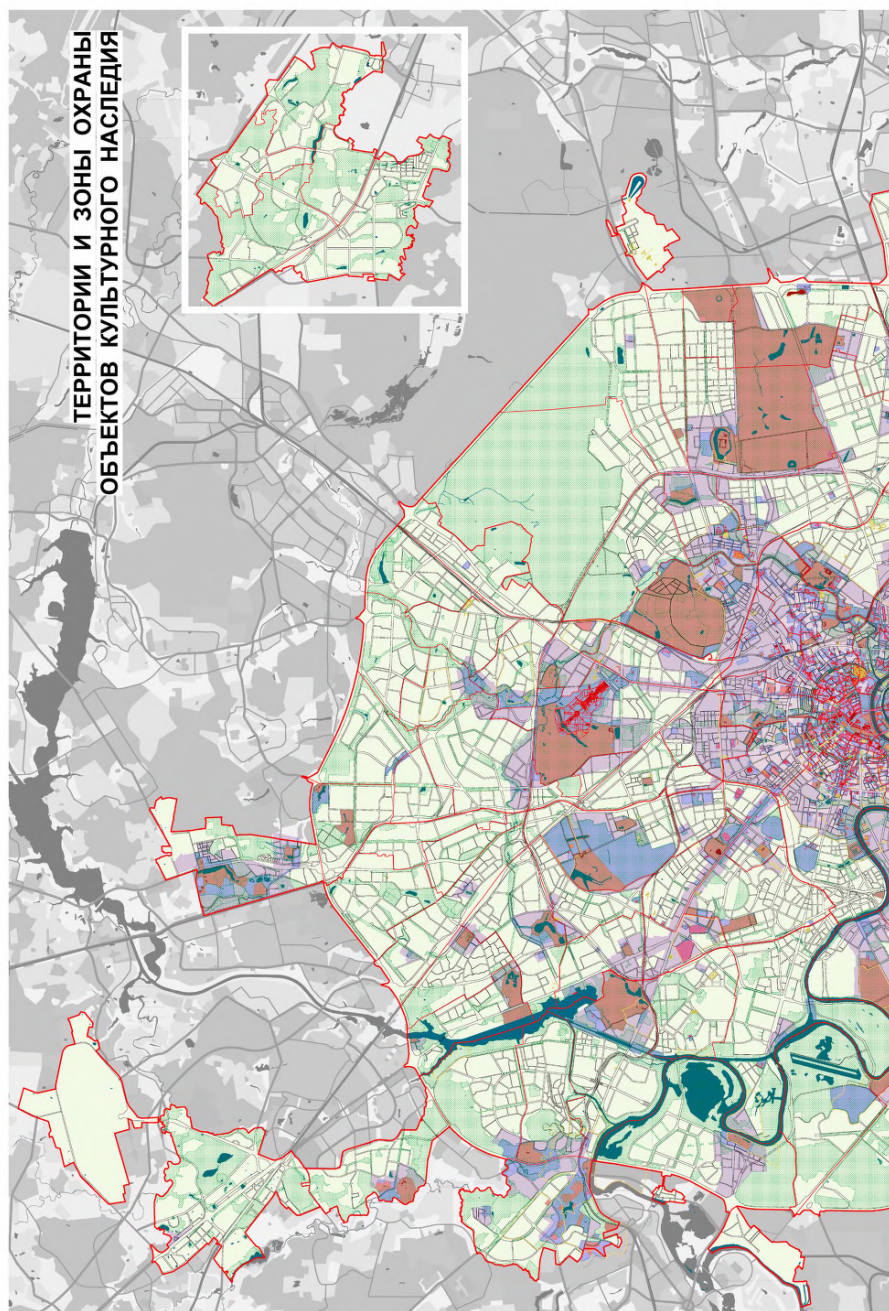


Территории и зоны охраны объектов культурного наследия

Масштаб 1:25000




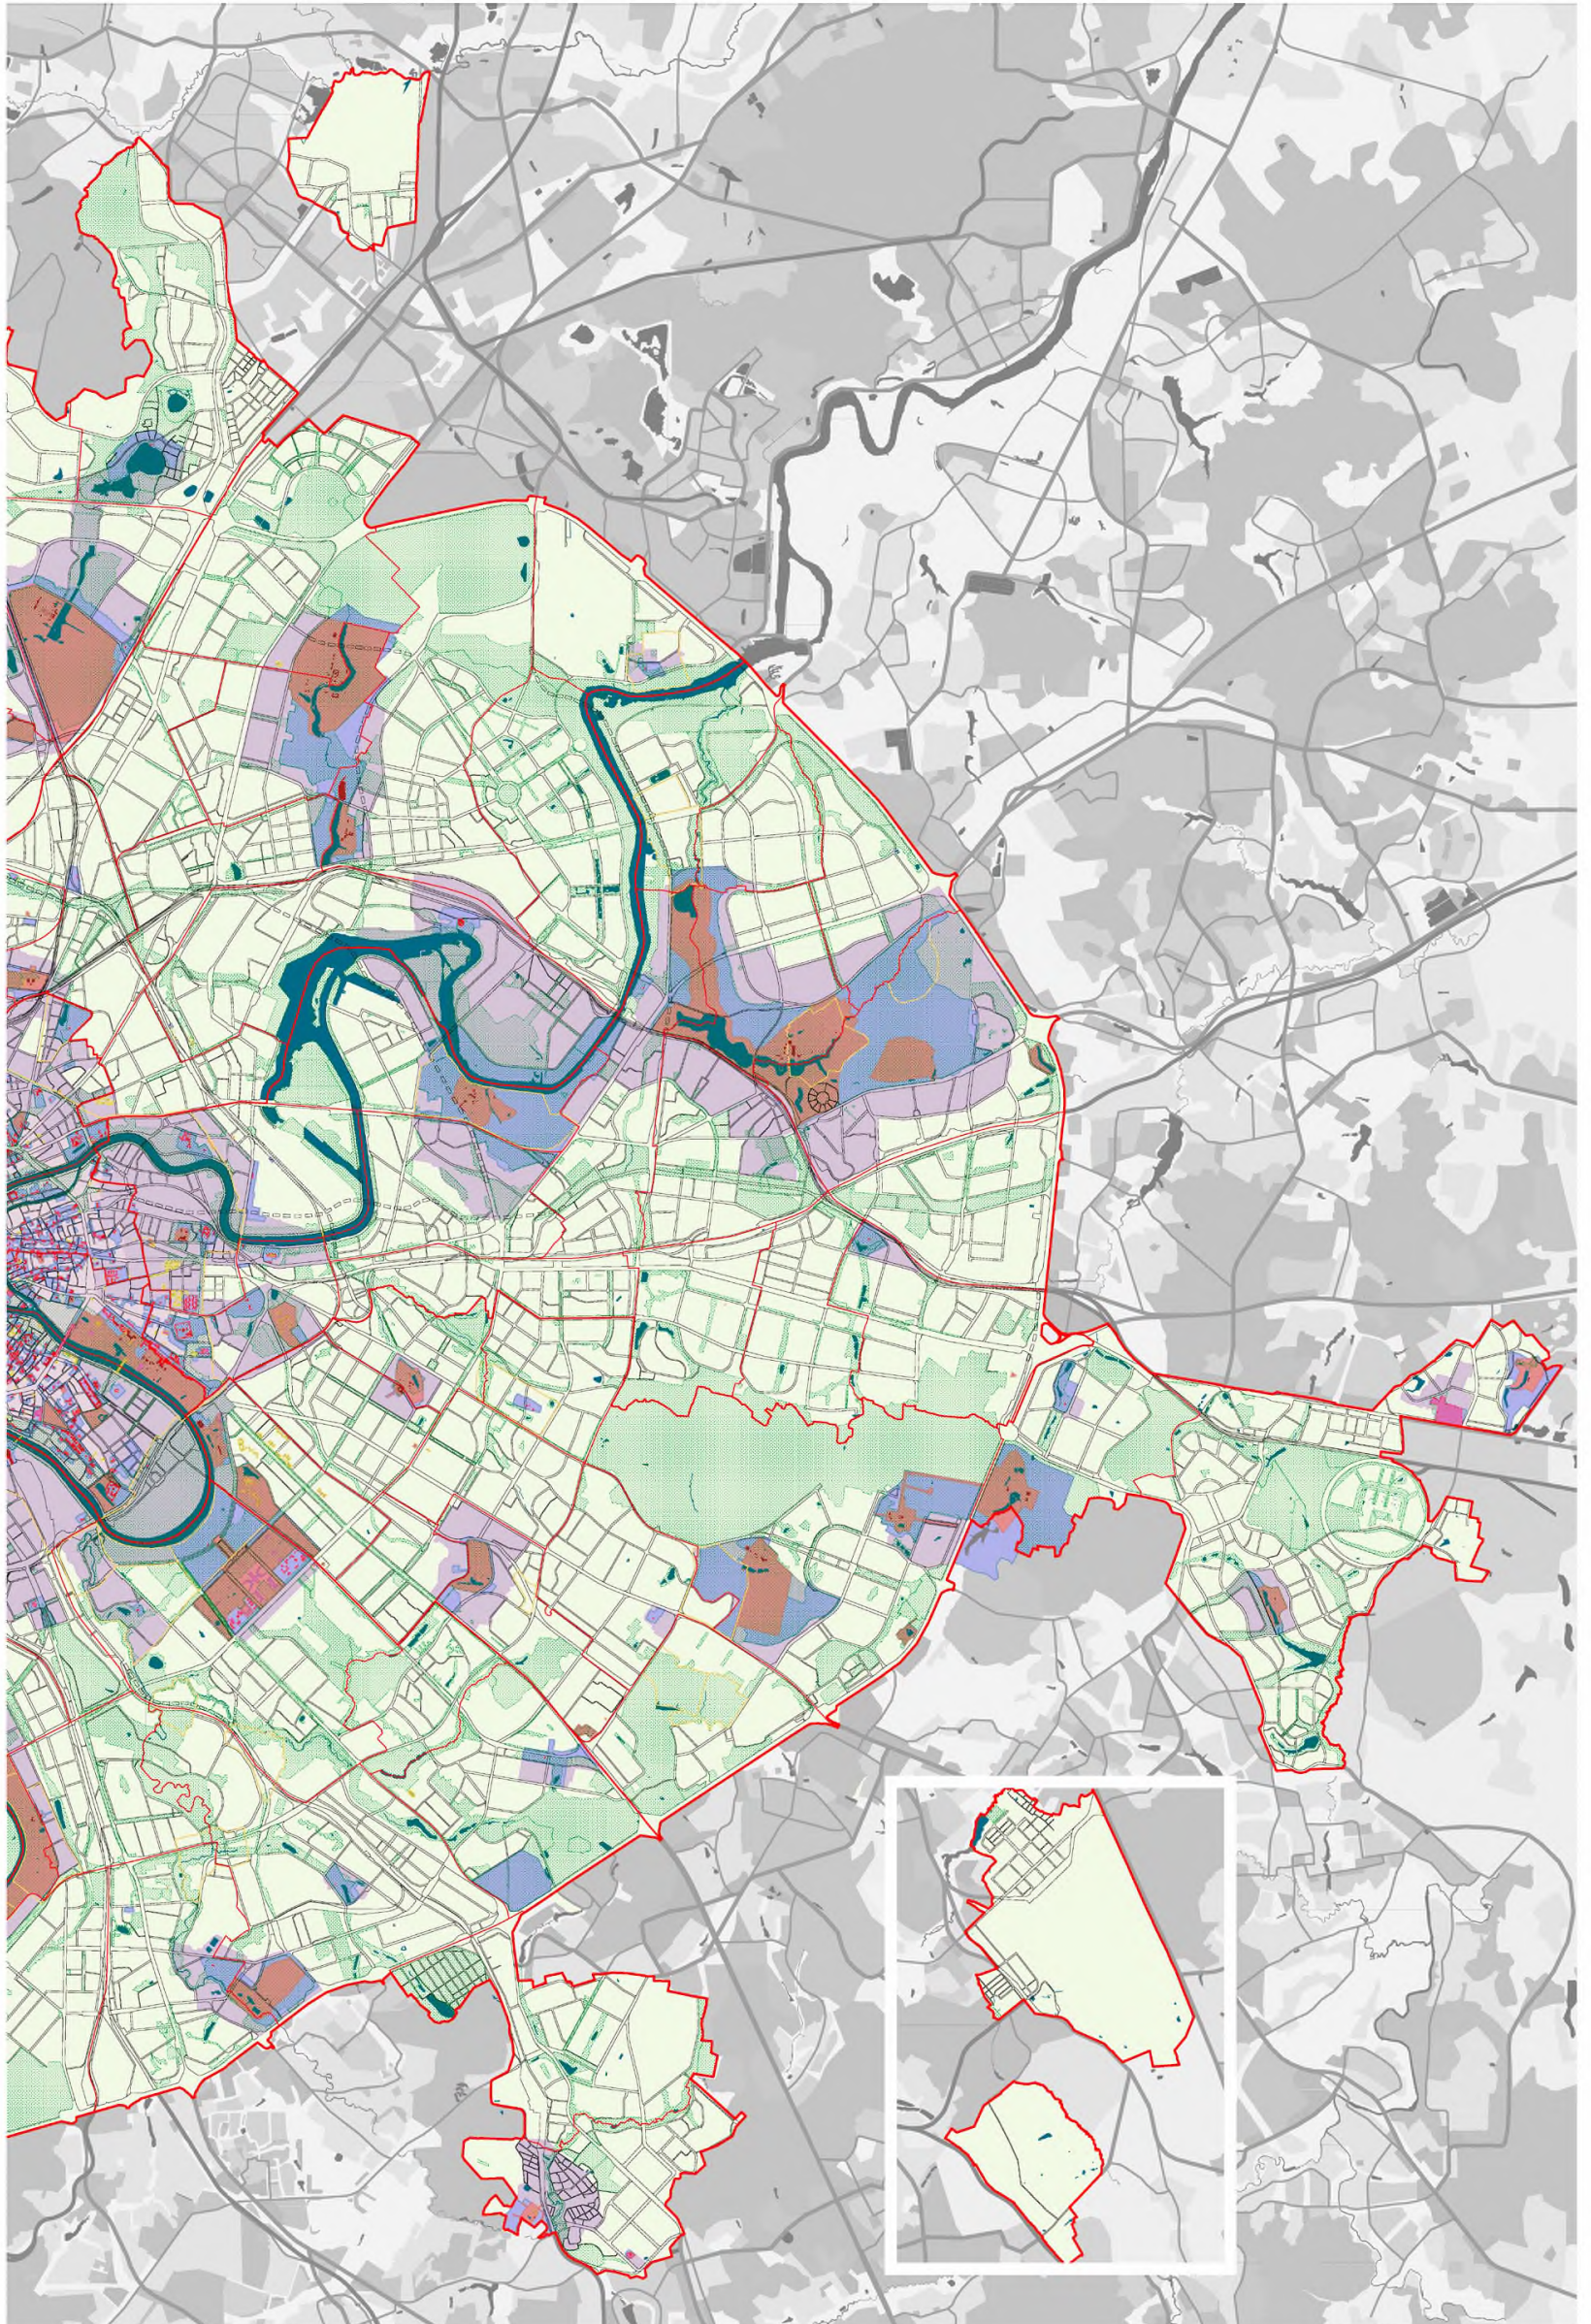


СХЕМА РАСПОЛОЖЕНИЯ ЛИСТОВ КАРТЫ

МАСШТАБ 1:25000

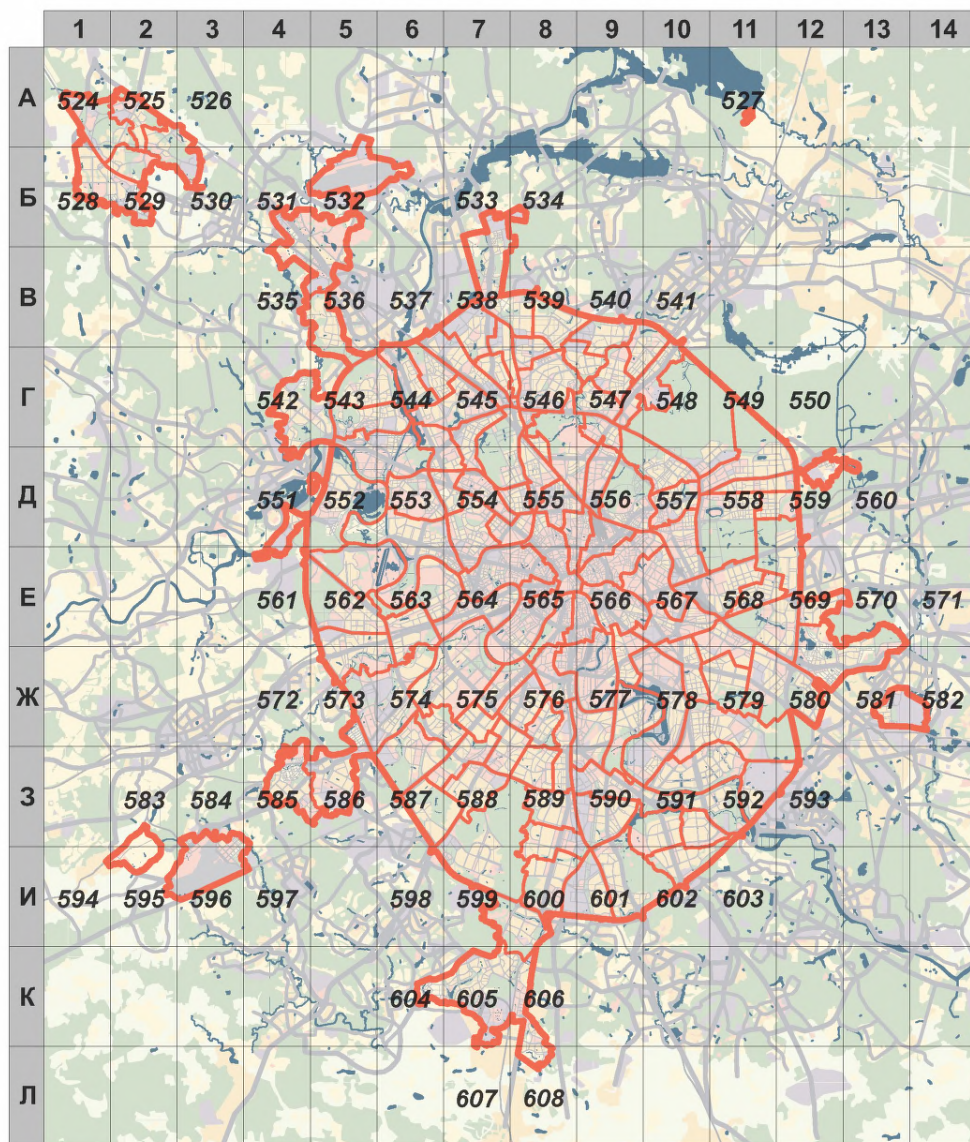

1

- НОМЕР СТРАНИЦЫ АТЛАСА, НА КОТОРОЙ РАСПОЛОЖЕН
СООТВЕТСТВУЮЩИЙ ЛИСТ КАРТЫ

УСЛОВНЫЕ ОБОЗНАЧЕНИЯ:**ОБЪЕКТЫ КУЛЬТУРНОГО НАСЛЕДИЯ**

- федерального значения



- регионального значения



- выявленные объекты культурного наследия

- объекты культурного наследия, требующие установления



- территорий объектов культурного наследия



- охранных зон объектов культурного наследия



- территорий и охранных зон объектов культурного наследия

ТЕРРИТОРИИ ОБЪЕКТОВ КУЛЬТУРНОГО НАСЛЕДИЯ

- установленные в предусмотренном порядке

ЗАПОВЕДНЫЕ ТЕРРИТОРИИ**ЗОНЫ ОХРАНЫ ОБЪЕКТОВ КУЛЬТУРНОГО НАСЛЕДИЯ**

- охранные зоны



- зона строгого регулирования застройки



- зона регулирования застройки и хозяйственной деятельности



- зона охраняемого природного ландшафта




- зона охраняемого культурного слоя

A1



A3

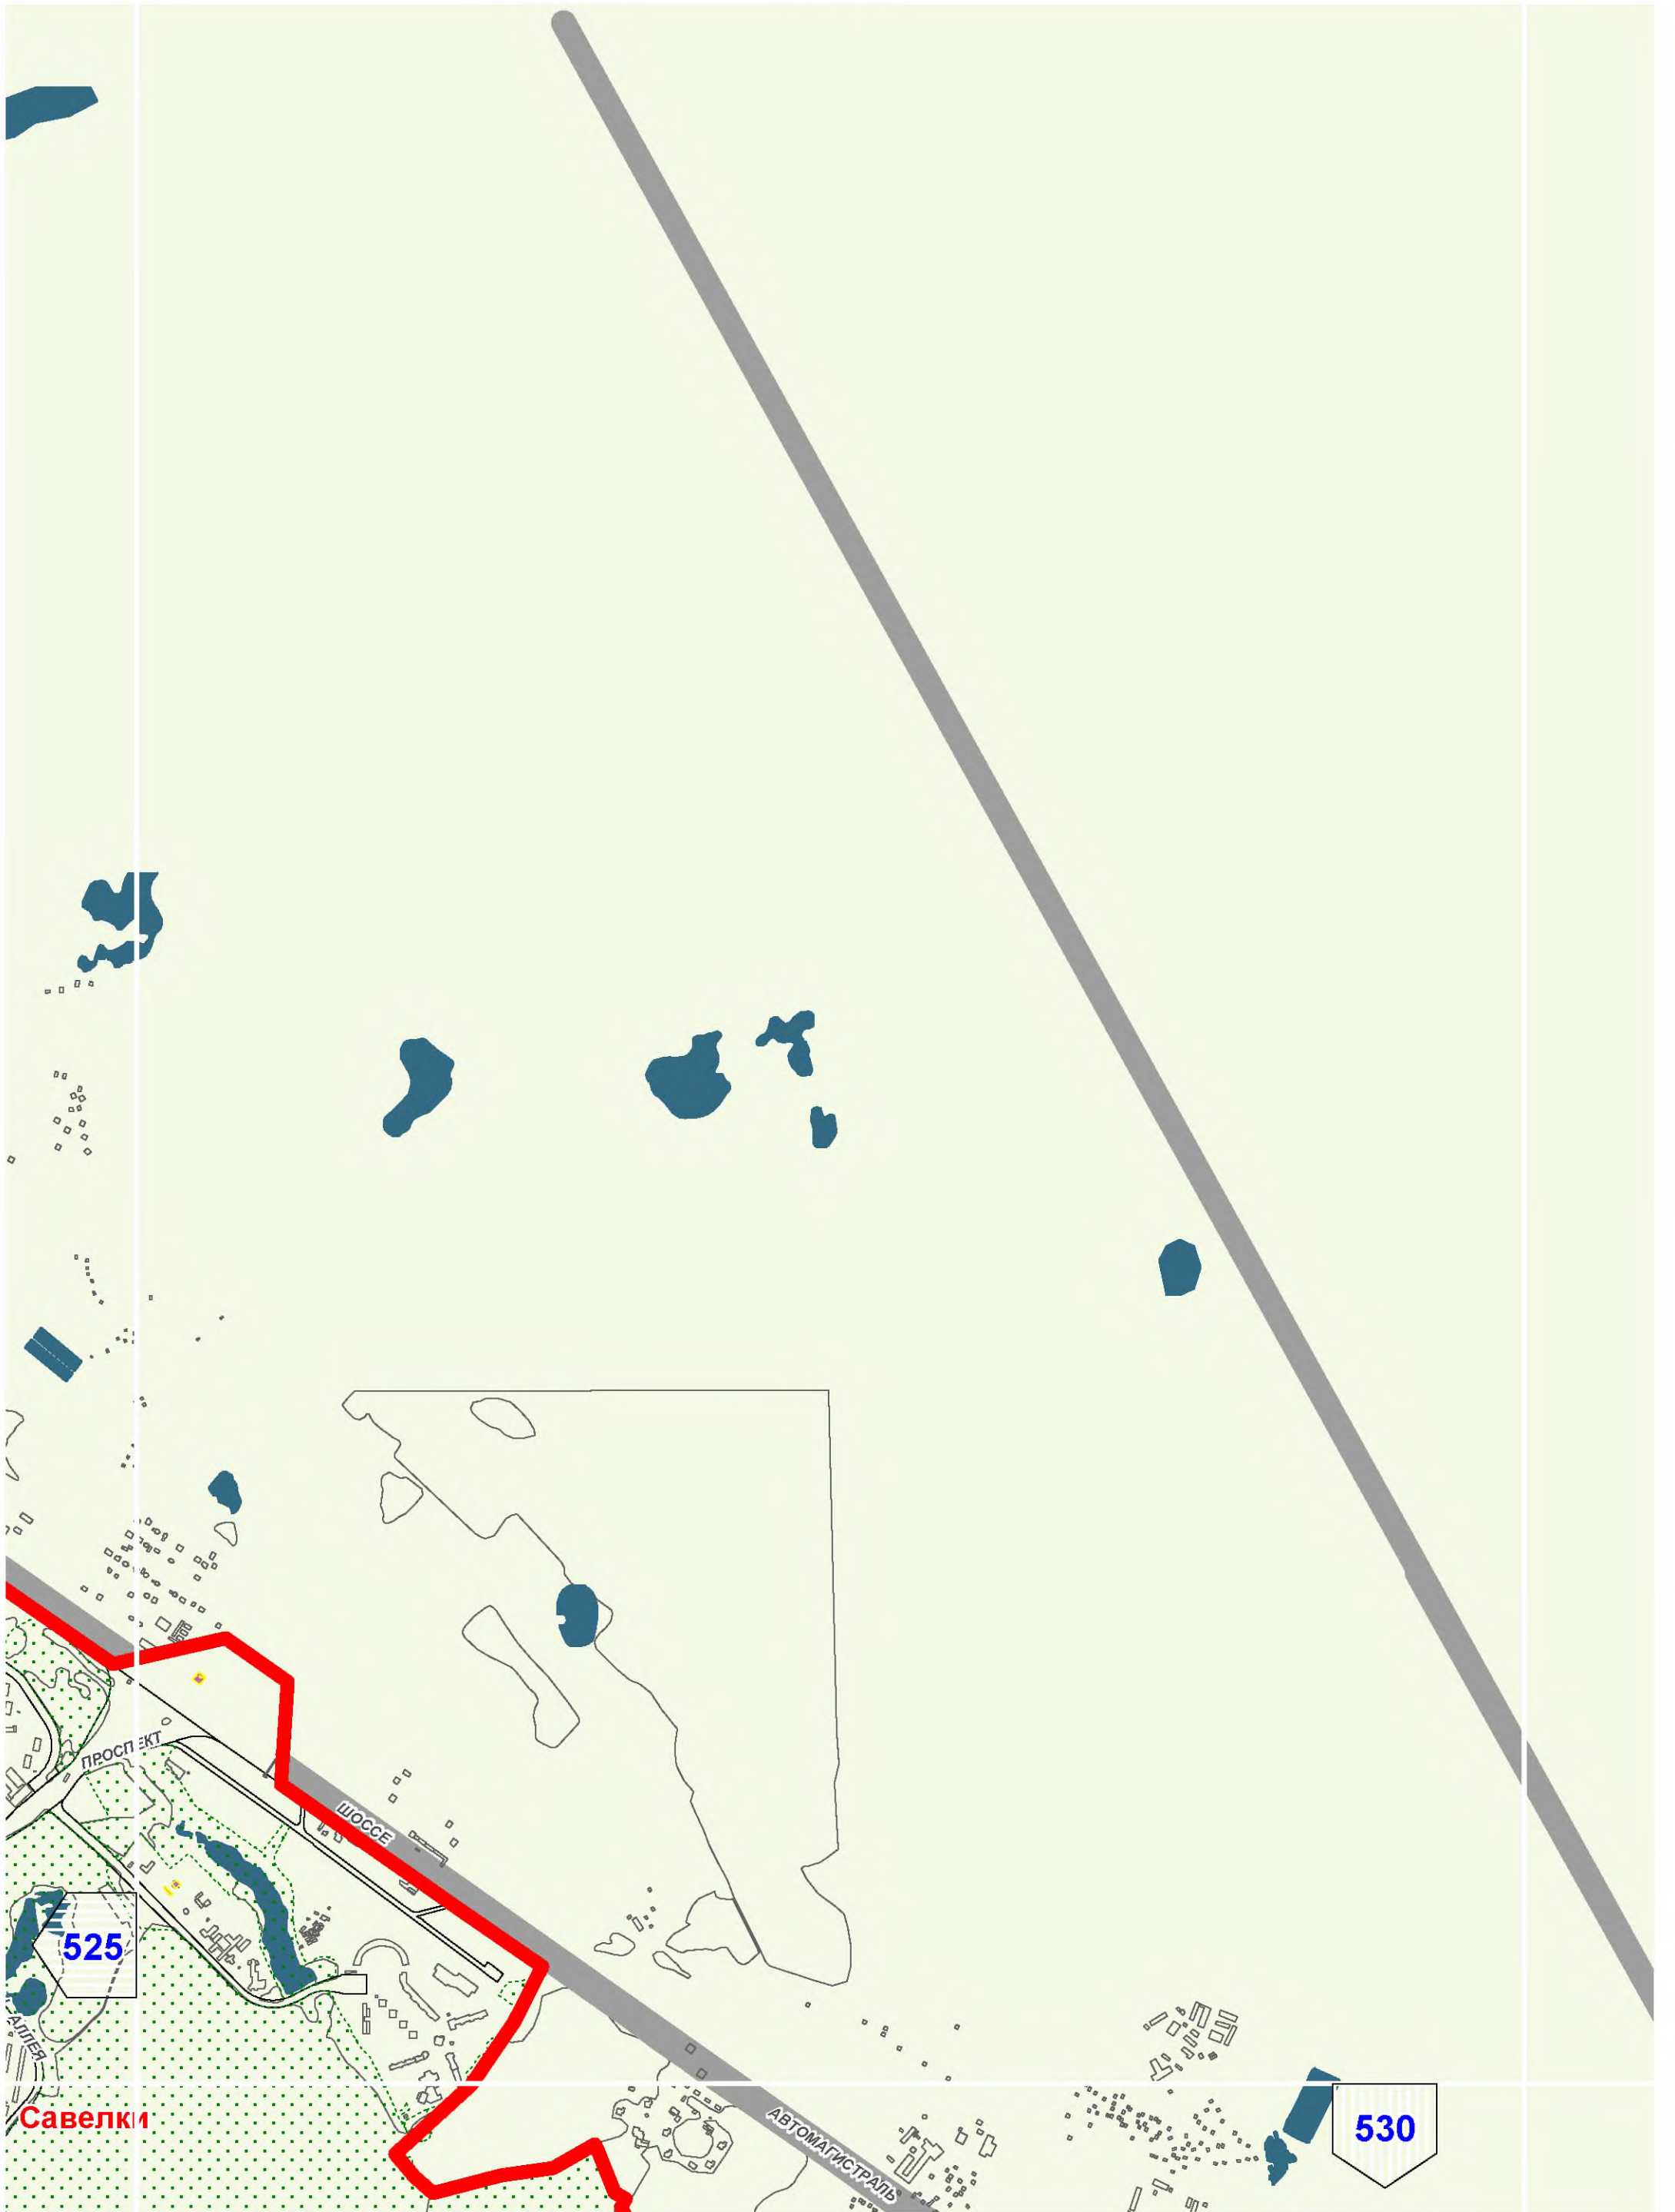


525


Савелки


530


A11




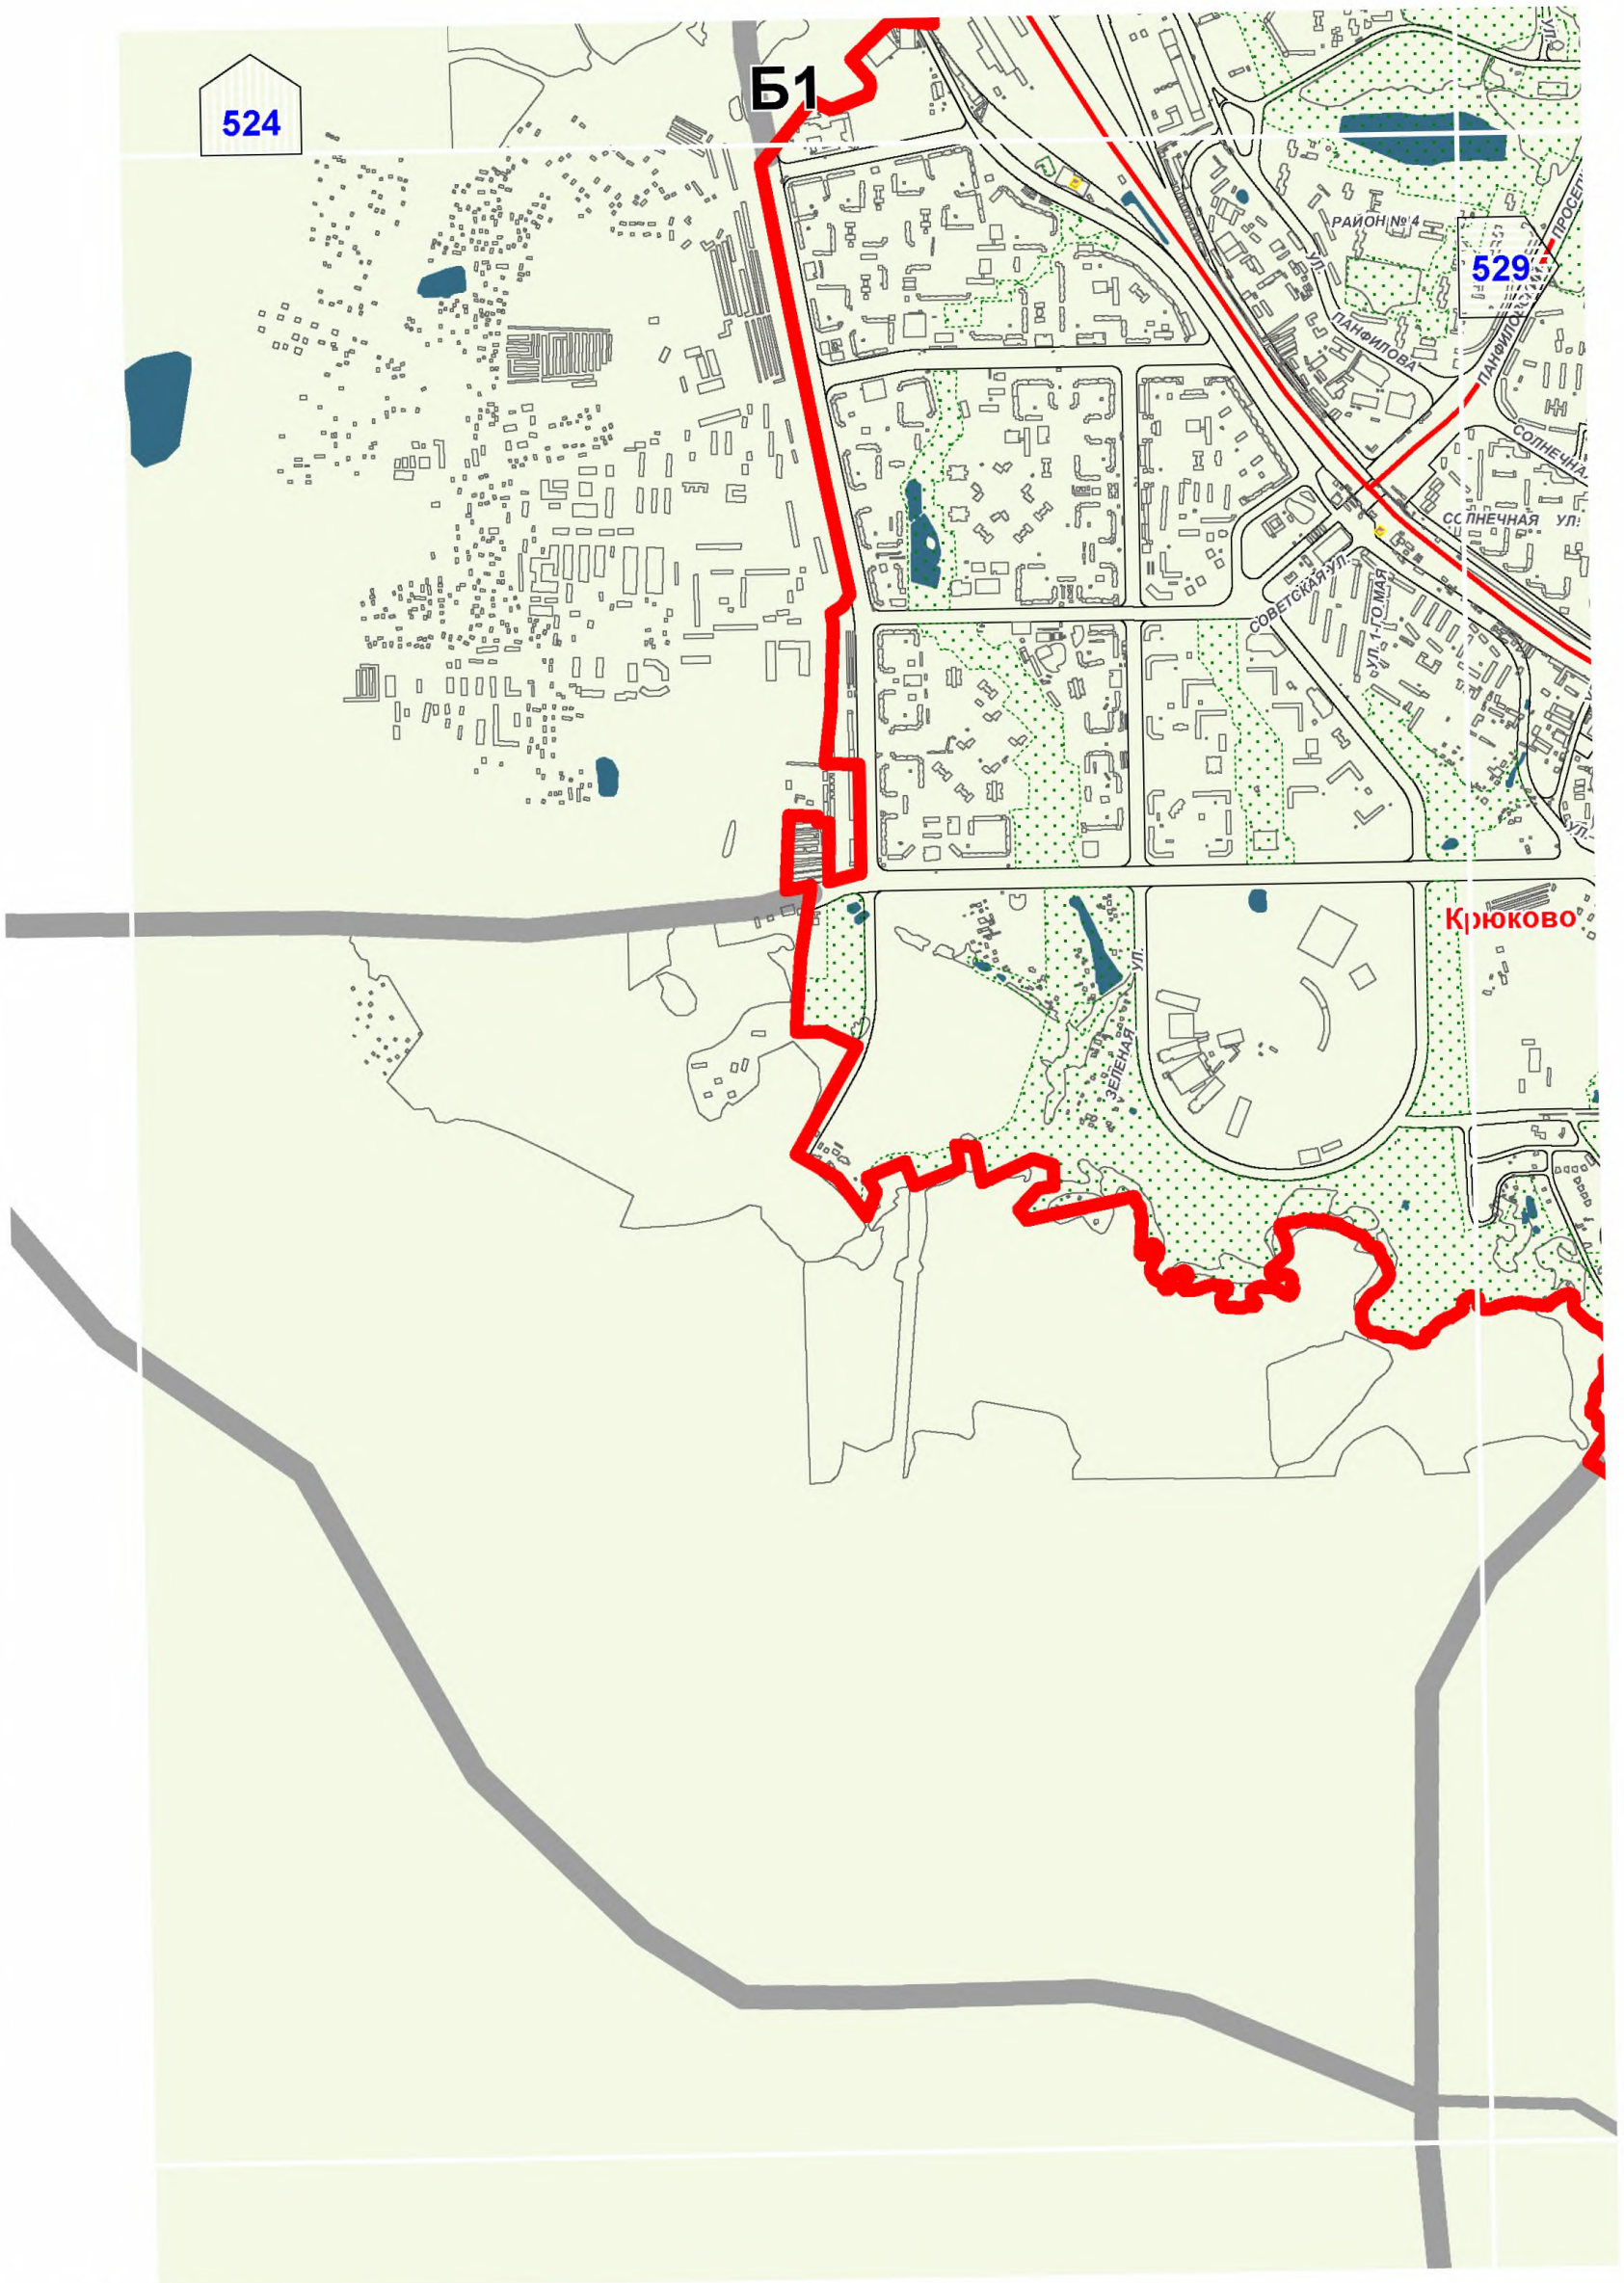


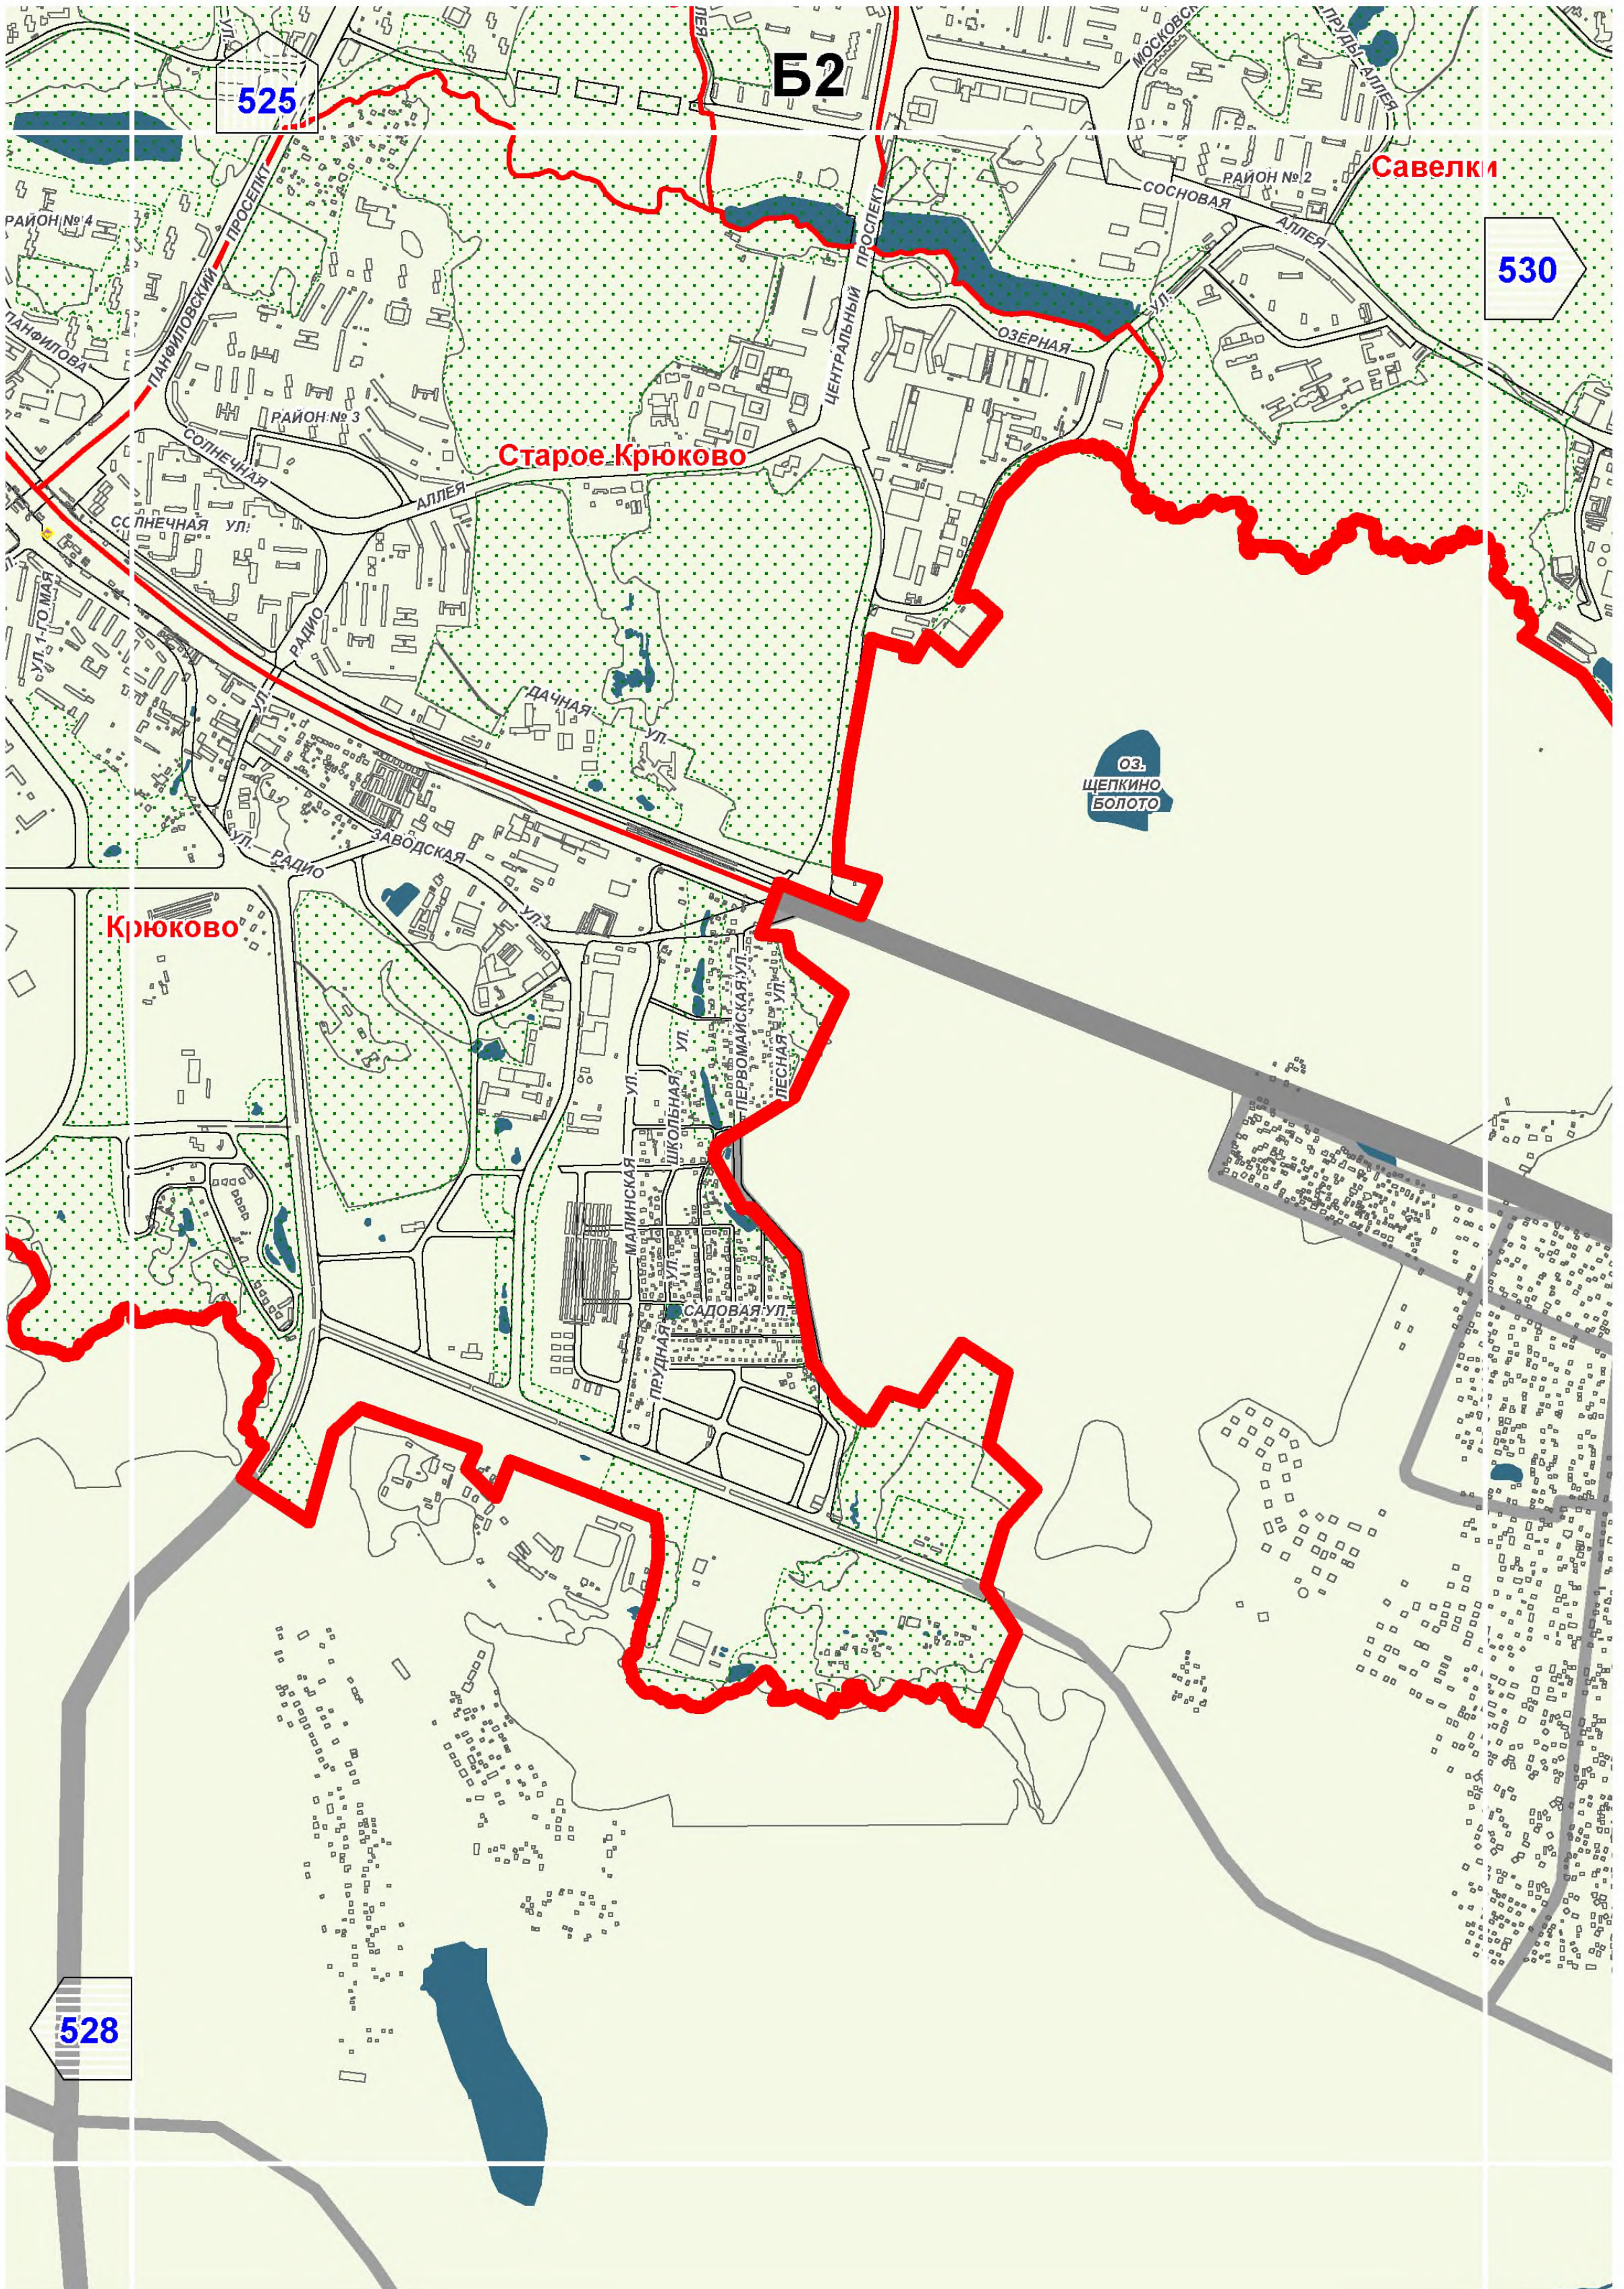


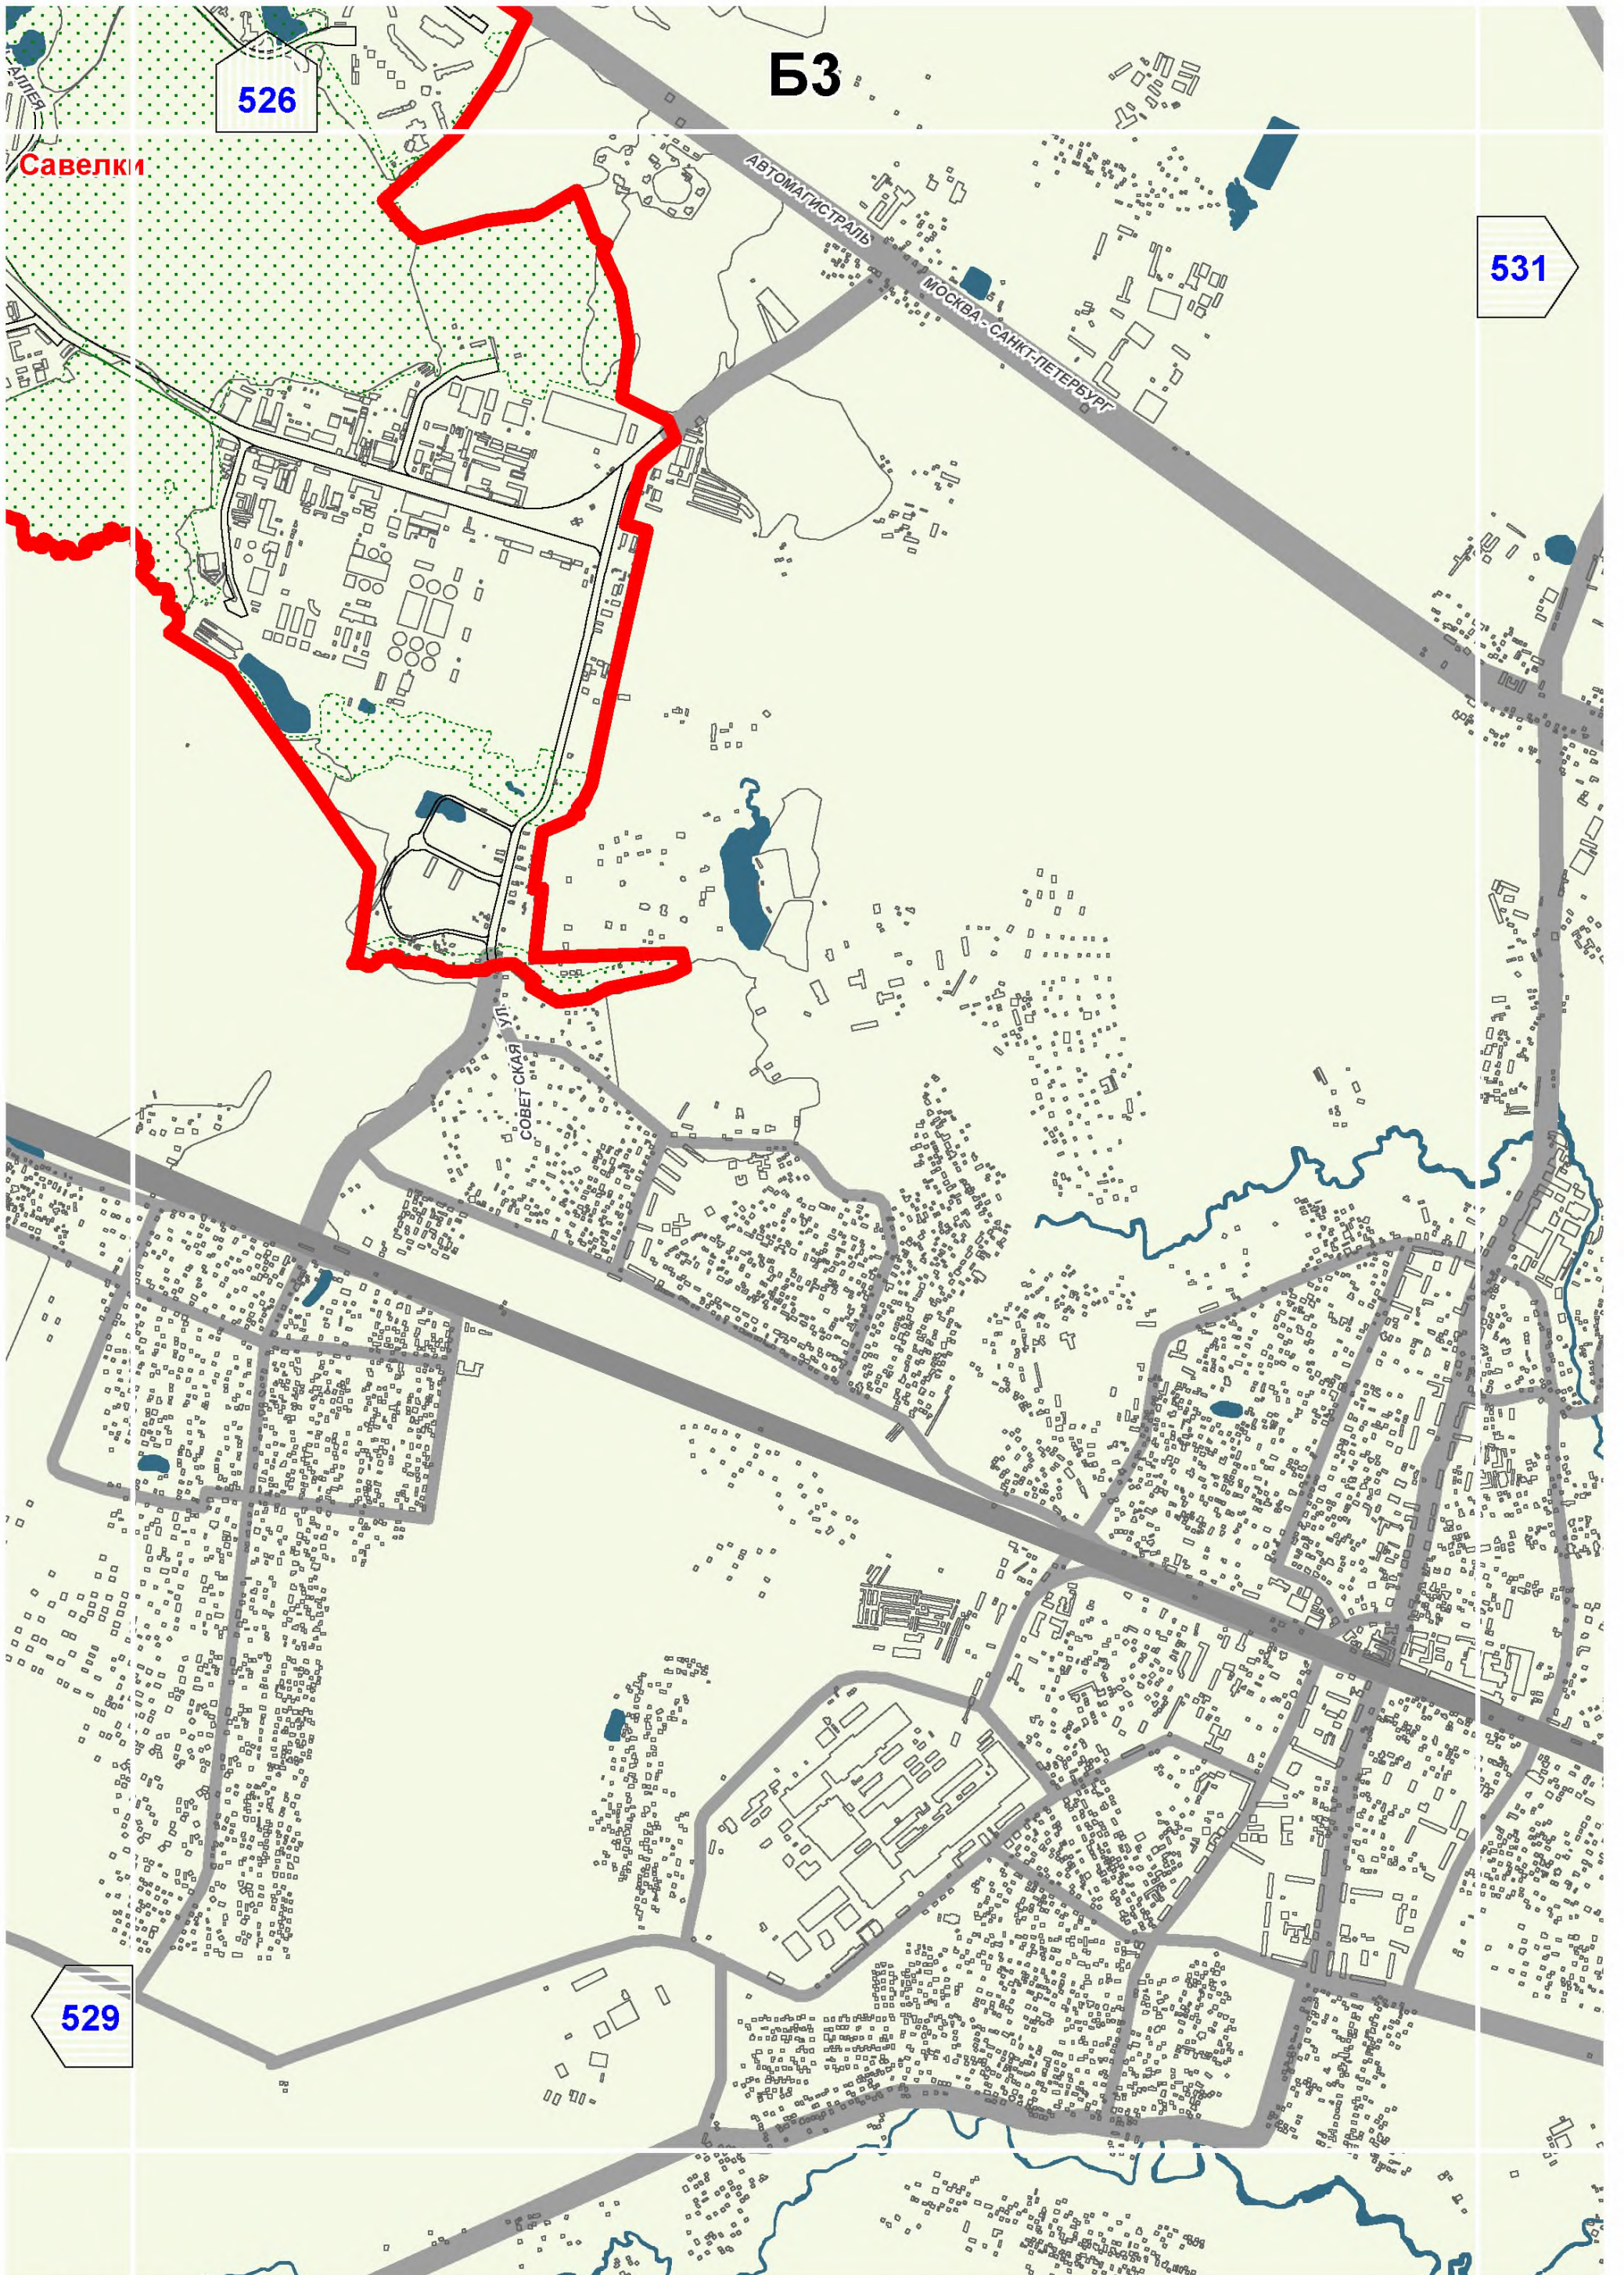


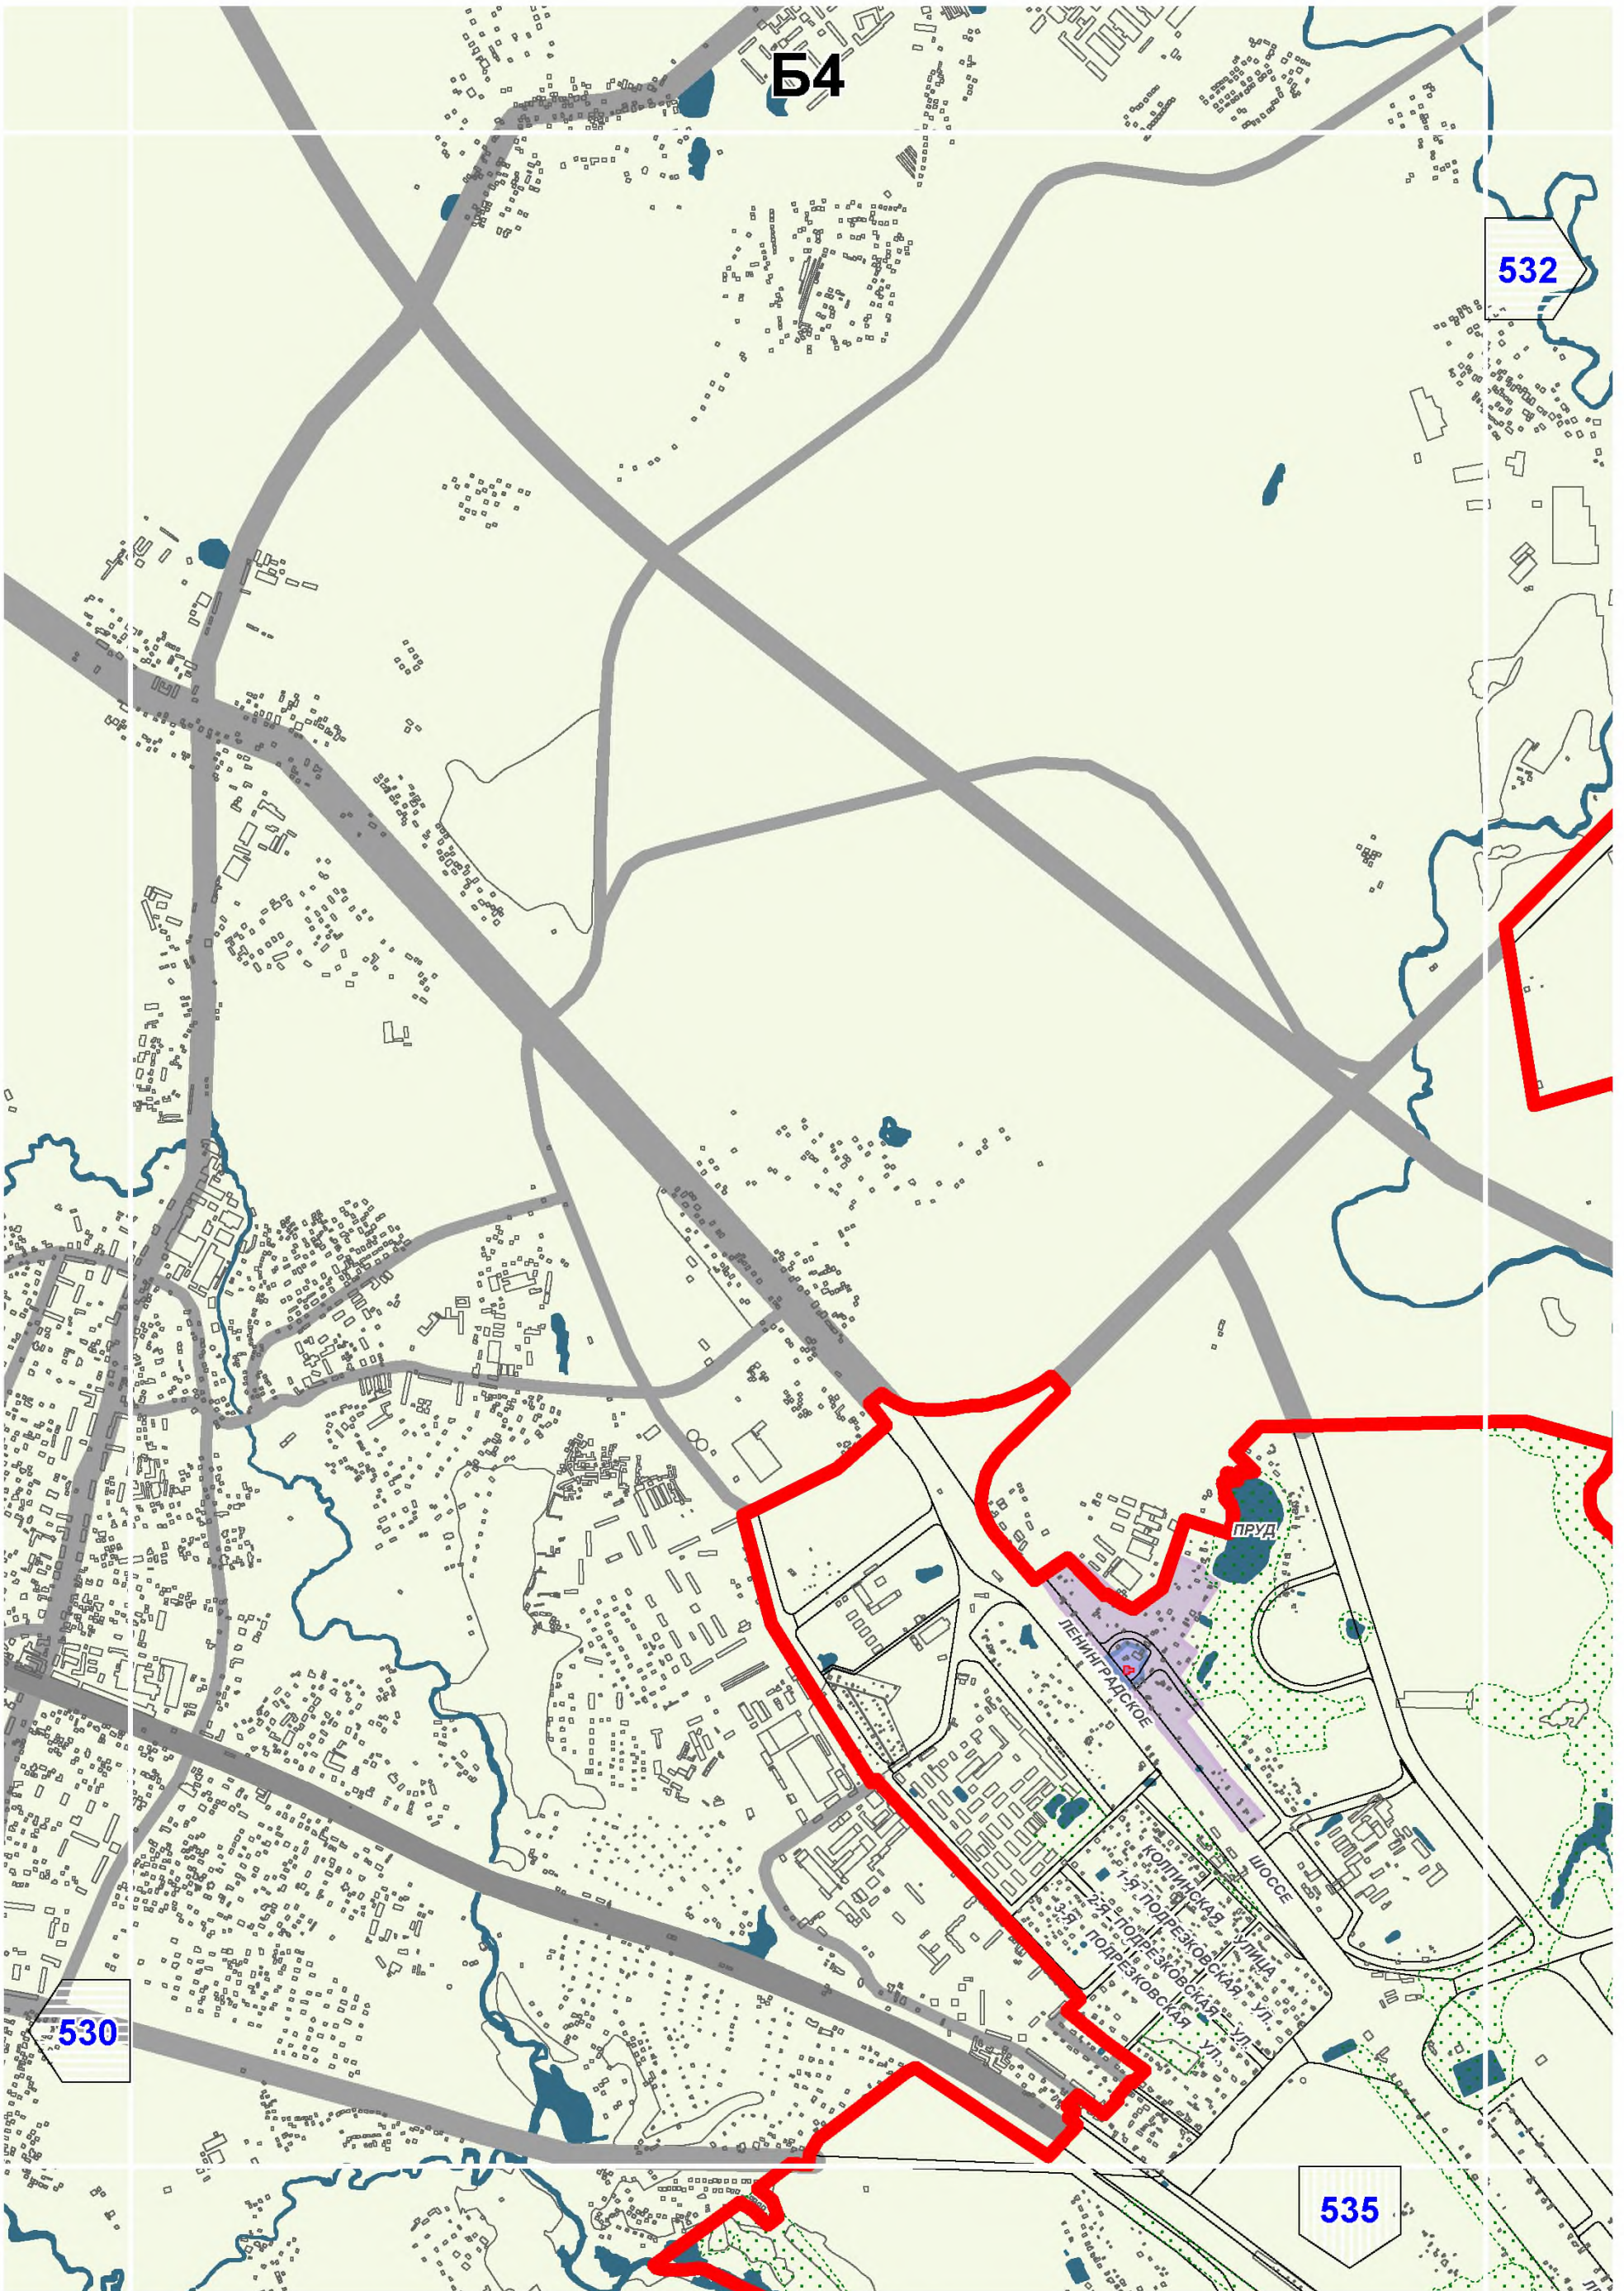


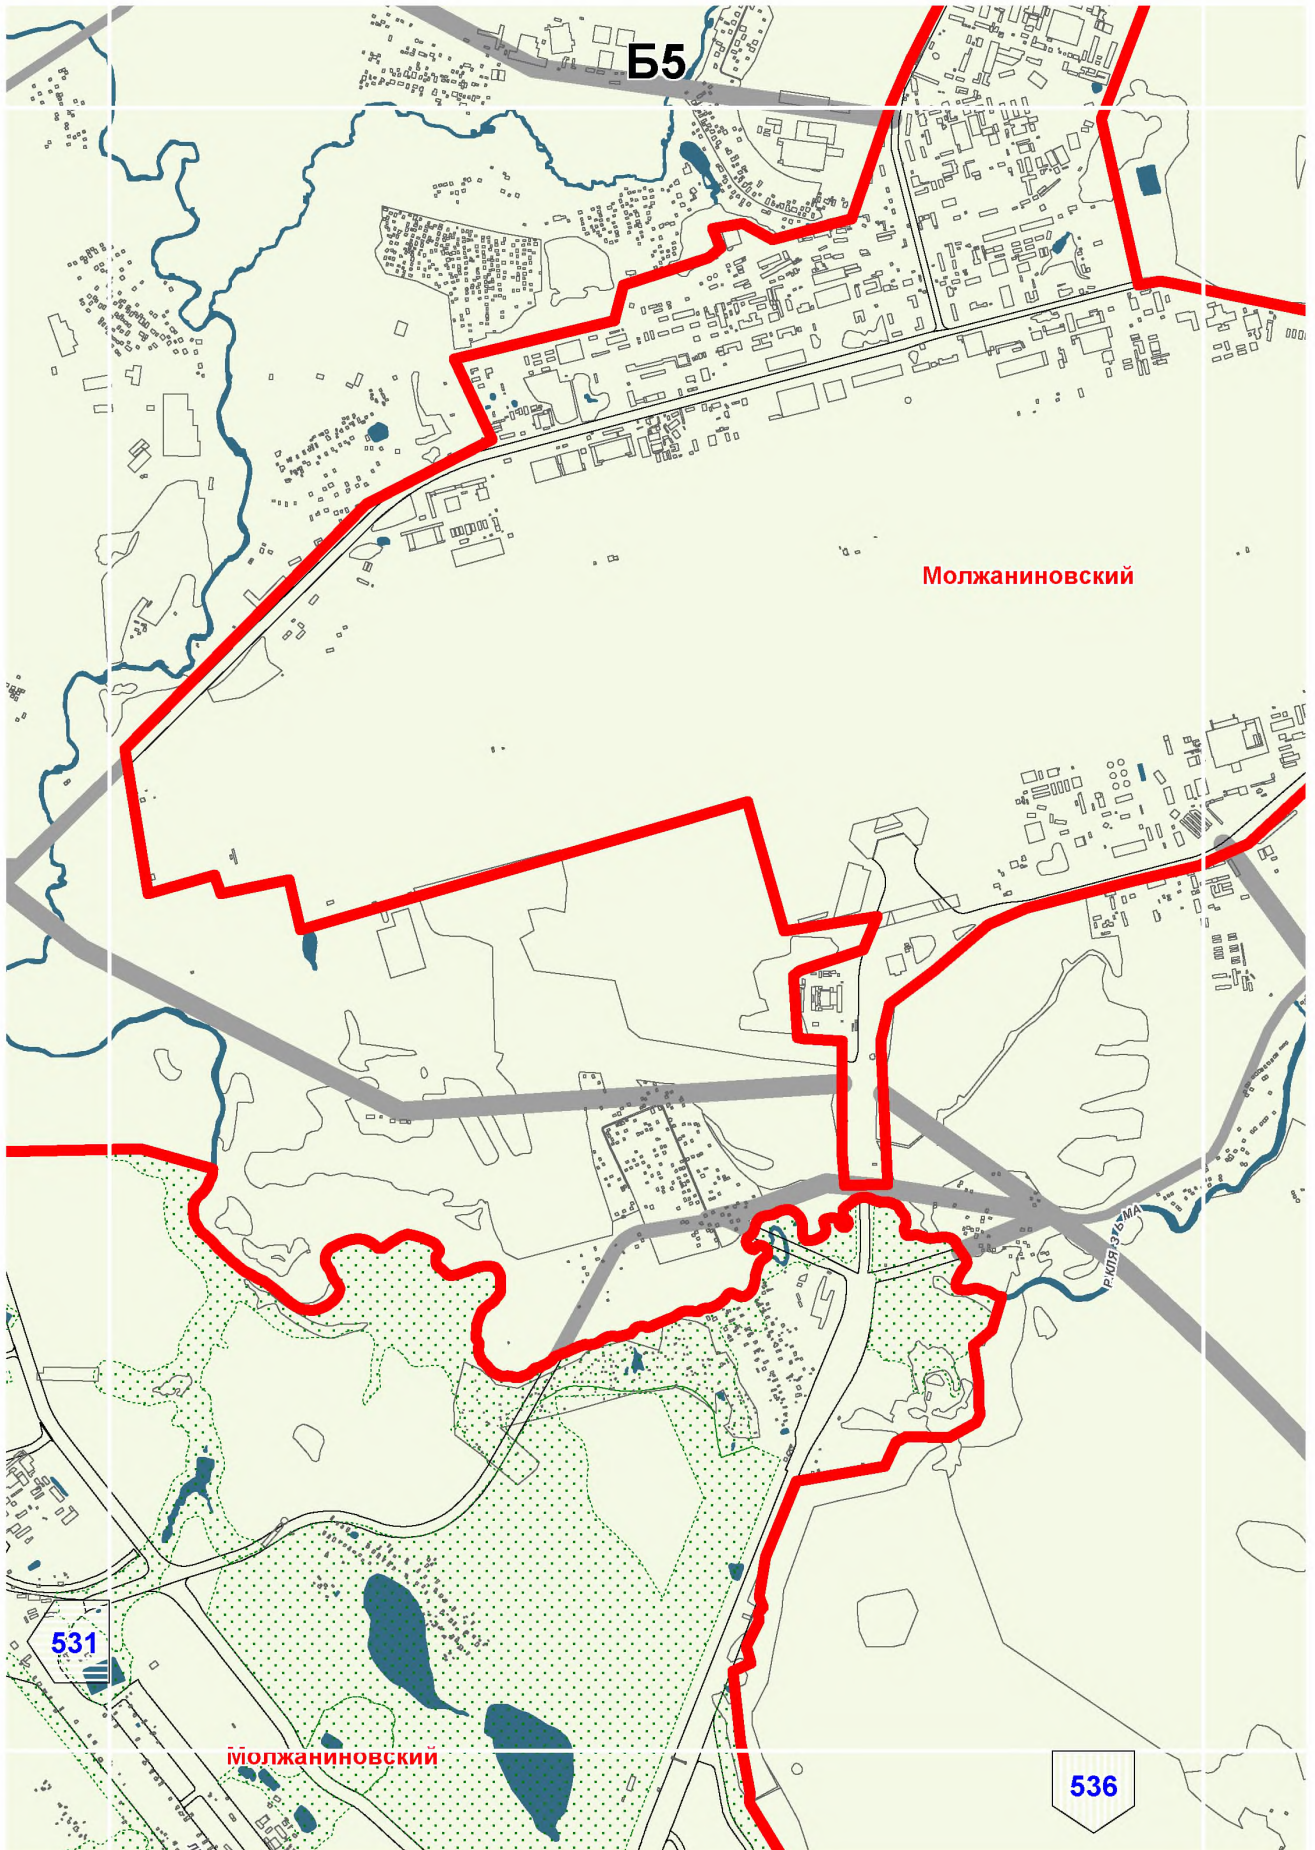

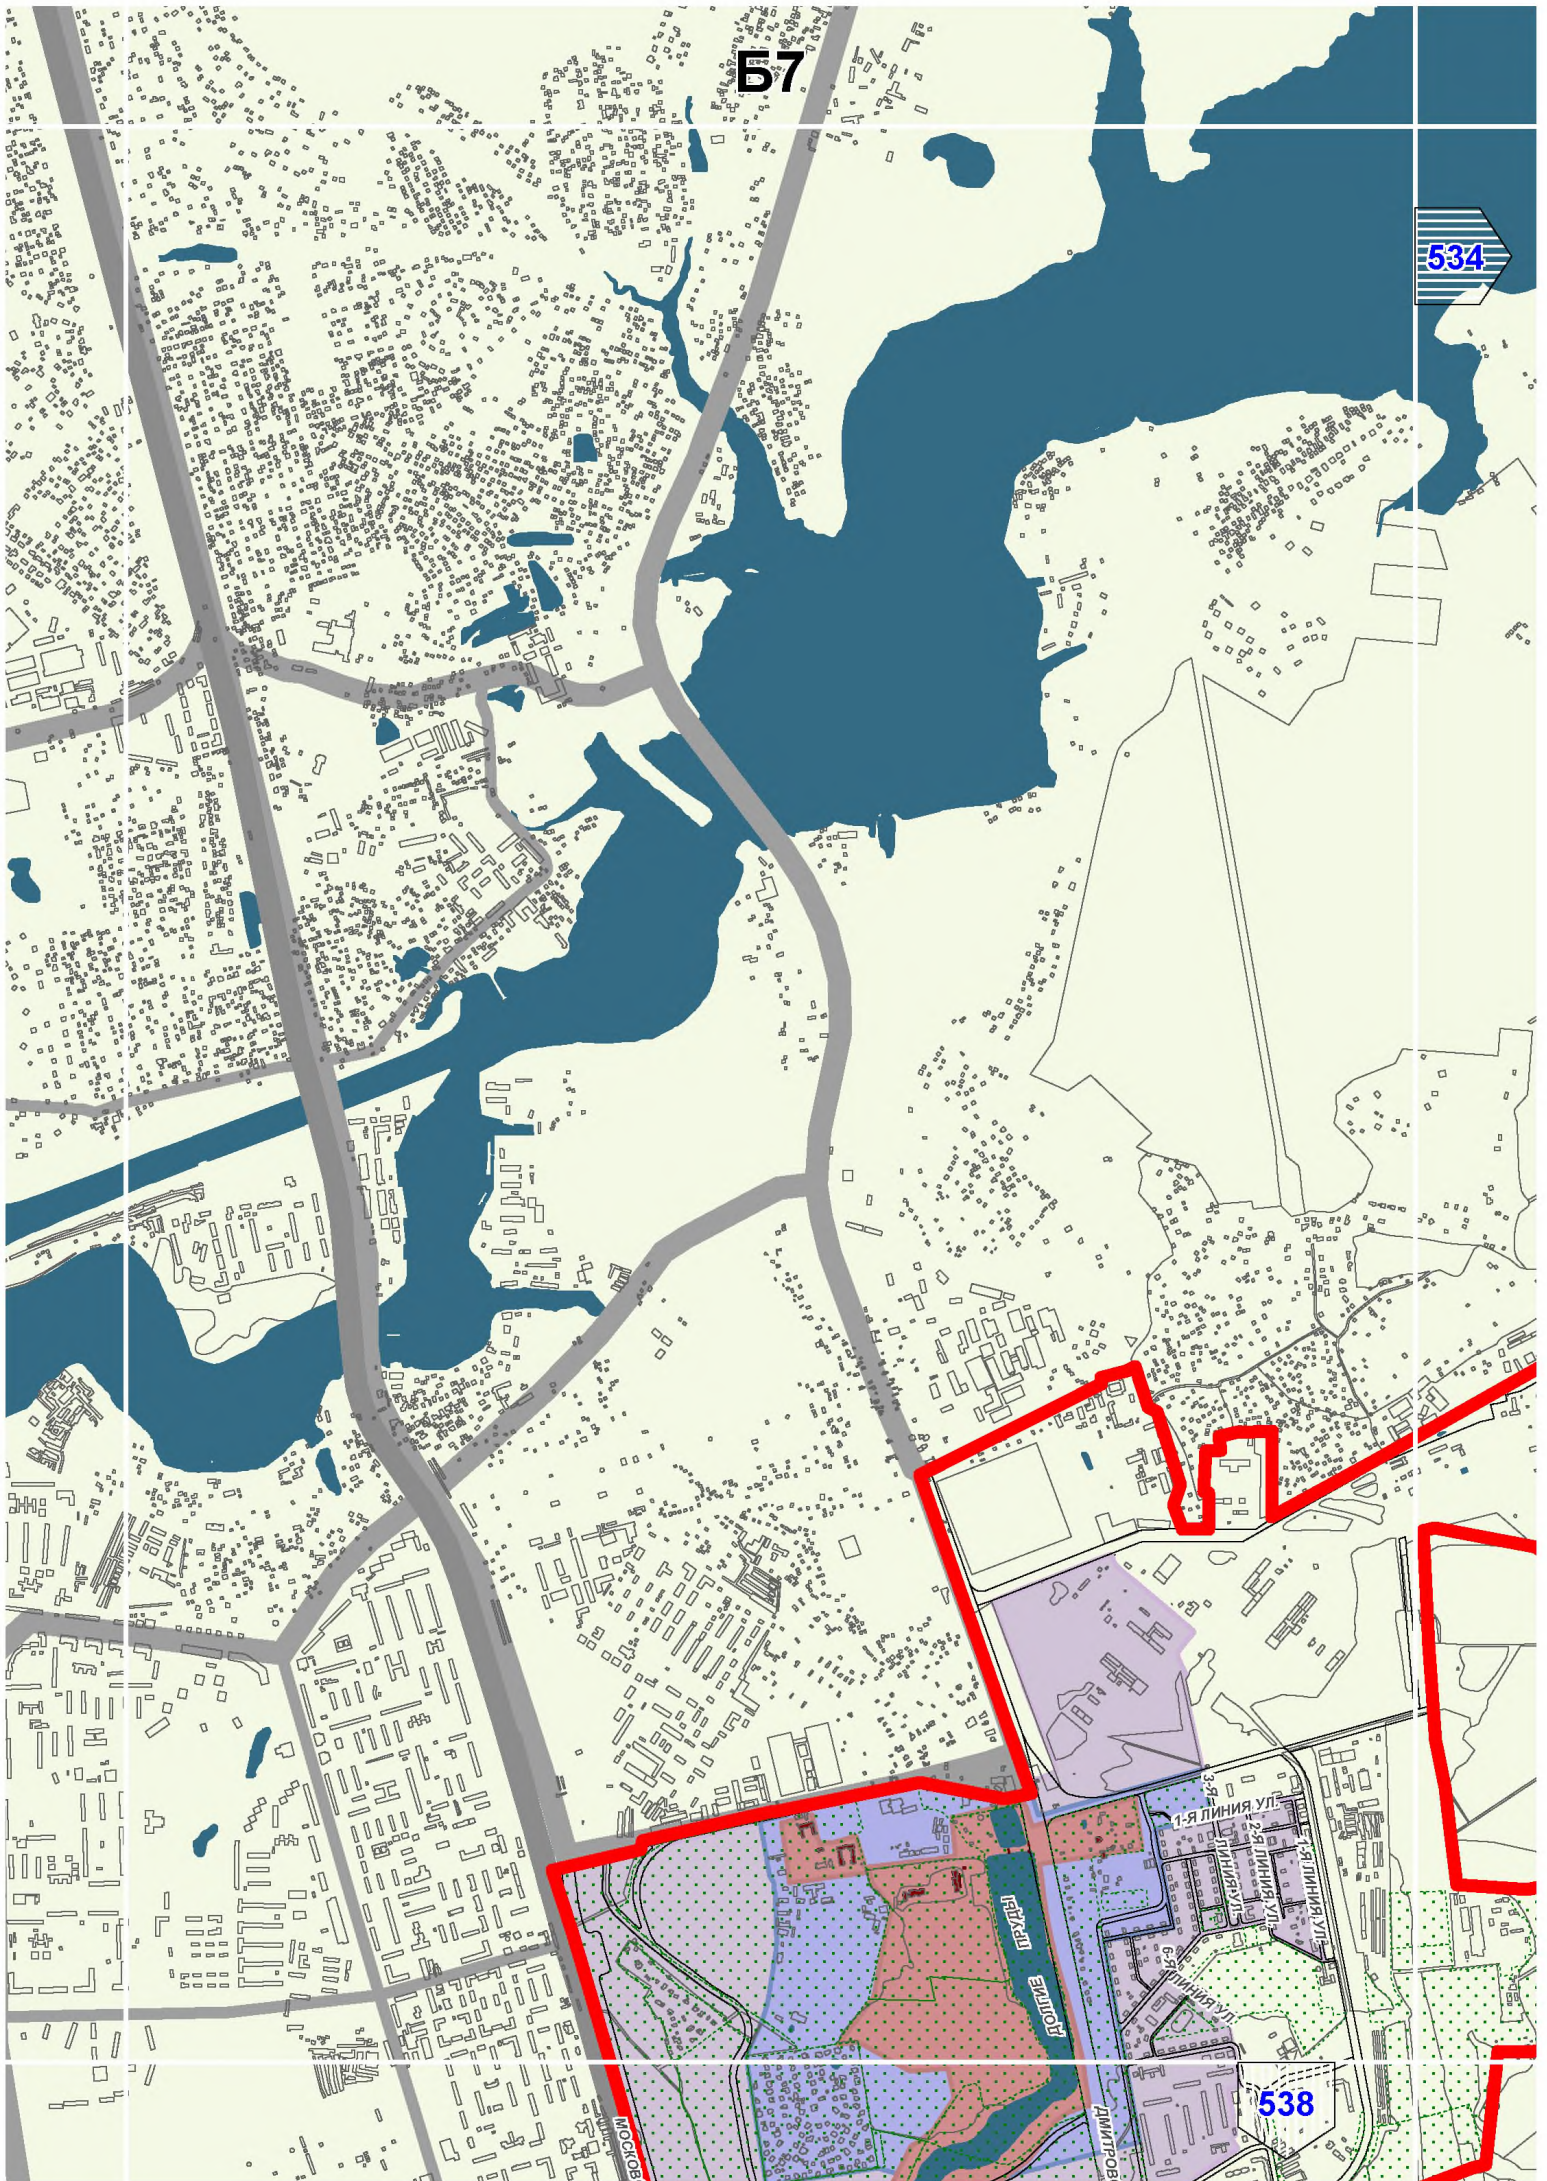


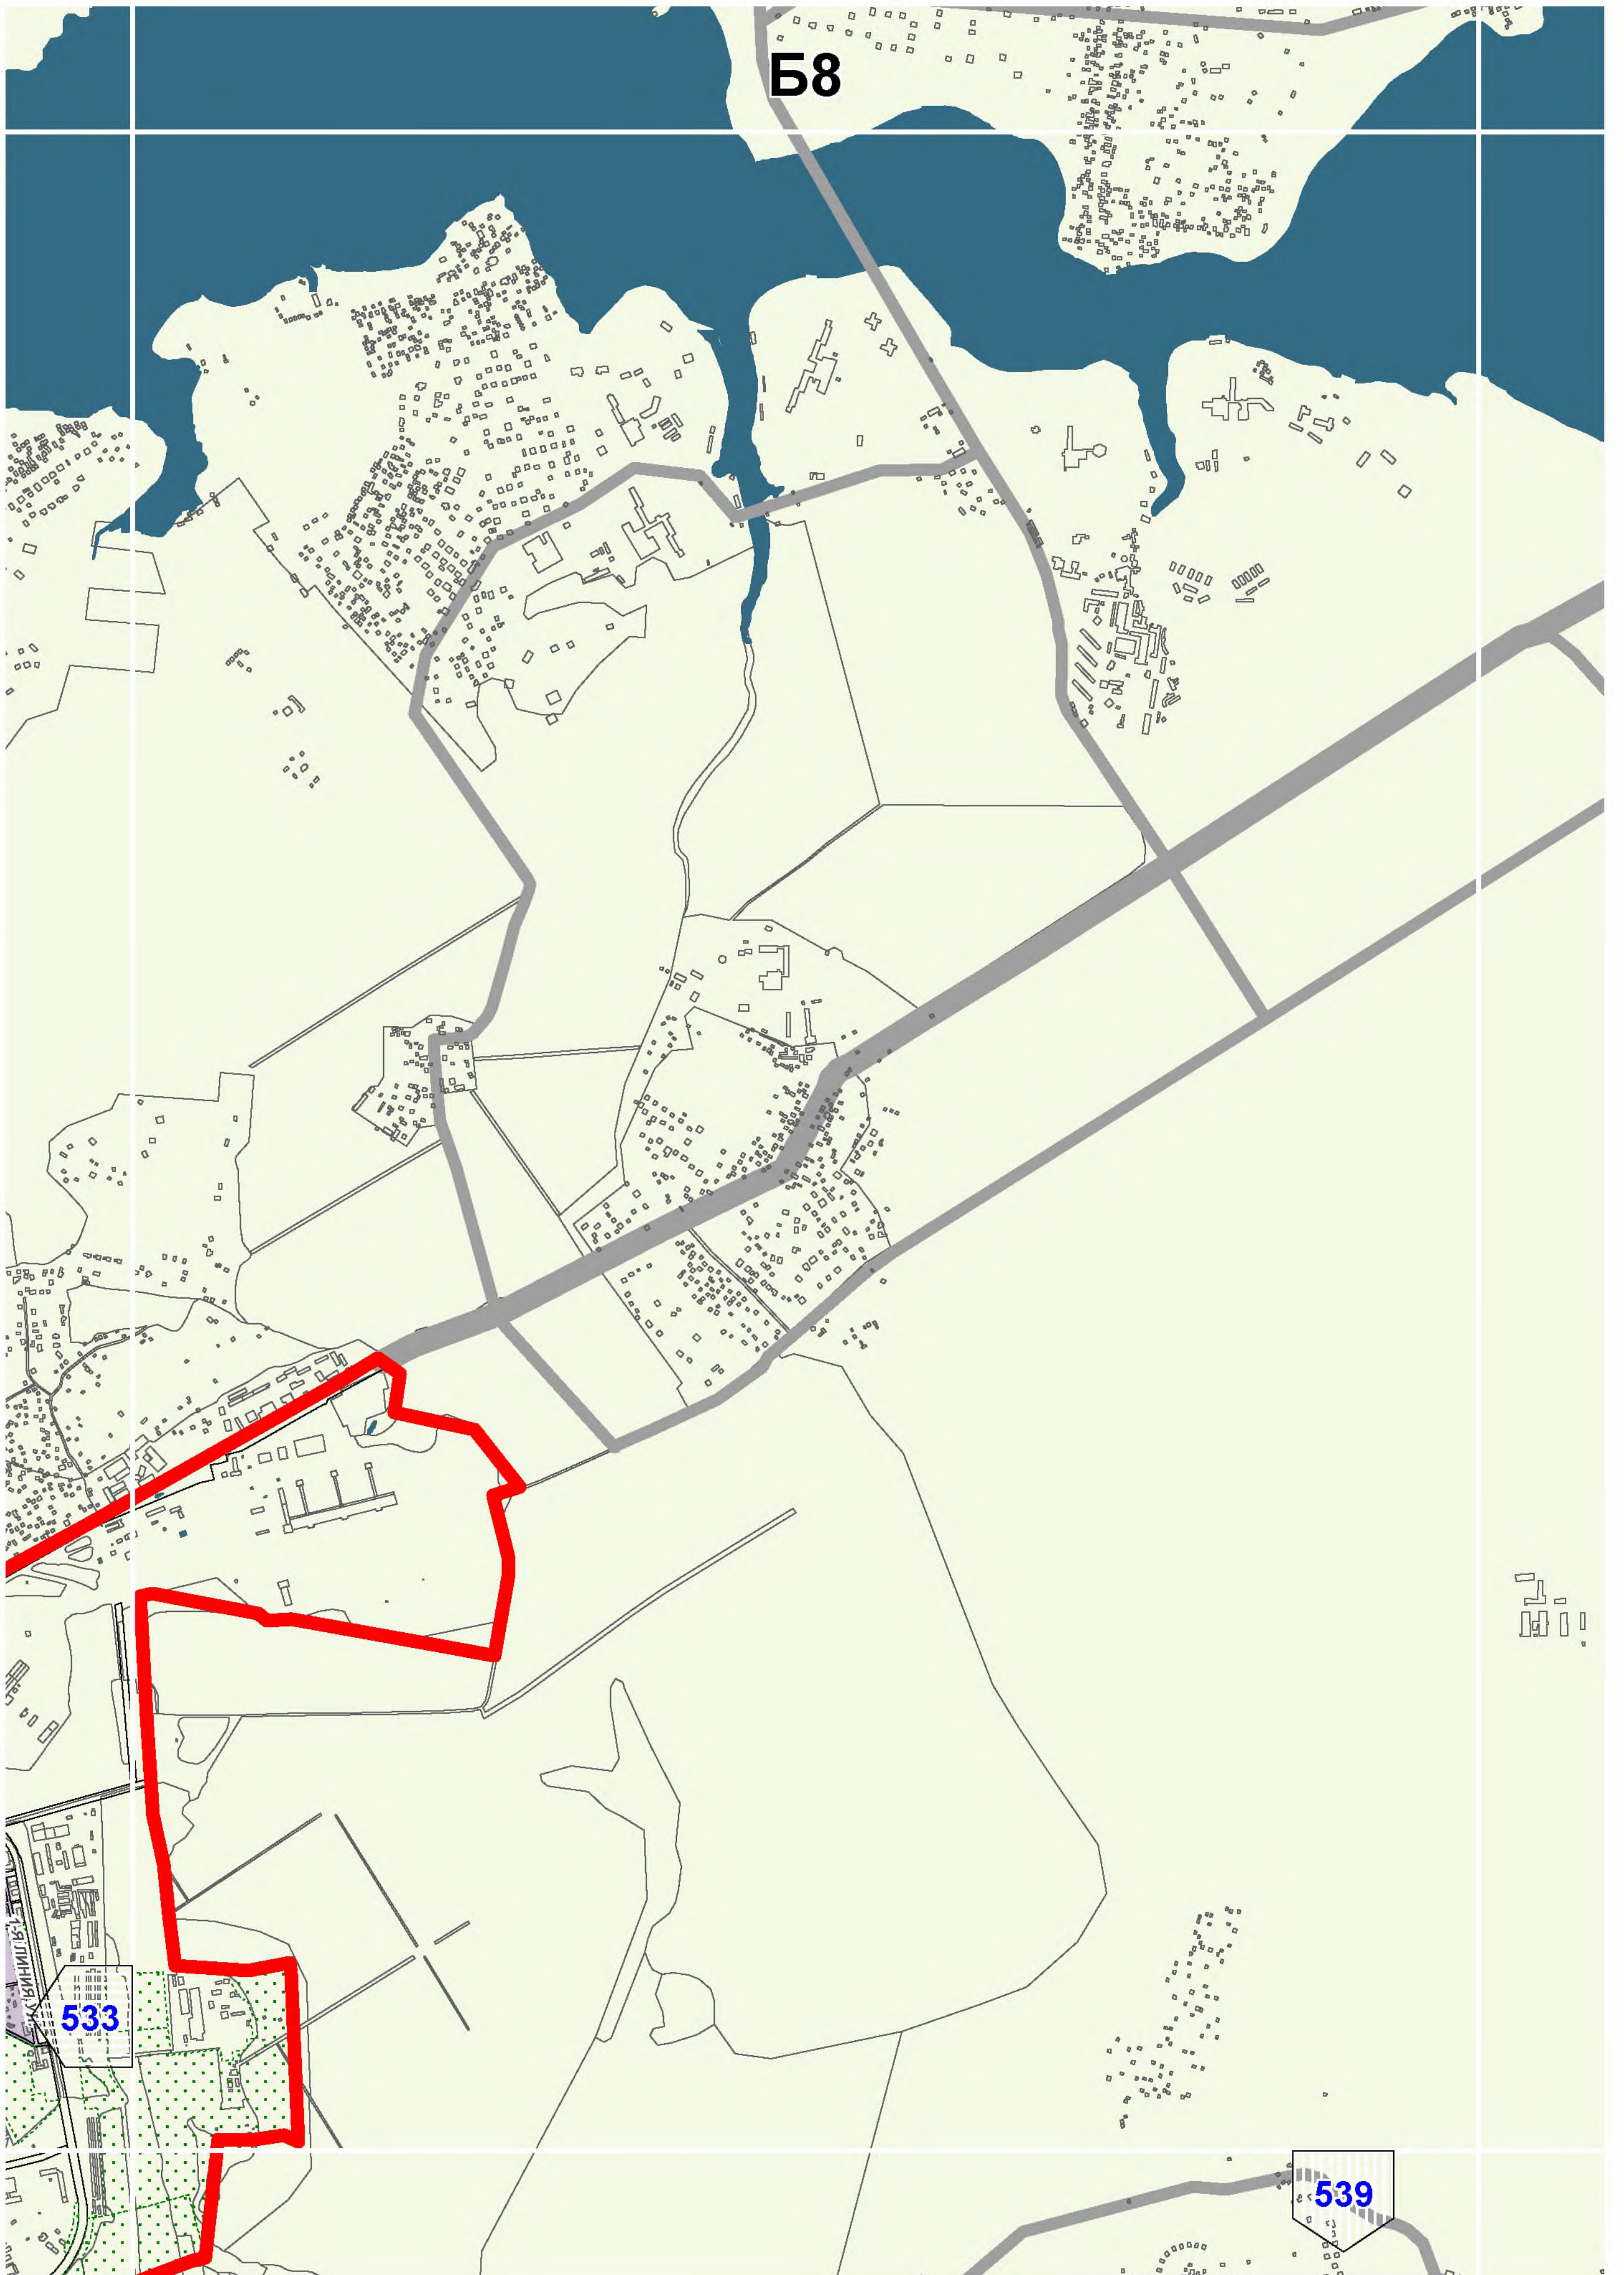


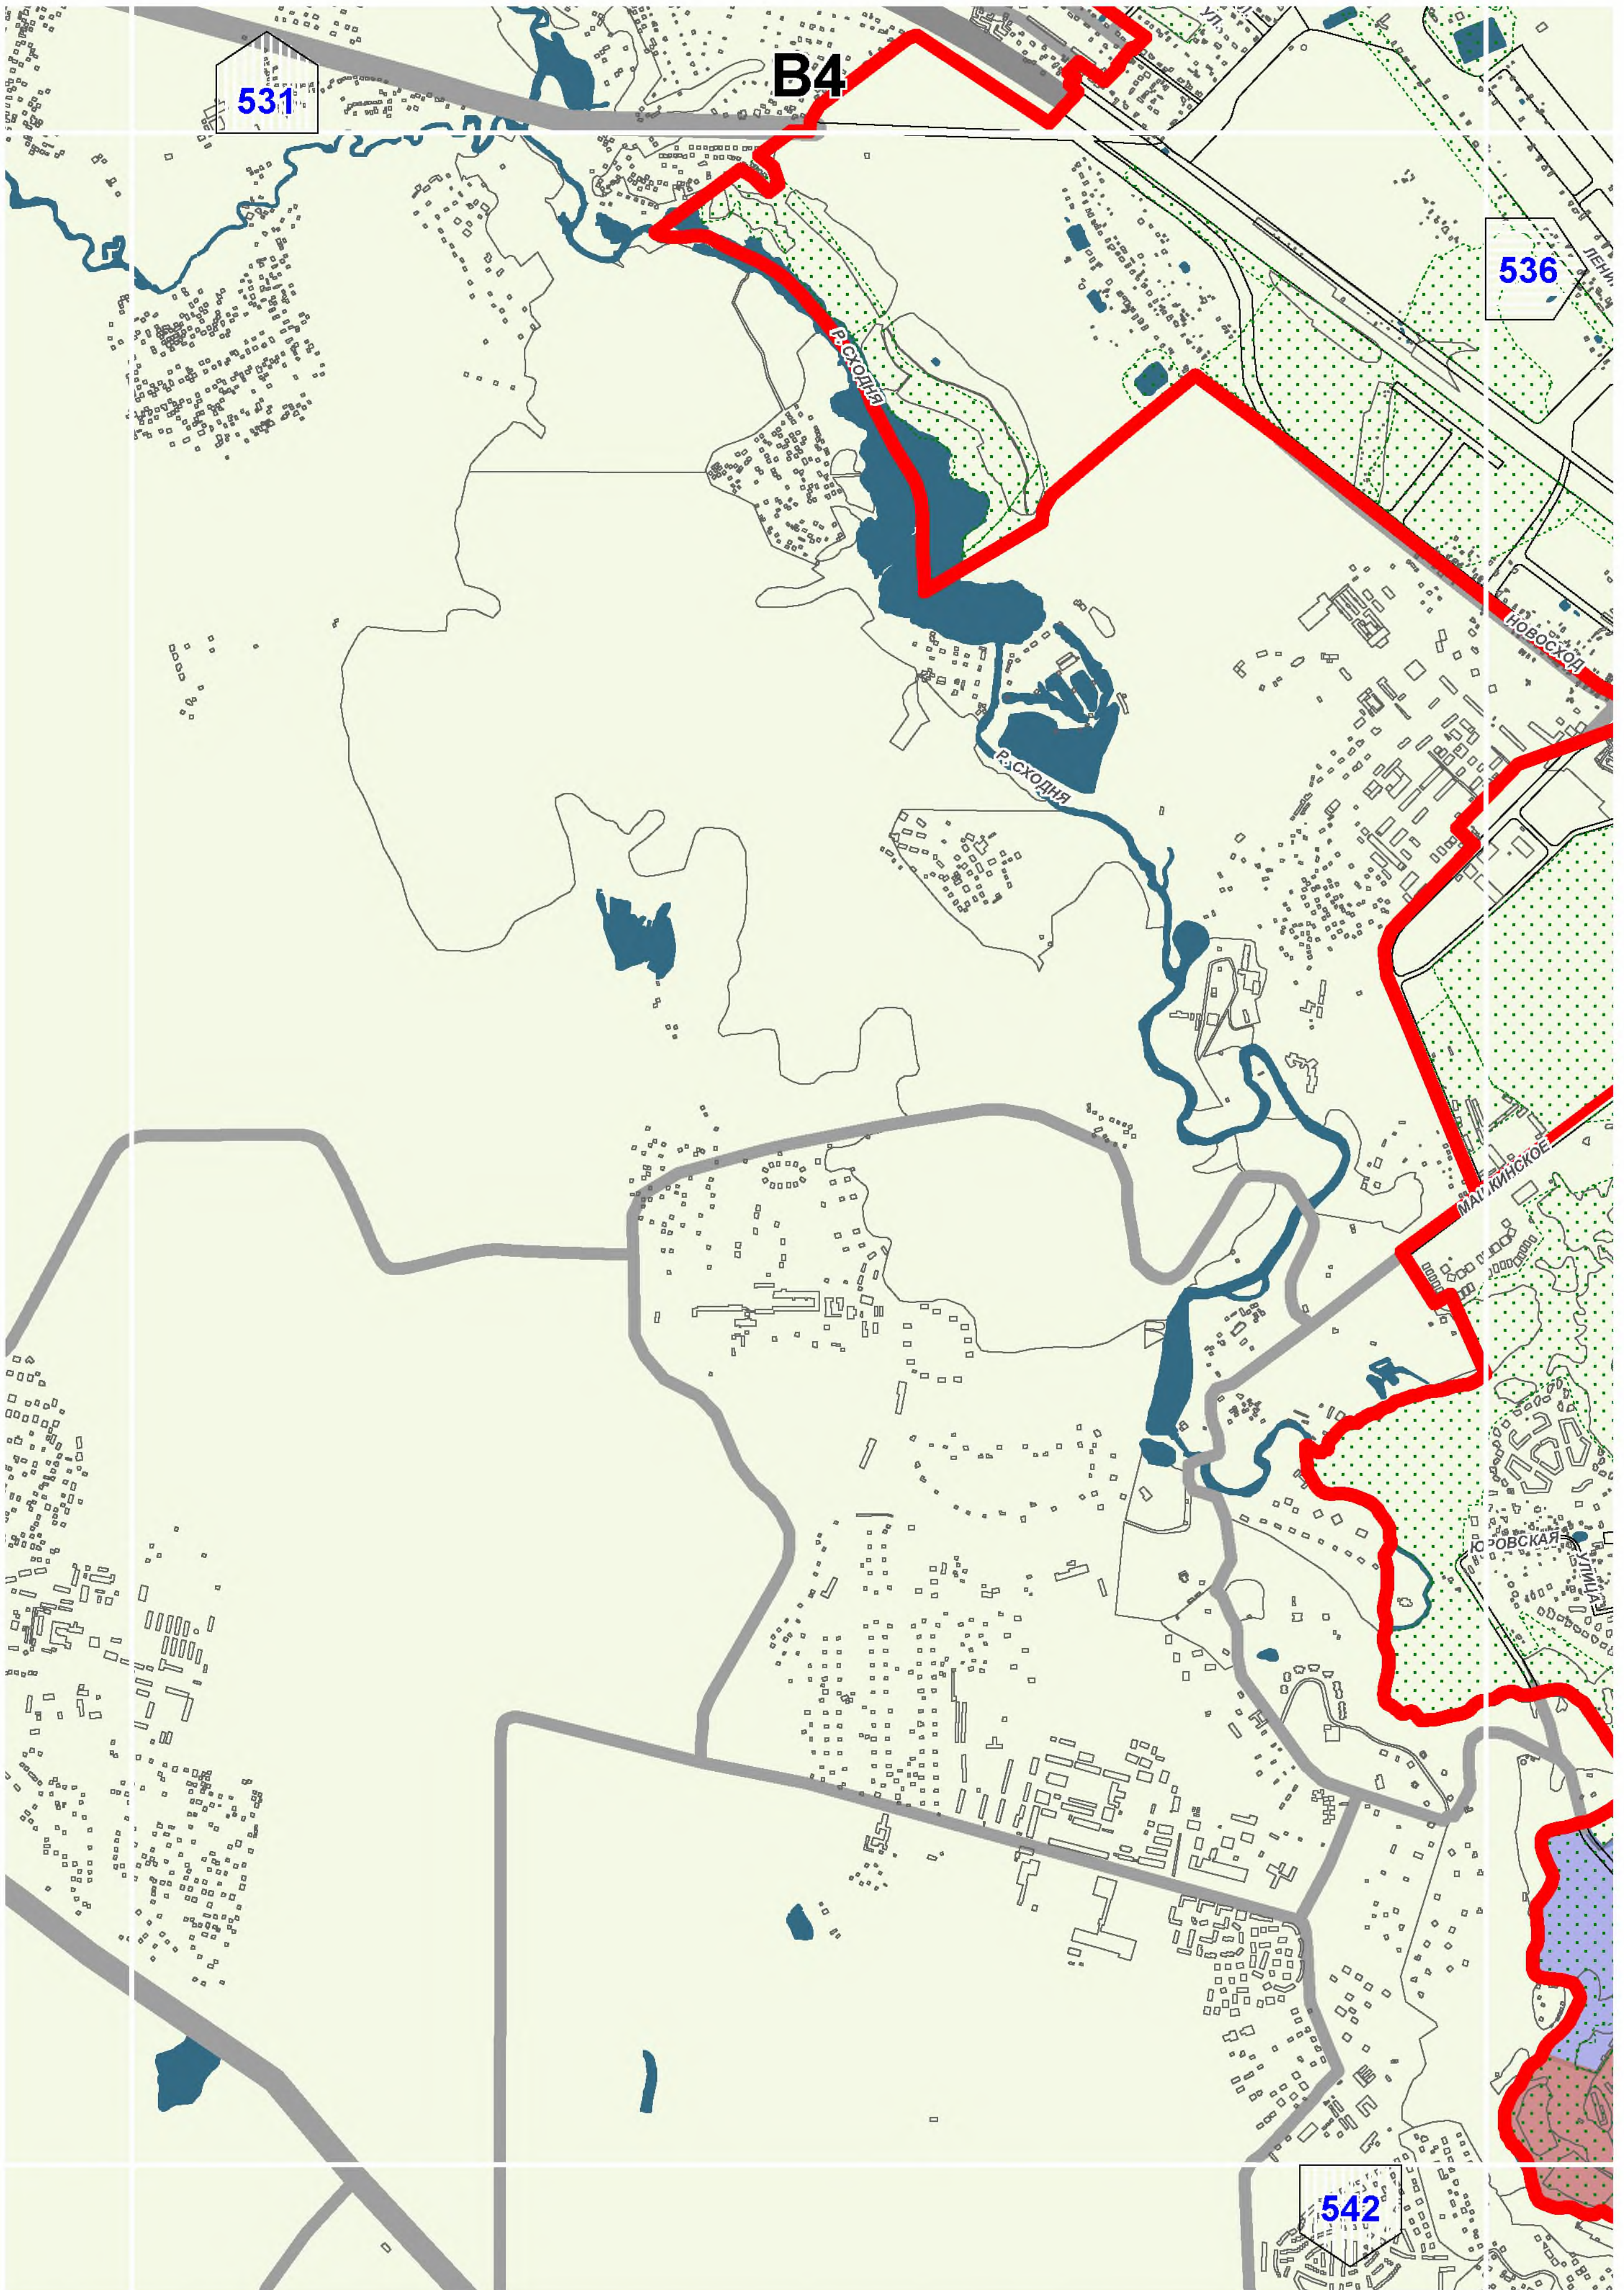

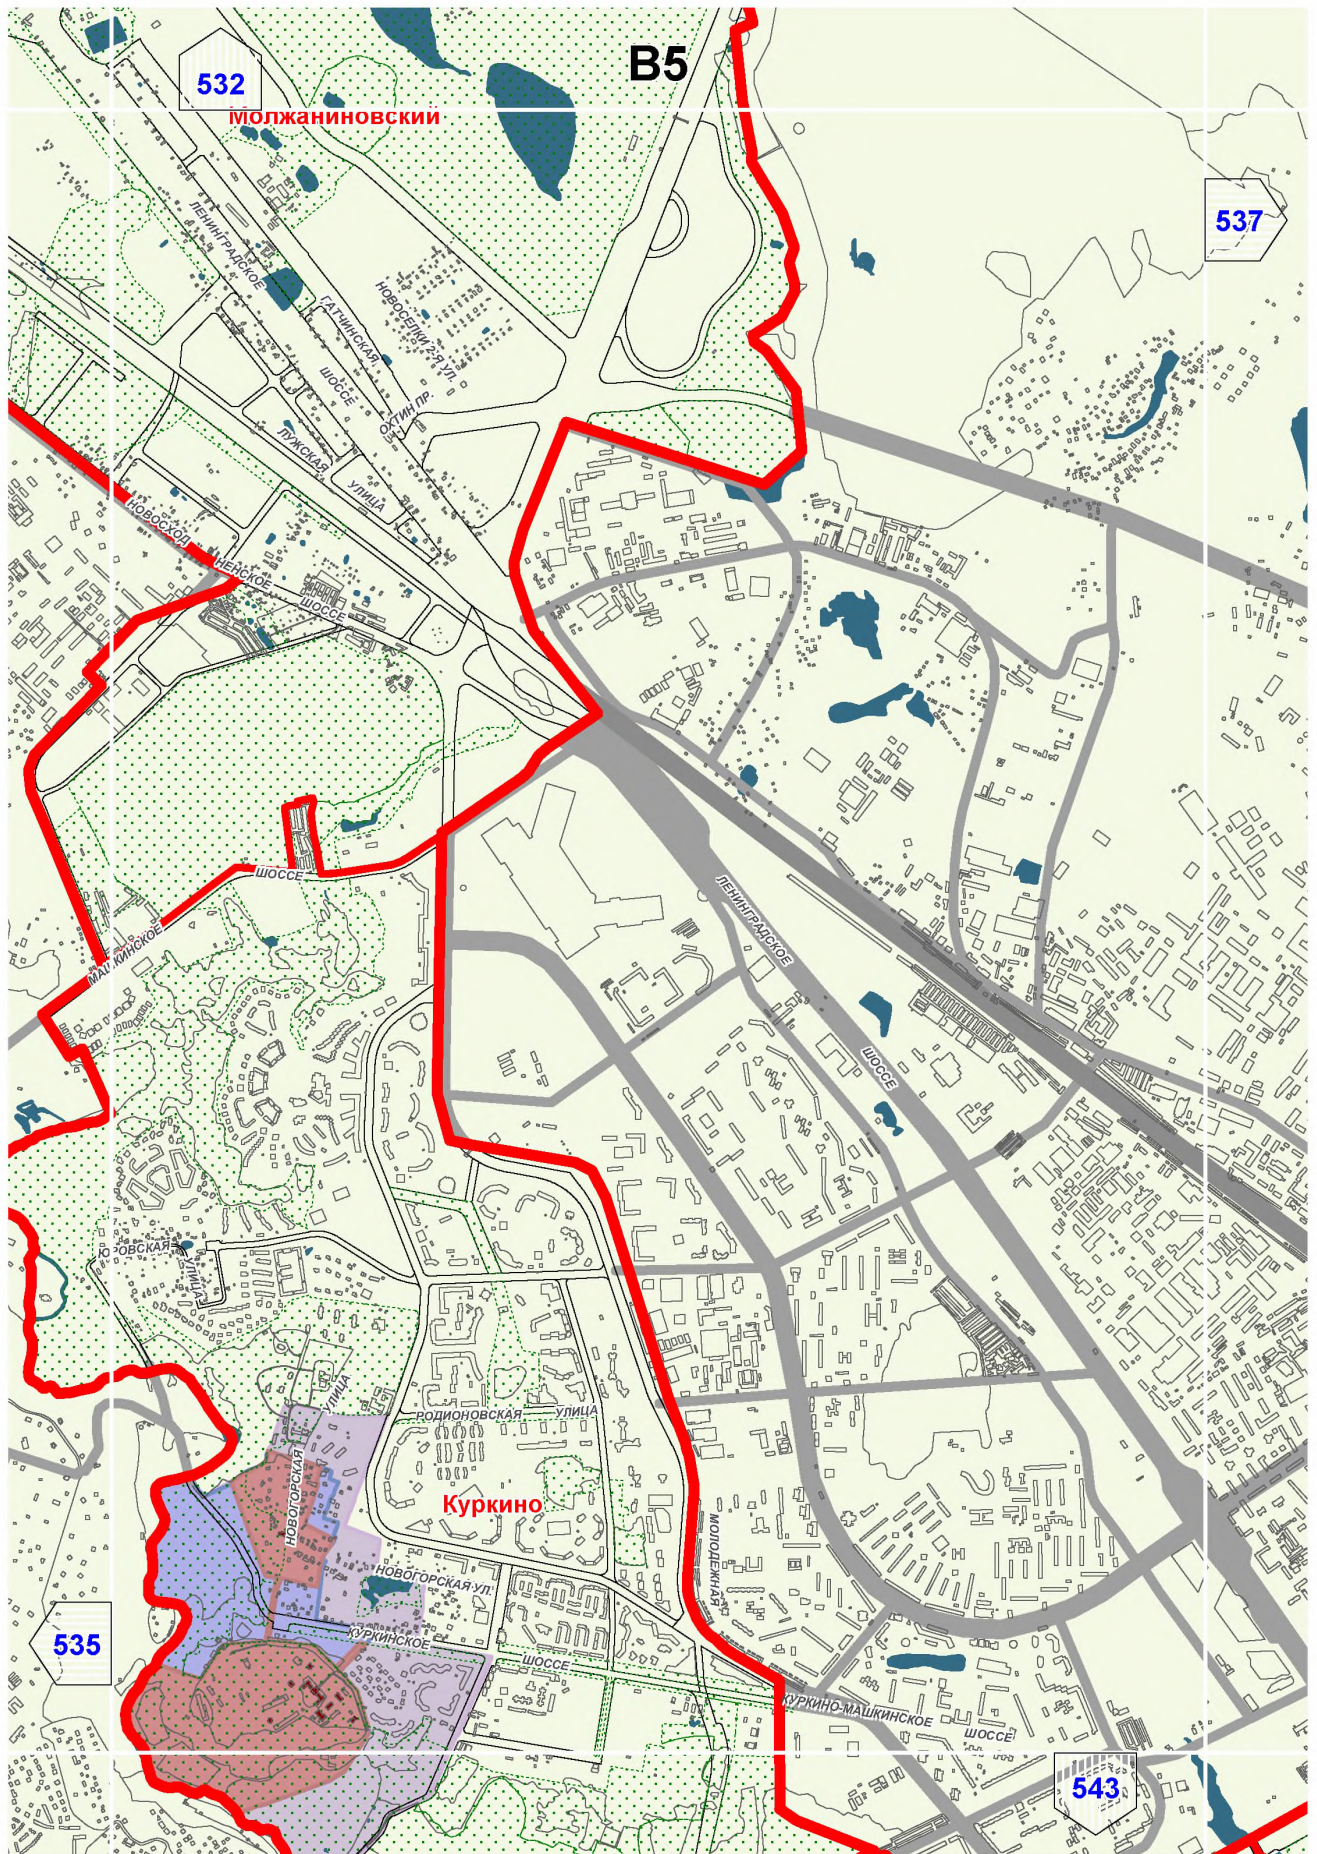





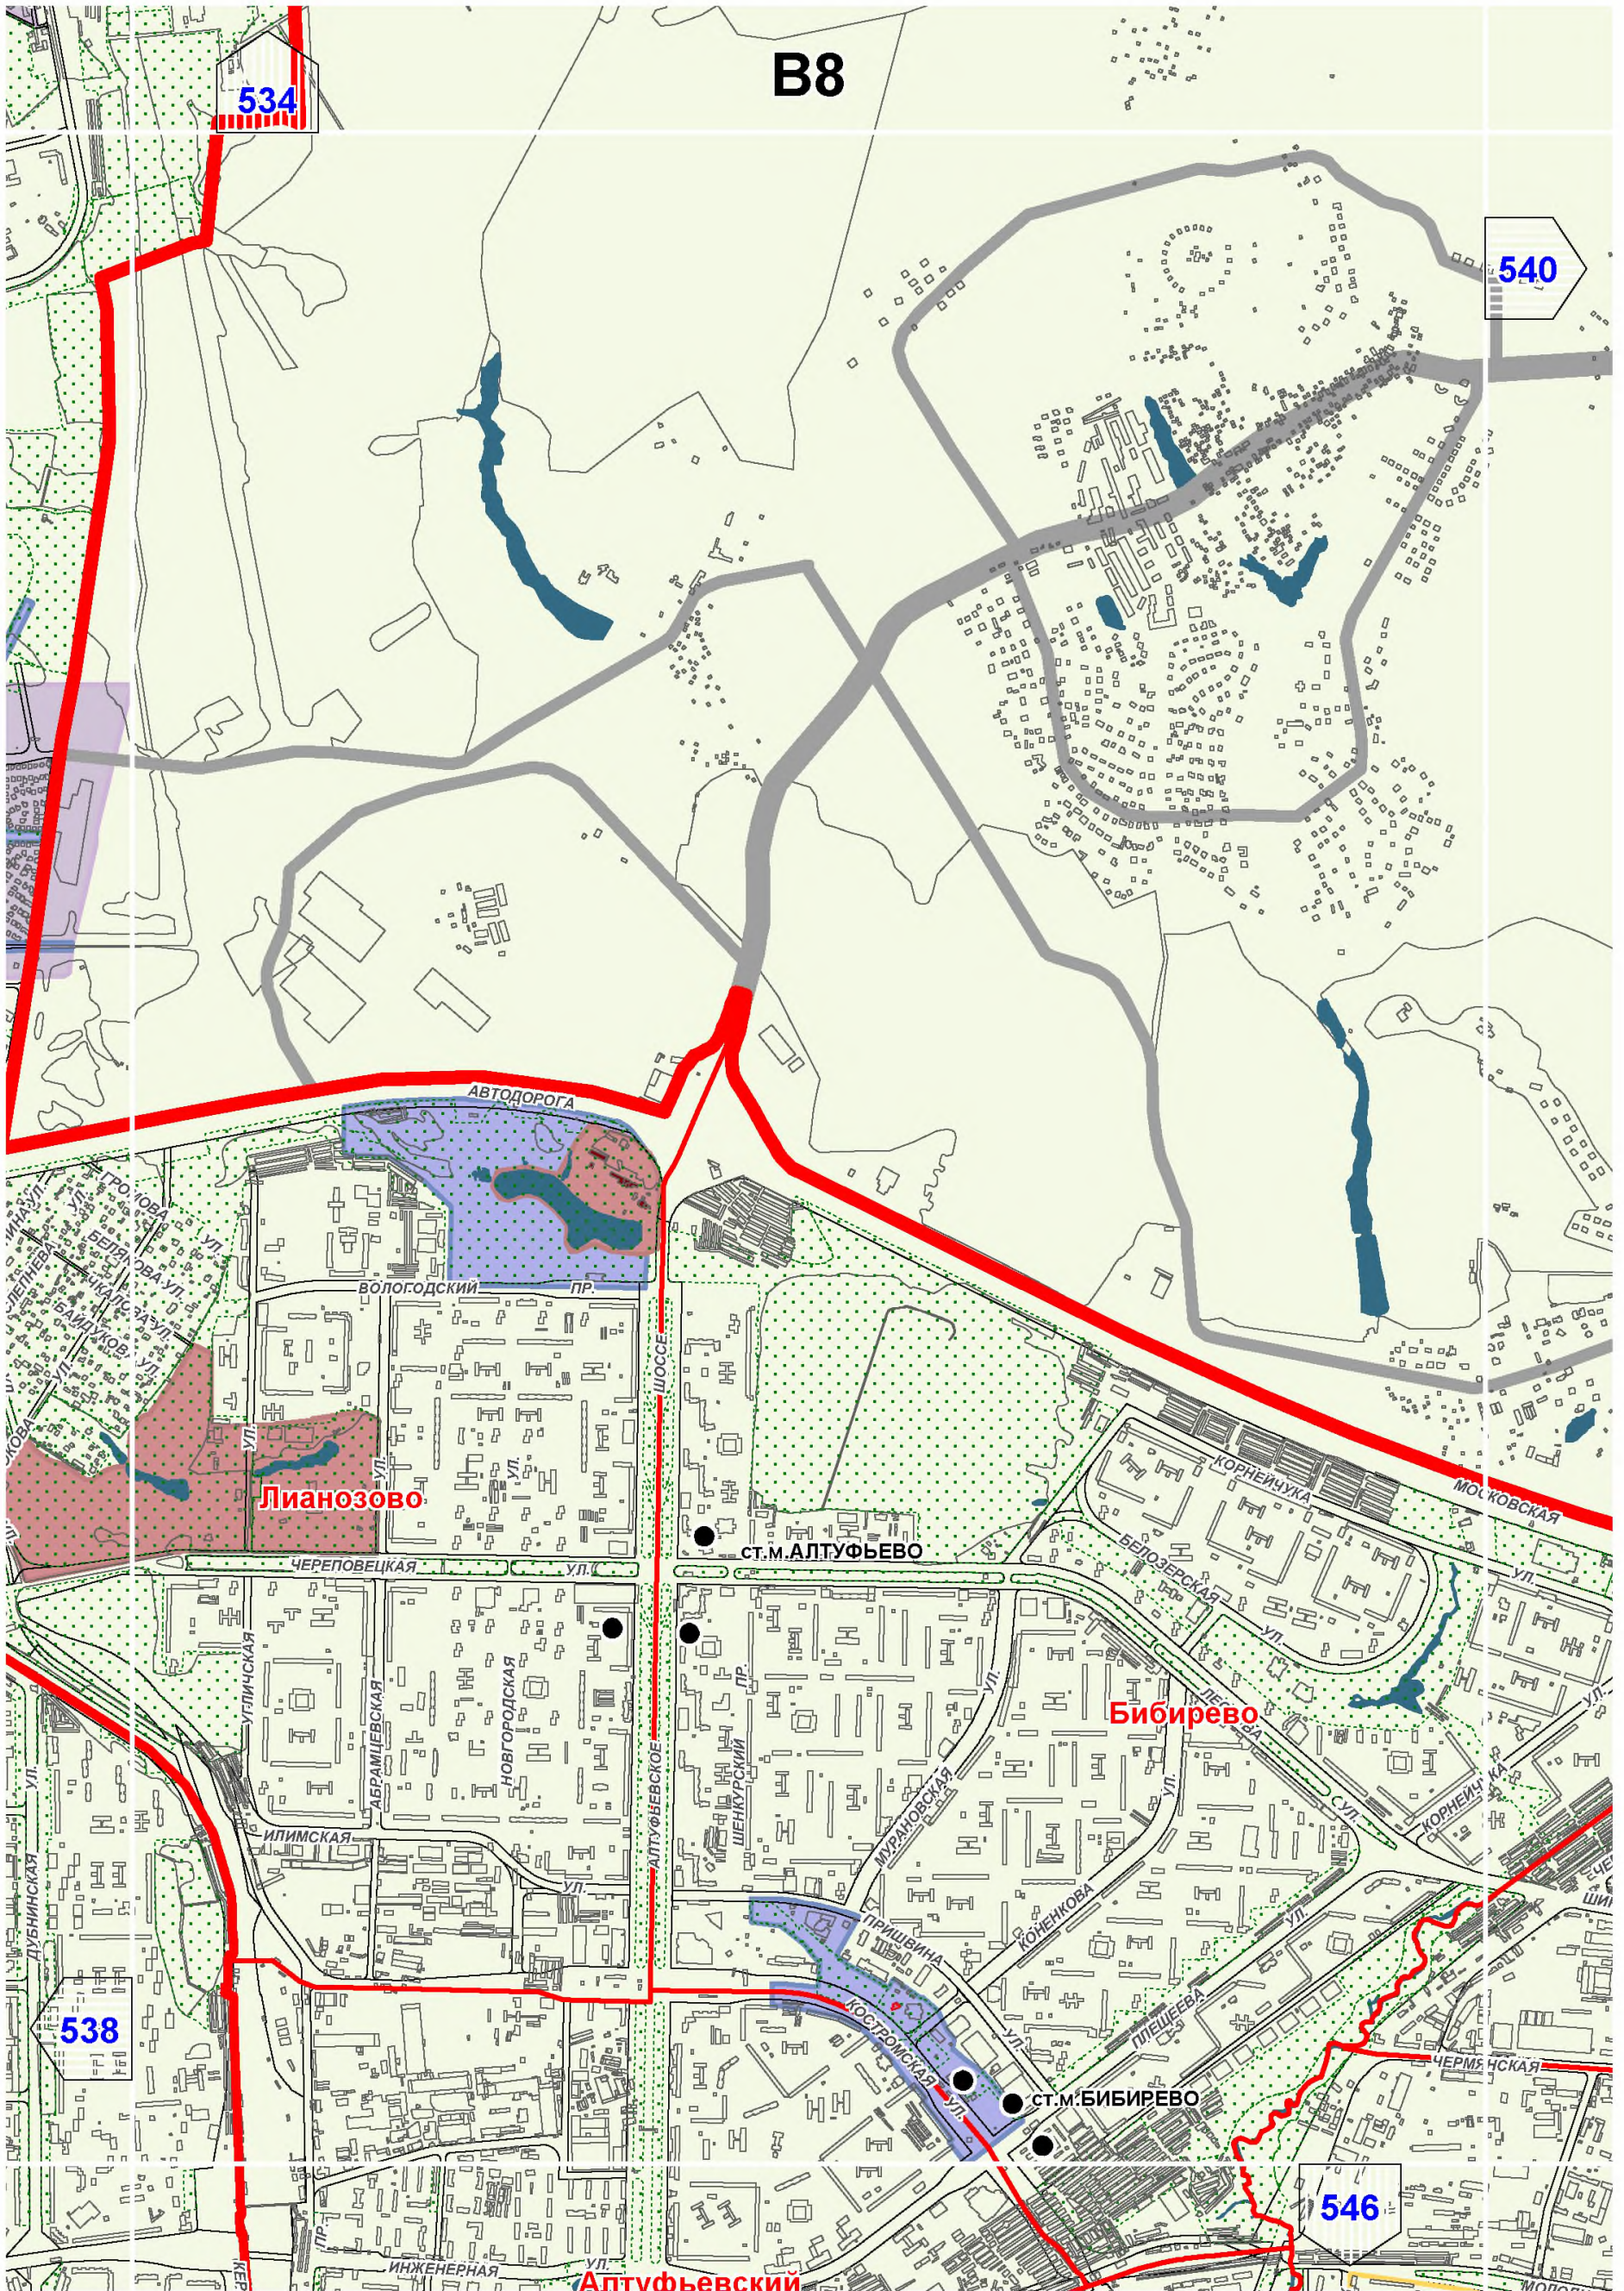


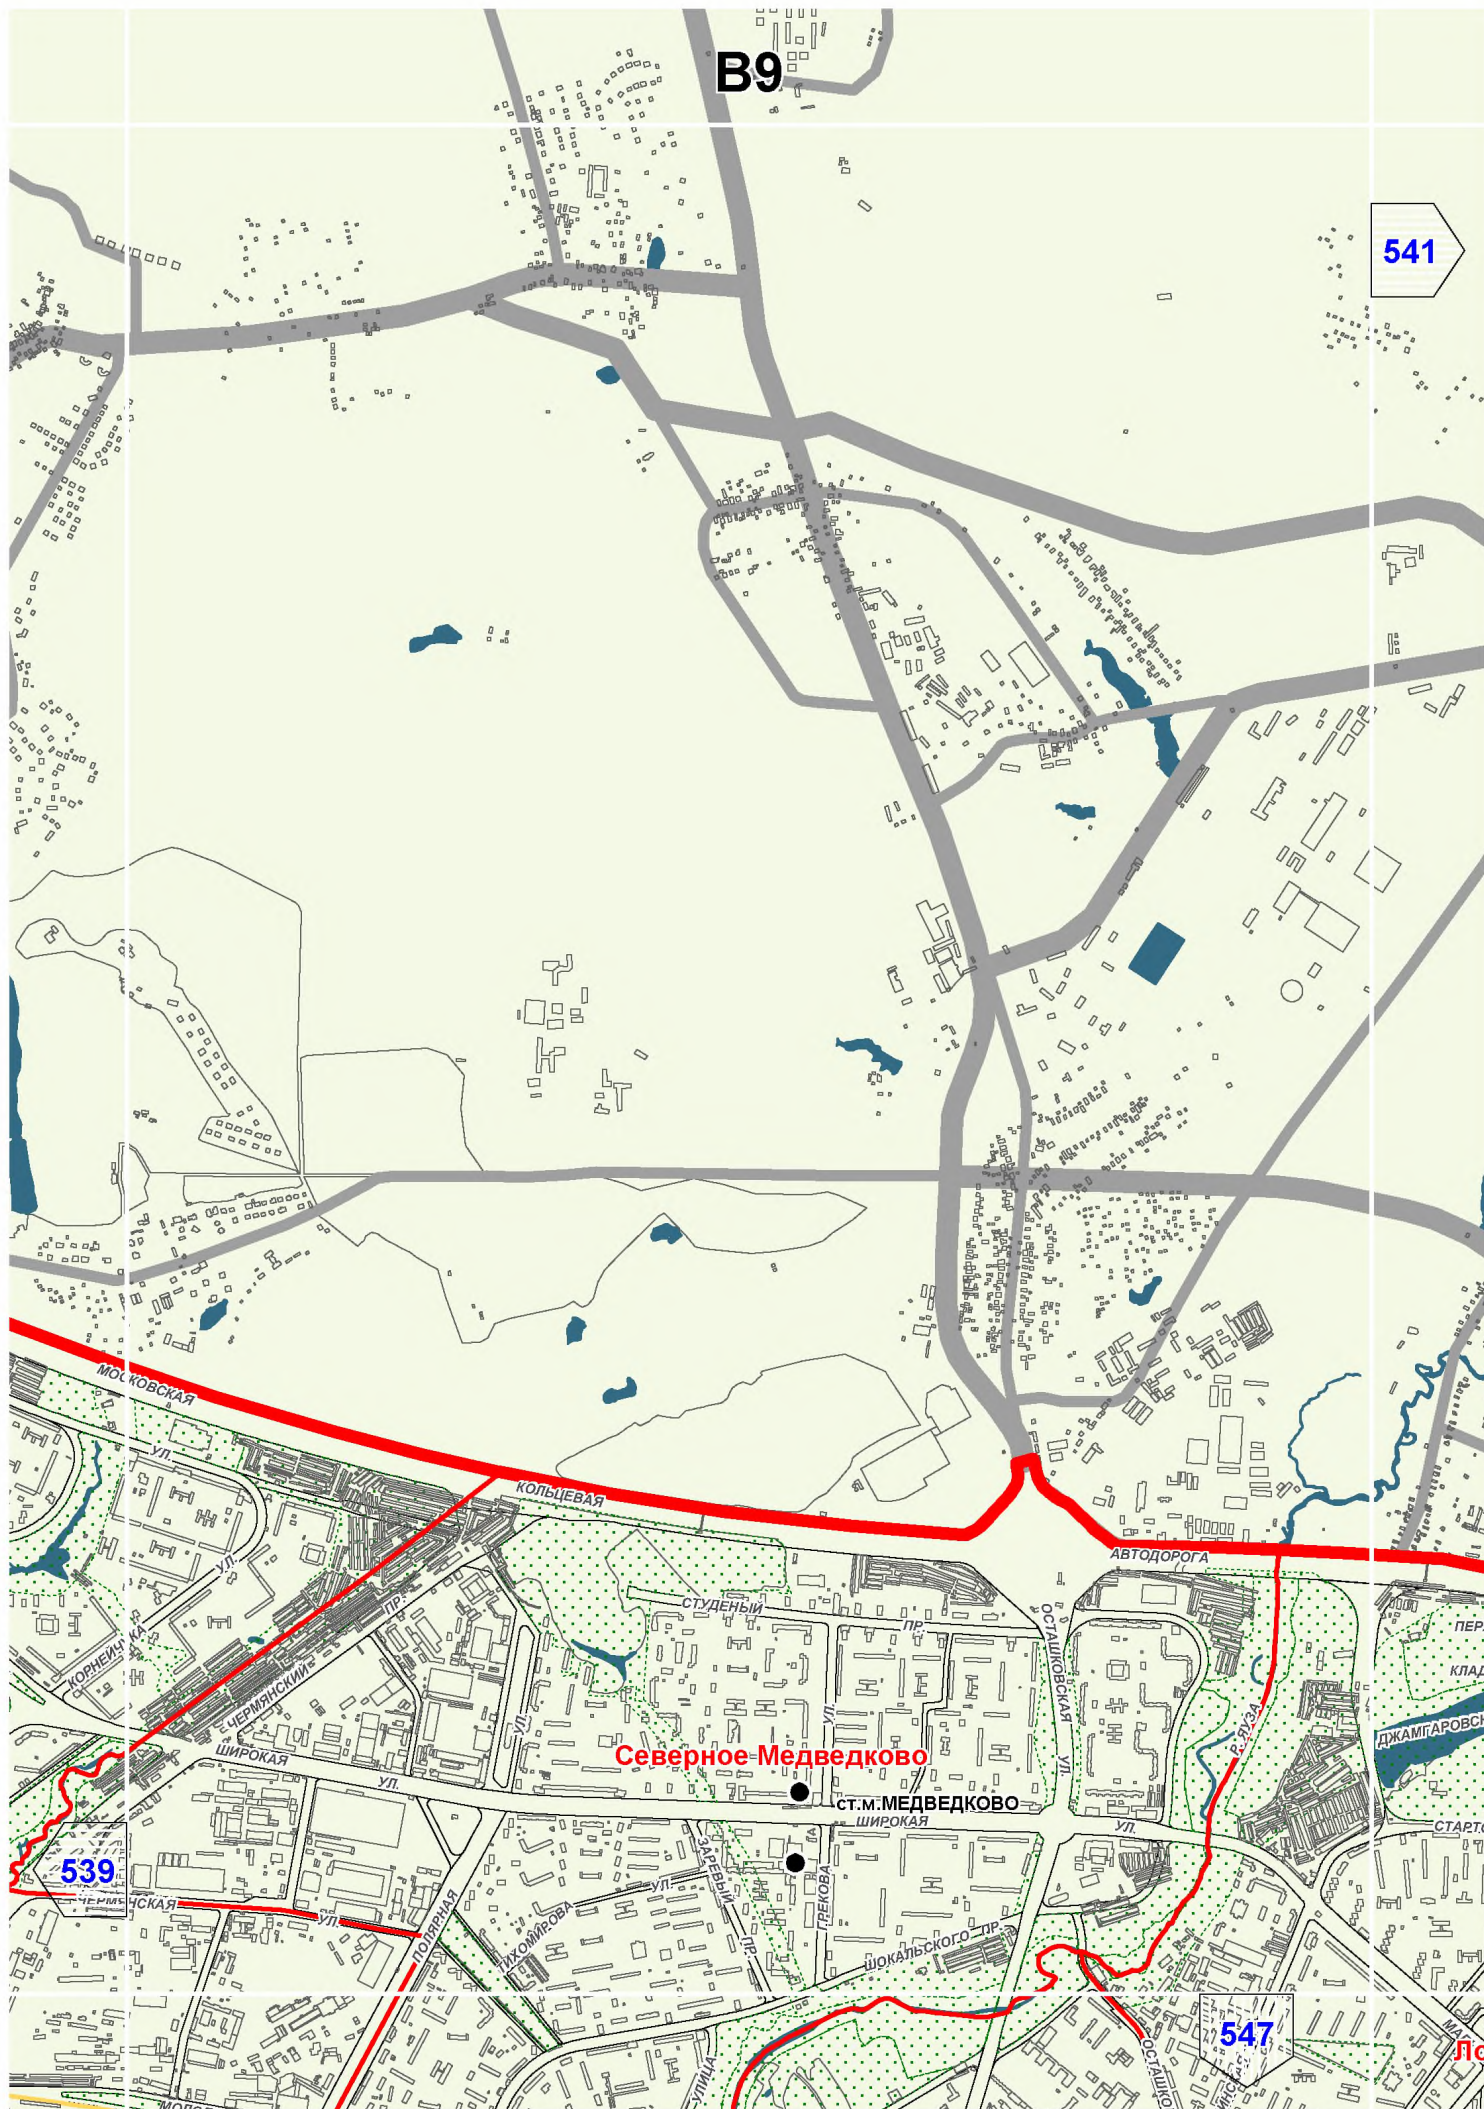


B10

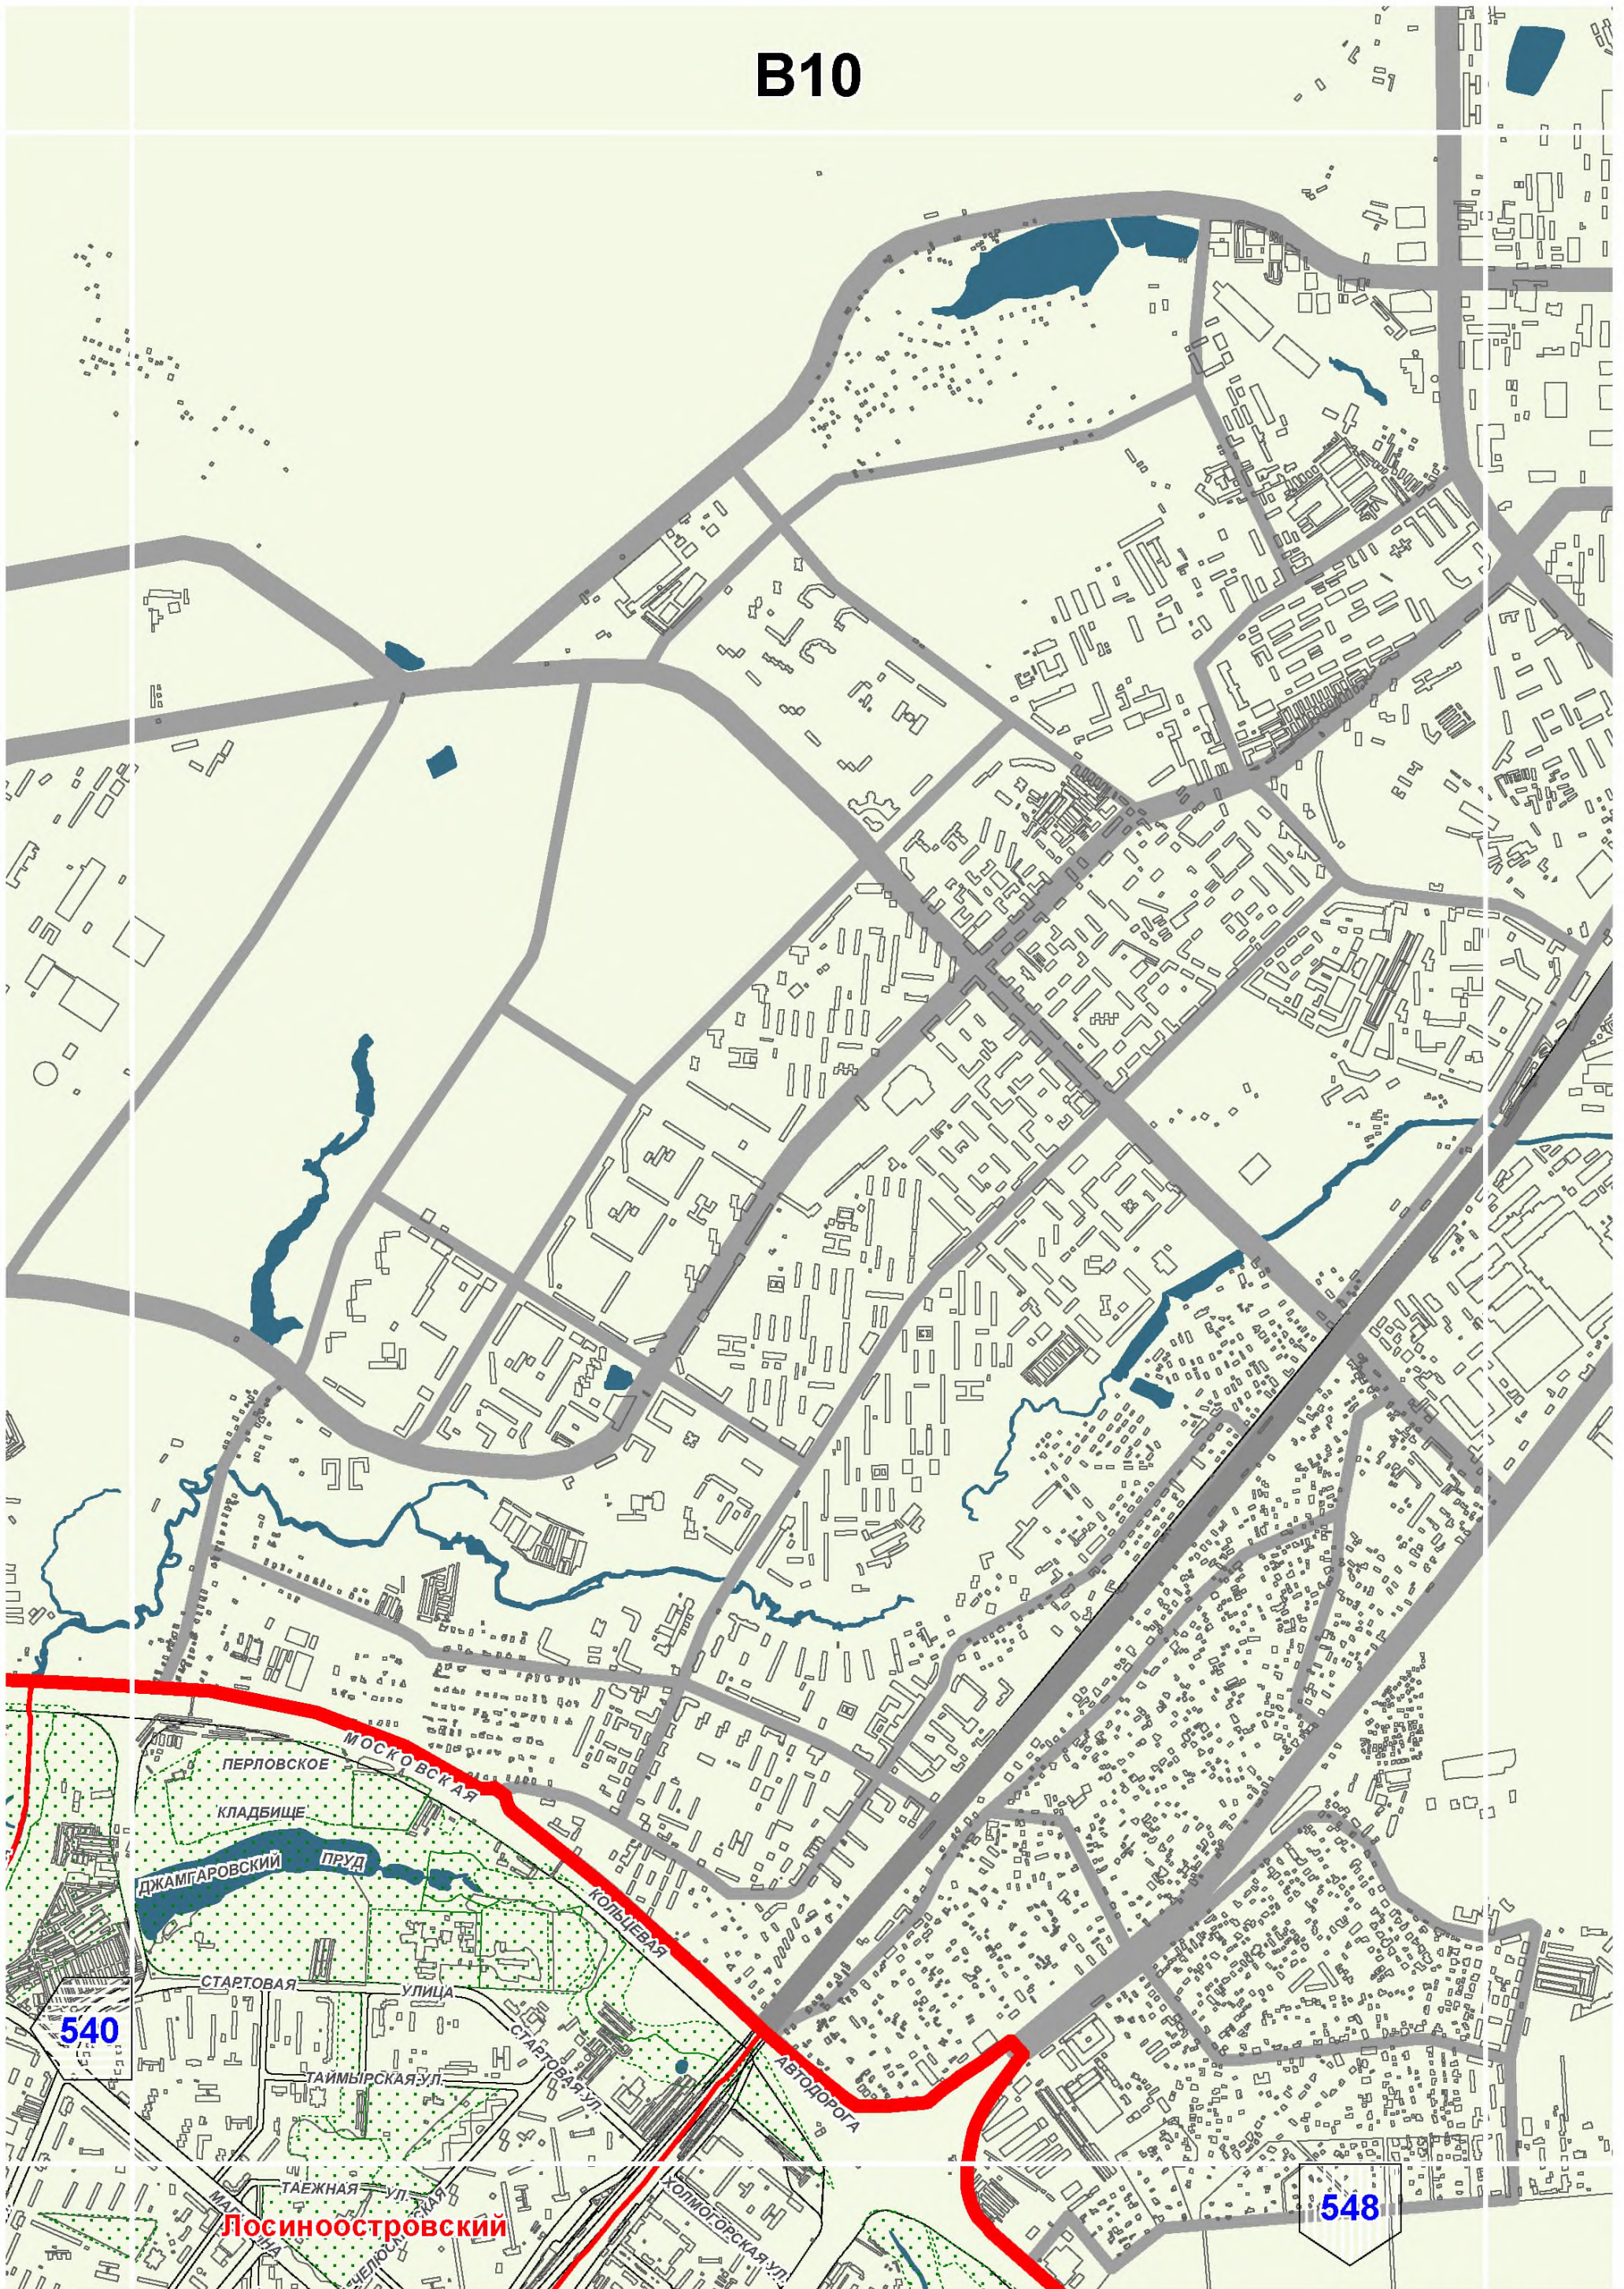


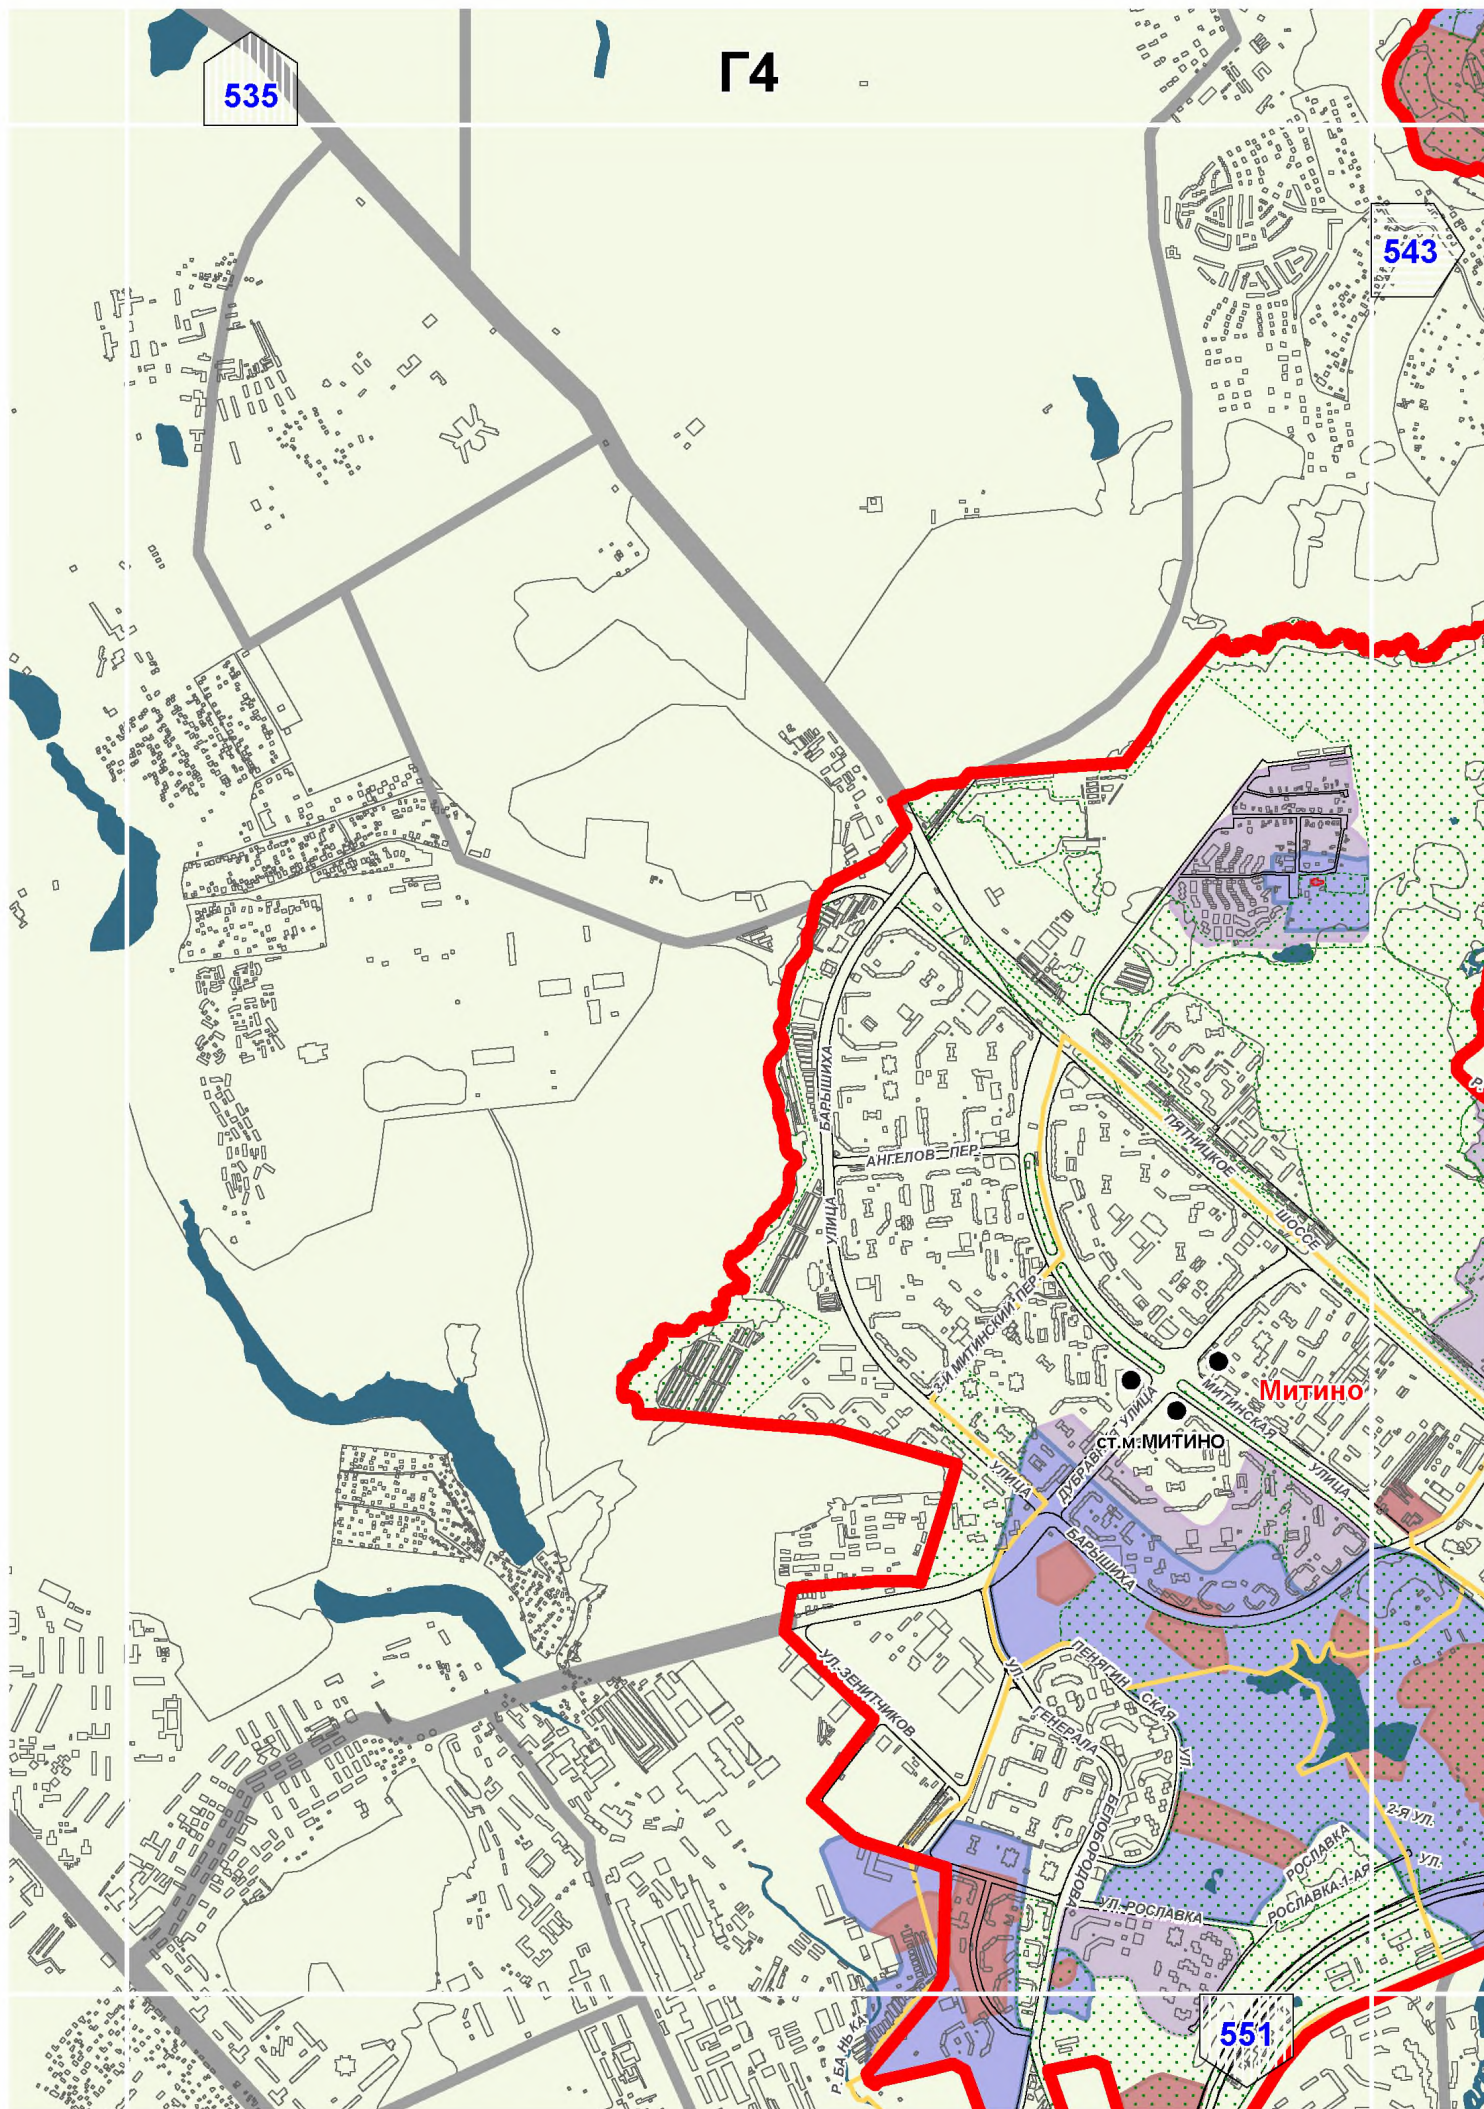

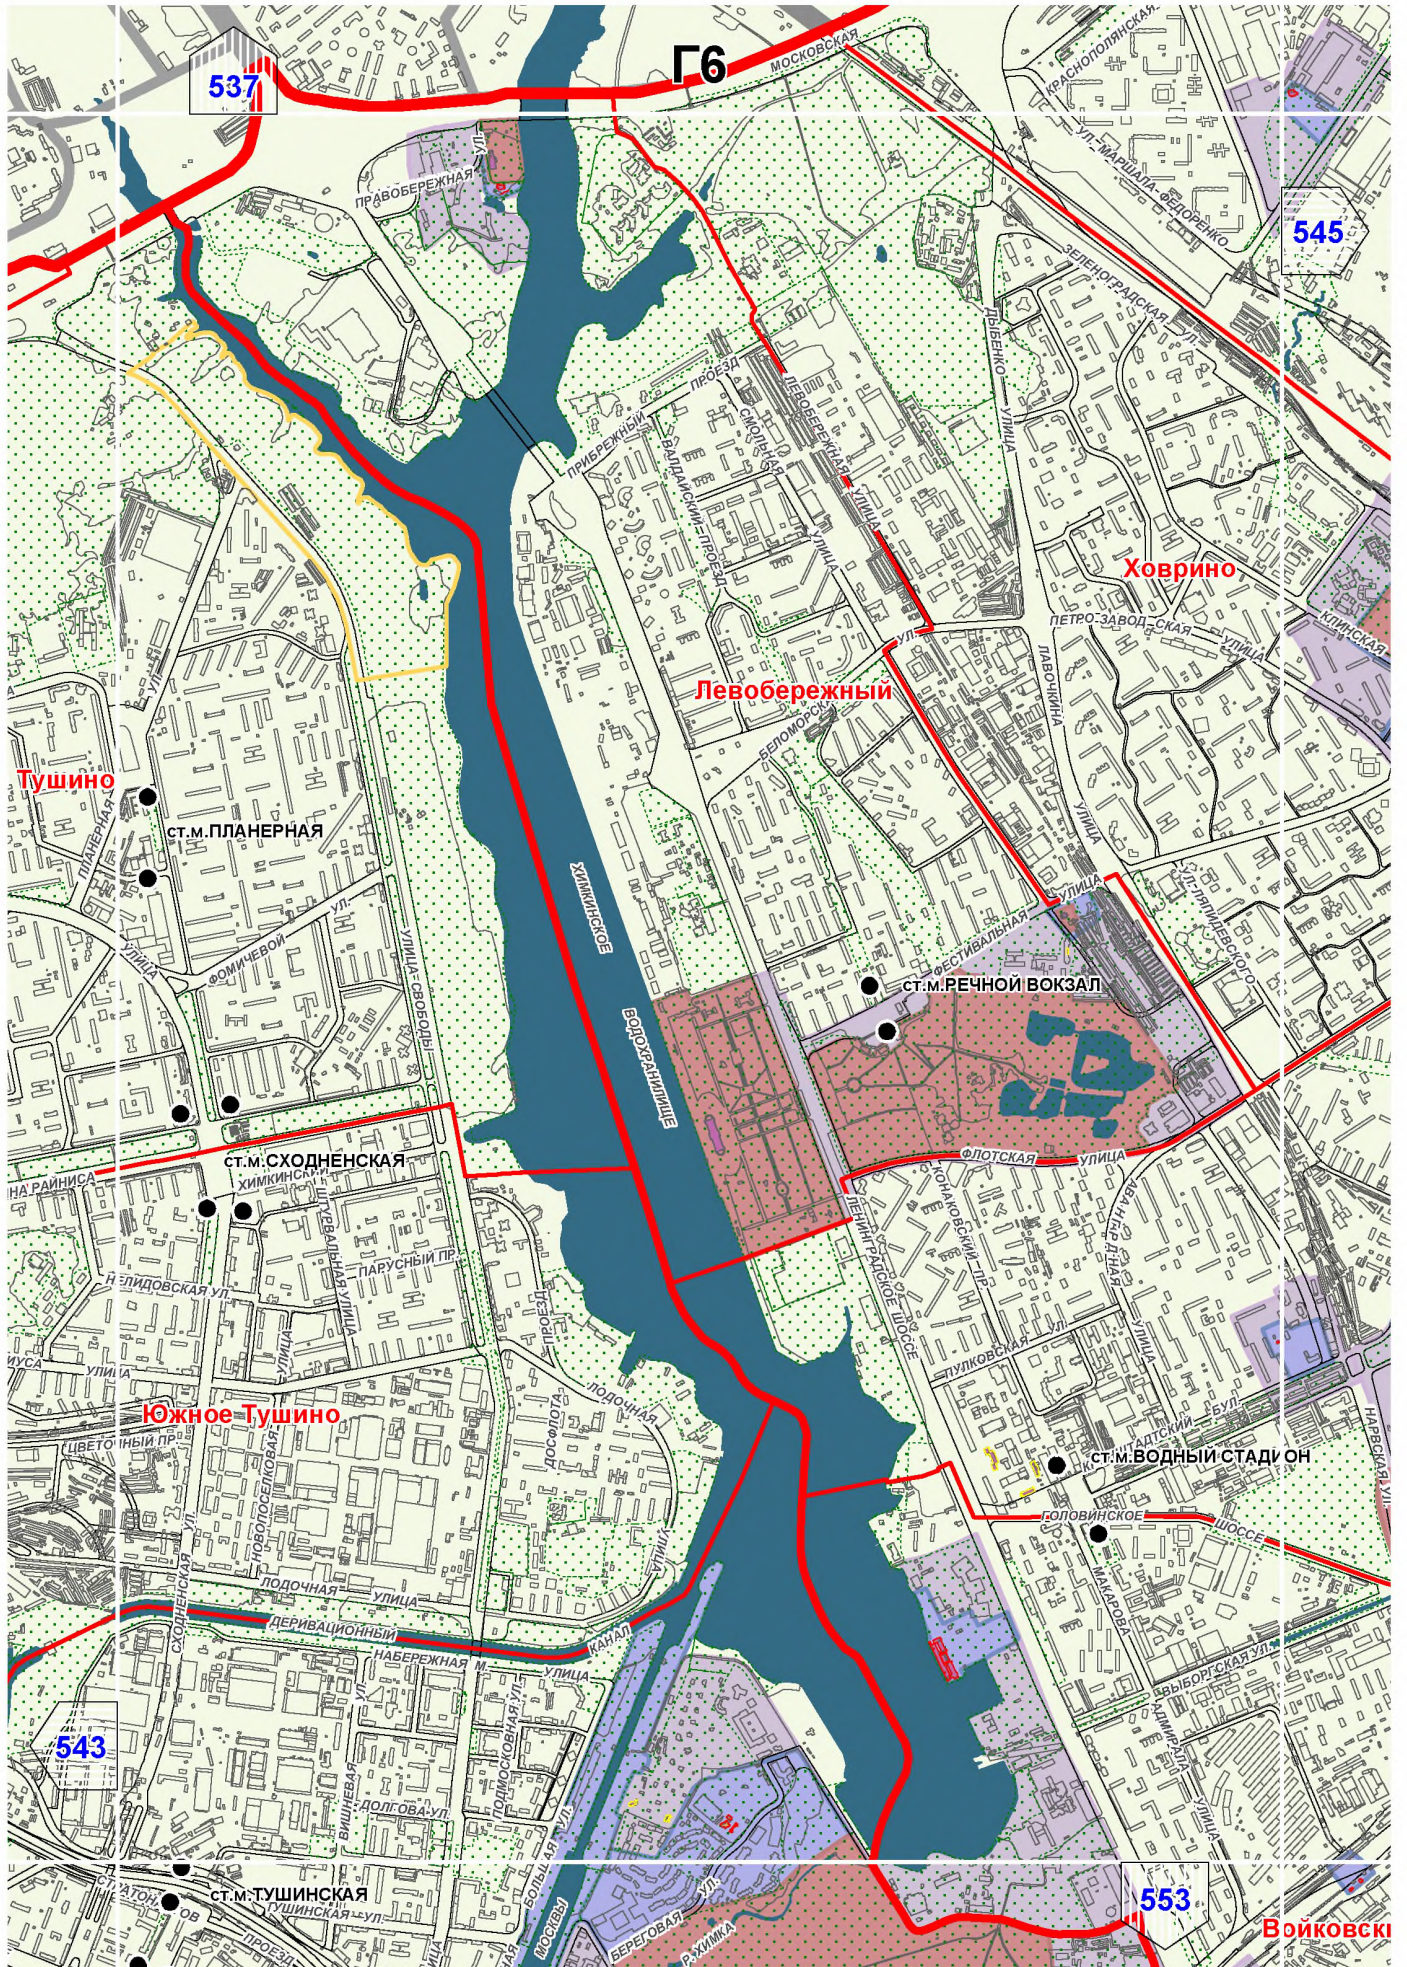


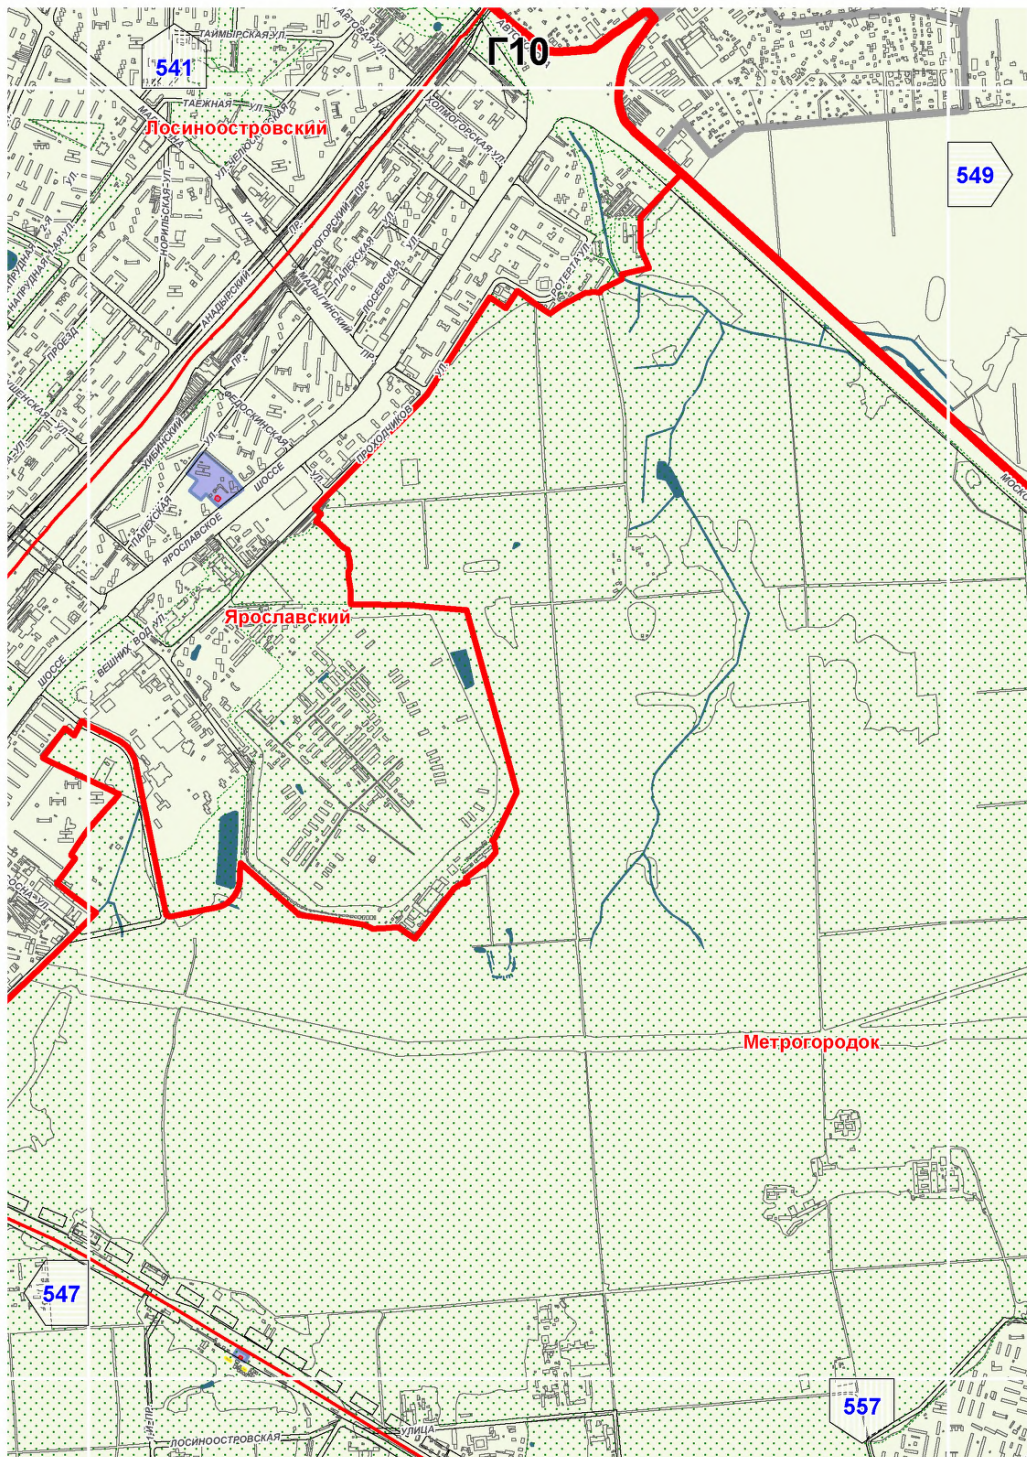



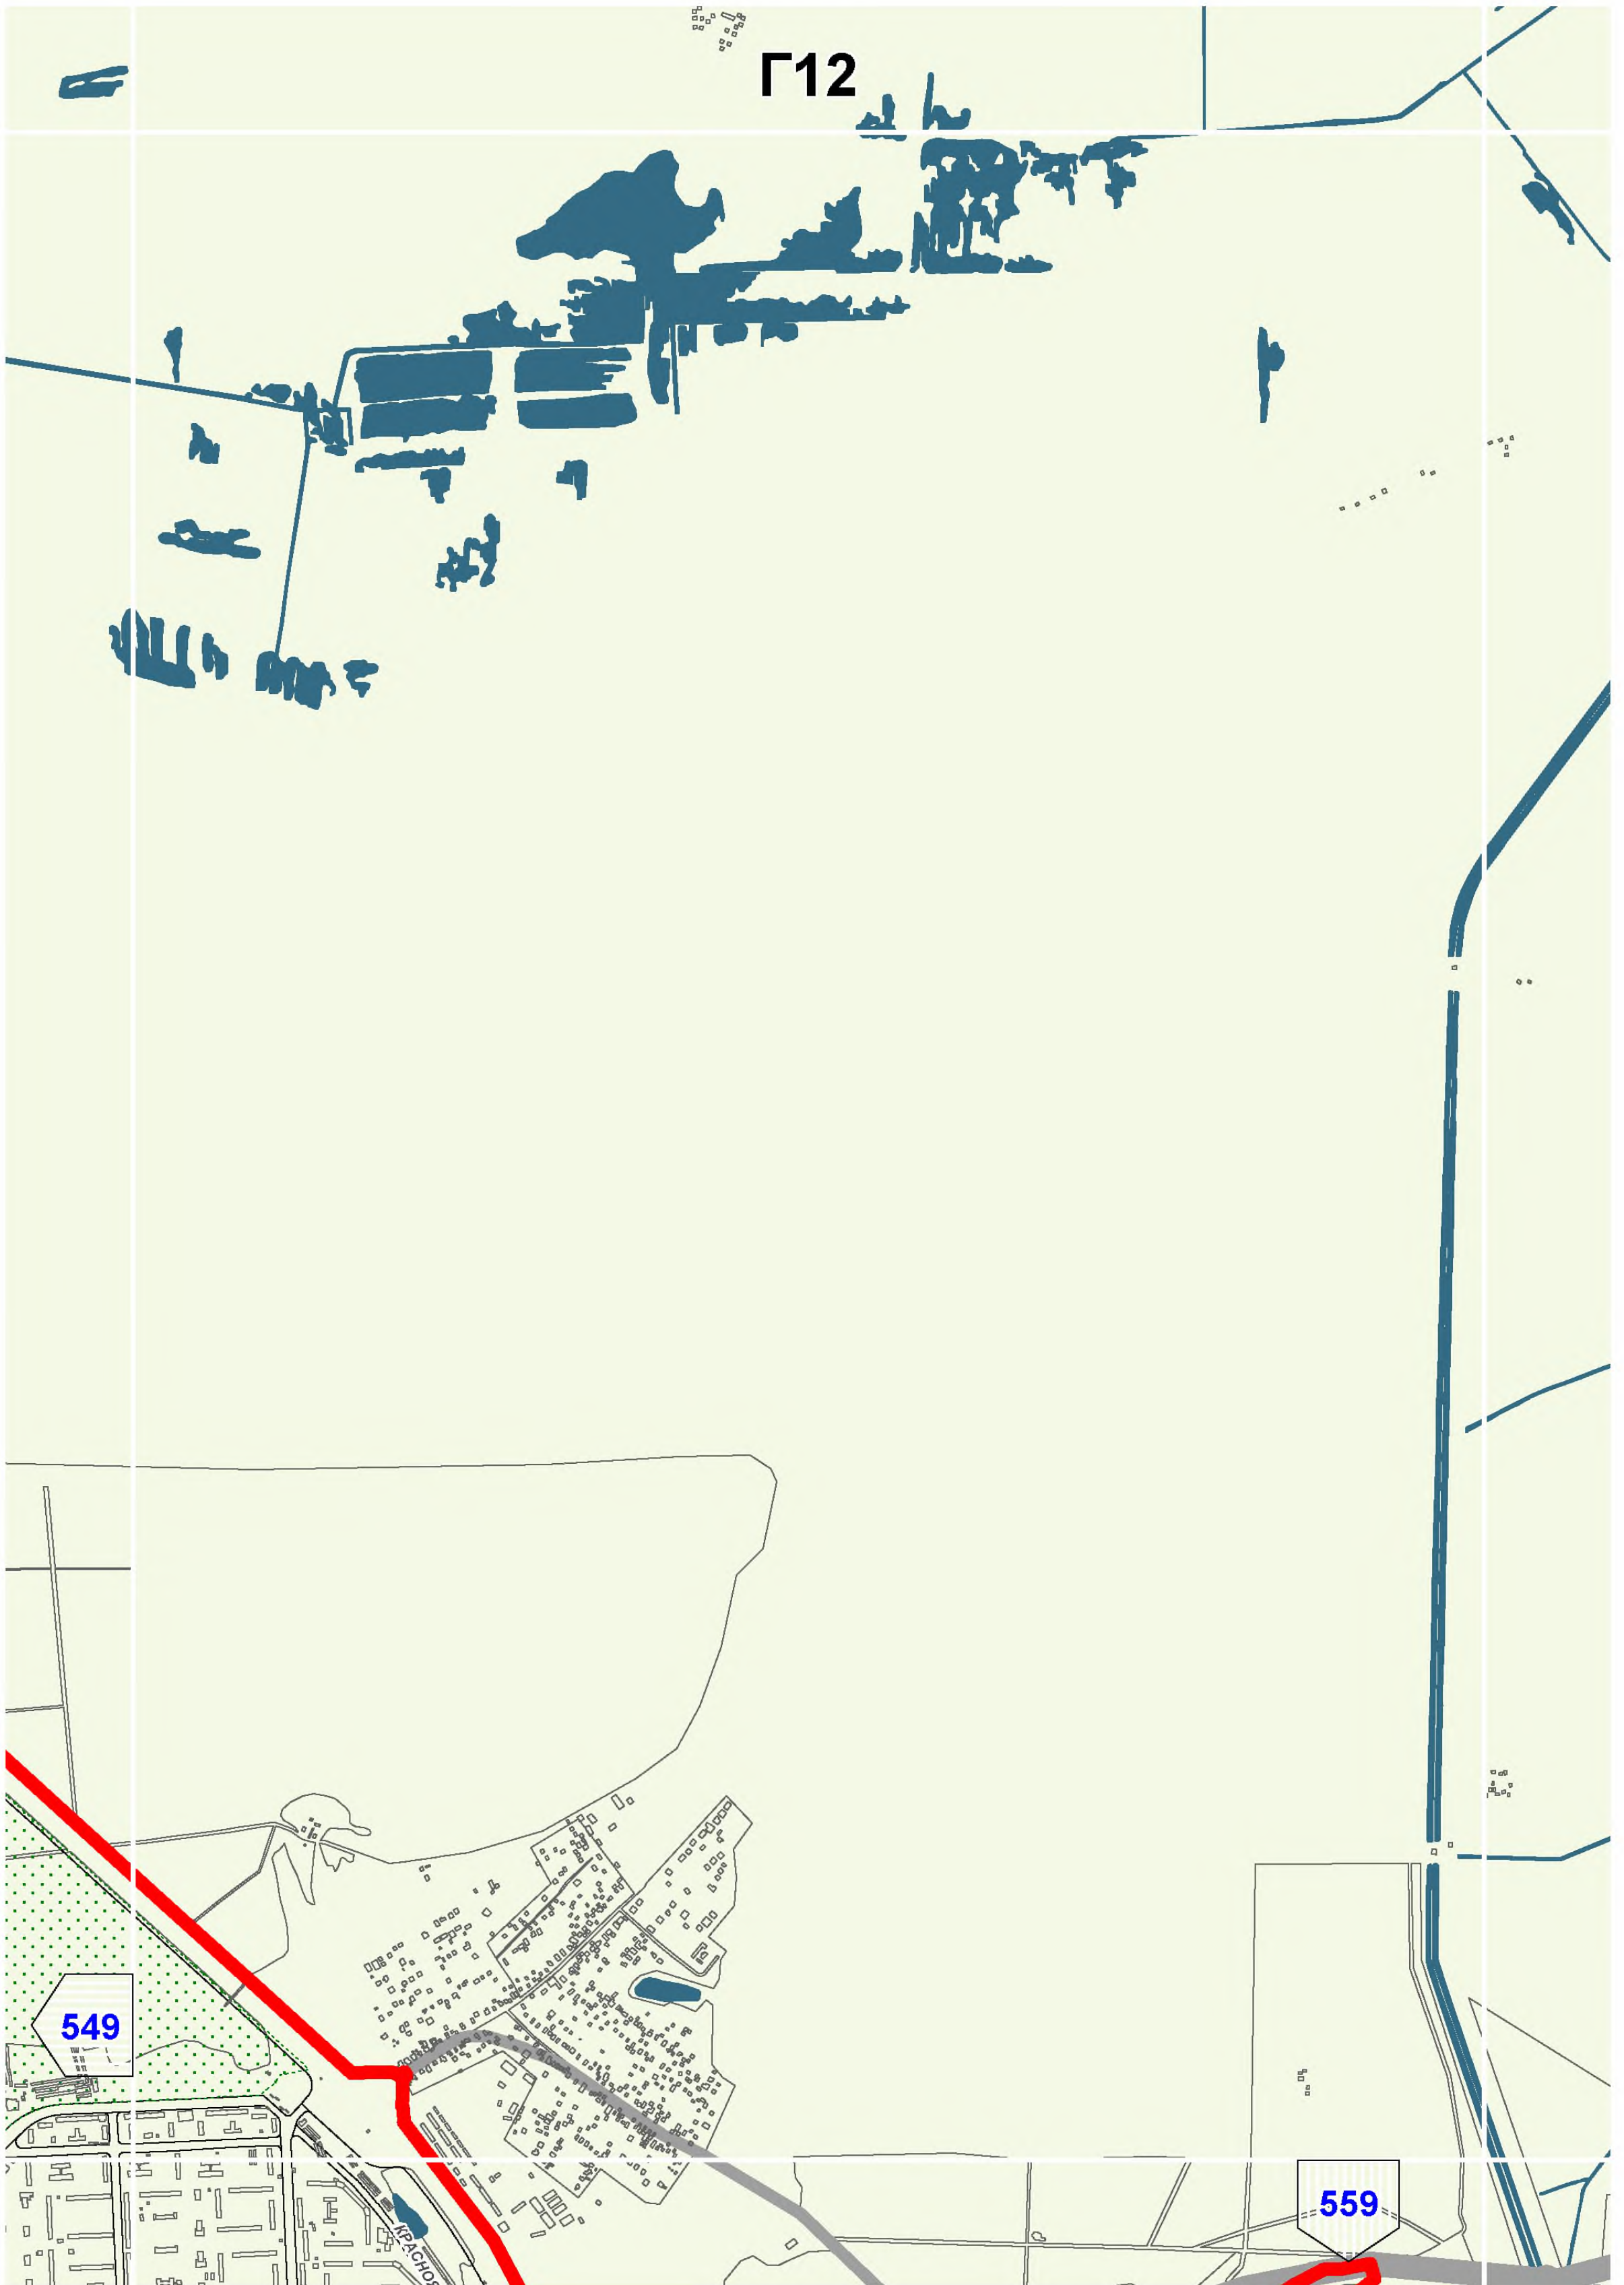



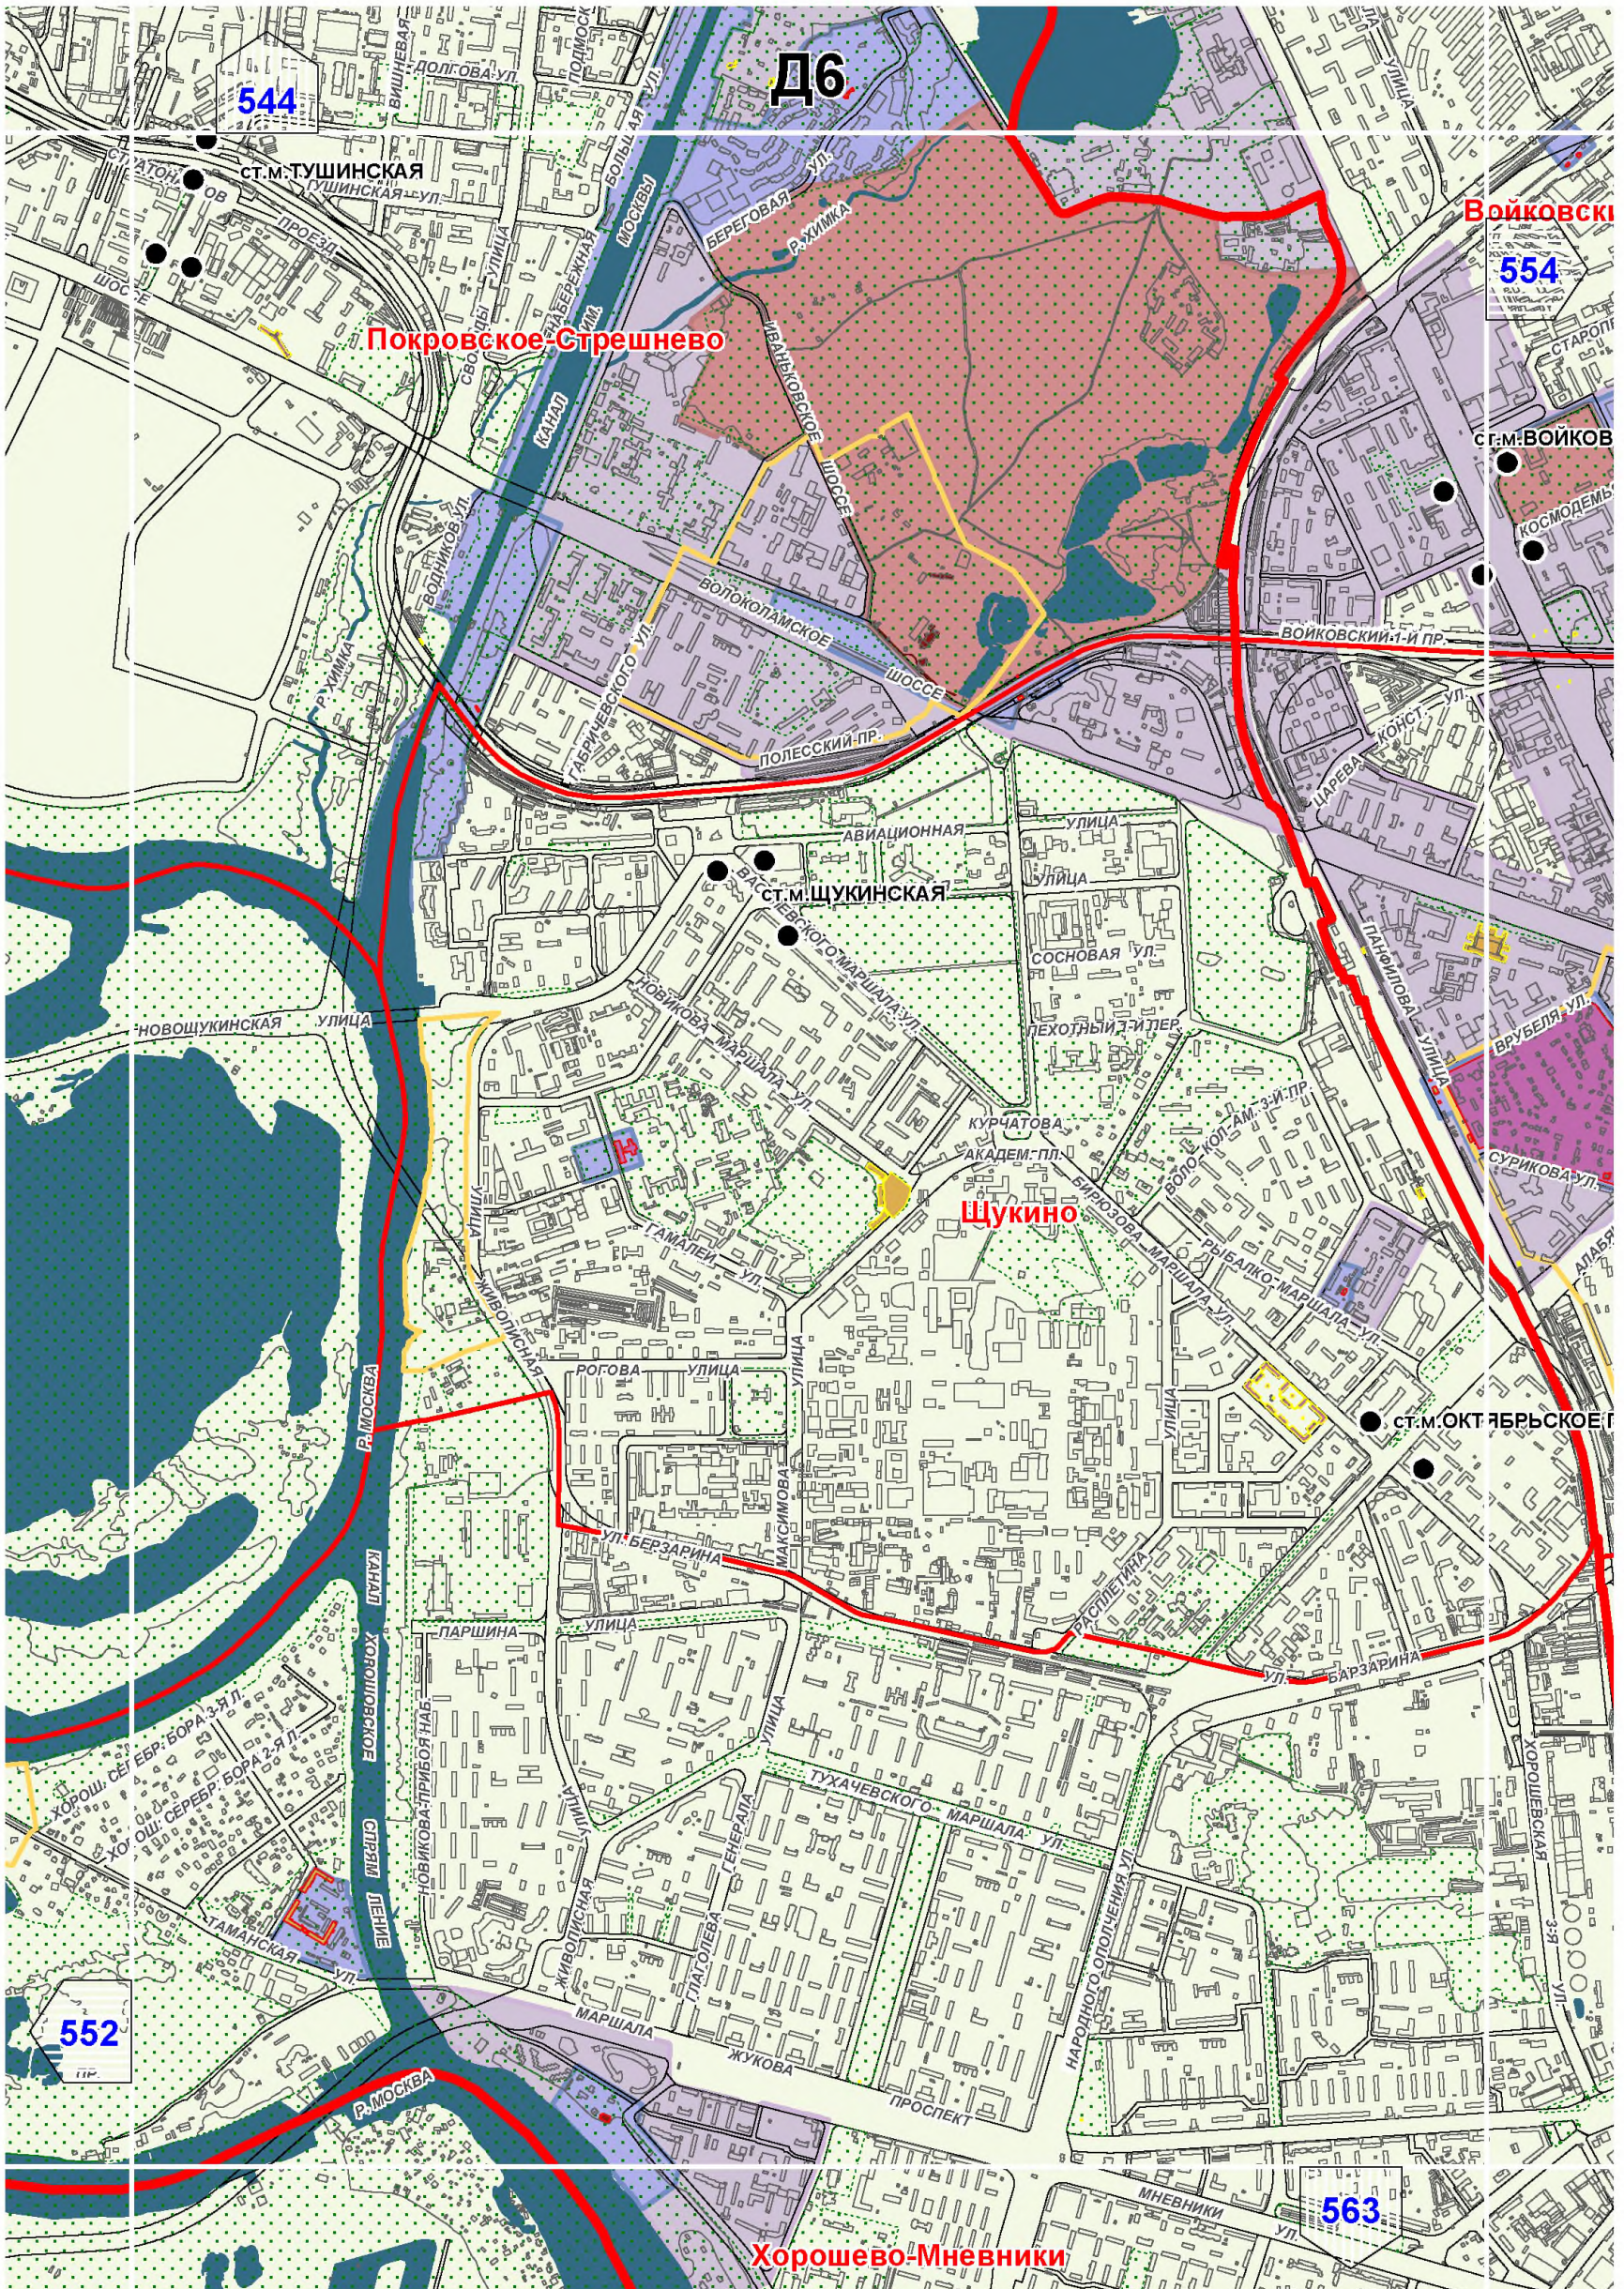

544

D6

Войковский

554

Покровское-Стрешнево


Щукино


СТ. М. ОКТЯБРЬСКОЕ


552


563

Хорошево-Мневники

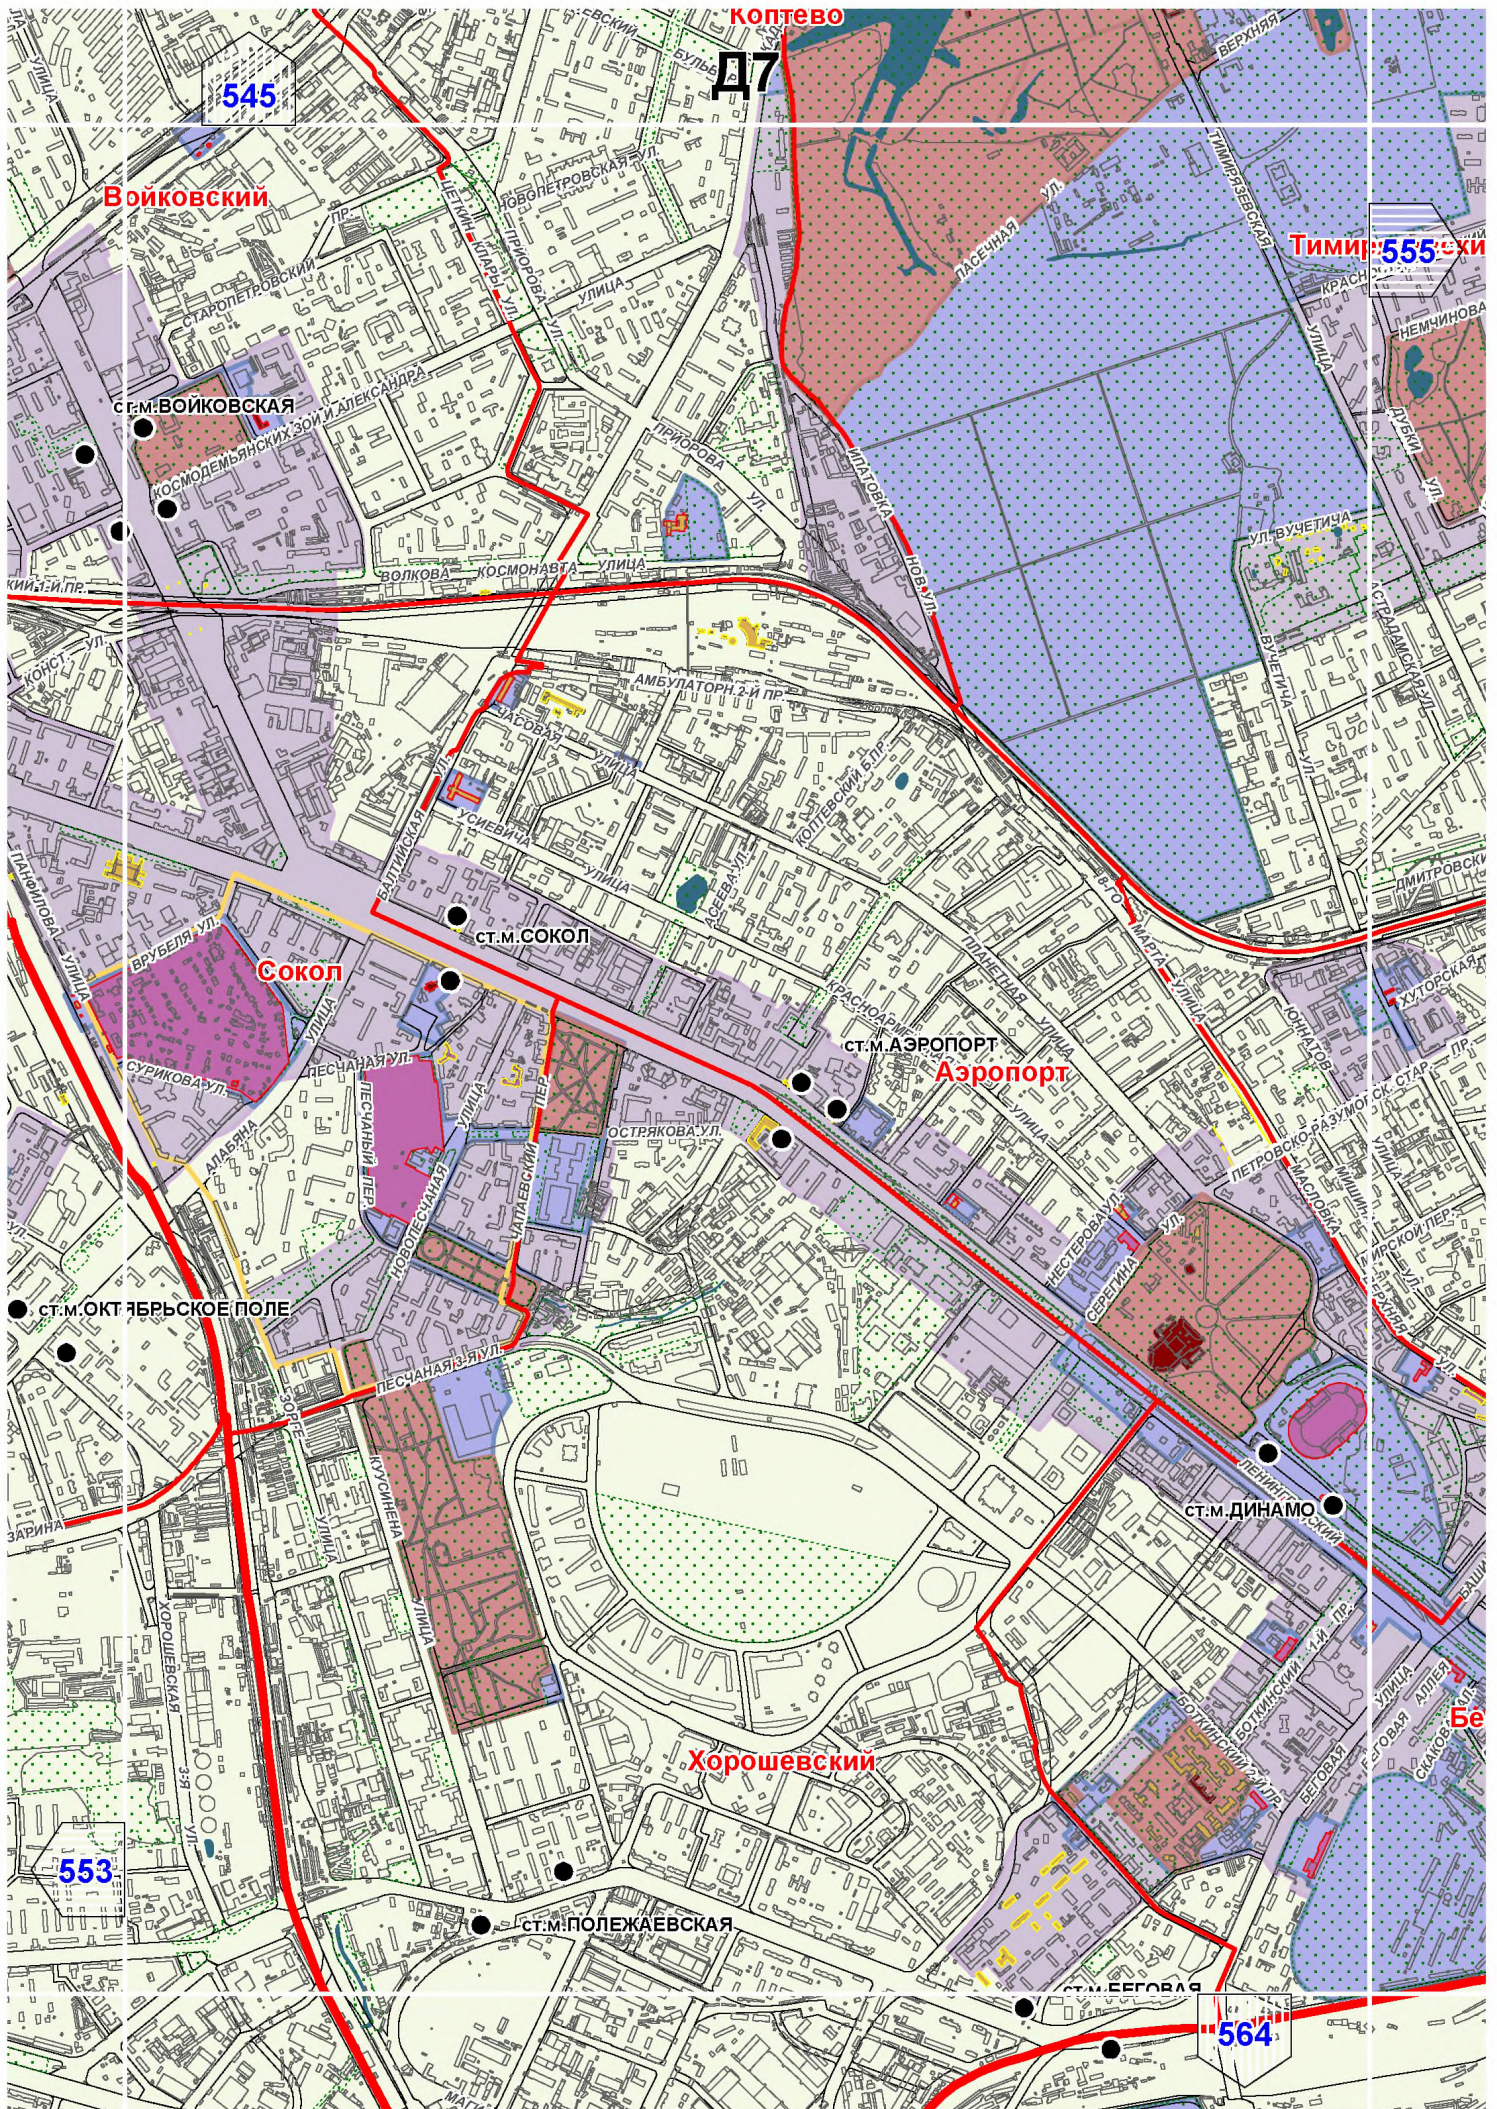


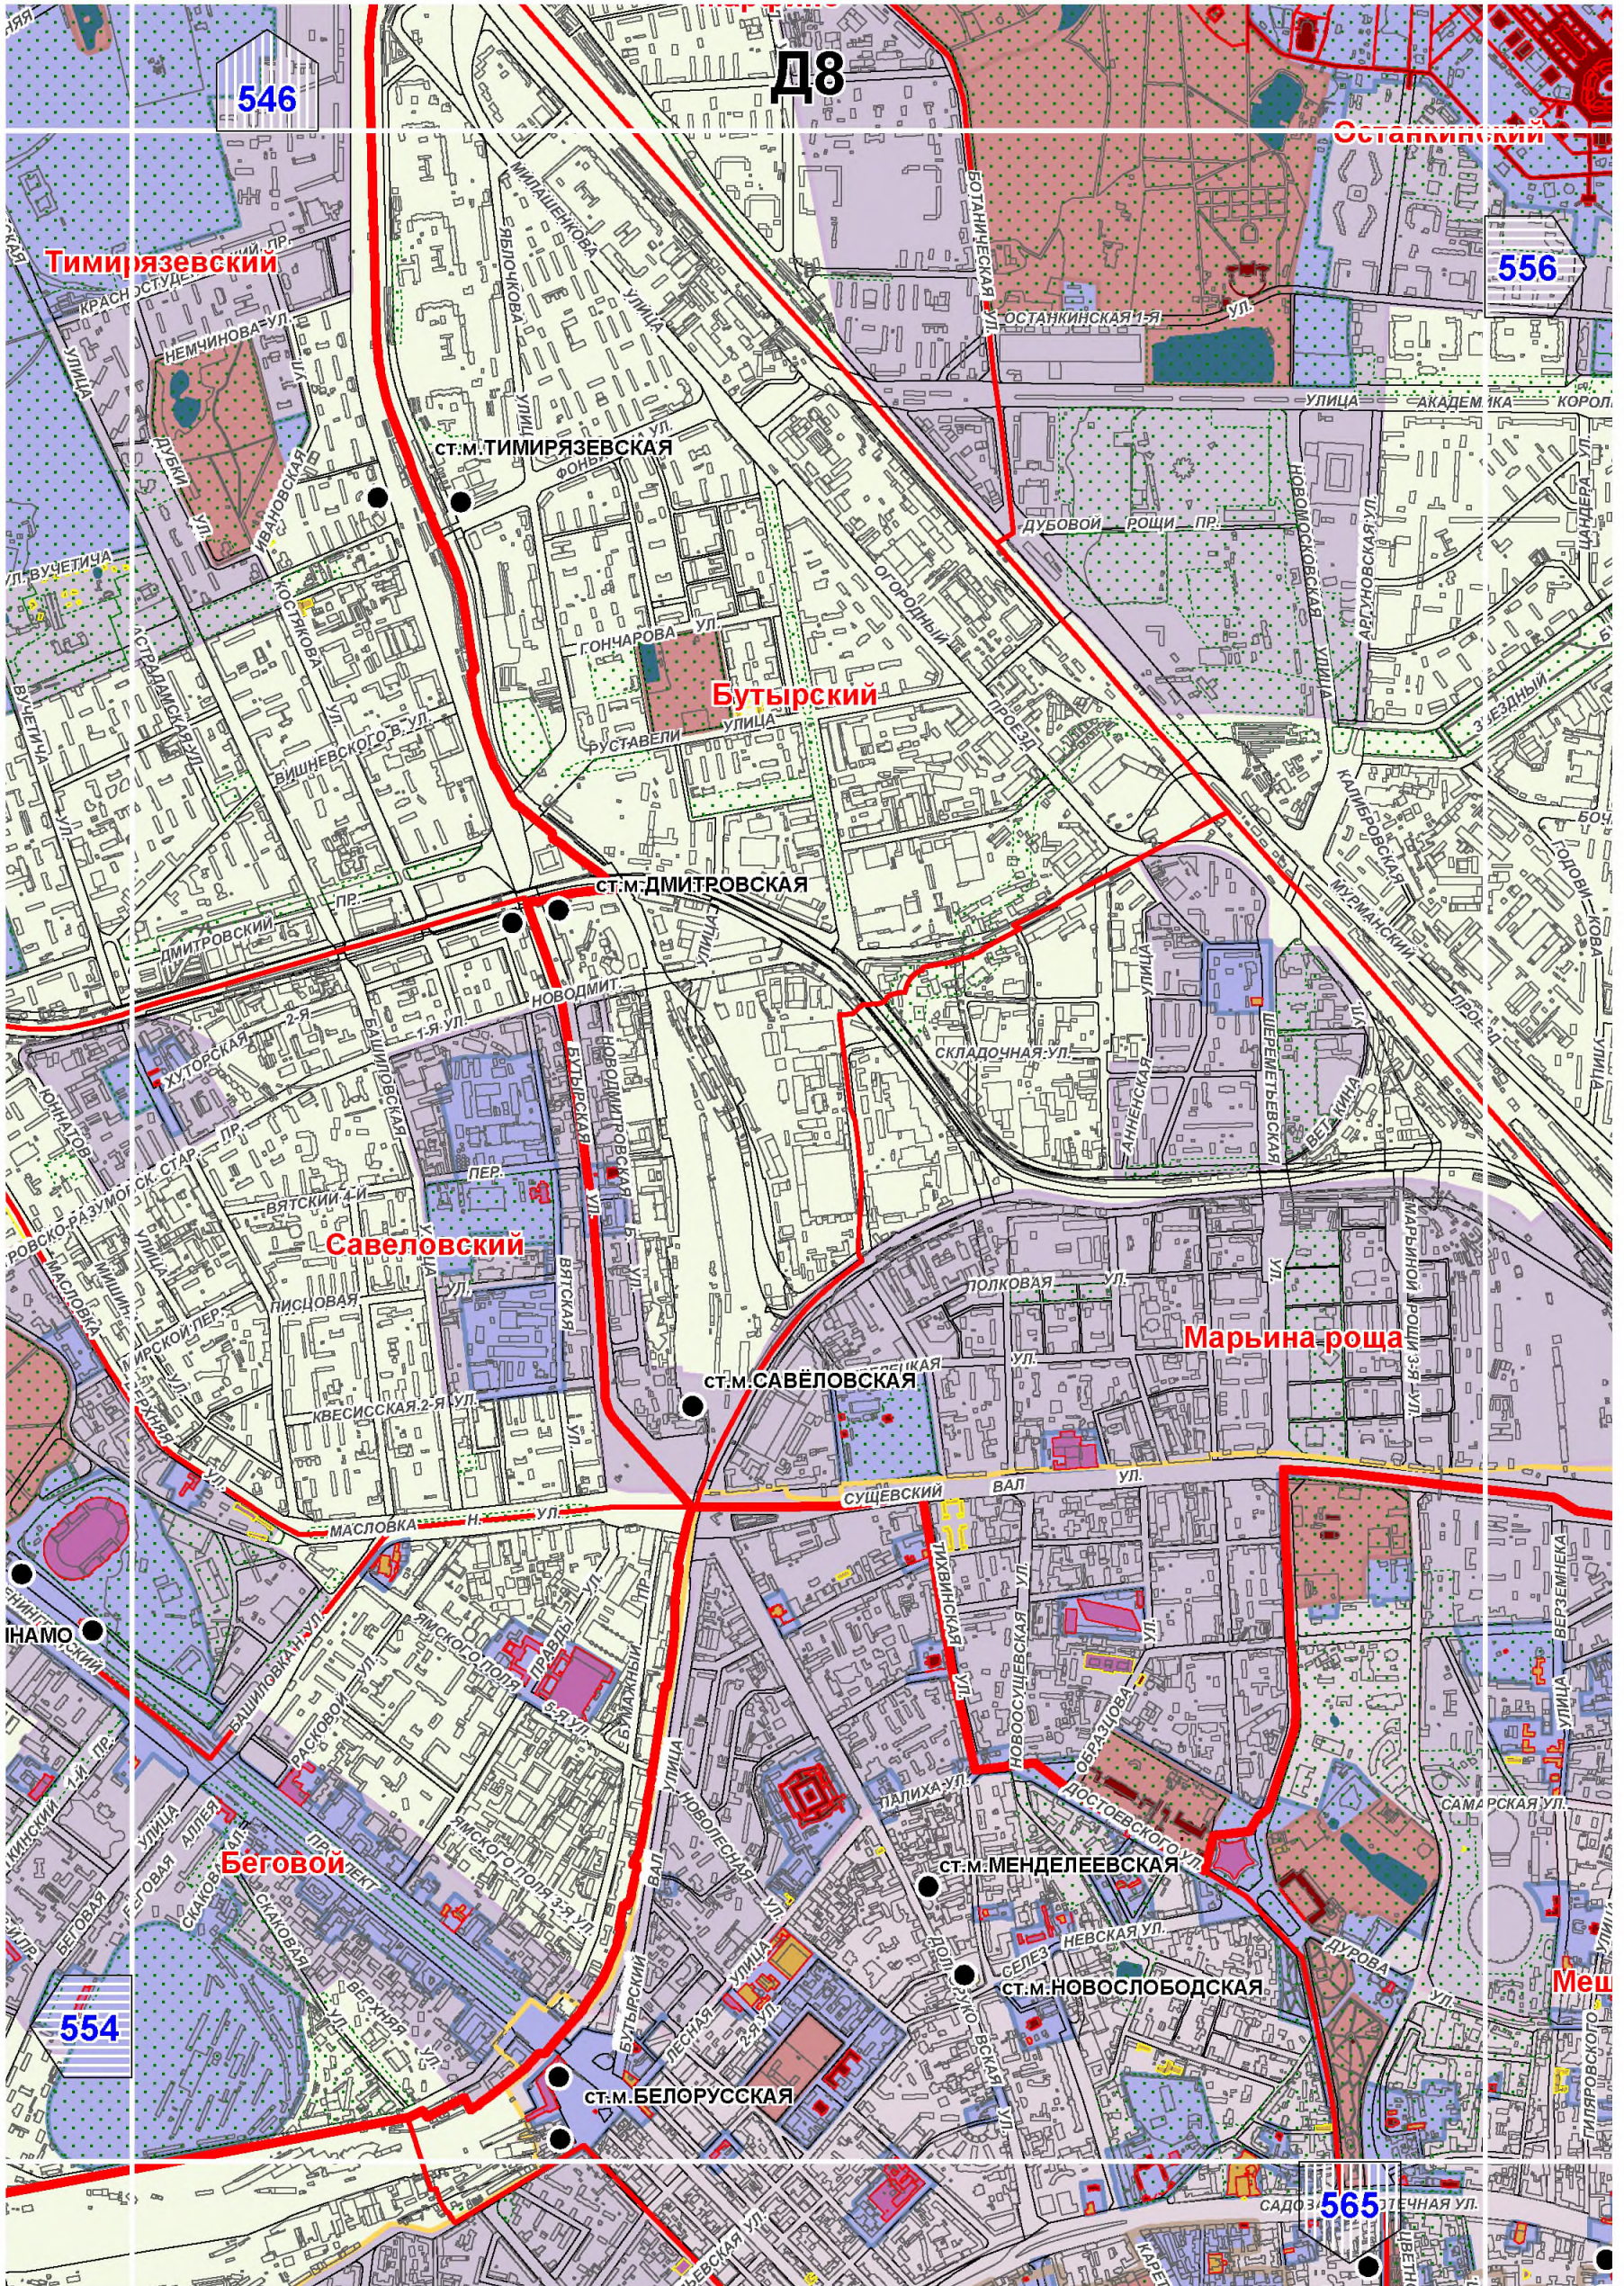


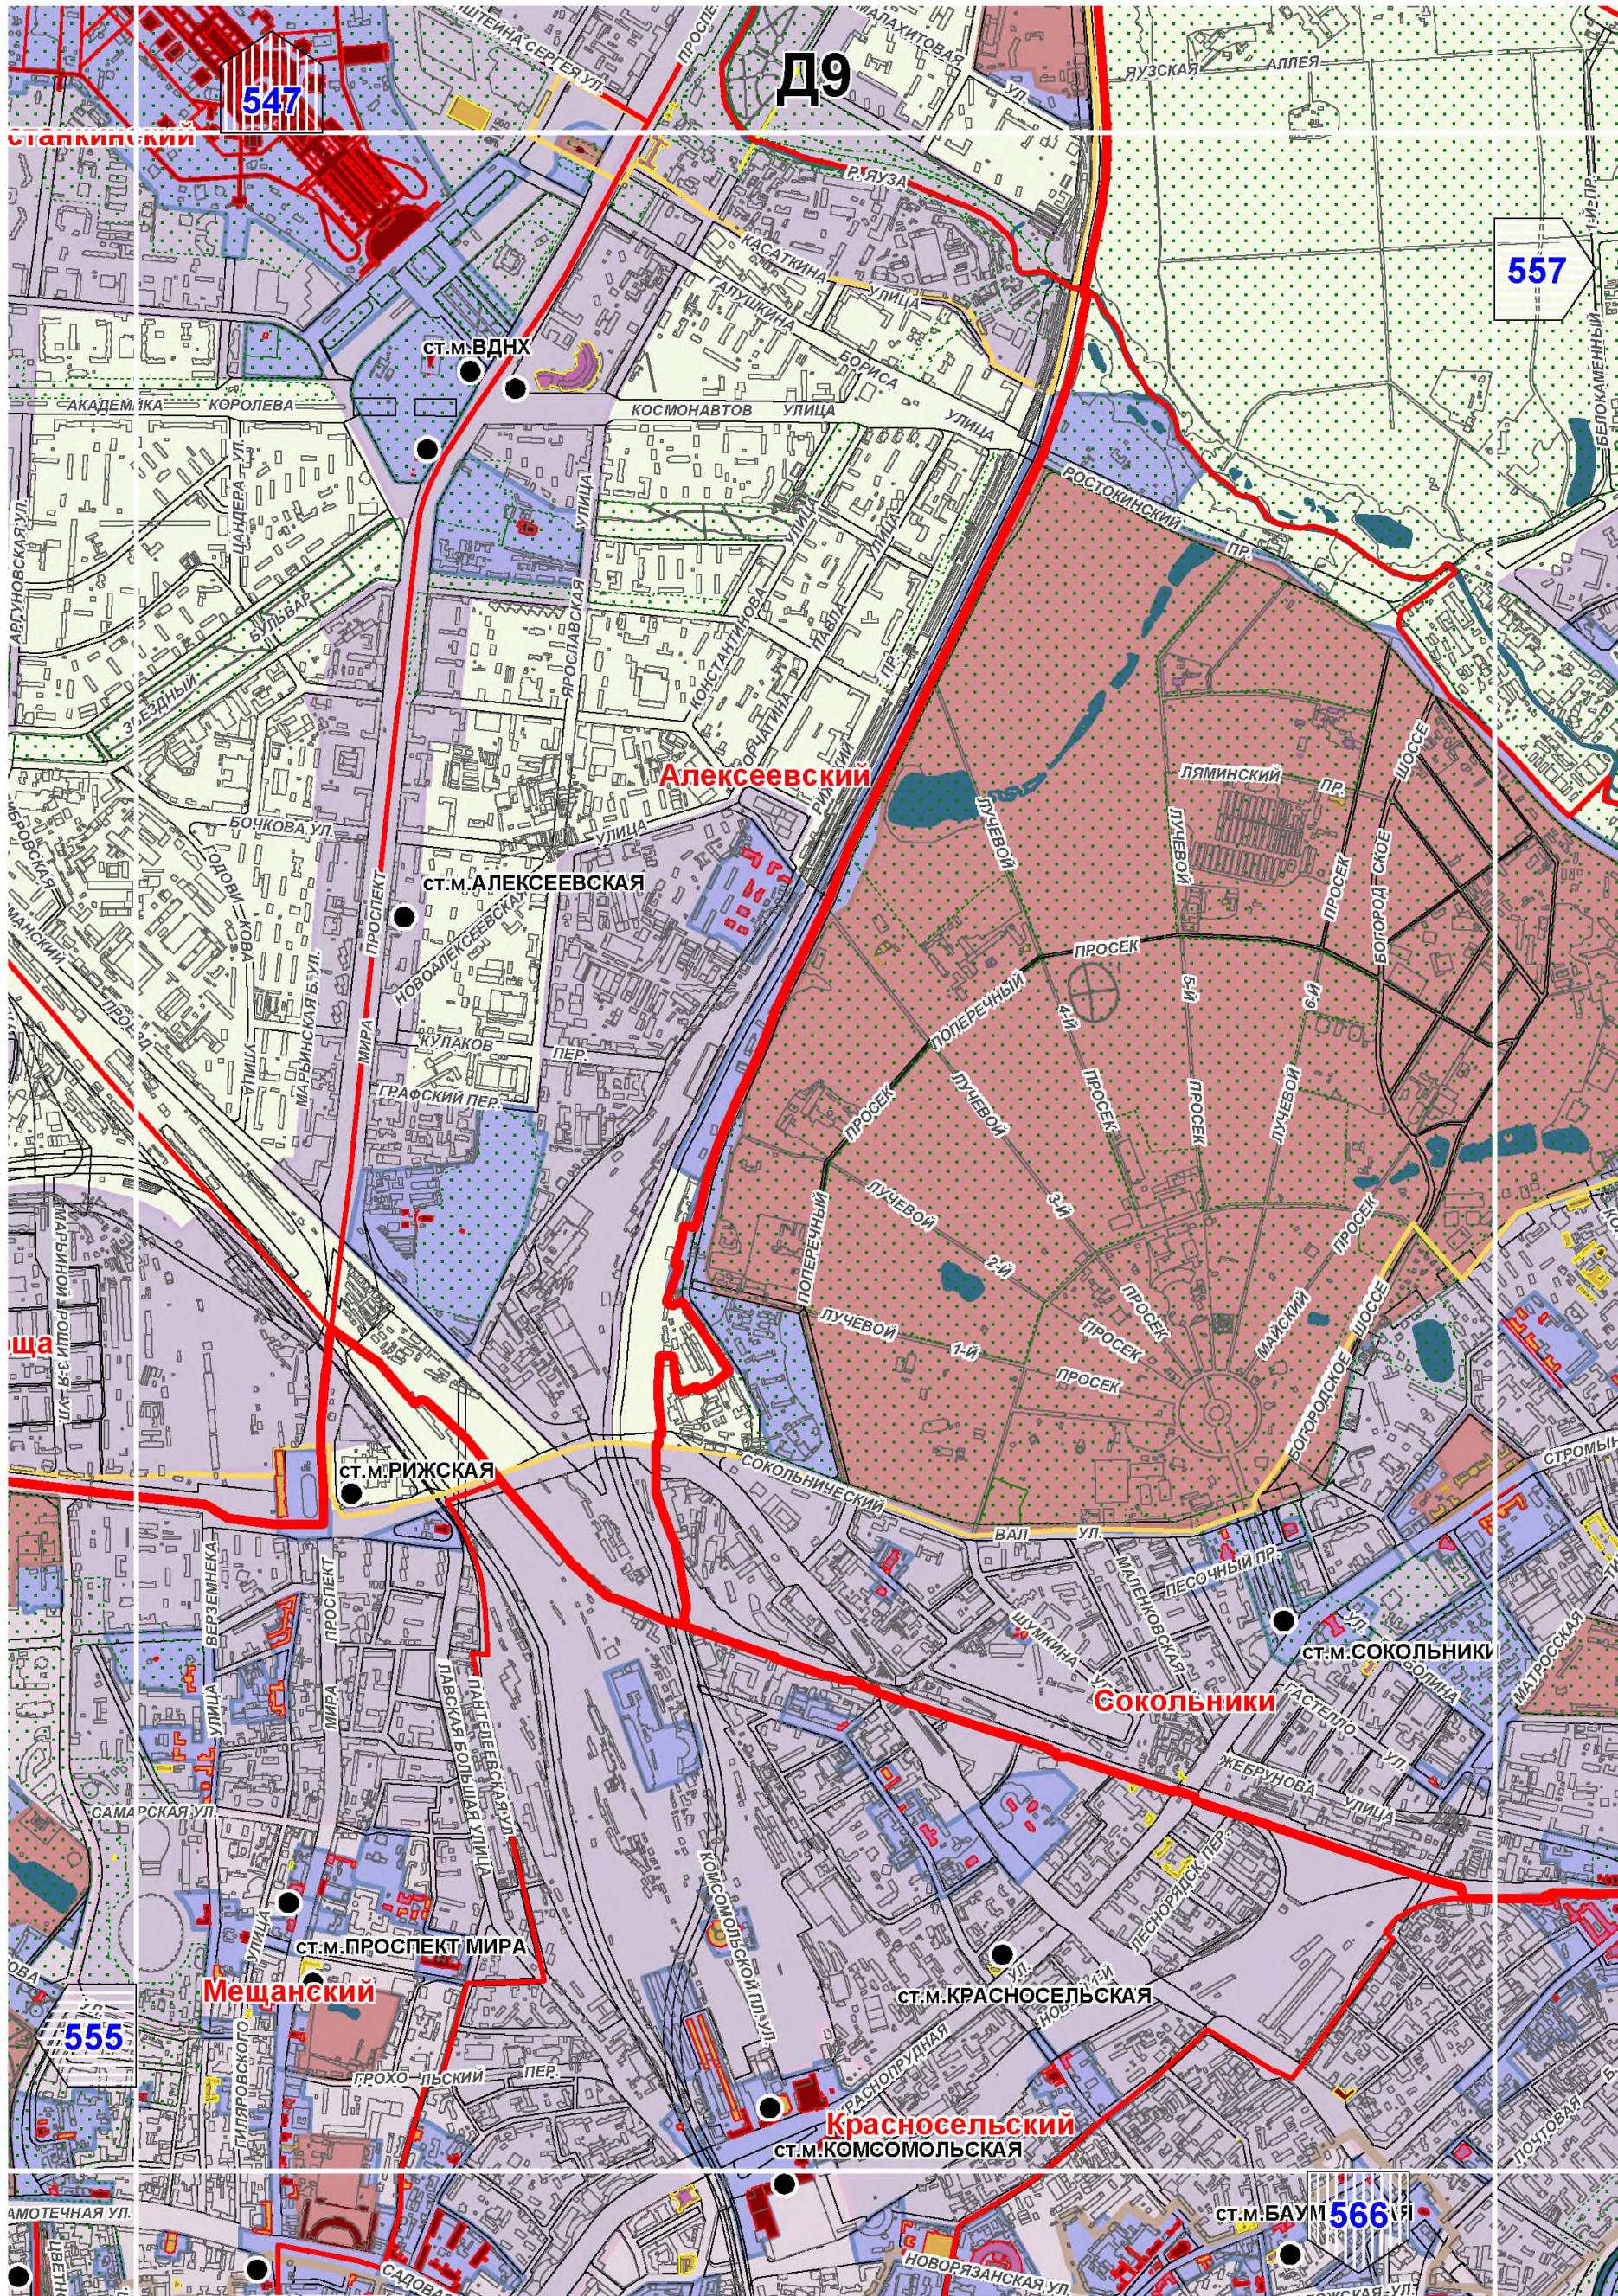


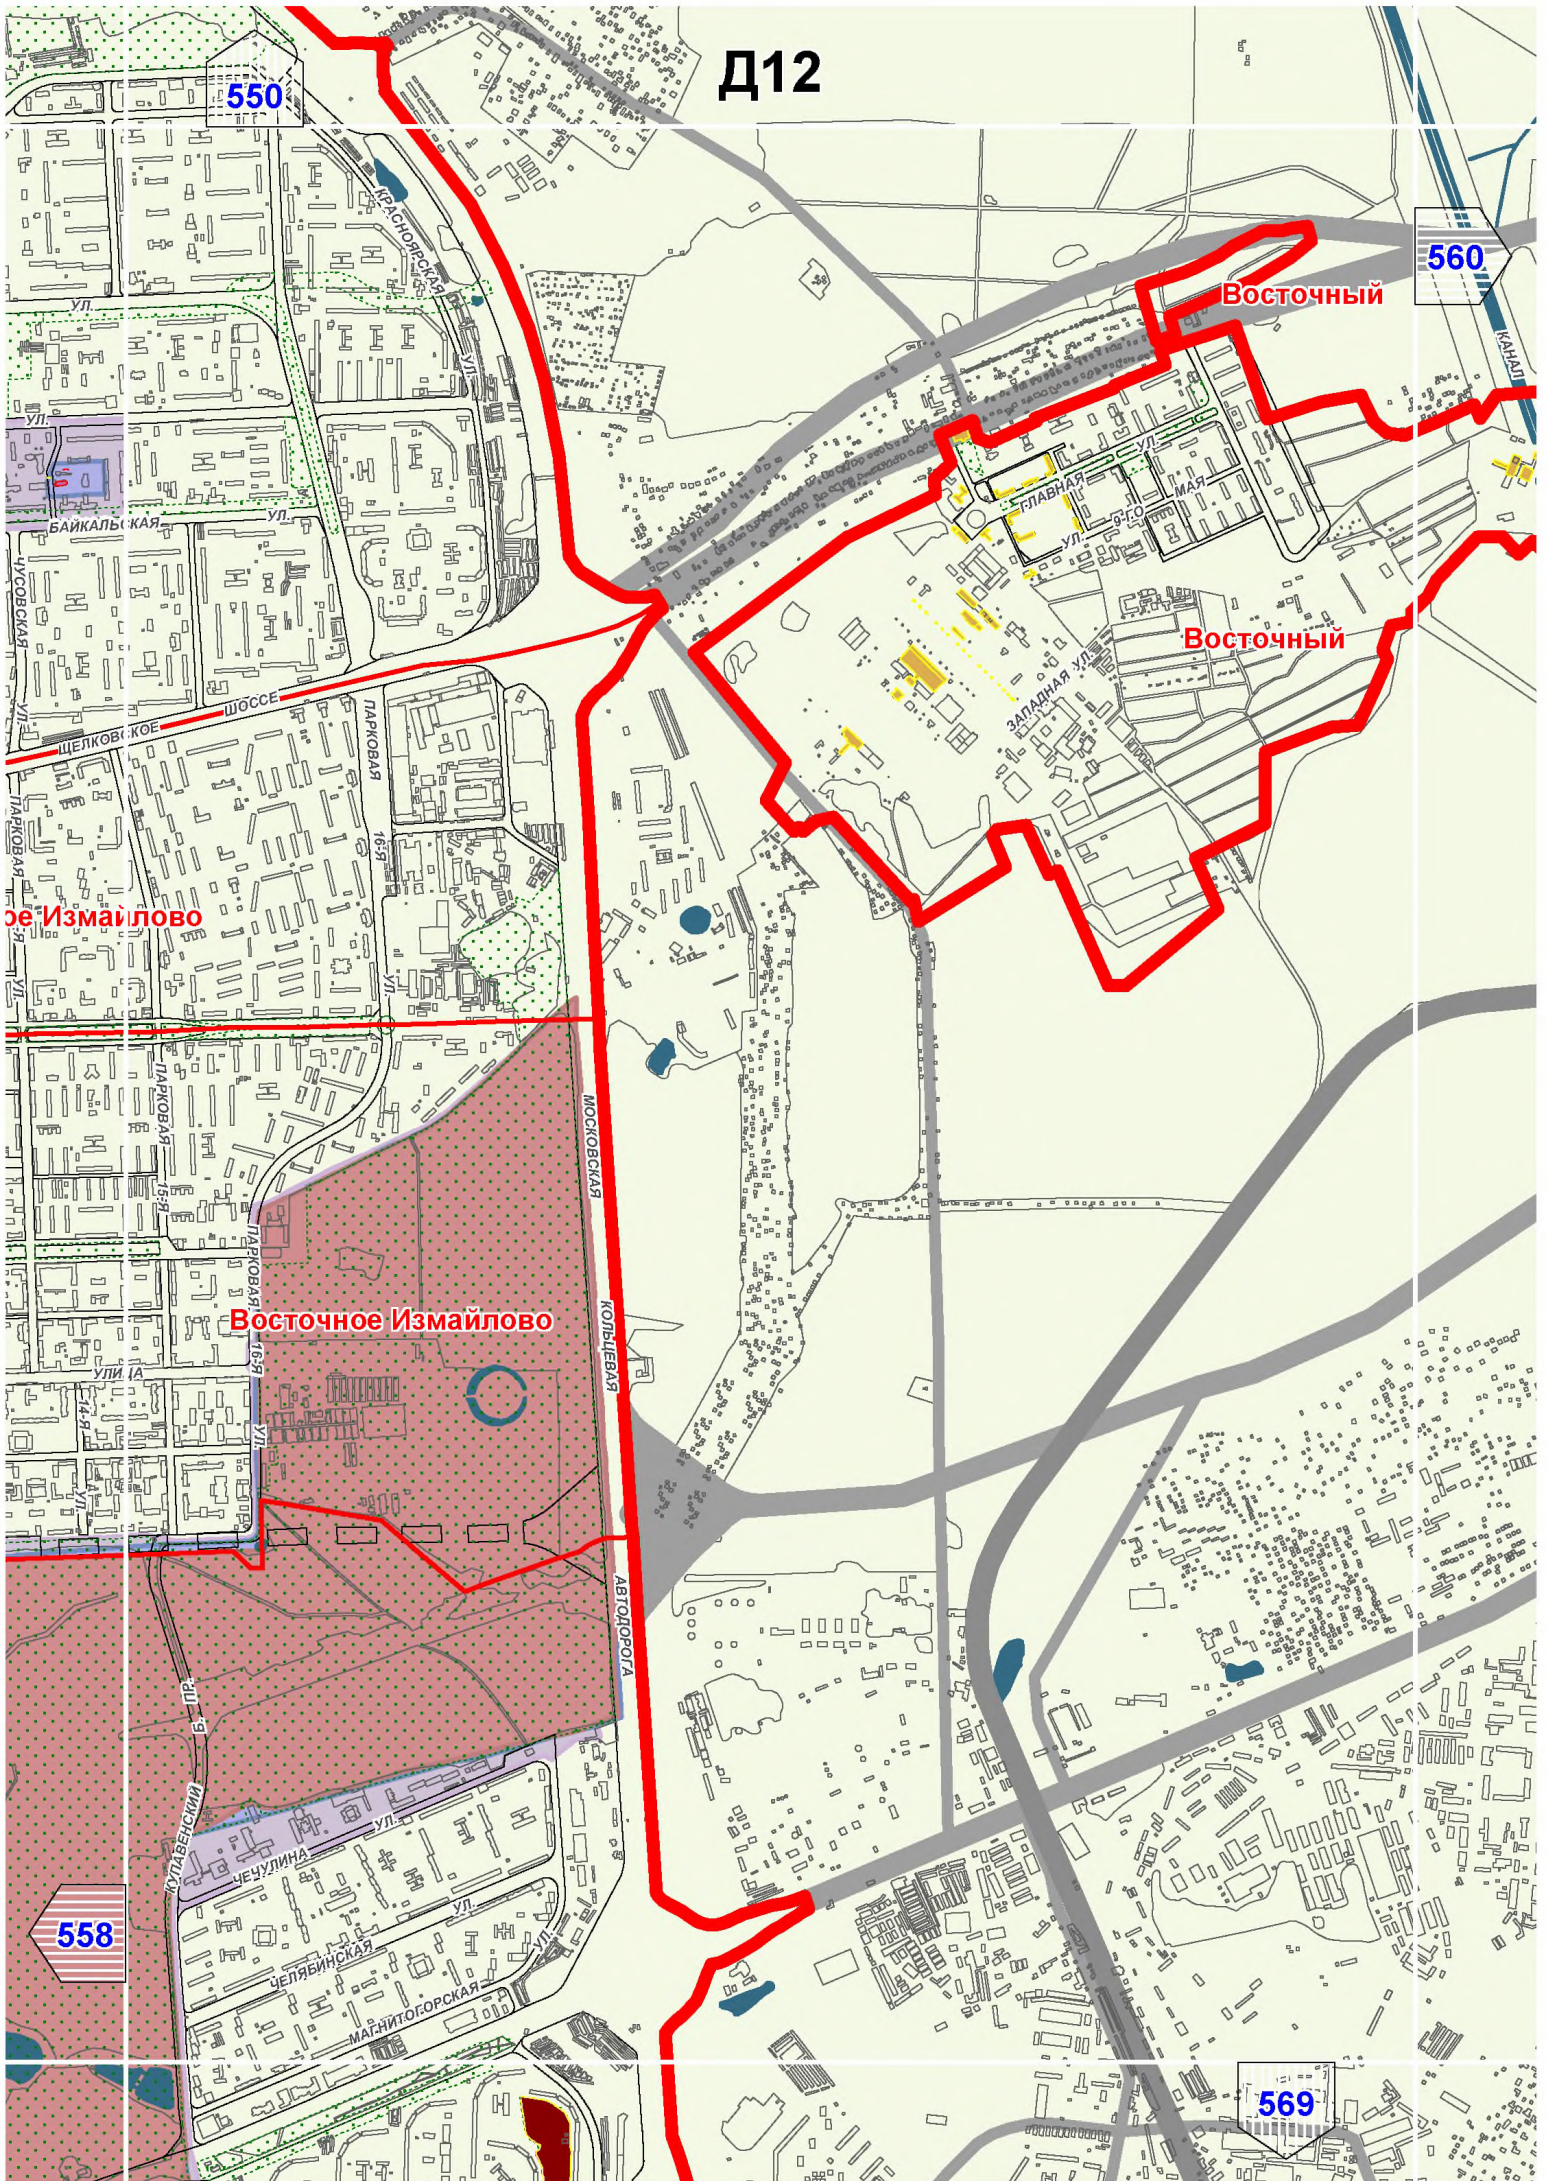





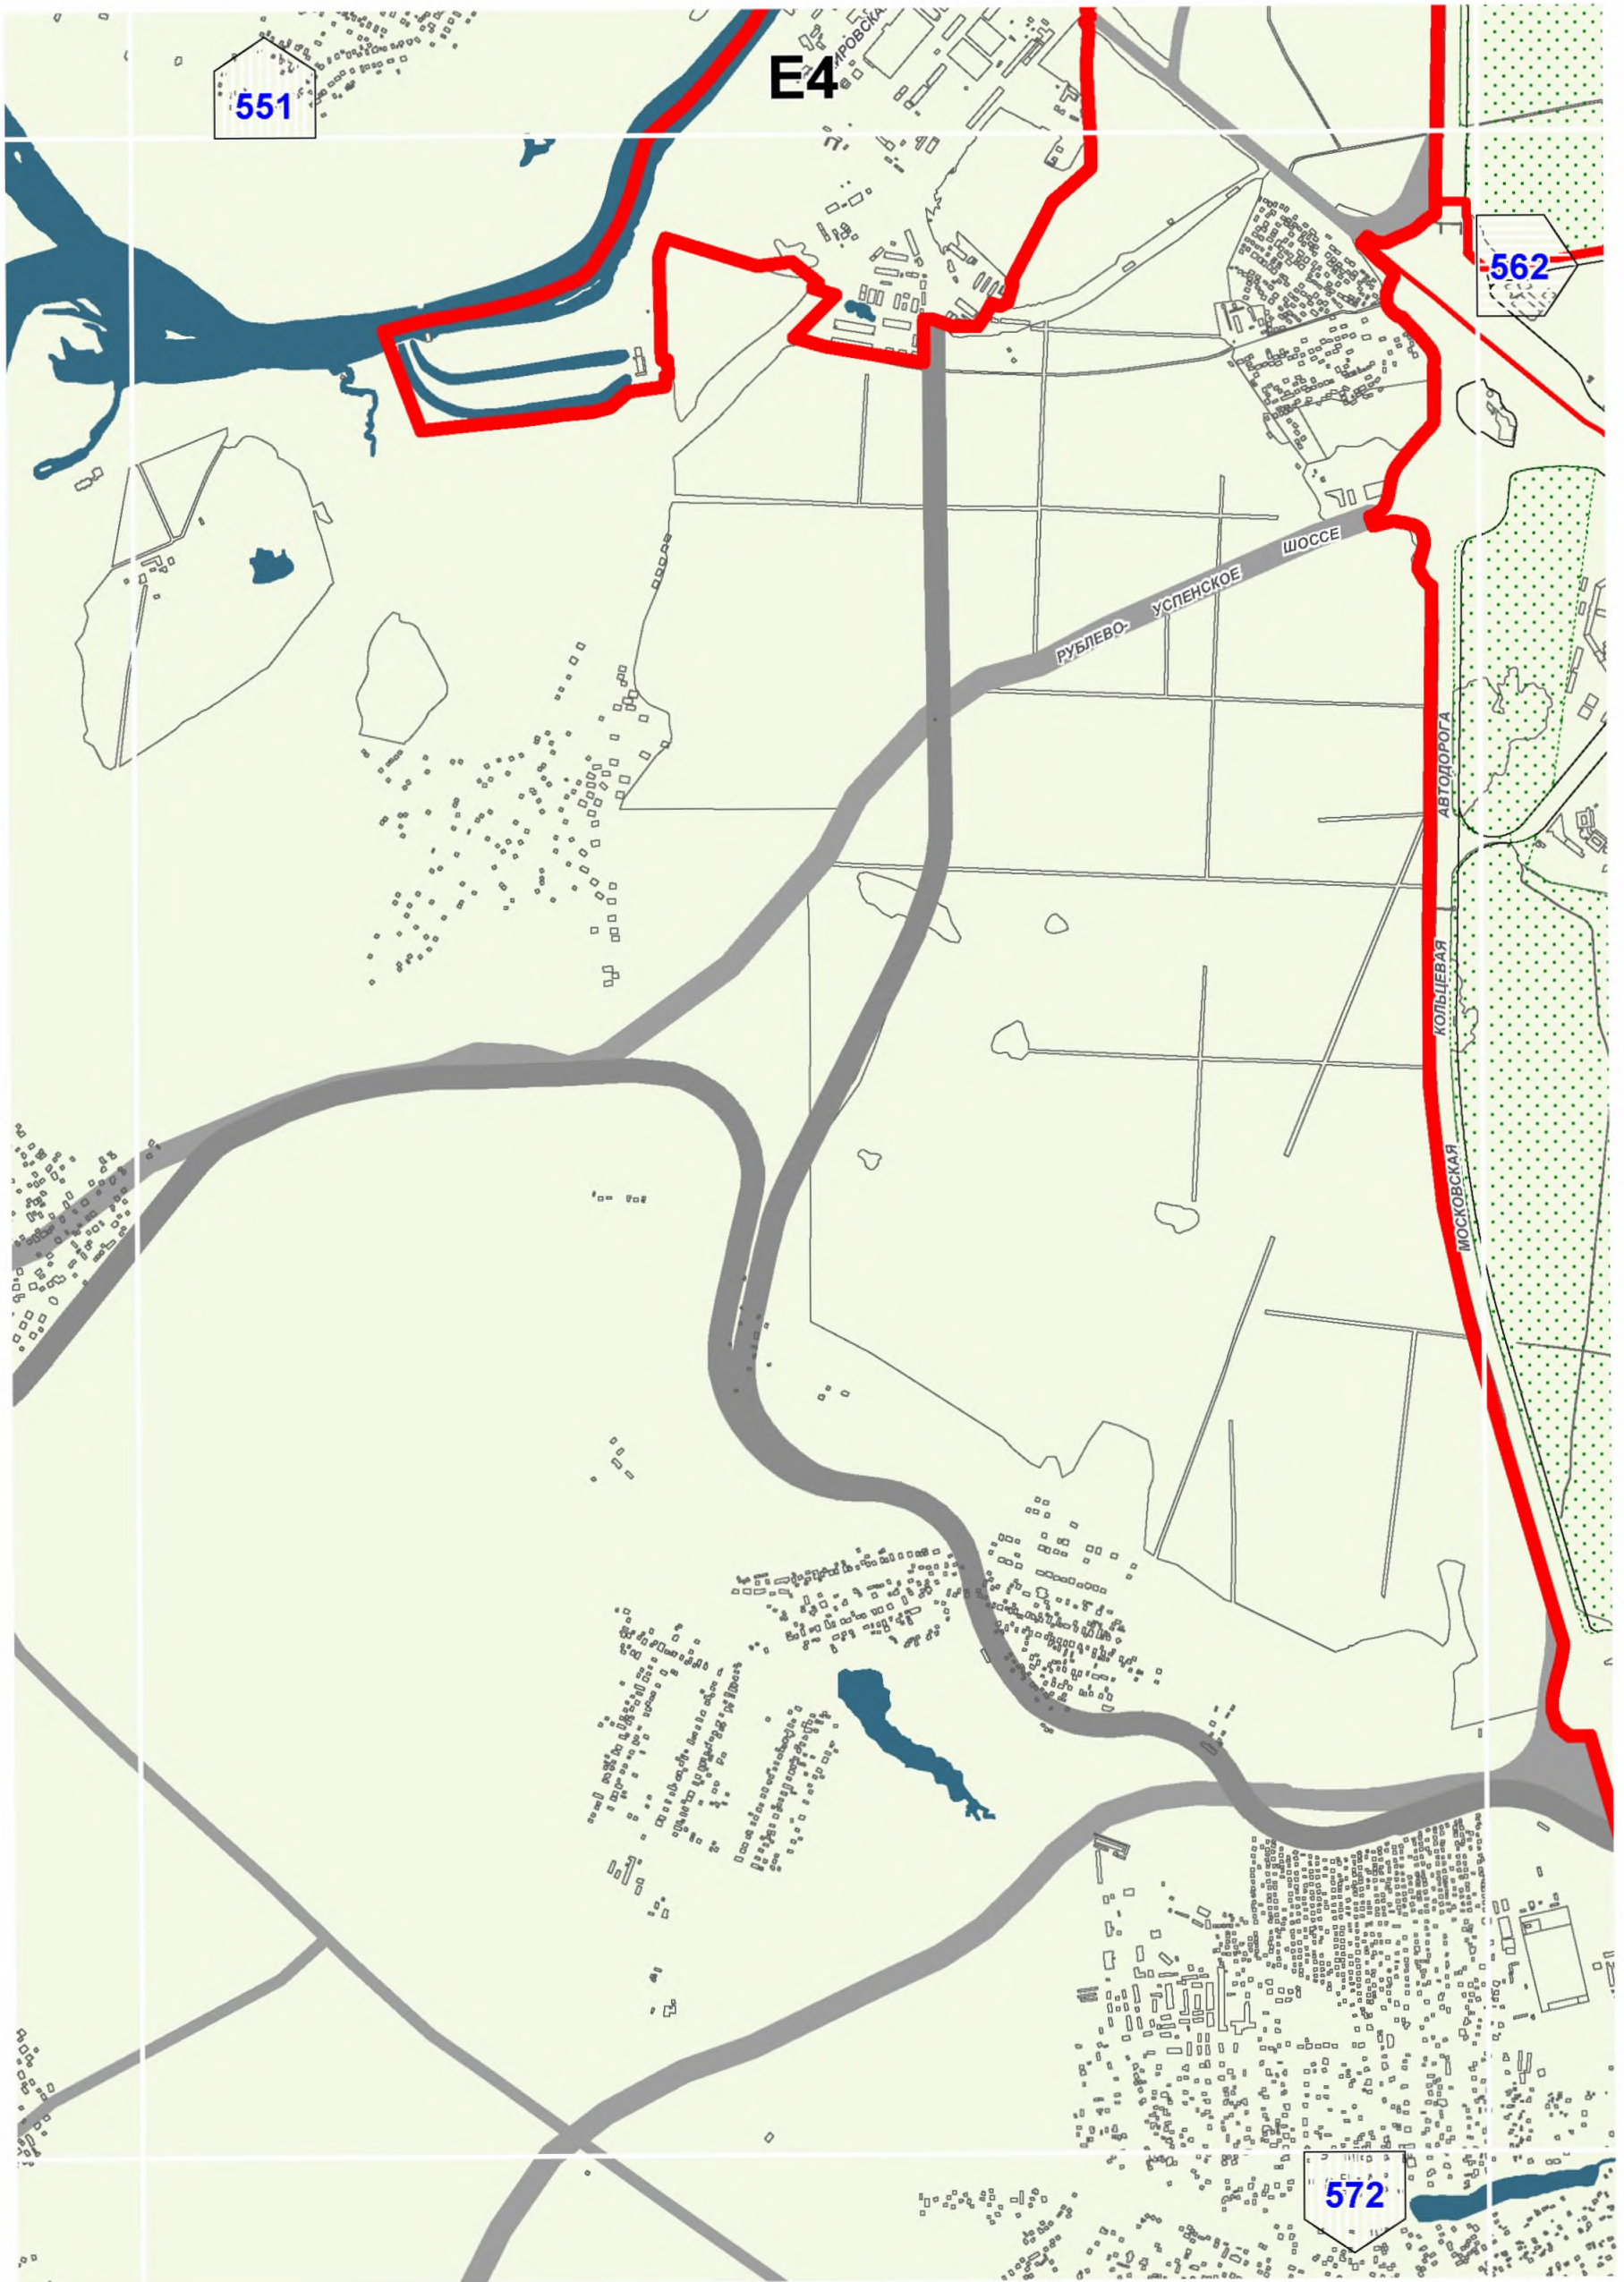

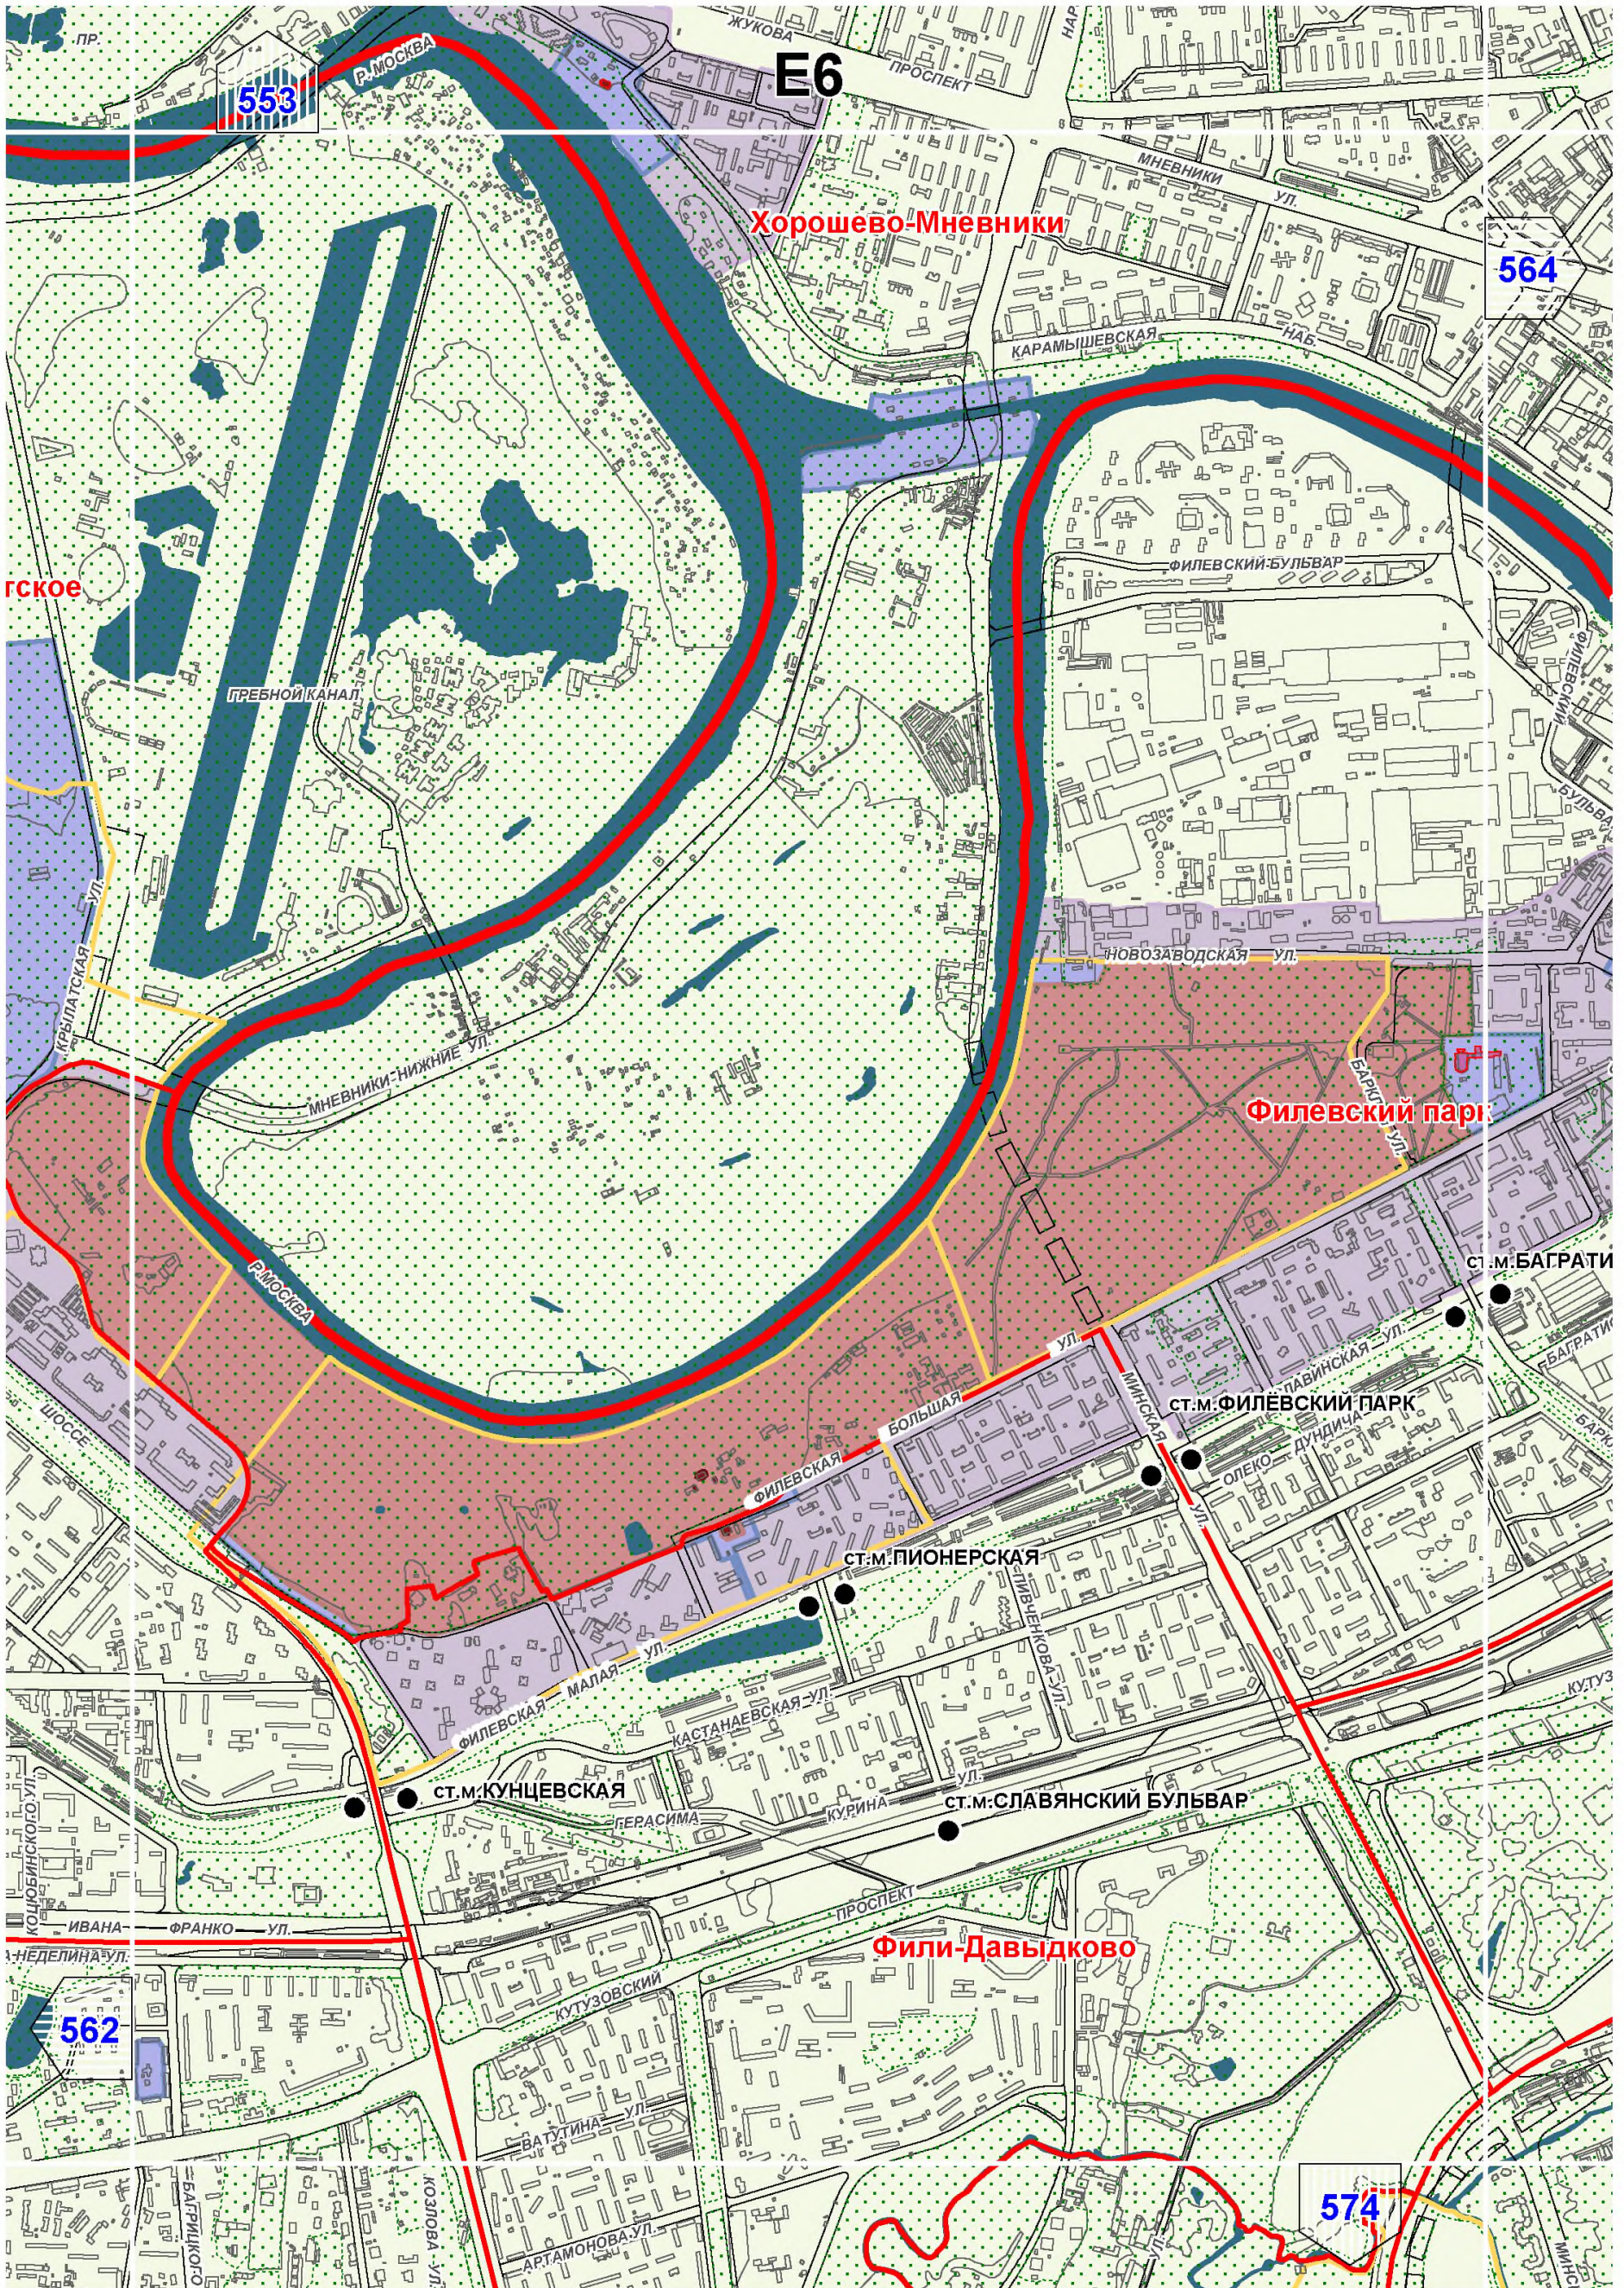


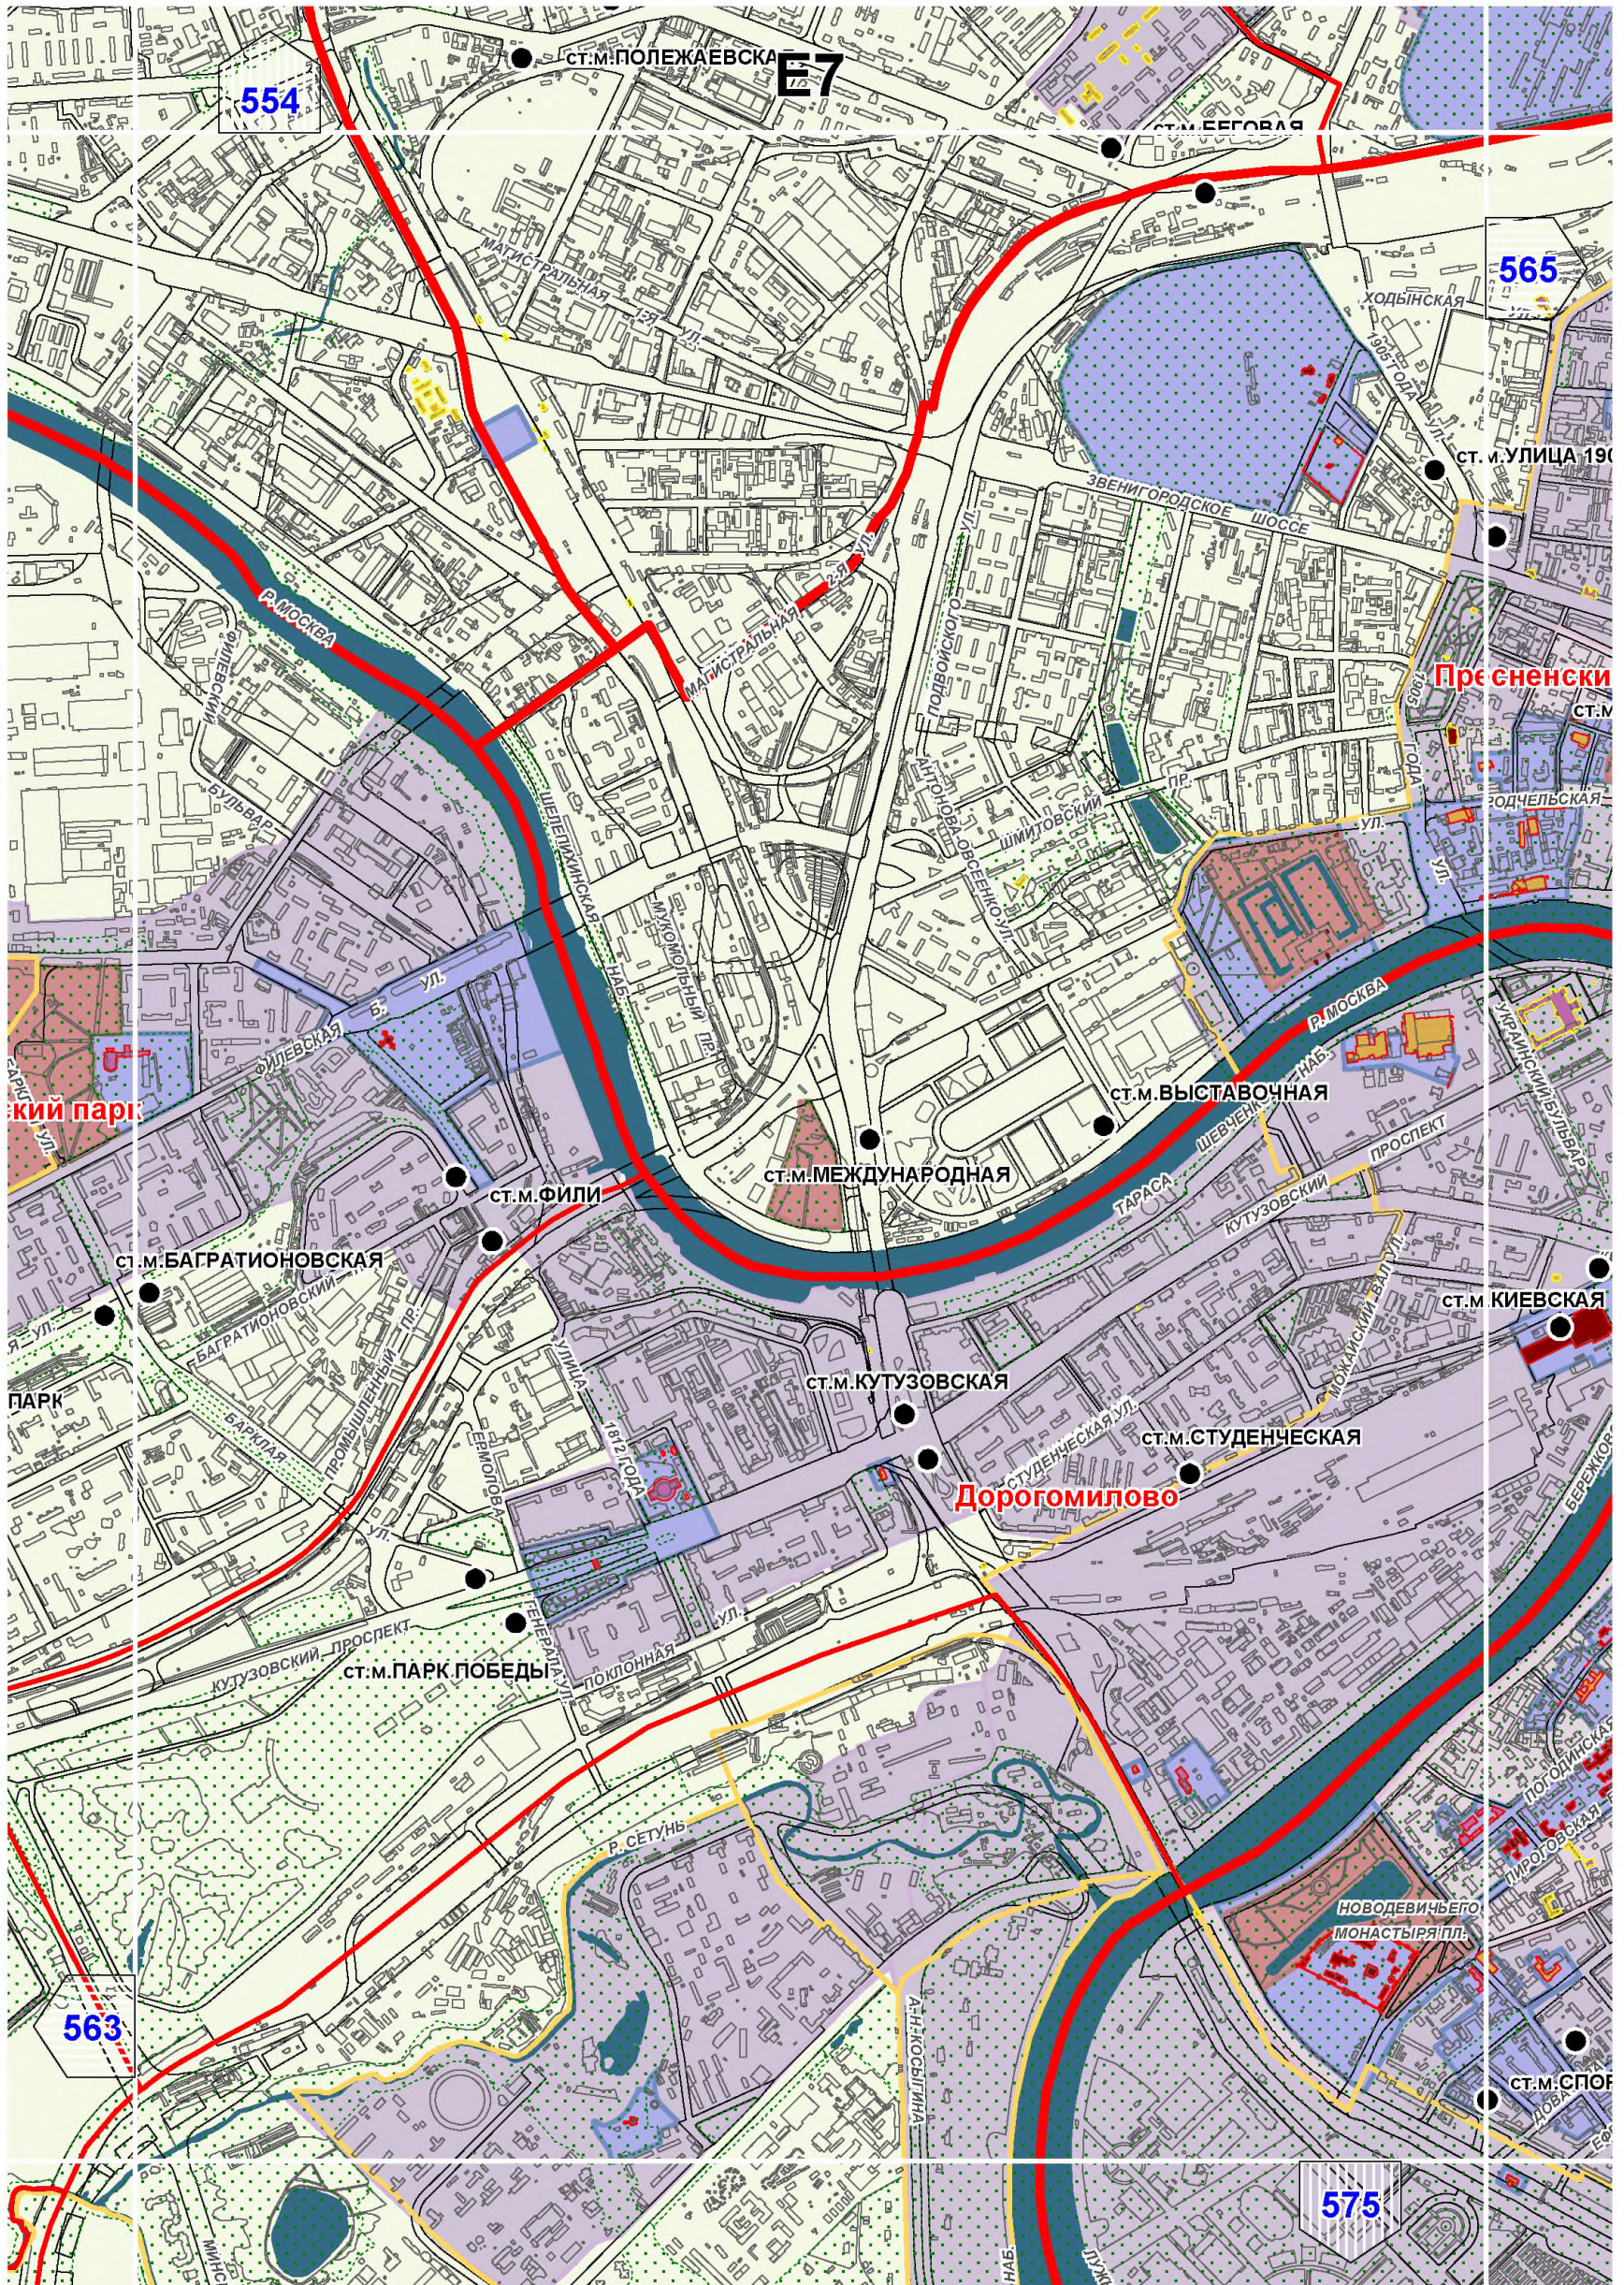


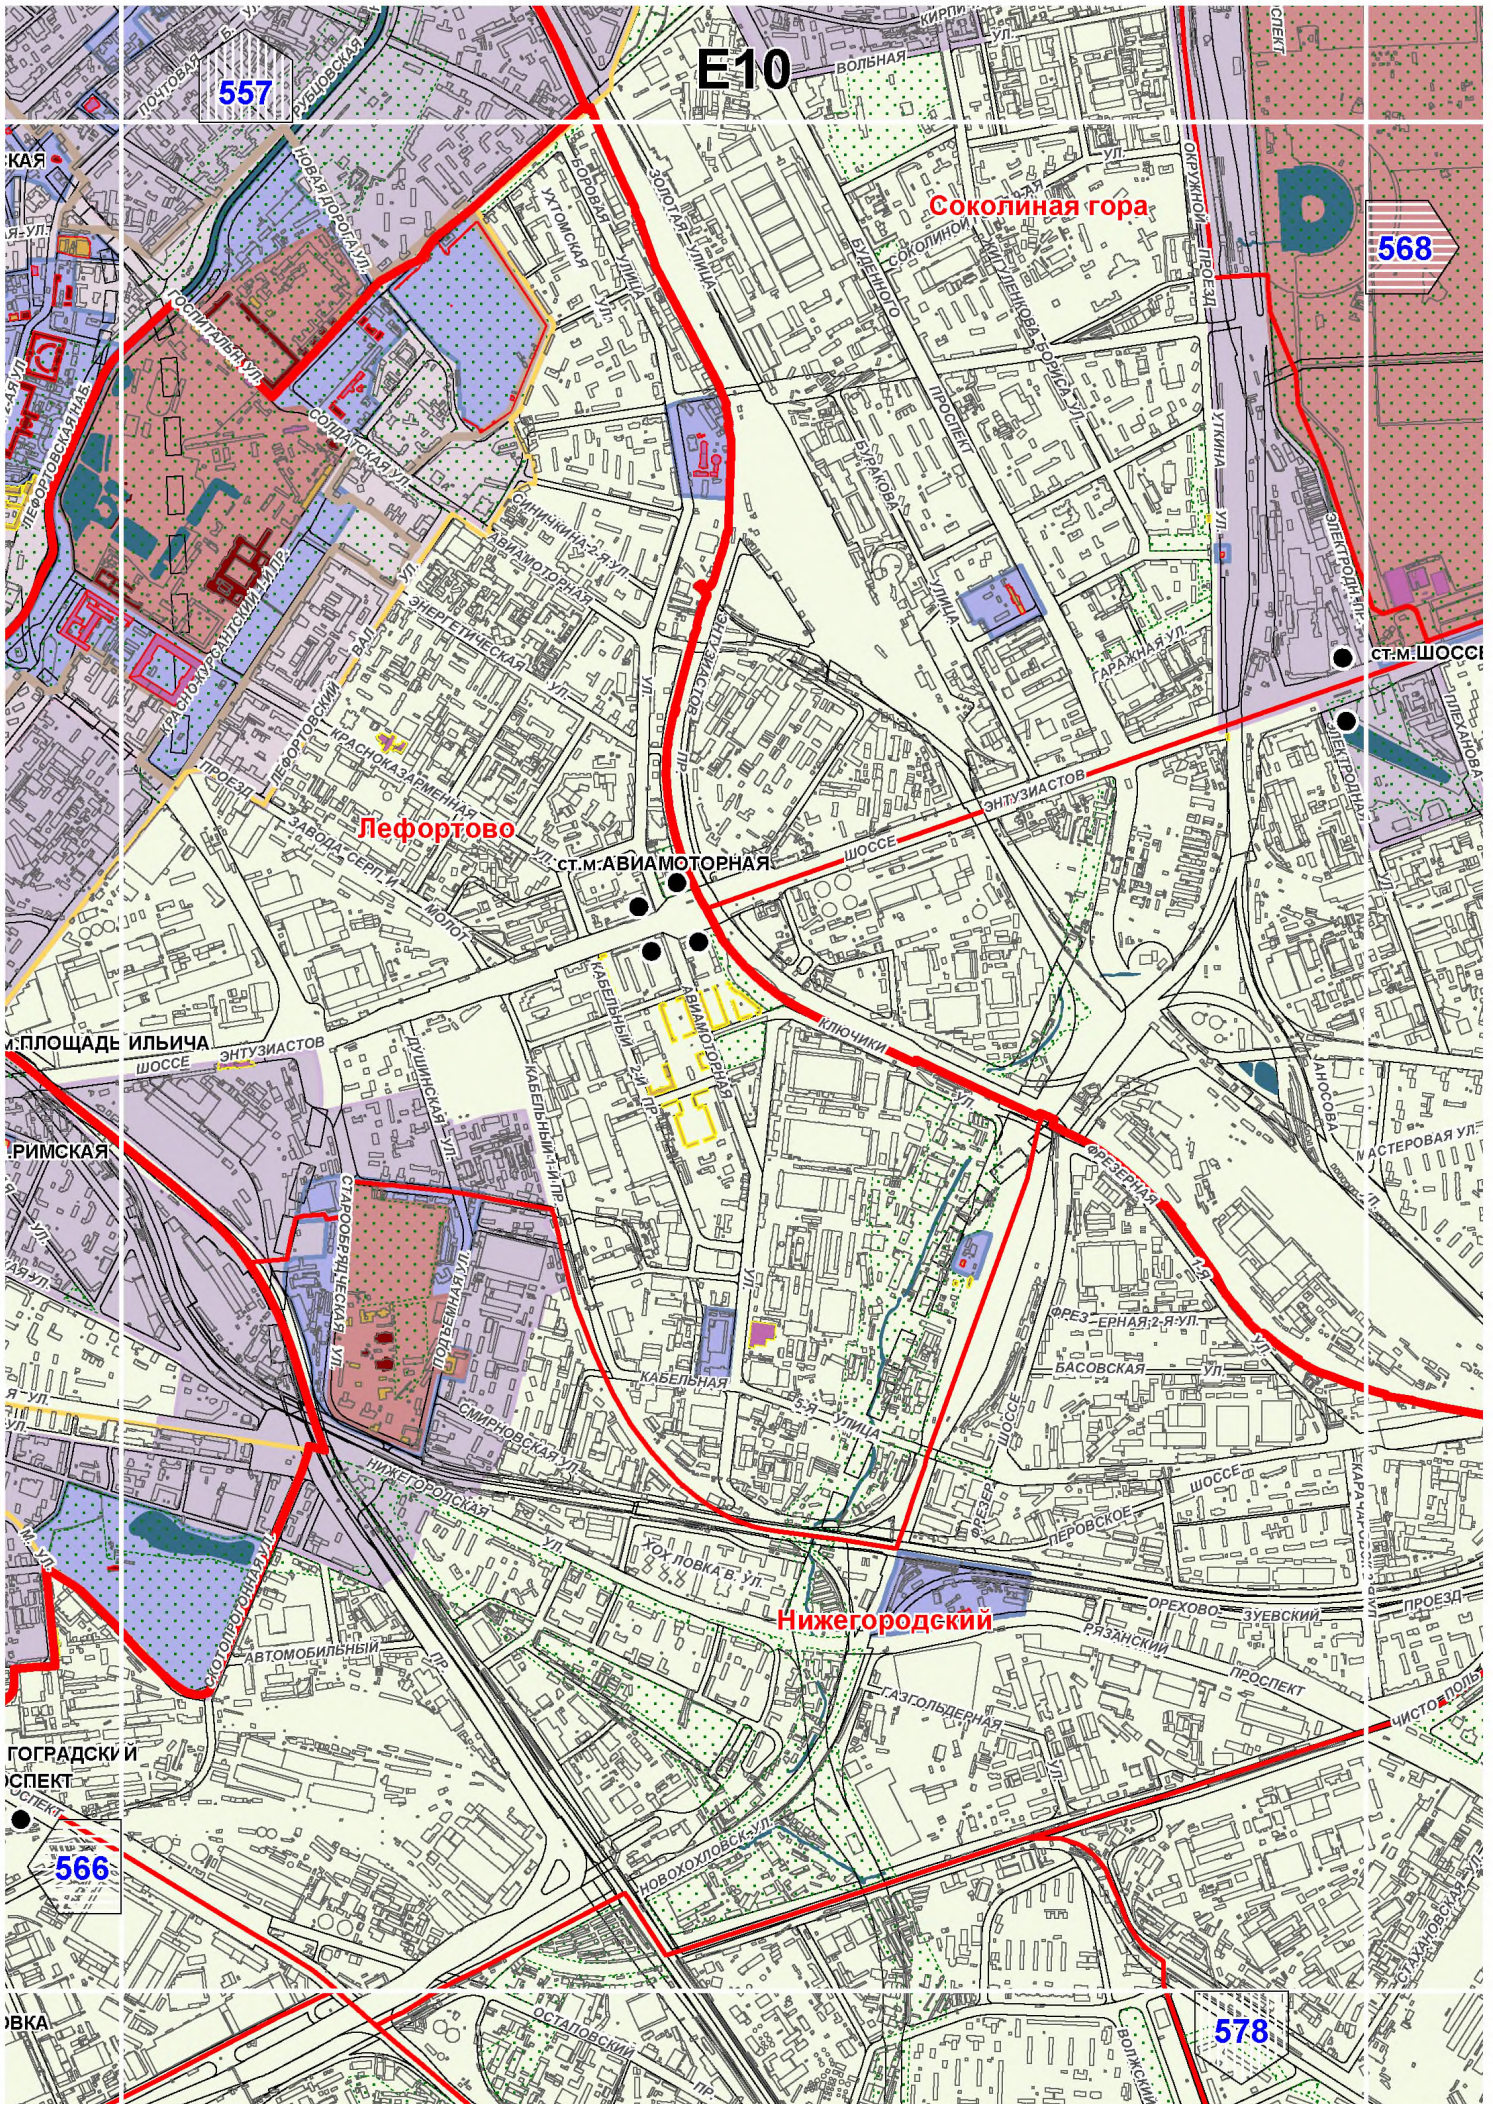


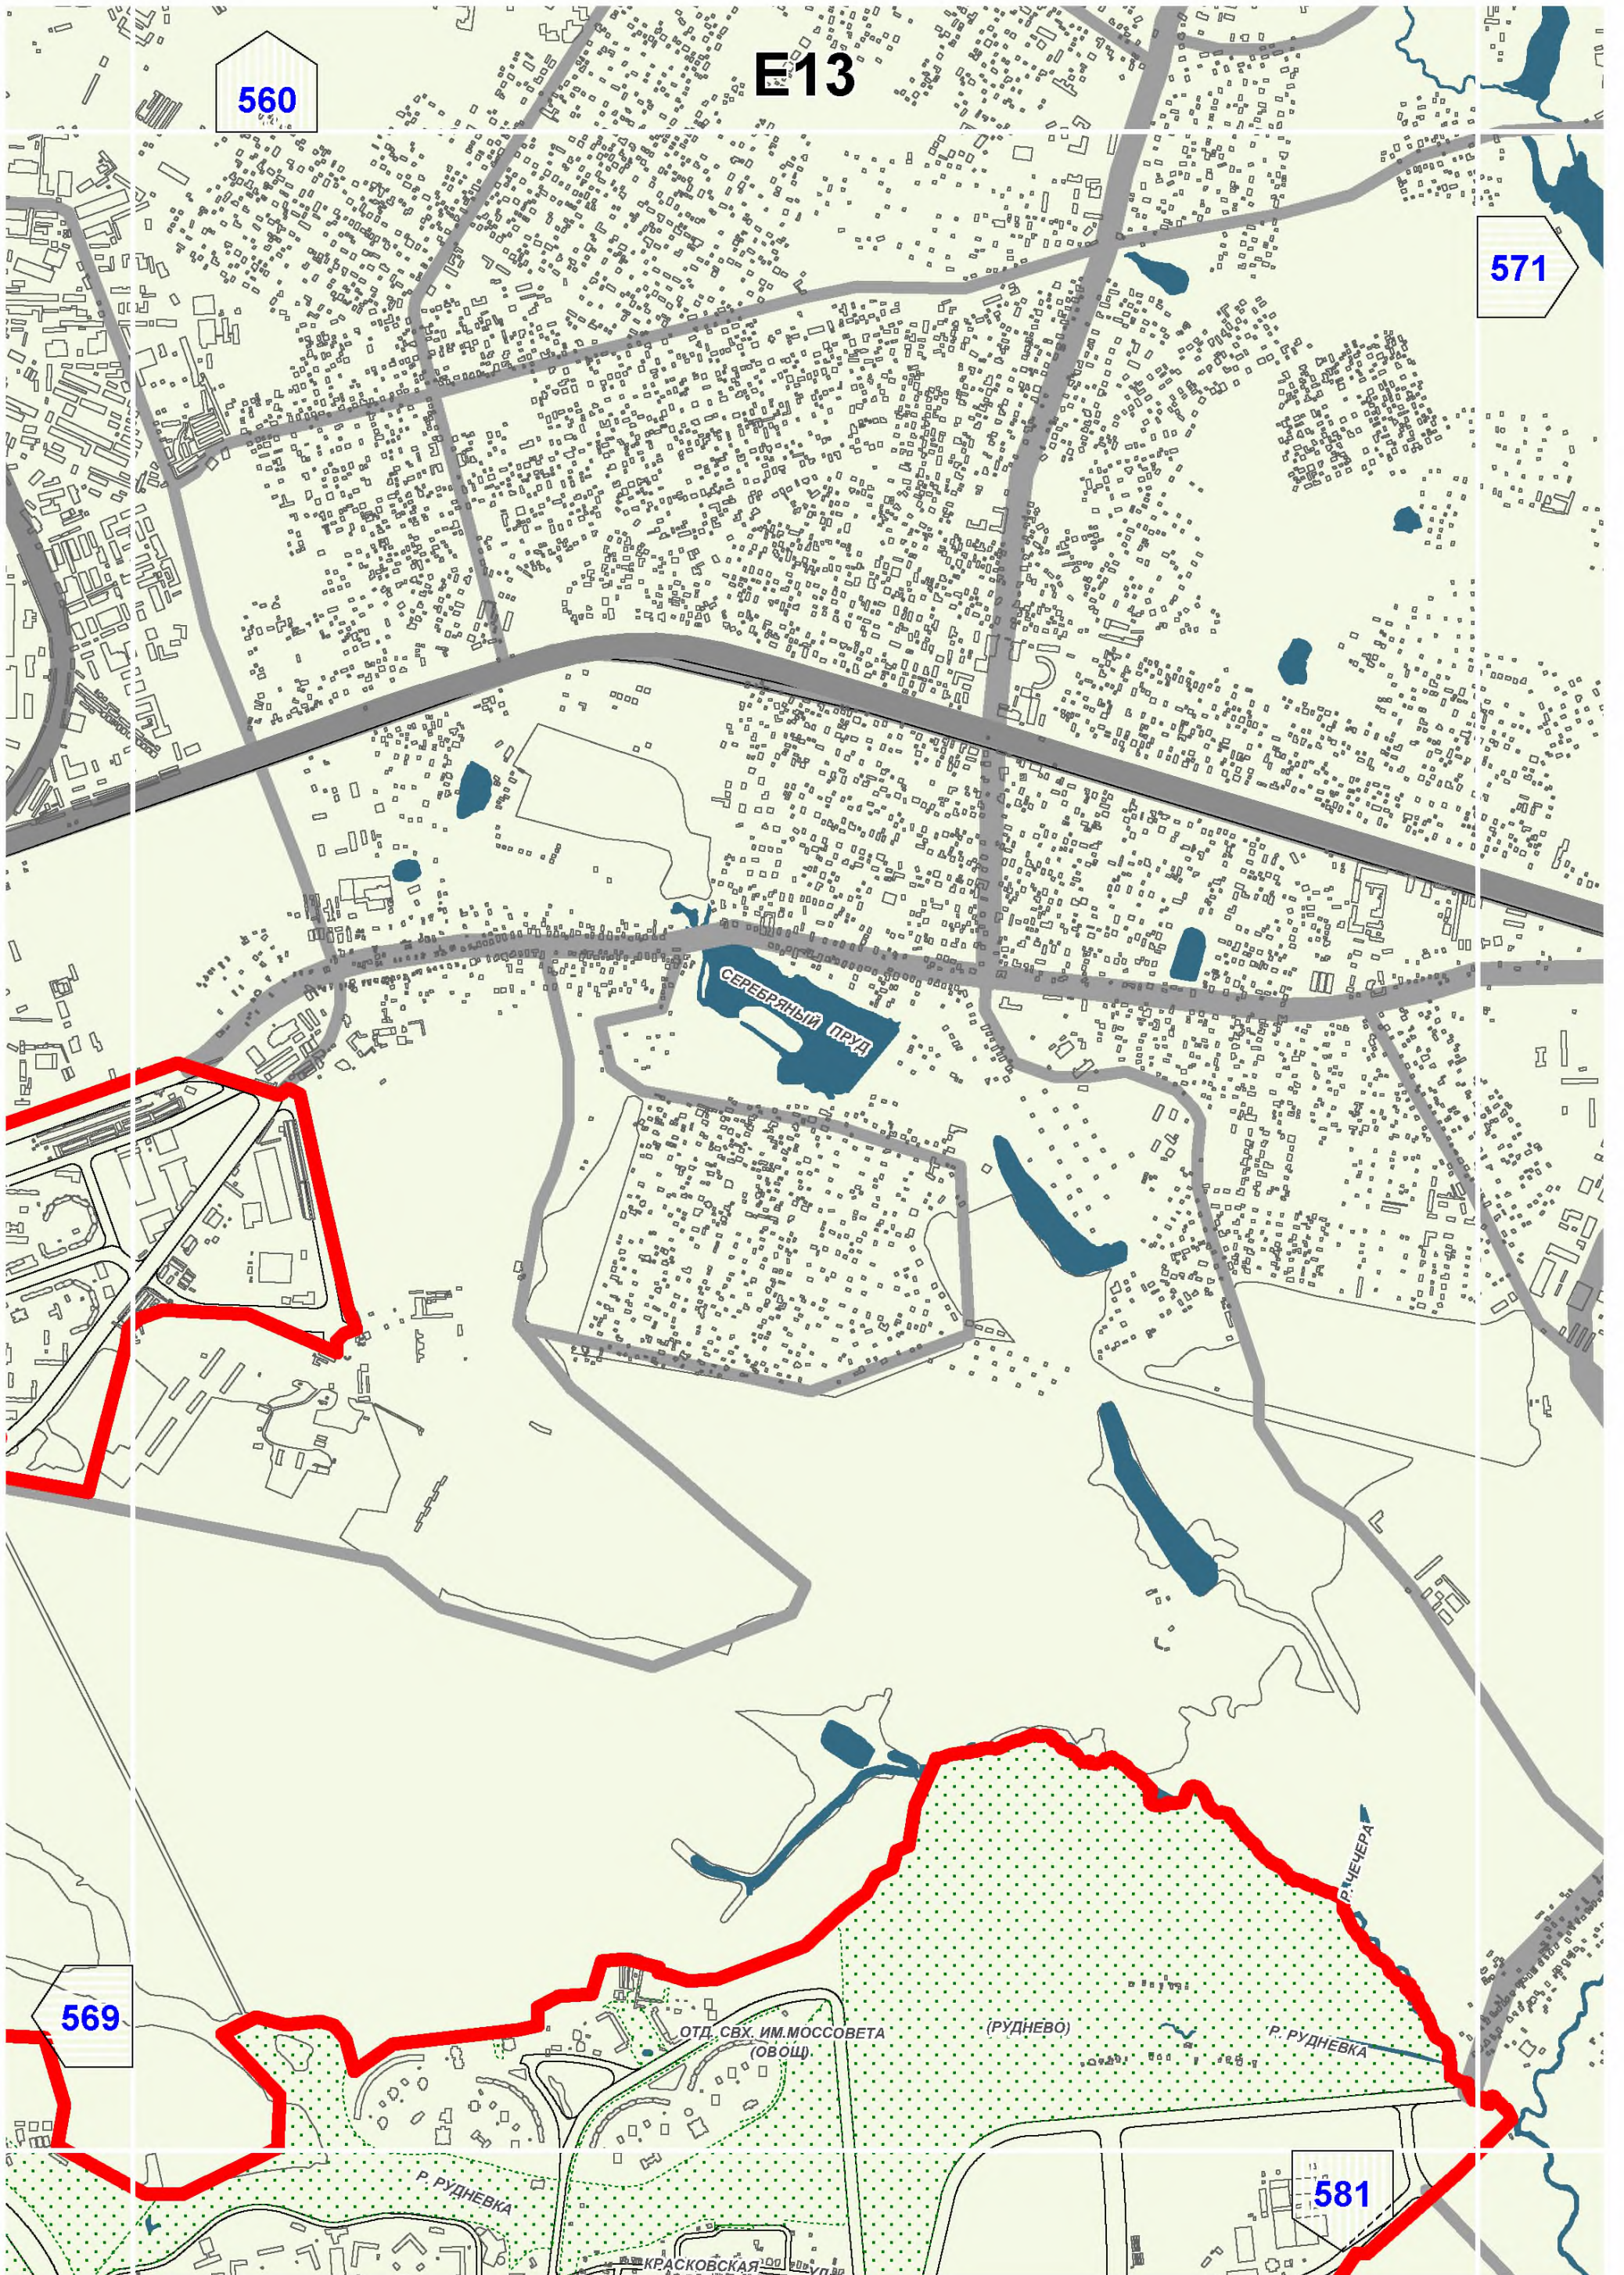

E14

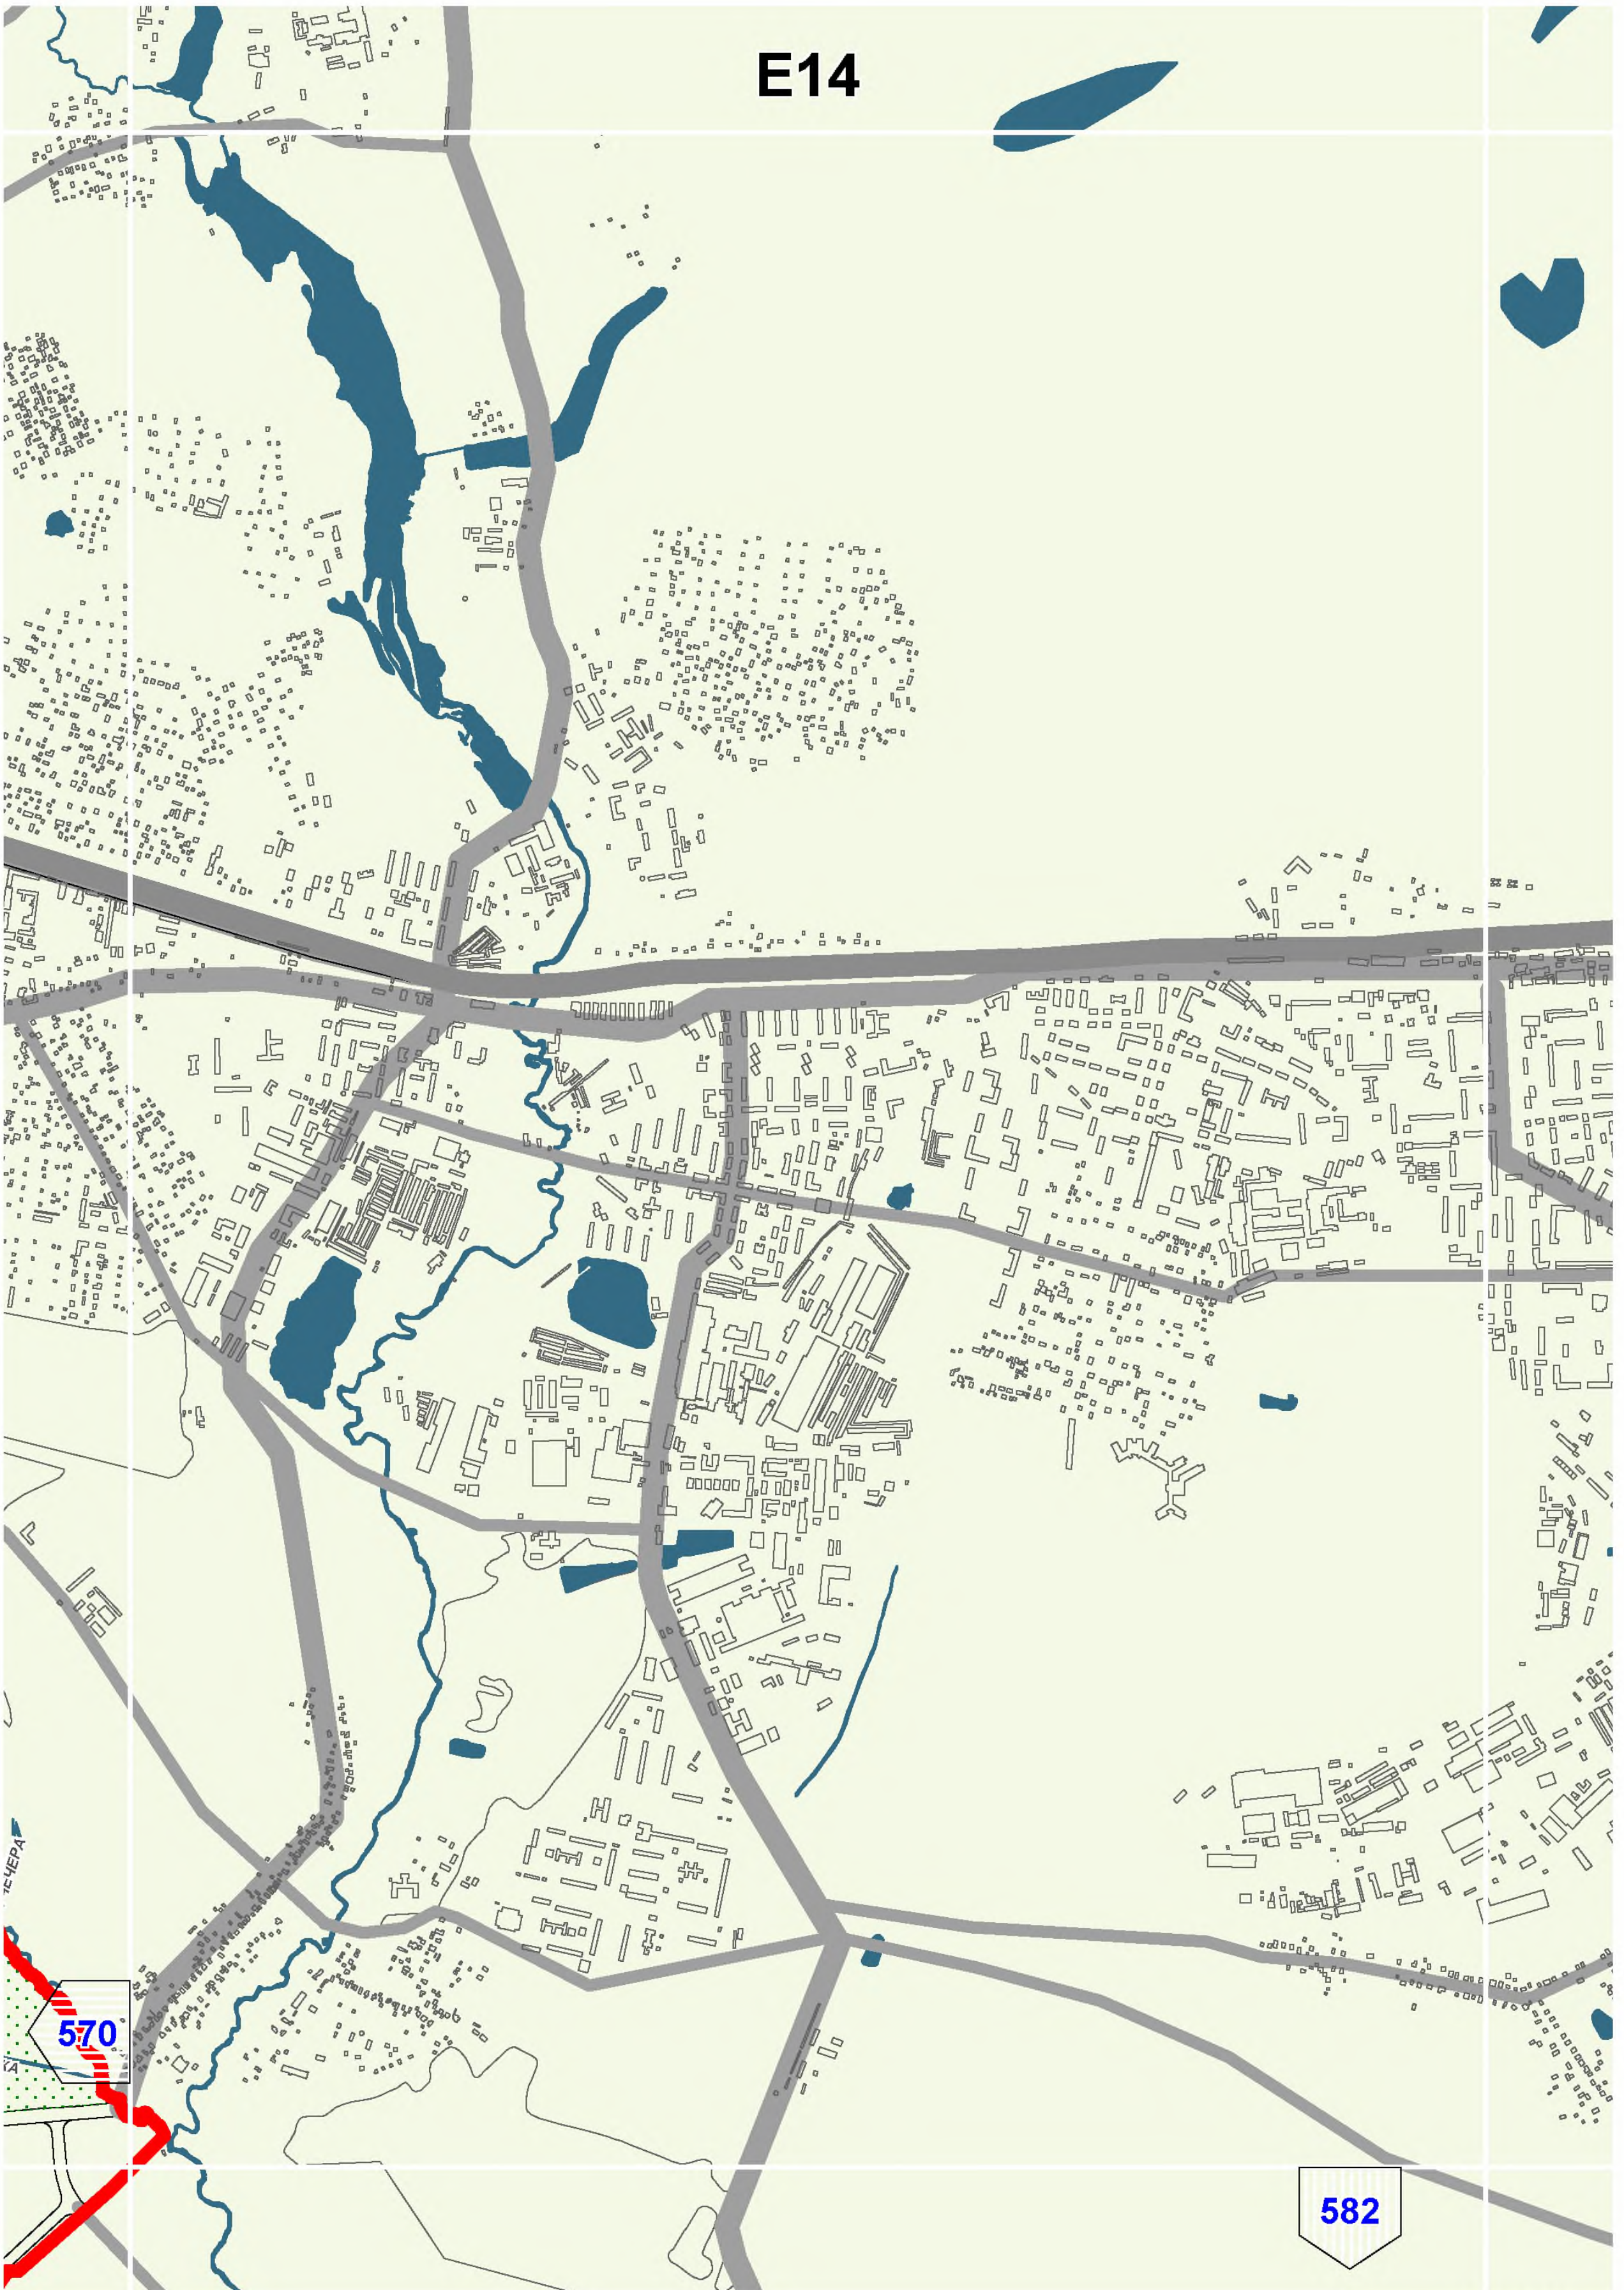

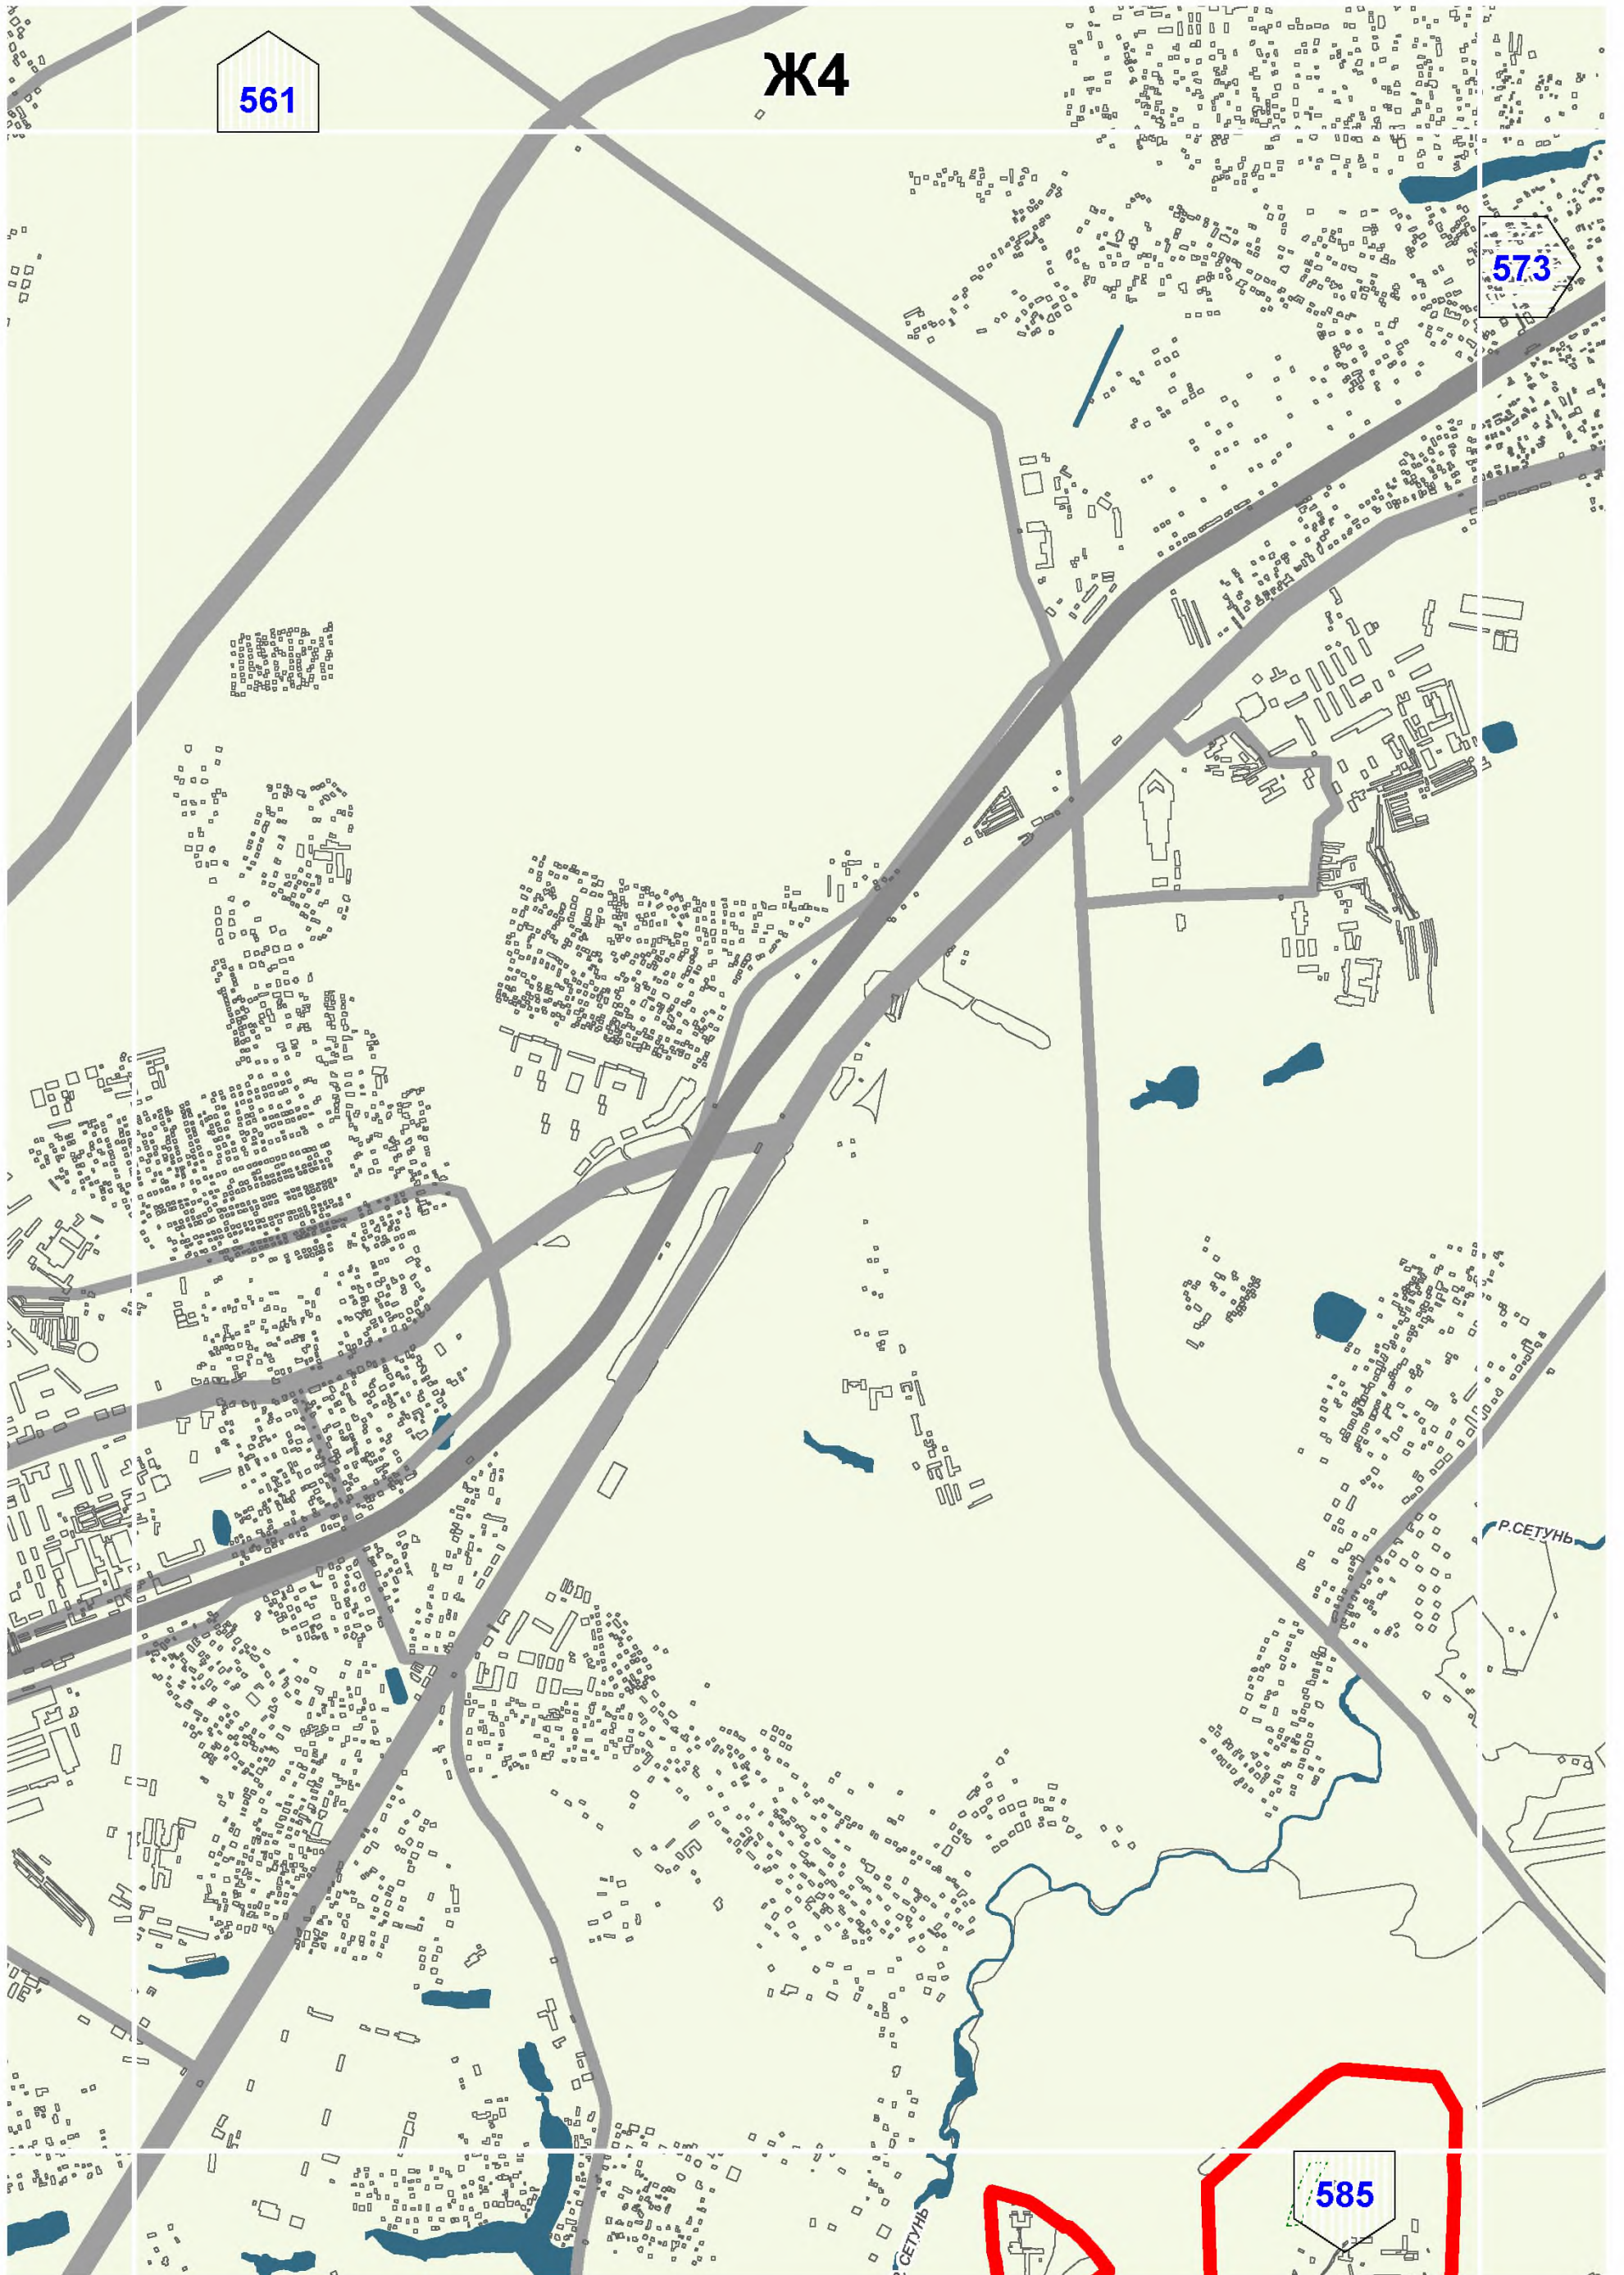

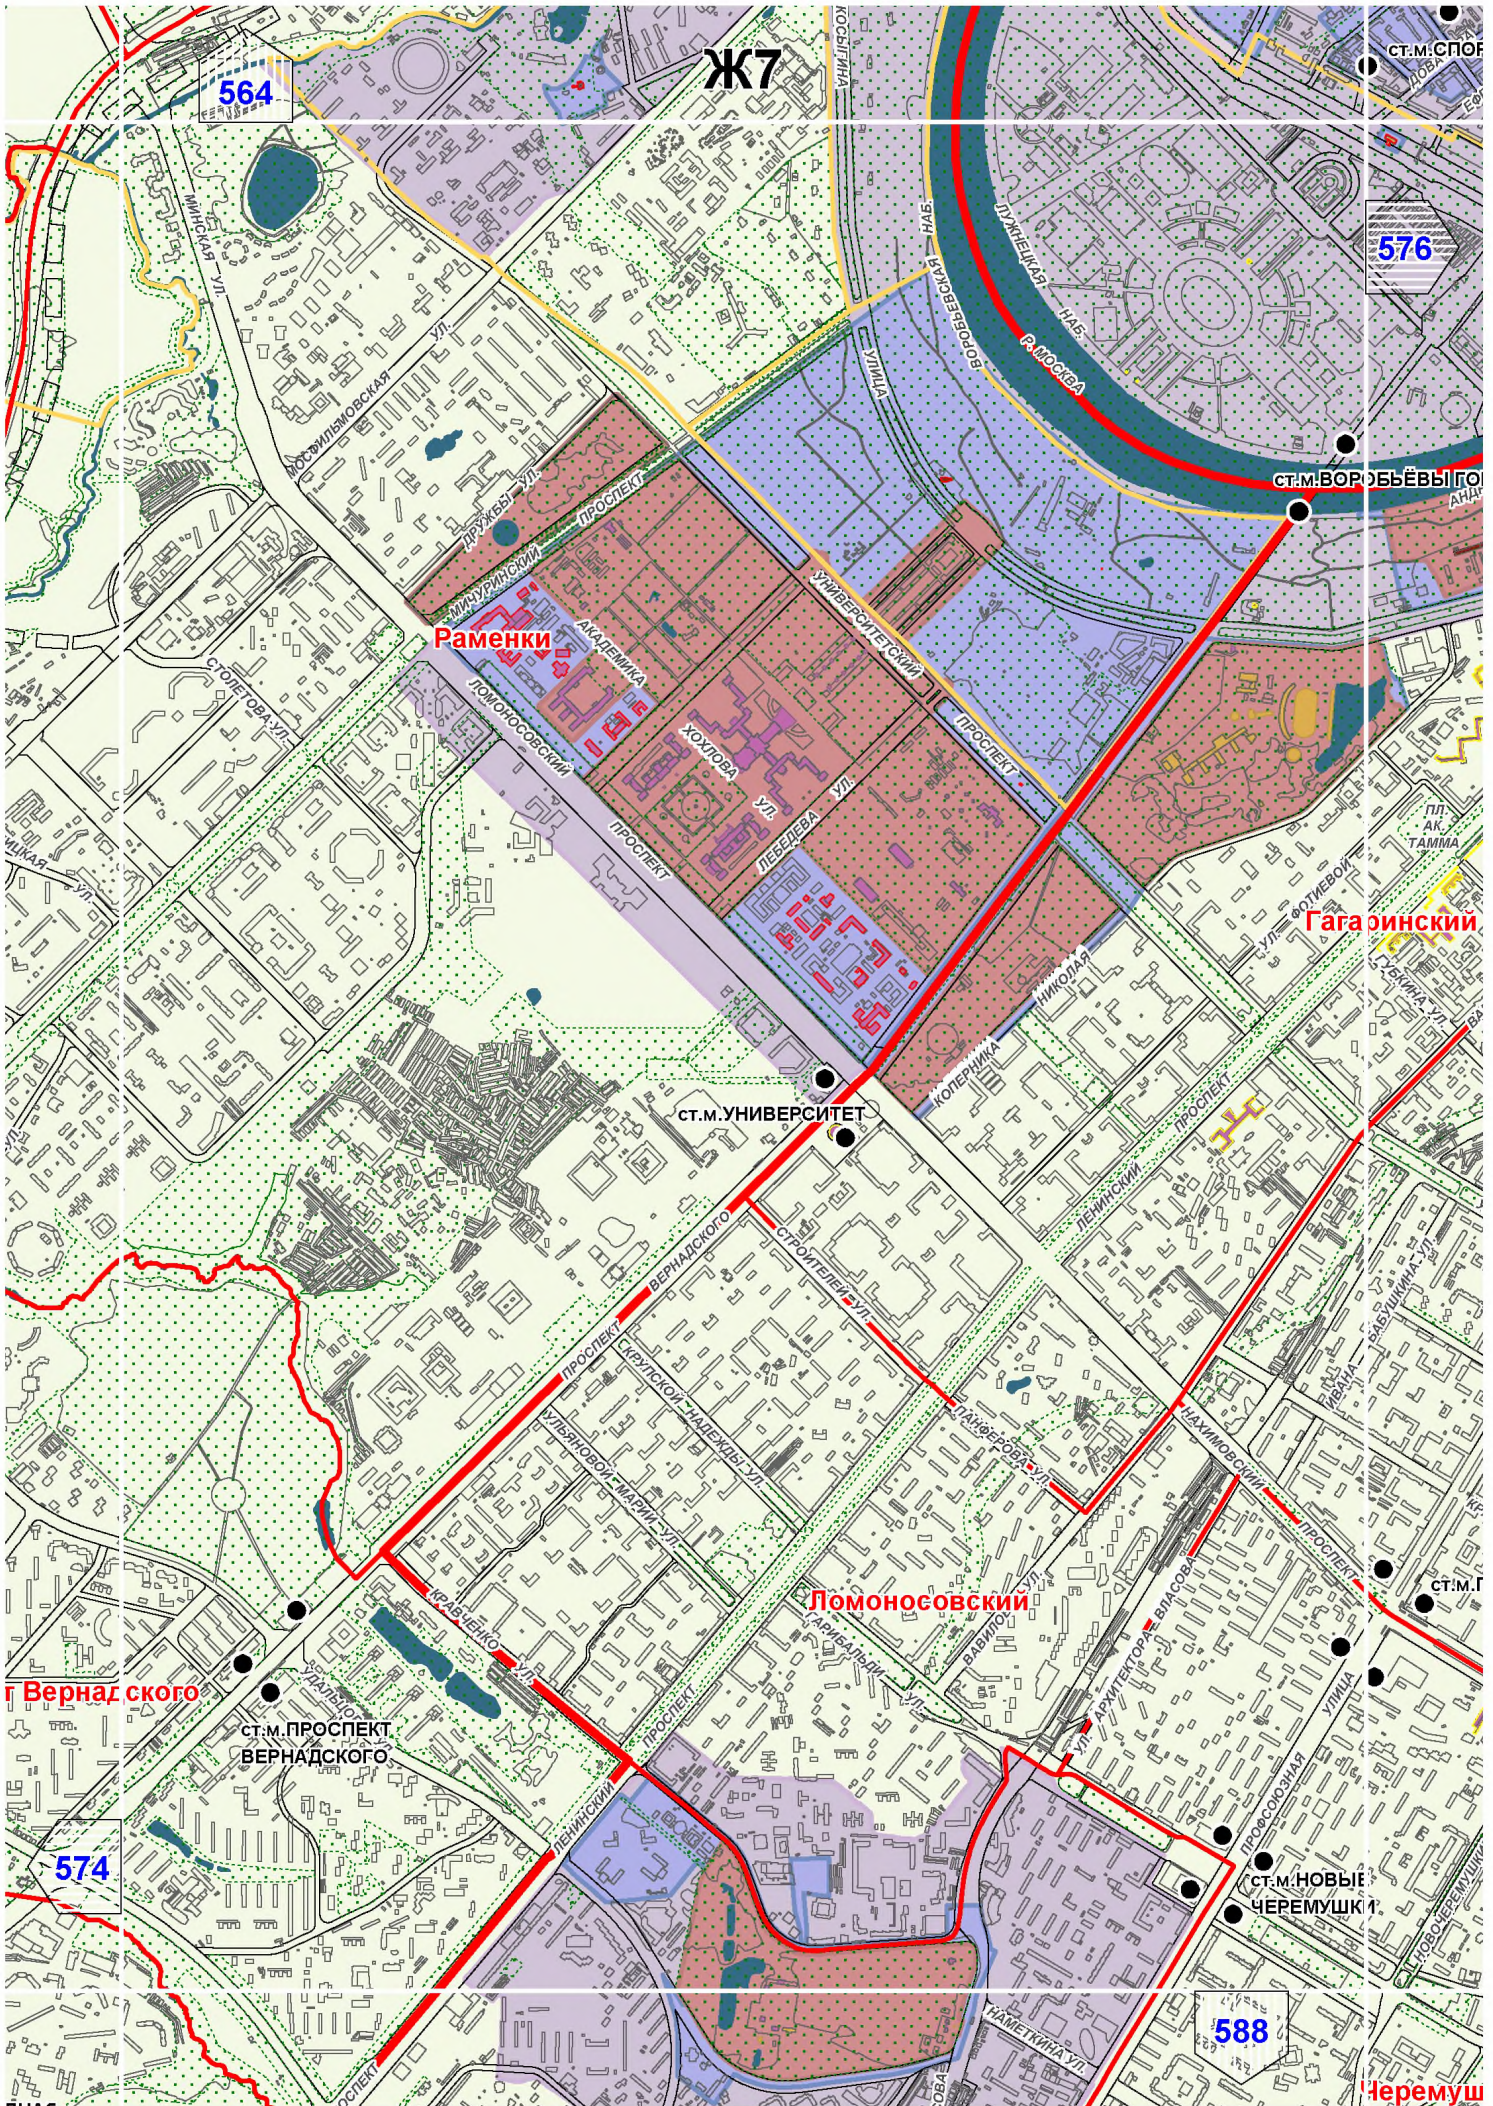

Ж7

564

576

Раменки

Гагаинский

СТ.М. УНИВЕРСИТЕТ

Ломоносовский


г. Вернадского

СТ.М. ПРоспект ВЕРНАДСКОГО

574

588

Черемушки

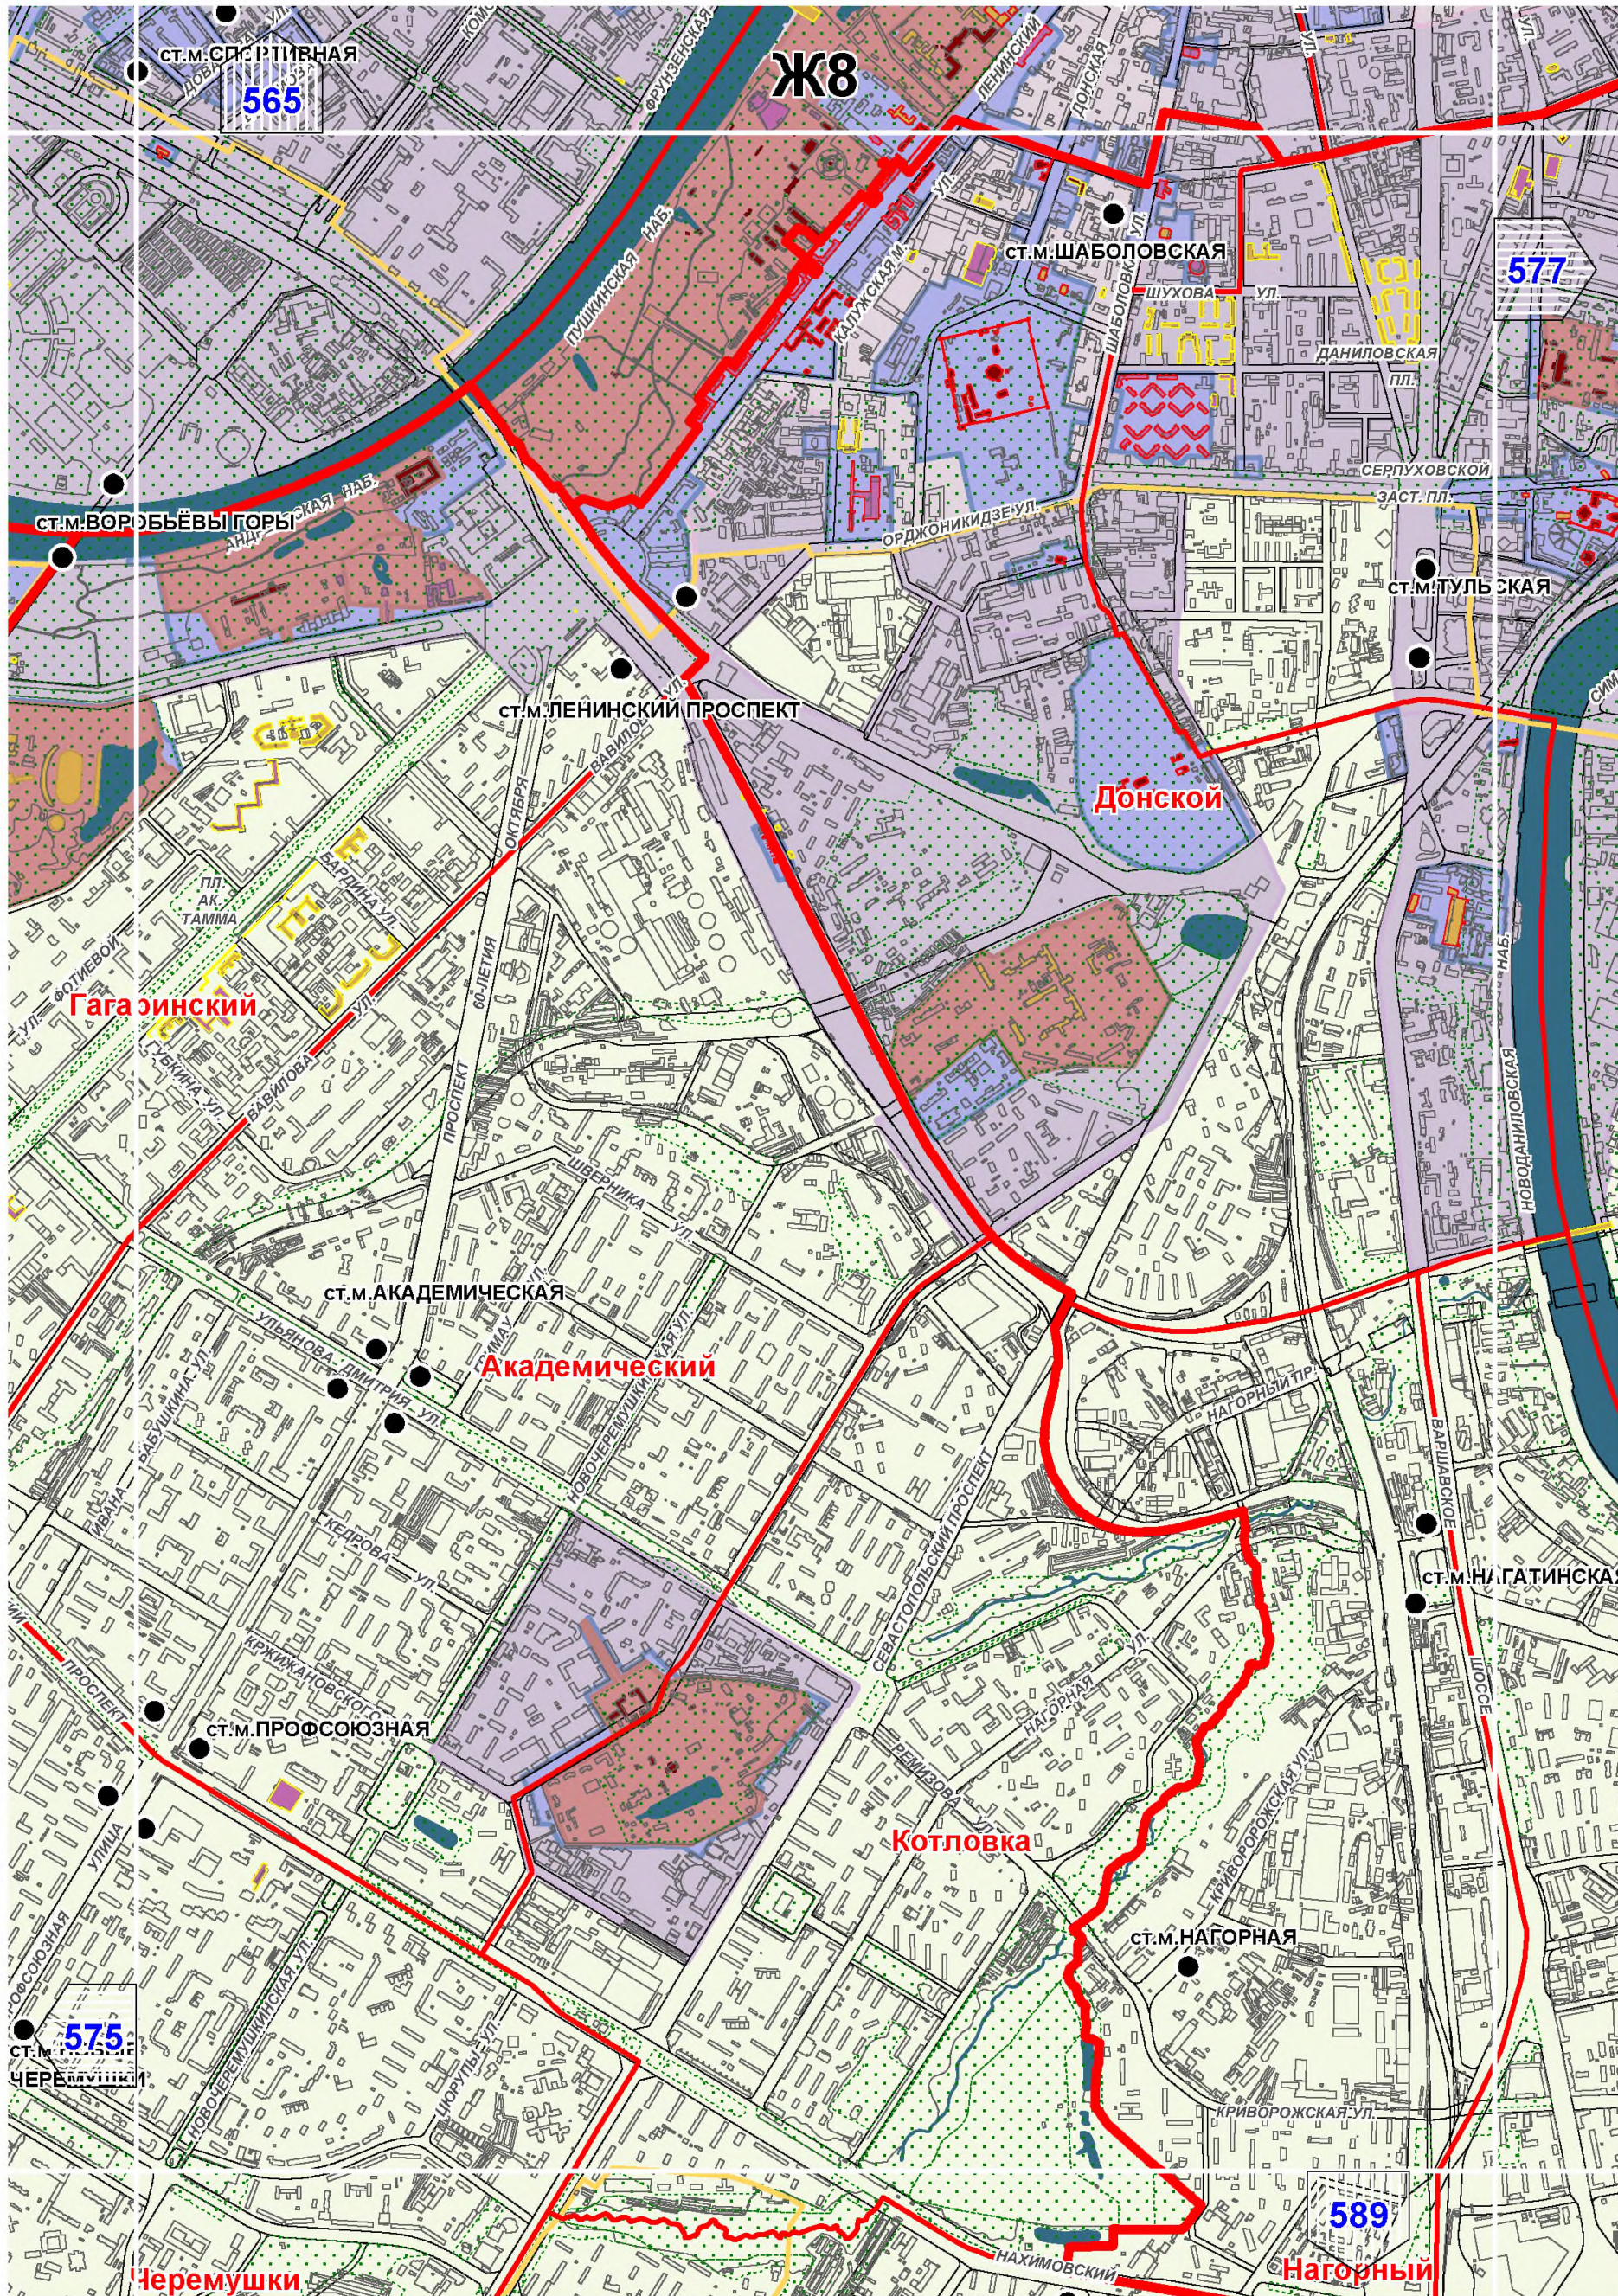

Ж8

СТ.М.СПОРТИВНАЯ
565

577

СТ.М.ШАБОЛОВСКАЯ

СТ.М.ВОРОБЬЕВЫ ГОРЫ

СТ.М.ЛЕНИНСКИЙ ПРОСПЕКТ

Донской

Гагаринский

СТ.М.АКАДЕМИЧЕСКАЯ

Академический

СТ.М.ПРОФСОЮЗНАЯ

Котловка

СТ.М.НАГОРНАЯ


СТ.М.НАГОРНАЯ


575
СТ.М.ЧЕРЕМУШКИ


589


Черемушки


Нагорный

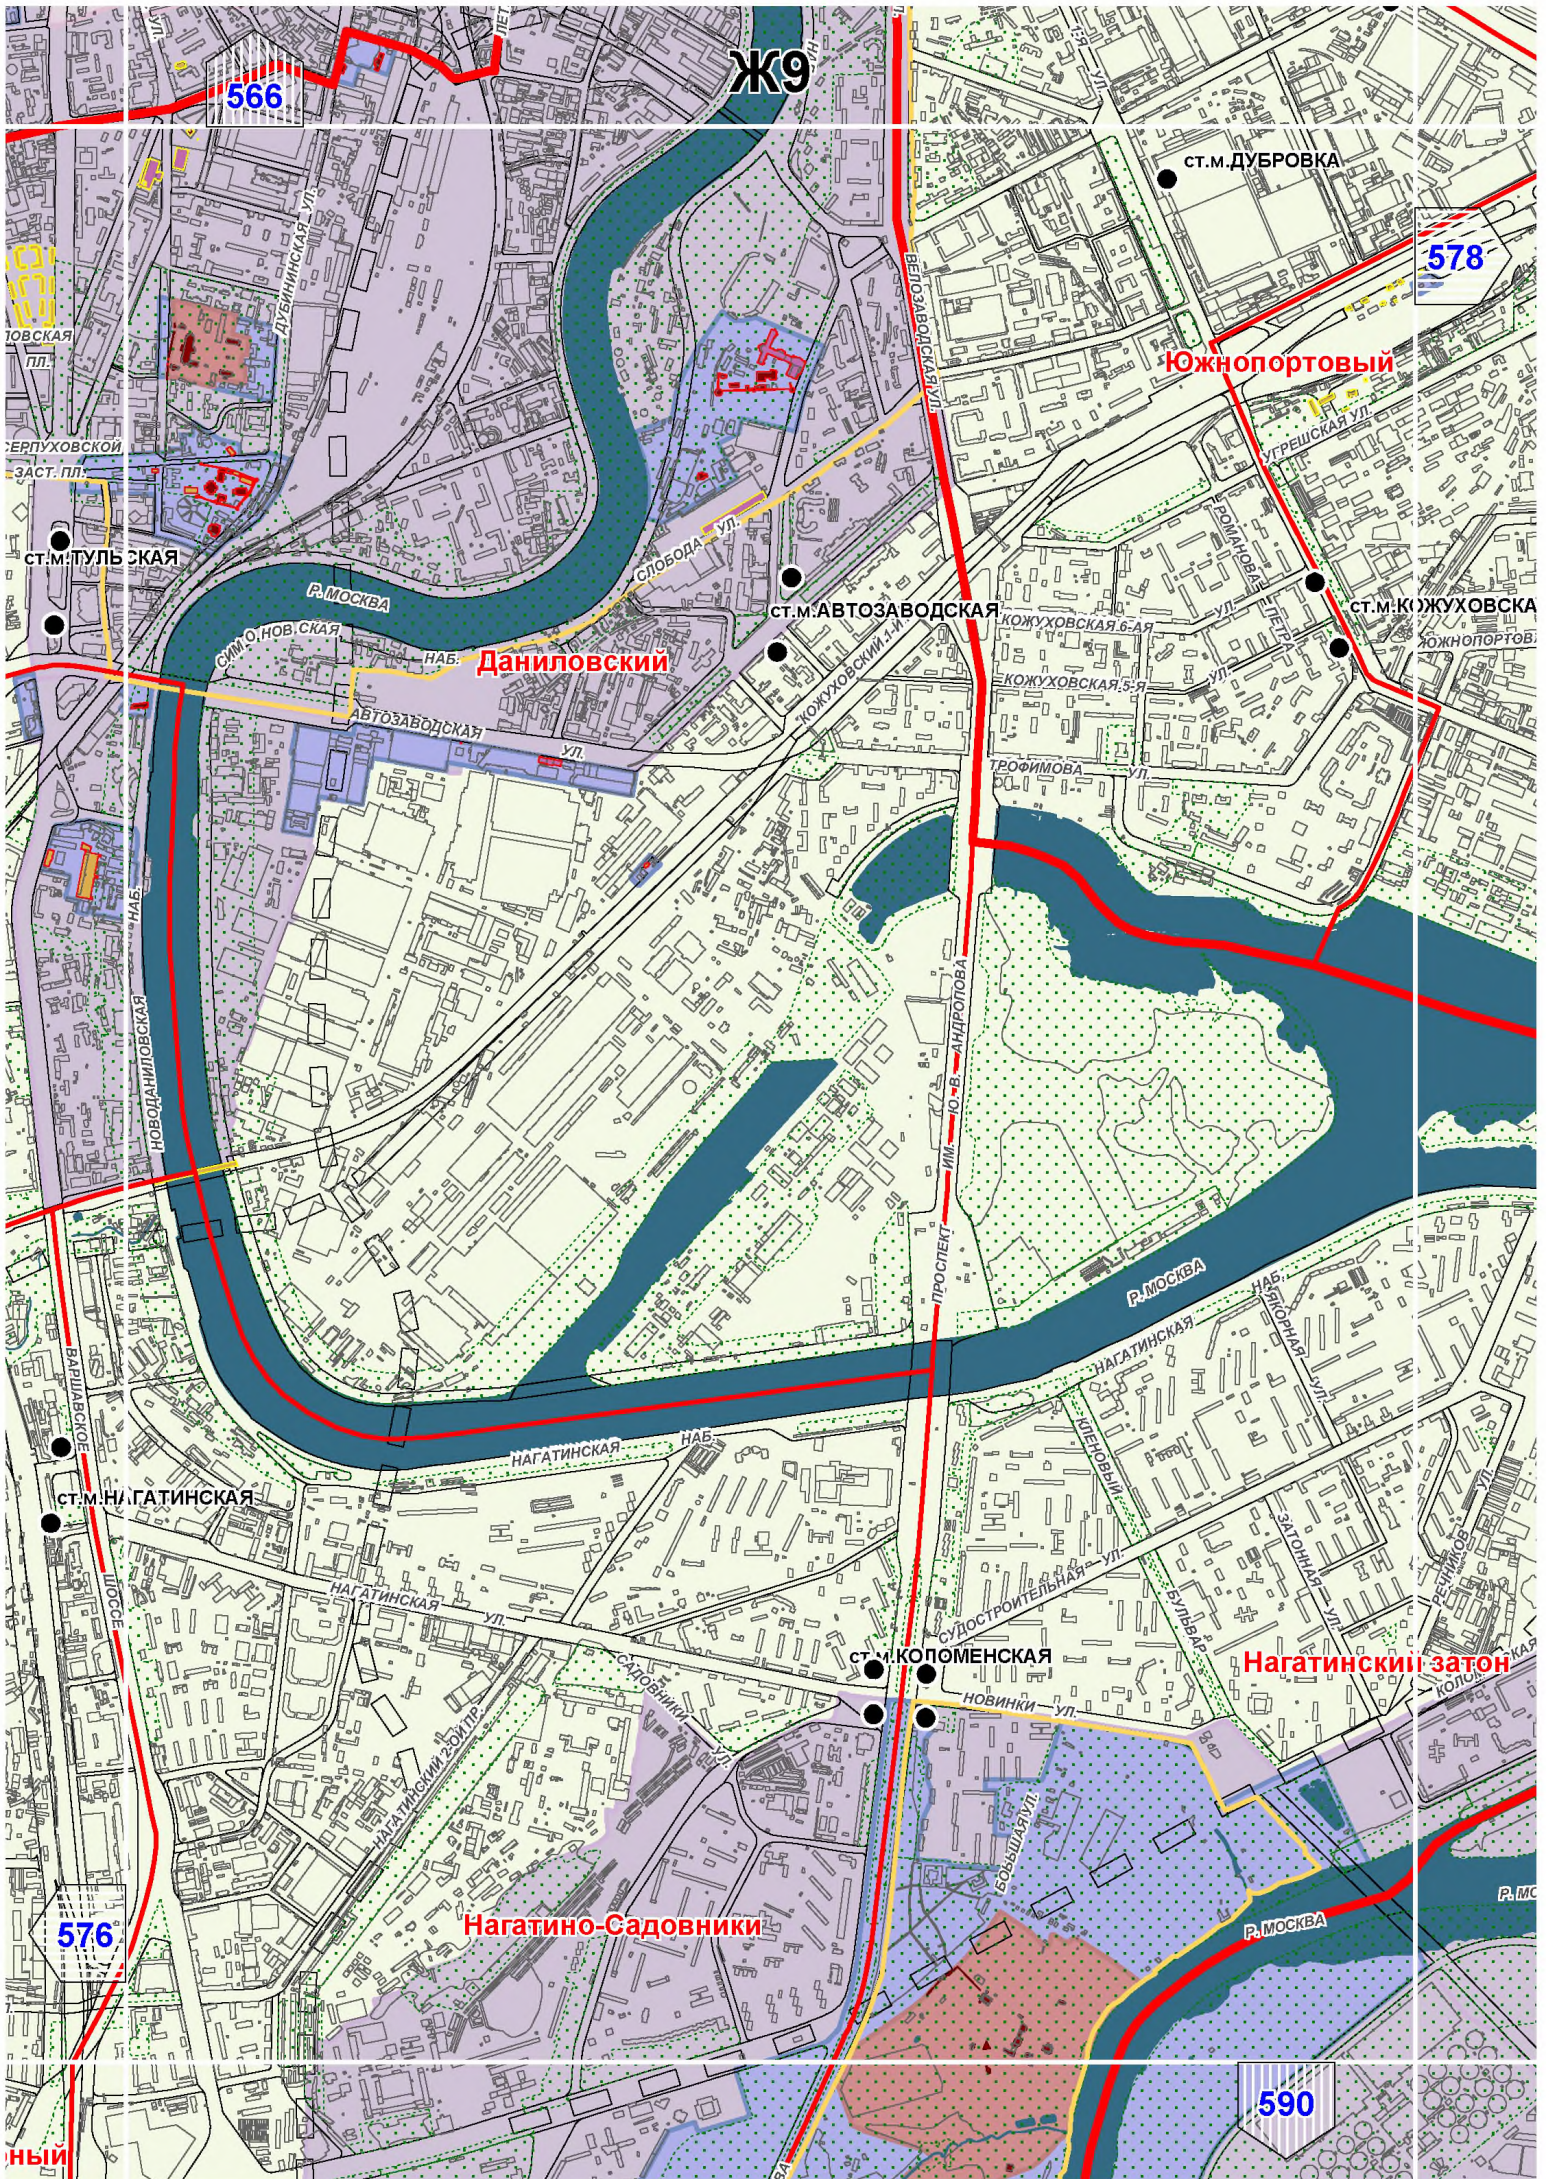

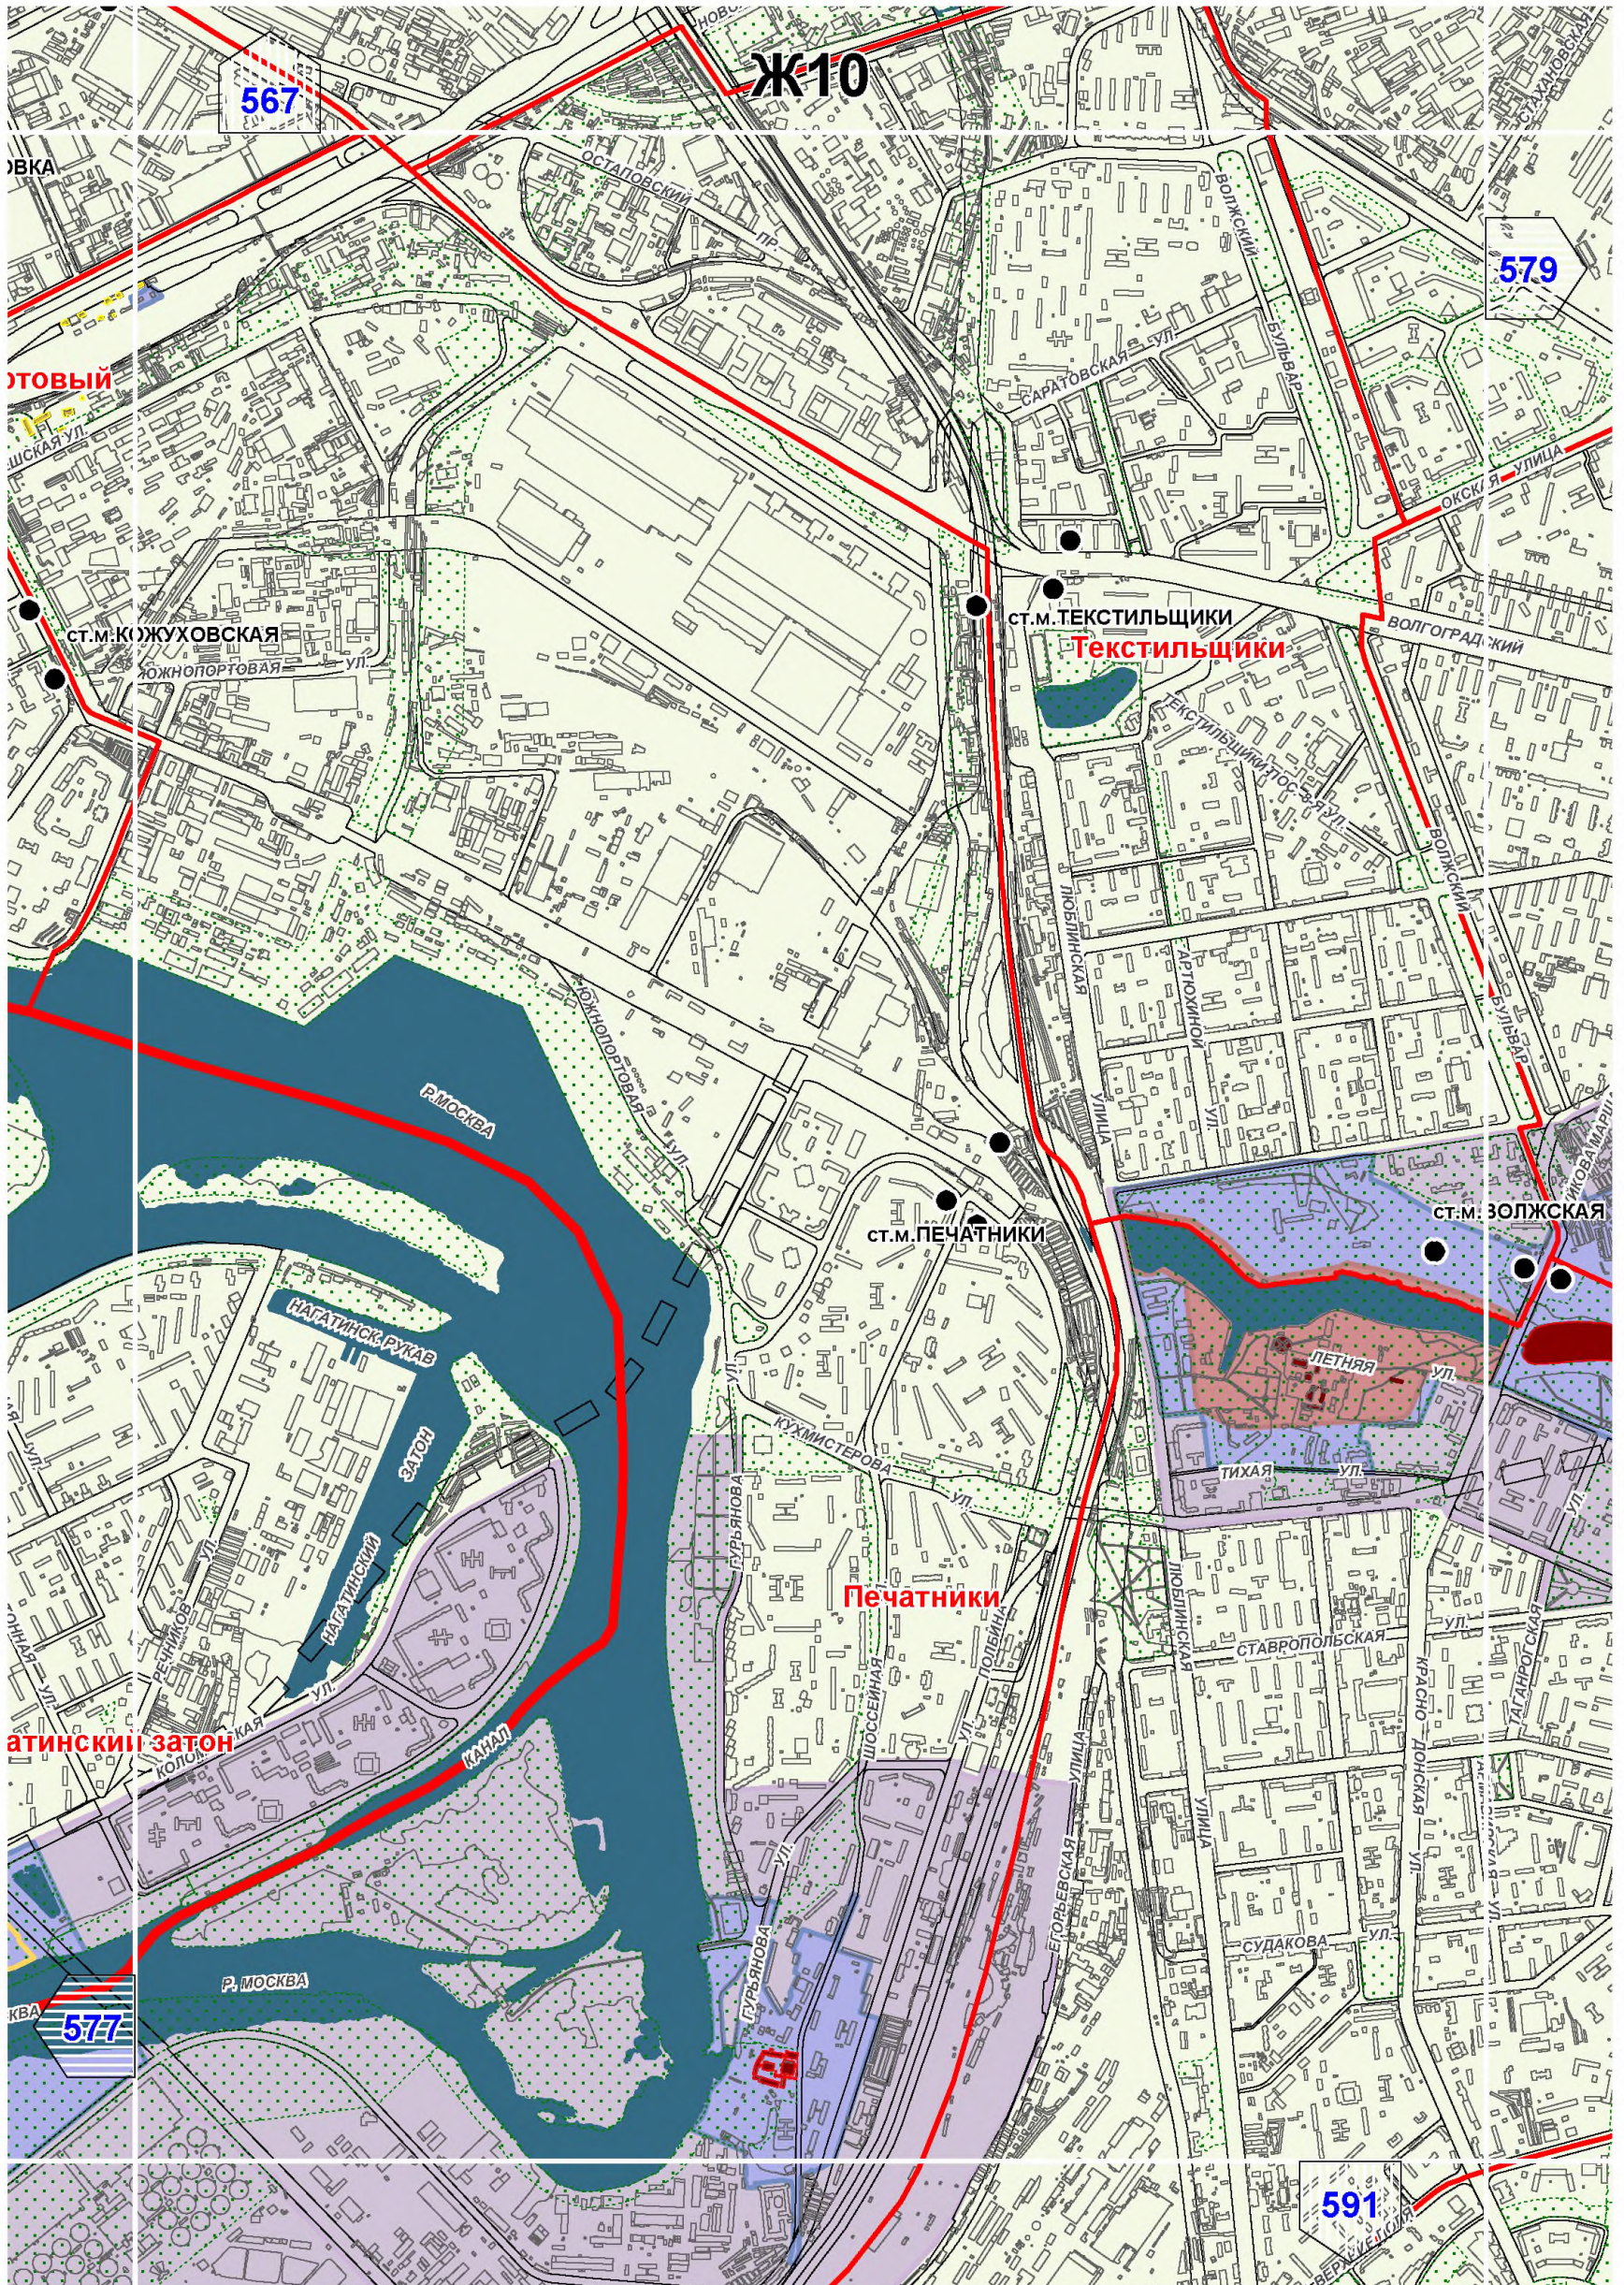

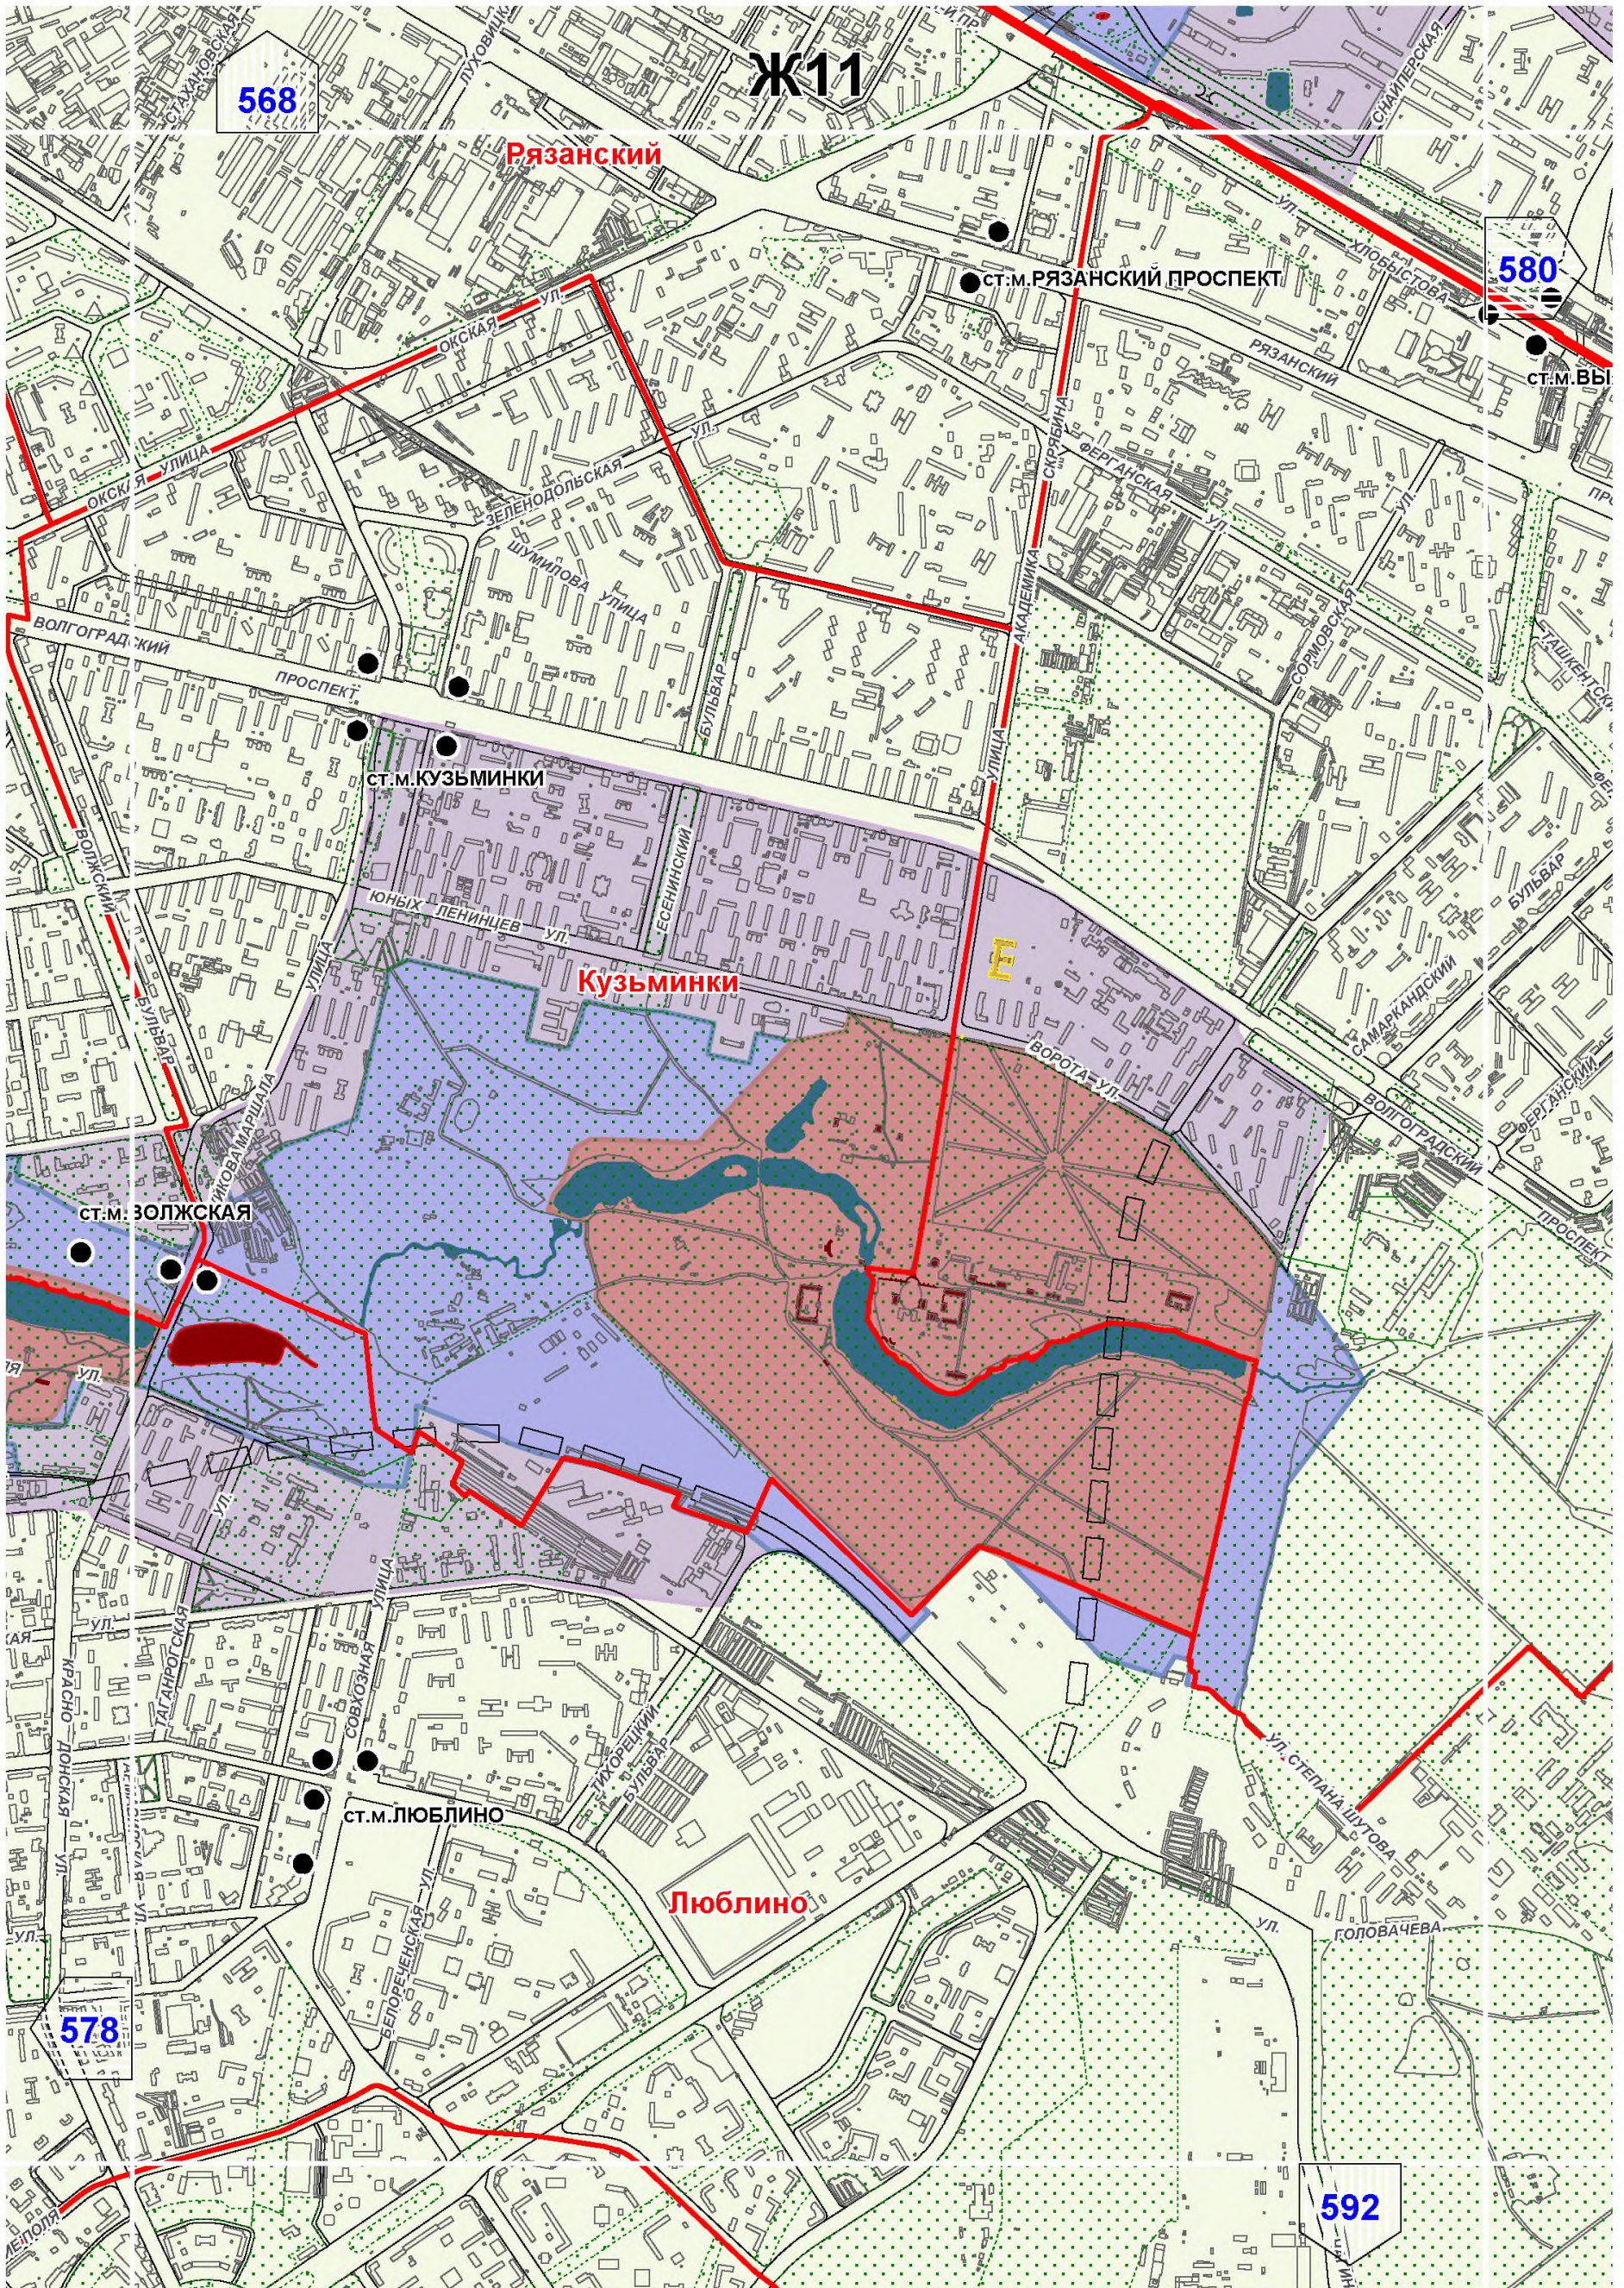


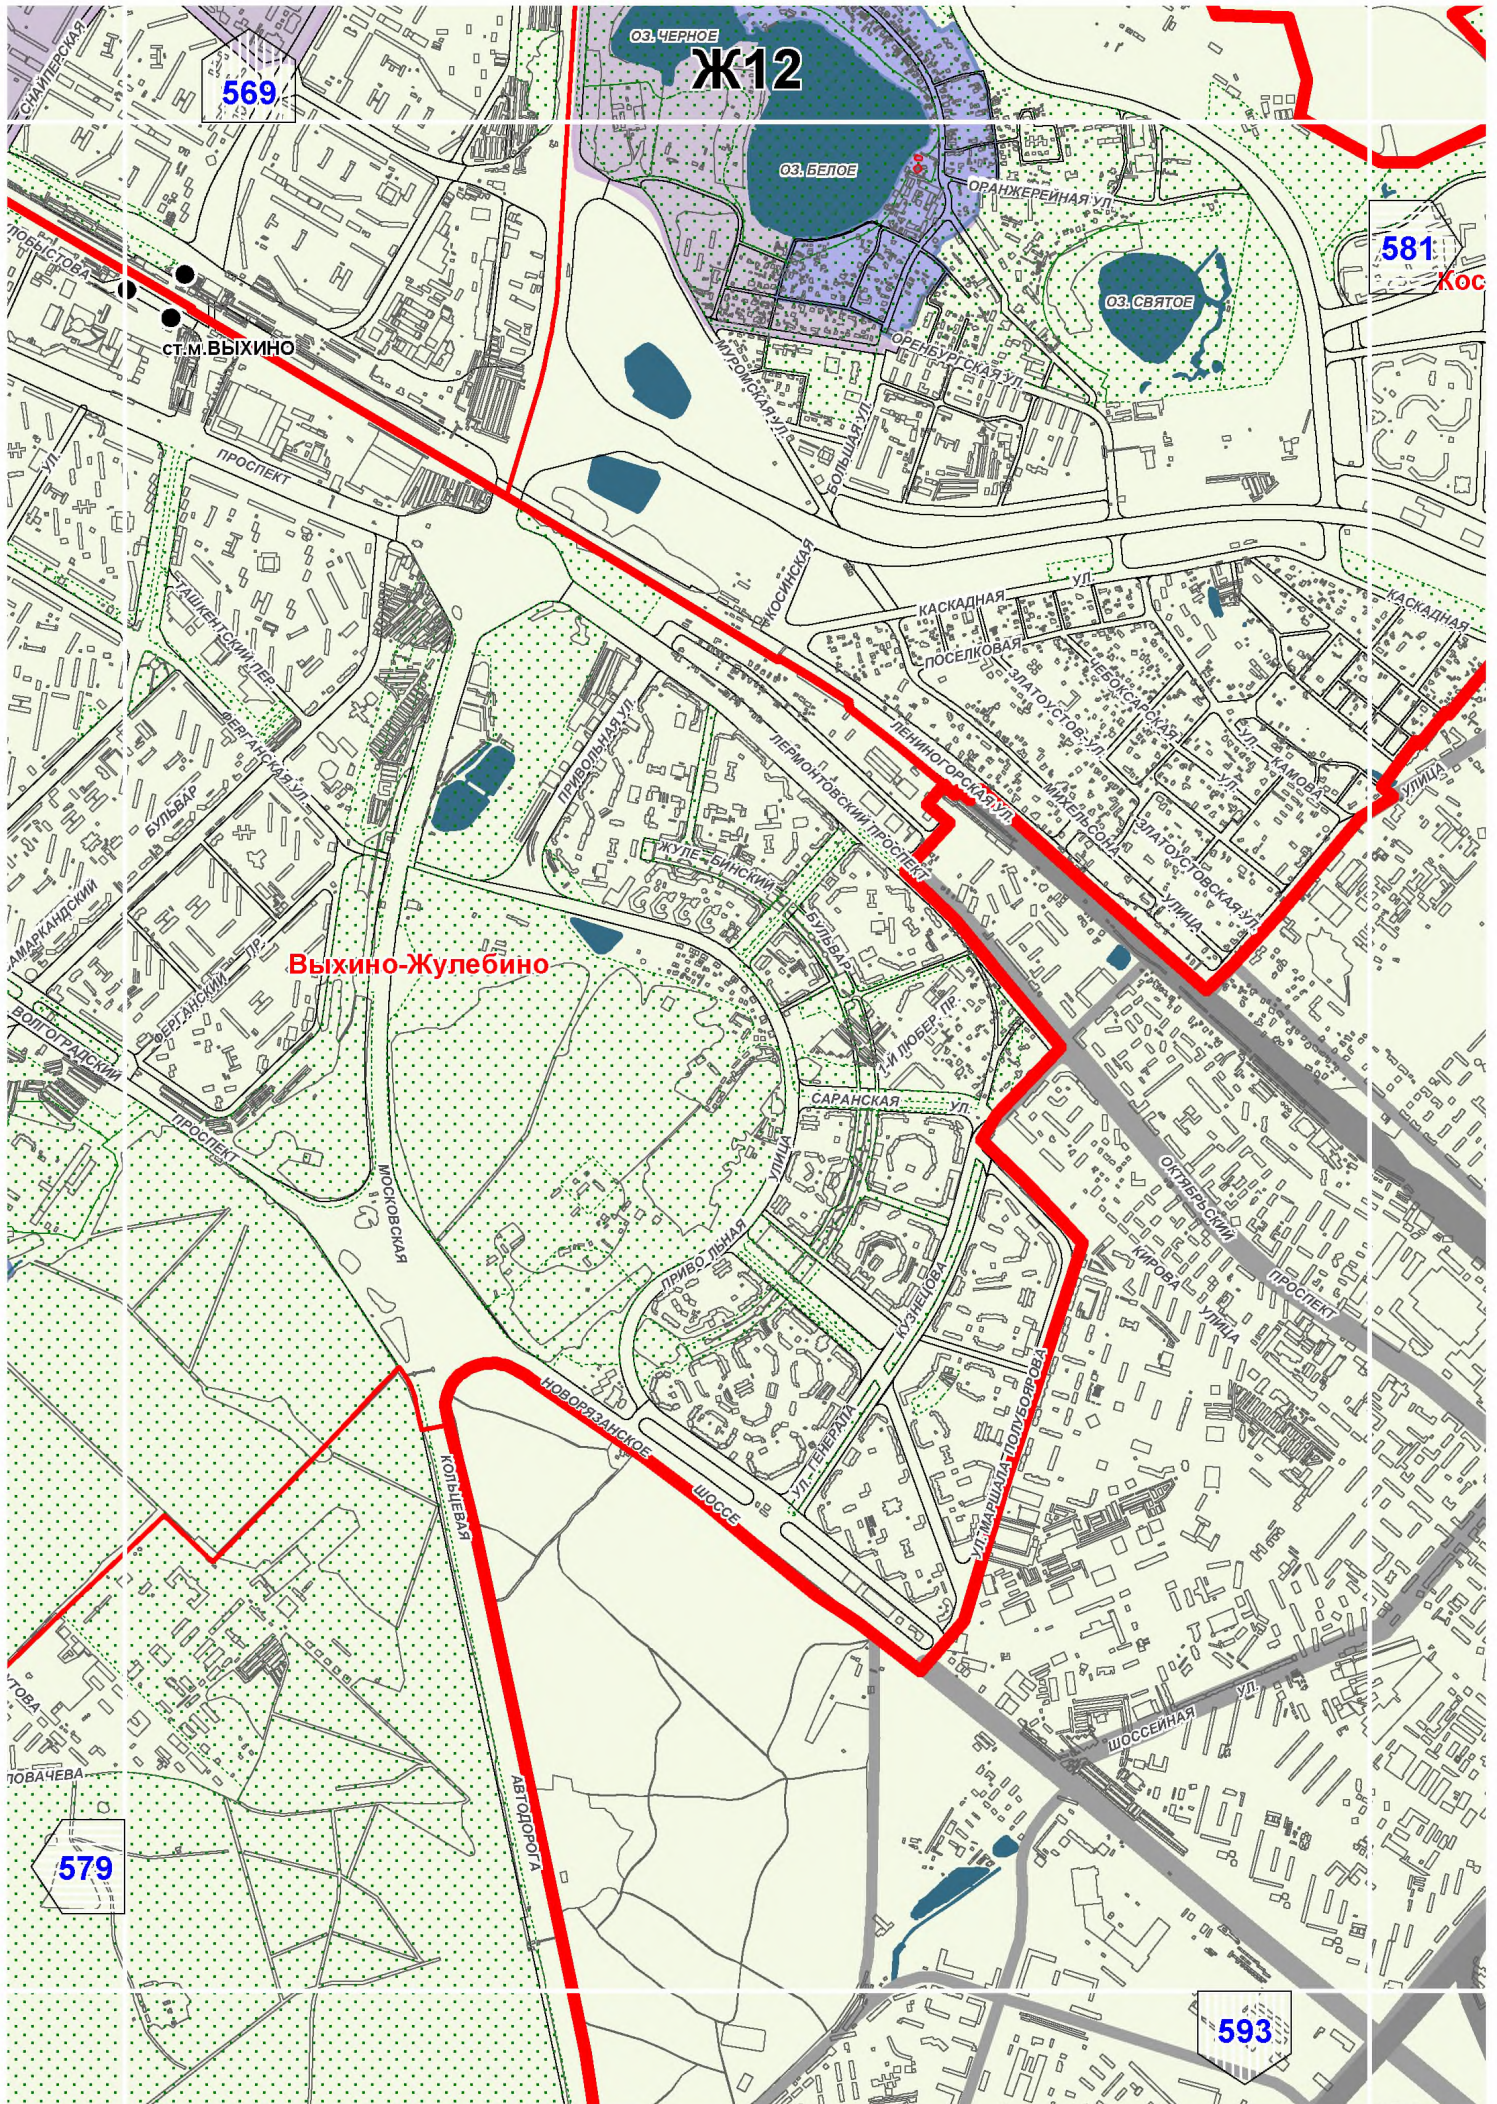

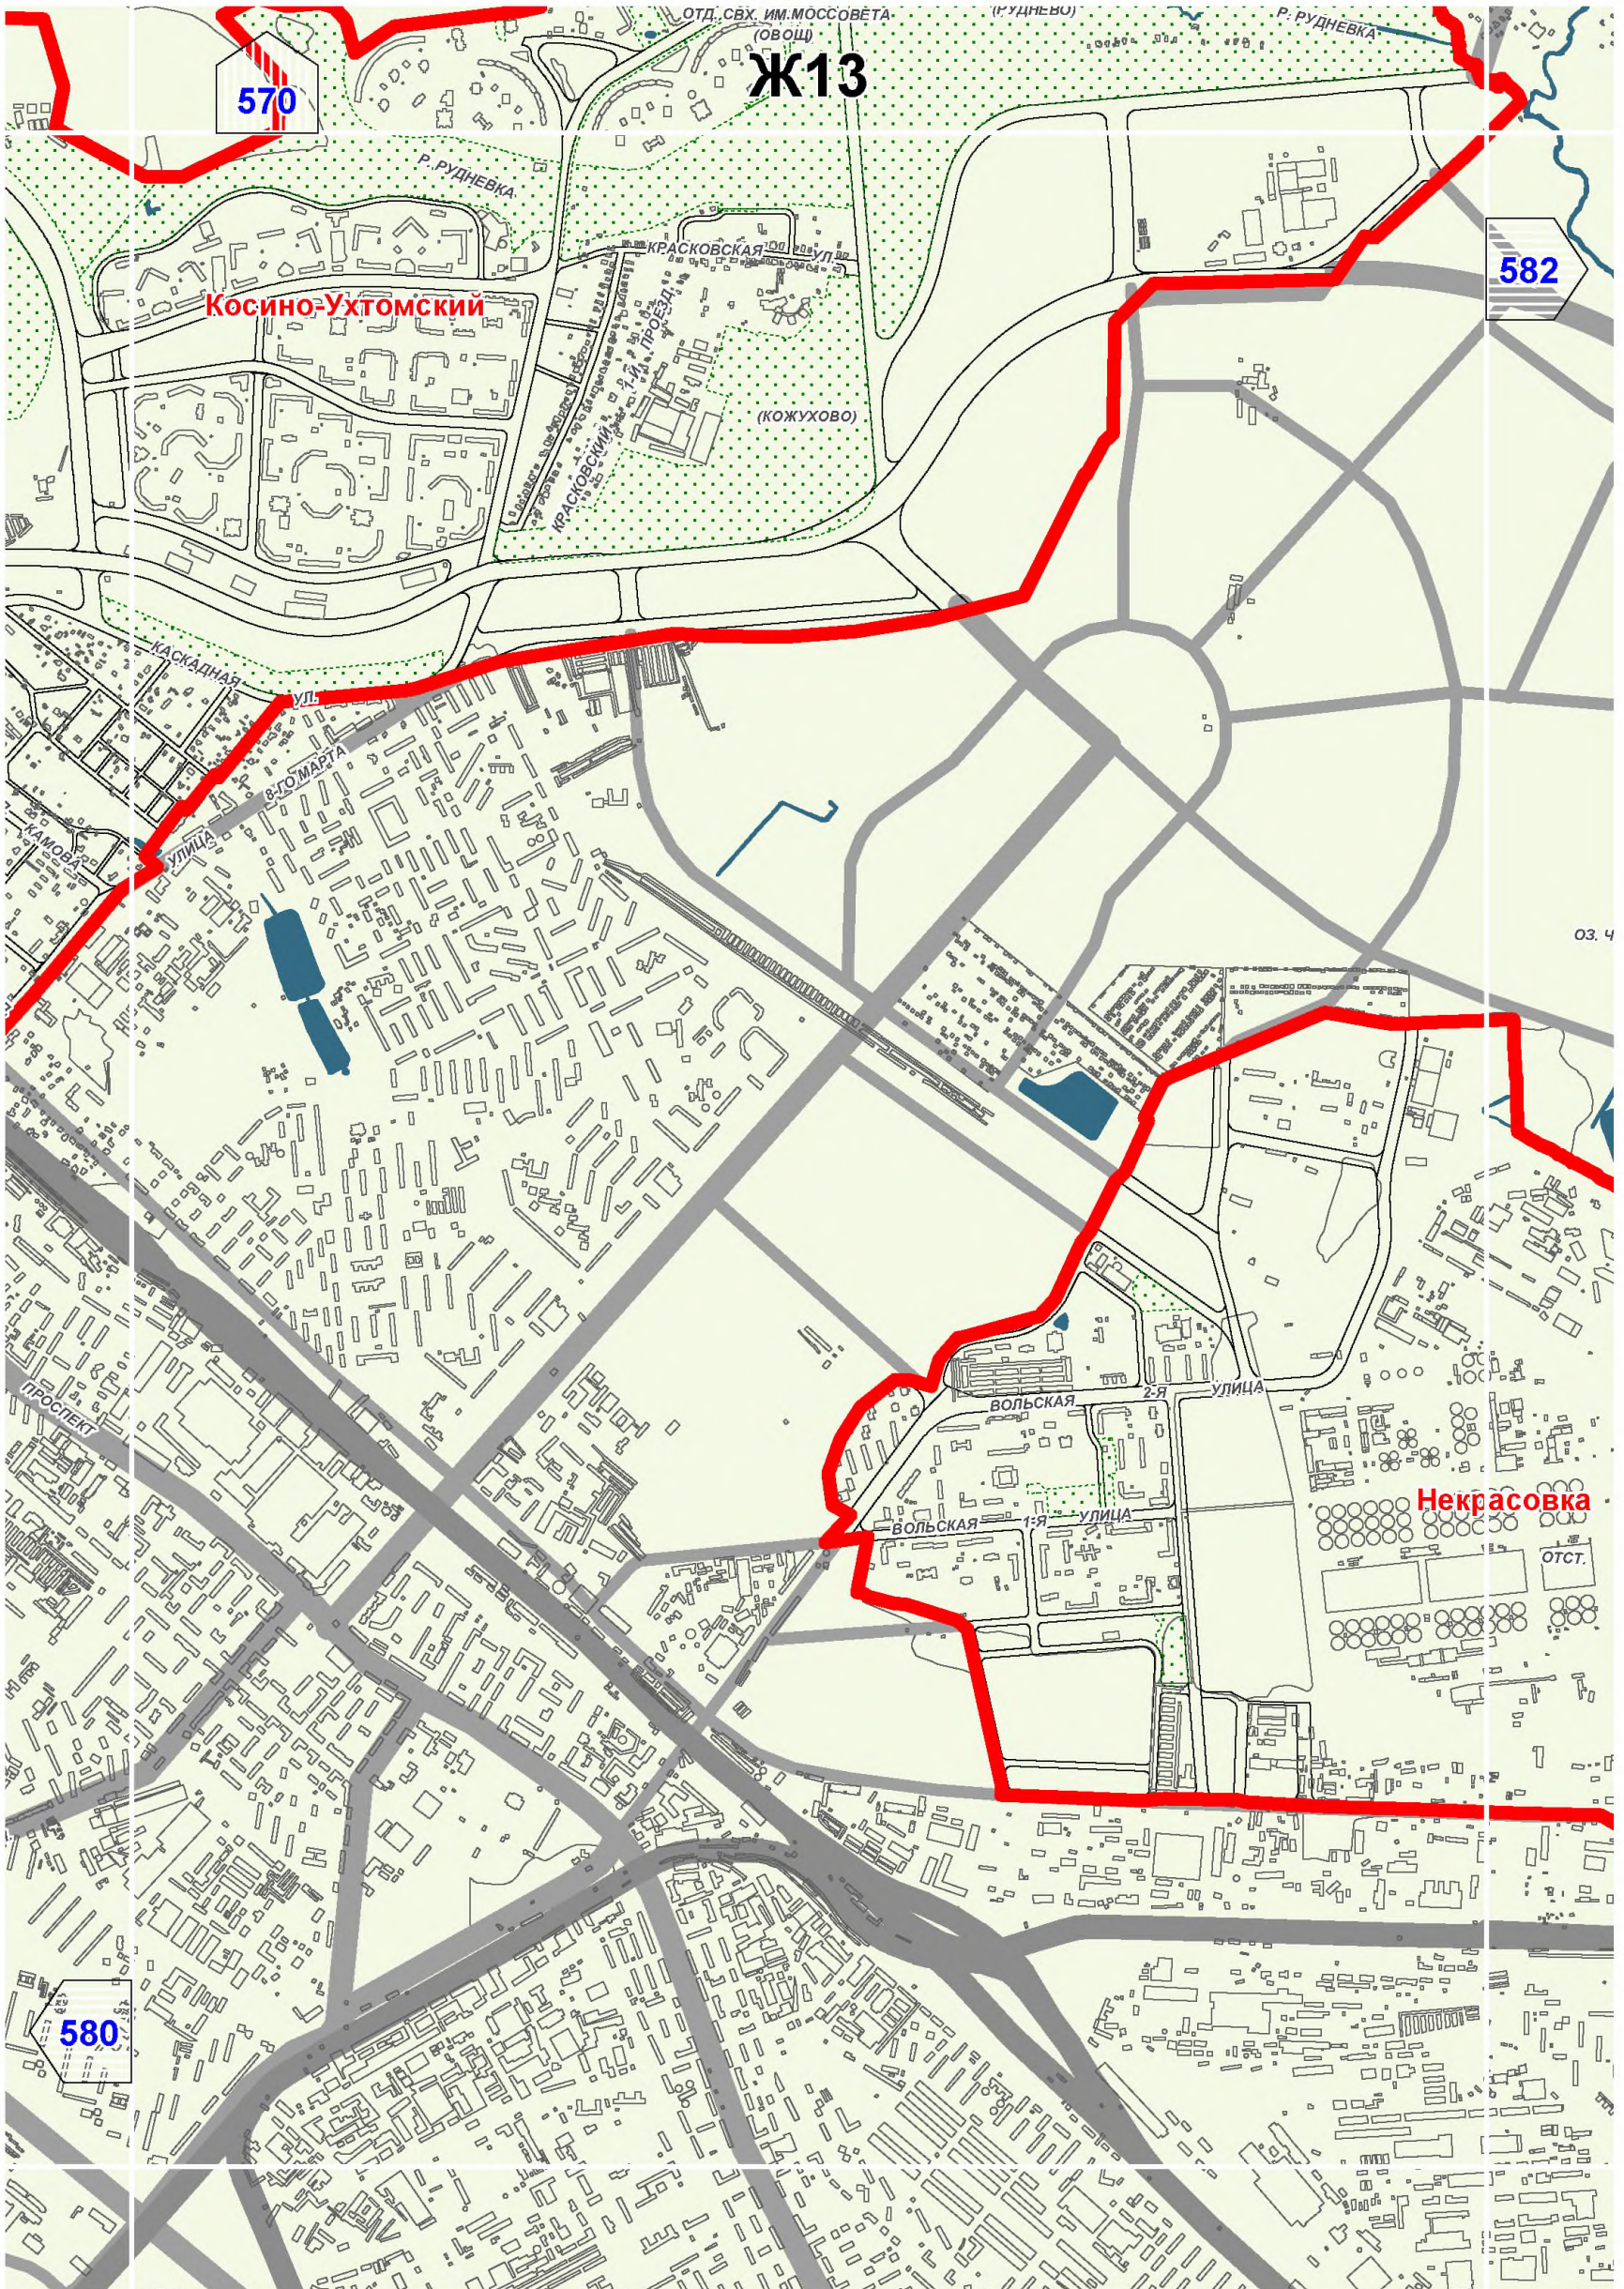








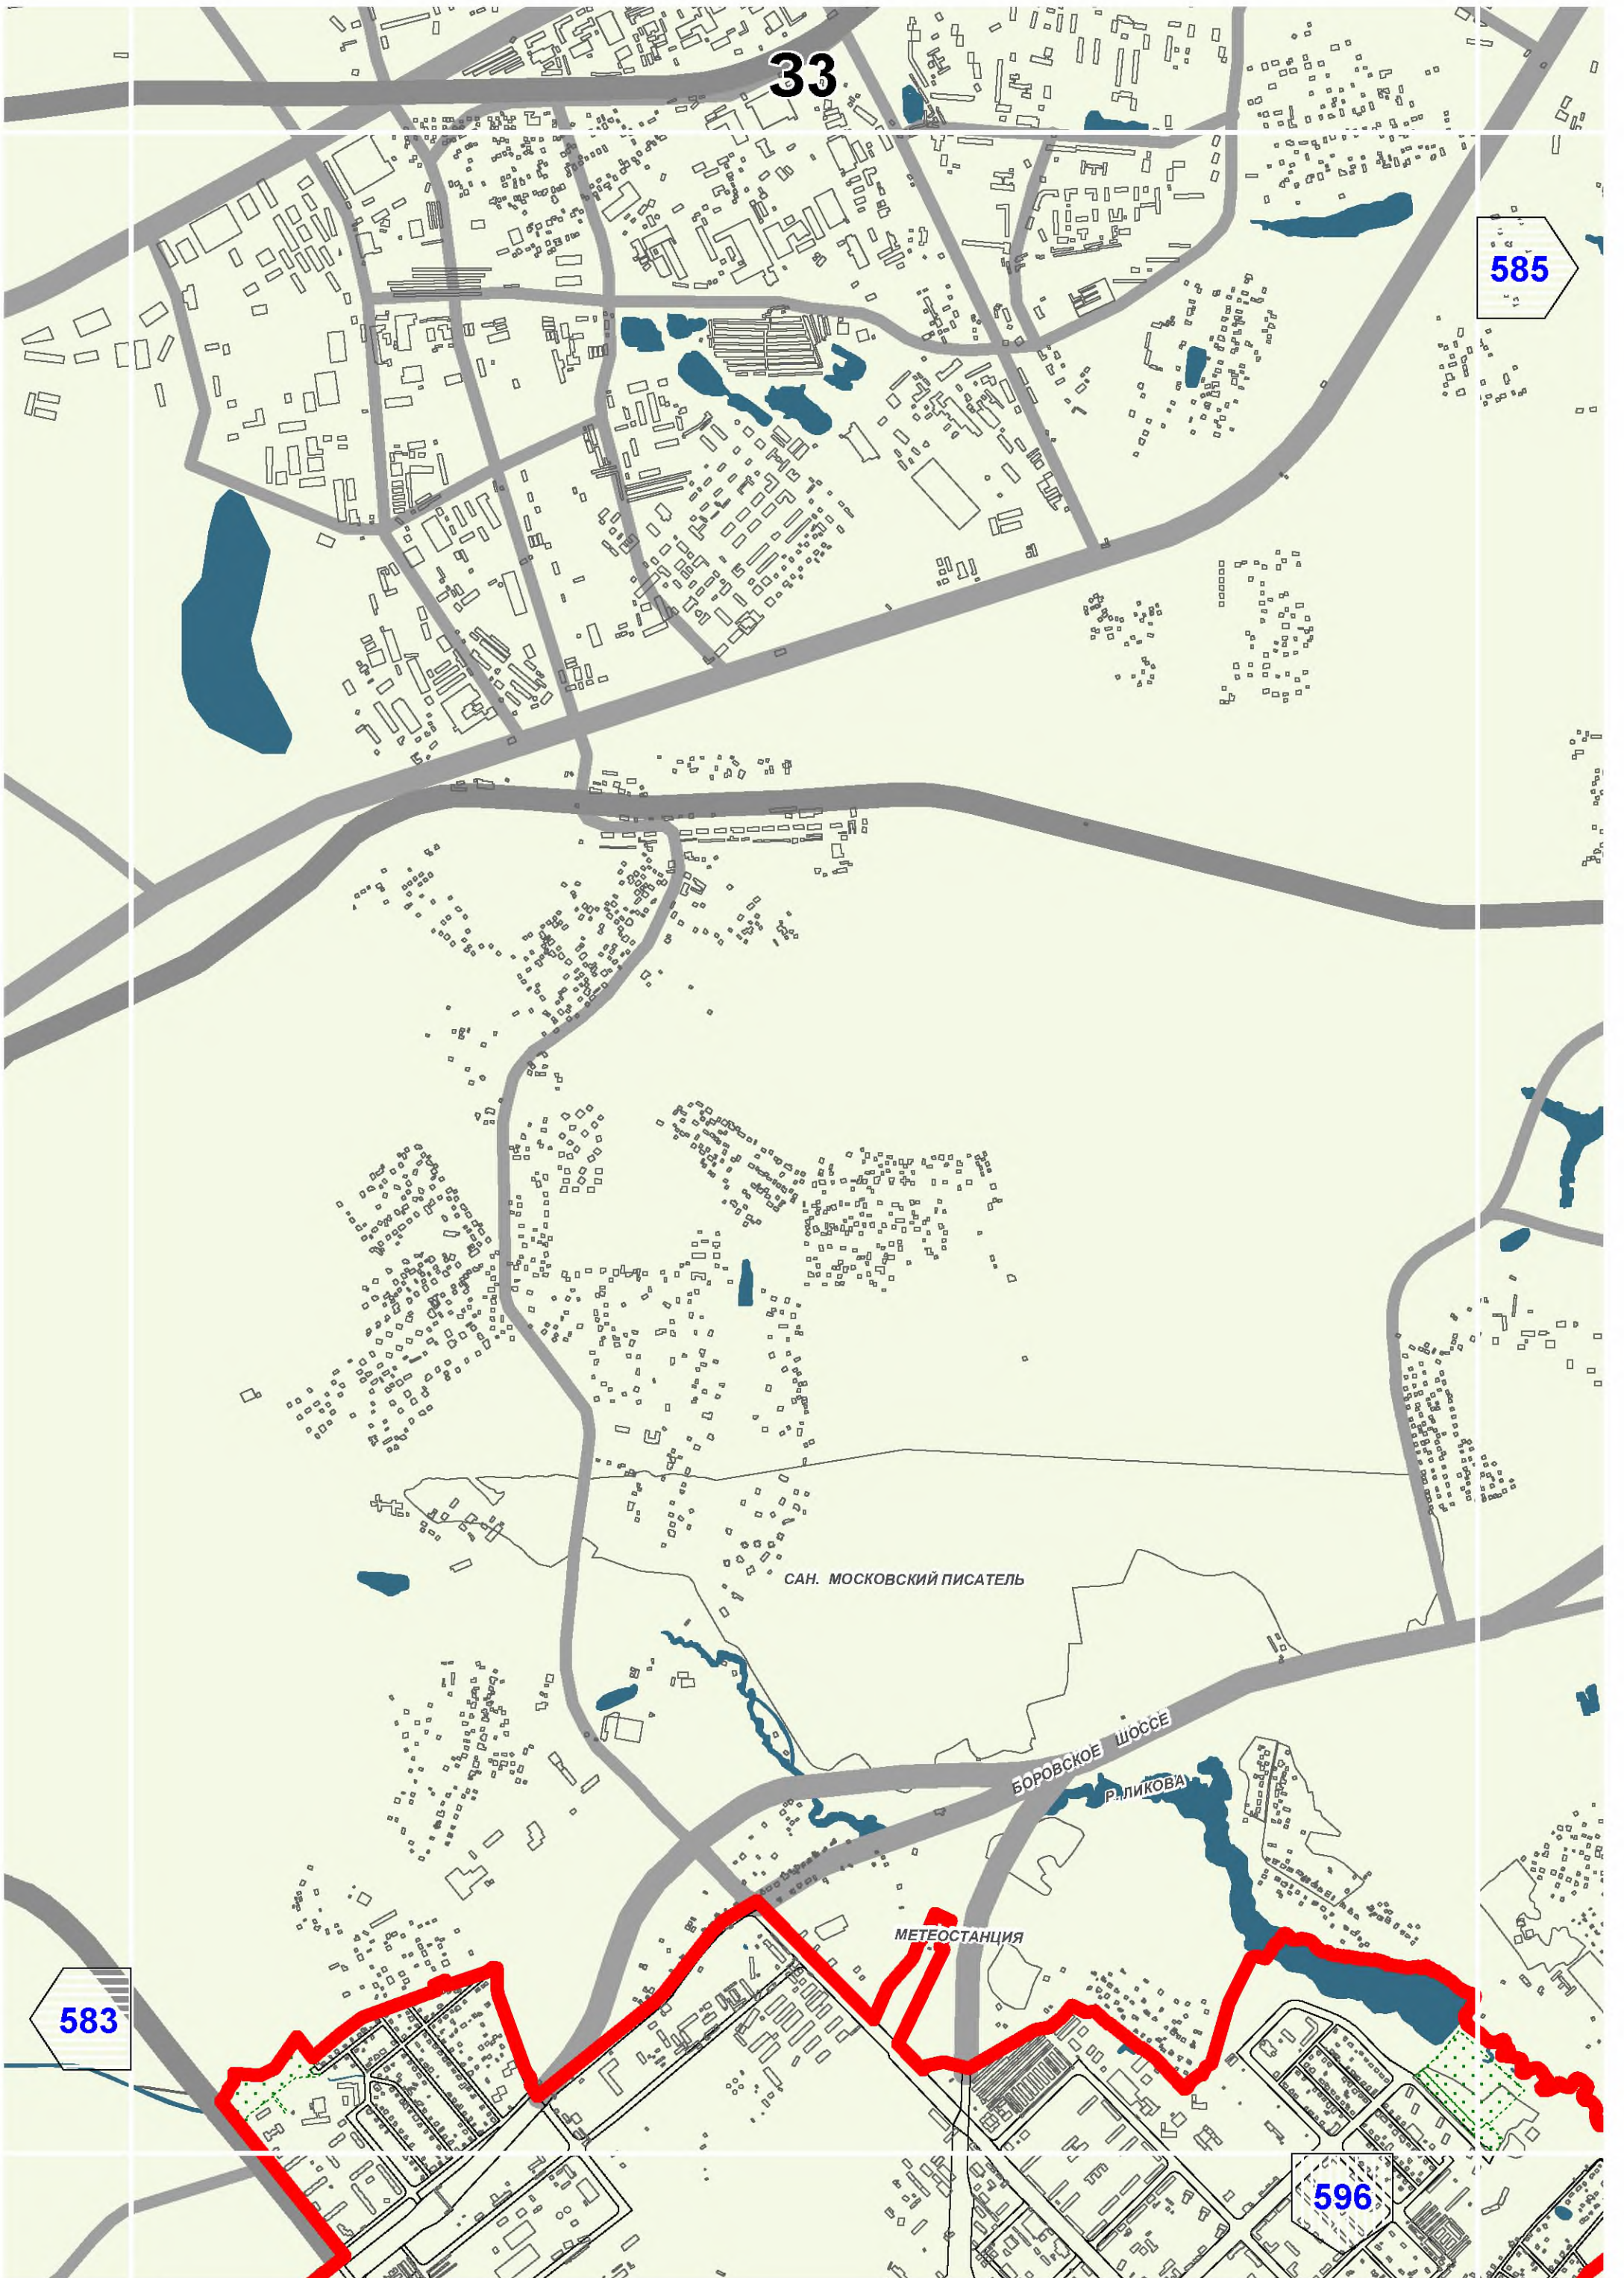




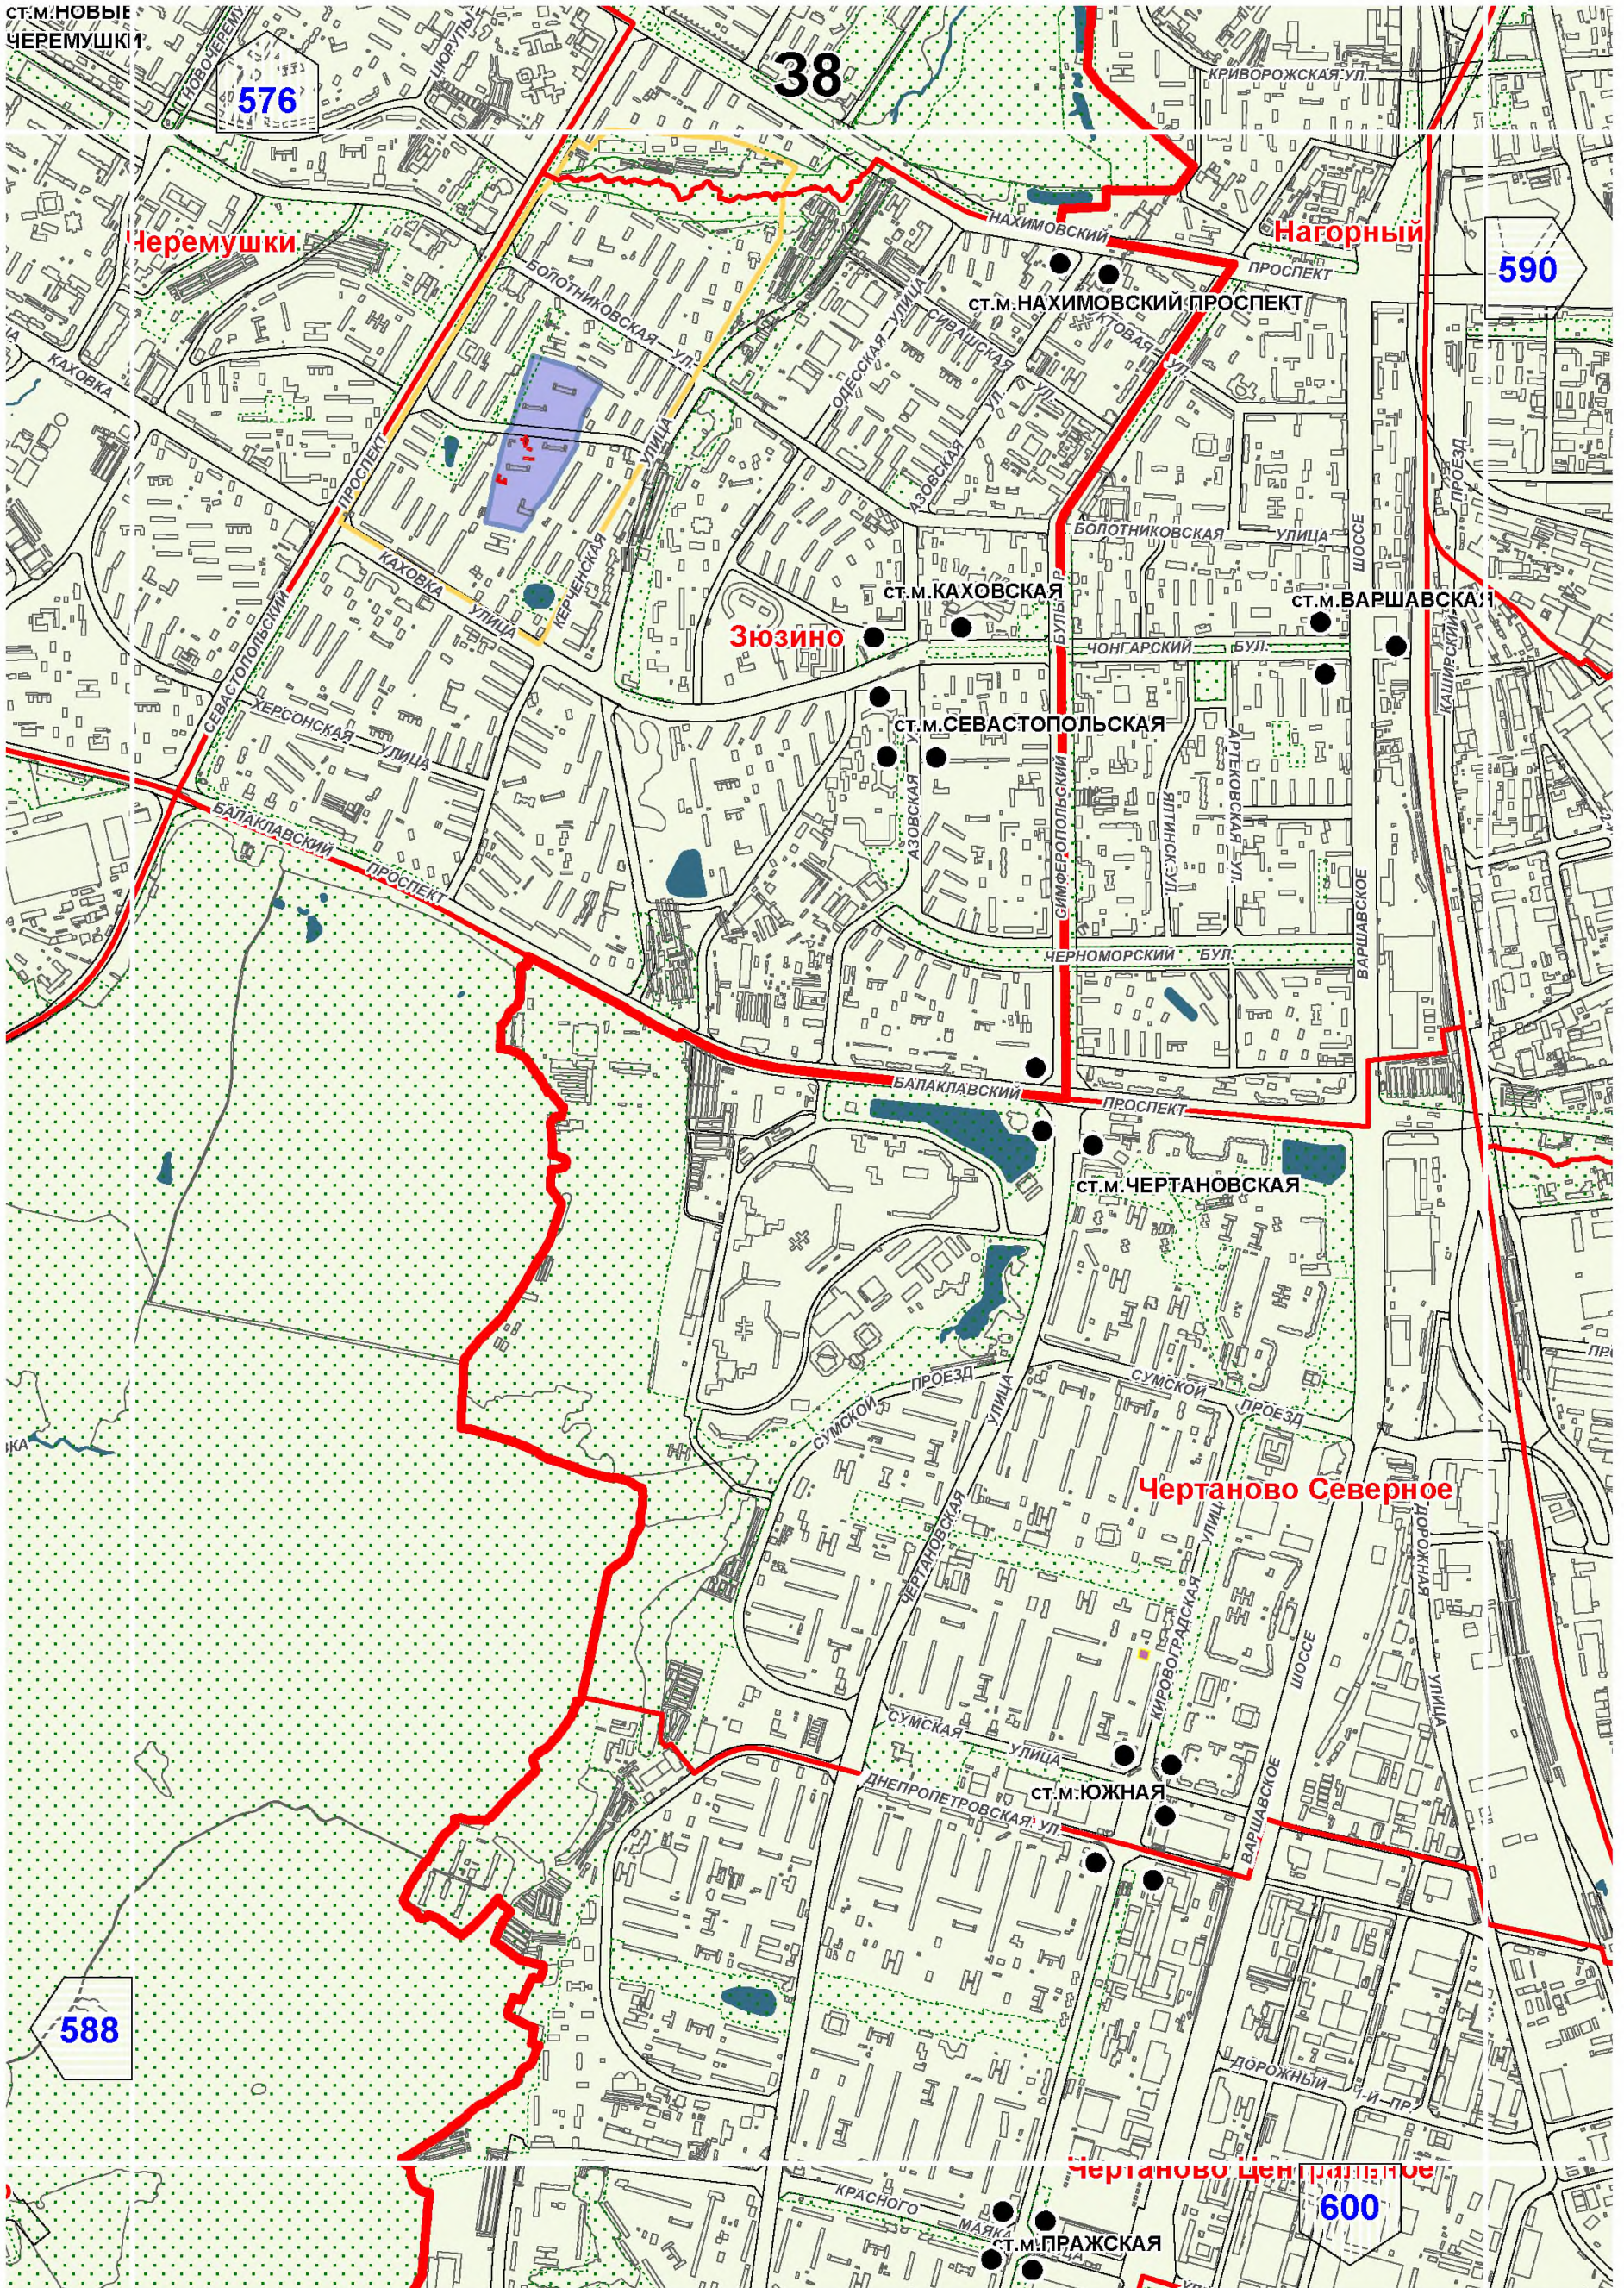

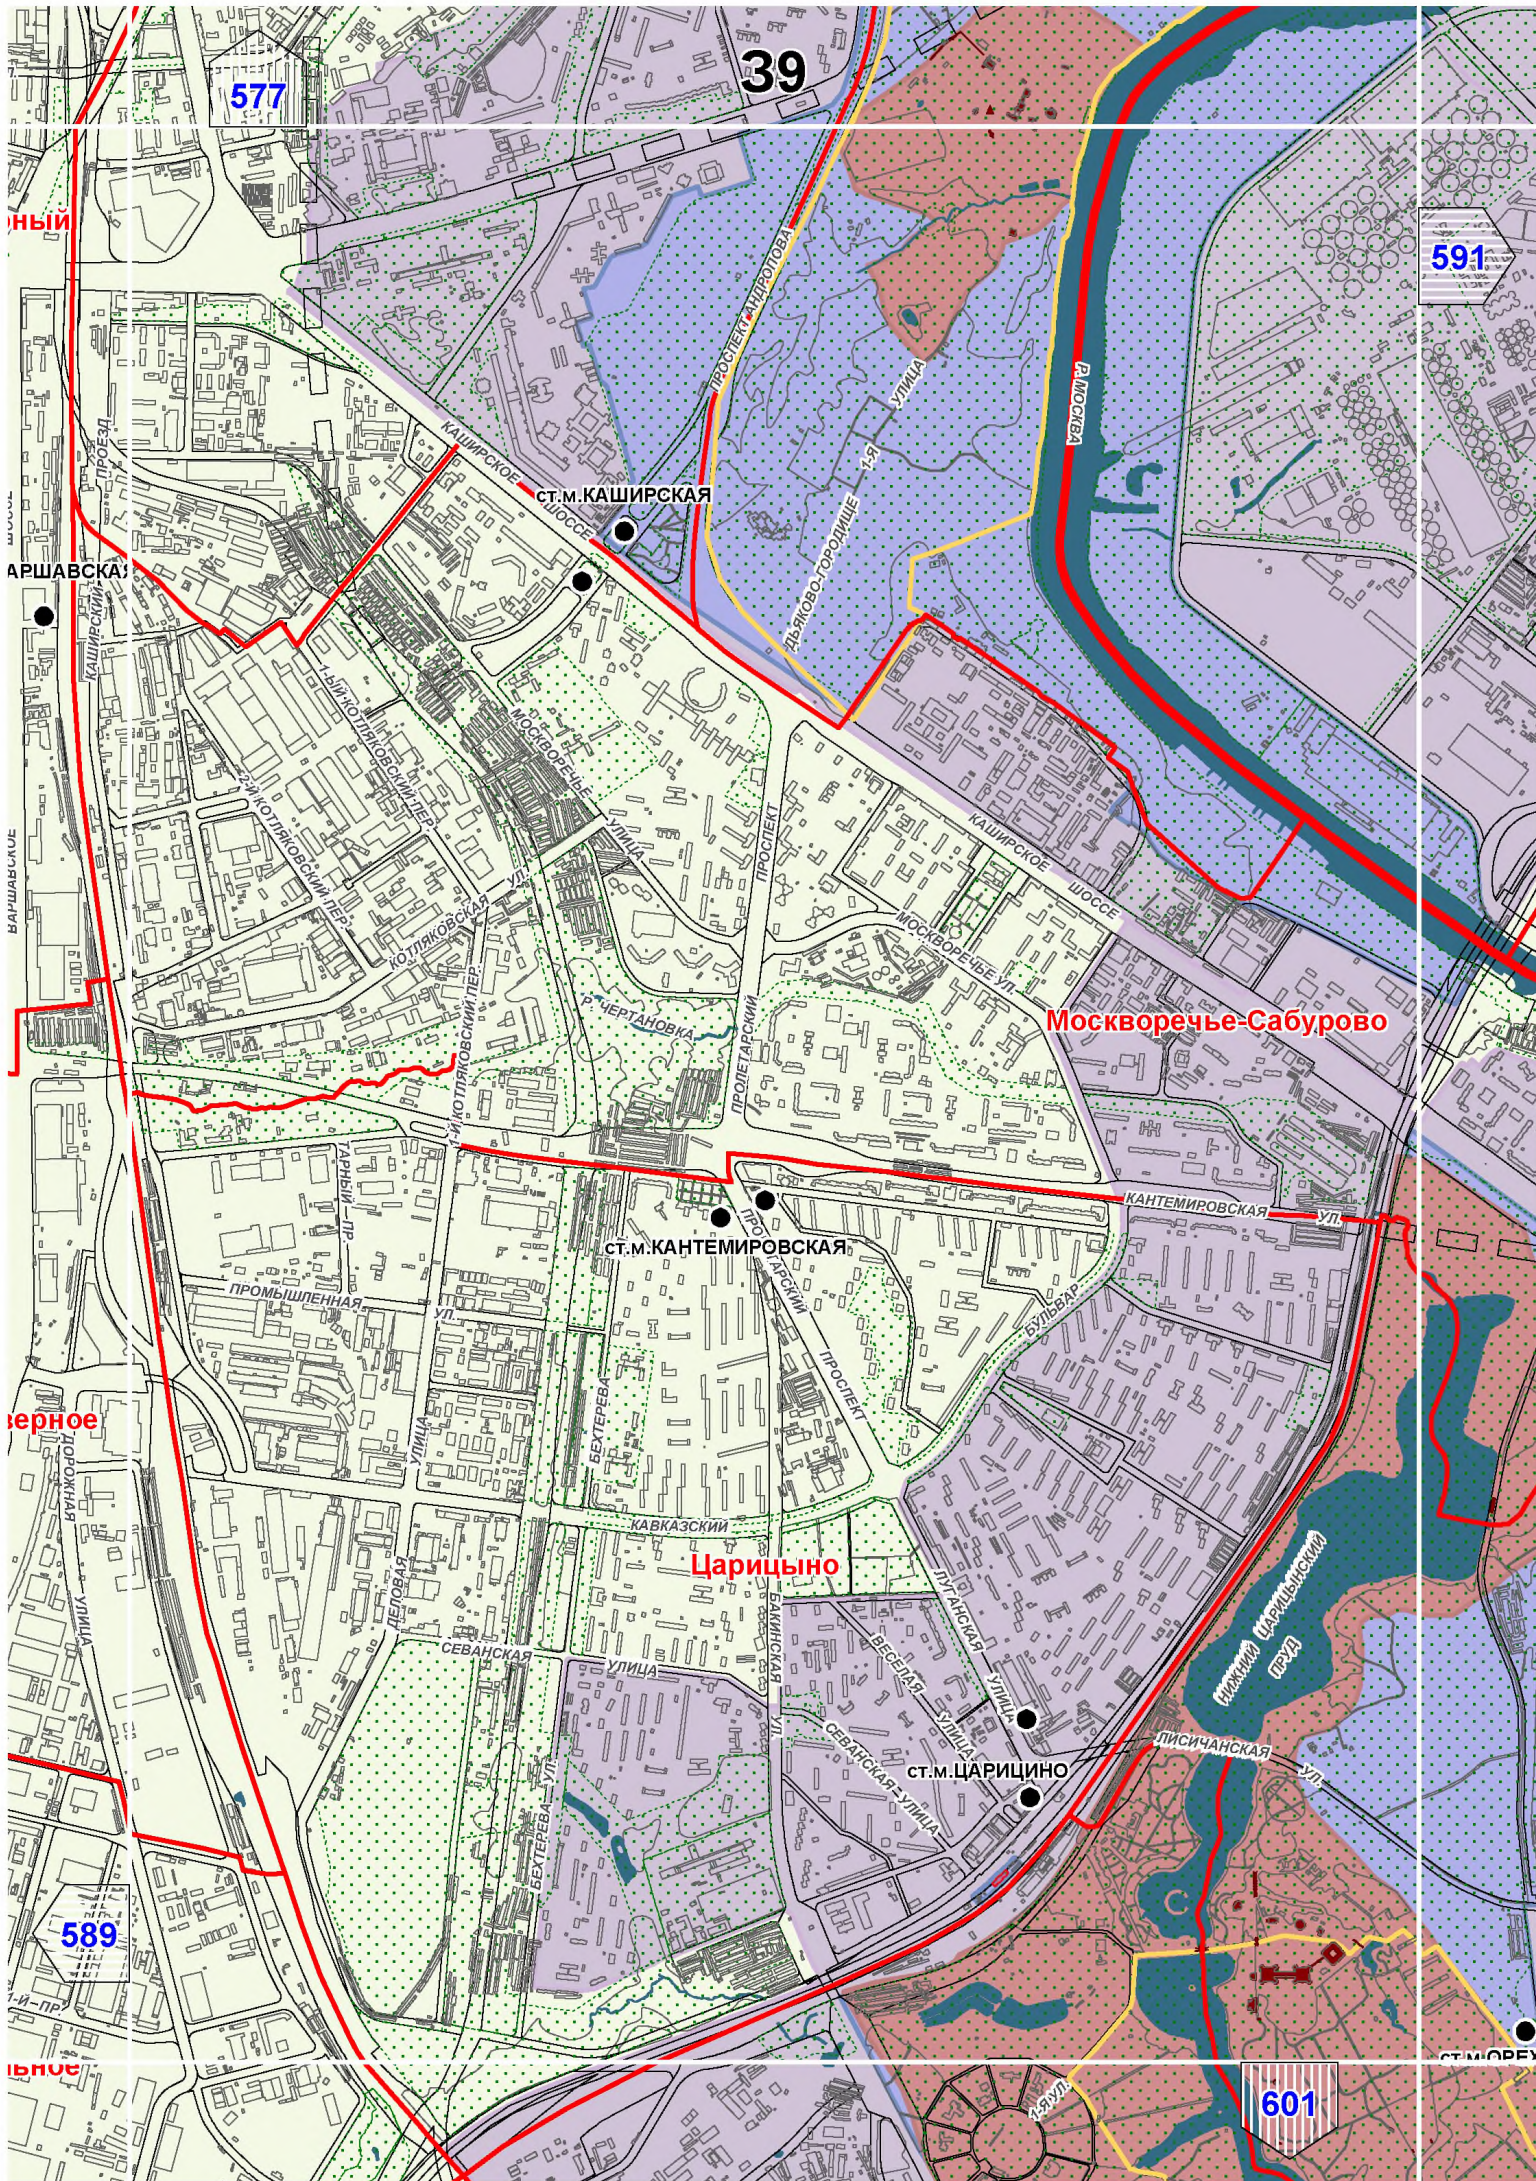

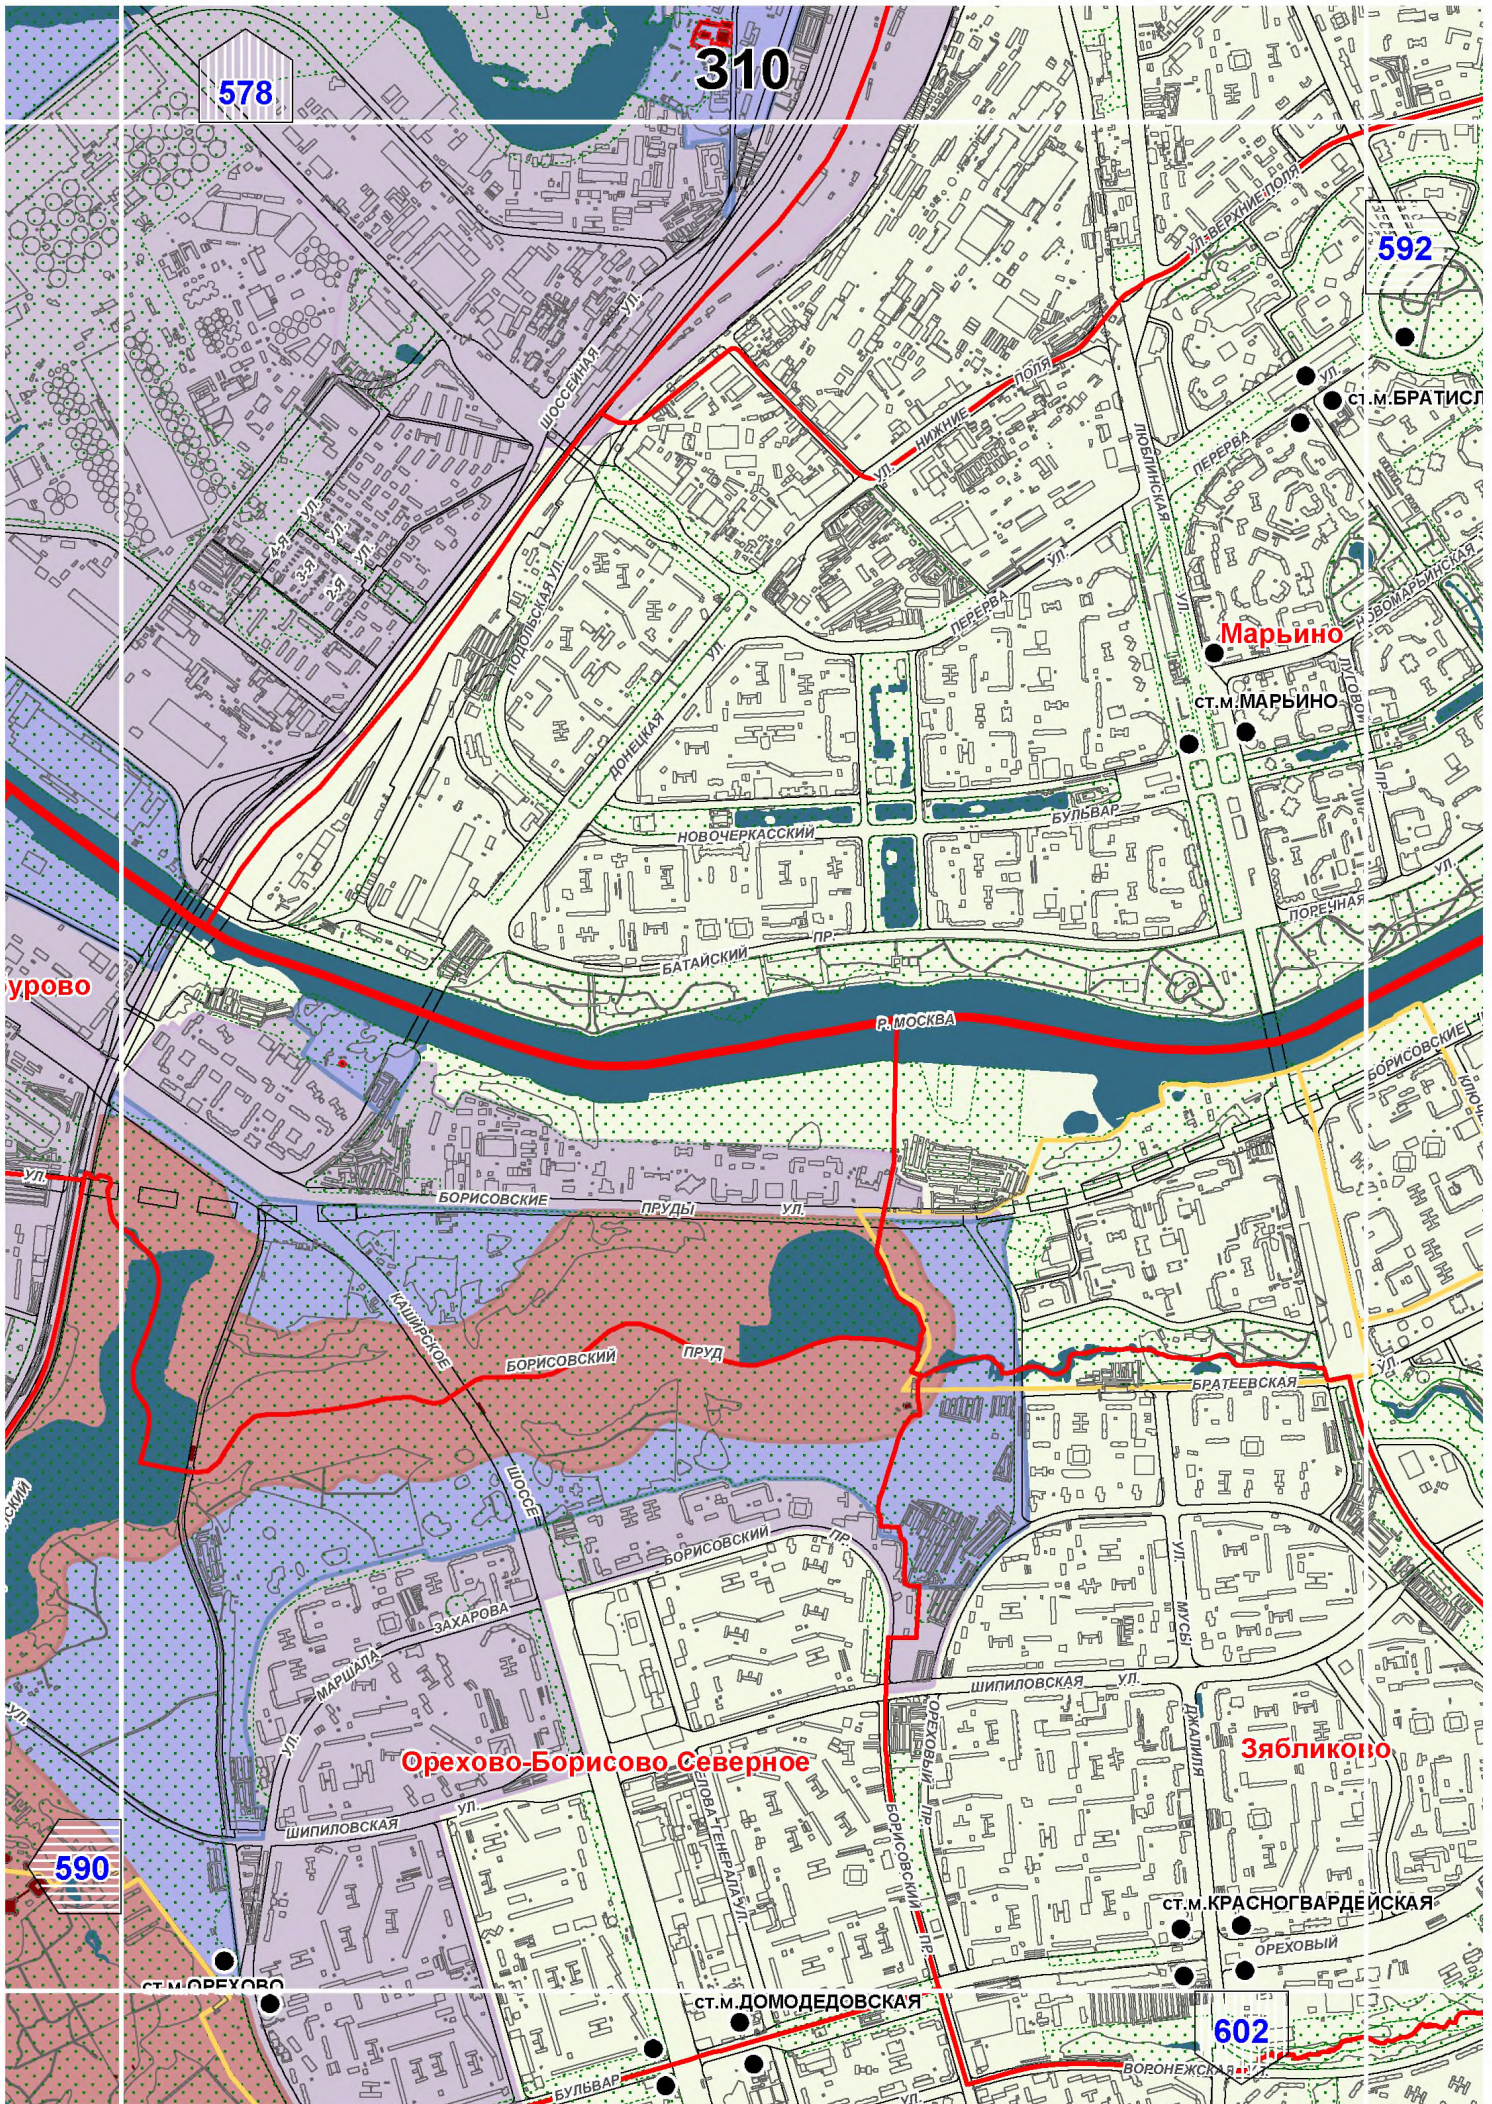


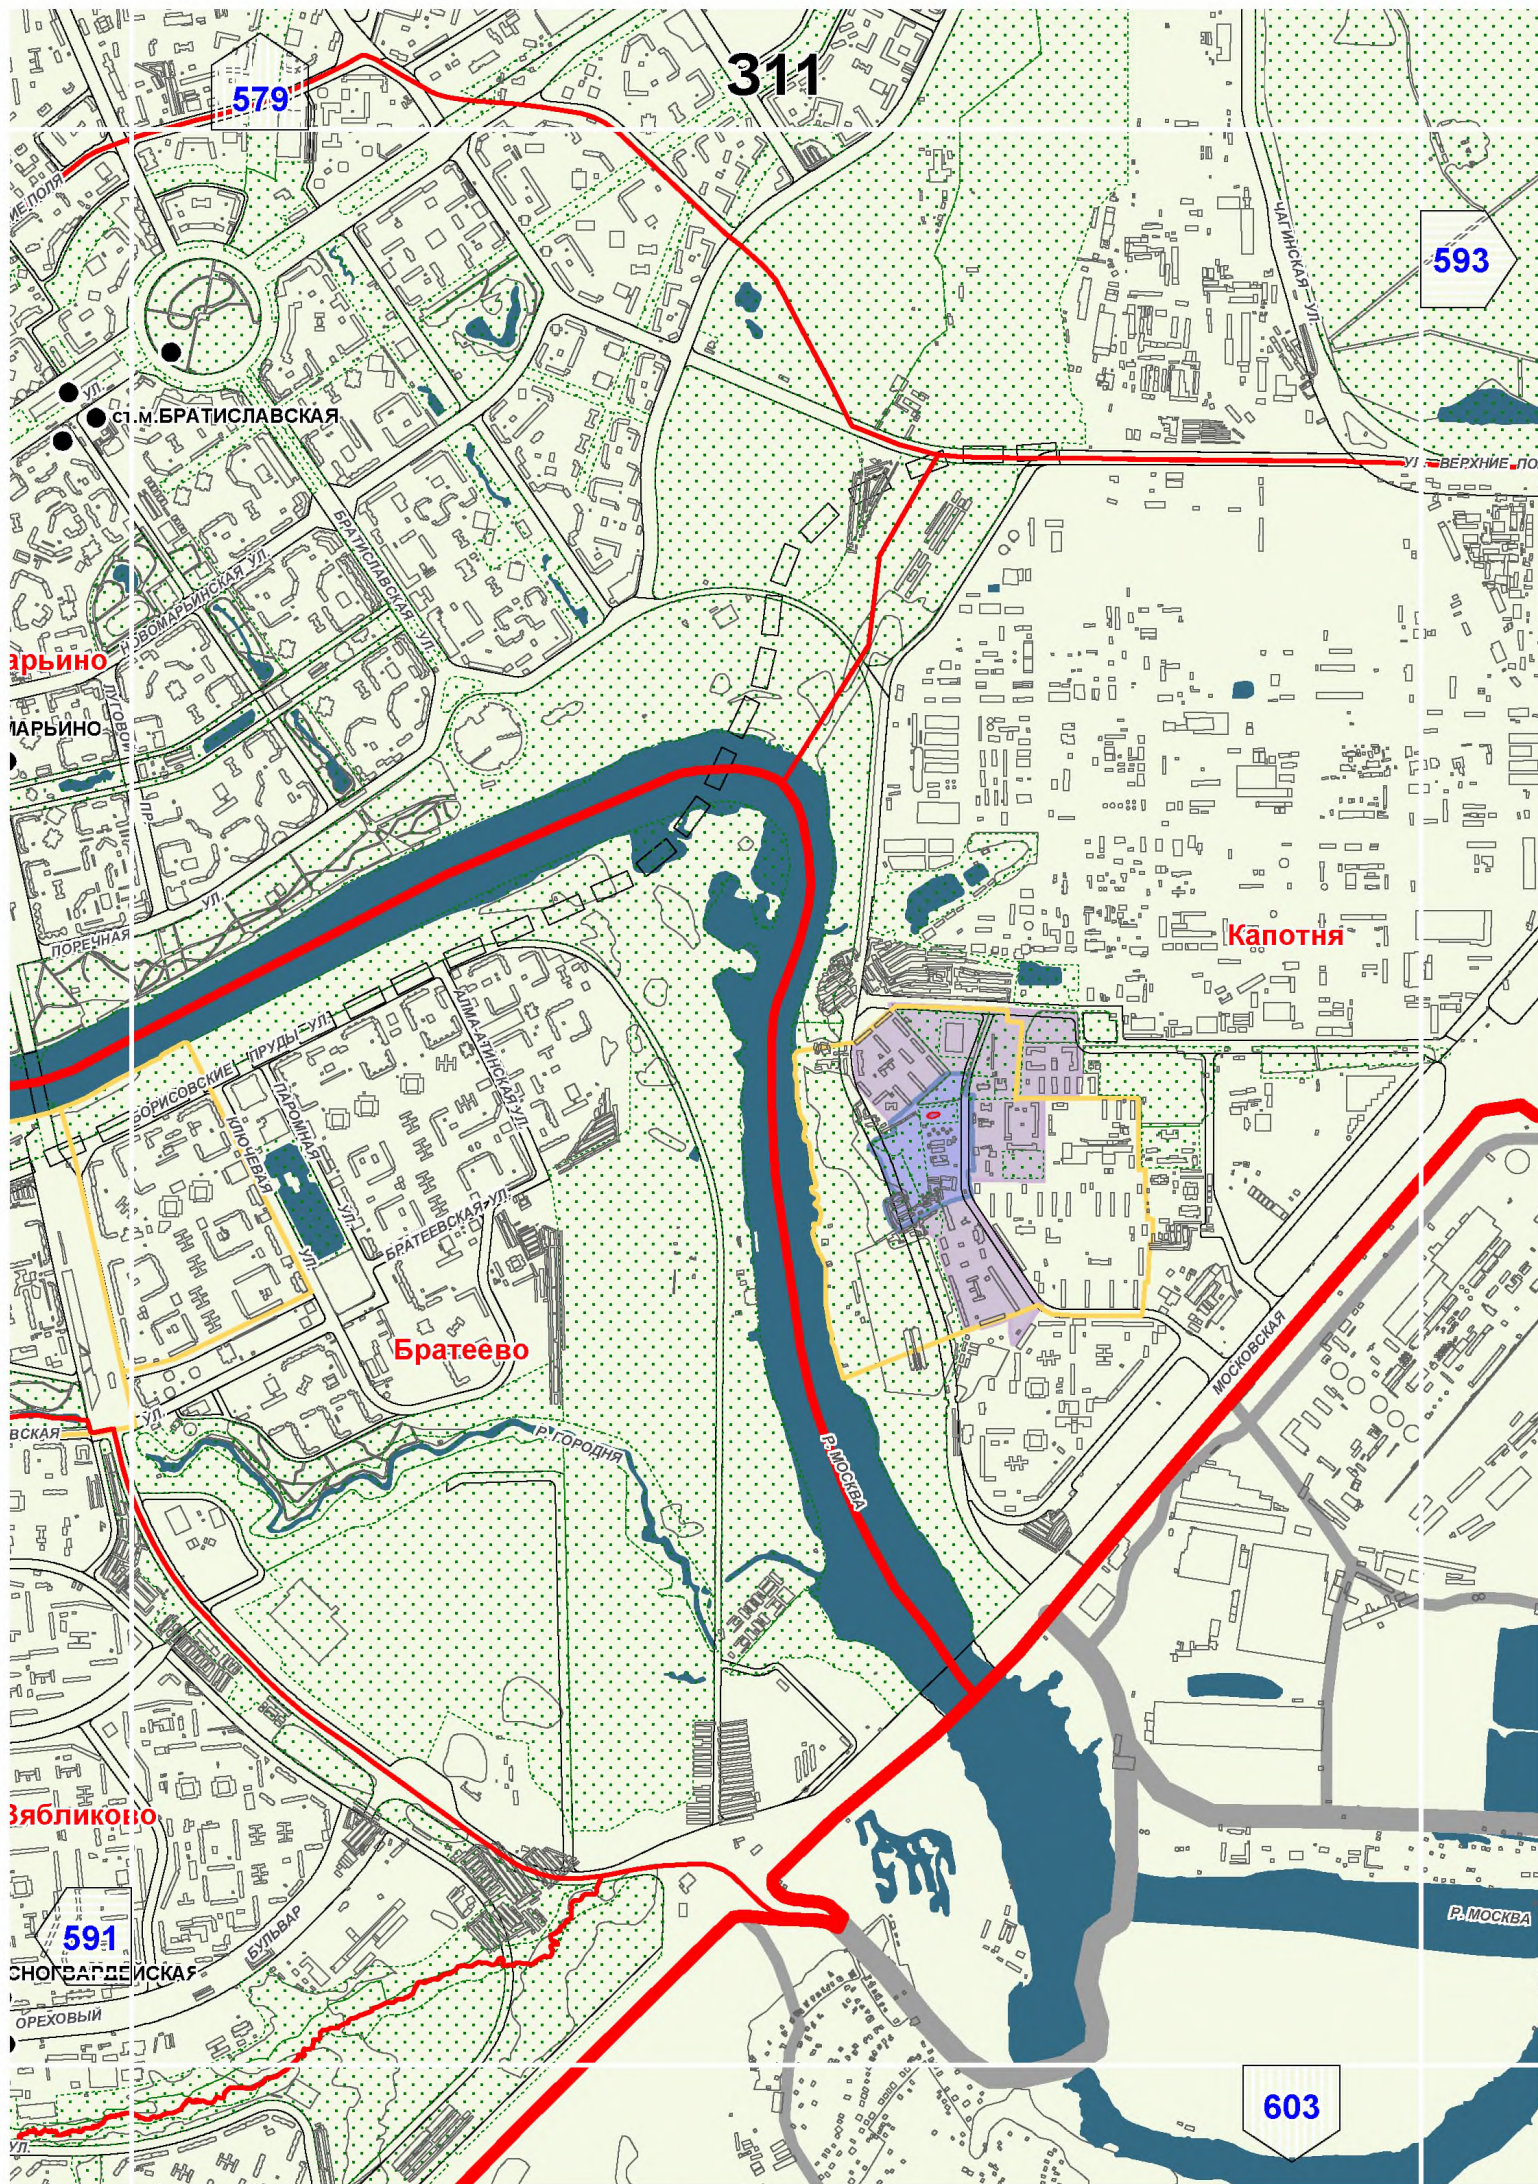






И1


595

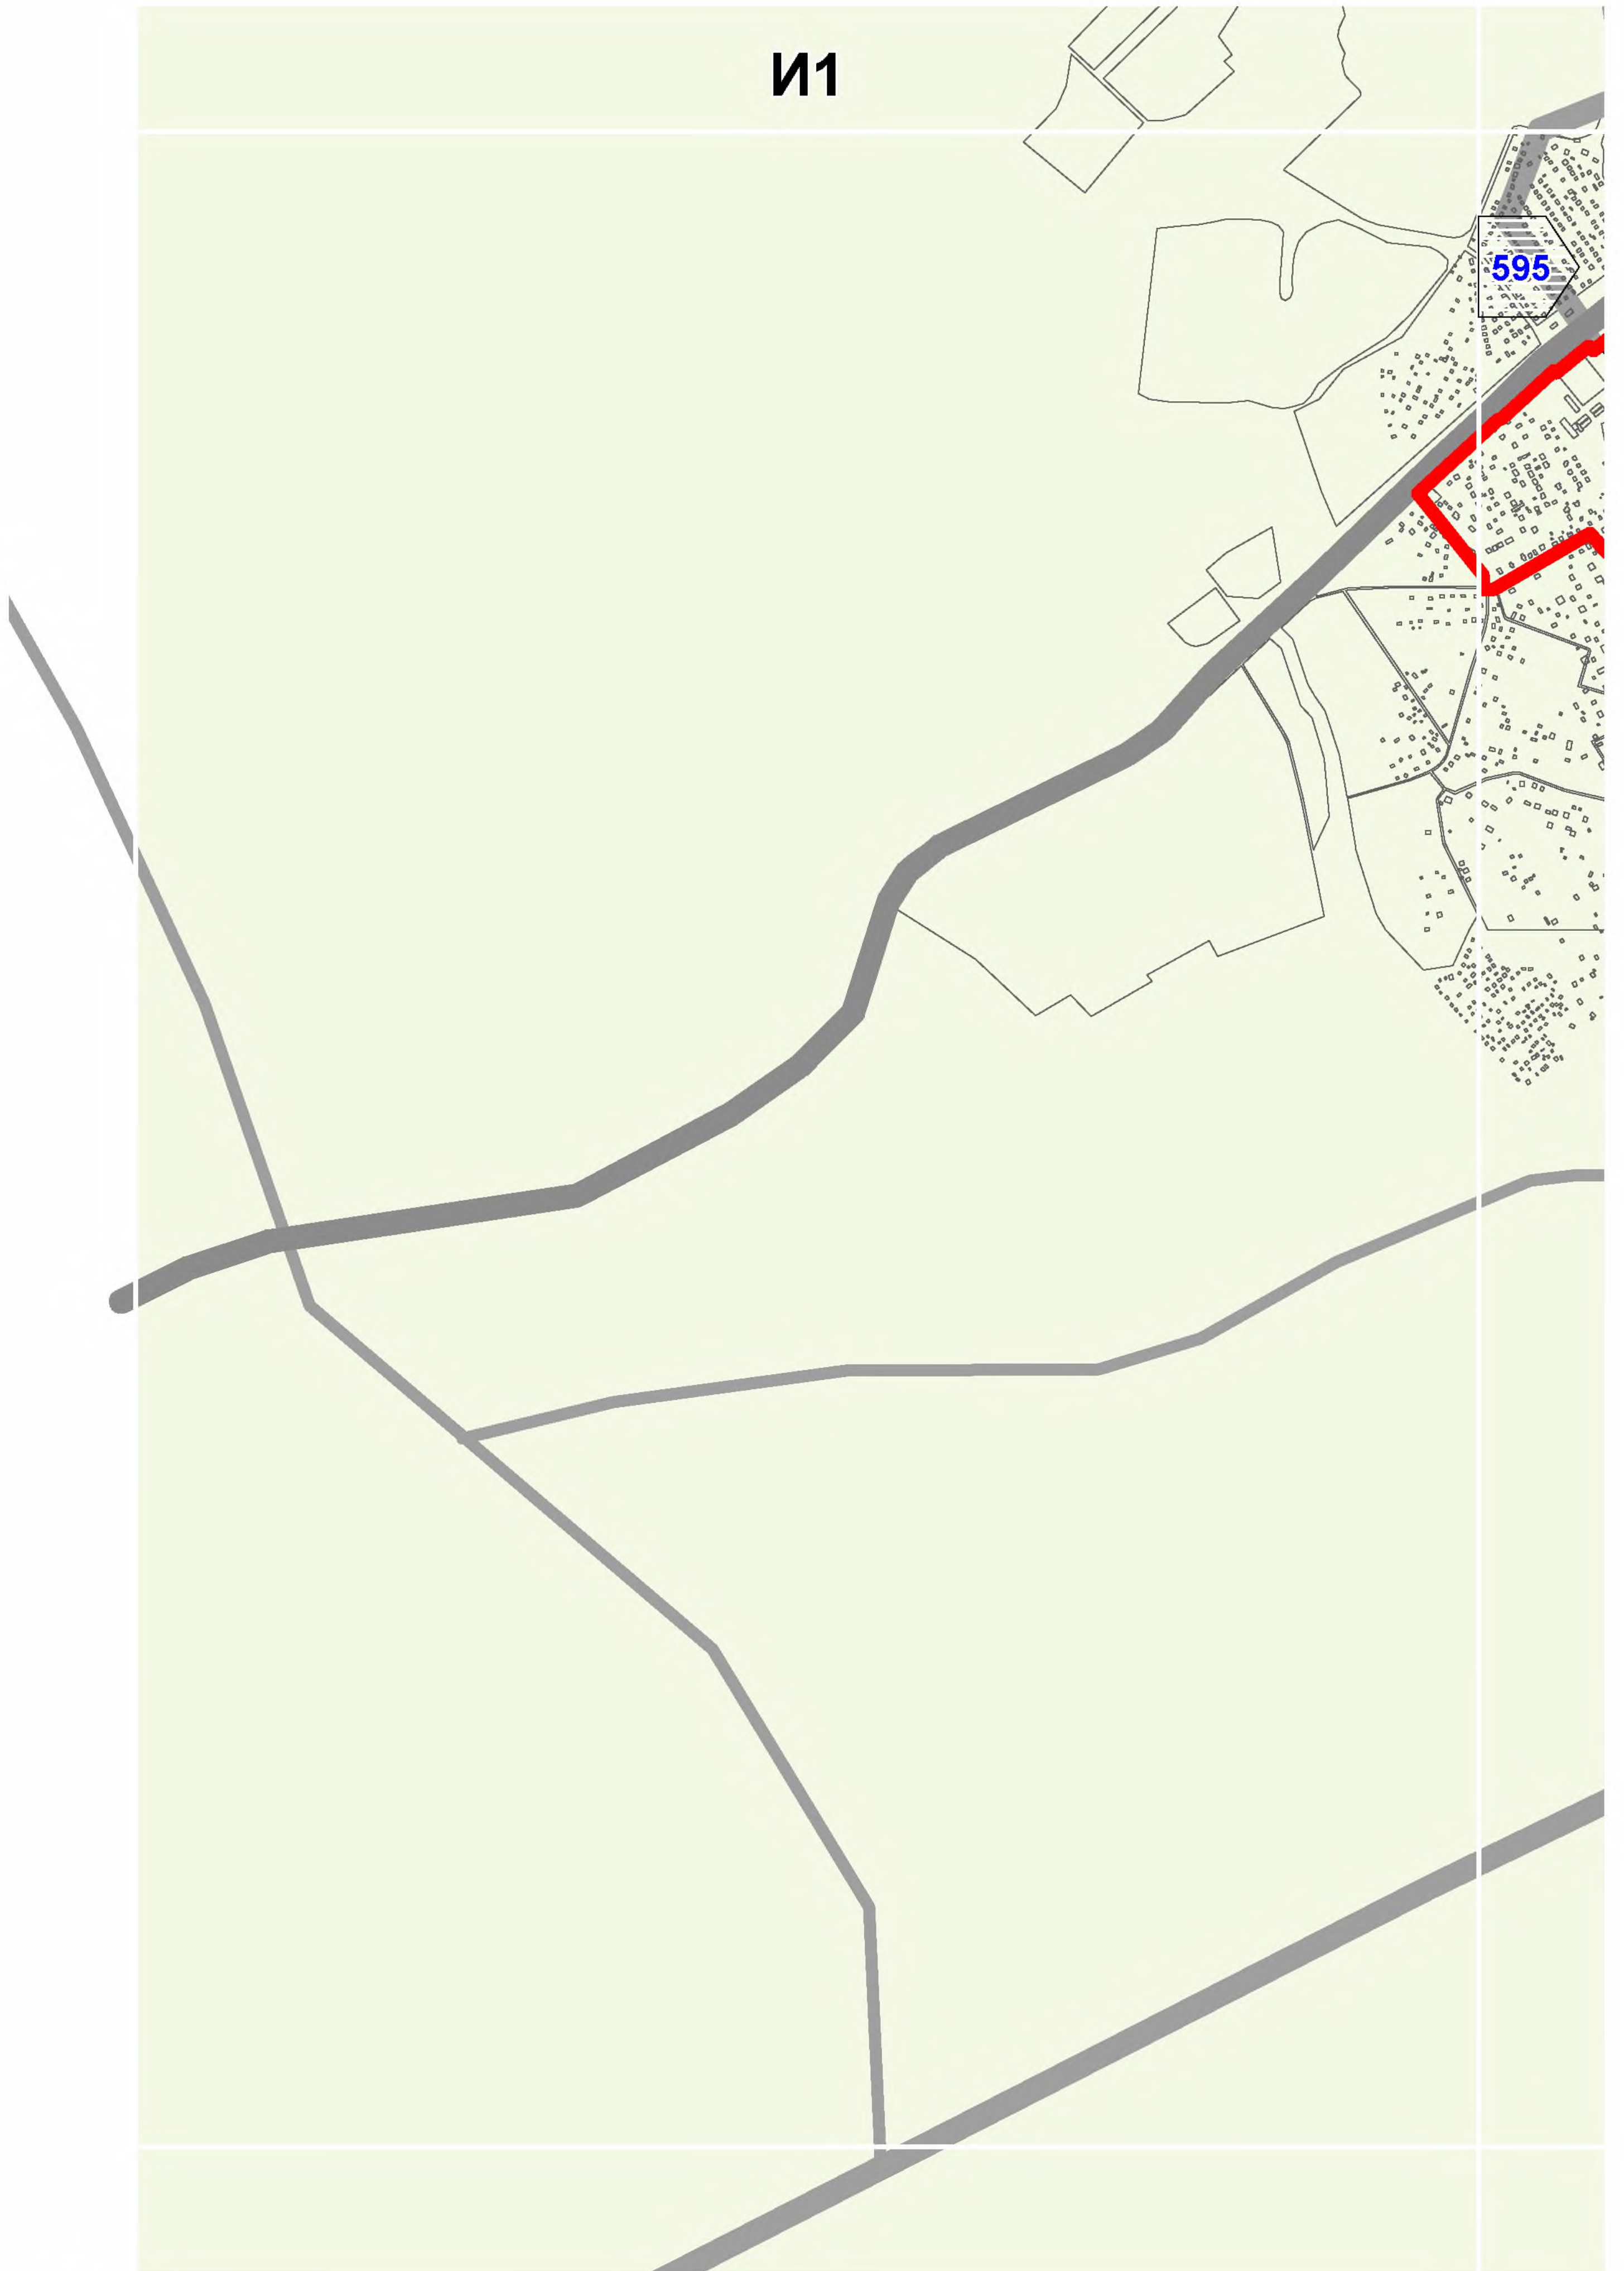


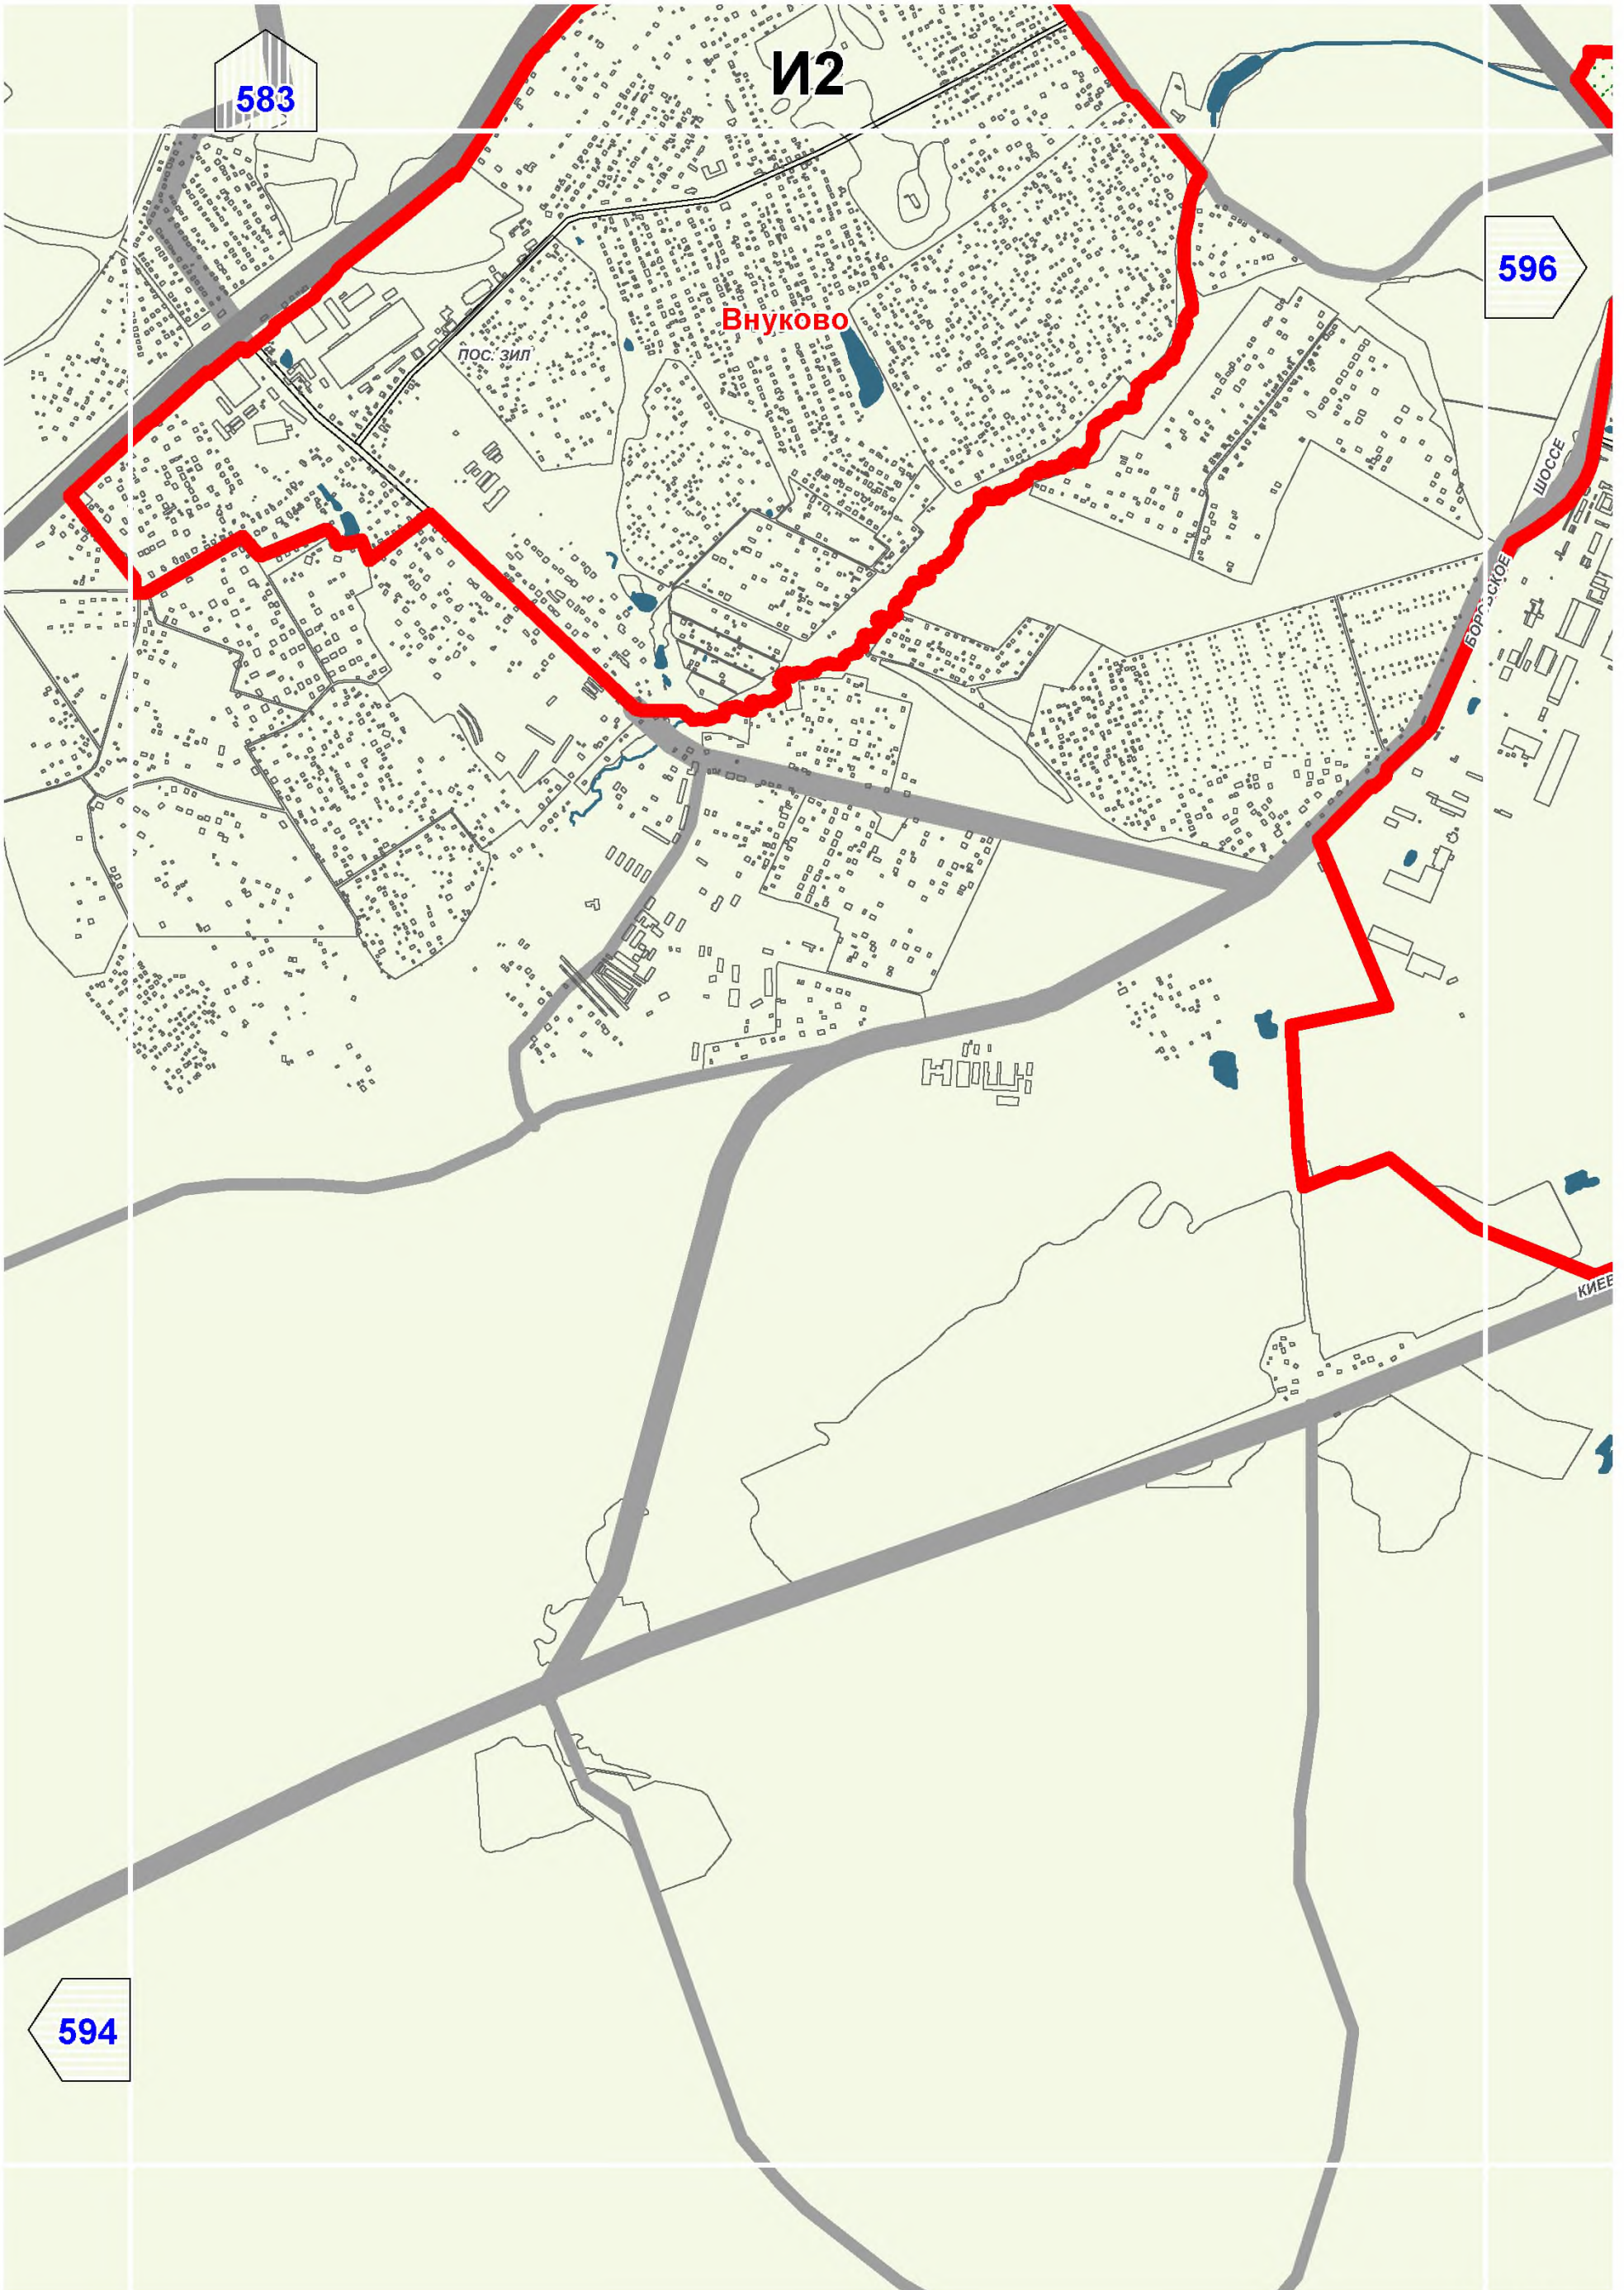


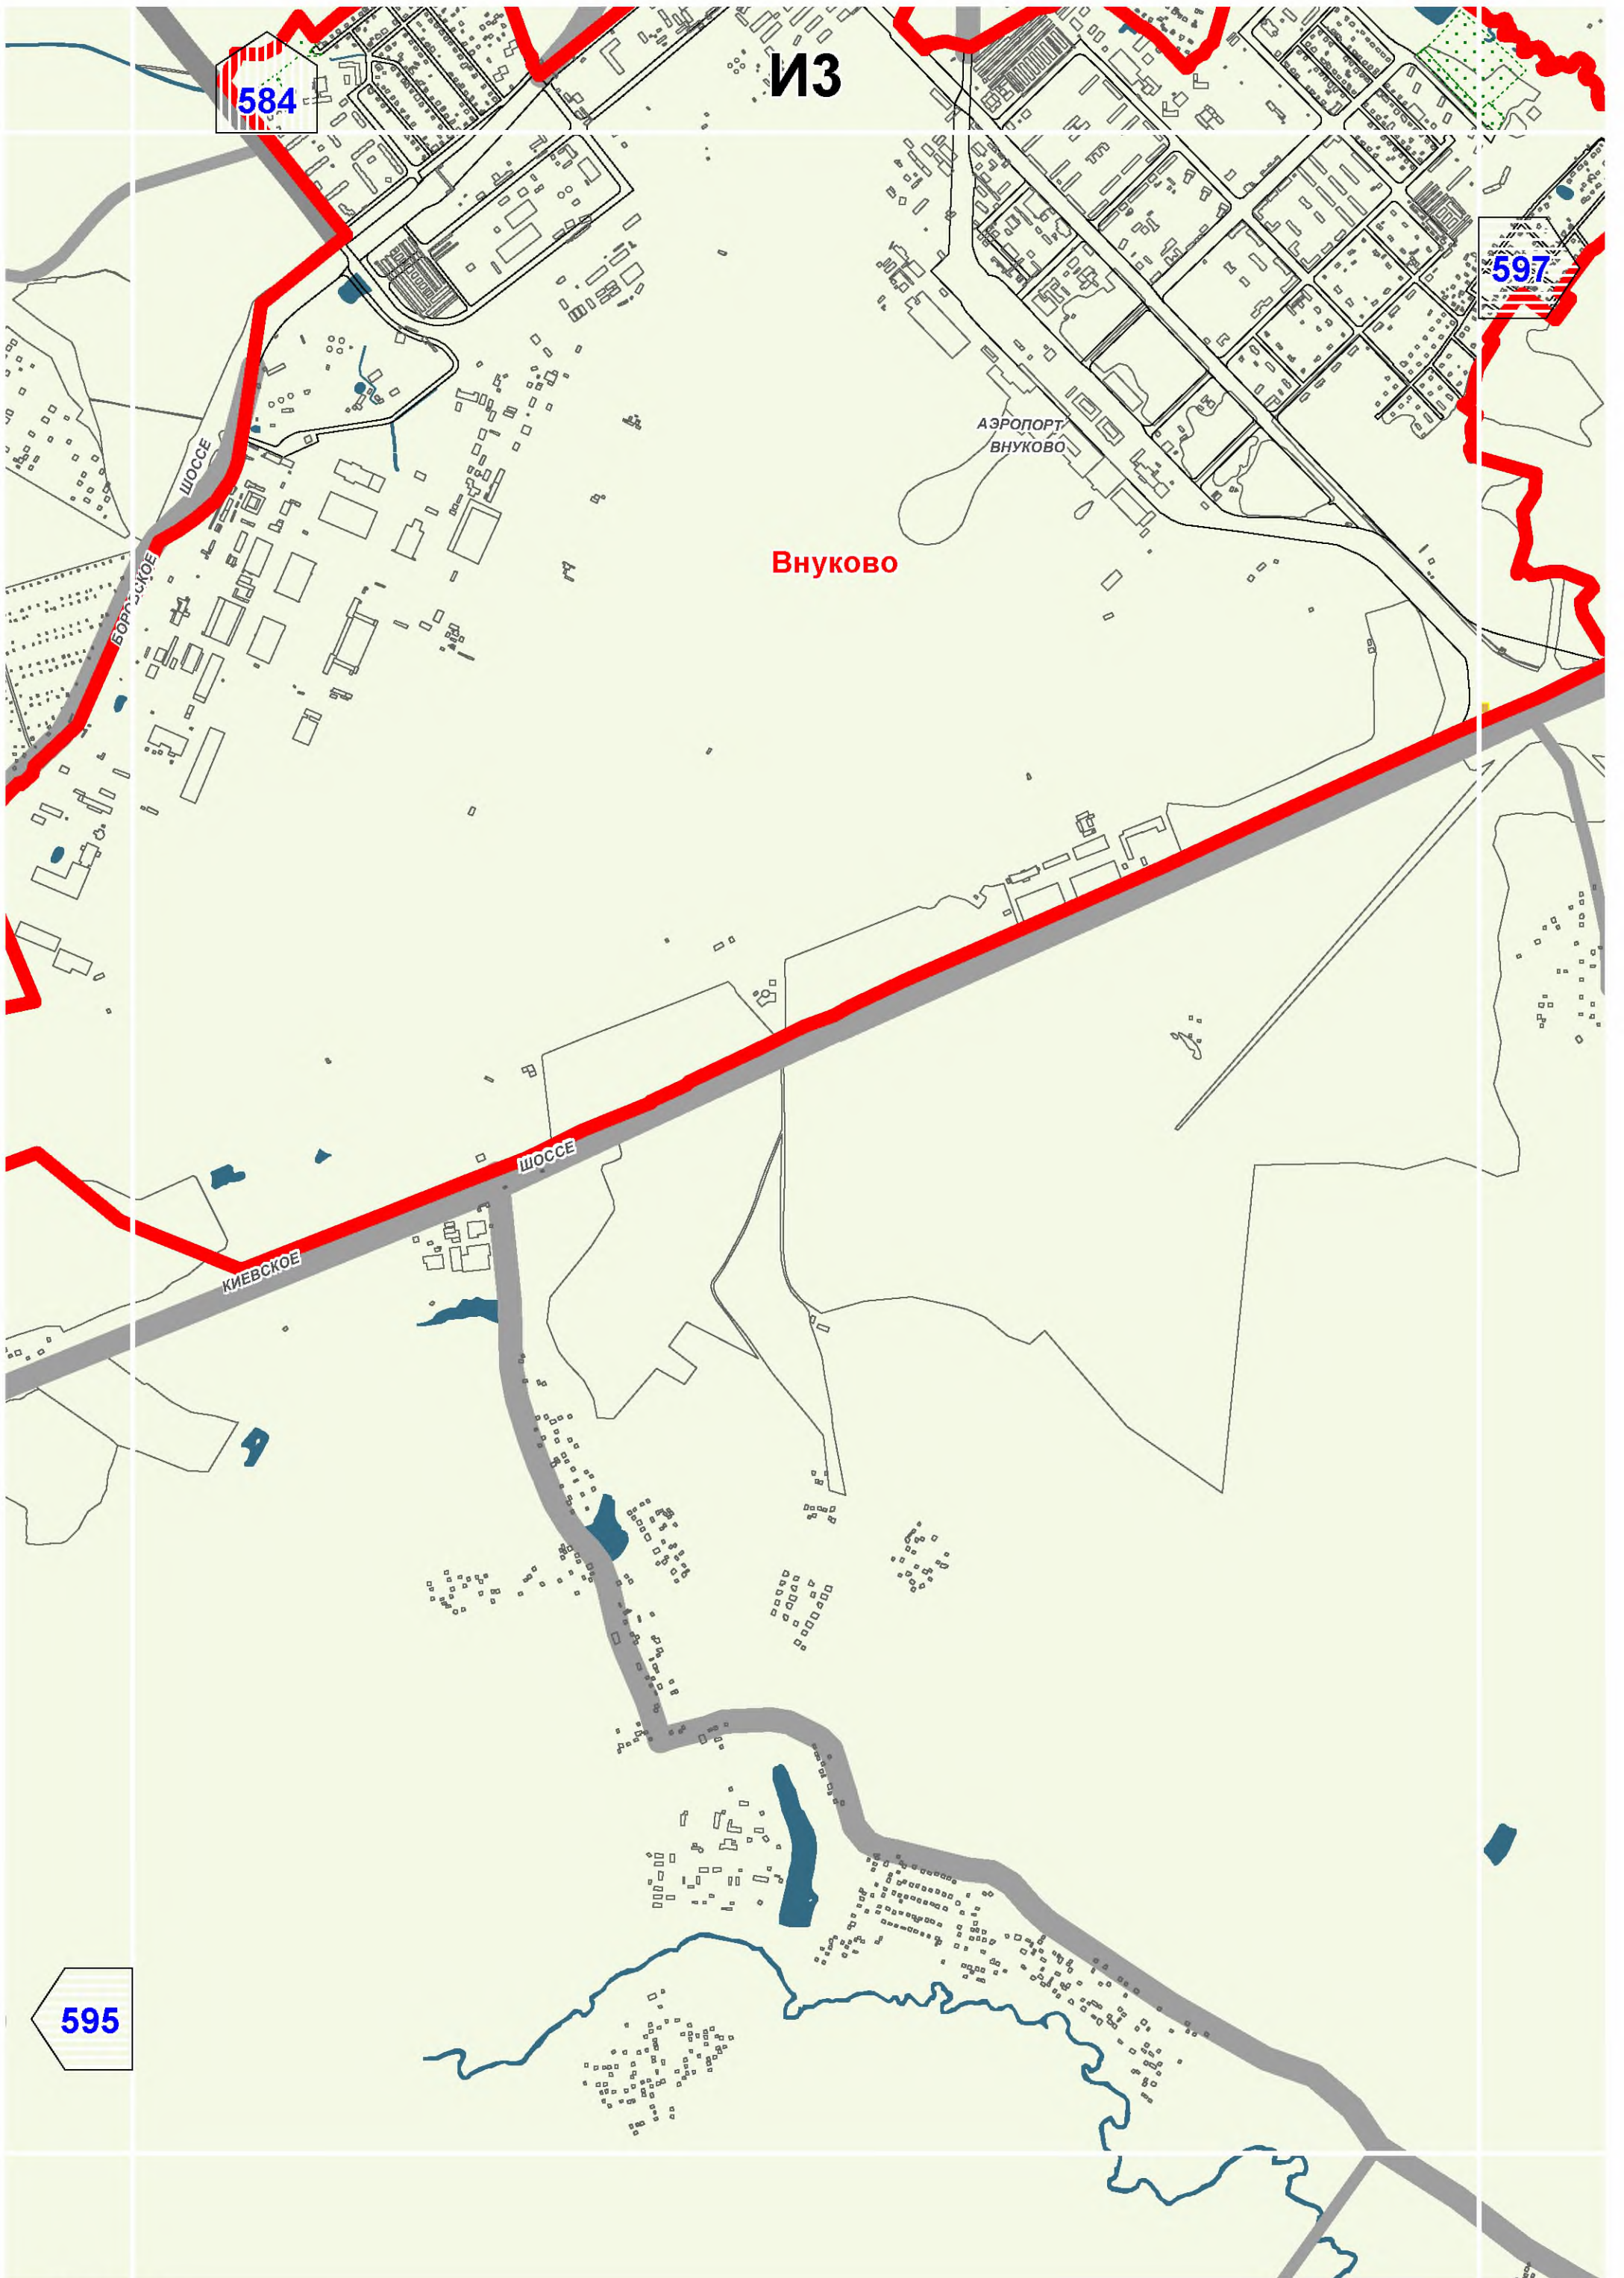


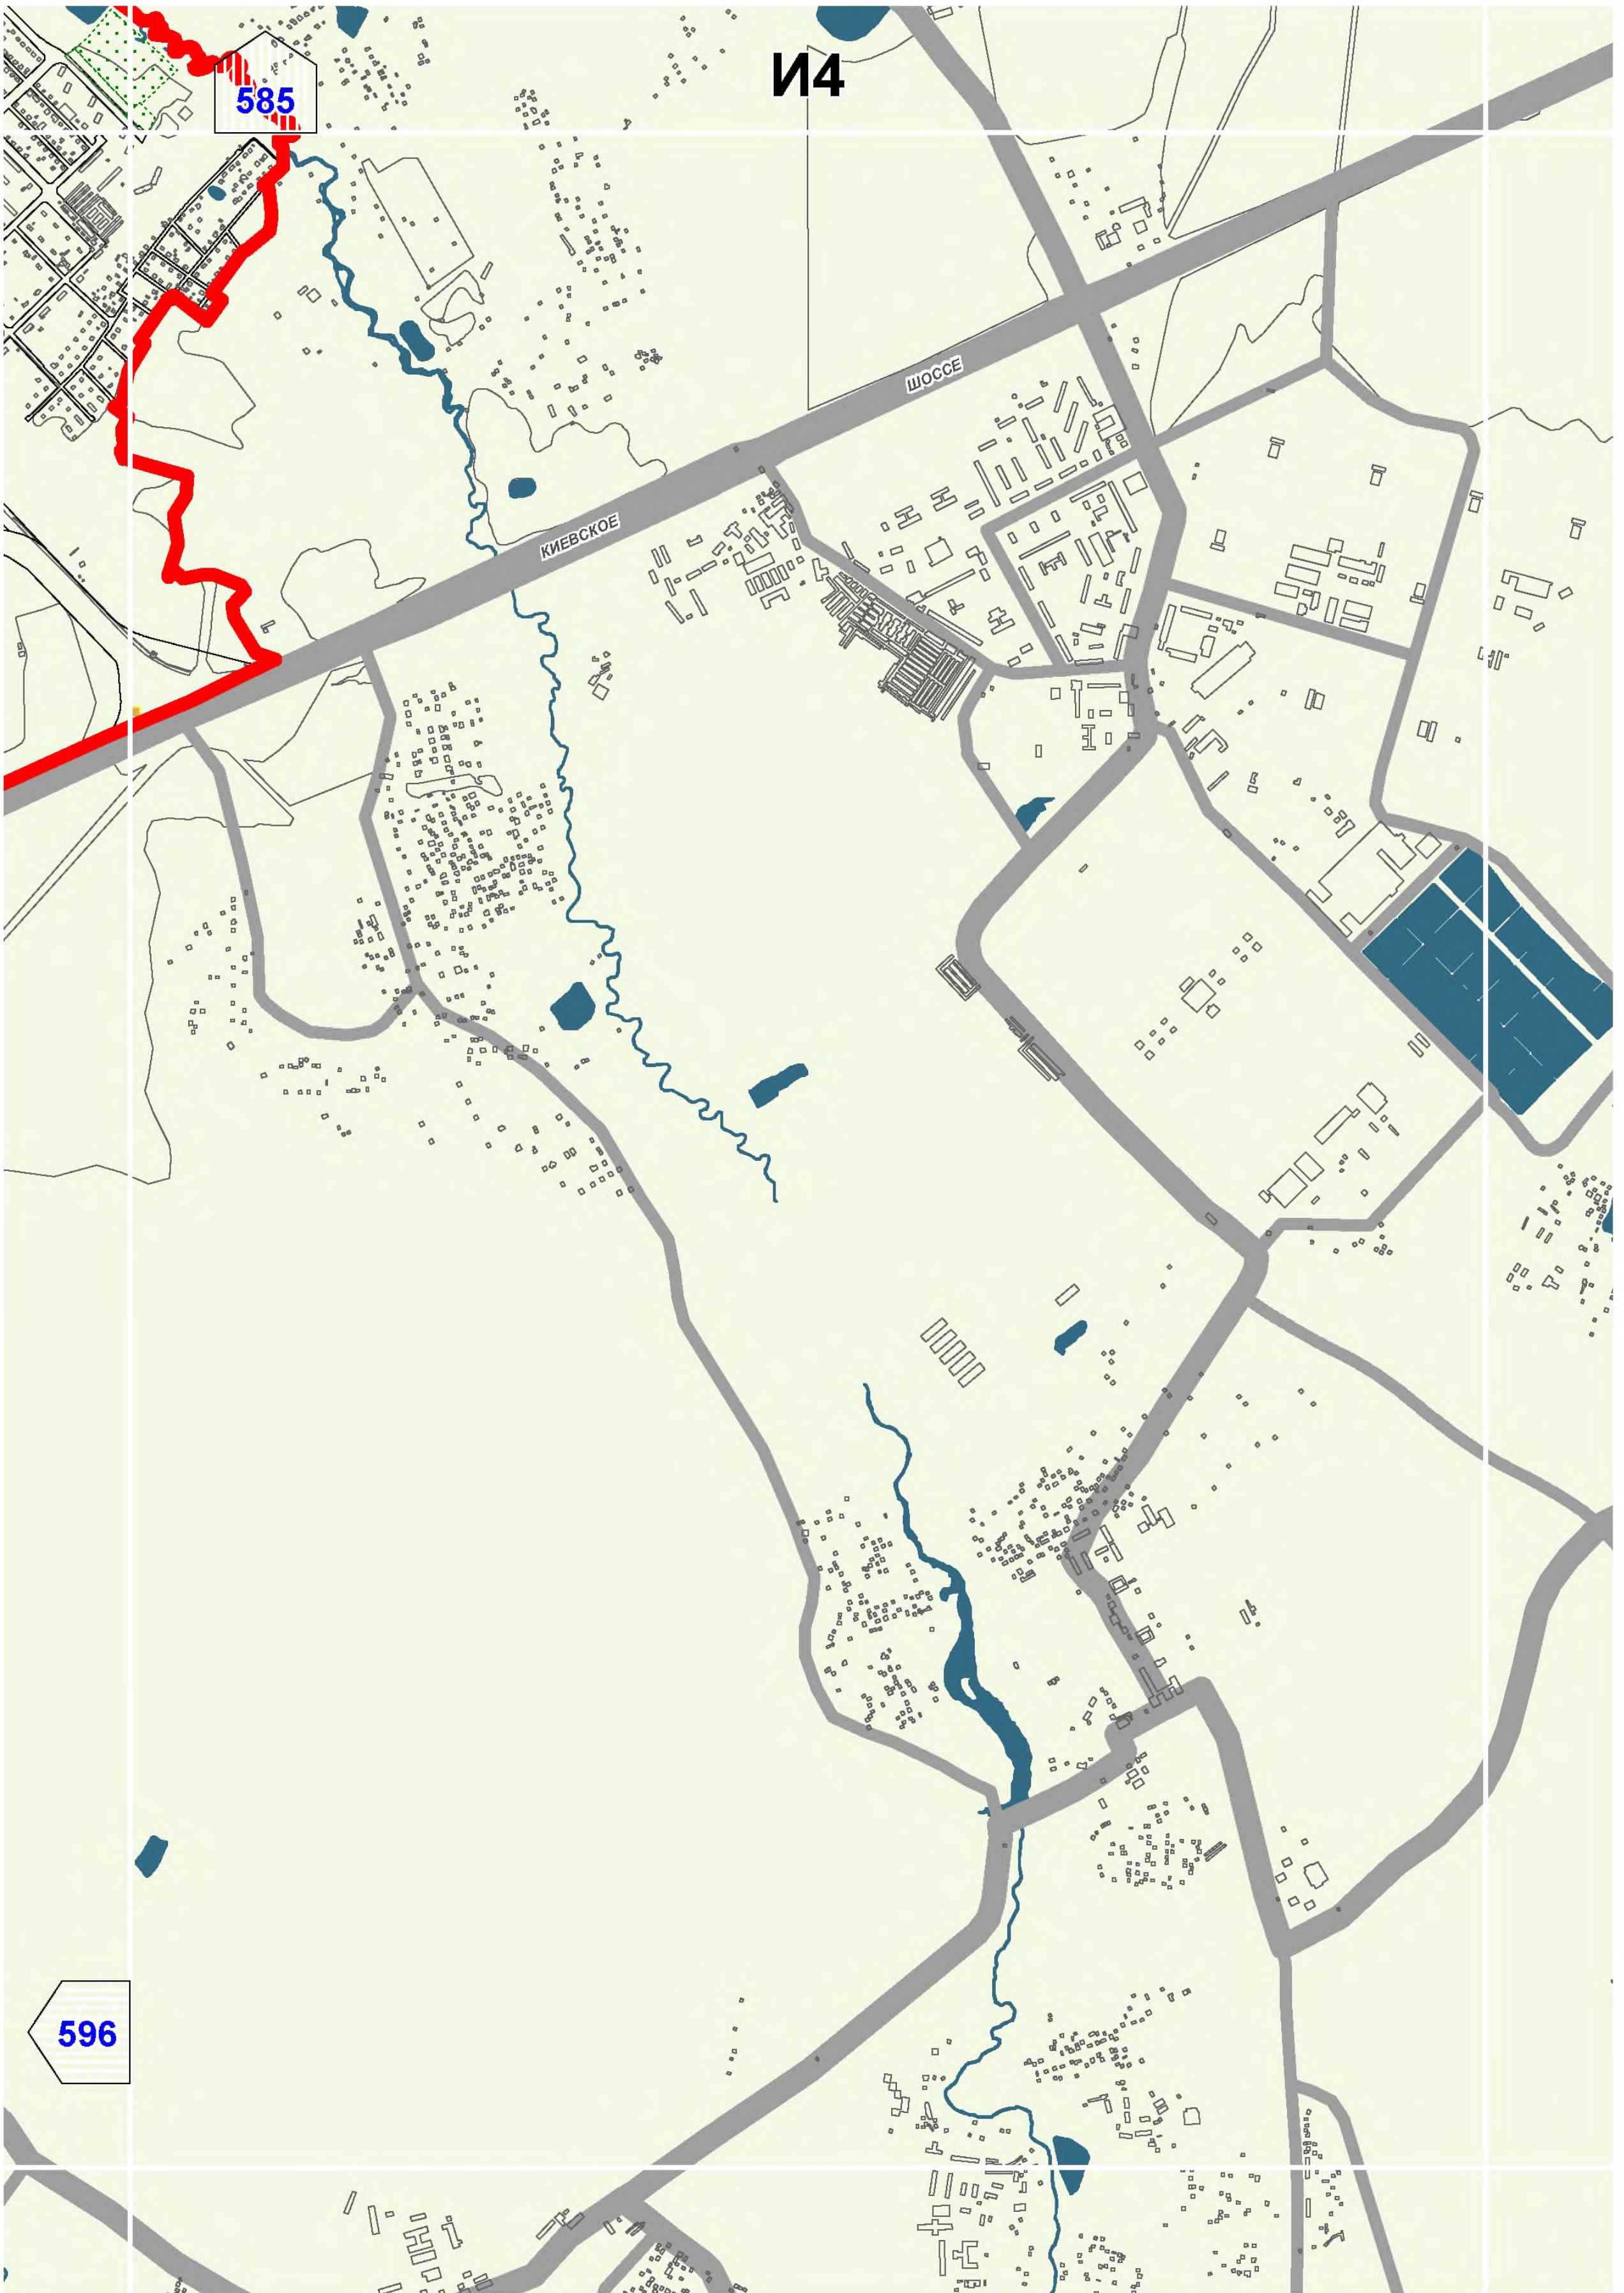


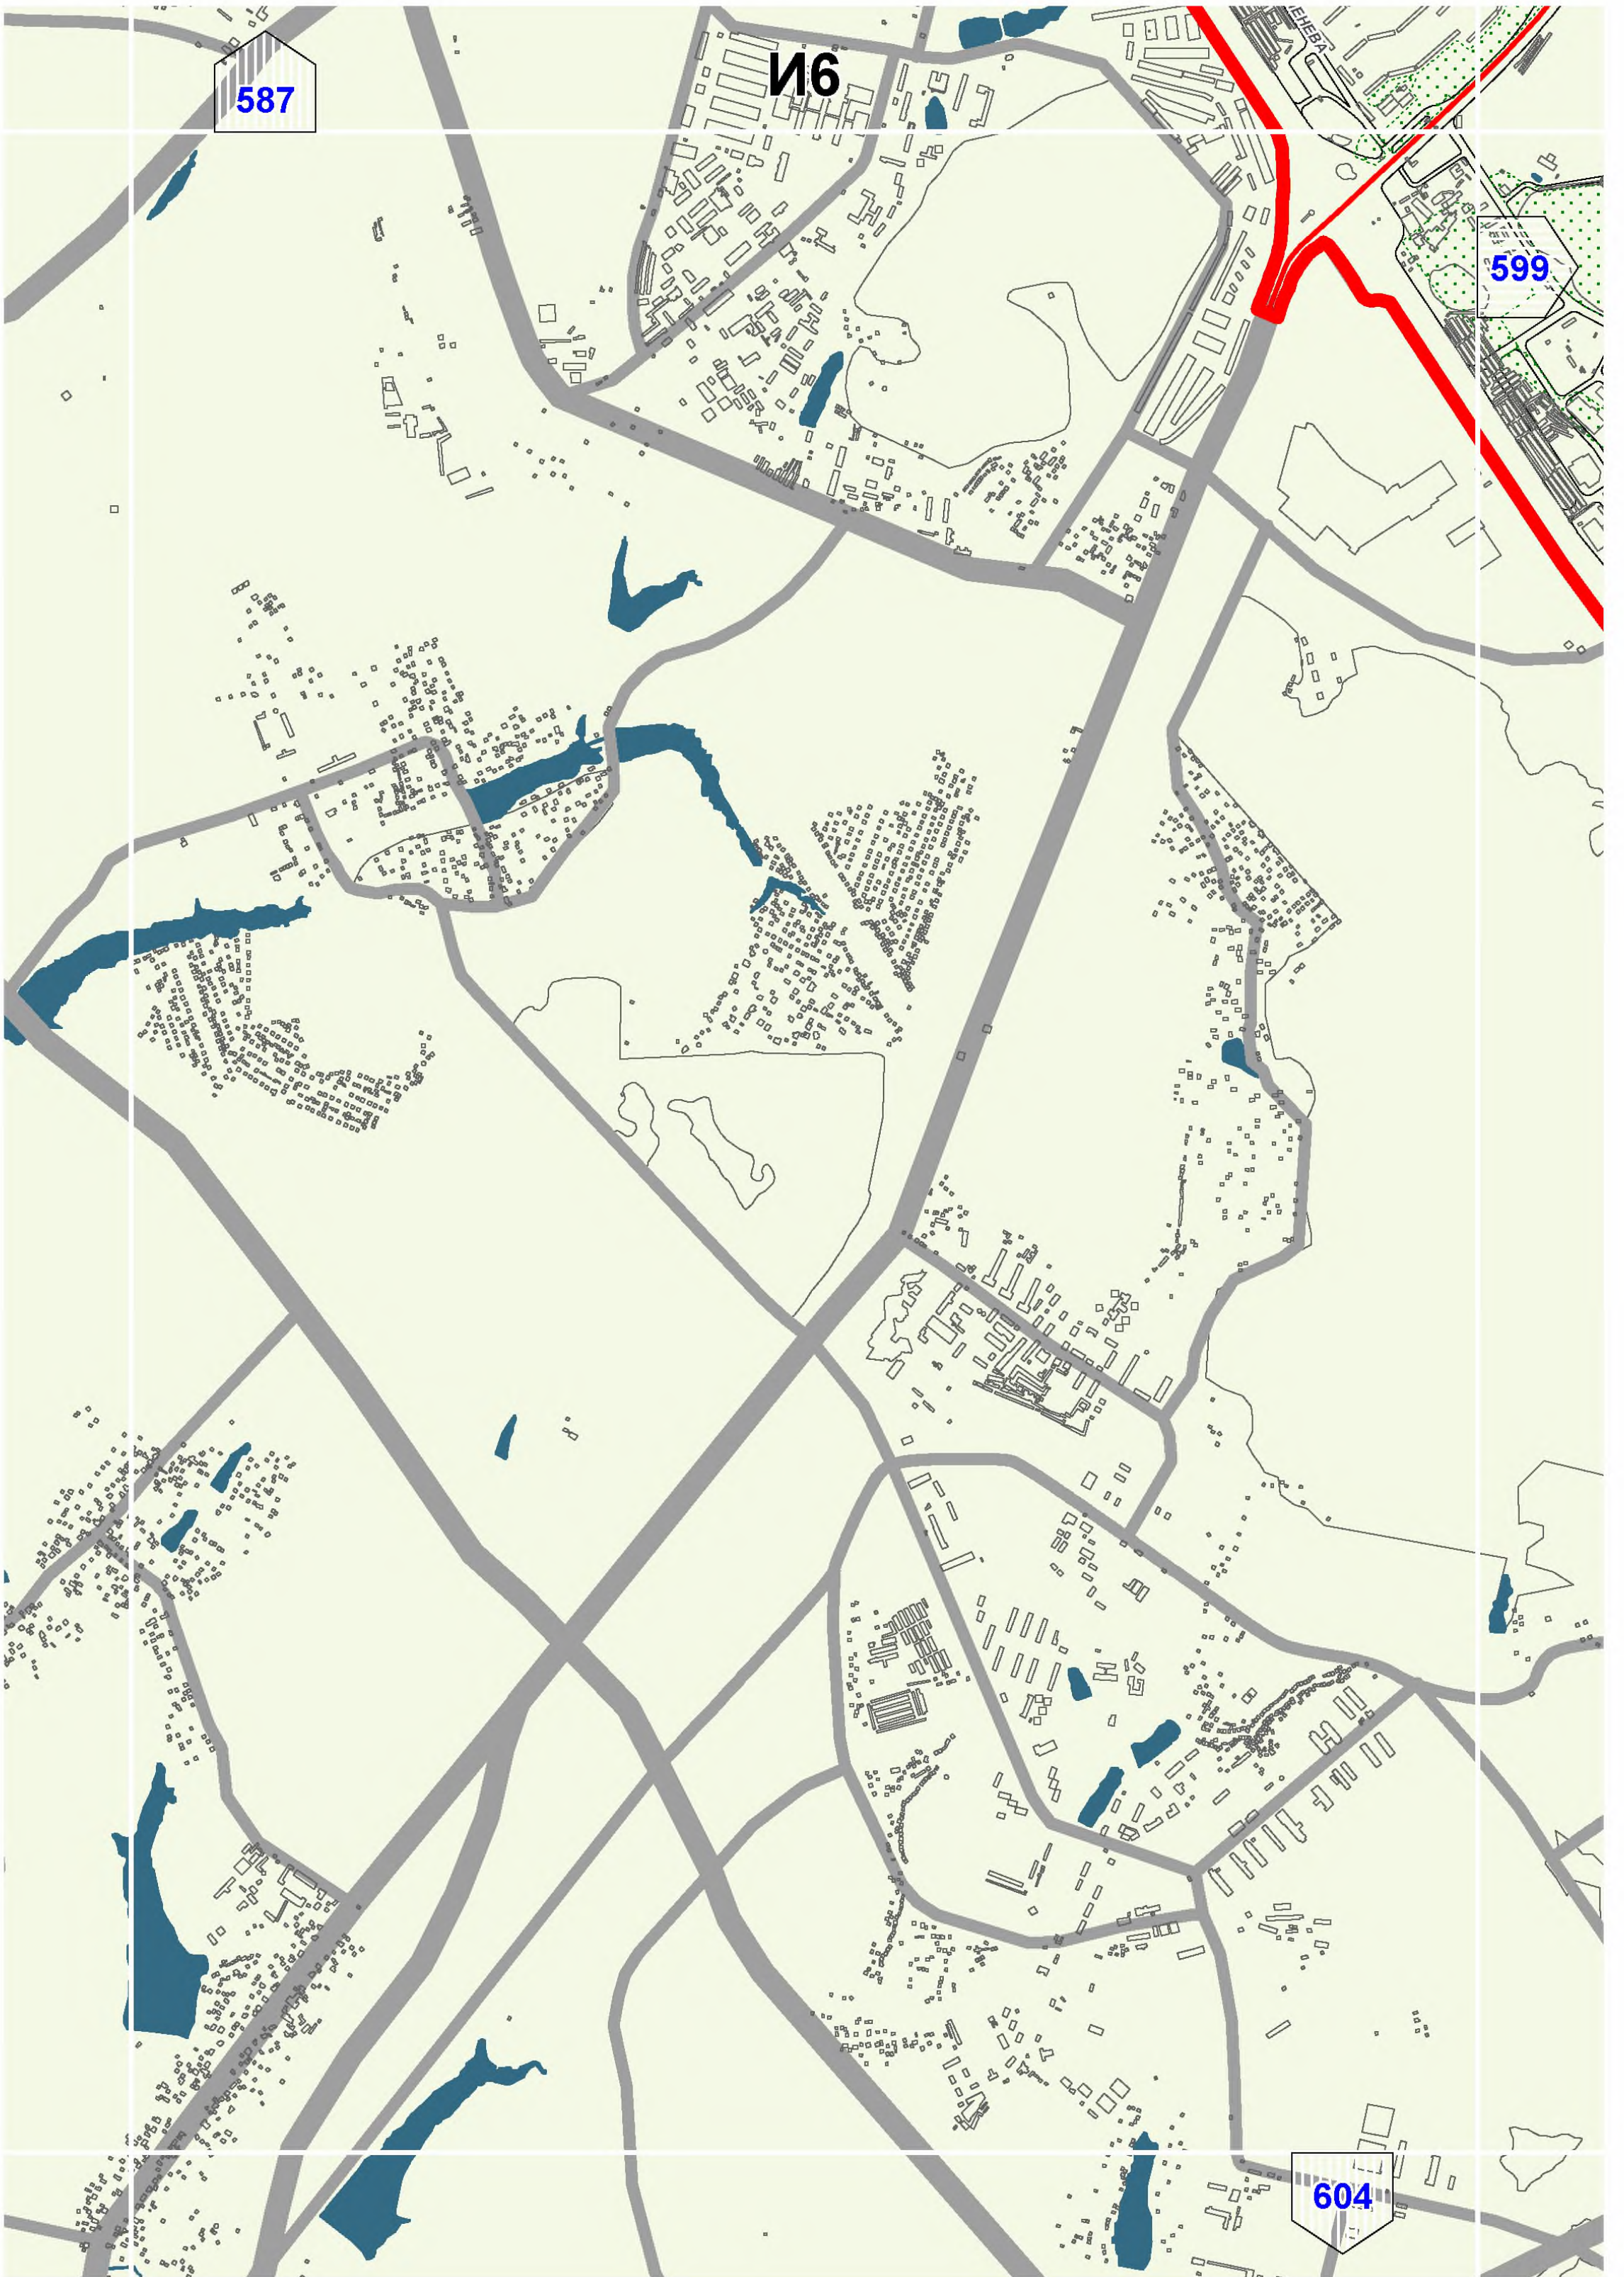


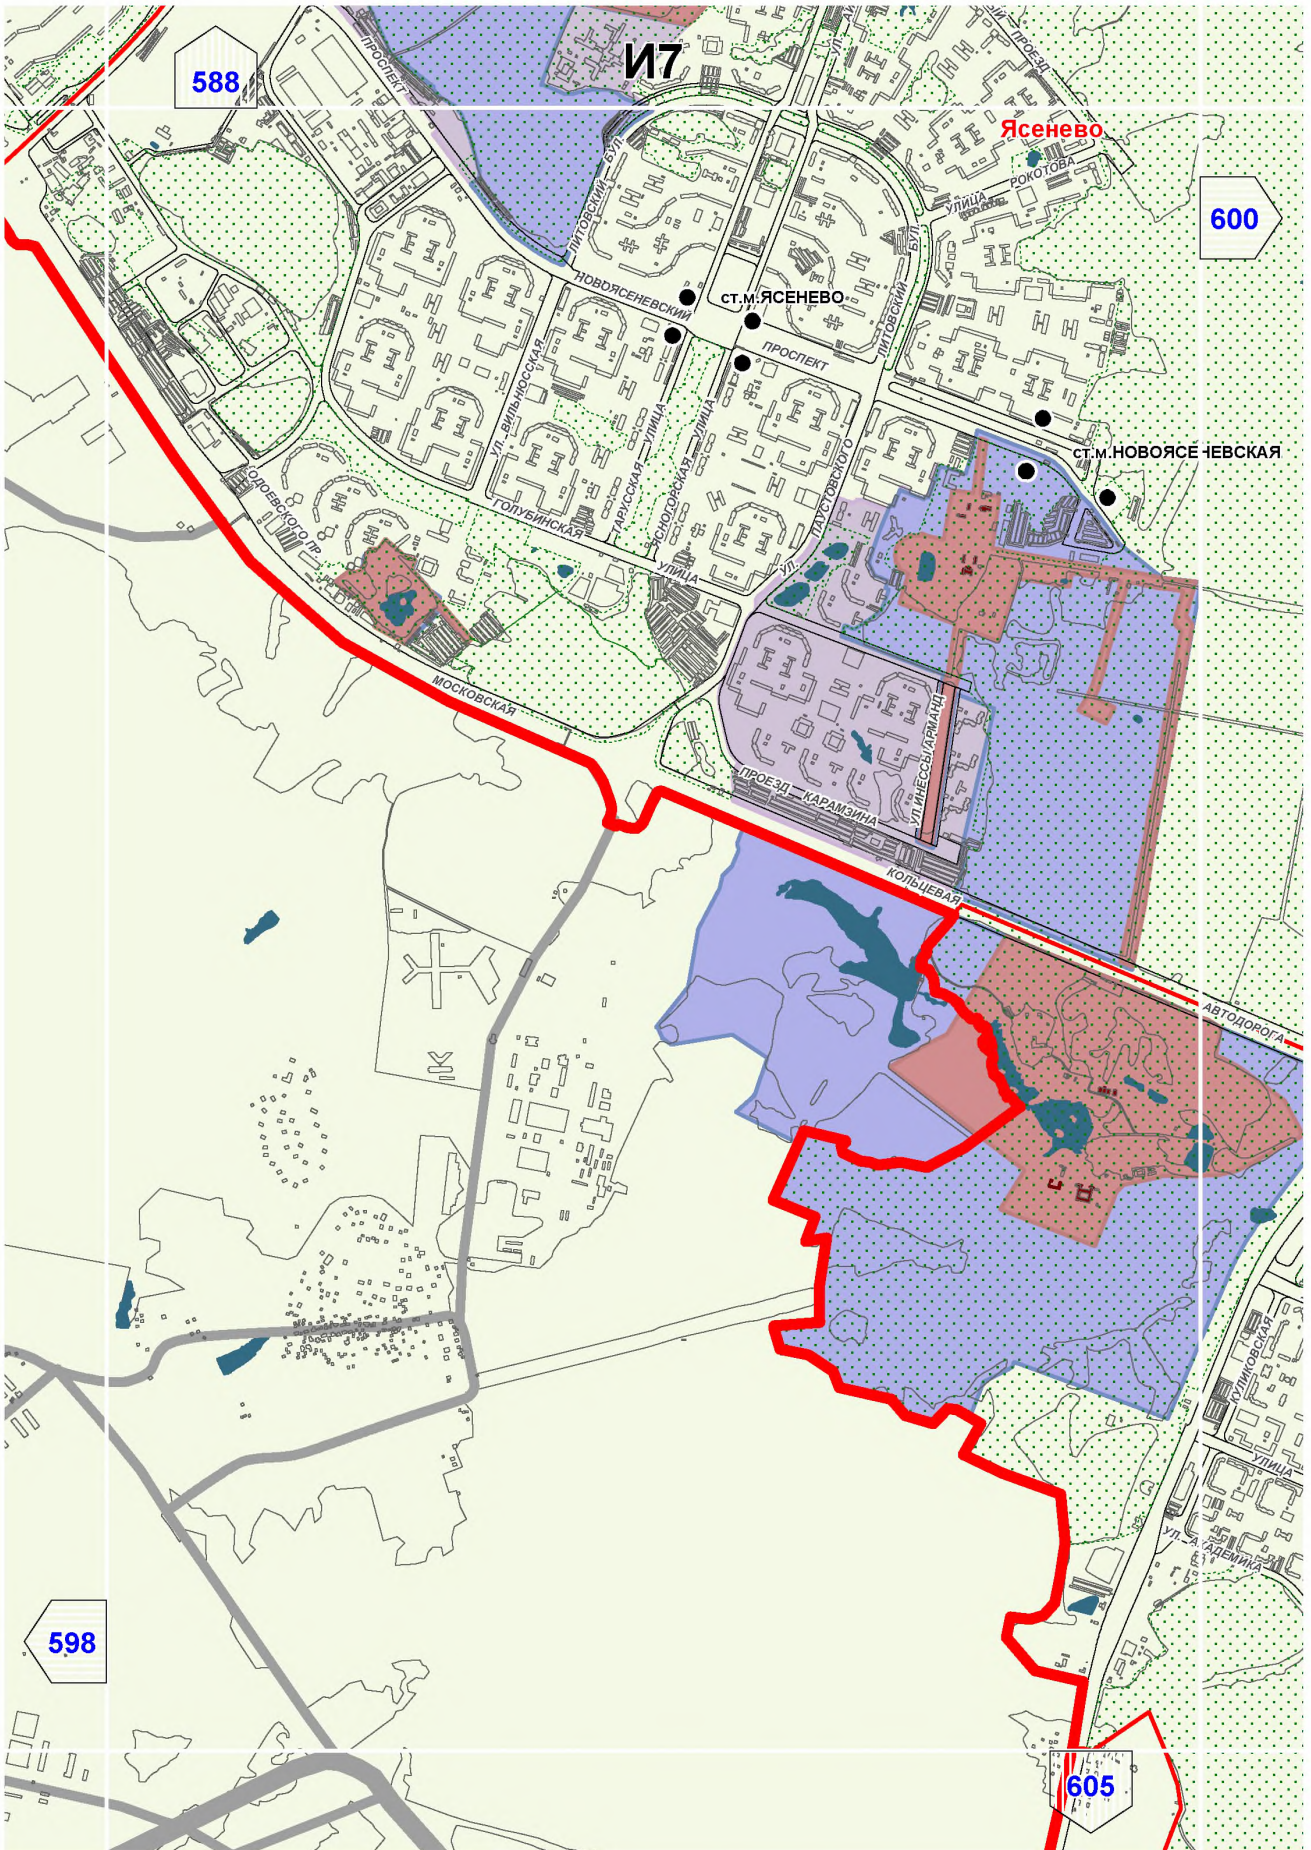


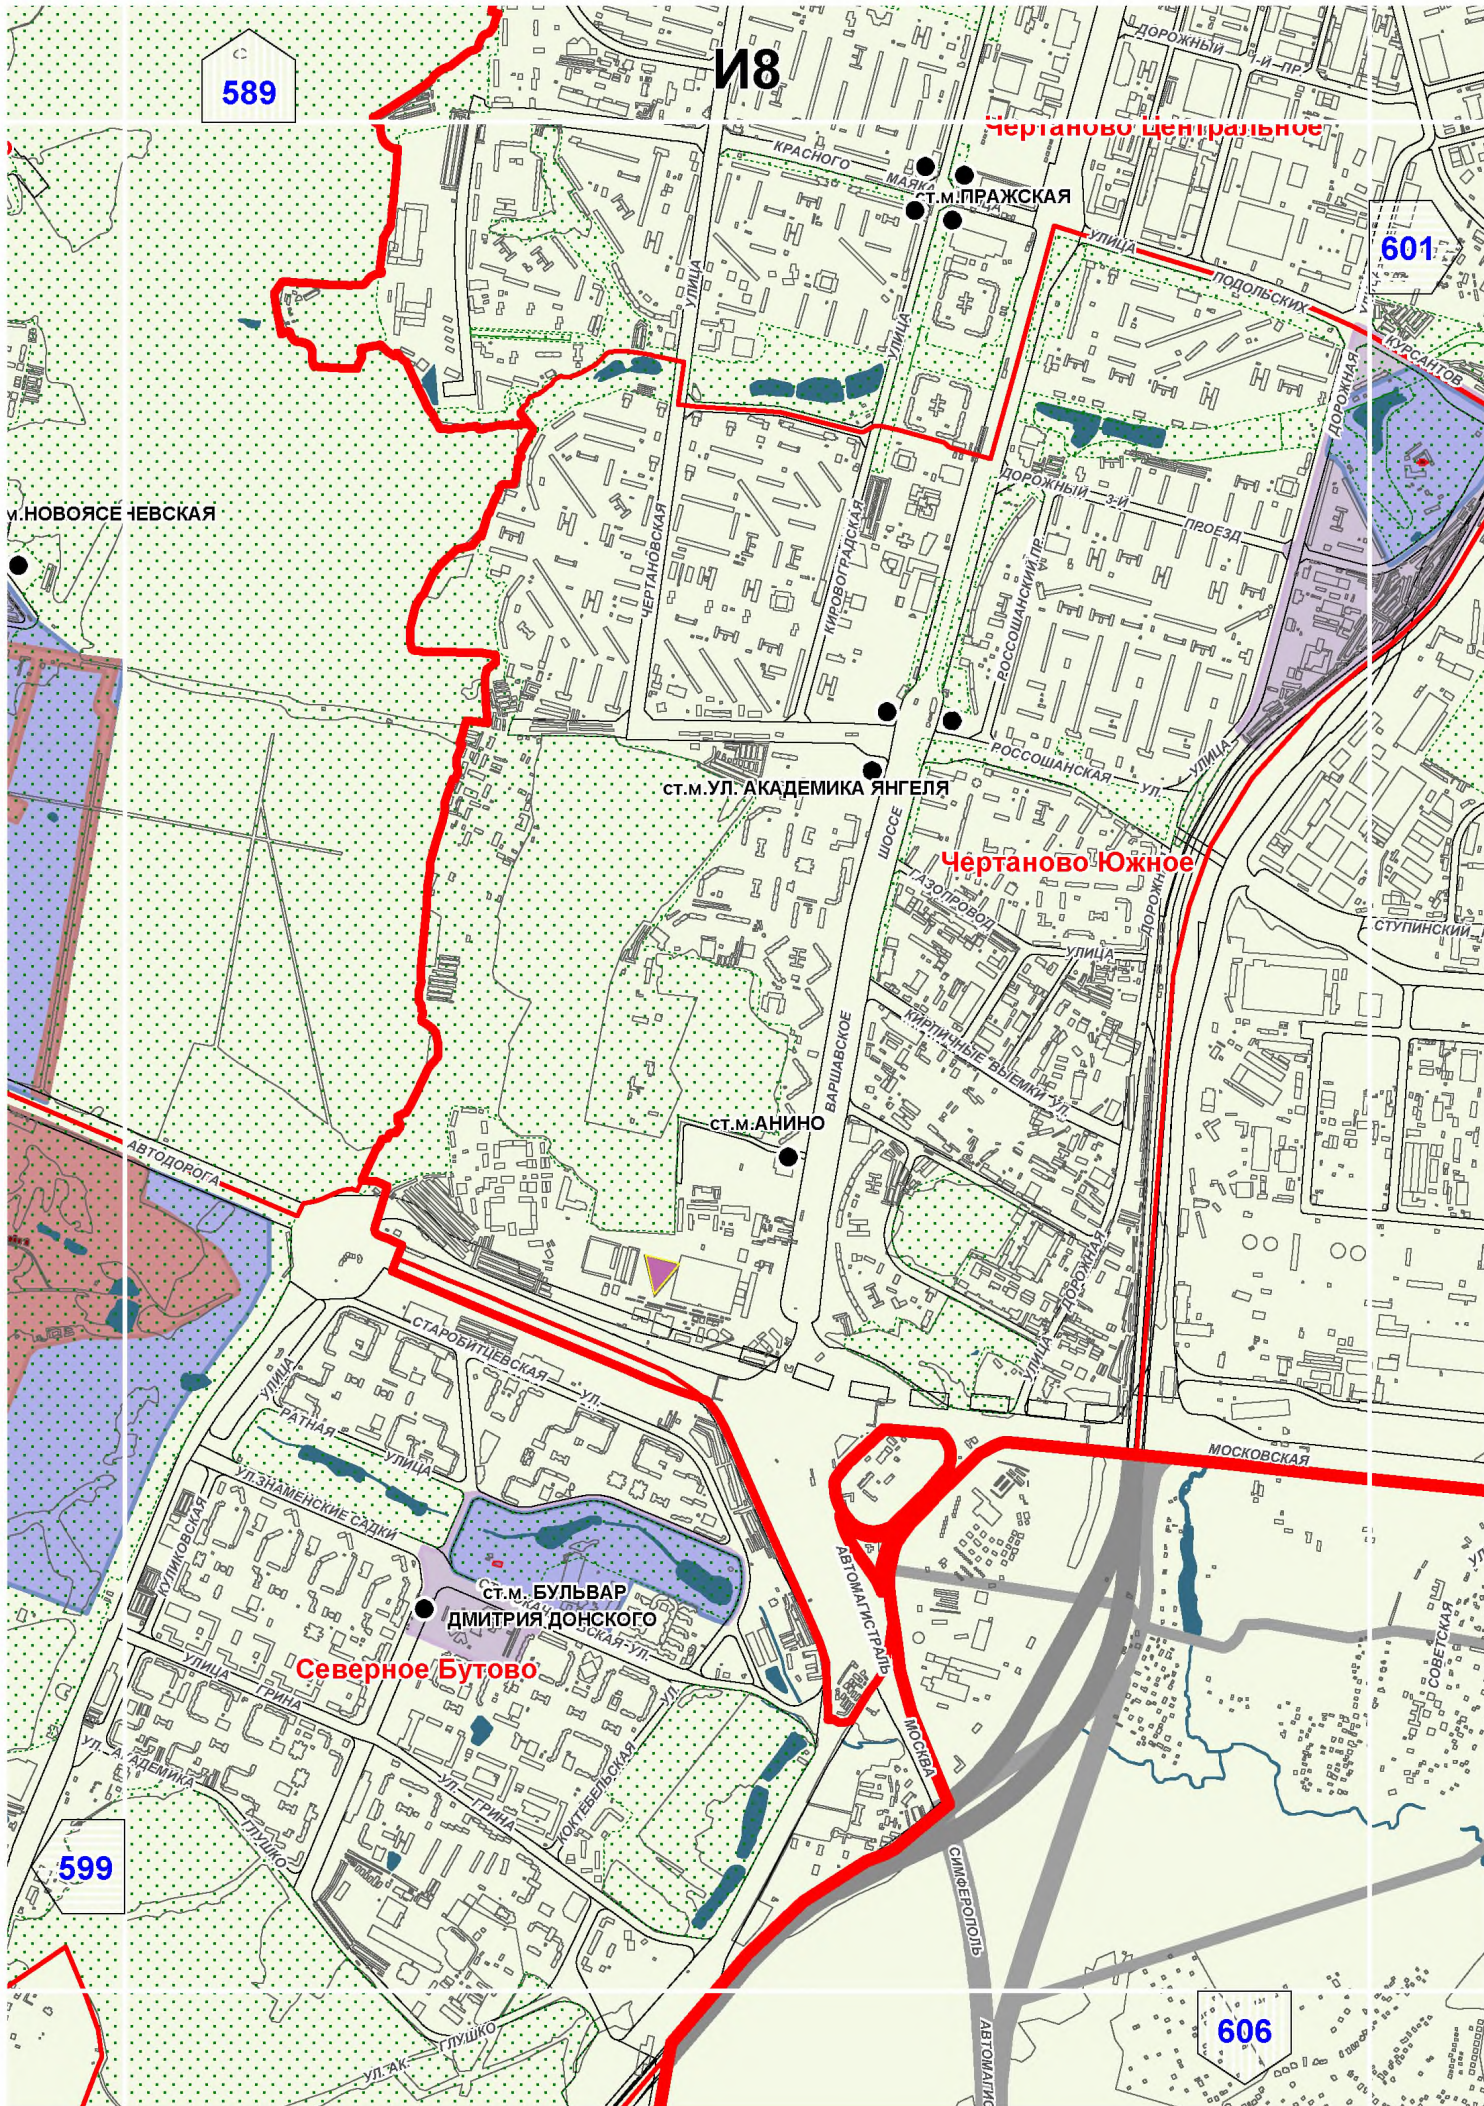


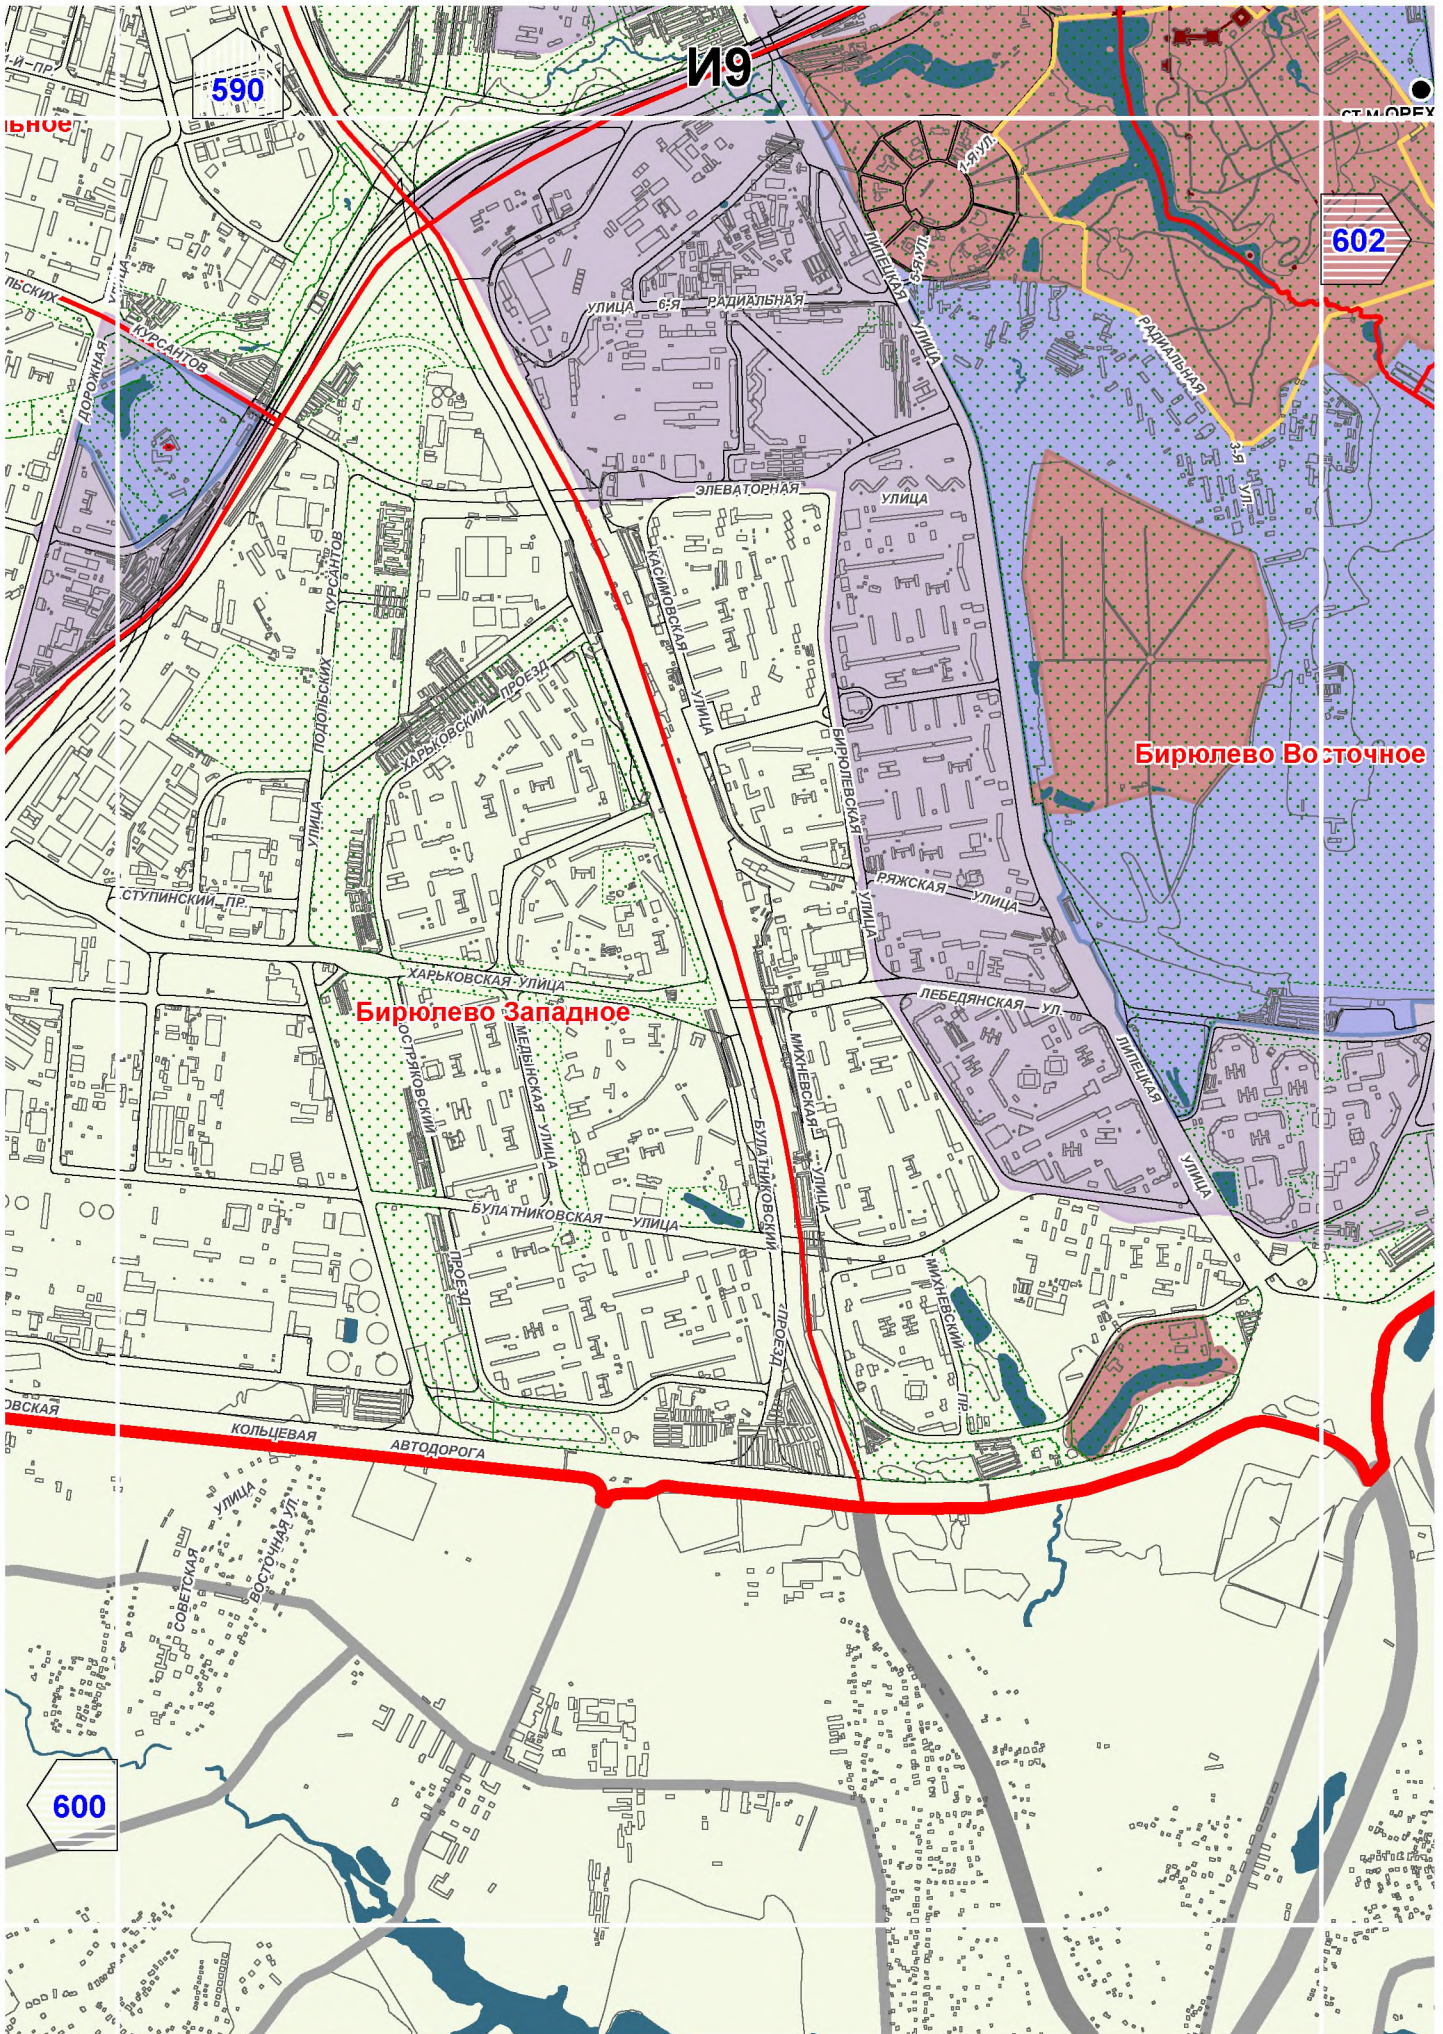

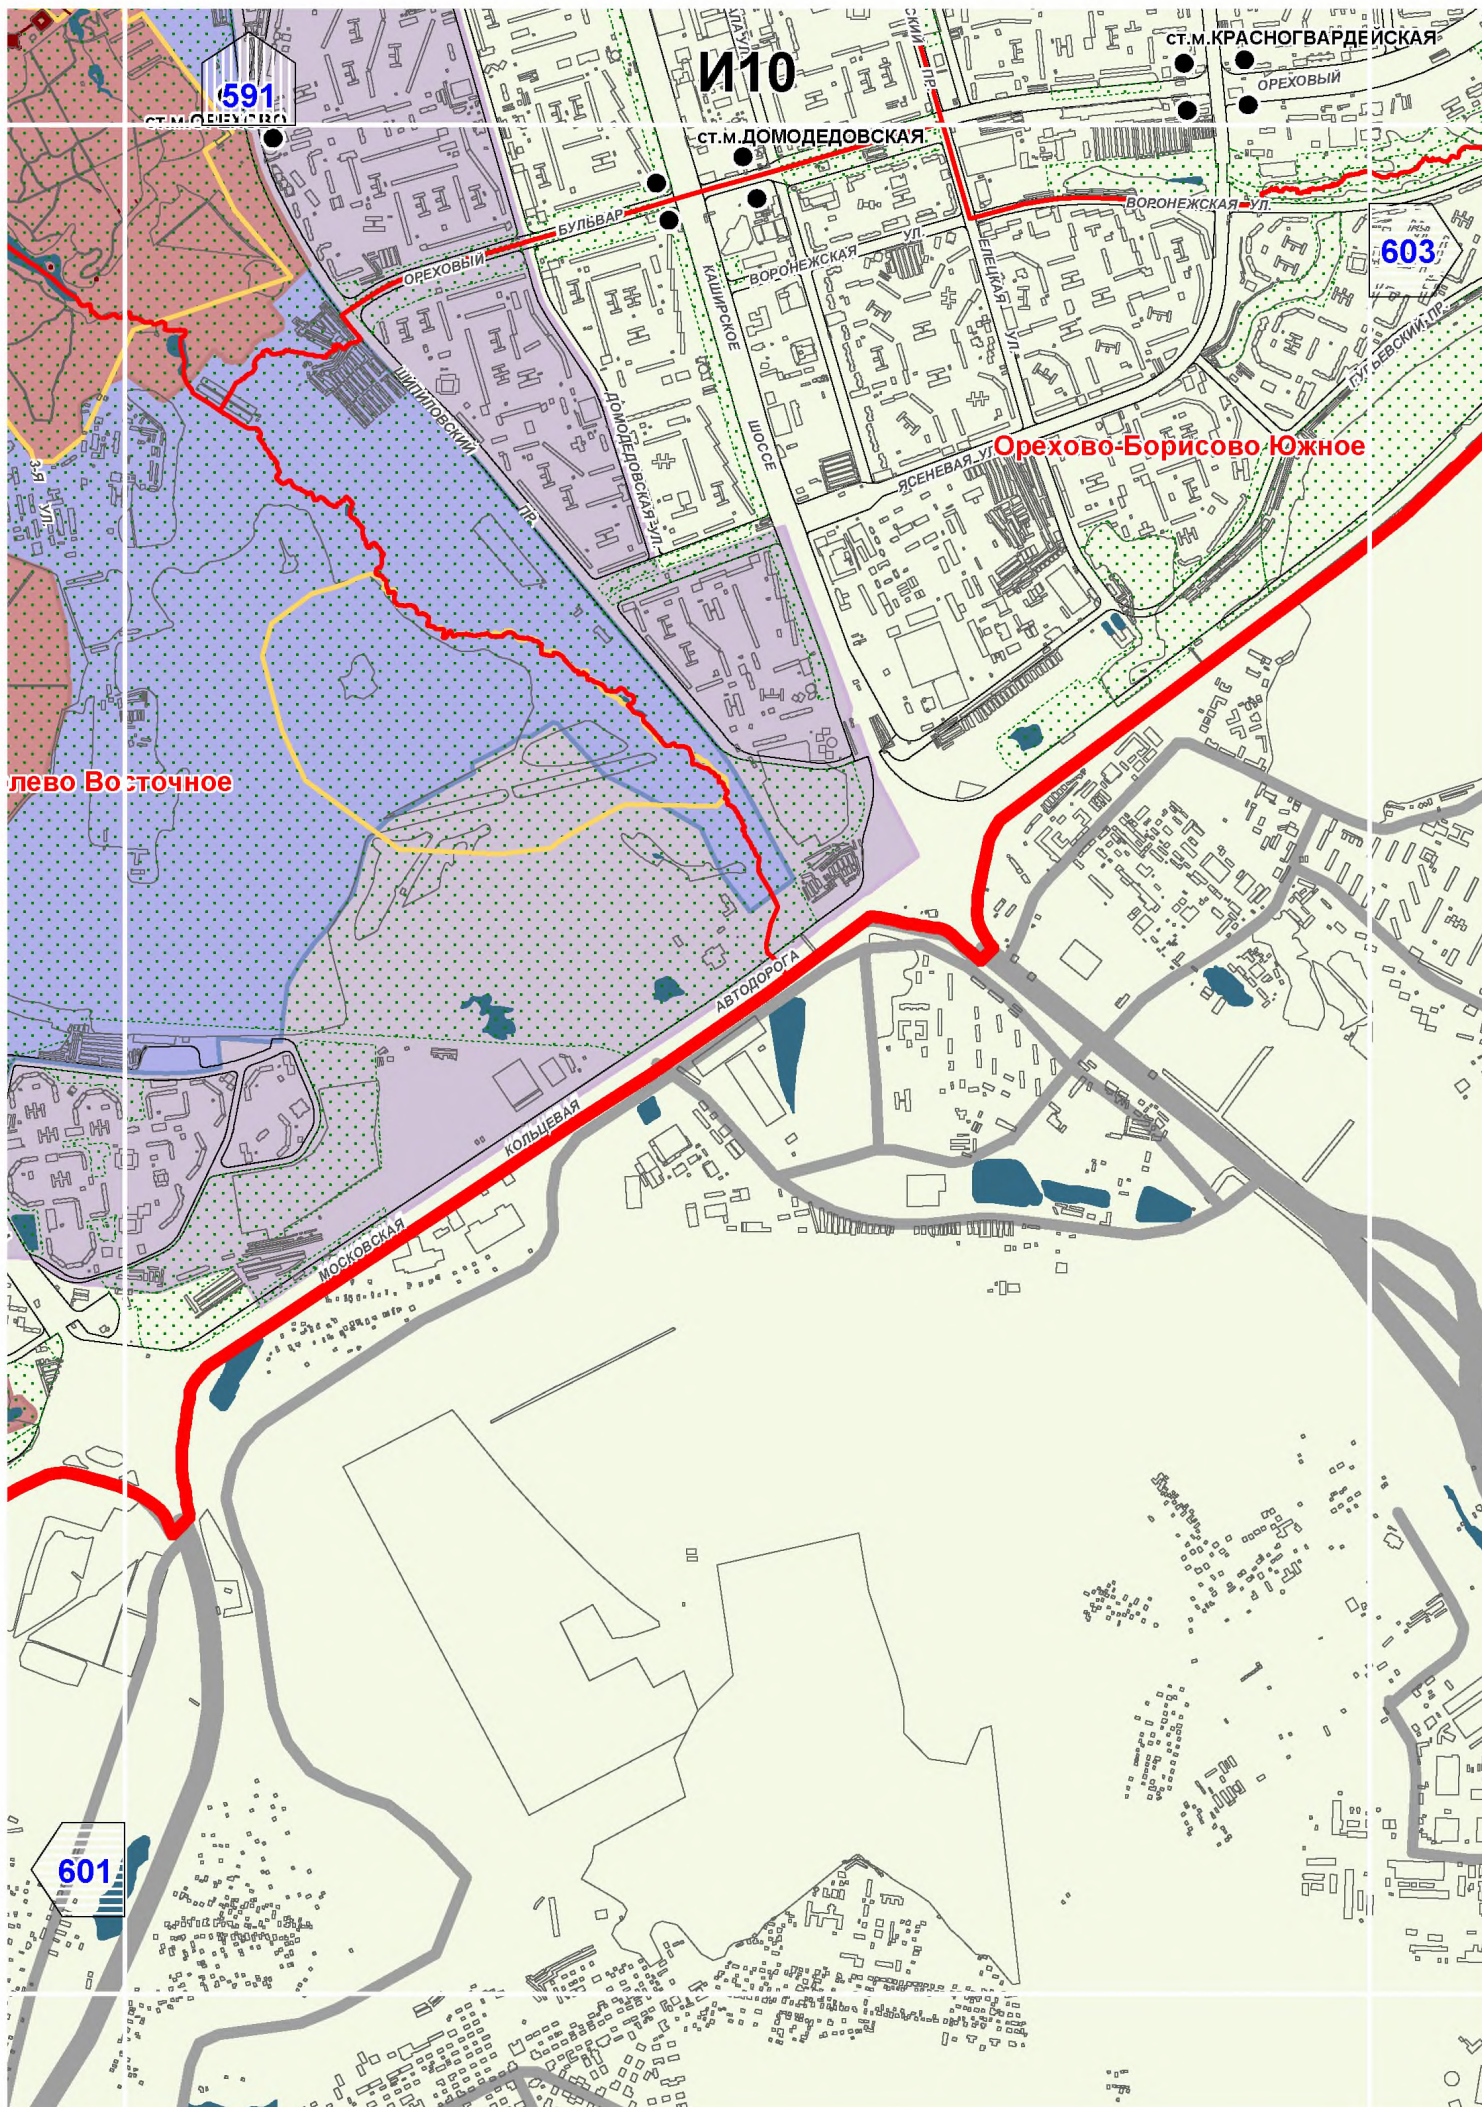

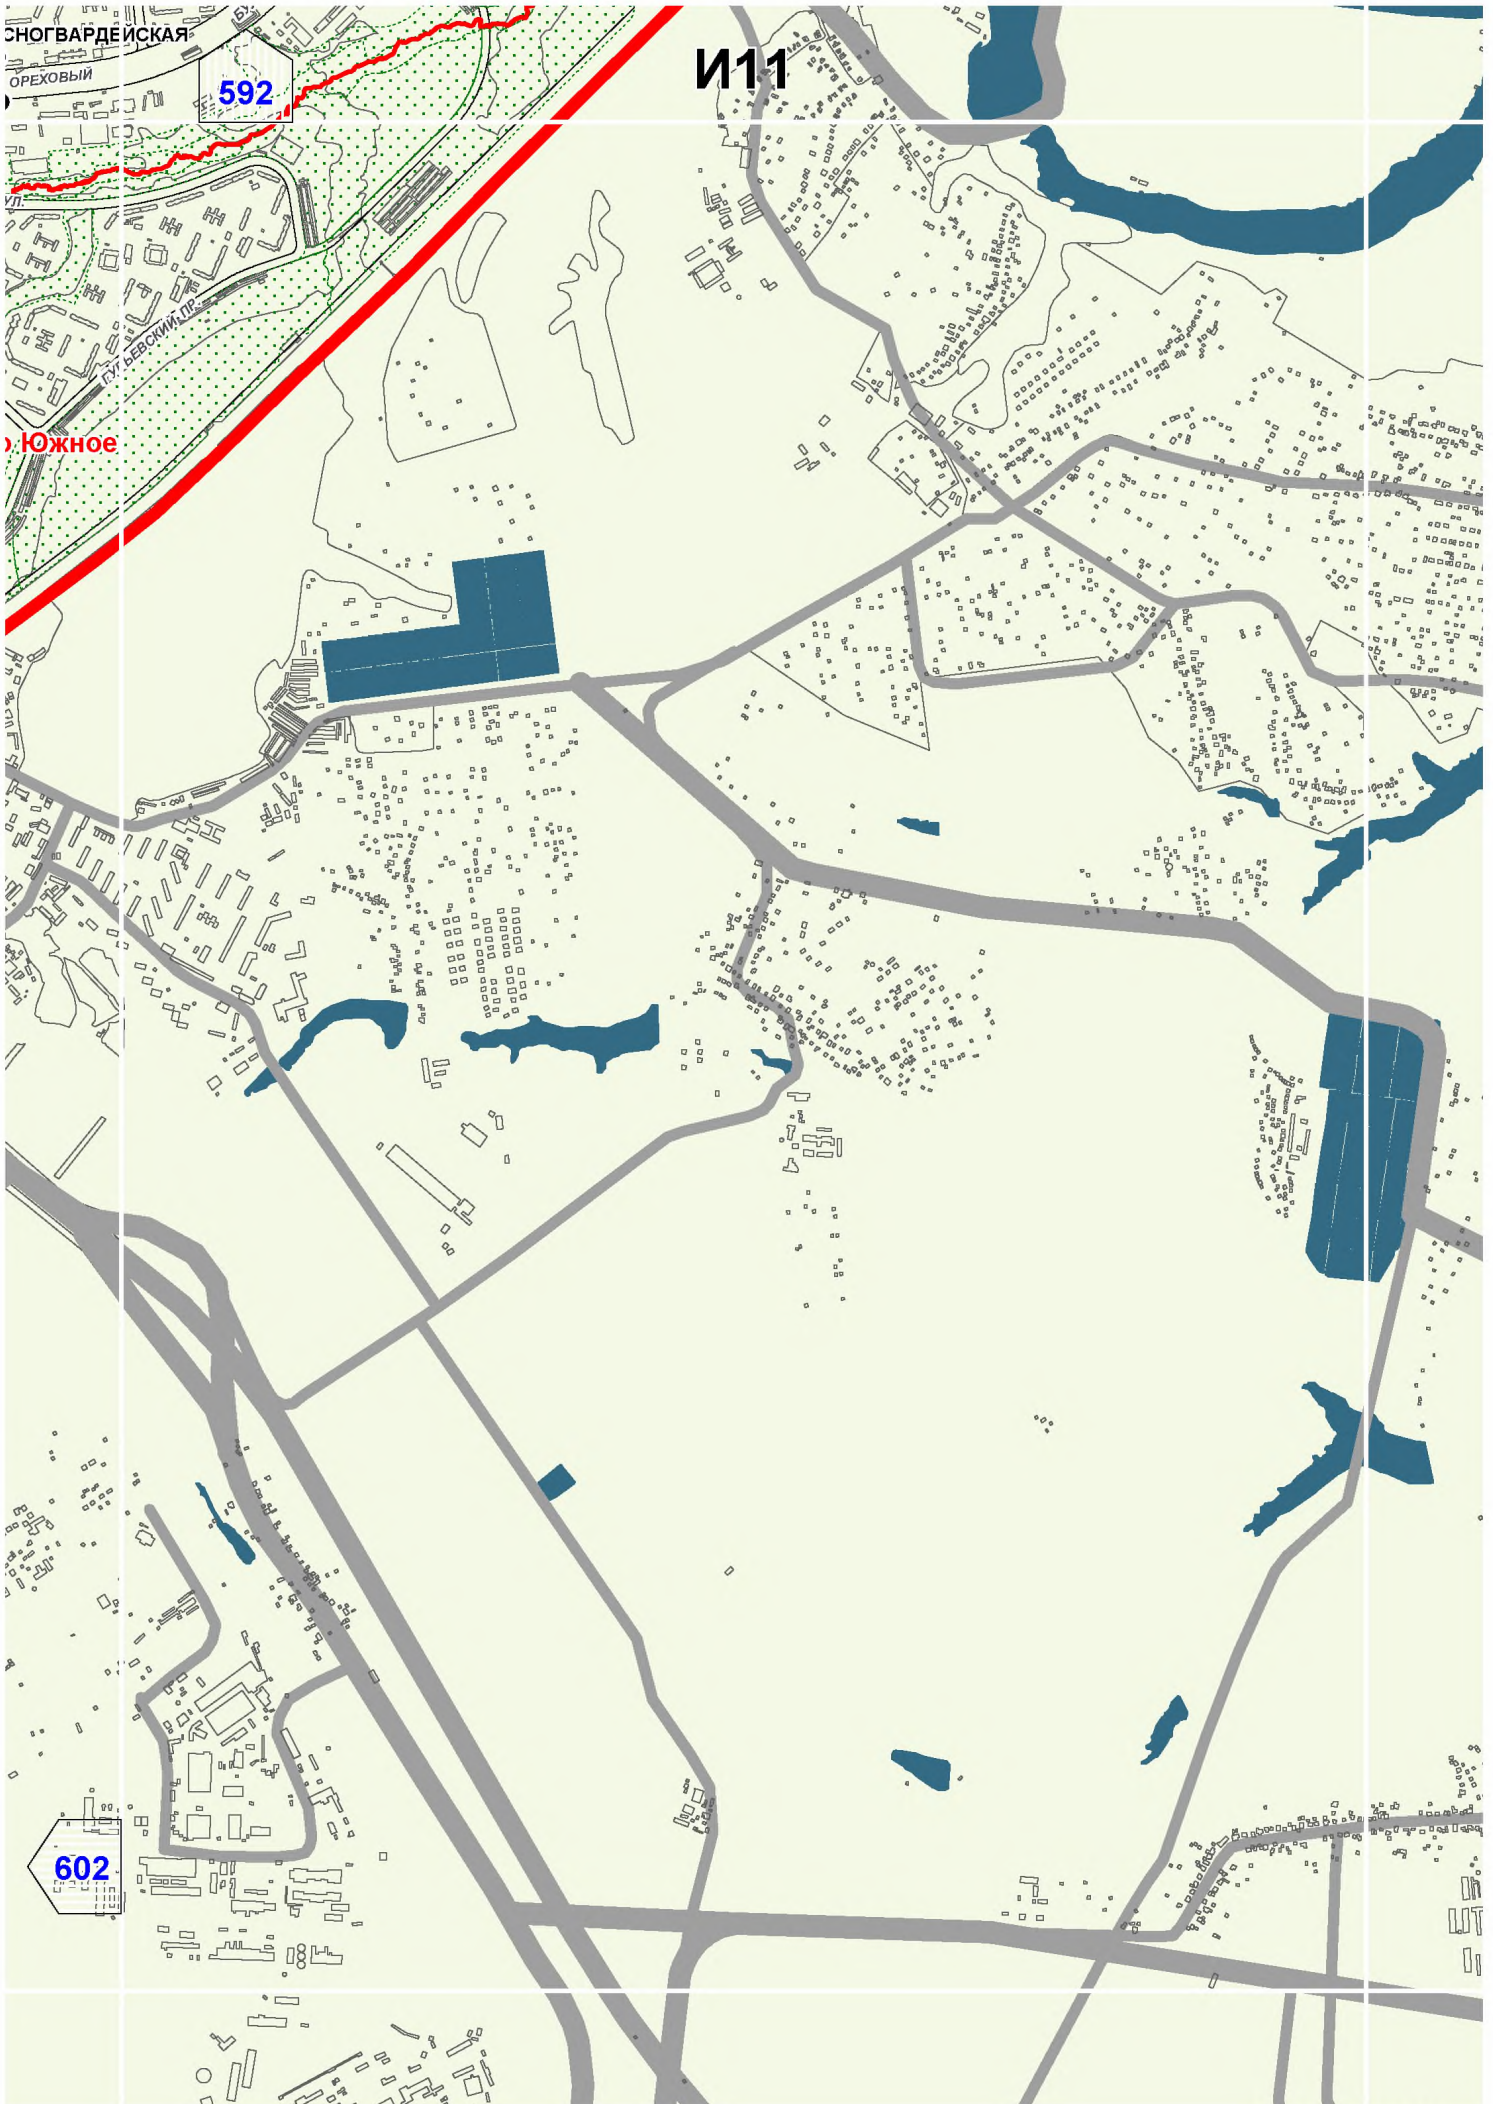

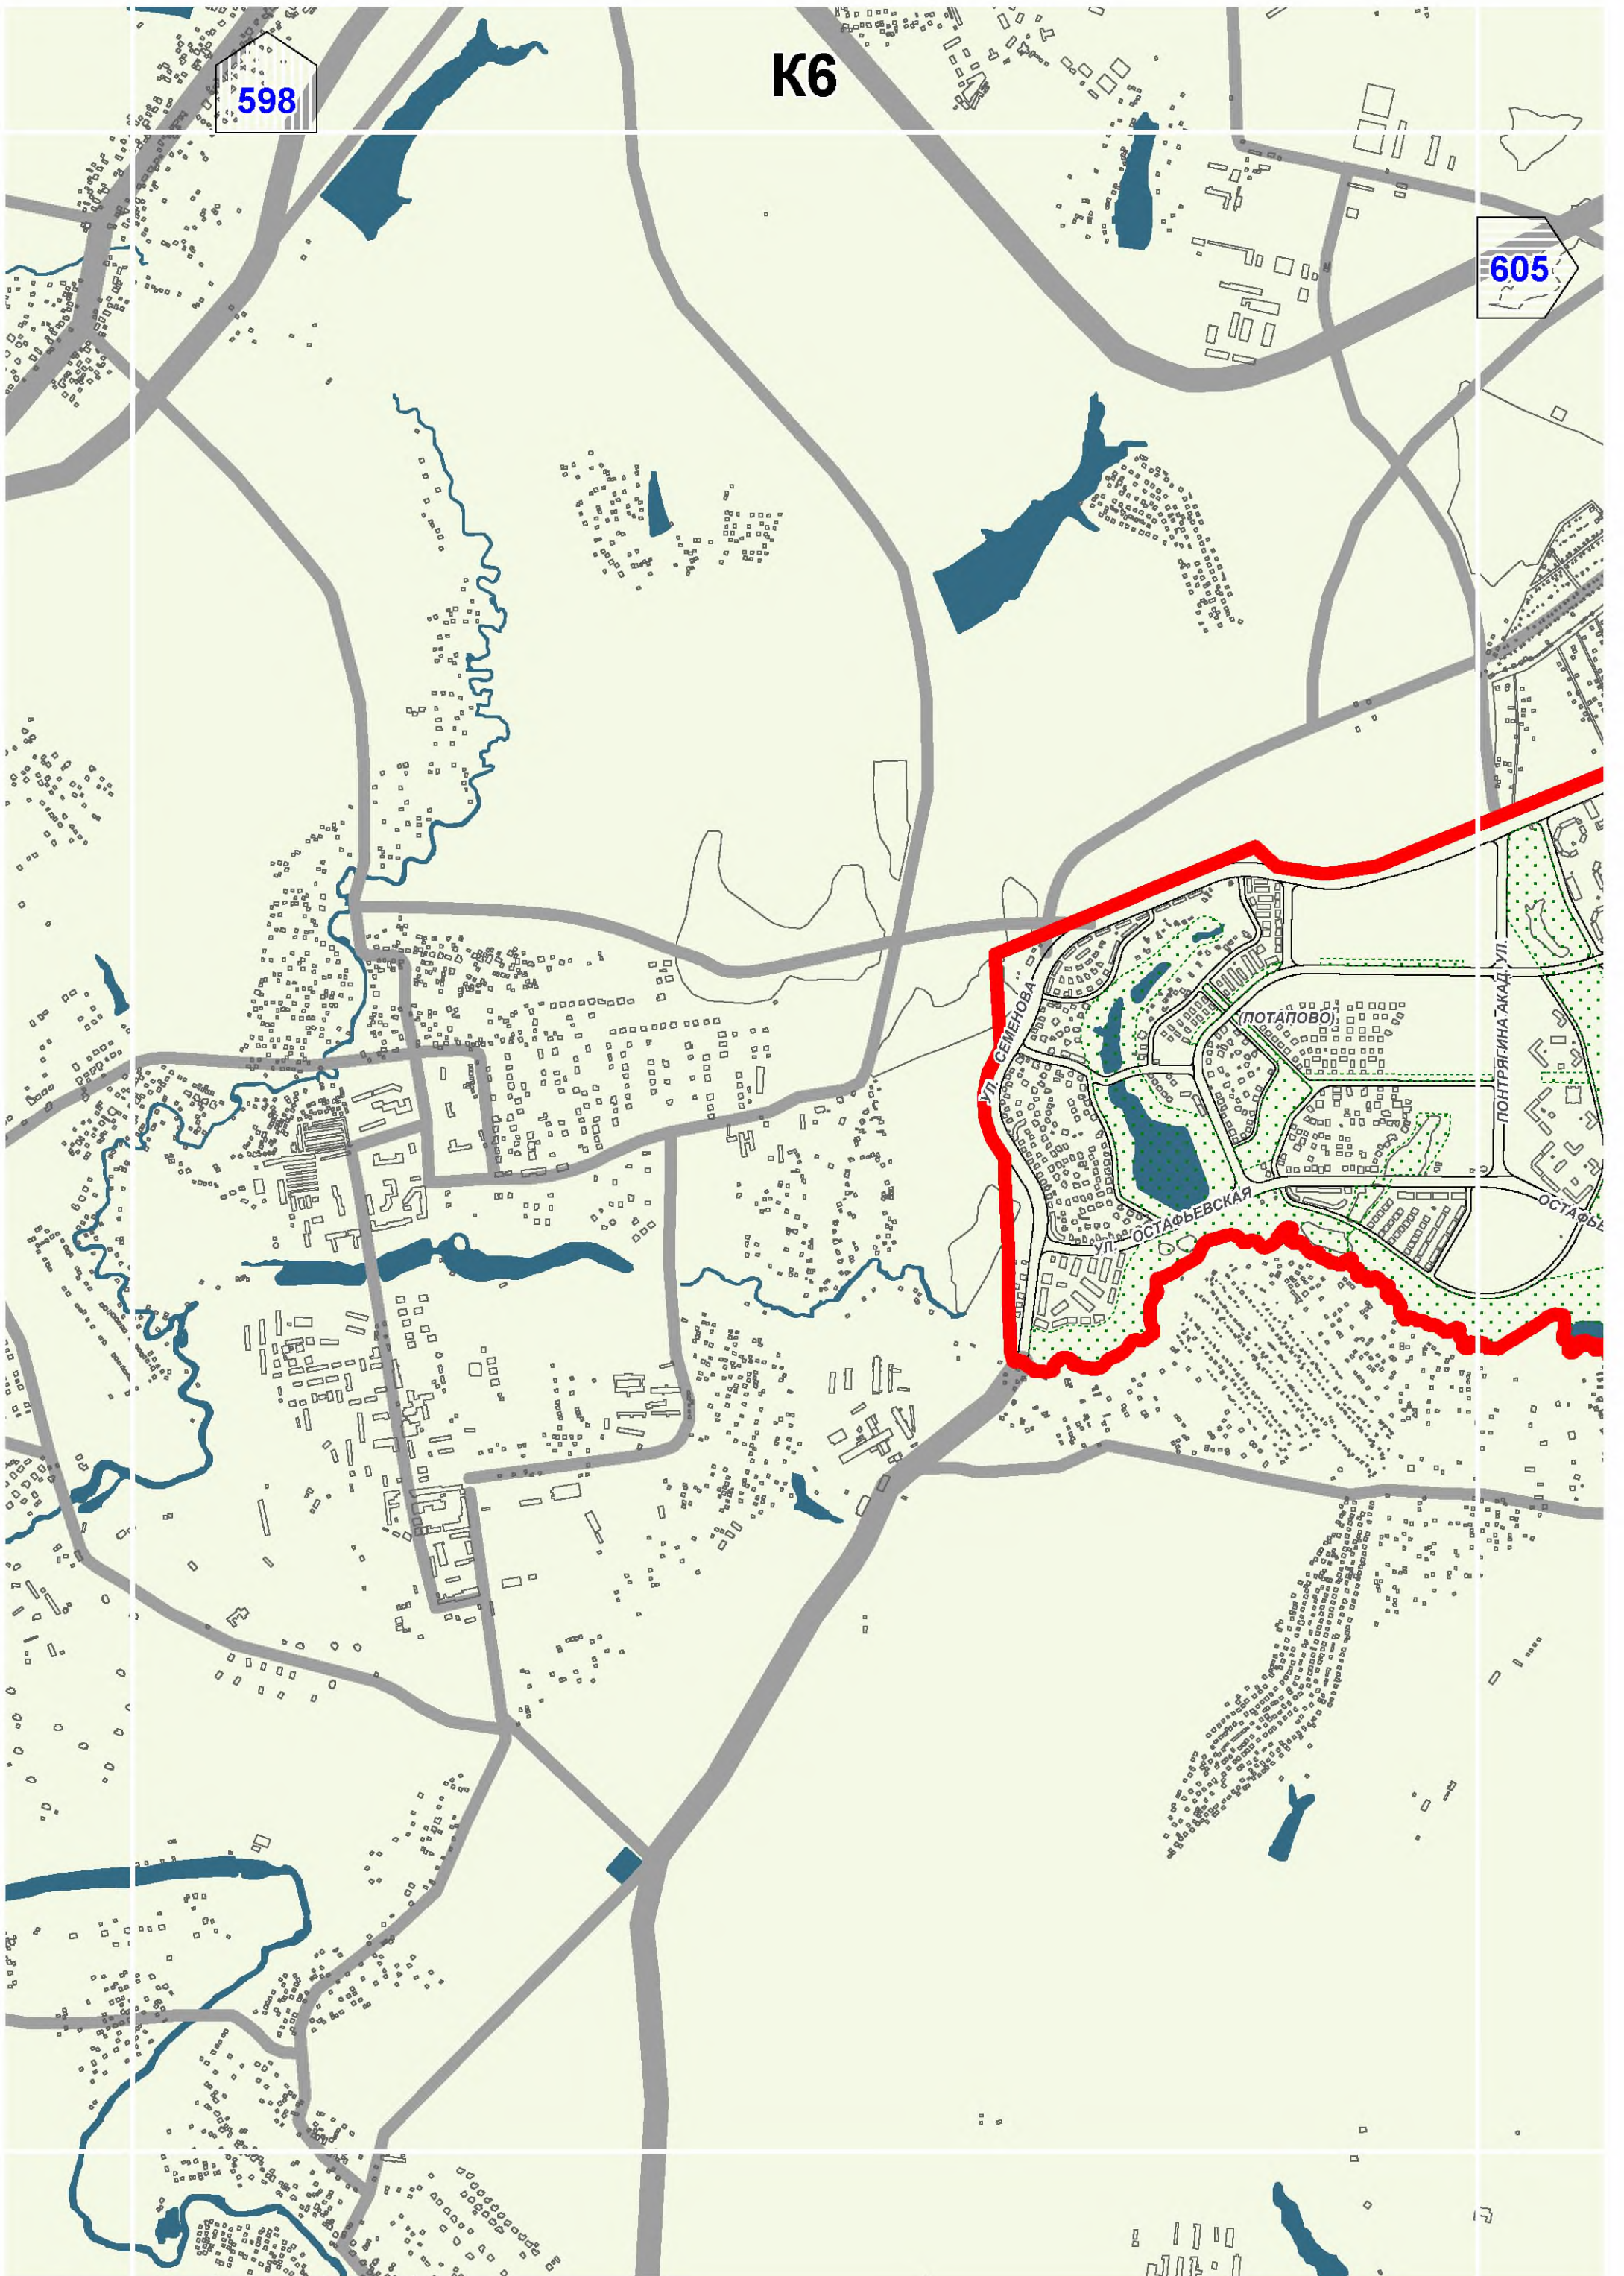

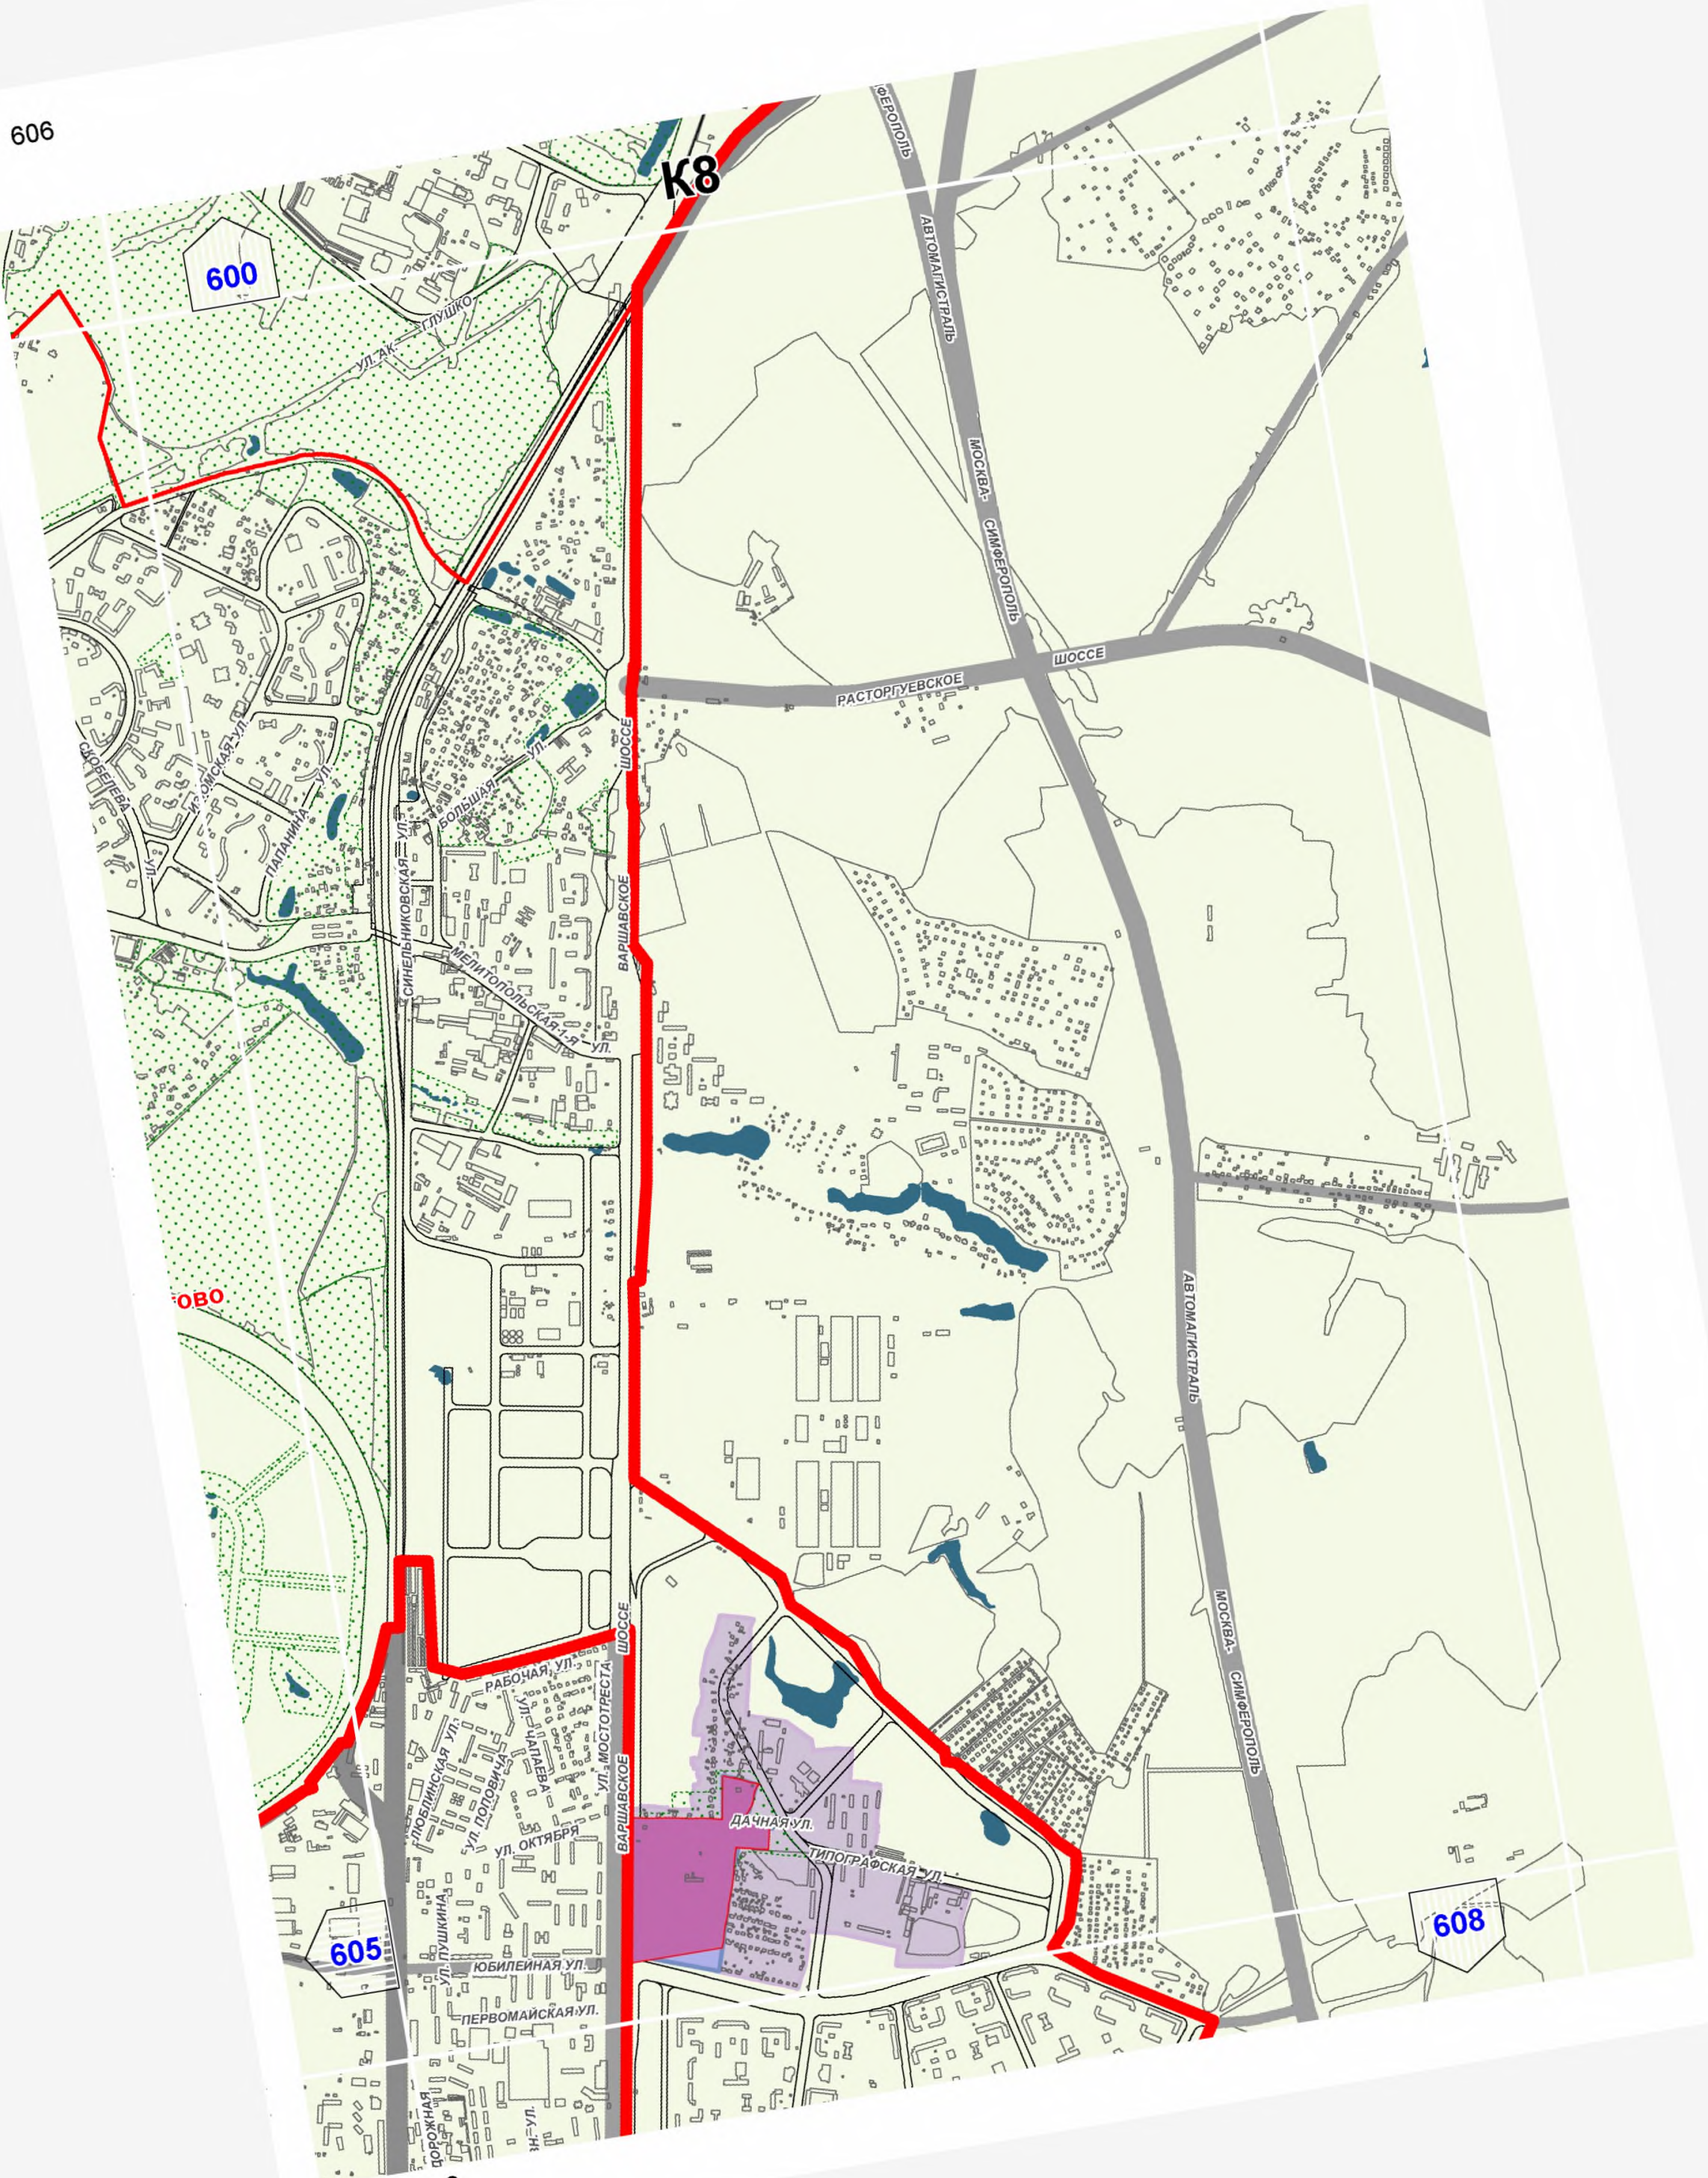




605

Л17

608

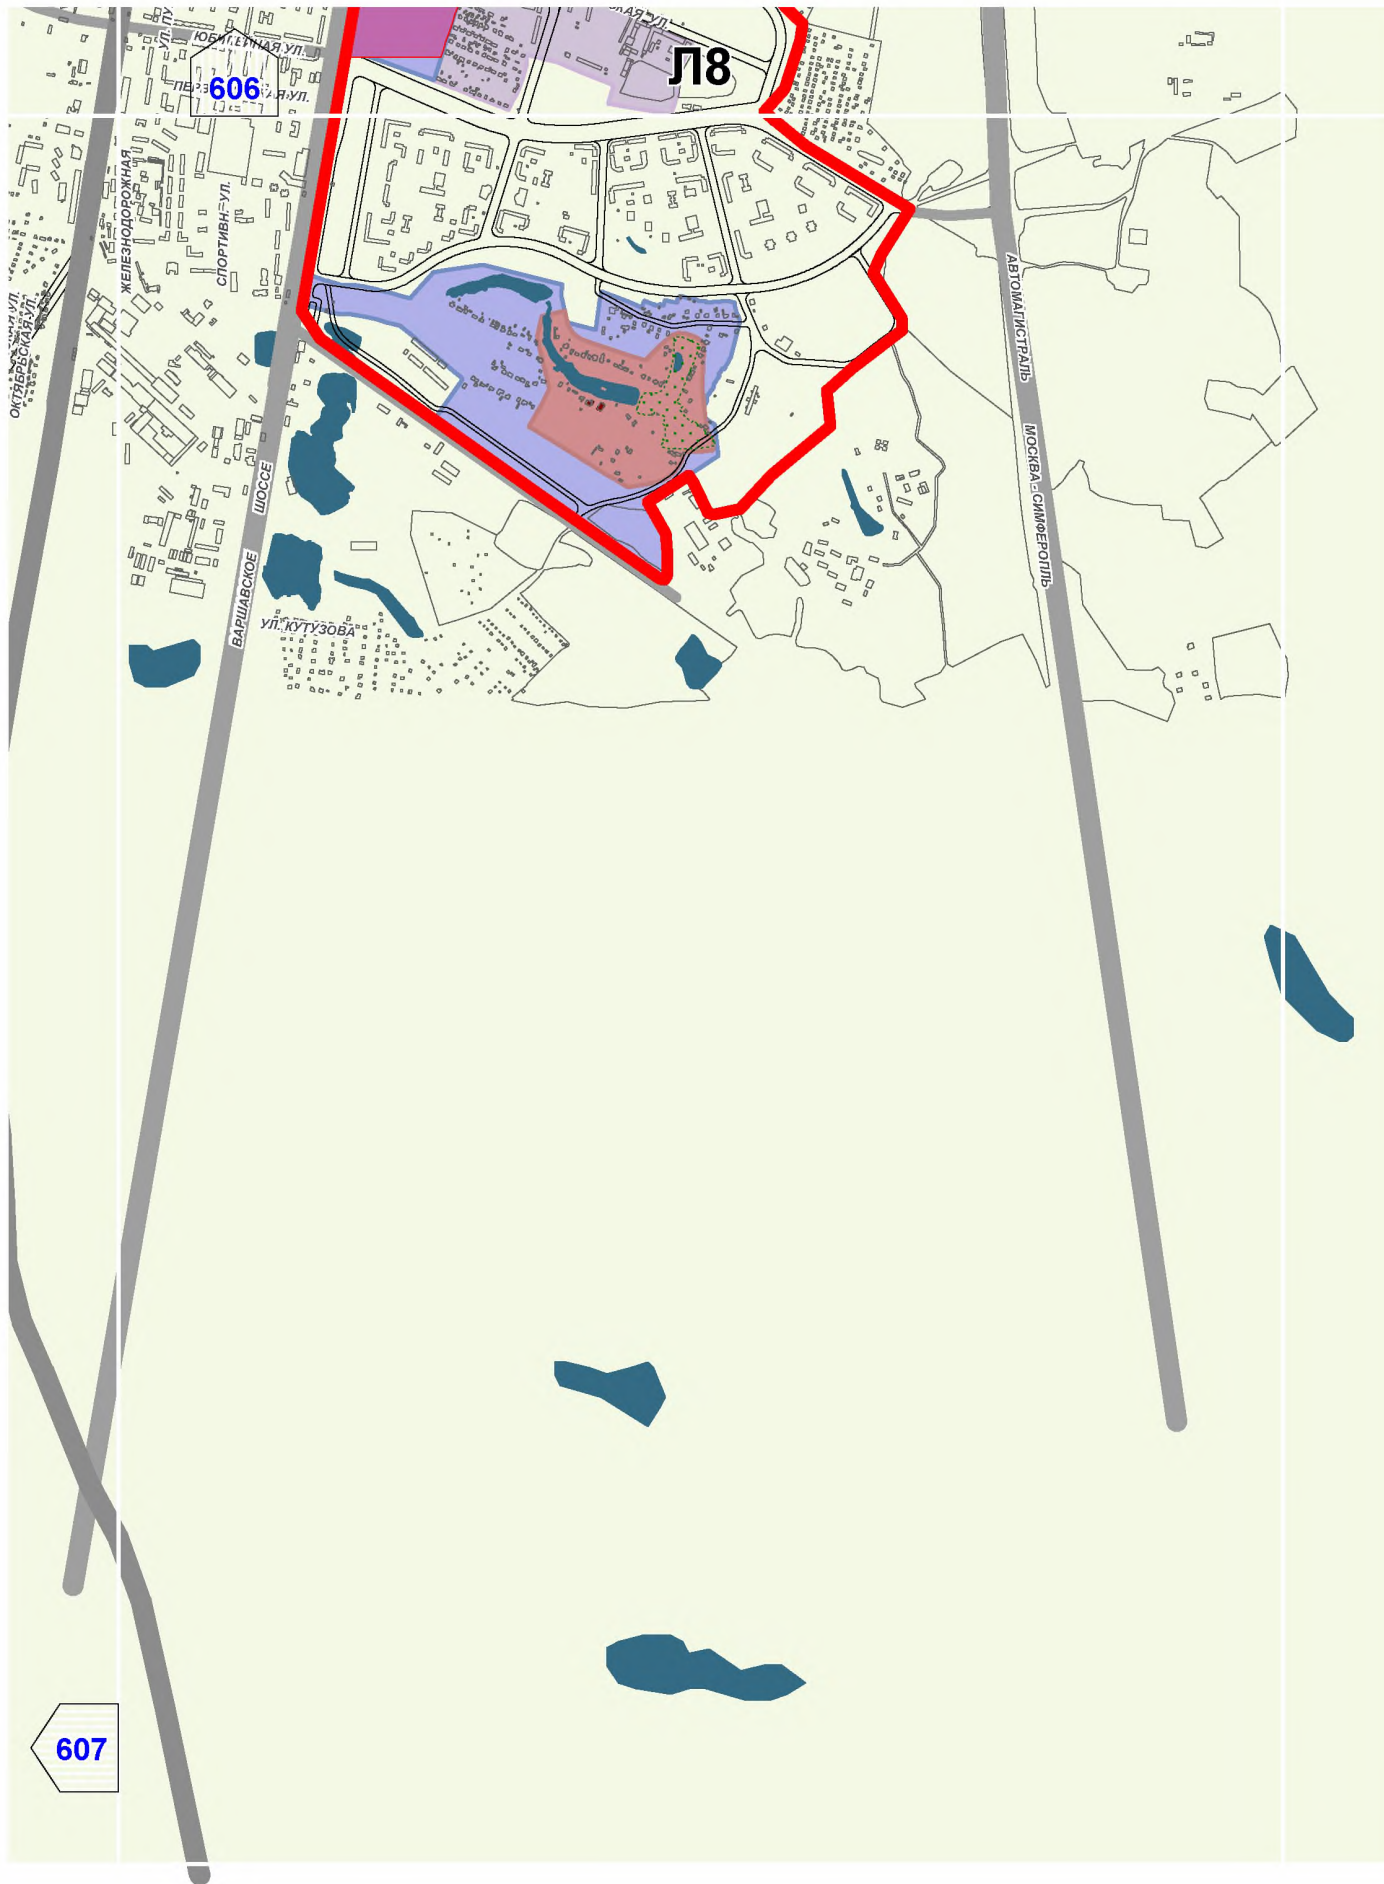

607