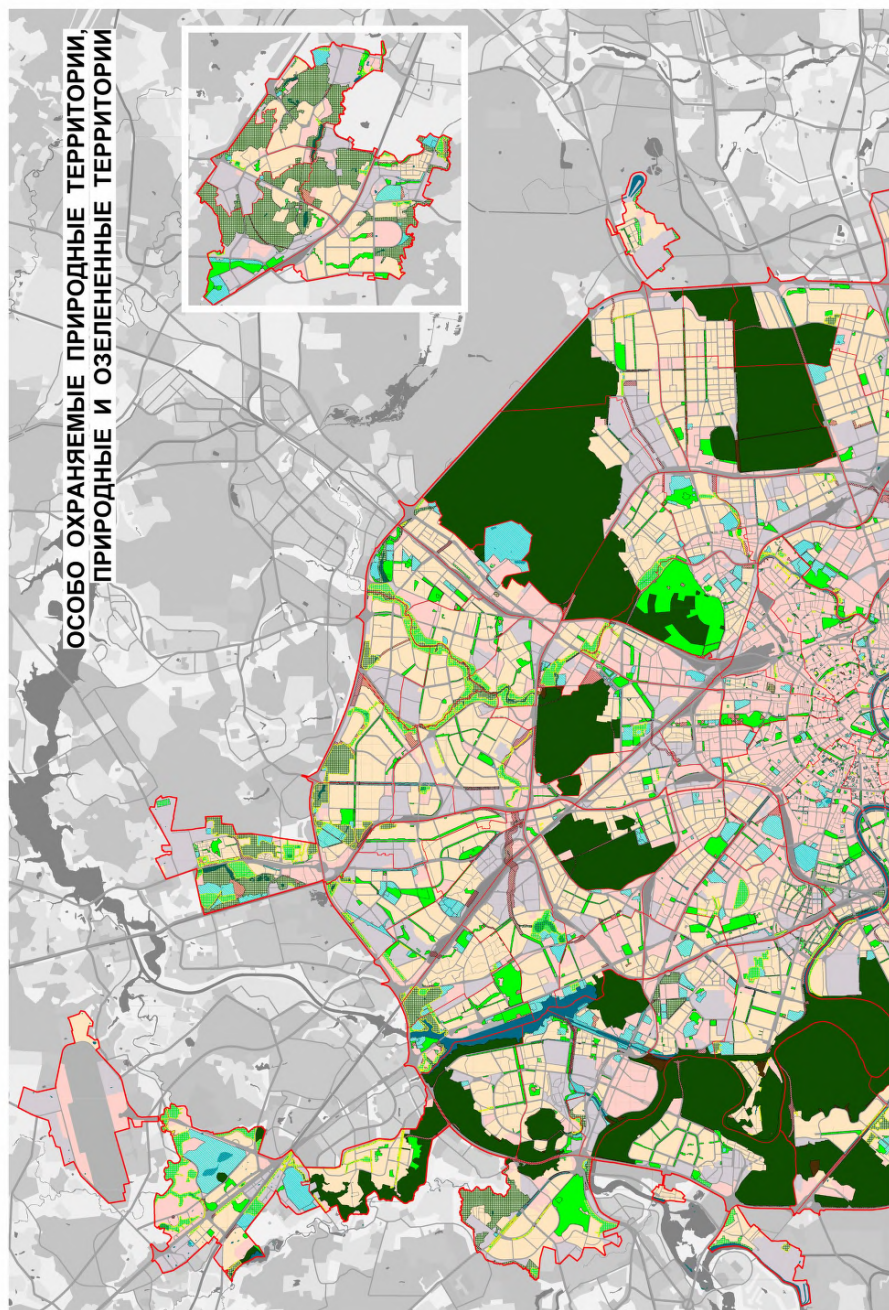


Особо охраняемые природные
территории, природные и
озелененные территории

Масштаб 1:25000




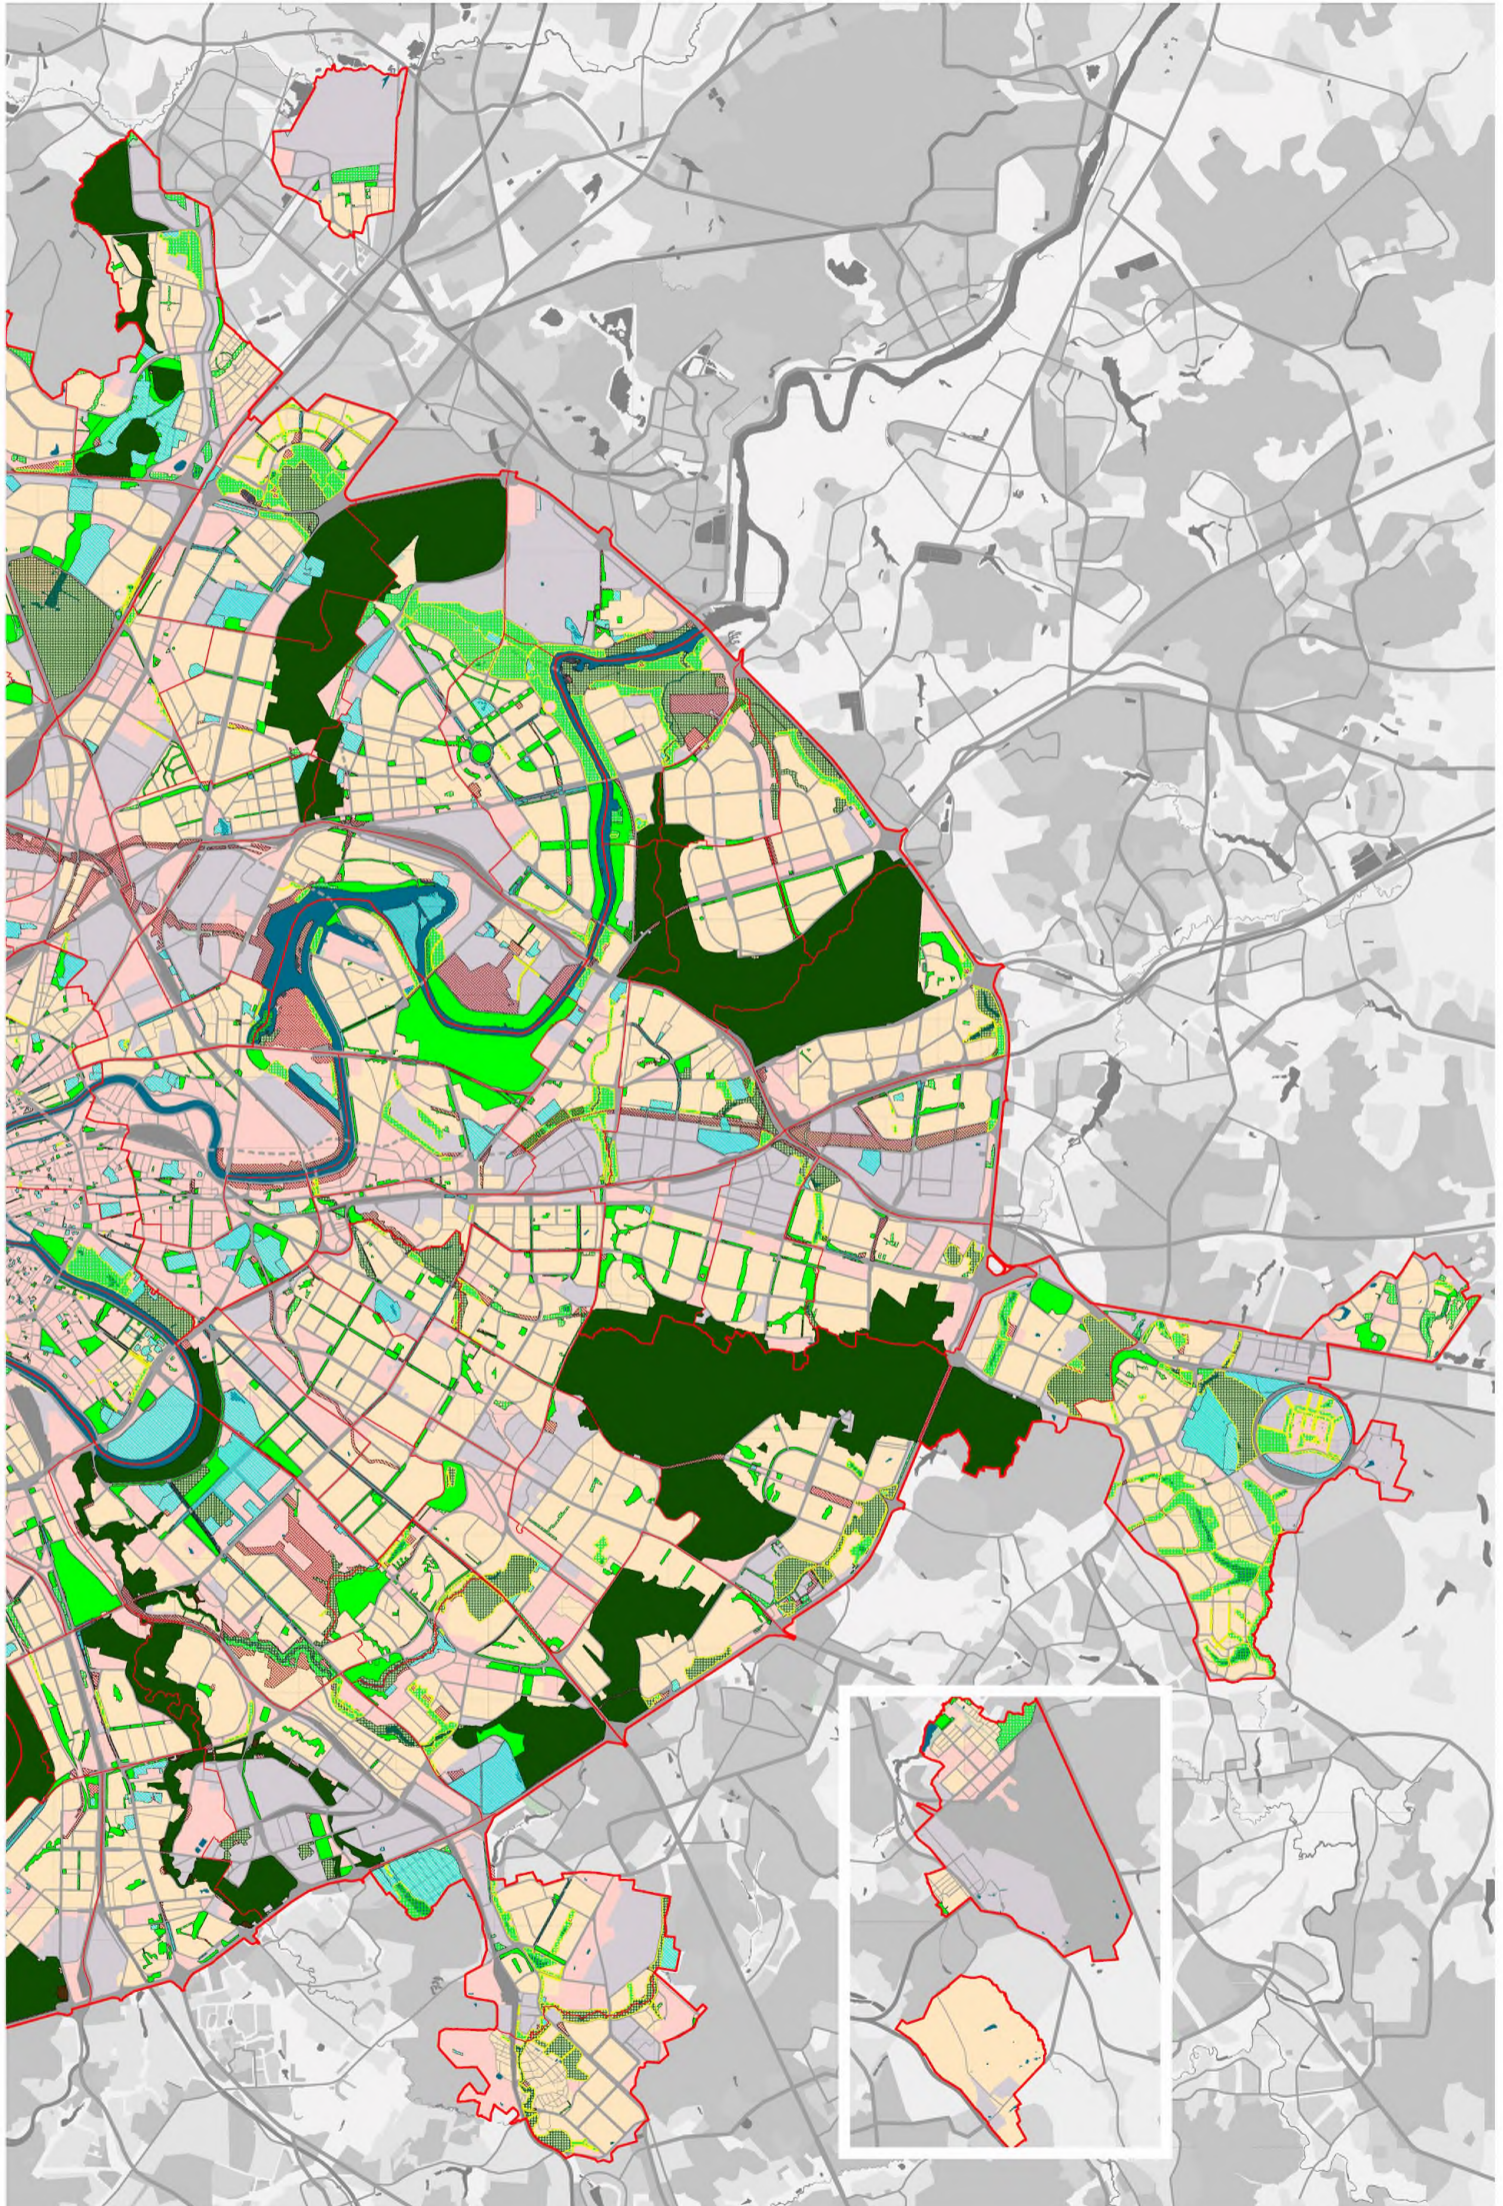



СХЕМА РАСПОЛОЖЕНИЯ ЛИСТОВ КАРТЫ

МАСШТАБ 1:25000

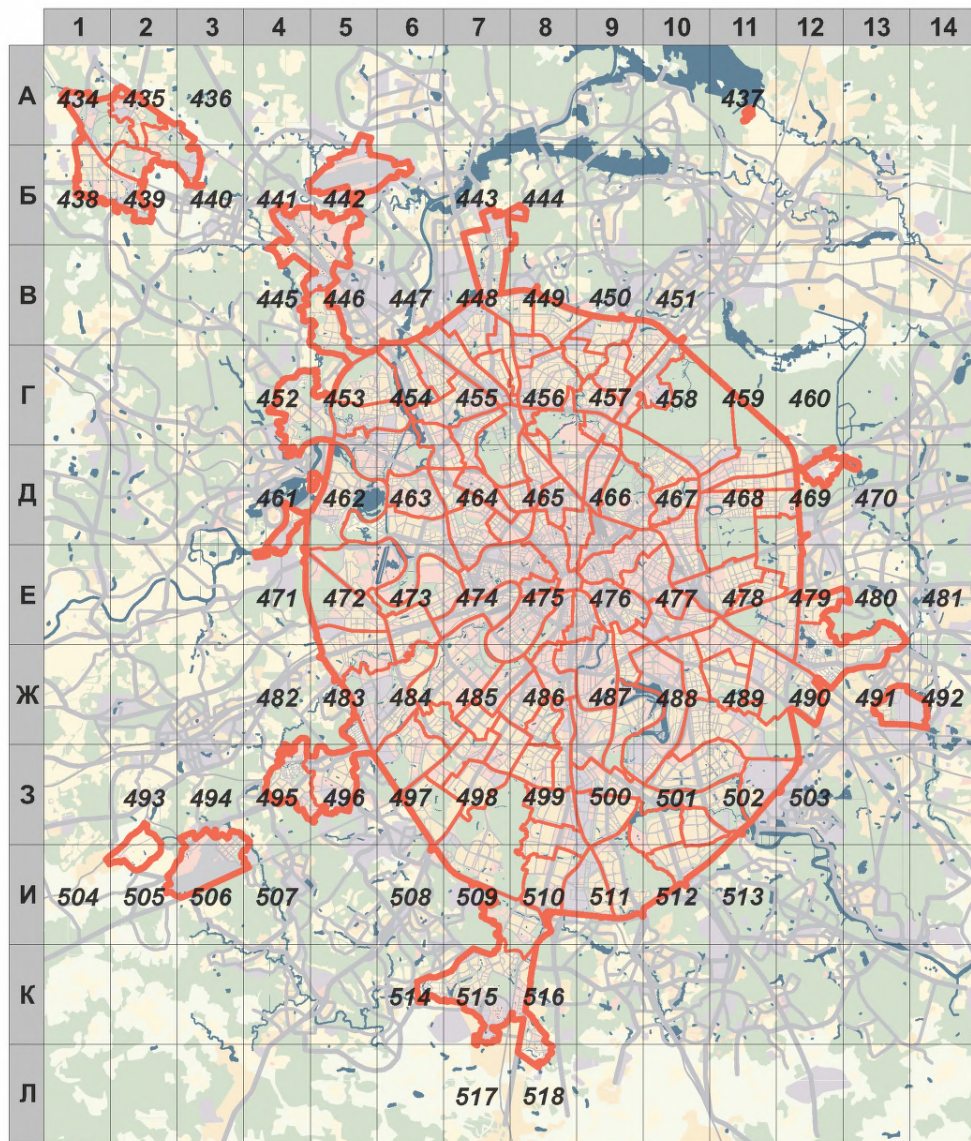

1

- НОМЕР СТРАНИЦЫ АТЛАСА, НА КОТОРОЙ РАСПОЛОЖЕН
СООТВЕТСТВУЮЩИЙ ЛИСТ КАРТЫ

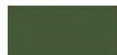УСЛОВНЫЕ ОБОЗНАЧЕНИЯ:**ОСОБО ОХРАНЯЕМЫЕ ПРИРОДНЫЕ ТЕРРИТОРИИ**

- сформированные в установленных границах



- предусмотренные к формированию в обоснованных границах



- предлагаемые к формированию с последующим обоснованием границ в составе документации по планировке

ПРИРОДНЫЕ И ОЗЕЛЕНЕННЫЕ ТЕРРИТОРИИ**общего пользования**

- сформированные в установленных границах



- предусмотренные к формированию в обоснованных границах



- предлагаемые к формированию с последующим обоснованием границ в составе документации по планировке


специального назначения и ограниченного пользования

- специального назначения и ограниченного пользования




- участки территорий, требующие принятия решений по изменению категории, статуса и границ

A1

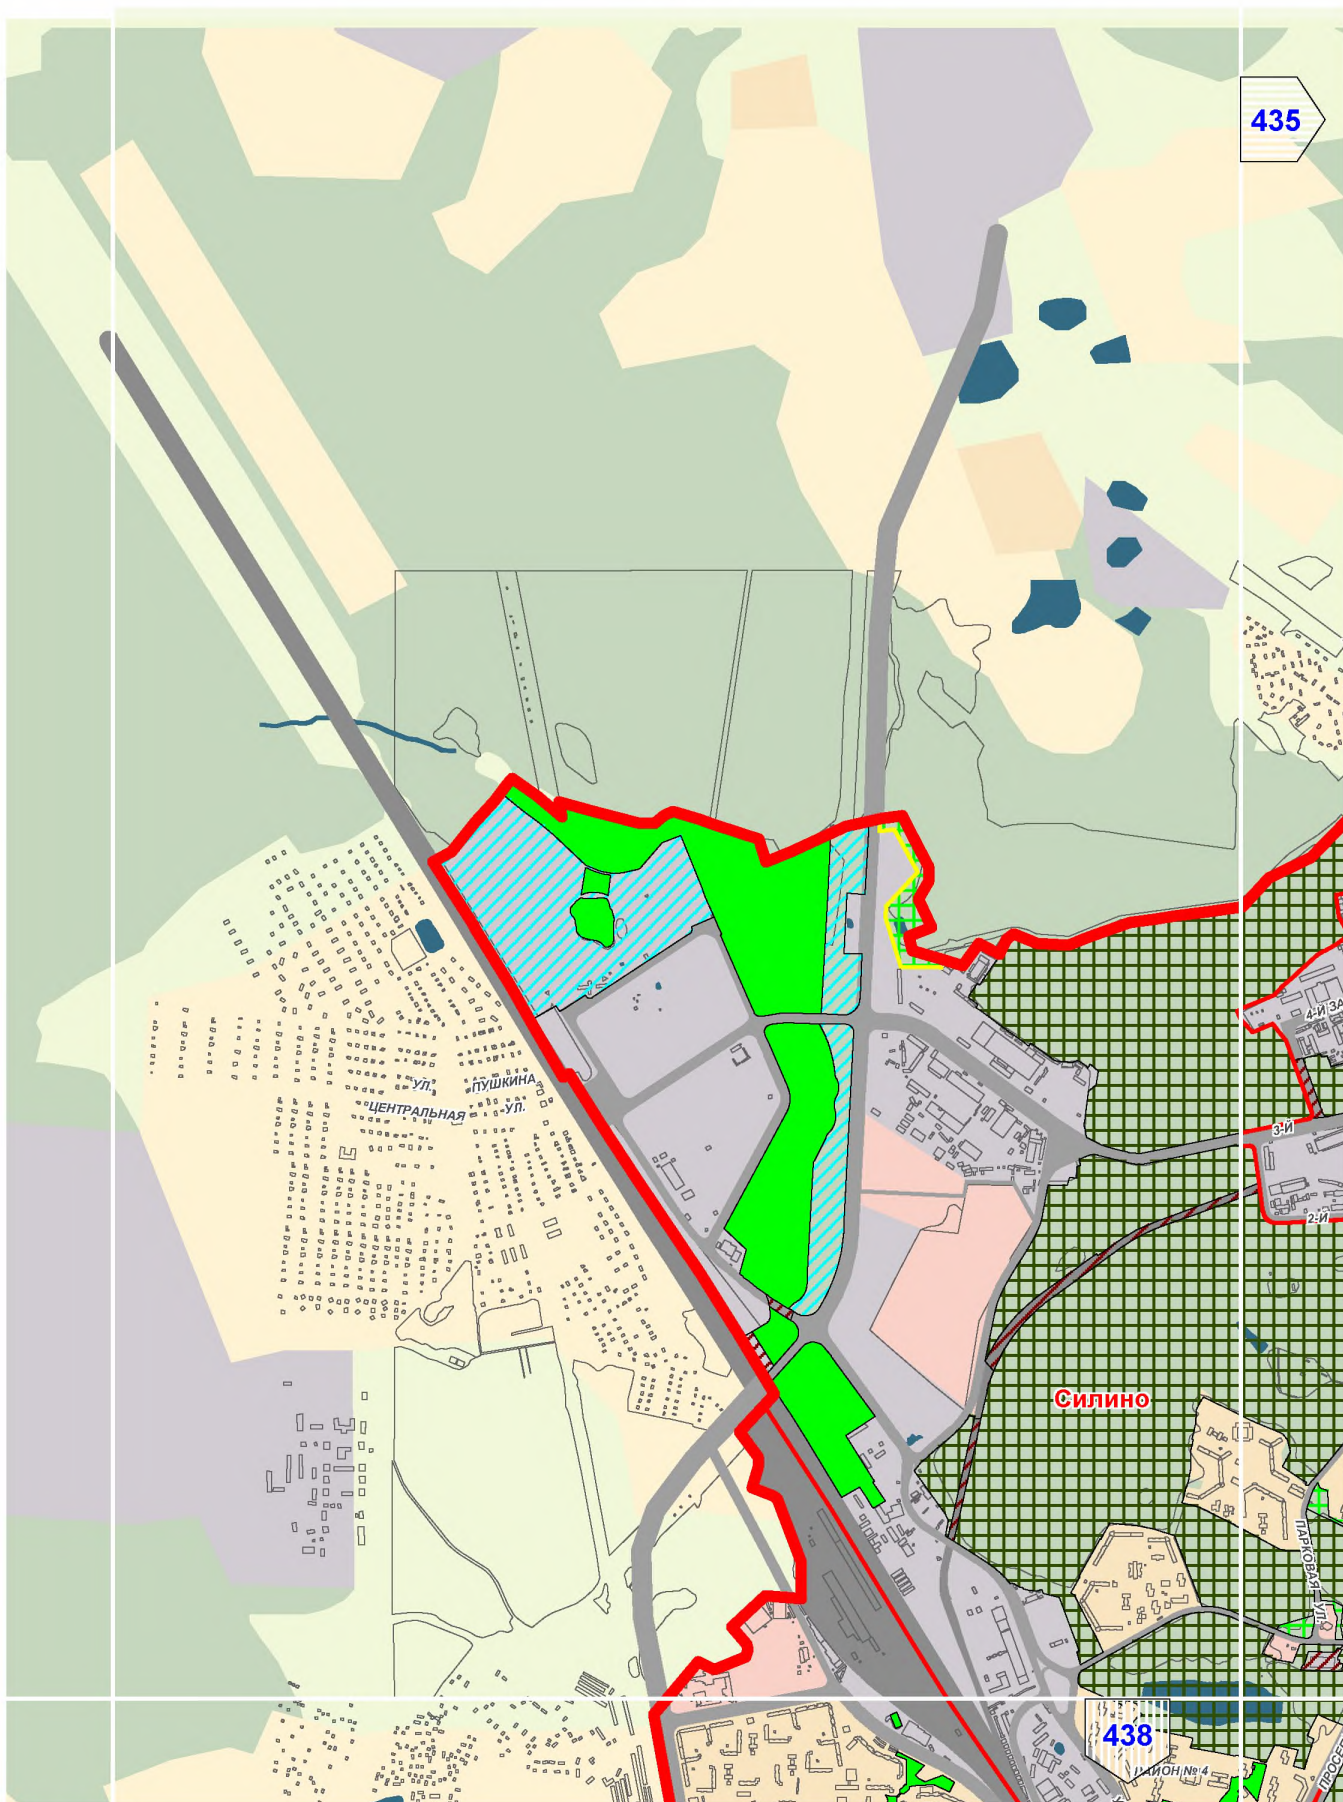


A2

436

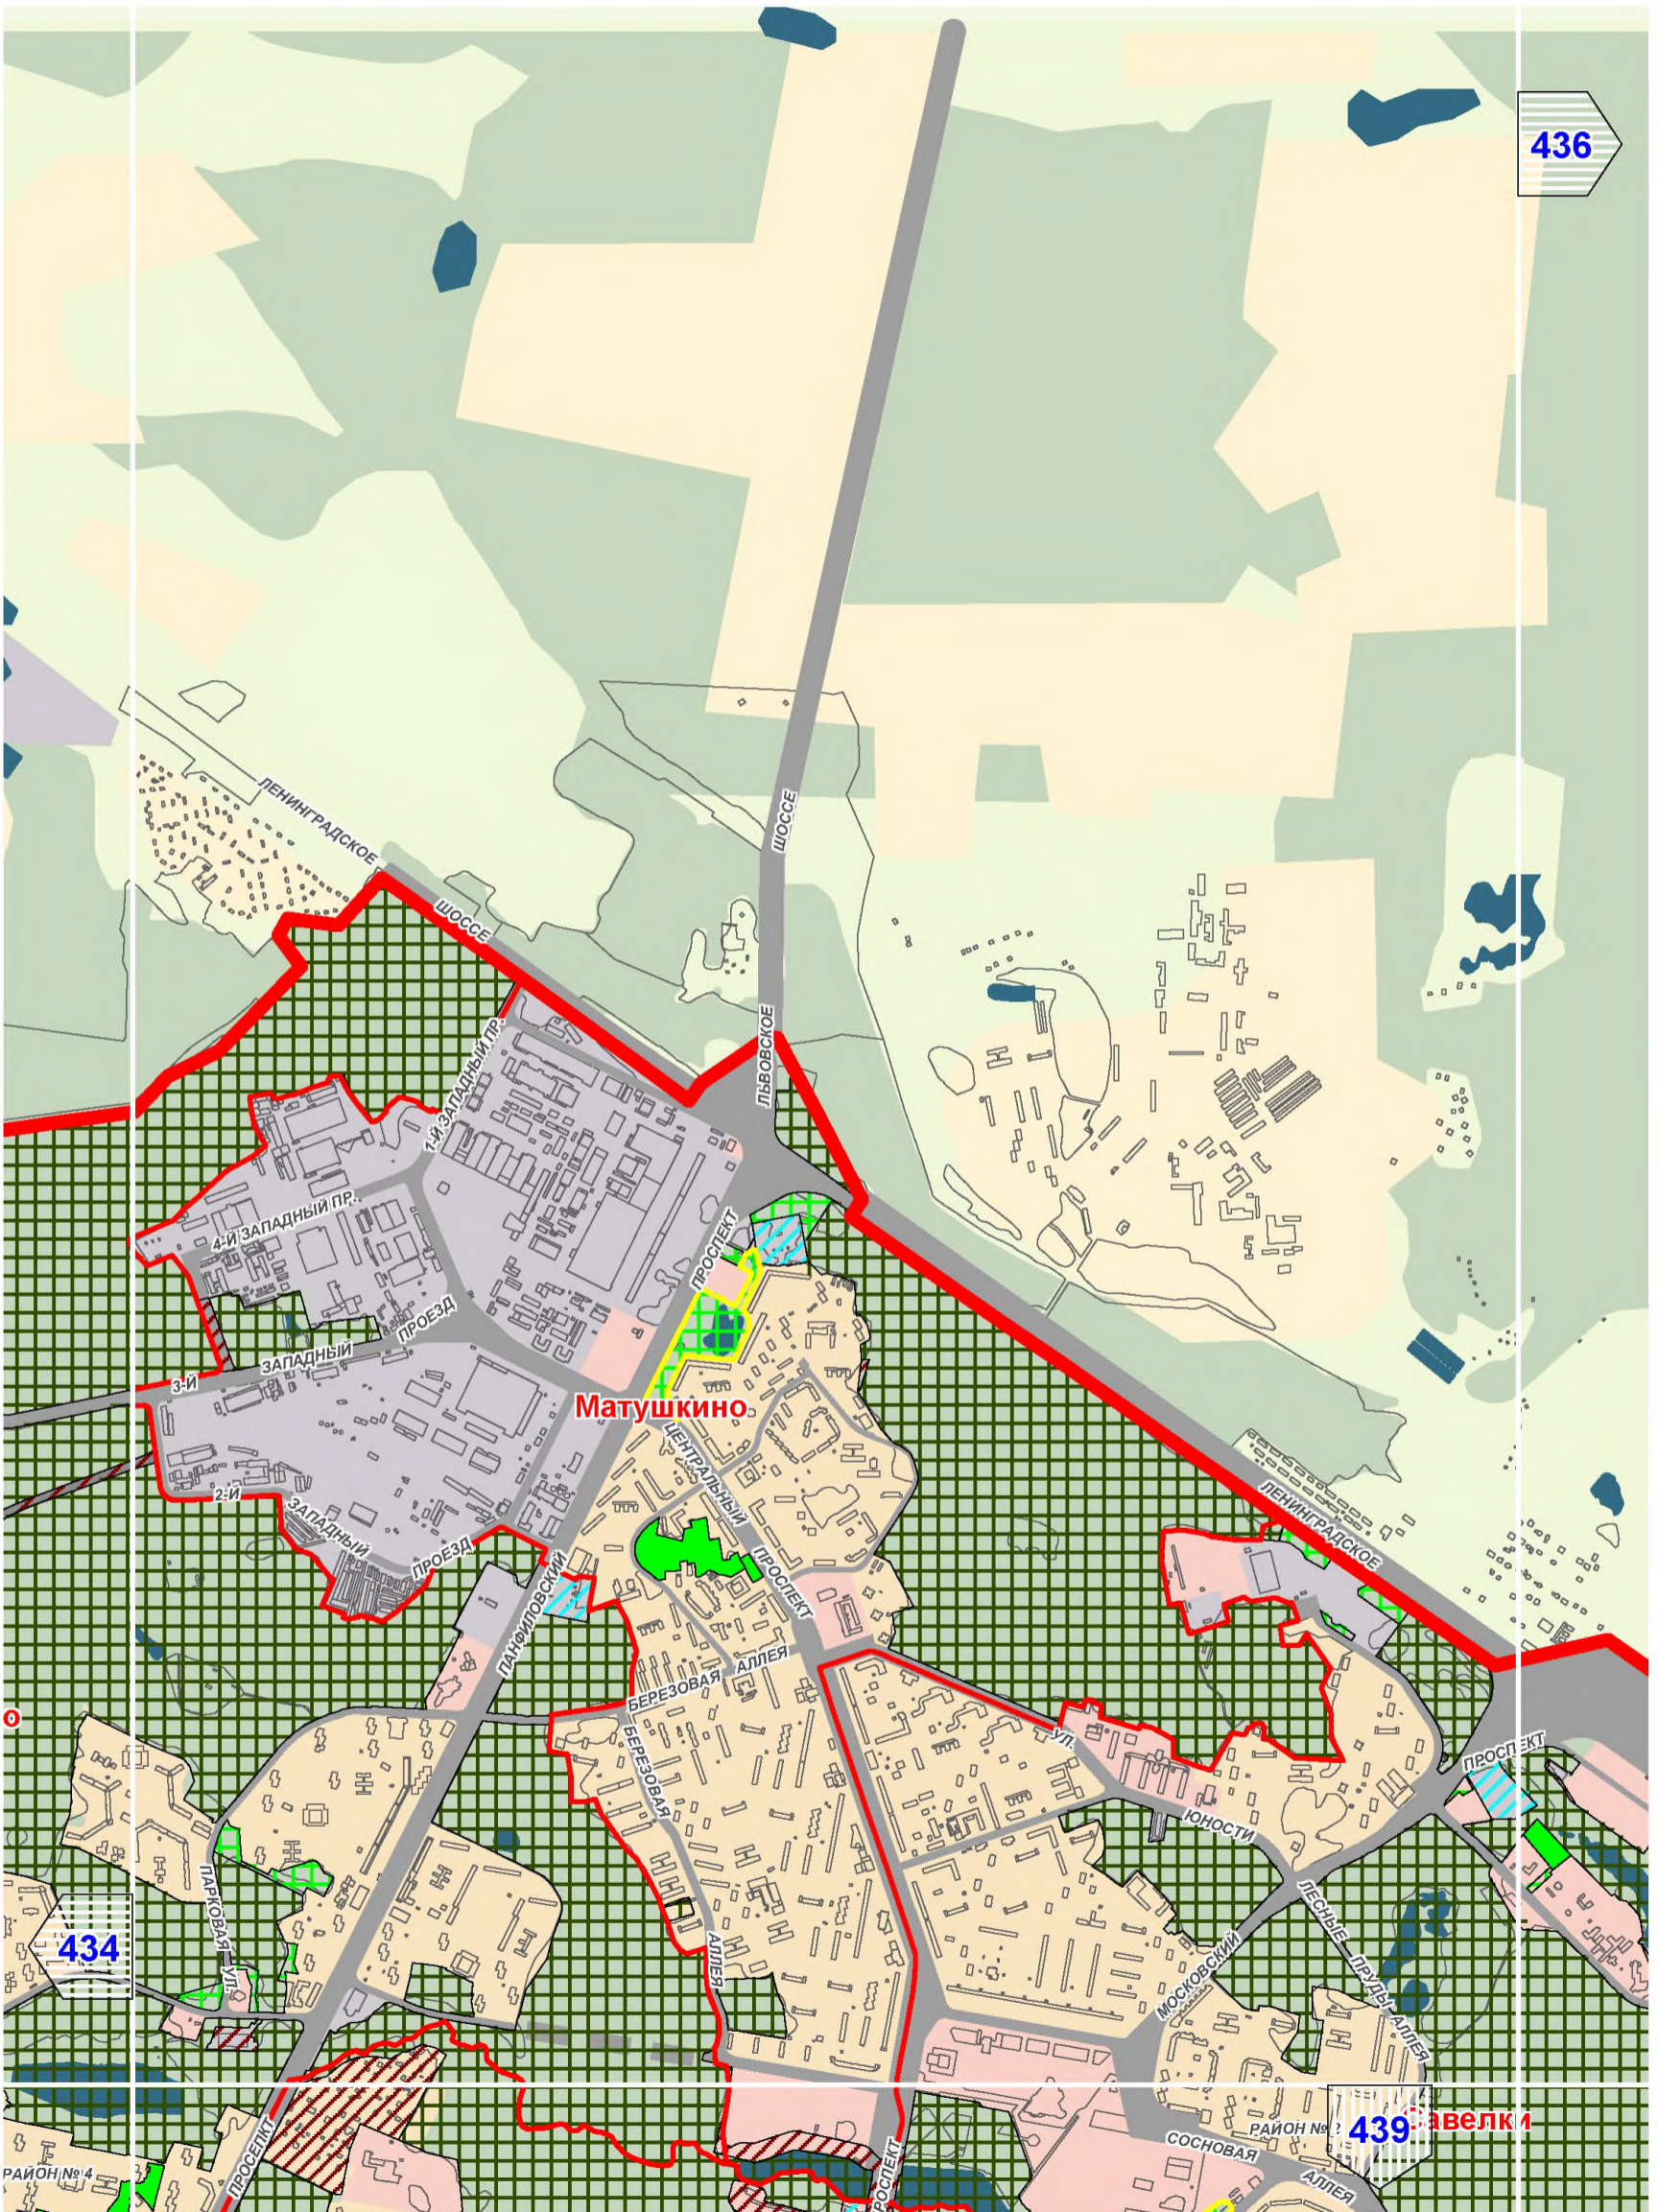

439 ЗВЕЛКИ

A3

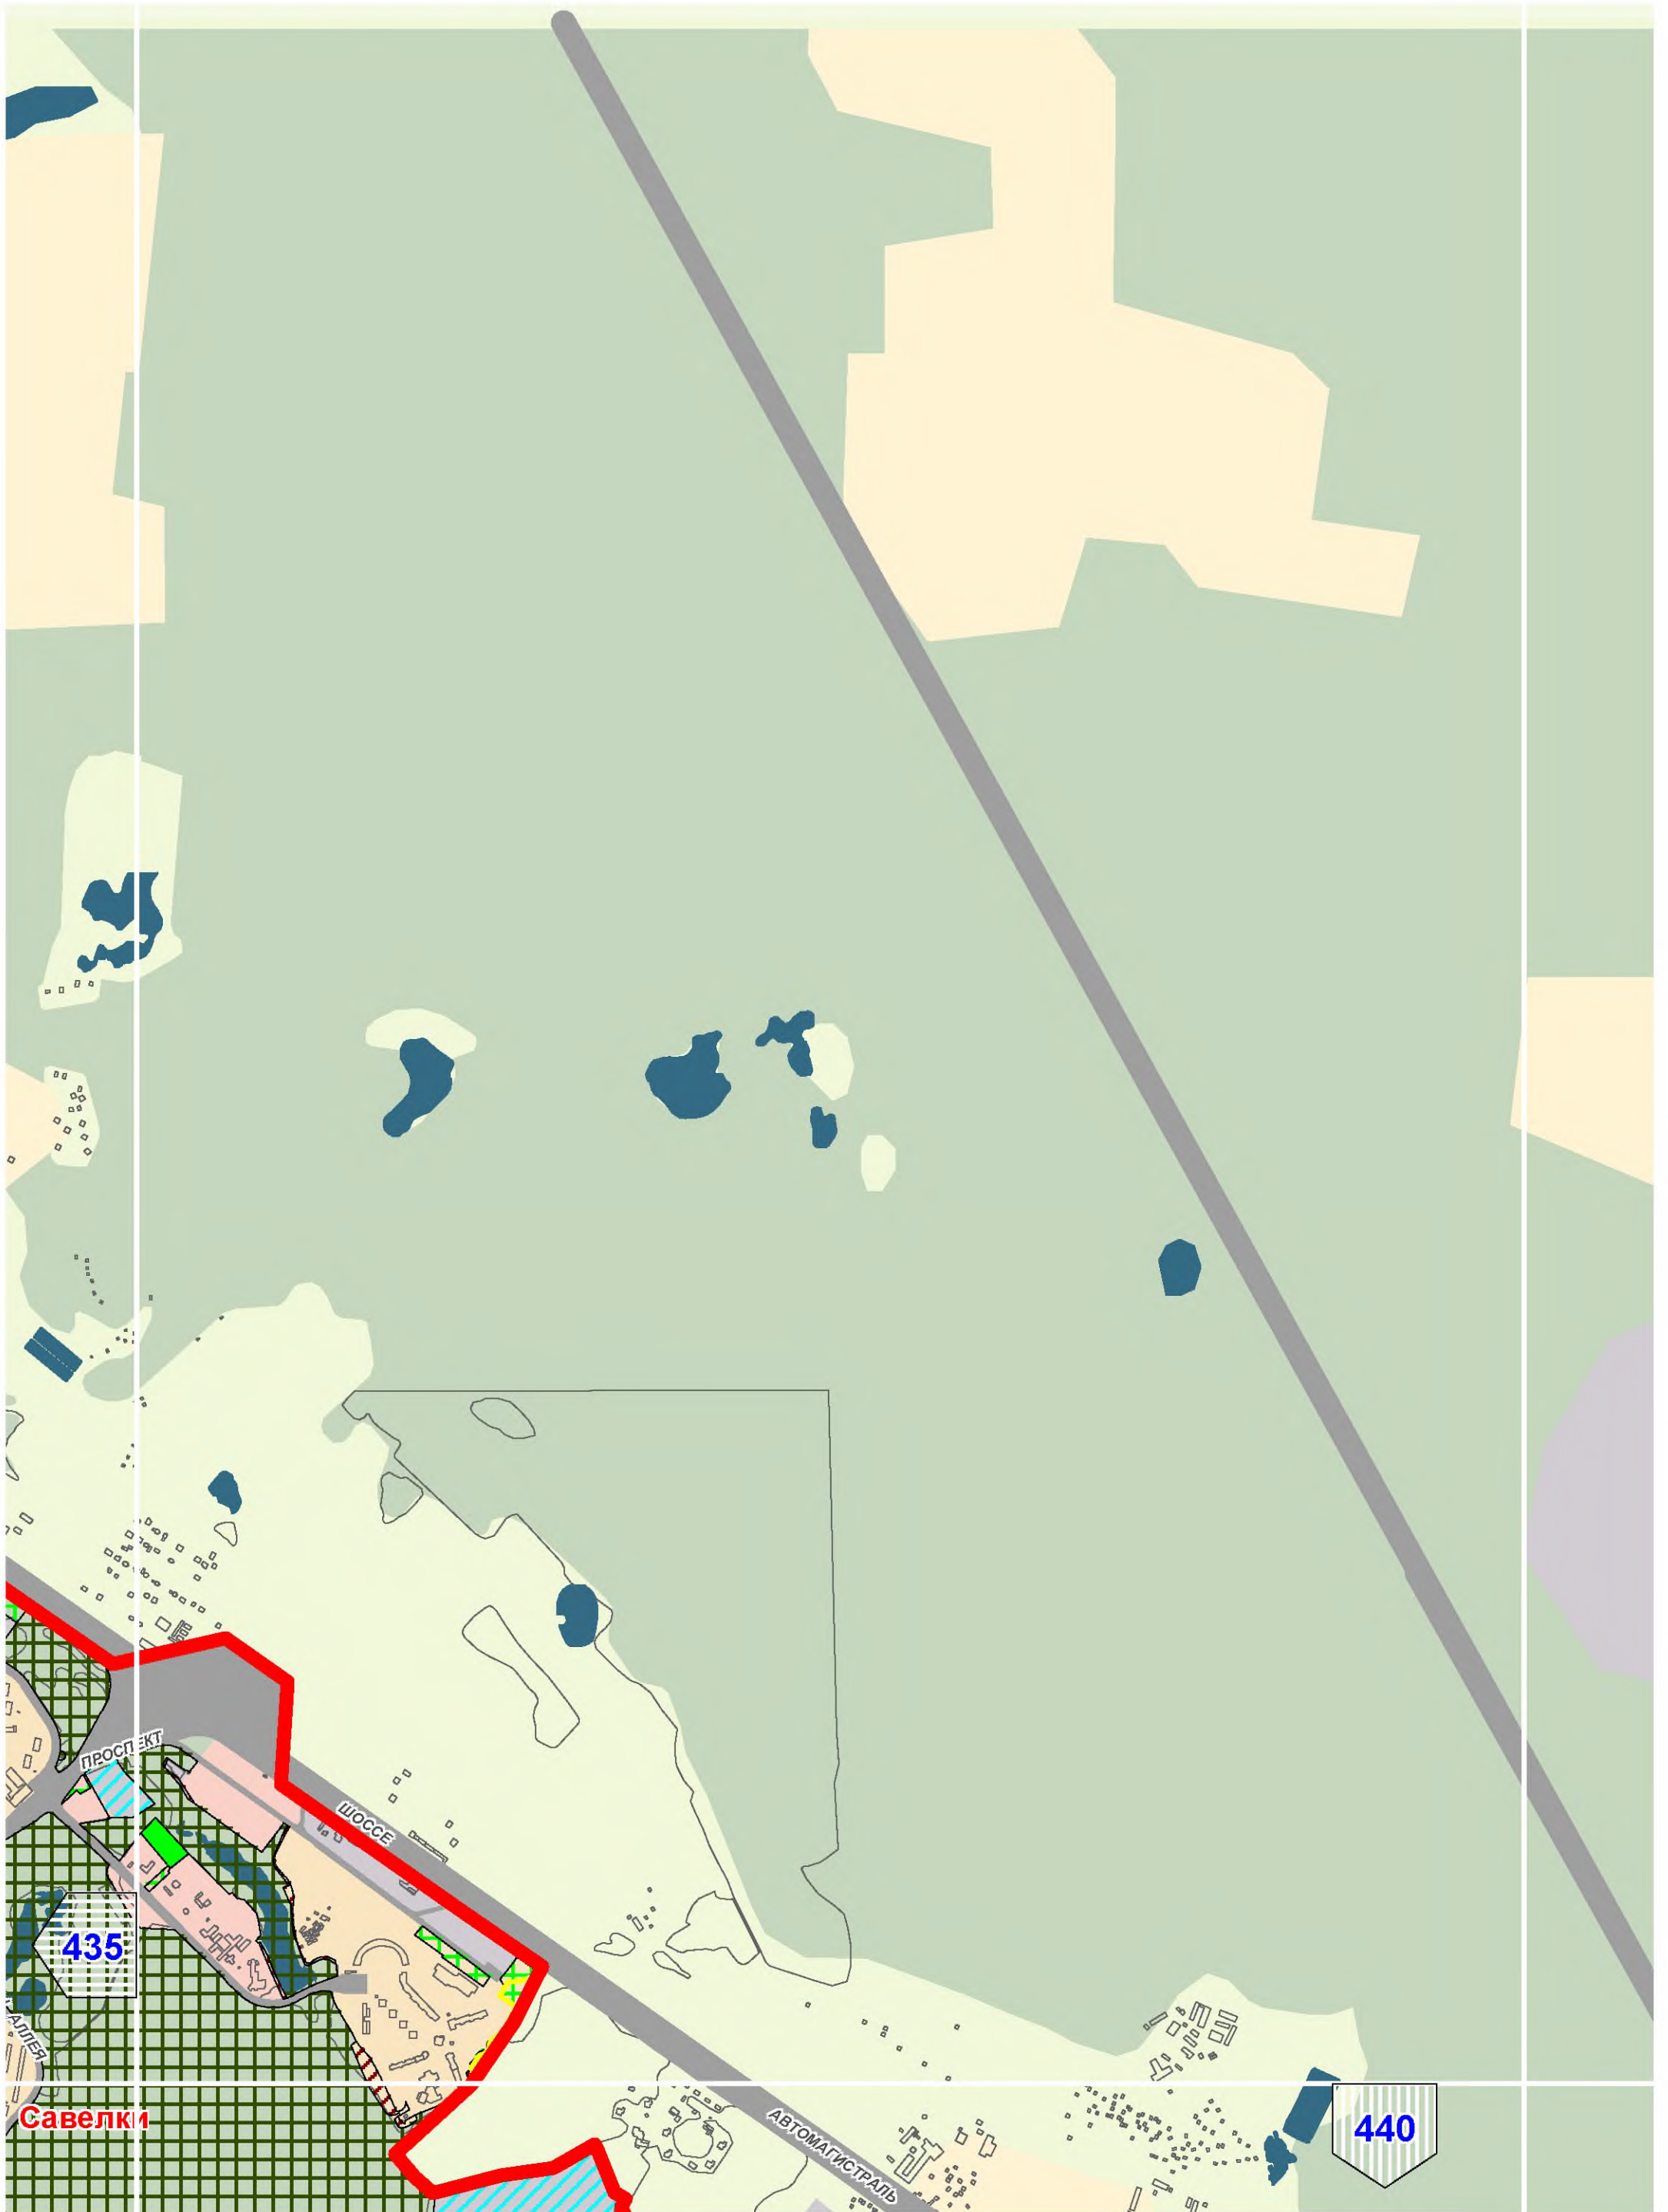


435


Савелки


440


A11




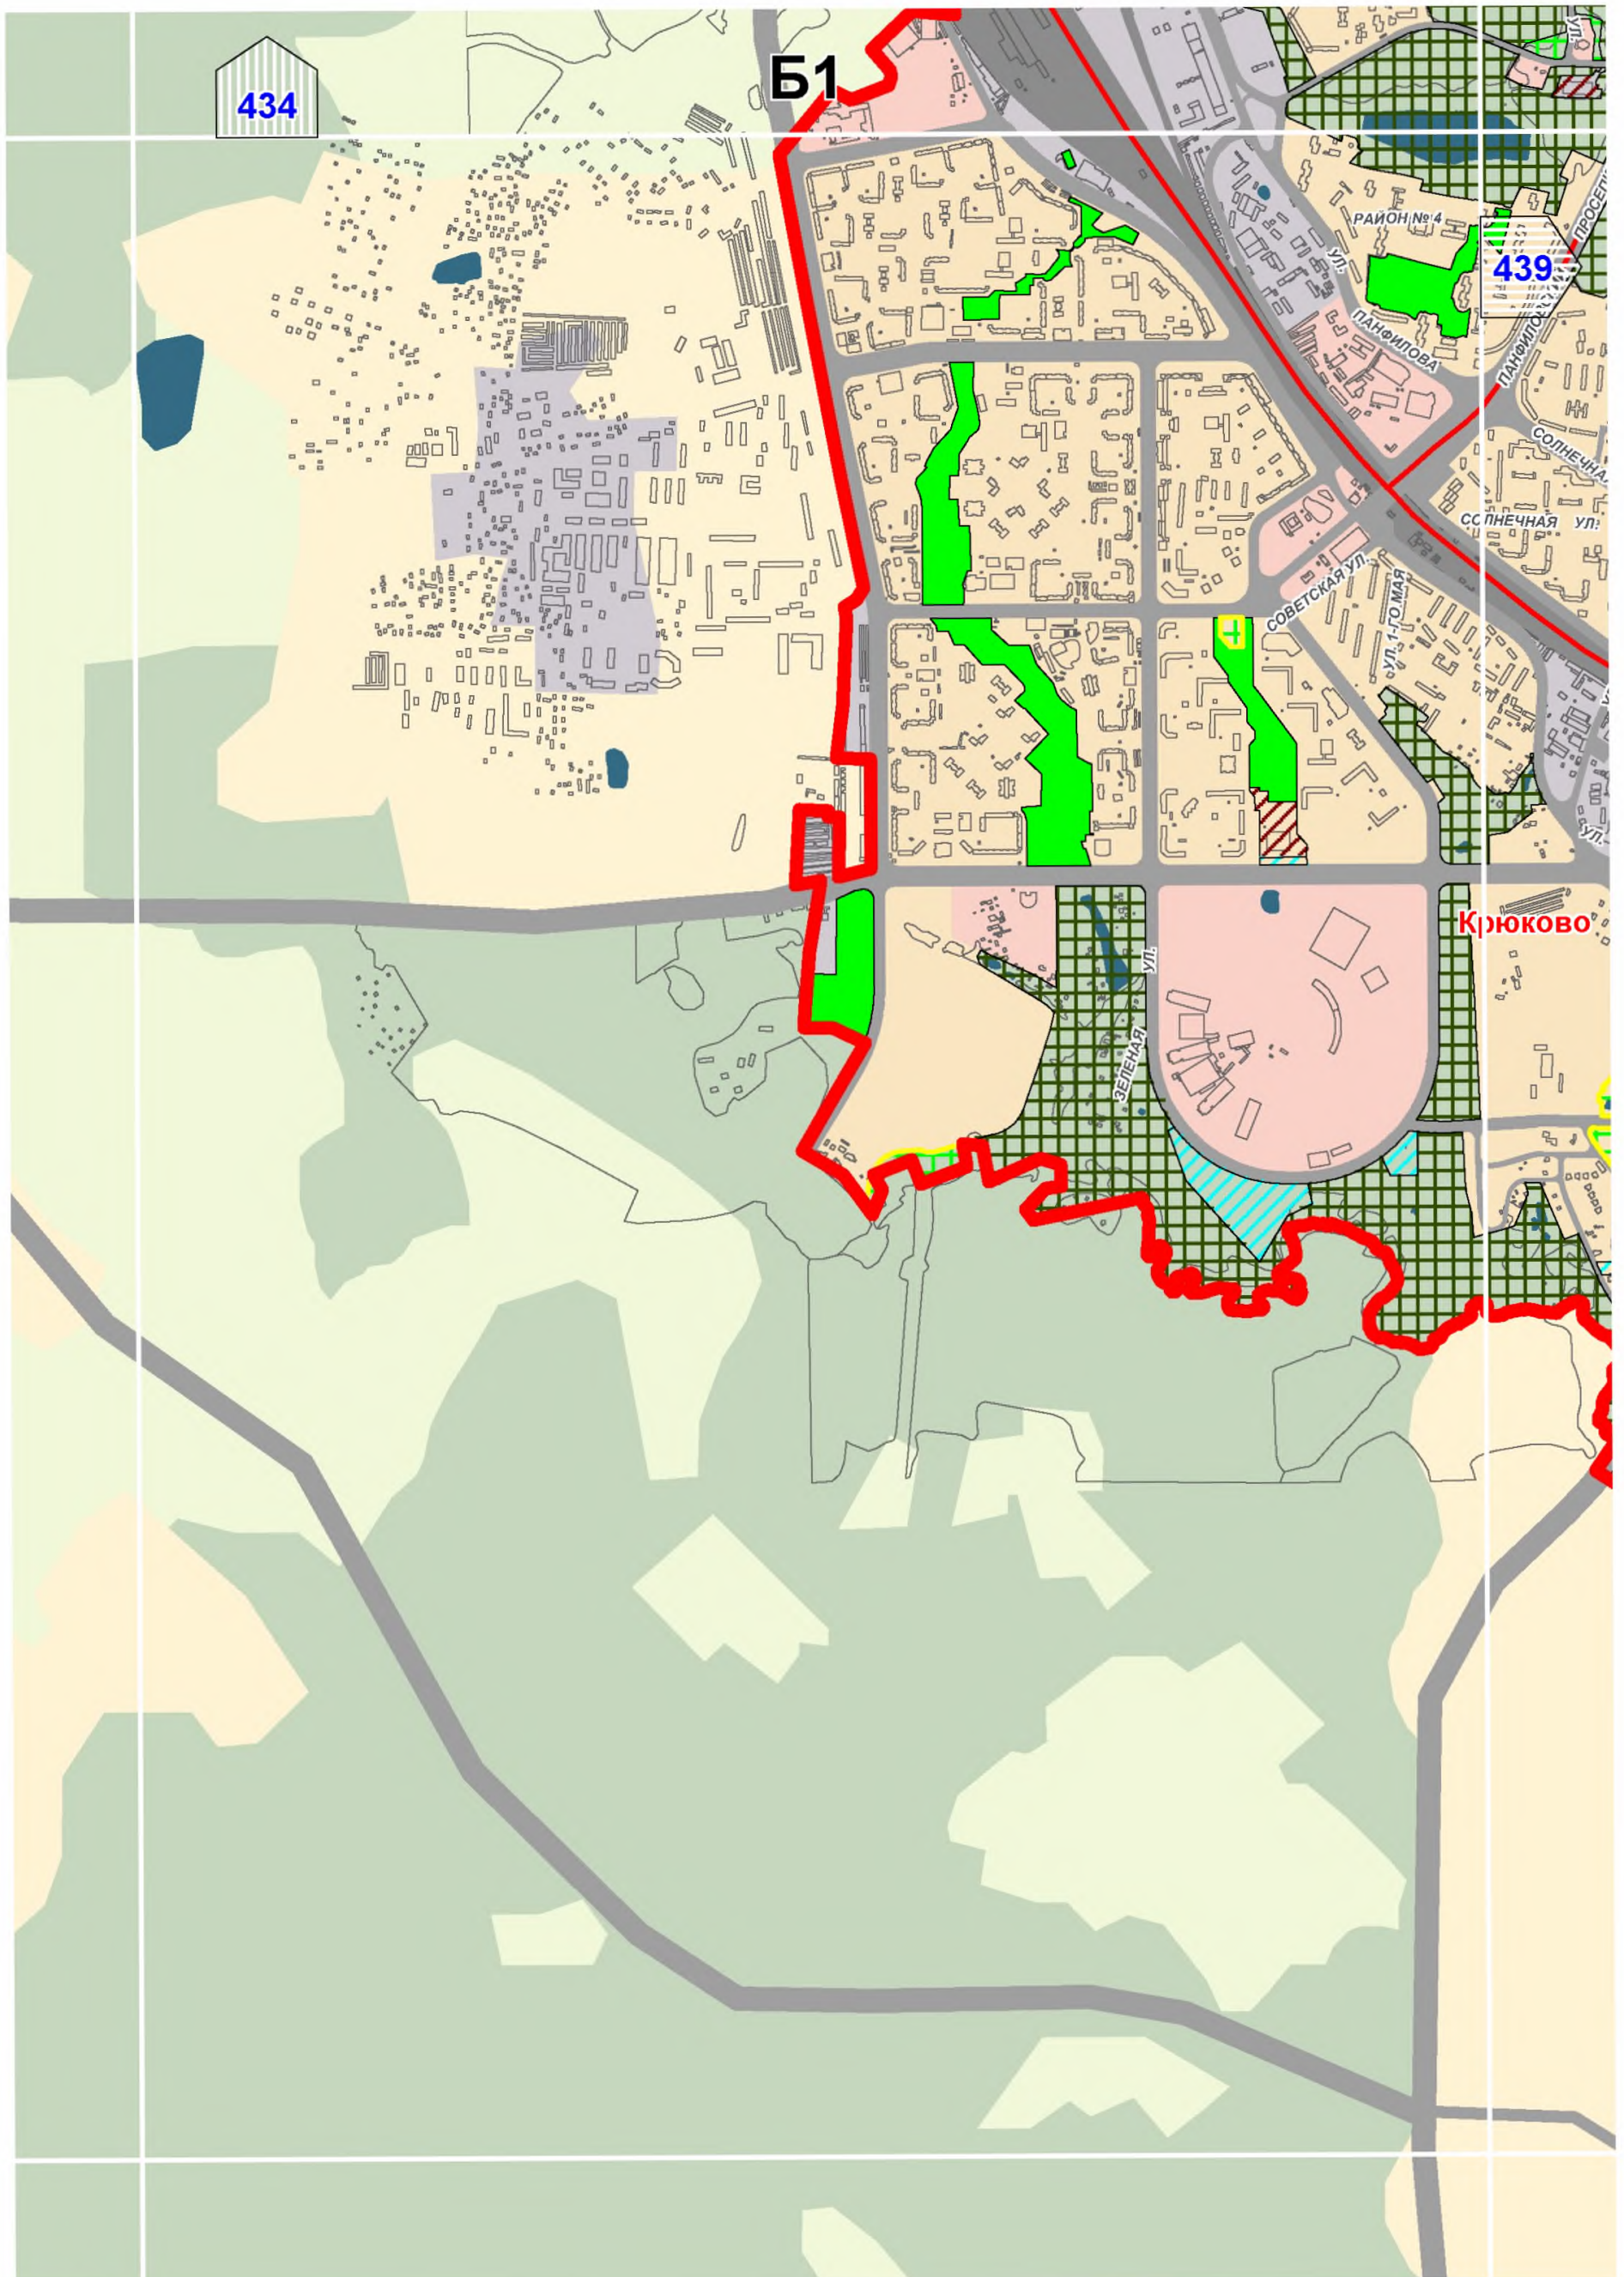


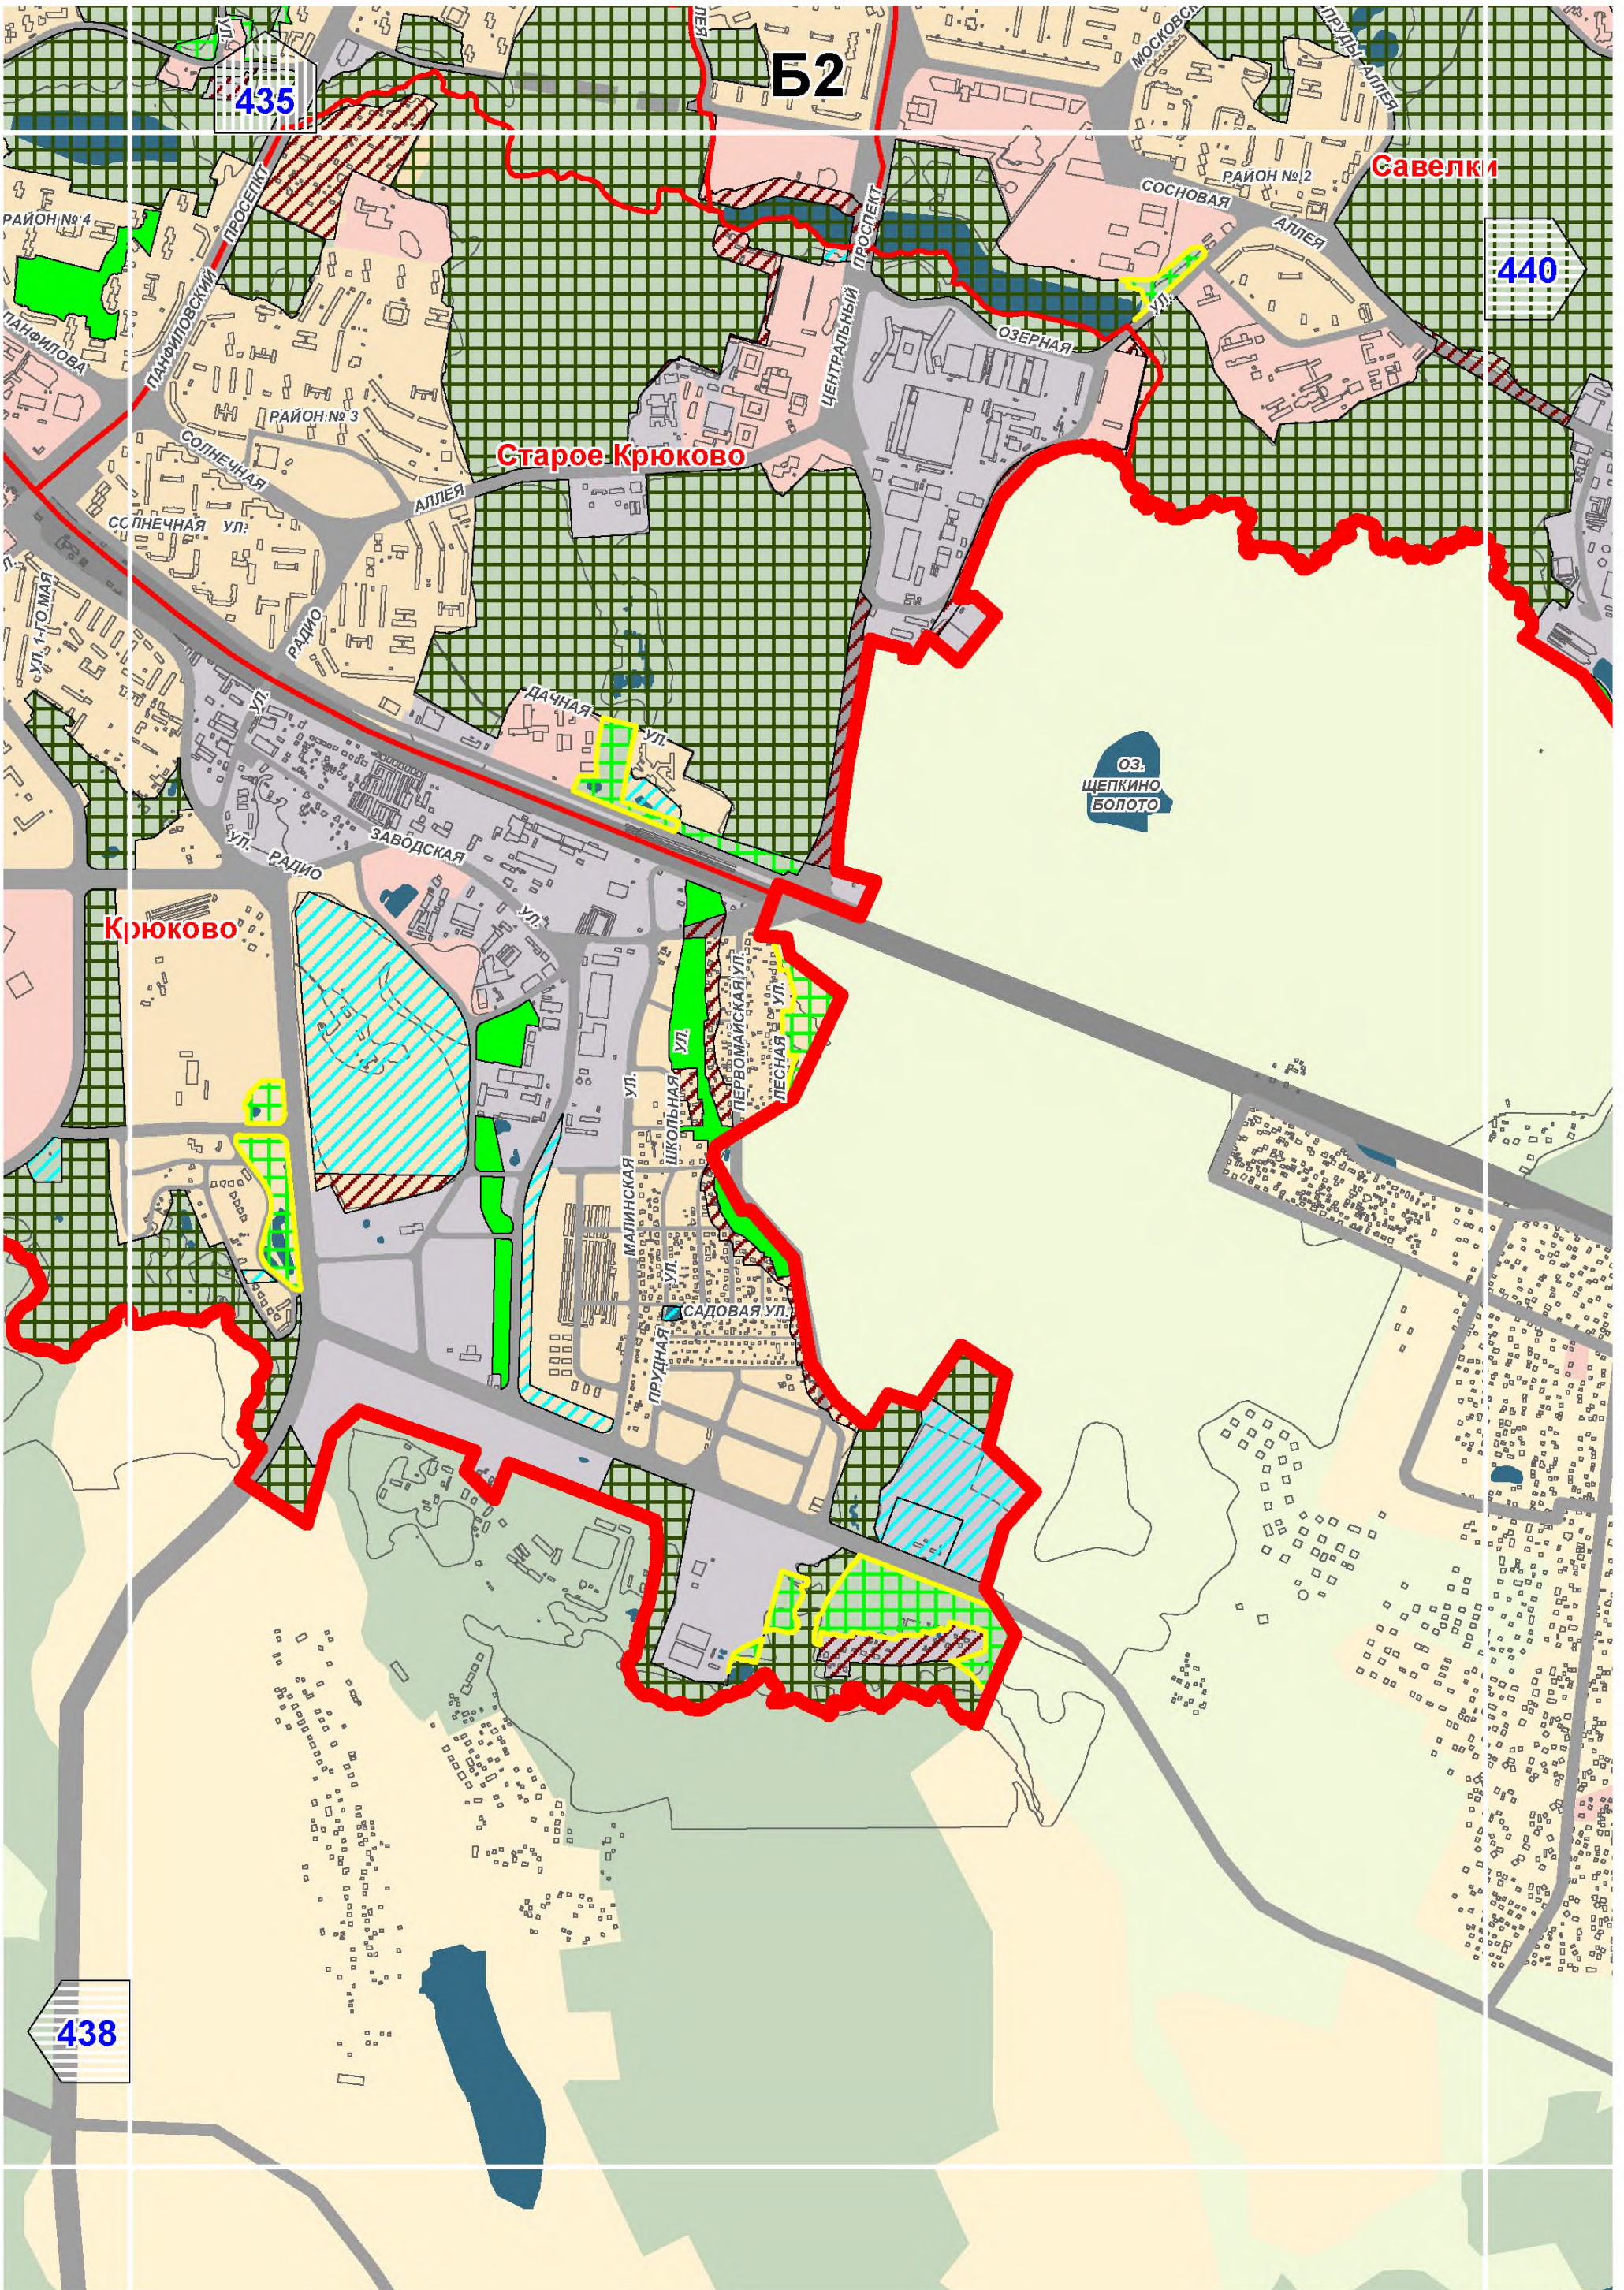


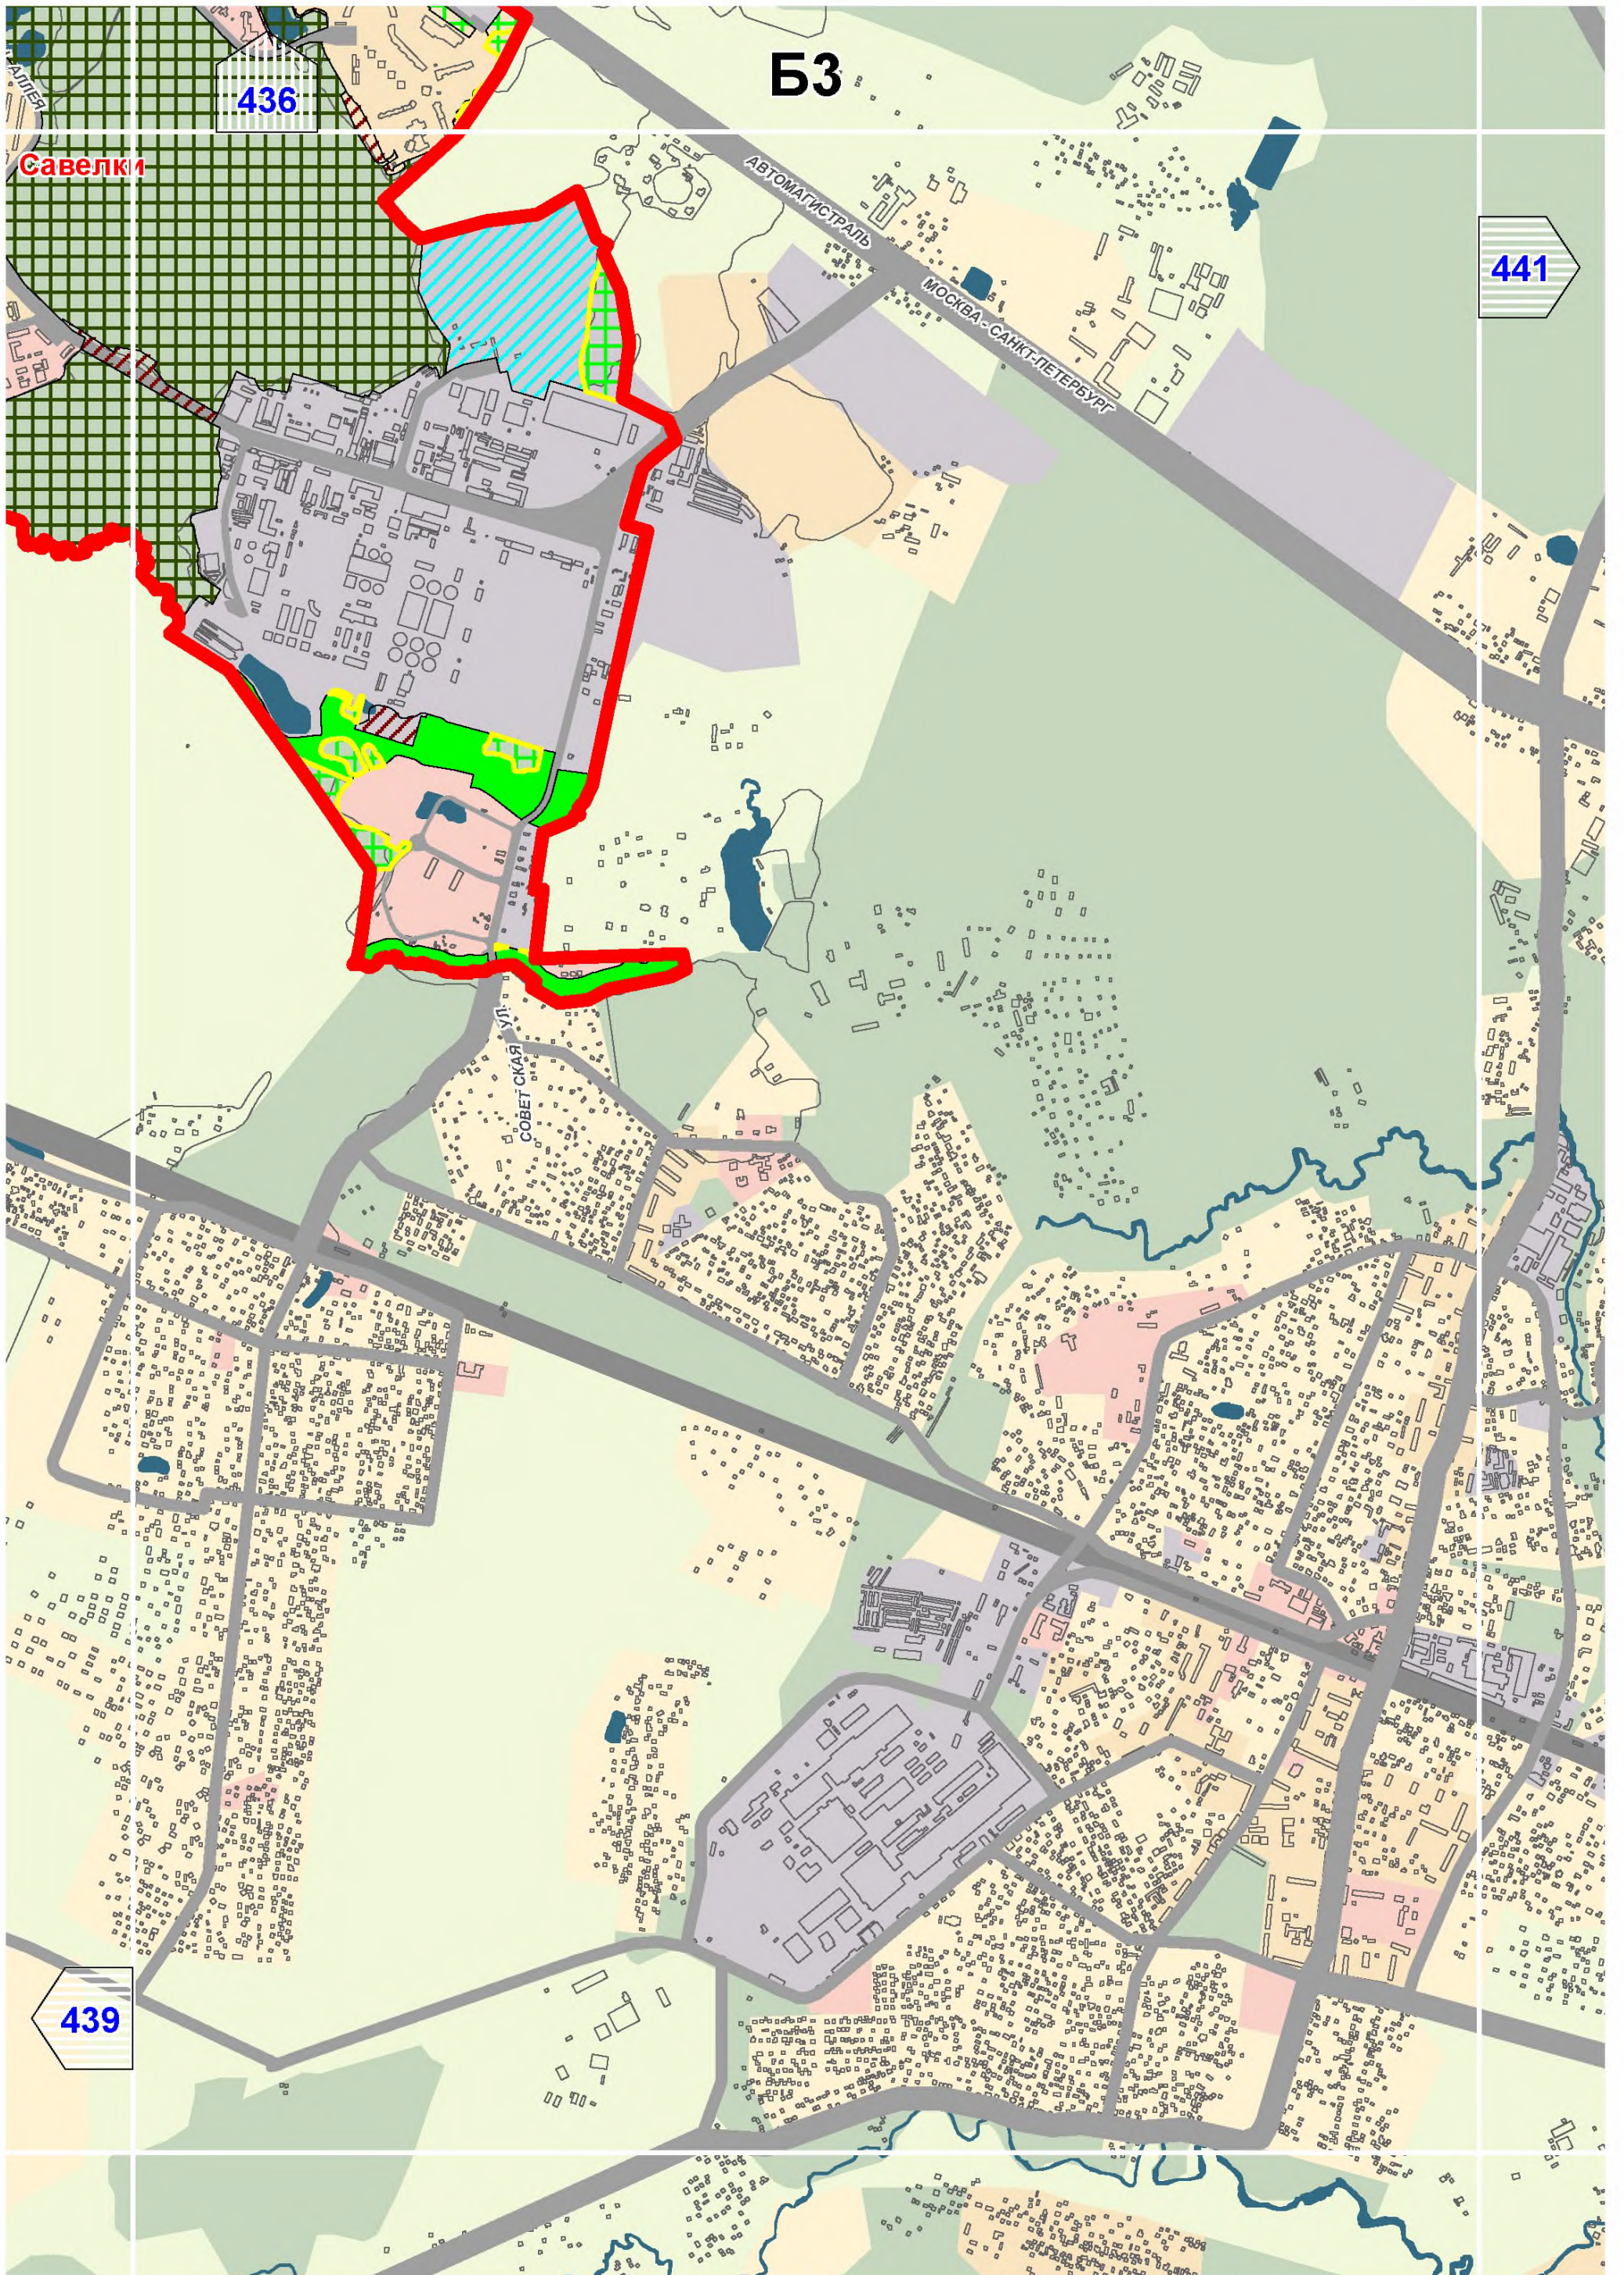

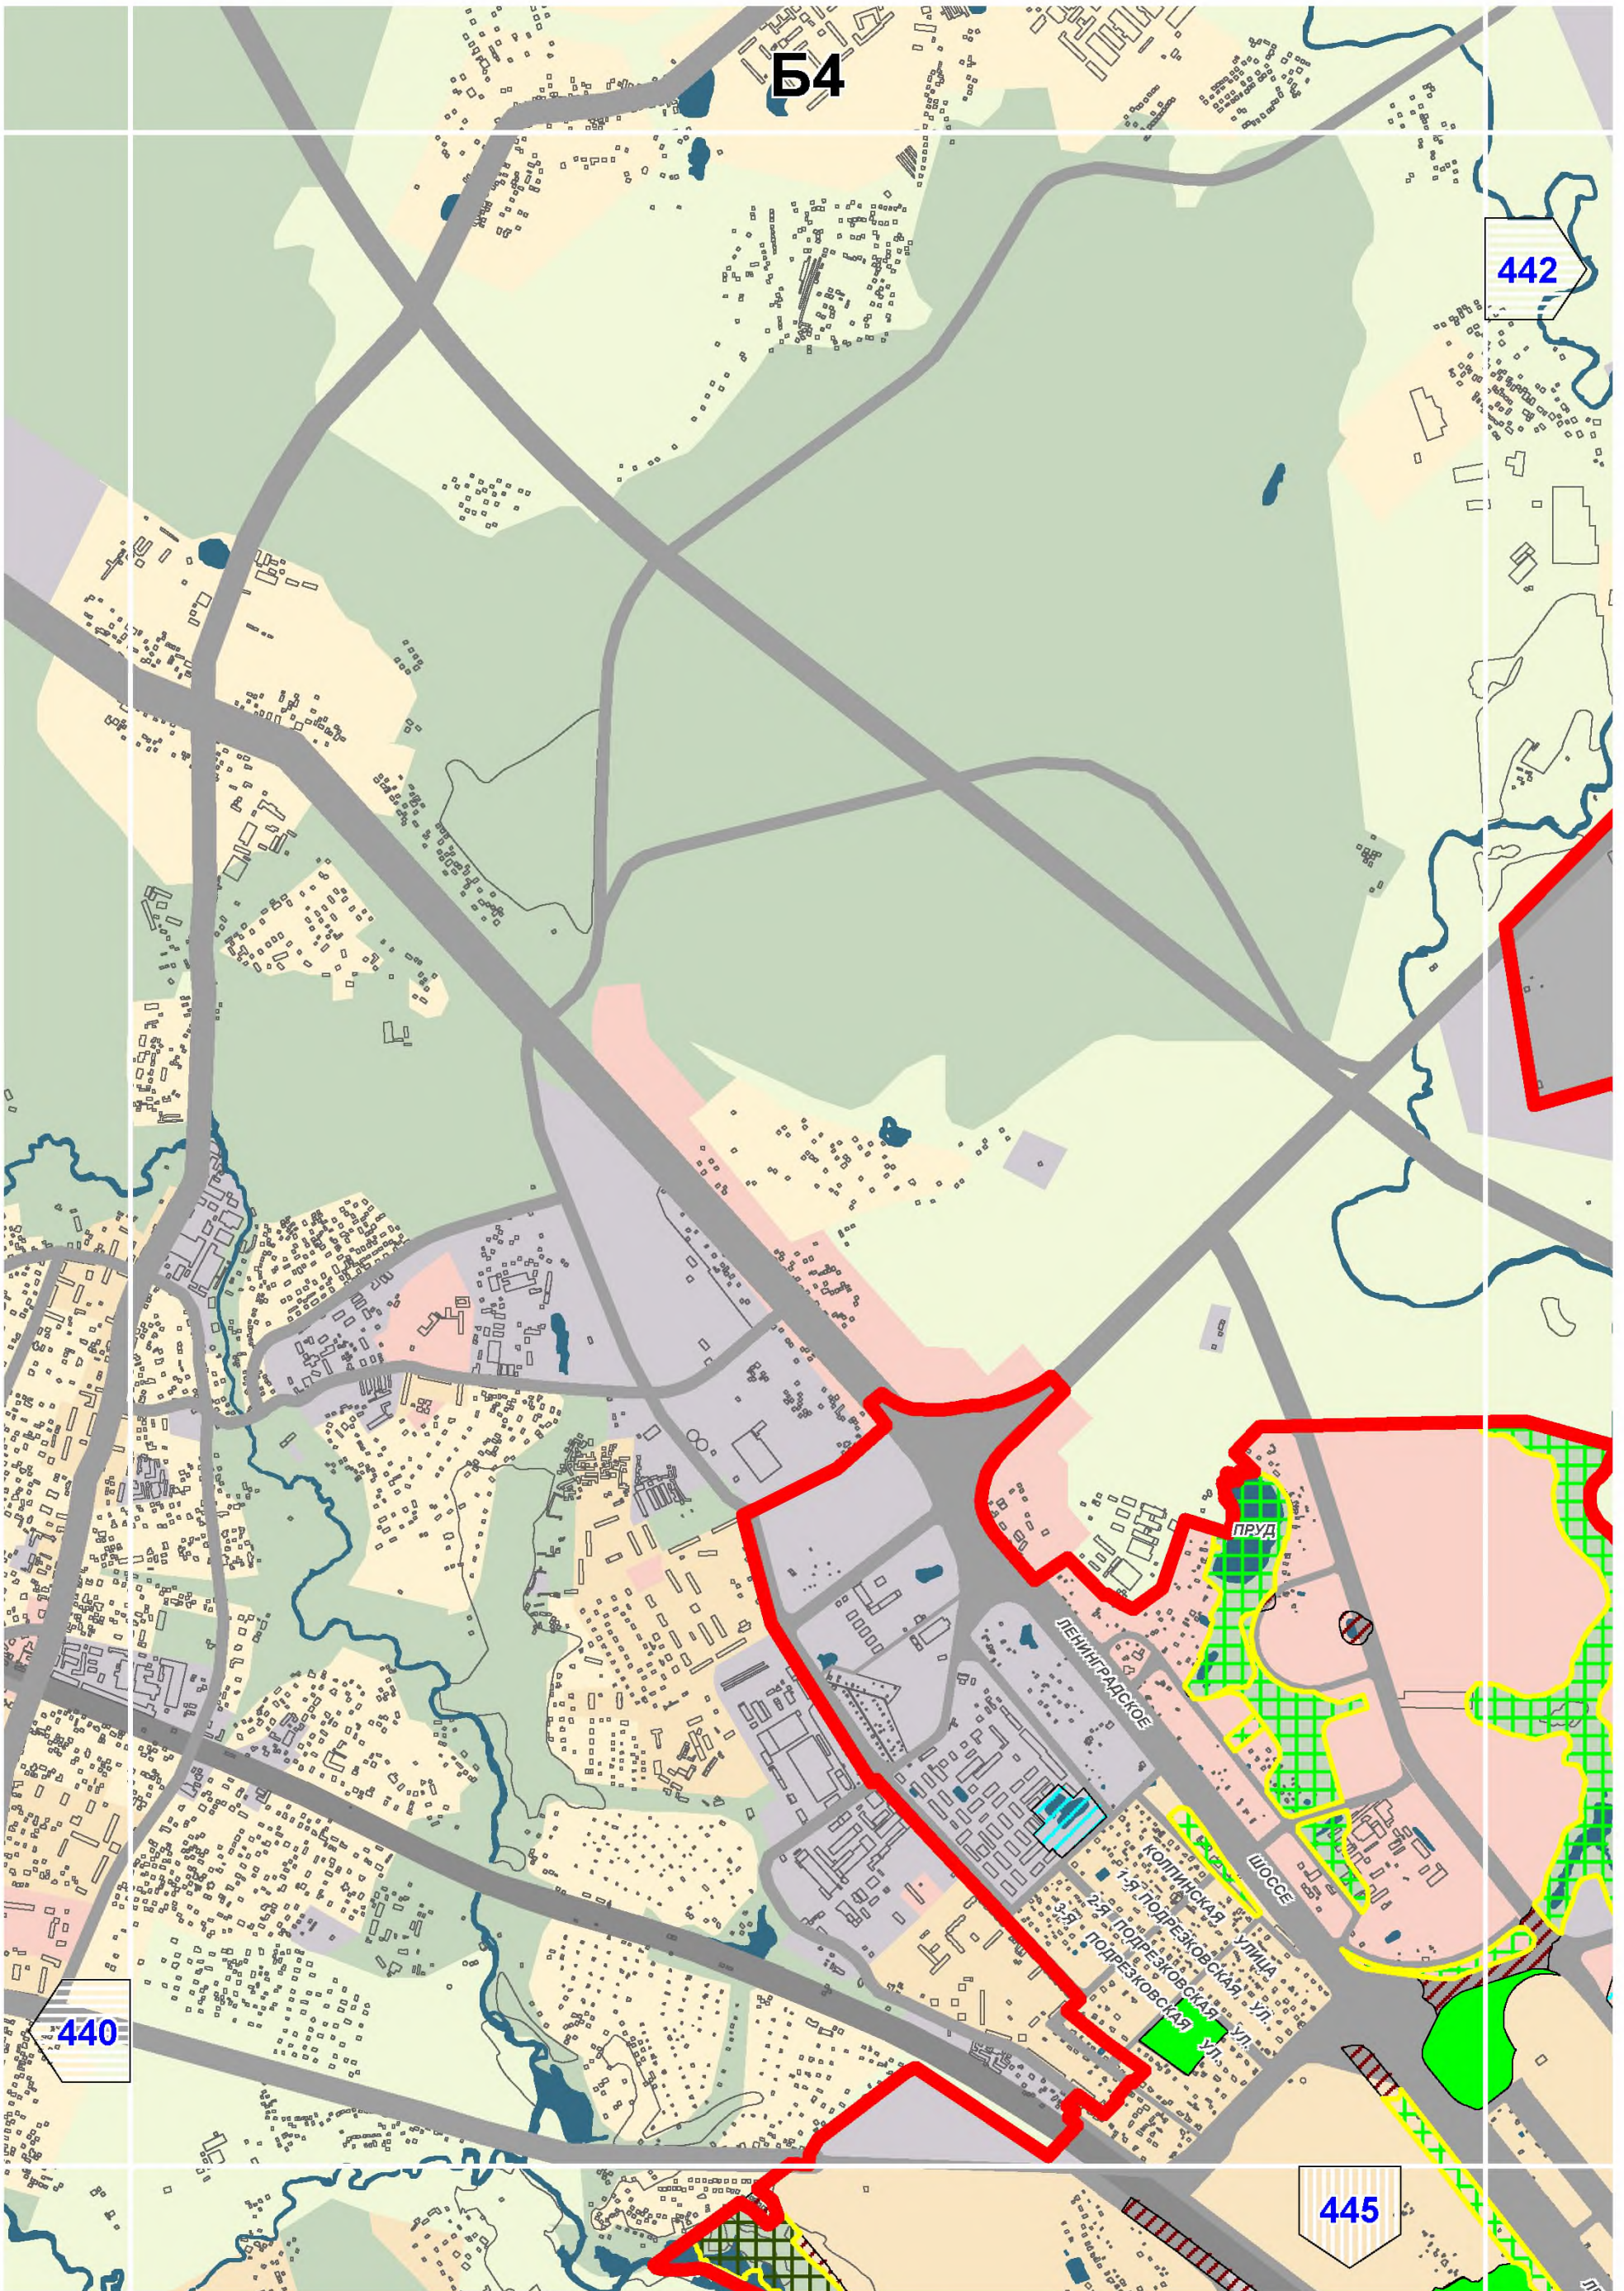

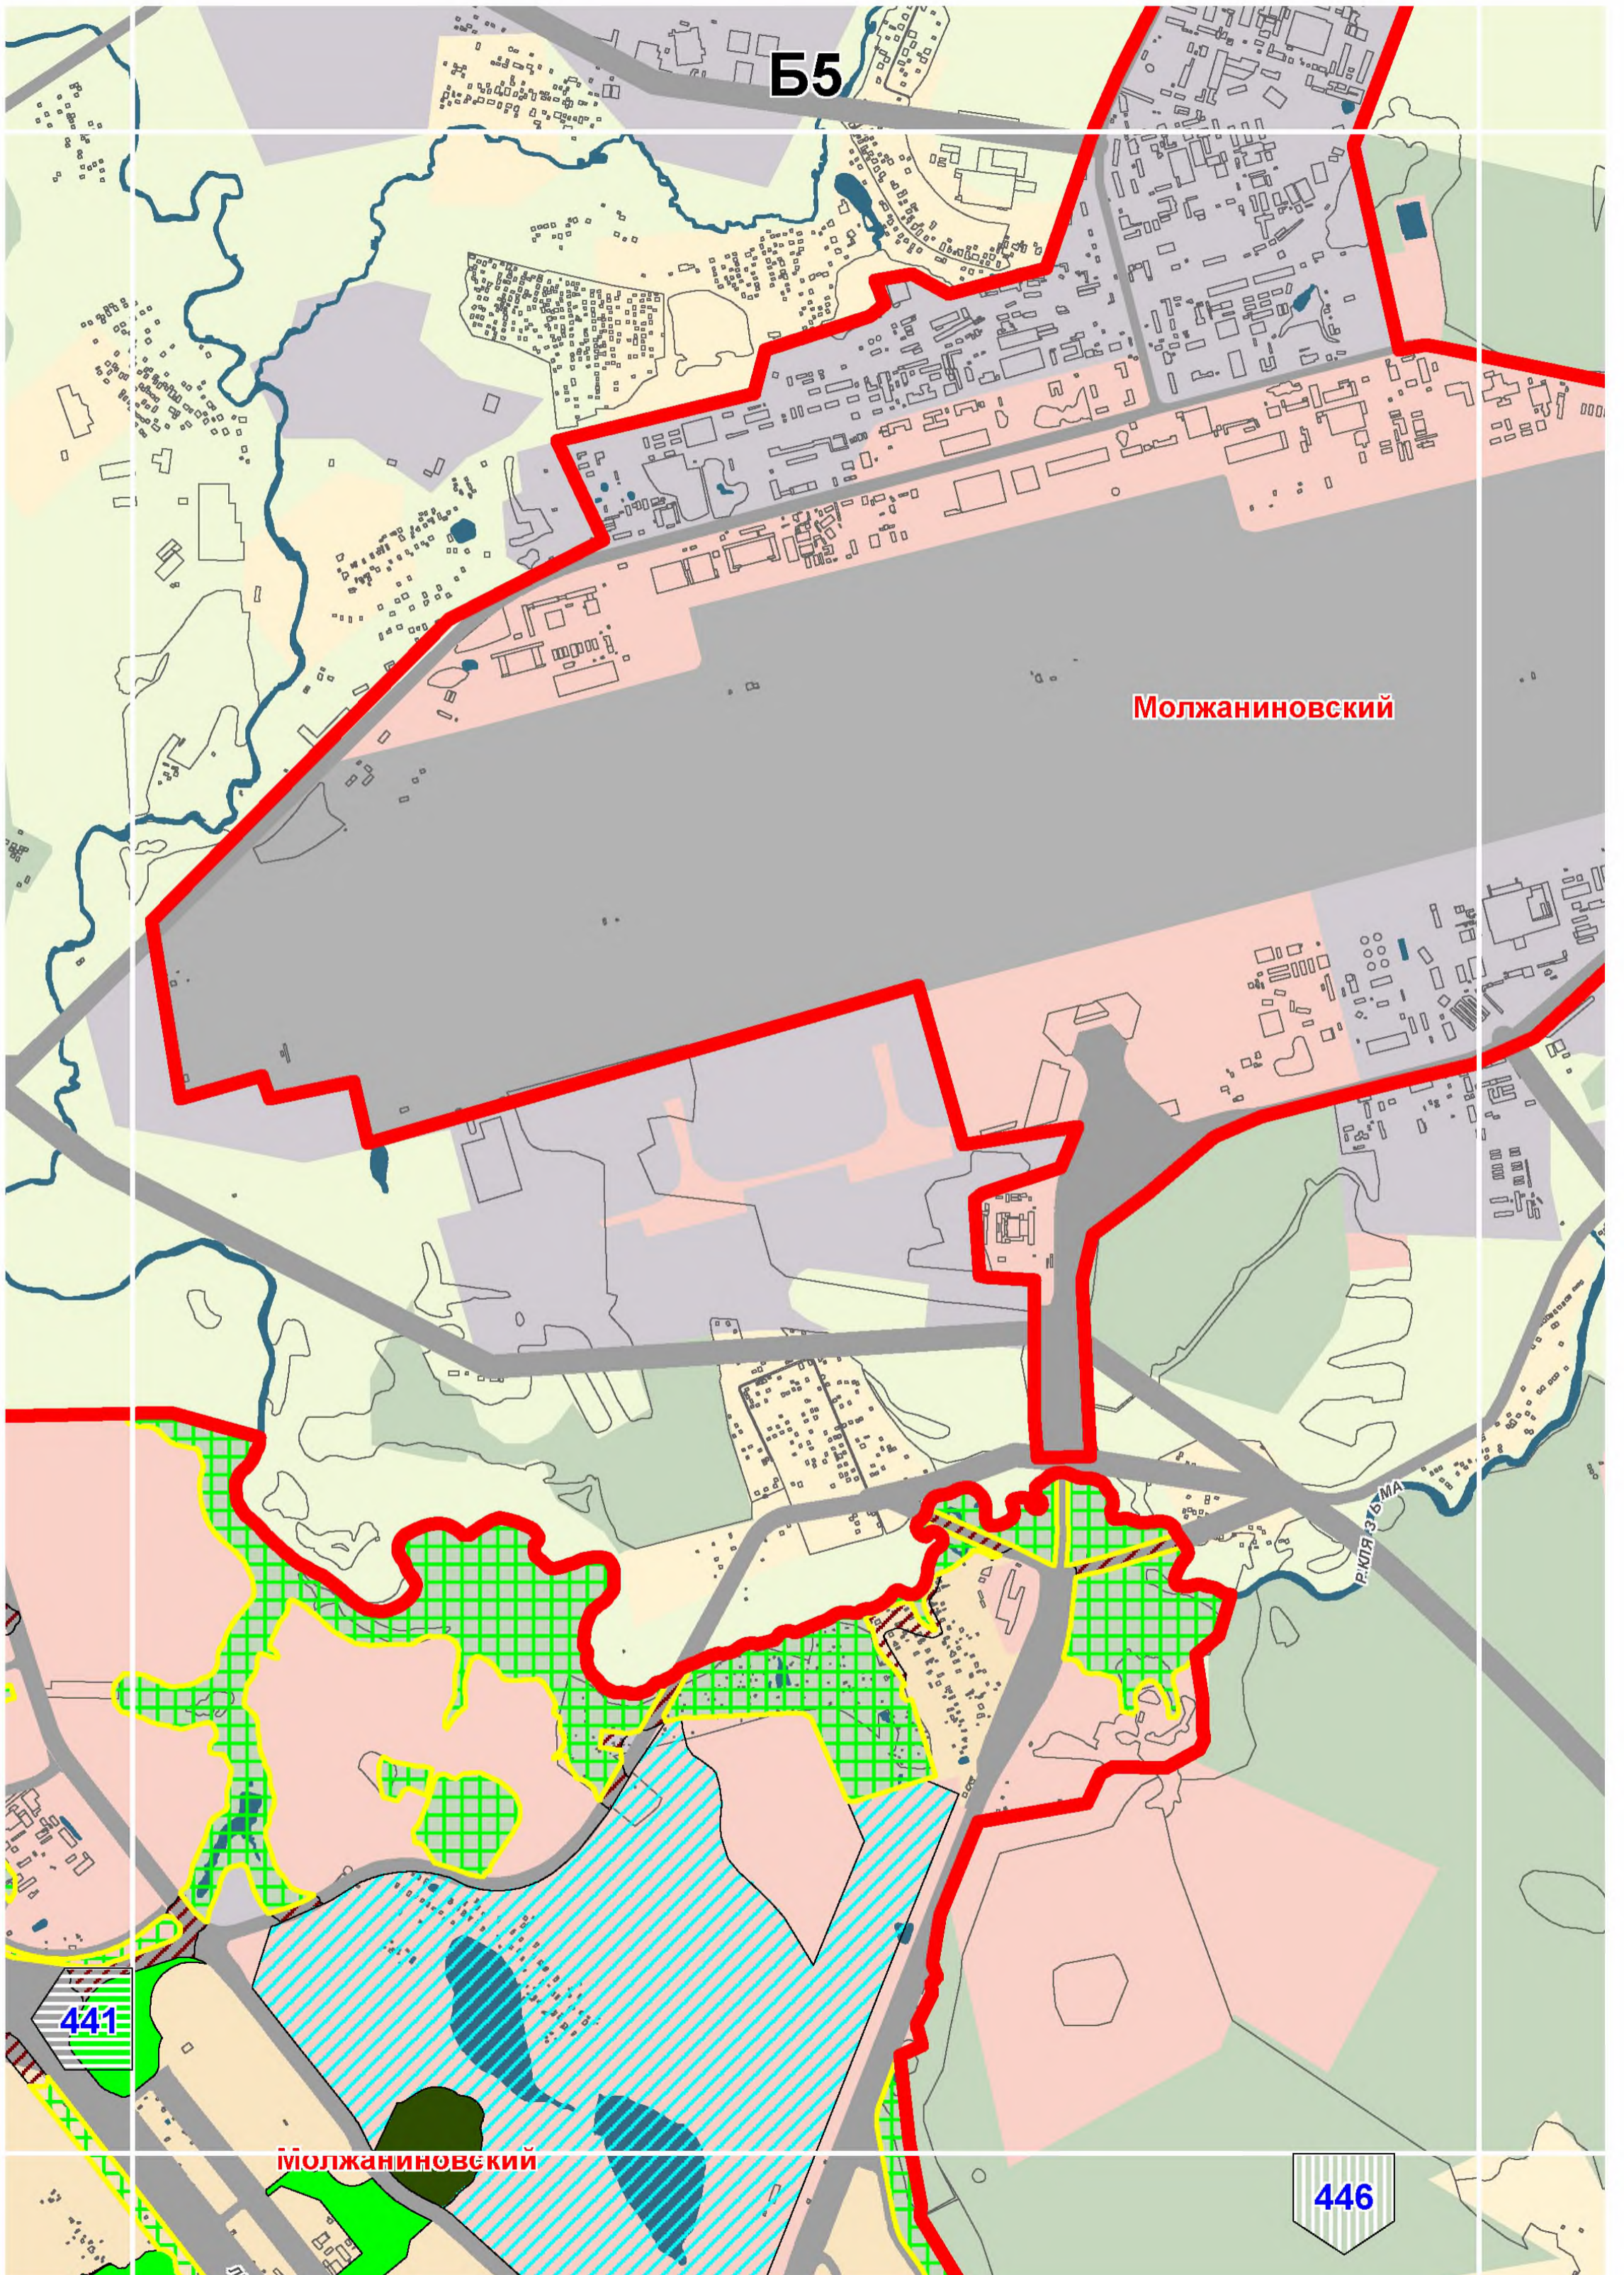

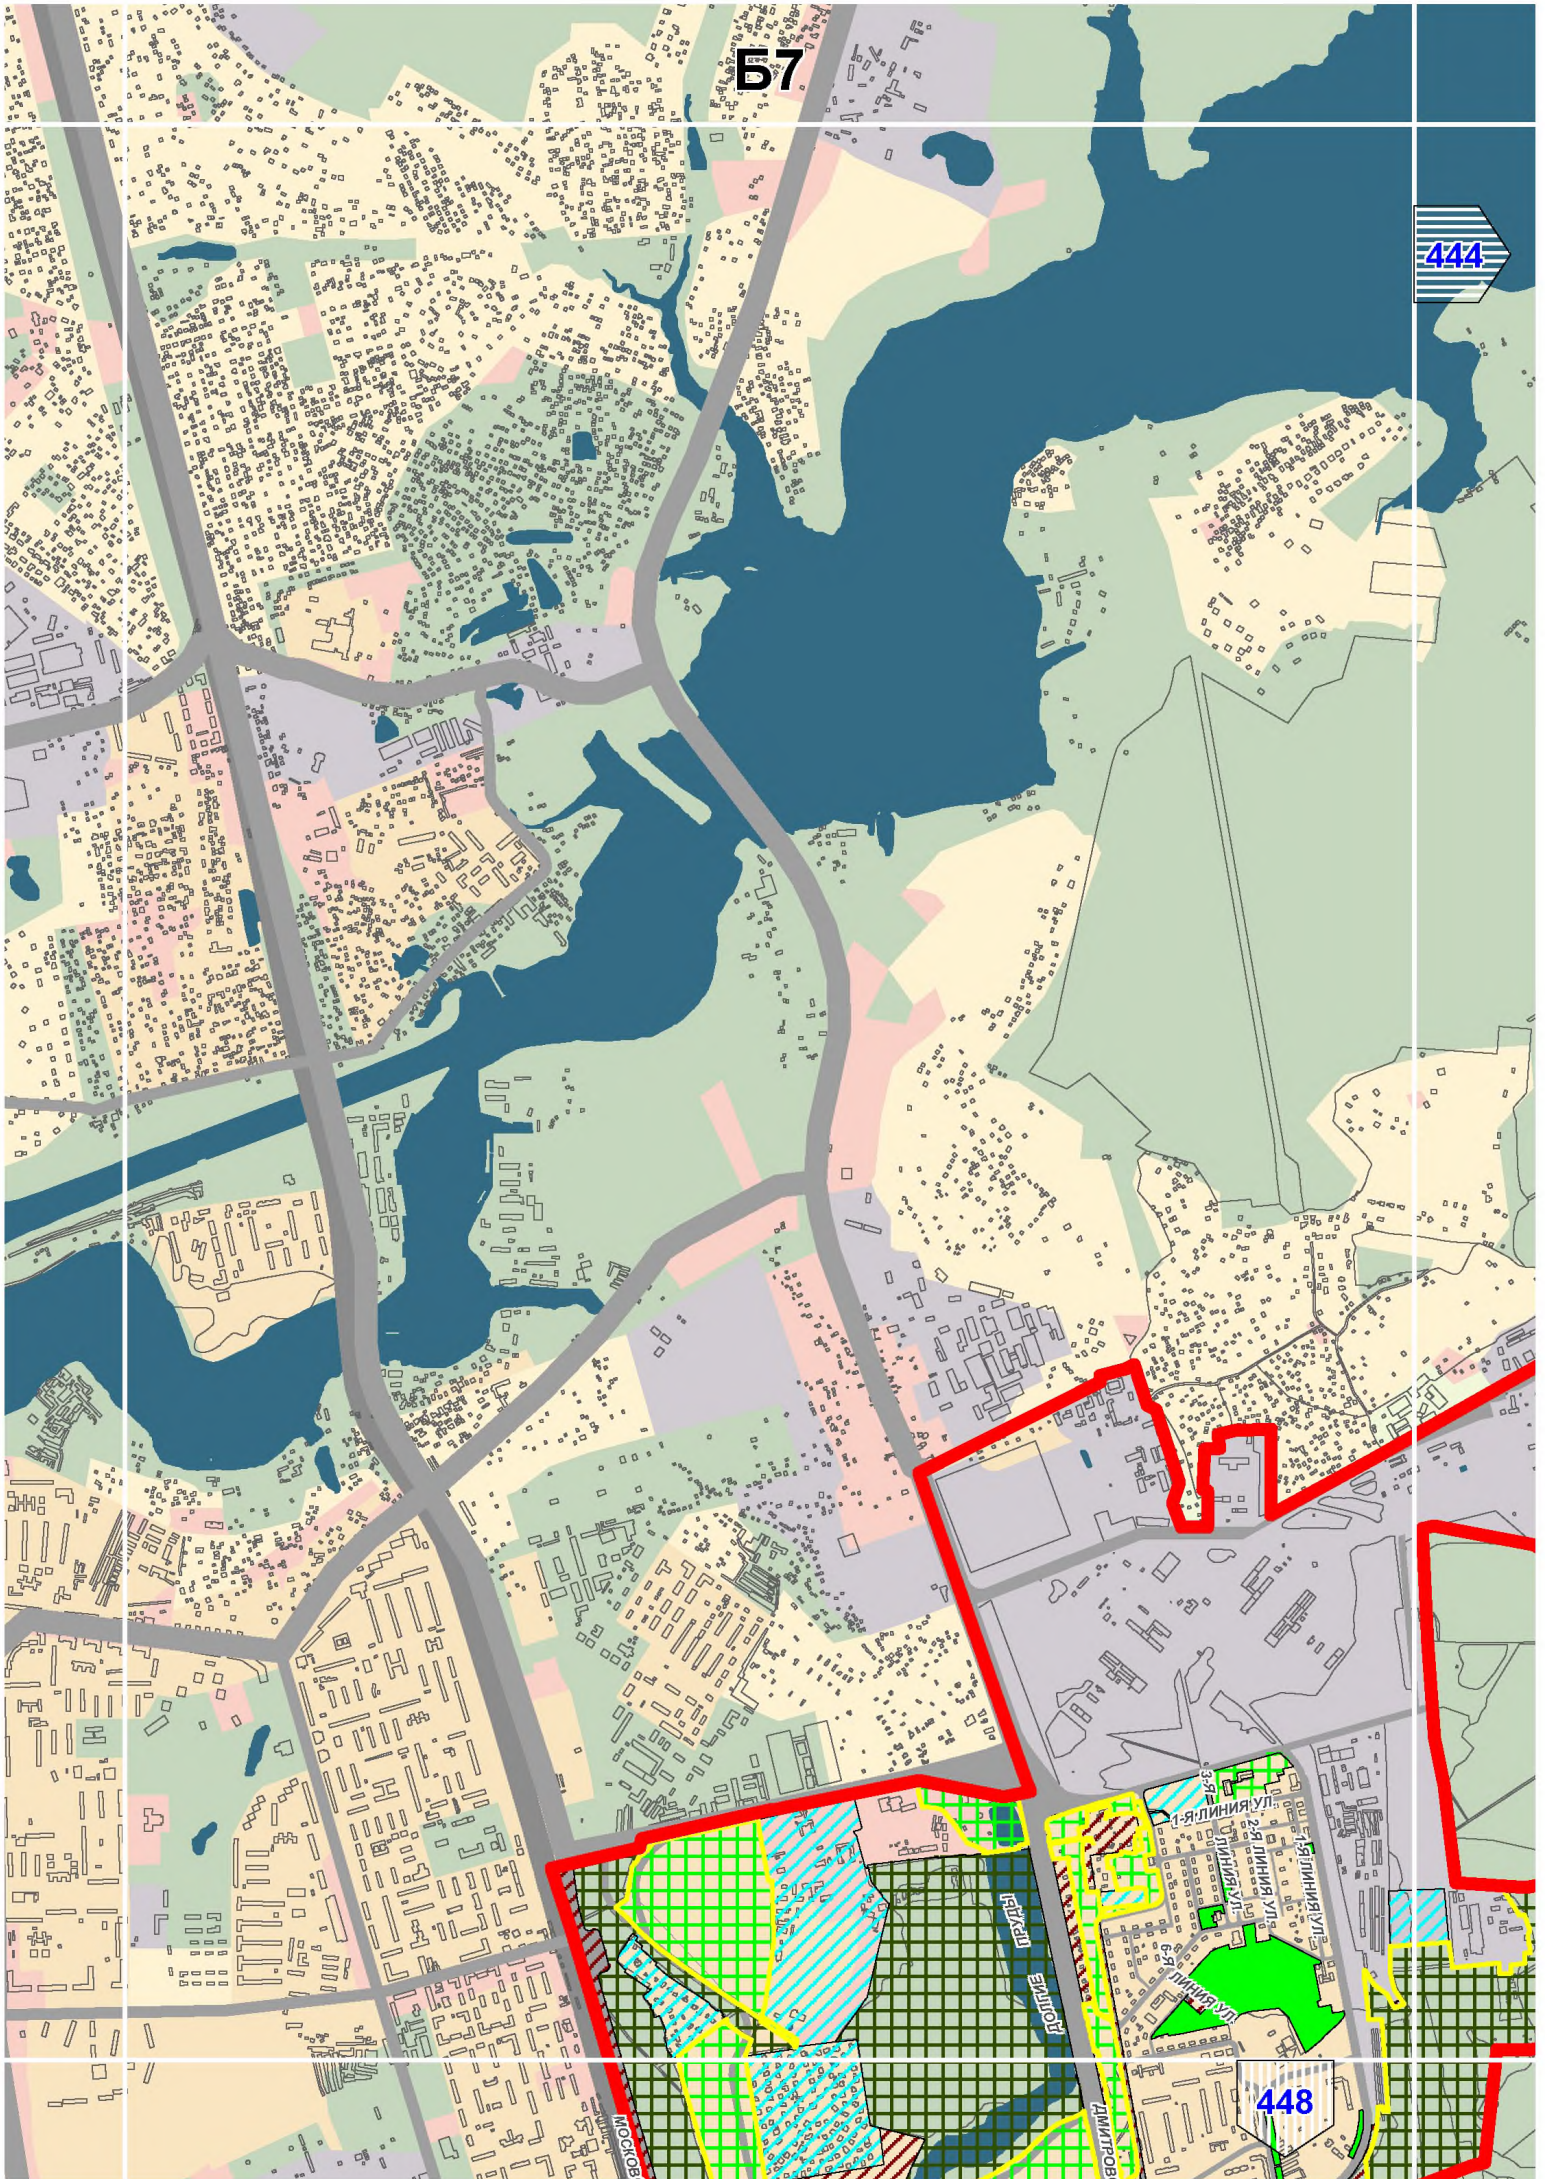


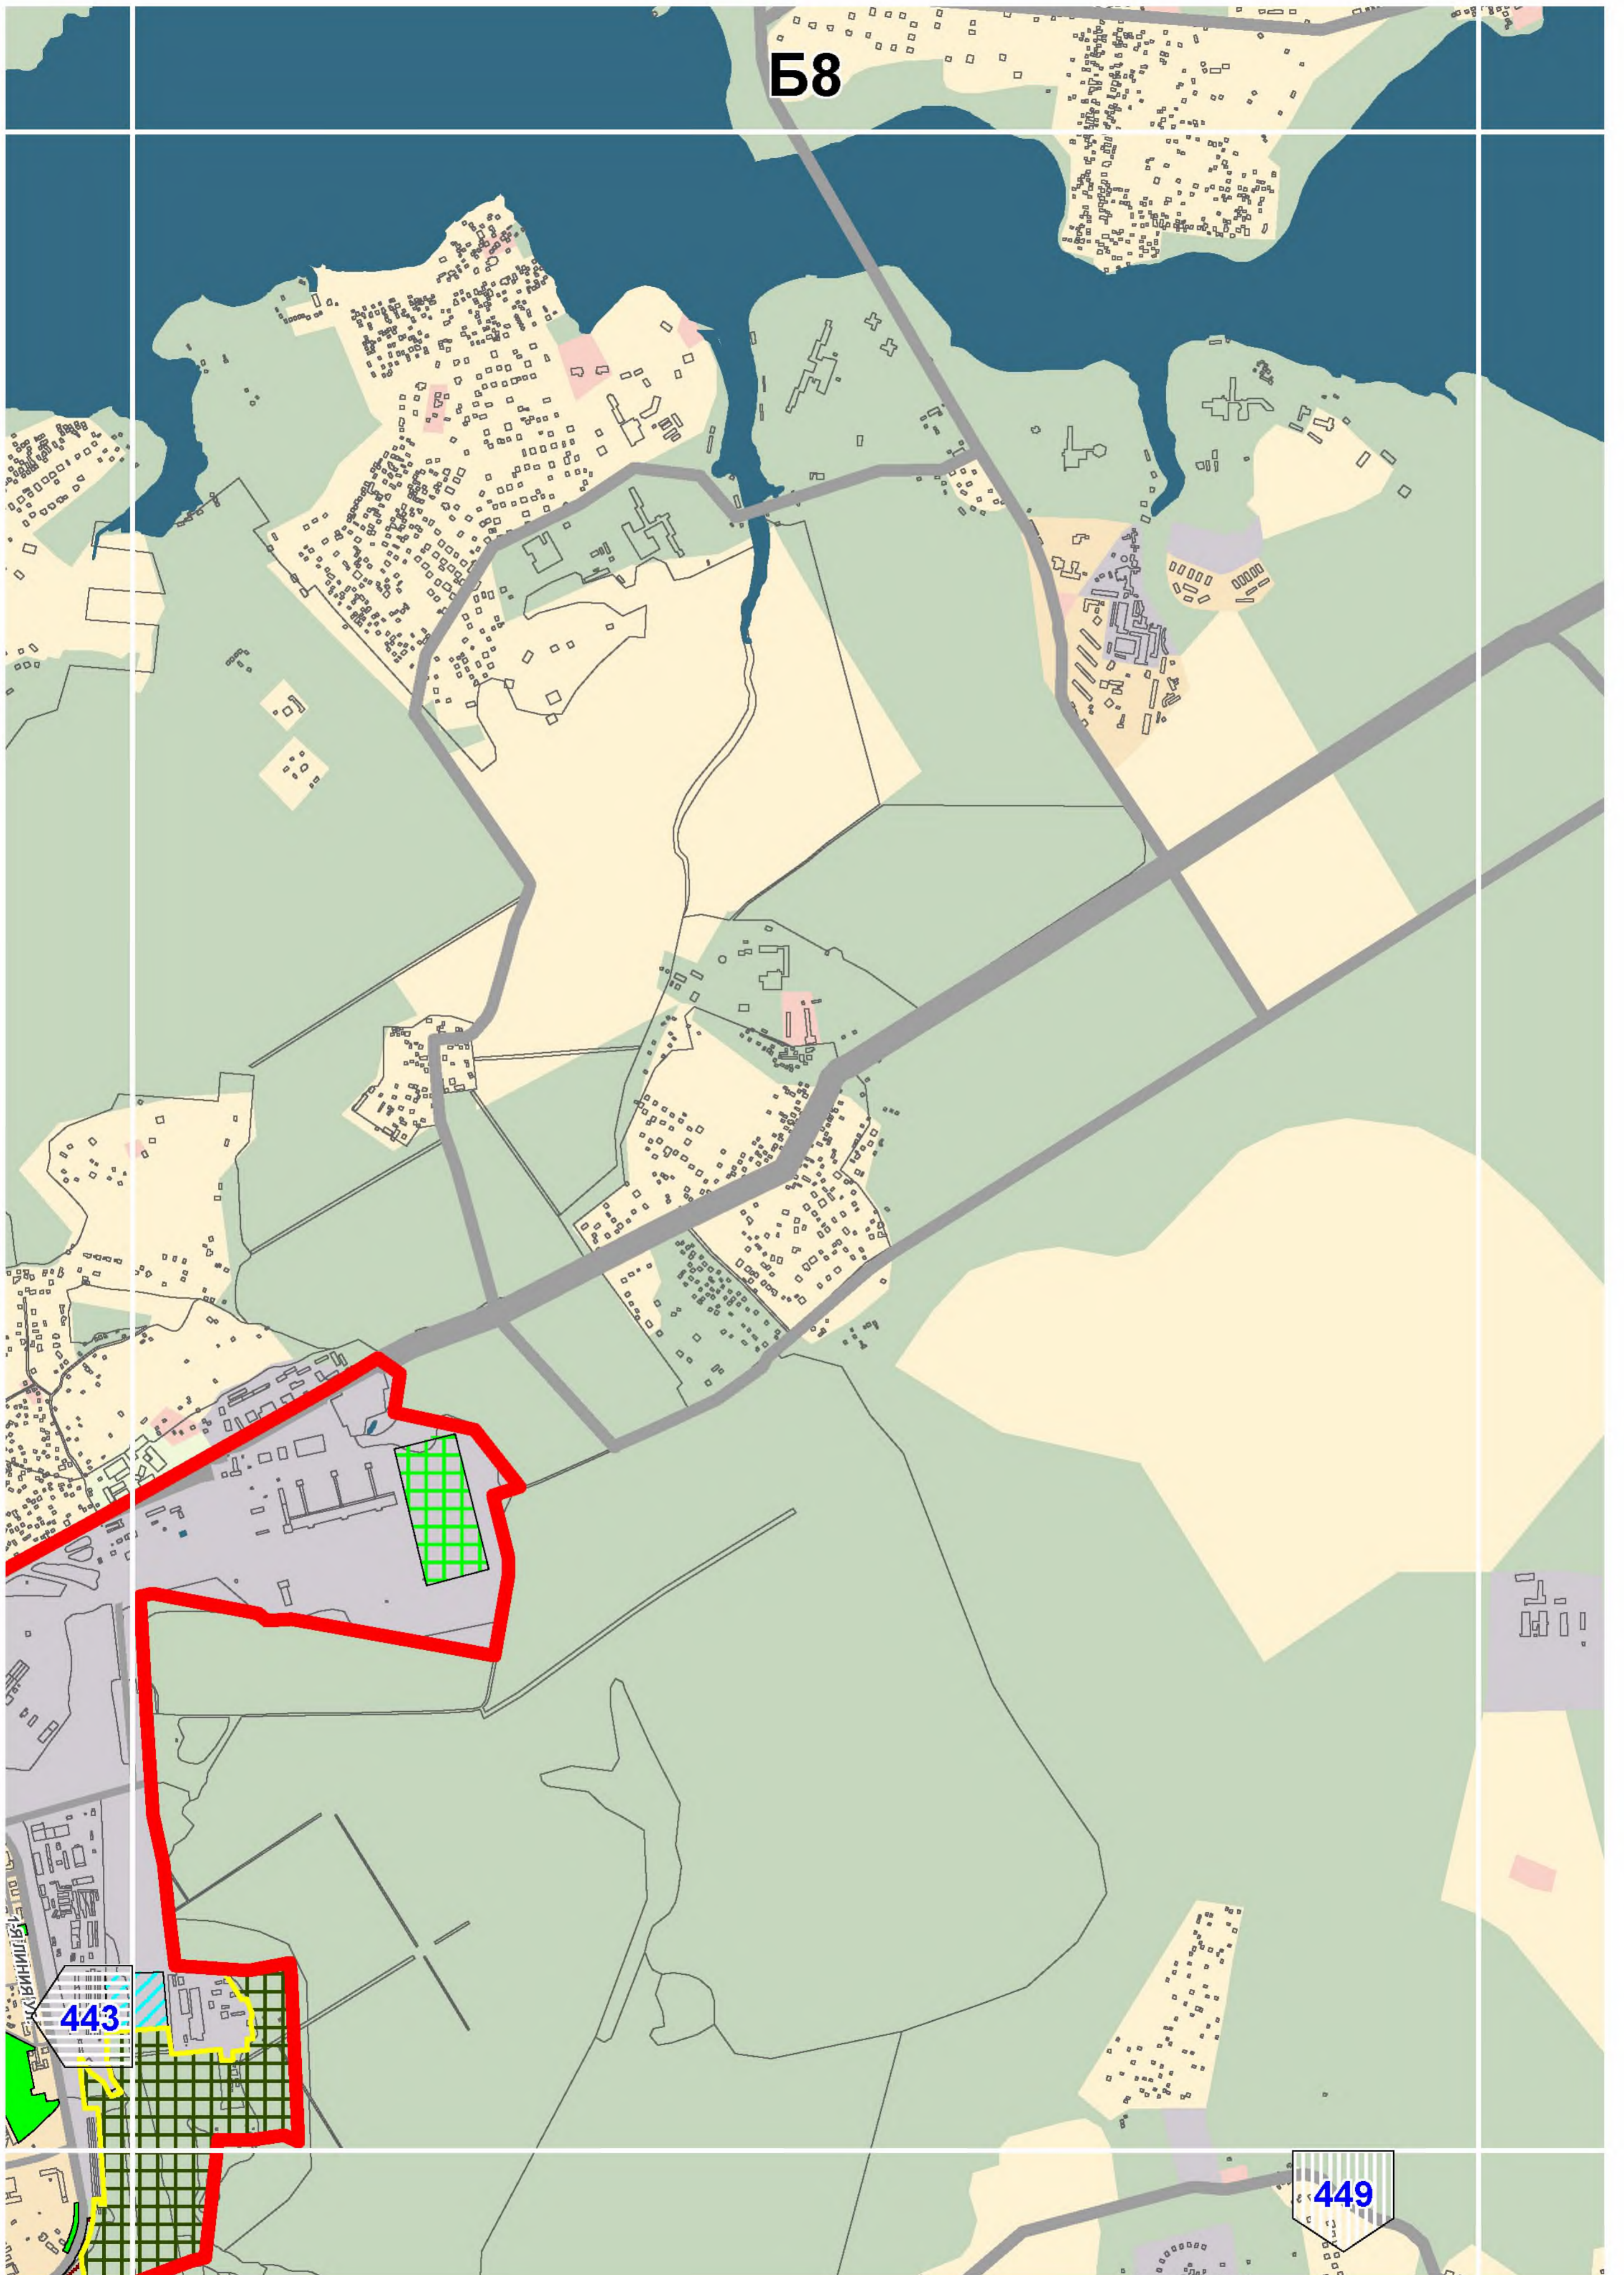



Б8


443


449

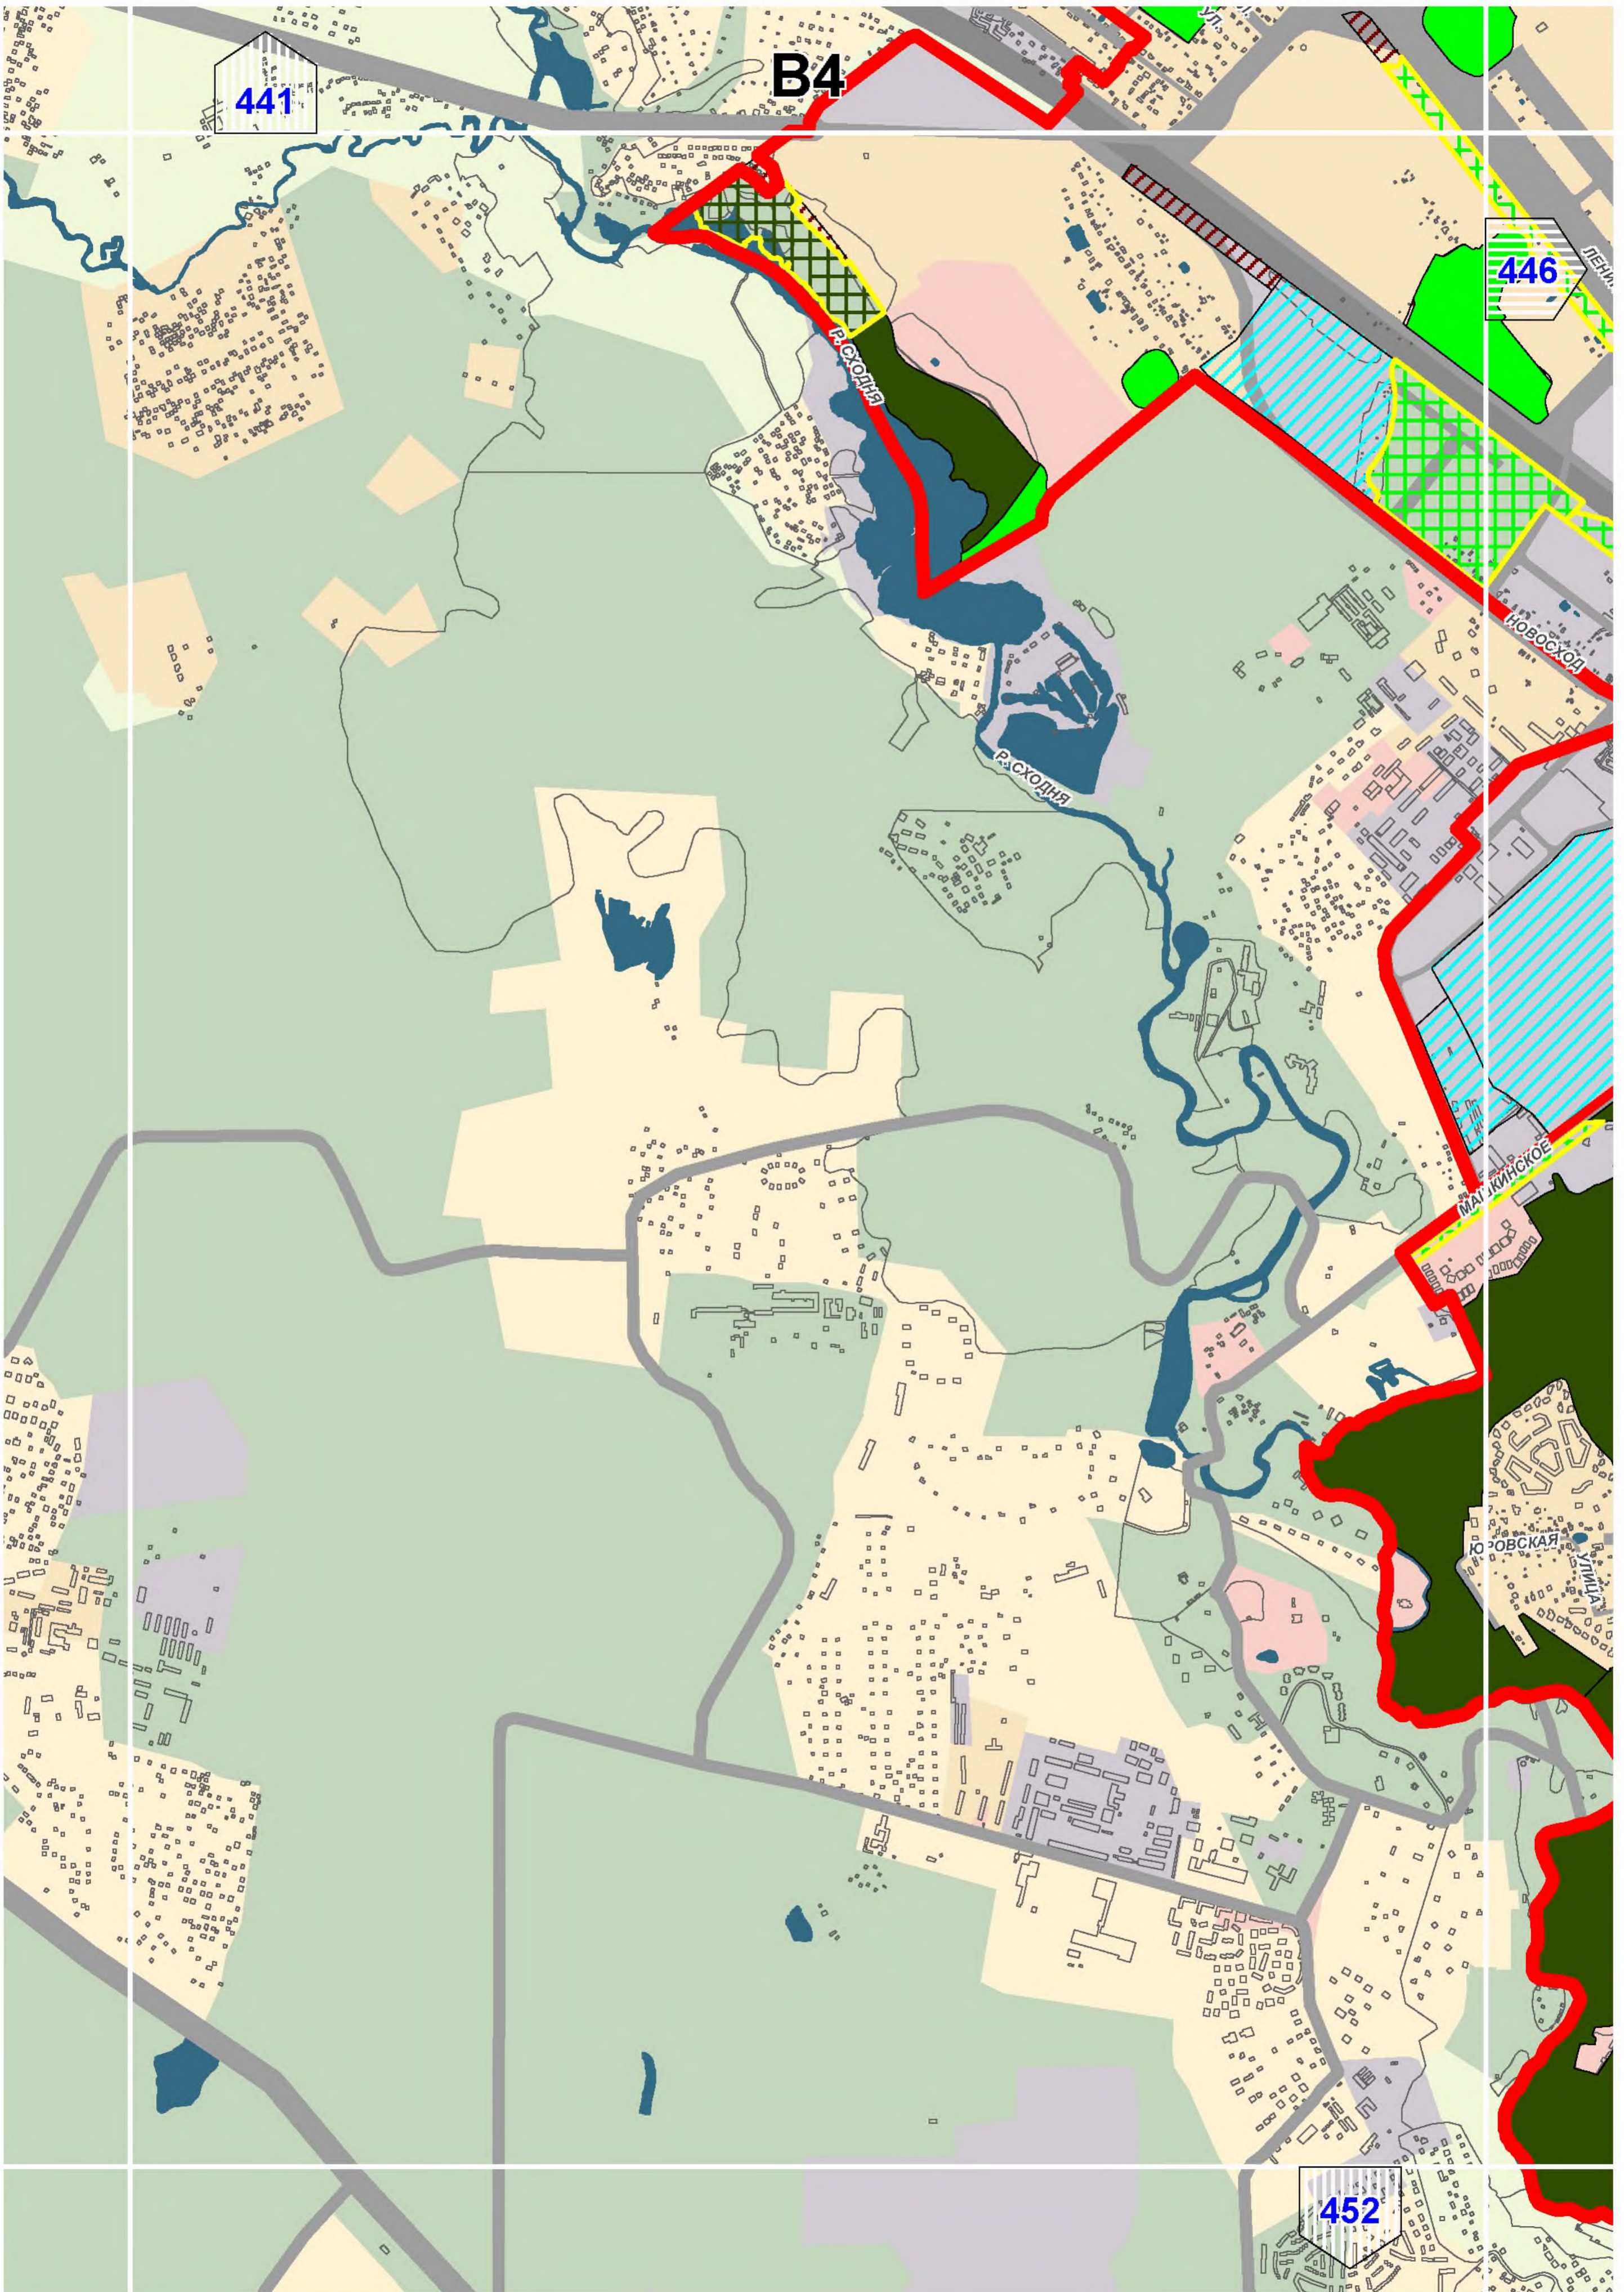

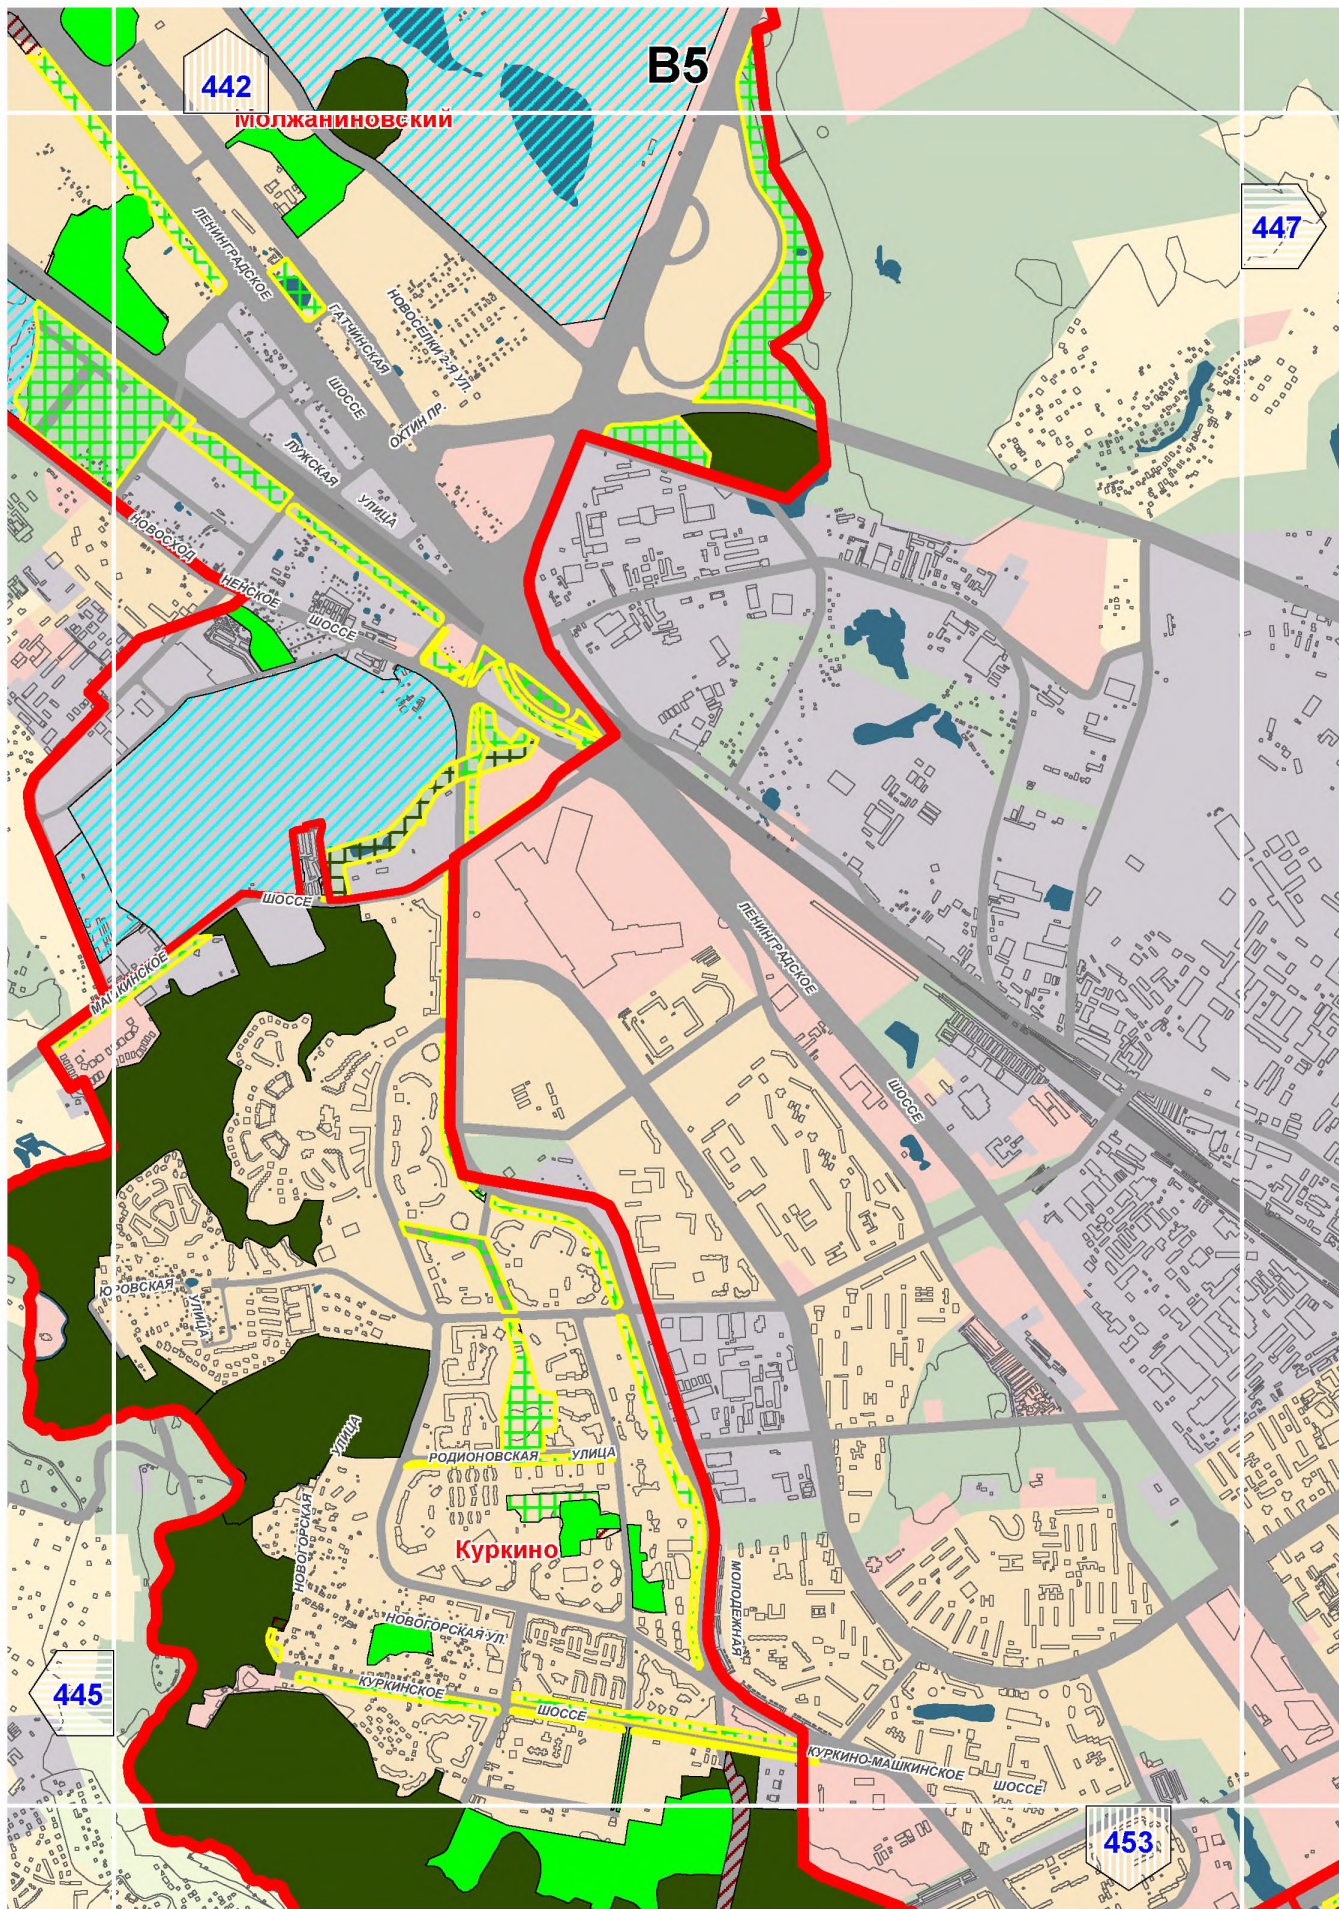

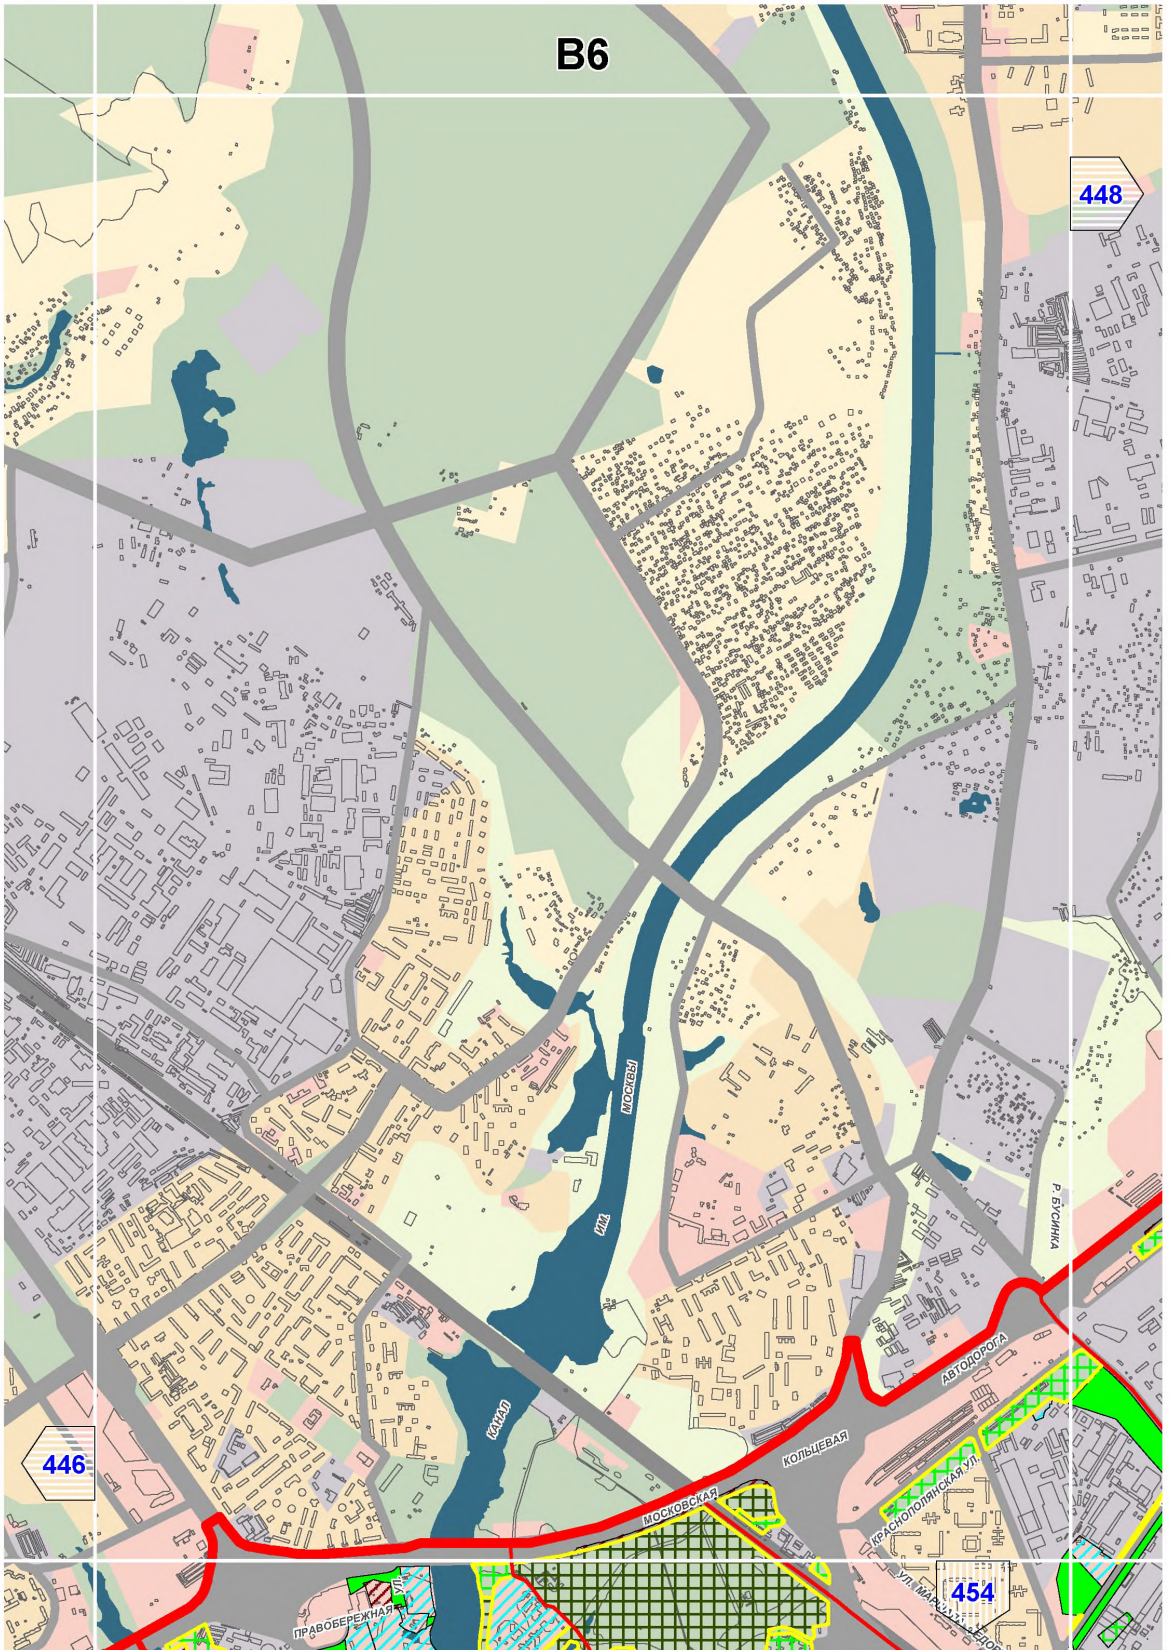

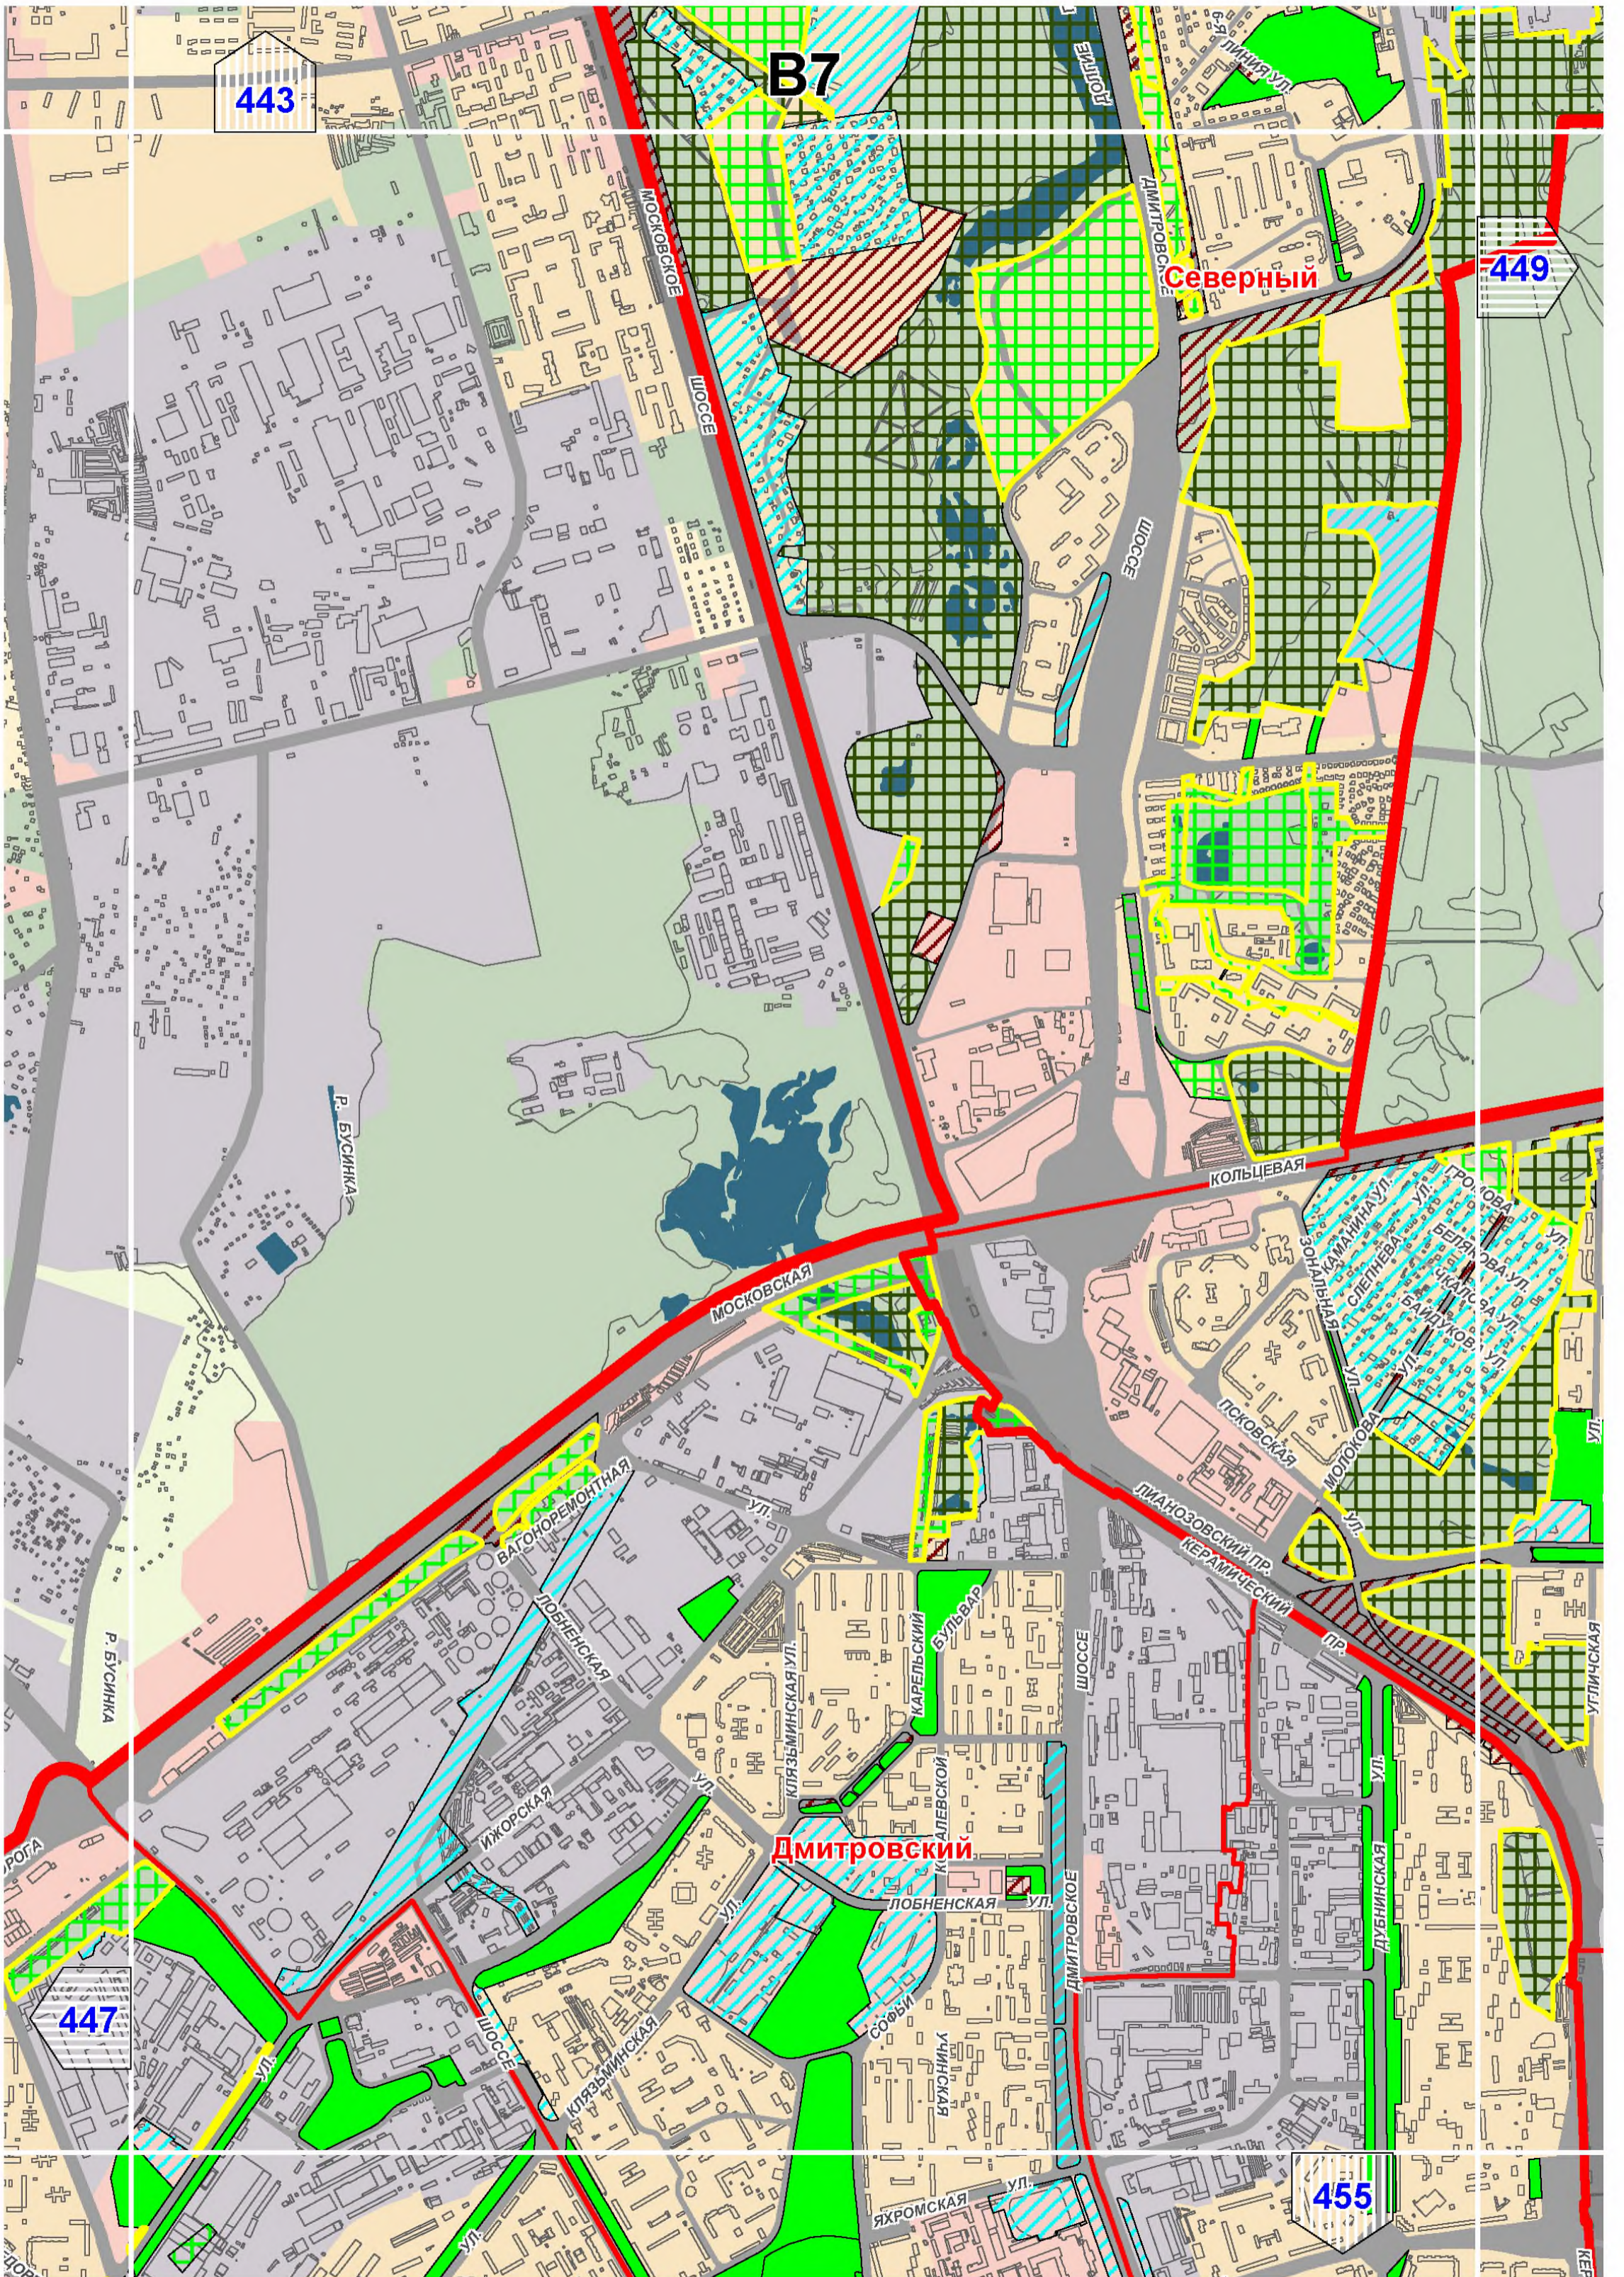

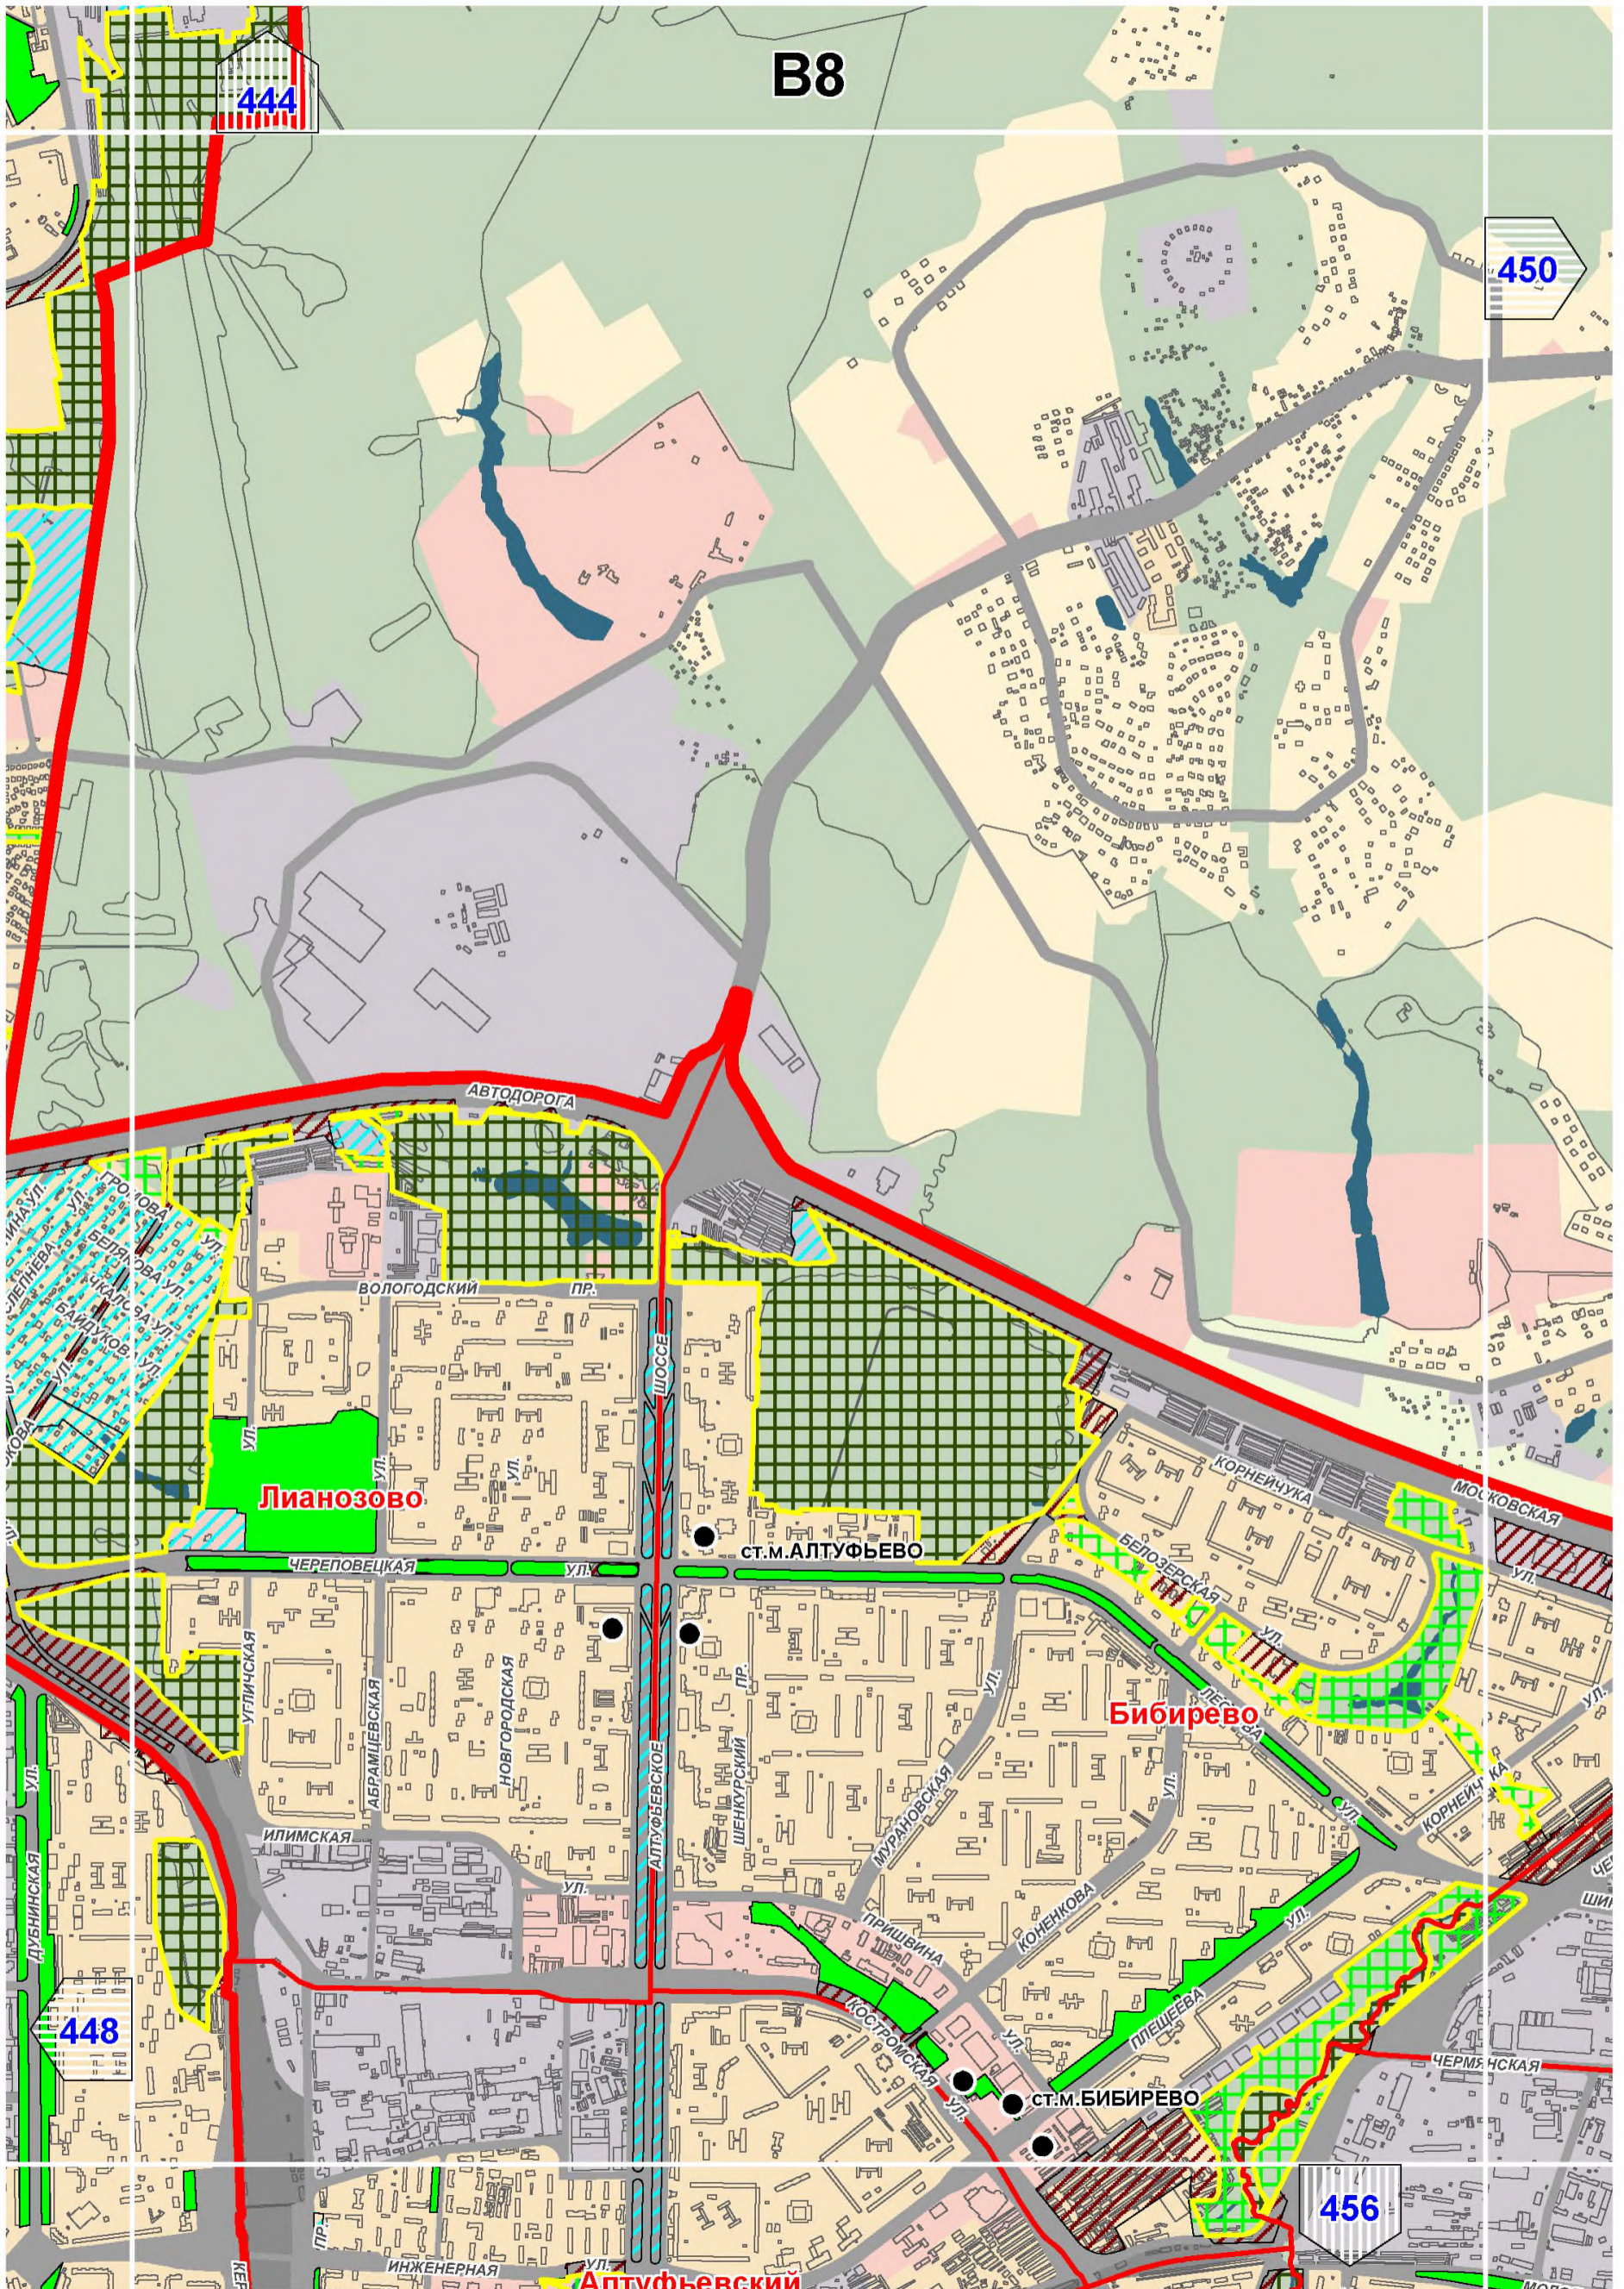

B8

444

450

Лианозово

Ст. м. Алтуфьево


Бибирево

Ст. м. Бибирево


448


456


Алтуфьевский

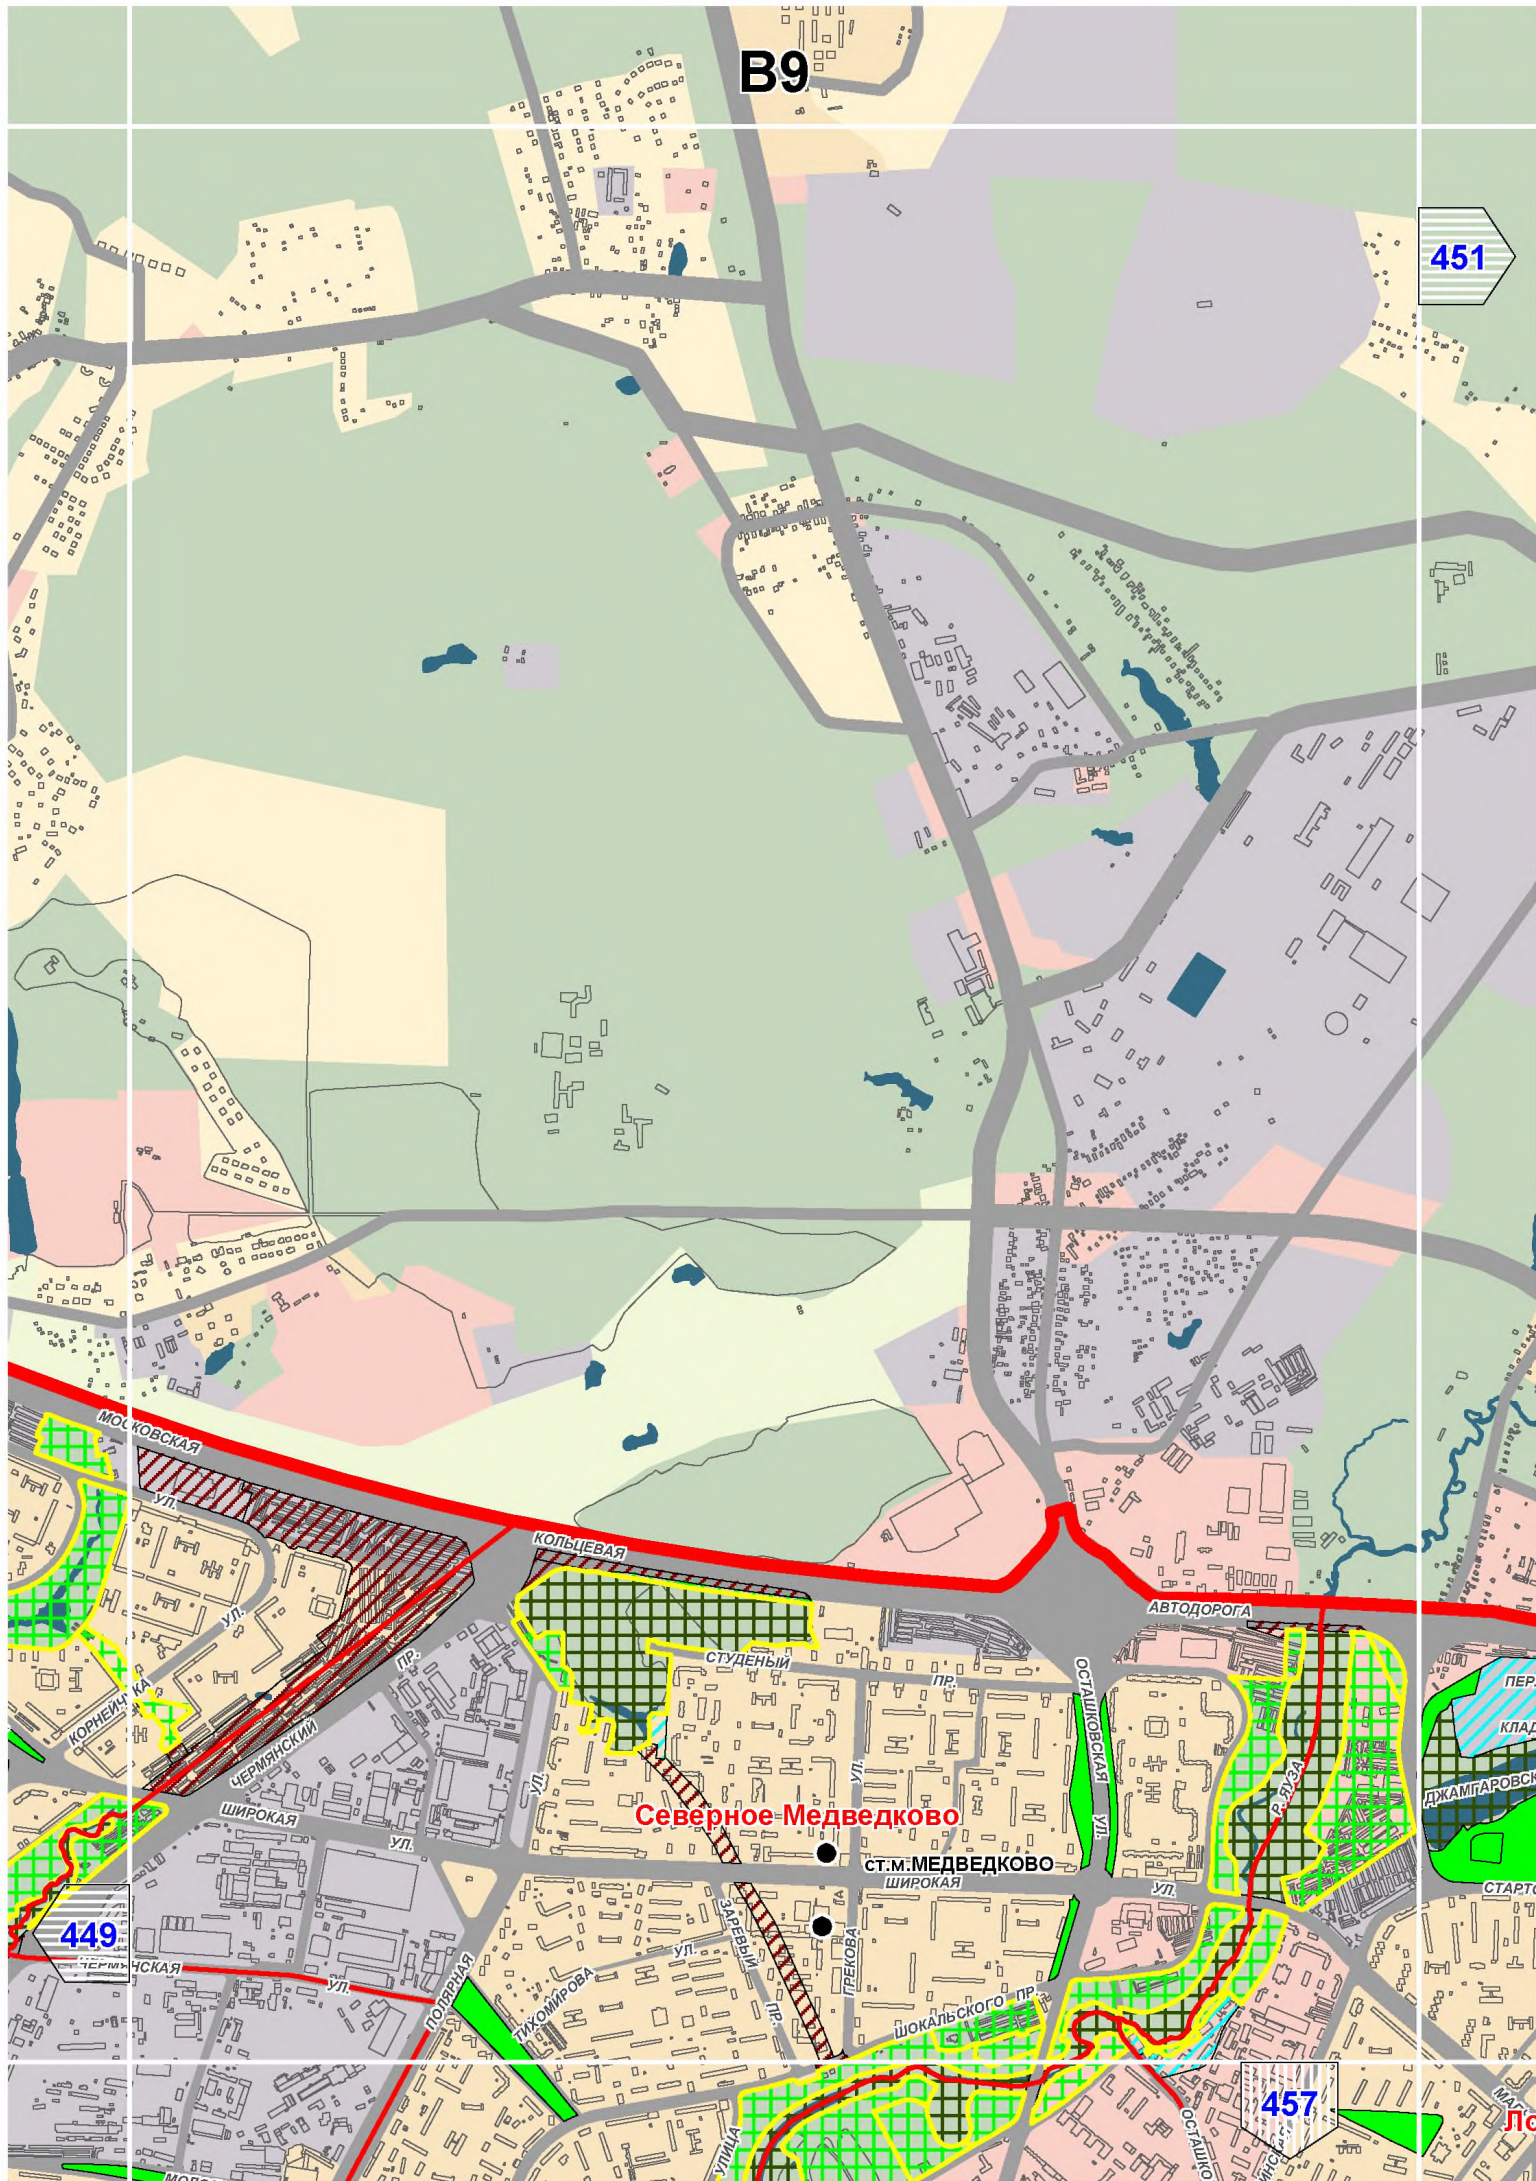



B10

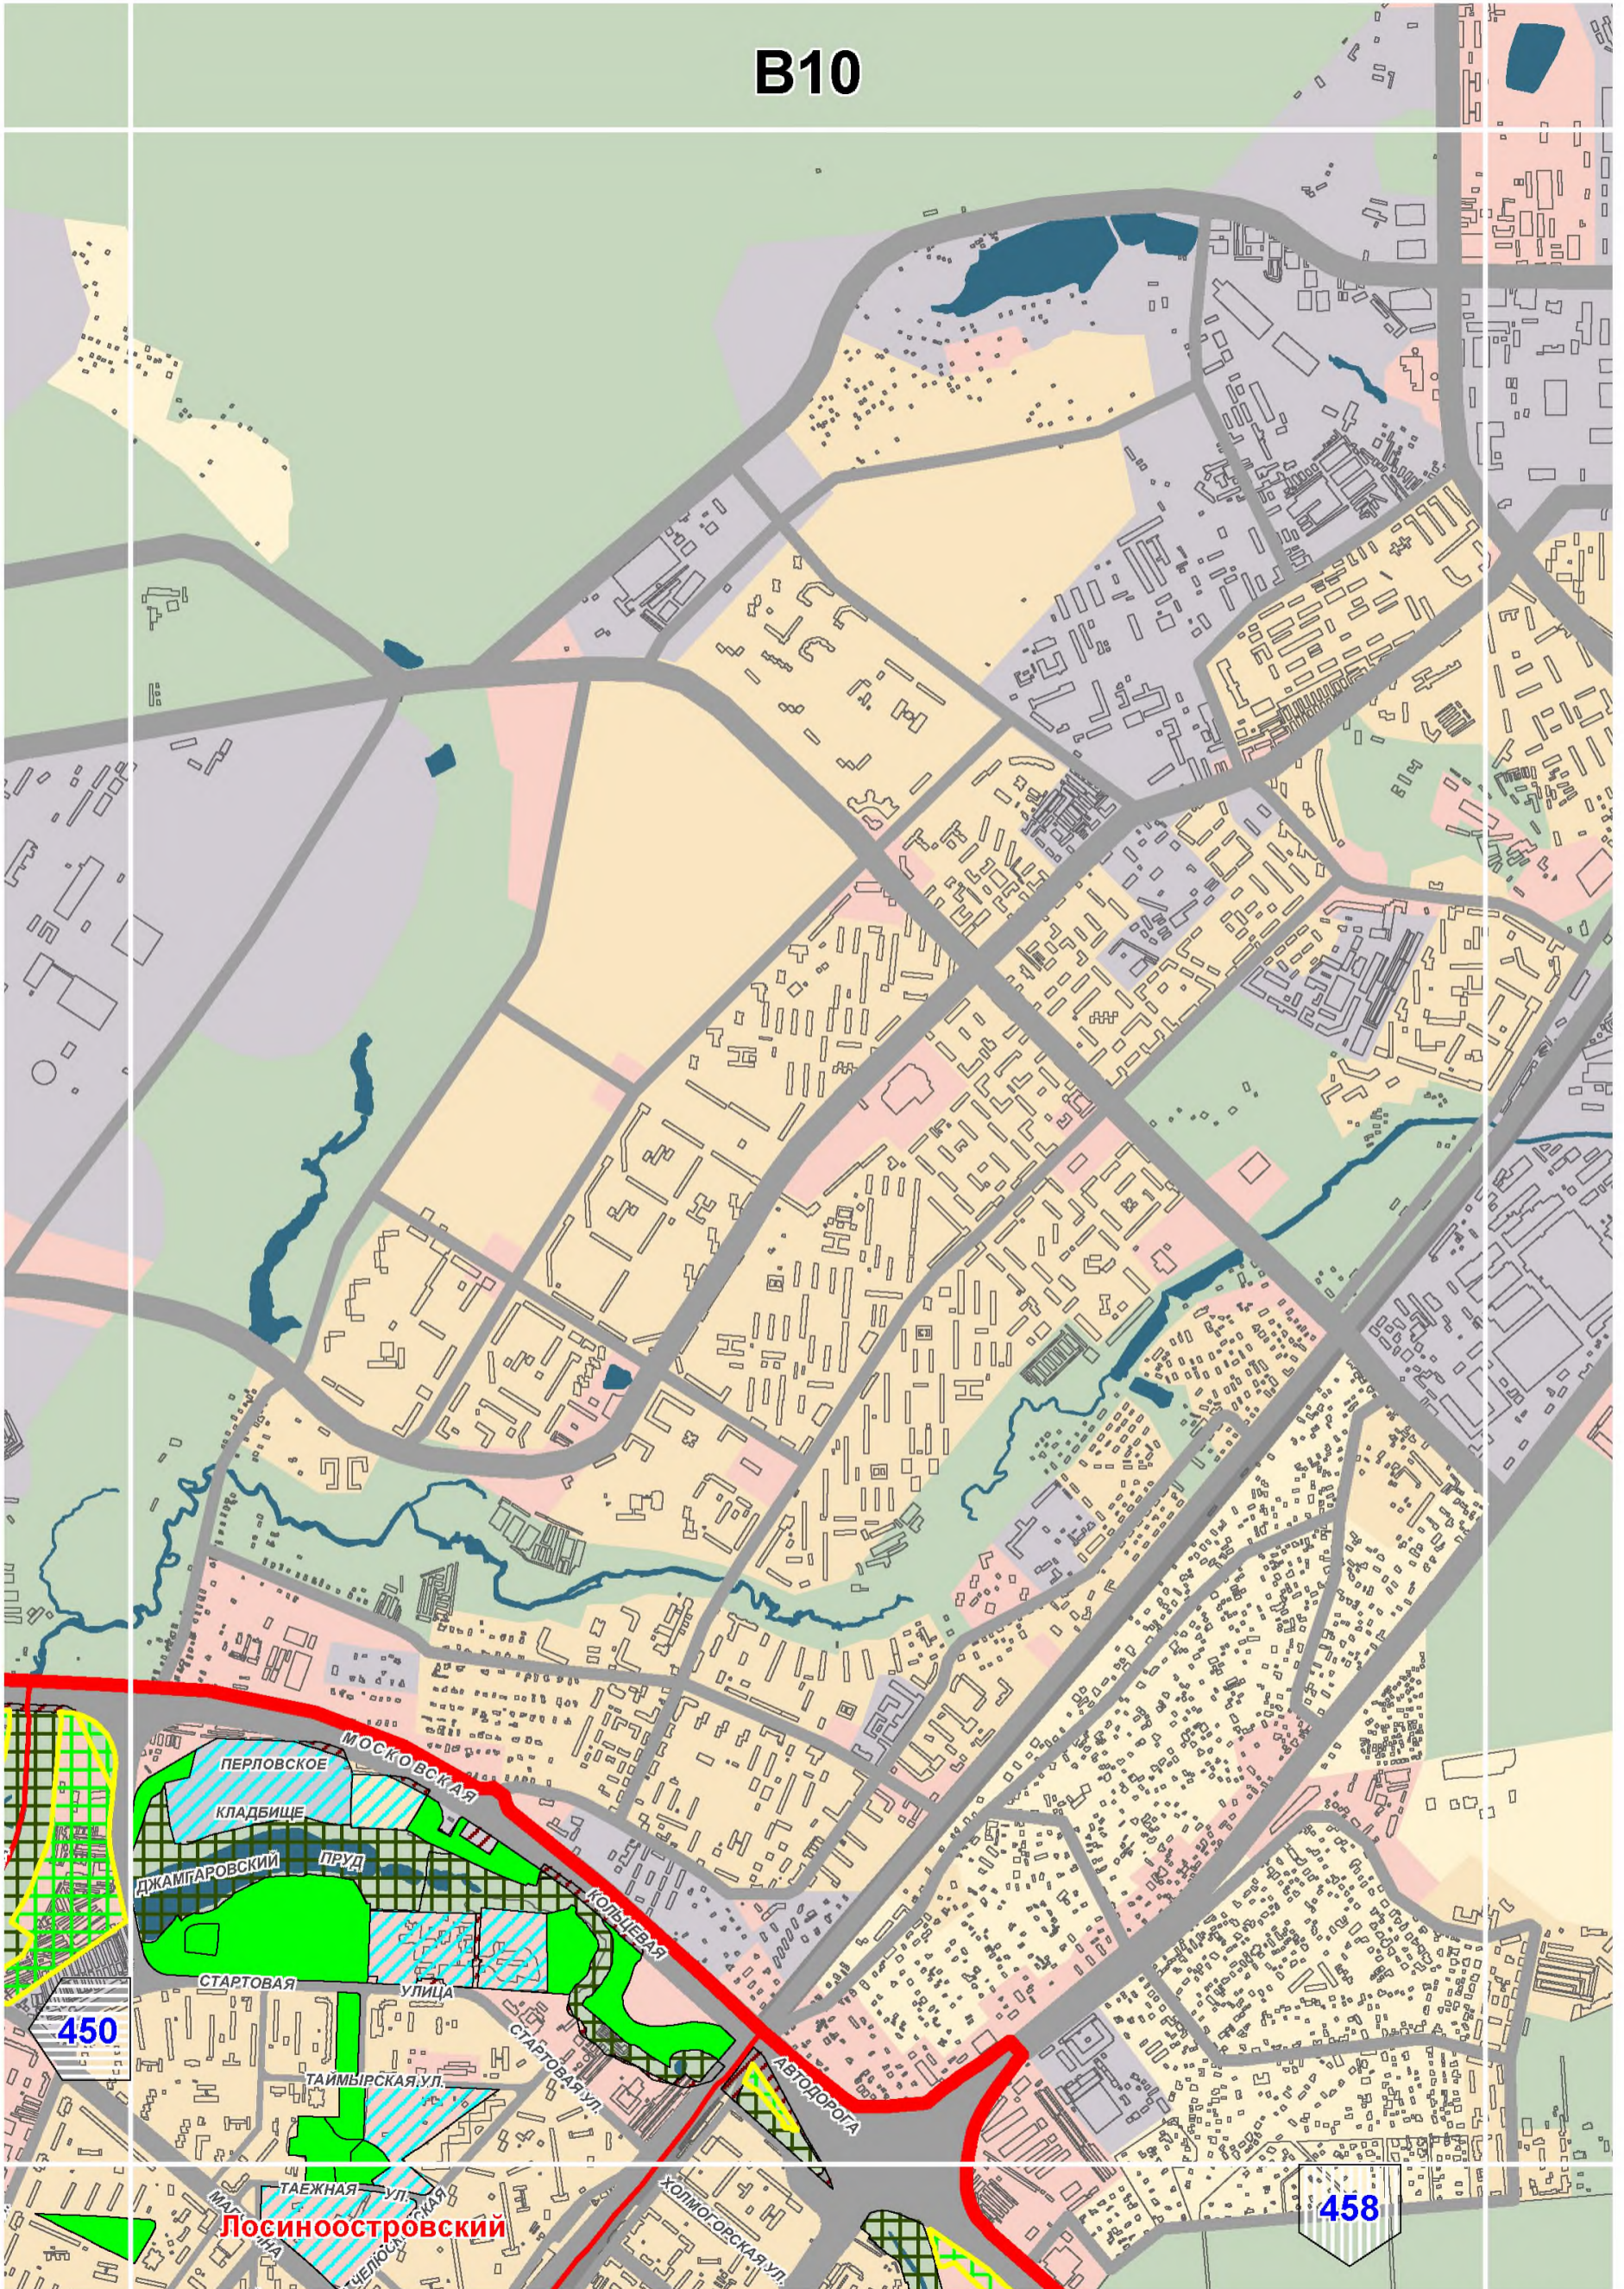


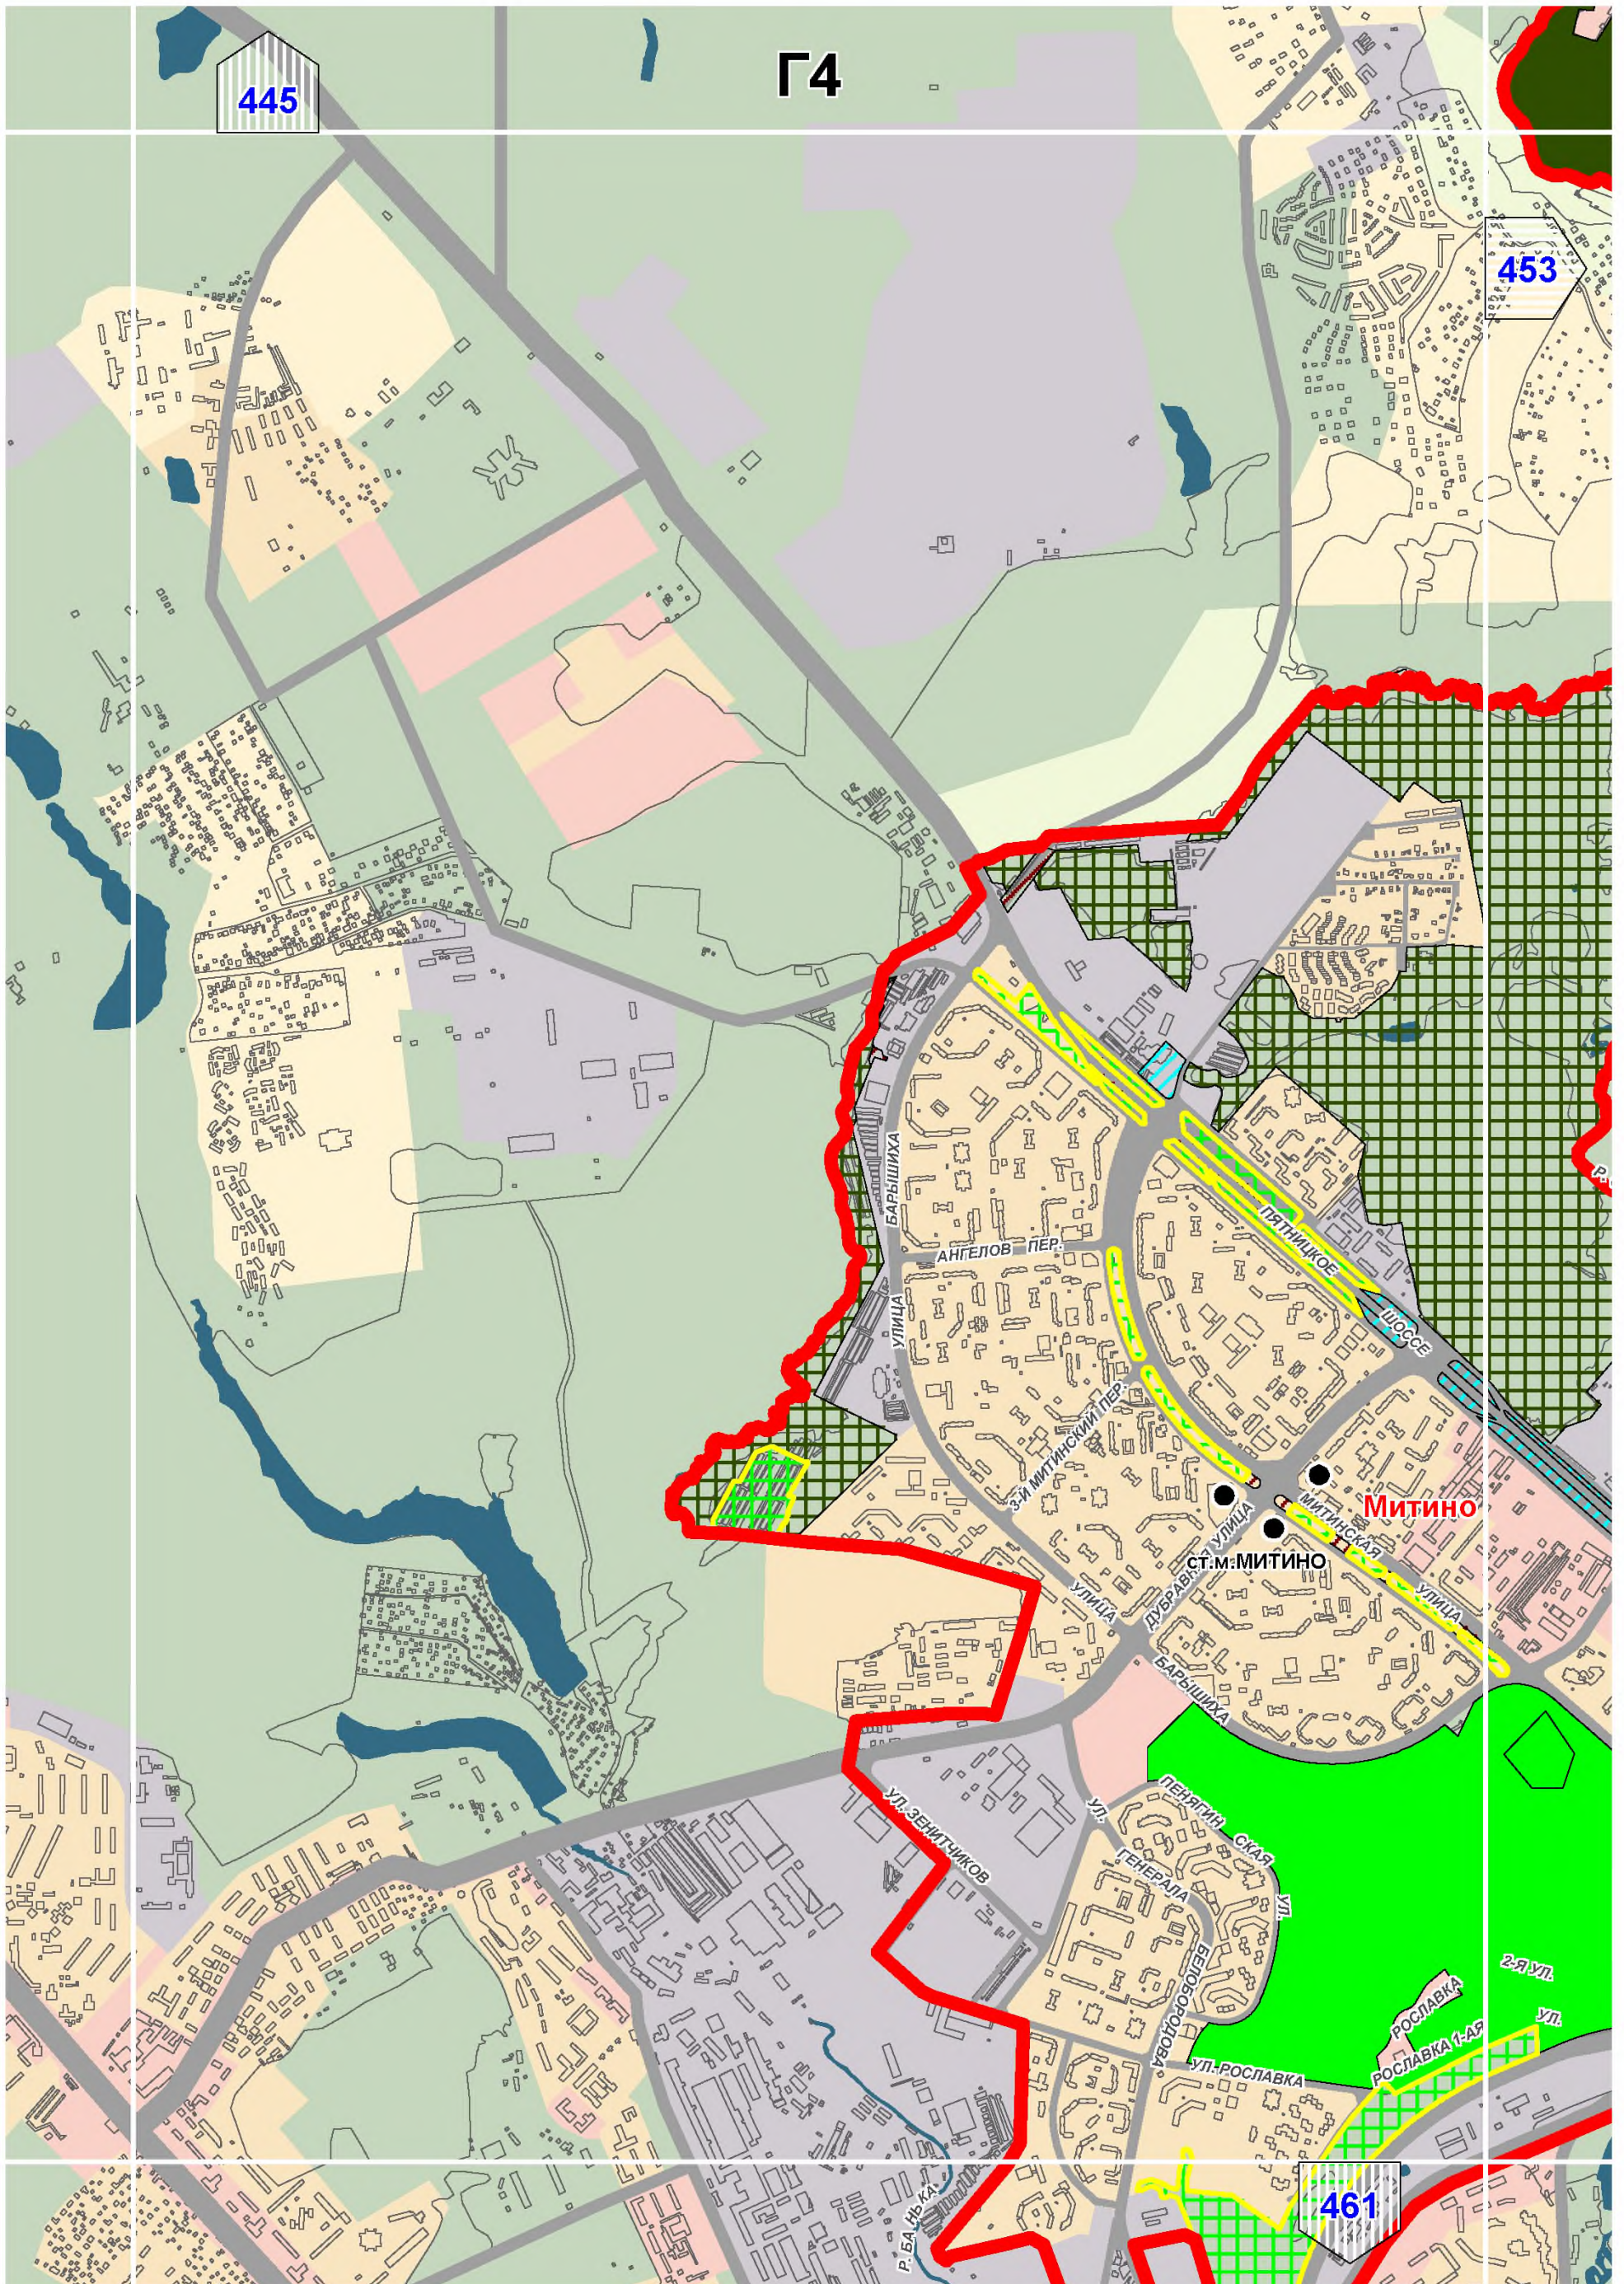

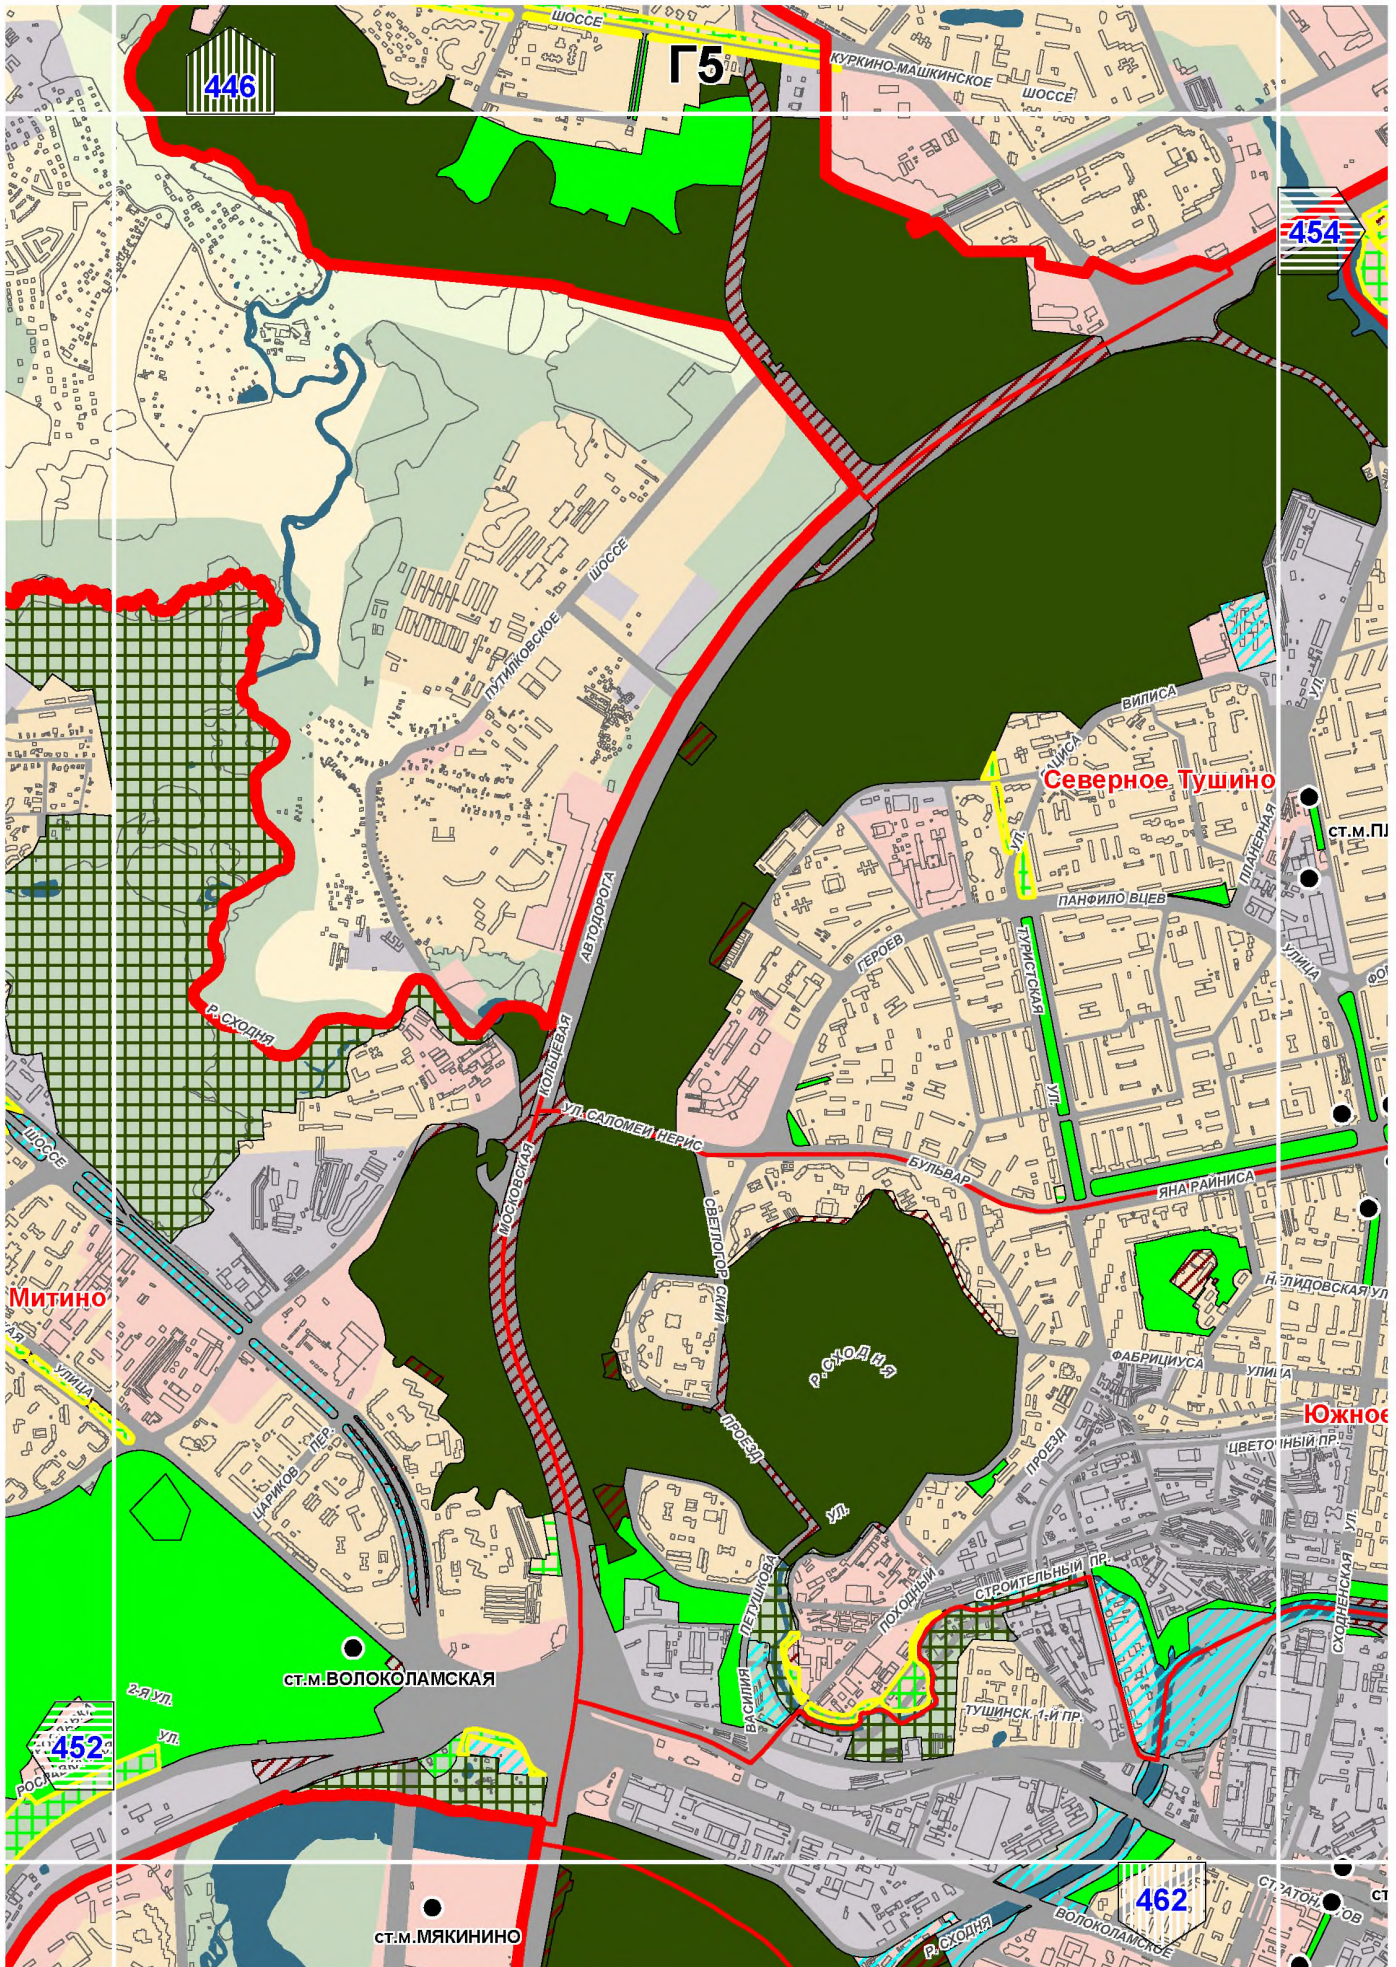


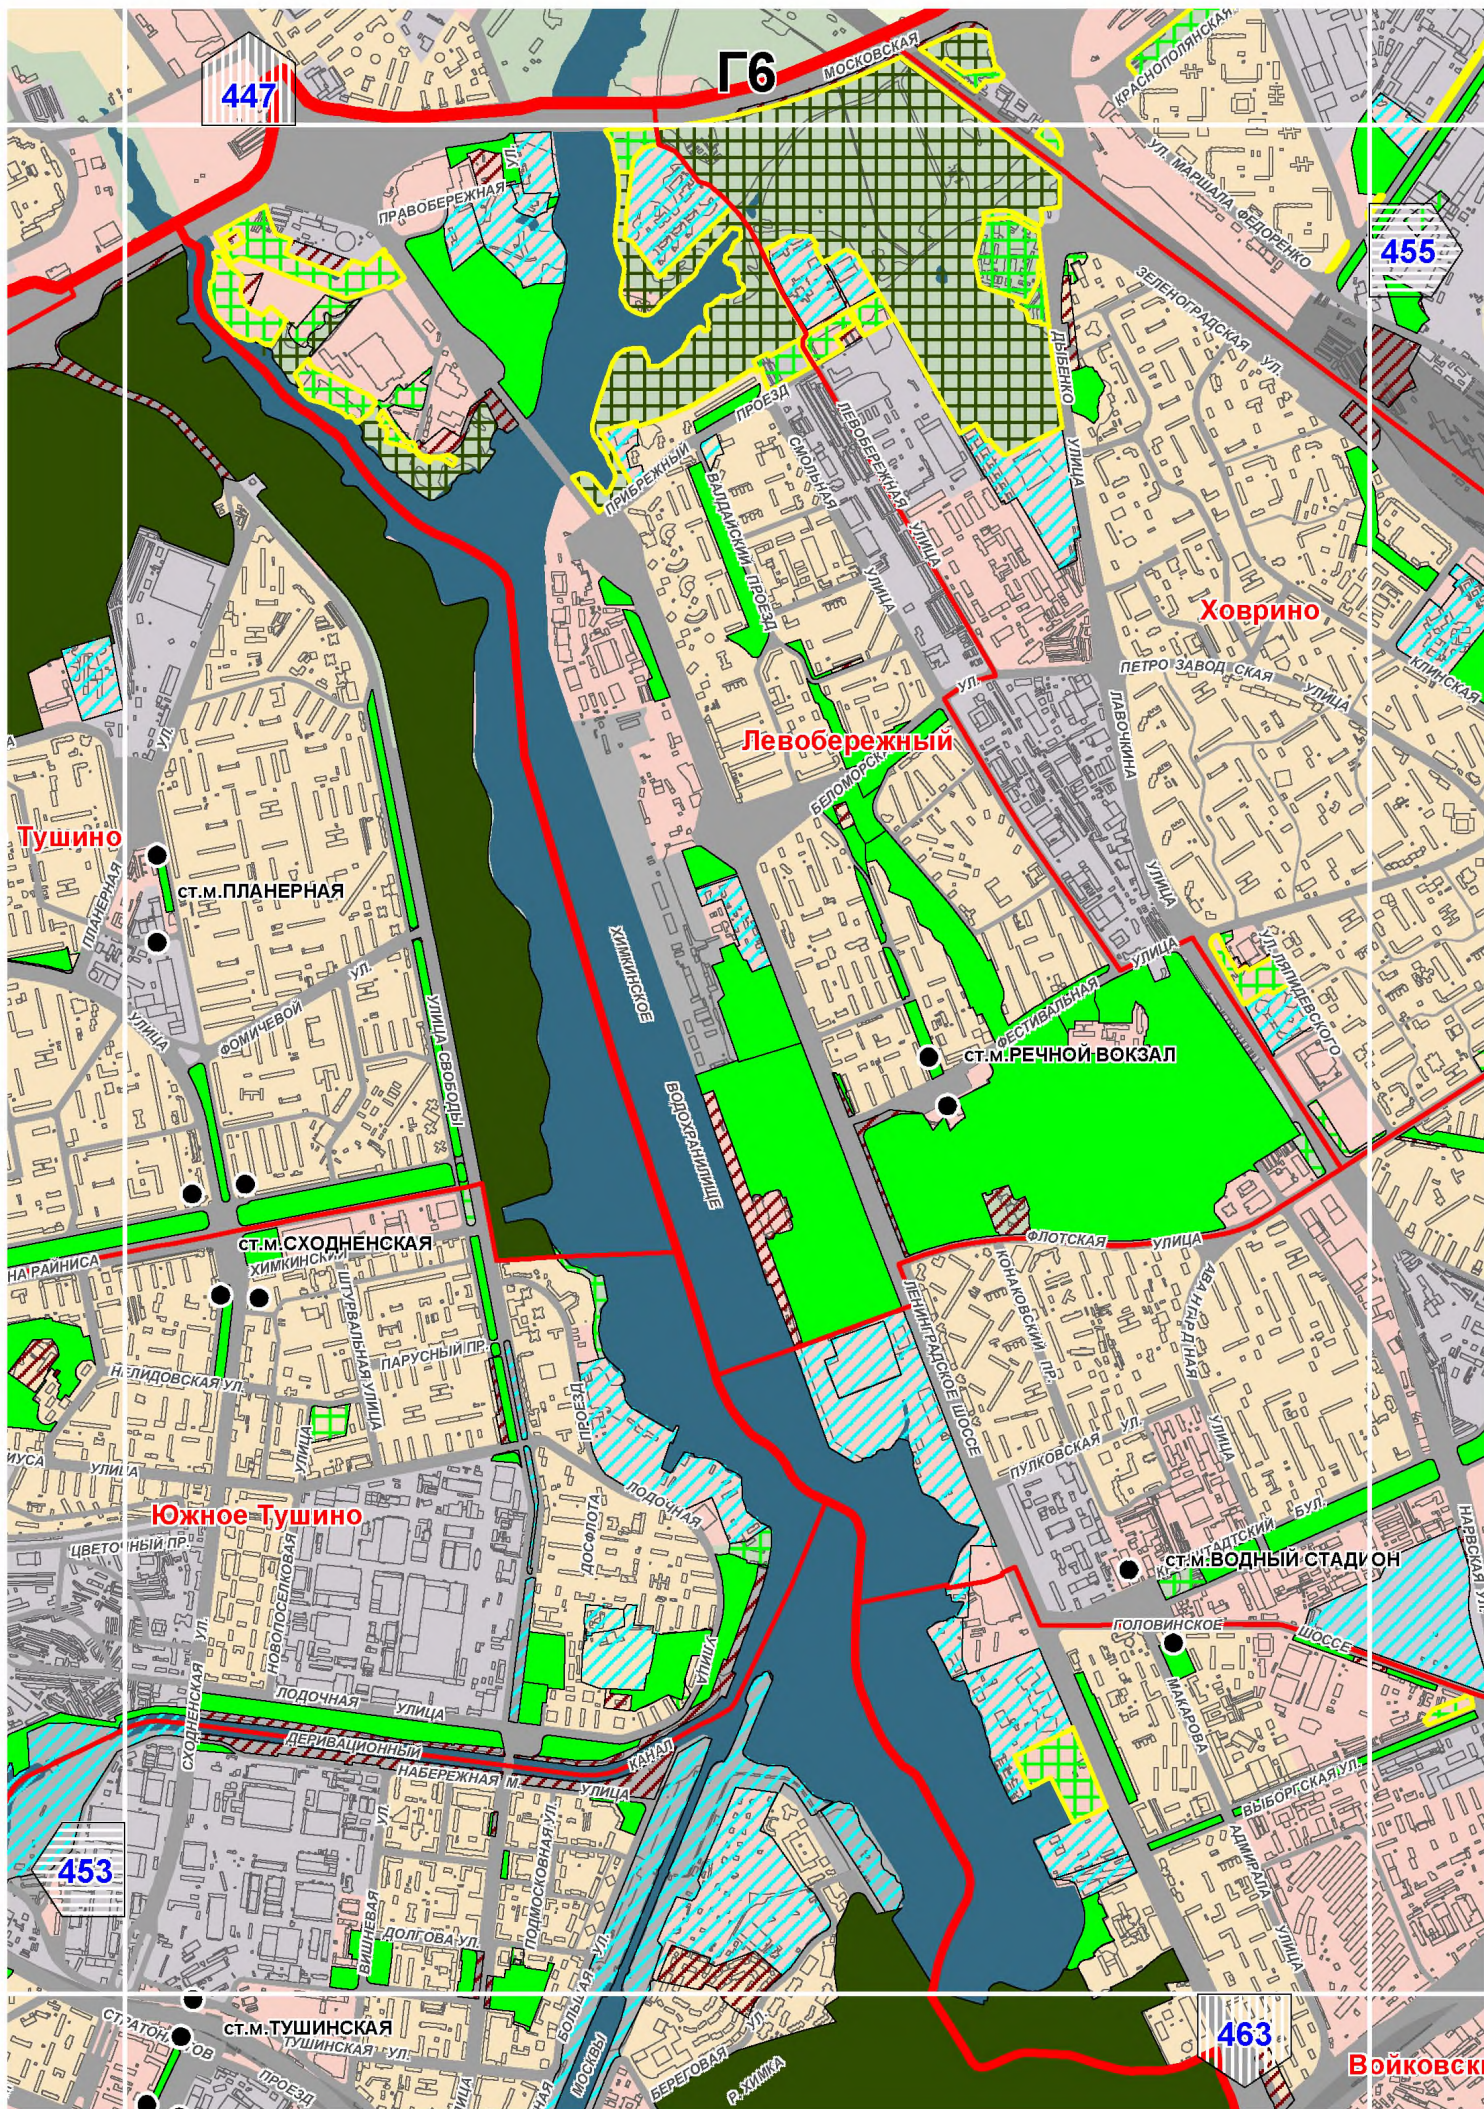


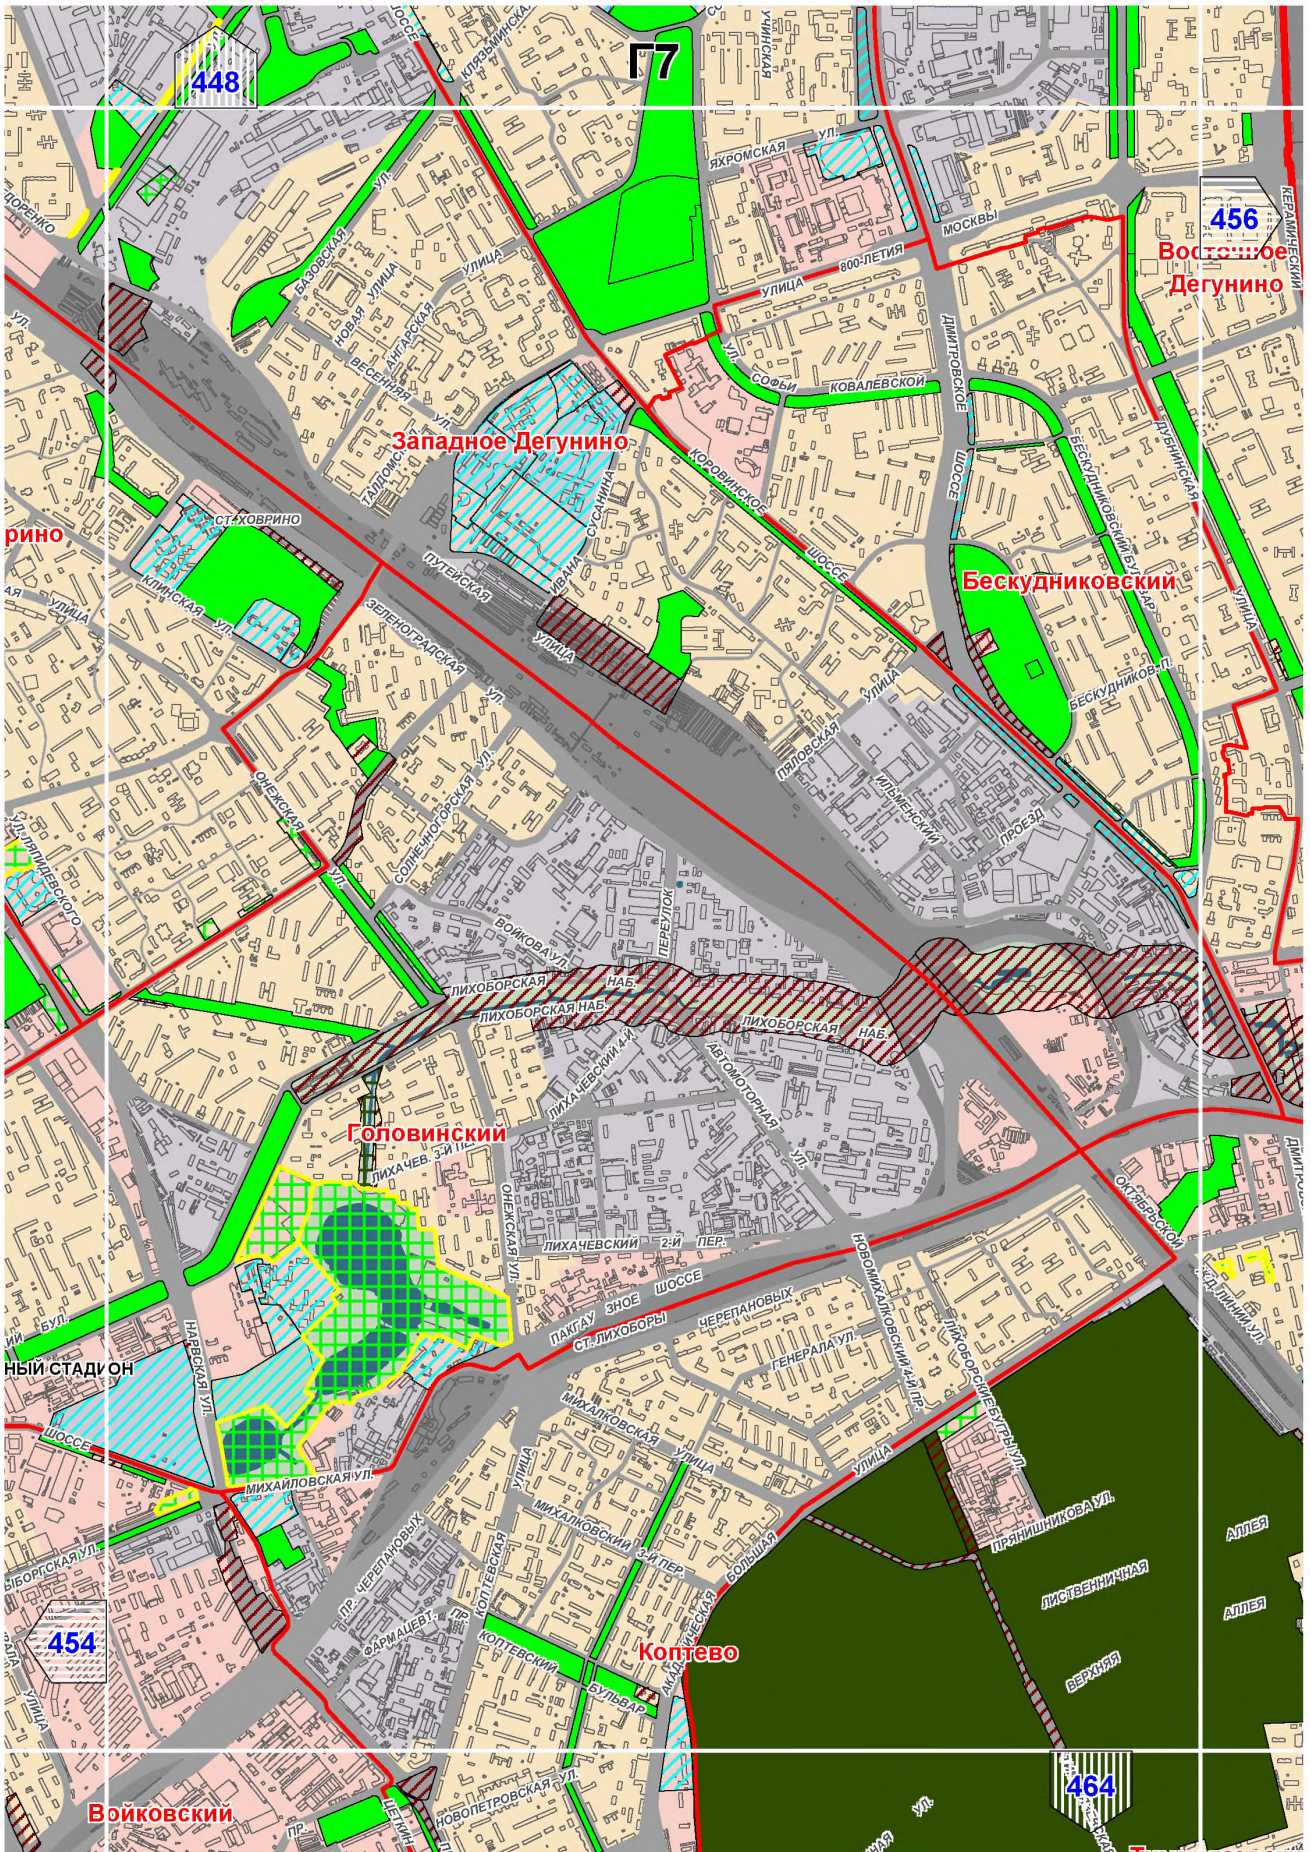


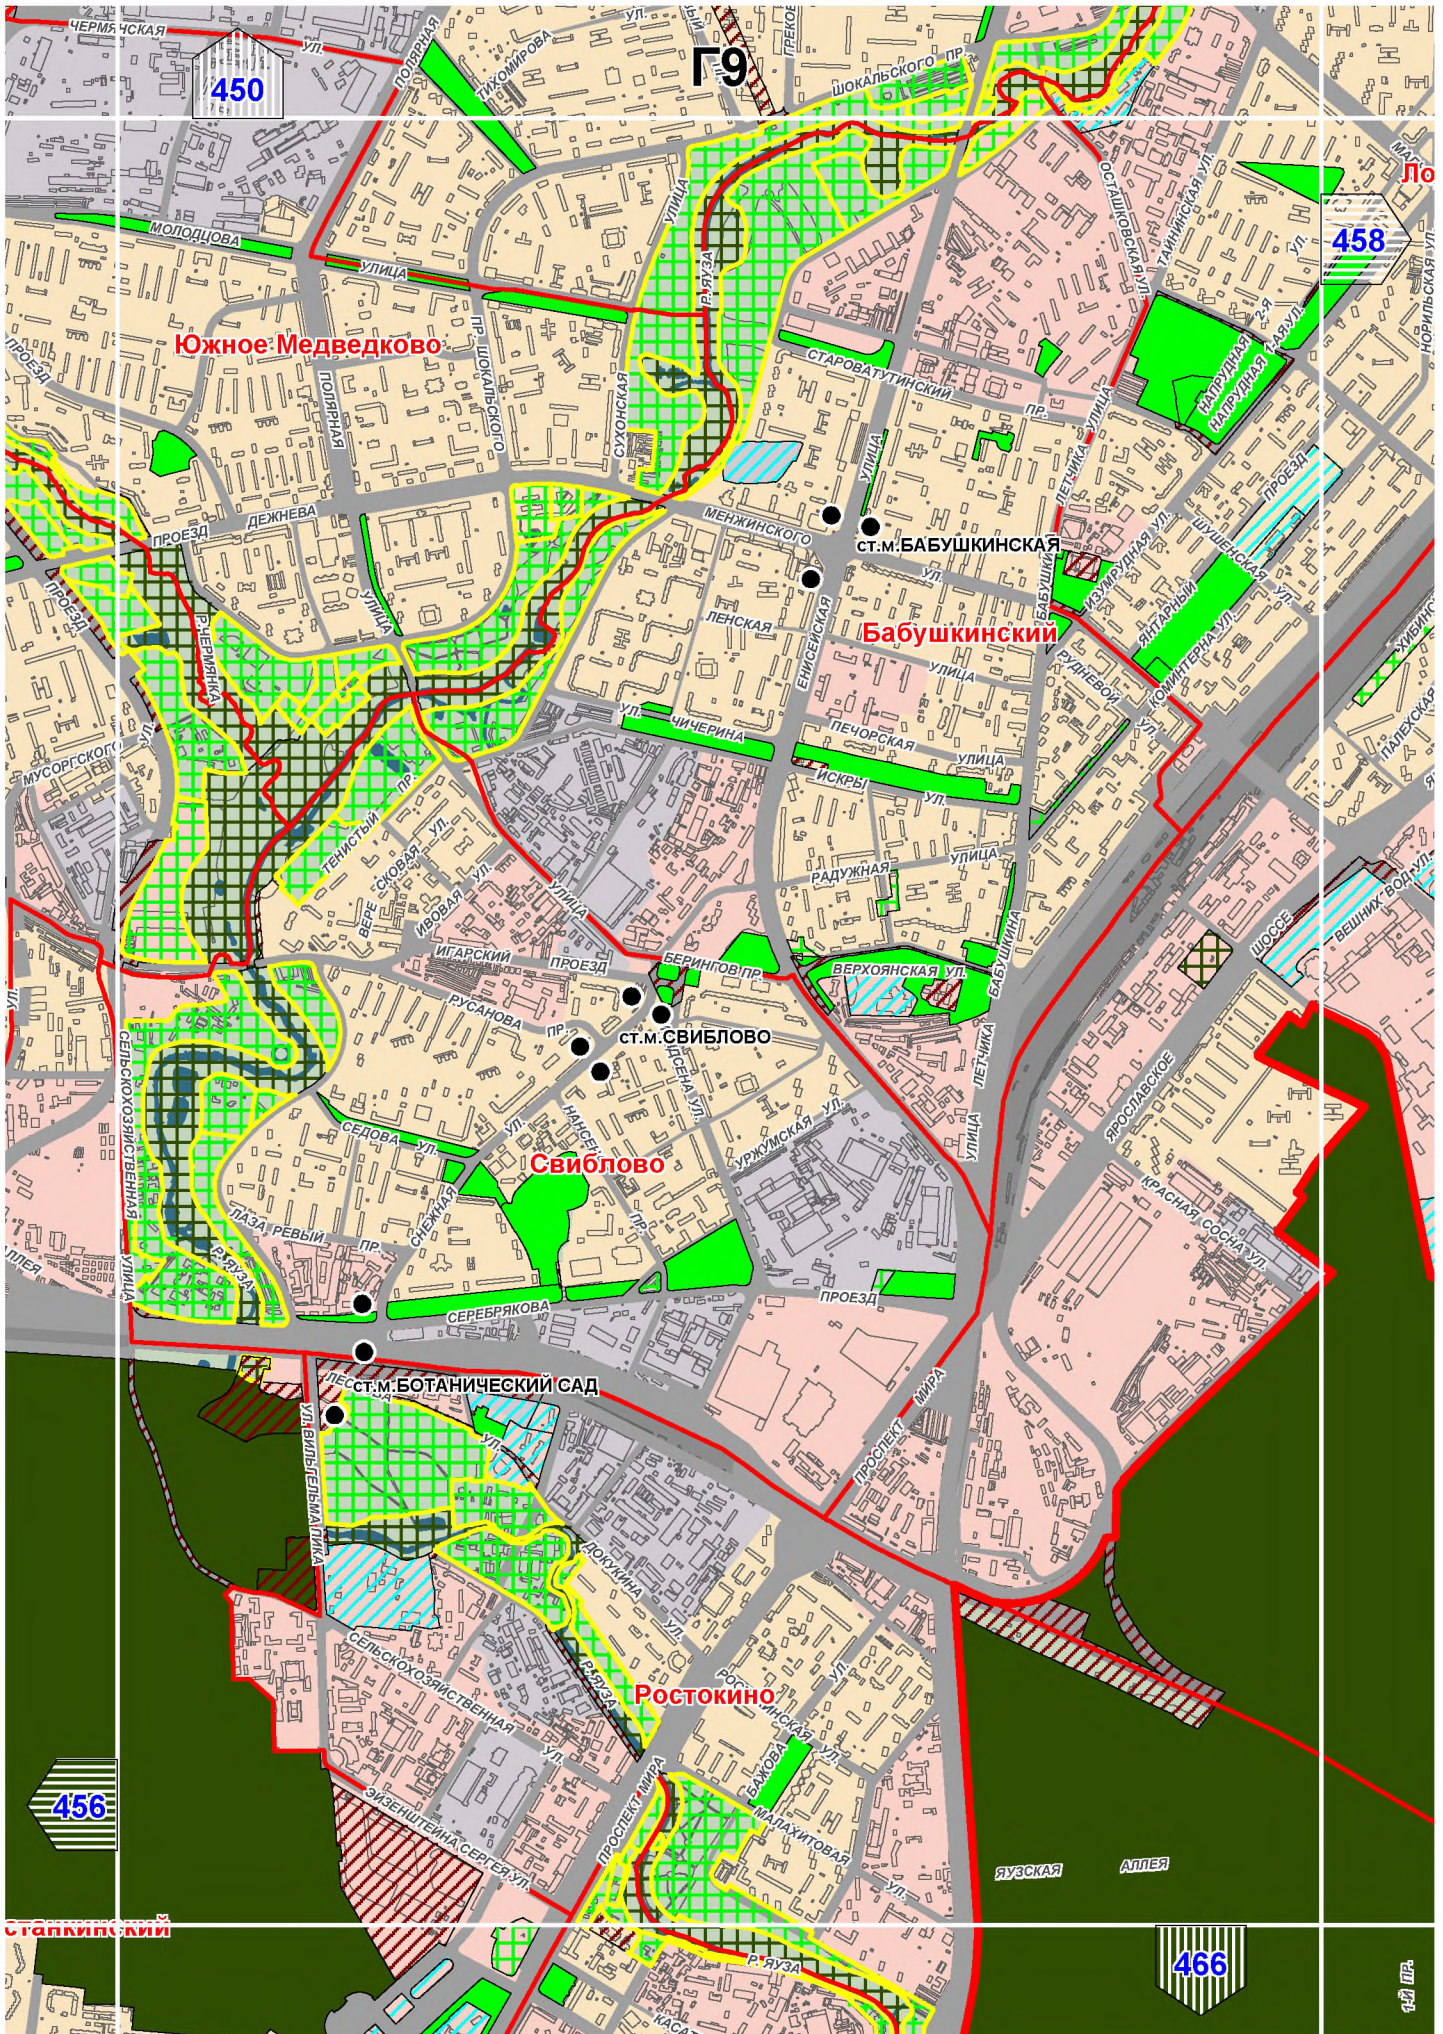



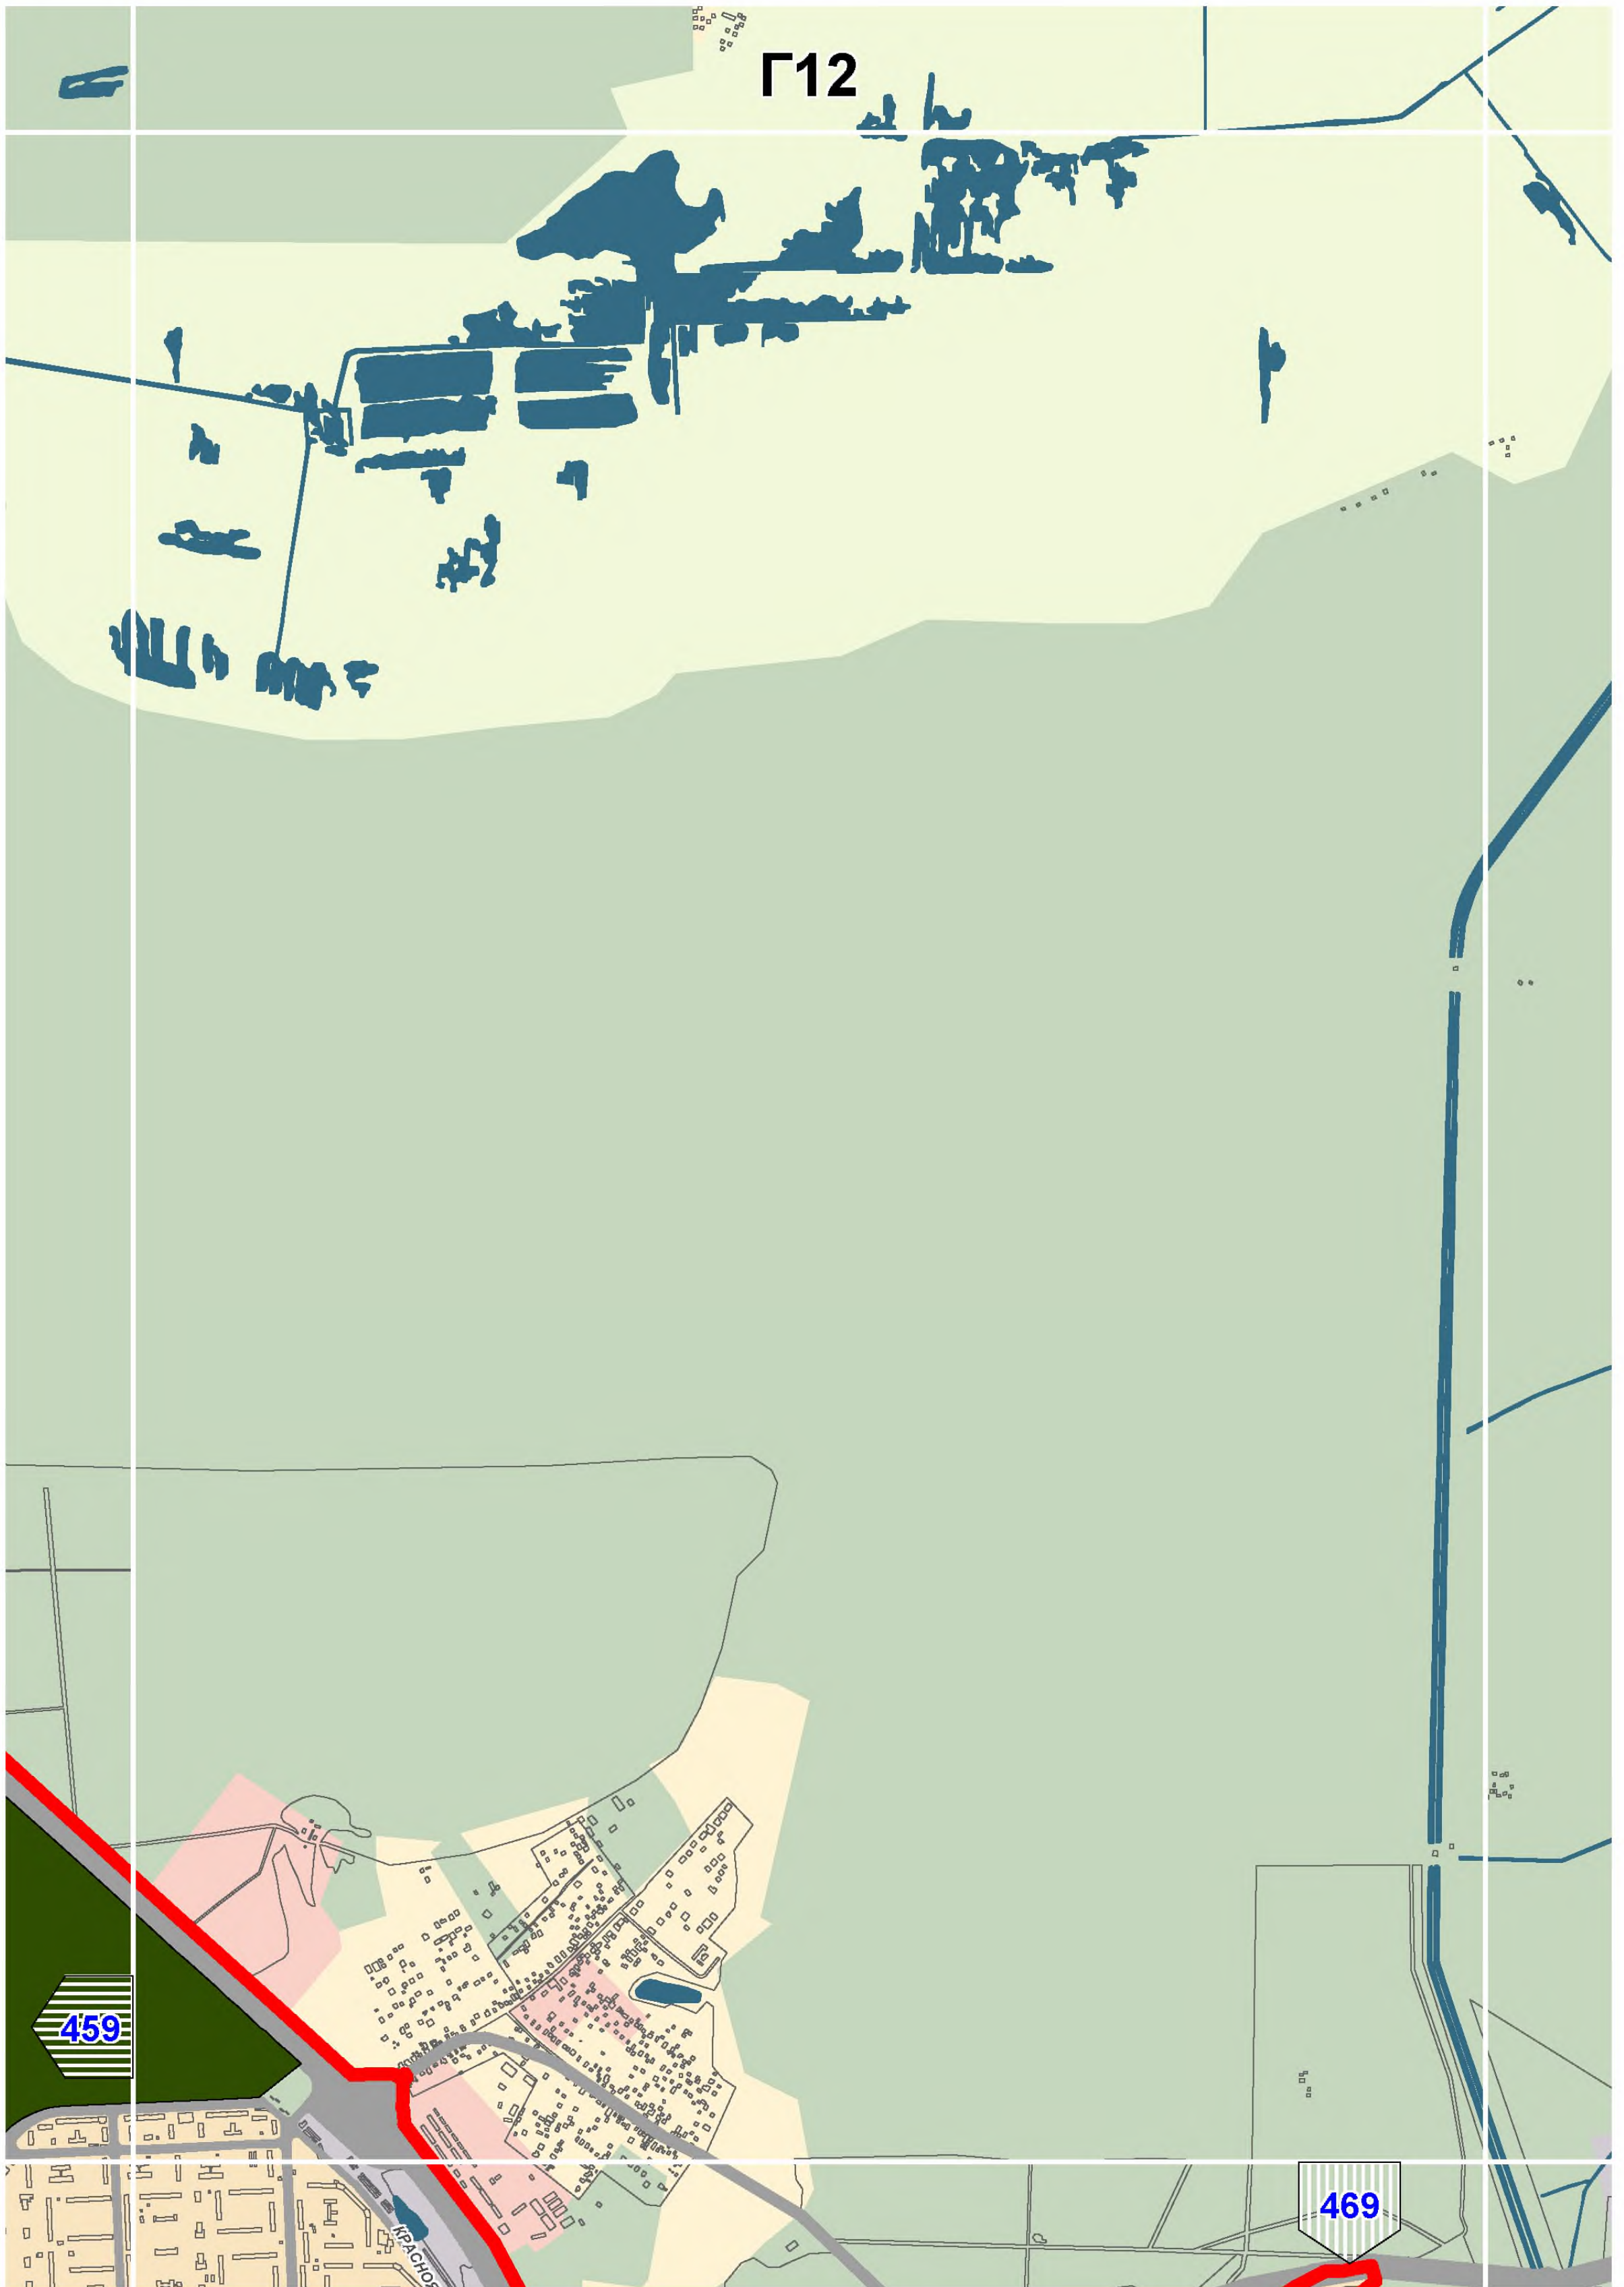

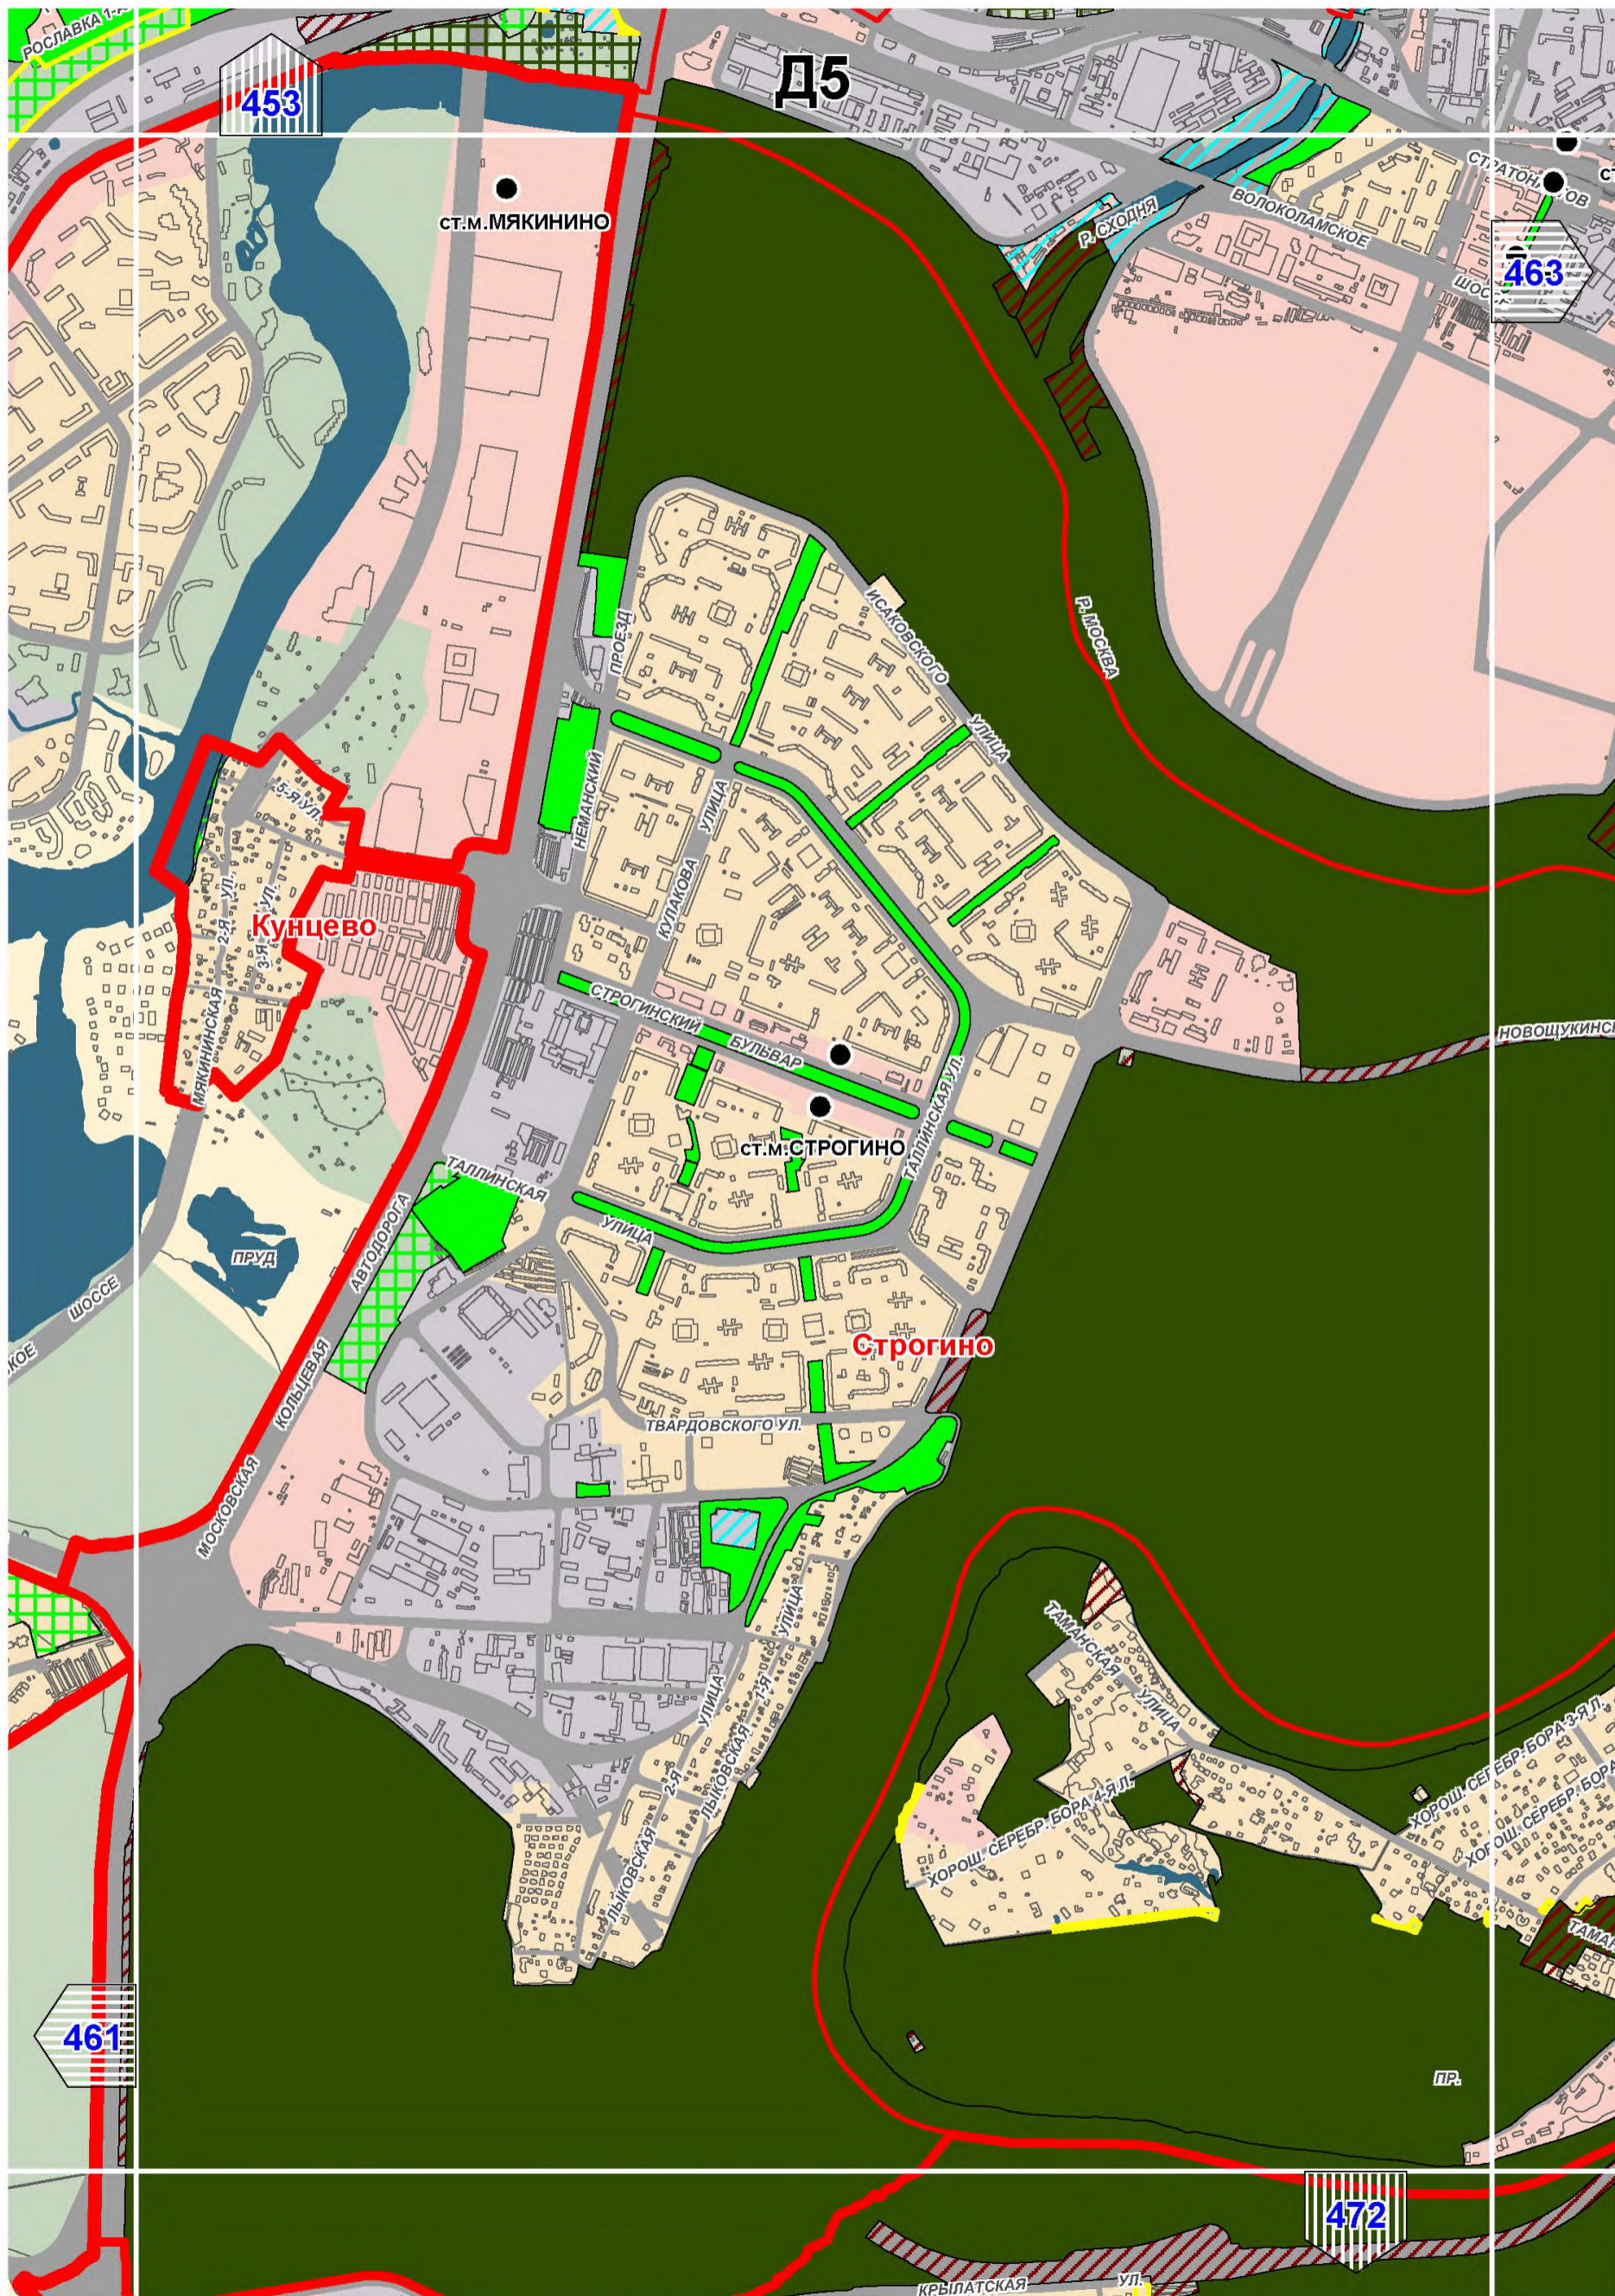

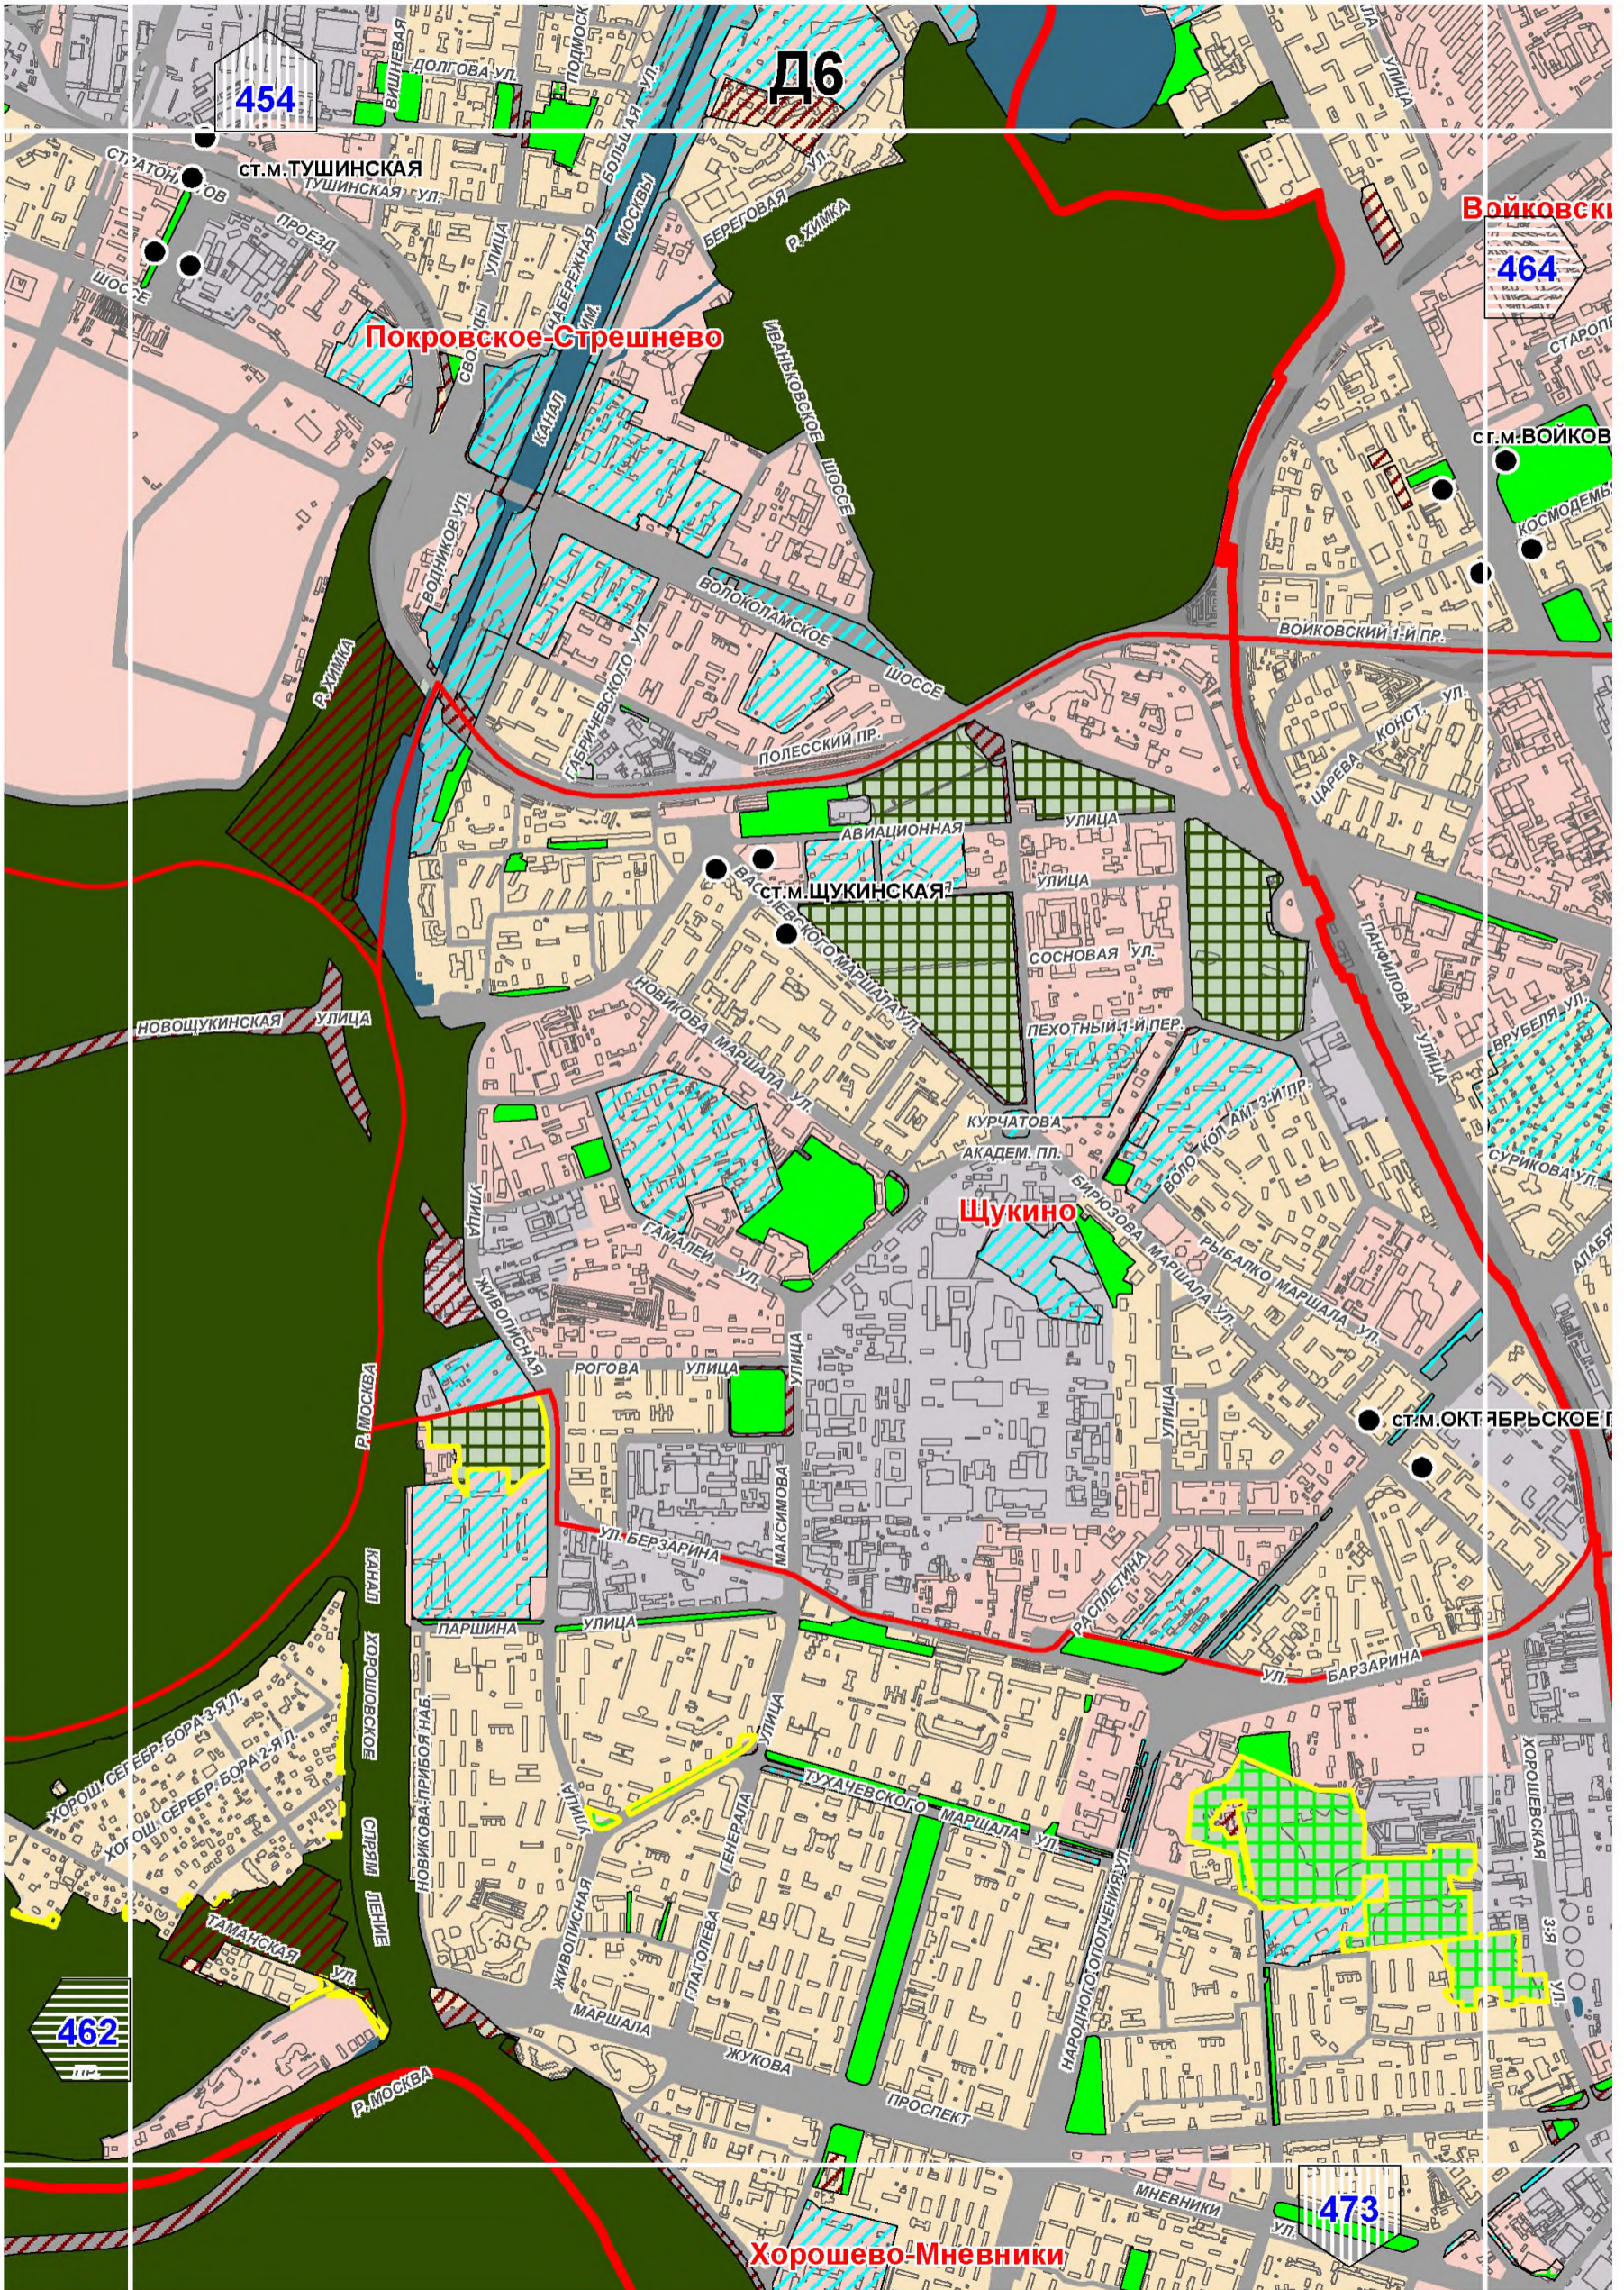

Войковский

454

Д6

464

Покровское-Стрешнево

СТ.М.ВОЙКОВ


Щукино


СТ.М.ОКТАБРСКОЕ


462


473


Хорошево-Мневники

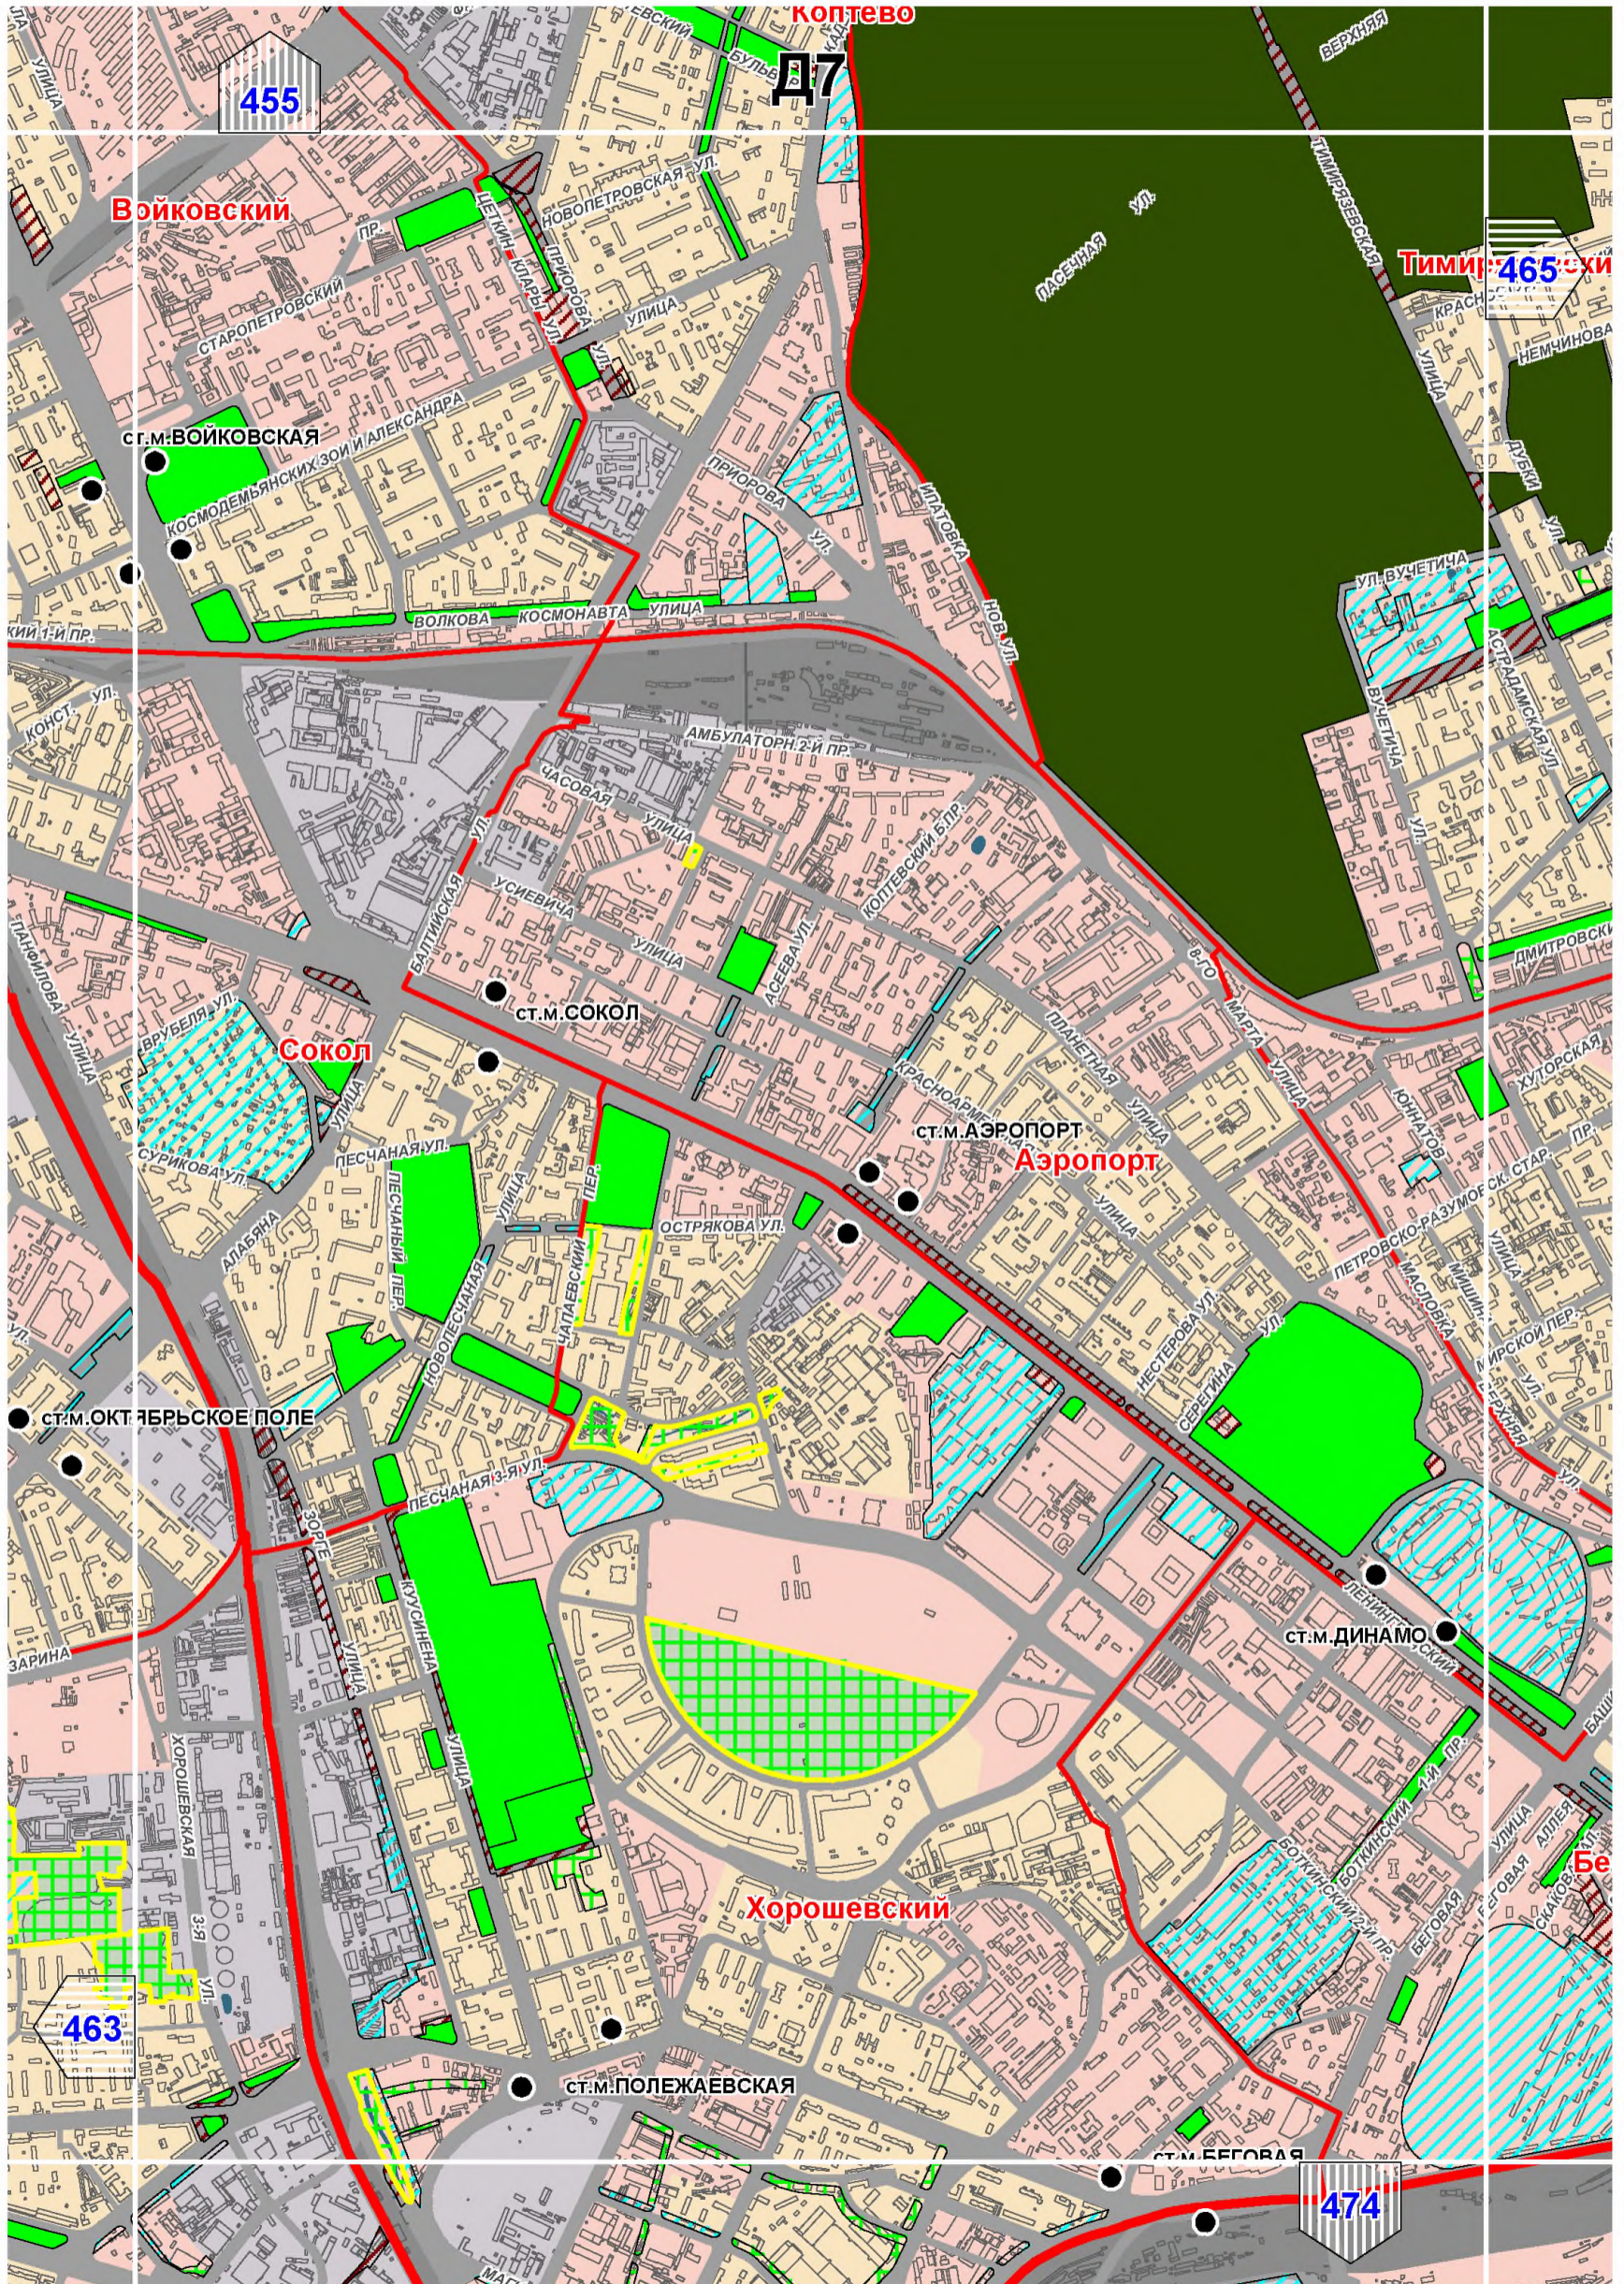

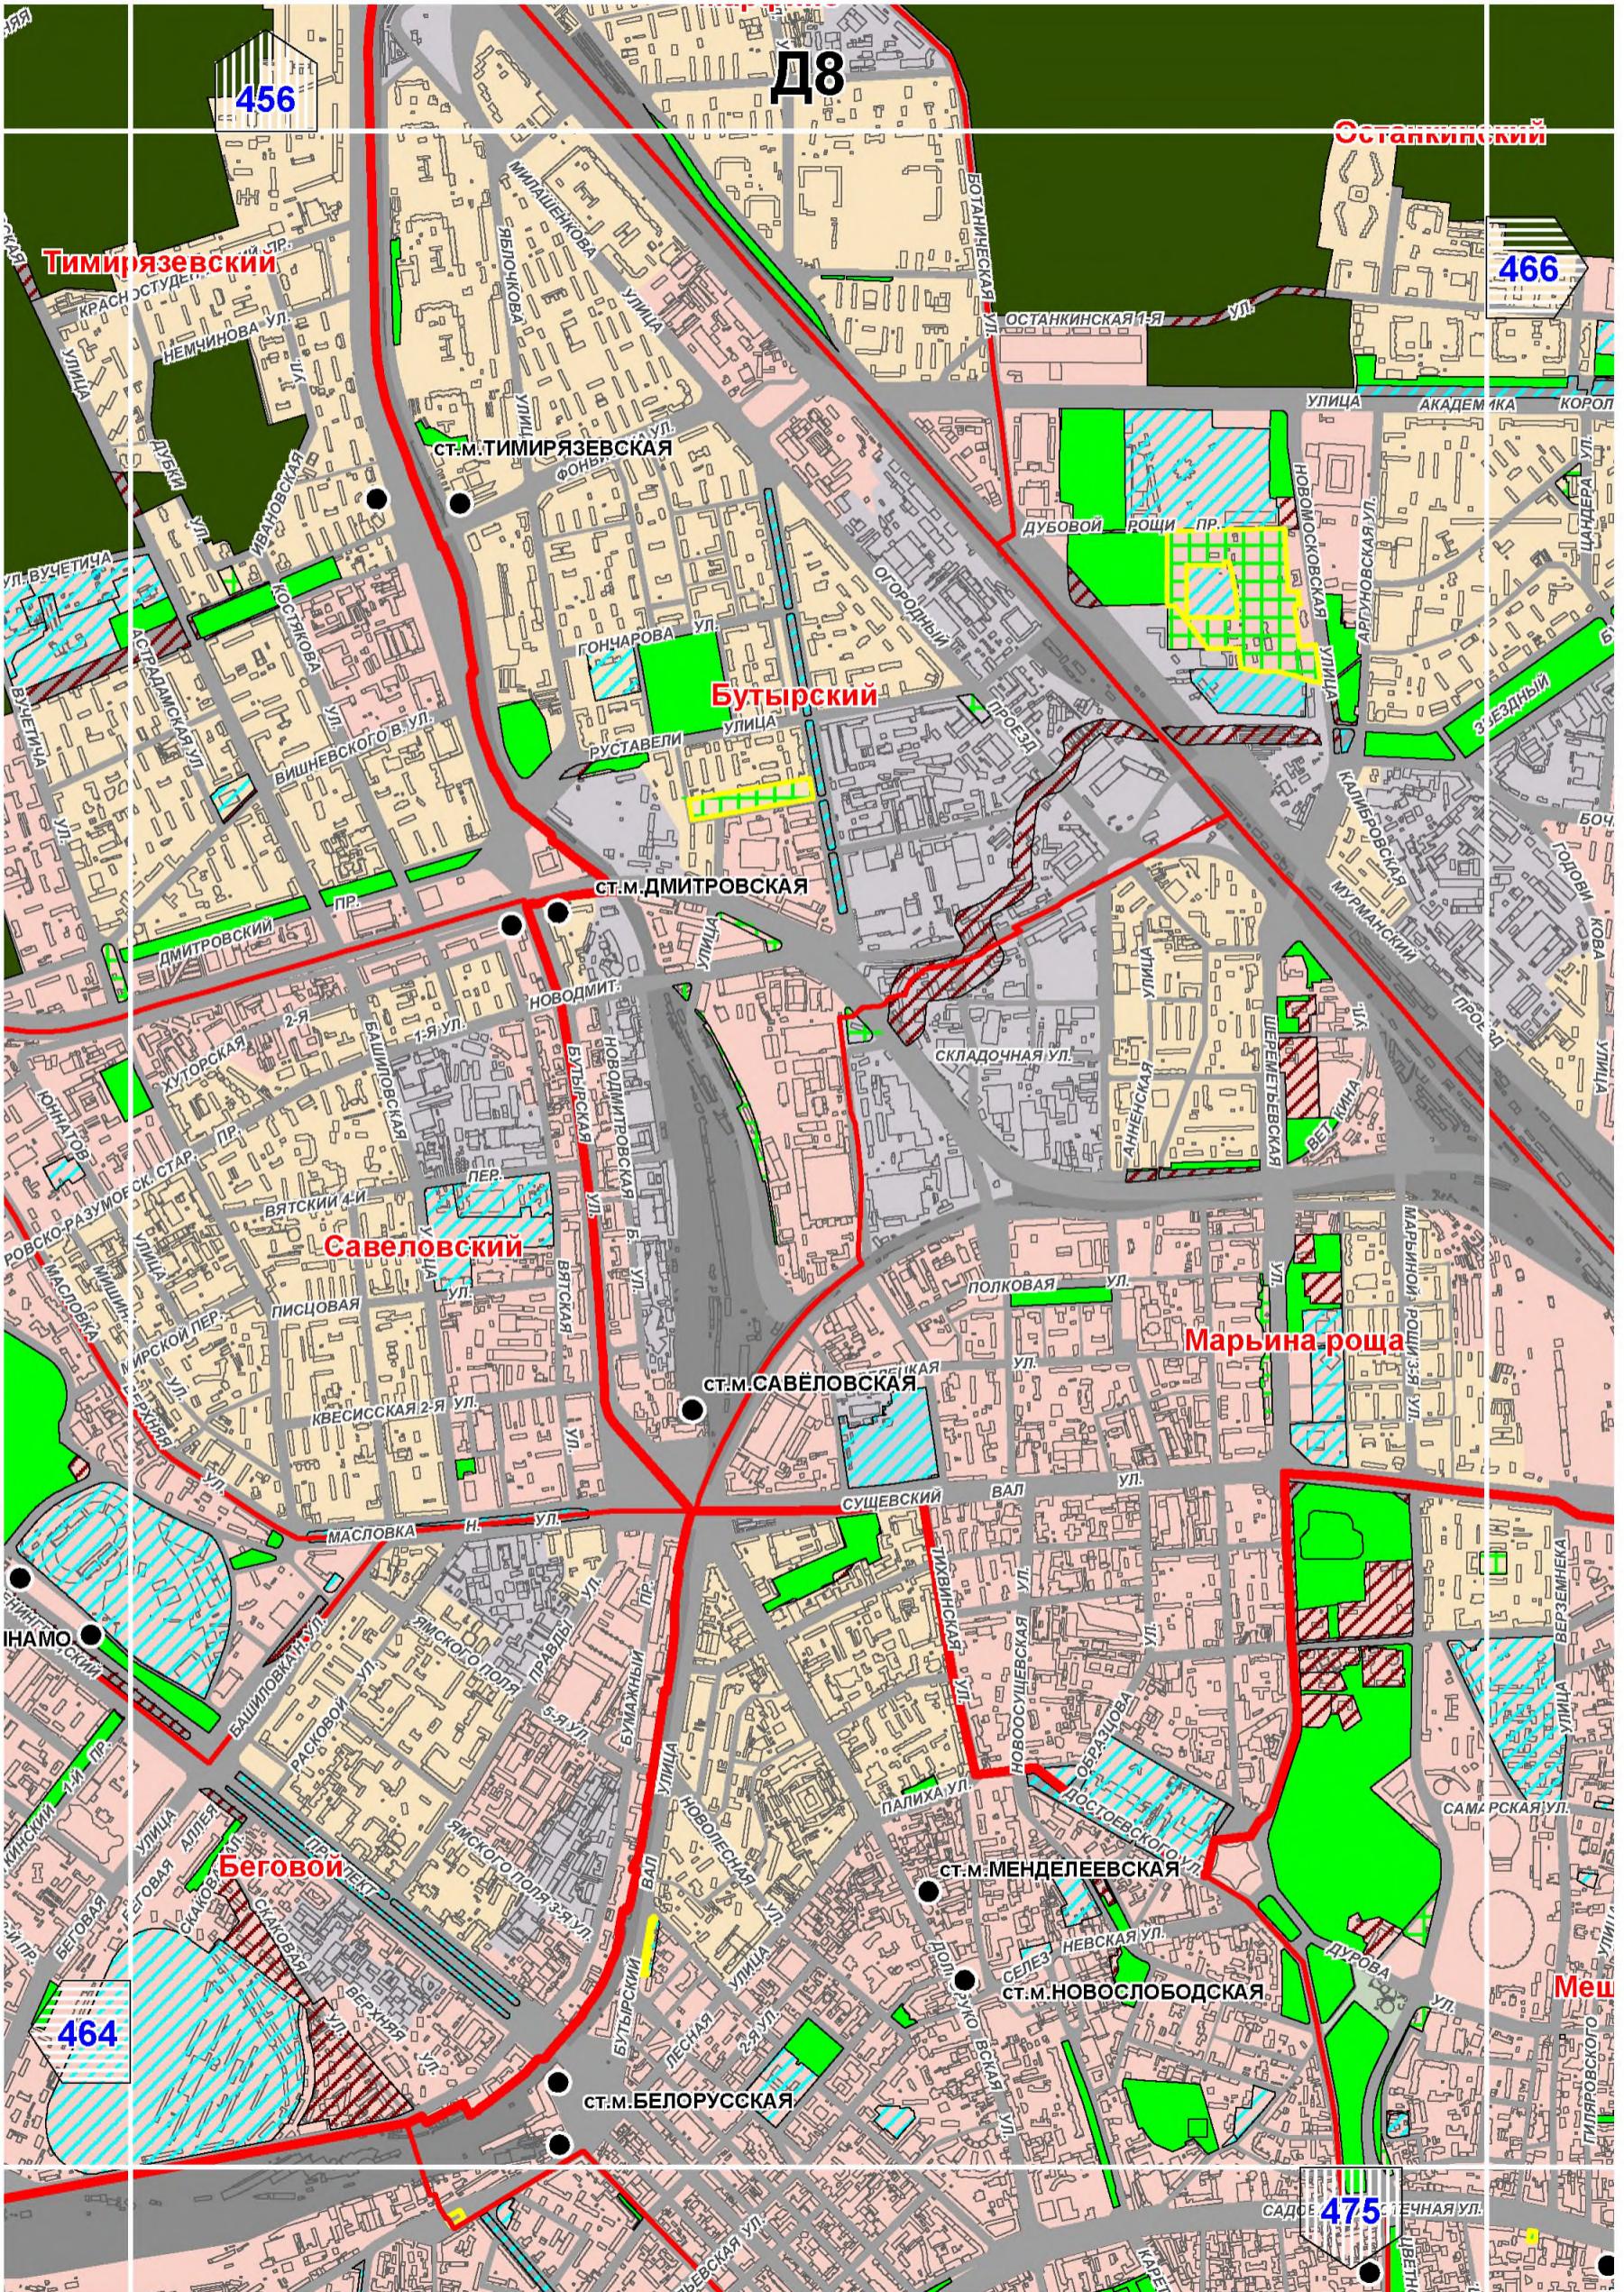

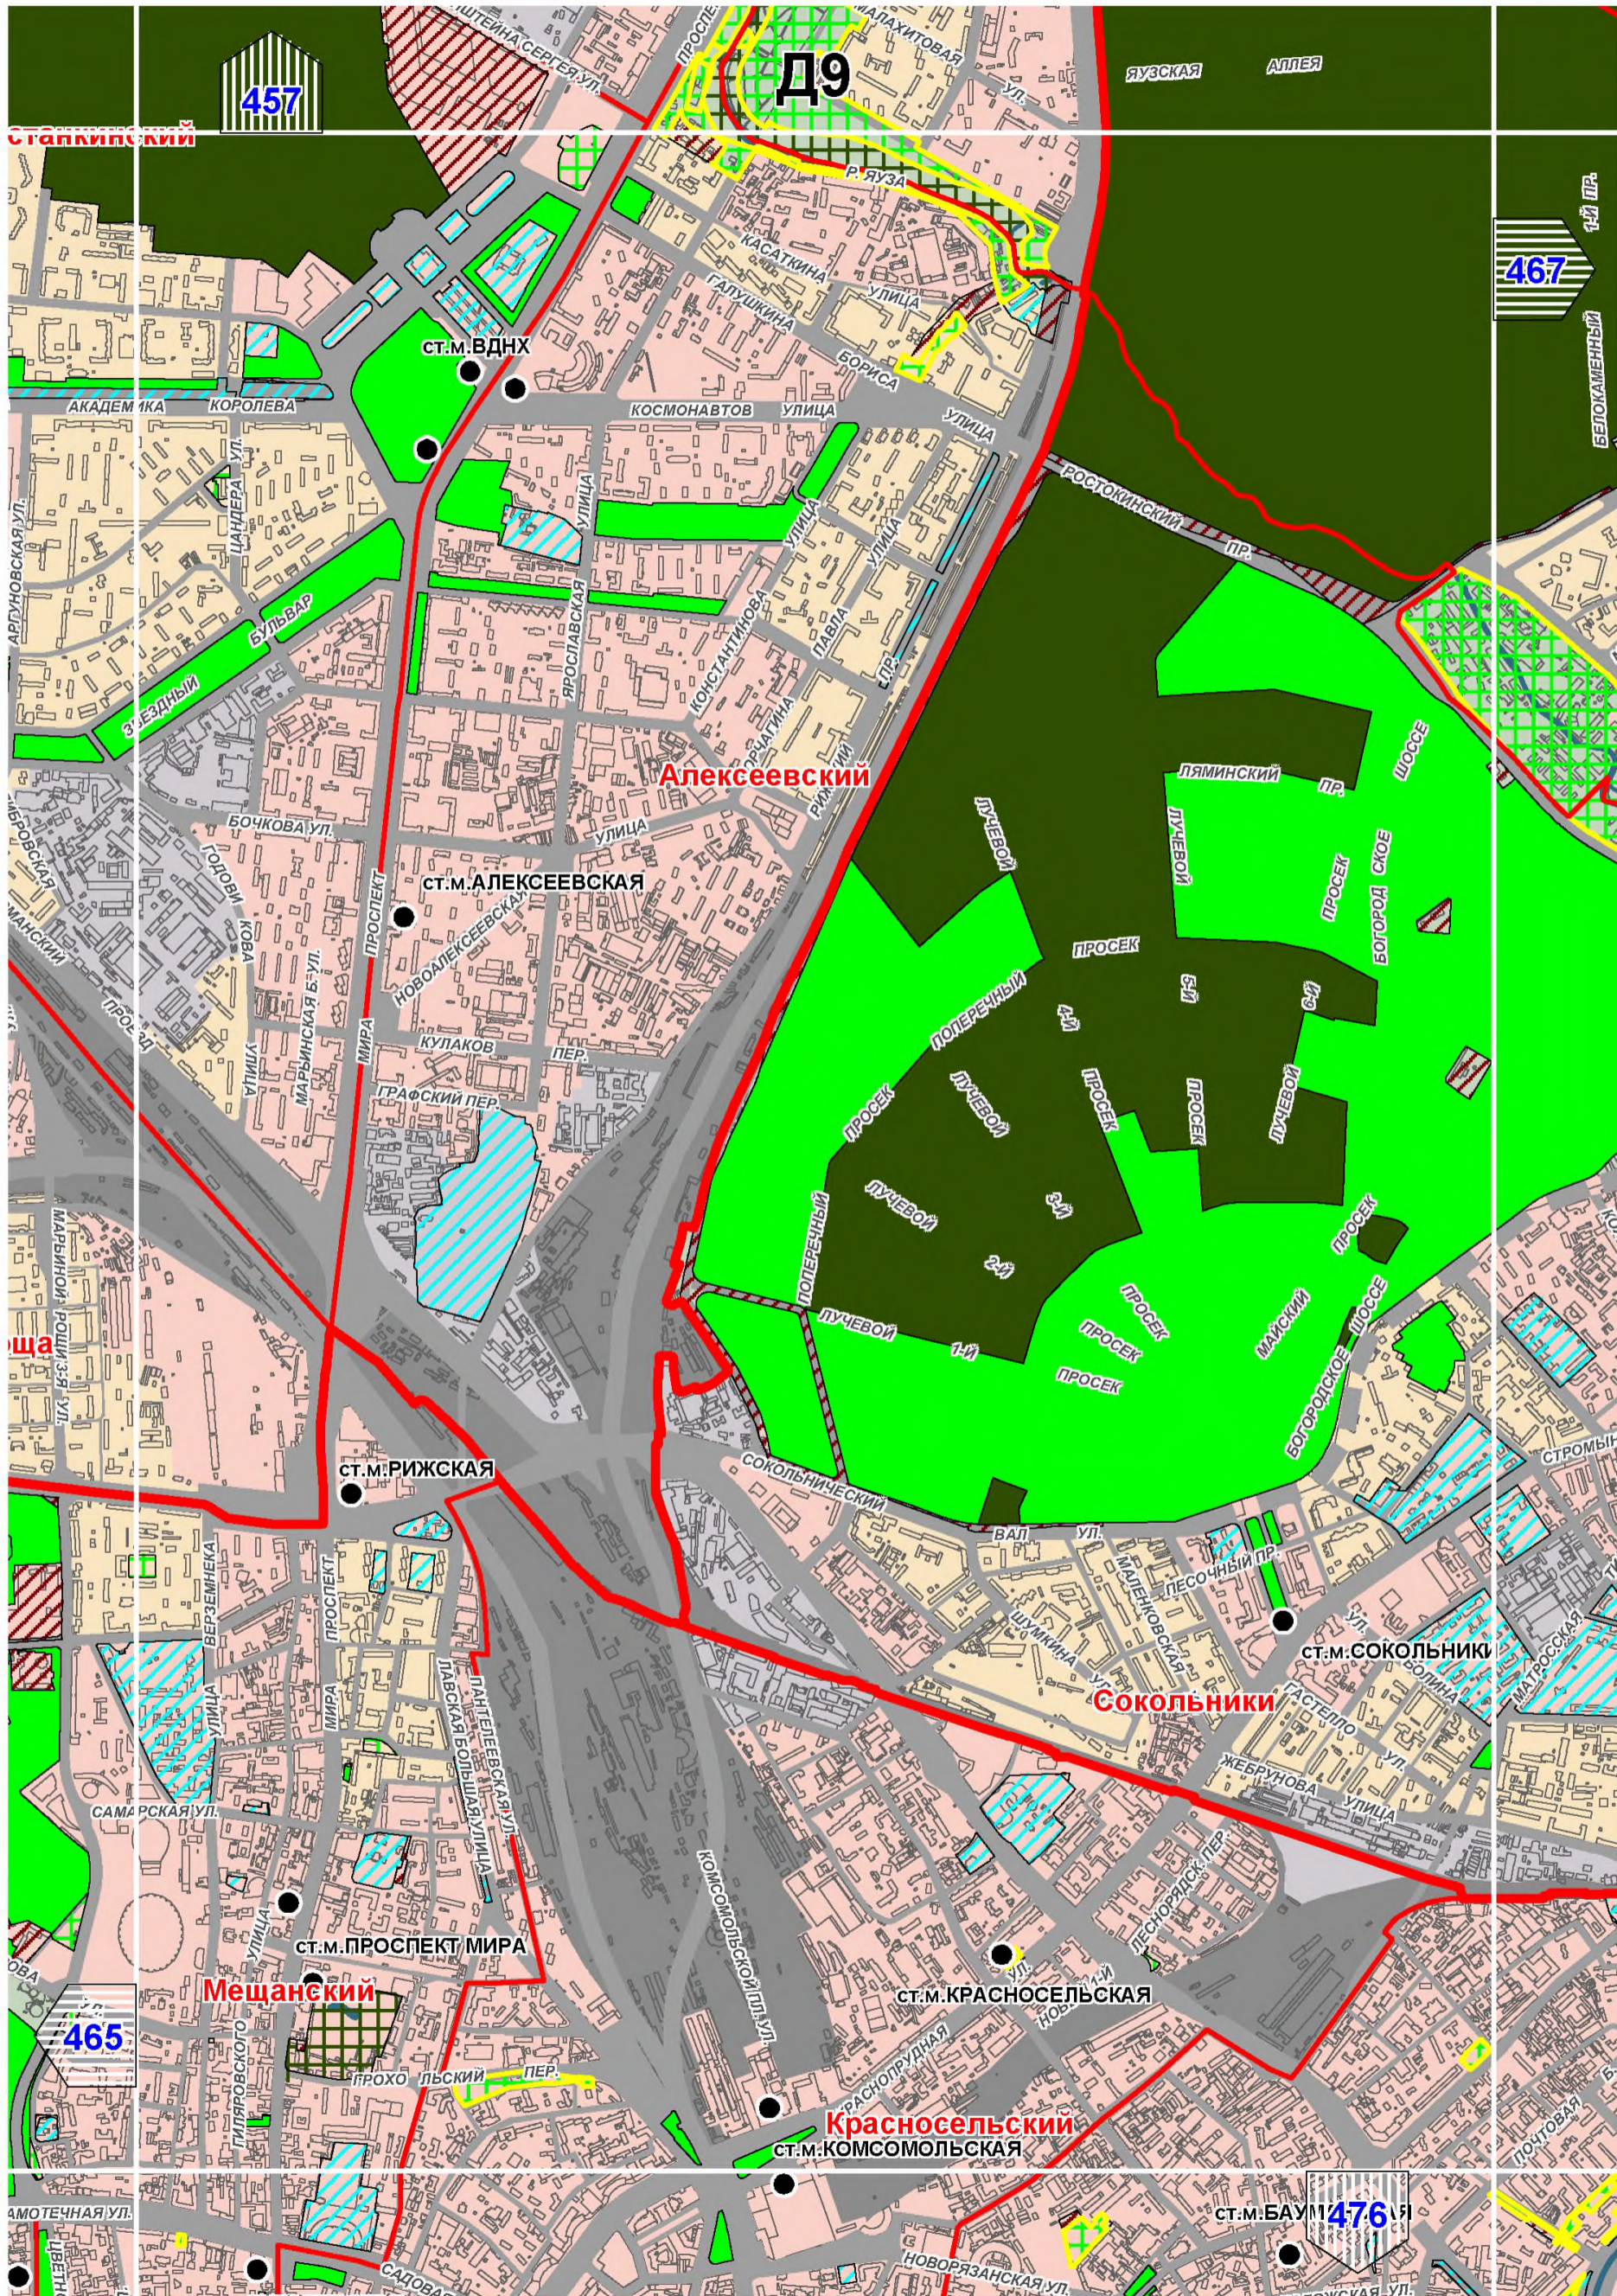

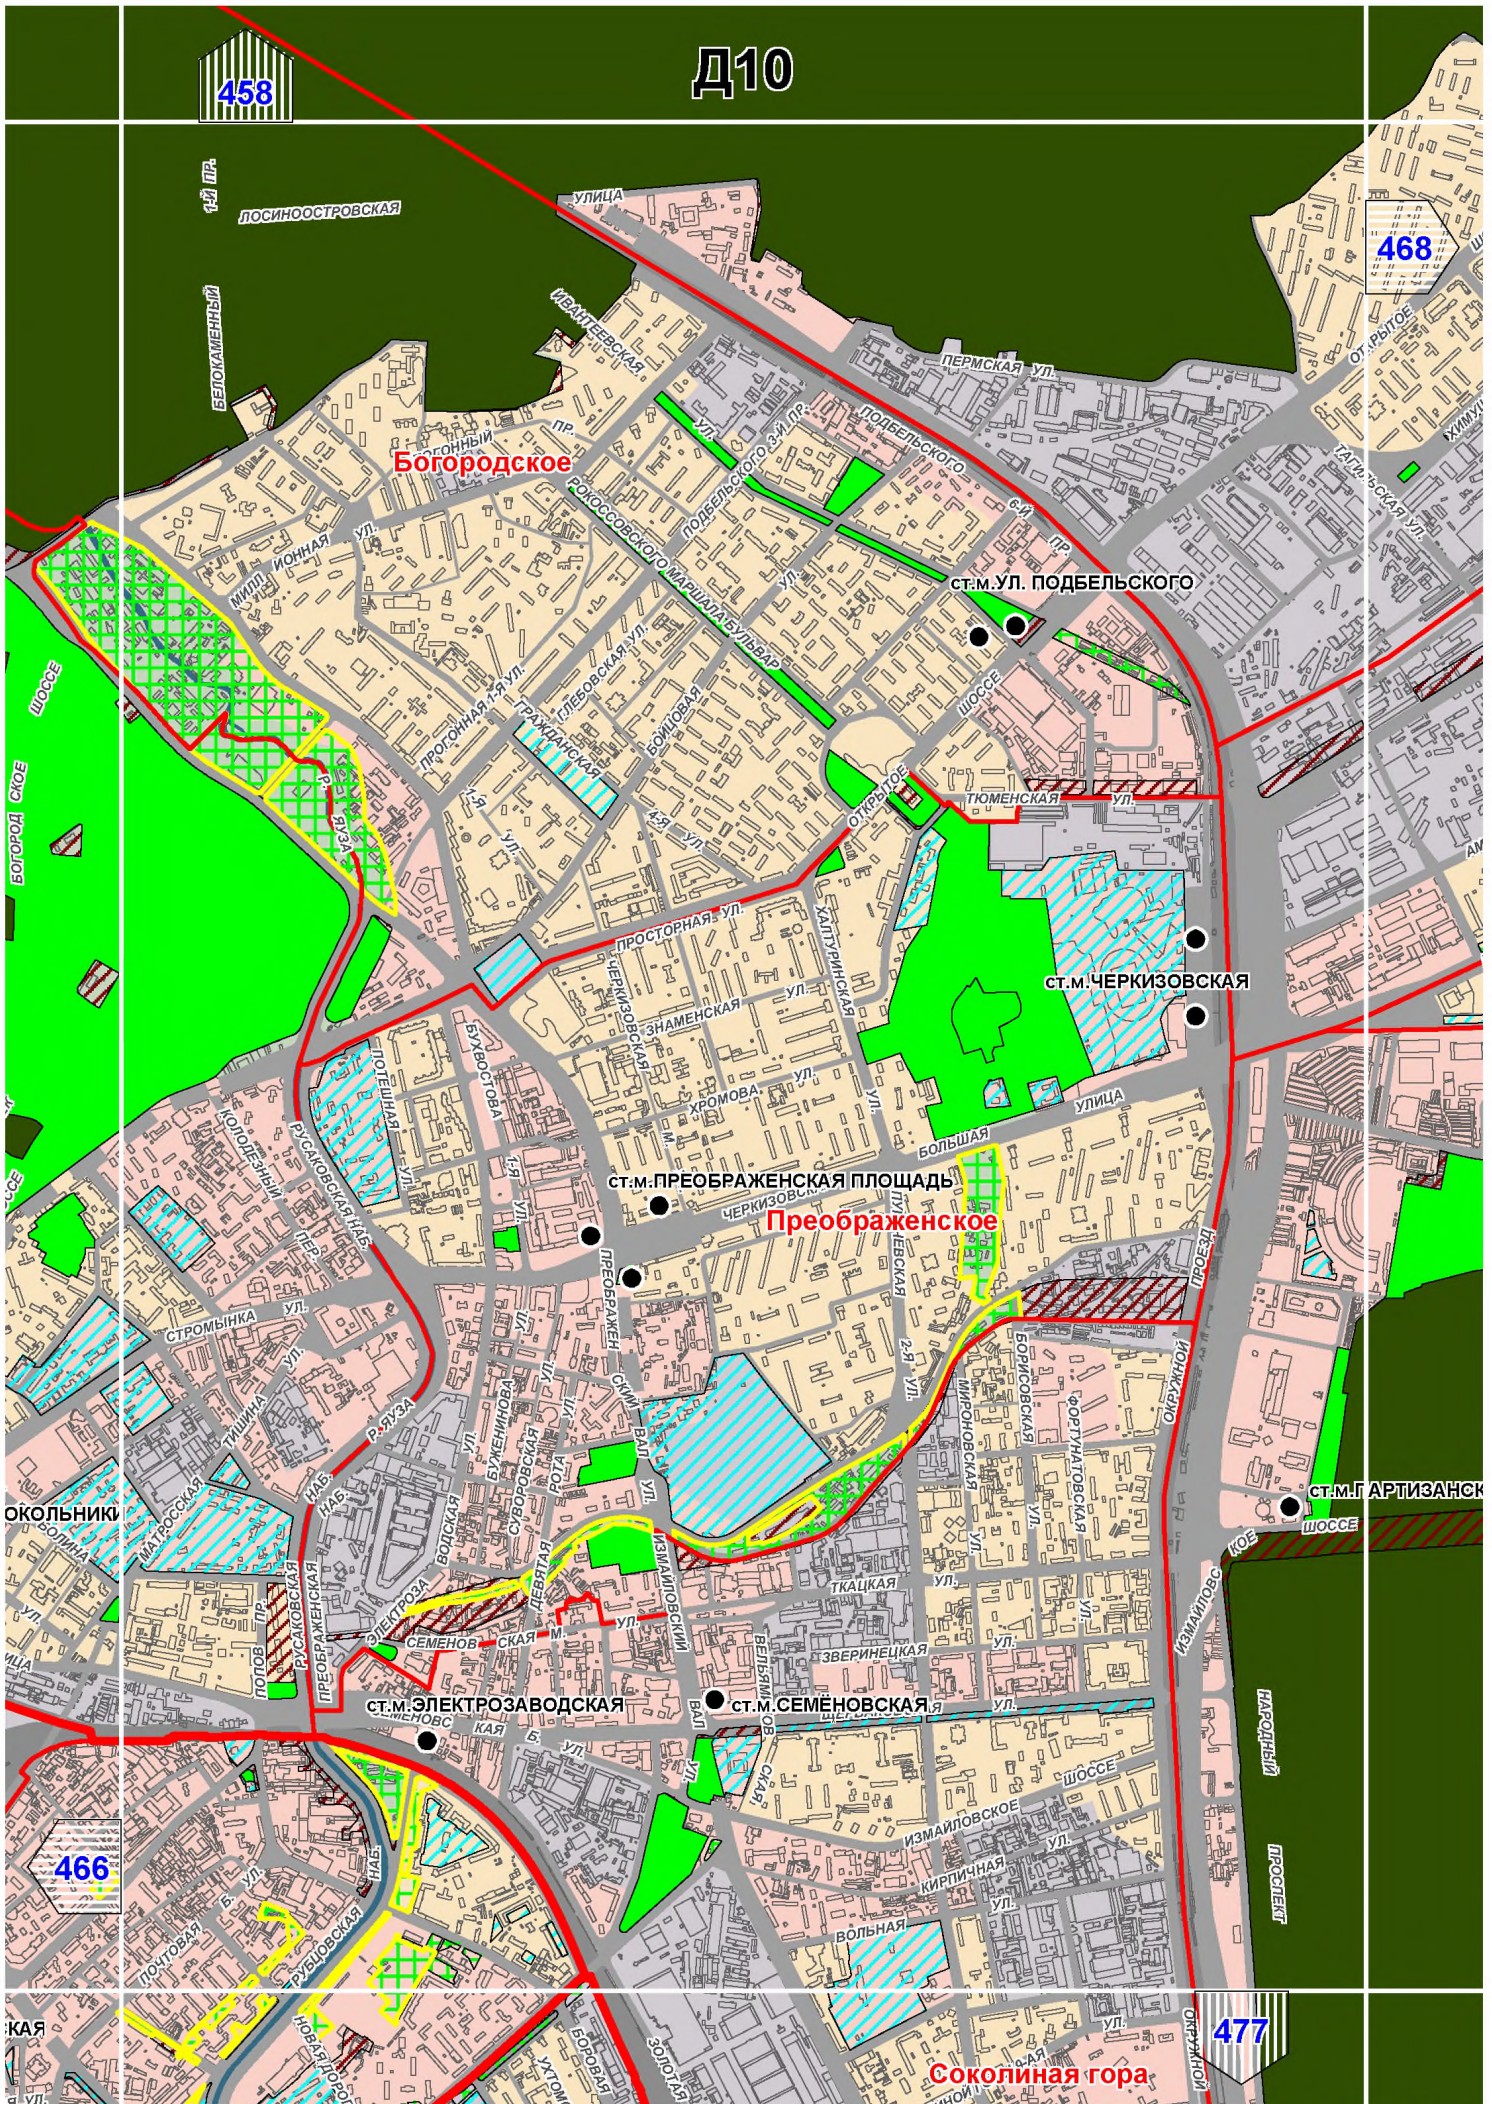

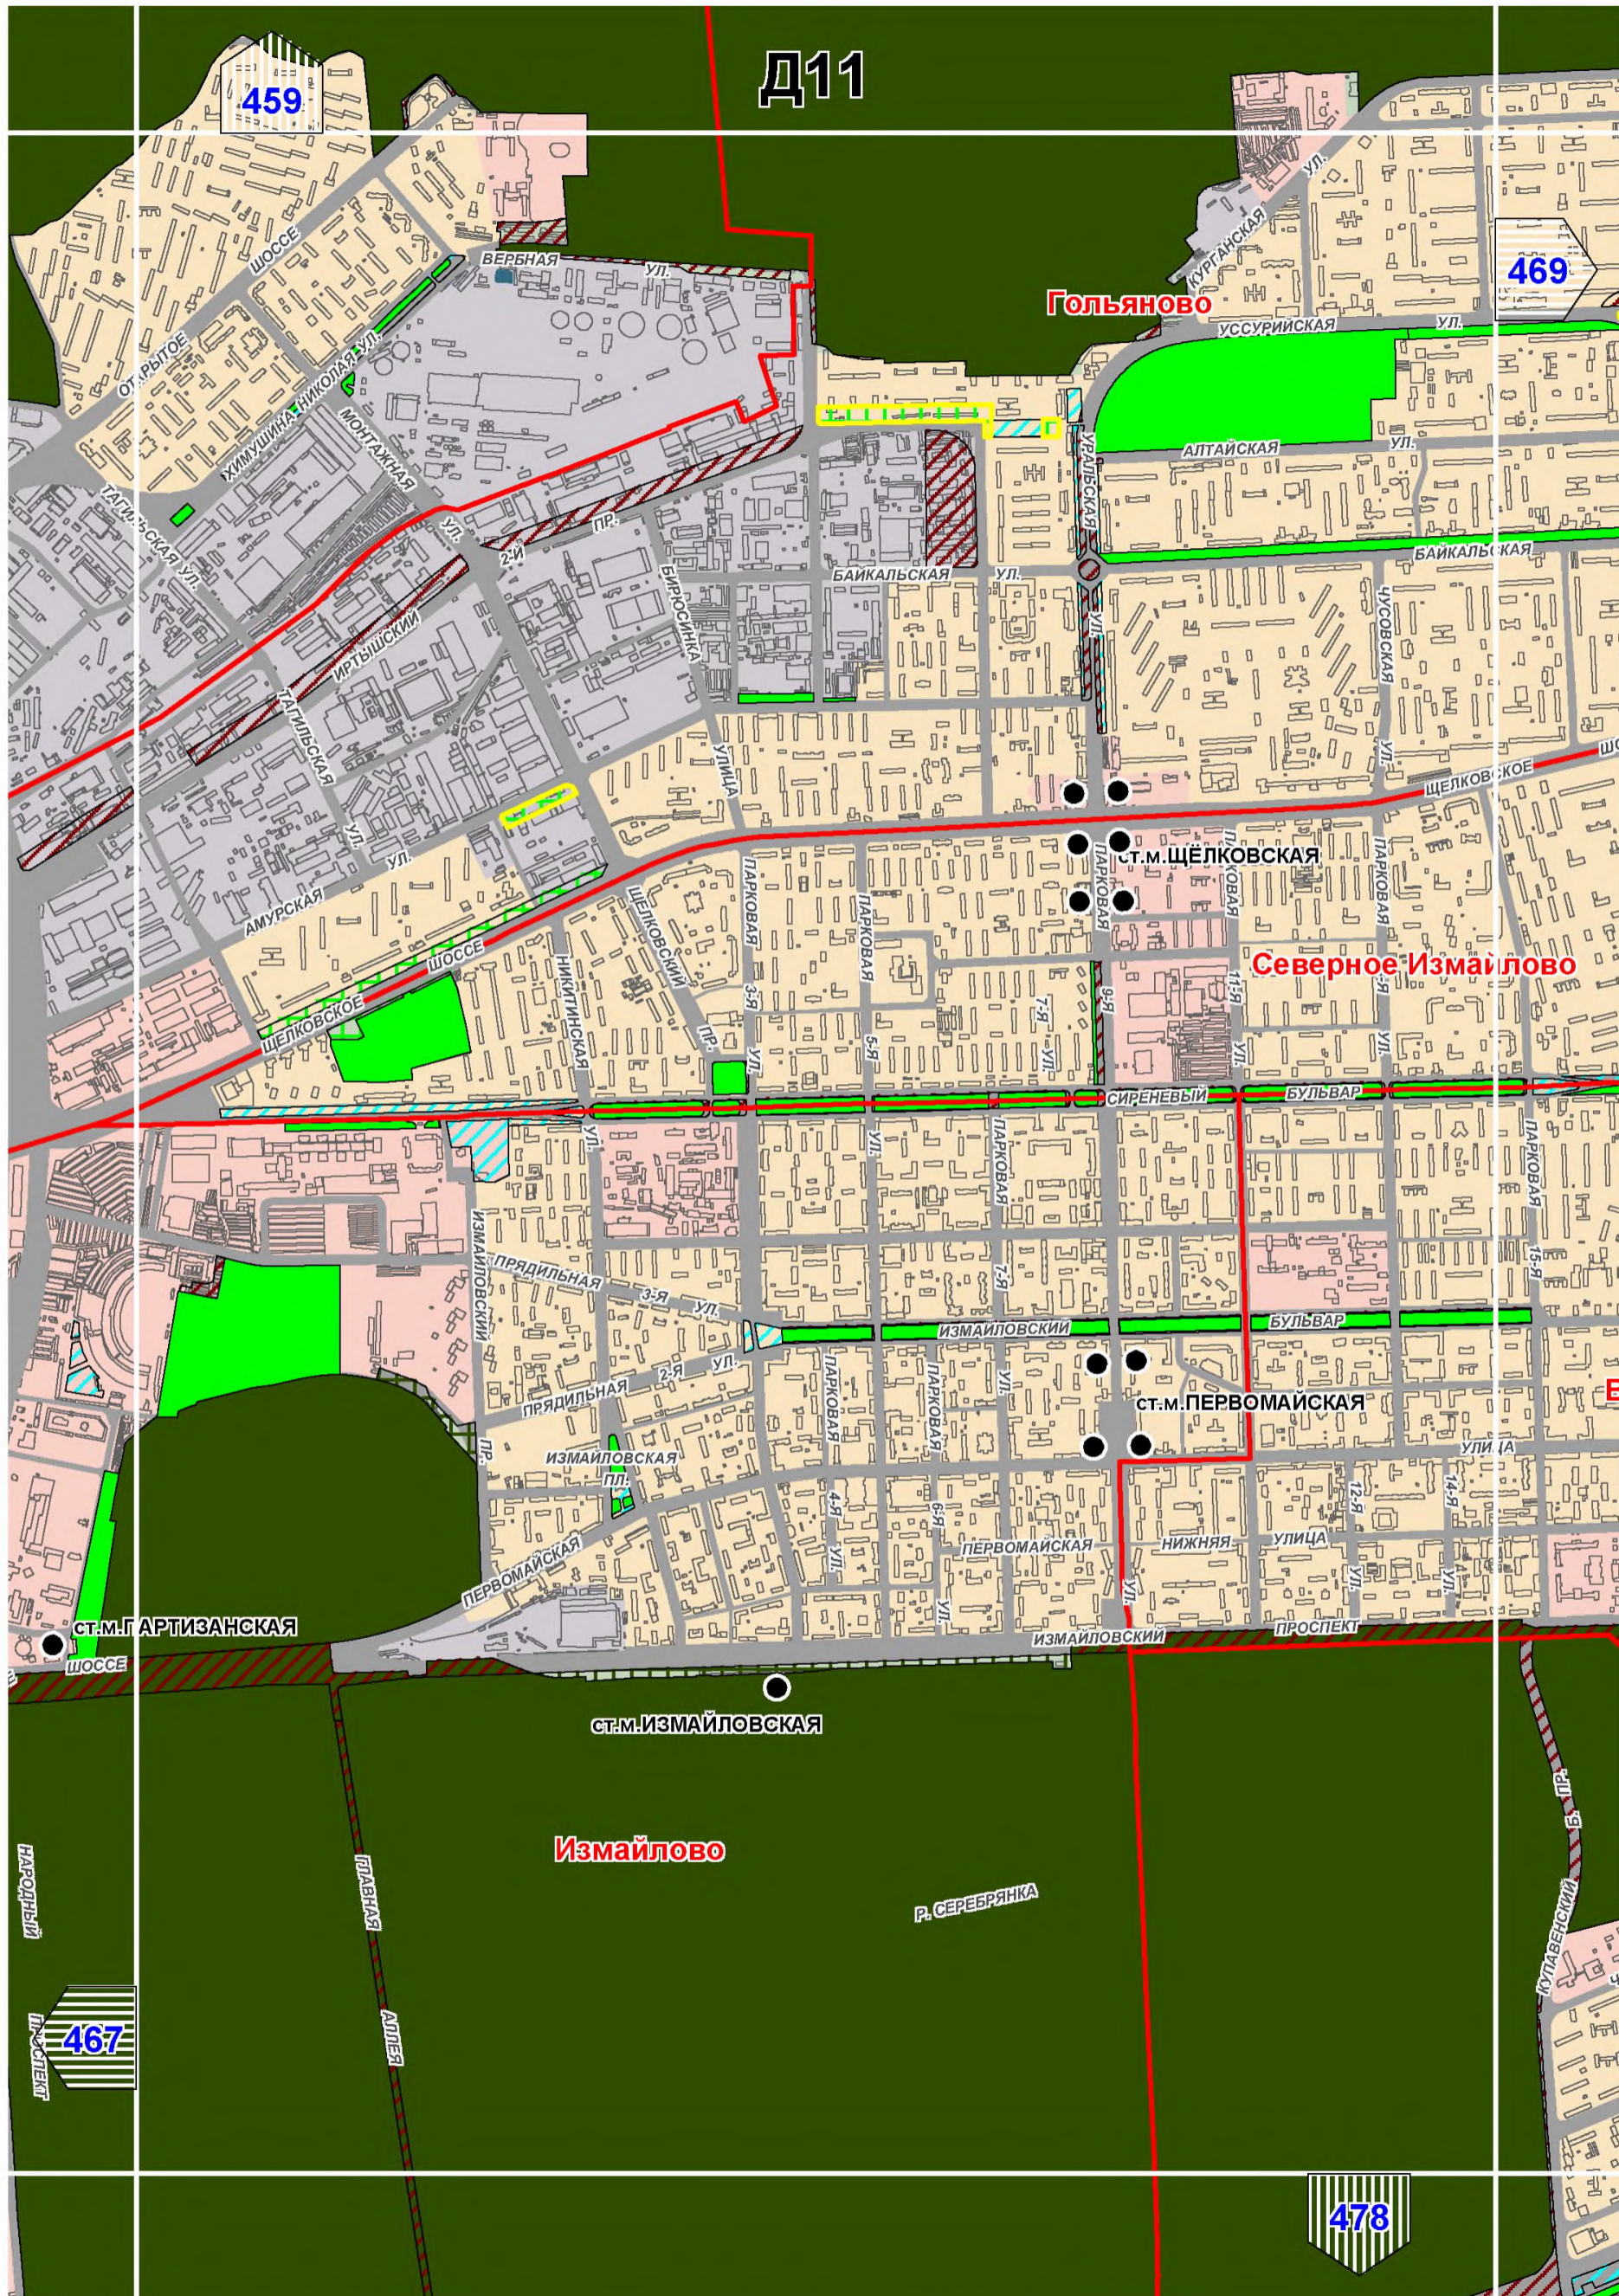

Д11

459


469


Гольяново


Северное Измайлово


Измайлово


478

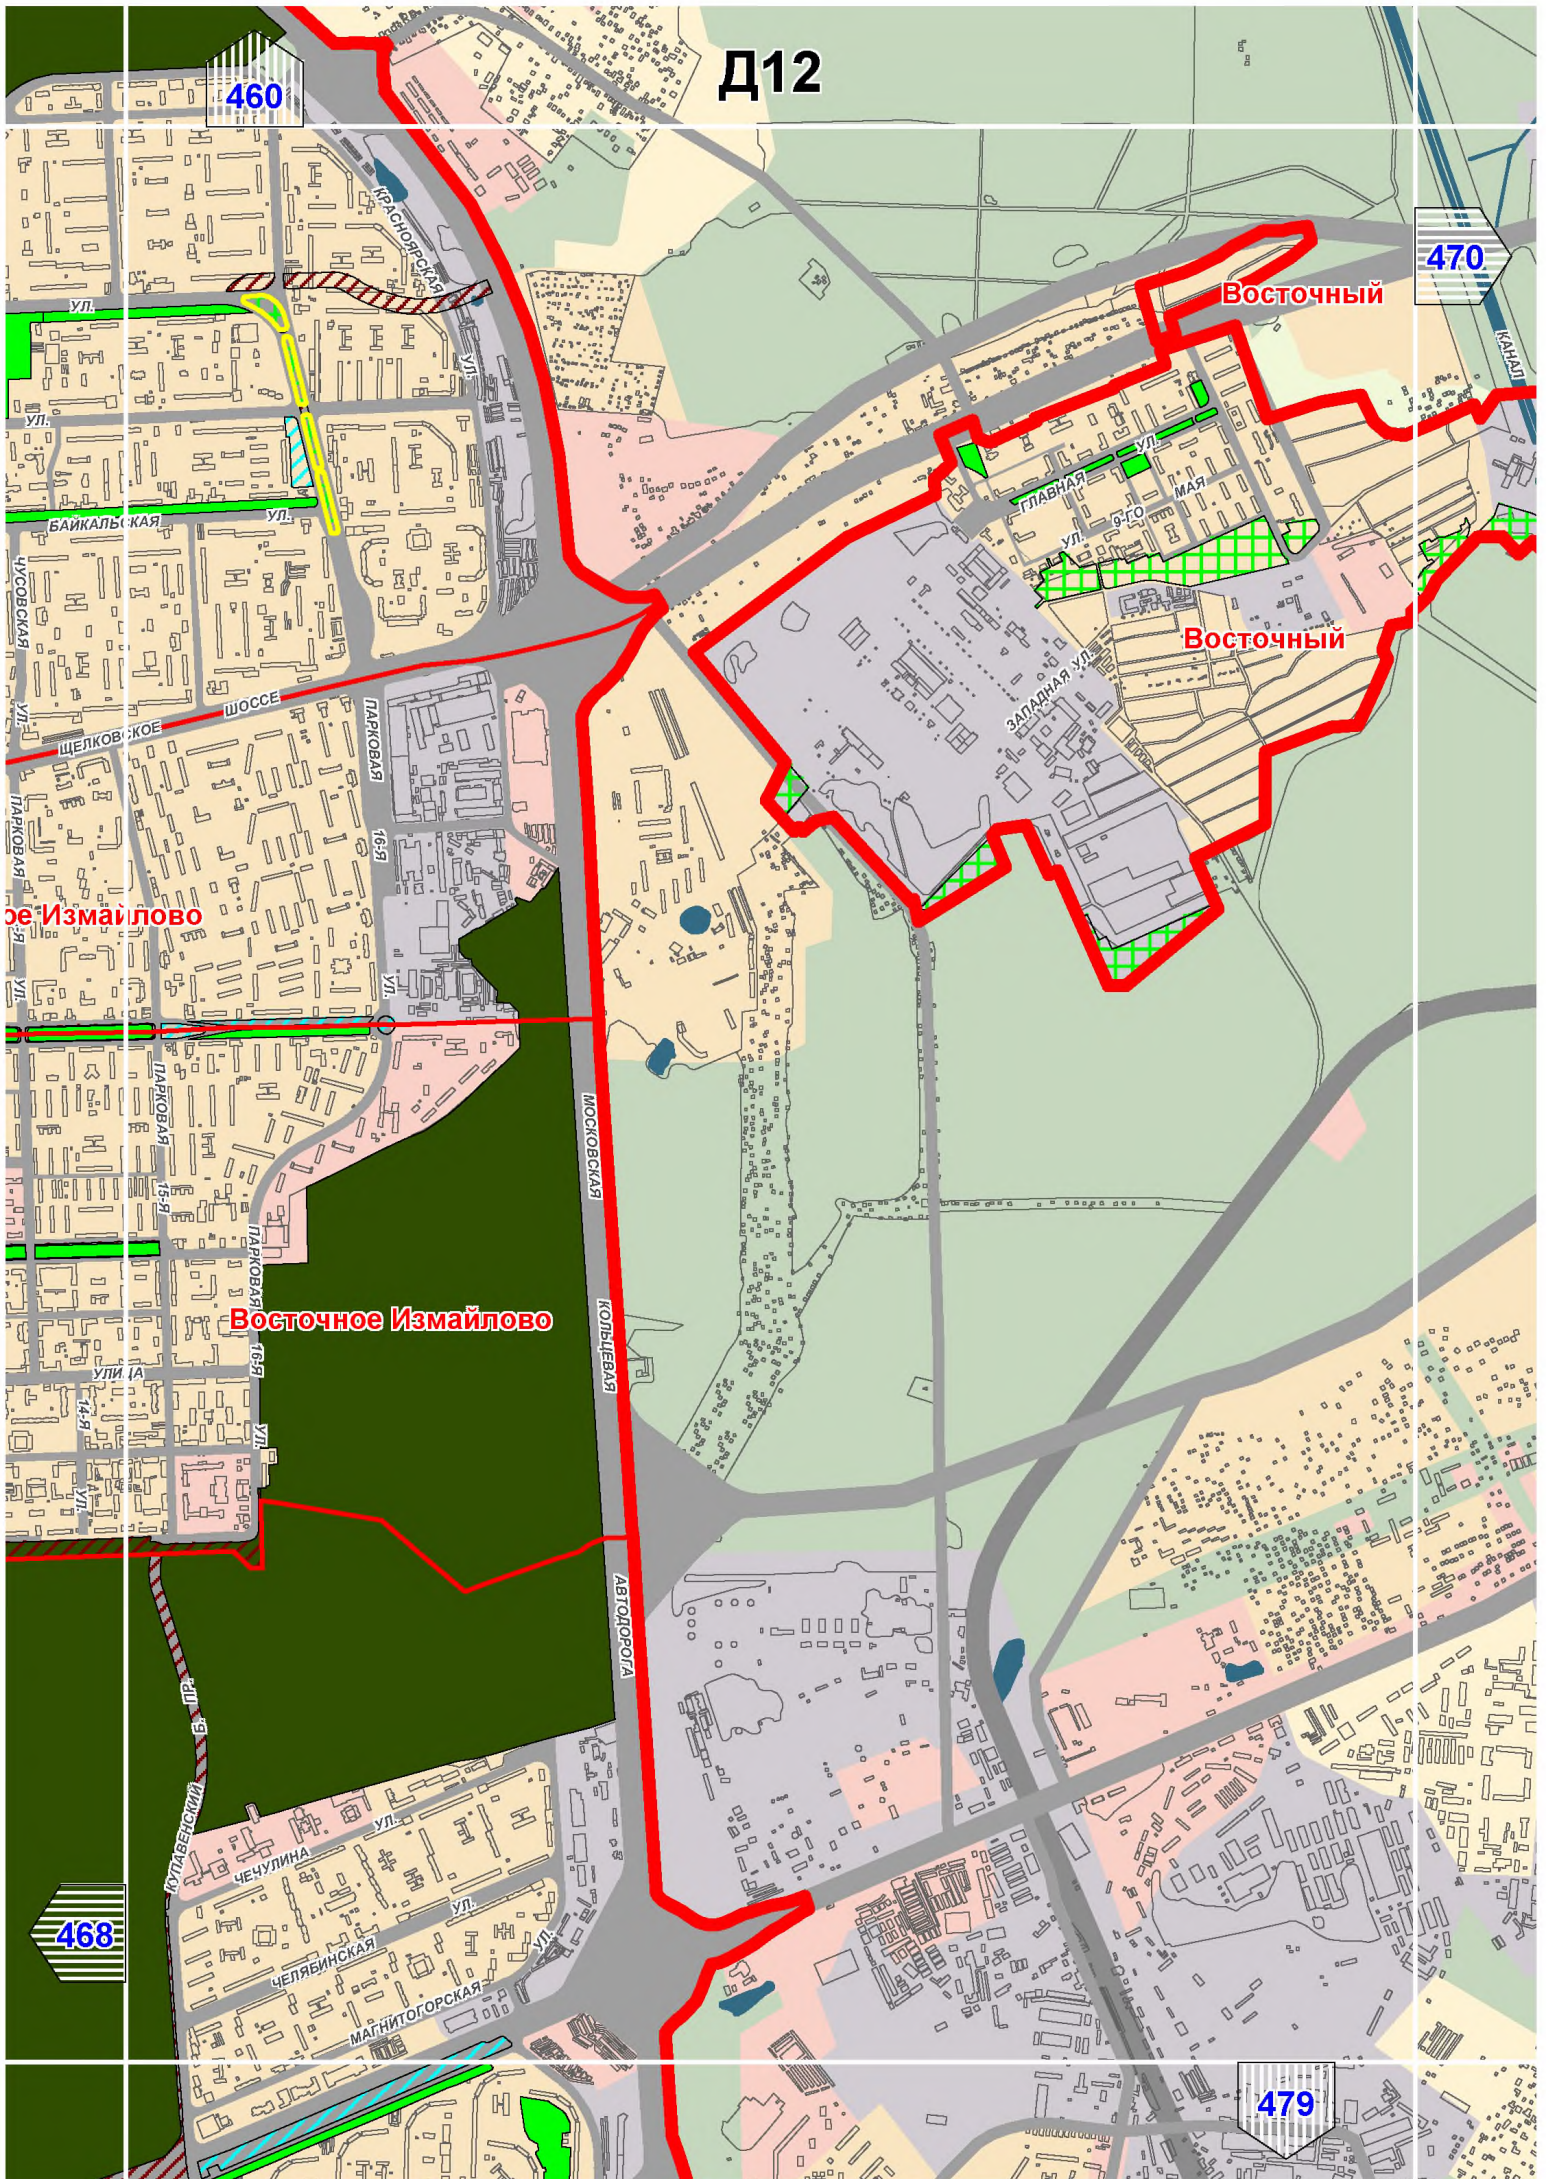


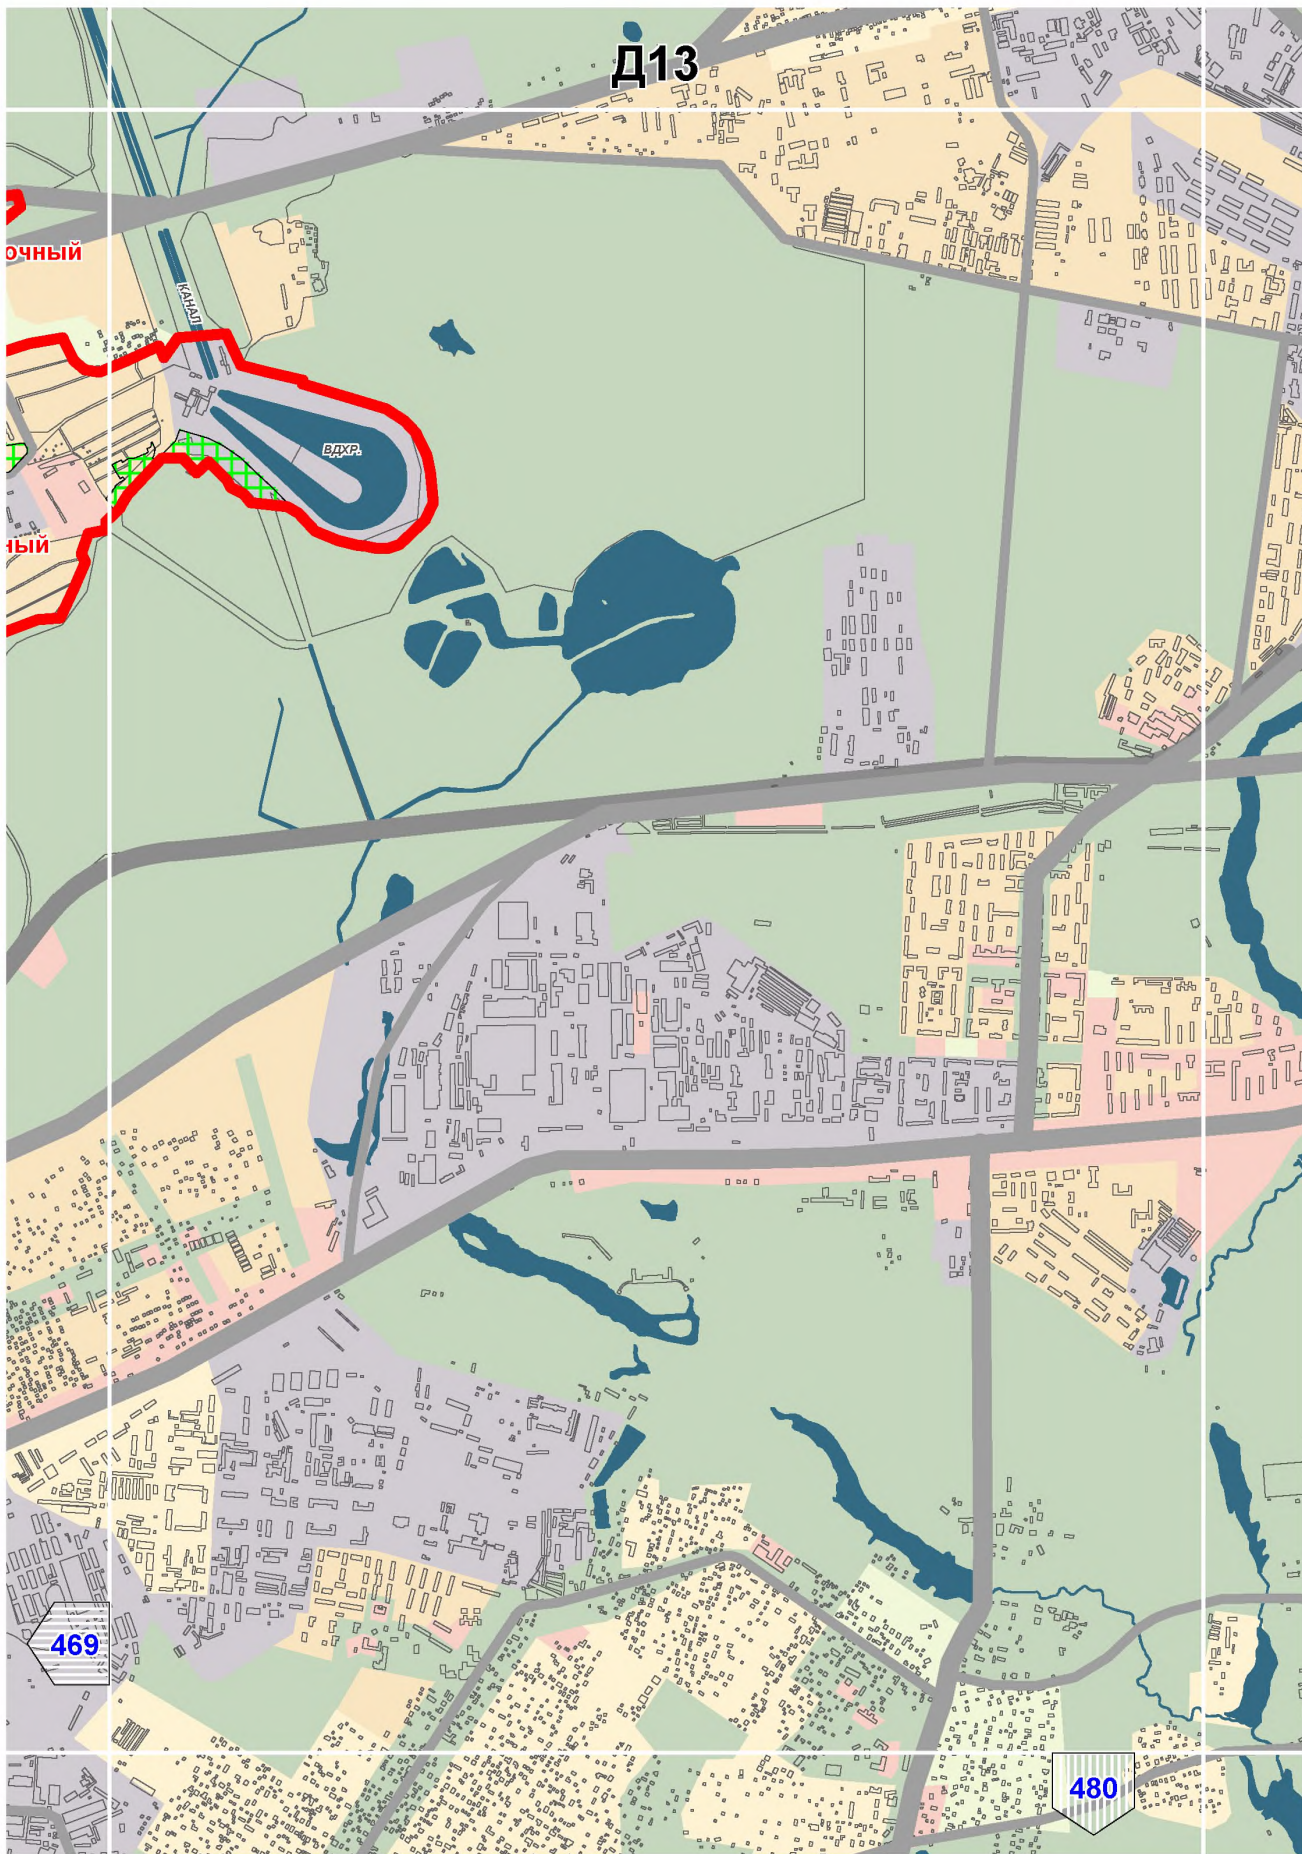


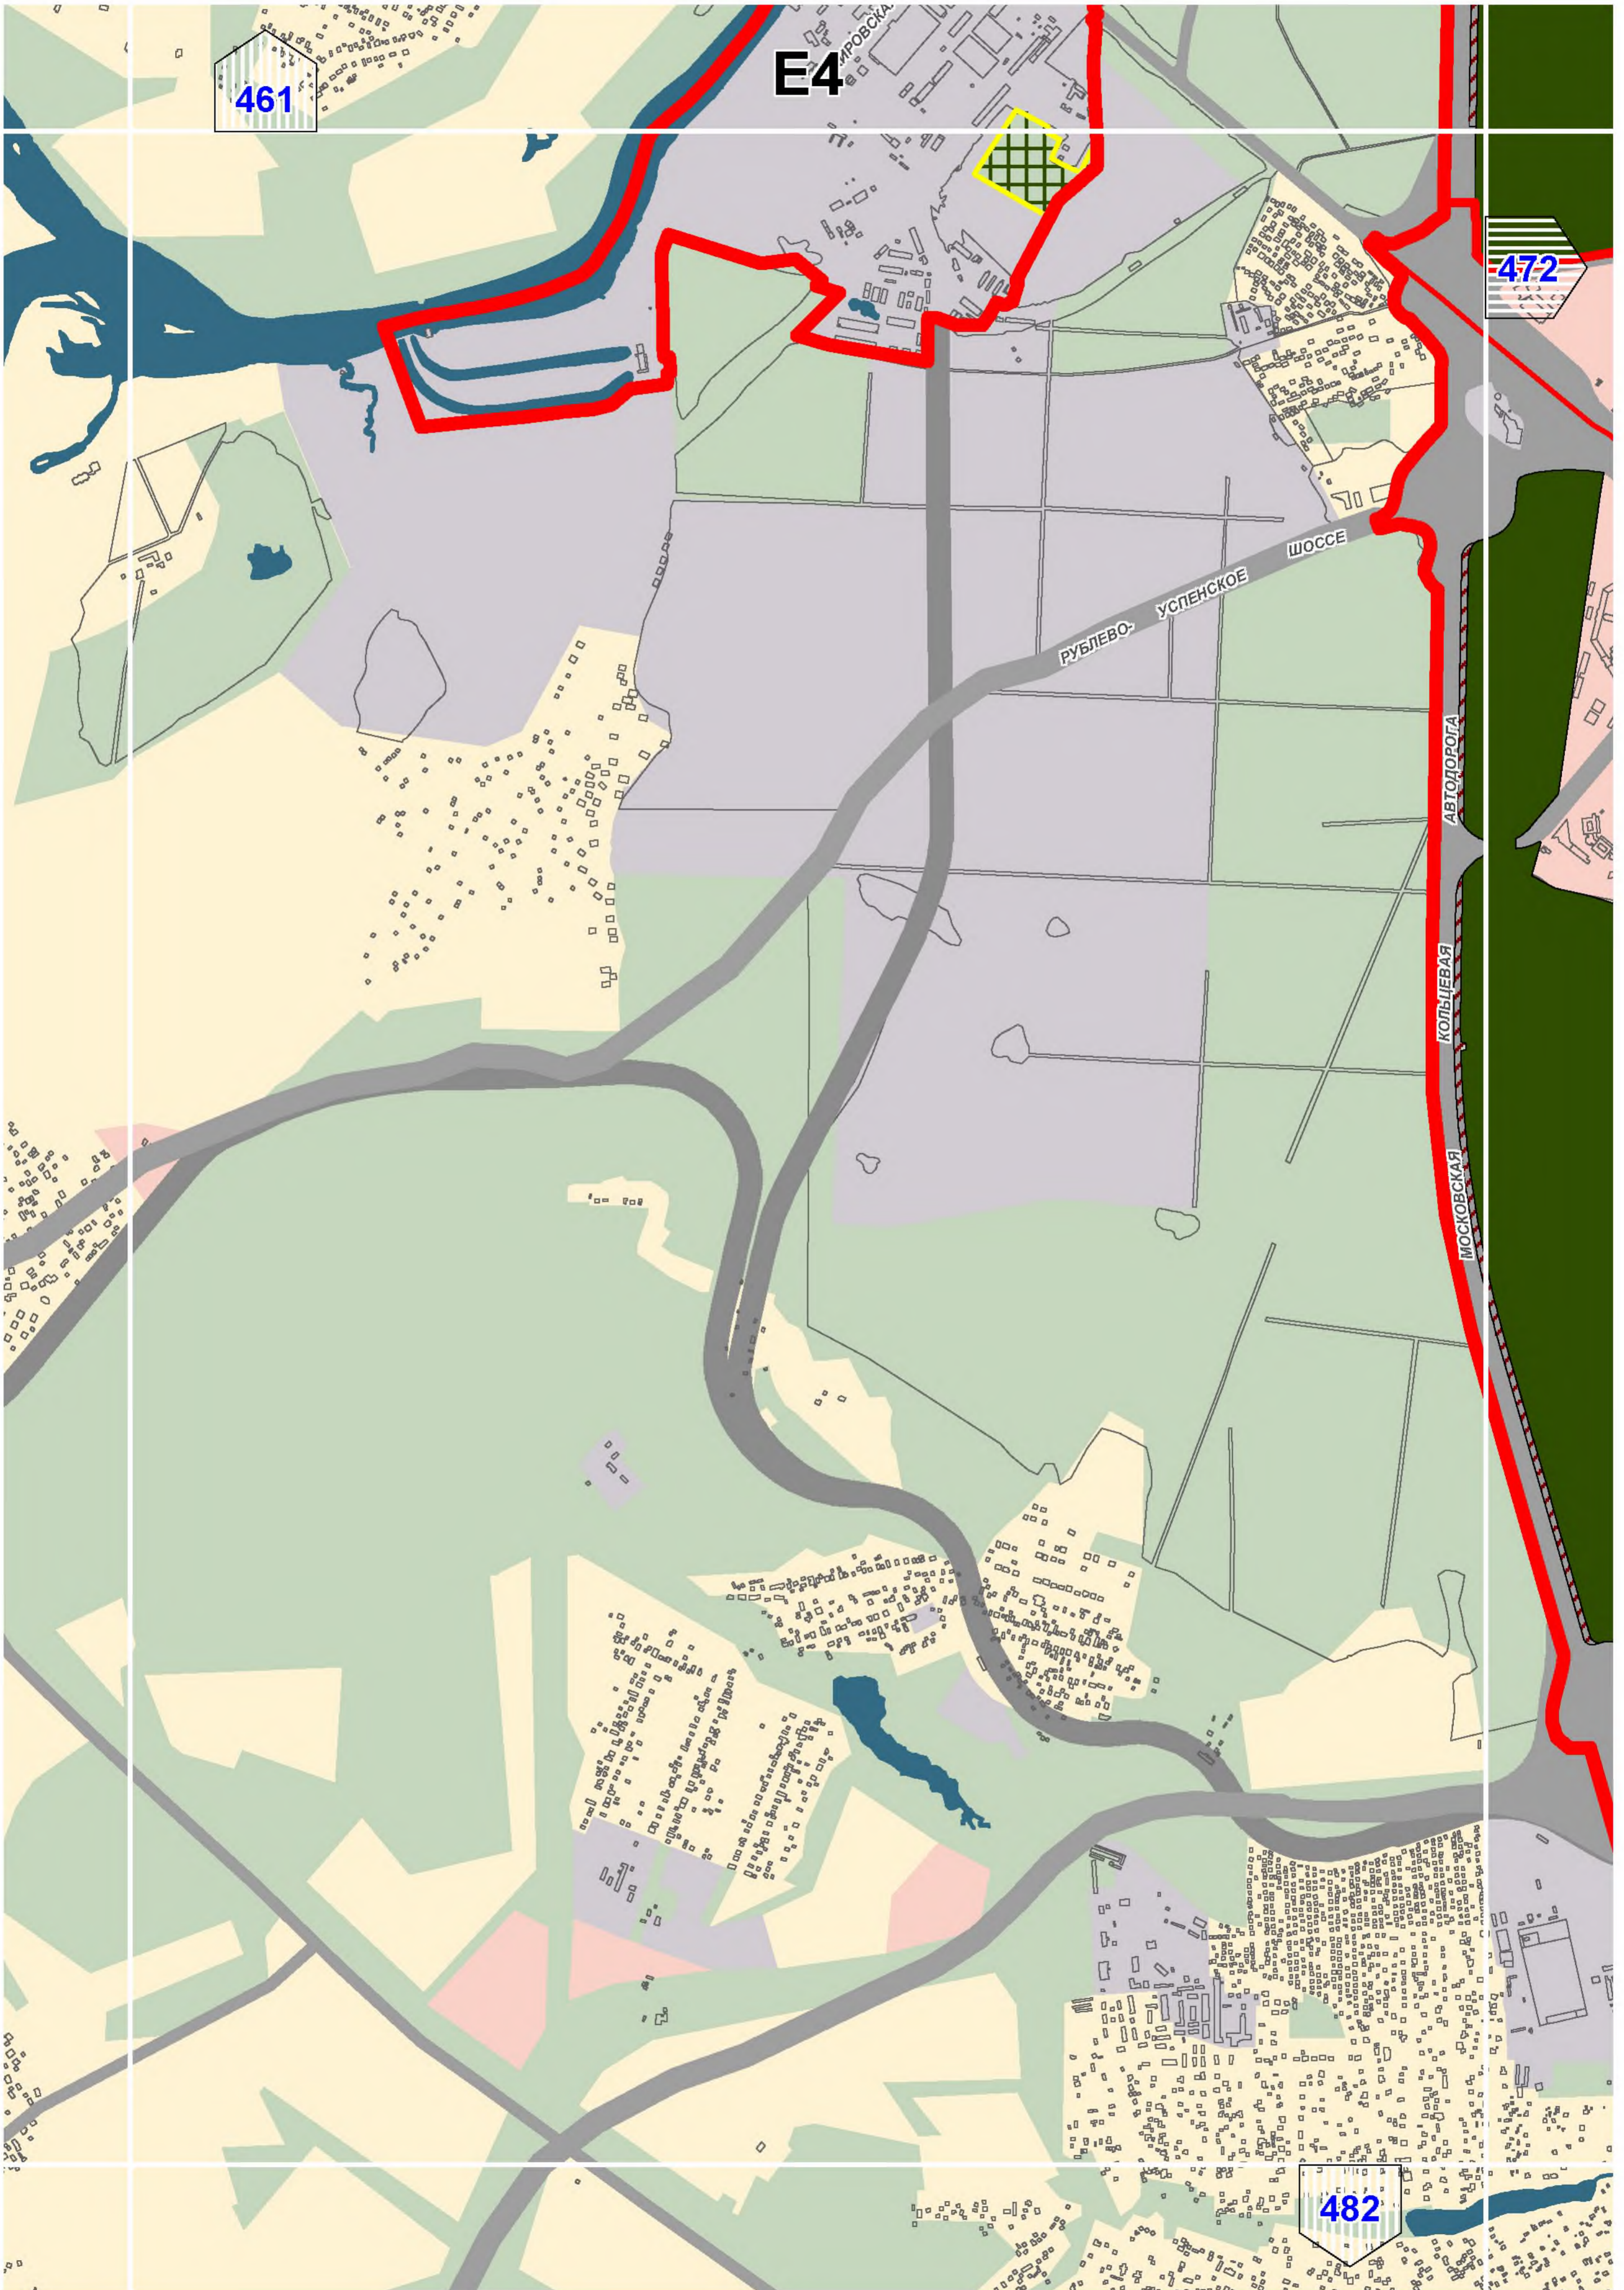


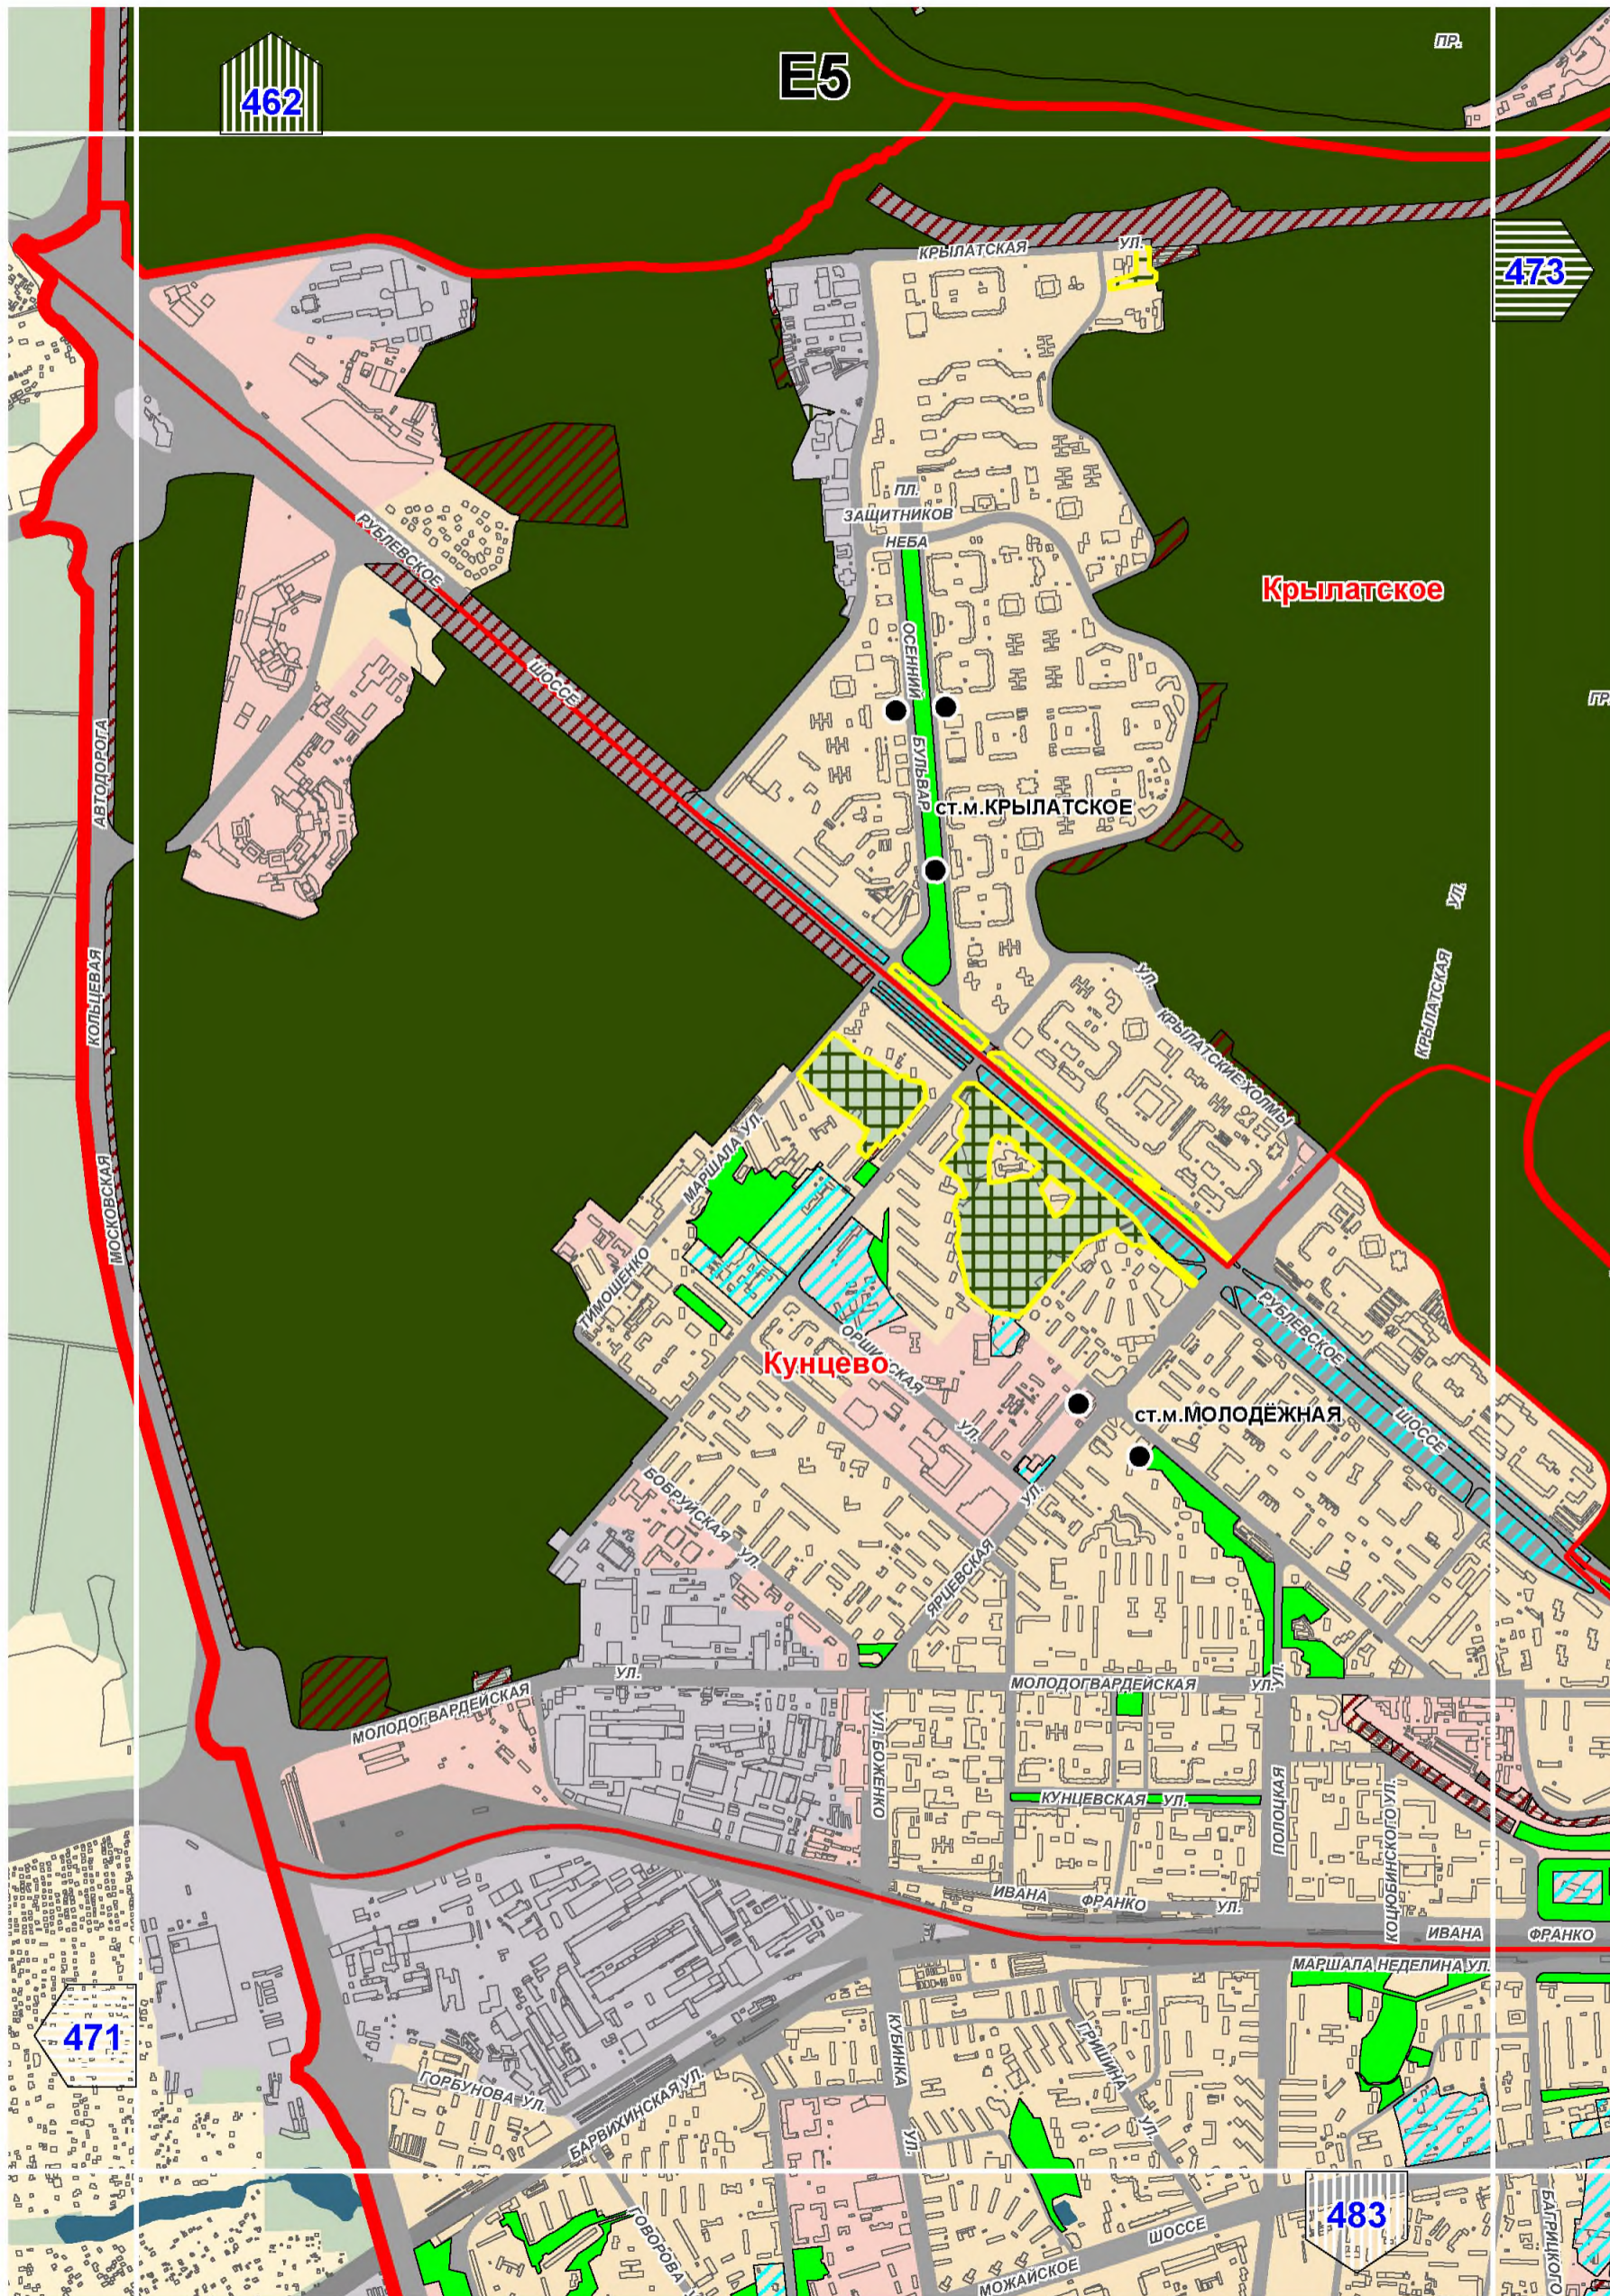


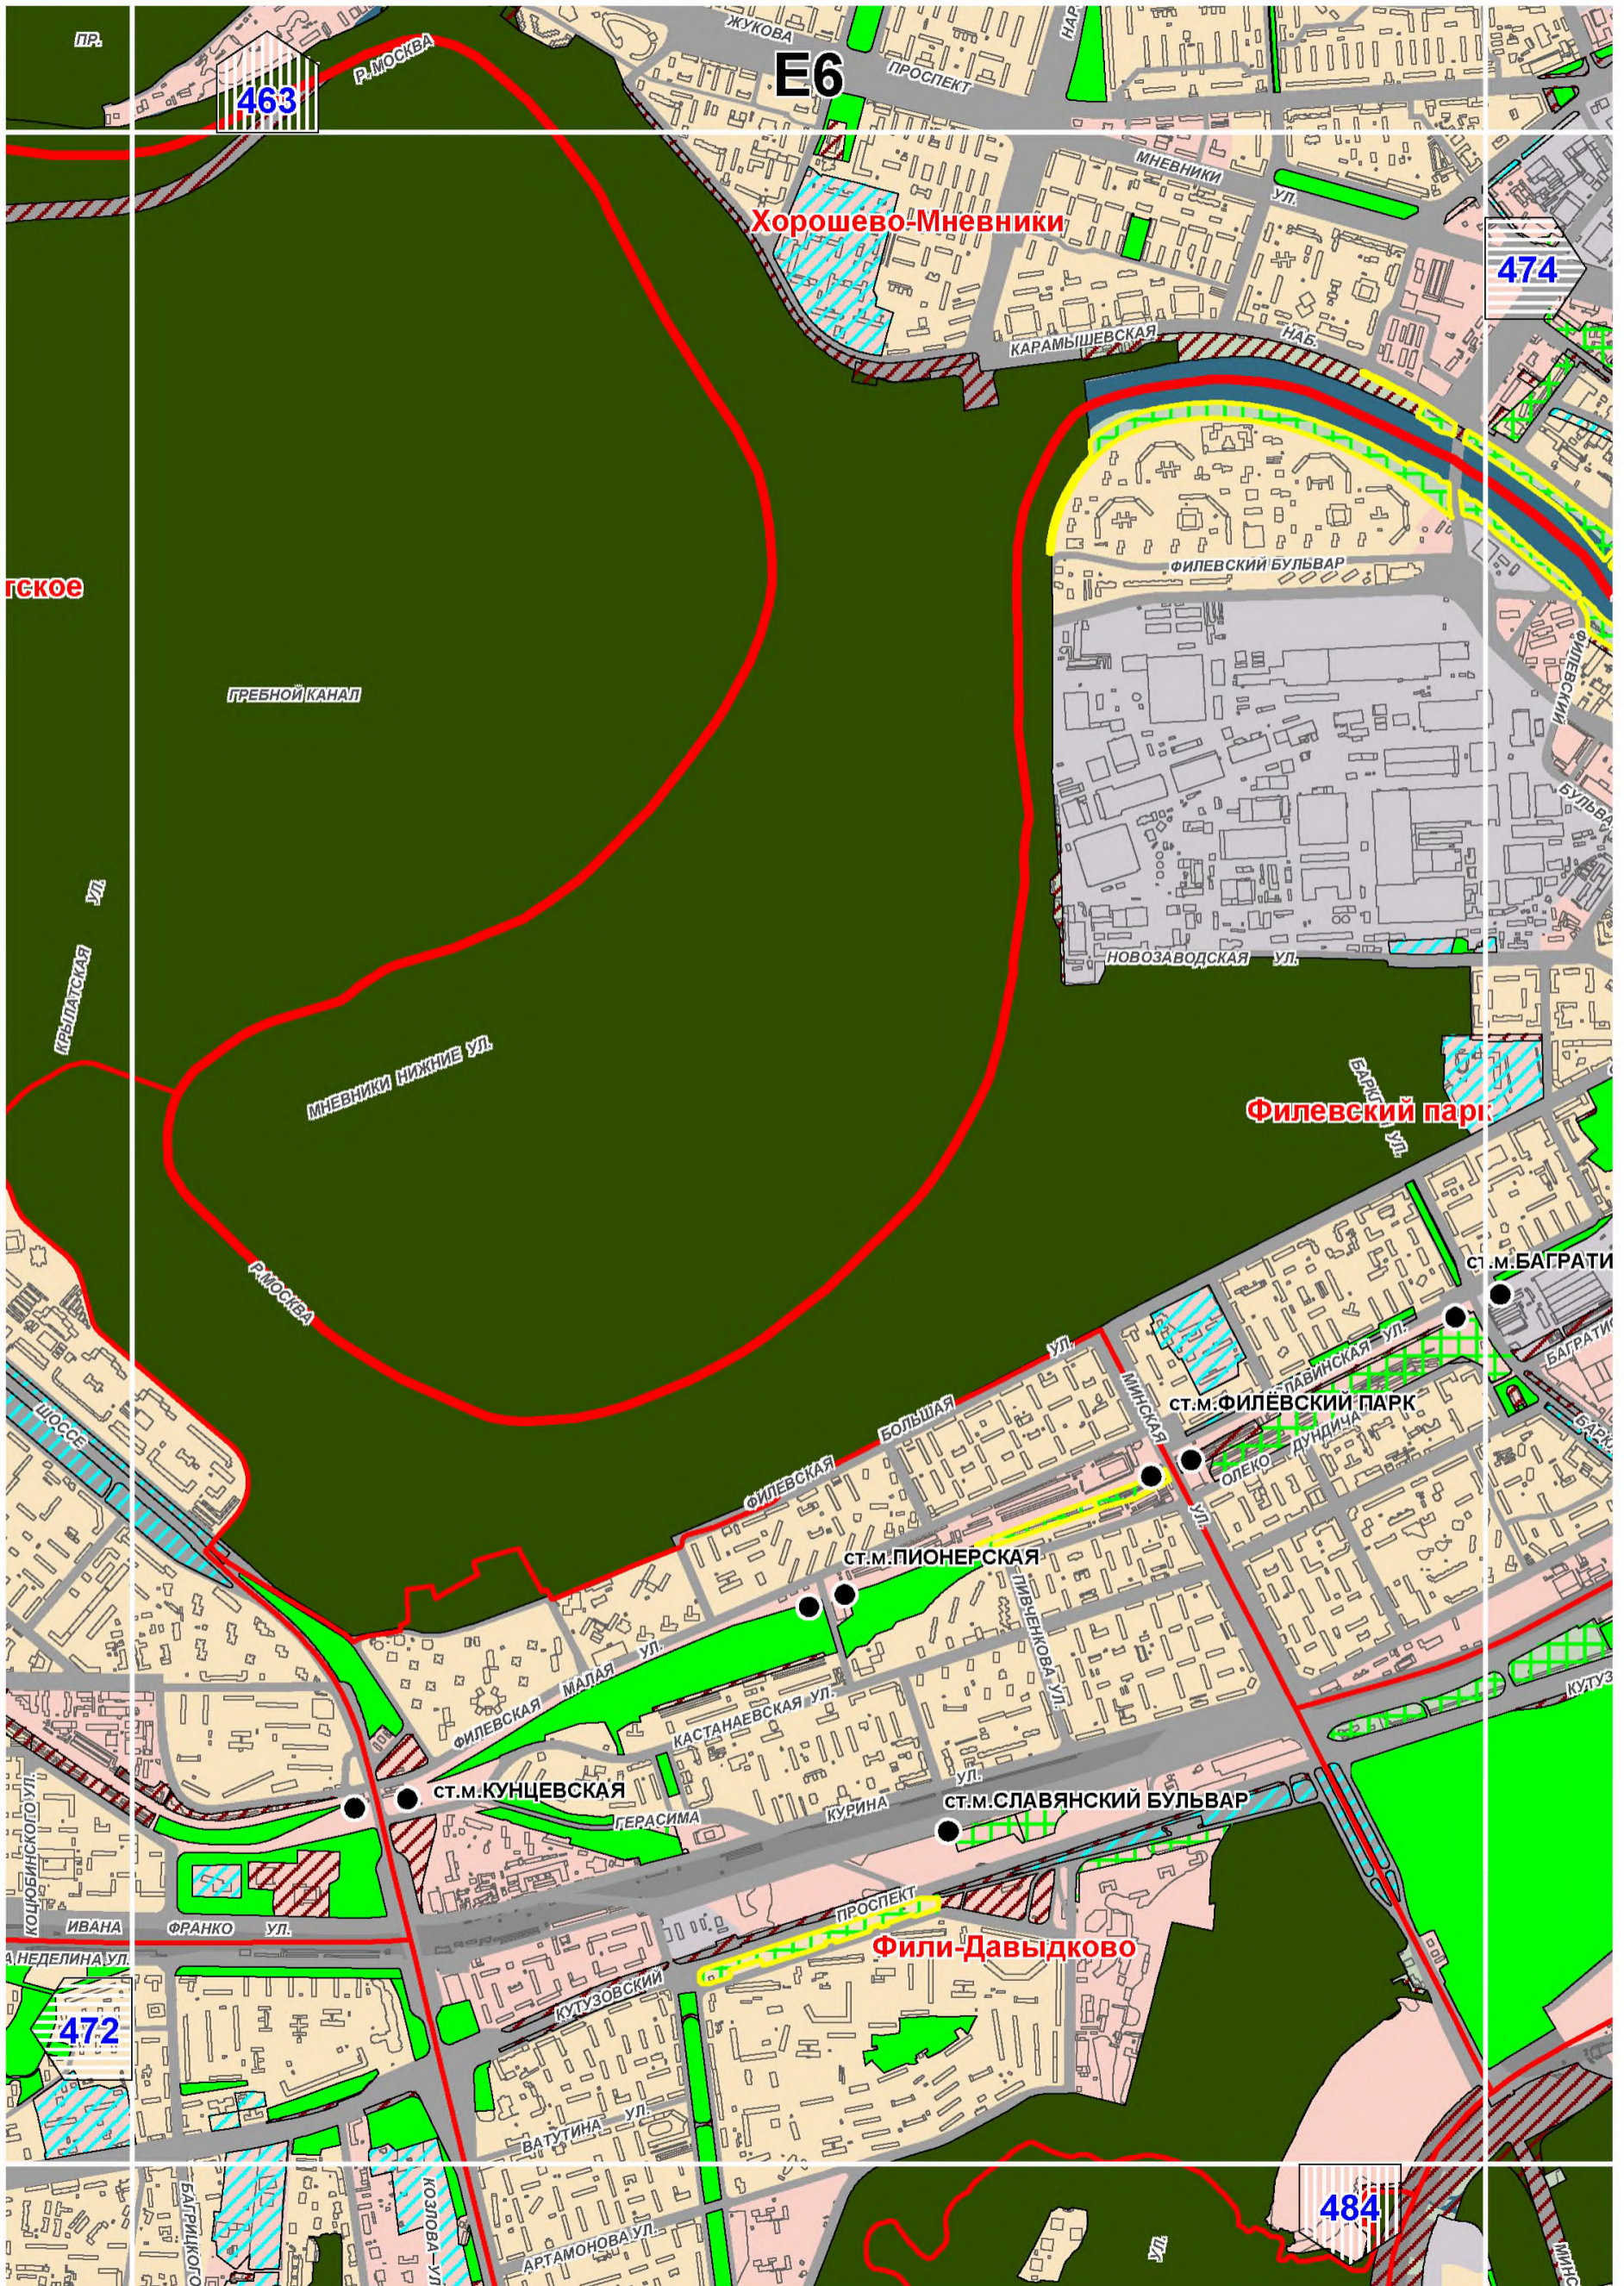


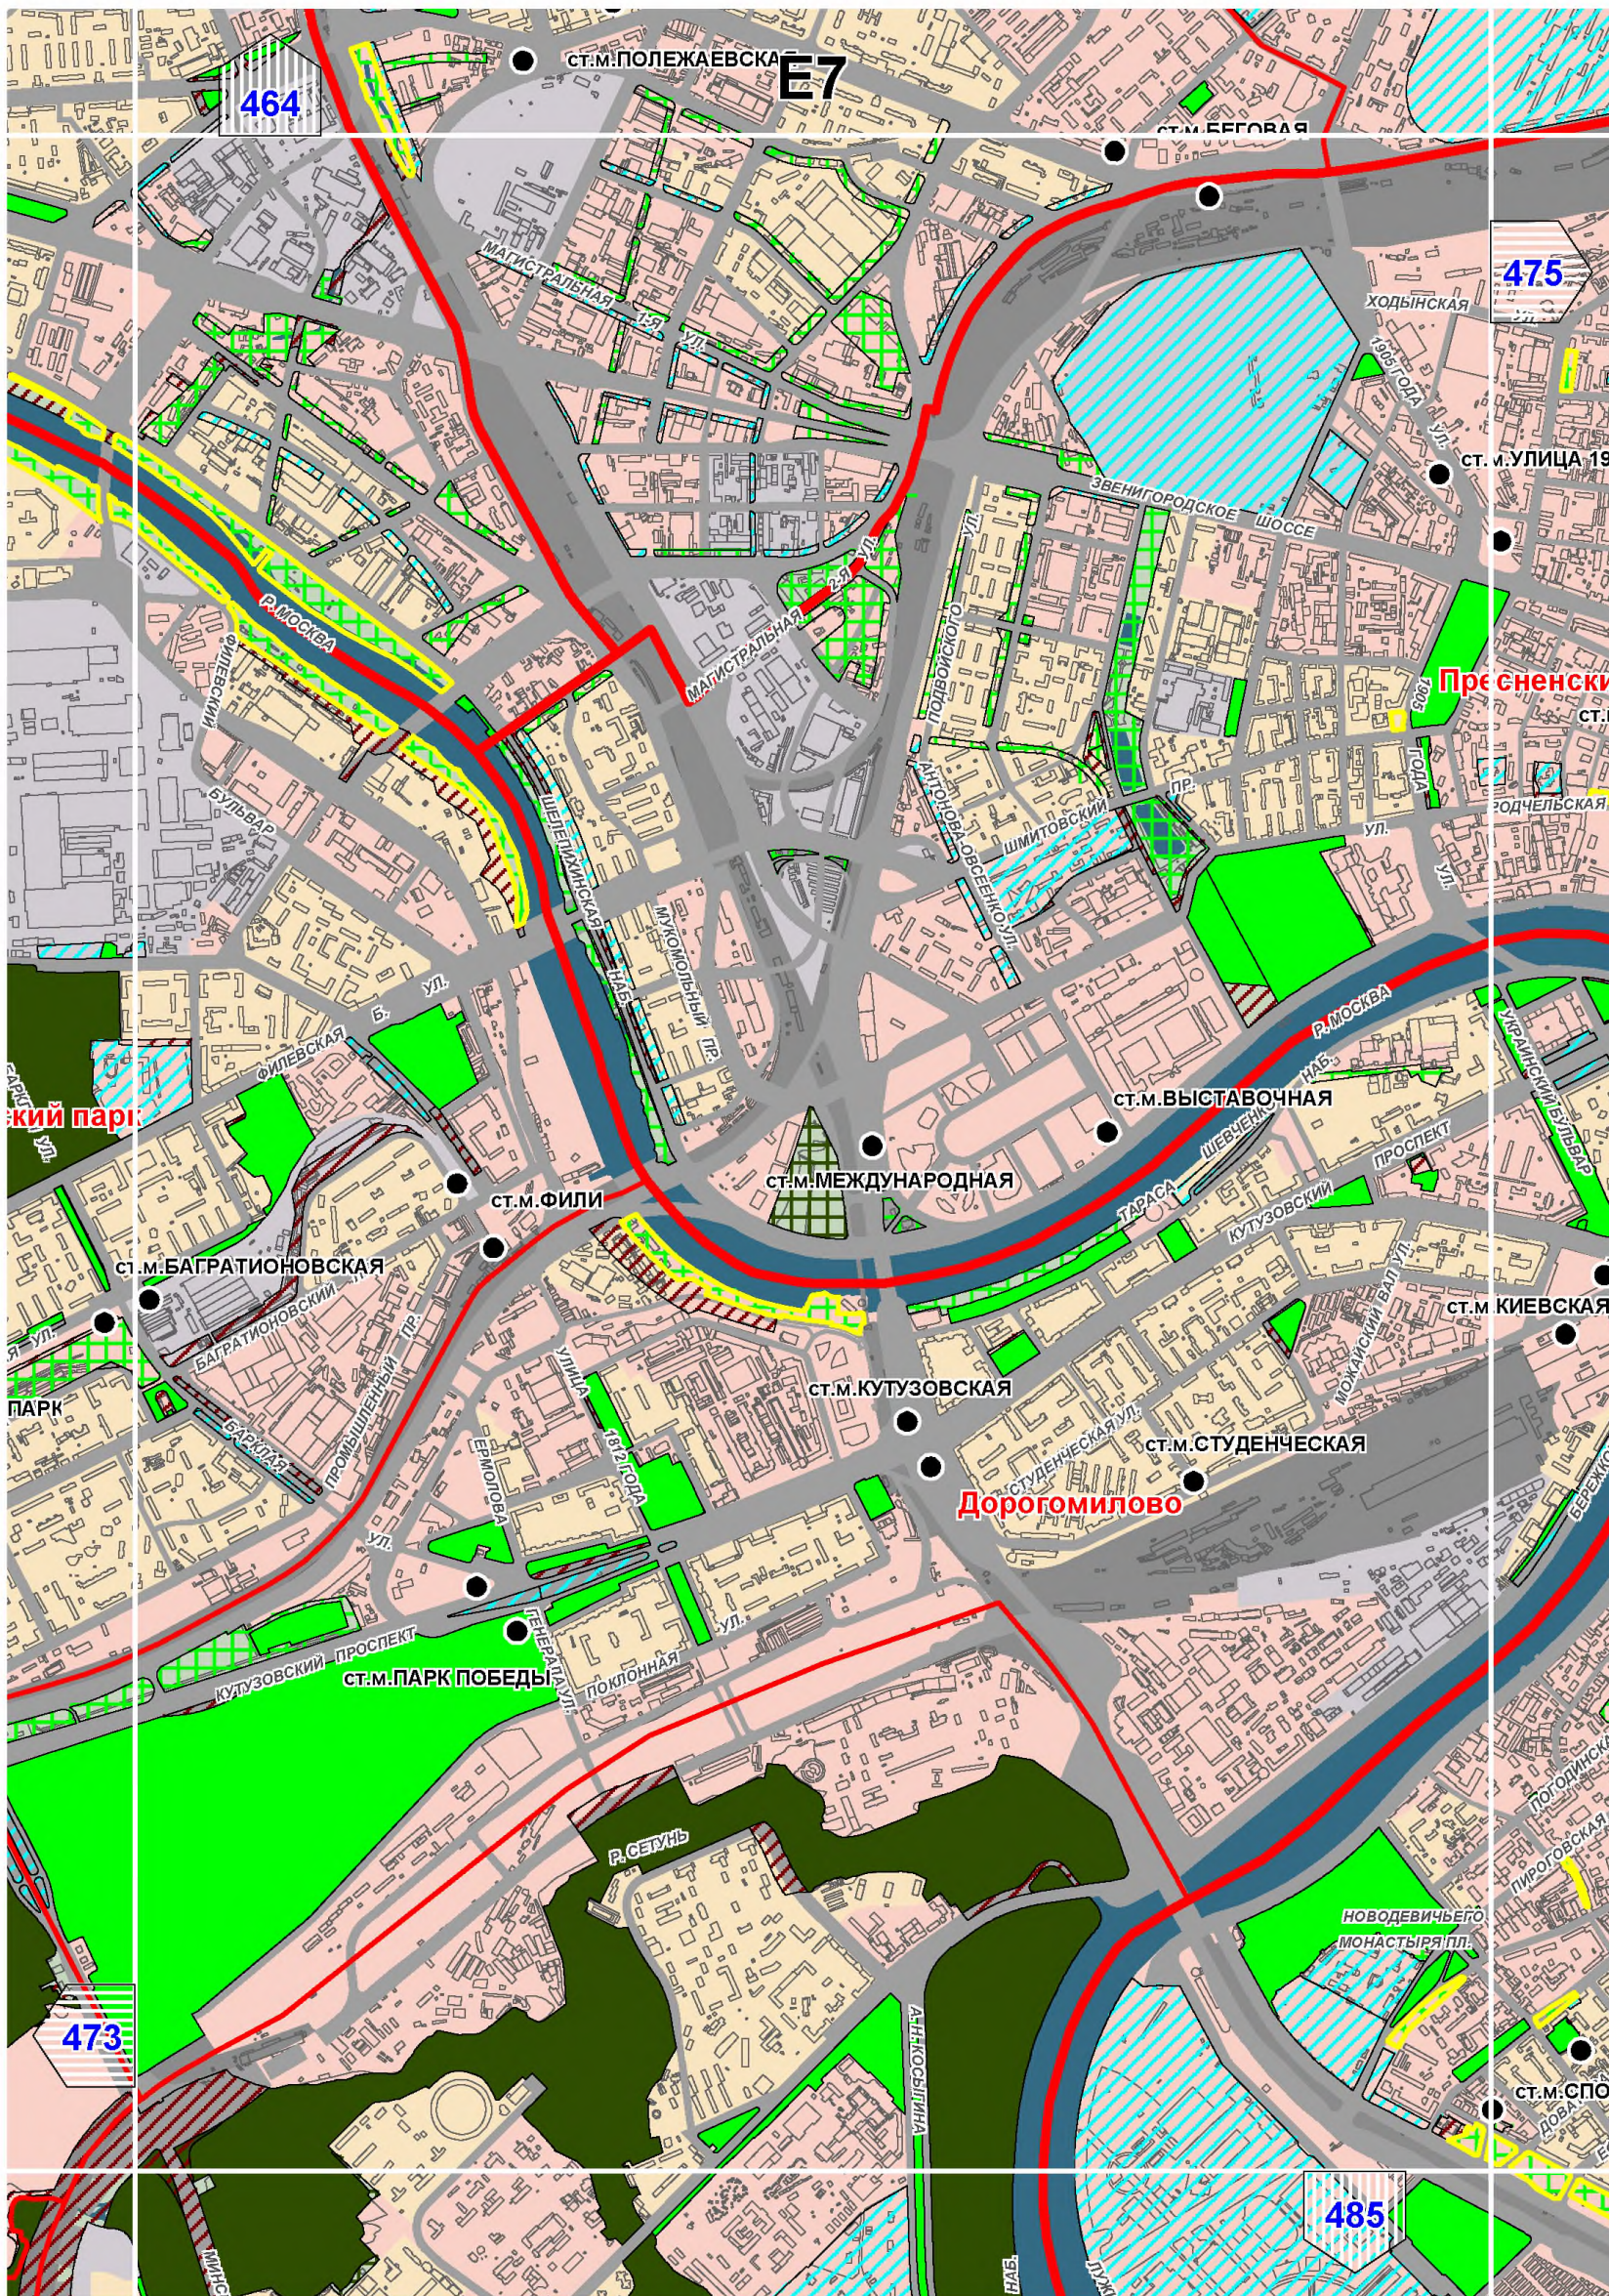

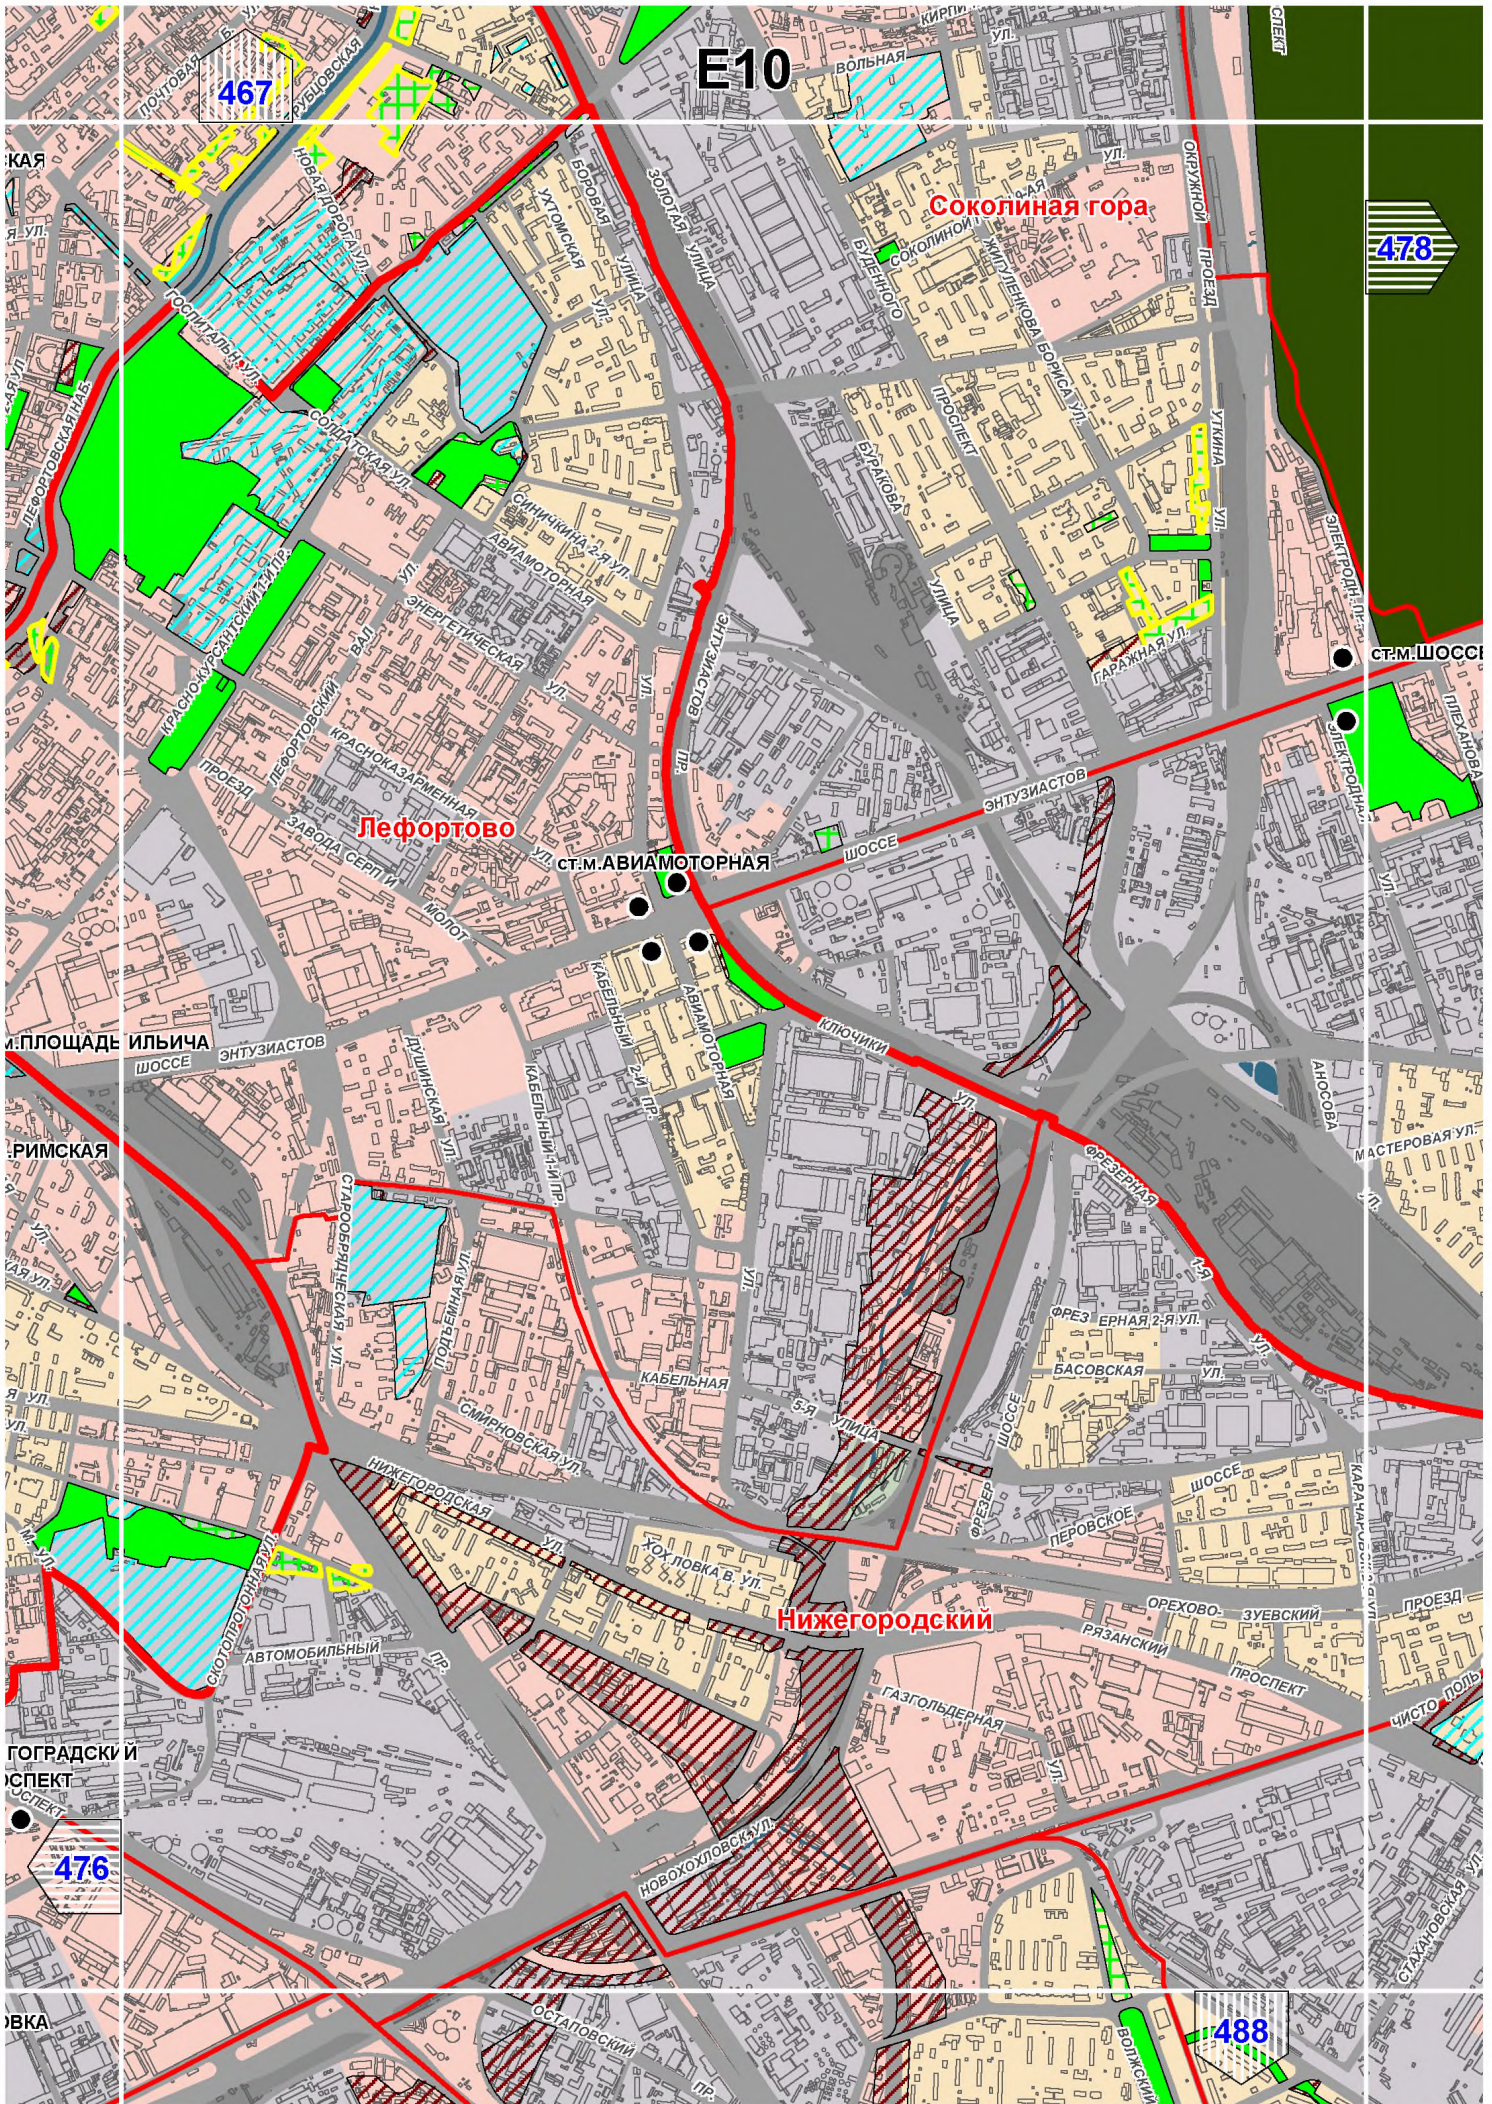


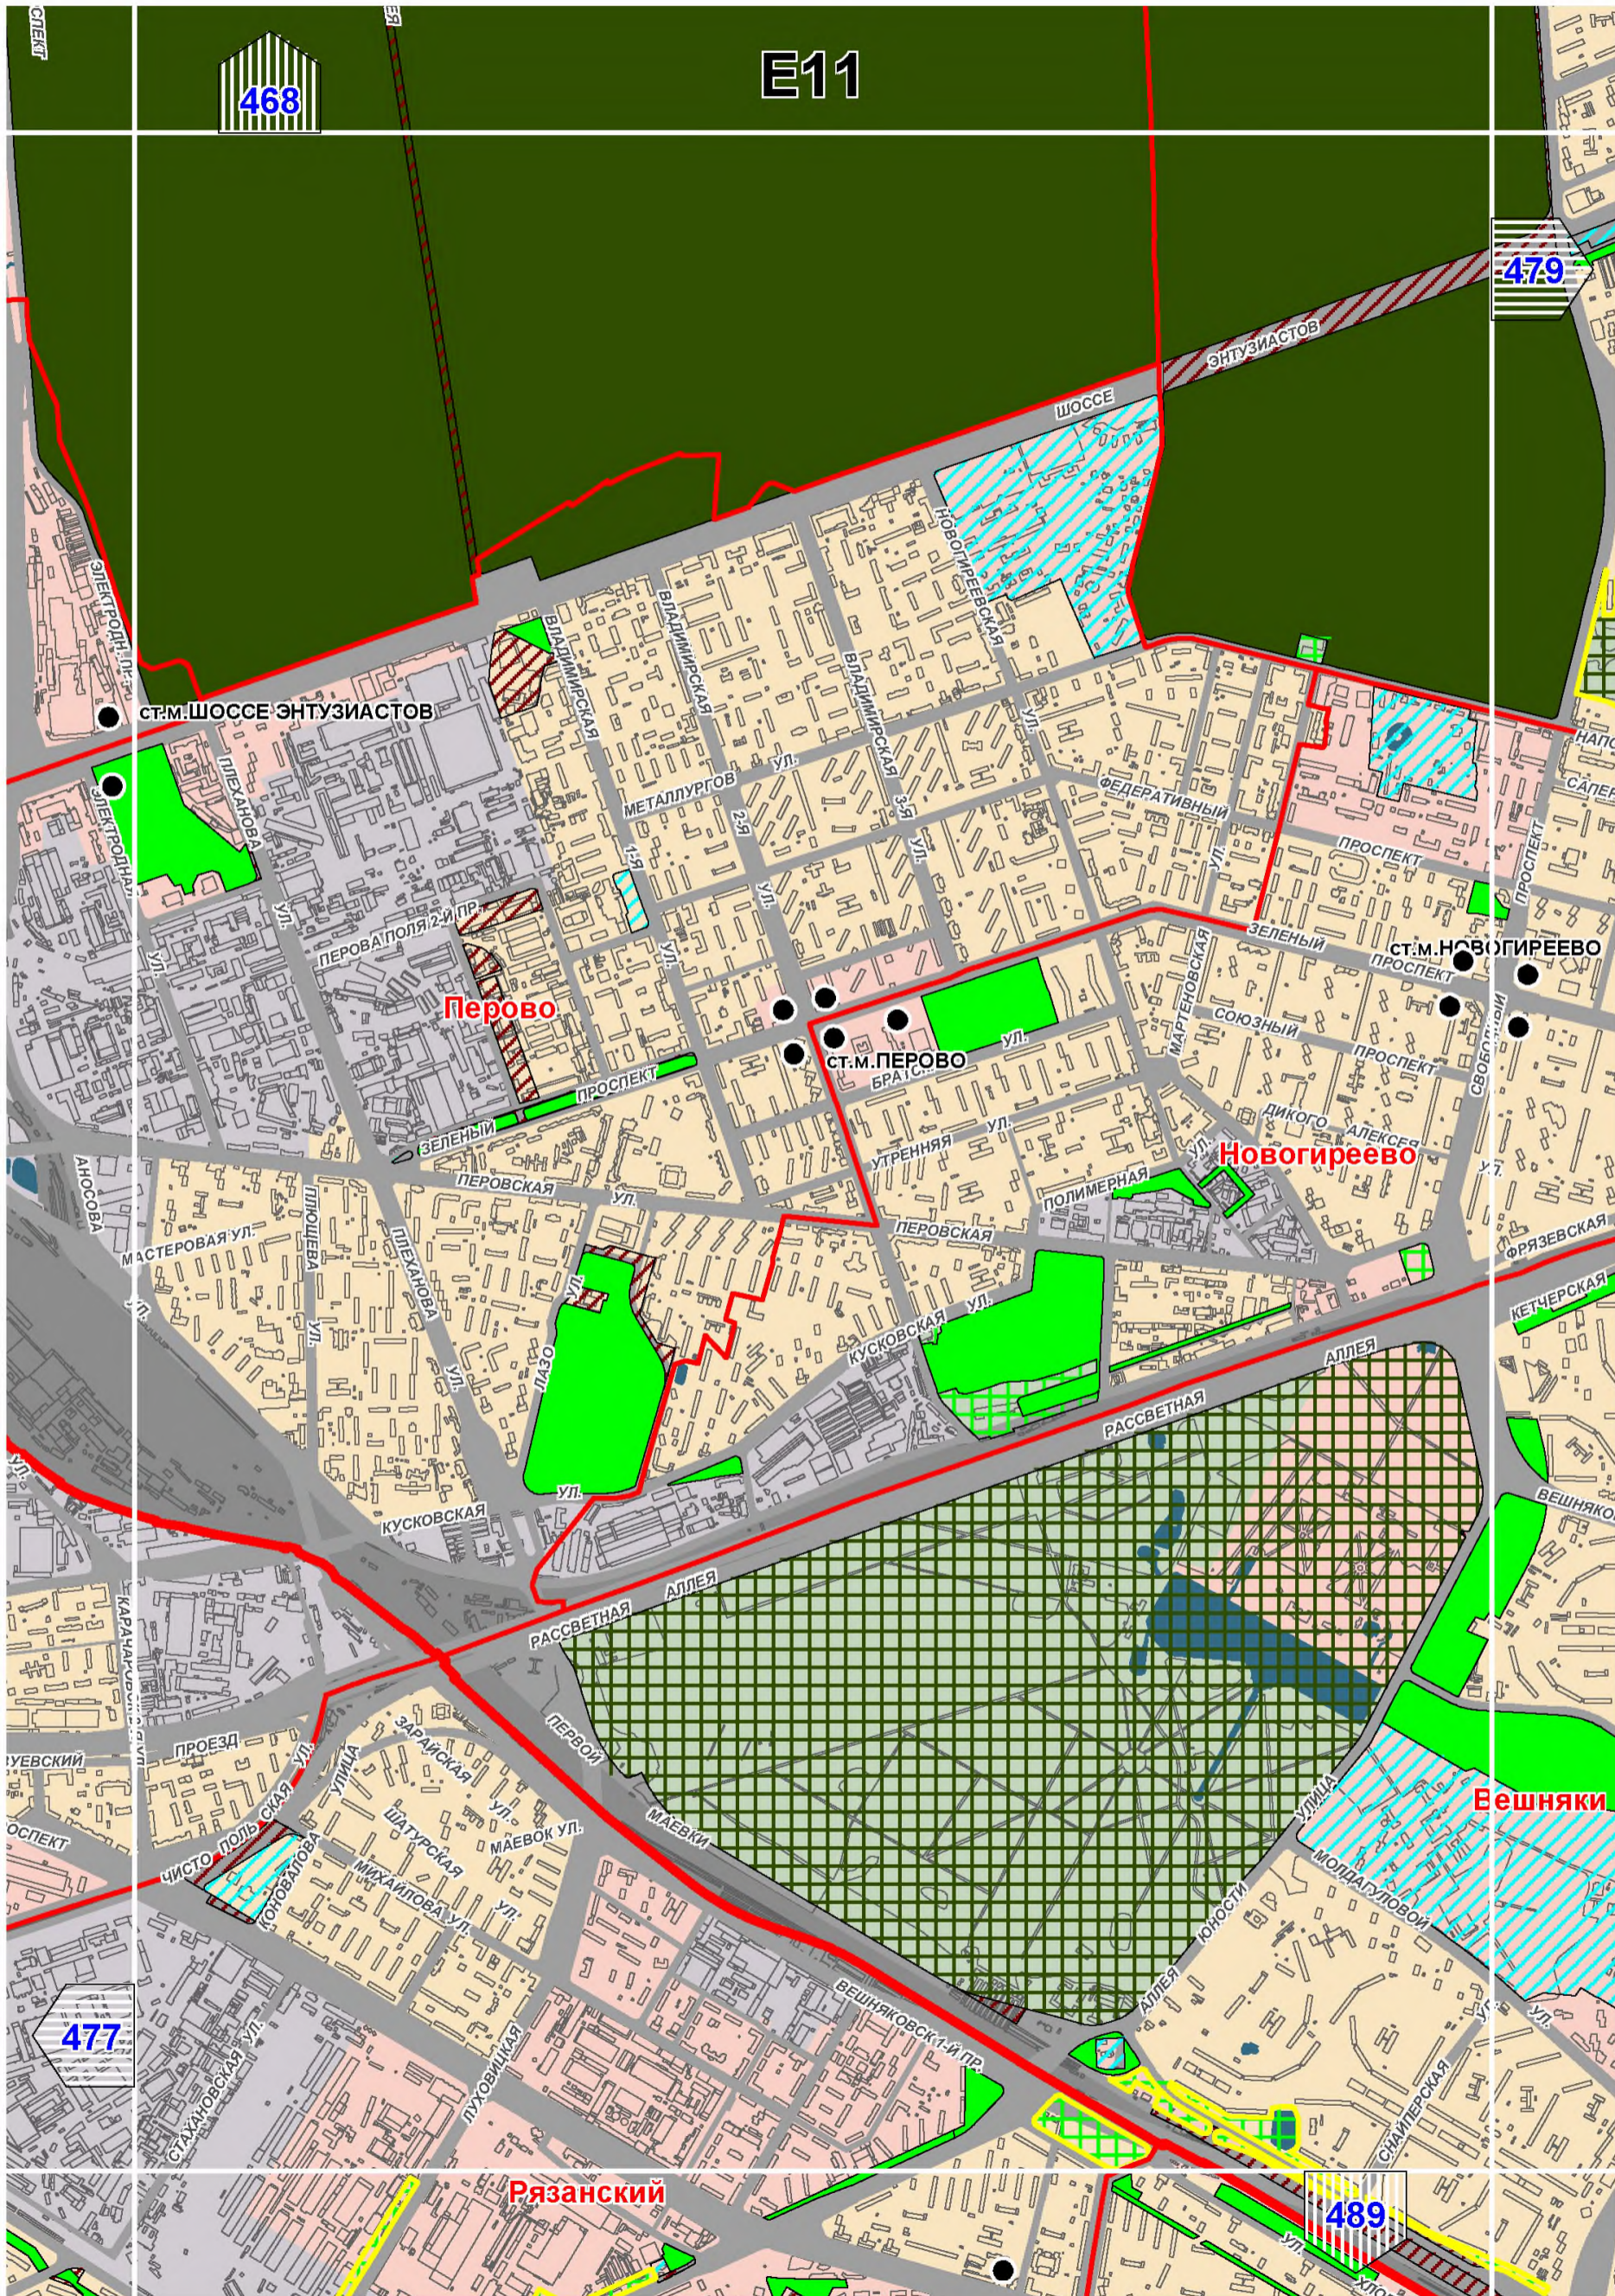

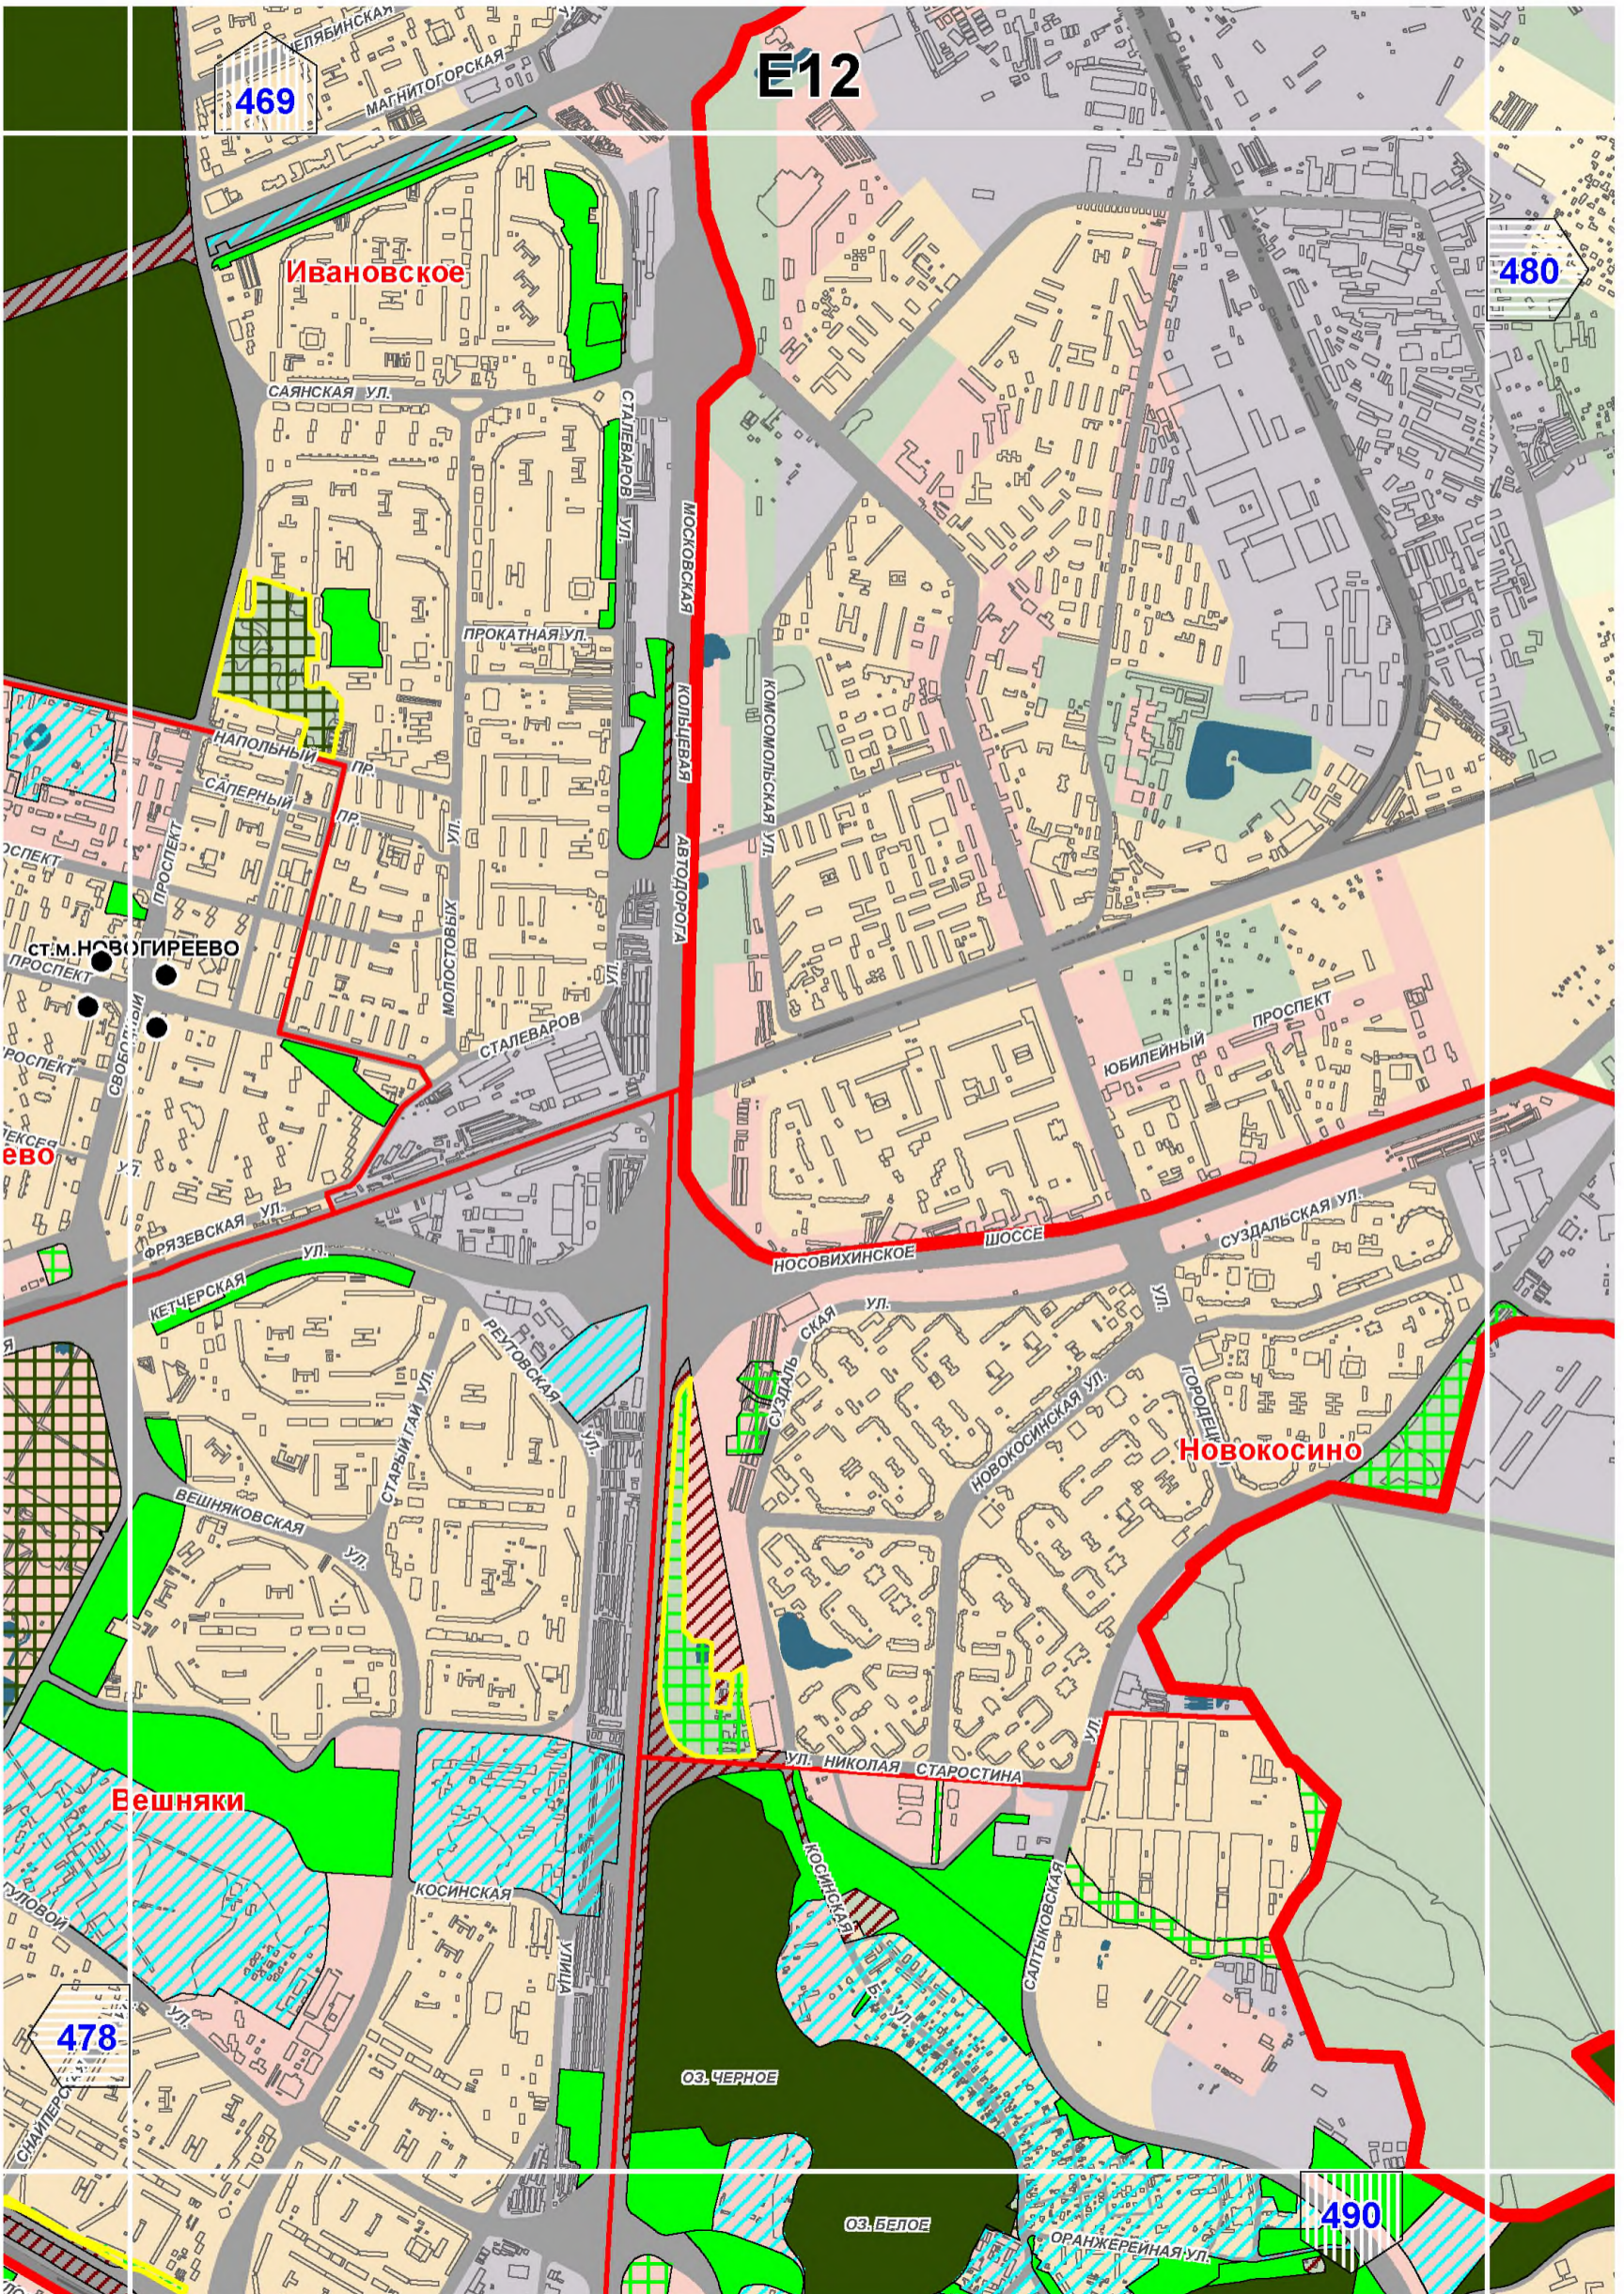


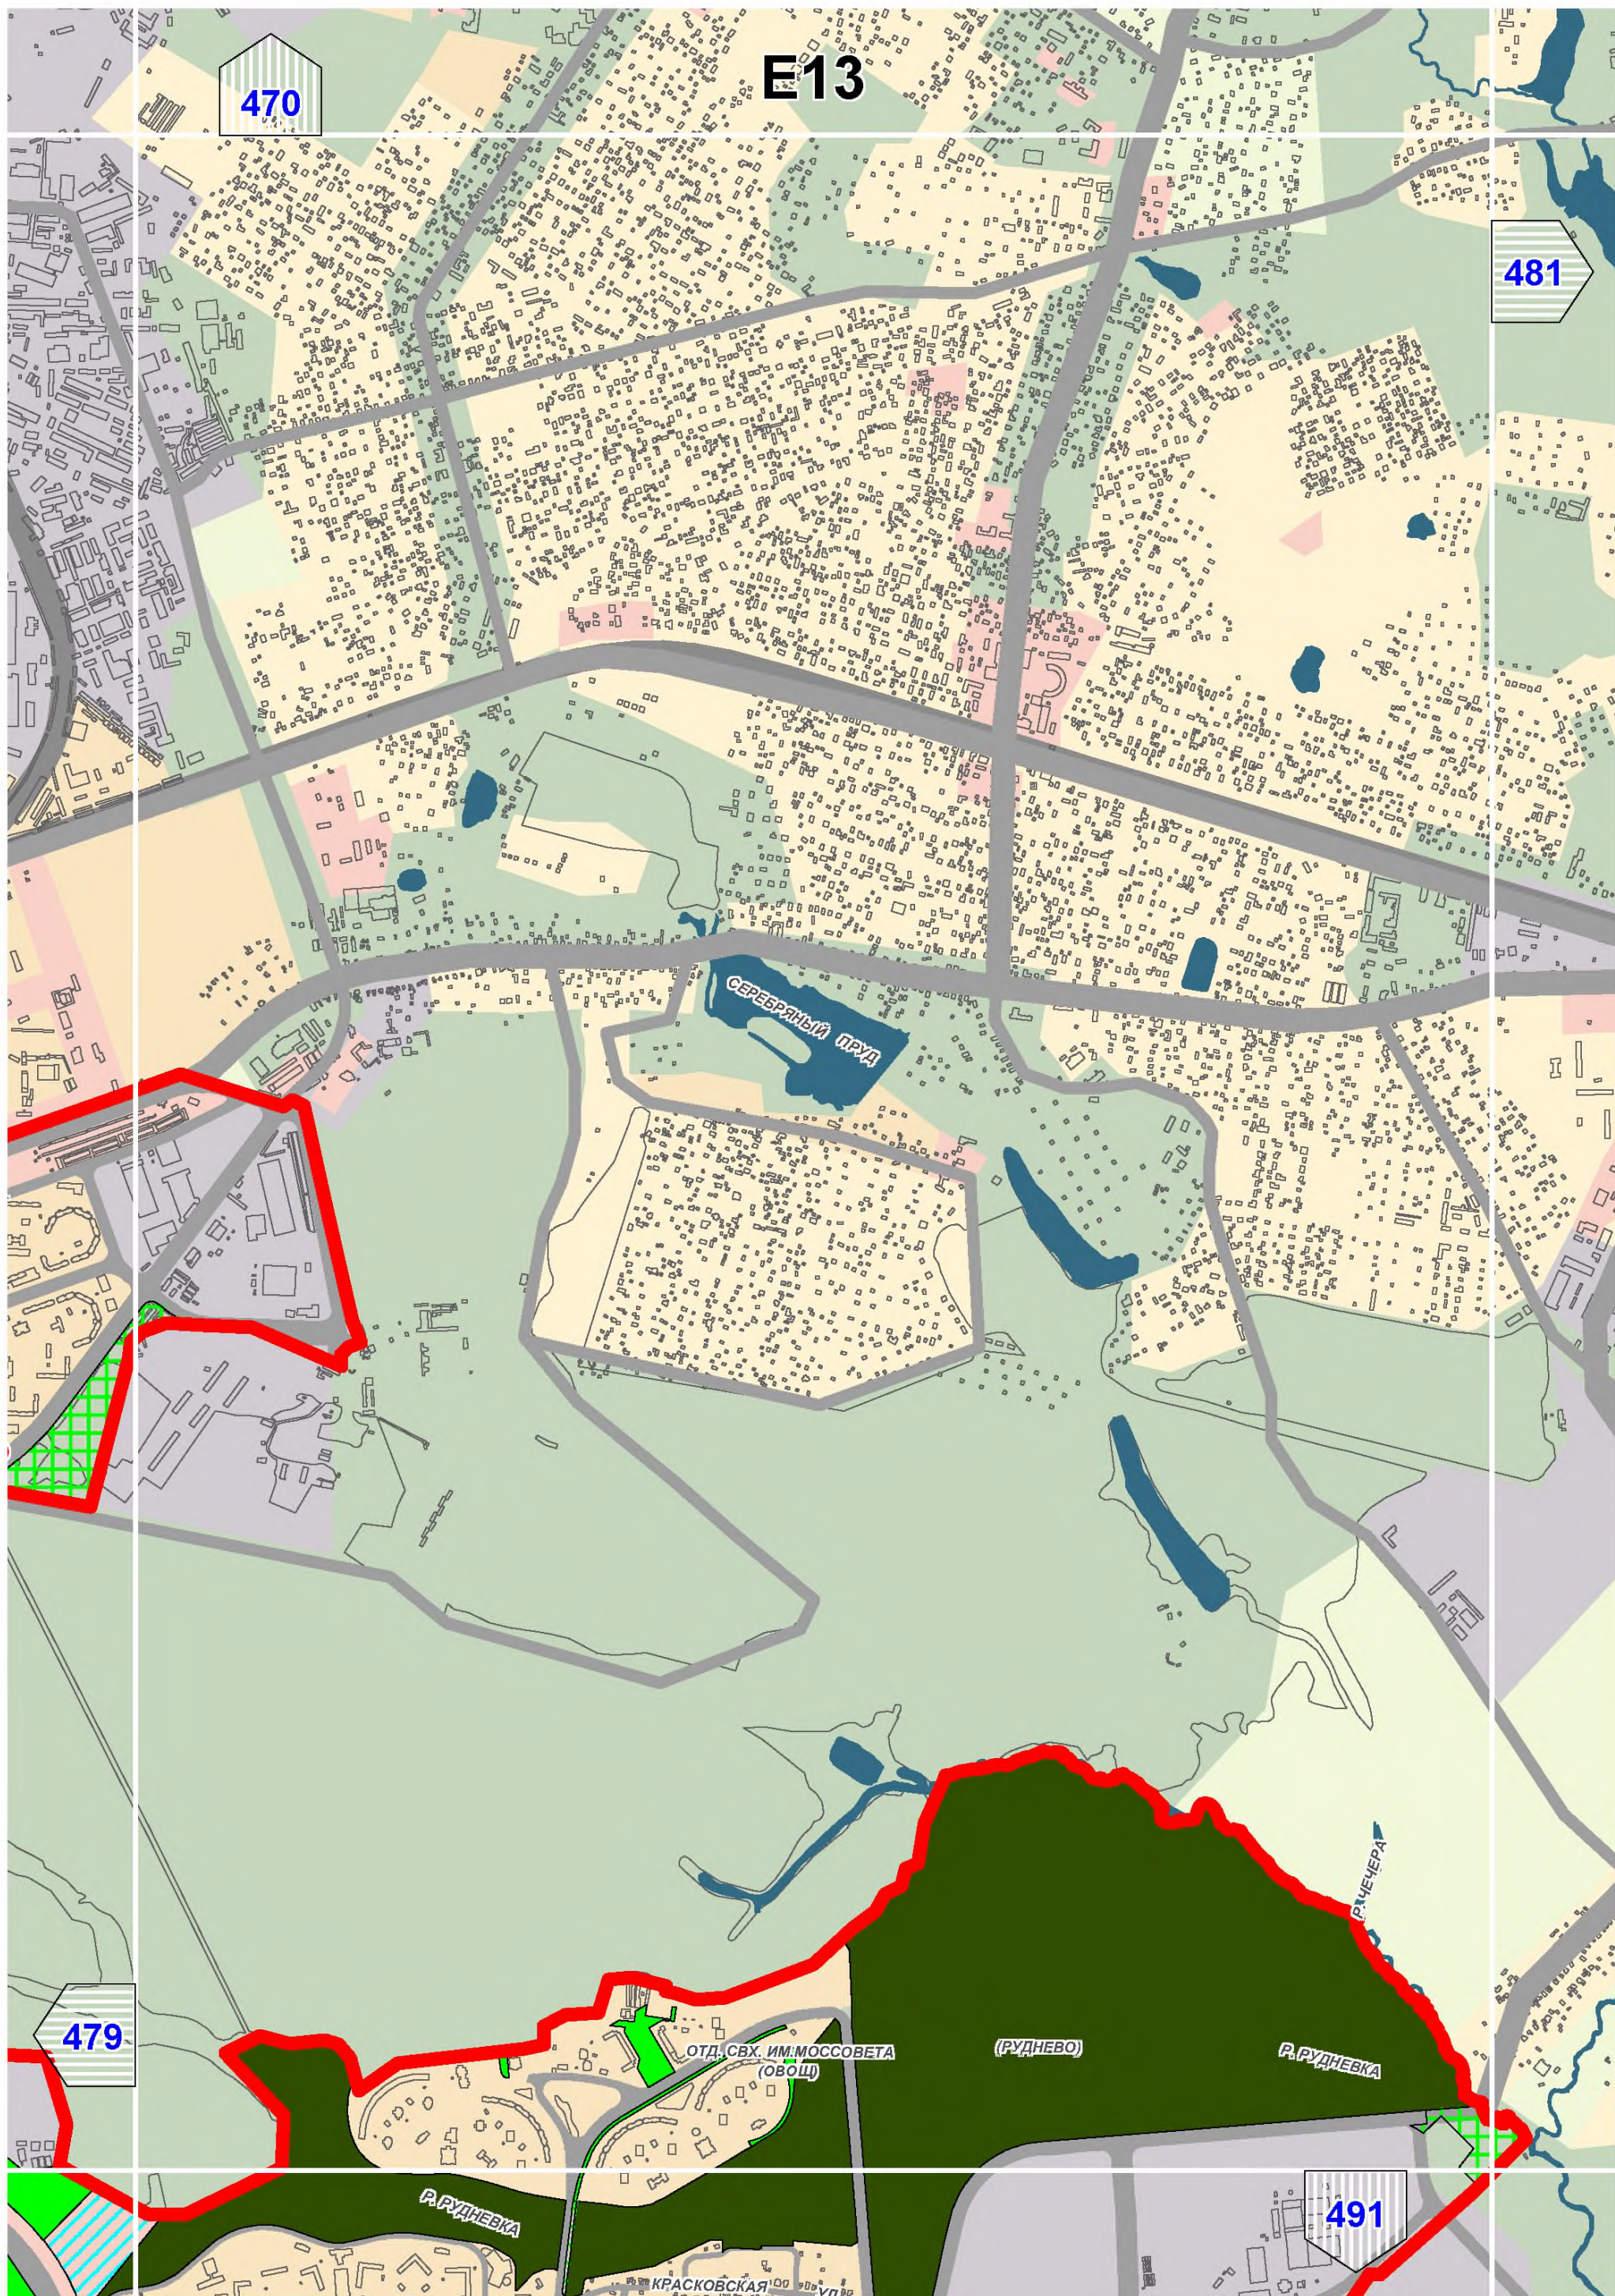



E14

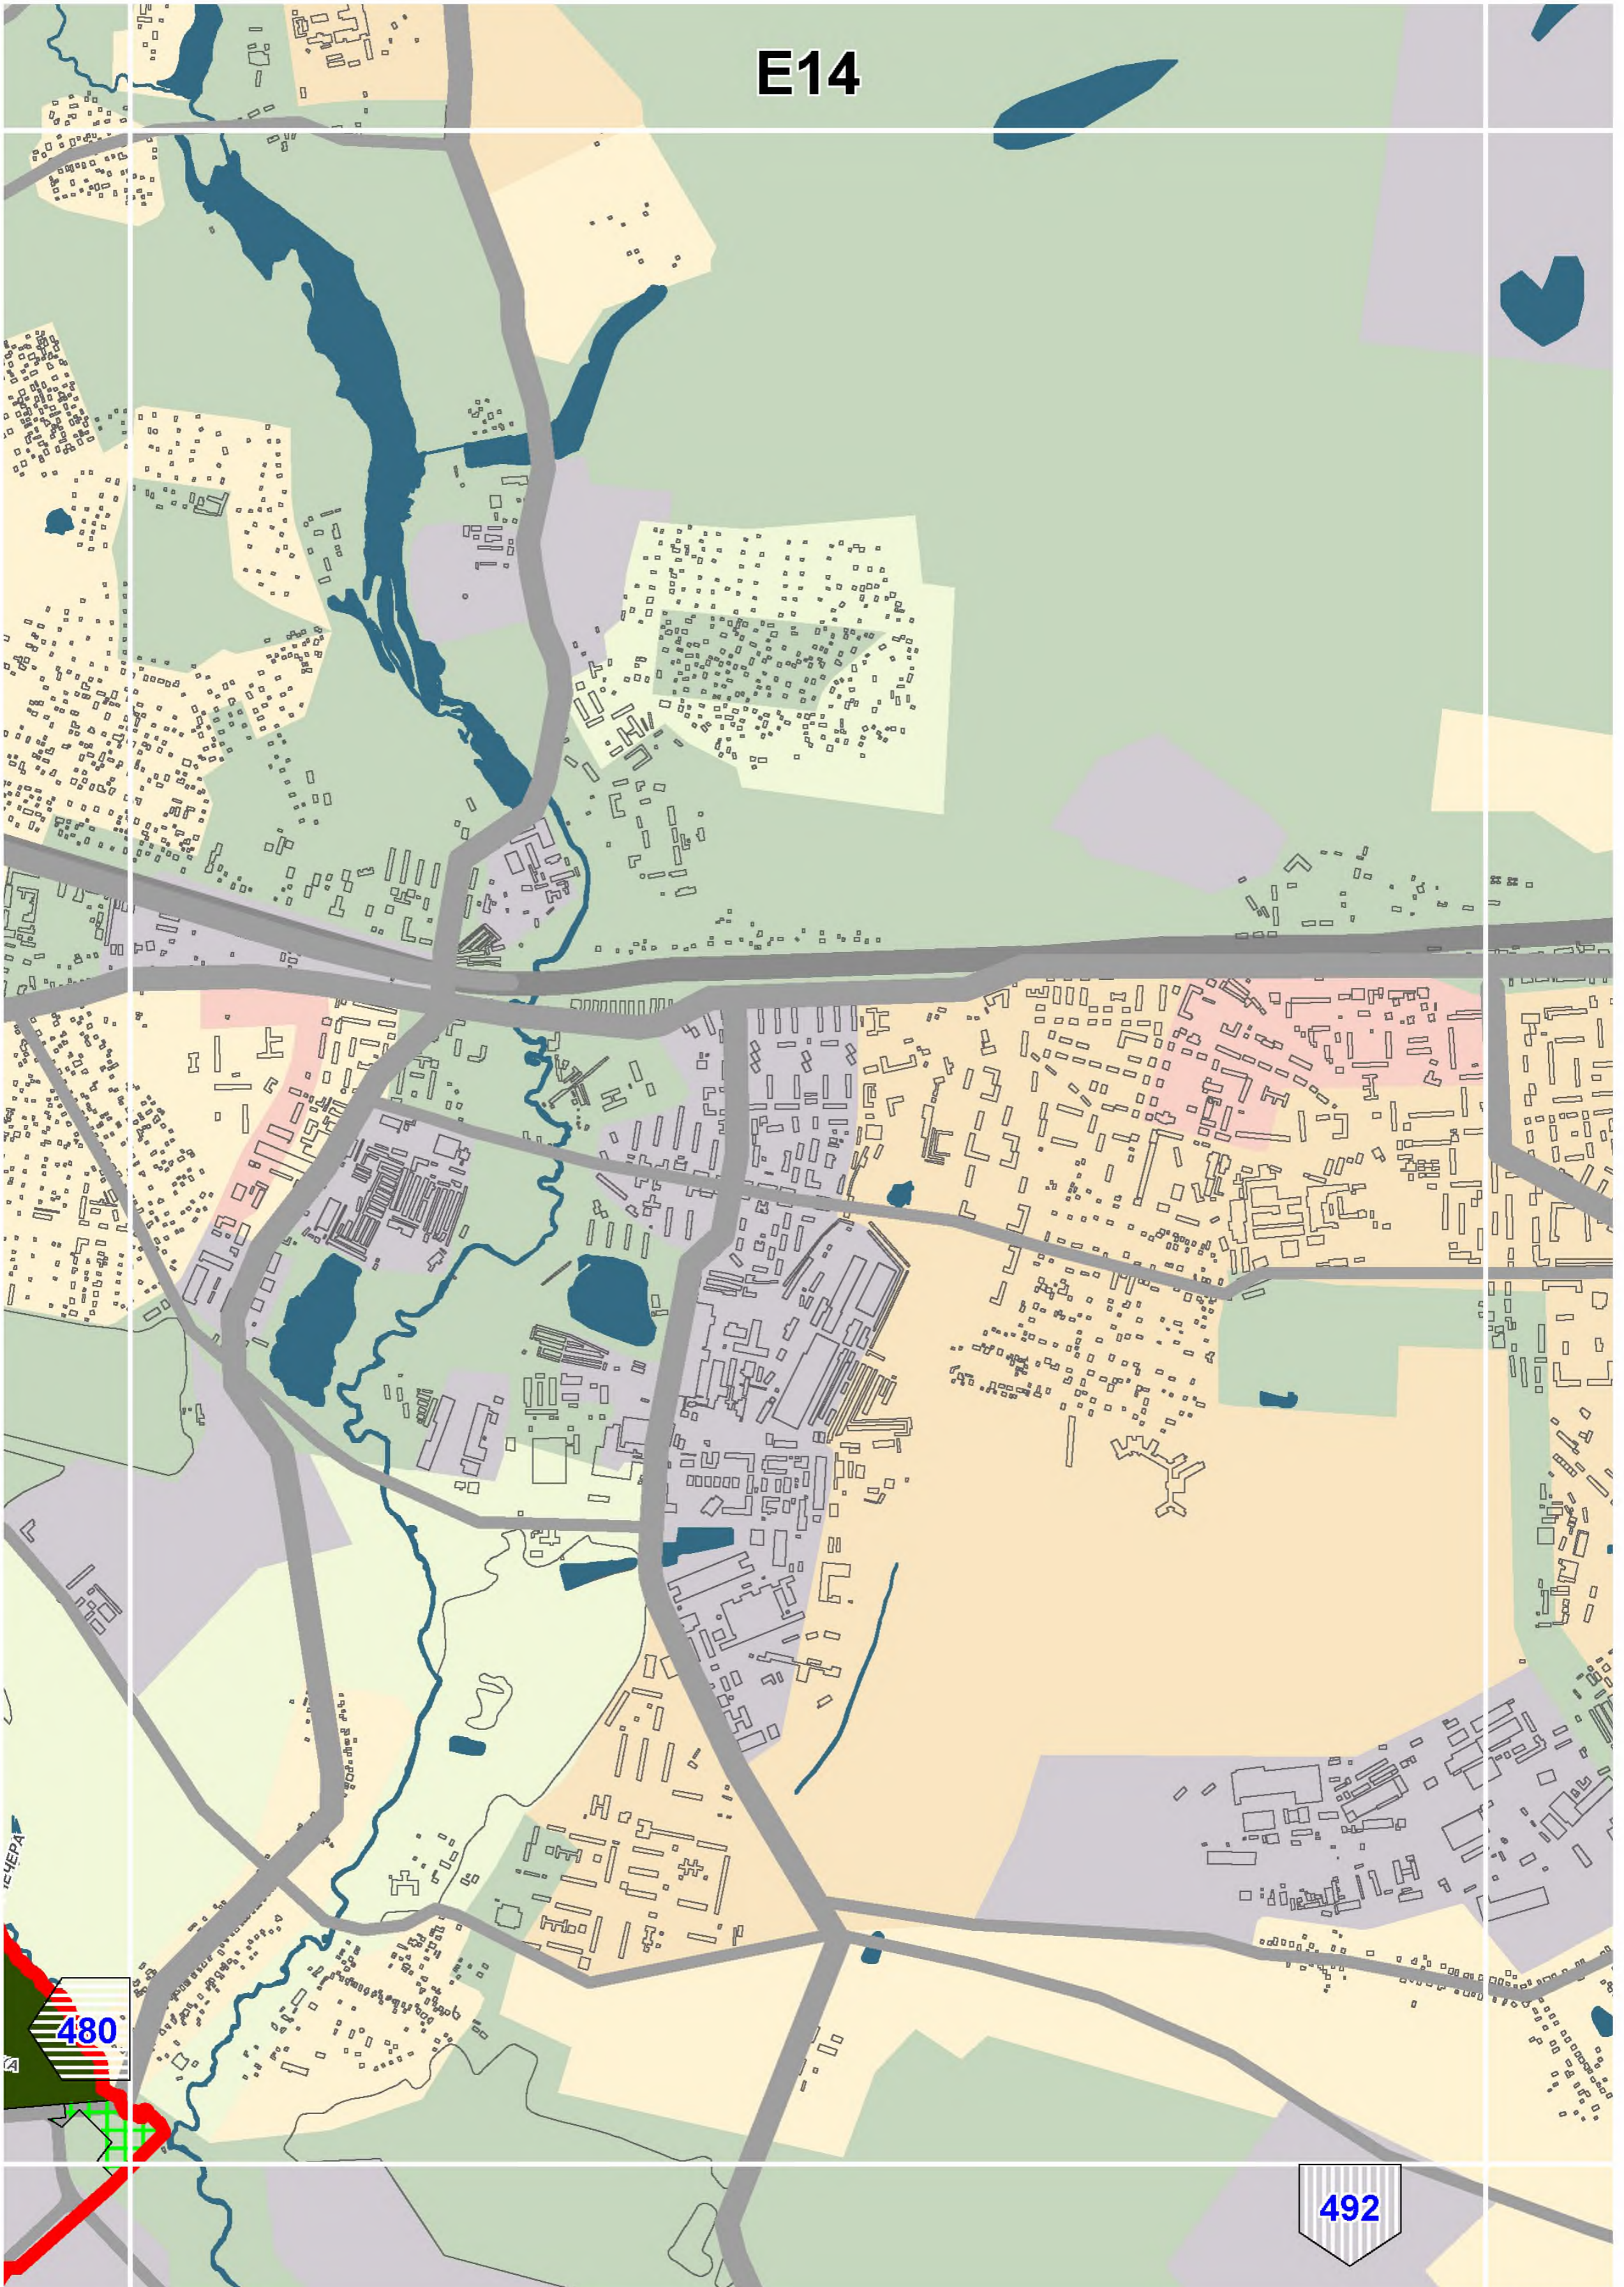



492

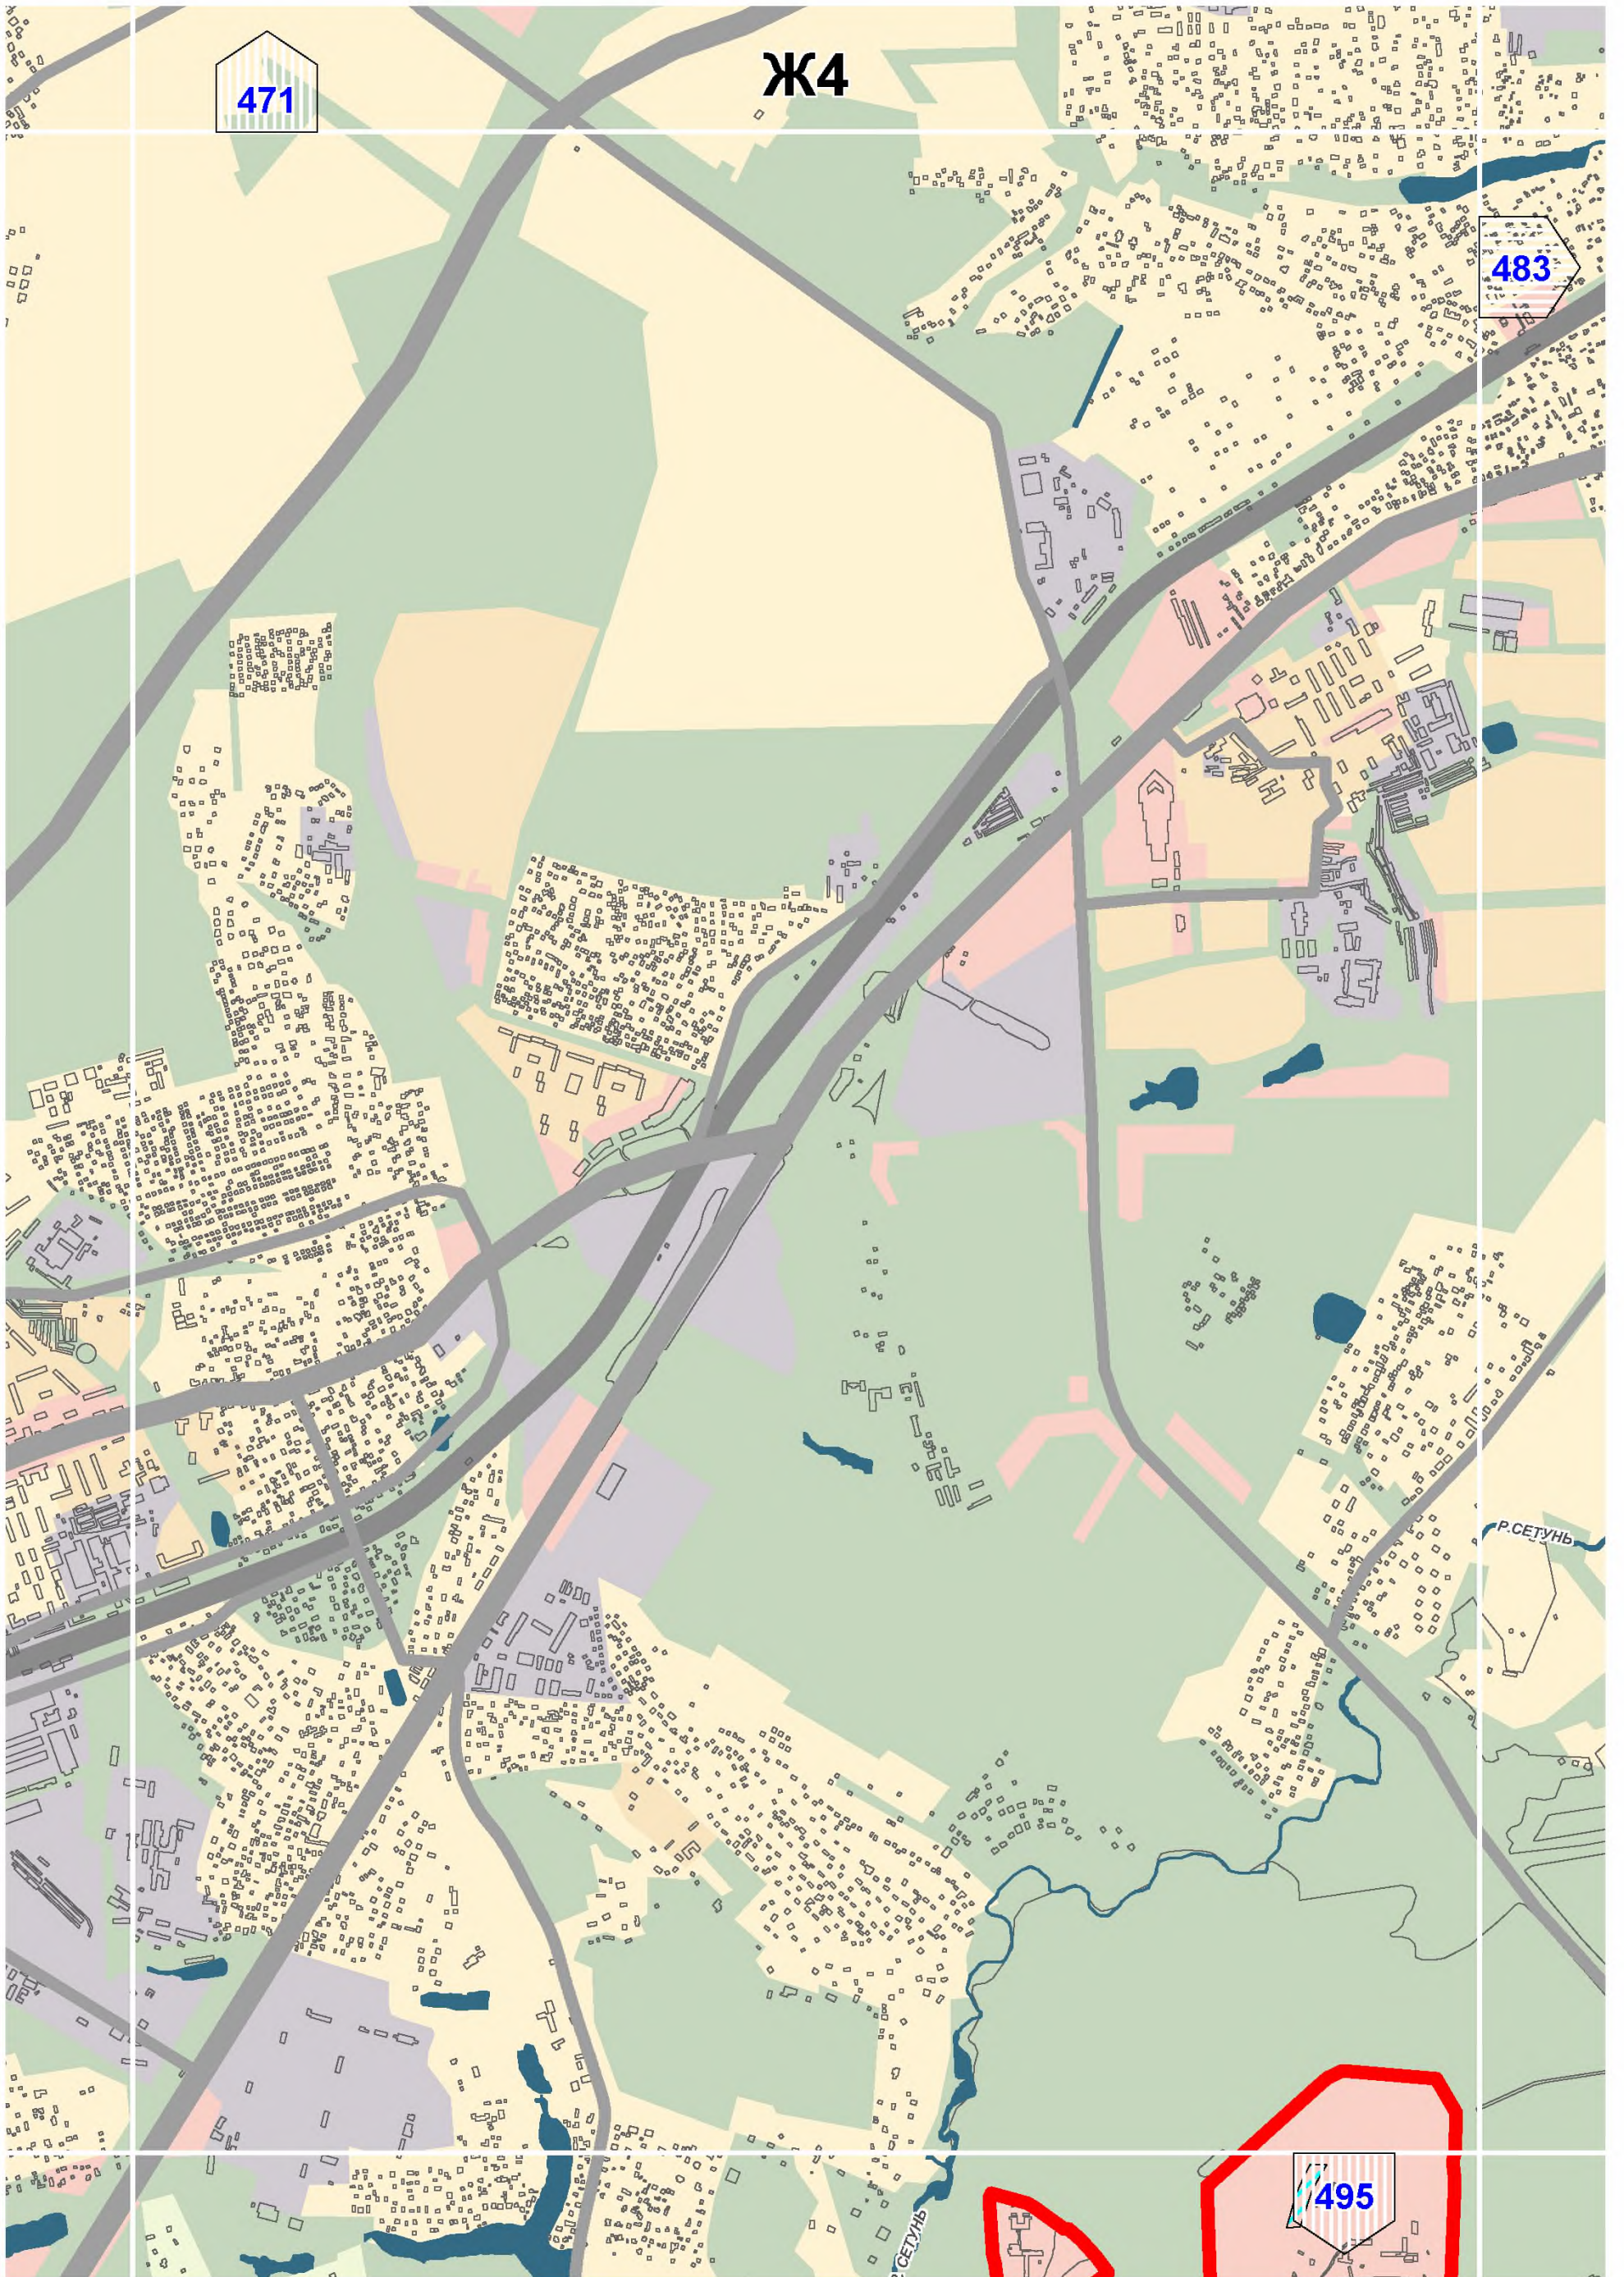


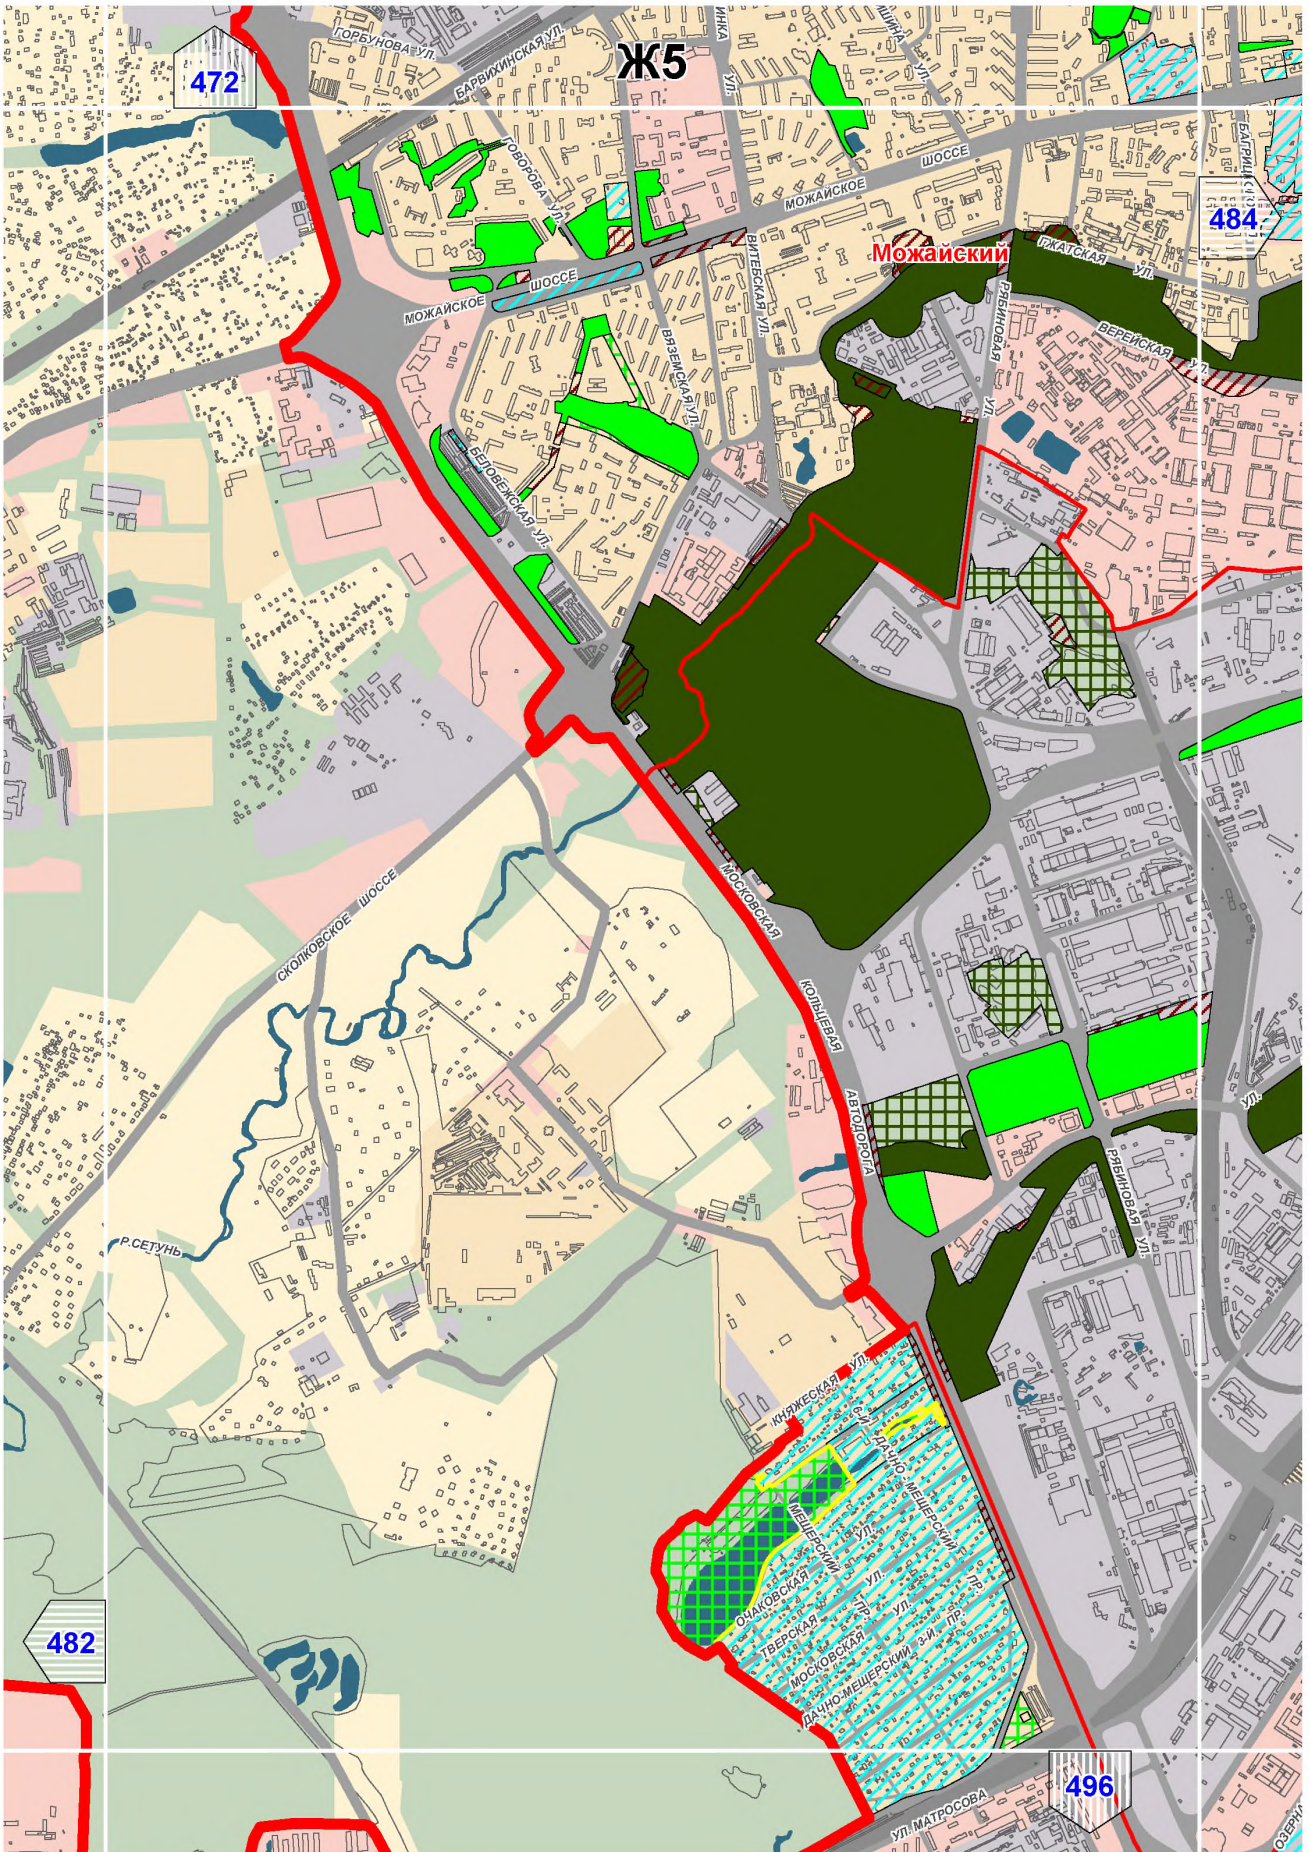


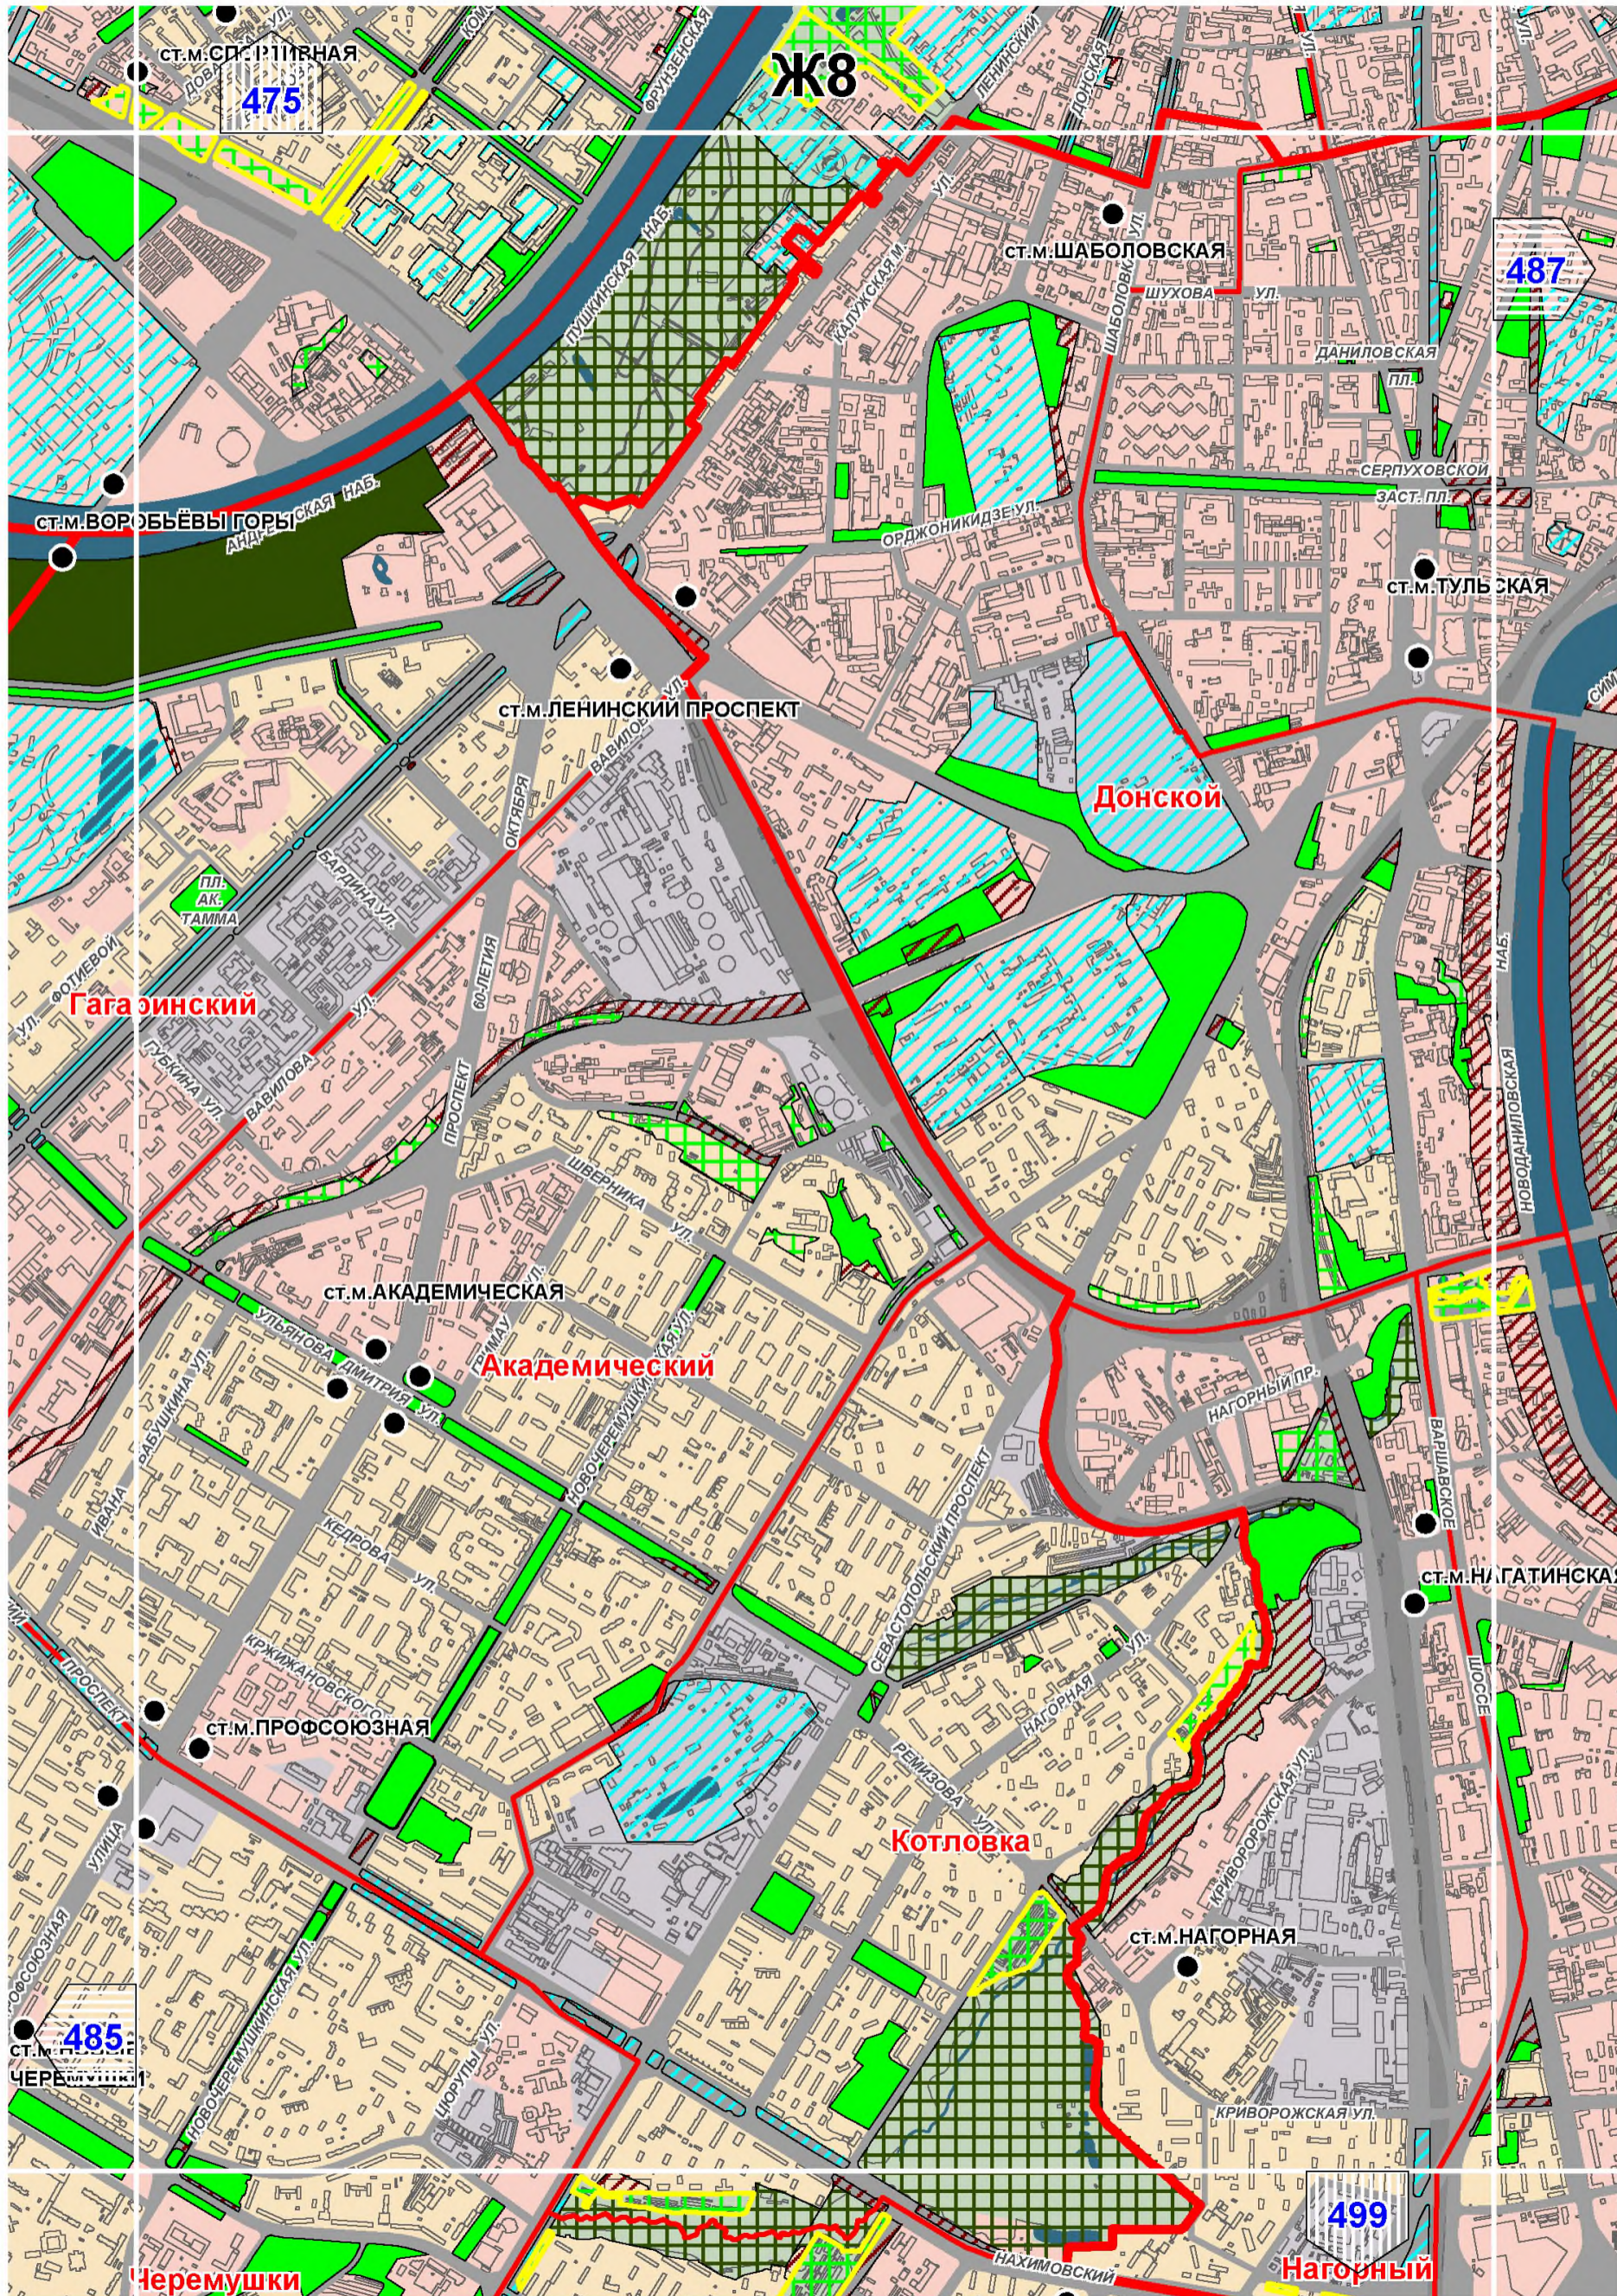


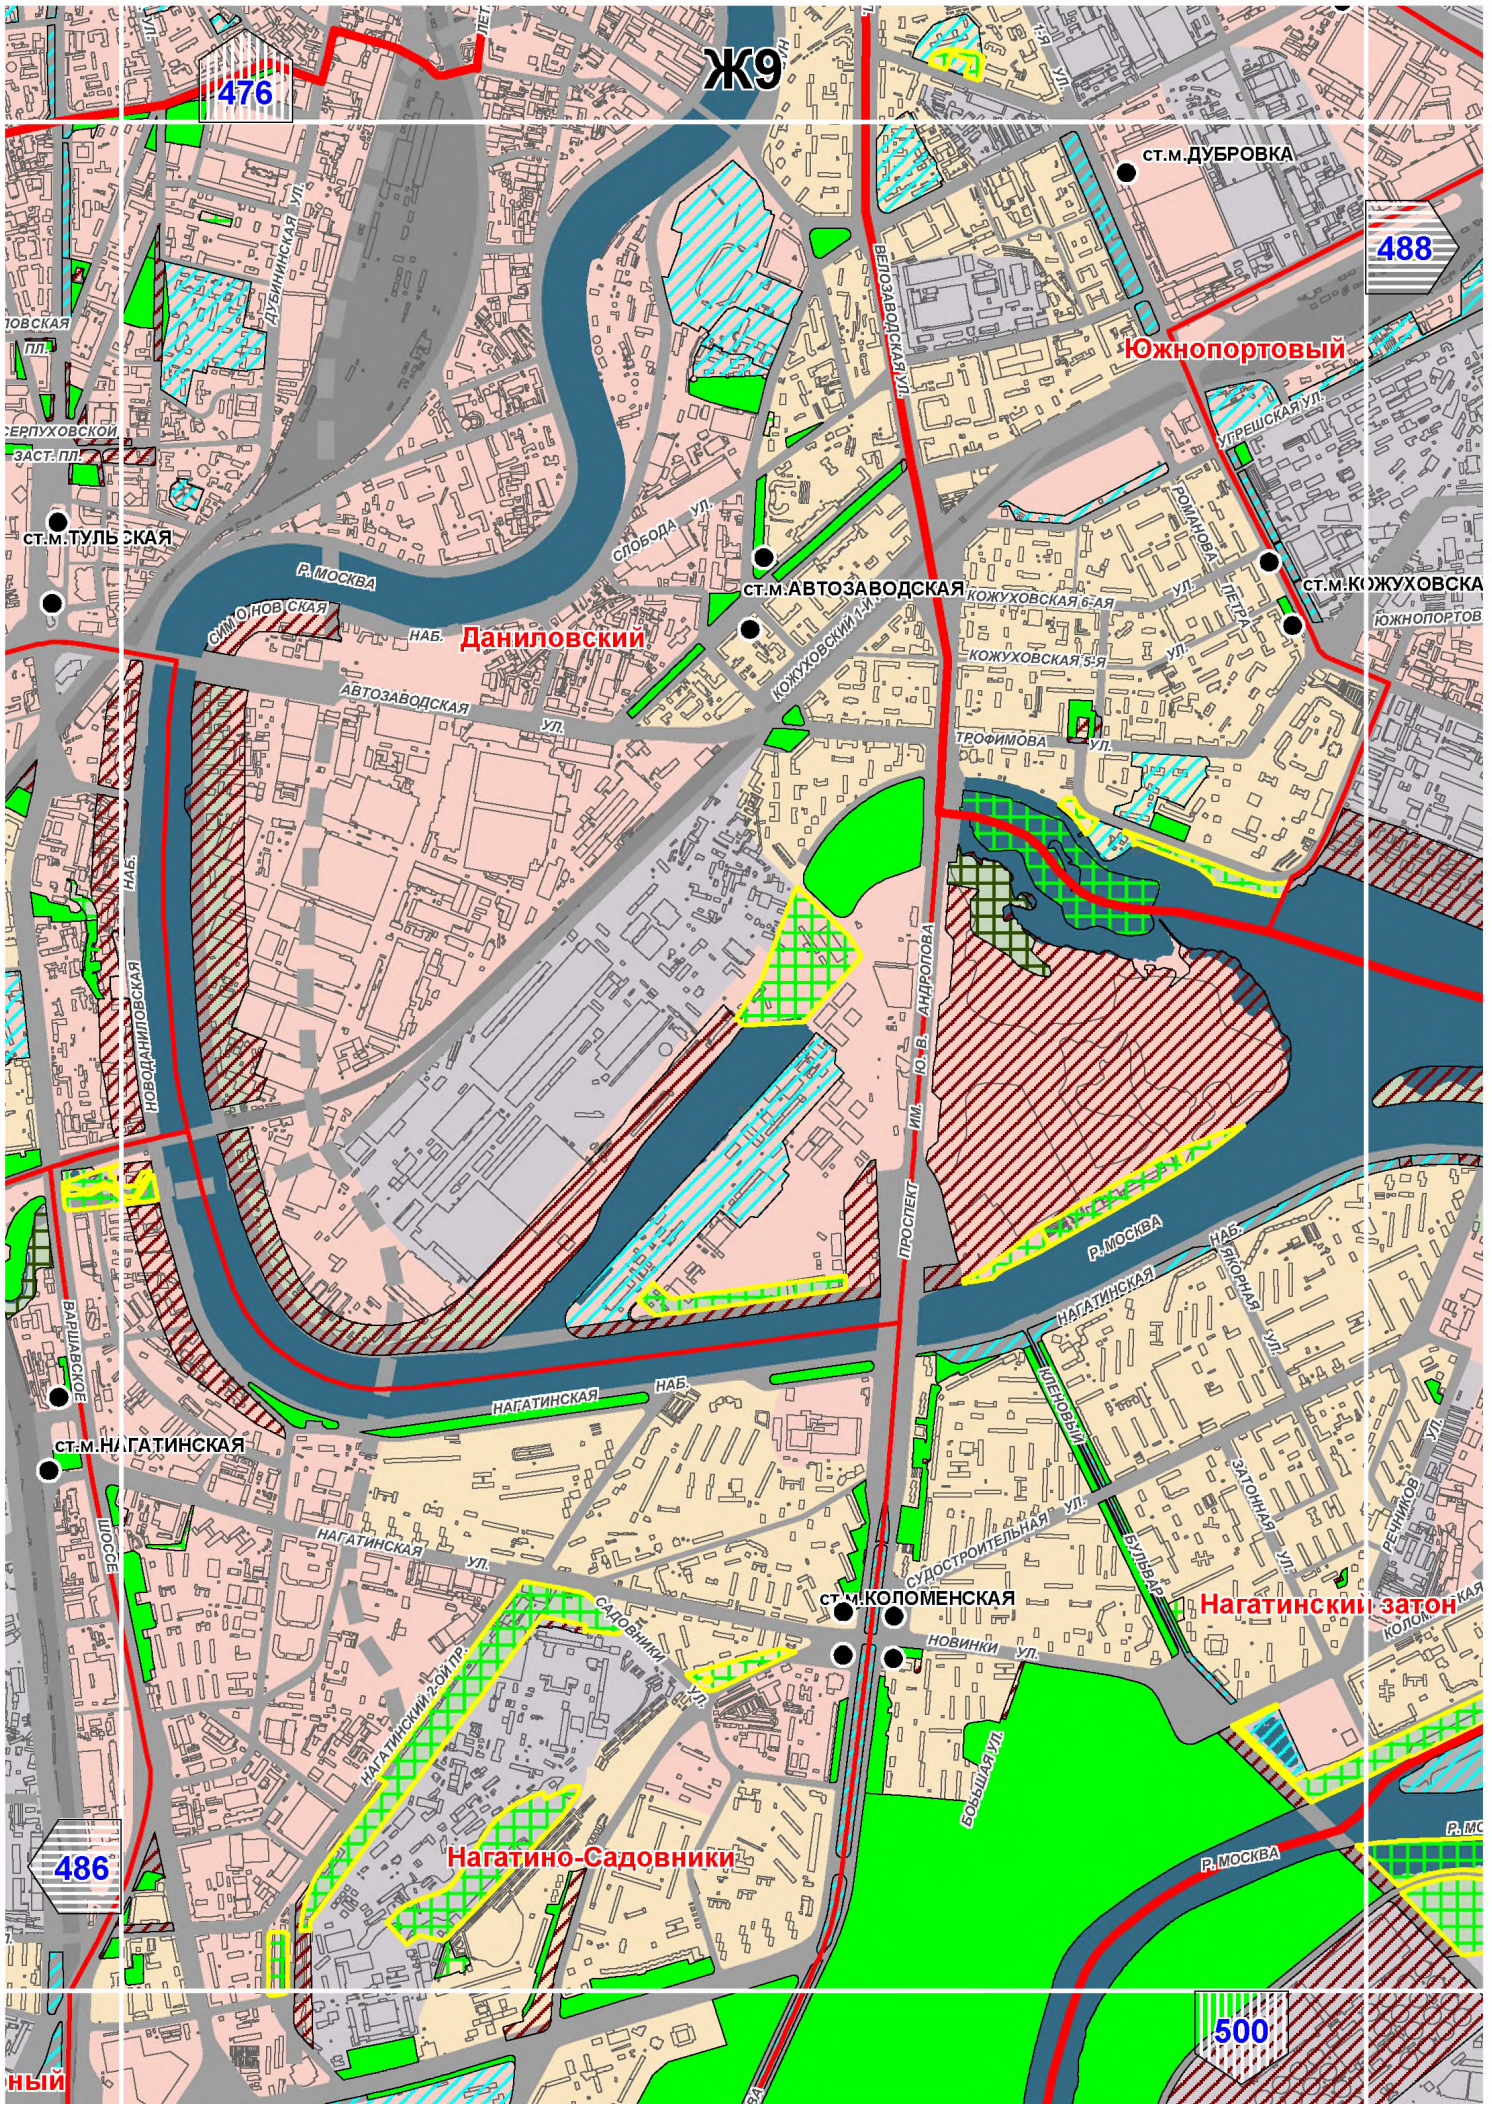


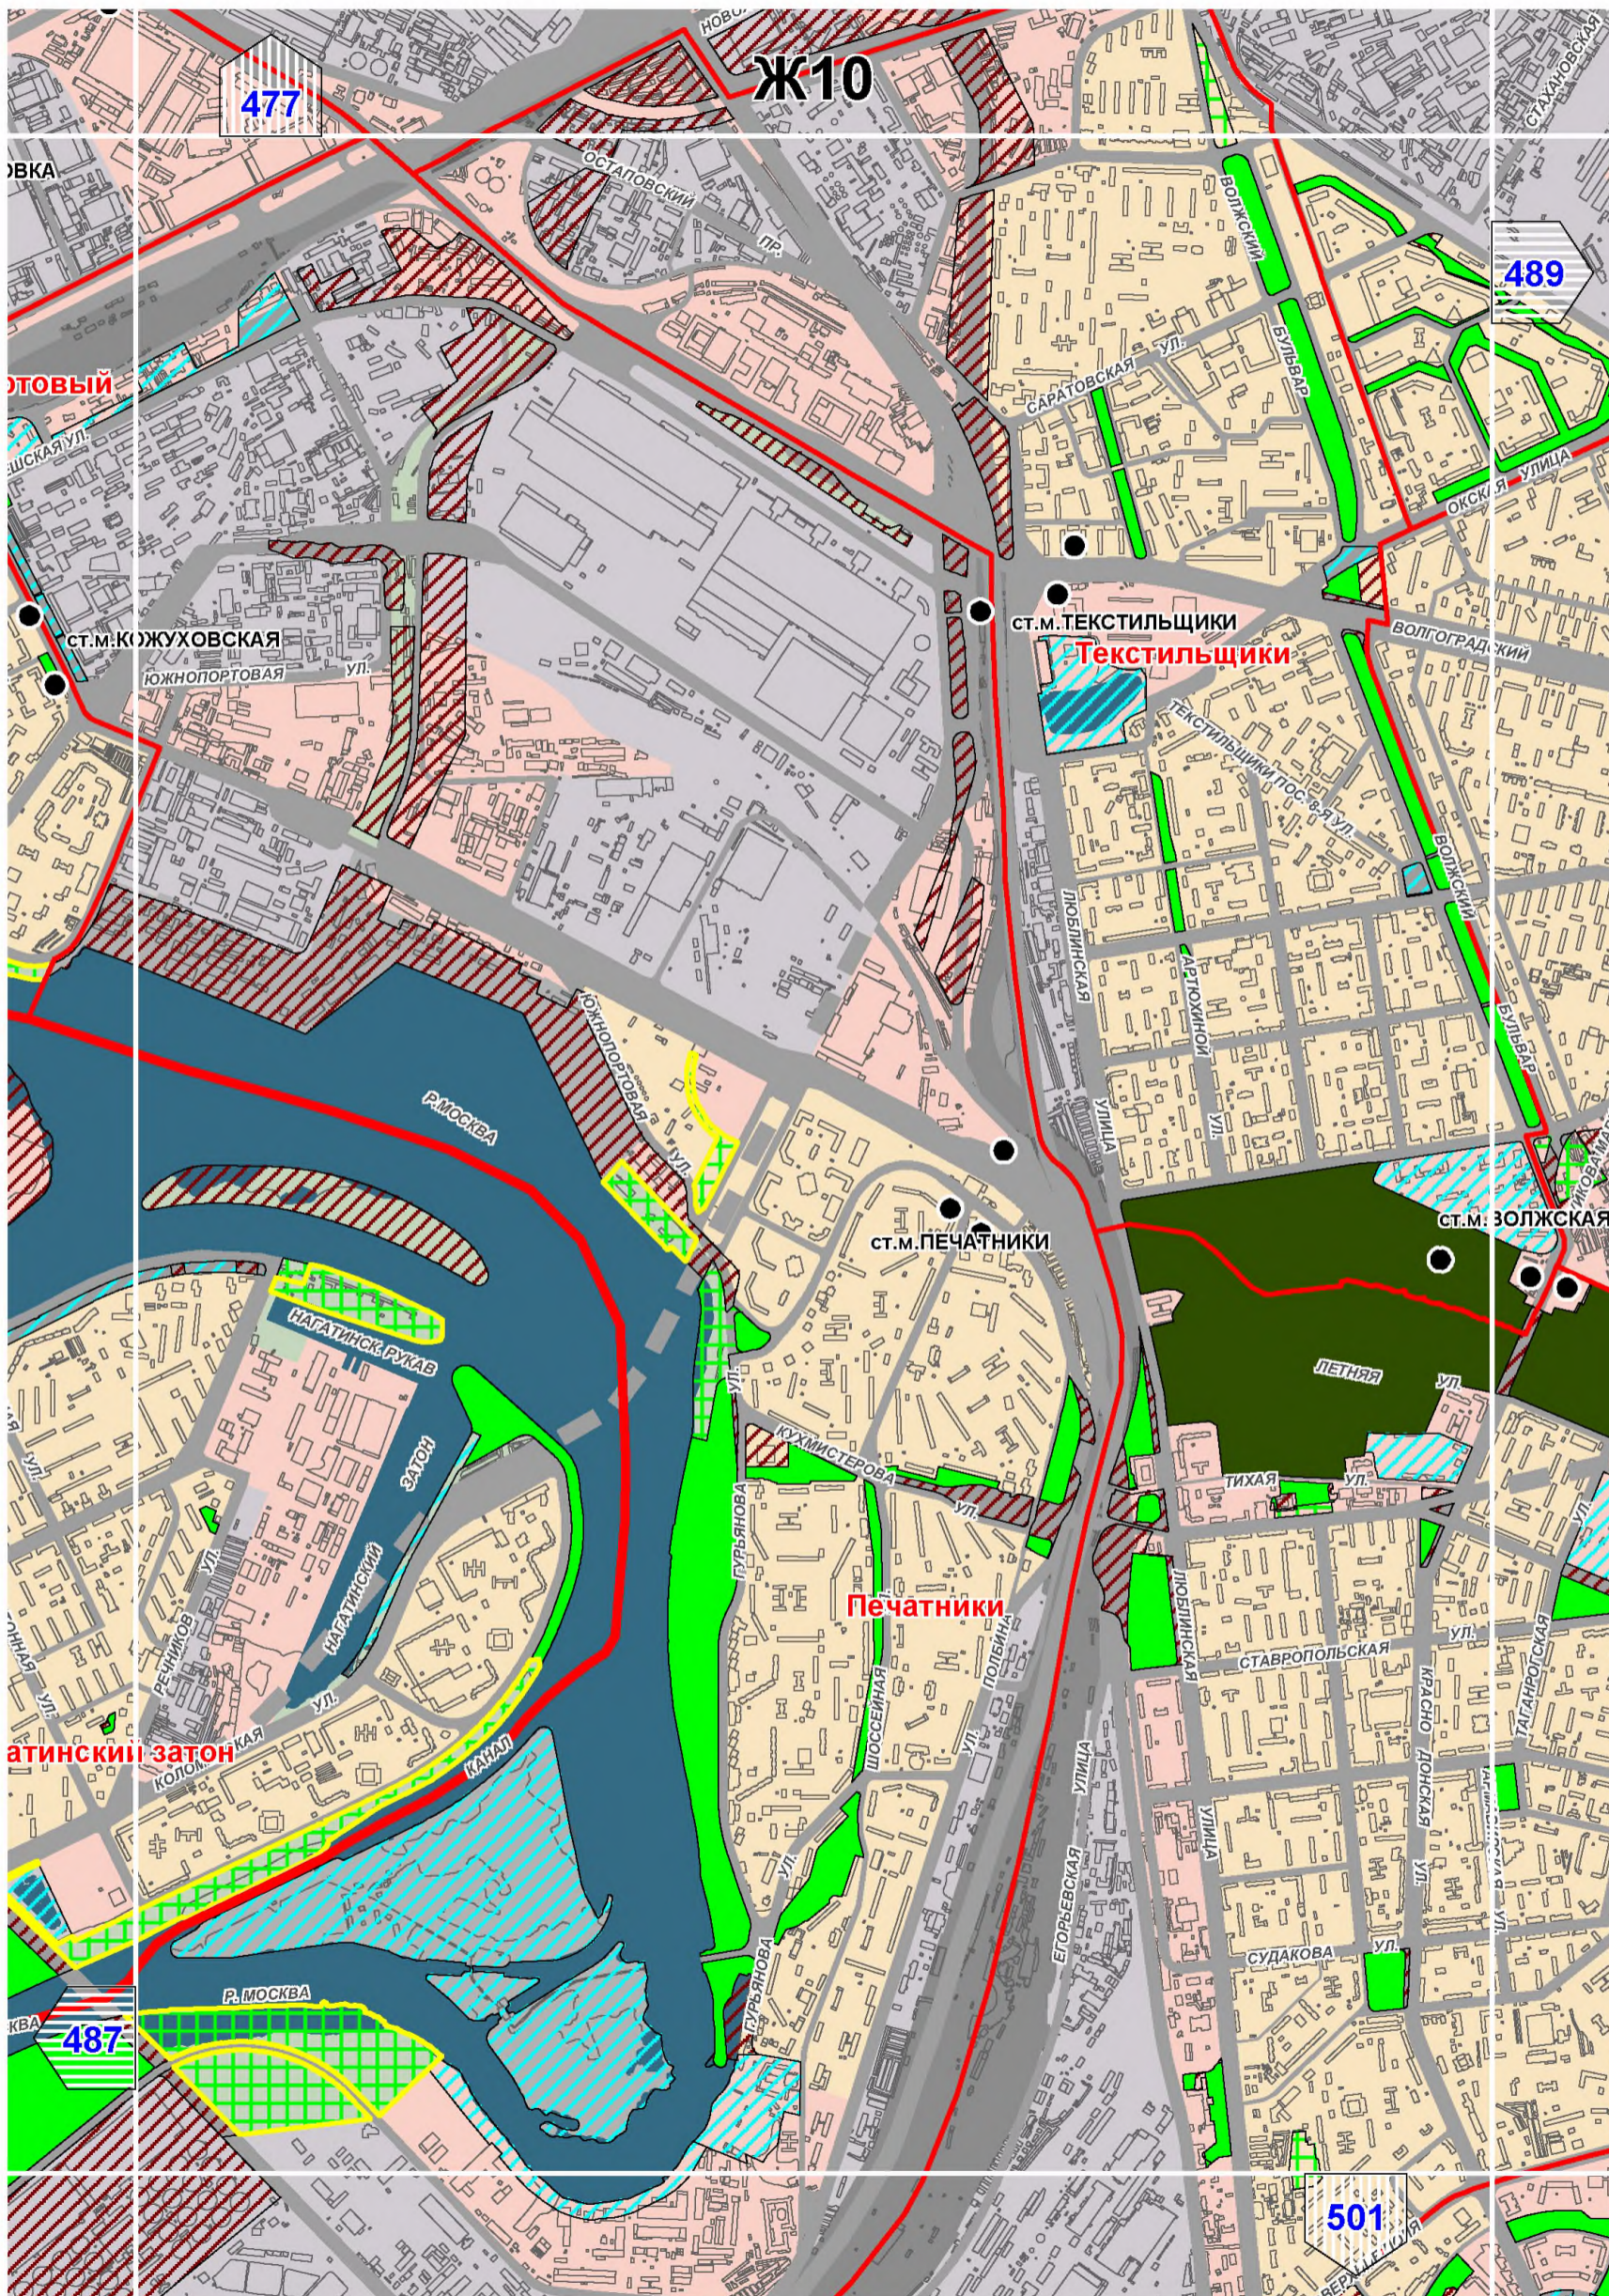


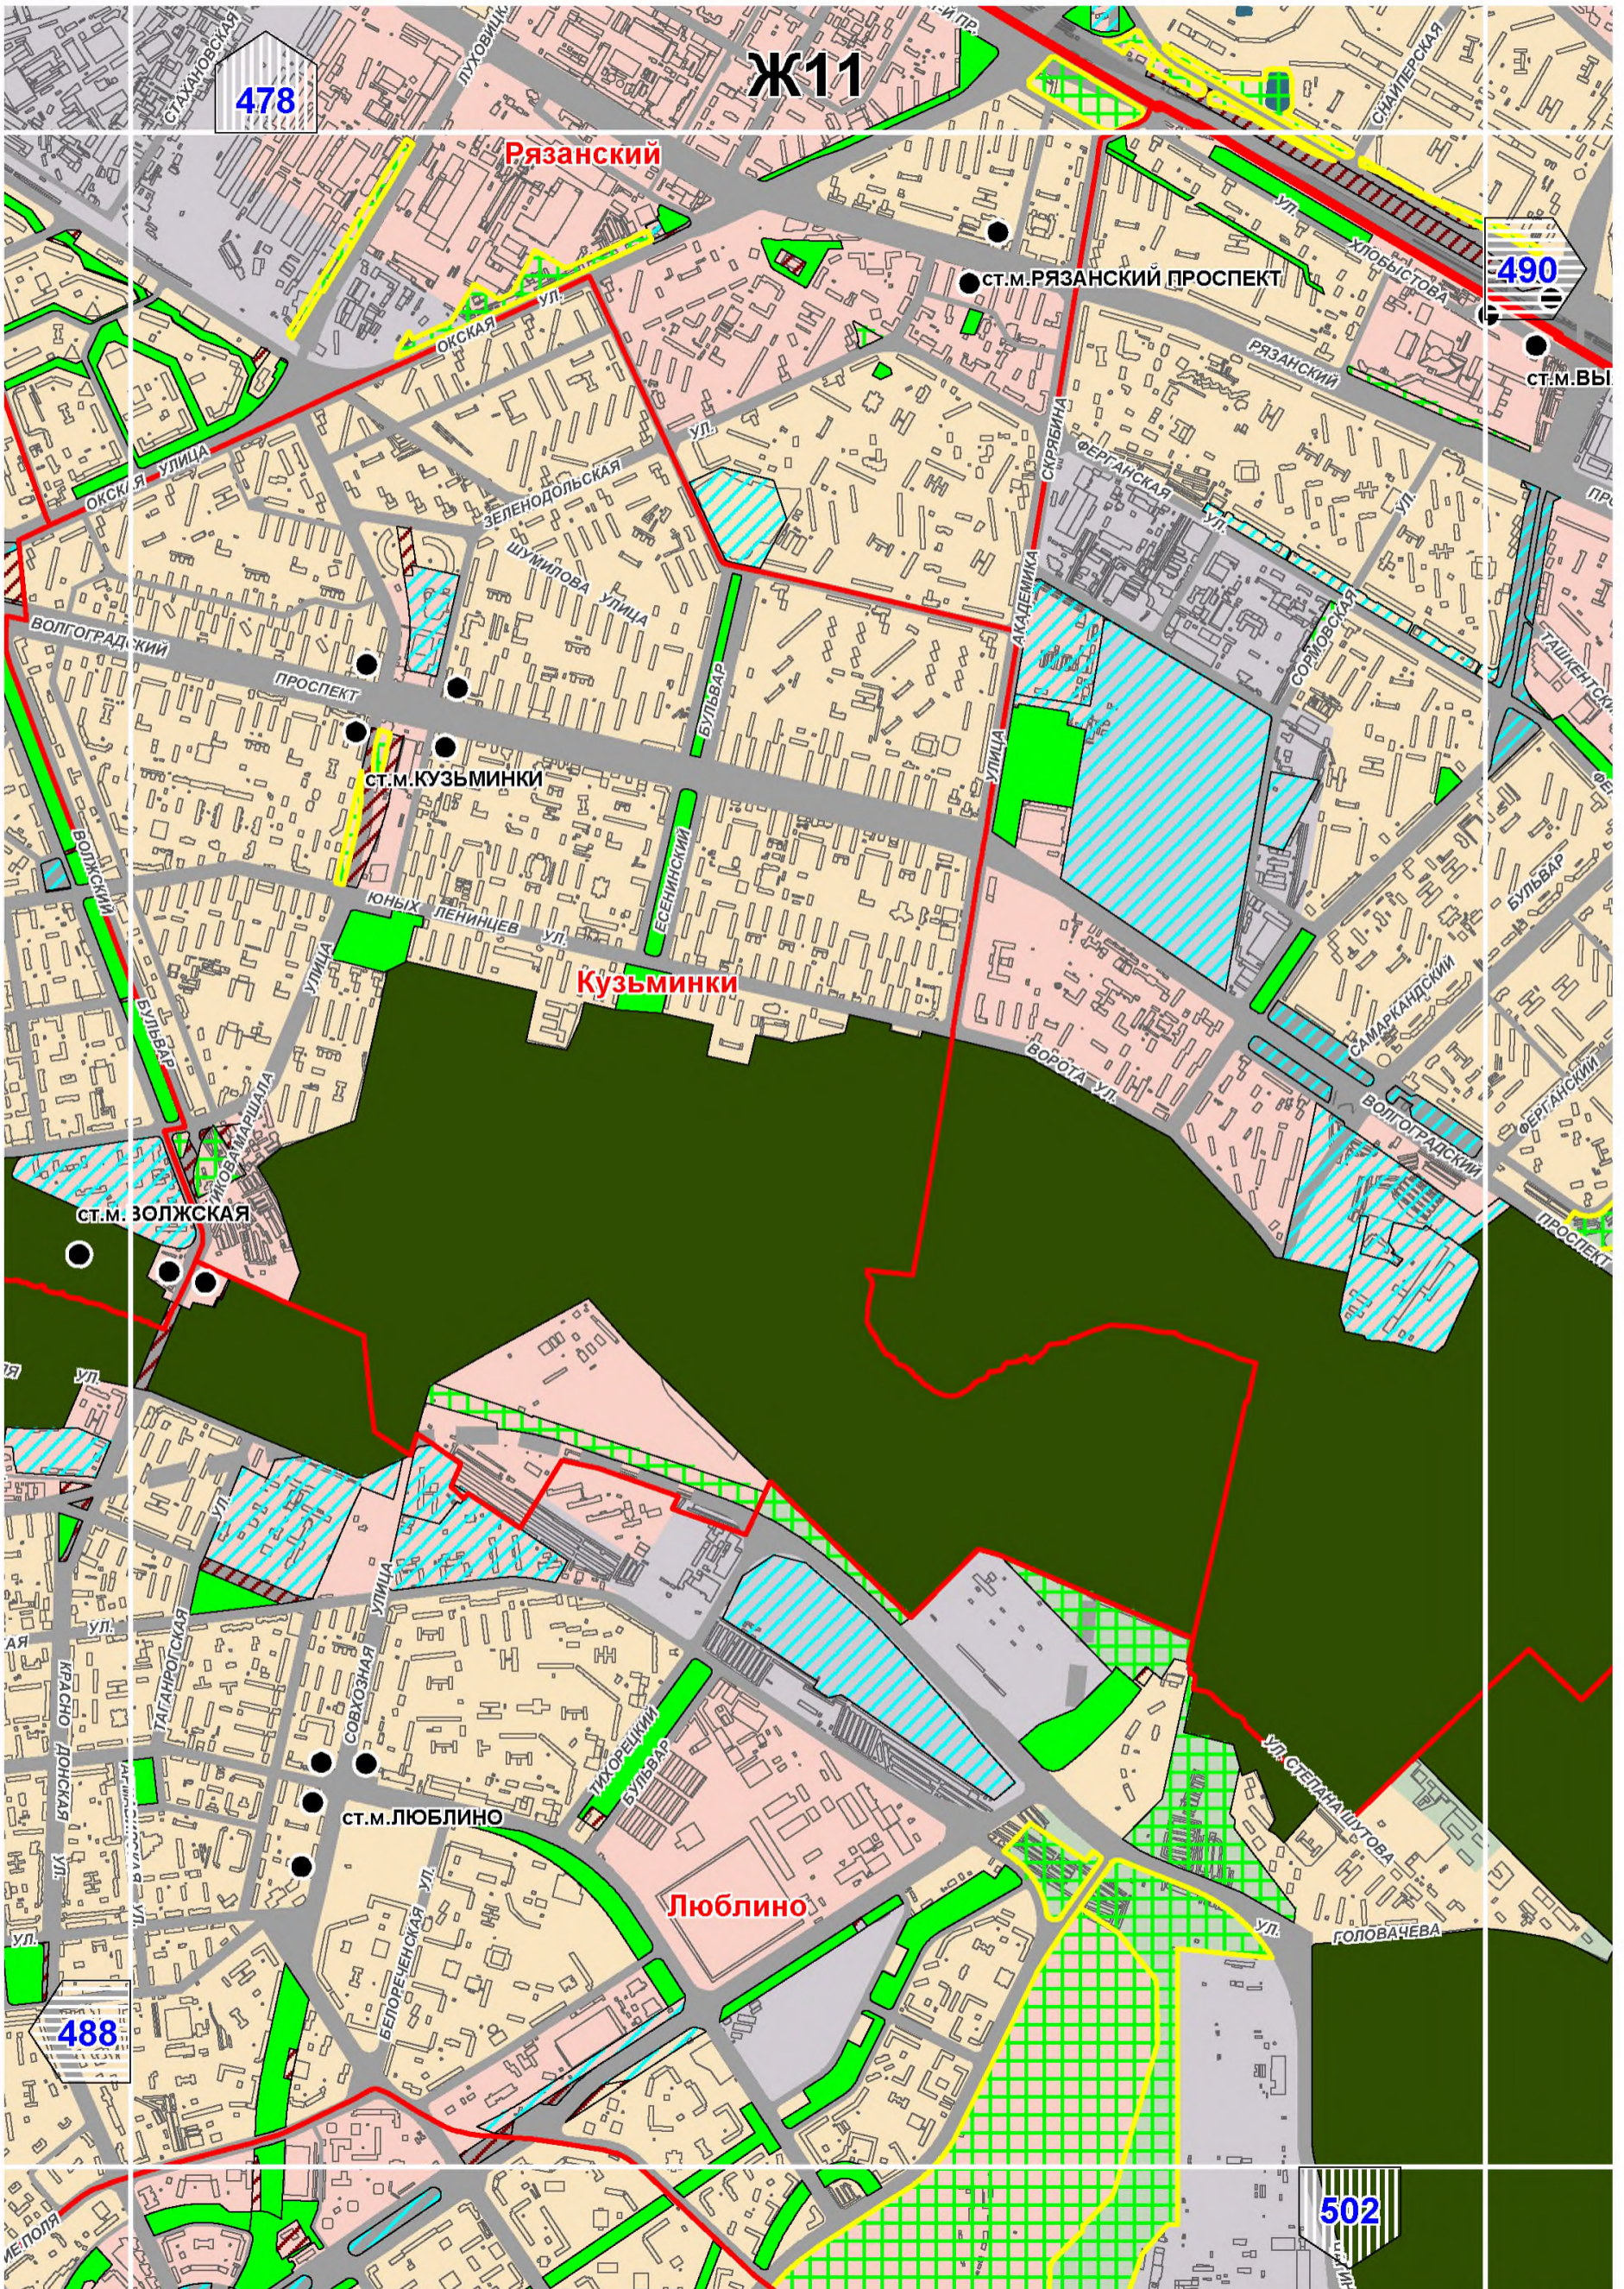


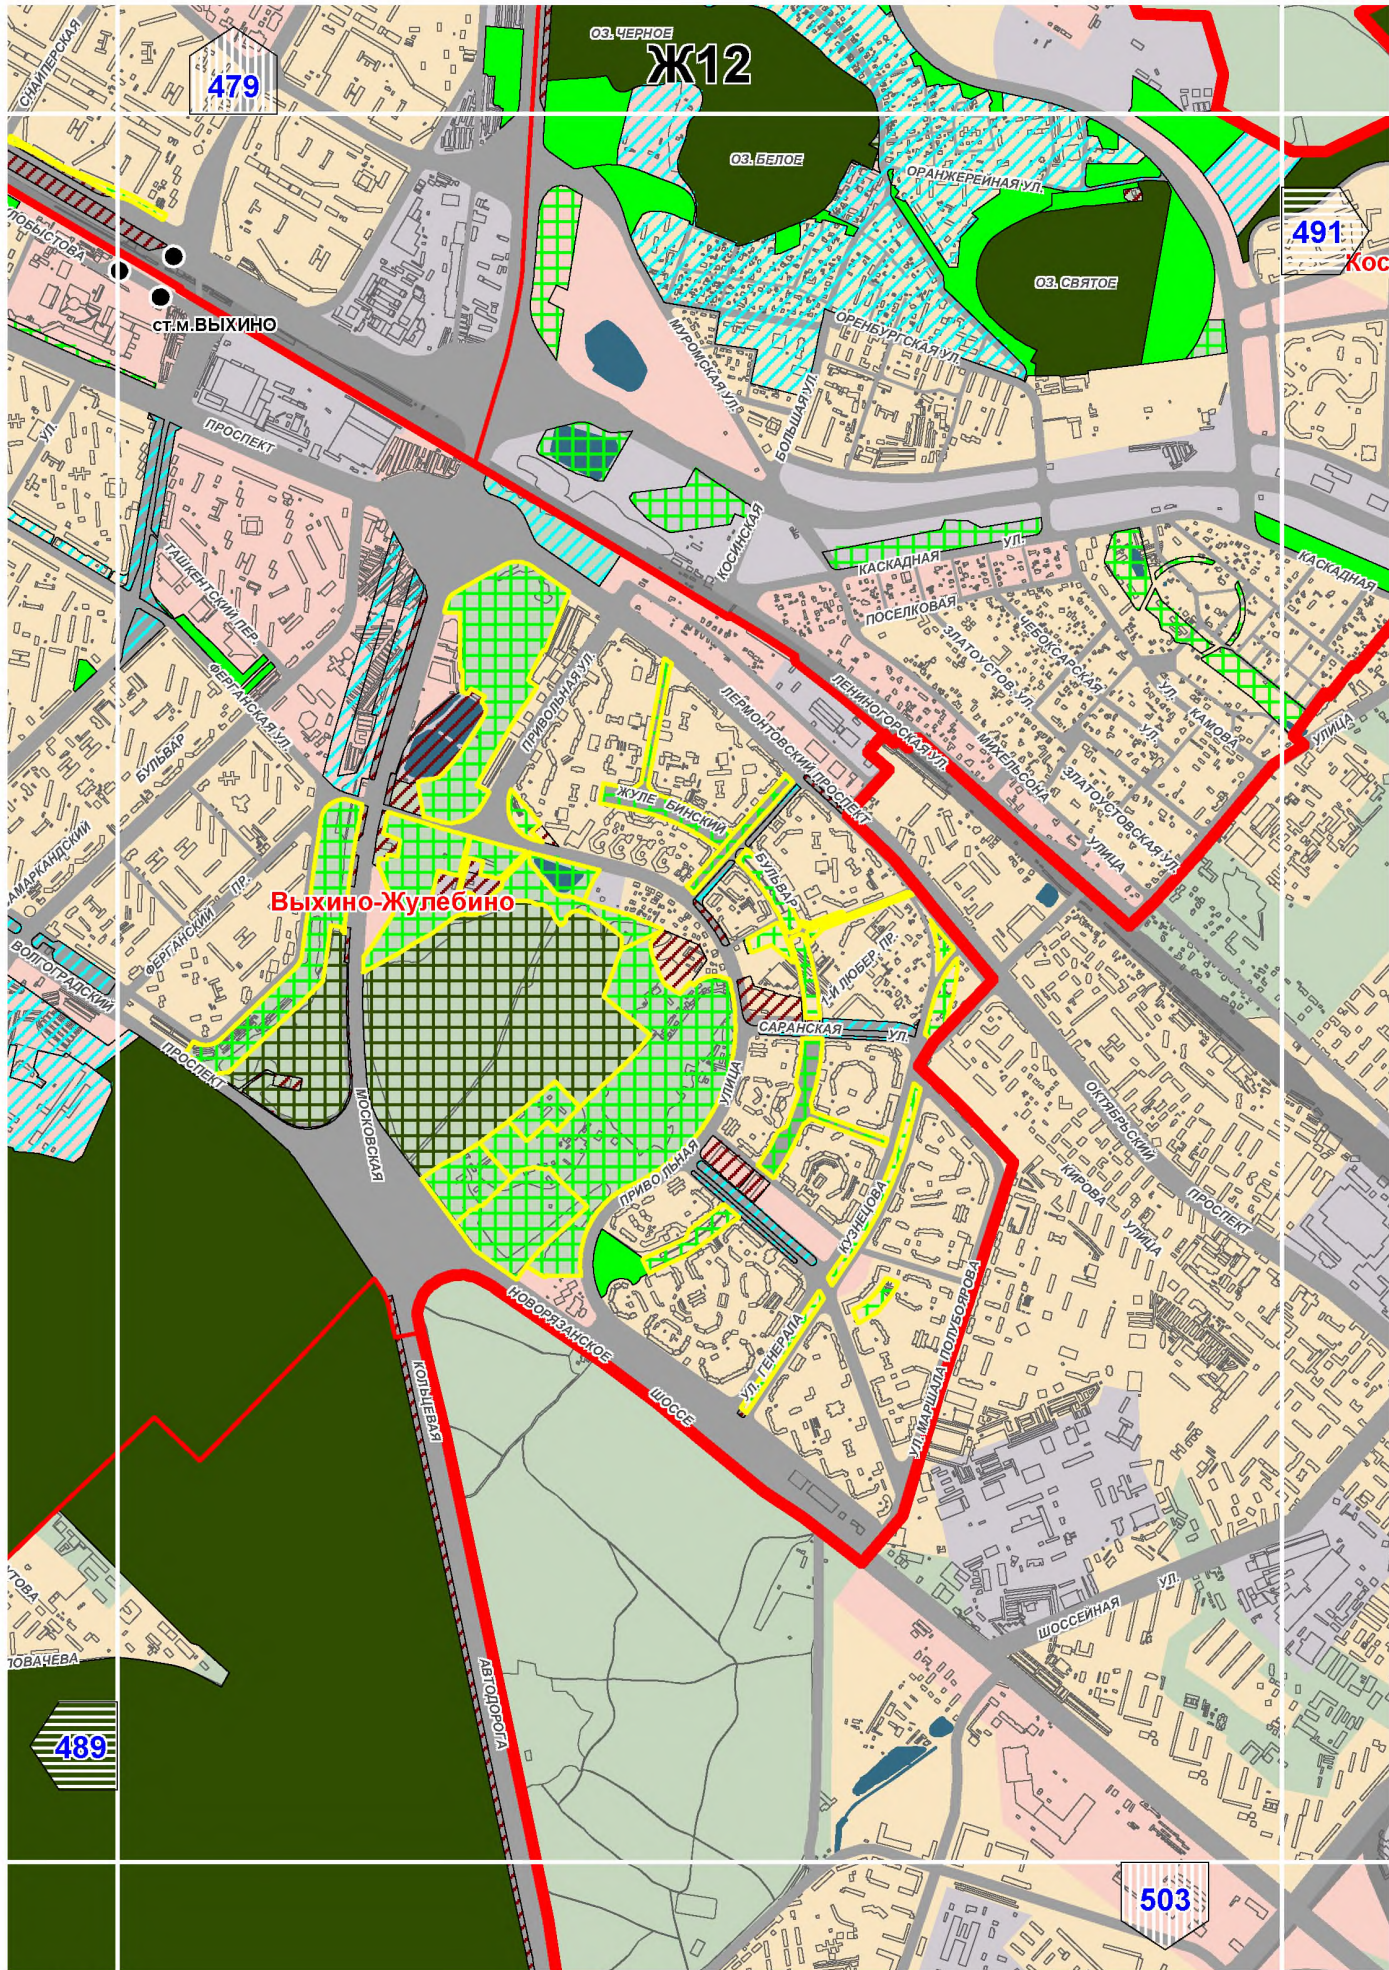


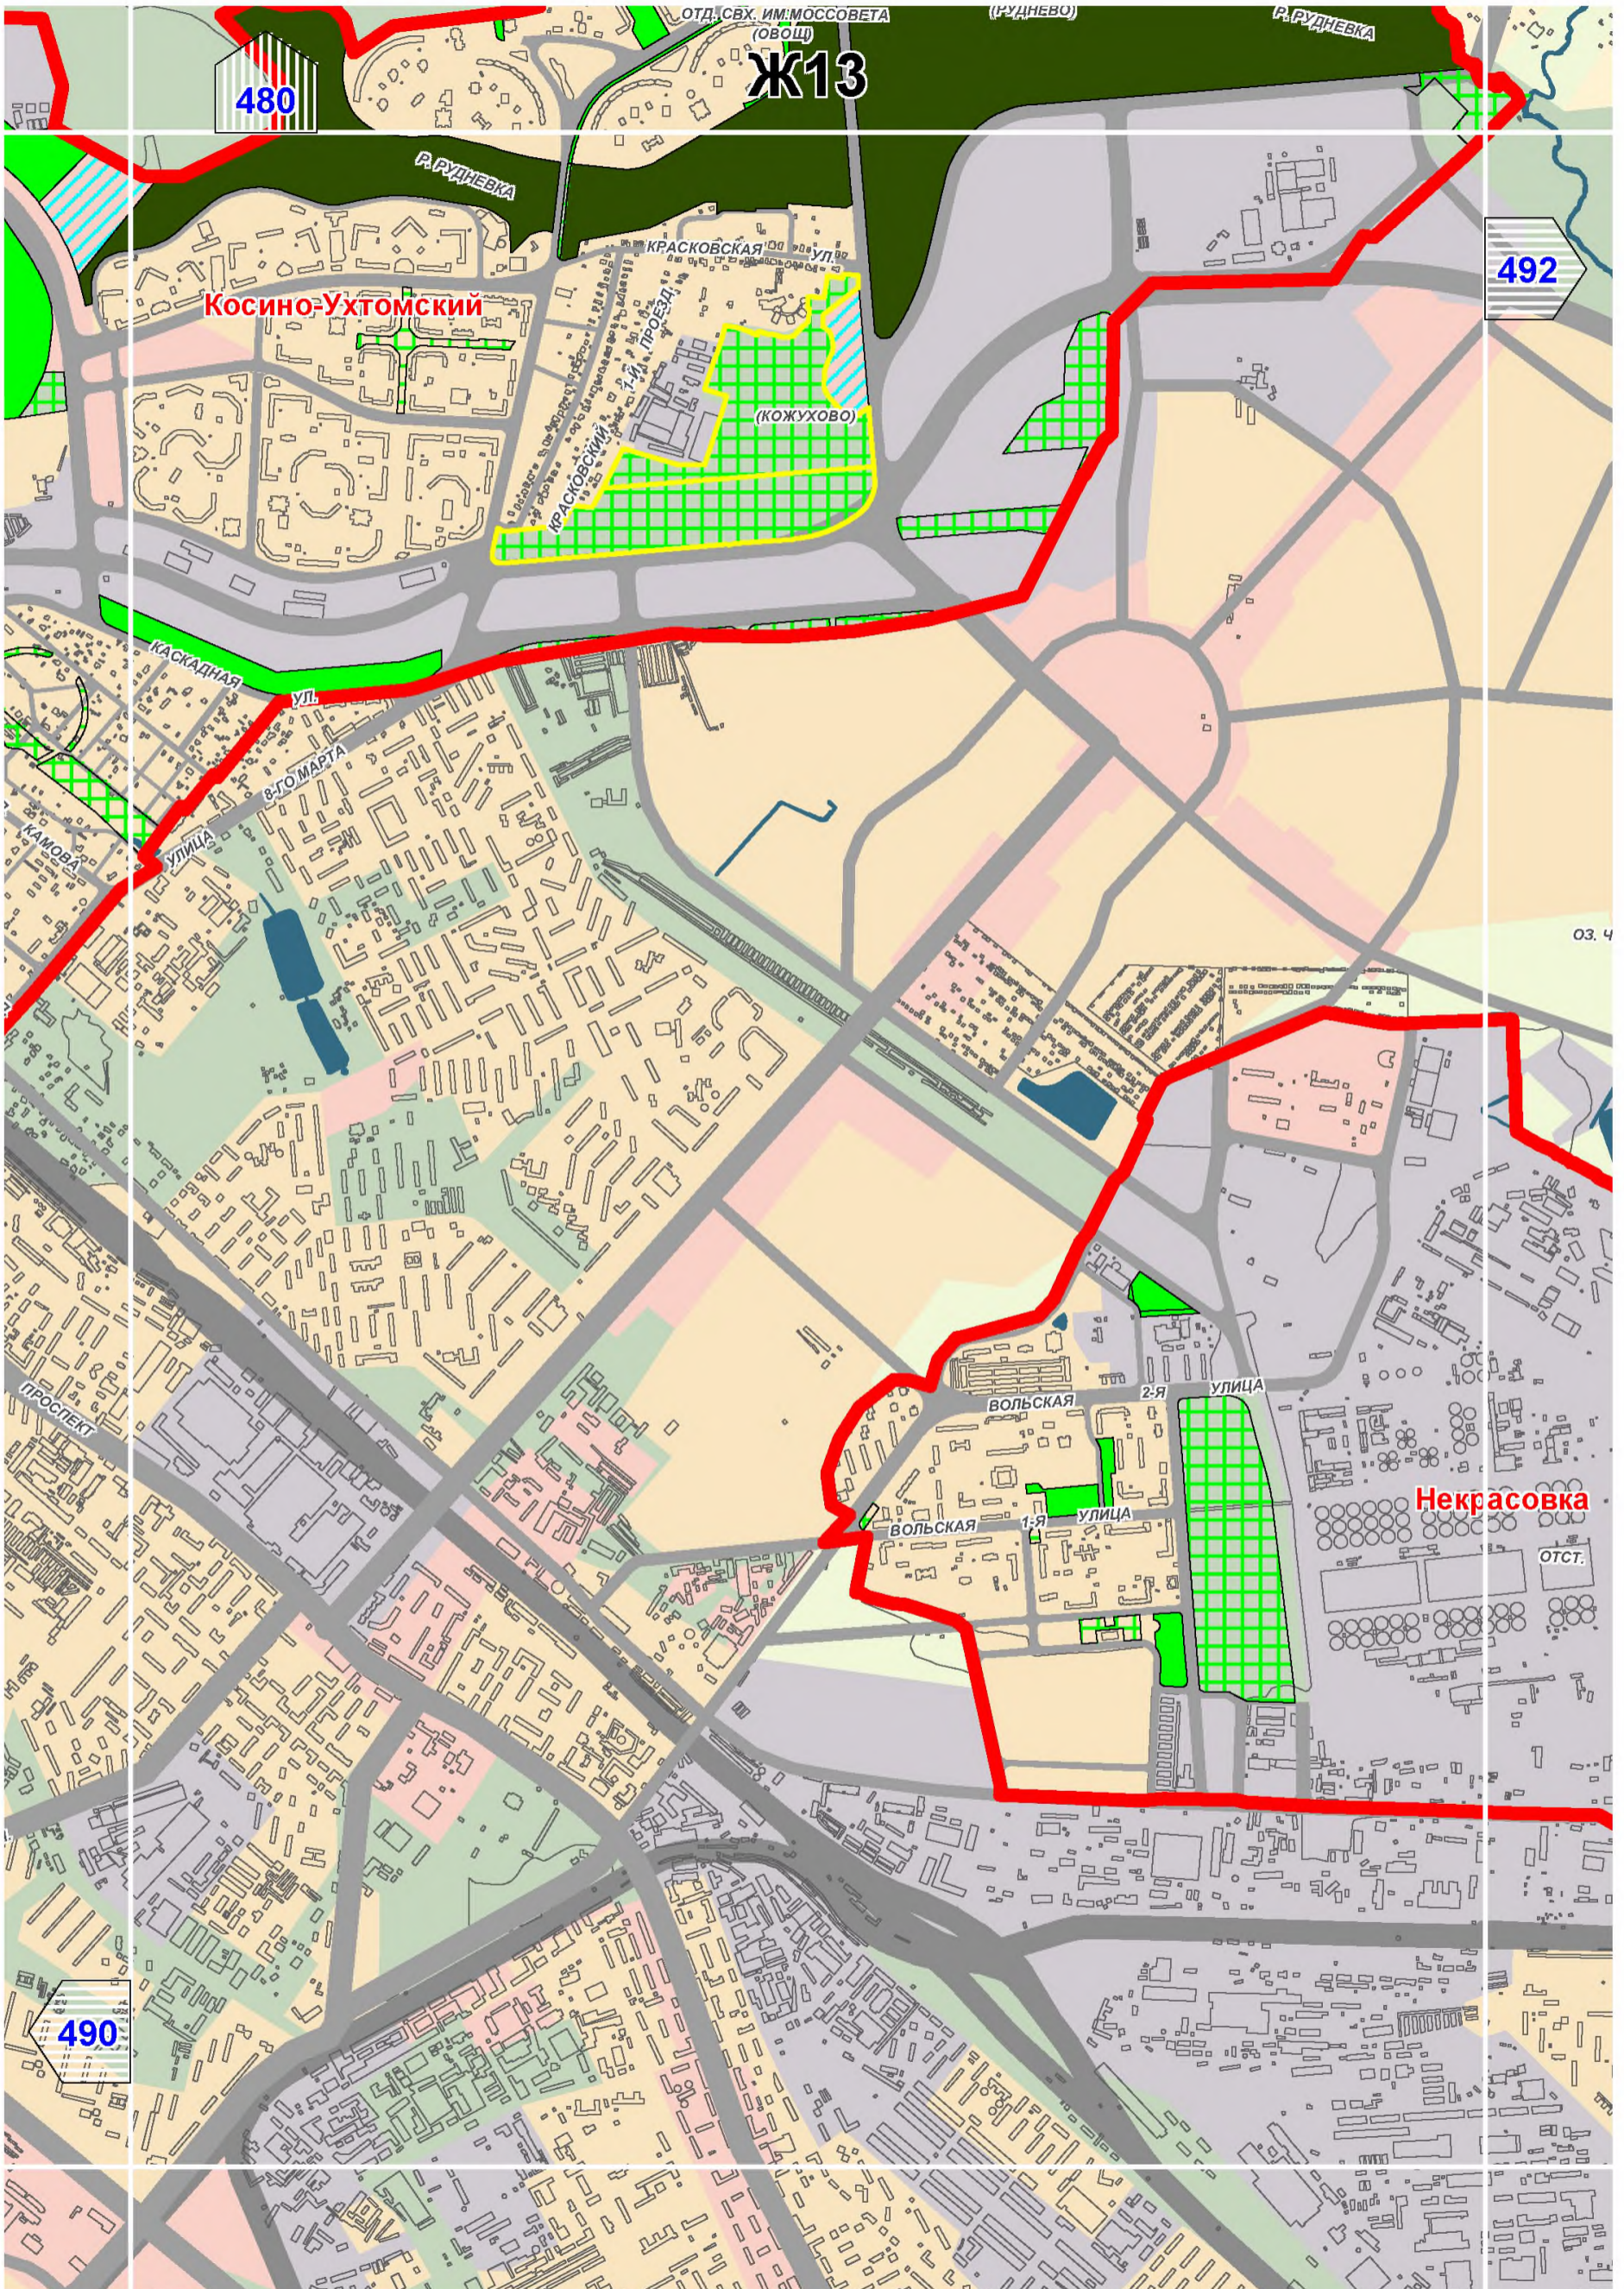


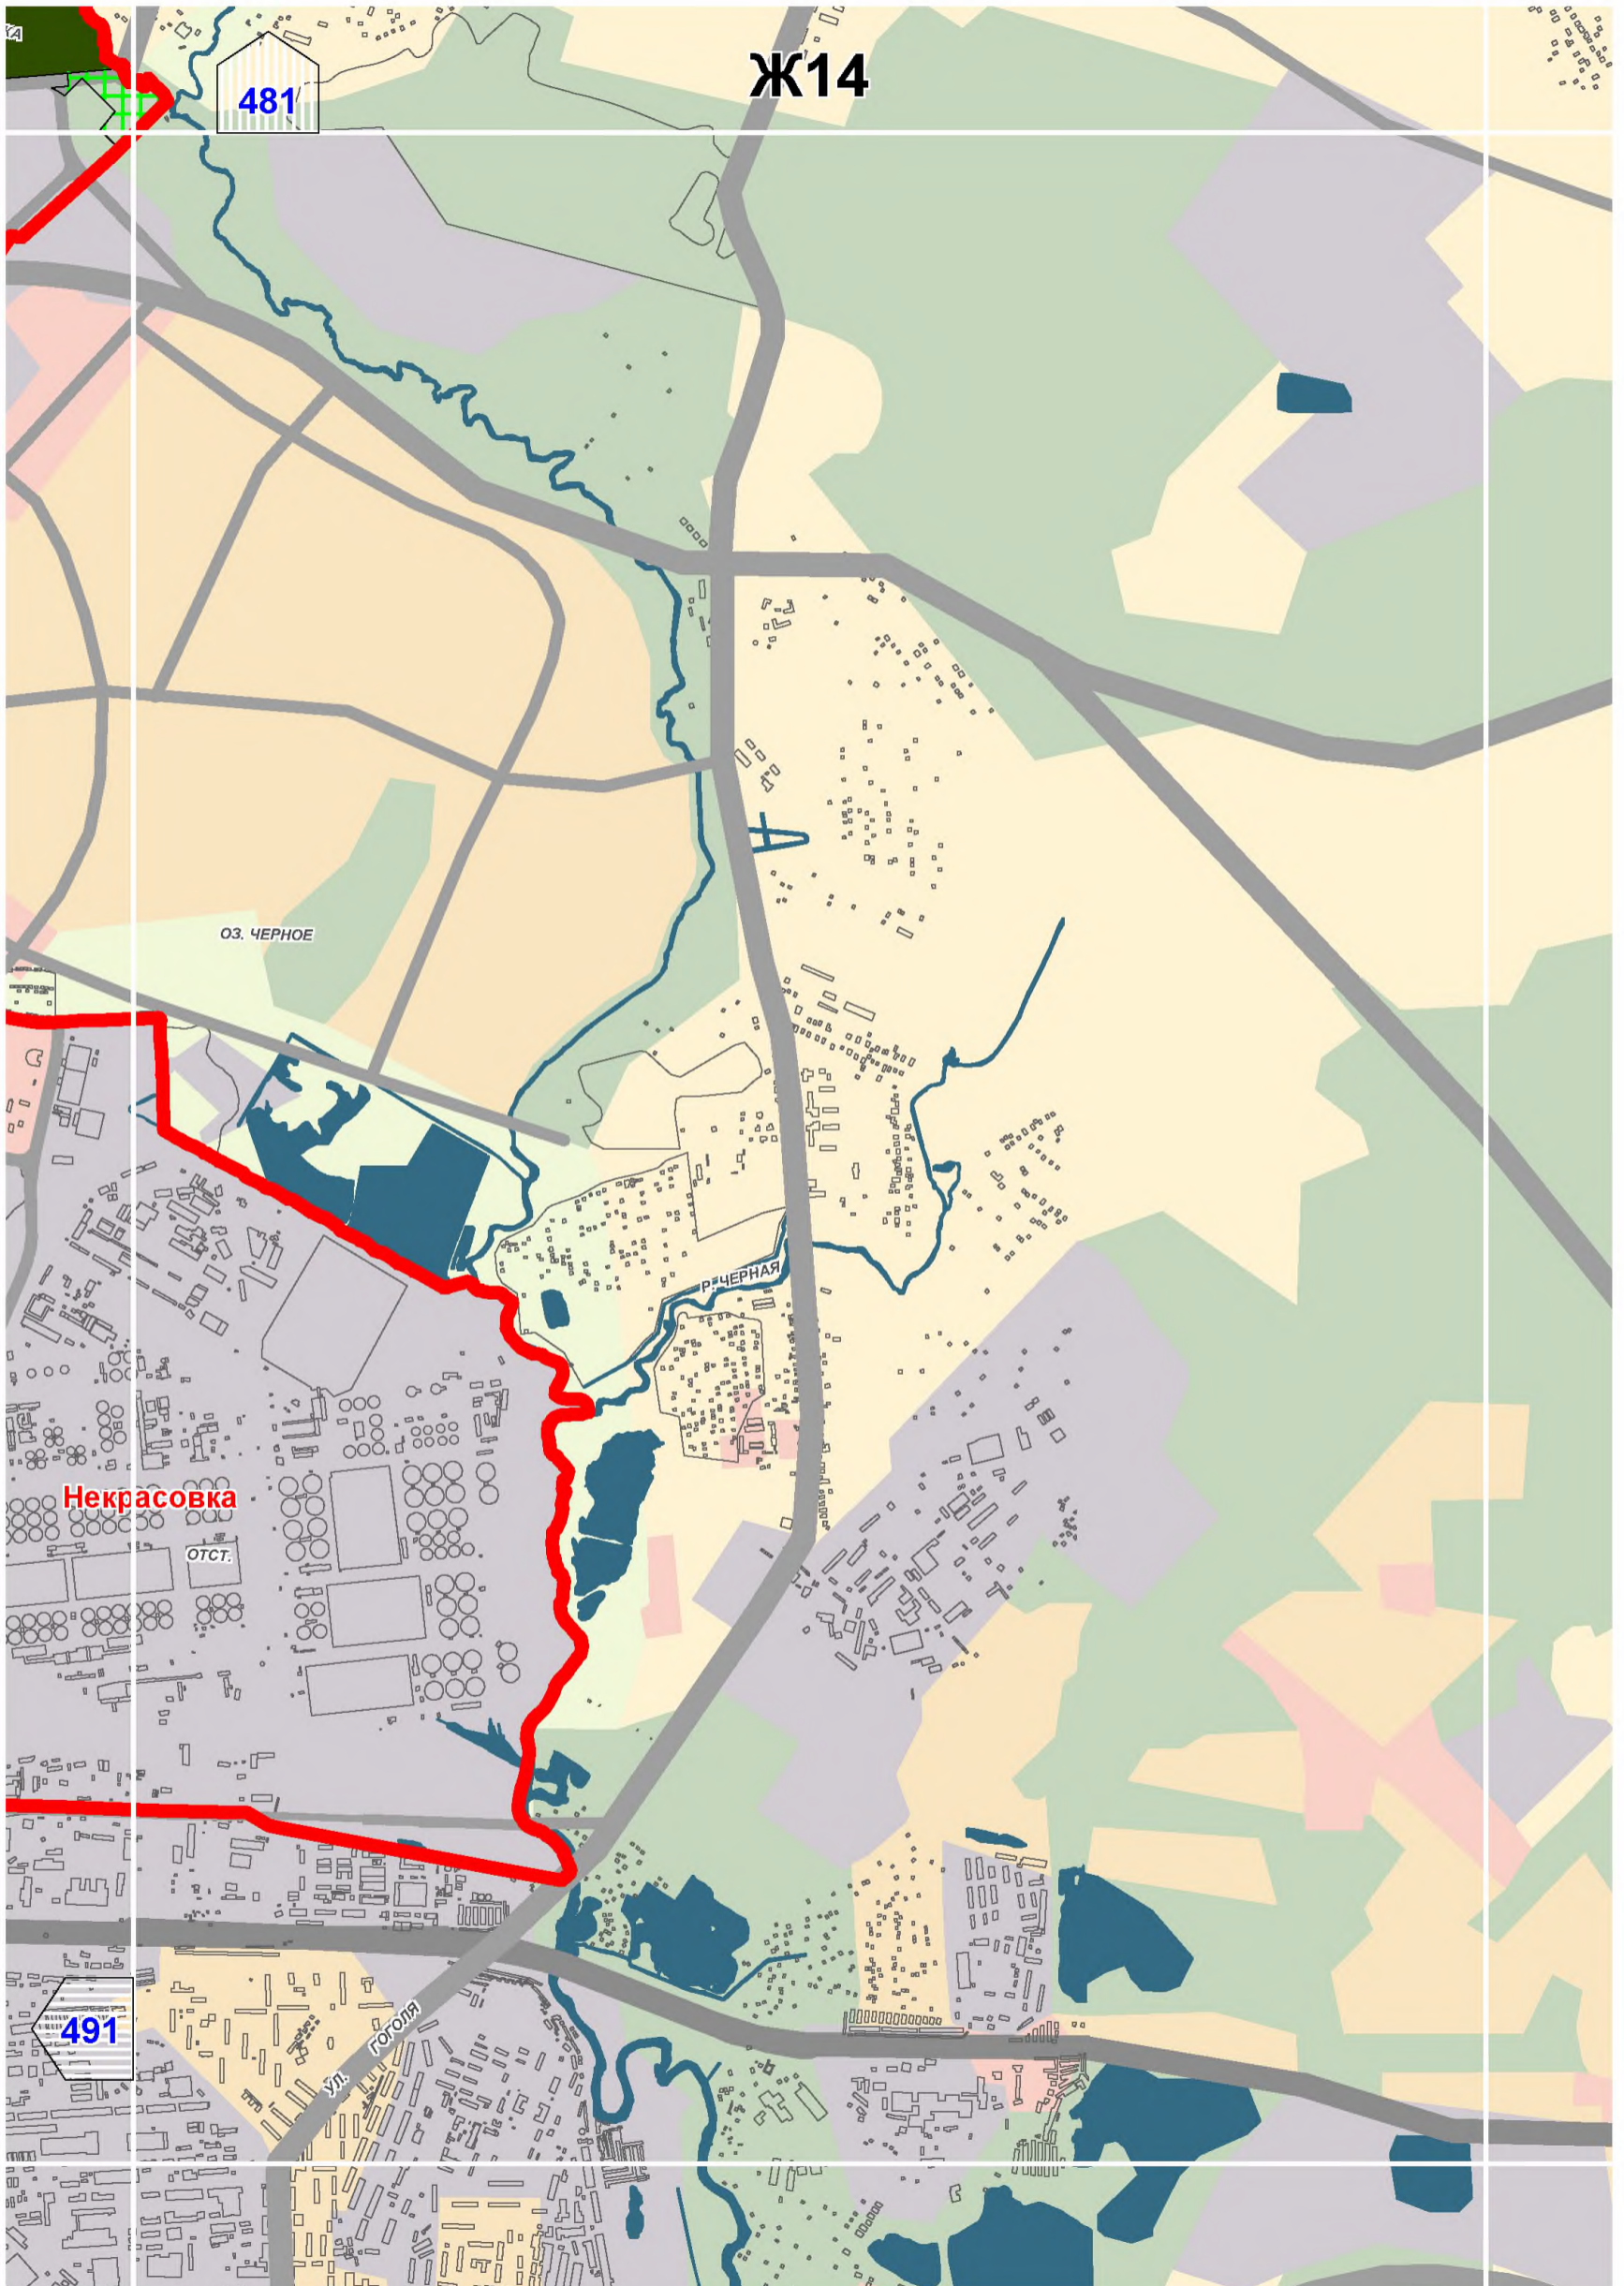


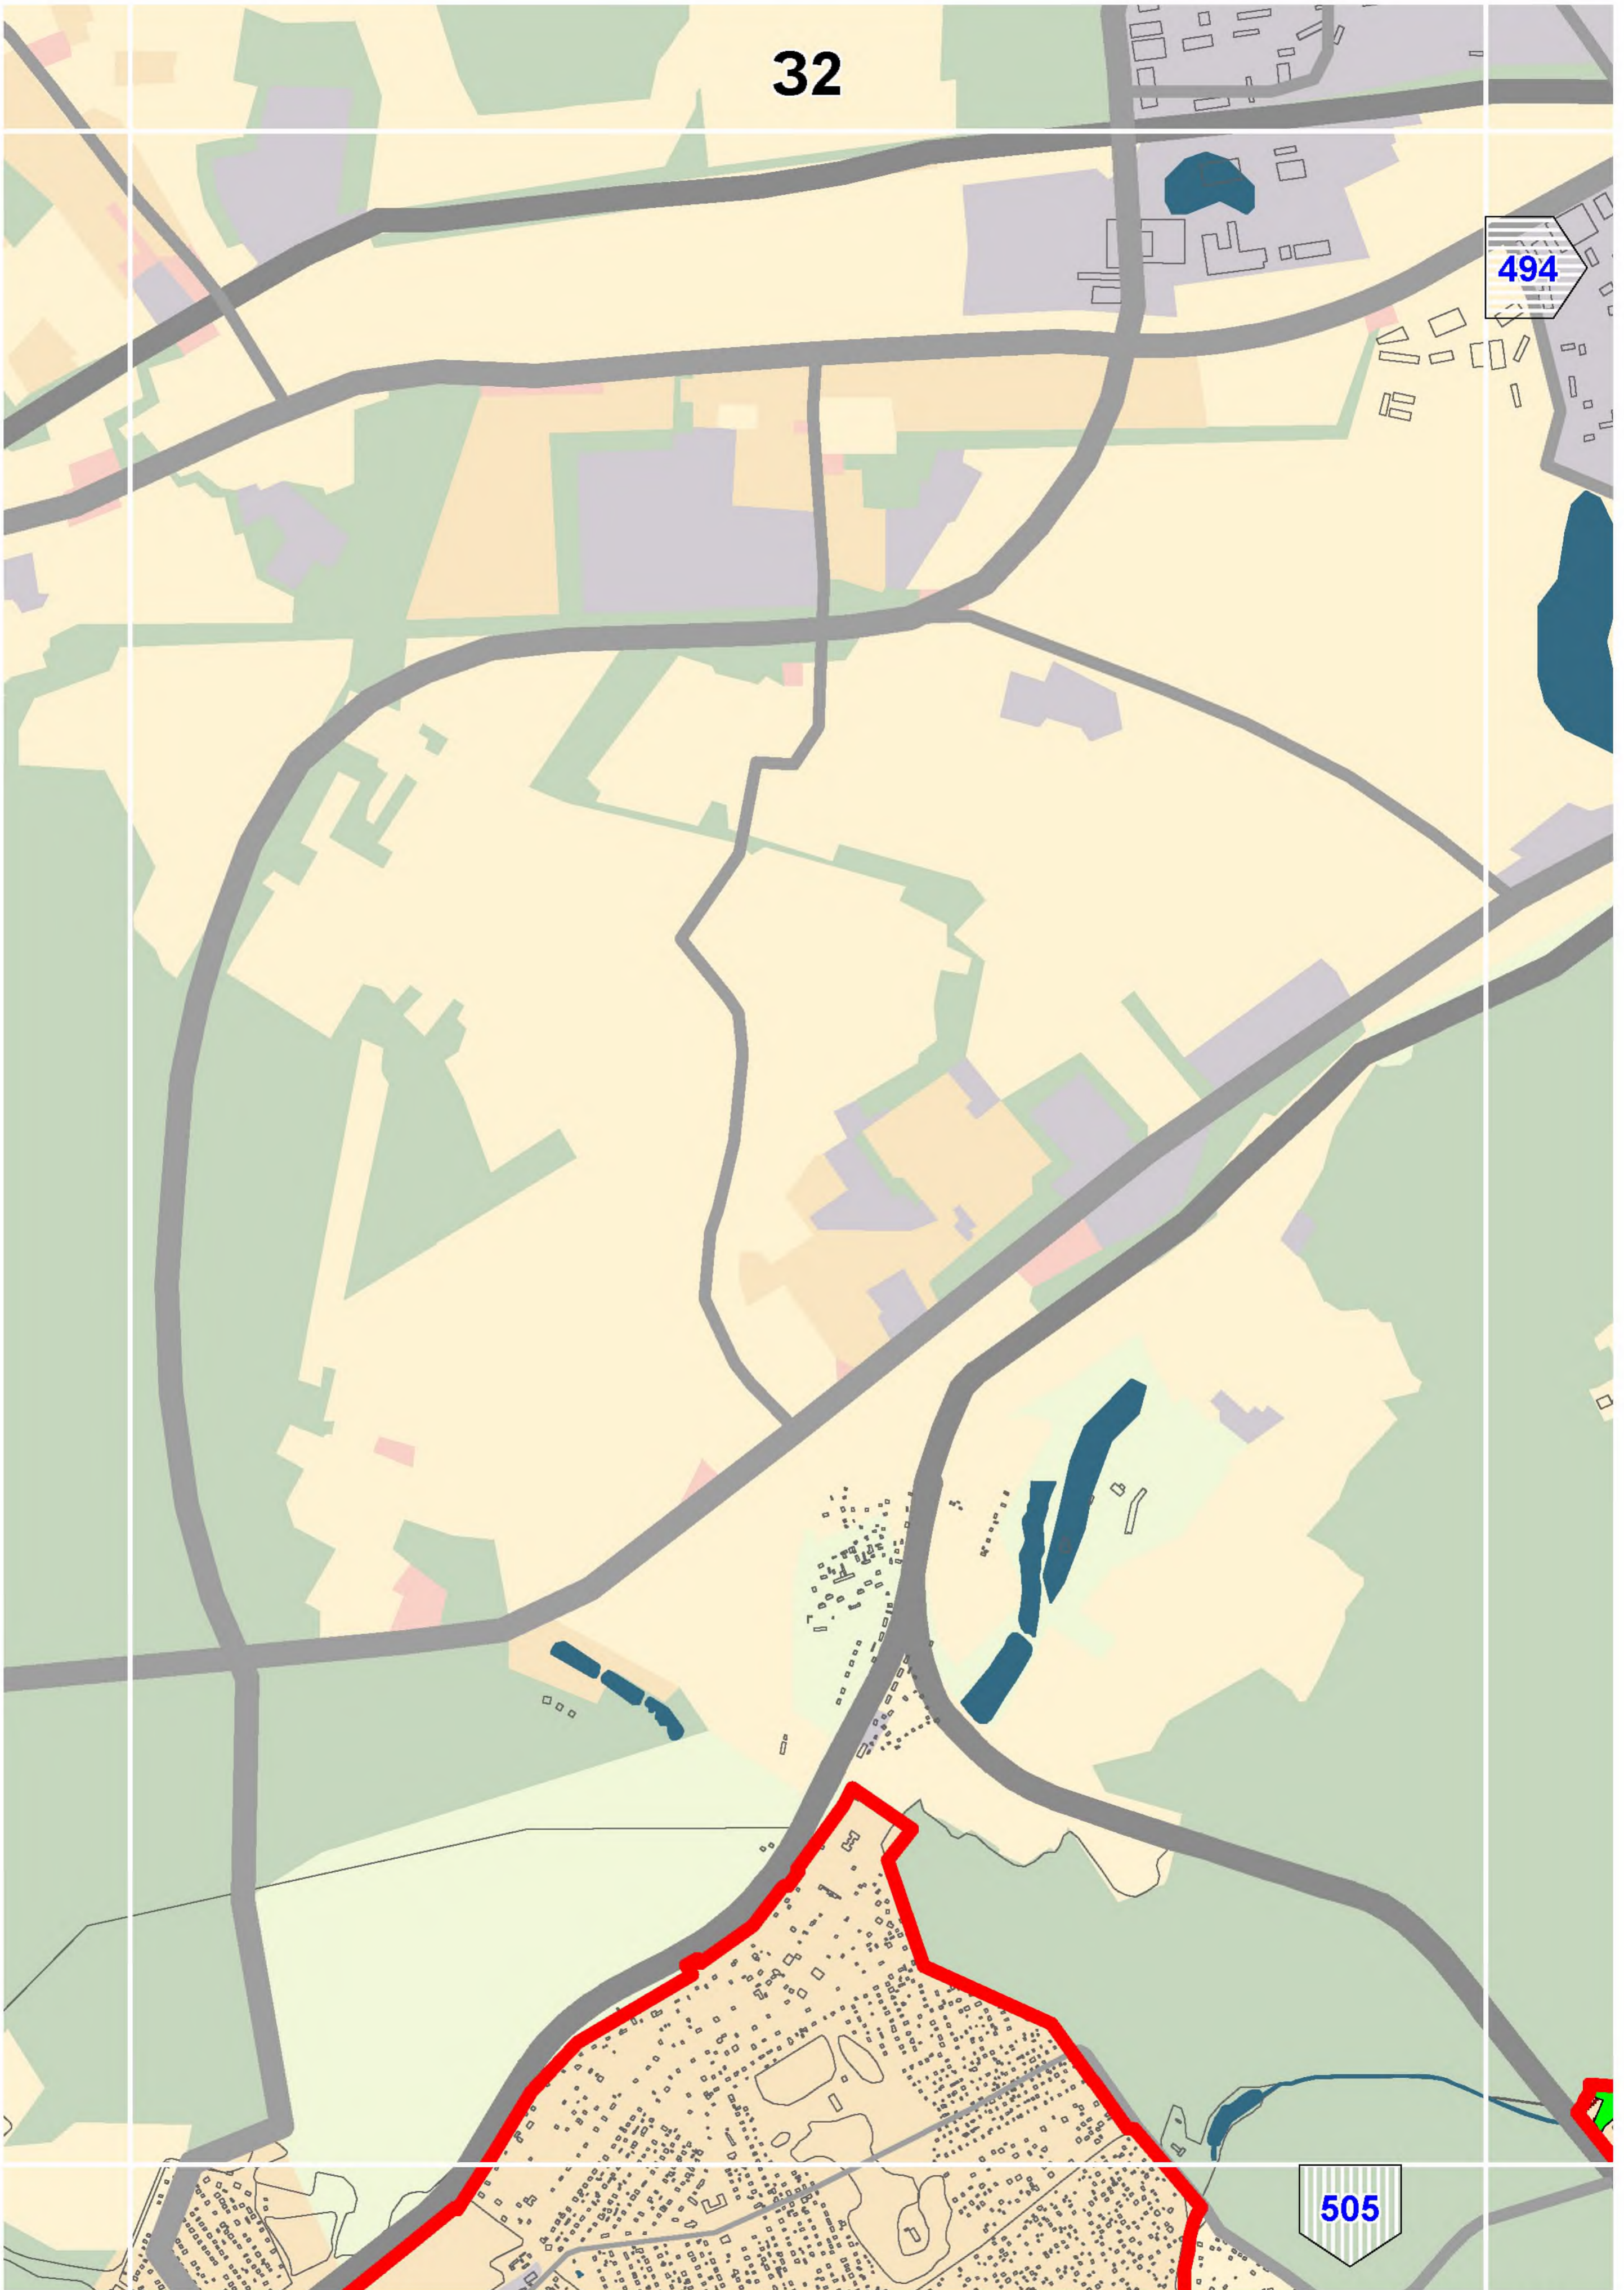


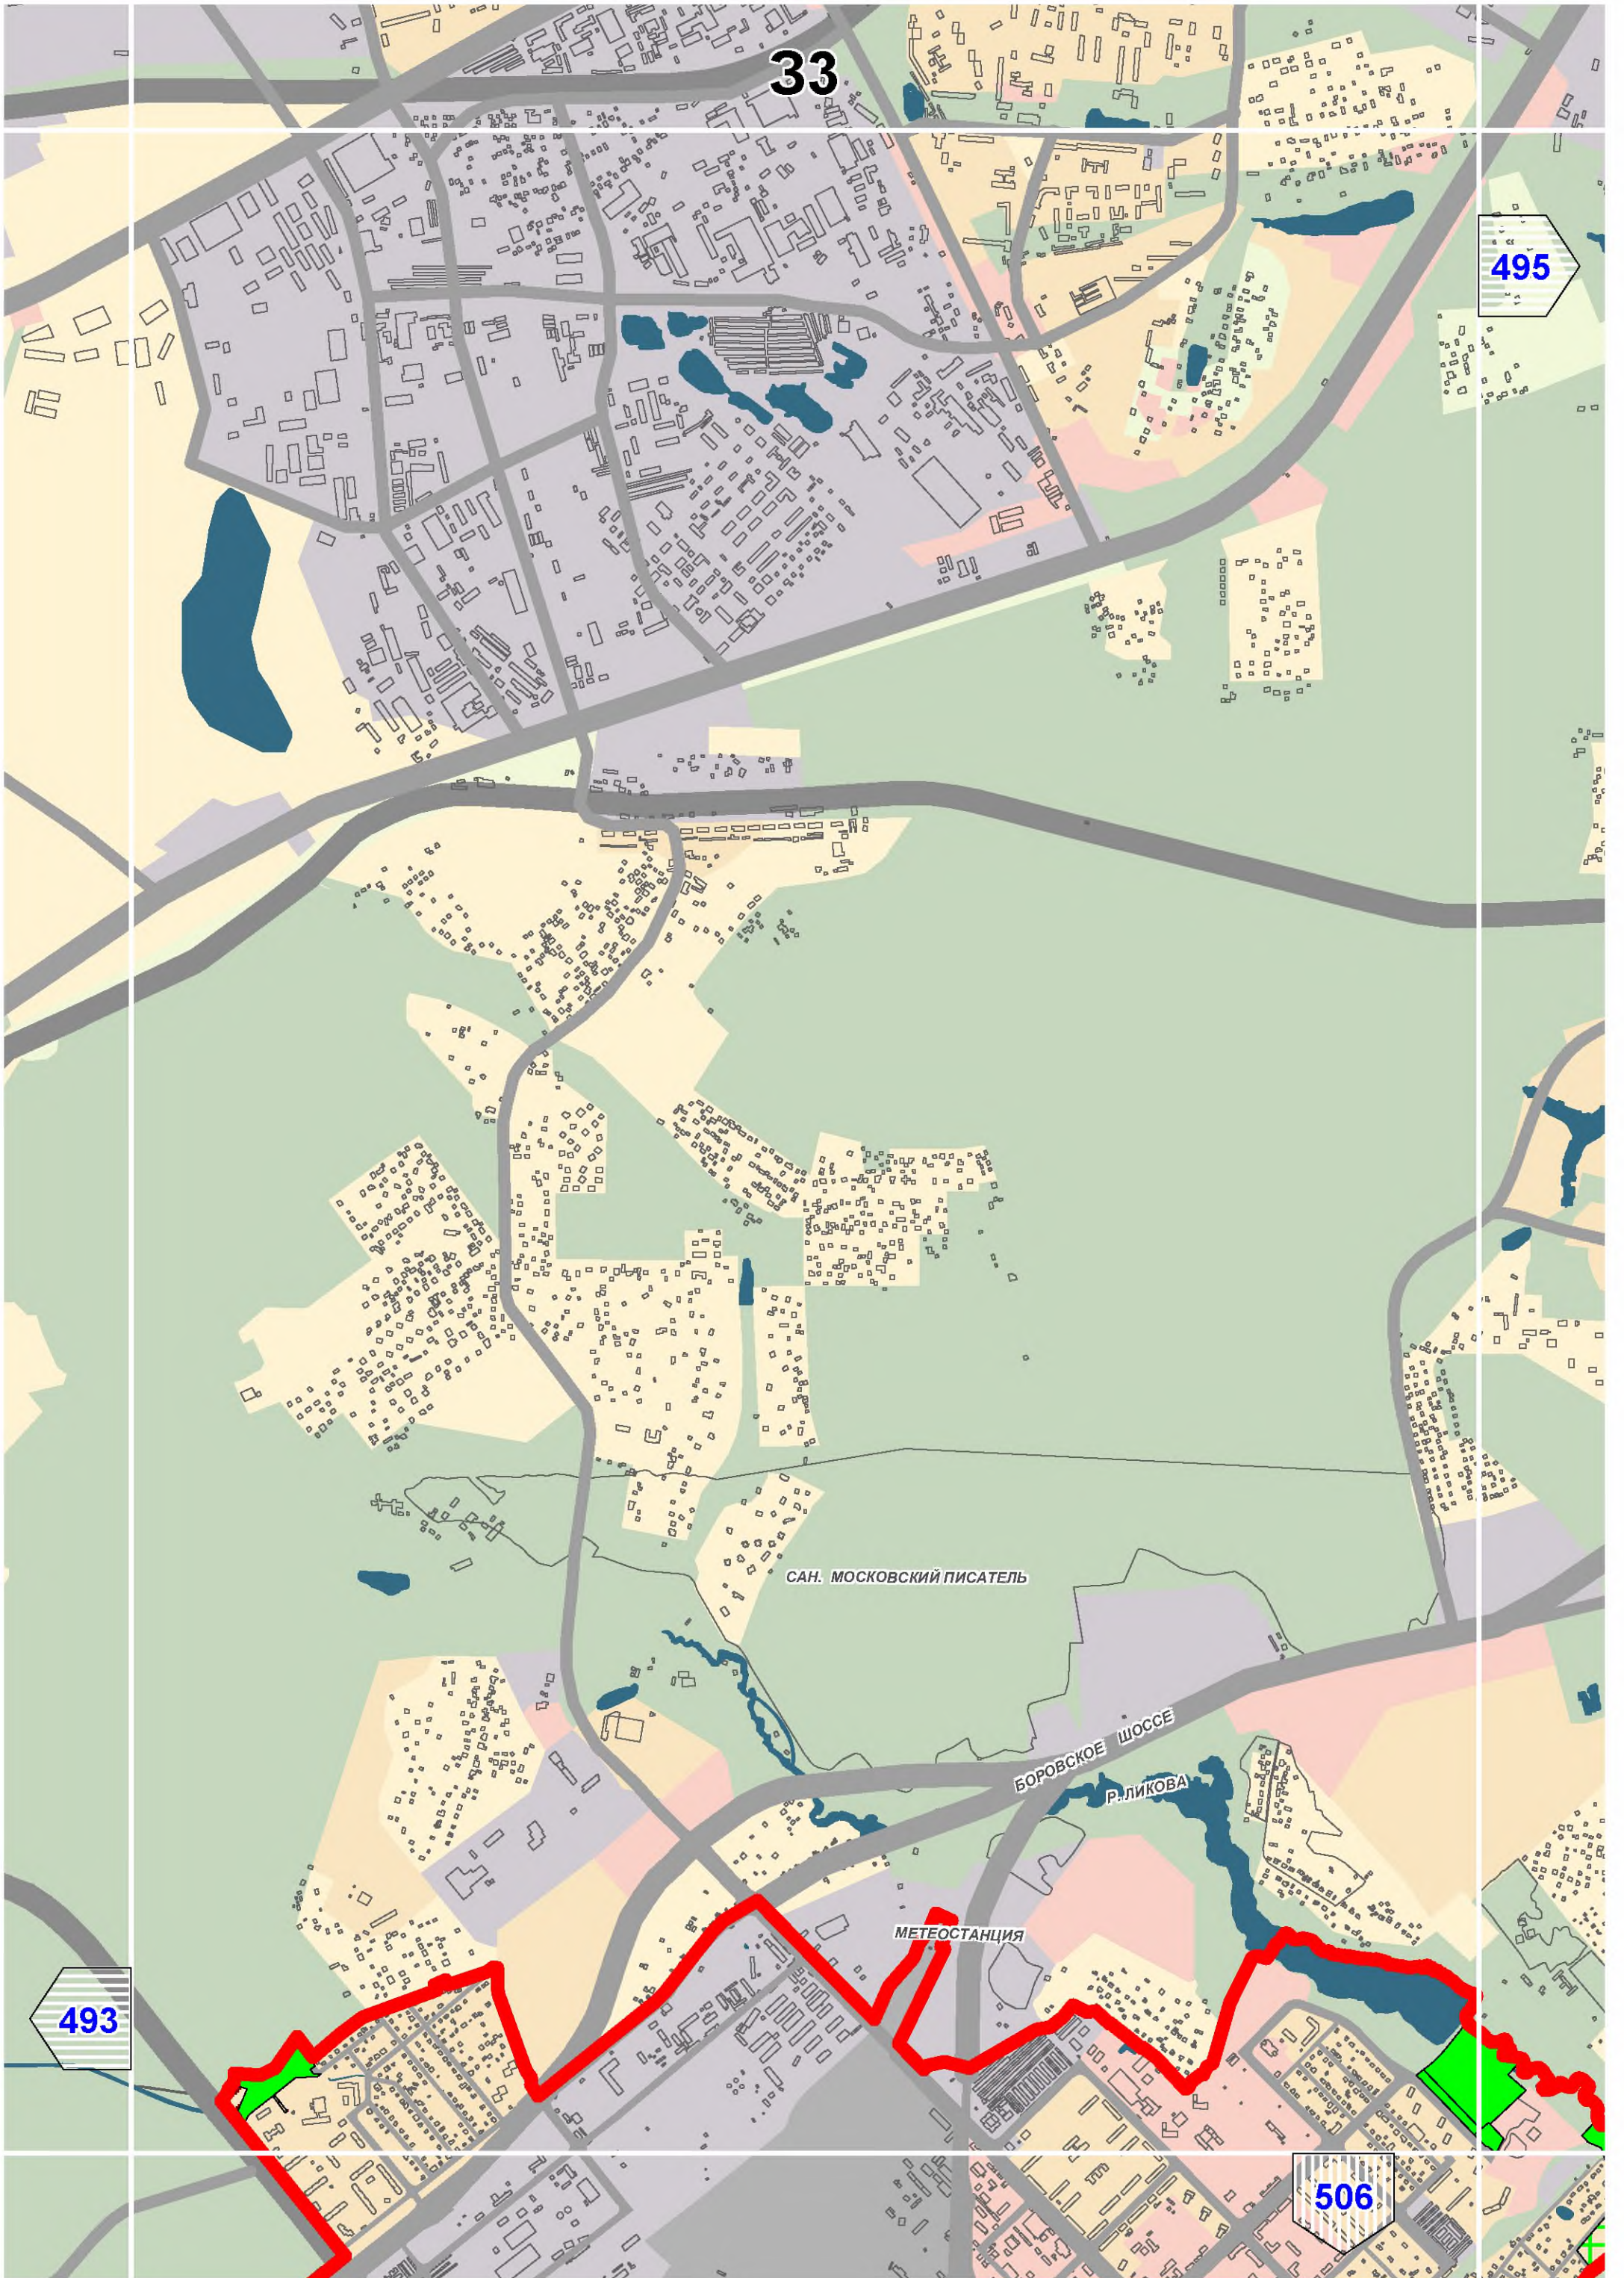


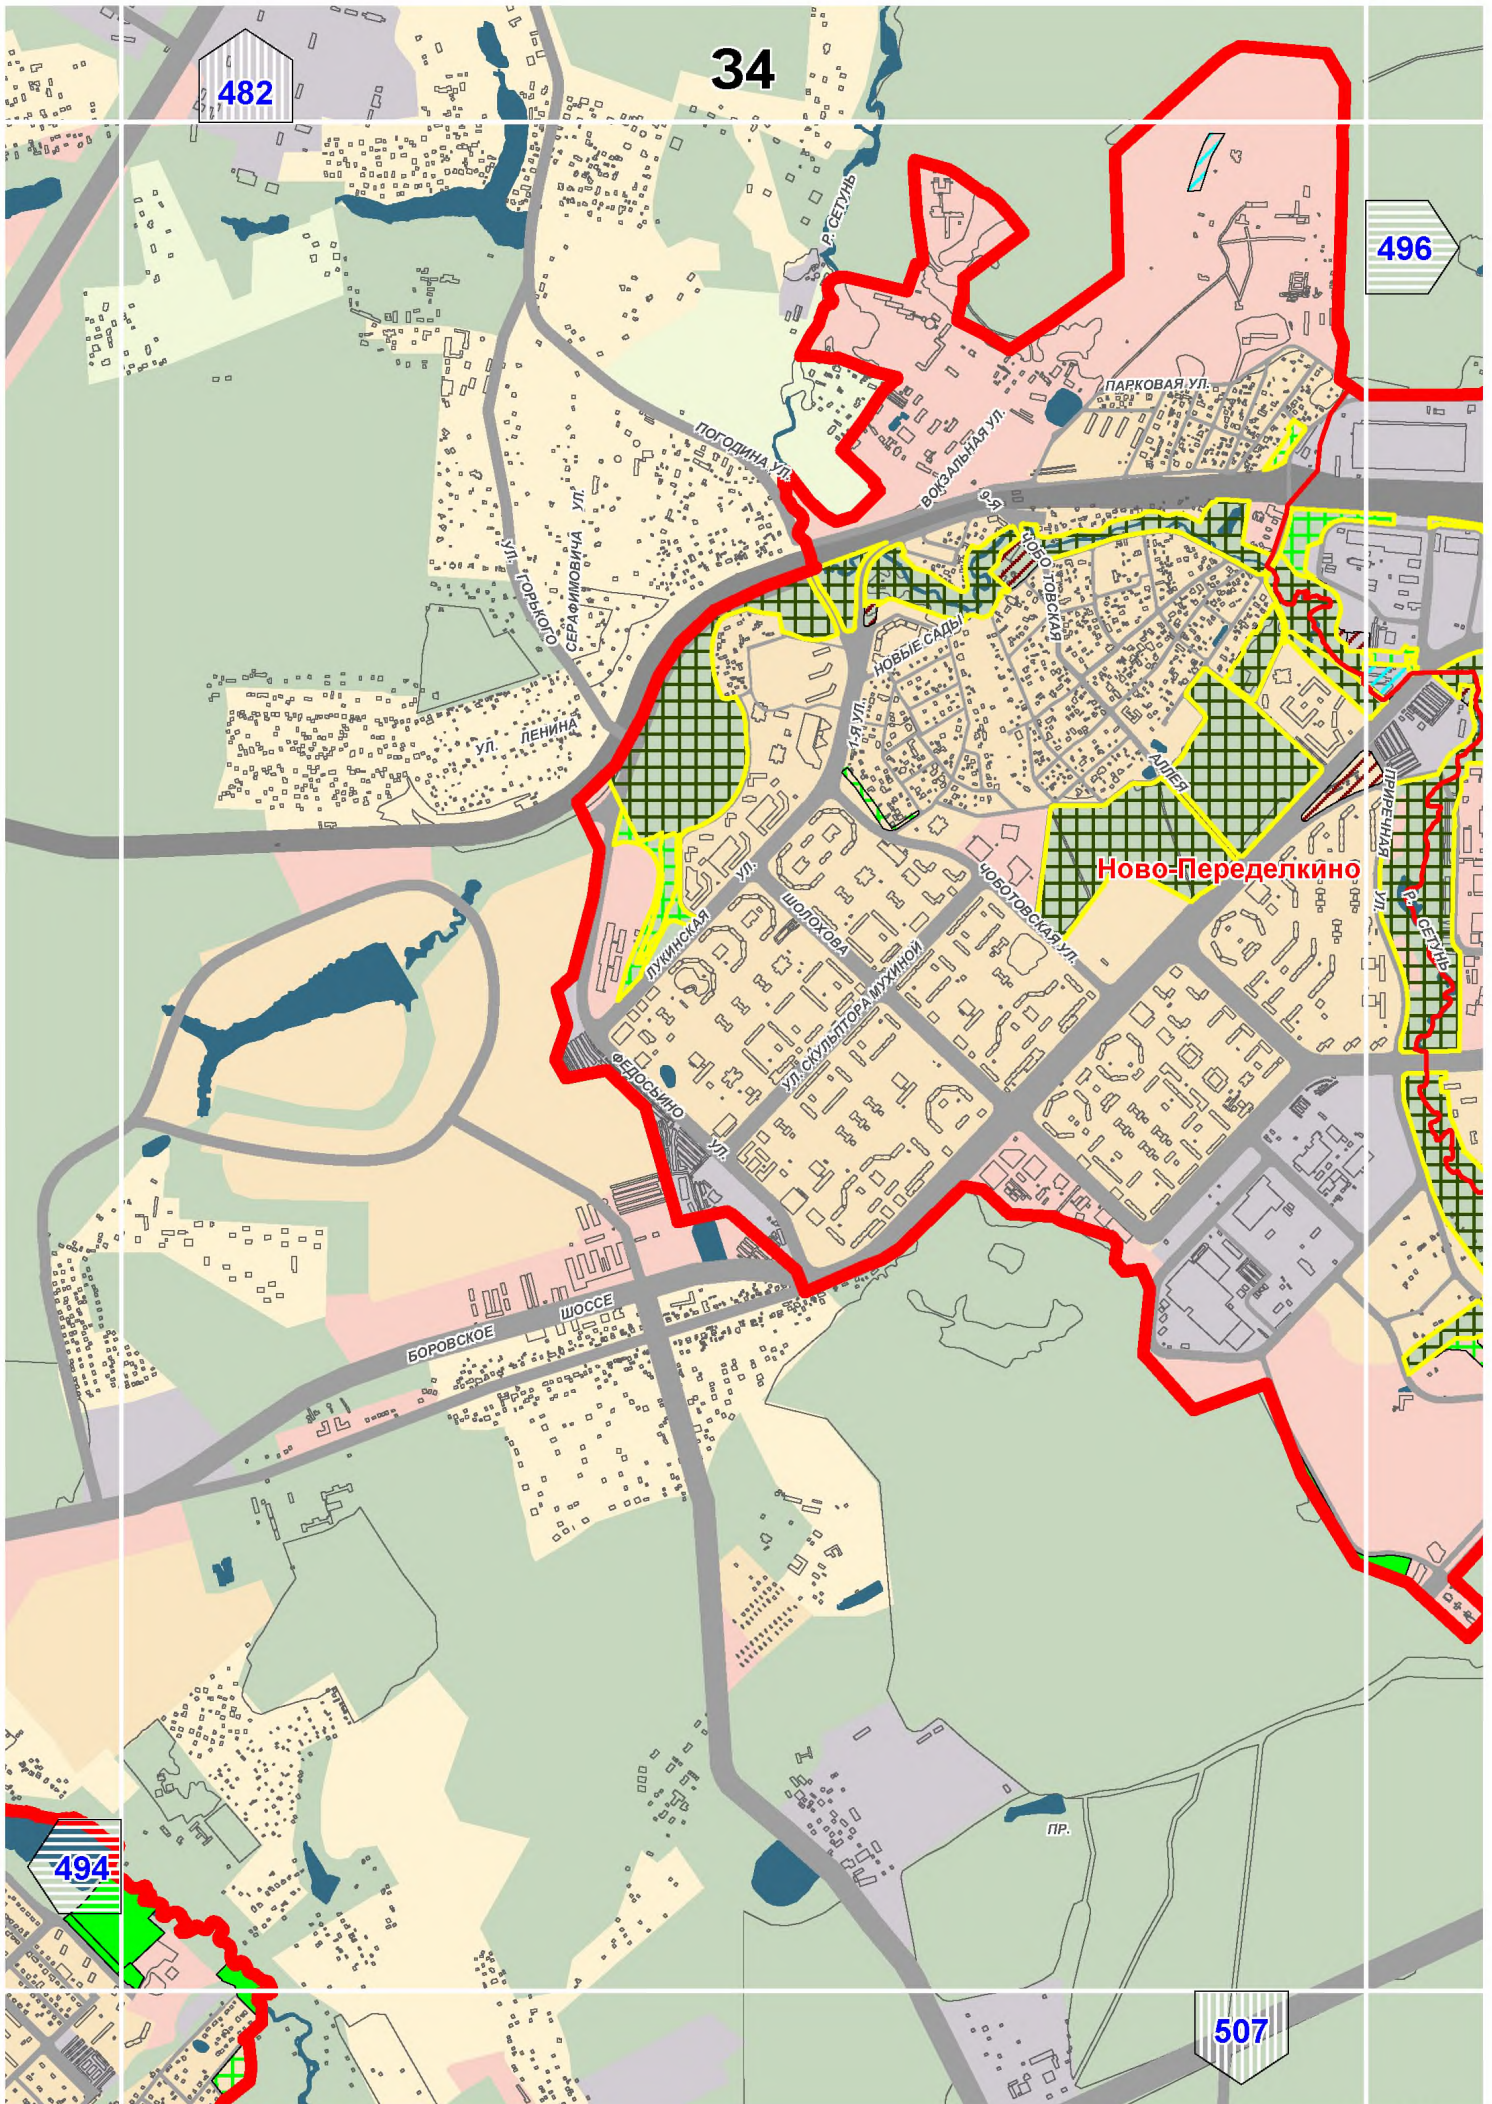


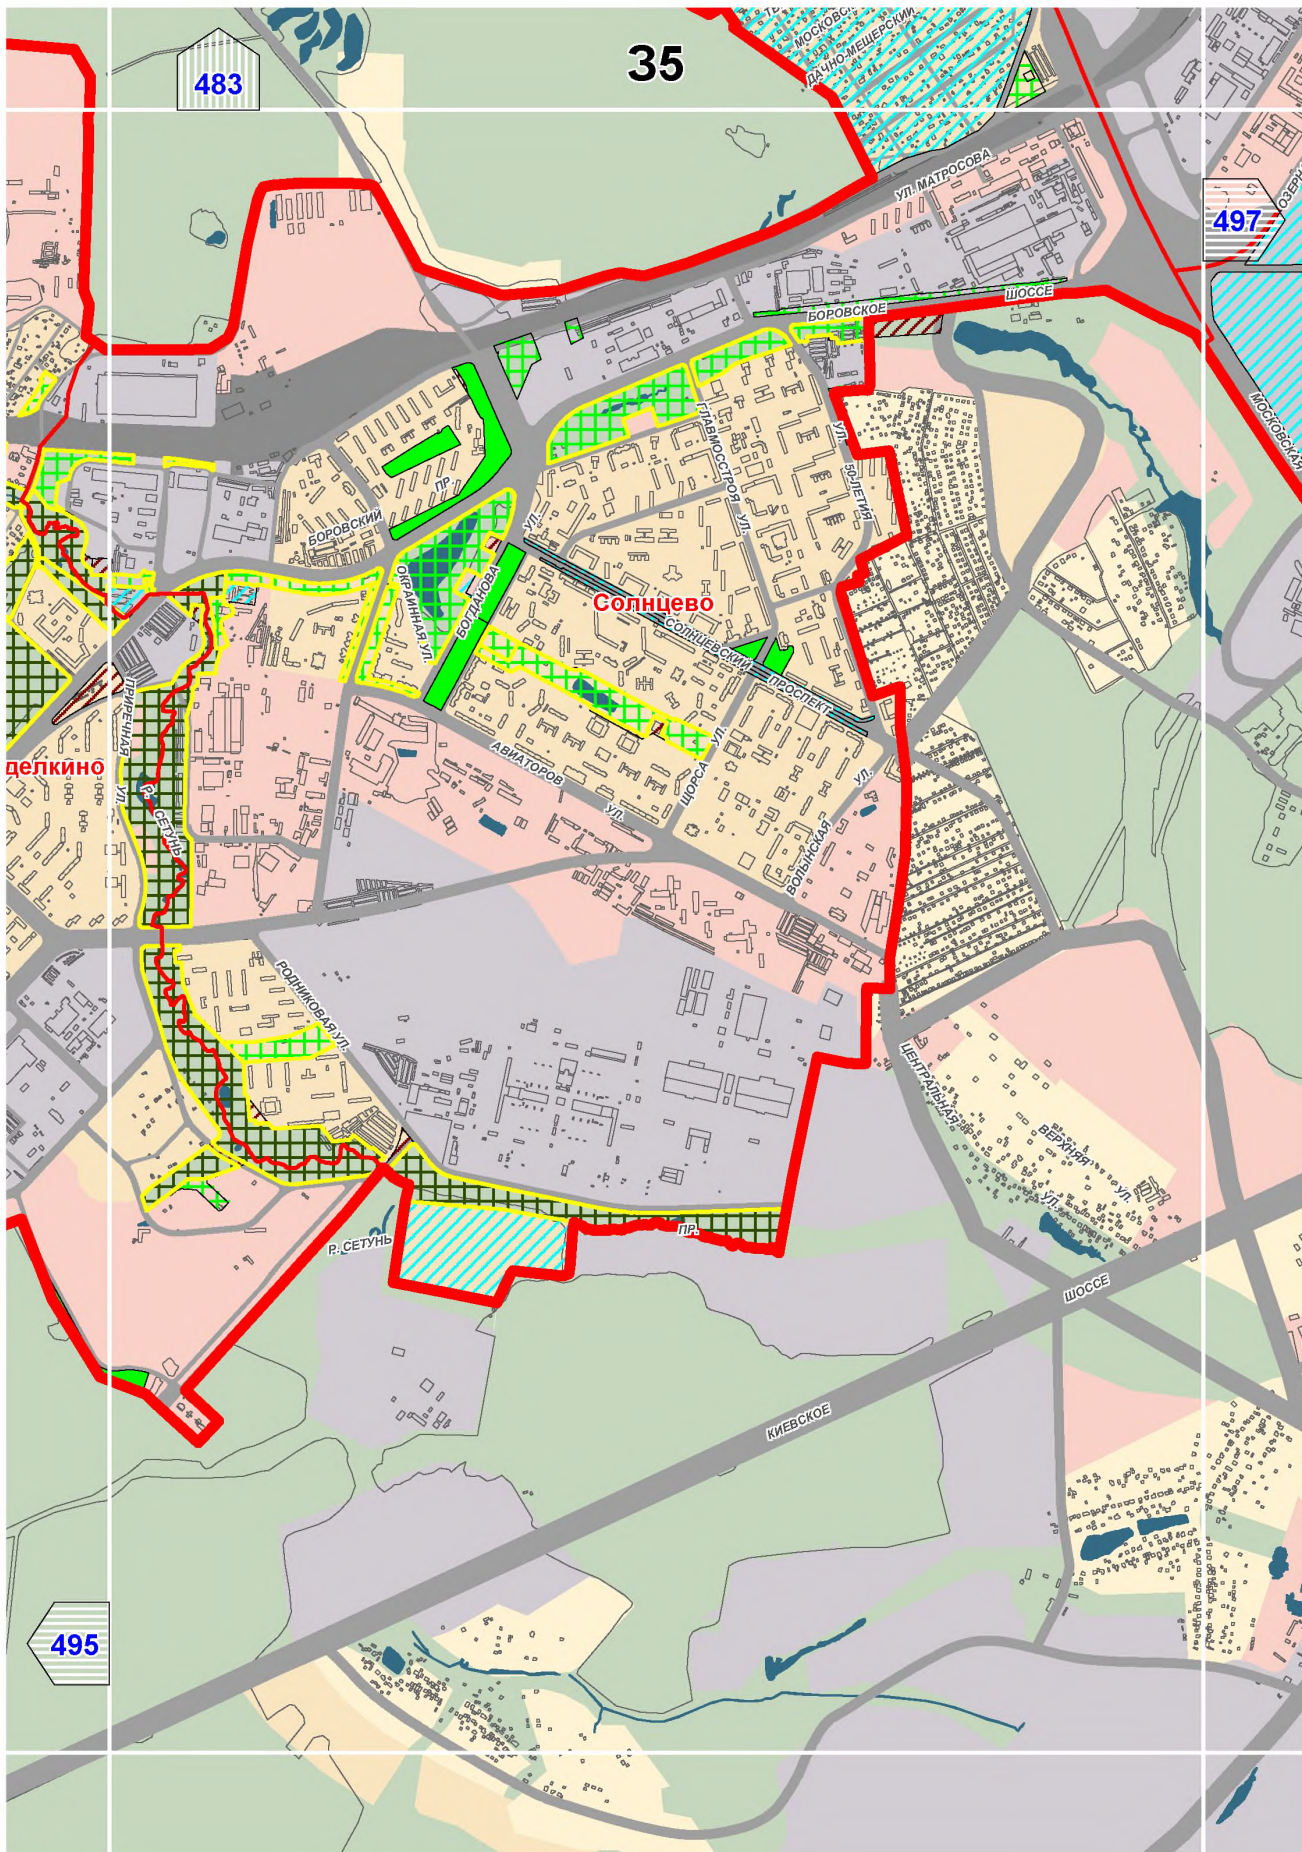


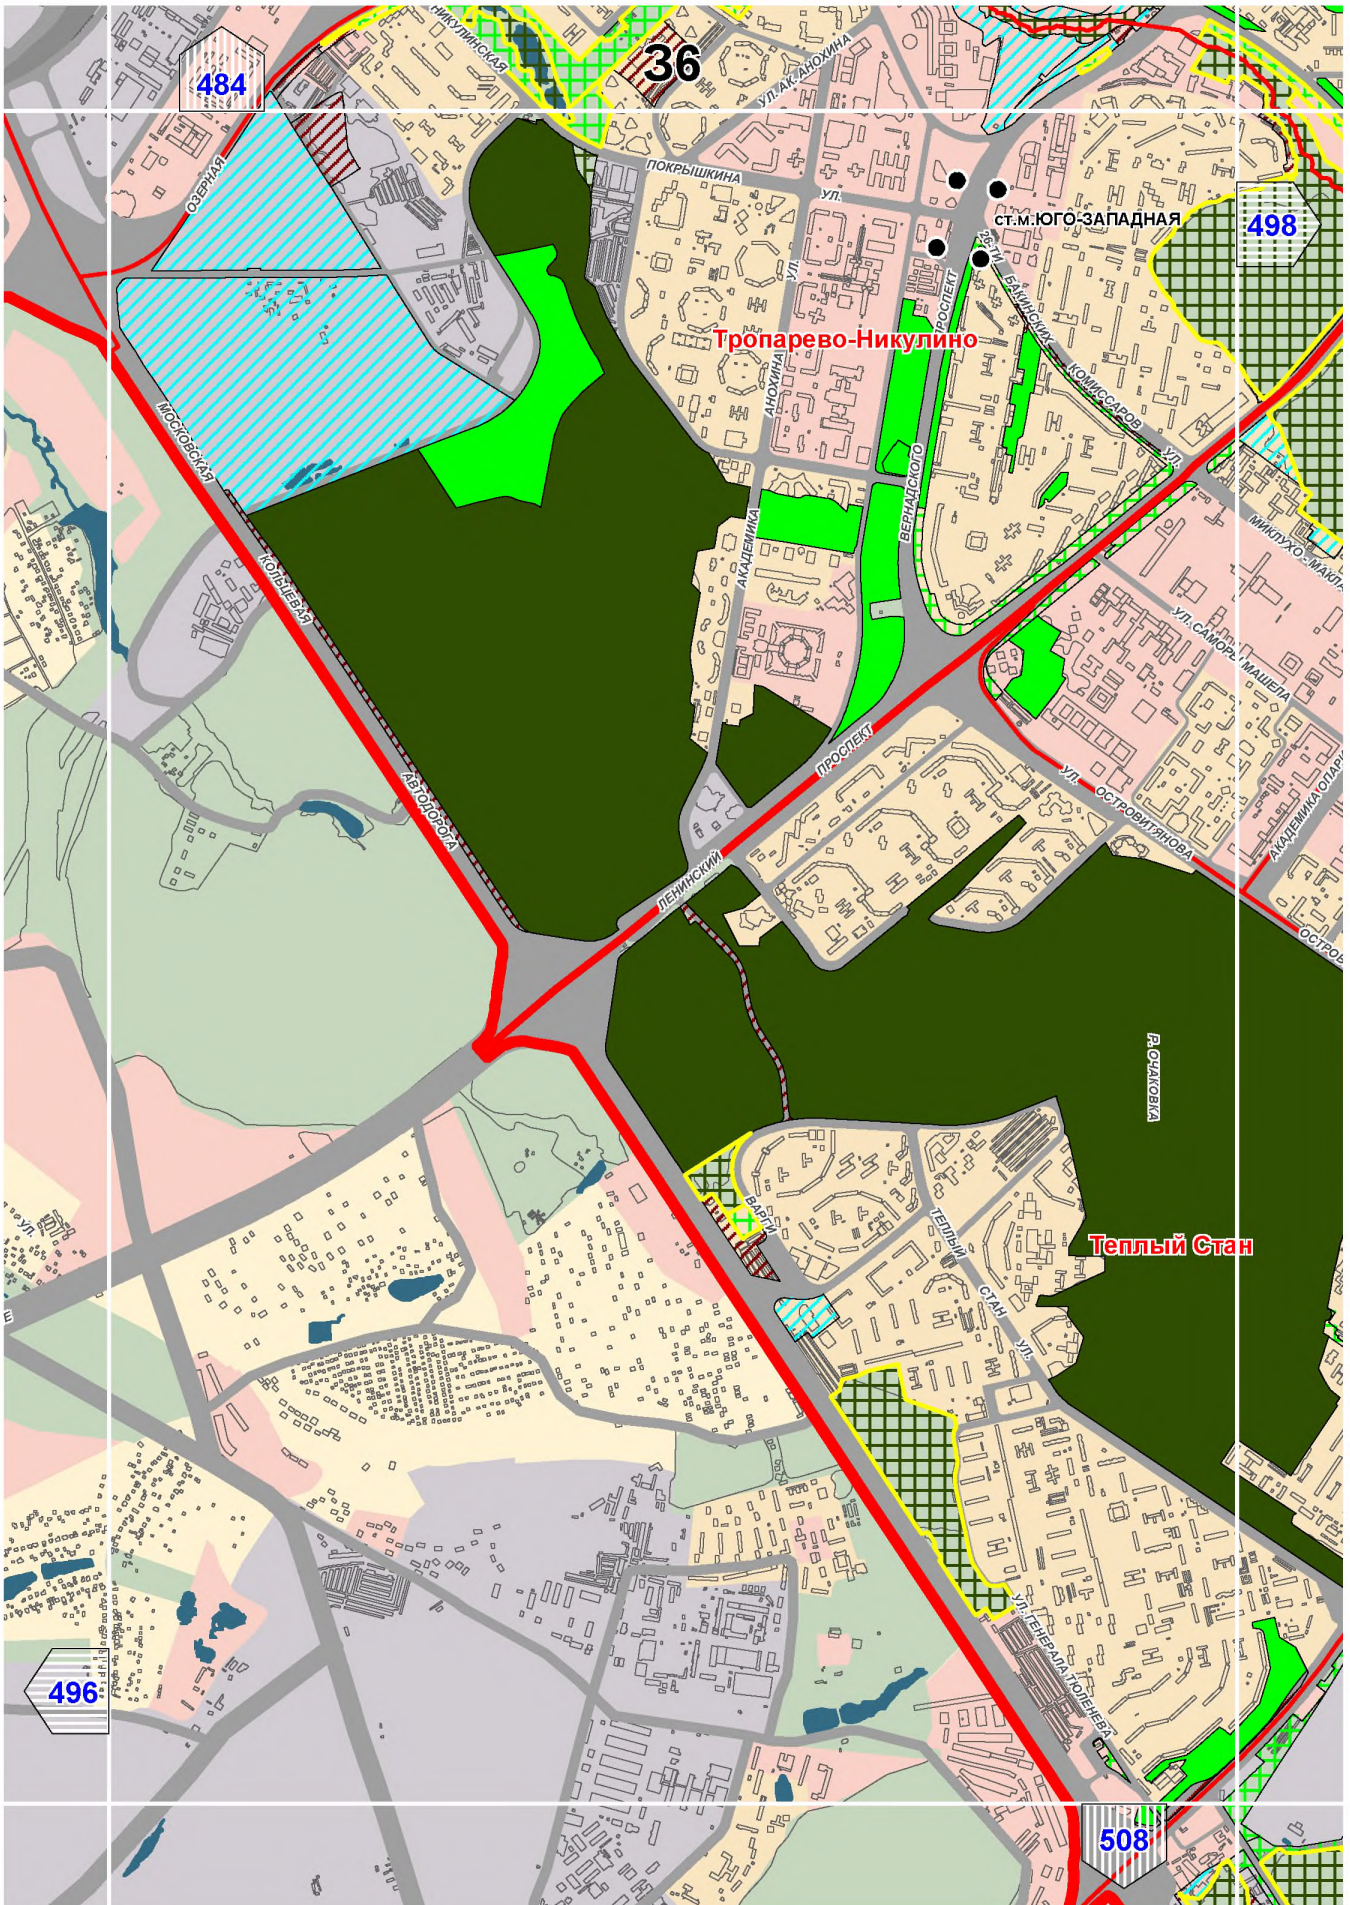


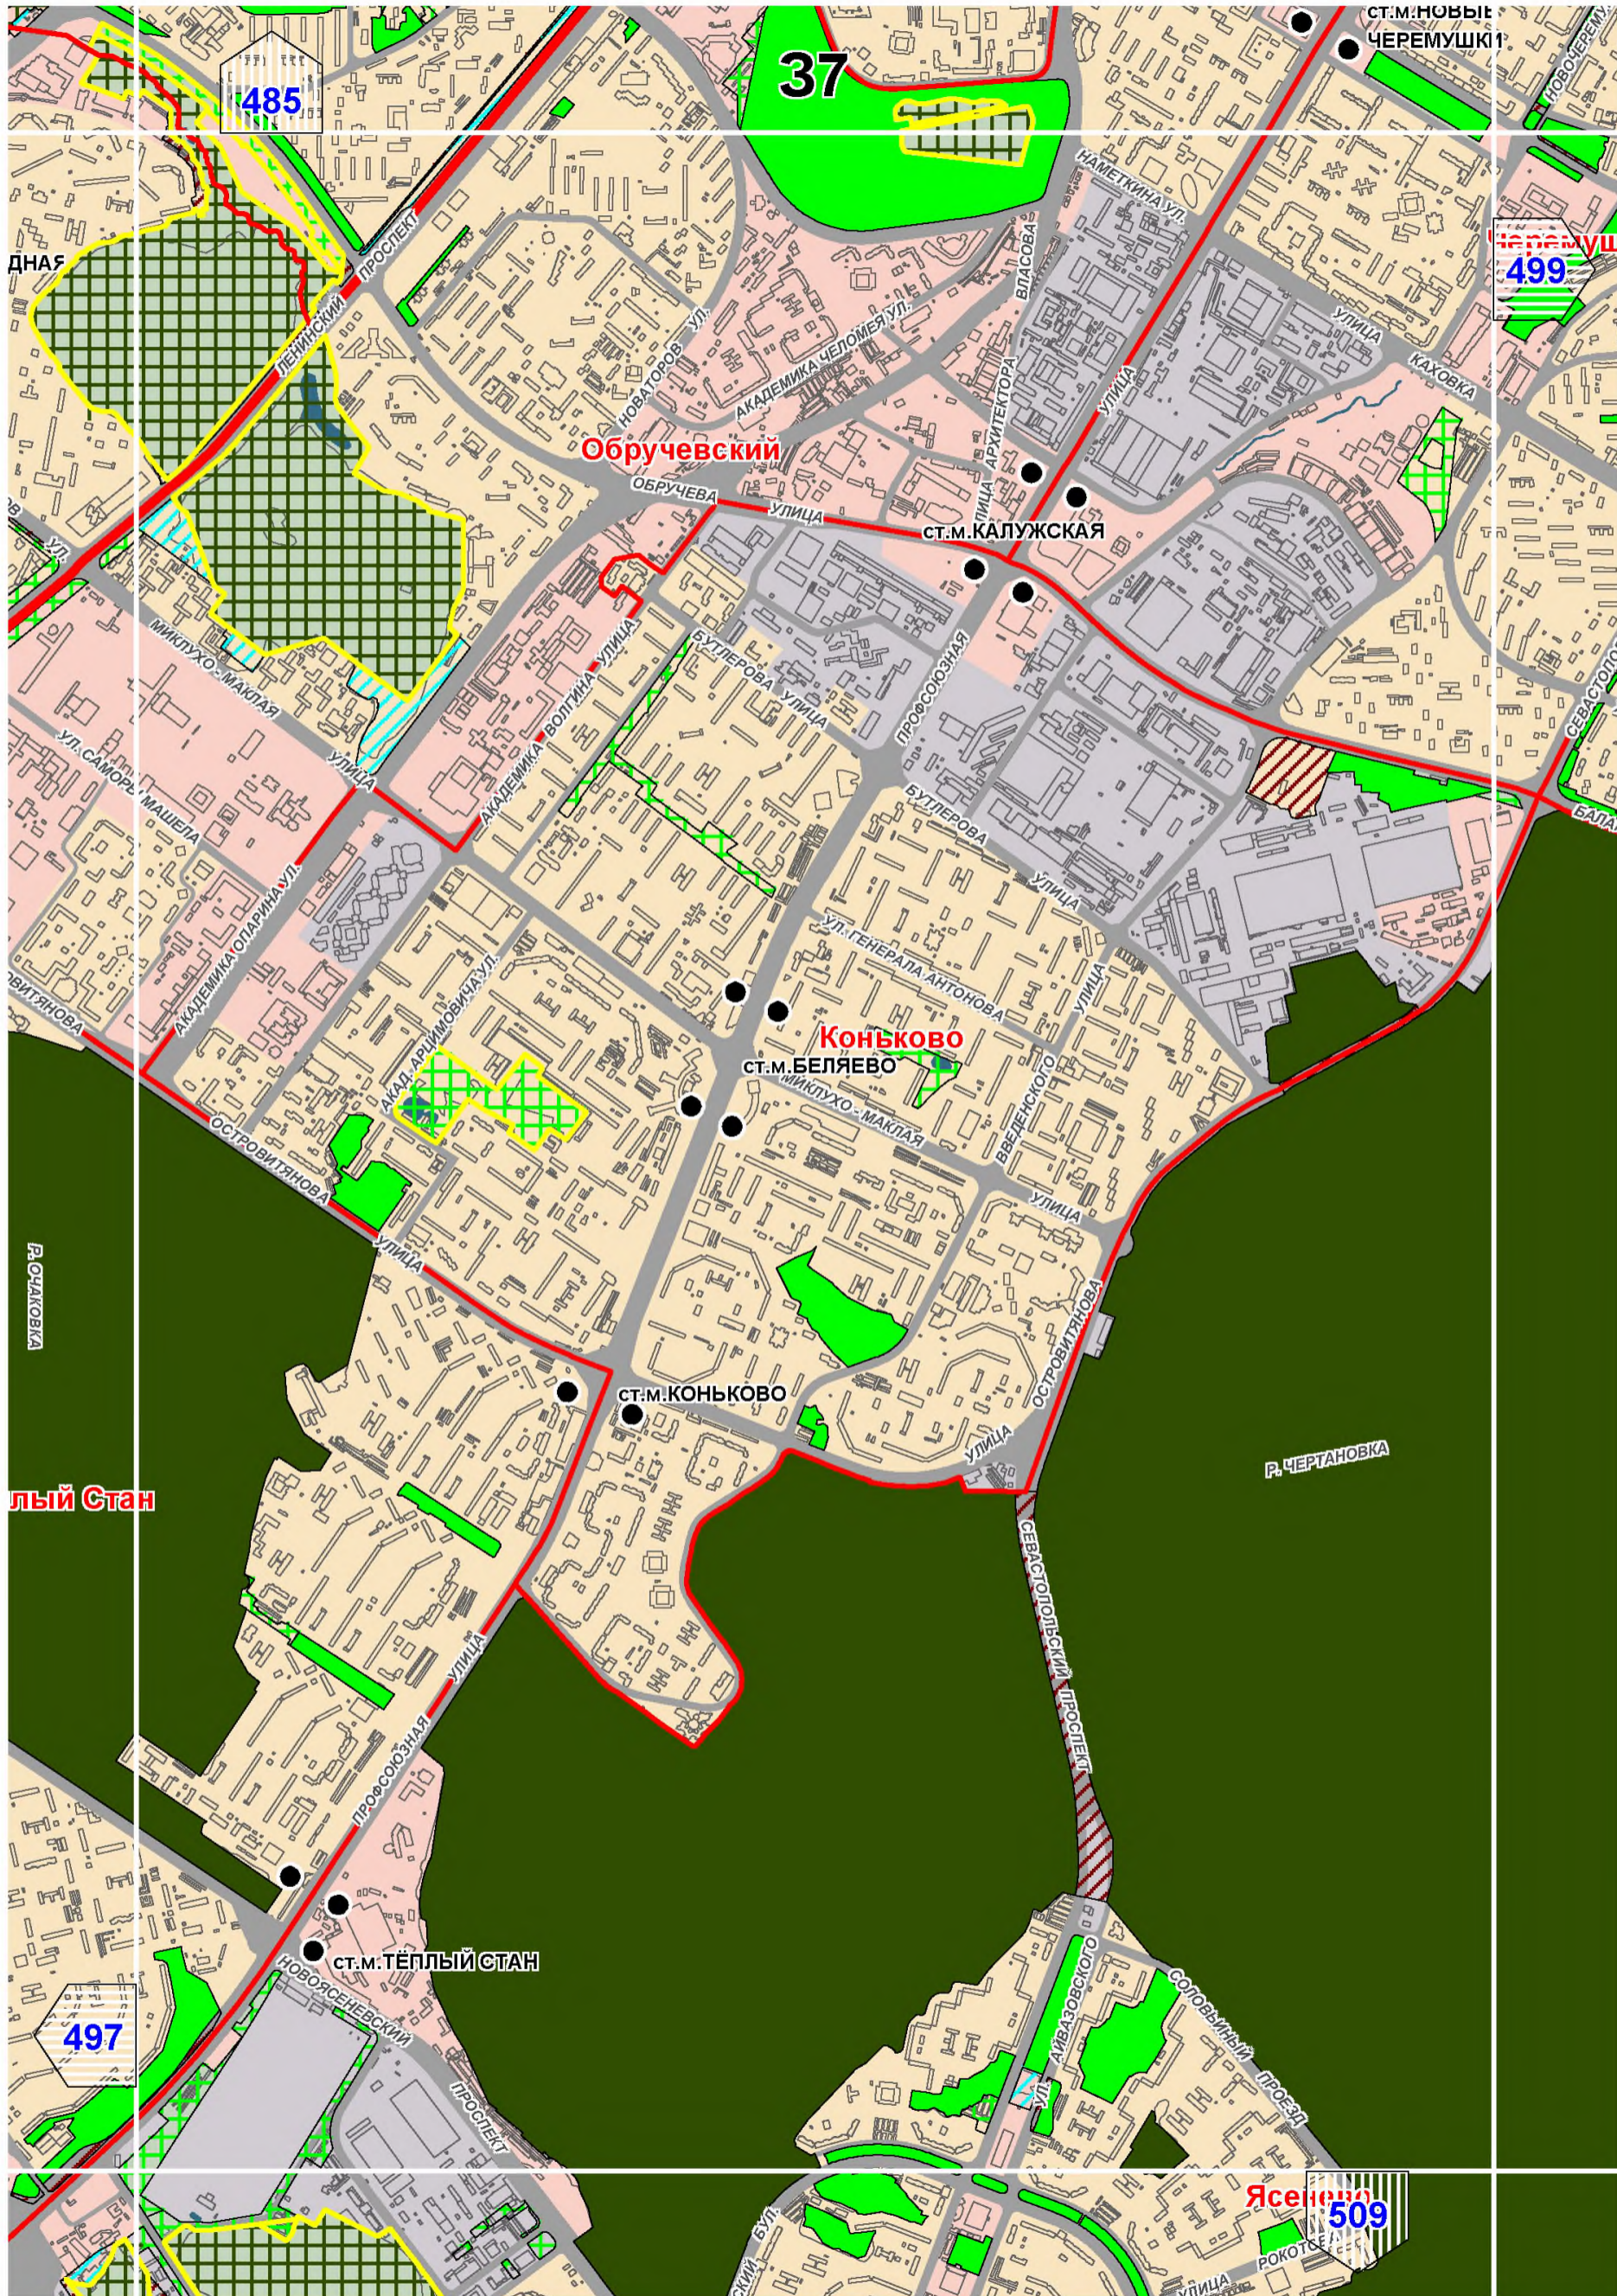


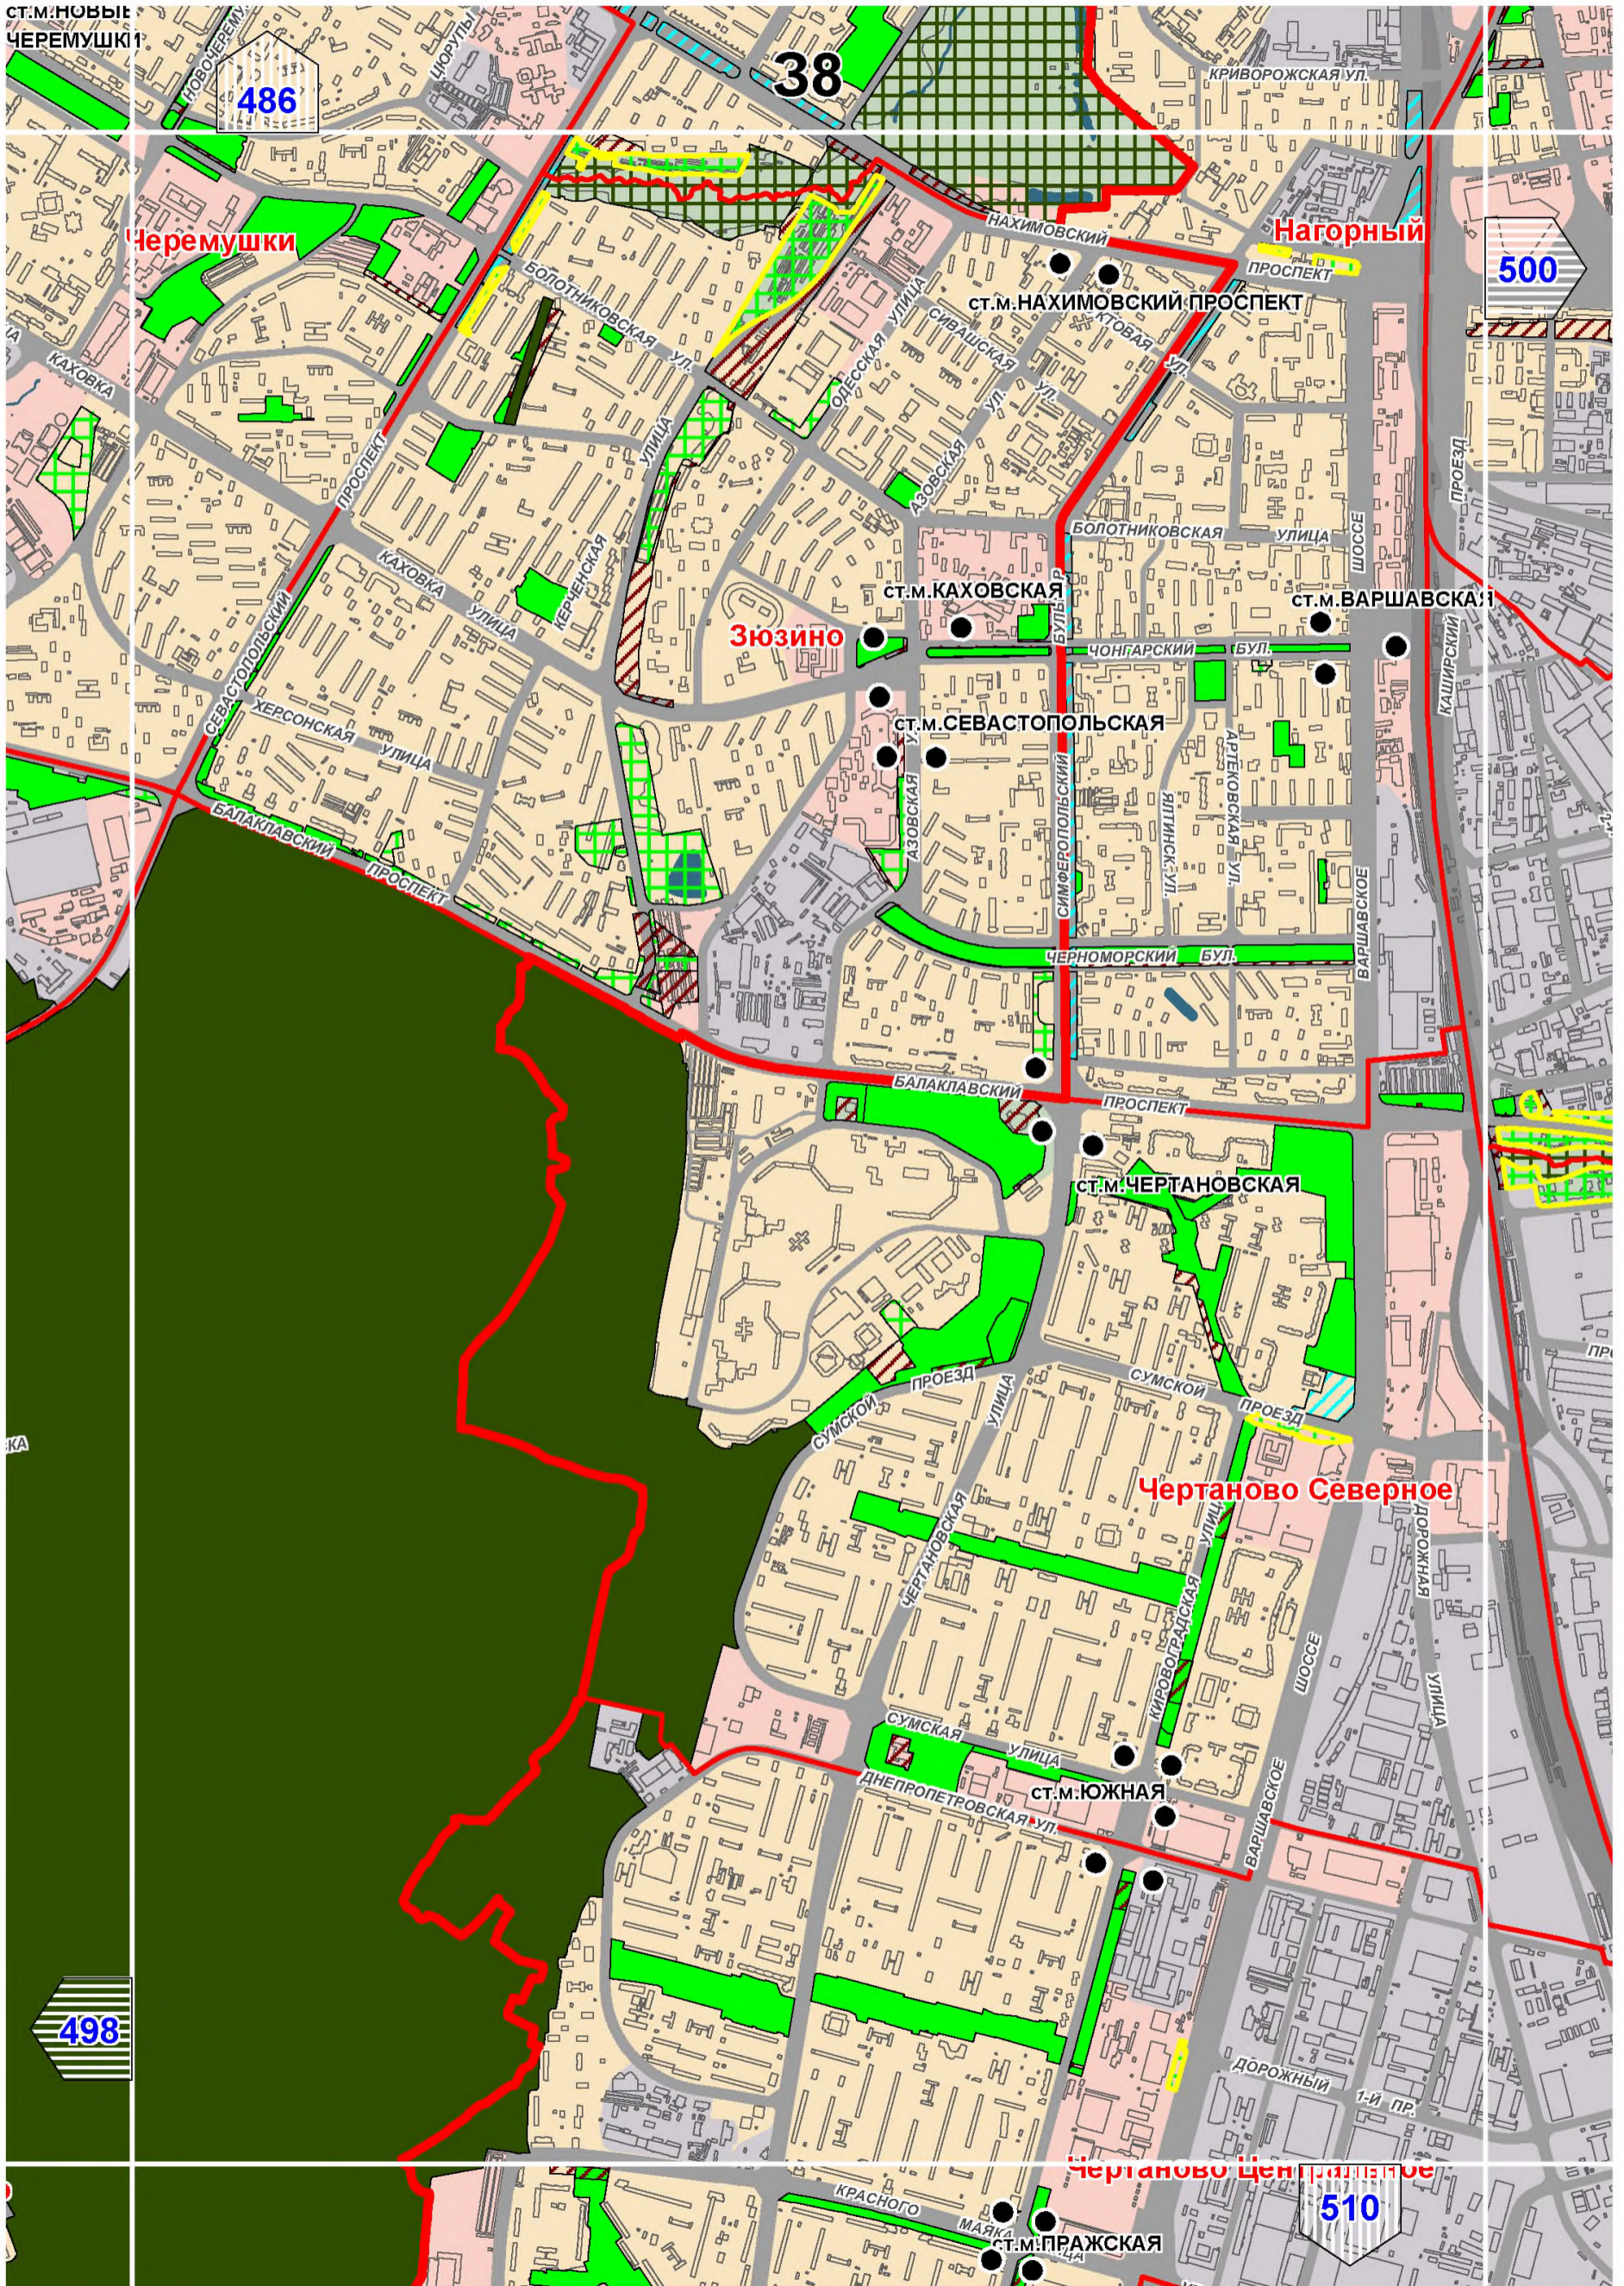


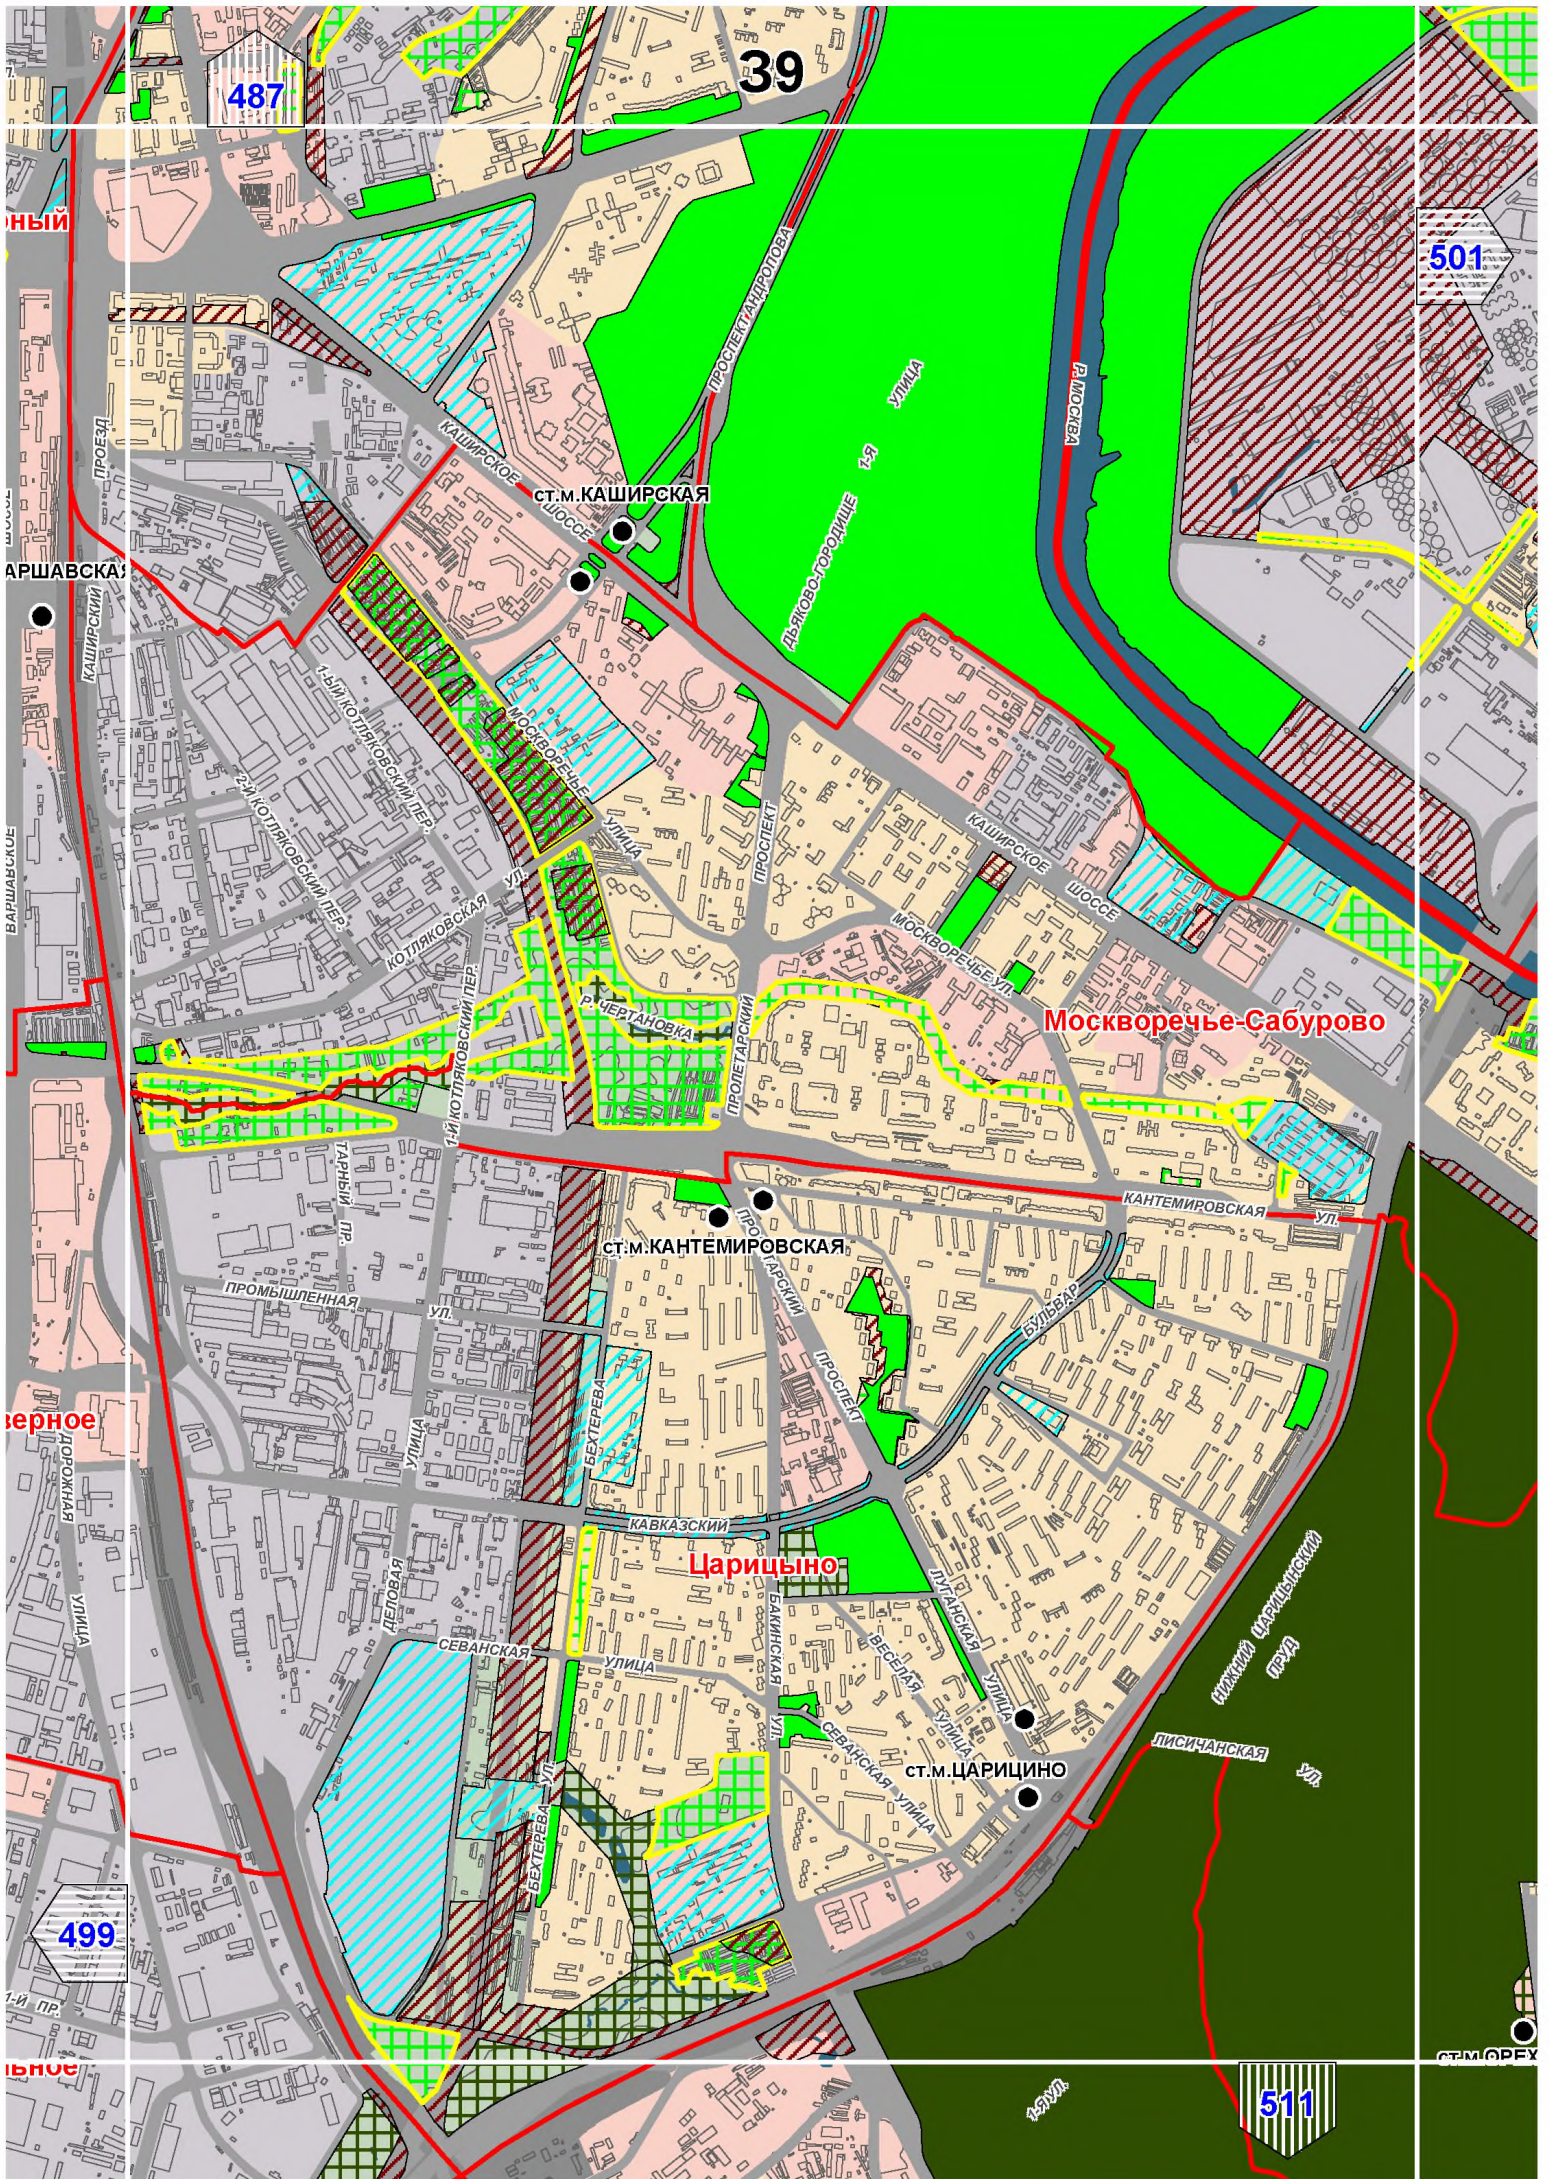

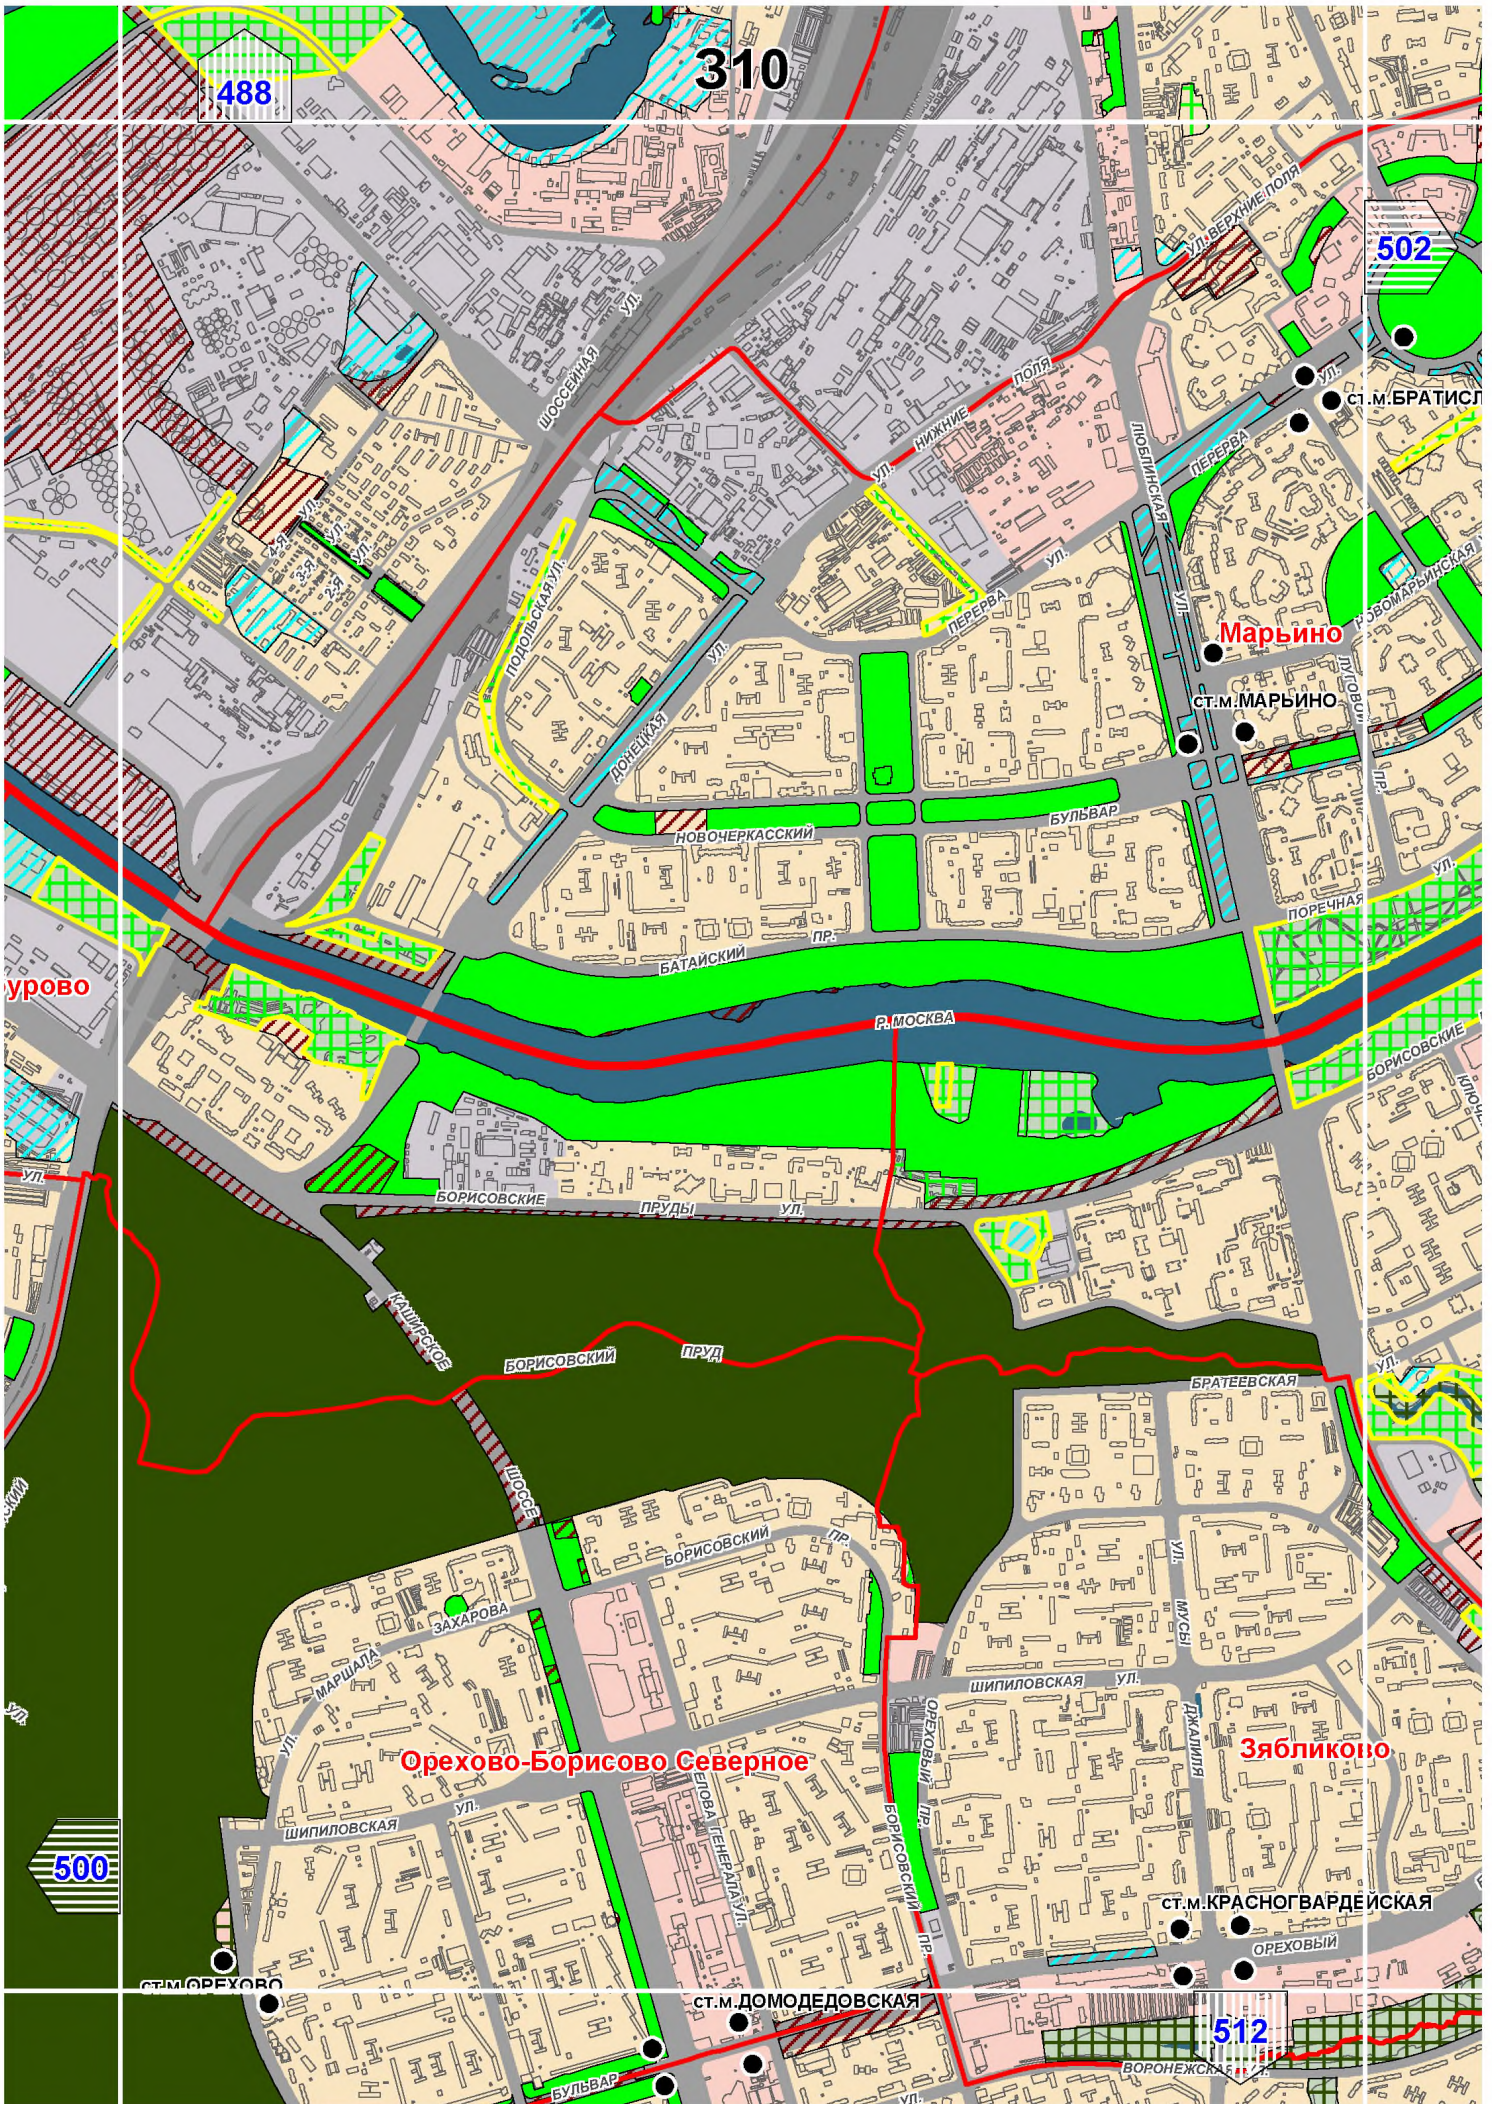

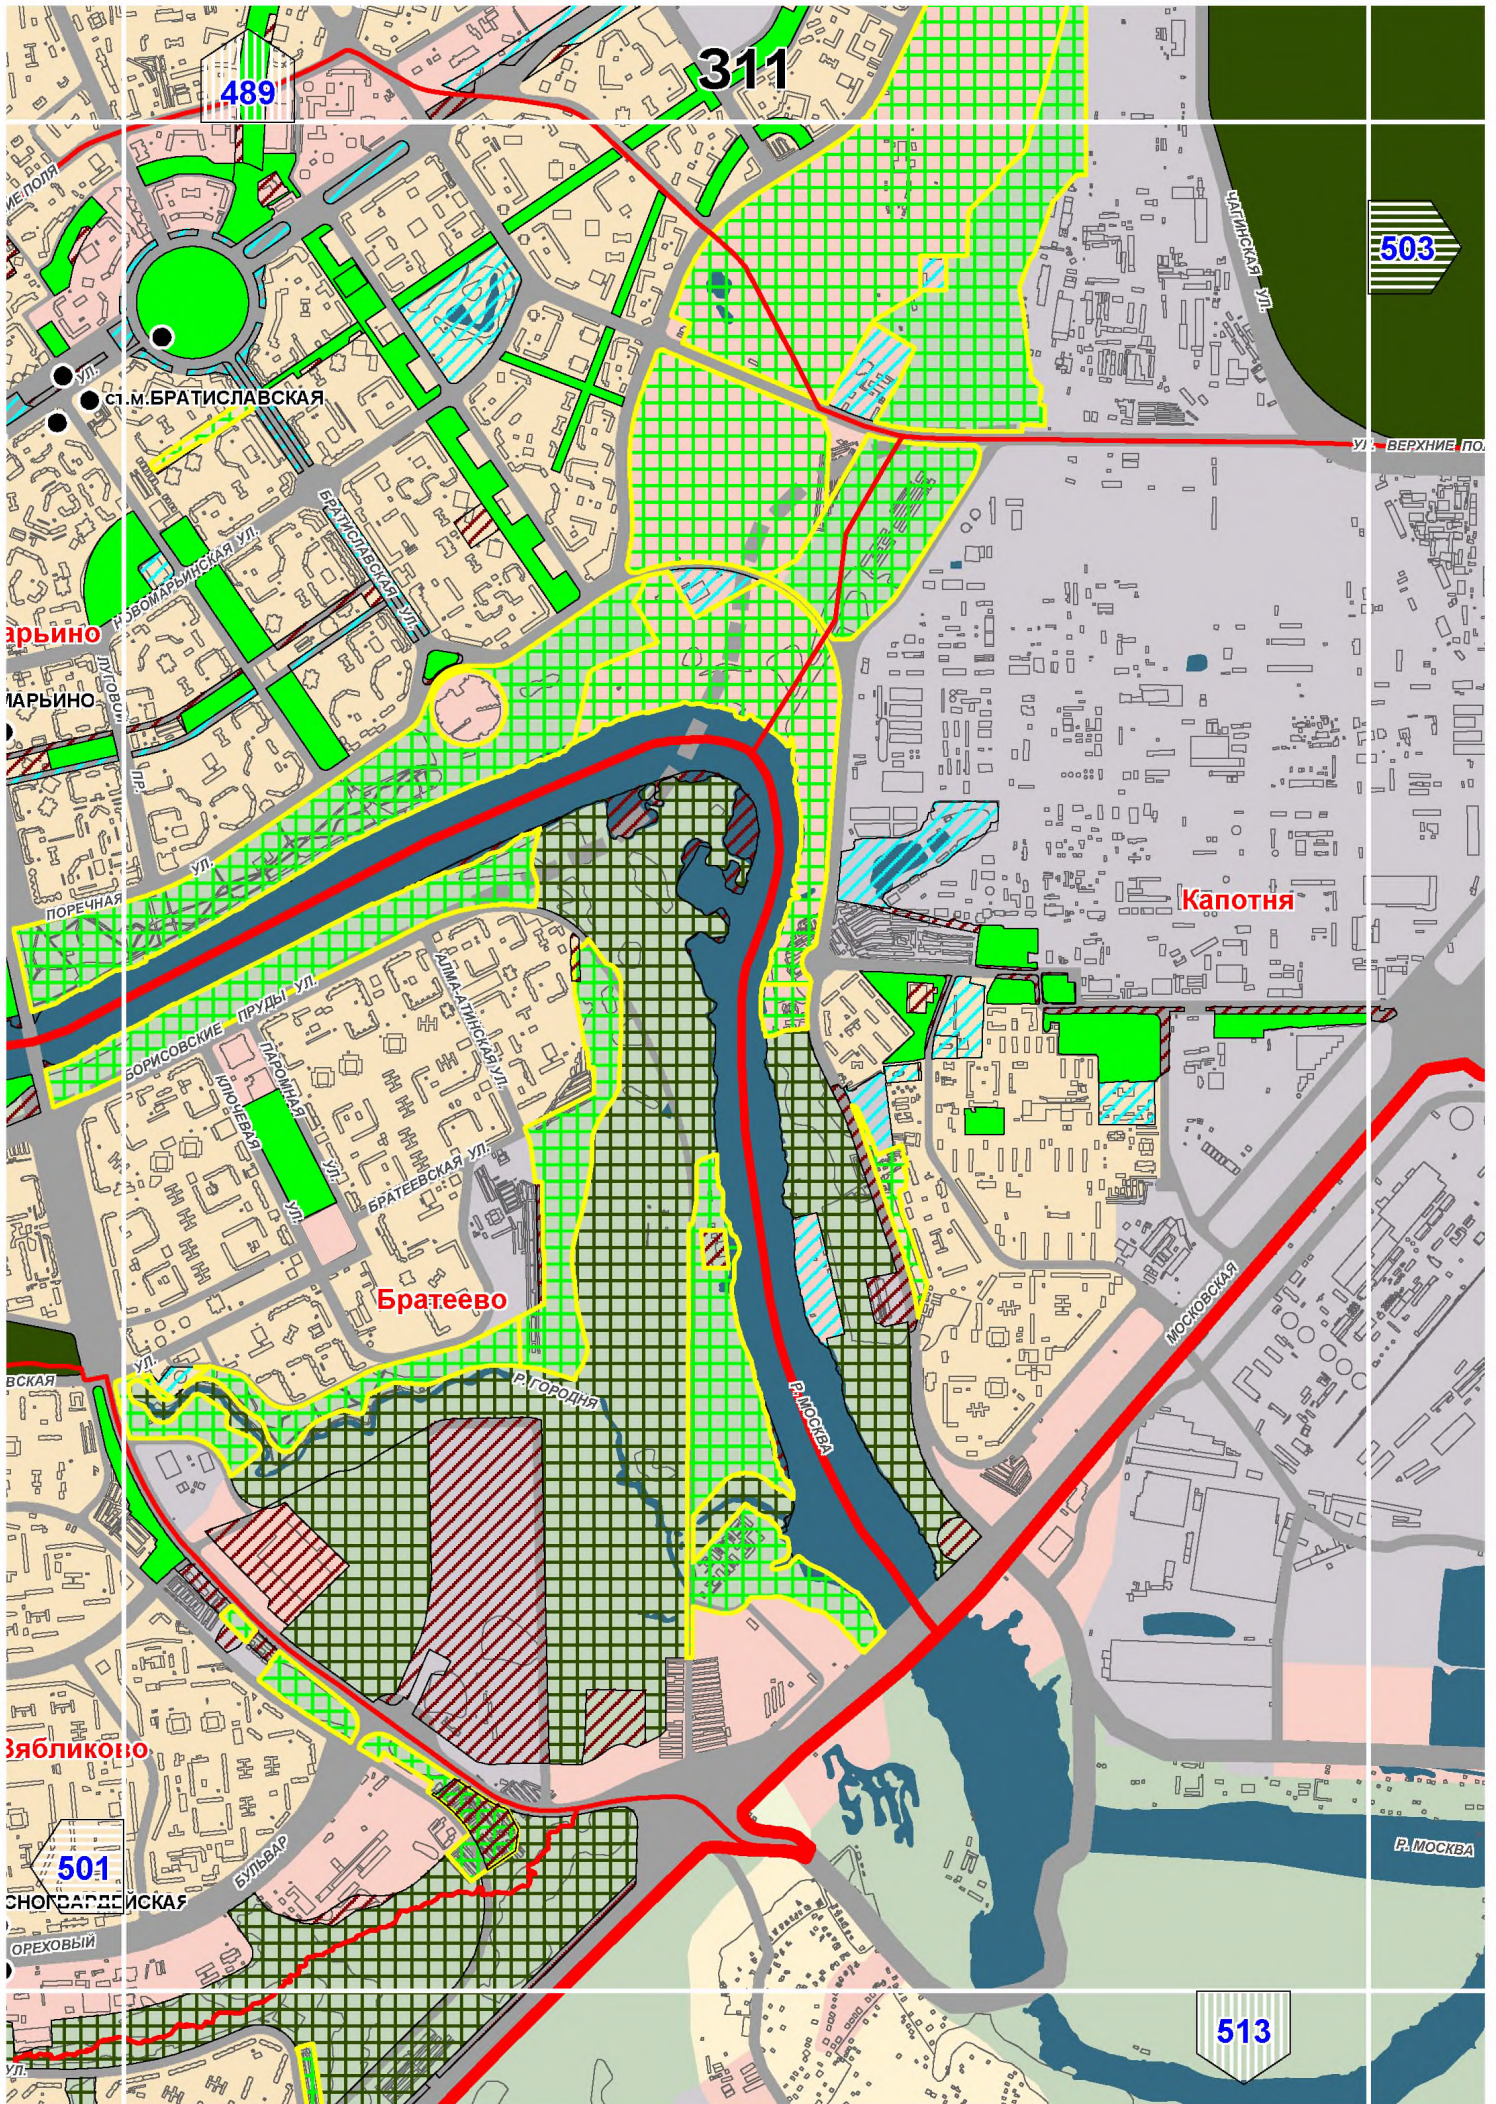


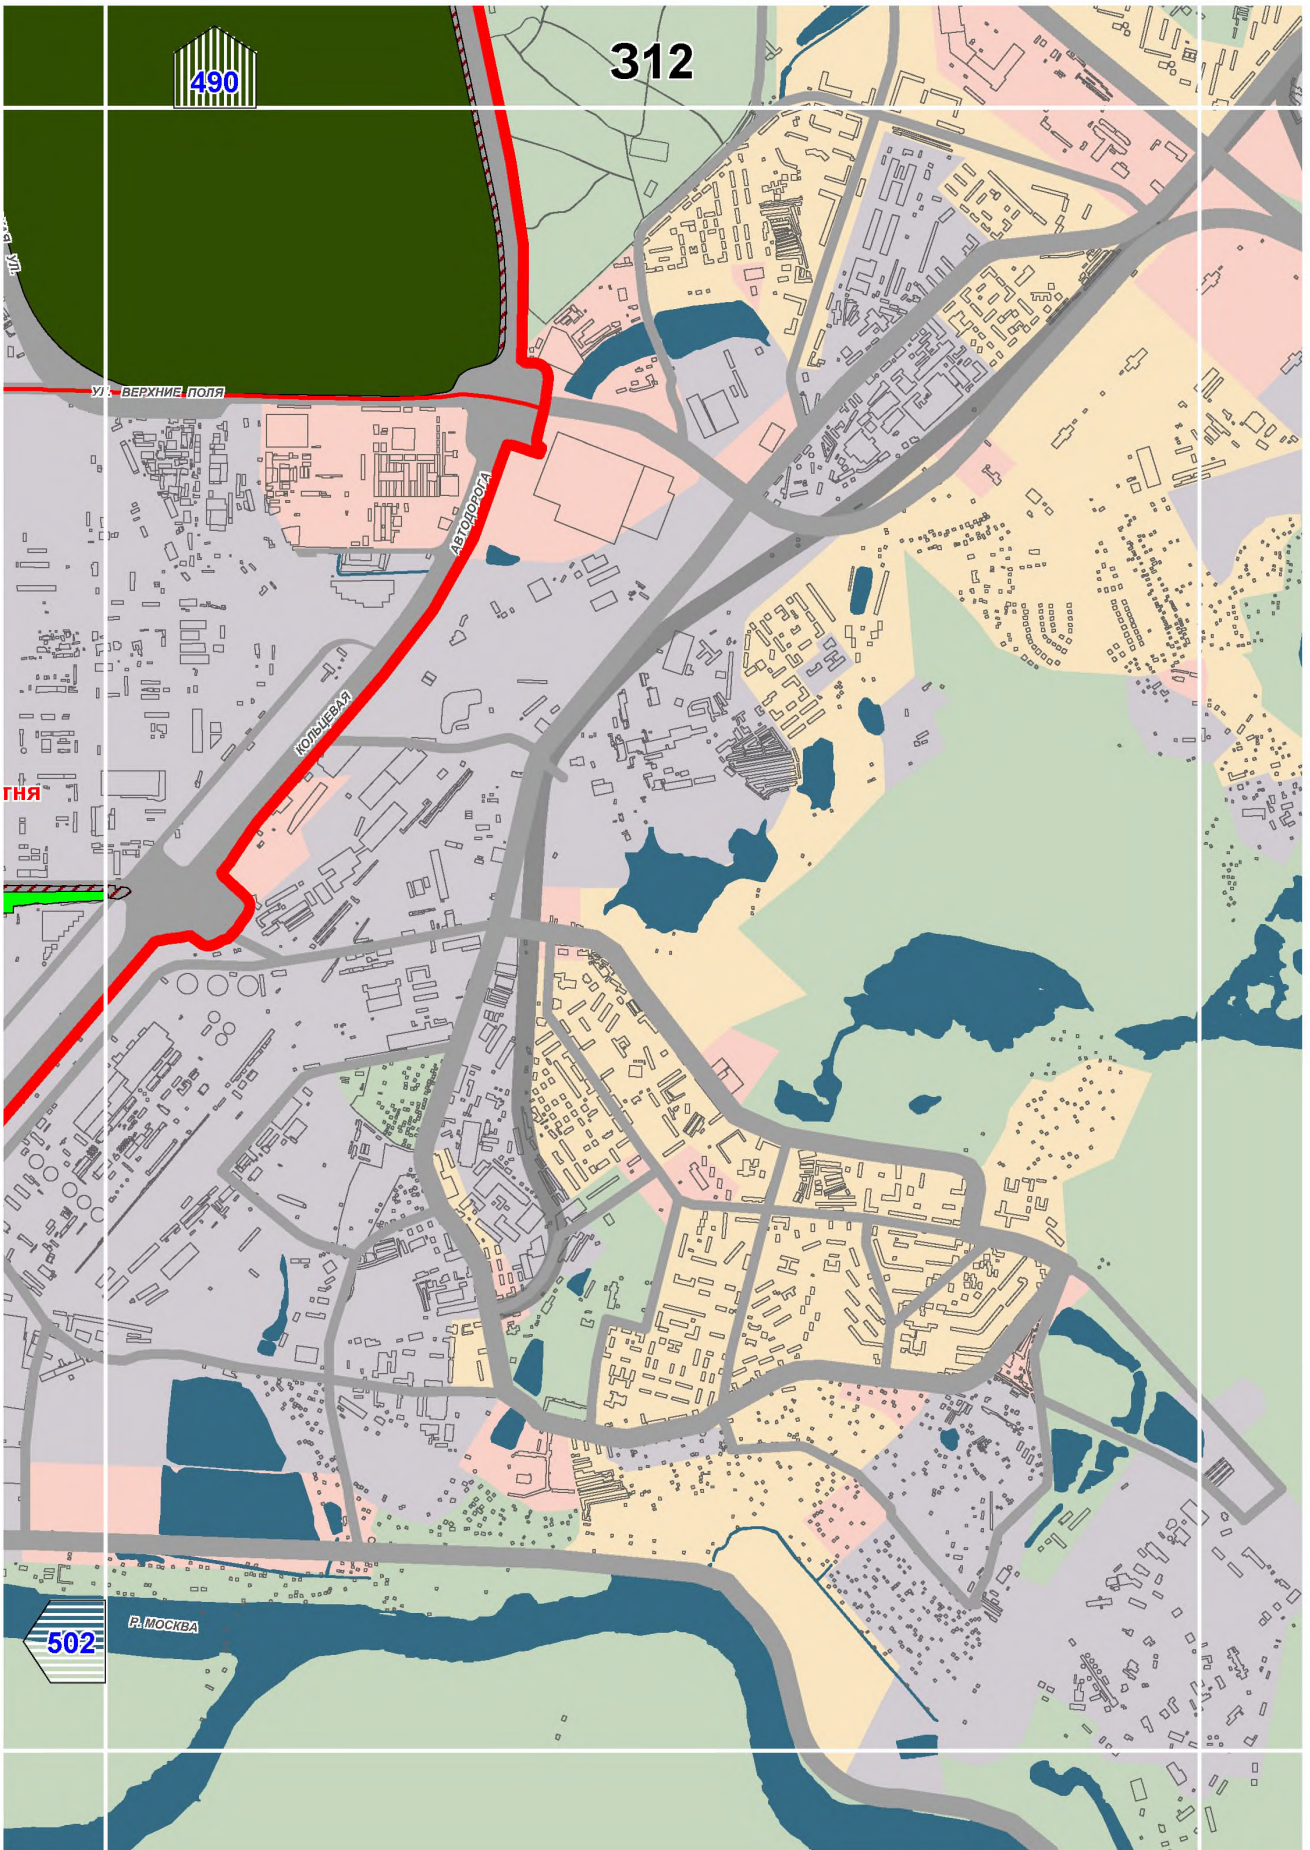


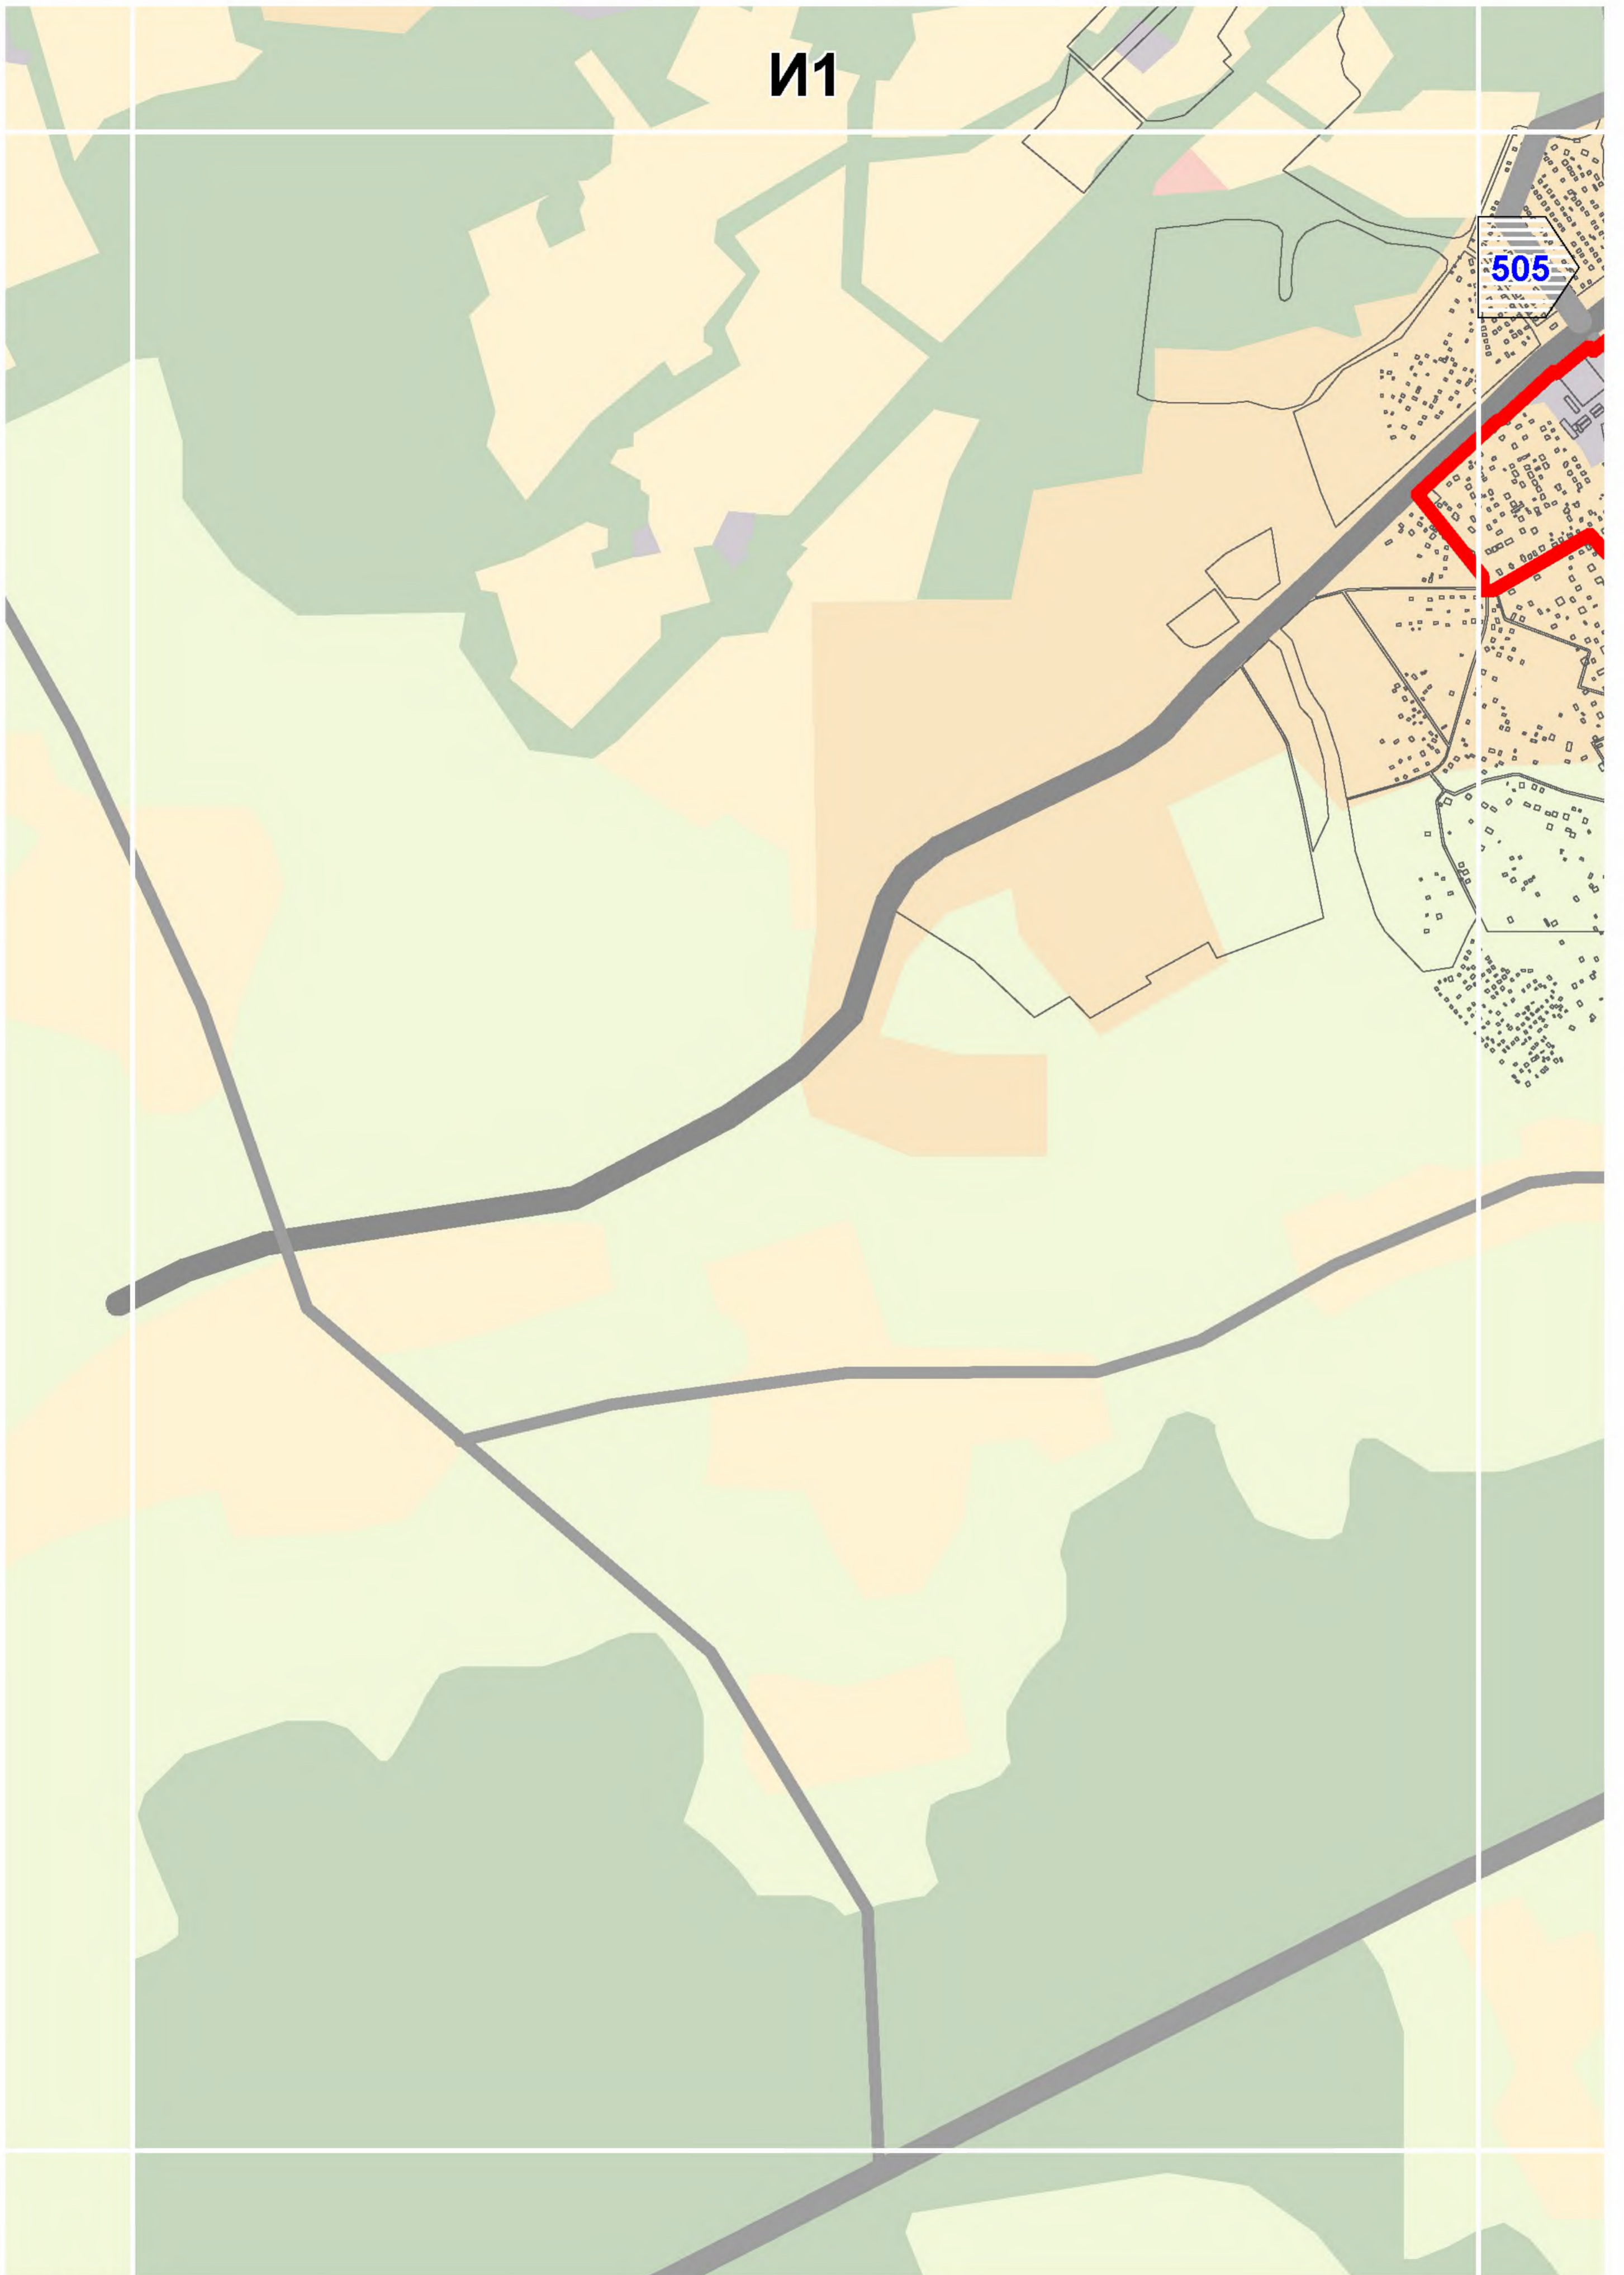



И1


505

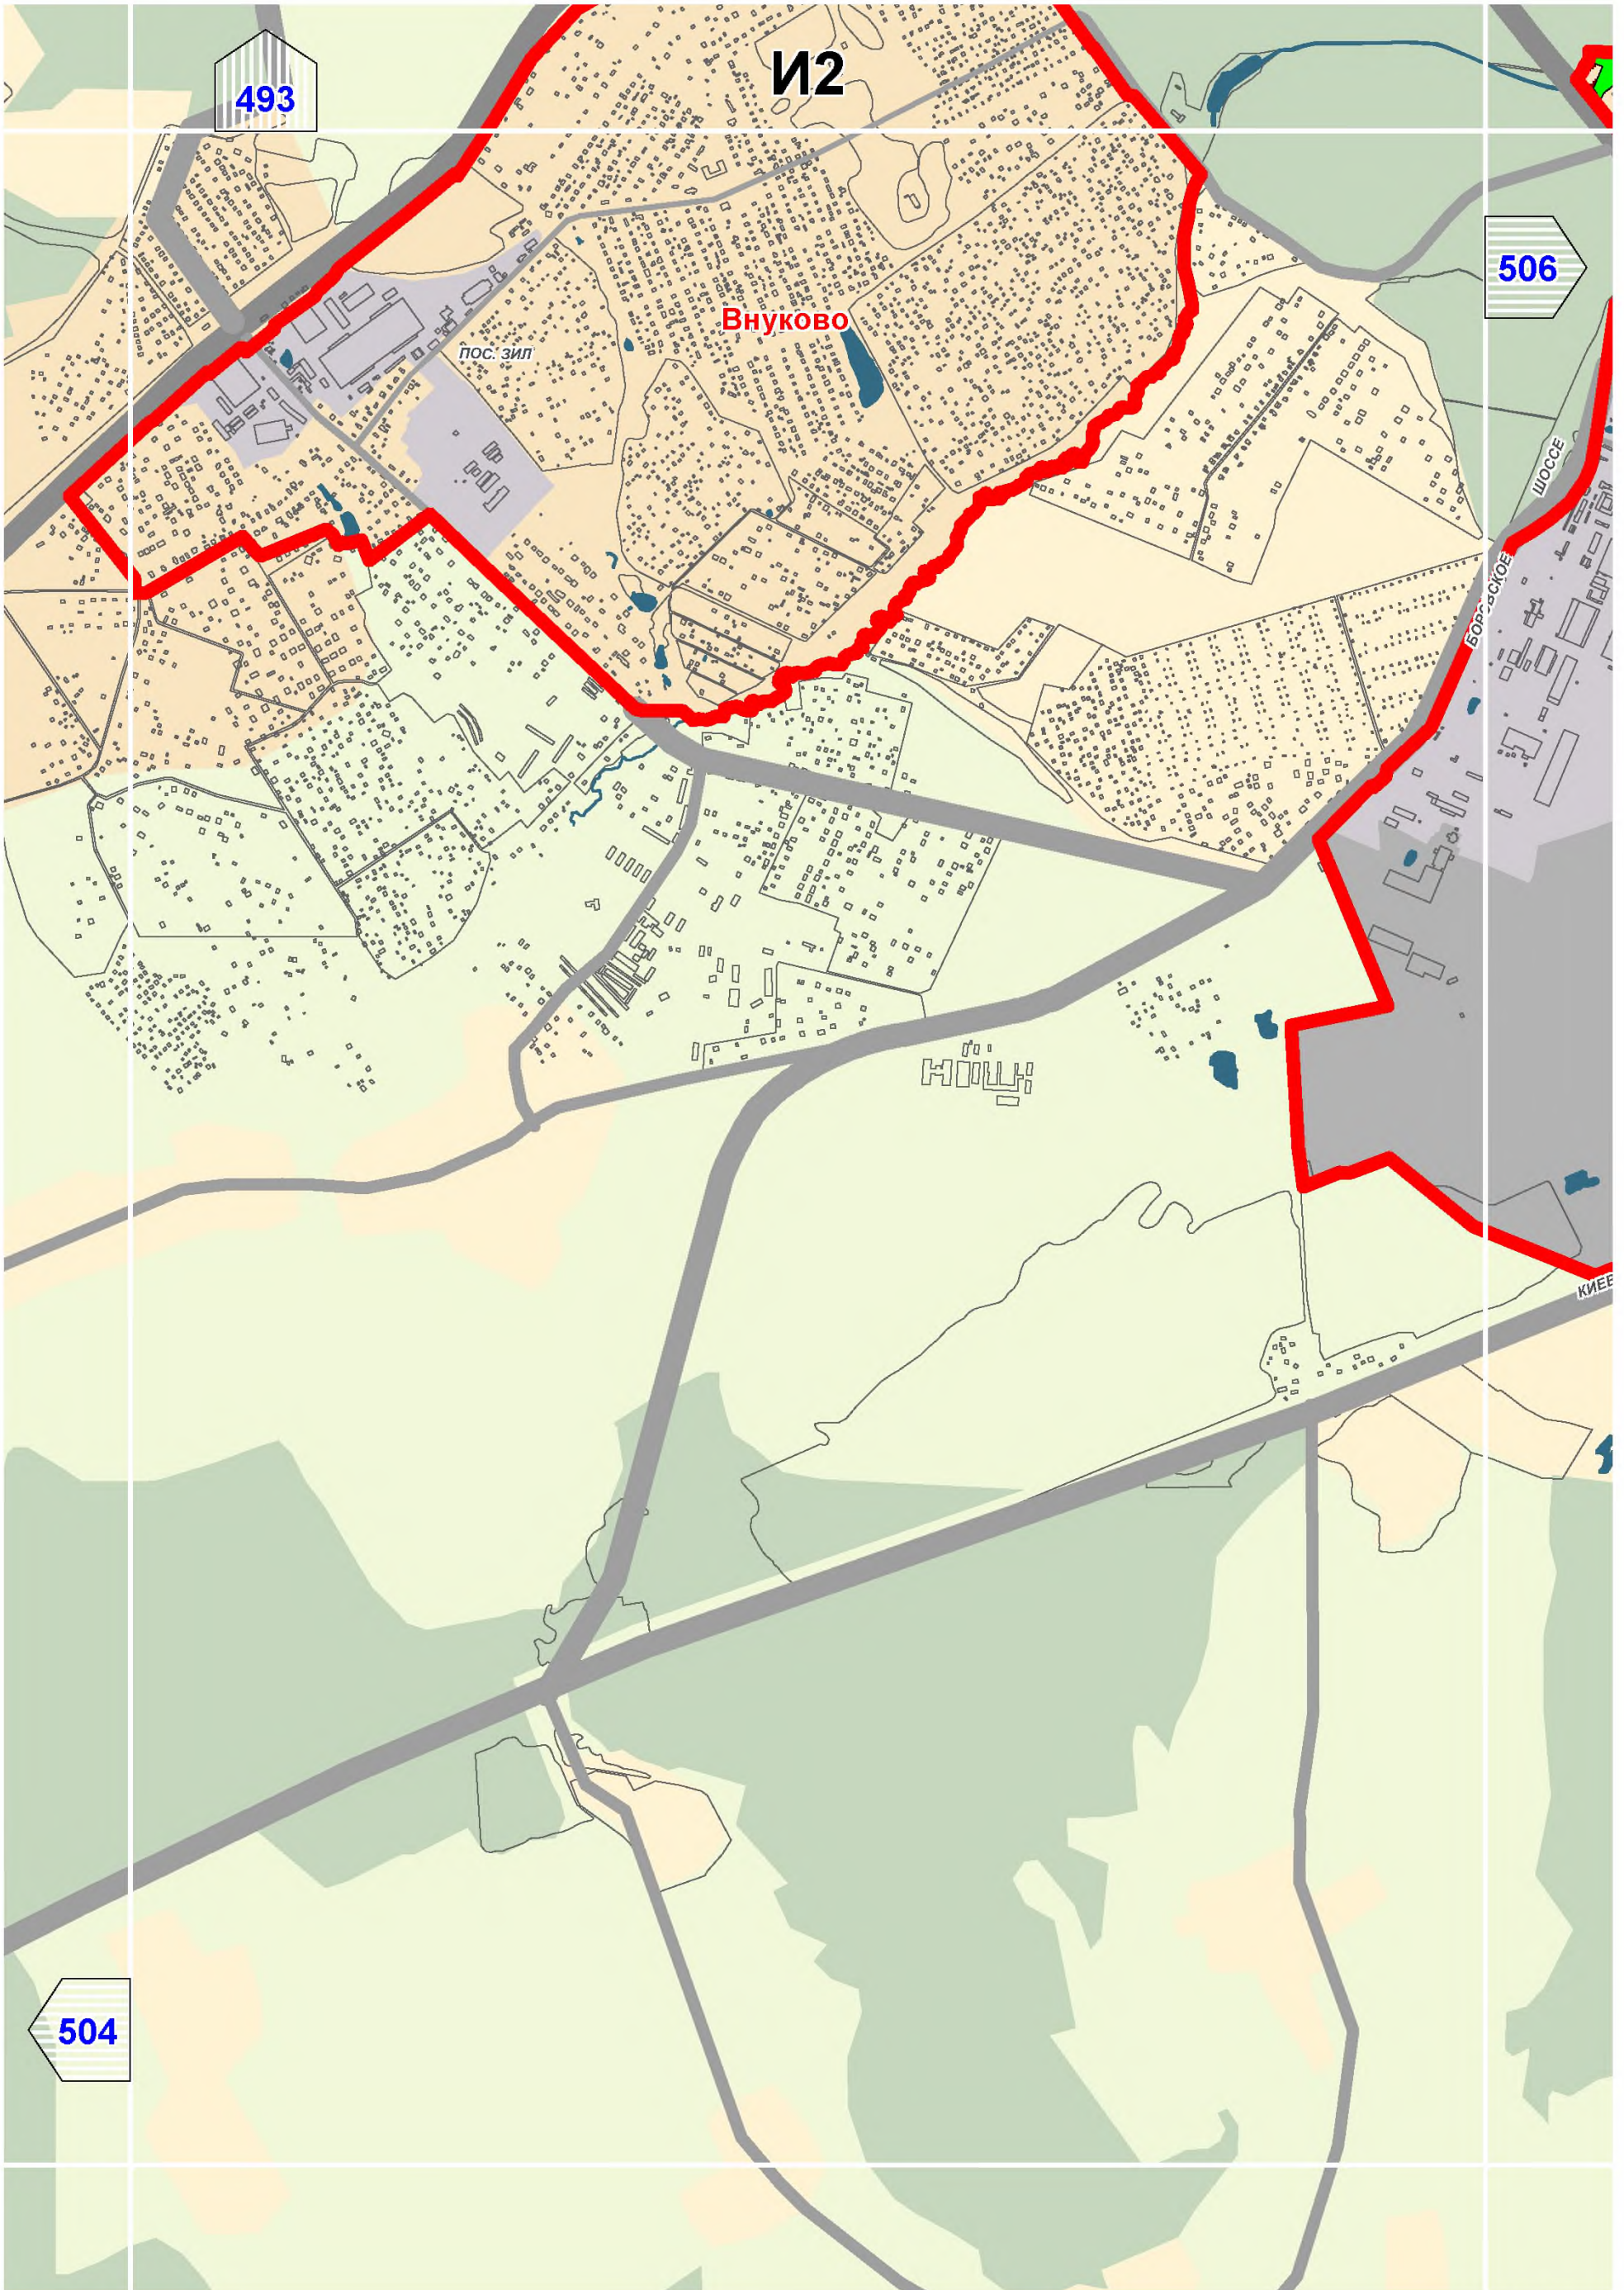


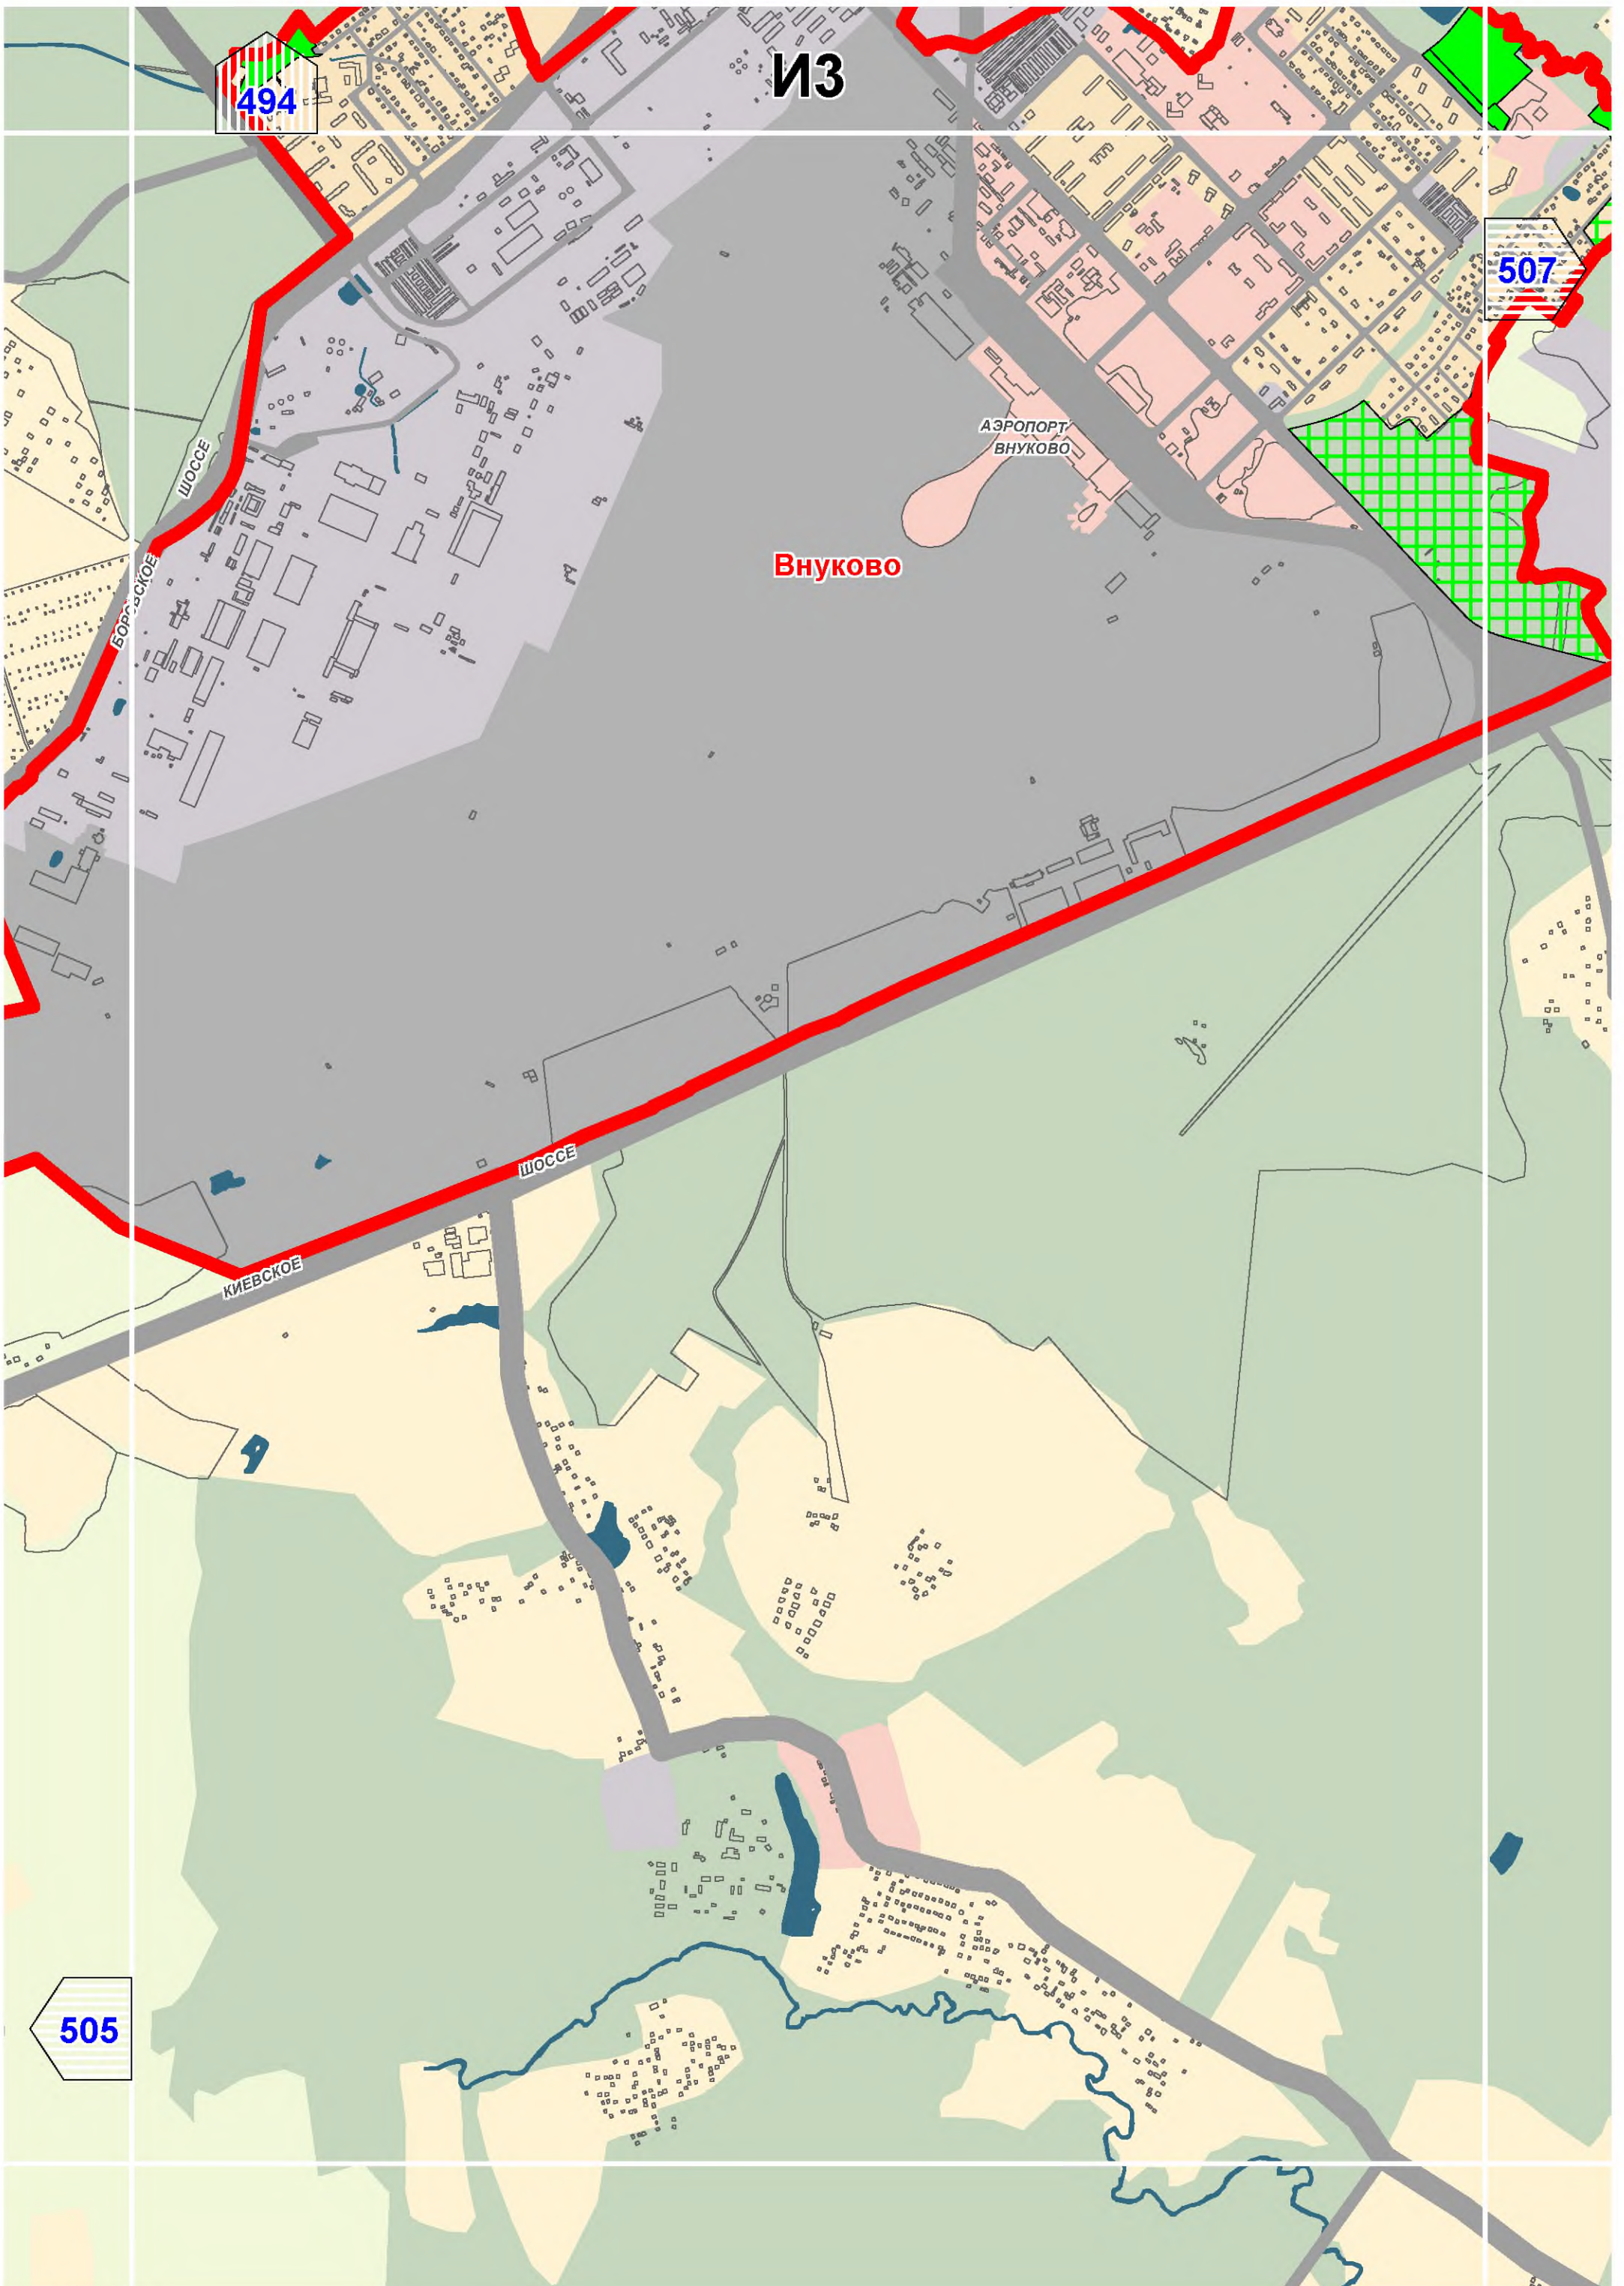


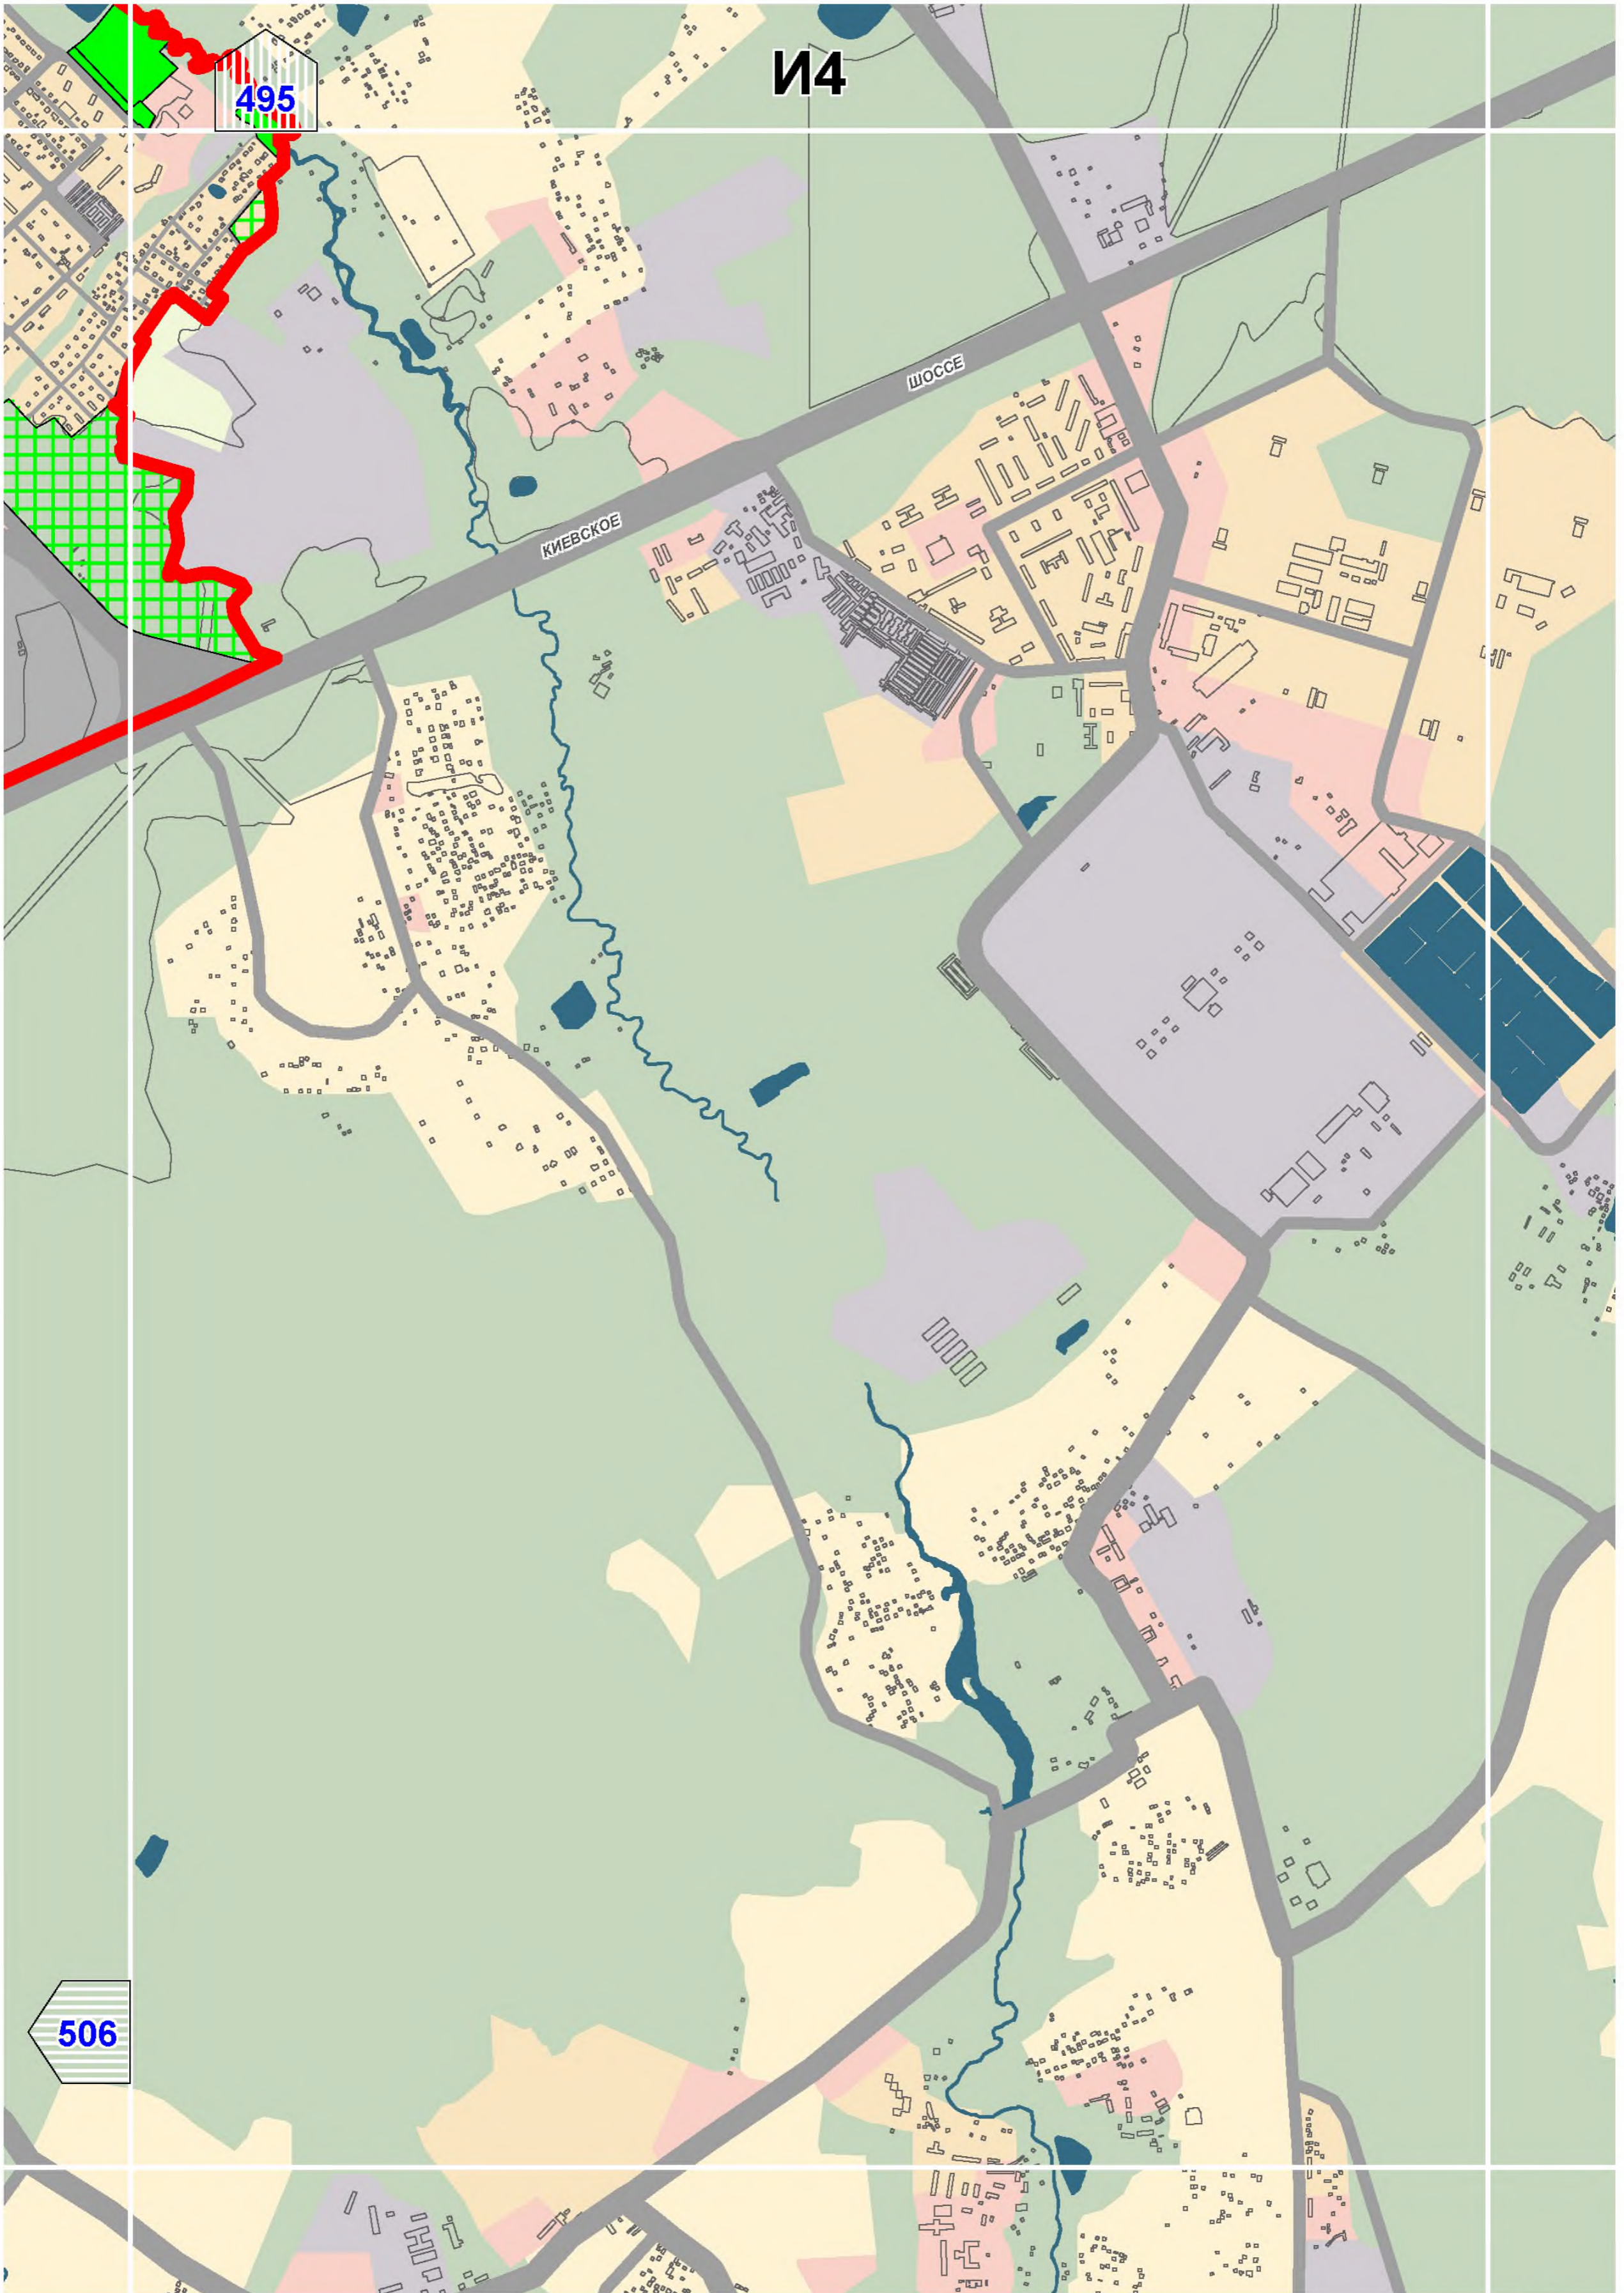


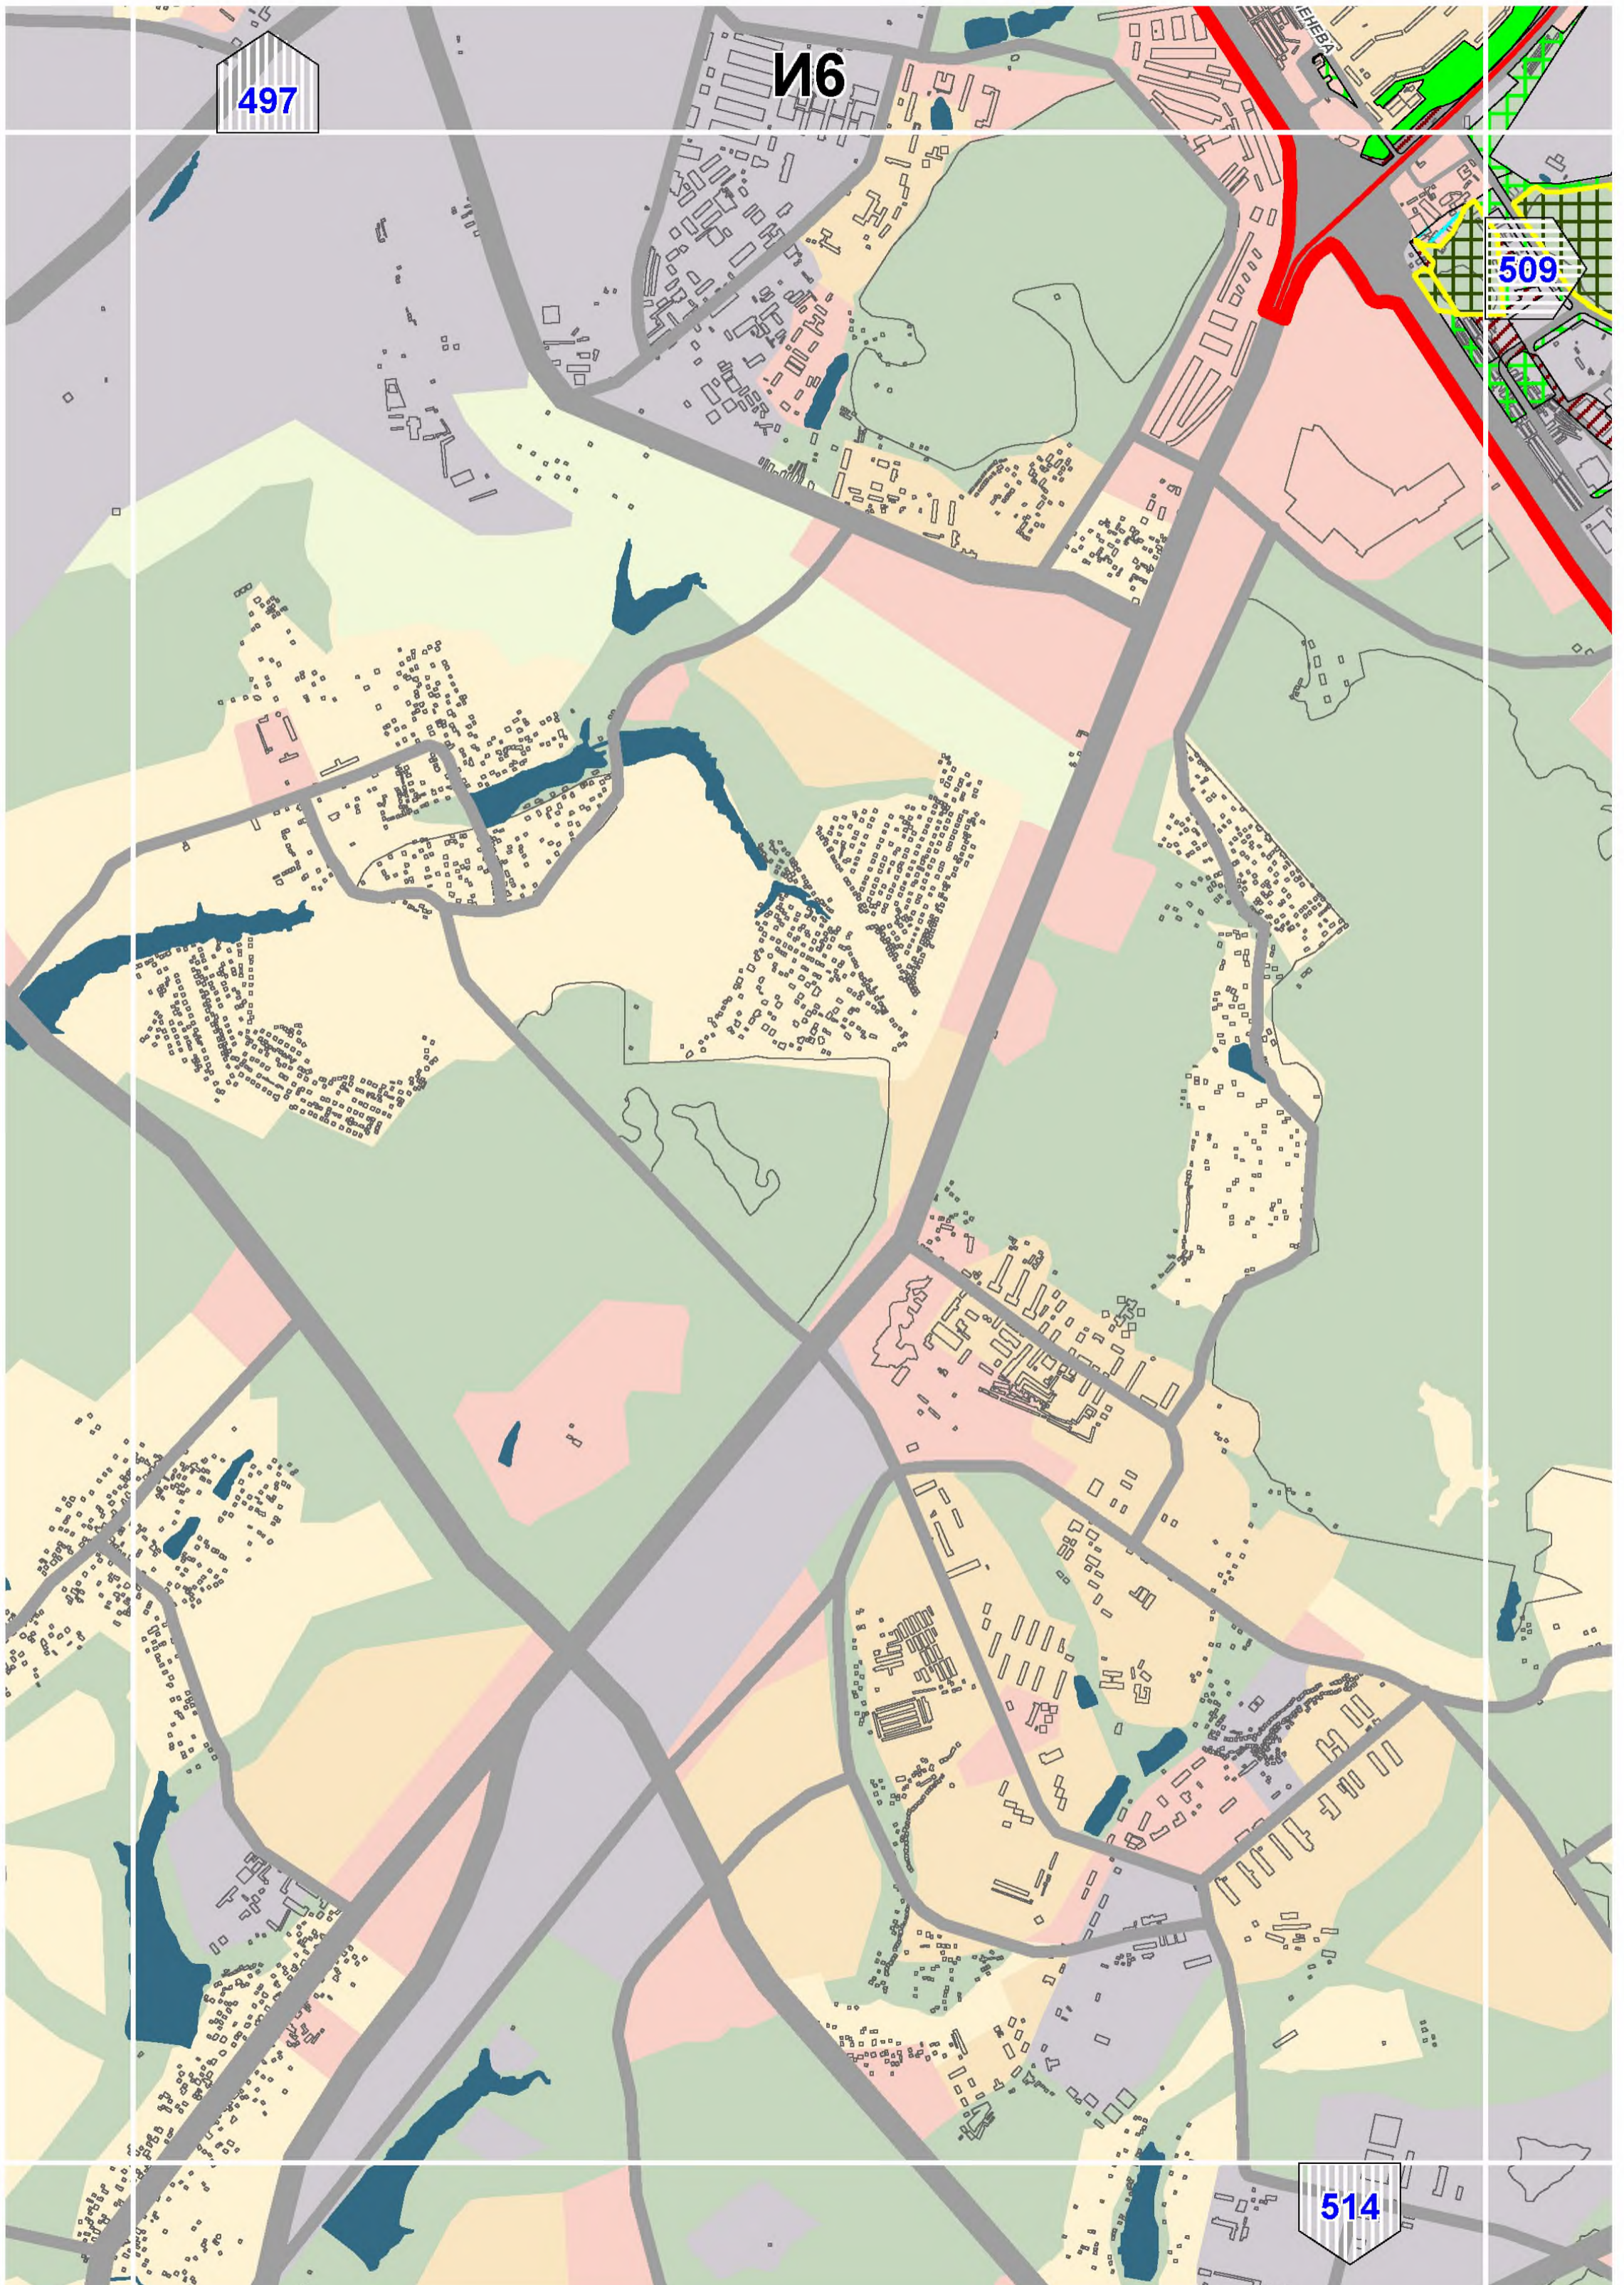

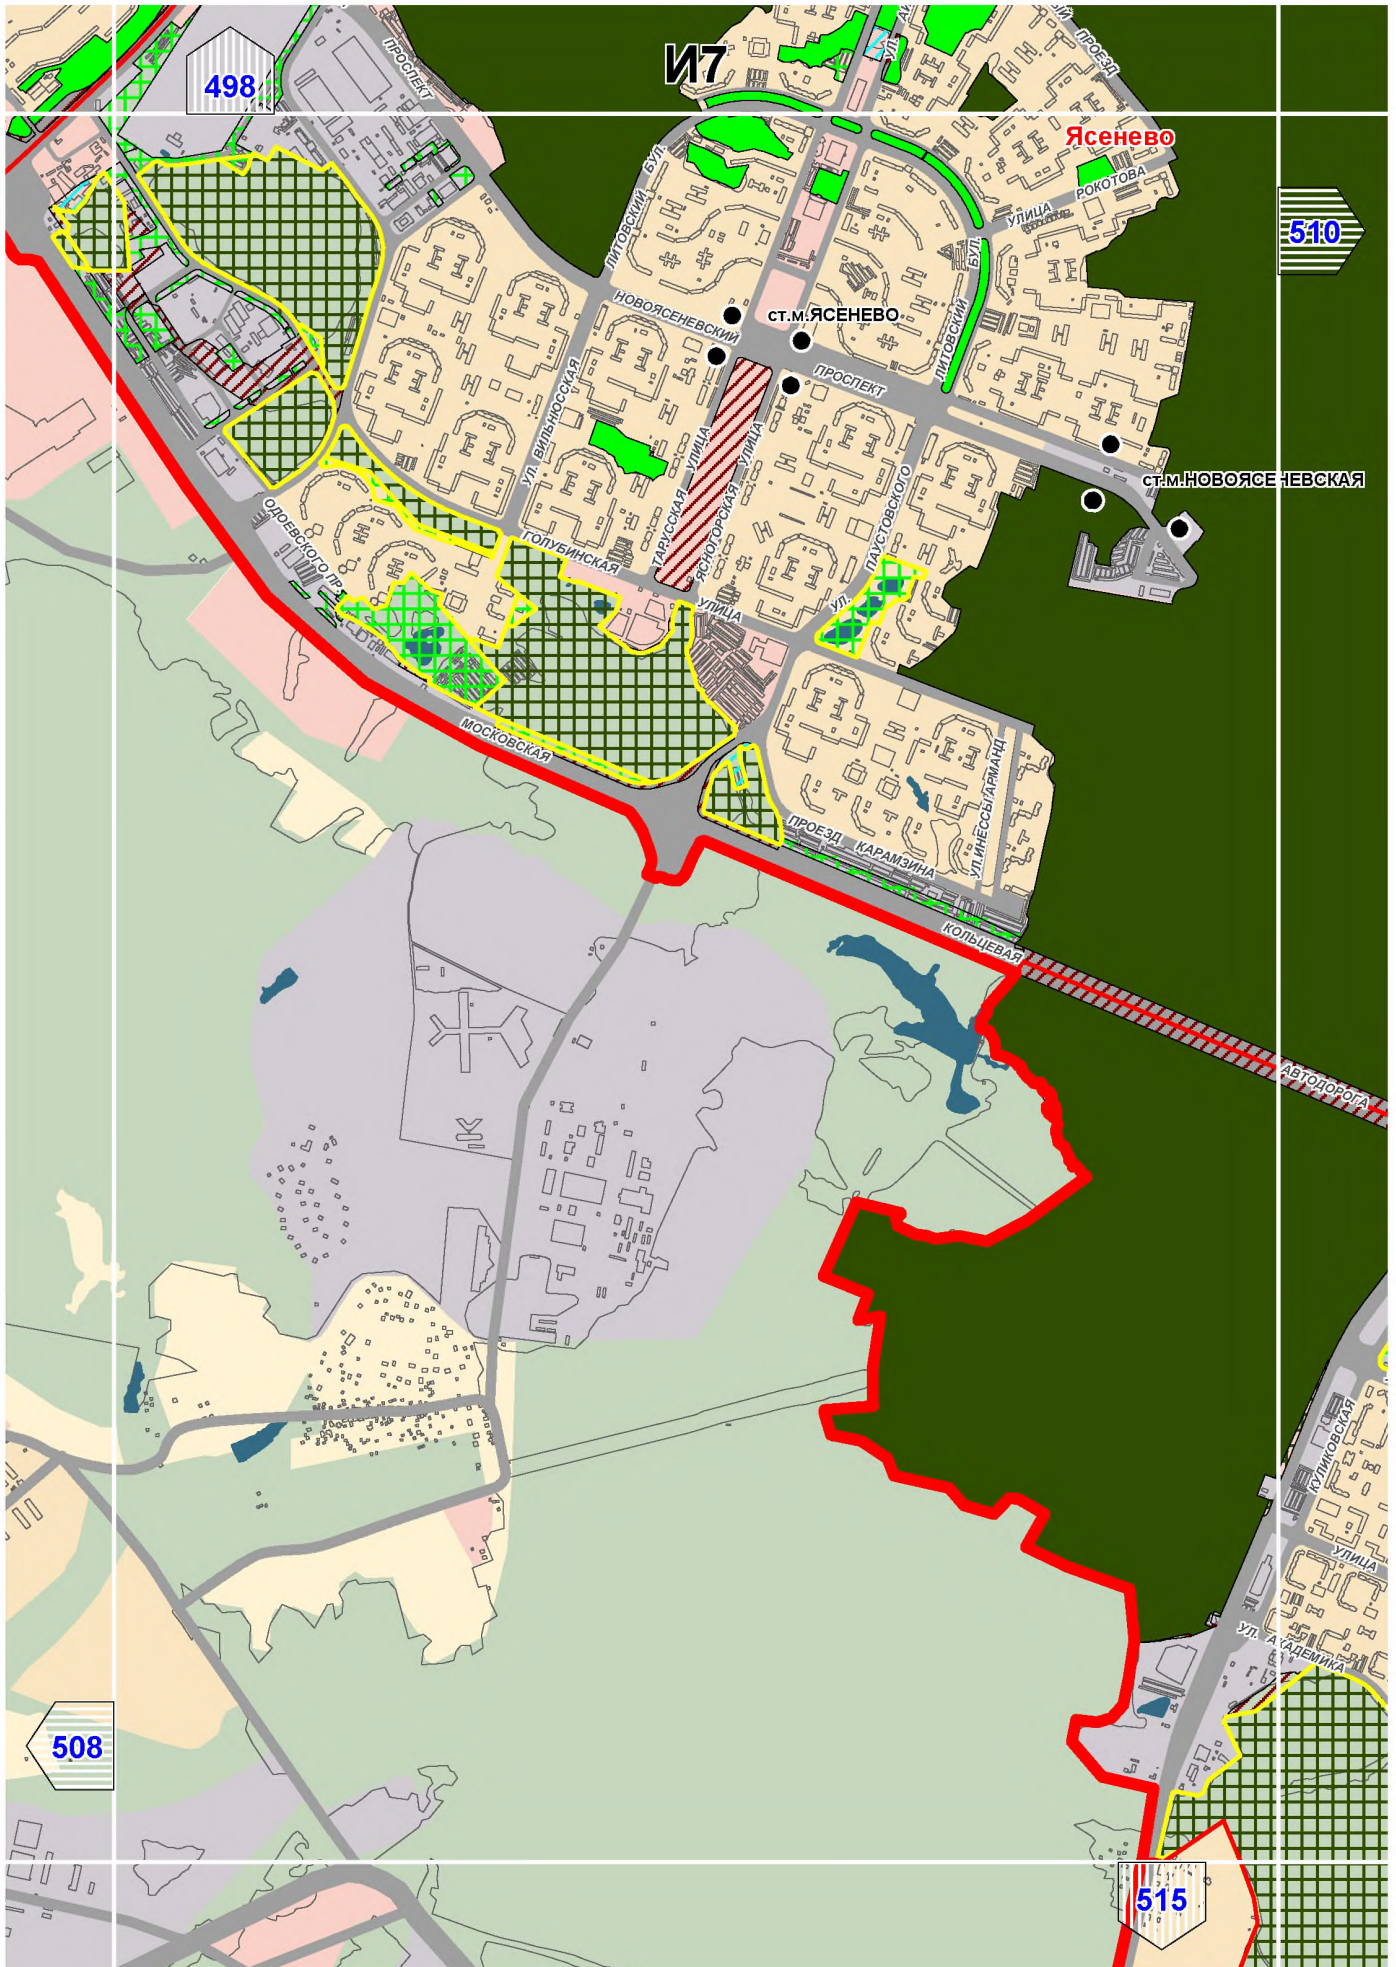


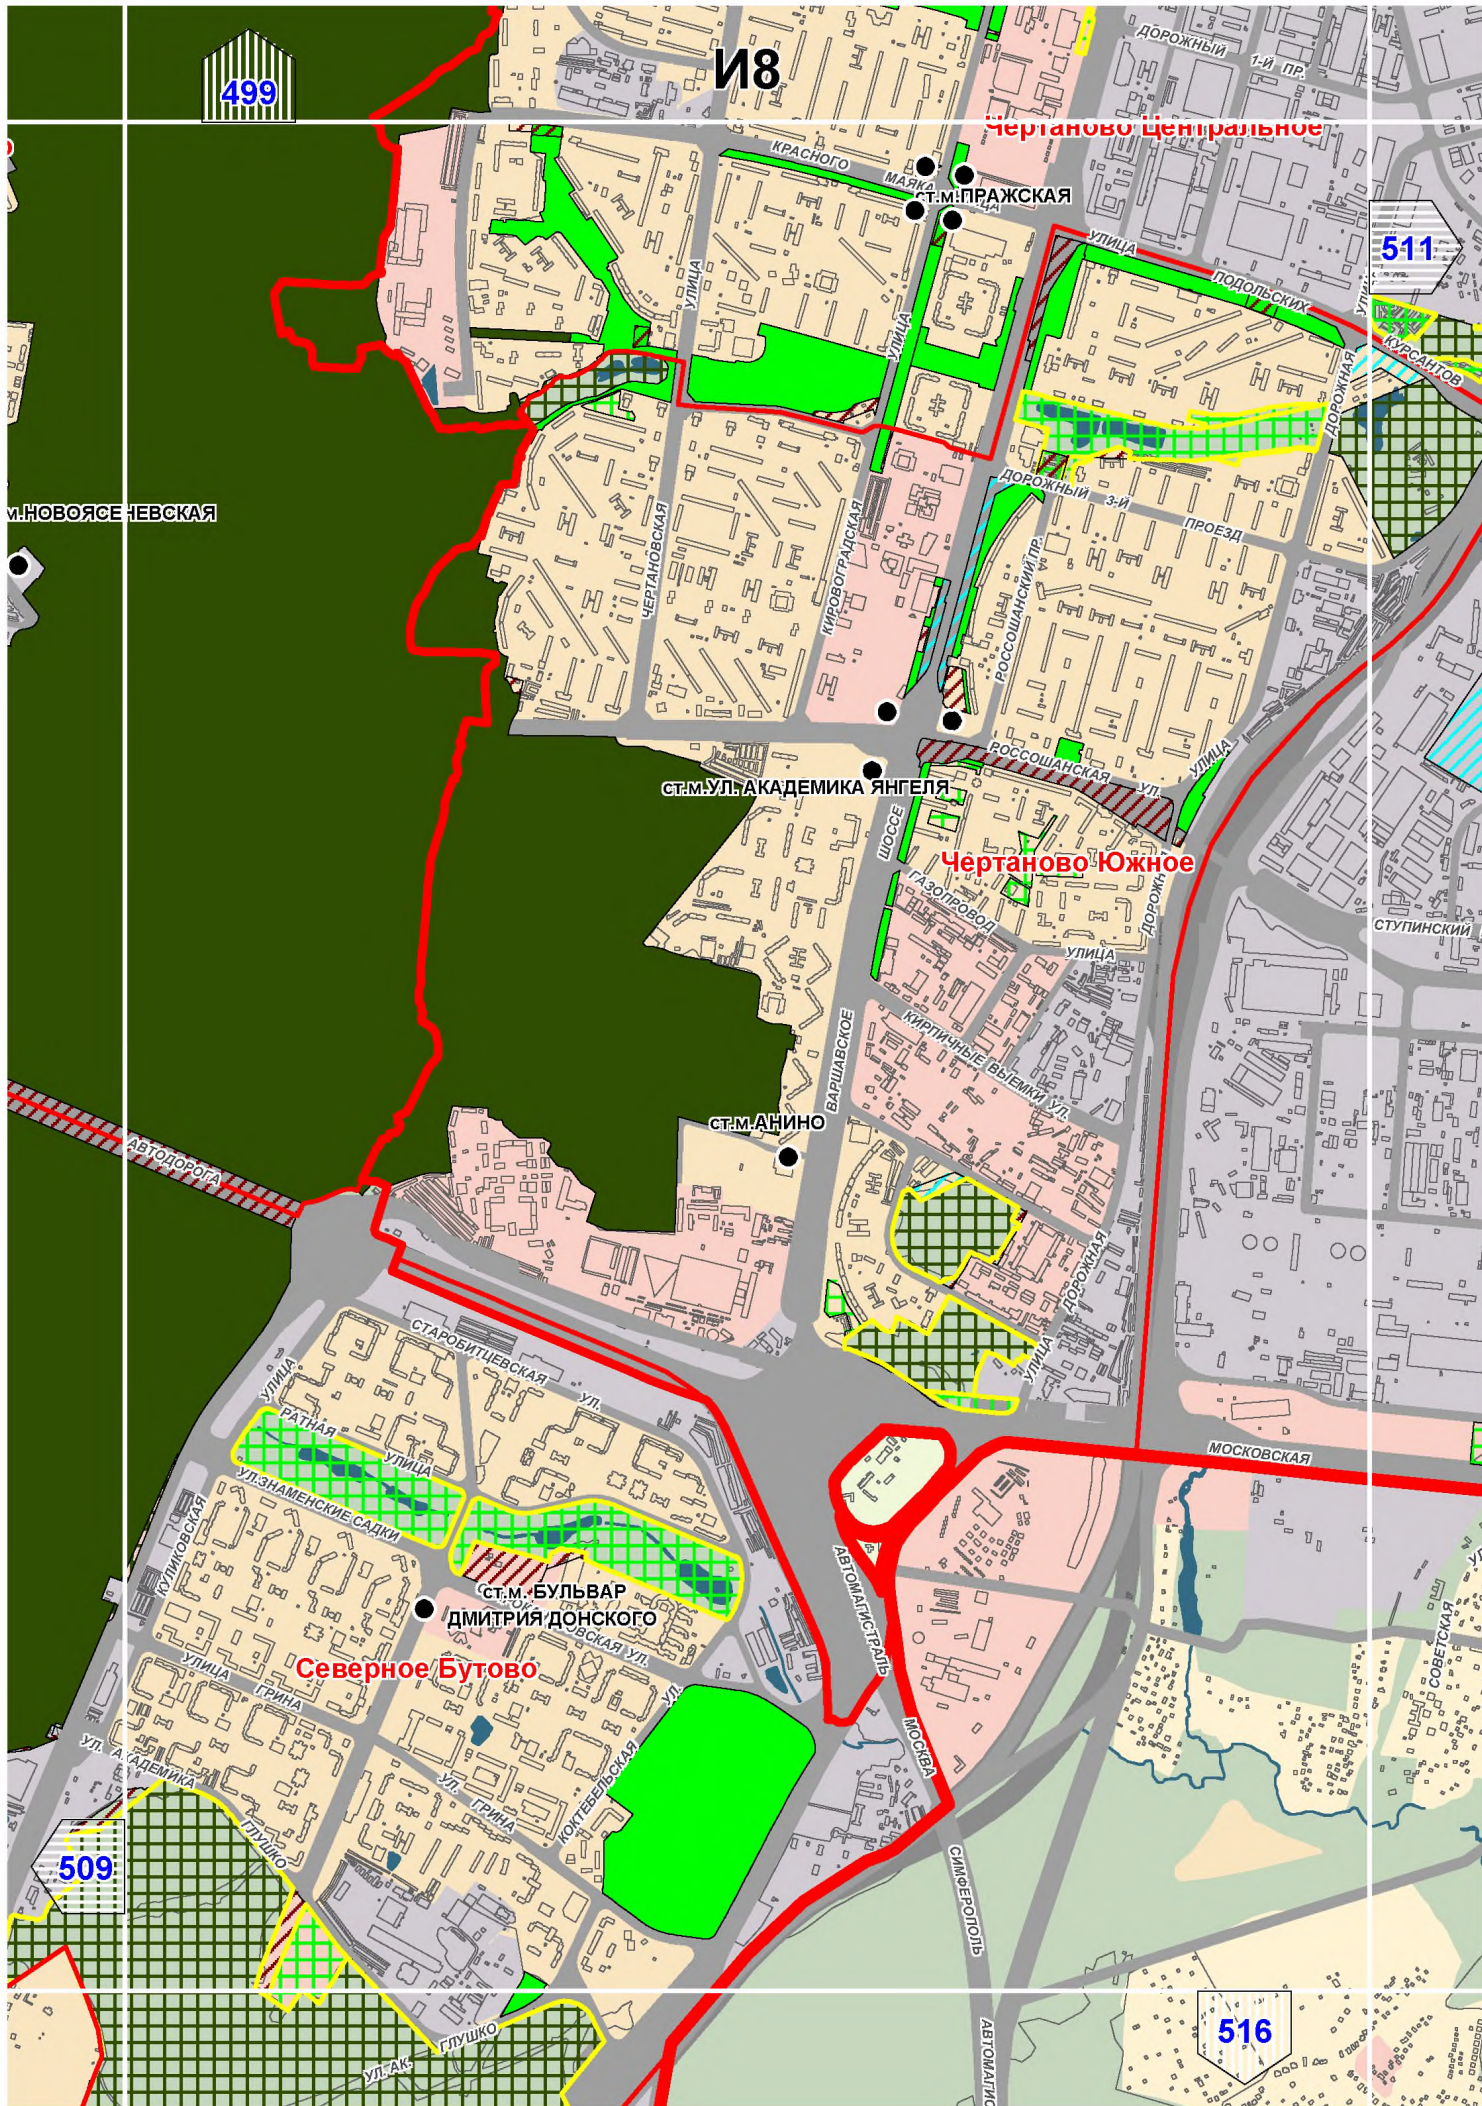


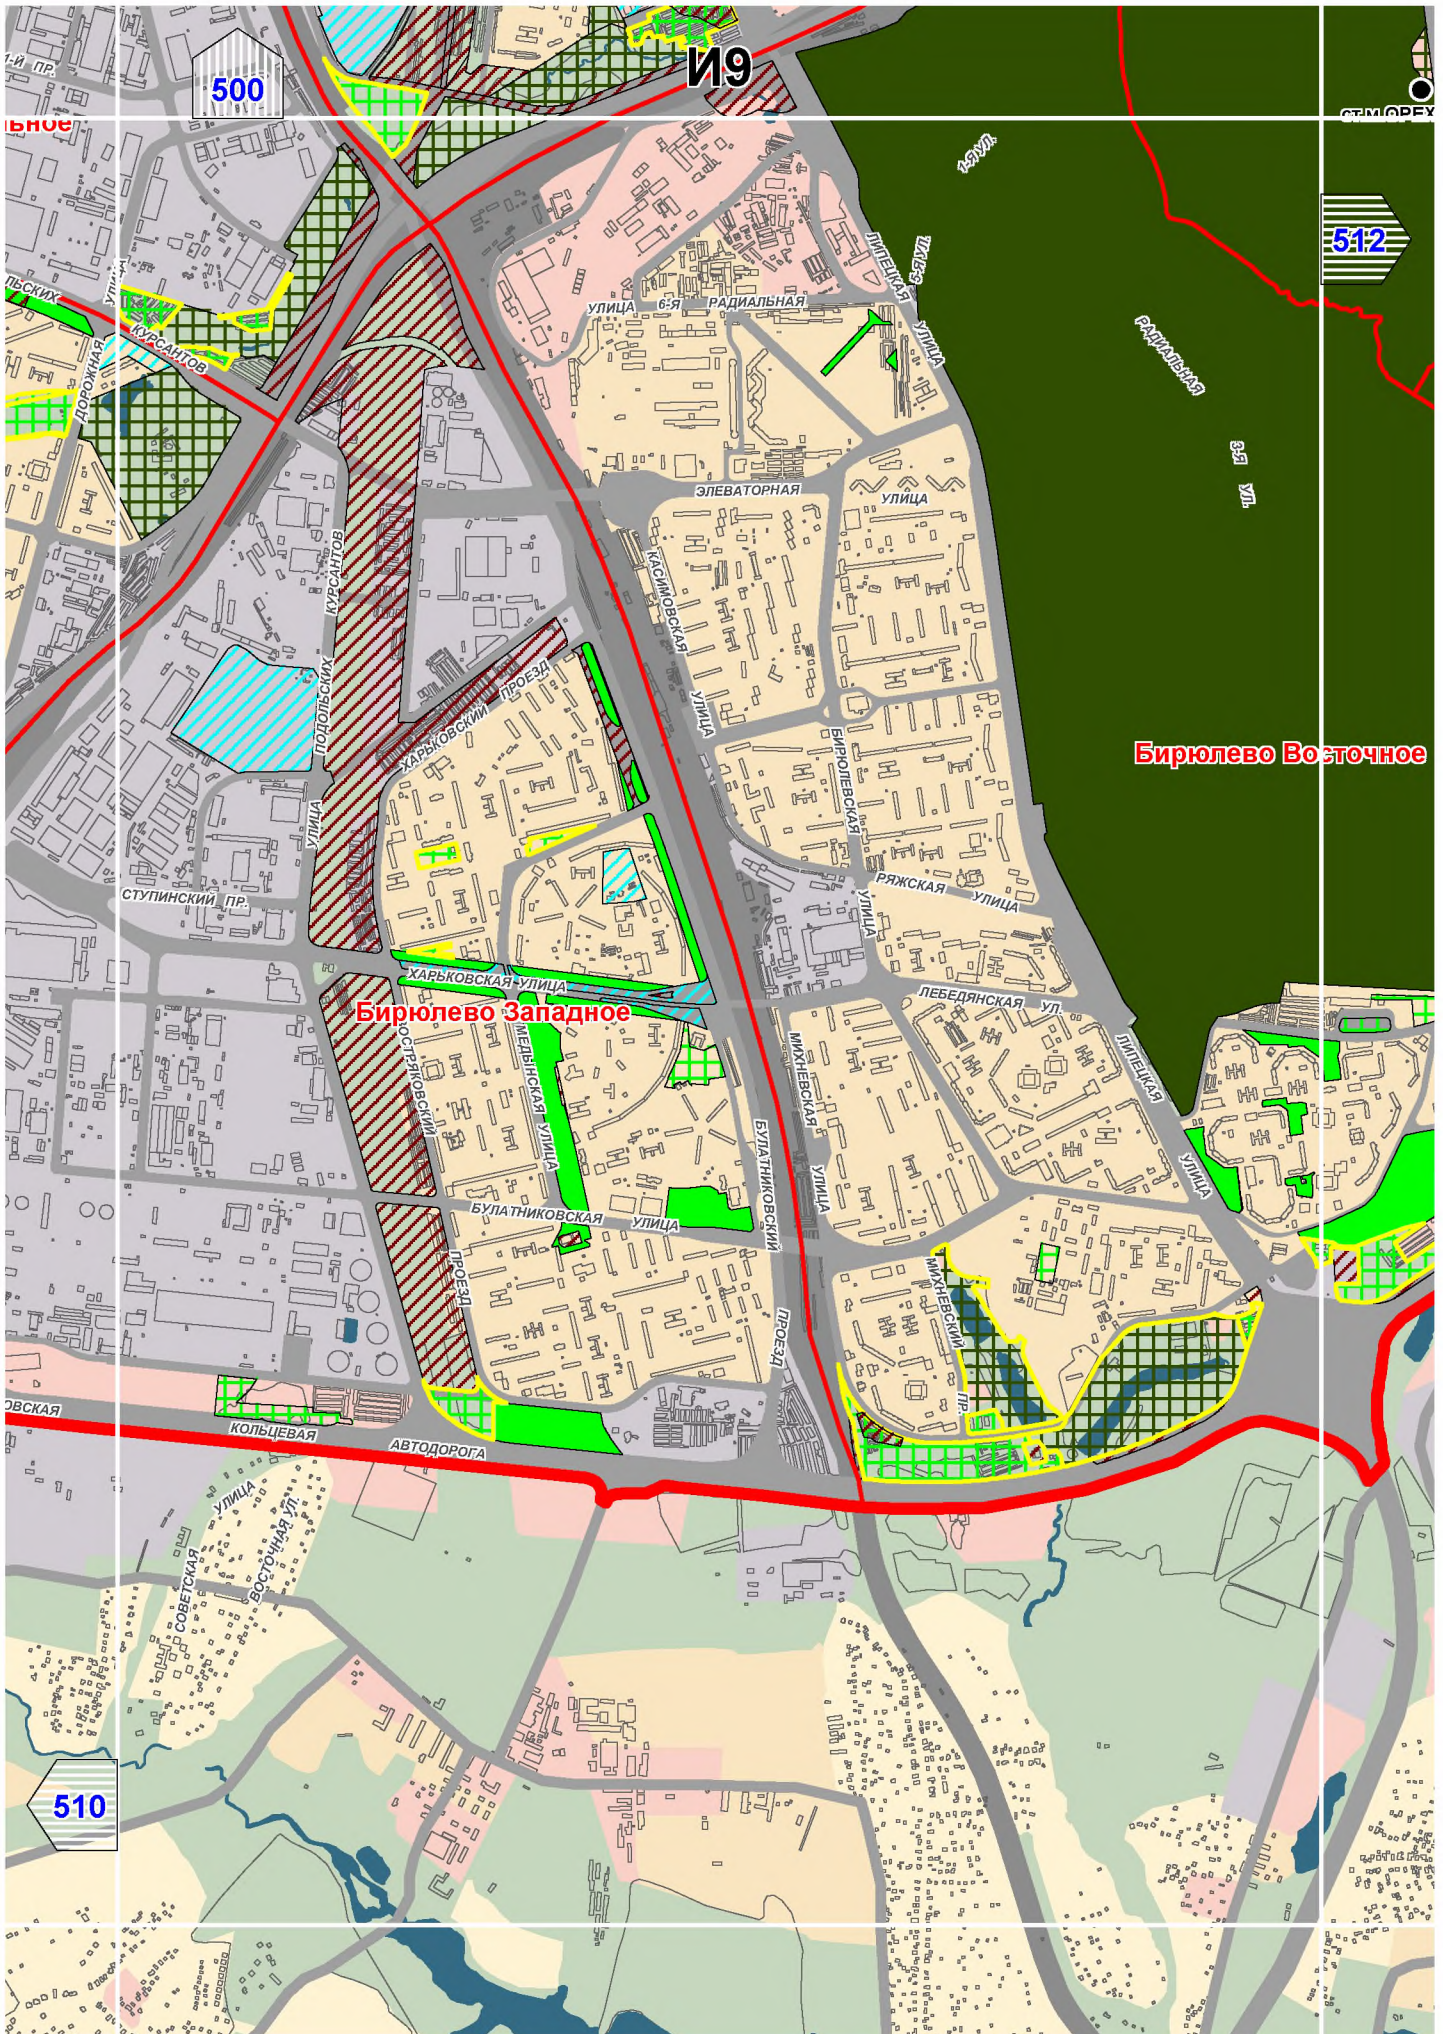

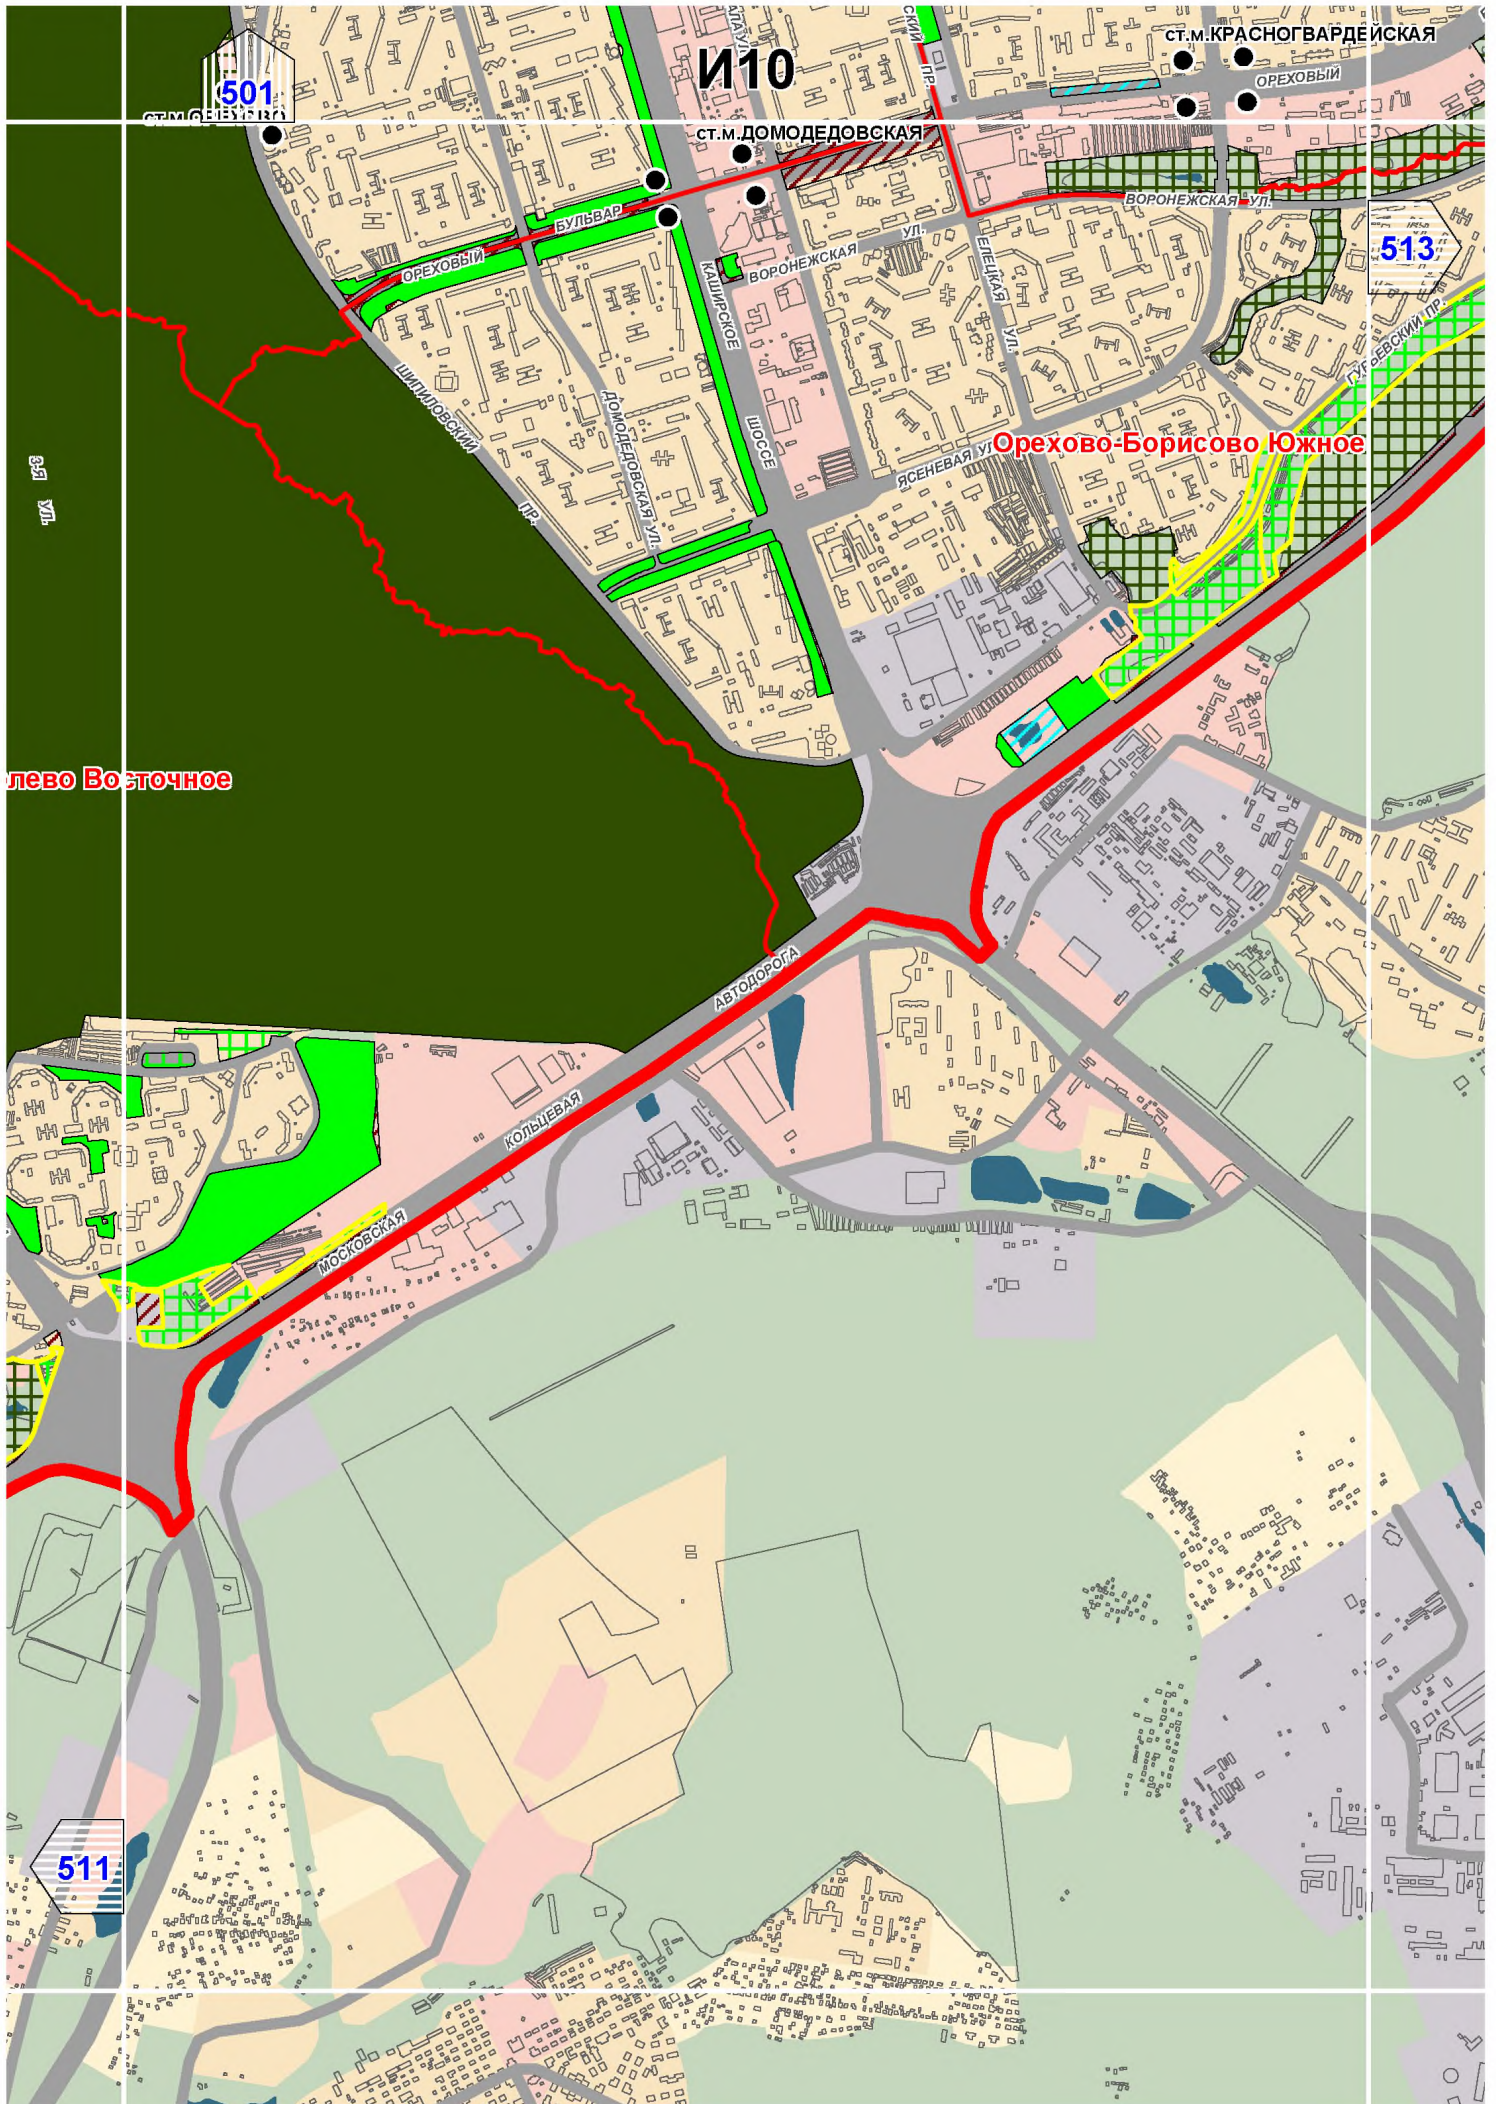

лево Восточное

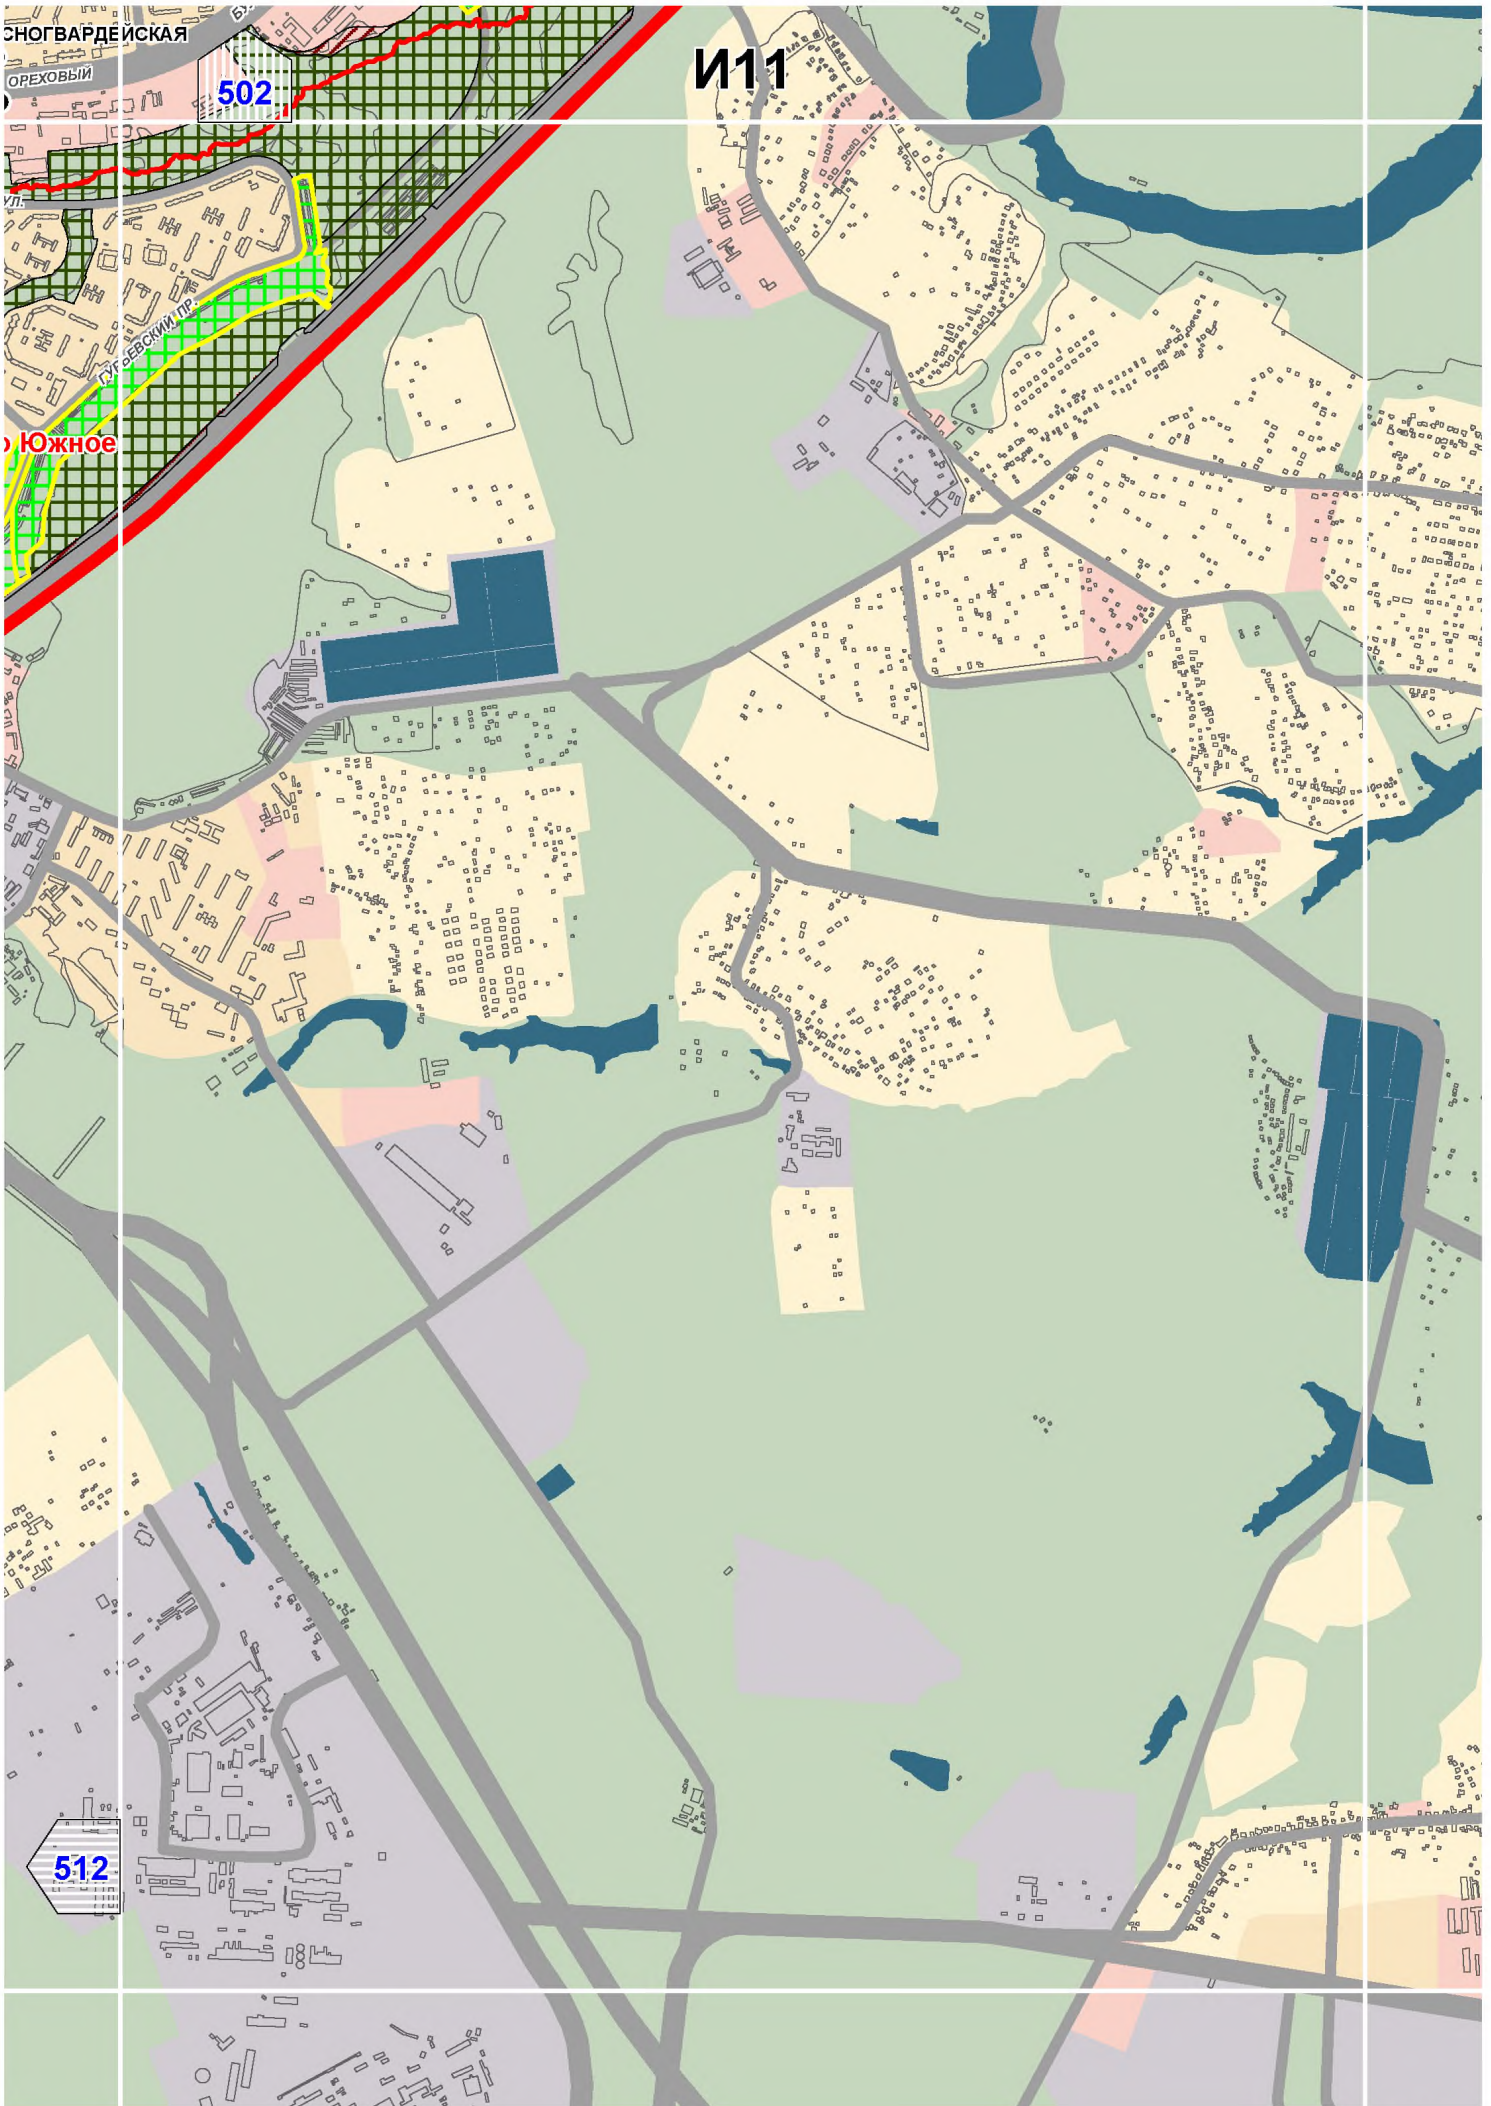


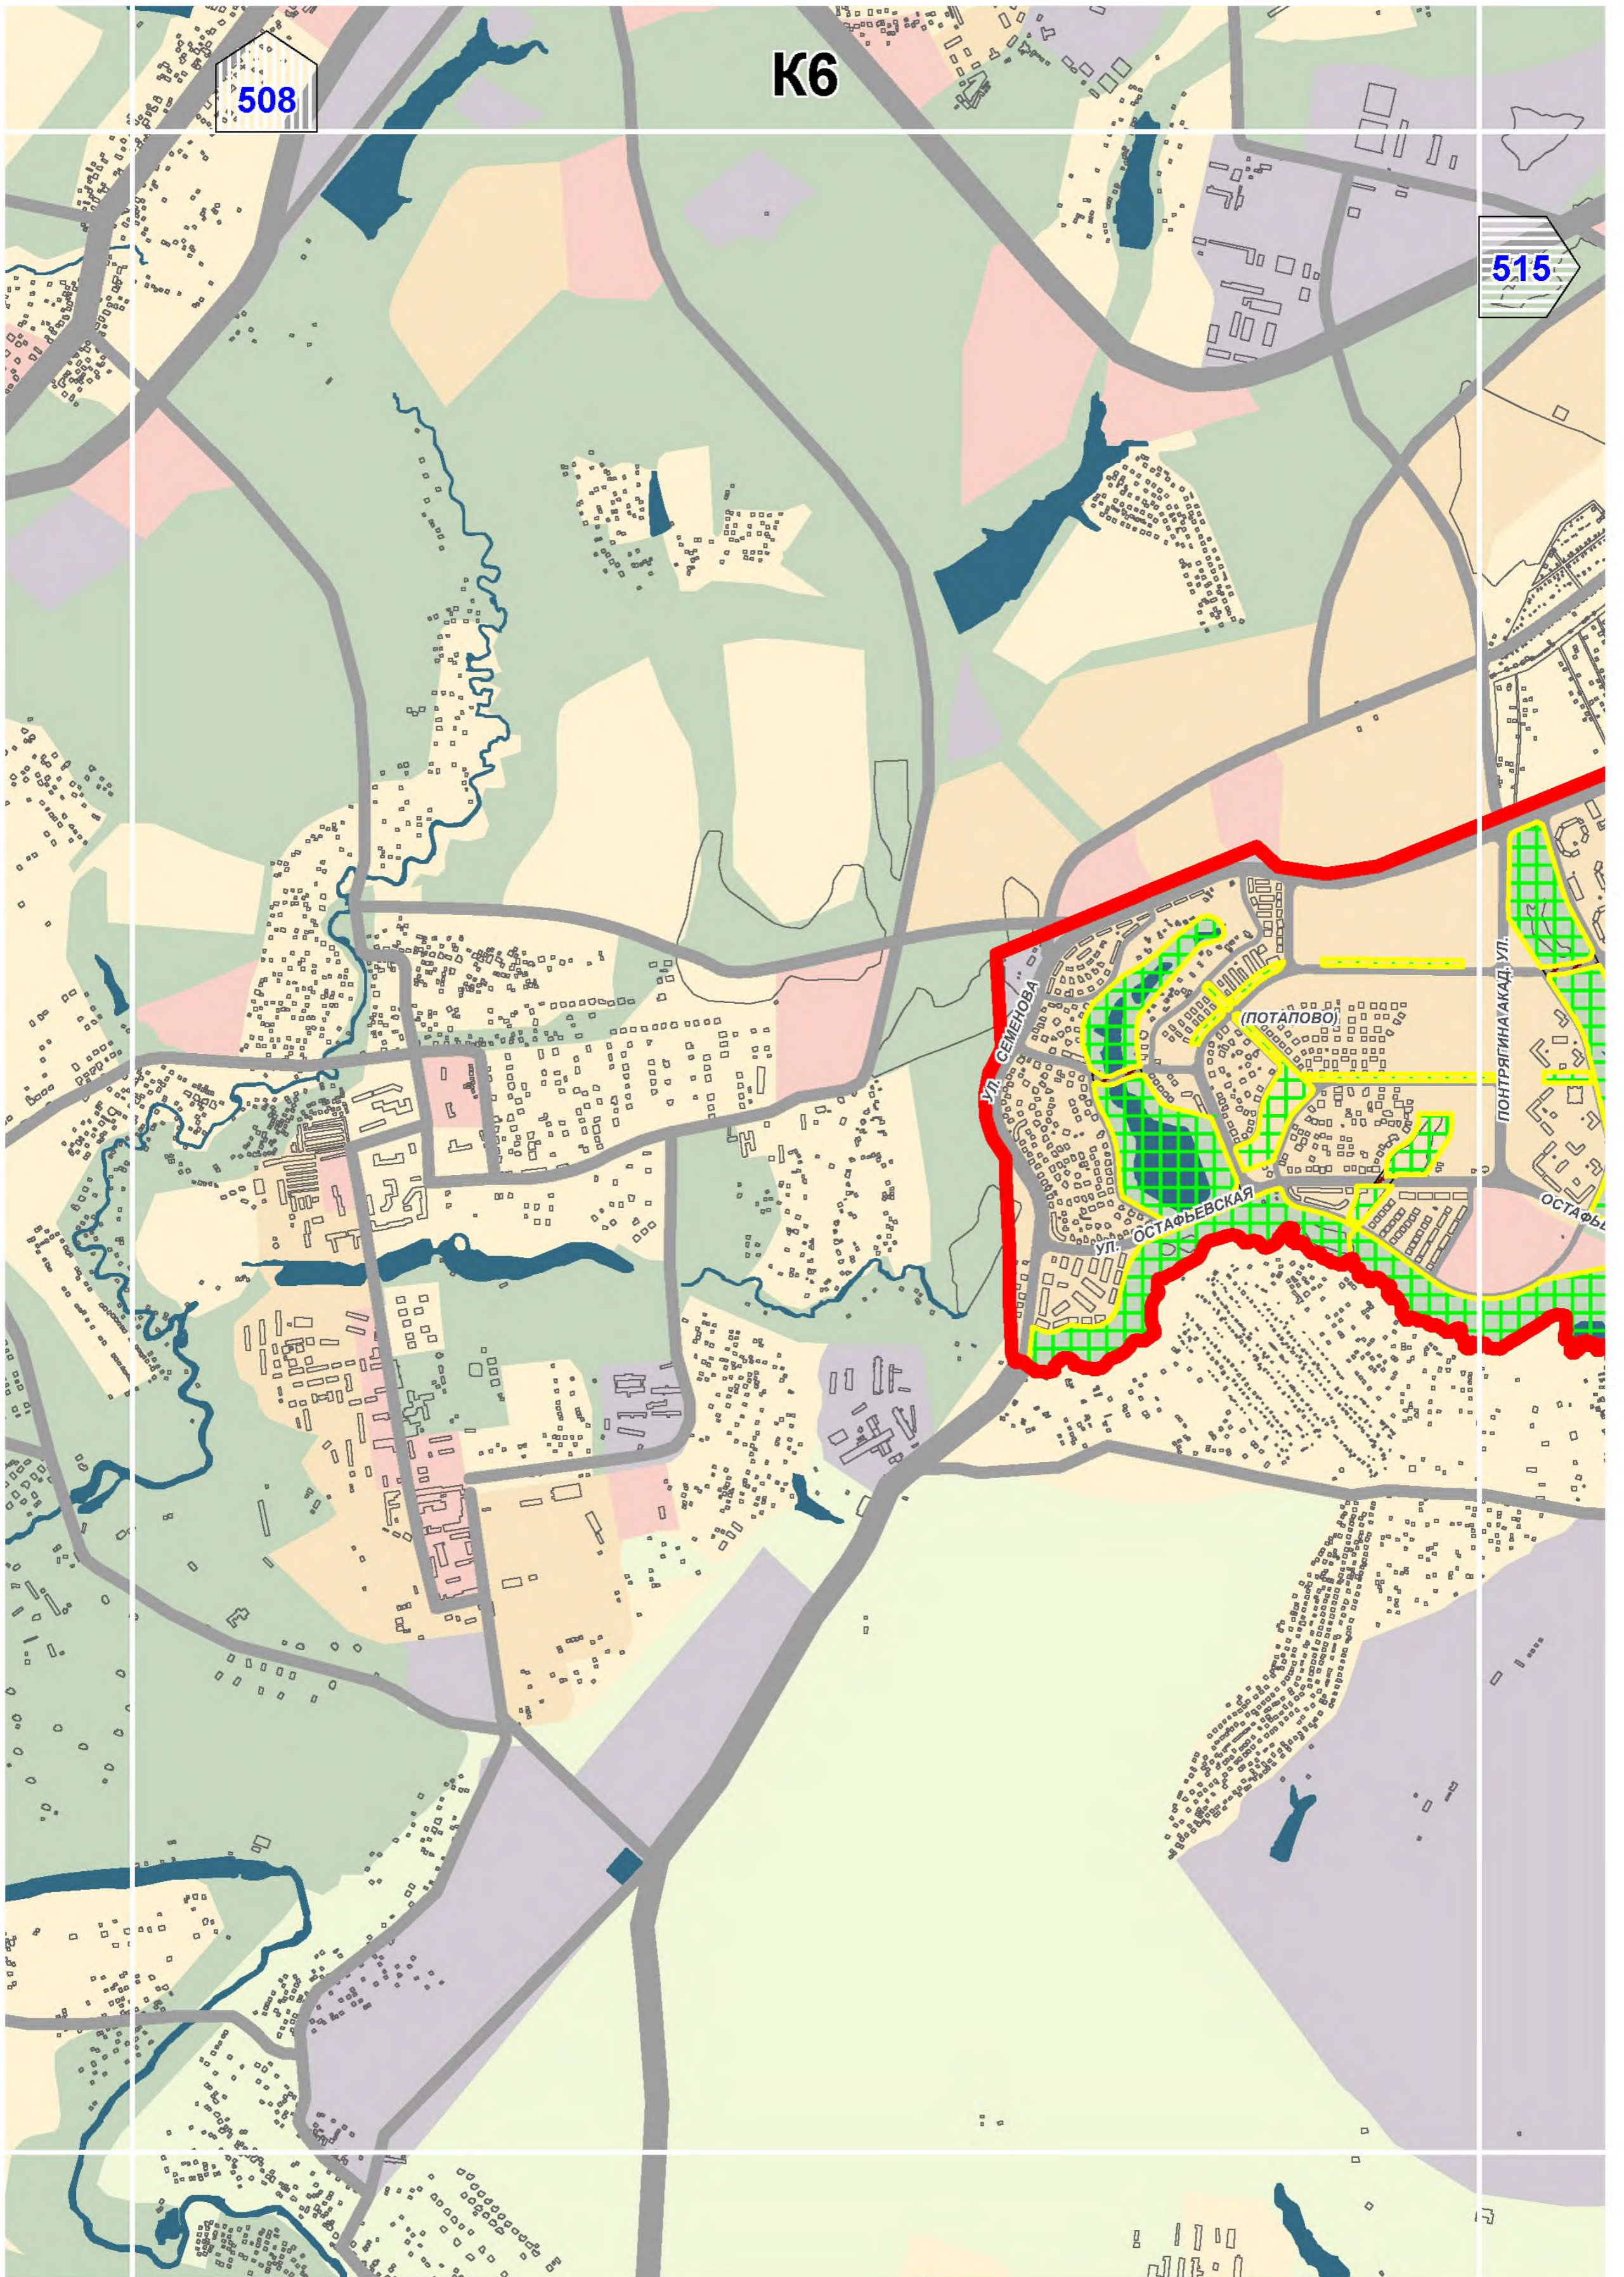



K7


509

516

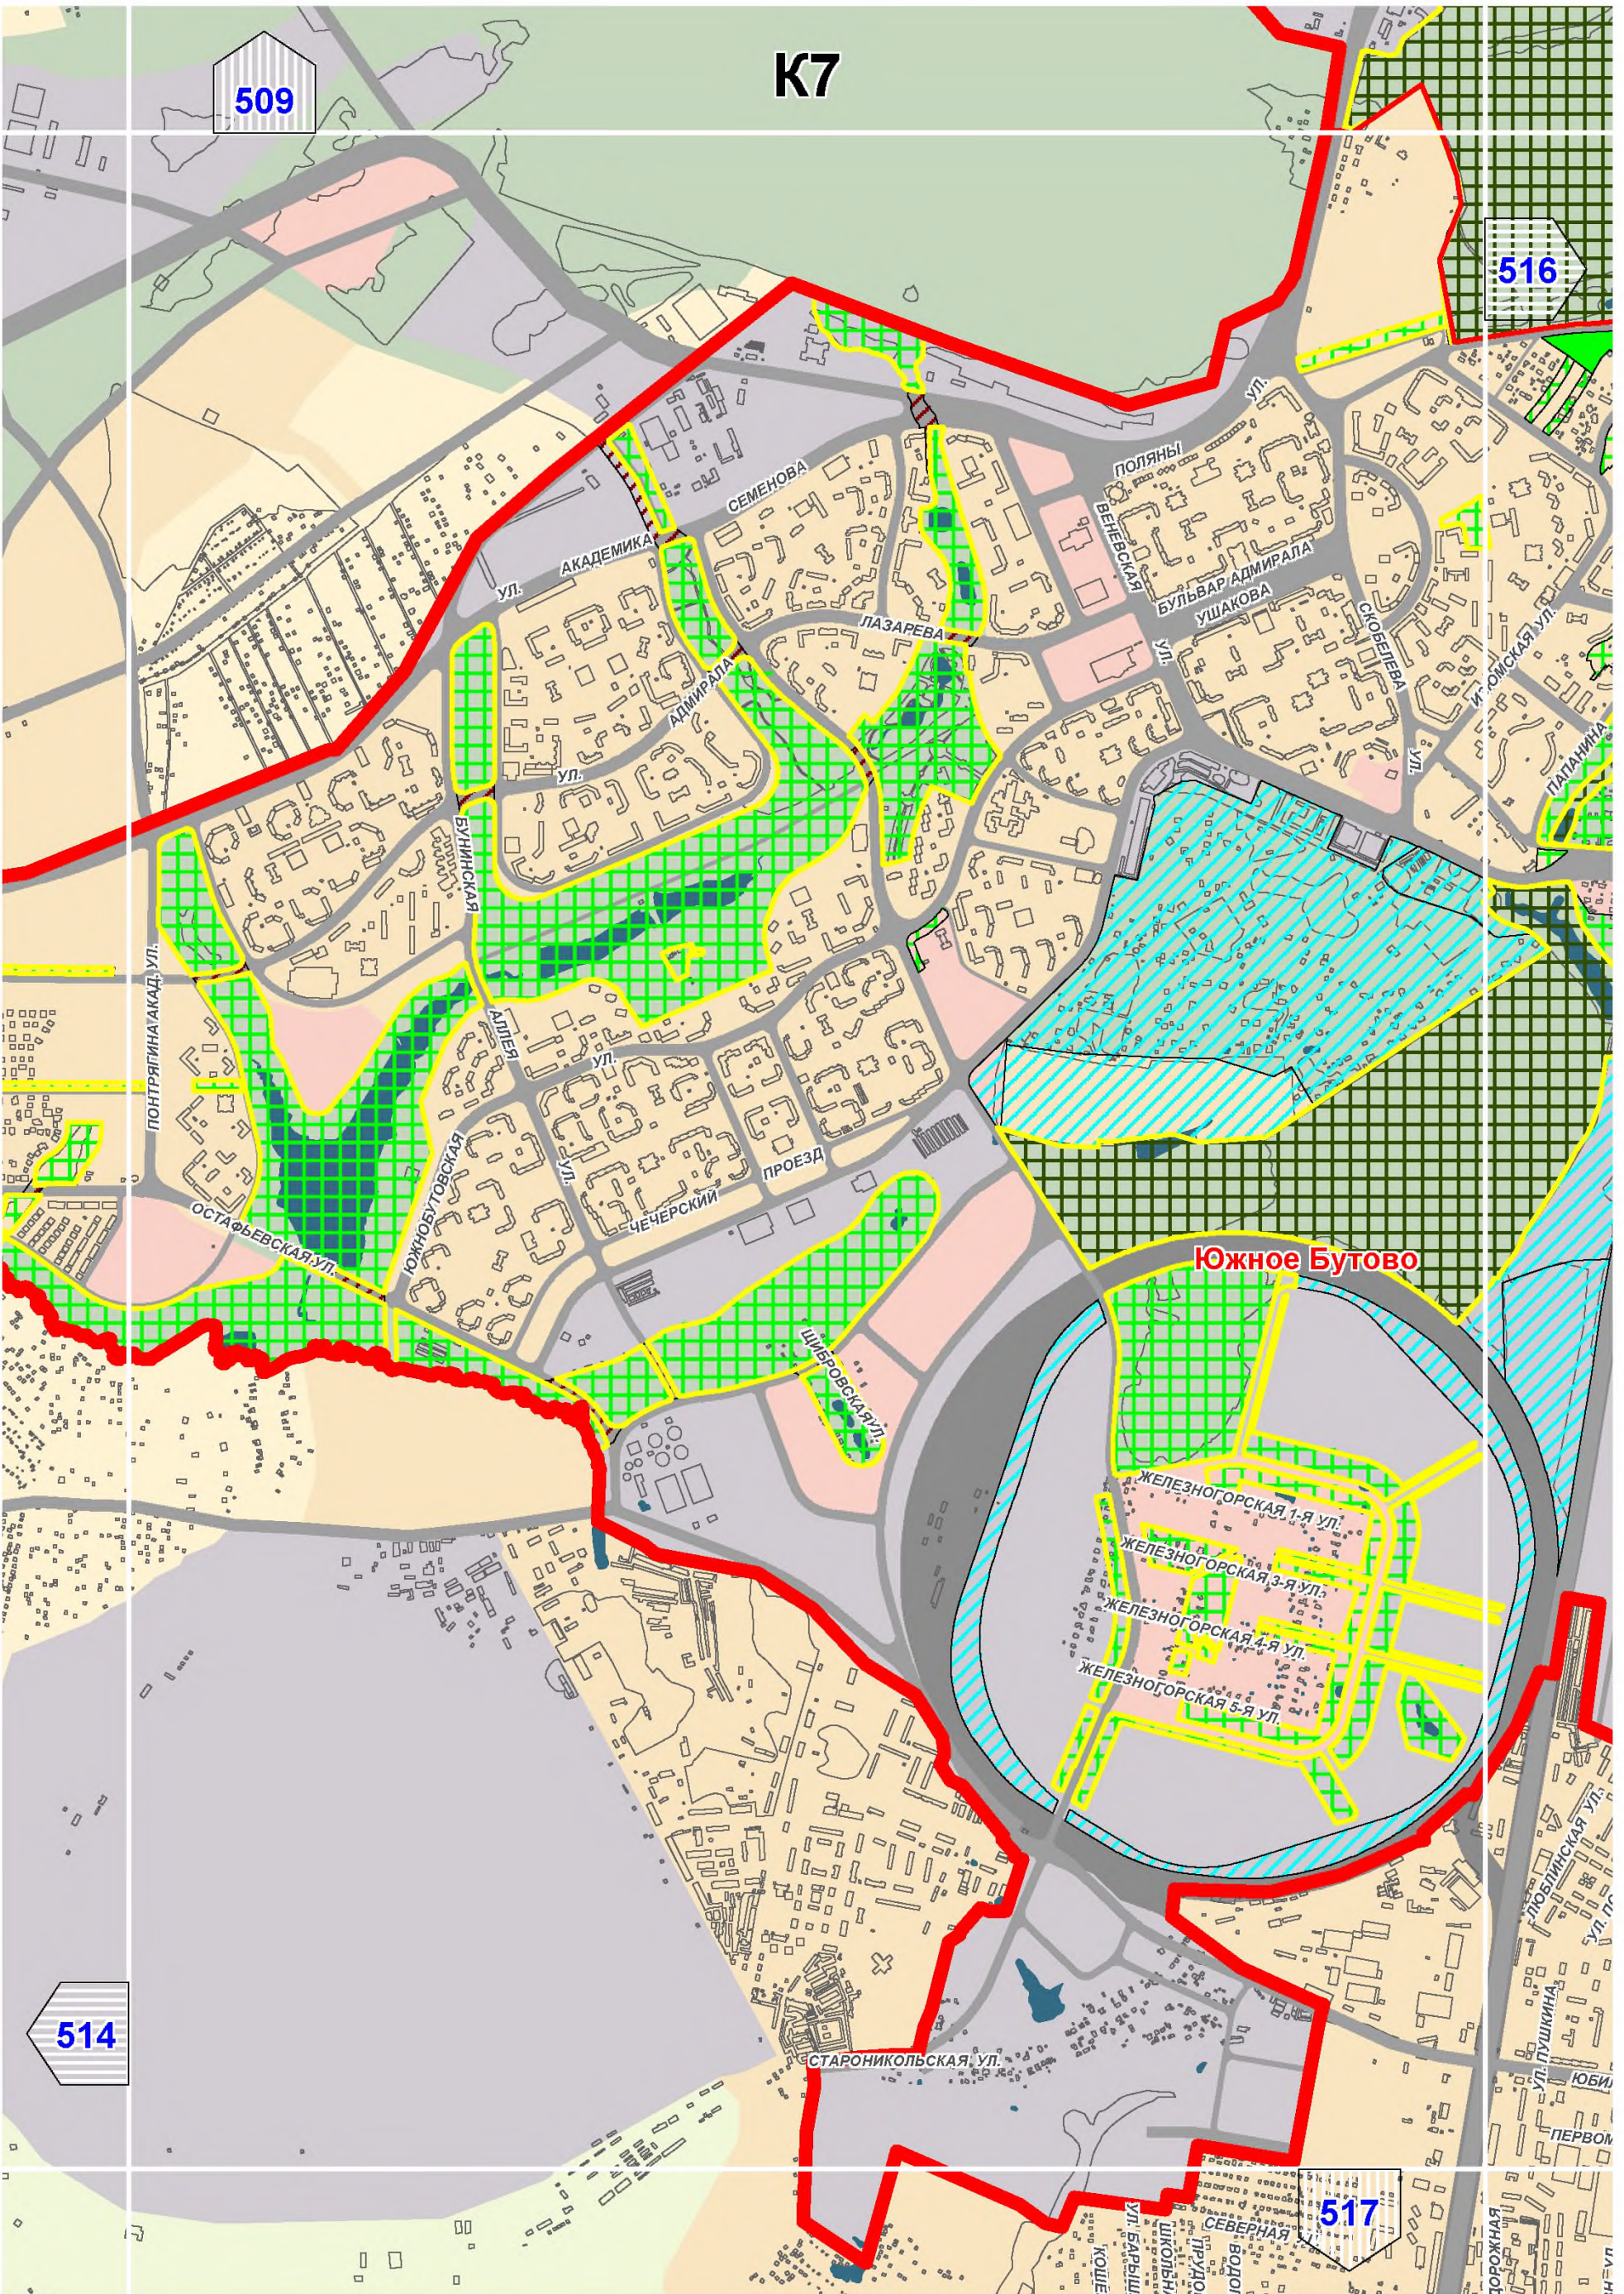

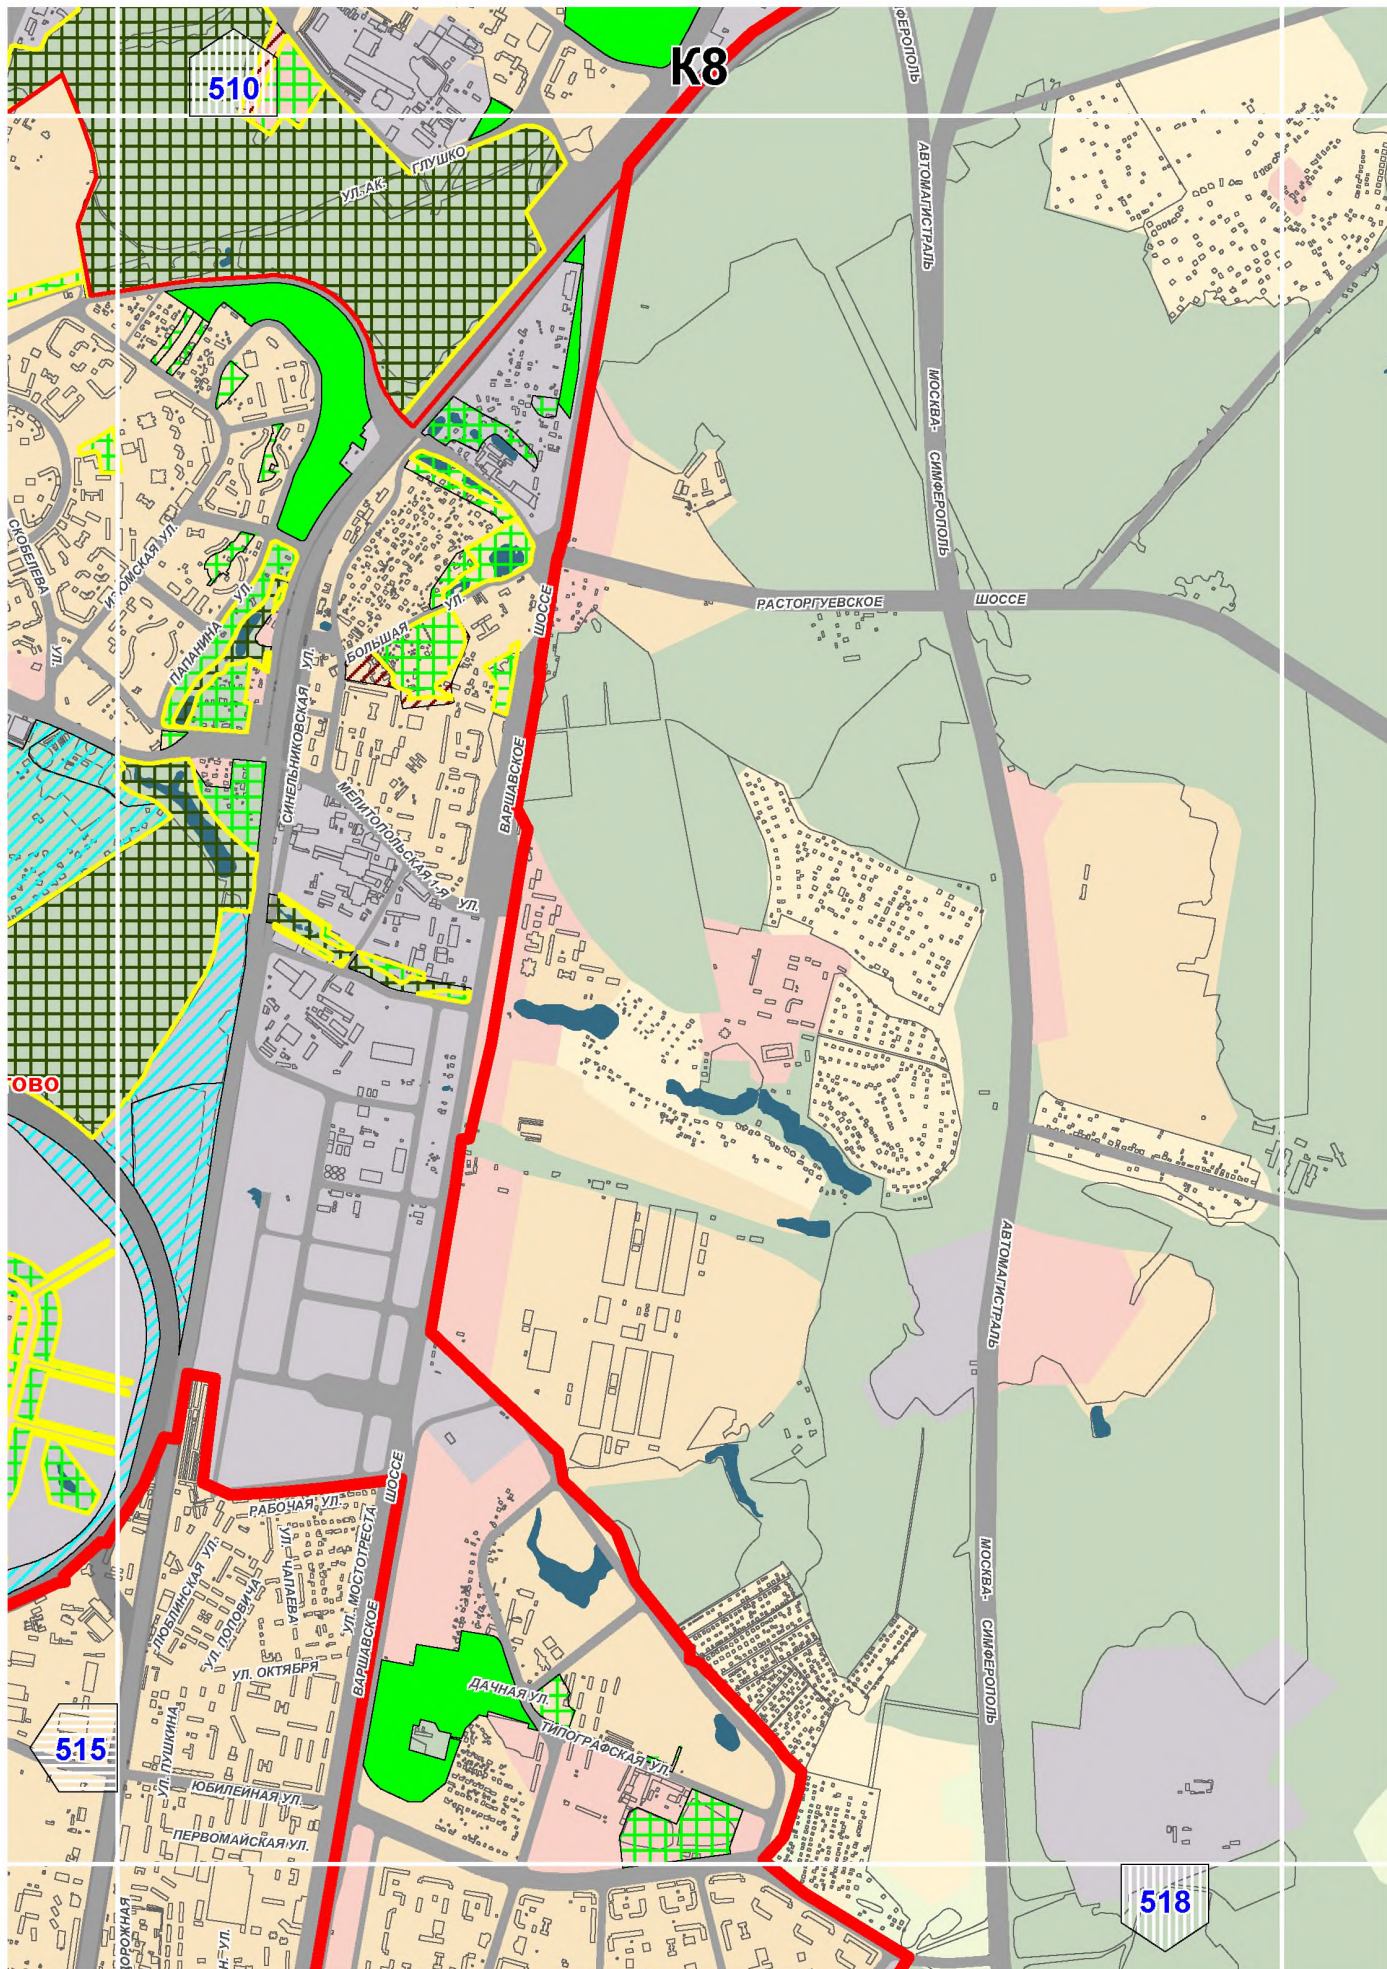

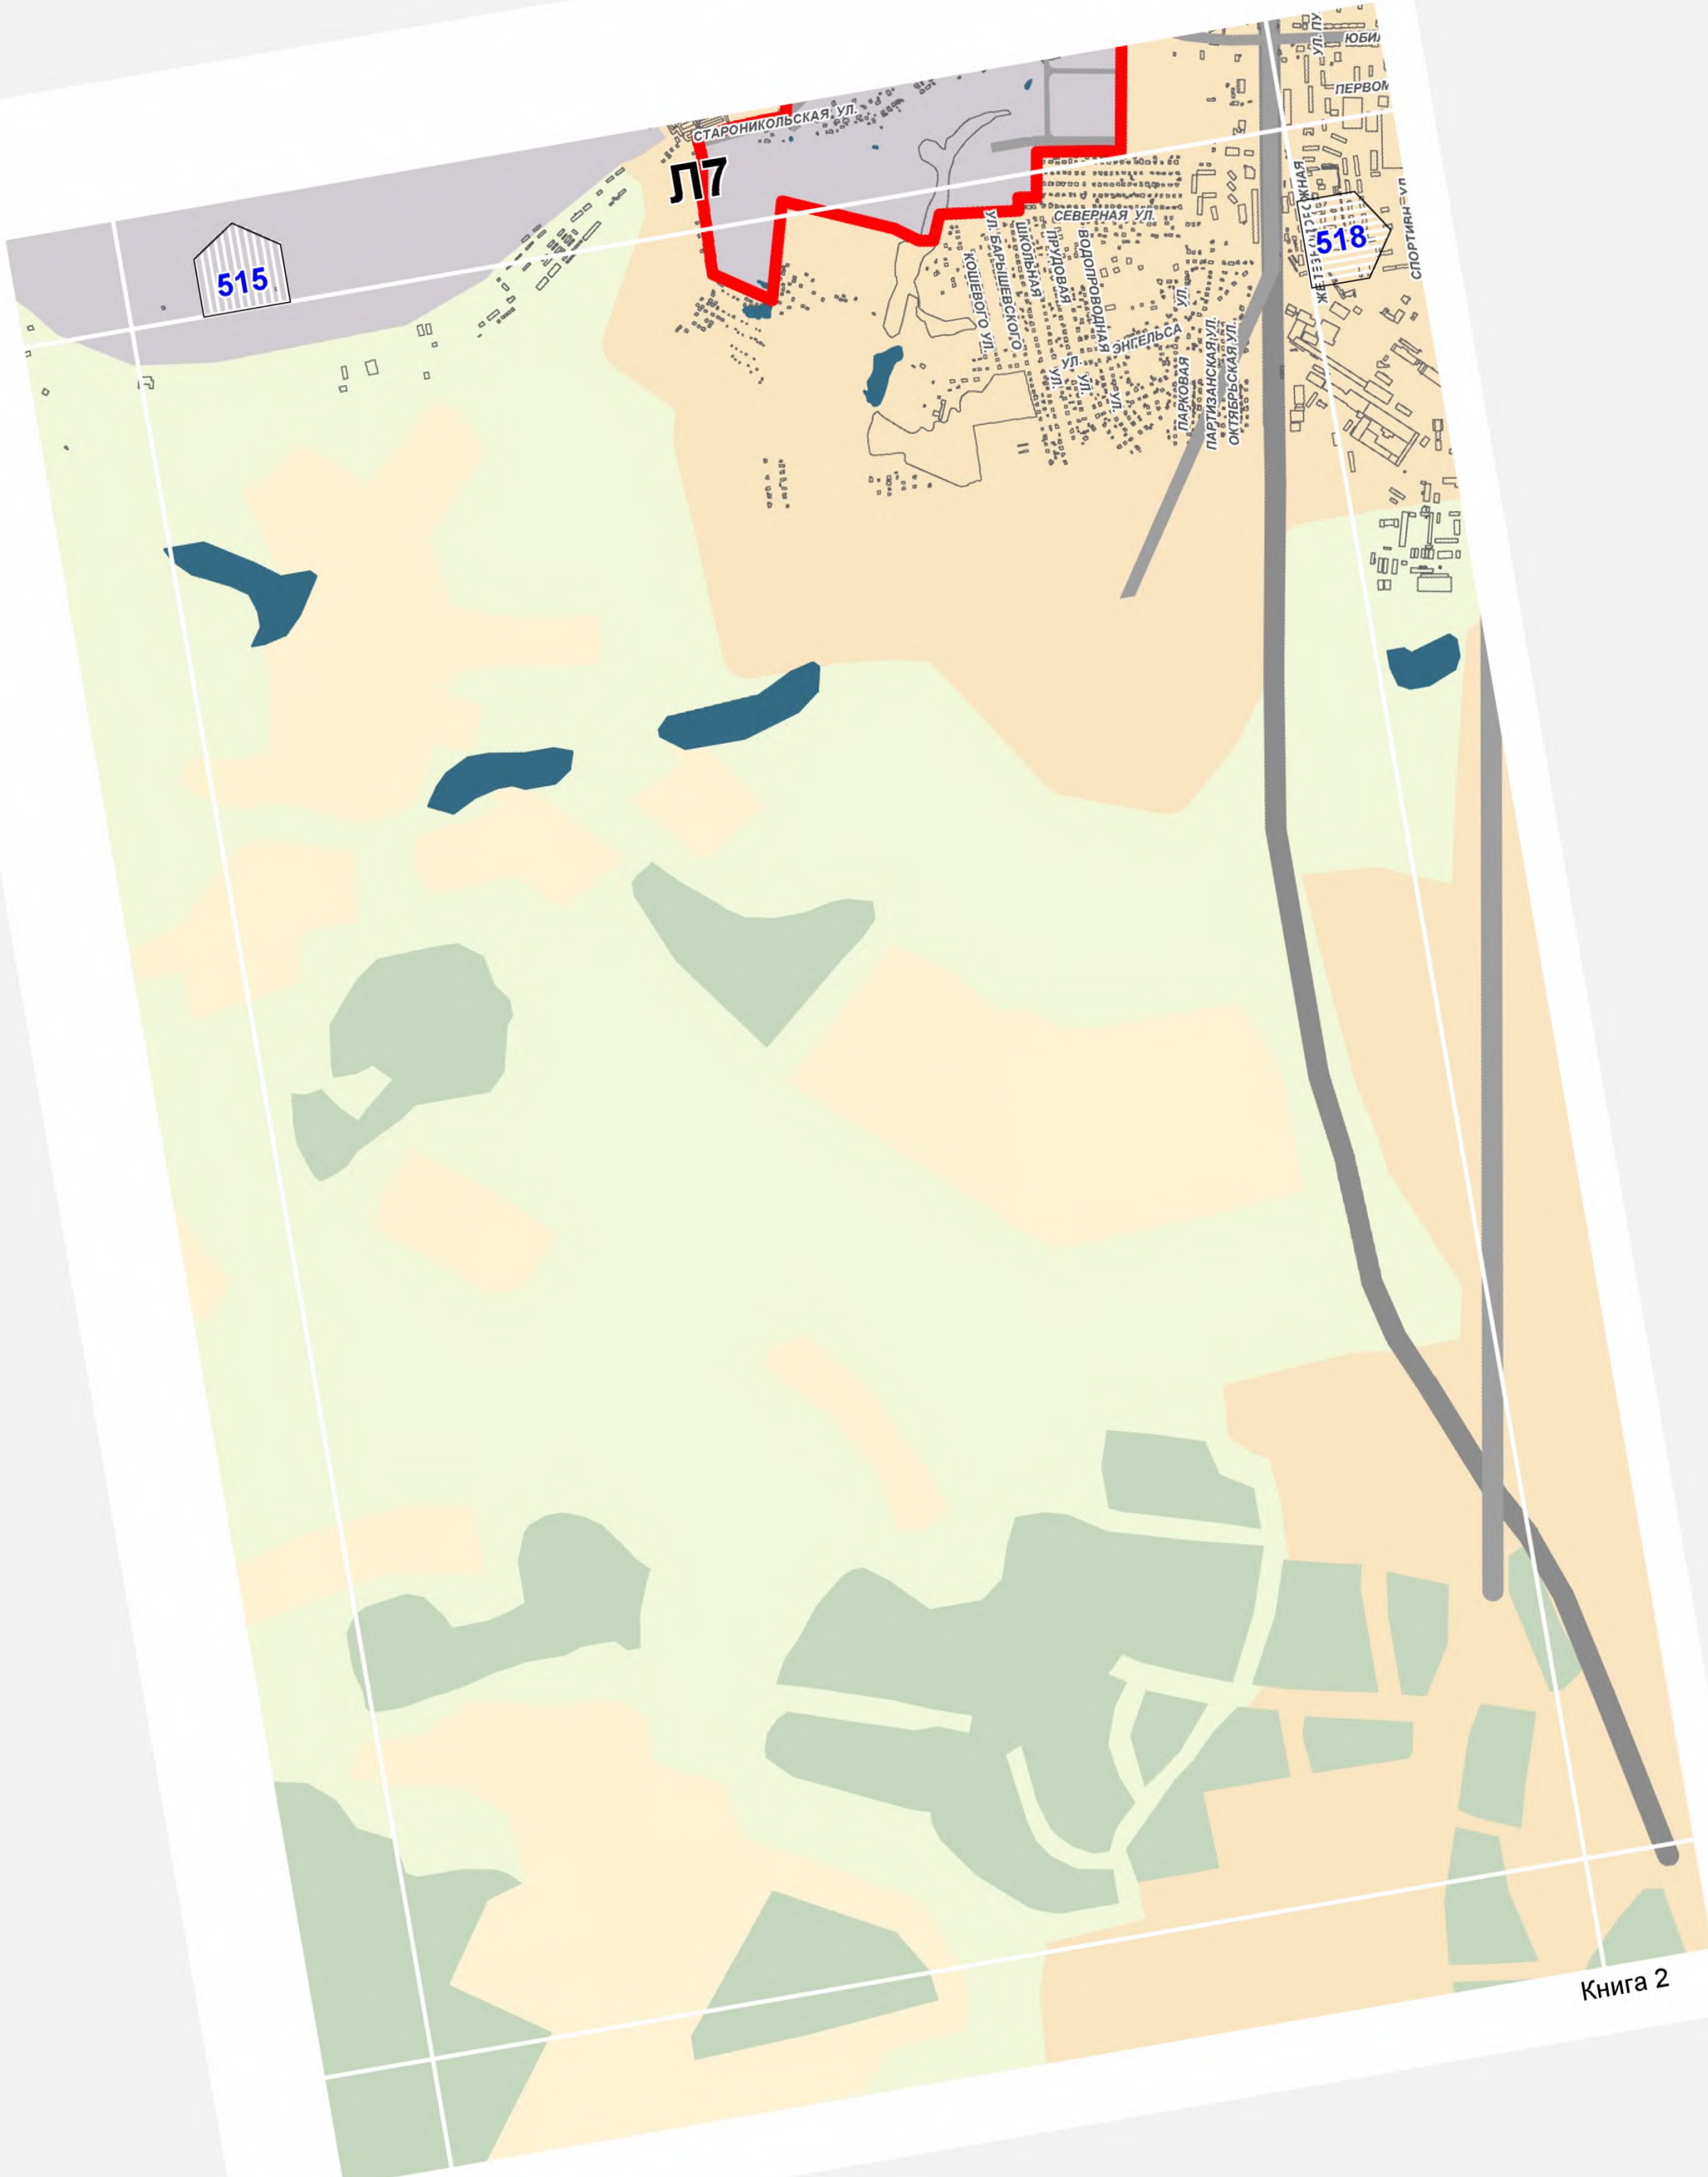

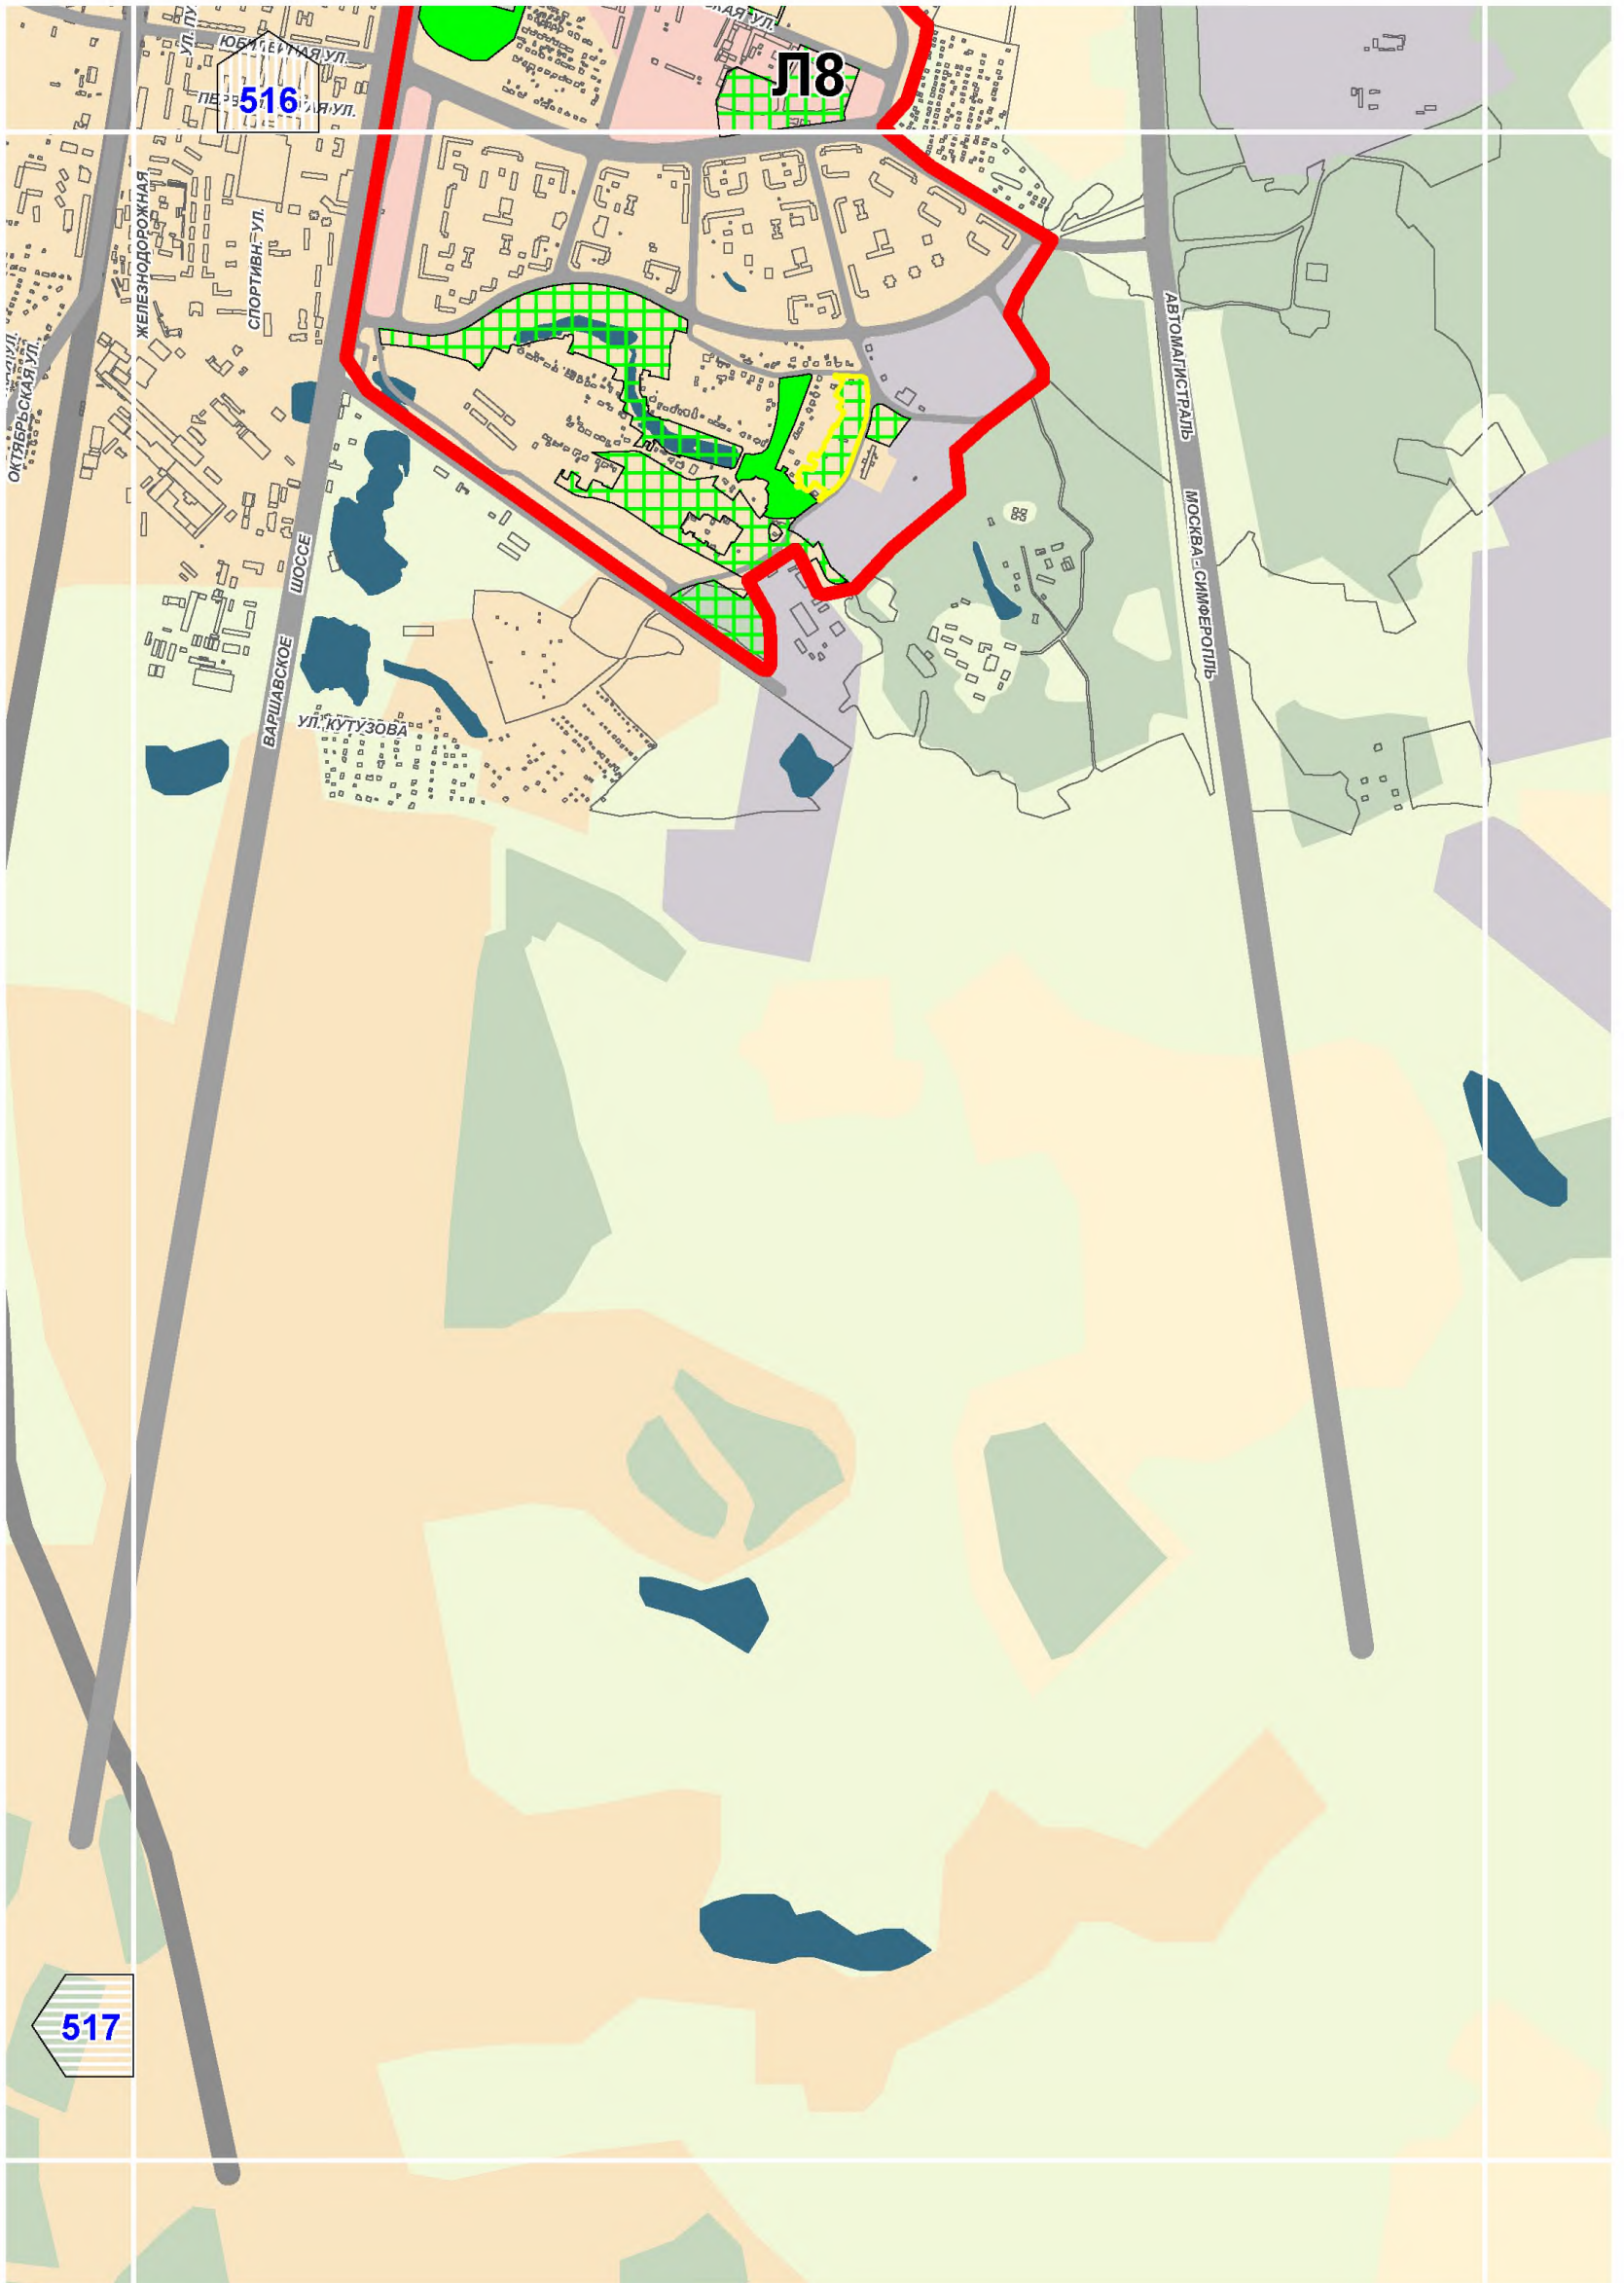

516

Л18

517