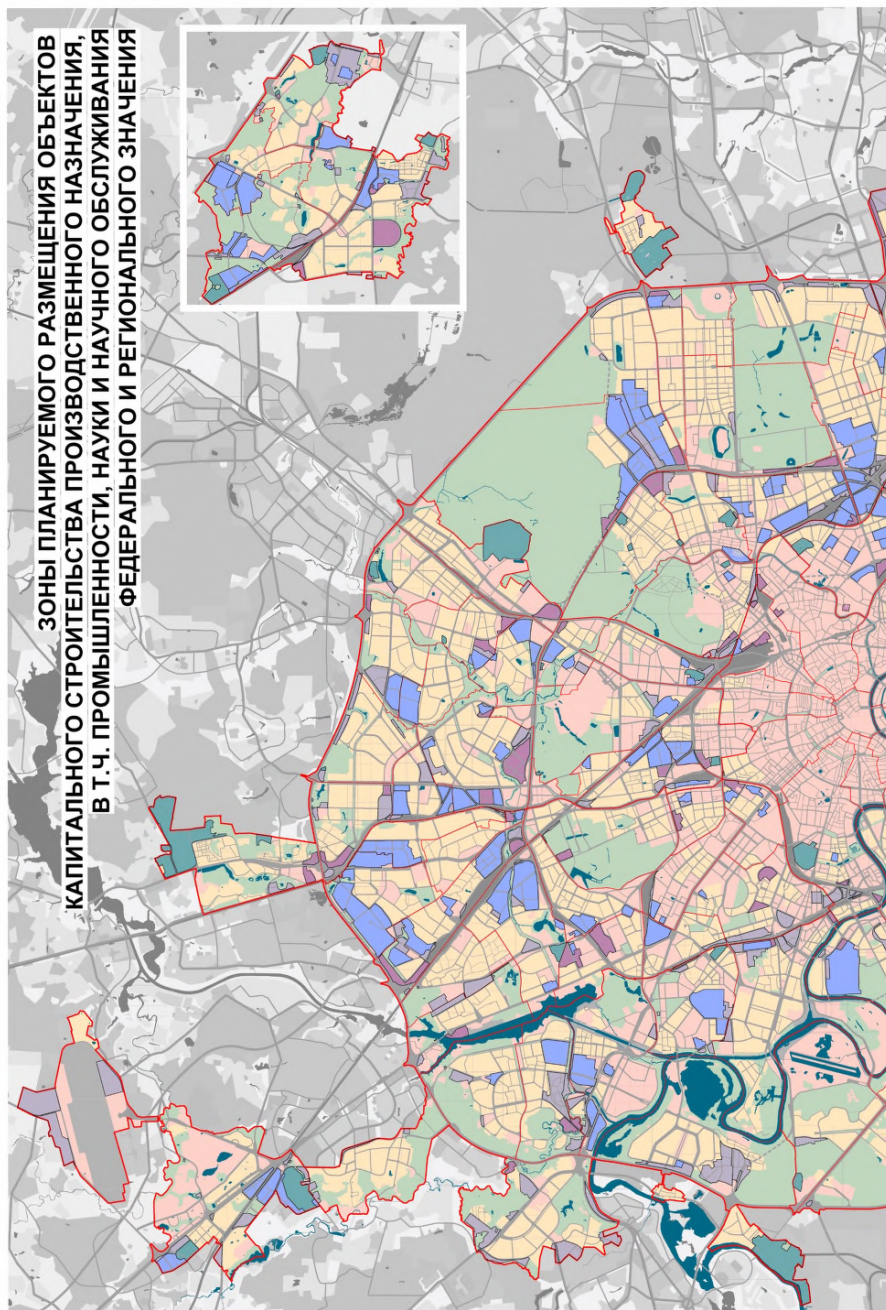


**Зоны планируемого размещения
объектов капитального строительства
производственного назначения,
в том числе промышленности,
науки и научного обслуживания
федерального и регионального
значения**

Масштаб 1:25000




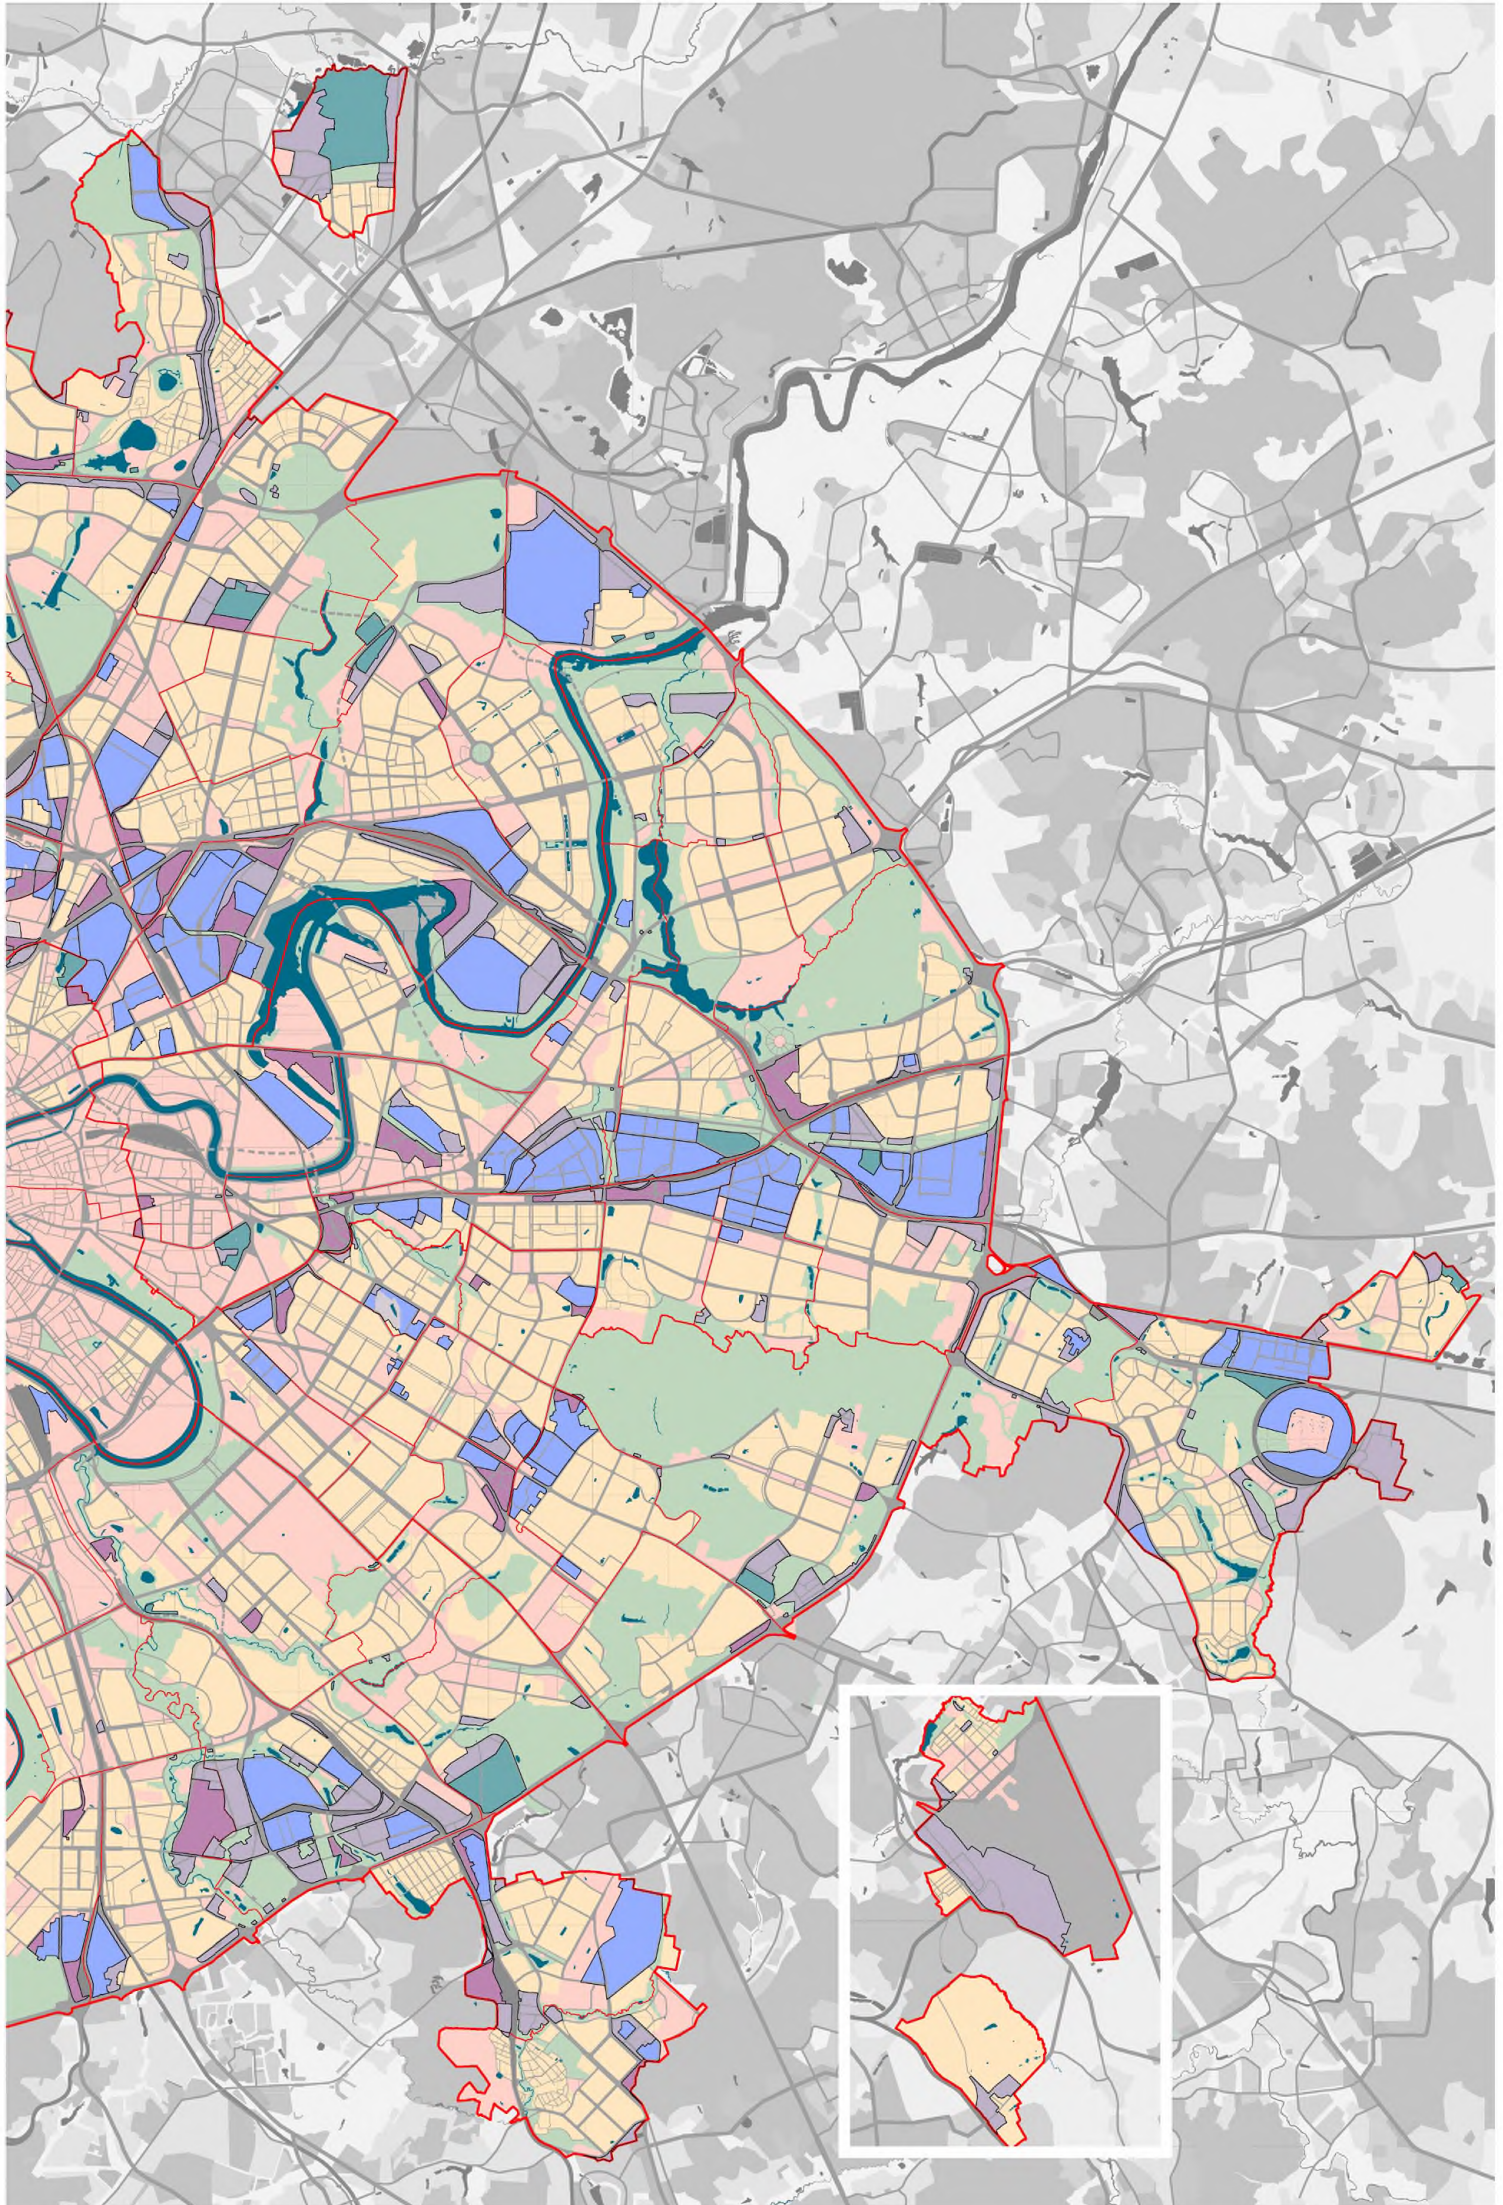


СХЕМА РАСПОЛОЖЕНИЯ ЛИСТОВ КАРТЫ





МАСШТАБ 1:25000

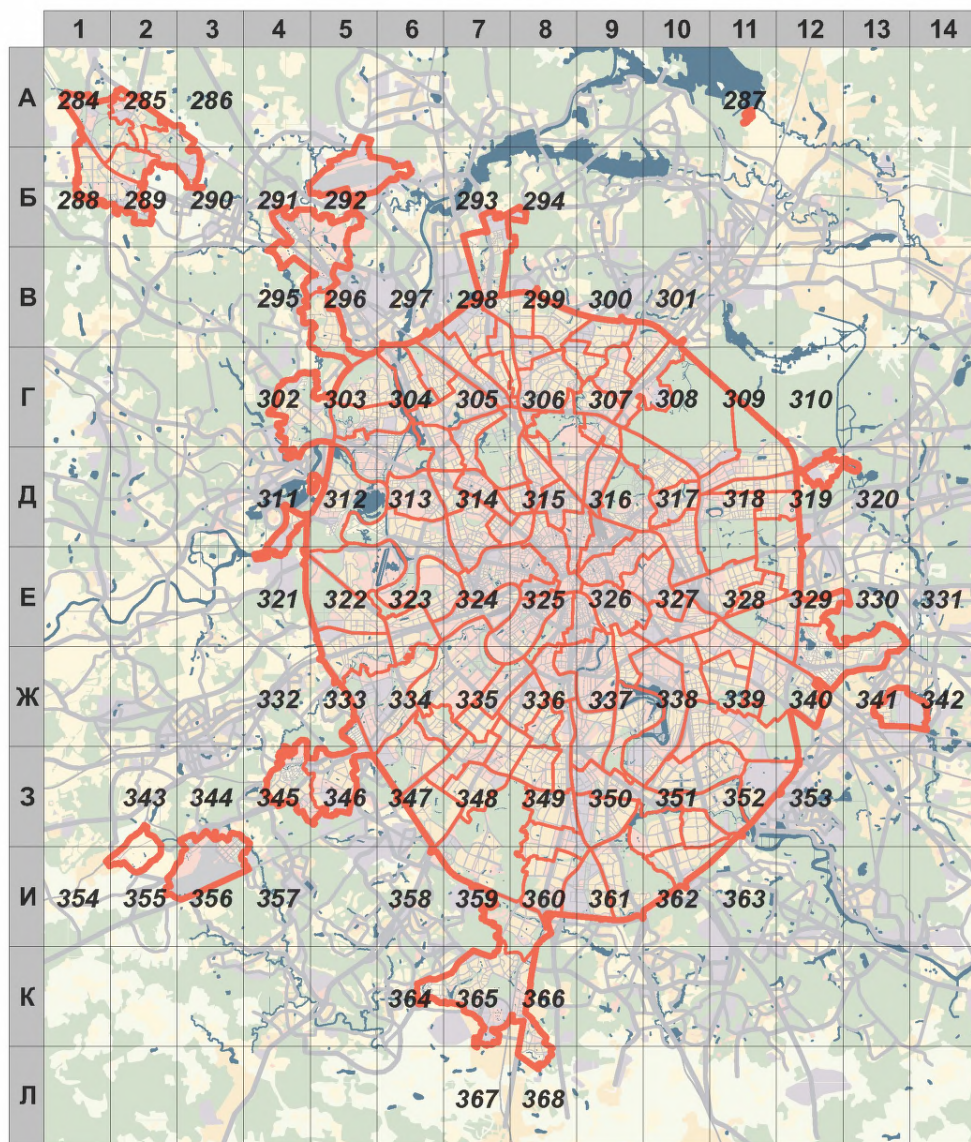

1


- НОМЕР СТРАНИЦЫ АТЛАСА, НА КОТОРОЙ РАСПОЛОЖЕН
СООТВЕТСТВУЮЩИЙ ЛИСТ КАРТЫ

УСЛОВНЫЕ ОБОЗНАЧЕНИЯ:**ЗОНЫ ПЛАНИРУЕМОГО РАЗМЕЩЕНИЯ ОБЪЕКТОВ КАПИТАЛЬНОГО СТРОИТЕЛЬСТВА ПРОИЗВОДСТВЕННОГО НАЗНАЧЕНИЯ**

-  - в составе многофункциональных общественных зон
-  - в составе промышленных зон
-  - в составе коммунальных зон
-  - в составе специальных зон


Предусмотренные Генеральным планом города Москвы мероприятия по планированию строительства, реконструкции объектов капитального строительства, капитального ремонта, затрагивающие конструктивные элементы зданий, сооружений, не распространяются на территории памятников и ансамблей, включенных в единый государственный реестр объектов культурного наследия, на территории вновь выявленных объектов культурного наследия, а также на территории в габаритах указанных объектов, для которых границы территорий объектов культурного наследия не установлены

A1

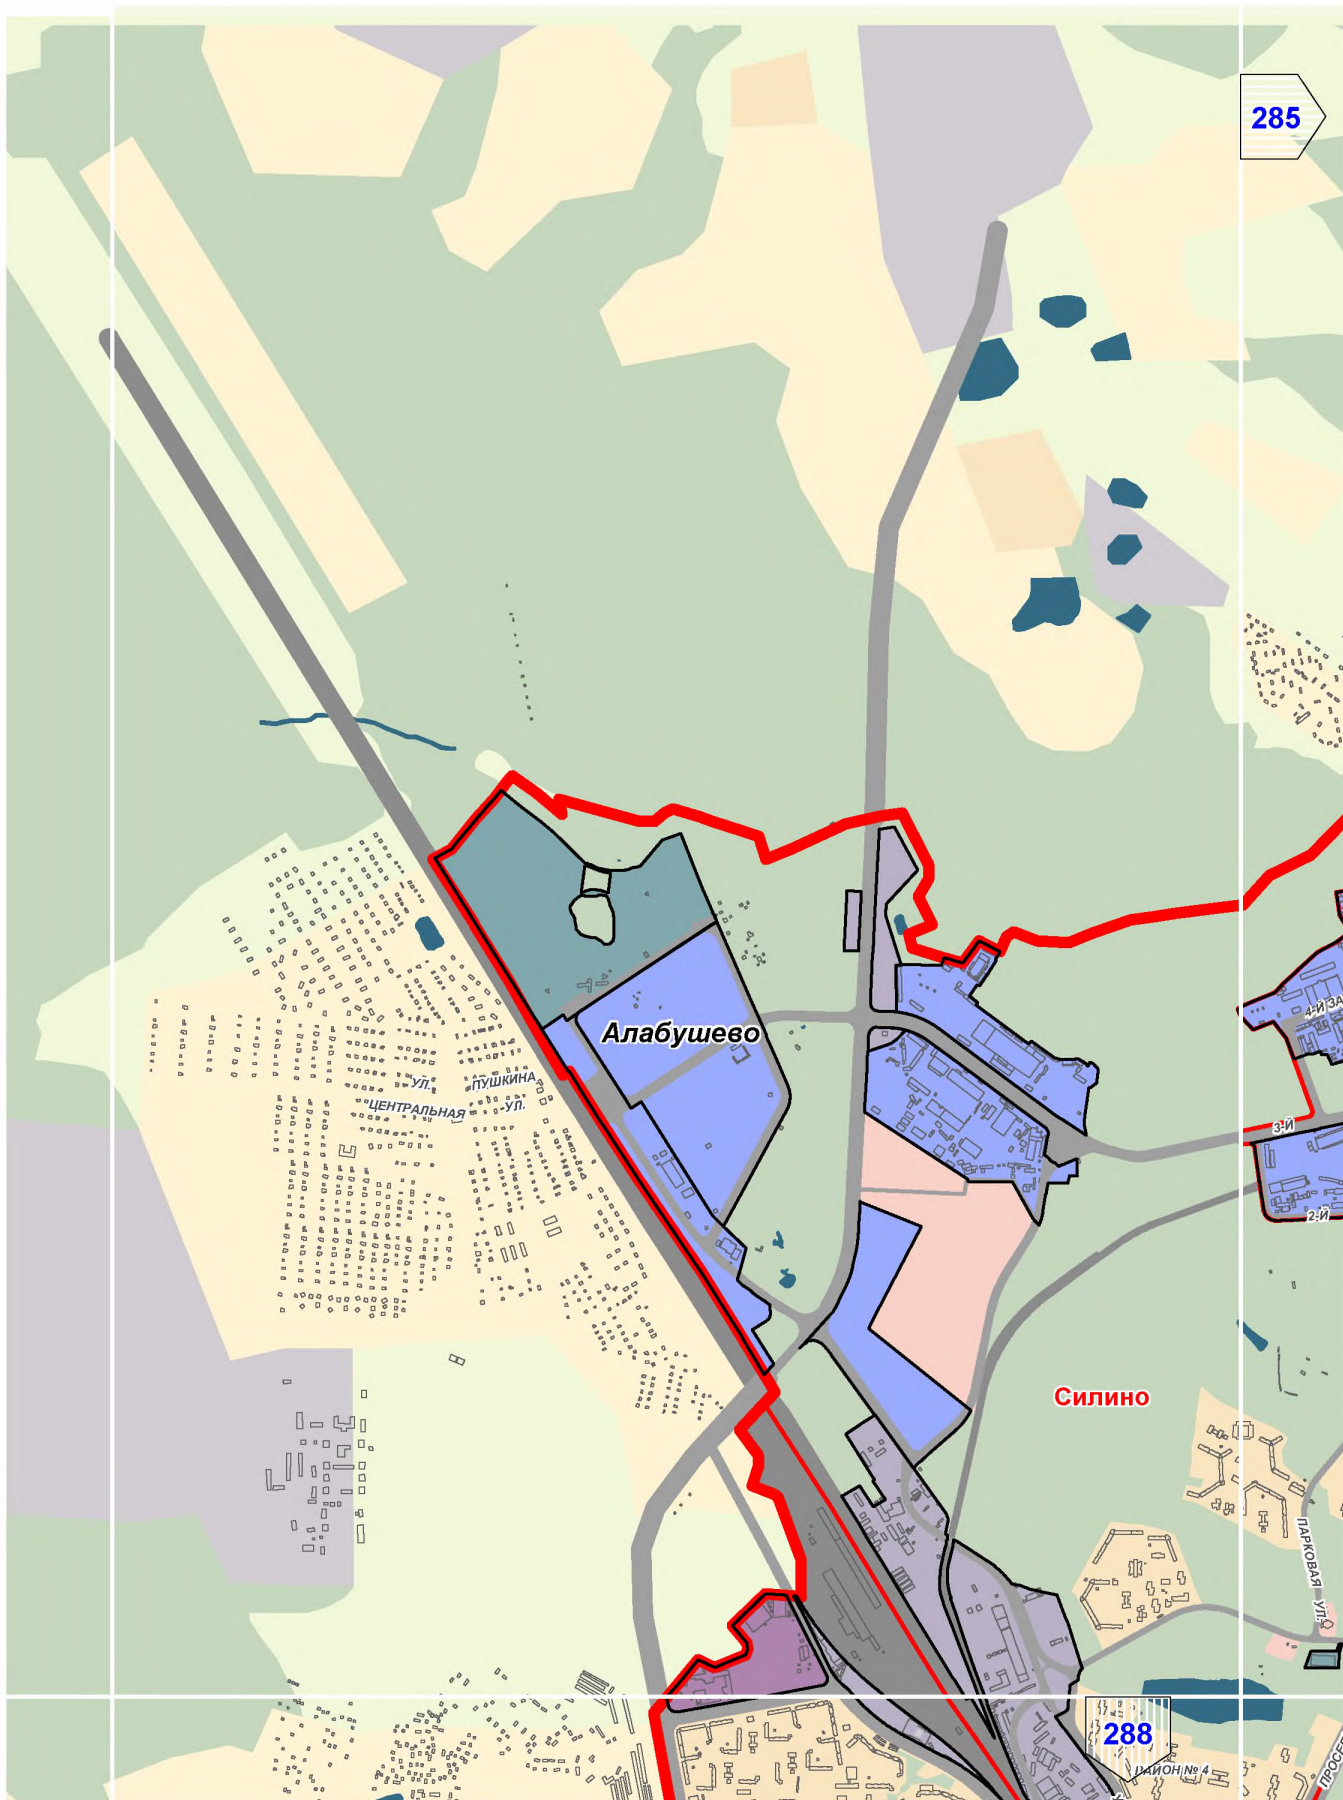

A2

286

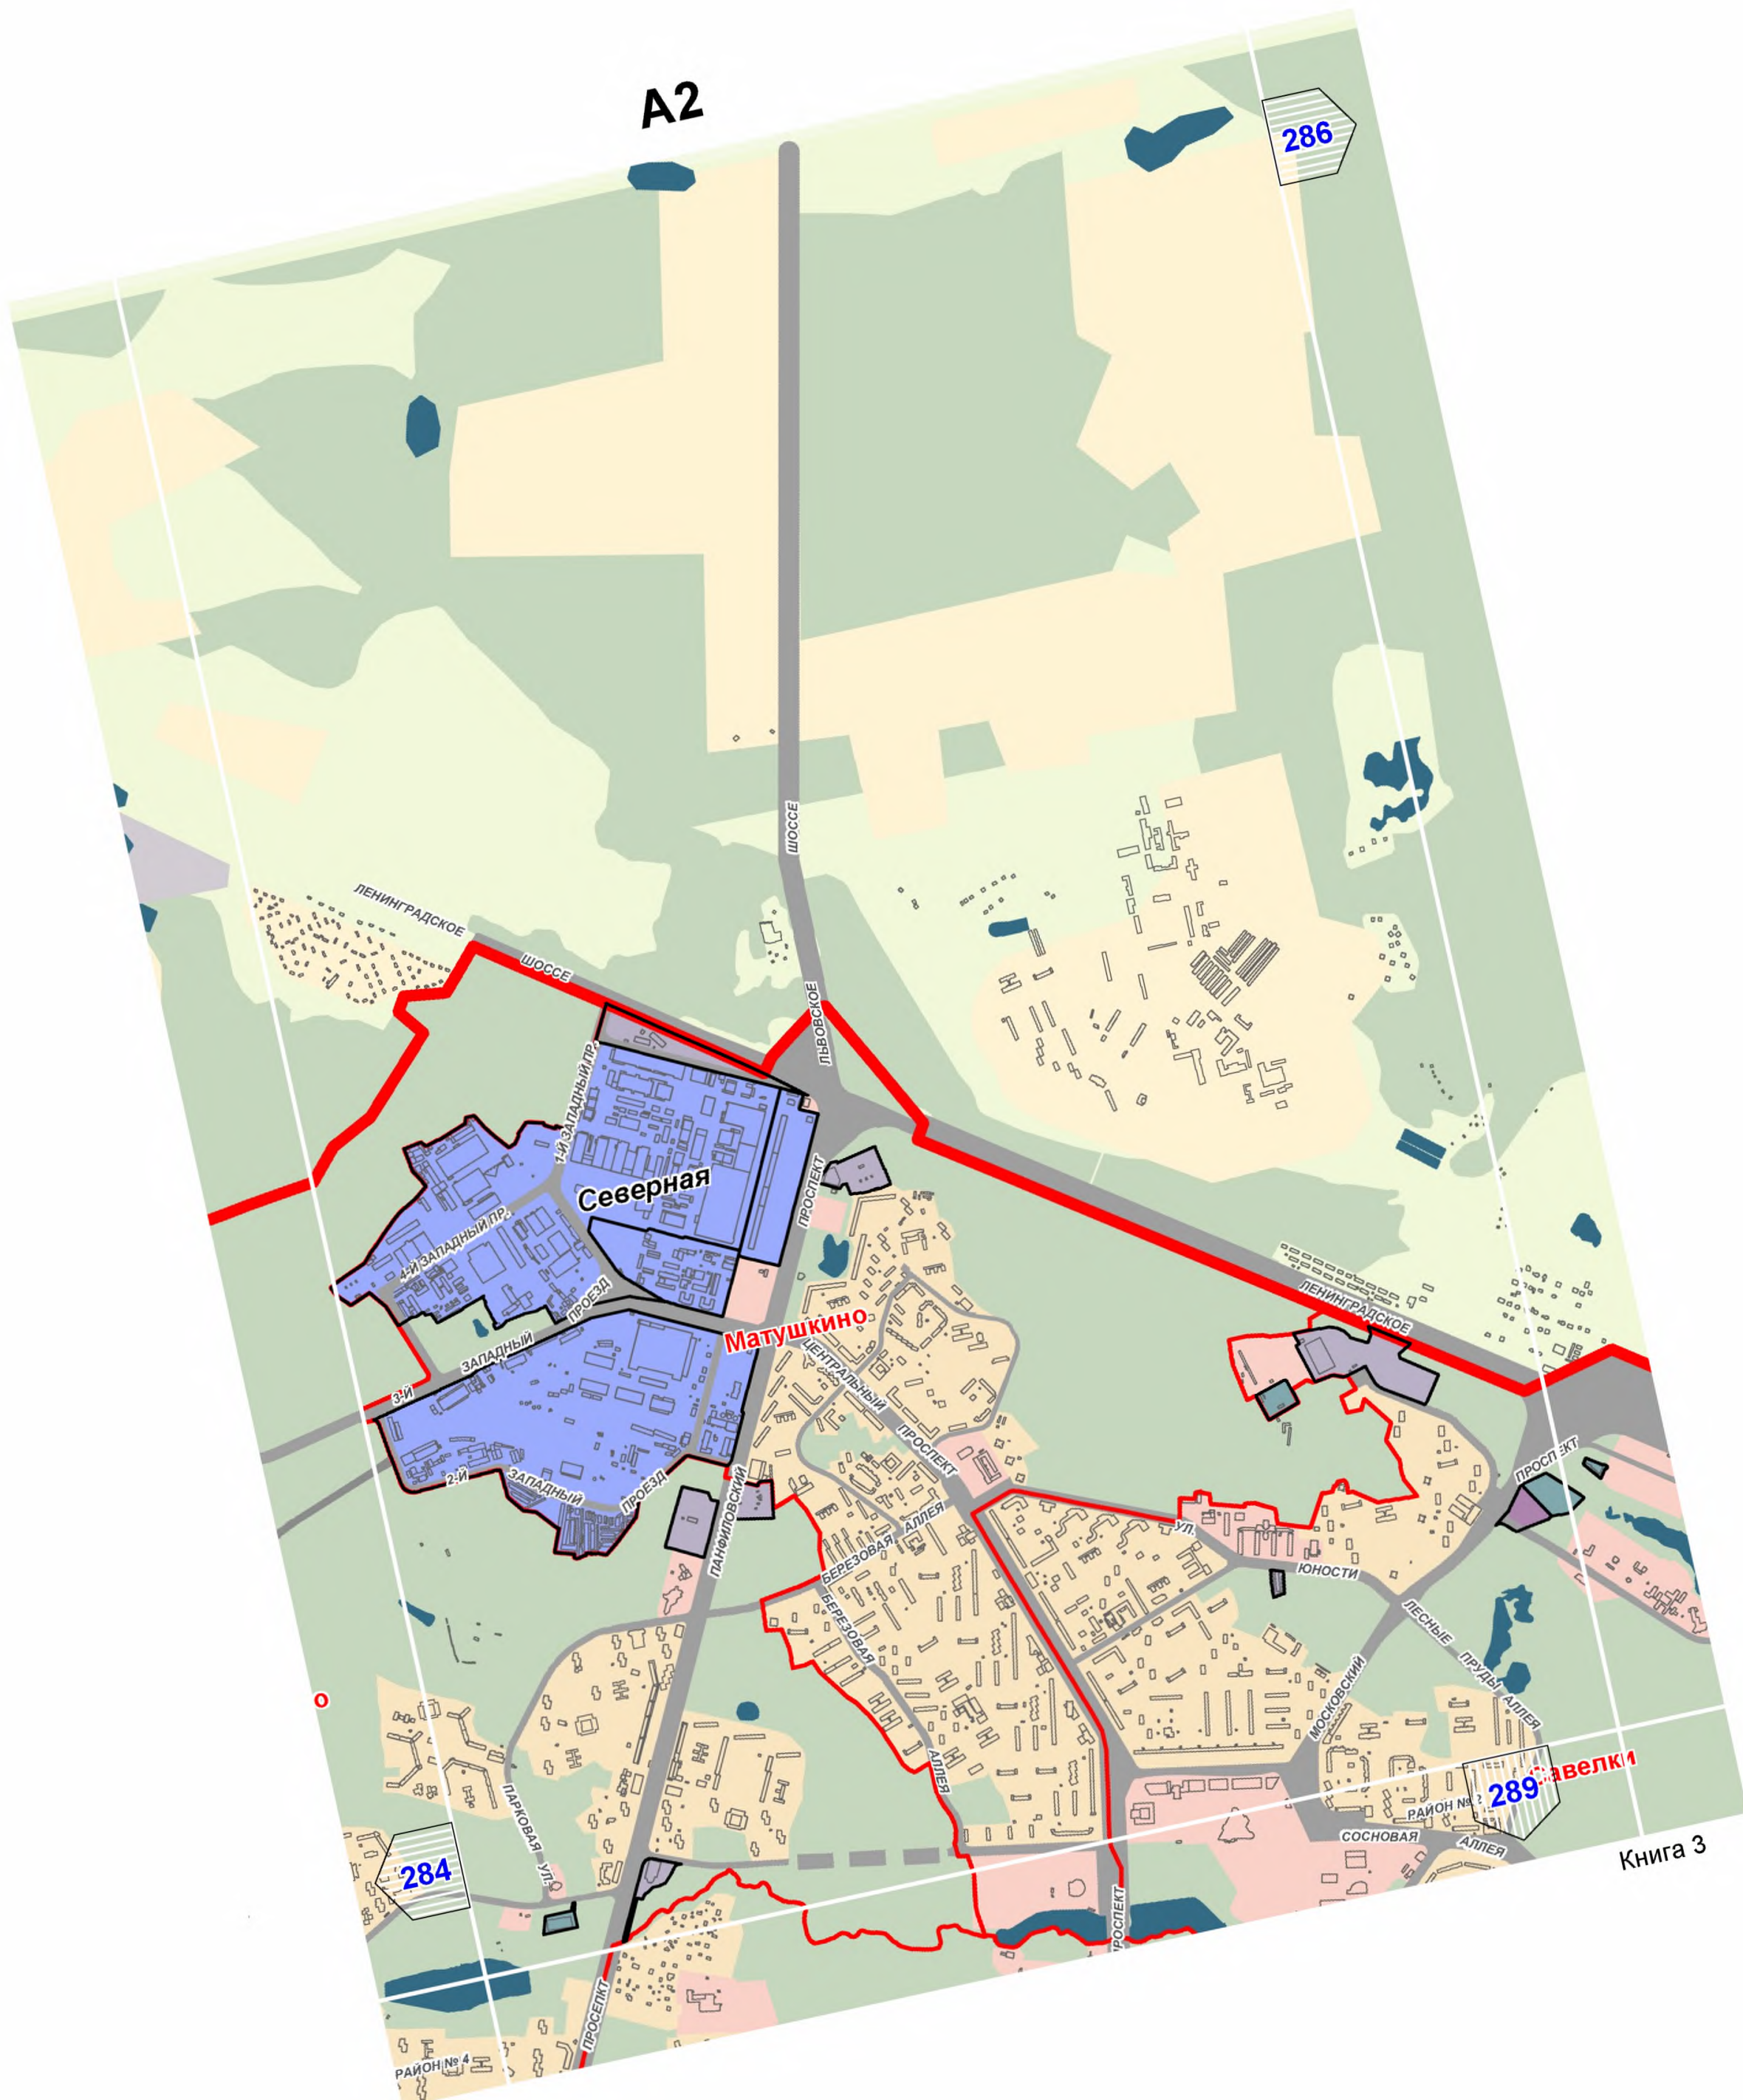


284

289


Савелки


A3

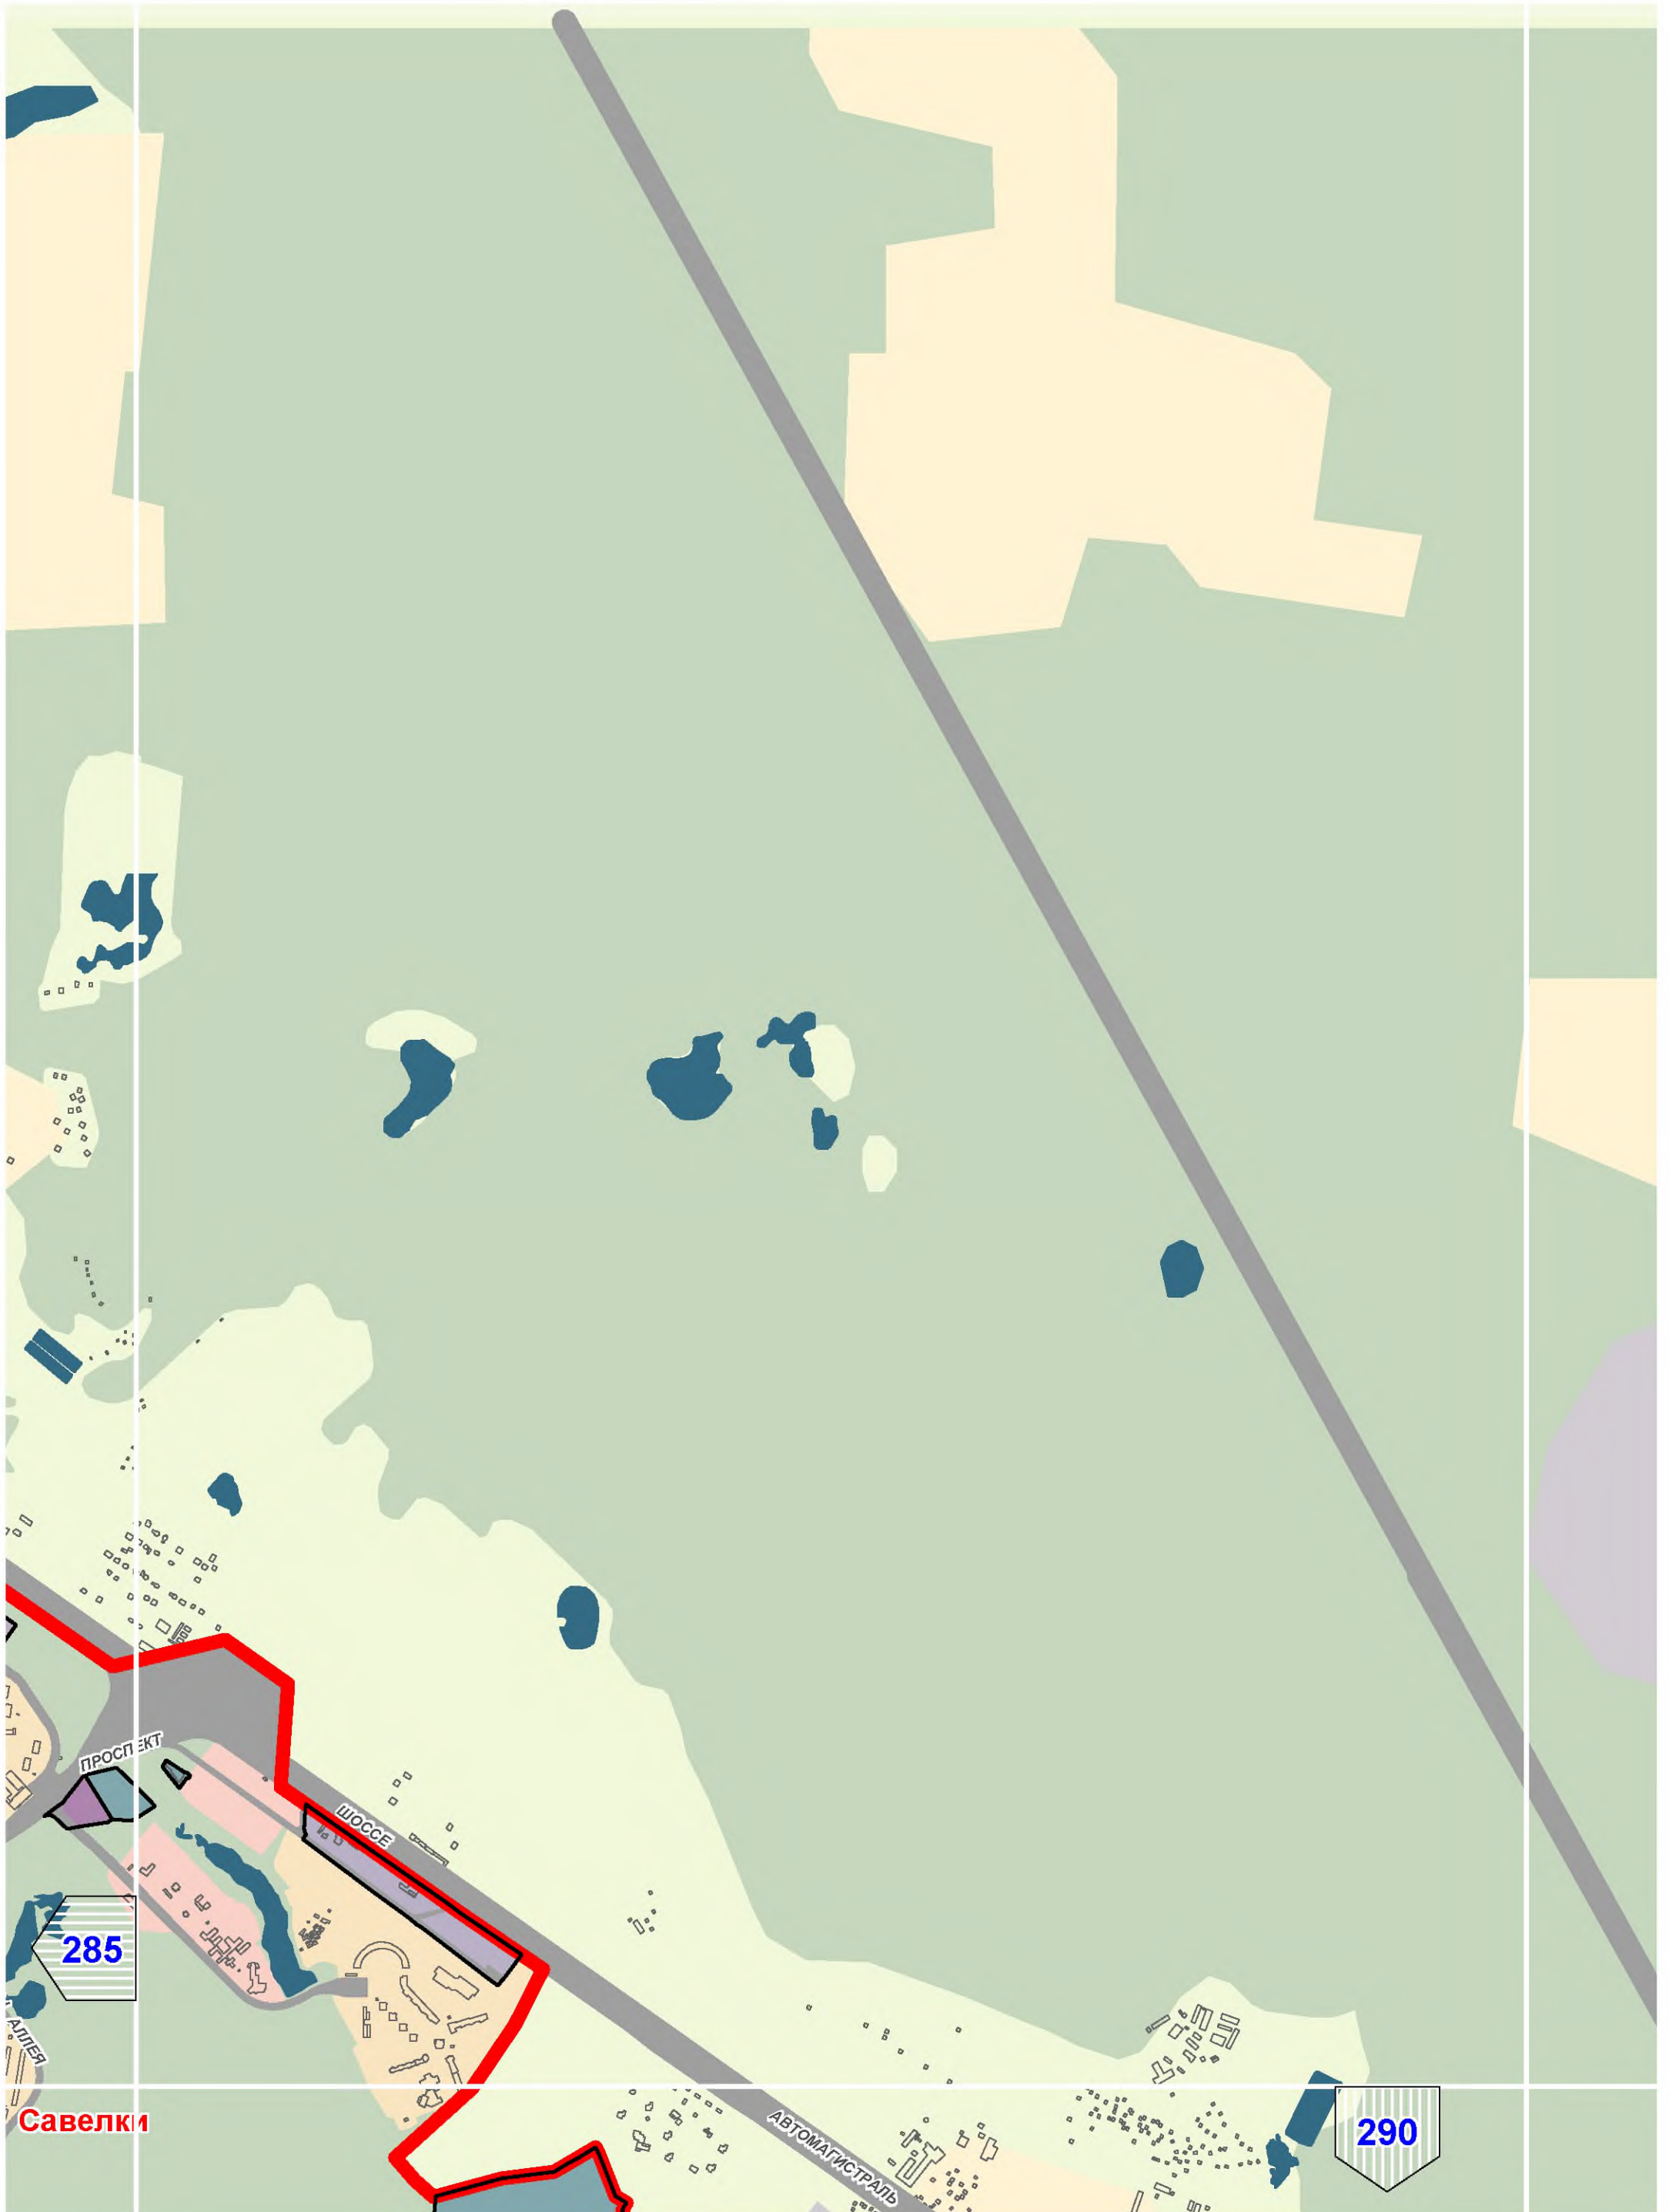



A11




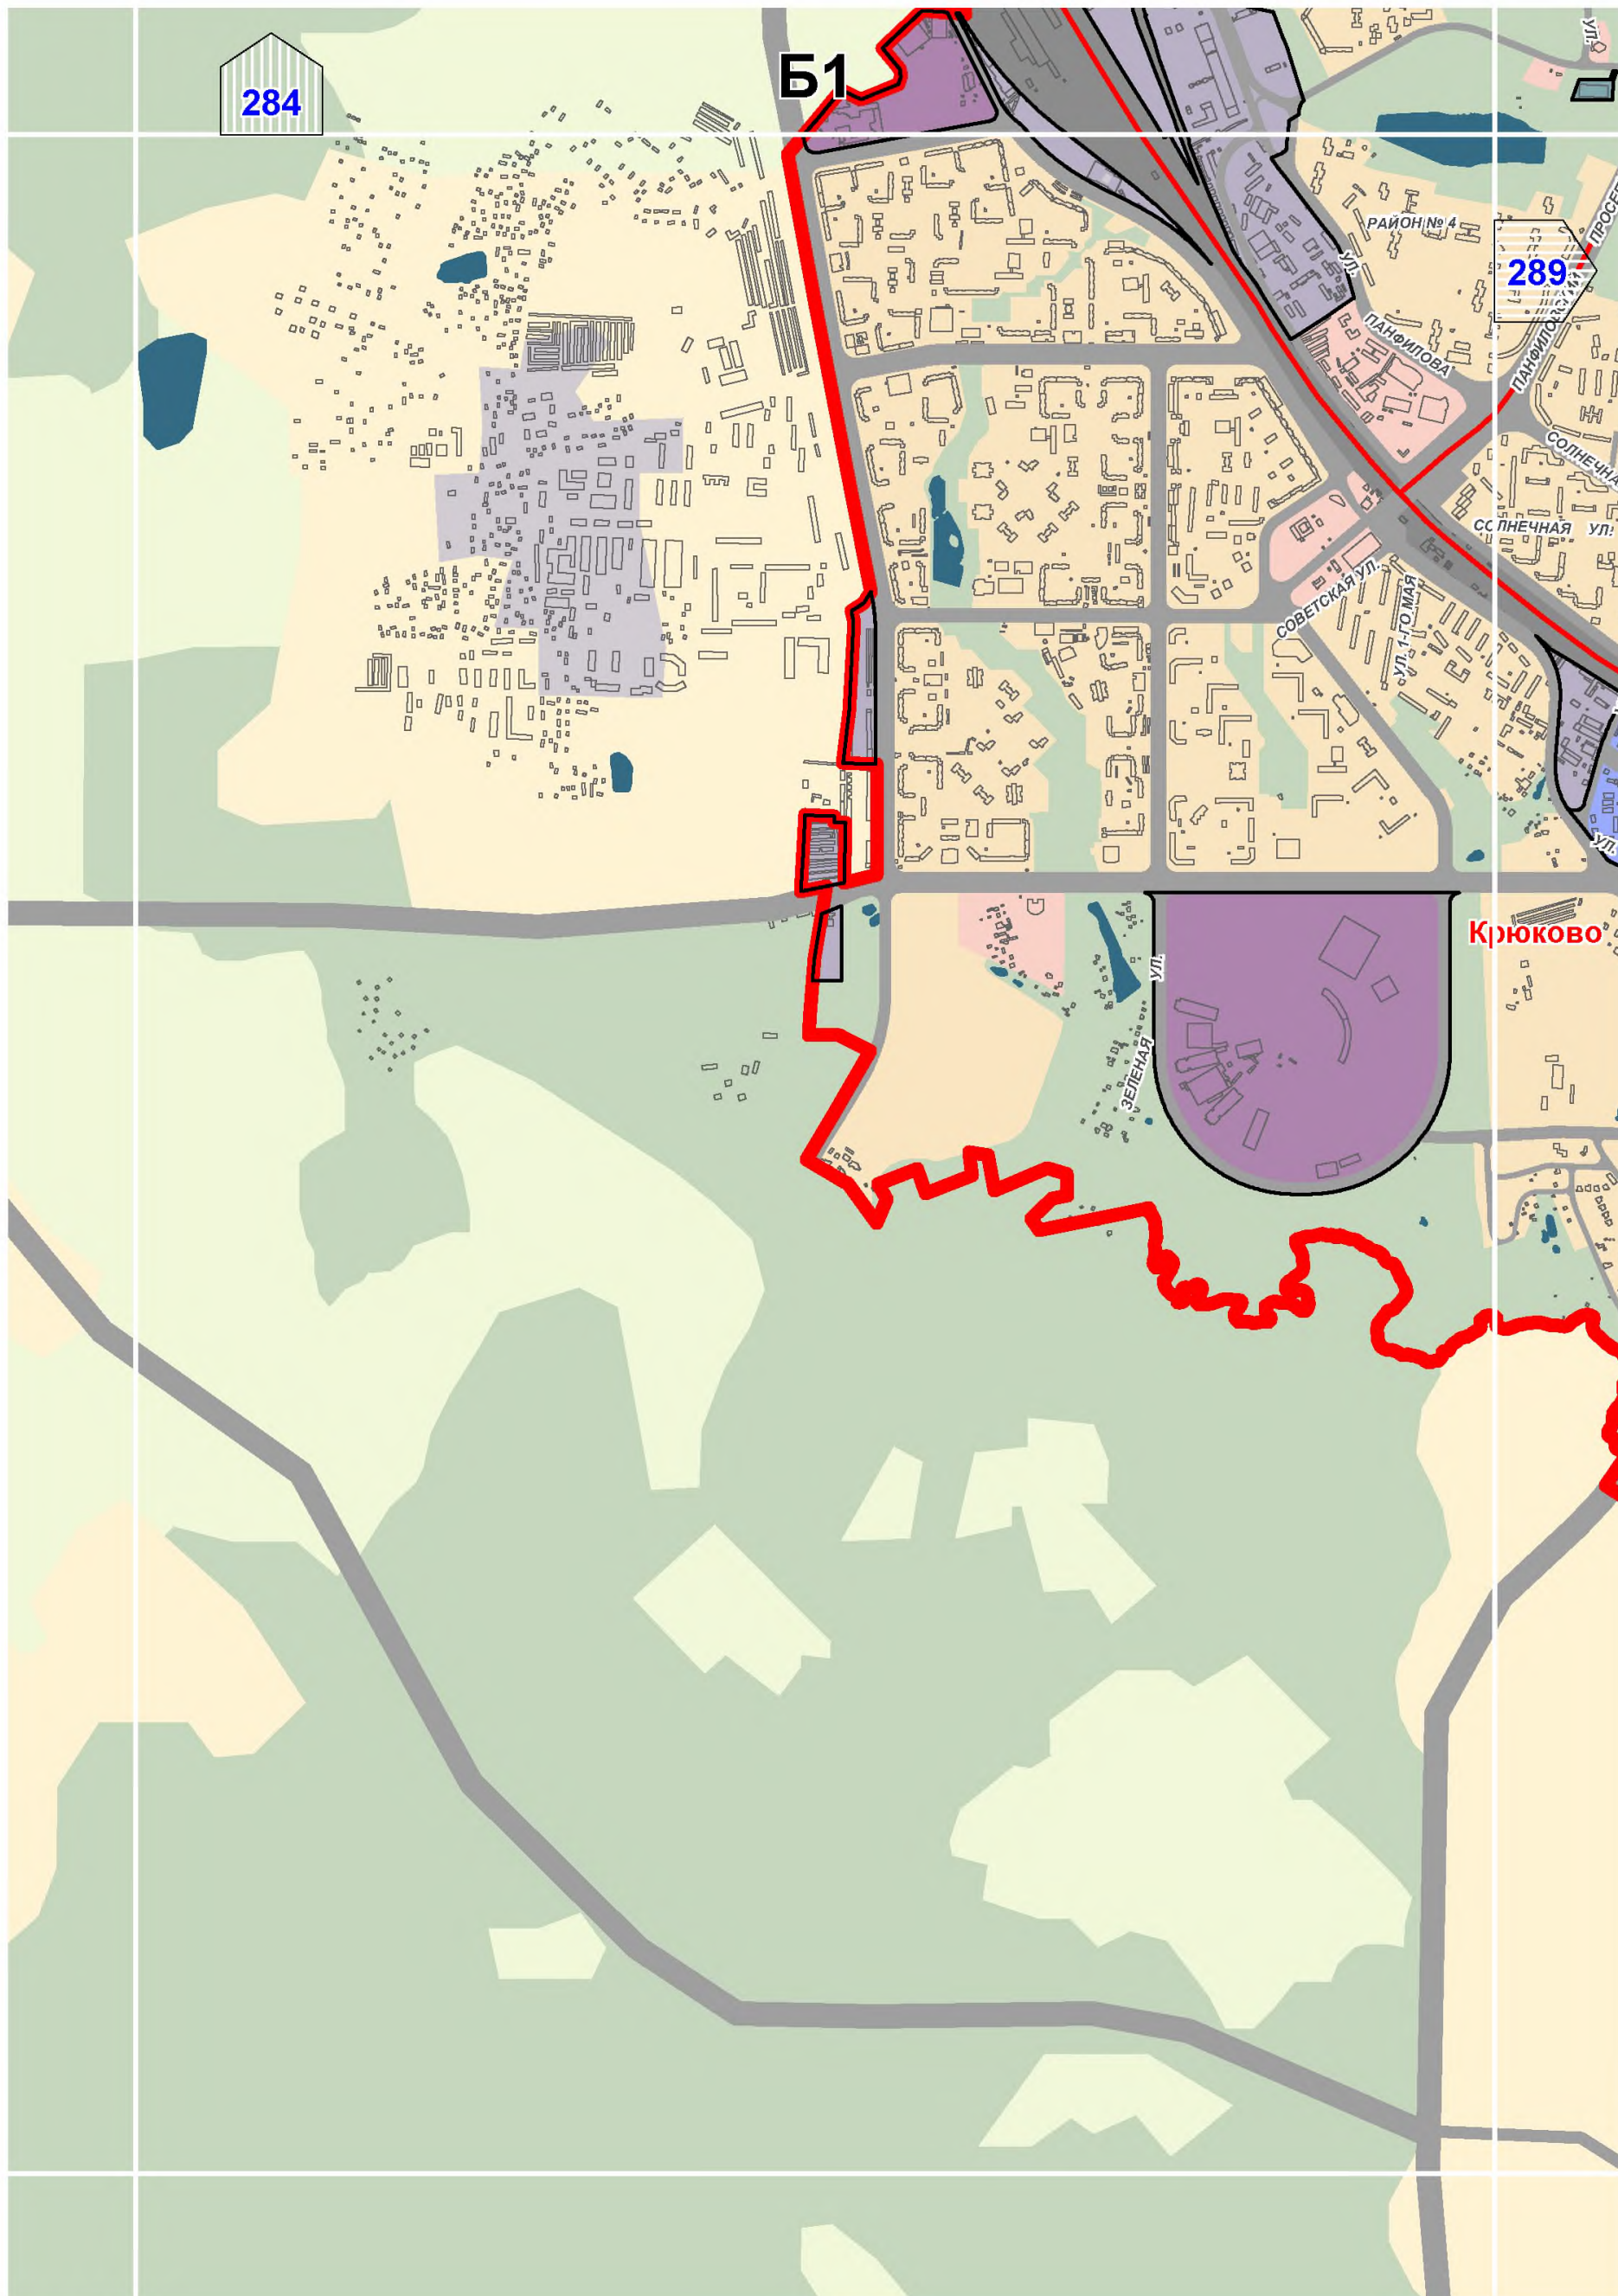


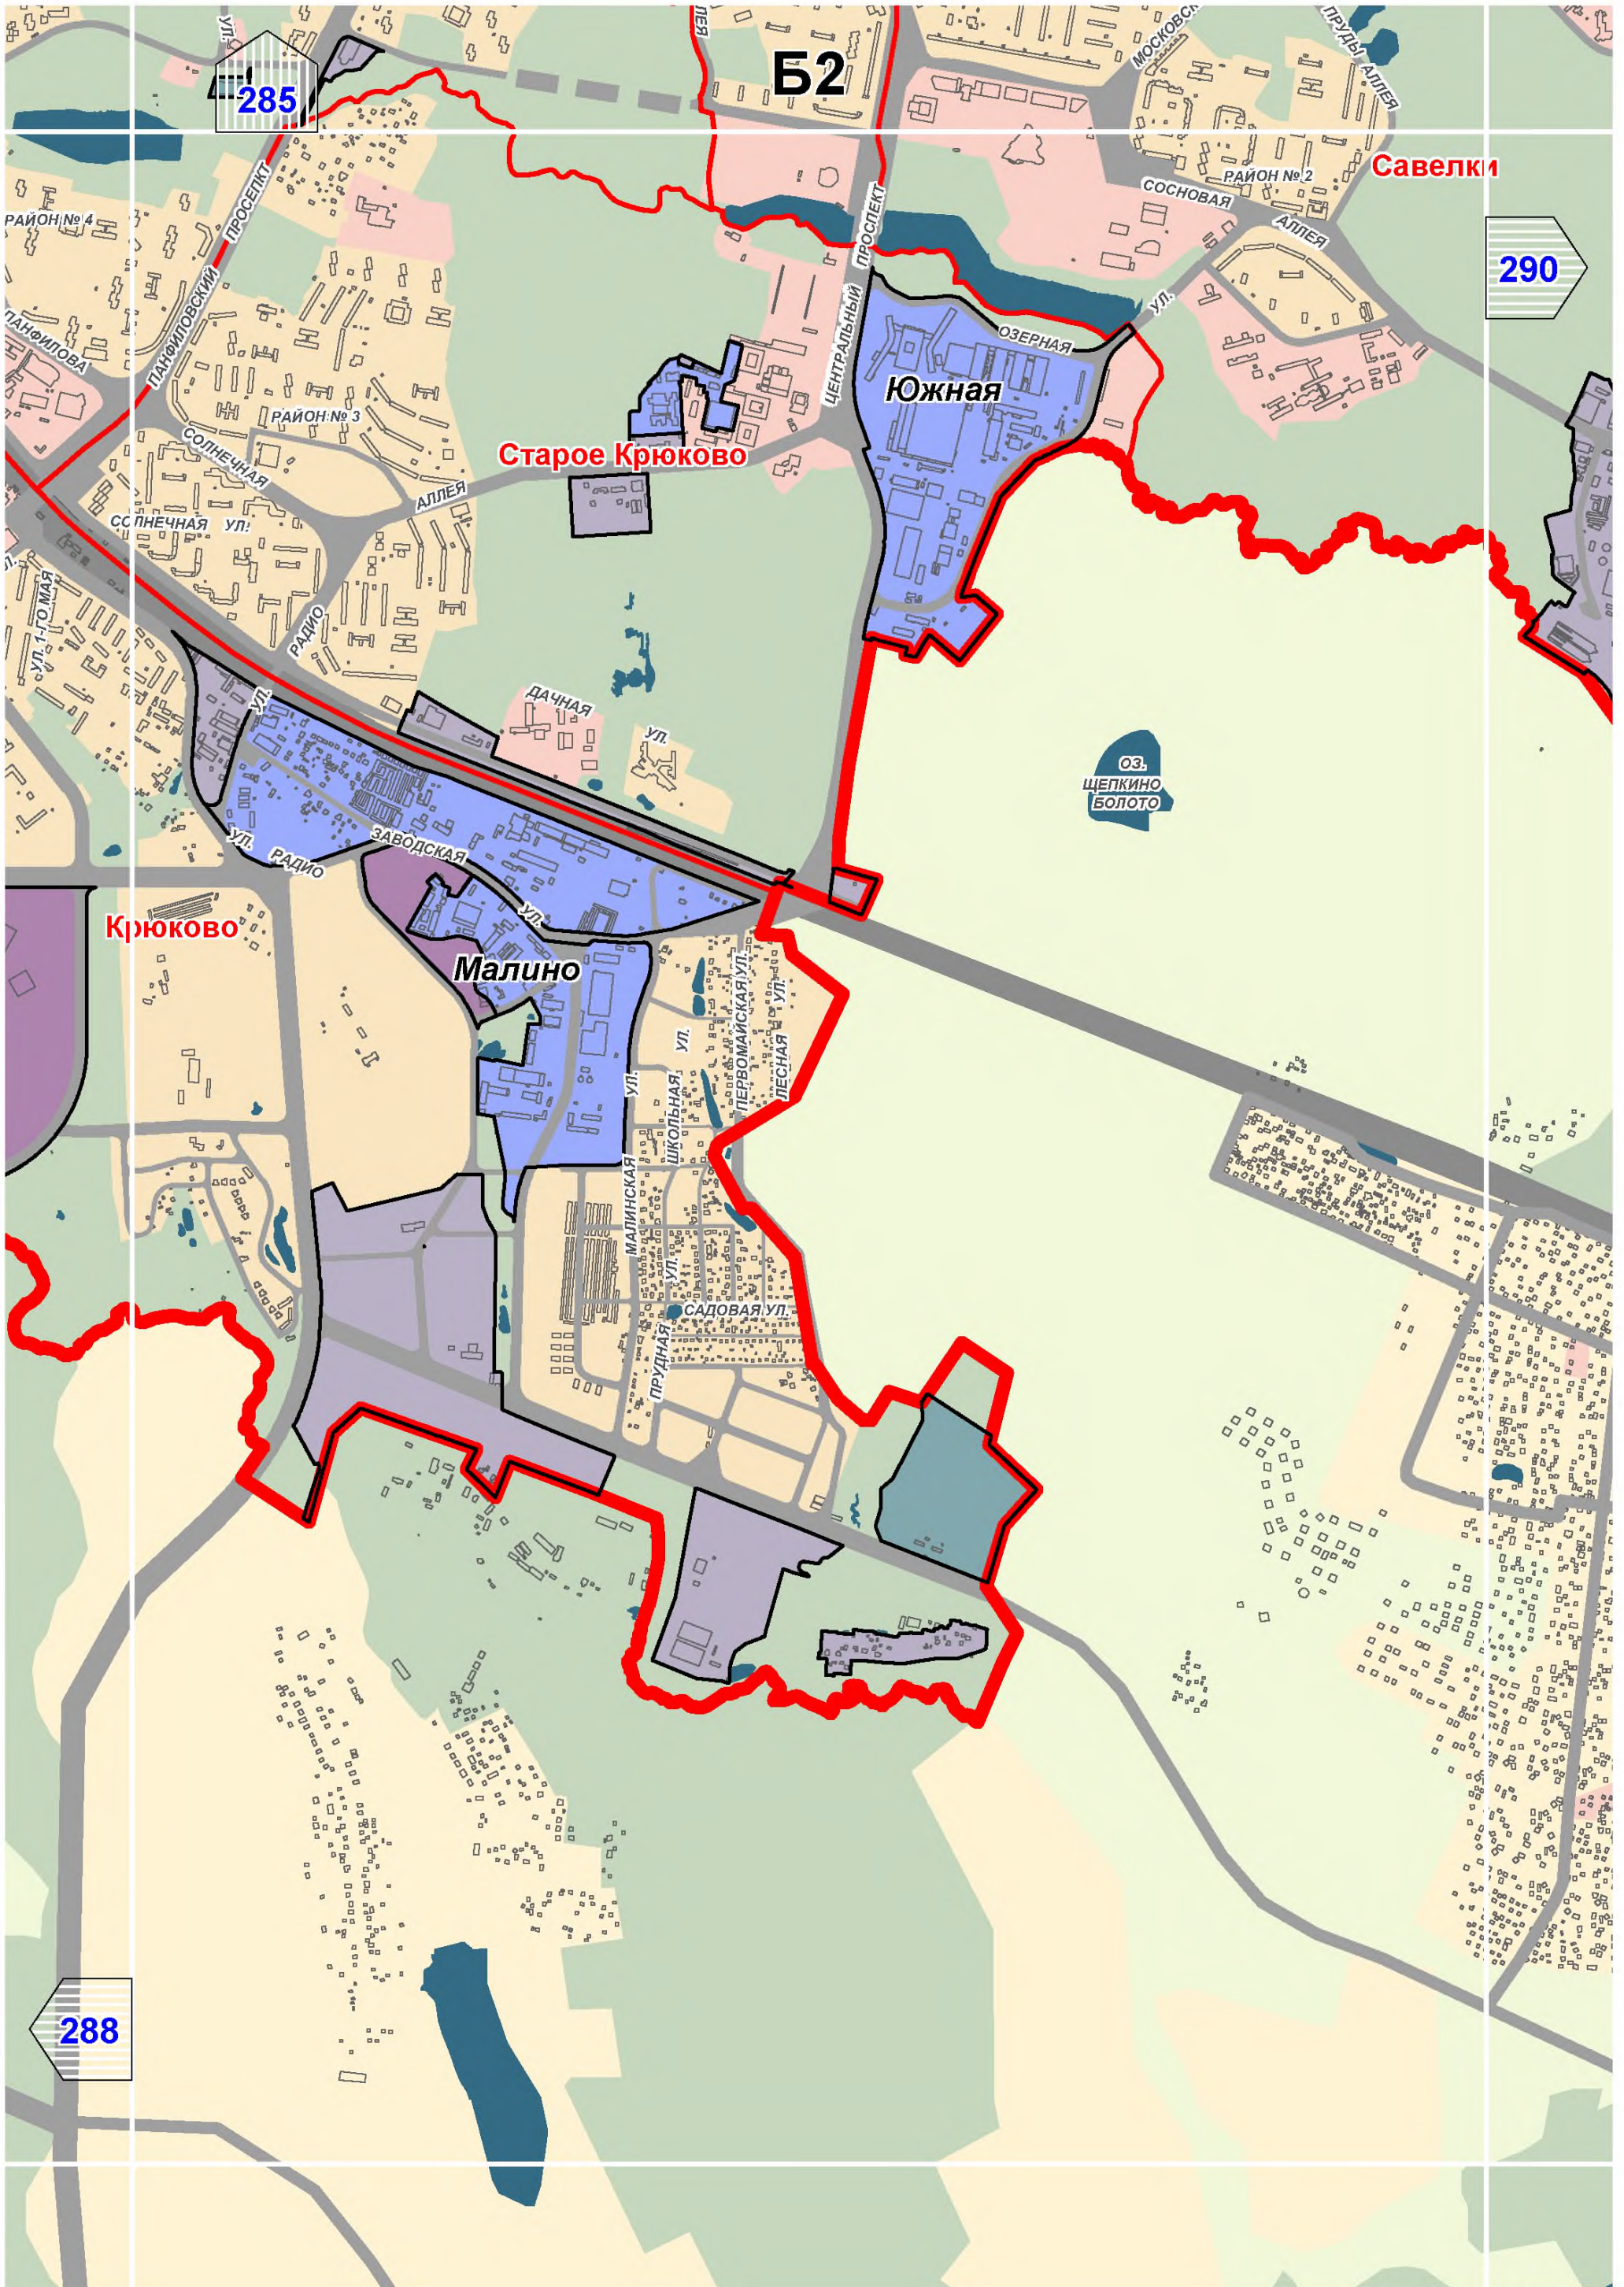

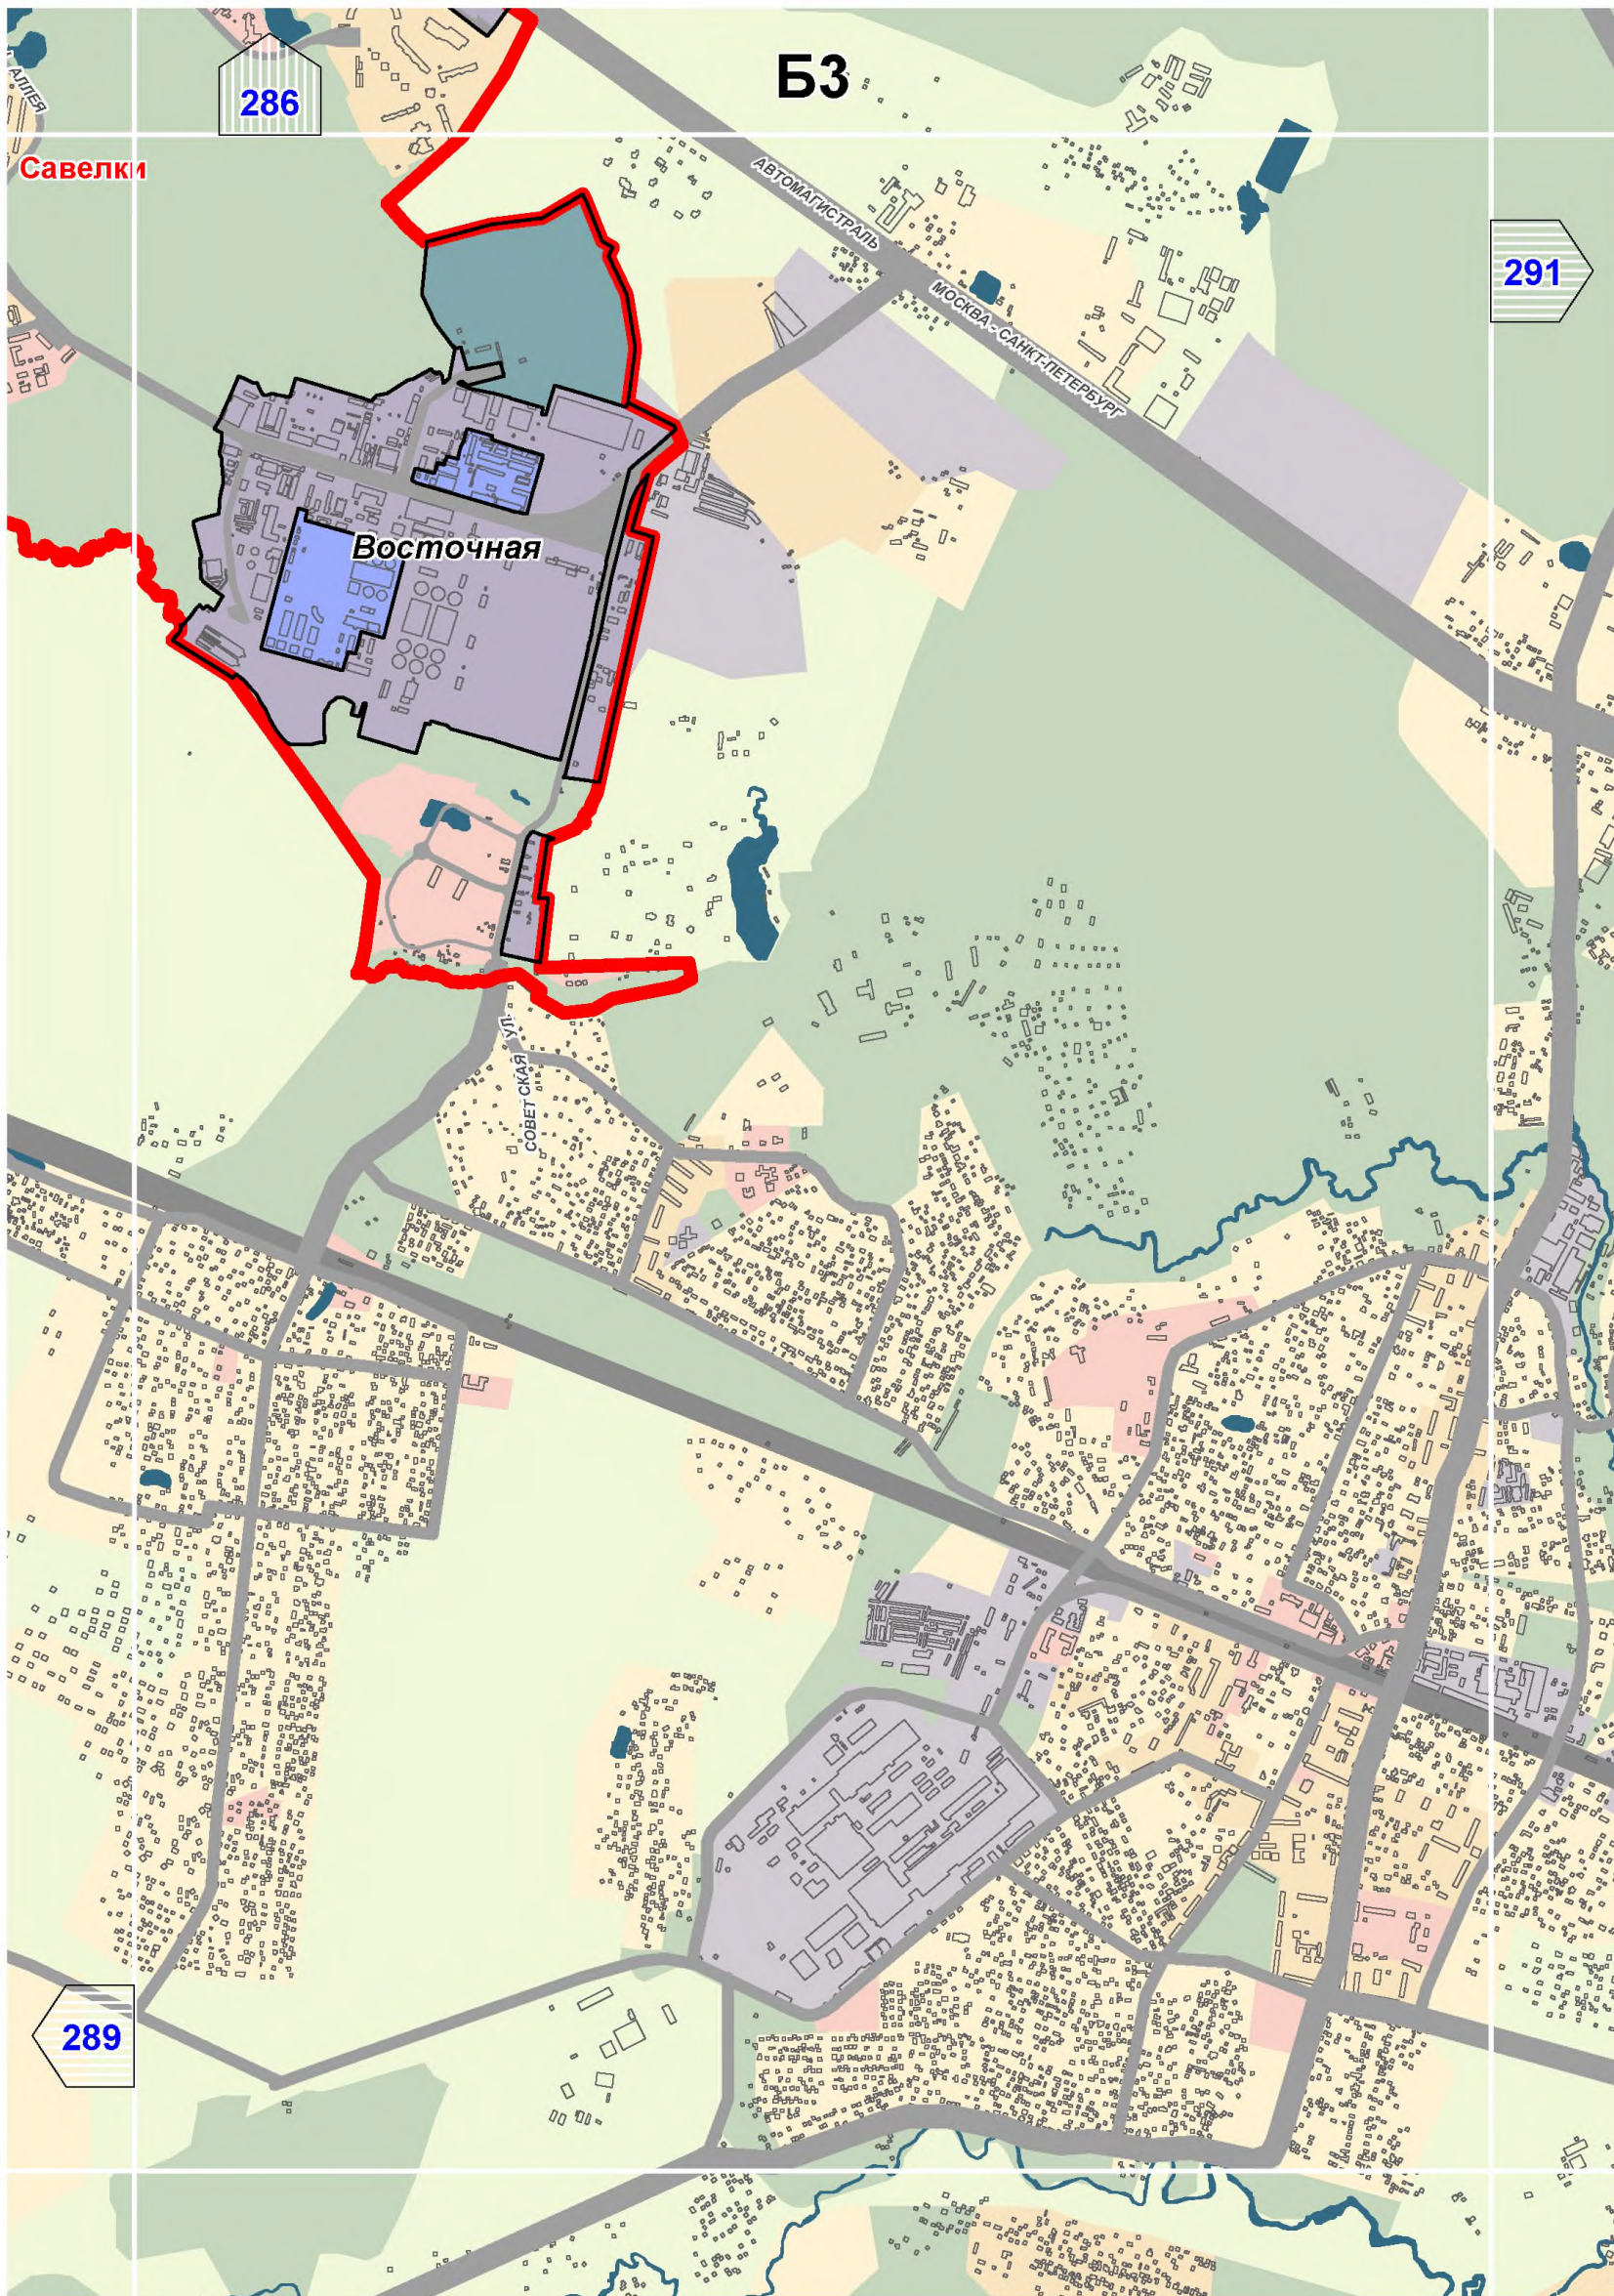

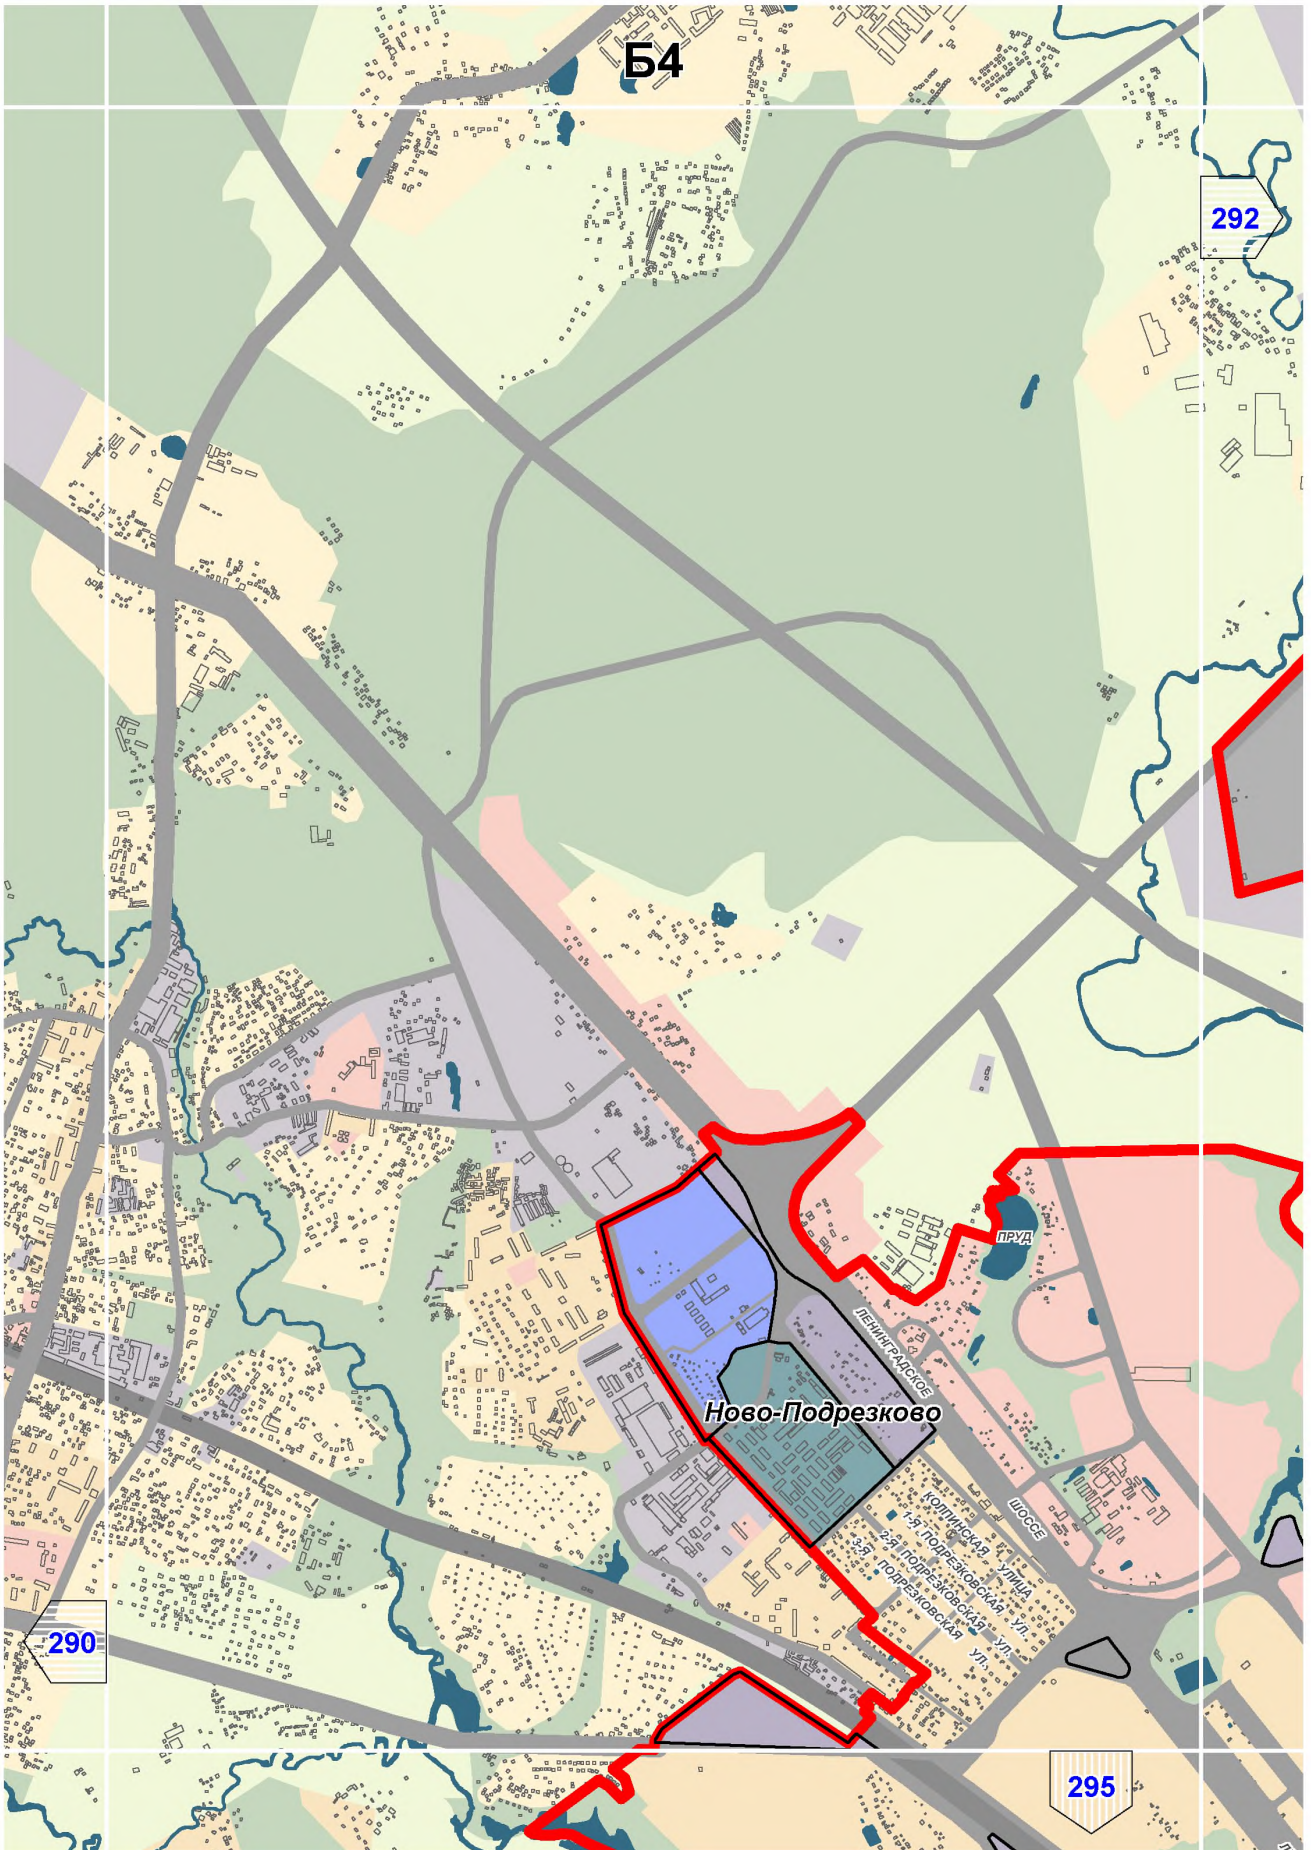


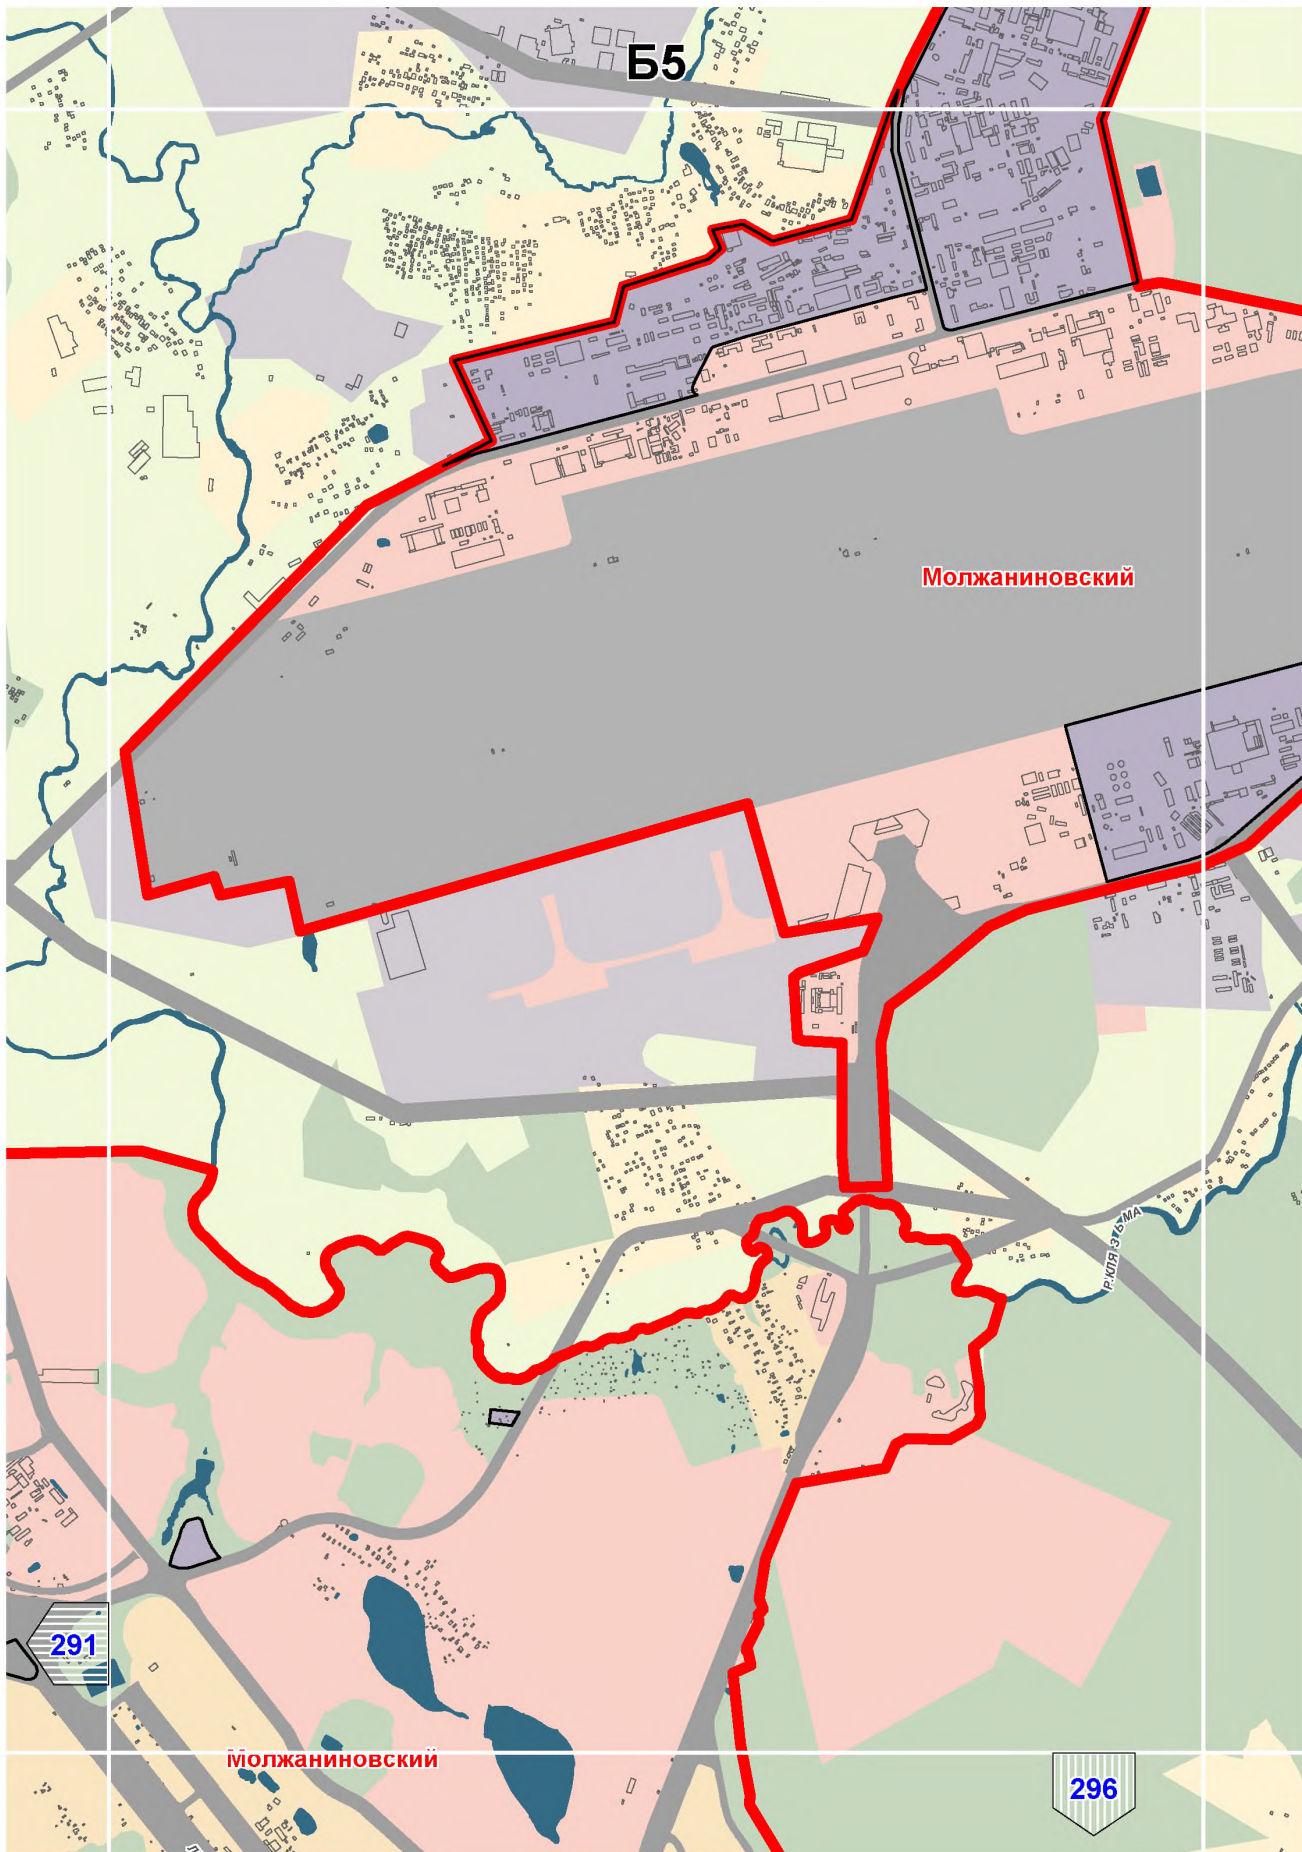


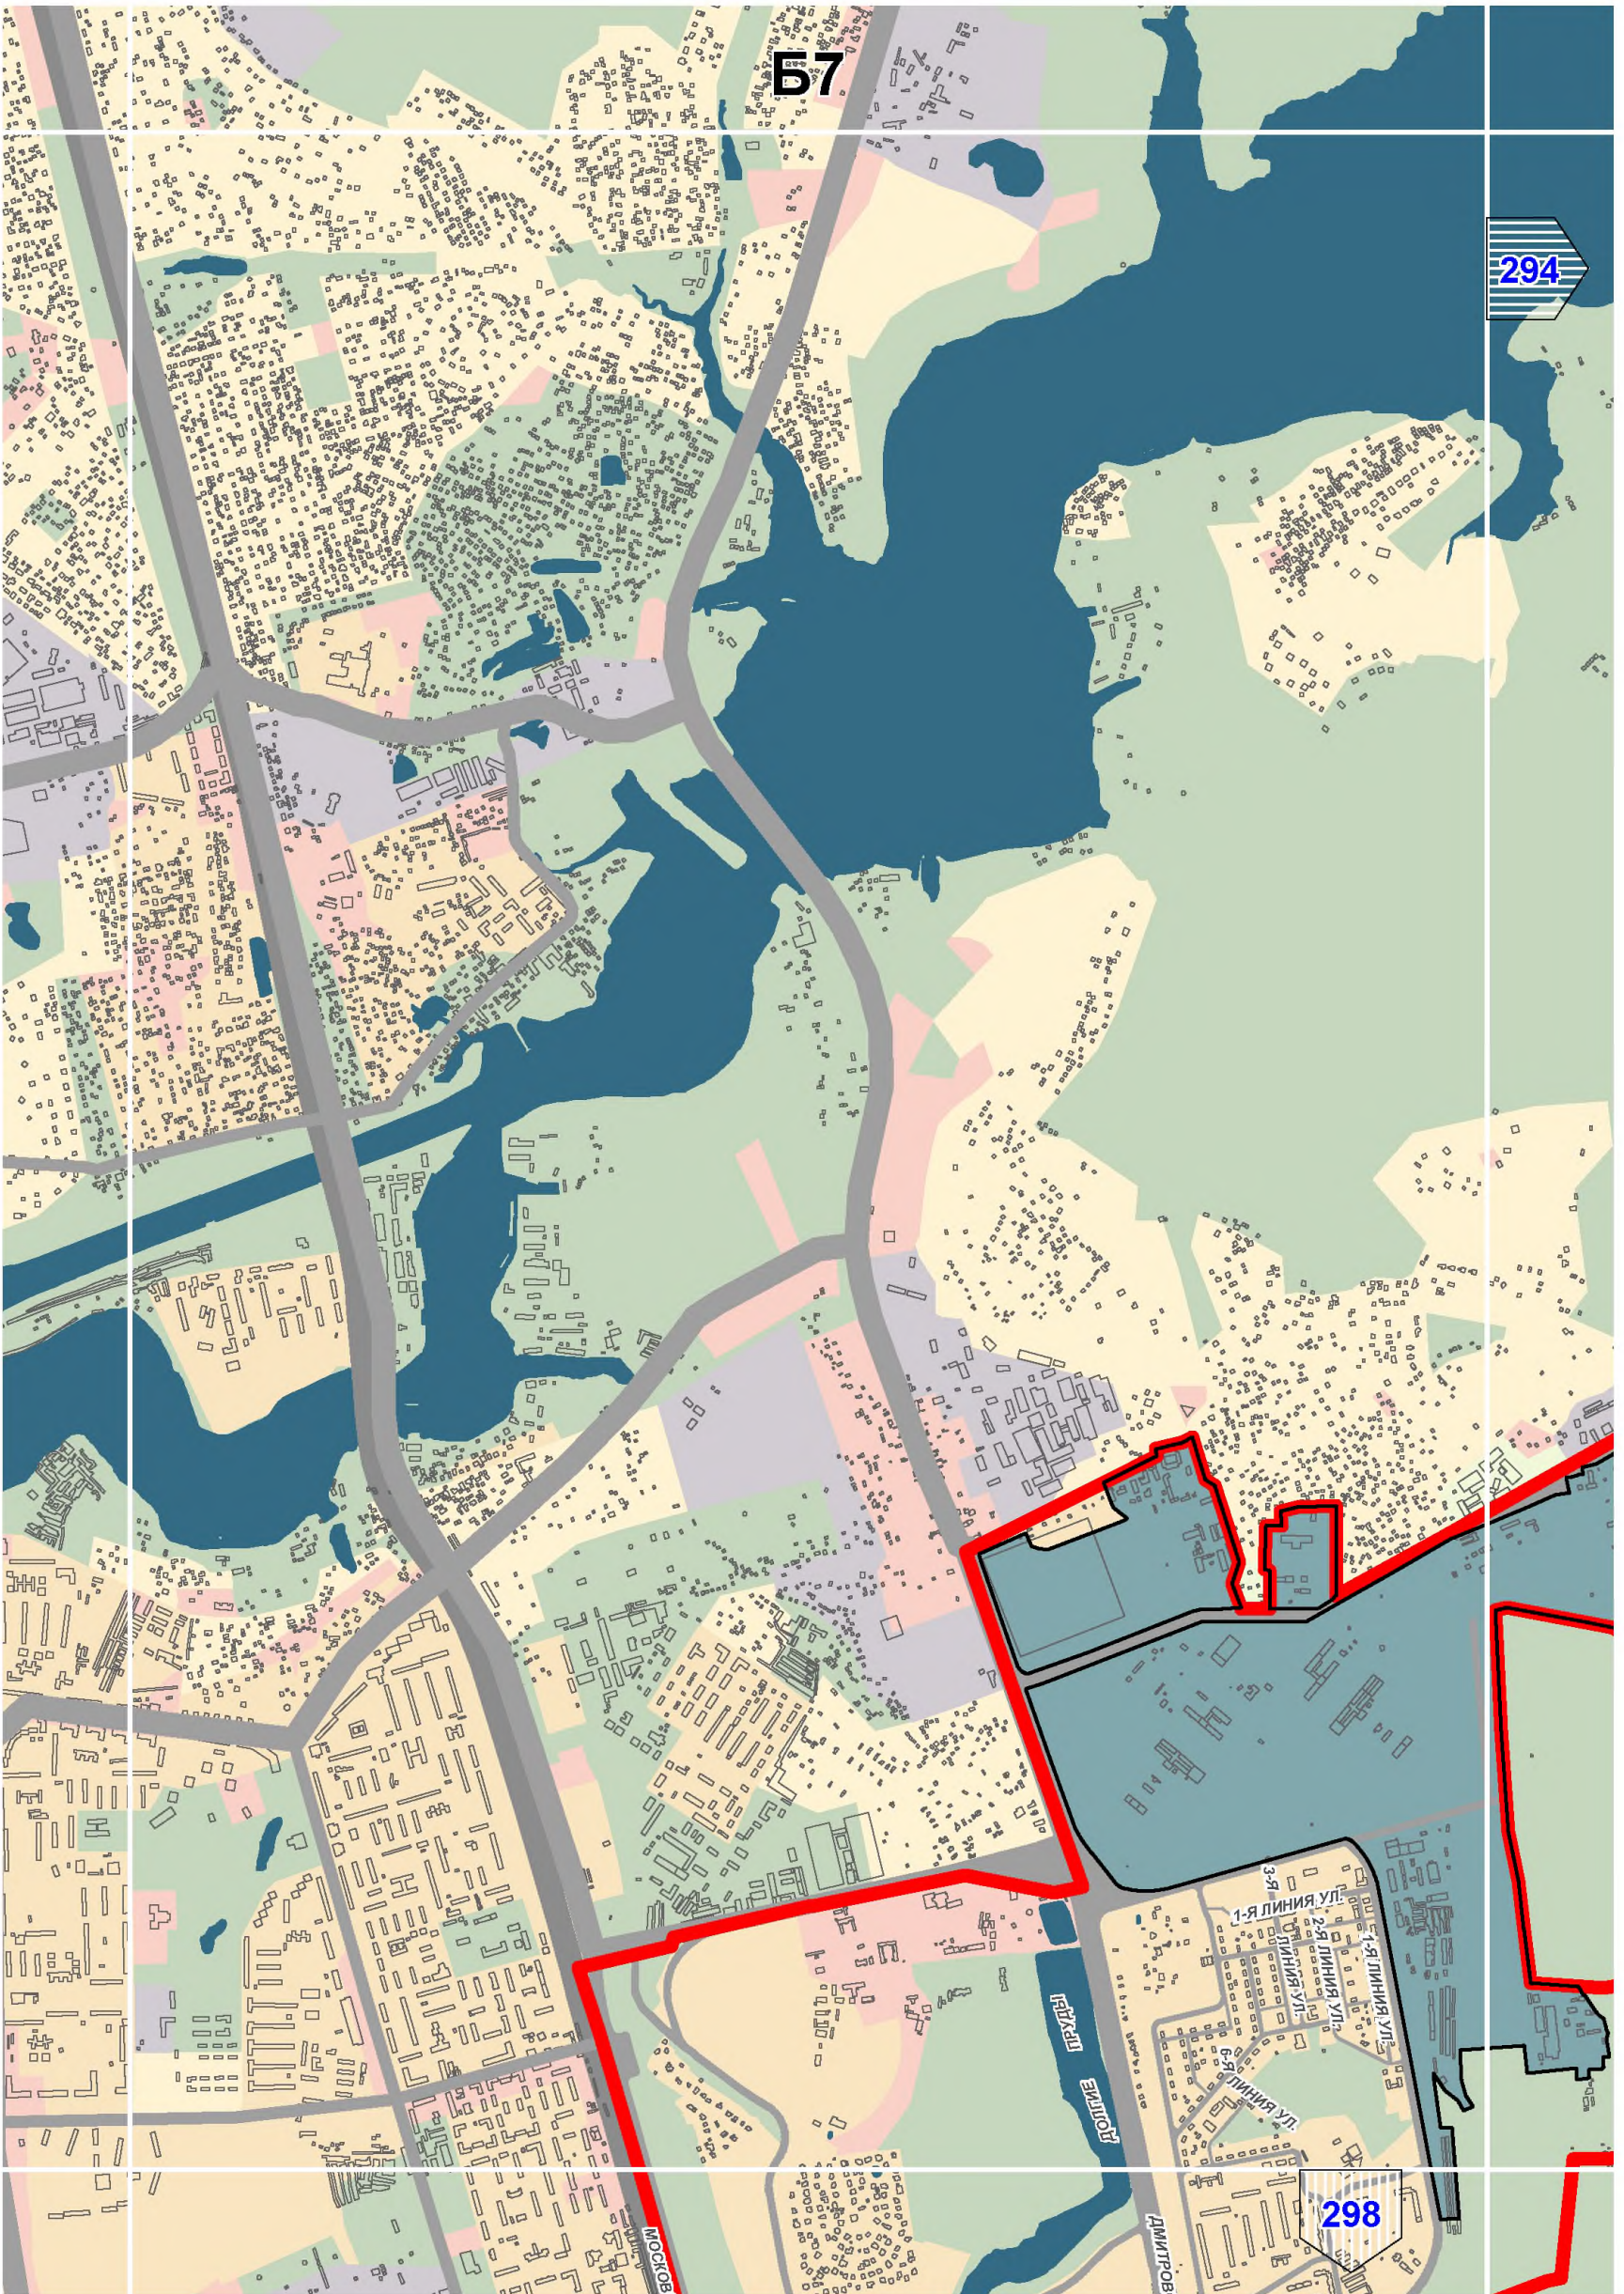



294

298

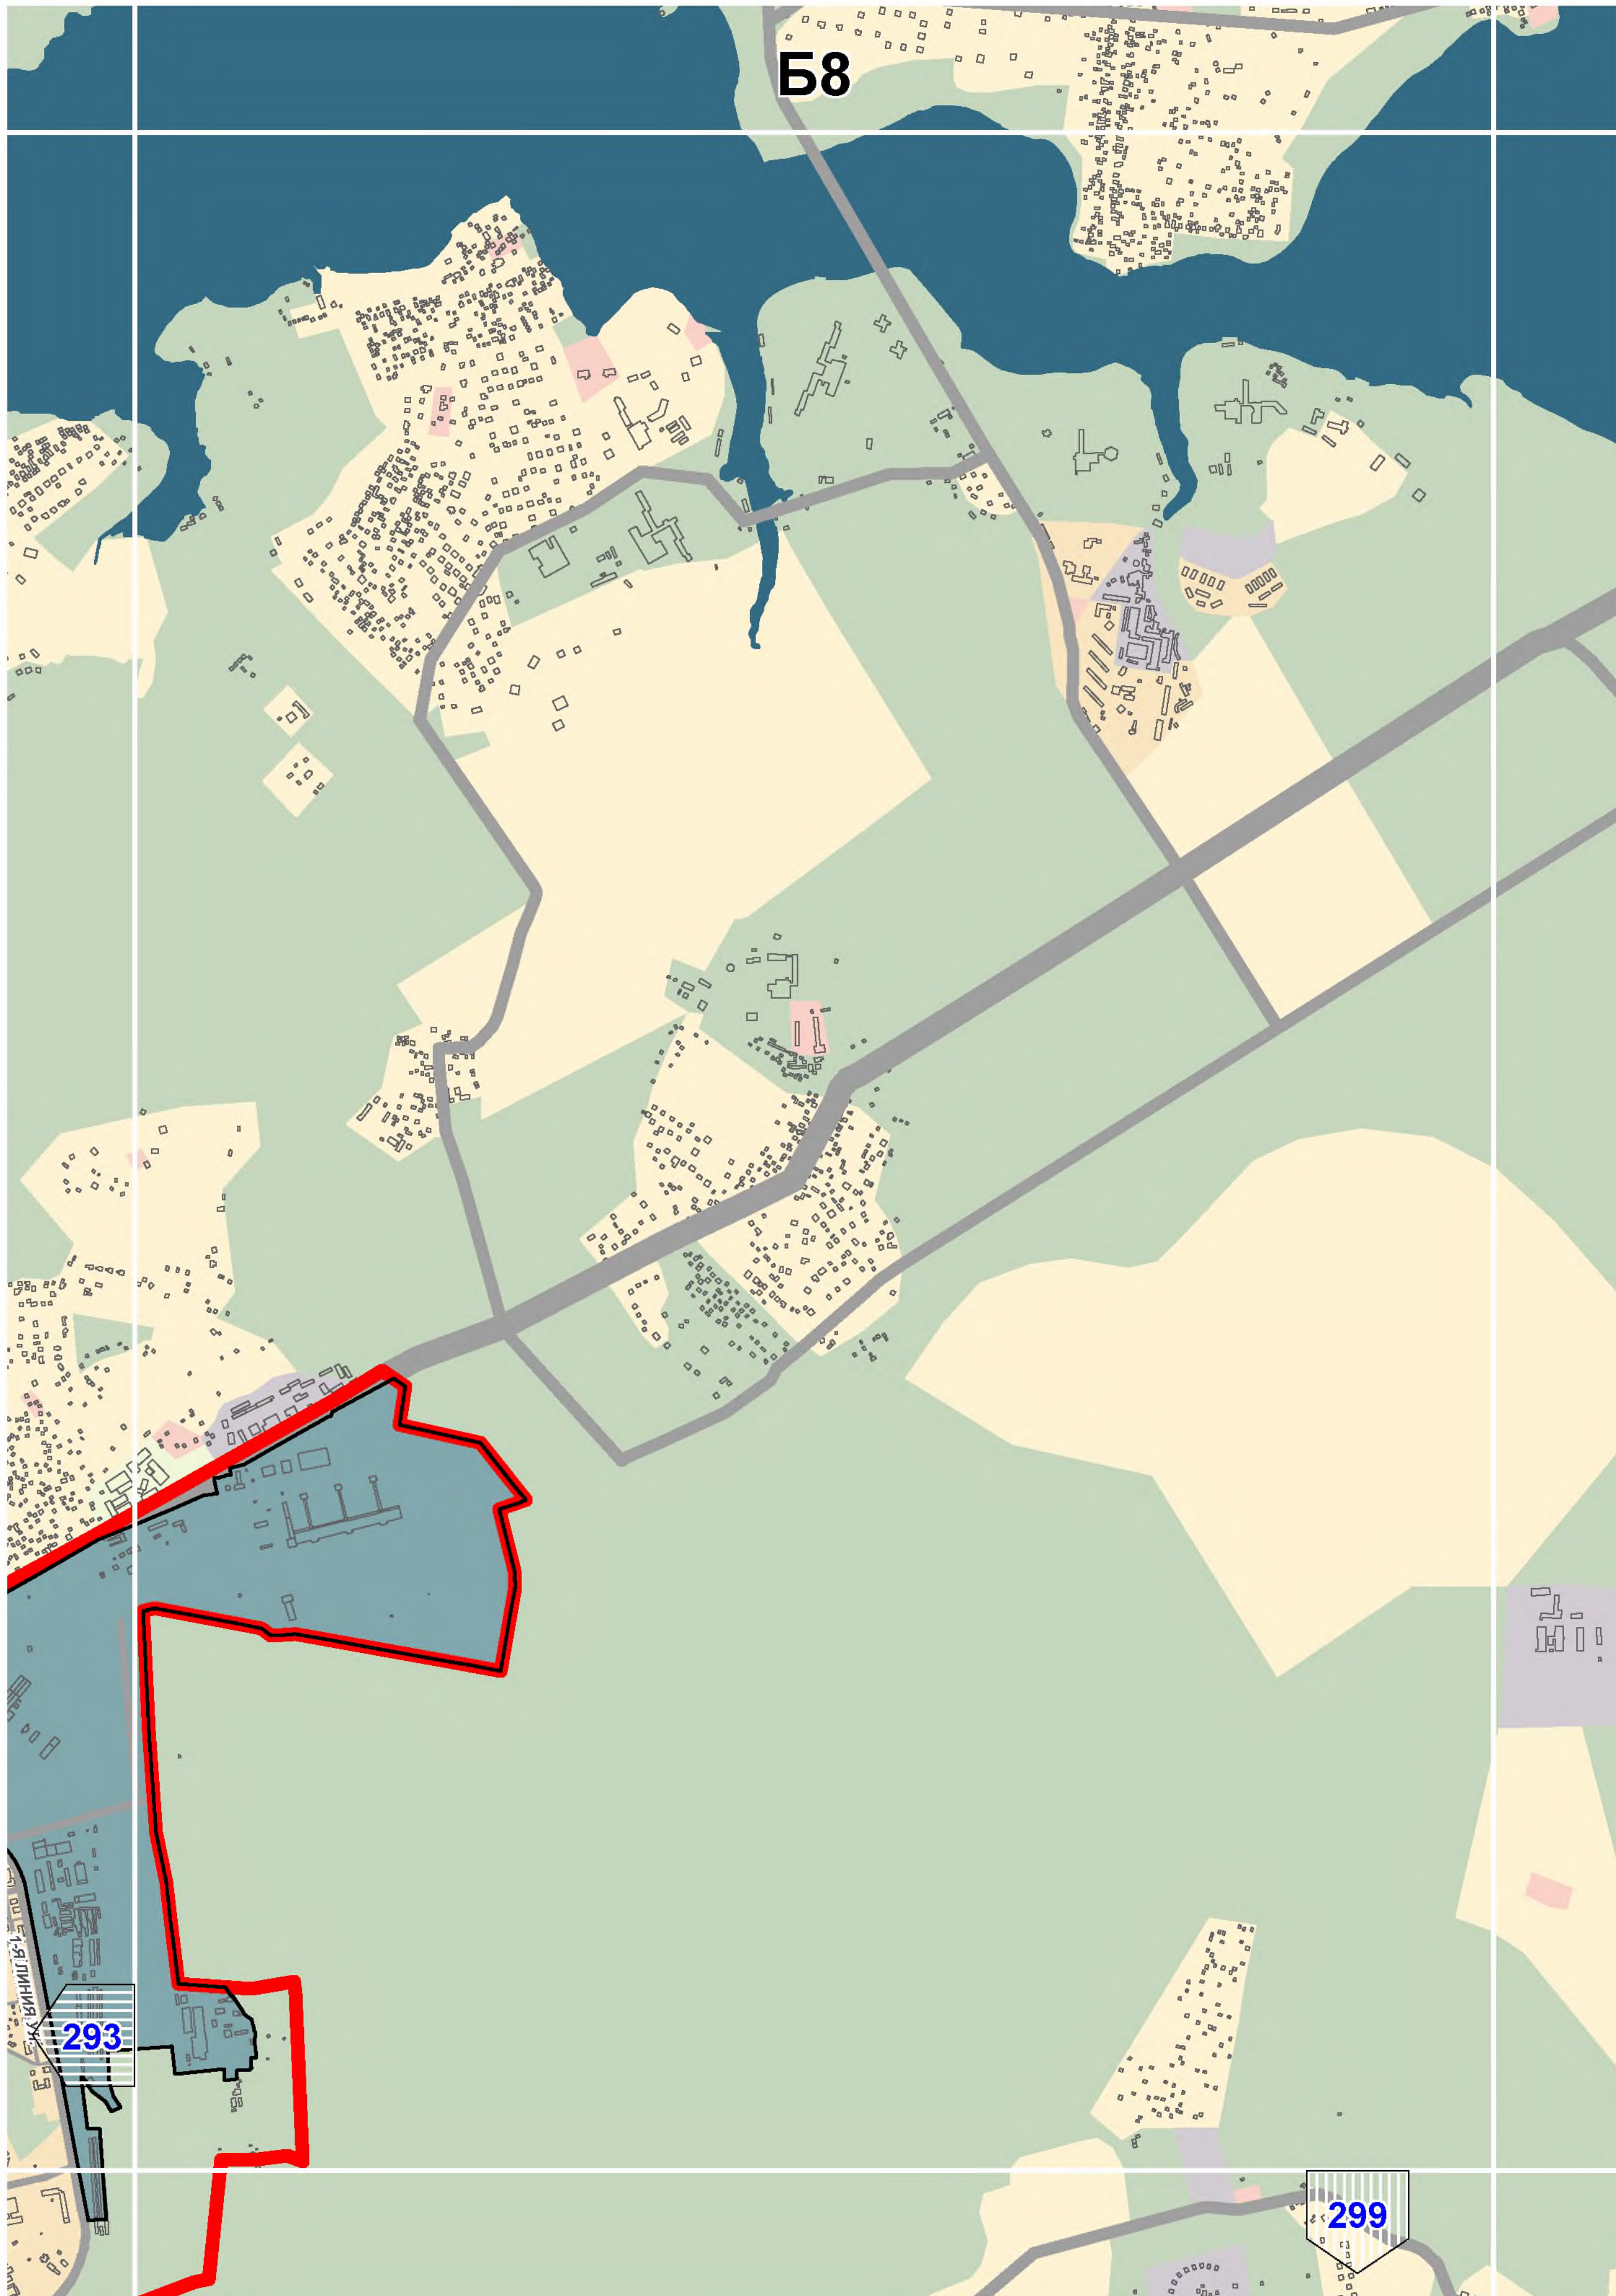

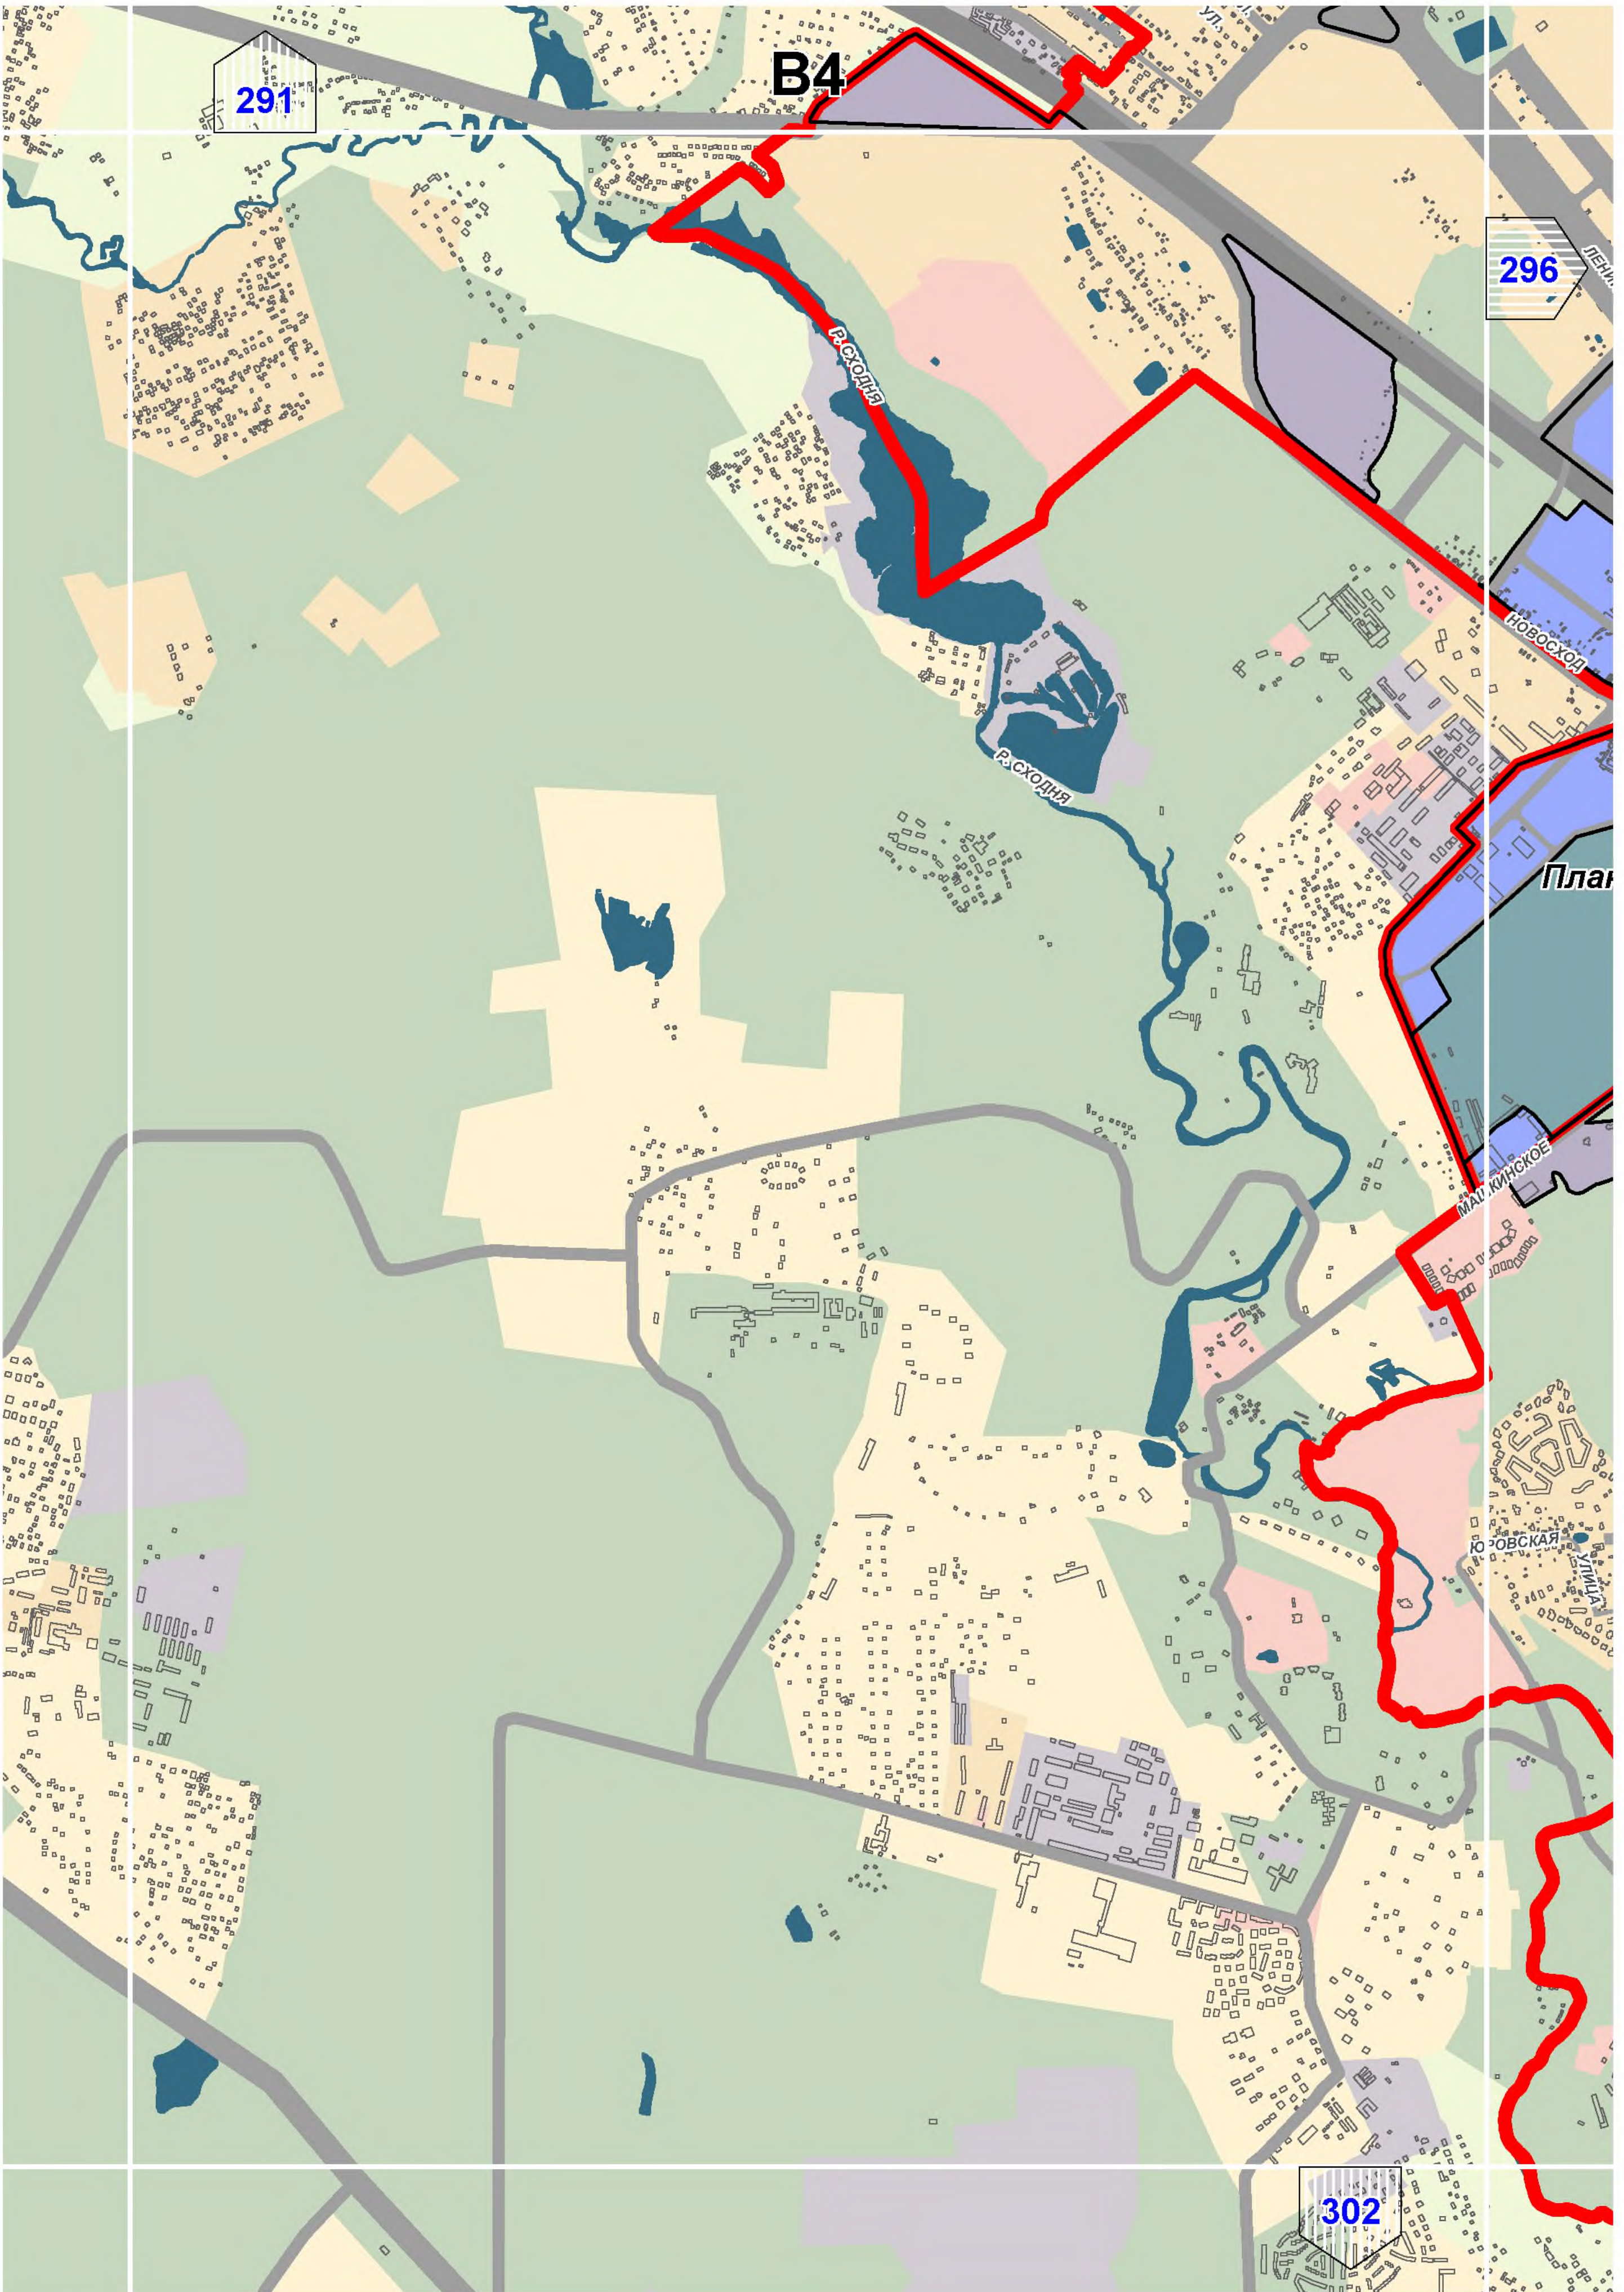

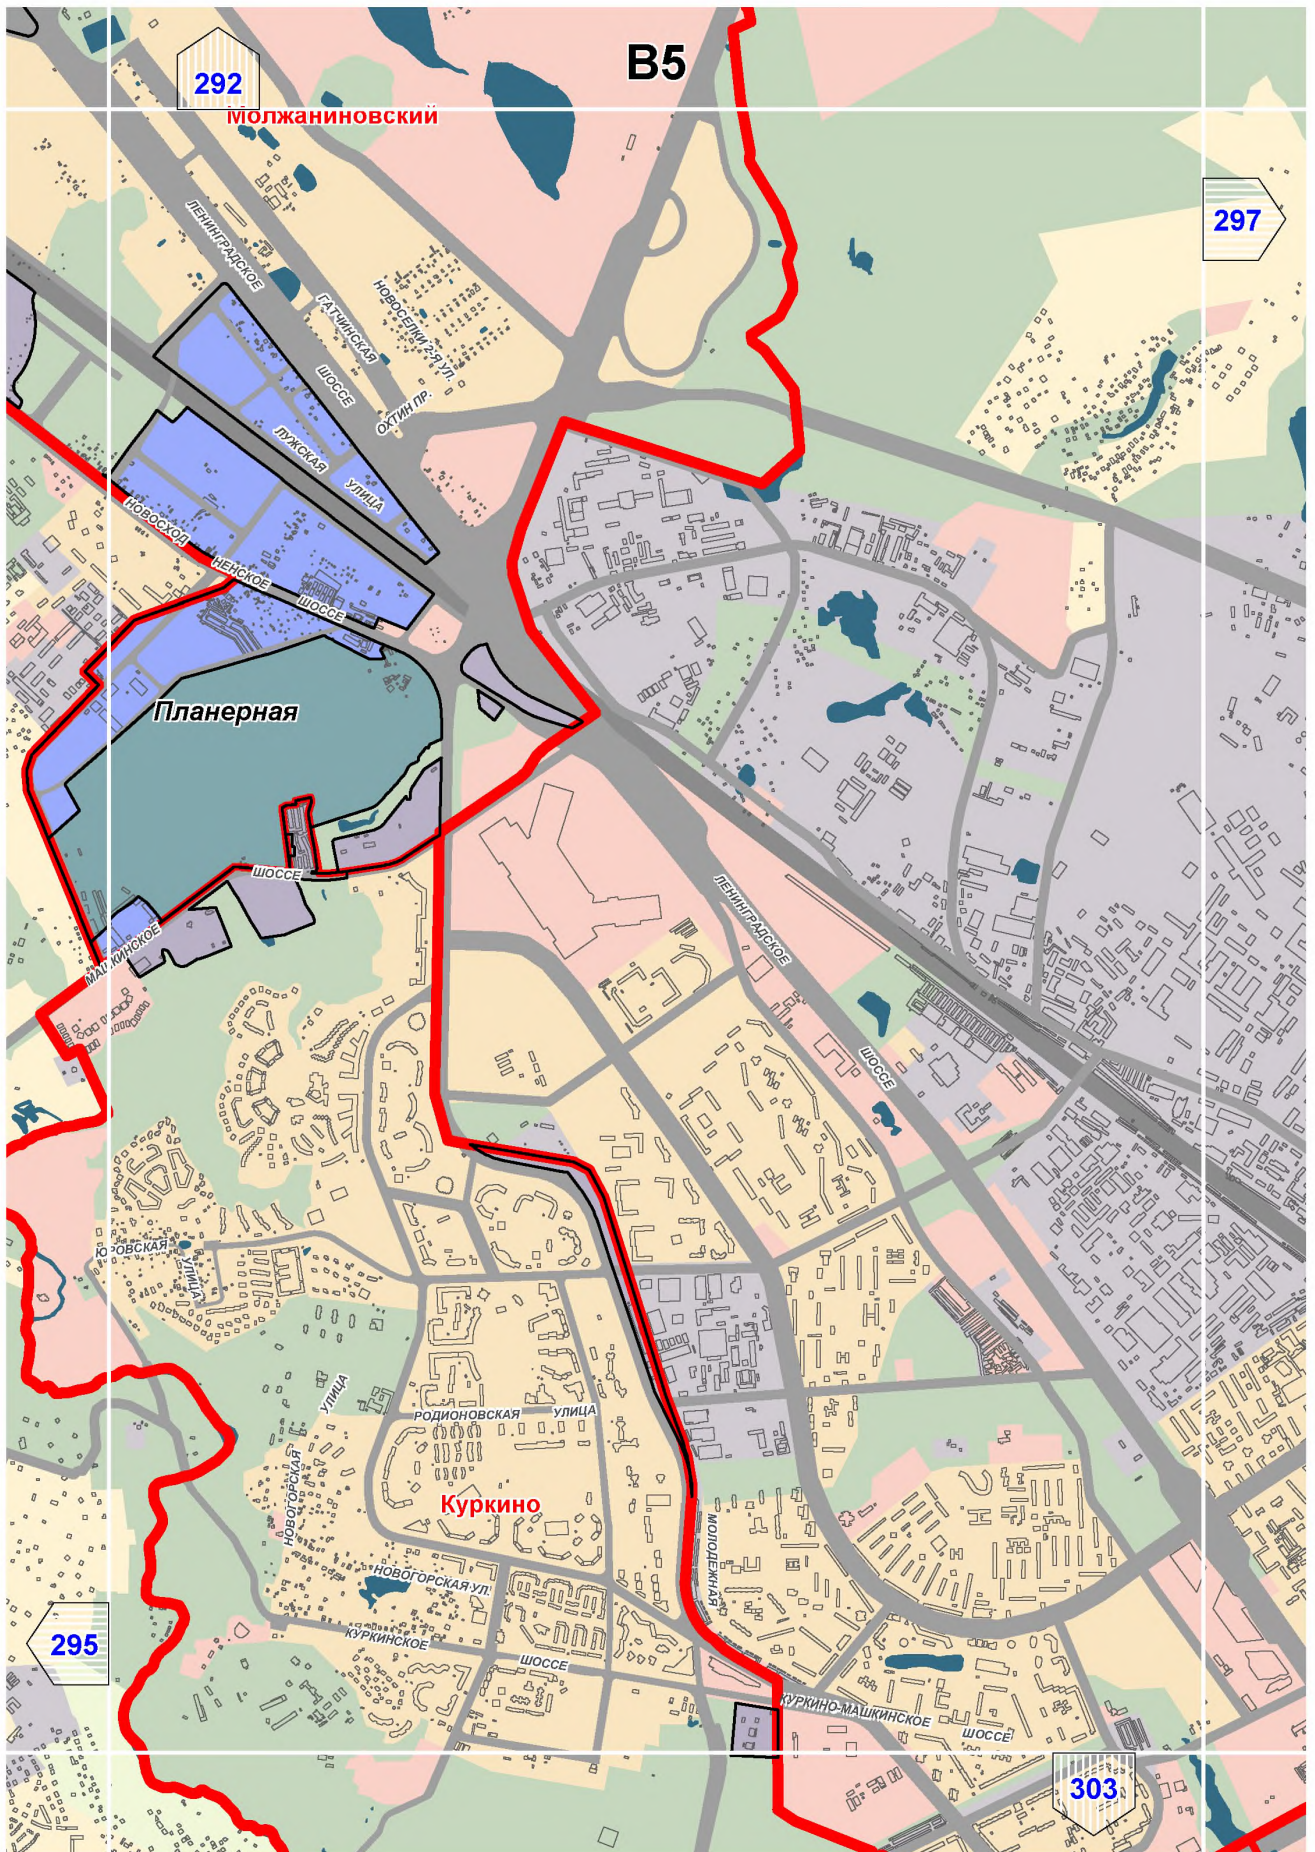

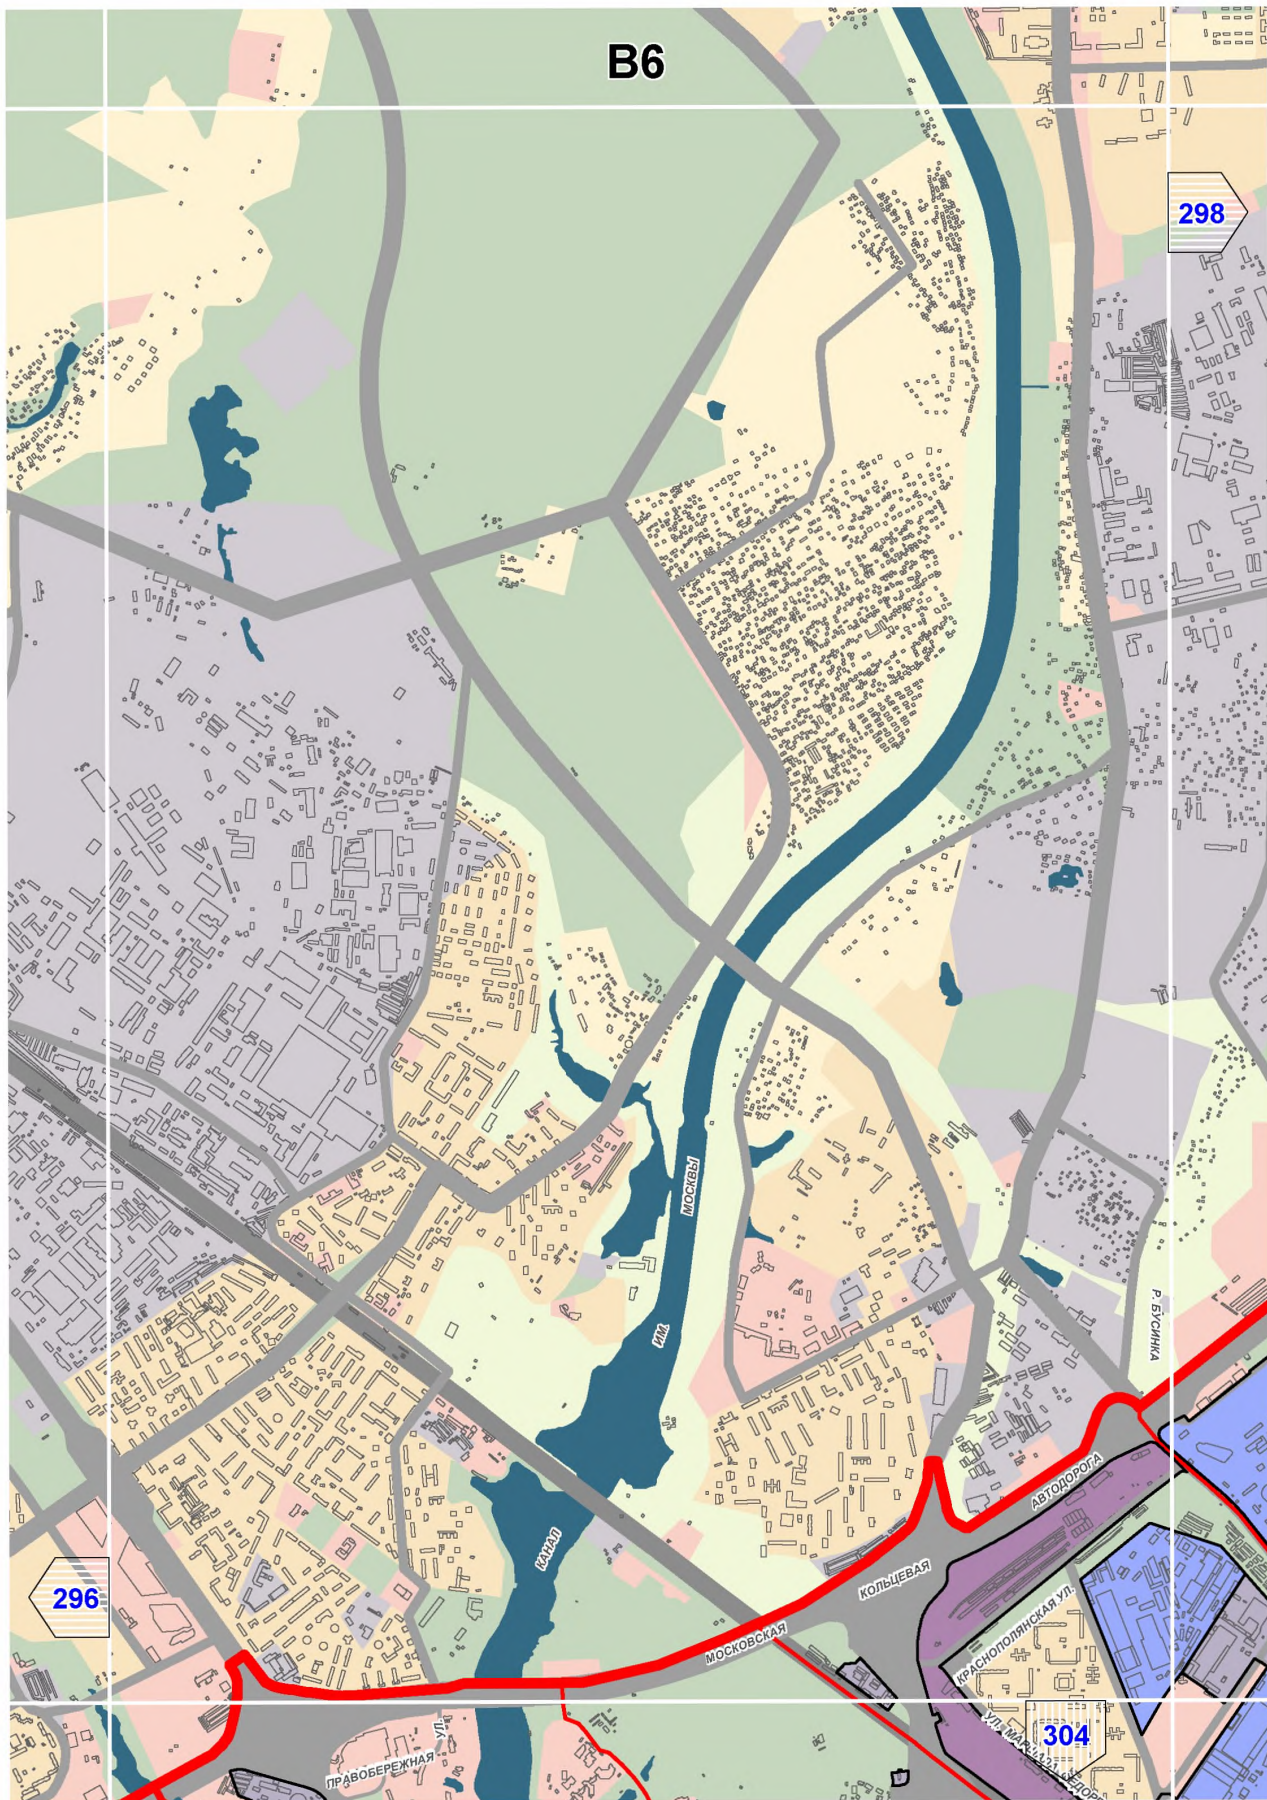


B6


298


296

304

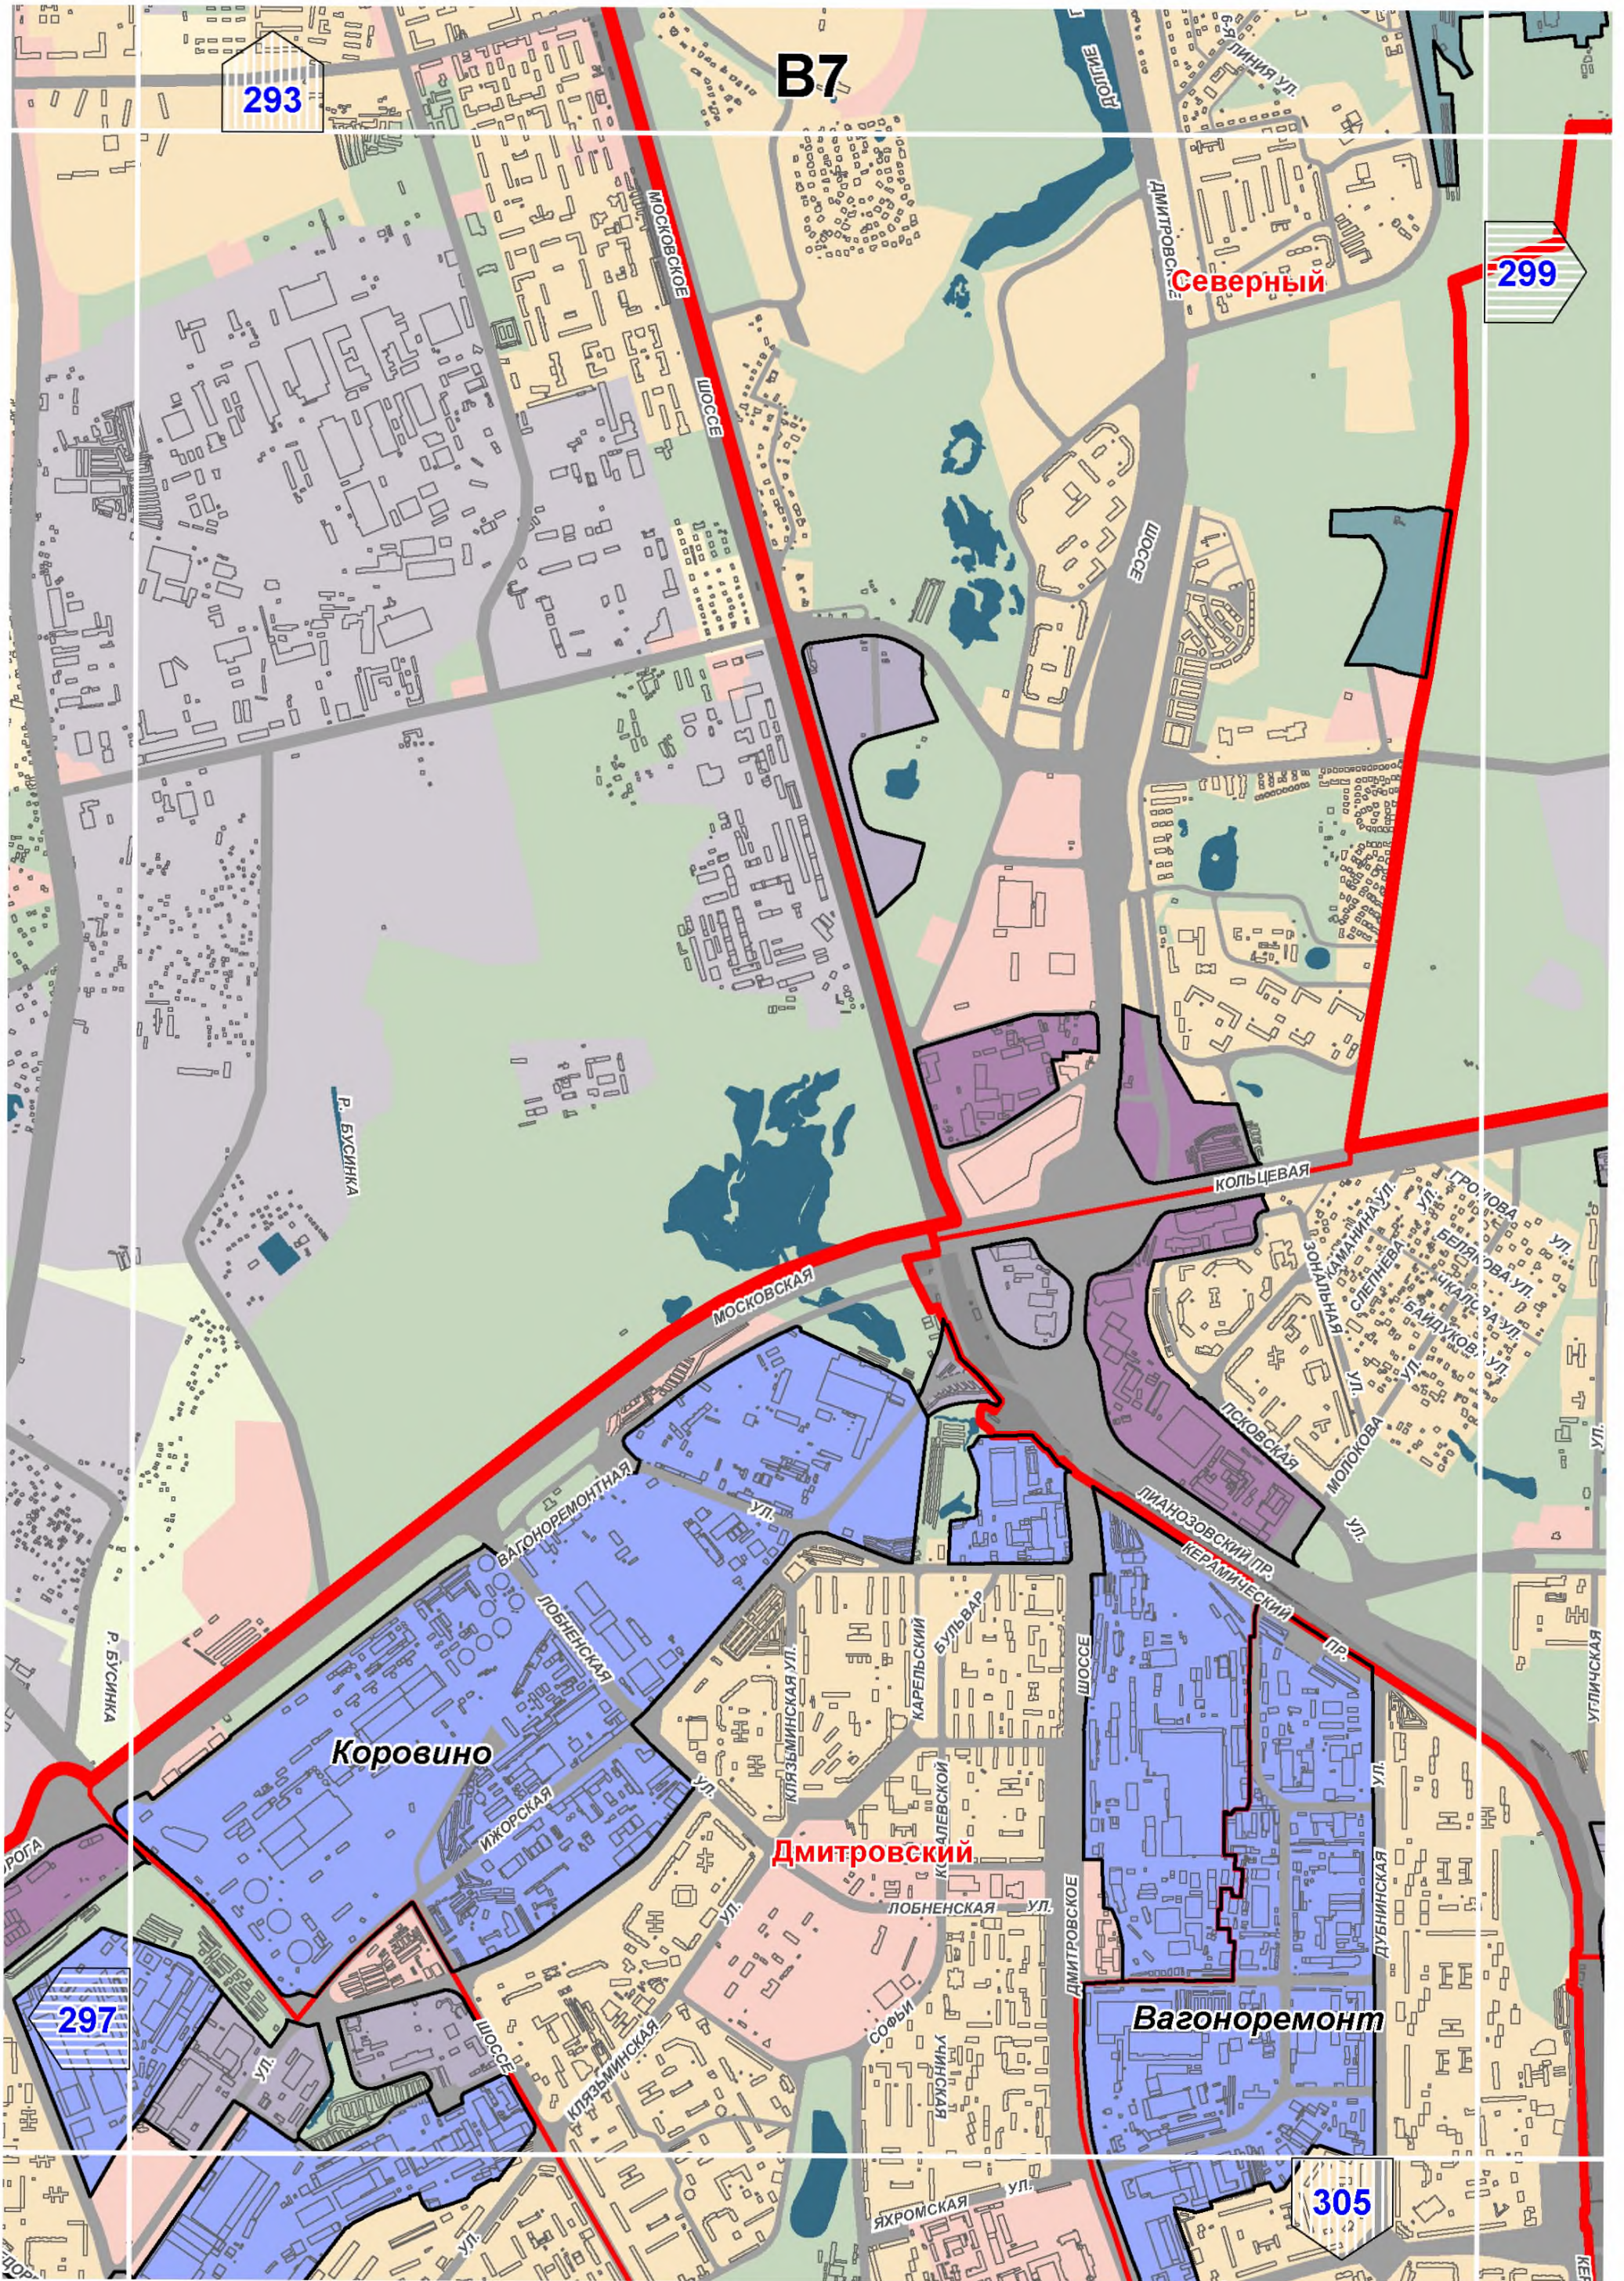


B8

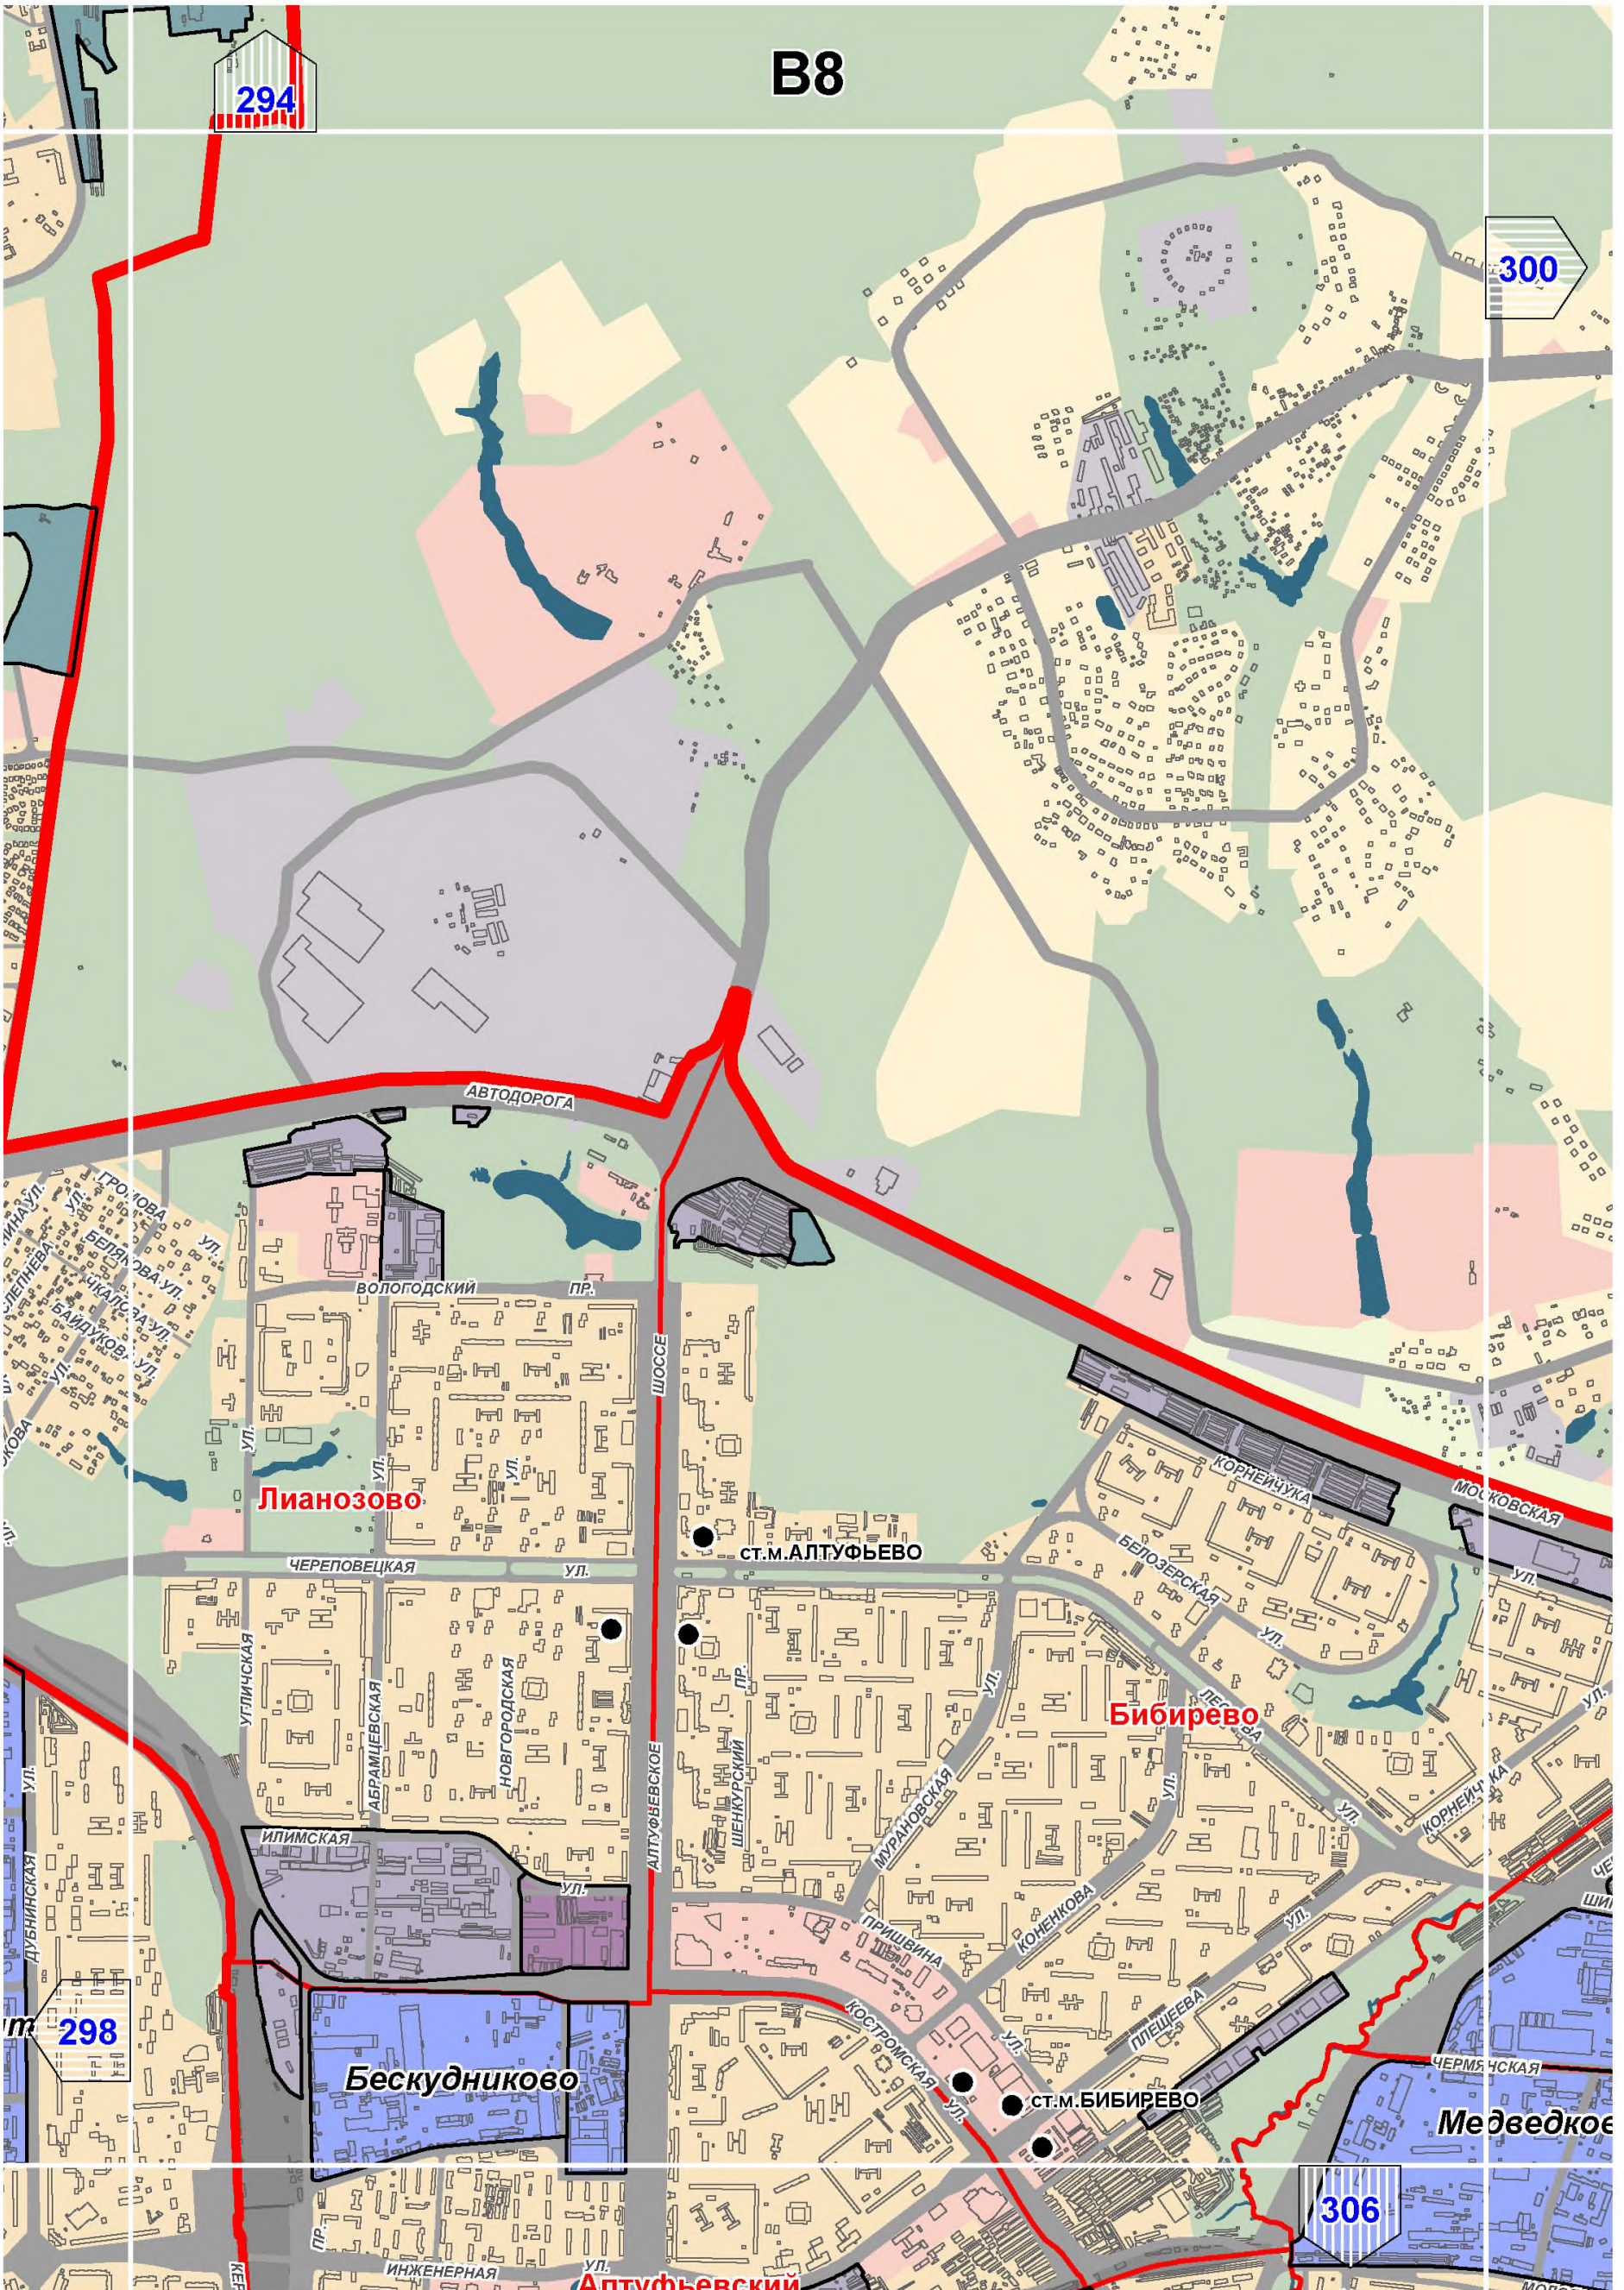


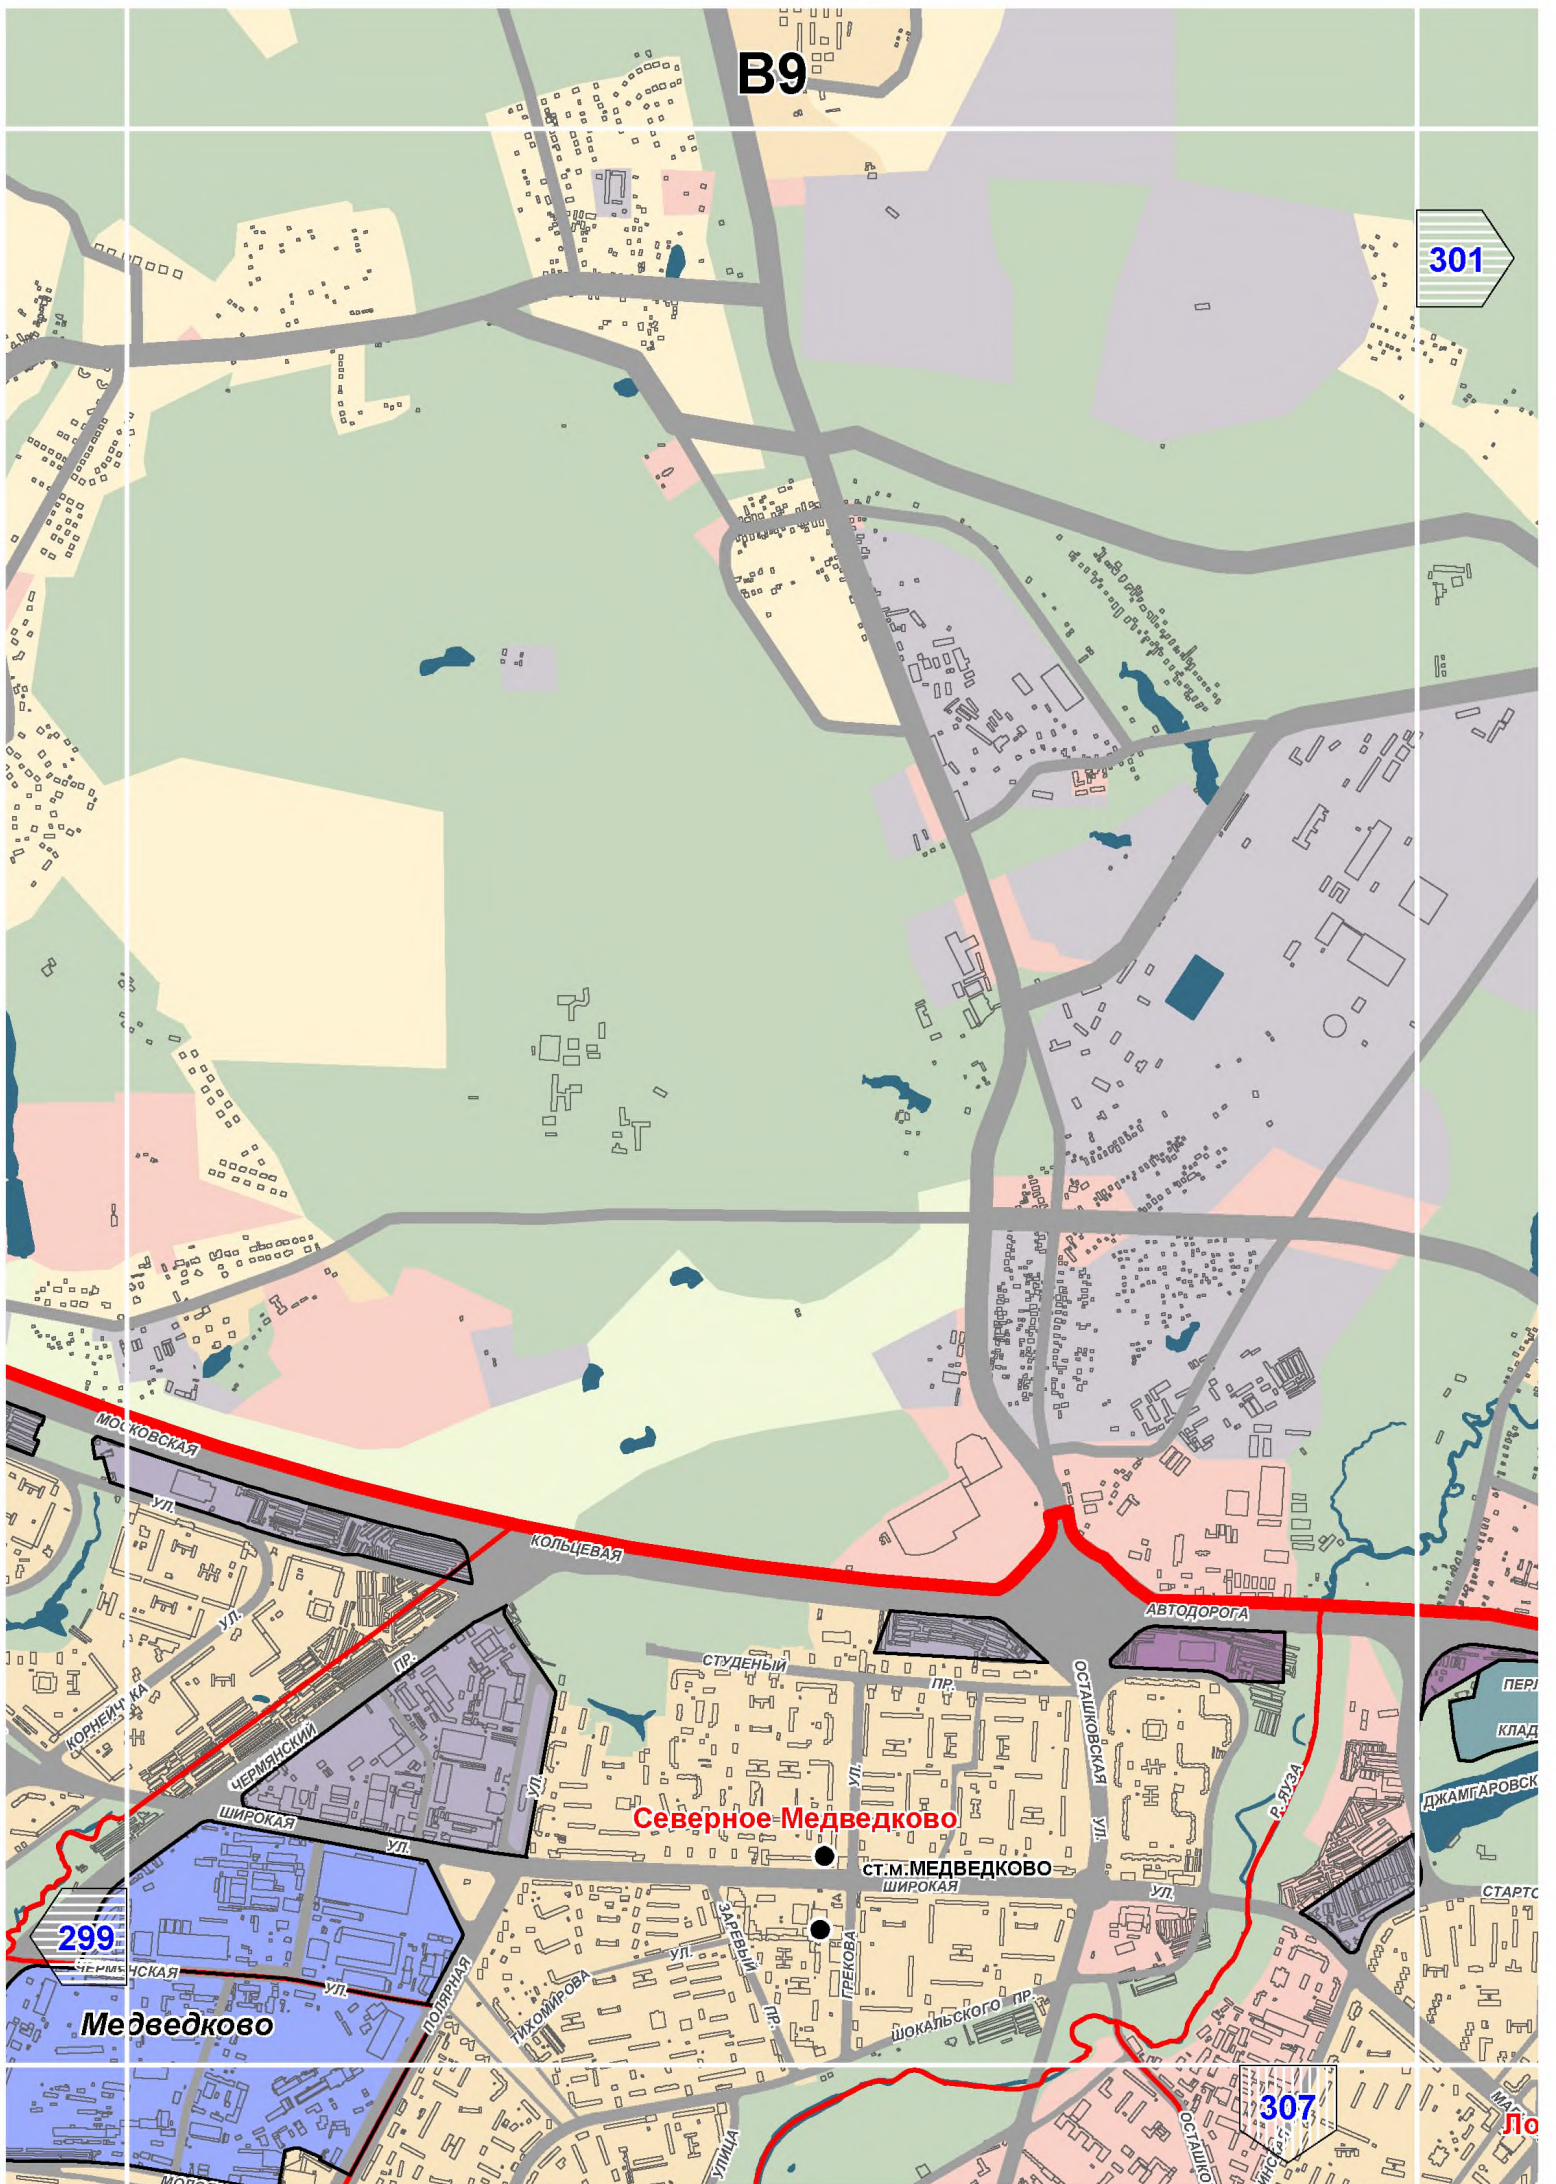

B10

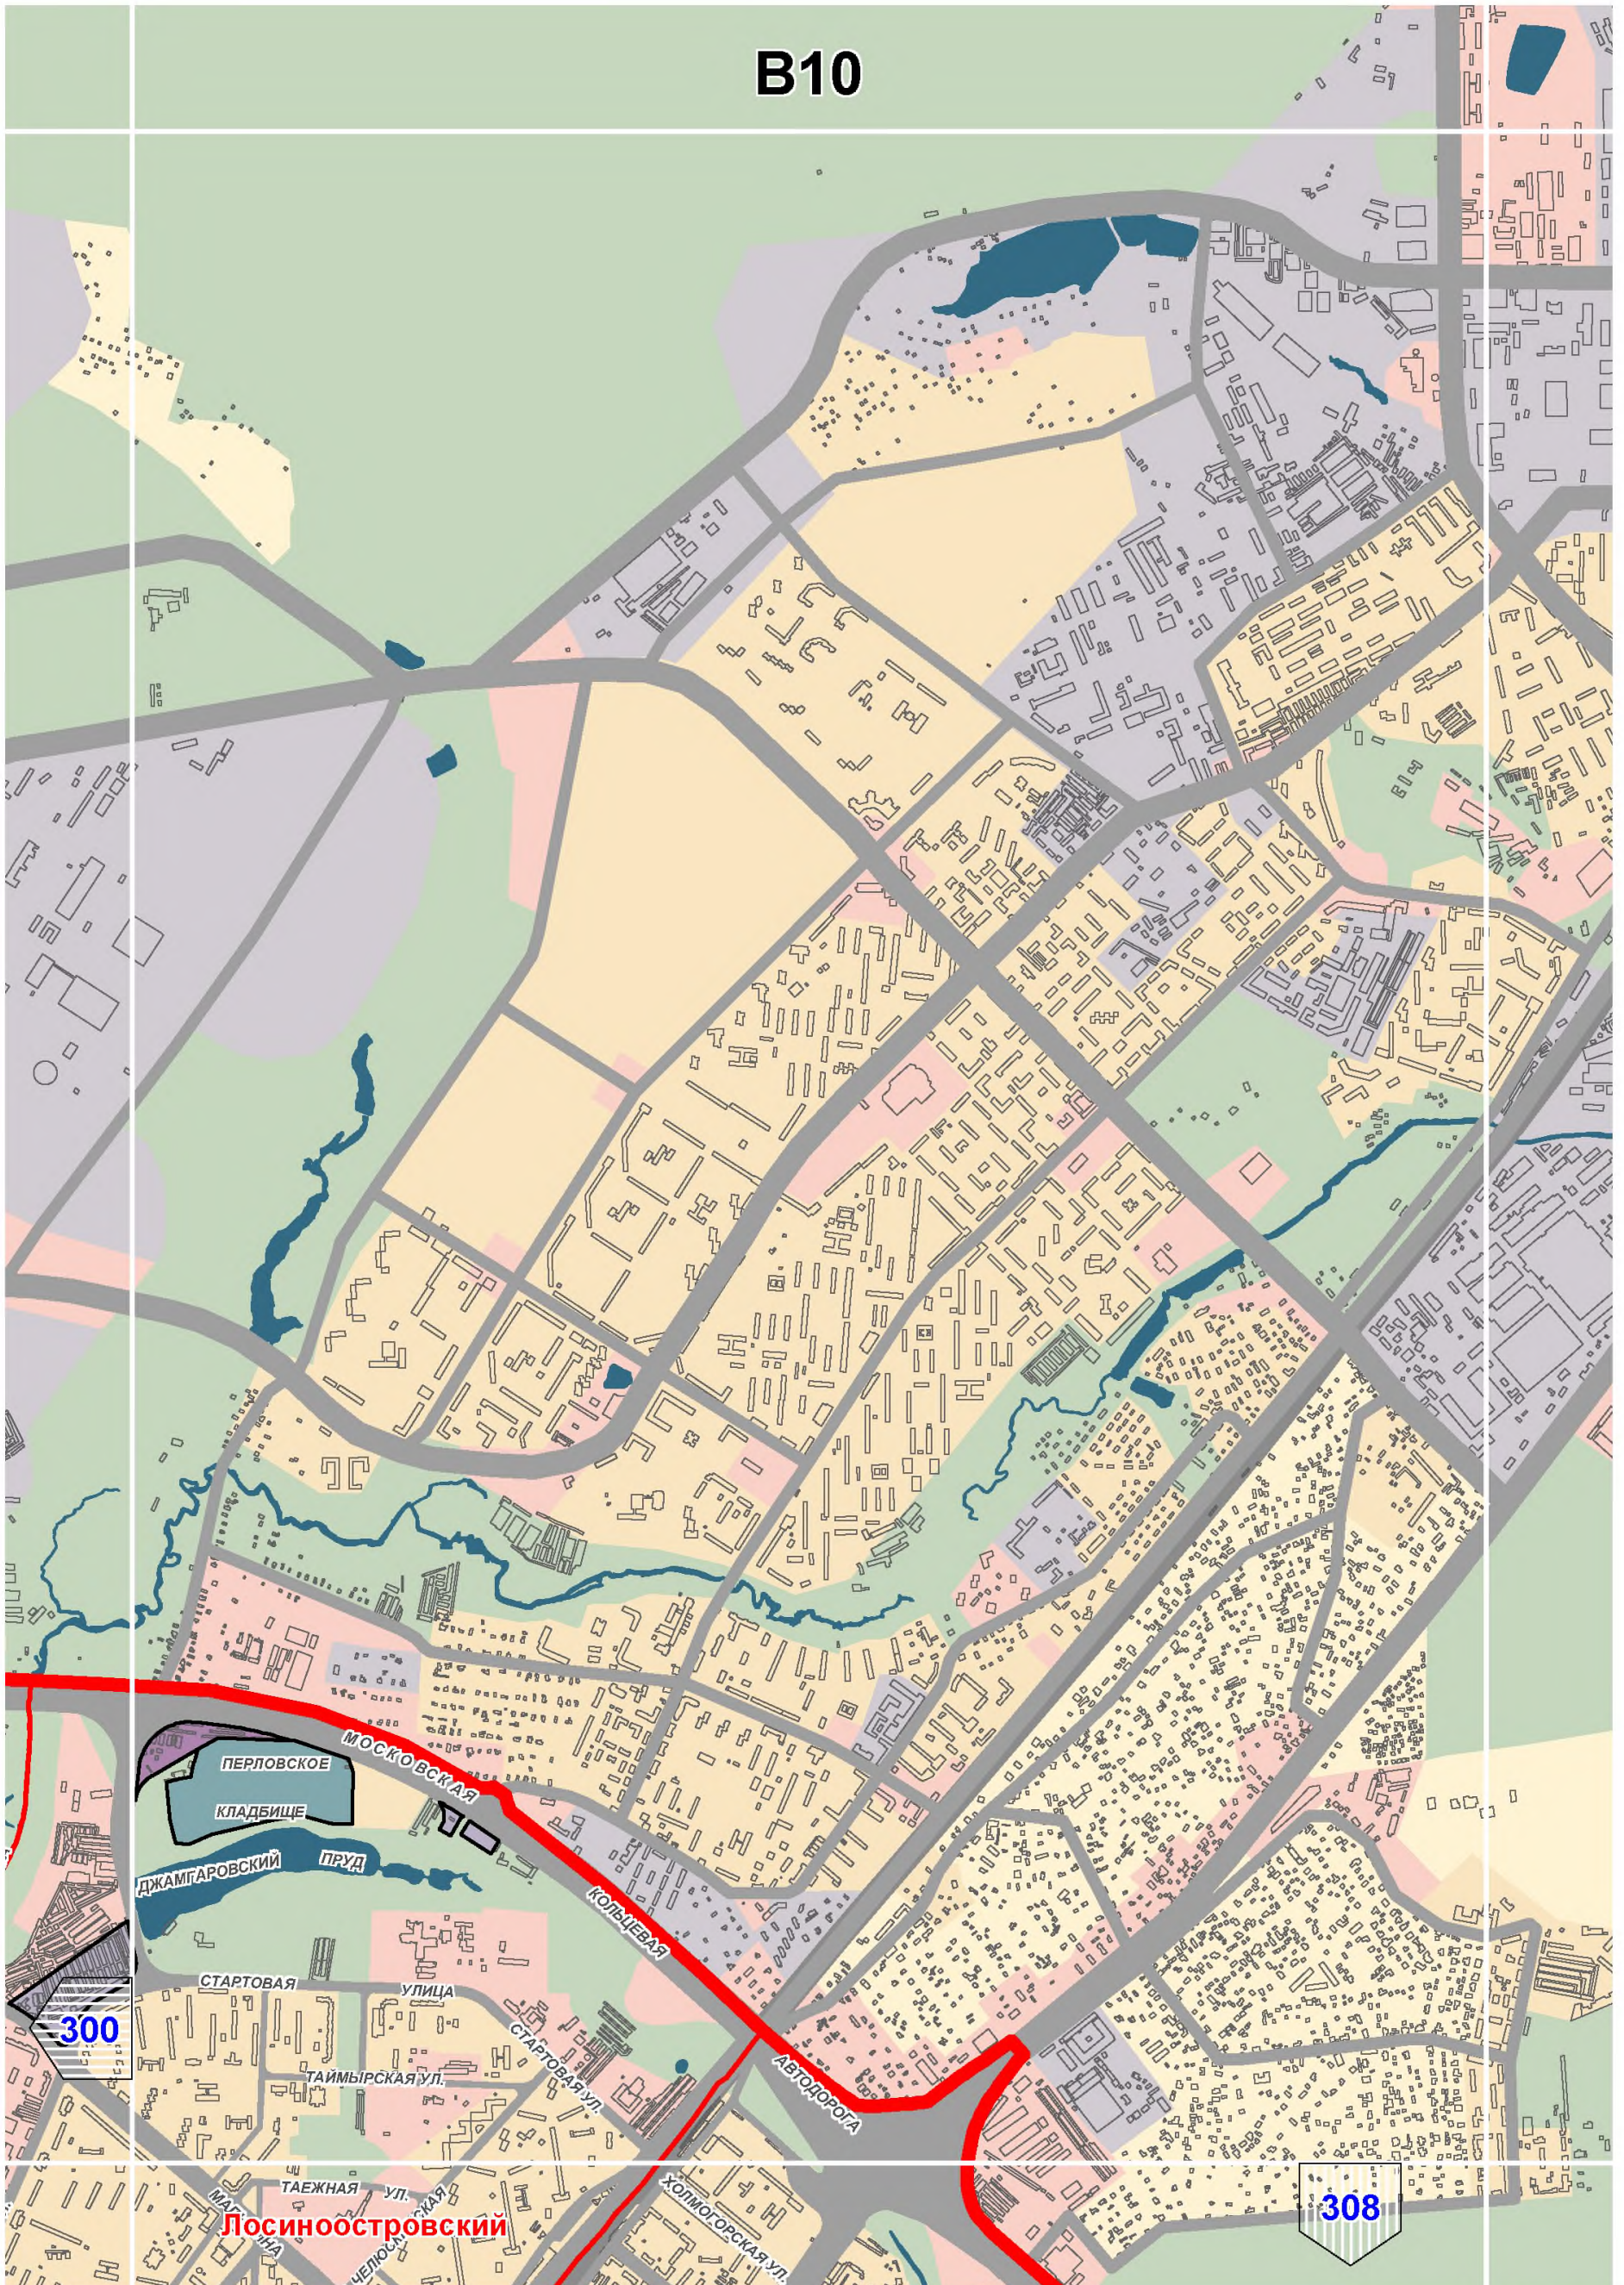

Лосиноостровский

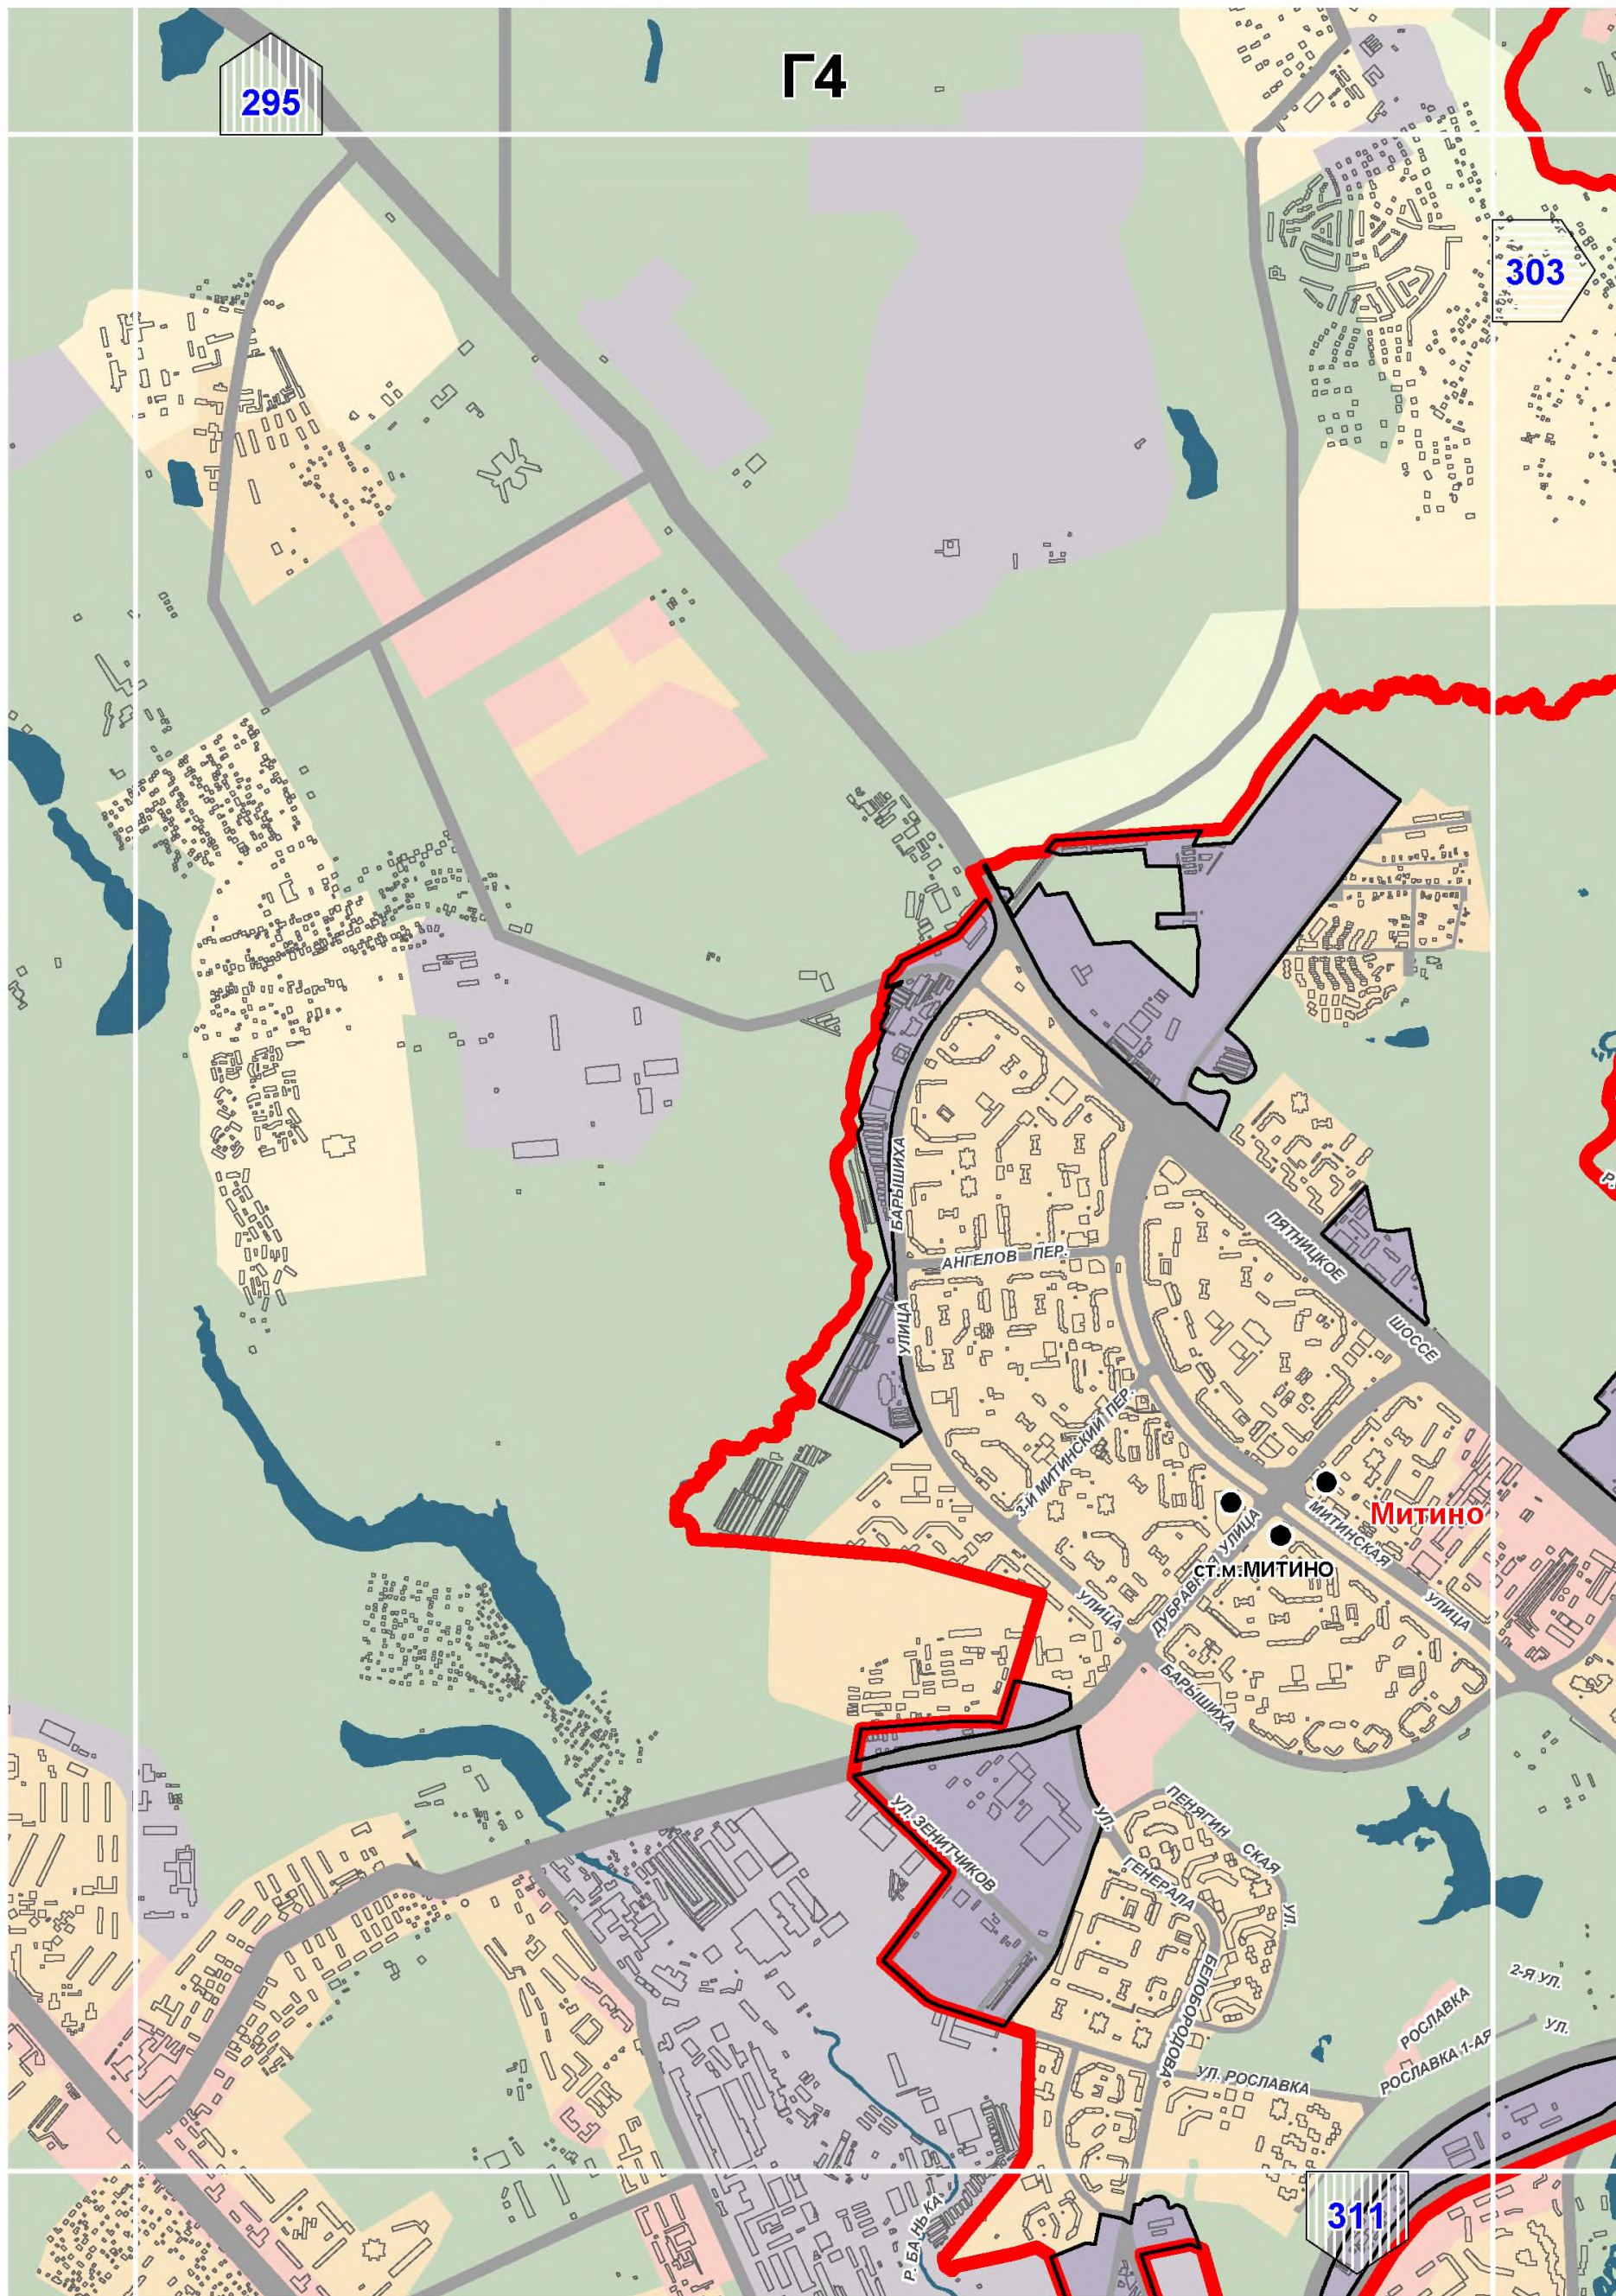

Г4


295


303


Митино


Ст. Митино


311

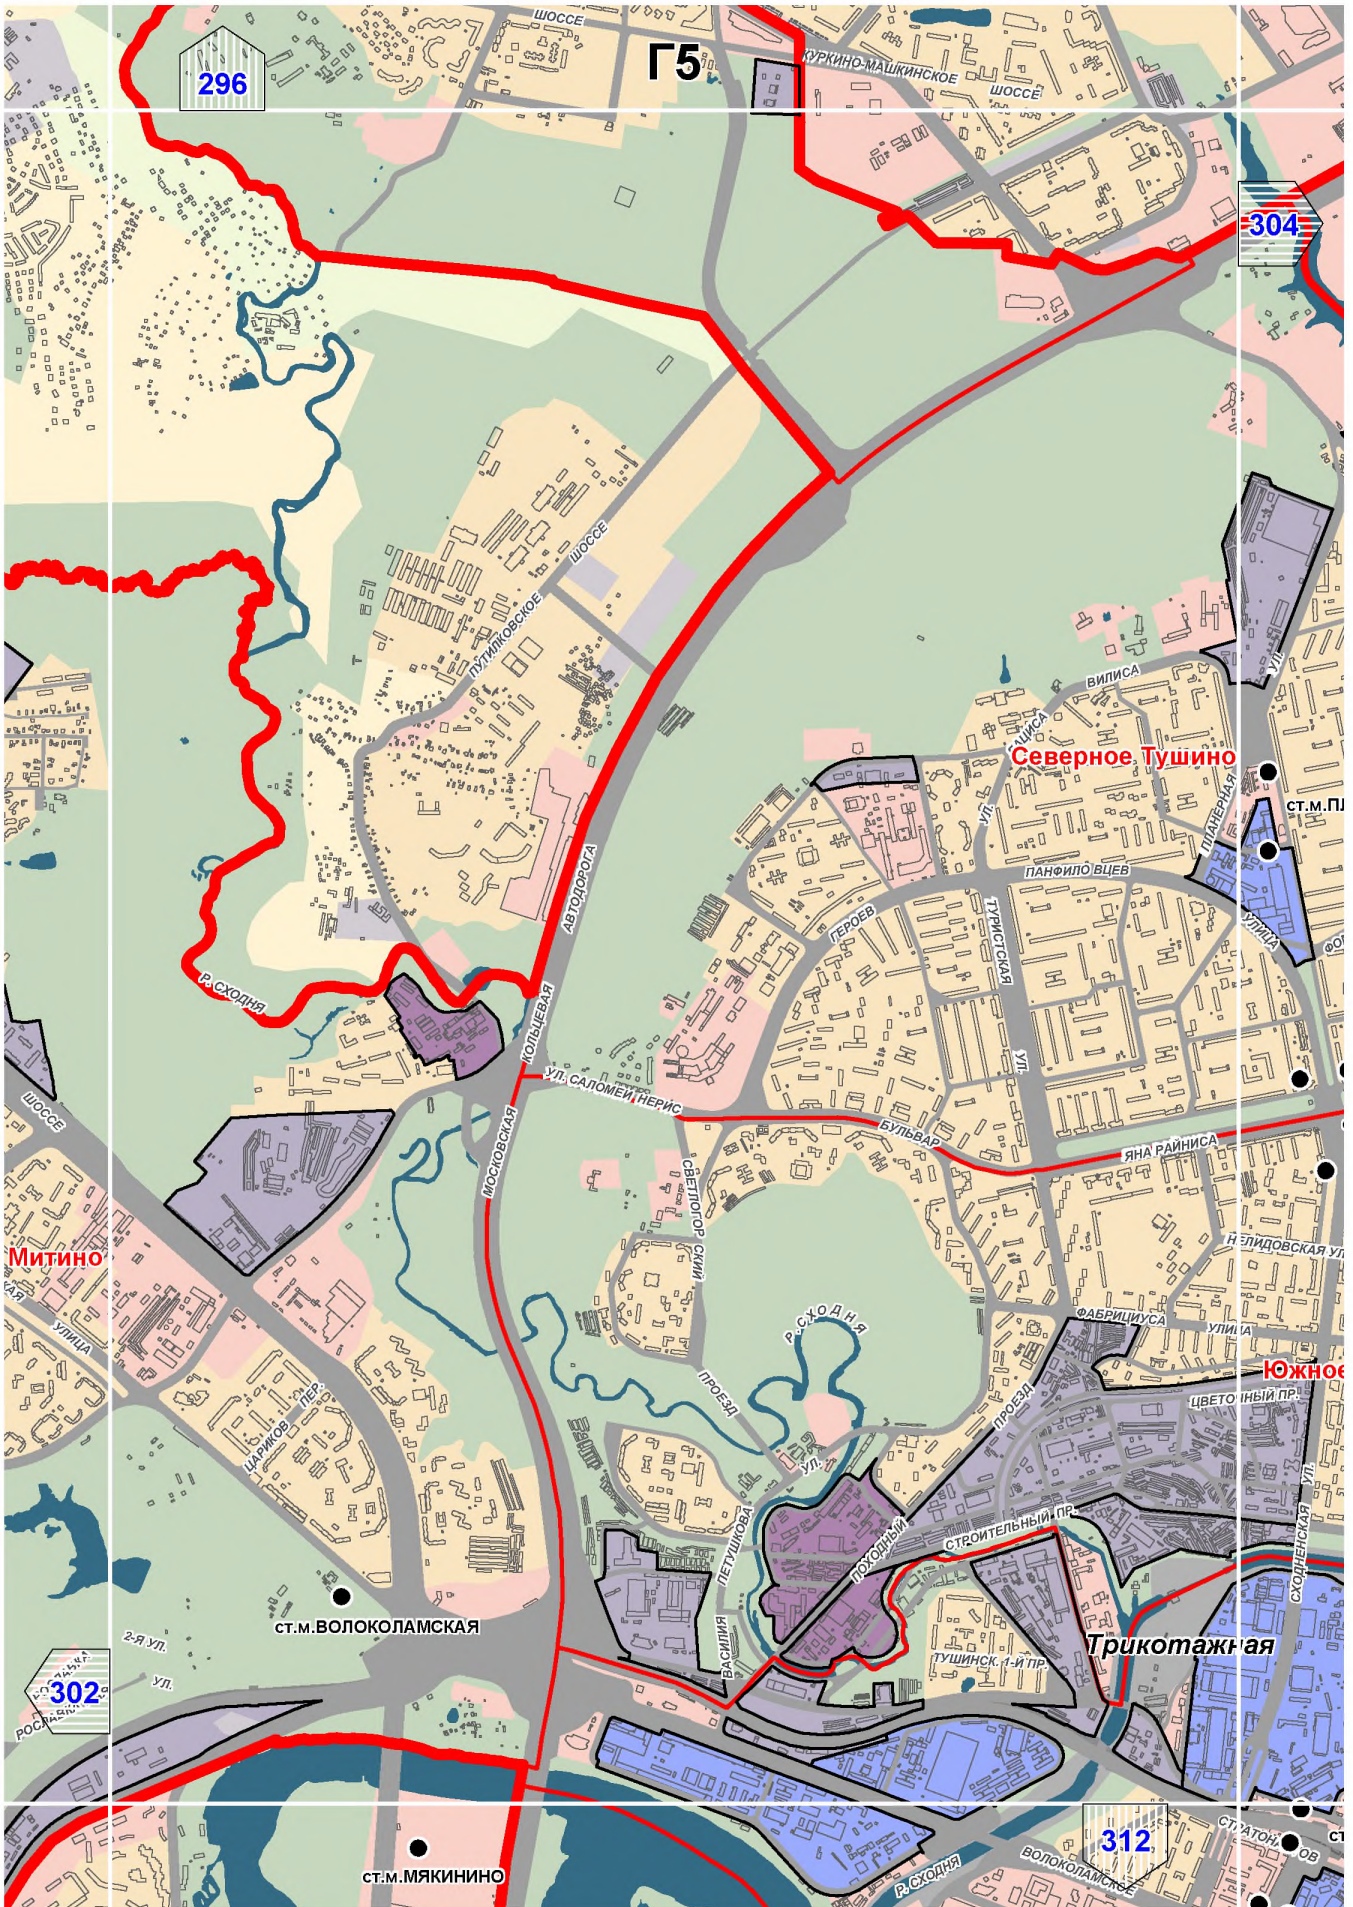

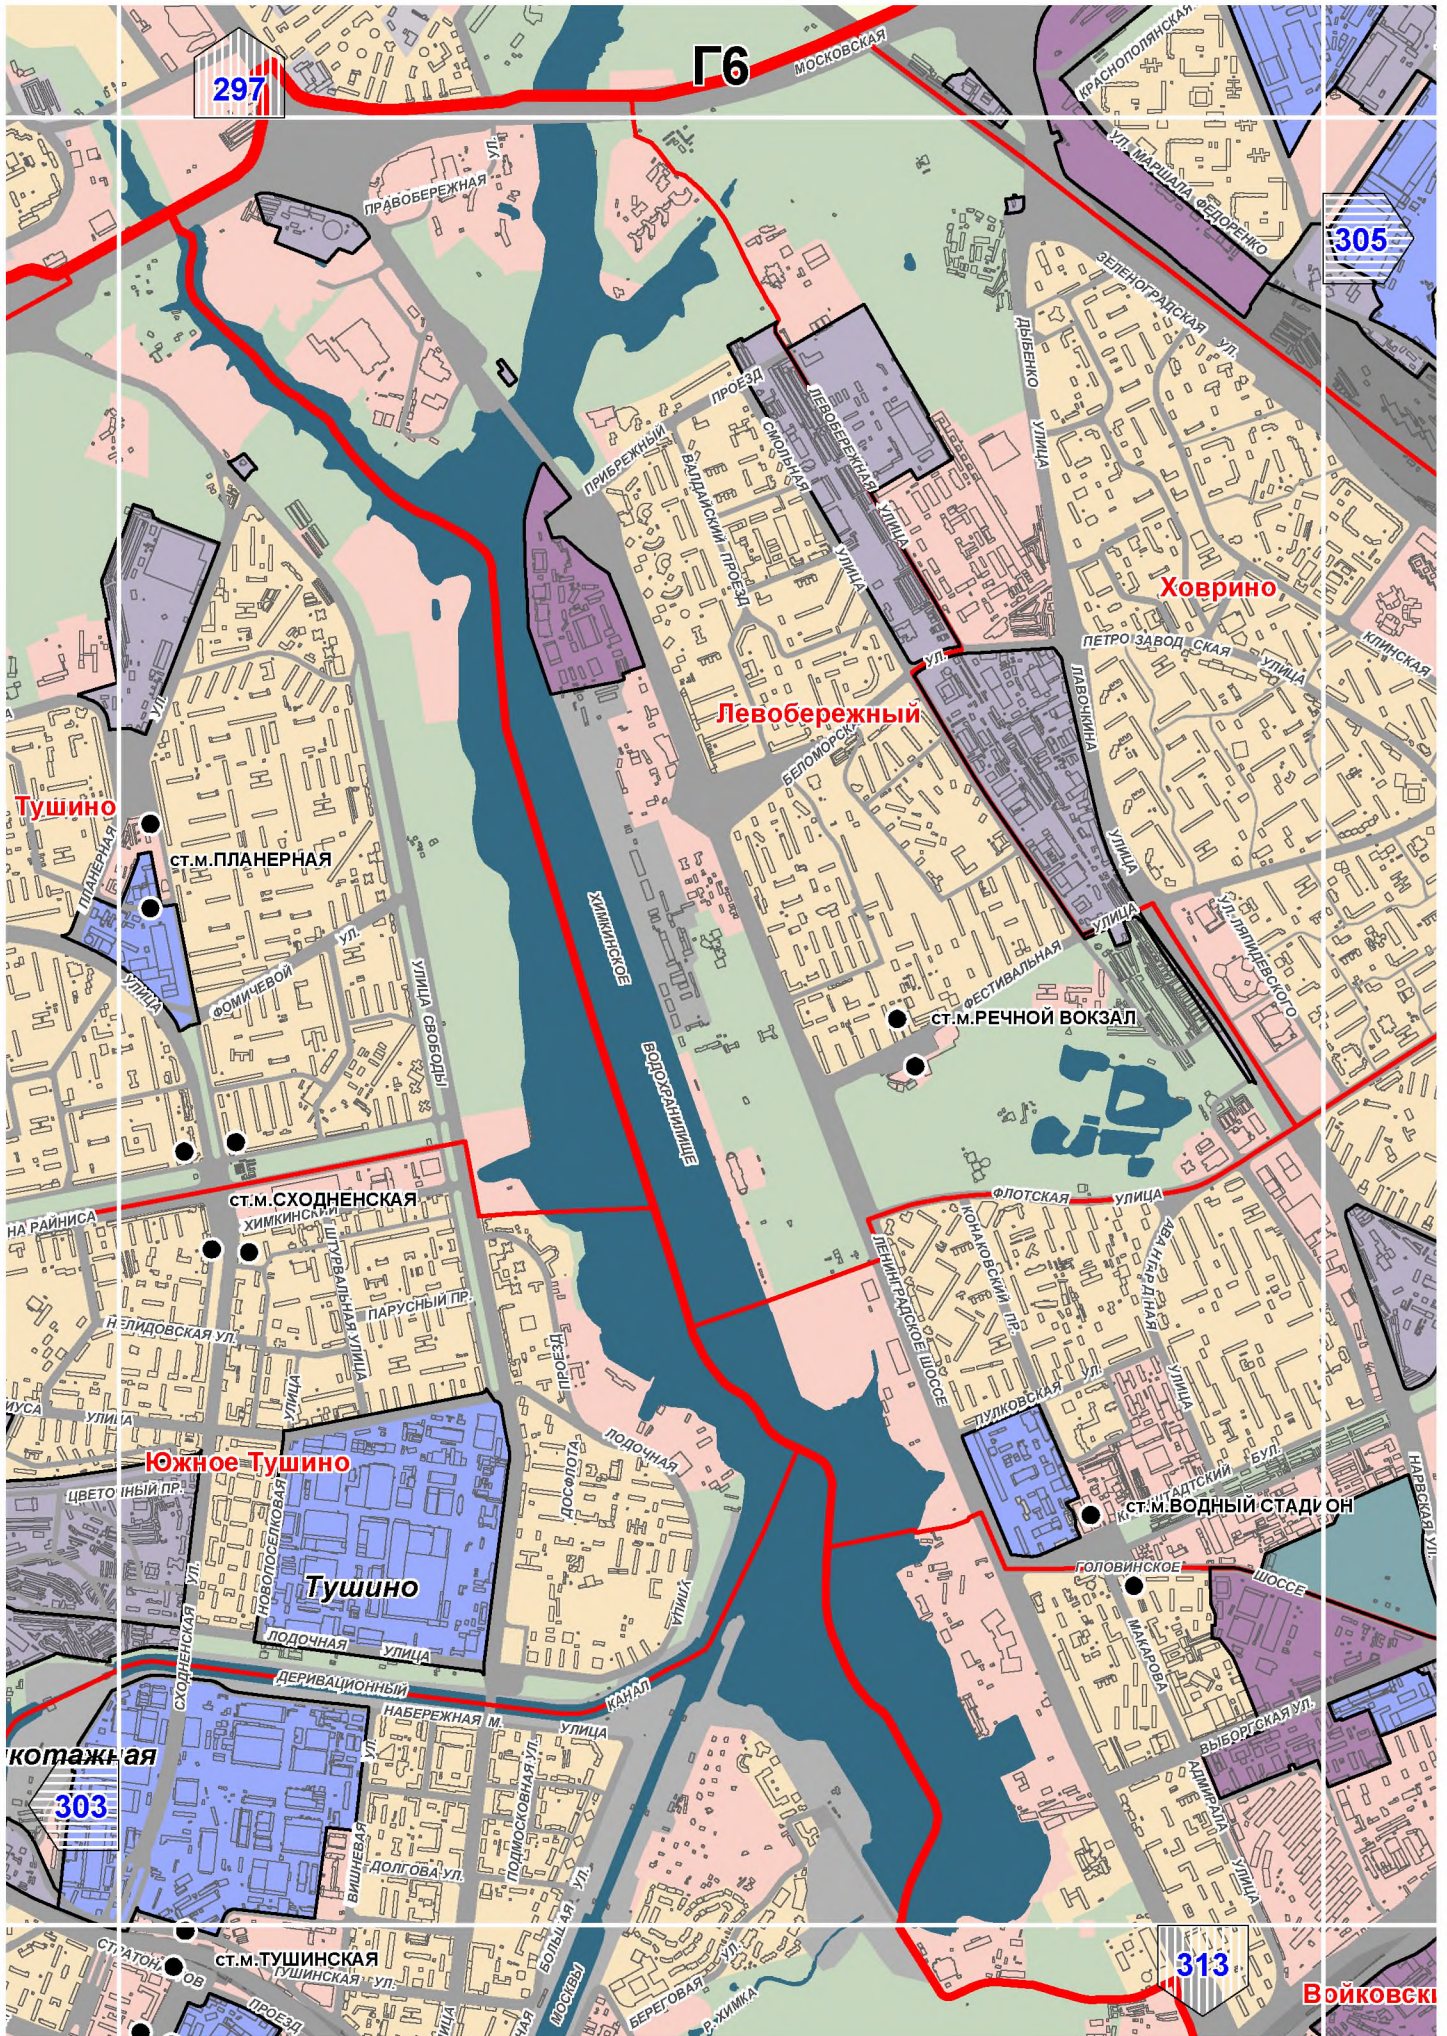

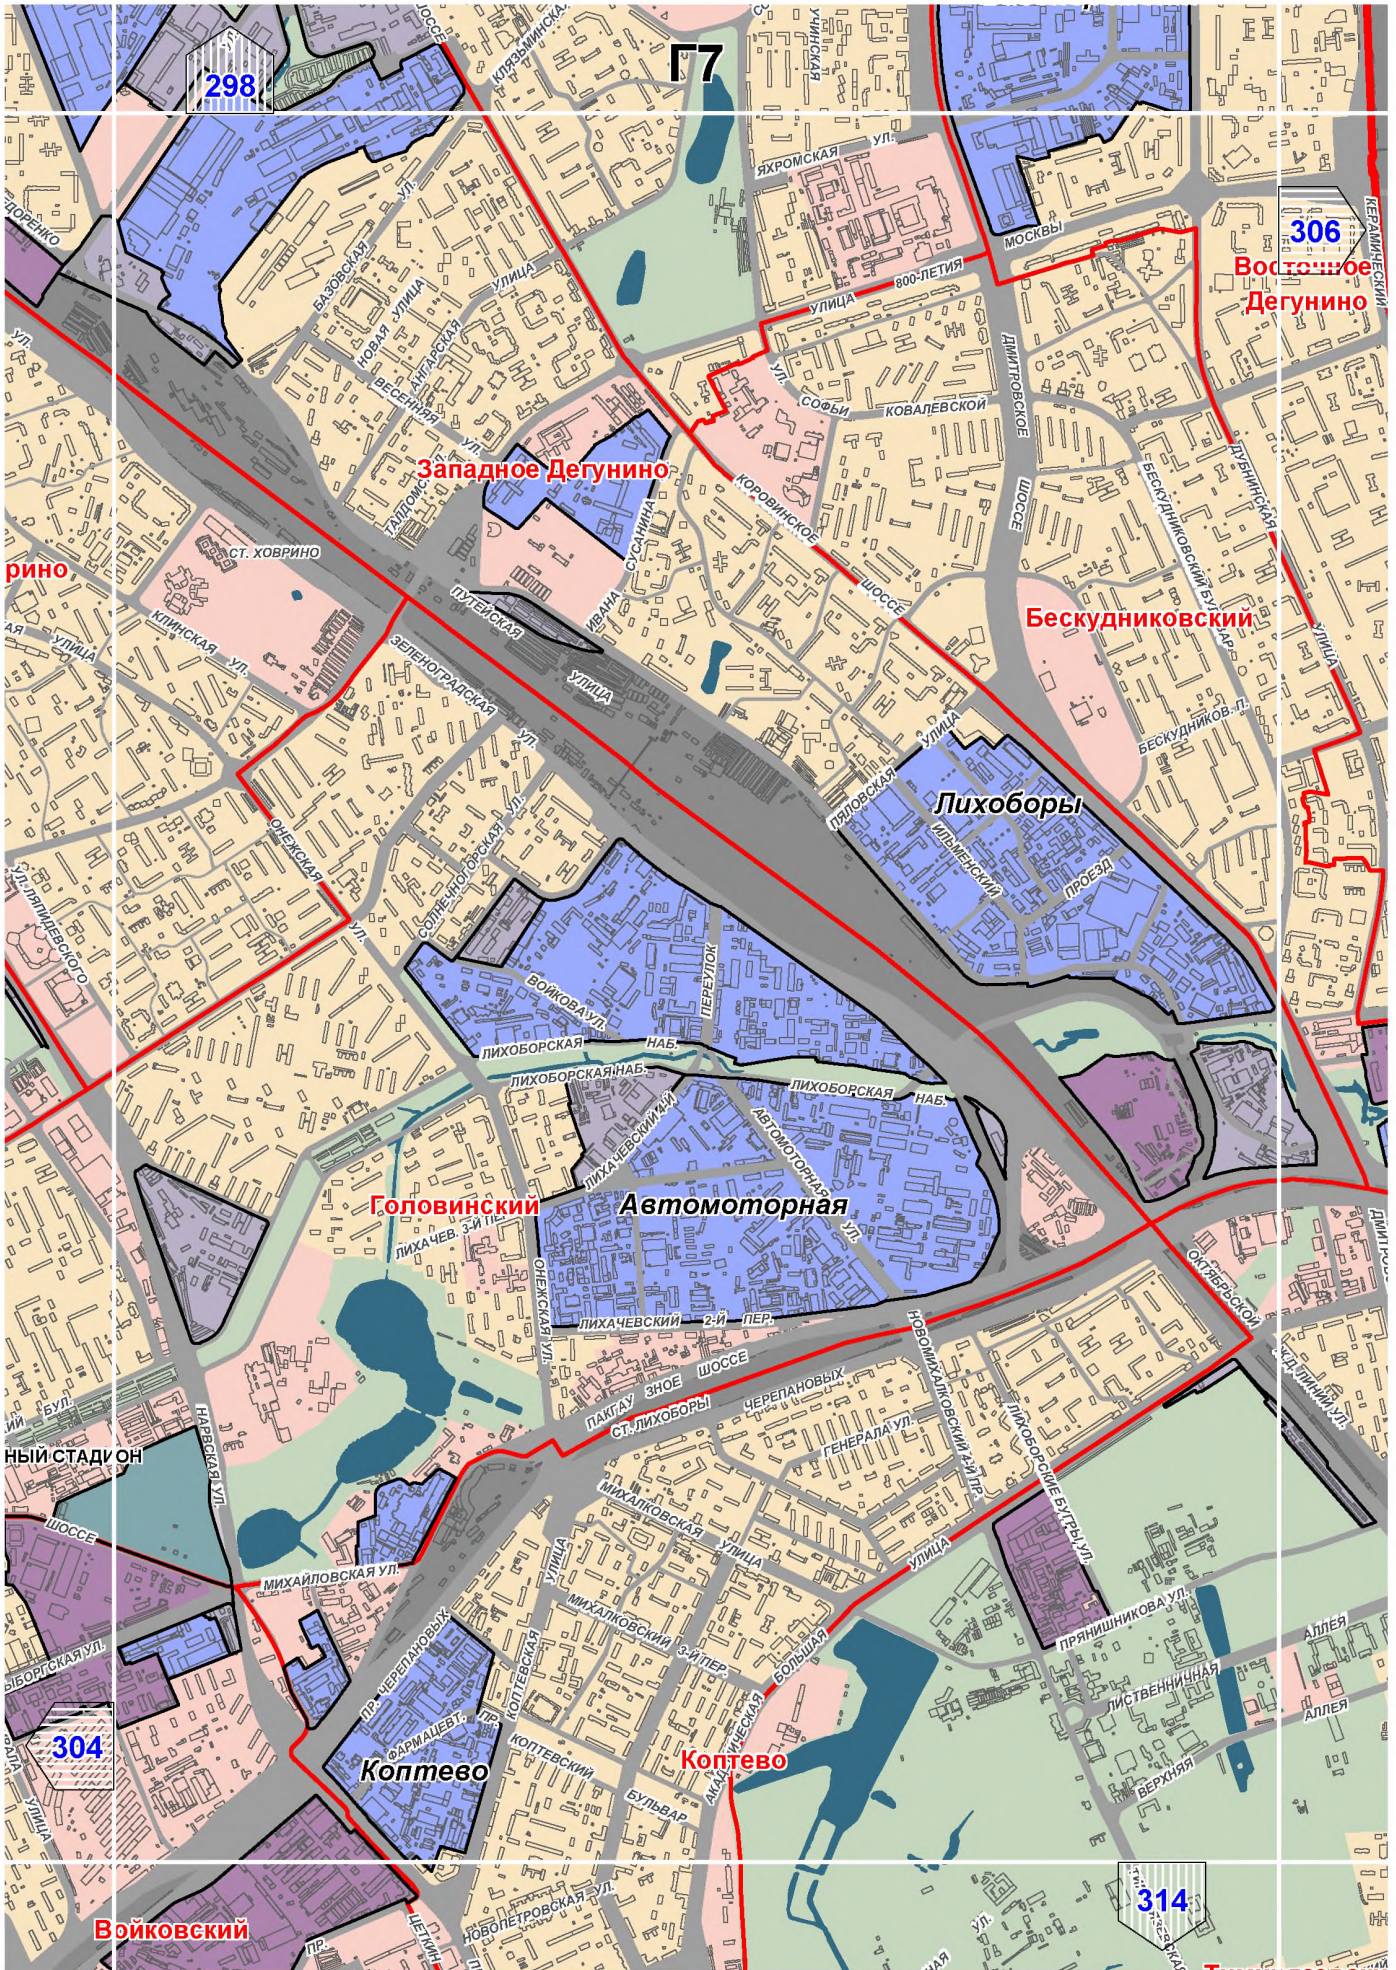

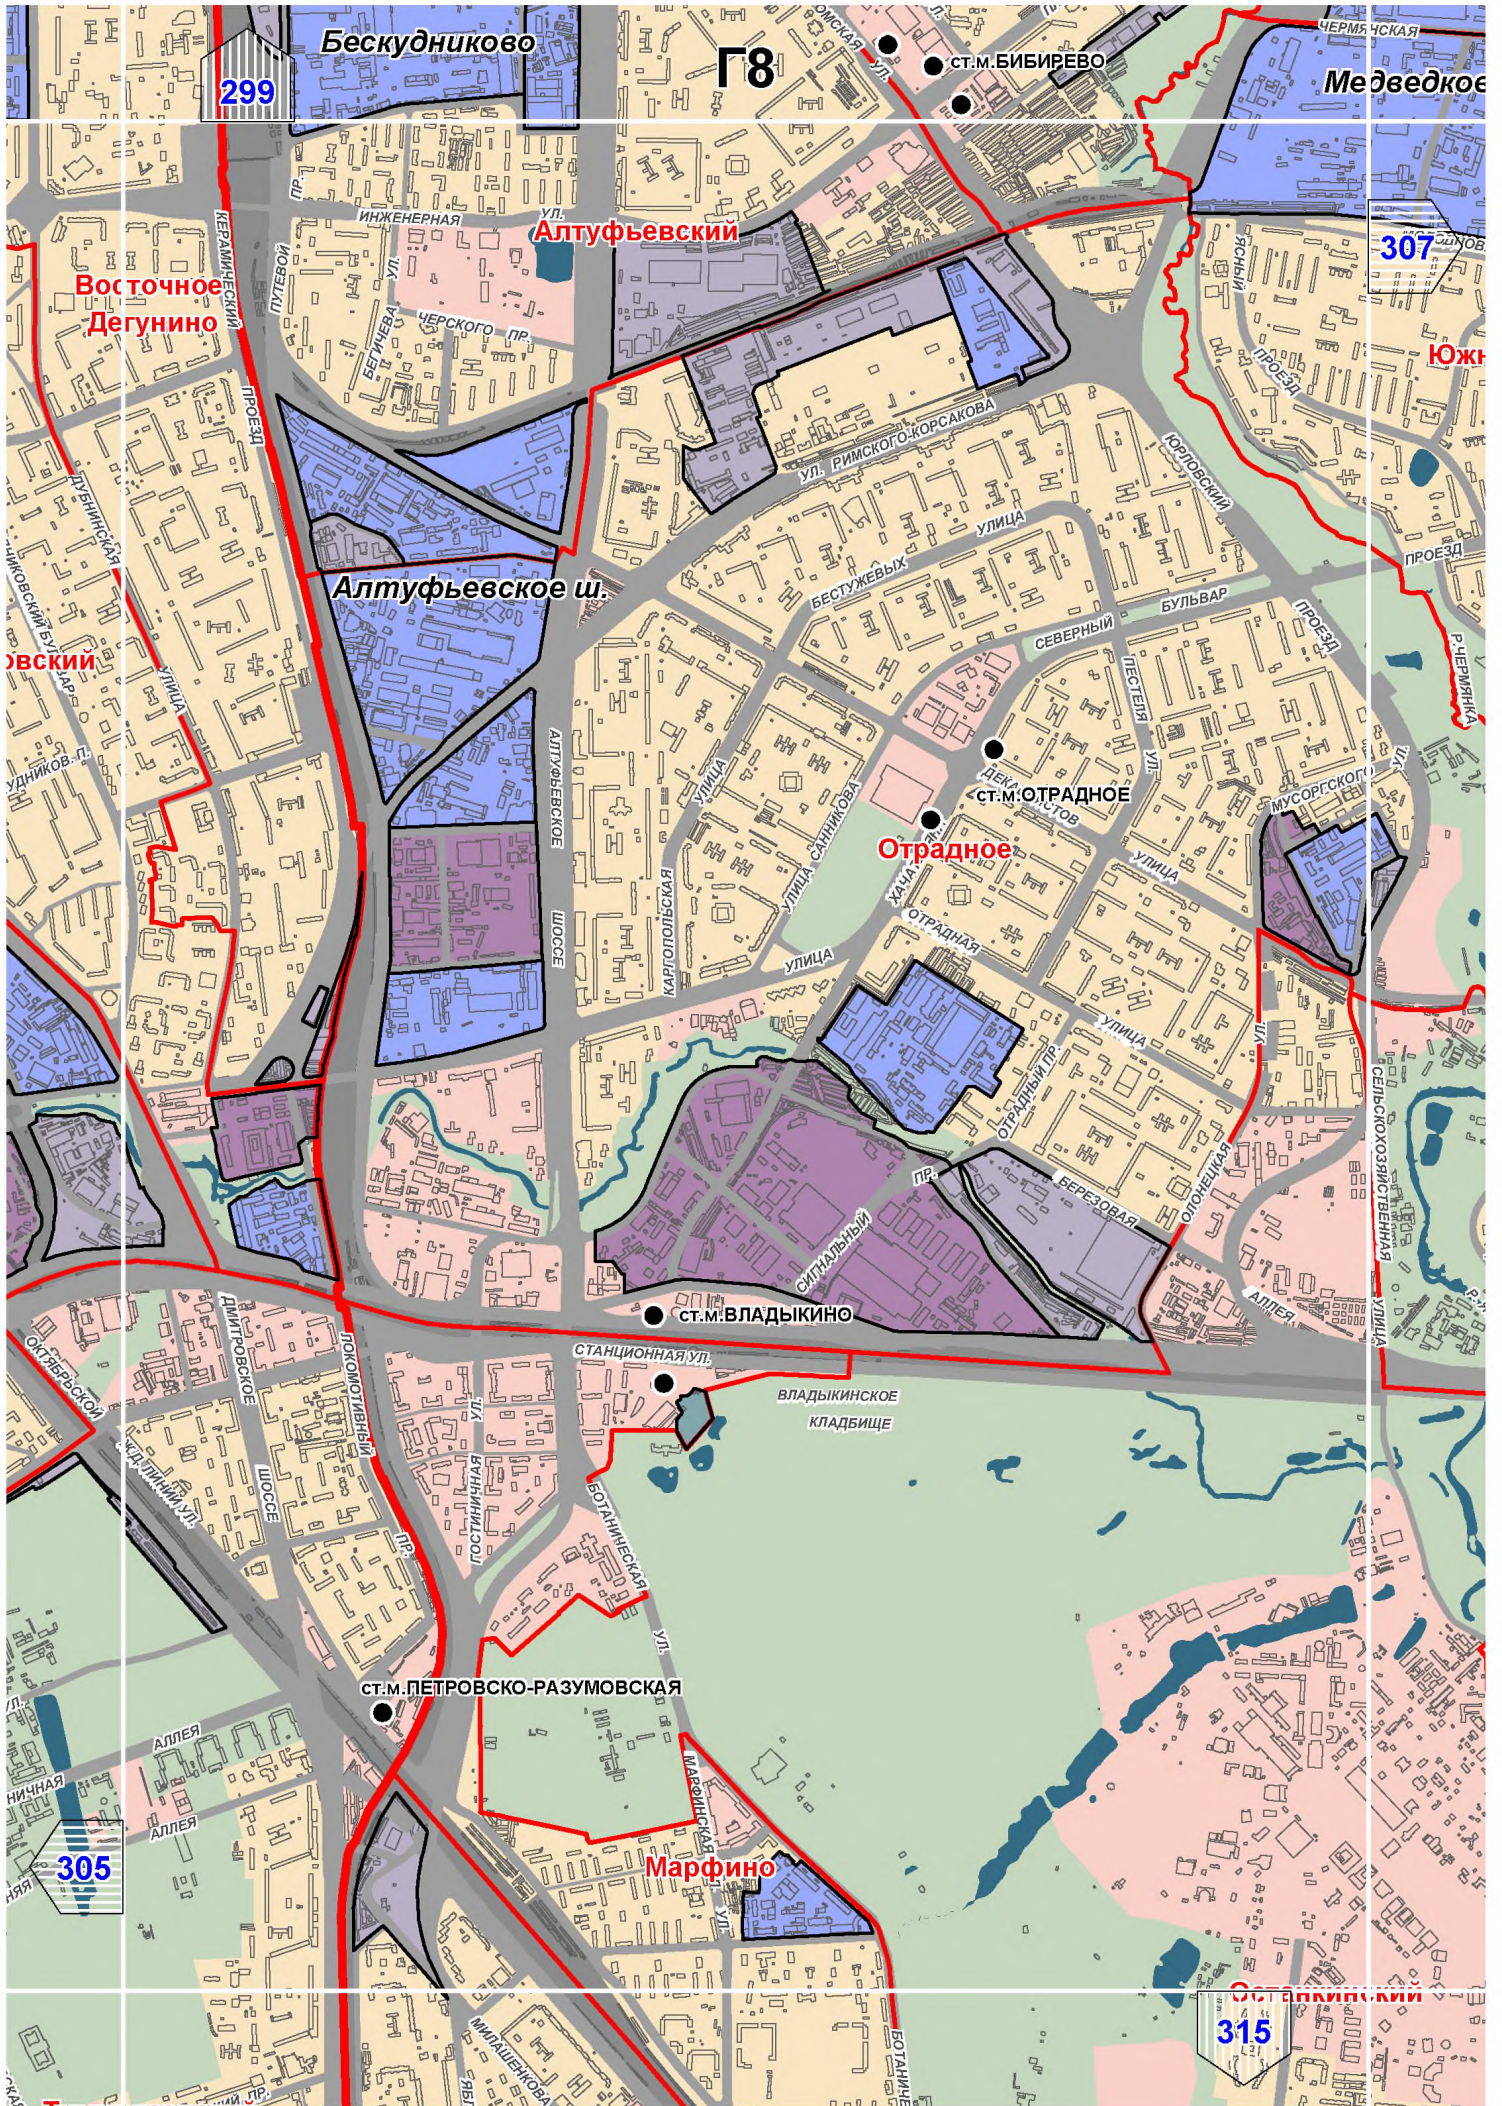

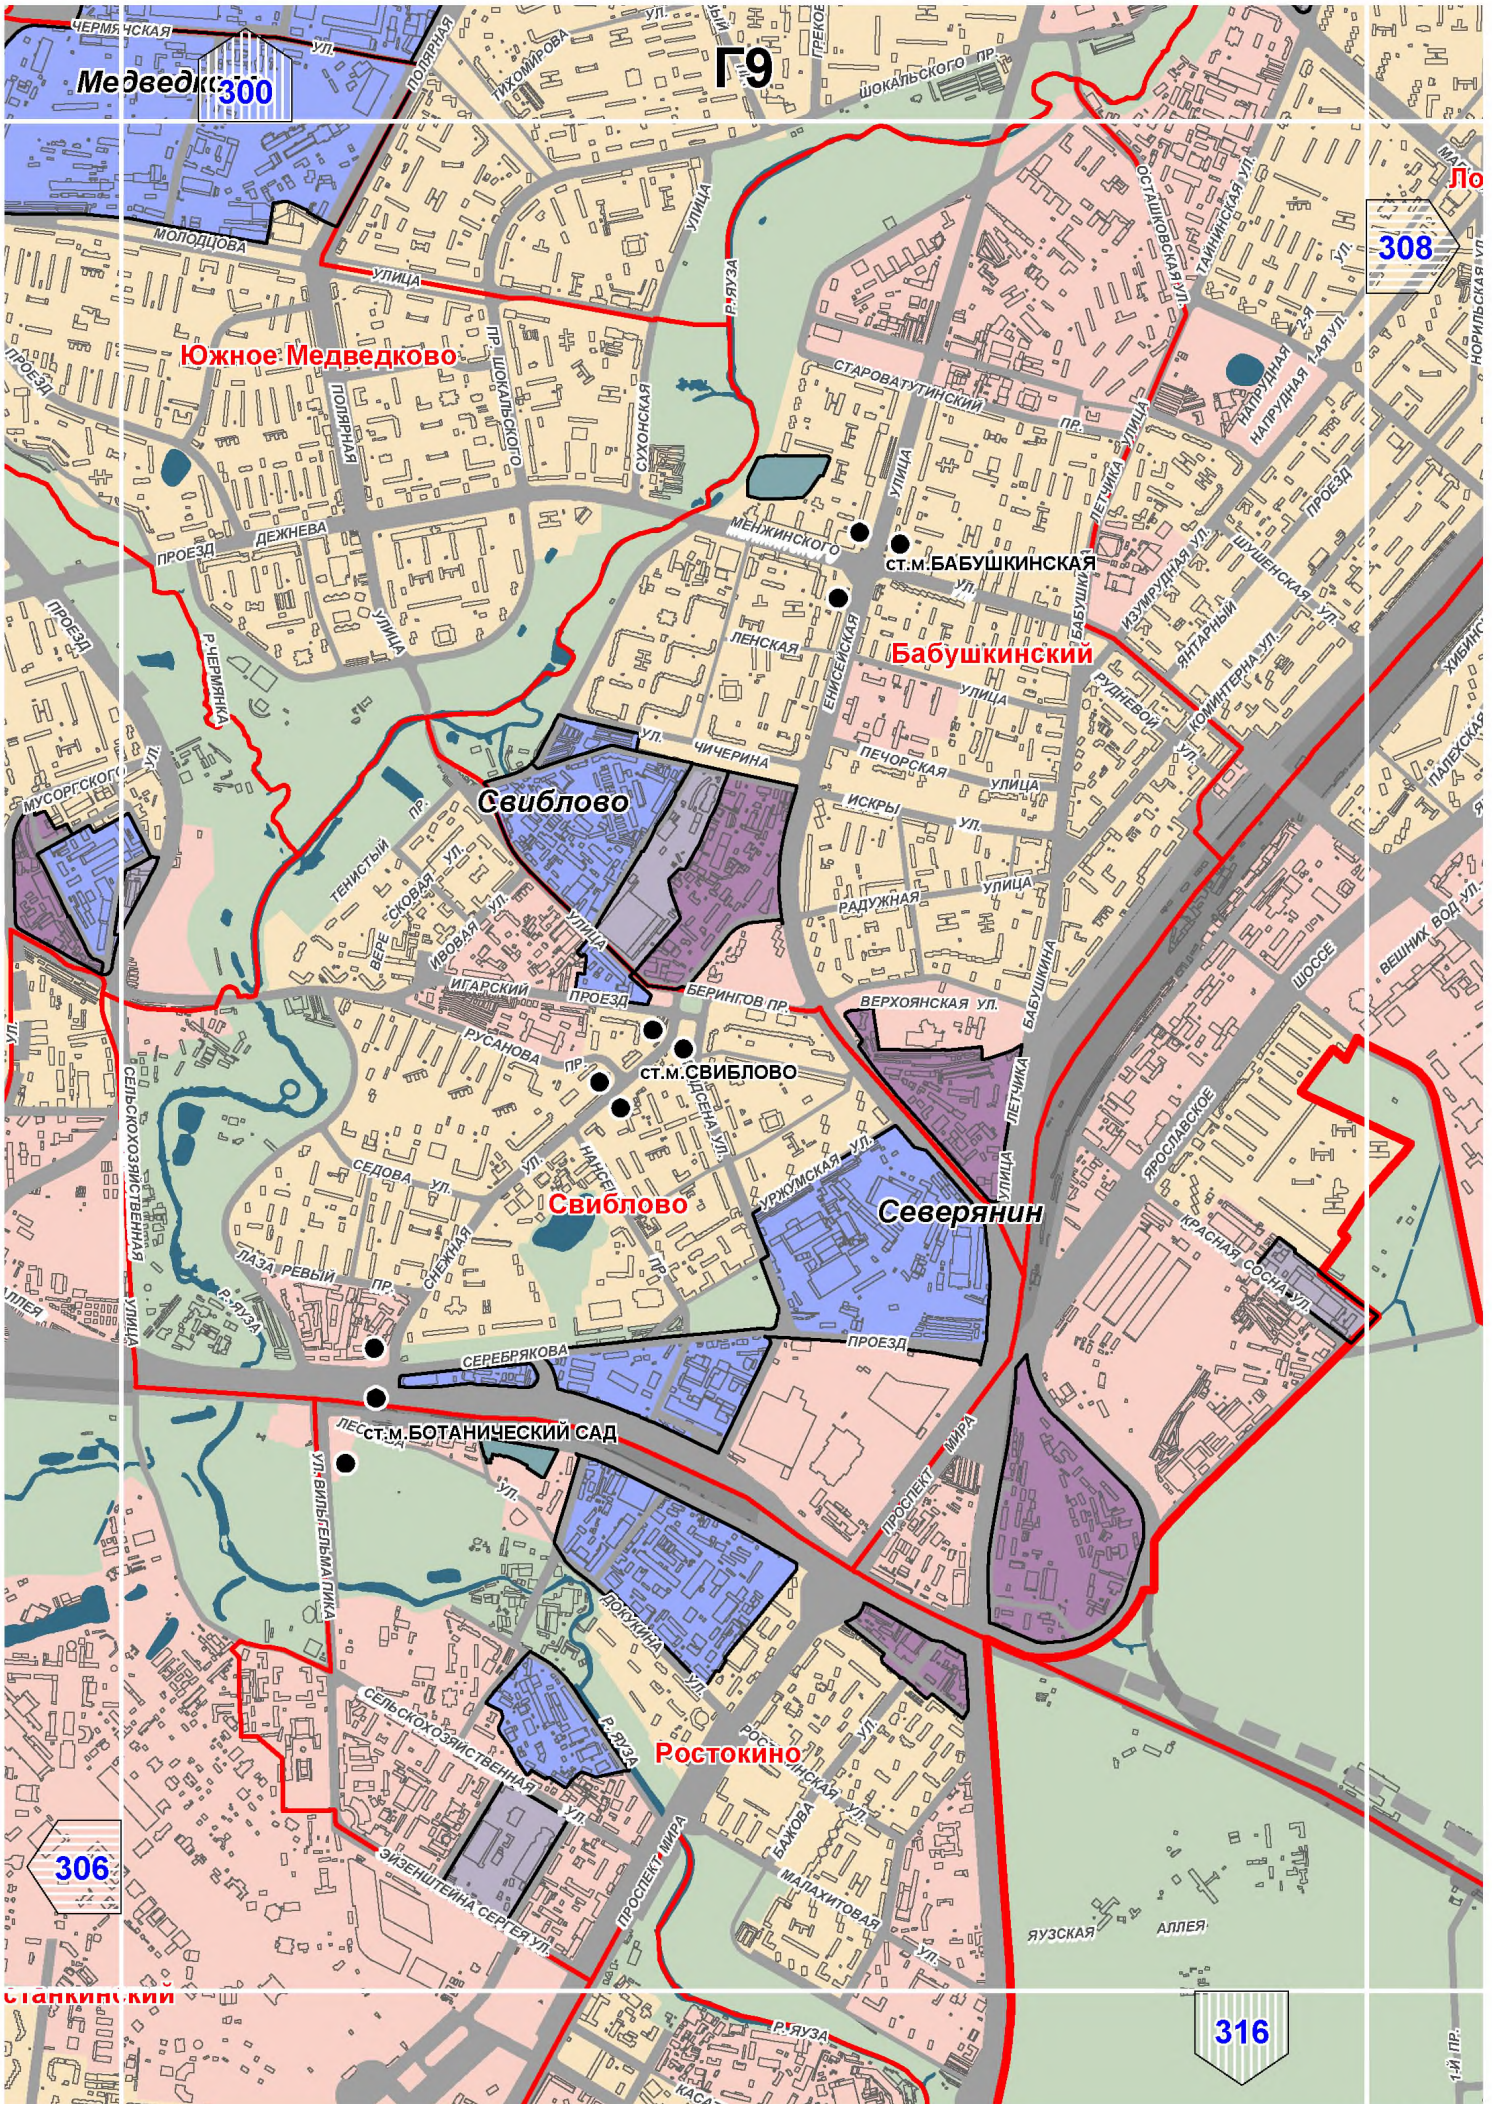

Медведковская ул.
300

Г9

308

Южное Медведково

Ст. М. Бабушкинская

Бабушкинский

Свиблово

Ст. М. Свиблово

Свиблово

Северянин


Лес Ст. М. Ботанический сад


Ростокино

306


316


Старокинский

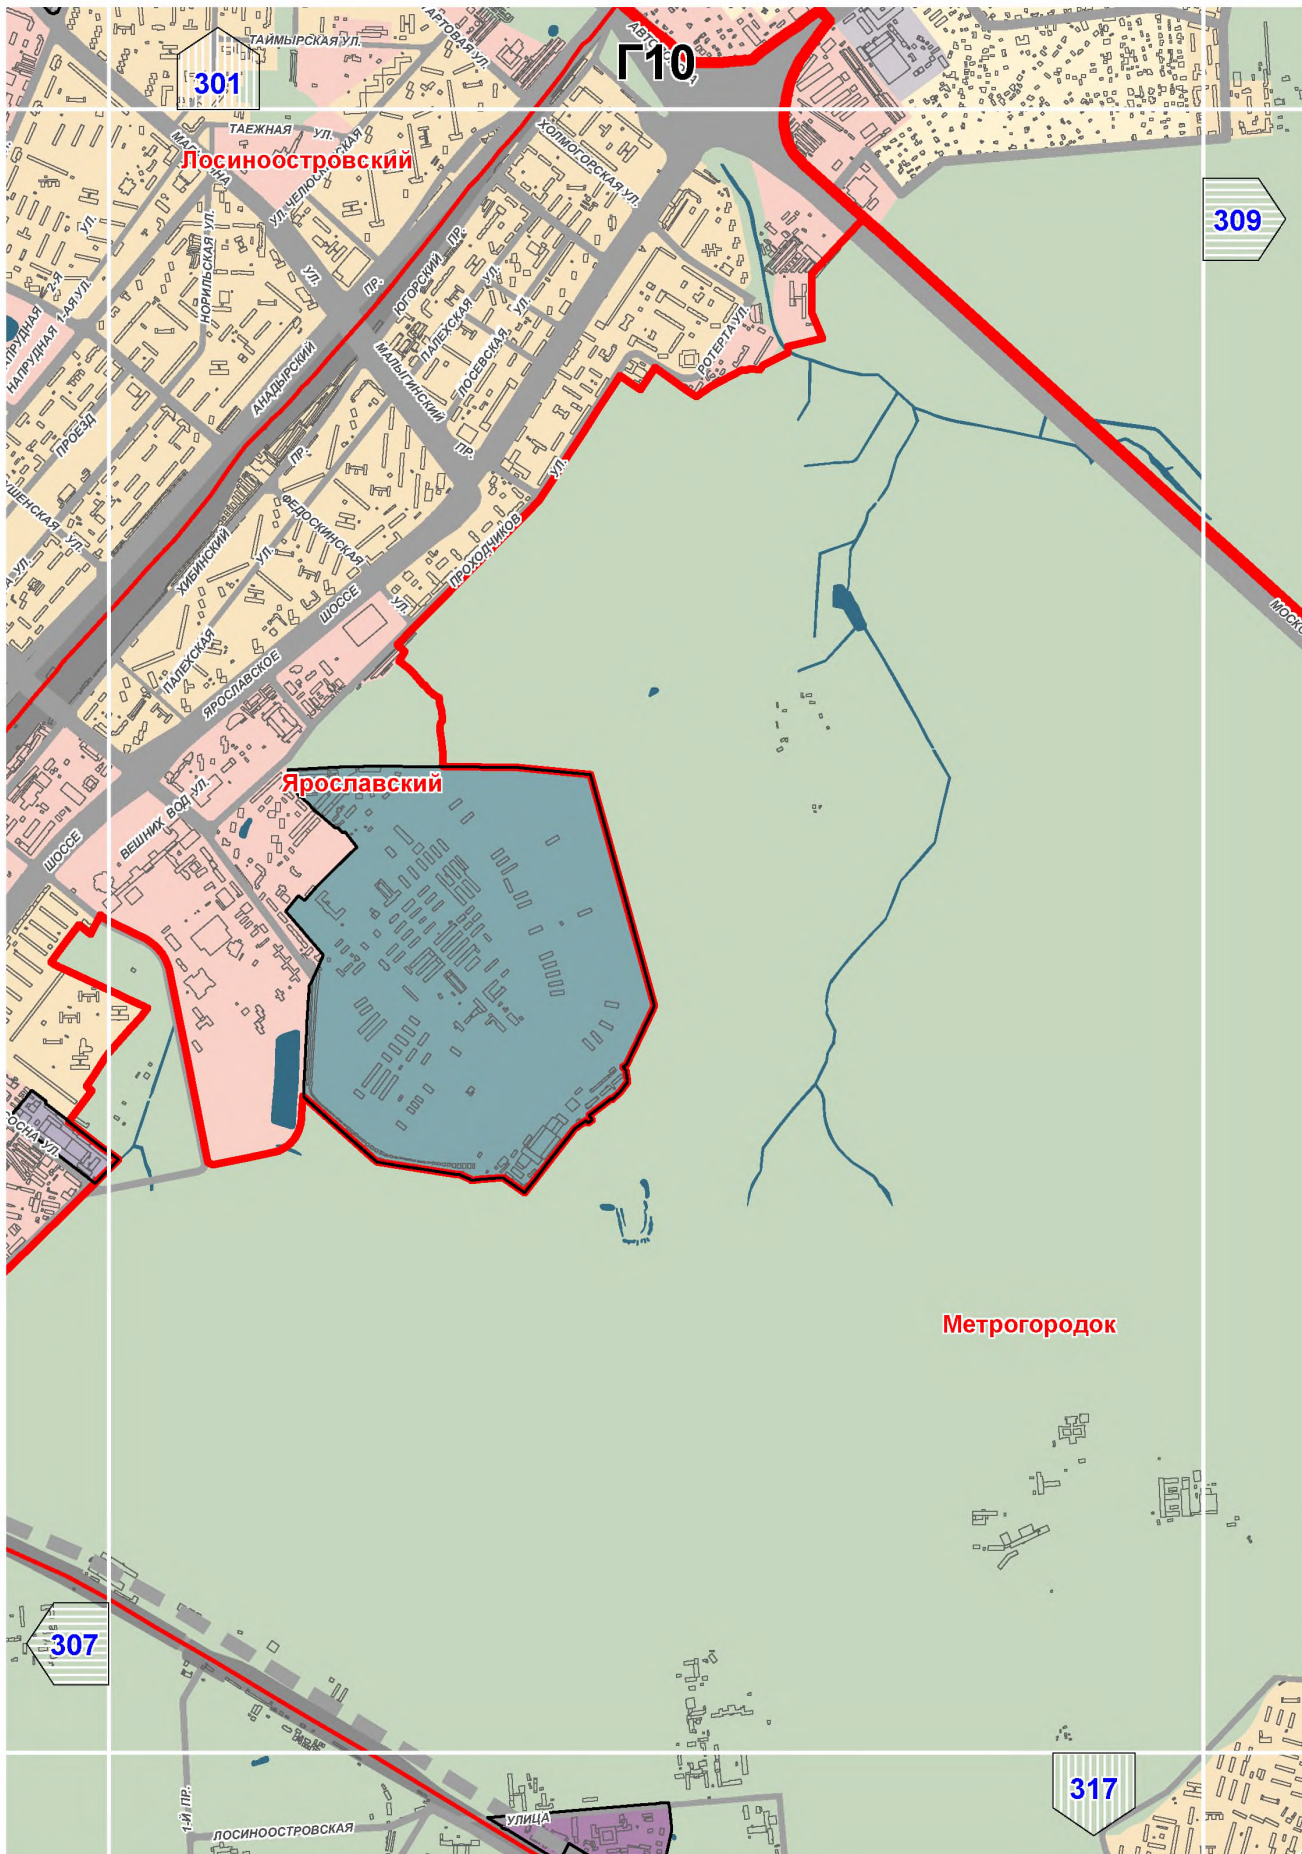


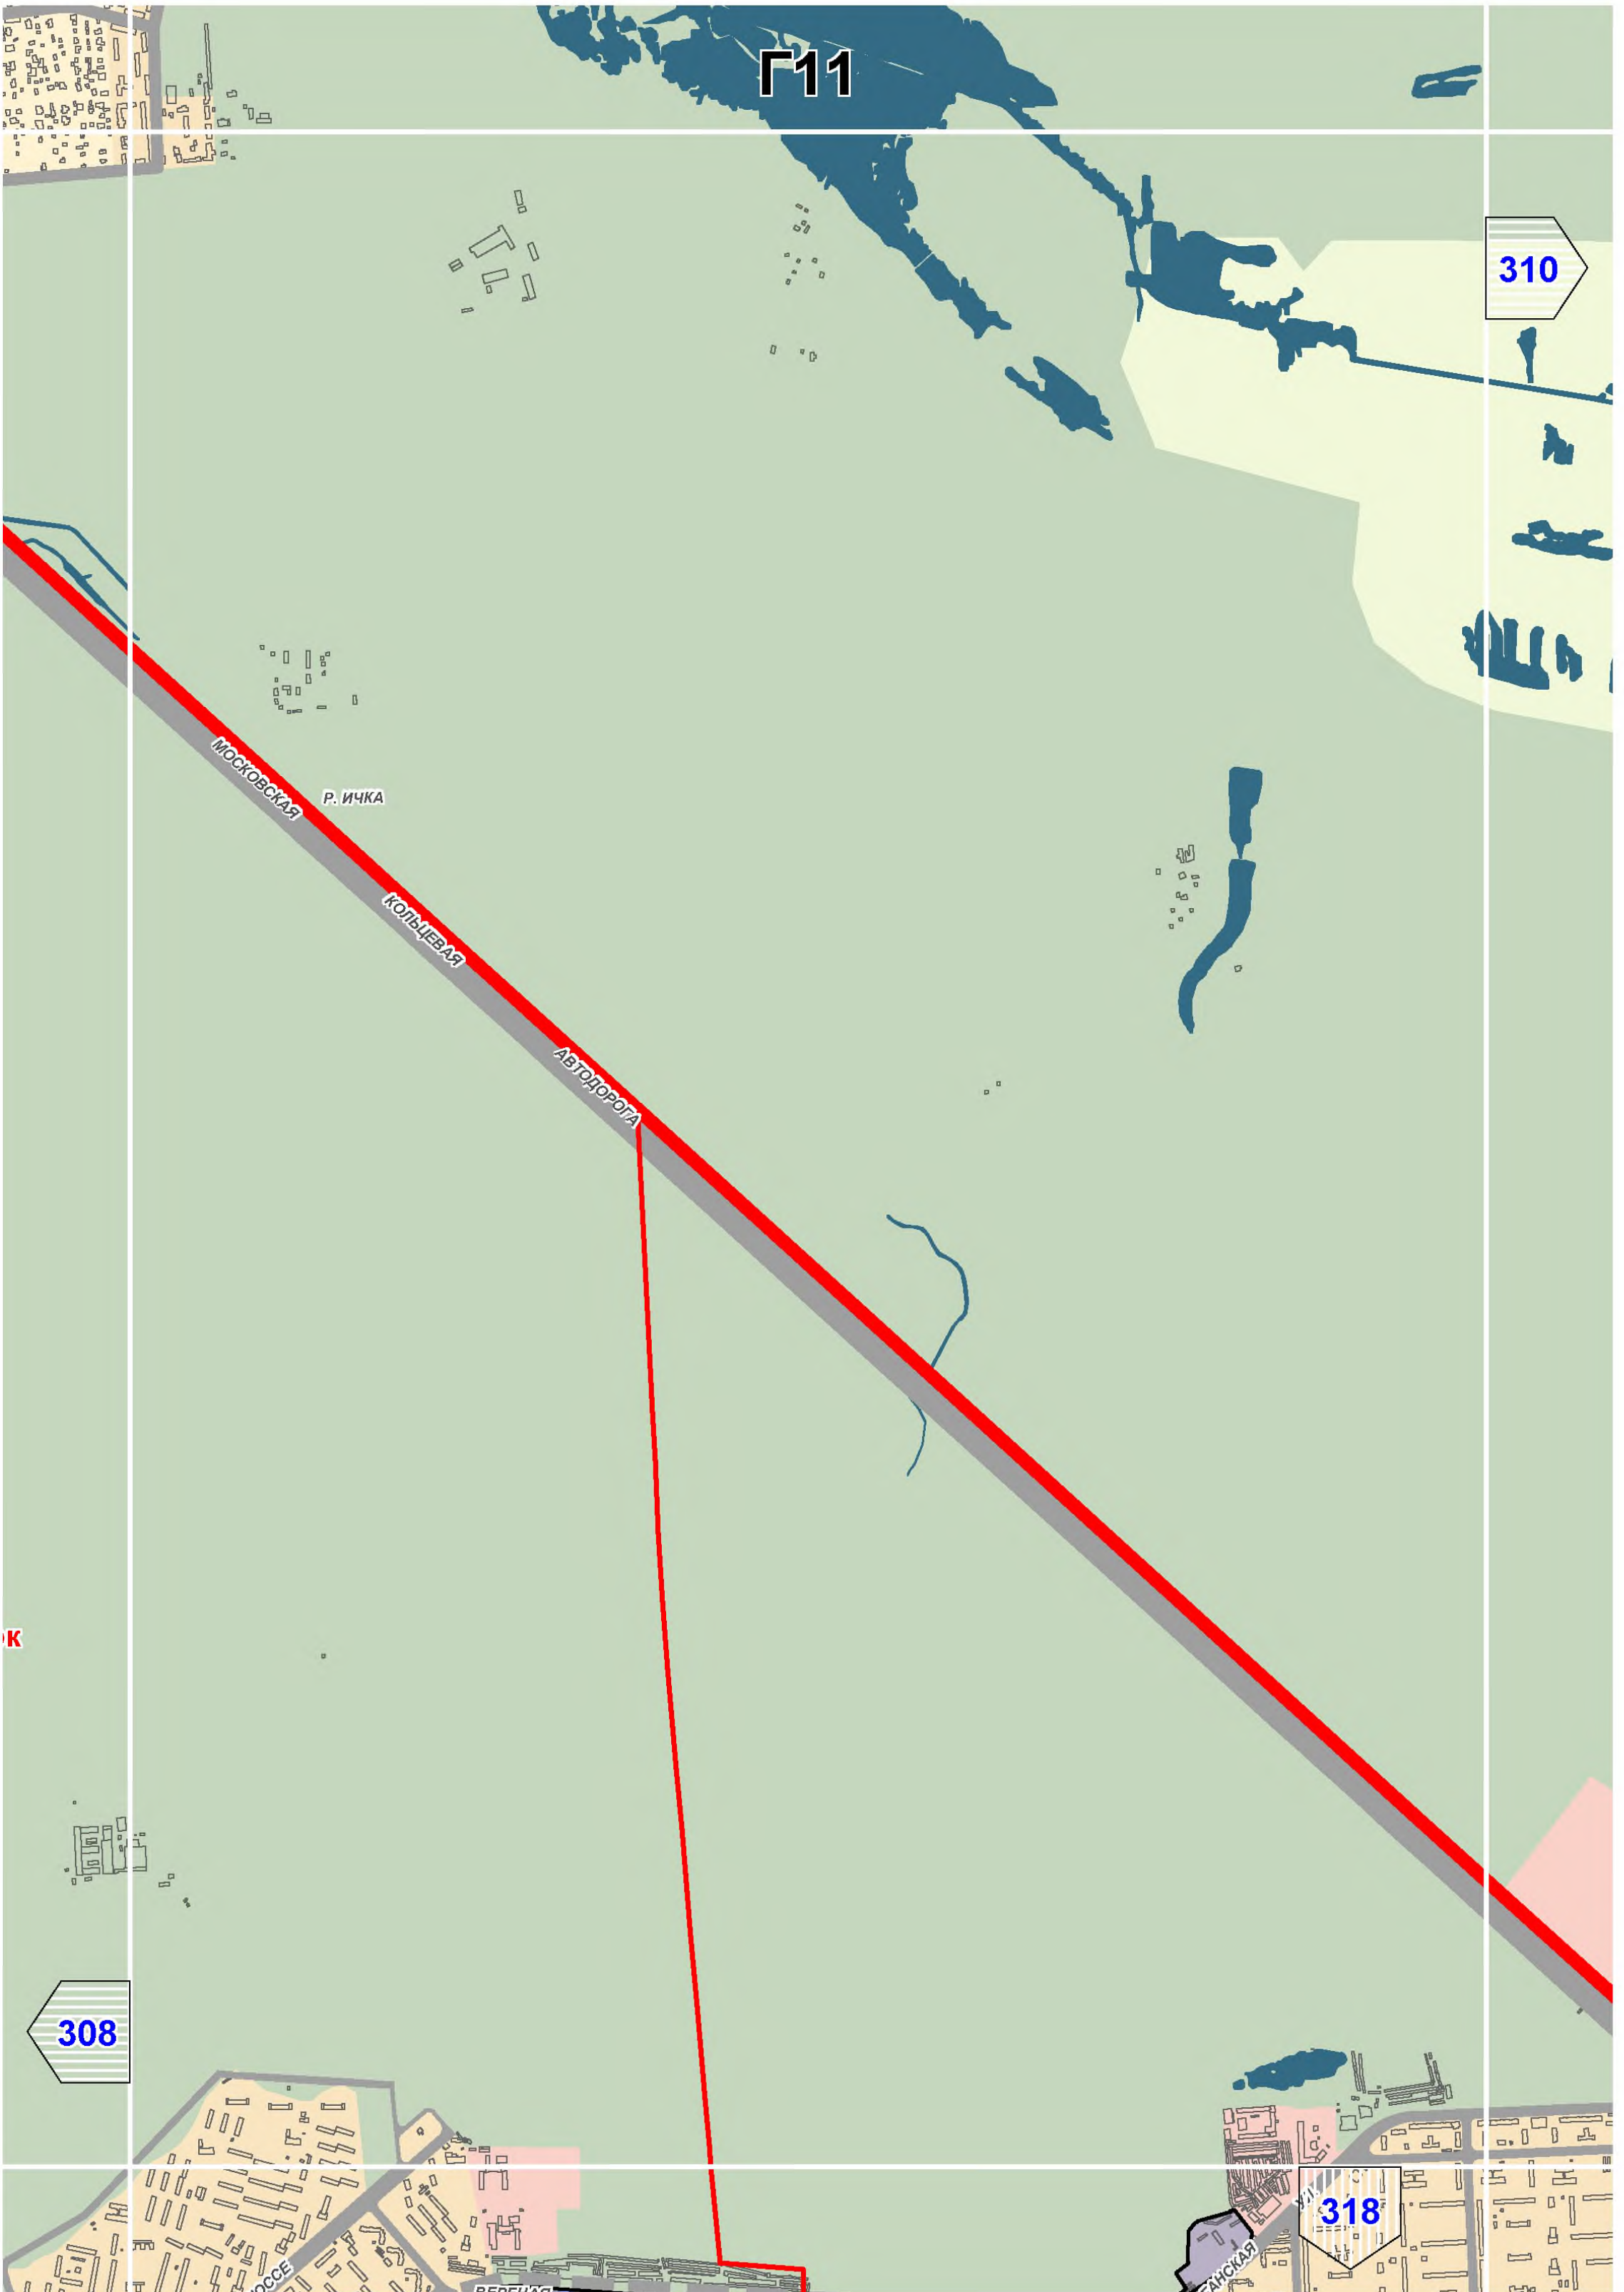





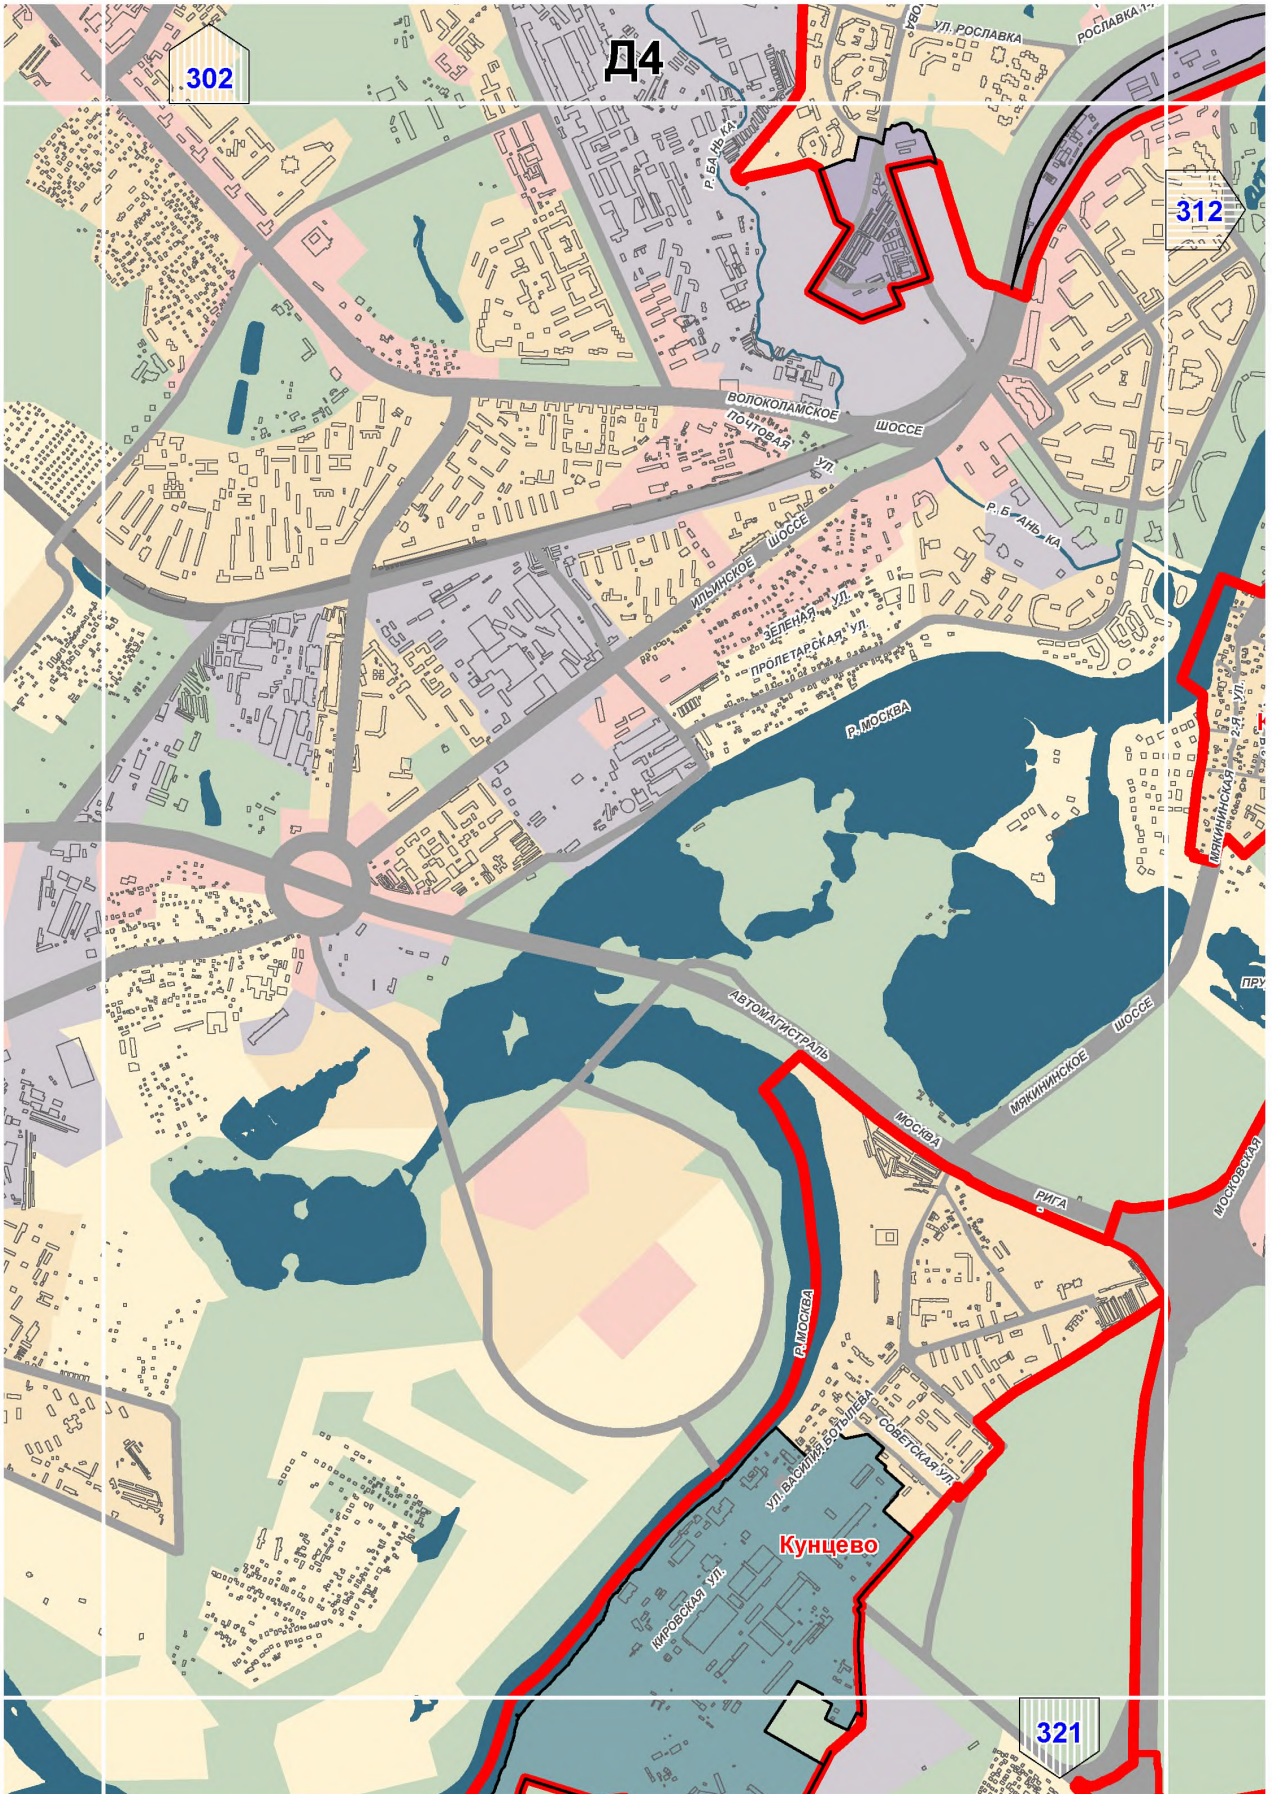

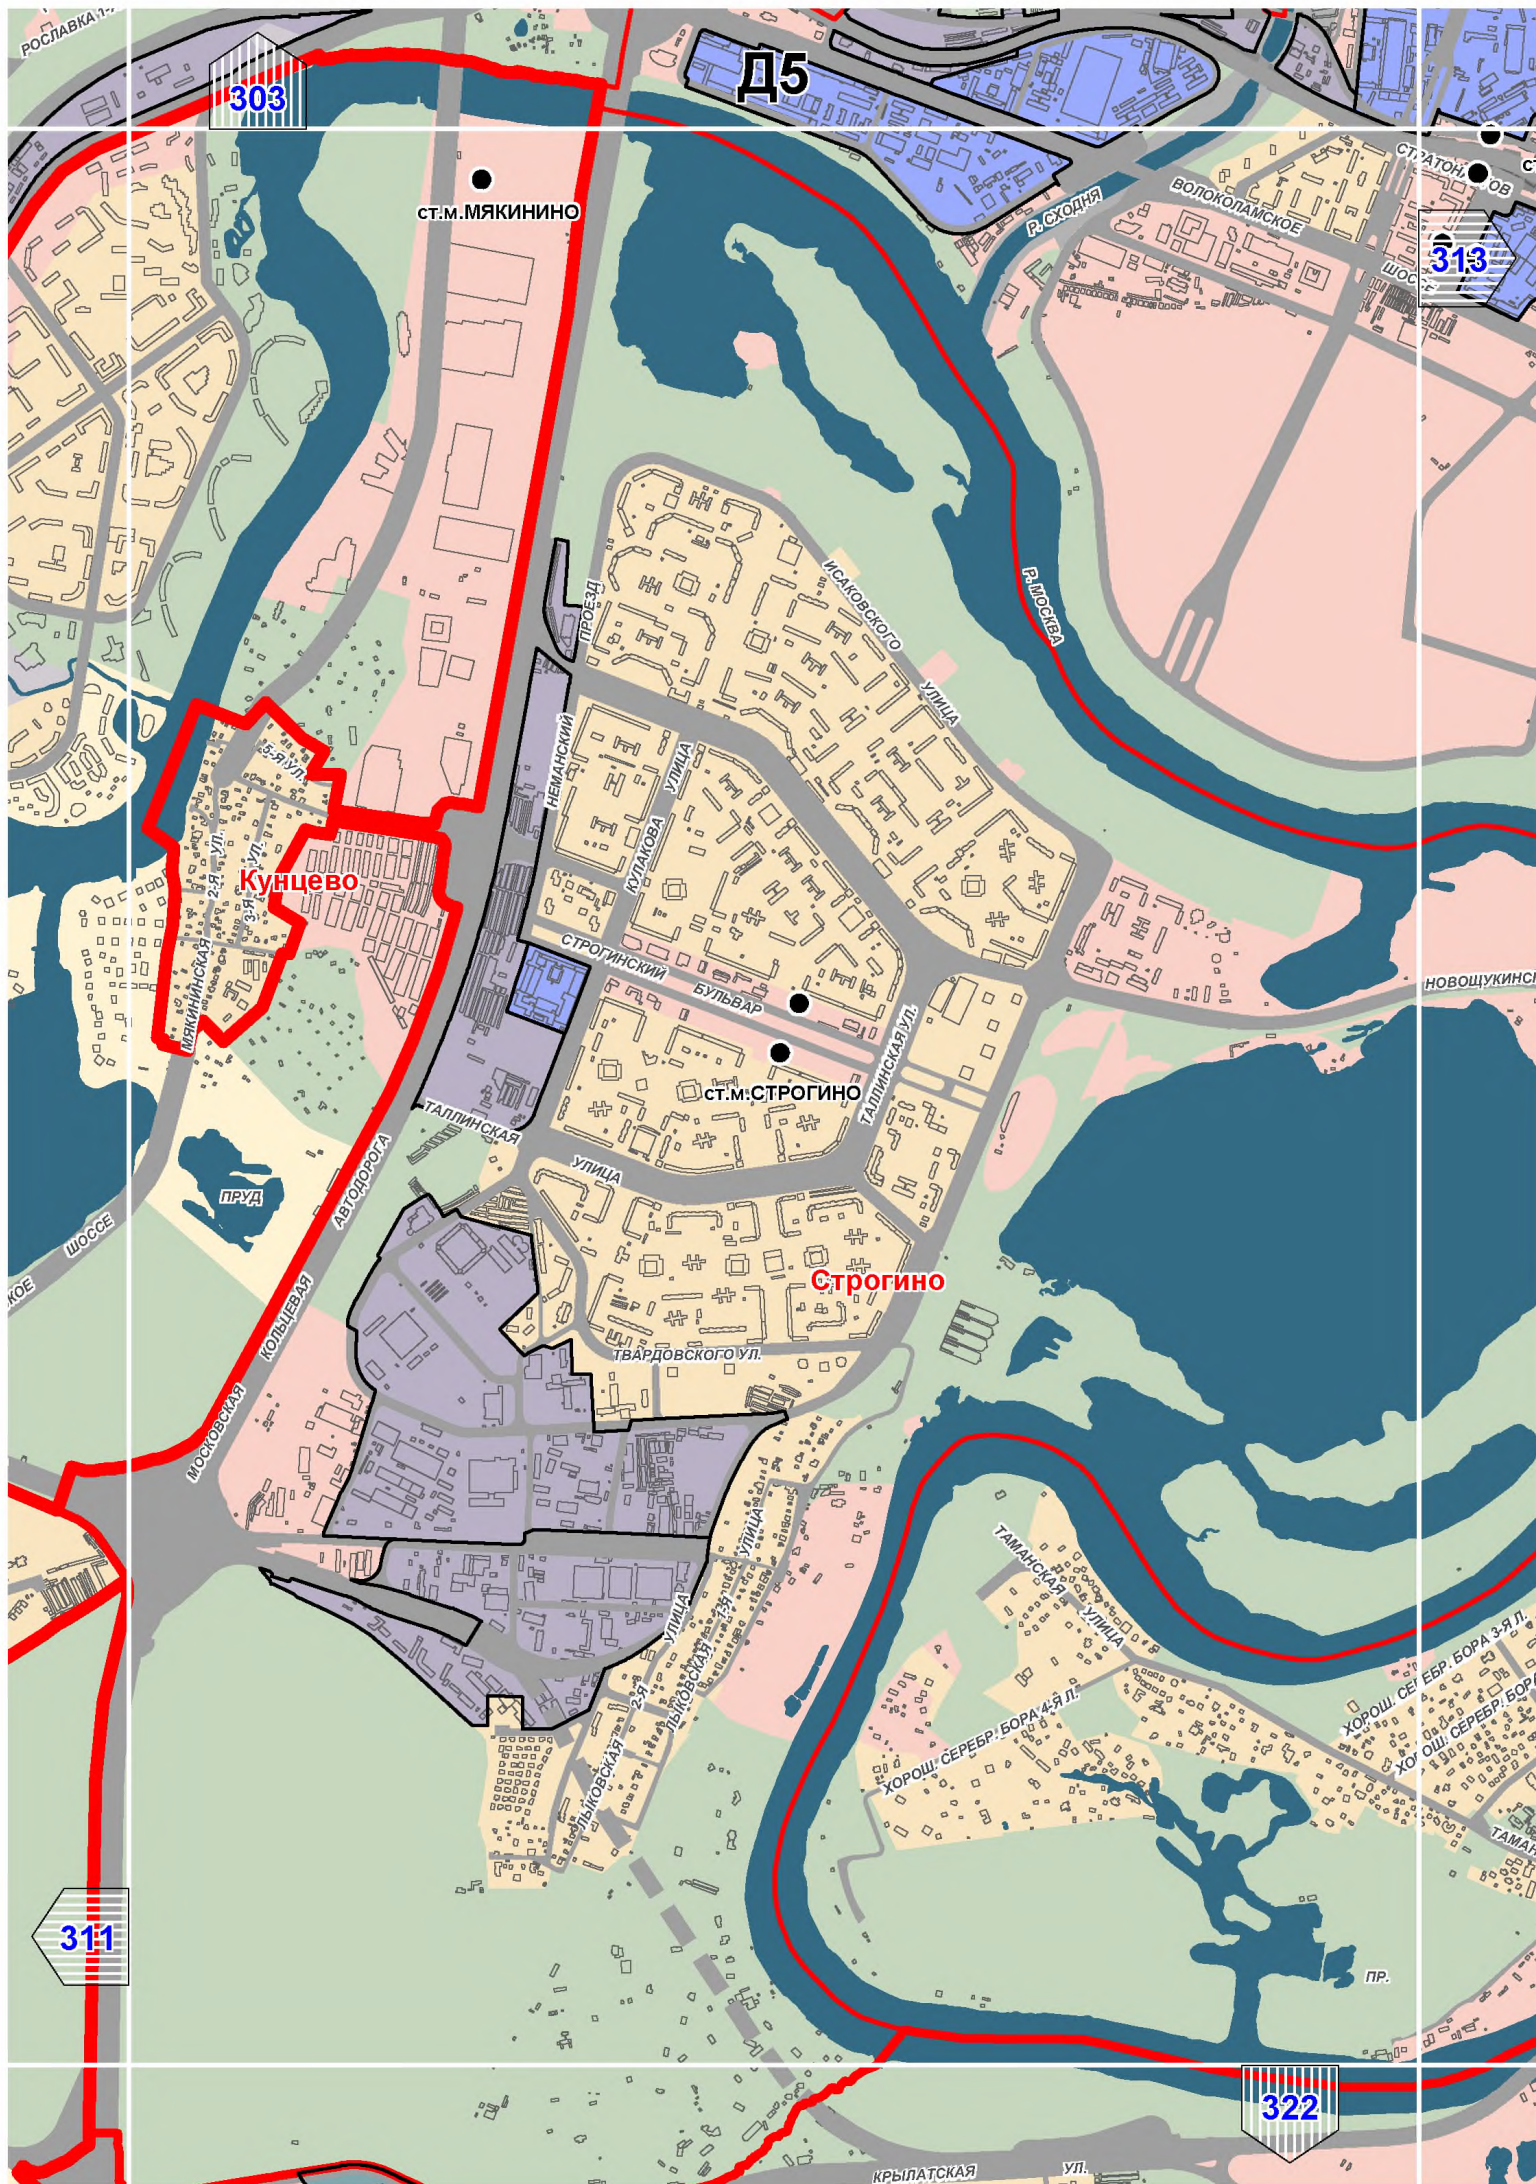

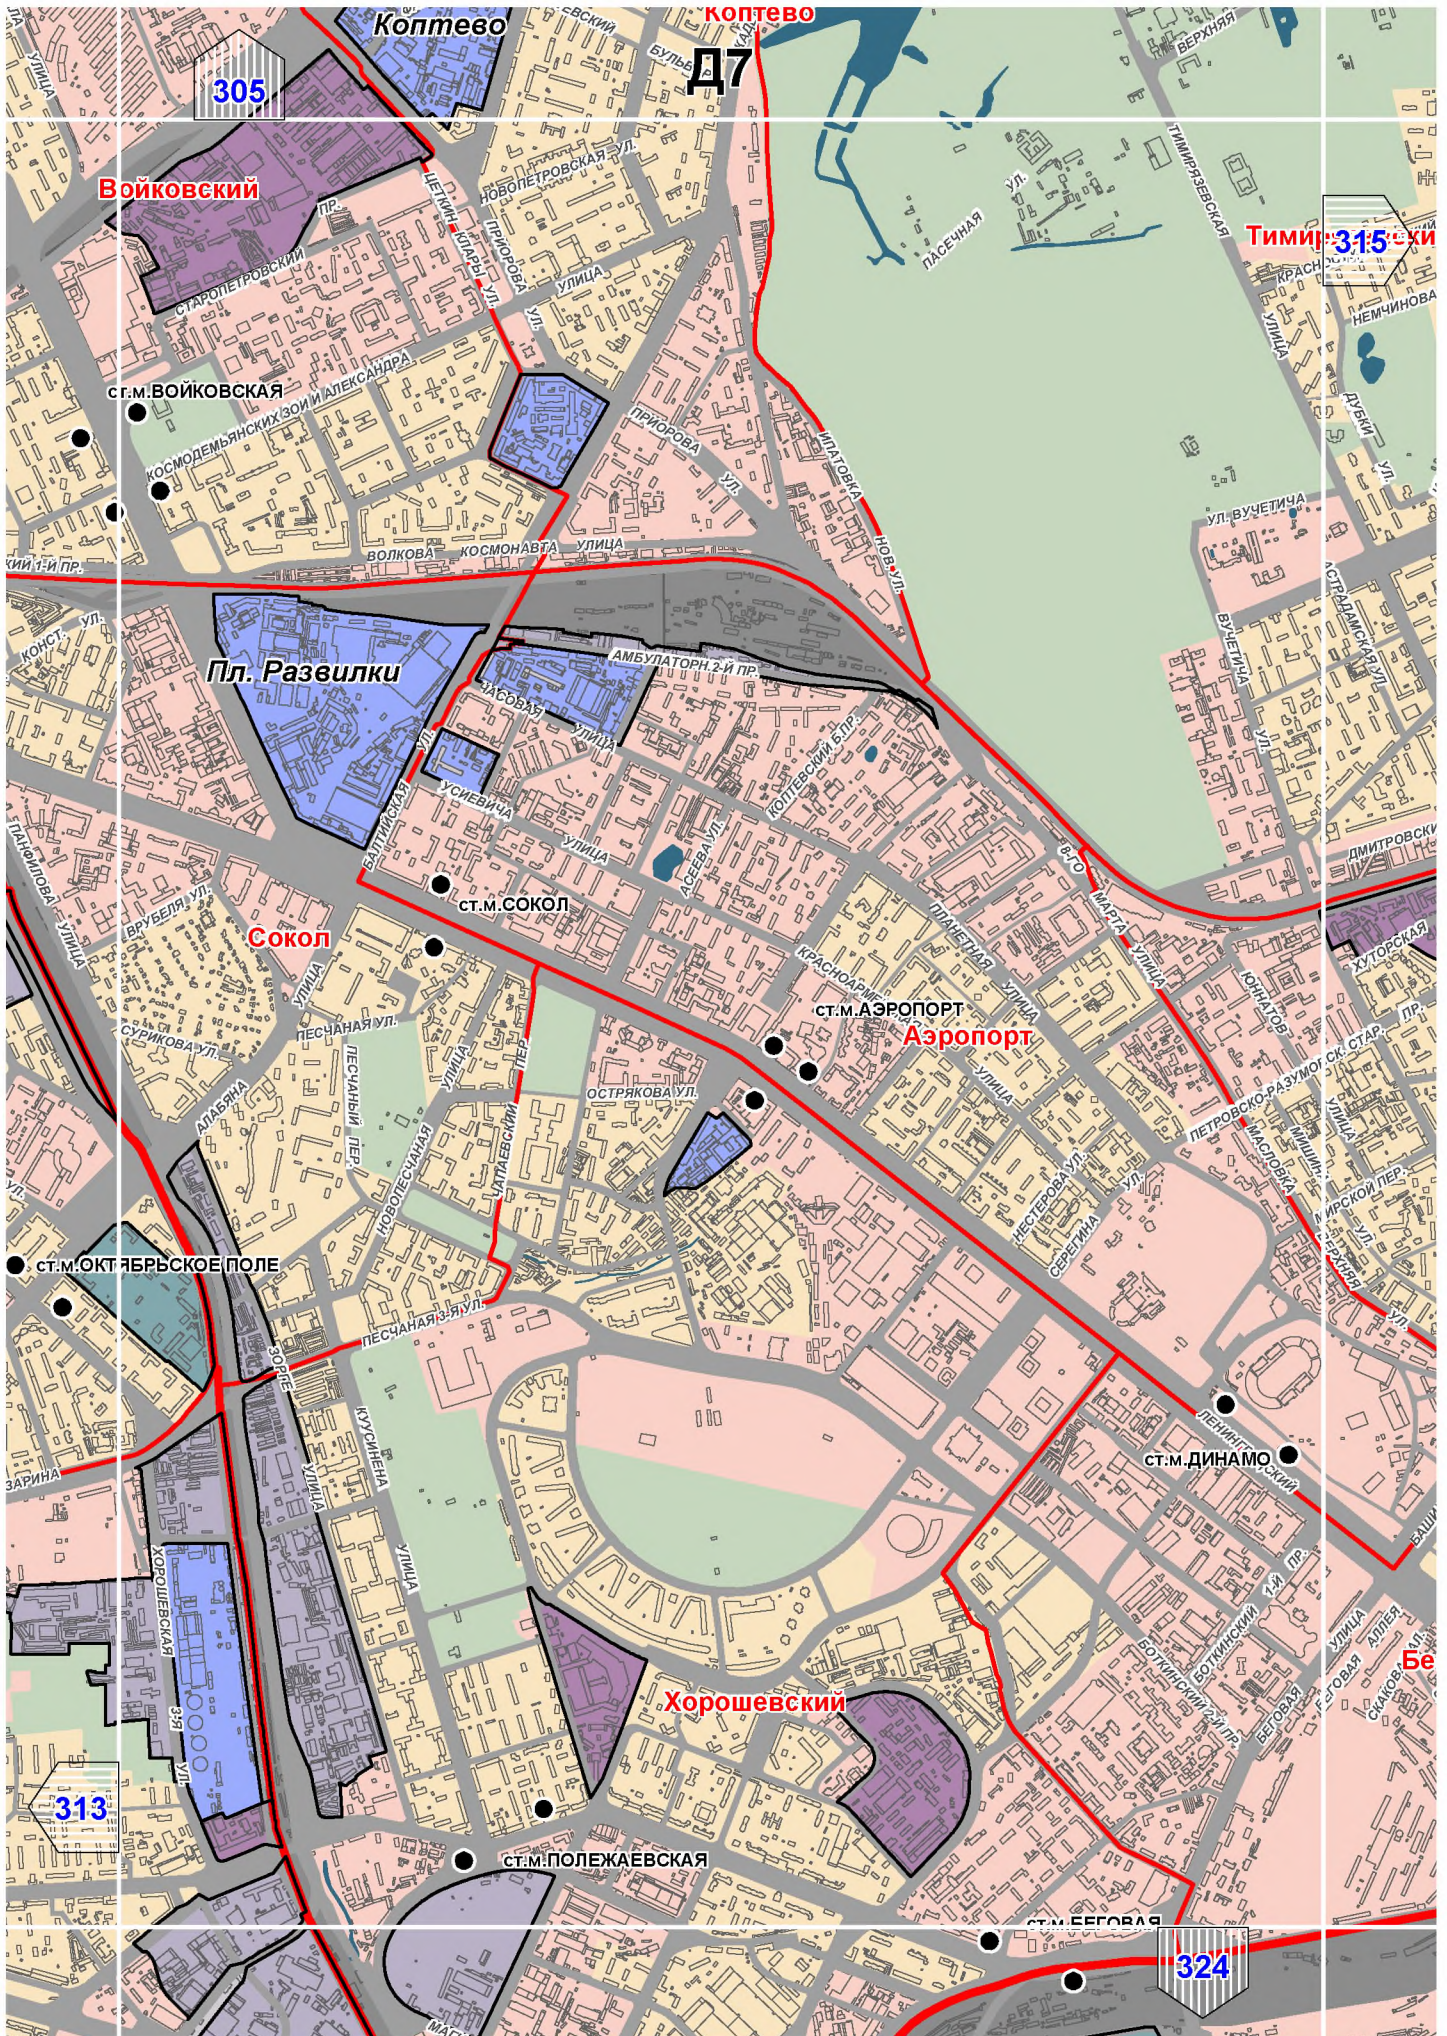

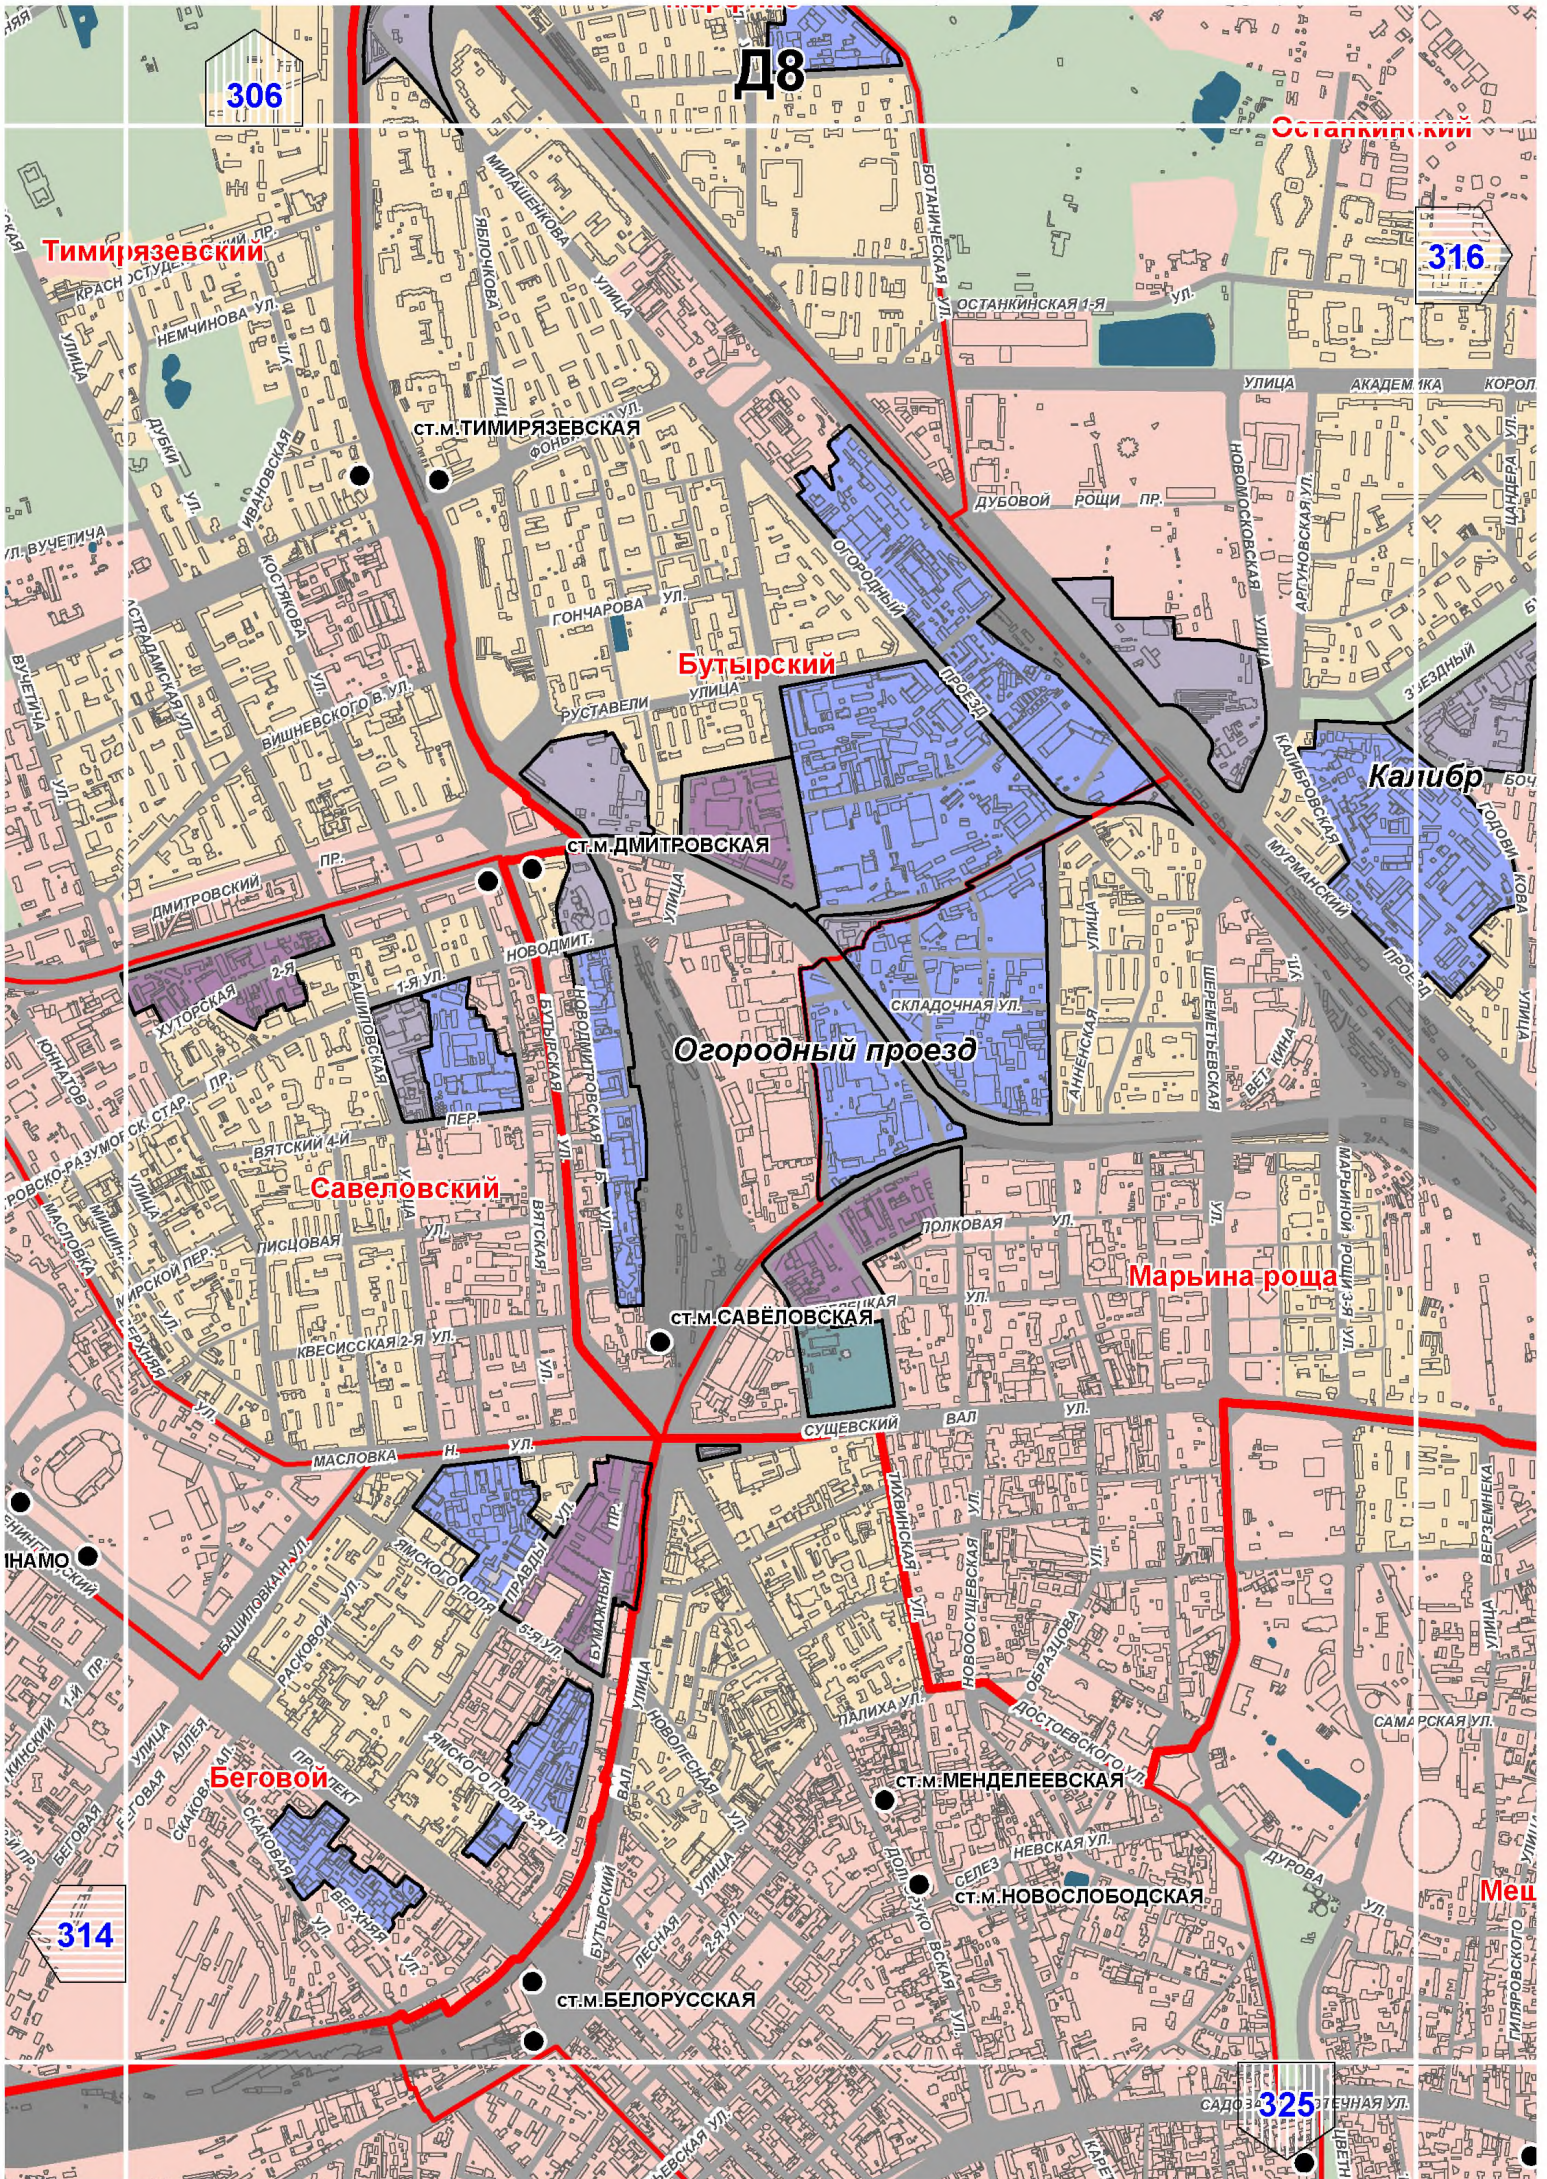

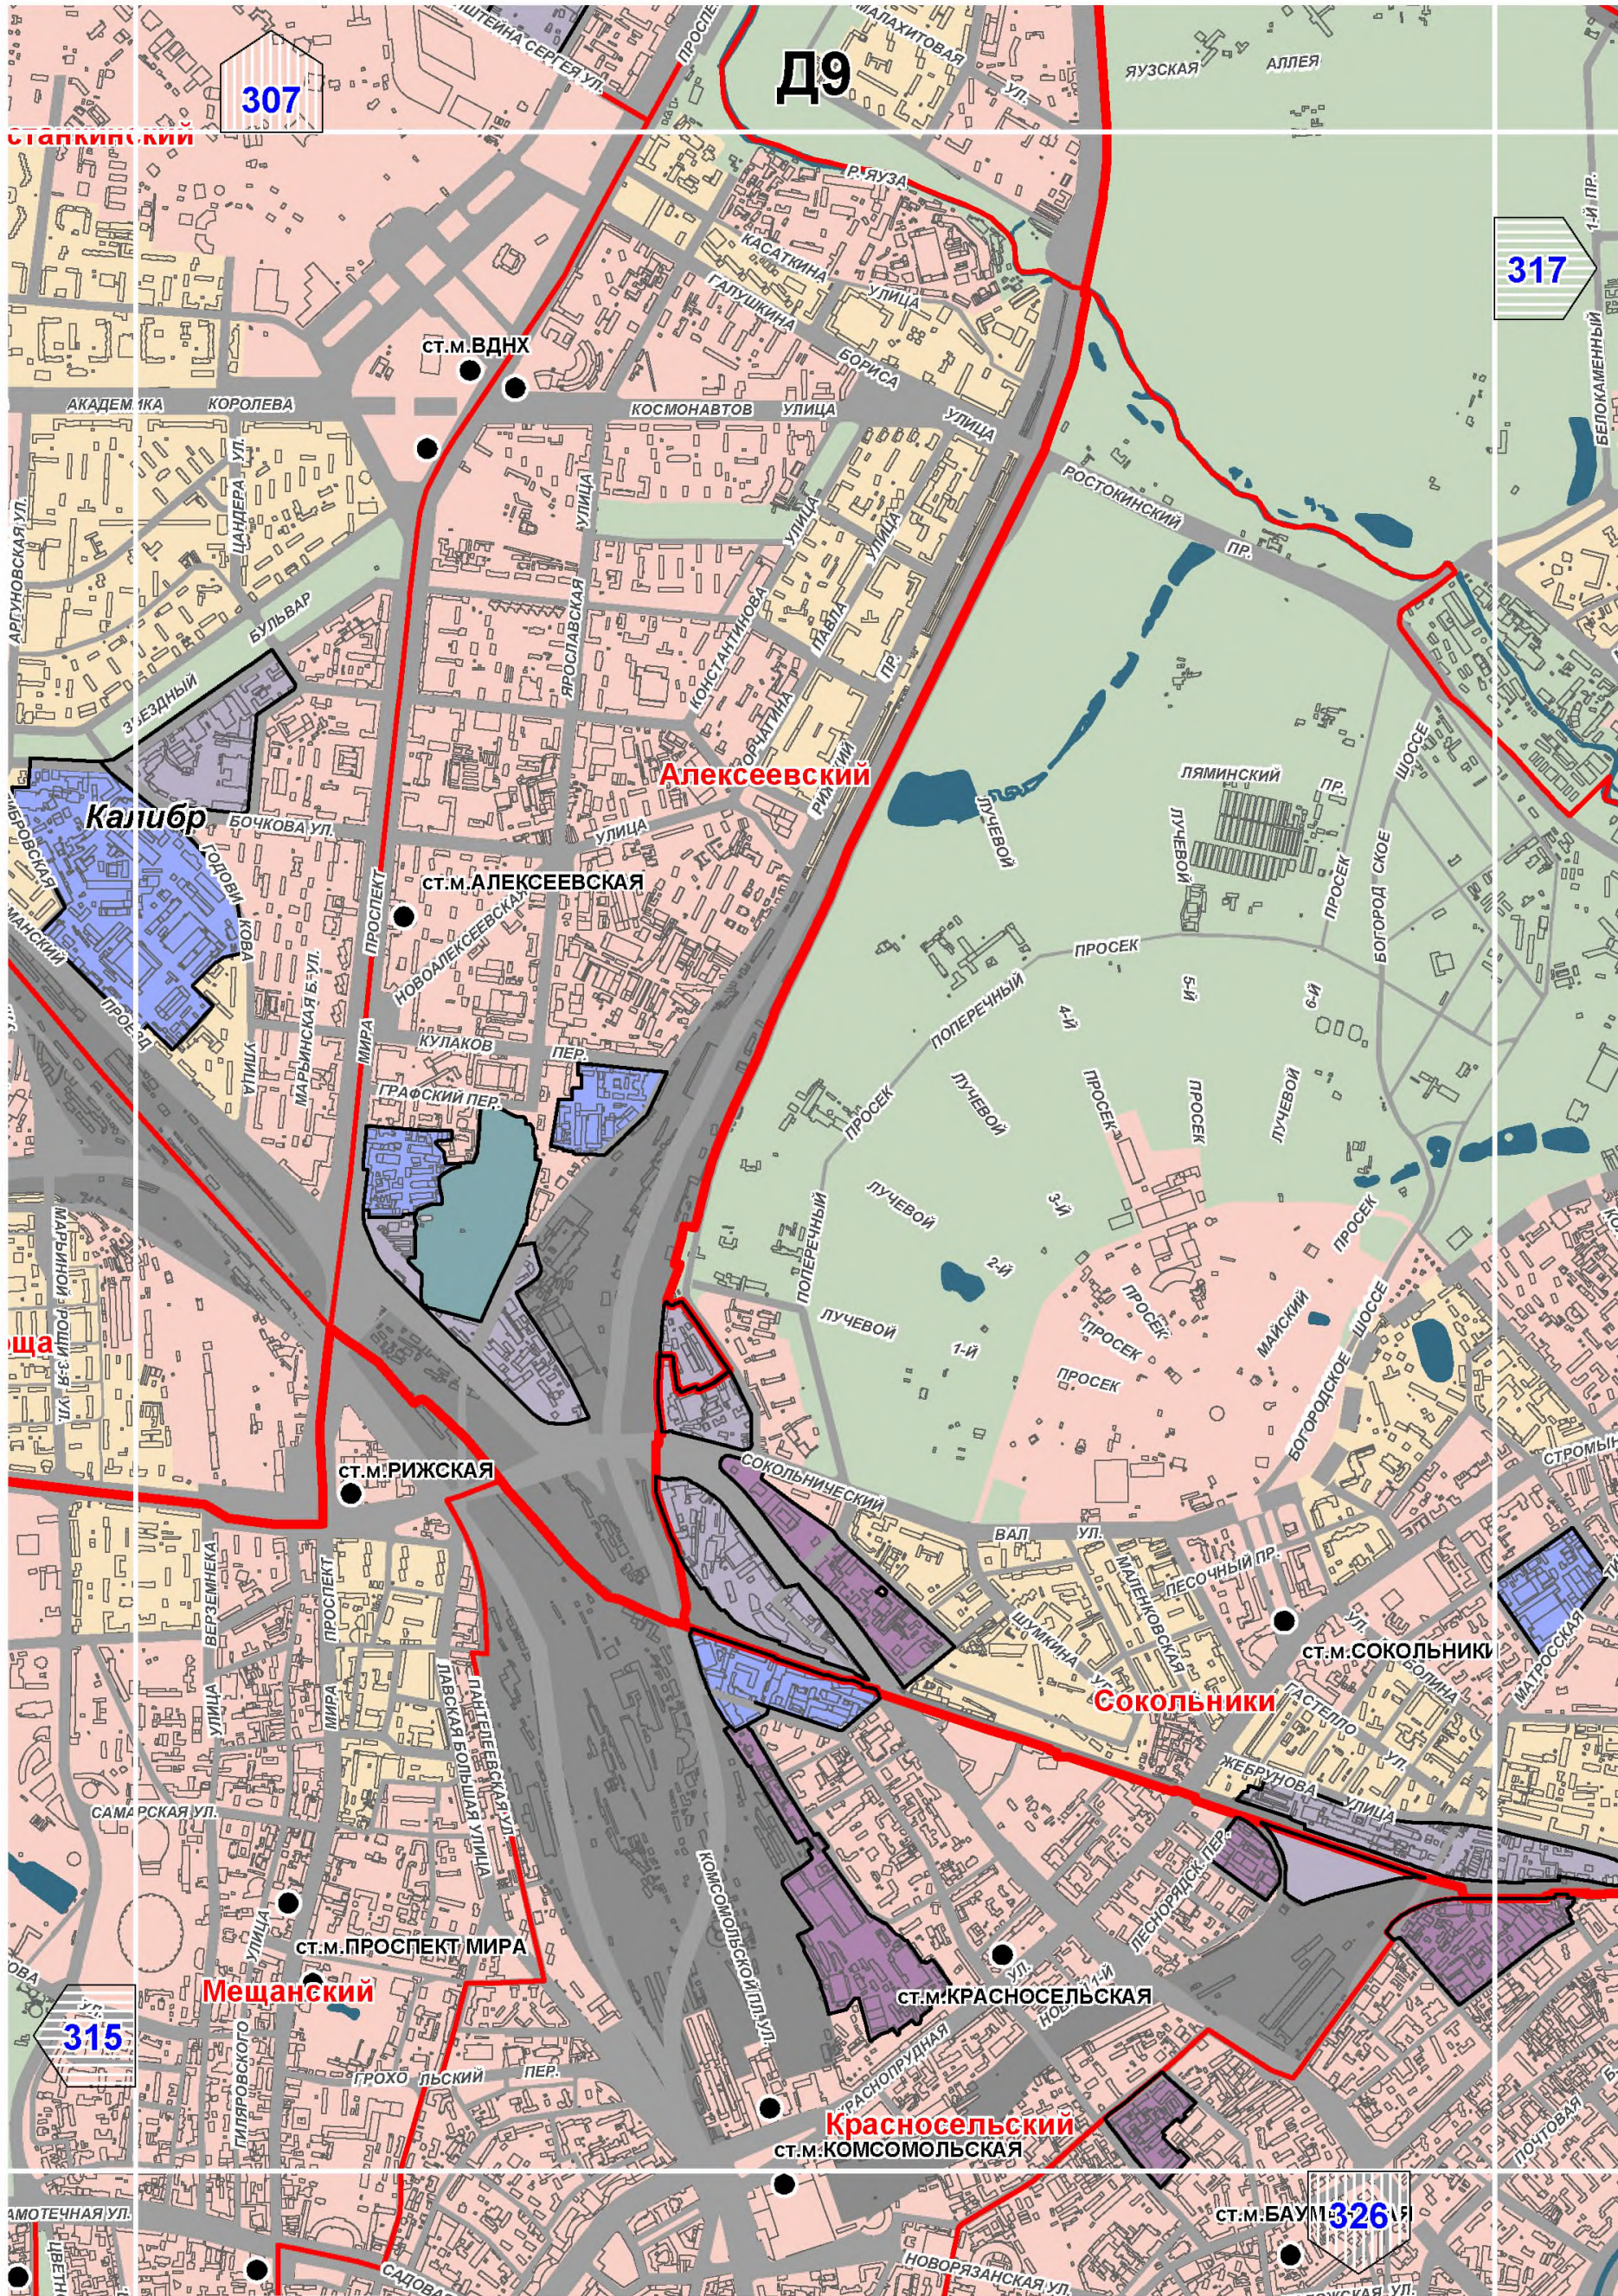

Д9

307

317

Калибр


Алексеевский

Сокольники

Мещанский

Красносельский

326

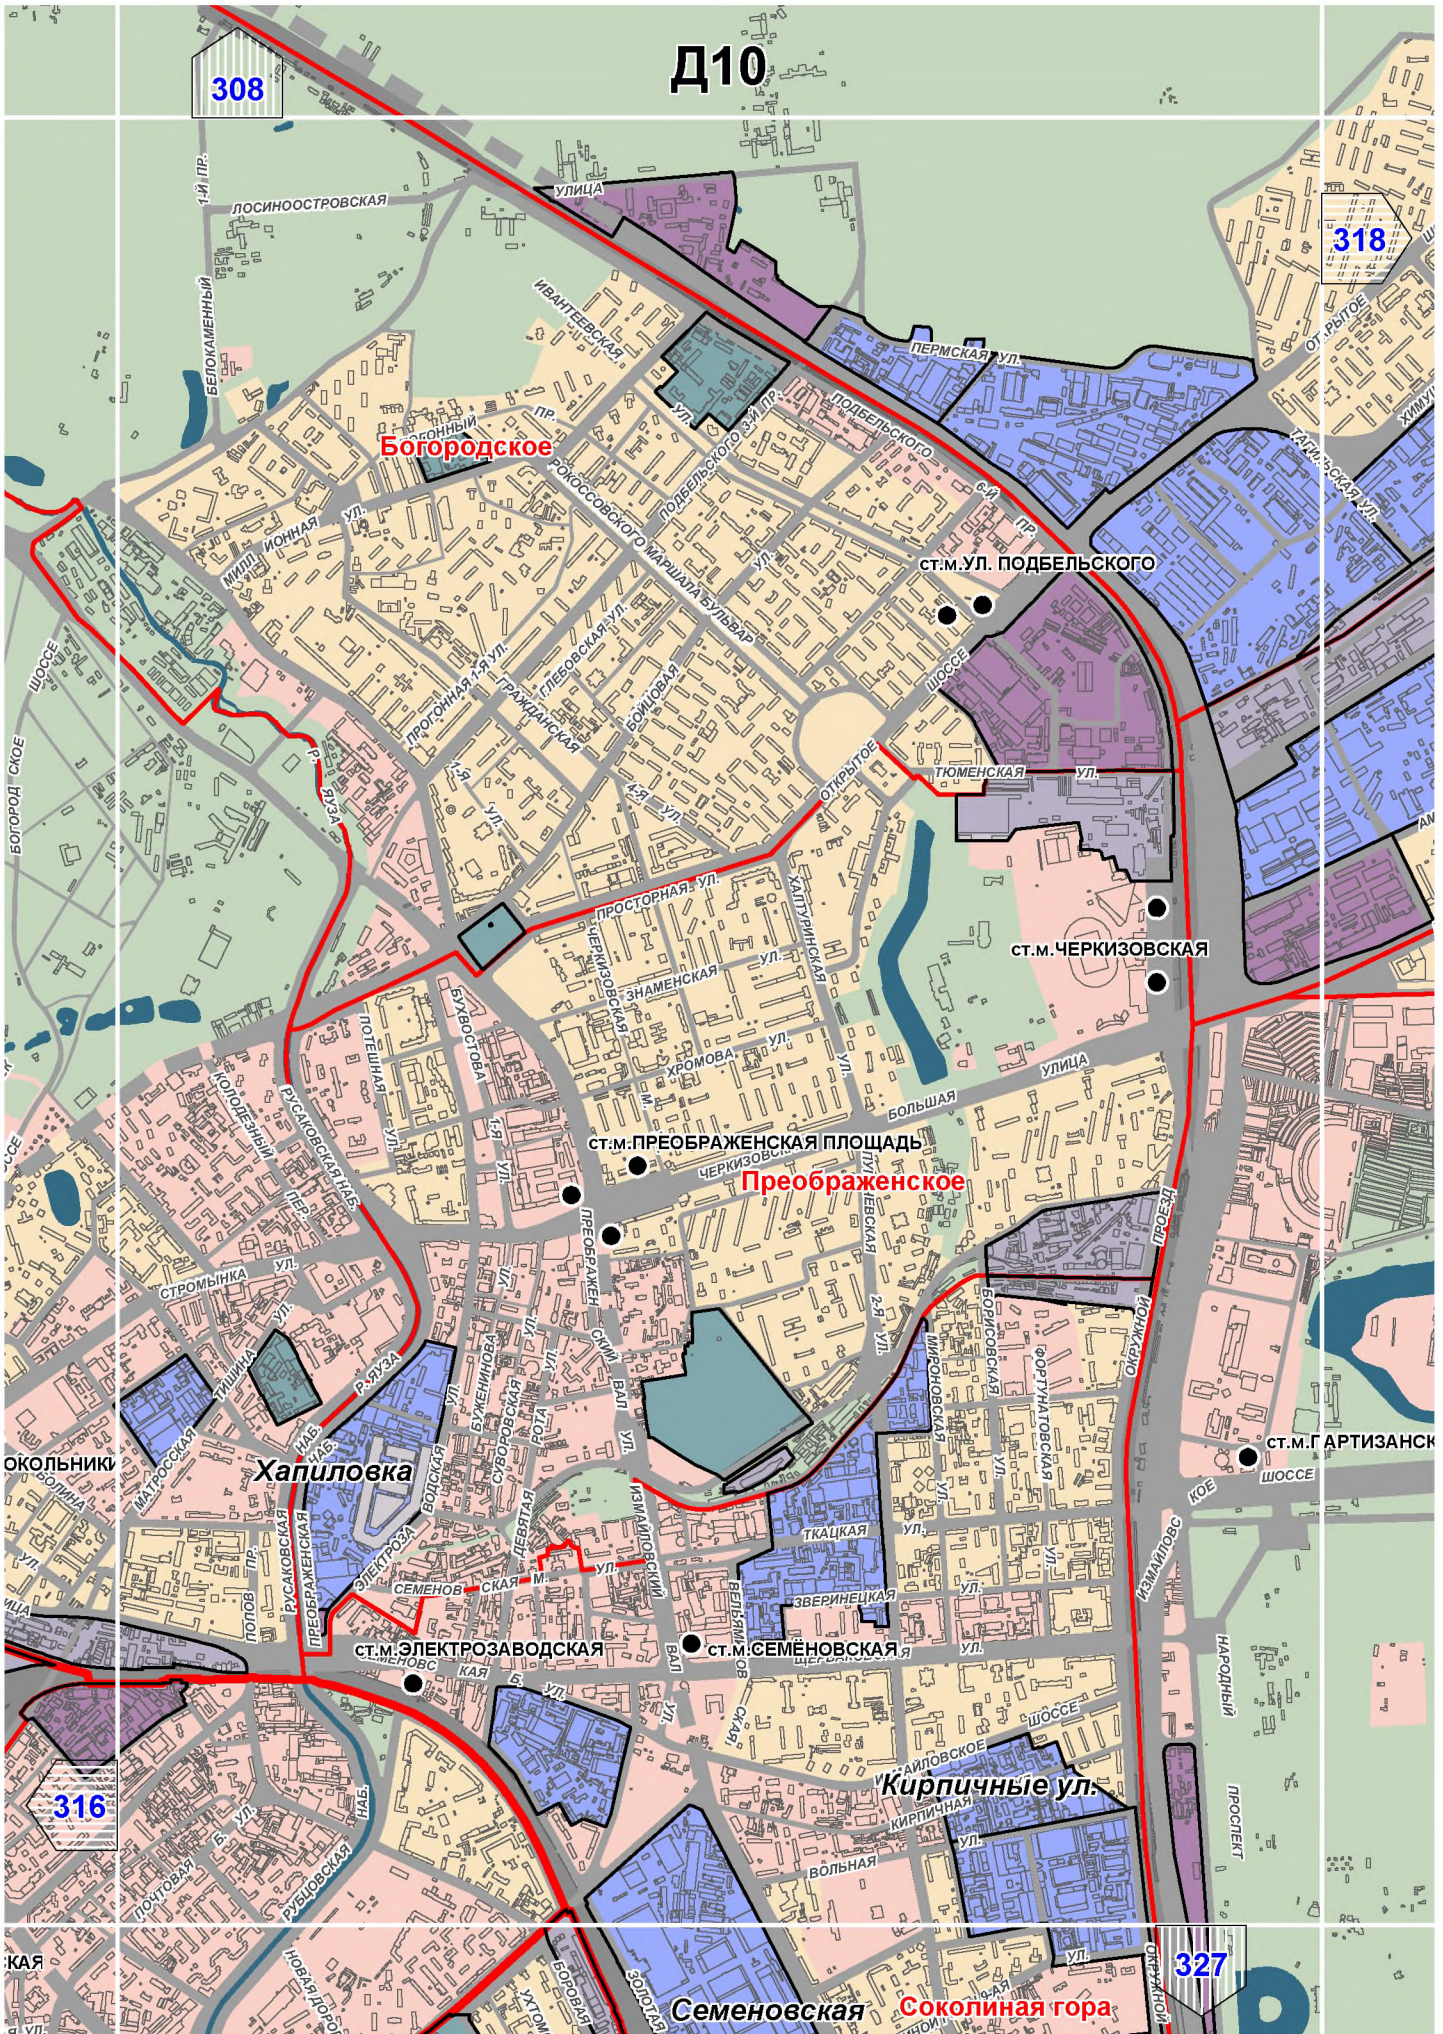

Д10

308

318

Богородское

Ст.м. Ул. Подбельского

Ст.м. Черкизовская

Ст.м. Преображенская площадь

Преображенское

Ст.м. Г. Артизанск

Хавиловка

Ст.м. Электрозаводская


Ст.м. Семеновская

Кирпичные ул.

327

Семеновская

Соколиная гора

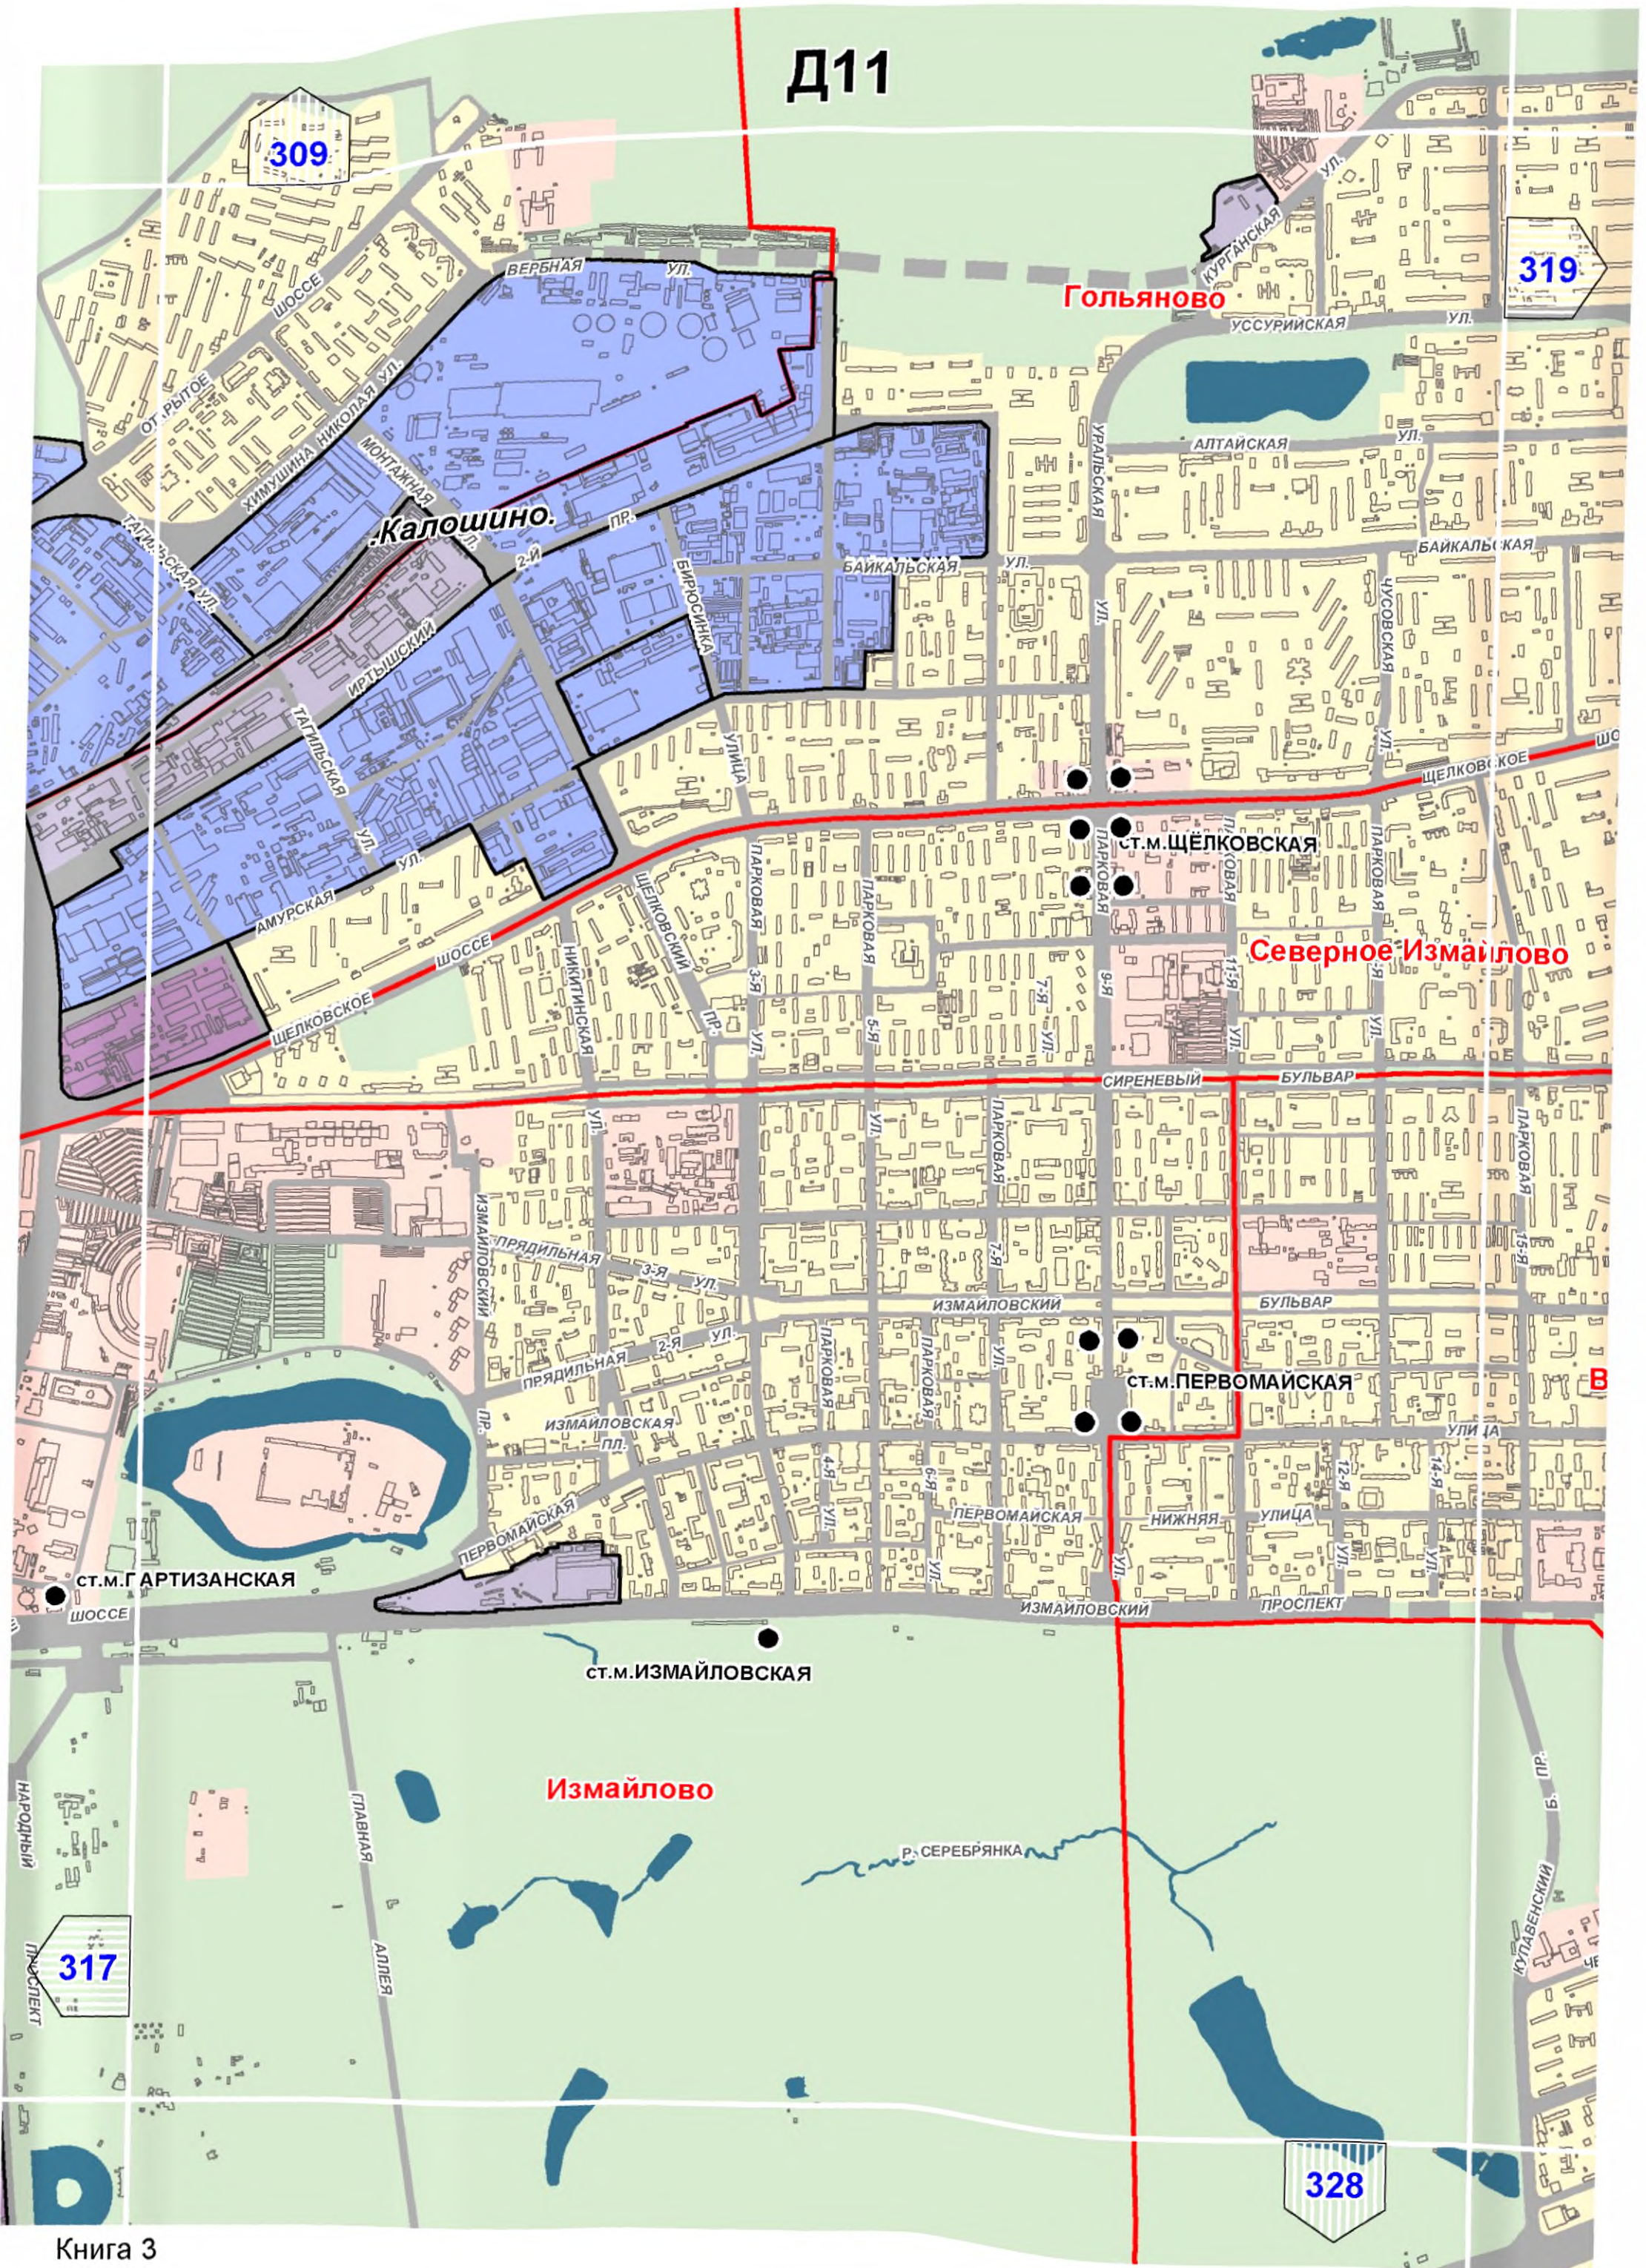

D11

309

319


Калошино.


Гольяново

Северное Измайлово

Измайлово

328

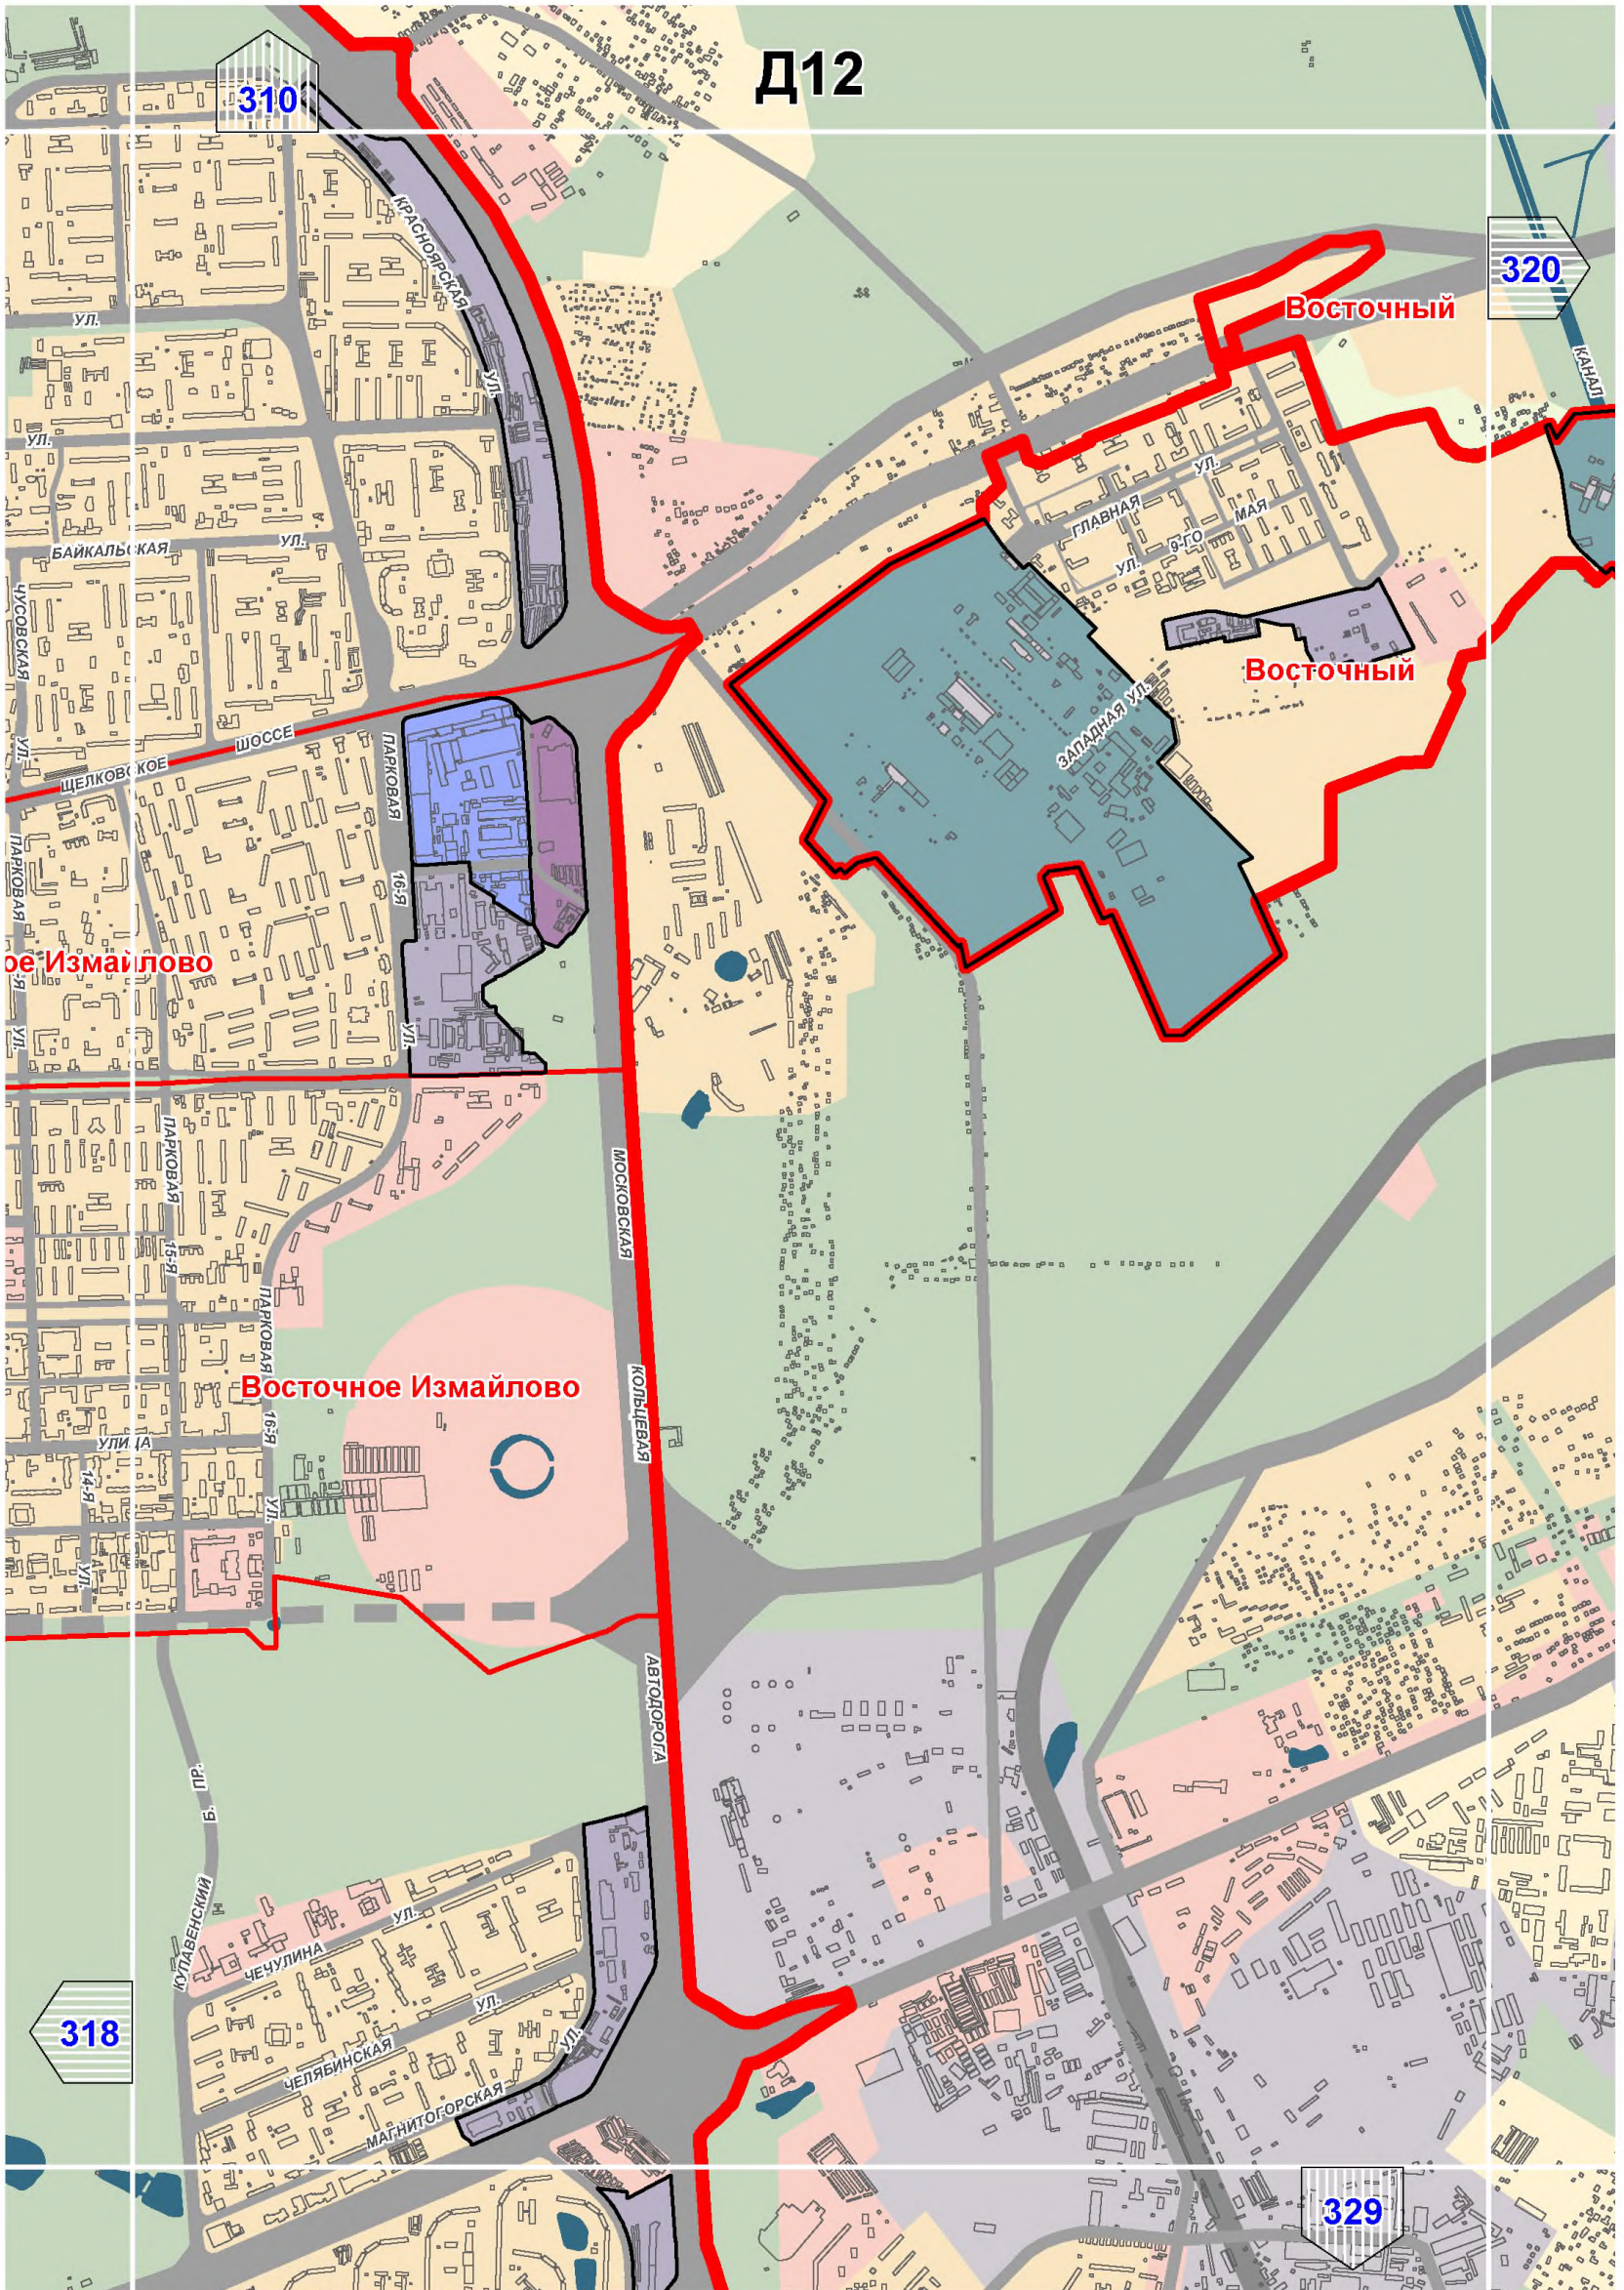

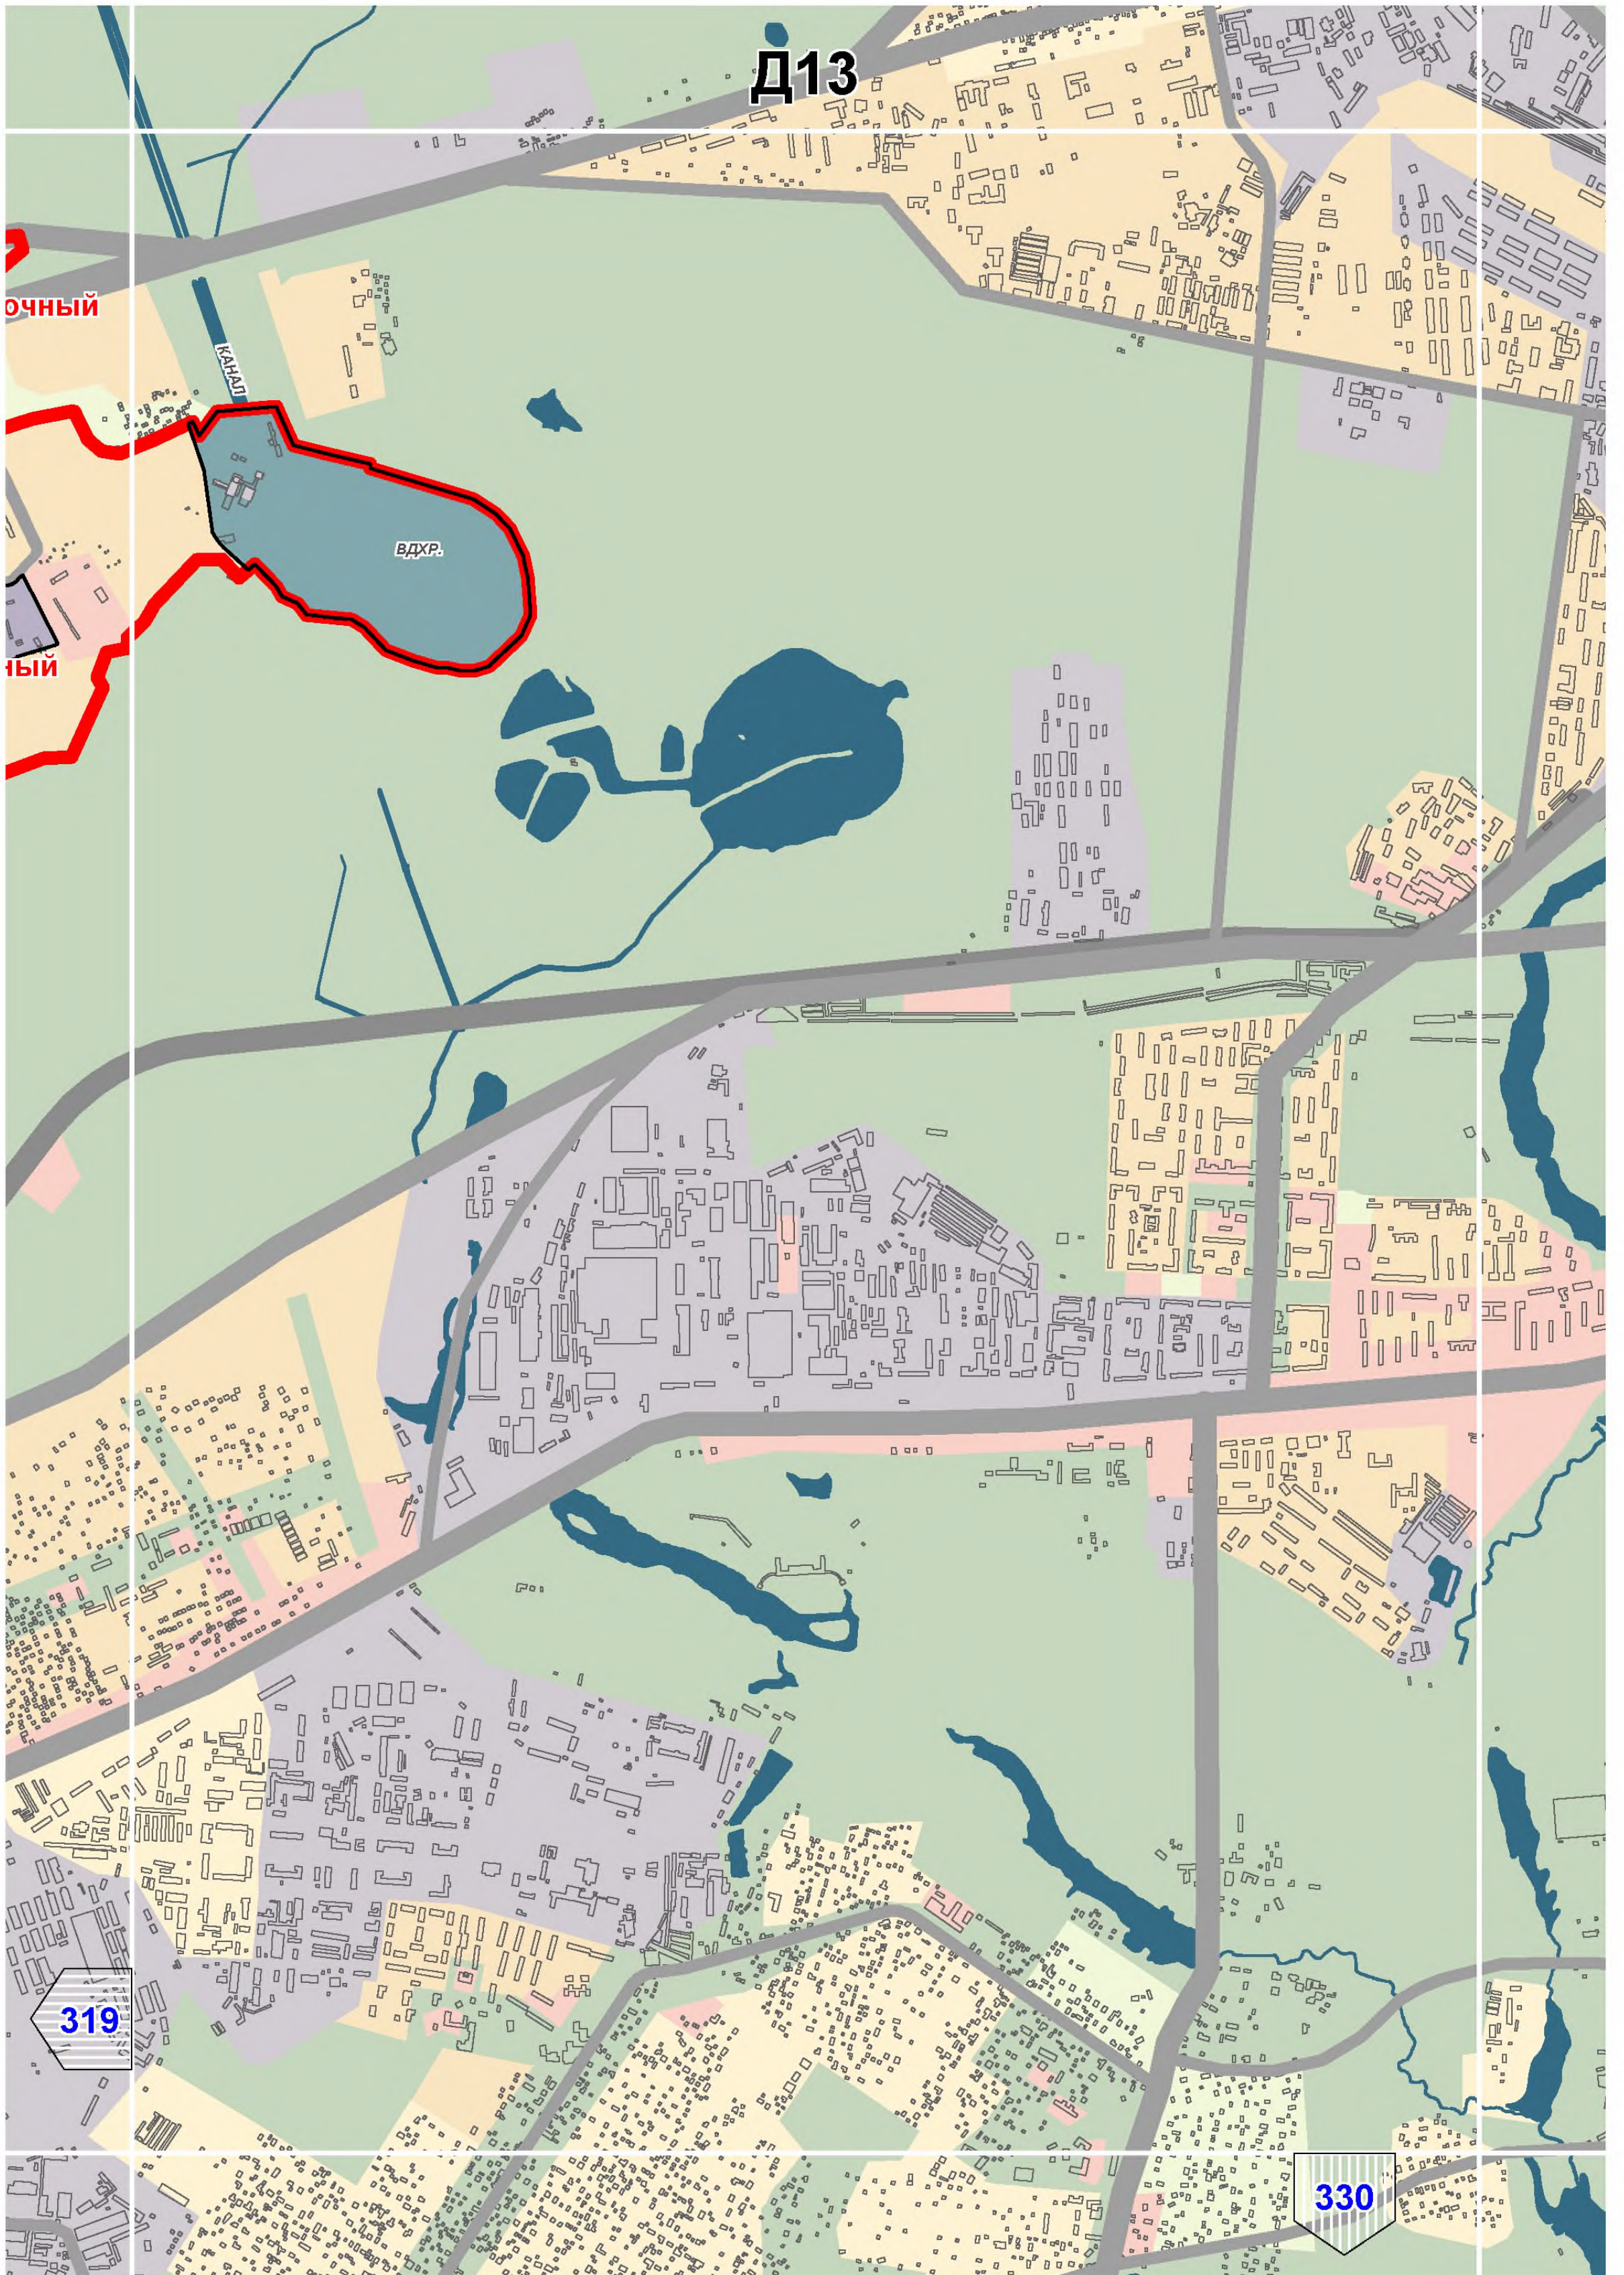

Д13

ОЧНЫЙ


ИЙ


ВДХР.


КАНАЛ


319


330

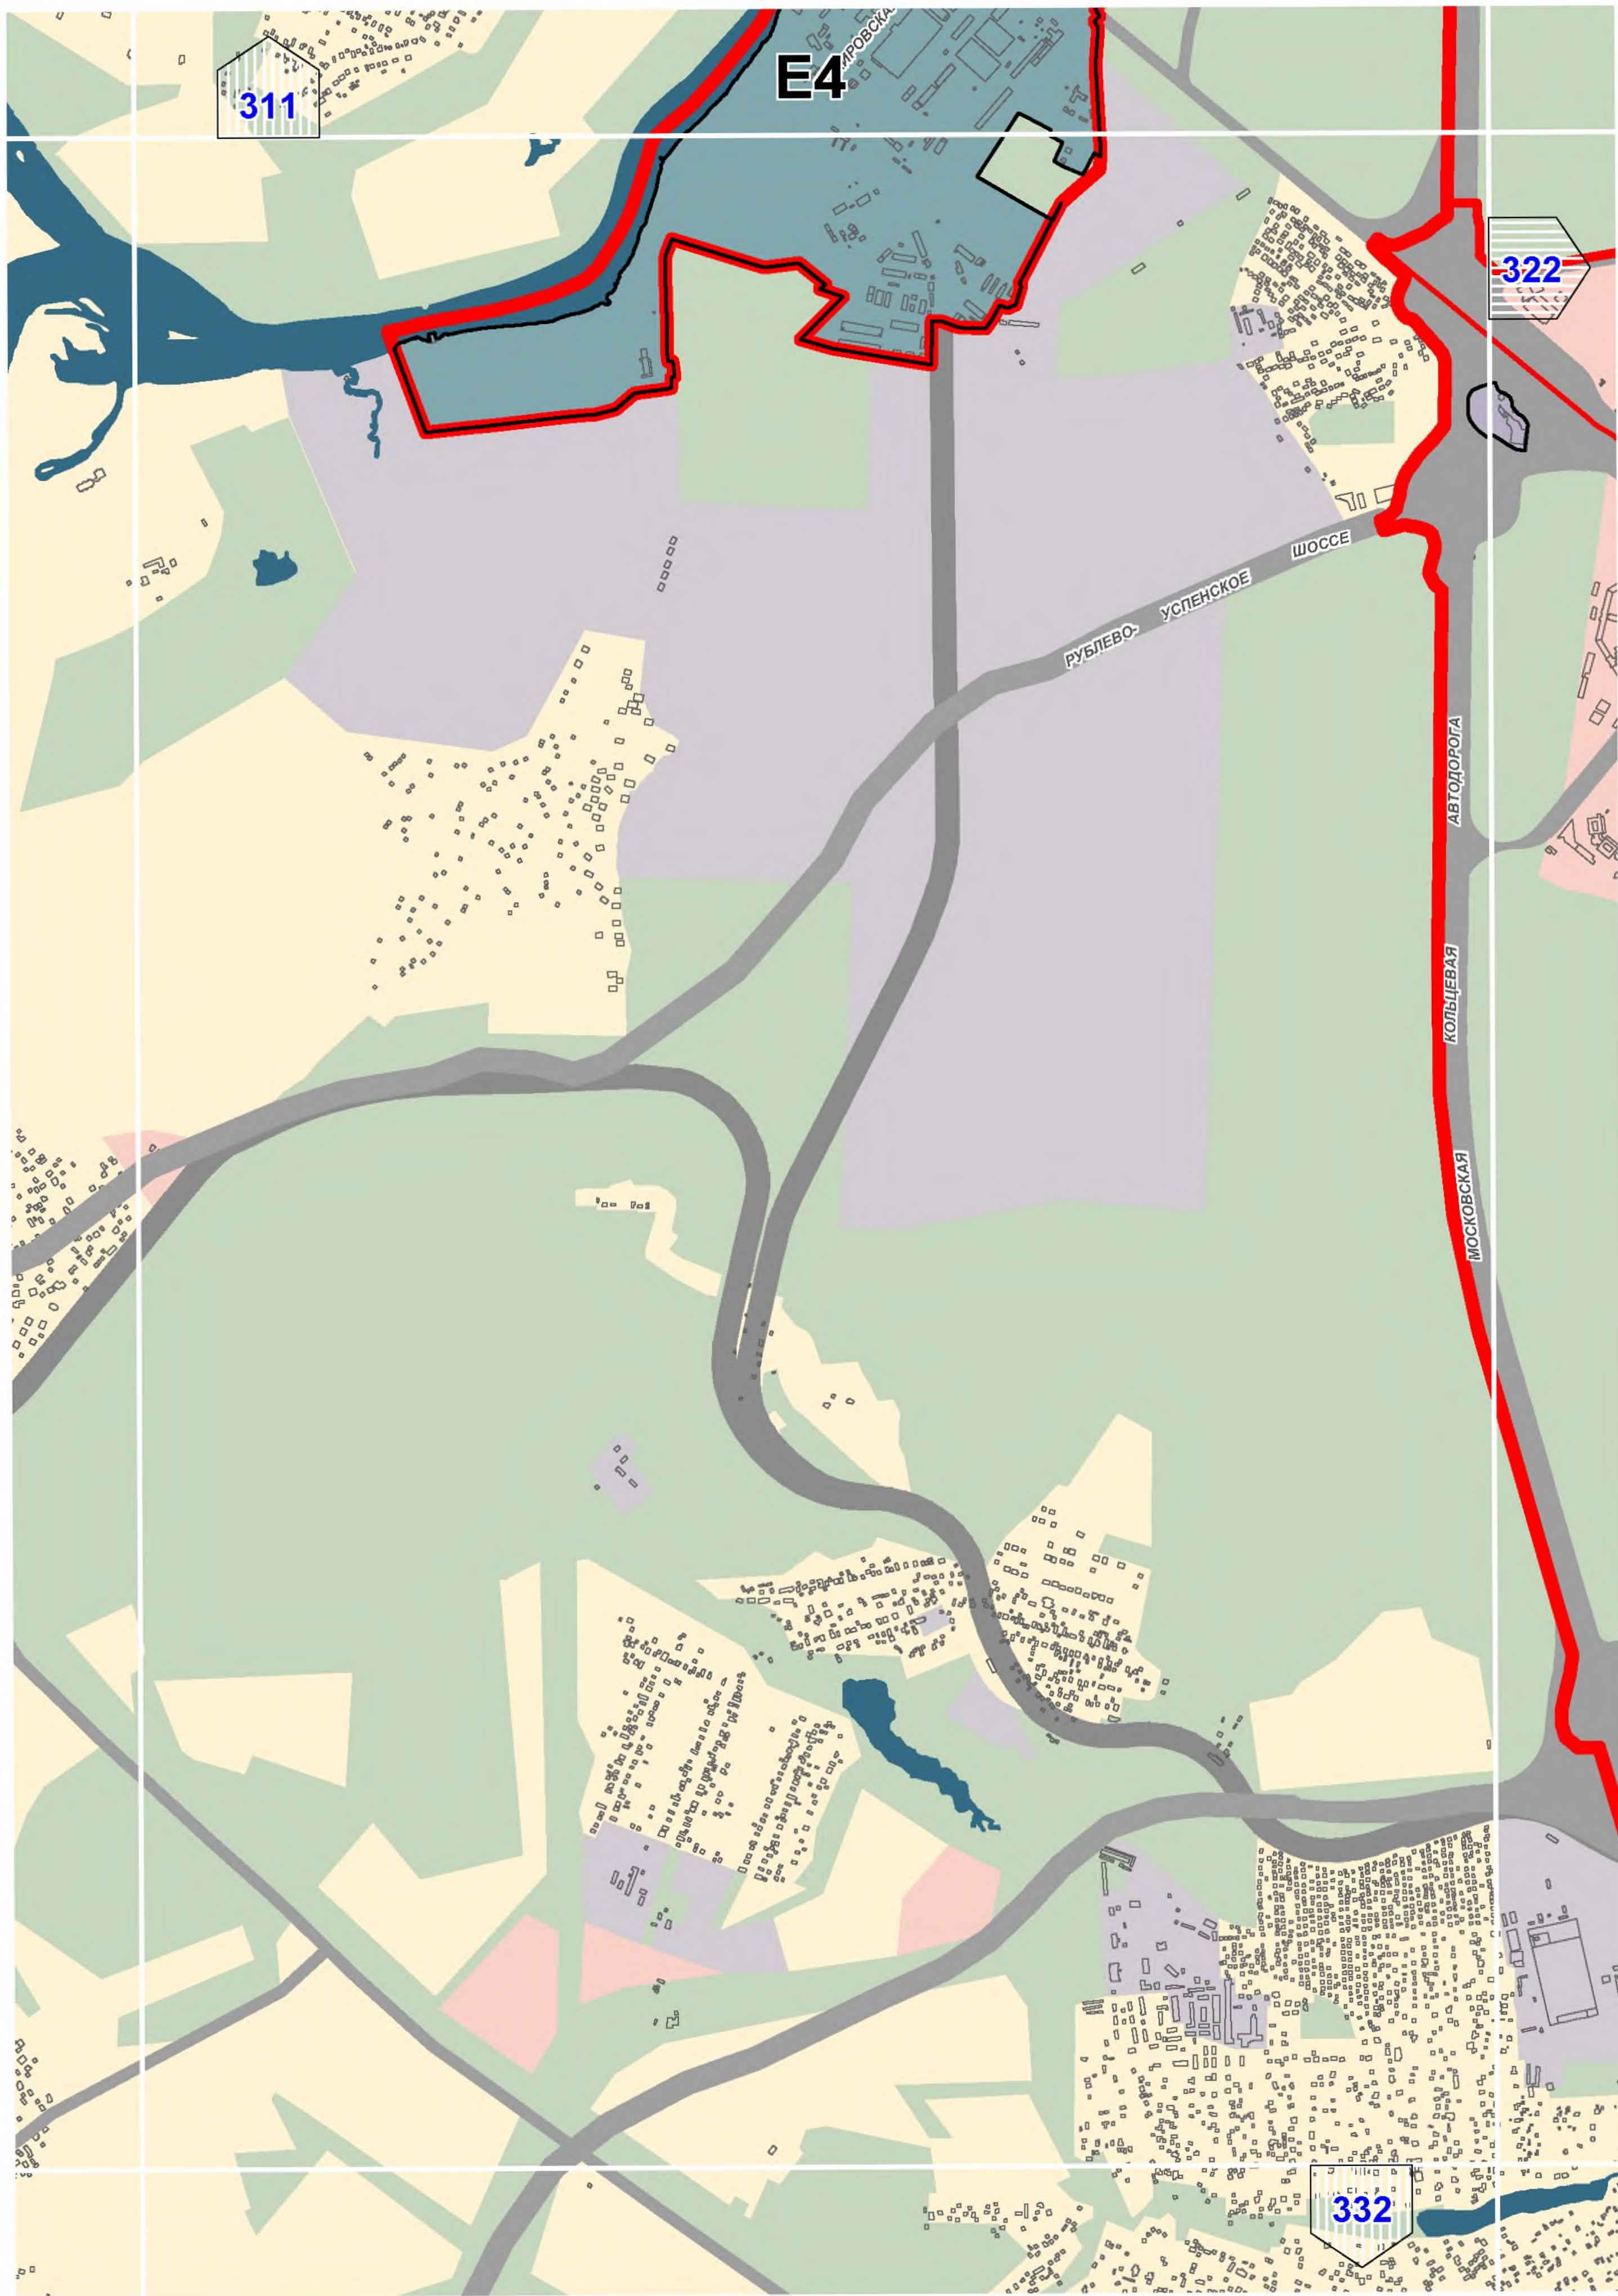


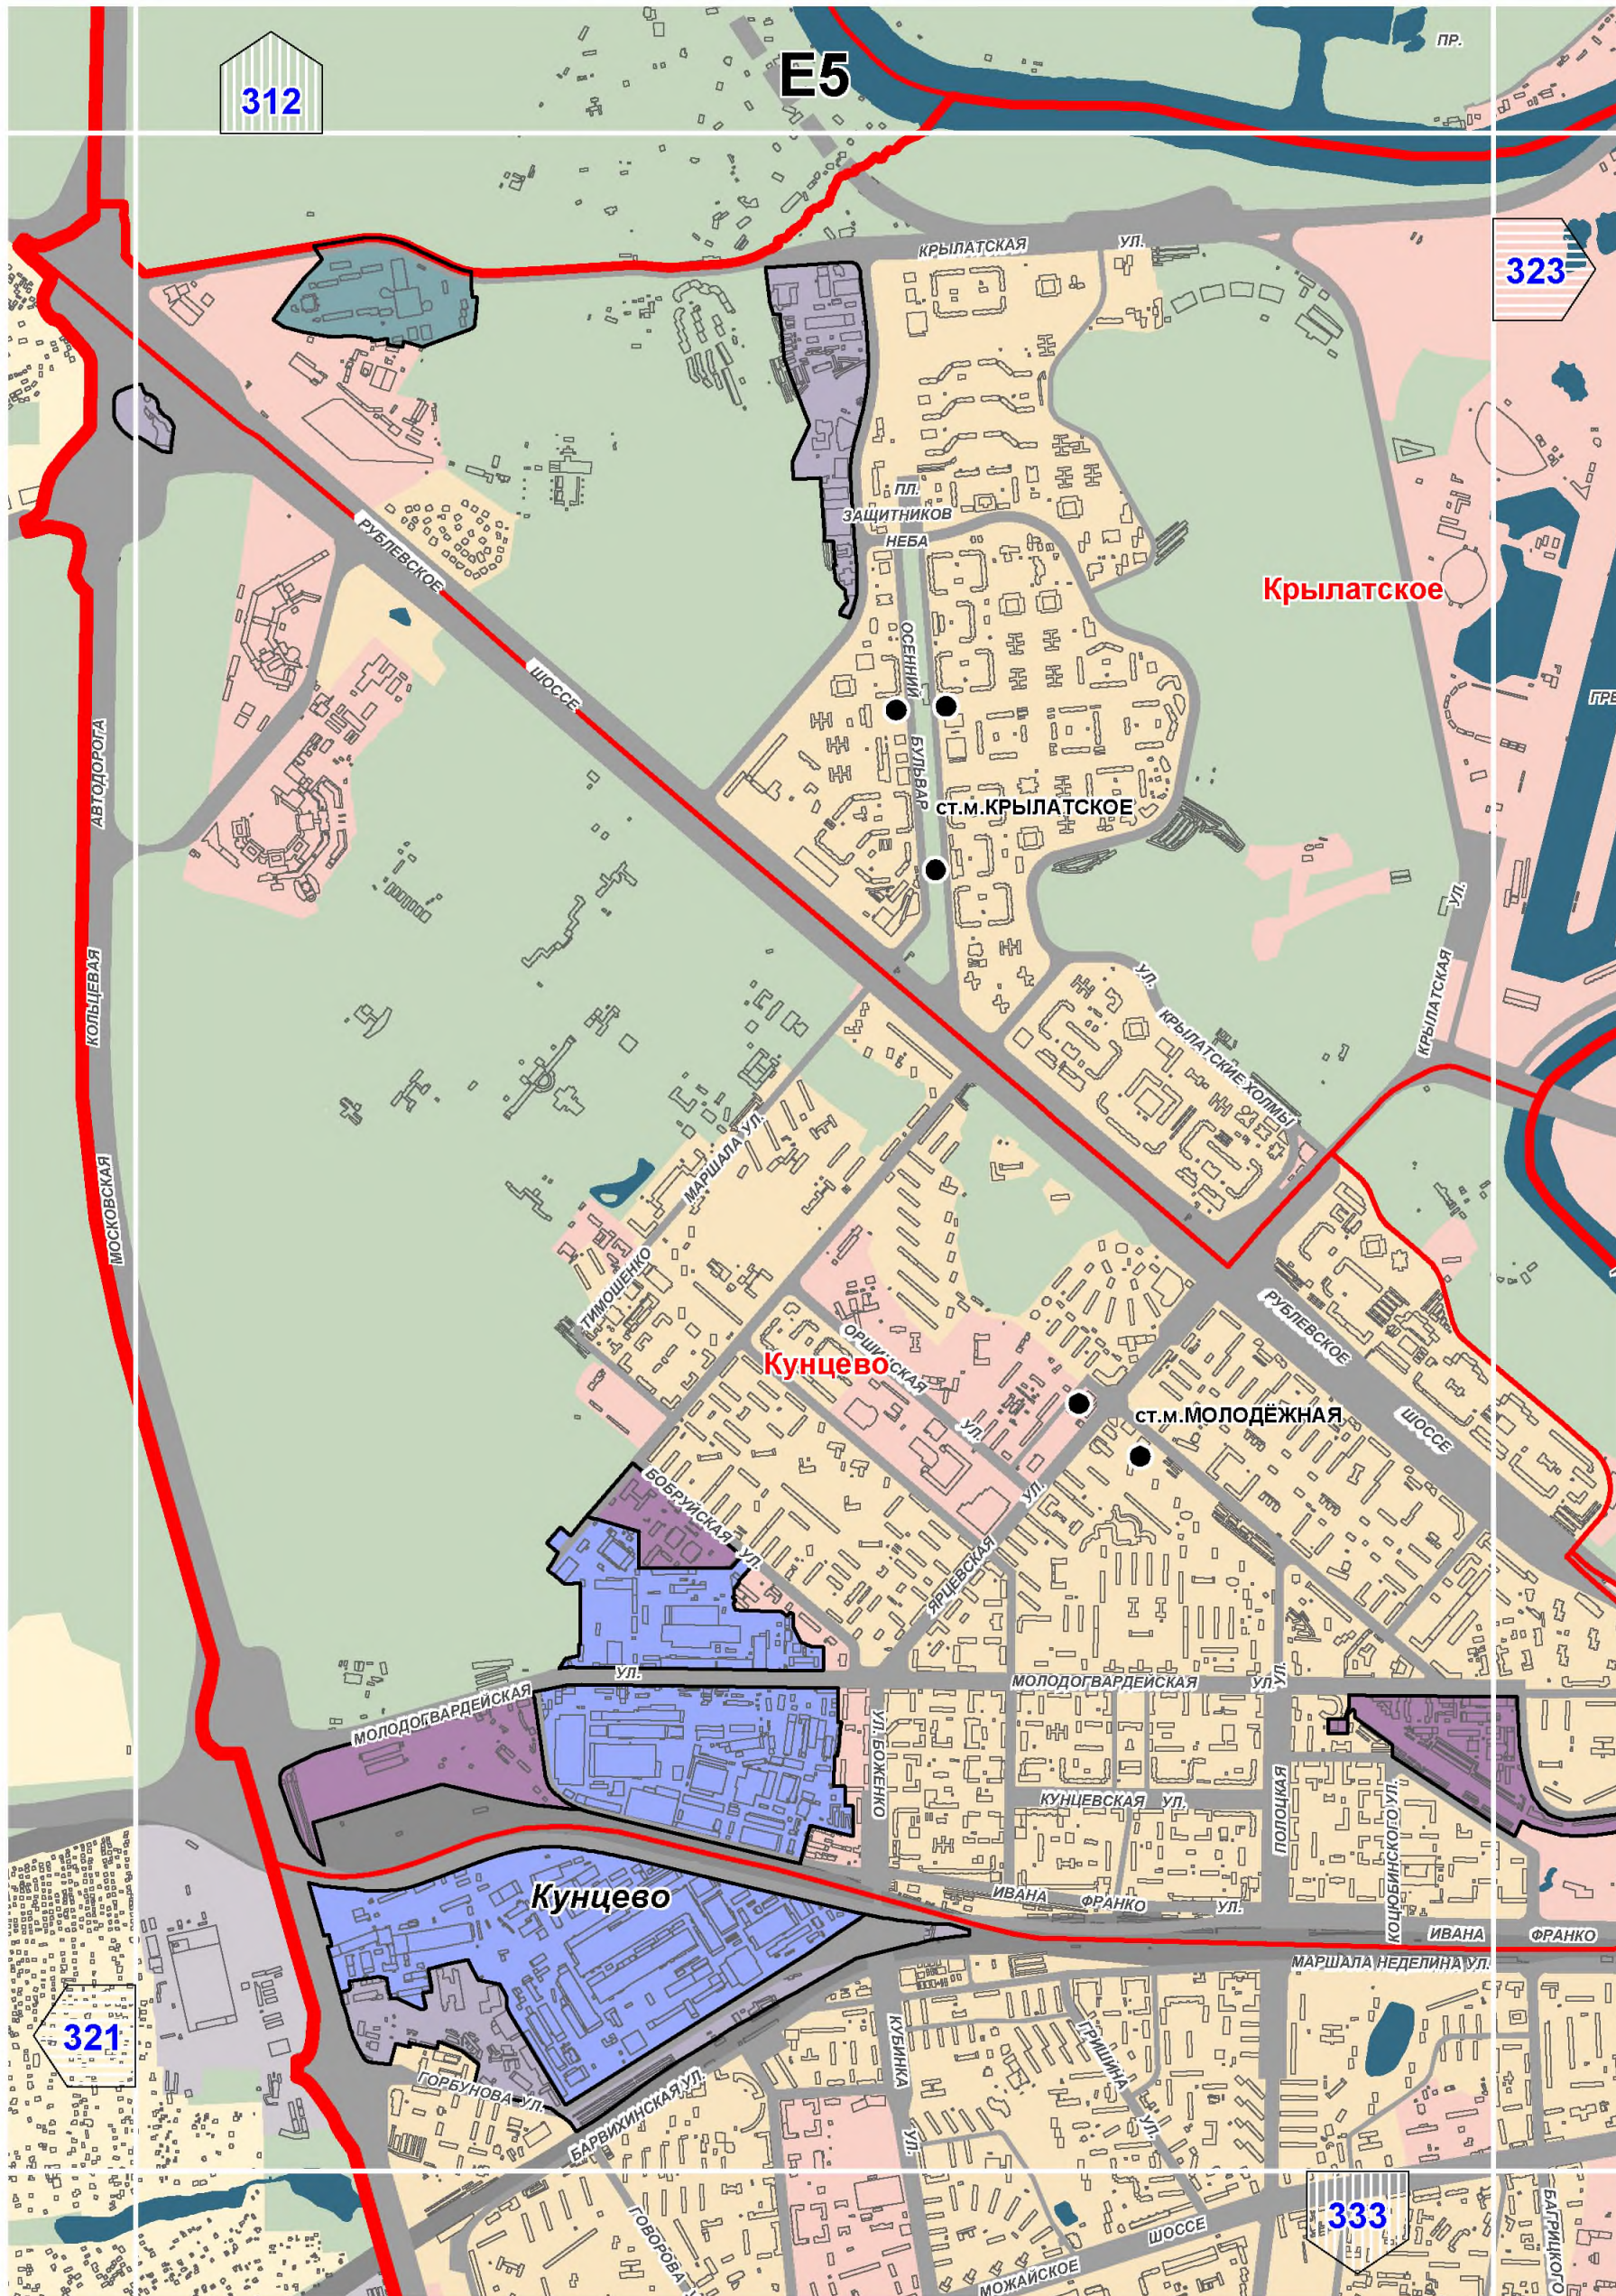


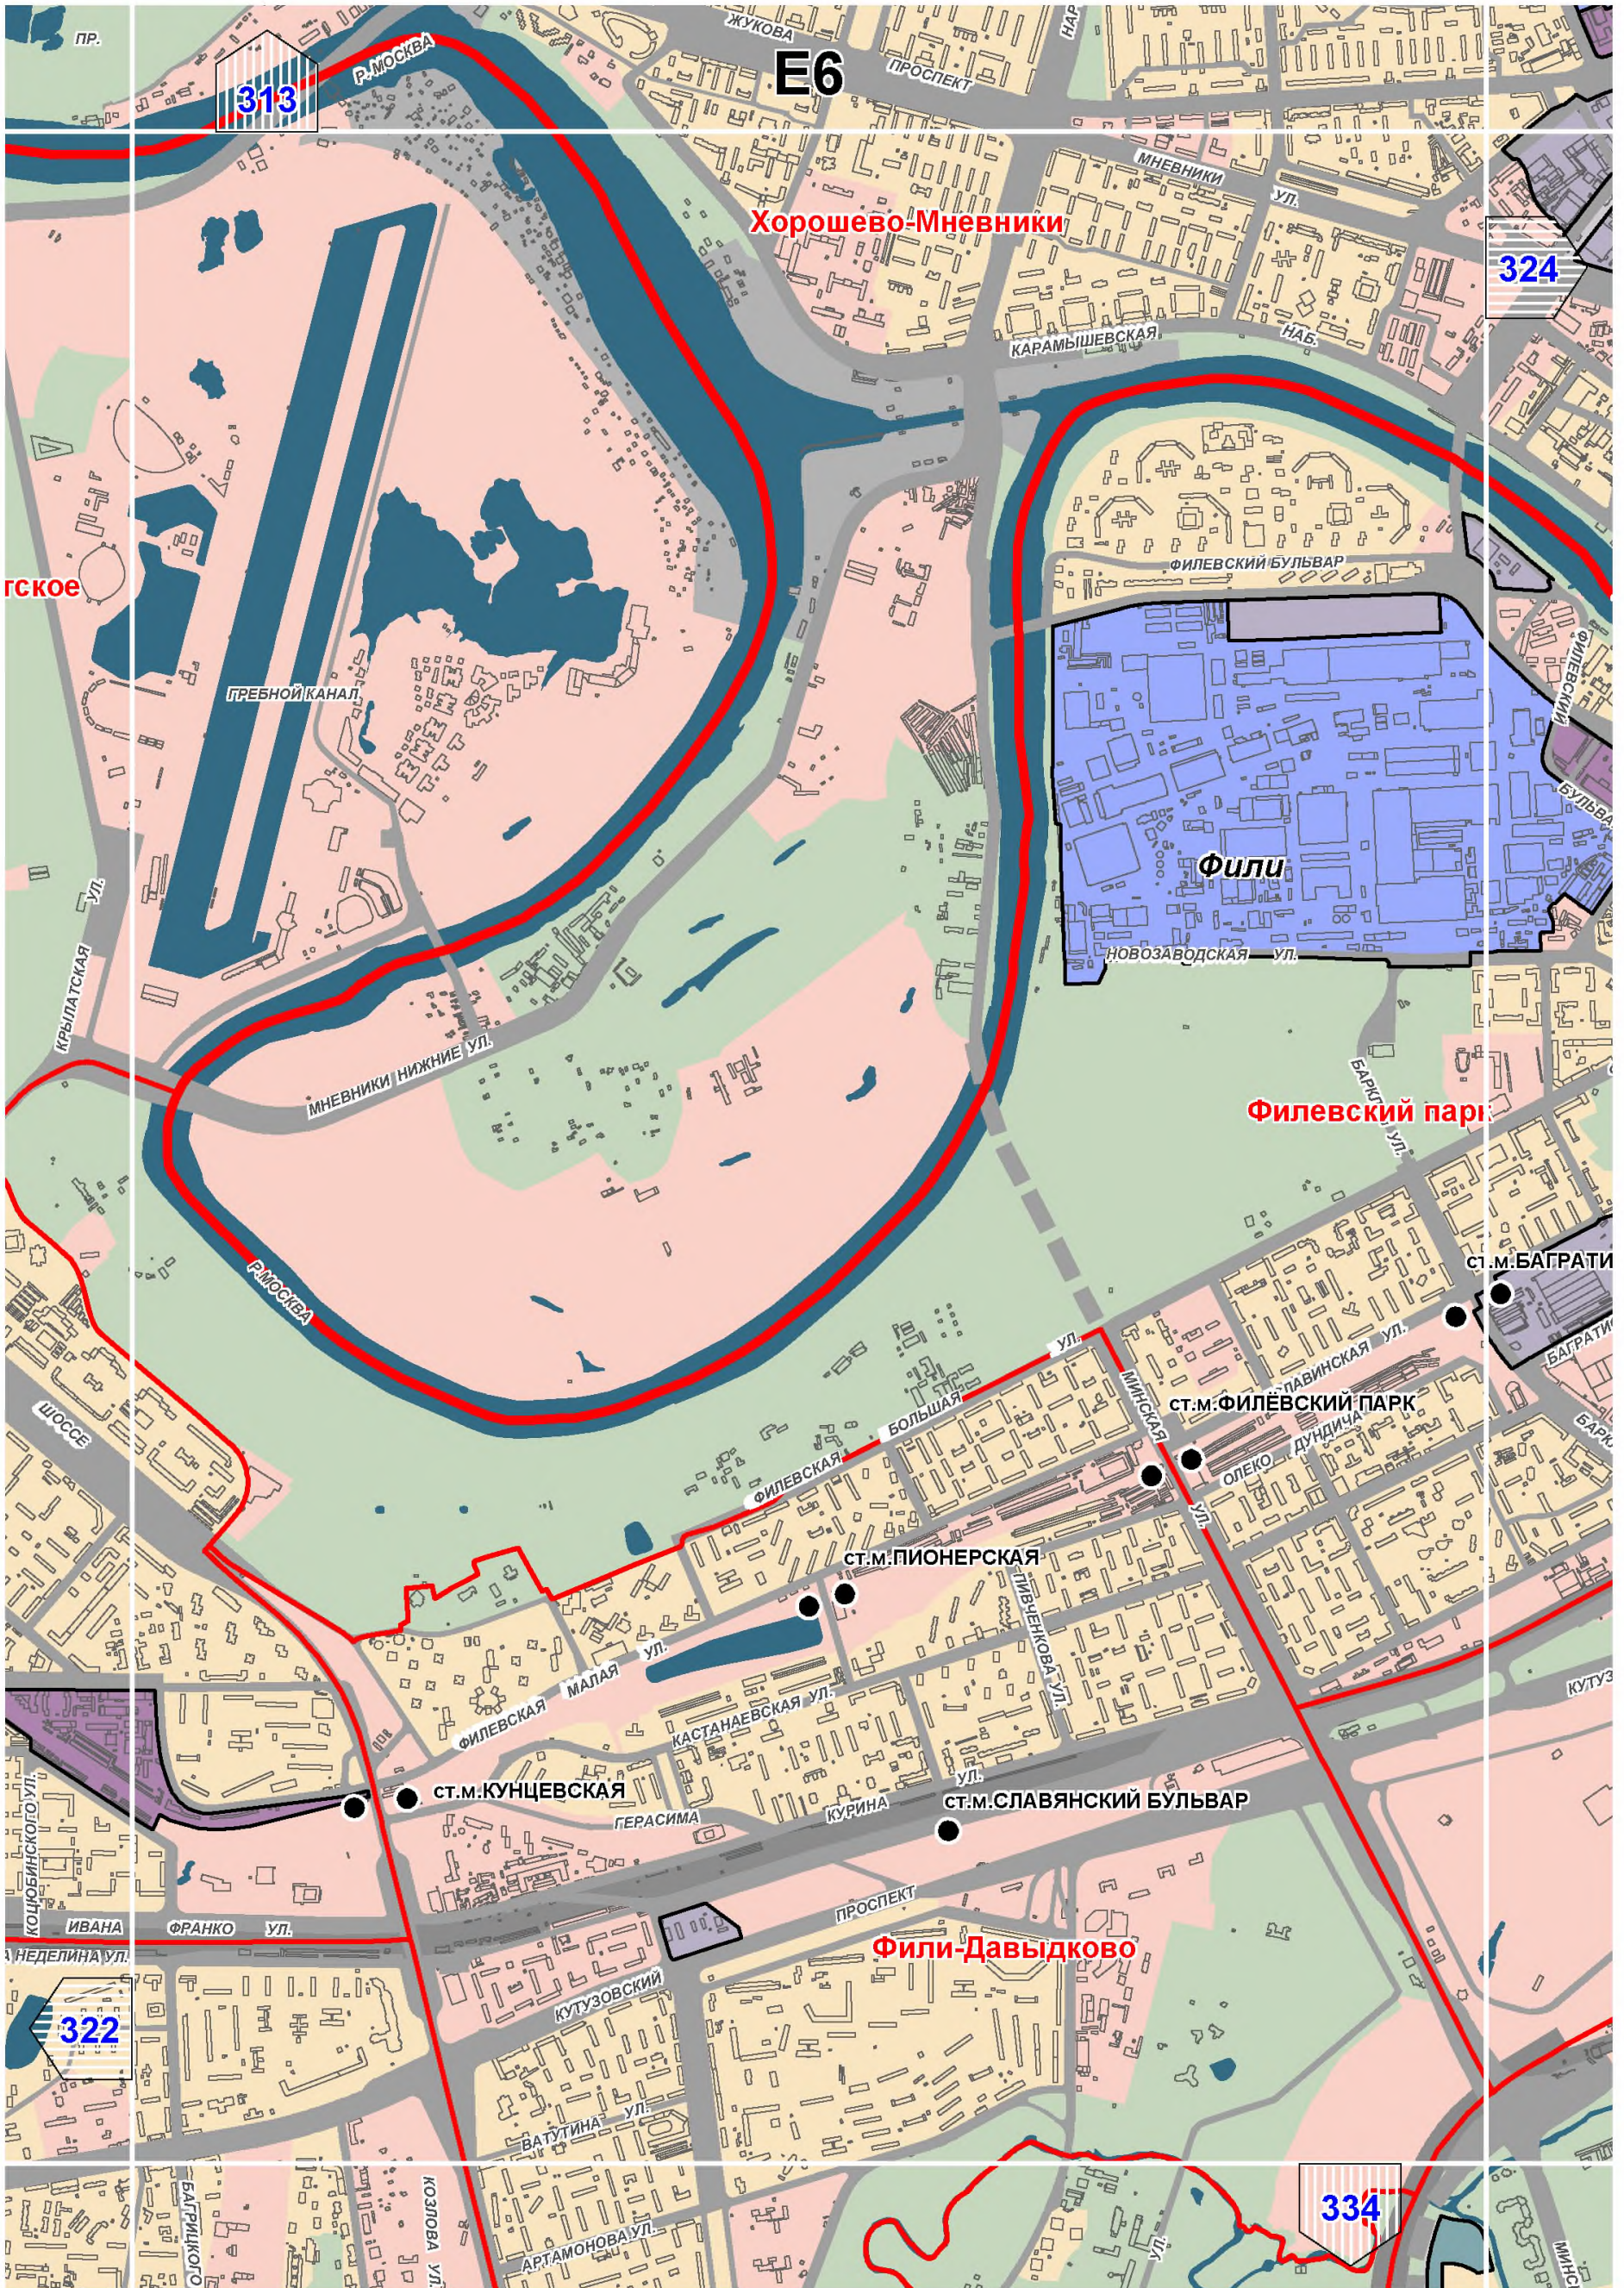


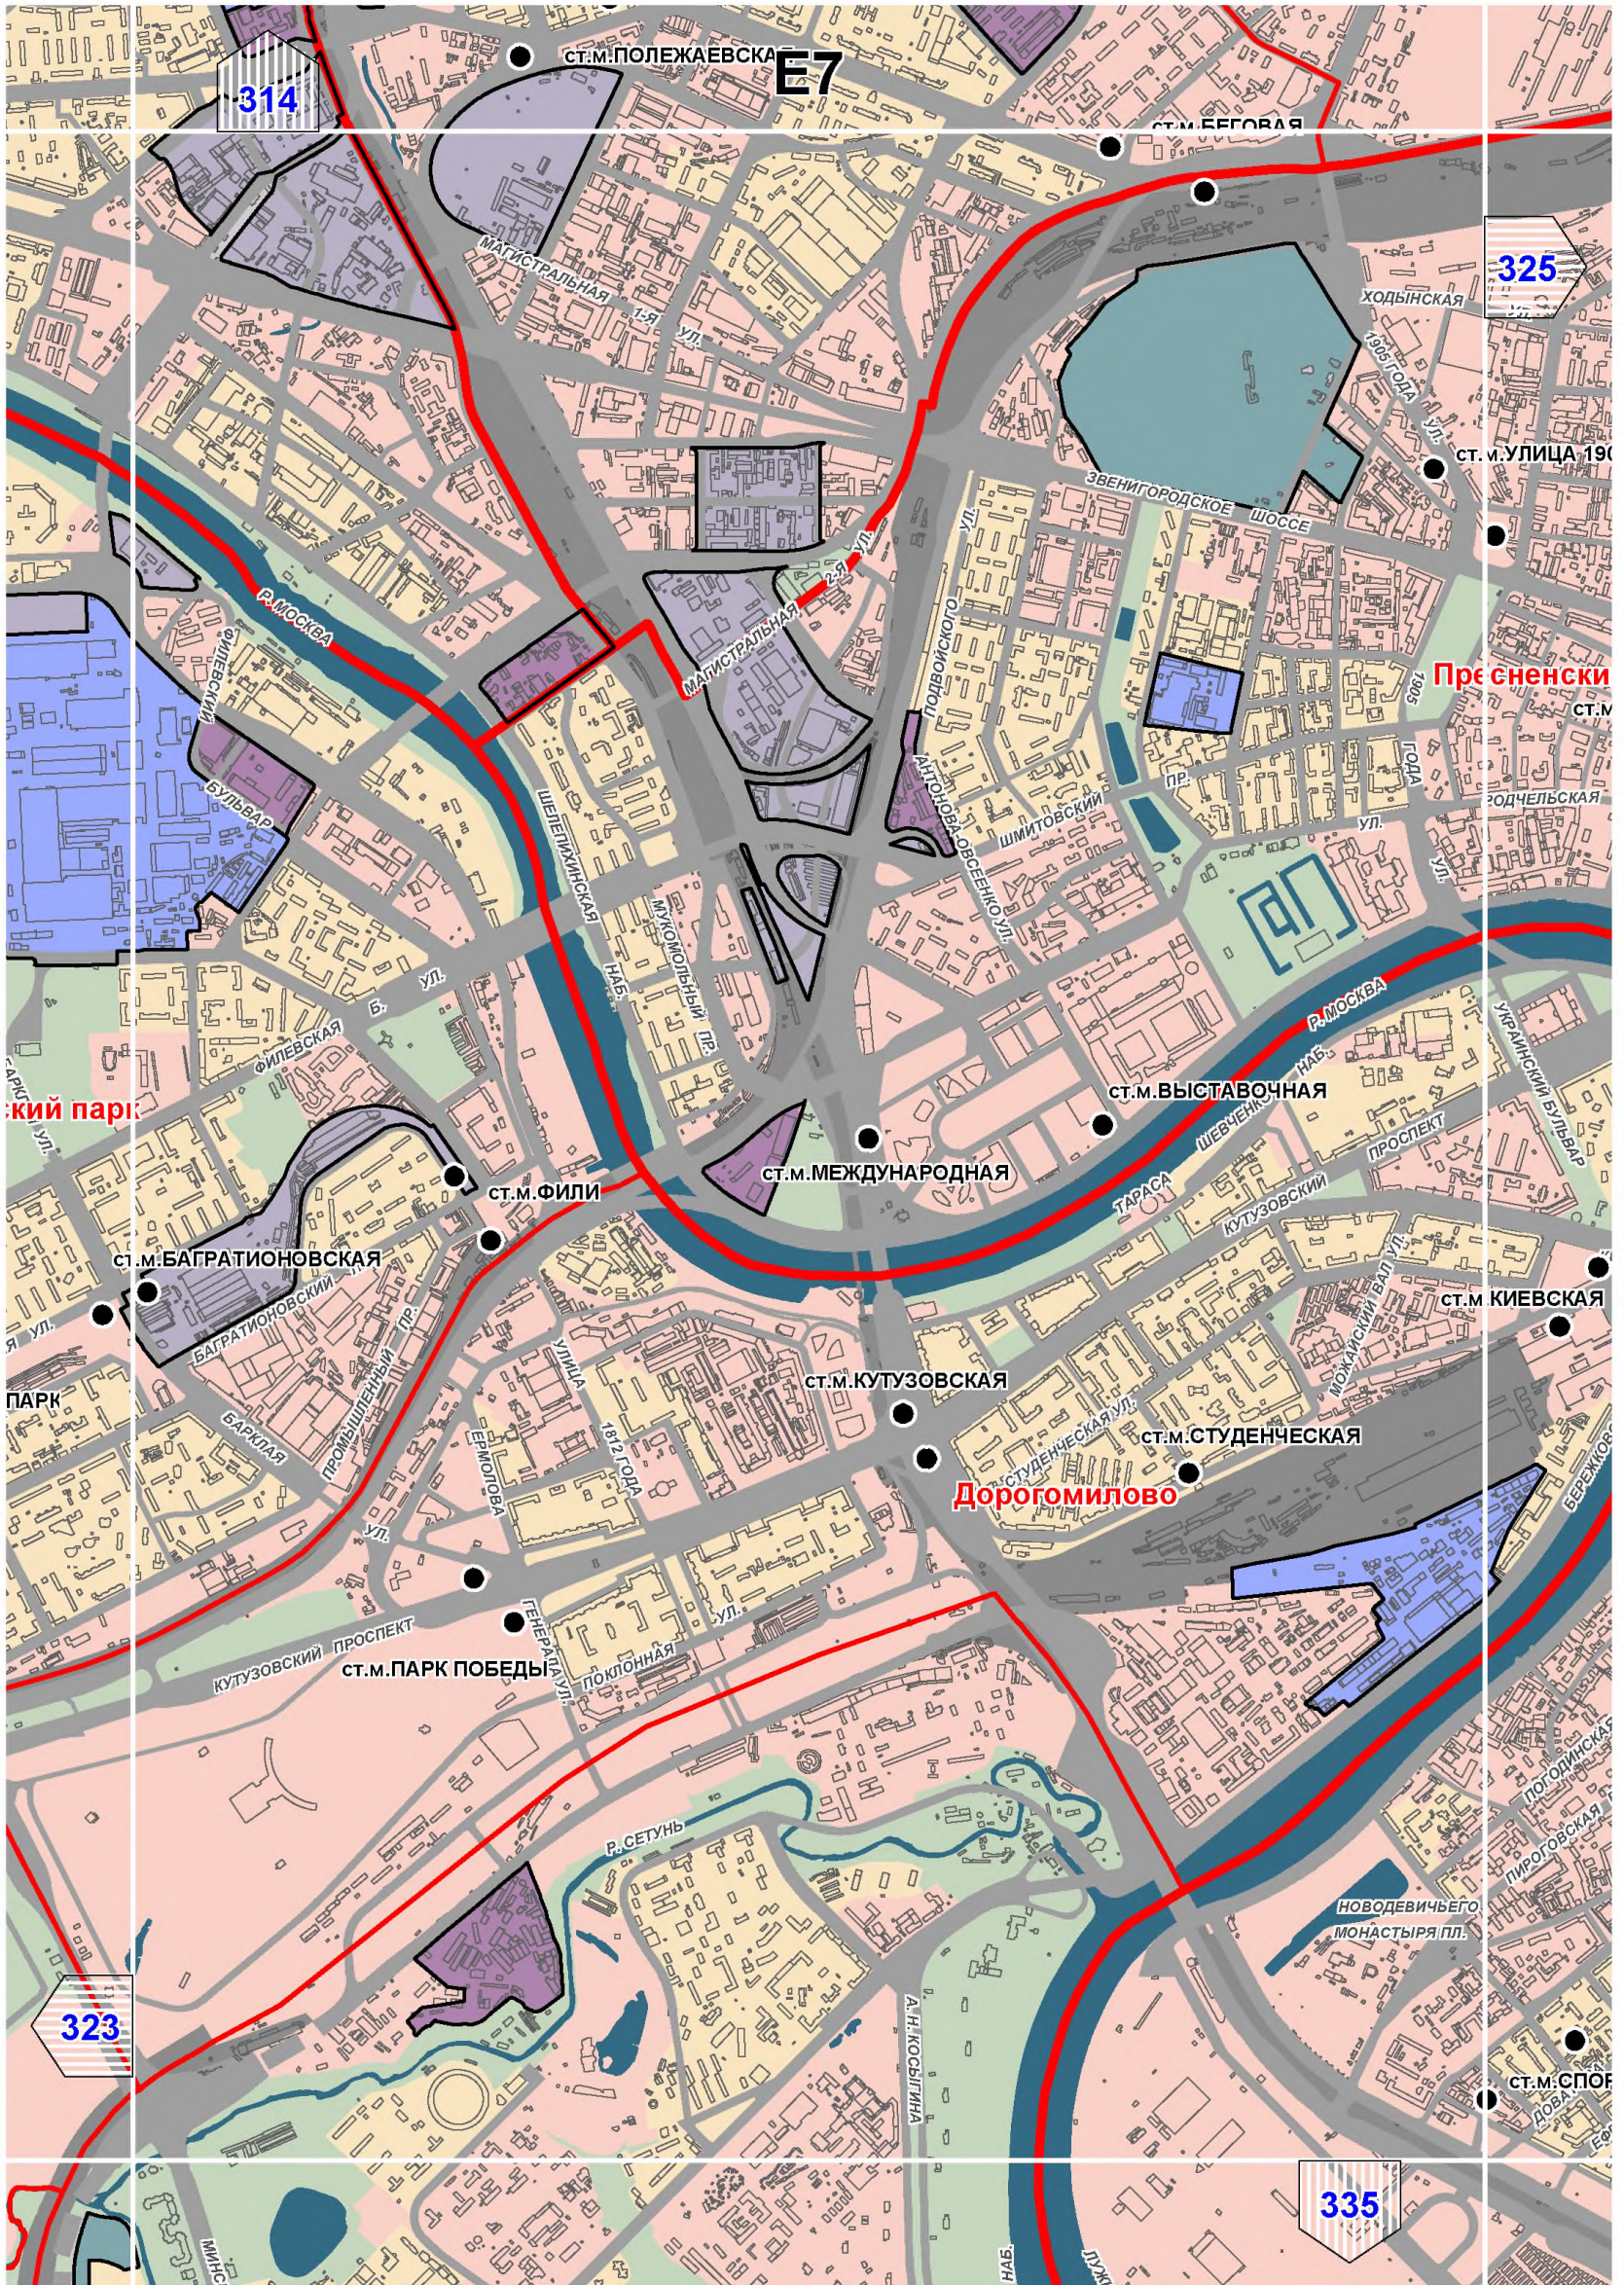


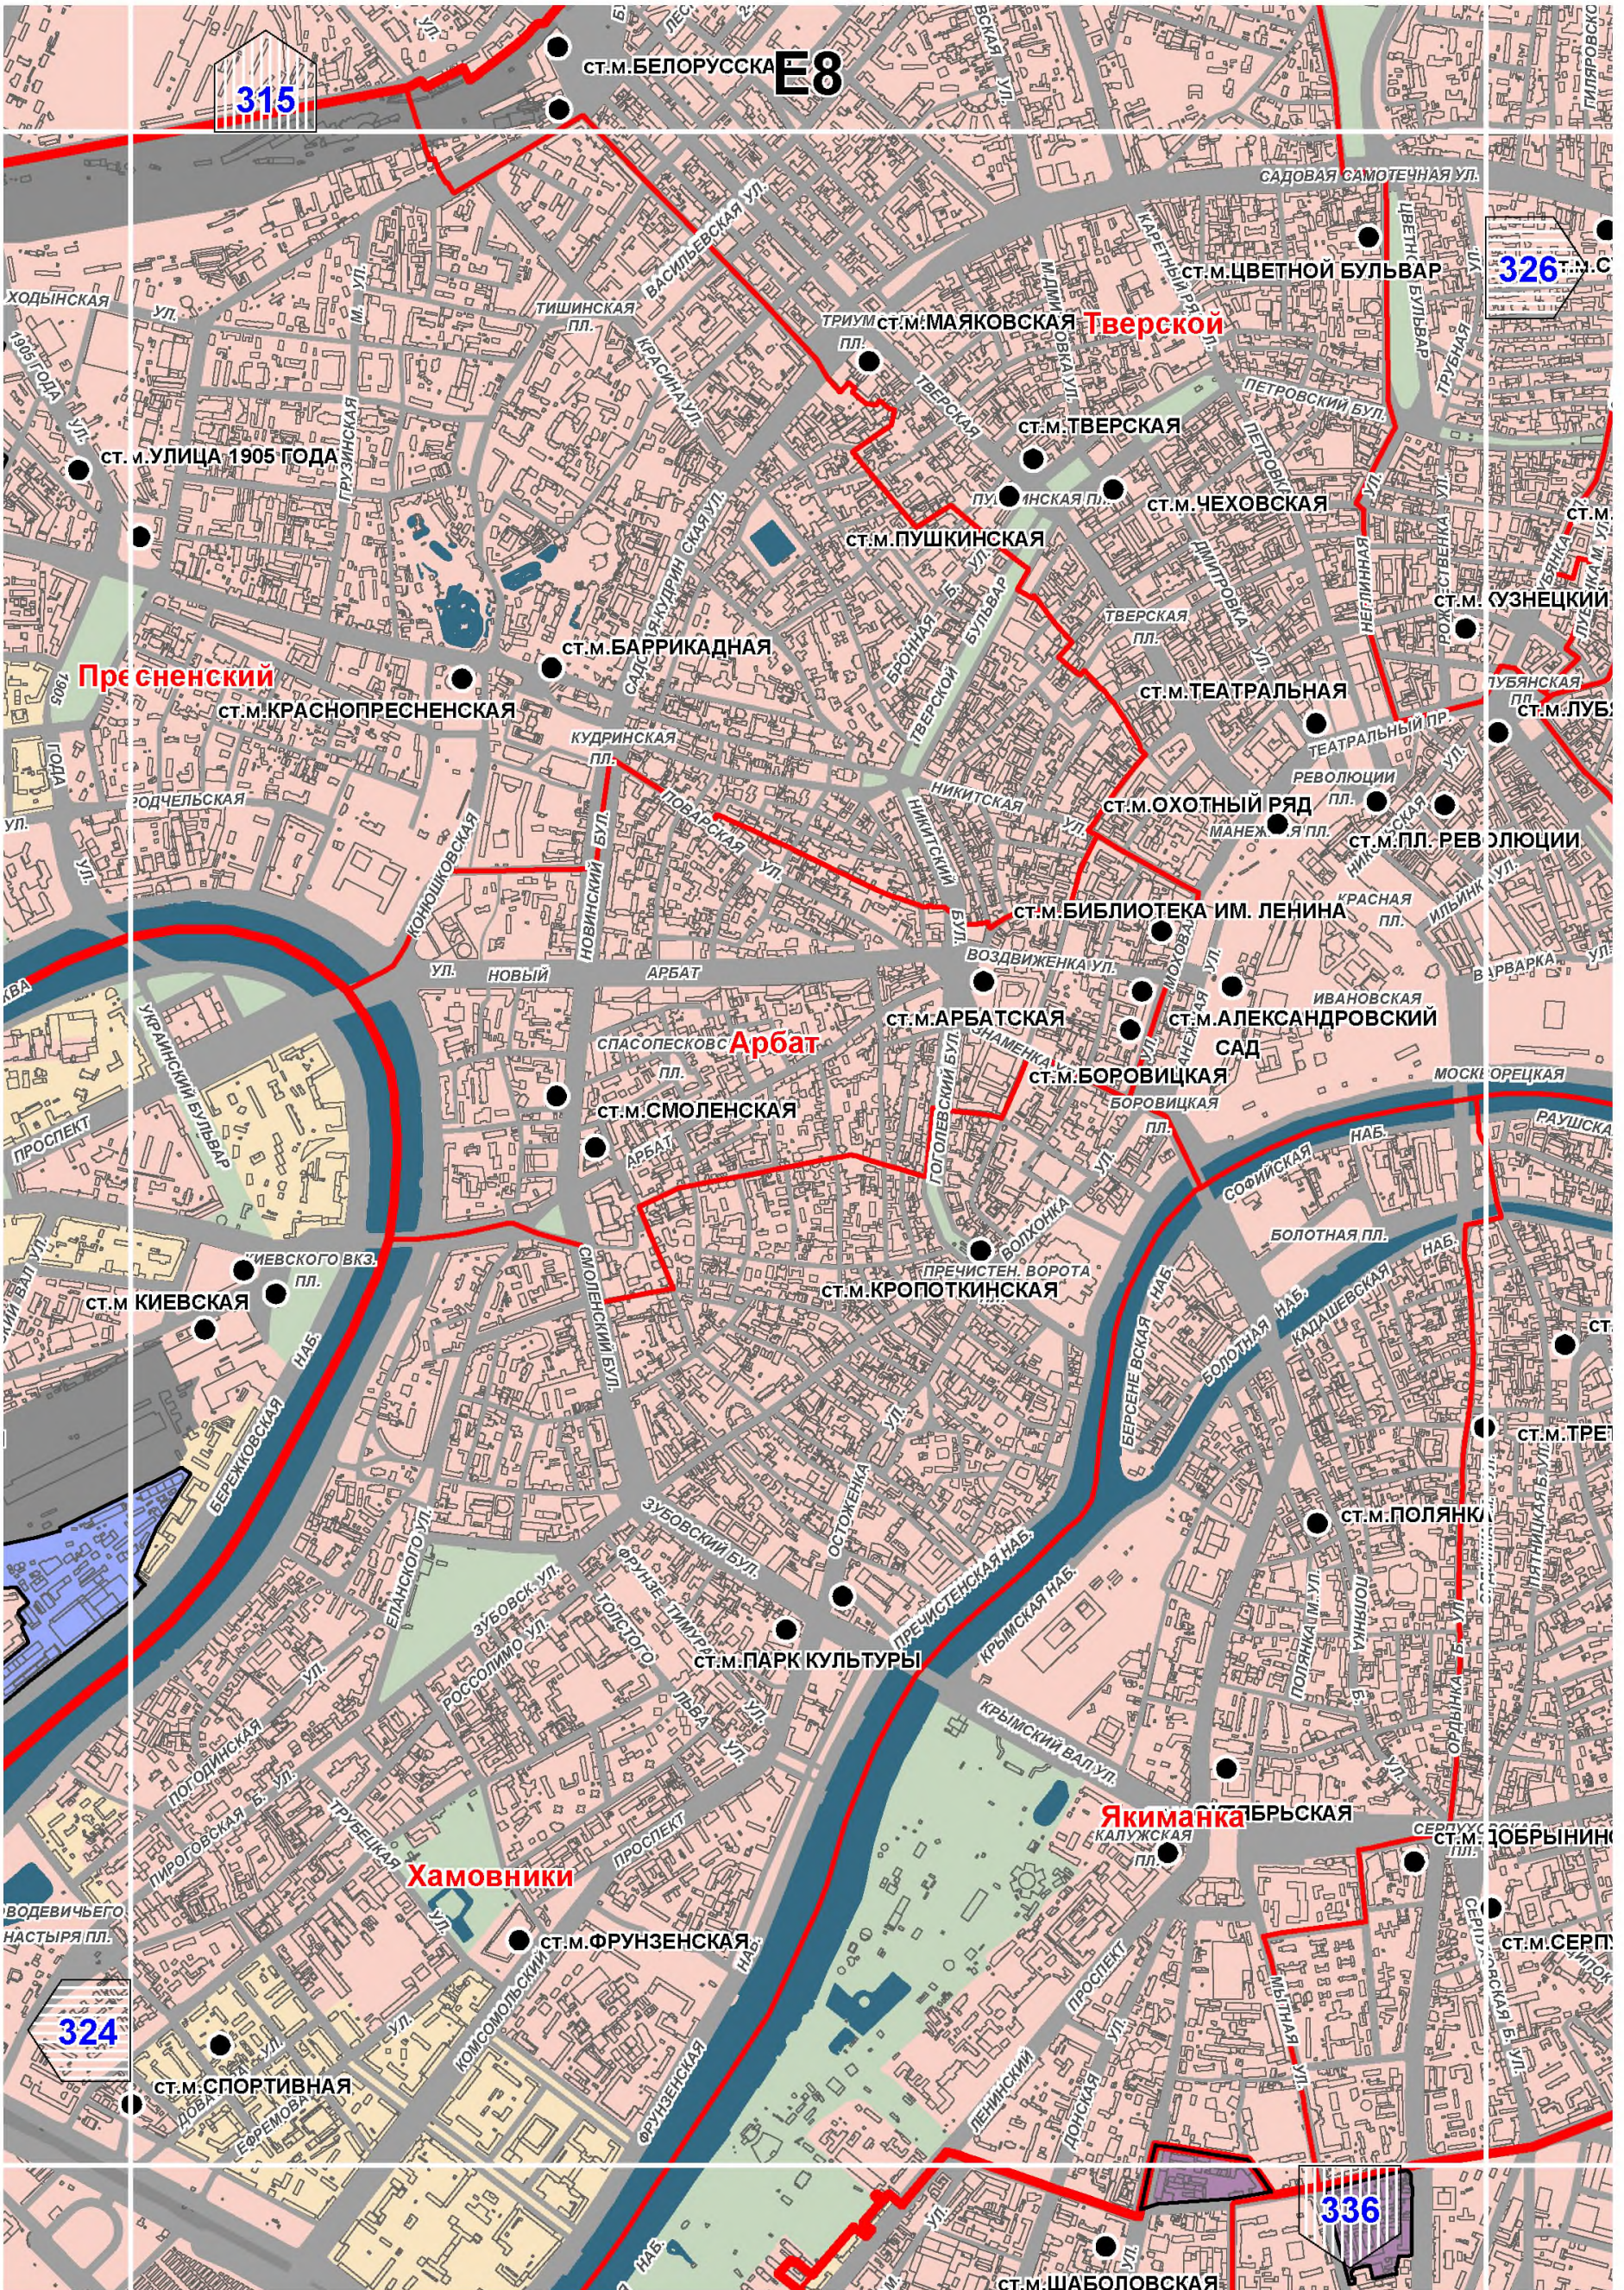


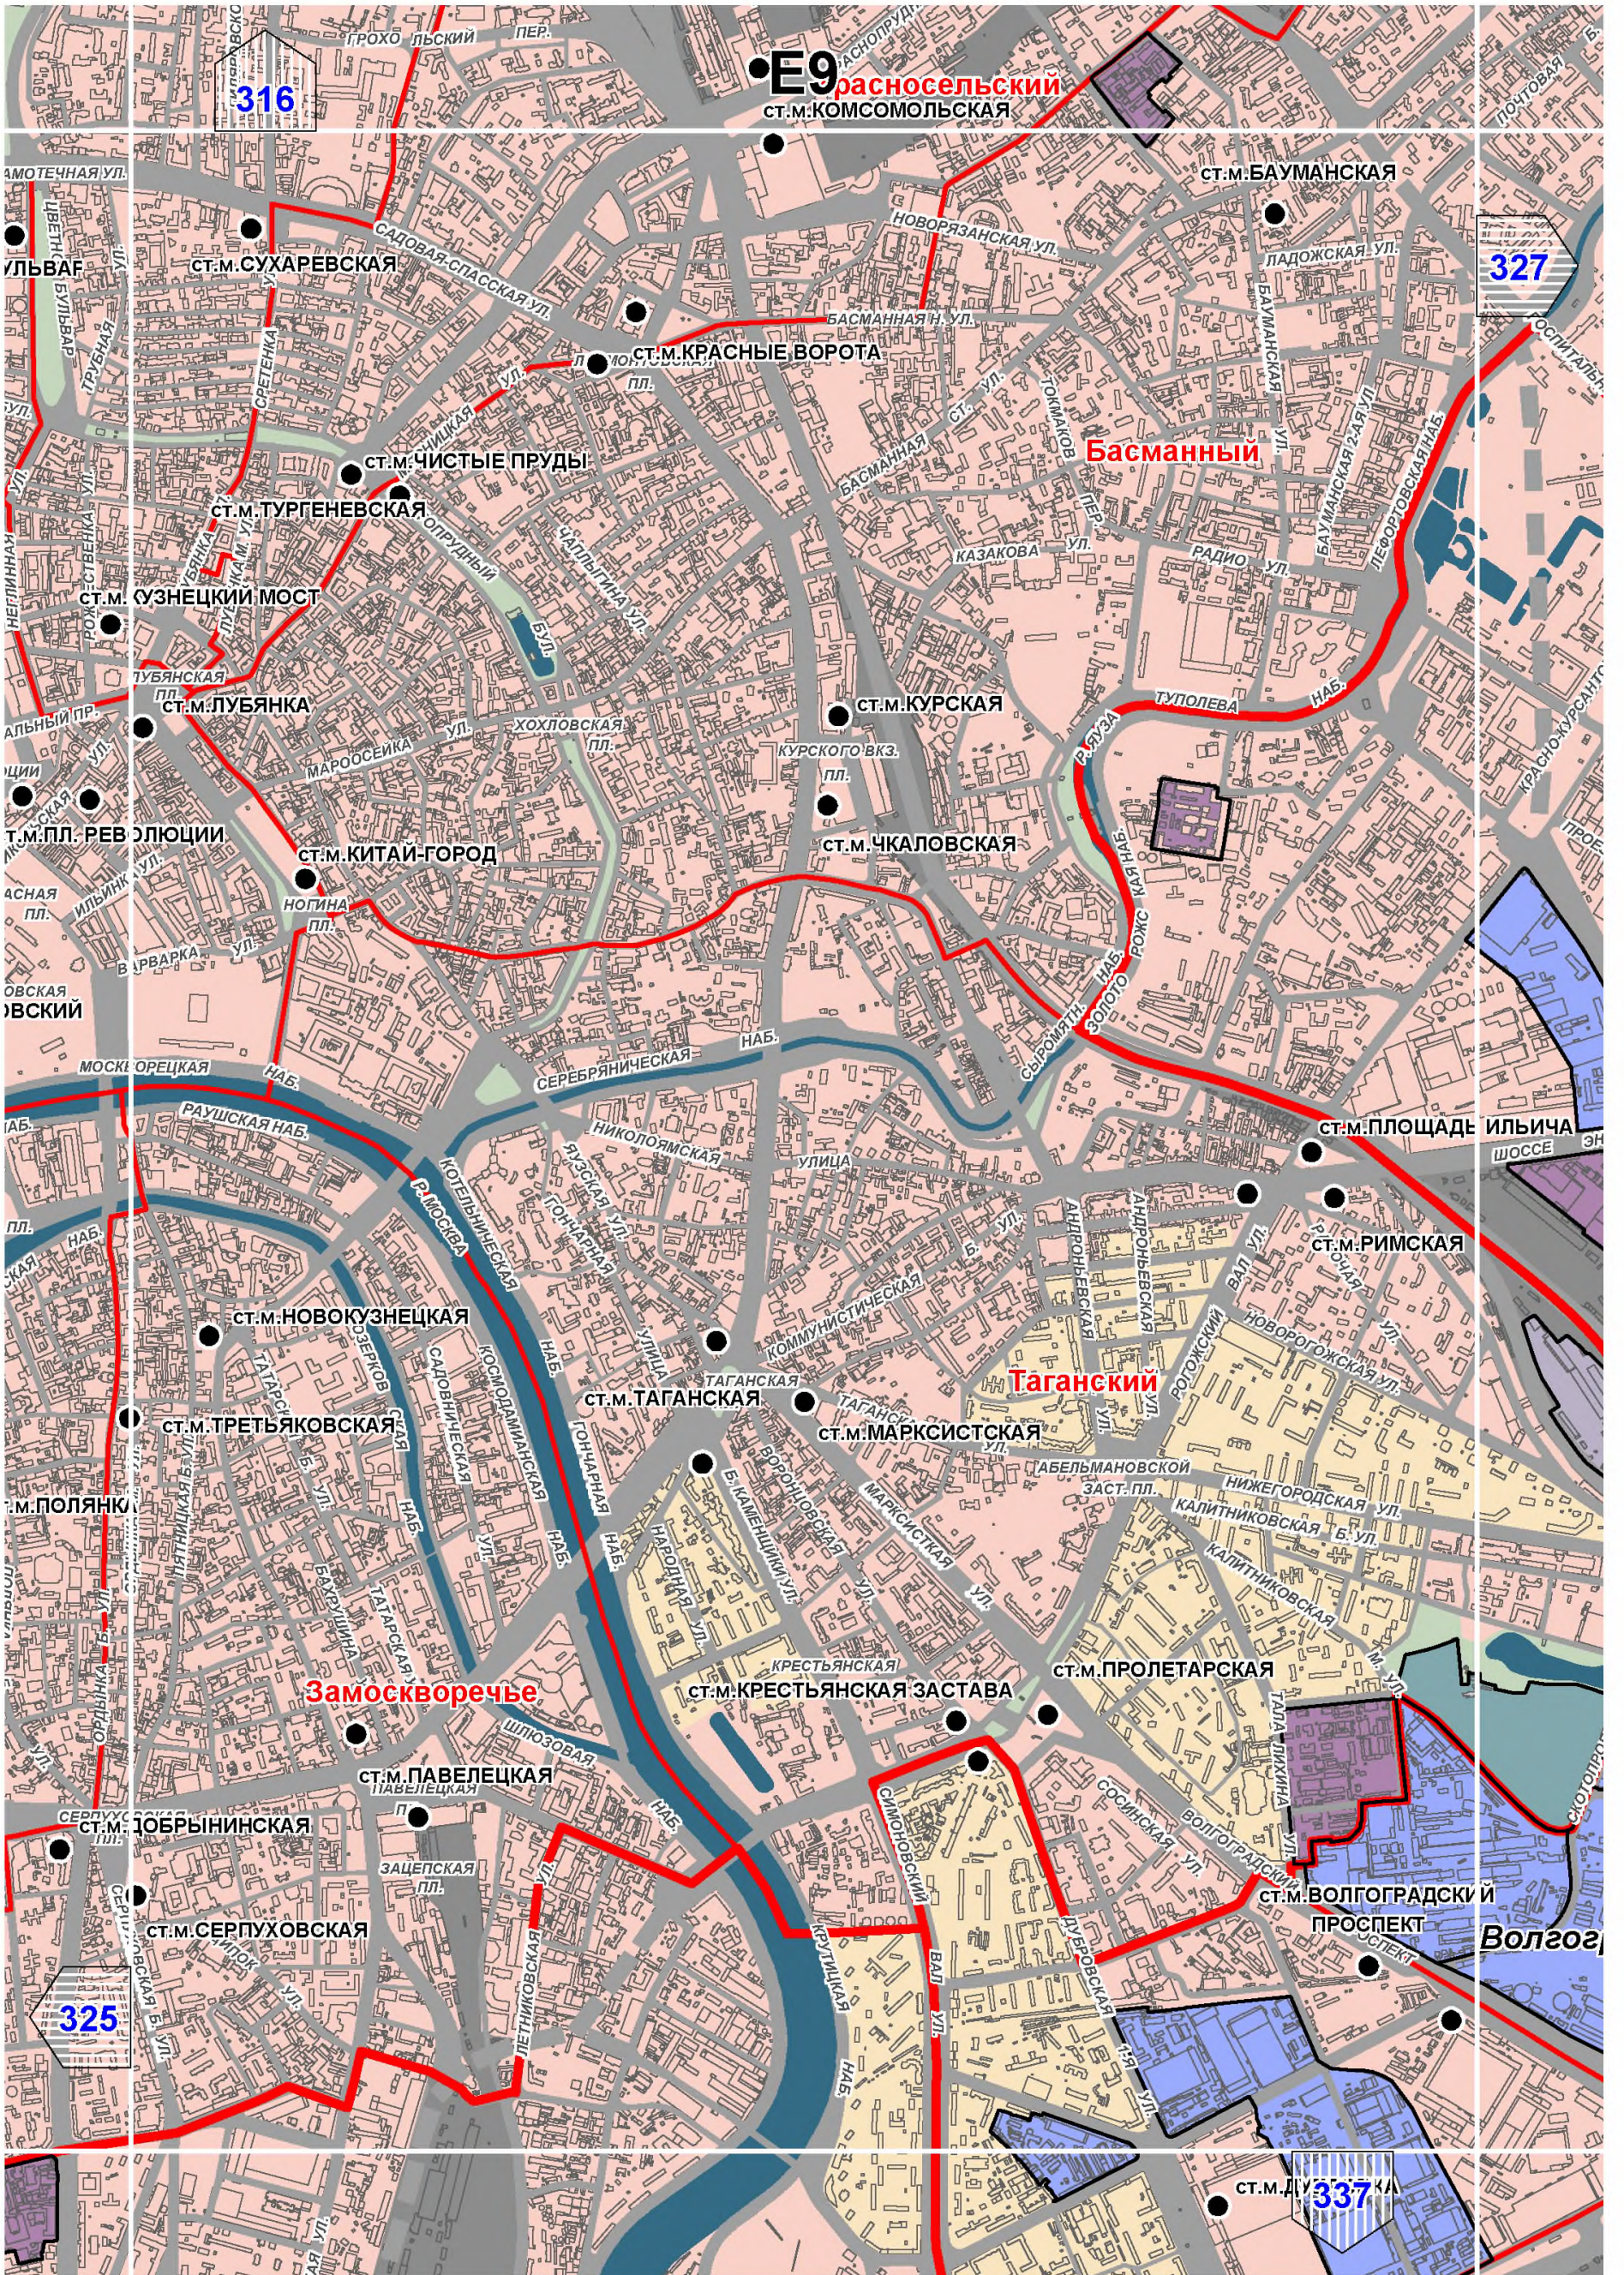


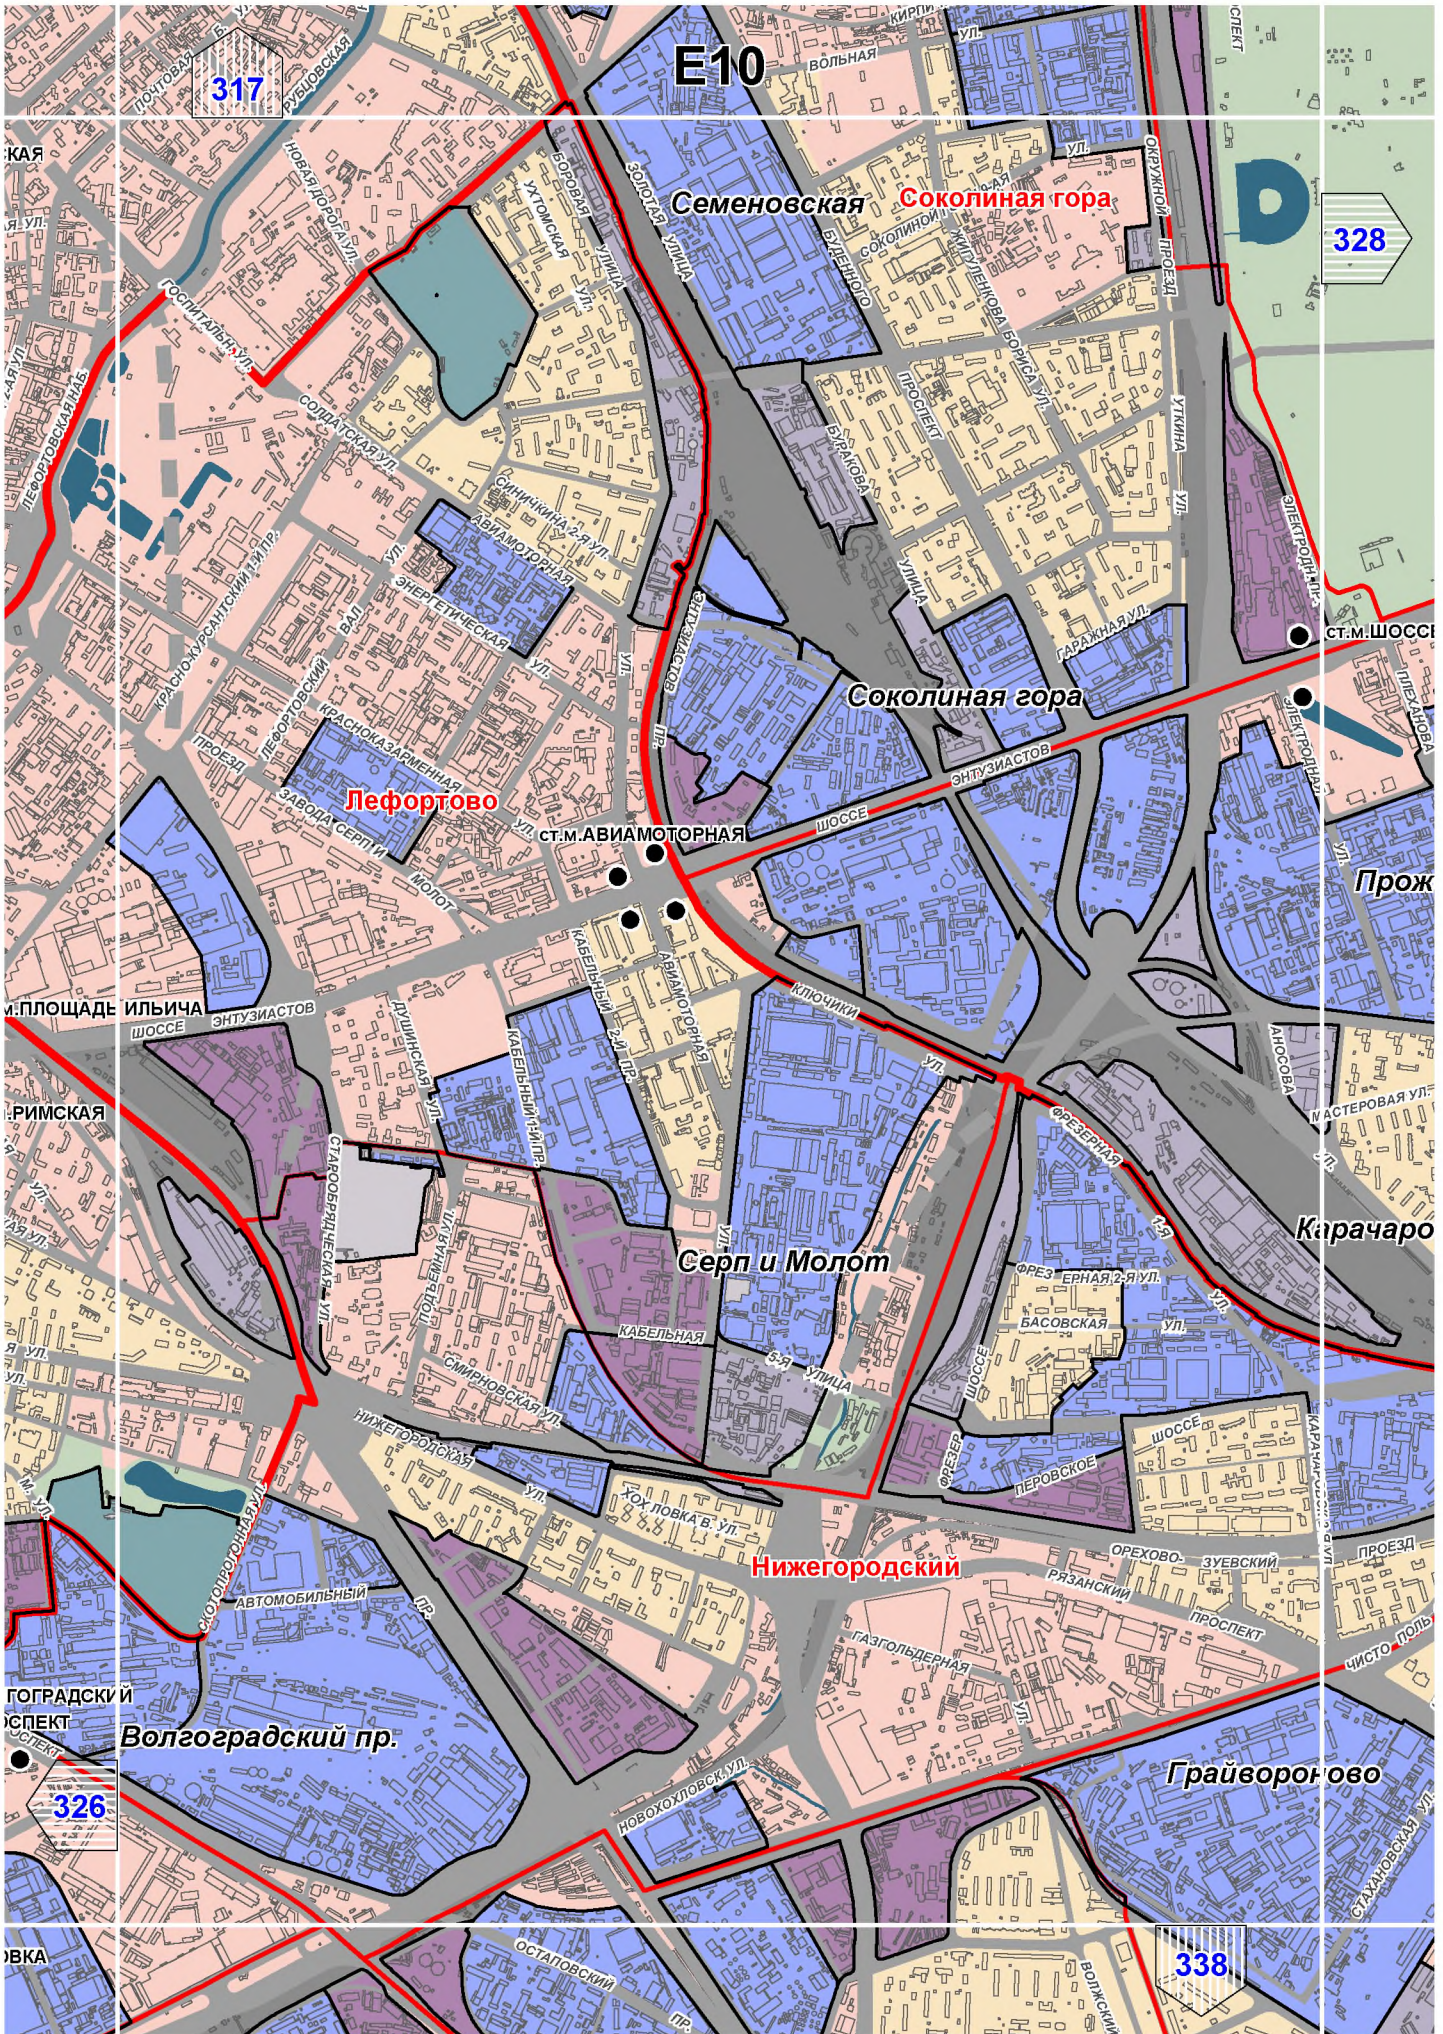

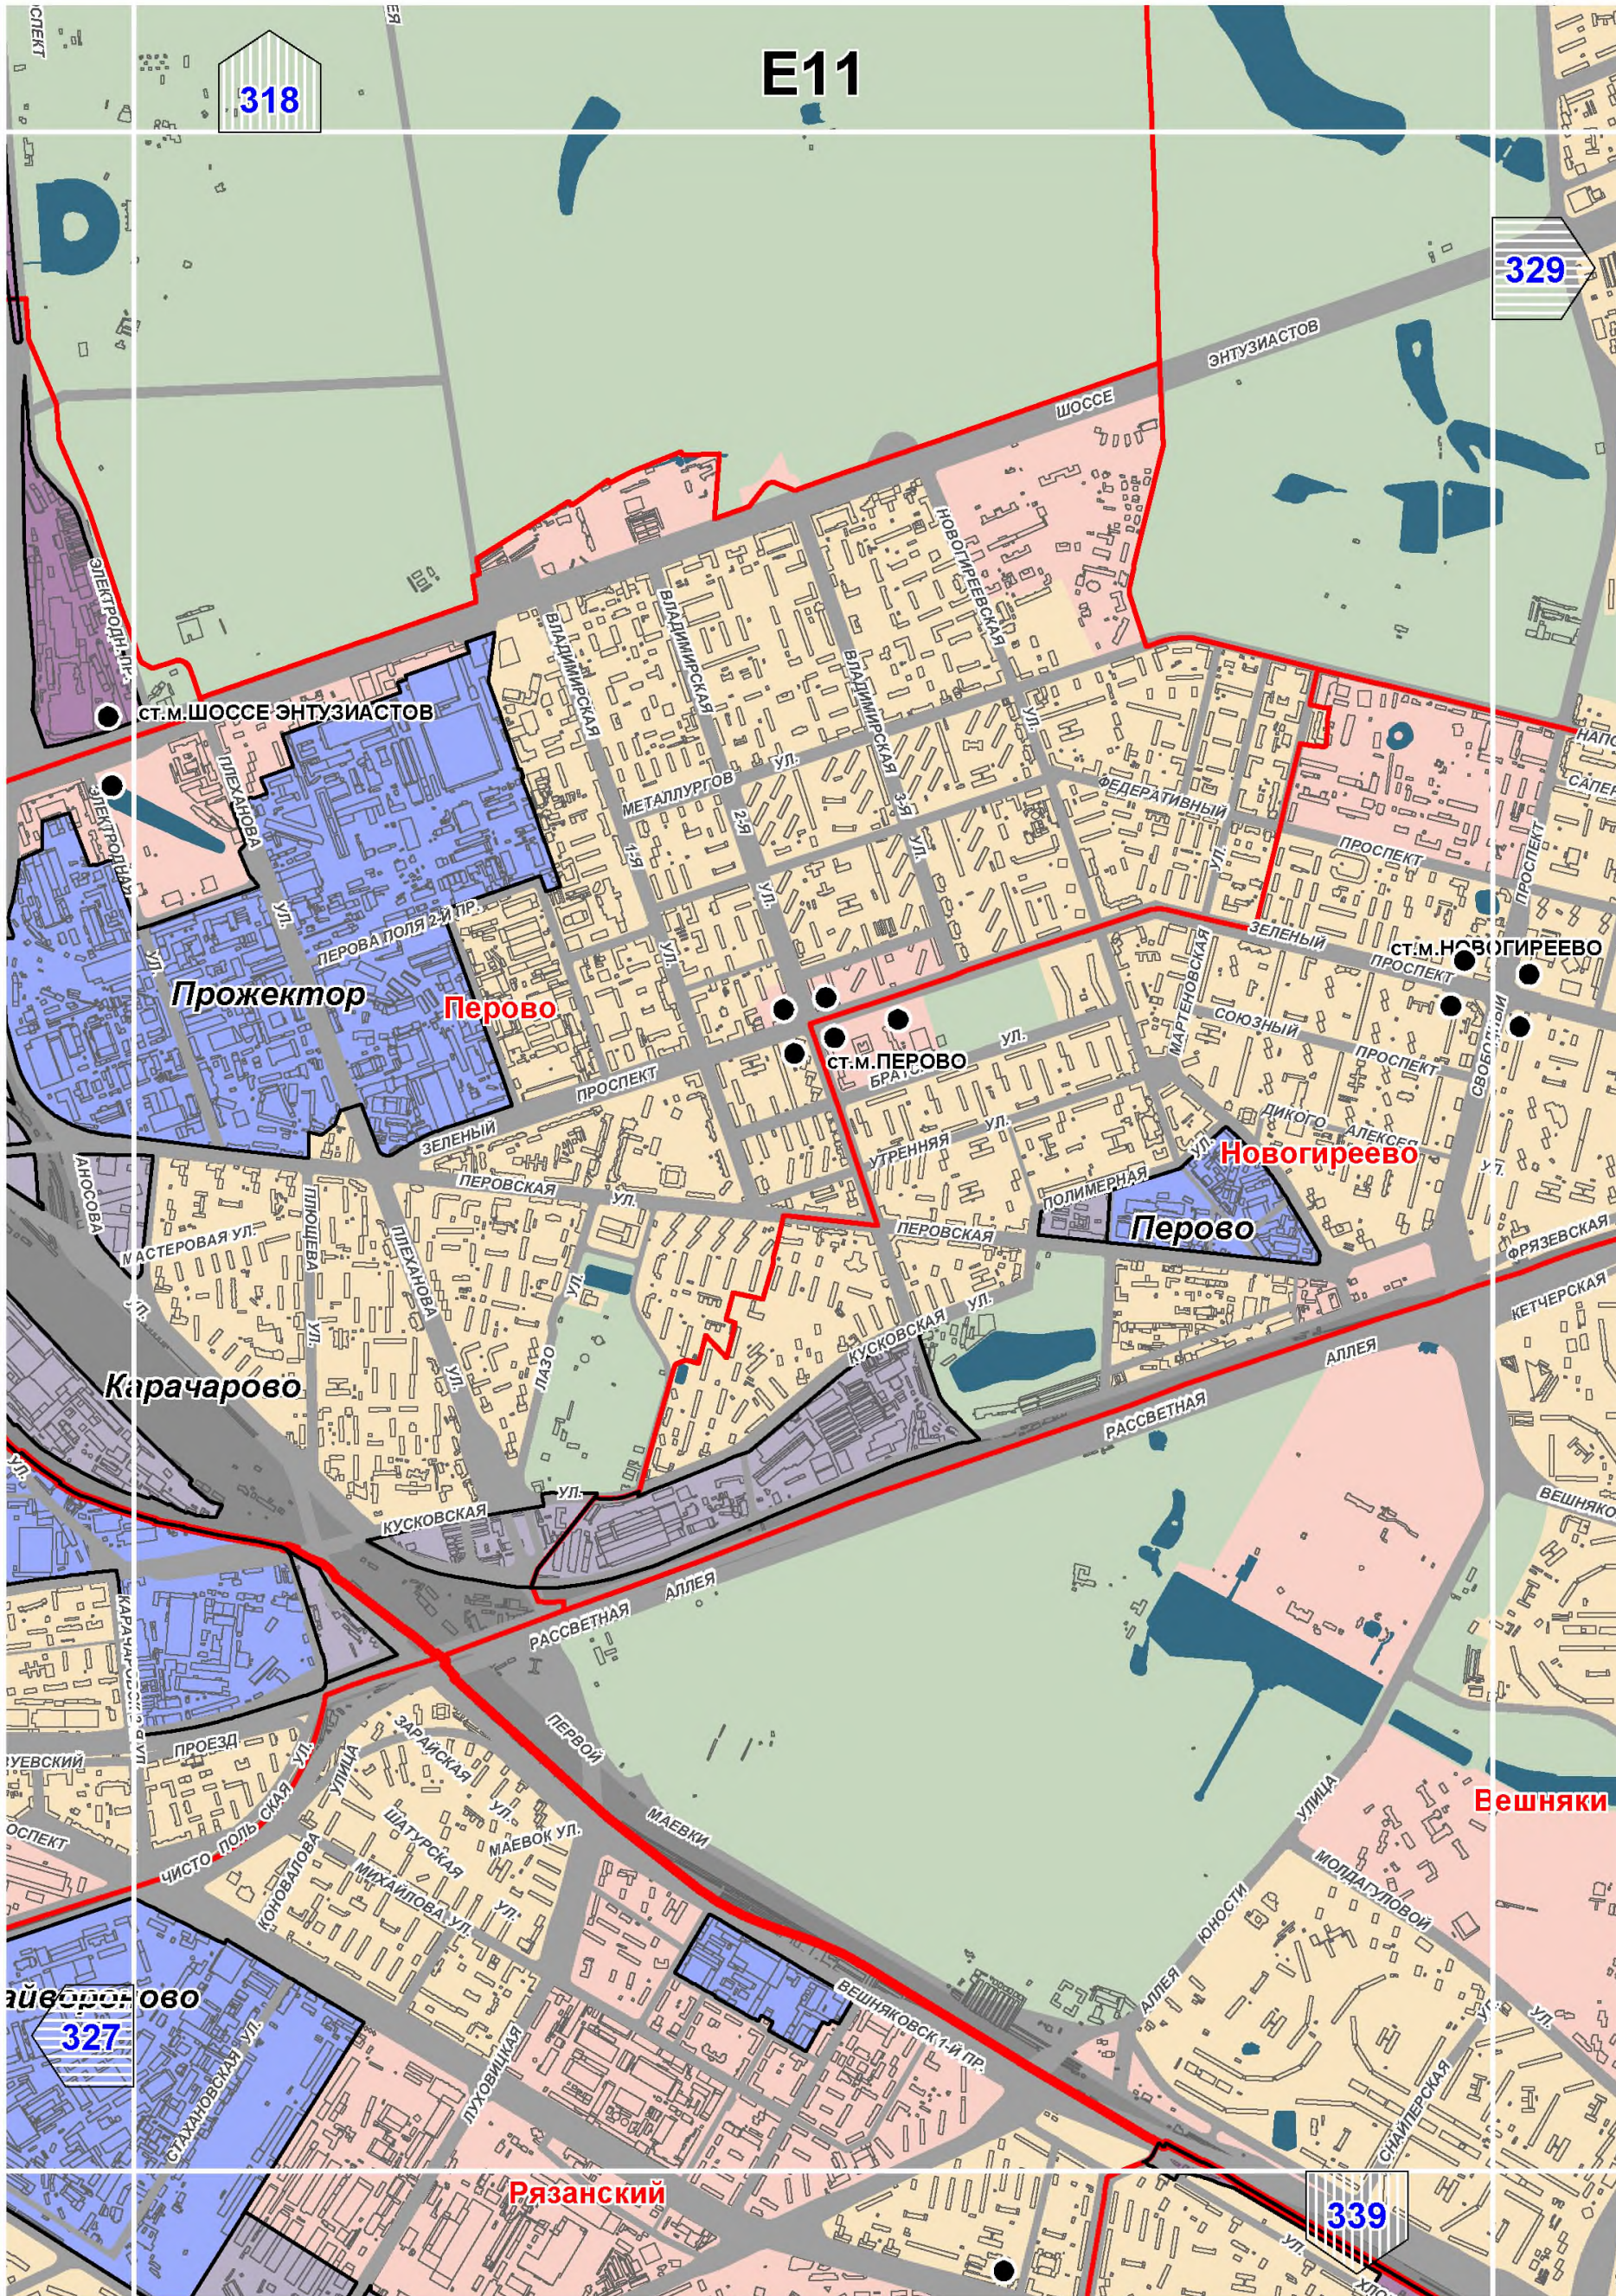

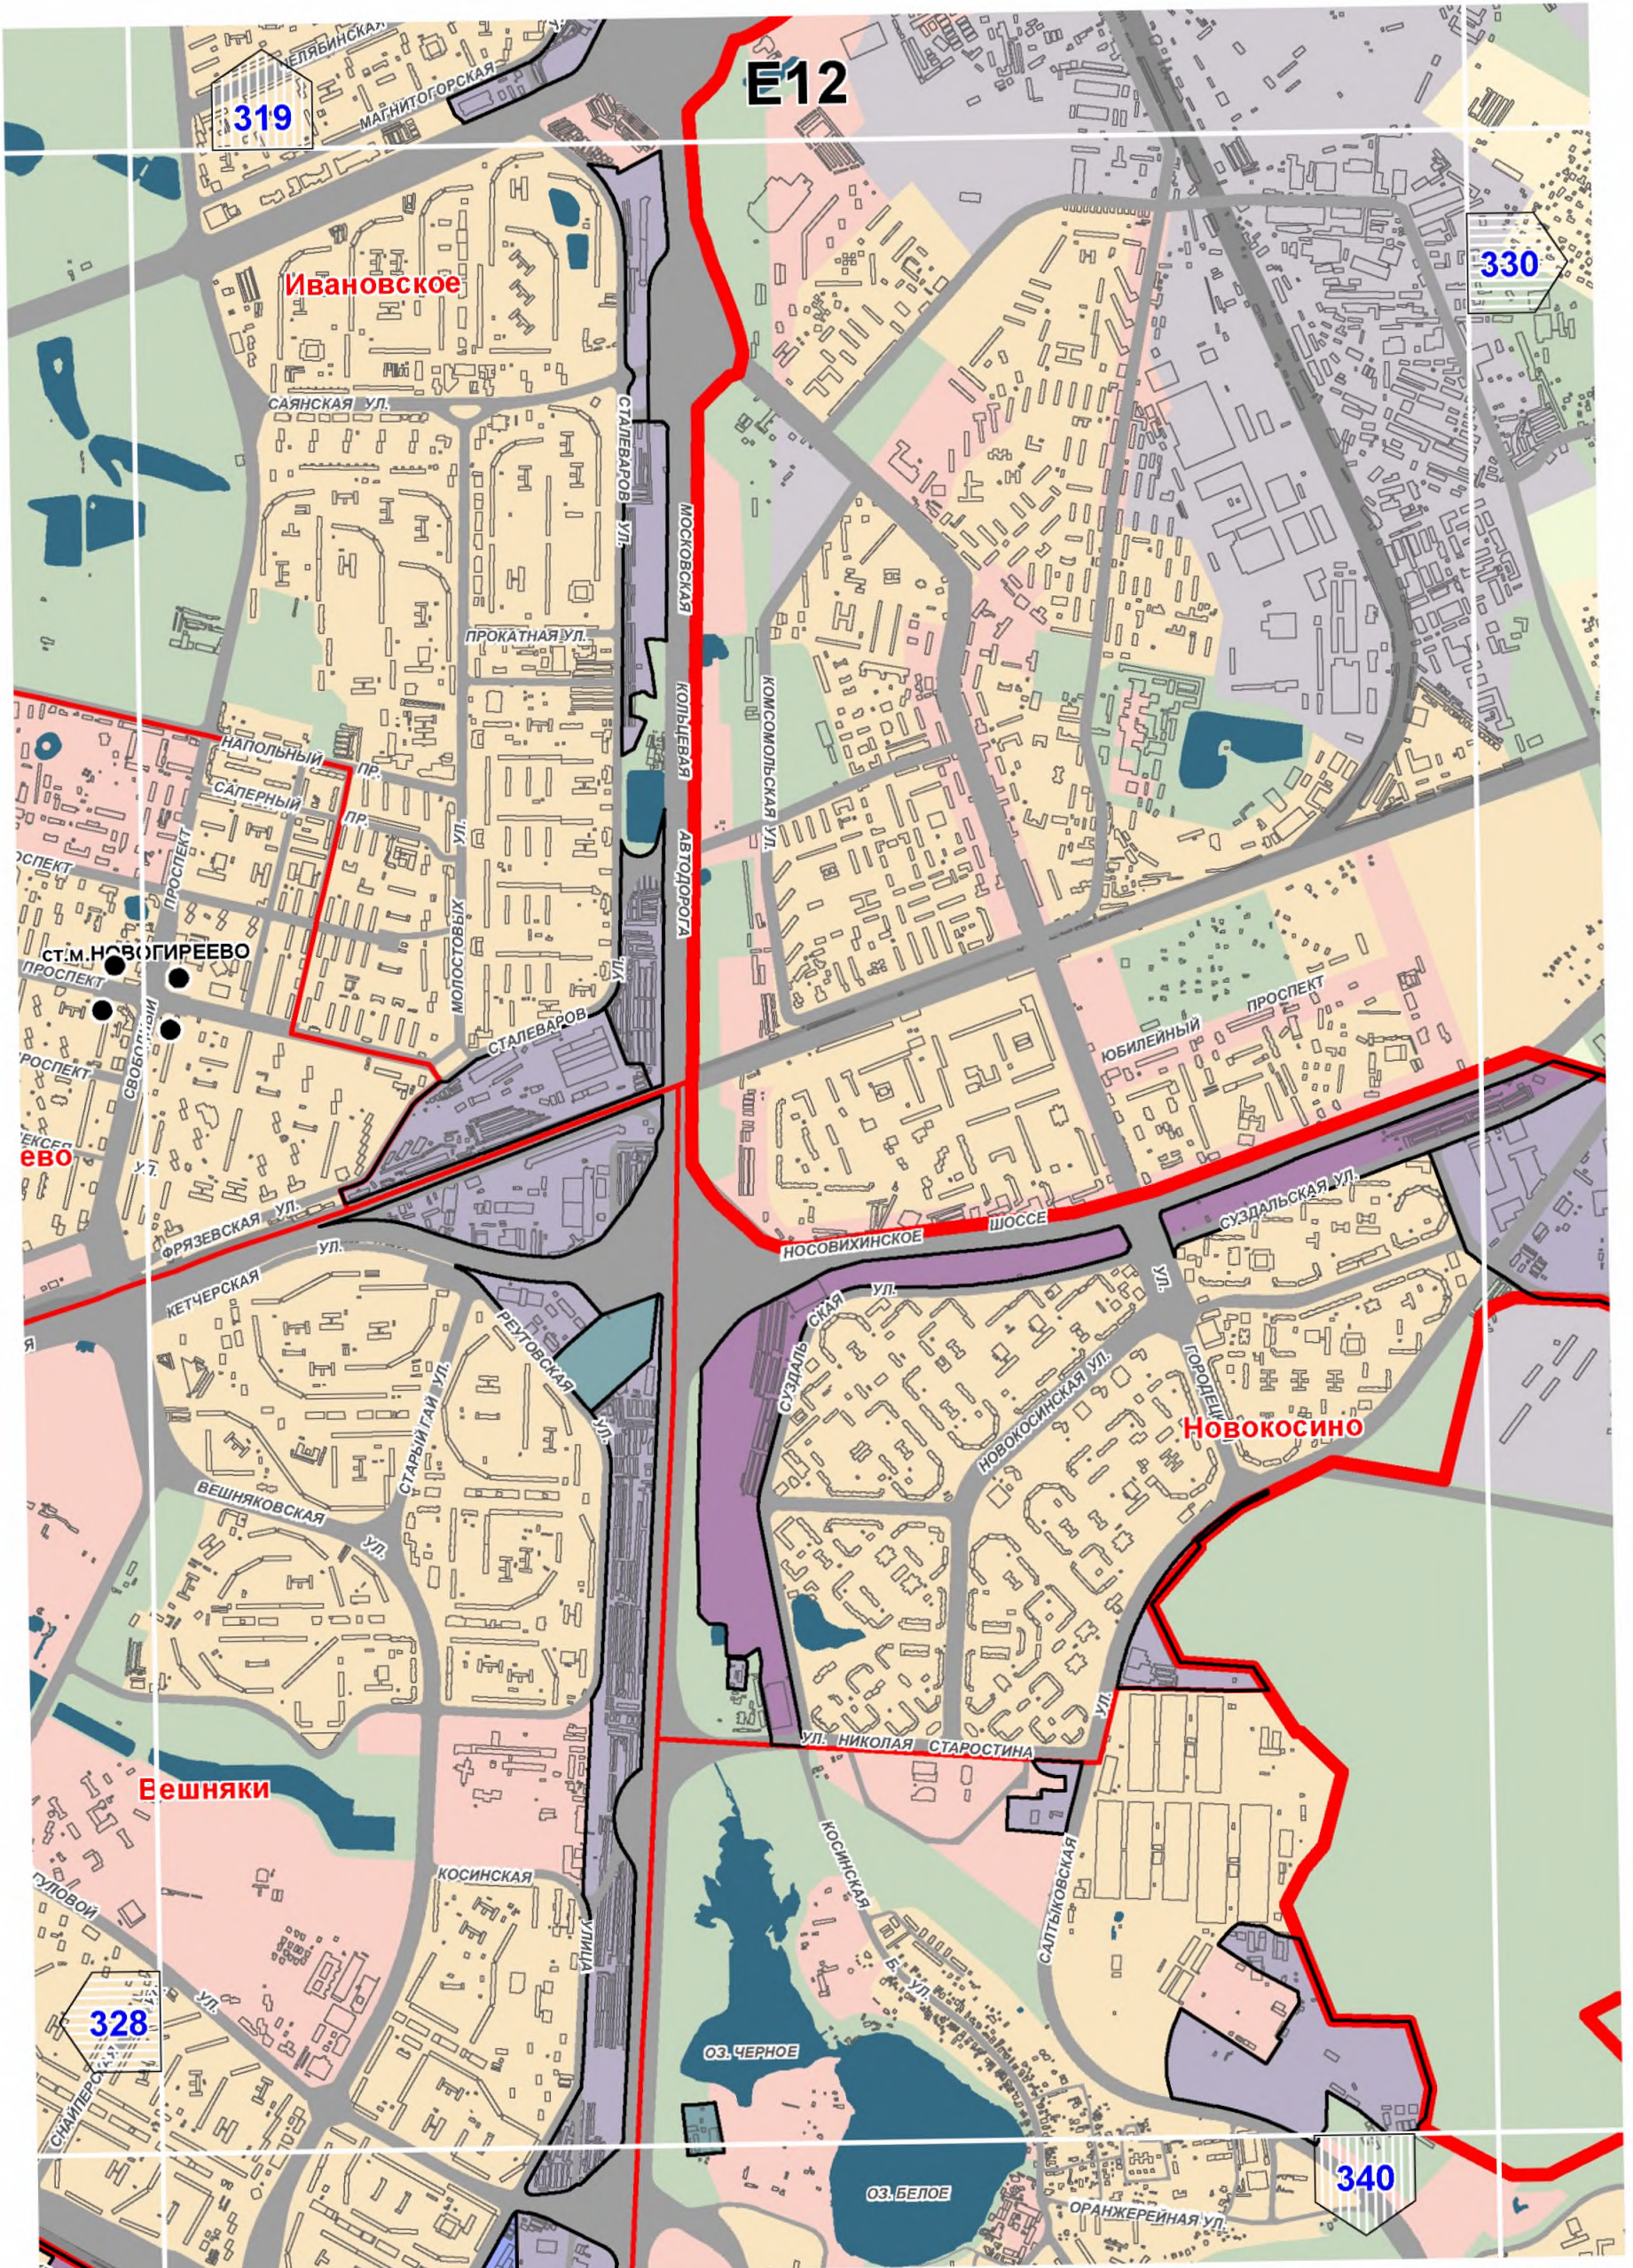

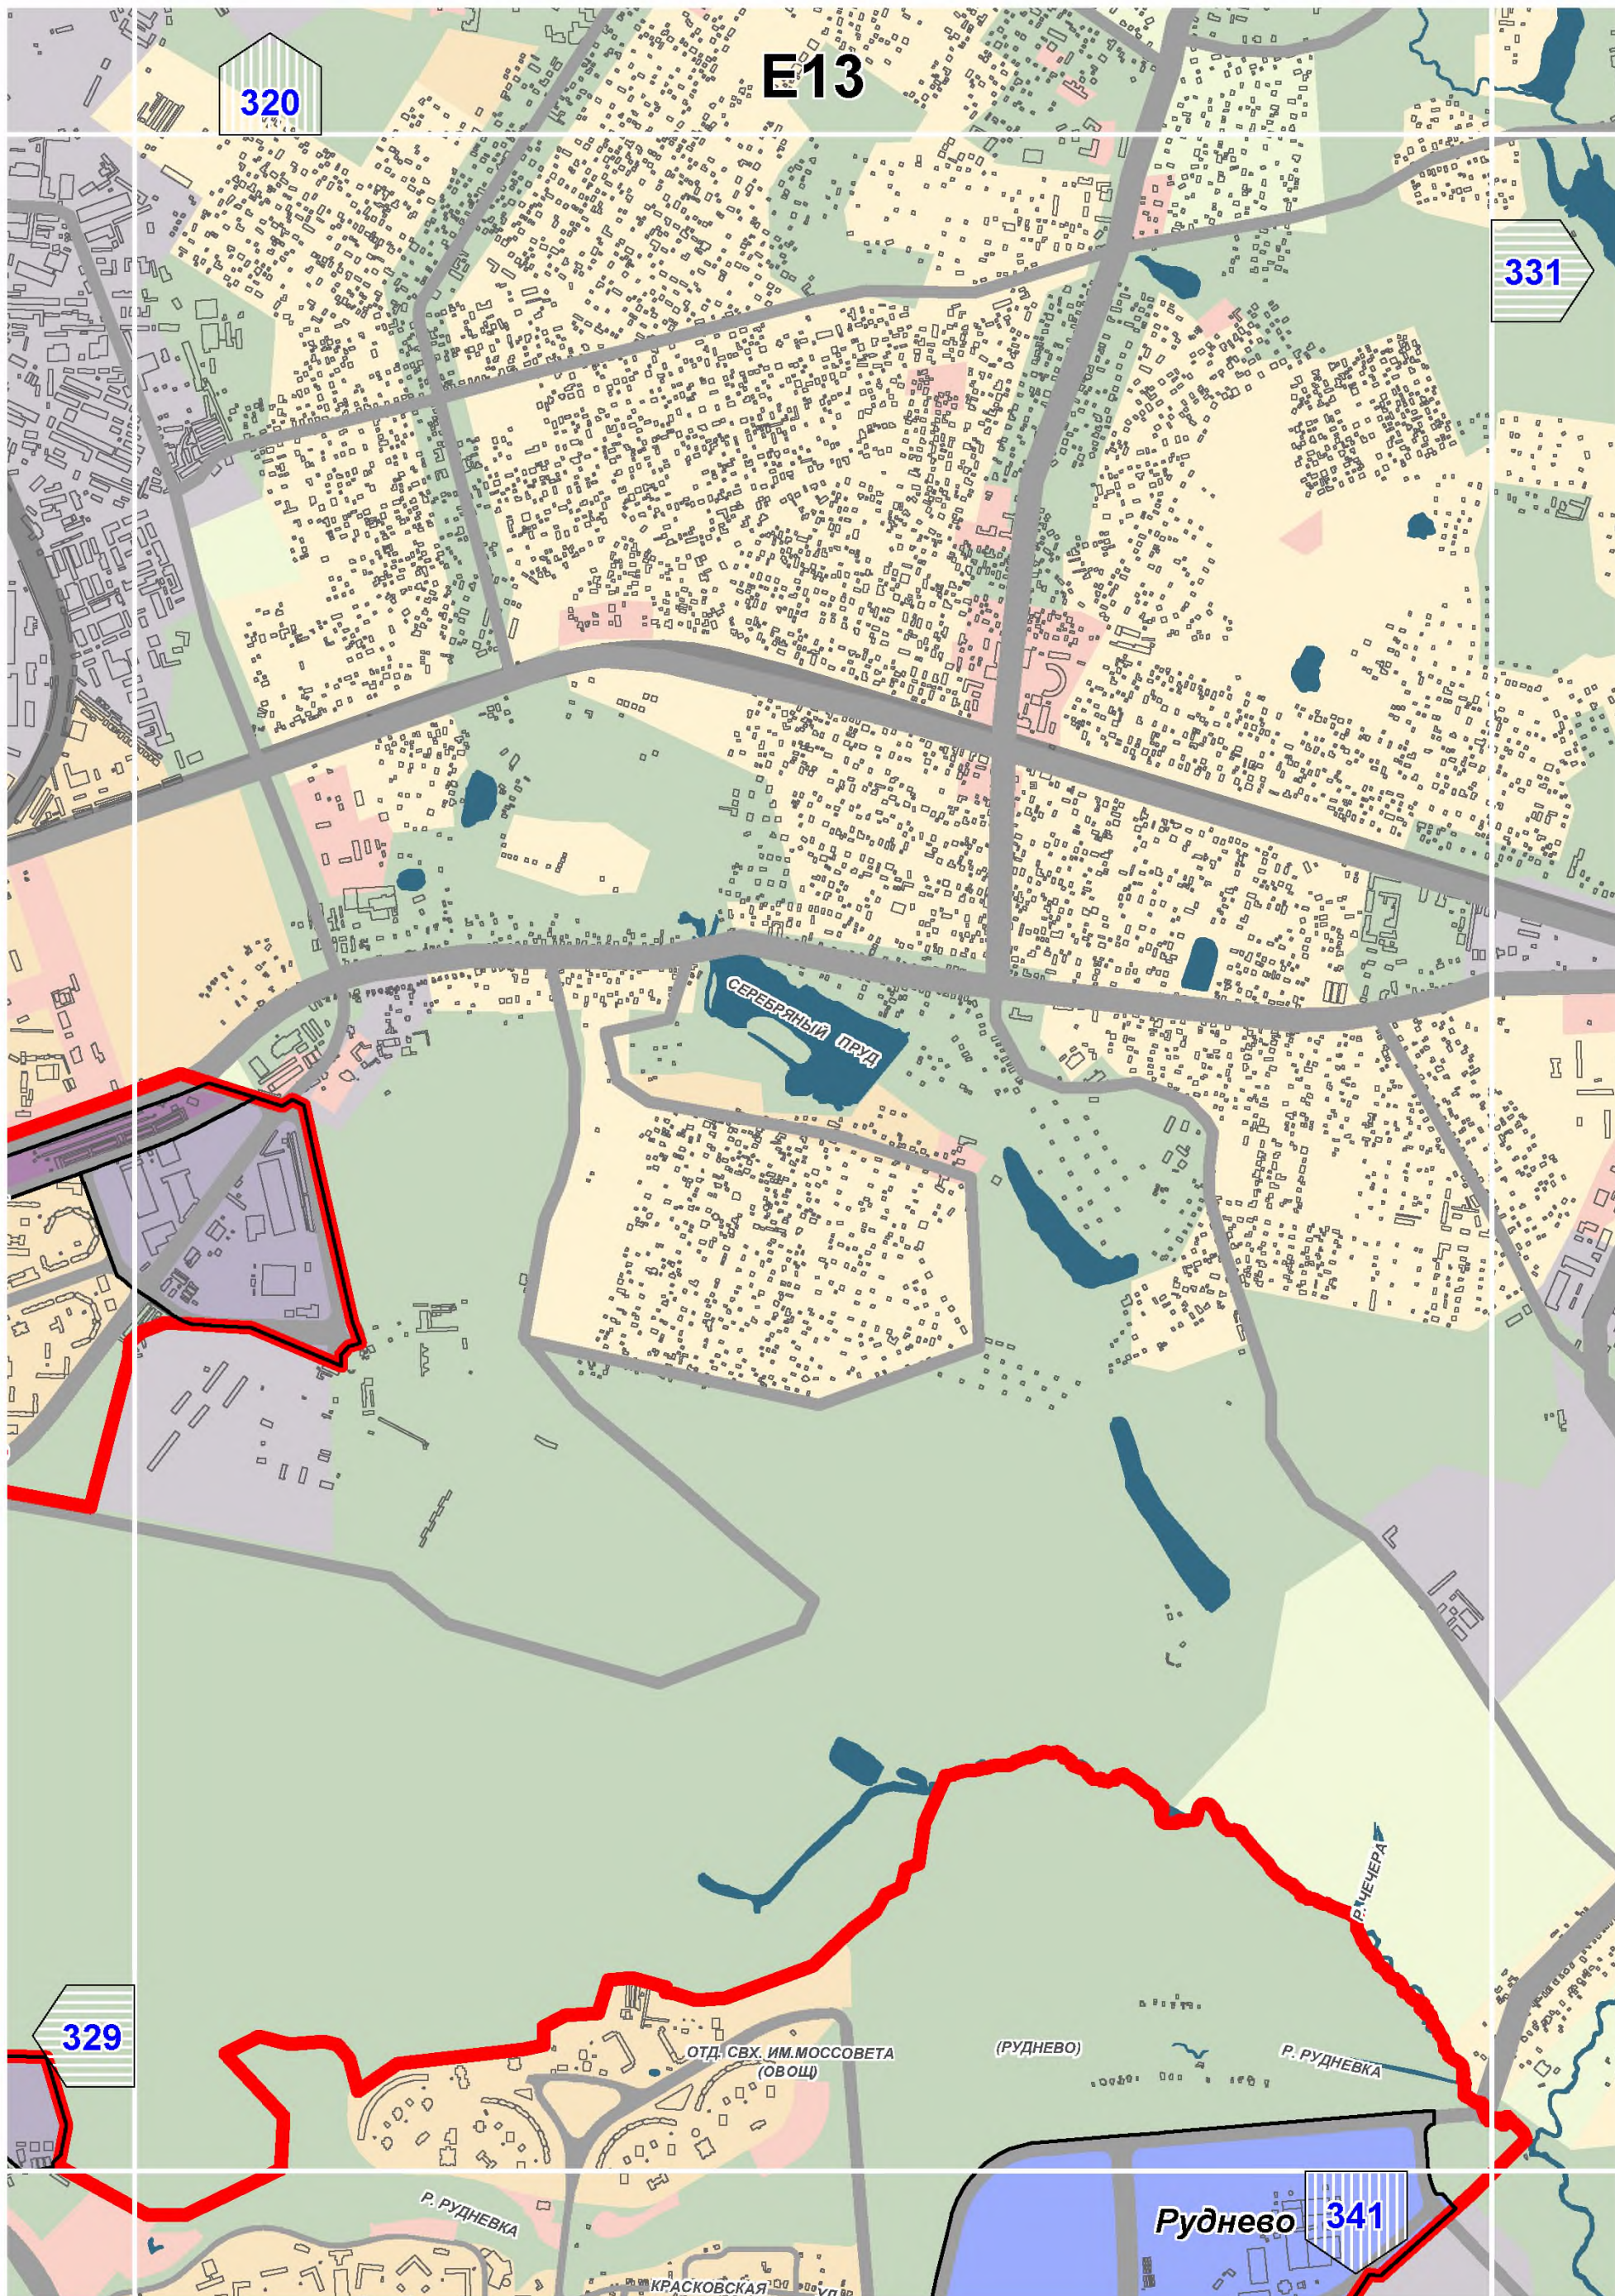


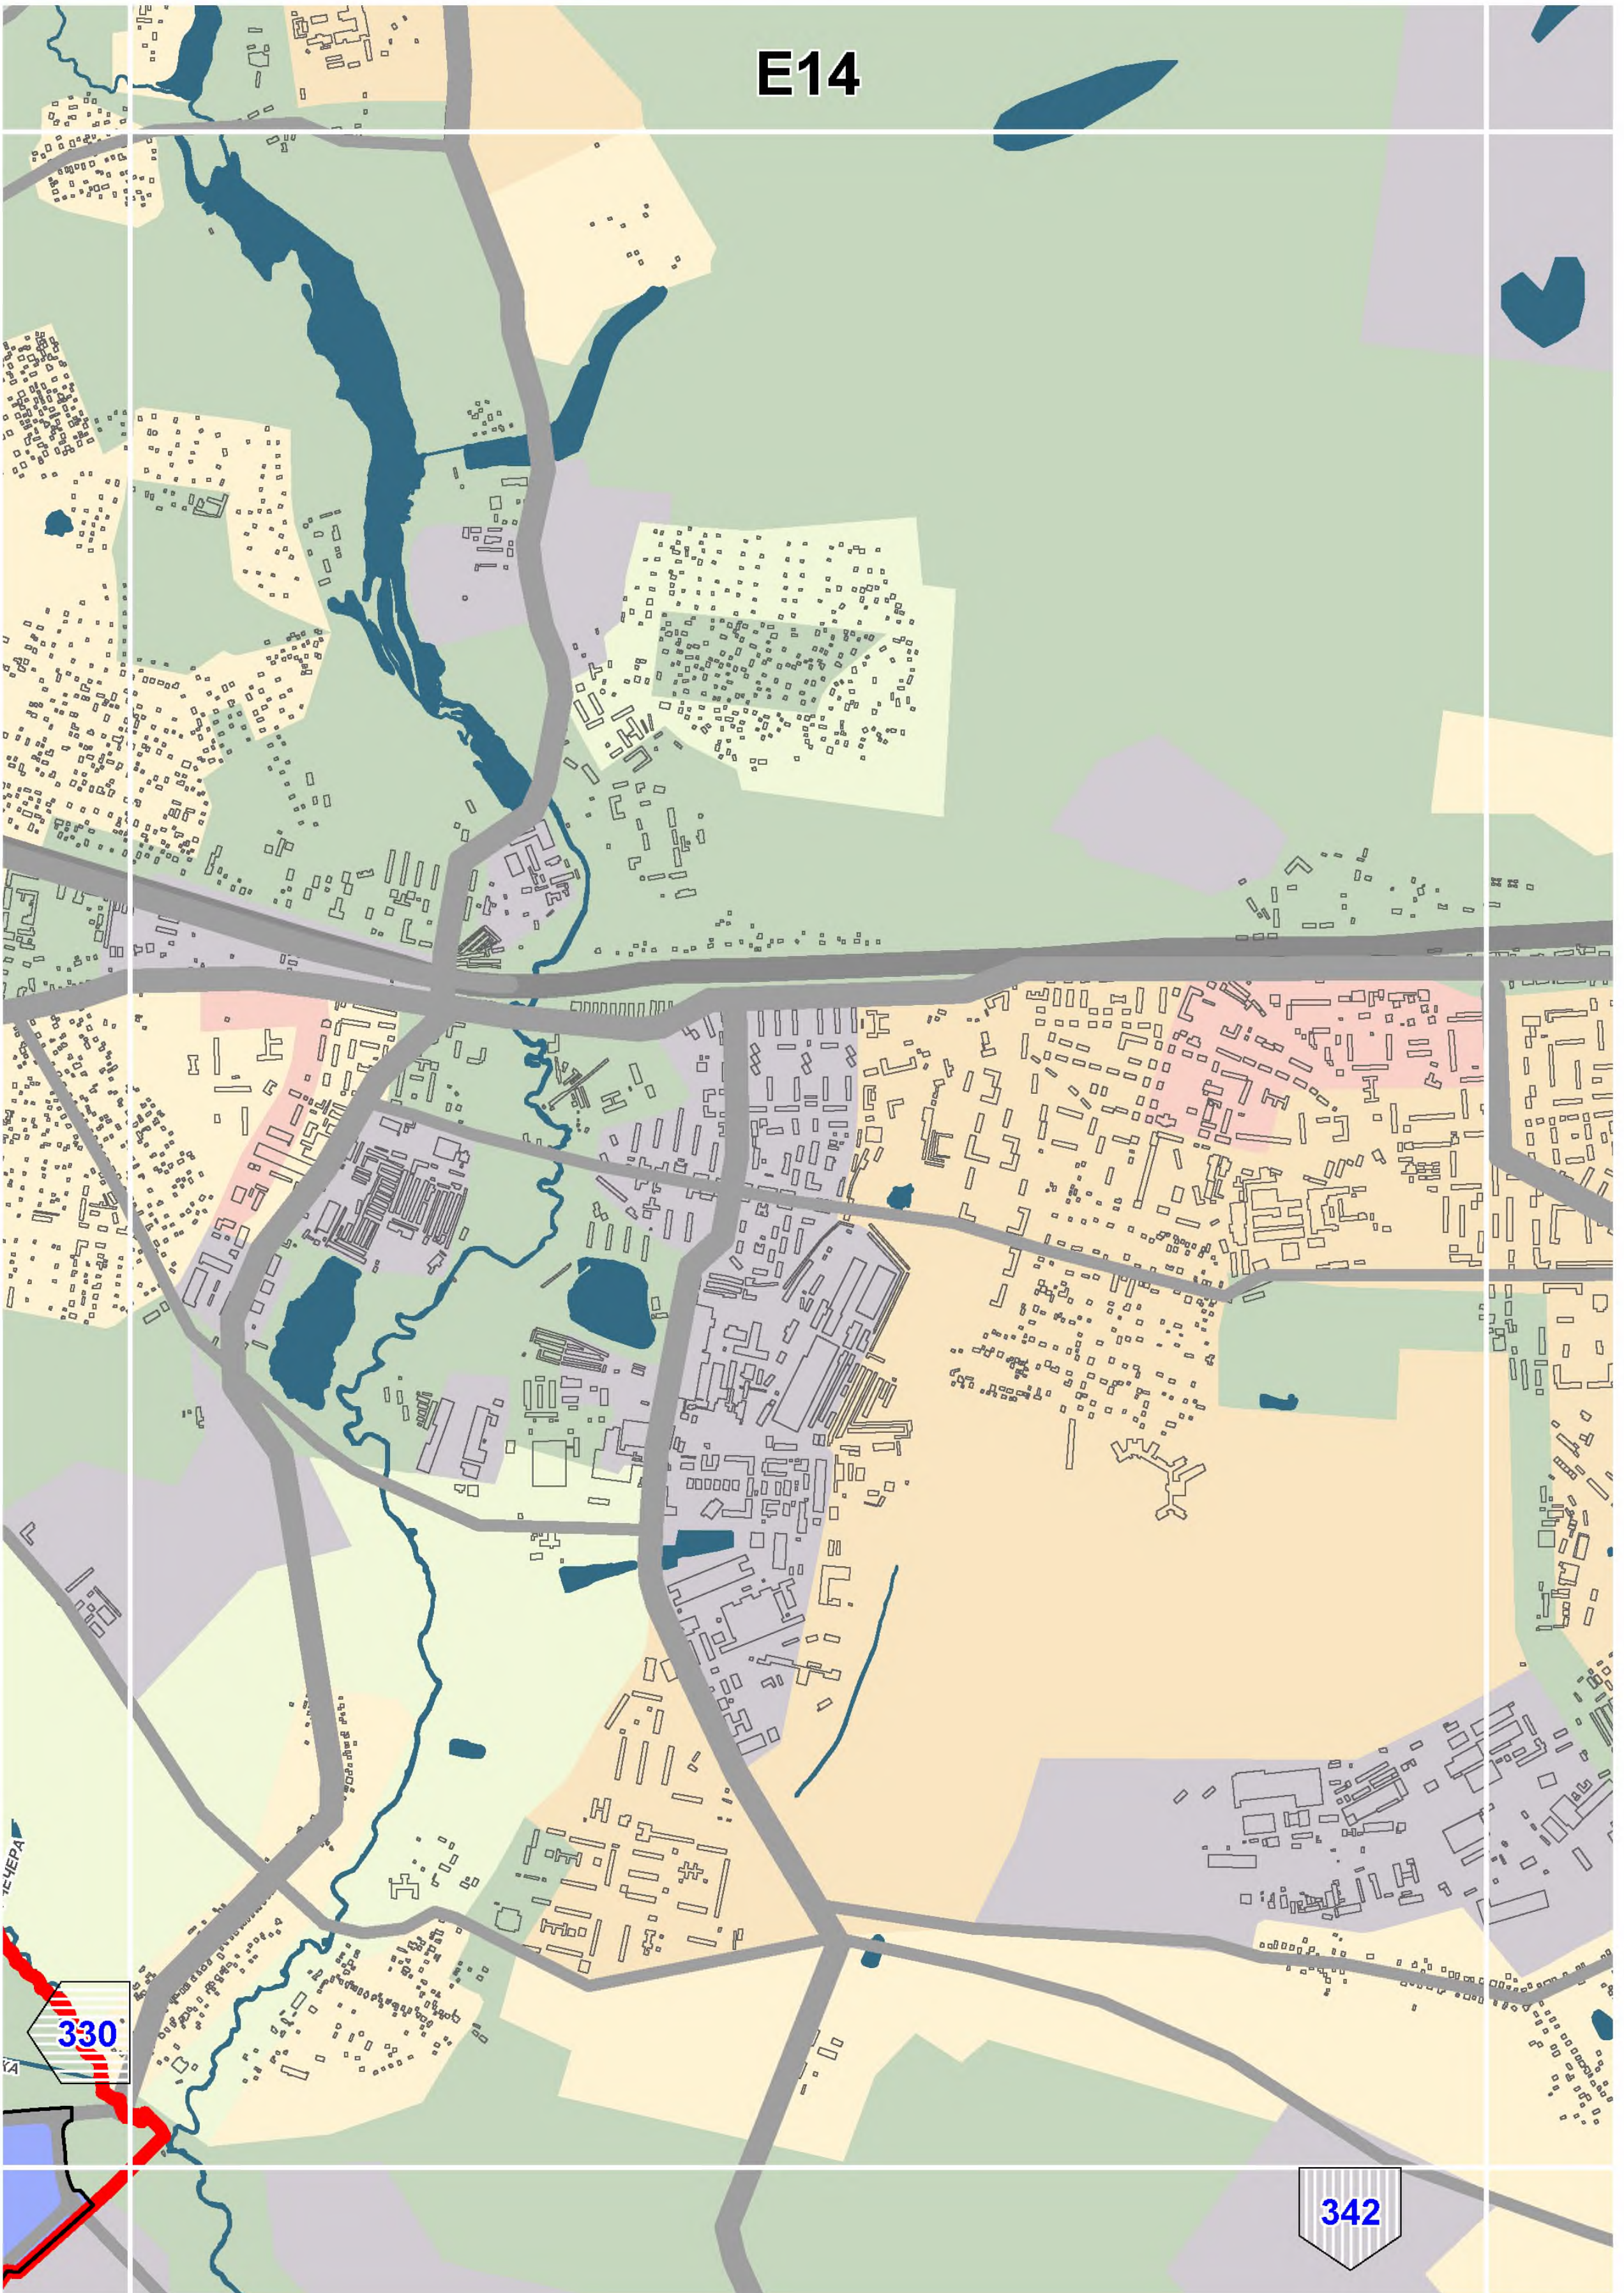



E14


330


342

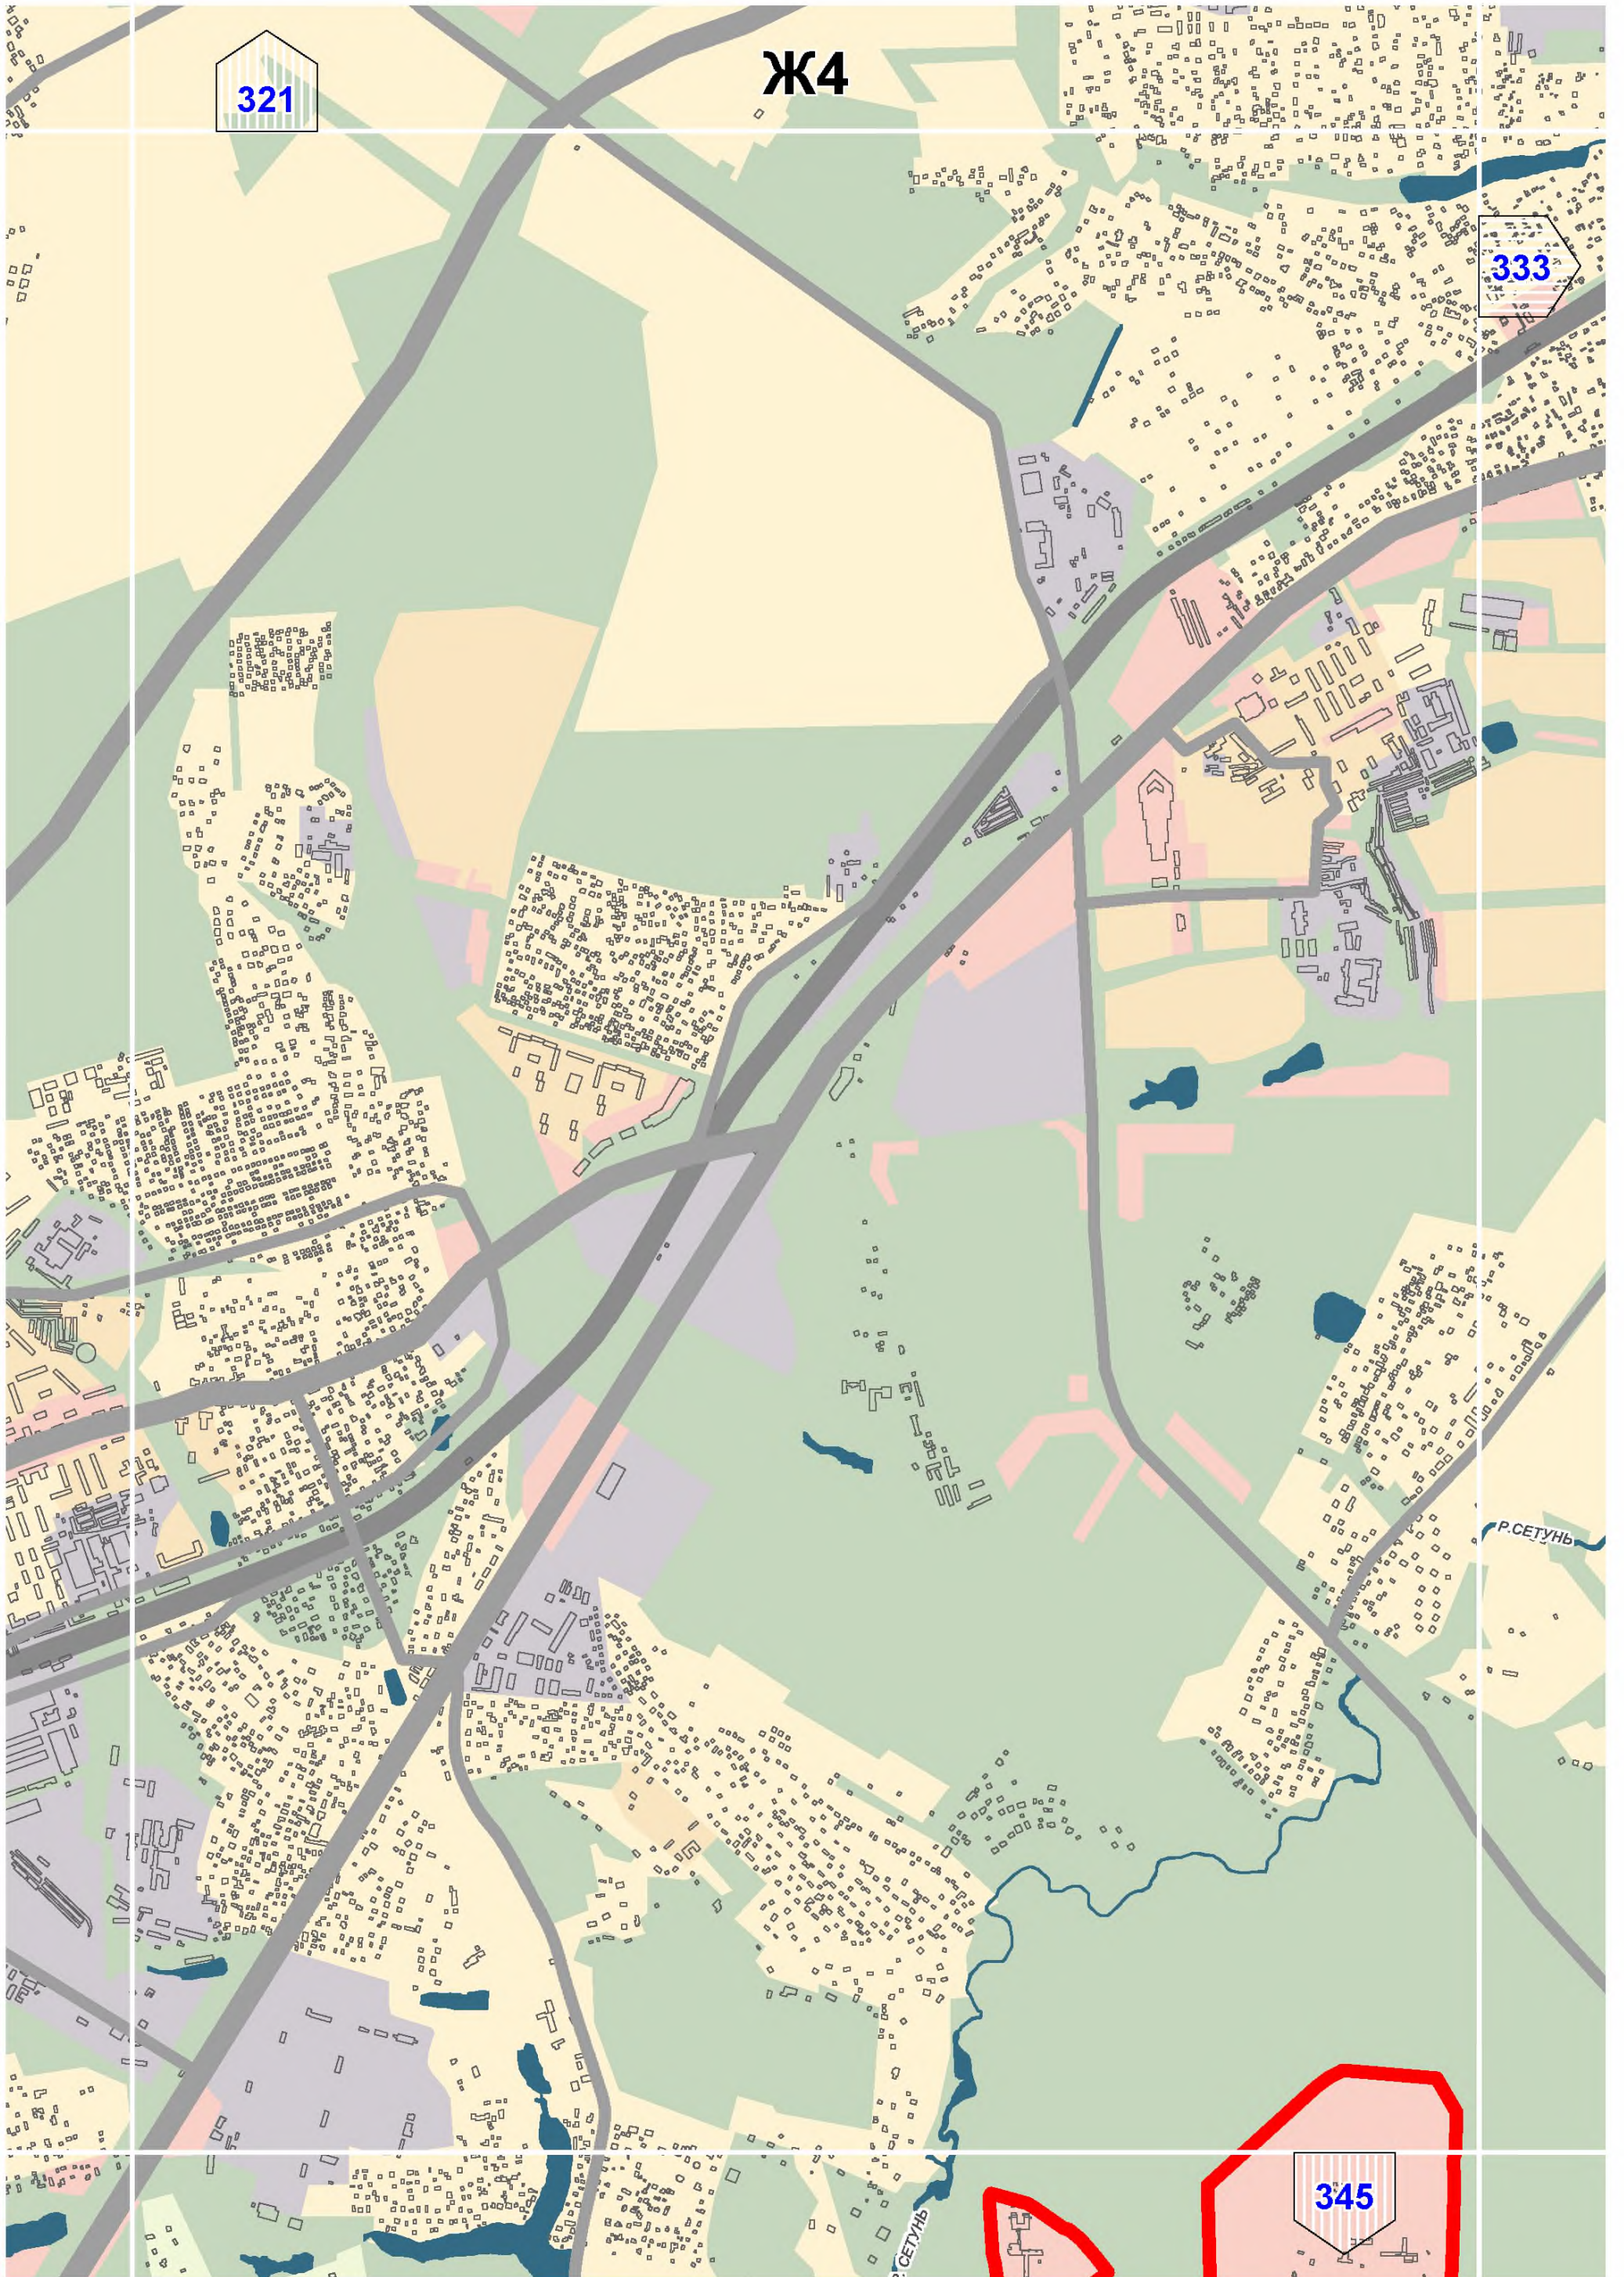


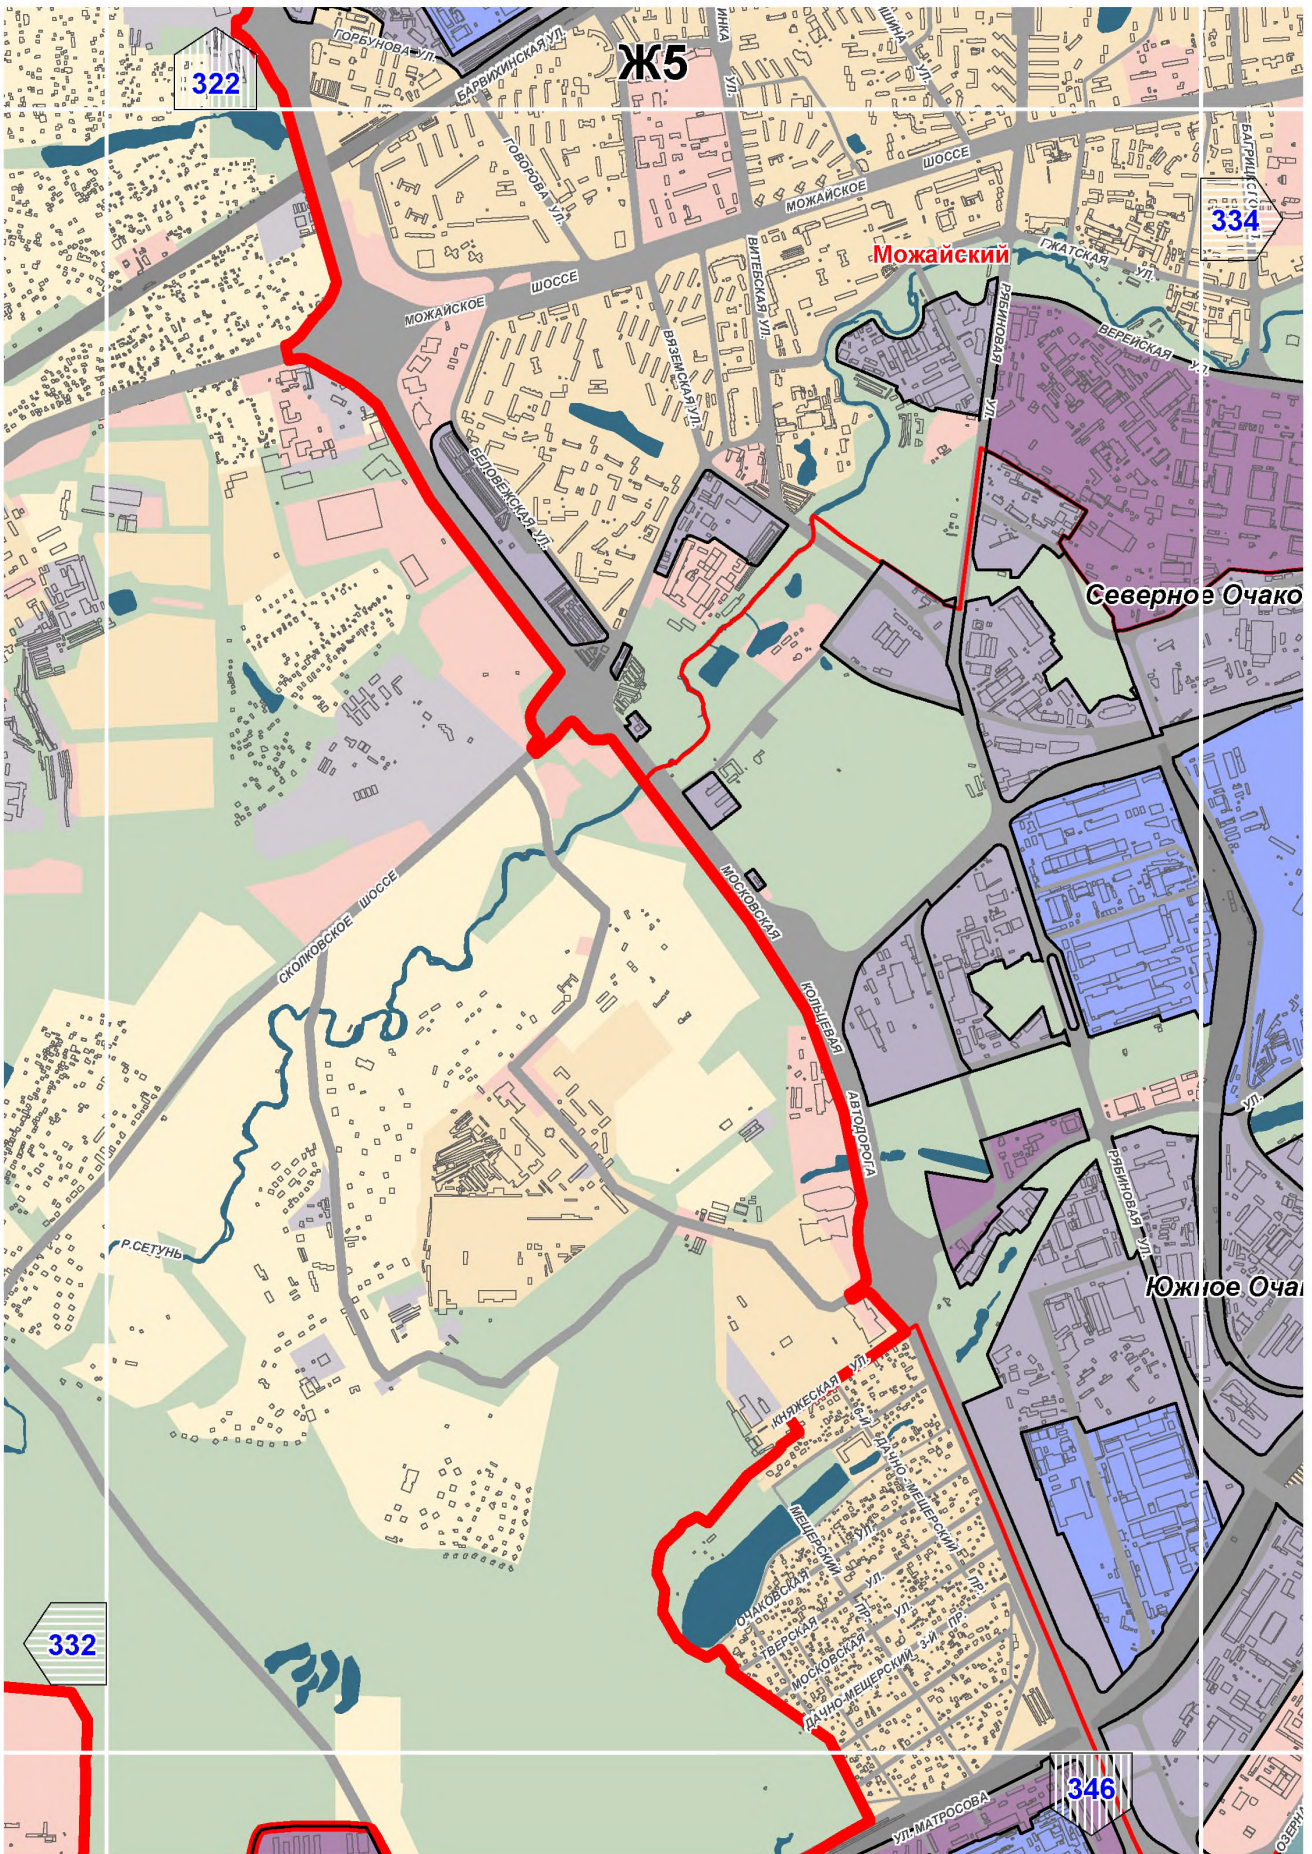


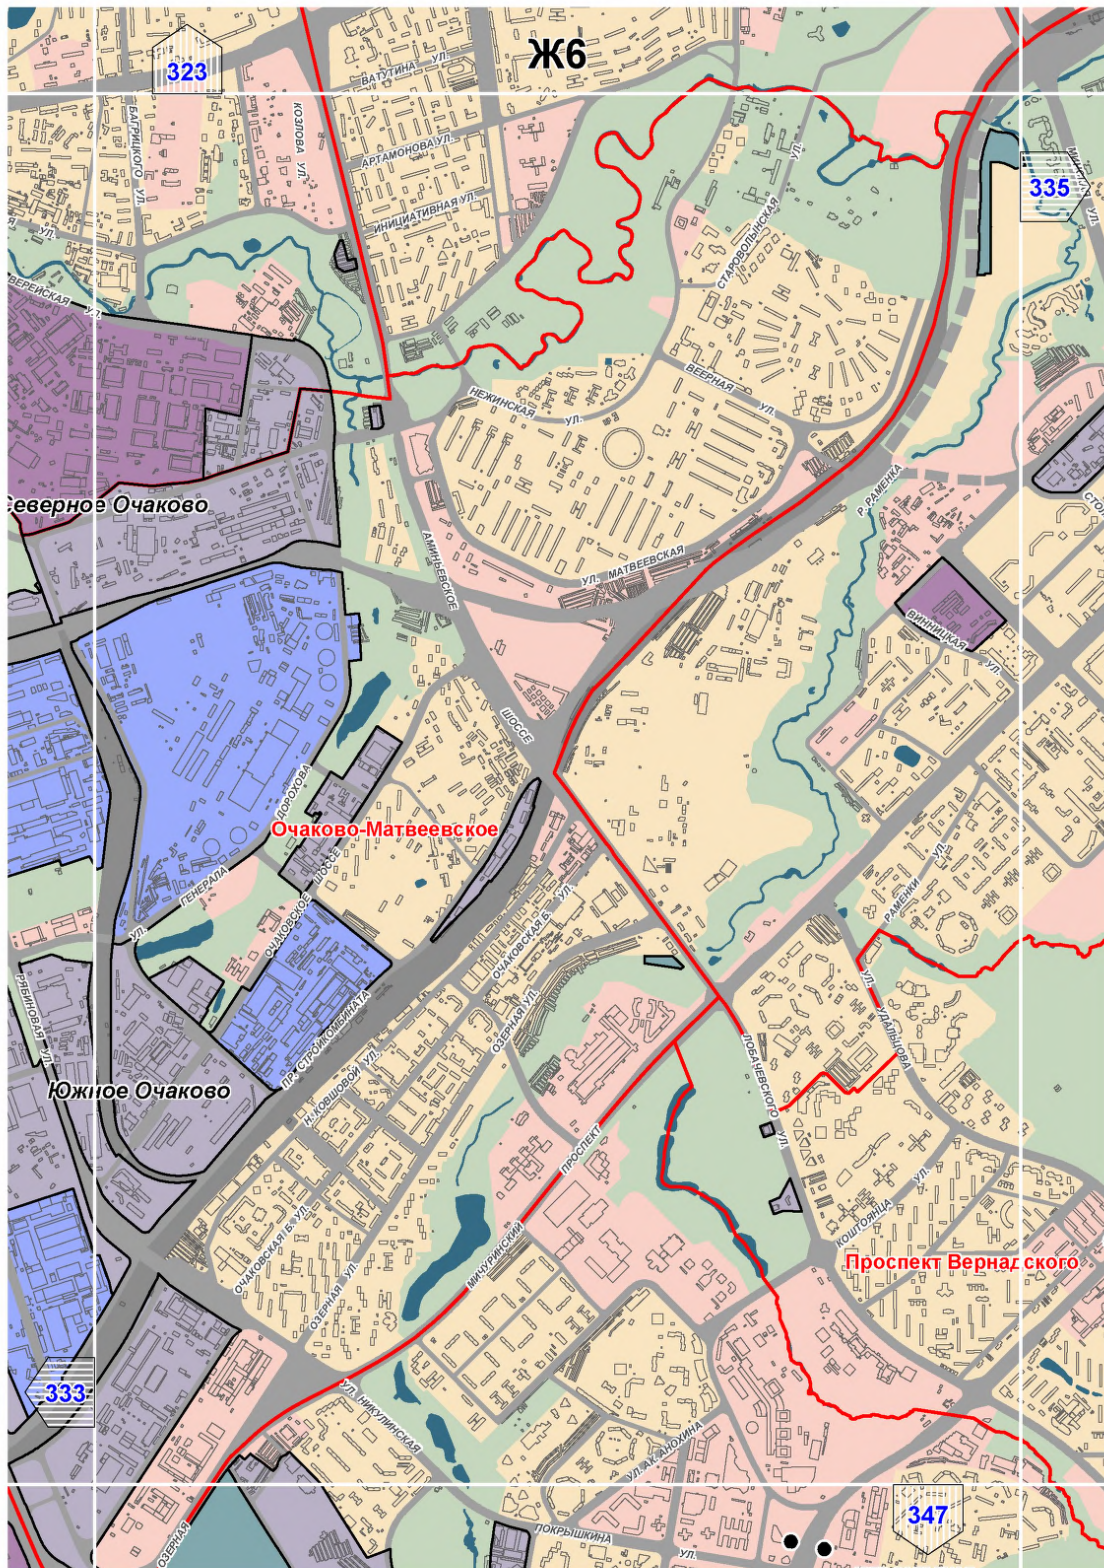


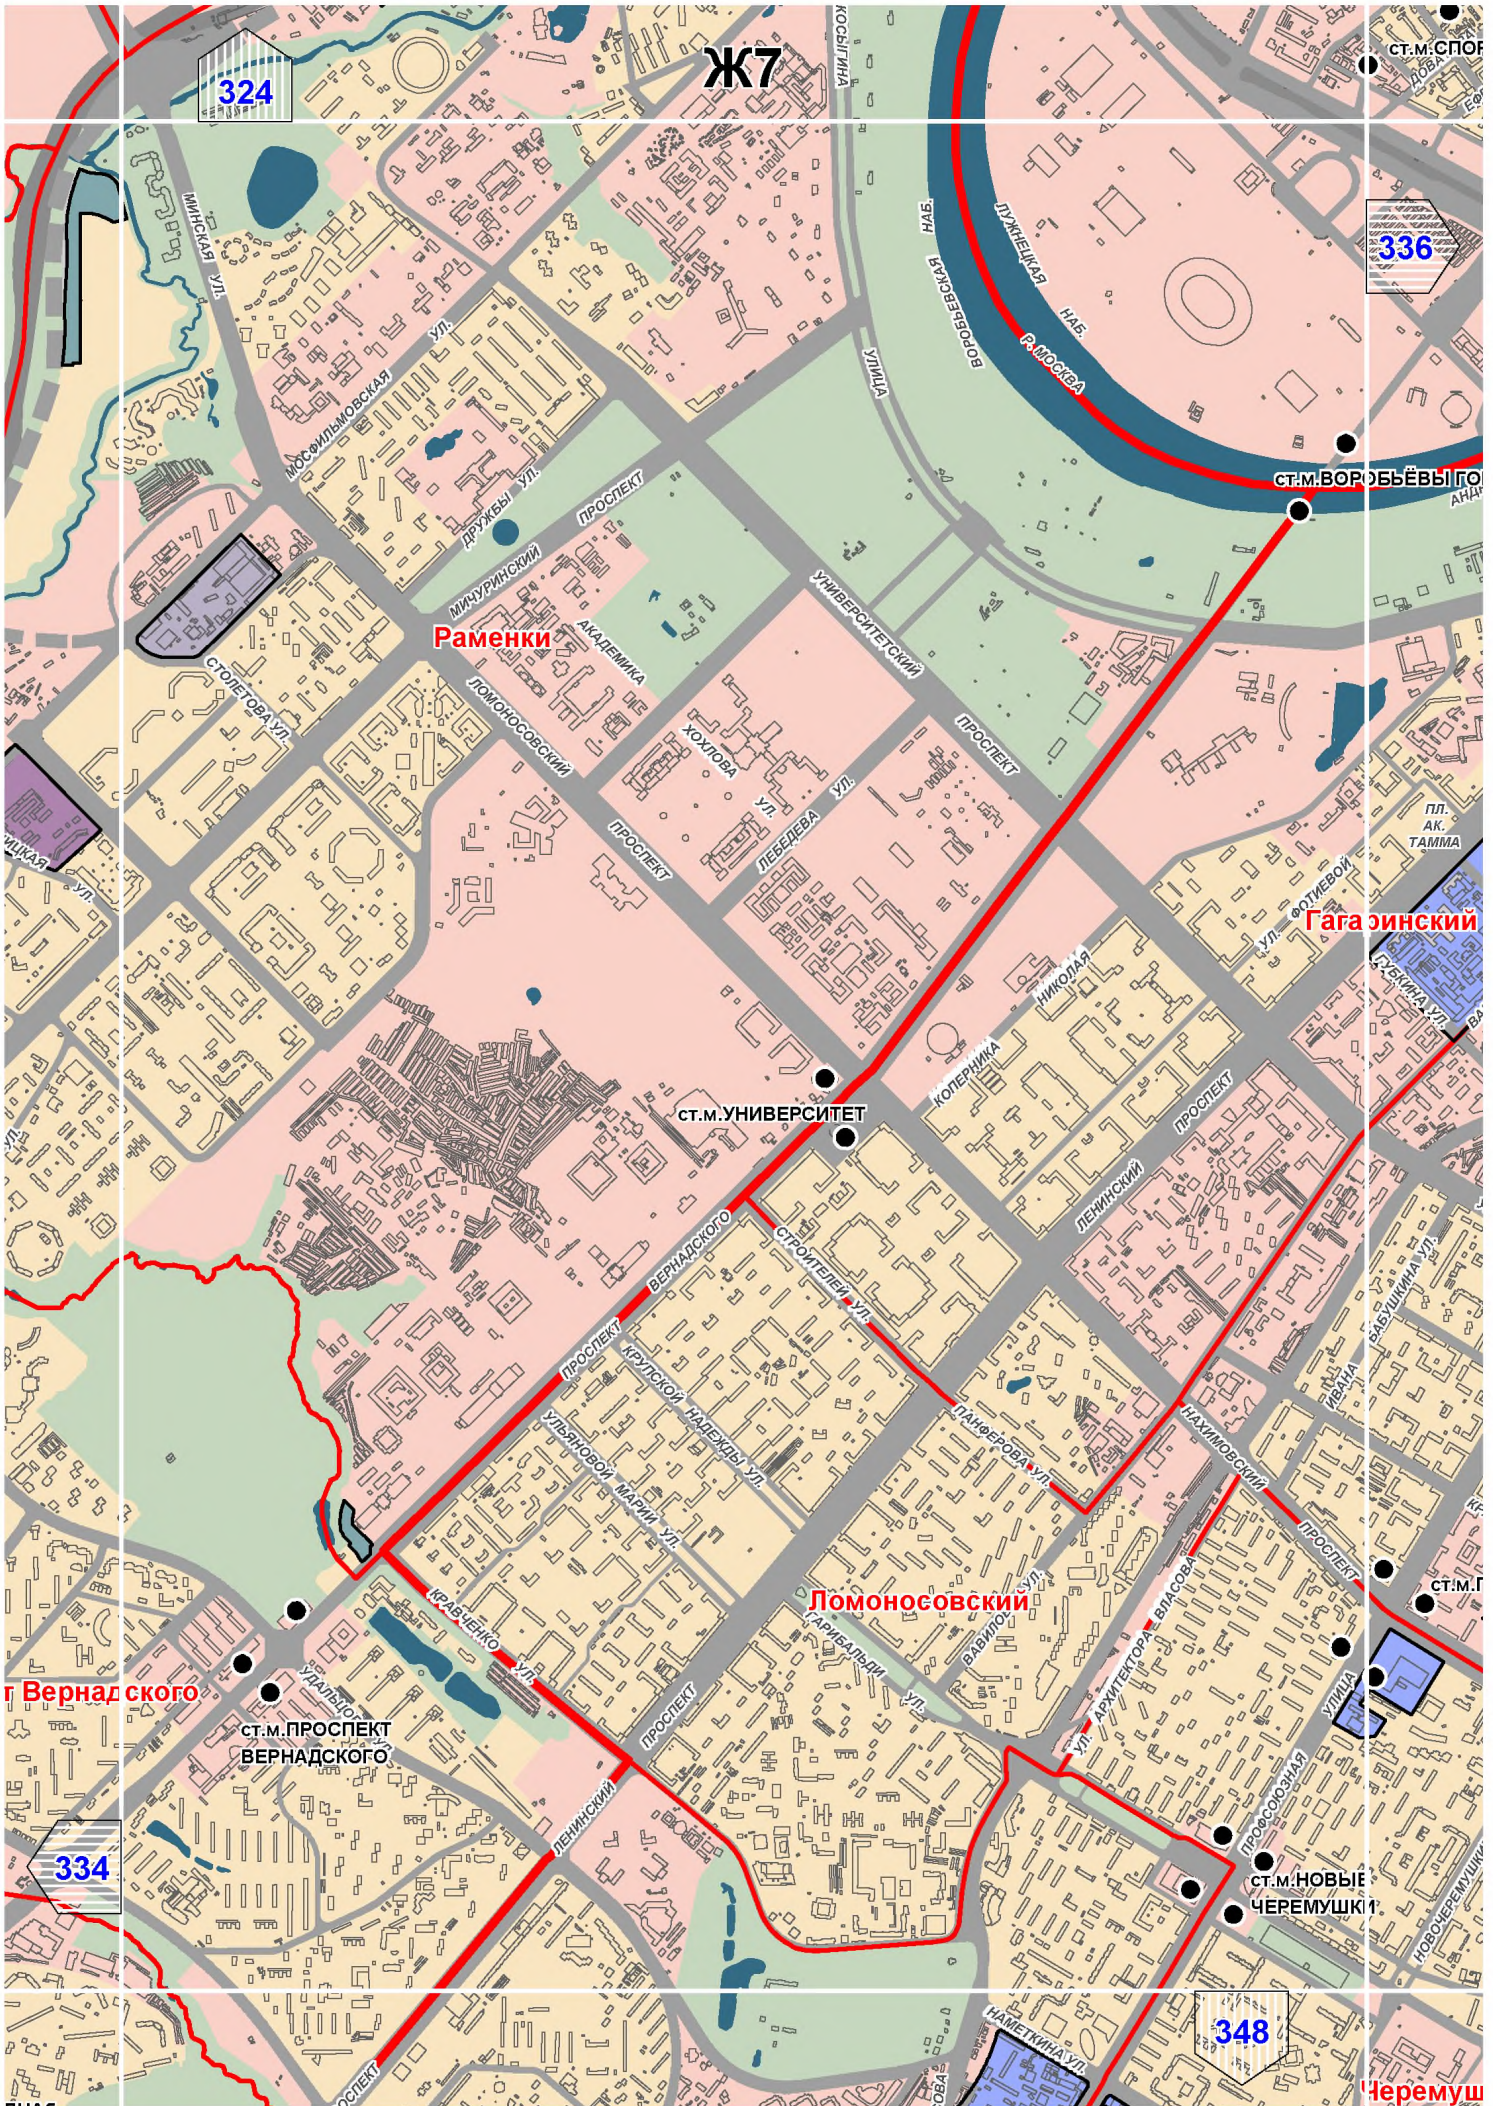

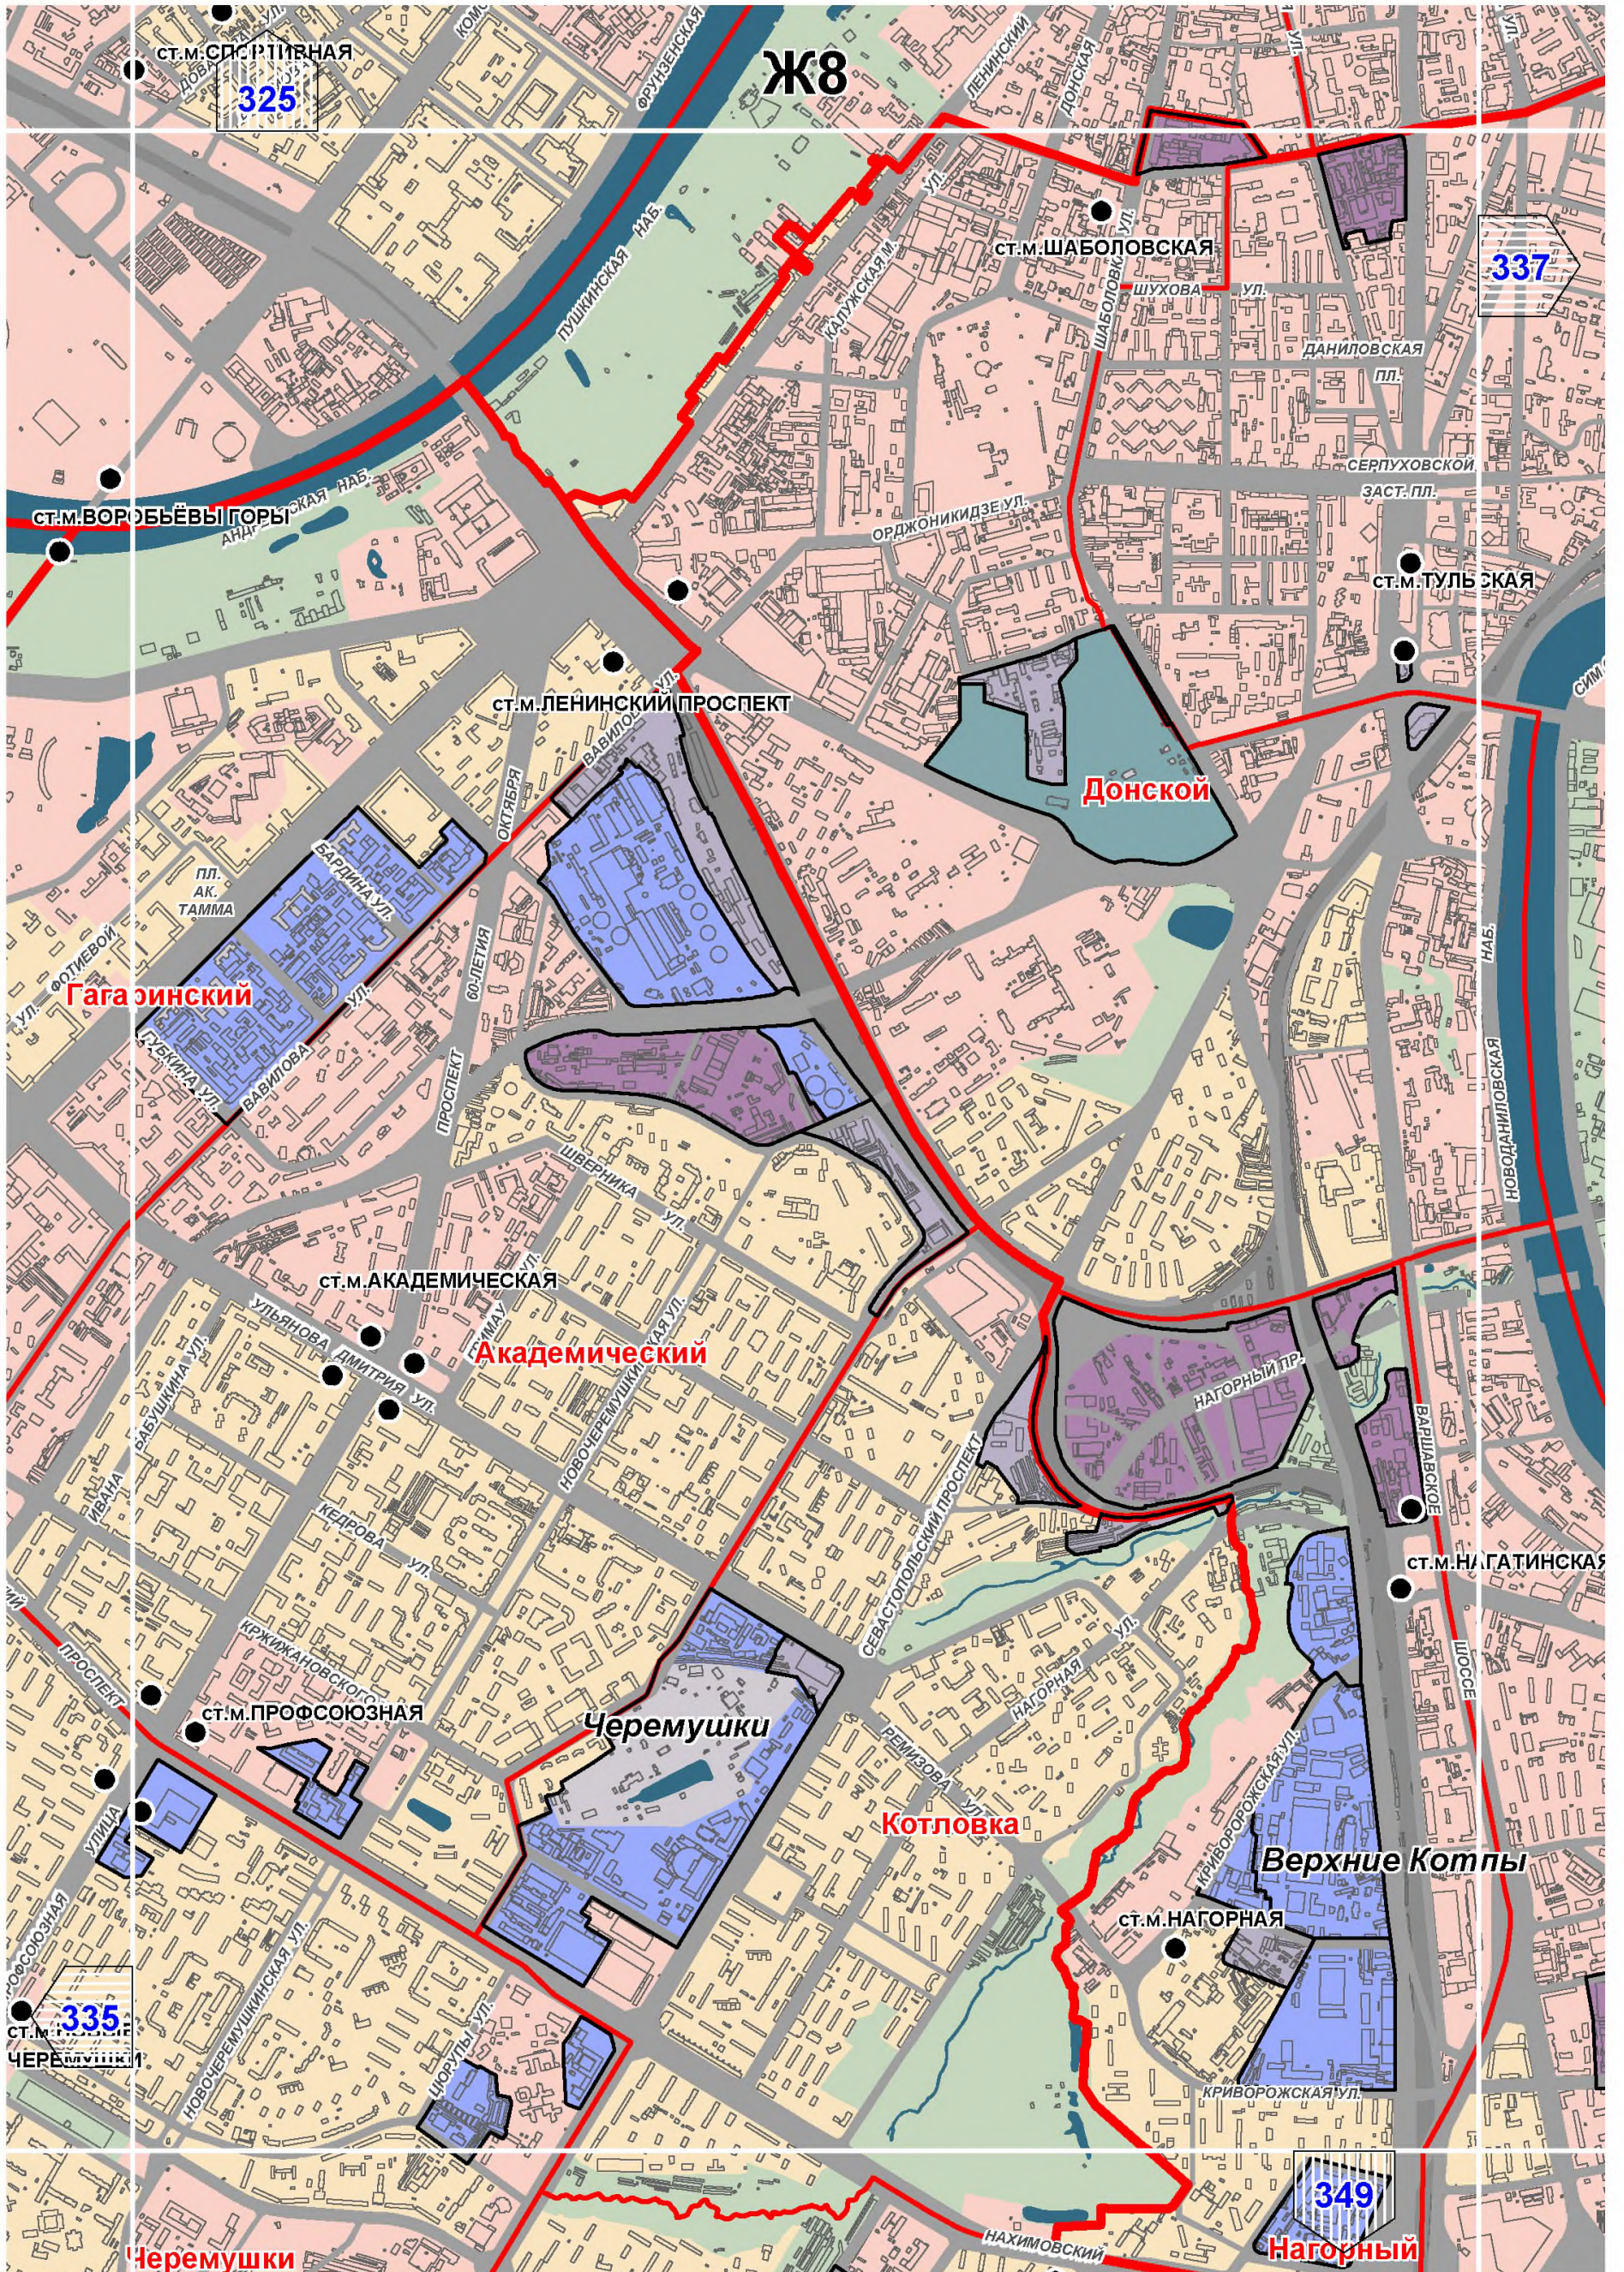

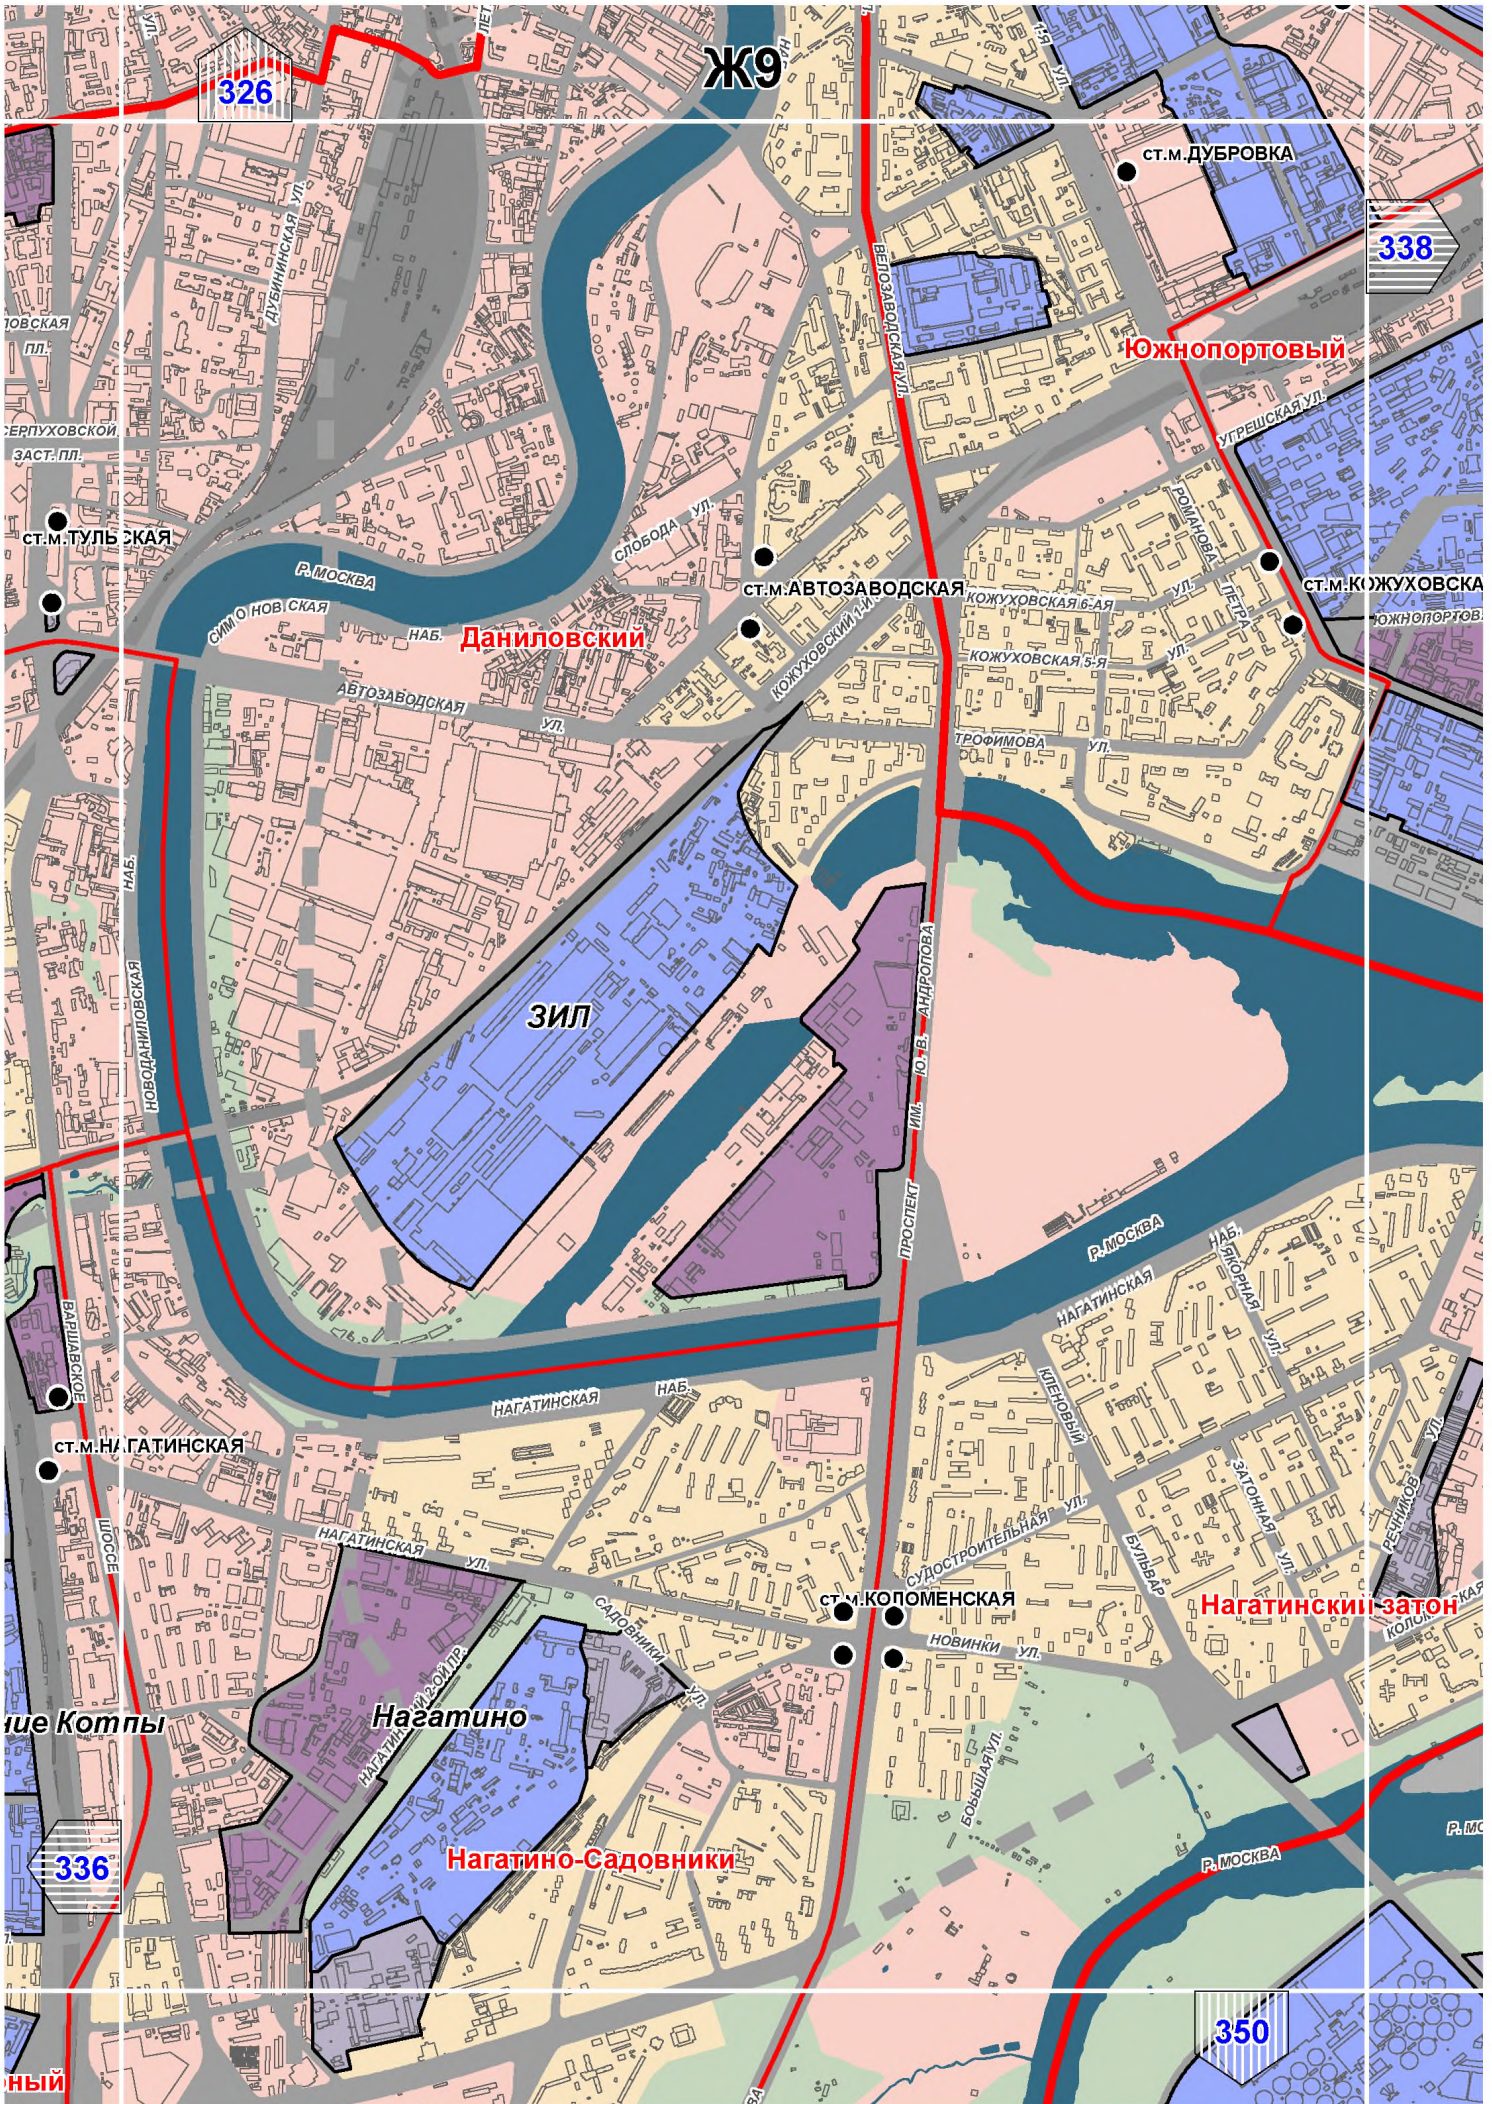

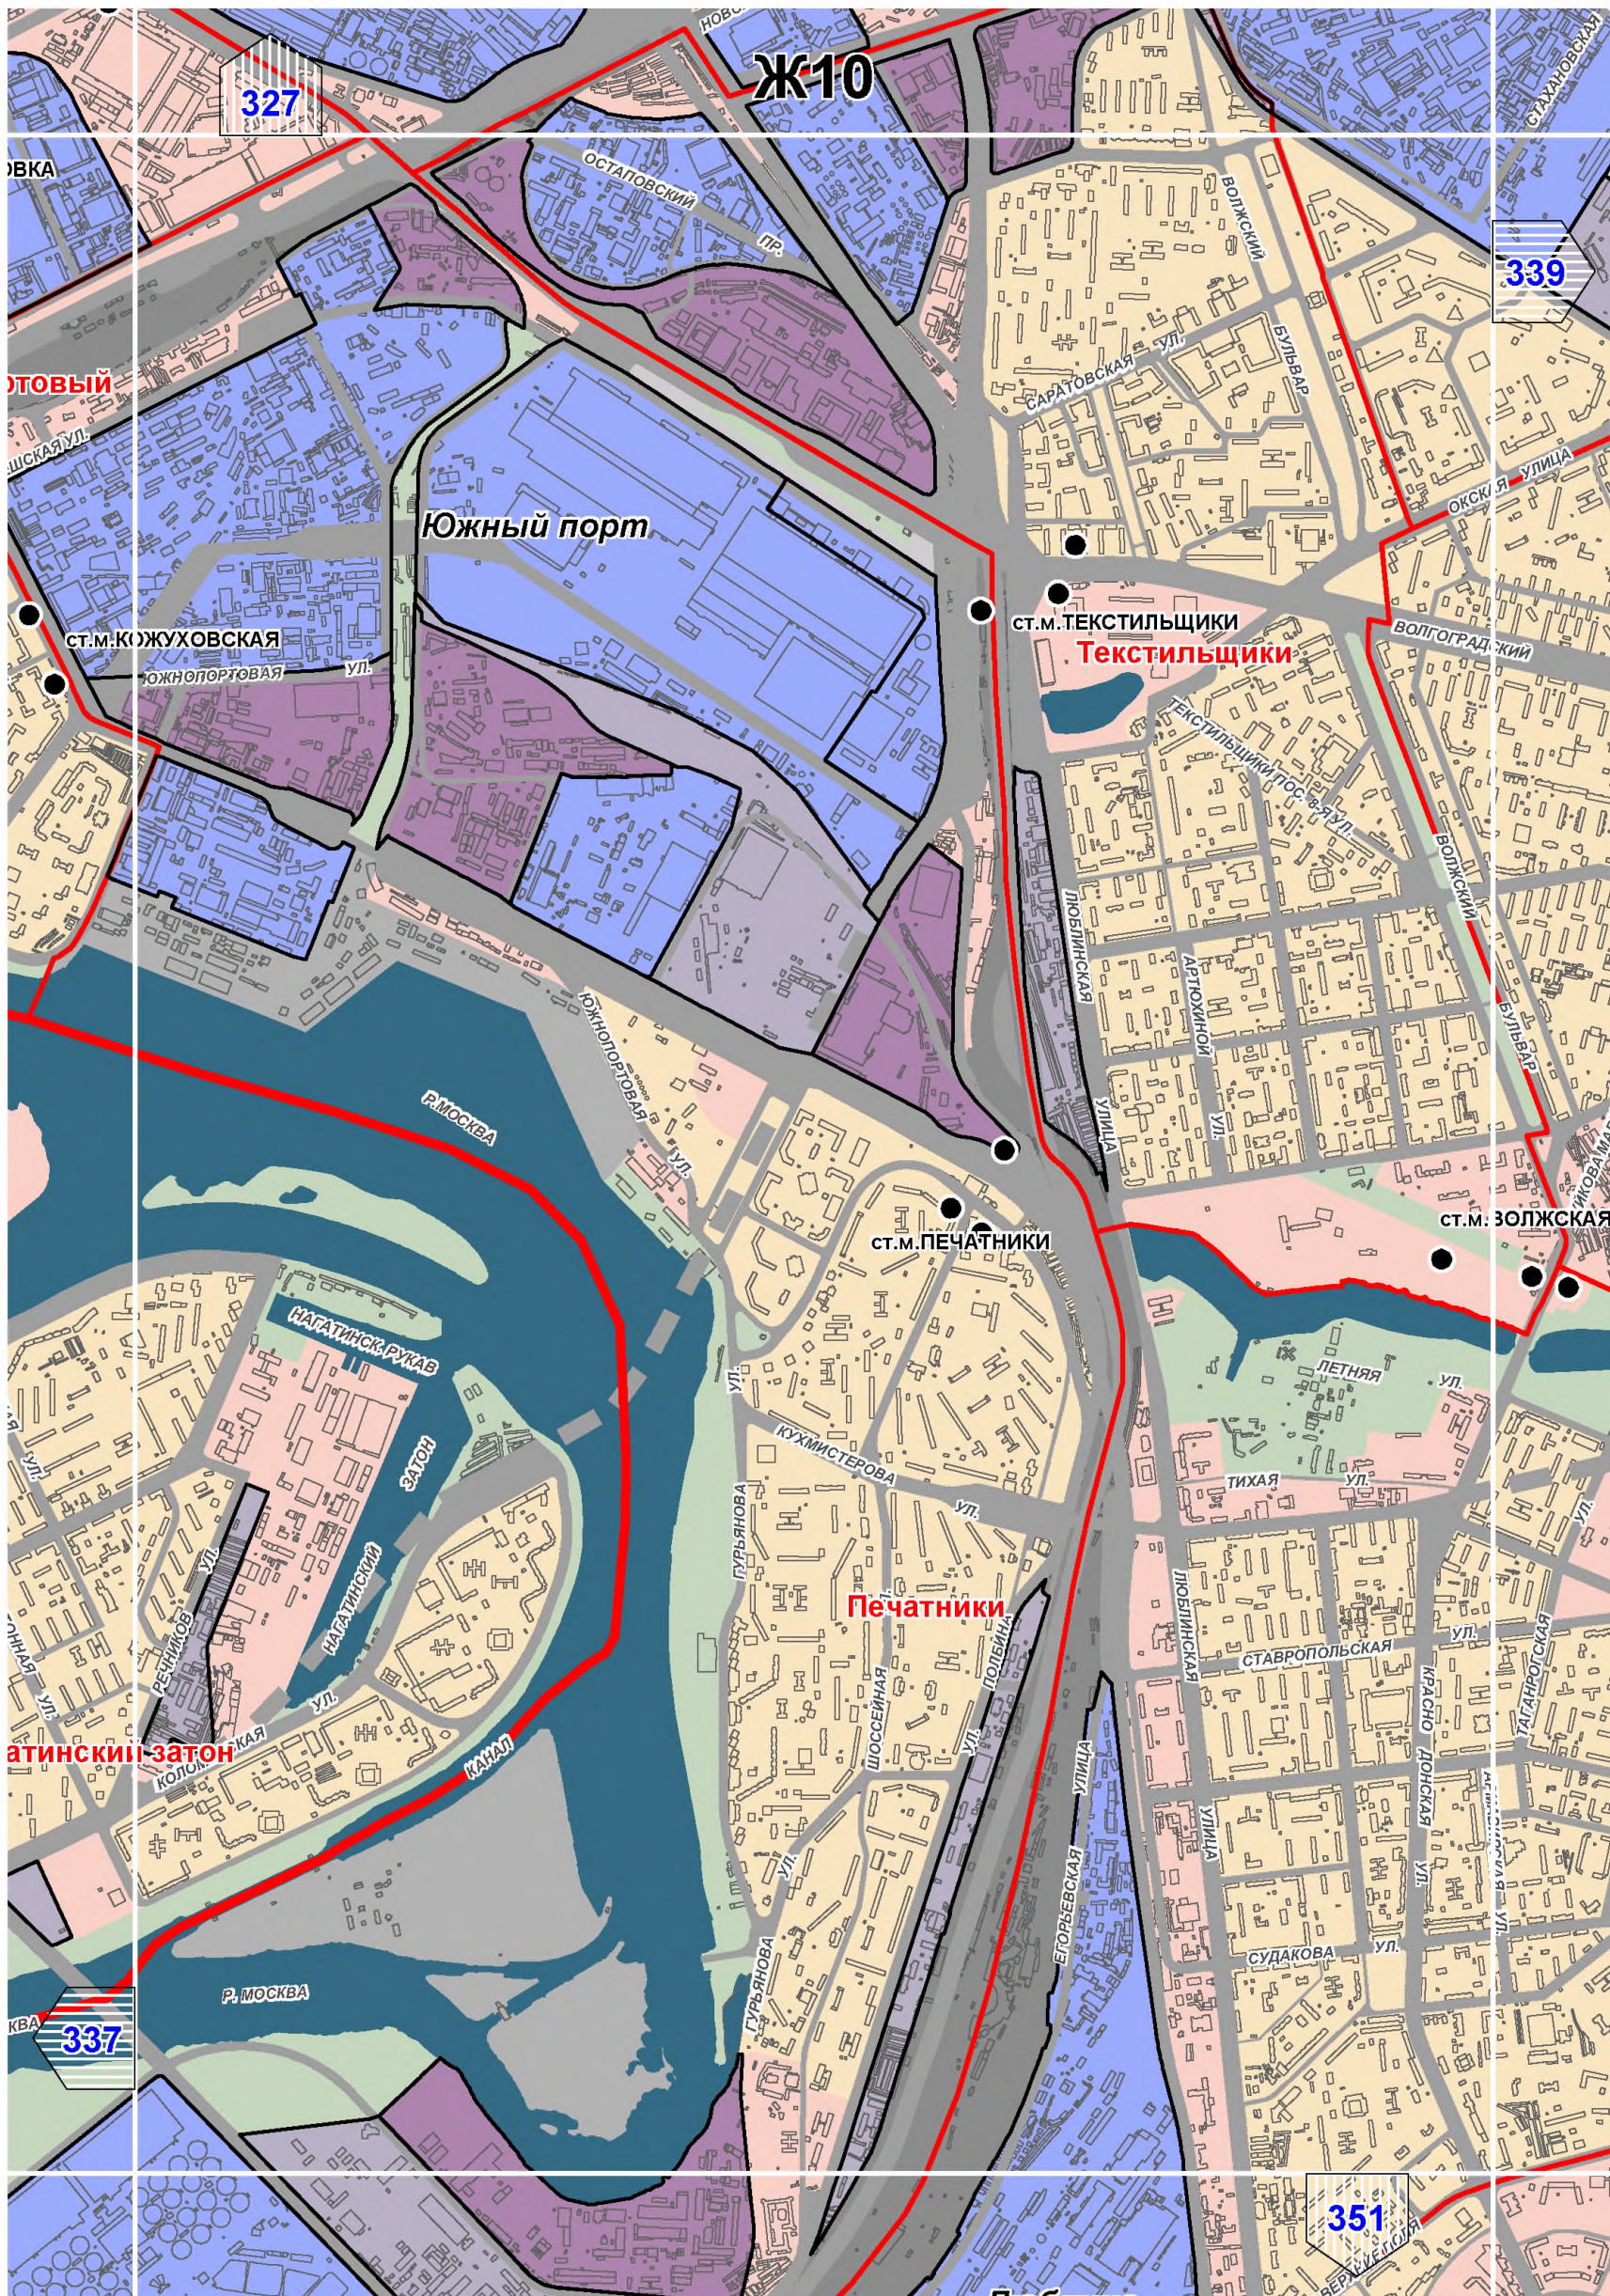

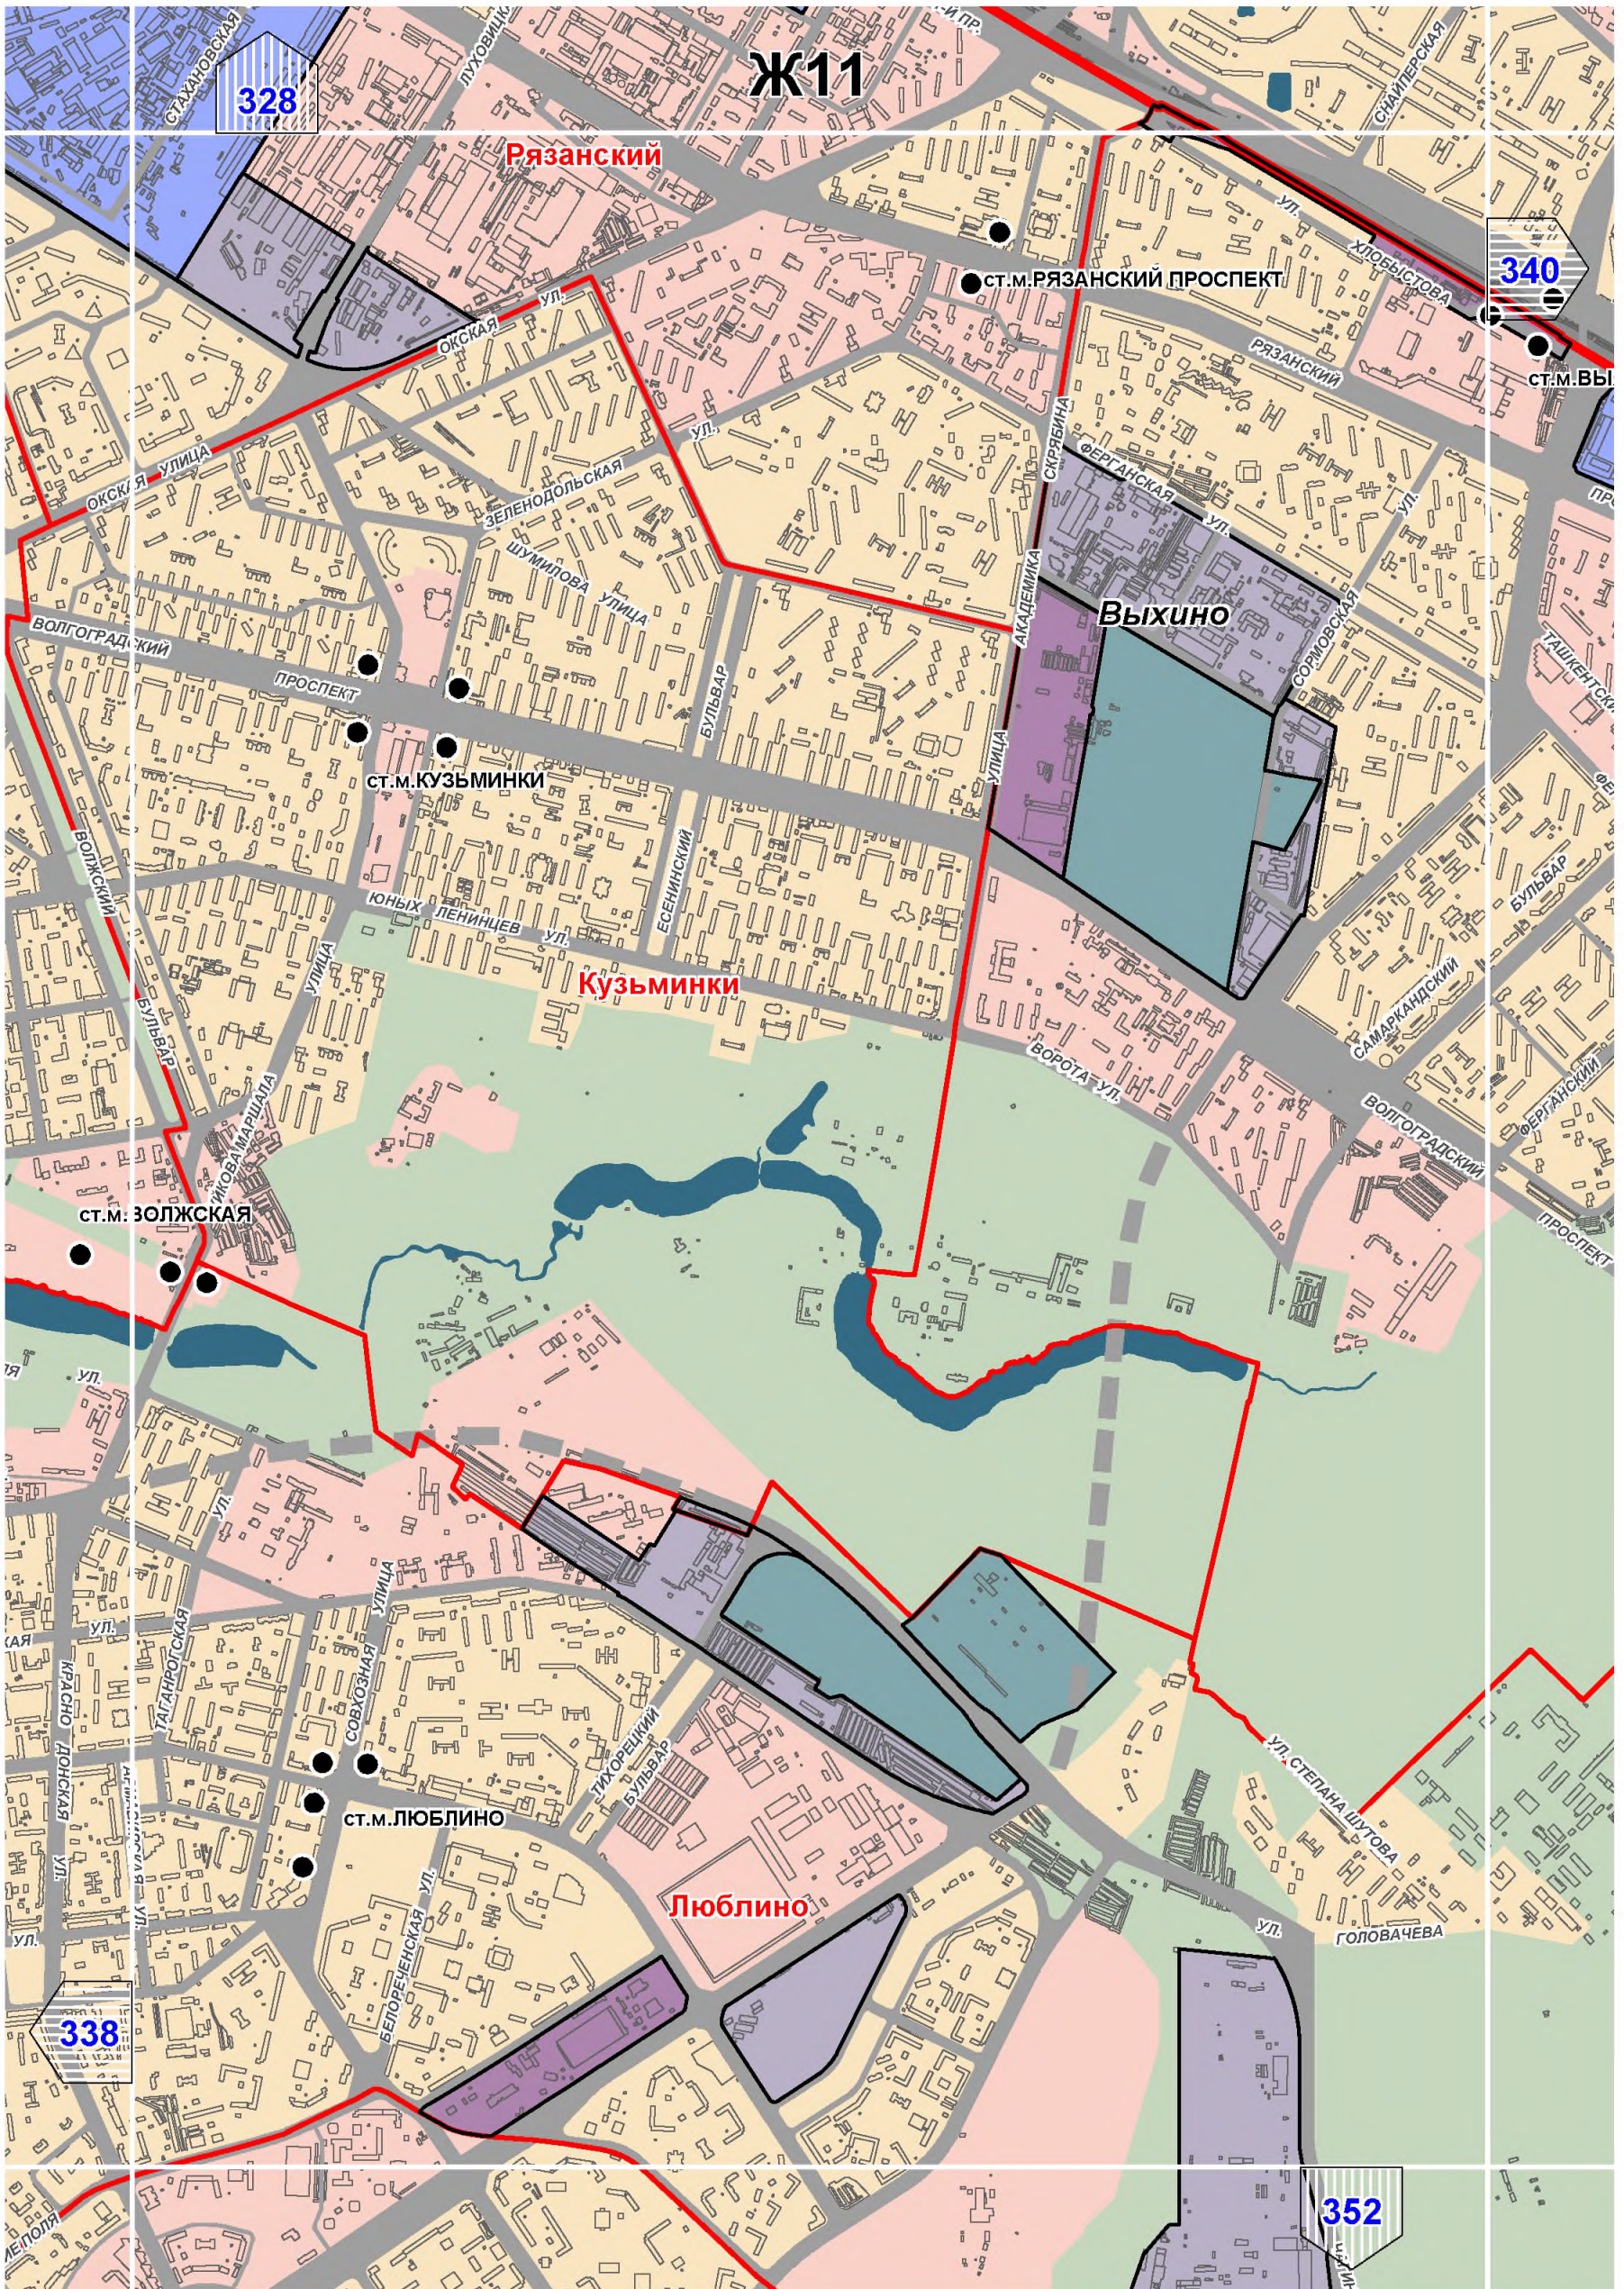

Ж11

328

Рязанский

СТ.М.РЯЗАНСКИЙ ПРОСПЕКТ

340

СТ.М.ВЫХИНО

Выхино

СТ.М.КУЗЬМИНКИ

Кузьминки


СТ.М.ВОЛЖСКАЯ


СТ.М.ЛЮБЛИНО


Люблино


338


352

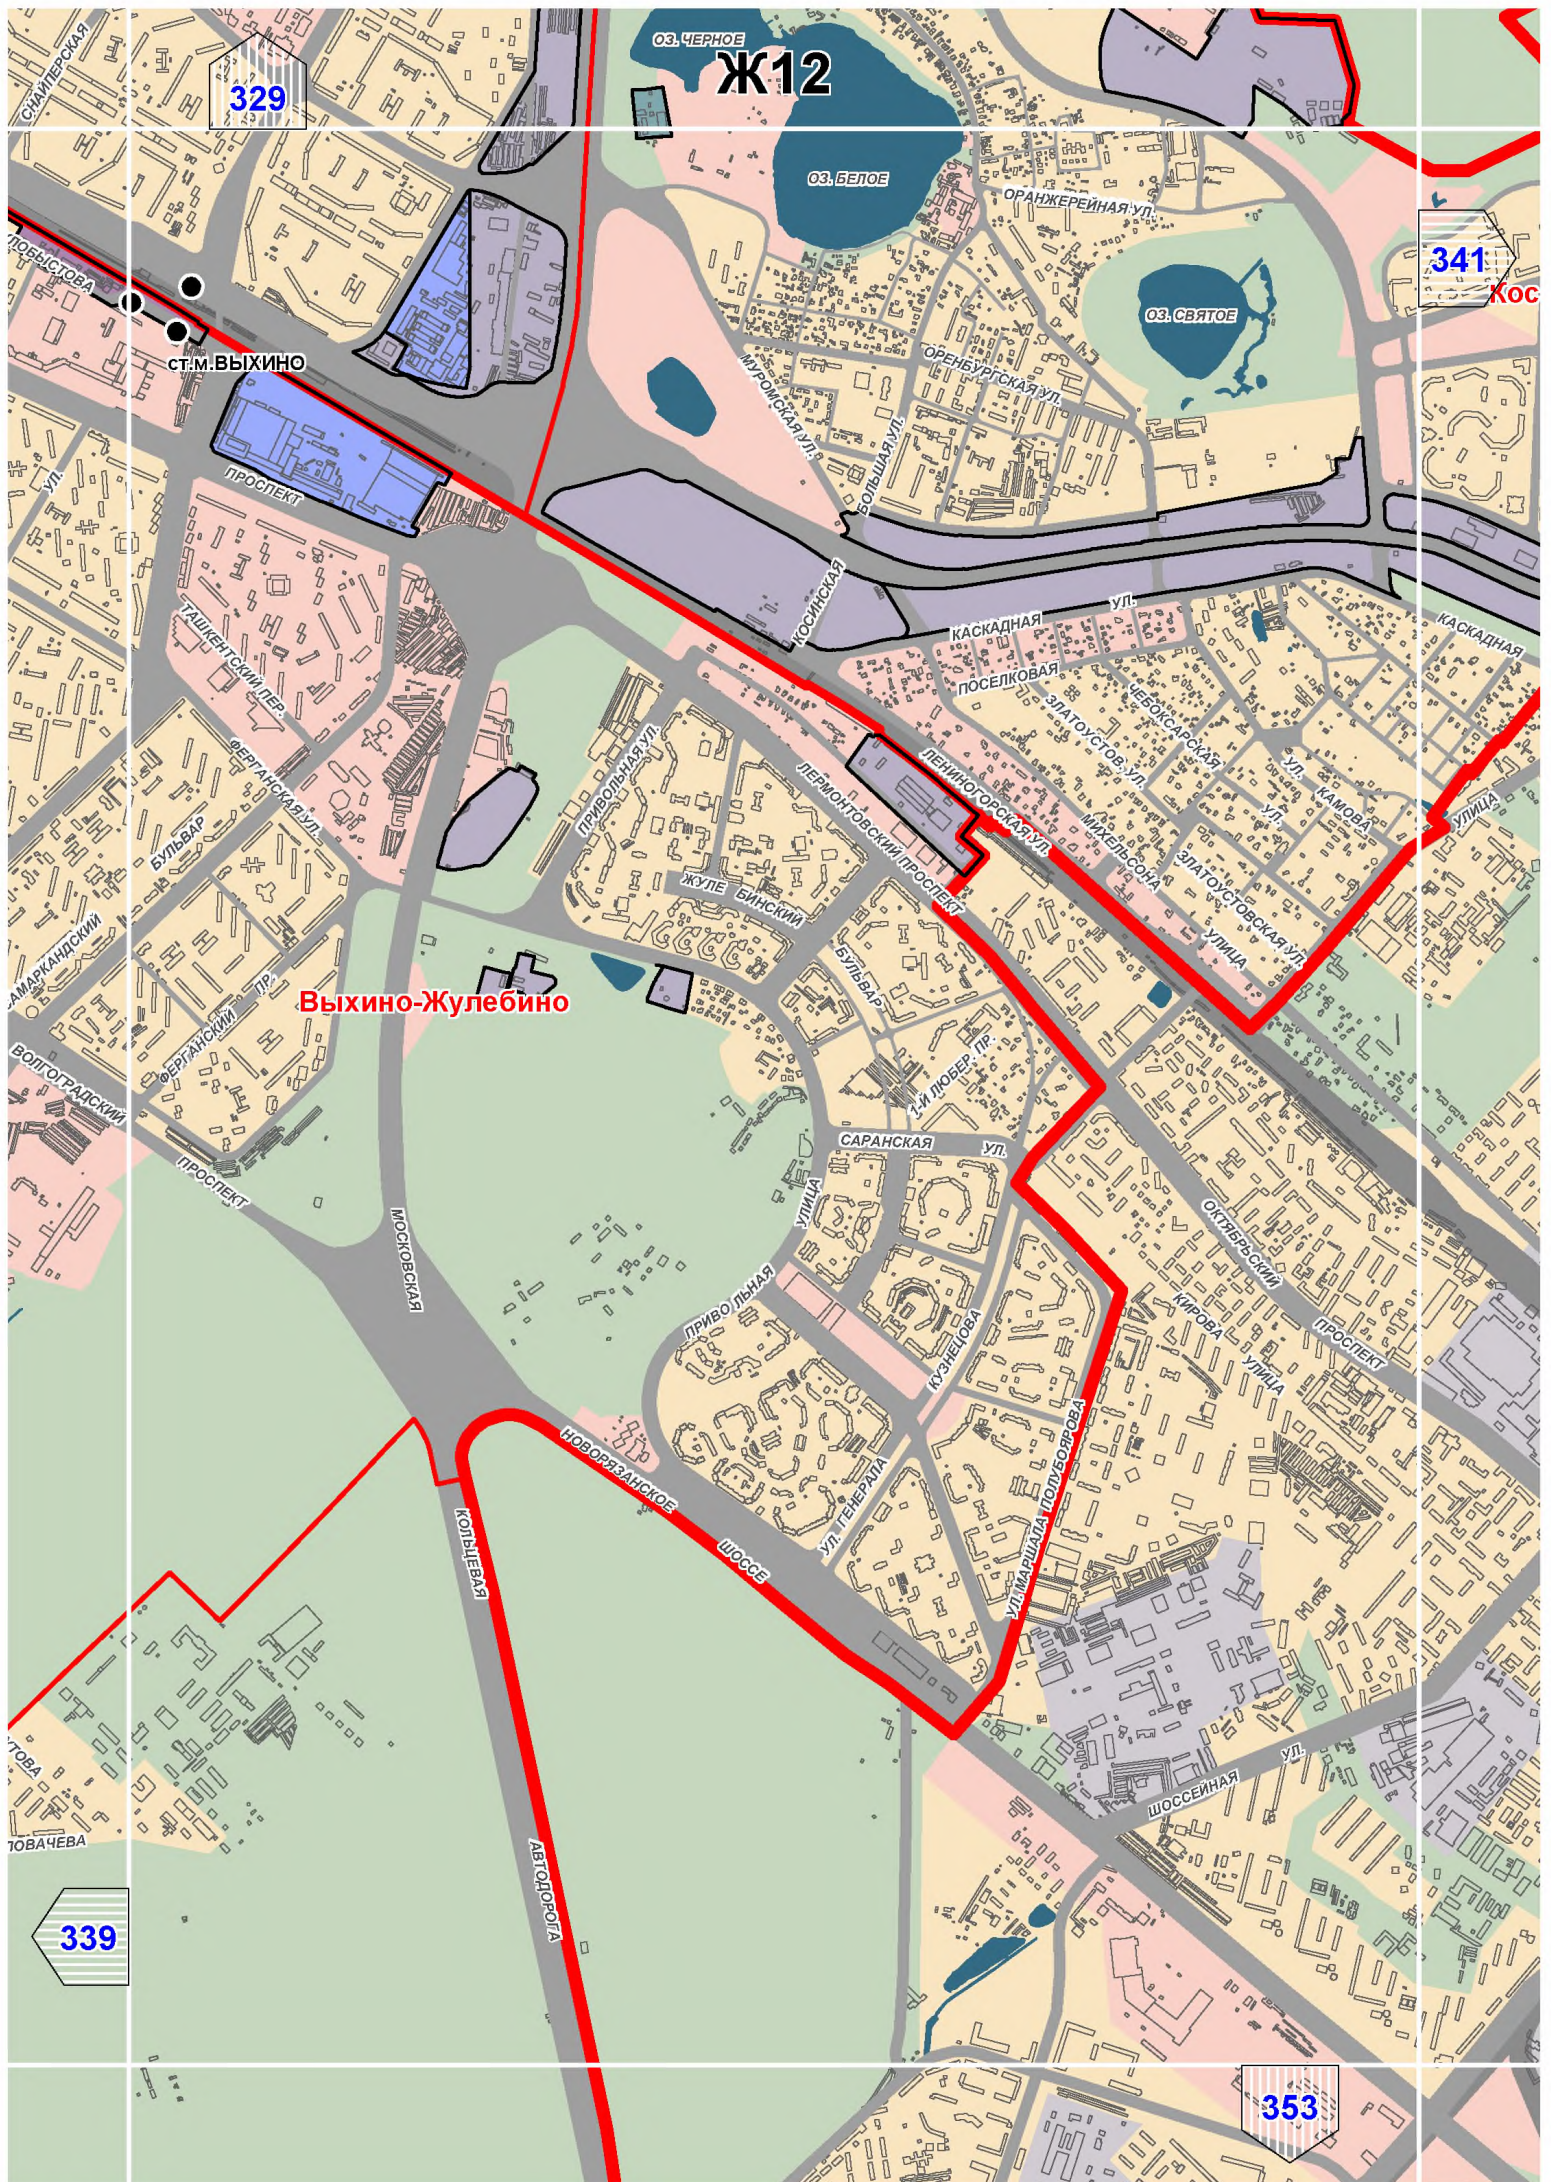


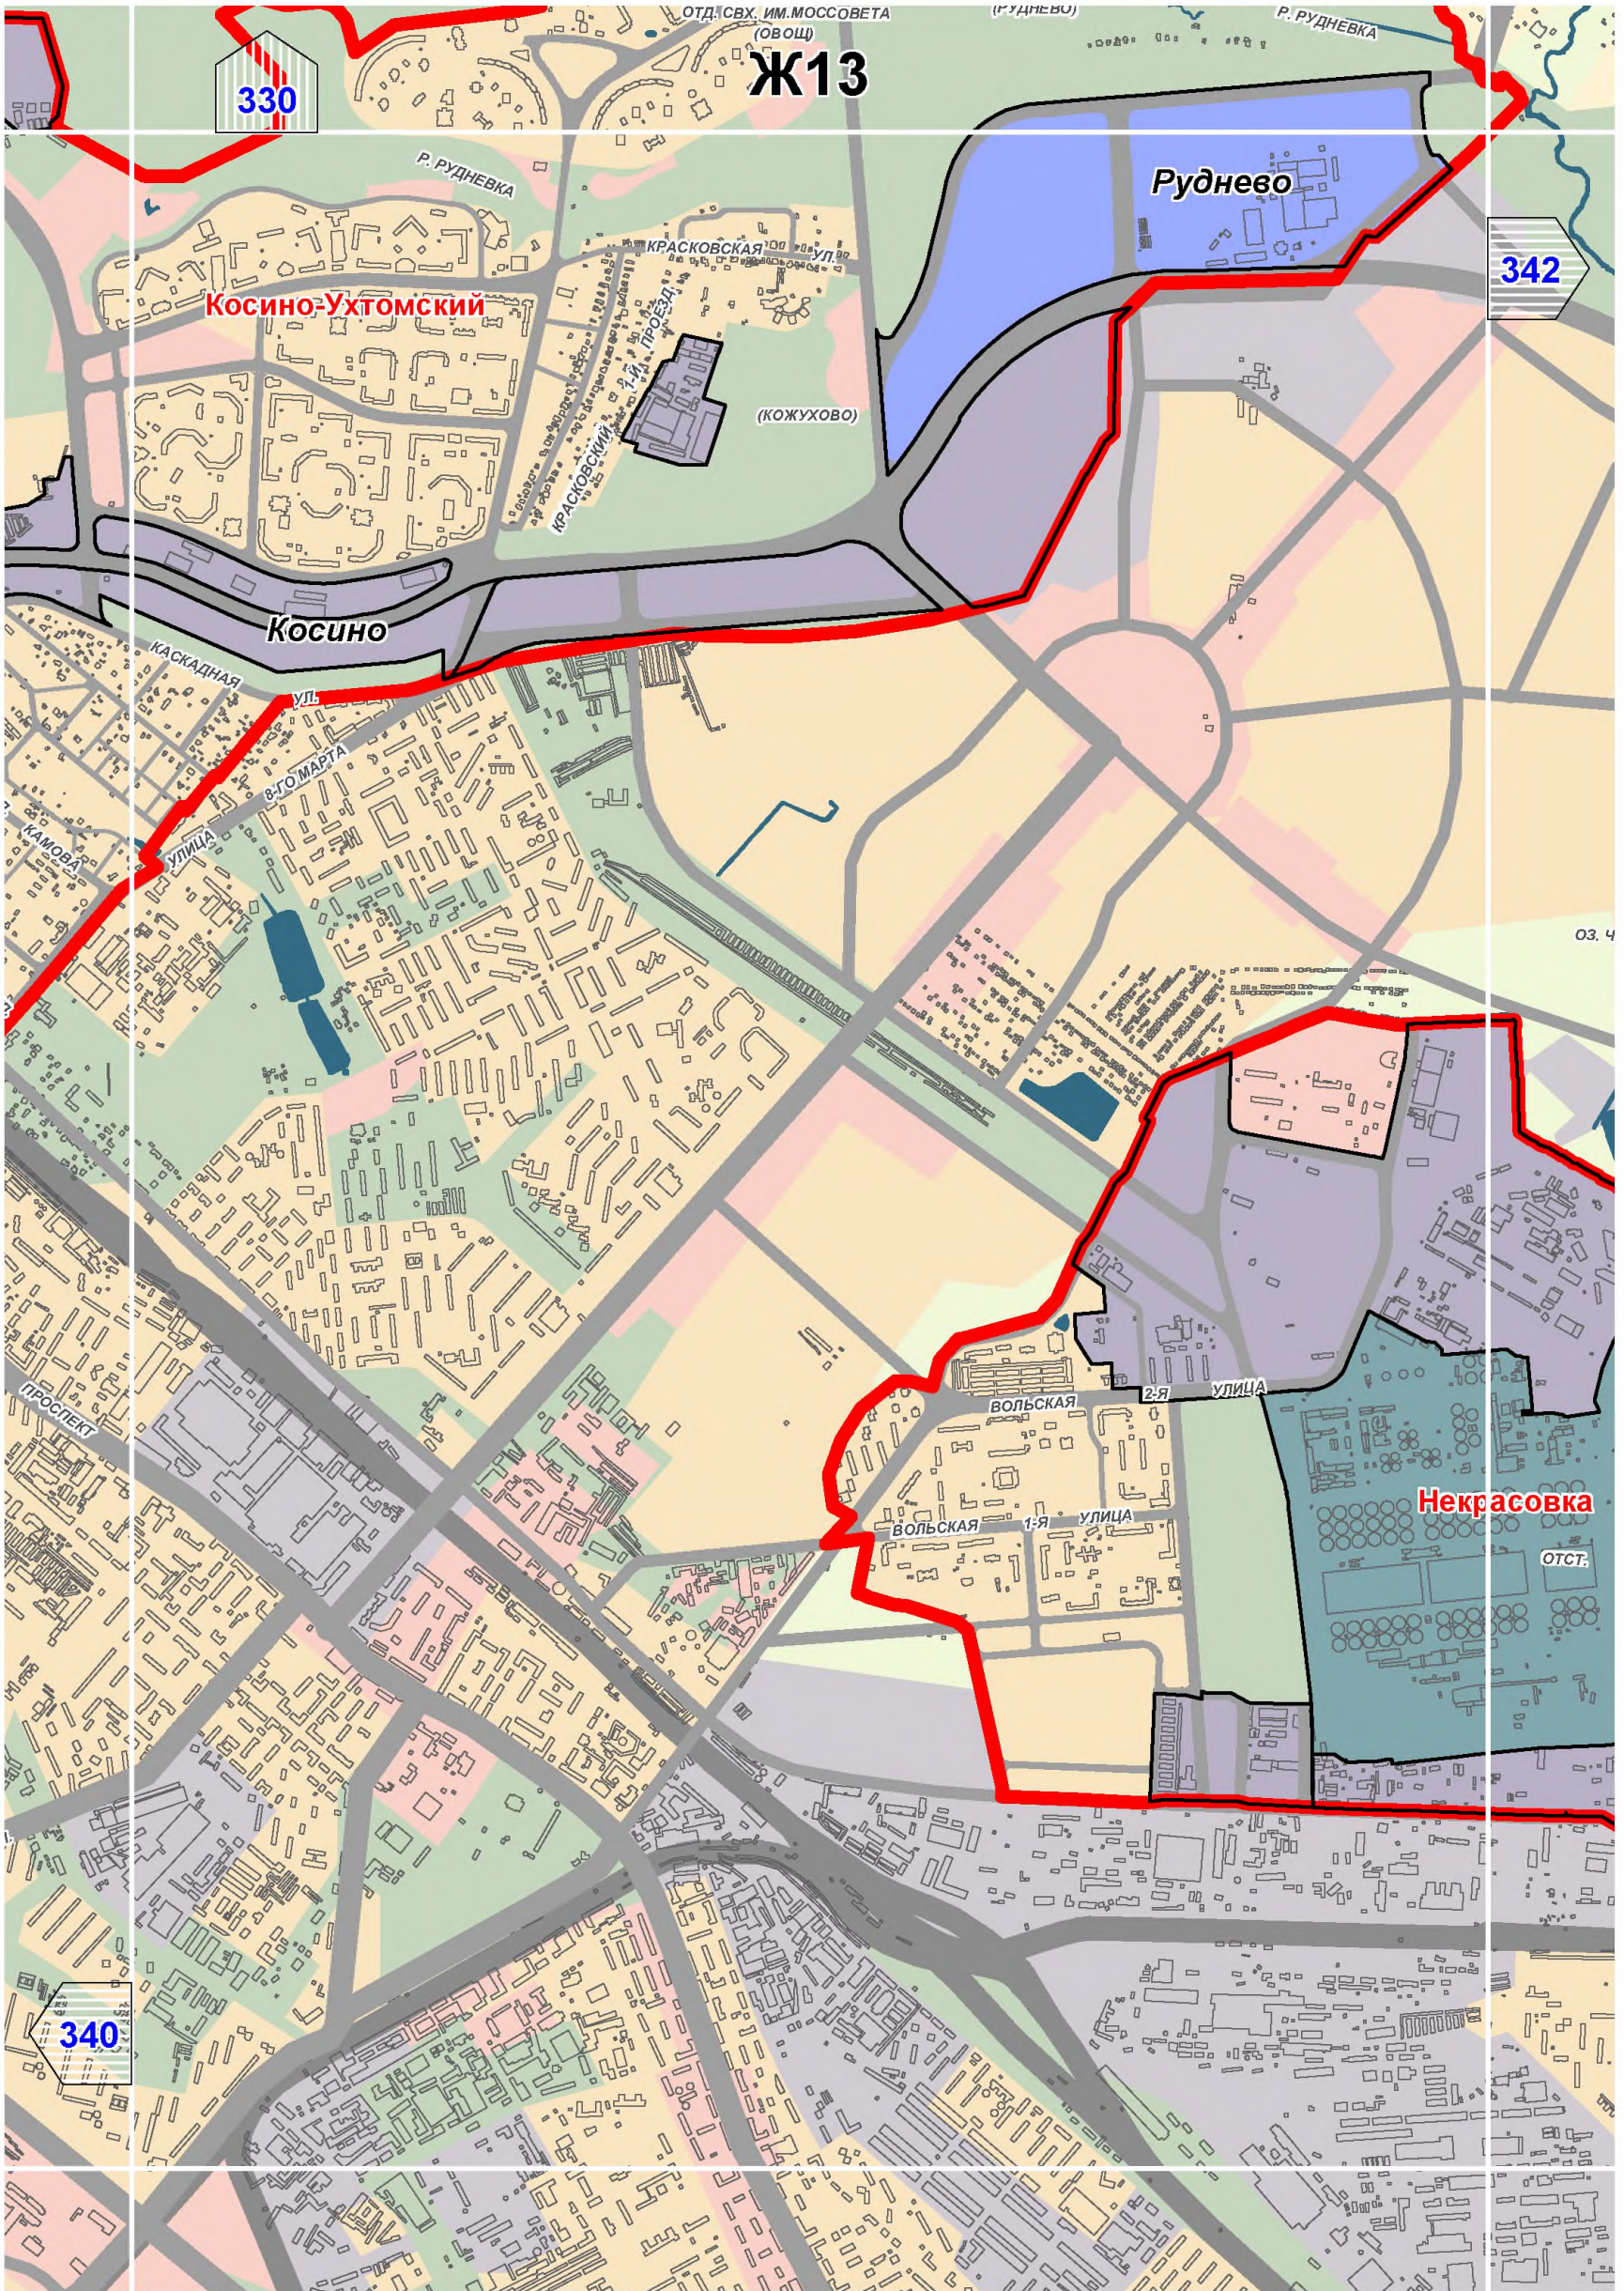

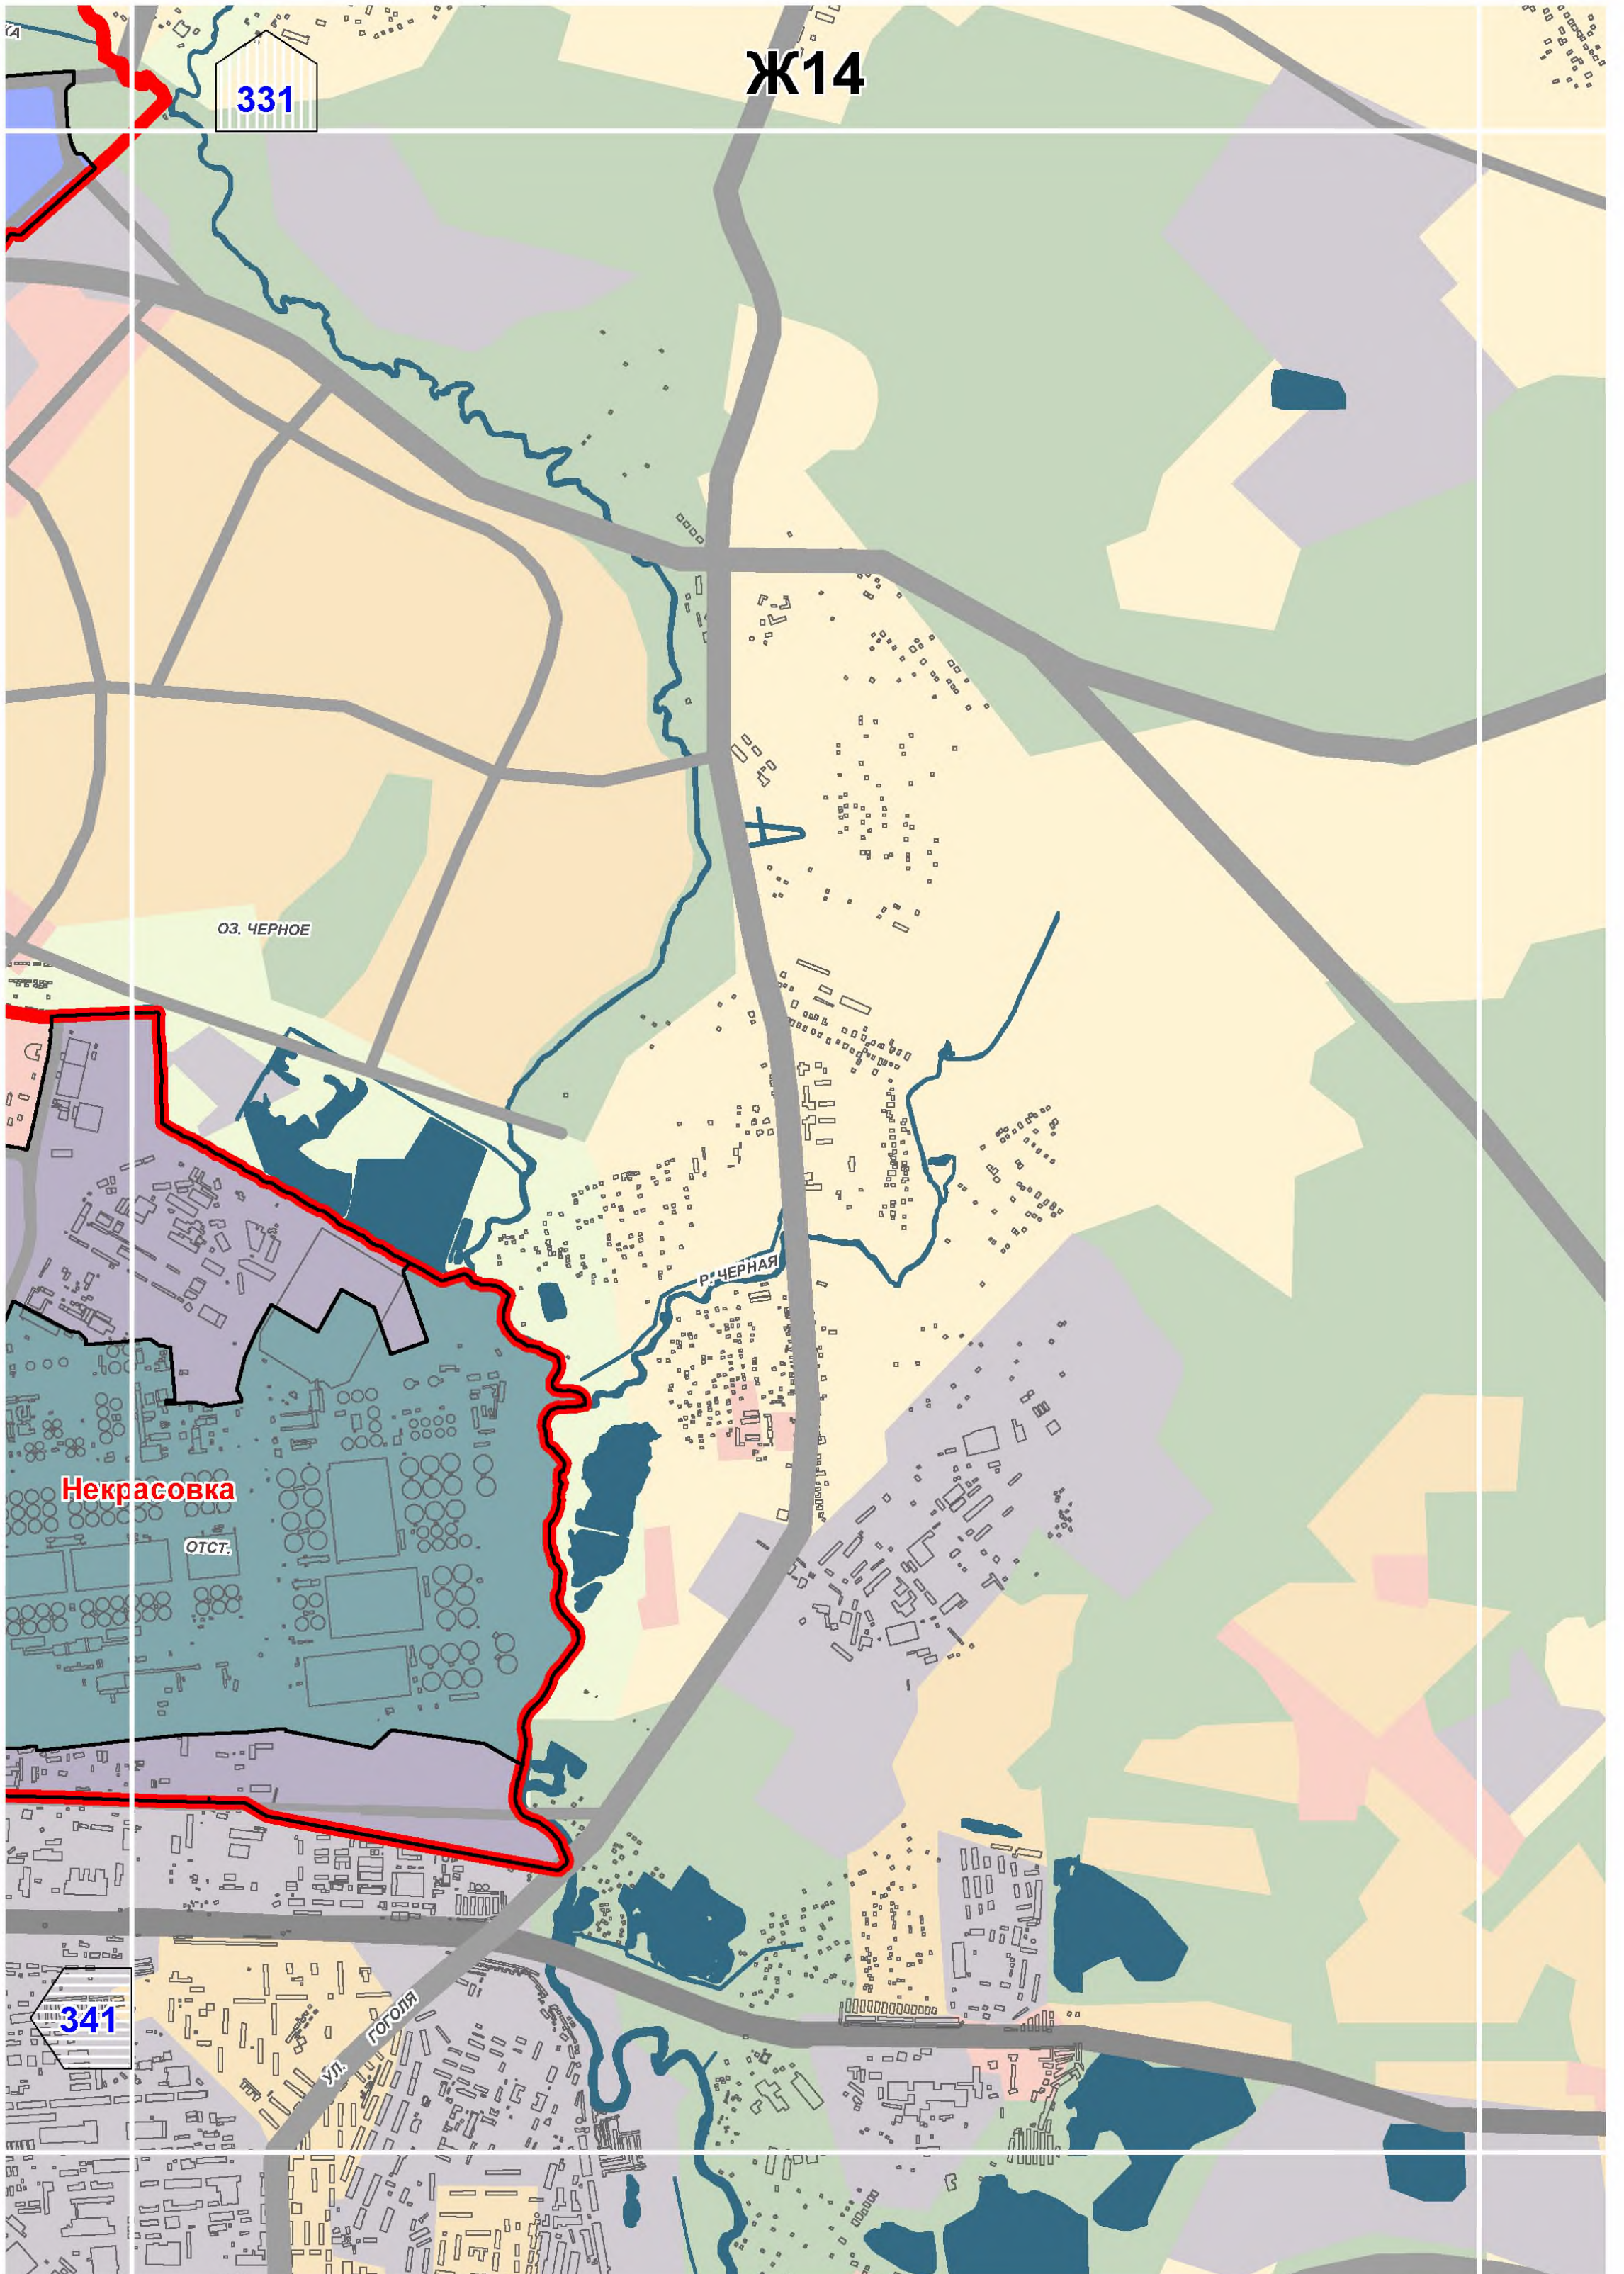

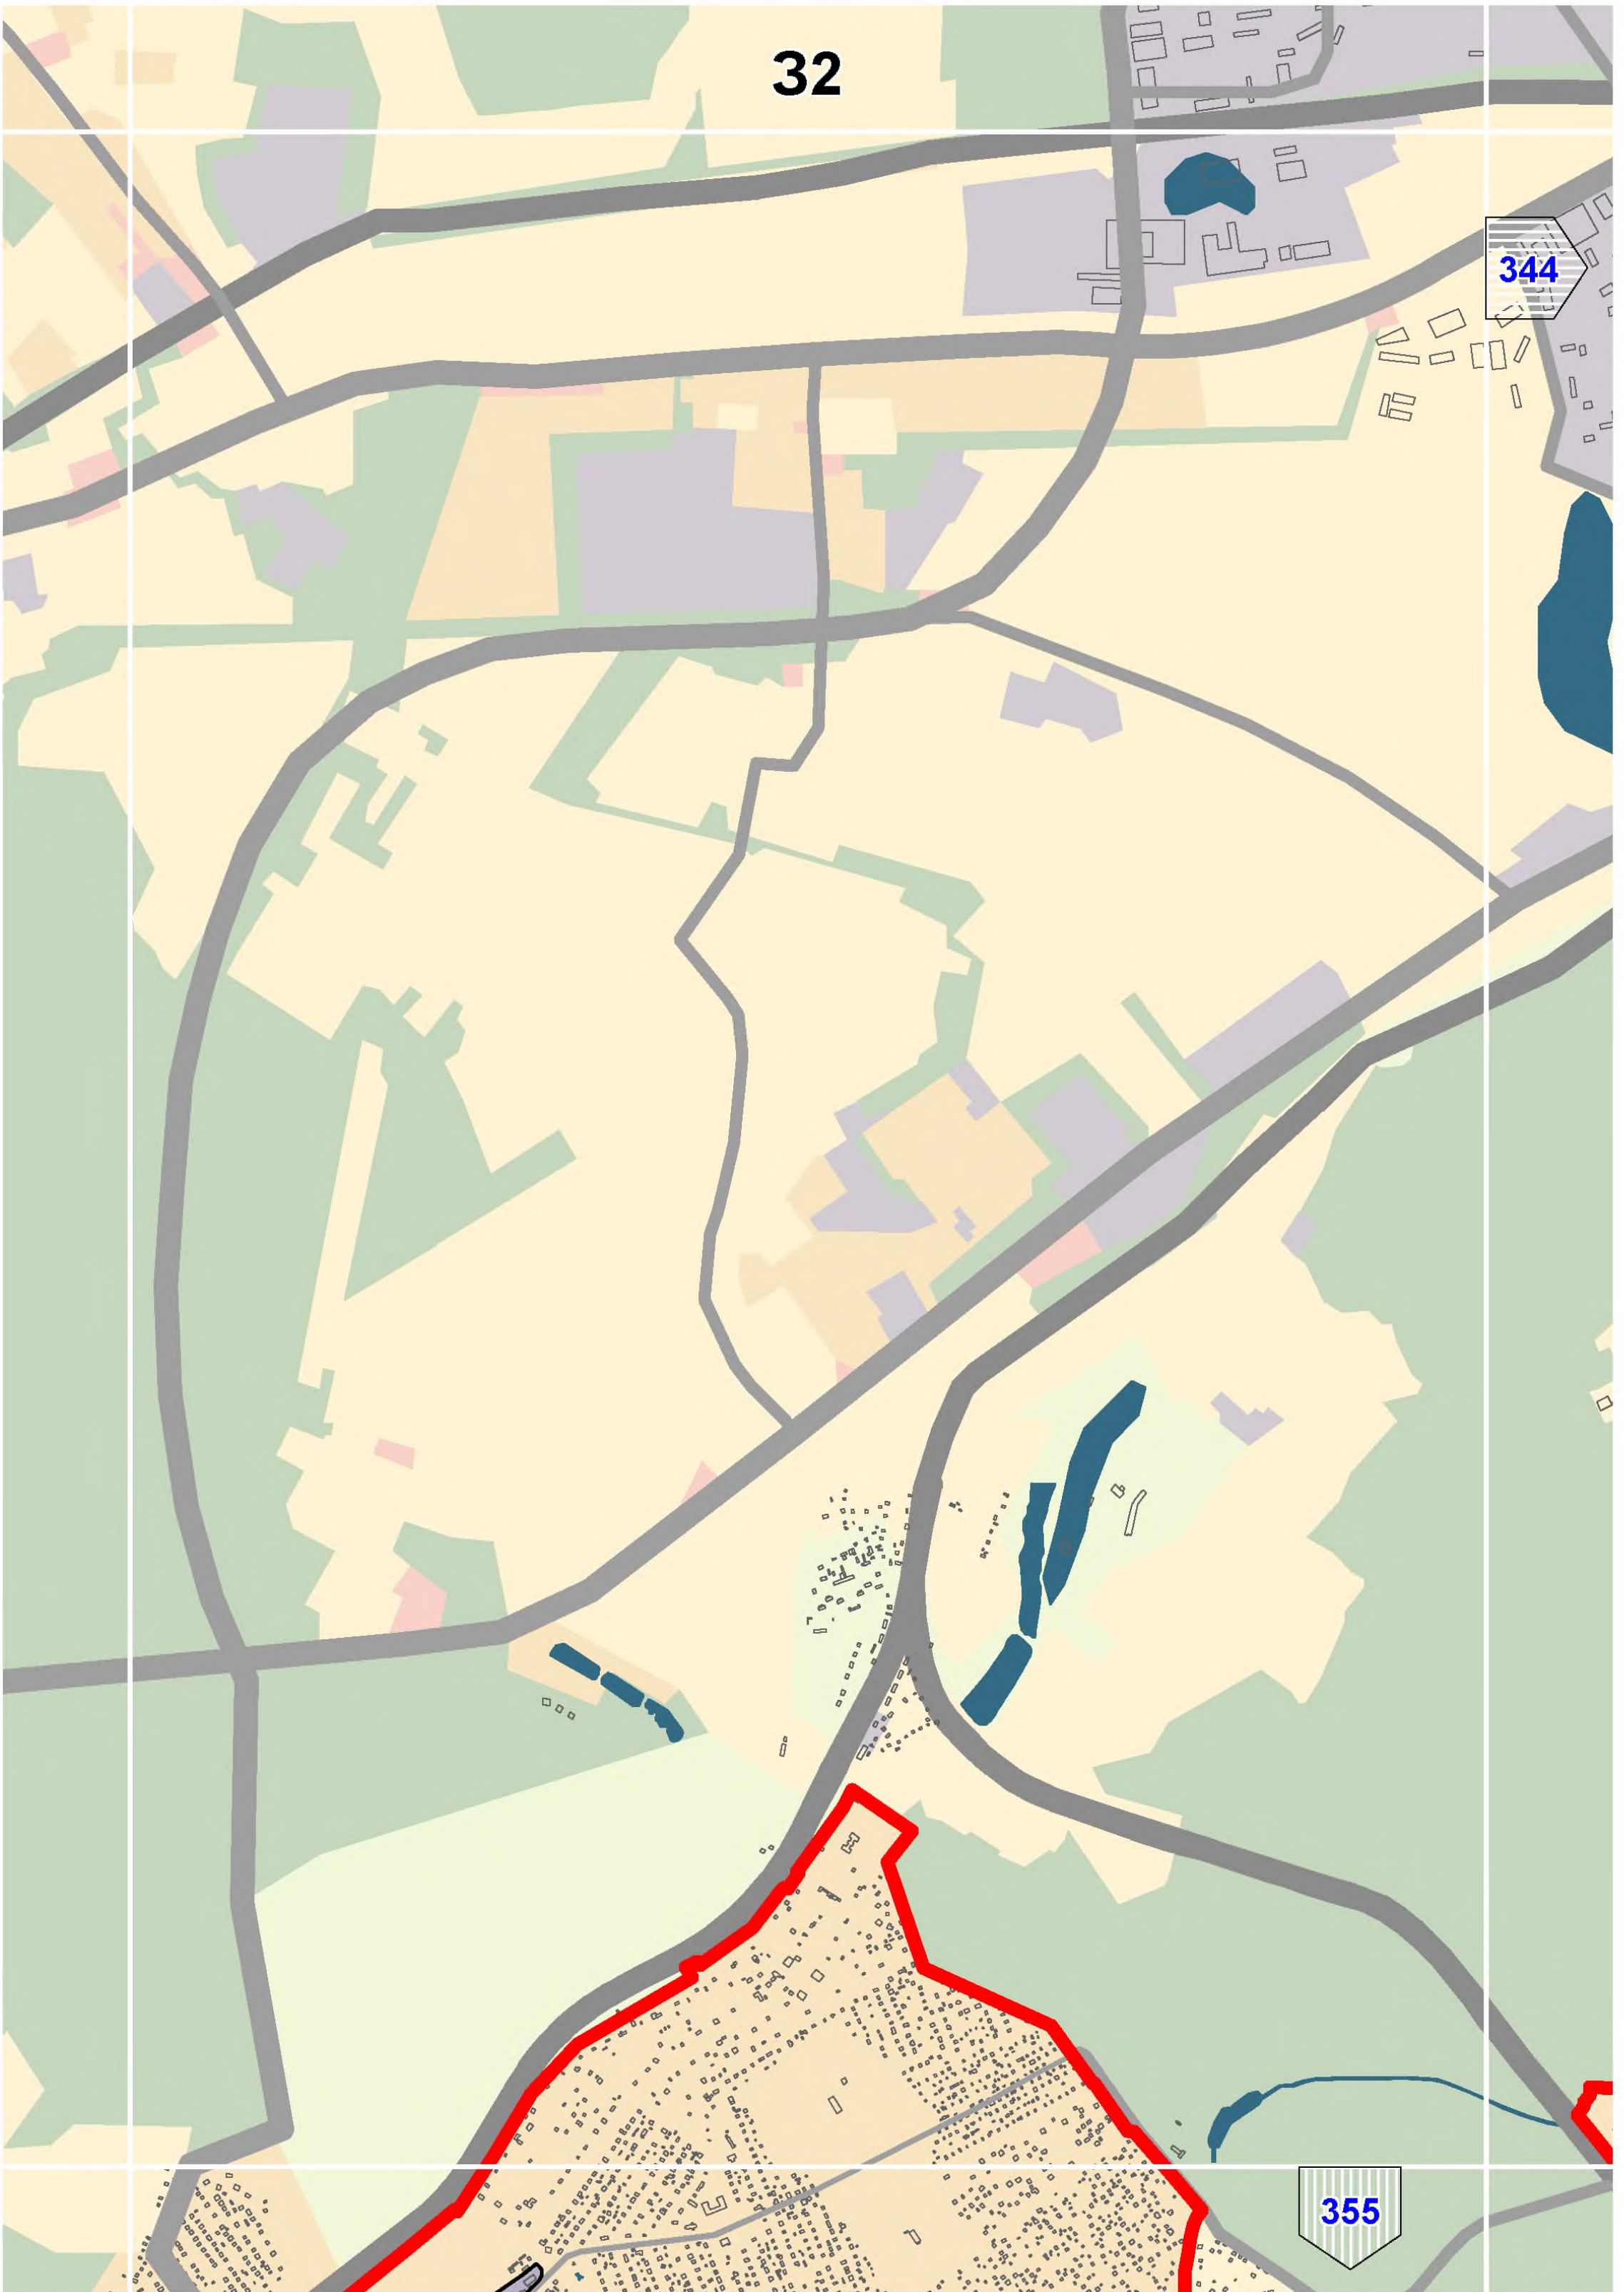

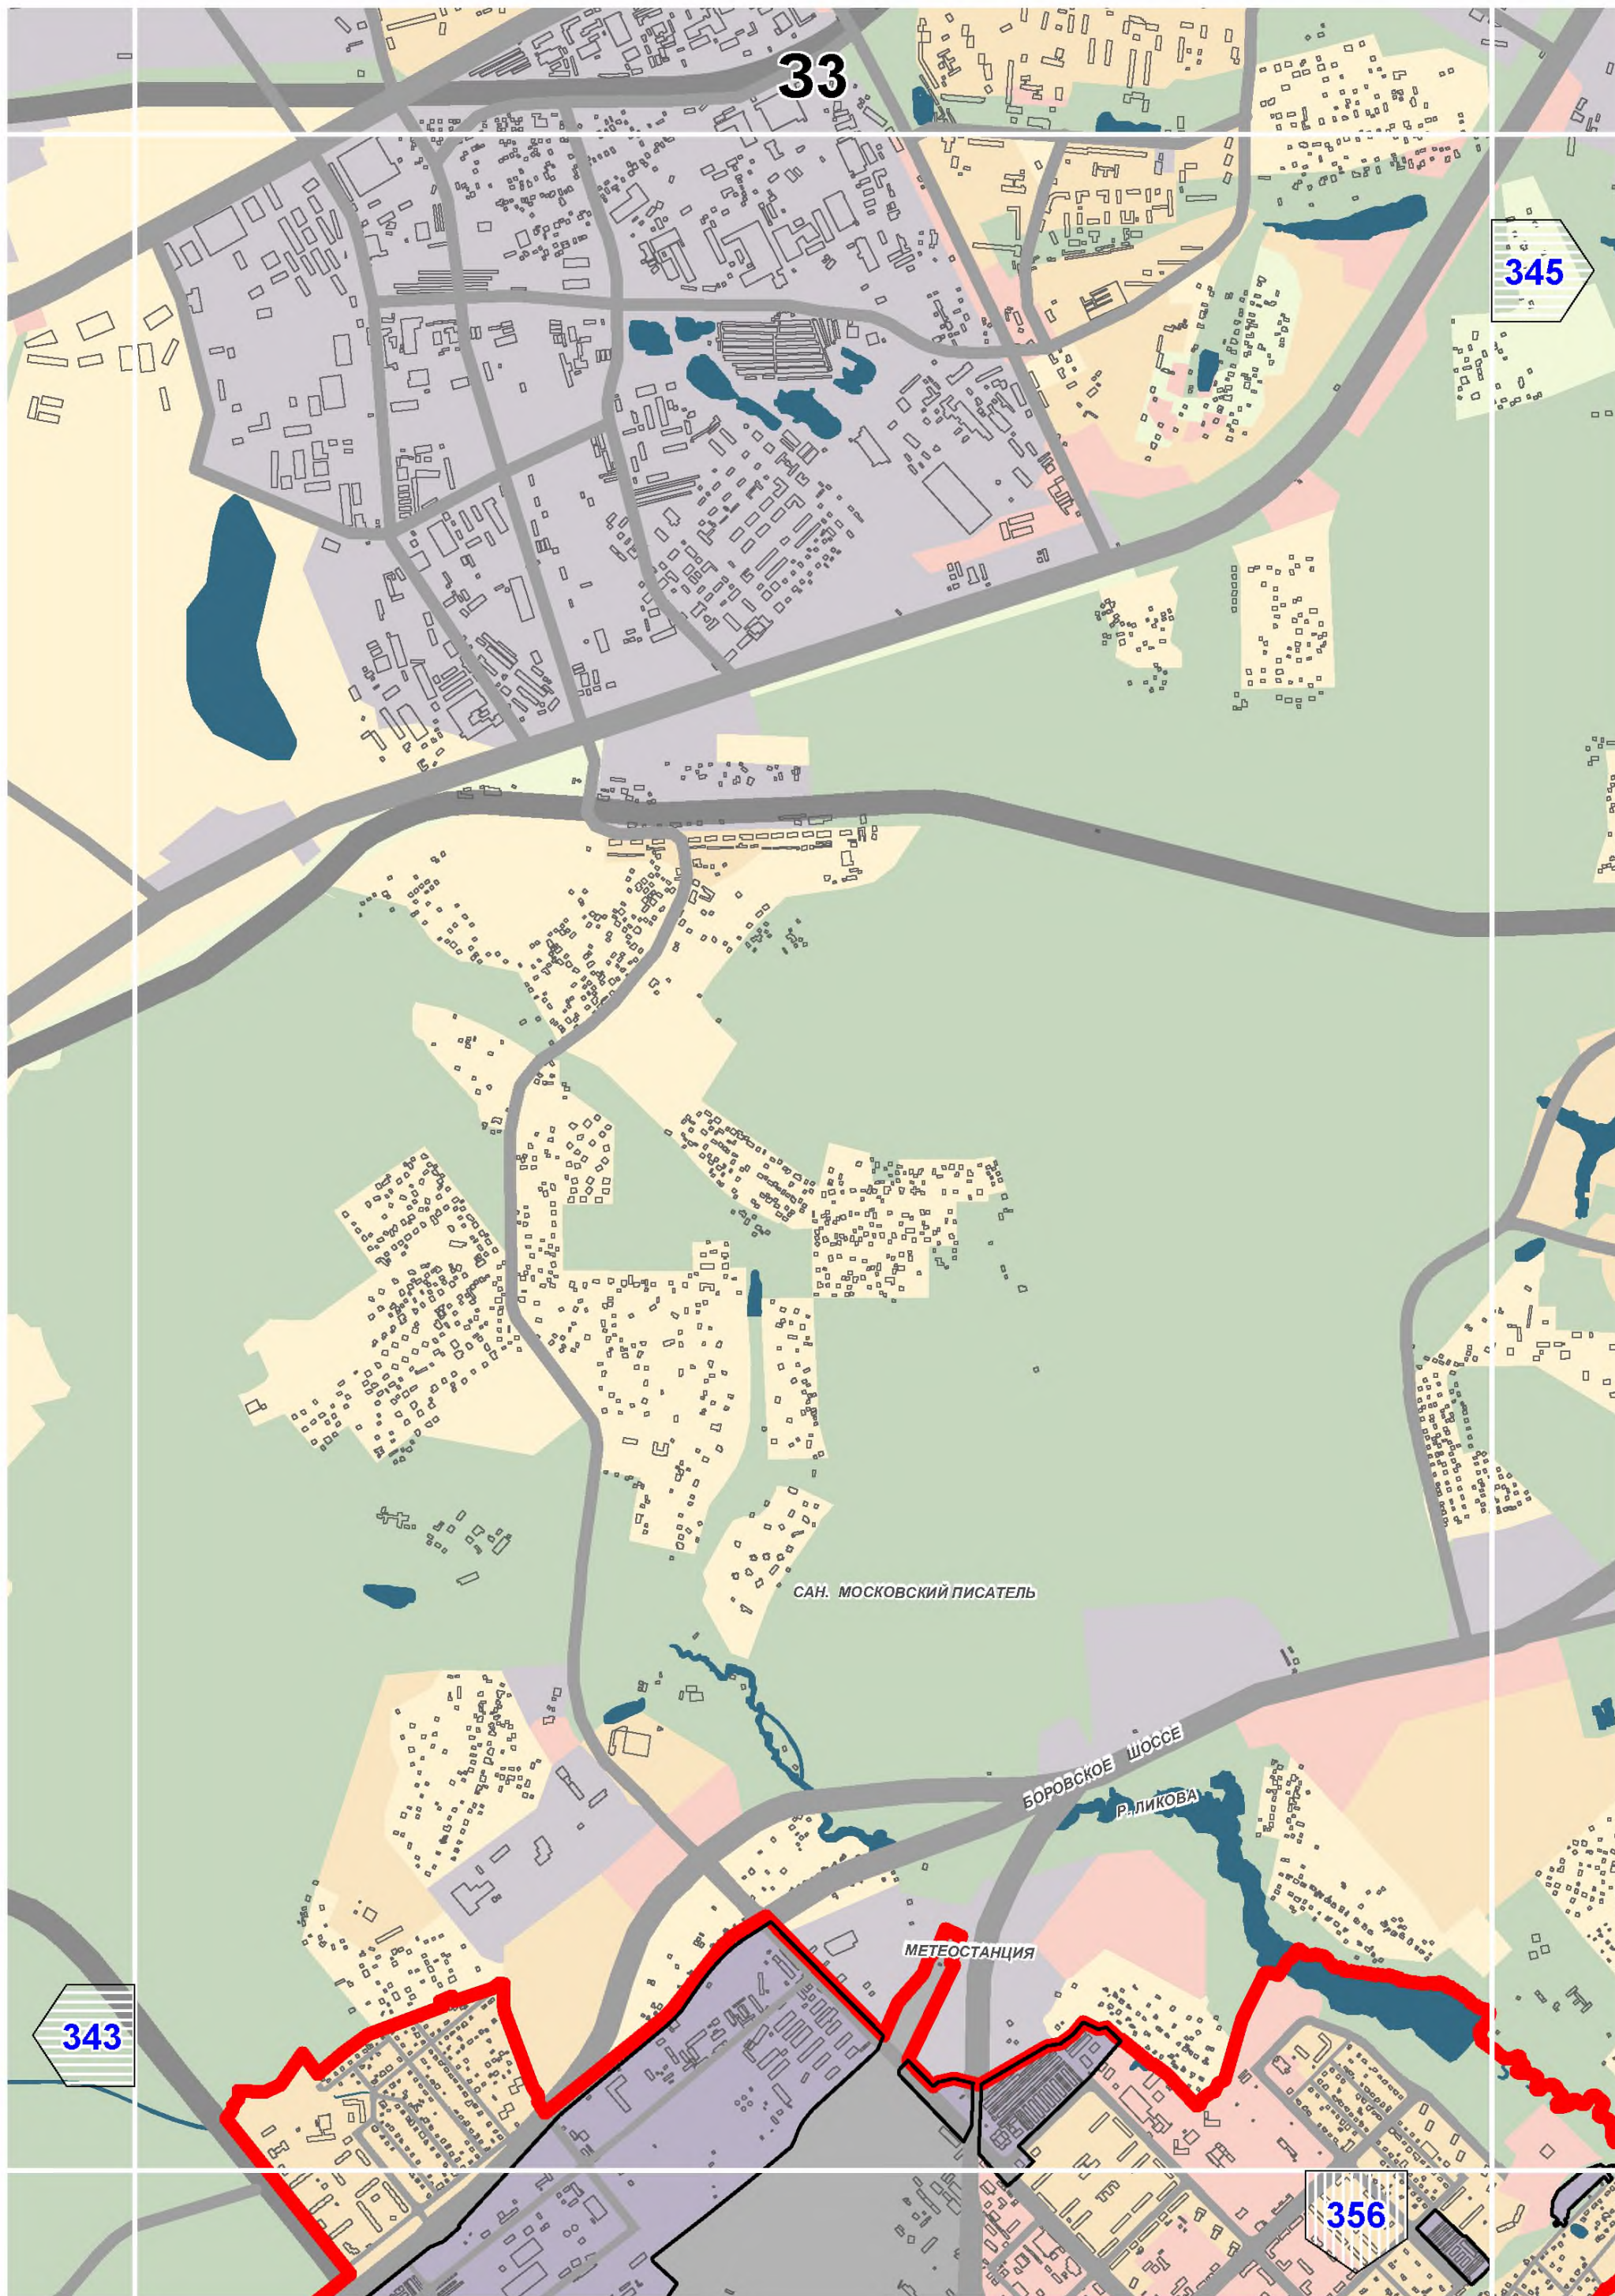

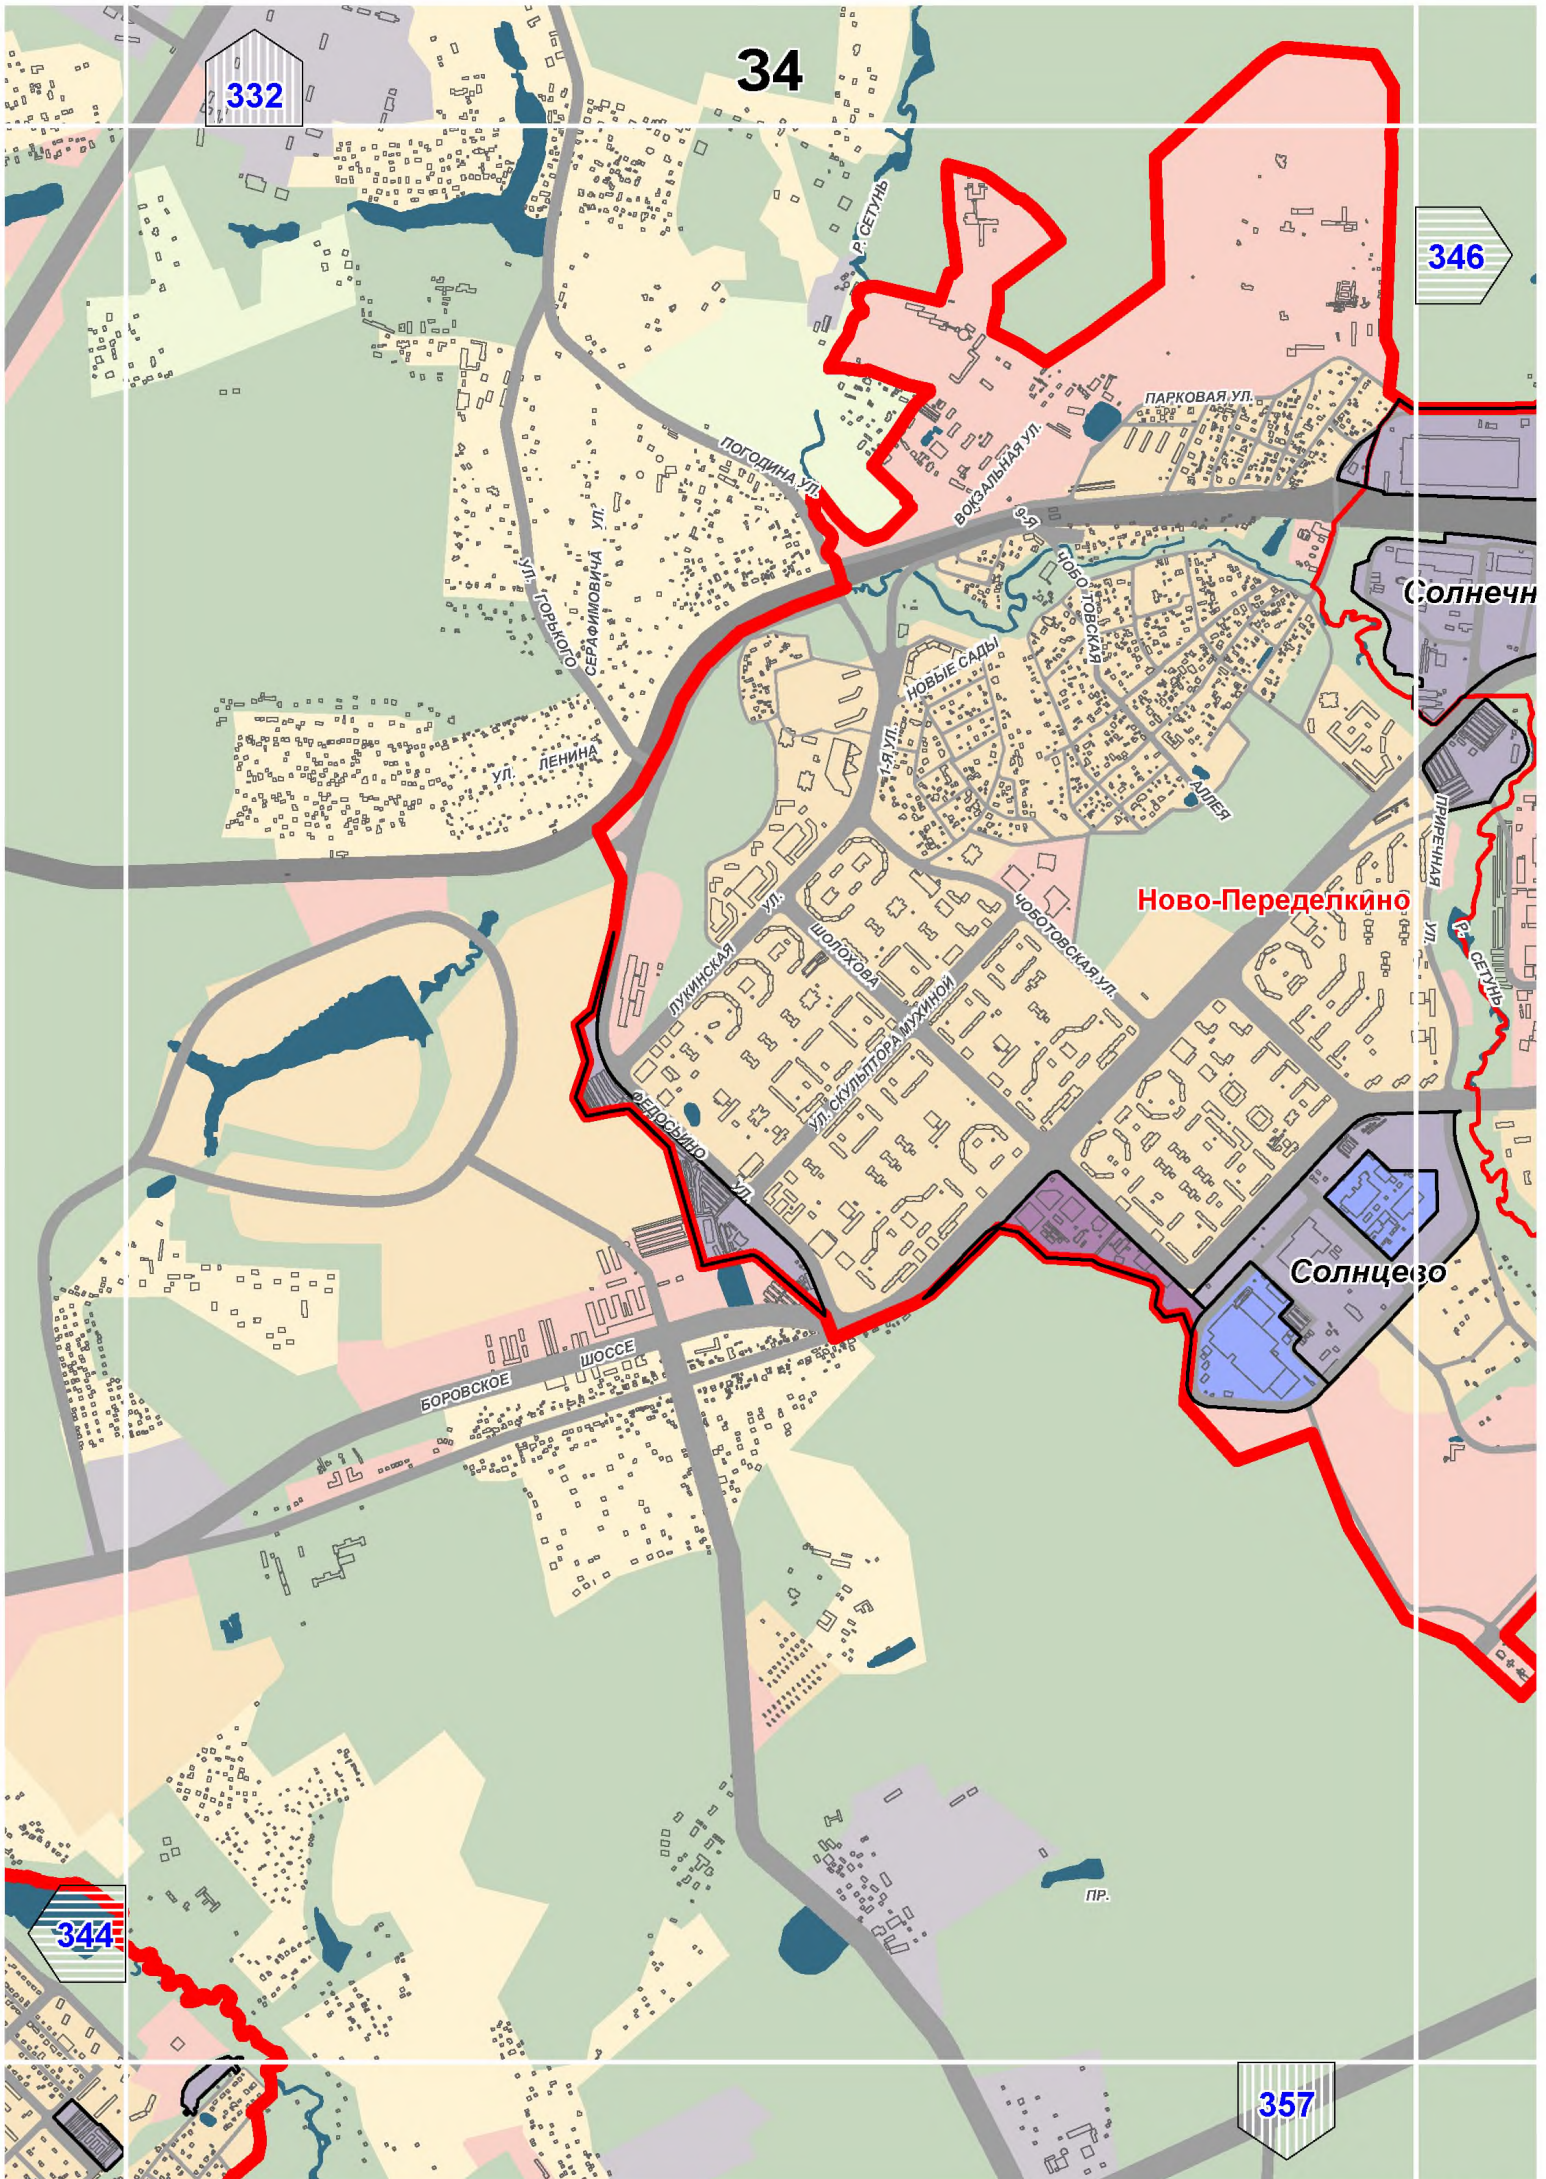

34

332


346


Ново-Переделкино


Солнцево


344

357

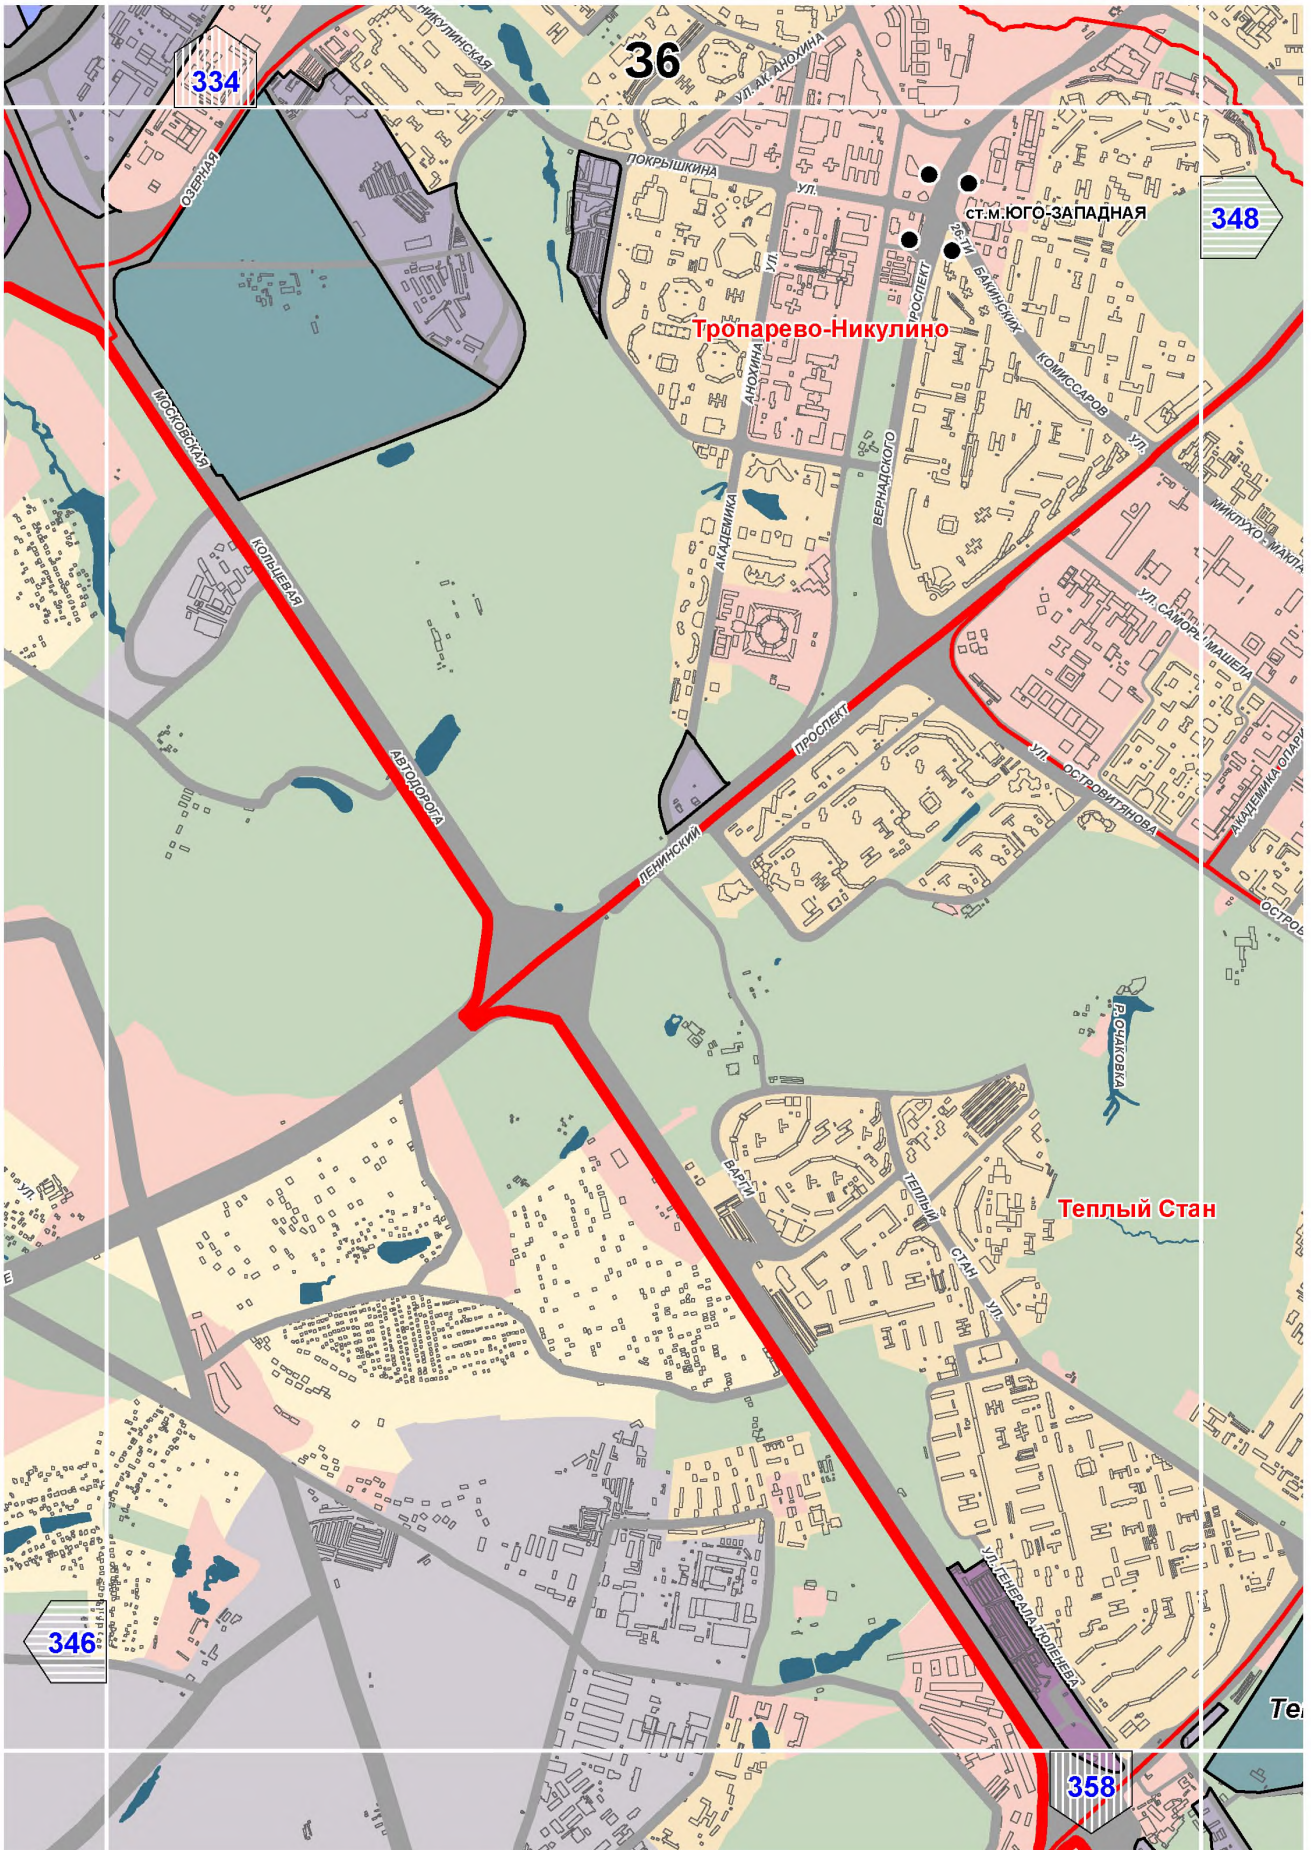

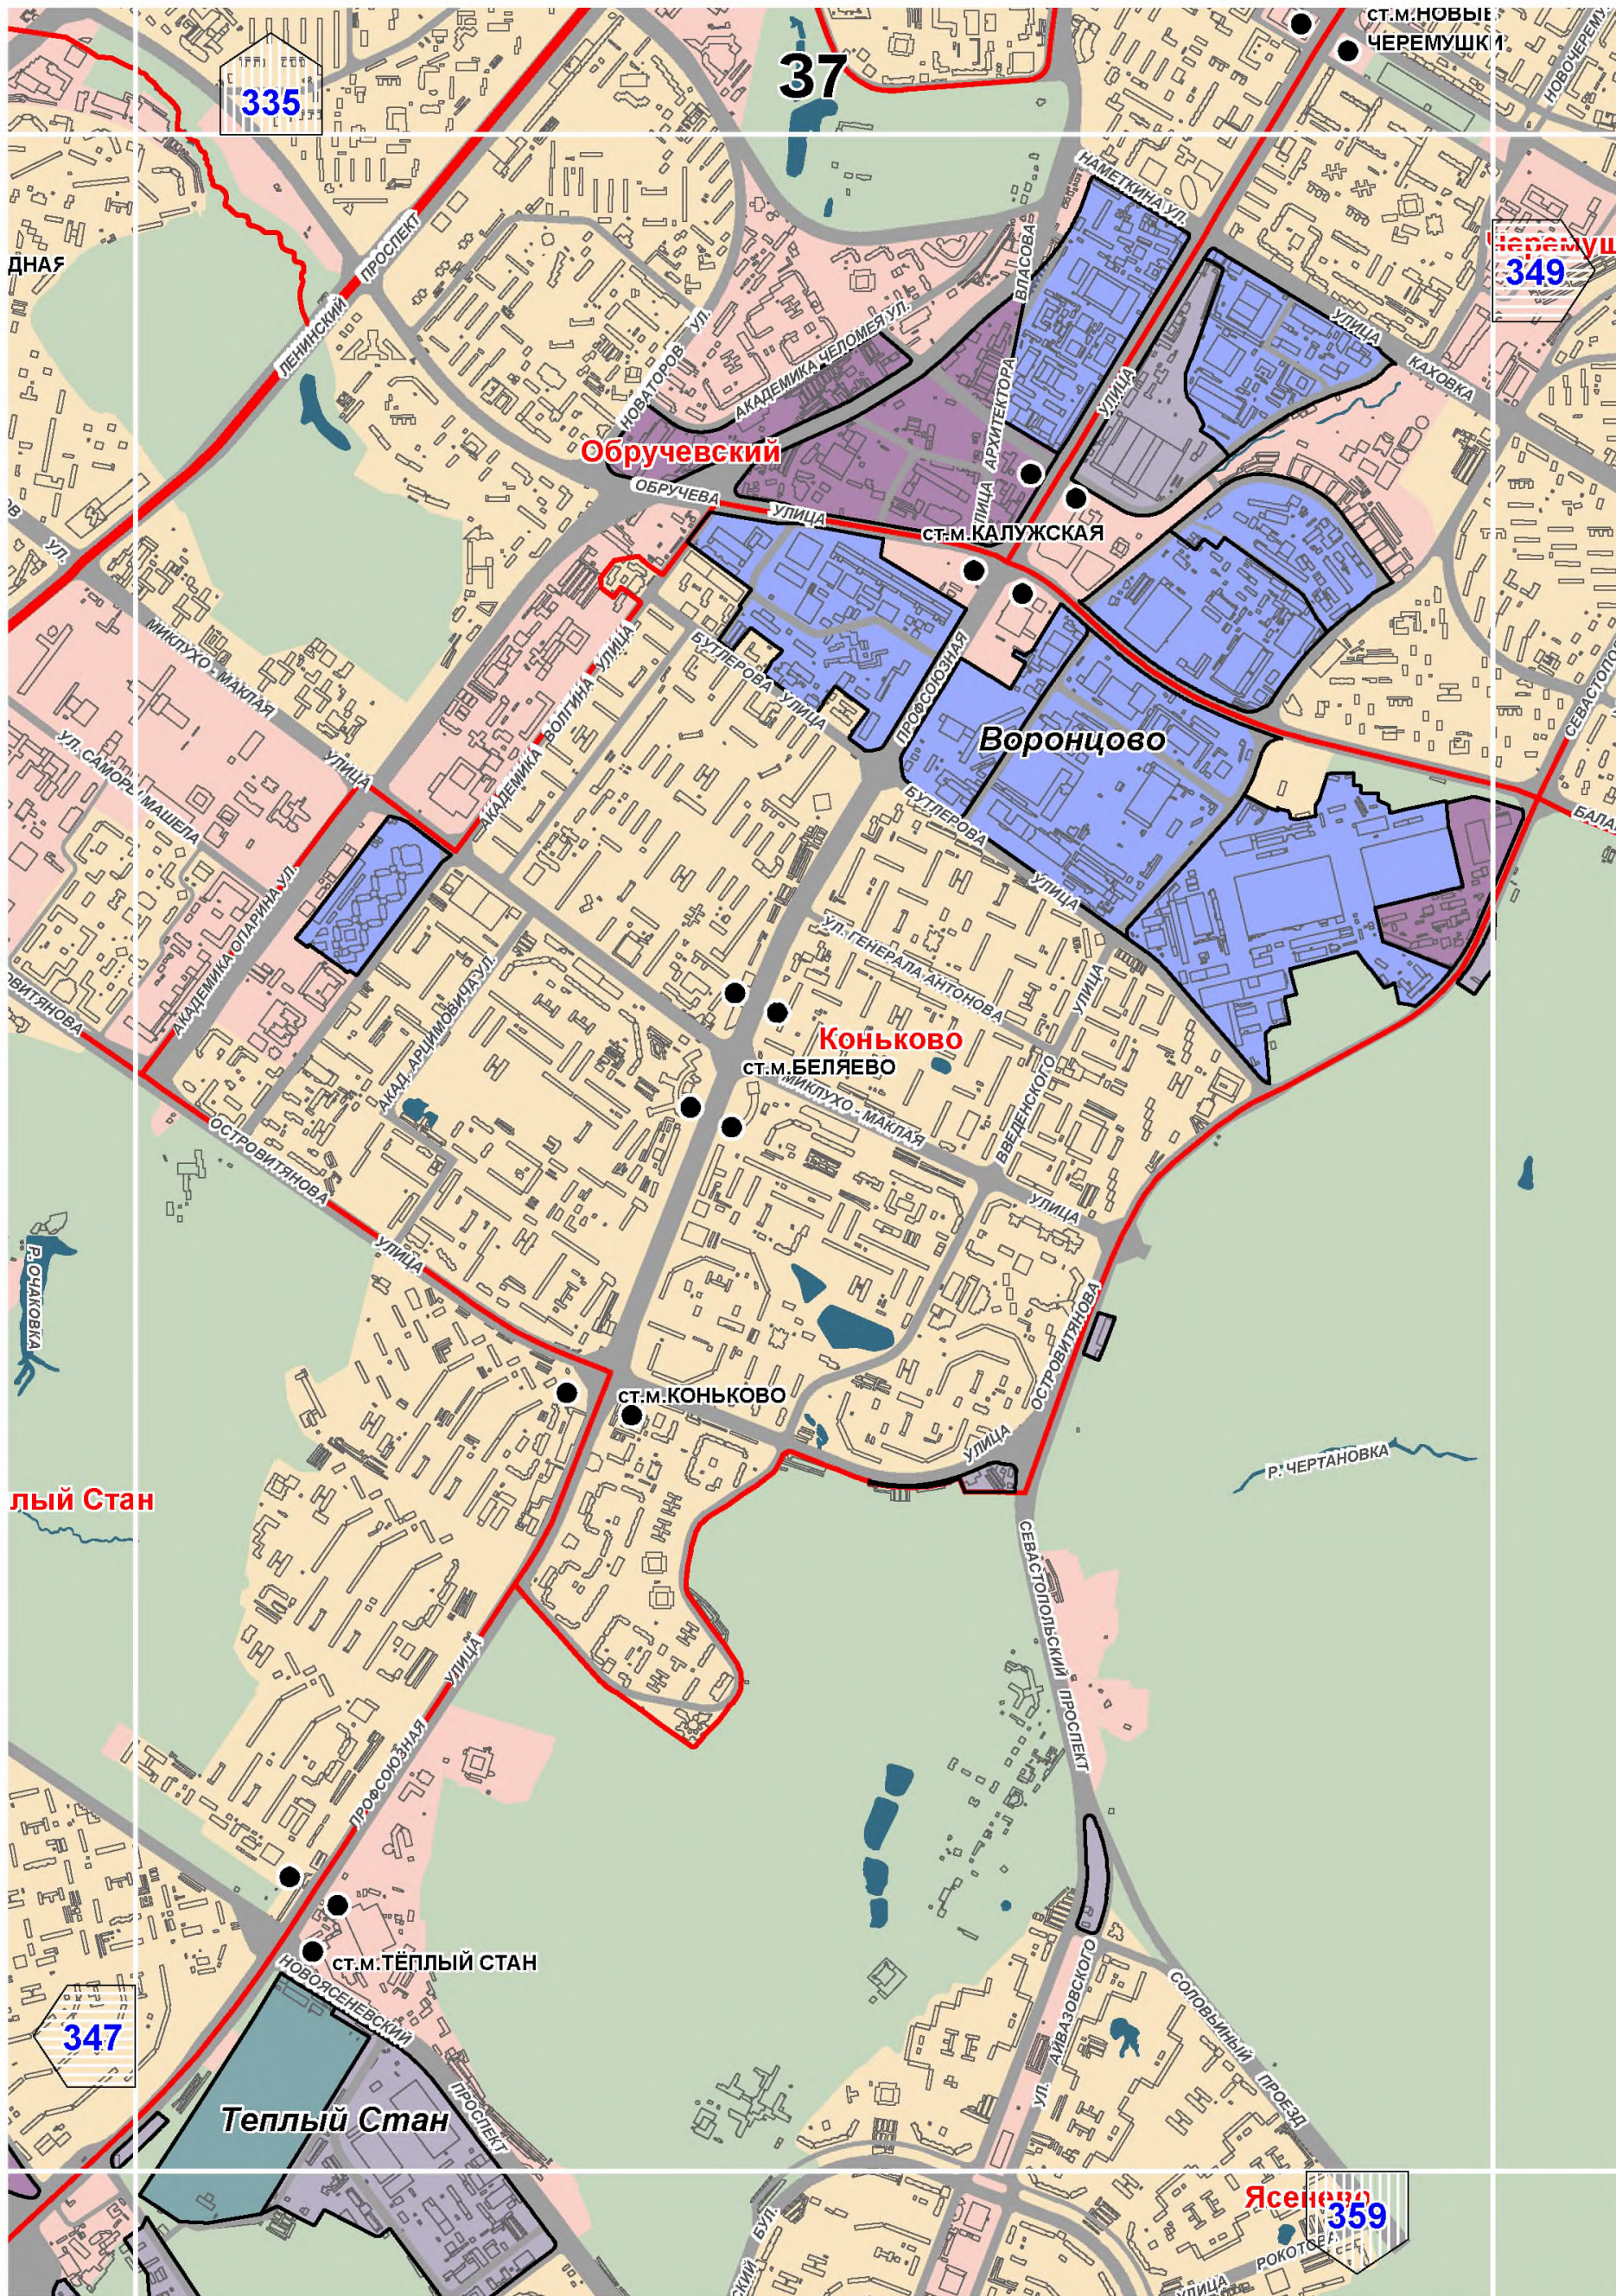

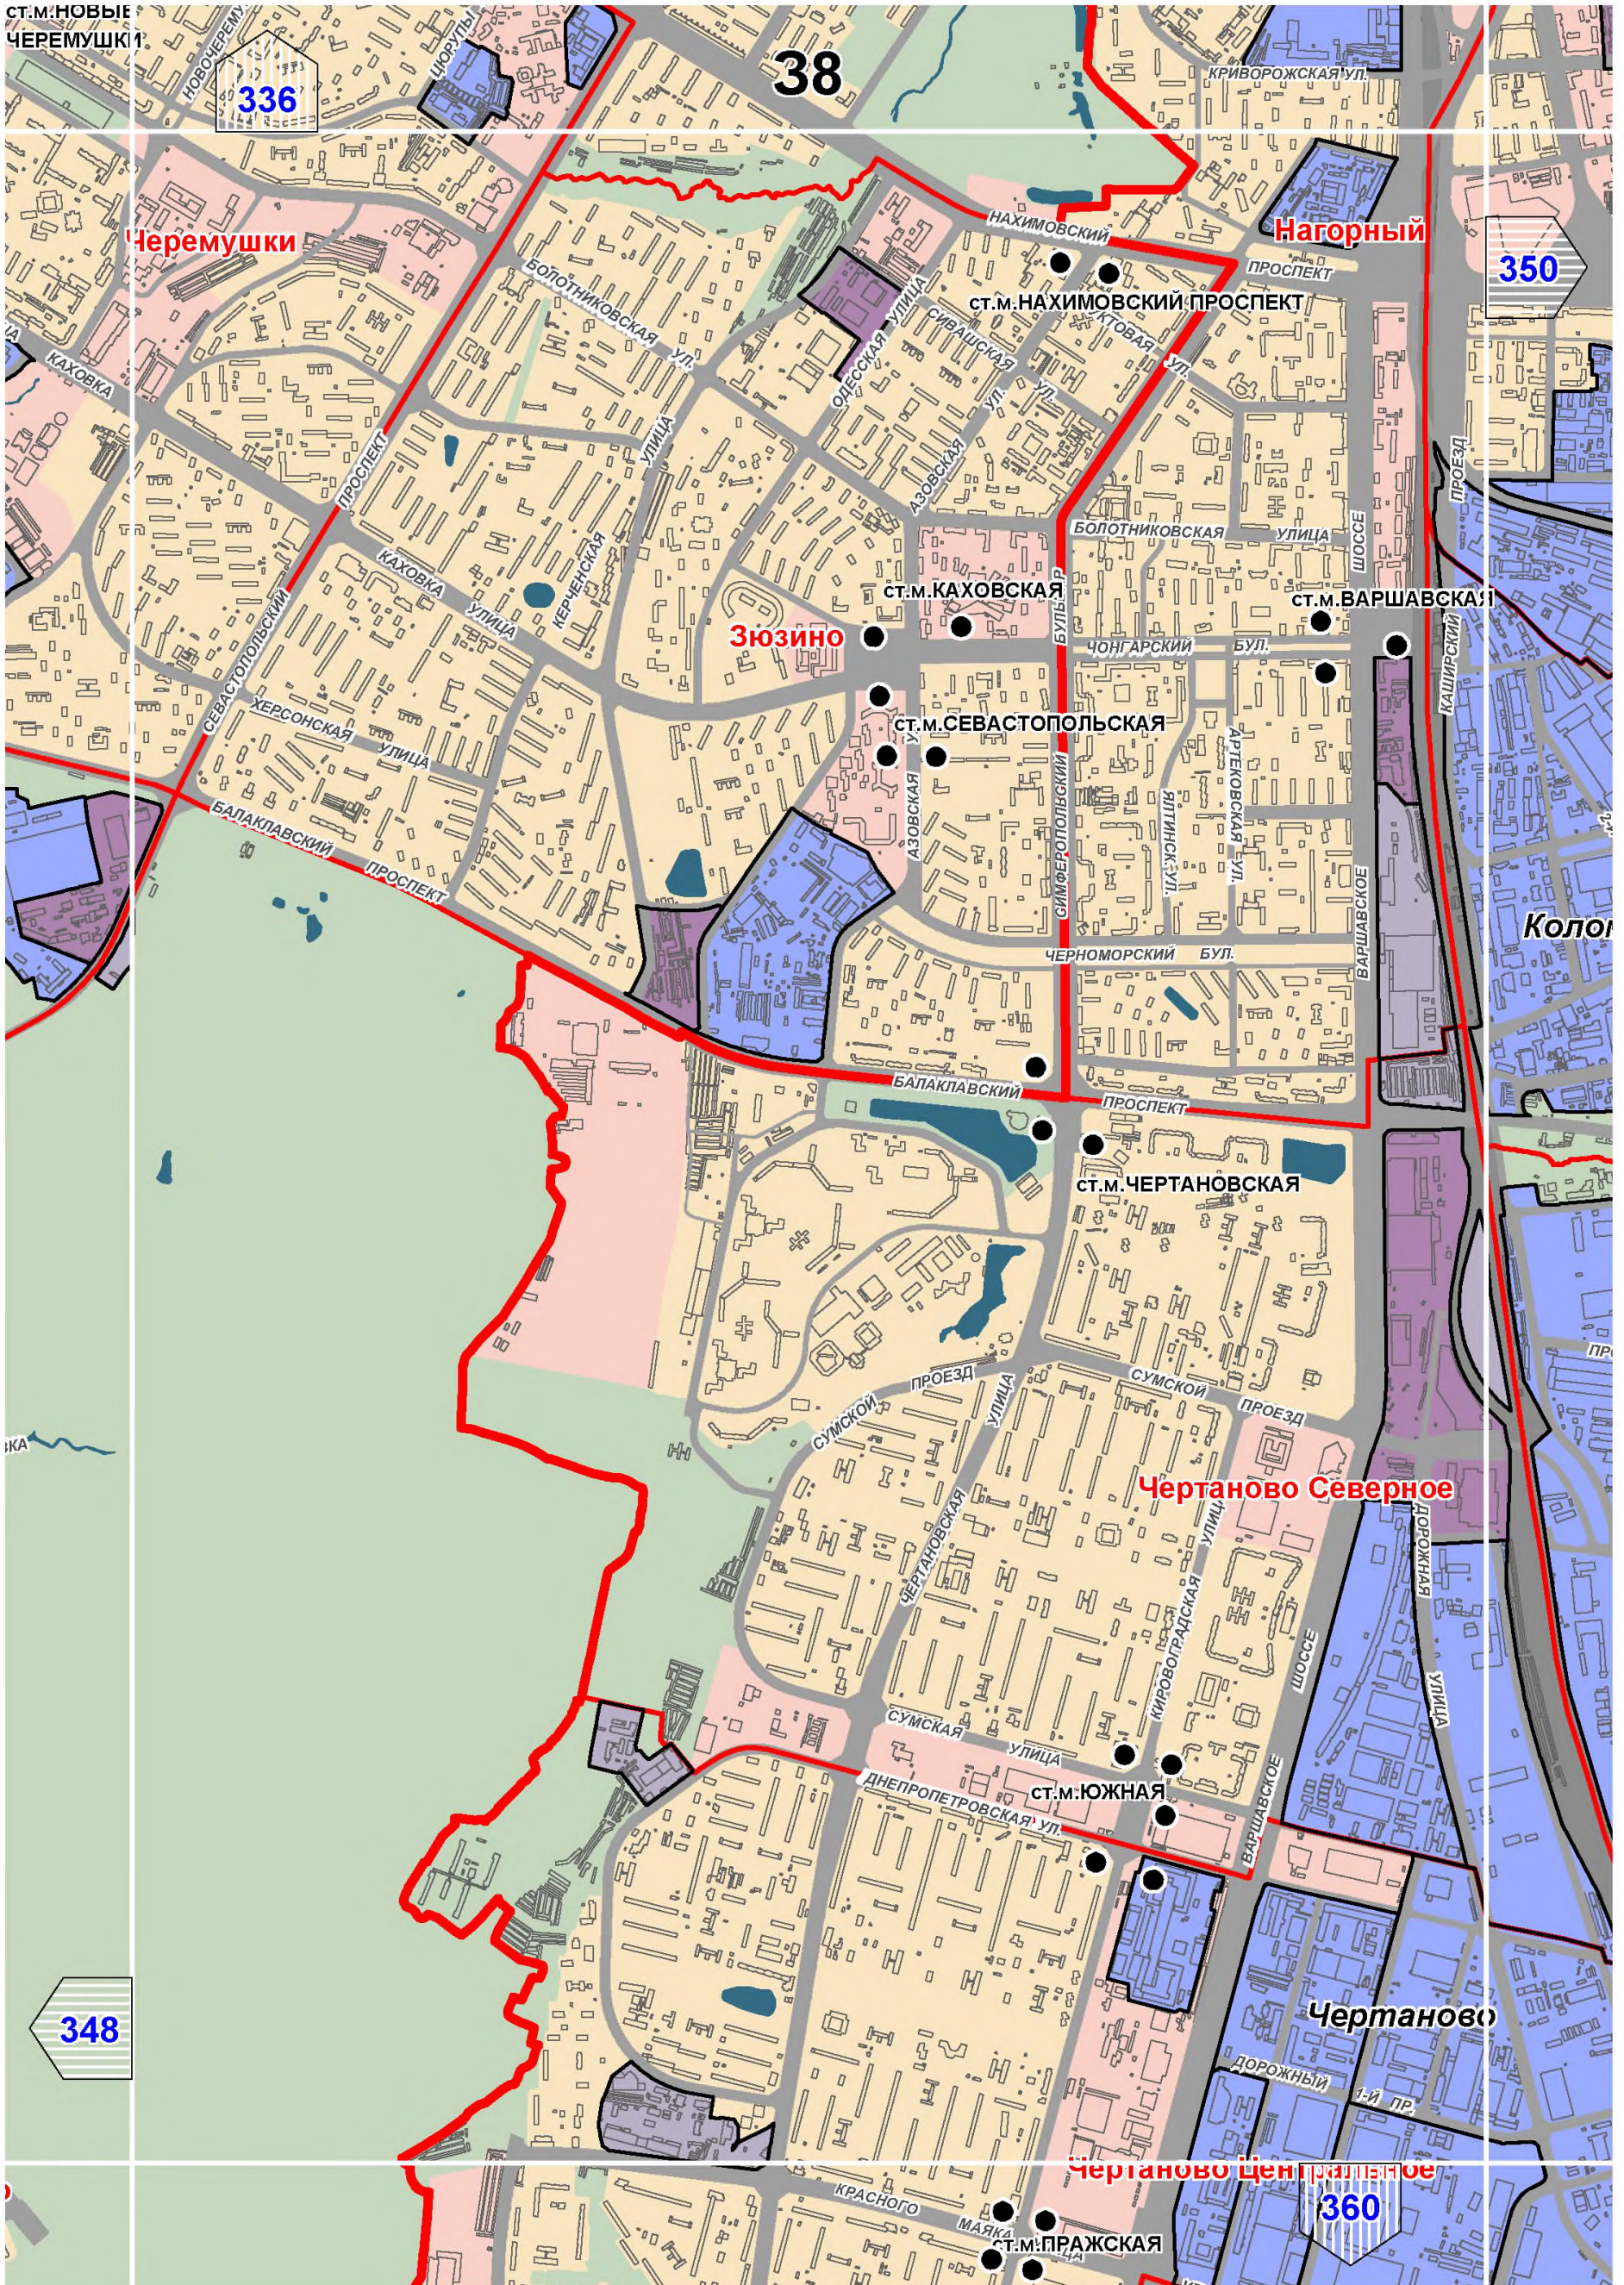

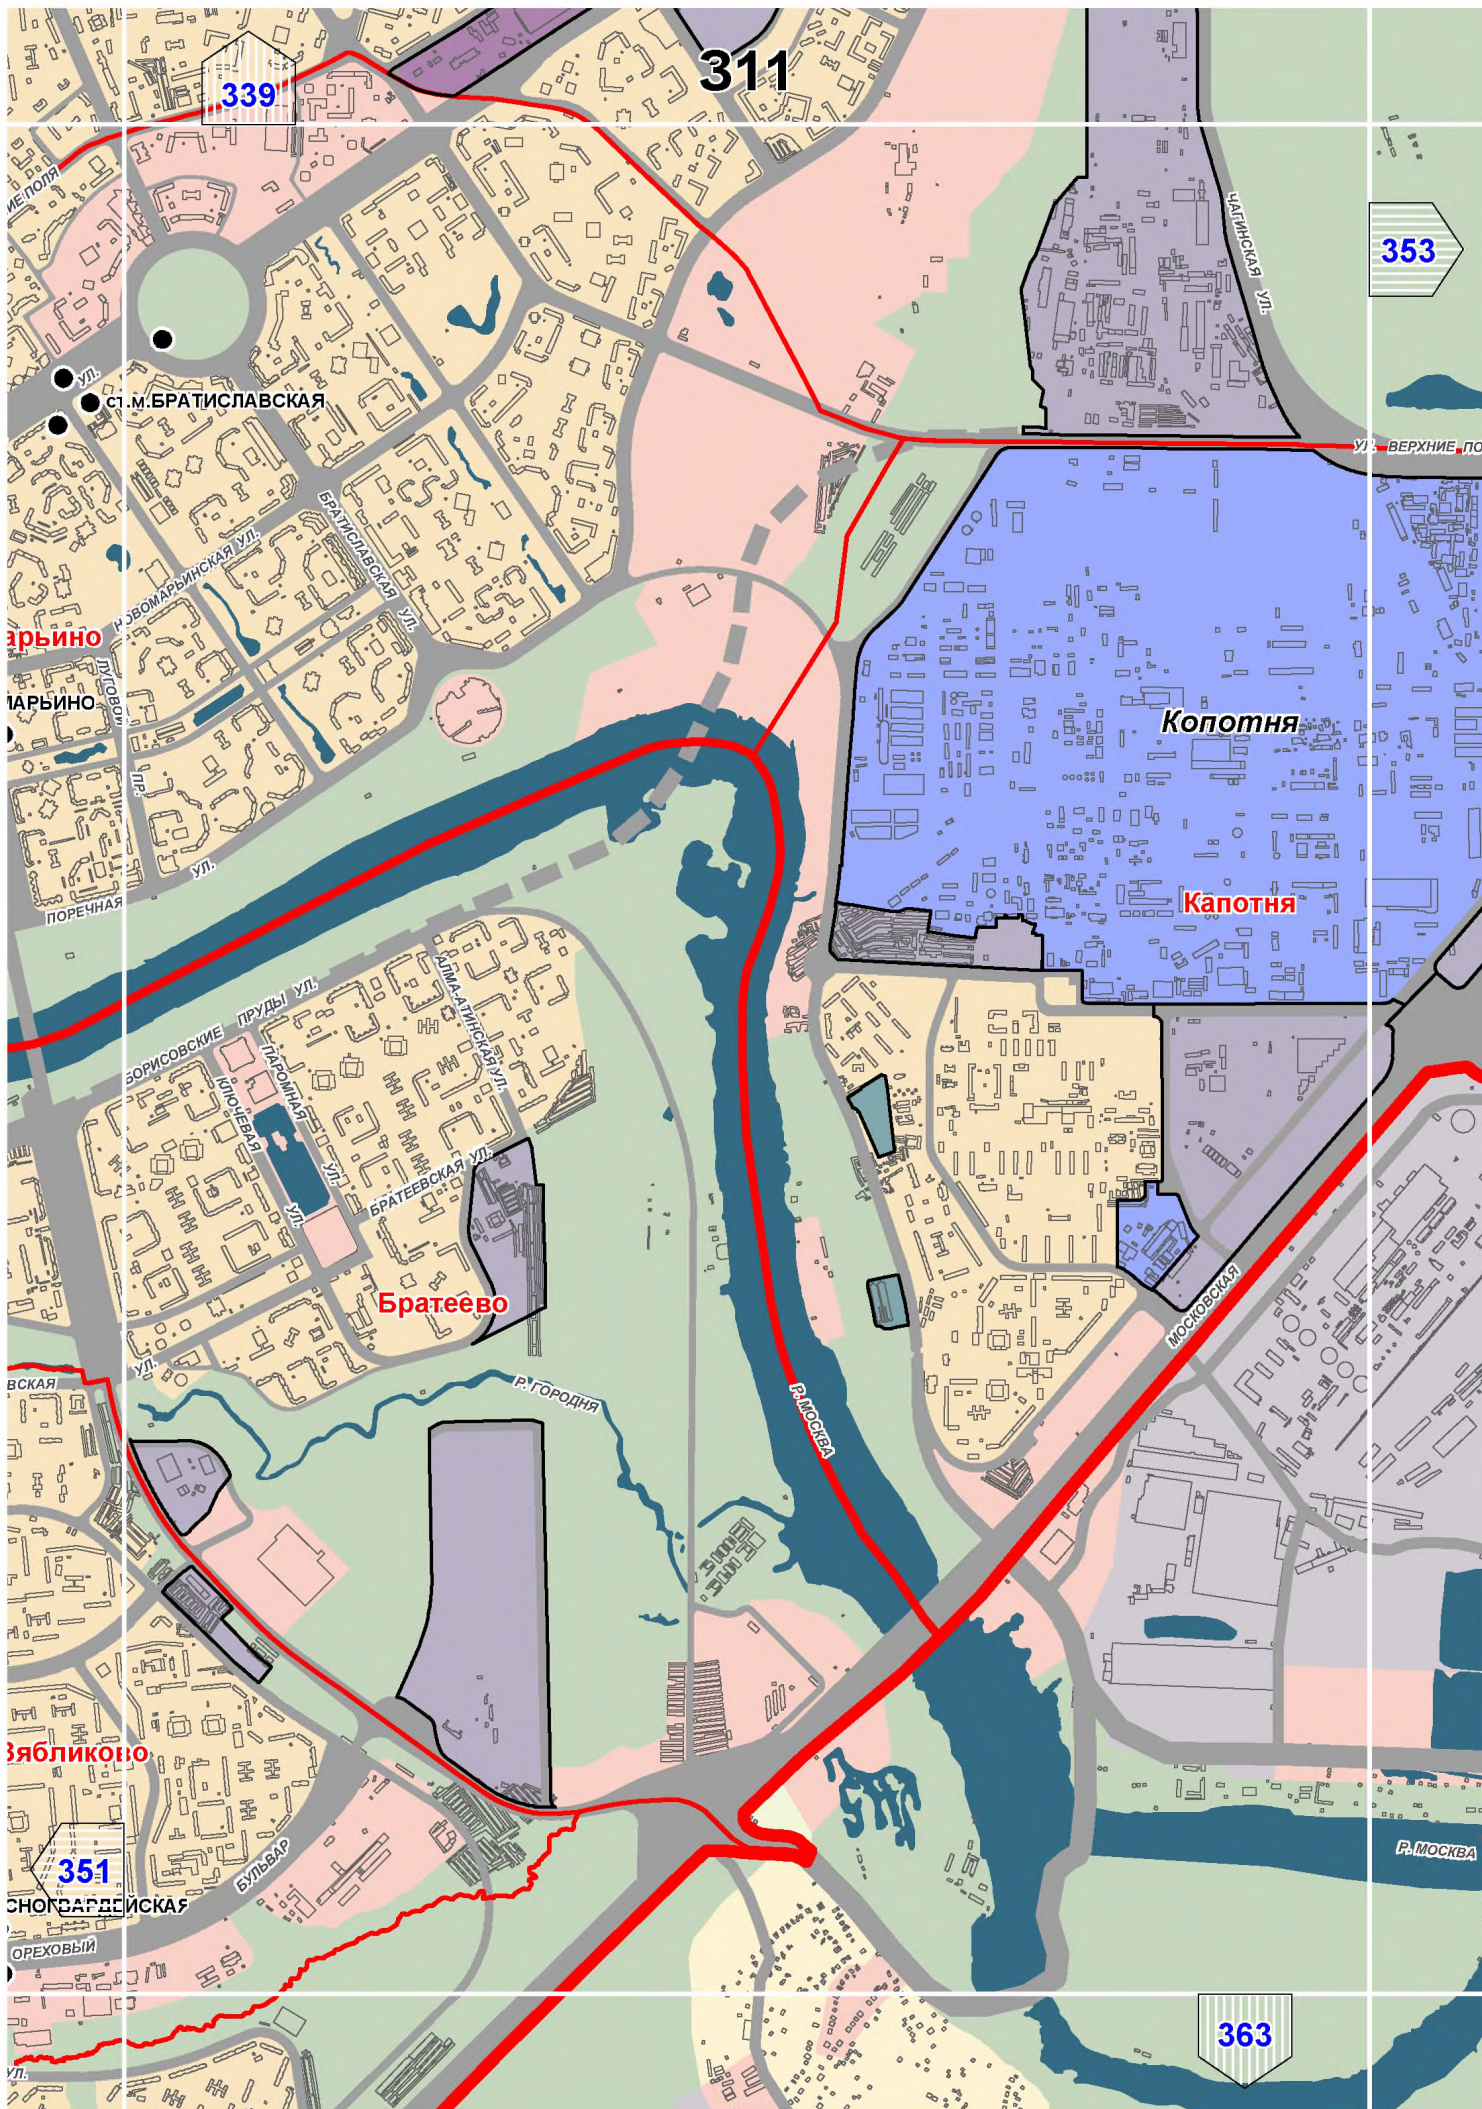

311

339


353


Копотня


Капотня


Братеево


363

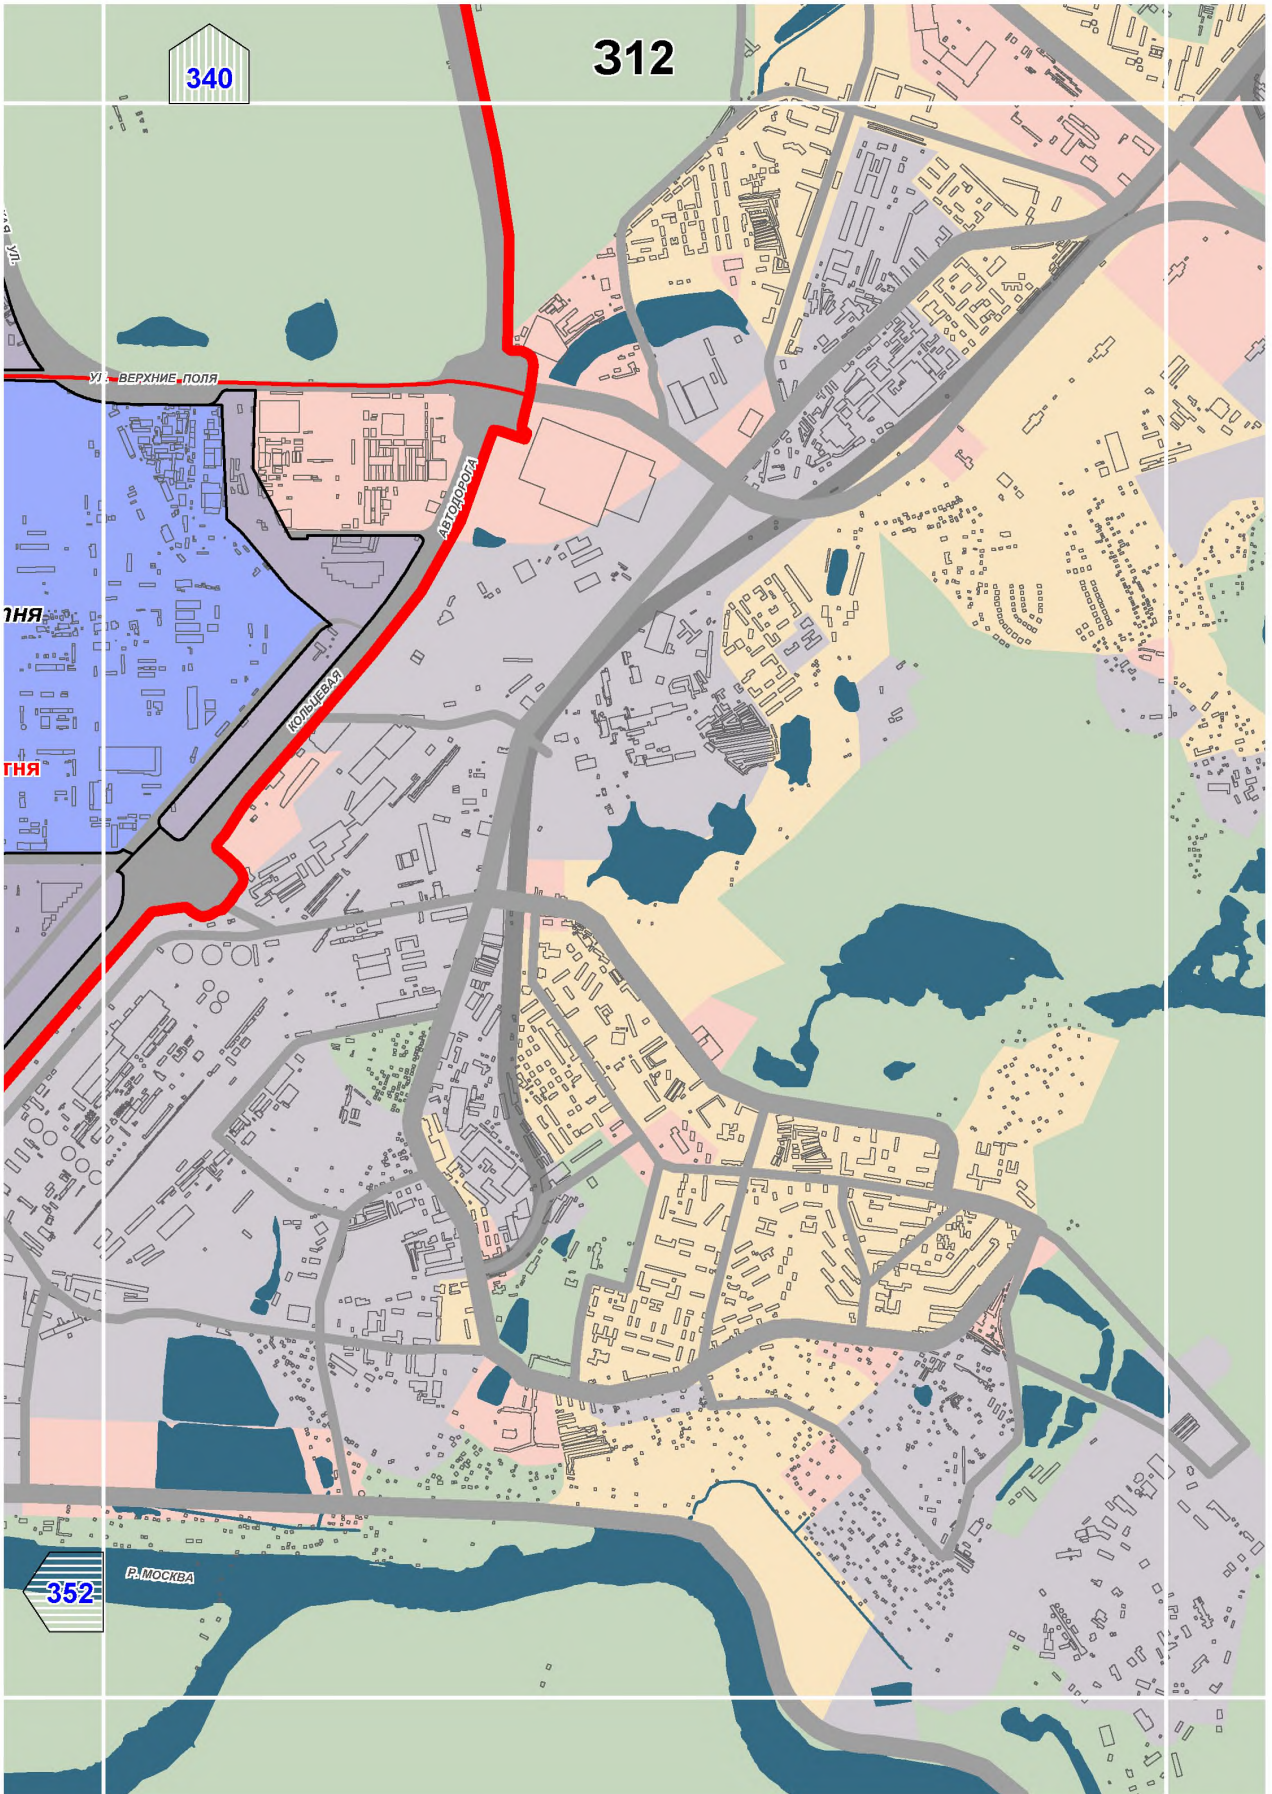


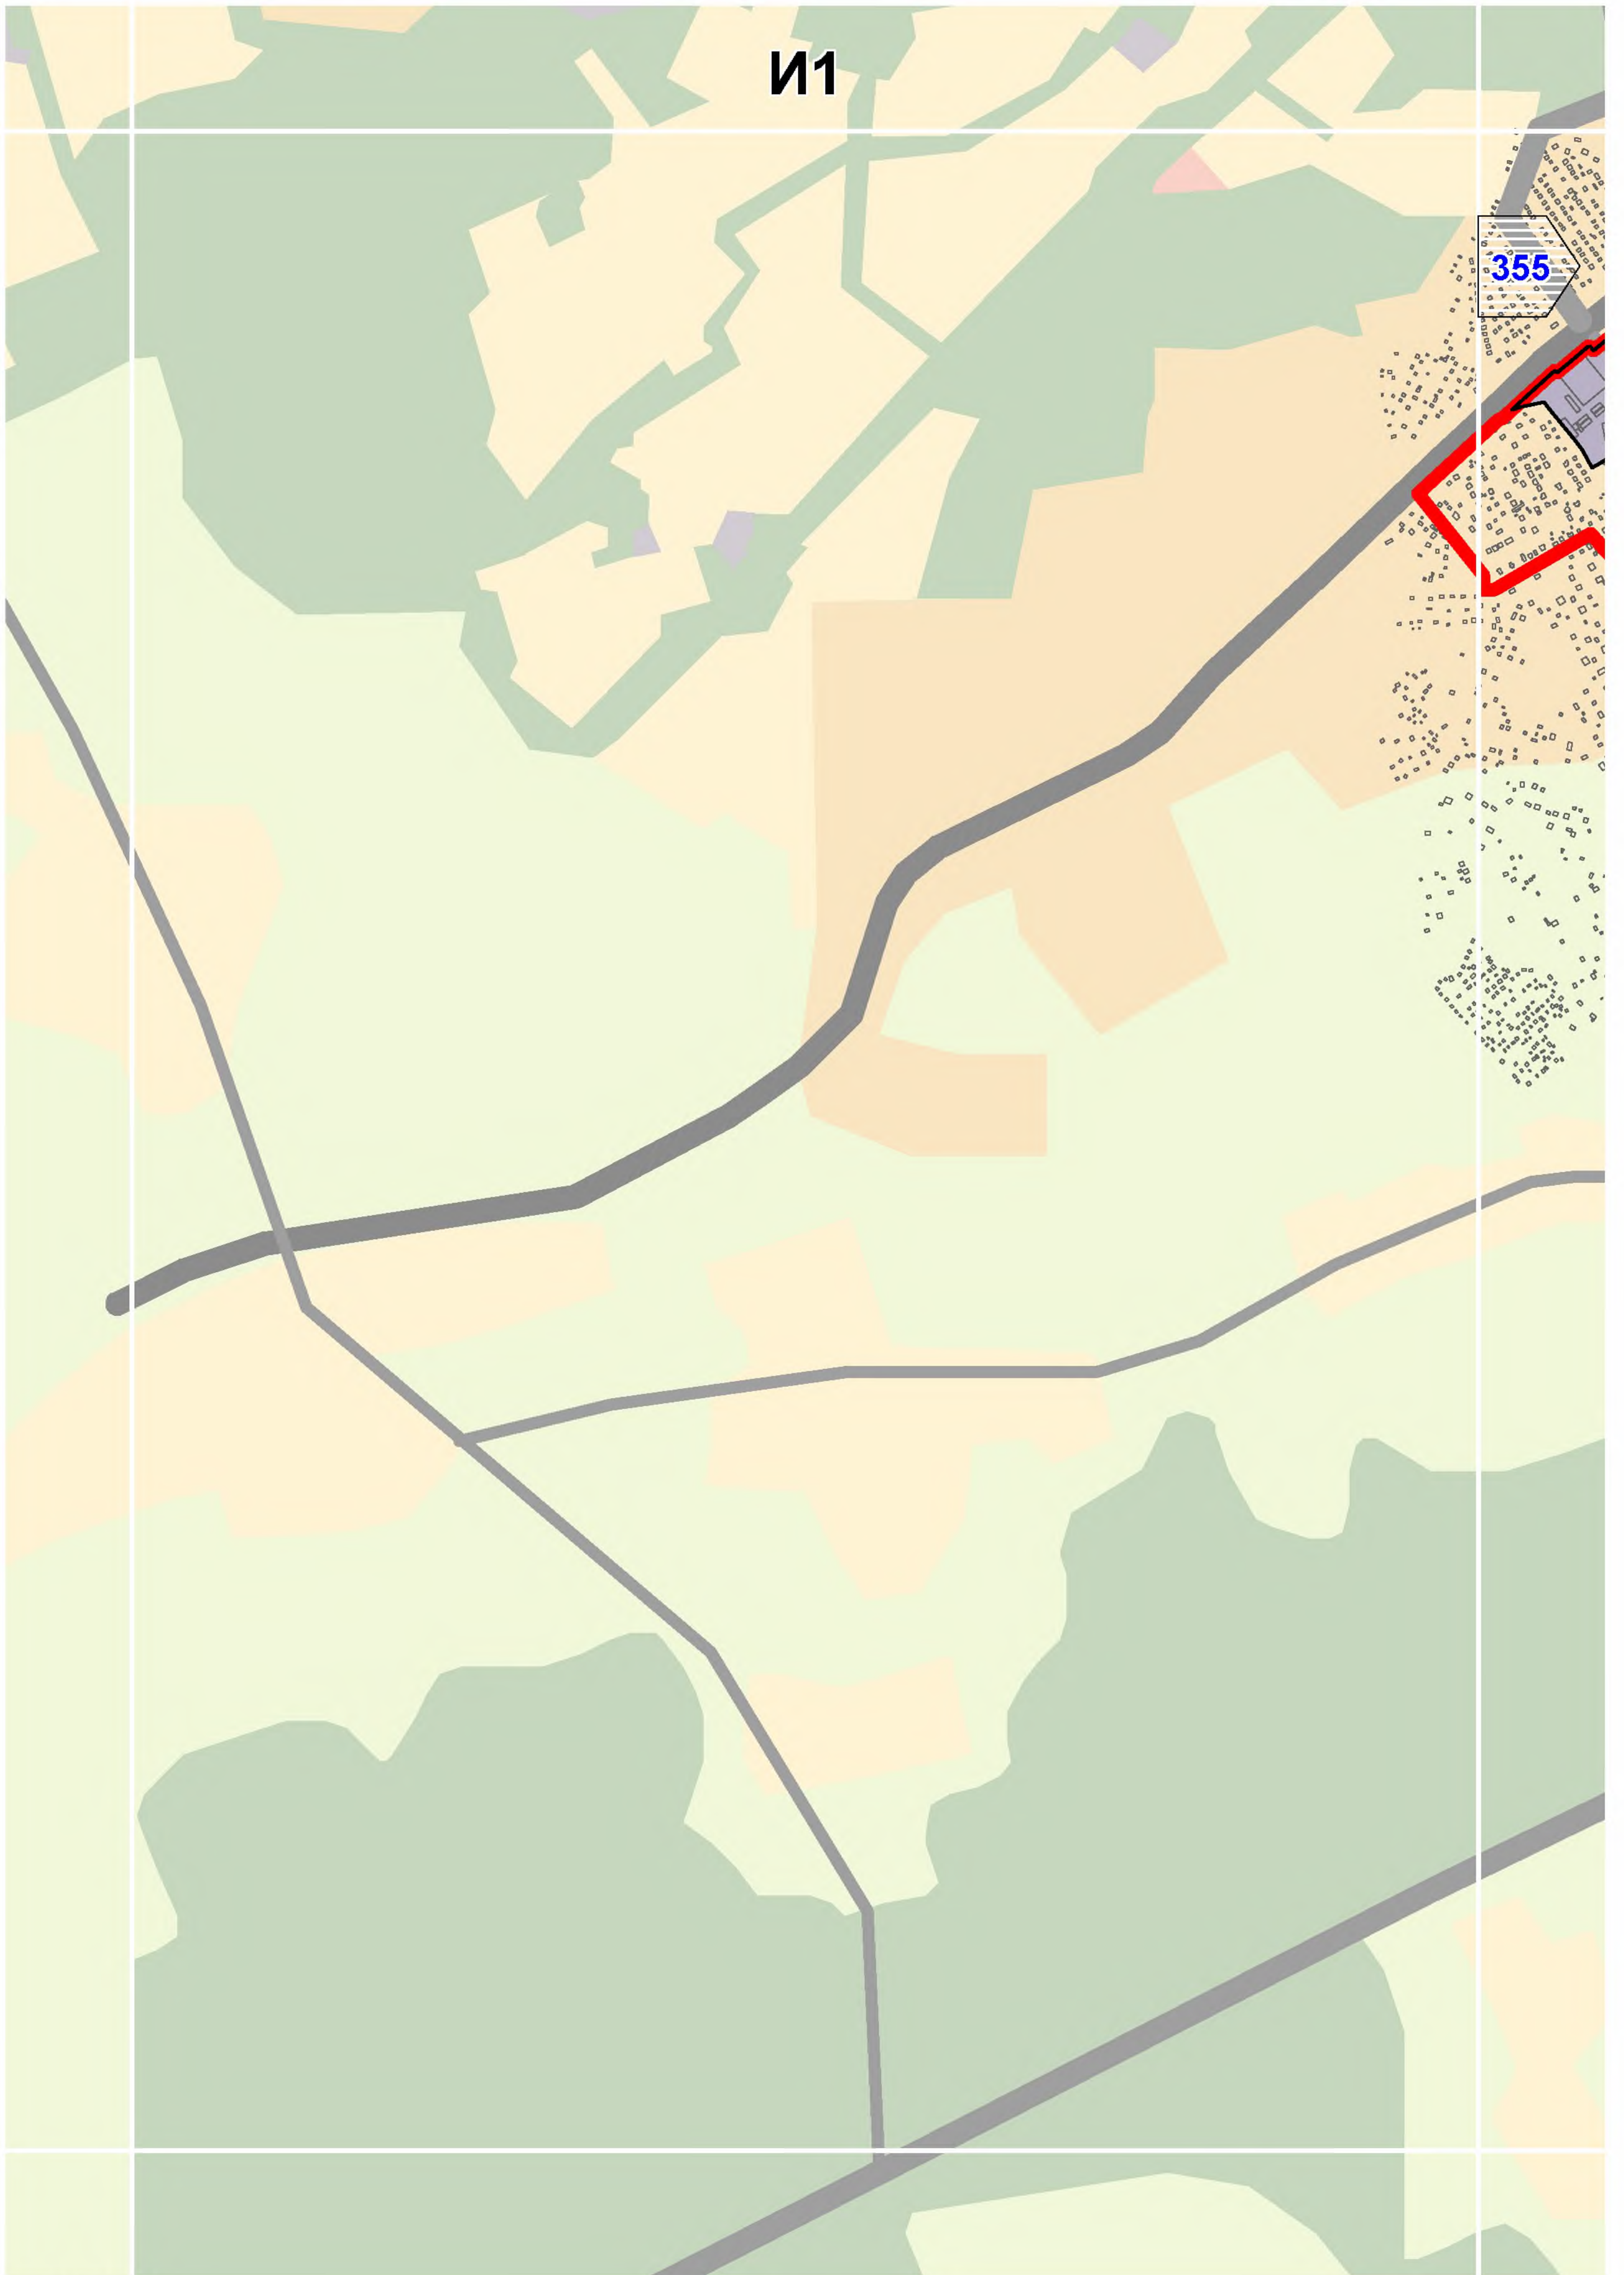


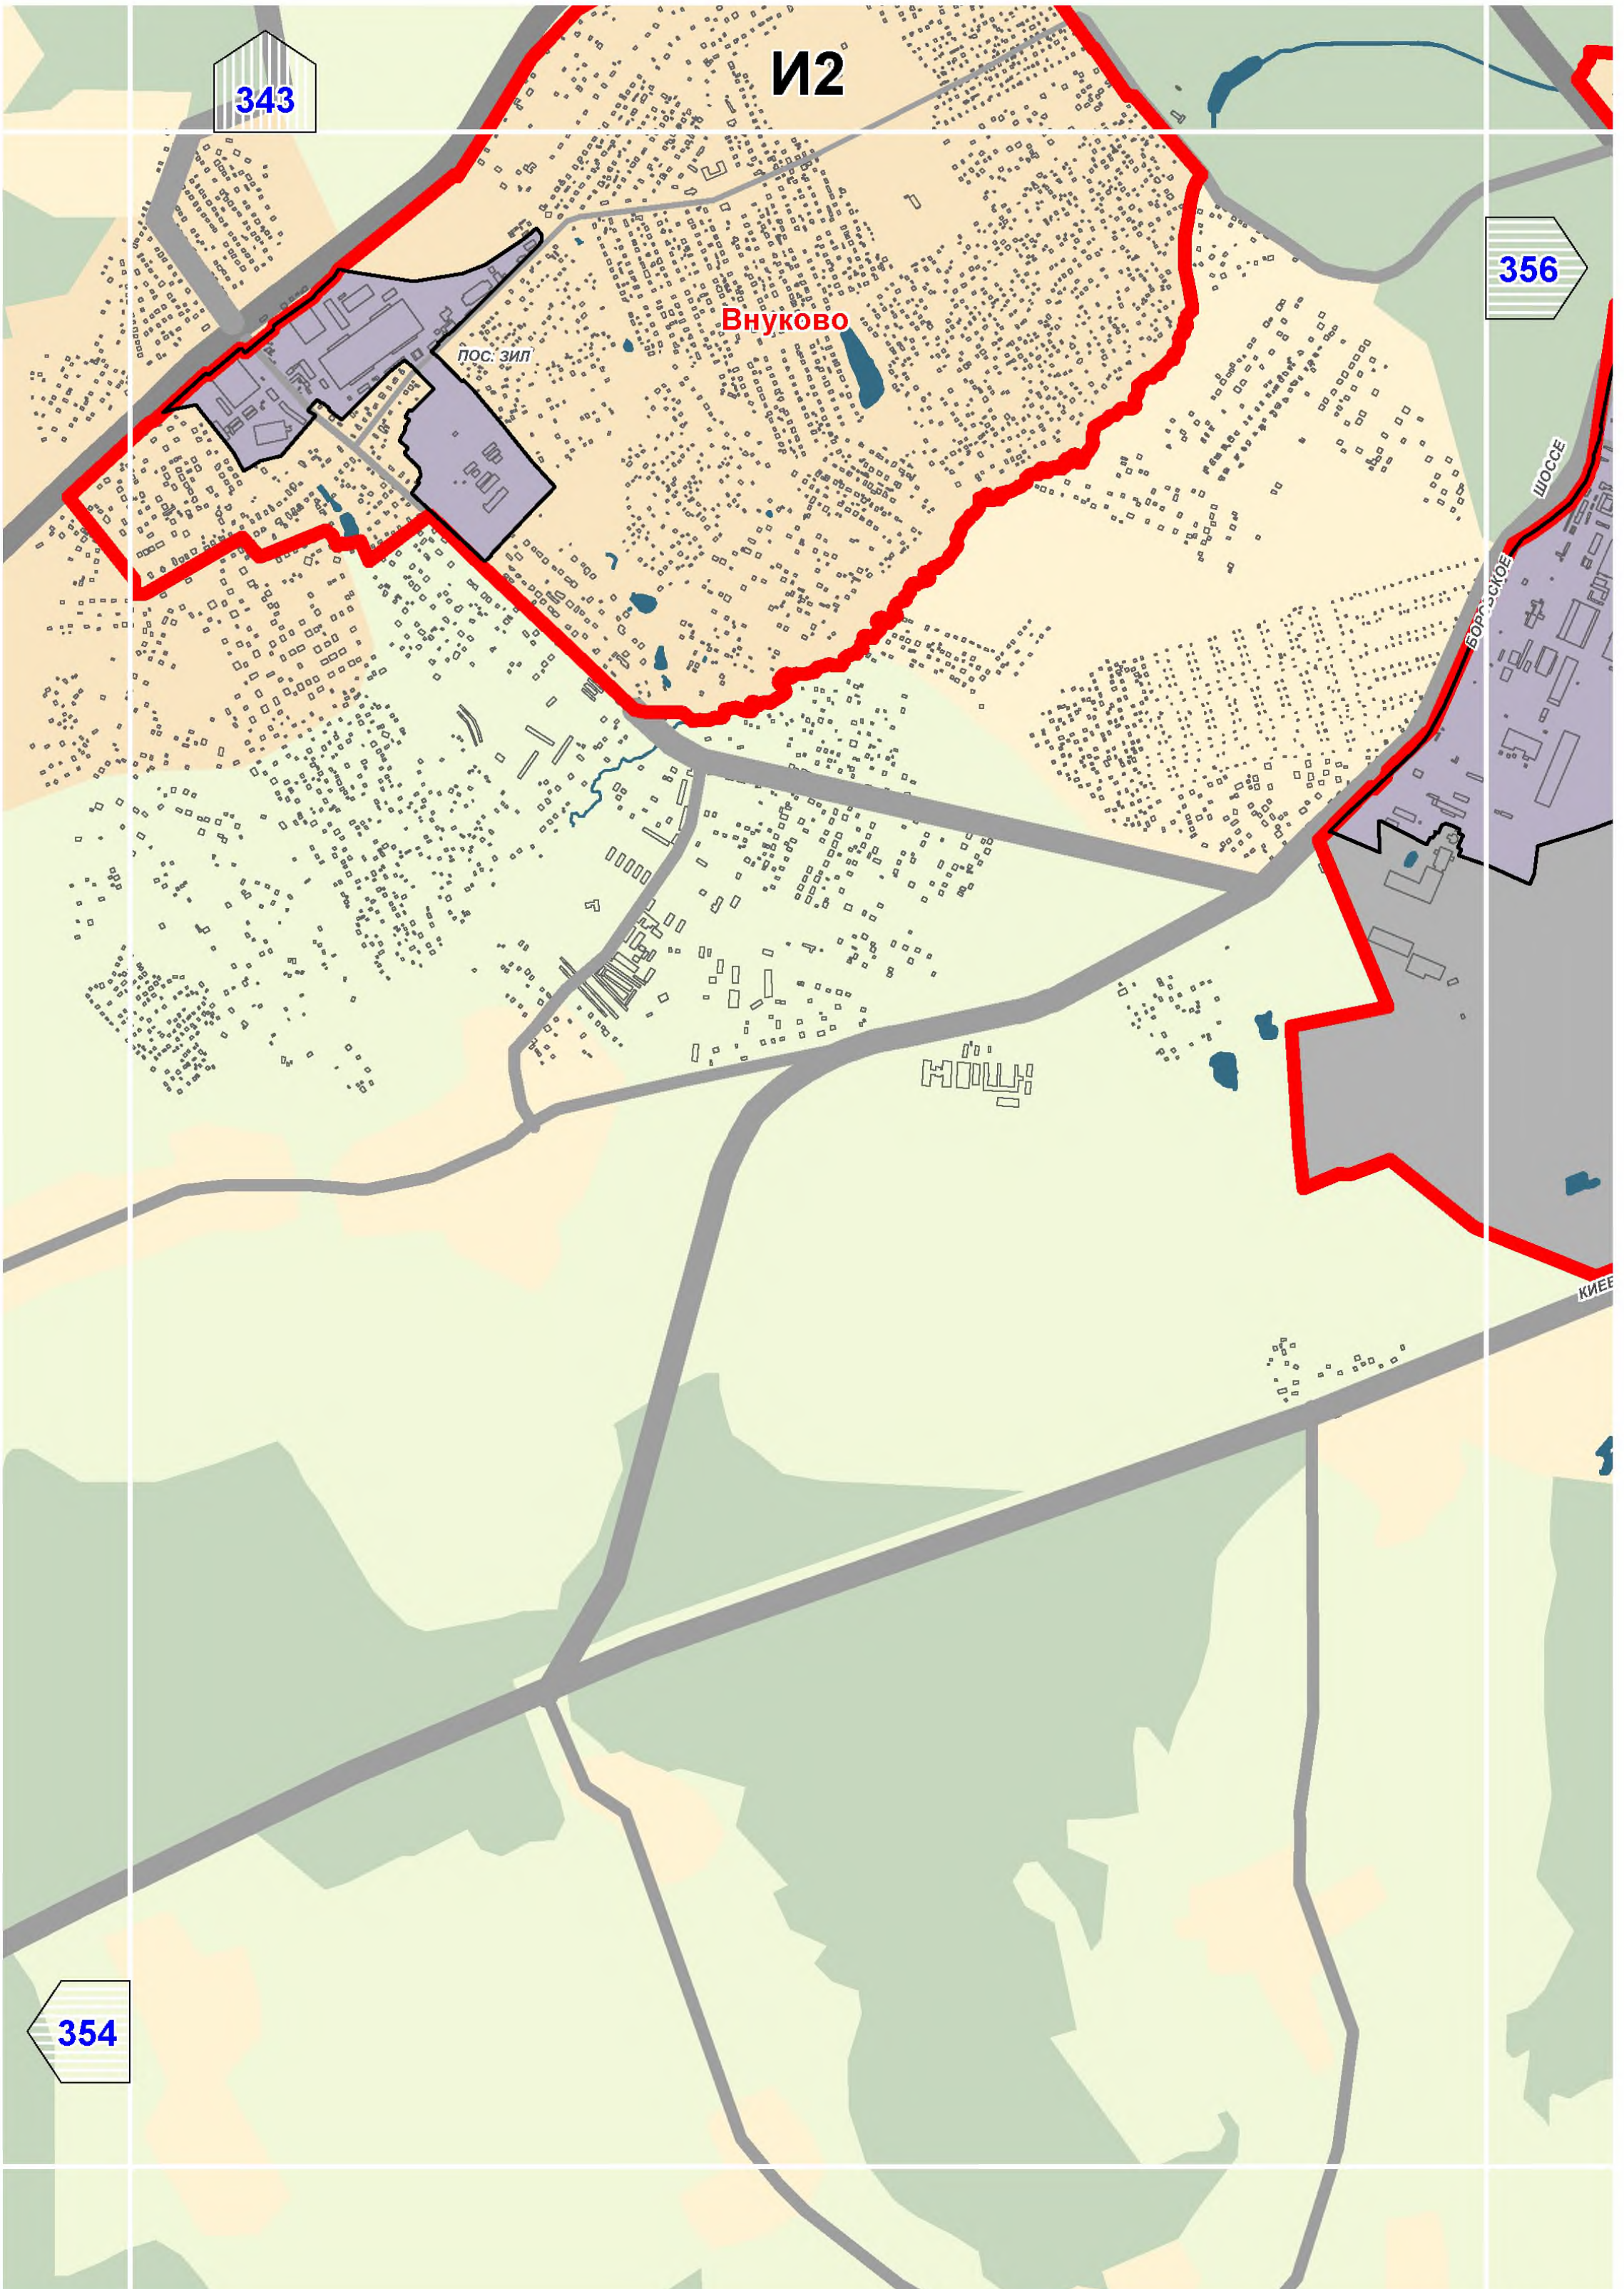


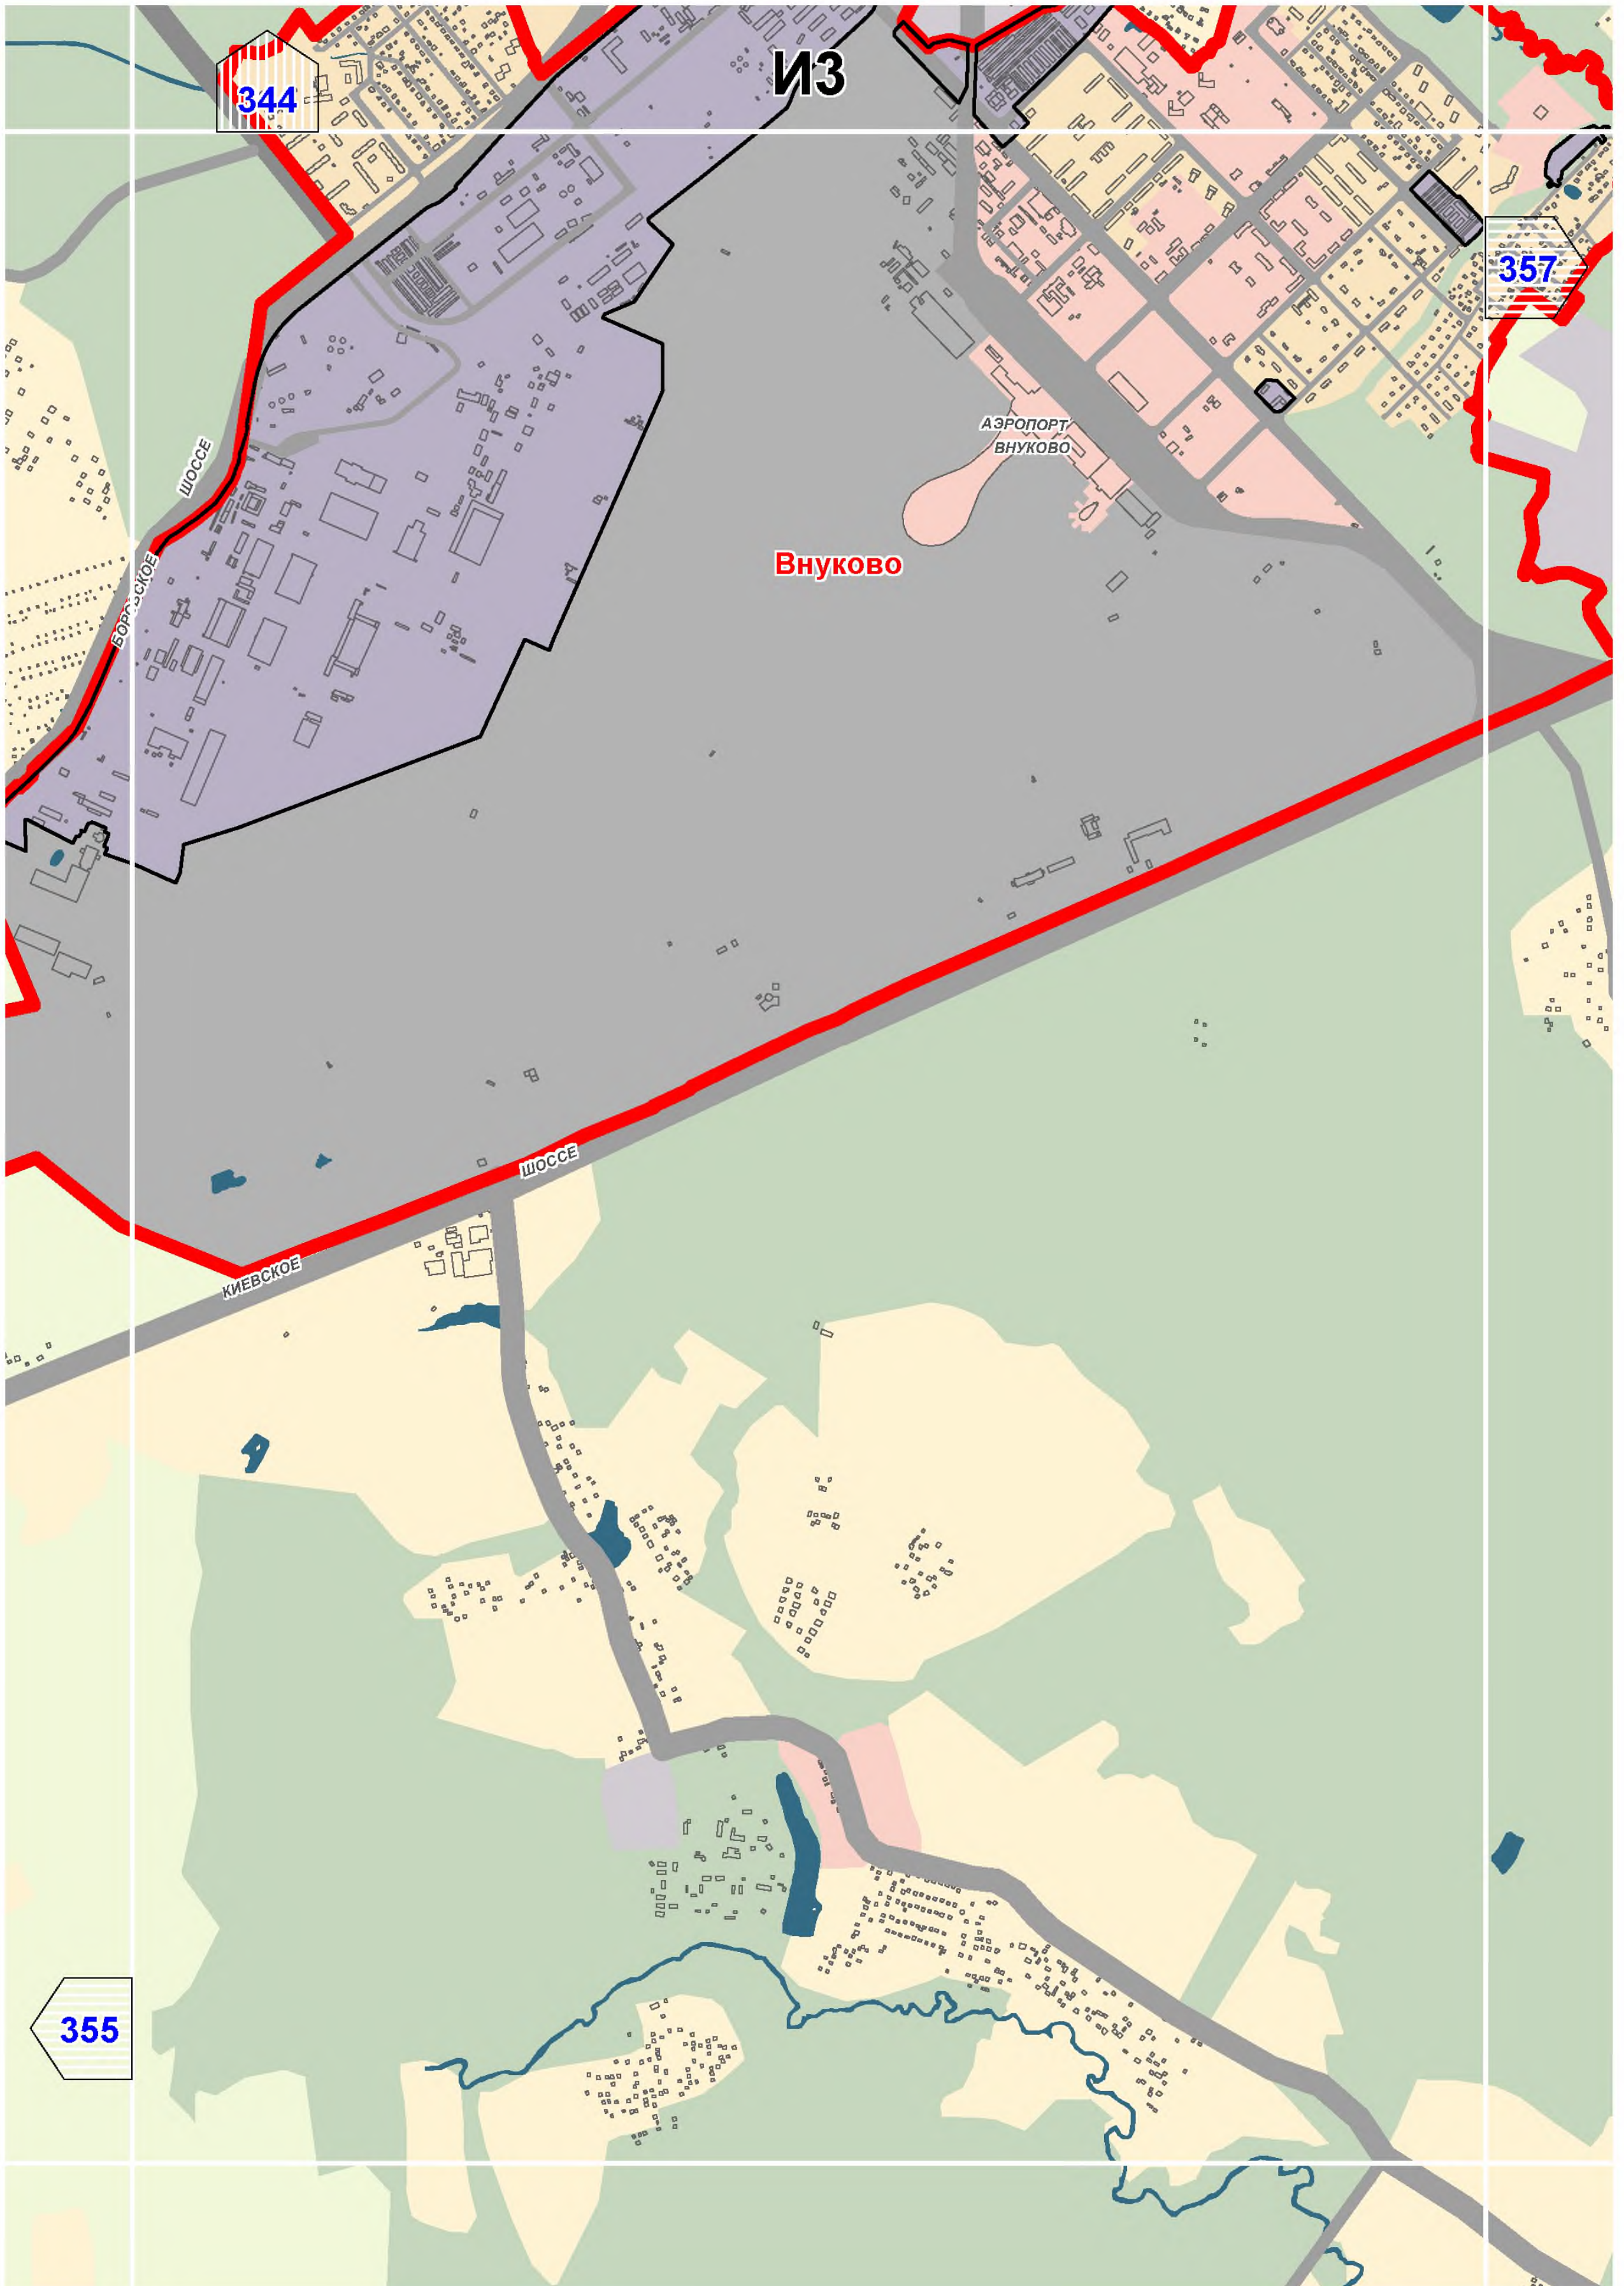


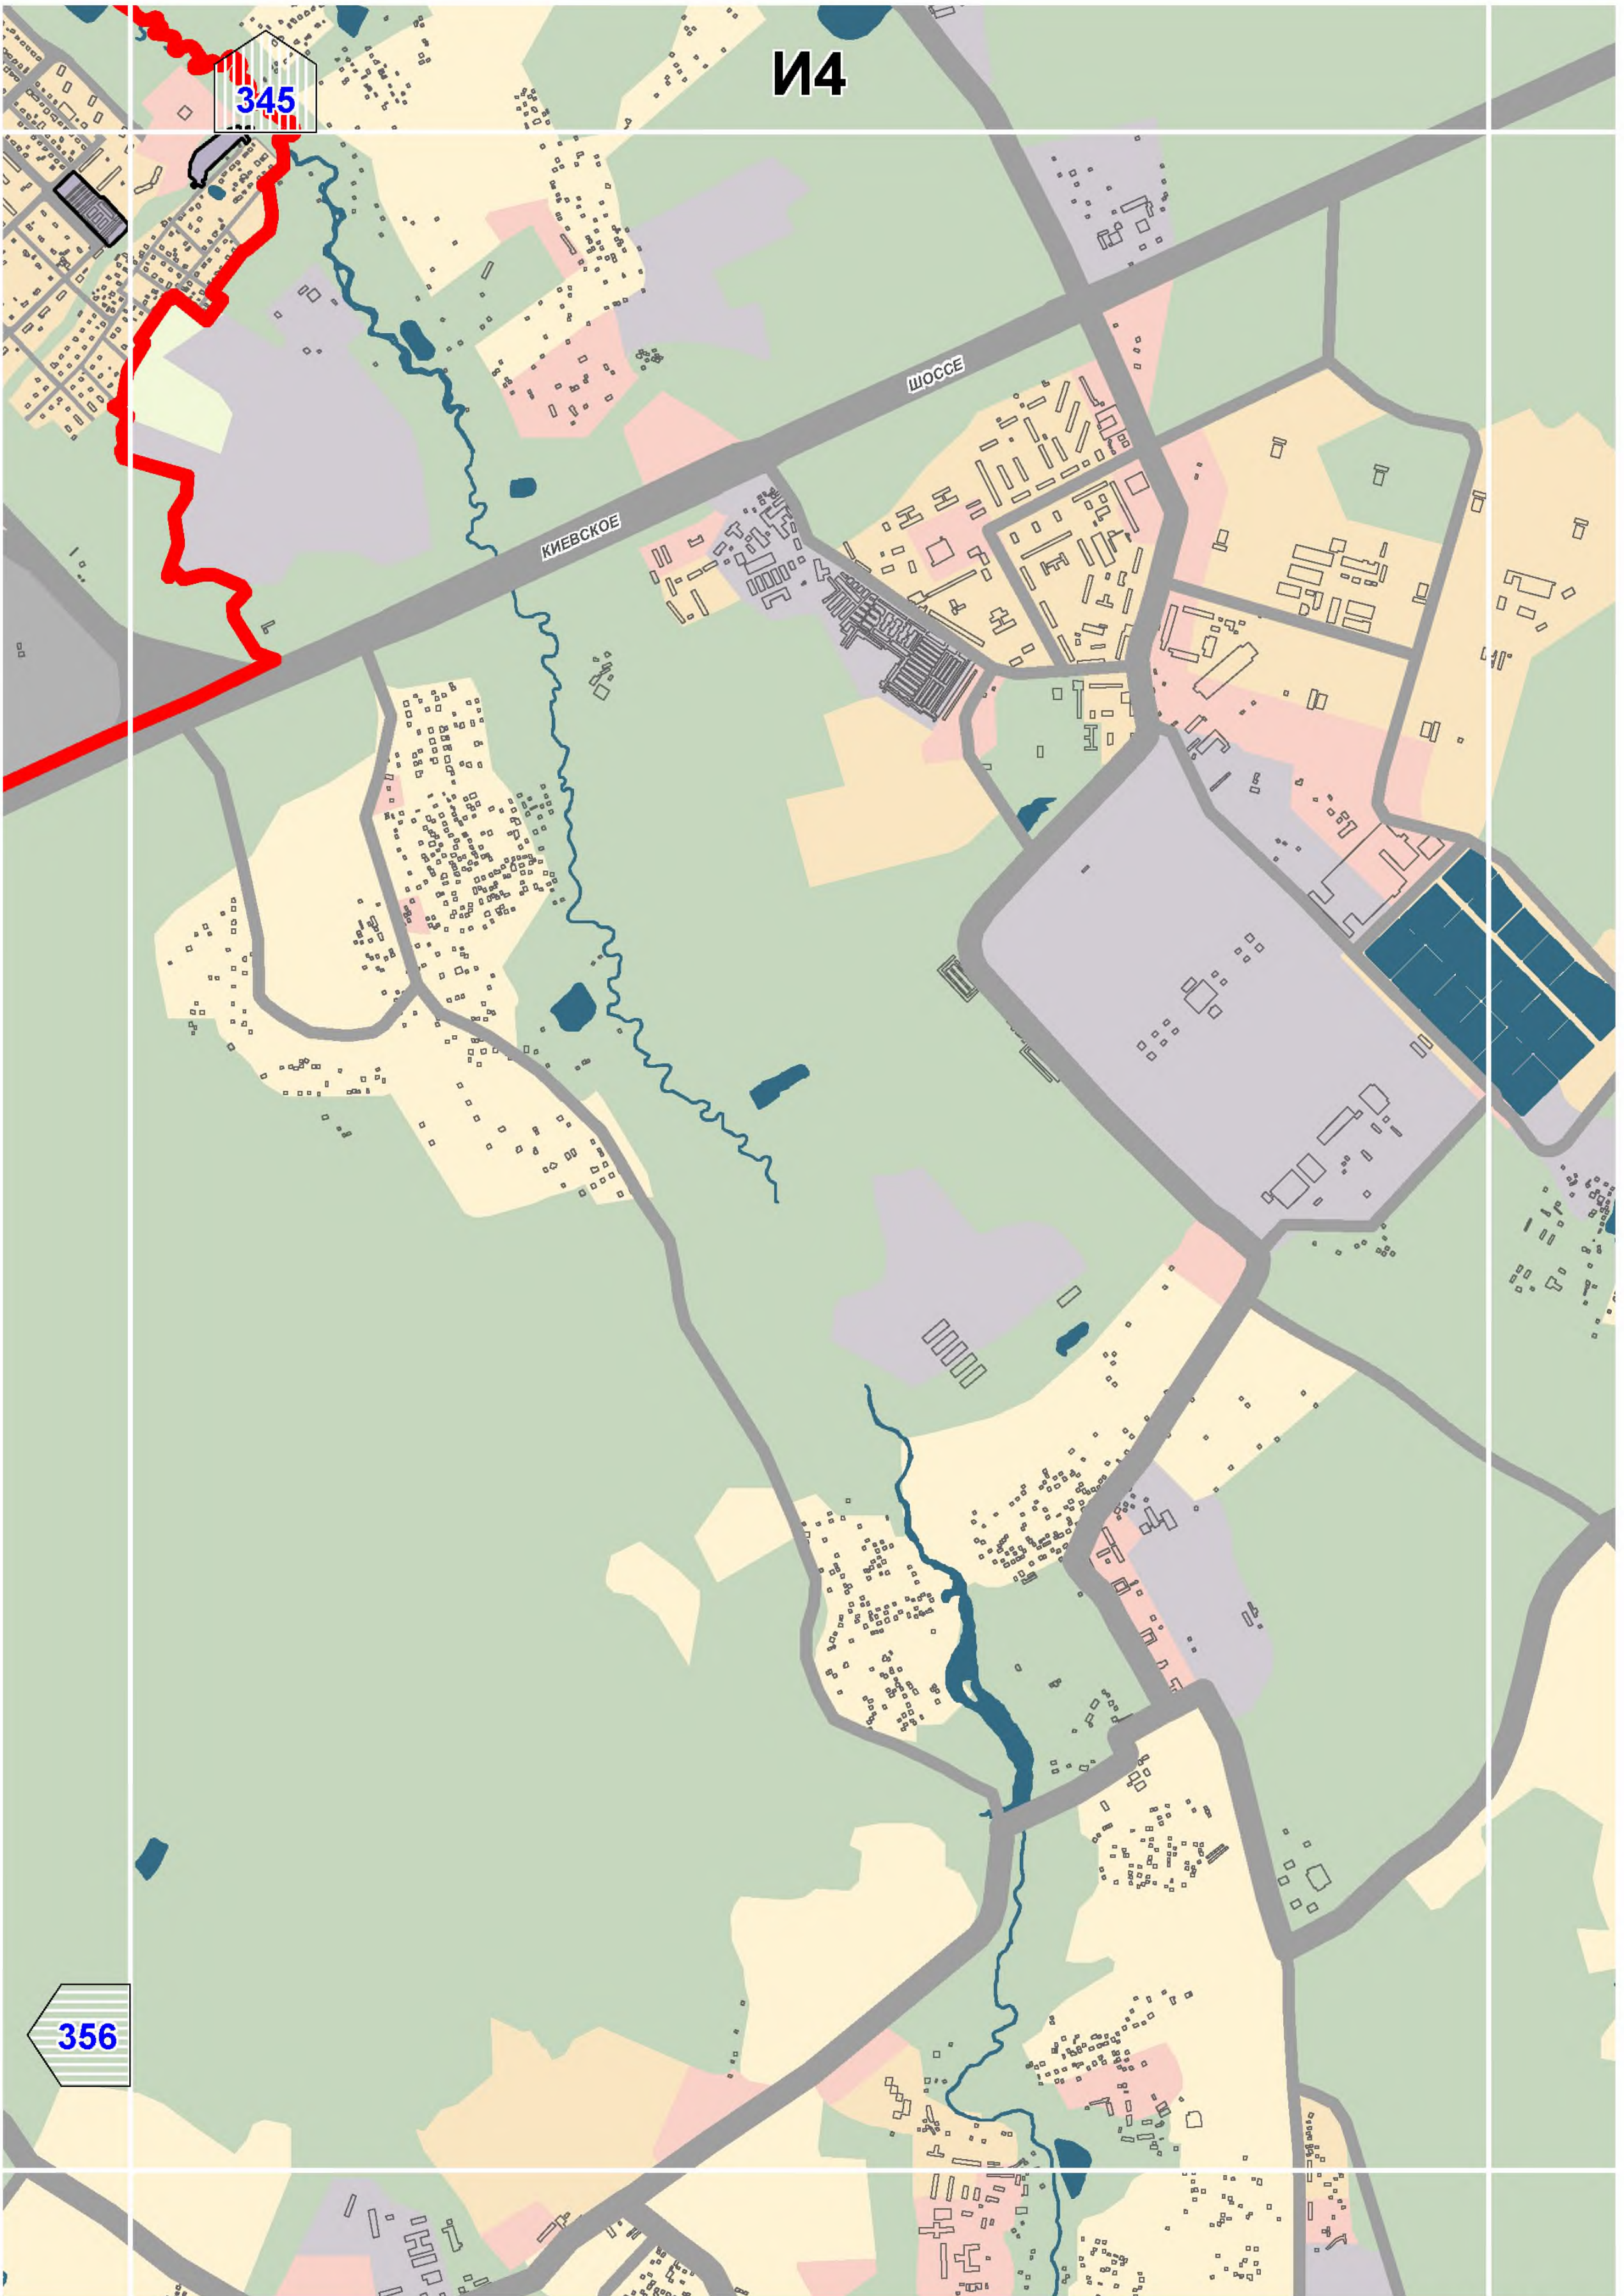


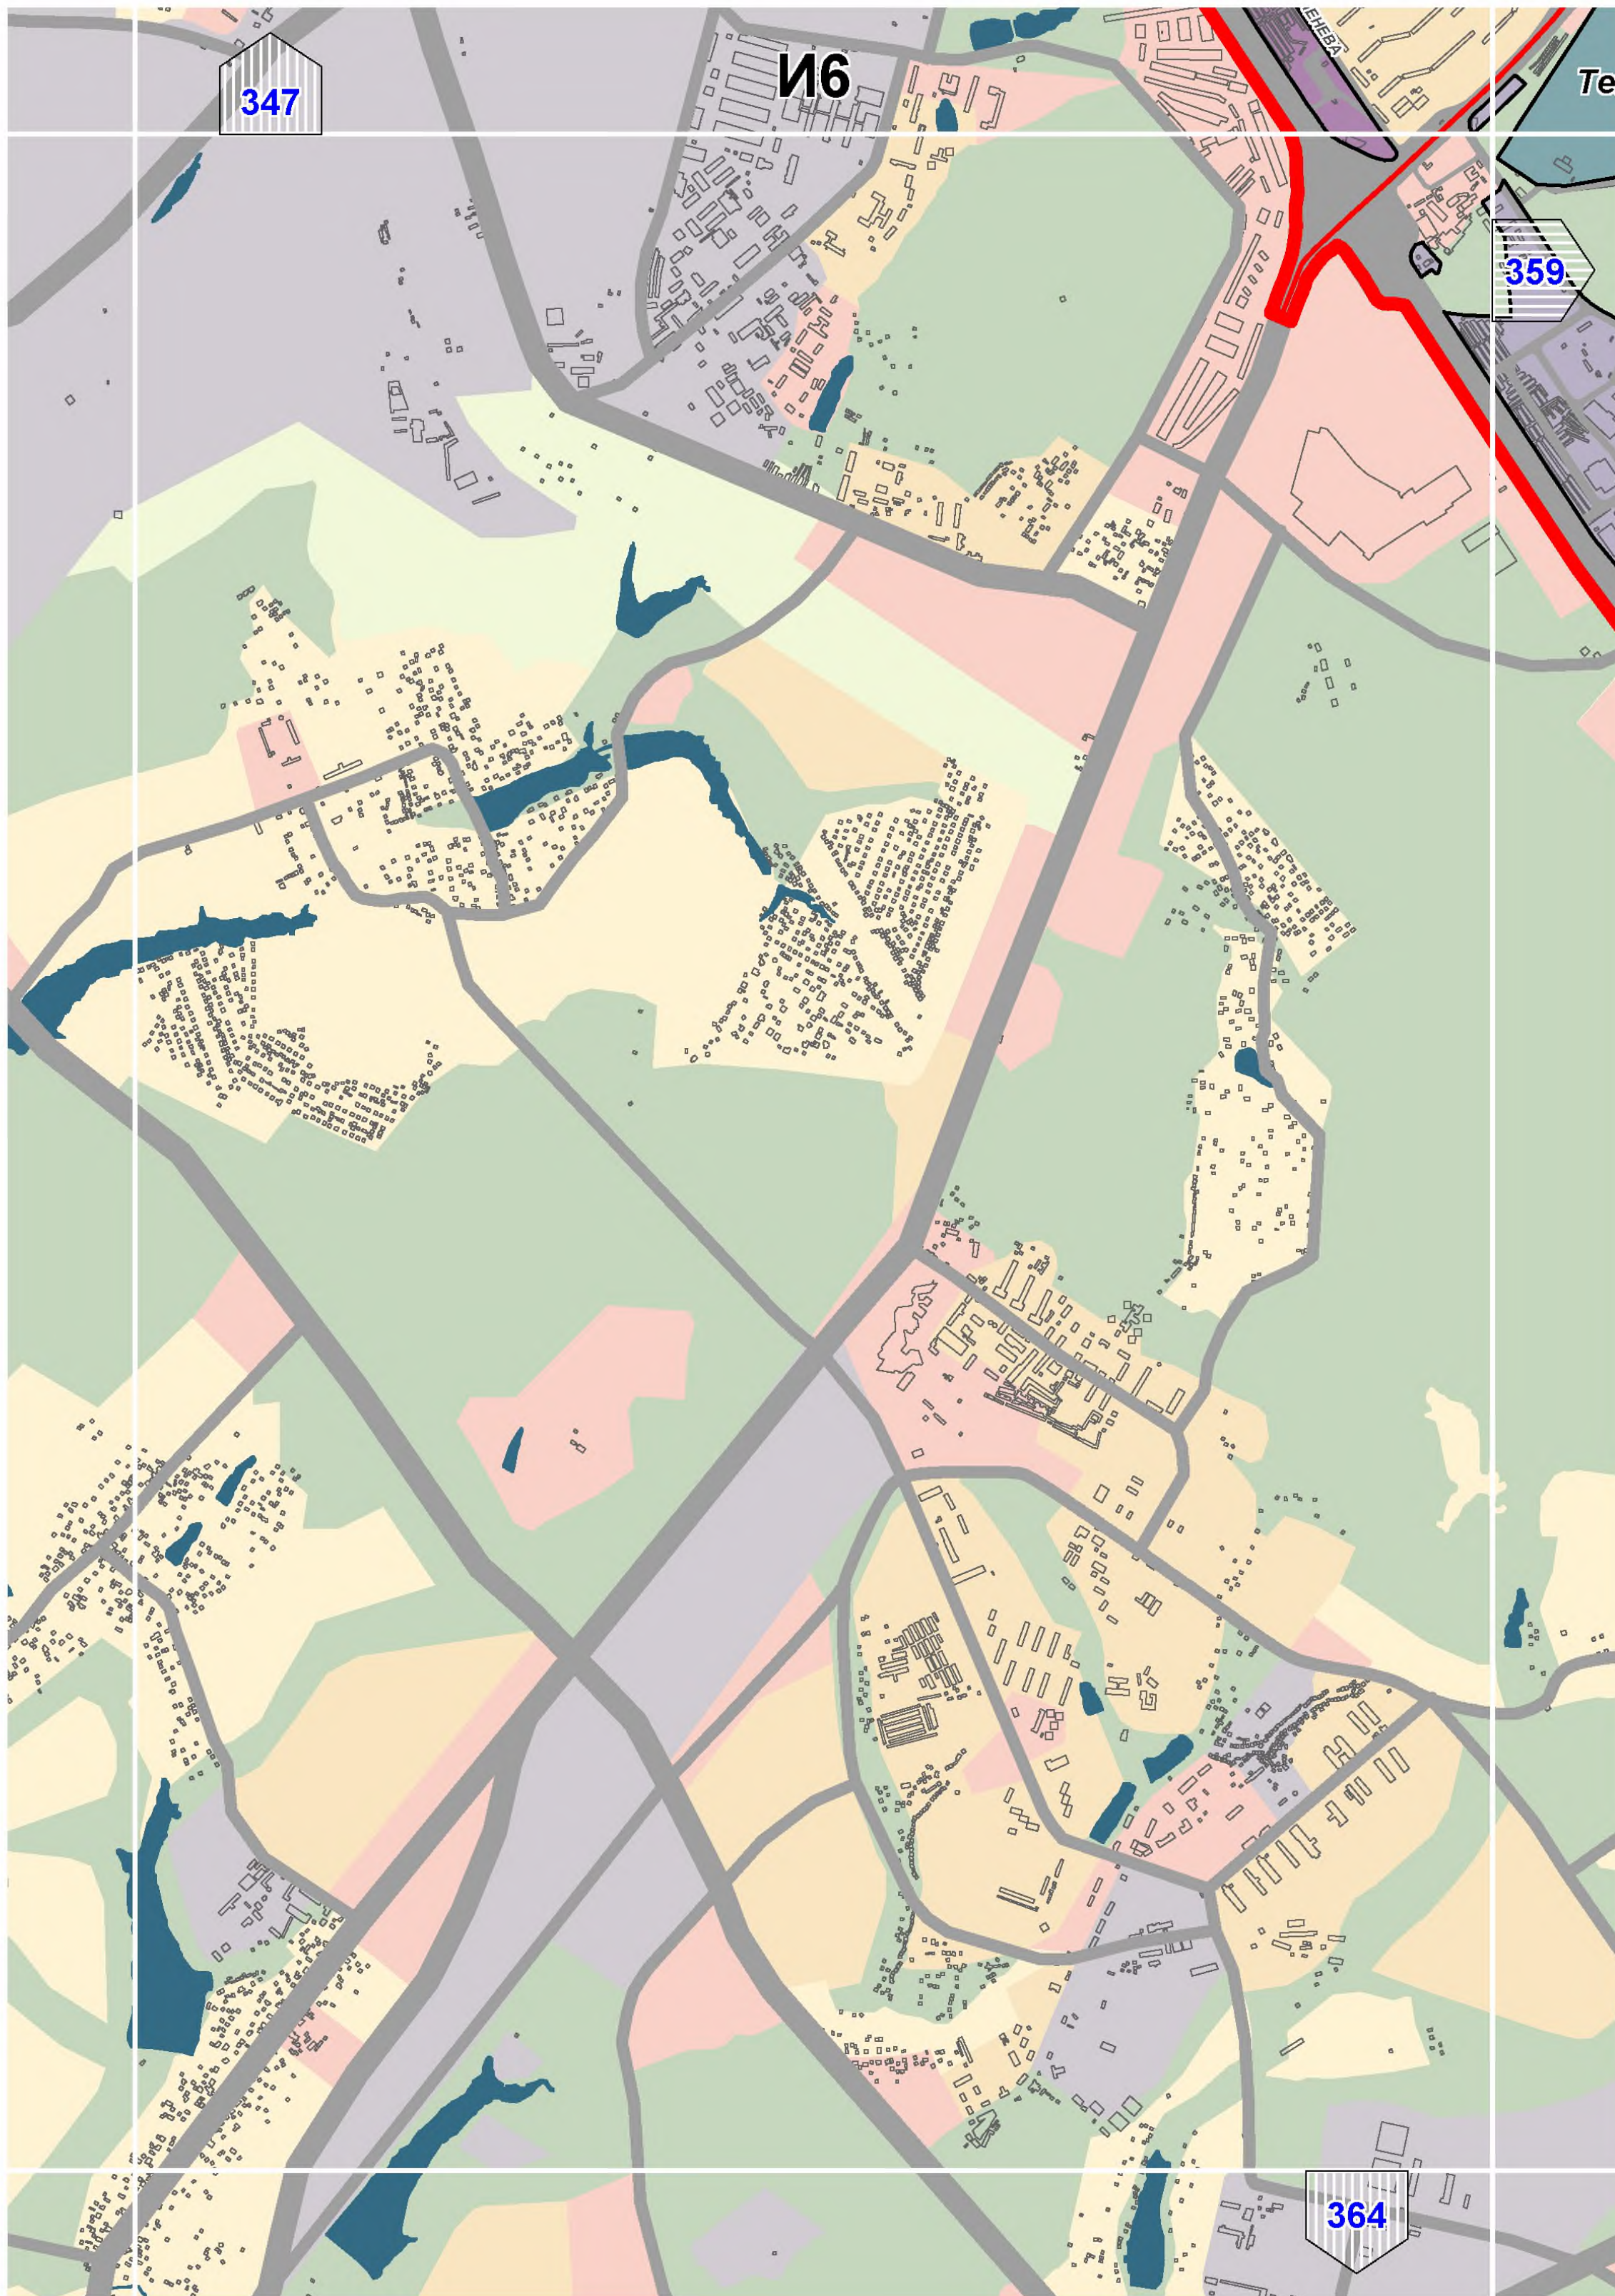


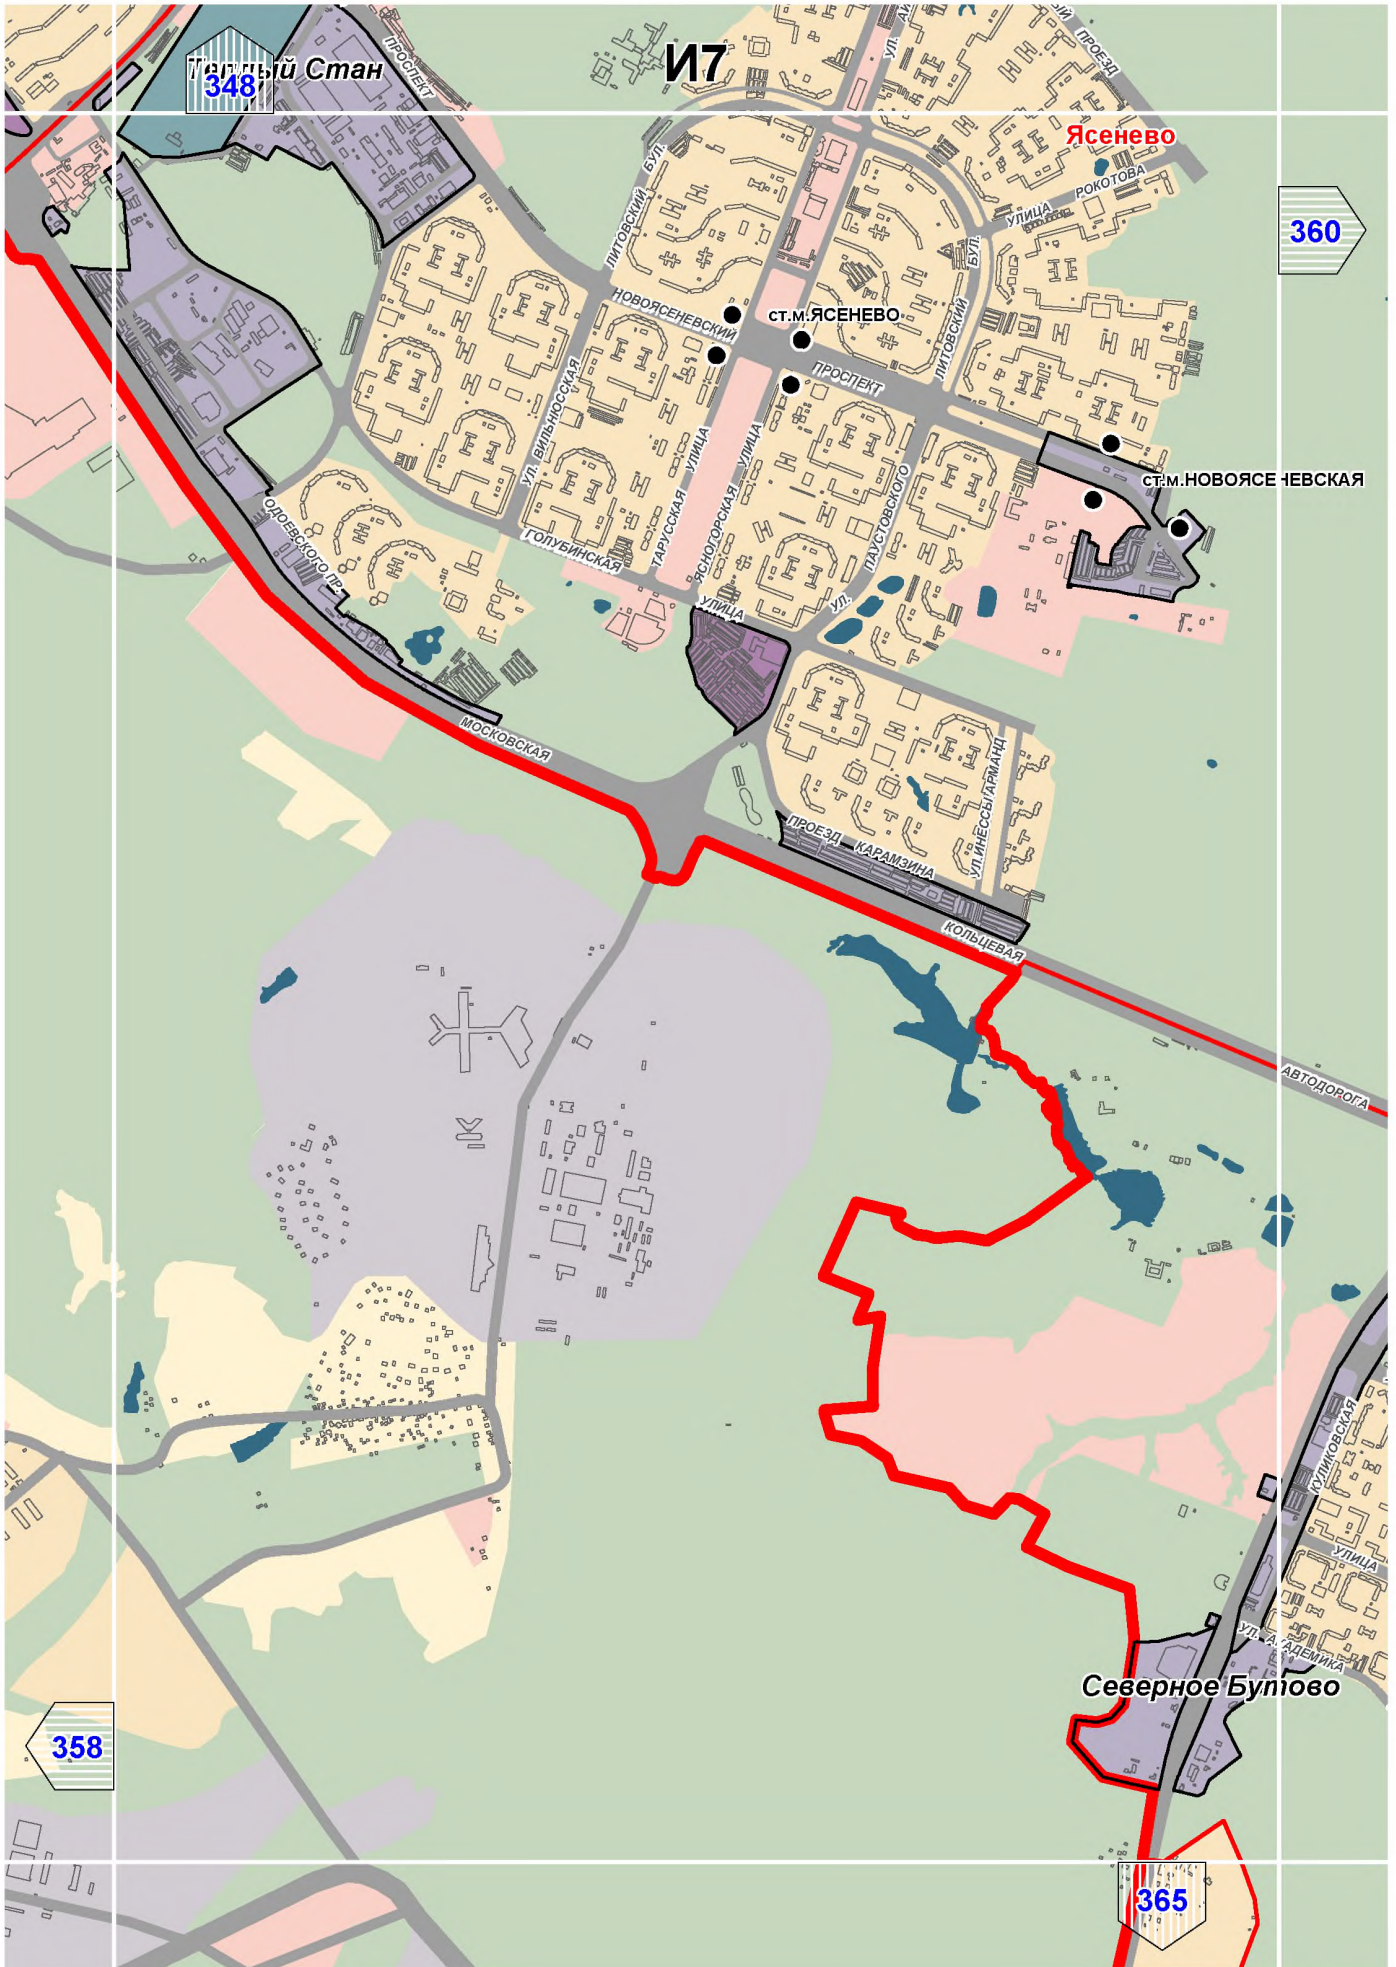


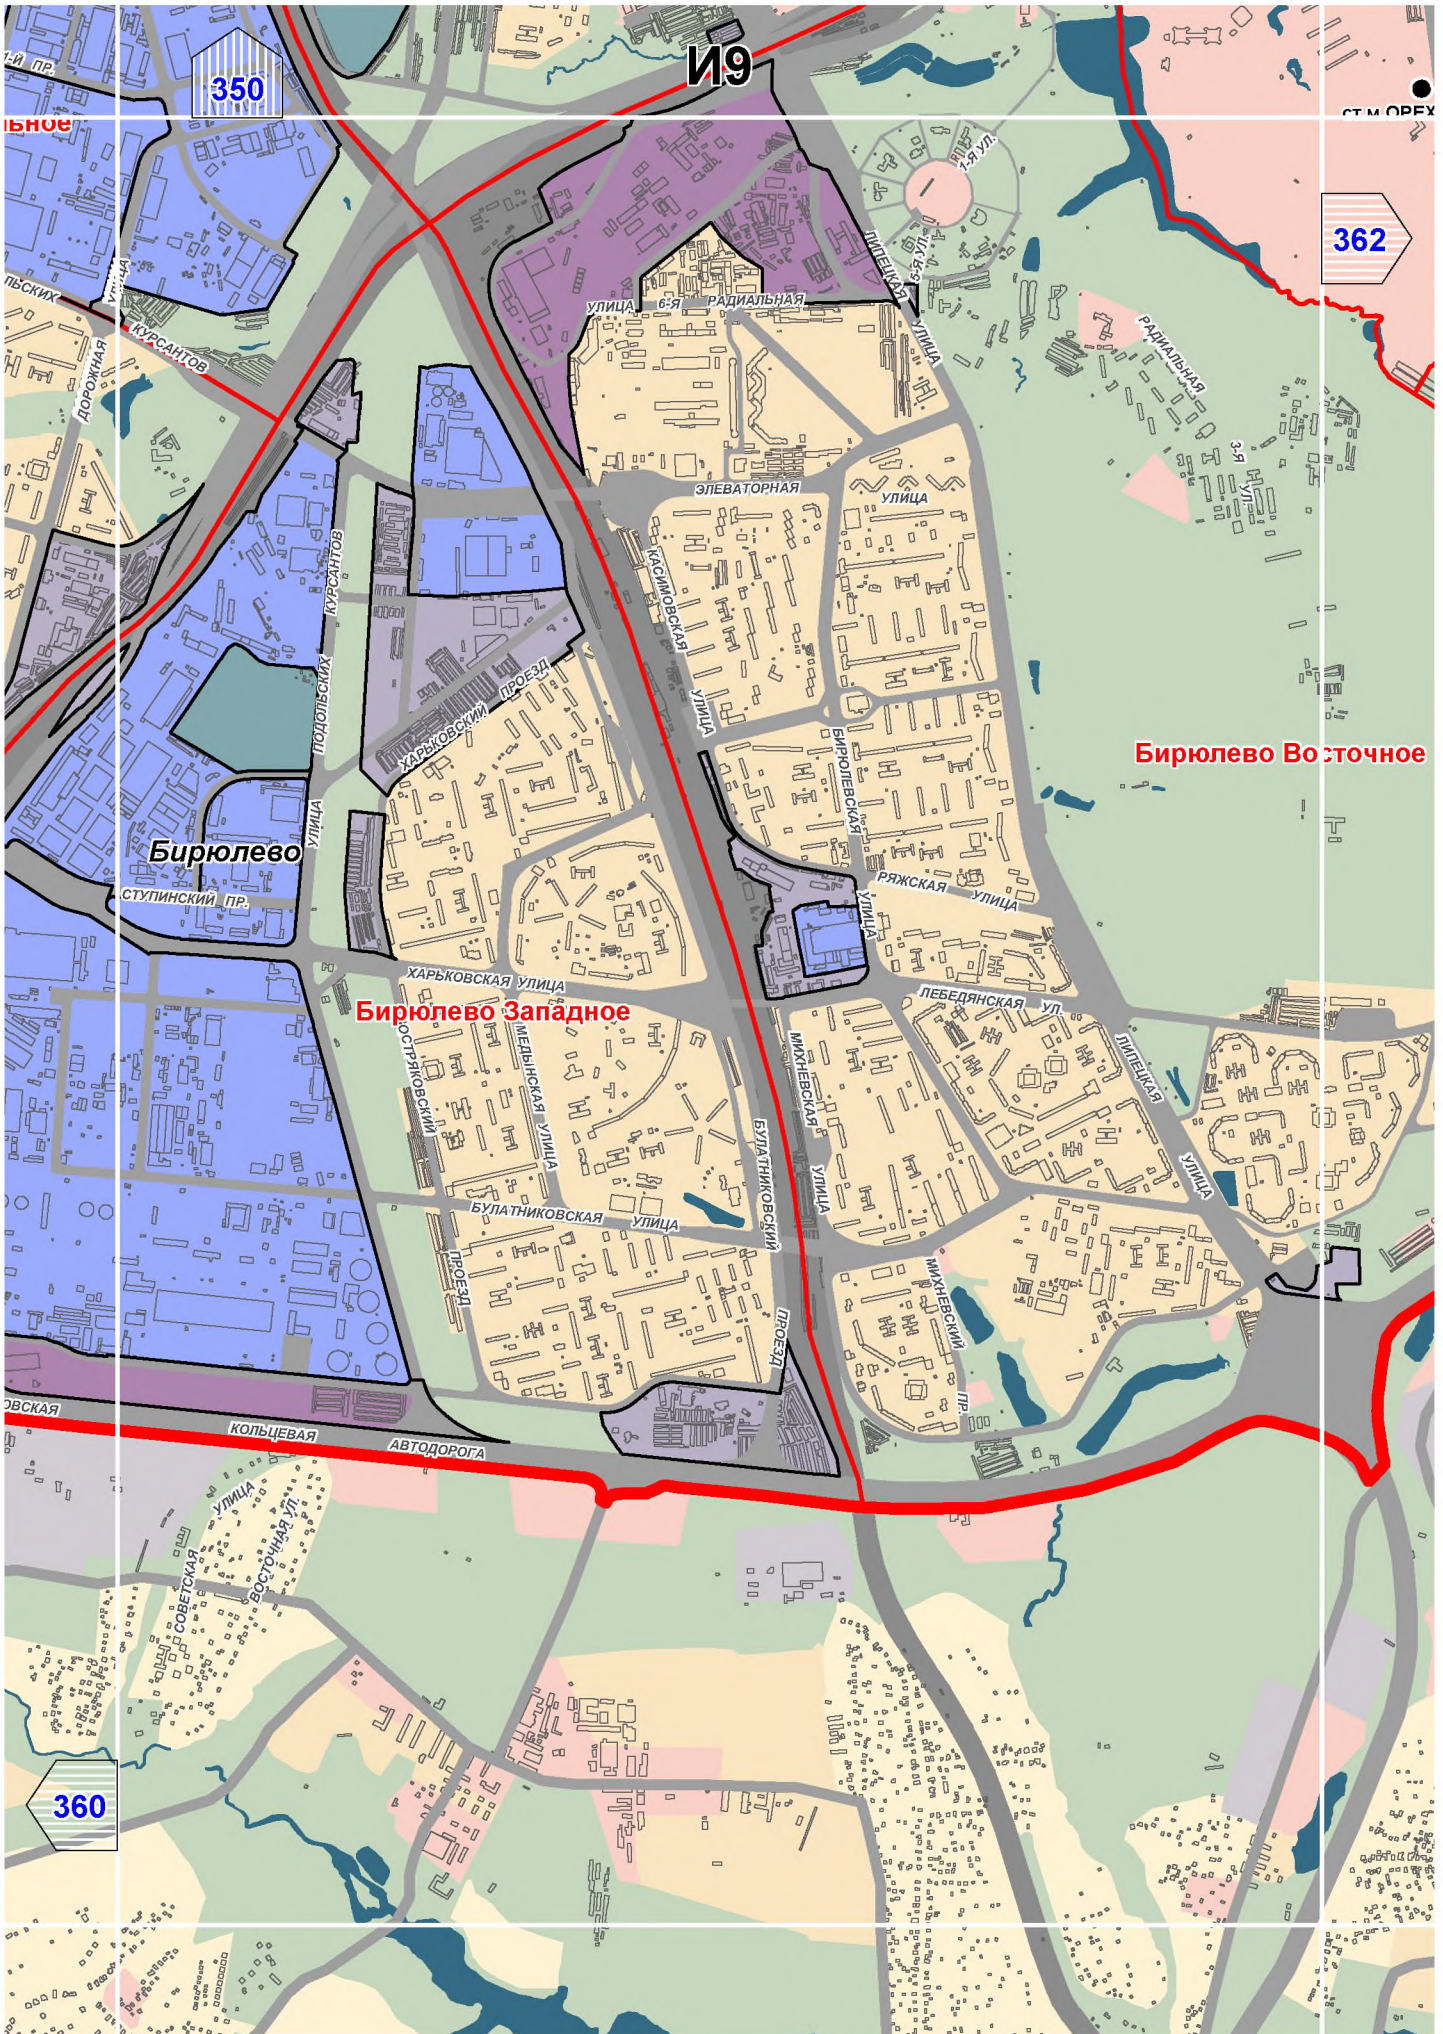

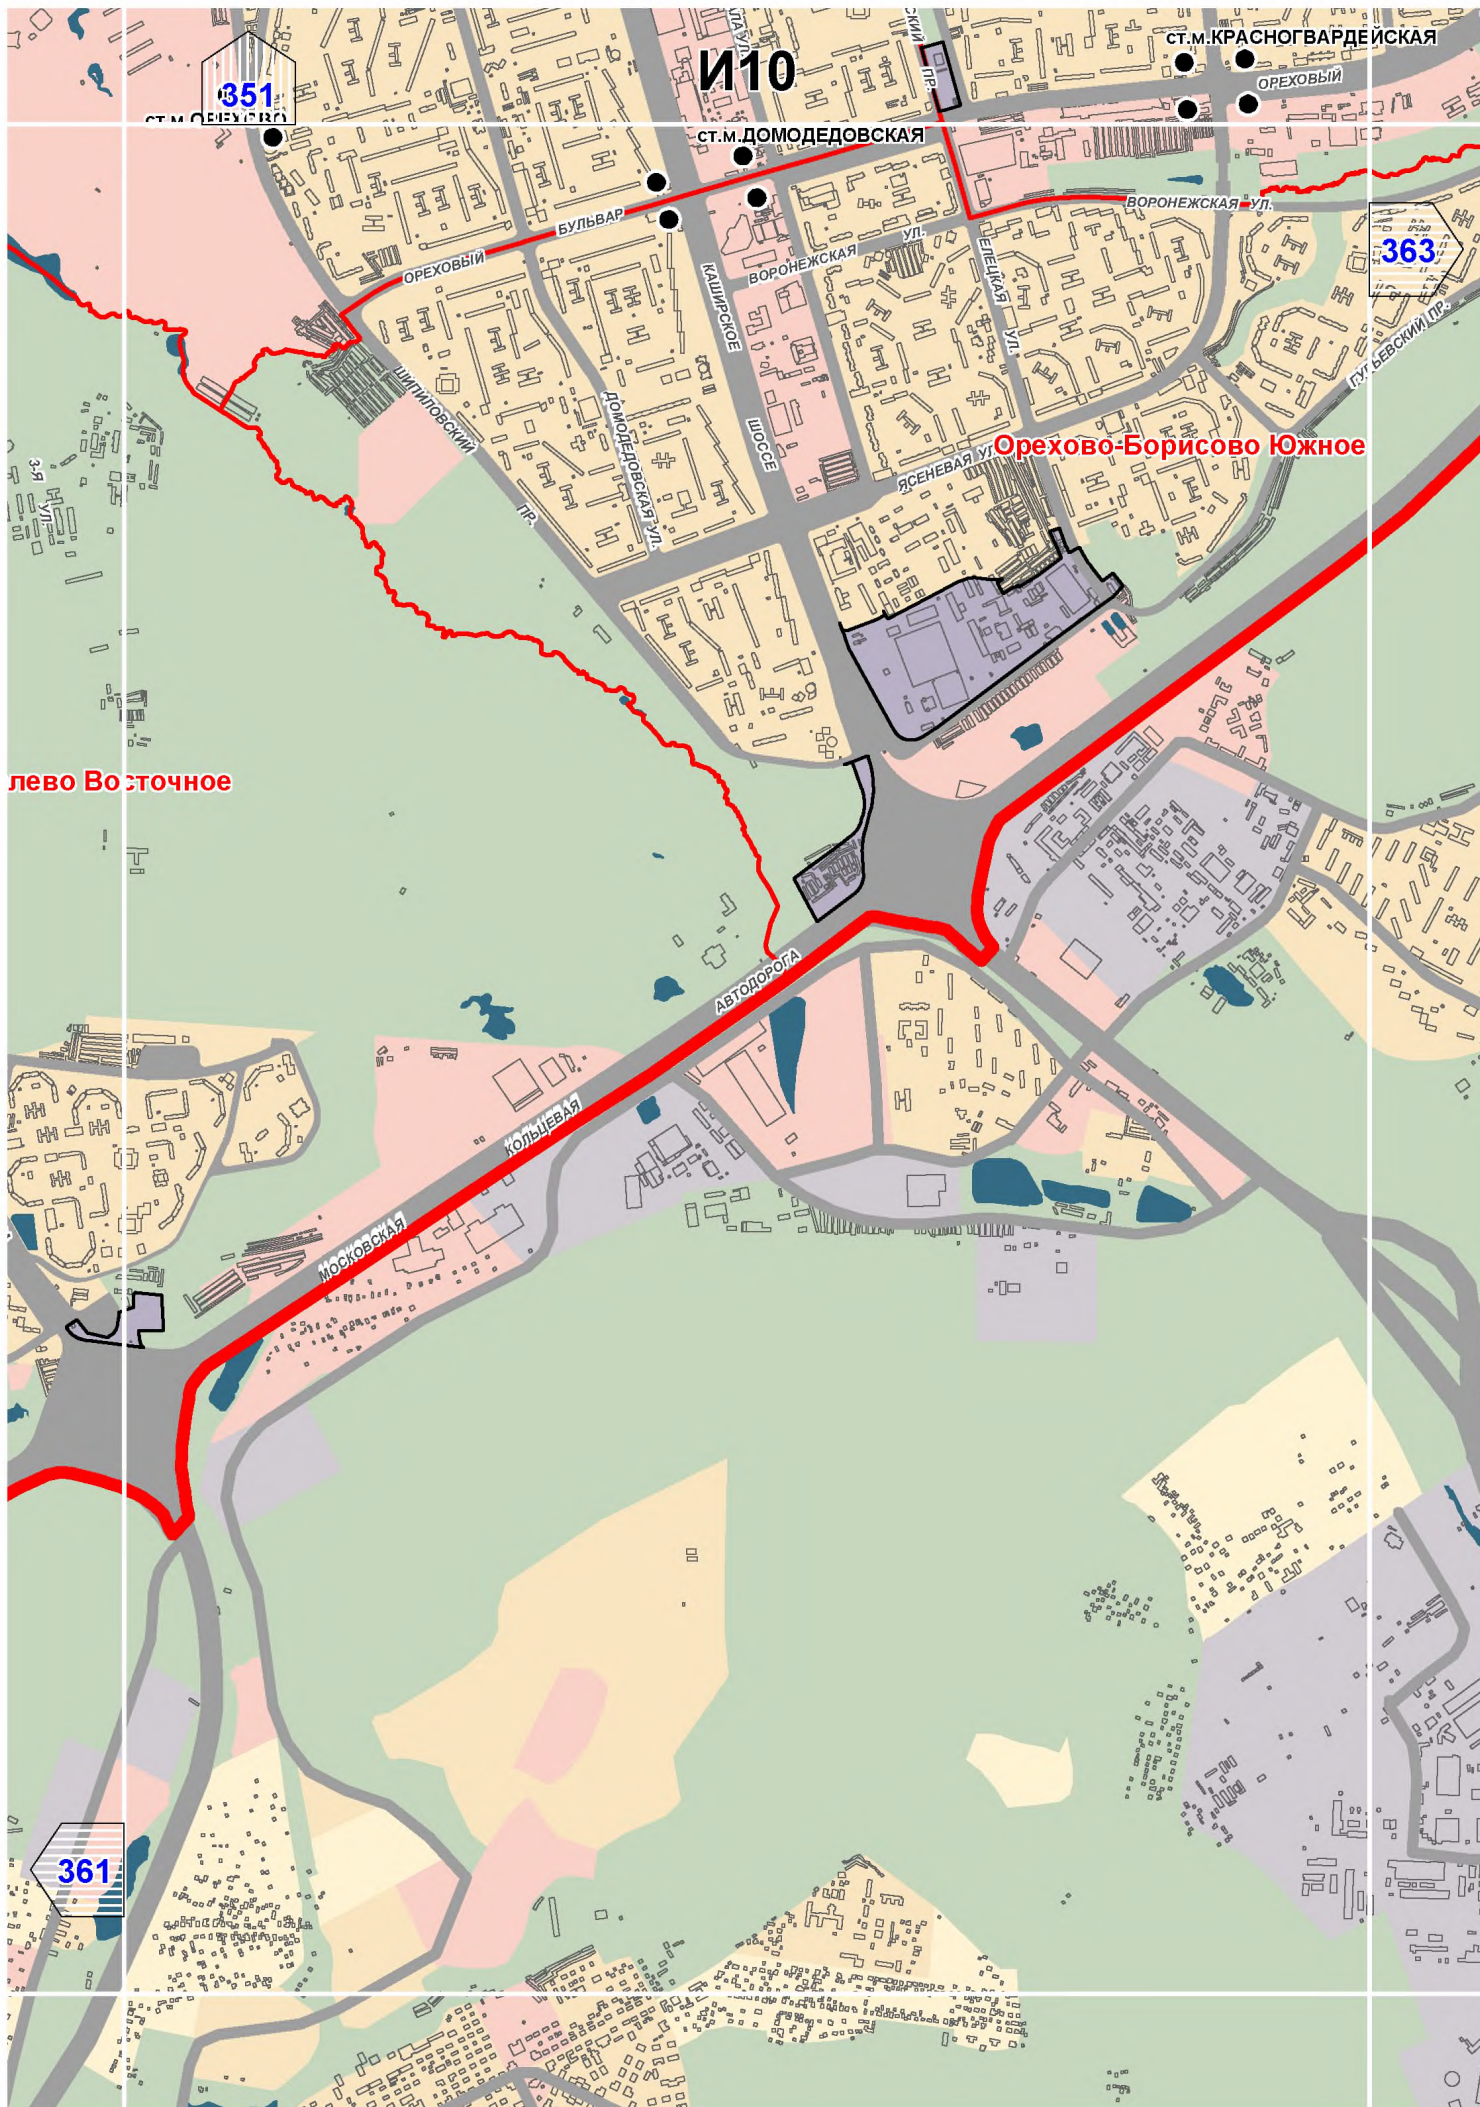

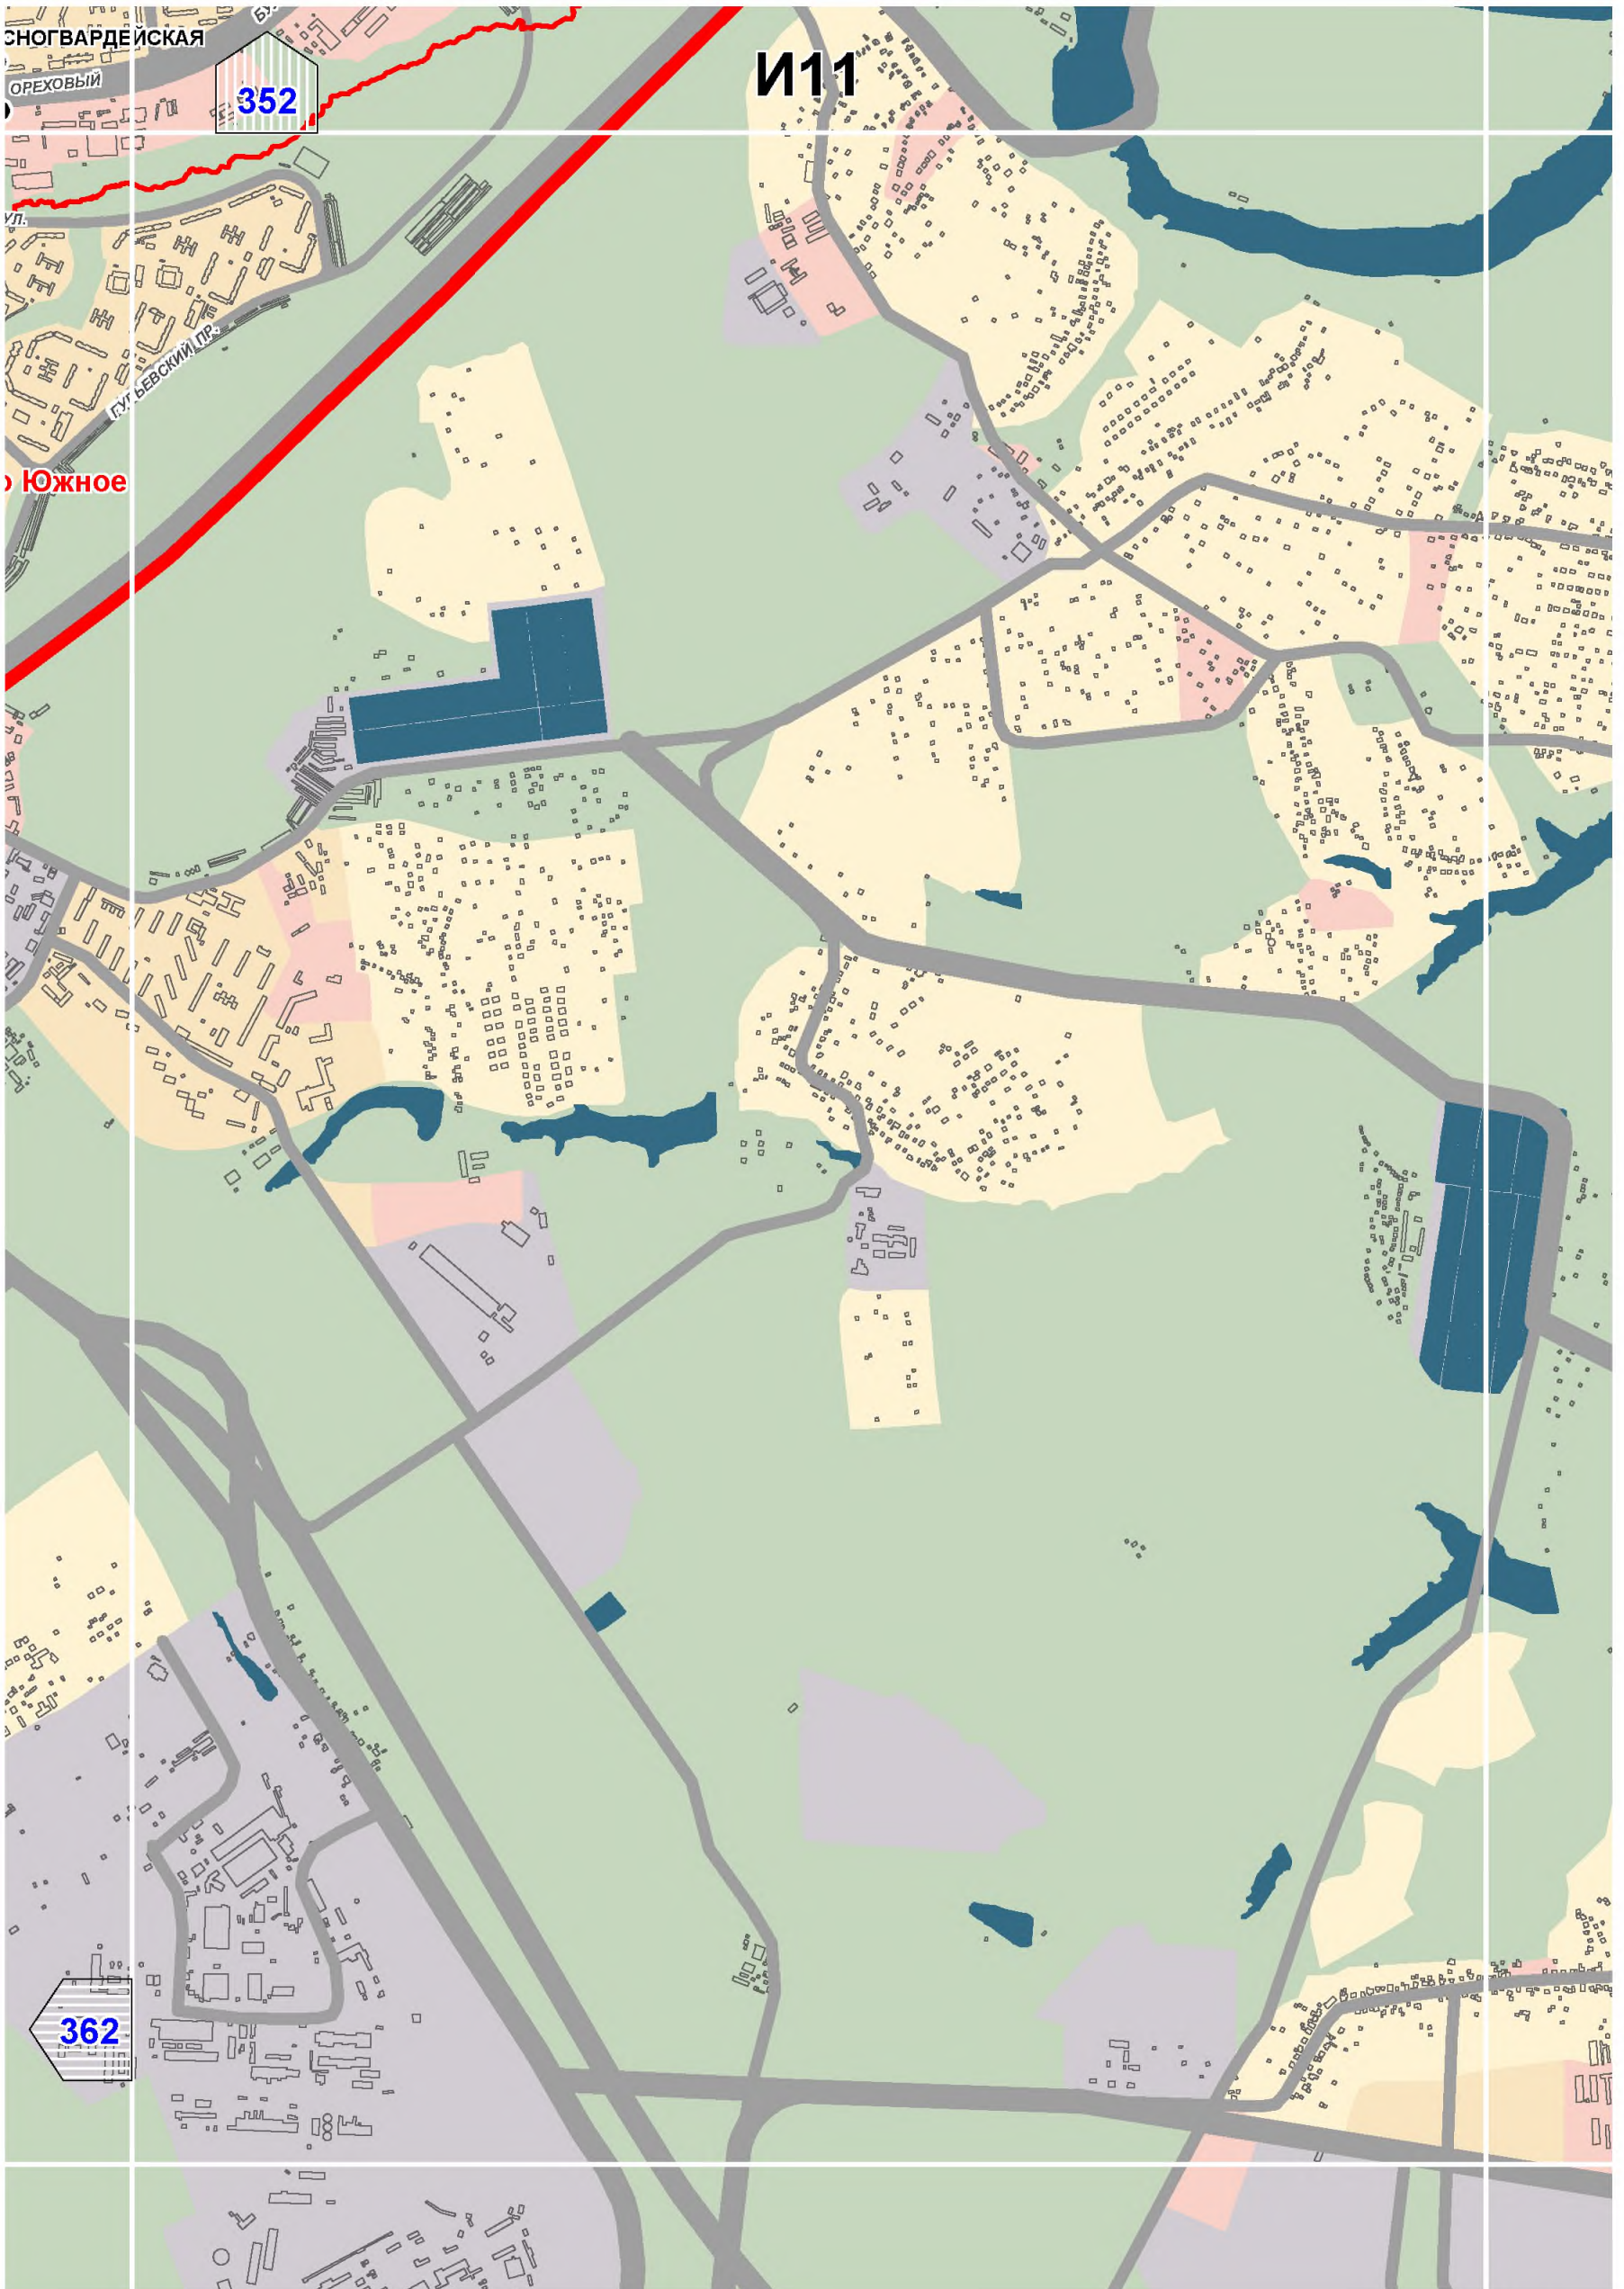

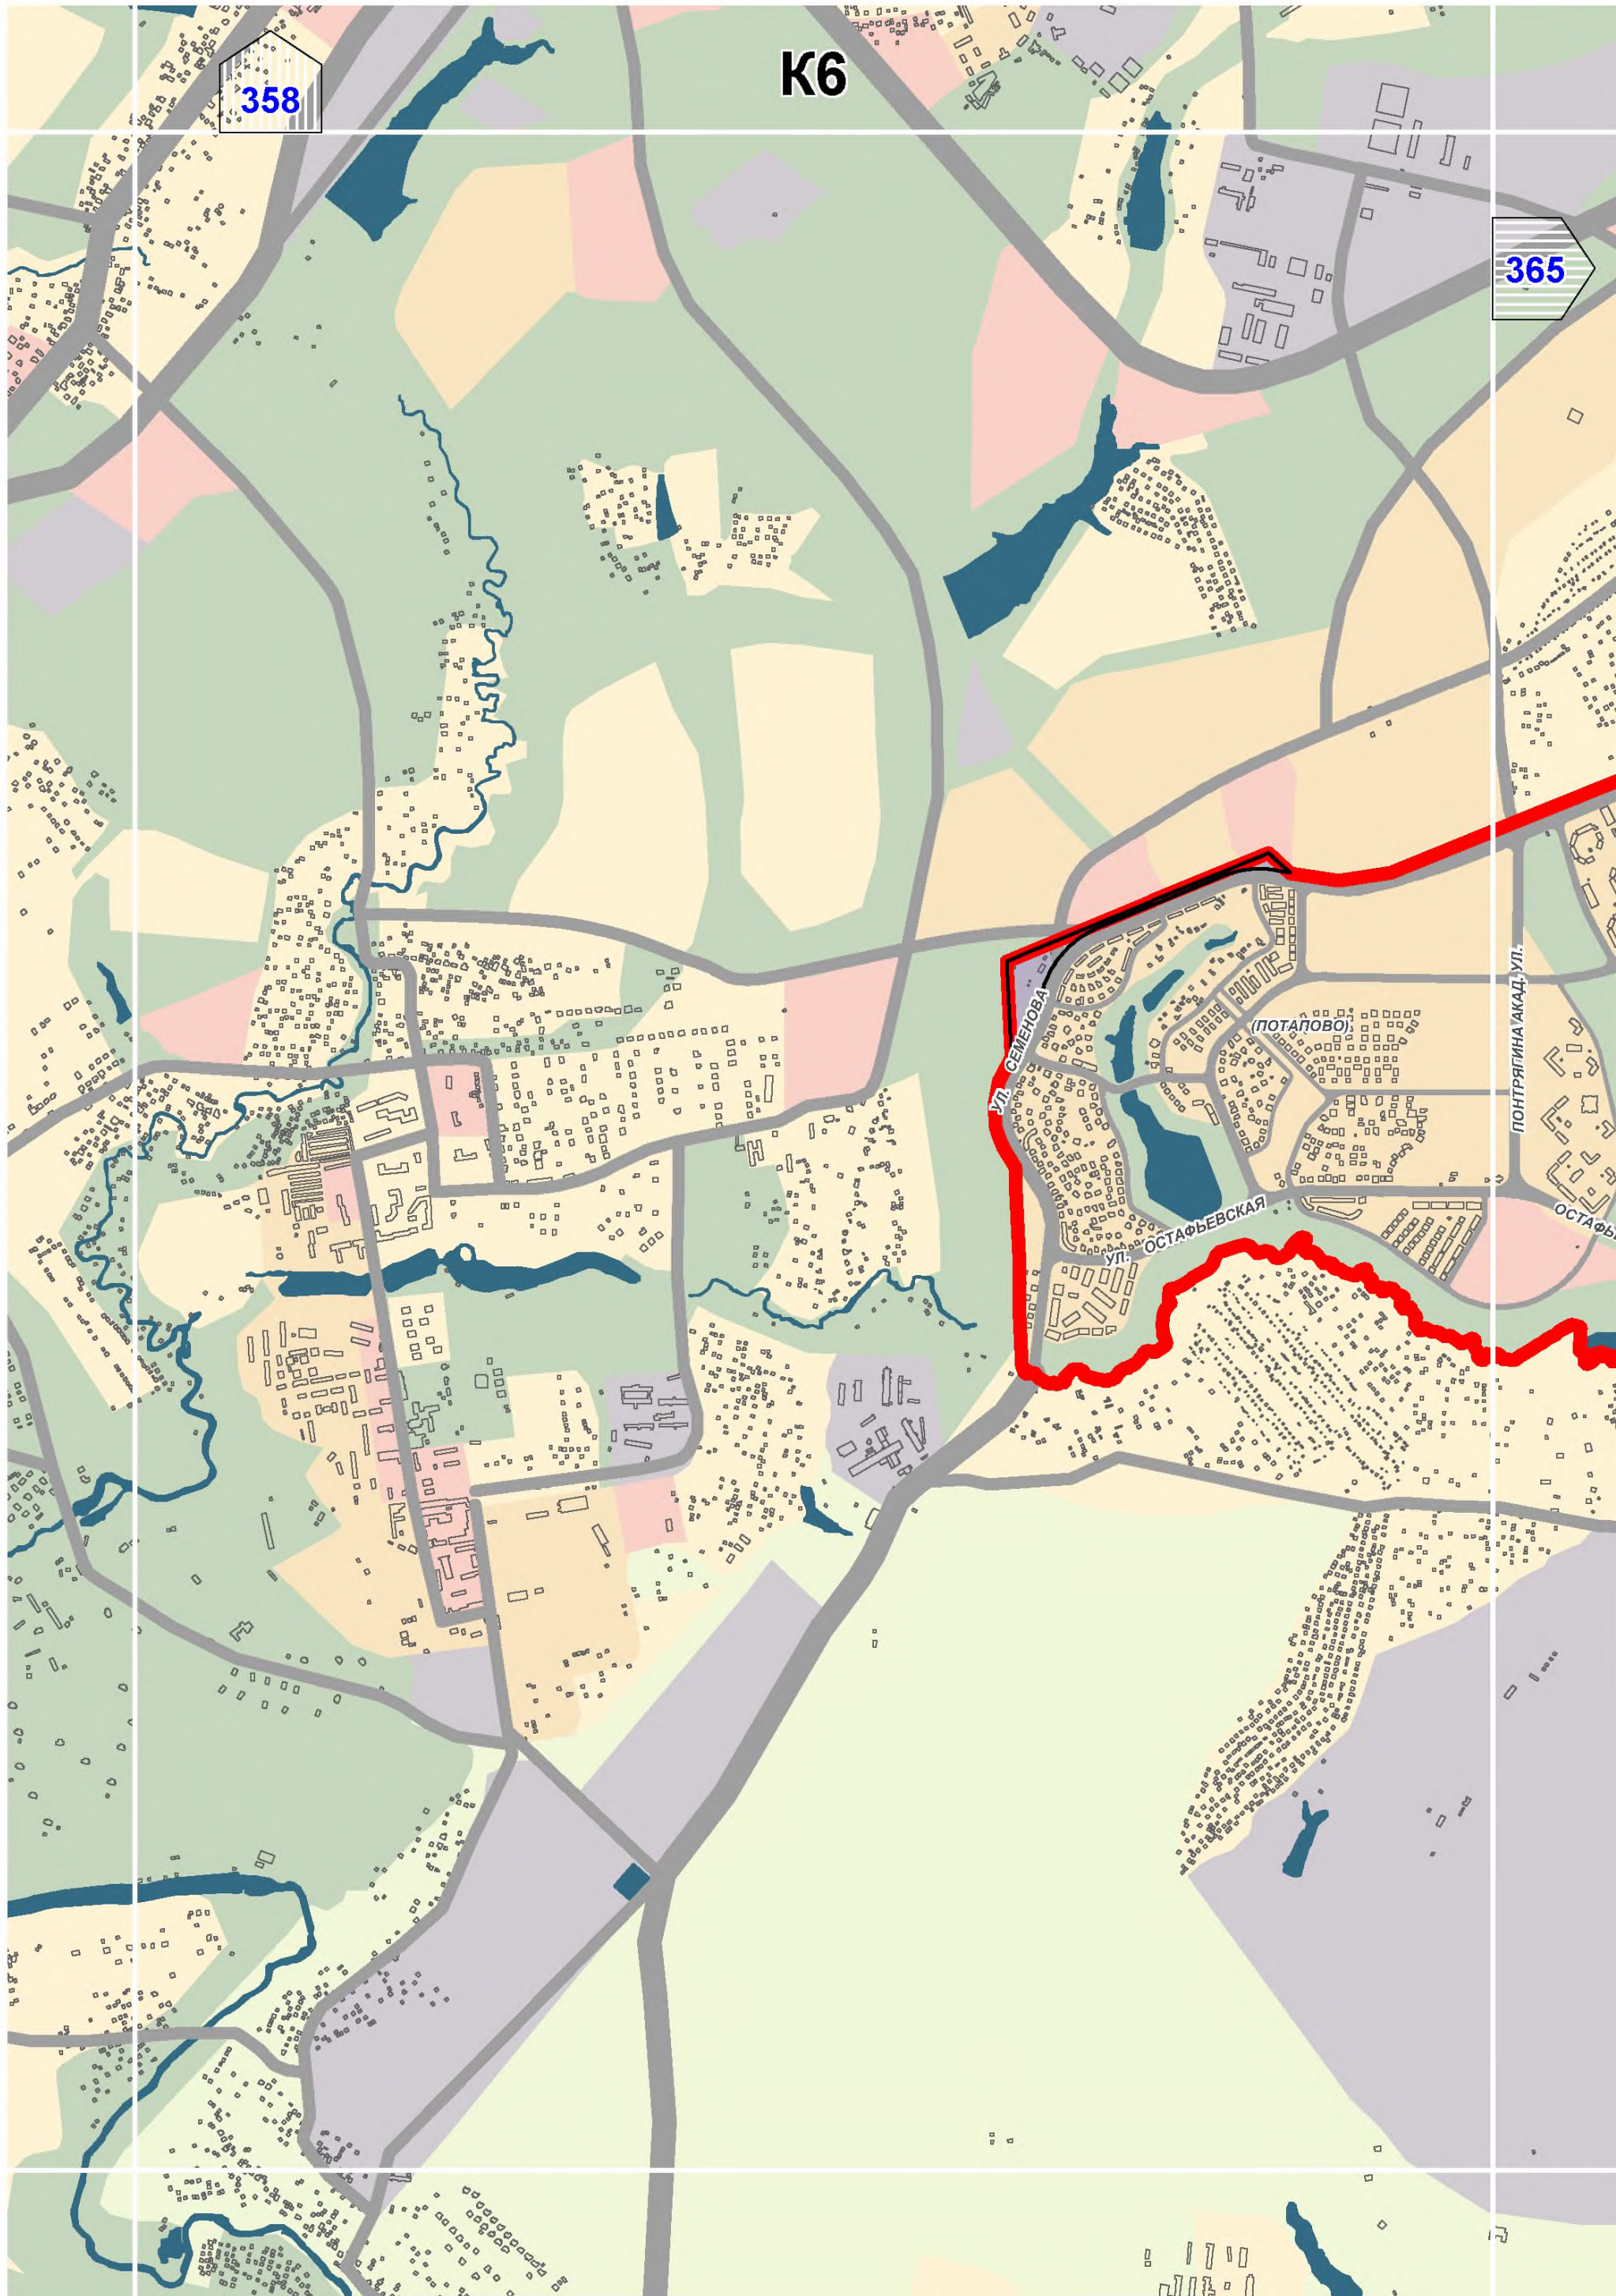

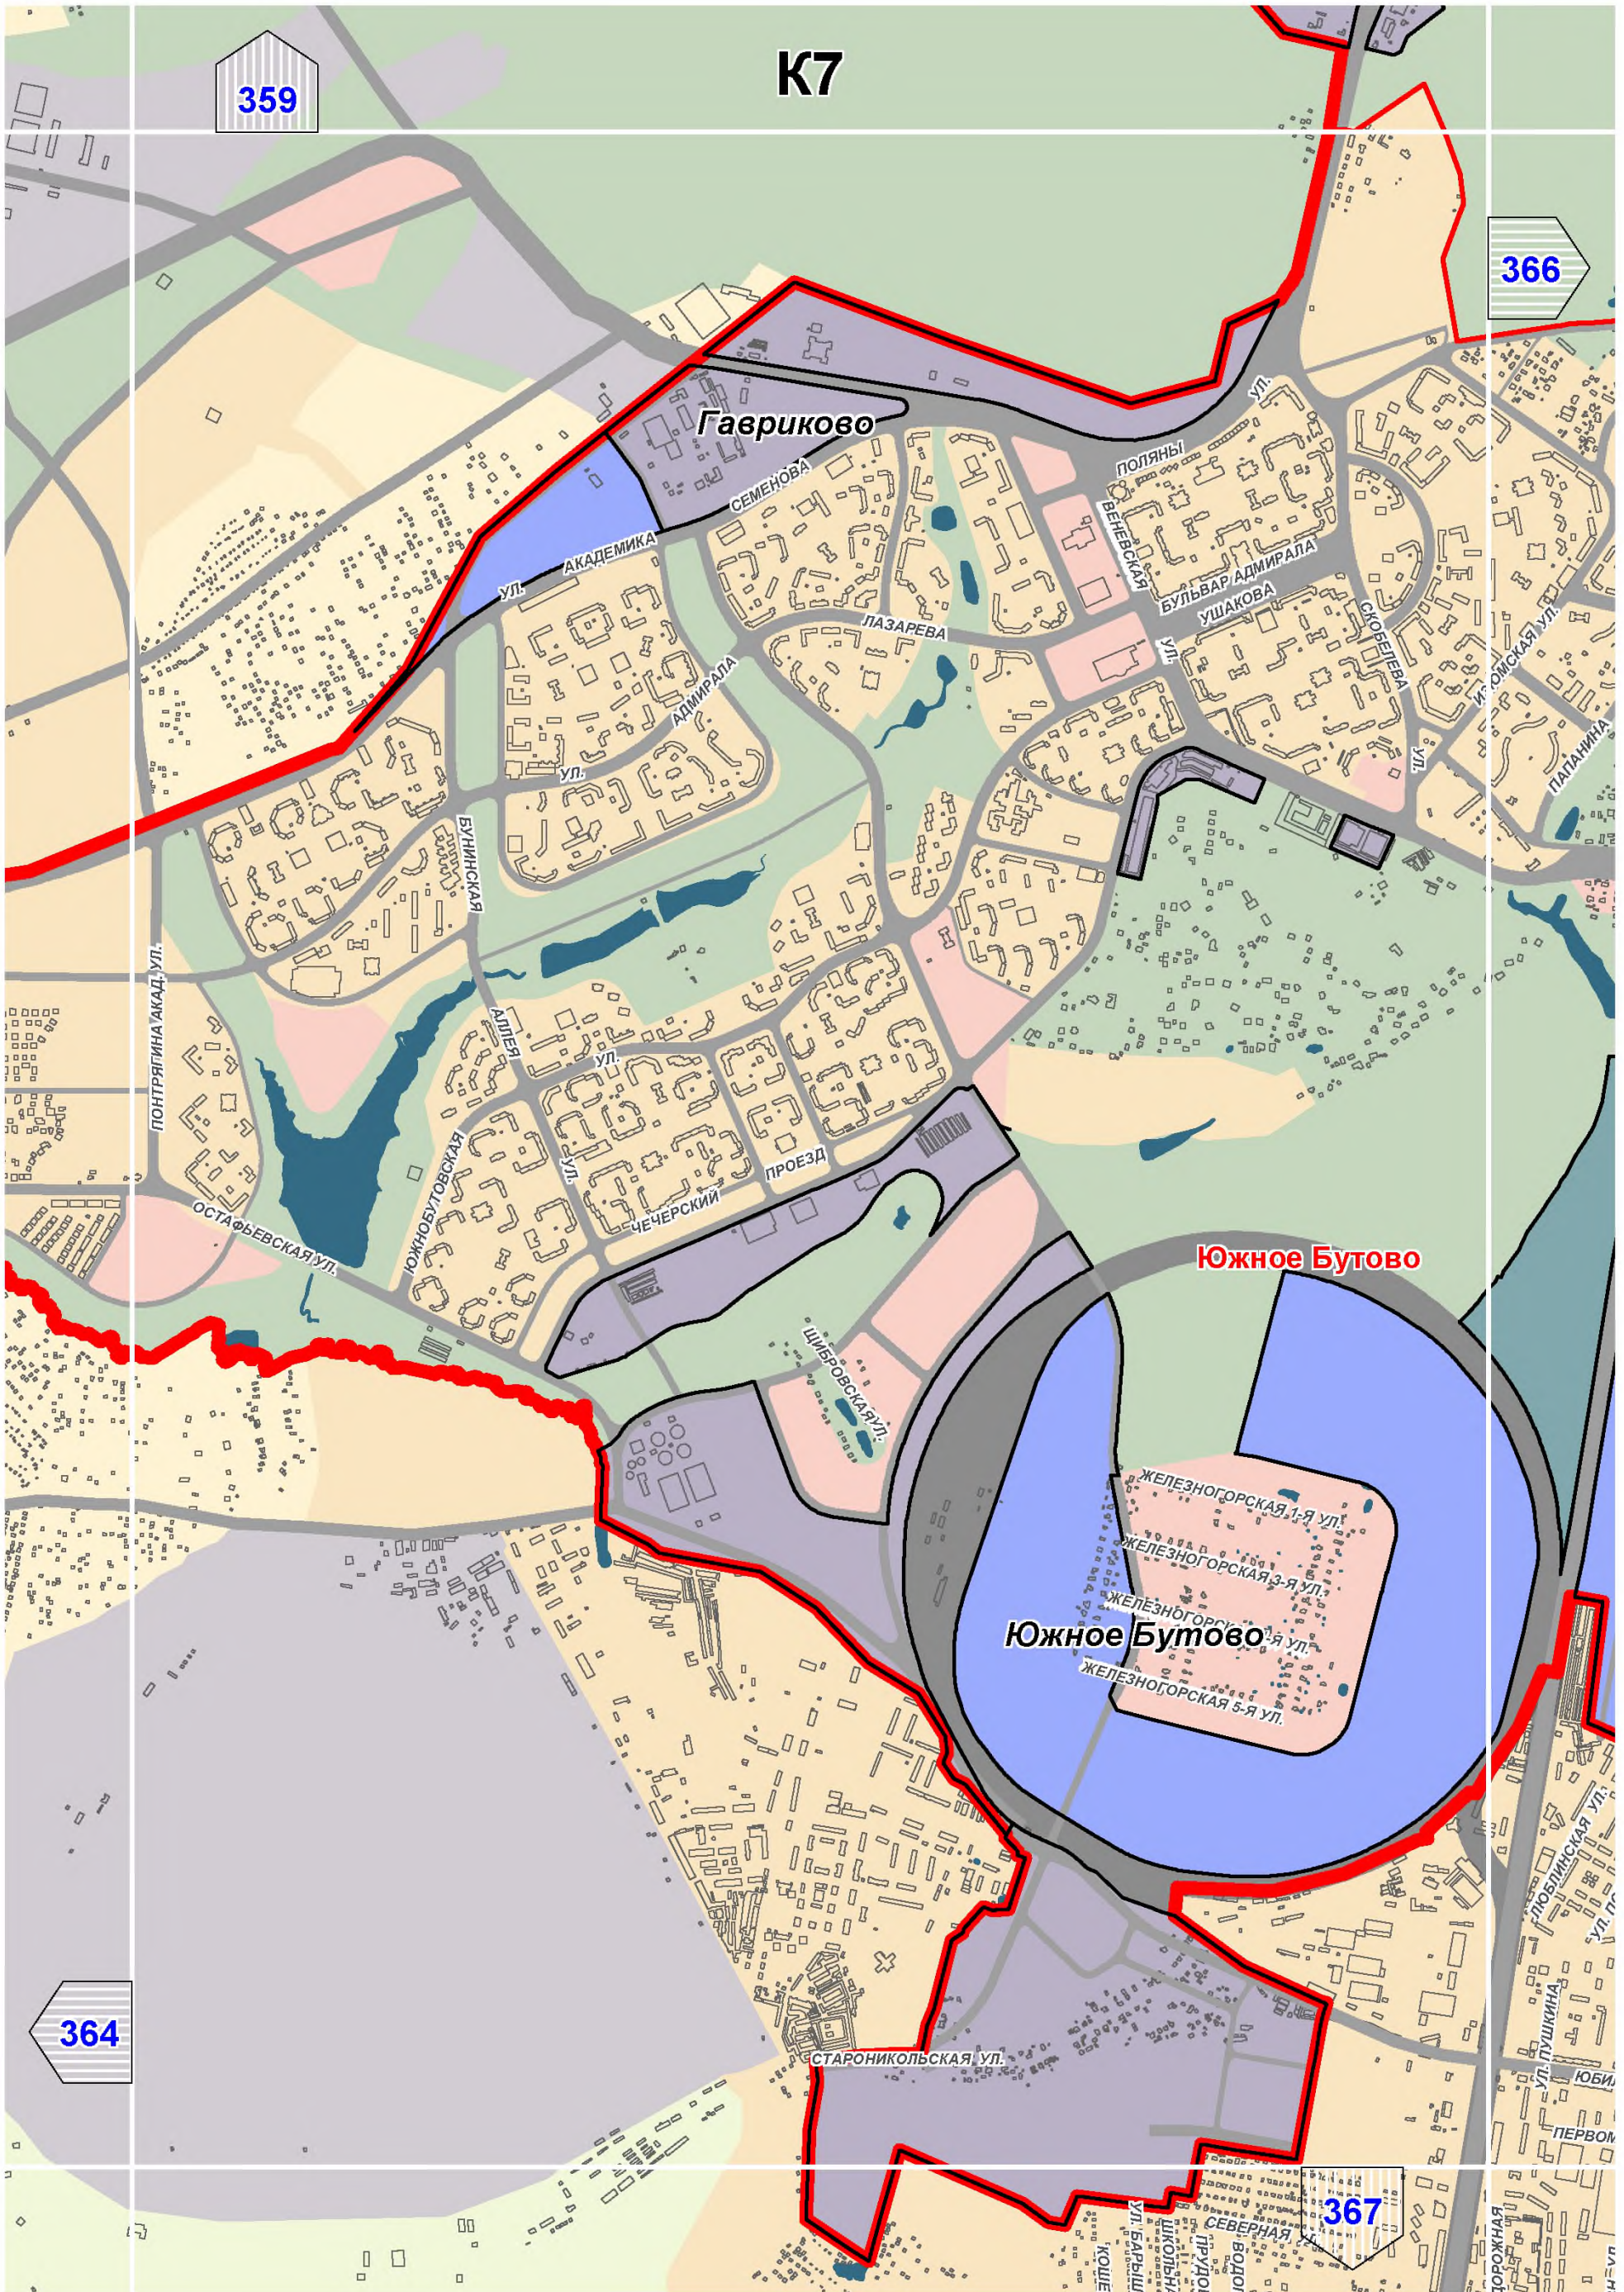

K7

359

366

Гавриково

Южное Бутово

Южное Бутово

364

367

К8

360

ул. А.К. ГЛУШКО

ФЕДОТОВЪ

АВТОМАГИСТРАЛЬ

МОСКВА-СИМФЕРОПОЛЬ

ШОССЕ

РАСТОРГУЕВСКОЕ

ШОССЕ

ВАРШАВСКОЕ

СИНЕЛЬНИКОВСКАЯ УЛ.

БОЛЬШАЯ УЛ.

МЕЛИТОПОЛЬСКАЯ УЛ.

ОВО

АВТОМАГИСТРАЛЬ

МОСКВА-СИМФЕРОПОЛЬ

ШОССЕ

ВАРШАВСКОЕ

РАБОЧАЯ УЛ.

УЛ. ЧАПАЕВА

УЛ. ДОТОВИЧА

УЛ. ОКТЯБРЯ

УЛ. ПУШКИНА

ЮБИЛЕЙНАЯ УЛ.

ПЕРВОМАЙСКАЯ УЛ.

365

ДАЧНАЯ УЛ.

ТИПОГРАФСКАЯ УЛ.

368

