



Первоочередные мероприятия в  
части обеспечения экологической  
безопасности,  
охраны окружающей среды и  
санитарно-эпидемиологического  
благополучия


Масштаб 1:25000

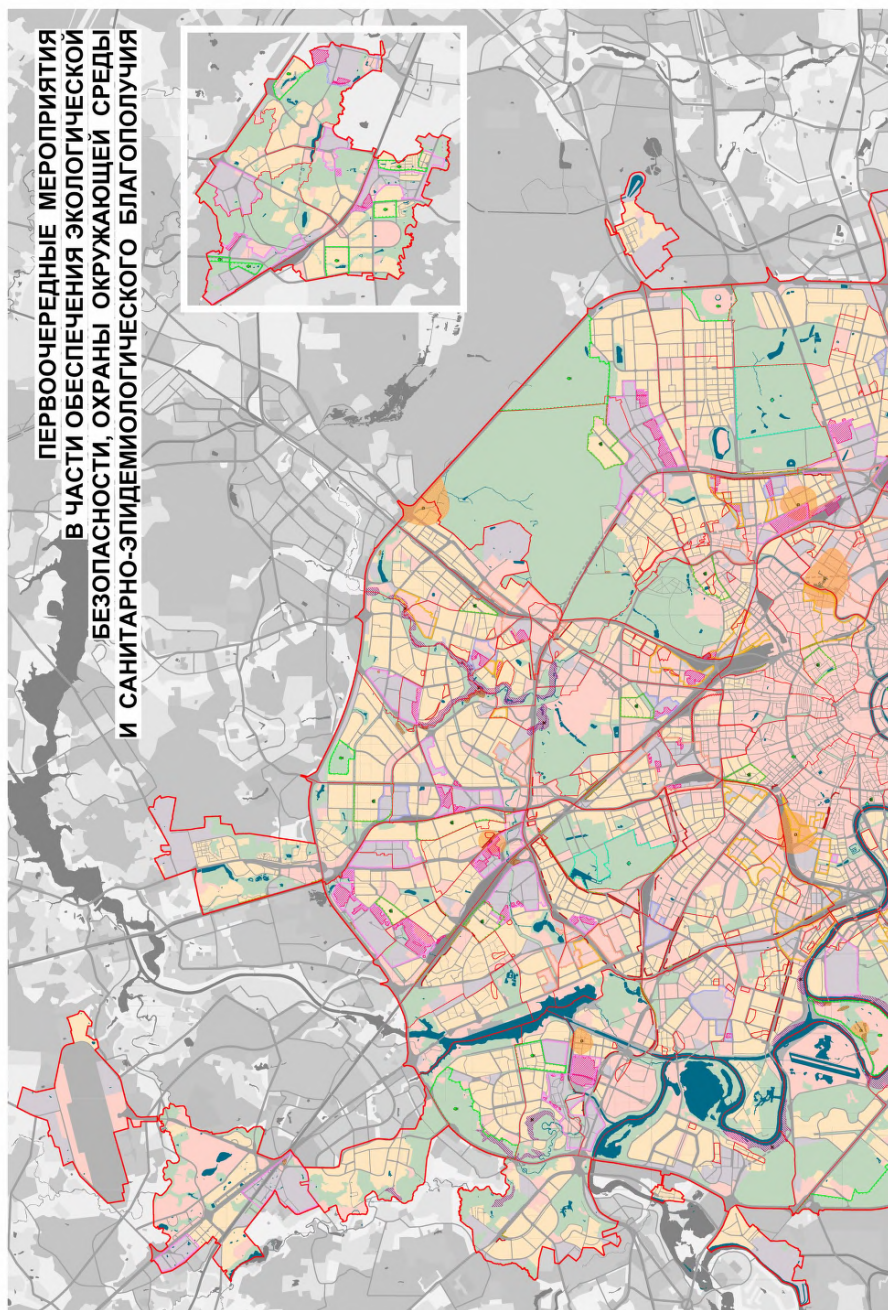

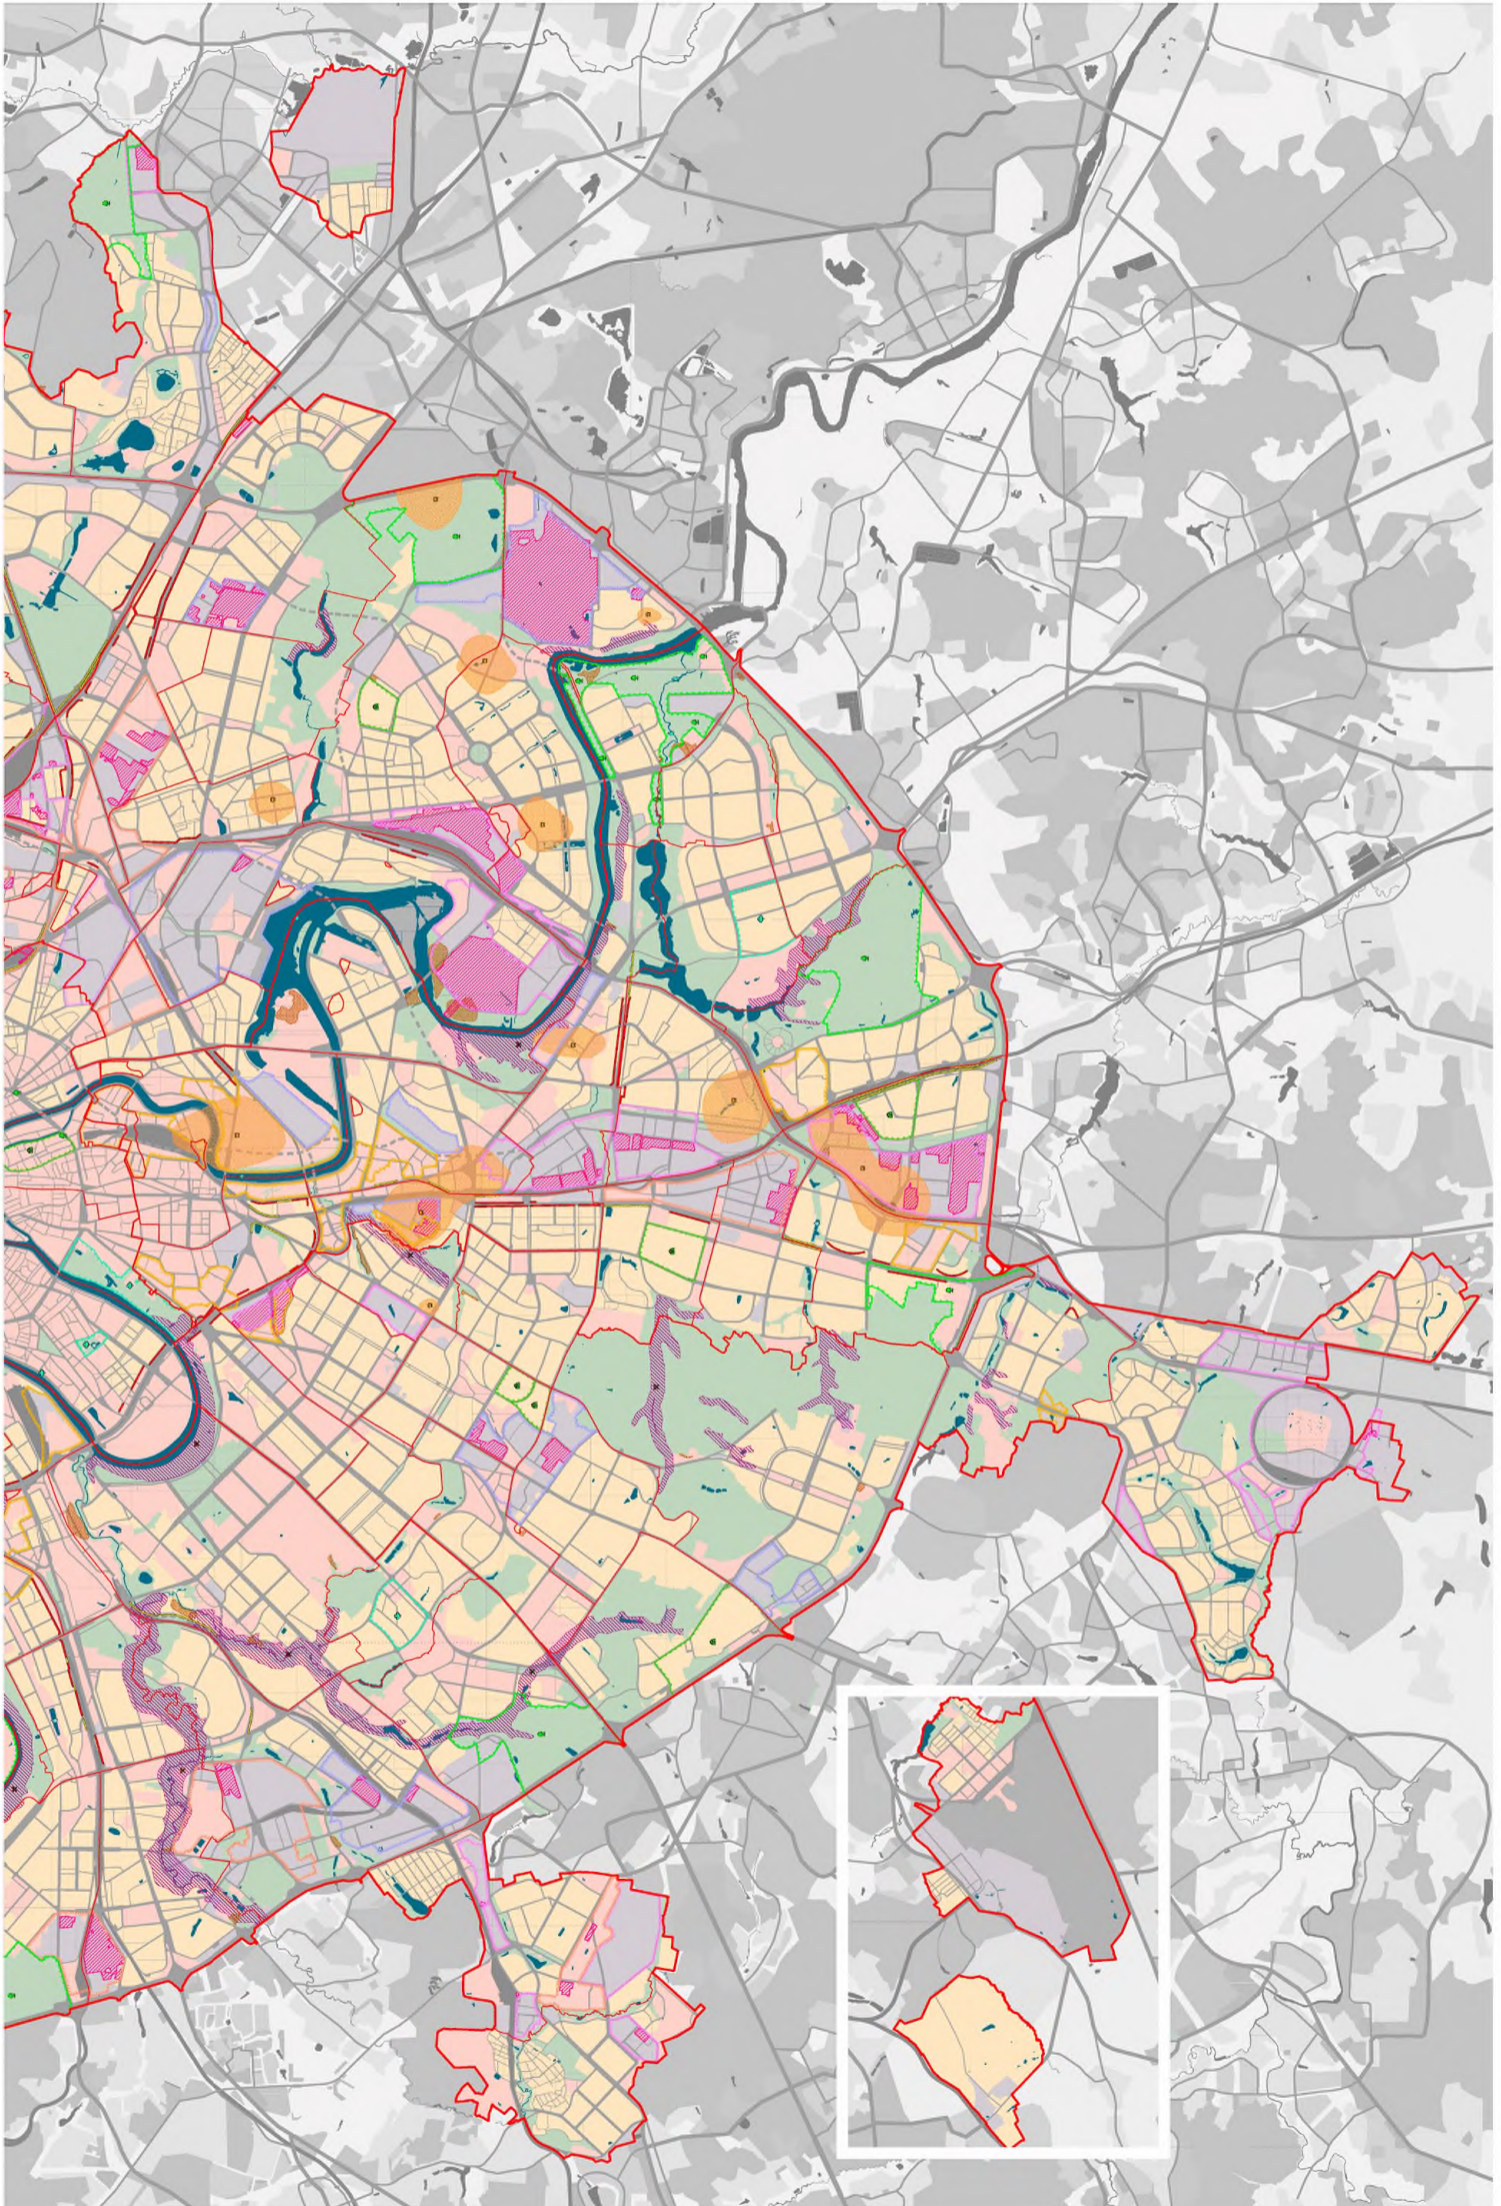

## СХЕМА РАСПОЛОЖЕНИЯ ЛИСТОВ КАРТЫ

МАСШТАБ 1:25000

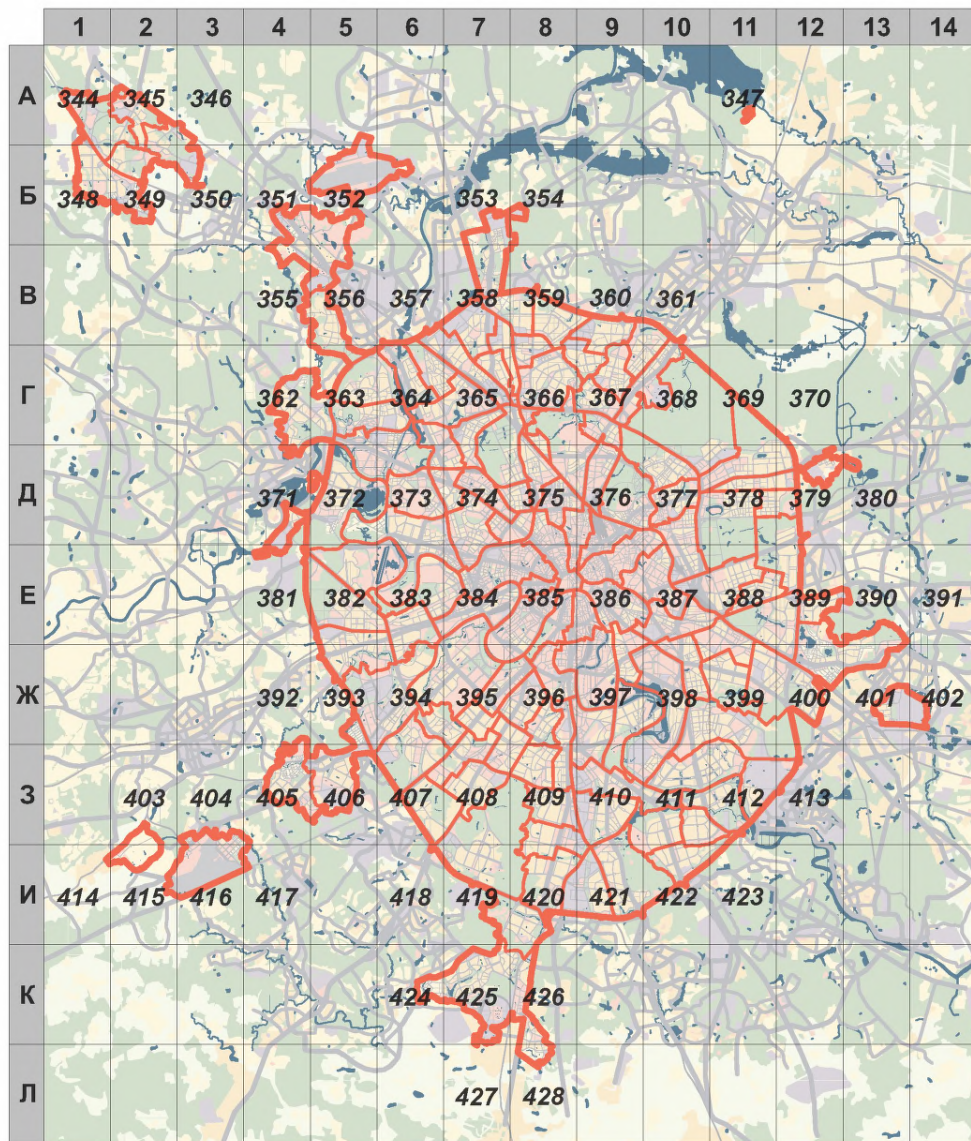

1

- НОМЕР СТРАНИЦЫ АТЛАСА, НА КОТОРОЙ РАСПОЛОЖЕН  
СООТВЕТСТВУЮЩИЙ ЛИСТ КАРТЫ

### УСЛОВНЫЕ ОБОЗНАЧЕНИЯ:

#### ИНЖЕНЕРНО-ГЕОЛОГИЧЕСКИЕ МЕРОПРИЯТИЯ



- противооползневые мероприятия




- противокарстовые мероприятия

#### ОХРАНА ПОЧВЕННОГО ПОКРОВА



- реабилитация и санация почв

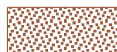

- биоремедиация свалок

#### ОЗДОРОВЛЕНИЕ ВОДНЫХ ОБЪЕКТОВ



- экологическое благоустройство и восстановление долинных комплексов рек



- реабилитация прудов

#### РЕОРГАНИЗАЦИЯ ПРОИЗВОДСТВЕННЫХ ТЕРРИТОРИЙ



- изменение производственной функции на общественную, жилую, общественно-жилую и природно-рекреационную



- развитие наукоемких производств и административно-деловых функций



- формирование экологоориентированных производств



- технологическое перепрофилирование и ликвидация экологически опасных производств



- территории предприятий, требующих разработки проекта организации СЗЗ

#### ШУМОЗАЩИТНЫЕ МЕРОПРИЯТИЯ



- строительство шумозащитных экранов



- замена окон на шумозащитные



- перекрытие магистралей объемными сооружениями

#### БЛАГОУСТРОЙСТВО И ОЗЕЛЕНЕНИЕ



- комплексная реабилитация жилых территорий




- реабилитация зеленых насаждений




- комплексное благоустройство территории

# A1

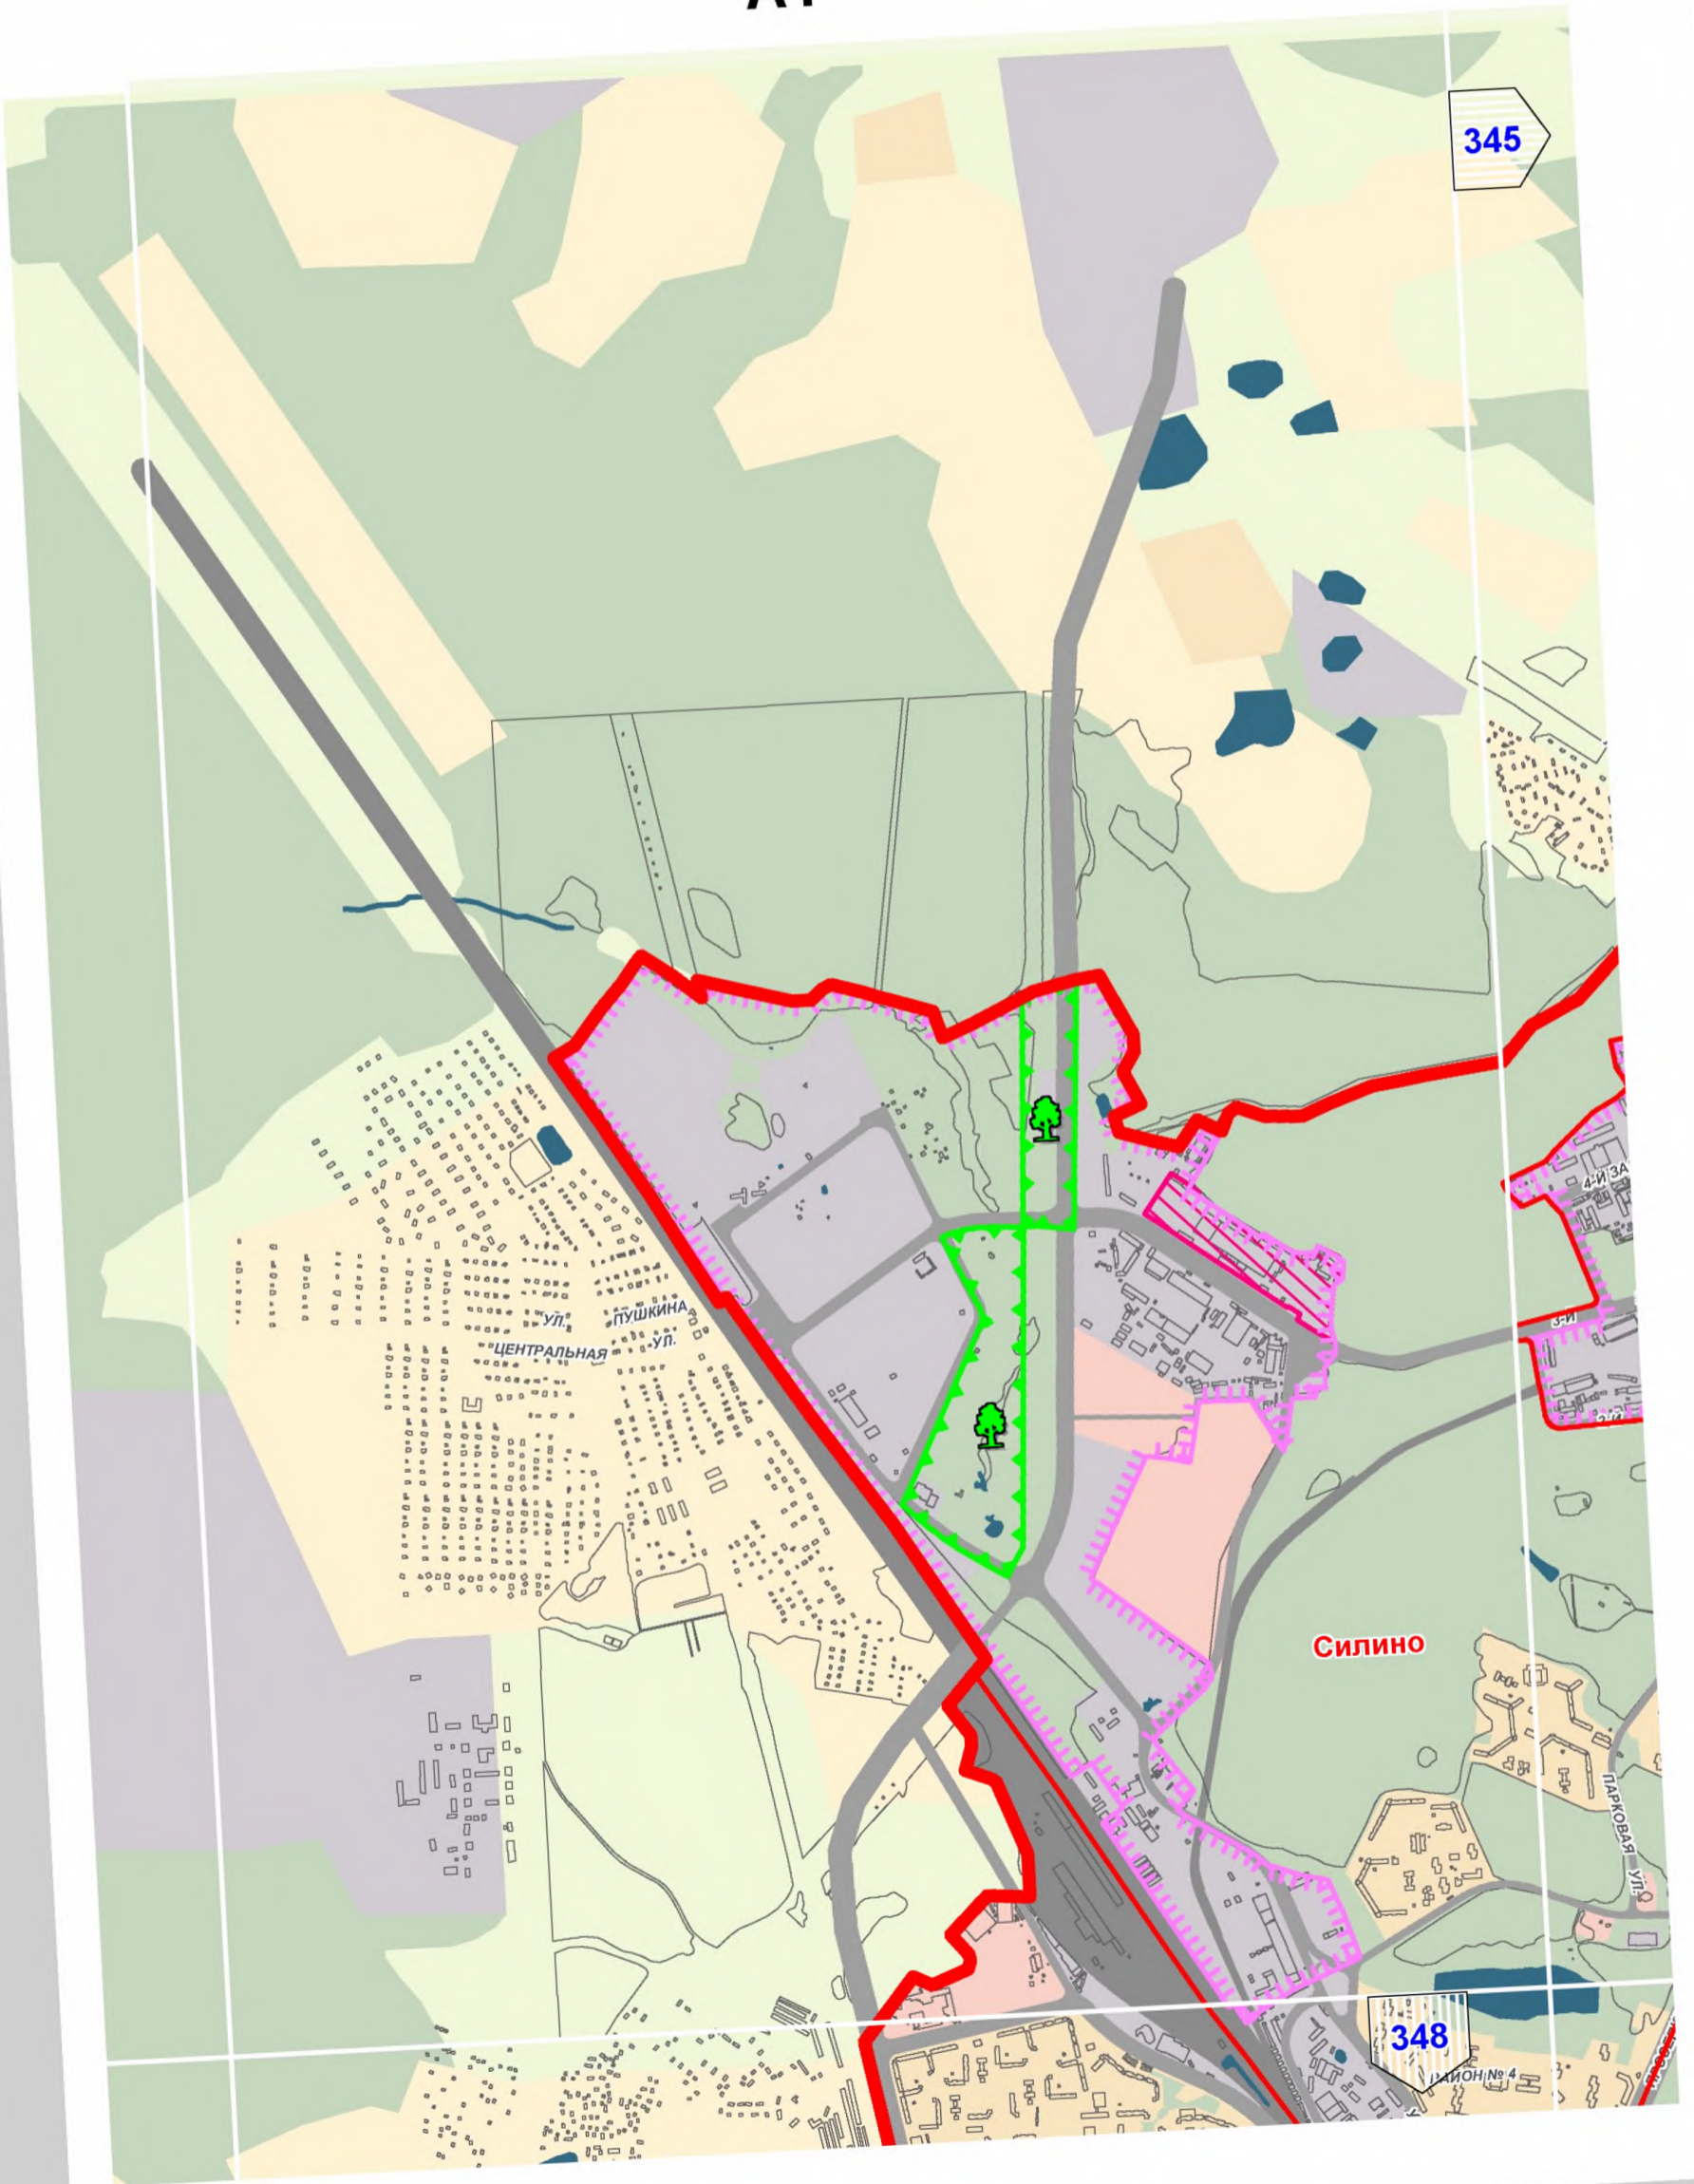


A2

346

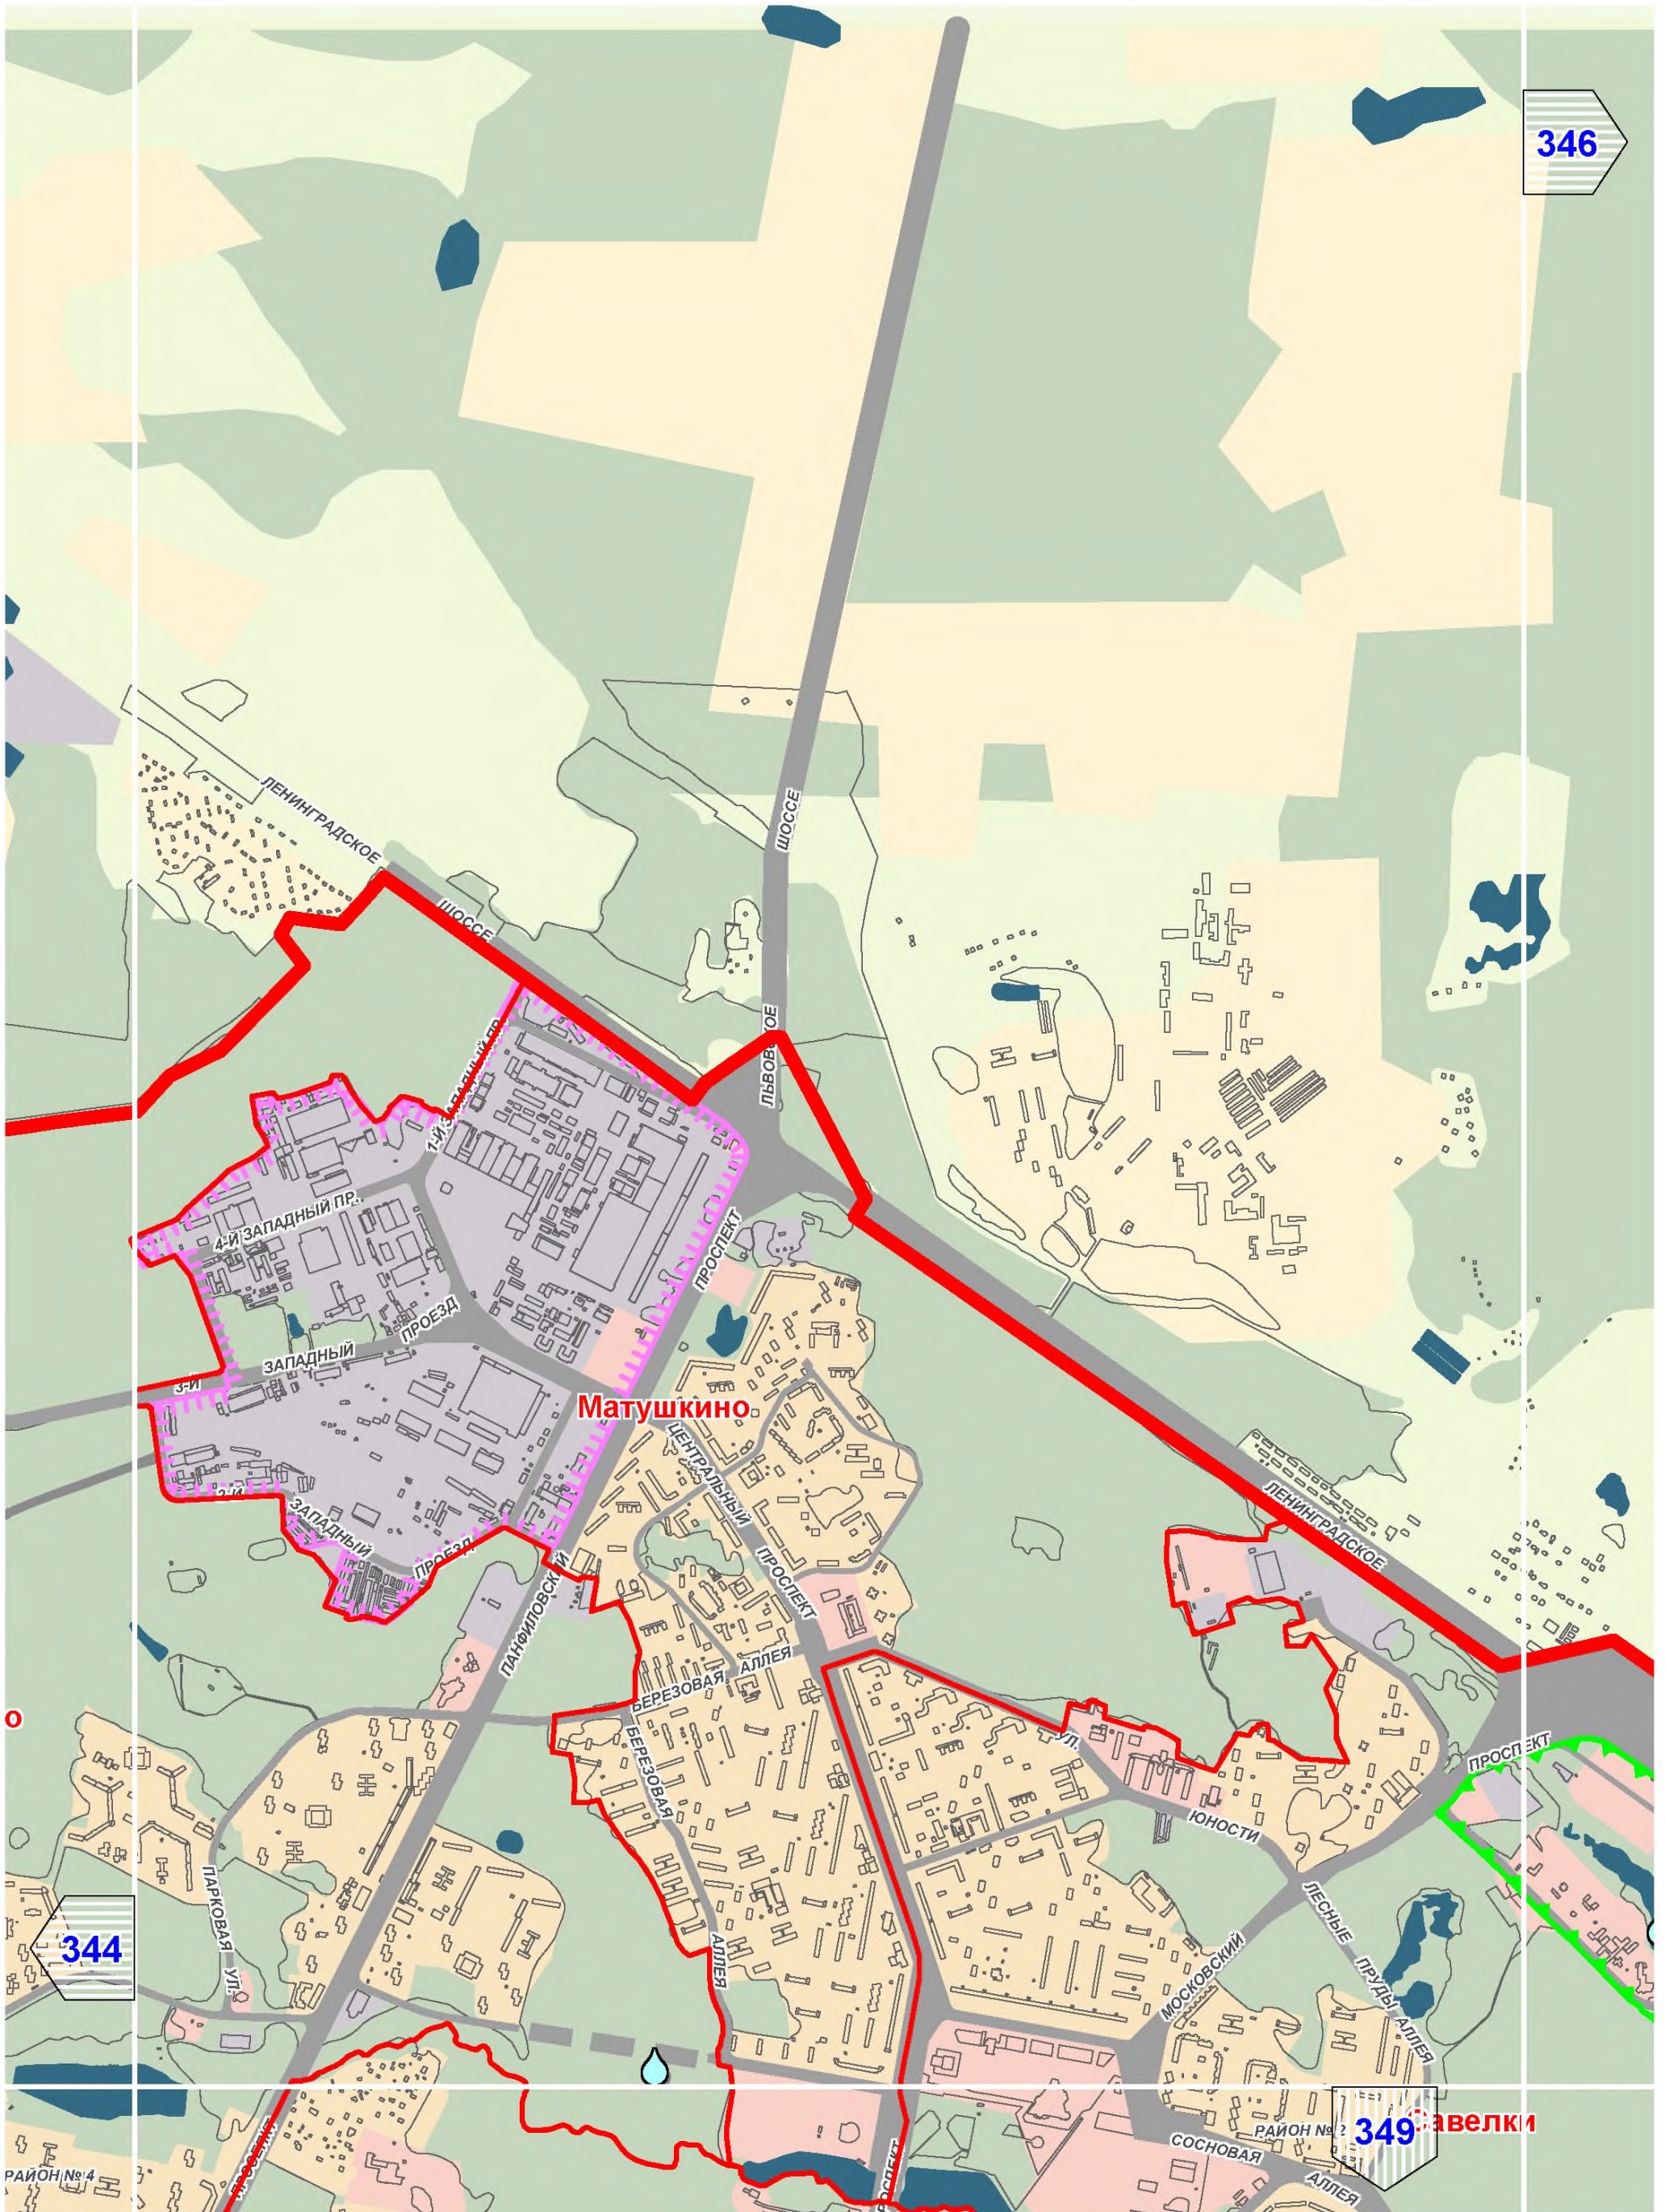

349 Завелки


# A3

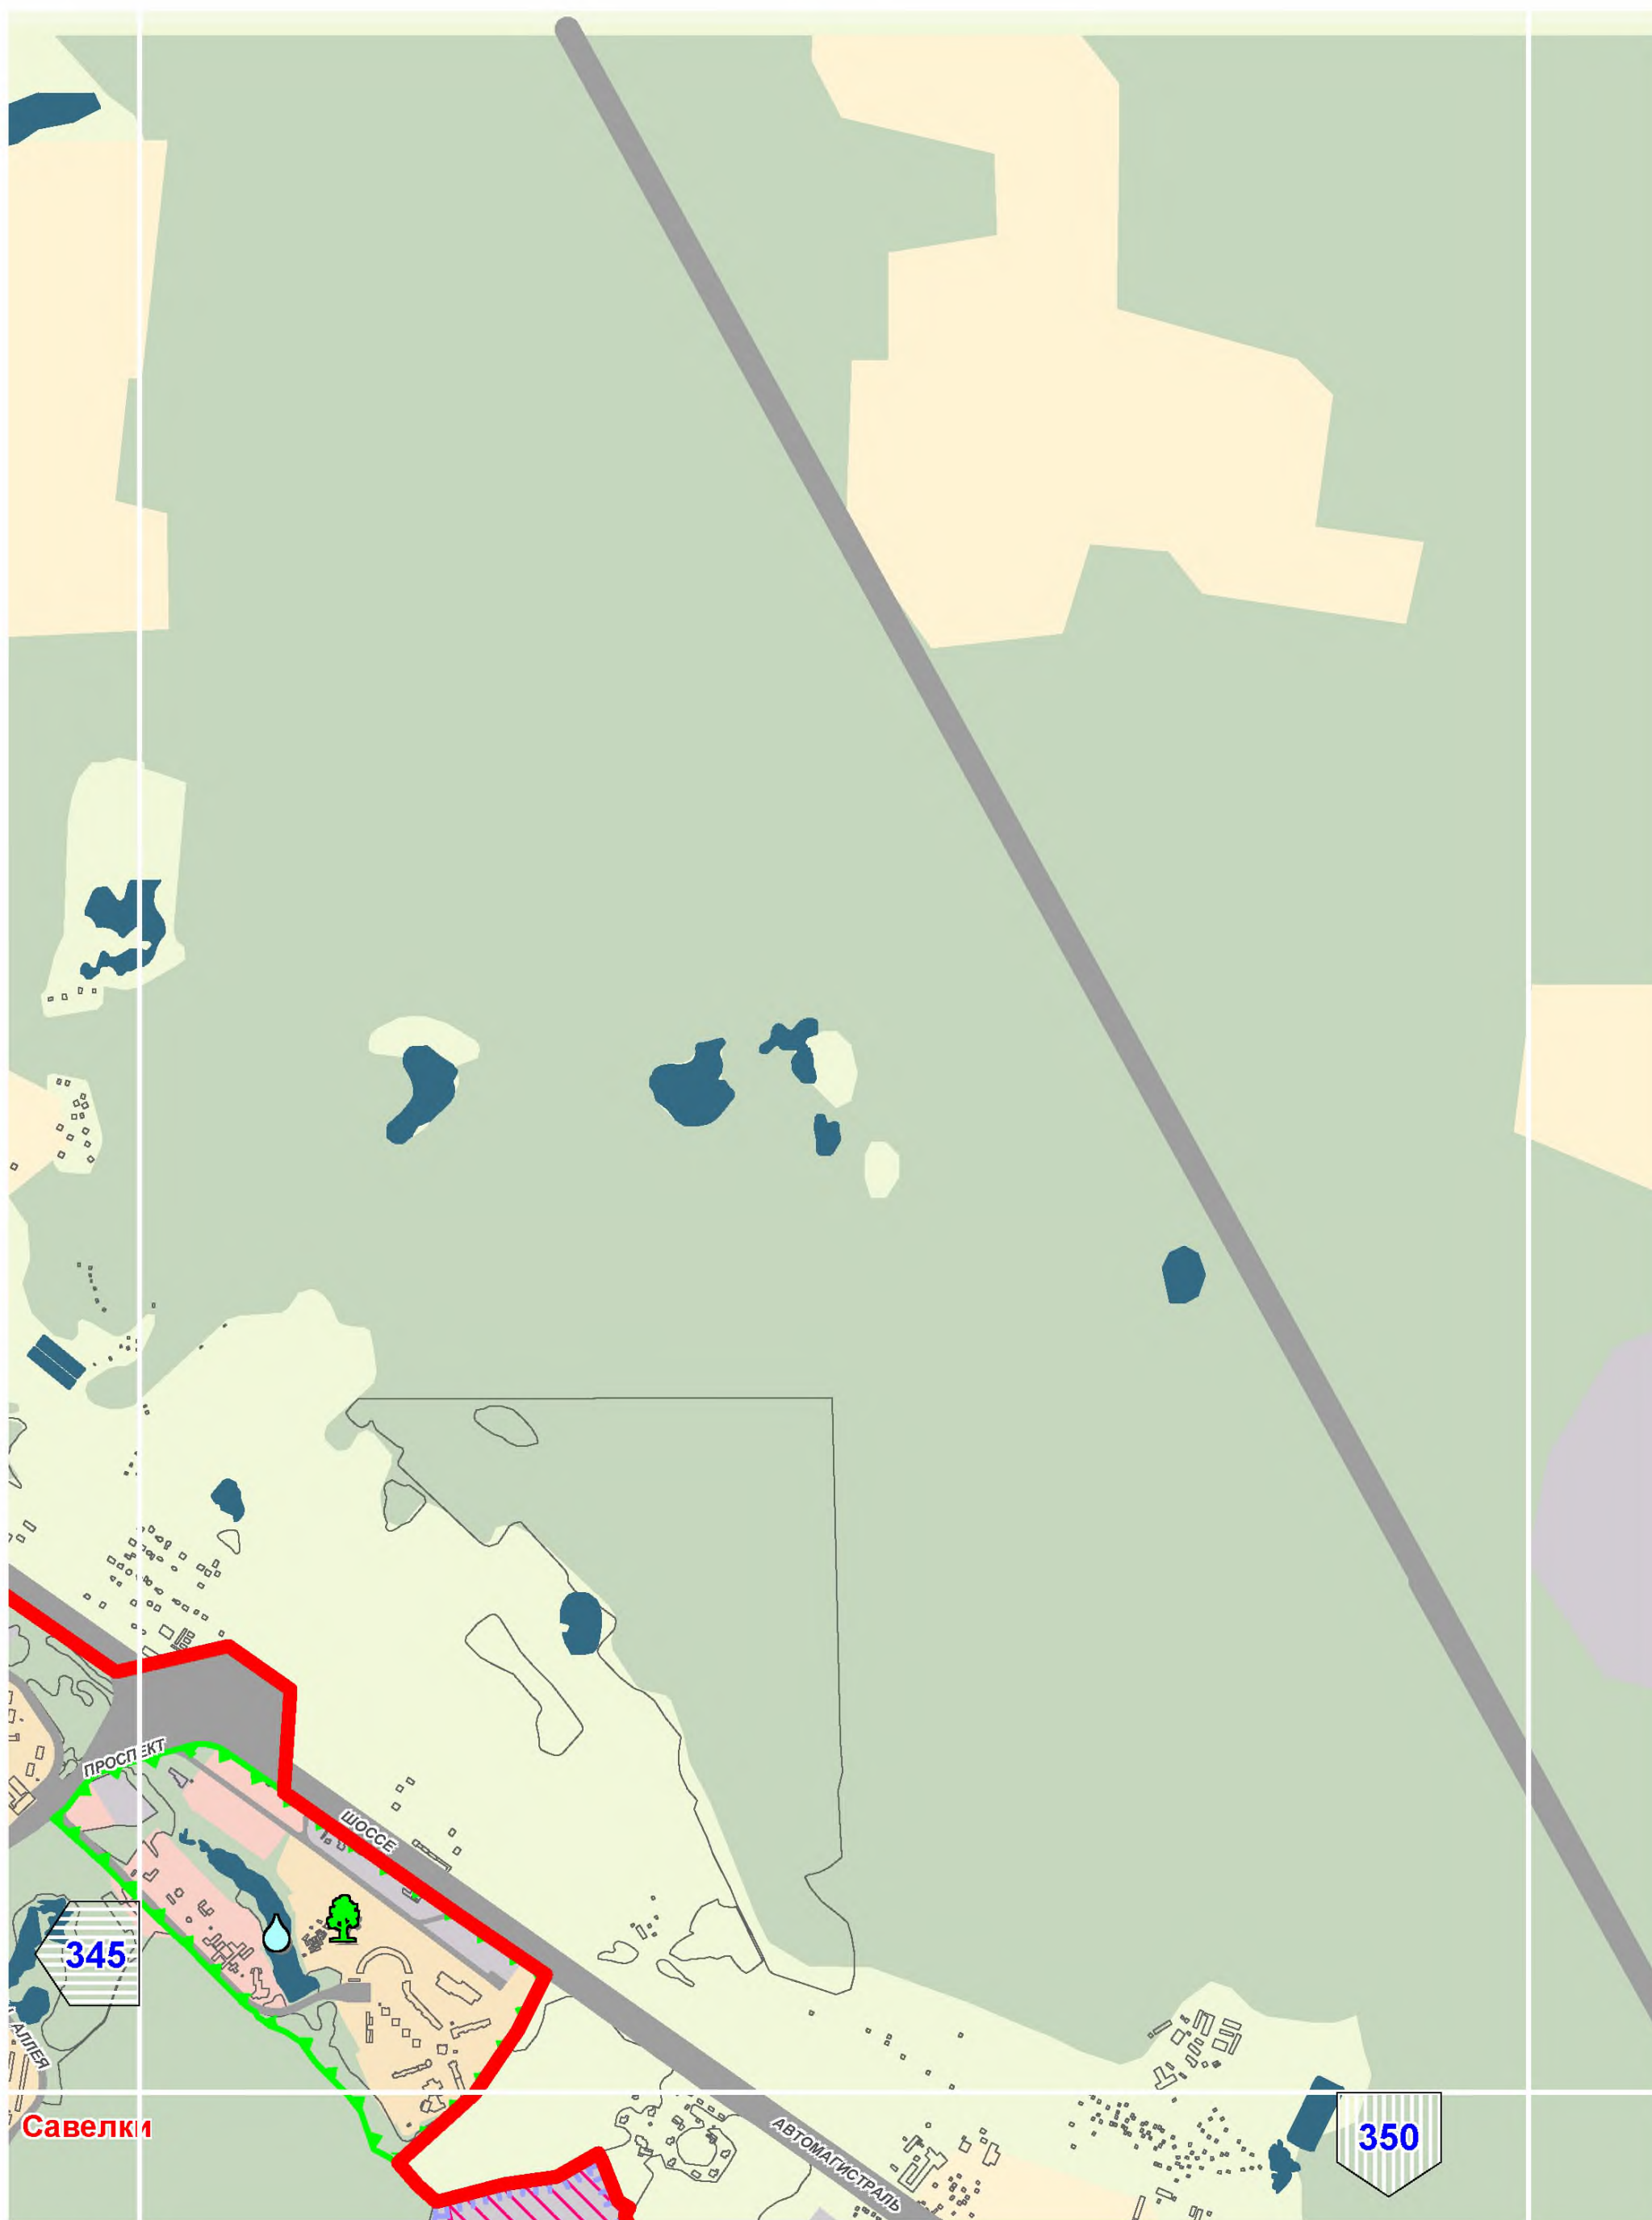




# A11



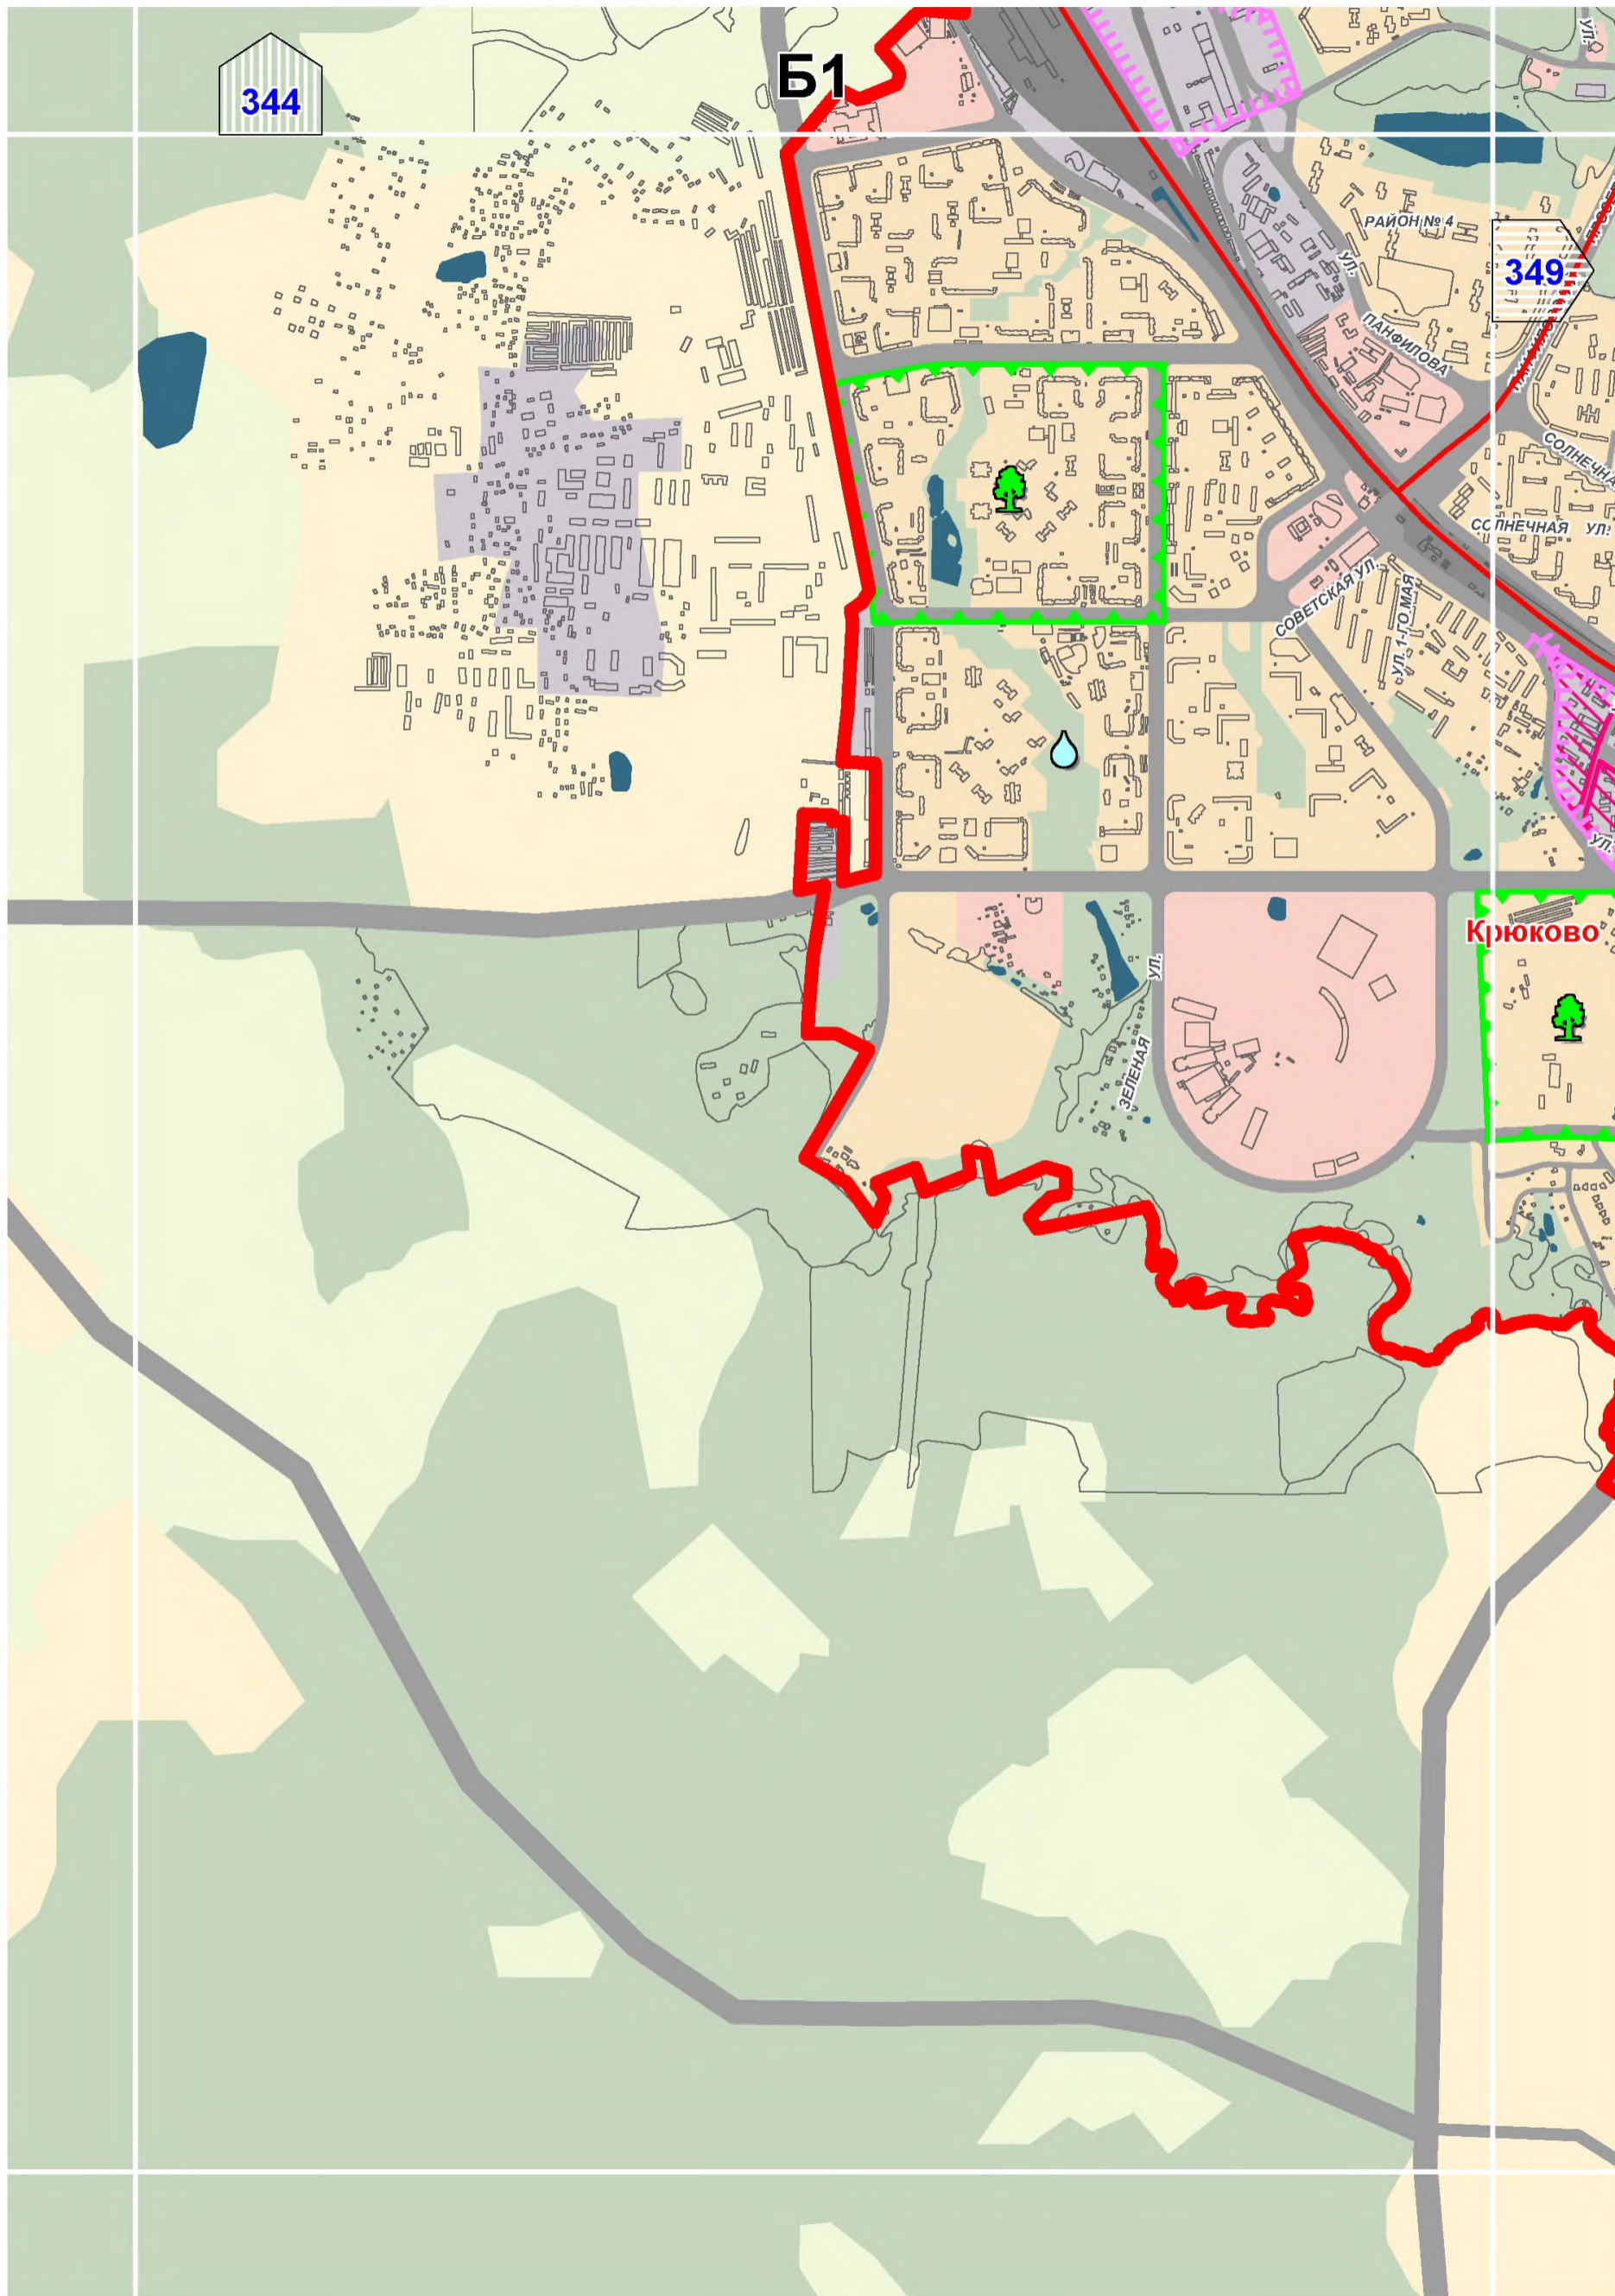

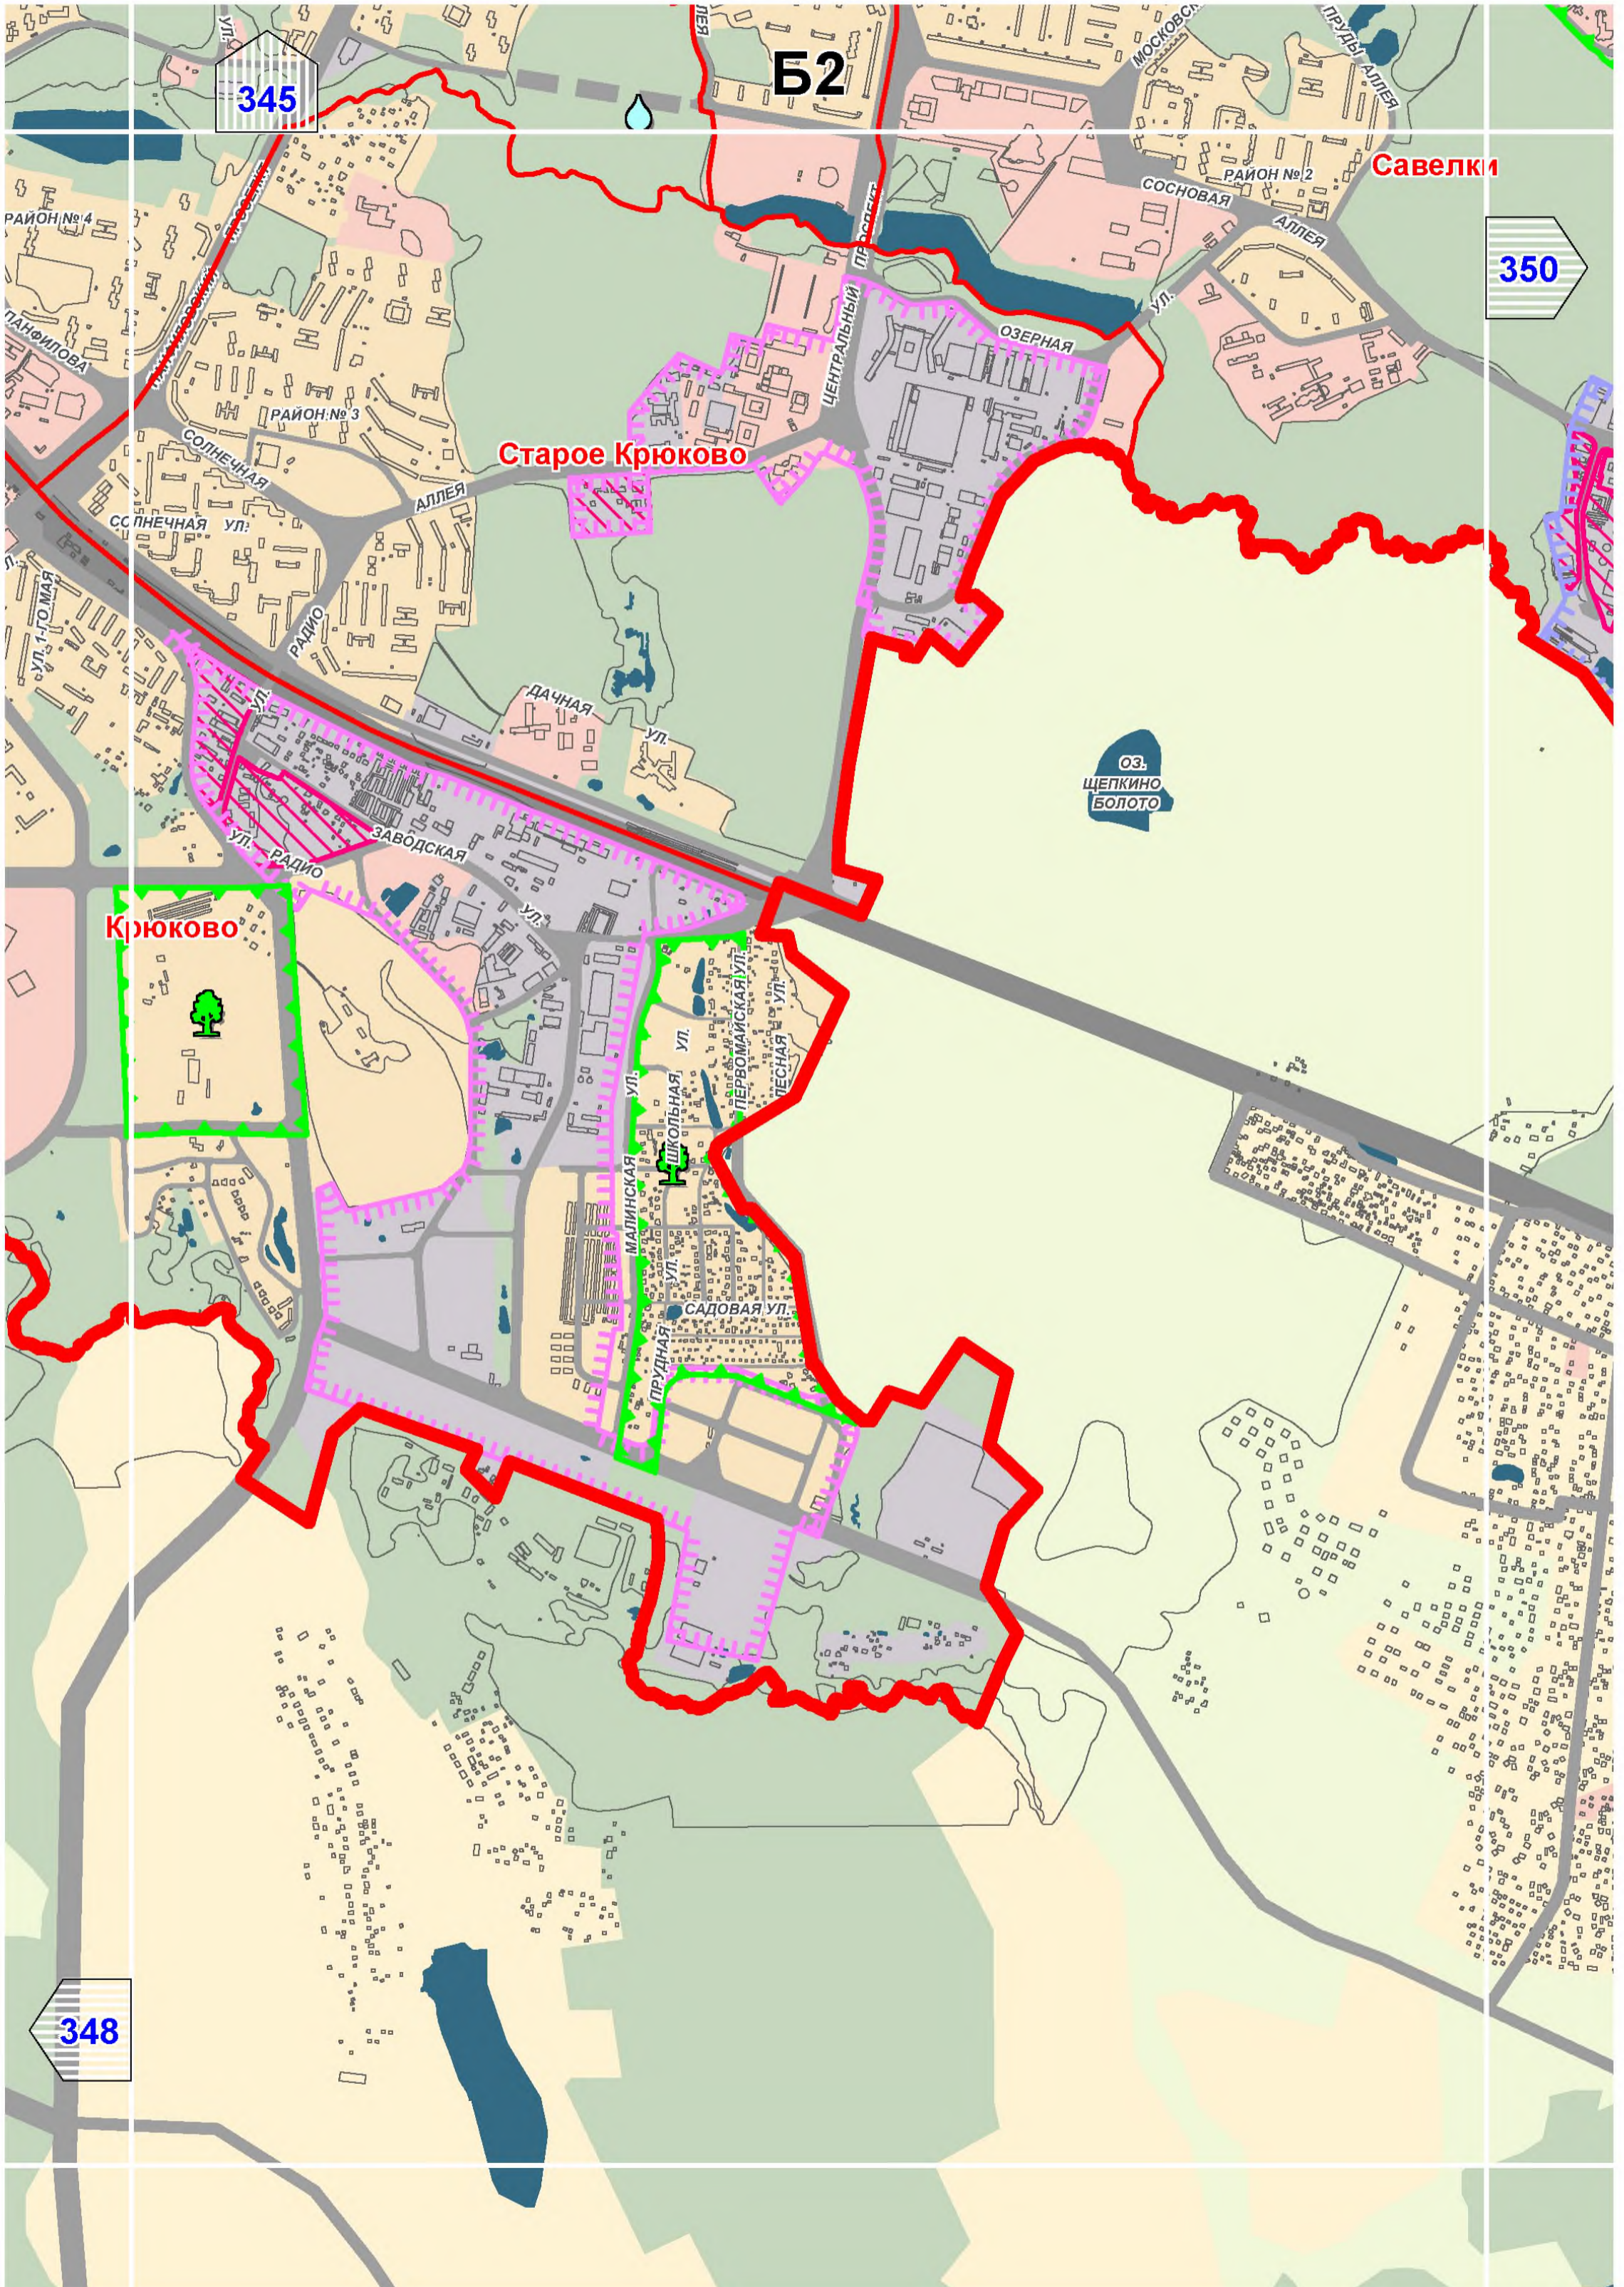

345

Б2

350


Савелки

Старое Крюково

ОЗ.  
ЩЕПКИНО  
БОЛОТО

Крюково

348

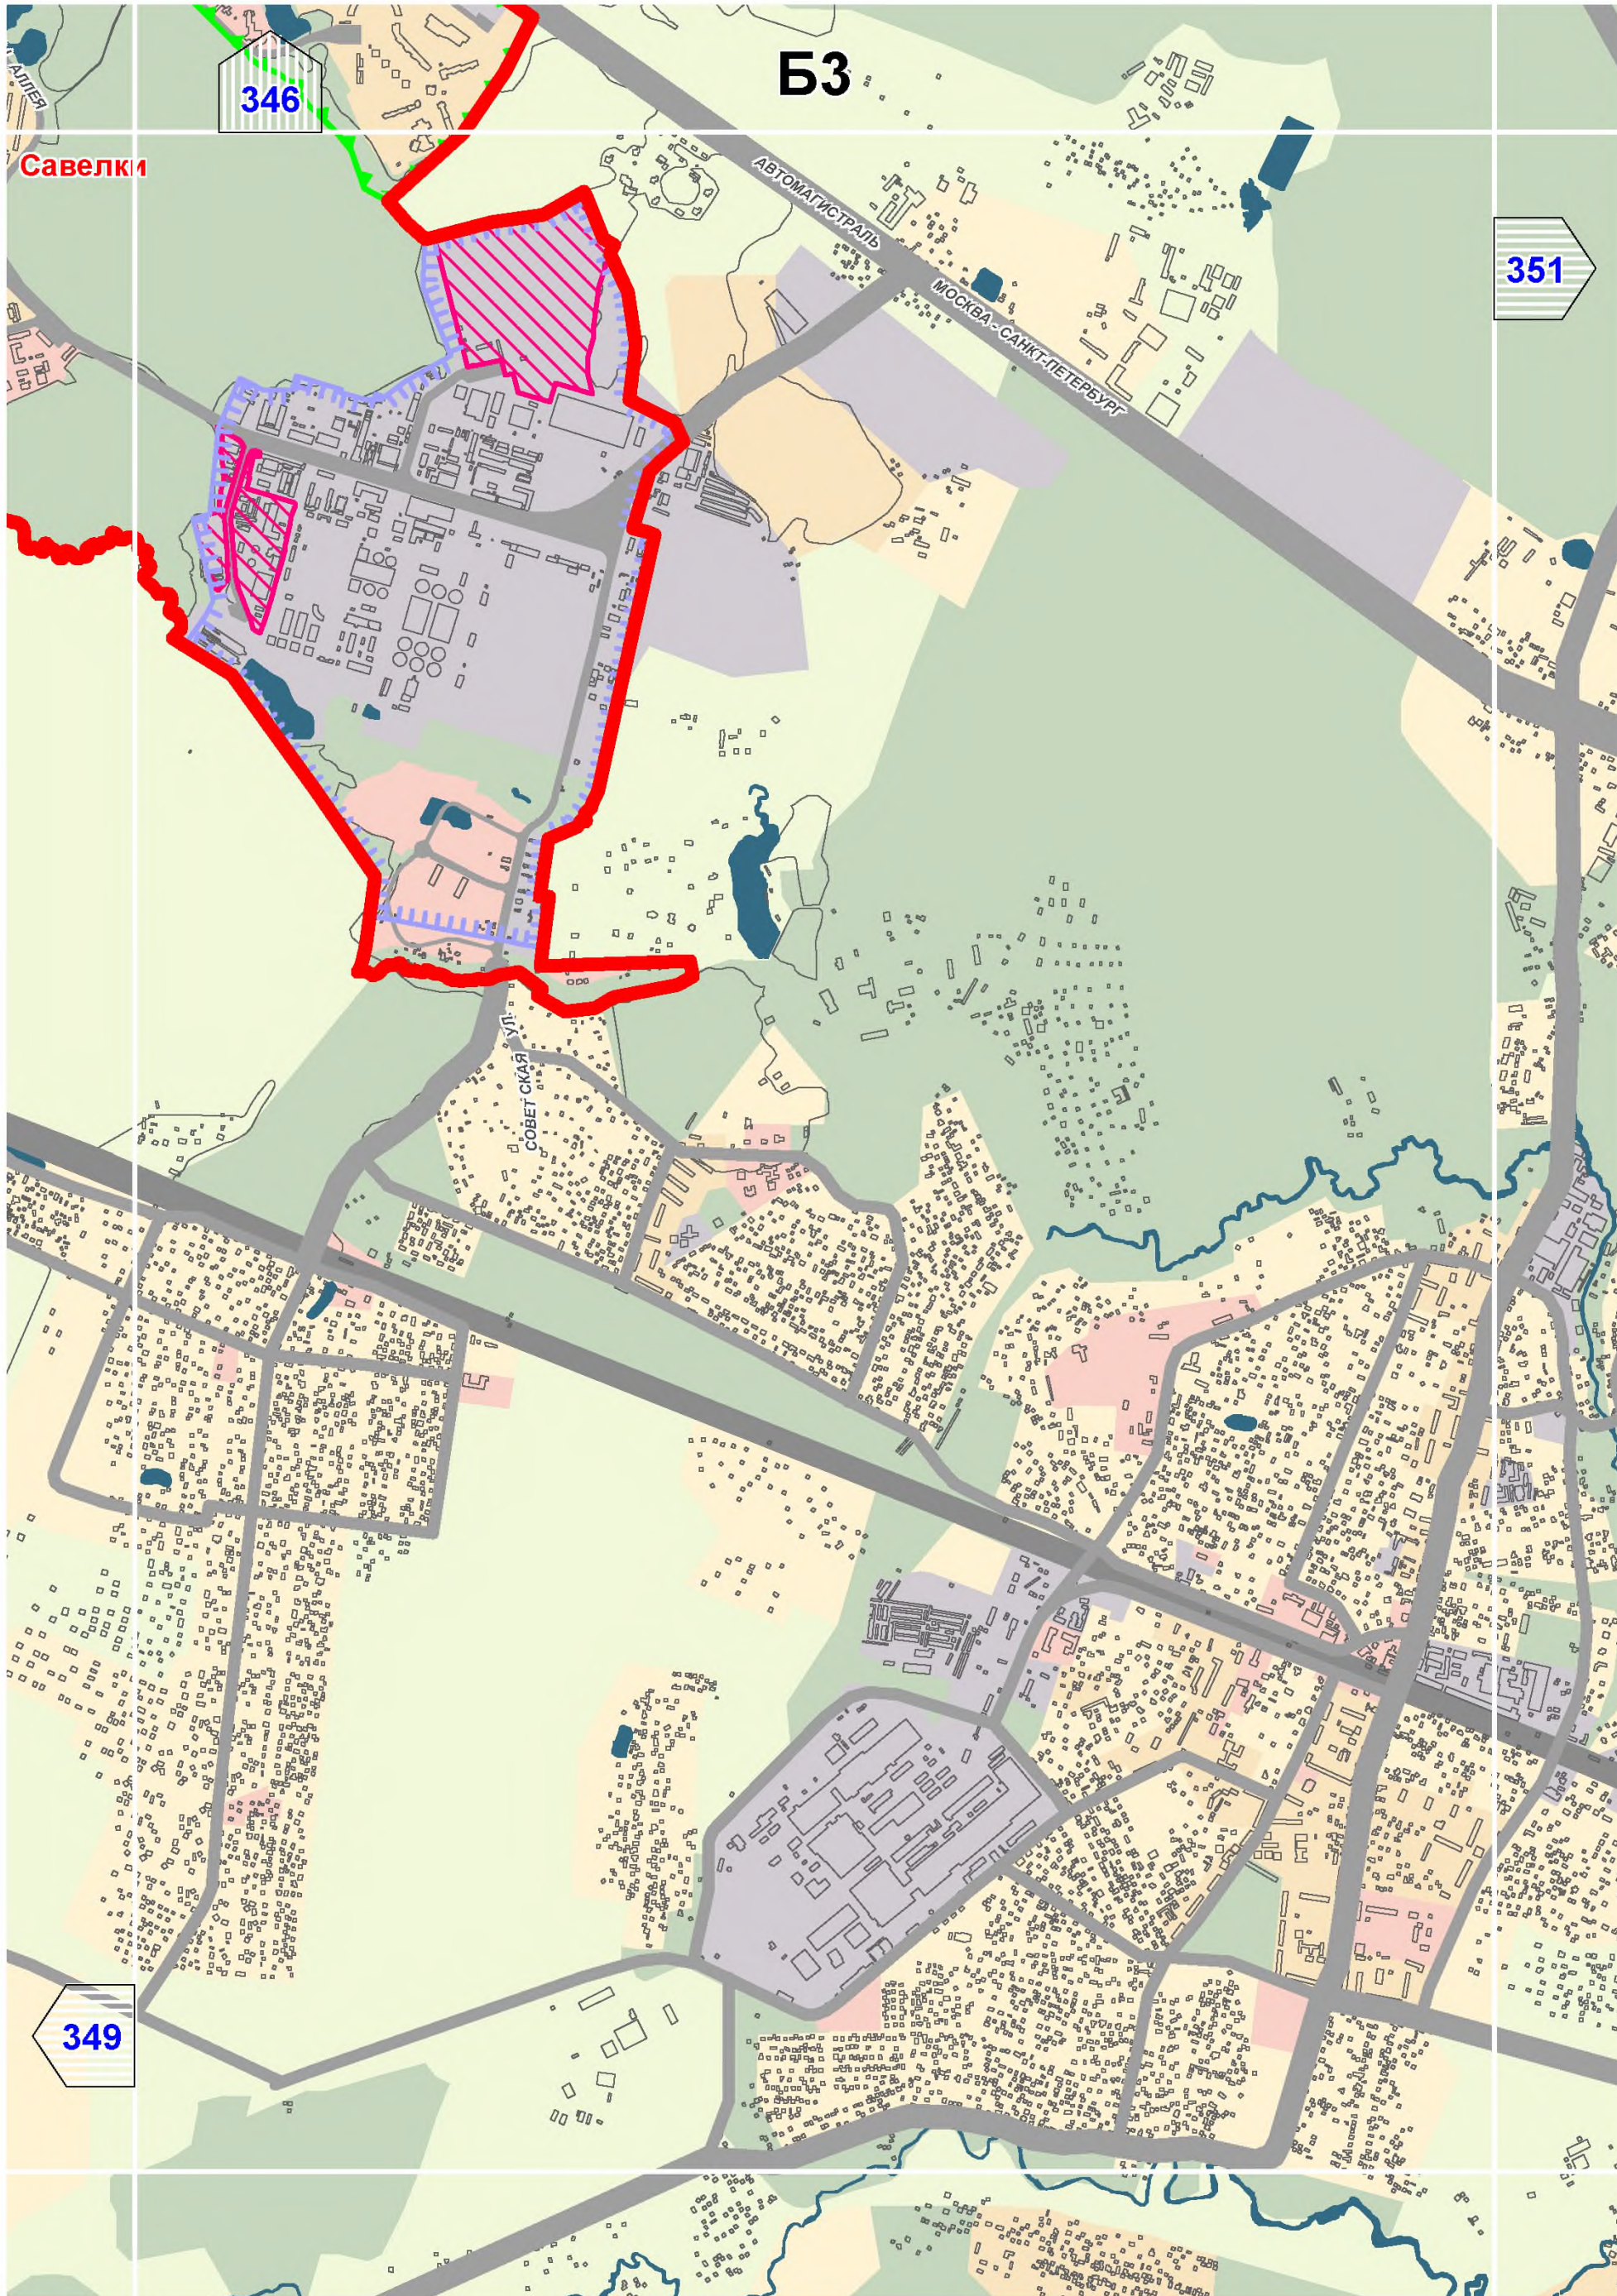

БЗ

346


351


Савелки

АВТОМАГИСТРАЛЬ  
МОСКВА-САНКТ-ПЕТЕРБУРГ


УЛ.  
СОВЕТСКАЯ


349

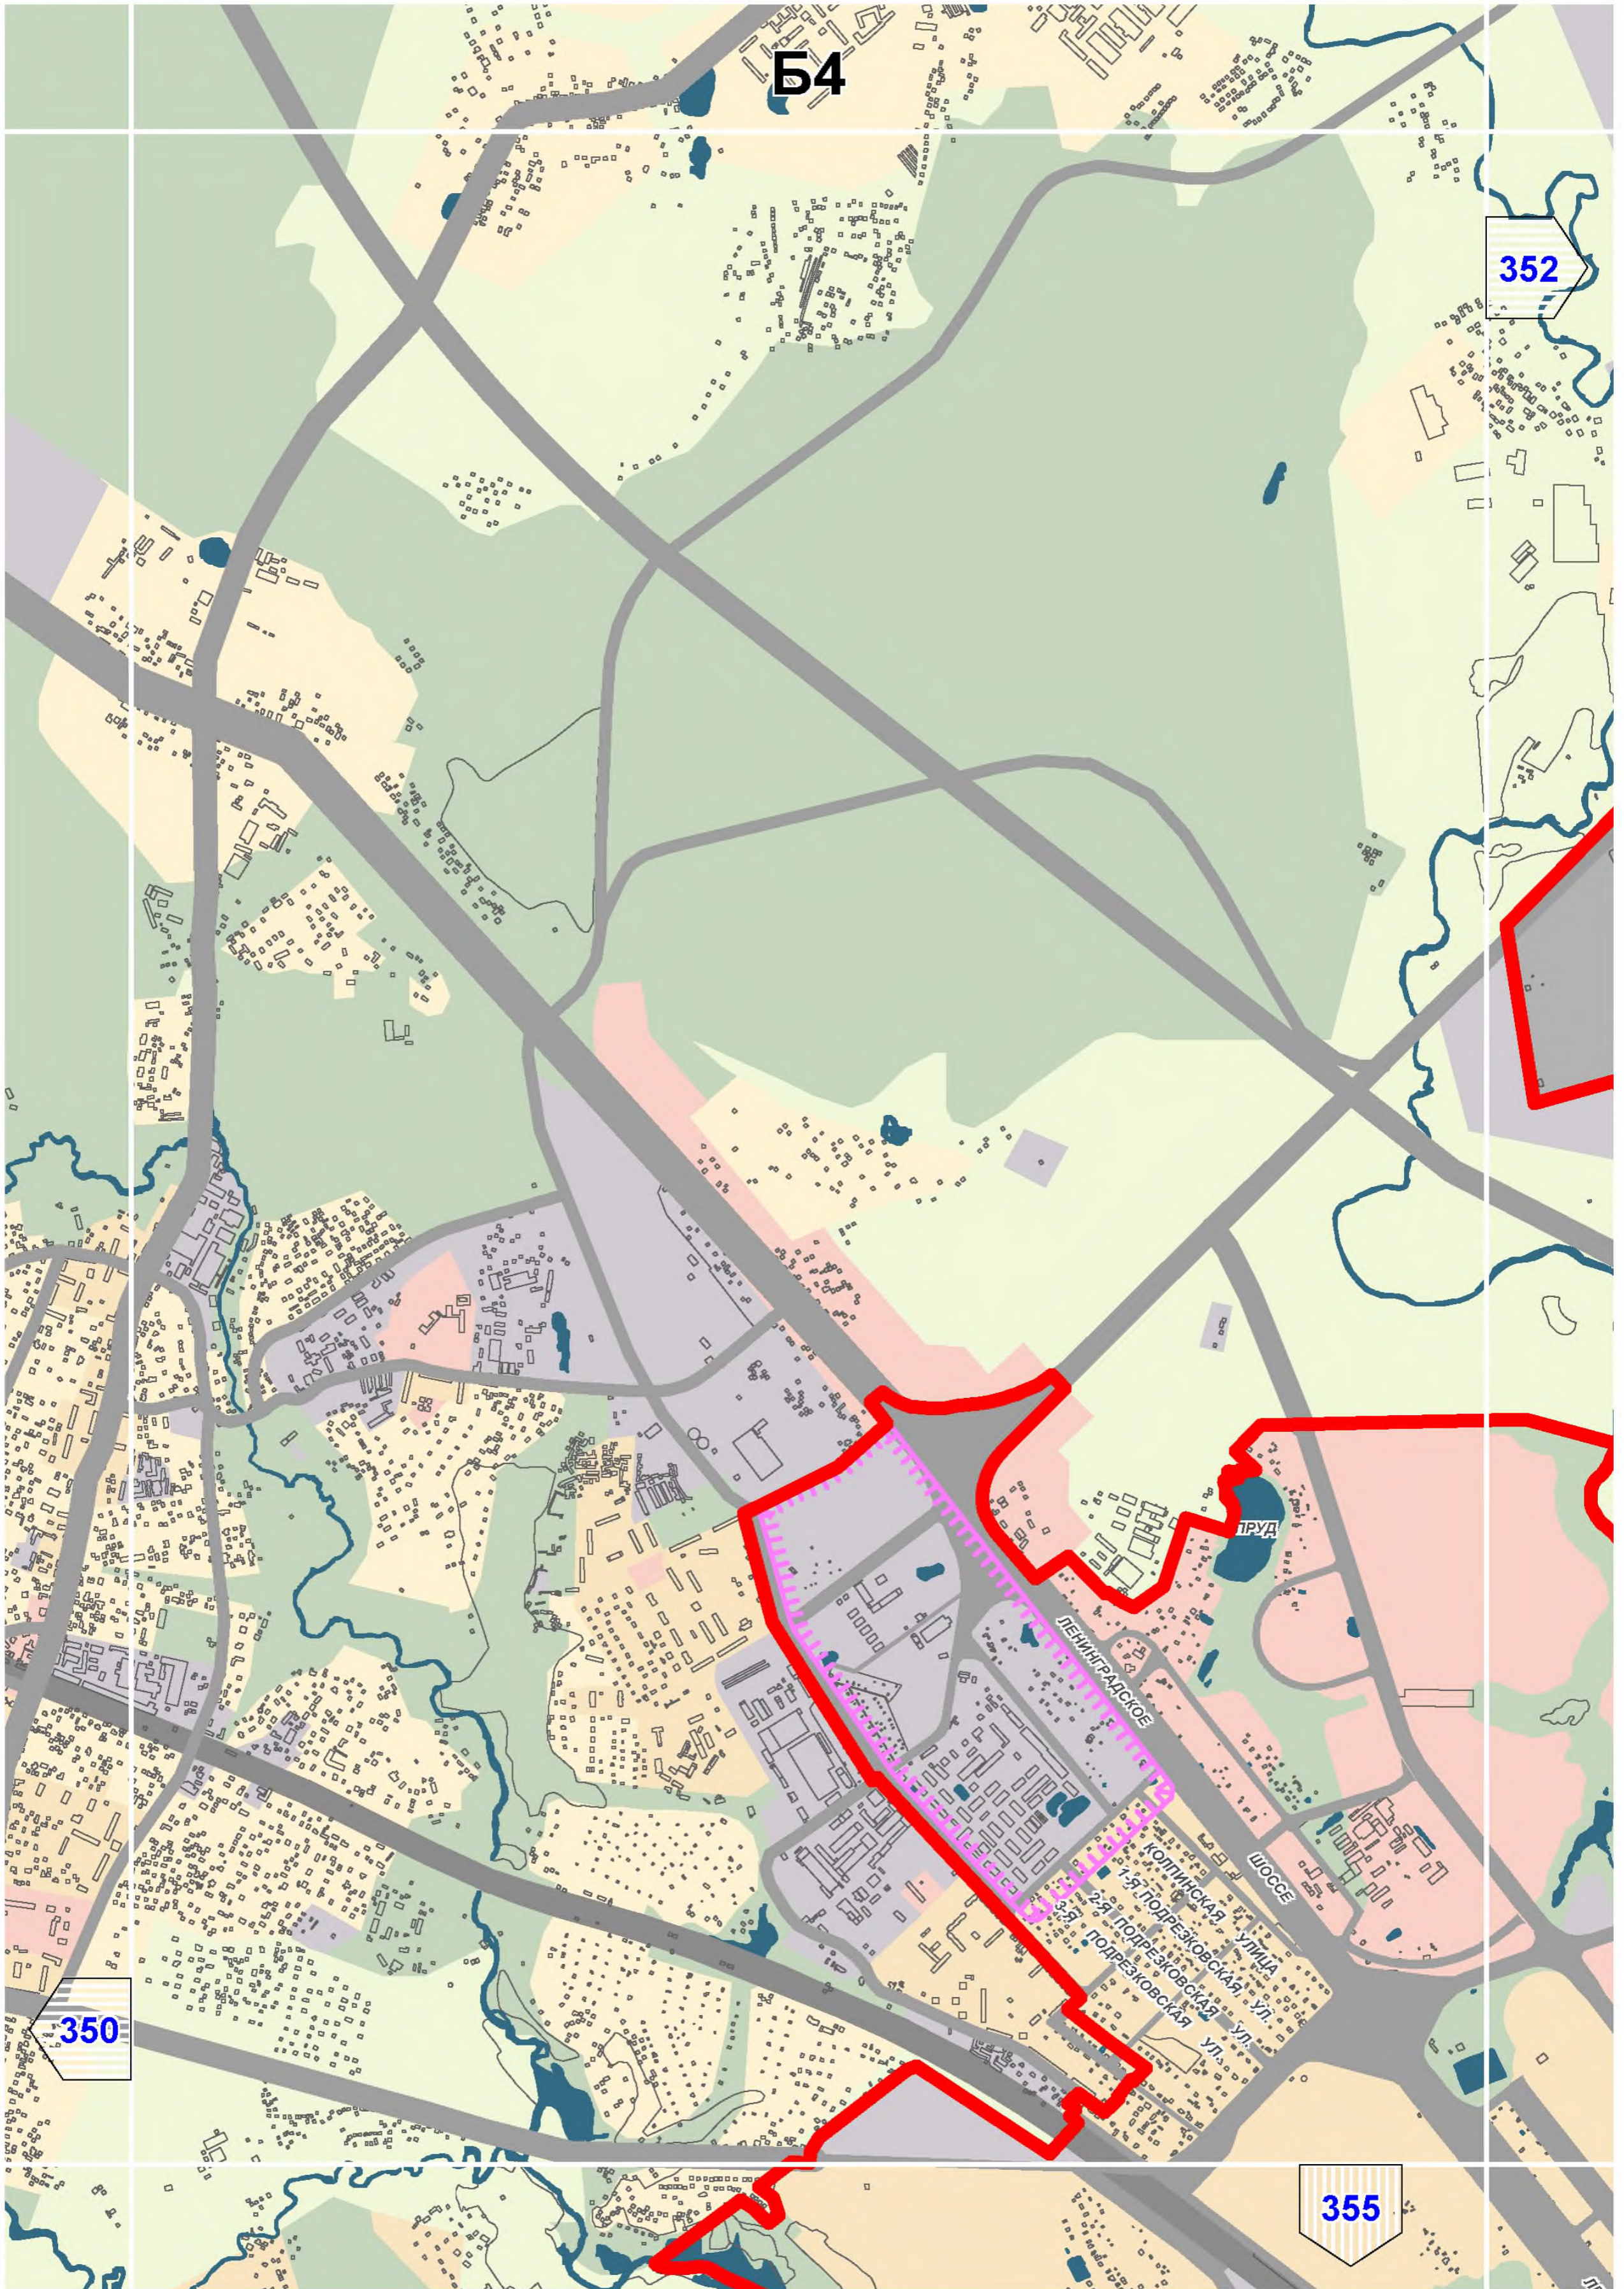

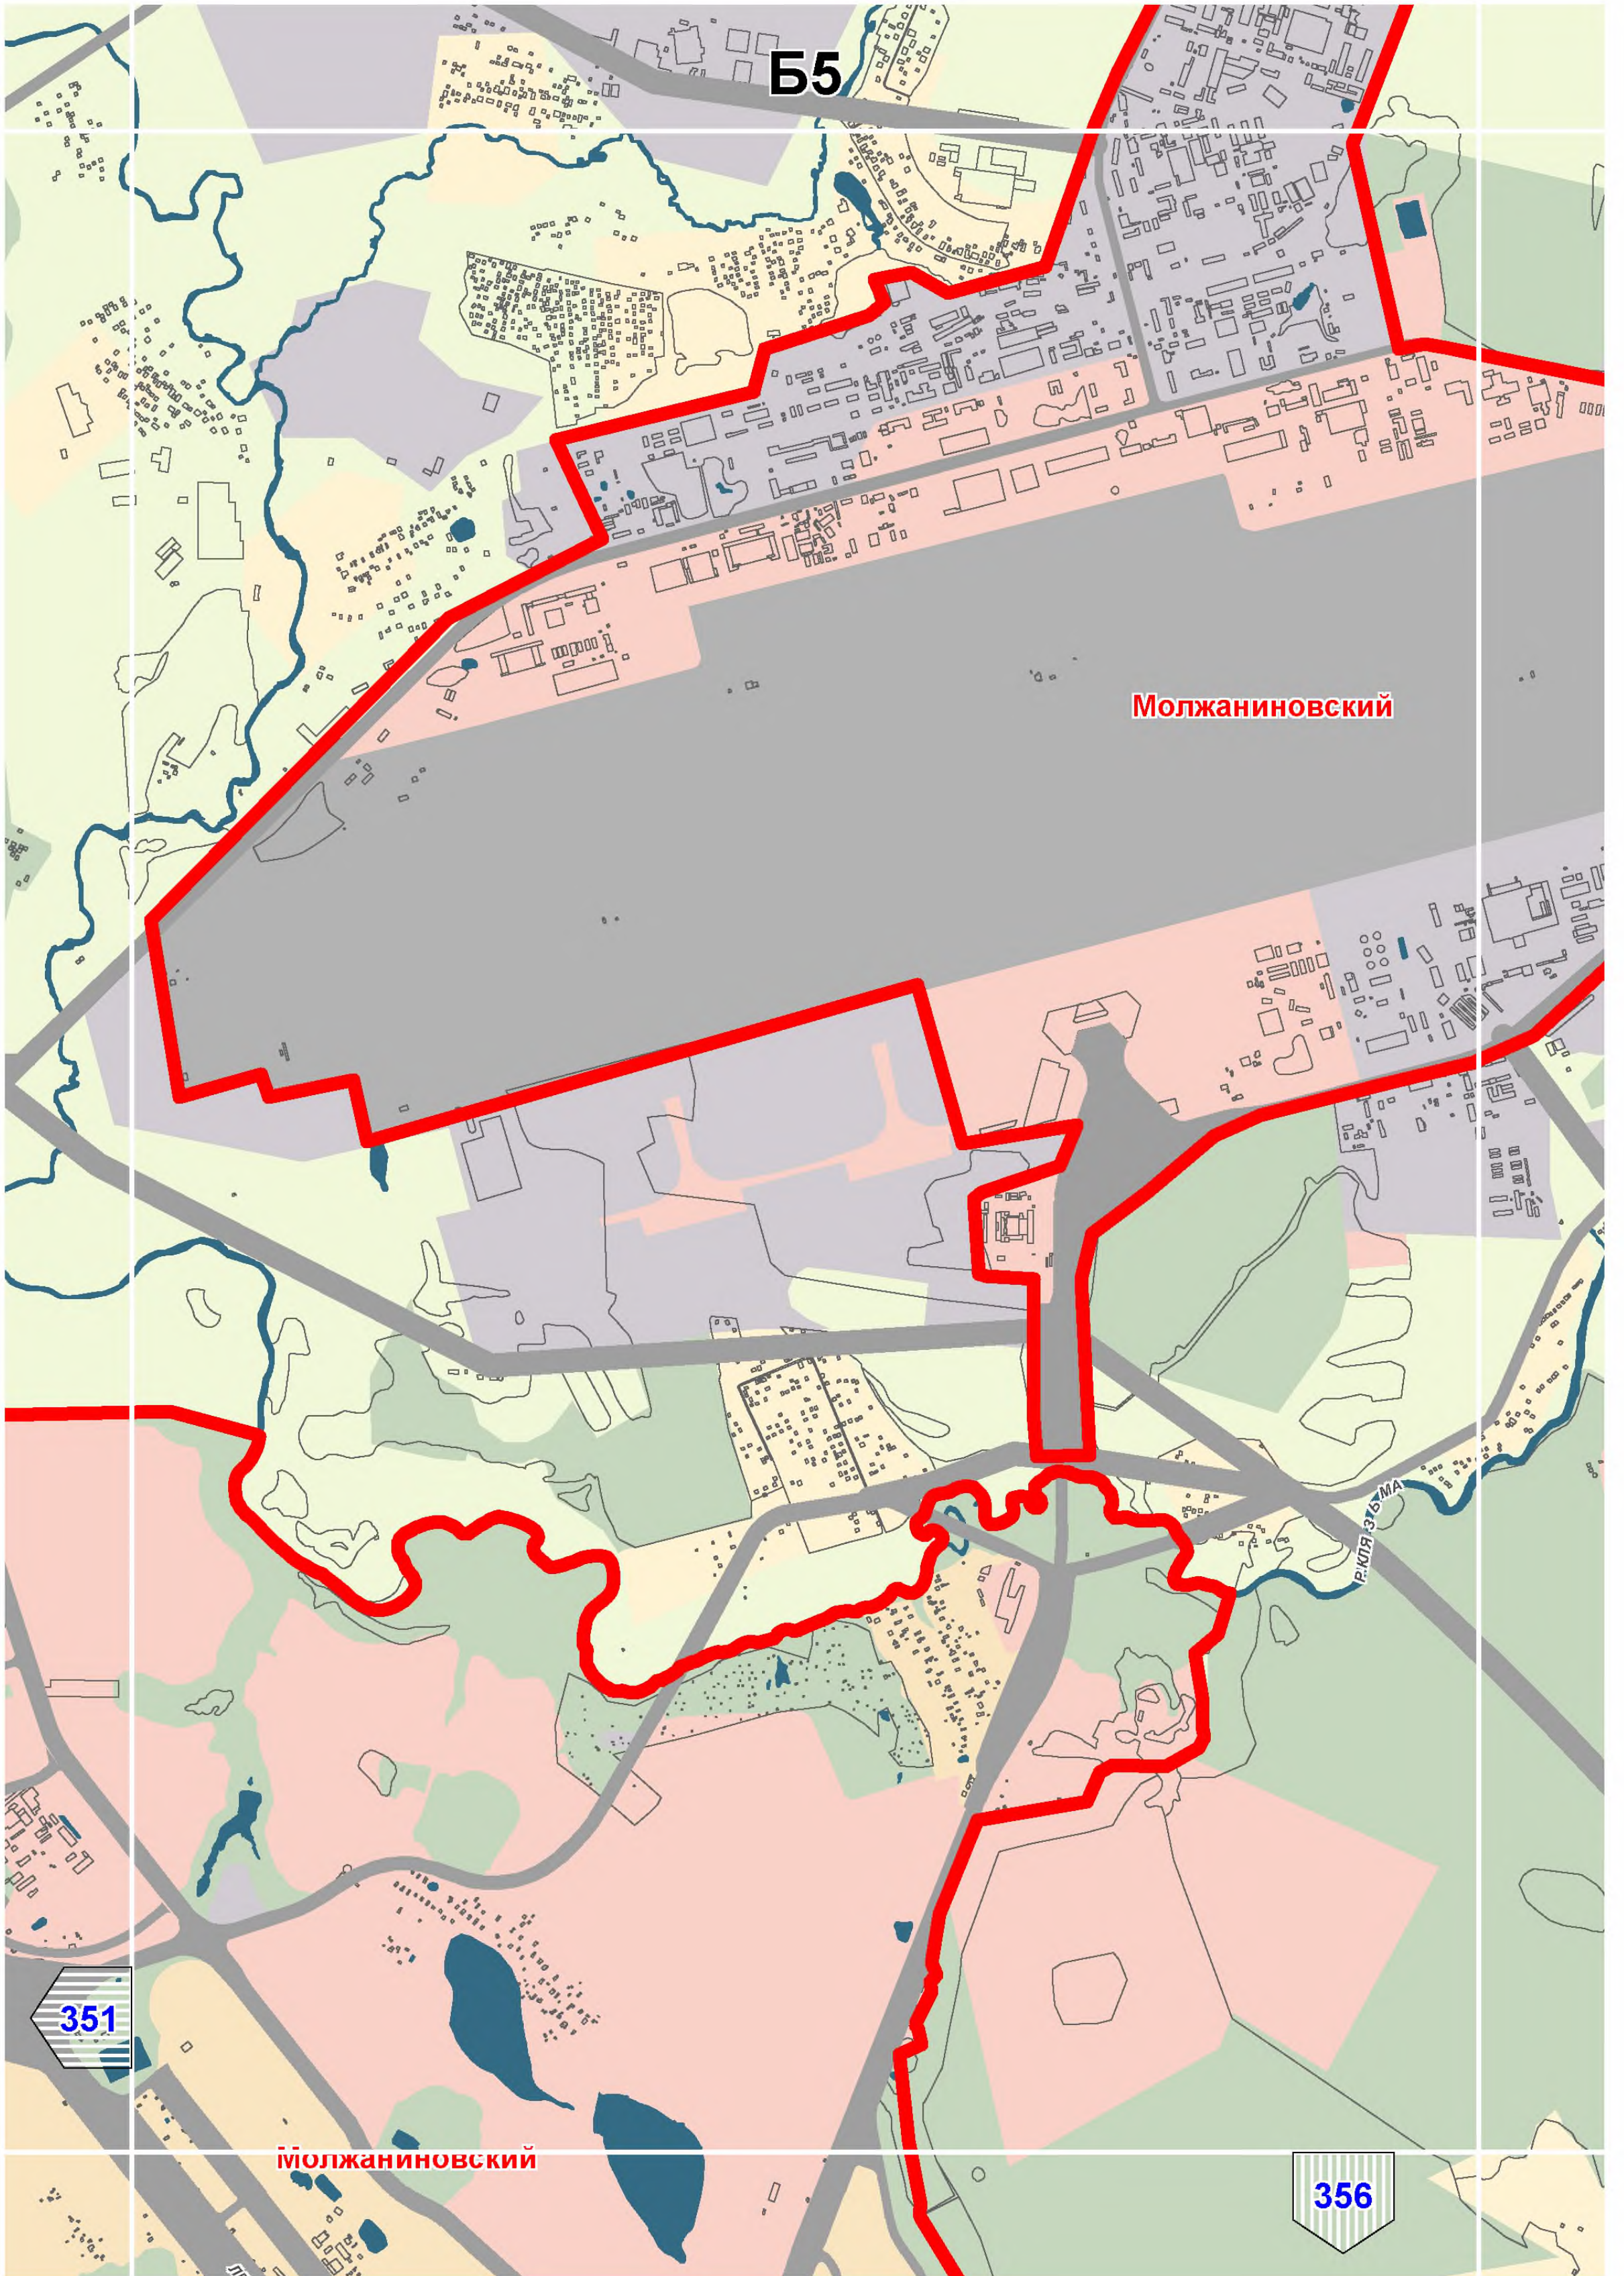

Б7

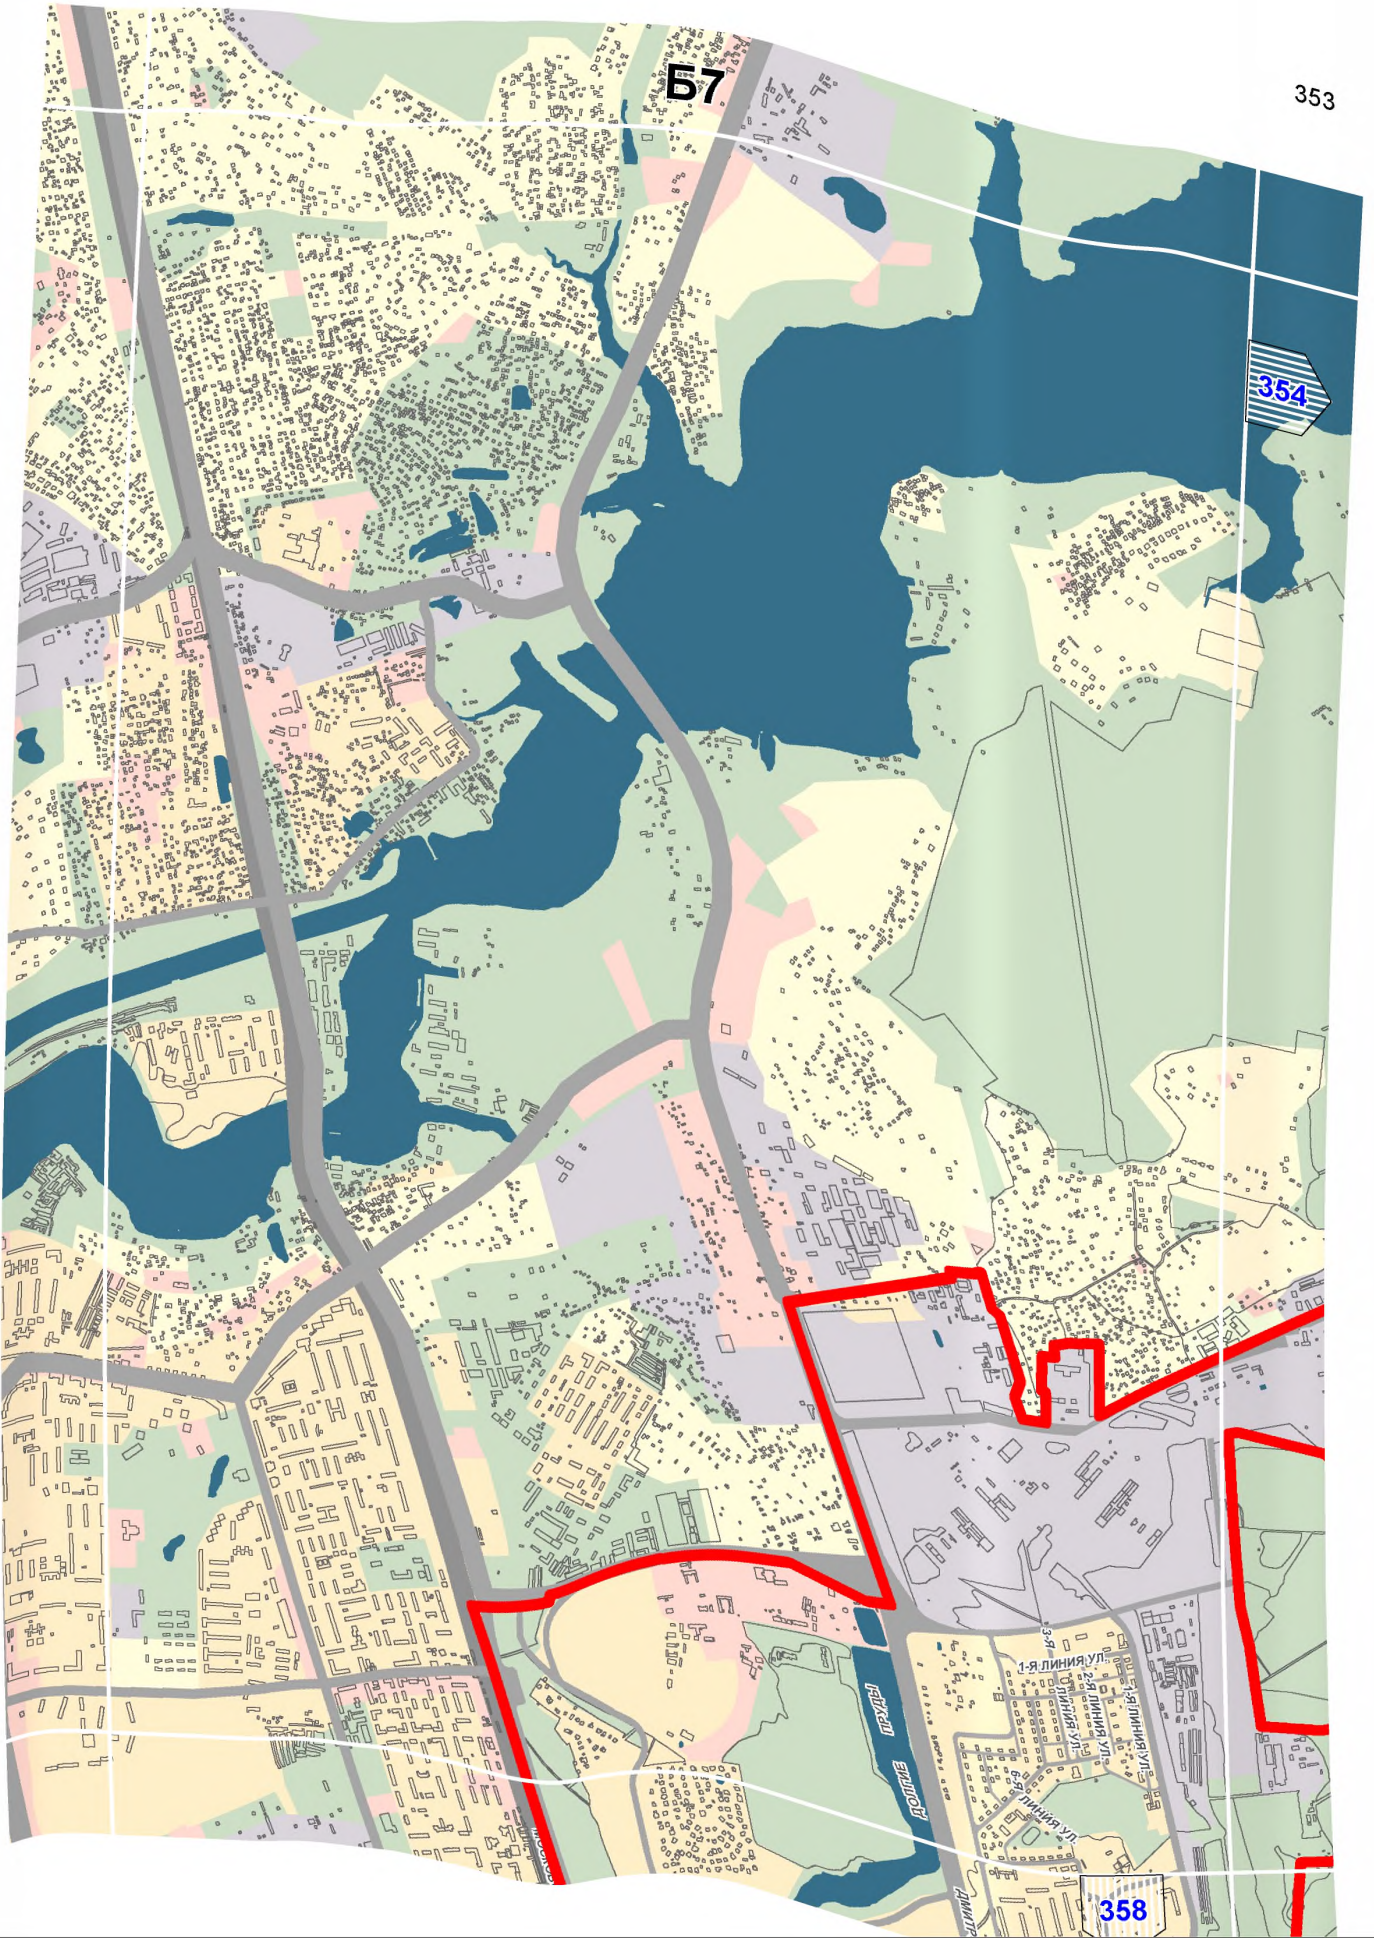

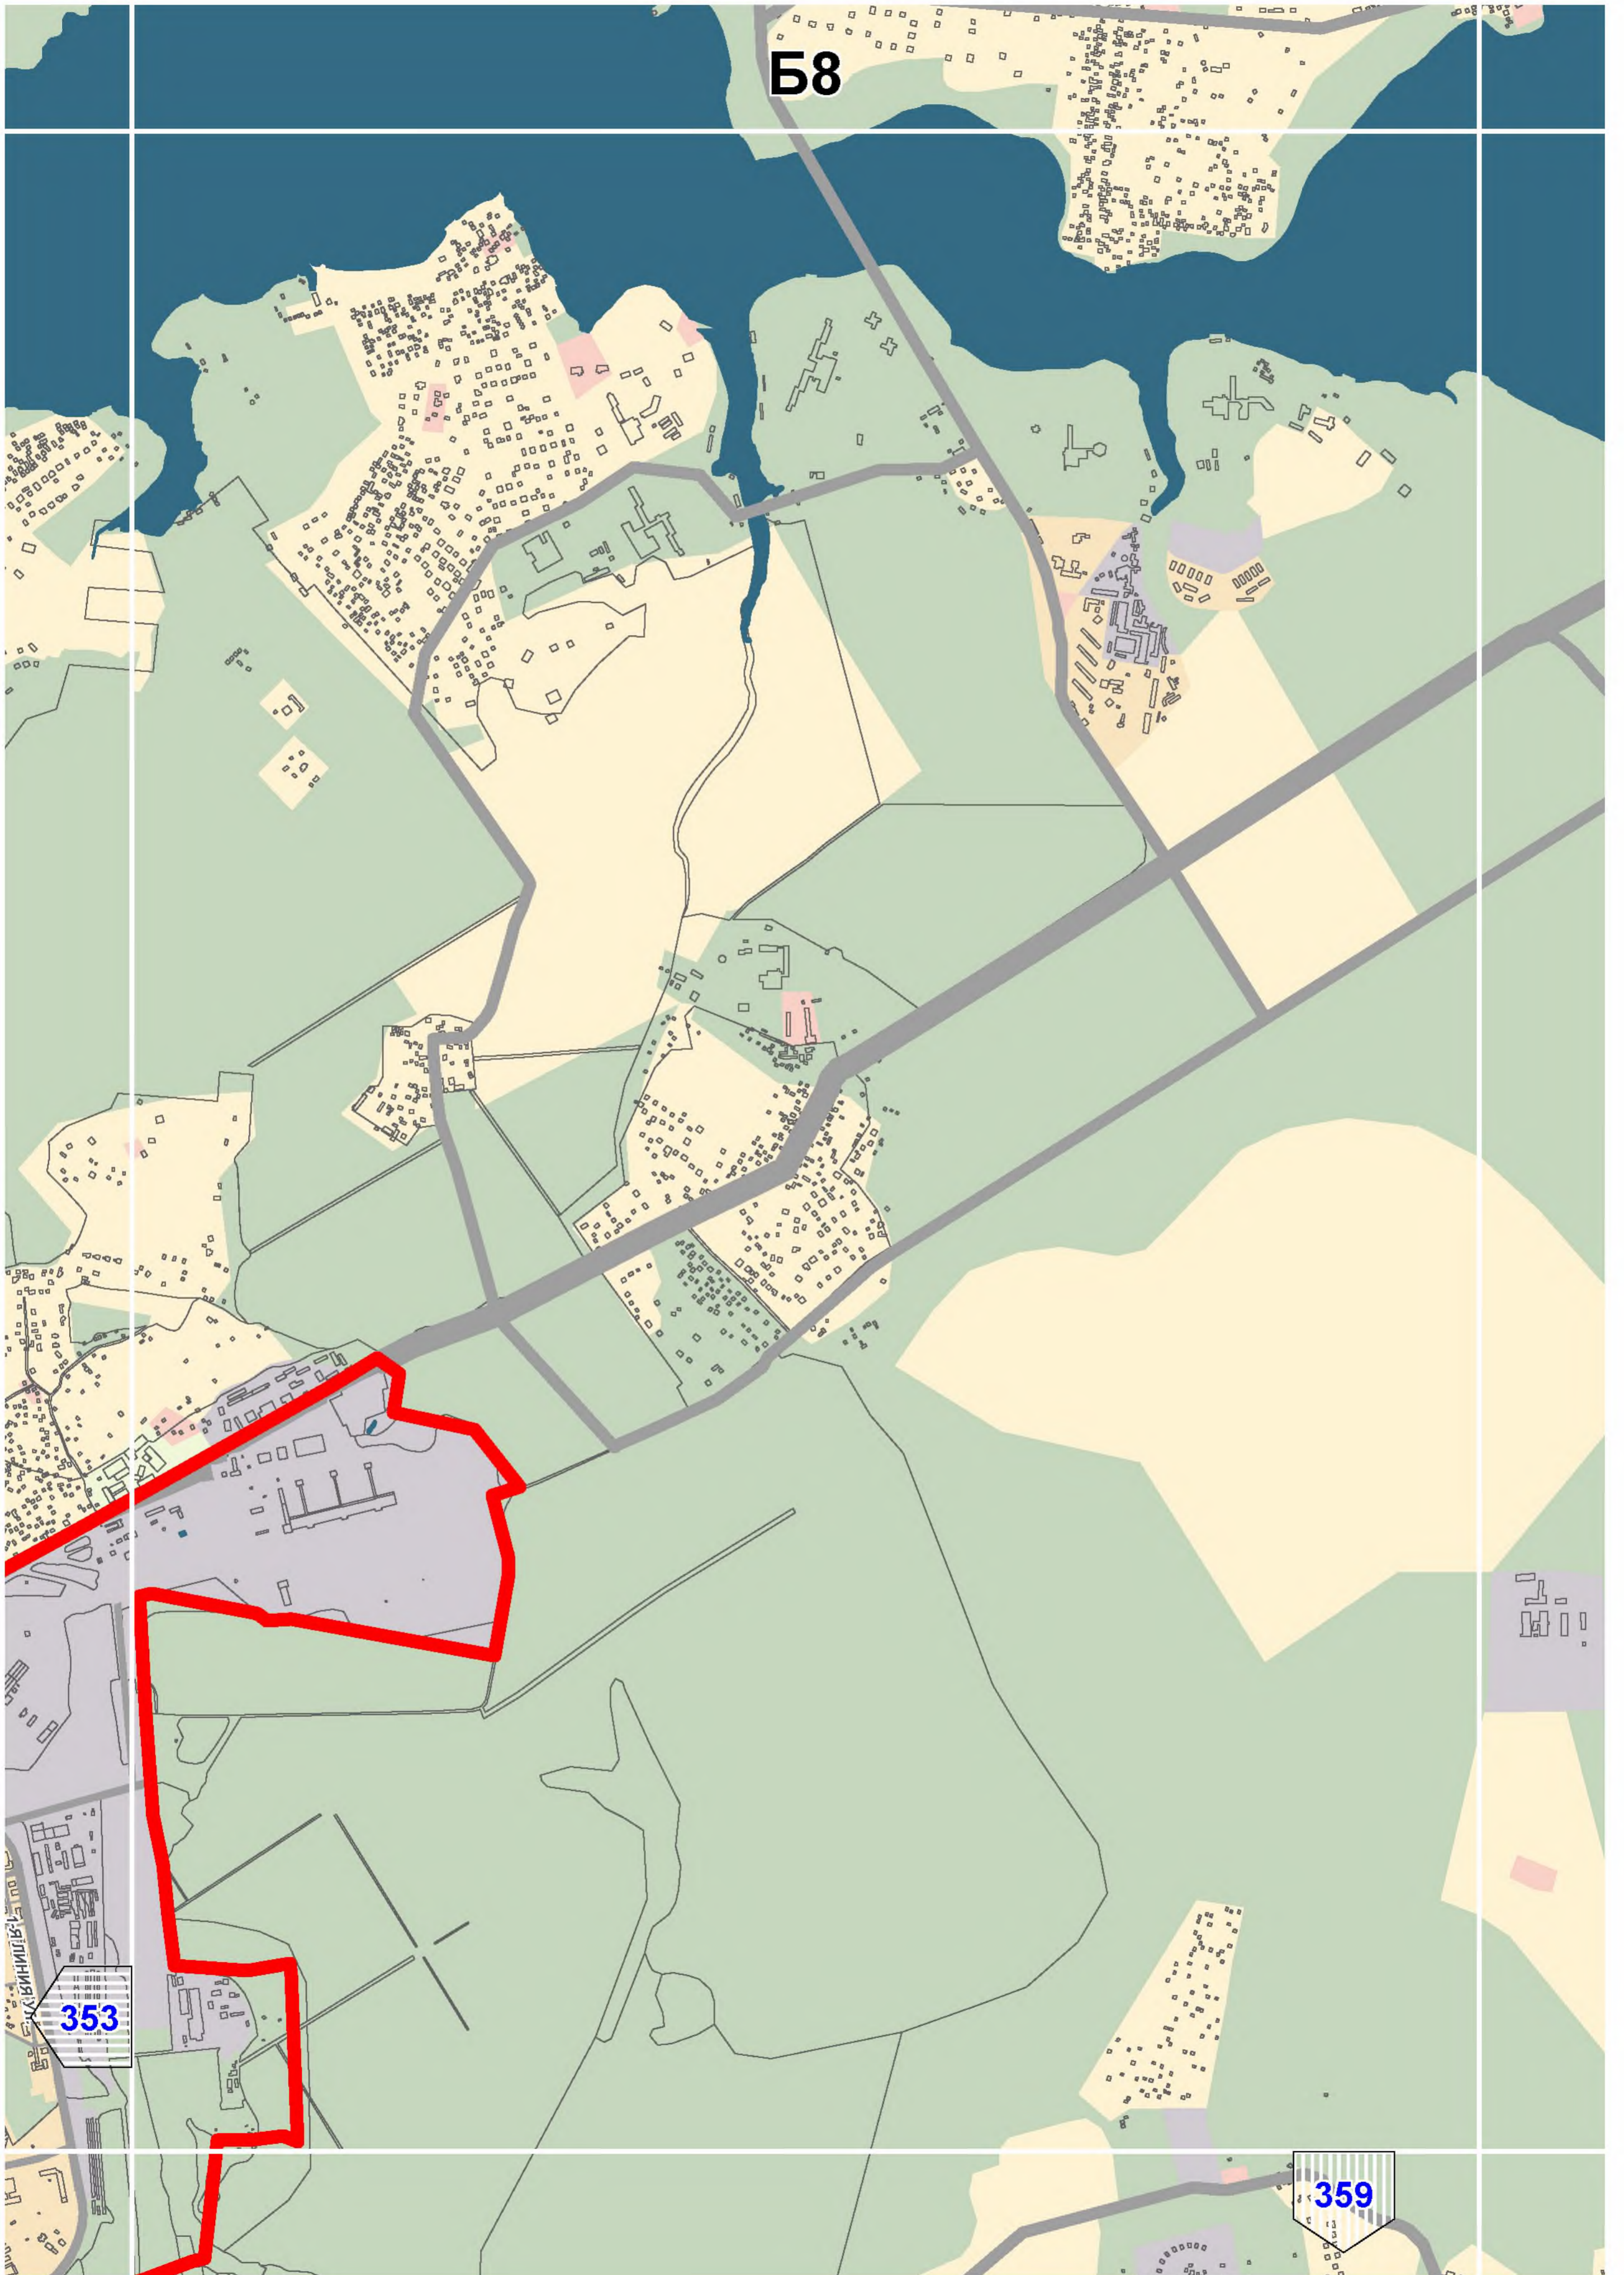



Б8

353

359



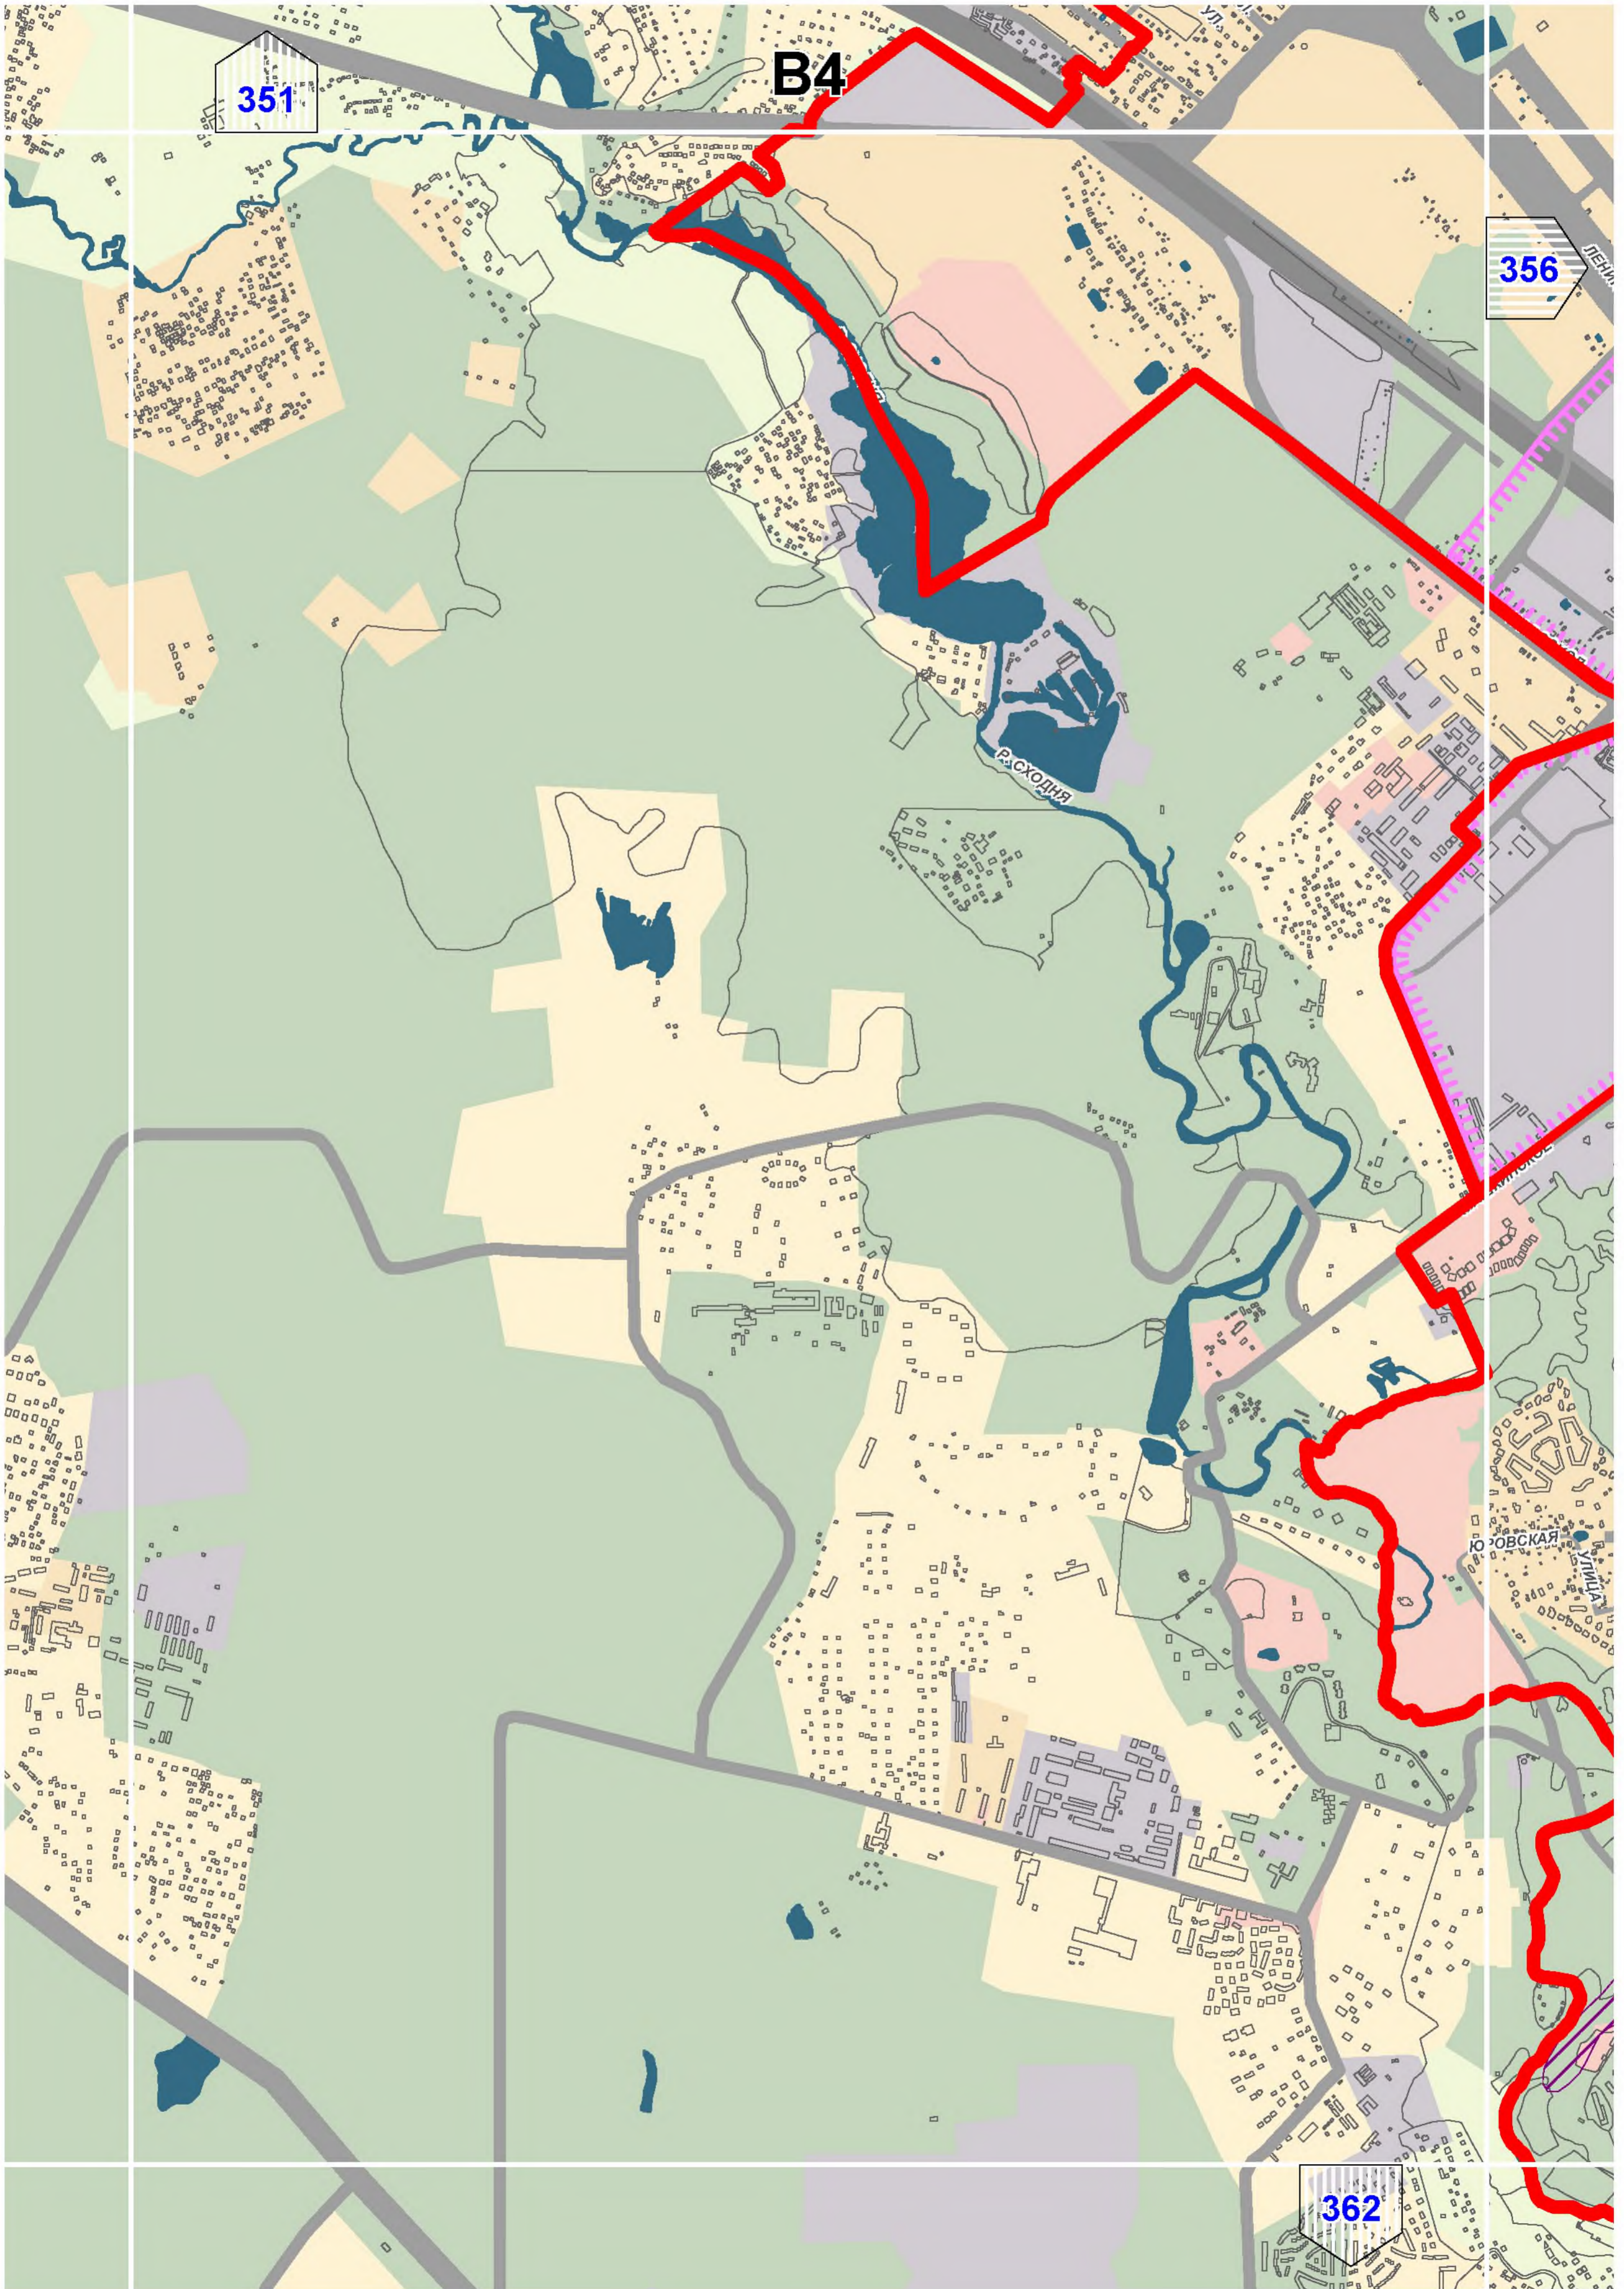

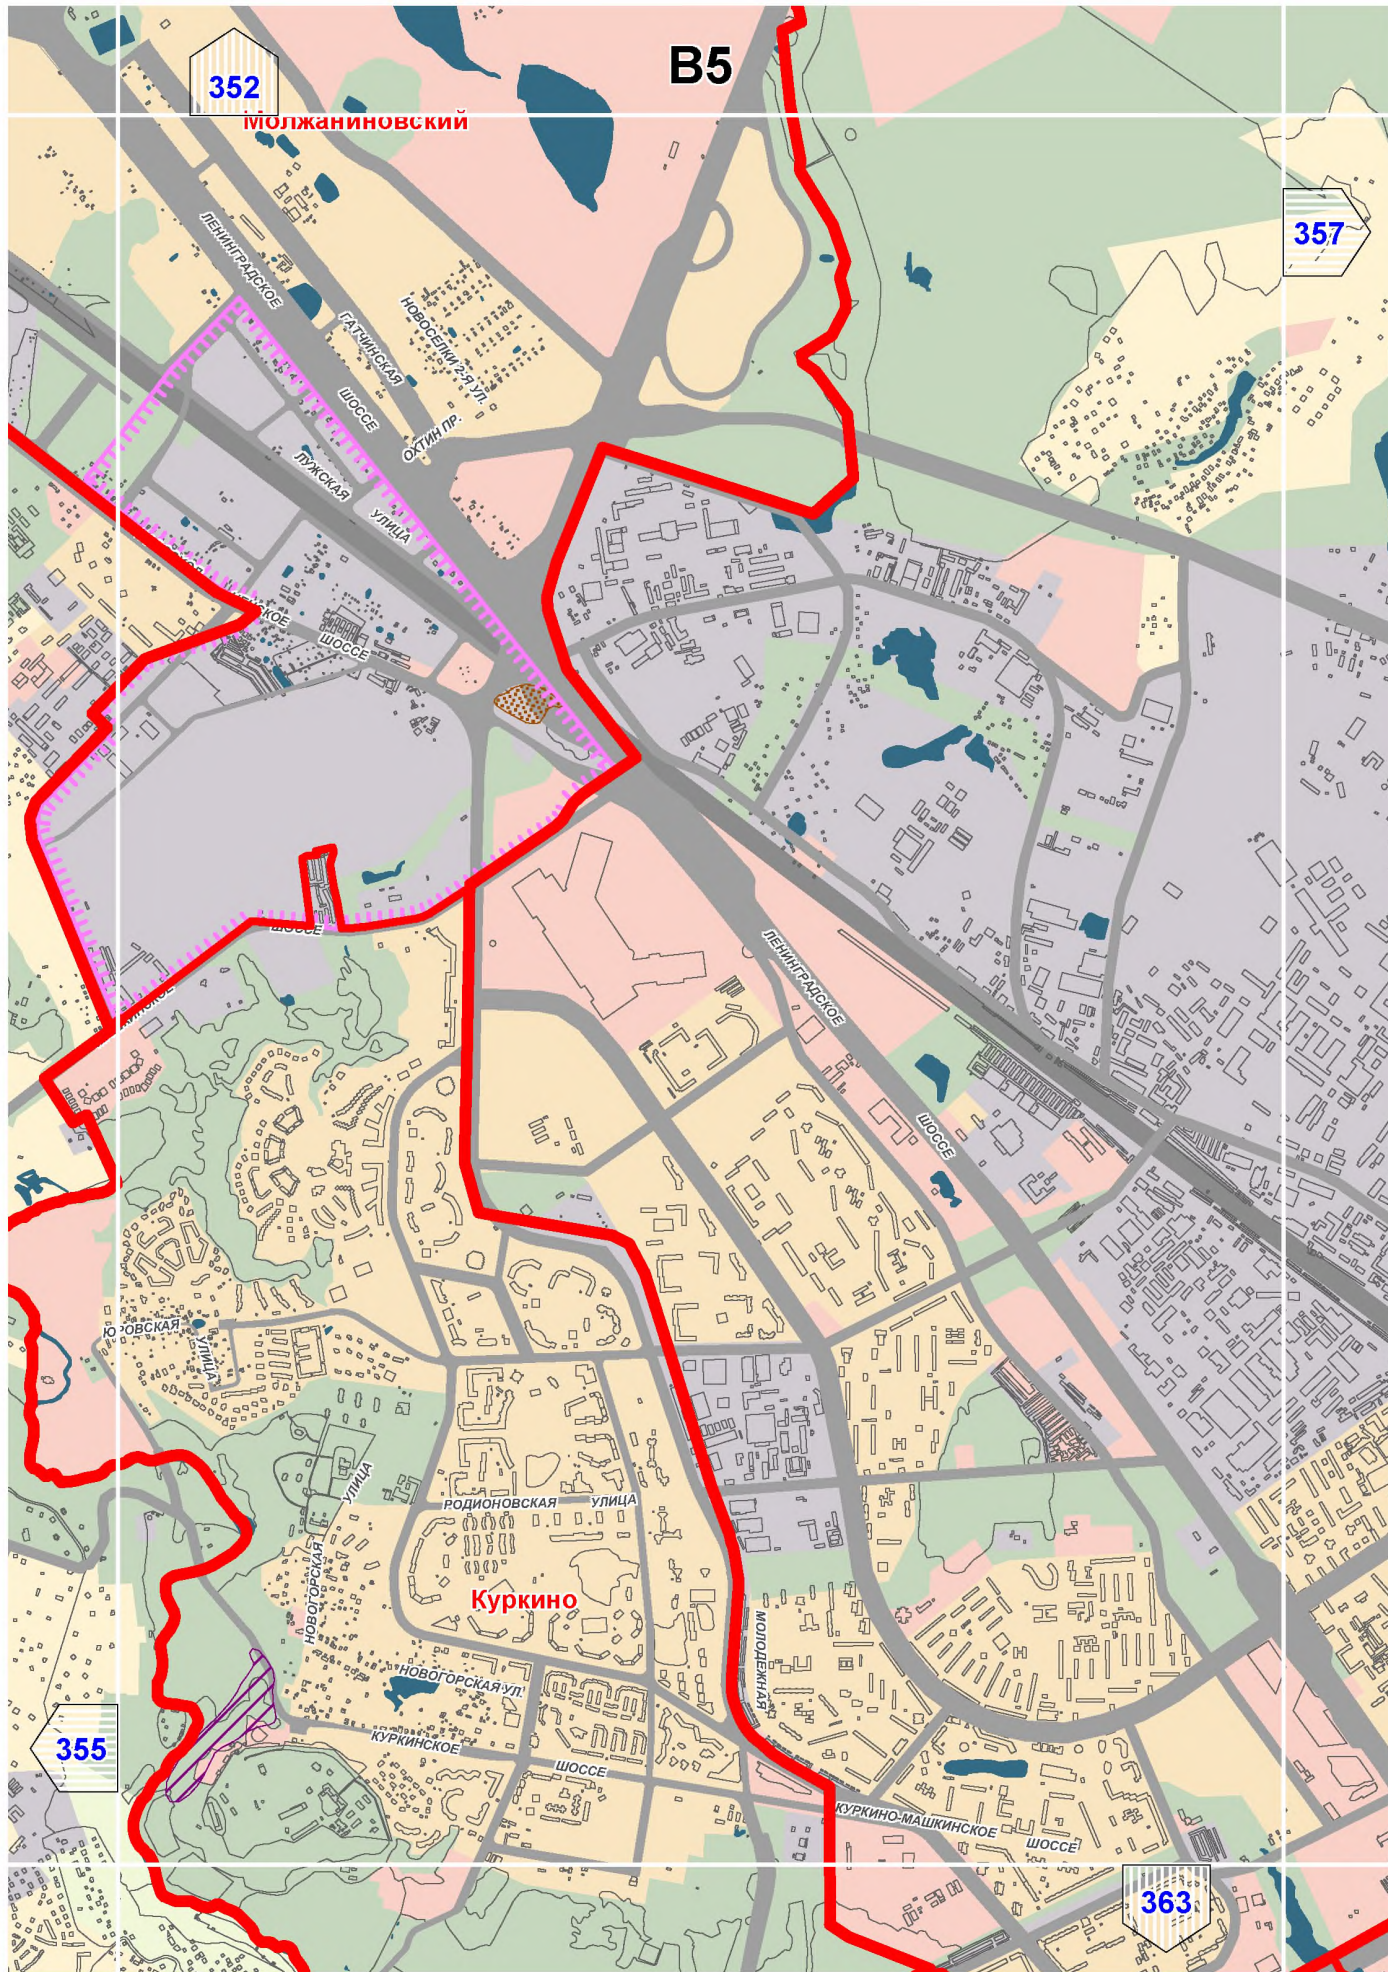



B6


358

356

364

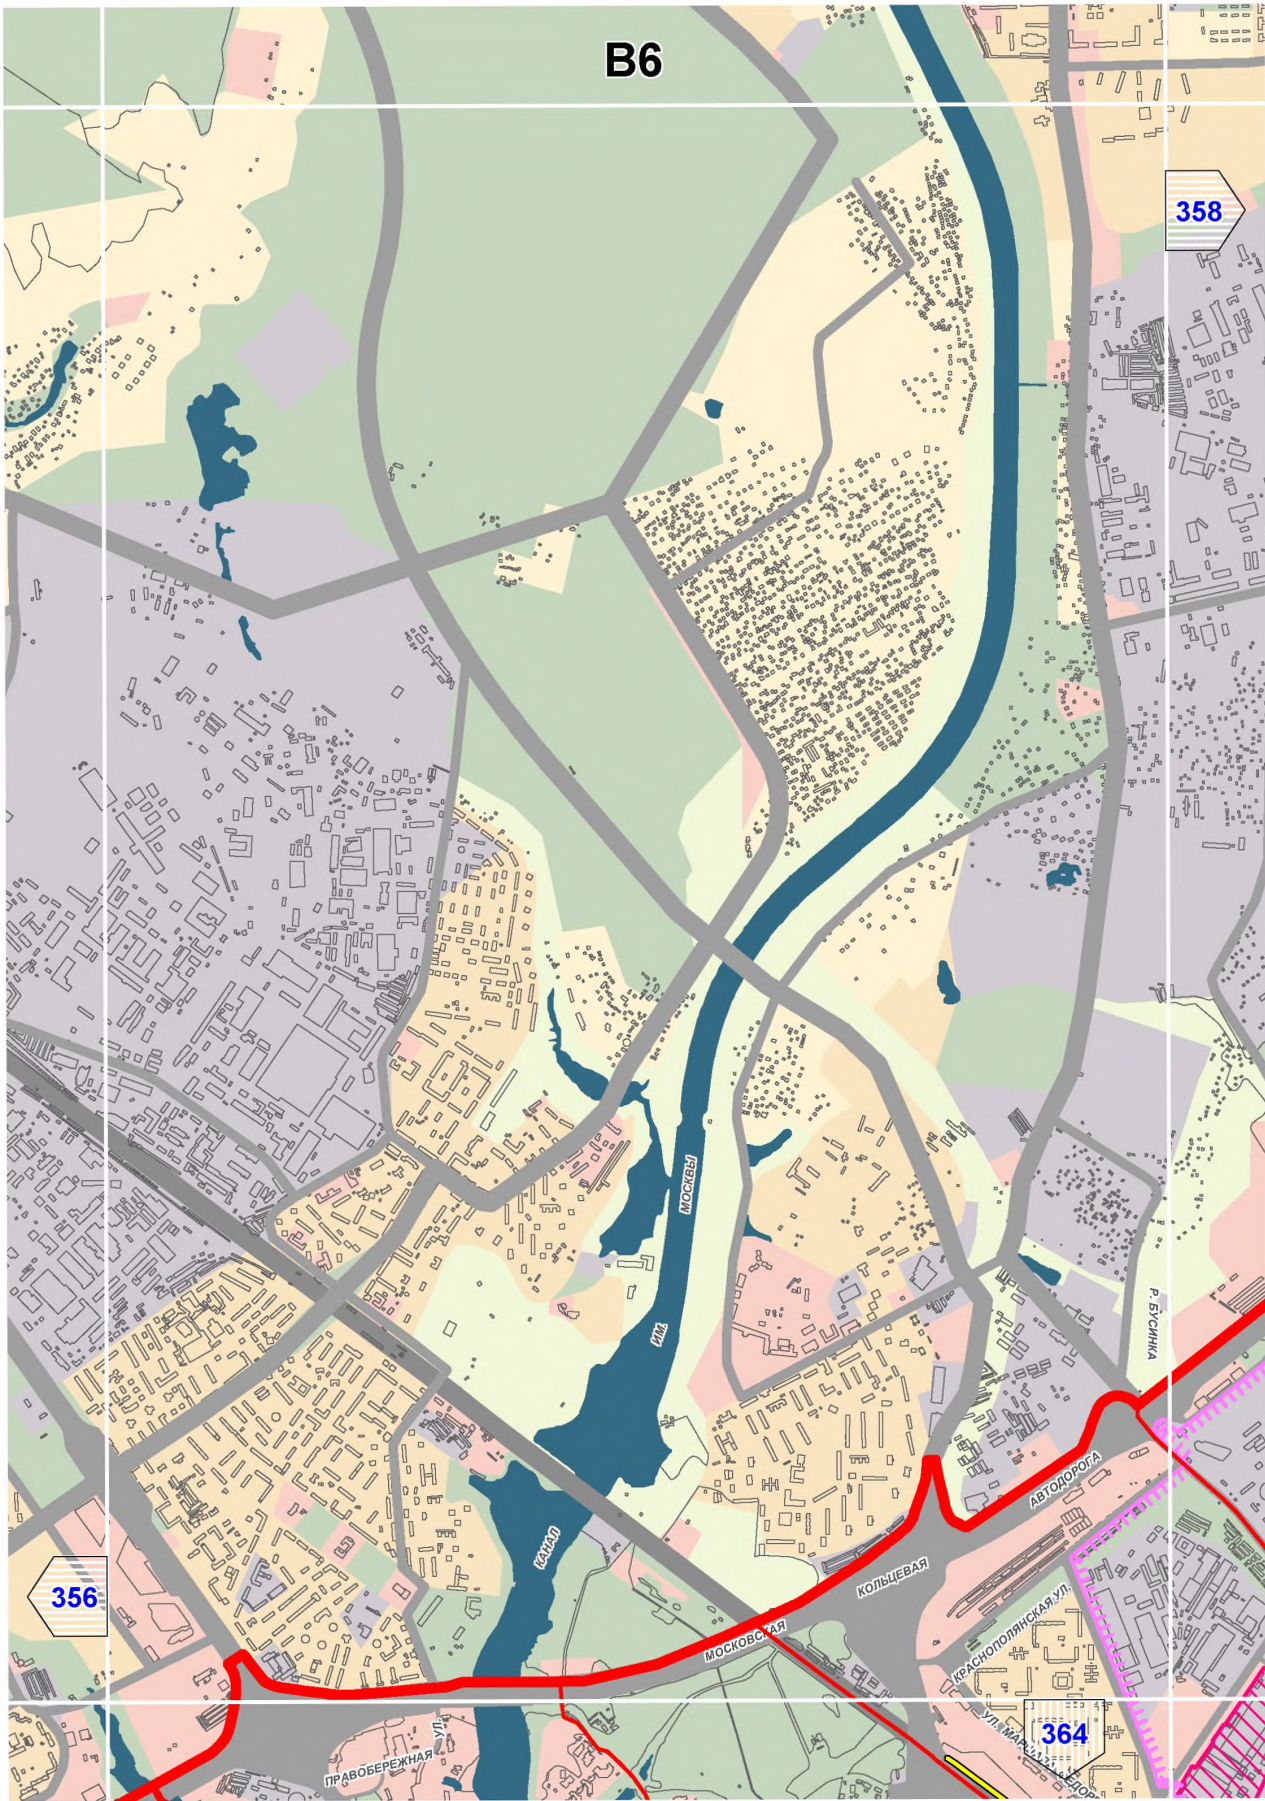

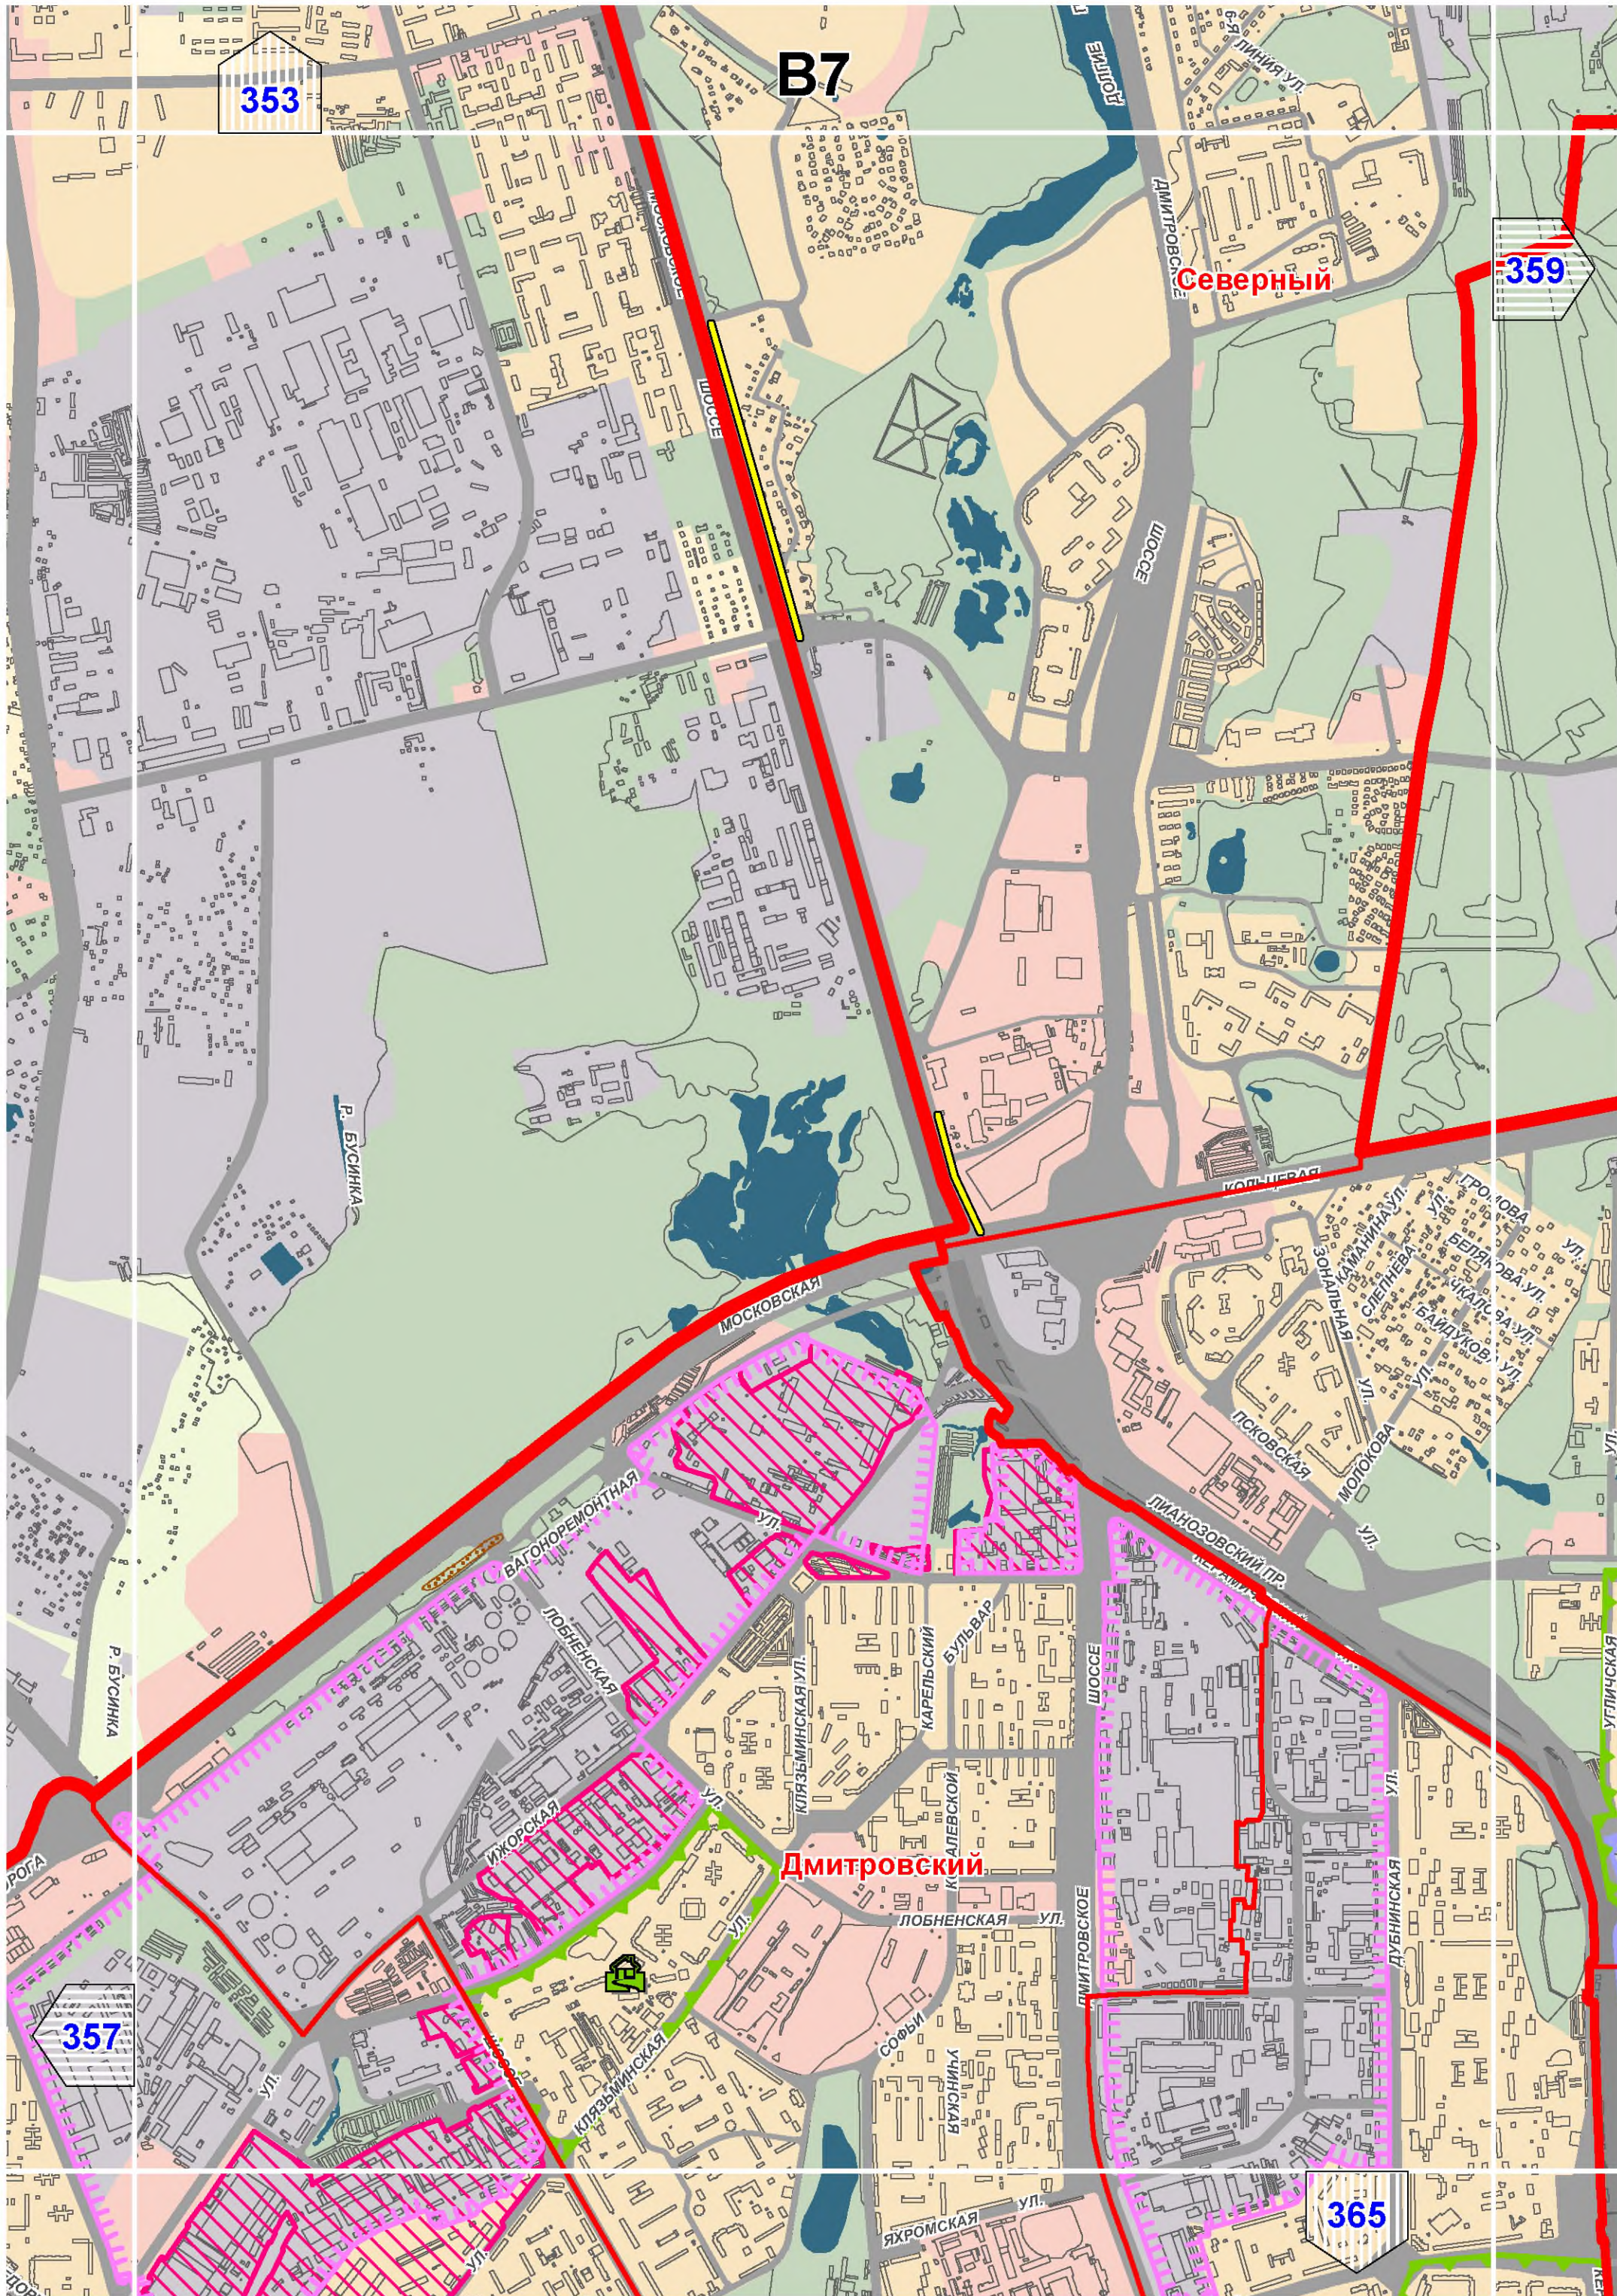

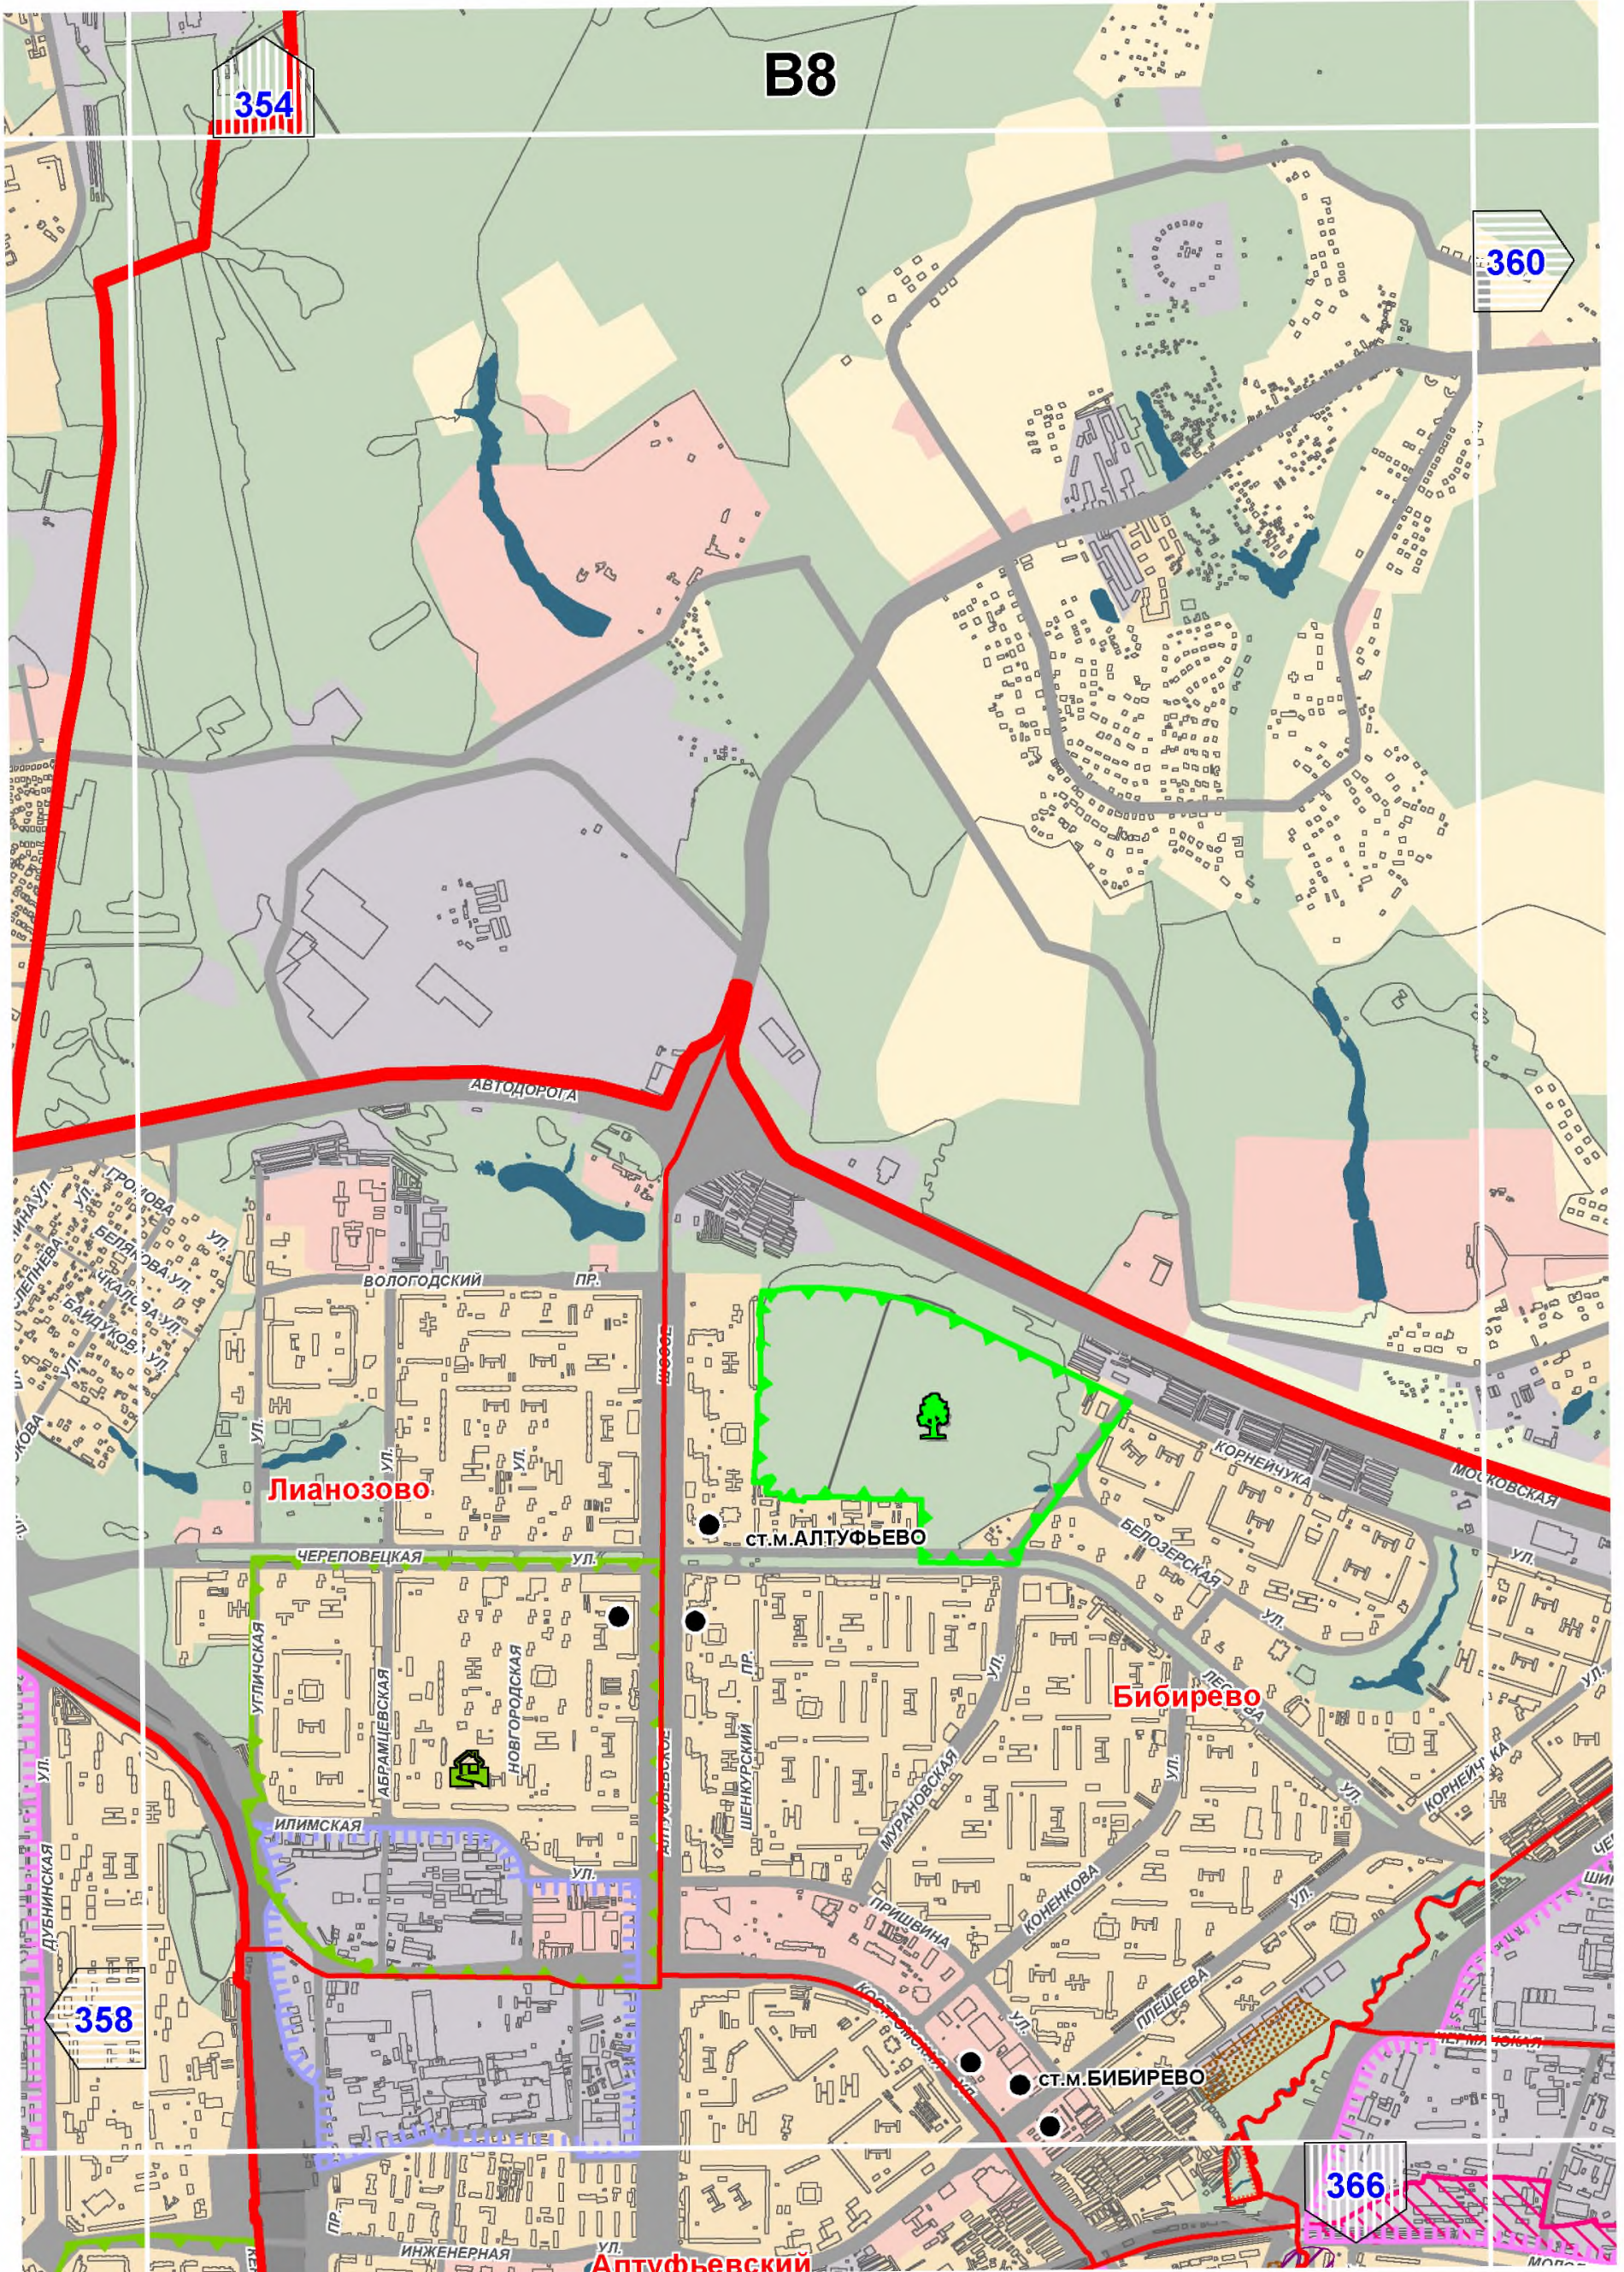

B8

354

360

Лианозово

Ст. м. АЛТУФЬЕВО


Бибирево

Ст. м. БИБИРЕВО


358

366

Алтуфьевский

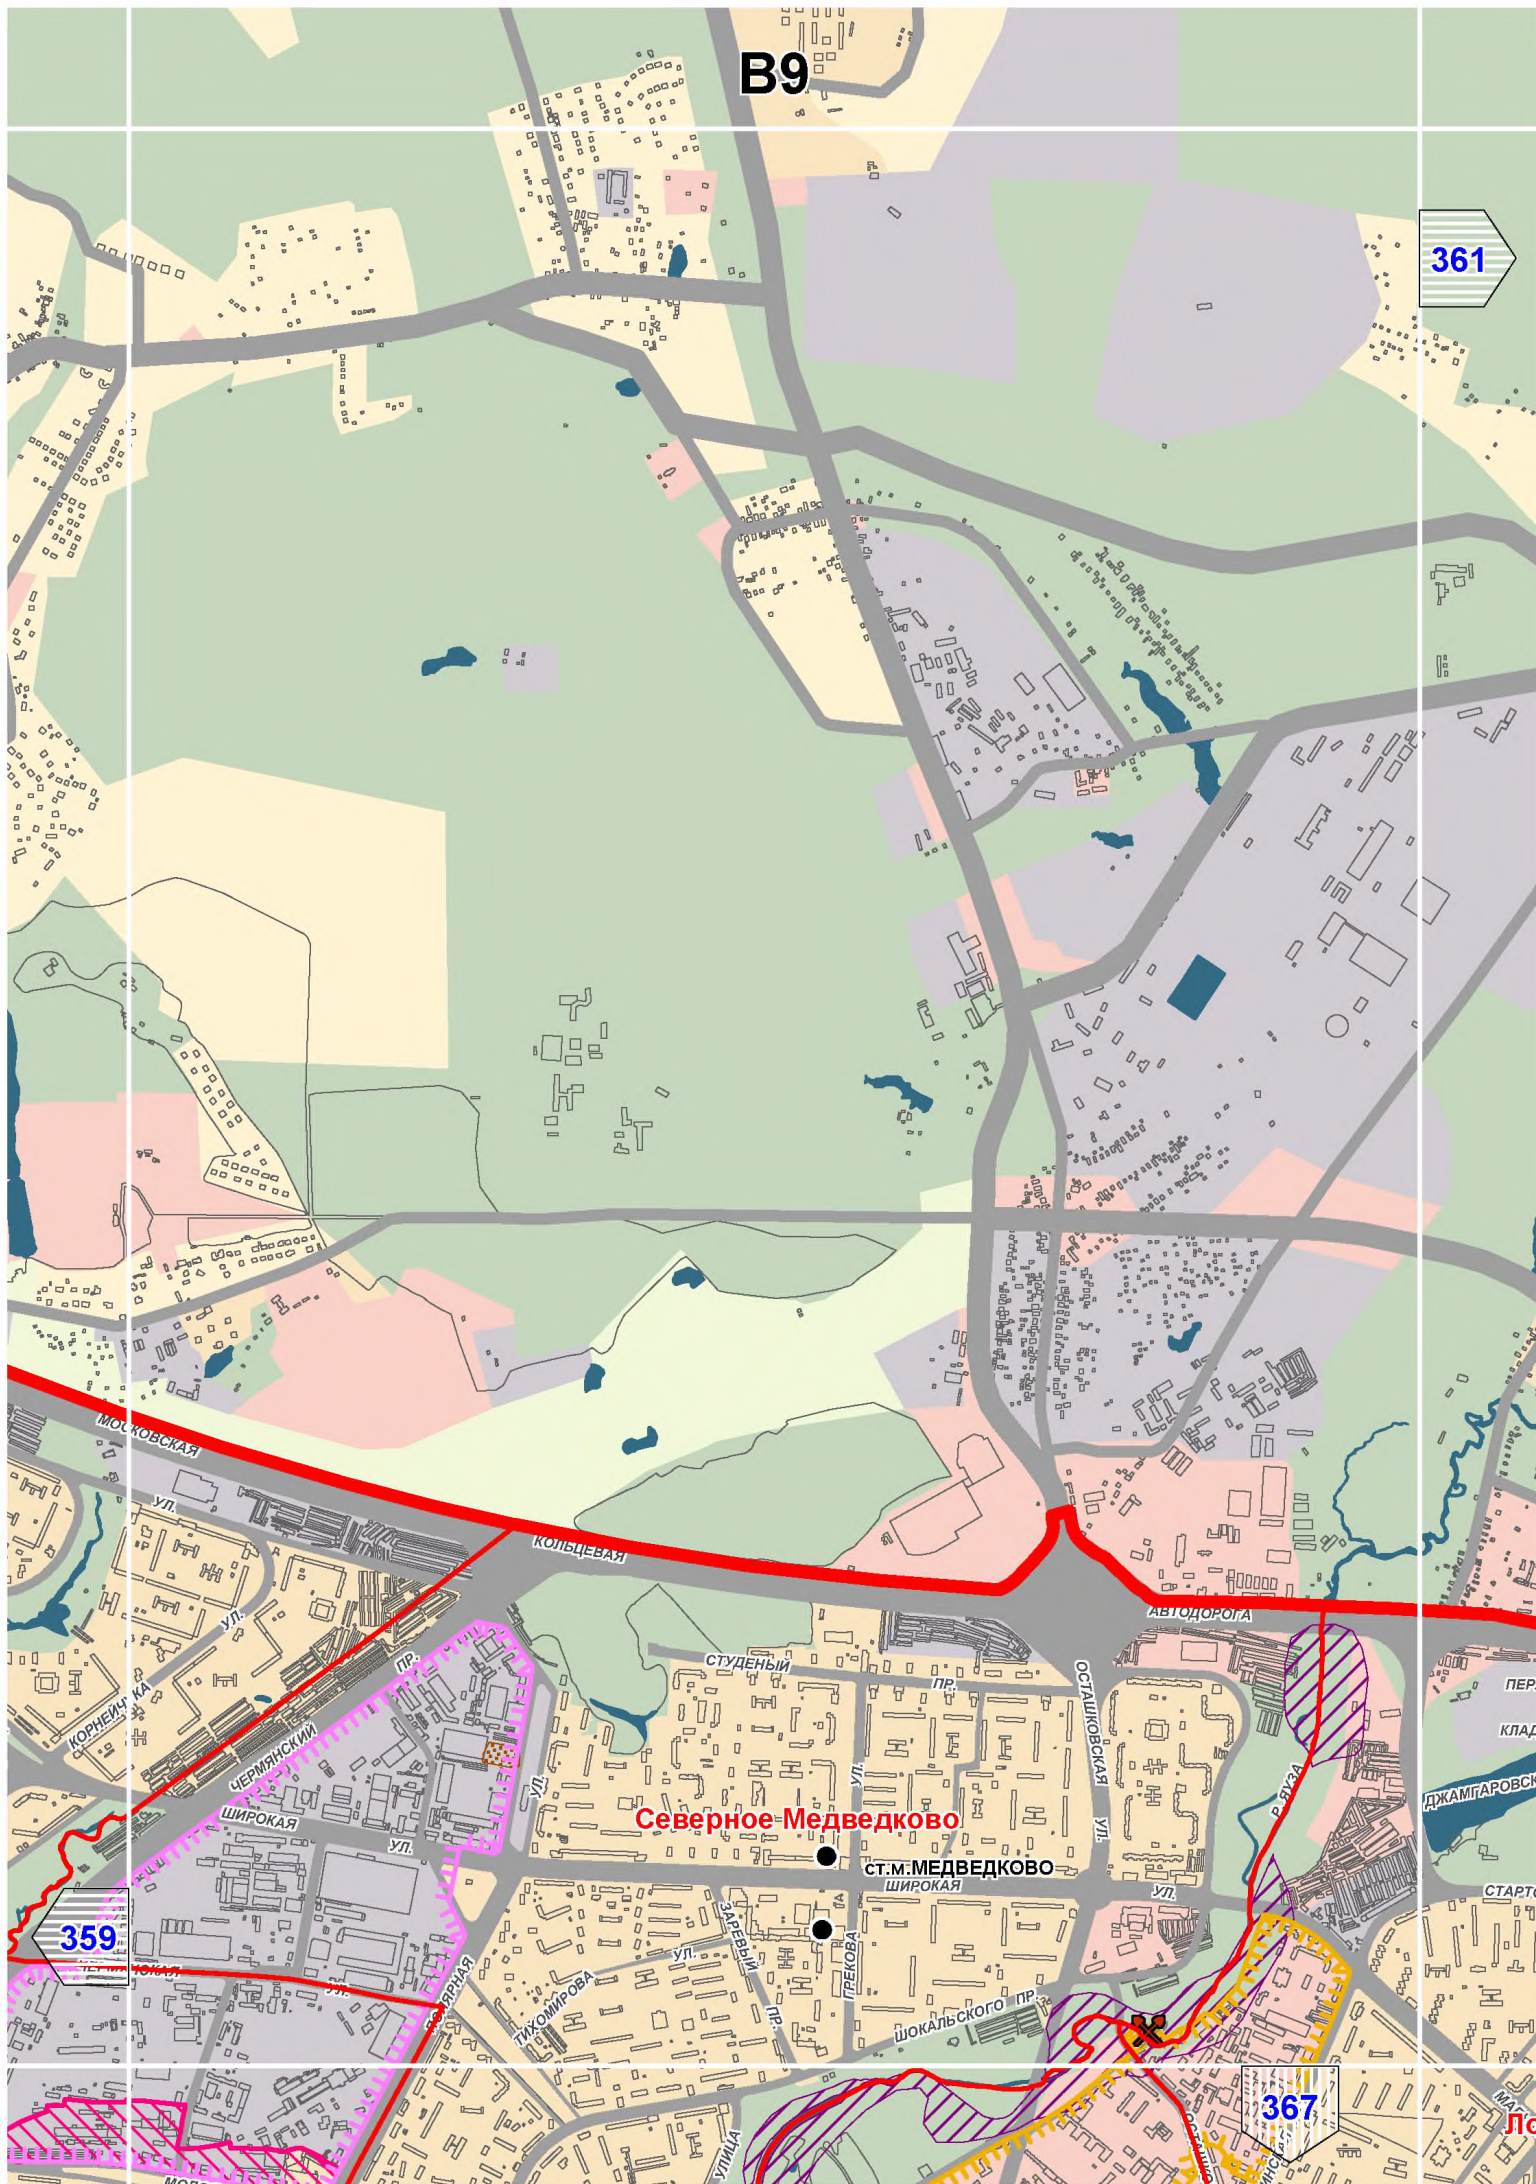


# B10

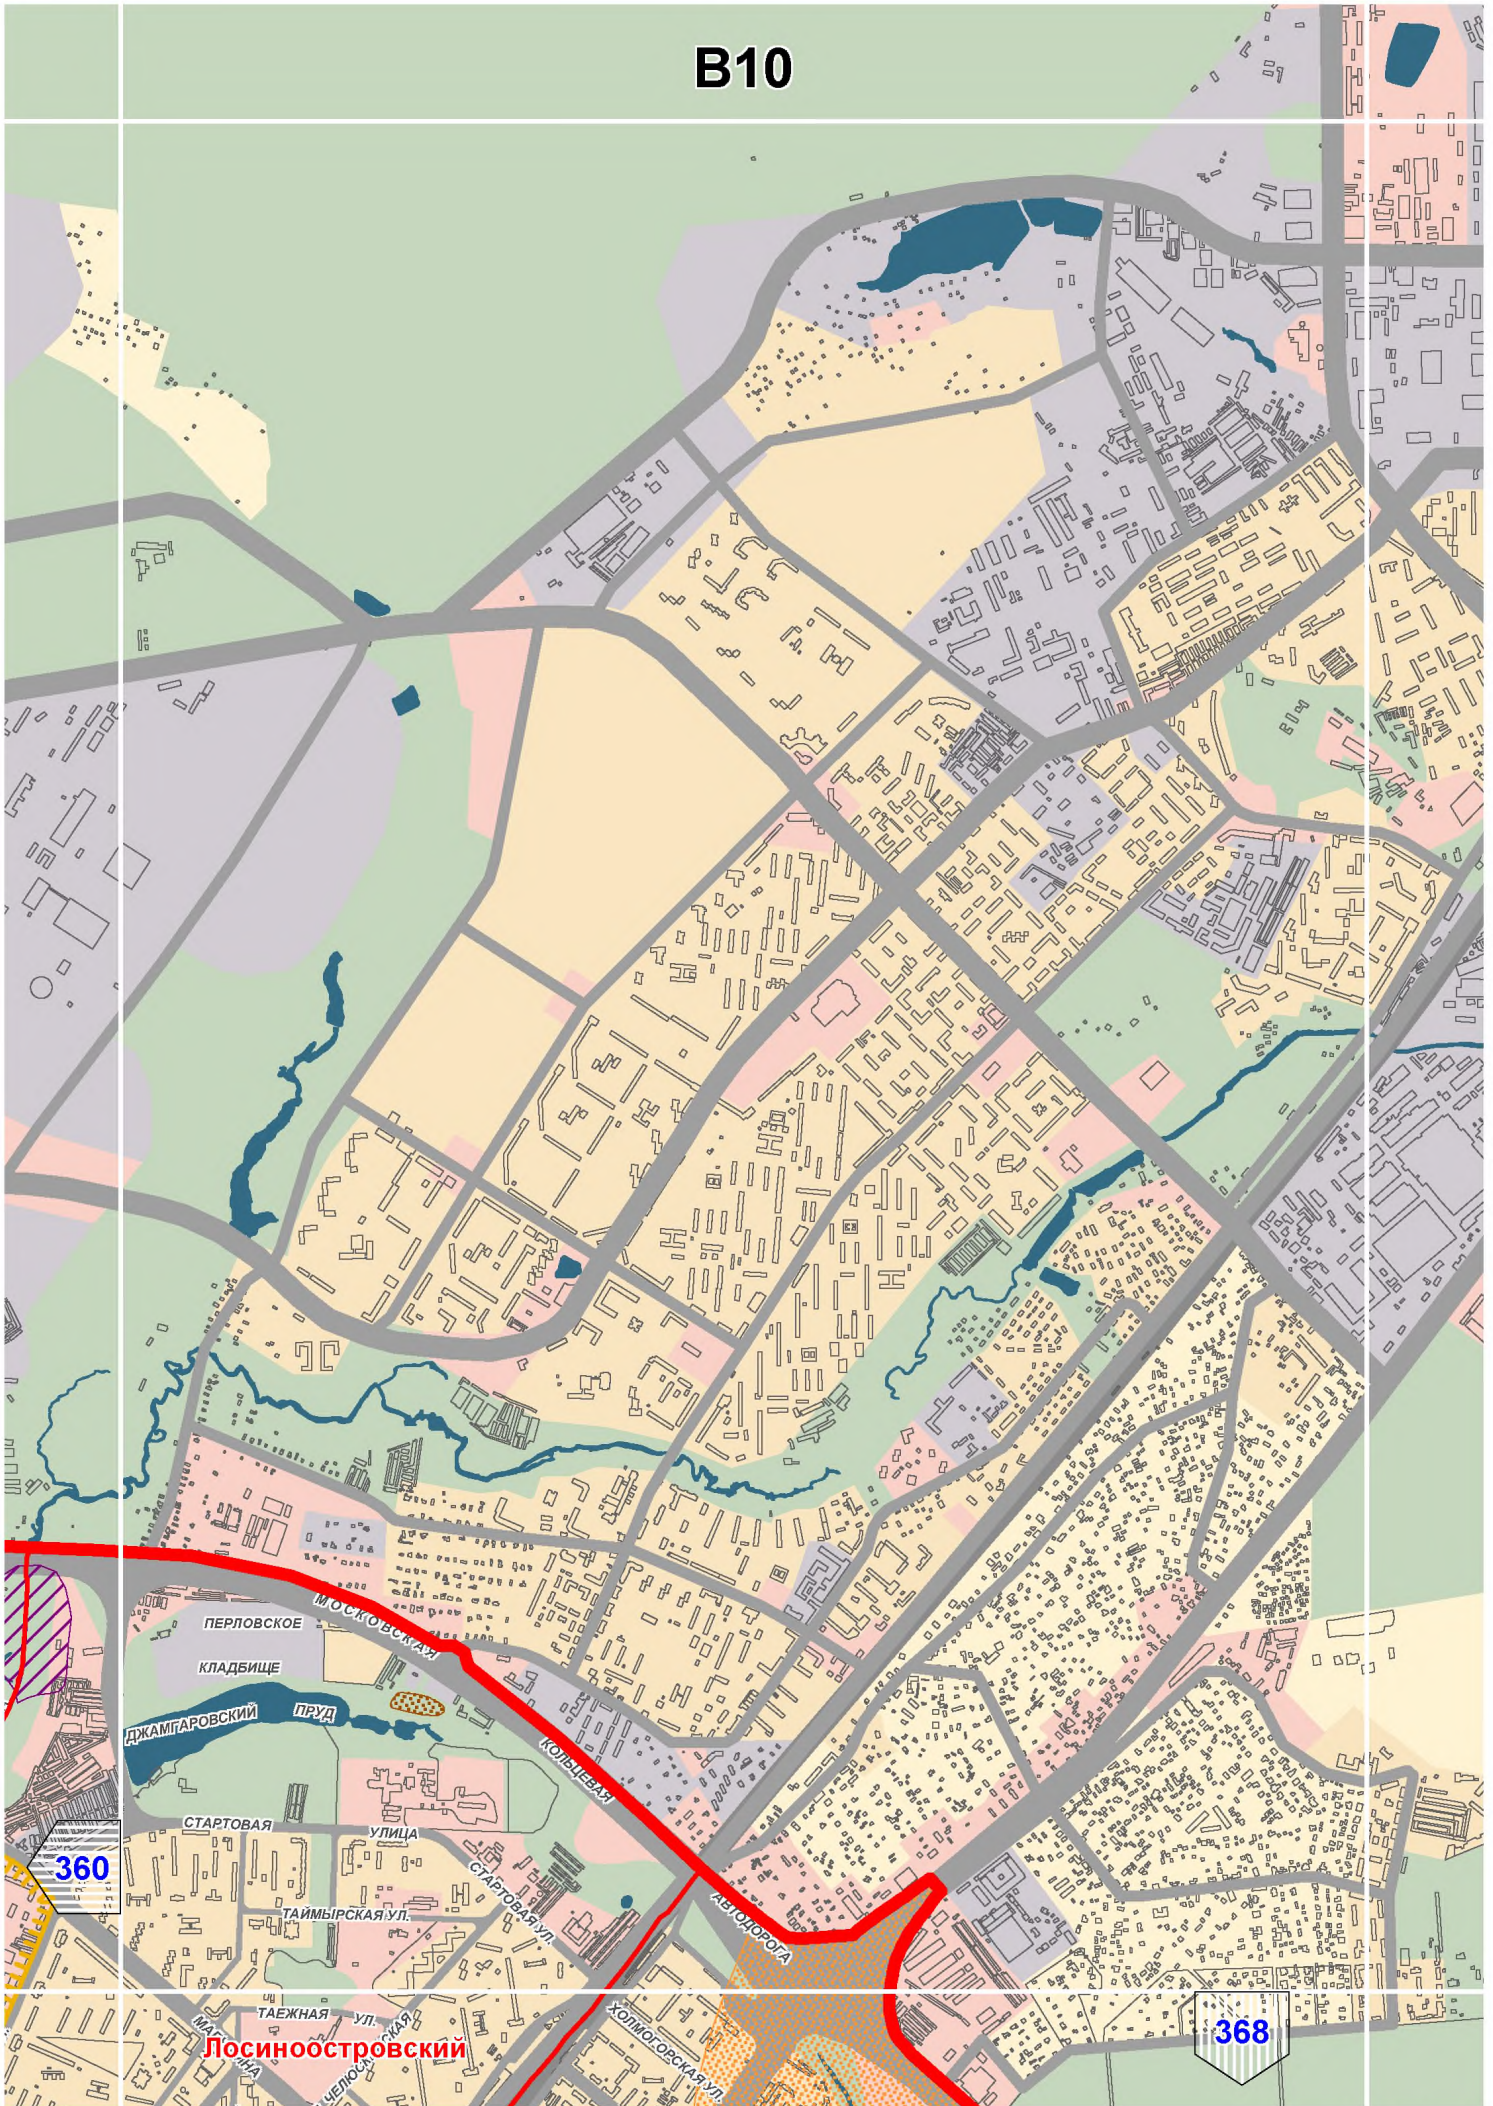


360


ПОСИНОСТРОВСКИЙ


368

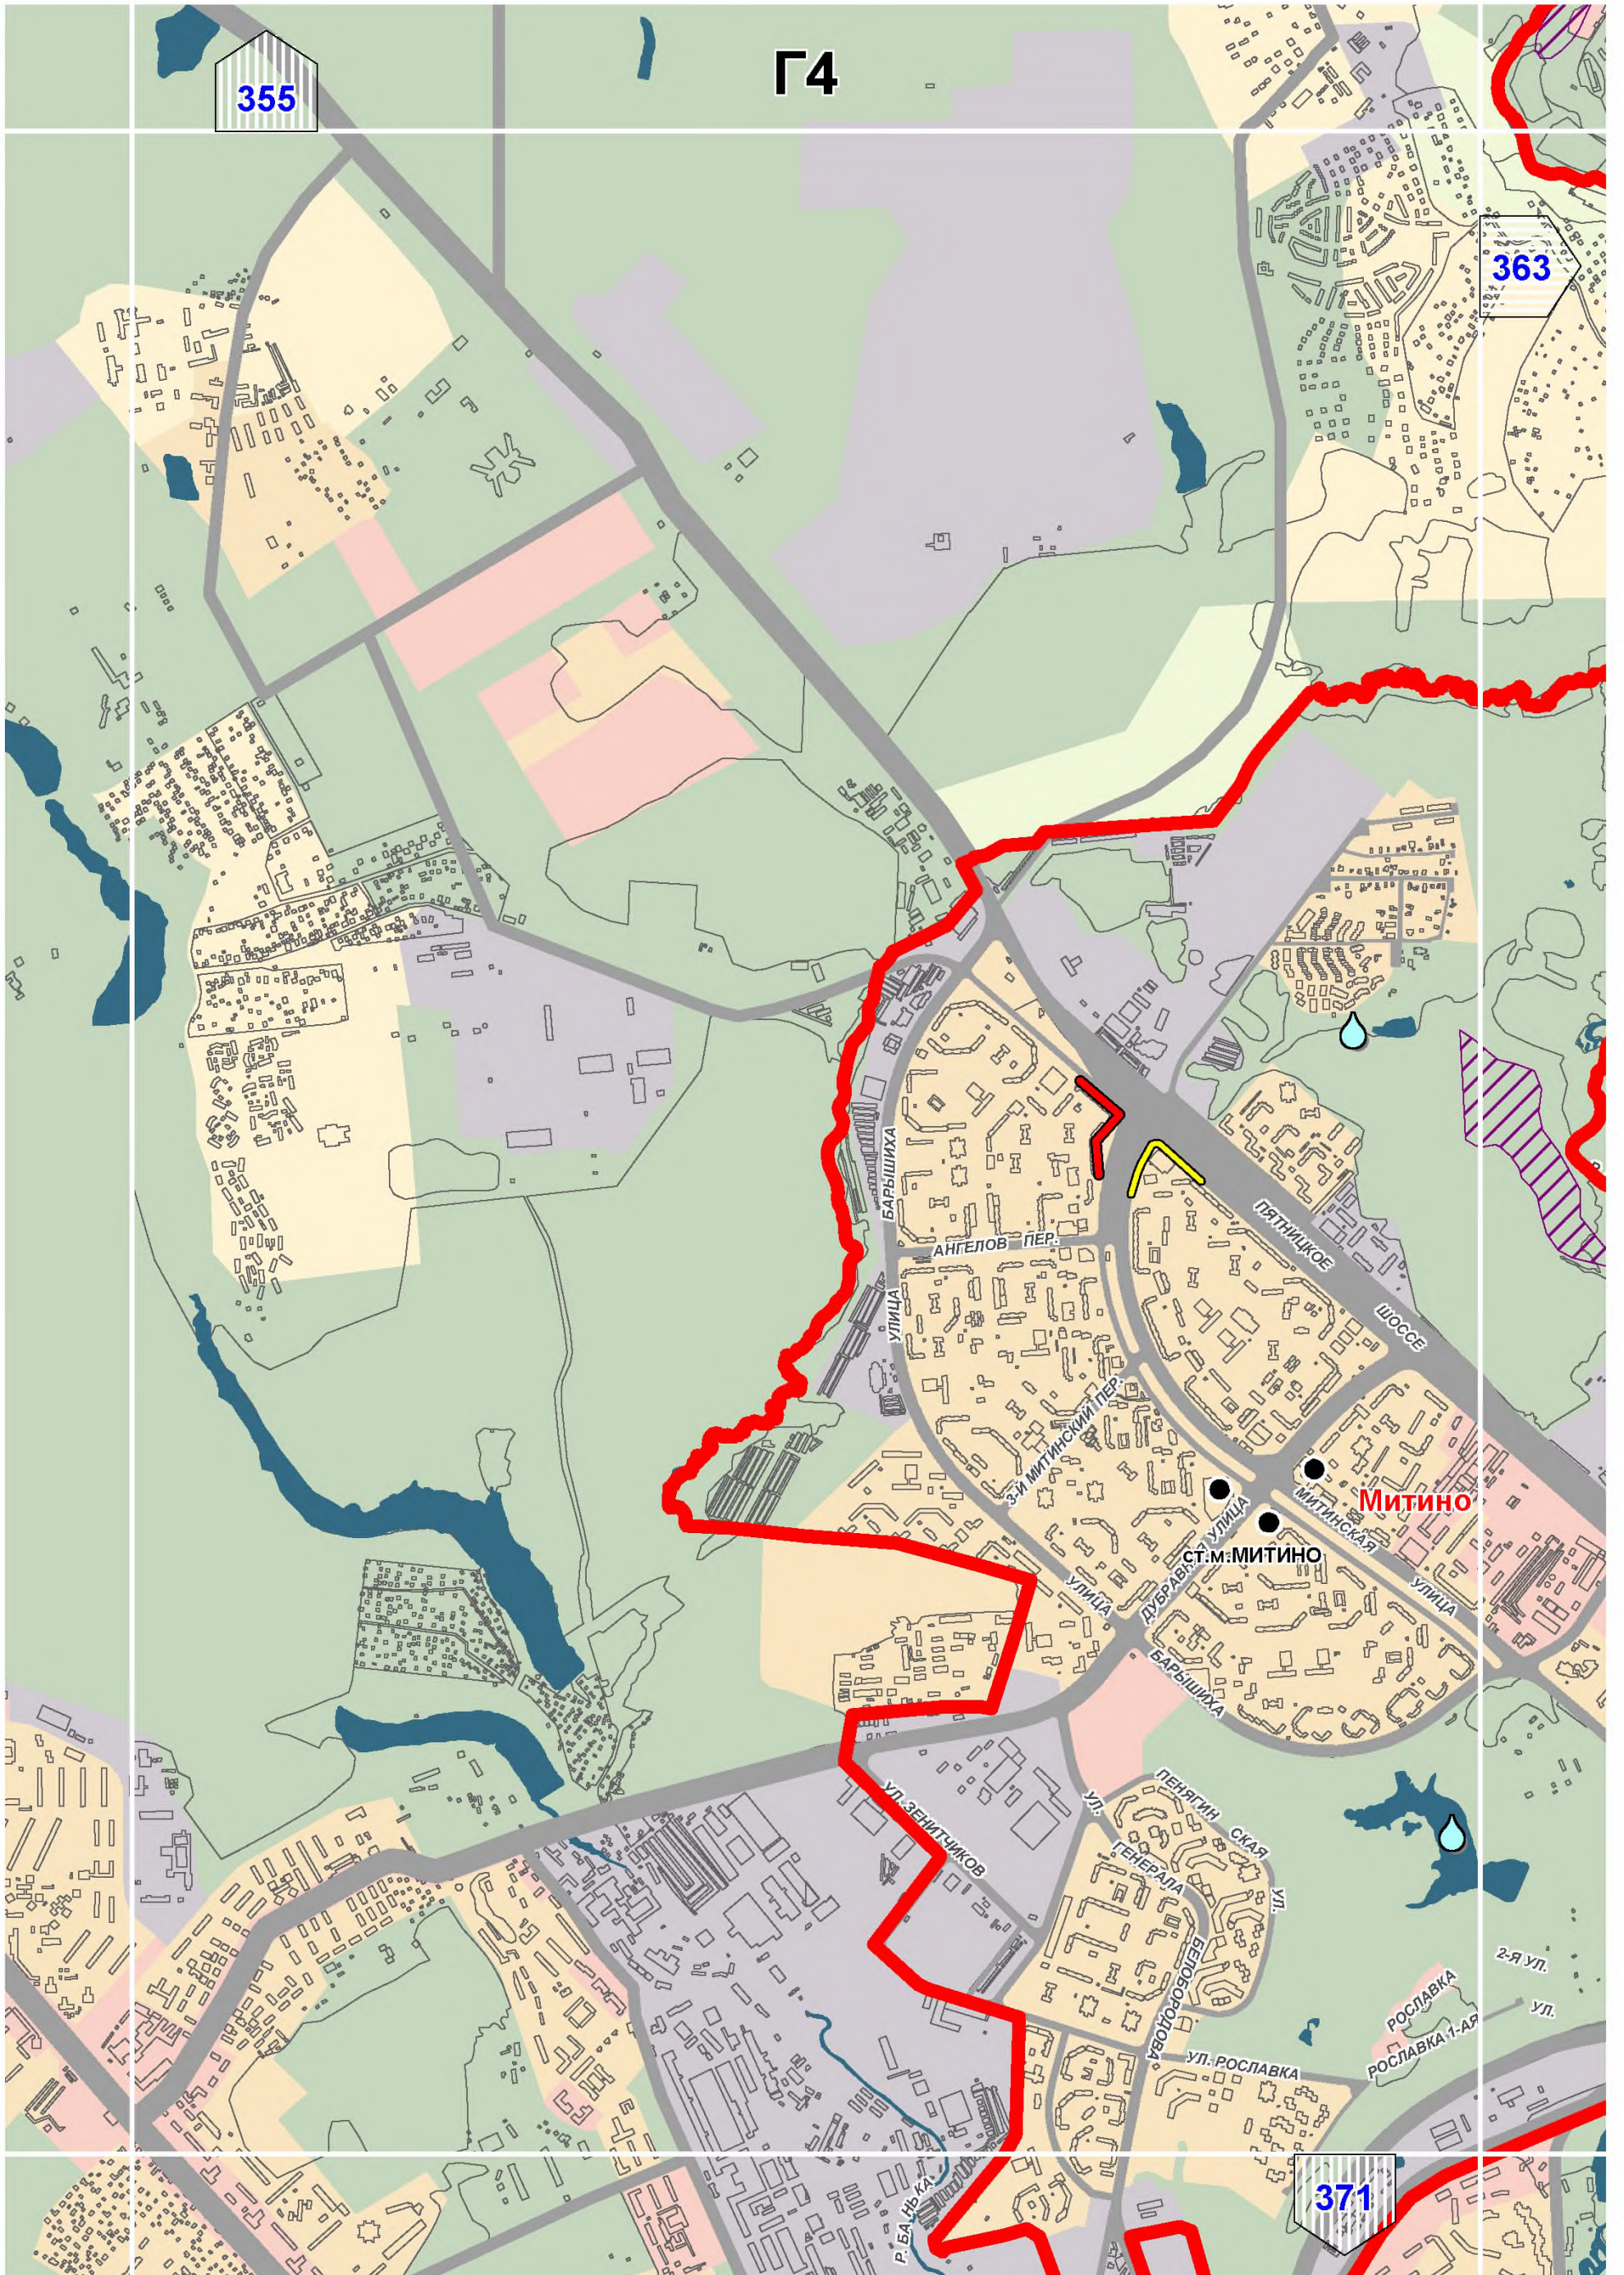





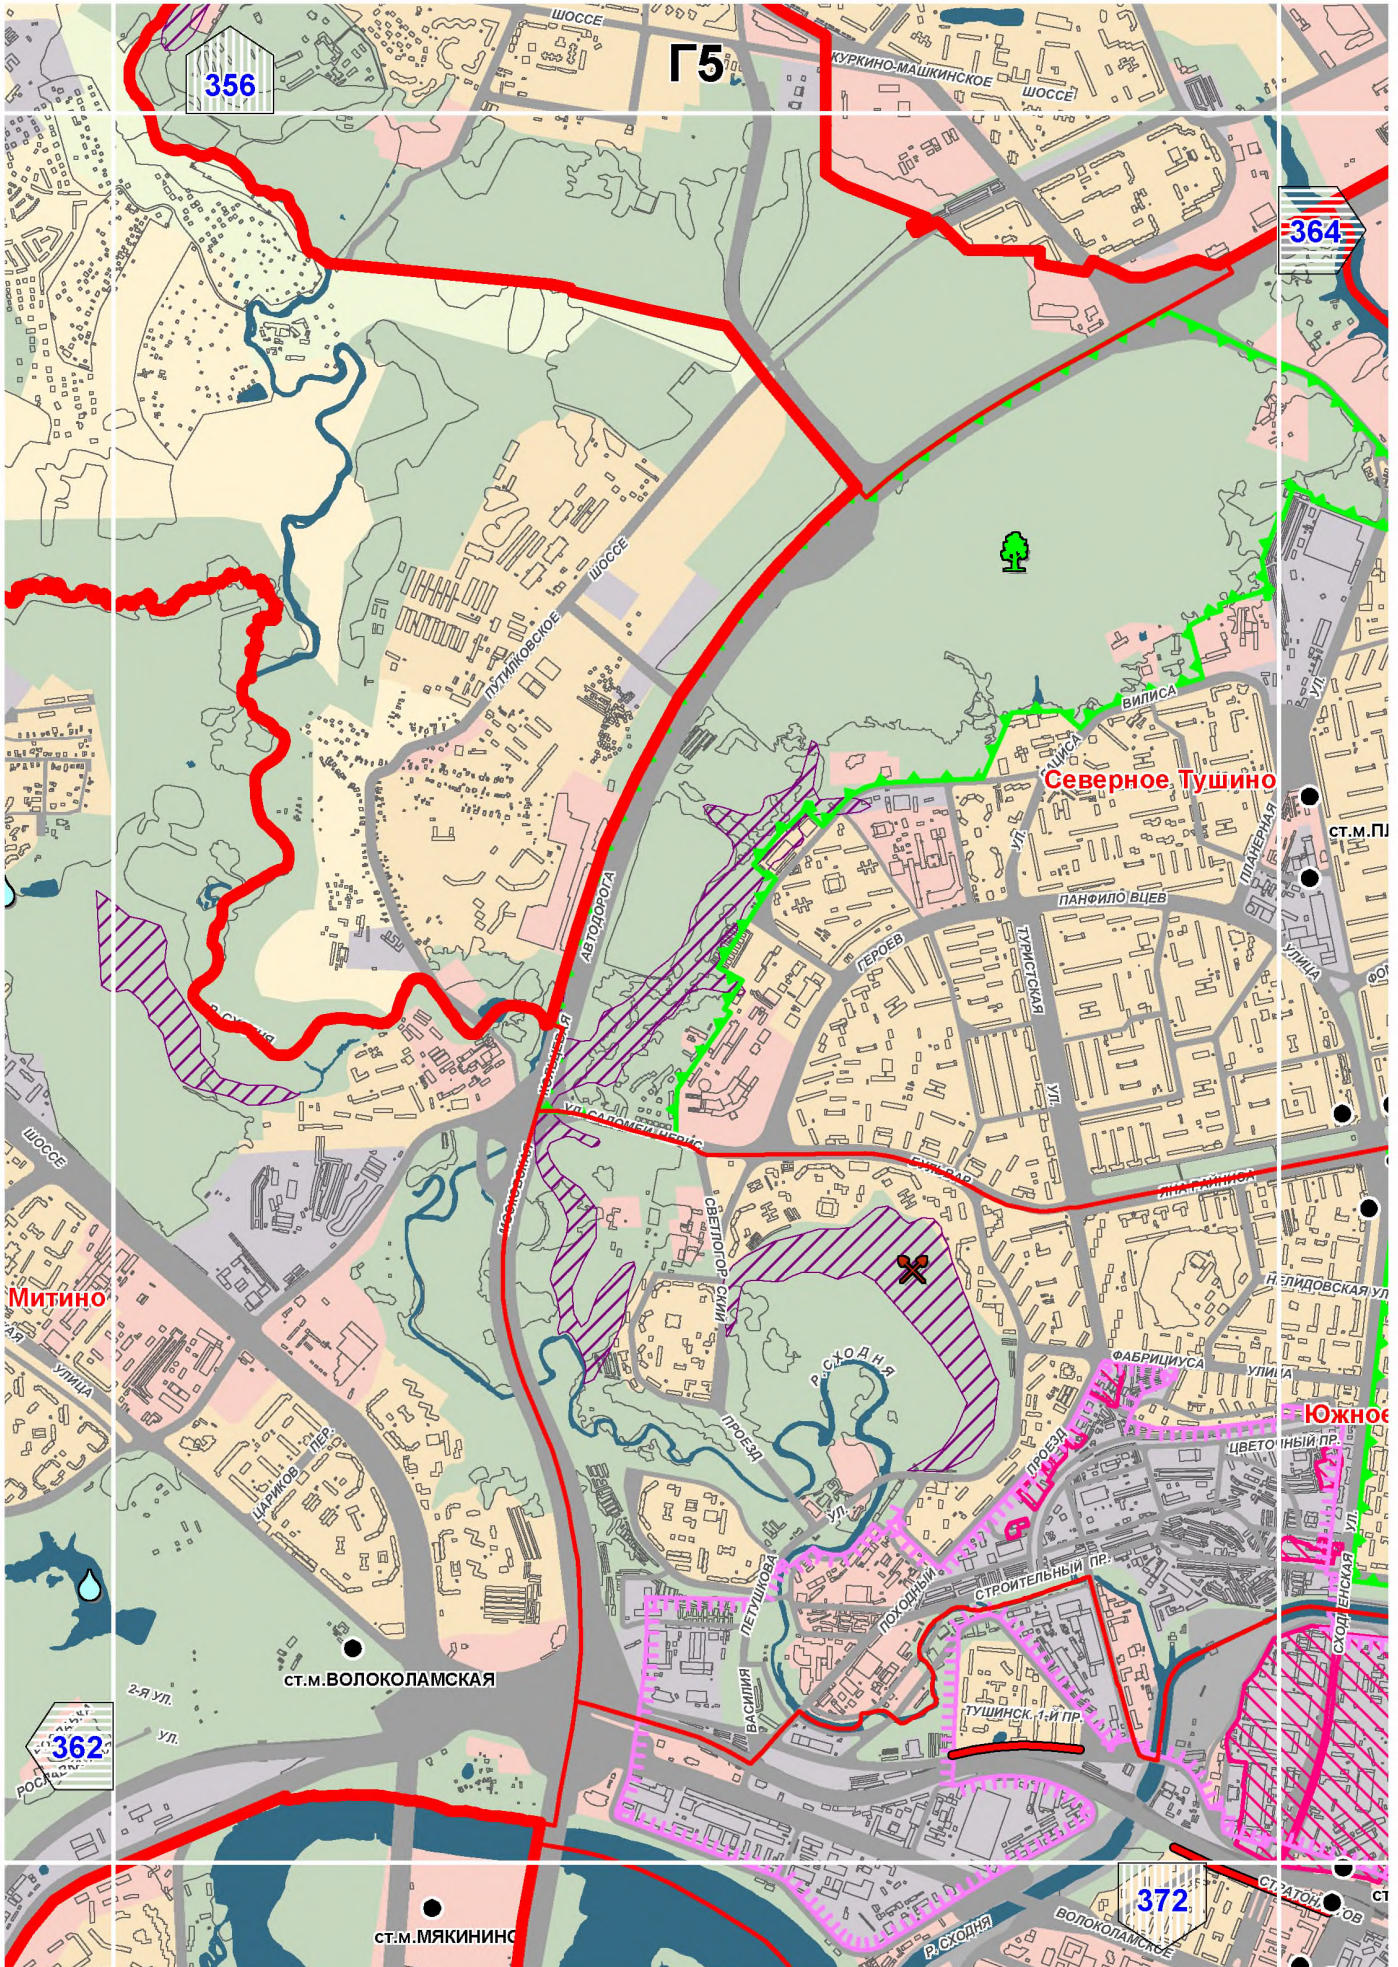

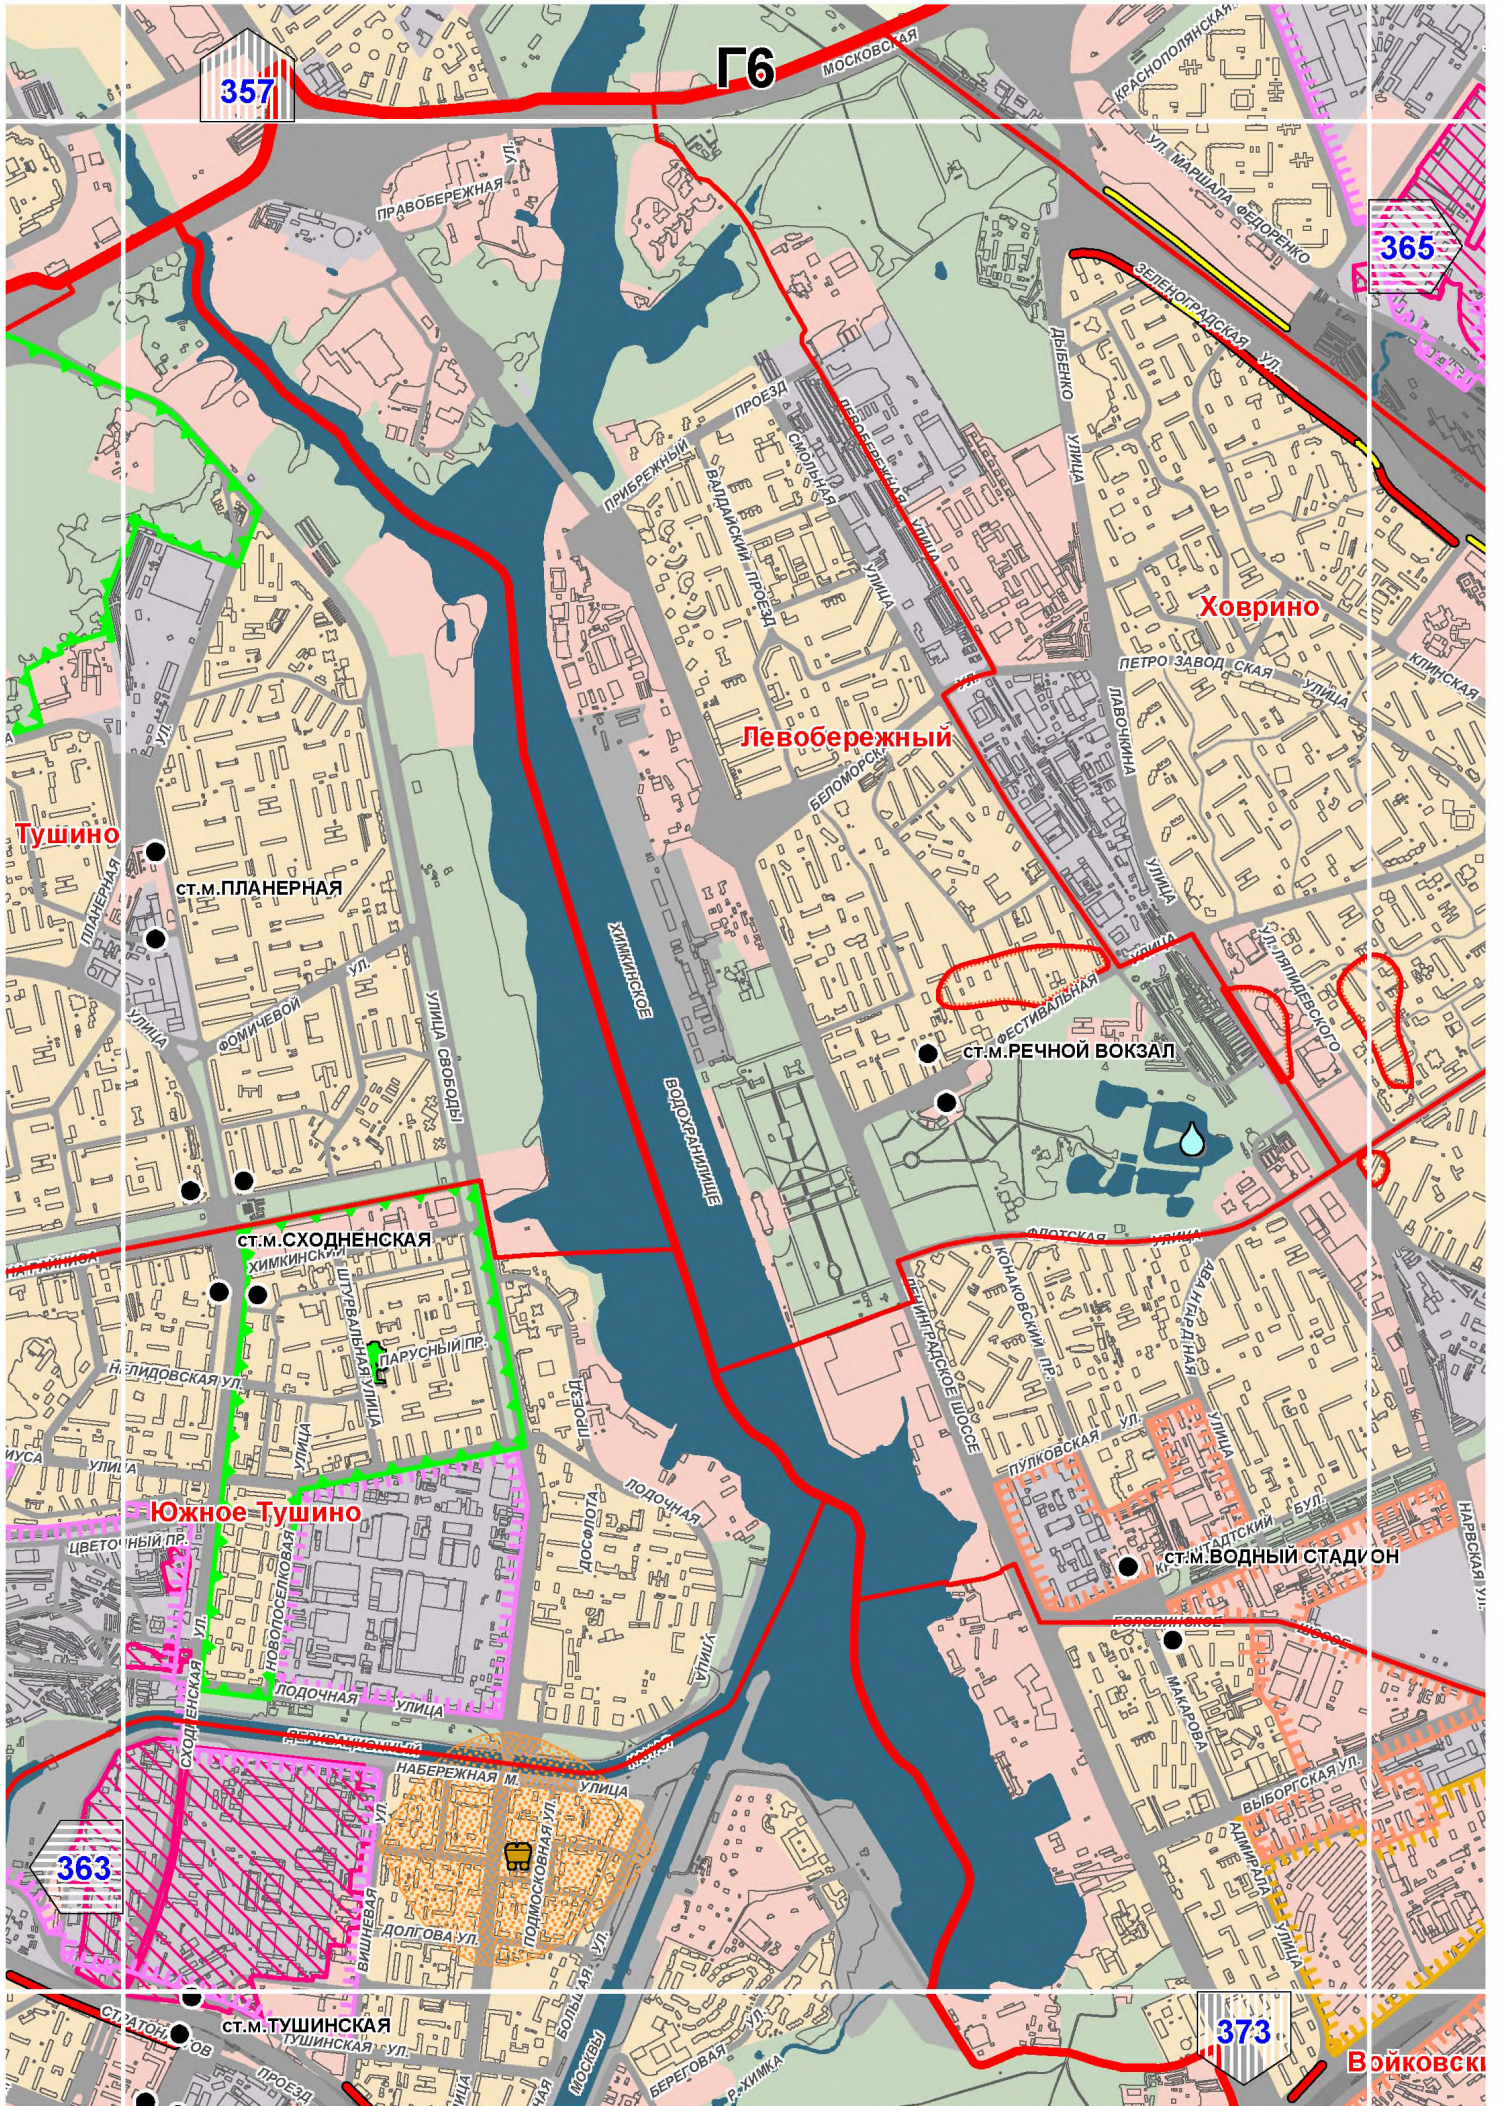

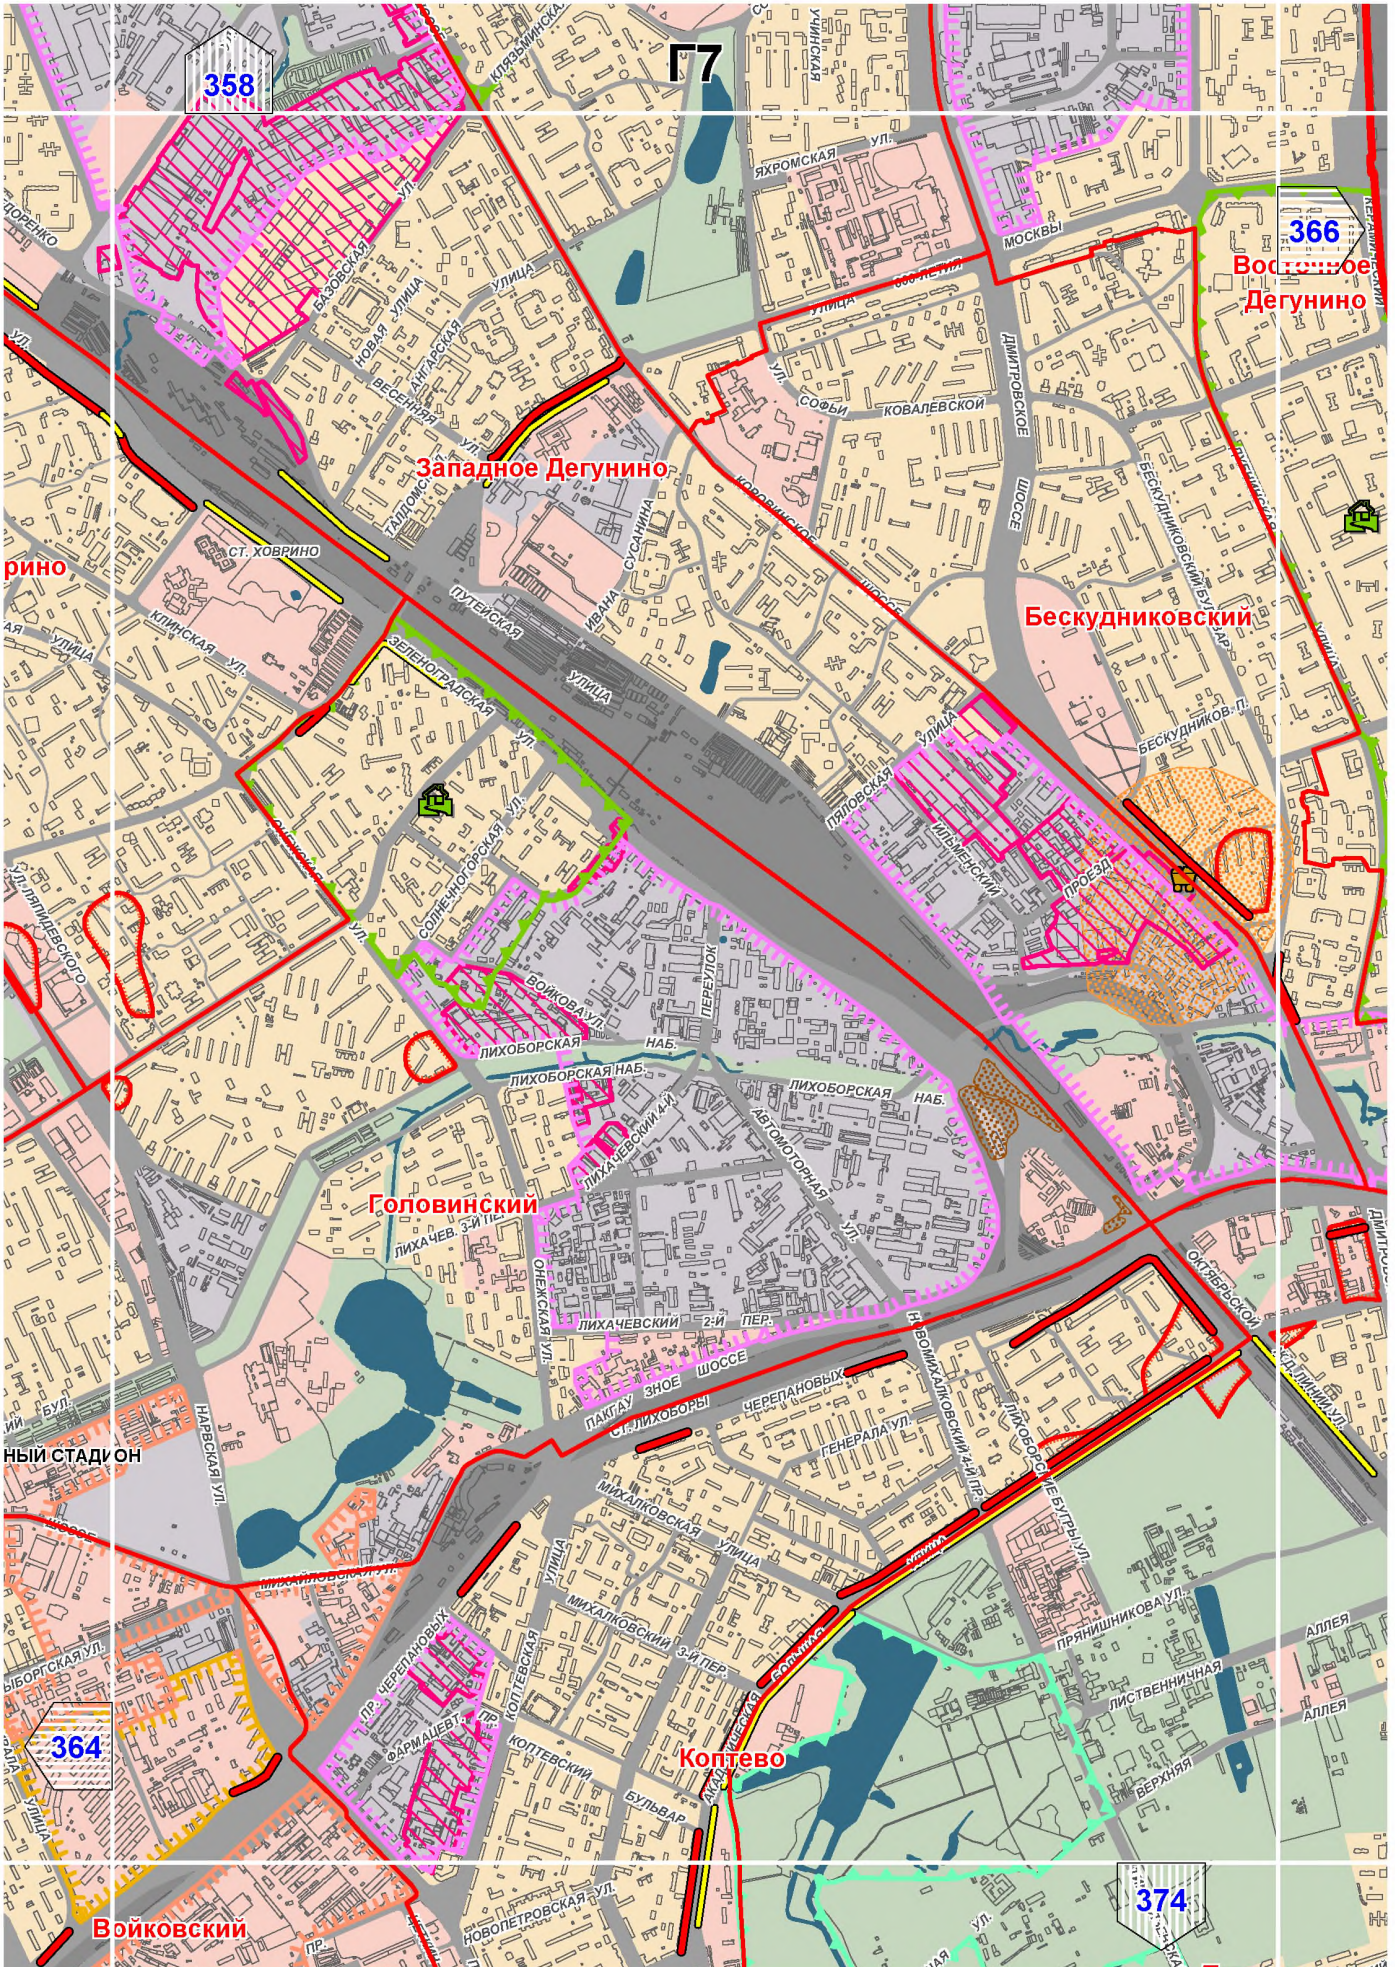

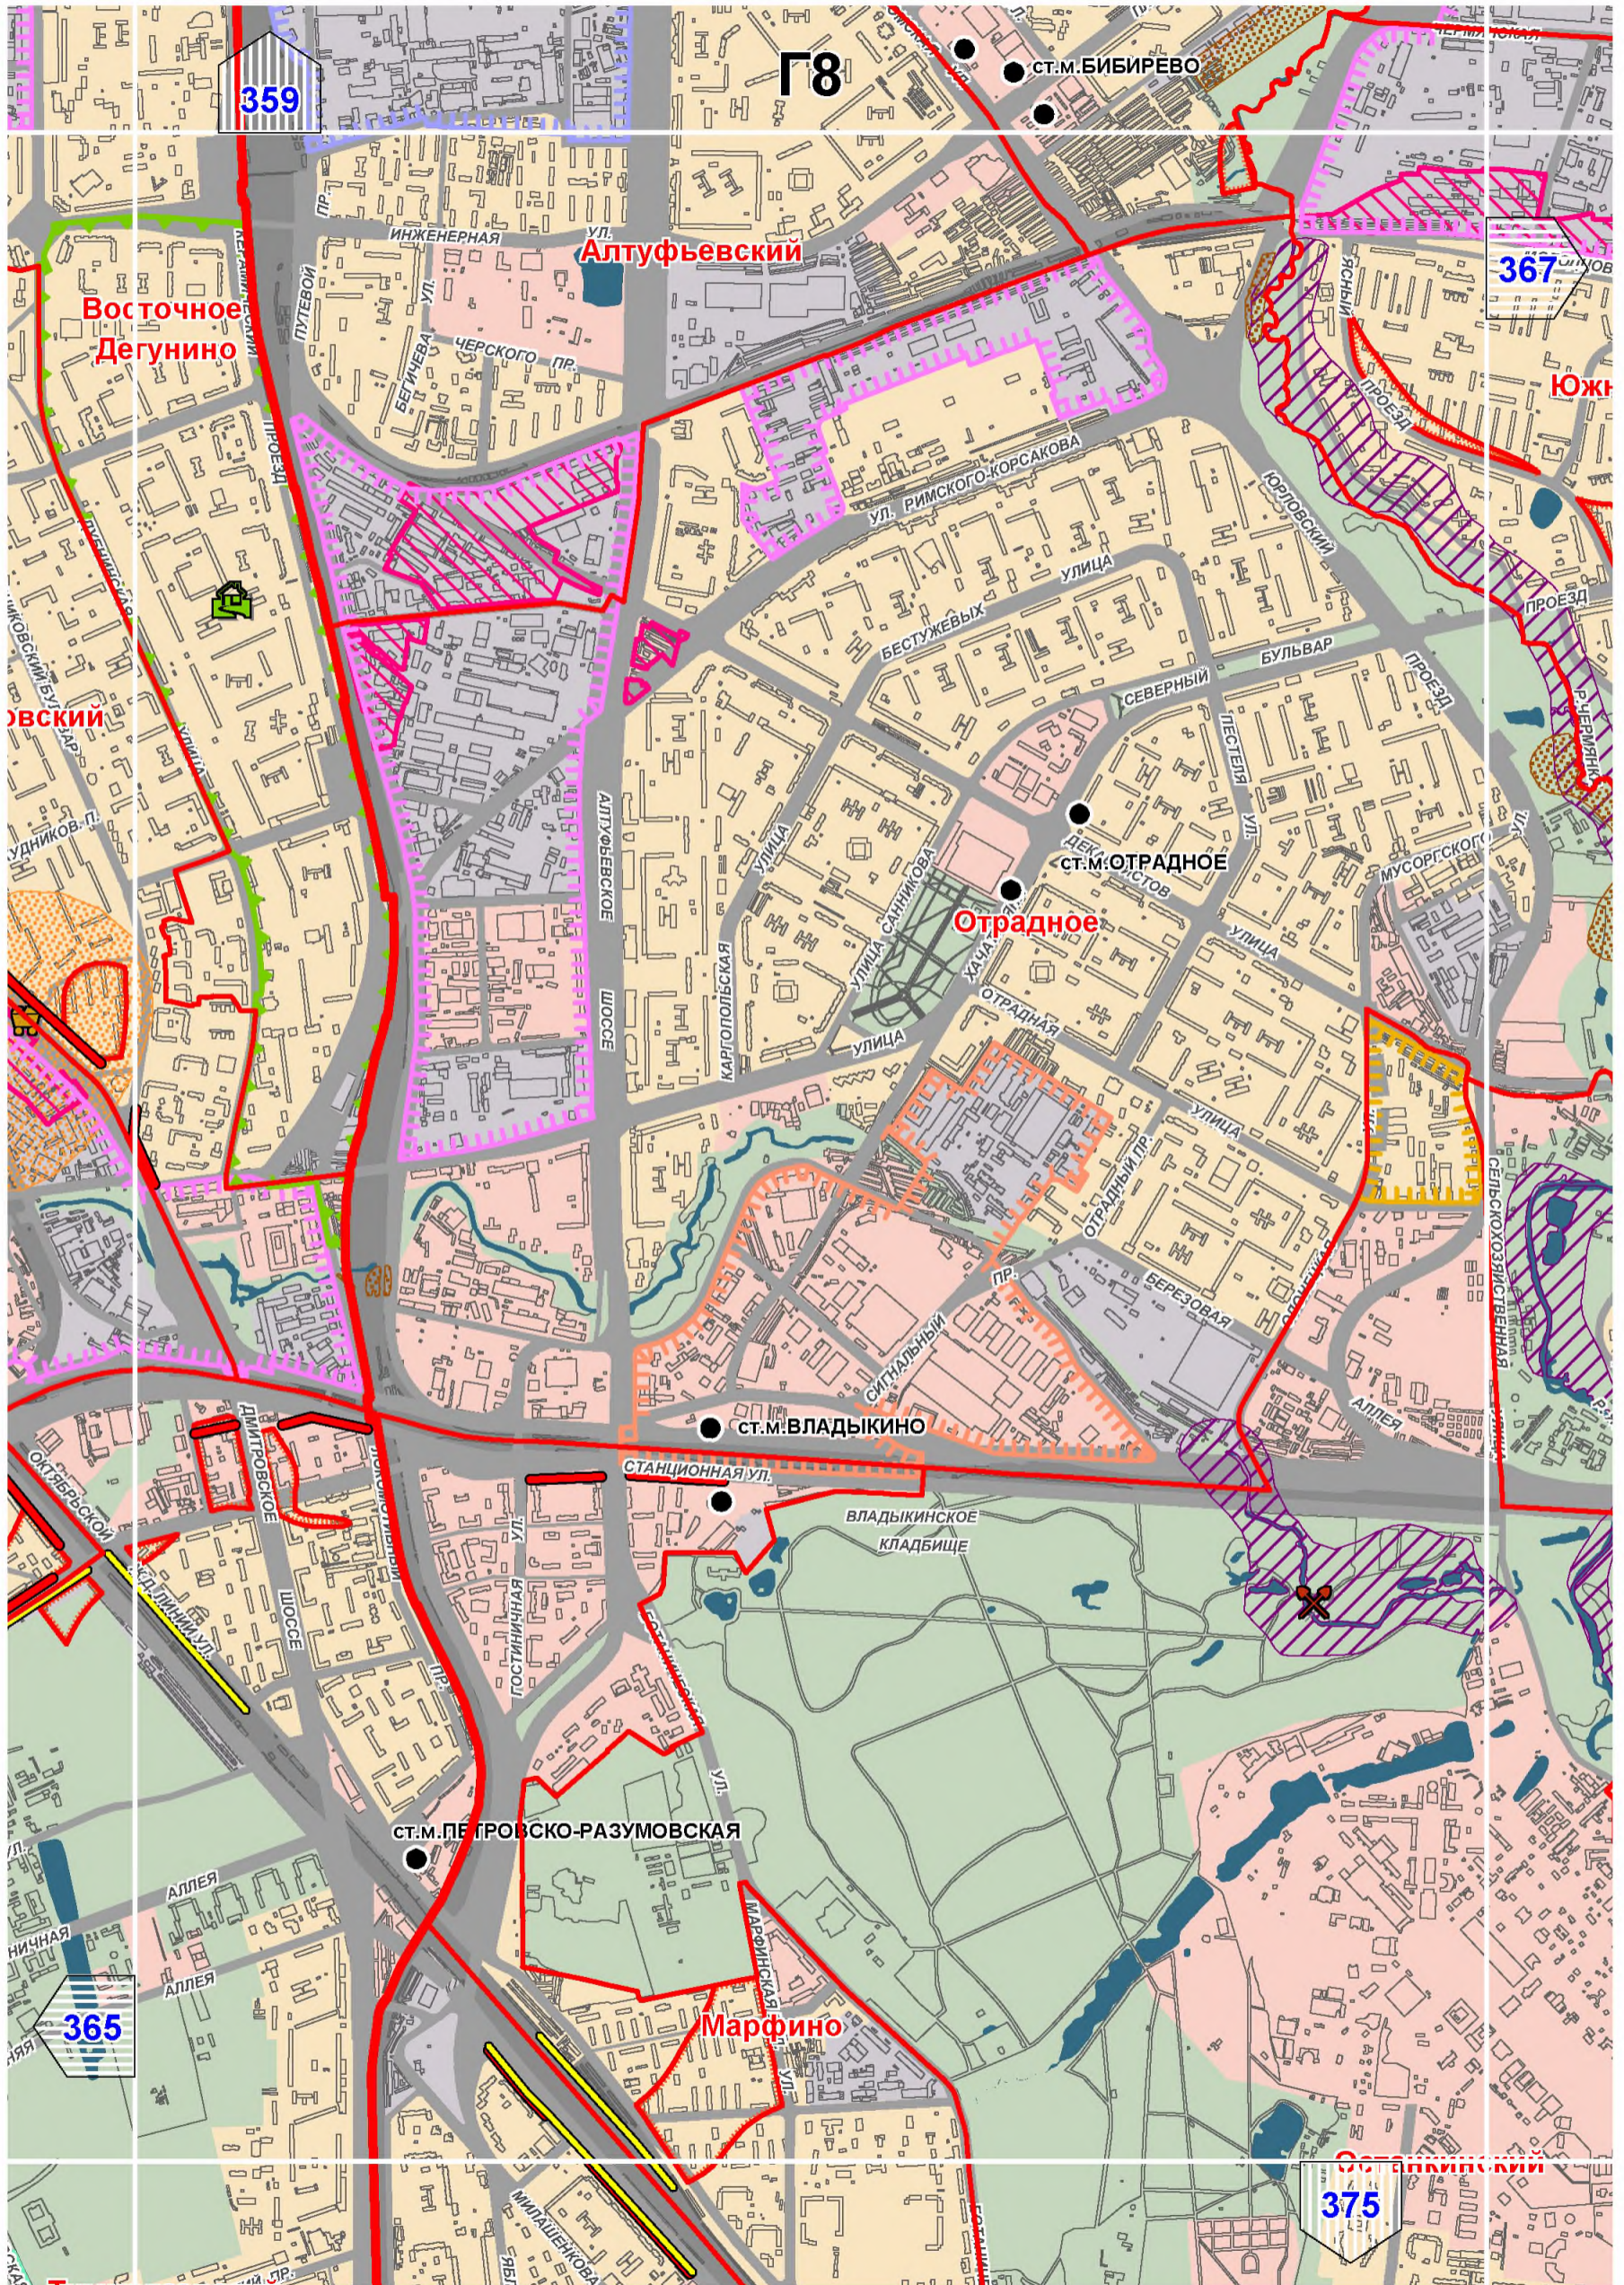

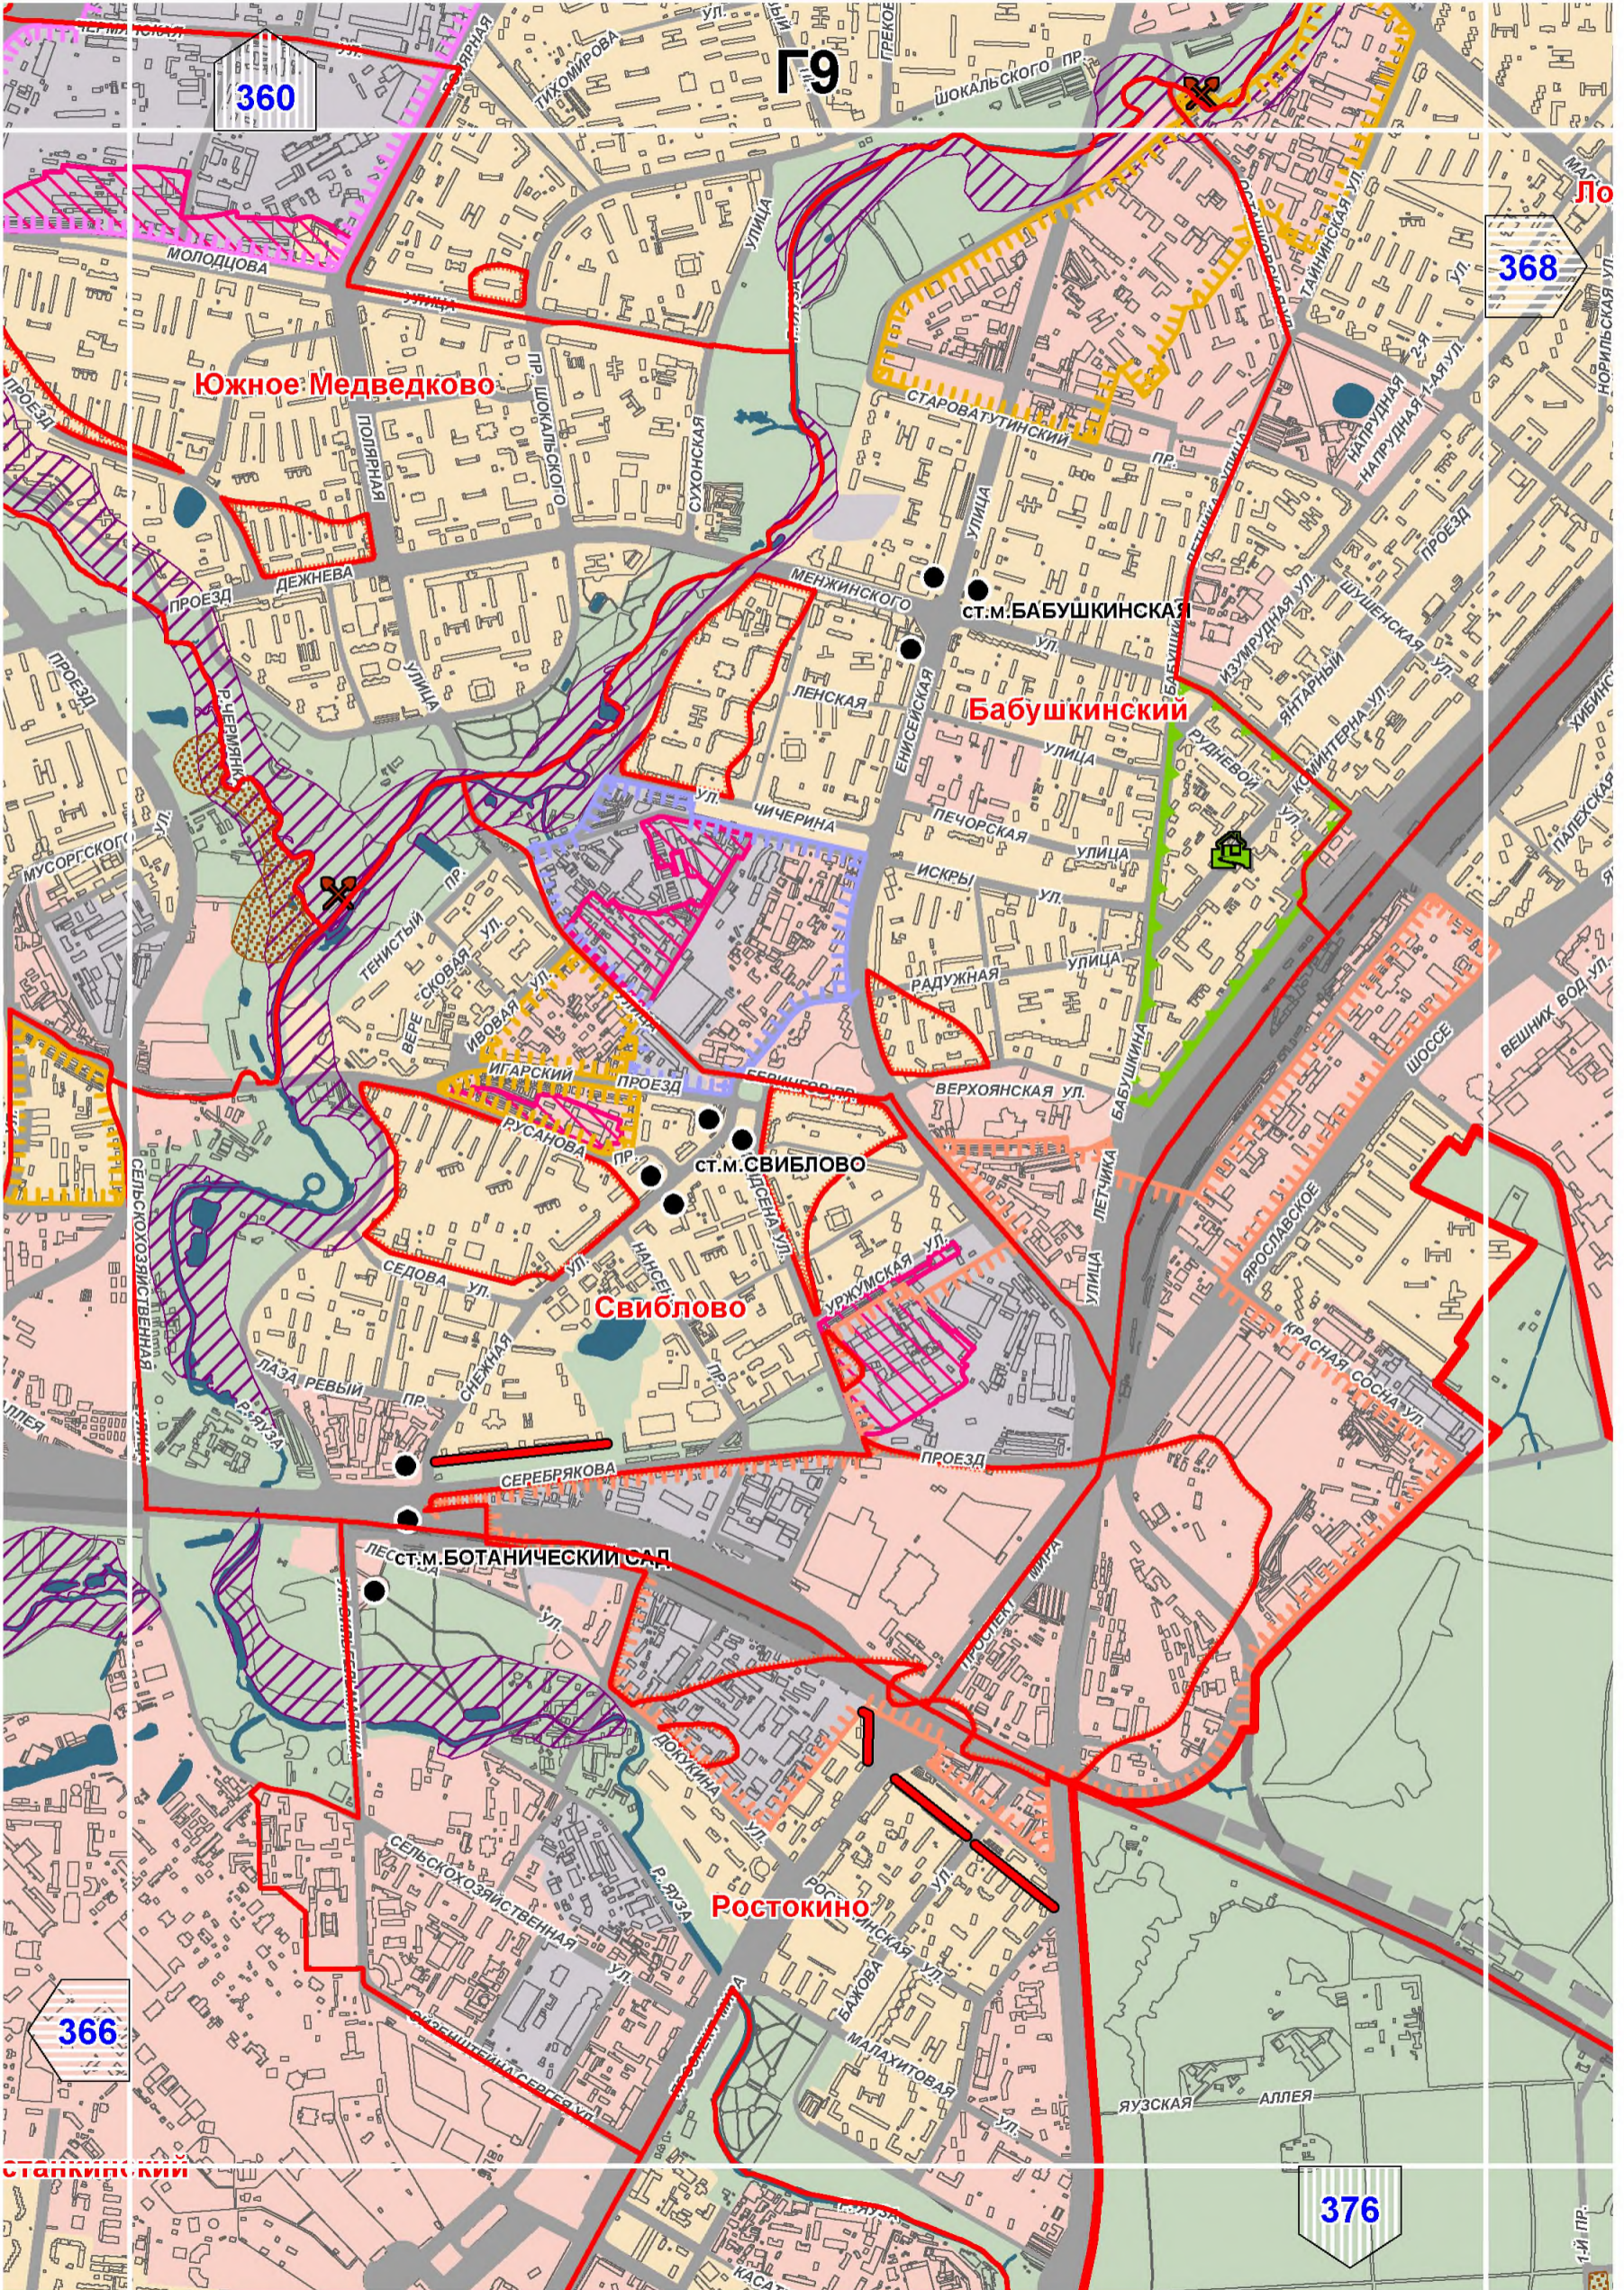

360

Г9

368

Южное Медведково

Ст. м. Бабушкинская

Бабушкинский

Ст. м. Свиблово

Свиблово


Лес ст. м. Ботанический сад


Ростокино


366

376


Старокинский

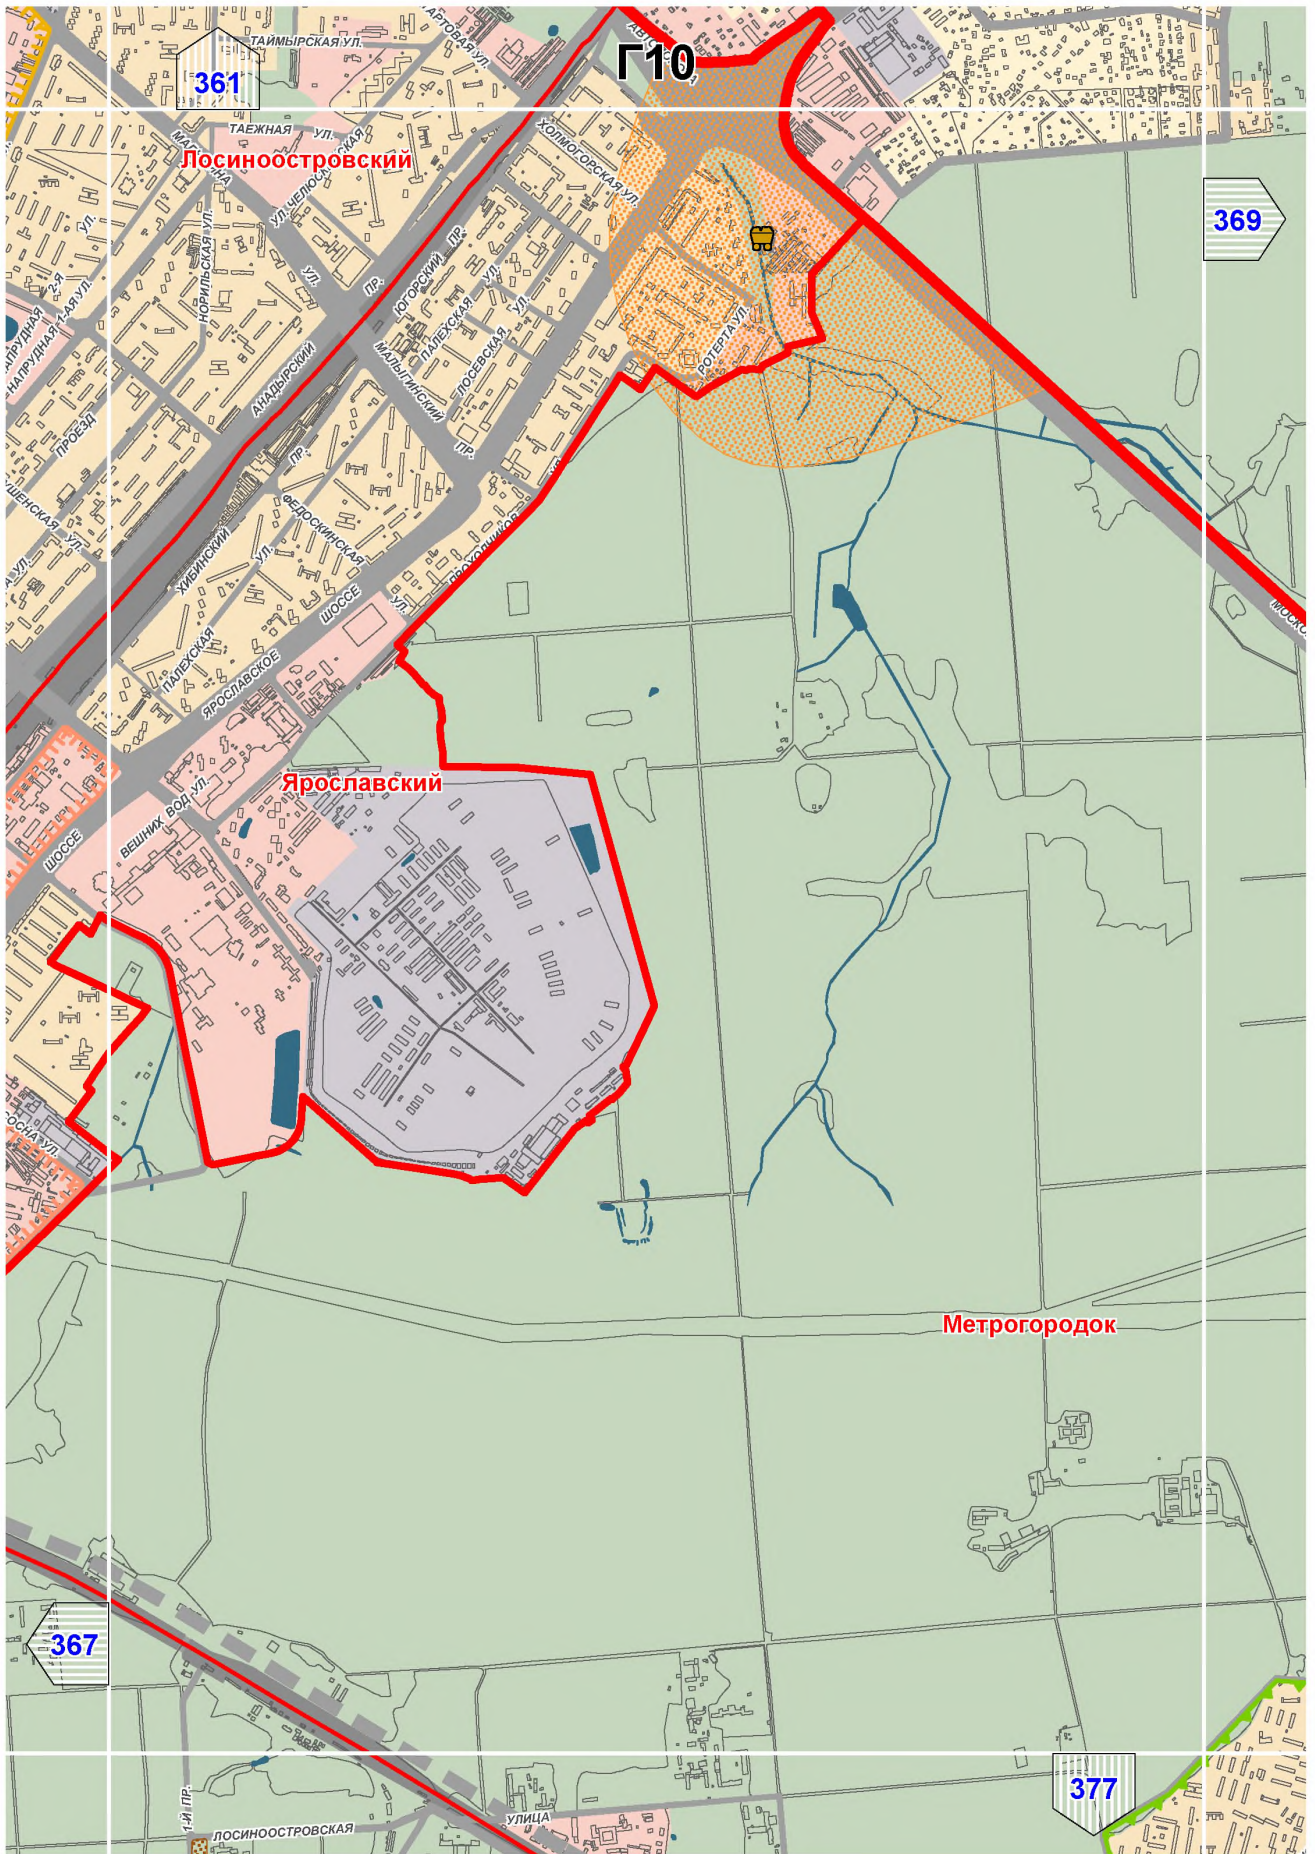

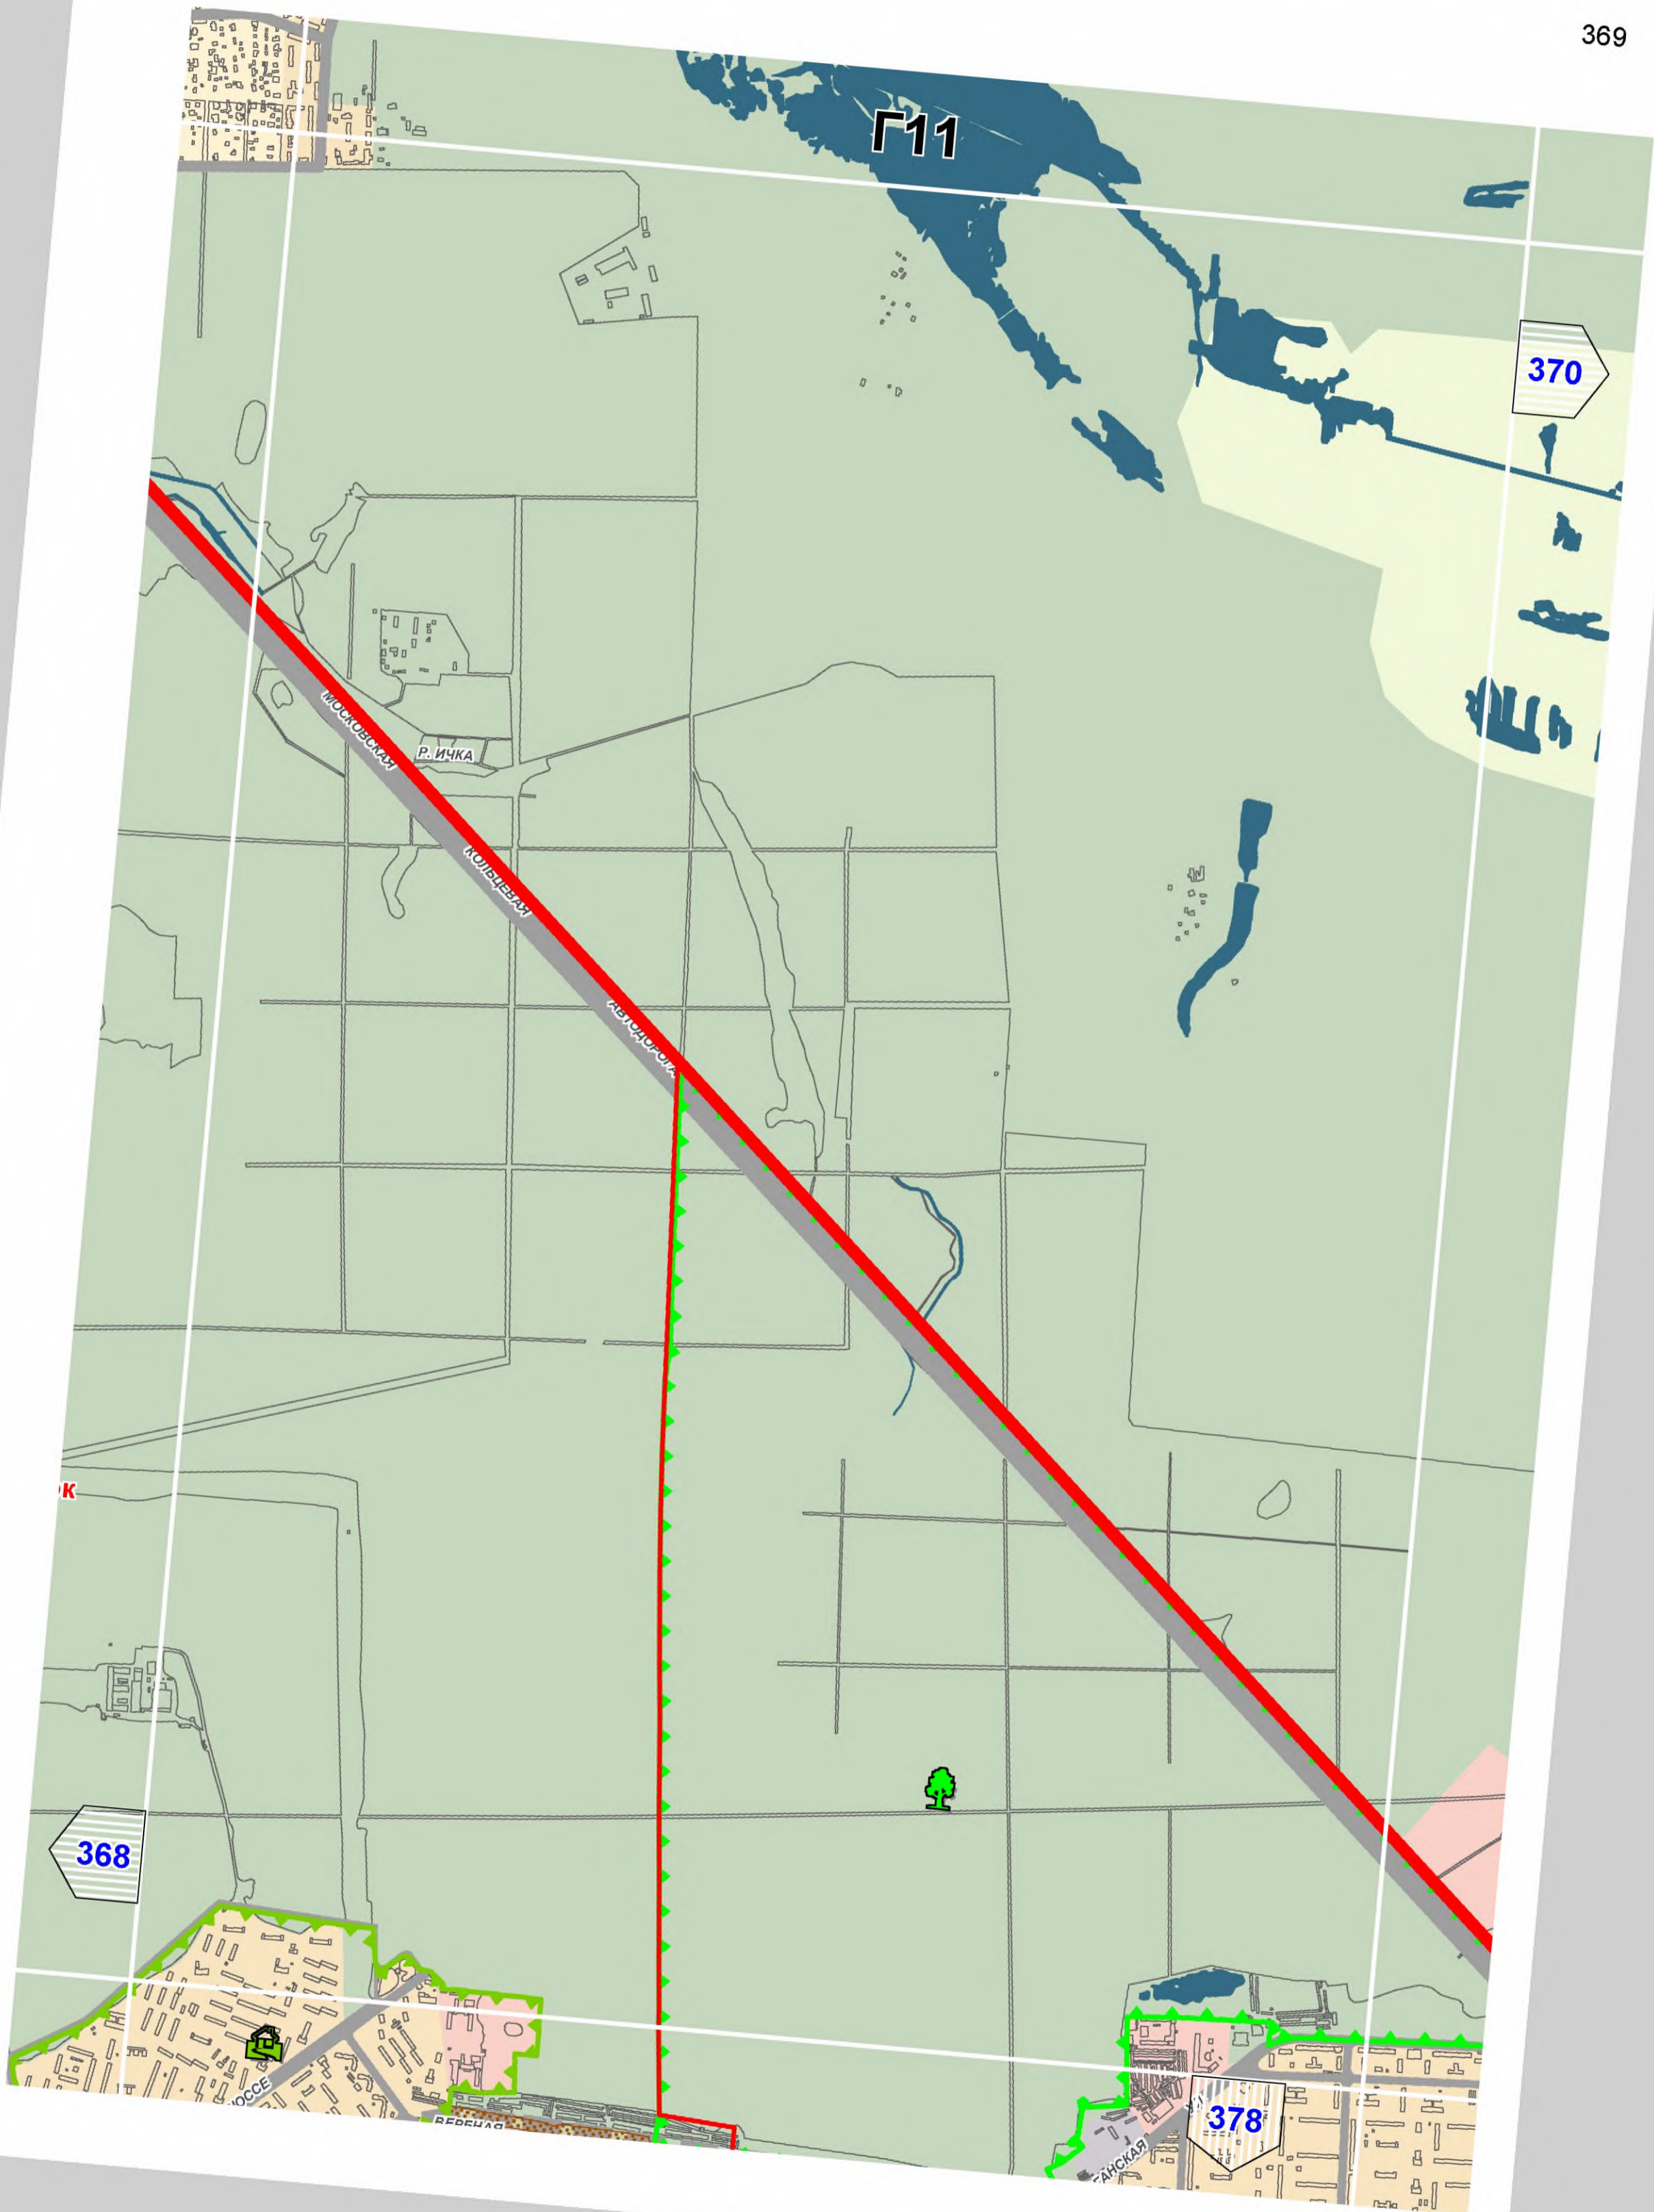

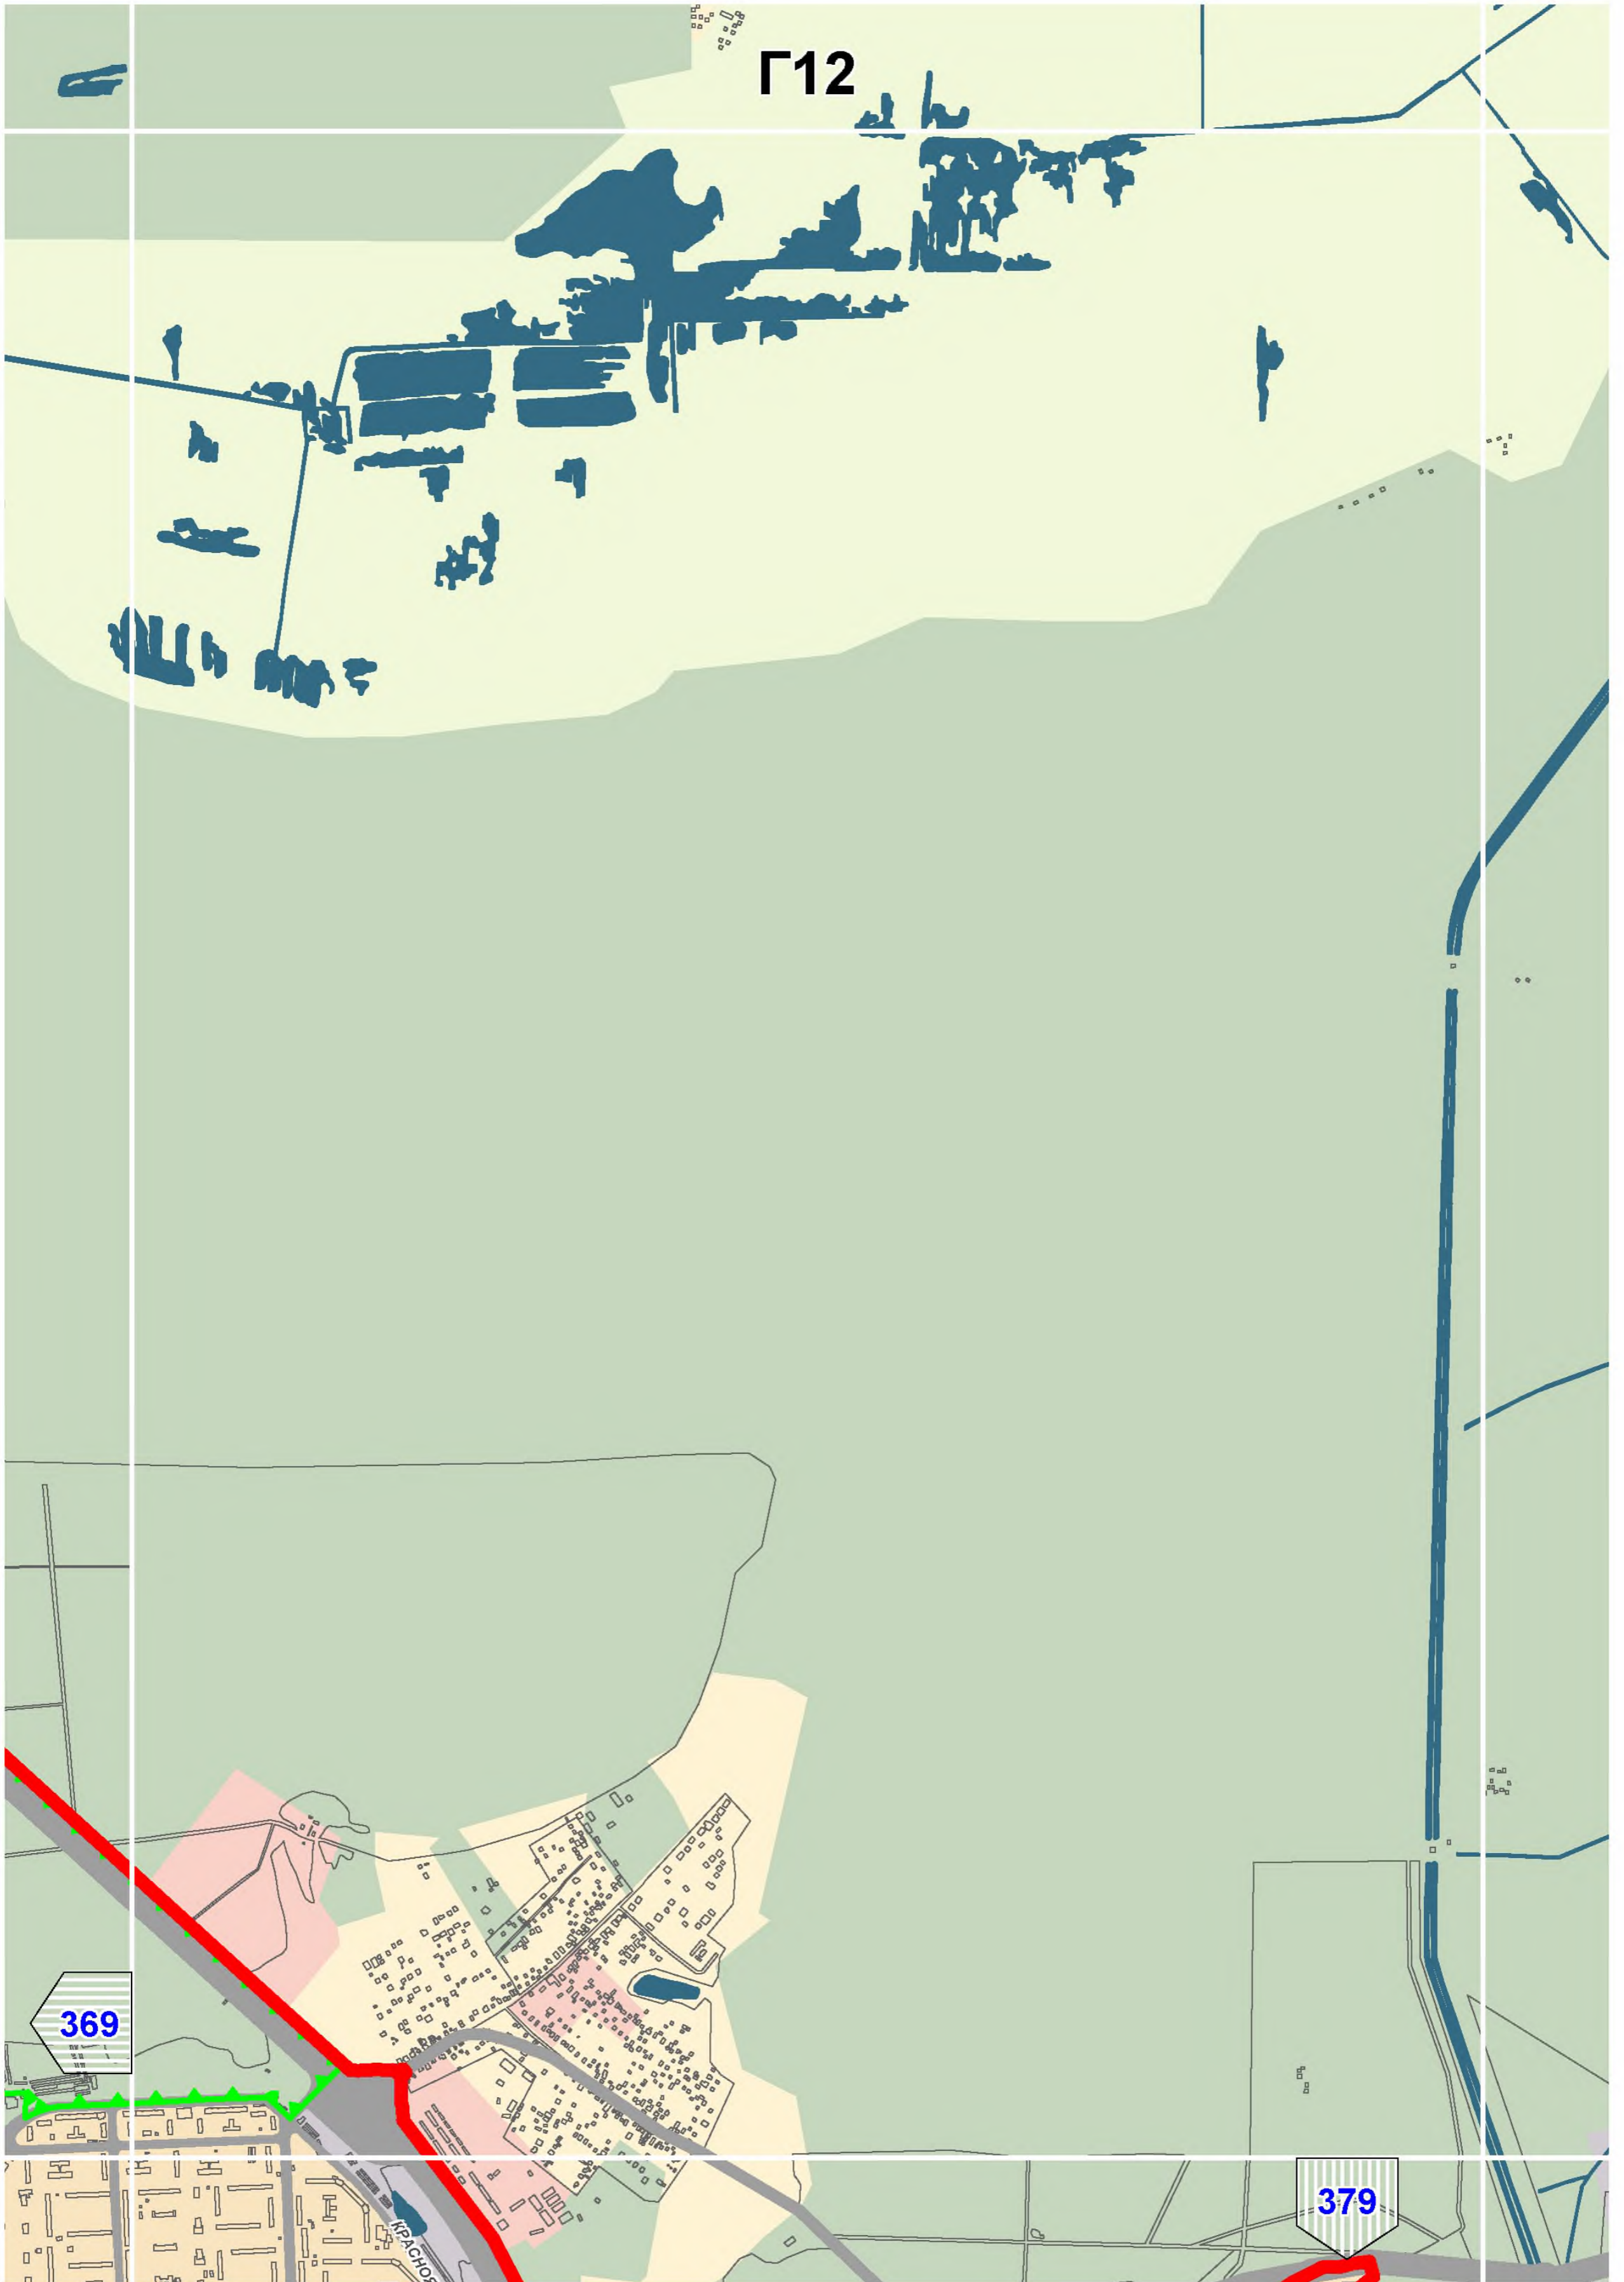



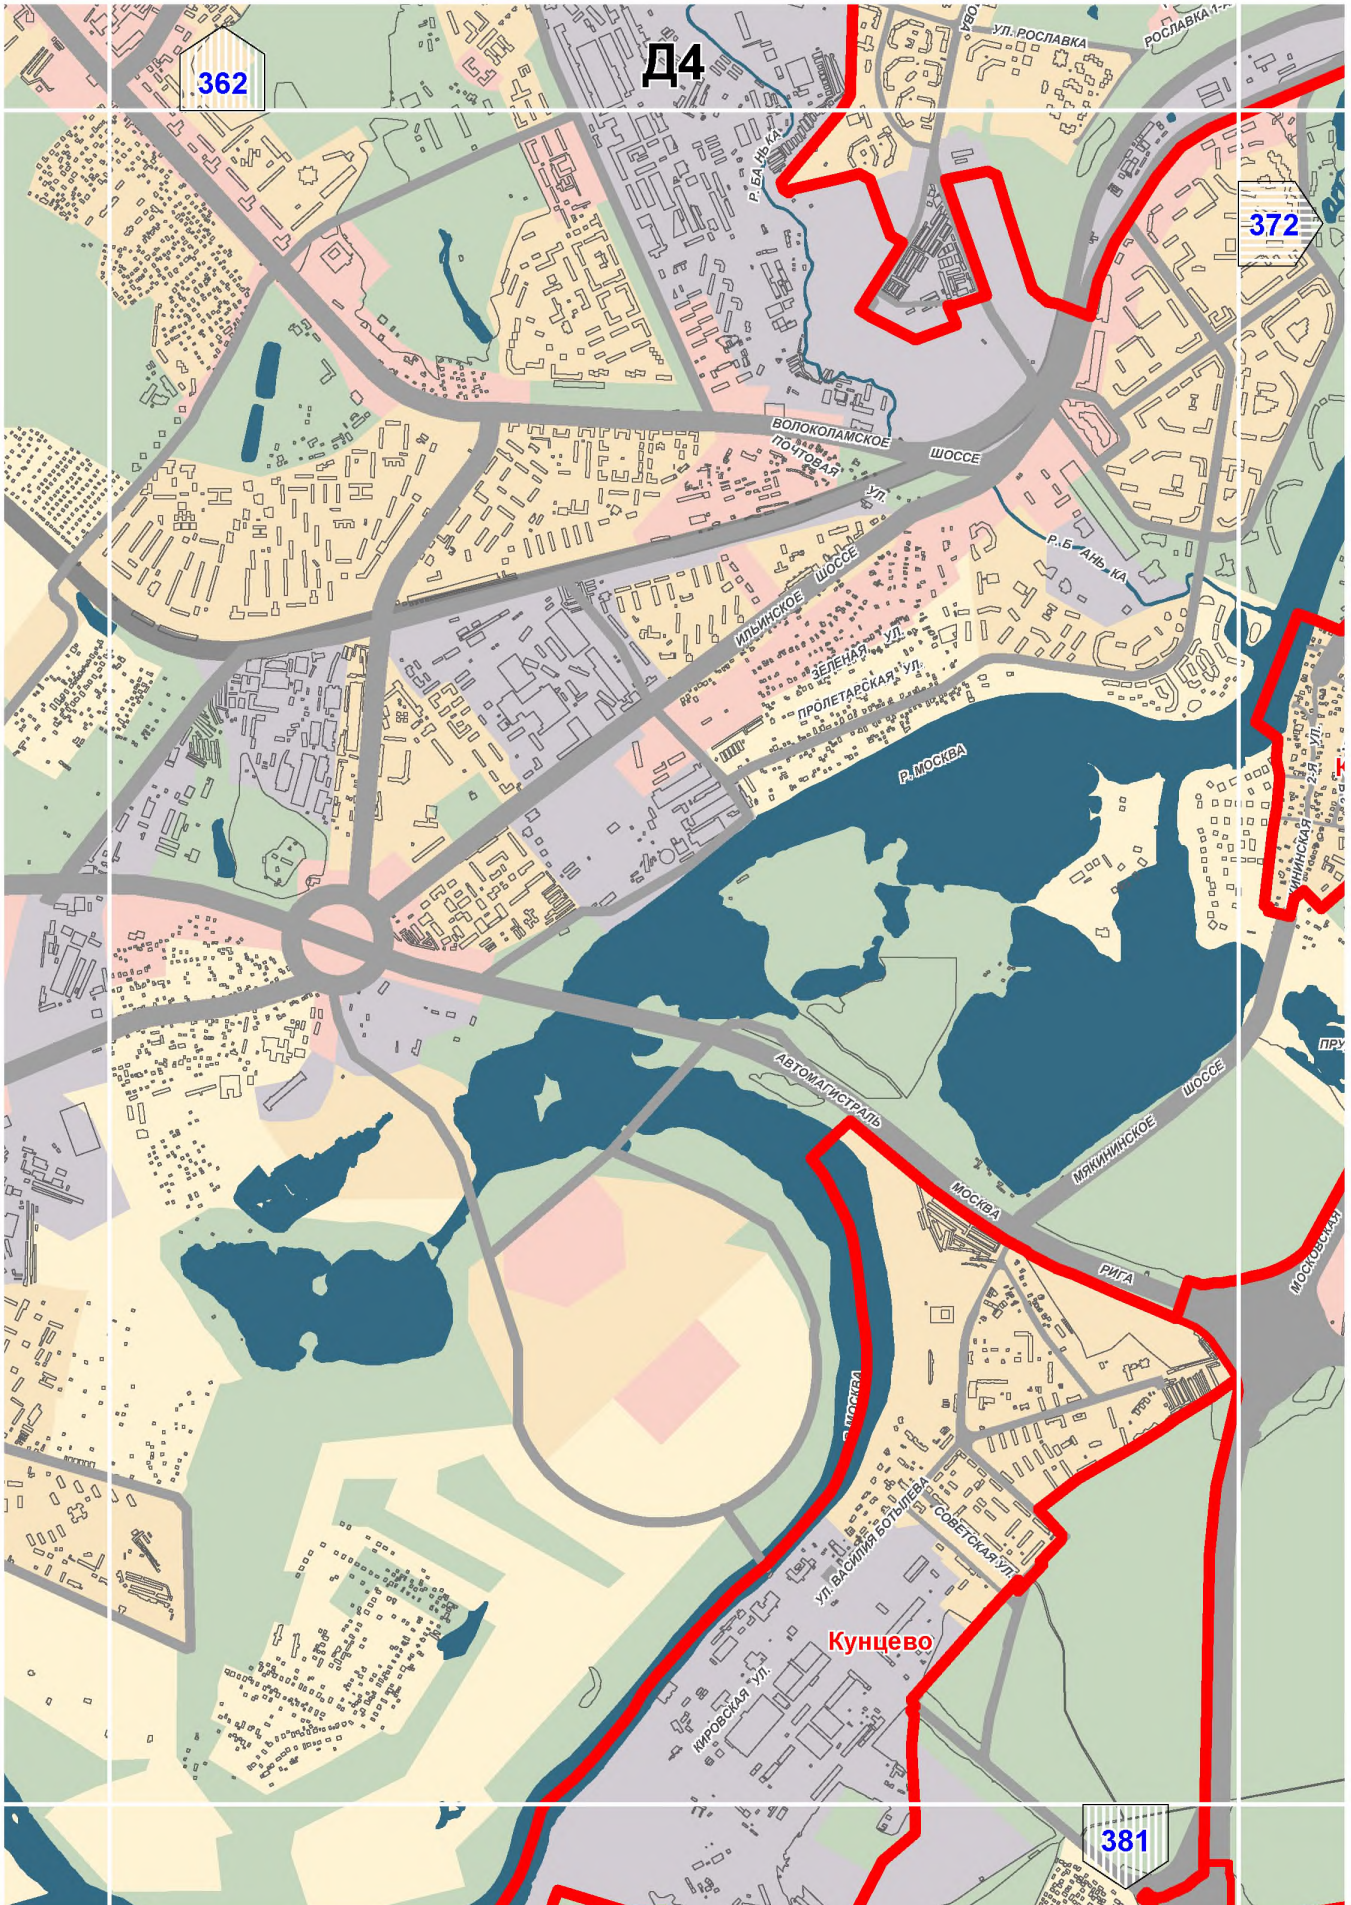


Д4


362


372


Кунцево


381

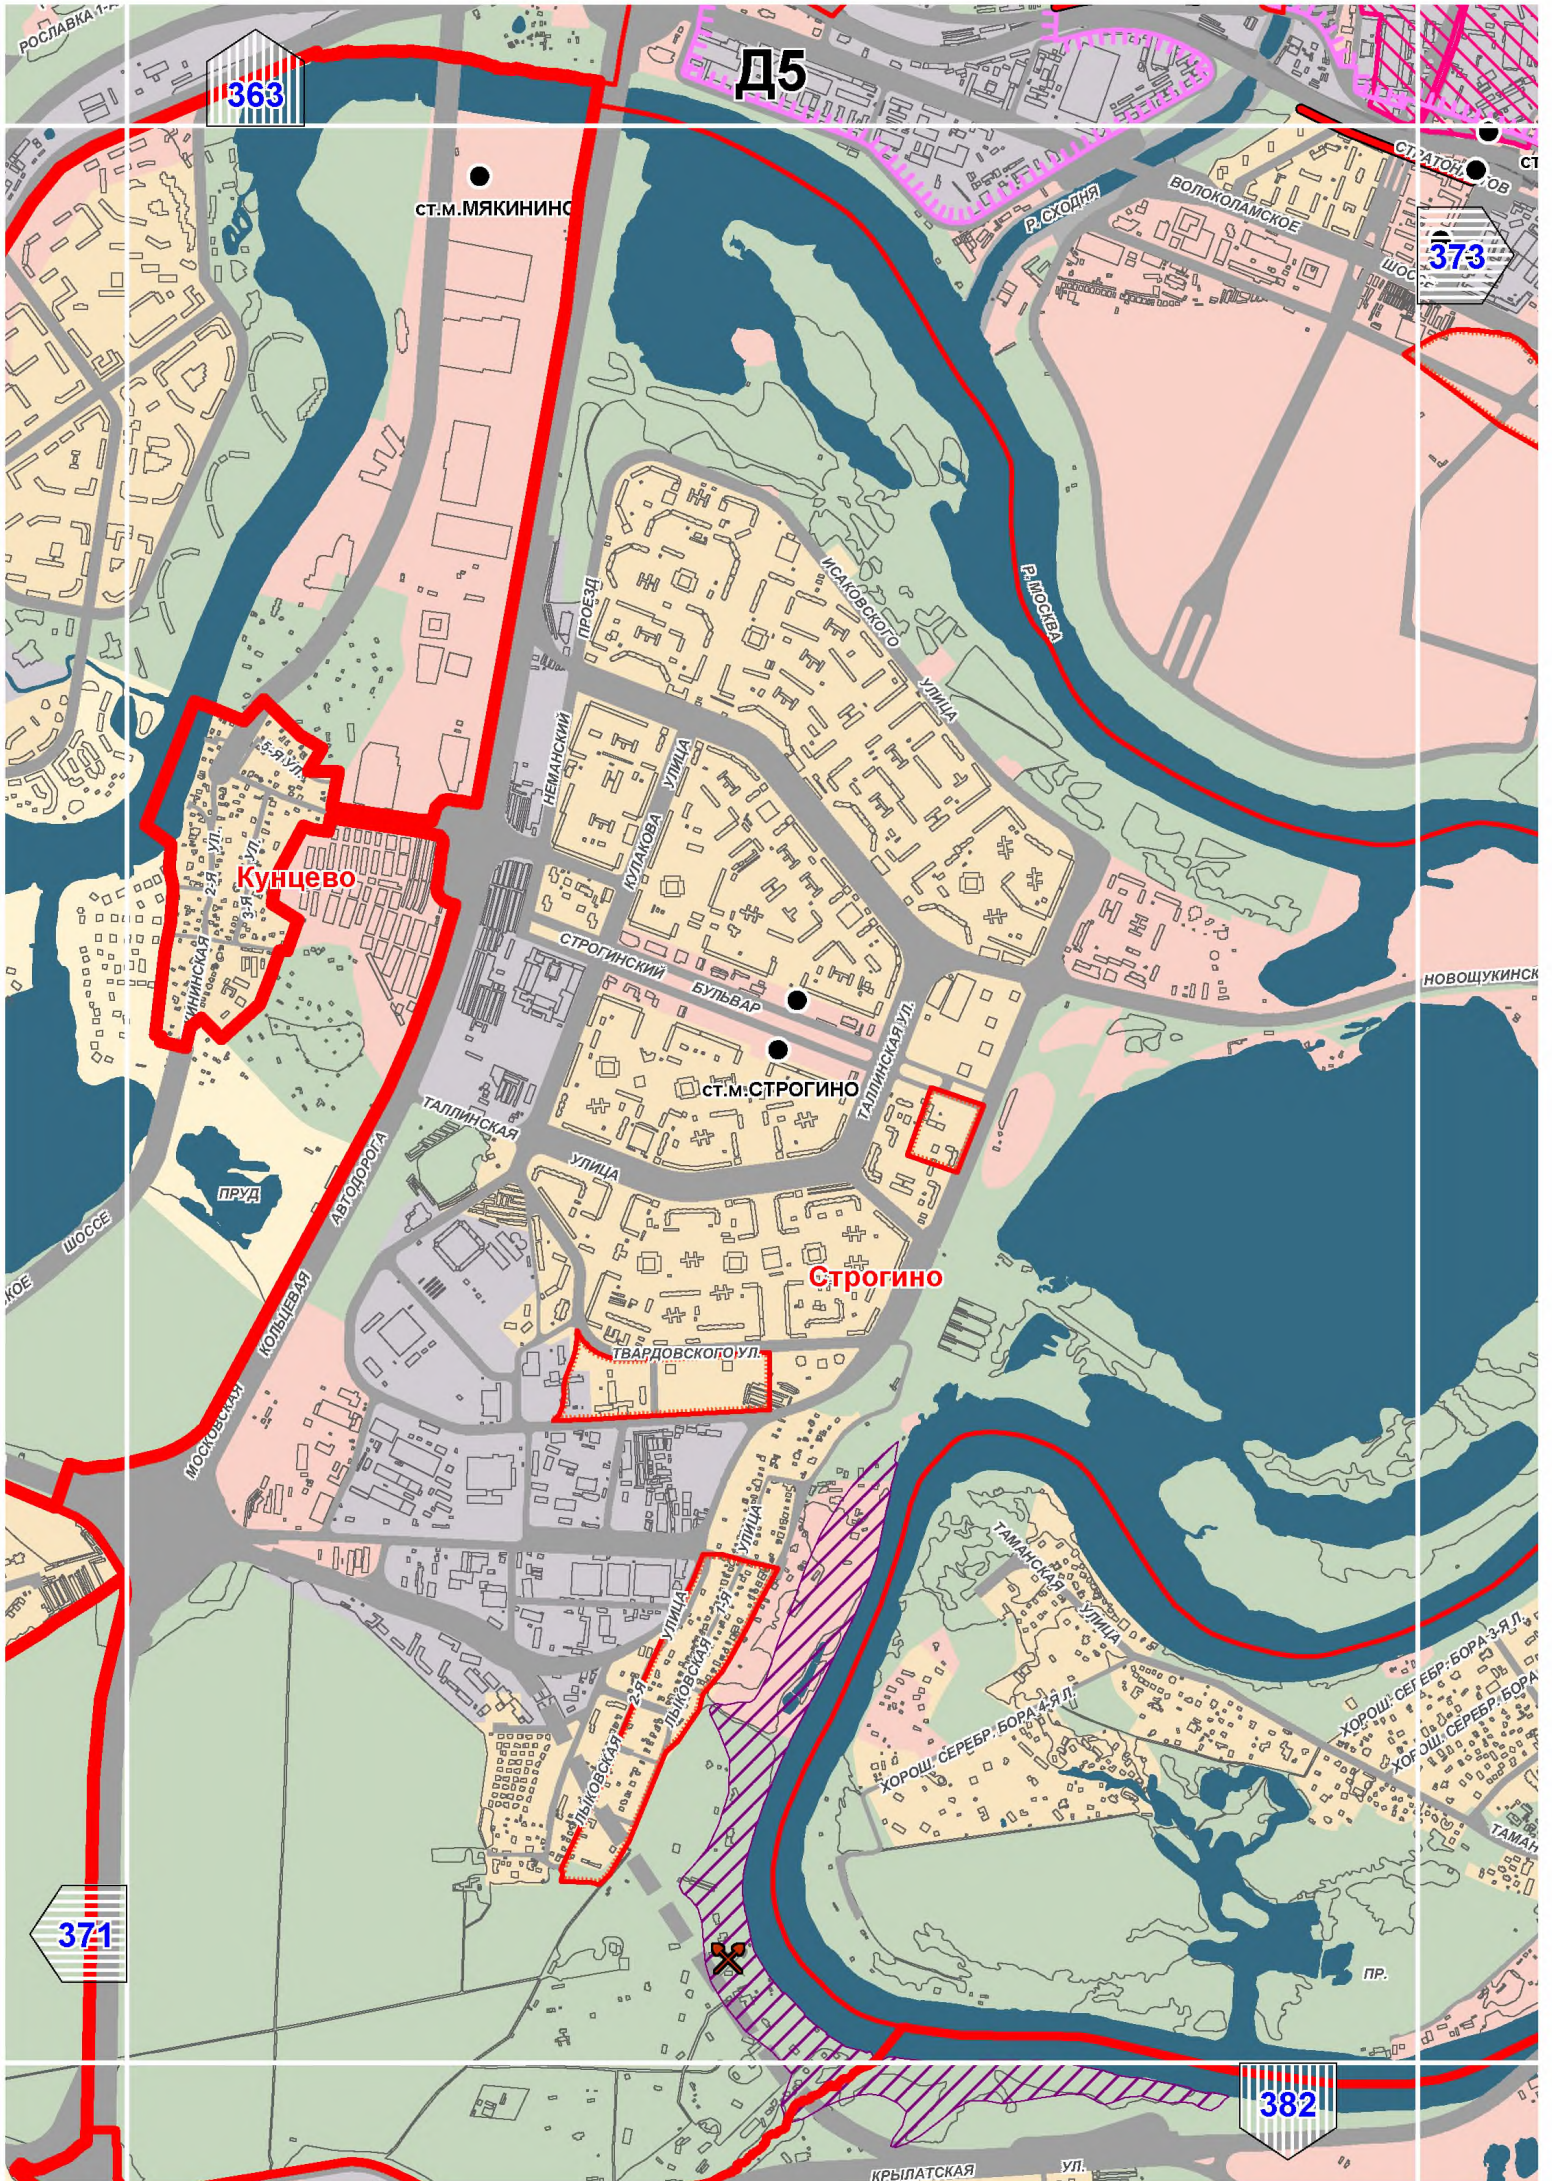


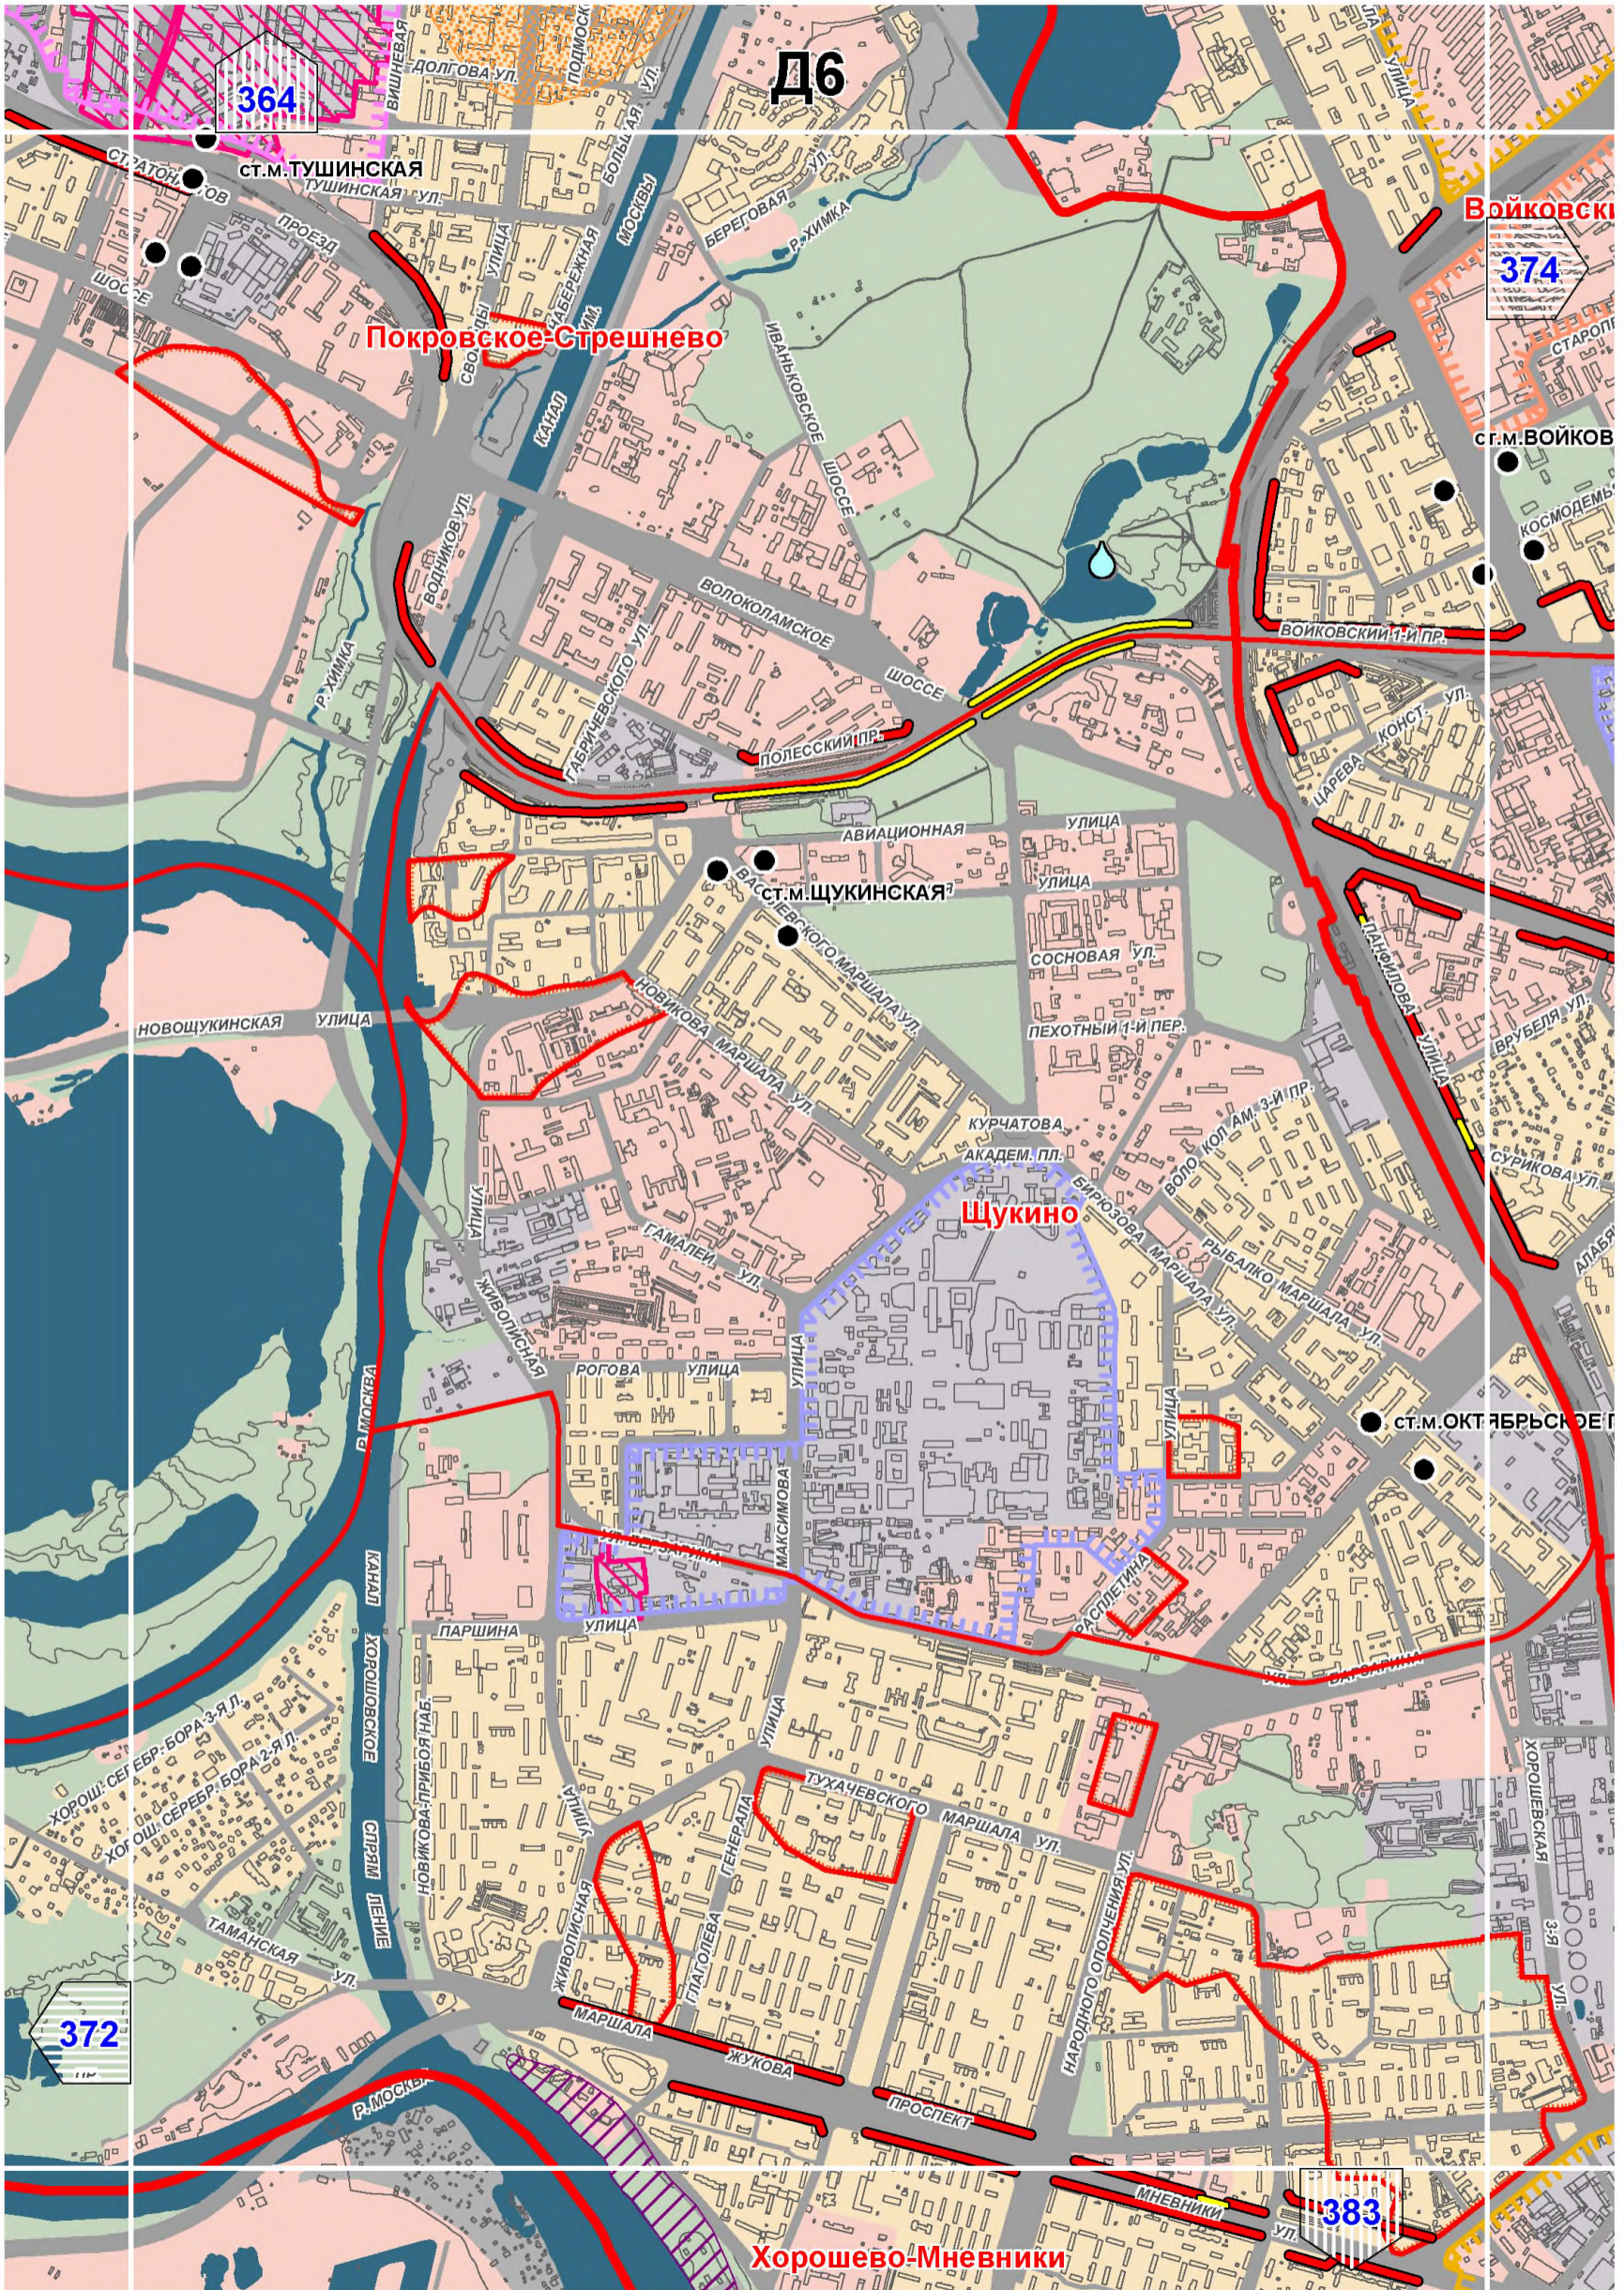


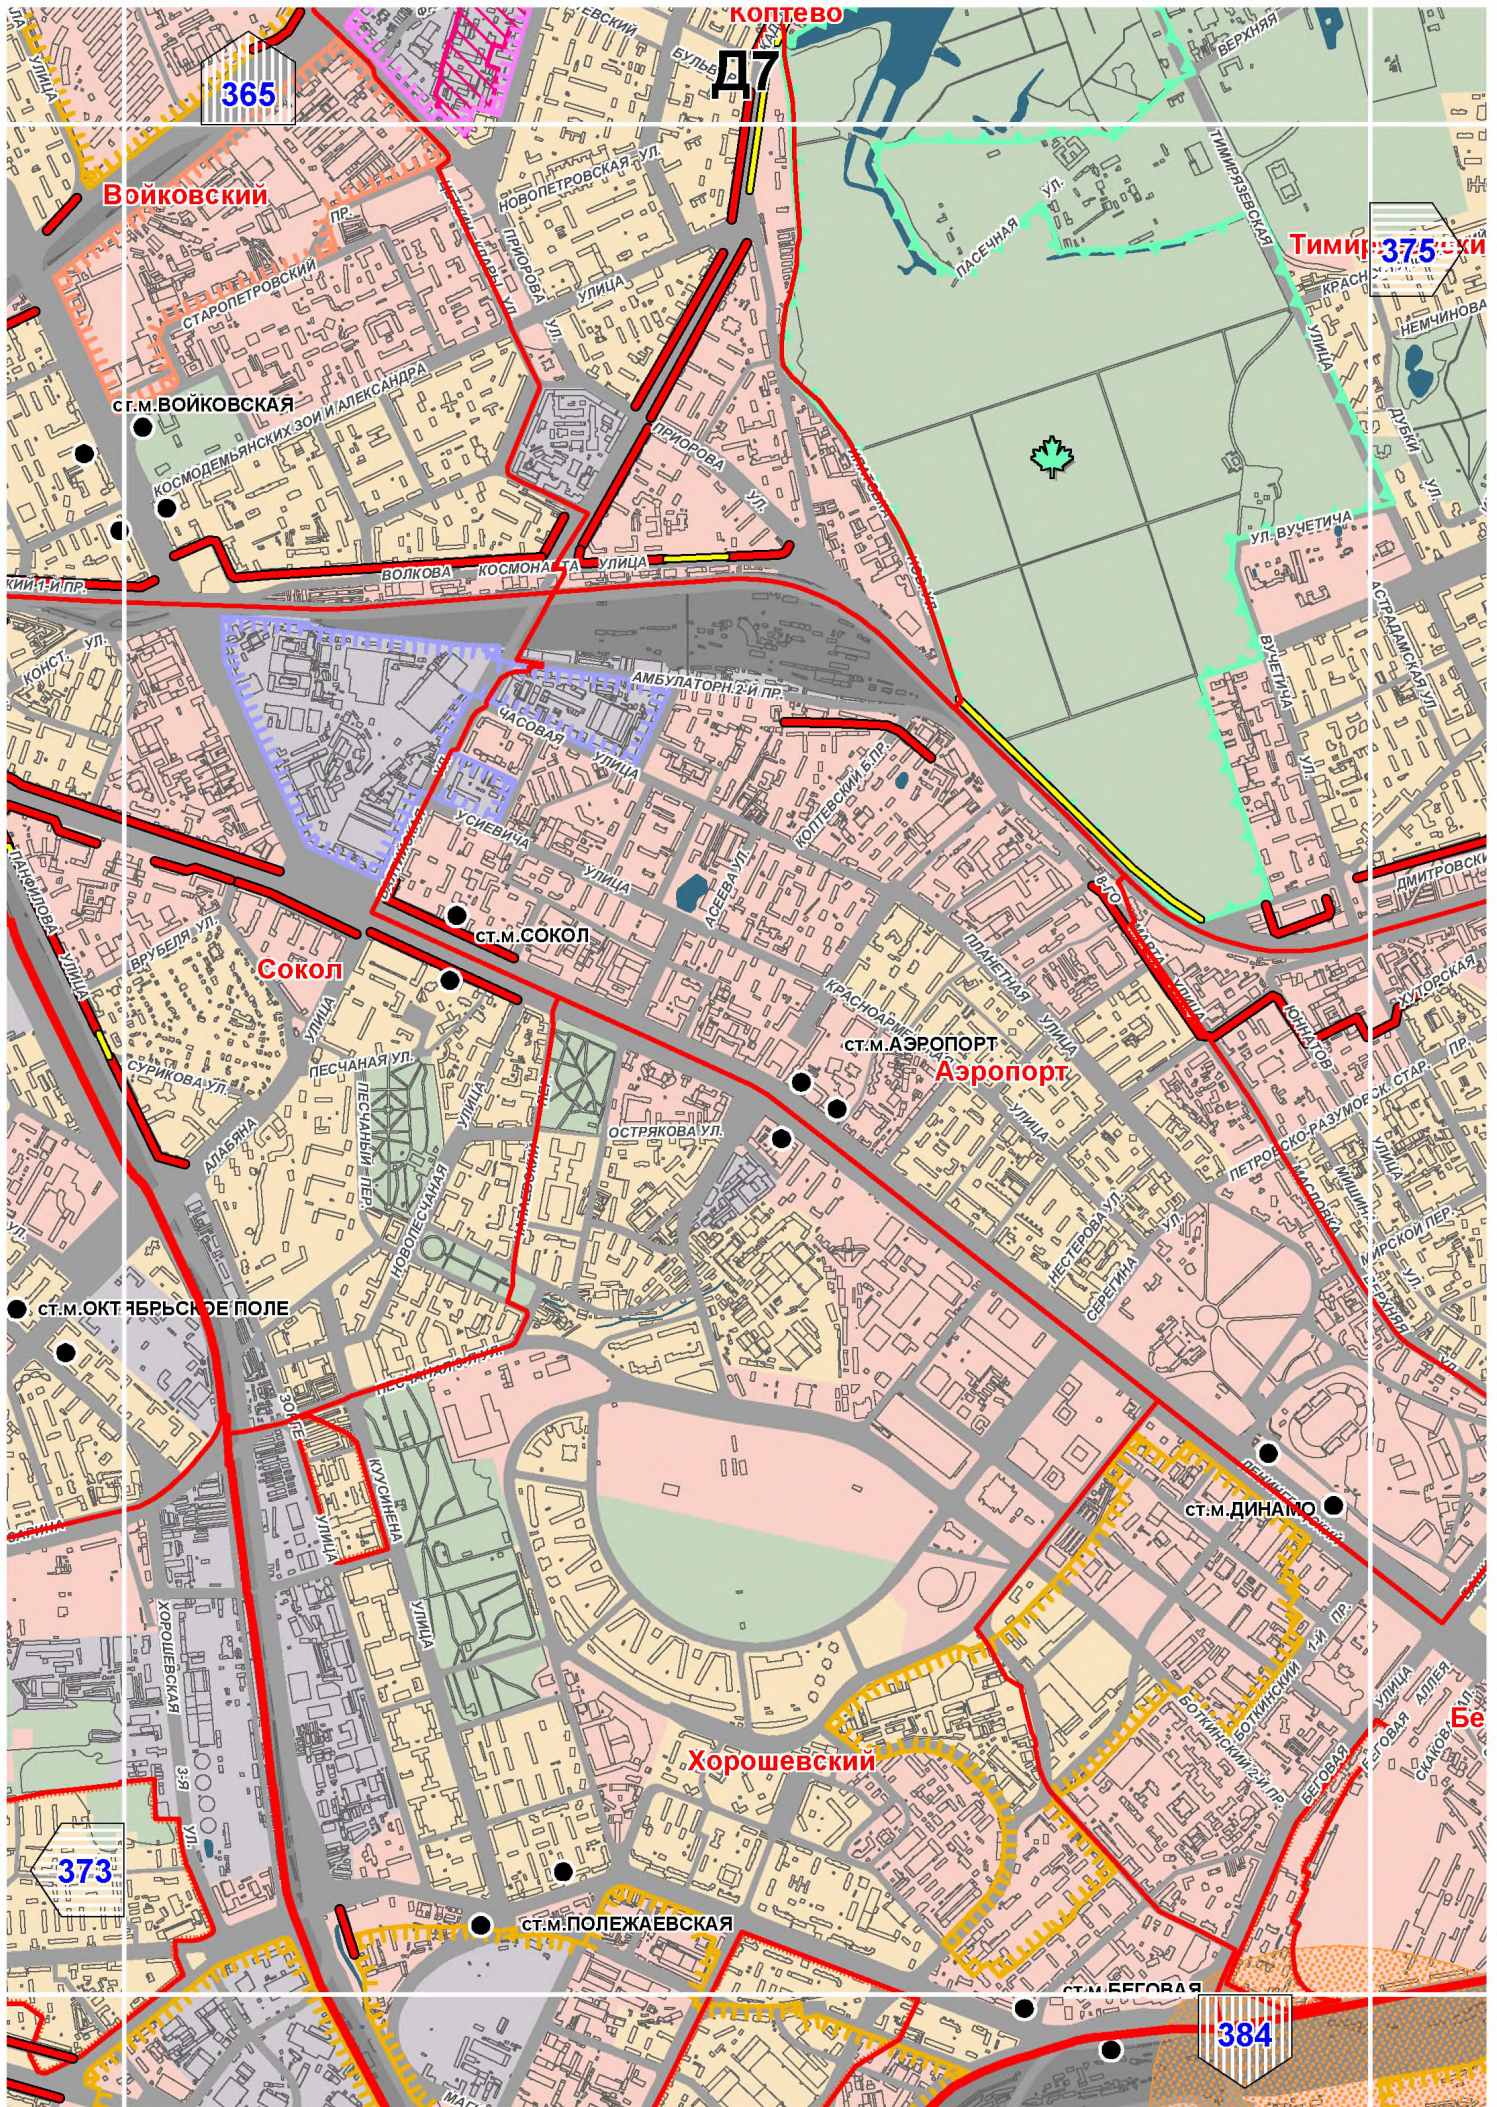

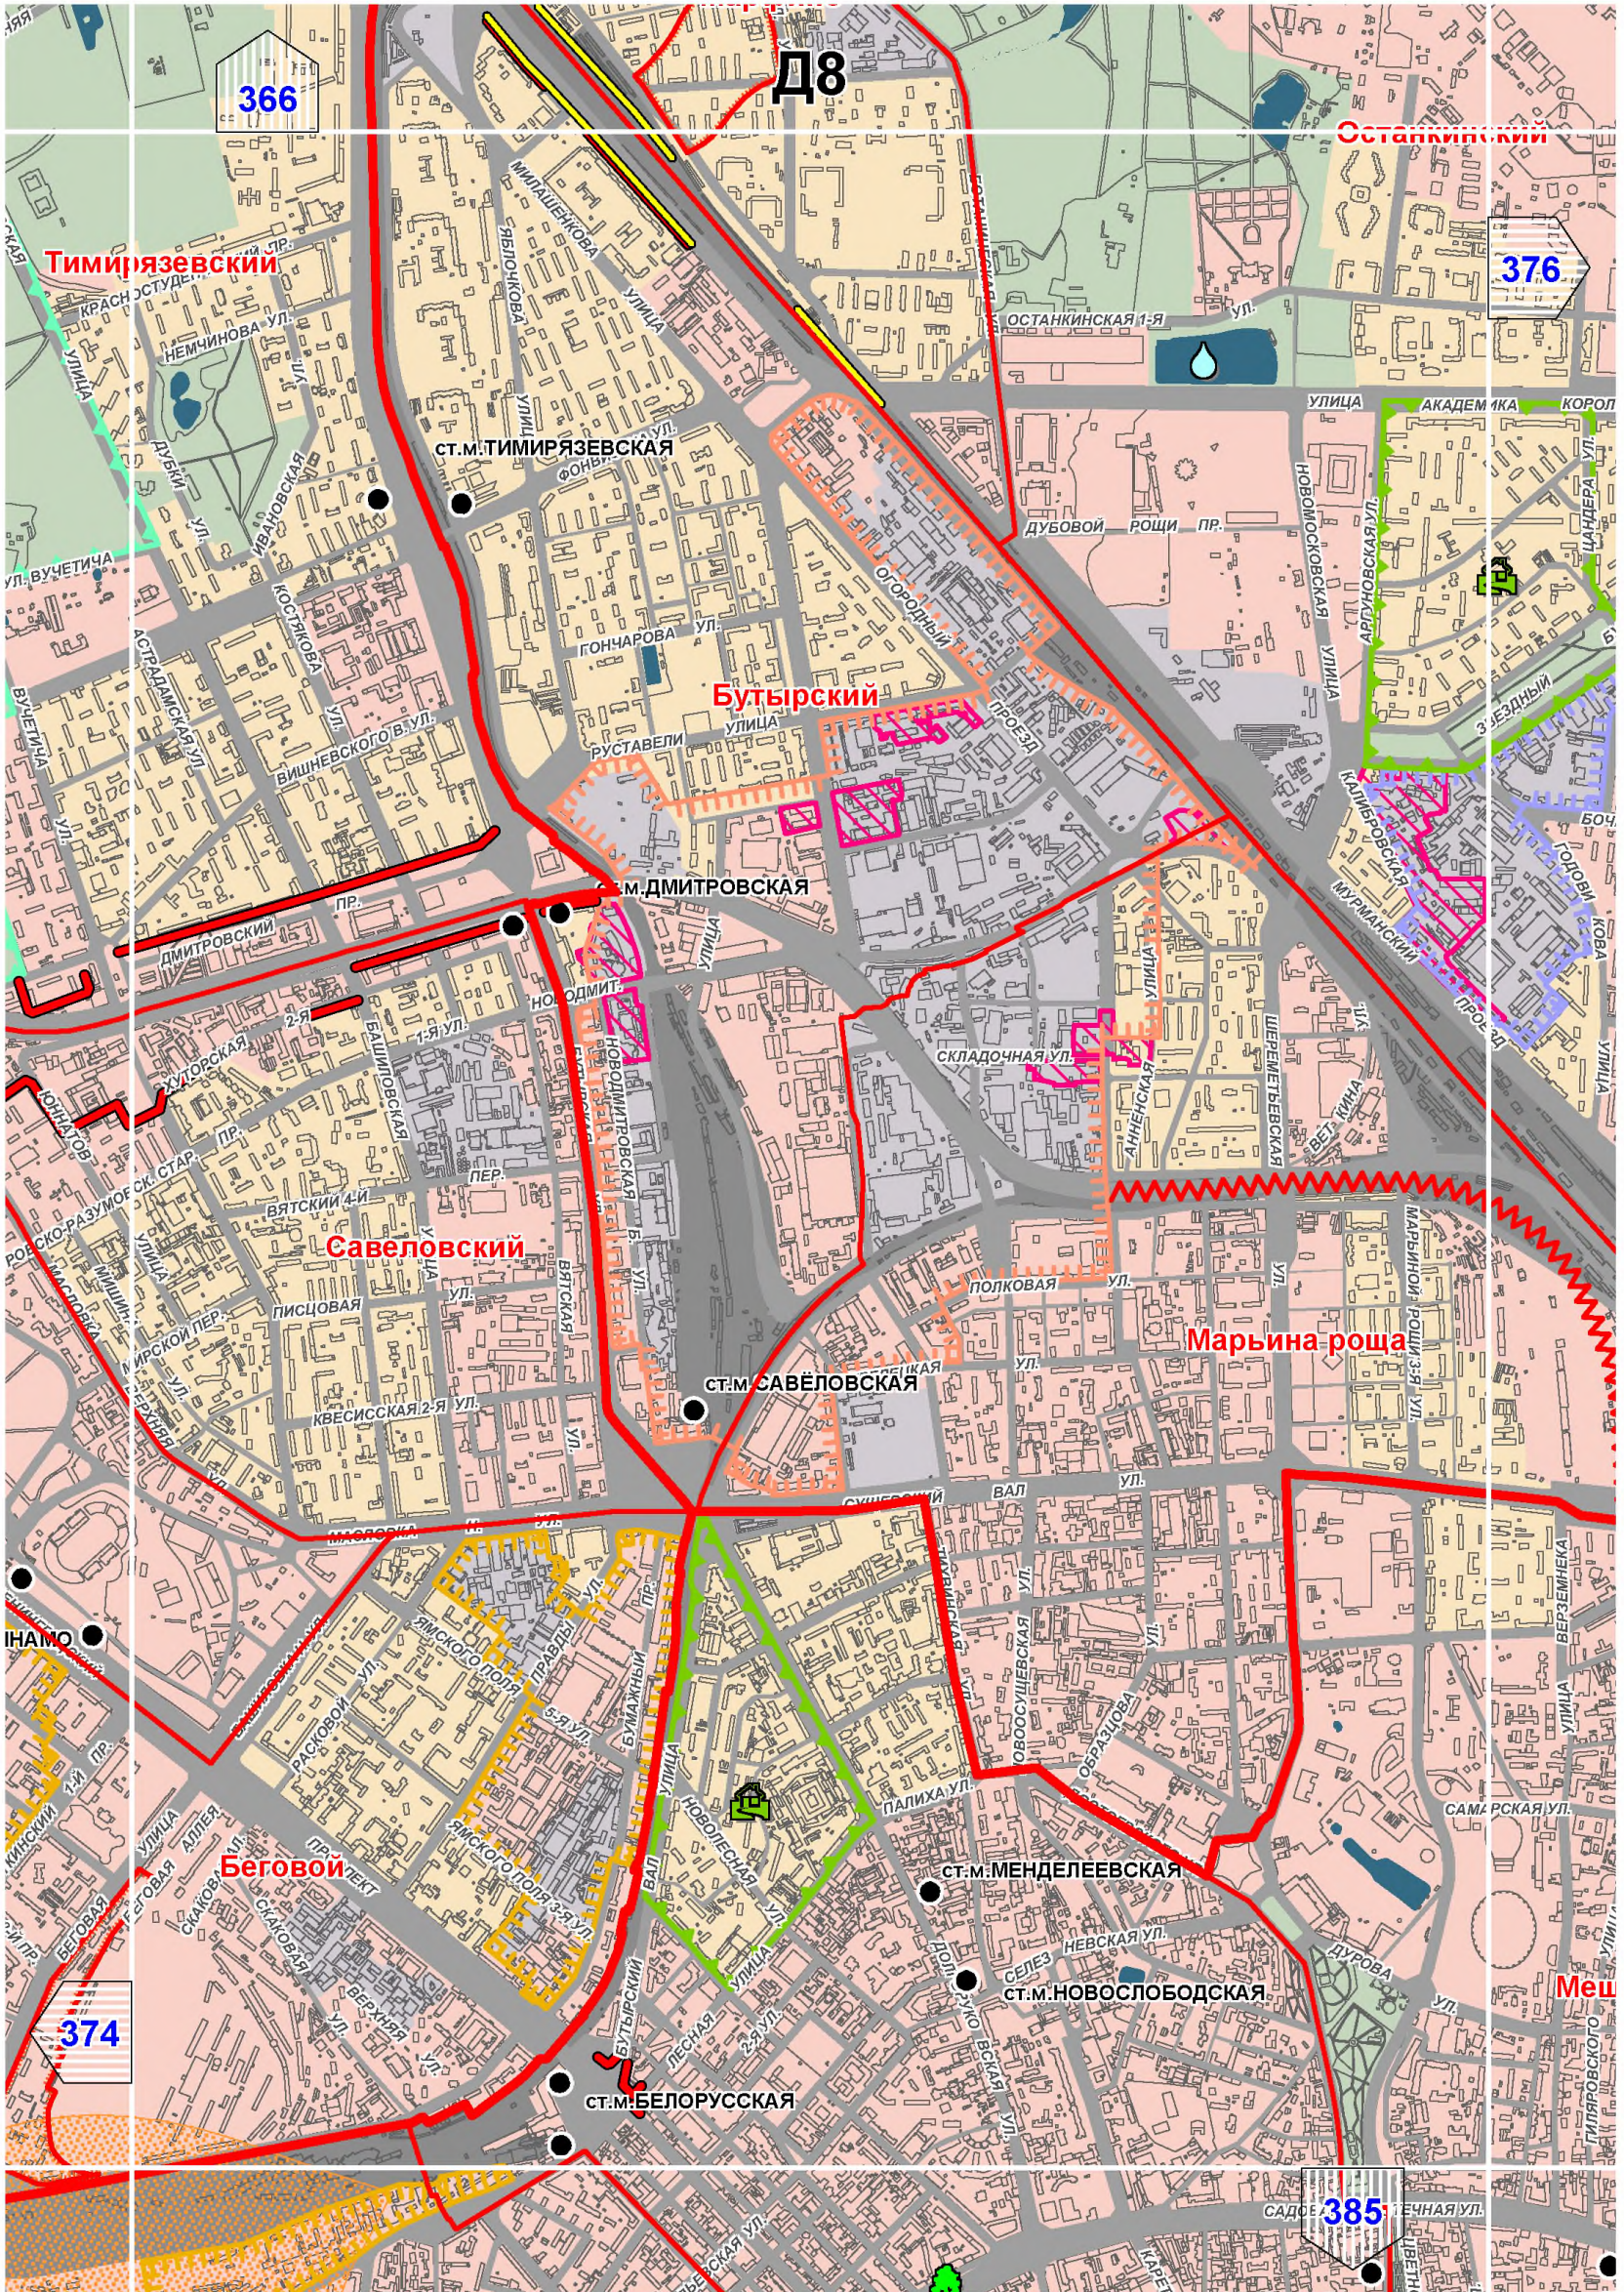


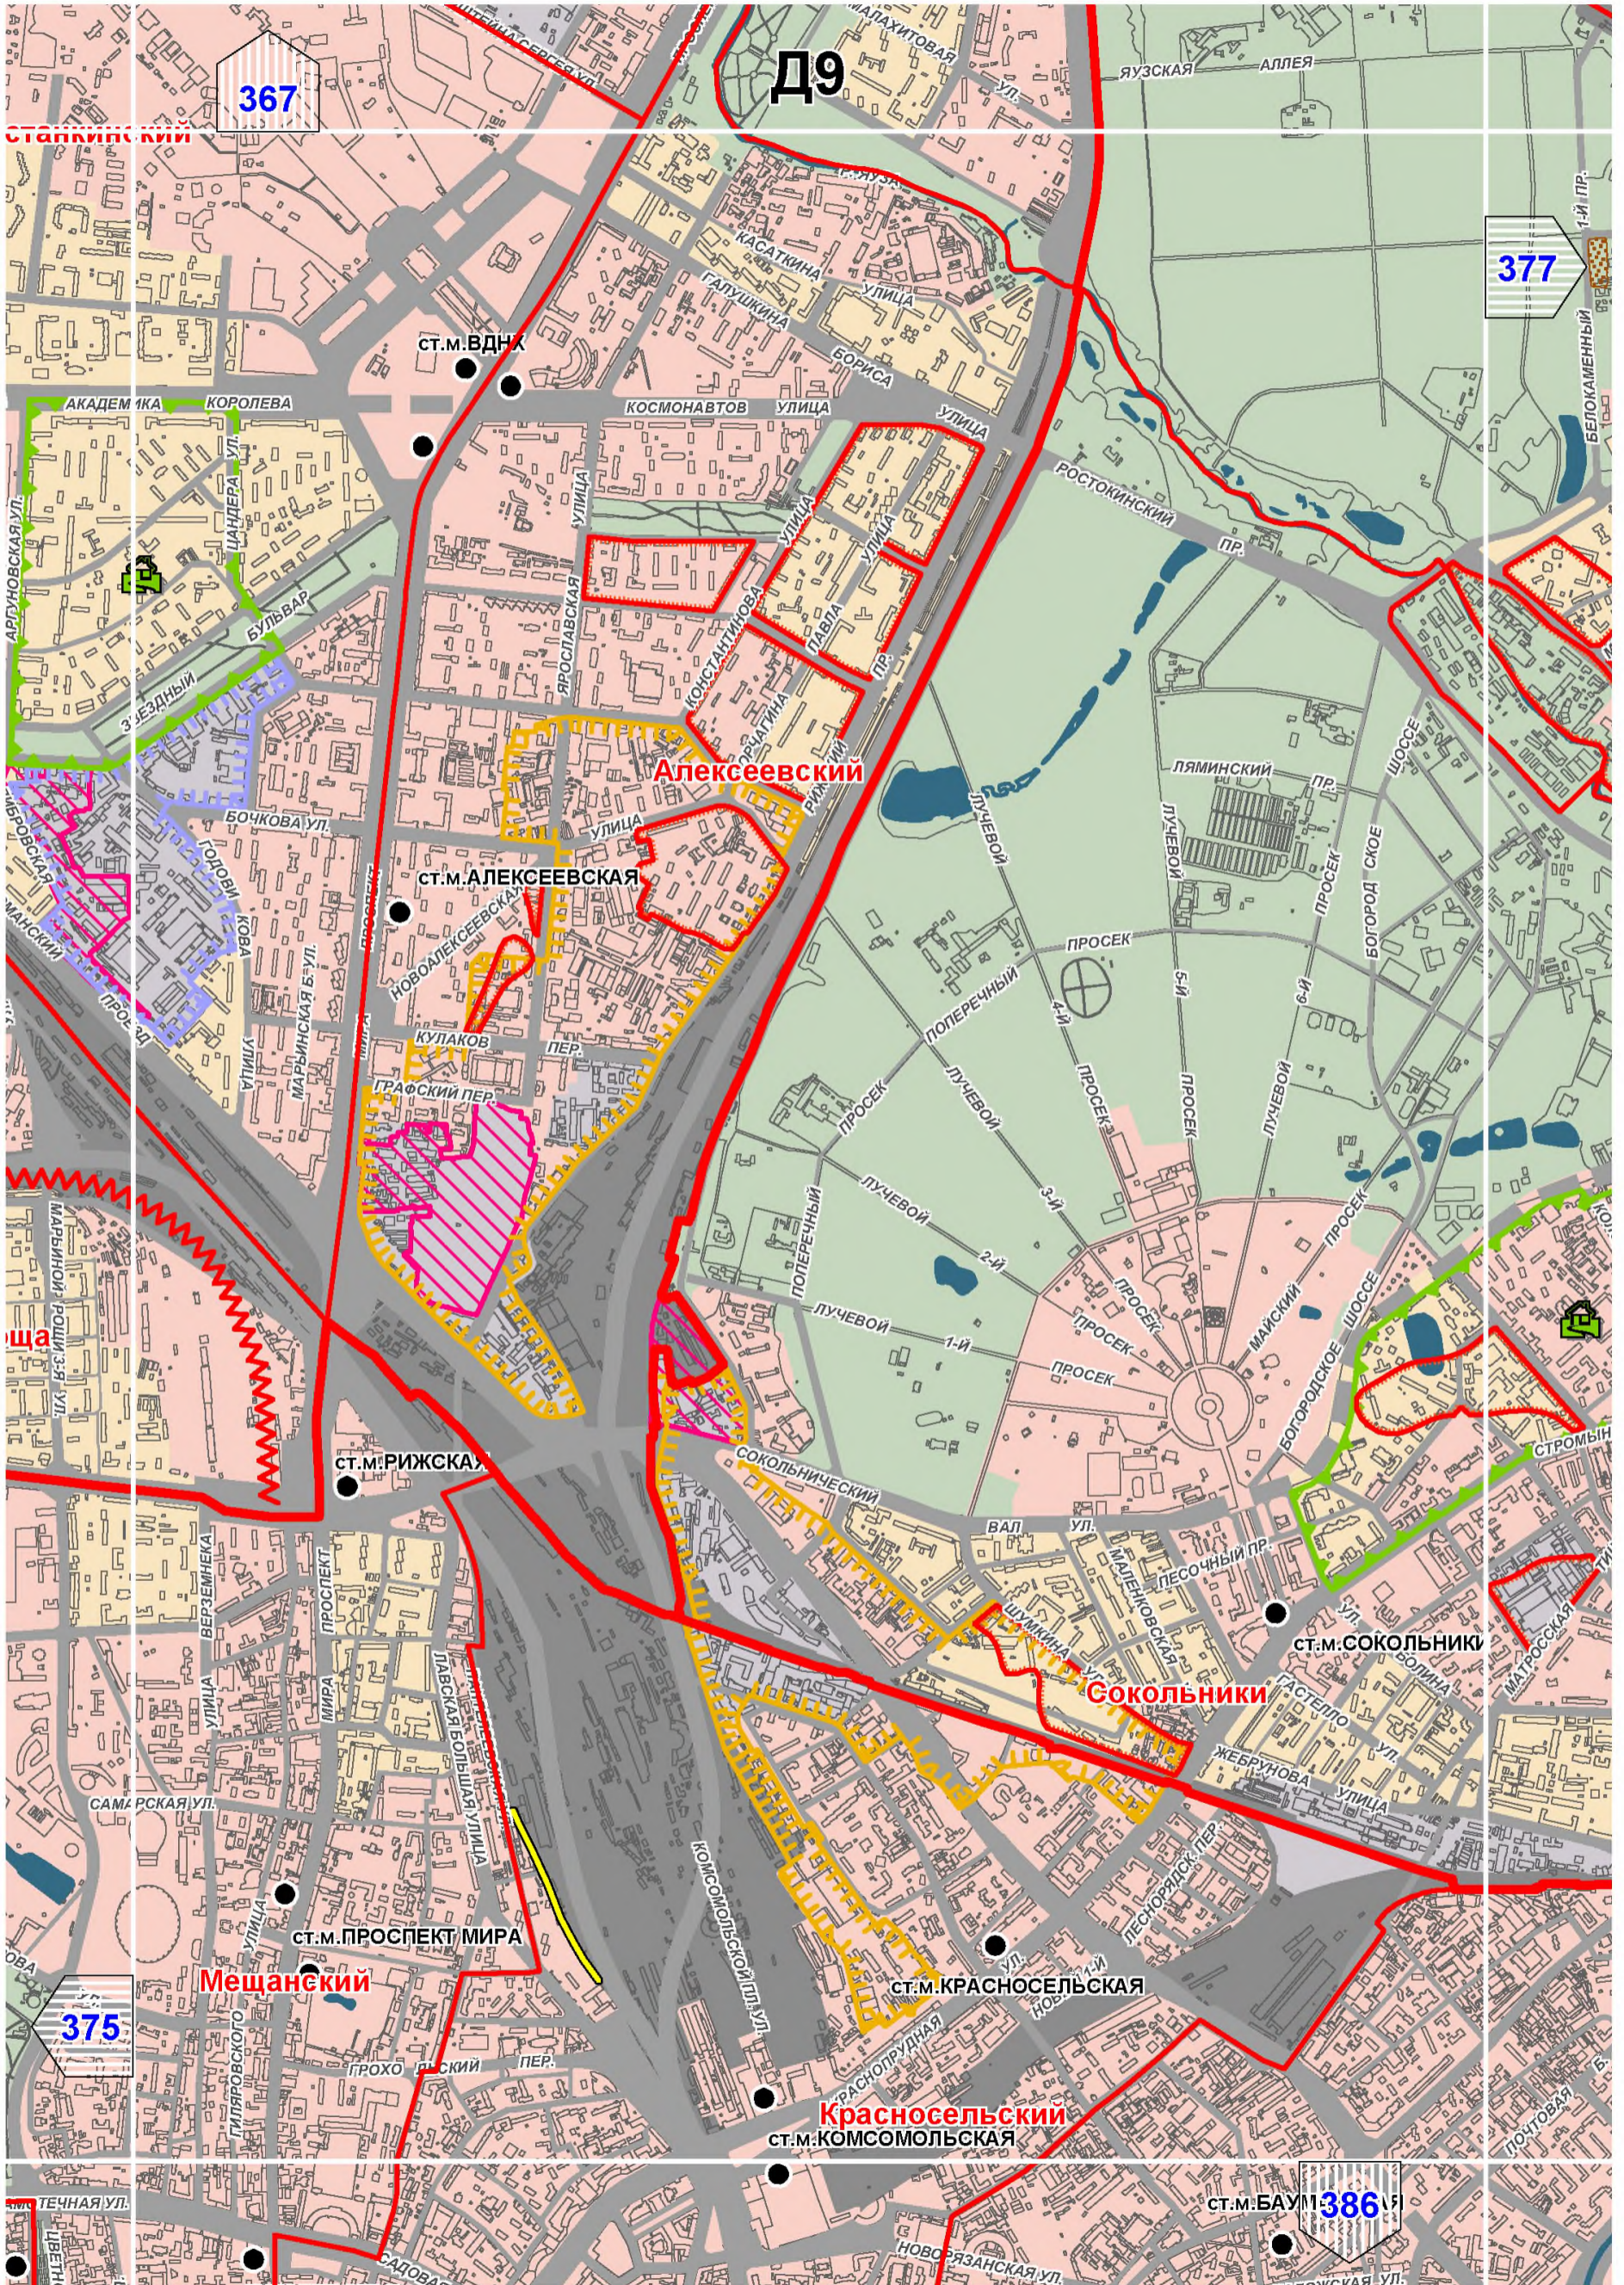

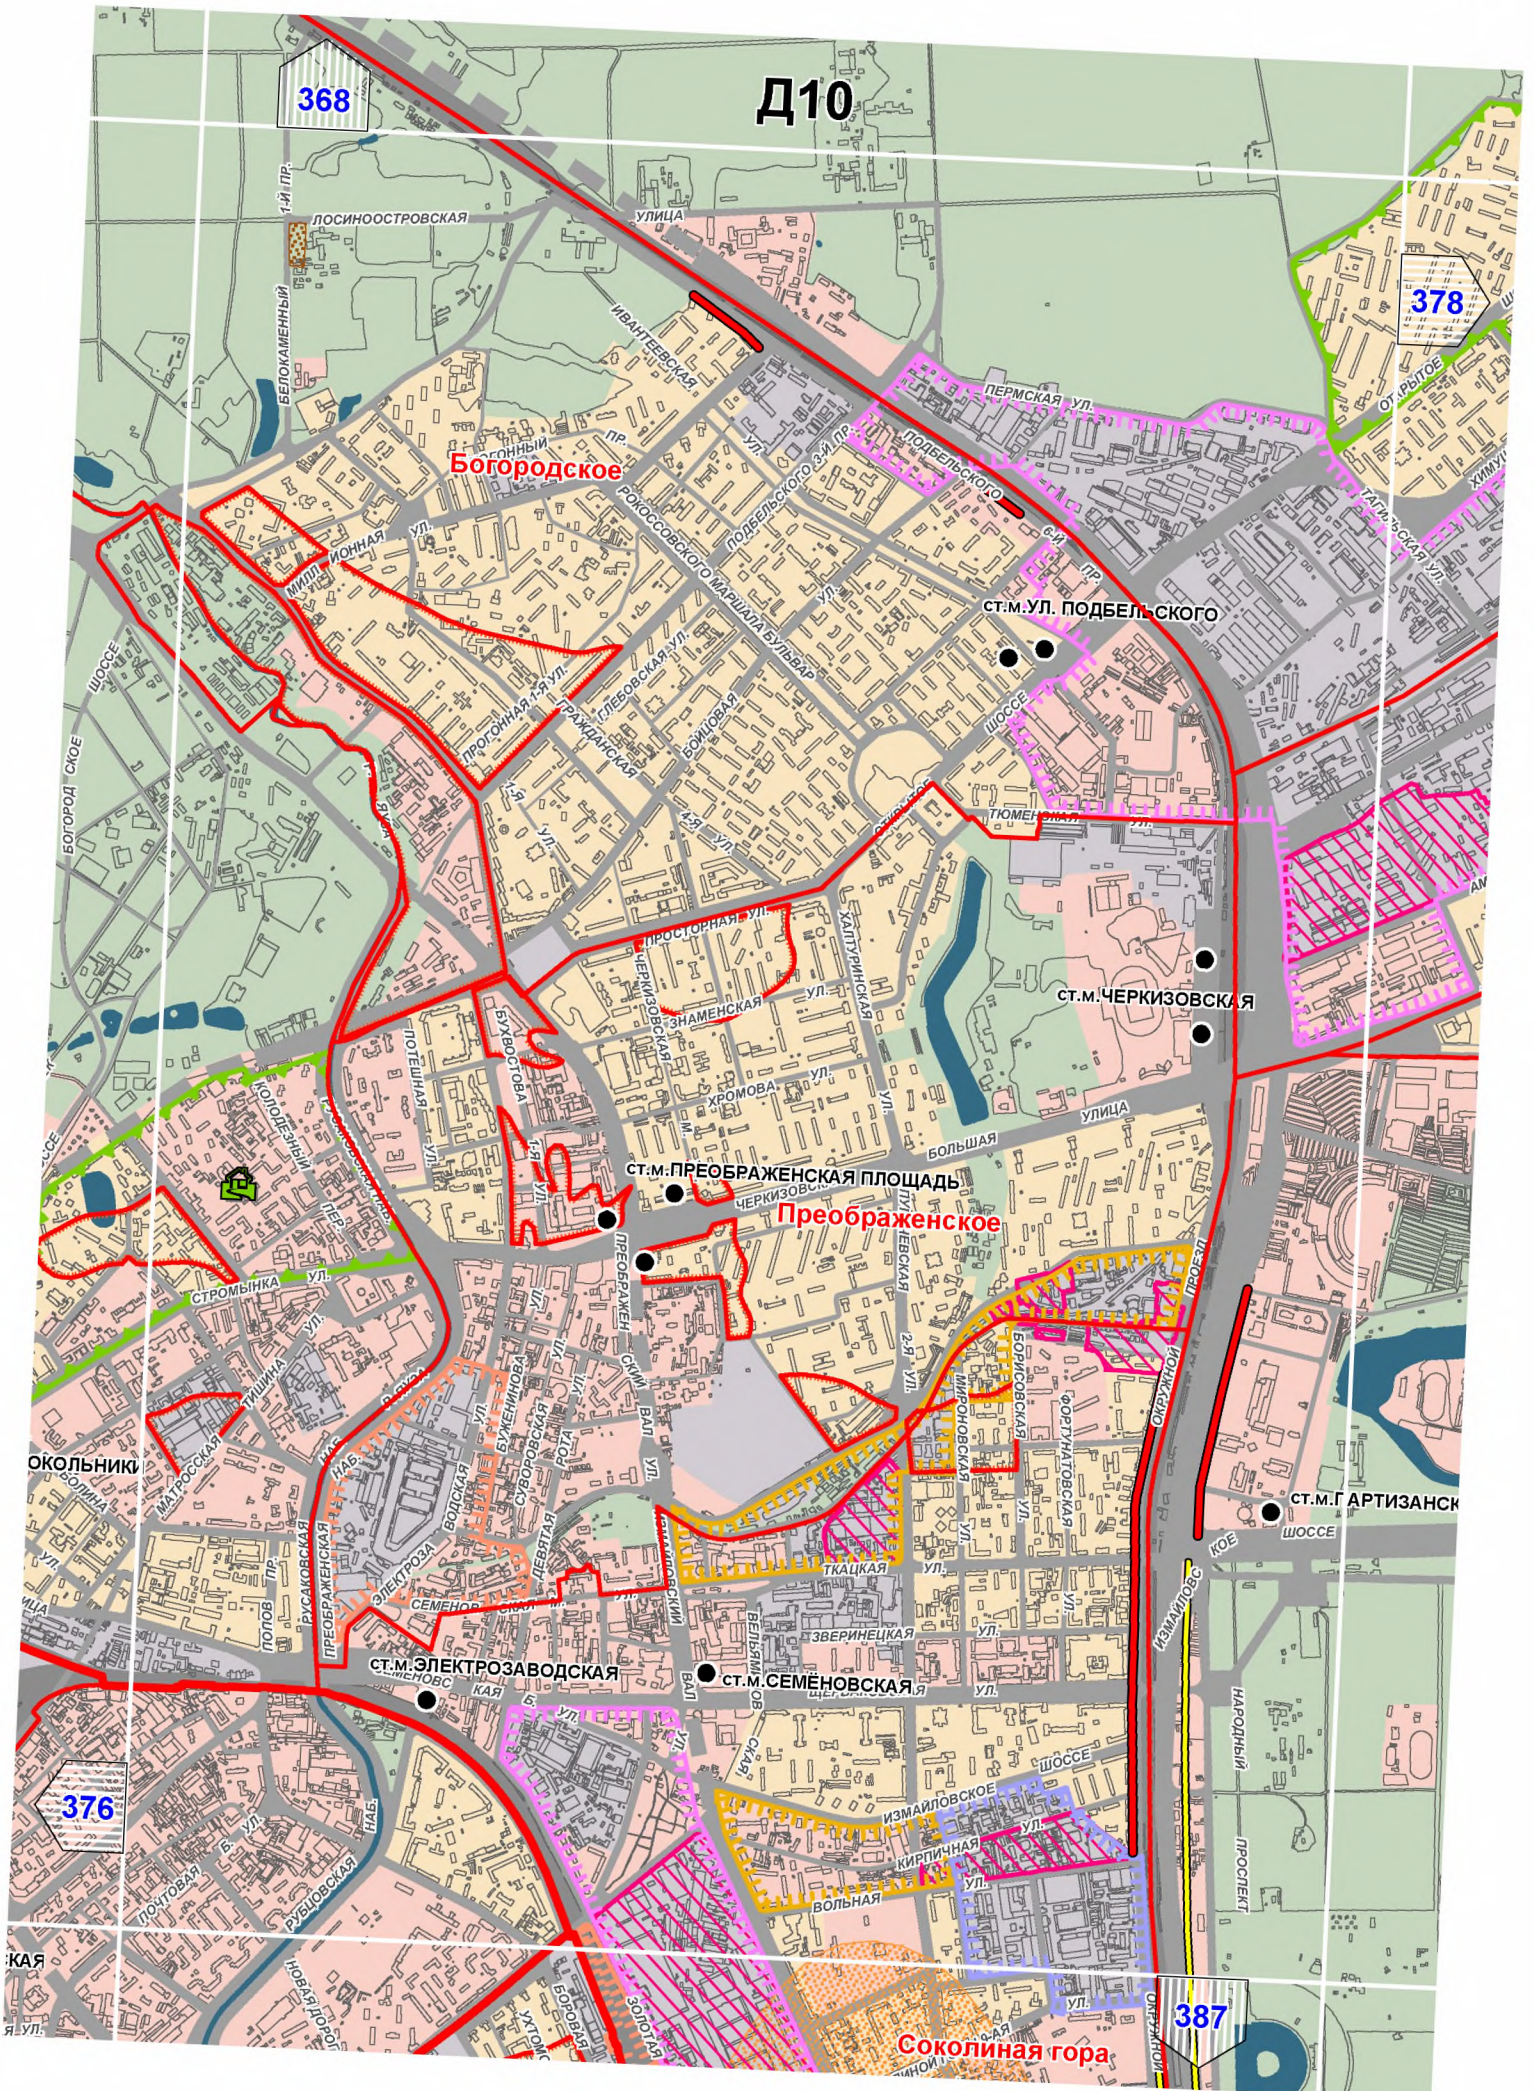

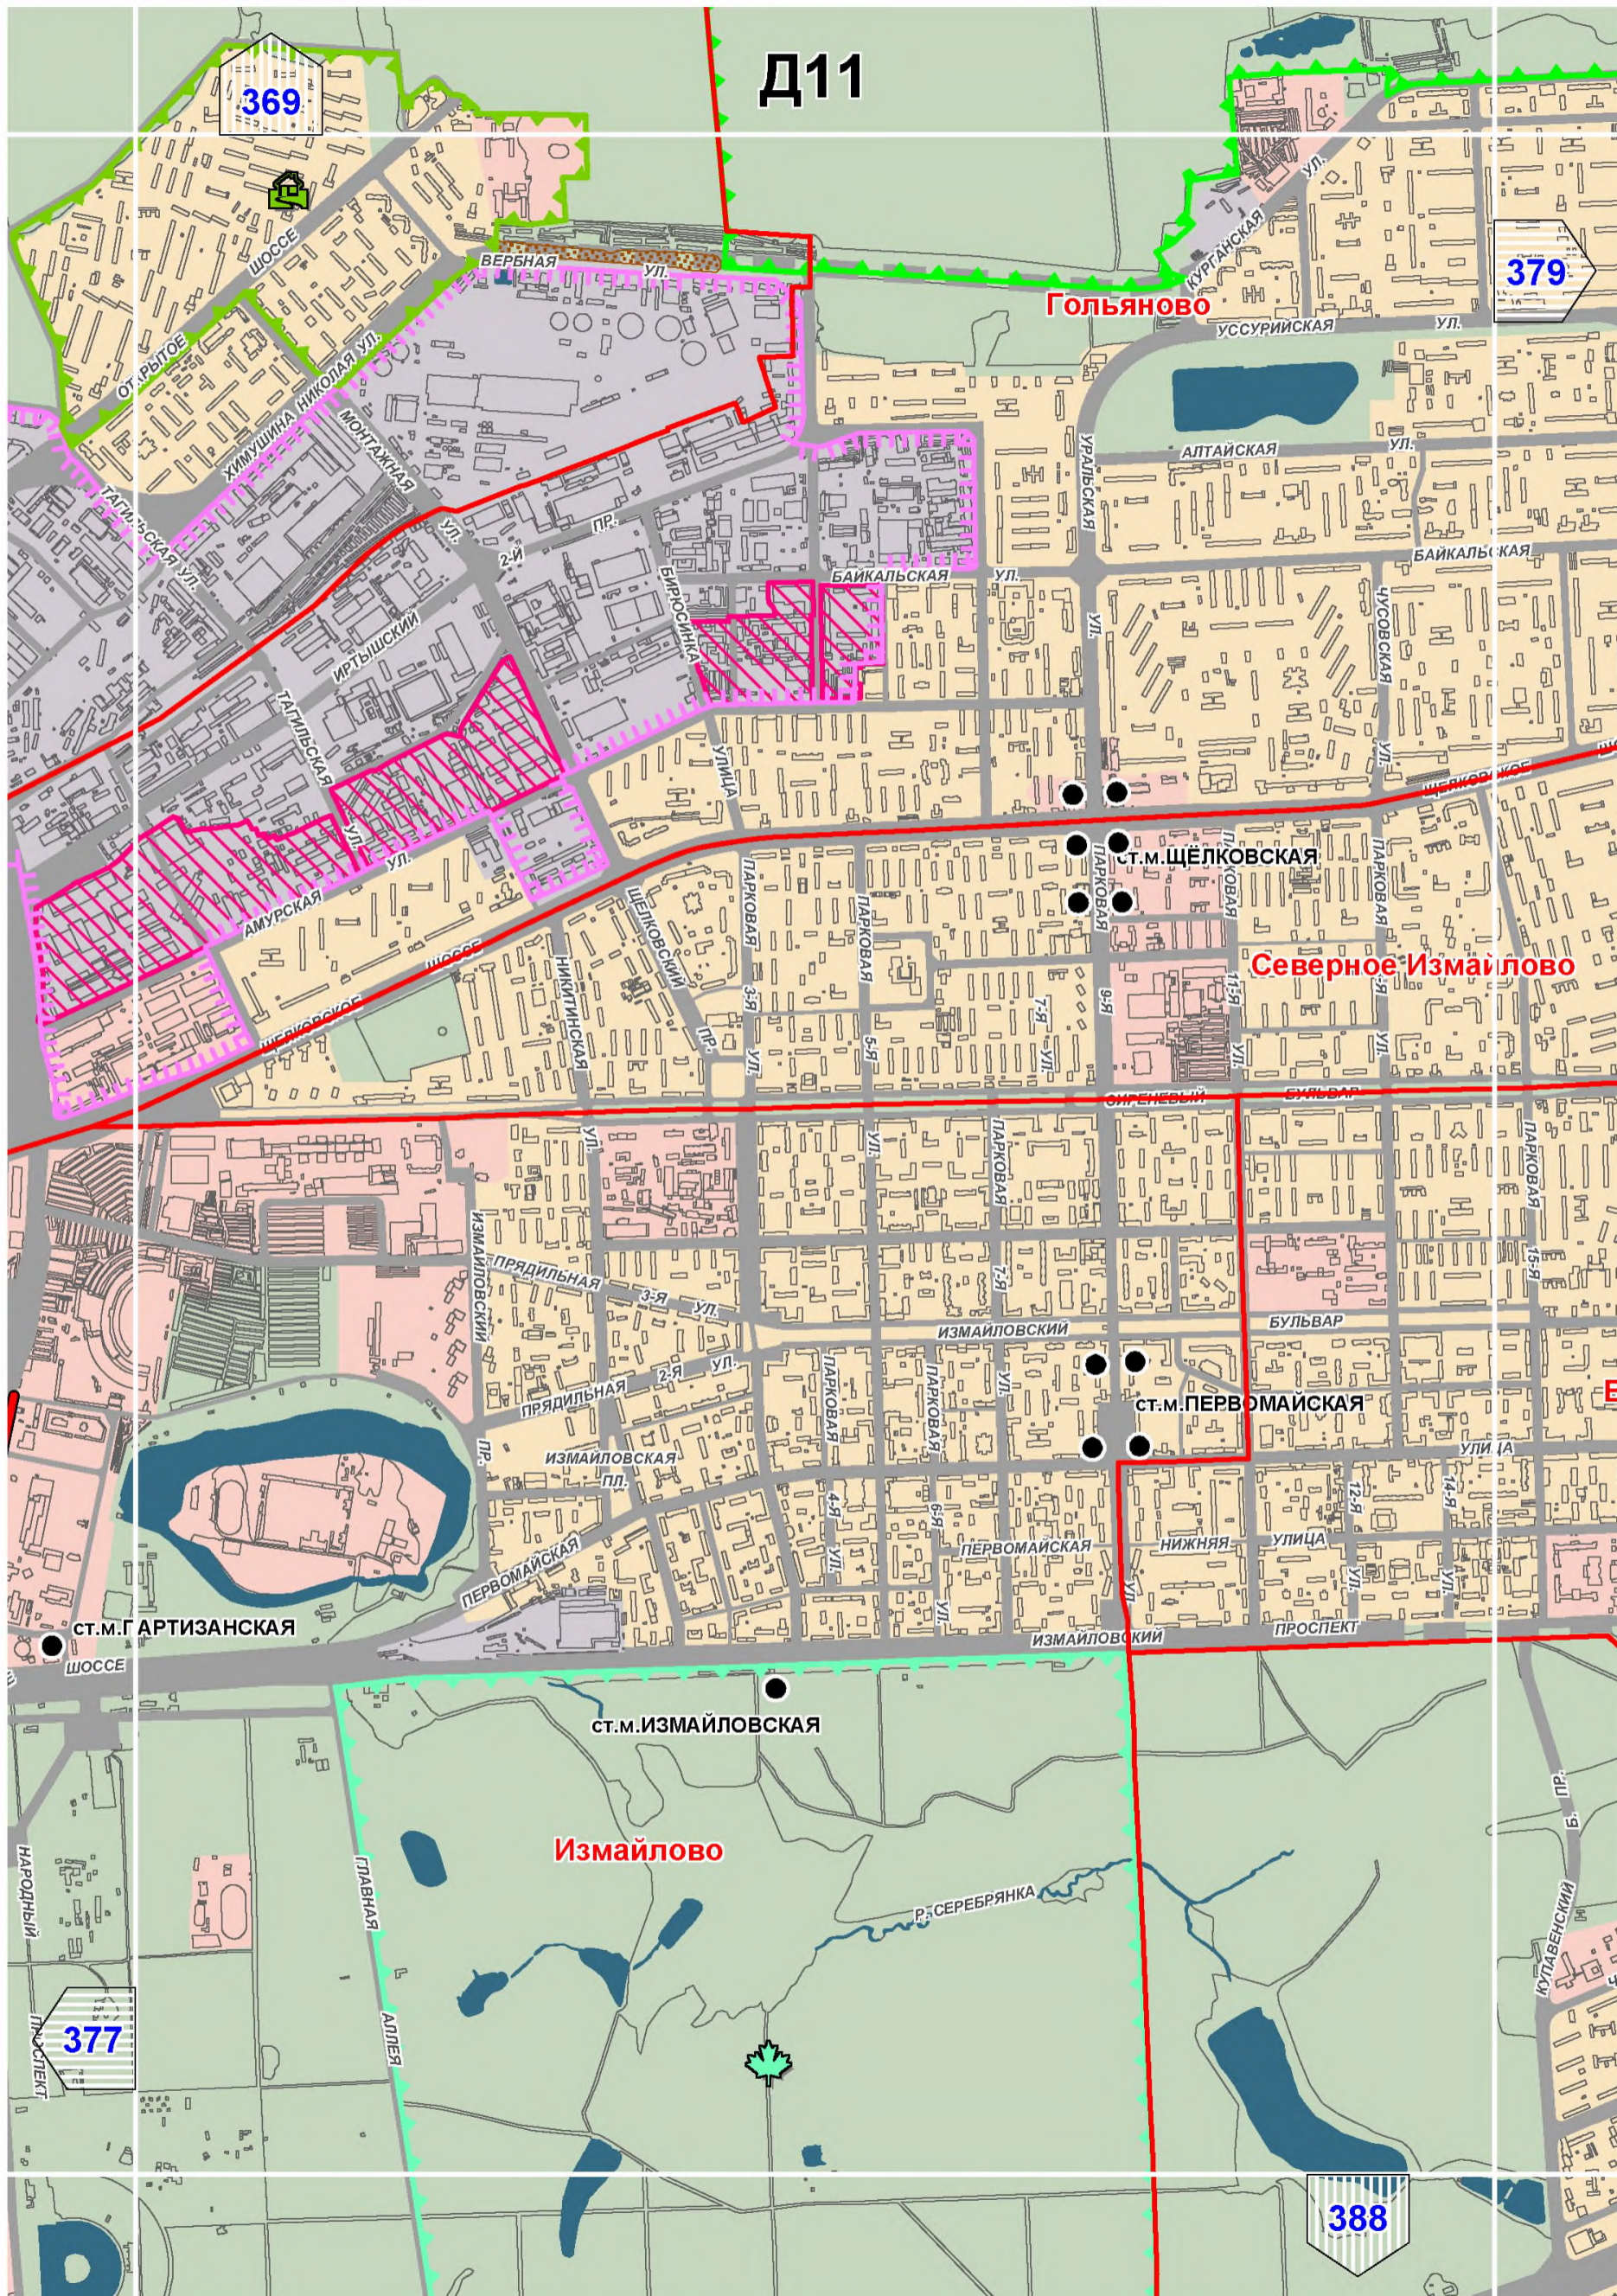



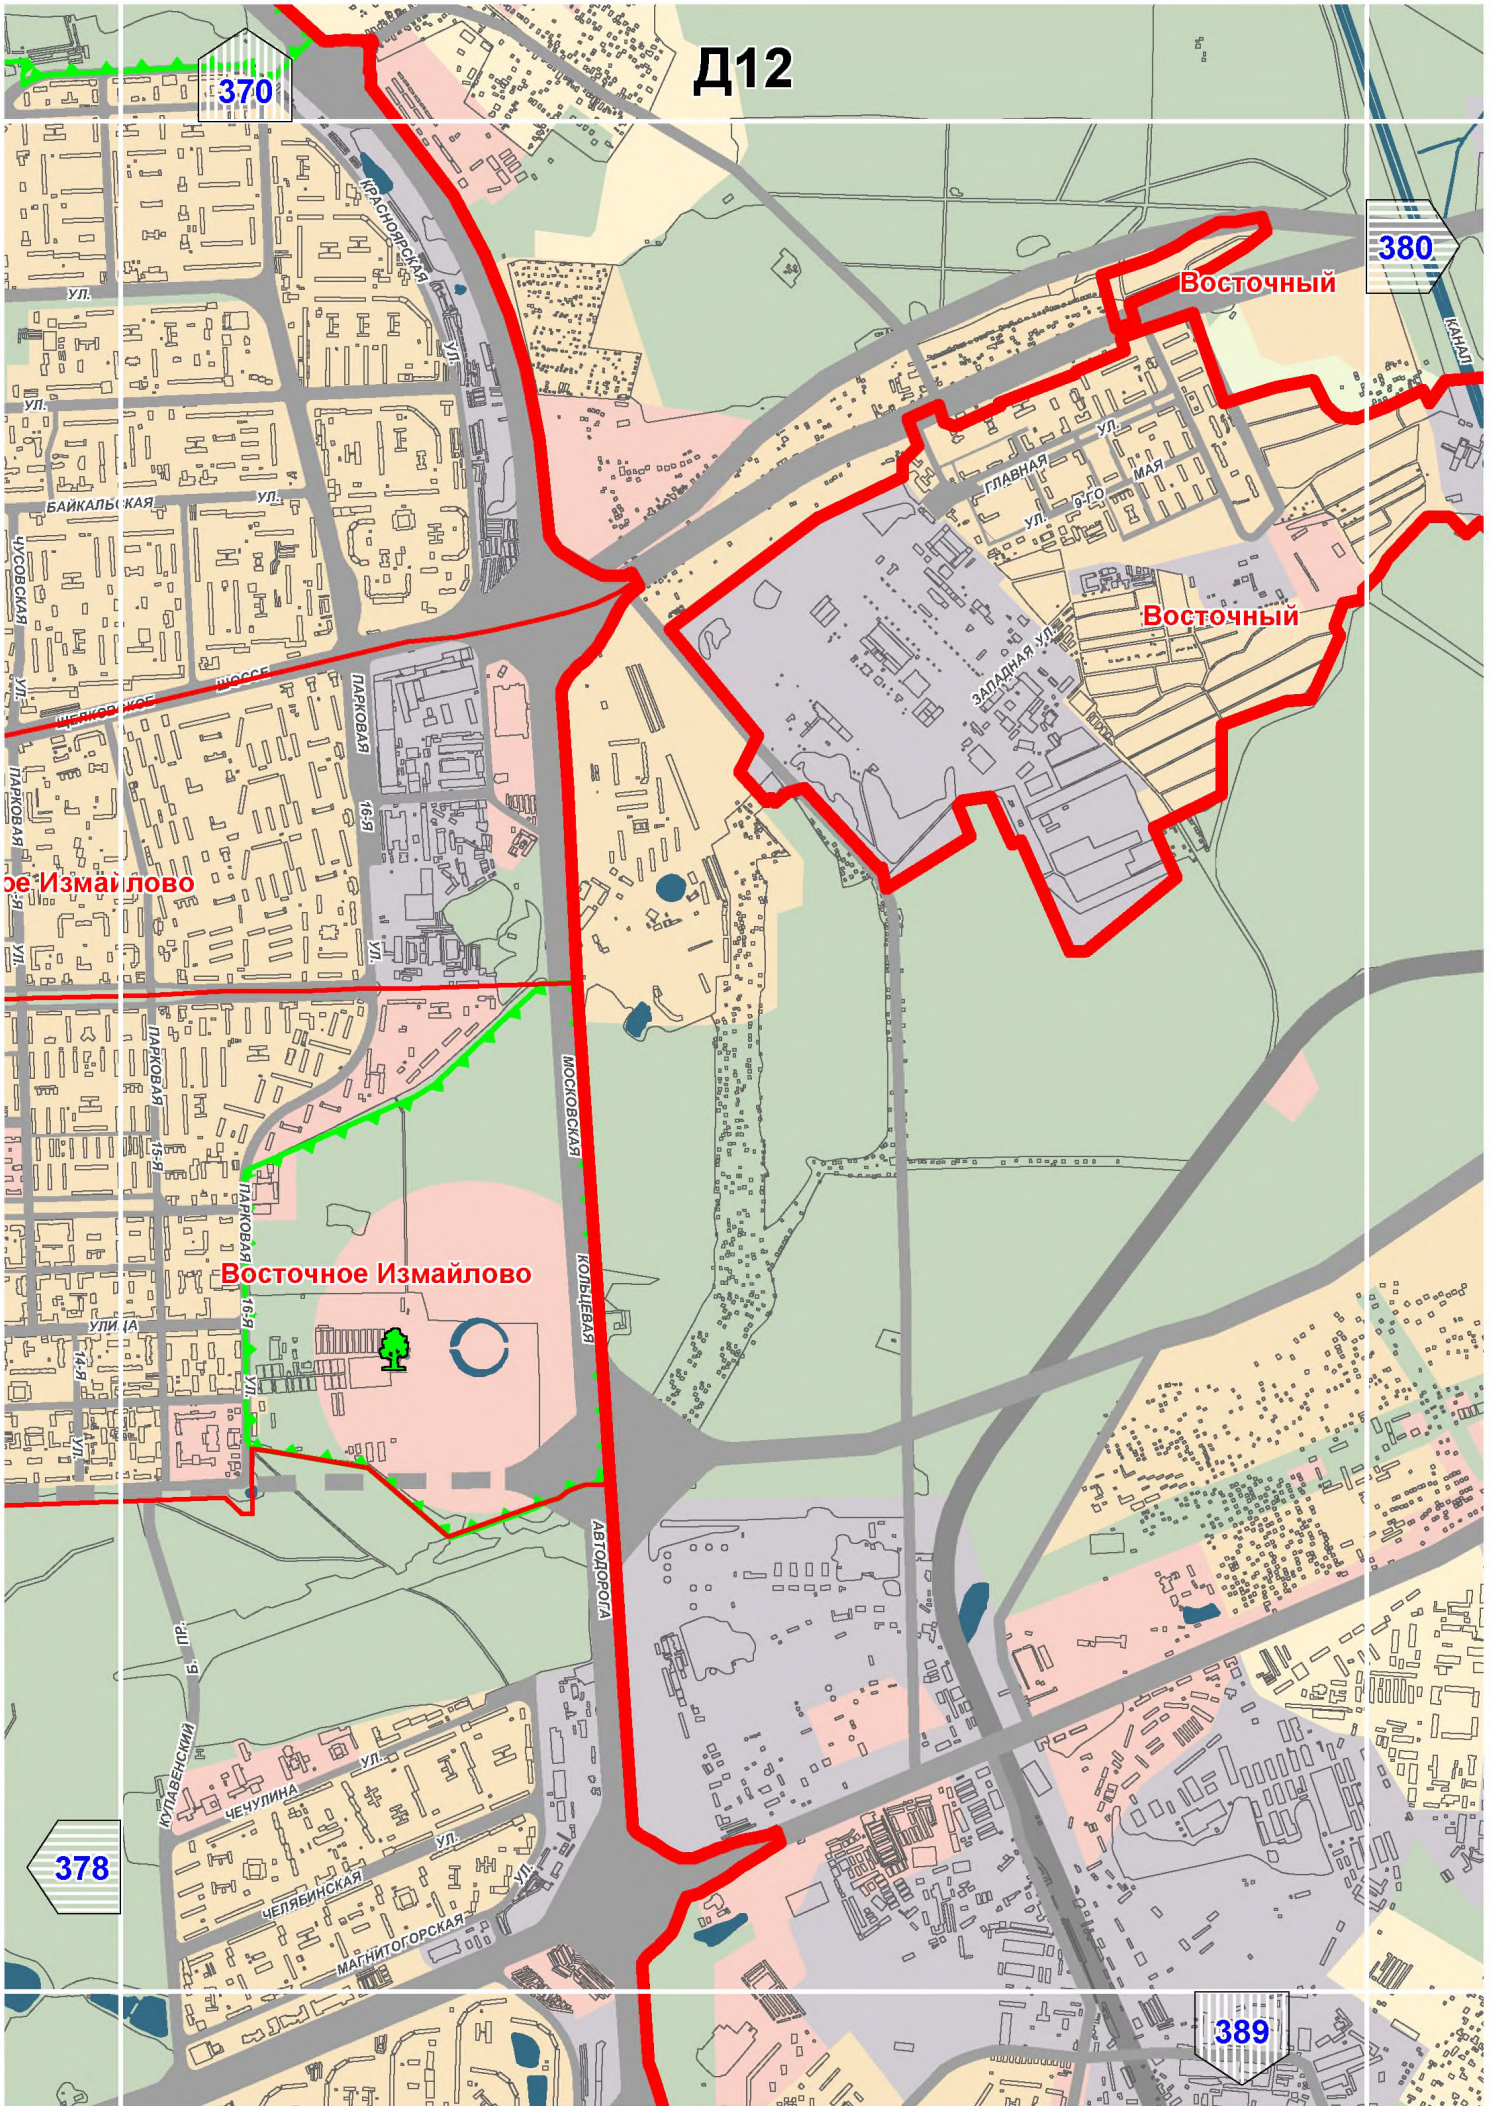

Д12

370

380

Восточный


Восточный

Измайлово

Восточное Измайлово

378

389

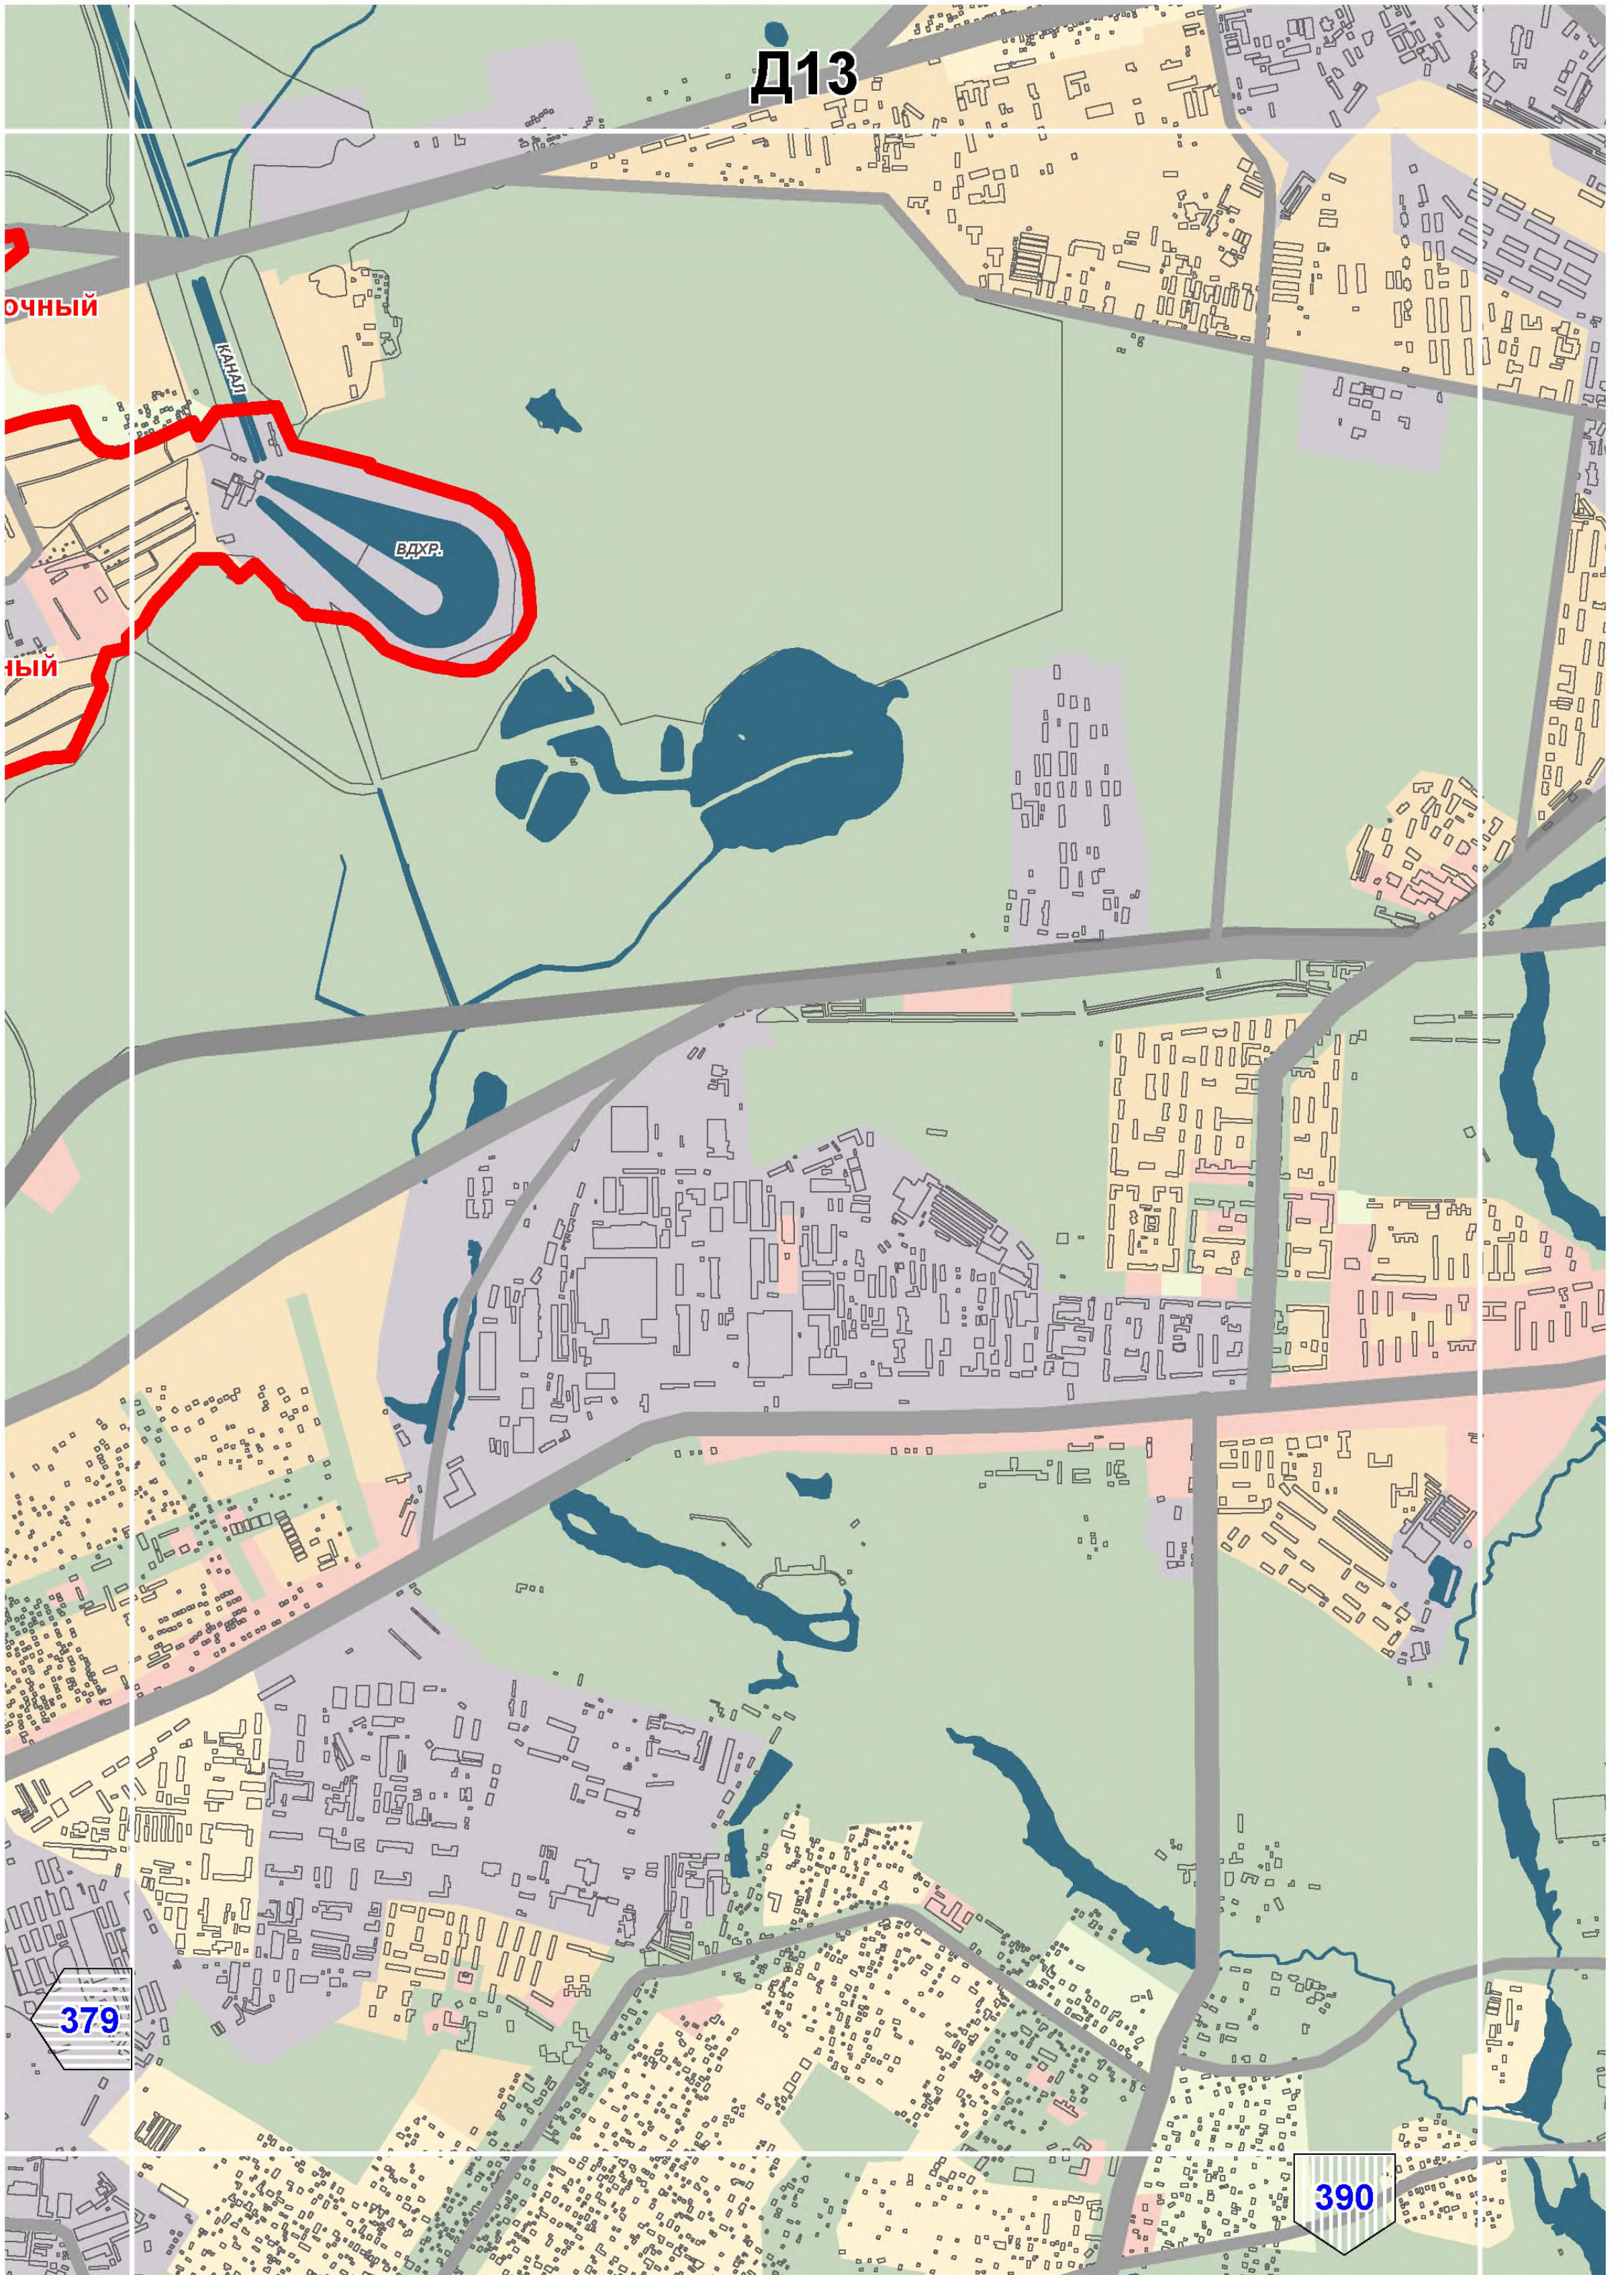

Д13

ОЧНЫЙ


НЫЙ


ВДХР.


КАНАЛ

379

390

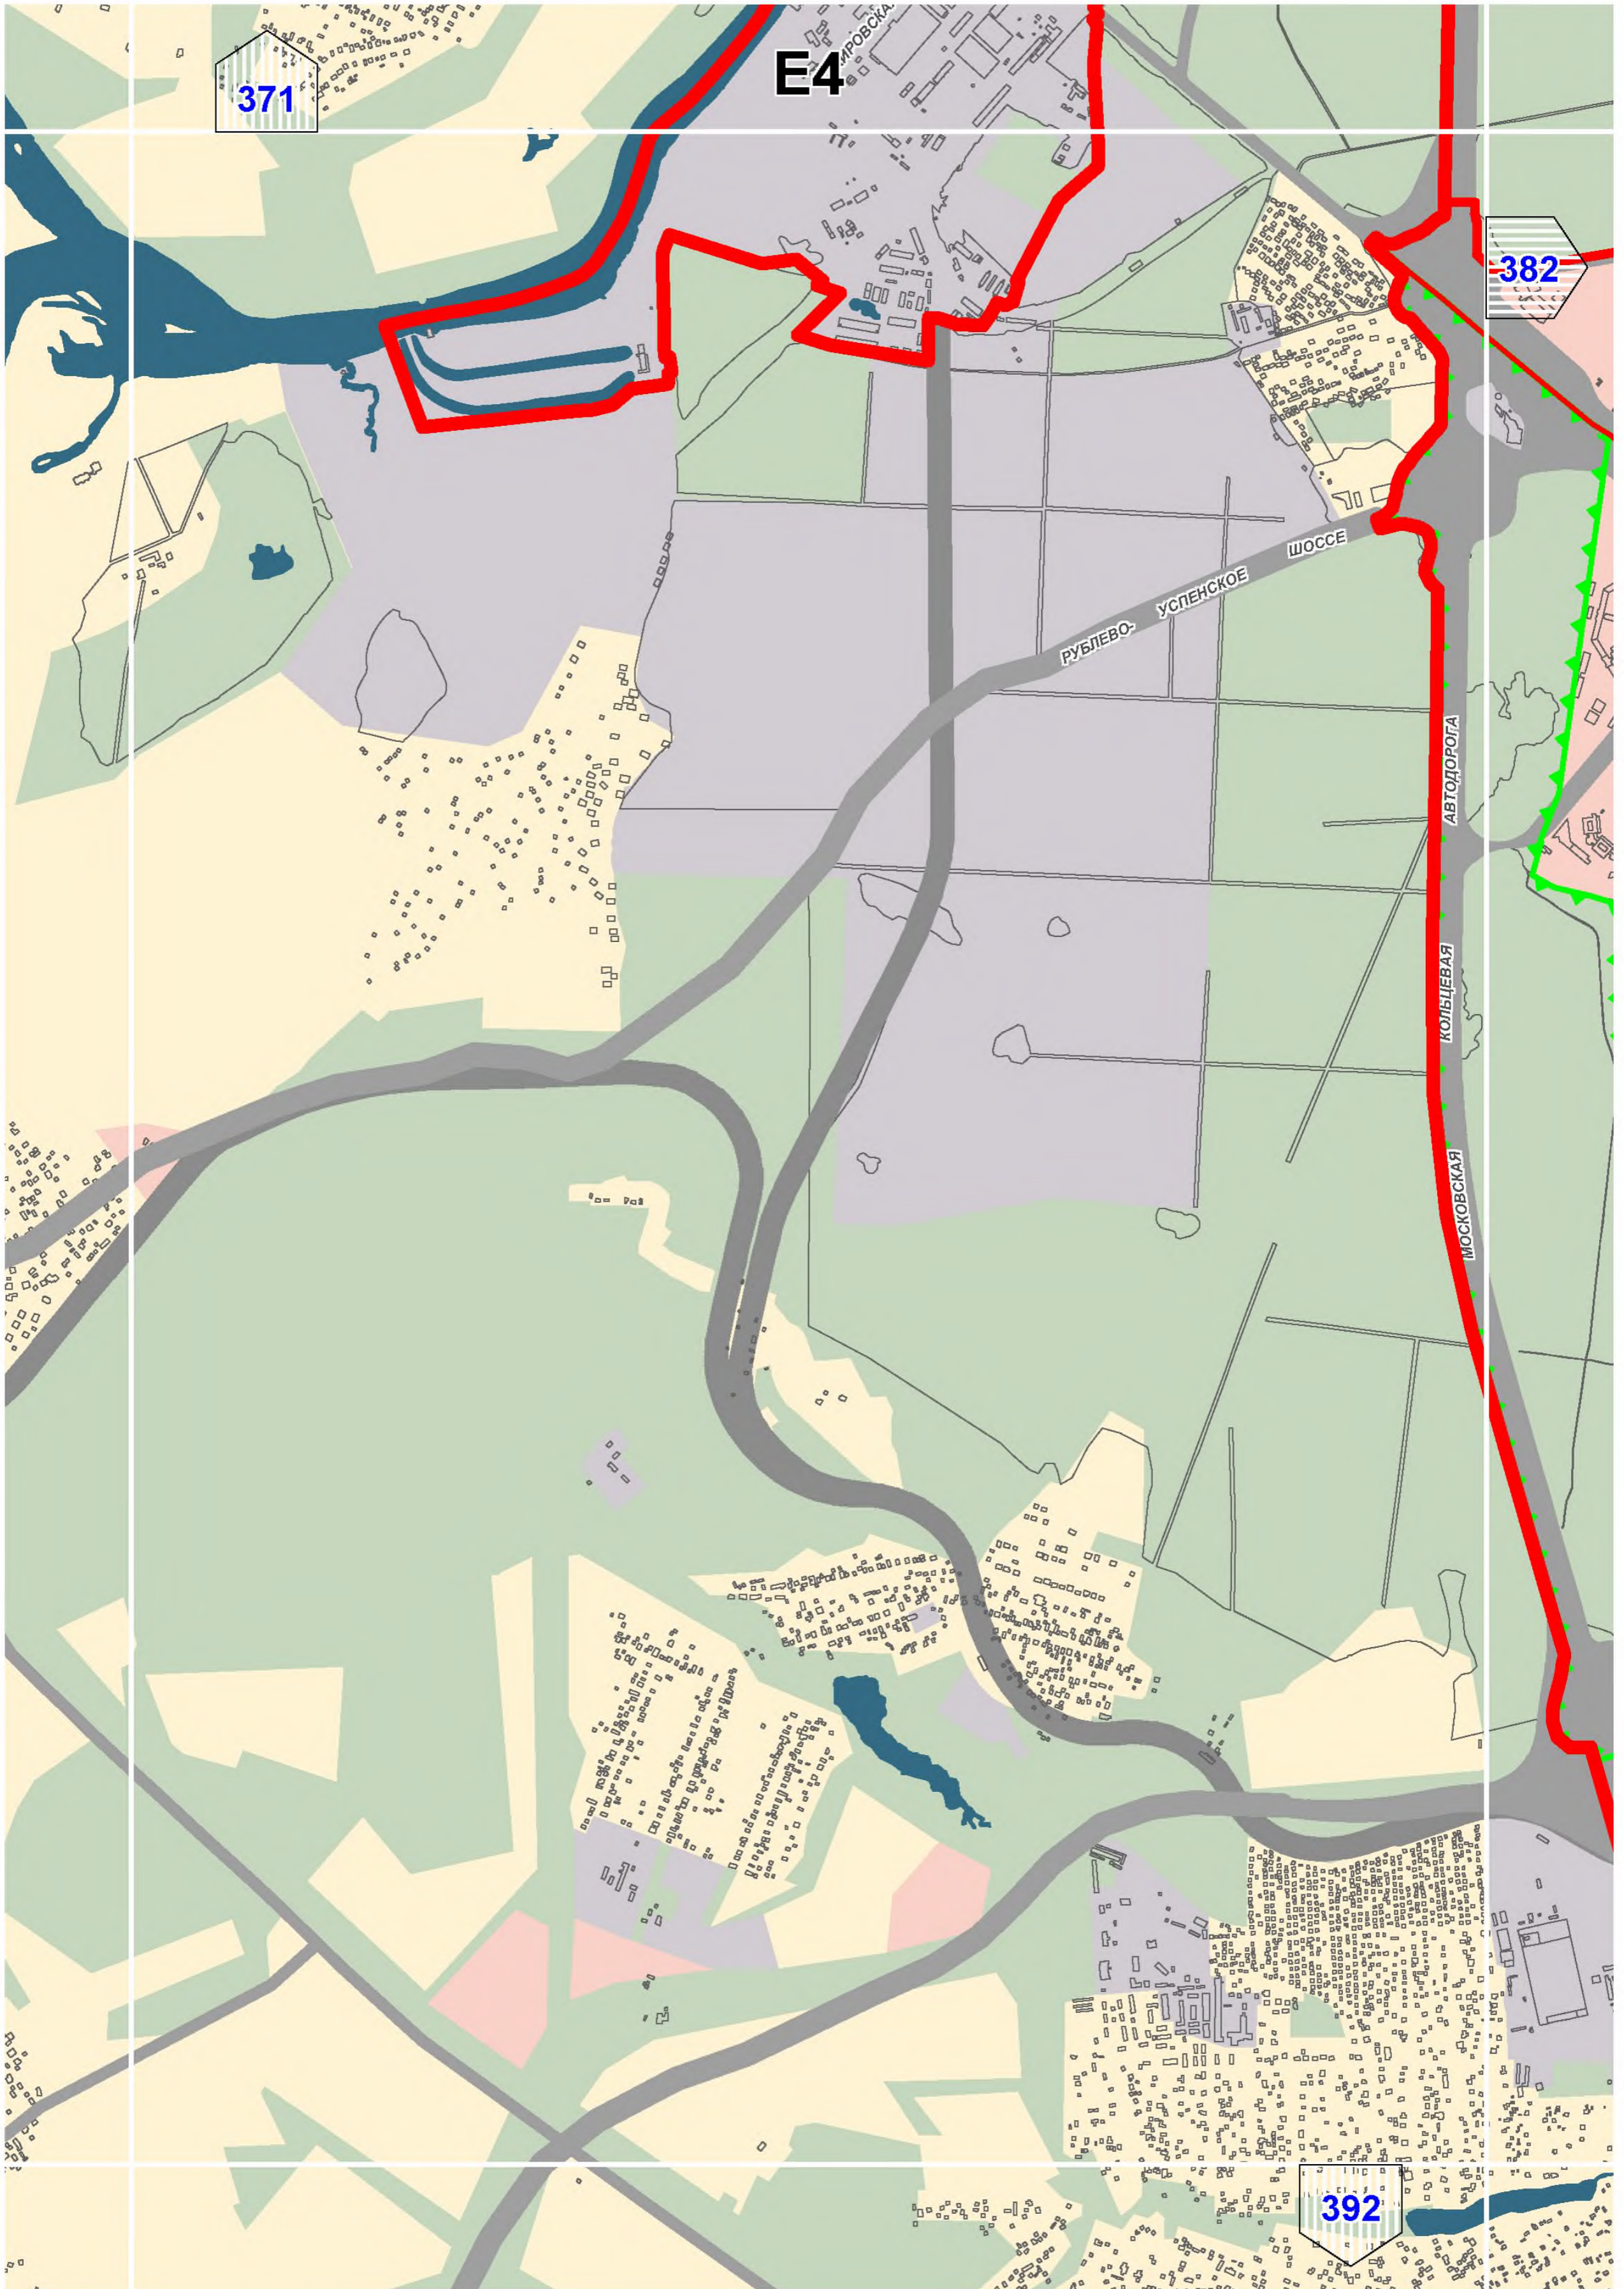

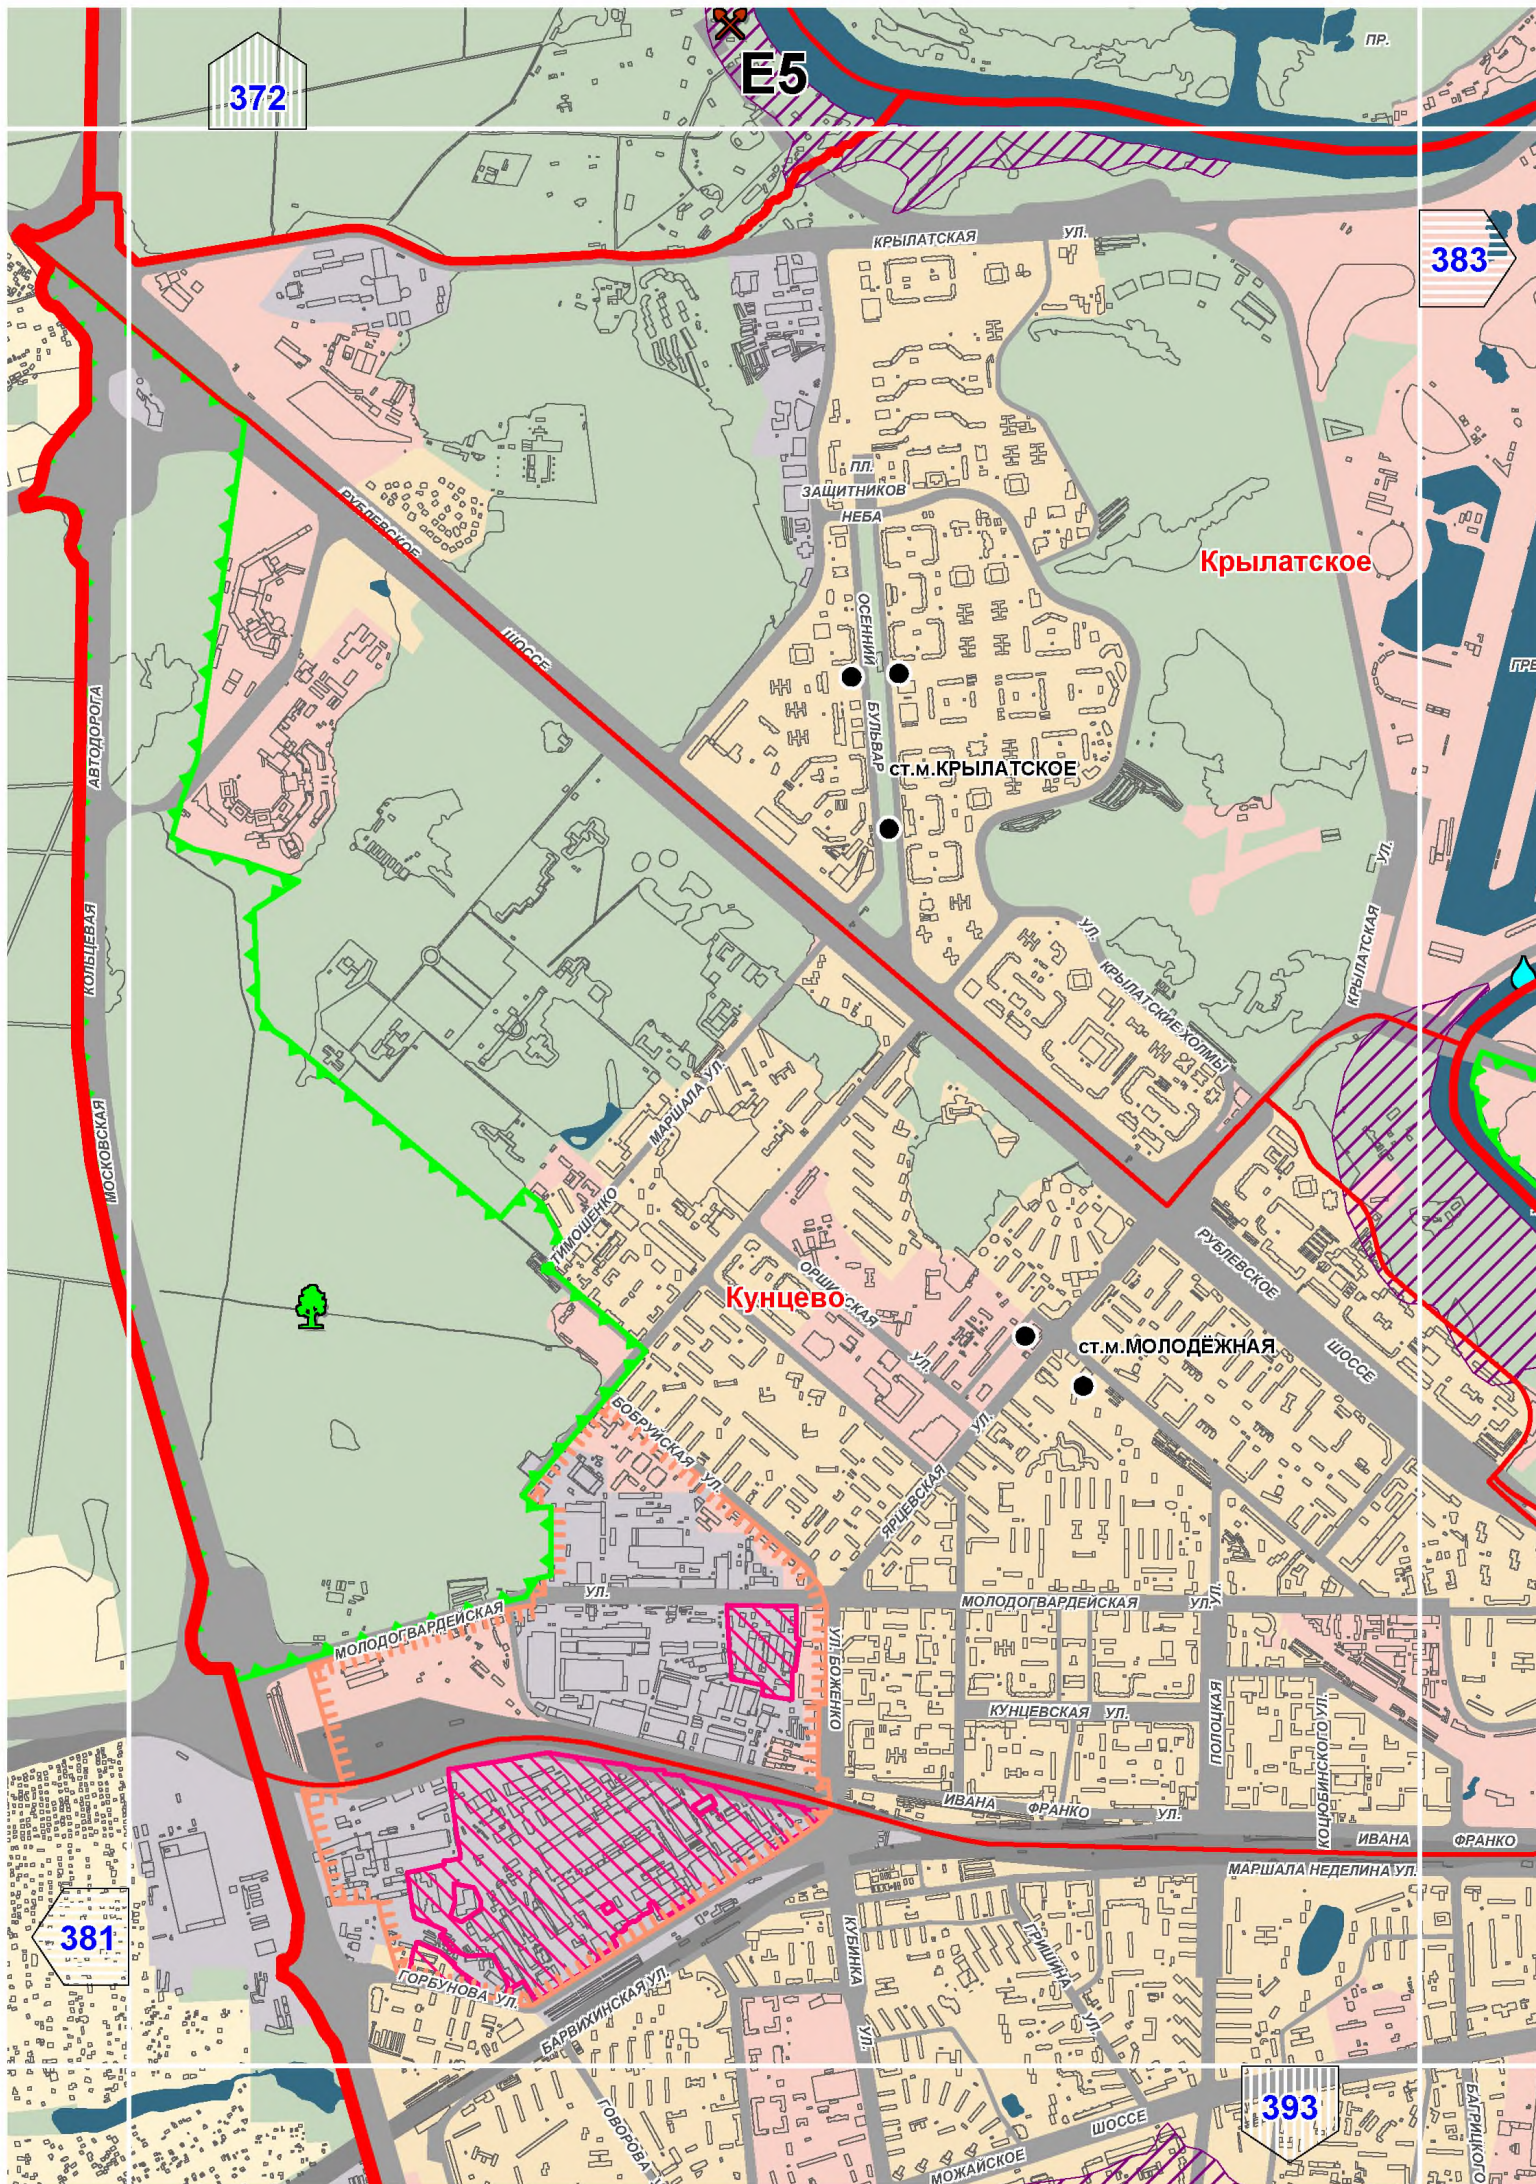


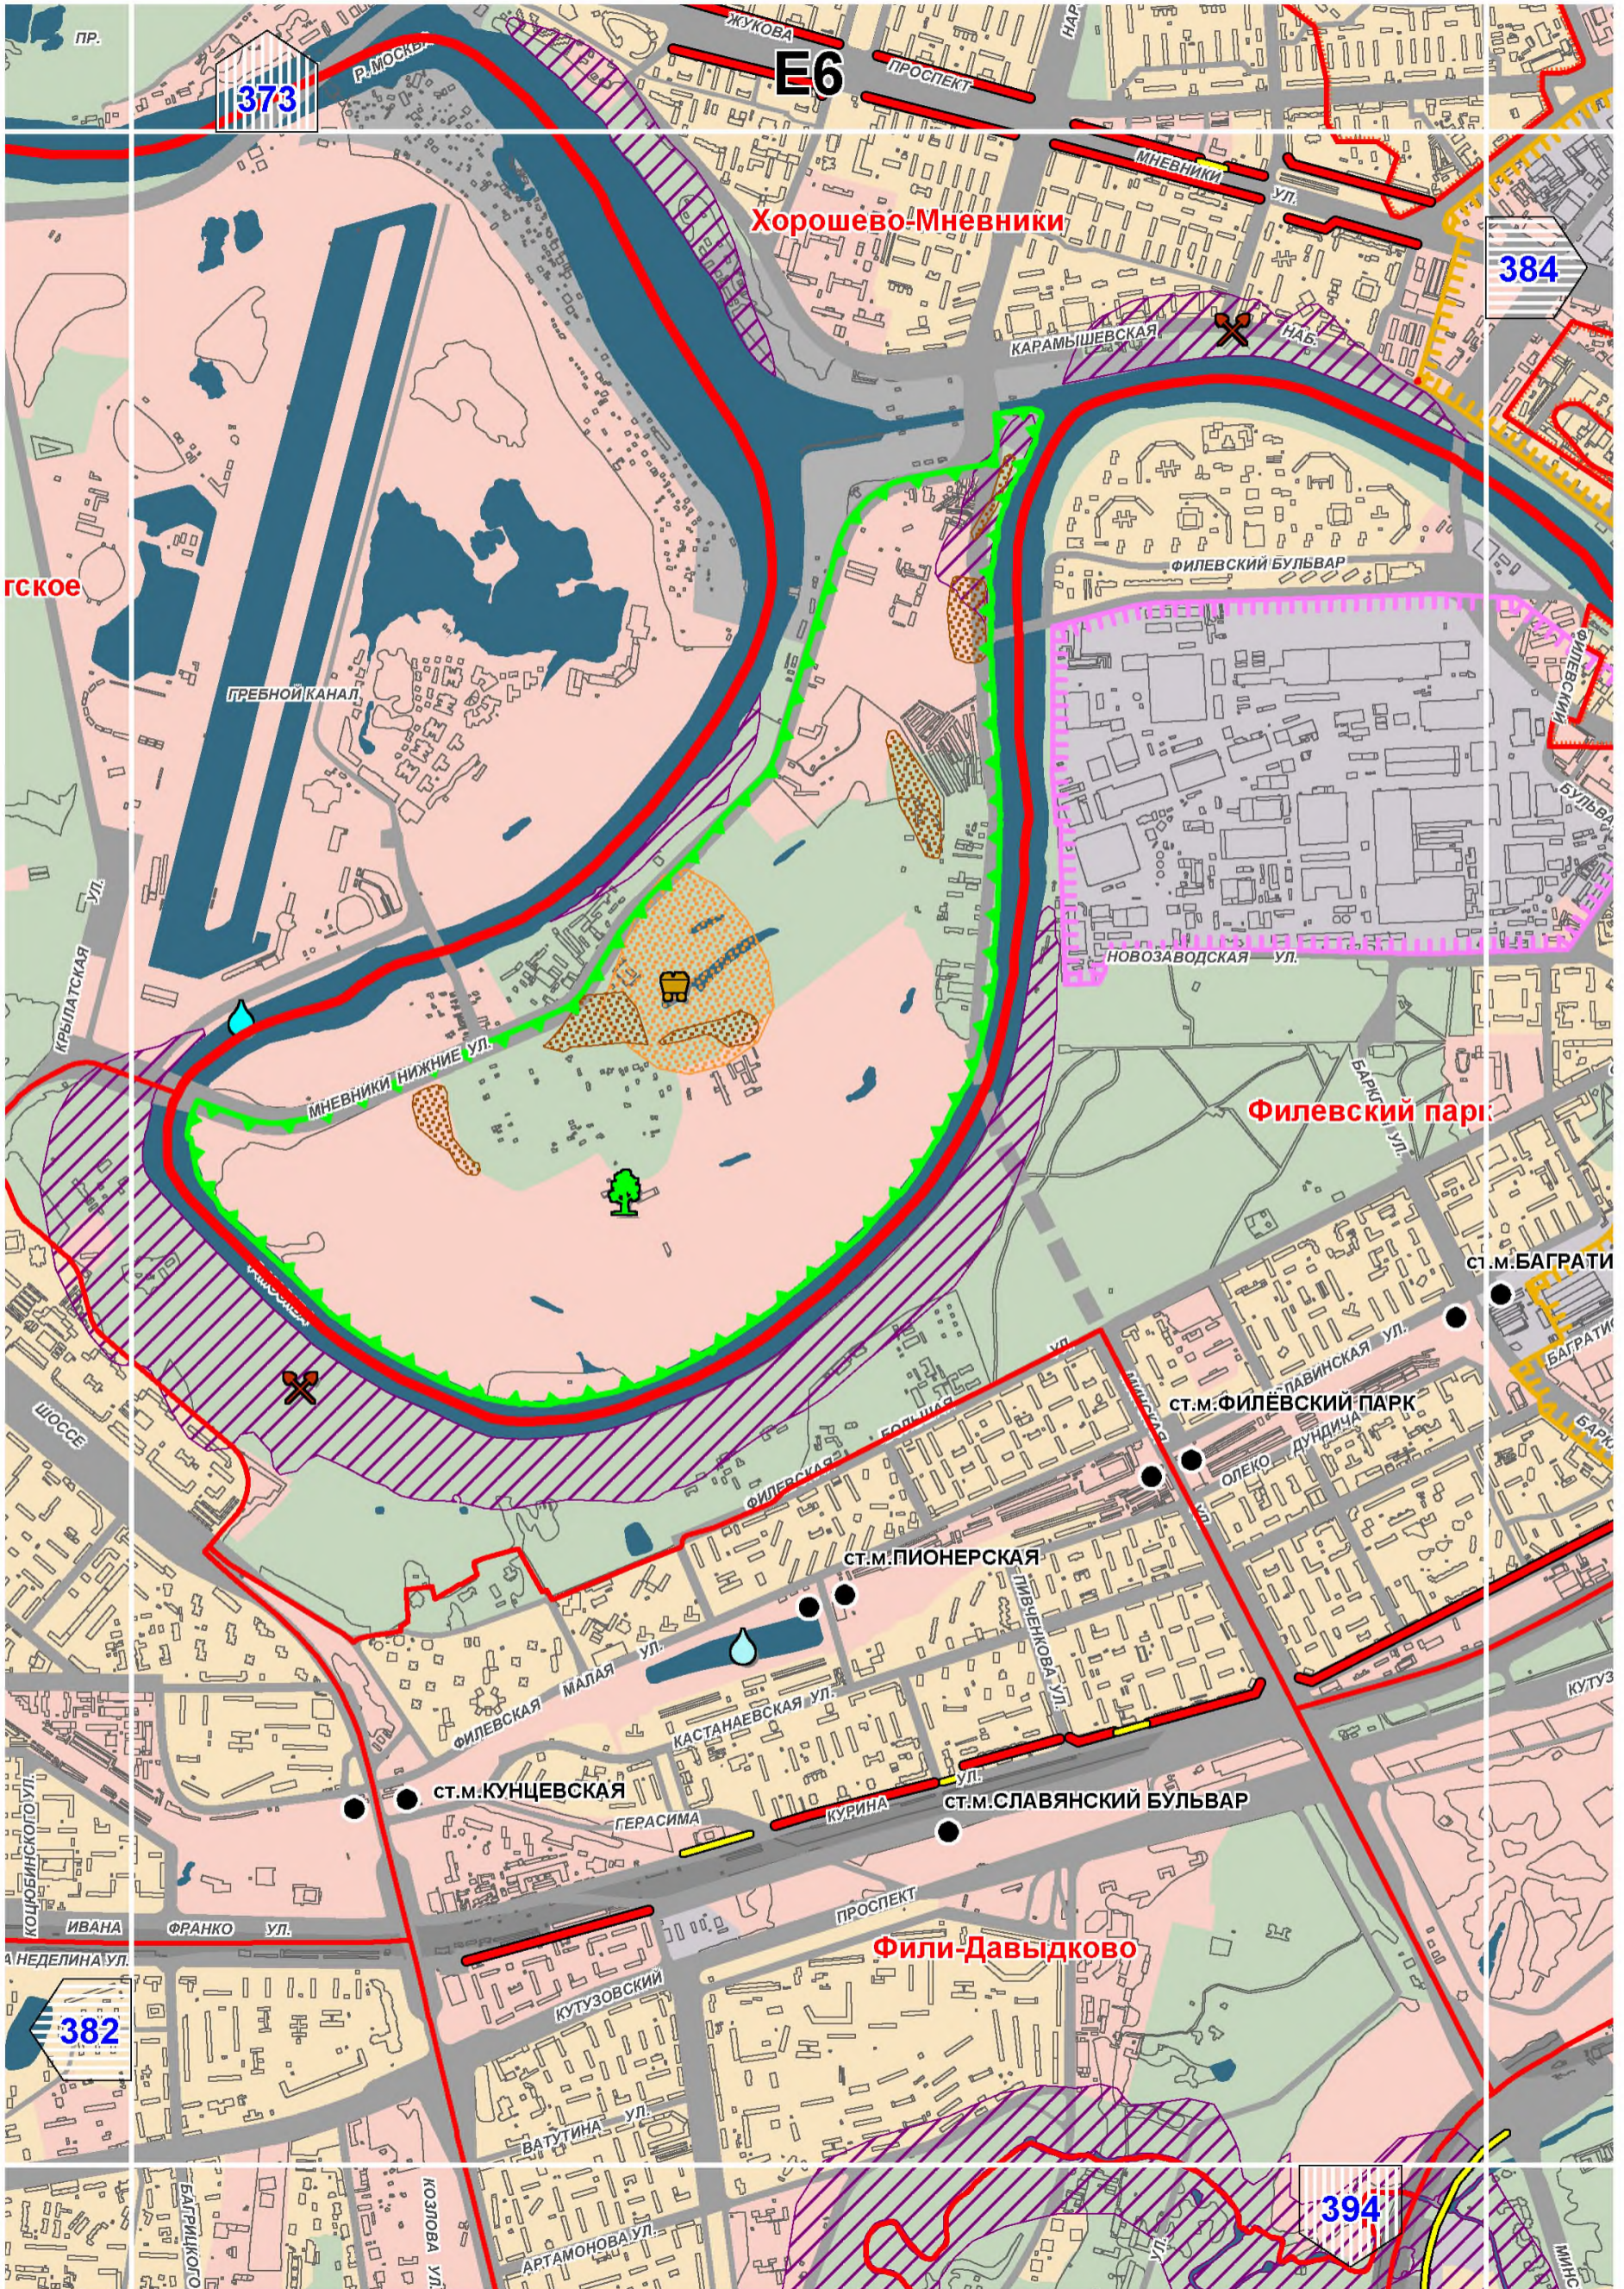


Хорошево-Мневники

Филевский парк


Фили-Давыдково

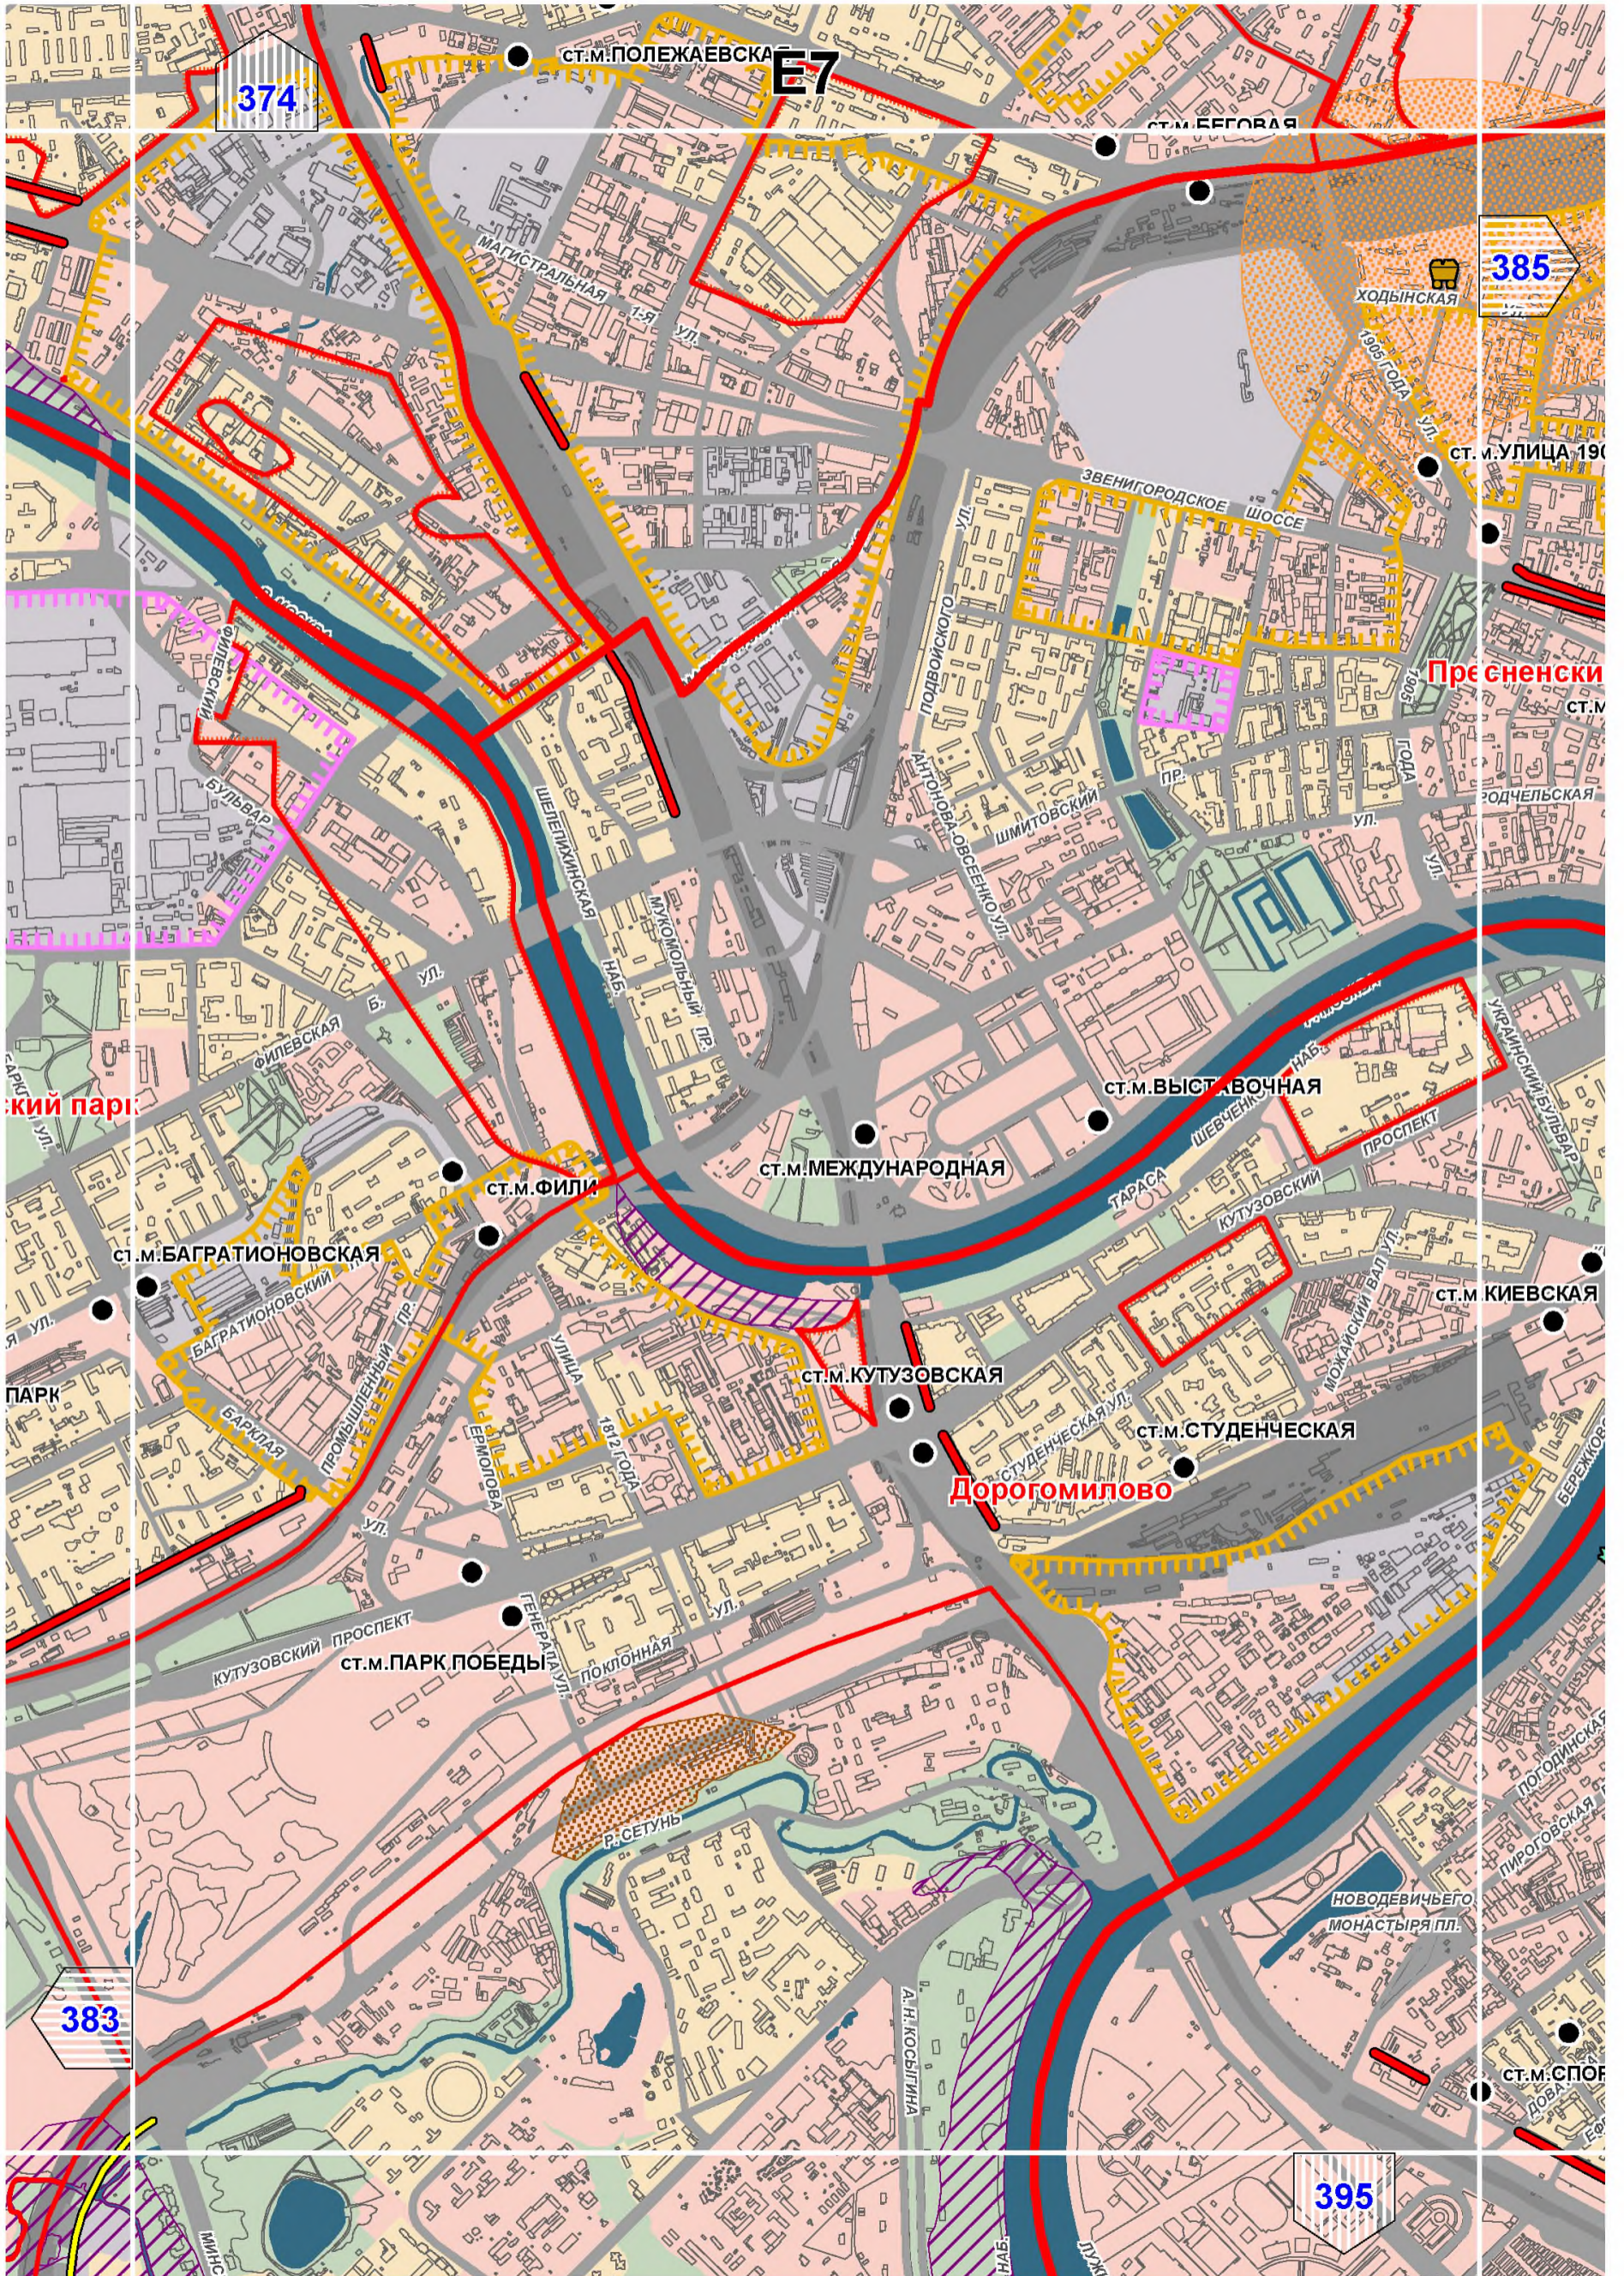





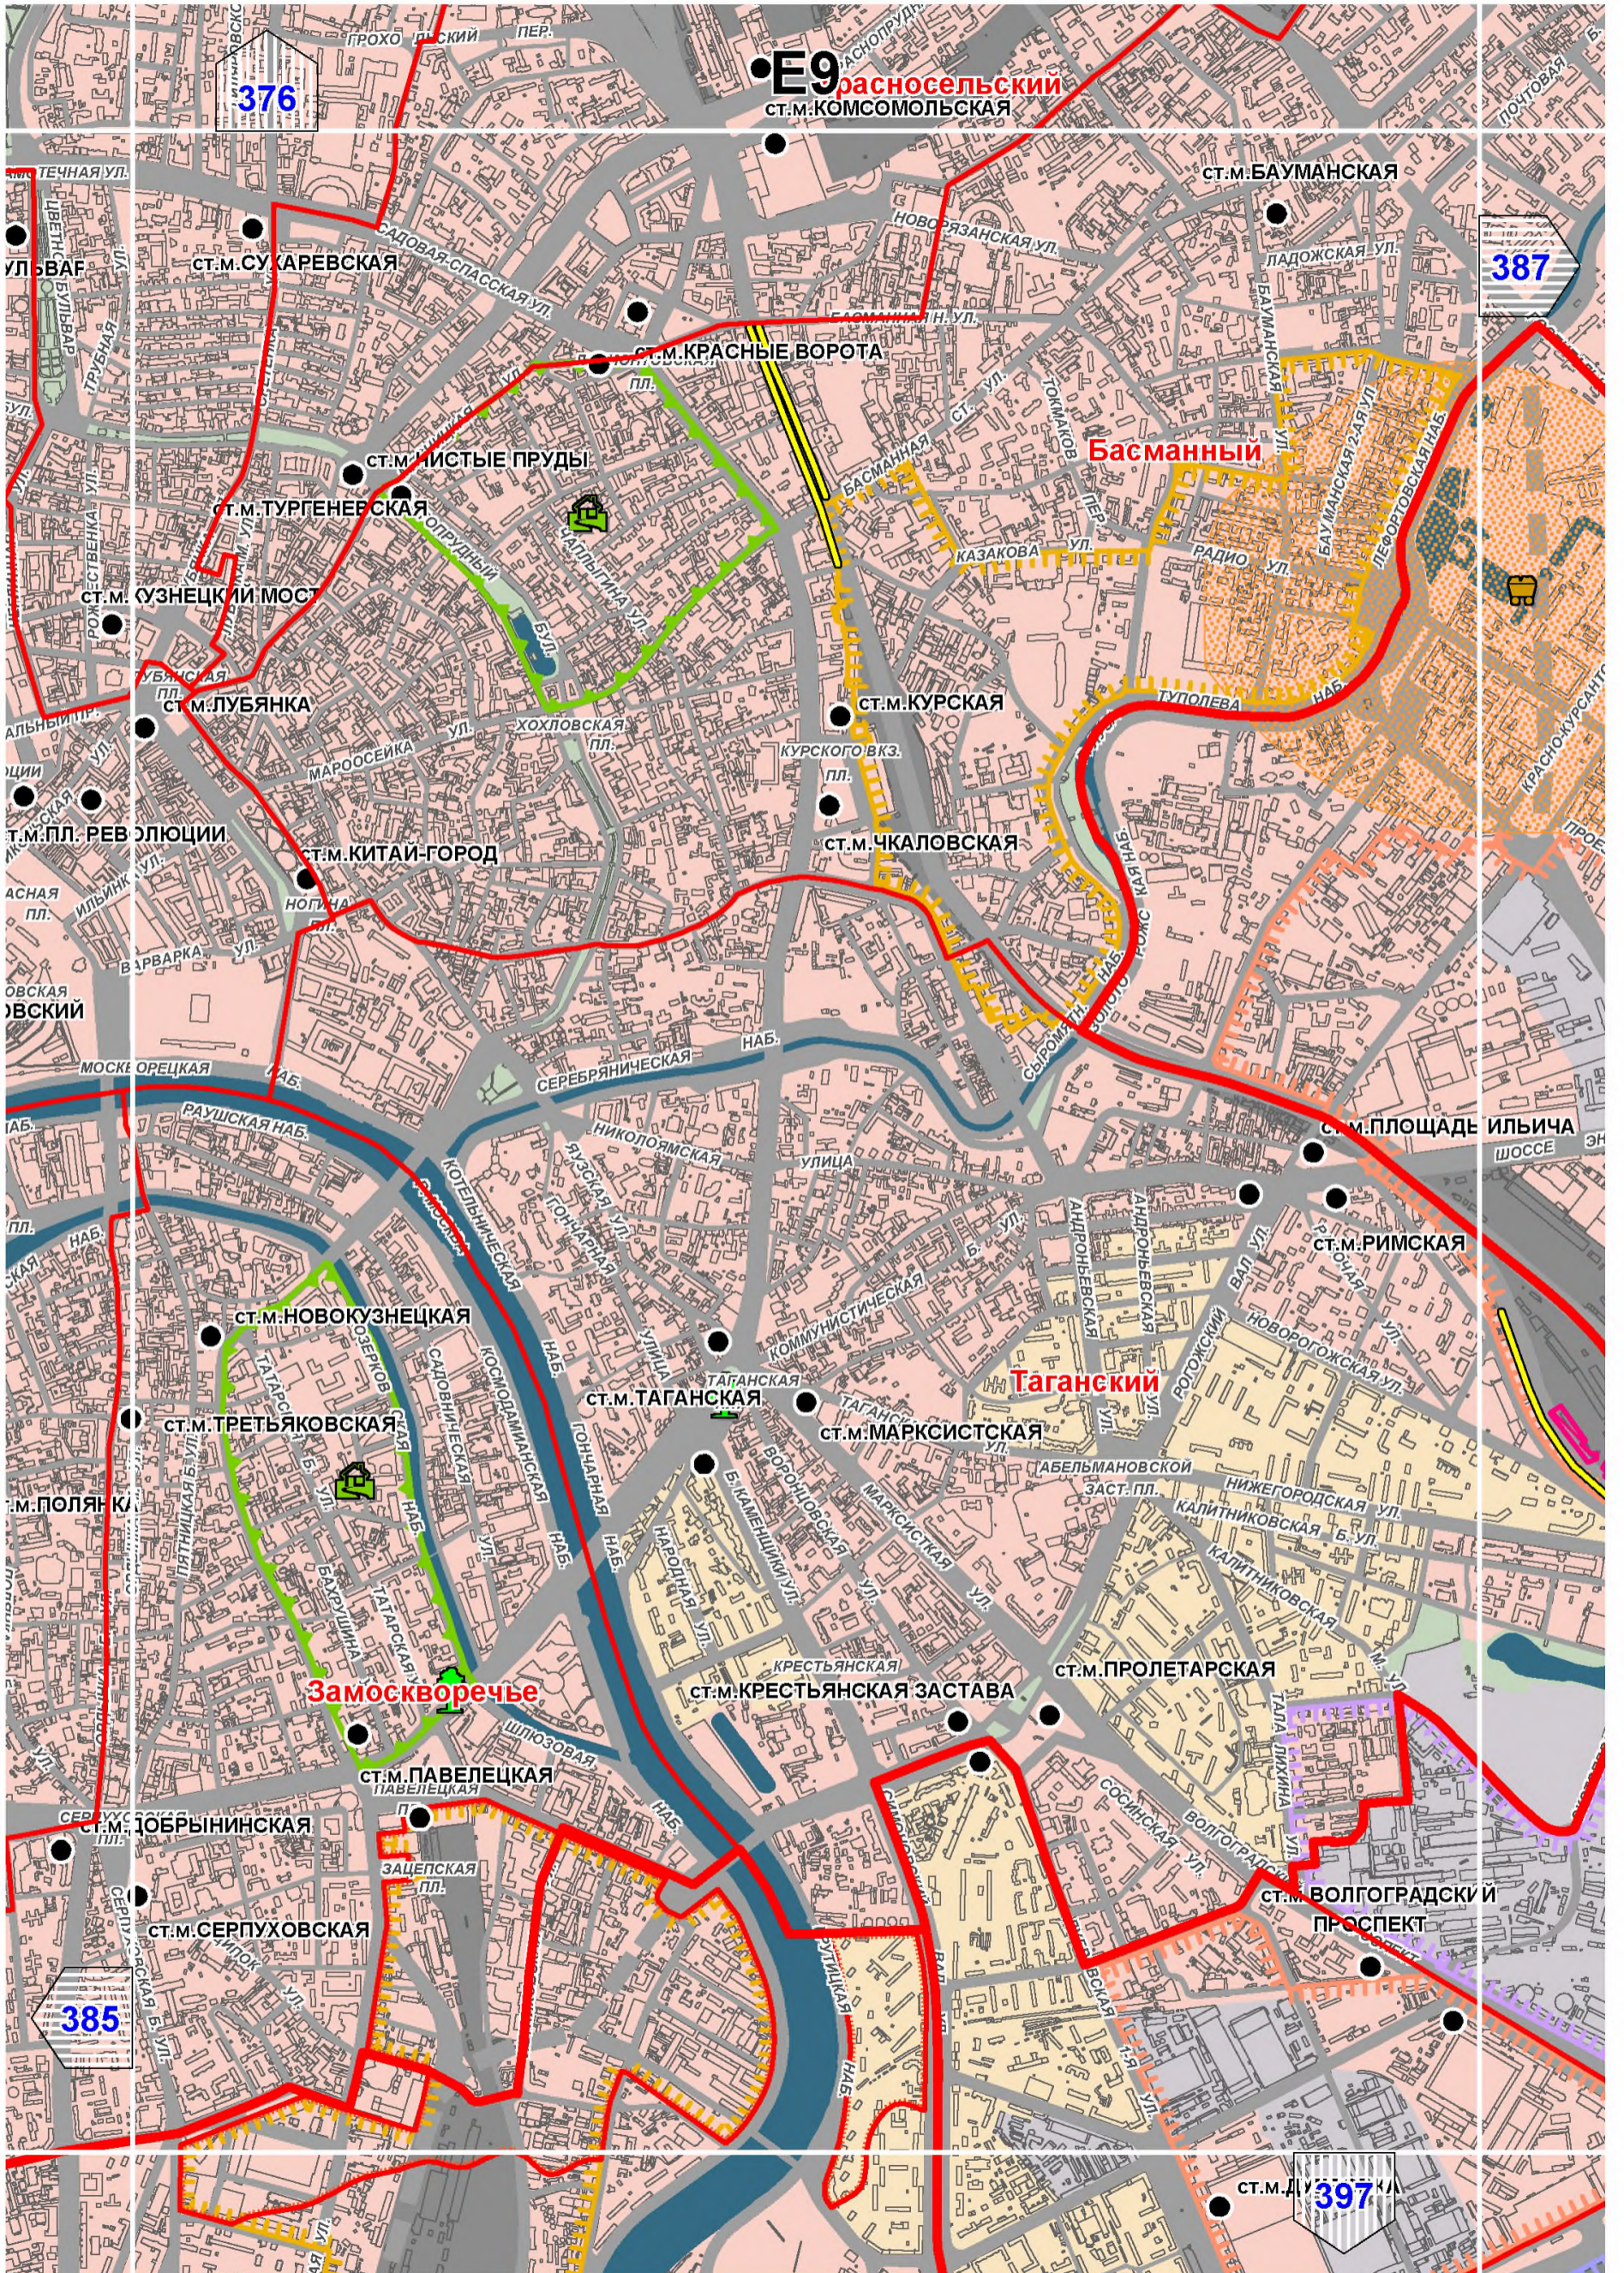




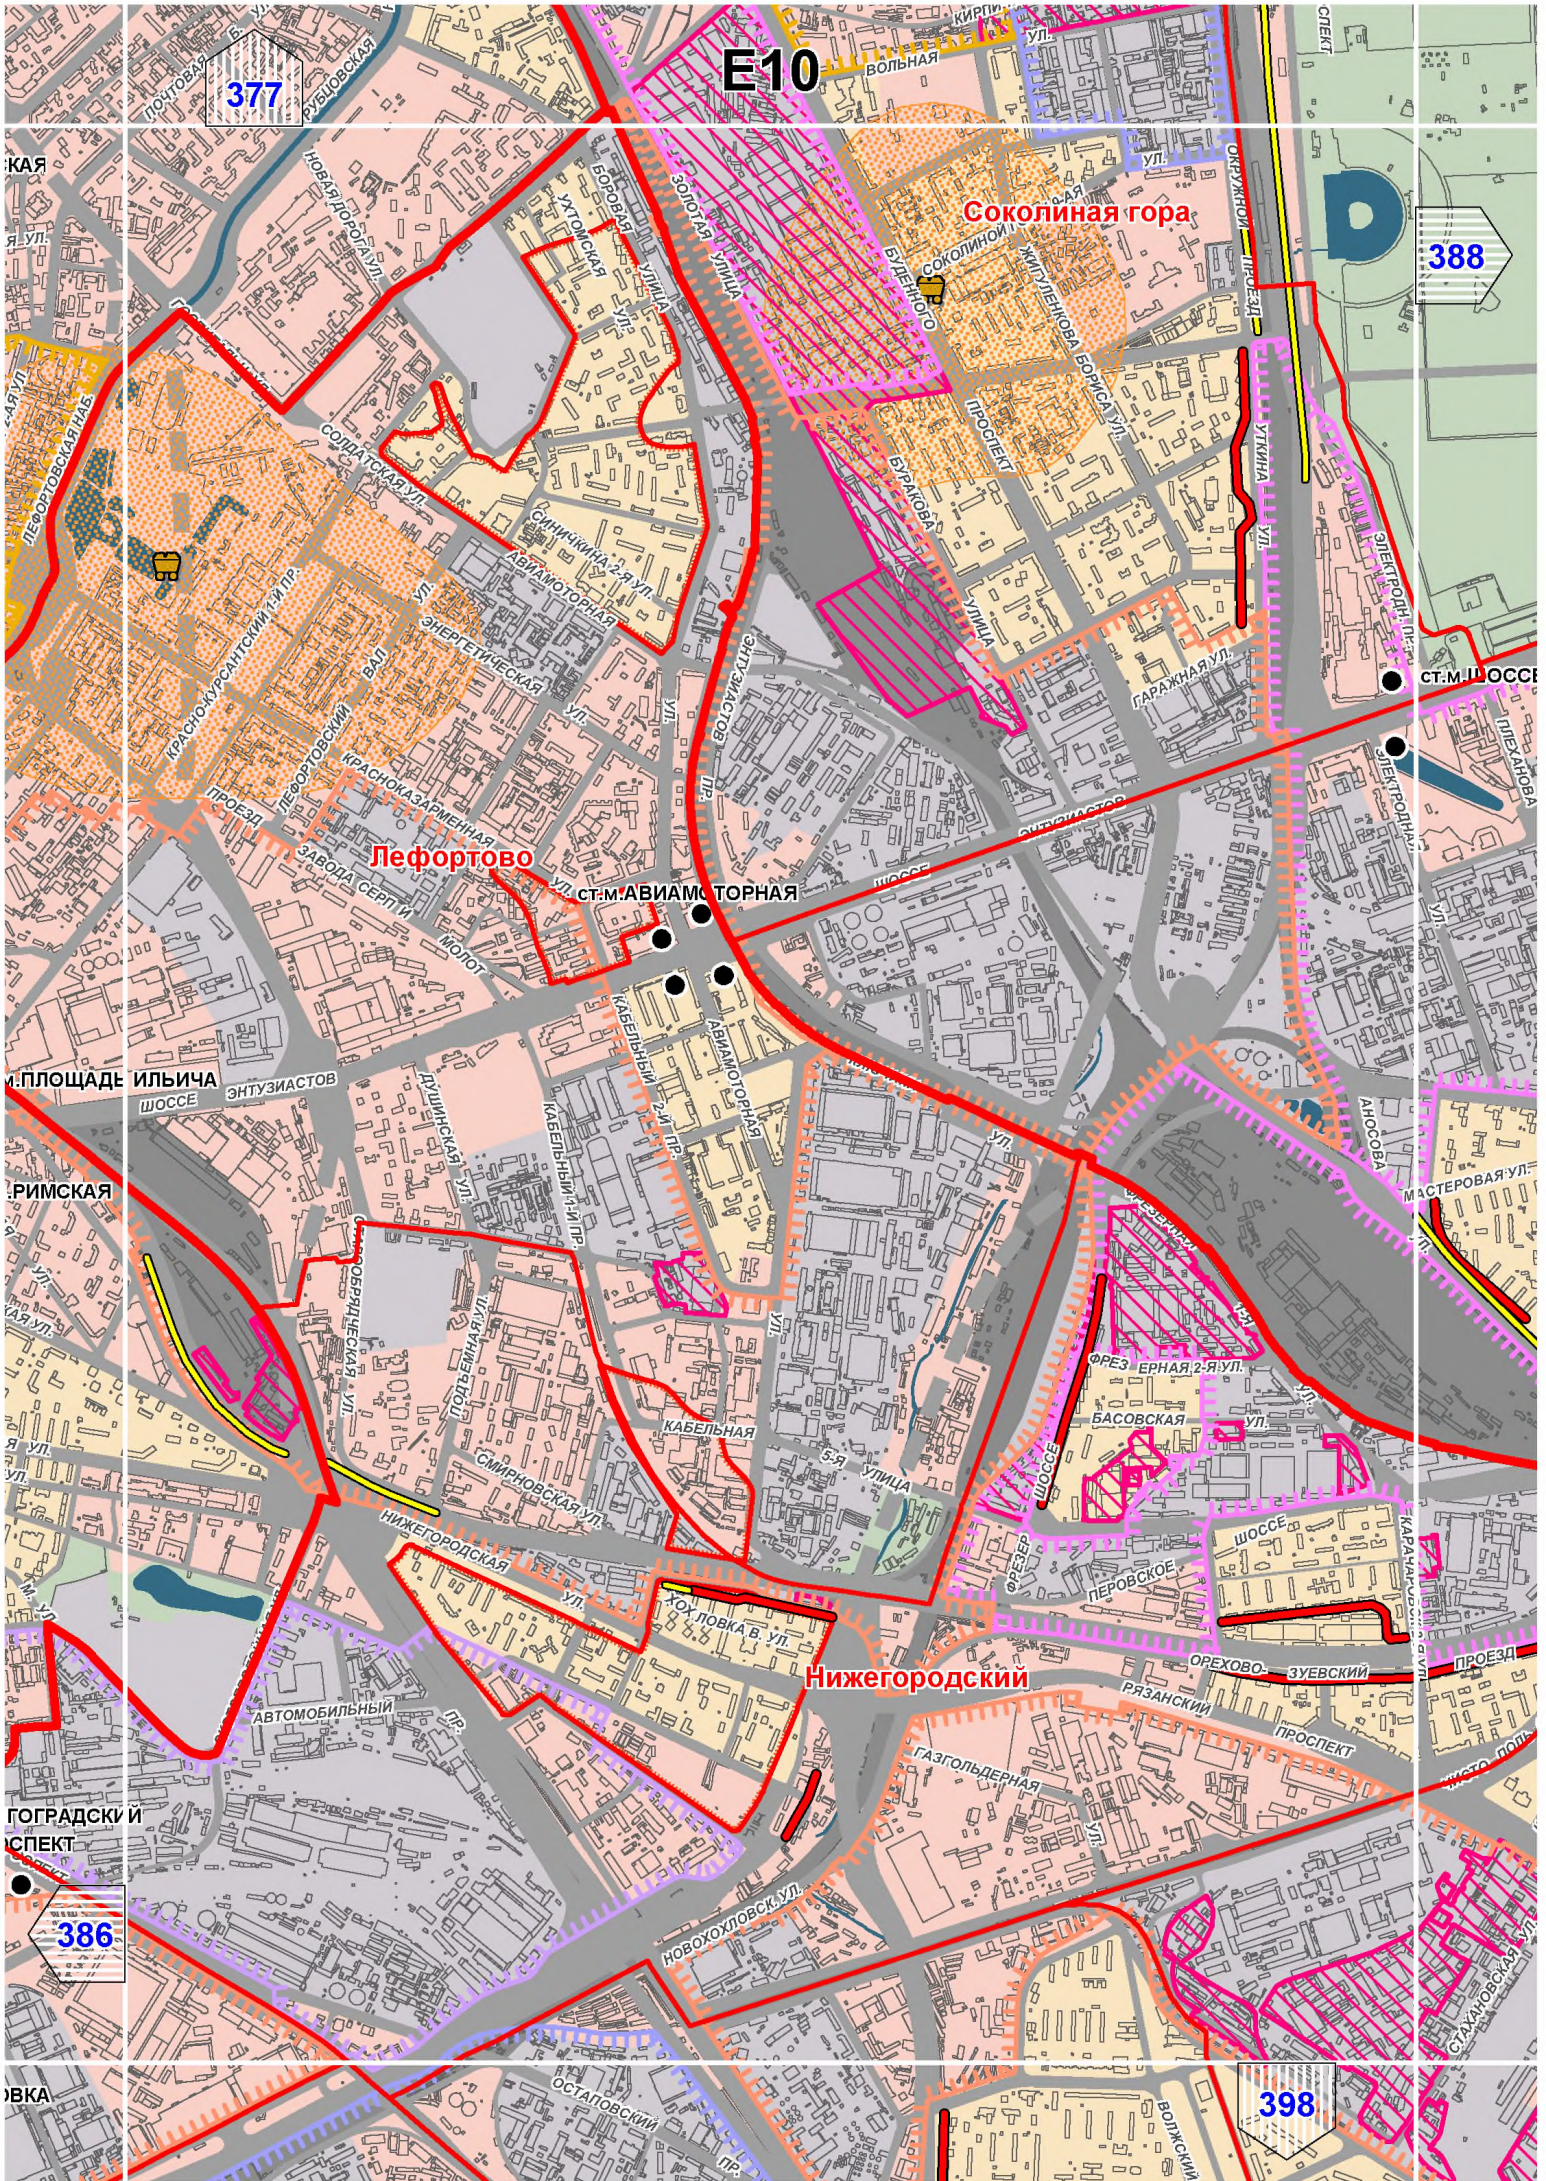


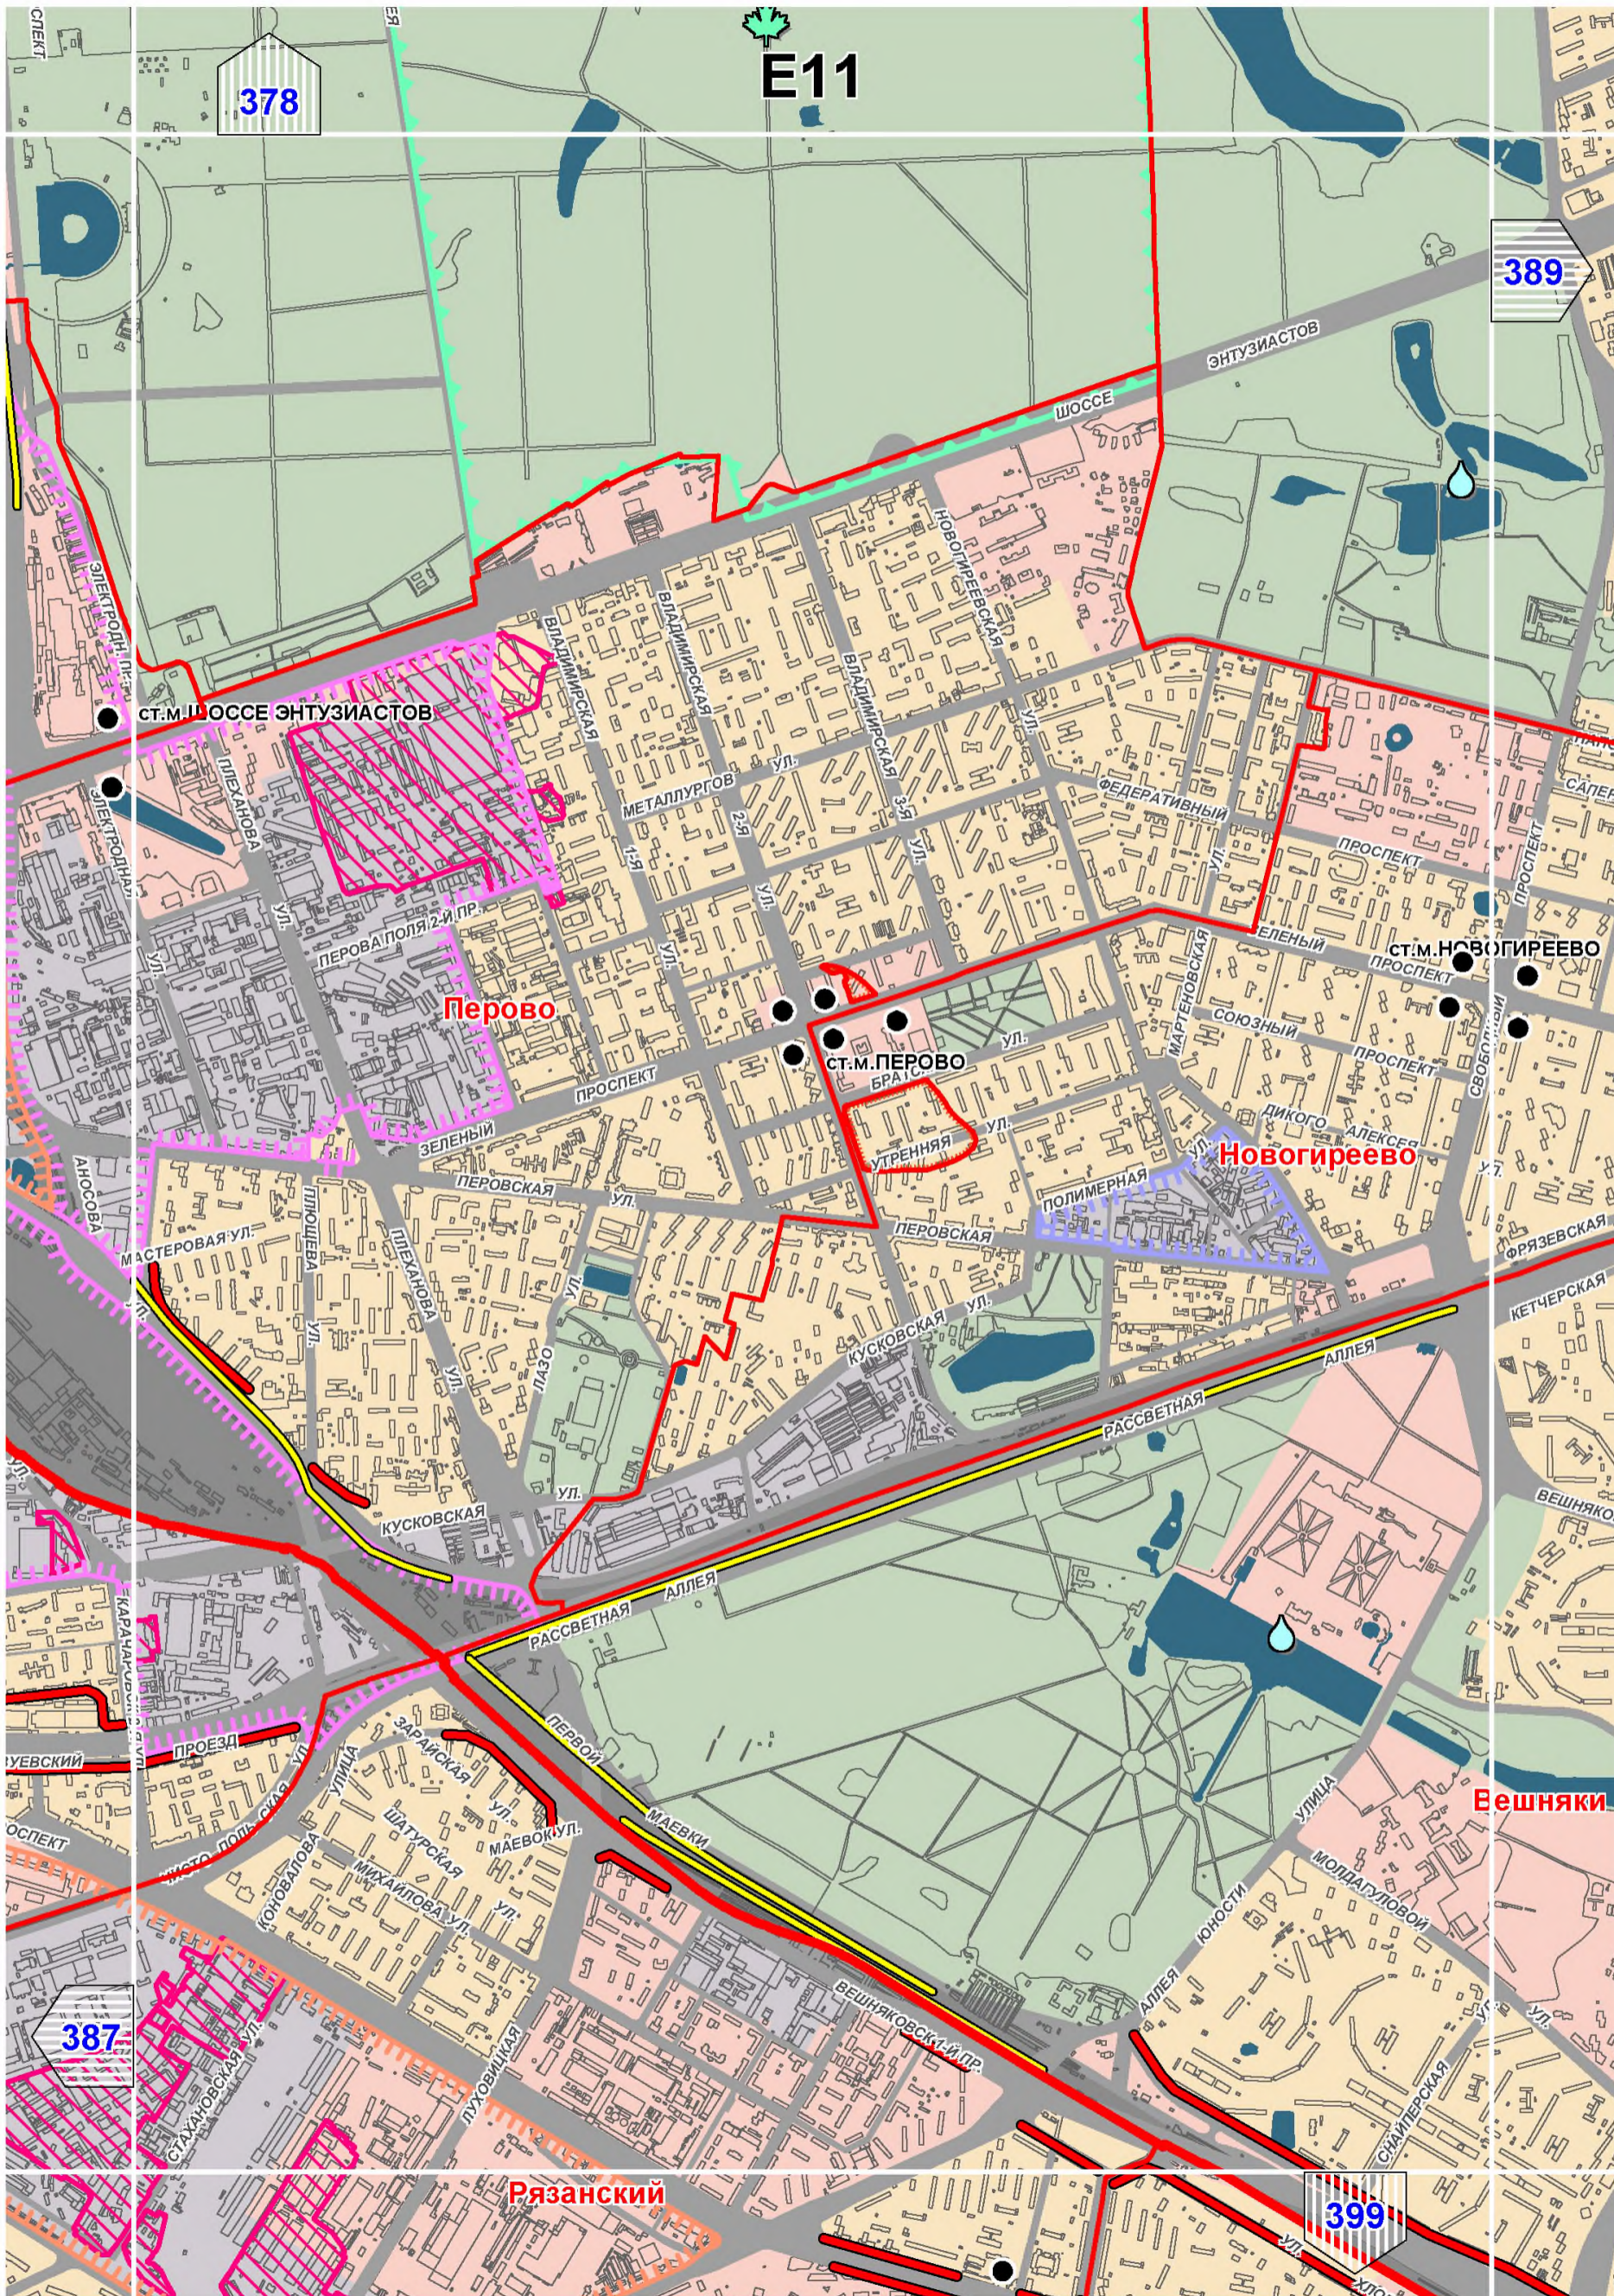


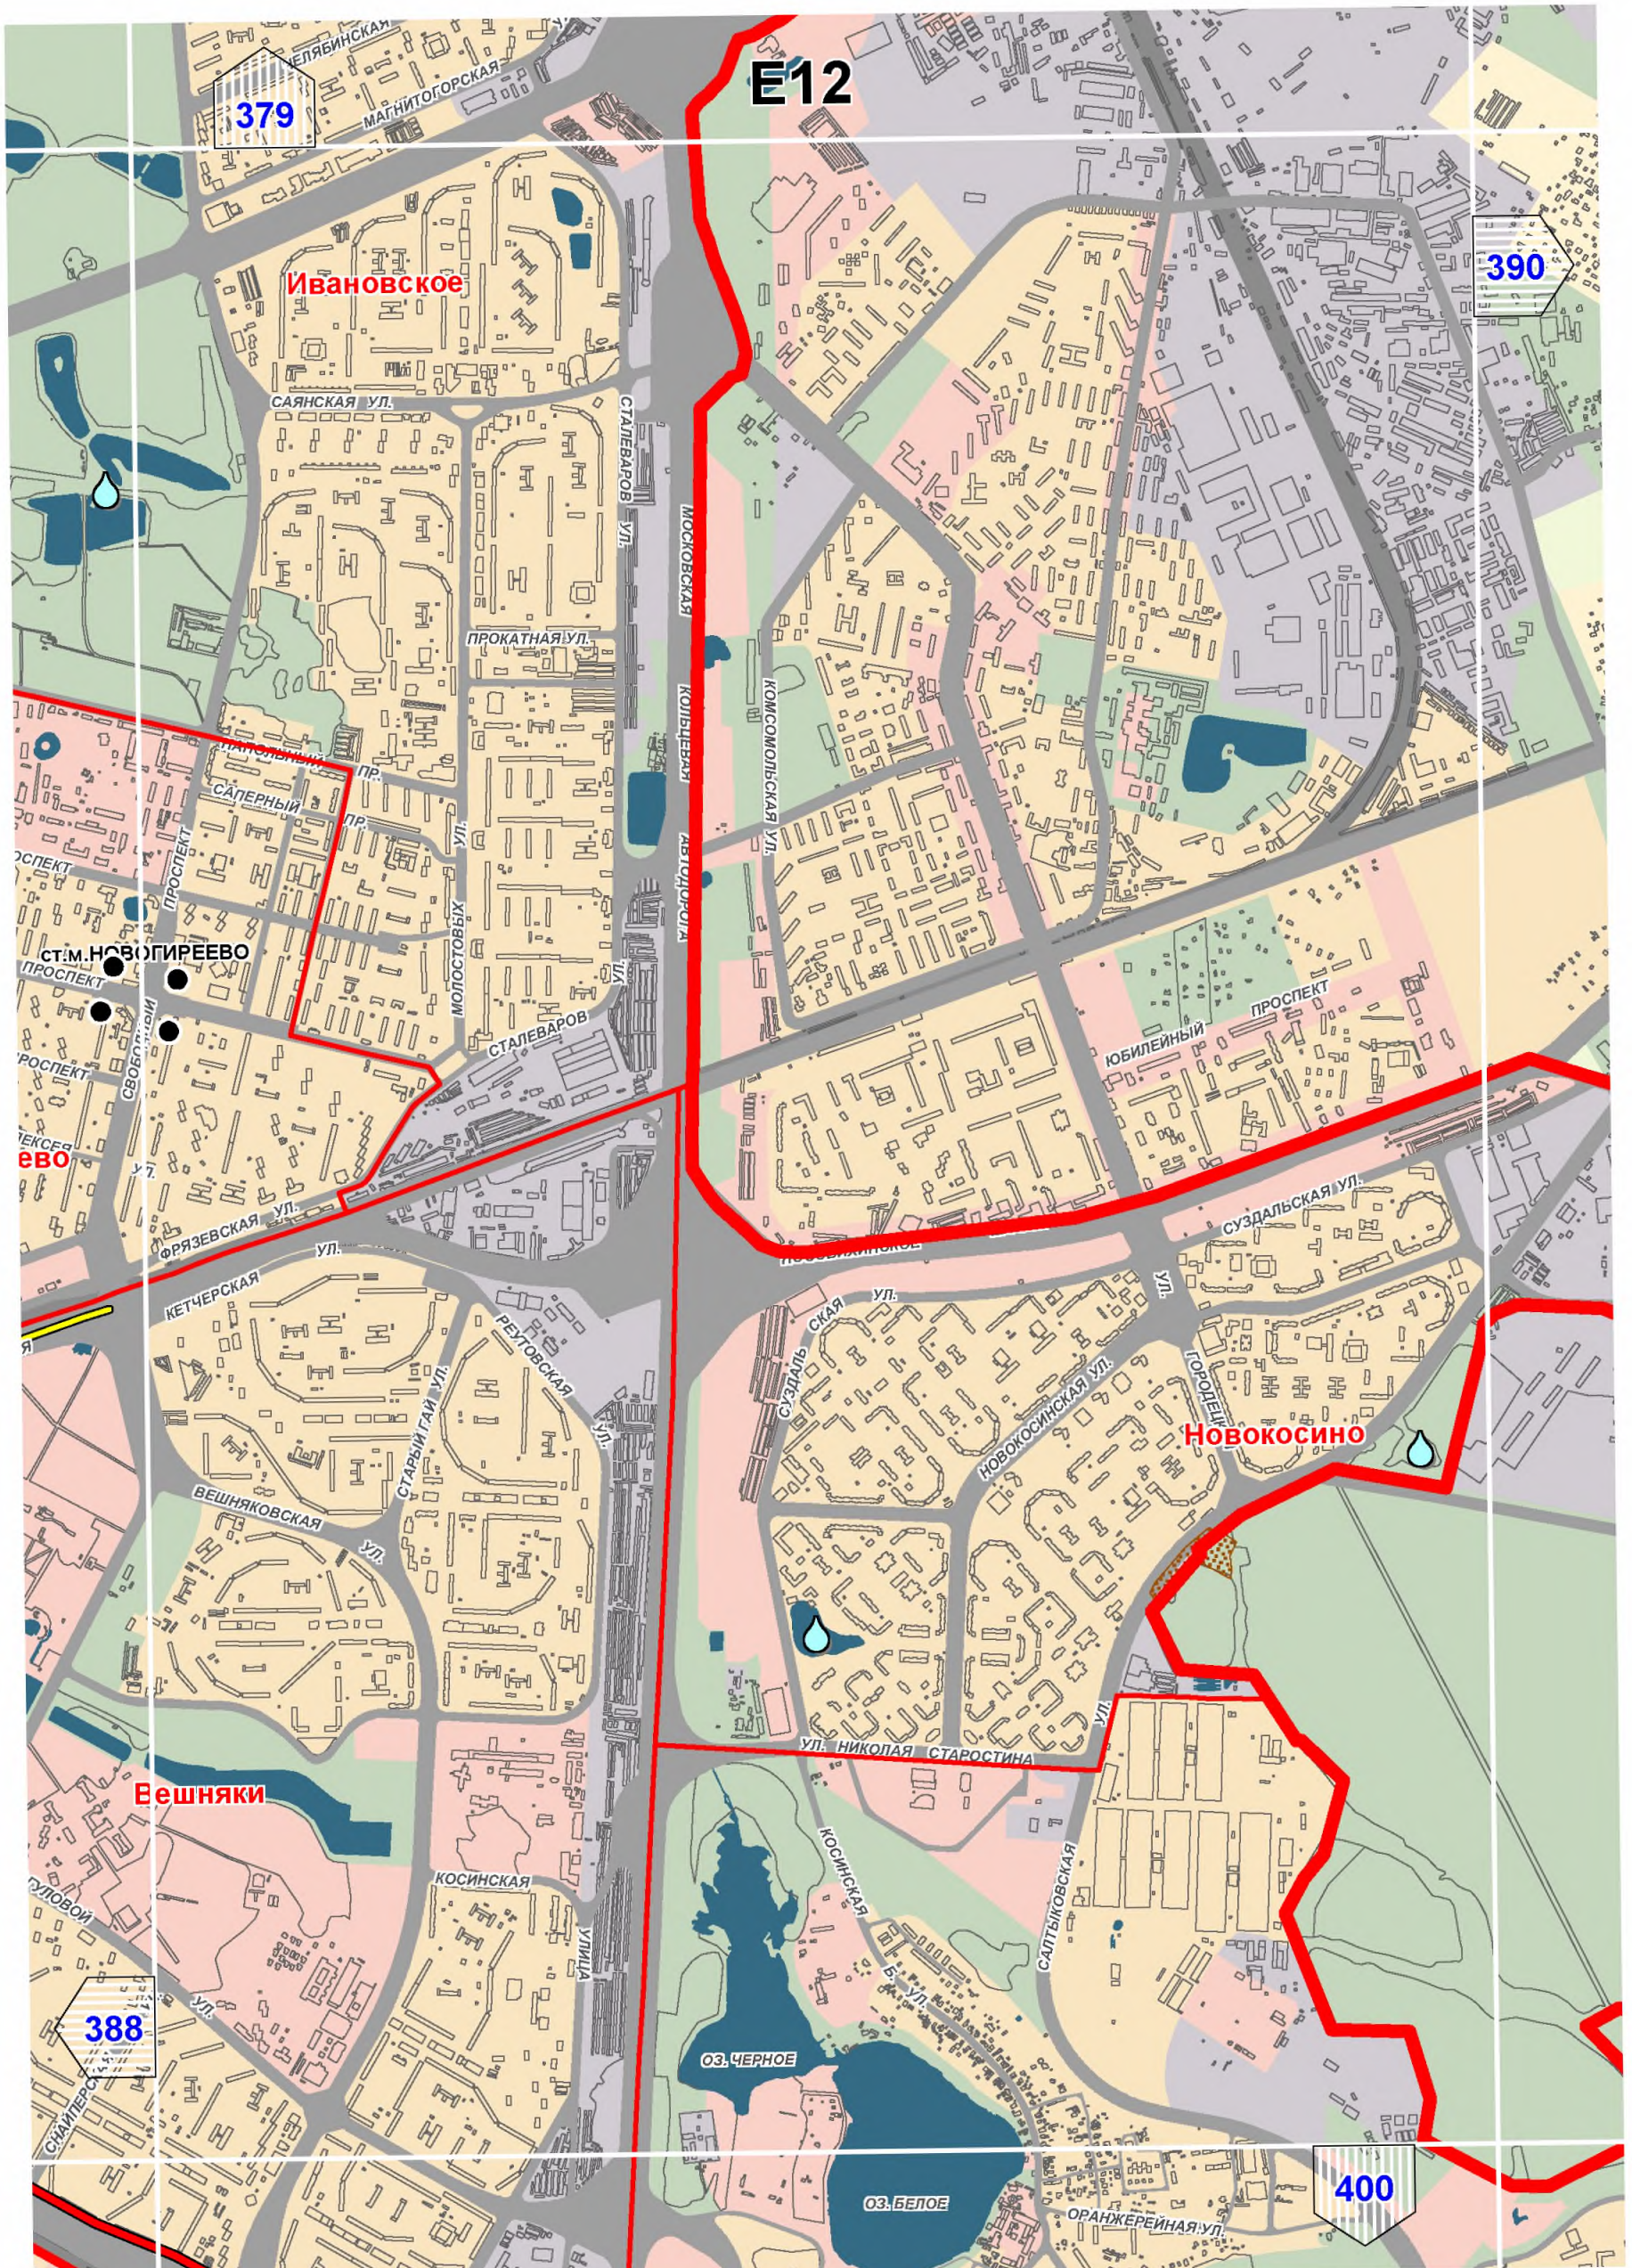

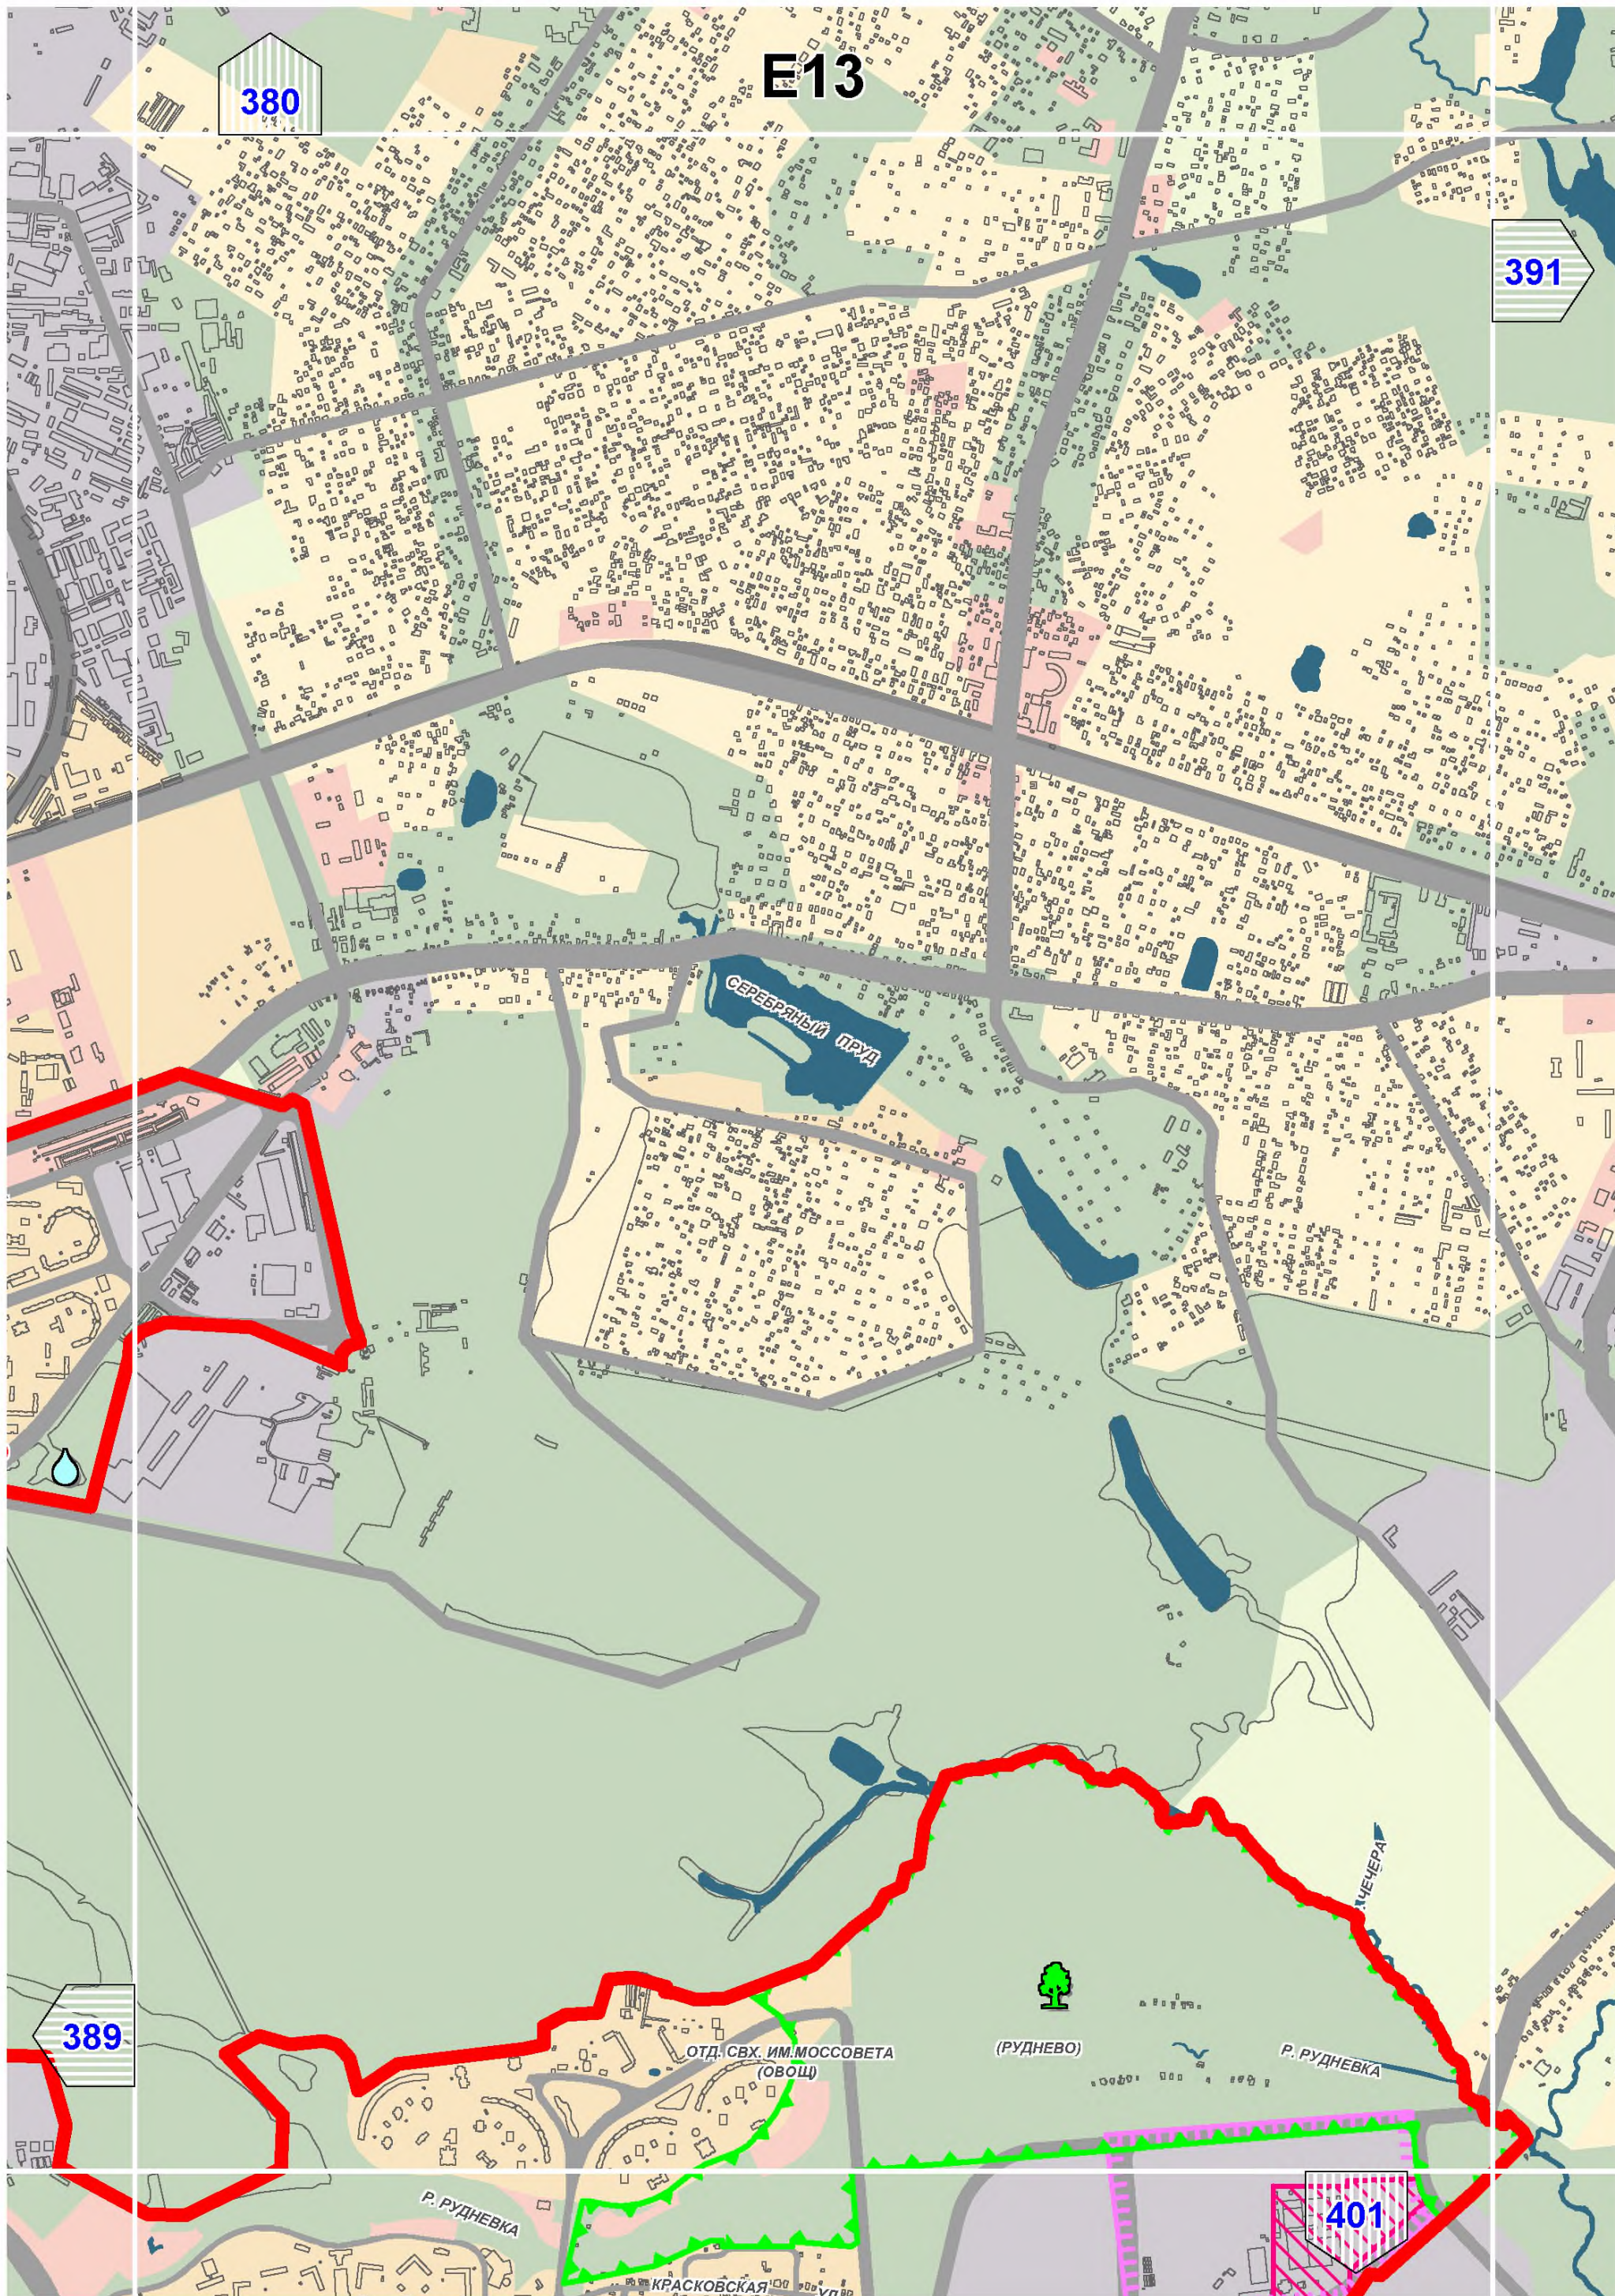

E14

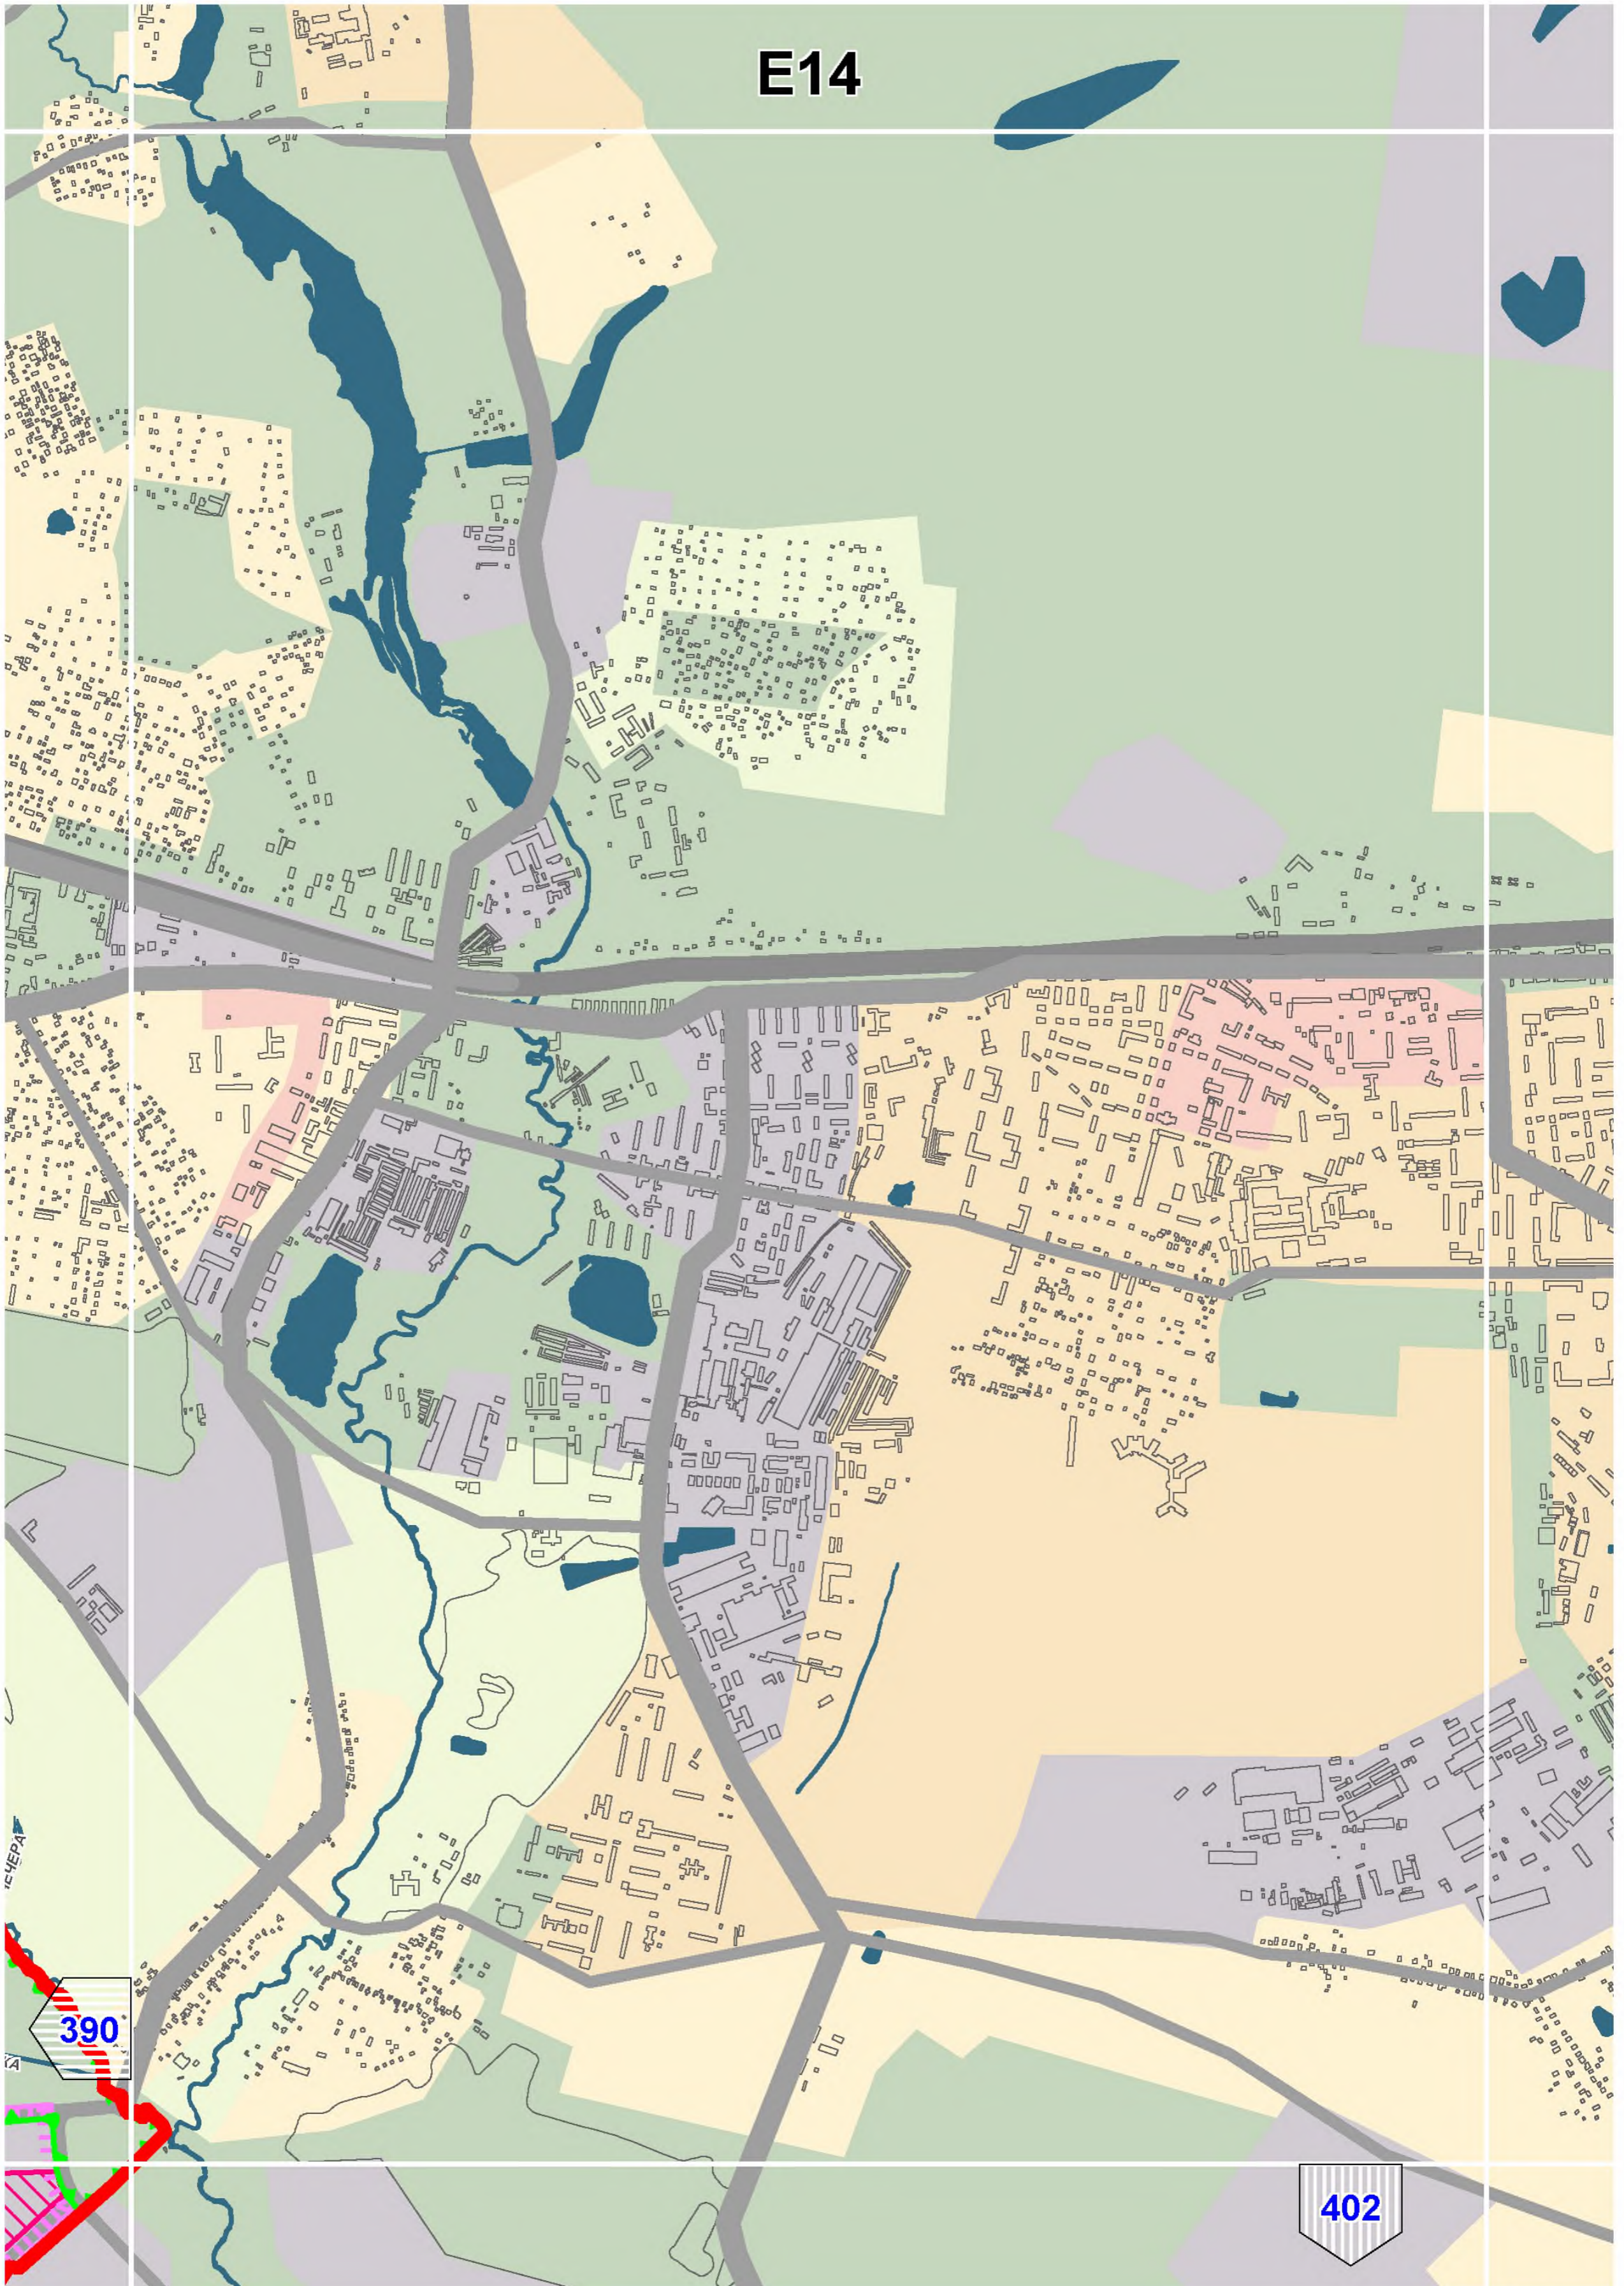

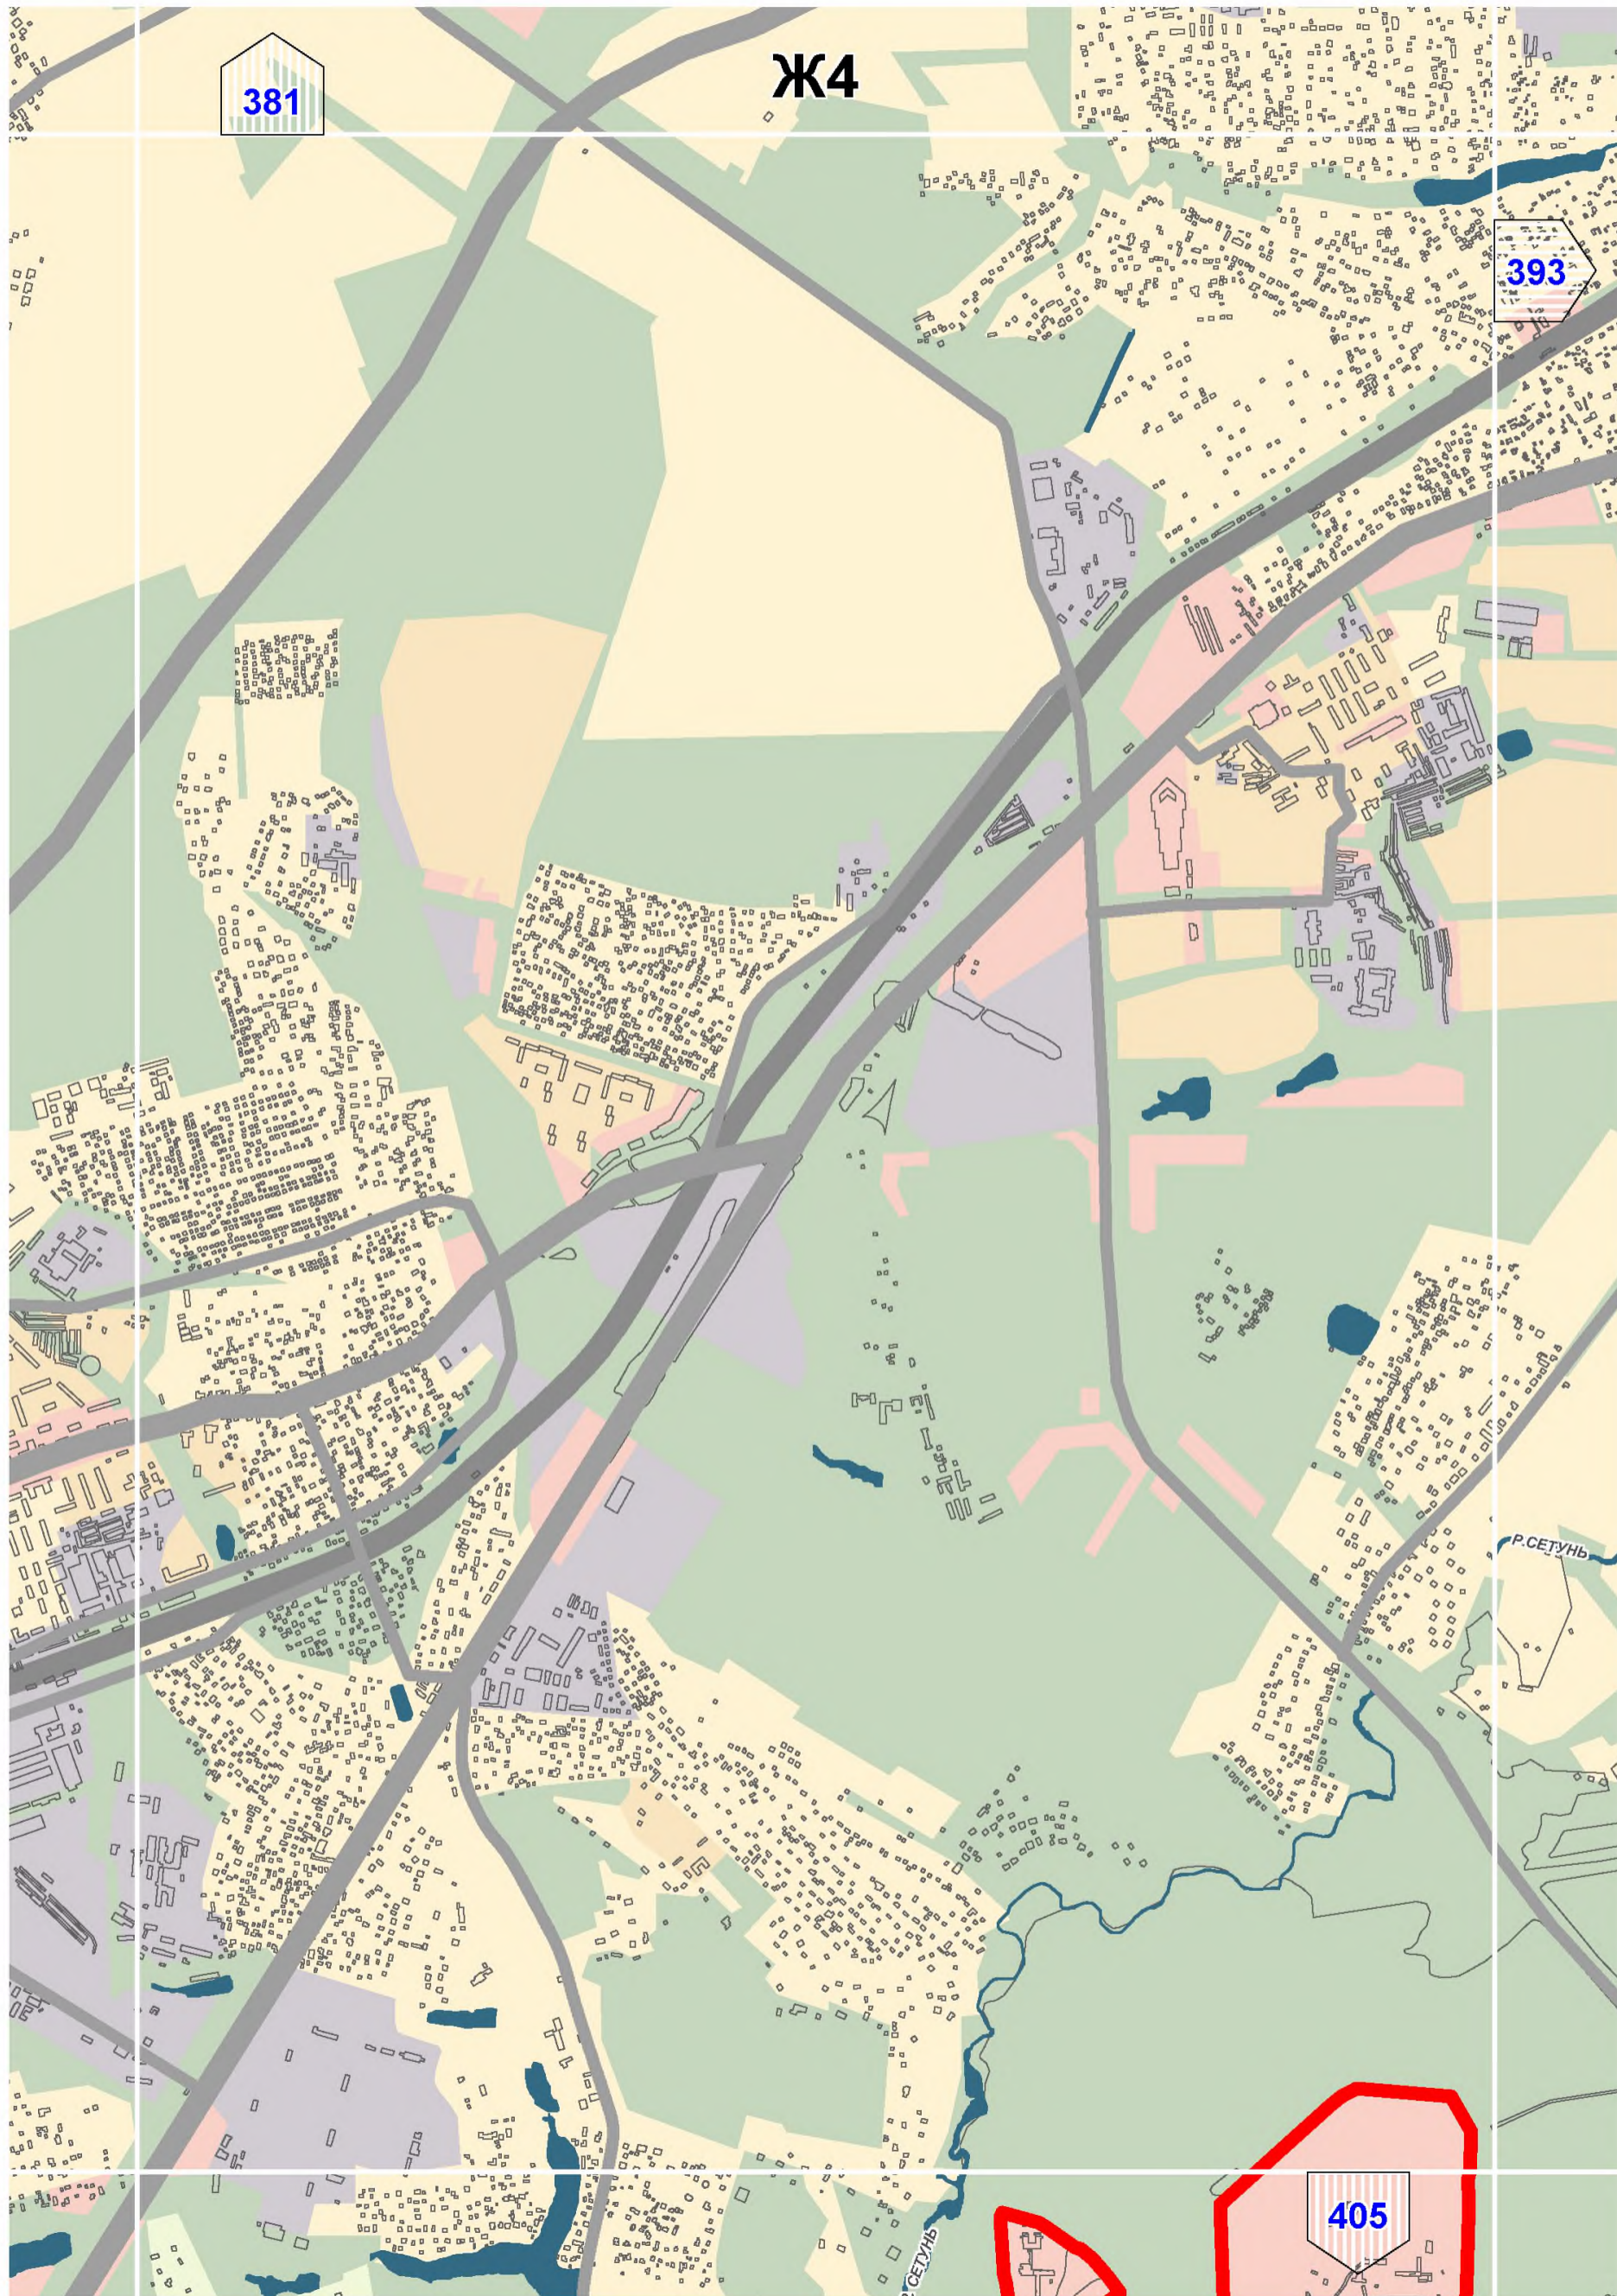



381

Ж4


393


405

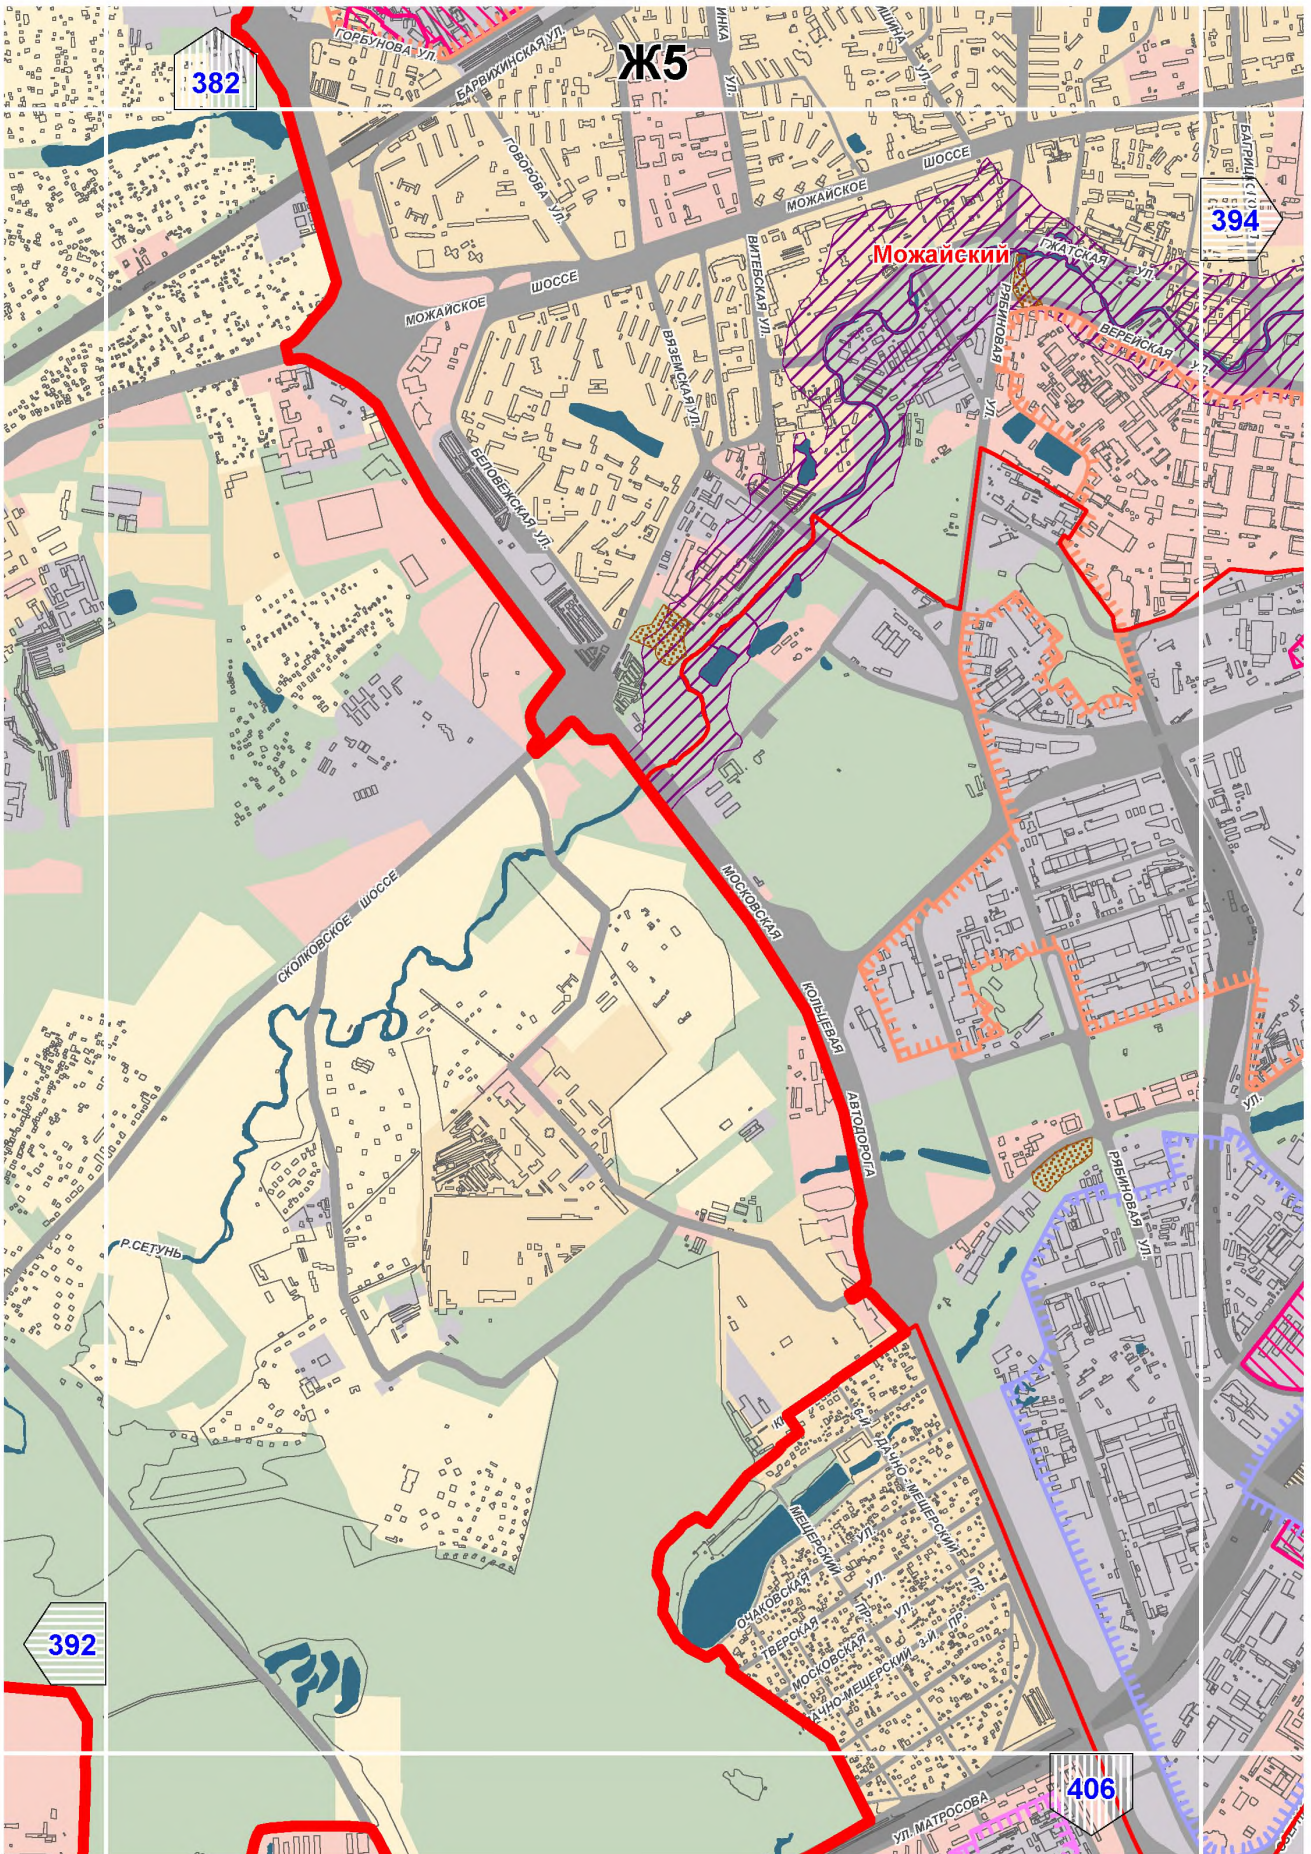


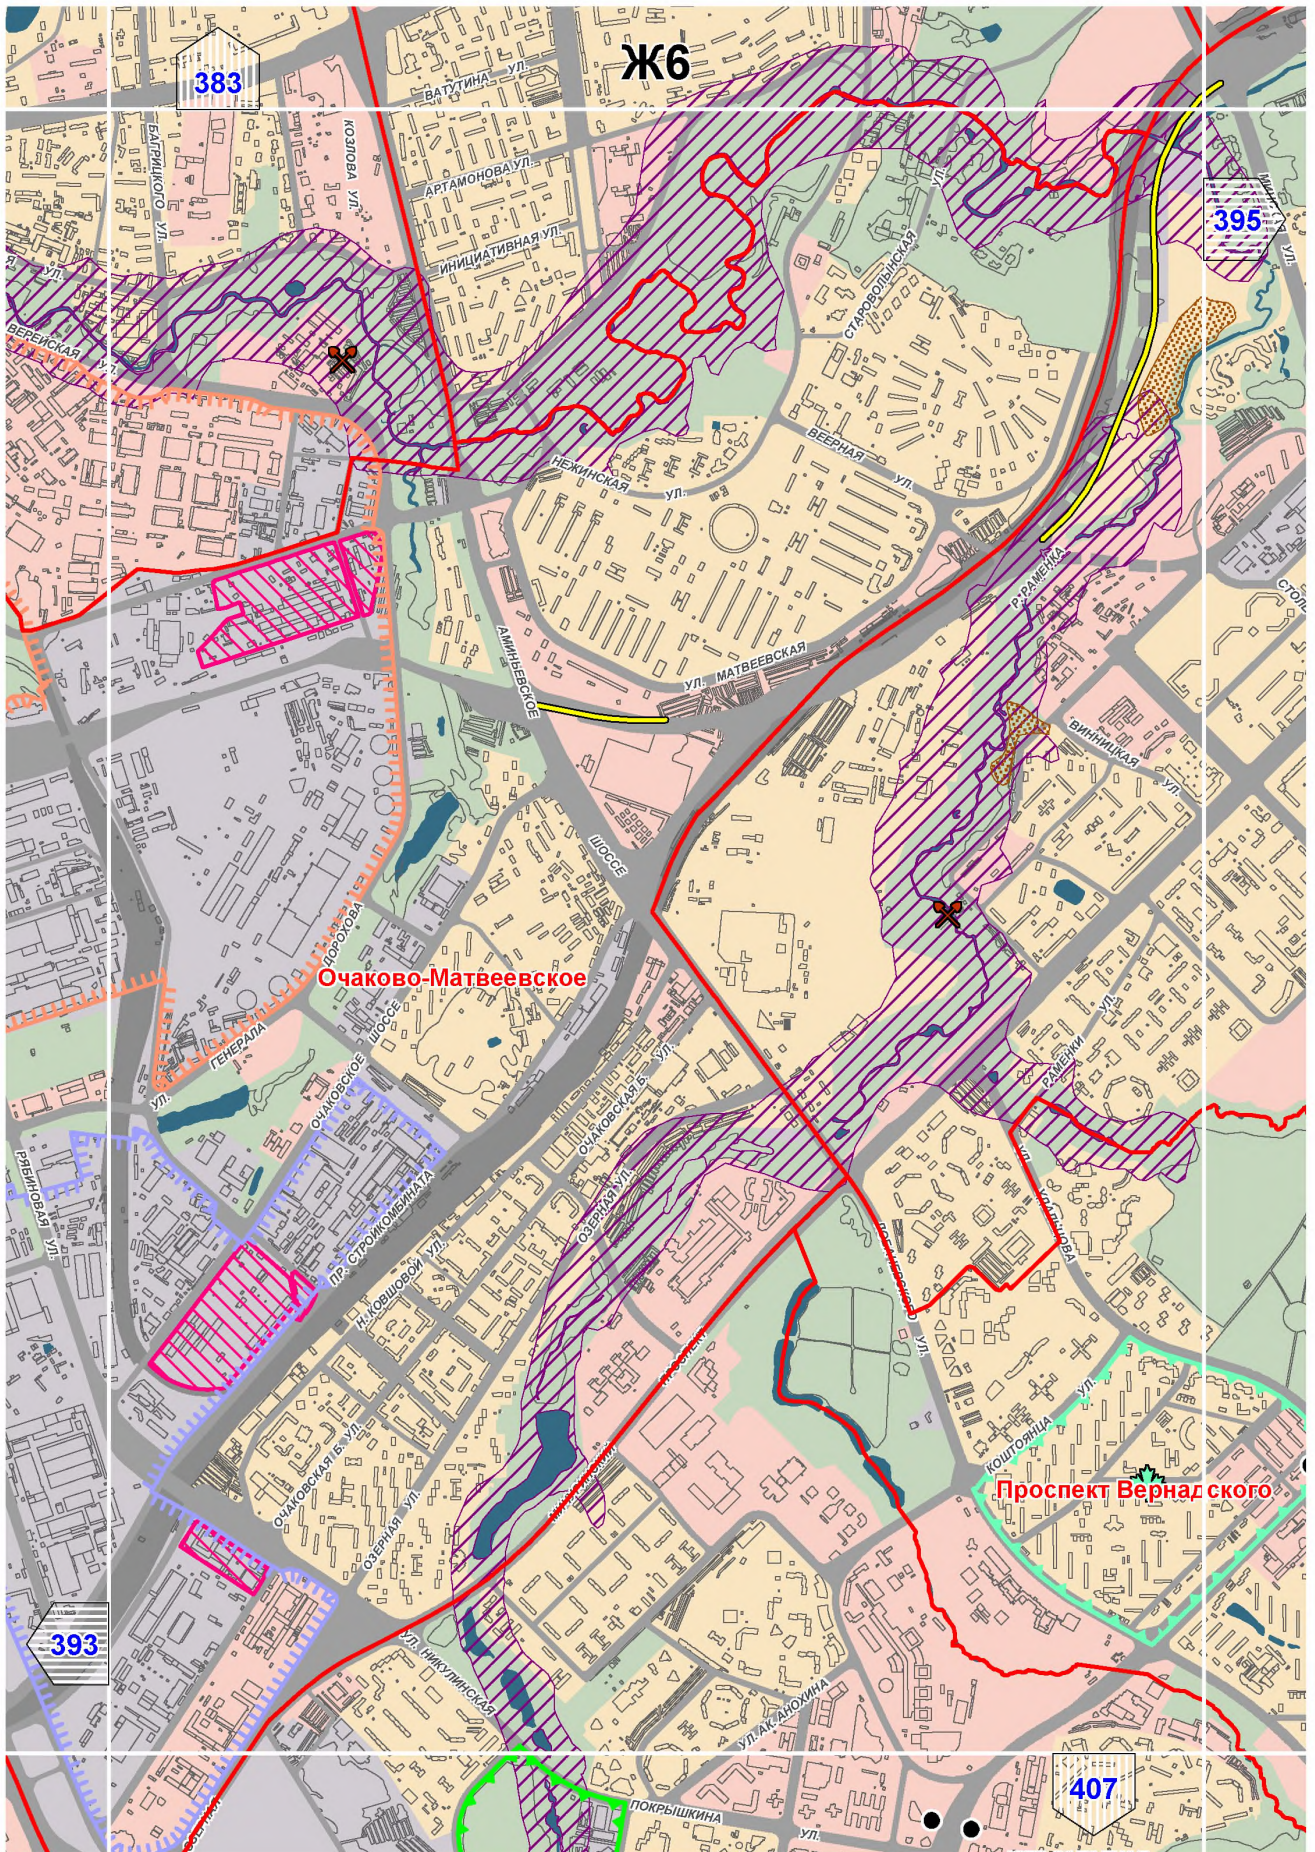





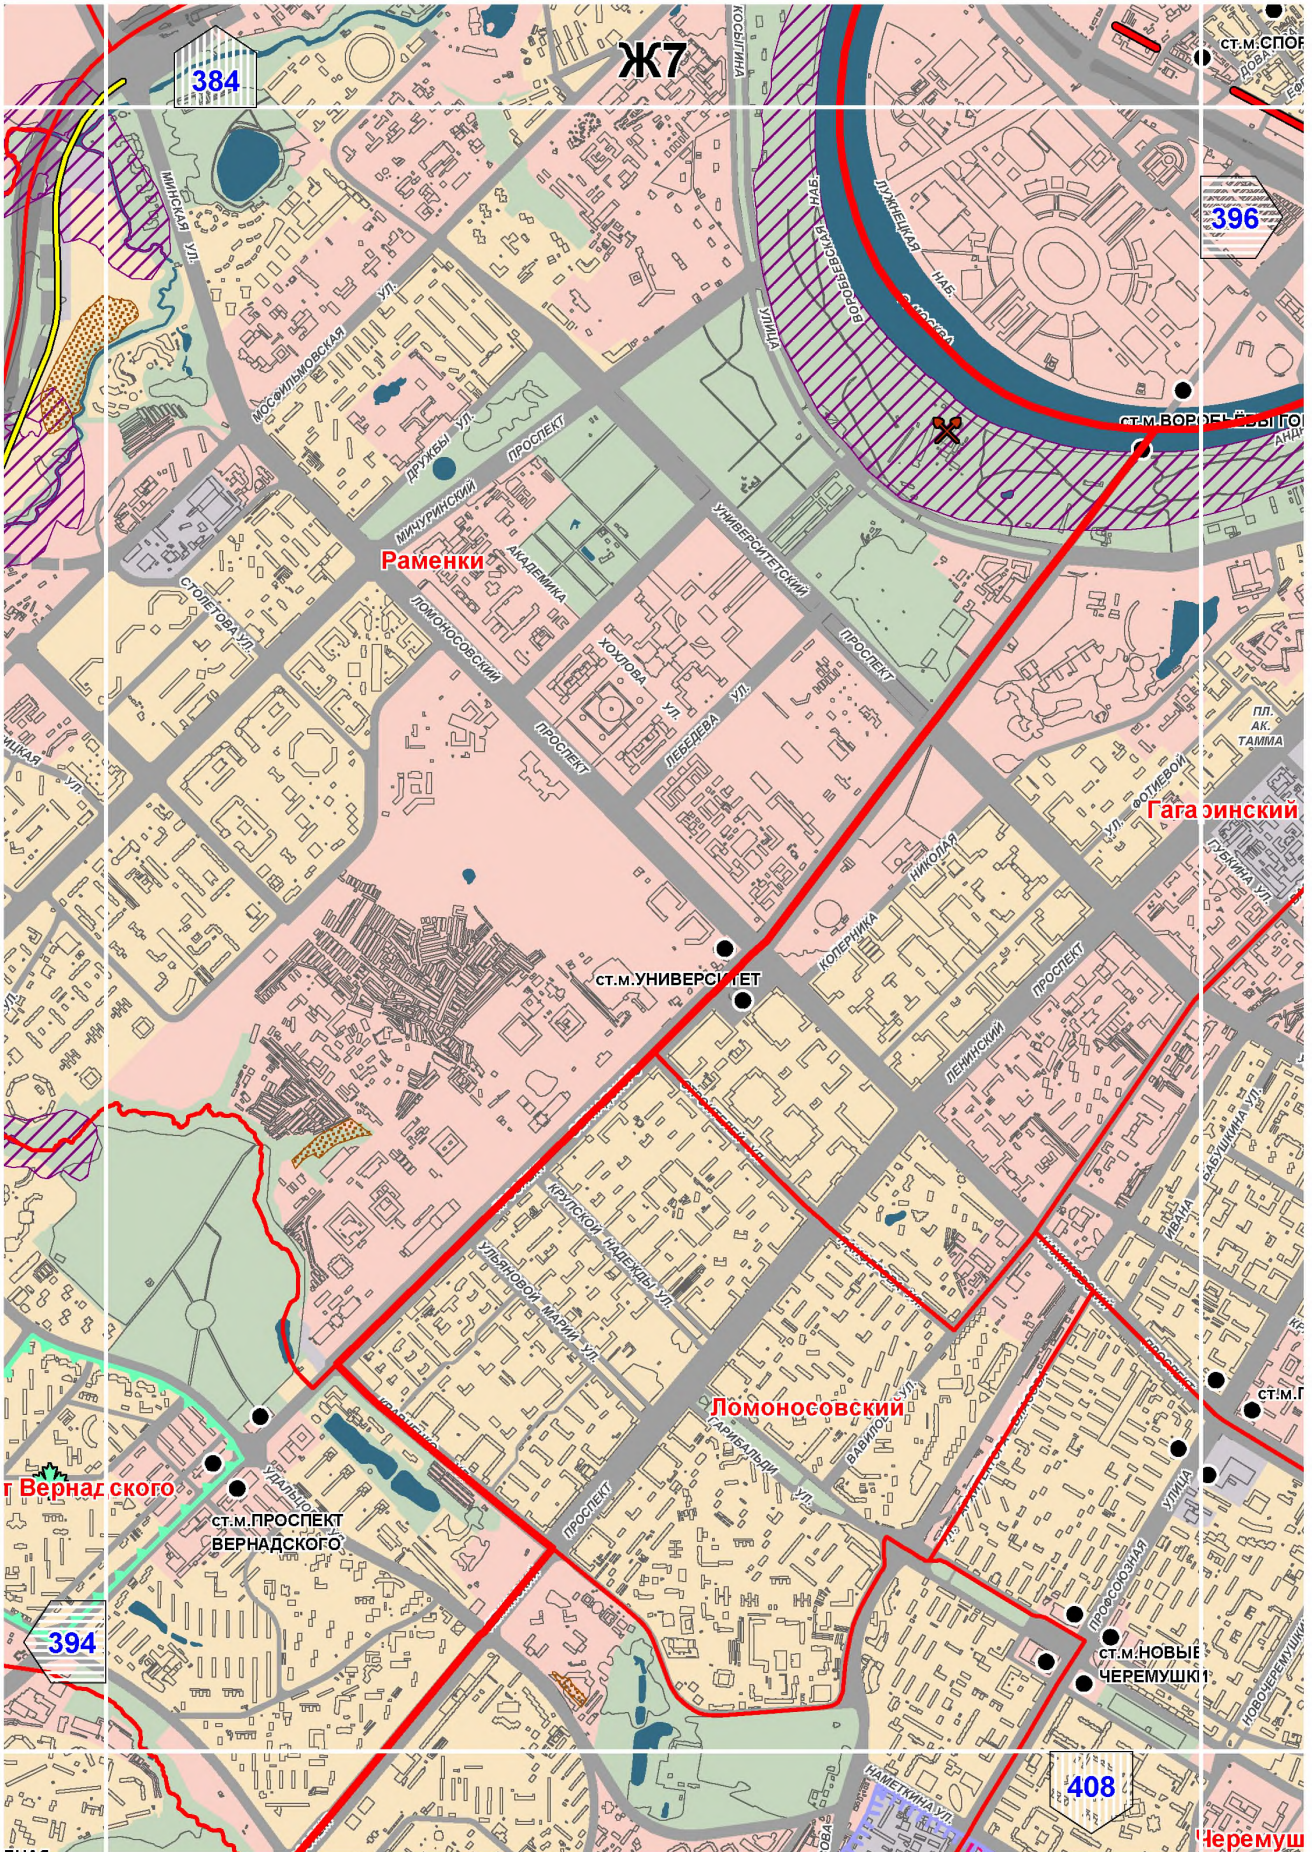

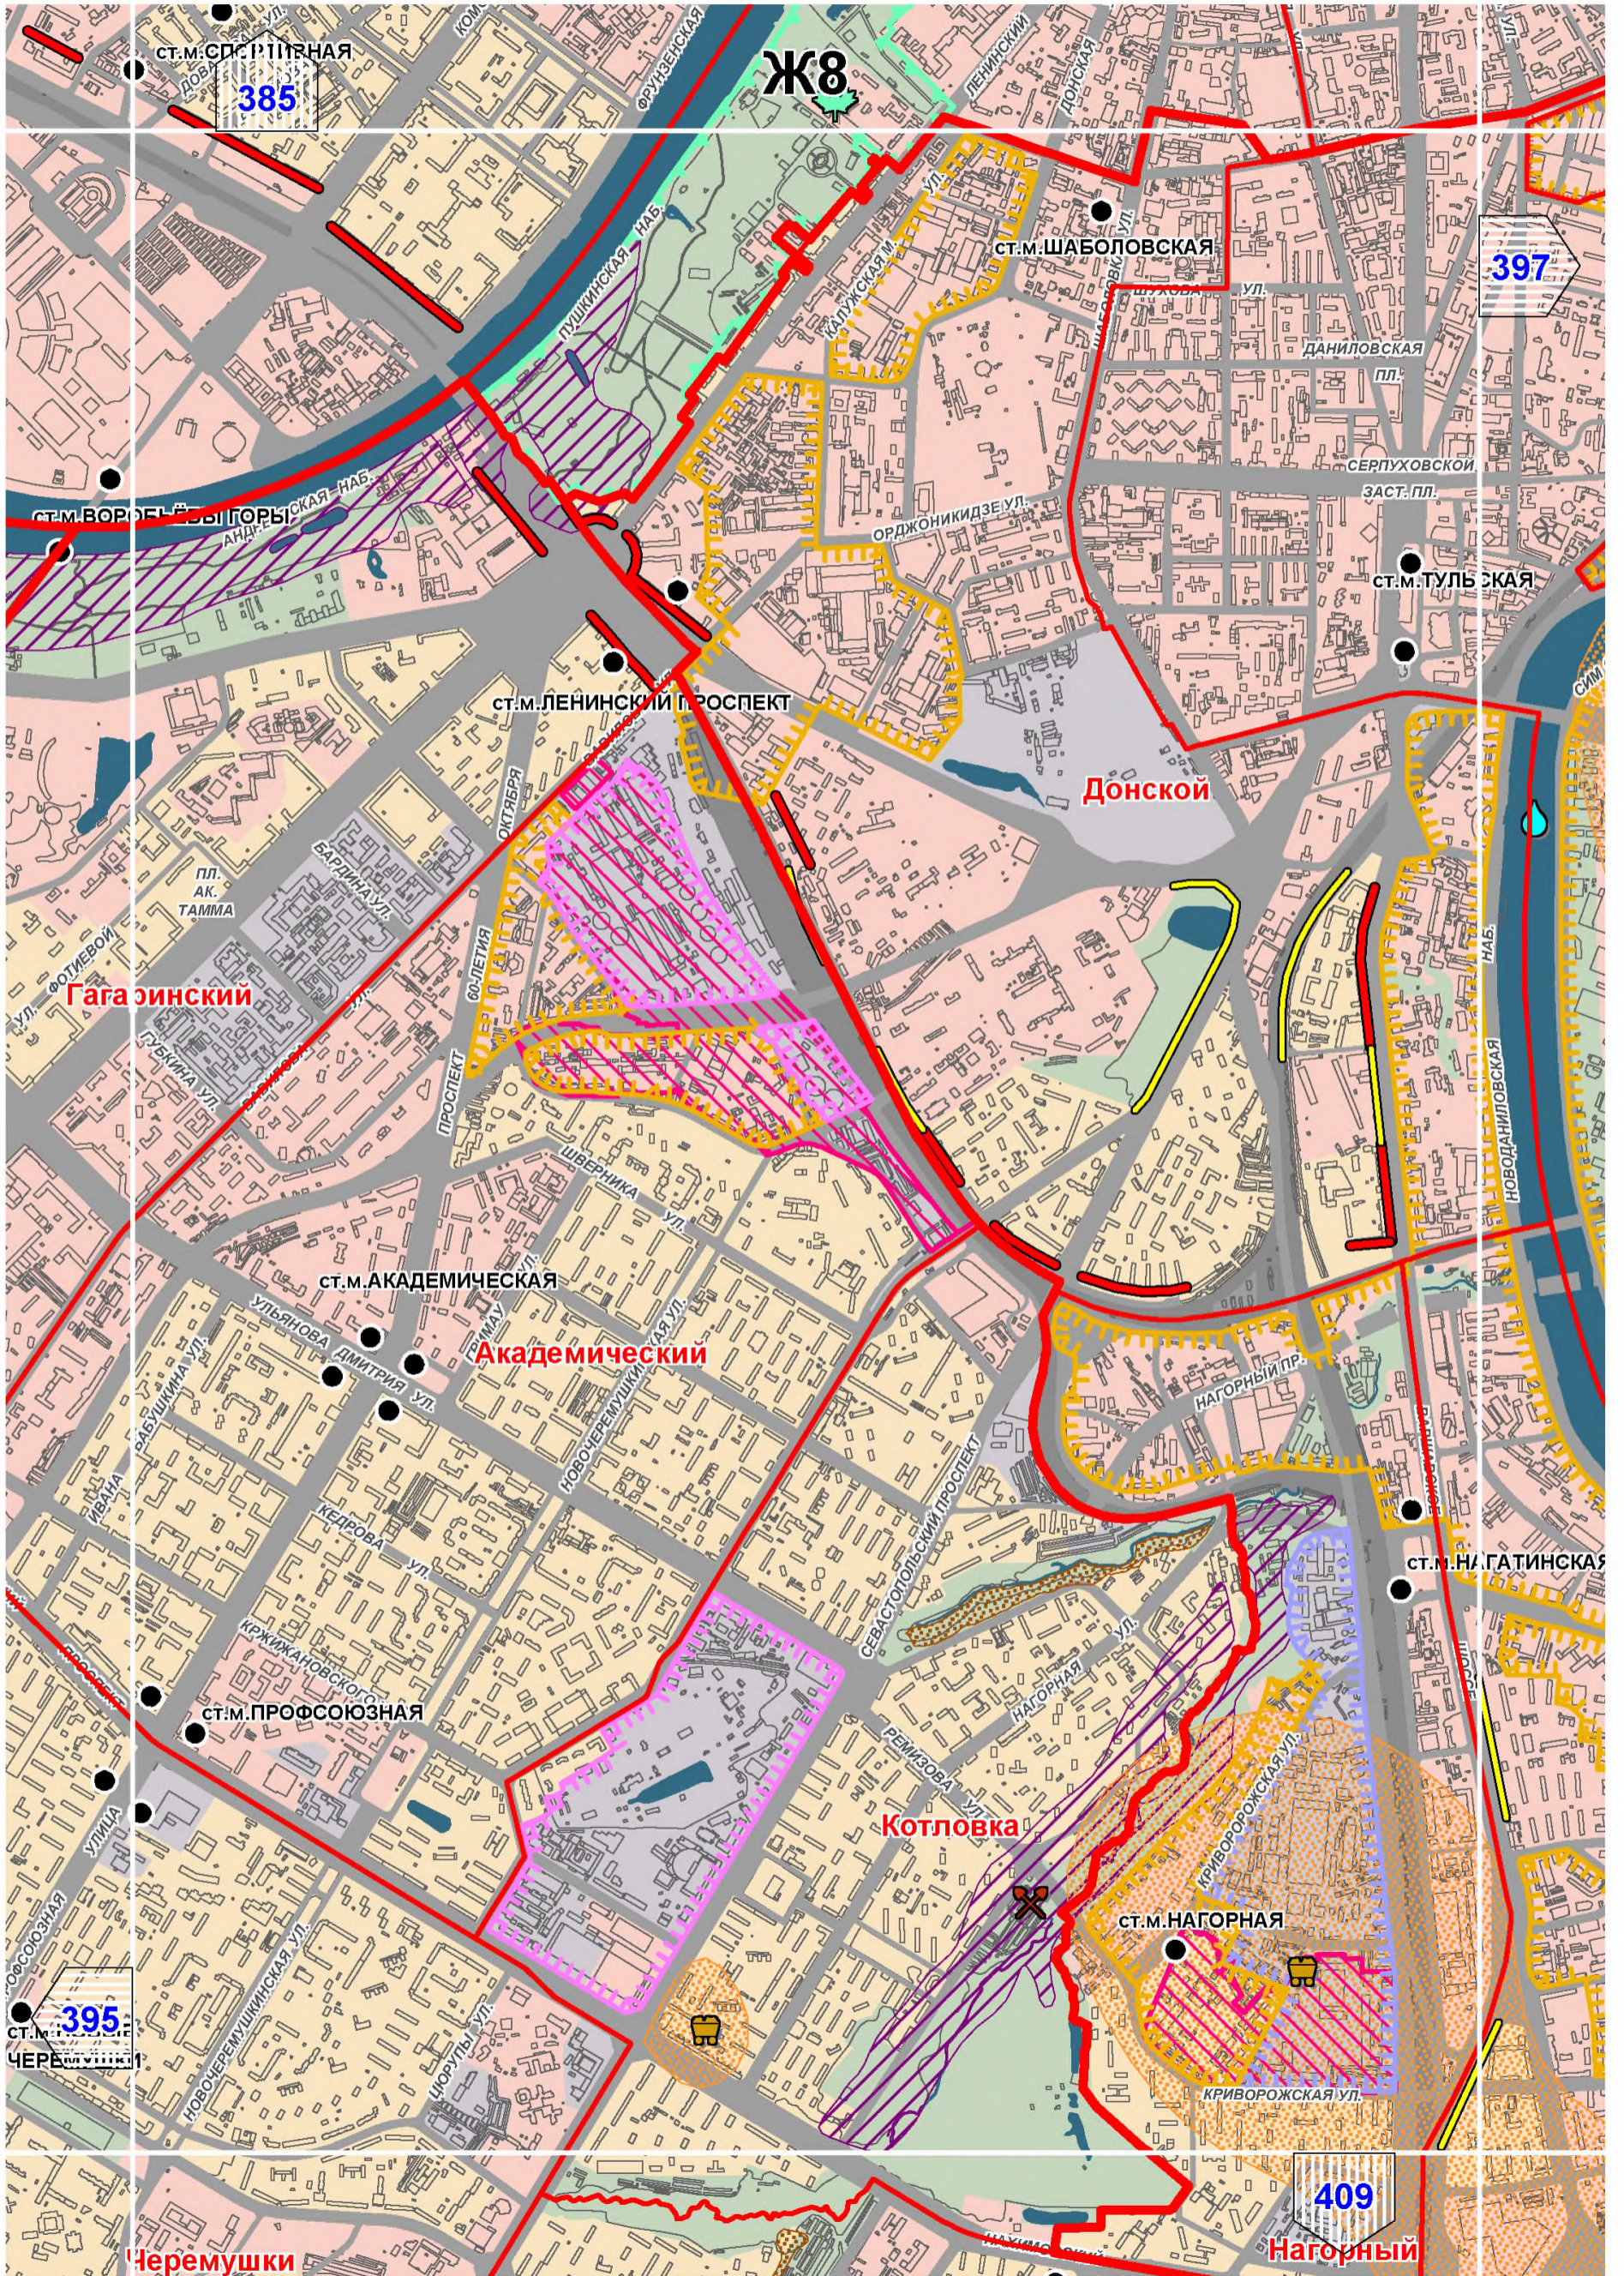

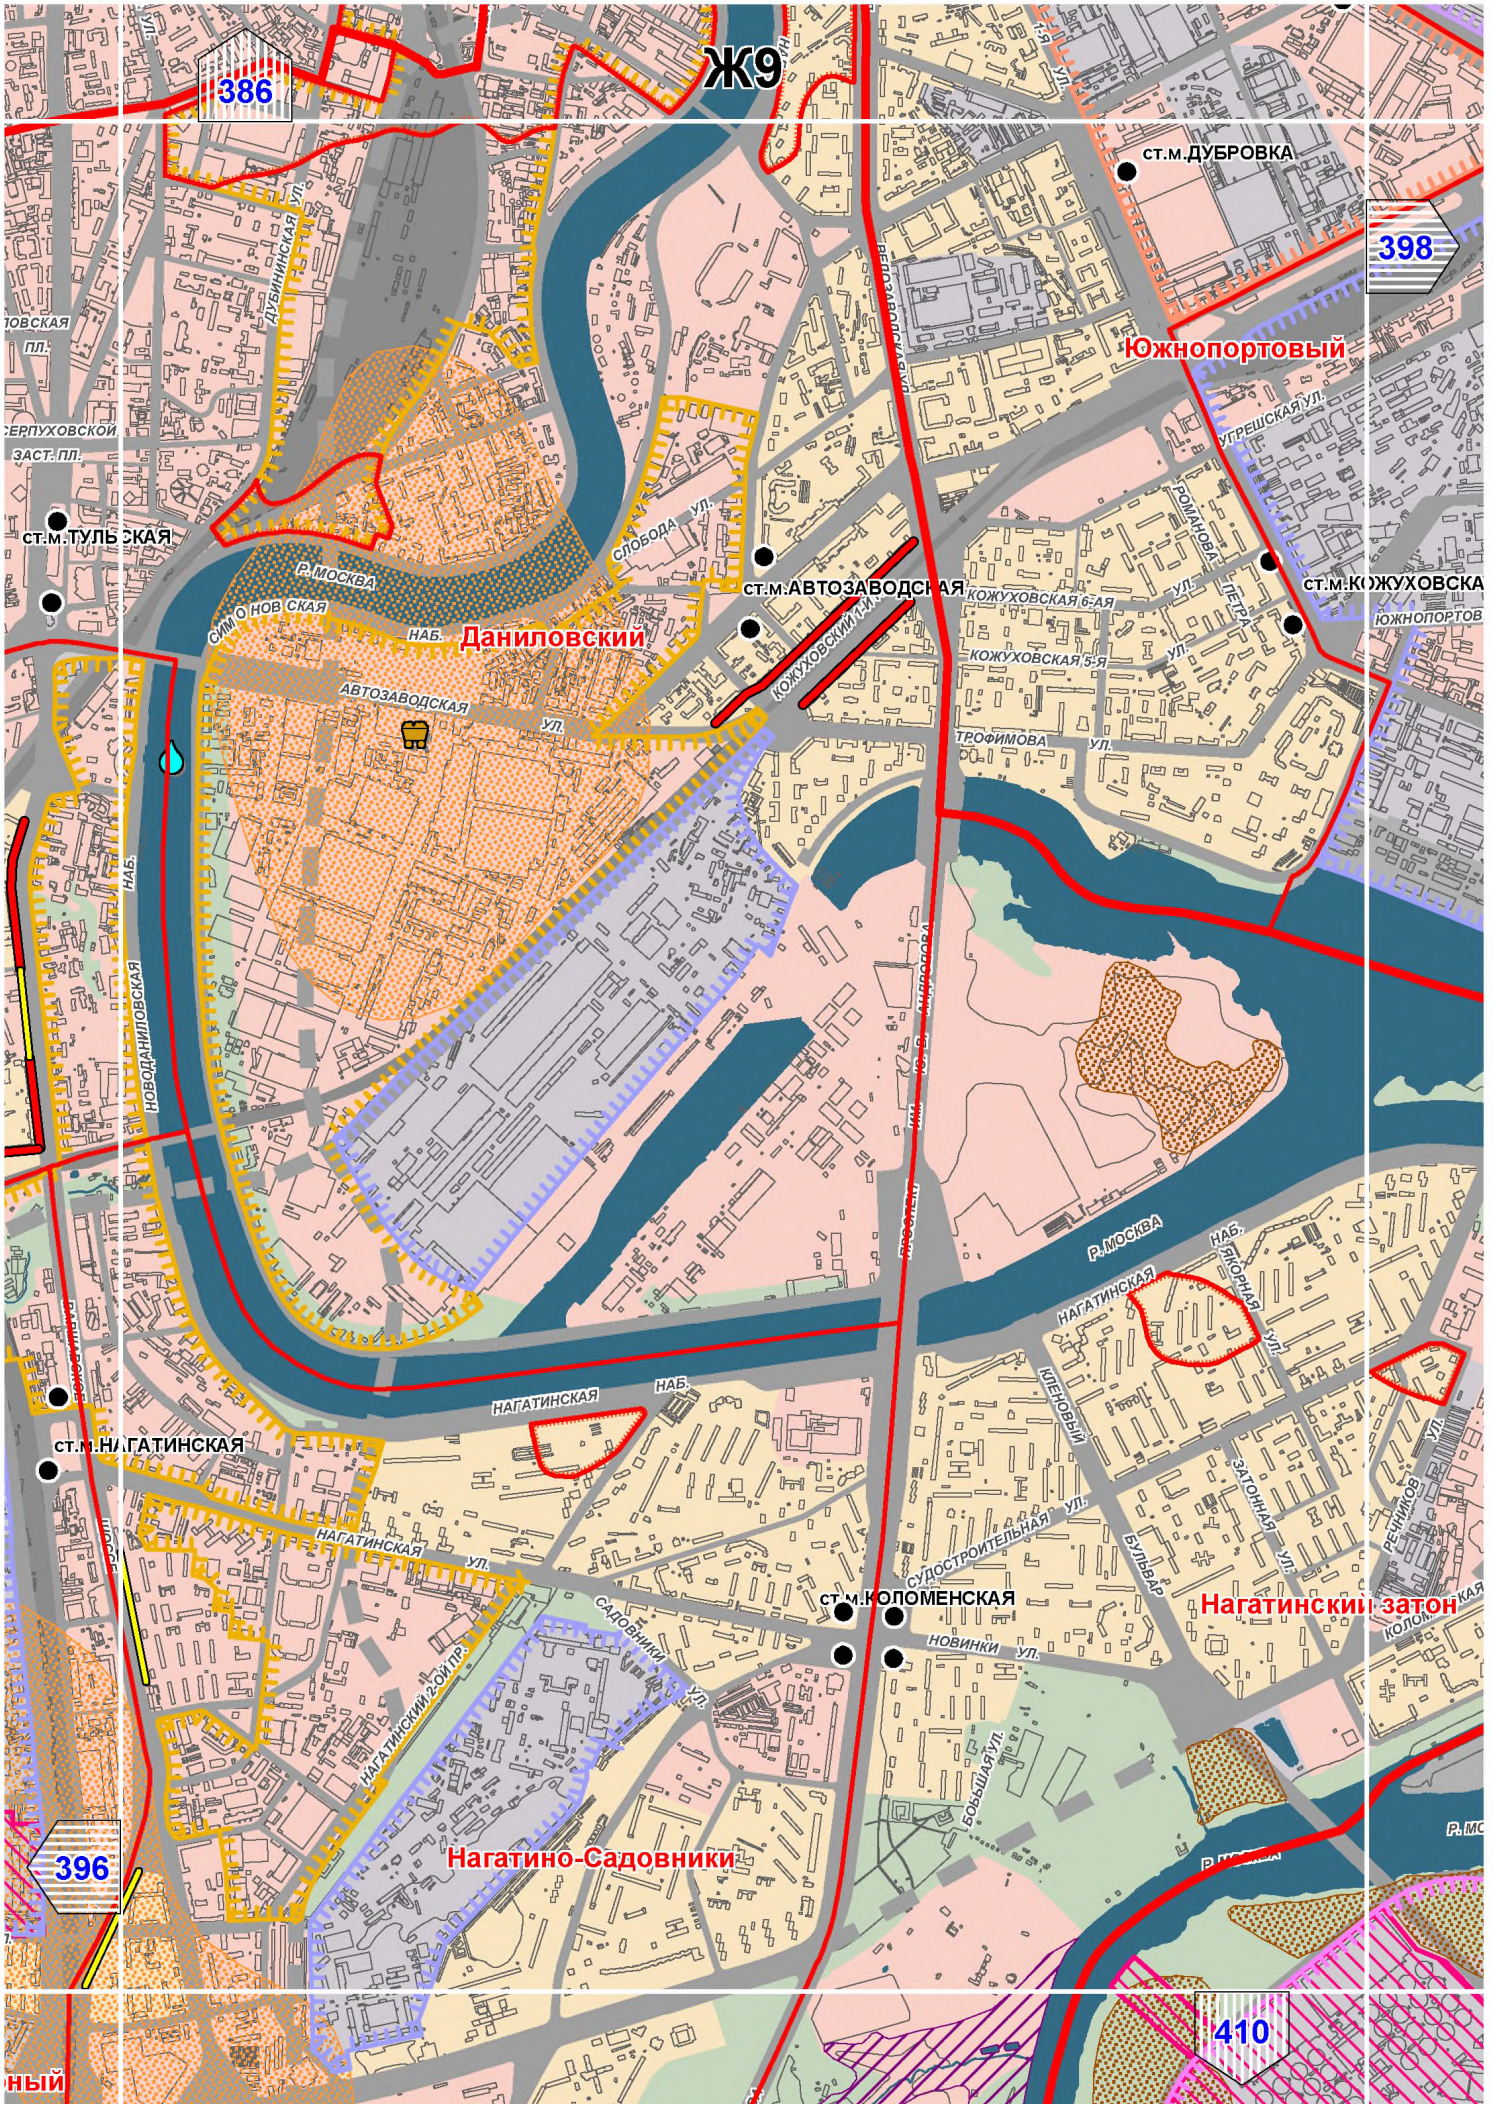

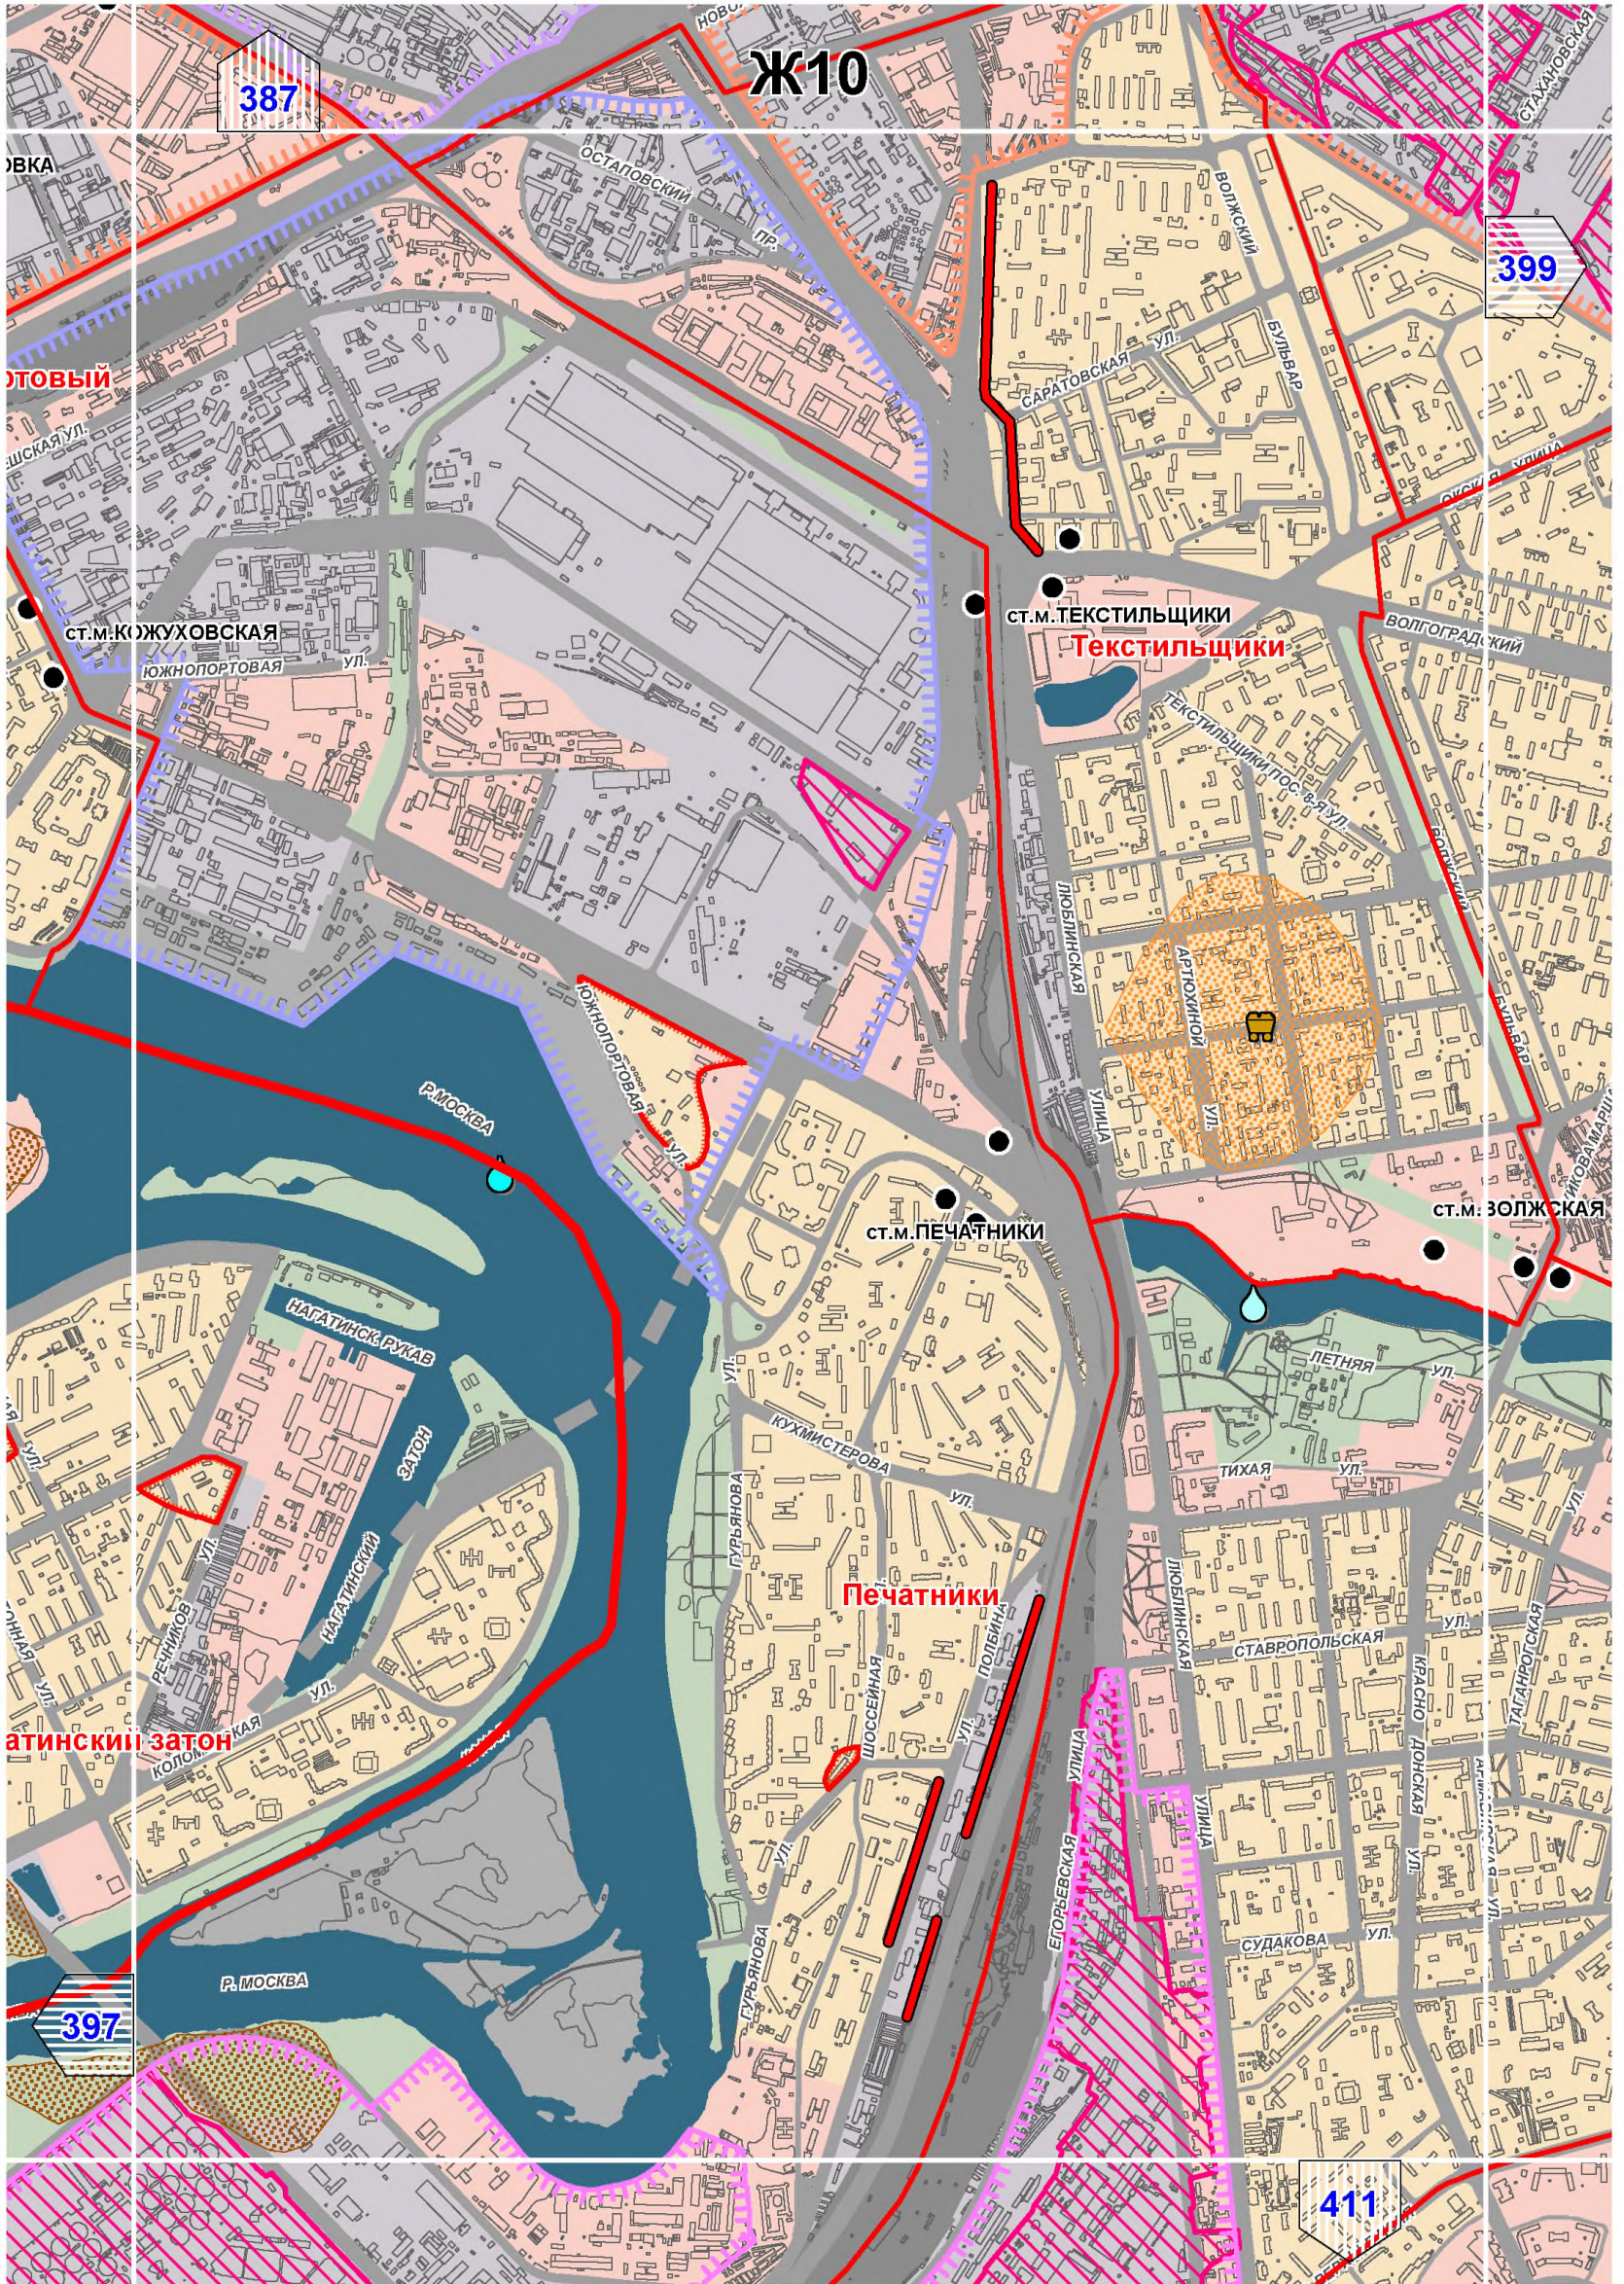

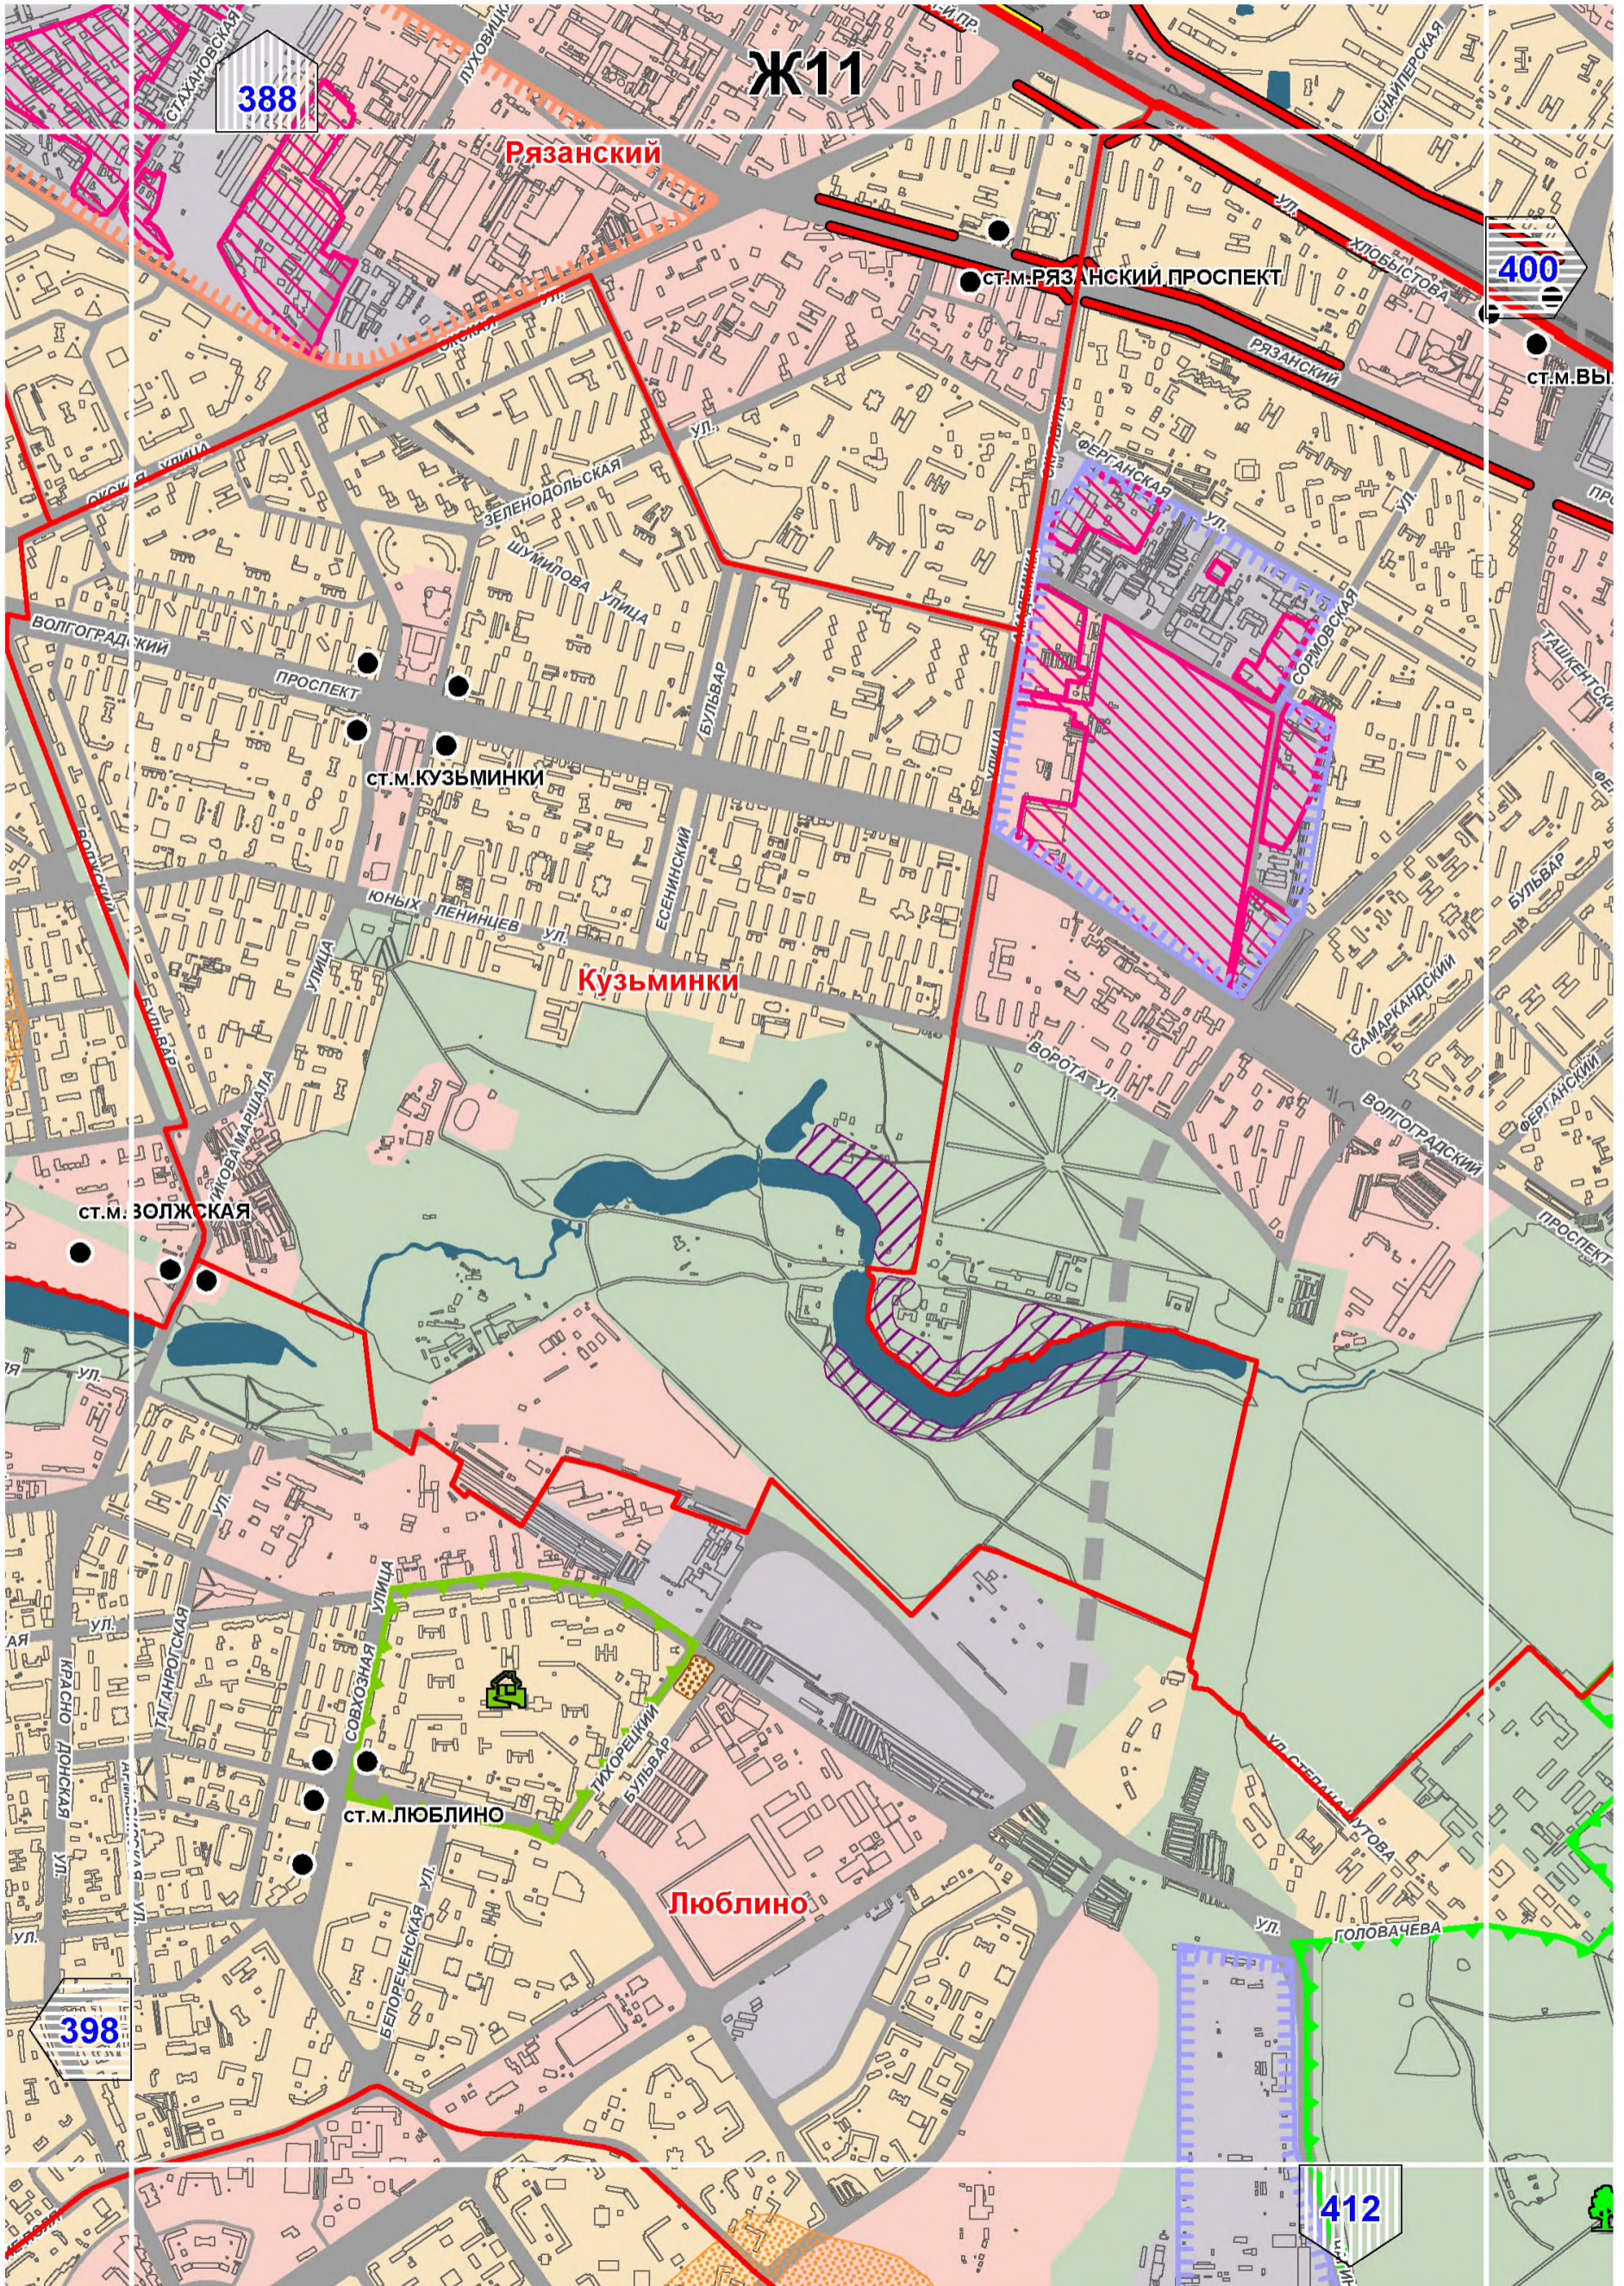

Ж11

388

Рязанский

400

СТ.М.РЯЗАНСКИЙ ПРОСПЕКТ

СТ.М.ВЫ

СТ.М.КУЗЬМИНКИ

Кузьминки


СТ.М.ВОЛЖСКАЯ


СТ.М.ЛЮБЛИНО


Люблино

398


412

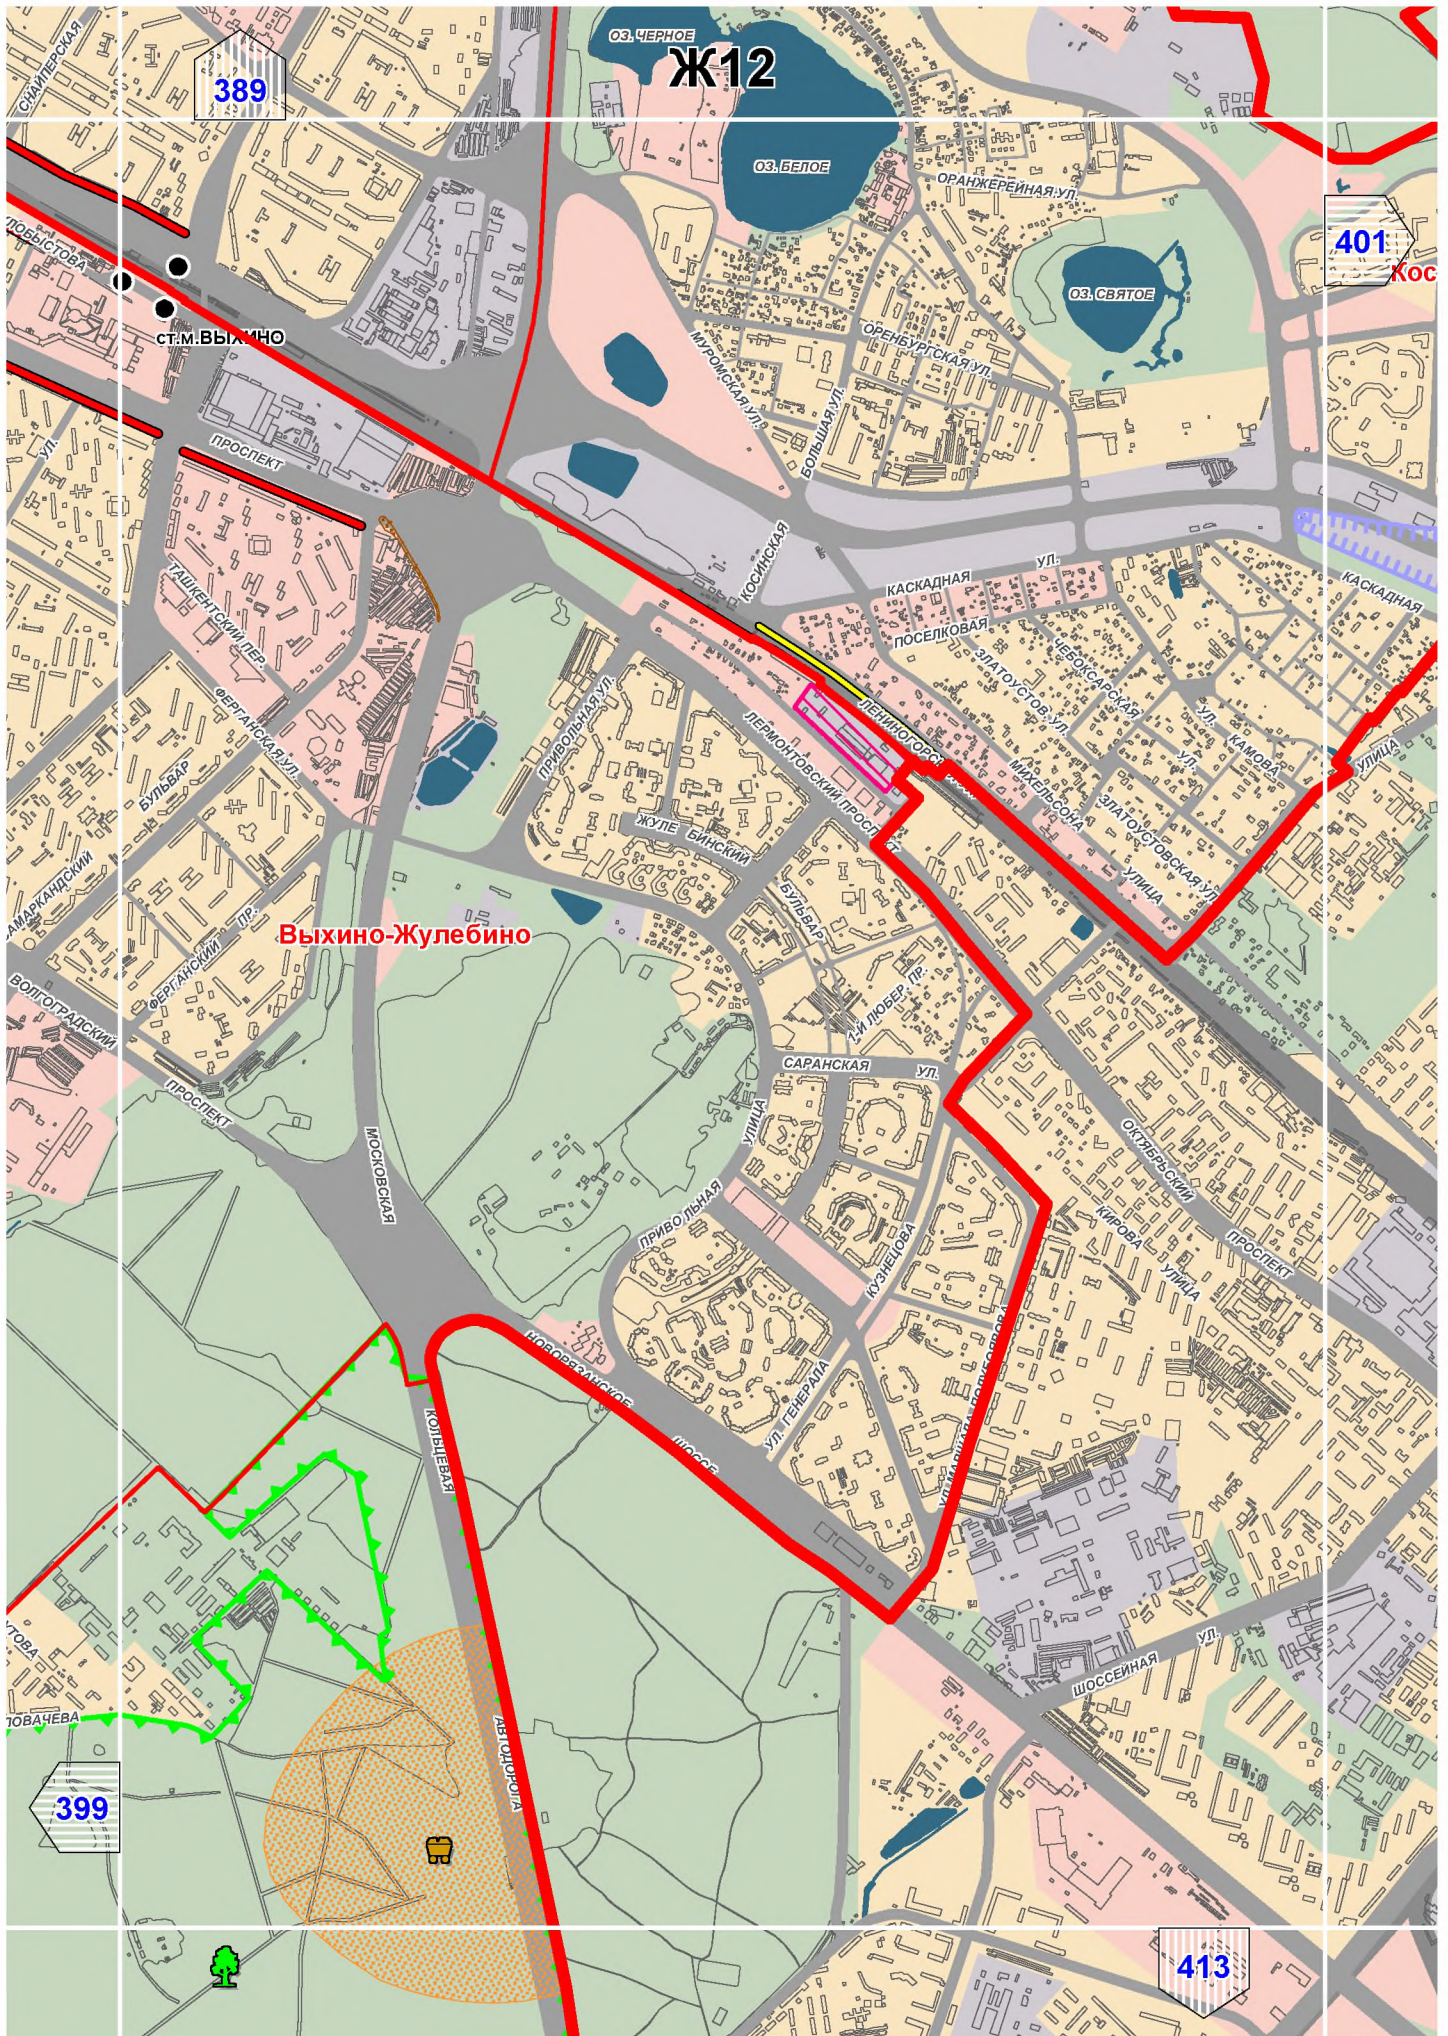


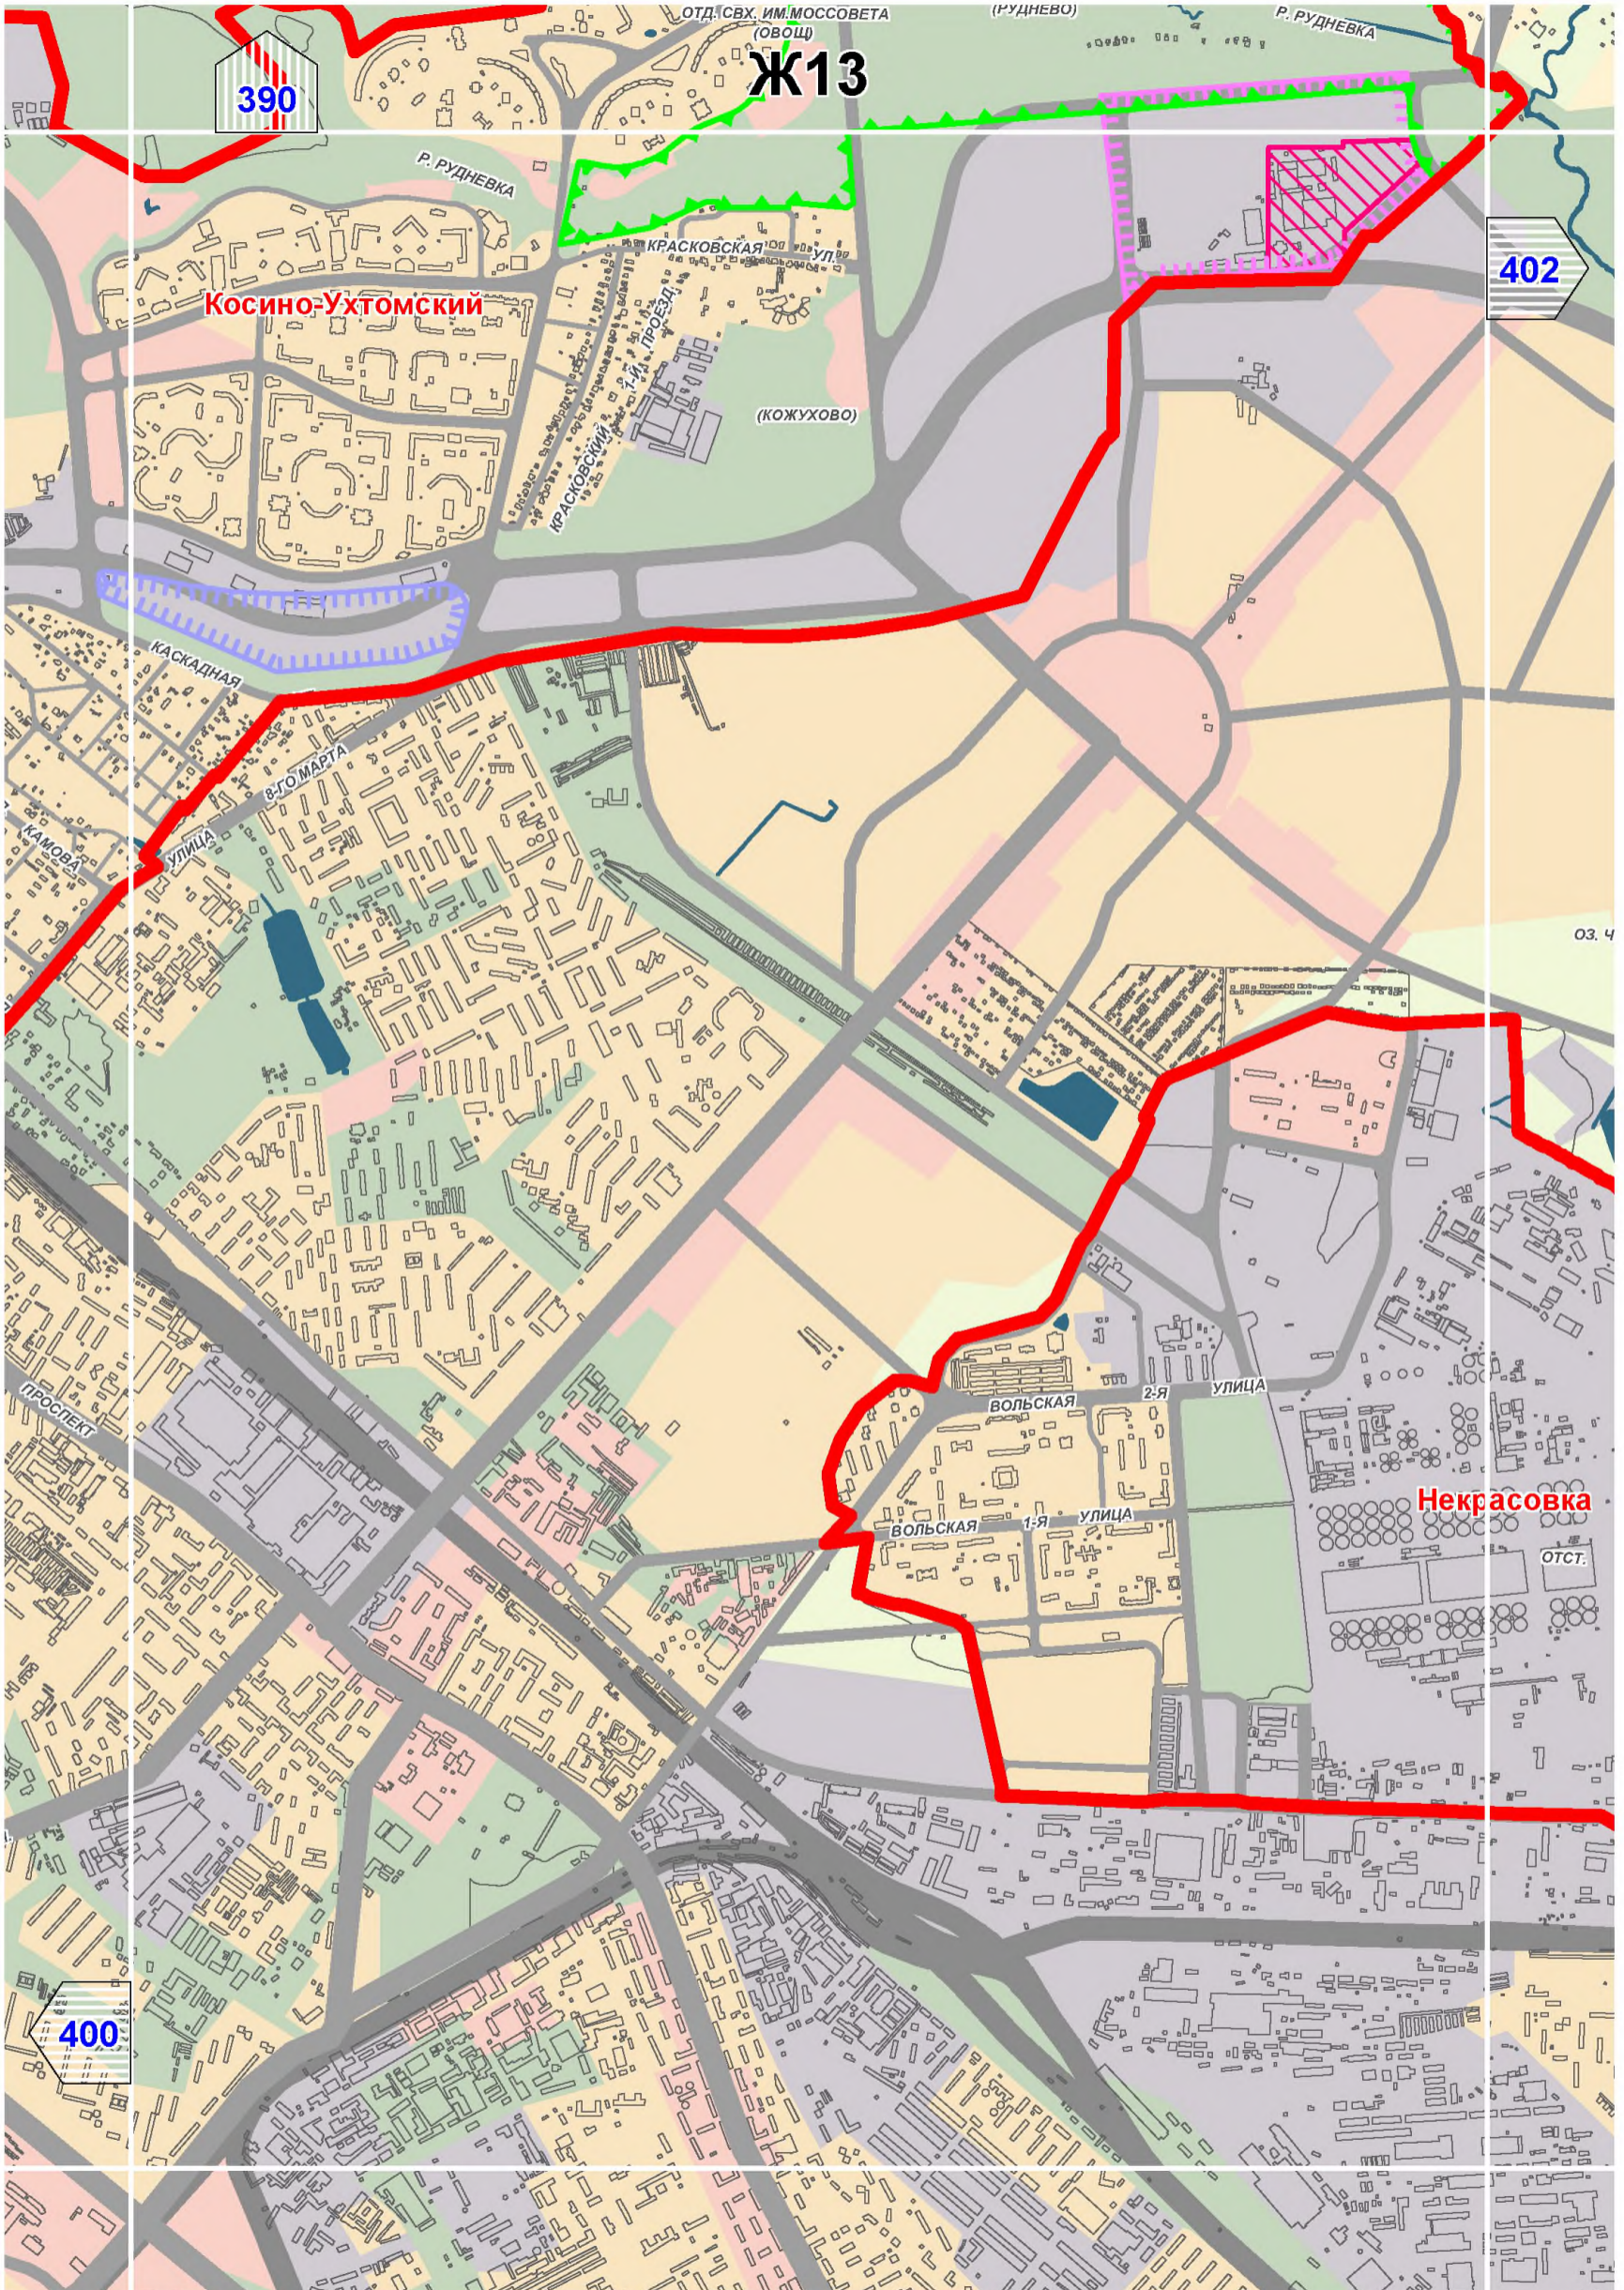


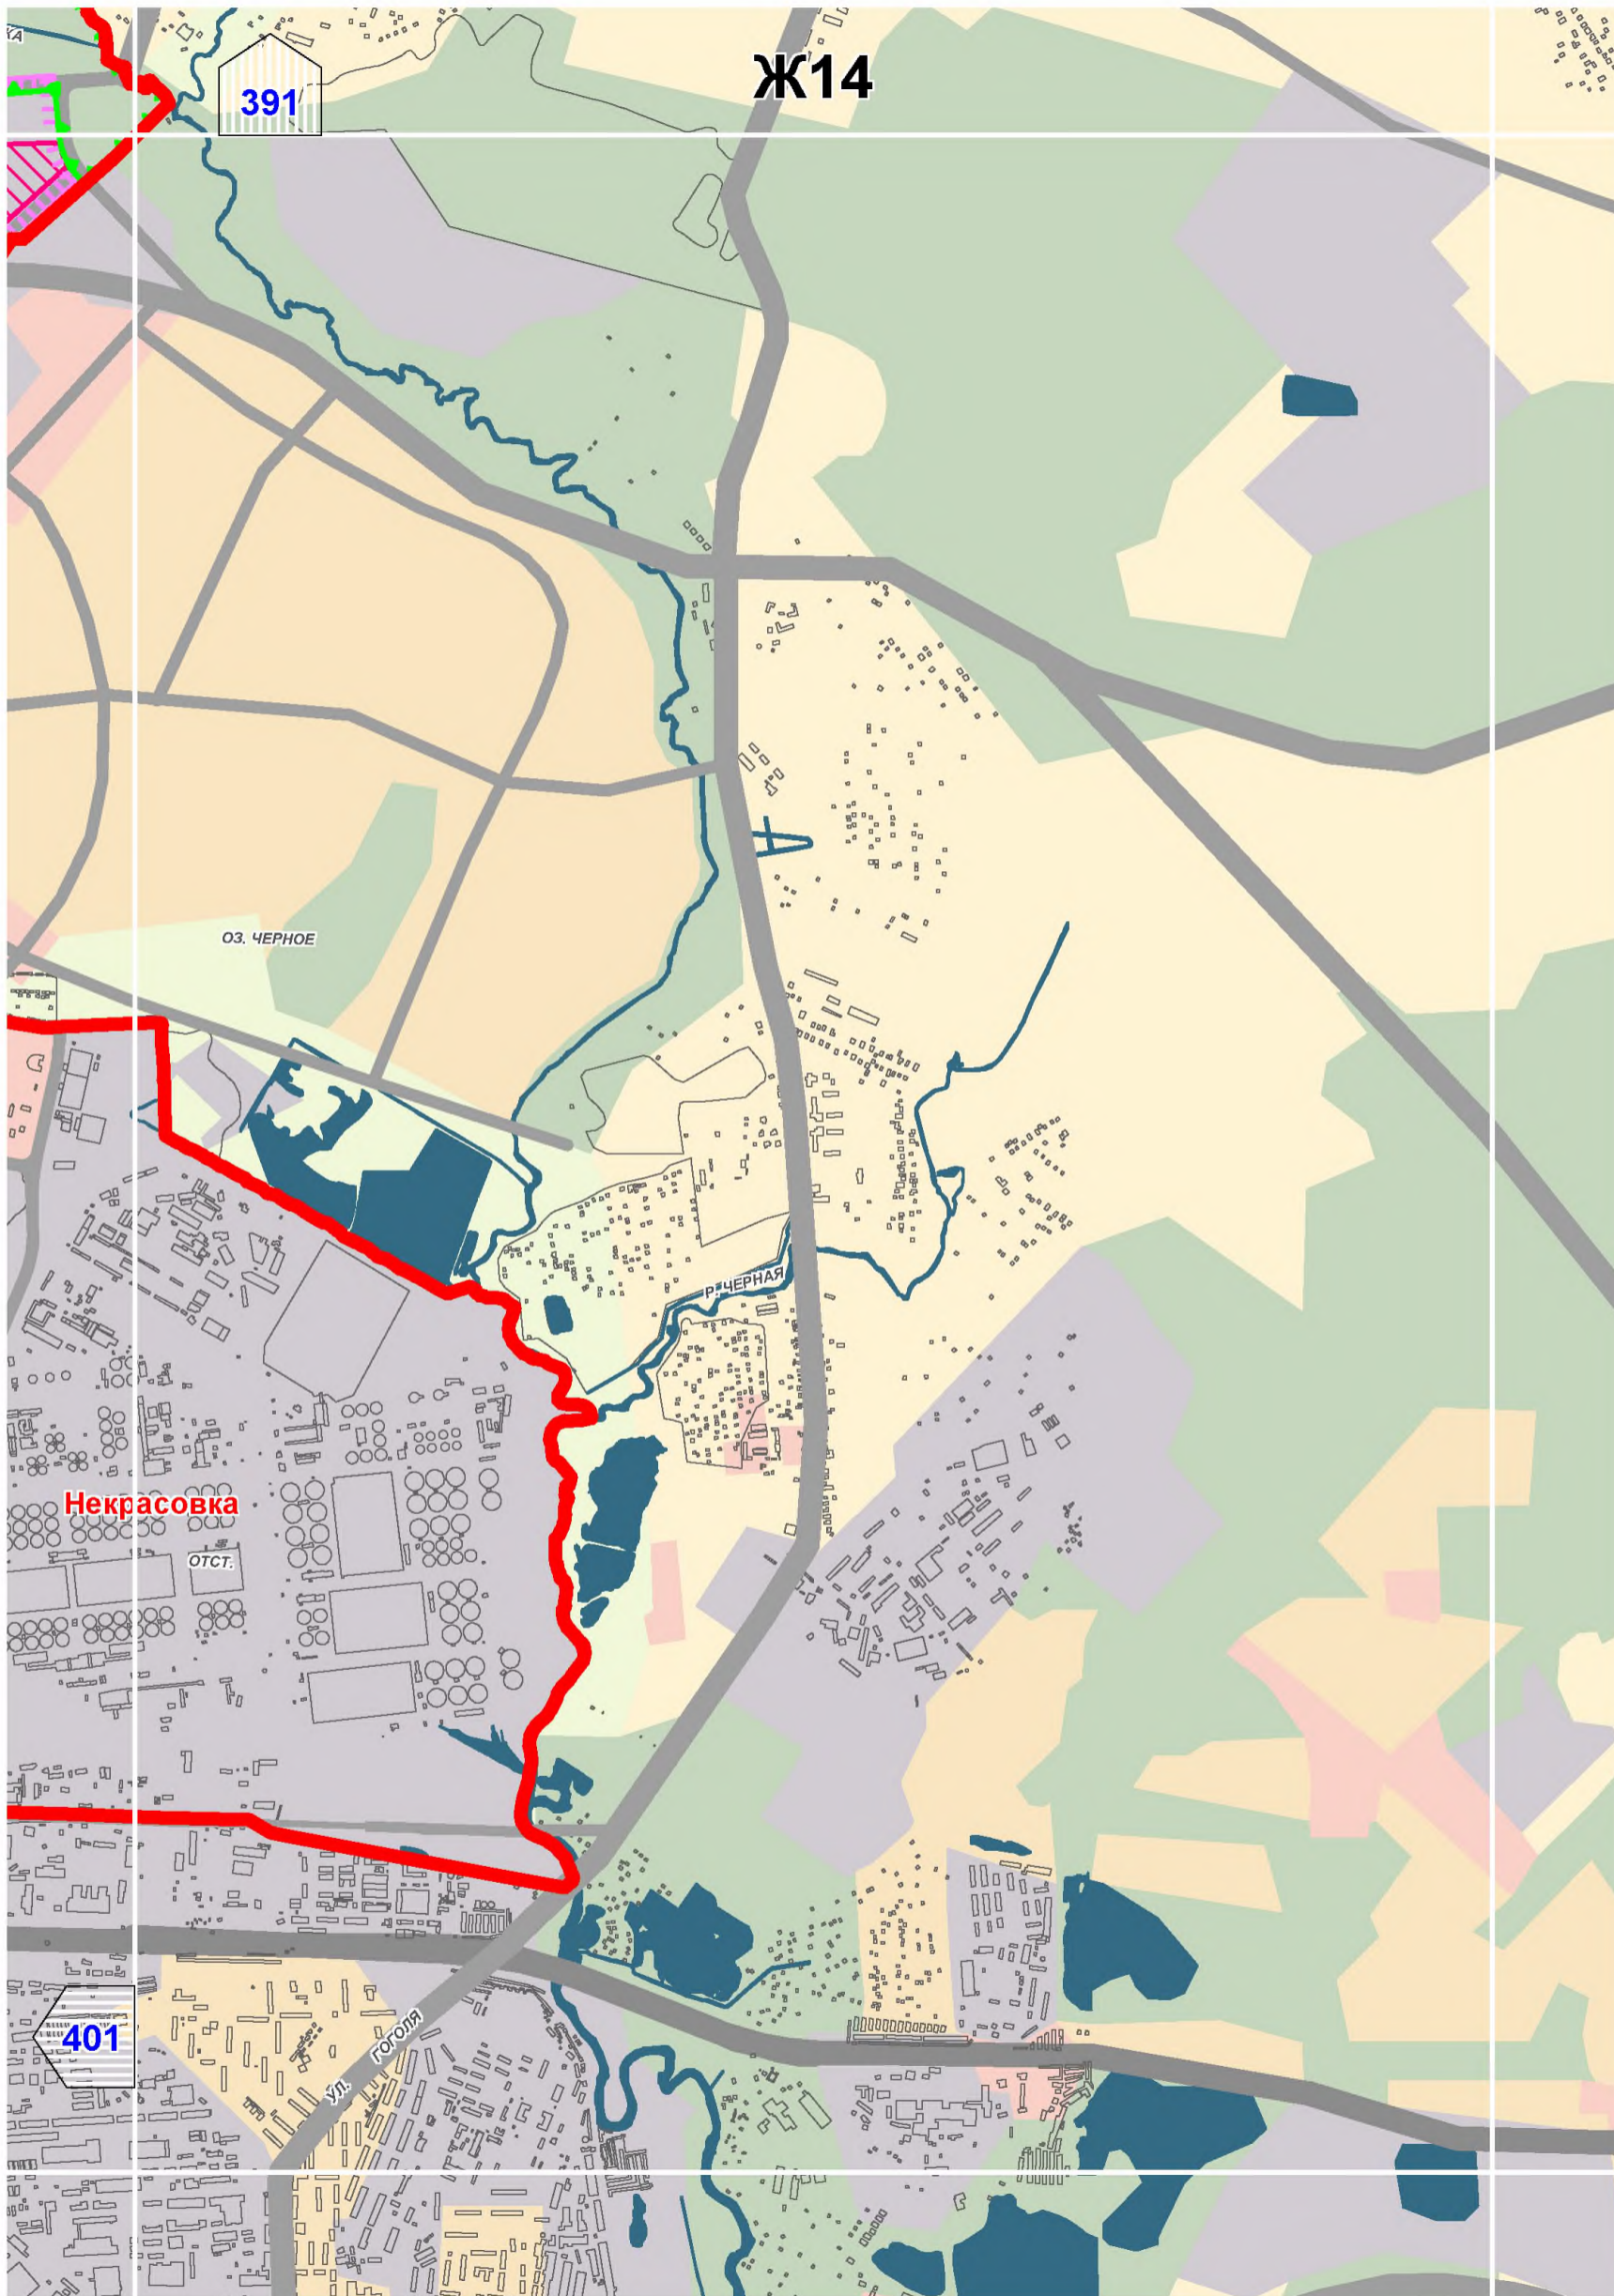




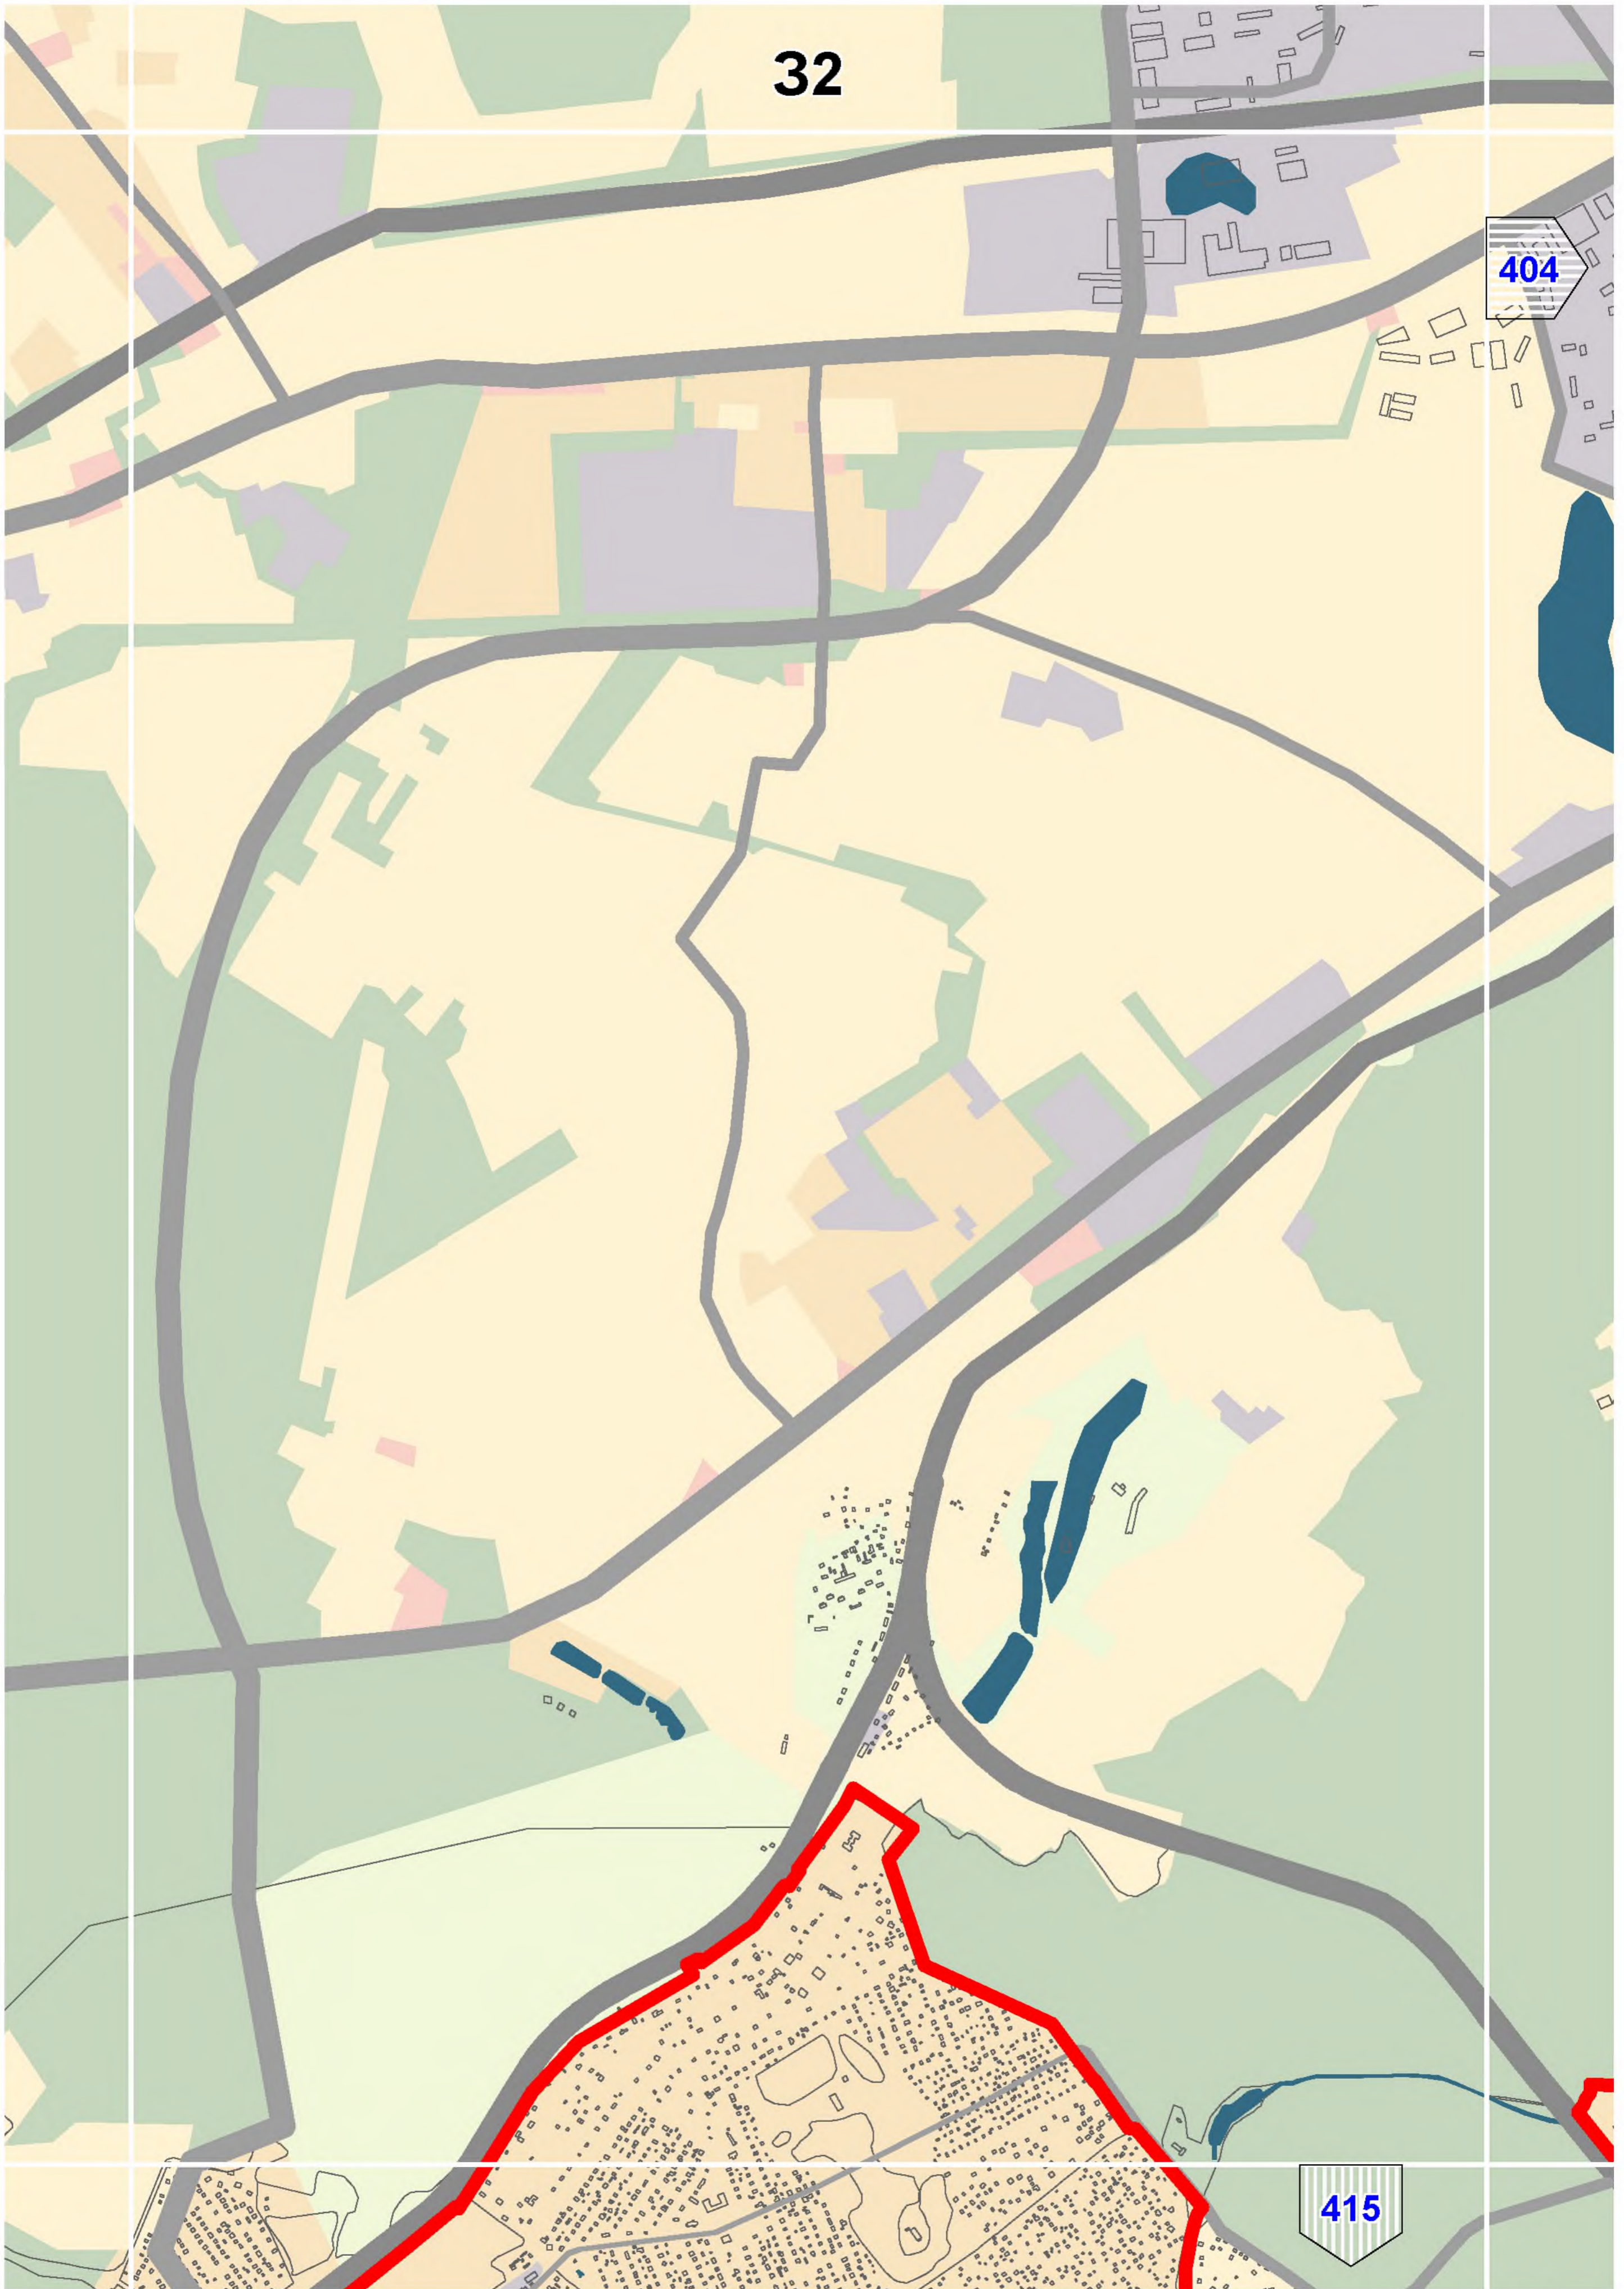


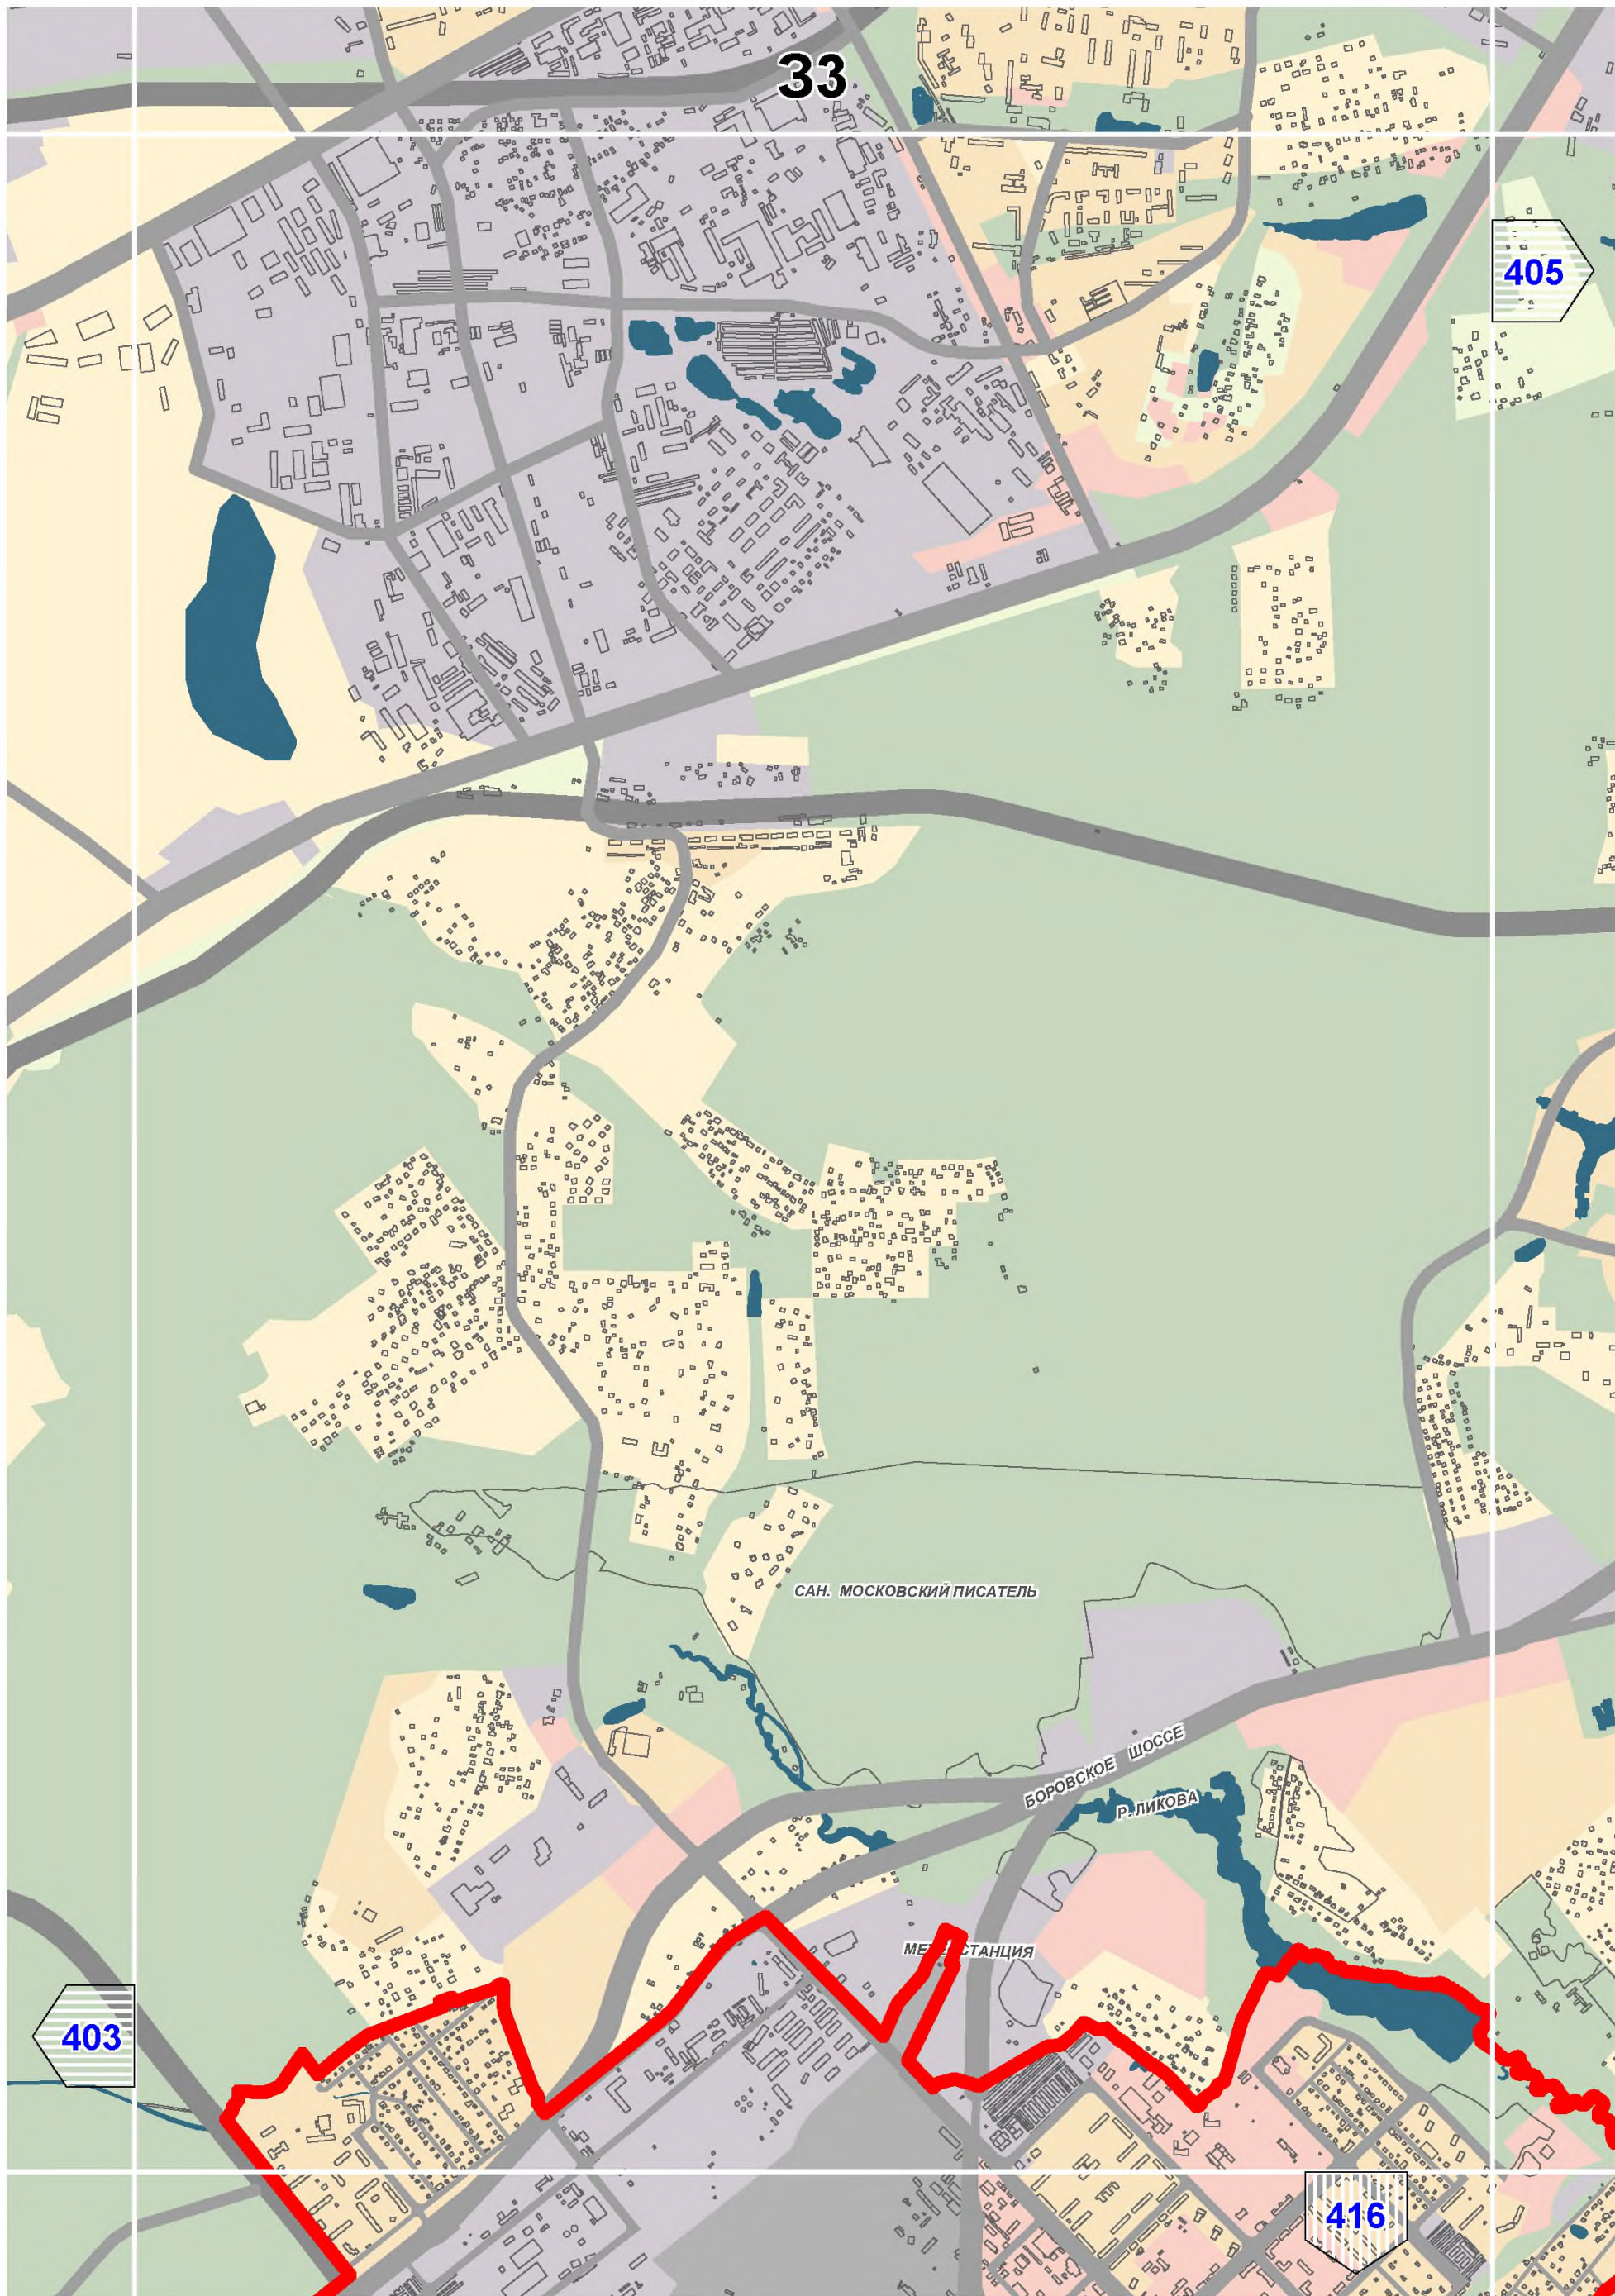

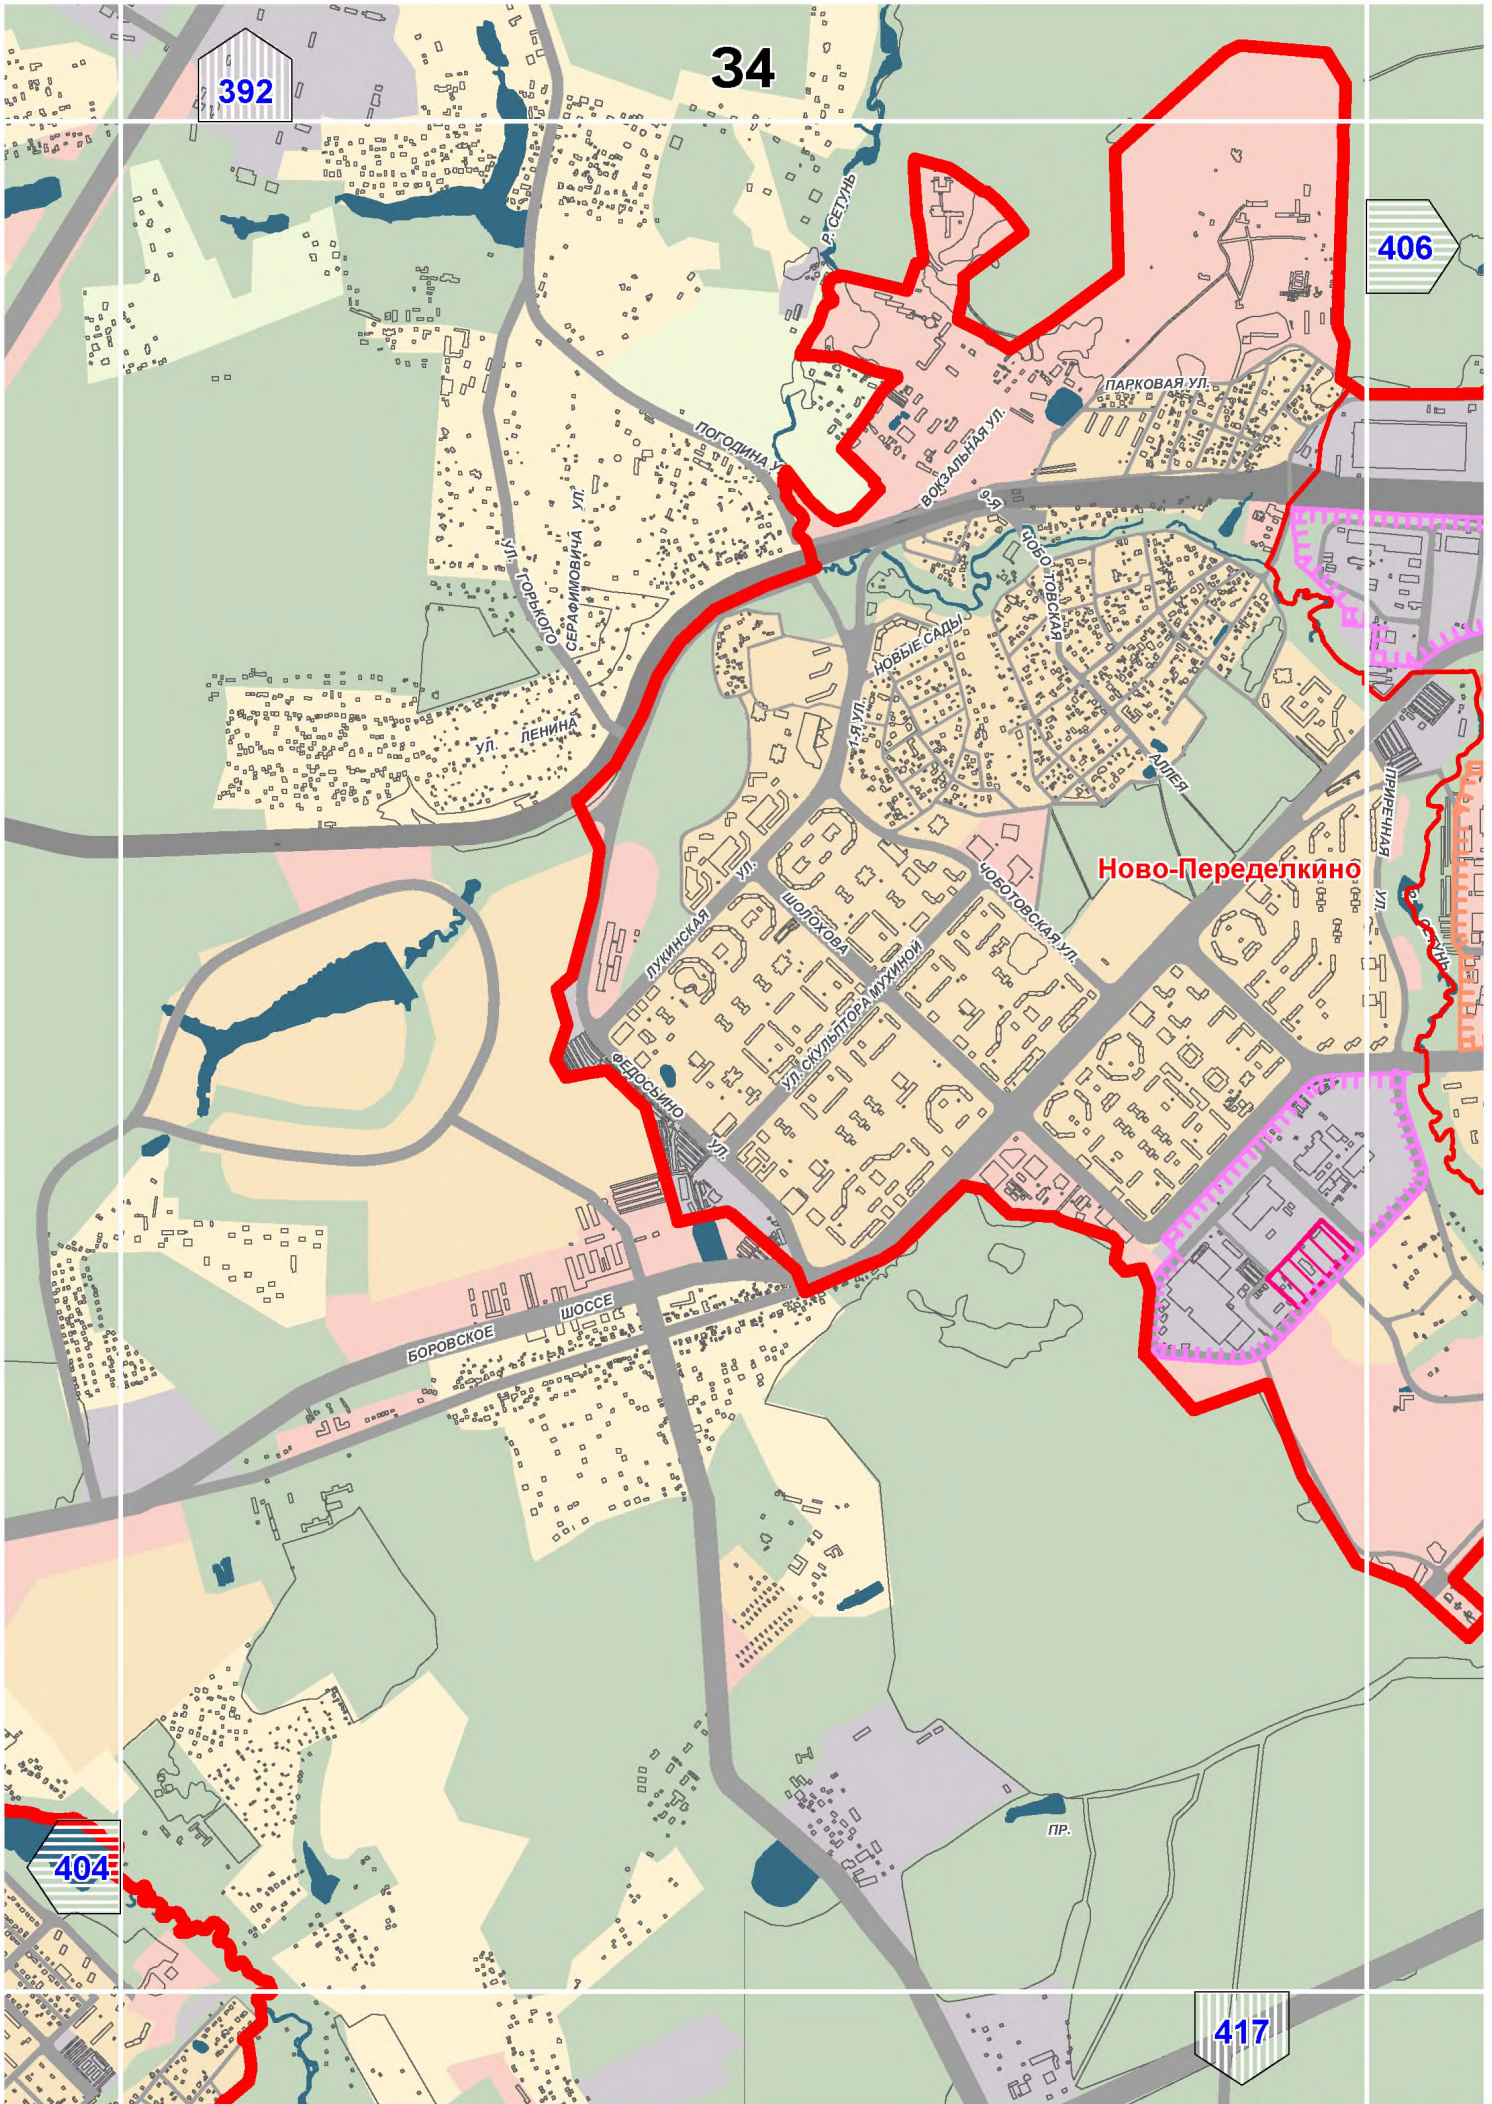




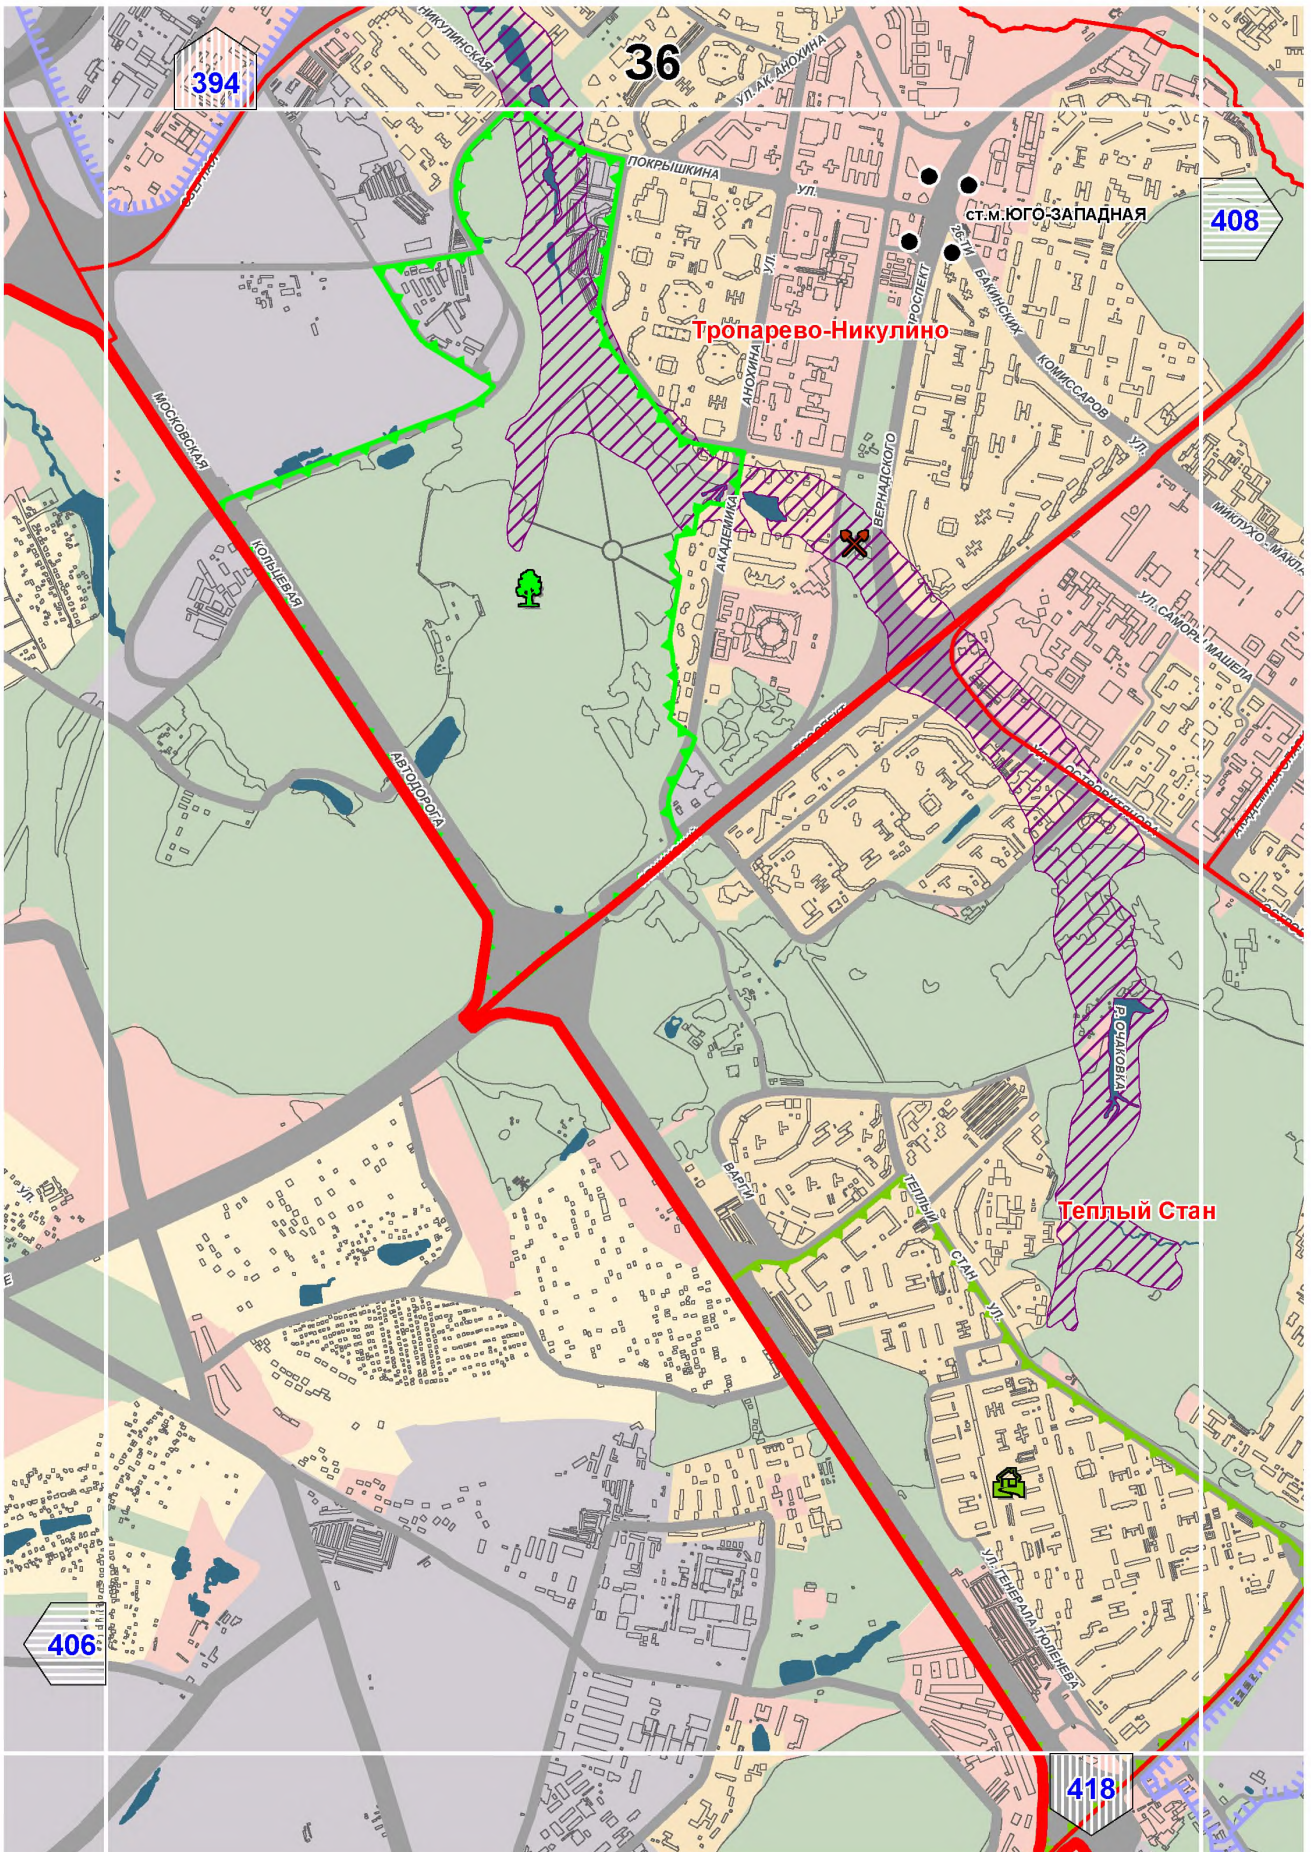


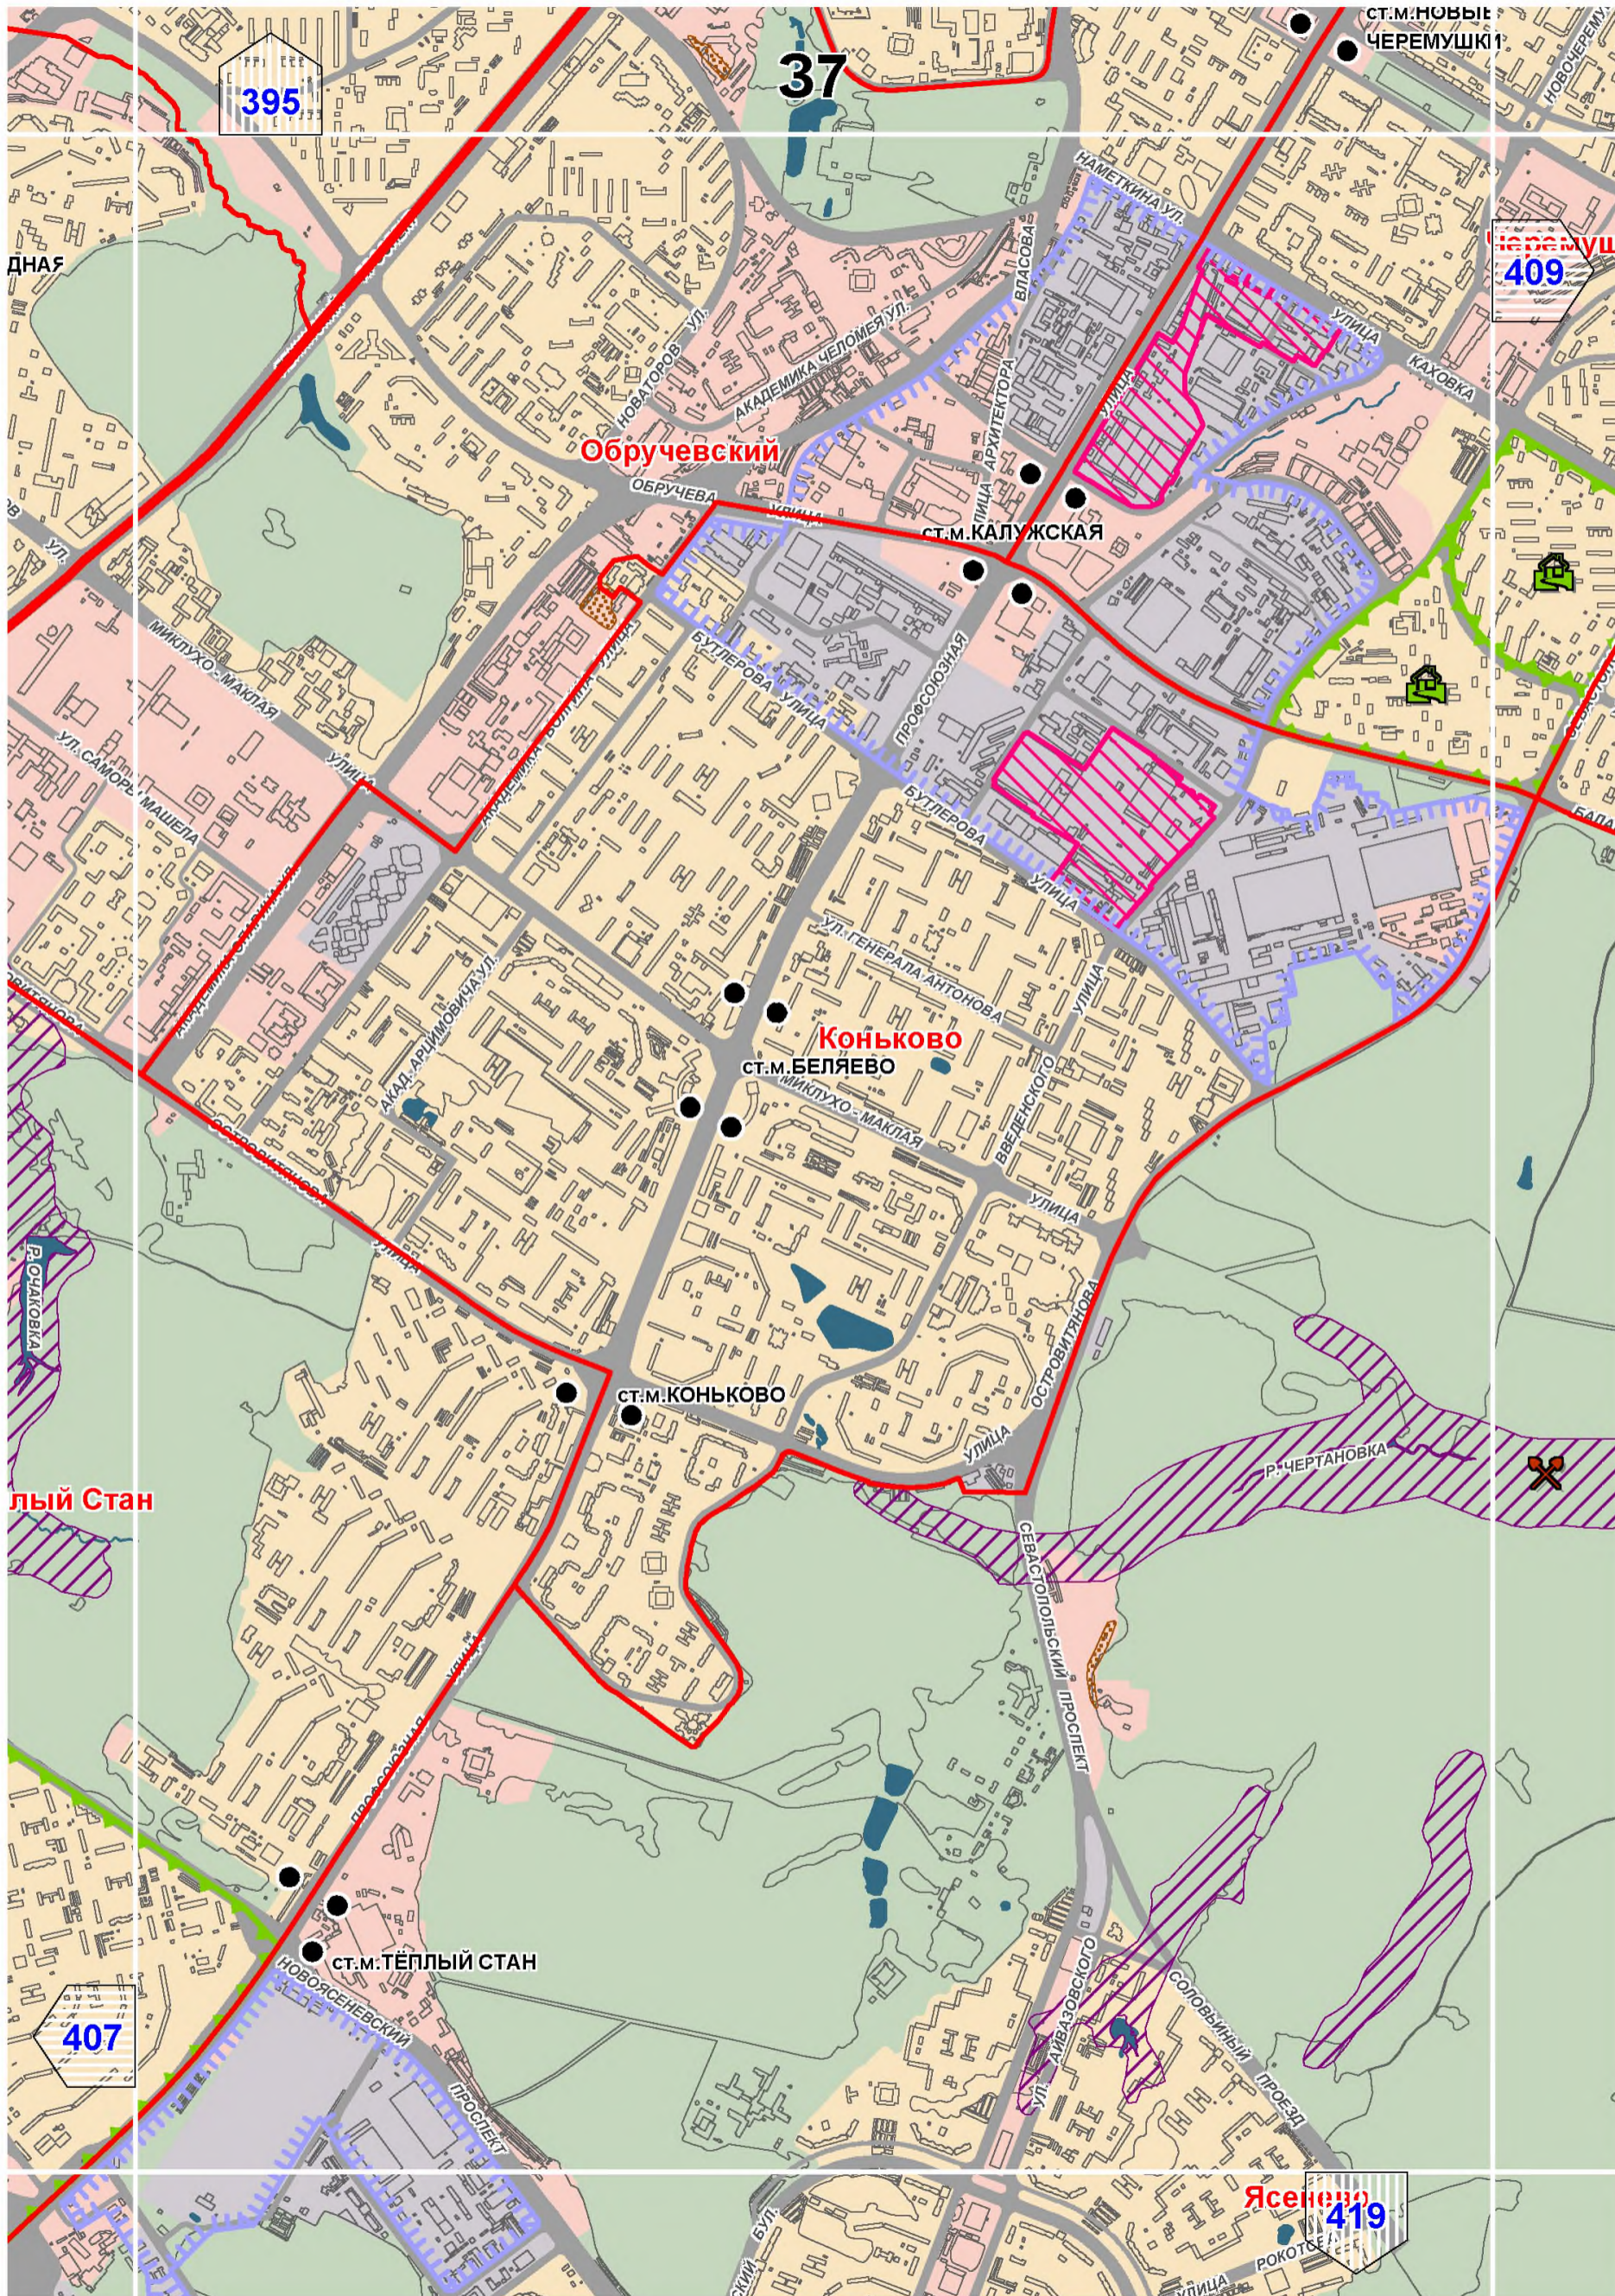





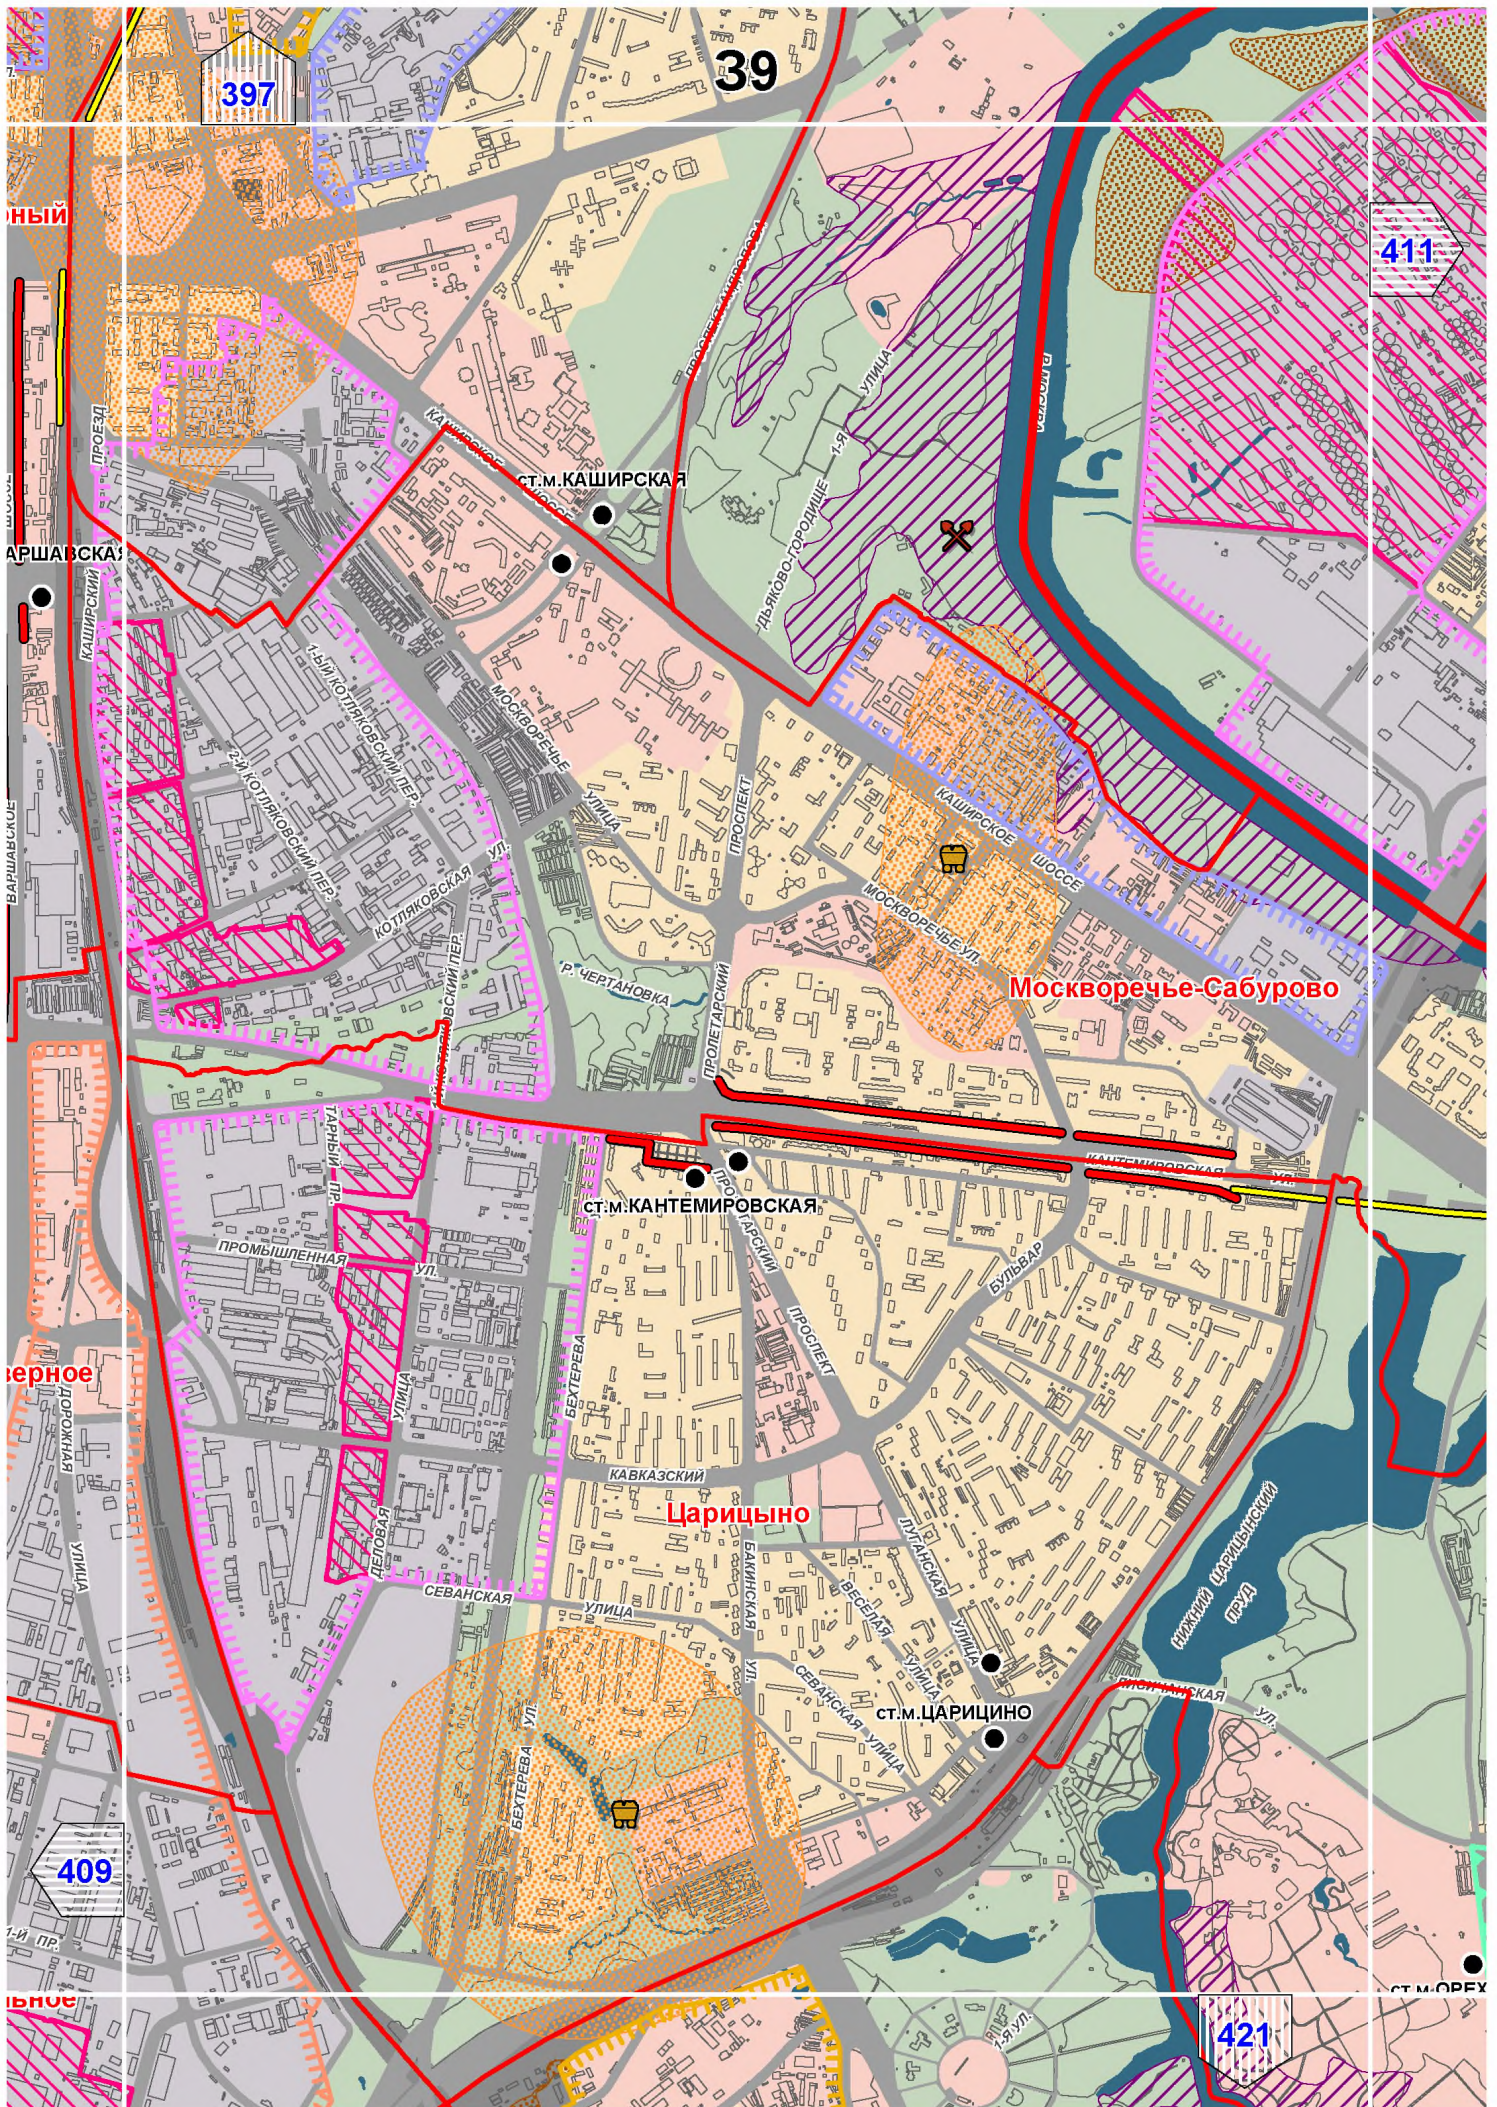





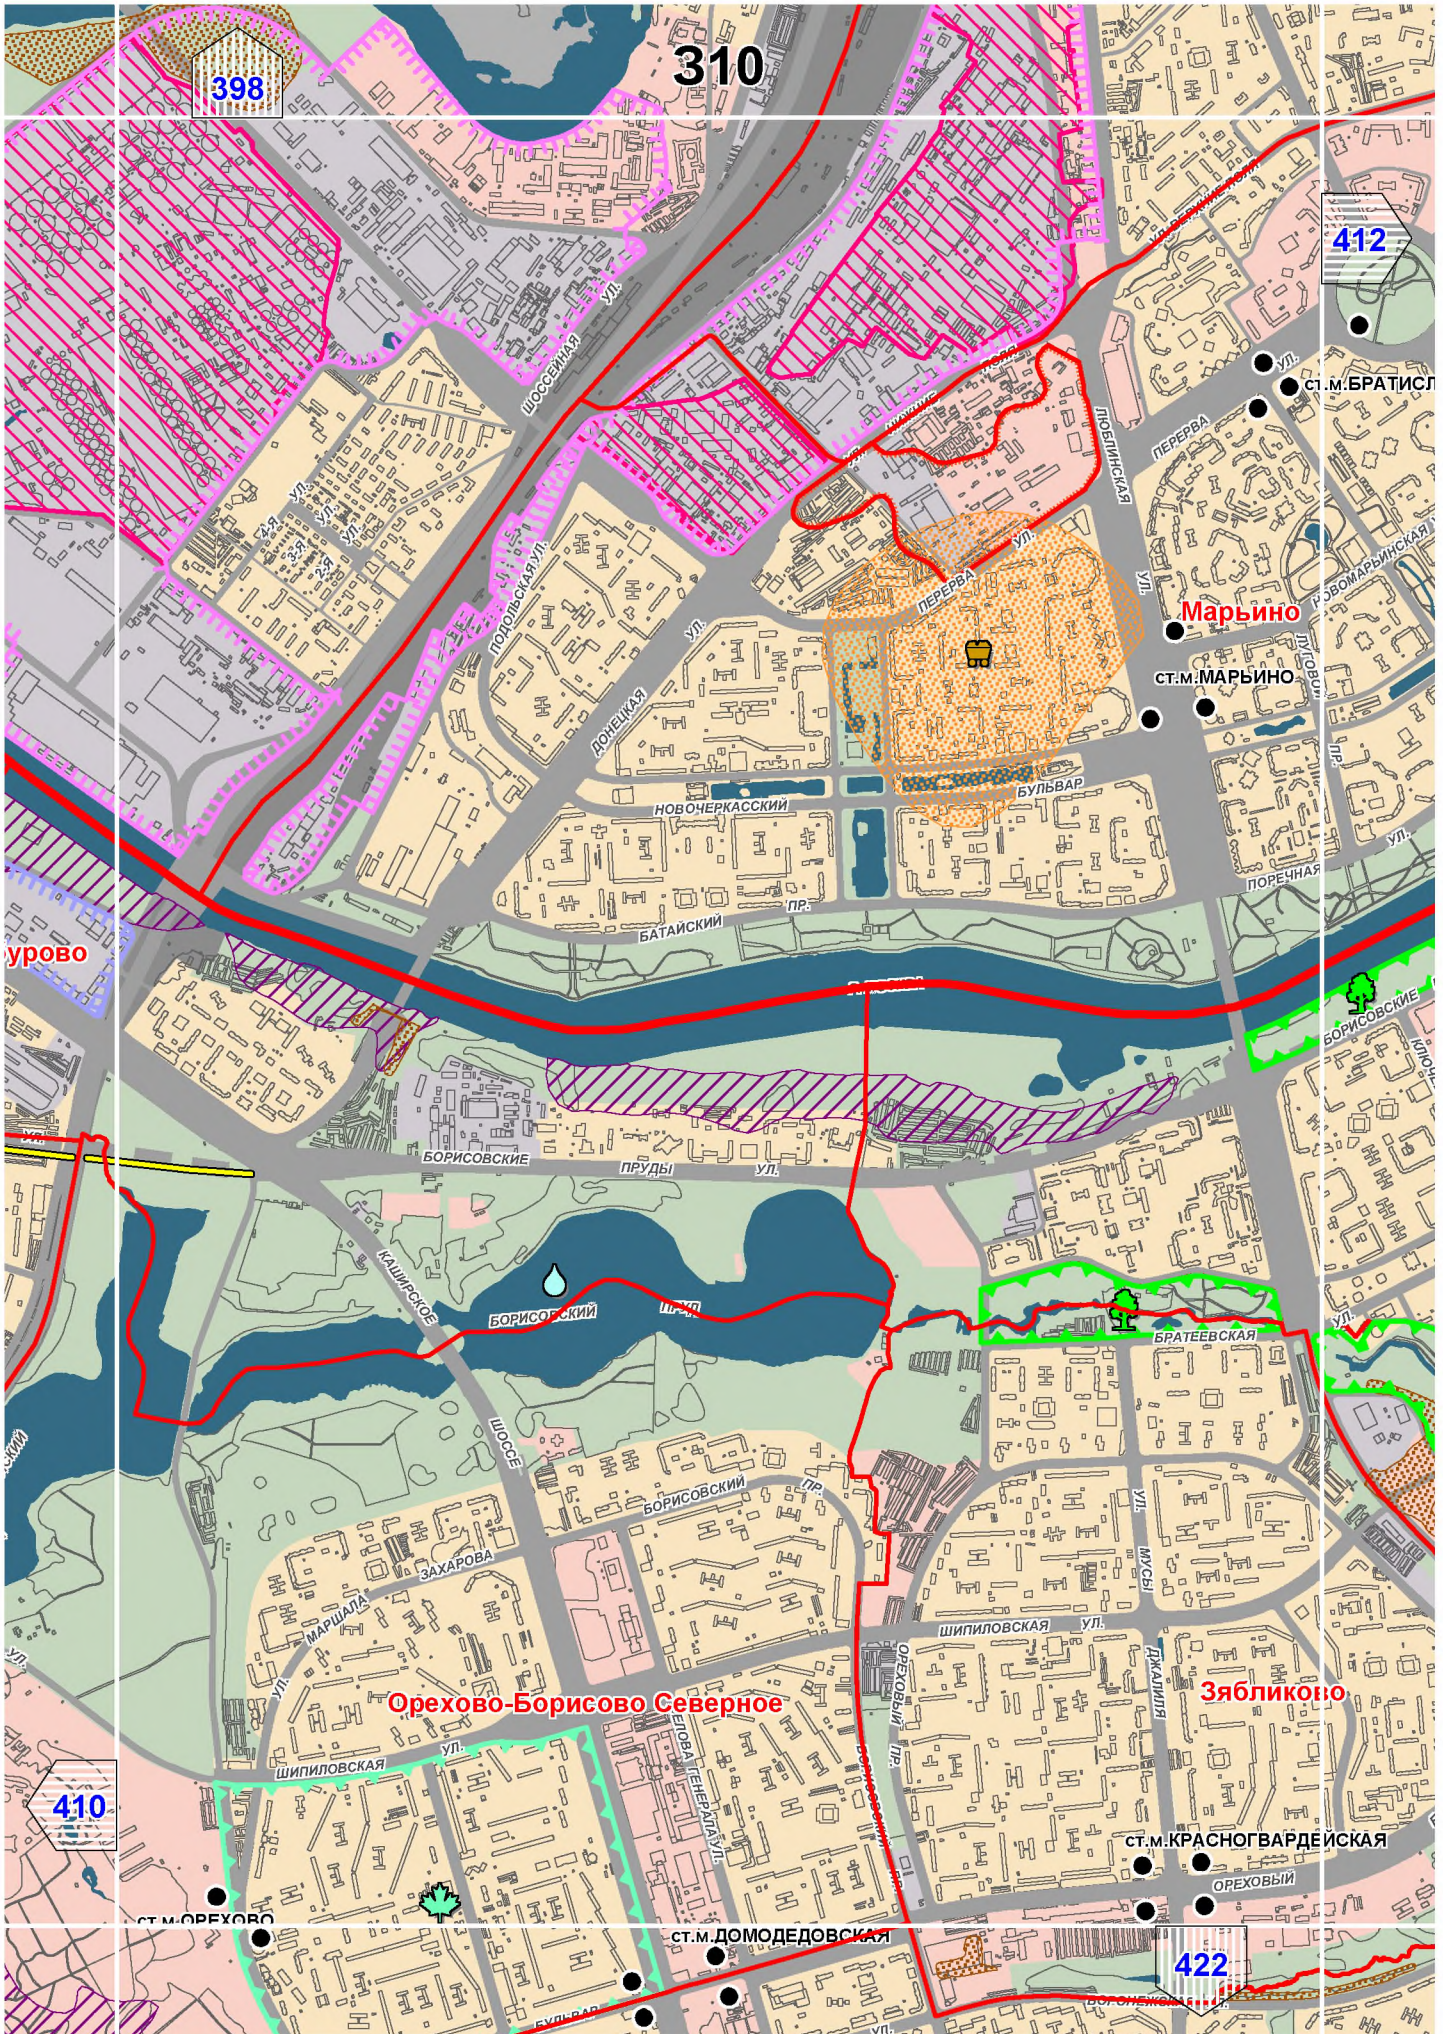


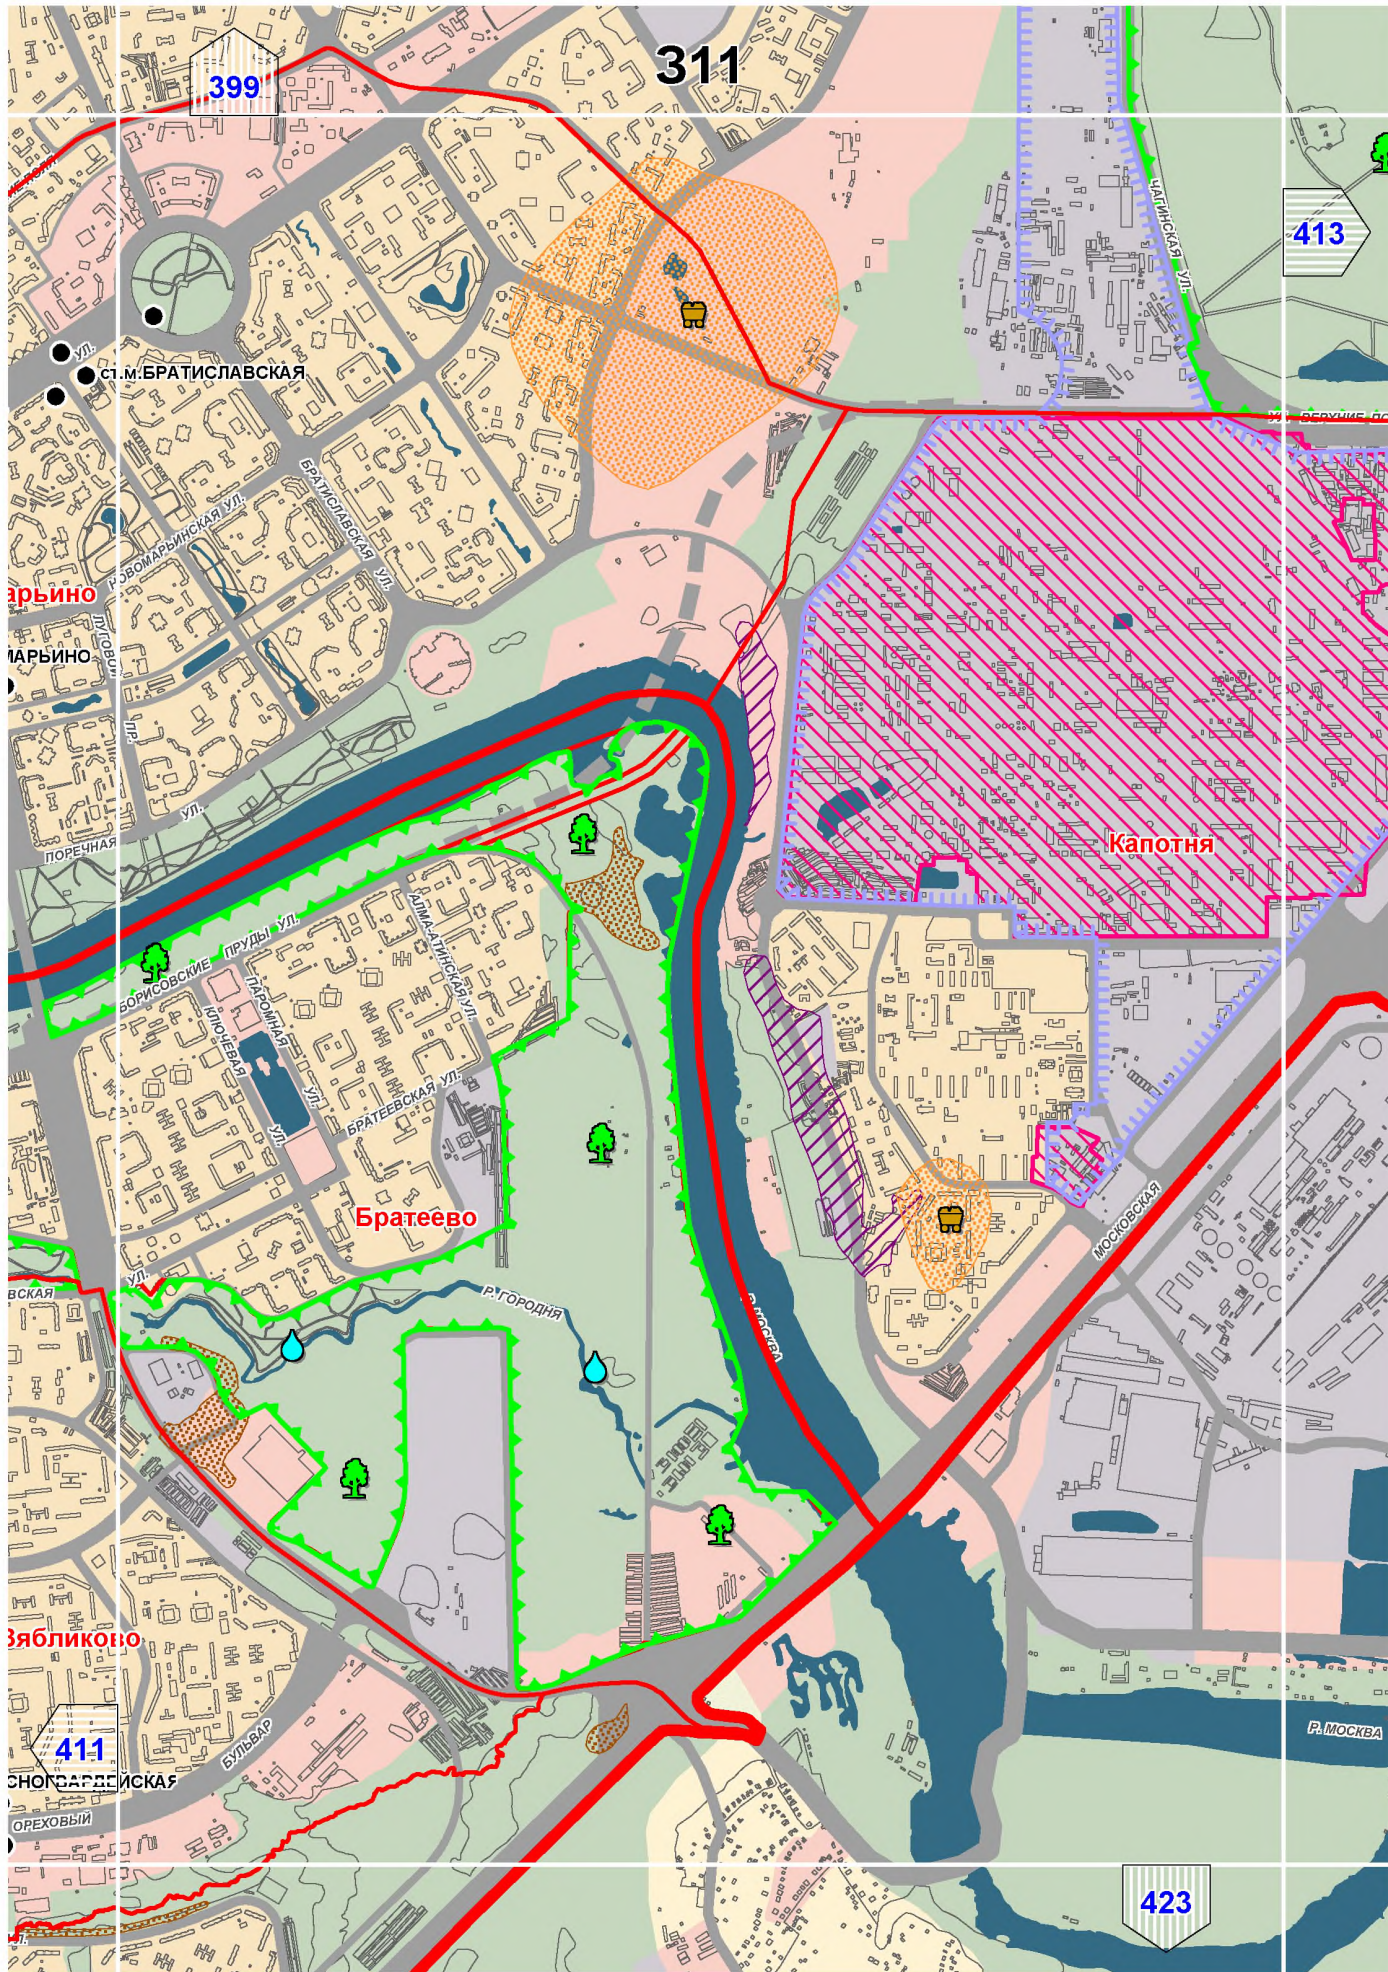


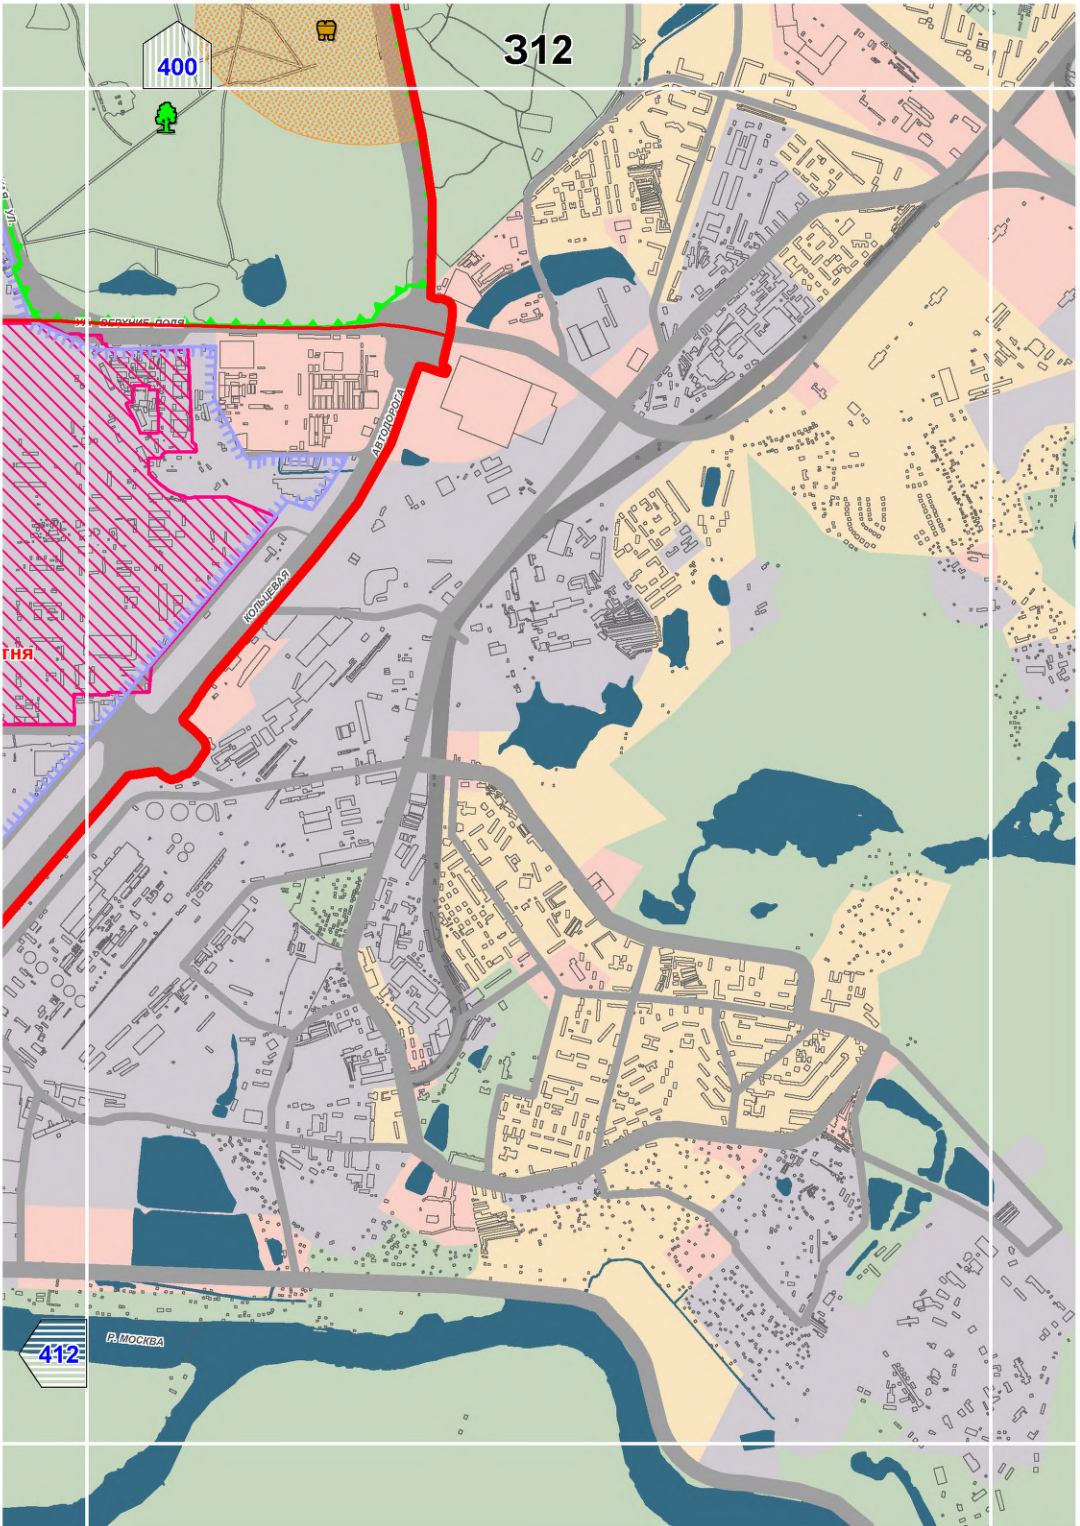


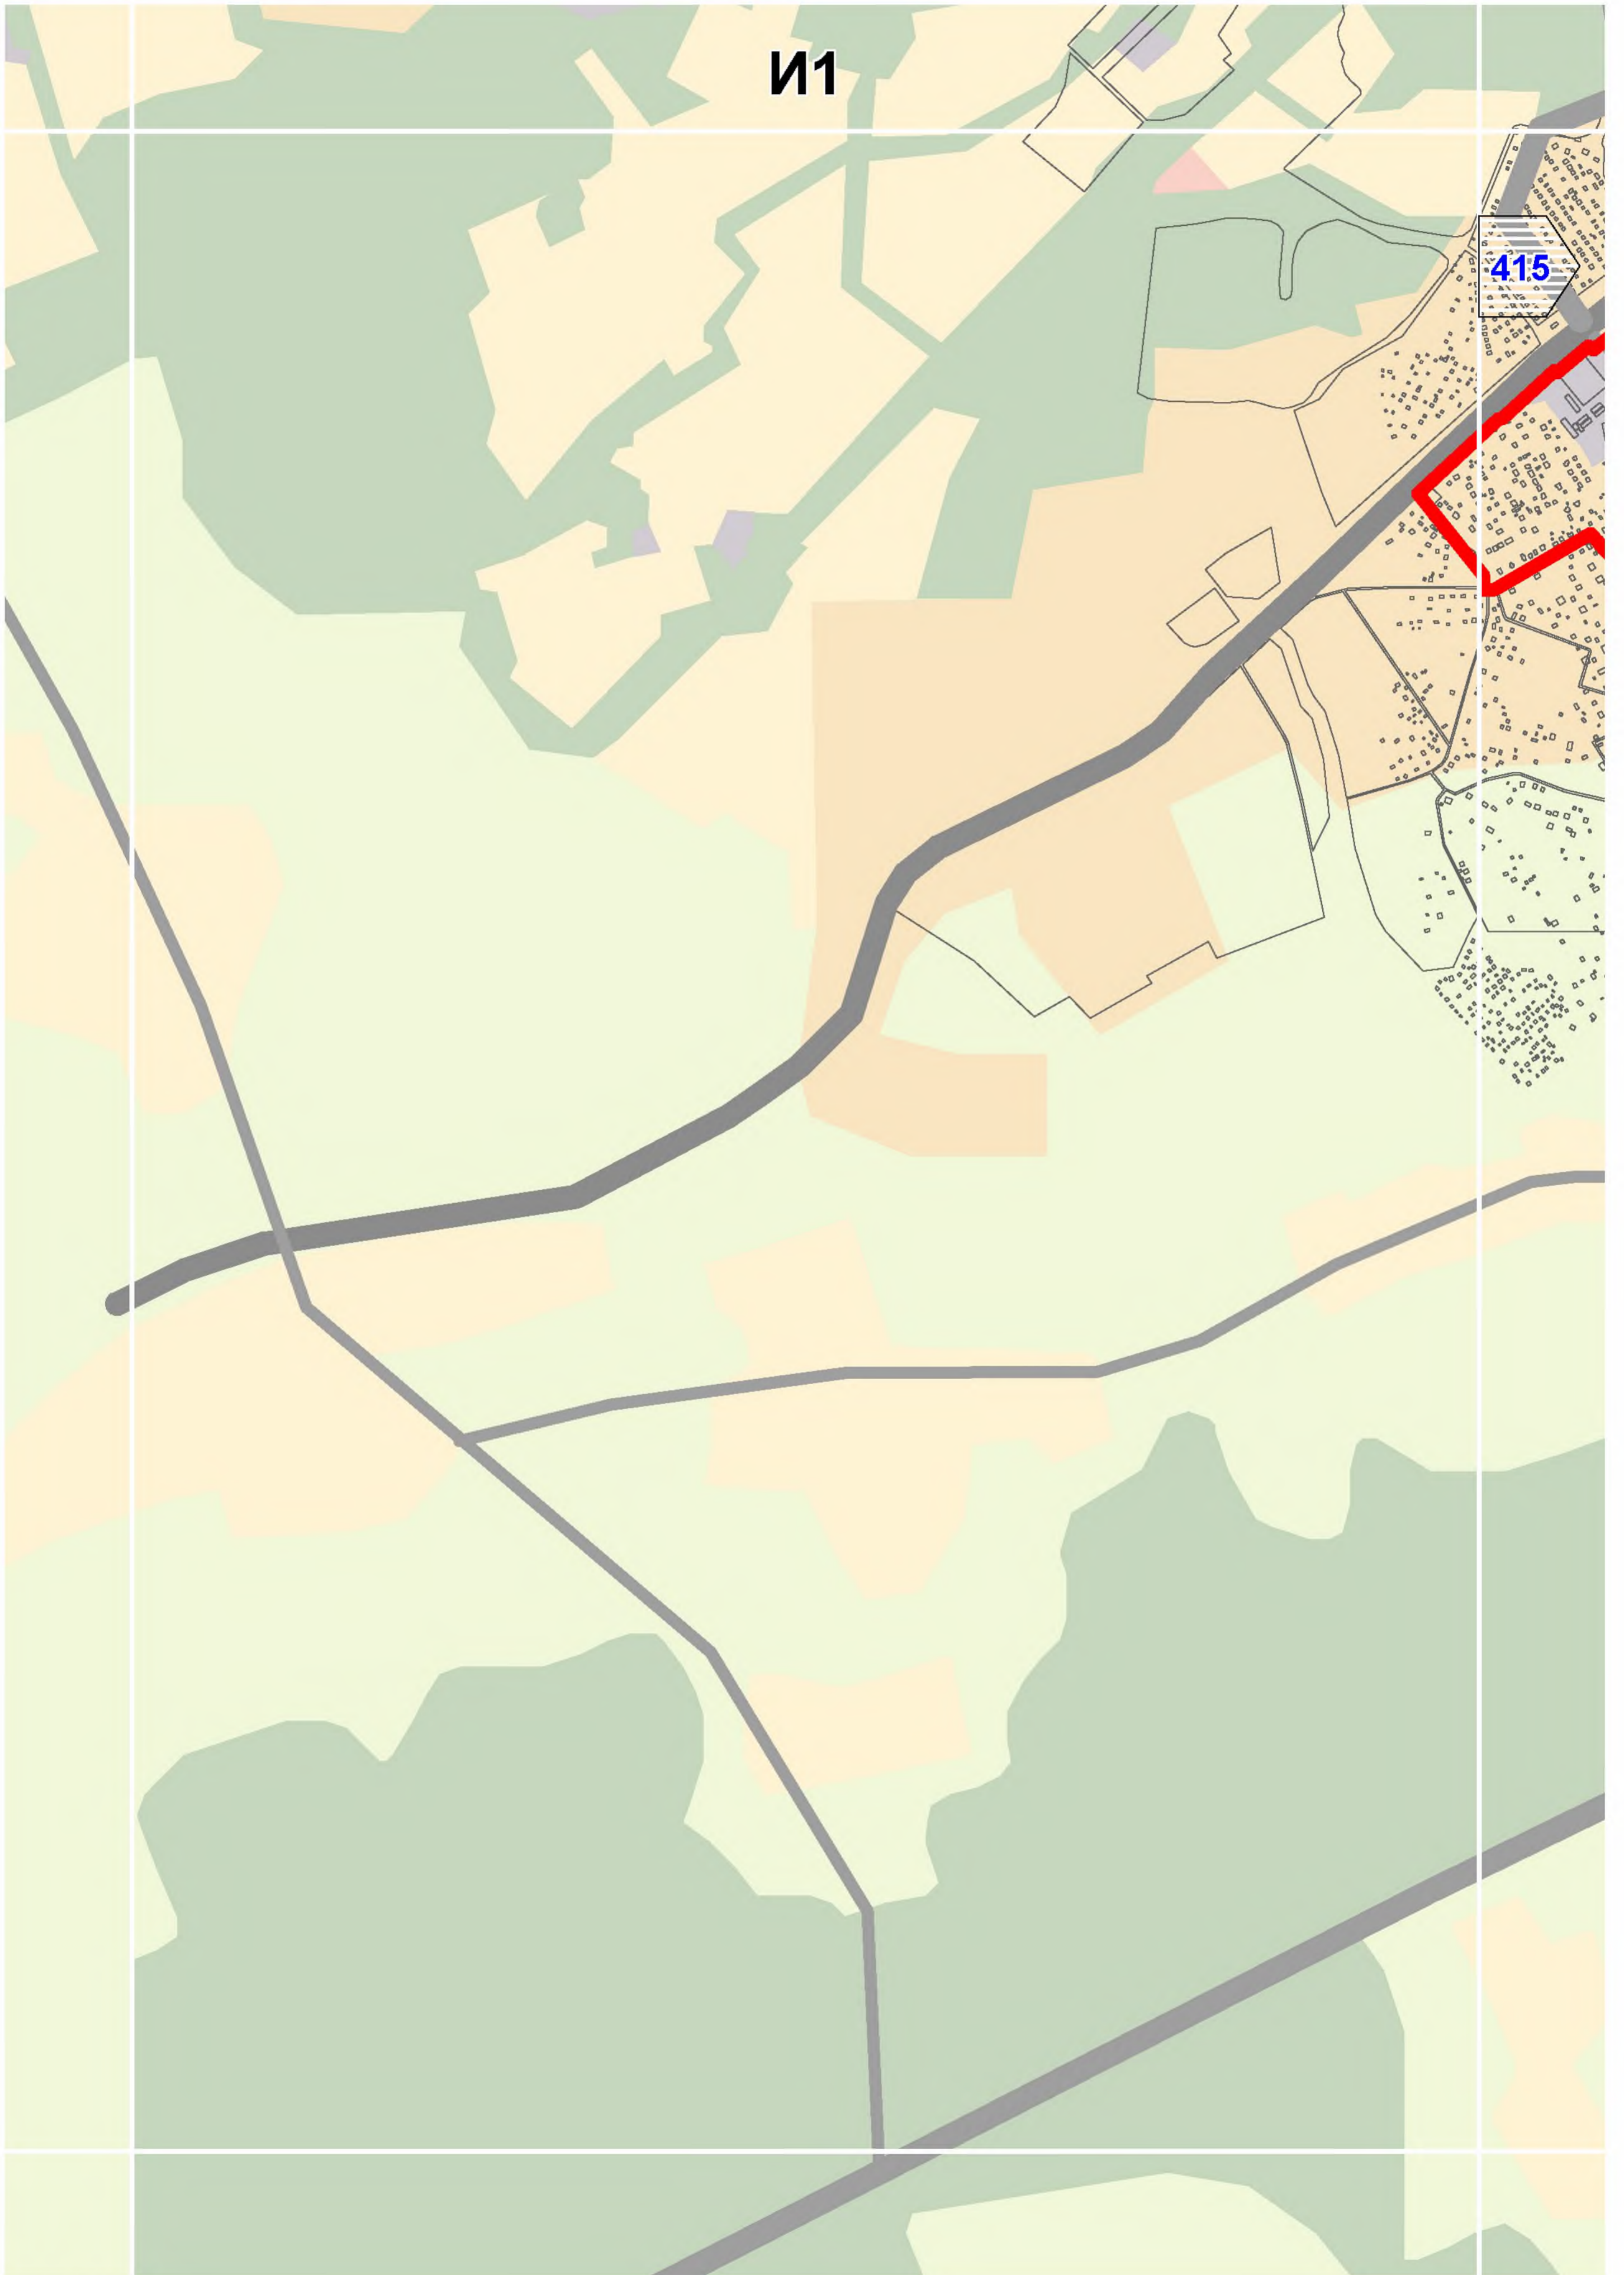

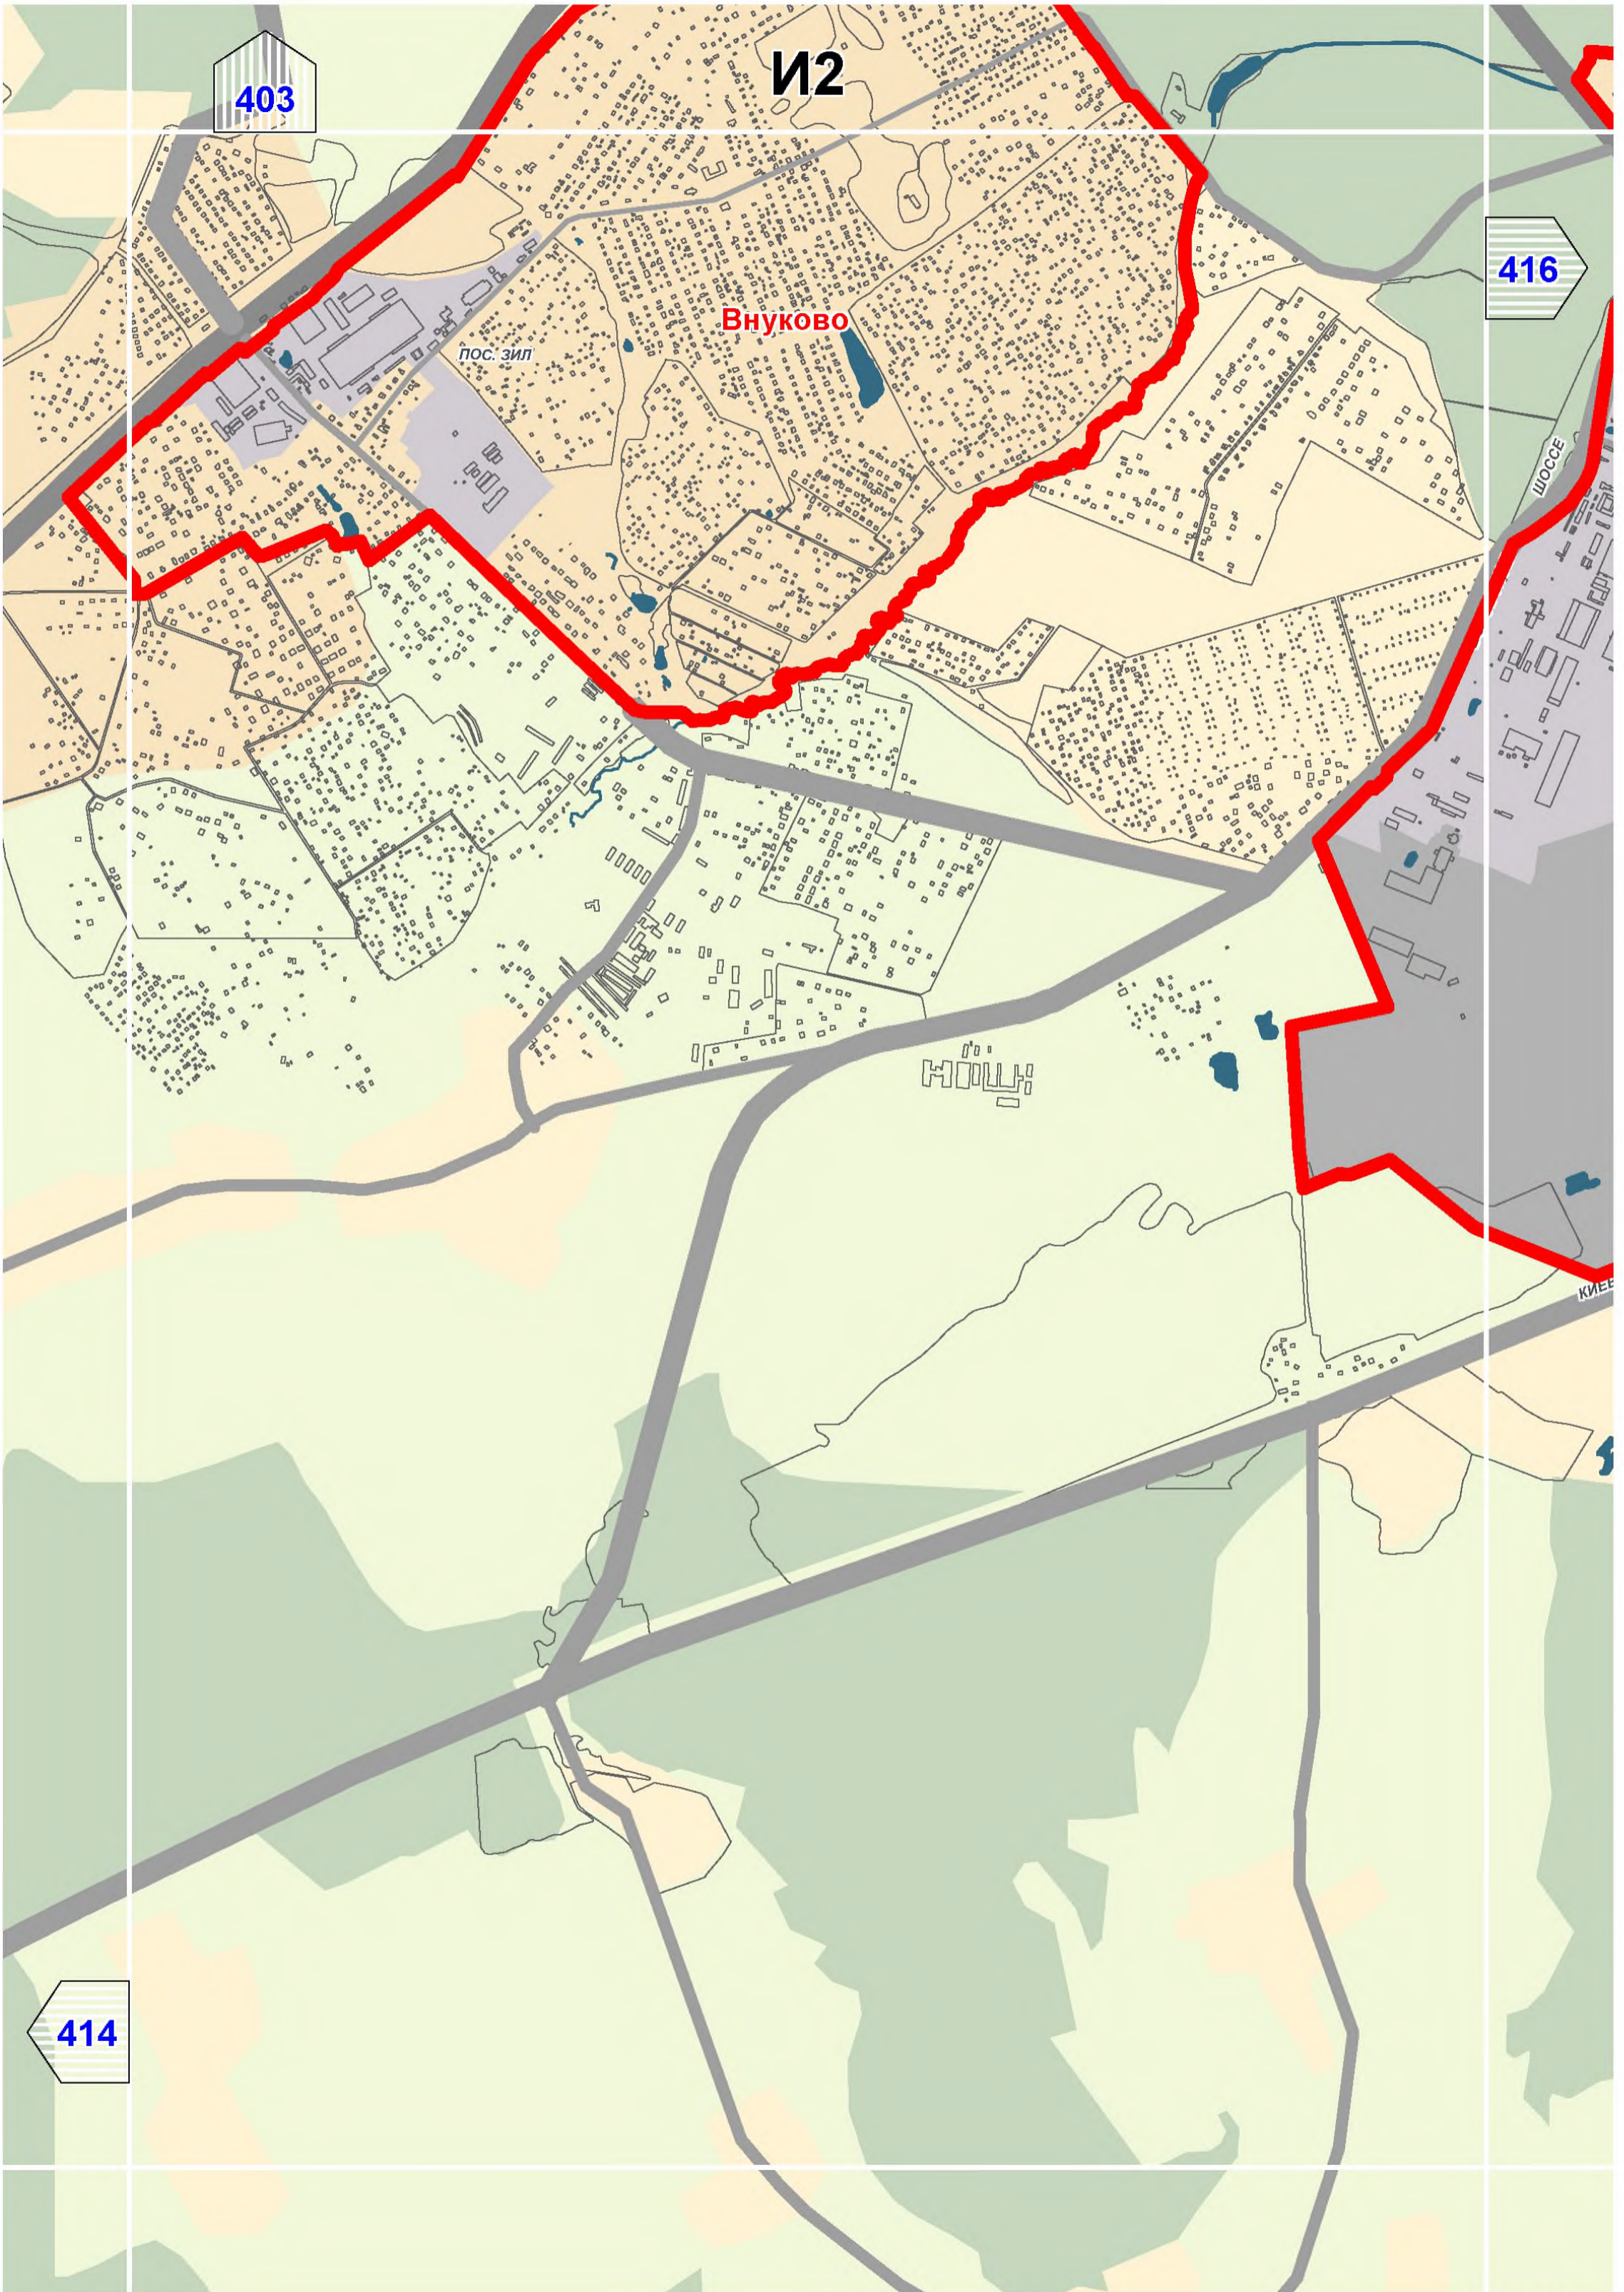


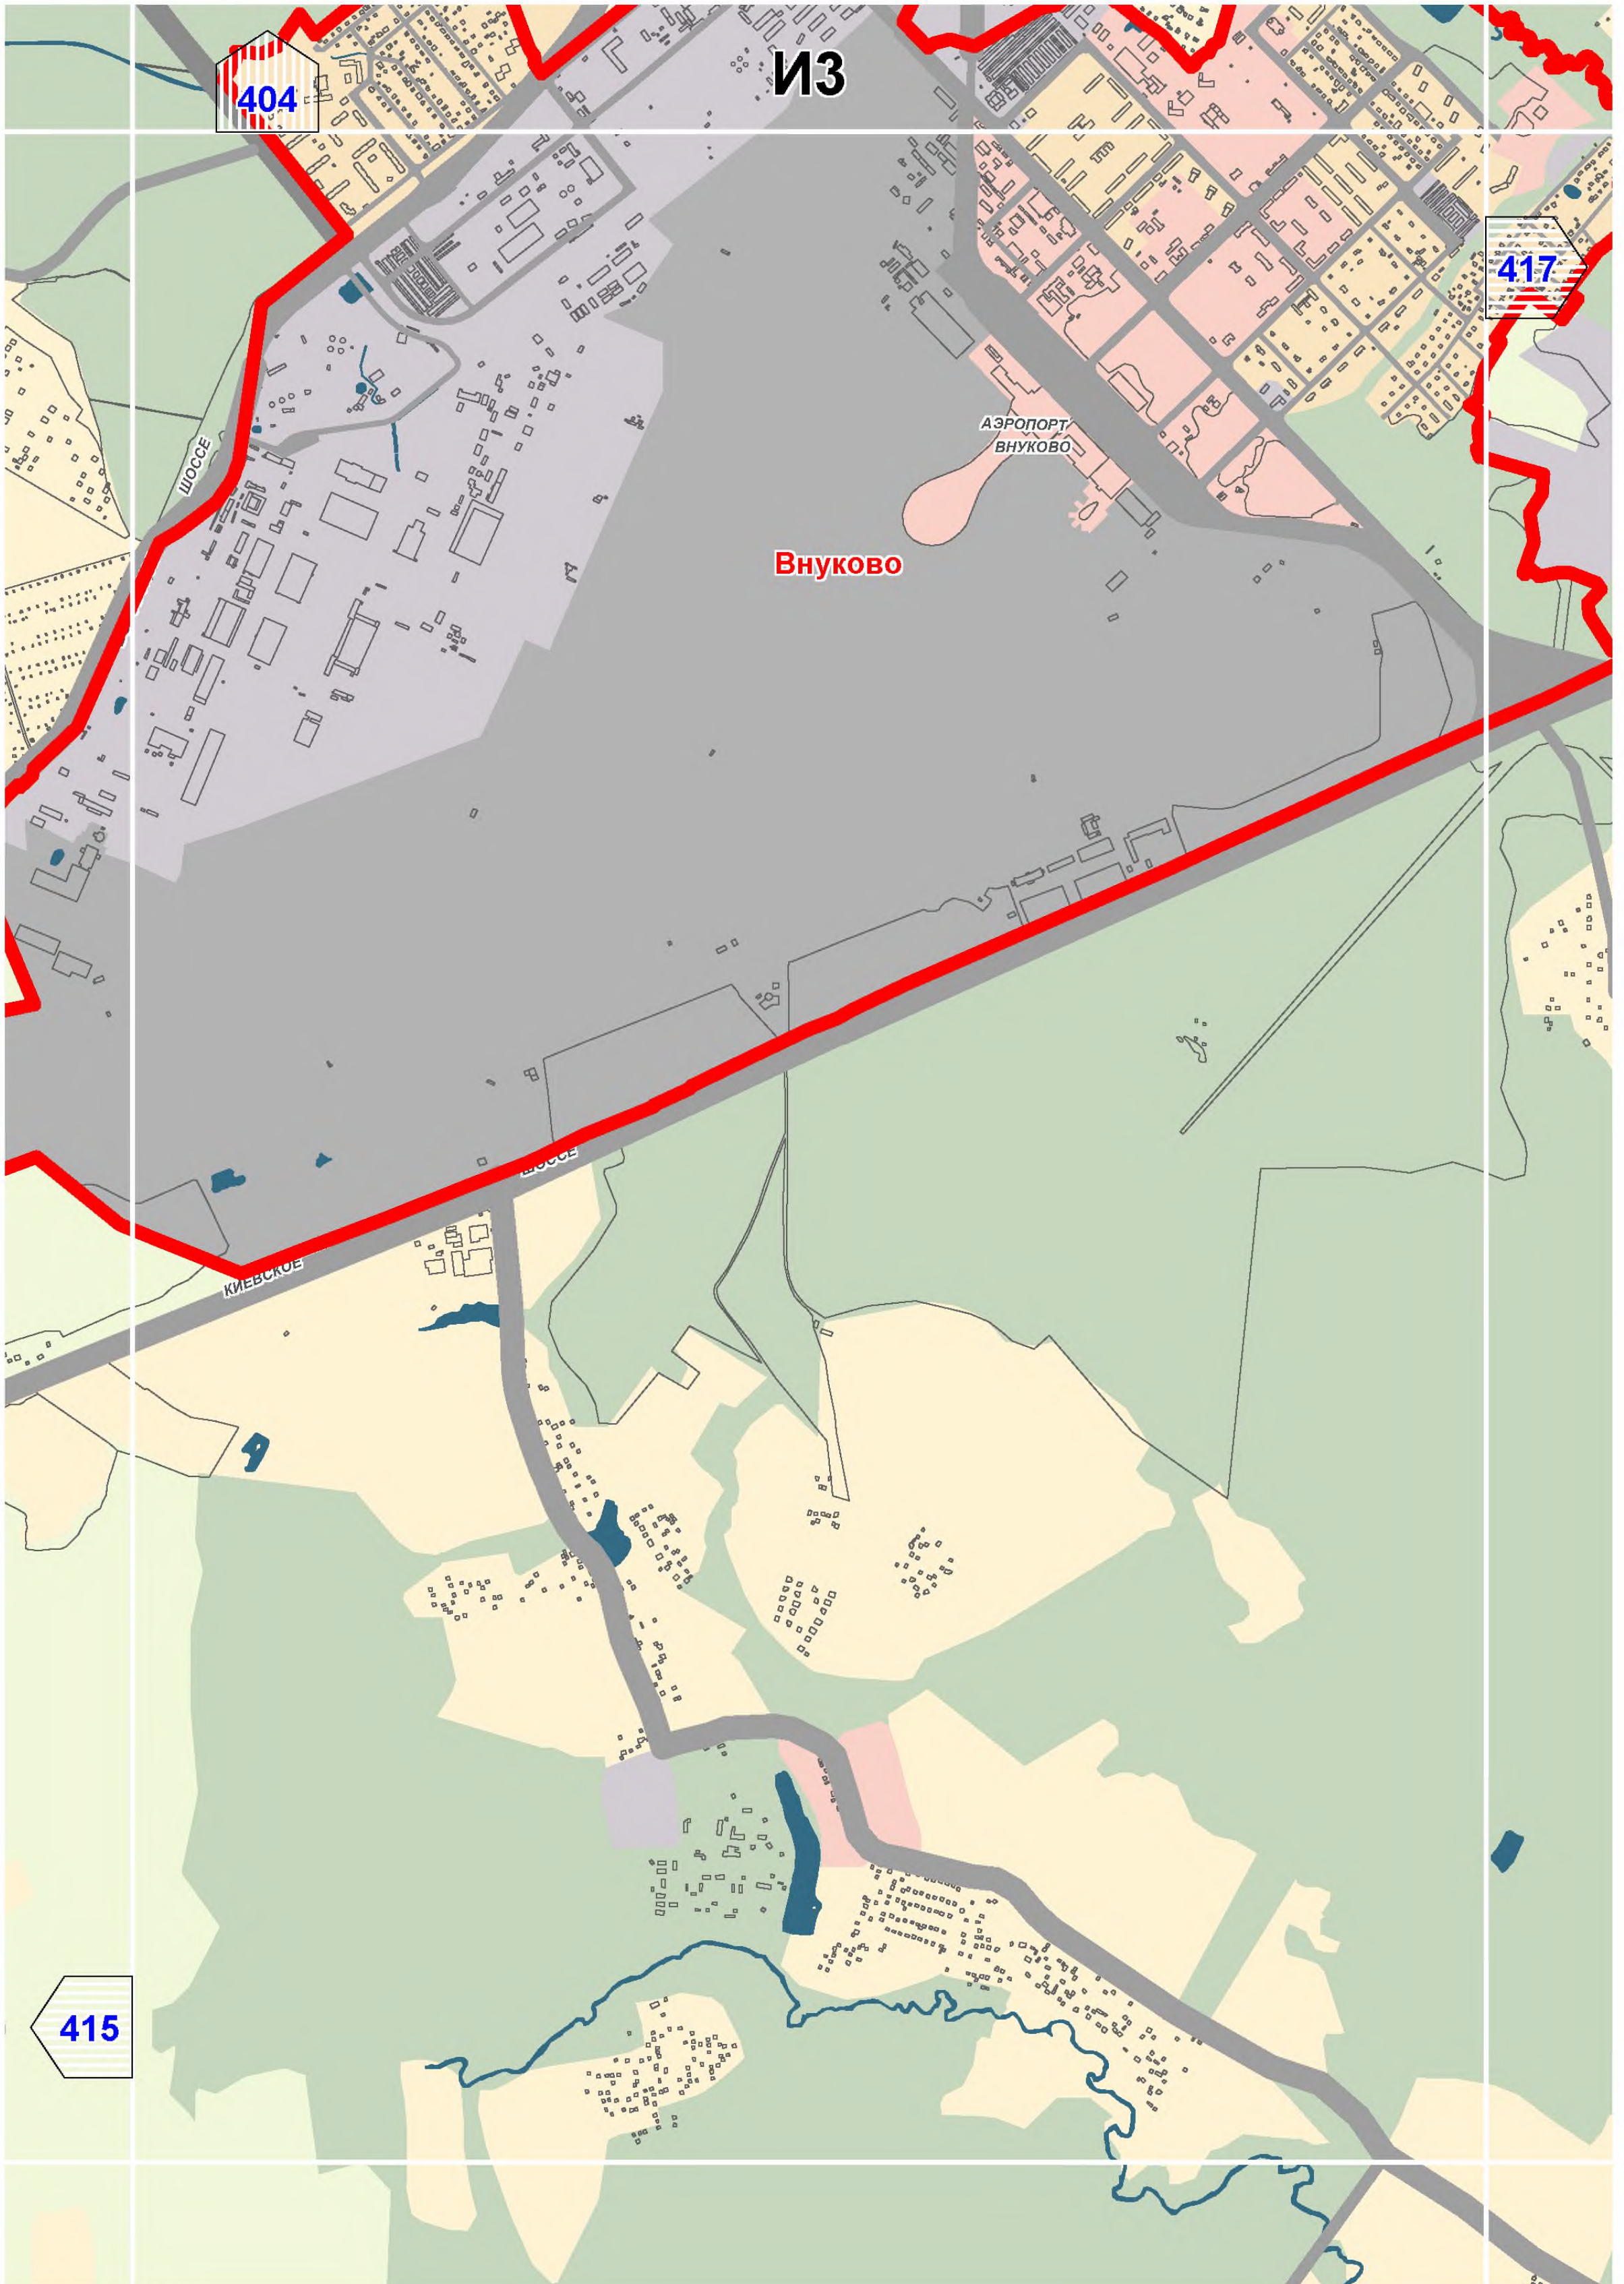

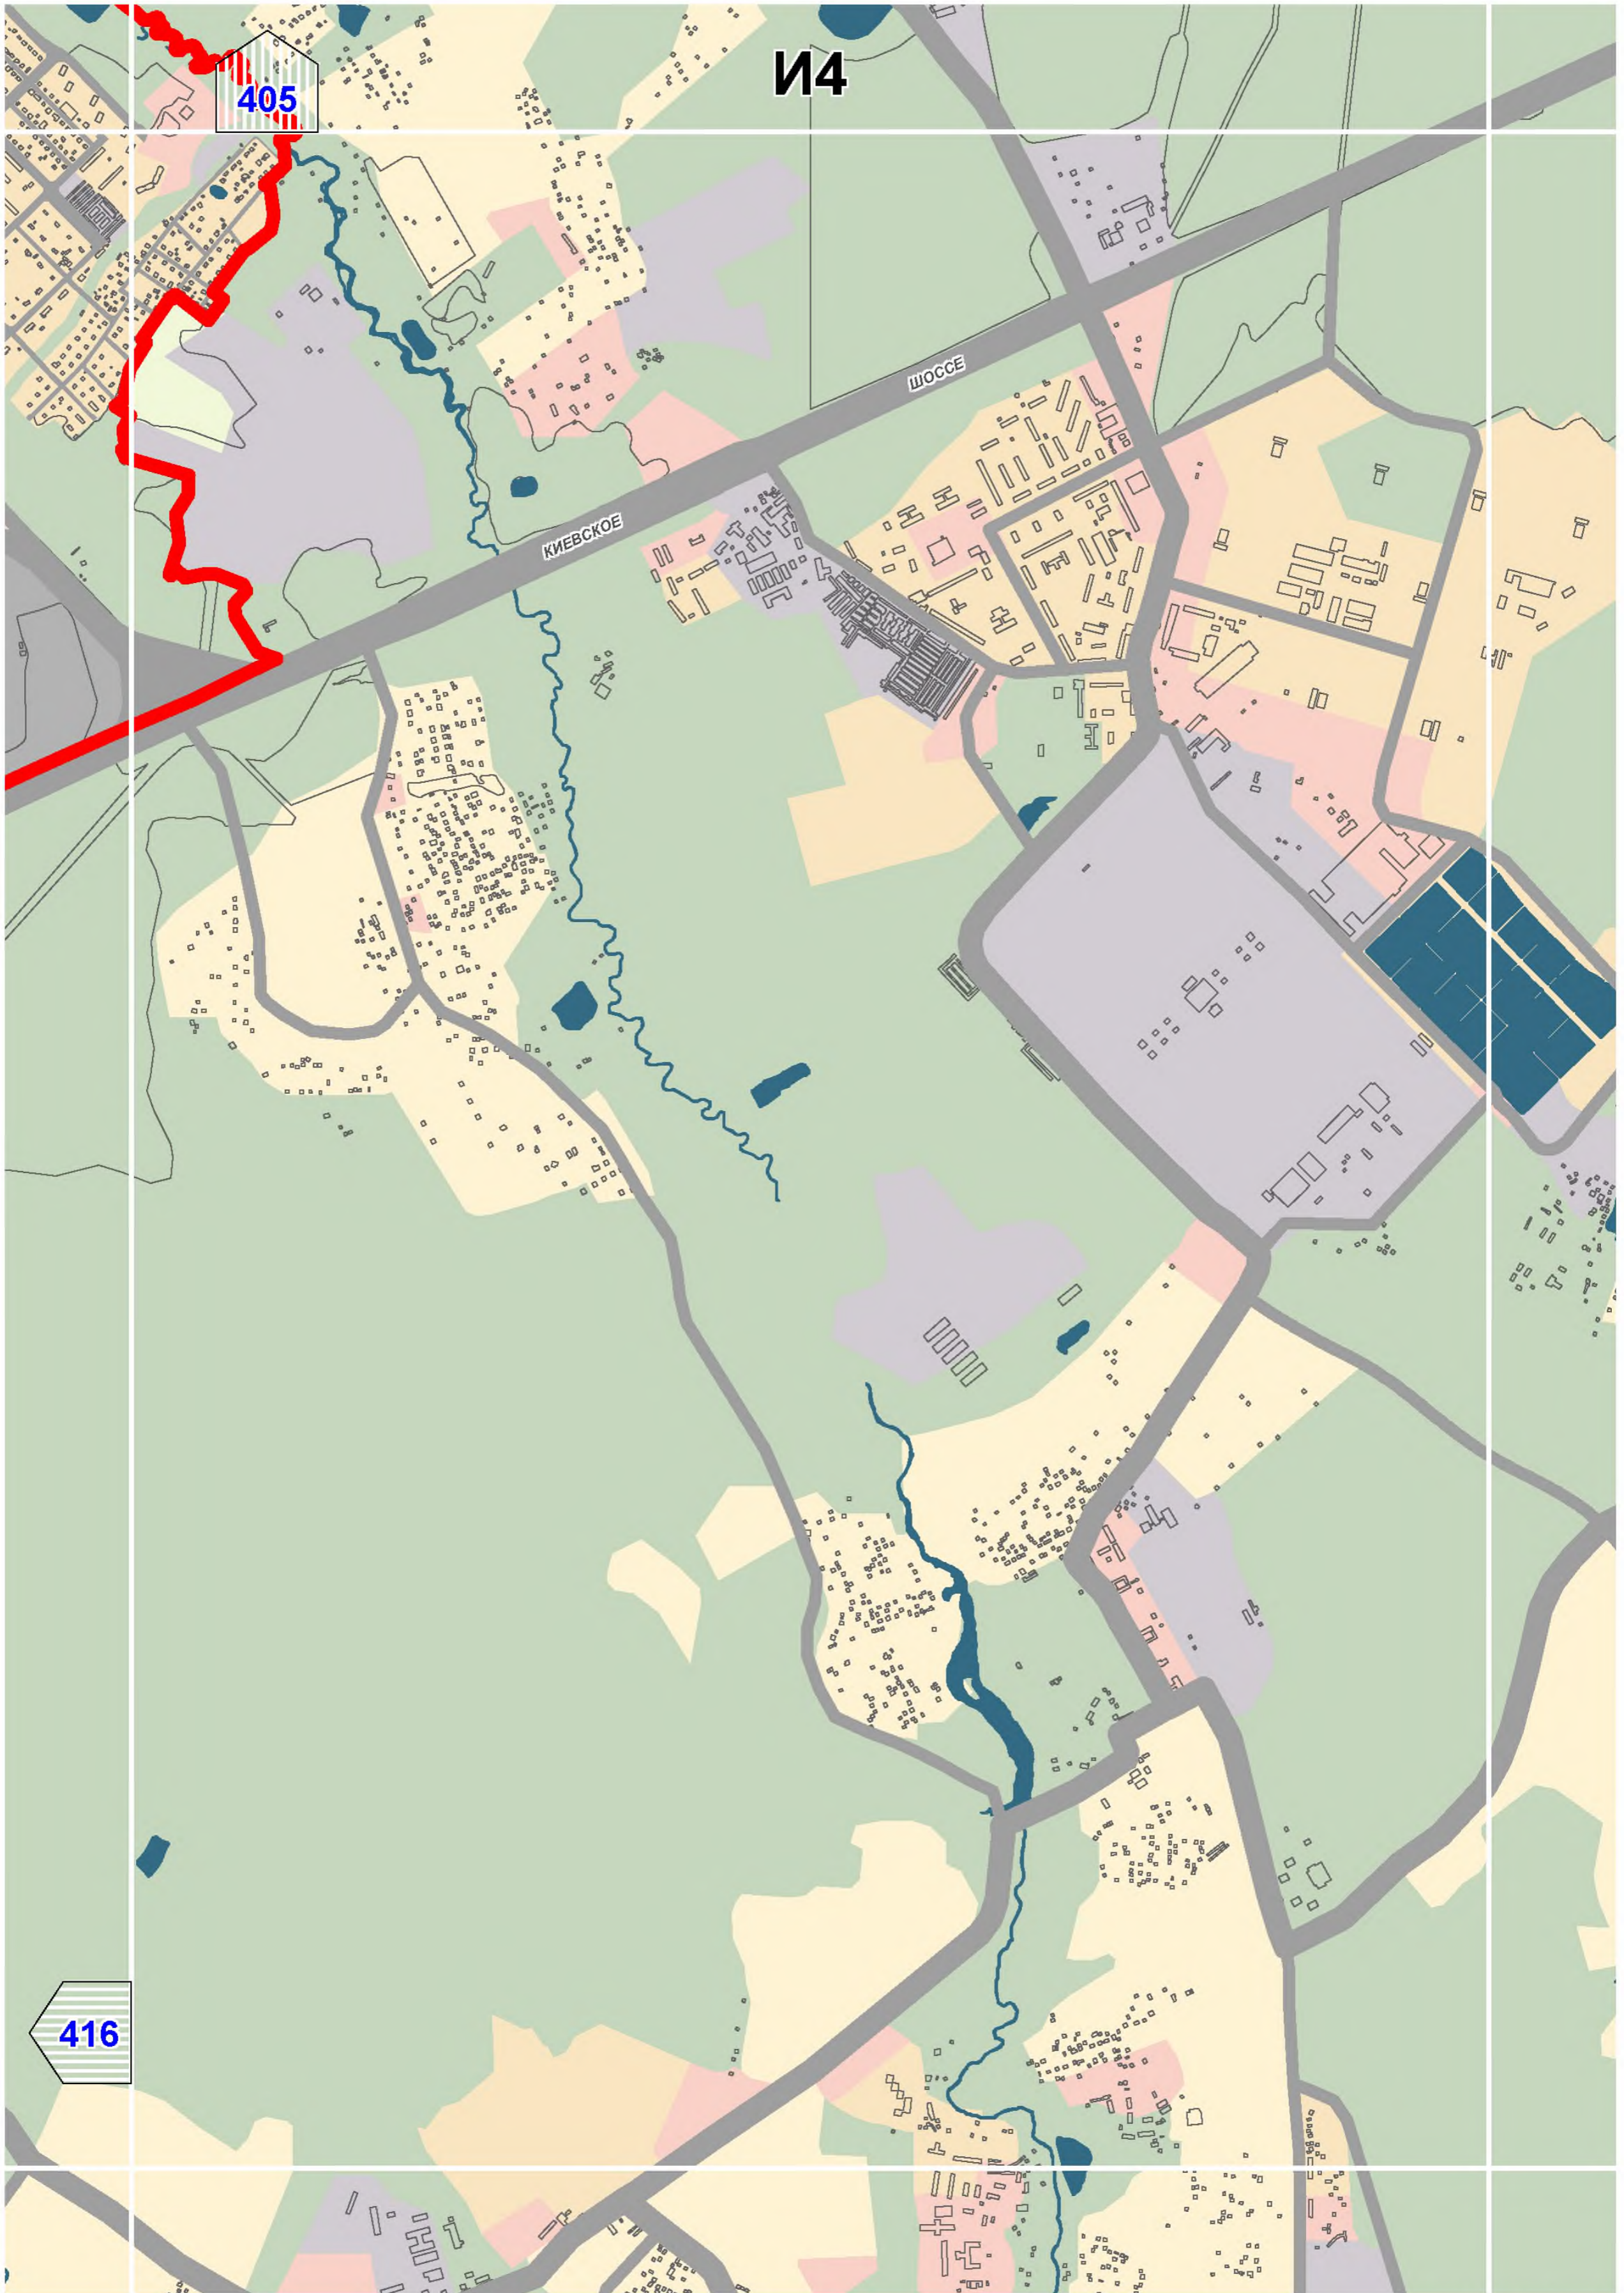

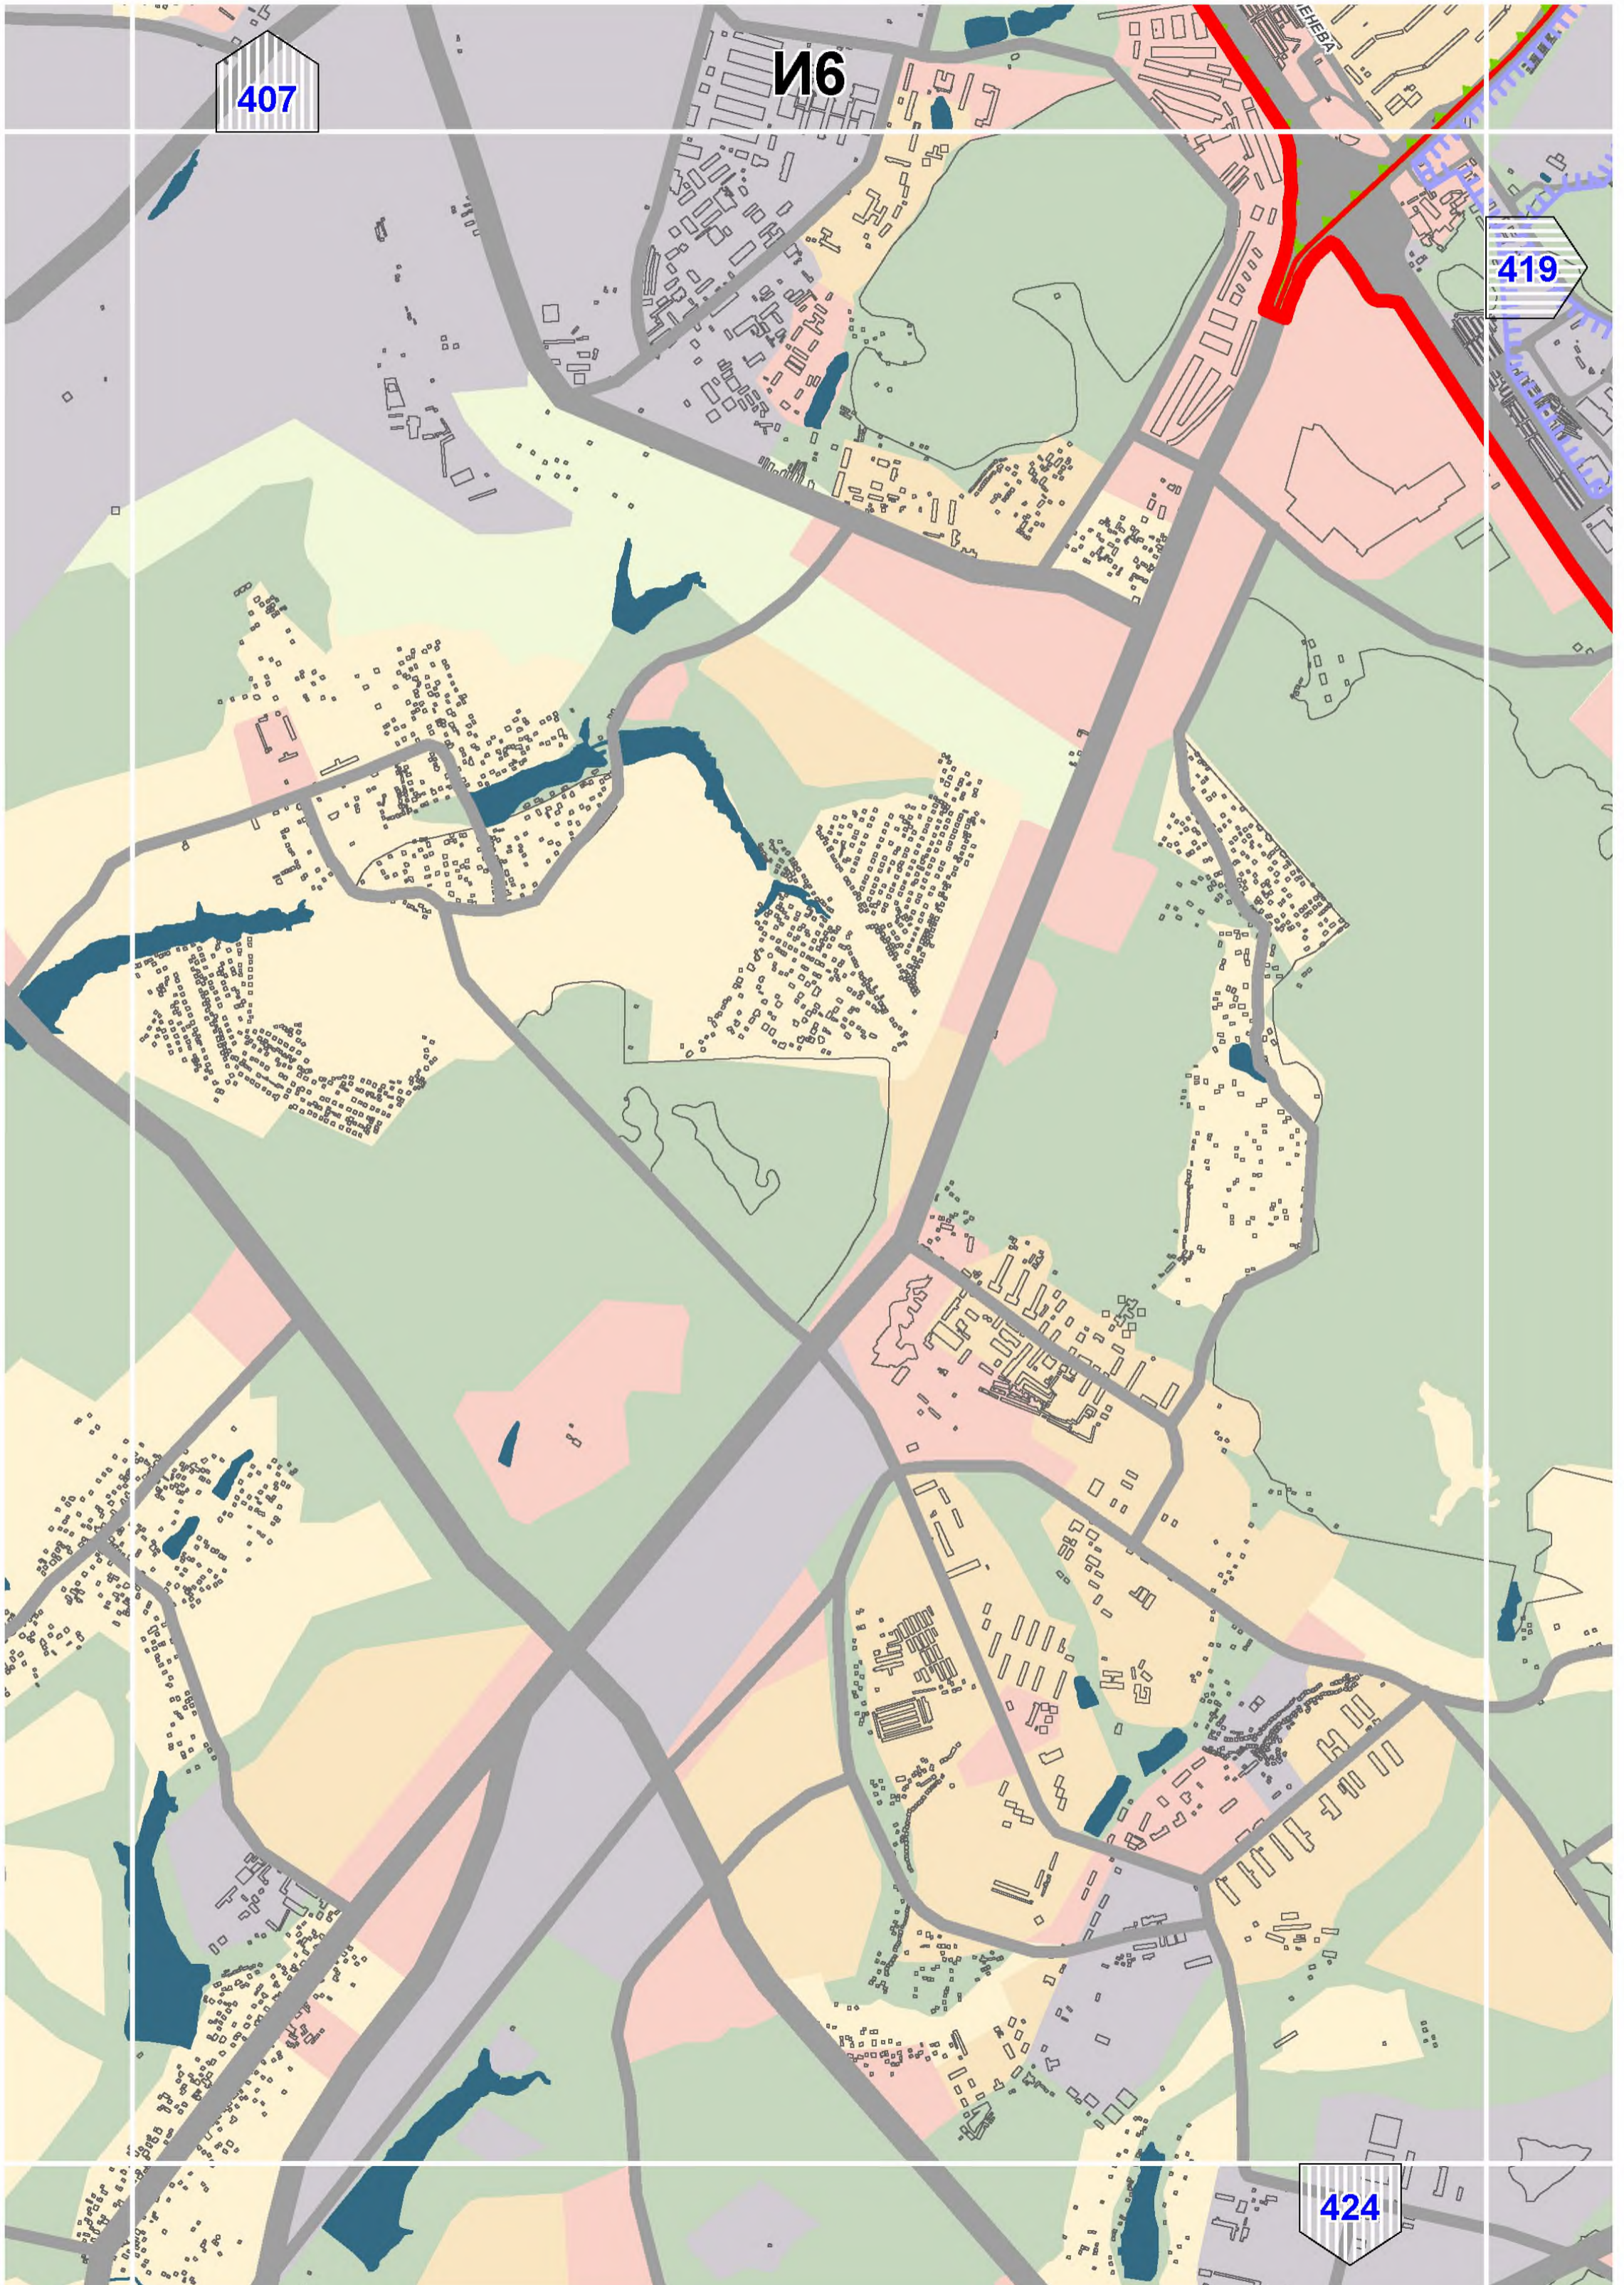




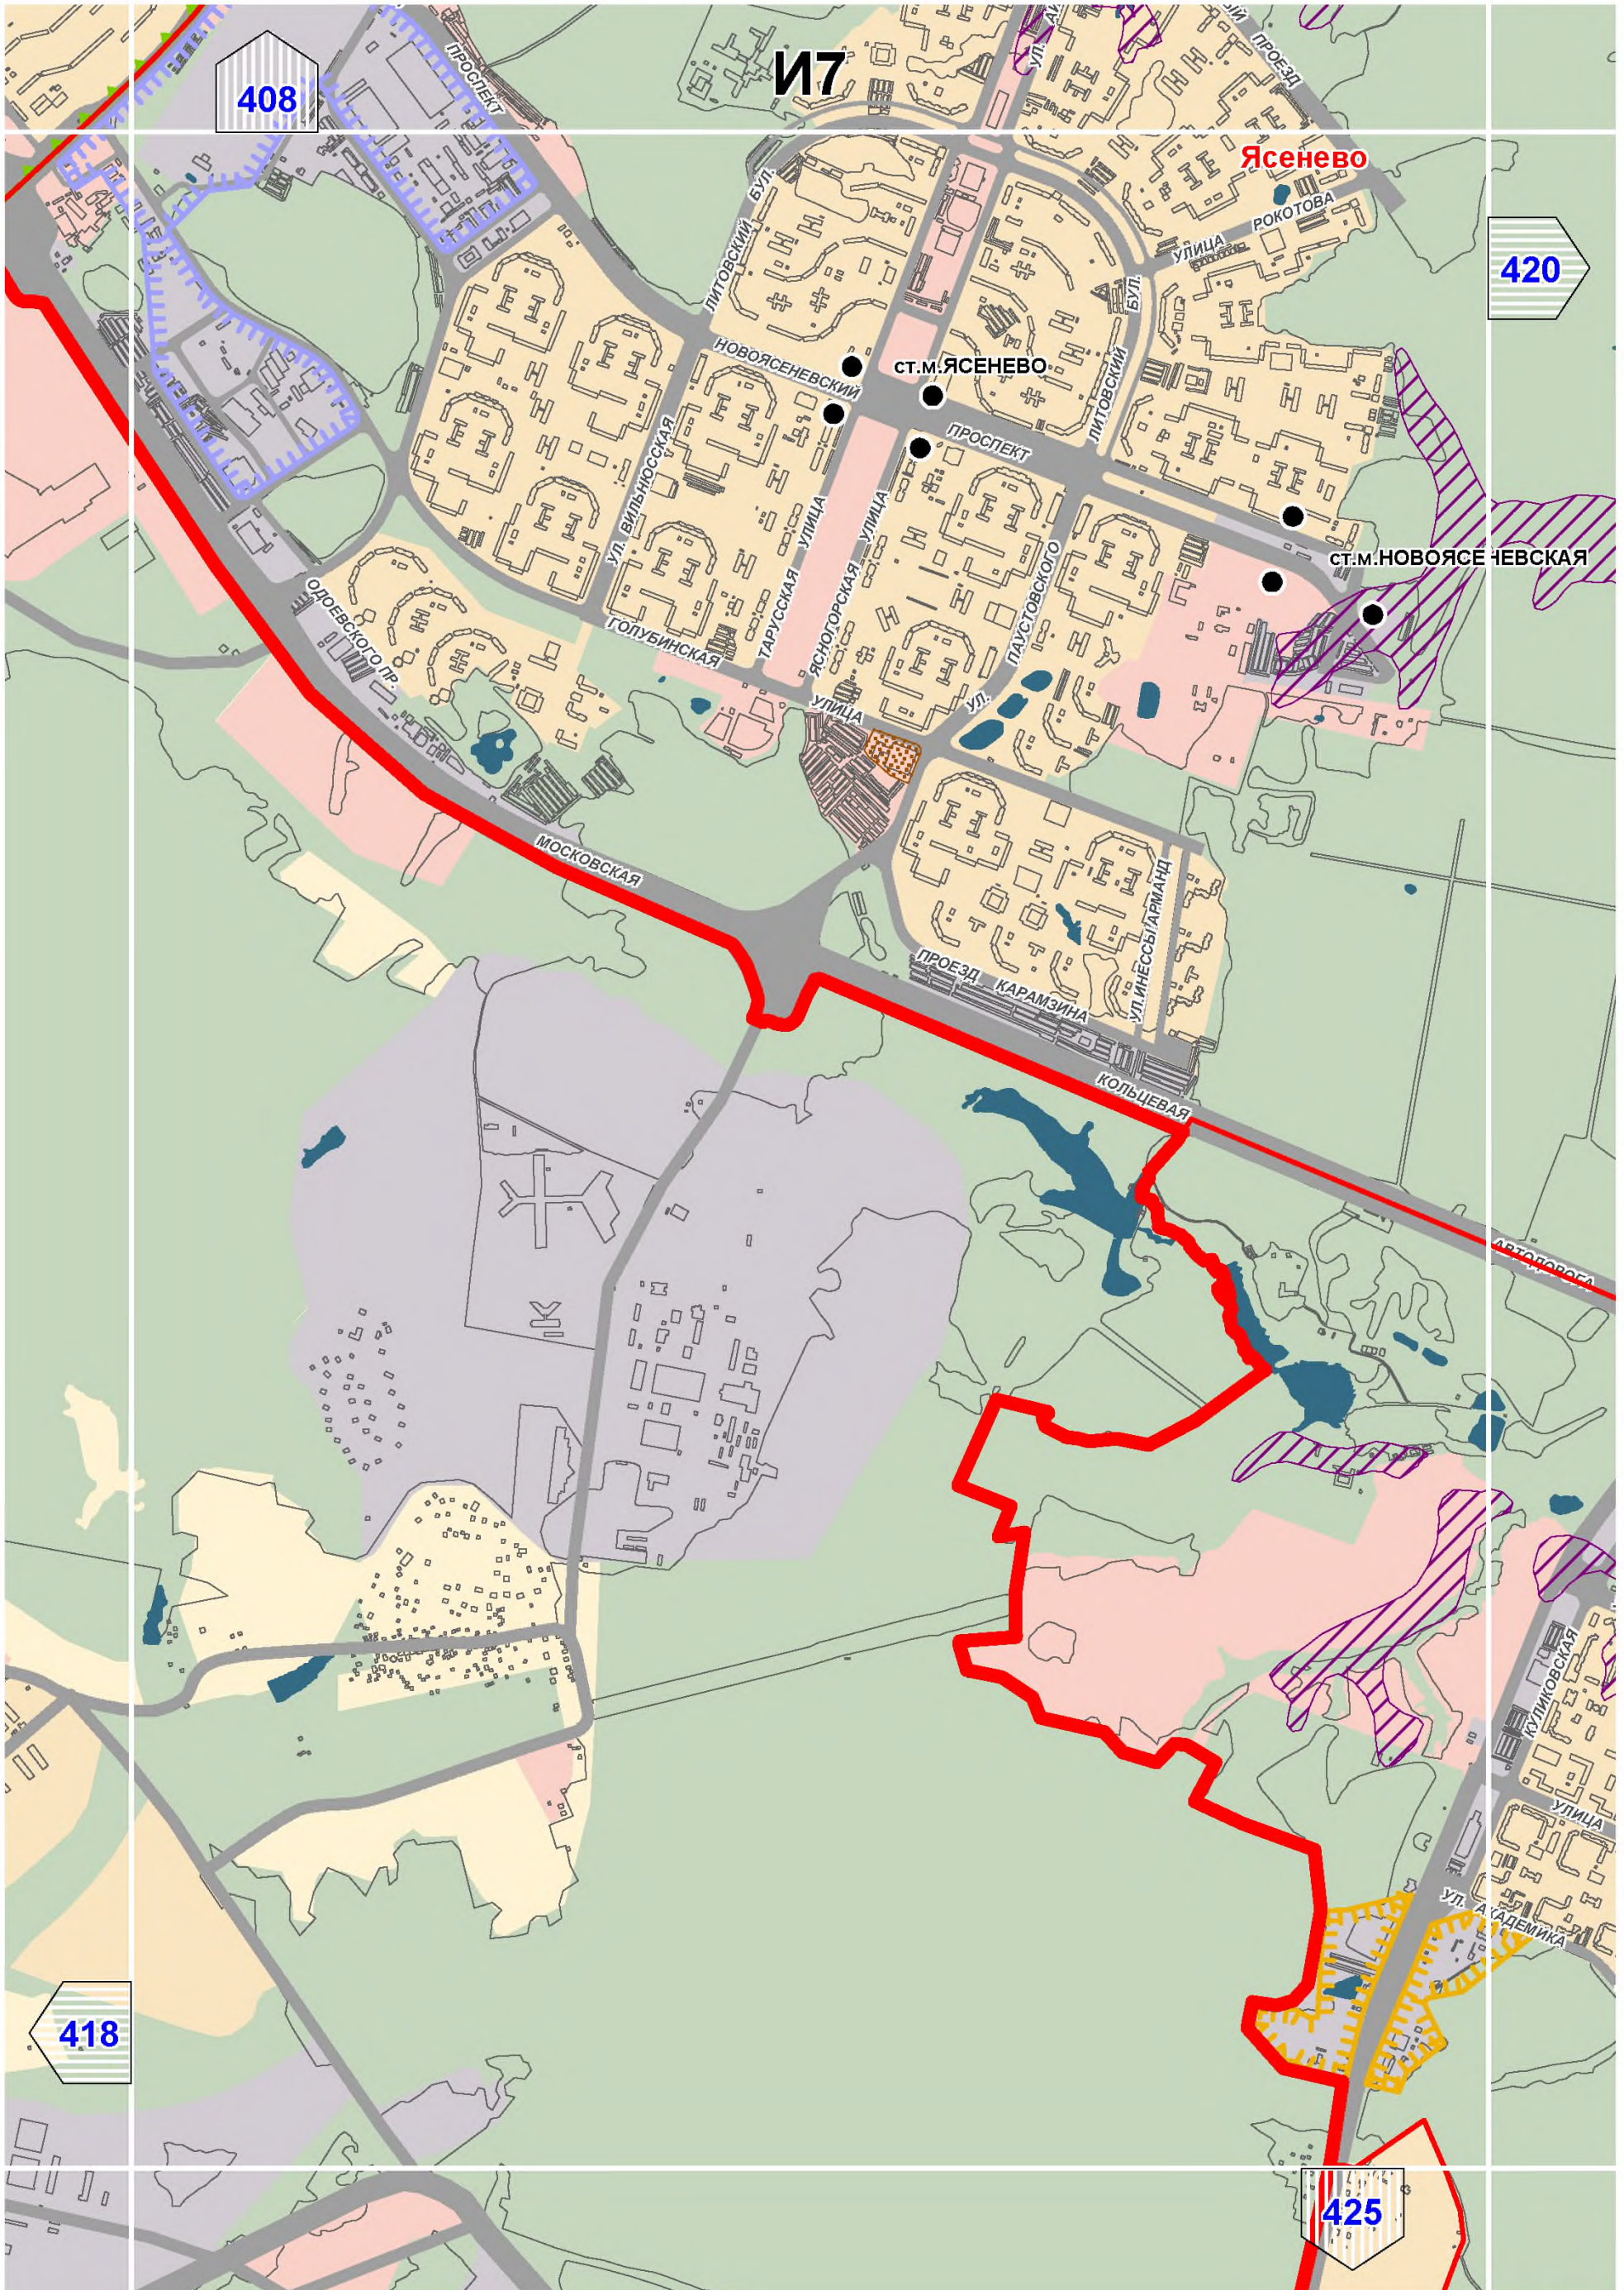





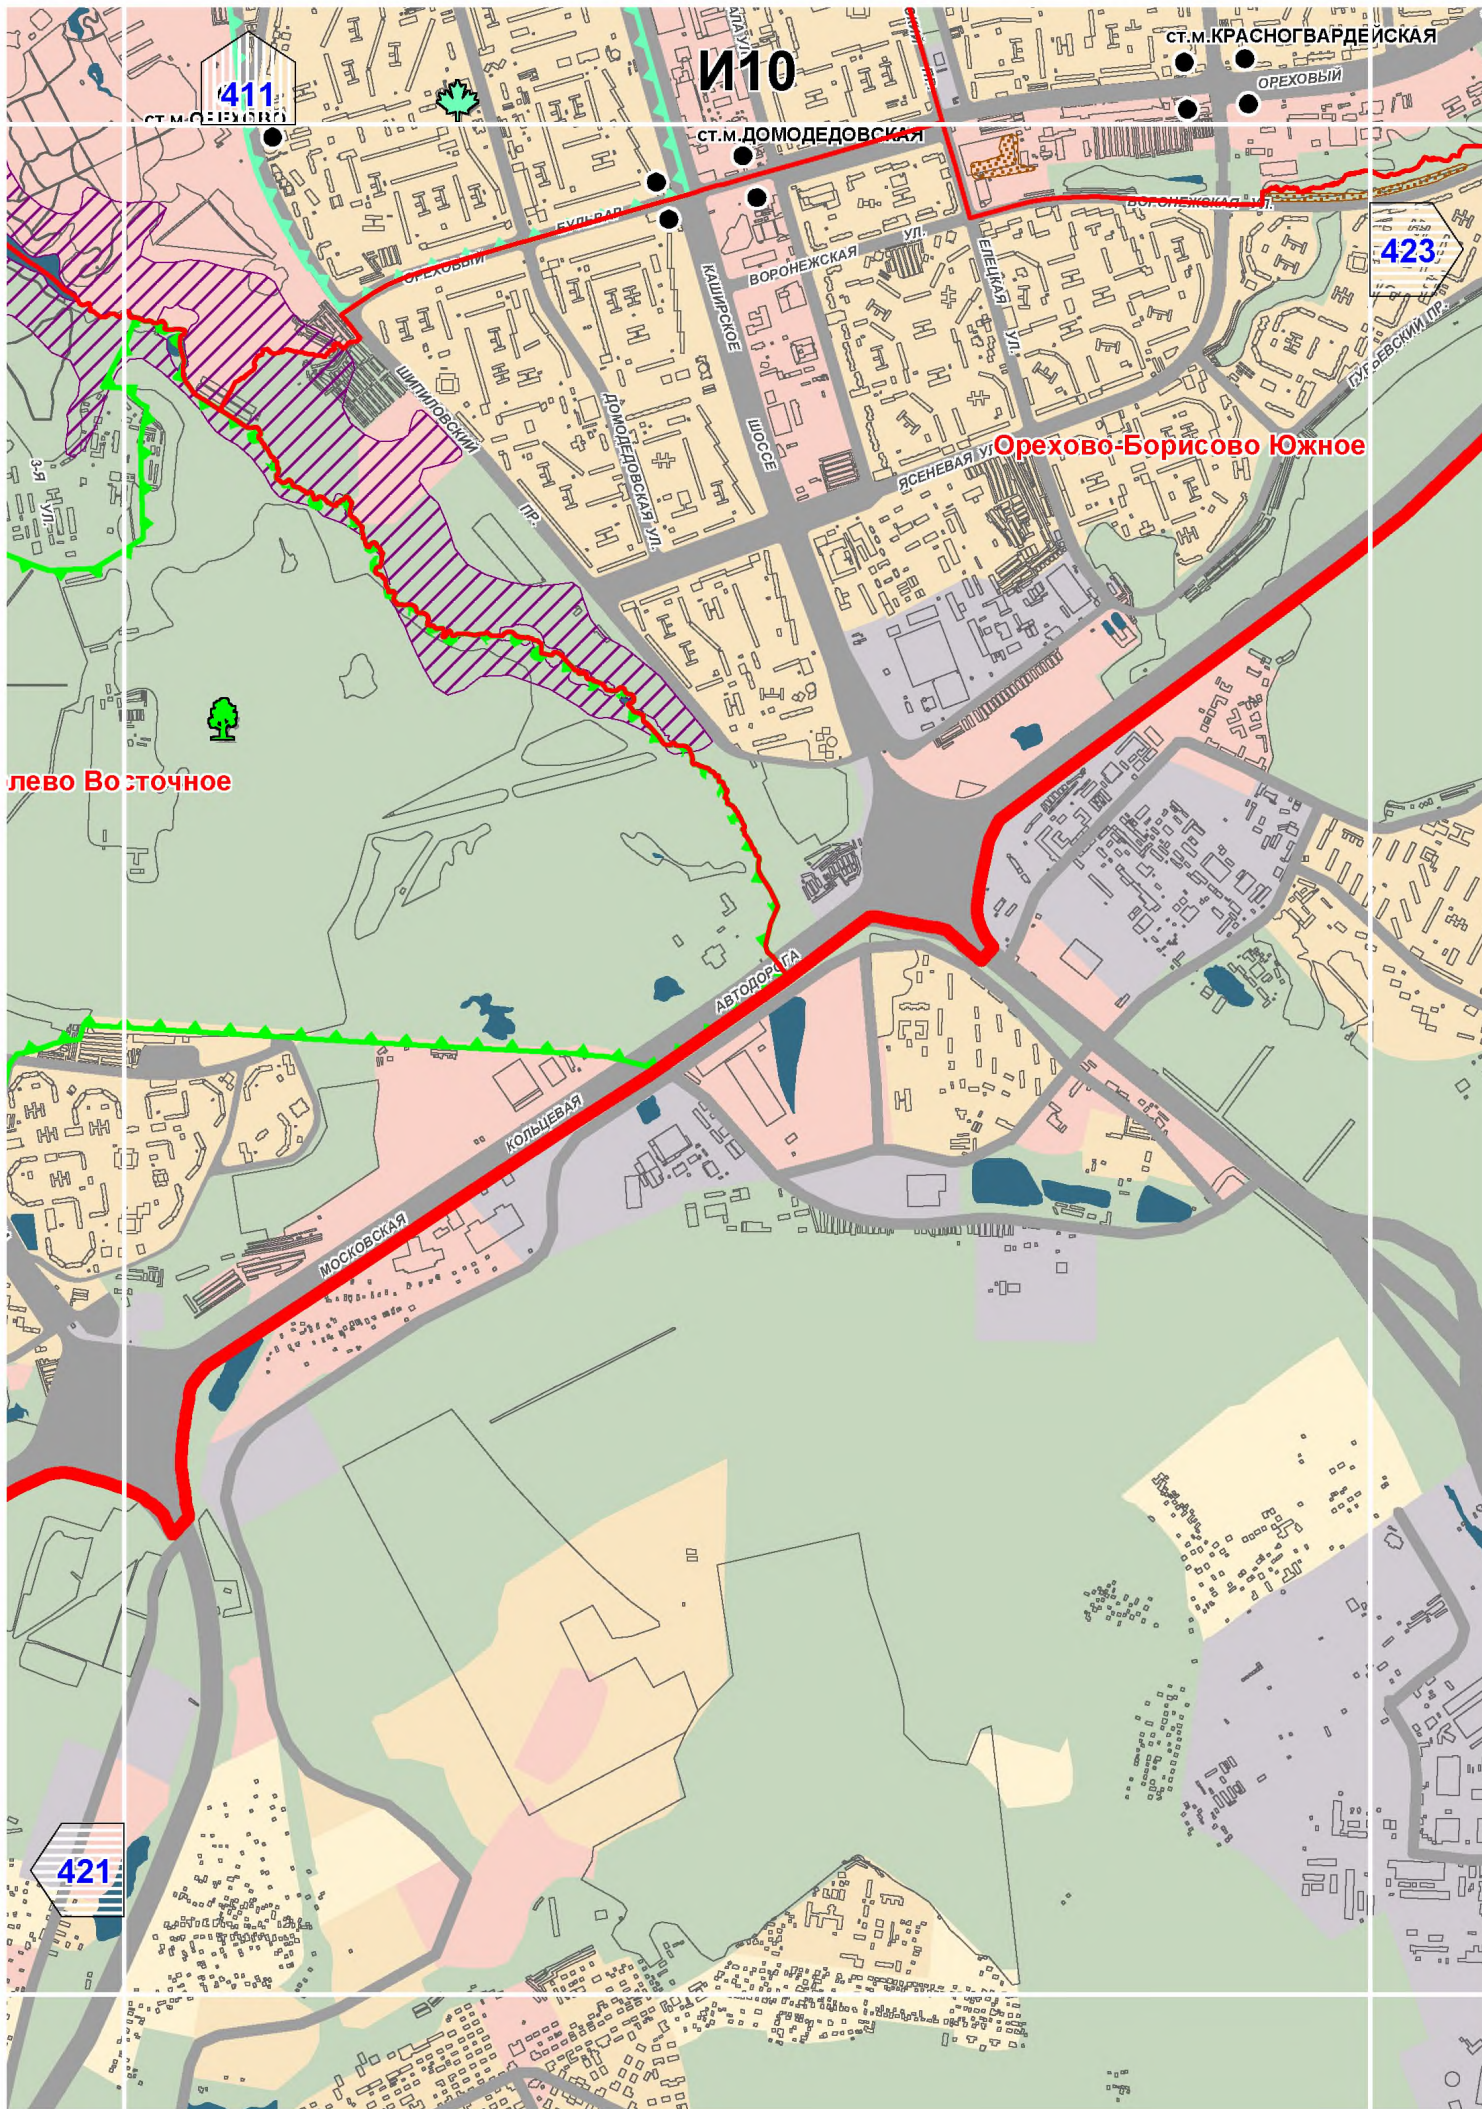

лево Восточное

