

ТИПОВЫЕ РЕШЕНИЯ

**320-57**

**АРХИТЕКТУРНО-ПЛАНИРОВОЧНЫЕ РЕШЕНИЯ  
ВНЕШНЕГО БЛАГОУСТРОЙСТВА, ОЗЕЛЕНЕНИЯ  
И ОБОРУДОВАНИЯ УЧАСТКОВ ЖИЛЫХ ГРУПП НА**

**2.0-4.0**

**ТЫСЯЧИ ЖИТЕЛЕЙ**

**/ДЛЯ 3-4 СТРОИТЕЛЬНО-КЛИМАТИЧЕСКОЙ ЗОНЫ/**

**АЛЬБОМ I**

Госстрой СССР  
ЦЕНТРАЛЬНЫЙ ИНСТИТУТ ТИПОВОГО ПРОЕКТИРОВАНИЯ  
Свердловский филиал  
620062, г.Свердловск, ул.Генеральская, 3а  
Заказ № 2430 Инв. № 15238-01 тираж 120  
Сдано в печать 4.08 1980г. цена 5-50

ТИПОВЫЕ РЕШЕНИЯ

**320-57**

**АРХИТЕКТУРНО-ПЛАНИРОВОЧНЫЕ РЕШЕНИЯ  
ВНЕШНЕГО БЛАГОУСТРОЙСТВА, ОЗЕЛЕНЕНИЯ  
И ОБОРУДОВАНИЯ УЧАСТКОВ ЖИЛЫХ ГРУПП НА**

**2.0 - 4.0**

**ТЫСЯЧИ ЖИТЕЛЕЙ**

ДЛЯ 3 - 4 СТРОИТЕЛЬНО-КЛИМАТИЧЕСКОЙ ЗОНЫ

СОСТАВ ПРОЕКТА

Альбом 1. Придомовые территории - дворы. Внешнее благоустройство, озеленение. Размещение малых форм архитектуры. Типовые площадки.

Альбом 2. С м е т ы .

**Альбом I**

Разработан ЦНИИП по Градостроительству

Введен в действие приказом по институту от 31 января 1978 г за № 37

# СОДЕРЖАНИЕ

№ п/п	Наименование листов	№ листов	№ страниц
1	2	3	4
1	Содержание альбома	—	1
2	Пояснительная записка. Условные обозначения	—	2
3	Оборудование и малые формы архитектуры для площадок отдыха населения	—	3
<b>Часть 1. Придомовые территории - двory. Внешнее благоустройство. Озеленение. Размещение малых форм архитектуры.</b>			
4	Внешнее благоустройство и озеленение участка группы жилых домов на 1200 жителей. Генплан. Размещение малых форм архитектуры.	АС-1	4
5	Участок группы жилых домов на 1200 жителей. Разбивочный чертеж планировки. Схема покрытий.	АС-2	5
6	Участок группы жилых домов на 1200 жителей. Озеленение.	АС-3	6
7	Внешнее благоустройство и озеленение участка группы жилых домов на 1650 жителей. Генплан. Размещение малых форм архитектуры.	АС-4	7
8	Участок группы жилых домов на 1650 жителей. Разбивочный чертеж планировки. Схема покрытий.	АС-5	8
9	Участок группы жилых домов на 1650 жителей. Озеленение	АС-6	9
10	Внешнее благоустройство и озеленение участка группы жилых домов на 1940 жителей. Генплан. Размещение малых форм архитектуры.	АС-7	10
11	Участок группы жилых домов на 1940 жителей. Разбивочный чертеж планировки. Схема покрытий.	АС-8	11
12	Участок группы жилых домов на 1940 жителей. Озеленение	АС-9	12
13	Внешнее благоустройство и озеленение участка группы жилых домов на 2012 жителей. Генплан. Размещение малых форм архитектуры.	АС-10	13
14	Участок группы жилых домов на 2012 жителей. Разбивочный чертеж планировки. Схема покрытий.	АС-11	14
15	Участок группы жилых домов на 2012 жителей. Озеленение	АС-12	15
16	Внешнее благоустройство и озеленение участка группы жилых домов на 2360 жителей. Генплан. Размещение малых форм архитектуры.	АС-13	16
17	Участок группы жилых домов на 2360 жителей. Разбивочный чертеж планировки. Схема покрытий.	АС-14	17
18	Участок группы жилых домов на 2360 жителей. Озеленение	АС-15	18
19	Внешнее благоустройство и озеленение участка группы жилых домов на 2500 жителей. Генплан. Размещение малых форм архитектуры	АС-16 и АС-17	19 20
20	Участок группы жилых домов на 2500 жителей. Разбивочный чертеж планировки.	АС-18 и АС-19	21 22
21	Участок группы жилых домов на 2500 жителей. Озеленение	АС-20, АС-21	23, 24
22	Внешнее благоустройство и озеленение участка группы жилых домов на 3750 жителей. Генплан. Размещение малых форм архитектуры	АС-22	25
23	Участок группы жилых домов на 3750 жителей. Разбивочный чертеж планировки.	АС-23	26
24	Участок группы жилых домов на 3750 жителей. Озеленение	АС-24	27
25	Участок группы жилых домов на 3750 жителей. Сводный лист таблиц	АС-25	28
26	Внешнее благоустройство и озеленение участка группы жилых домов на 1800 жителей. Генплан. Размещение малых форм архитектуры	АС-26	29
27	Участок группы жилых домов на 1800 жителей. Разбивочный чертеж планировки. Схема покрытий.	АС-27	30
28	Участок группы жилых домов на 1800 жителей. Озеленение.	АС-28	31
29	Внешнее благоустройство и озеленение участка группы жилых домов на 2300 жителей. Генплан. Размещение малых форм архитектуры	АС-29	32
30	Участок группы жилых домов на 2300 жителей. Разбивочный чертеж планировки. Схема покрытий.	АС-30	33
31	Участок группы жилых домов на 2300 жителей. Озеленение	АС-31	34
<b>Часть 2. Типовые площадки</b>			
32	Номенклатура придомовых полос - палисадников	АС-32	35

1	2	3	4
33	Номенклатура придомовых полос - палисадников	АС-33	36
34	Палисадники Тип 5-1. Генплан. Озеленение. Оборудование	АС-34	37
35	Палисадники. Тип 5-2. Генплан. Оборудование. Озеленение	АС-35	38
36	Палисадники. Тип 5-3. Тип 5-4. Генплан. Оборудование.	АС-36	39
37	Палисадники. Тип 5-3, Тип 5-4. Озеленение	АС-37	40
38	Палисадники. Тип 5-5, Тип 5-6. Генплан. Оборудование	АС-38	41
39	Палисадники. Тип 5-5, Тип 5-6. Озеленение	АС-39	42
40	Палисадники. Тип 8-7. Генплан. Озеленение	АС-40	43
41	Палисадники. Тип 8-8. Генплан. Оборудование	АС-41	44
42	Палисадники. Тип 8-7, Тип 8-8. Озеленение	АС-42	45
43	Палисадники. Тип 8-9. Генплан. Оборудование. Озеленение.	АС-43	46
44	Палисадники. Тип 10-10. Генплан. Оборудование	АС-44	47
45	Палисадники. Тип 10-11. Генплан. Оборудование	АС-45	48
46	Палисадники. Тип 10-10; Тип 10-11. Озеленение	АС-46	49
47	Палисадники. Тип 10-12. Генплан. Оборудование. Озеленение	АС-47	50
48	Номенклатура типовых площадок для мусоросборников	АС-48	51
49	Площадка для мусоросборников. Тип 1. Генплан. Оборудование. Благоустройство. Озеленение.	АС-49	52
50	Площадка для мусоросборников. Тип 2. Генплан. Оборудование. Благоустройство. Озеленение.	АС-50	53
51	Площадка для мусоросборников. Тип 3. Генплан. Оборудование. Благоустройство. Озеленение.	АС-51	54
52	Площадка для мусоросборников. Тип 4. Генплан. Оборудование. Благоустройство. Озеленение.	АС-52	55
53	Площадка для мусоросборников. Тип 5. Генплан. Оборудование. Благоустройство. Озеленение.	АС-53	56
54	Площадка для мусоросборников. Тип 6. Генплан. Оборудование. Благоустройство. Озеленение.	АС-54	57
55	Номенклатура типовых площадок отдыха	АС-55	58
56	Номенклатура типовых площадок отдыха	АС-56	59
57	Детская игровая площадка. Тип 1. Генплан. Озеленение. Оборудование.	АС-57	60
58	Детская игровая площадка. Тип 2. Генплан. Озеленение. Оборудование	АС-58	61
59	Детская игровая площадка. Тип 3. Генплан. Озеленение. Оборудование	АС-59	62
60	Детская игровая площадка. Тип 4. Генплан. Озеленение. Оборудование	АС-60	63
61	Площадка отдыха Тип 5. Генплан. Озеленение. Оборудование	АС-61	64
62	Детская игровая площадка. Тип 6. Генплан. Озеленение. Оборудование	АС-62	65
63	Детская игровая площадка. Тип 7. Генплан. Озеленение. Оборудование	АС-63	66
64	Детская игровая площадка. Тип 8. Генплан. Озеленение. Оборудование	АС-64	67
65	Детская игровая площадка. Тип 9. Генплан. Озеленение. Оборудование	АС-65	68

И. П. М. Л. Е. Г. С. А. В. И. Н. А. С. Т. Р. Е. Т. А. С. Т. Р. И. К. О. В. Е. Р. Р. И. К. Г. Р. И. Н. Ж.



Альбом разработан на основании тематического плана института ЦНИИП градостроительства по типовому проектированию в соответствии с заданием на проектирование утвержденным Управлением планировки и застройки городов Государственного Комитета по гражданскому строительству и архитектуре при Госгпро СССР. Проекты включенные в альбом одобрены указанным выше управлением 24 октября 1975г (заключение № 4-792).

Работа выполнена авторским коллективом в составе:  
 Архитекторы: — Савина Я.А. Вышинская Г.Ф. Галоян И.А. при участии Дивновой Н.В. и Чаясовой В.Н.  
 Инженеры — Калинин Т.А. Сметчик — Сандлер Я.А. Графическая часть работы выполнена техником Калининской Г.В.

Цель настоящей работы — оказать помощь в решении внешнего благоустройства, озеленения и оборудования участков групп жилых домов проектируемых и построенных ранее.

Архитектурно-планировочные решения внешнего благоустройства, озеленения и оборудования участков жилых групп на 2-4 тысячи жителей (для III-IV строительно-климатических зон) включают проекты внешнего благоустройства, озеленения и оборудования участков жилых групп для III строительно-климатической зоны на 1200, 1940, 2012, 2500 и 3750 жителей; внешнего благоустройства, озеленения и оборудования участков жилых групп для IV строительно-климатической зоны на 1650, 2360, 1800, 2300 жит. а также проекты отдельных типовых площадок, входящих в систему благоустройства участков жилых групп, придомовых зеленых зон-палсадников и площадок у входов в жилые дома, детских игровых площадок, площадок отдыха взрослого населения, хозяйственных площадок; ассортимент растений, рекомендуемый для озеленения с характеристиками отдельных растений, а также сметы.

Жилые здания и планировочные решения жилых групп взяты из реальных проектов микрорайонов соответствующих зон.

Размещение отдельных элементов внешнего благоустройства и озеленения участков жилых групп и количество этих элементов соответствует нормативам и рекомендациям.

**Часть I**

**Внешнее благоустройство, озеленение и оборудование участка группы жилых домов на 1200 жителей.**

Участок строится параллельными жилыми домами ограниченными участками детских садов и проездов. Три двора одинаковой площади и конфигурации. Площадки отдыха комплексные, включают спортплощадку для взрослых и подростков, игровые устройства для детей от 7 до 14 лет. Площадки для детей до 6 лет размещаются в придомовой зоне. При скромных данных этих дворов сделана попытка индивидуального решения каждого из них с равным комфортом для жителей каждого дома.

Озеленение запроектировано из групповых посадок деревьев и кустарников с раскрытием площадок отдыха к домам, жители которых эти площадки обслуживают.

Внесение в ассортимент хвойных и пагодово-декоративных растений рассчитано на декоративный эффект ранней весной и зимой.

**Внешнее благоустройство, озеленение и оборудование участка группы жилых домов на 1650 жителей.**

Участок состоит из двух дворов. Один двор замкнутый, сложной конфигурации, где запроектированы в комплексе все площадки отдыха, включая спортивно-игровую площадку.

Тяжелый отдых размещается на территории, примыкающей к многосекционному дому со сквозным проходом. Площадки тихого отдыха запроектированы в пагодово-декоративном саду. Пляскальельный и декоративный бассейн размещаются на специальных площадках.

Насаждения сосредоточены возле площадок отдыха плотными группами.

**Внешнее благоустройство, озеленение и оборудование участка группы жилых домов на 1940 жителей.**

Участок представляет собой систему дворов прямоугольной конфигурации. В одном из дворов размещается блок обслуживания.

Территория у блока обслуживания решена, как система площадок отдыха различного назначения. Удобные пешеходные дорожки связывают спортивно-игровую зону для взрослых и подростков, площадку с декоративным водоемом с жилыми домами.

Для детей до 7 лет запроектированы площадки отдыха возле входов в жилые дома.

Озеленение запроектировано из деревьев и кустарников в рядовой посадке и группами.

Территория между жилыми домами, где нет выходов из домов запроектирована как внутренний бульвар с системой прогулочных и транзитных аллей связывающих жилые дворы.

**Внешнее благоустройство, озеленение и оборудование участка группы жилых домов на 2012 жителей.**

Участок представляет собой систему из трех дворов, причем один двор имеет неудобную связь с двумя другими. Спортивно-игровой комплекс размещается в большом дворе. Детские площадки размещаются по периметру дворов равномерно. Озеленение запроектировано из рядовой посадки отдельных деревьев вдоль главного пешеходного пути, а также плотных древесно-кустарниковых

групп возле детских площадок.

**Внешнее благоустройство, озеленение и оборудование участка группы жилых домов на 2360 жителей.**

Участок одного многосекционного линейного дома. К участку примыкают территории школы, детского сада и жилой дом, у которого входы с другой стороны. Большая гавина придомовой зеленой зоны — палсадника даёт возможность разместить первичные площадки отдыха для взрослого населения и детей до 4-х лет непосредственно в этой зоне, чередуя их с пагодово-декоративными садами. Вдоль школьного участка размещается аллея со стендами и скамьями. Центром композиции является система площадок активного отдыха для взрослых и детей. Спортивный комплекс и площадки для подростков непосредственно связаны с площадкой для детей от 7 до 14 лет с пляскальельным бассейном и игровыми устройствами размещаемыми на травяной лужайке.

Система площадок различного назначения и пешеходные маршруты размещаются с другой стороны дома, куда есть два сквозных прохода. Хозяйственные площадки размещаются равномерно вдоль дома.

Озеленение запроектировано из насаждений в аллейных посадках на пешеходных транзитах, групповых древесно-кустарниковых композиций у площадок отдыха.

**Внешнее благоустройство, озеленение и оборудование участка группы жилых домов на 2500 жителей.**

Участок состоит из системы дворов, расположенных вокруг дома сложной конфигурации, имеющего сквозные проходы.

Внутренний двор, куда ведут сквозные проходы, запроектирован для отдыха взрослого населения и подростков. Здесь размещаются спортивно-игровой комплекс, площадки тихого отдыха. Пешеходные транзиты соединяют жилые дома с участком школы.

Двор со стороны входов в жилой дом зигзагообразной конфигурации незначительной глубины используется как зона отдыха детей до 14 лет. Площадки отдыха детей до 4 лет размещаются в зоне палсадников, для детей до 14 лет на уширениях двора. Часть площадок запроектирована на кровле подземного гаража. Спортивно-игровая площадка для детей до 14 лет размещается возле участка детского сада. Озеленение запроектировано из рядовых древесно-кустарниковых посадок, а также в группах.

**Внешнее благоустройство, озеленение и оборудование участка группы жилых домов на 3750 жителей.**

Участок состоит из двух дворов прямоугольной конфигурации. Данный двор граничит с участком детского сада.

Спортивно-игровой комплекс размещается в большом дворе. Площадки отдыха детей до 6 лет, от 7 до 14 размещаются равномерно вдоль фасадов жилых домов в обоих дворах.

Озеленение запроектировано из древесно-кустарниковых рядовых насаждений возле спортивно-игрового комплекса и насаждений в группах возле площадок отдыха.

**Внешнее благоустройство, озеленение и оборудование участка группы жилых домов на 1800 и 2300 жителей.**

Участки этих жилых групп составляют единую структуру из 4 дворов вокруг жилых домов сложной конфигурации, которые связаны с крестообразной территорией в центре застройки. Службы общественного обслуживания размещаются в первых этажах или пристройках к жилым домам, и выходят на центральную крестообразную территорию, которая и запроектирована как центральная зона отдыха. Здесь размещены бульвар с системой площадок отдыха и спортивная зона общая для жителей всех жилых домов.

Площадки отдыха для детей до 14 лет с игровым оборудованием и водными устройствами размещаются вблизи жилых домов и частично располагаются на газонах. Озеленение запроектировано из древесно-кустарниковых групп рядовой посадки вдоль пешеходных путей.

**Оборудование участков жилых групп**

Оборудование участков жилых групп состоит из малых форм архитектуры различного назначения:

1. Малых форм архитектуры общего назначения: элементов для обработки поверхности земли и микро рельефа — бетонной плитки, лестниц, покрытий (асфальтового, щебеночного, газонов) скамей, урн, ваз-цветочниц, пергол, трельяжей, столы со скамьями, беседки.

2. Оборудование хозяйственных площадок — для сушки и чистки ковров и прочих вещей, для сбора вытового мусора.

3. Детского игрового оборудования различного назначения и для всех возрастных категорий: для творческих игр — песочницы, лабиринты, обеченные элементы и макеты; для физического развития — качели, карусели, катальные горки, равновесия, водные устройства, спортивно-игровые площадки.

СТ. ИНЖЕНЕР  
 И.А. САВИНА  
 Т.А. КАЛИНИН  
 Г.В. КАЛИНИНОВА

1977г.	Архитектурно-планировочные решения внешнего благоустройства, озеленения и оборудования участков жилых групп на 2,0-4,0 тыс. жителей (для 3-4 строительно-климатических зон)	Пояснительная записка. Условные обозначения	Типовые решения 320-57	Альбом I	—
--------	---	---	------------------------	----------	---

Озеленение участков жилых групп

Зоны, для которых запроектированы примерные решения характерны жарким продолжительным летом и вопросы создания комфортабельного микроклимата должны решаться с помощью насаждений. В связи с этим особое внимание уделяется озеленению пешеходных путей, которые запроектированы с рядовой посадкой деревьев с плотной кроной, которые по мере развития сомкнутся. На ряде площадок отдыха размещены непосредственно на площадках. Для создания хороших условий проветривания группы насаждений чередуются со свободными пространствами. В ассортимент растений введено большое количество лиан - вьющихся растений, плодовых и плодово-декоративных деревьев и кустарников и цветов многолетников.

Часть 2.

Типовые площадки различного назначения

Придомовая озелененная зона - палисадники примыкают непосредственно к жилому дому и размещаются вдоль фасада жилого дома и включают площадку у входа в здание и палисадник. Разработаны проекты для зеленой зоны шириной 5 м и 6-и вариантах, для зеленой зоны шириной 8 м в 3-х вариантах, для зеленой зоны шириной 10 м в 3-х вариантах для жилых домов, имеющих выходы в первых этажах непосредственно из лоджий каждой квартиры.

Площадки у входа в жилой дом решаются достаточно разнообразно. Используются в различных комбинациях насаждения, перголы, теребужи, вазы для цветов, мощение. Предусматриваются удобные подходы к общему входу, индивидуальным входам и подъезды к мусорокамерам. Все площадки оборудованы скамьями и урнами.

Палисадники запроектированы с учетом решения всей зоны вдоль дома и с учетом интересов жителей отдельной квартиры имеющей выход в палисадник. Придомовые озелененные зоны 8 м и 10 м шириной используются как зоны отдыха с размещением микроплощадок для детей до 5 лет и взрослых. На этих площадках размещаются скамьи, вазы, цветники, чаши с водой, малые песочницы, качели.

Хозяйственные площадки для мусоросборников - представлены в 6 типах.

Площадки запроектированы для различного вида контейнеров с асфальтированными покрытиями, маскирующими стенками, с навесами, возможностью накрыть уборки и удобными подъездами площадкам для мусоросборников.

Насаждения размещаются за ограждениями во избежание замусоривания растений. Растения подобраны с повышенными фитонцидными показателями.

Площадки для отдыха детей представлены в 8 типах.








Это площадки с типовым игровым оборудованием. Каждый тип площадки специализирован по роду занятия детей и одновременно может обслужить группу детей до 10 человек.





Решение площадок рассчитано на размещение по отдельности или объединение их в комплексы. Размещение насаждений учитывает гигиенические и декоративные требования.

Площадка отдыха у арыка или у естественного водоема.

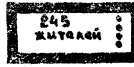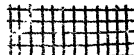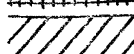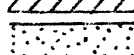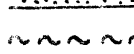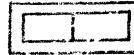

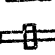
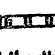

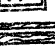




Это система площадок тихого отдыха у воды в традициях среднеазиатских народов с использованием существующего арыка. Система из трех площадок объединяется арыком и пешеходными дорожками. Малая площадка отдыха у арыка со скамьями и перголой. Система из двух площадок включает устройство места отдыха на суше в месте поворота арыка и непосредственно над водой на террасе. Здесь же размещены перголы, перекрывающие оба места отдыха. Деревья, красивоцветущие кустарники и виноград запроектированы в групповых посадках и в живой изгороди.

Условные обозначения



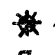


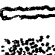






-  — Жилой дом с указанием этажности и количества жителей
-  — Мощение из бетонной плитки
-  — Мощение из асфальтобетона
-  — Мощение щебеночное
-  — Условная граница
-  — Спортивно-игровая площадка
-  — Площадка у входа в жилой дом

-  — Площадка для мусоросборников
-  — Площадка для сушки белья
-  — Площадка для чистки ковров
-  — Стоянка транспортных средств

ОБОРУДОВАНИЕ


-  — Карусели
-  — Спортивно-игровая комплексная установка
-  — Балансир
-  — Лазательная установка
-  — Качели
-  — Песочница
-  — Скамья
-  — Стол со скамьями
-  — Бассейн
-  — Пергола

НАСАЖДЕНИЯ

-  — Деревья хвойные
-  — Деревья лиственные
-  — Деревья лиственно-декоративные высокоштамбовые
-  — Деревья плодово-декоративные
-  — Кустарник в группах
-  — Кустарник в живой изгороди
-  — Цветник
-  — Лианы
-  — Газон
-  — Деревья в лунках
-  — Номер растения по таблице ассортимента
-  — Количество штук растений

ЮБИЛЕЙНИКОВ  
 СЕРГИНА  
 ИЛЬЯСОВА  
 КАШИНУВА  
 ПУК. НАС. № 5  
 П. А. ВР. ПР-ТА  
 СТ. ИНЖЕНЕР  
 ПУК. ГР. И. И. Я.  
 г. Москва

1977г	Архитектурно-планировочные решения внешнего благоустройства, озеленения и оборудования участков жилых групп на 2.0-4.0 тыс. жителей (для 3-4 строительно-кампатических зон)	Пояснительная записка. Условные обозначения	Типовые решения 320-57	Альбом I	—
-------	---	---	------------------------	----------	---

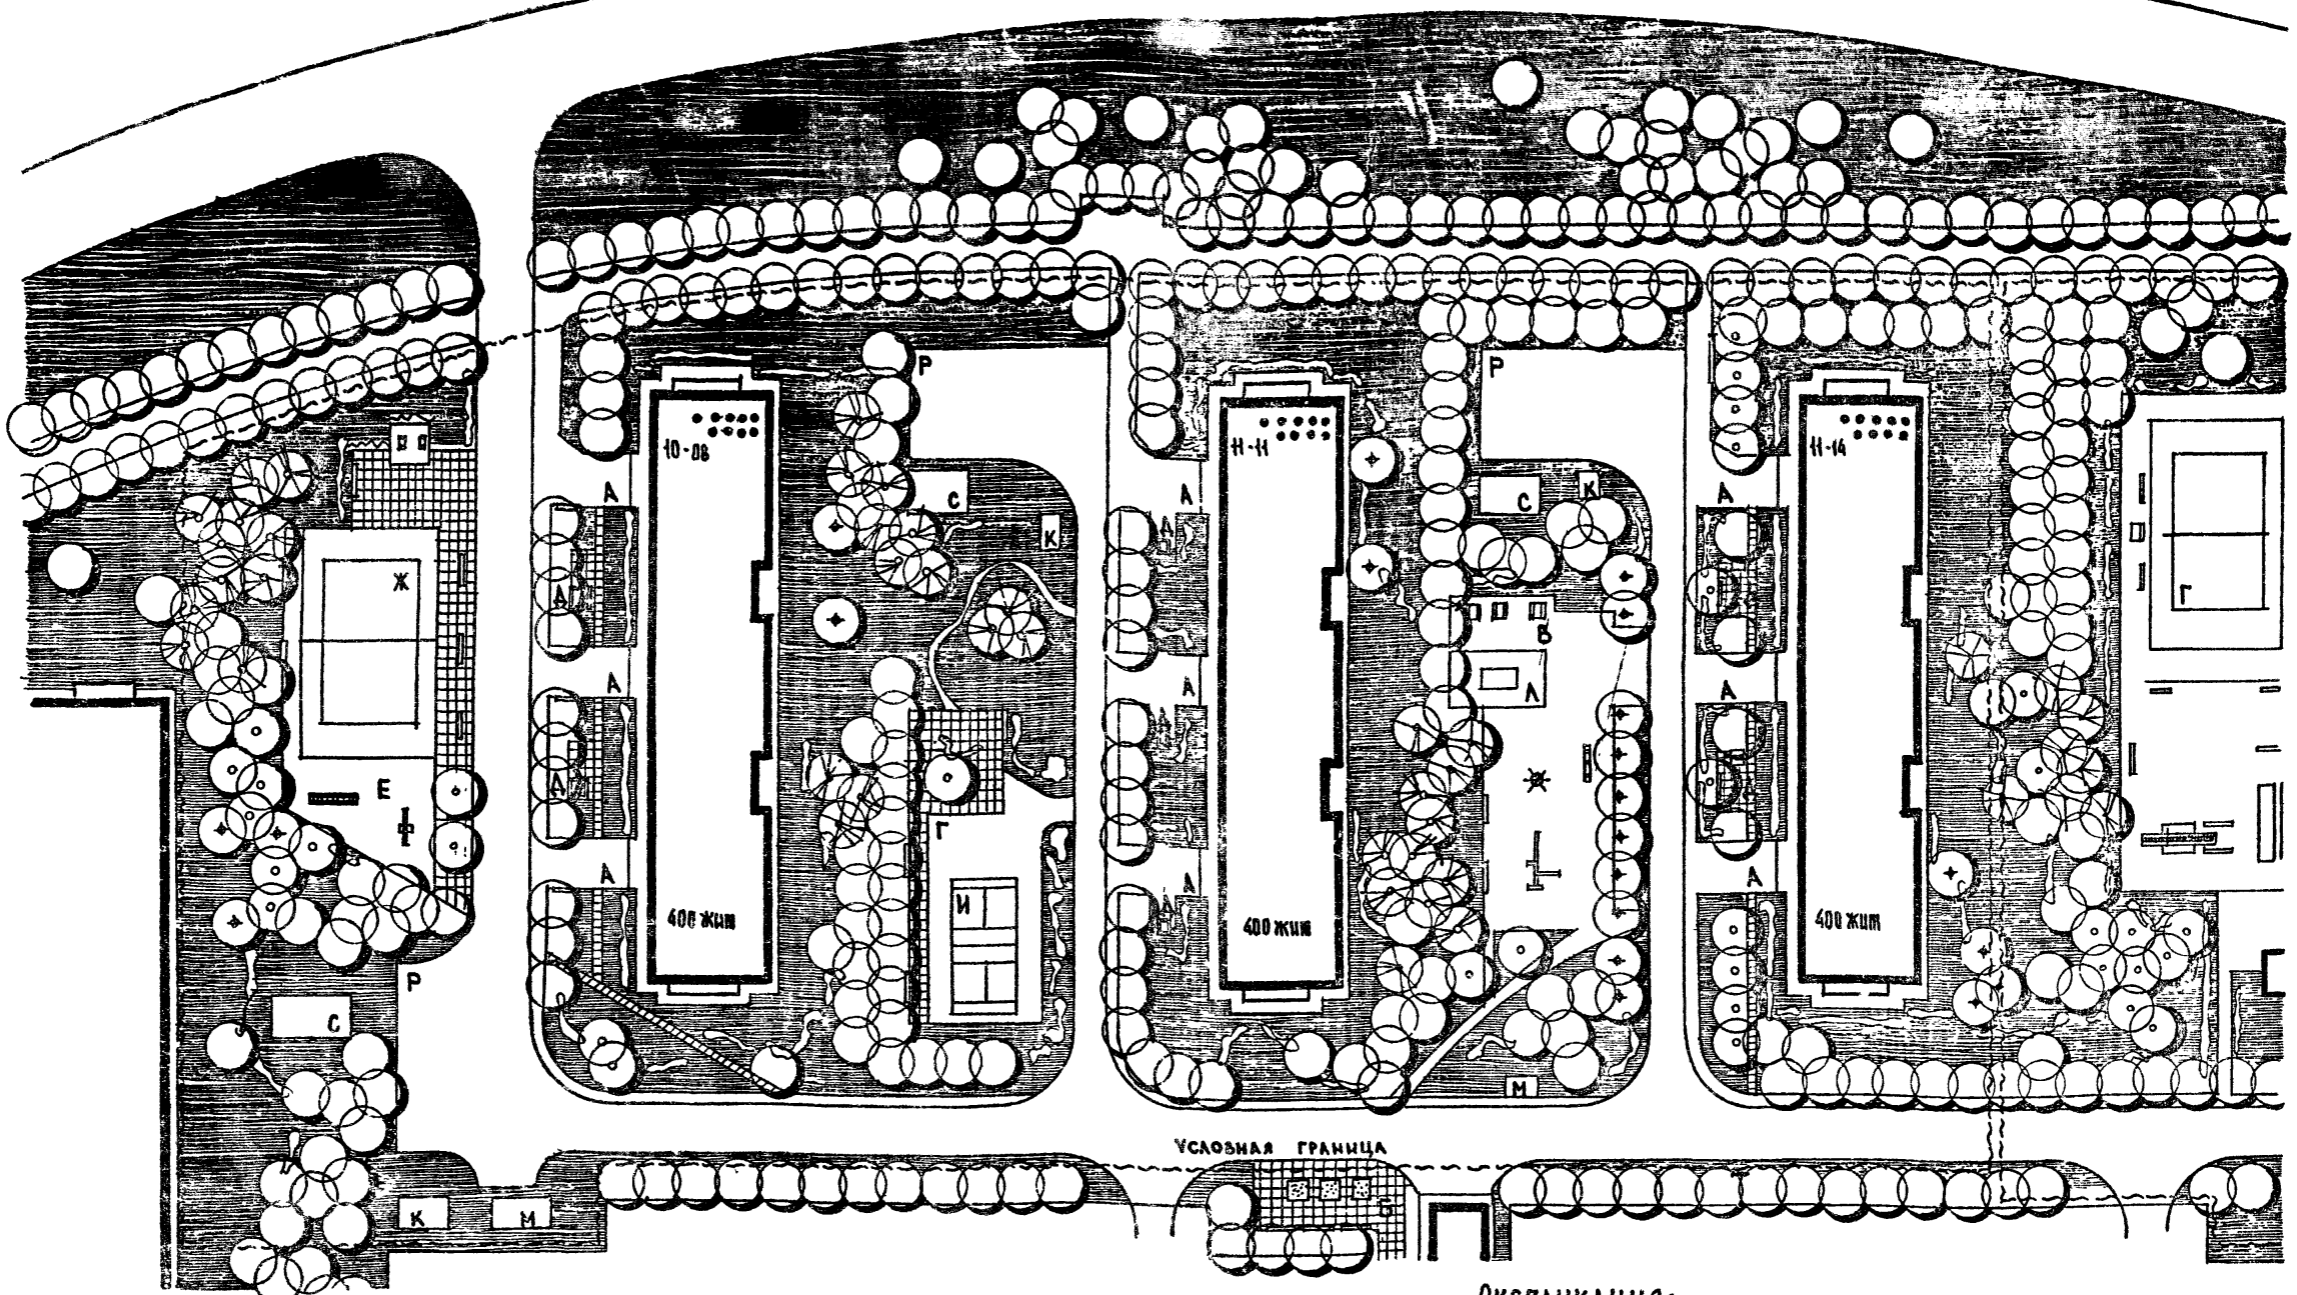

**ТЕХНИКО-ЭКОНОМИЧЕСКИЕ ПОКАЗАТЕЛИ**

1. Площадь участка в условных границах в том числе:	— 47800 м <sup>2</sup>
а) Под застройкой	— 2220 м <sup>2</sup>
б) Под дорогами и стоянками асфальтированными	— 1968 м <sup>2</sup>
в) Под тротуарами и площадками асфальтированными	— 1165 м <sup>2</sup>
г) Под дорожками и площадками с покрытием из бетонной плитки	— 545 м <sup>2</sup>
д) Под дорожками и площадками с щебеночным покрытием	— 114 м <sup>2</sup>
е) Под газонами с насаждениями	— 40400 м <sup>2</sup>
ж) Под спортивными площадками	— 1388 м <sup>2</sup>

**ЭКСПЛИКАЦИЯ:**

- А - Площадка у входа
- Б - Площадка тихого отдыха
- В - Площадка для настольных игр
- Г - Площадка для спортивных игр
- Д - Площадка для детей до 8 лет
- Е - Площадка для детей от 8 до 14 лет
- Ж - Площадка волейбольная
- И - Площадка для бадминтона
- К - Площадка для чистки ковров
- Л - Площадка для пинг-понга
- М - Площадка для мусоросборников
- С - Площадка для сушки белья

МАСШТАБ 1:500

САВИНА КАШИЦЫНА  
 КУС. ГР. ИНЖ.  
 СТ. АРХИТЕКТОР  
 г. Москва

1977г	Архитектурно-планировочные решения внешнего благоустройства, озеленения и оборудования участков жилых групп на 2,0-4,0 тыс. жителей (для 3-4 строительно-климатических зон)	Внешнее благоустройство и озеленение участка группы жилых домов на 1200 жителей. Генплан. Размещение малых форм архитектуры.	Типовые решения 320-57	Альбом I	АС-1
-------	---	--	------------------------	----------	------

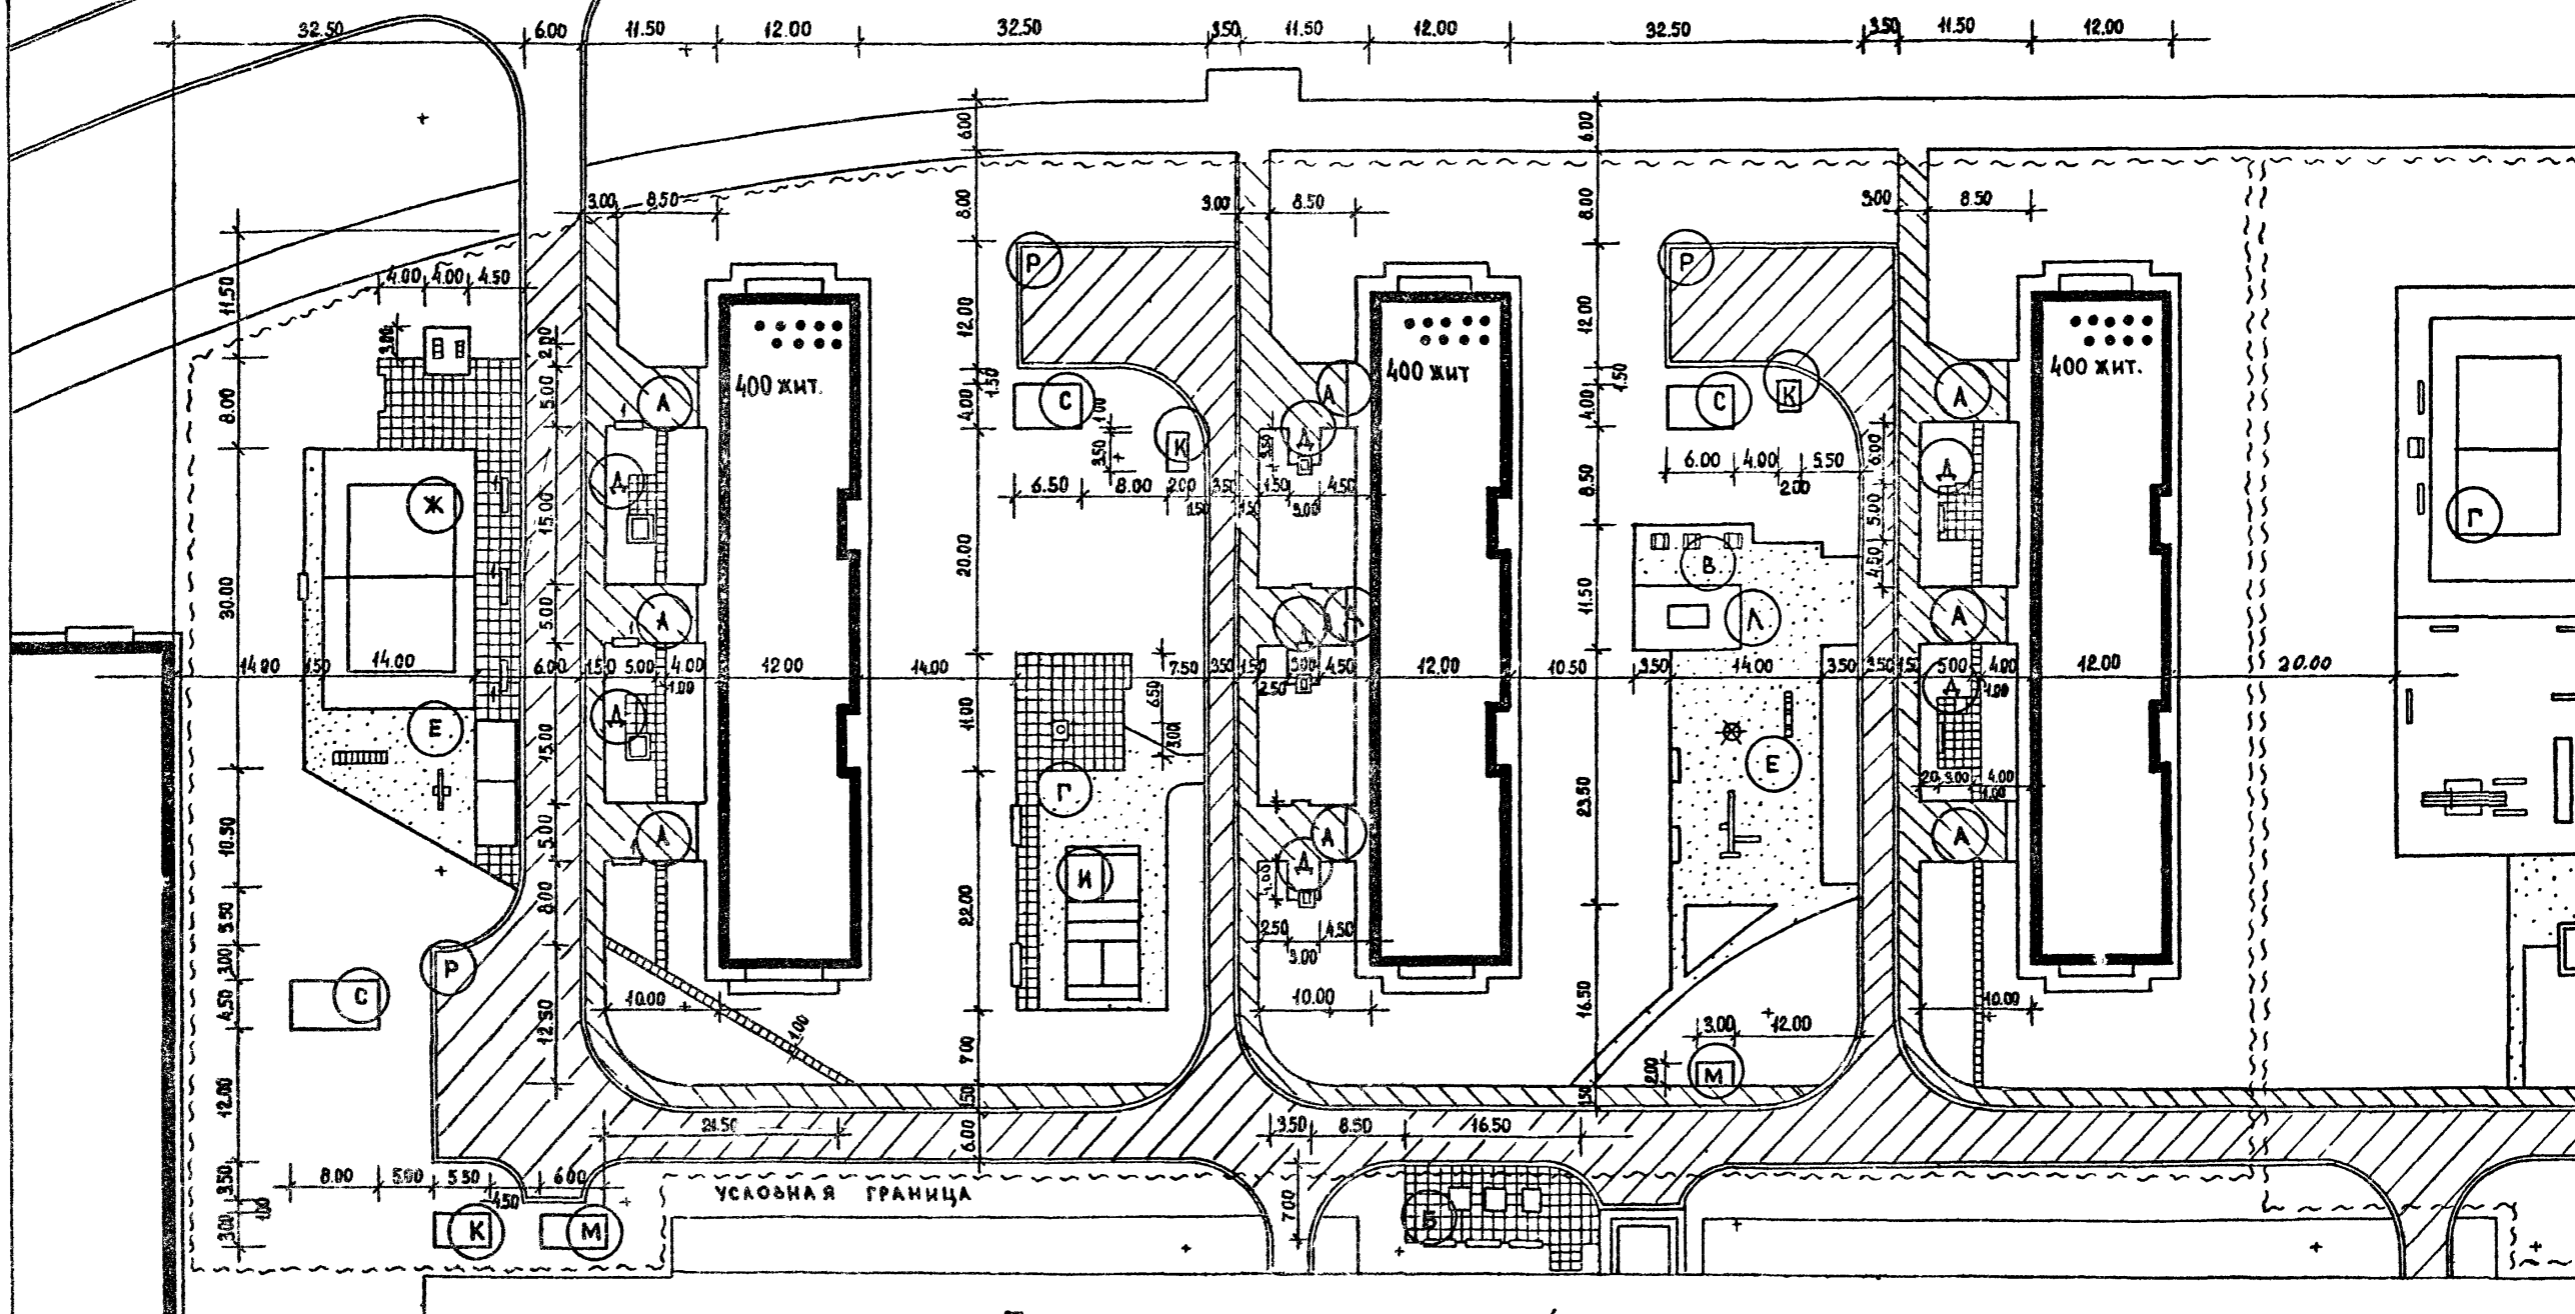


ТАБЛИЦА АССОРТИМЕНТА РАСТЕНИЙ

№ п/п и на чертеж.	Название растений	Стандарт	Кол-во штук
<b>ДЕРЕВЬЯ</b>			
<b>Хвойные</b>			
1	Сосна обыкновенная	6-11 лет	6
<b>Лиственные</b>			
2	Липа мелколистная	12-16 лет	144
3	Каштан серебристый	6-11 лет	21
4	Каштан конский	12-16 лет	4

1	2	3	4
5	Груша обыкновенная	6-7 лет	5
6	Яблоня обыкновенная	6-7 лет	29
7	Рябина скандинавская	6-7 лет	3
8	Тополь черный	6-11 лет	8
<b>КУСТАРНИКИ</b>			
9	Боярышник обыкновенный (в однорядной живой изгороди)	сах. стана	196 м. пог.
10	Сирень обыкновенная (сортовая в группах)	—//—	52
11	Чубушник пушистый	—//—	31
12	Шиповник морщинистый	—//—	123

ПРИМЕЧАНИЕ: Технико-экономические показатели и экспликацию см. на листе АС-1  
 МАСШТАБ 1:500

1977г	Архитектурно-планировочные решения внешнего благоустройства, озеленения и оборудования участков жилых групп на 2.0-4.0 тыс. жителей (для 3-4 строительно-климатических зон)	Участок группы жилых домов на 1200 жителей. Разбивочный чертеж планировки. Схема покрытий	Типовые решения 320-57	Альбом I	АС-2
-------	---	---	------------------------	----------	------

Исполнитель: Кашникова  
 Проверка: Обвинников  
 Гла. арх. пр.-та: Савина  
 Рук. гр. арх.: Брышнская  
 Ст. инженер: Петанова  
 Рук. маст. №: [blank]  
 Гла. арх. пр.-та: [blank]  
 Рук. гр. арх.: [blank]  
 Ст. инженер: [blank]  
 Иллюстрация: [blank]  
 г. Москва



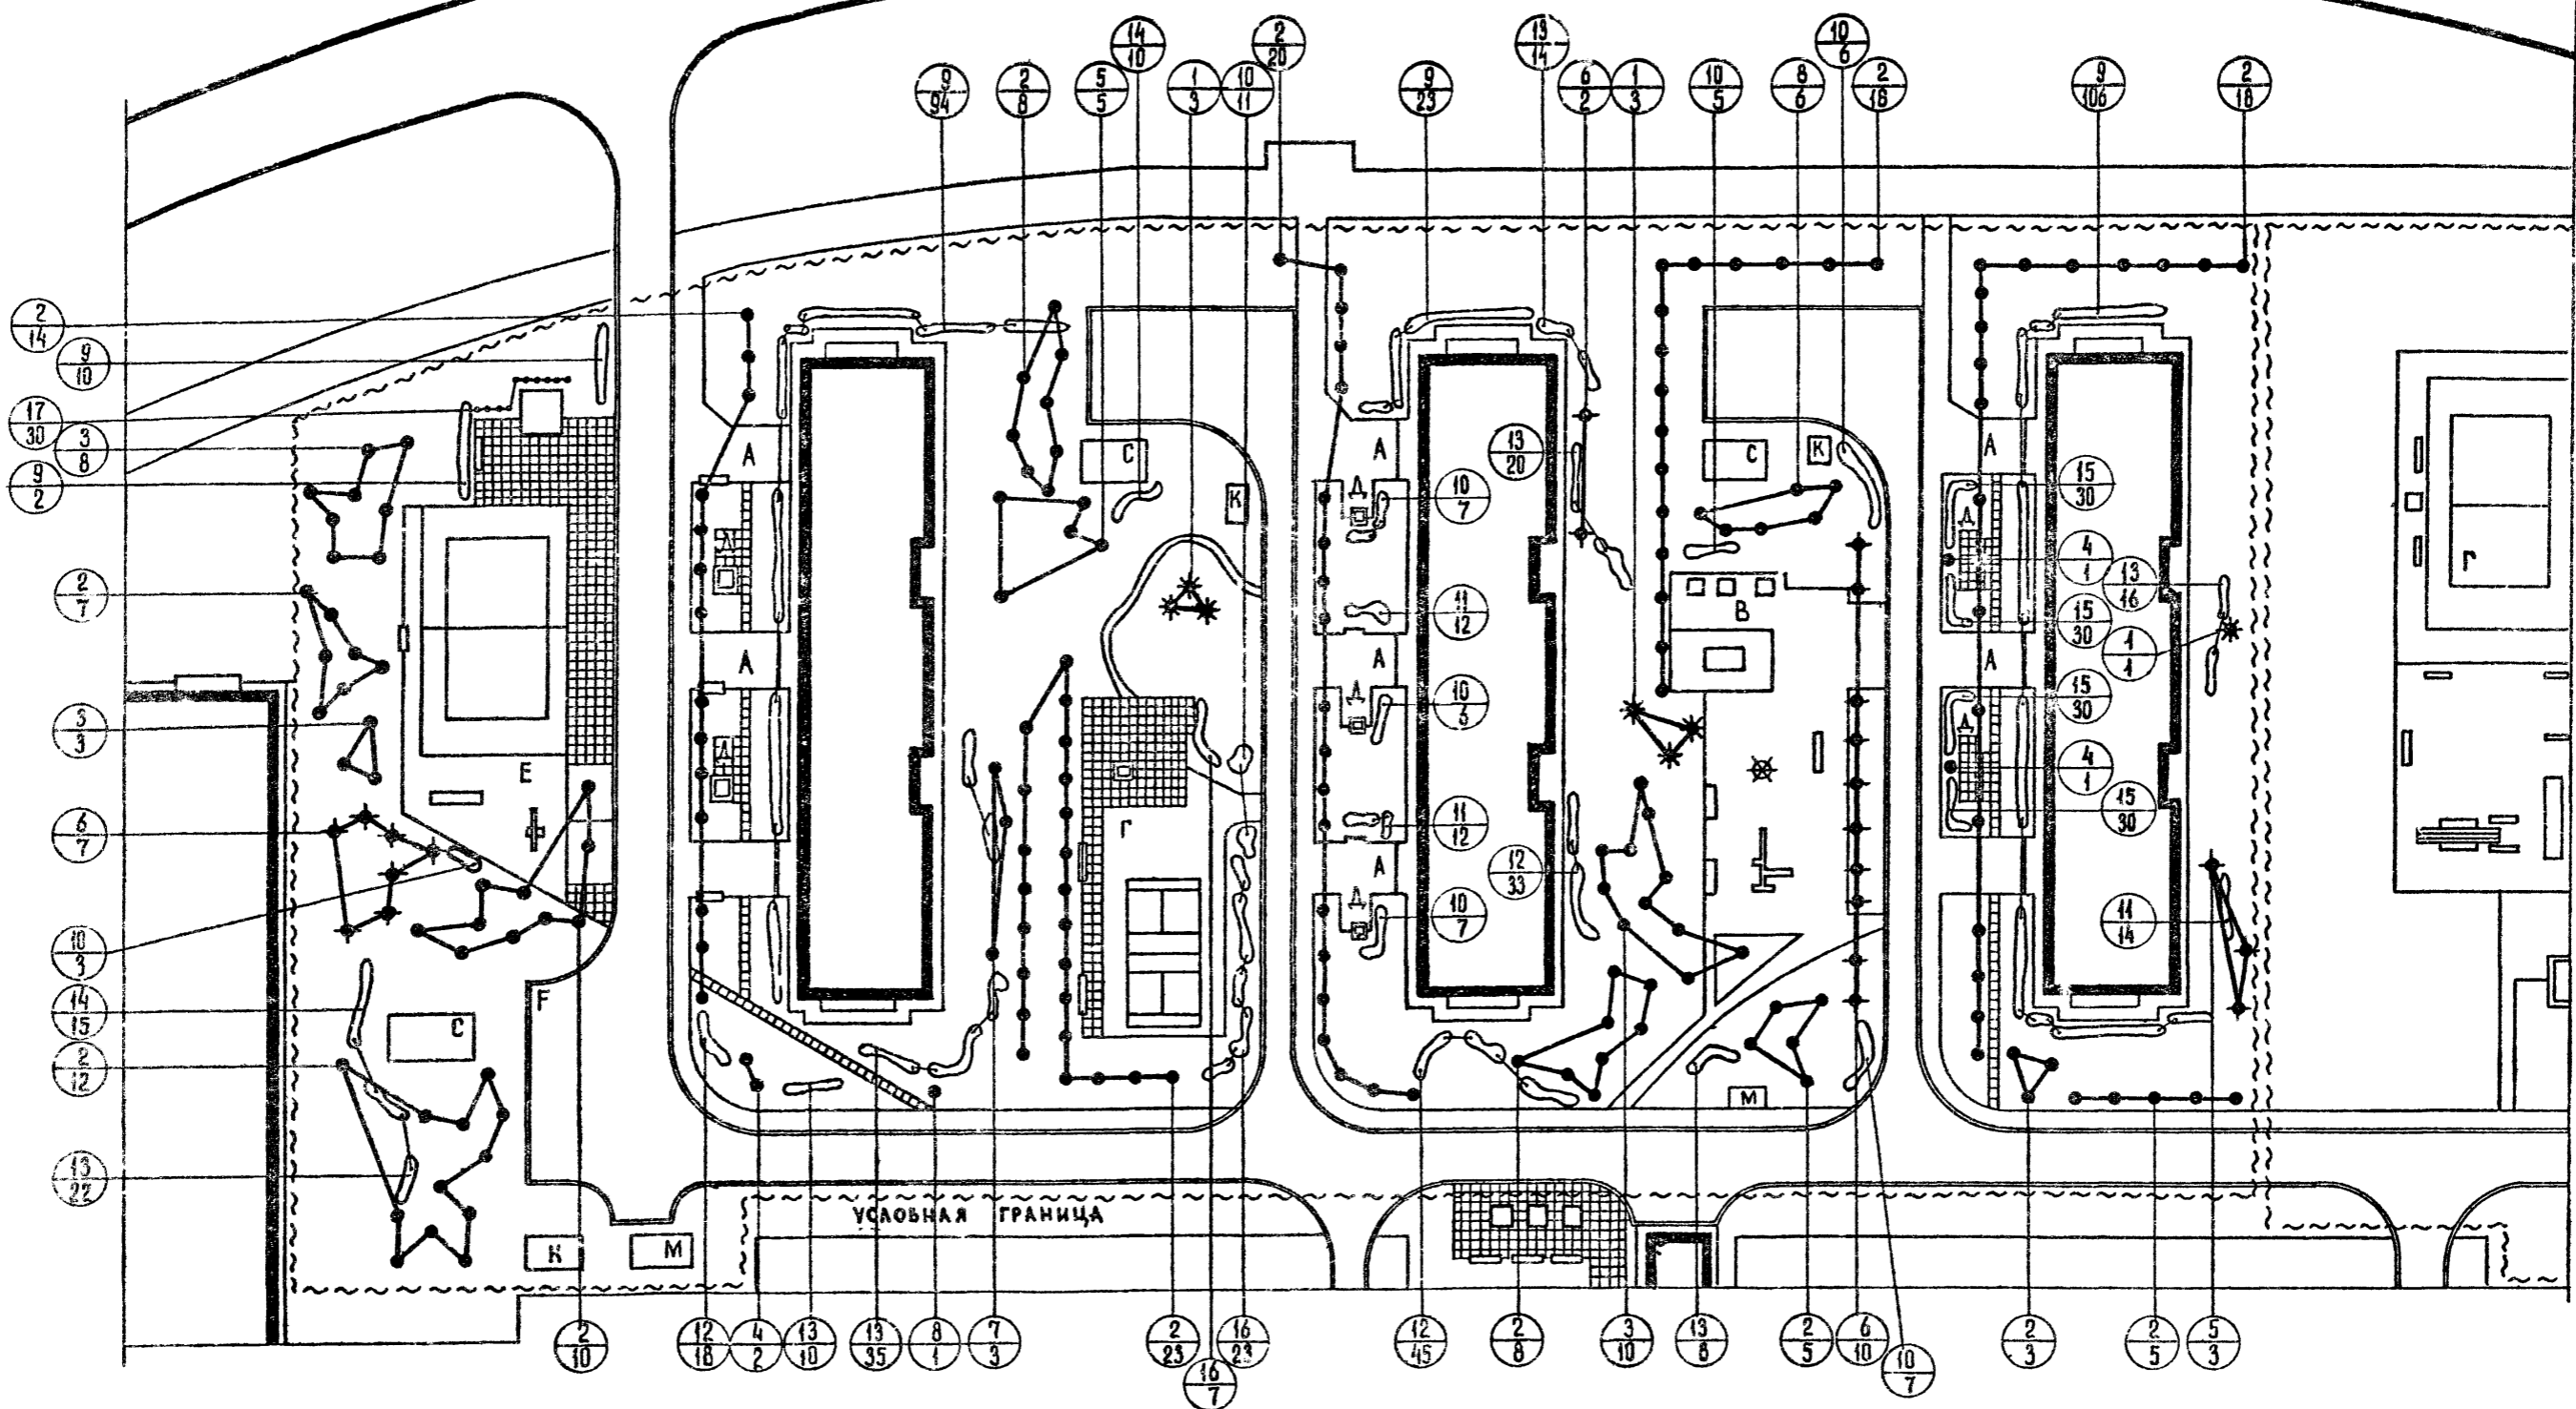


ТАБЛИЦА АССОРТИМЕНТА РАСТЕНИЙ /ПРОДОЛЖЕНИЕ/


ПРИМЕЧАНИЕ: Начало таблицы ассортимента см. на листе АС-2

№ п/п по таб. №	Название растений	Стандарт	Кол-во штук
13	Снежнаягодник кистистый	—/—	109
14	Бузина черная	—/—	25
15	Айва японская низкая	—/—	120
16	Сморочина золотистая (в группах)	—/—	30
<b>Вьющиесяся</b>			
17	Биоград прибрежный	—/—	30

МАСШТАБ 1:500

ГЛАВ. АРХ. ПРОЕКТА	МАНИЦЕВА
АРХ. ПРОЕКТА	ПЕГАРОВА
АРХ. ПРОЕКТА	ПРОХОРОВА
АРХ. ПРОЕКТА	САВИНА
АРХ. ПРОЕКТА	НАДИНЦЕВА
АРХ. ПРОЕКТА	АНДРОВА

1977г	Архитектурно-планировочные решения внешнего благоустройства, озеленения и оборудования участков жилых групп на 2,0-4,0 тыс жителей (для 3-4 строитель-но-климатических зон)	Участок группы: жилых домов на 1200 жителей. Озеленение.	Типовые решения 320-57	Альбом I	АС-3
-------	---	--	------------------------	----------	------

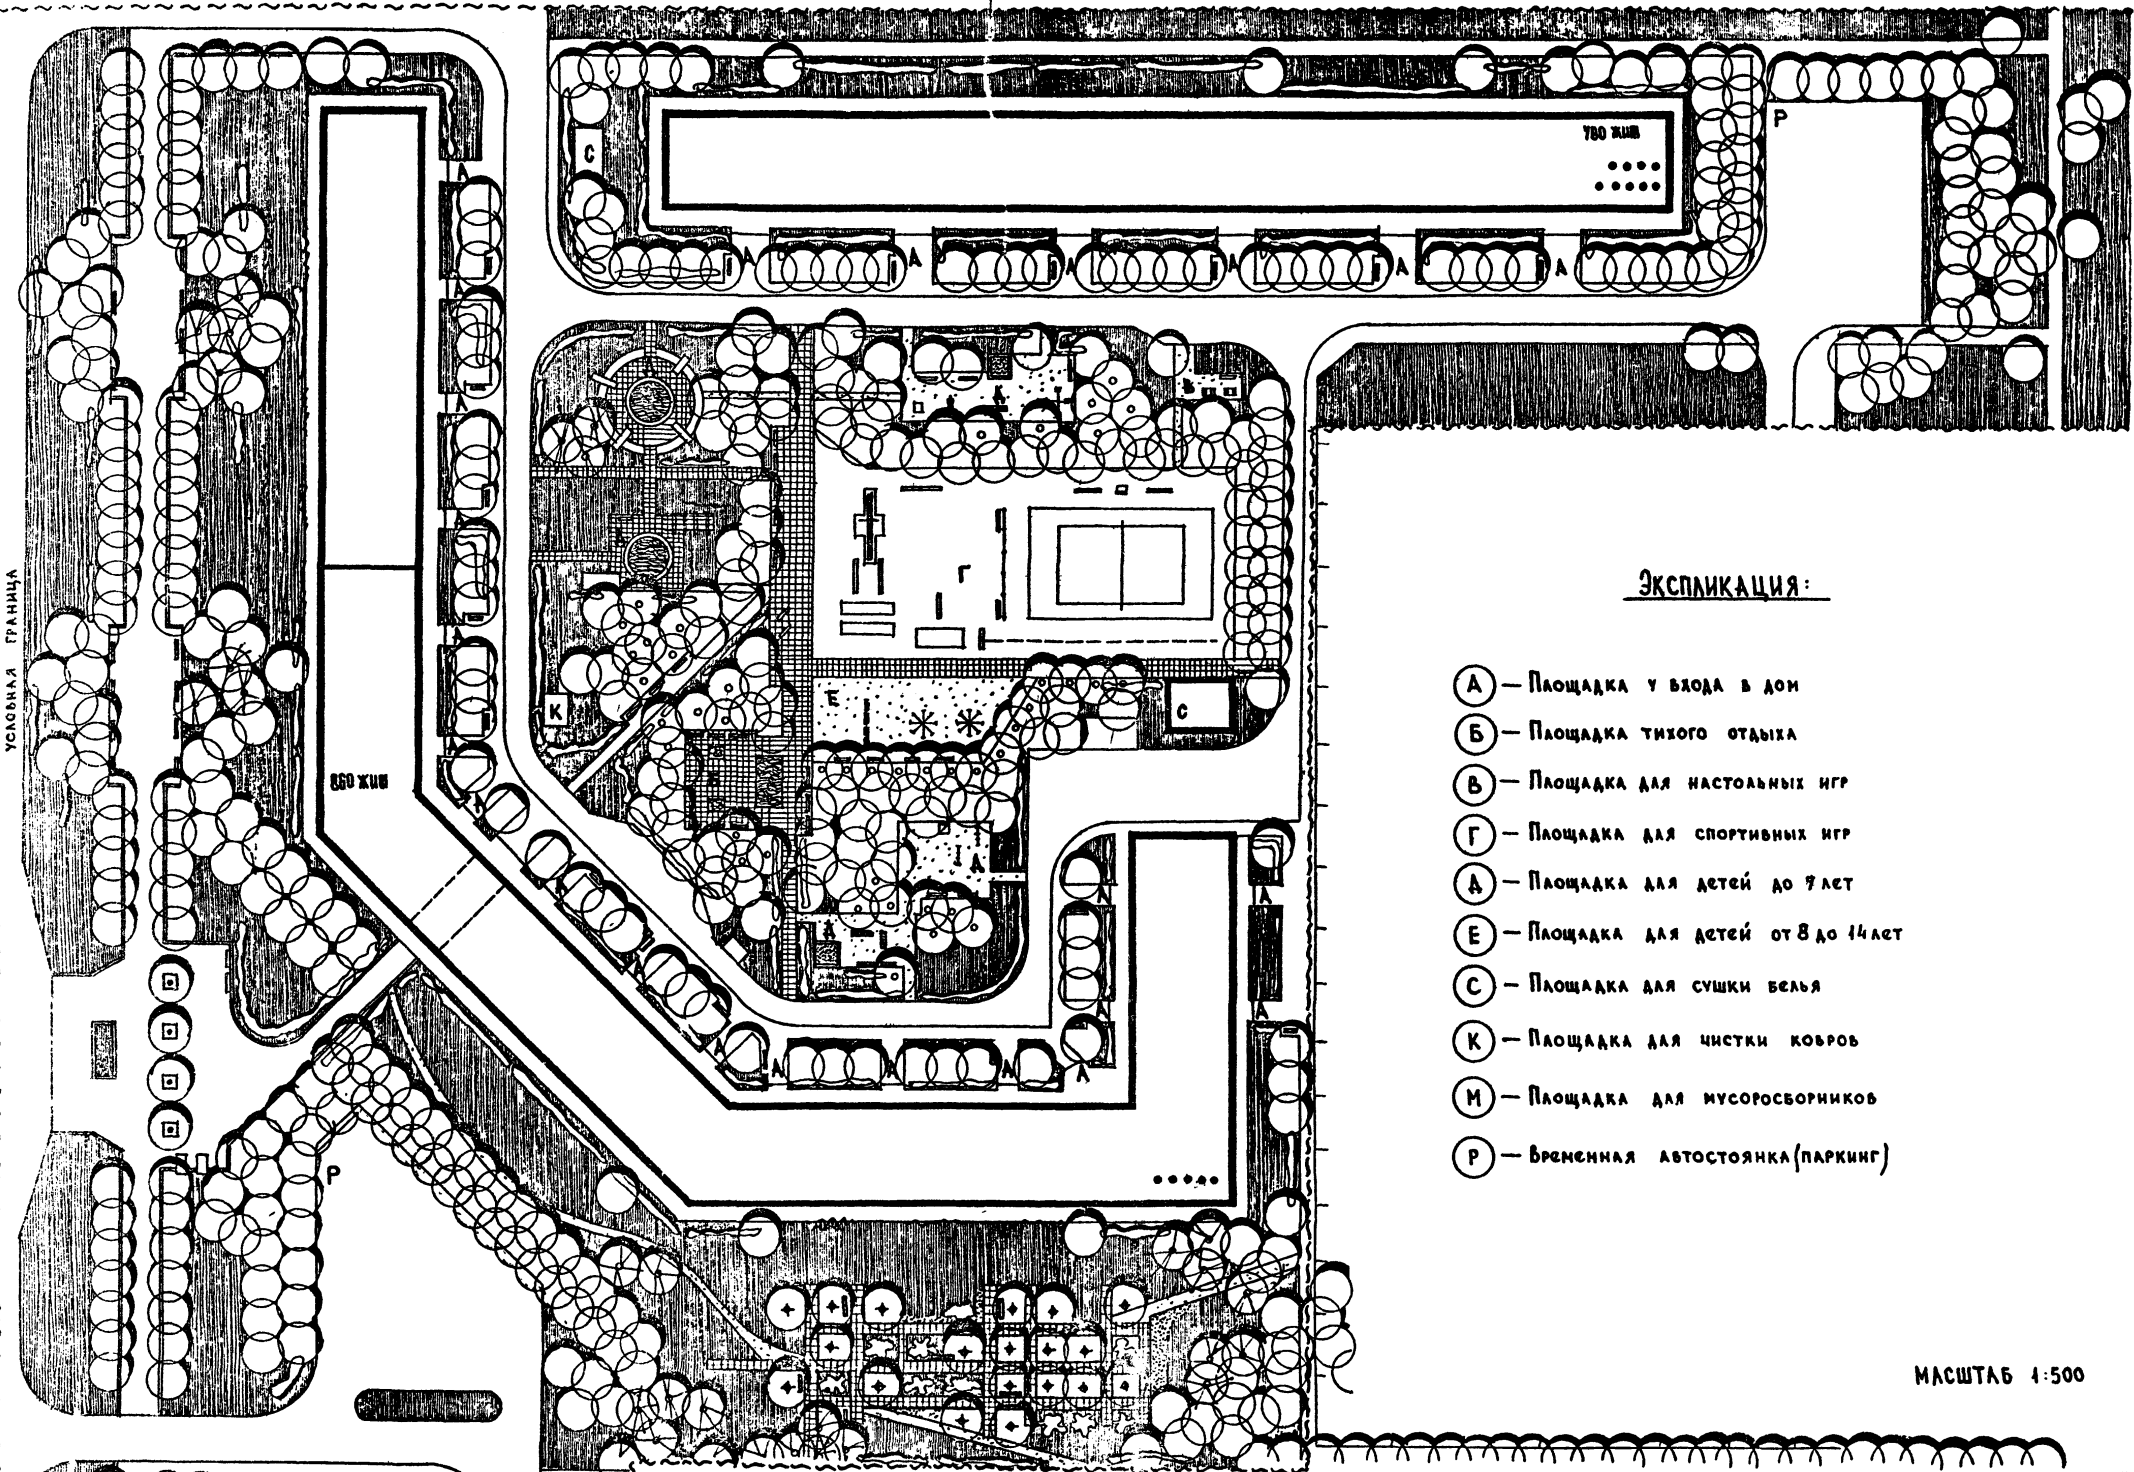

**ЭКСПЛИКАЦИЯ:**

- А — Площадка у входа в дом
- Б — Площадка тихого отдыха
- В — Площадка для настольных игр
- Г — Площадка для спортивных игр
- Д — Площадка для детей до 7 лет
- Е — Площадка для детей от 8 до 14 лет
- С — Площадка для сушки белья
- К — Площадка для чистки ковров
- М — Площадка для мусоросборников
- Р — Временная автостоянка (паркинг)

МАСШТАБ 1:500

ИТЭ. МА. С. В. — Проектный институт «Академстрой»  
 Д. А. Л. П. П. ТА — Проектный институт «Академстрой»  
 Р. К. П. П. М. М. — Проектный институт «Академстрой»  
 С. Т. А. Р. П. А. Т. Е. К. С. Т. О. R. — Проектный институт «Академстрой»


г. Москва

УСАДЬБА ГРАНИЦА

280 ЖИЛ

780 ЖИЛ

1977г	Архитектурно-планировочные решения внешнего благоустройства, озеленения и оборудования участков жилых групп на 20-40 тыс. жителей (для 3-4 строительно-кампанейских зон)	Внешнее благоустройство и озеленение участка группы жилых домов на 1650 жителей. Генплан. Размещение малых форм архитектуры.	Типовые решения 380-67	Альбом I	АС-4
-------	--	--	------------------------	----------	------

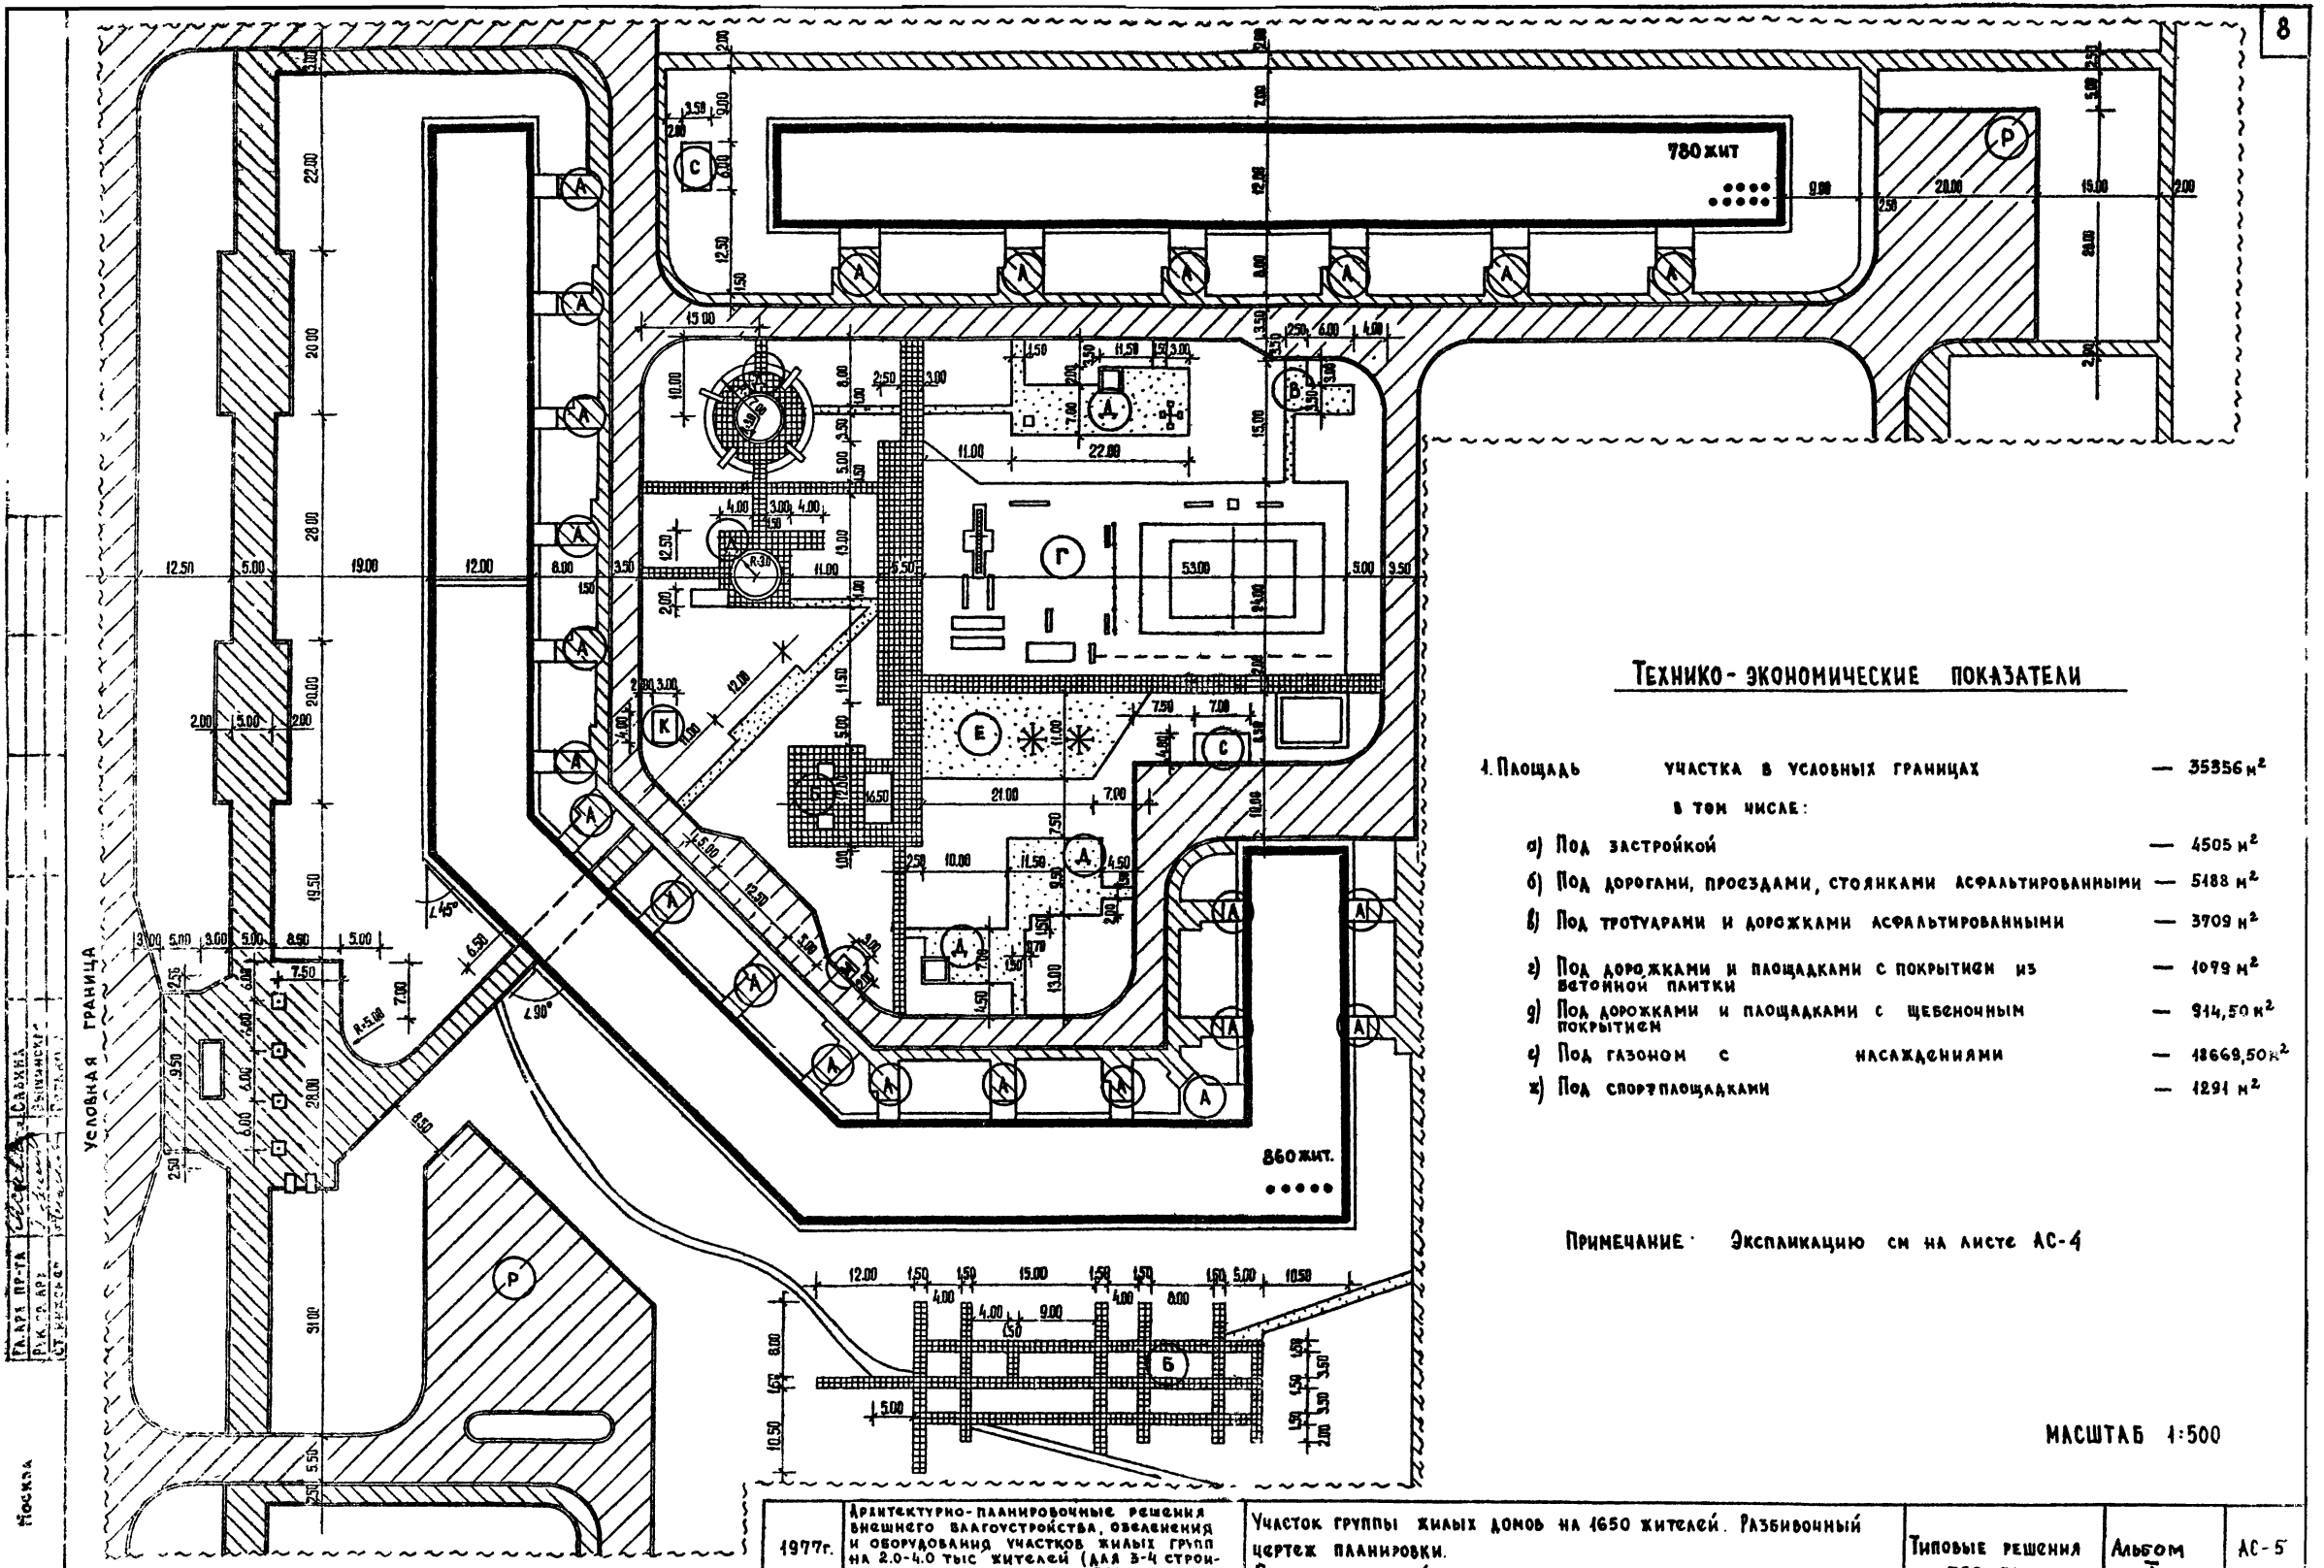

**ТЕХНИКО-ЭКОНОМИЧЕСКИЕ ПОКАЗАТЕЛИ**

1. ПЛОЩАДЬ	УЧАСТКА В УСЛОВНЫХ ГРАНИЦАХ	— 35956 м <sup>2</sup>
	В ТОМ ЧИСЛЕ:	
а)	Под застройкой	— 4505 м <sup>2</sup>
б)	Под дорогами, проездами, стоянками асфальтированными	— 5188 м <sup>2</sup>
в)	Под тротуарами и дорожками асфальтированными	— 3709 м <sup>2</sup>
г)	Под дорожками и площадками с покрытием из ветонной плитки	— 1099 м <sup>2</sup>
д)	Под дорожками и площадками с щебеночным покрытием	— 914,50 м <sup>2</sup>
е)	Под газоном с насаждениями	— 48669,50 м <sup>2</sup>
ж)	Под спортплощадками	— 1291 м <sup>2</sup>

ПРИМЕЧАНИЕ: Экспликацию см на листе АС-4

МАСШТАБ 1:500

Архитектурно-планировочные решения внешнего благоустройства, озеленения и оборудования участков жилых групп на 2,0-4,0 тыс жителей (для 3-4 строительной-кампанейных зон)  
1977г.

Участок группы жилых домов на 1650 жителей. Разбивочный чертеж планировки. Схема покрытий.

Типовые решения 320-57 Альбом I АС-5

КАРТА ПЕРТА  
П.К.С.АР.  
СТ.ПРОЕКТ

Москва

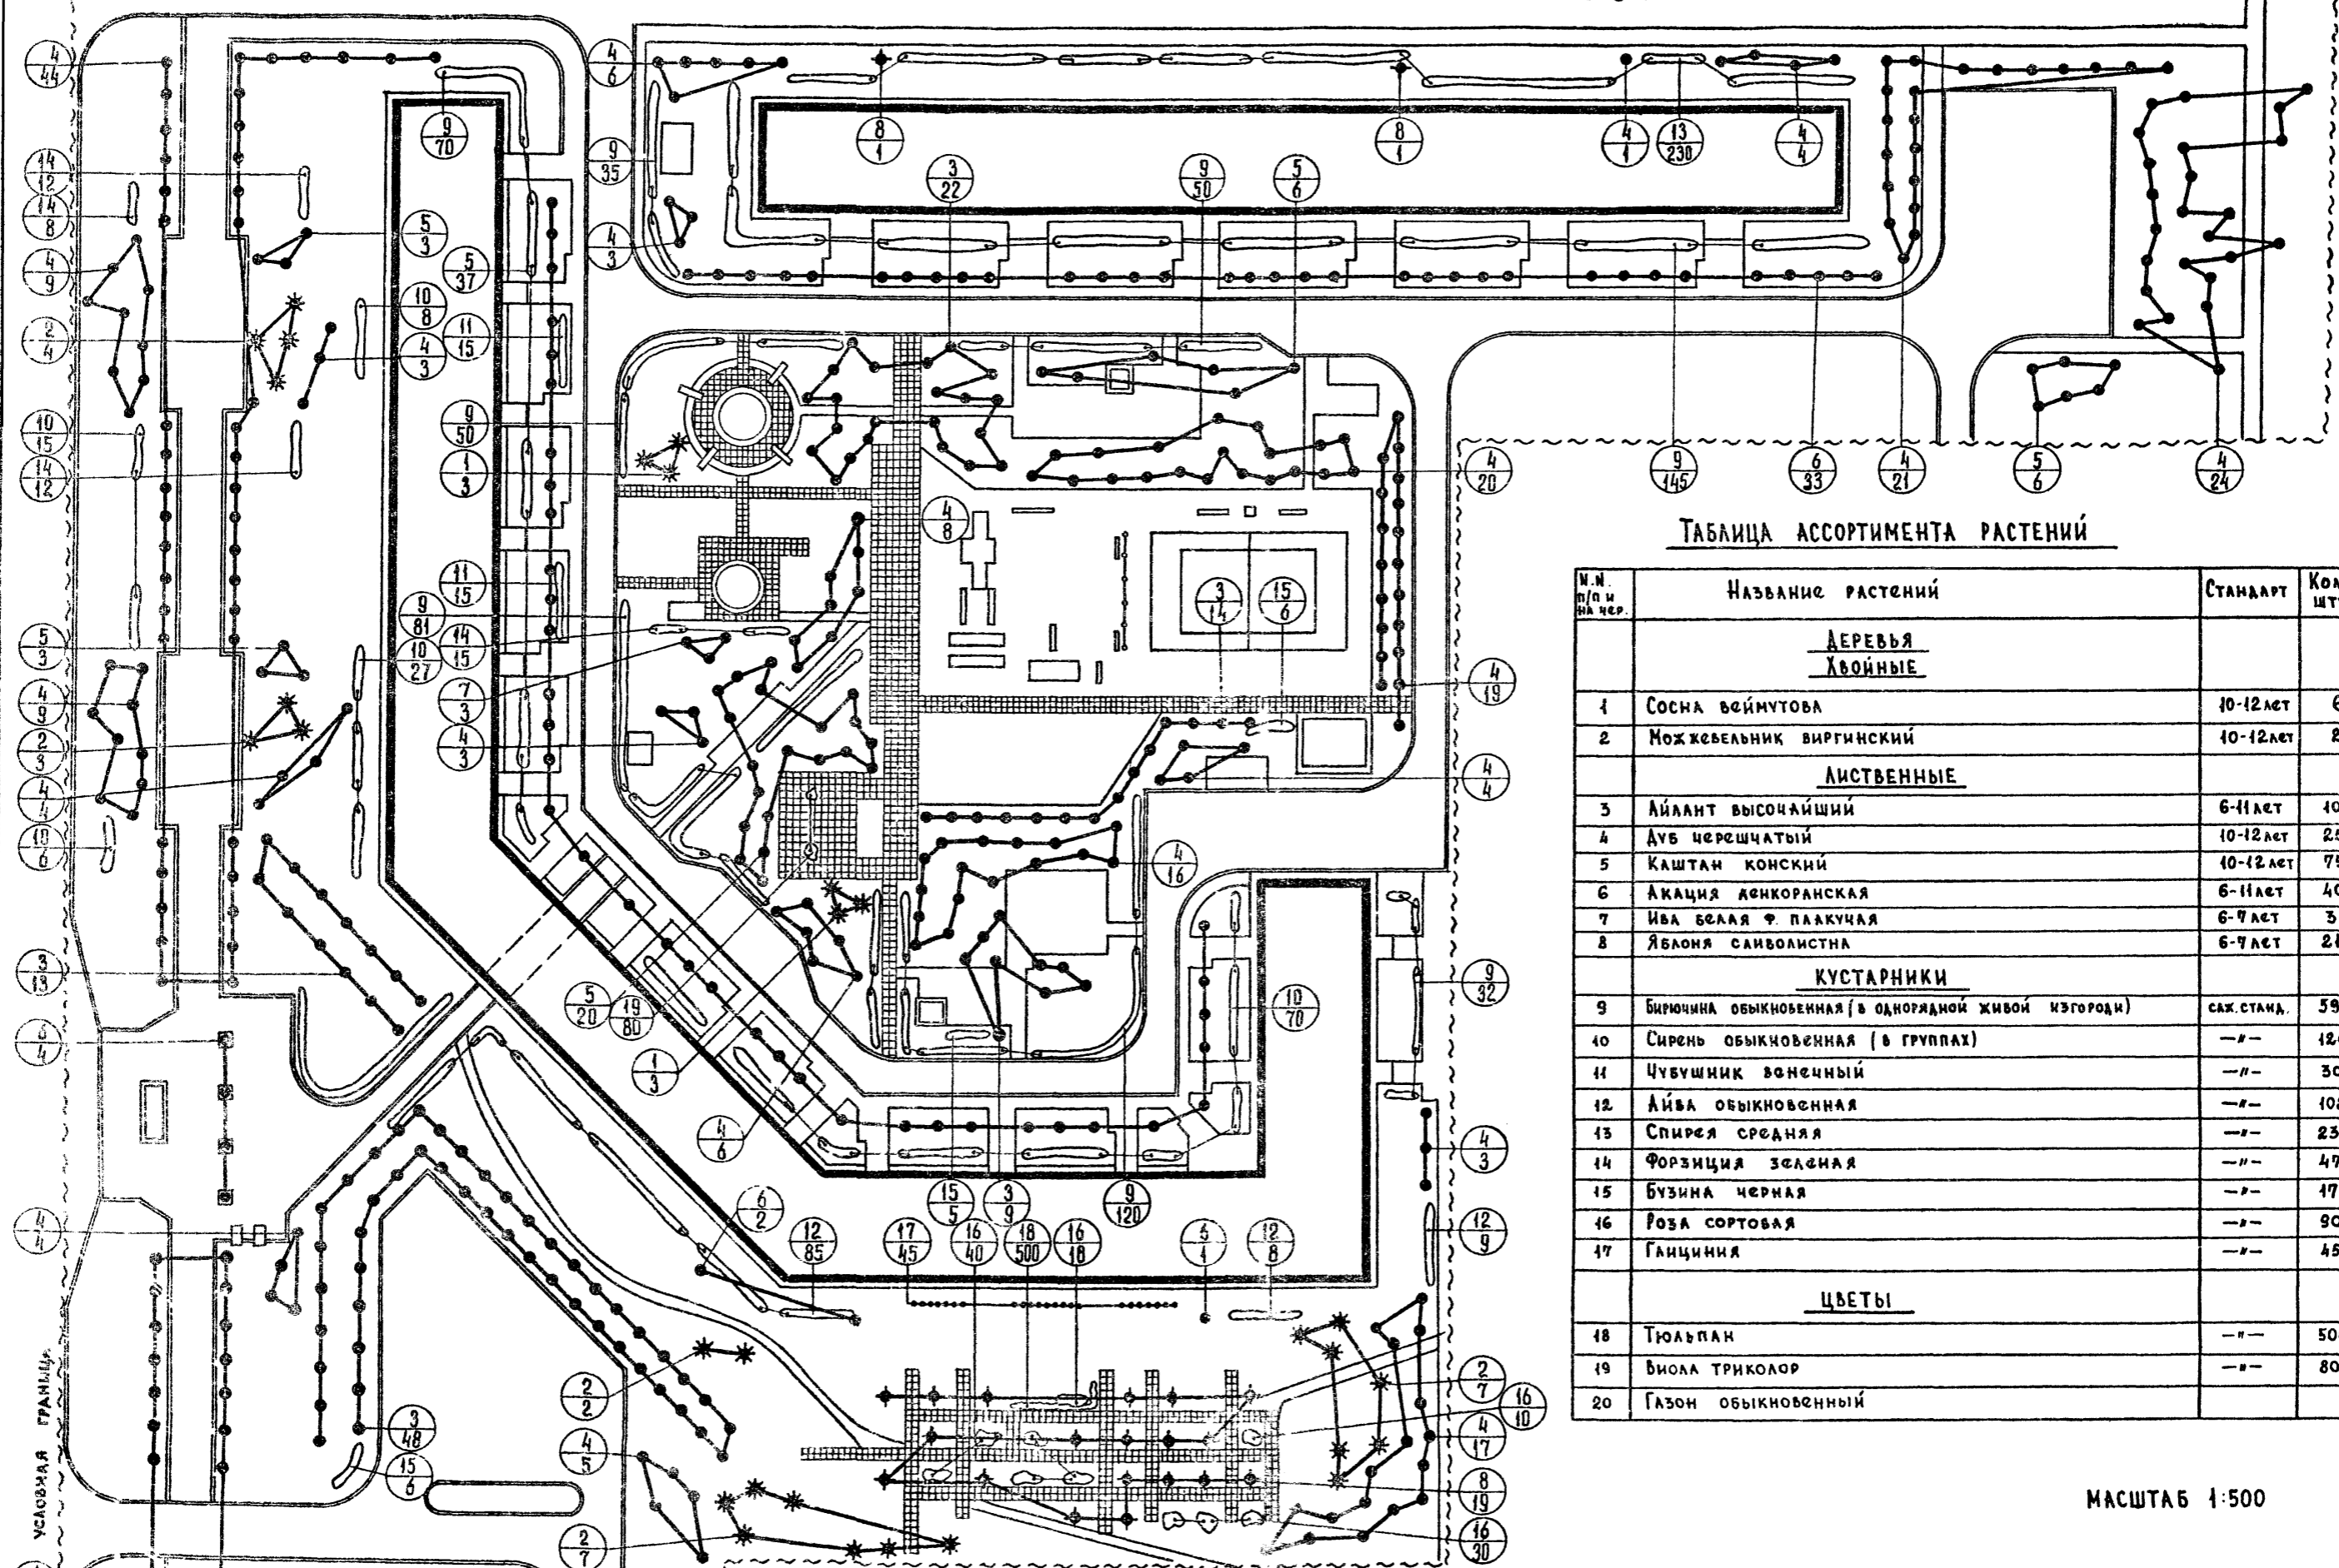


ТАБЛИЦА АССОРТИМЕНТА РАСТЕНИЙ

№ п/п и на чер.	Название растений	Стандарт	Кол-во штук
<u>ДЕРЕВЬЯ</u>			
<u>Хвойные</u>			
1	Сосна веймутова	10-12 лет	6
2	Можжевельник виргинский	10-12 лет	23
<u>Листоветные</u>			
3	Алиант высочайший	6-11 лет	106
4	Дуб черешчатый	10-12 лет	252
5	Каштан конский	10-12 лет	75
6	Акация денкоранская	6-11 лет	40
7	Ива белая ф. плакучая	6-7 лет	3
8	Яблоня саиболитна	6-7 лет	21
<u>КУСТАРНИКИ</u>			
9	Бирючина обыкновенная (в однорядной живой изгороди)	сах. станд.	591
10	Сирень обыкновенная (в группах)	—	126
11	Чубушник вонечный	—	30
12	Айва обыкновенная	—	102
13	Спирея средняя	—	230
14	Форзиция зеленая	—	47
15	Бузина черная	—	17
16	Роза сортовая	—	90
17	Глициния	—	45
<u>ЦВЕТЫ</u>			
18	Тюльпан	—	500
19	Виола трикопор	—	80
20	Газон обыкновенный		

МАСШТАБ 1:500


г. Москва  
УСЛОВНАЯ ГРАНИЦА  
С. П. КИРИЛЛОВ  
С. П. КИРИЛЛОВ  
С. П. КИРИЛЛОВ  
КАШИЧЕВА  
ДАВЫДОВА

1977г  
Архитектурно-планировочные решения внешнего благоустройства, озеленения и оборудования участков жилых групп на 20-40 тыс. жителей (для 3-4 строительной-кампанейских зон).  
Участок группы жилых домов на 1650 жителей. Озеленение.

Типовые решения 320-57  
Альбом I  
АС-6



г. Москва  
 Проектно-конструкторский институт  
 ПУК НАСТ-3  
 И. АРХ. П. П. А. Шенников  
 ПУК ПР Ч. К. Ж. Живичи  
 СТАДИОНА  
 ОДИНИЧКОВ  
 ПРОСВЕНА  
 САВНА  
 К. ШИНСОВА  
 НАРСОВА

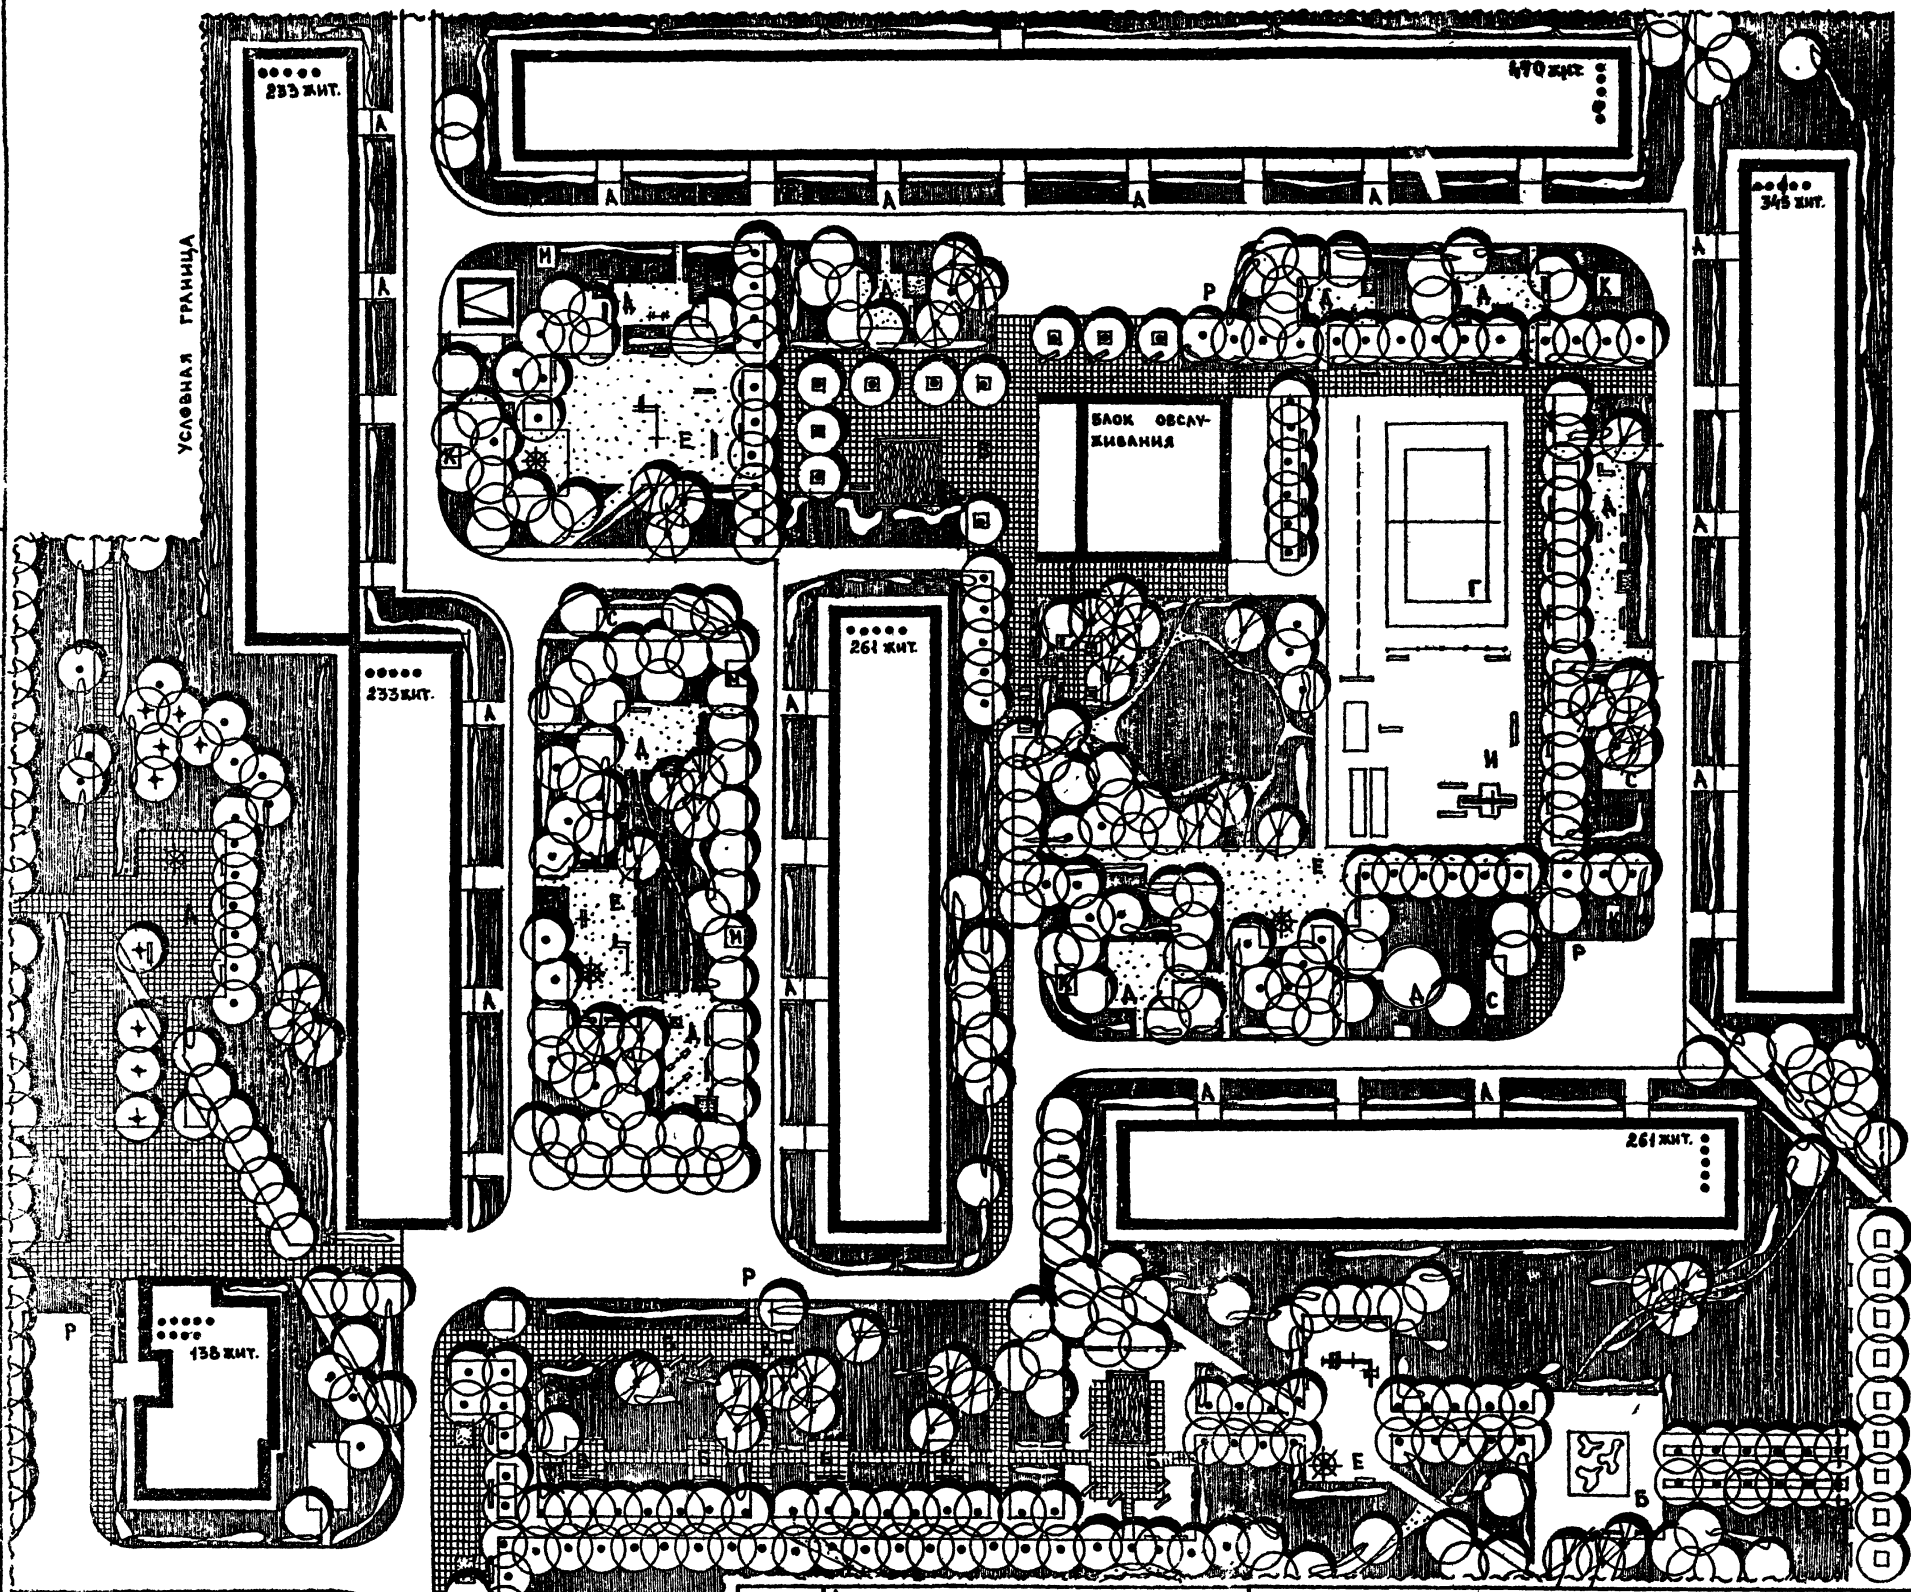

**ЭКСПЛИКАЦИЯ:**


- А — Площадка у входа в дом
- Б — Площадка тихого отдыха
- В — Площадка для настольных игр
- Г — Площадка спортивных игр
- Д — Площадка для детей от 4 до 7 лет
- Е — Площадка для детей от 8 до 14 лет
- К — Площадка для чистки ковров
- М — Площадка для мусоросборников
- Р — Временная стоянка (паркинг)
- И — Физкультурная комплексная площадка
- С — Площадка для сумки белья

**ПРИМЕЧАНИЕ:**

Технико-экономические показатели см на листе АС-8

МАСШТАБ 1:500

1977г Архитектурно-планировочные решения внешнего благоустройства, озеленения и оборудования участков жилых групп на 2,0-4,0 тыс жителей (для 3-4 строящихся каменных домов)	Внешнее благоустройство и озеленение участка группы жилых домов на 1940 жителей Генплан. Размещение малых форм архитектуры	Типовые решения 320-57	Альбом I	АС-7
---	--	------------------------	----------	------

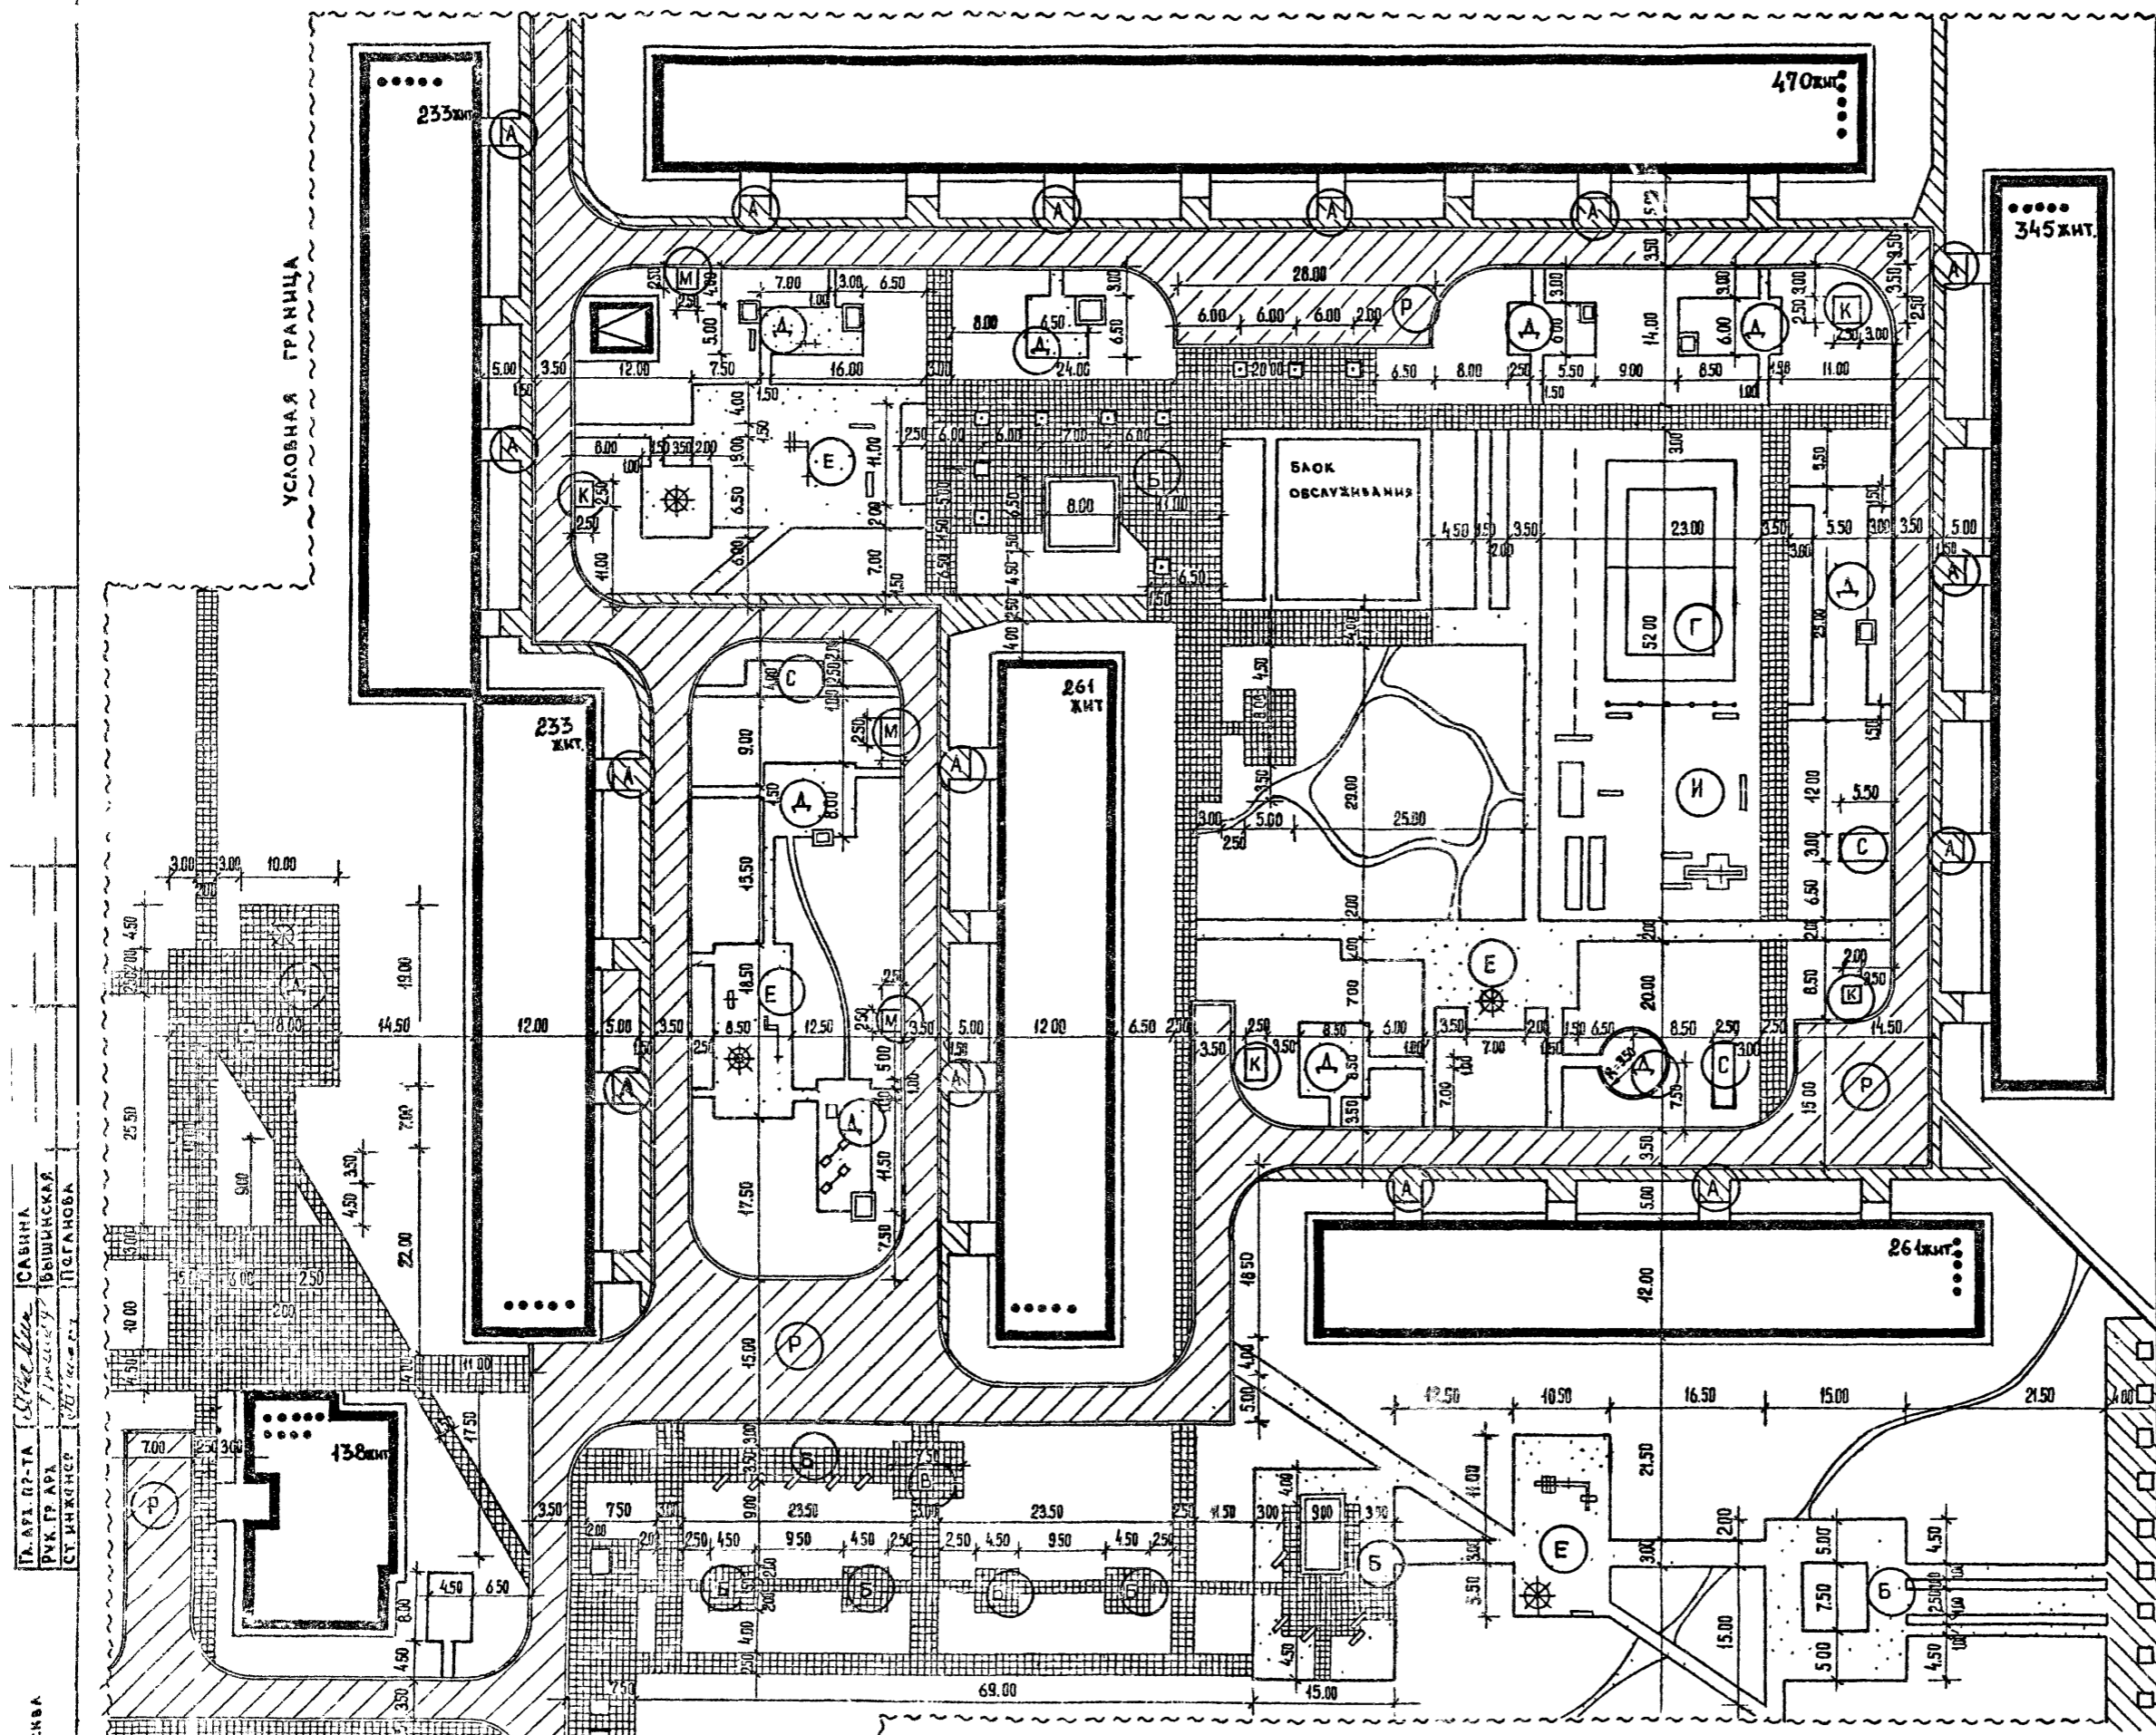

г Москва  
 САВИНА  
 БОШИНСКАЯ  
 ПОГАНОВА

ТЕХНИКО-ЭКОНОМИЧЕСКИЕ ПОКАЗАТЕЛИ

- |  |                        |
|--|------------------------|
| 1) Площадь участка в условных границах                       | — 37850 м <sup>2</sup> |
| в том числе:   |                        |
| а) Под застройкой  | — 6839 м <sup>2</sup>  |
| б) Под дорогами, проездами и стоянками асфальтированными     | — 3623 м <sup>2</sup>  |
| в) Под тротуарами и площадками асфальтированными             | — 1513 м <sup>2</sup>  |
| г) Под дорожками и площадками с покрытием из бетонной плитки | — 3645 м <sup>2</sup>  |
| д) Под дорожками и площадками с щебеночным покрытием         | — 2950 м <sup>2</sup>  |
| е) Под газонам с насаждениями                                | — 4808 м <sup>2</sup>  |
| ж) Под спортплощадками                                       | — 4200 м <sup>2</sup>  |

ПРИМЕЧАНИЕ:  
 Экспликацию смотри на листе АС-7


МАСШТАБ 1:500

1977г  
 Архитектурно-планировочные решения внешнего благоустройства, озеленения и оборудования участков для 3-4 строительно-климатических зон).

Участок группы жилых домов на 1940 жителей.  
 Разбивочный чертёж планировки.  
 Схема покрытий

ТАБЛИЦА АССОРТИМЕНТА РАСТЕНИЙ

№ п/п на чер.	НАЗВАНИЕ РАСТЕНИЙ	СТАНДАРТ	КОЛ-ВО ШТУК
<b>АРЕЗЬБЯ ХВОЙНЫЕ</b>			
1	Ель колючая	h=1,5 м	26
2	Лиственница сибирская	12-16 лет	22
<b>ЛИСТВЕННЫЕ</b>			
3	Алиант высочайший	6-11 лет	70
4	Бял некалистный	12-16 лет	2
5	Клен остролистный	6-11 лет	74
6	Клен остролистный Ф Рейтенбаха	6-11 лет	7
7	Липа некалистная	12-16 лет	118
8	Каштан конский	12-16 лет	86
9	Ива белая	6-11 лет	4
10	Акация белая	6-11 лет	19
11	Вишня обыкновенная	6-7 лет	4
12	Абрикос обыкновенный	6-7 лет	5
<b>КУСТАРНИКИ</b>			
13	Кизильник обыкновенный (в однорядной живой изгороди)	сах. стан.	1241
14	Смородина альпийская (в двухрядной живой изгороди)	-	966
15	Шиповник морщинистый (в двухрядной живой изгороди)	-	375
16	Боярышник обыкновенный (в однорядной живой изгороди)	-	120
17	Спирея средняя	-	430
18	Сирень обыкновенная	-	250
19	Снежноягодник кистистый	-	106
20	Айстрия городчатая	-	79
21	Барбарис обыкновенный Ф пурпурилистная	-	64
22	Гребенщик пятичленный	-	40
23	Роза (сортовая)	-	111
24	Газон обыкновенный		

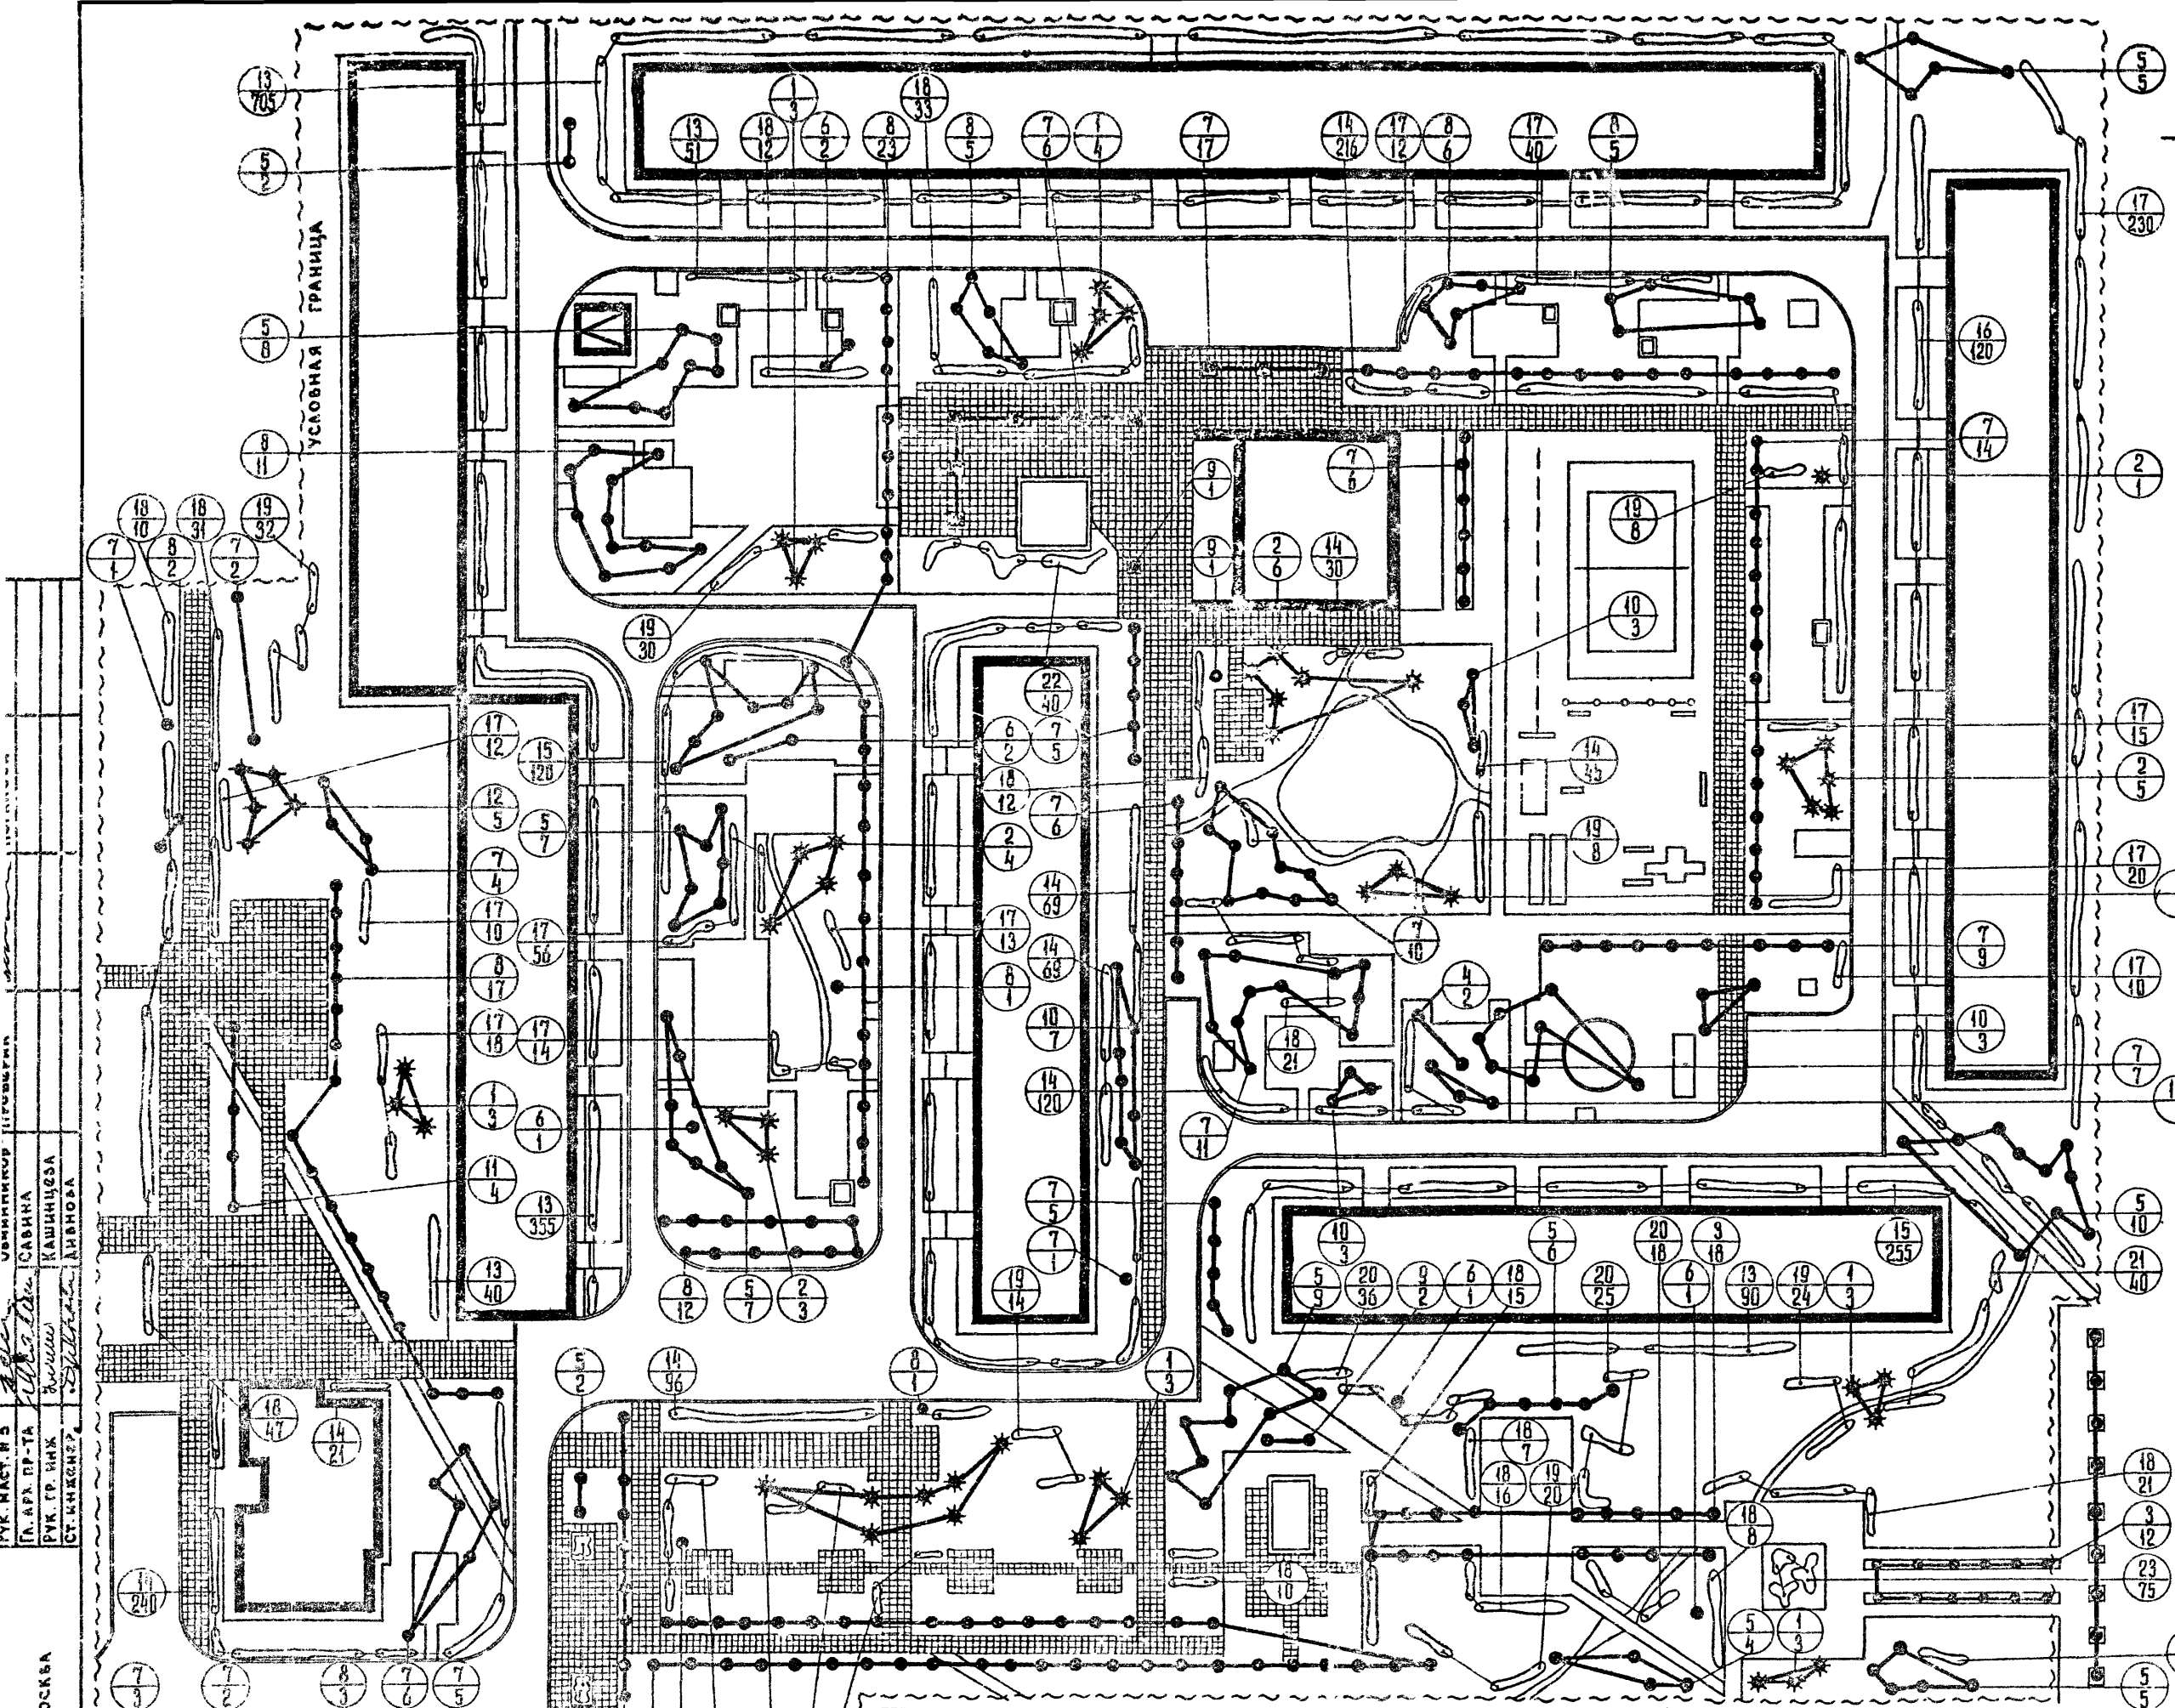

УВЕНЧИТЕЛЬ ЦЕЛЮБЫГИН  
 П. А. А. П. П. ТА САВНА  
 ВУК. Г. Р. И. К. КАШАНИЦА  
 СТ. И. К. К. А. ИВНОВА

г. Москва

Архитектурно-планировочные решения внешнего благоустройства, озеленения и оборудования участков жилых групп на 20-40 тыс. жителей (для 3-4 строительн.-климатических зон)  
 1977г

Участок группы жилых домов на 1940 жителей  
 Озеленение


МАСШТАБ 1:500

Типовые решения 320-57	Альбом I	АС-9
------------------------	----------	------



САЛОН  
КАМИНКА  
КАМНЕВА  
КАМАСОВ

г. Москва

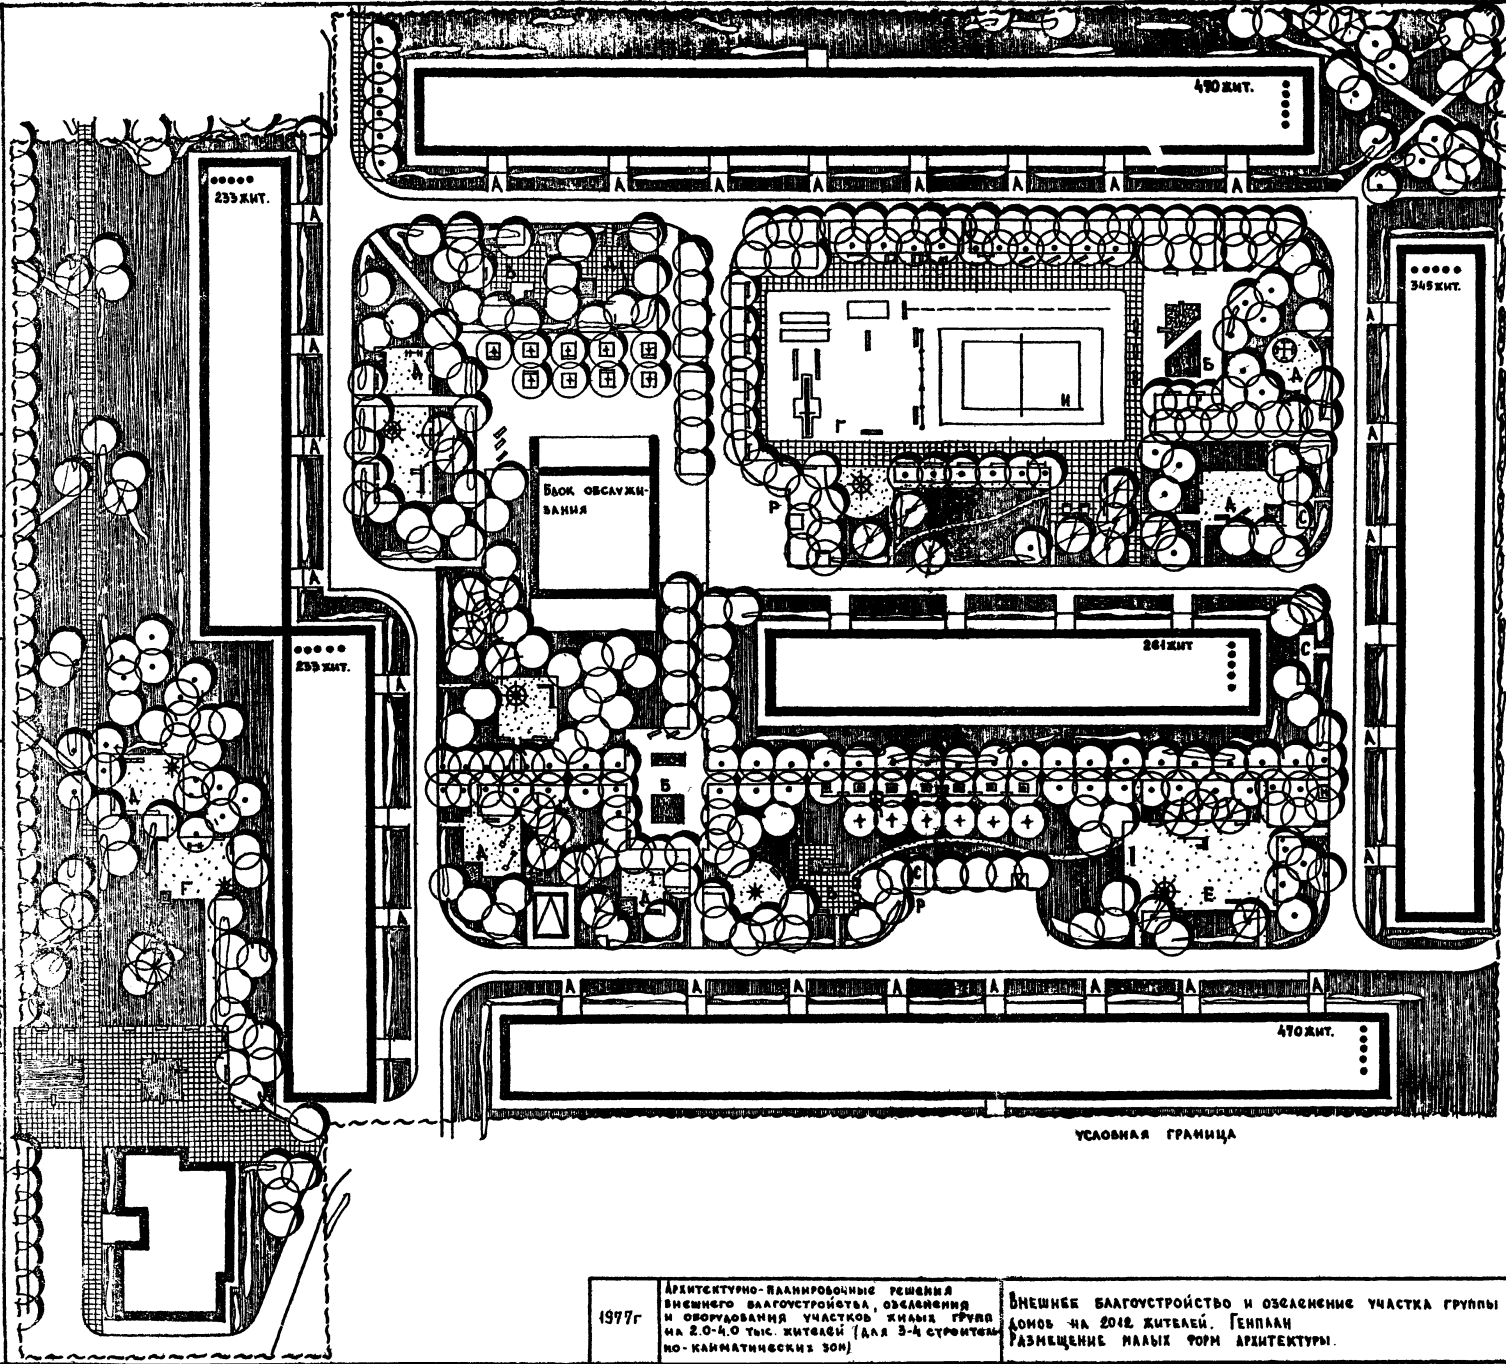

### ЭКСПЛИКАЦИЯ

- А - Площадка у входа в дом
- Б - Площадка тихого отдыха
- В - Площадка для настольных игр
- Г - Площадка спортивных игр
- Д - Площадка для детей от 4 до 7 лет
- Е - Площадка для детей от 8 до 14 лет
- С - Площадка для сушки белья
- К - Площадка для чистки ковров
- М - Площадка для мусоросборников
- Р - Временная стоянка (паркинг)
- И - Физкультурная компактная площадка

### ПРИМЕЧАНИЕ :

Технико-экономические показатели см. на листе АС-12

МАСШТАБ 1:500

1977г Архитектурно-планировочные решения внешнего благоустройства, озеленения и оборудования участков жилых групп на 2.0-4.0 тыс. жителей (для 3-4-этажных монокампатных зон)	Внешнее благоустройство и озеленение участка группы жилых домов на 2012 жителей. Генплан размещения малых форм архитектуры.	Типовые решения 320-37	АЛЬБОМ I	АС-10
--	---	---------------------------	-------------	-------

ТАБЛИЦА АССОРТИМЕНТА РАСТЕНИЙ


№ п/п по плану	НАЗВАНИЕ РАСТЕНИЙ	СТАНДАРТ	Кол-во штук
<b>ДЕРЕВЬЯ ХВОЙНЫЕ</b>			
1	Ель колючая	h=2м	16
2	Сосна обыкновенная	h=1,5м	16
<b>ЛИСТВЕННЫЕ</b>			
3	Клен остролистный	6-11 лет	132
4	Клен остролистный Ф. Шведлера	12-16 лет	9
5	Ясень обыкновенный	6-11 лет	85
6	Вяз гладкий	18-16 лет	30
7	Тополь белый	6-11 лет	9
8	Береза бородавчатая	6-11 лет	37
9	Береза пушистая	6-11 лет	14
10	Липа крупнолистная	12-16 лет	39
11	Рябина обыкновенная Ф. кустовая	6-11 лет	17
<b>КУСТАРНИКИ</b>			
12	Боярышник обыкновенный (в однорядной живой изгороди)	САХ. СТАНД.	353
13	Смородина альпийская (в однорядной живой изгороди)	—И—	1014
14	Спирей средняя (в однорядной живой изгороди)	—И—	366
15	Дерен белый	—И—	113
16	Шиповник морщинистый	—И—	266
17	Клен Гиннала	—И—	105
18	Сирень обыкновенная	—И—	20
<b>ЦВЕТЫ</b>			
19	Георгины семенные	—И—	160
20	Газон обыкновенный		


ПРИМЕЧАНИЕ: ЭКСПЛИКАЦИЮ СМ НА ЛИСТЕ АС-10  
ТЕХНИКО-ЭКОНОМИЧЕСКИЕ ПОКАЗАТЕЛИ НА ЛИСТЕ АС-12

МАСШТАБ 1:500

ИТГРАДПРОЕКТИНСТИТУТ  
г. Москва  
РУК. РАБОТЫ: ОБЩИННИКОВ П.С., САВИНА В.И., ВЫШИНСКАЯ Л.А., ПОГАНОВА С.А.  
КАШИЦЕВА

1977г	АРХИТЕКТУРНО-ПЛАНИРОВОЧНЫЕ РЕШЕНИЯ ВНЕШНЕГО БЛАГОУСТРОЙСТВА, ОБЪЕДИНЕНИЯ И ОБОРУДОВАНИЯ УЧАСТКОВ ЖИЛЫХ ГРУПП НА 2,0-4,0 ТЫС. ЖИТЕЛЕЙ (ДЛЯ 3-4 СТРОИТЕЛЬНО-КЛИМАТИЧЕСКИХ ЗОН).	УЧАСТОК ГРУППЫ ЖИЛЫХ ДОМОВ НА 2012 ЖИТЕЛЕЙ. РАЗБИВОЧНЫЙ ЧЕРТЕЖ ПЛАНИРОВКИ. СХЕМА ПОКРЫТИЙ.	ТИПОВЫЕ РЕШЕНИЯ 320-57	АЛЬБОМ I	АС-41
-------	---	--	------------------------	----------	-------

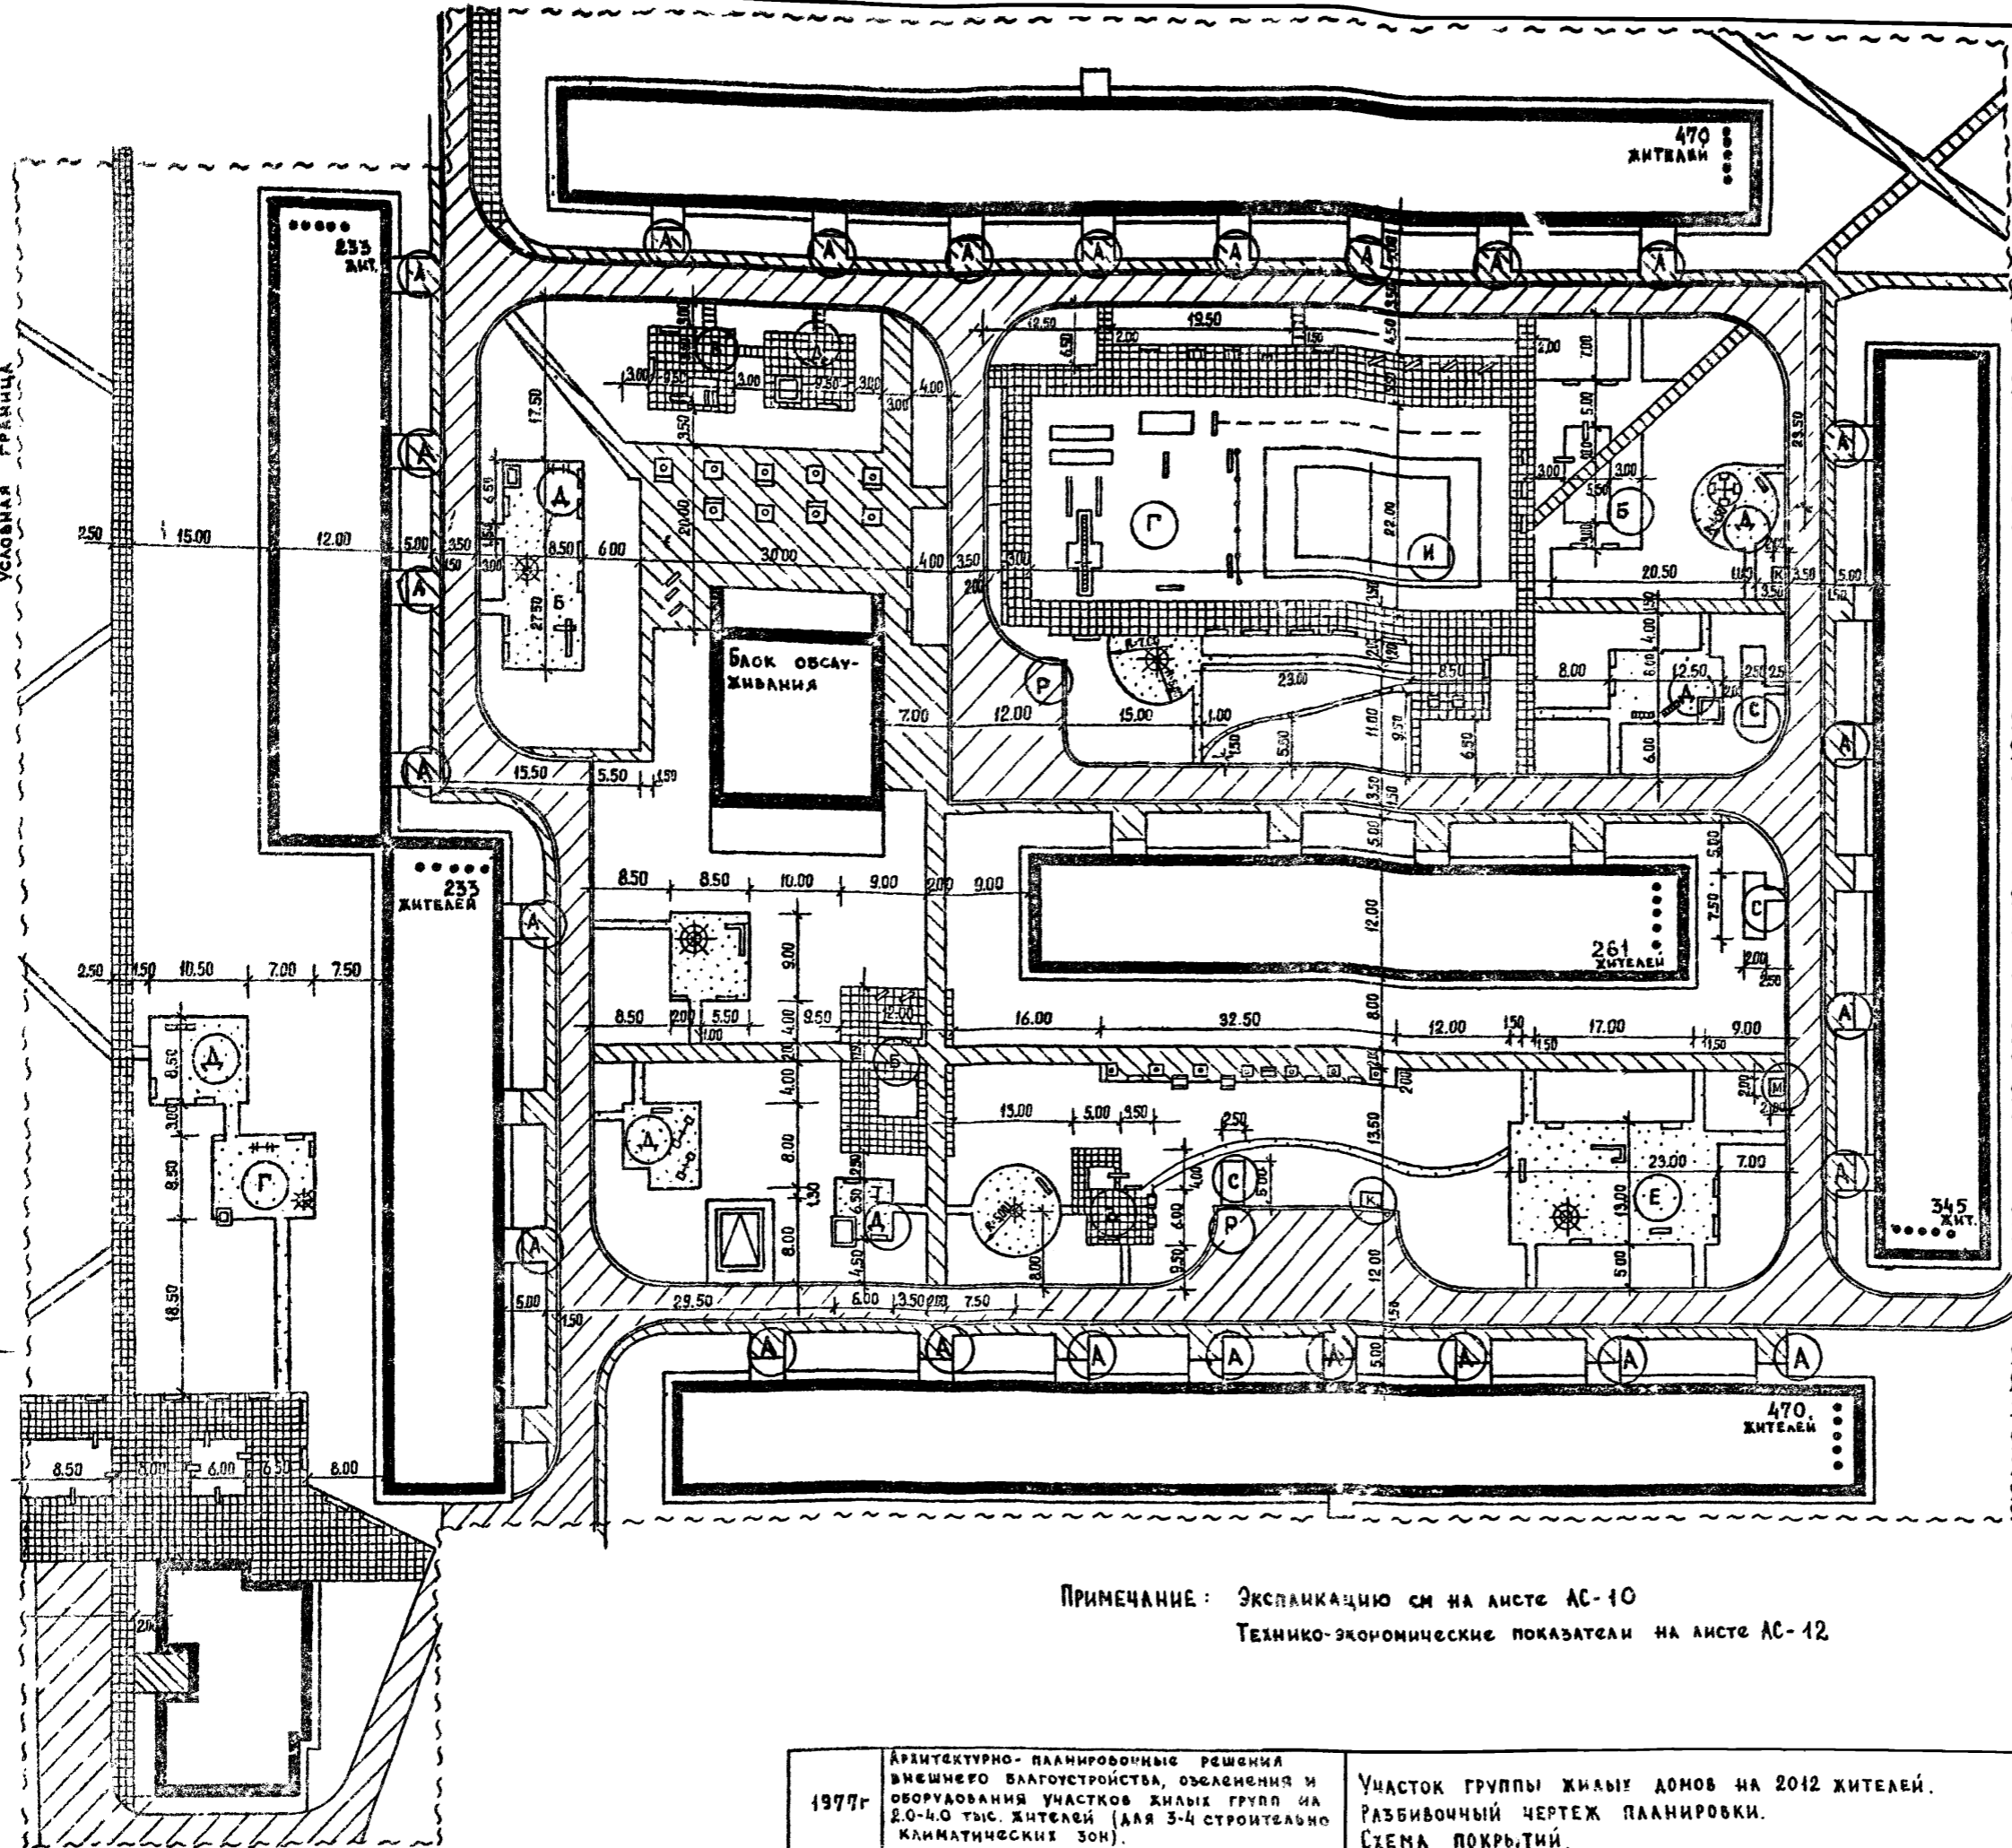

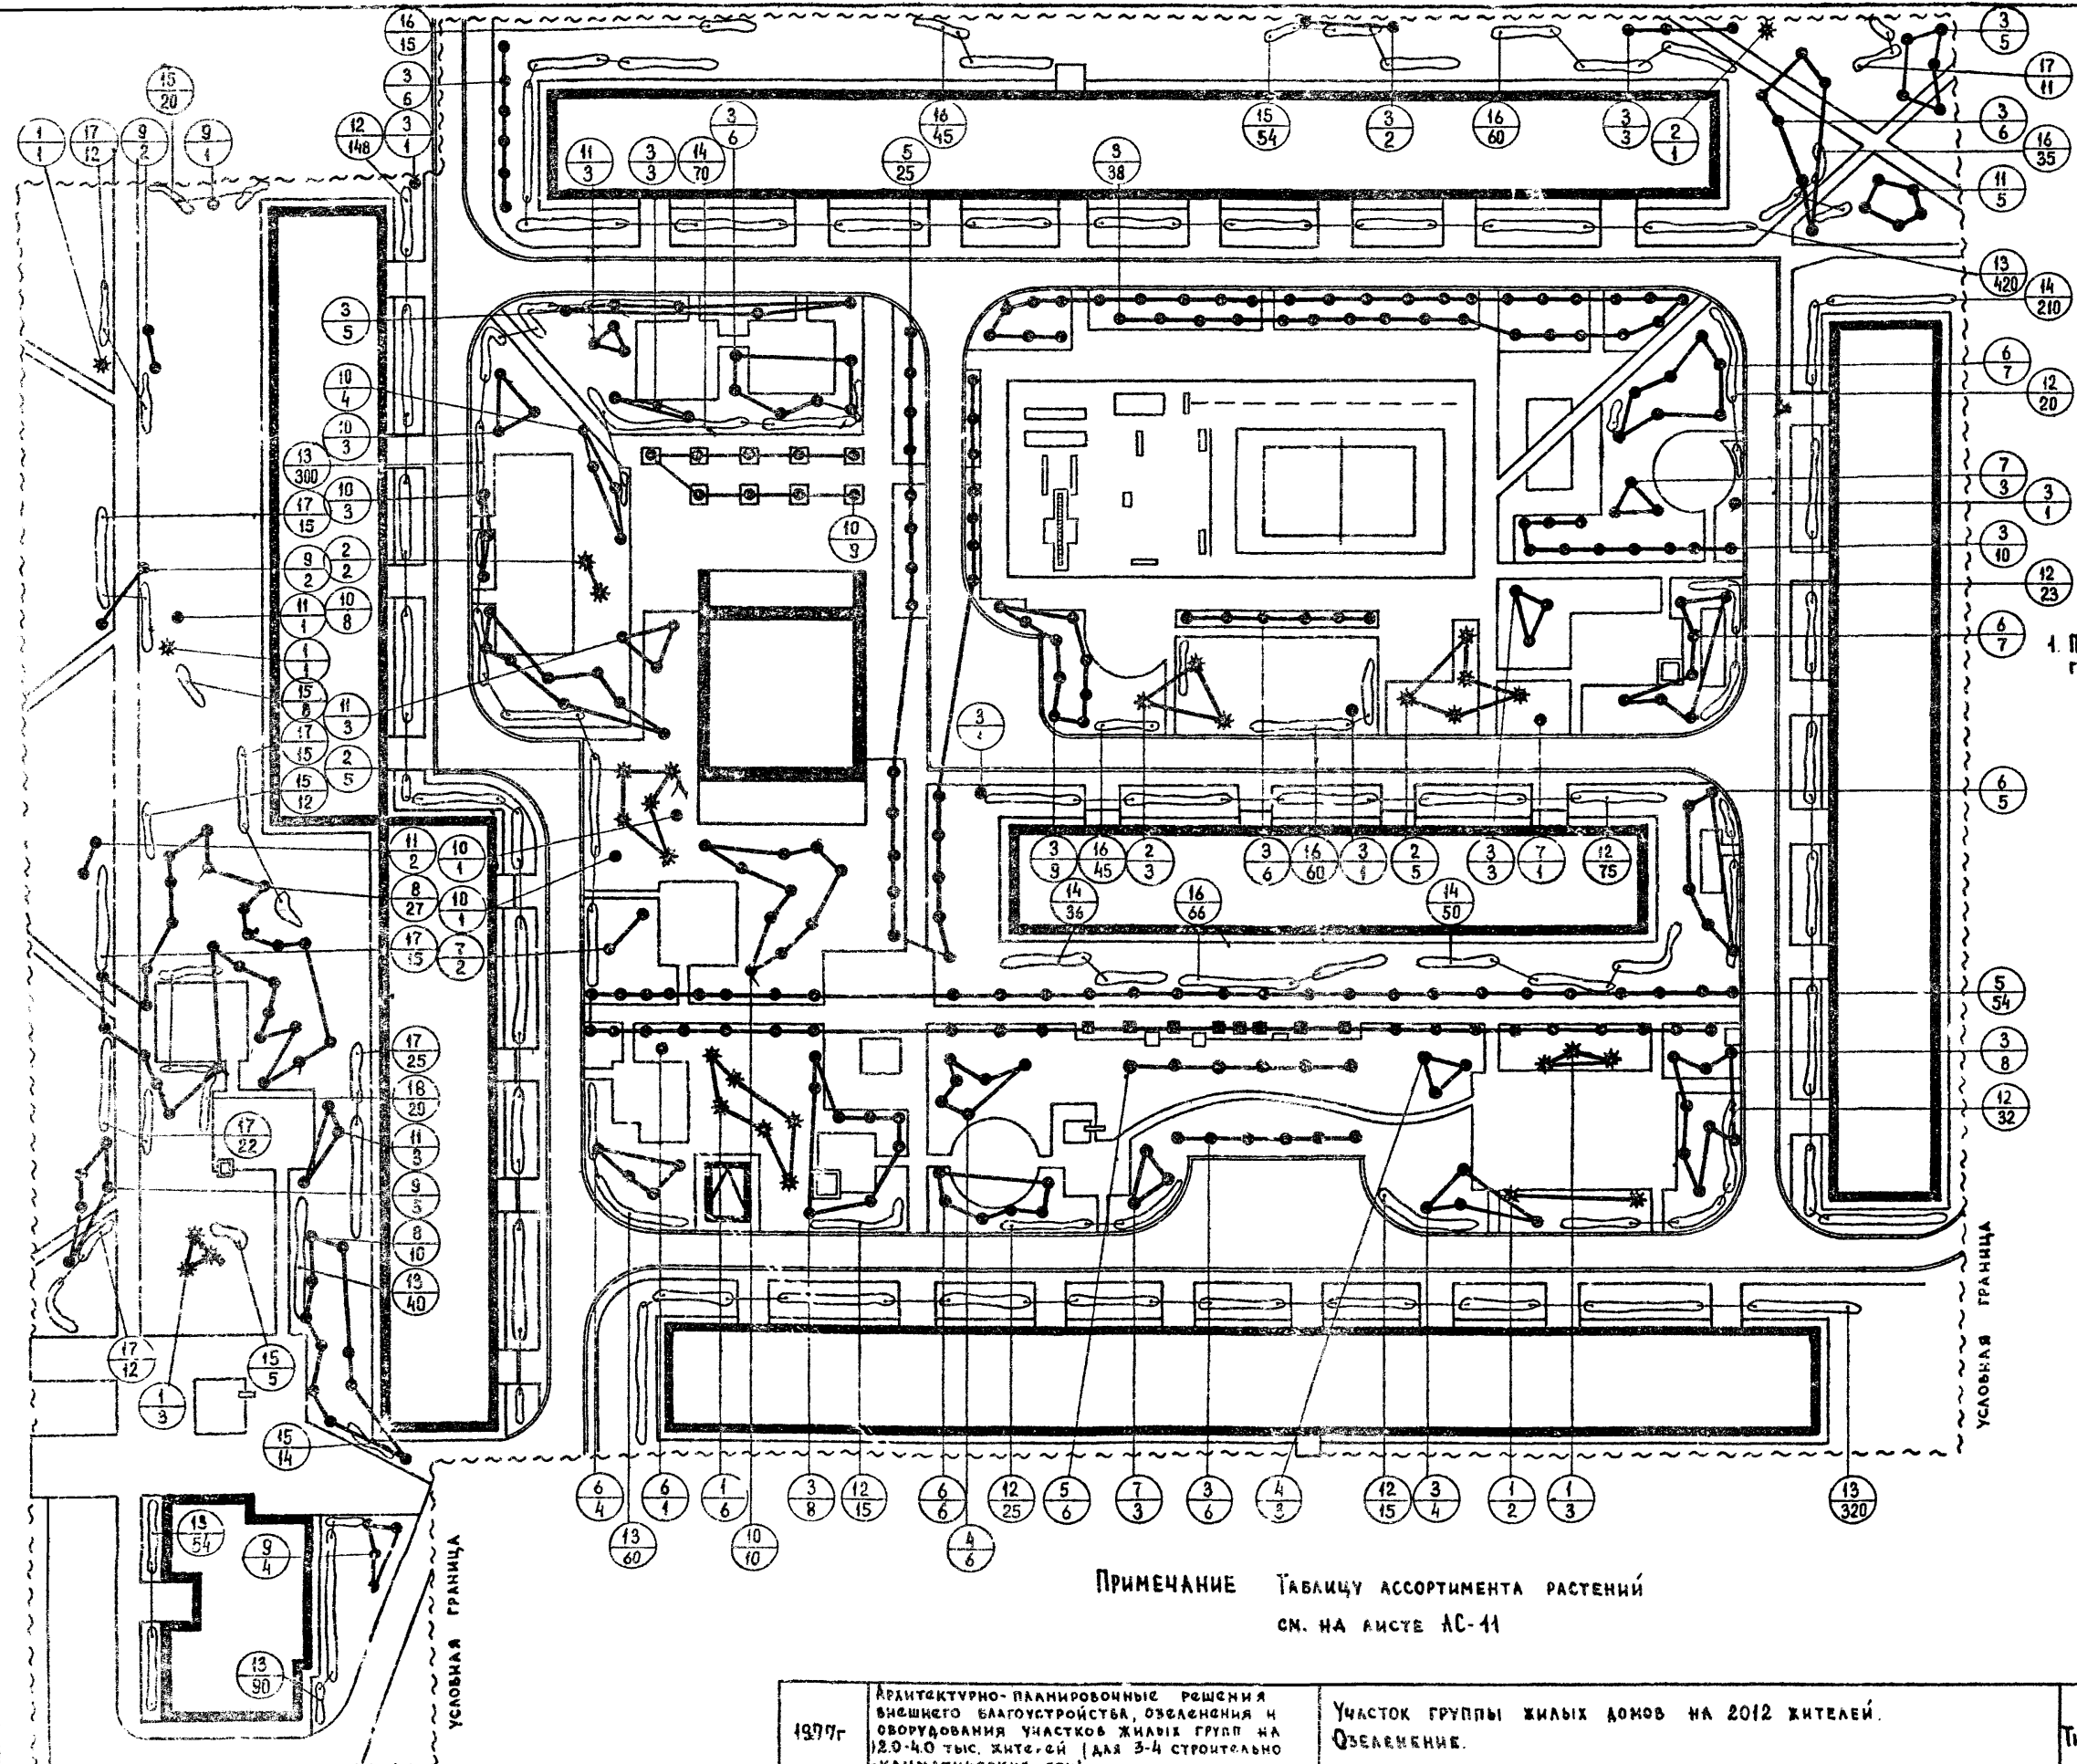

**ТЕХНИКО-ЭКОНОМИЧЕСКИЕ ПОКАЗАТЕЛИ**

- 1. Площадь участка в условных границах — 37960 м<sup>2</sup>
- в том числе
- а) Под застройкой — 6280 м<sup>2</sup>
- б) Под дорогами и площадками асфальтированными — 3270 м<sup>2</sup>
- в) Под тротуарами и пешеходными дорожками асфальтированными — 2609 м<sup>2</sup>
- г) Под площадками и дорожками с покрытием из бетонной плитки — 2244 м<sup>2</sup>
- д) Под площадками и дорожками с щебеночным покрытием — 1532 м<sup>2</sup>
- е) Под газоном с насаждениями — 21885 м<sup>2</sup>
- ж) Под спортивными площадками — 1140 м<sup>2</sup>



ПРИМЕЧАНИЕ Таблицу ассортимента растений см. на листе АС-11

МАСШТАБ 1:500

ИРК. ГР. ИНЖ. СТ. ИНЖЕНЕР КАШИНСКИЙ АНВОНОВ

1977г Архитектурно-планировочные решения внешнего благоустройства, озеленения и оборудования участков жилых групп на 120-40 тыс. жите-лей (для 3-4 строительного климатического зон)	Участок группы жилых домов на 2012 жителей. Озеленение.	Типовые решения 320-57	Альбом I	АС-12
---	---	------------------------	----------	-------



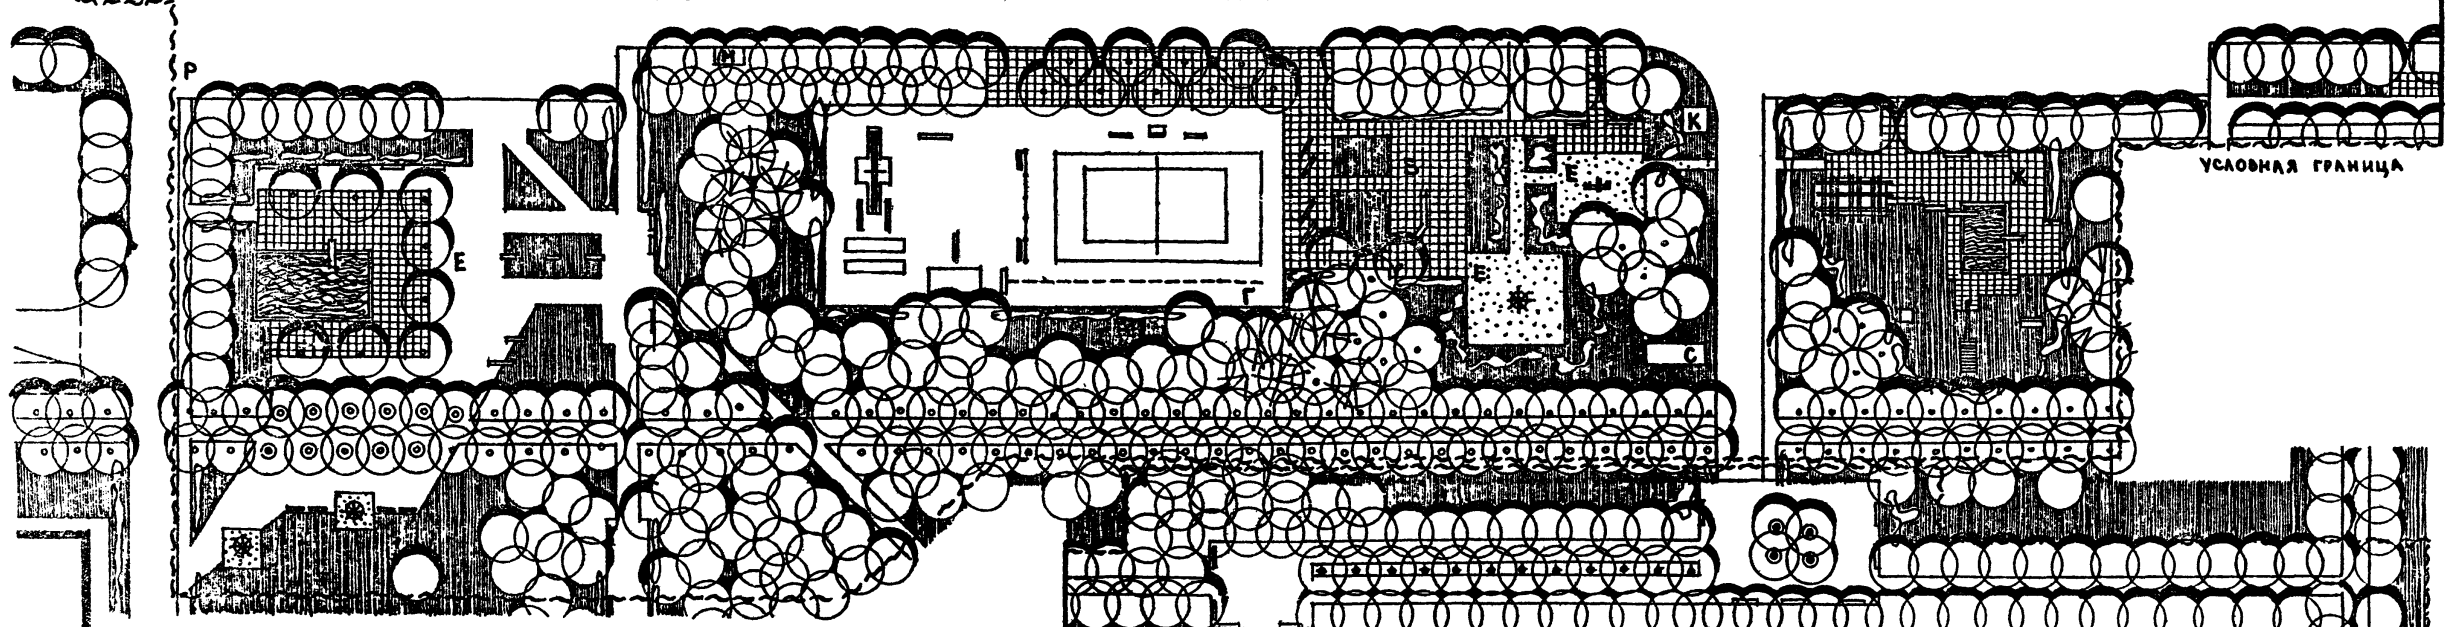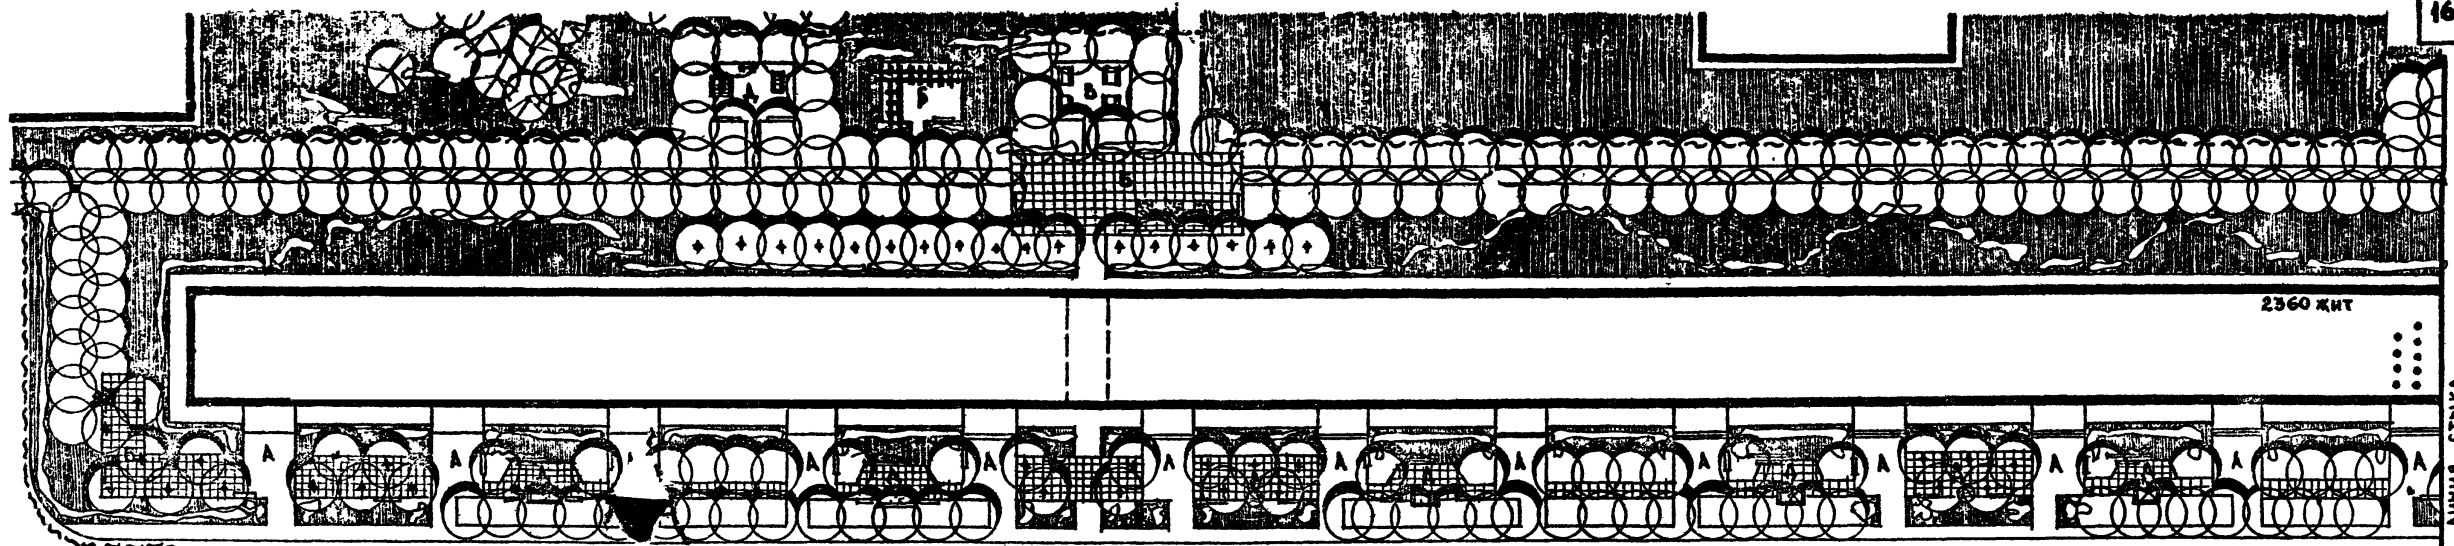

**ЭКСПЛИКАЦИЯ**      **ТЕХНИКО-ЭКОНОМИЧЕСКИЕ ПОКАЗАТЕЛИ**

- А - Площадка у входа в дом
- Б - Площадка тихого отдыха
- В - Площадка для настольных игр
- Г - Площадка для спортивных игр
- Д - Площадка для детей до 4 лет
- Е - Площадка для детей от 4 до 7 лет
- Ж - Площадка для детей от 8 до 14 лет
- К - Площадка для сушки белья
- М - Площадка для чистки ковров
- М - Площадка для мусоросборников
- Р - Временная автостоянка (паркинг)

1. Площадка участка в условных границах.	- 37347 м <sup>2</sup>
В том числе	
а) Под застройкой	- 4708 м <sup>2</sup>
б) Под дорогами, проездами и автостоян-ками асфальтированными	- 2600 м <sup>2</sup>
в) Под тротуарами, дорожками и площадками с асфальтовым покрытием	- 4719 м <sup>2</sup>
г) Под дорожками и площадками с ритмом из бетонной плитки	- 2494 м <sup>2</sup>
д) Под дорожками и площадками со щебенистым покрытием	- 992 м <sup>2</sup>
е) Под газонами с насаждениями	- 20736 м <sup>2</sup>
ж) Под спортплощадками	- 1100 м <sup>2</sup>

МАСШТАБ 1:500

САВАННА КАШНИЦОВА ИВАНЦОВА  
 ГА. АРХ. ПР.-ТА ЖУЛИЯ  
 РАК. ГР. ИМЖ. ЖУЛИЯ  
 СТ. АРХИТЕКТОР ПИЛИПЕНКО  
 Г. МОСКВА

1977г	АРХИТЕКТУРНО-ПЛАНИРОВОЧНЫЕ РЕШЕНИЯ ВНЕШНЕГО БЛАГОУСТРОЙСТВА, ОБЪЕЗЖЕНИЯ И ОБОРУДОВАНИЯ УЧАСТКОВ ЖИЛЫХ ГРУПП НА 2,0-4,0 ТЫС ЖИТЕЛЕЙ (ДЛЯ 3-4 СТРОИТЕЛЬНО-КЛИМАТИЧЕСКИХ ЗОН).	ВНЕШНЕЕ БЛАГОУСТРОЙСТВО И ОЗЕЛЕНЕНИЕ УЧАСТКА ГРУППЫ ЖИЛЫХ ДОМОВ НА 2360 ЖИТЕЛЕЙ. Генплан. РАЗМЕЩЕНИЕ ЖИЛЫХ ФОРМ АРХИТЕКТУРЫ.	ТИПОВЫЕ РЕШЕНИЯ 320-57	АЛЬБОМ I	АС-13
-------	---	--	------------------------	----------	-------

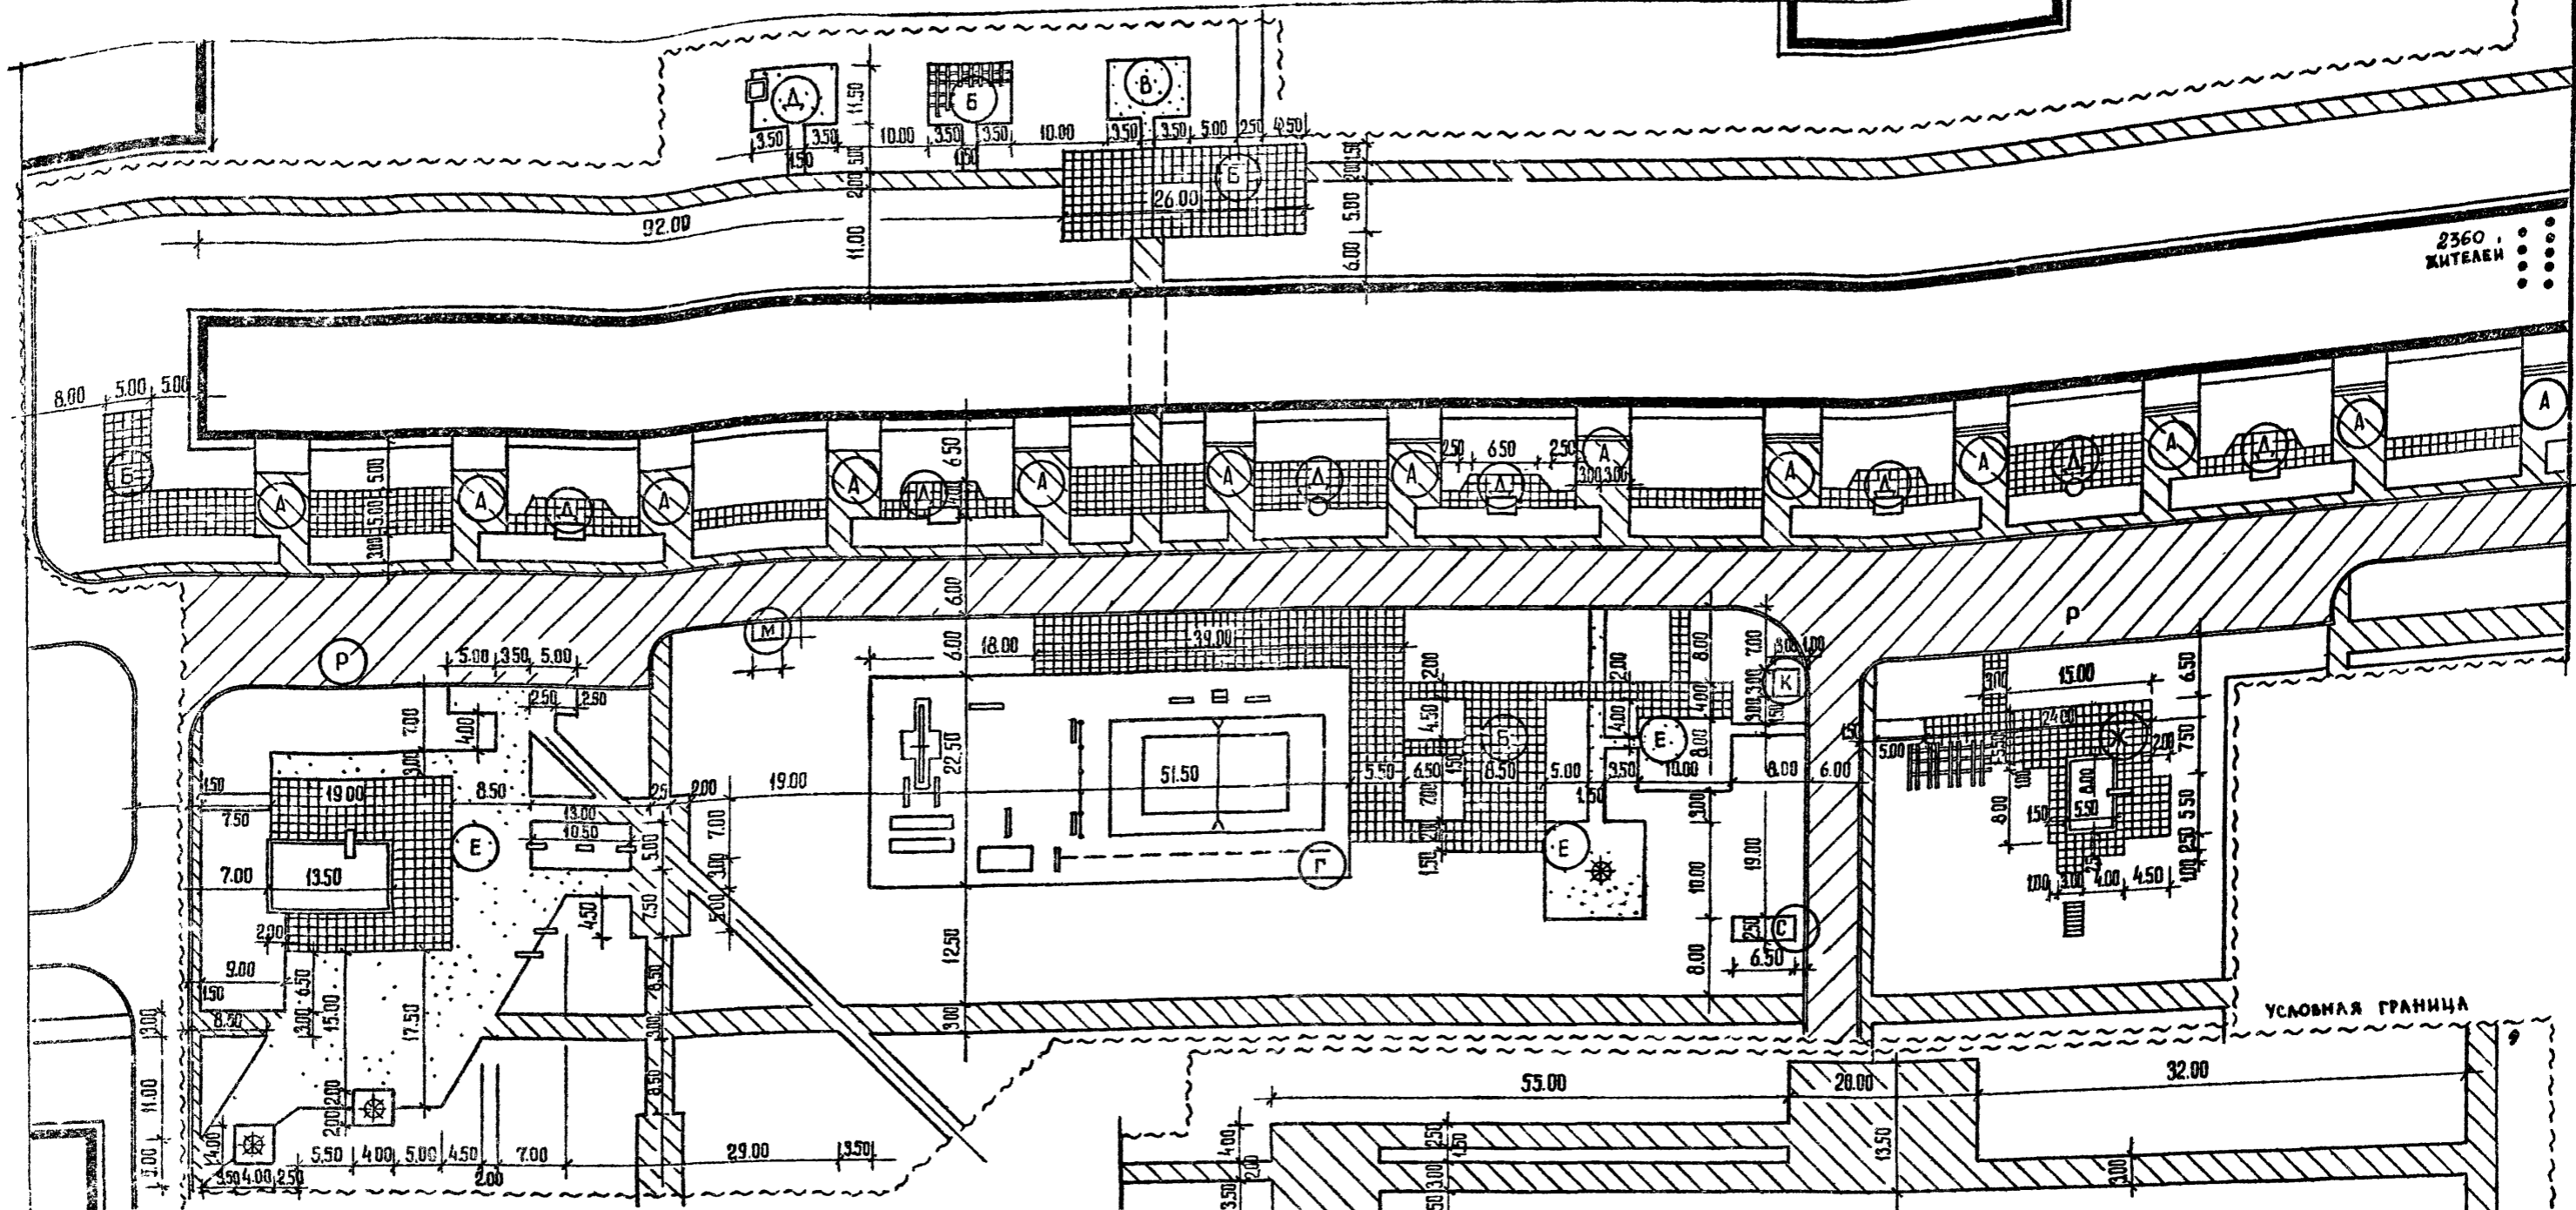


ТАБЛИЦА АССОРТИМЕНТА РАСТЕНИЙ

№ п/п по плану	Название растений	Стандарт	Кол-во штук
<b>КУСТАРНИКИ</b>			
12	Боярышник съедобный (в однорядной живой изгороди)	саж стана	432
13	Бирючина обыкновенная (в однорядной живой изгороди)	—//—	488
14	Спирея калинолистная (в группах)	—//—	349
15	Спирея острозубчатая	—//—	148
16	Сирень обыкновенная	—//—	68
17	Сирень индийская (лагерстремия)	—//—	60
18	Азидия Асмунана	—//—	20
19	Шиповник морщинистый	—//—	60
20	Лох серебристый	—//—	60
21	Чубушник обыкновенный	—//—	51
<b>ВЬЮЩИЕСЯ</b>			
22	Виноград обыкновенный	—//—	45
23	Газон обыкновенный	—//—	

ПРИМЕЧАНИЕ: Экспликацию и технико-экономические показатели см. на листе АС-13

МАСШТАБ 1:500

1979г.

Архитектурно-планировочные решения внешнего благоустройства, озеленения и оборудования участка жилых групп на 20-40 тыс жителей (для 3-х строительско-климатических зон).

Участок группы жилых домов на 2360 жителей.  
Разбивочный чертеж планировки  
Схема покрытий

Типовые решения  
320-57

Альбом  
I

АС-14

Средноречье  
Савинское  
Вышеславское  
Петушковское  
П. А. Г. Букте

Москва

Линия стика

2360 ЖИТЕЛЕЙ

УСЛОВНАЯ ГРАНИЦА

Линия стика

2360 ЖИТЕЛЕЙ



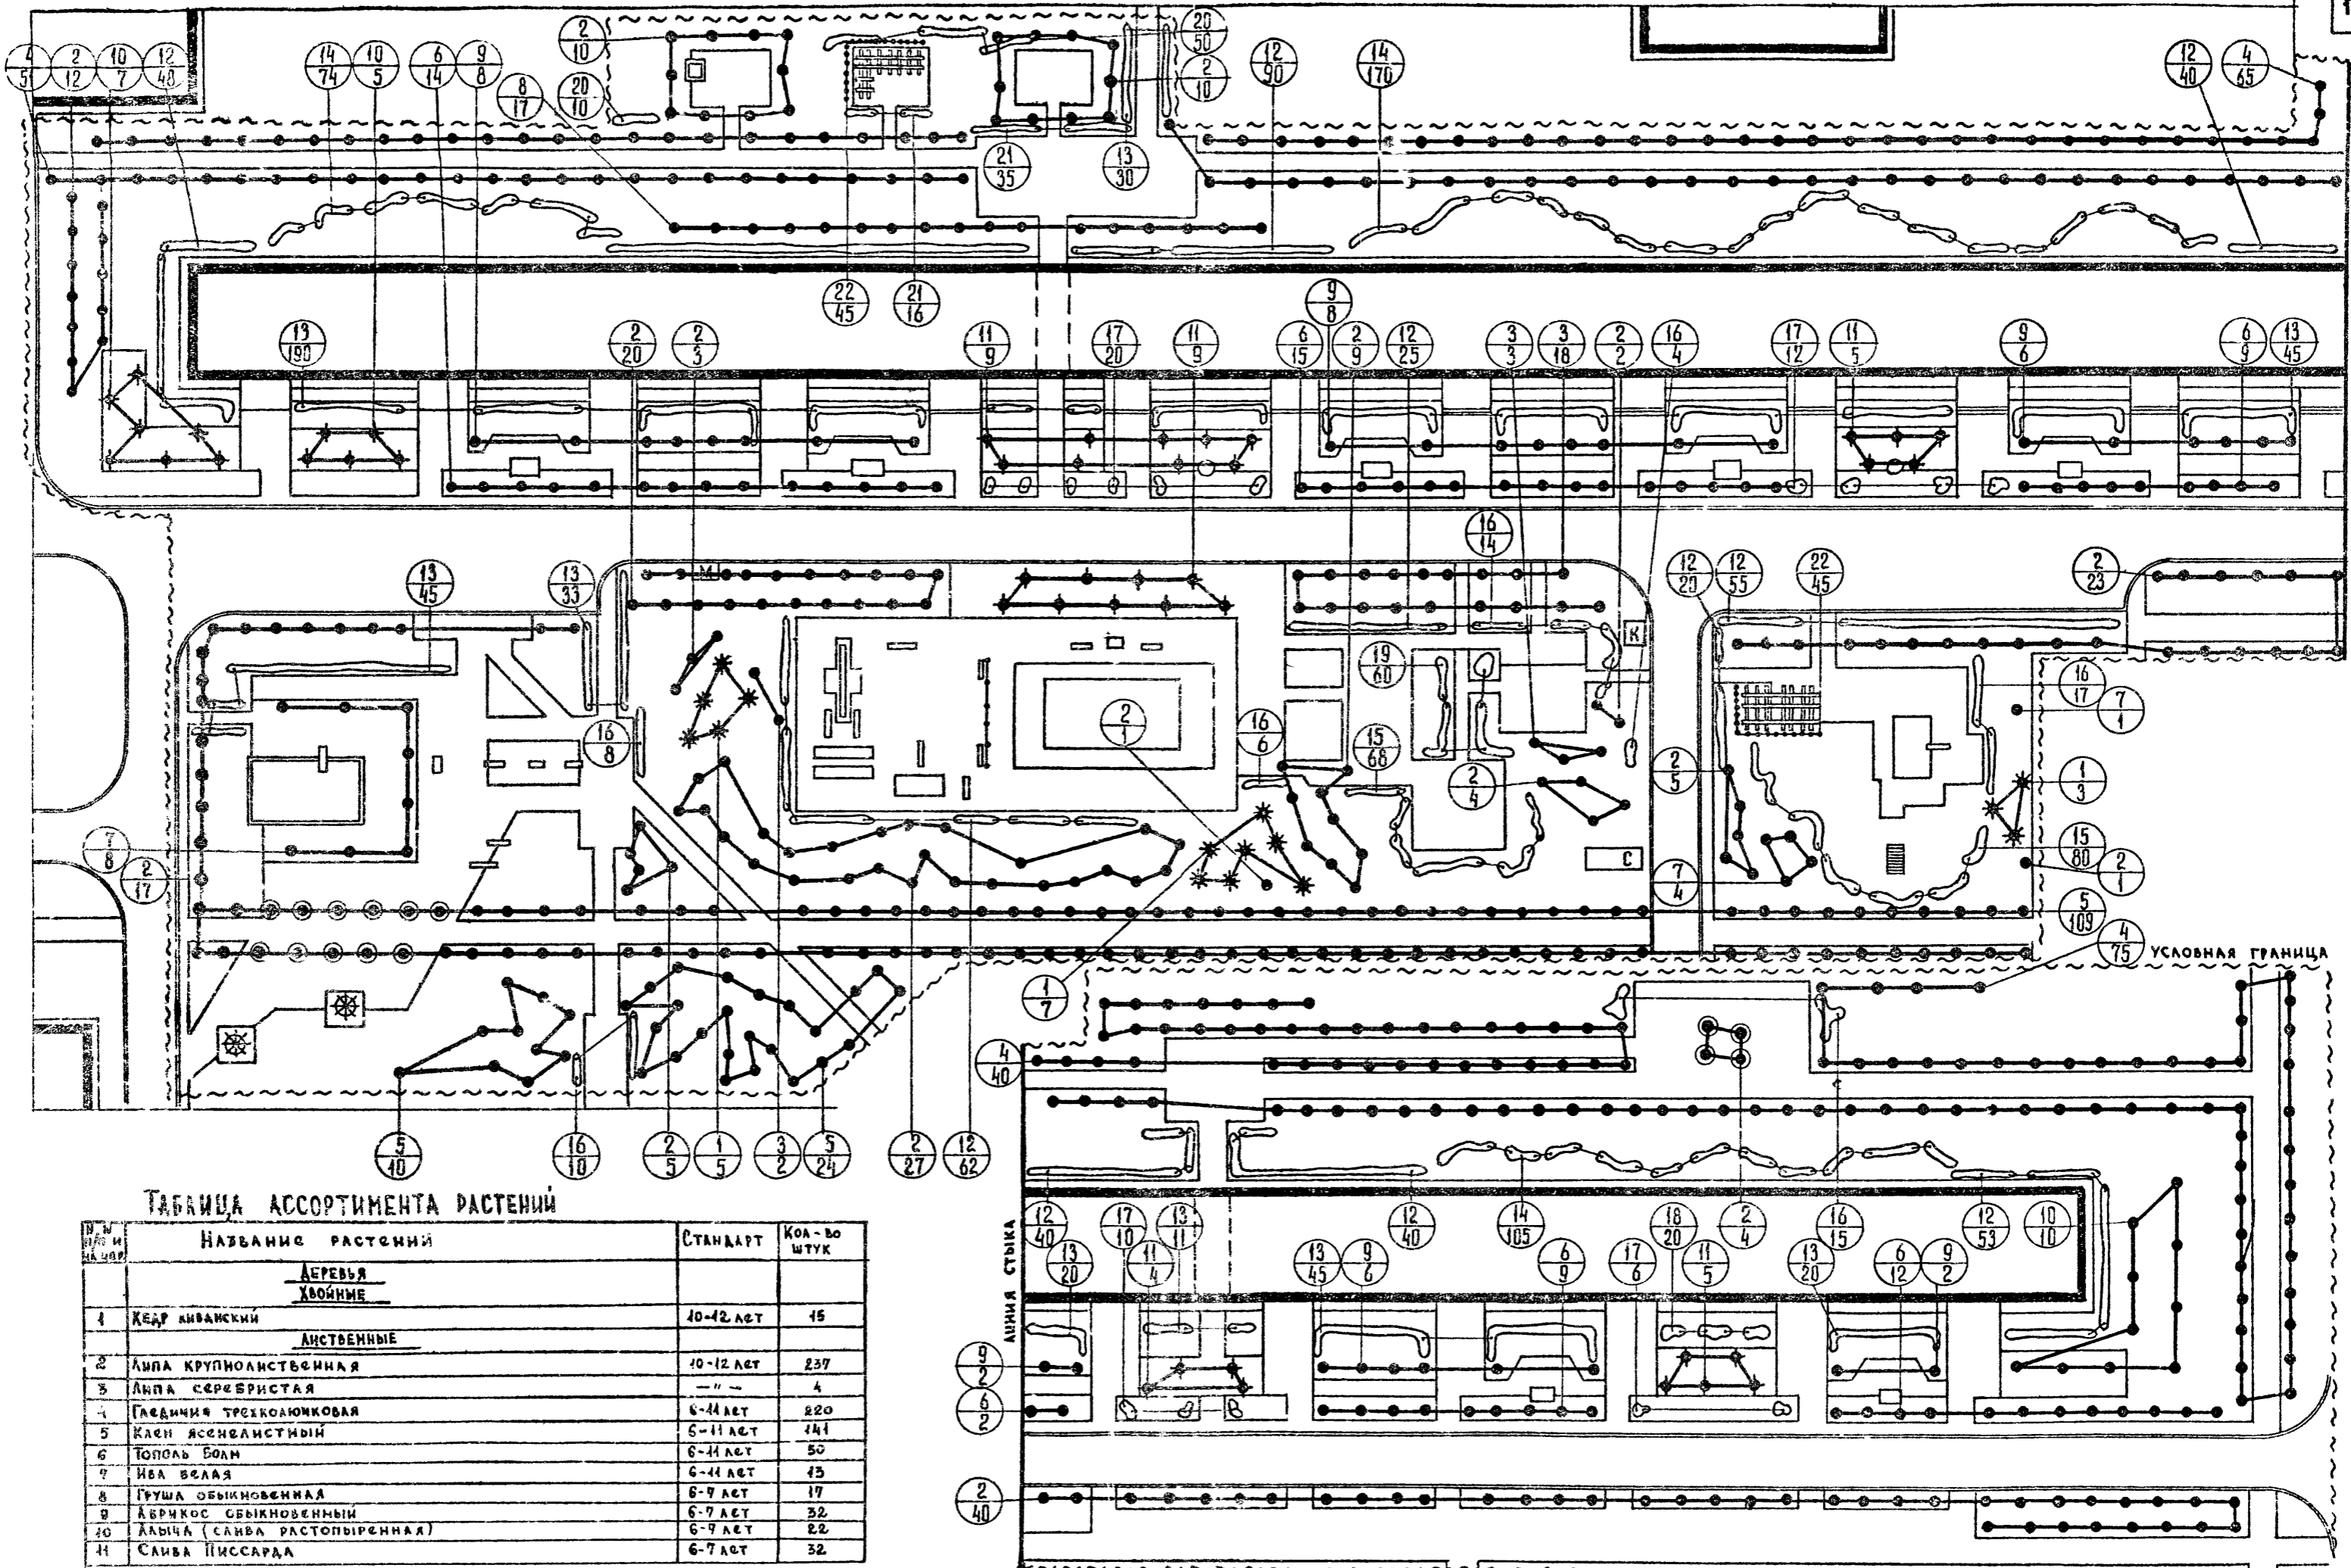


ТАБЛИЦА АССОРТИМЕНТА РАСТЕНИЙ

№ п/п	НАЗВАНИЕ РАСТЕНИЙ	СТАНДАРТ	КОЛ-ВО ШТУК
<b>ДЕРЕВЬЯ</b>			
<b>ХВОЙНЫЕ</b>			
1	КЕДР ЛИБАВСКИЙ	10-12 лет	15
<b>ЛИСТВЕННЫЕ</b>			
2	ЛИПА КРУПНОЛИСТВЕННАЯ	10-12 лет	237
3	ЛИПА СЕРЕБРИСТАЯ	" "	4
4	ГЛЕДИЦИЯ ТРЕХКОЛУНКОВАЯ	6-11 лет	220
5	КЛЕН ЯСЕНЕЛИСТНЫЙ	6-11 лет	141
6	ТОПОЛЬ БОЛМ	6-11 лет	50
7	ИВА БЕЛАЯ	6-11 лет	43
8	ГРУША ОБЫКНОВЕННАЯ	6-7 лет	17
9	АБРИКОС ОБЫКНОВЕННЫЙ	6-7 лет	32
10	АЛЫЧА (САЙВА РАСТОПИРЕННАЯ)	6-7 лет	22
11	САЙВА ПИССАРА	6-7 лет	32

ПРИМЕЧАНИЕ: Продолжение таблицы ассортимента растений см. на листе АС-14

МАСШТАБ 1:500

1977г  
Архитектурно-планировочные решения внешнего благоустройства, озеленения и оборудования участков жилых групп на 20-40 тыс. жителей (для 3-4 строительно-климатических зон)

Участок группы жилых домов на 2360 жителей. Озеленение.

ГЛАВ. ПРОЕКТАНТ: [Имя]  
УЧАСТ. ПРОЕКТАНТЫ: [Имена]  
САМ. РАБ. ПРО-ТА: [Имя]  
УЧ. РАБ. ИНИЦ.: [Имя]  
СТ. ИНЖЕНЕР: [Имя]


УЧ. ТОВАРИЩ. ПРОЕКТАНТ: [Имя]  
УЧ. ТОВАРИЩ. ПРОЕКТАНТЫ: [Имена]

Г. МОСКВА

**ПРИМЕЧАНИЕ:**  
 ЭКСПЛИКАЦИЮ И ТЕХНИКО-ЭКОНОМИЧЕСКИЕ ПОКАЗАТЕЛИ СМ. НА ЛИСТАХ АС-17, АС-19


УЧАСТОК	УРАЛОВ	УЧАСТОК	УРАЛОВ	УЧАСТОК	УРАЛОВ
ОБЪЕМНИКОВ	ОБЪЕМНИКОВ	ОБЪЕМНИКОВ	ОБЪЕМНИКОВ	ОБЪЕМНИКОВ	ОБЪЕМНИКОВ
САДИНА	САДИНА	САДИНА	САДИНА	САДИНА	САДИНА
КАШИЦЕВА	КАШИЦЕВА	КАШИЦЕВА	КАШИЦЕВА	КАШИЦЕВА	КАШИЦЕВА
РАСКОСОВ	РАСКОСОВ	РАСКОСОВ	РАСКОСОВ	РАСКОСОВ	РАСКОСОВ

ЦЕНТРАЛЬНО-ПРОЕКТИРОВАТЕЛЬСКОЕ УЧРЕЖДЕНИЕ  
 г. МОСКВА

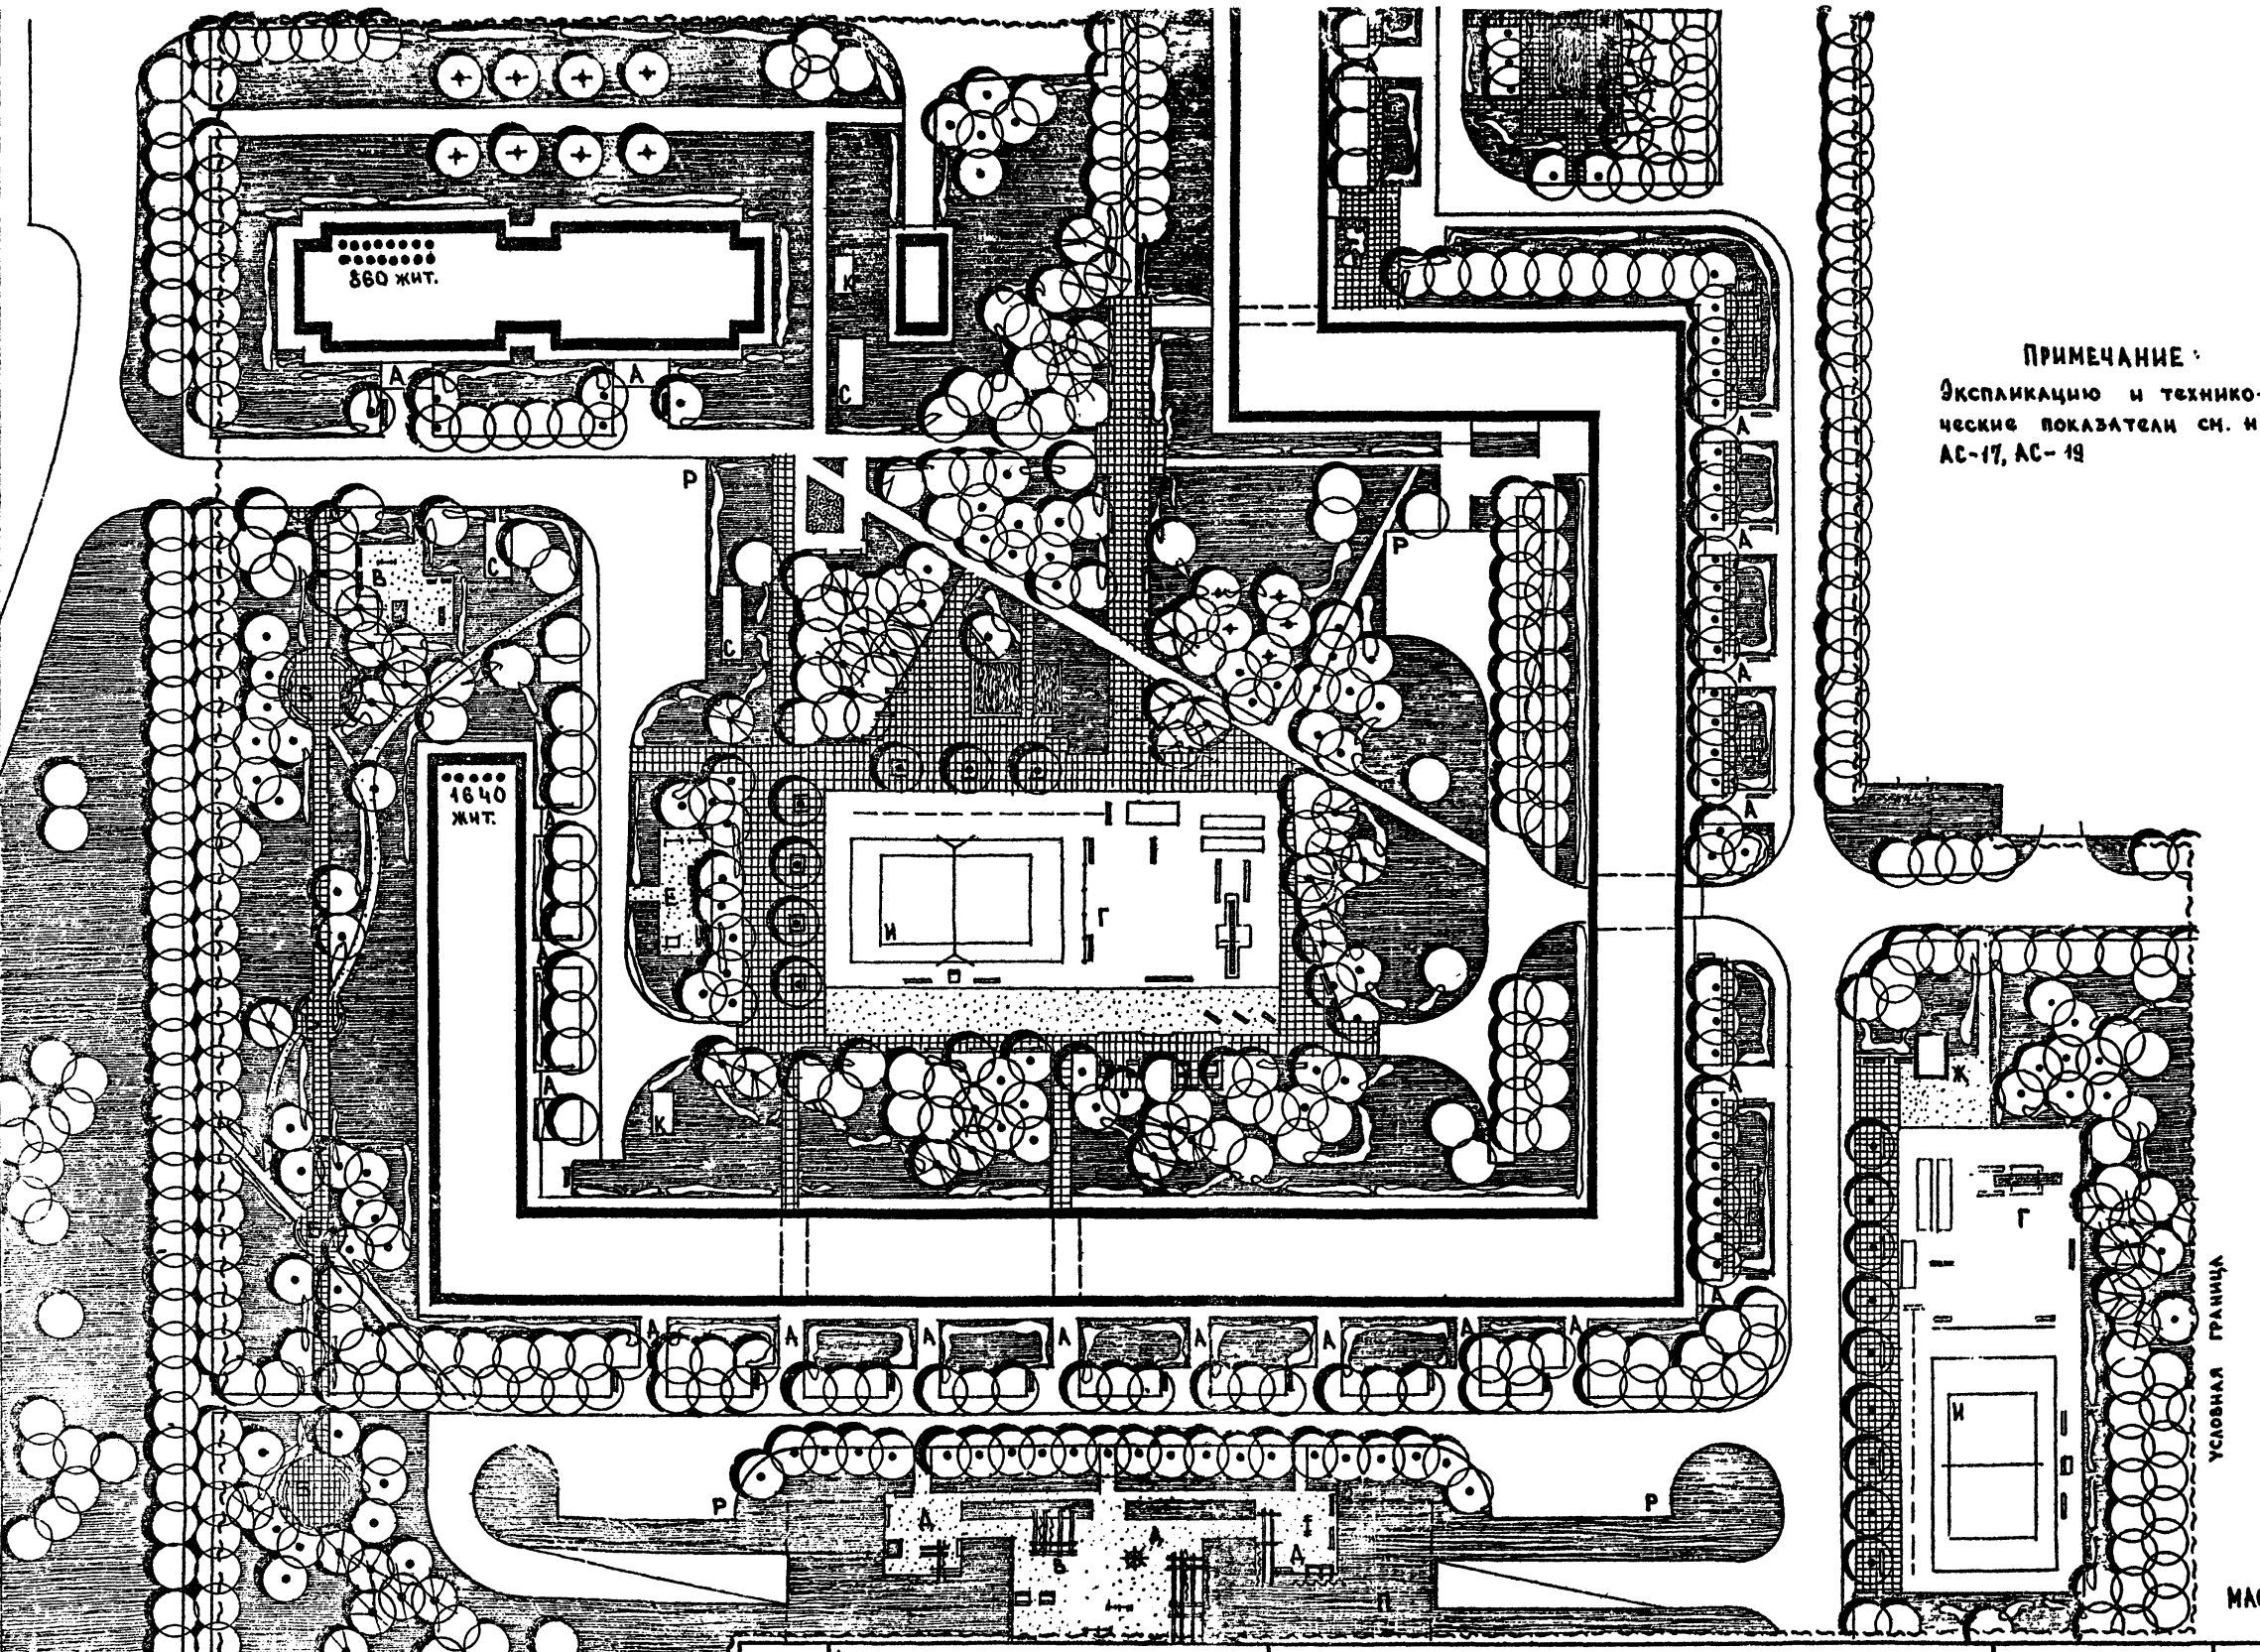

МАСШТАБ 1:500

1977г	АРХИТЕКТУРНО-ПЛАНИРОВОЧНЫЕ РЕШЕНИЯ ВНЕШНЕГО БЛАГОУСТРОЙСТВА, ОБЕСПЕЧЕНИЯ И ОБОРУДОВАНИЯ УЧАСТКОВ ЭТАЖИ ГРУППЫ «А» 2,0-4 ОТС. ЖИТЦЕЛЫ (ДЛЯ 3-4 СТРОИТЕЛЬНЫХ КАМПАНИЙ)	ВНЕШНЕЕ БЛАГОУСТРОЙСТВО И ОБЕСПЕЧЕНИЕ УЧАСТКА ГРУППЫ ЖИЛЫХ ДОМОВ НА 2500 ЖИТЕЛЕЙ. ГЕНПЛАН. РАЗМЕЩЕНИЕ МАЛЫХ ФОРМ АРХИТЕКТУРЫ.	Типовые решения 320-57	АЛЬБОМ I	АС-16
-------	--	---	------------------------	----------	-------

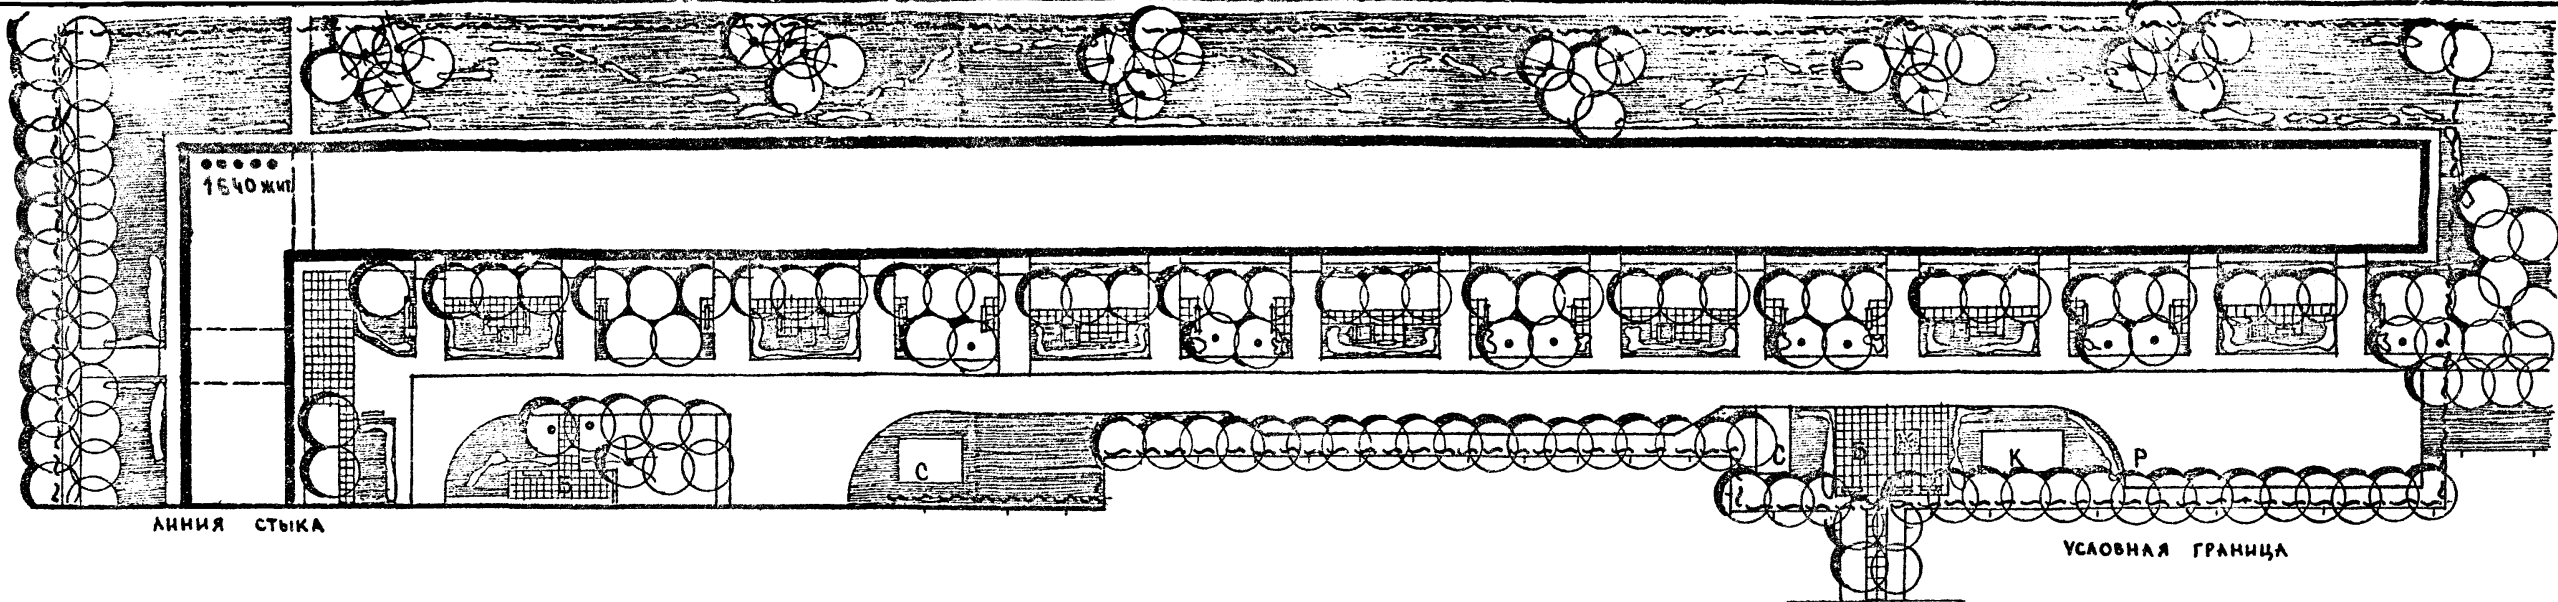

ЭКСПЛИКАЦИЯ:

- А - Площадка у входа в дом
- Б - Площадка тихого отдыха
- В - Площадка для настольных игр
- Г - Площадка спортивных игр
- А - Площадка для детей до 4<sup>х</sup> лет
- Е - Площадка для детей от 4<sup>х</sup> до 7 лет
- Ж - Площадка для детей от 8<sup>х</sup> до 14<sup>х</sup> лет
- С - Площадка для сушки белья
- К - Площадка для чистки ковров
- М - Площадка для мусоросборников
- Р - Временная автостоянка (паркинг)
- И - Физкультурная комплексная площадка
- П - Подземный гараж


МАСШТАБ 1:500

УЧРЕДИТЕЛЬСТВО					
РУК. НАСТ. №5	ОЩИННИКОВ	ПРОВЕРИЛ	КАШИЦОВА		
ГА. АРХ. ПО-ТА	САВИНА				
УЧ. ГР. МАШ	КАШИЦОВА				
СТ. АРХИТЕКТОР	ИВЯСОВА				

г. Москва

1977г	Архитектурно-планировочные решения внешнего благоустройства, озеленения и оборудования участков жилых групп на 2.0-4.0 тыс. жителей (для 3-4 строительно-климатических зон)	ВНЕШНЕЕ БЛАГОУСТРОЙСТВО И ОЗЕЛЕНЕНИЕ УЧАСТКА ГРУППЫ ЖИЛЫХ ДОМОВ НА 2500 ЖИТЕЛЕЙ. Генплан. РАЗМЕЩЕНИЕ МАЛЫХ ФОРМ АРХИТЕКТУРЫ.	Типовые решения 320-57	Альбом I	АС-17
-------	---	--	------------------------	----------	-------



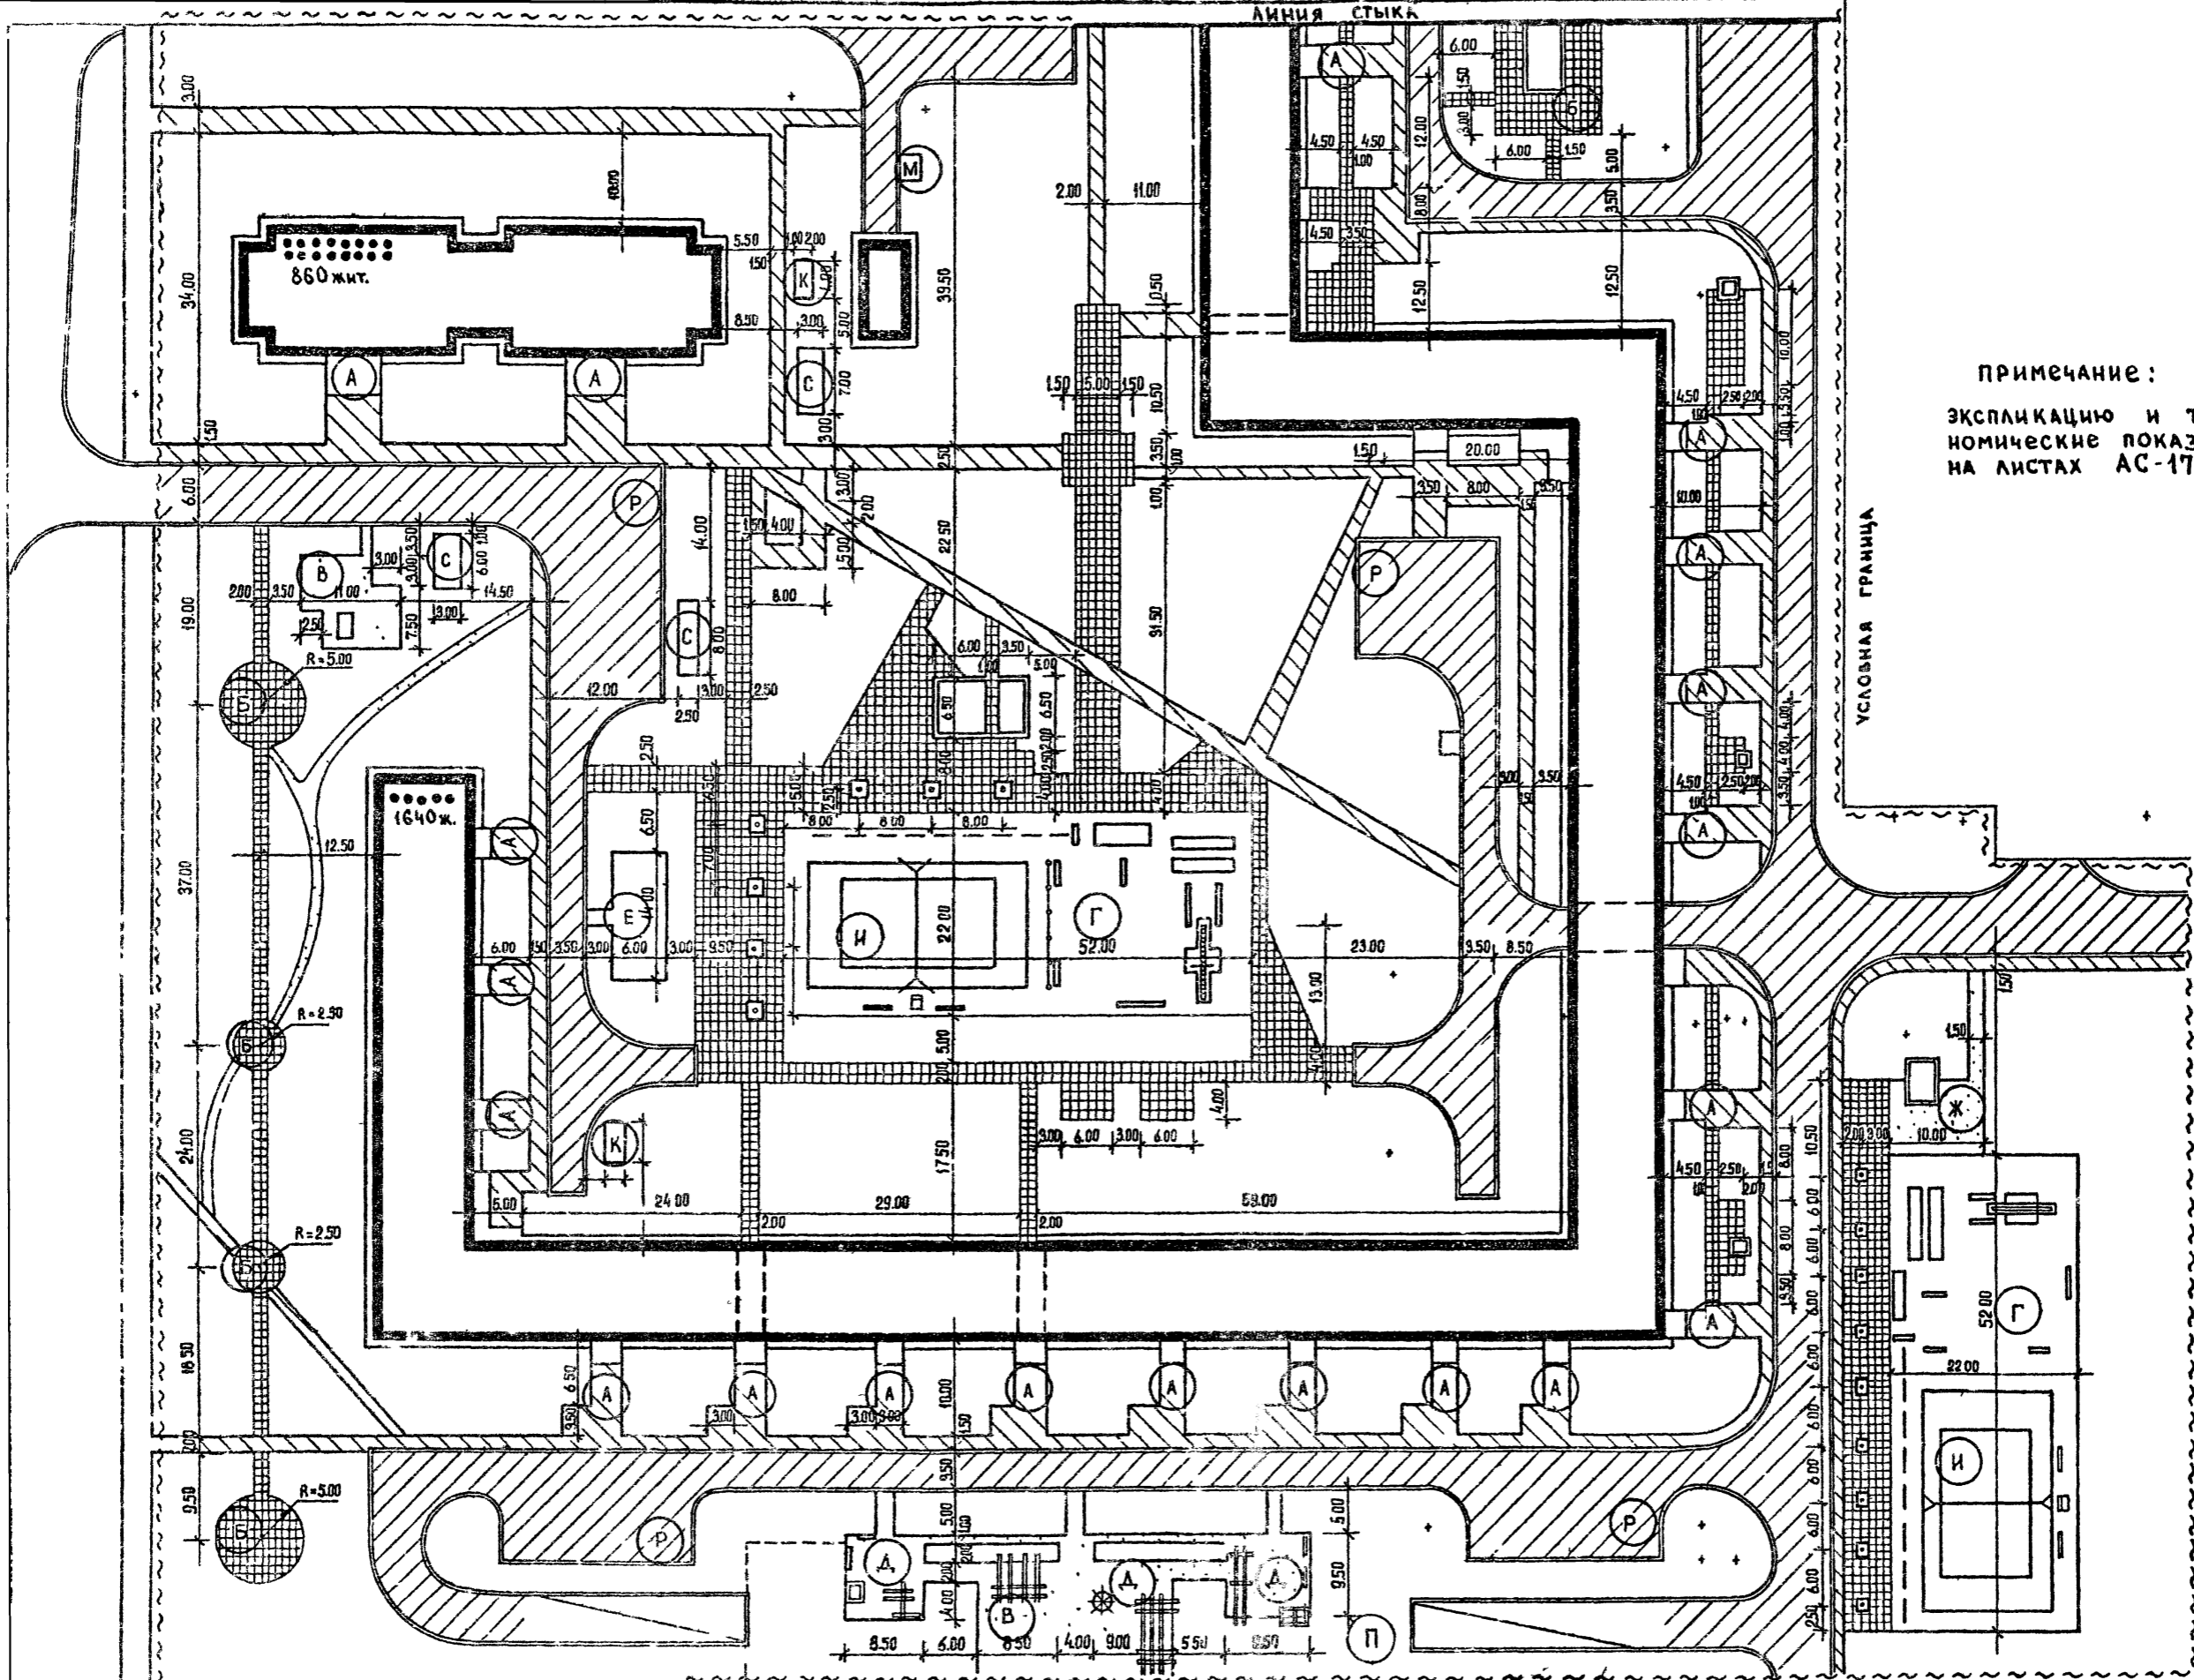

ПРИМЕЧАНИЕ:  
 ЭКСПЛИКАЦИЮ И ТЕХНИКО-ЭКОНОМИЧЕСКИЕ ПОКАЗАТЕЛИ СМОТРИ НА ЛИСТАХ АС-17, АС-19

УСЛОВНАЯ ГРАНИЦА

МАСШТАБ 1:500

УК. Г. А. Б. В. Г. Д. Е. Ж. З. И. К. Л. М. Н. О. П. Р. С. Т. У. Ф. Х. Ц. Ч. Ш. Щ. Э. Ю. Я. А. Б. В. Г. Д. Е. Ж. З. И. К. Л. М. Н. О. П. Р. С. Т. У. Ф. Х. Ц. Ч. Ш. Щ. Э. Ю. Я.


1977г  
 Архитектурно-планировочные решения внешнего благоустройства, озеленения и оборудования участков жилых групп на 2.0-4.0 тыс. жителей (для 3-4 строительно-климатических зон)

Участок группы жилых домов на 2500 жителей.  
 Разбивочный чертеж планировки.  
 СХЕМА ПОКРЫТИЙ.

ТИПОВЫЕ РЕШЕНИЯ  
 320-57

АЛЬБОМ  
 I

АС-18

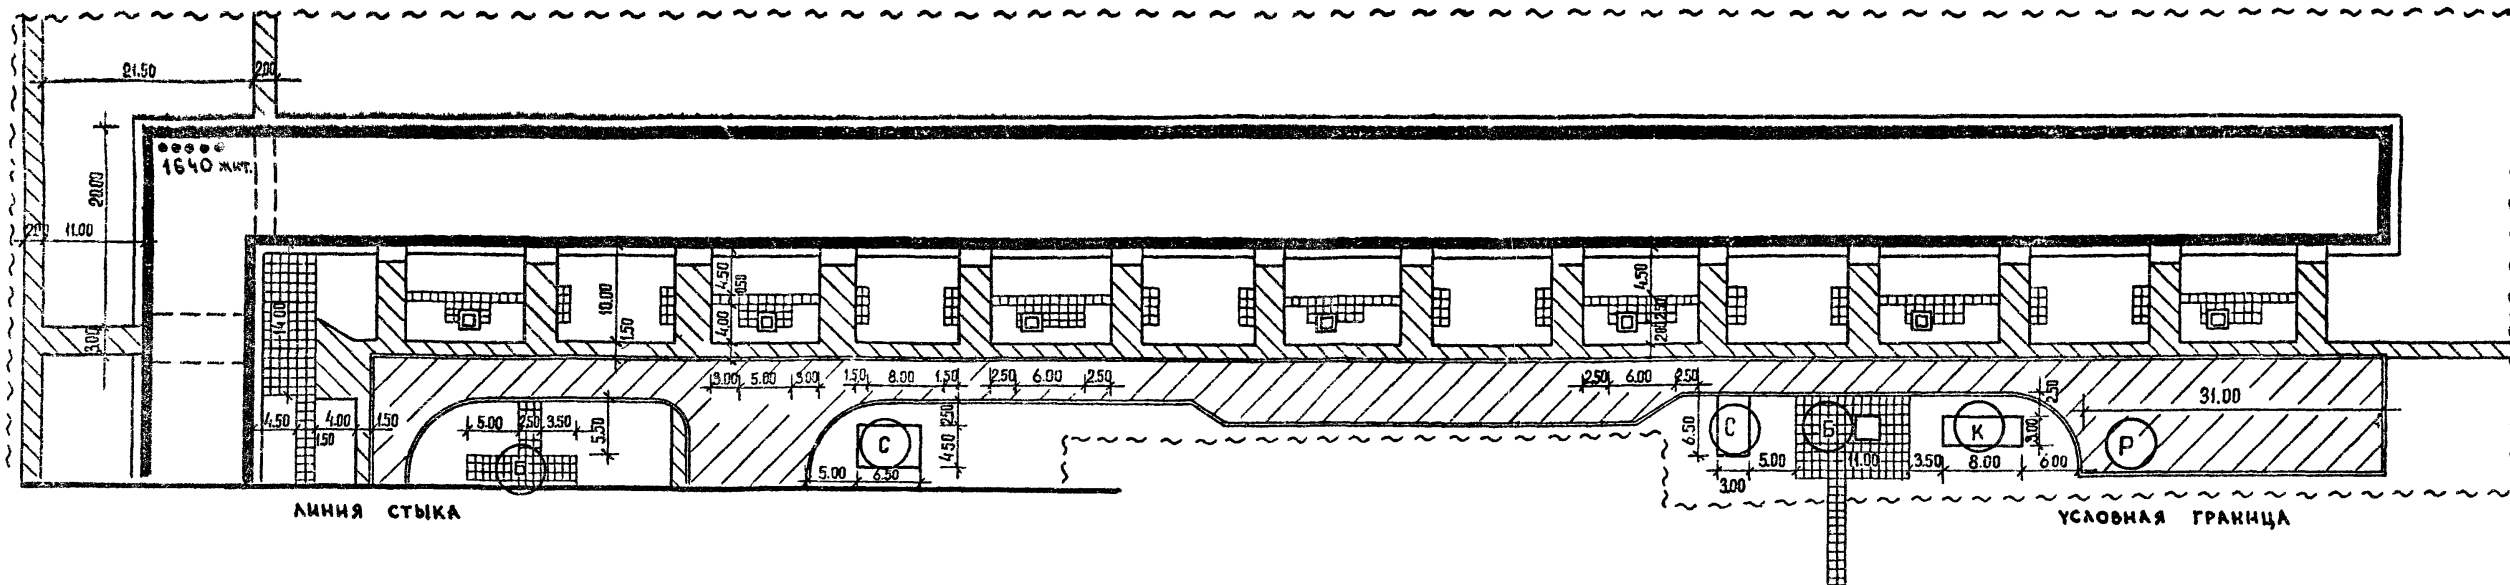

### ТЕХНИКО - ЭКОНОМИЧЕСКИЕ ПОКАЗАТЕЛИ


1 Площадь участка в условных границах	— 49610 м <sup>2</sup>
в том числе:	
а) Под застройкой	— 7403 м <sup>2</sup>
б) Под дорогами, проездами и автостоянками асфальтированными	— 5507 м <sup>2</sup>
в) Под тротуарами, дорожками и площадками асфальтированными	— 3039 м <sup>2</sup>
г) Под дорожками и площадками с покрытием из бетонной плитки	— 3300 м <sup>2</sup>
д) Под дорожками и площадками со щебеночным покрытием	— 876 м <sup>2</sup>
е) Под газоном с насаждениями	— 27205 м <sup>2</sup>
ж) Под спортивными площадками	— 2280 м <sup>2</sup>

МАСШТАБ 1:500

ВАР. ГР. АРХ. Л. С. 88  
 УДИШЕНСКАЯ  
 С. П. НАЗАРОВ

МОСКВА

1977г	Архитектурно-планировочные решения внешнего благоустройства, озеленения и оборудования участков жилых групп на 2.0-4.0 тыс. жителей (для 3-4 строитель-но-кампатических зон).	Участок группы жилых домов на 2500 жителей. Развивочный чертёж планировки. СХЕМА ПОКРЫТИЙ	Типовые решения 320-57	Альбом I	АС-19
-------	---	---	---------------------------	-------------	-------

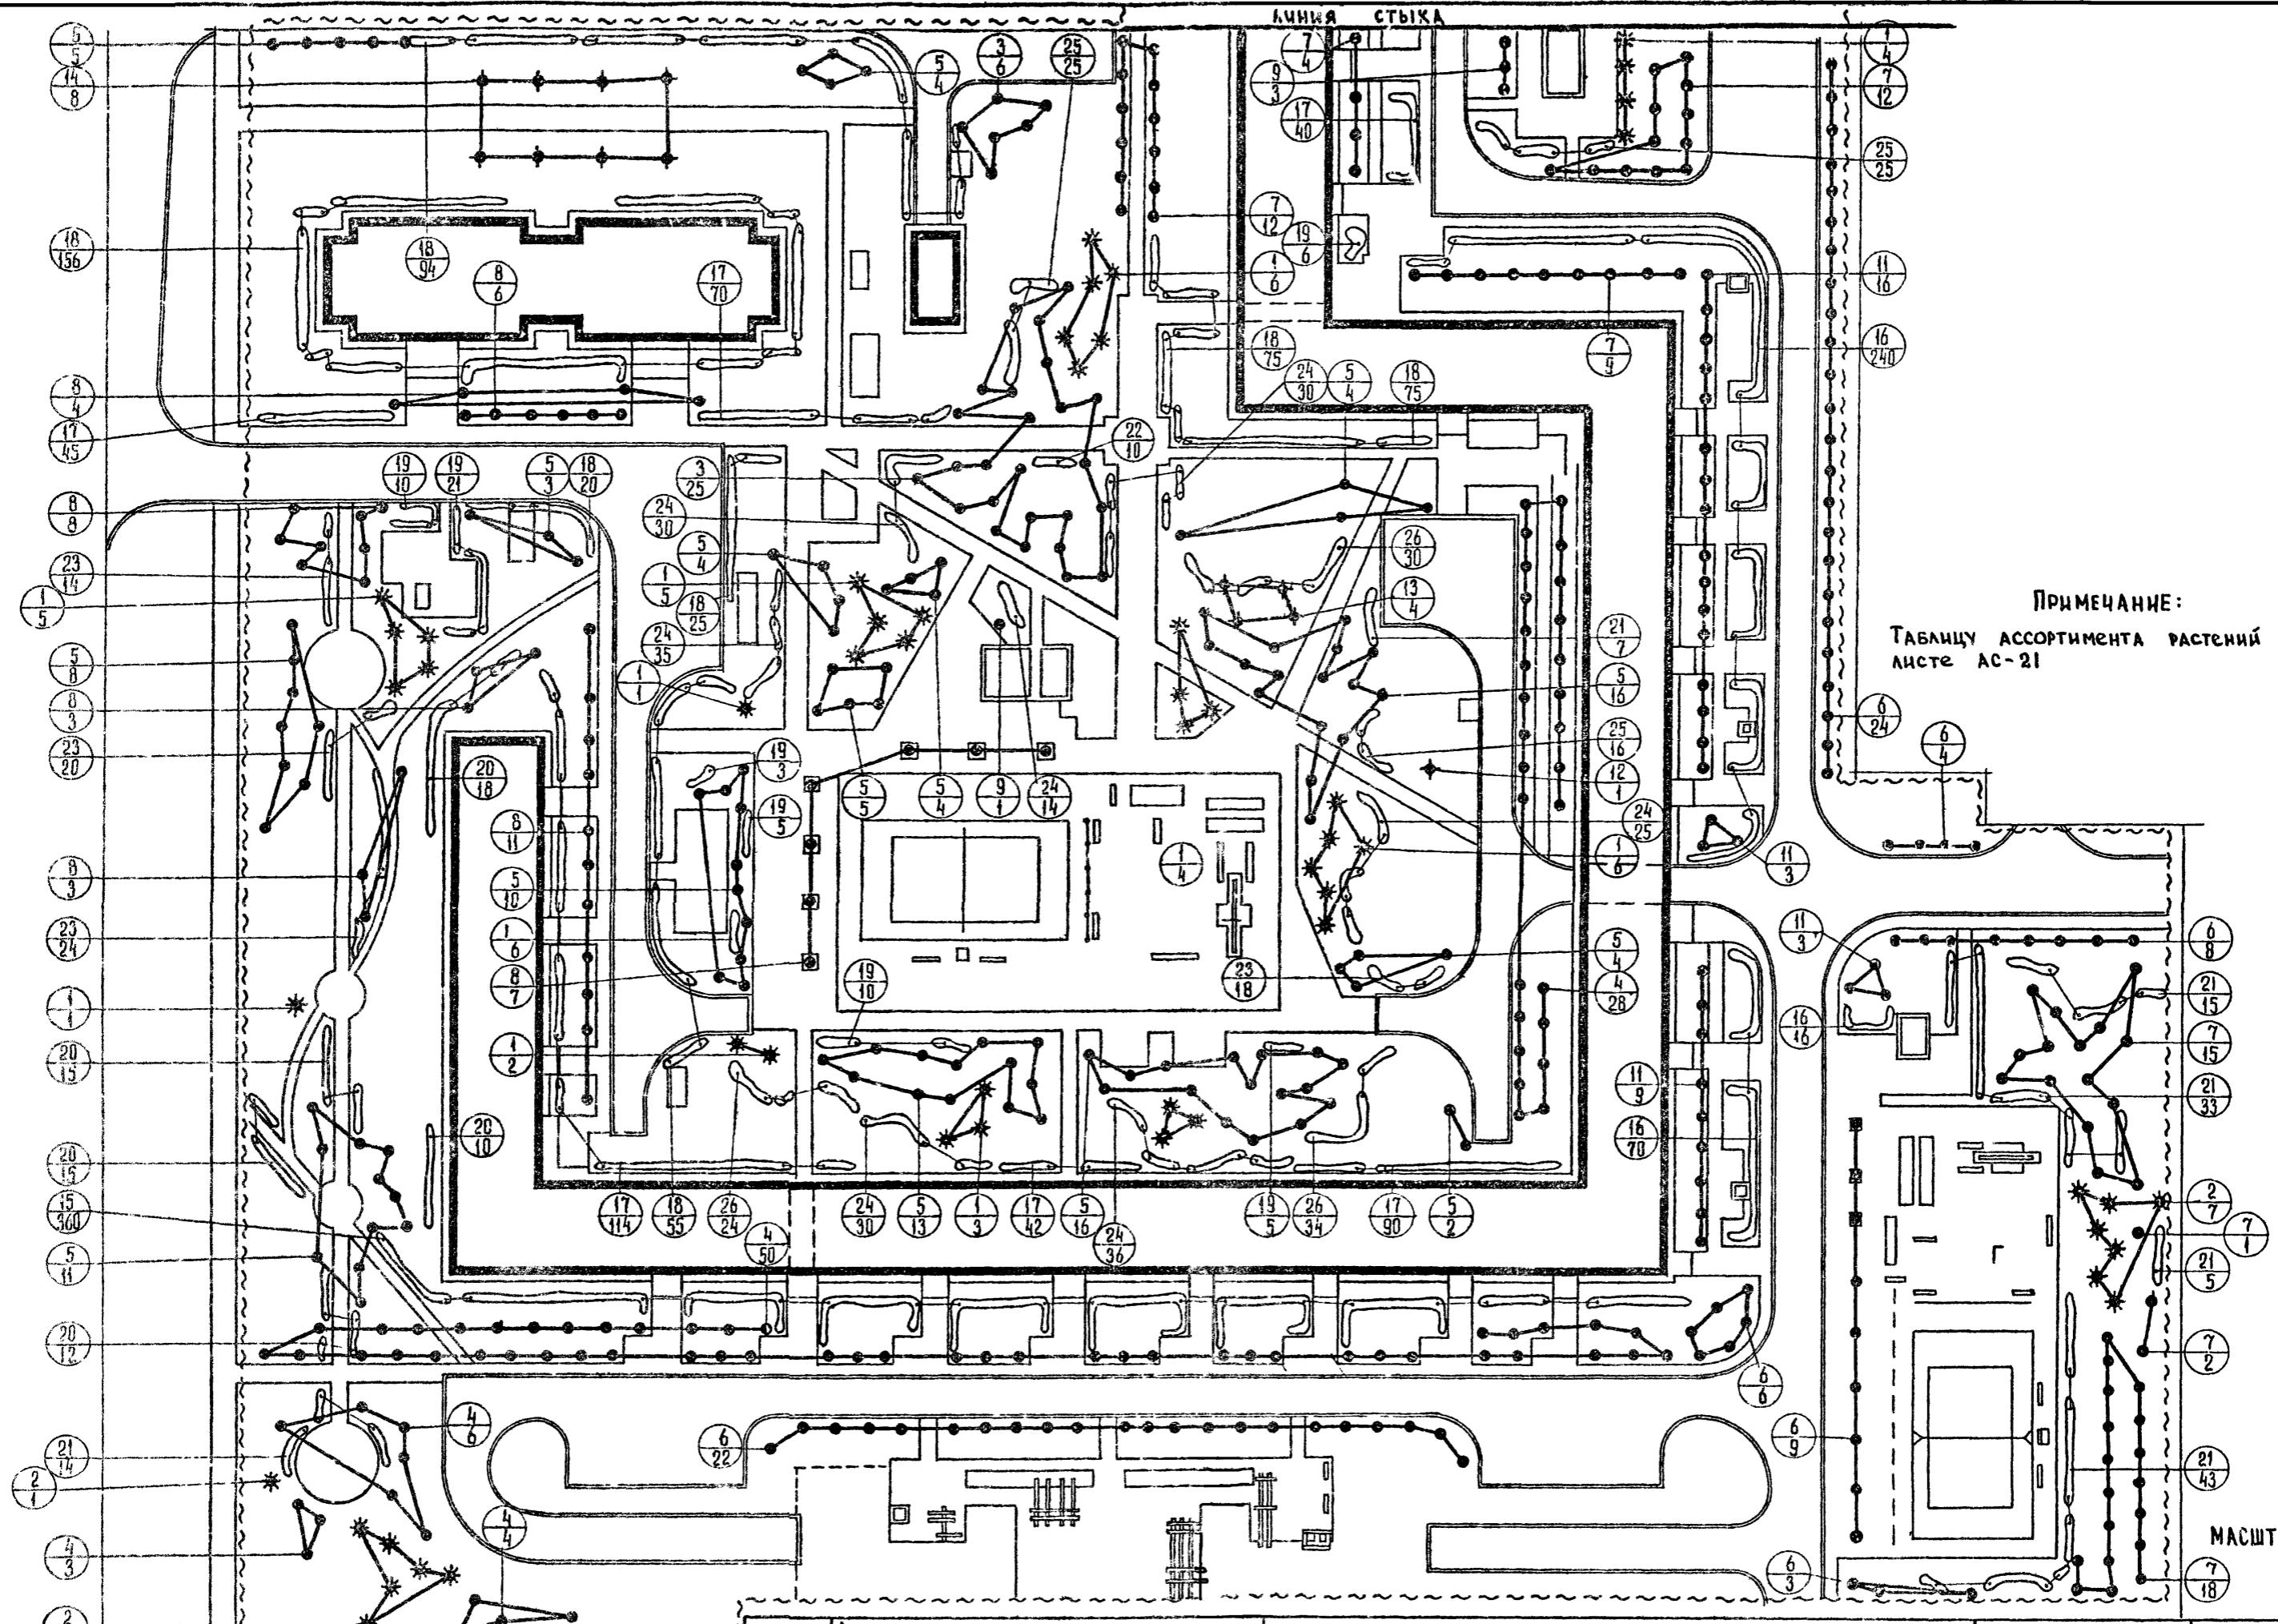

ПРИМЕЧАНИЕ:  
ТАБЛИЦУ АССОРТИМЕНТА РАСТЕНИЙ СМОТРИ НА  
ЛИСТЕ АС-21

МАСШТАБ 1:500

ИИИ РАБОТОУСТРОЙЧЕСТВА	ТА. ИИИ. ПР. ДИИ.	ФАССОД	СТ. ТЕР	КАШИЦА
Г. МОСКВА	РВК. МАСТ. И. С.	ОВИИИИКОИ	ПРОВОДКА	ПОТАНОВА
	ГА. АРХ. ПР-ТА	САИИИИ		
	РВК. ГР. ИИИ.	КАШИЦОВА		
	СТ. ИИИИИИИ	АИИИИИ		

1977г. АРХИТЕКТУРНО-ПЛАНИРОВОЧНЫЕ РЕШЕНИЯ ВНЕШНЕГО ВЛАГОУСТРОЙСТВА, ОЗЕЛЕНЕНИЯ И ОБОРУДОВАНИЯ УЧАСТКОВ ЖИЛЫХ ГРУПП НА 2.0-4.0 ТЫС. ЖИТЕЛЕЙ (ДЛЯ 3-4 СТРОИТЕЛЬНО-КЛИМАТИЧЕСКИХ ЗОН) УЧАСТОК ГРУППЫ ЖИЛЫХ ДОМОВ НА 2500 ЖИТЕЛЕЙ. ОЗЕЛЕНЕНИЕ. ТИПОВЫЕ РЕШЕНИЯ 320-57 АЛЬБОМ I АС-20

УСЛОВНАЯ ГРАНИЦА

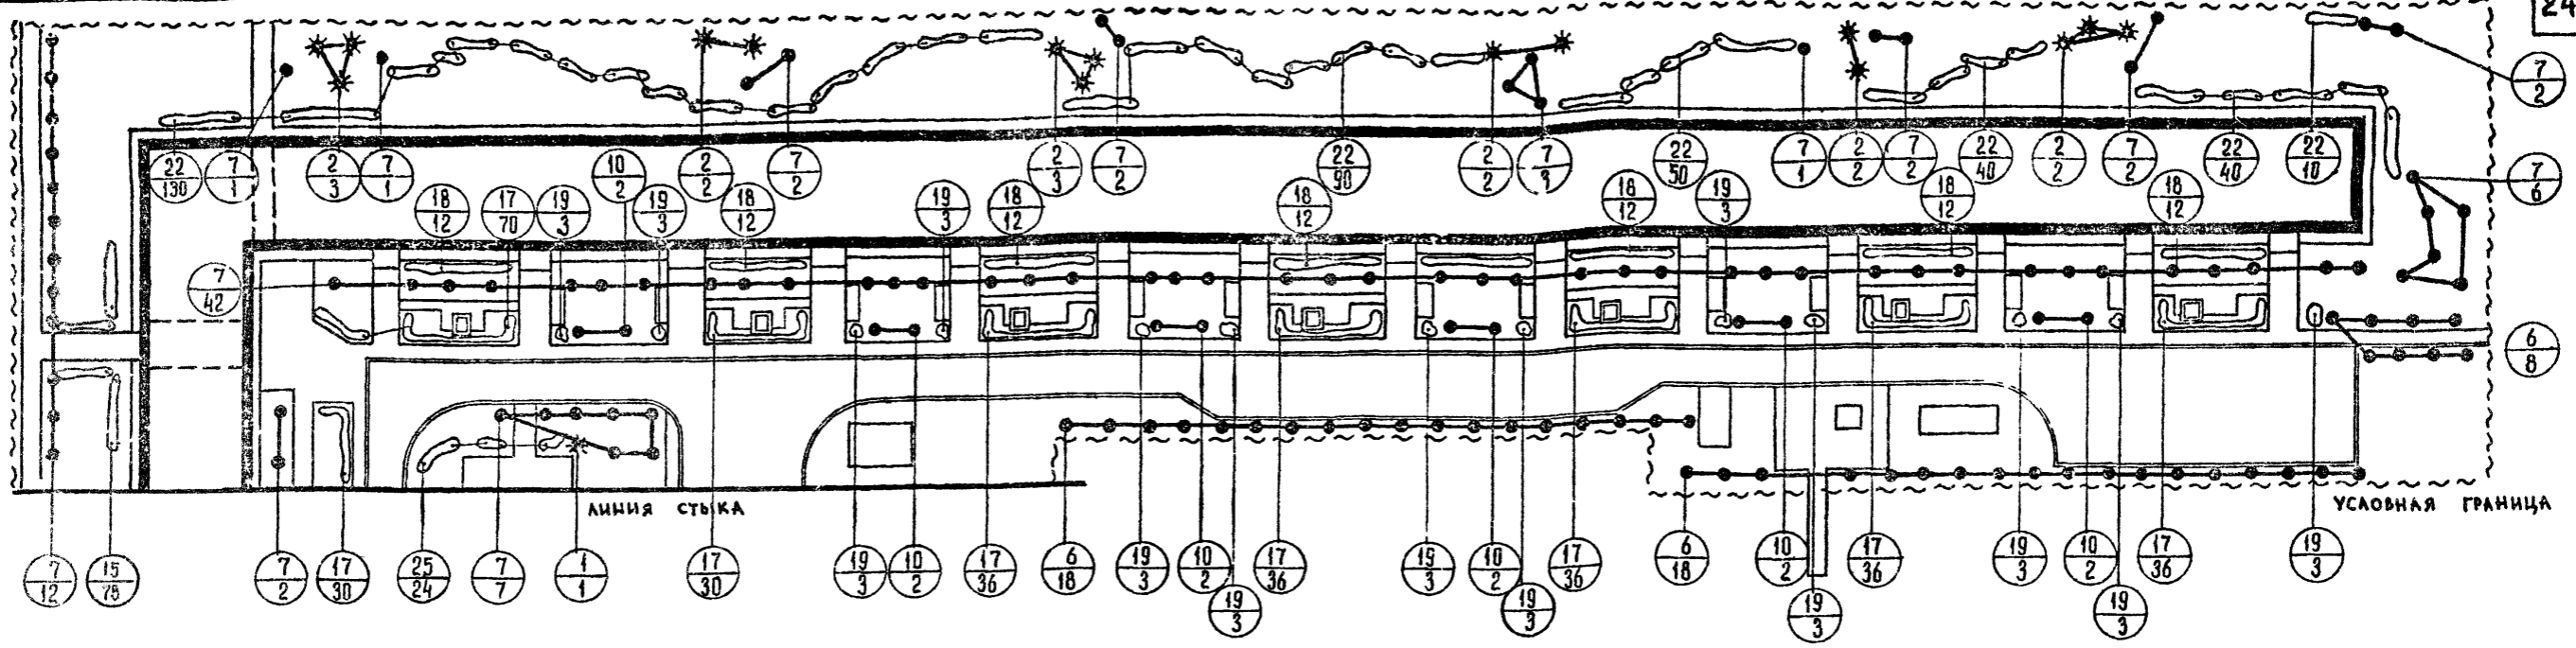



ТАБЛИЦА АССОРТИМЕНТА РАСТЕНИЙ

№ п/п и на чер.	НАЗВАНИЕ РАСТЕНИЙ	СТАНДАРТ	КОЛ-ВО ШТУК
1	2	3	4
<u>ДЕРЕВЬЯ</u>			
<u>ХВОЙНЫЕ</u>			
1	Ель колючая	h=2м	41
2	Лиственница европейская	12-16 лет	30
<u>ЛИСТВЕННЫЕ</u>			
3	Береза бородавчатая	6-11 лет	32
4	Береза пушистая	6-11 лет	91
5	Вяз гладкий	12-16 лет	109
6	Клен остролистный	12-16 лет	114
7	Липа мелколистная	12-16 лет	172
8	Каштан конский	12-16 лет	35
9	Ива белая	6-11 лет	4
10	Рябина обыкновенная (Ф кустовая)	6-11 лет	14
11	Вишня обыкновенная	6-7 лет	31
12	Груша обыкновенная	6-7 лет	1
13	Яблоня сливолистная	6-7 лет	4
14	Яблоня Недзвецкого	8-11 лет	8
<u>КУСТАРНИКИ</u>			
15	Акация желтая (в двухрядной живой изгороди)	САЖ. СТАНД.	494

1	2	3	4
16	Спирея средняя (в однорядной живой изгороди)	—  —	326
17	Шиповник морщинистый (в двухрядной живой изгороди)	—  —	762
18	Боярышник обыкновенный (в однорядной живой изгороди)	—  —	519
19	Сирень обыкновенная	—  —	100
20	Сирень венгерская	—  —	45
21	Смородина золотистая	—  —	115
22	Спирея калинолистная	—  —	410
23	Снежноягодник кистистый	—  —	86
24	Дерен белый	—  —	195
25	Ракитник	—  —	65
26	Барбарис обыкновенный (Ф. пурпунолистная)	—  —	88
<u>ВЬЮЩИЕСЯ</u>			
27	Бобы турецкие	САЖ. СТАНД.	1500
<u>ЦВЕТЫ</u>			
28	Виола триколор	—  —	1000
29	Газон обыкновенный		

МАСШТАБ 1:500



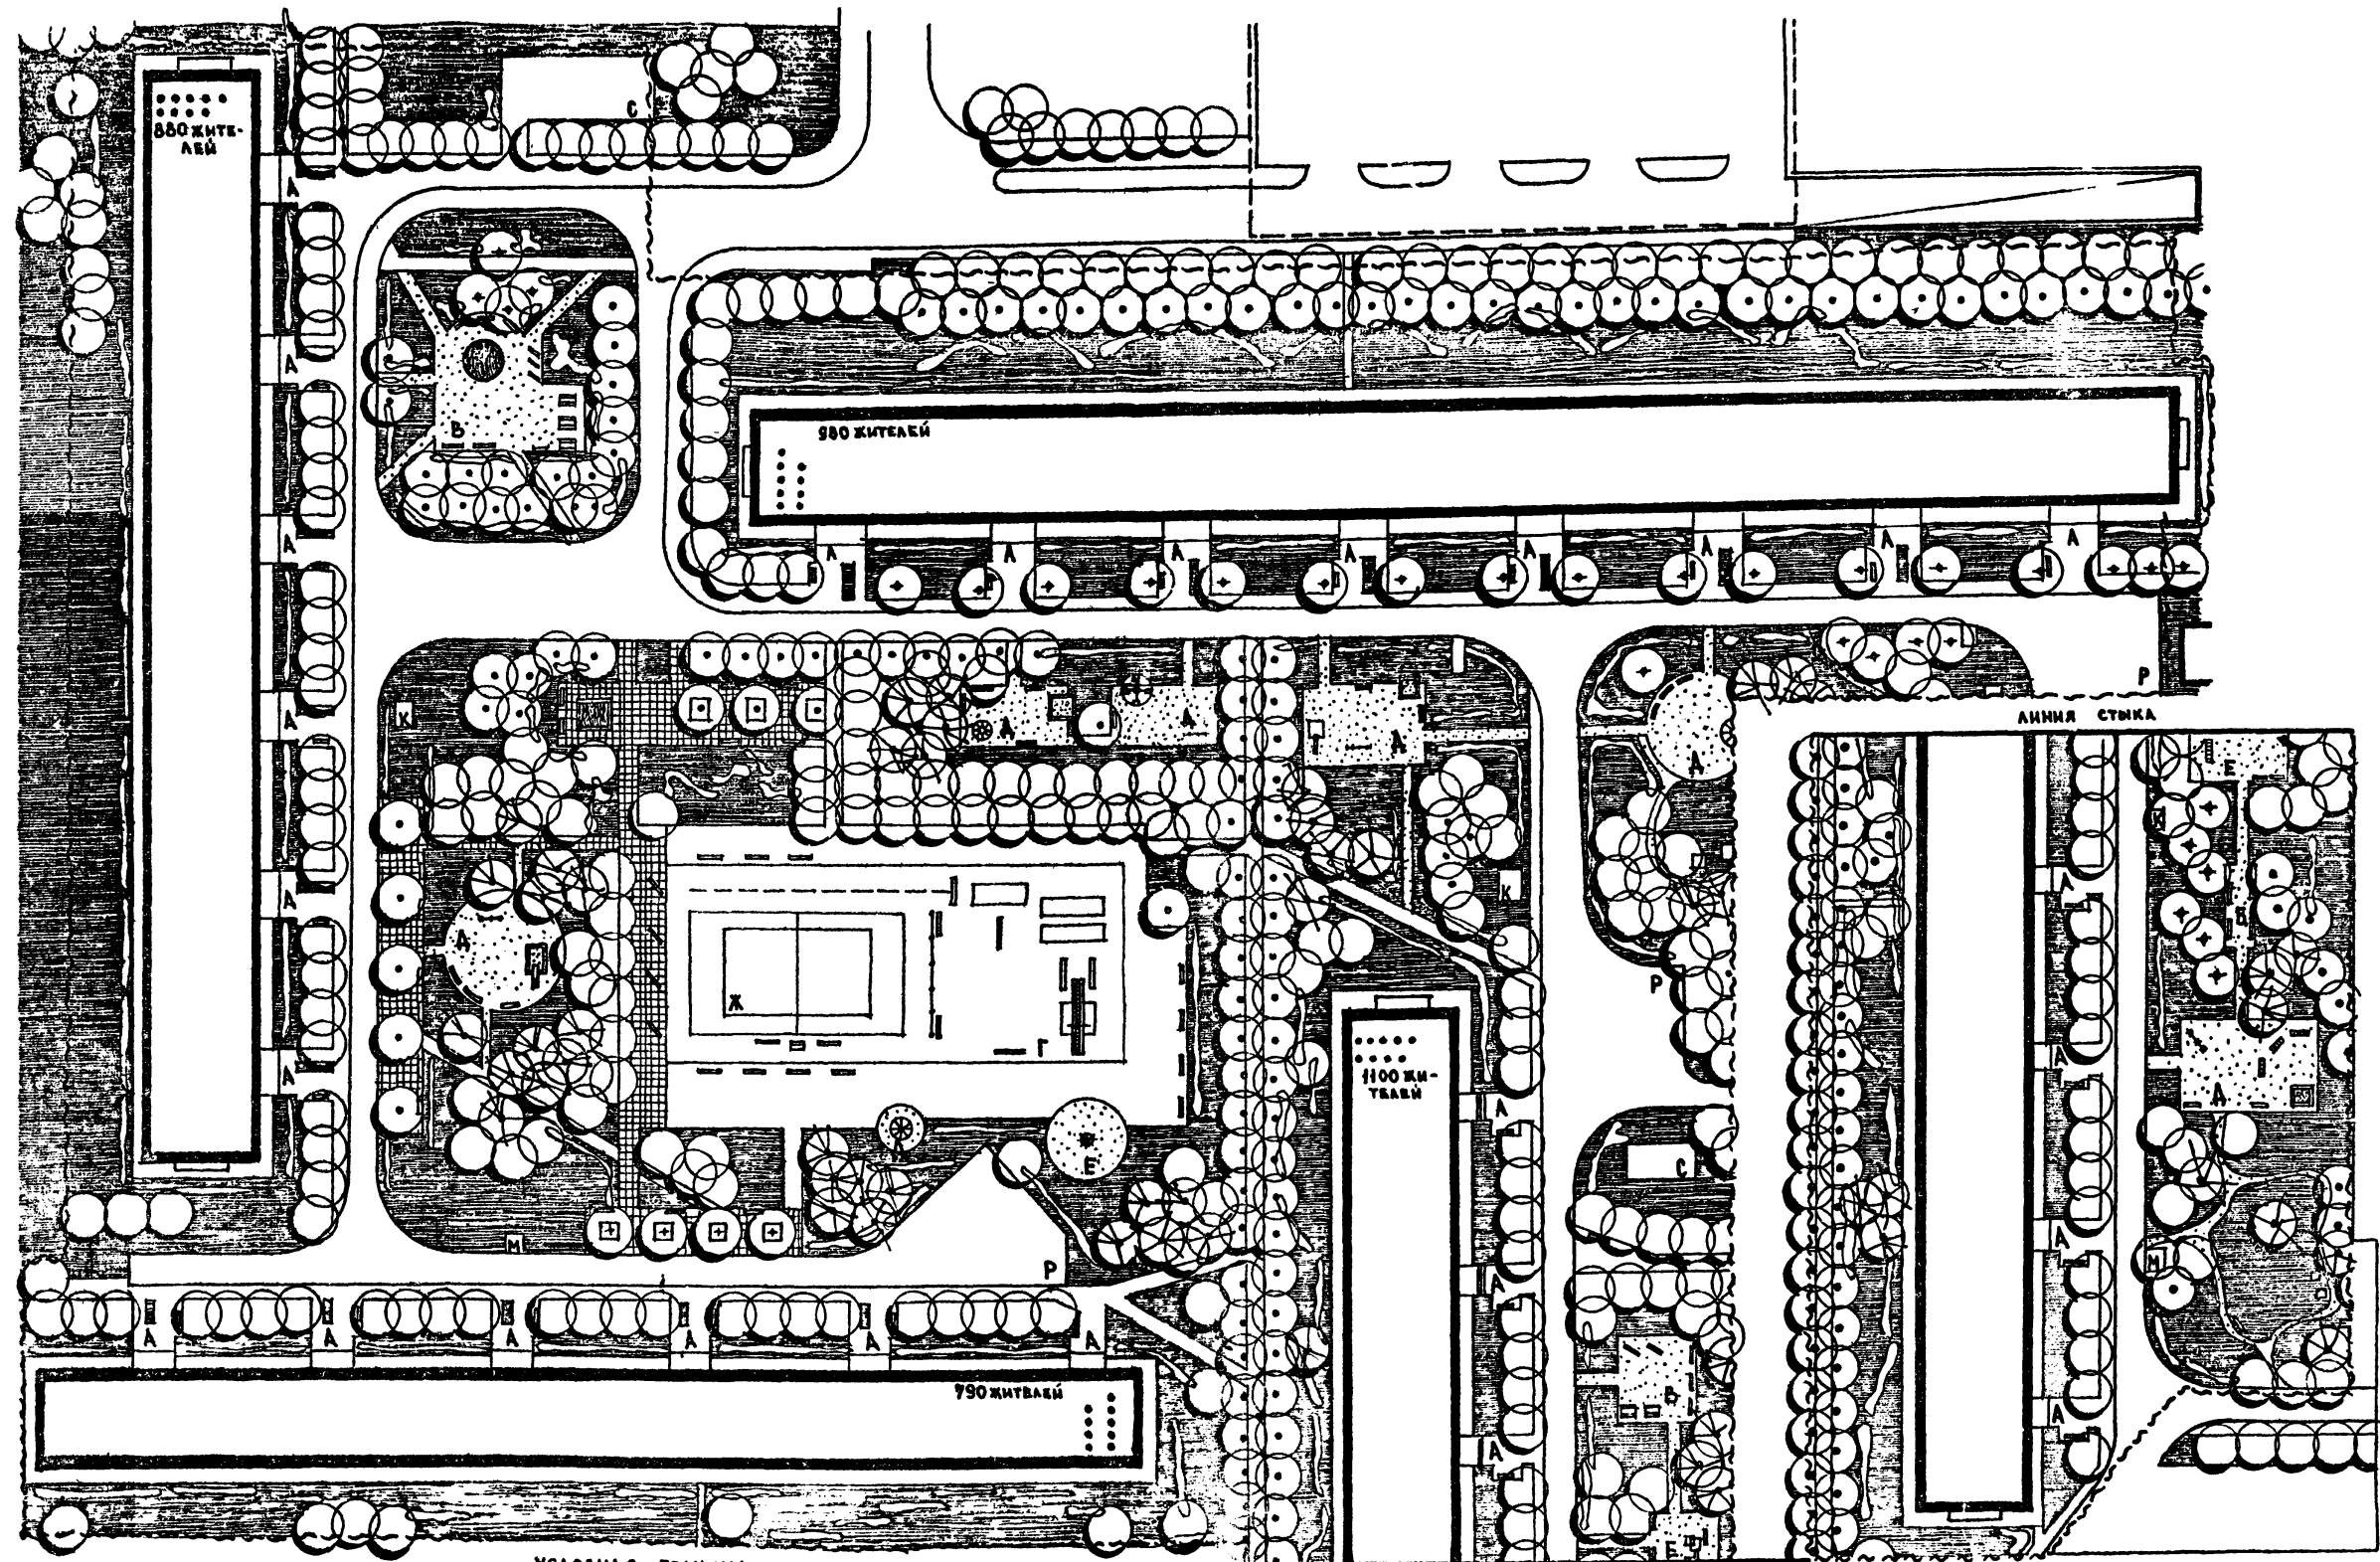

ДИ. ИМ. ВОДОПАР	РАДОВ	СТ. УЧАСТК	КАШИЦЕВ
ДИ. АРХ. ВР-ТА	ОБЫЧНИКОВ	ПРОВЕРКА	КАШИЦЕВ
ДИ. АРХ. ИЖК	САВИНА		
ДИ. АРХ. ИЖК	КАШИЦЕВА		
ДИ. АРХ. ИЖК	ИВАНОВА		

ЦЕНТРАЛЬНО-ПРОЕКТИРОВАТЕЛЬСКОЕ УЧРЕЖДЕНИЕ  
Г. МОСКВА

ПРИМЕЧАНИЕ :

Экспликацию и технико-экономические показатели см. на листе АС-25

УСЛОВНАЯ ГРАНИЦА


ЛИНИЯ СТЫКА

МАСШТАБ 1:500

1977г.	Архитектурно-планировочные решения внешнего благоустройства, озеленения и оборудования участков жилых групп на 2,0-4,0 тыс. жителей (для 3-4 stories типово-климатических зон).	ВНЕШНЕЕ БЛАГОУСТРОЙСТВО И ОЗЕЛЕНЕНИЕ УЧАСТКА ГРУППЫ ЖИЛЫХ ДОМОВ НА 3750 ЖИТЕЛЕЙ. ГЕНПЛАН. РАЗМЕЩЕНИЕ МАЛЫХ ФОРМ АРХИТЕКТУРЫ.	ТИПОВЫЕ РЕШЕНИЯ 320-57	АЛЬБОМ I	АС-22
--------	---	--	------------------------	----------	-------



УЧАСТОК ГРУППЫ ЖИЛЫХ ДОМОВ  
ВУК. ГР. РАЙ. БЫШИНСКАЯ  
СТ. ИРЖИСЕН ПЕТАНОВА

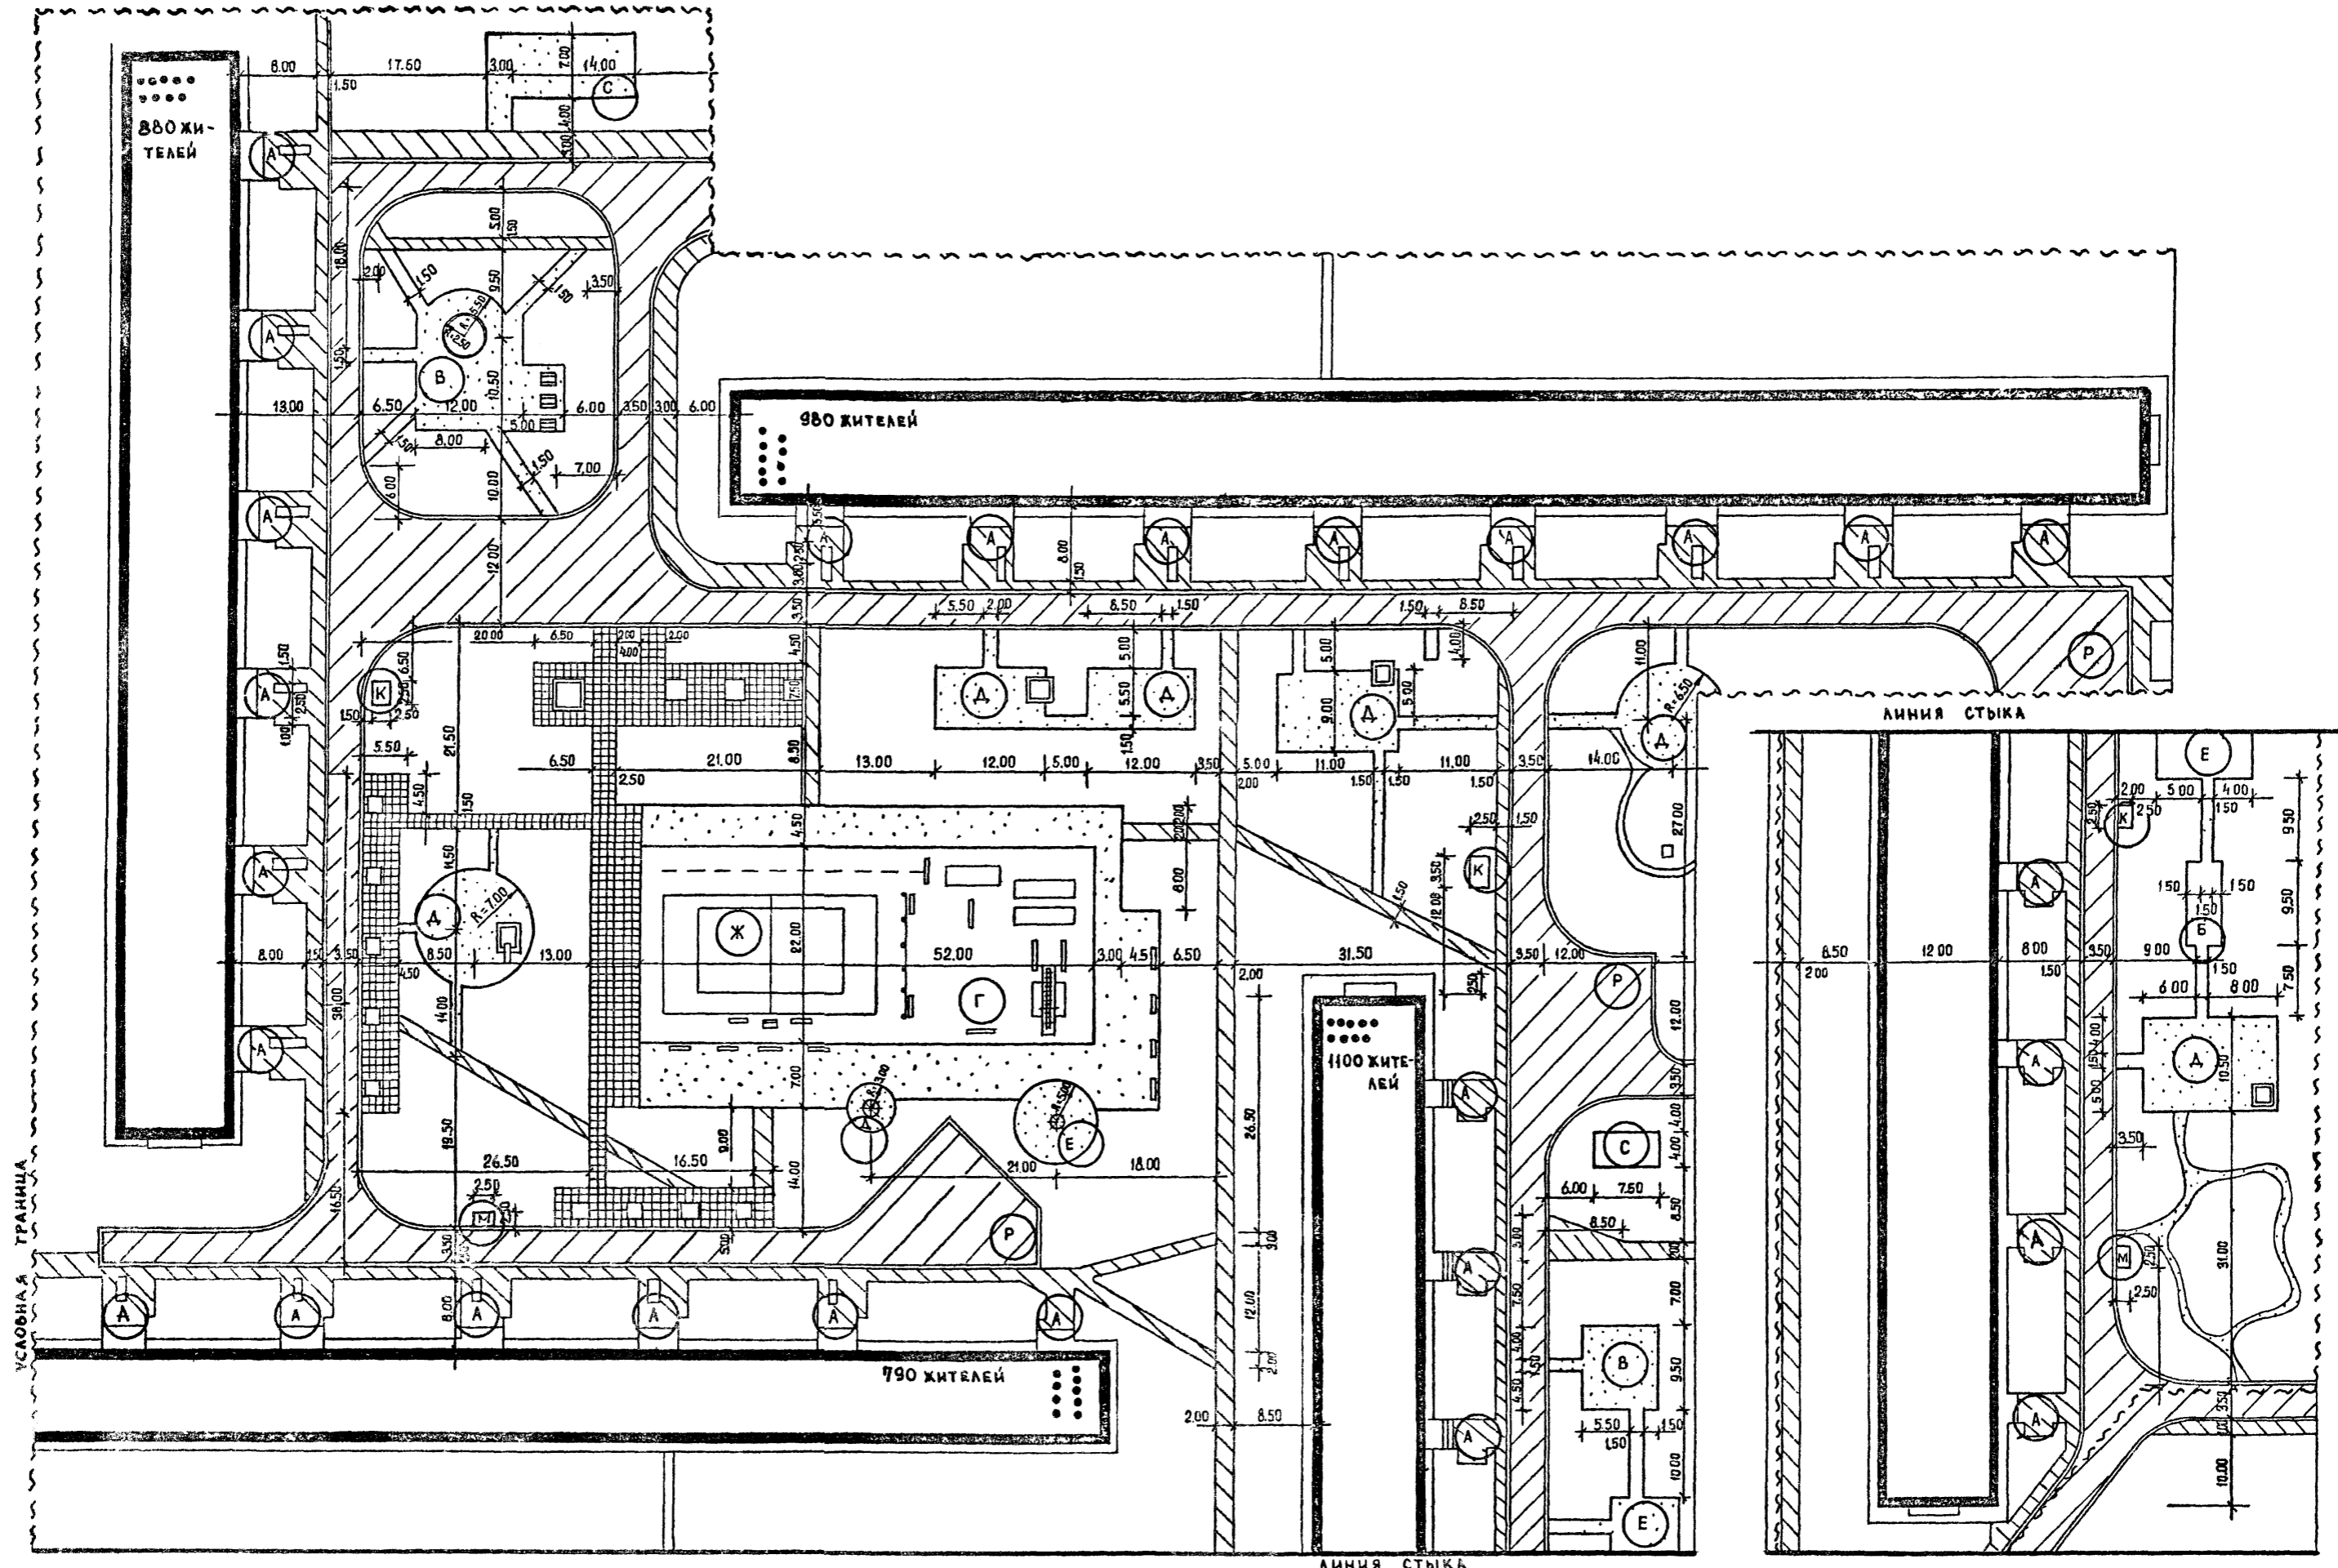

**ПРИМЕЧАНИЕ:**


Технико-экономические показатели и экспликацию см. на листе АС-25

1977г	Архитектурно-планировочные решения внешнего благоустройства, озеленения и оборудования участков жилых групп на 20-40 тысяч жителей (для 3-4 строительных-кампанийских зон)	Участок группы жилых домов на 3750 жителей. Разбивочный чертеж планировки. Схема покрытий	Типовые решения 320-57	Альбом I	АС-25
-------	--	---	------------------------	----------	-------

МАСШТАБ 1:500

ИЗД. РАССЕЛ

ДИЗАЙН-ПРОЕКТИРОВАНИЕ:	КАНИЦЕВА ПОСАНОВА
АРХИТЕКТУРА:	КАНИЦЕВА ПОСАНОВА
СТРОИТЕЛЬСТВО:	КАНИЦЕВА ПОСАНОВА
САДОВОДСТВО:	КАНИЦЕВА ПОСАНОВА
ЛАНДШАФТНОЕ СТРОИТЕЛЬСТВО:	КАНИЦЕВА ПОСАНОВА
Г. МОСКВА	

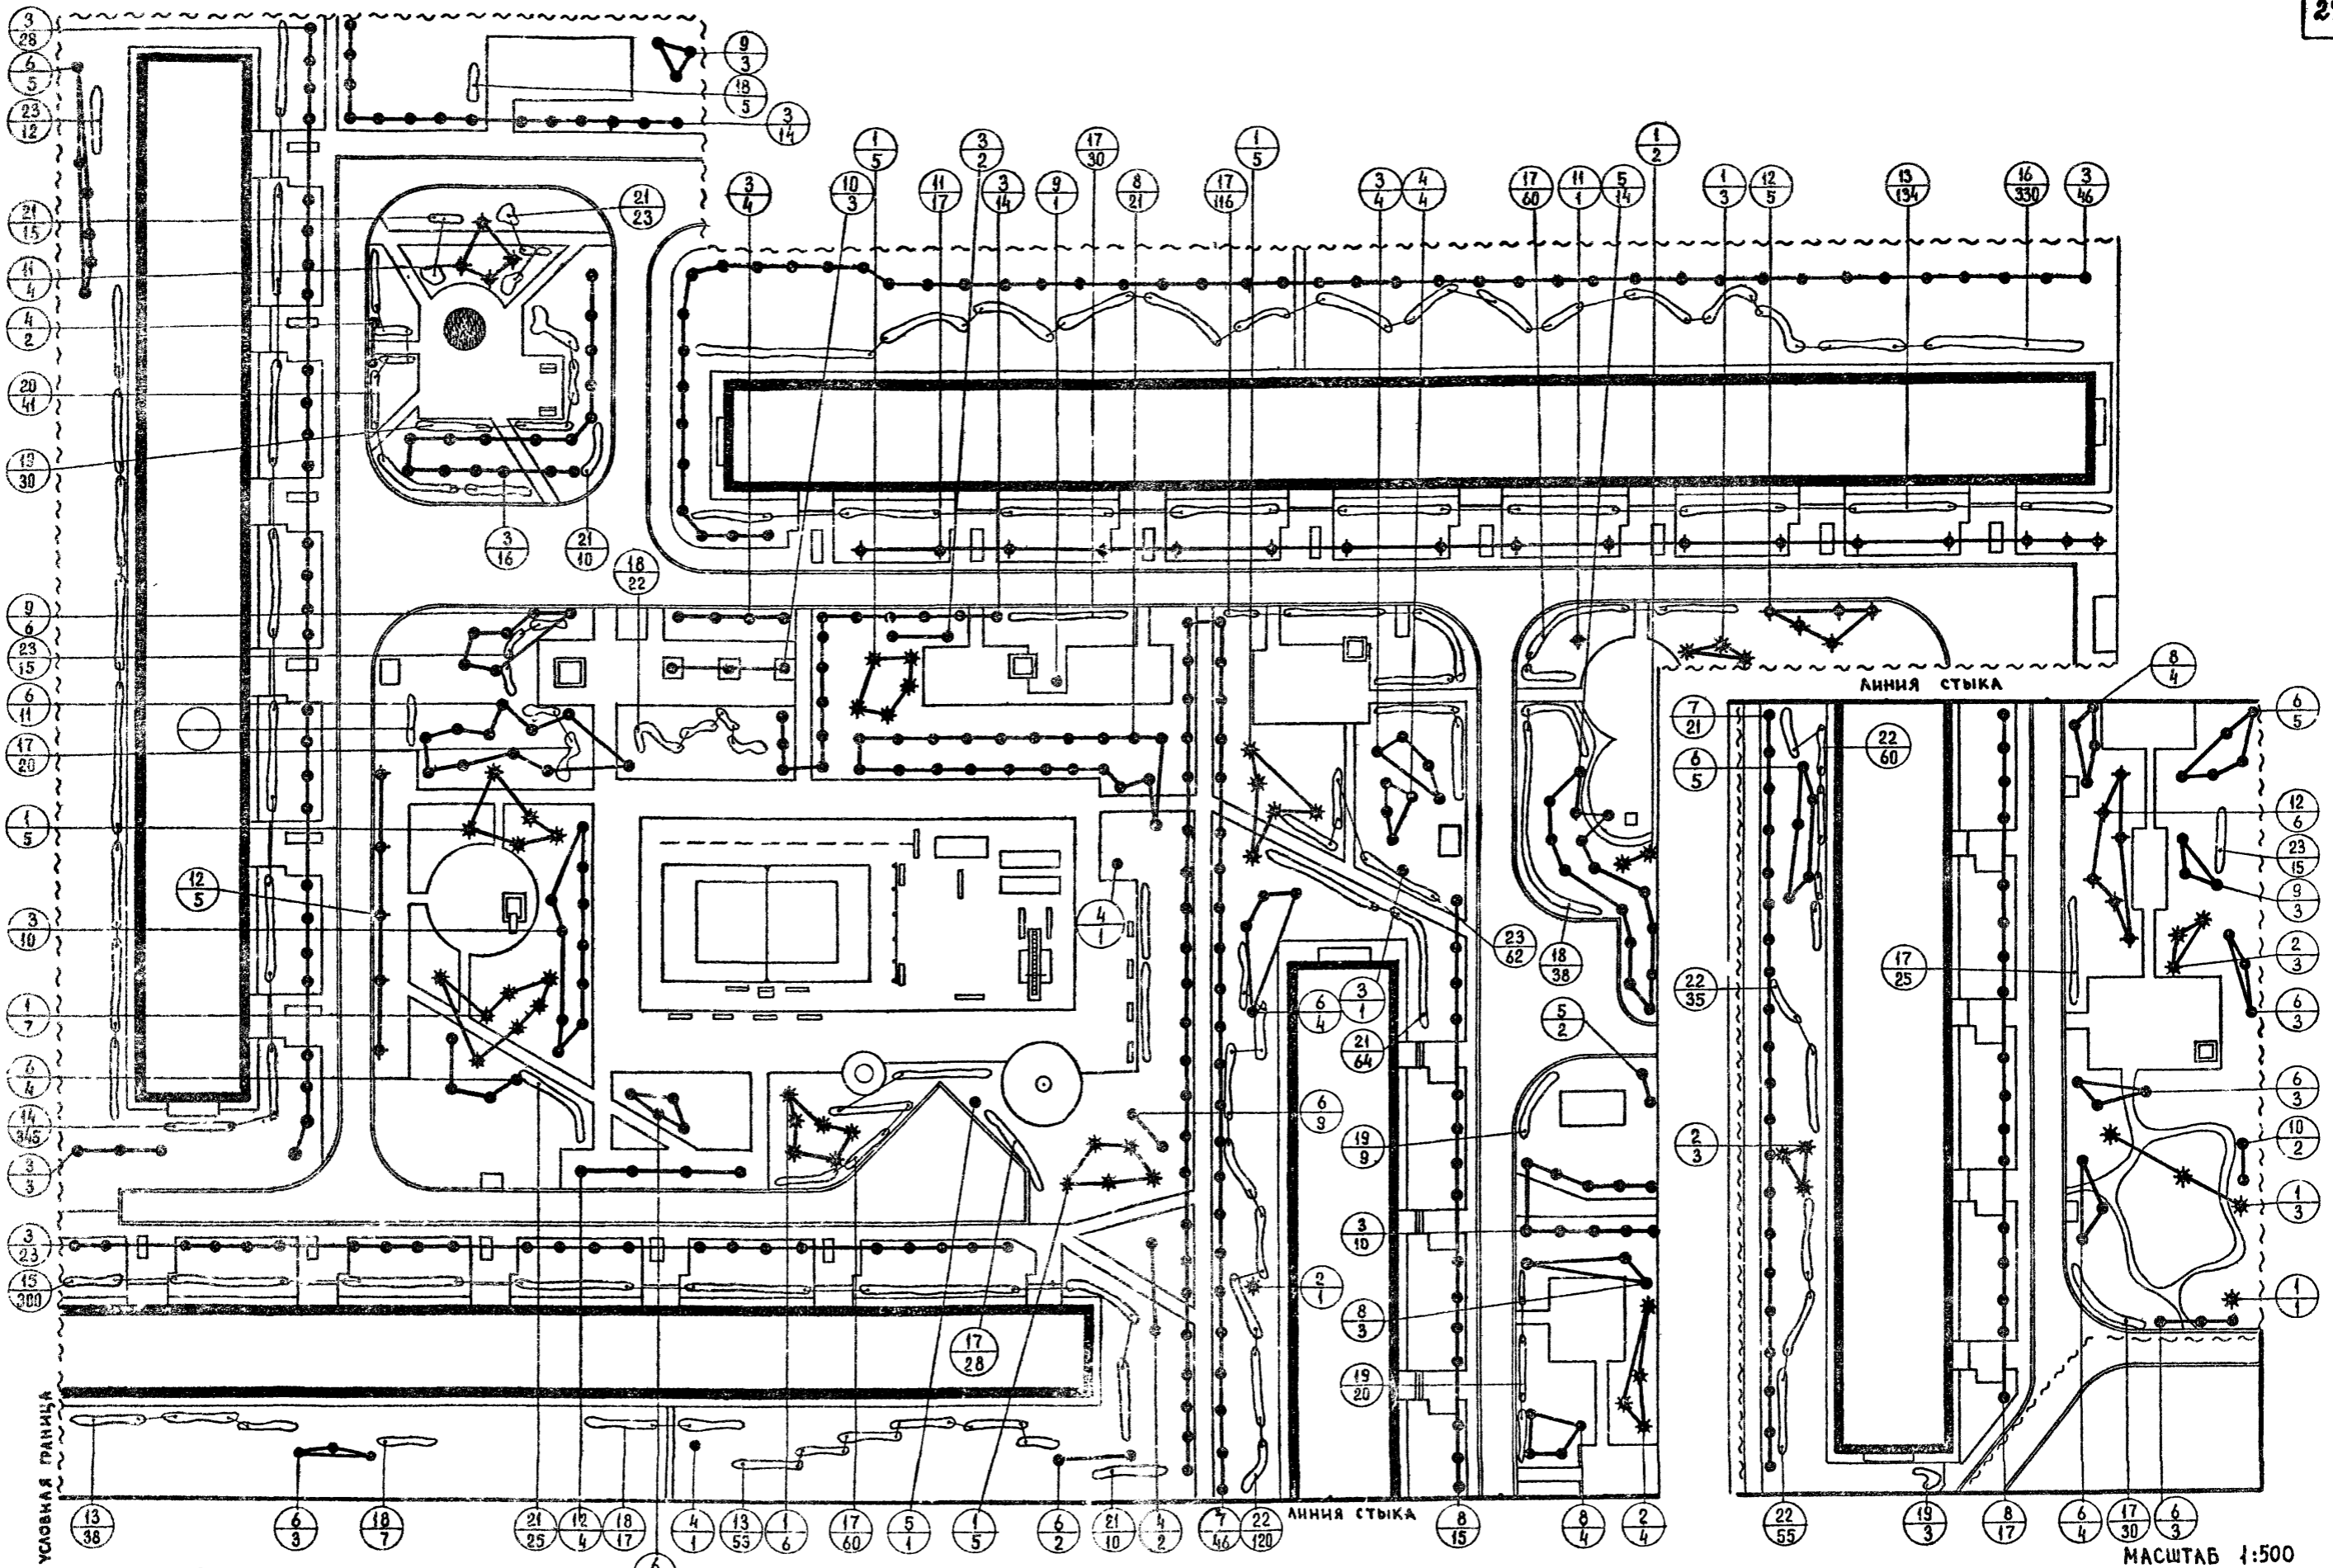

ПРИМЕЧАНИЕ:

ТАБЛИЦУ АССОРТИМЕНТА РАСТЕНИЙ СМОТРИ НА ЛИСТЕ АС-25

1977г. Архитектурно-планировочные решения внешнего благоустройства, озеленения и оборудования участков жилых групп на 2.0-4.0 тыс жителей (для 3-4 структурно-климатических зон)

Участок группы жилых домов на 3750 жителей. Озеленение.

Типовые решения 320-57

Альбом I АС-24

МАСШТАБ 1:500

## ЭКСПЛИКАЦИЯ:

- А - Площадка у входа в дом  
 Б - Площадка тихого отдыха  
 В - Площадка для настольных игр  
 Г - Площадка для спортивных игр  
 Д - Площадка для детей до 7 лет  
 Е - Площадка для детей от 8 до 14 лет  
 С - Площадка для сушки белья  
 К - Площадка для чистки ковров  
 М - Площадка для мусоросборников  
 Р - Временная автостоянка (паркинг)  
 Ж - Физкультурная комплексная площадка  
 И - Площадка для пинг-понга

## ТЕХНИКО - ЭКОНОМИЧЕСКИЕ ПОКАЗАТЕЛИ

1. Площадь участка в условных границах	- 38770 м <sup>2</sup>
в том числе	
а) Под застройкой	- 6640 м <sup>2</sup>
б) Под дорогами, проездами, стоянками асфальтированными	- 3358 м <sup>2</sup>
в) Под тротуарами, дорожками и площадками асфальтированными	- 2675 м <sup>2</sup>
г) Под дорожками и площадками с мощением из бетонной плитки	- 778 м <sup>2</sup>
д) Под дорожками и площадками с щебеночным покрытием	- 1898 м <sup>2</sup>
е) Под газоном с насаждениями	- 21462 м <sup>2</sup>
ж) Под спортивными площадками	- 1959 м <sup>2</sup>

## ТАБЛИЦА АССОРТИМЕНТА РАСТЕНИЙ

№ п/п или на чкр.	Название растений	Стандарт	Кол-во штук
<u>ДЕРЕВЬЯ</u> <u>ХВОЙНЫЕ</u>			
1	Ель колючая	h = 2 м	10
2	Лиственница европейская	12-16 лет	11
<u>ЛИСТВЕННЫЕ</u>			
3	Клен остролистный	6-11 лет	176
4	Клен остролистный ф. Шведлера	6-11 лет	70
5	Клен ясенелистный	3-5 лет	17
6	Вяз гладкий	6-11 лет	58
7	Береза бородавчатая	6-11 лет	67
8	Ясень обыкновенный	6-11 лет	64
9	Ива белая	6-11 лет	13
10	Акация белая	6-11 лет	5
11	Яблоня сливолистная	6-7 лет	22
12	Яблоня Невзвезцкого	8-11 лет	20
<u>КУСТАРНИКИ</u>			
13	Бирючина обыкновенная (в однорядной живой изгороди)	саж. станд.	225
14	Кизильник блестящий (в однорядной живой изгороди)	- " -	345
15	Спирея Ван-Гутта (в однорядной живой изгороди)	- " -	300
16	Жимолость татарская (в группах)	- " -	330
17	Дерен белый (в группах)	- " -	369
18	Сирень венгерская (в группах)	- " -	89
19	Сирень обыкновенная (сортовая в группах)	- " -	62
20	Смородина золотистая (в группах)	- " -	41
21	Снежнегодник кистистый (в группах)	- " -	159
22	Спирея камнелюбивая (в группах)	- " -	270
23	Шиповник обыкновенный ф. краснолистная (в группах)	- " -	104
24	Газон обыкновенный		

1977г.

Архитектурно-планировочные решения внешнего благоустройства, озеленения и оборудования участков жилых групп на 20-40 тыс. жителей (для э-4 стрелно-климатических зон)

Участок группы жилых домов на 3750 жителей  
Сводный лист таблиц


Типовые решения  
320-57

Альбом  
I

АС-25



ПРИМЕЧАНИЕ:  
УСПЛОТНЕНИЕ И ТЕХНИКО-  
ЭКОНОМИЧЕСКИЕ ПОКАЗА-  
ТЕЛИ см. на листе АС-30

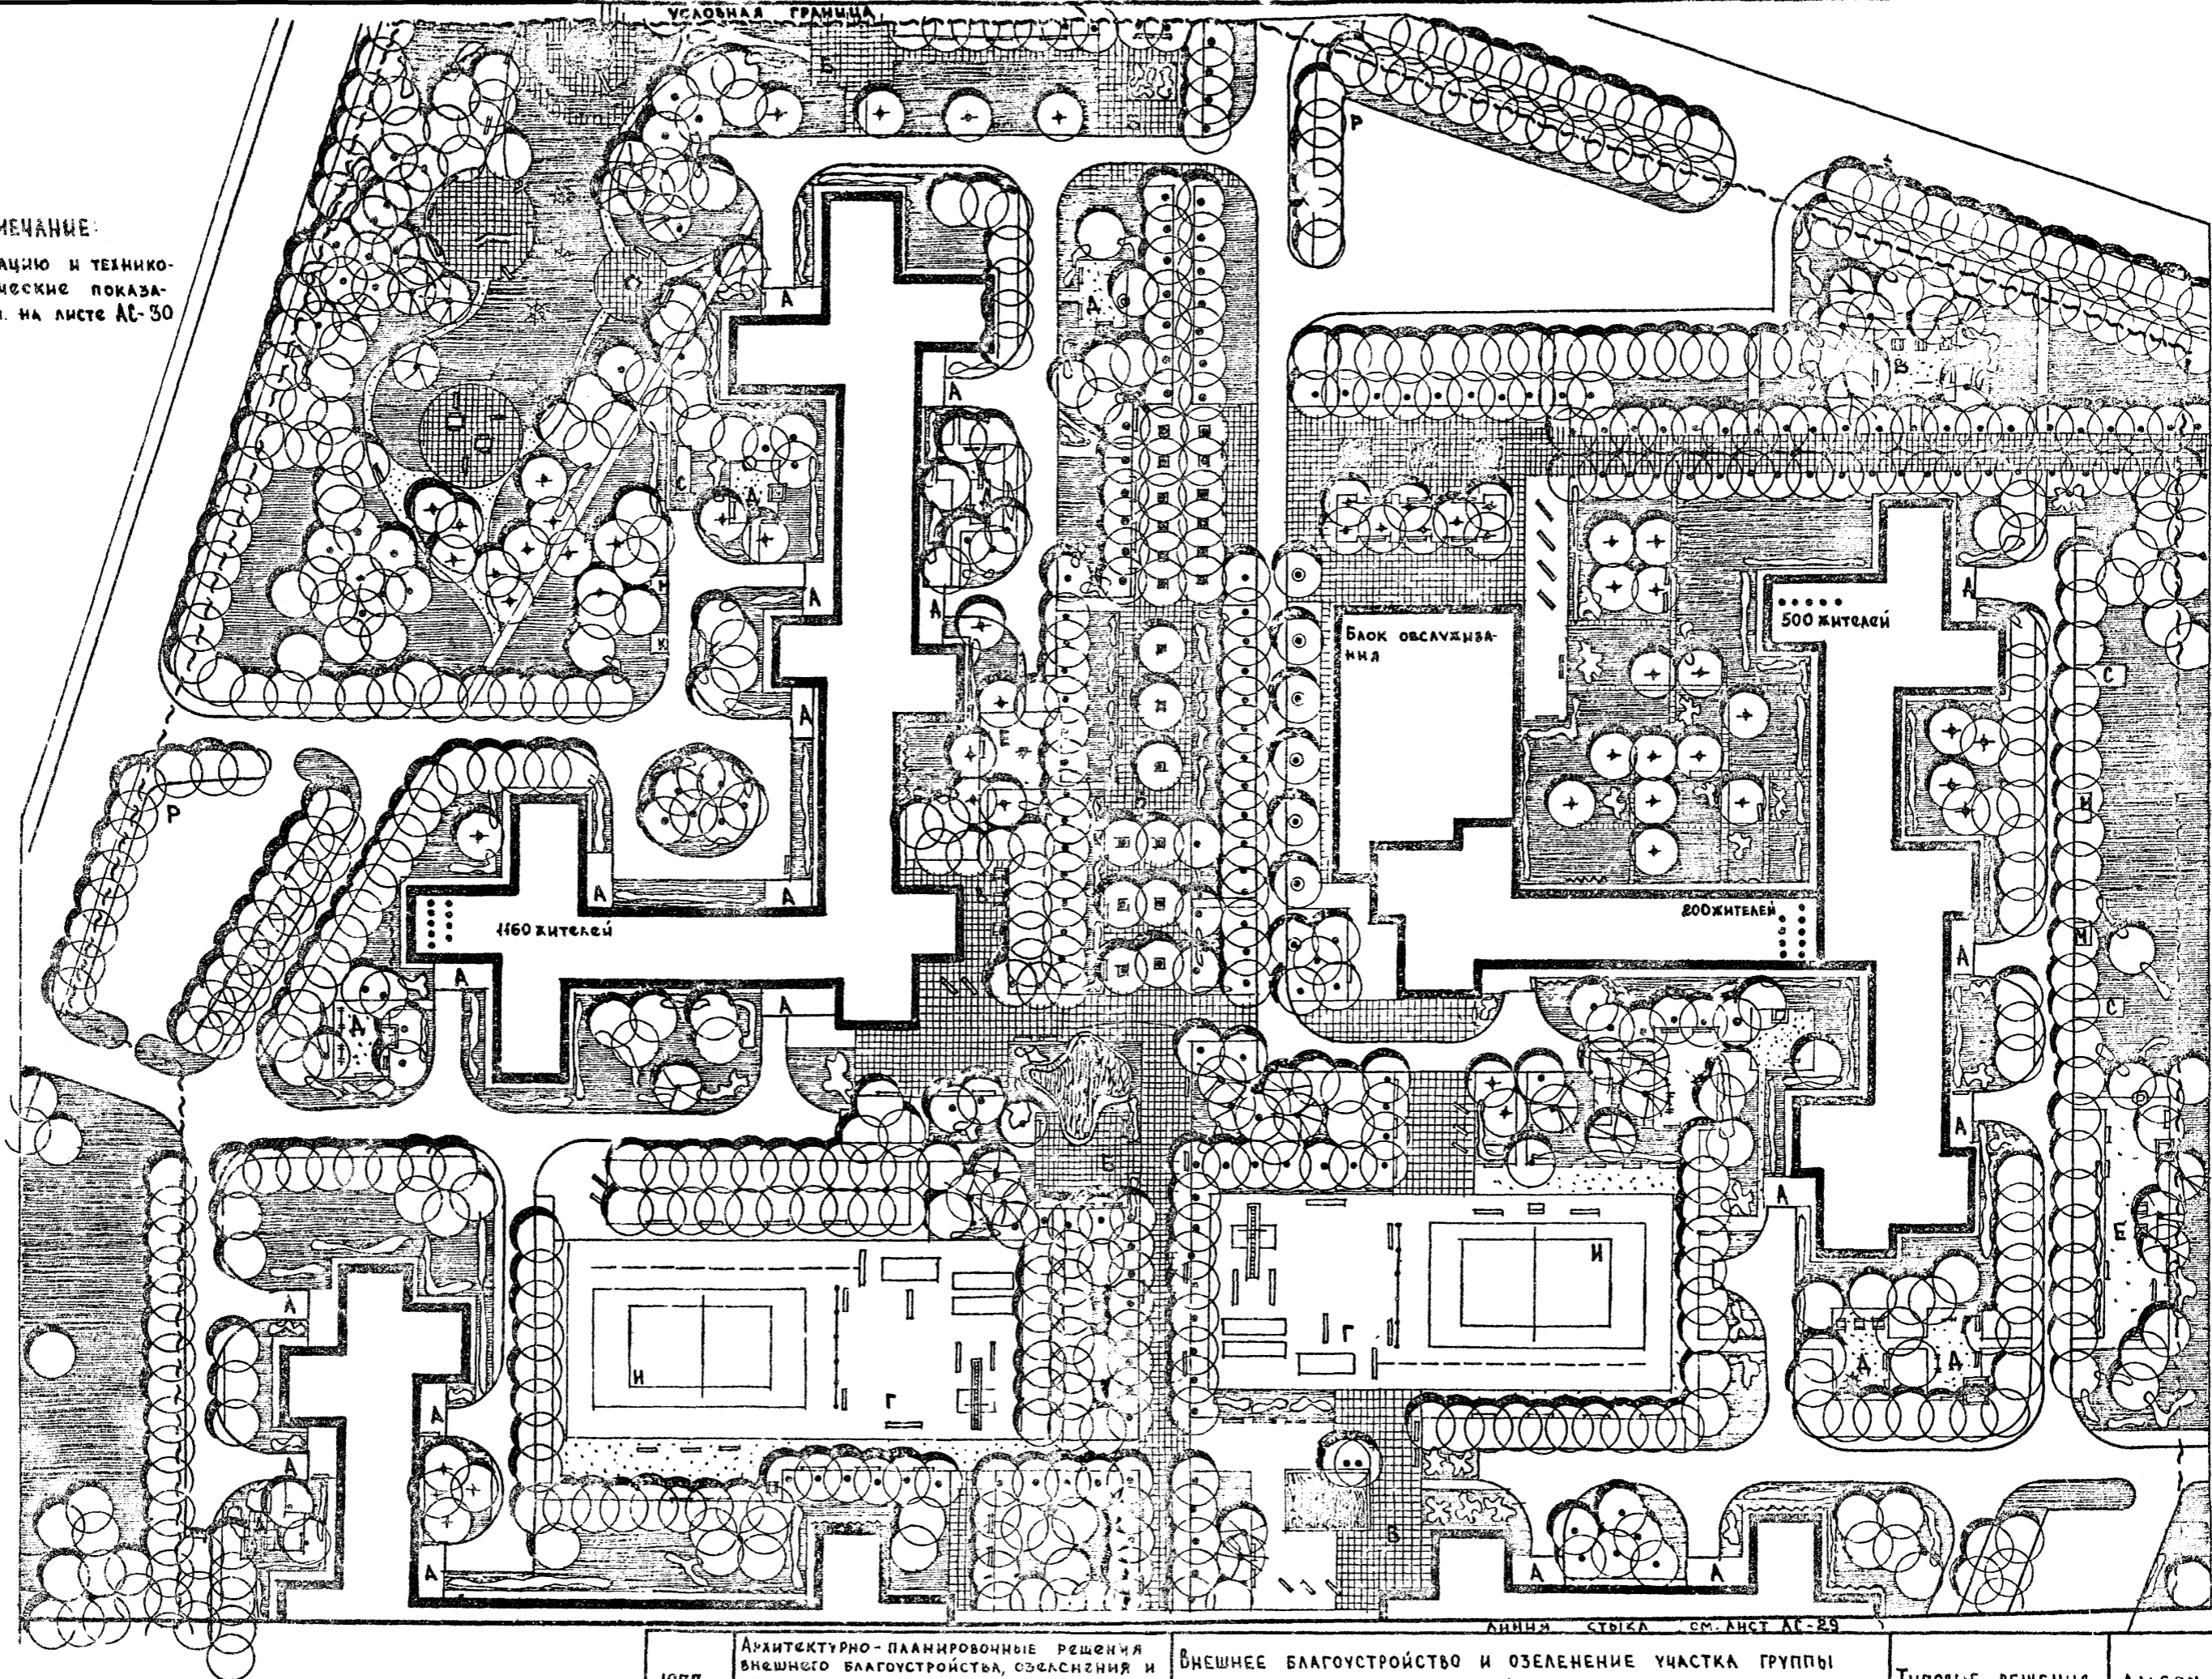

ДИРЕКТОР ПРАВОУСТРОЙСТВА Г. МОСКВА	УЧАСТОК	КАШИЦА
	ДИРЕКТОР	КАШИЦА
	ТЕХНИК	КАШИЦА
	ДИРЕКТОР	КАШИЦА
	ДИРЕКТОР	КАШИЦА
	ДИРЕКТОР	КАШИЦА
ДИРЕКТОР	КАШИЦА	
ДИРЕКТОР	КАШИЦА	
ДИРЕКТОР	КАШИЦА	
ДИРЕКТОР	КАШИЦА	

МАСШТАБ 1:500

1977г

АРХИТЕКТУРНО-ПЛАНИРОВОЧНЫЕ РЕШЕНИЯ  
ВНЕШНЕГО БЛАГОУСТРОЙСТВА, ОЗЕЛЕНЕНИЯ И  
ОБОРУДОВАНИЯ УЧАСТКОВ ЖИЛЫХ ГРУПП НА  
20-40 ТЫС. ЖИТЕЛЕЙ (ДЛЯ 3-4 СТРОИТЕЛЬНО-  
КАИМАТНИЧЕСКИХ ЗОН).

ВНЕШНЕЕ БЛАГОУСТРОЙСТВО И ОЗЕЛЕНЕНИЕ УЧАСТКА ГРУППЫ  
ЖИЛЫХ ДОМОВ НА 1800 ЖИТЕЛЕЙ. ГЕНПЛАН.  
РАЗМЕЩЕНИЕ МАЛЫХ ФОРМ АРХИТЕКТУРЫ.


ТИПОВЫЕ РЕШЕНИЯ  
320-57

АЛЬБОМ  
I

АС-26

УЧАСТ. М.В.	ИВРИННИКОВ	ПРОЕКТ	КАЛИНЦОВА
А.А.А. ПР.ТА	САВИНА		
УКЛ.Т. АР.	ВЫШИНСКАЯ		
СТ. НАЧ.СЕР.	ПЕТАНОВА		

г. Москва

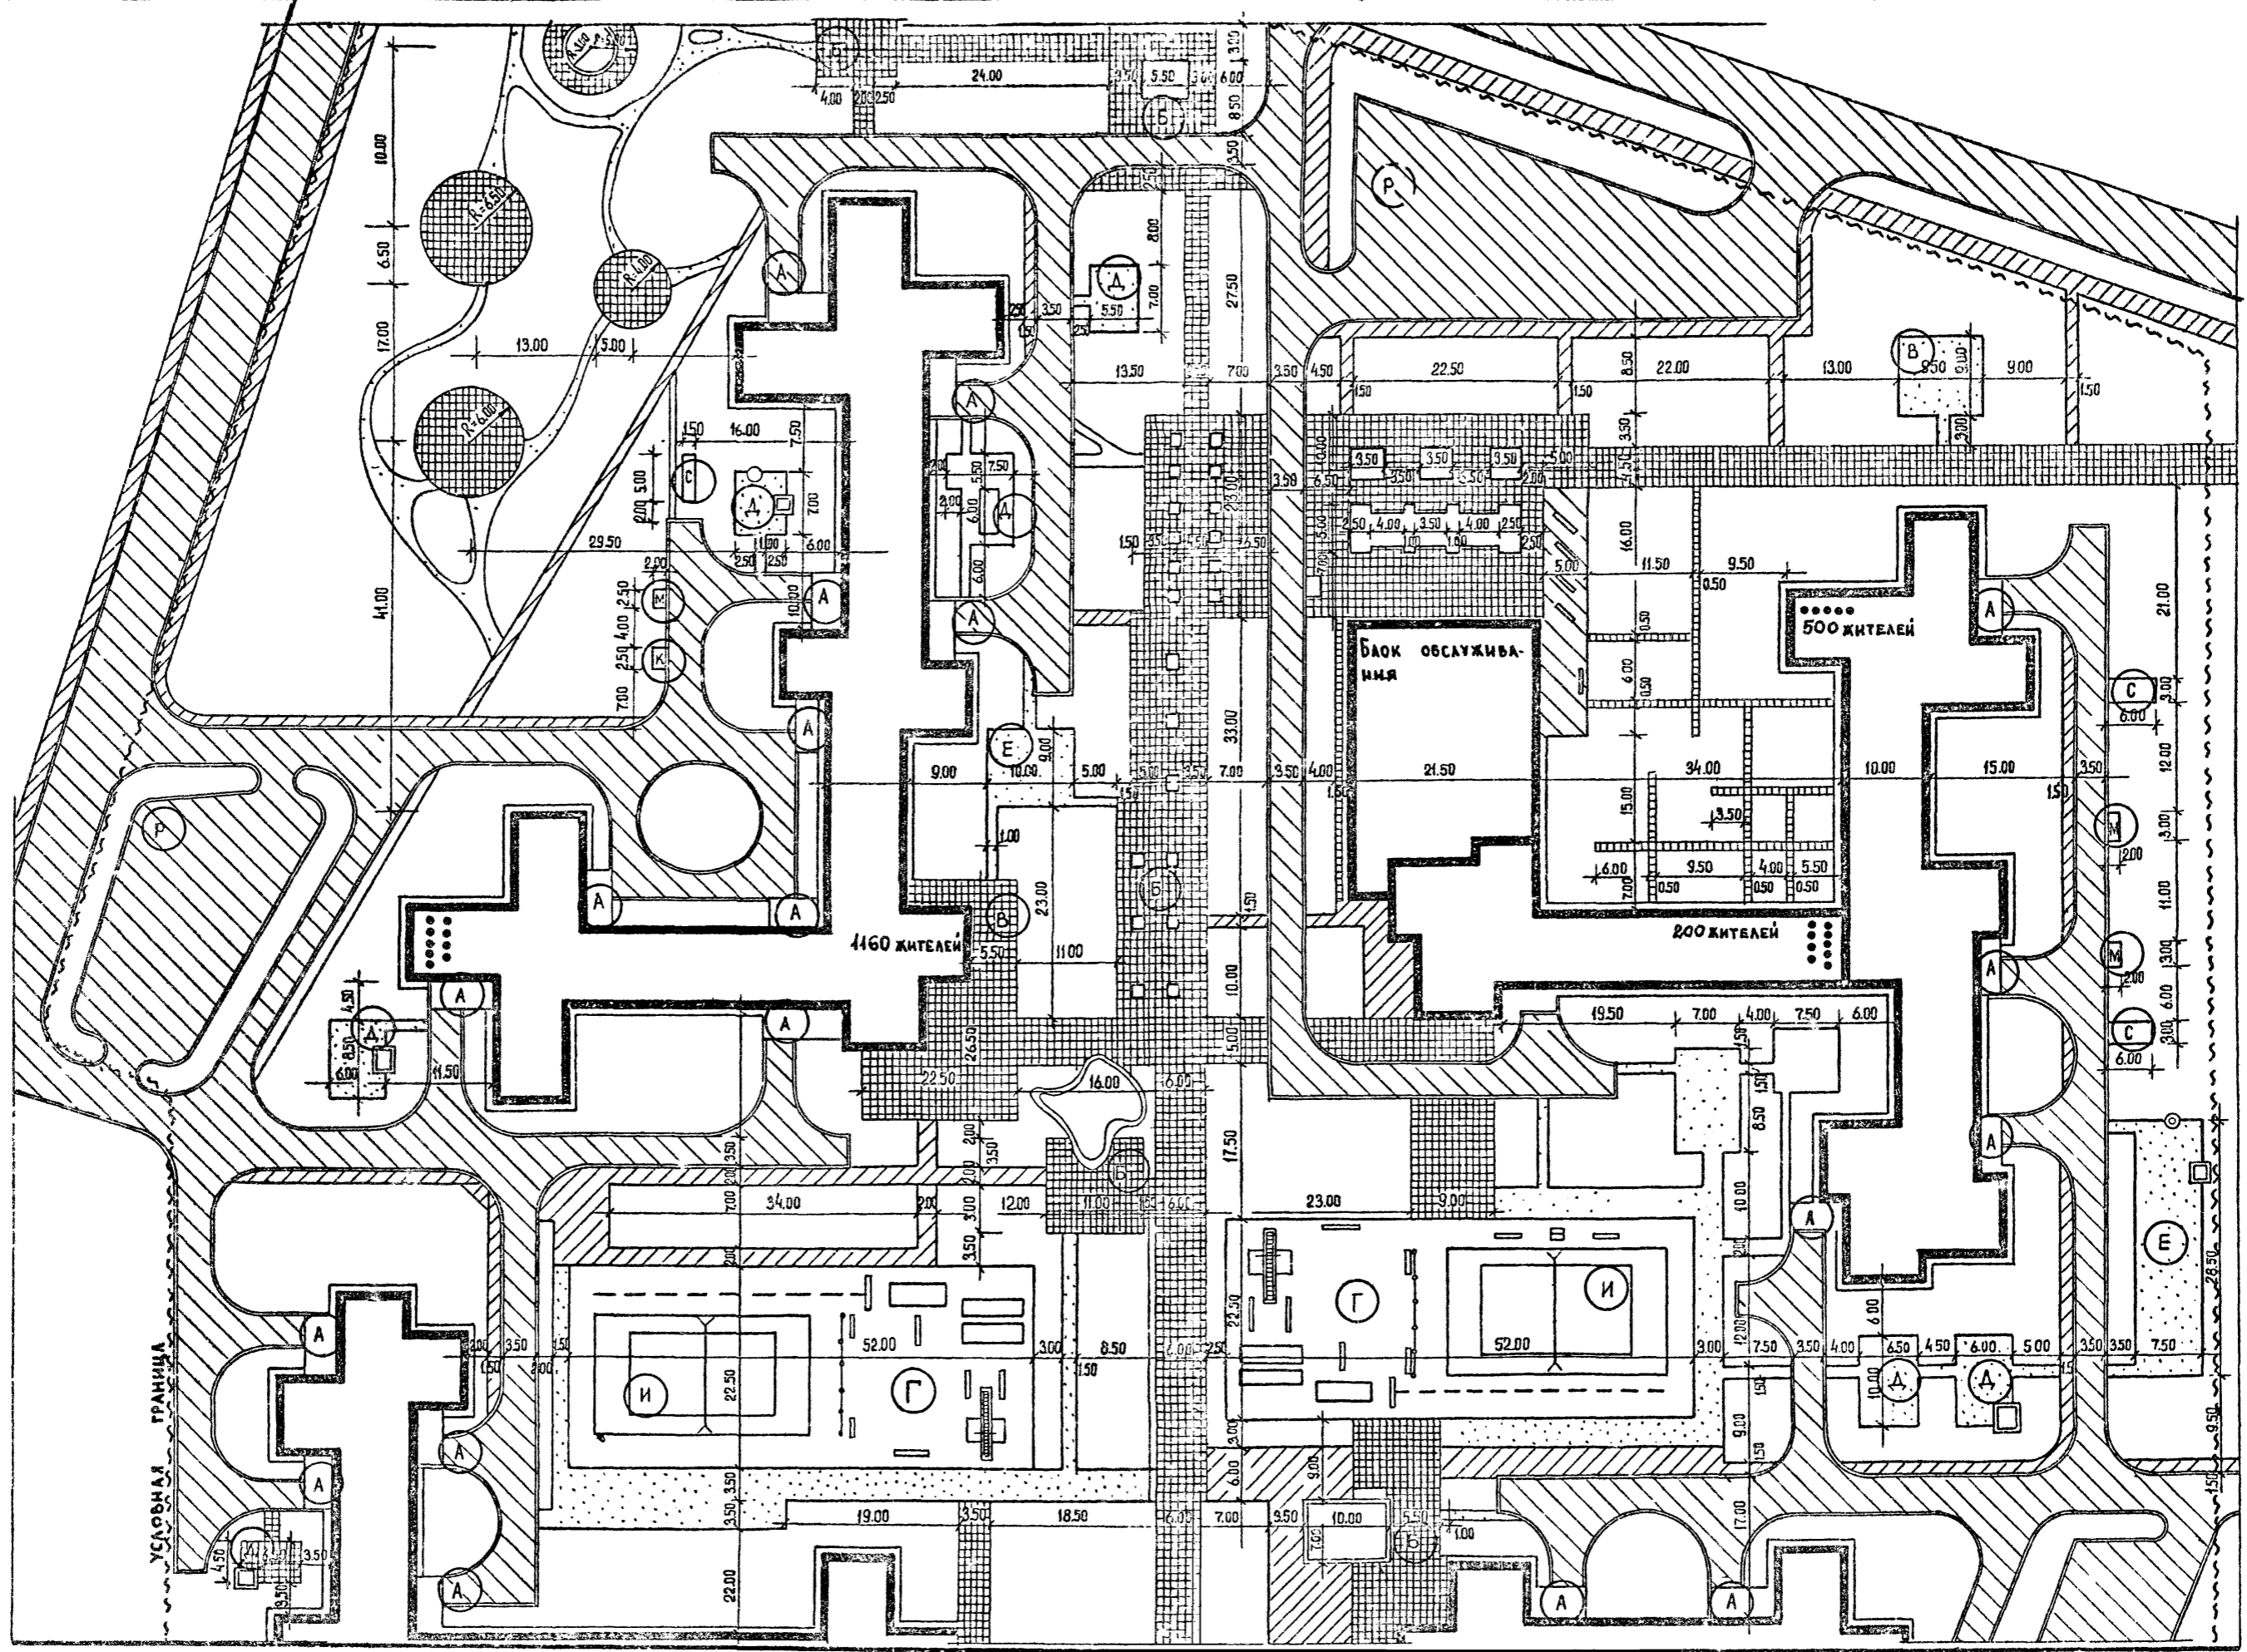

ПРИМЕЧАНИЕ:

Технико-экономические показатели  
и экспликацию см. на листе АС-30  
МАСШТАБ 1:500


1977г.  
Архитектурно-планировочные решения  
внешнего благоустройства, озеленения и  
оборудования участков жилых групп на  
2,0-4,0 тыс. жителей (для 3-4-х этажно-го  
климатического зони)

Участок группы жилых домов на 1800 жителей.  
Разбивочный чертеж планировки.  
Схема покрытий.

ТИПОВЫЕ РЕШЕНИЯ 320-57  
АЛЬБОМ I  
АС-27

ЛИНИЯ СТЫКА



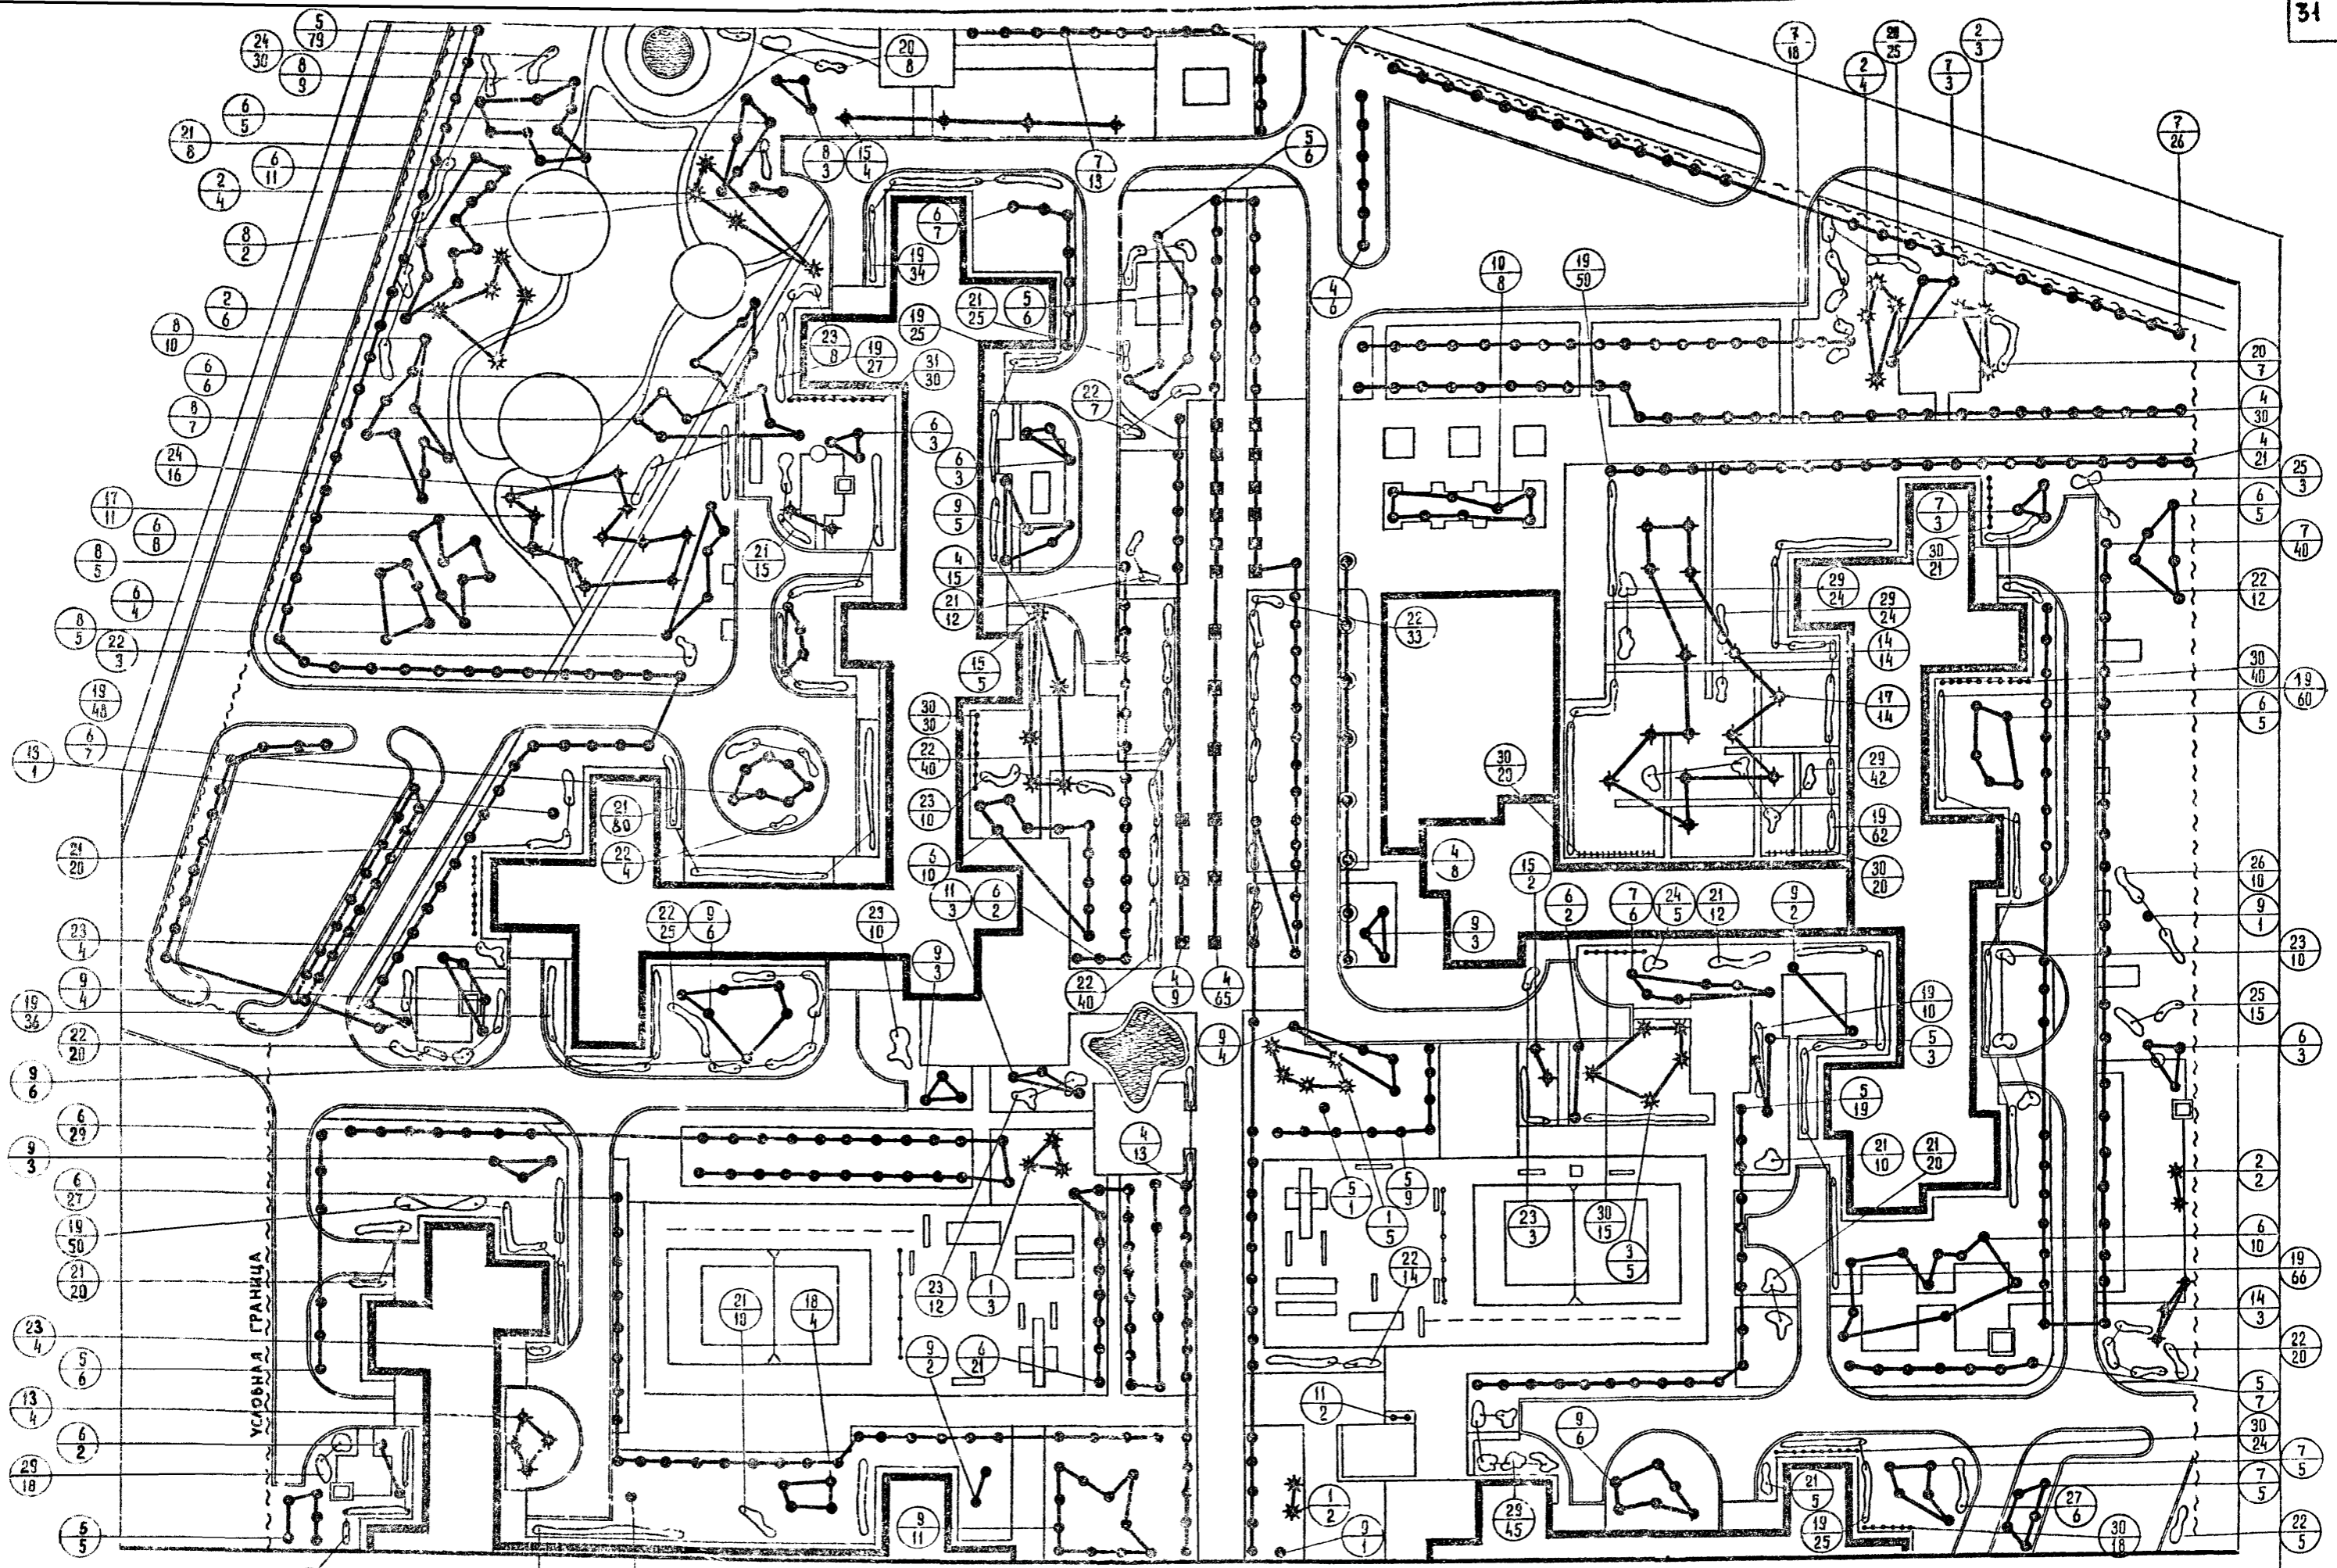

АССТРОИТЕЛЬСКИЙ КОМПЛЕКС  
 Г. МОСКВА  
 ДИРЕКТОР ПРОЕКТА: Ю. П. КОЗЛОВ  
 НАДЧИНАЮЩИЙ ПРОЕКТОМ: А. В. КОЗЛОВ  
 ПРОЕКТИРОВАЛИ: А. В. КОЗЛОВ, А. В. КОЗЛОВ, А. В. КОЗЛОВ  
 ЧЛЕНЫ КОЛЛЕКТИВА: А. В. КОЗЛОВ, А. В. КОЗЛОВ, А. В. КОЗЛОВ  
 ИТ. ТЕХНИК: А. В. КОЗЛОВ  
 КАНИШОВ, ПОГАНОВ

ПРИМЕЧАНИЕ  
 ТАБЛИЦУ АССОРТИМЕНТА РАСТЕНИЙ  
 СМ. НА ЛИСТЕ АС-23,31  
 МАСШТАБ 1:500

1977г.  
 АРХИТЕКТУРНО-ПЛАНИРОВОЧНЫЕ РЕШЕНИЯ  
 ВНЕШНЕГО БЛАГОУСТРОЙСТВА, ОЗЕЛЕНЕНИЯ И  
 ОБОРУДОВАНИЯ УЧАСТКОВ ЖИЛЫХ ГРУПП НА  
 2,0-4,0 ТЫС. ЖИТЕЛЕЙ (ДЛЯ 3-4 СТРОИТЕЛЬНЫХ  
 ОБЪЕКТОВ)

УЧАСТОК ГРУППЫ ЖИЛЫХ ДОМОВ НА 1800 ЖИТЕЛЕЙ.  
 ОЗЕЛЕНЕНИЕ.

ТИПОВЫЕ РЕШЕНИЯ  
 320-57  
 АЛЬБОМ  
 I  
 АС-28

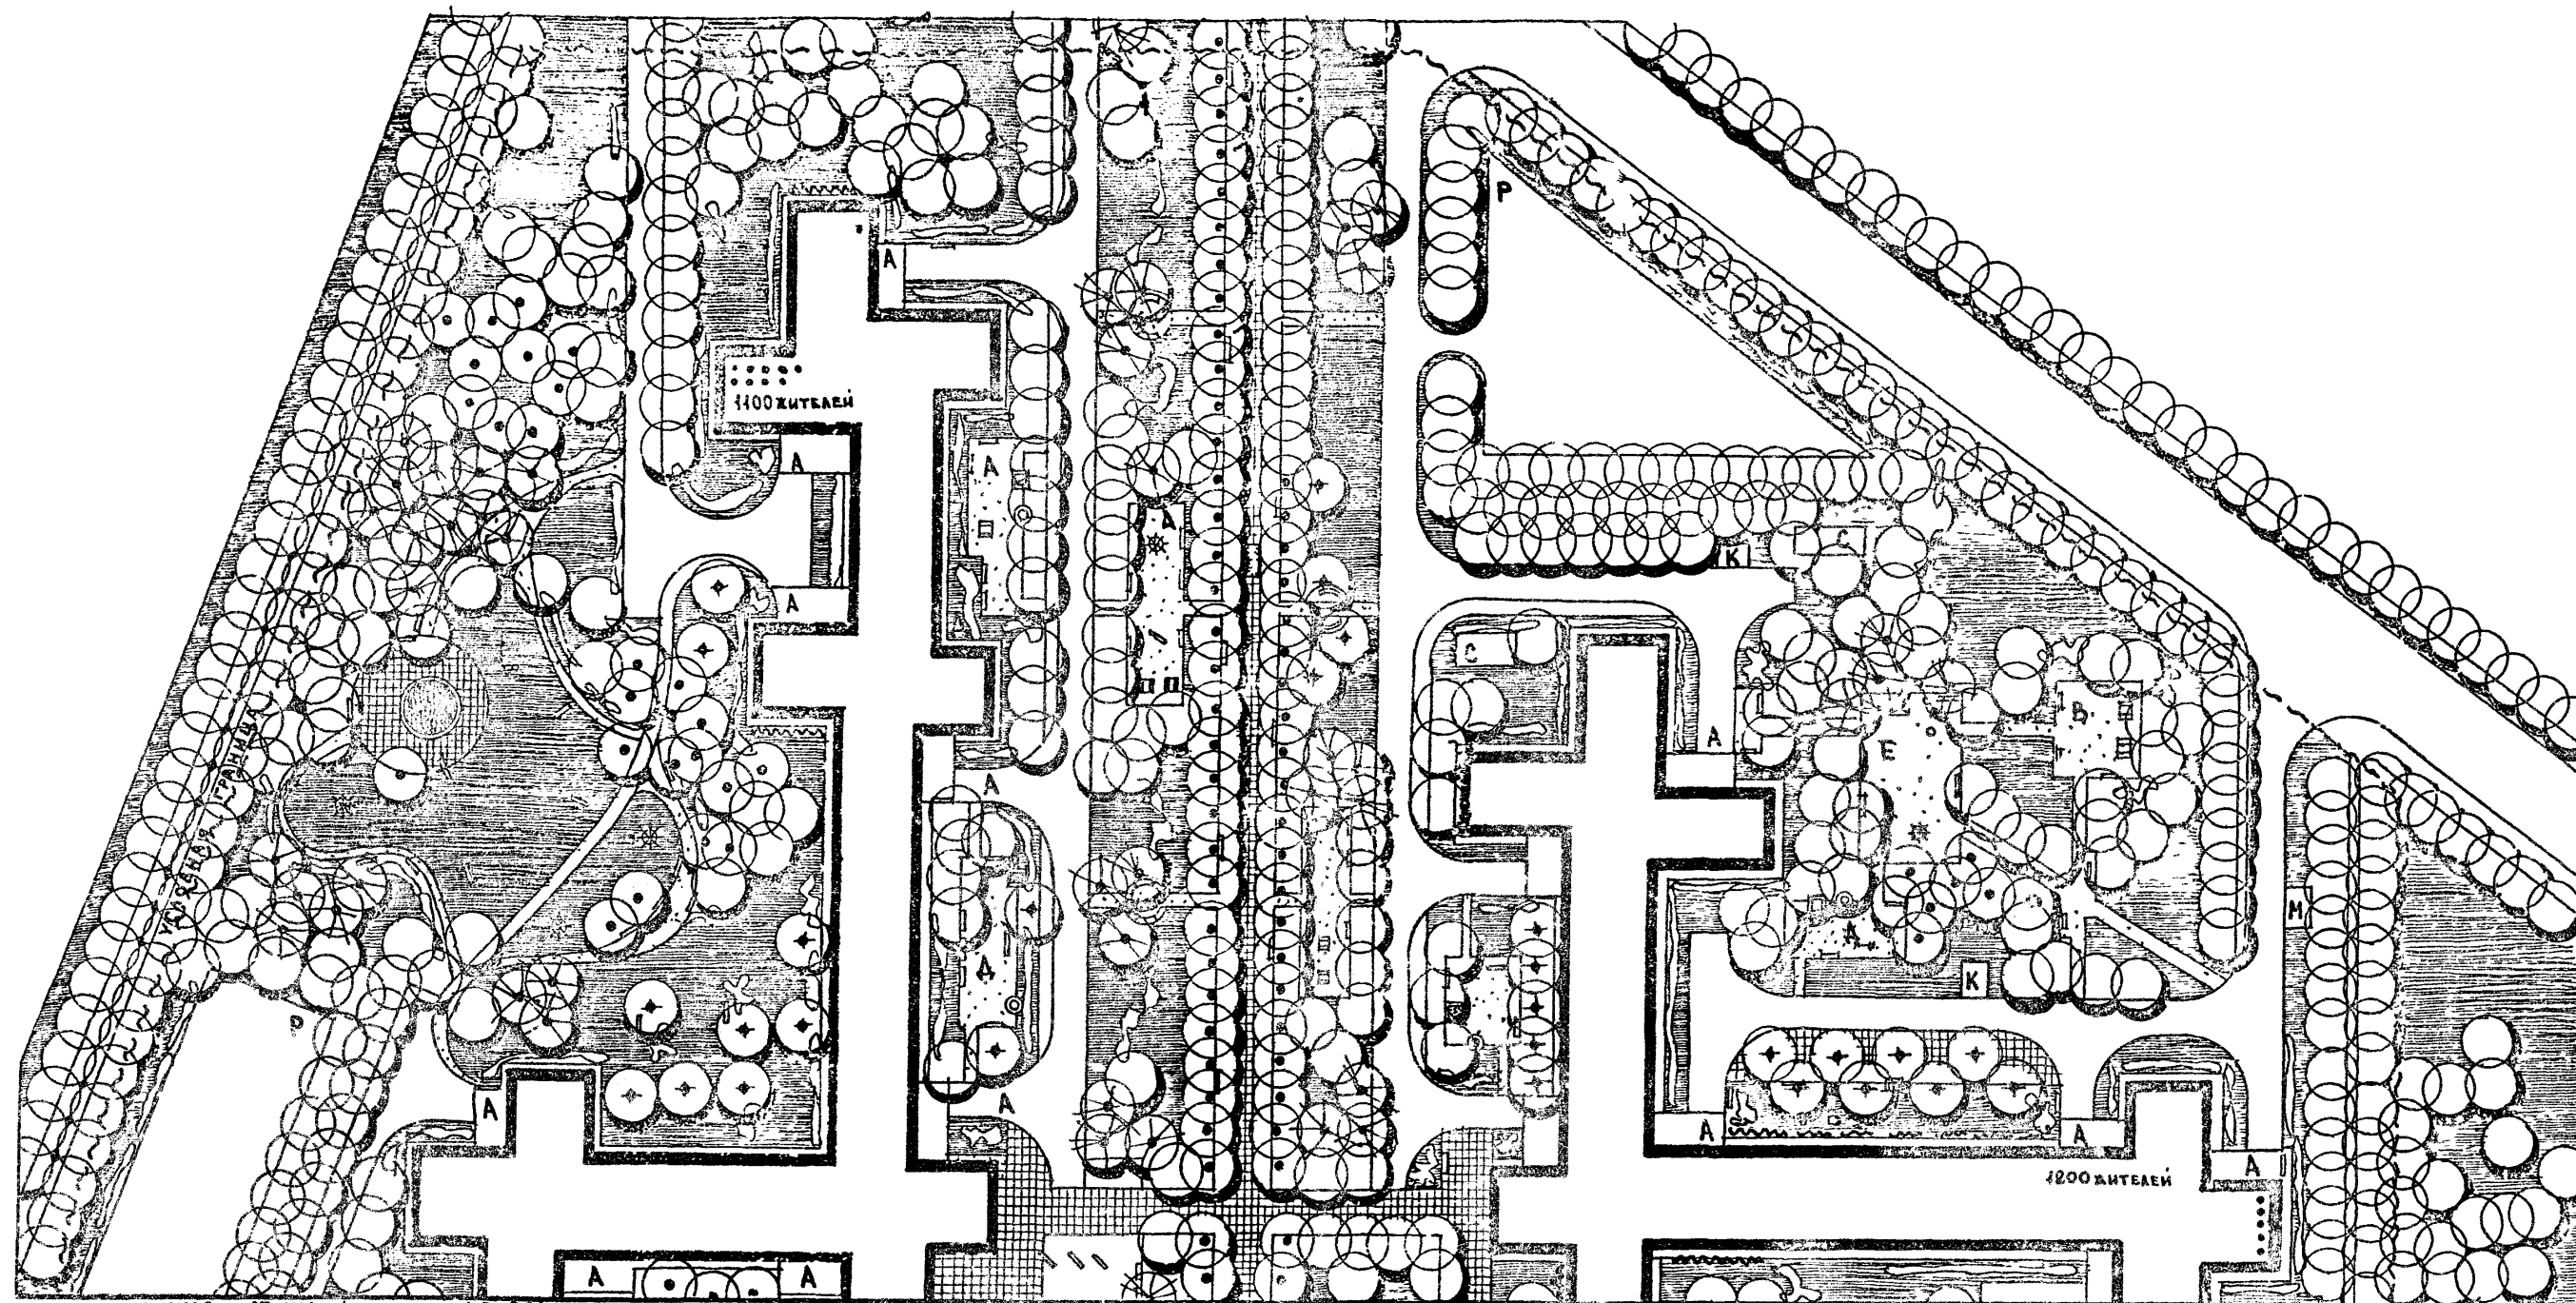


ТАБЛИЦА АССОРТИМЕНТА РАСТЕНИЙ / ПРОДОЛЖЕНИЕ /

№ п/п по листу	НАЗВАНИЕ РАСТЕНИЙ	СТАНДАРТ	КОЛ-ВО ШТУК	
			КАДЕТУ АС-26	КАДЕТУ АС-25
10	КАТАЛЬПА великолепная	6-11 лет	—	8
11	Ива вавилонская	6-11 лет	—	5
12	Платан восточный	10-12 лет	3	—
13	Груша обыкновенная (сортовая)	6-7 лет	—	5
14	Яблоня обыкновенная (сортовая)	6-7 лет	15	17
15	Алыча Ф. Савва Писсард	6-7 лет	4	11
16	Абрикос обыкновенный	6-7 лет	9	—
17	Яблоня сливолистная	6-7 лет	—	25
18	Акация денкоранская	6-11 лет	—	5
<b>КУСТАРНИКИ</b>				
19	Бирючина обыкновенная (в двухрядной живой изгороди)	САЖ СТАНД.	359	543
20	Айва японская высокая	—	—	40
21	Чувшинок венецный	—	60	237


1	2	3	4	5
22	Сирень обыкновенная	—	210	223
23	Сирень индийская (лагерстремия)	—	12	61
24	Болышник съедобный	—	23	51
25	Бузина черная	—	15	18
26	Лох узколистный	—	—	10
27	Гранат обыкновенный	—	11	6
28	Форзиция желтая	—	67	—
29	Роза (сортовая)	—	36	153
<b>ВЬЮЩИЕСЯ</b>				
30	Виноград обыкновенный	САЖ СТАНД.	138	228
31	Вистерия китайская (глициния)	—	51	30
32	Газон обыкновенный			

МАСШТАБ 1:500

ПРИМЕЧАНИЕ: Начало таблицы ассортимента см. на листе АС-31

1977г.	Архитектурно-планировочные решения внешнего благоустройства, озеленения и оборудования участков жилых групп на 20-40 тыс жителей (для 3-4 строительно-климатических зон)	ВНЕШНЕЕ БЛАГОУСТРОЙСТВО И ОЗЕЛЕНЕНИЕ УЧАСТКА ГРУППЫ ЖИЛЫХ ДОМОВ НА 2300 ЖИТЕЛЕЙ. Генплан. РАЗМЕЩЕНИЕ МАЛЫХ ФОРМ АРХИТЕКТУРЫ.	ТИПОВЫЕ РЕШЕНИЯ 320-57	АЛЬБОМ I	АС-29
--------	--	--	------------------------	----------	-------

И.А. АРХ. ДР-ТА  
 В.К. ГР. ЛАНЕ  
 С.Т. АРХИТЕКТОР  
 С.А. САВИНА  
 К.А. КАШИЦЕВА  
 И.А. ИВЯСОВА  
 МОСКВА

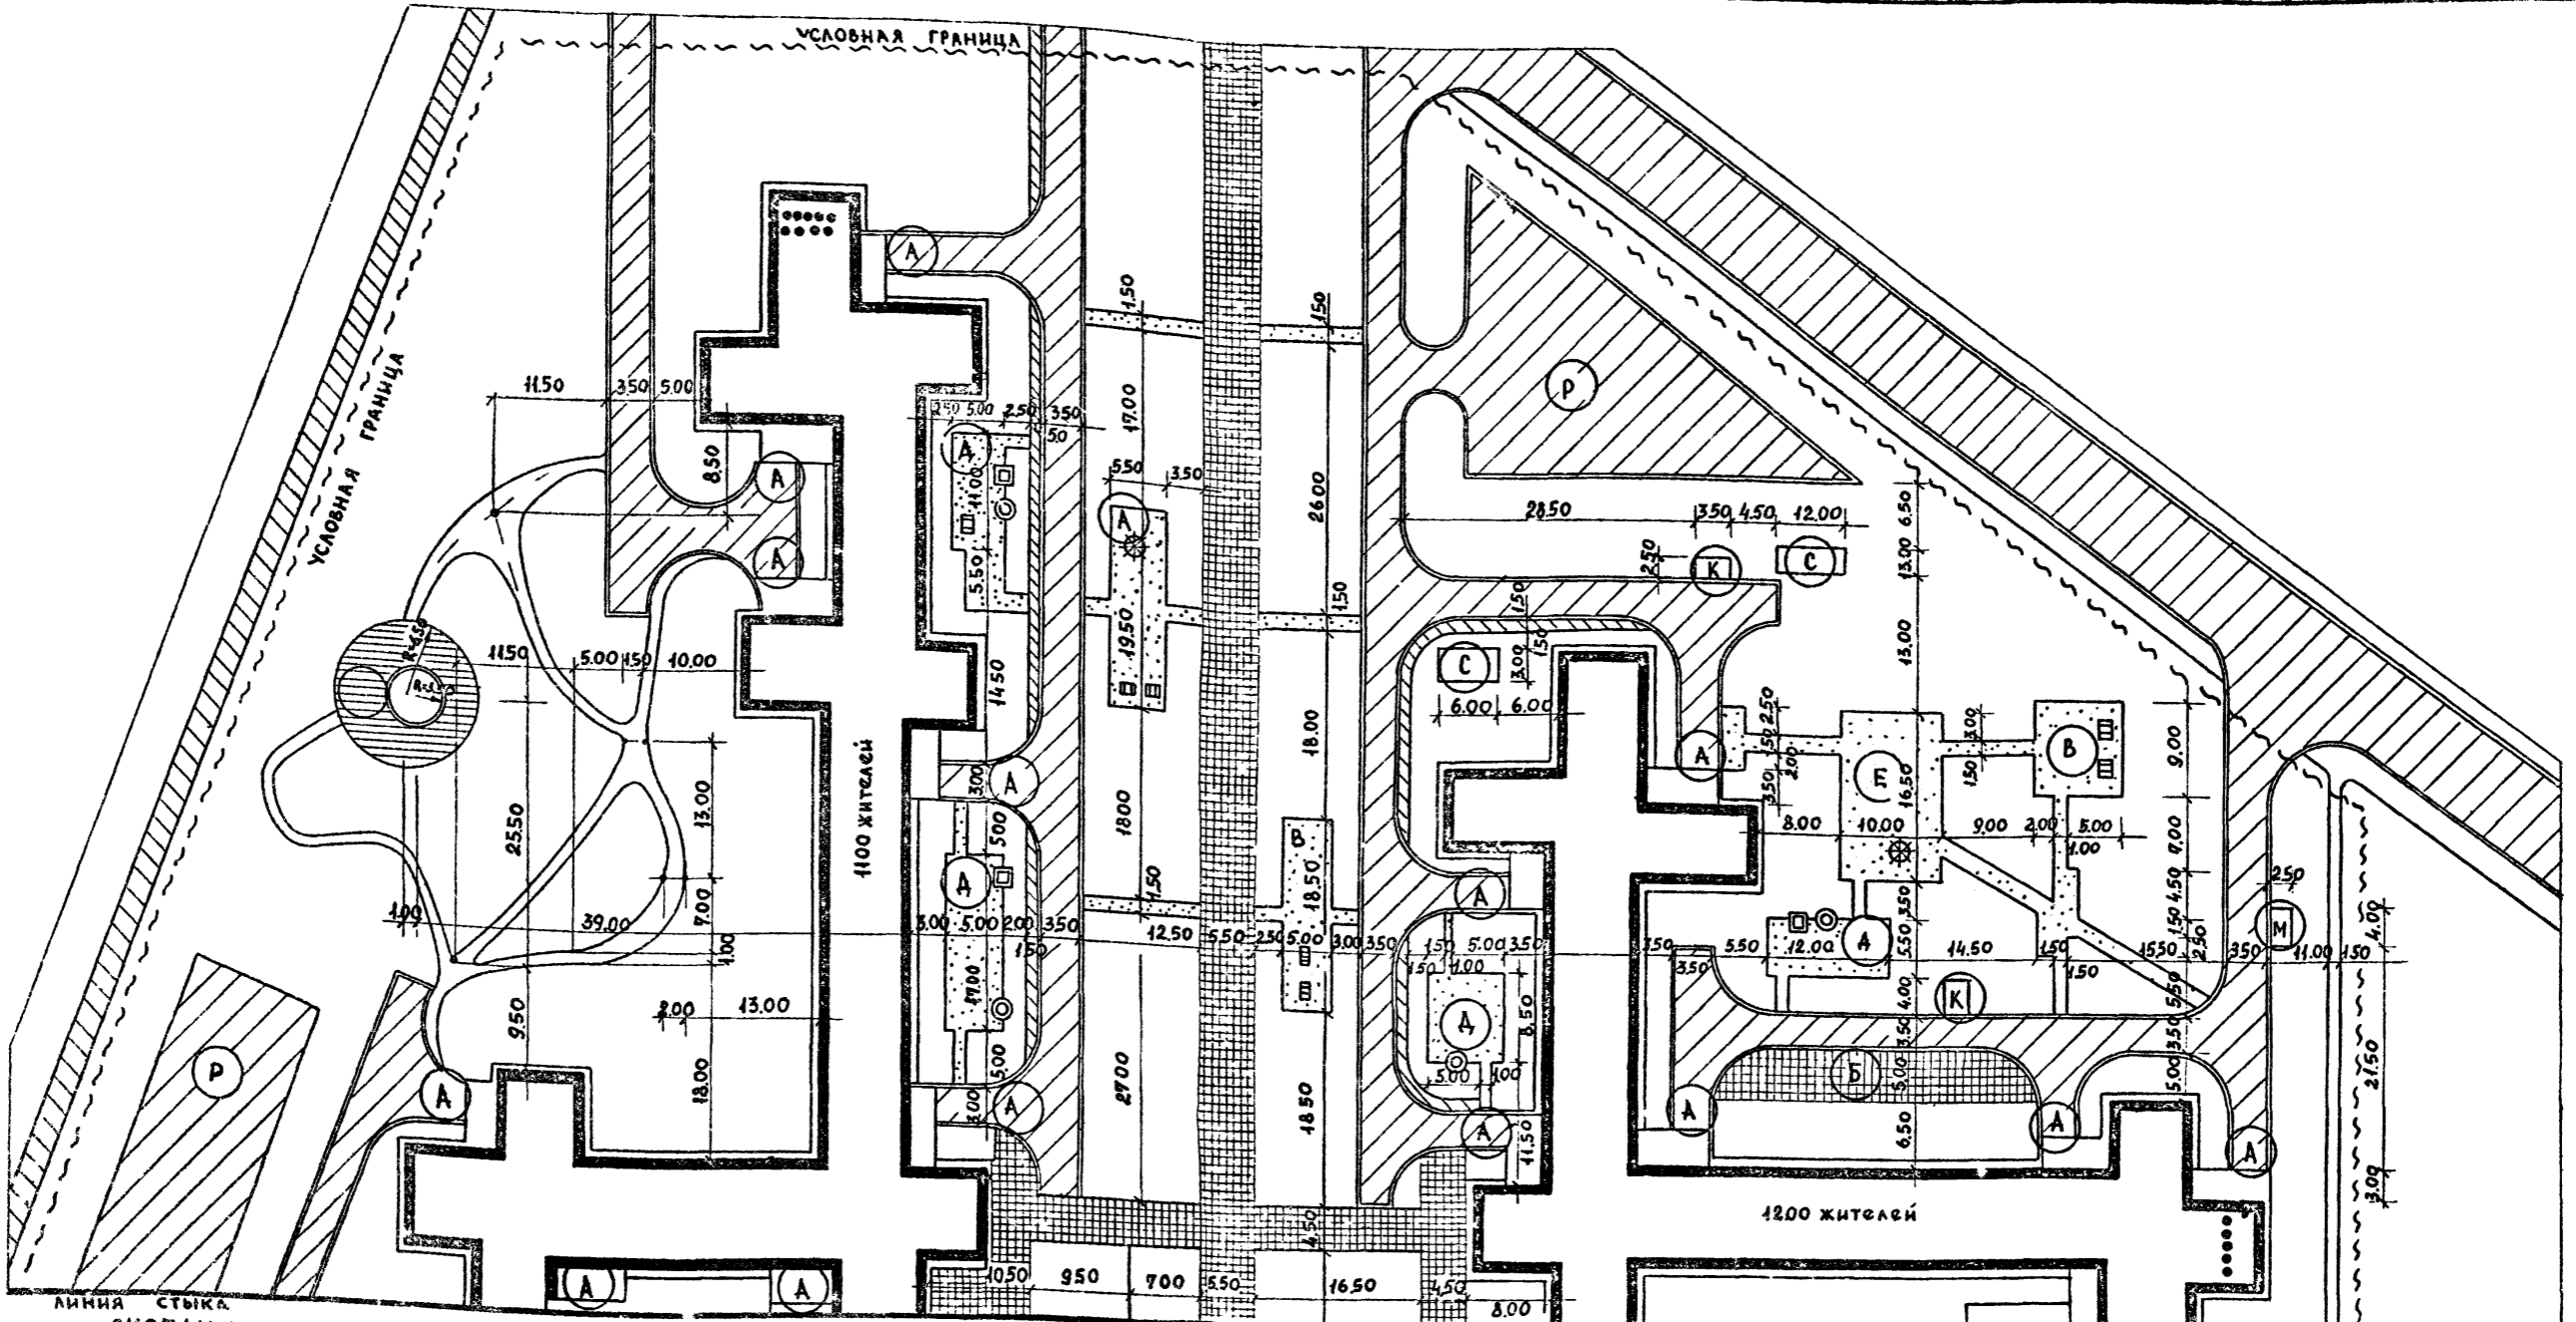

ЭКСПЛИКАЦИЯ К ЛИСТУ АС-27

ЭКСПЛИКАЦИЯ К ЛИСТУ АС-30

ТЕХНИКО-ЭКОНОМИЧЕСКИЕ ПОКАЗАТЕЛИ

К ЛИСТУ АС-27 | К ЛИСТУ АС-30

- А - Площадка у входа в дом
- Б - Площадка тихого отдыха
- В - Площадка для настольных игр
- Г - Площадка спортивных игр
- Д - Площадка для детей от 4 до 7 лет
- Е - Площадка для детей от 8 до 14 лет
- С - Площадка для сушки белья
- К - Площадка для чистки ковров
- М - Площадка для мусора
- Р - Временная стоянка (паркинг)
- И - Физкультурная комплексная площадка


- А - Площадка у входа в дом
- Б - Площадка тихого отдыха
- В - Площадка для настольных игр
- Д - Площадка для детей от 4 до 7 лет
- С - Площадка для сушки белья
- М - Площадка для мусора
- Р - Временная стоянка (паркинг)

1. Площадь участка в условных границах в том числе:		К ЛИСТУ АС-27	К ЛИСТУ АС-30
а) Под застройкой		4916 м <sup>2</sup>	3293 м <sup>2</sup>
б) Под дорогами, проездами, стоянками асфальтированными		6713 м <sup>2</sup>	3098 м <sup>2</sup>
в) Под тротуарами и площадками асфальтированными		2285 м <sup>2</sup>	255 м <sup>2</sup>
г) Под дорожками и площадками с покрытием из бетонной плитки		4063 м <sup>2</sup>	1198 м <sup>2</sup>
д) Под дорожками и площадками со щебеночным покрытием		1912 м <sup>2</sup>	1226 м <sup>2</sup>
е) Под газоном с насаждениями		20531 м <sup>2</sup>	12580
ж) Под спортивными площадками		2340 м <sup>2</sup>	—

МАСШТАБ 1:500

ИЗДАТЕЛЬСТВО ЦЕНТРАЛЬНОГО УЧЕБНО-МЕТОДИЧЕСКОГО ЦЕНТРА СТРОИТЕЛЬСТВА  
 г. Москва  
 ФАЛОФЕ ОВЧИННИКОВ САВВАНА ВЫШНЕВА ПЕТАРОВА  
 СТ. ТЕХНИК ПРОБЕРНА  
 КАШИЦОВА КАШИЦОВА



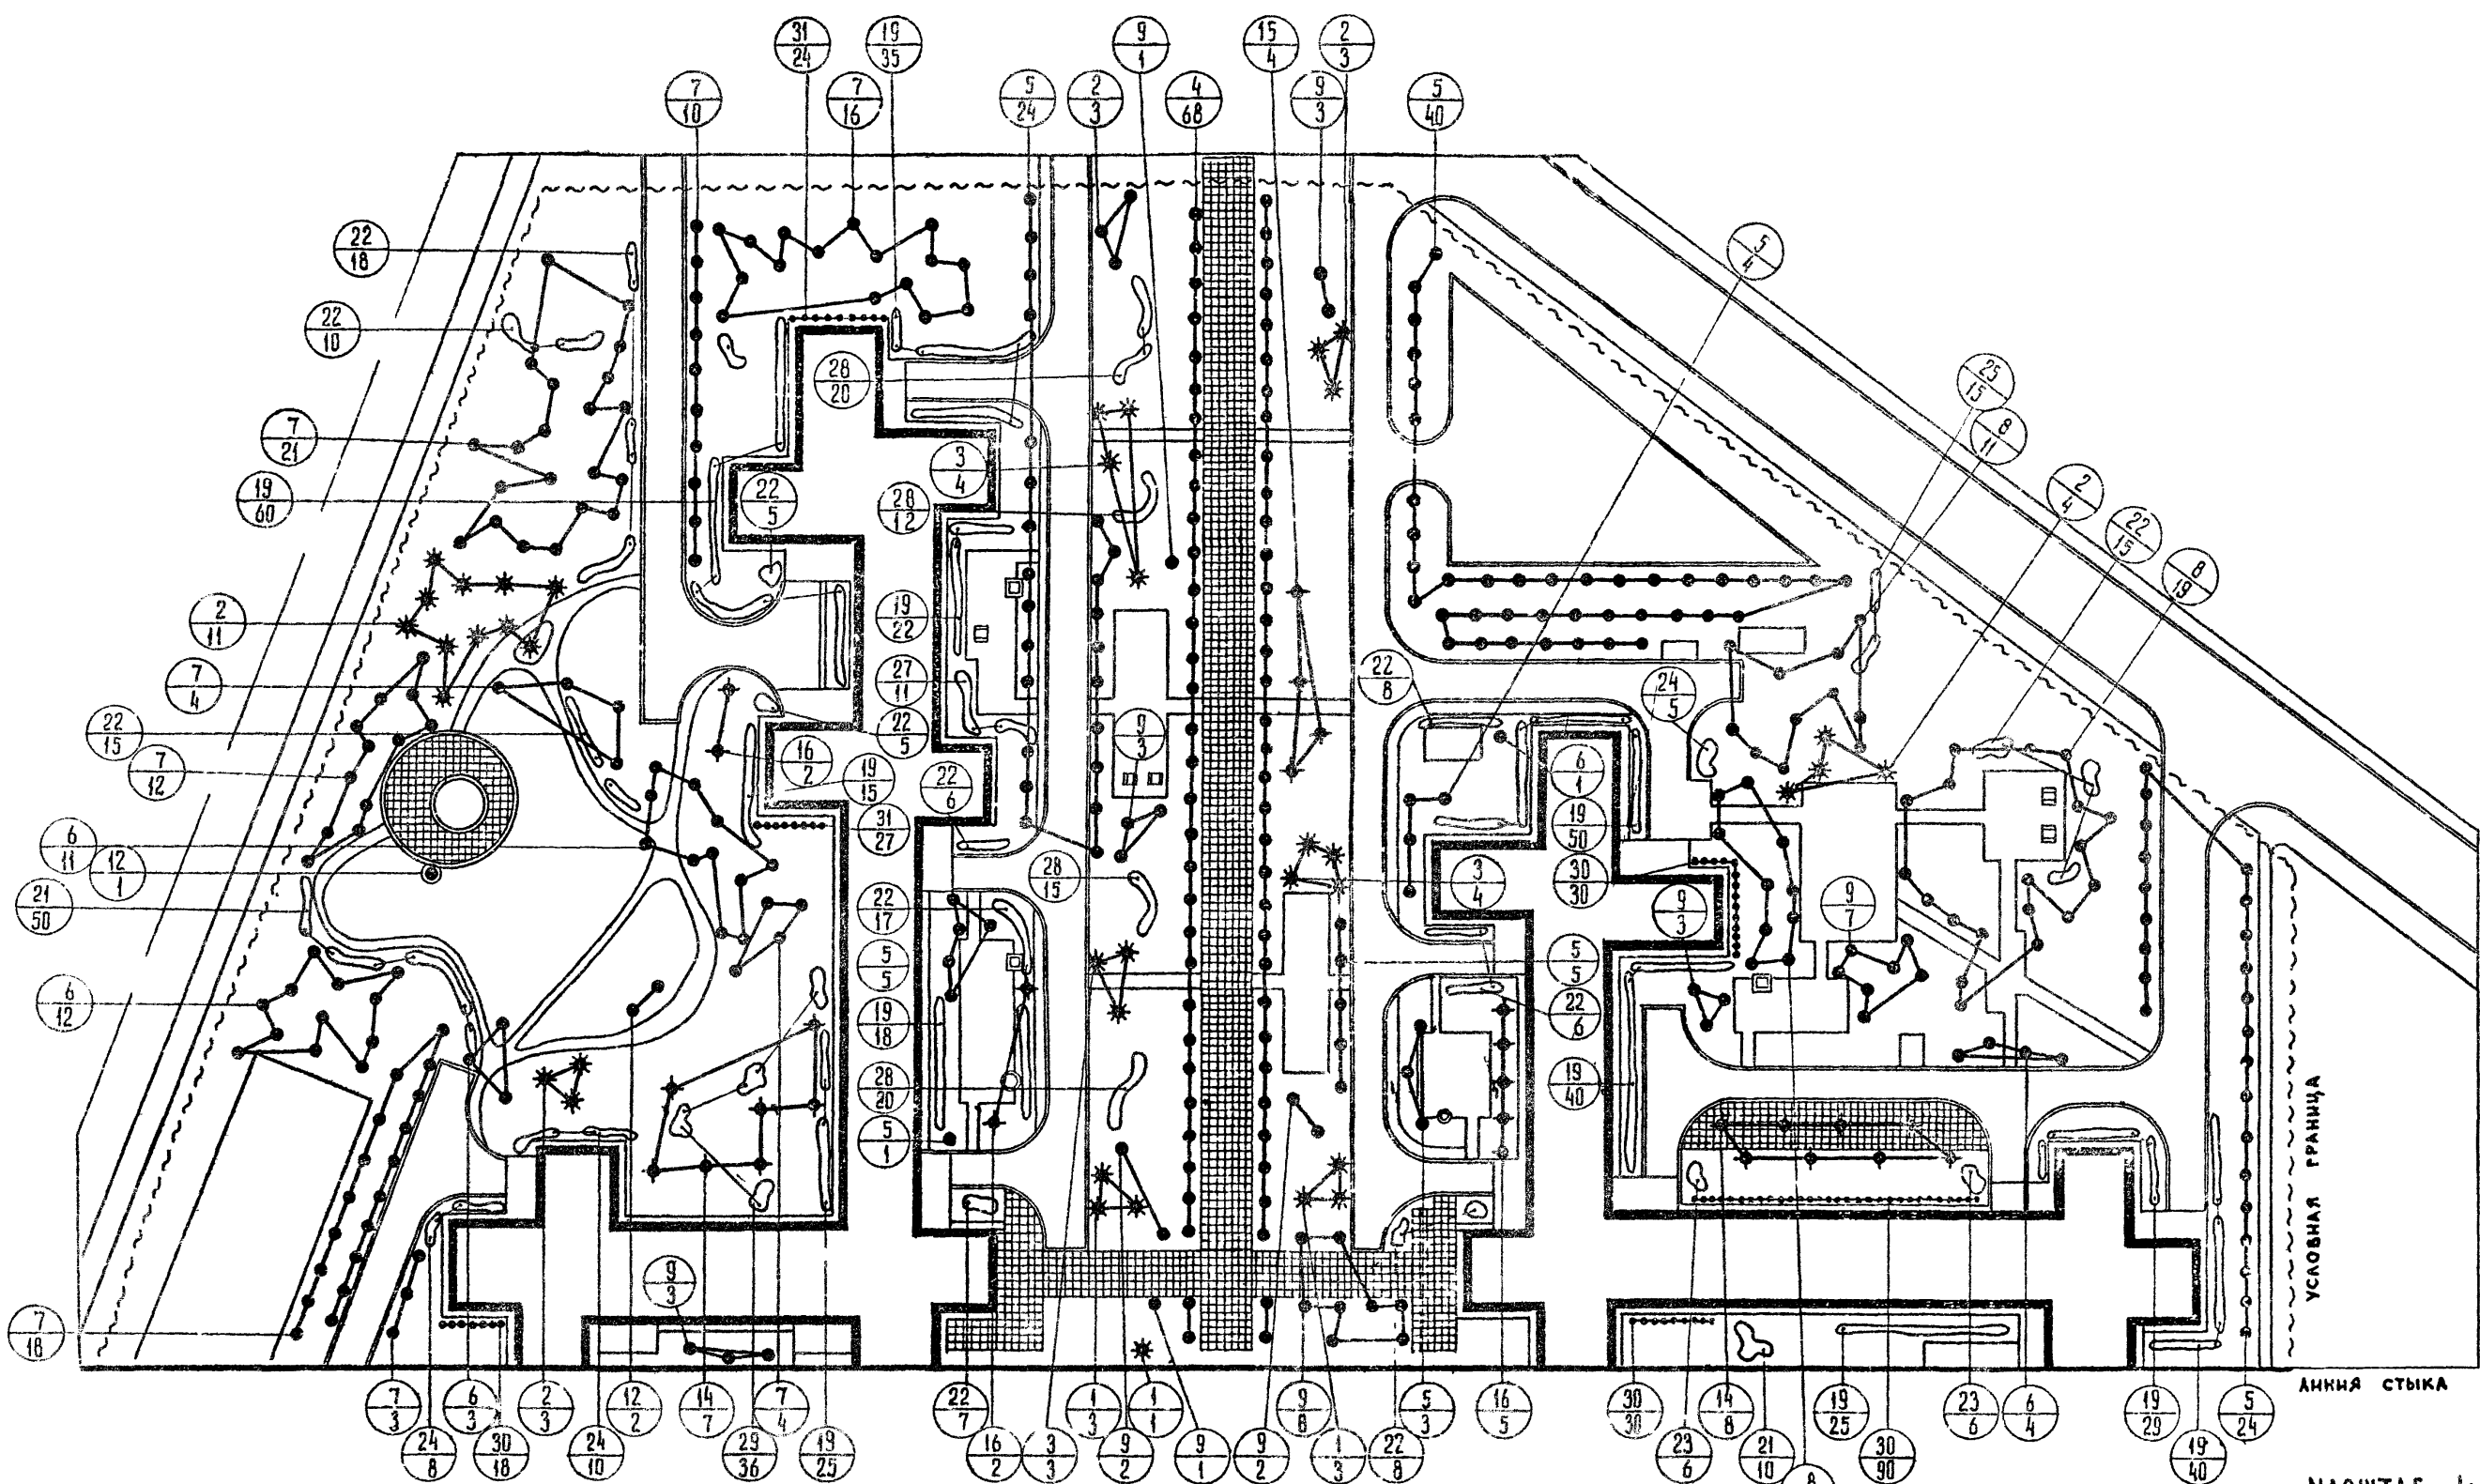

МАСШТАБ 1:500

ТАБЛИЦА АССОРТИМЕНТА РАСТЕНИЙ

№ п/п и на чер.	Название растений	СТАНДАРТ	Кол-во ШТУК	
			к листу АС-31	к листу АС-28
<b>ДЕРЕВЬЯ</b>				
<b>ХВОЙНЫЕ</b>				
1	КЕДР ГИМАЛАЙСКИЙ	10-12 лет	7	10
2	МОЖЖЕВЬЛЬНИК ВИРГИНСКИЙ	10-12 лет	24	19
3	СОСНА ВЕЙМУТОВА	10-12 лет	11	5

1	2	3	4	5
<b>ЛИСТВЕННЫЕ</b>				
4	АЙЛАНТ ВЫСОЧАЙШИЙ	6-11 лет	68	177
5	ДУБ ЛЕТНИЙ	10-12 лет	146	136
6	БЯЗ ЛИСТОВАТЫЙ	10-12 лет	31	170
7	ЛИПА КРУПНОЛИСТНАЯ	10-12 лет	88	119
8	КАРН ЯСЕНЕЛИСТНЫЙ	6-11 лет	40	41
9	КАШТАН КОНСКИЙ	10-12 лет	33	63

ПРИМЕЧАНИЕ Продолжение таблицы ассортимента см на листе АС-29

1977г. Архитектурно-планировочные решения внешнего благоустройства, озеленения и оборудования участков жилых групп на 20-40 тыс жителей (для 3-4 строительно-климатических зон).

Участок группы жилых домов на 2300 жителей. Озеленение.

РУК. ГР. ИИЖ. КАШИНИЦА. СТ. ИИЖЕР. АИВНОВА.

№ п/п	Общий вид палисадника	Тип	Сметная стоимость типового палисадника в руб.	Лист в альбоме	№ п/п	Общий вид палисадника	Тип	Сметная стоимость типового палисадника в руб.	Лист в альбоме
1		Тип 5-1	1096	АС-34	4		Тип 5-4	2271	АС-36 АС-37
2		Тип 5-2	1727	АС-35	5		Тип 5-5	840	АС-38 АС-39
3		Тип 5-3	927	АС-36 АС-37	6		Тип 5-6	1442	АС-38 АС-39

ПРИМЕЧАНИЕ

Индекс типа включает ширину придомовой полосы и N типа, например: Тип 5-7, где 5 - ширина палисадника 7 - N типа

1977г.

Архитектурно-планировочные решения внешнего благоустройства, озеленения и оборудования участков жилых групп на 20-40 тысяч жителей (для 3-4 строительно-кампанетических зон).

НОМЕНКЛАТУРА ПРИДОМОВЫХ ПОЛОС - ПАЛІСАДНІКОВ







ТИПОВЫЕ РЕШЕНИЯ 320-57

Альбом I

АС-32

ГЛАВ. АРХ. ПР.-ТА  
СТ. ТЕХНИК  
ПРОВЕРКА  
САВИНА  
КАНИЩЕВА  
КАШИЦЕВА

МОСКВА

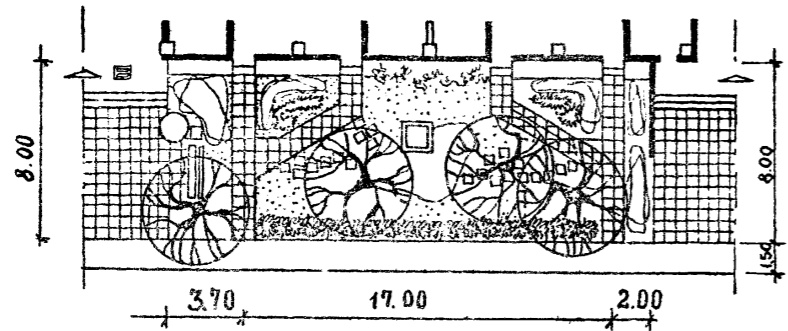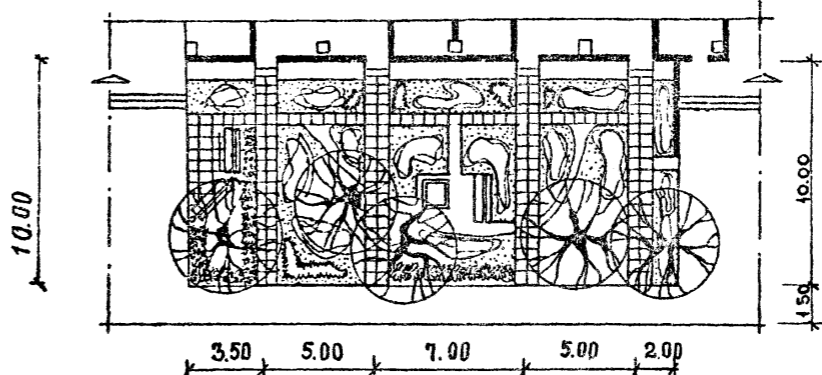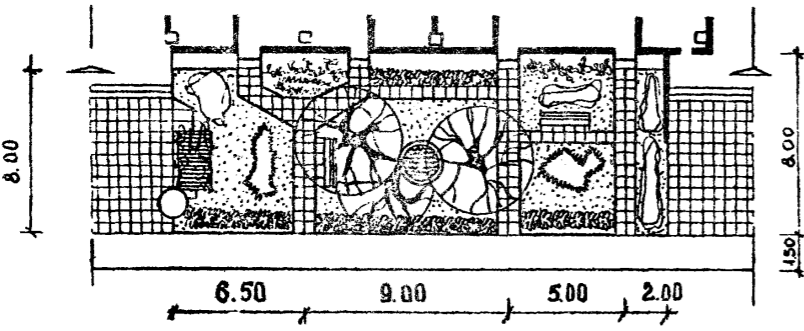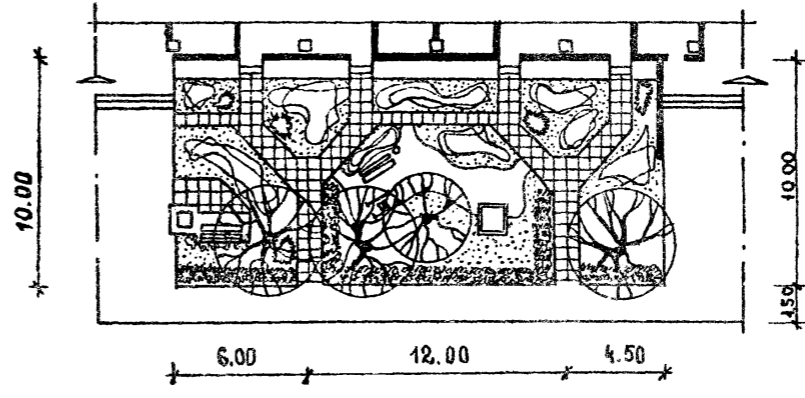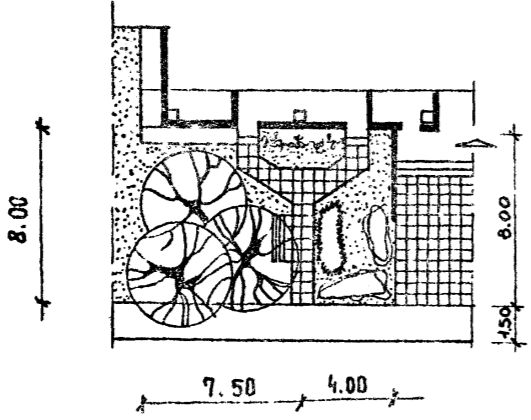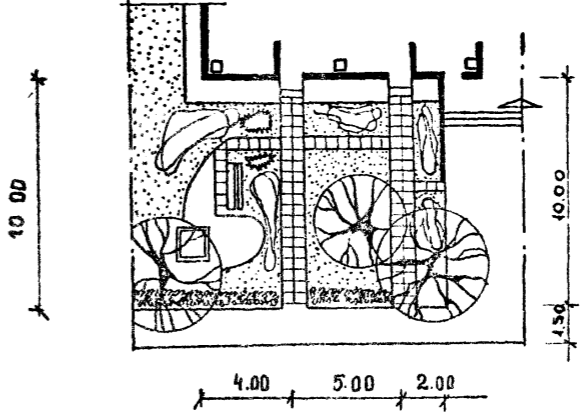№ п/п	Общий вид палисадника	Тип	Сметная стоимость типового палисадника в руб.	Лист в альбоме	№ п/п	Общий вид палисадника	Тип	Сметная стоимость типового палисадника в руб.	Лист в альбоме
1	2	3	4	5	1	2	3	4	5
7		Тип 8-7	1079	АС-40 АС-42	10		Тип 10-10	2492	АС-45 АС-46
8		Тип 8-8	2740	АС-41 АС-42	11		Тип 10-11	2736	АС-45 АС-46
9		Тип 8-9	2339	АС-43	12		Тип 10-12	1433	АС-47

**ПРИМЕЧАНИЕ:**


Индекс типа включает ширину придомовой полосы и N типа, например:  
 Тип 5-7, где 5 - ширина палисадника  
 7 - N типа

1977г	Архитектурно-планировочные решения внешнего благоустройства, озеленения и оборудования участков жилых групп на 20-40 тыс. жителей (для 3-4 строительно-кампанейских зон).	Номенклатура придомовых полос - палисадников	Типовые решения 320-57	Альбом I	АС-33
-------	---	--	------------------------	----------	-------

М. П. А. П. - А. Савина, Д. Шубова, К. Шинцова

ТАБЛИЦА АССОРТИМЕНТА РАСТЕНИЙ  
Тип 5-1

№ п/п по мере	НАЗВАНИЕ РАСТЕНИЙ	СТАНДАРТ	КОЛ-ВО ШТУК
<u>ДЕРЕВЬЯ</u>			
1	КАШТАН КОНСКИЙ	42-16ЛЕТ	1
<u>КУСТАРНИКИ</u>			
2	КИЗИЛЬНИК ВЯСТАЩИИ (В ДВУХРАЗНОЙ ЖИВОЙ ИЗГОРОДИ)	САЖ. СТАНД.	48(16м.п)
3	СИРЕНЬ ОБЫКНОВЕННАЯ	-//-	13
4	ЧУБУШНИК ВЕЧНОЦВЕТУЩИЙ	-//-	13
5	ШИПОВНИК МОРЩИНИСТЫЙ	-//-	10
<u>ВЬЮЩИЕСЯ</u>			
6	ВИНОГРАД ПЯТИЛОСТОЧКОВЫЙ	-//-	24
7	РОЗА ПАЕТИСТАЯ	-//-	5
<u>ЦВЕТЫ</u>			
8	ФЛОКС МЕТЕЛЬЧАТЫЙ	-//-	80
9	ВИОЛА ТРИКОЛОР	-//-	72

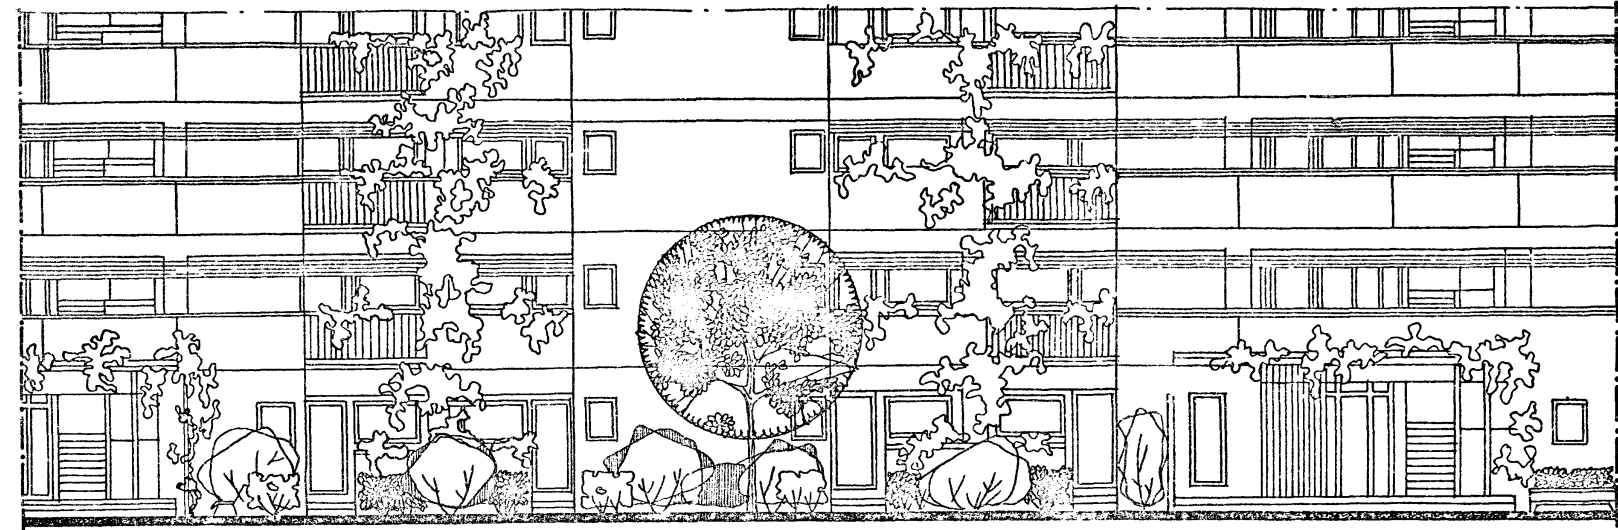

ЭКСПЛИКАЦИЯ:

- А - Декоративная стенка, т.п. 320-13 - 1 шт
- Б - Скамья со спинкой, т.п. 320-11 тип Г-1 - 1 шт
- В - Урна, т.п. 320-10, тип 2 - 3 шт
- Г - Дорожки и площадки с покрытием из бетонной плитки
- Д - Покрытие типа "Брекция"
- Е - Тротуары и площадки с асфальтовым покрытием



ТЕХНИКО-ЭКОНОМИЧЕСКИЕ ПОКАЗАТЕЛИ

1. Общая площадь в условных границах - 253,00 м<sup>2</sup>  
в том числе:
  - а) Под застройкой - 141,40 м<sup>2</sup>
  - б) Под тротуаром и площадками с асфальтовым покрытием - 20,20 м<sup>2</sup>
  - в) Под дорожками с покрытием из бетонной плитки - 18,00 м<sup>2</sup>
  - г) Под газоном с насаждениями - 69,40 м<sup>2</sup>
  - д) Под дорожками с брекчиевым покрытием - 4,00 м<sup>2</sup>
2. Борт бетонный 8x20 - 30 п.м

ПОЯСНИТЕЛЬНАЯ ЗАПИСКА

Условные границы приняты по осям подъездных входов. Тротуар и площадки у входов асфальтируются. Дорожки, ведущие к индивидуальным входам ностятся бетонной плиткой. Дорожки в палисадниках ностятся брекцией.

МАСШТАБ 1:100

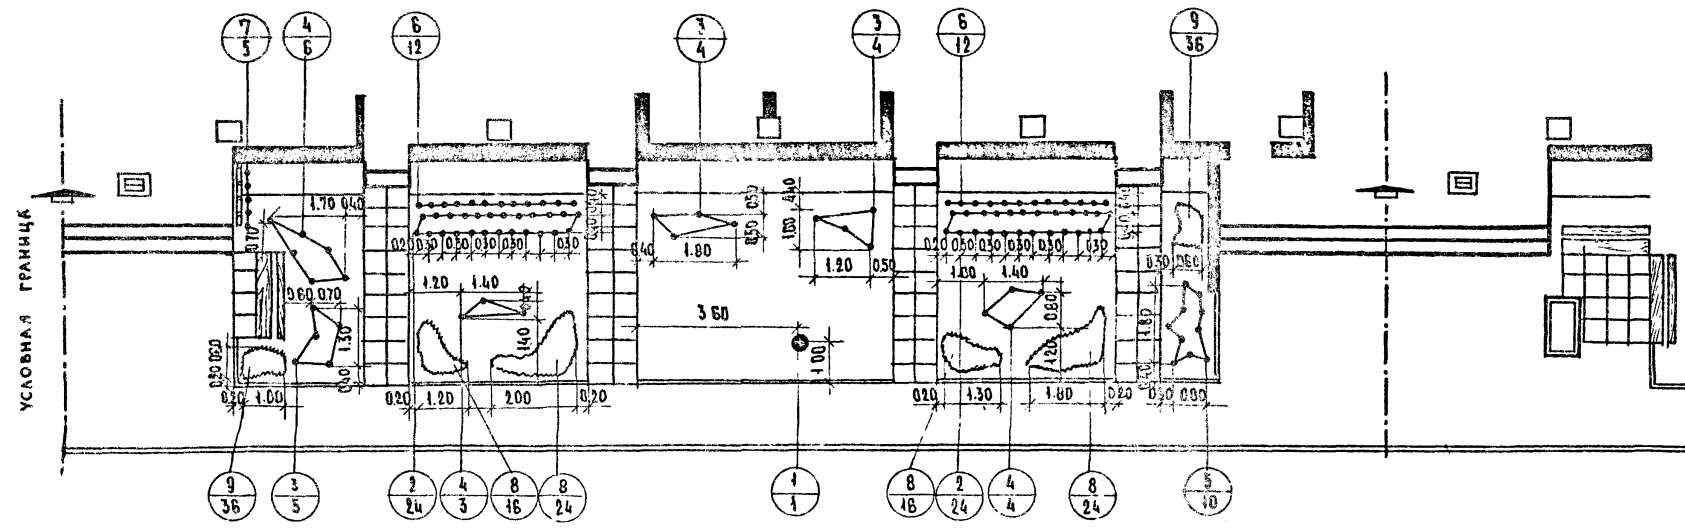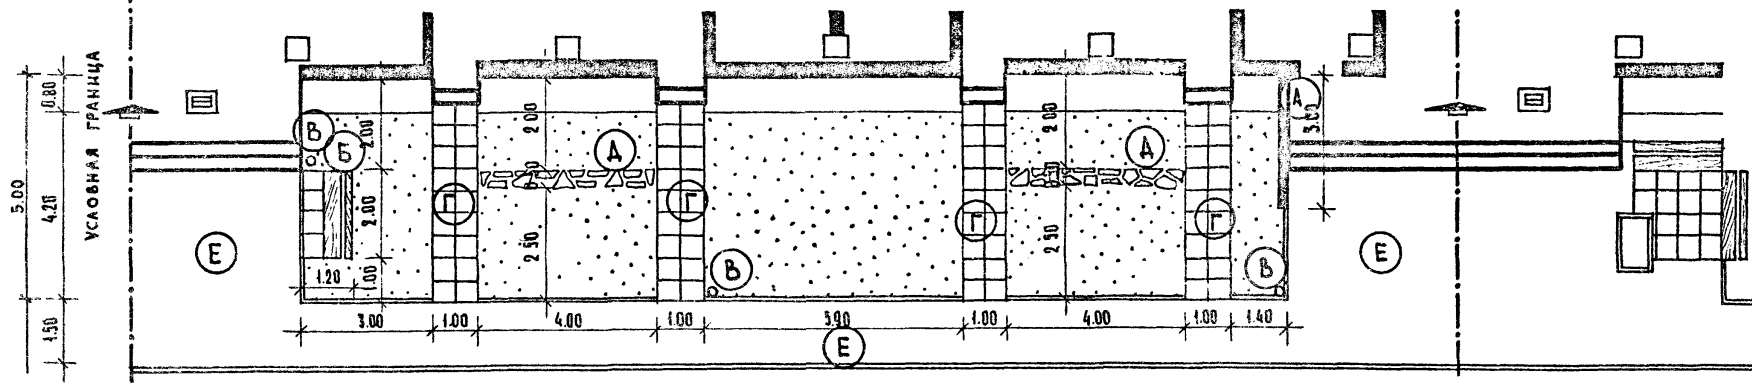

САВАННА  
ВЫШИНСКАЯ  
КАШИНЦЕВА  
ГЛАВА ПРОЕКТА  
РУК. ГР. АРХ.  
РУК. ГР. ИНЖ.

МОСКВА

1977г	АРХИТЕКТУРНО-ПЛАНИРОВОЧНЫЕ РЕШЕНИЯ ВНЕШНЕГО ВОДОУСТРОЙСТВА, ОБЪЕДИНЕНИЯ И ОБОРУДОВАНИЯ УЧАСТКОВ ЖИЛЫХ ГРУПП НА 20-40 ТЫС. ЖИТЕЛЕЙ (ДЛЯ 3-4 СТРОИТЕЛЬ- НО-КЛИМАТИЧЕСКИХ ЗОН)	ПАЛИСАДНИК ТИП 5-1. ГЕНПЛАН. ОЗЕЛЕНЕНИЕ. ОБОРУДОВАНИЕ.	ТИПОВЫЕ РЕШЕНИЯ 320-57	АЛЬБОМ I	АС-34
-------	---	---	---------------------------	-------------	-------



ТАБЛИЦА АССОРТИМЕНТА РАСТЕНИЙ  
ПРИДОМОВАЯ ПОЛОСА ШИРИНОЙ 5,00 м  
ТИП 5-2

№ п/п на черт.	НАЗВАНИЕ РАСТЕНИЙ	СТАНДАРТ	КОЛ-ВО ШТУК
<b>ДЕРЕВЬЯ</b>			
1.	Алыча (Ф. САНВА ПИССАРДА)	6-7 ЛЕТ	4
<b>КУСТАРНИКИ</b>			
2	БЕРЕСКЛАТ ЯПОНСКИЙ (В ДВУХЯДНОЙ ЖИВОЙ ИЗГОРОДИ)	САМ. СТАН.	75
3	СИРЕНЬ ОБЫКНОВЕННАЯ (В ГРУППАХ)	-//-	16
4	БОЯРЫШНИК ШПОРЦЕВЫЙ (В ГРУППАХ)	-//-	17
5	ДЕЙЦИЯ ШЕРОХОВАТАЯ (В ГРУППАХ)	-//-	15
<b>ВЬЮЩИЕСЯ</b>			
6	ВИНОГРАД ОБЫКНОВЕННЫЙ	-//-	18
7	ПАРОЦ ОБЫКНОВЕННЫЙ	-//-	5
<b>ЦВЕТЫ</b>			
8	НАСТУРЦИЯ	-//-	60
9	ИРИС ГИБРИДНЫЙ	-//-	14
10	ФЛОКС МЕТЕЛЬЧАТЫЙ	-//-	18

ЭКСПЛИКАЦИЯ:

- А - ПЕРГОЛА С РАСТЕНИЯМИ Т.П. 320-13 ТИП Д-1 - 1 шт.
- Б - СКАМЬЯ БЕЗ СПИНКИ Т.П. 320-11, ТИП С-2 - 1 шт.
- В - СКАМЬЯ СО СПИНКОЙ Т.П. 320-11 ТИП Г-1 - 1 шт.
- Г - ВАЗА ДЛЯ ЦВЕТОВ Т.П. 320-9, ТИП В-1 - 2 шт.
- Д - МОЩЕНИЕ ТРОТУАРОВ И ПЛОЩАДОК БЕТОННОЙ ПЛИТКОЙ
- Е - ГАЗОН ОБЫКНОВЕННЫЙ
- Ж - УРНА, Т.П. 320-10, ТИП - 2 - 4 шт.




ТЕХНИКО-ЭКОНОМИЧЕСКИЕ ПОКАЗАТЕЛИ

- 1. ОБЩАЯ ПЛОЩАДЬ В УСЛОВНЫХ ГРАНИЦАХ — 240 м<sup>2</sup>
- в том числе:
- а) ПОД ЗАСТРОЙКОЙ — 69,30 м<sup>2</sup>
- б) ПОД ТРОТУАРАМИ И ПЛОЩАДКАМИ С ПОКРЫТИЕМ ИЗ БЕТОННОЙ ПЛИТКИ — 95,70 м<sup>2</sup>
- в) ПОД ГАЗОНОМ С НАСАЖДЕНИЯМИ — 75 м<sup>2</sup>
- 2 БОРТ БЕТОННЫЙ 8x20 см — 30 п.м.



ПОЯСНИТЕЛЬНАЯ ЗАПИСКА

ЗА УСЛОВНЫЕ ГРАНИЦЫ ПРИНЯТЫ РАССТОЯНИЯ МЕЖДУ ОСЯМИ ВХОДОВ.  
ТРОТУАР, ПЛОЩАДКИ И ПОДХОДЫ К ДОМАМ МОСТЯТСЯ БЕТОННОЙ ПЛИТКОЙ 500x500 мм. В ПАЛСАДНИКЕ, ГДЕ ОТСУТСТВУЕТ ВЫСОКАЯ ЗЕЛЕНЬ, РАЗМЕЩАЕТСЯ СКАМЬЯ С ПЕРГОЛОЙ.

МАСШТАБ 1:400

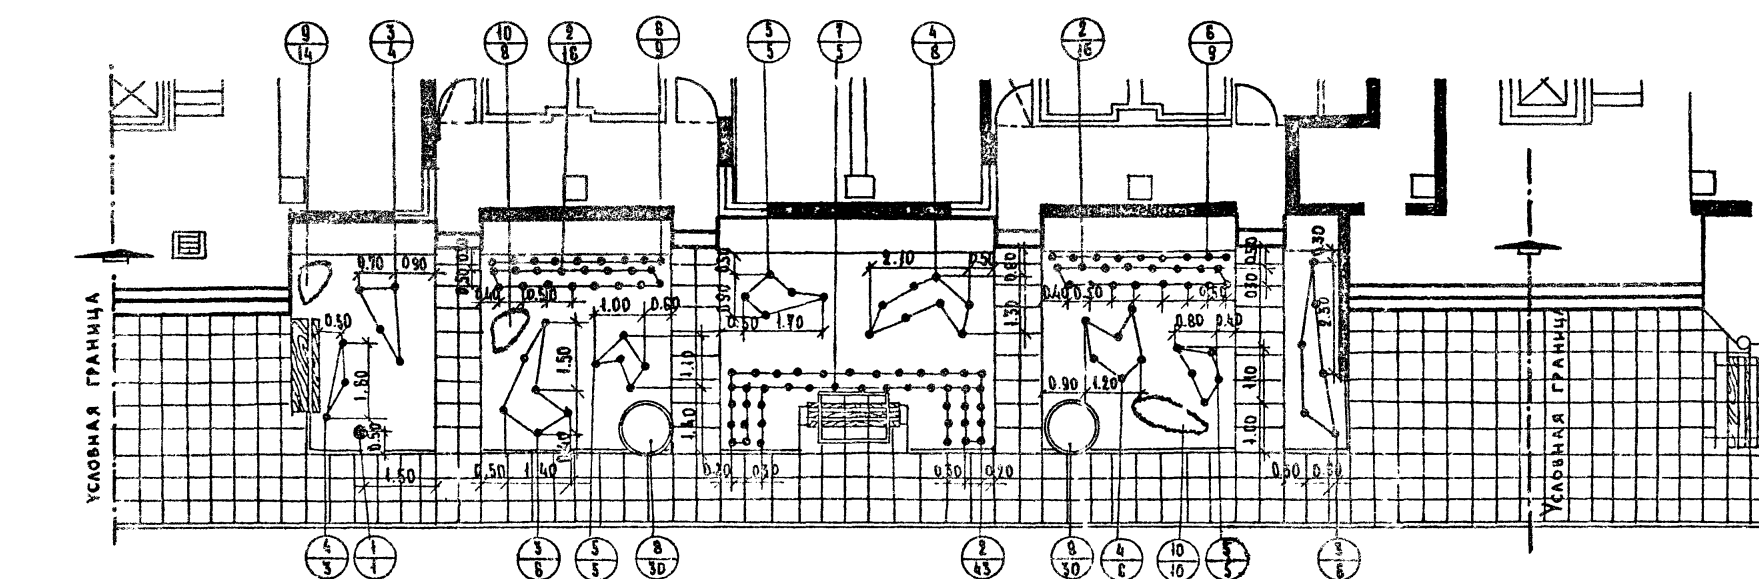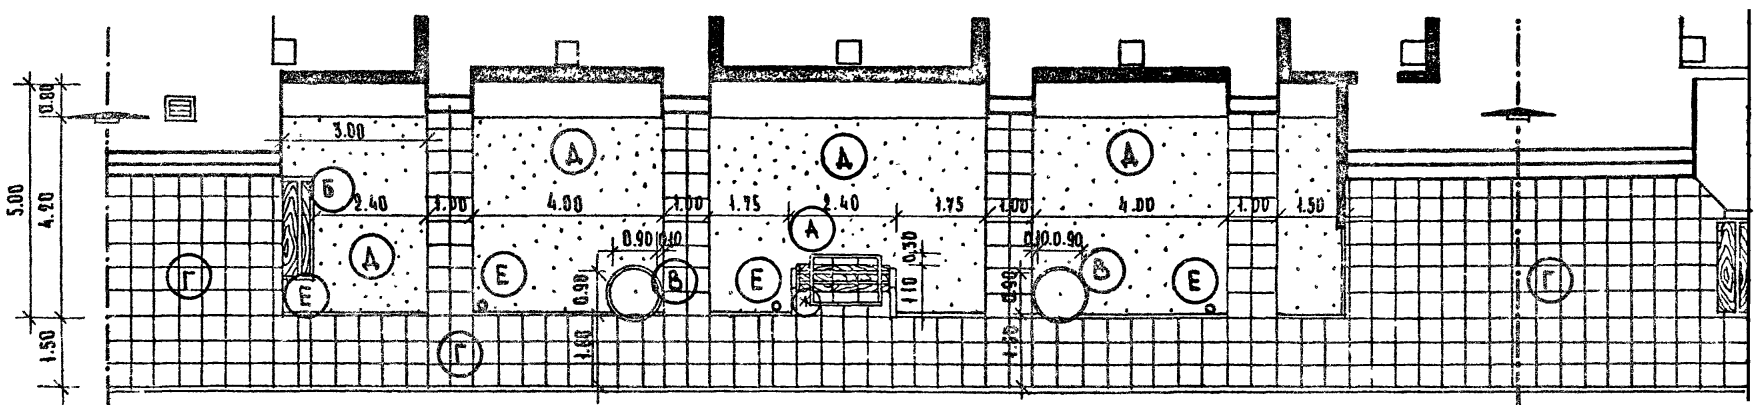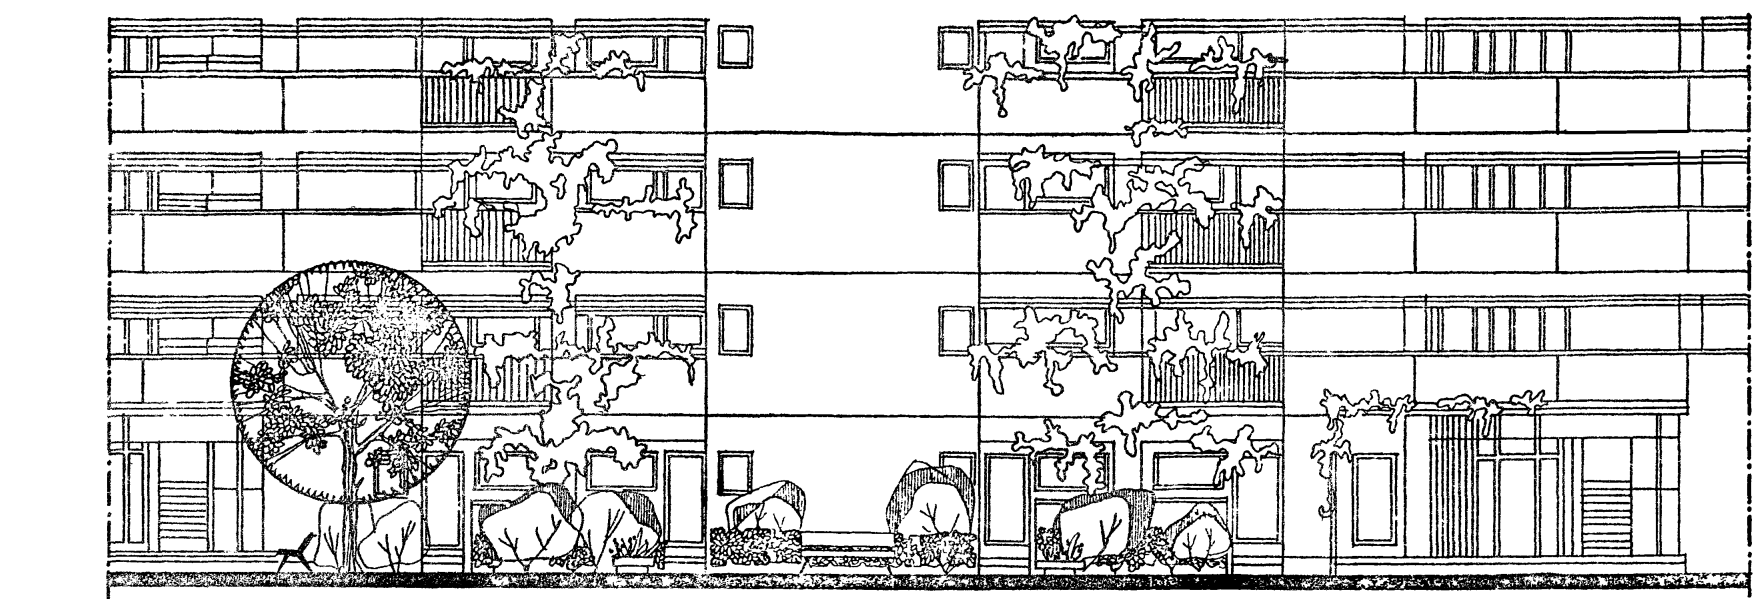

ЕСЕНИНСКАЯ  
КАШИНСКОЕ  
П.К. П. И.Н. С.И.С.С.С.С.

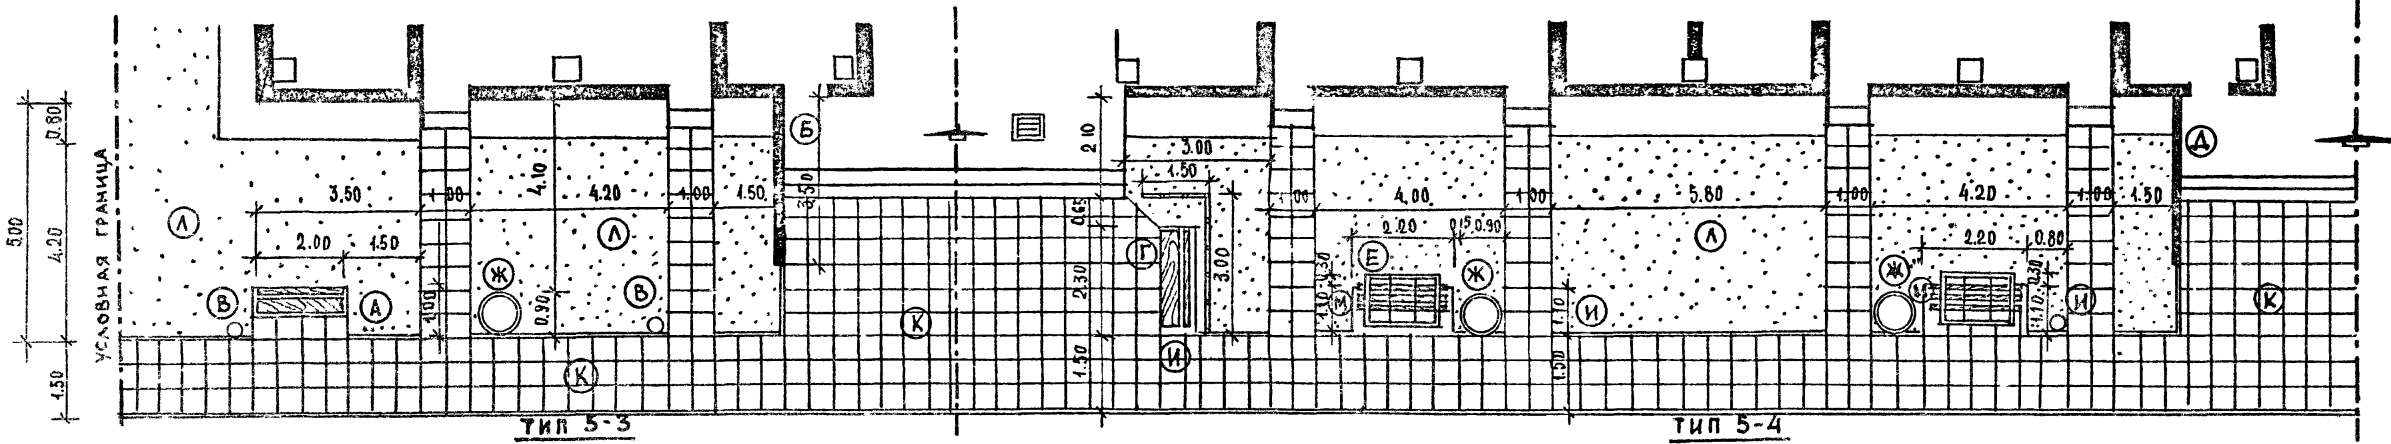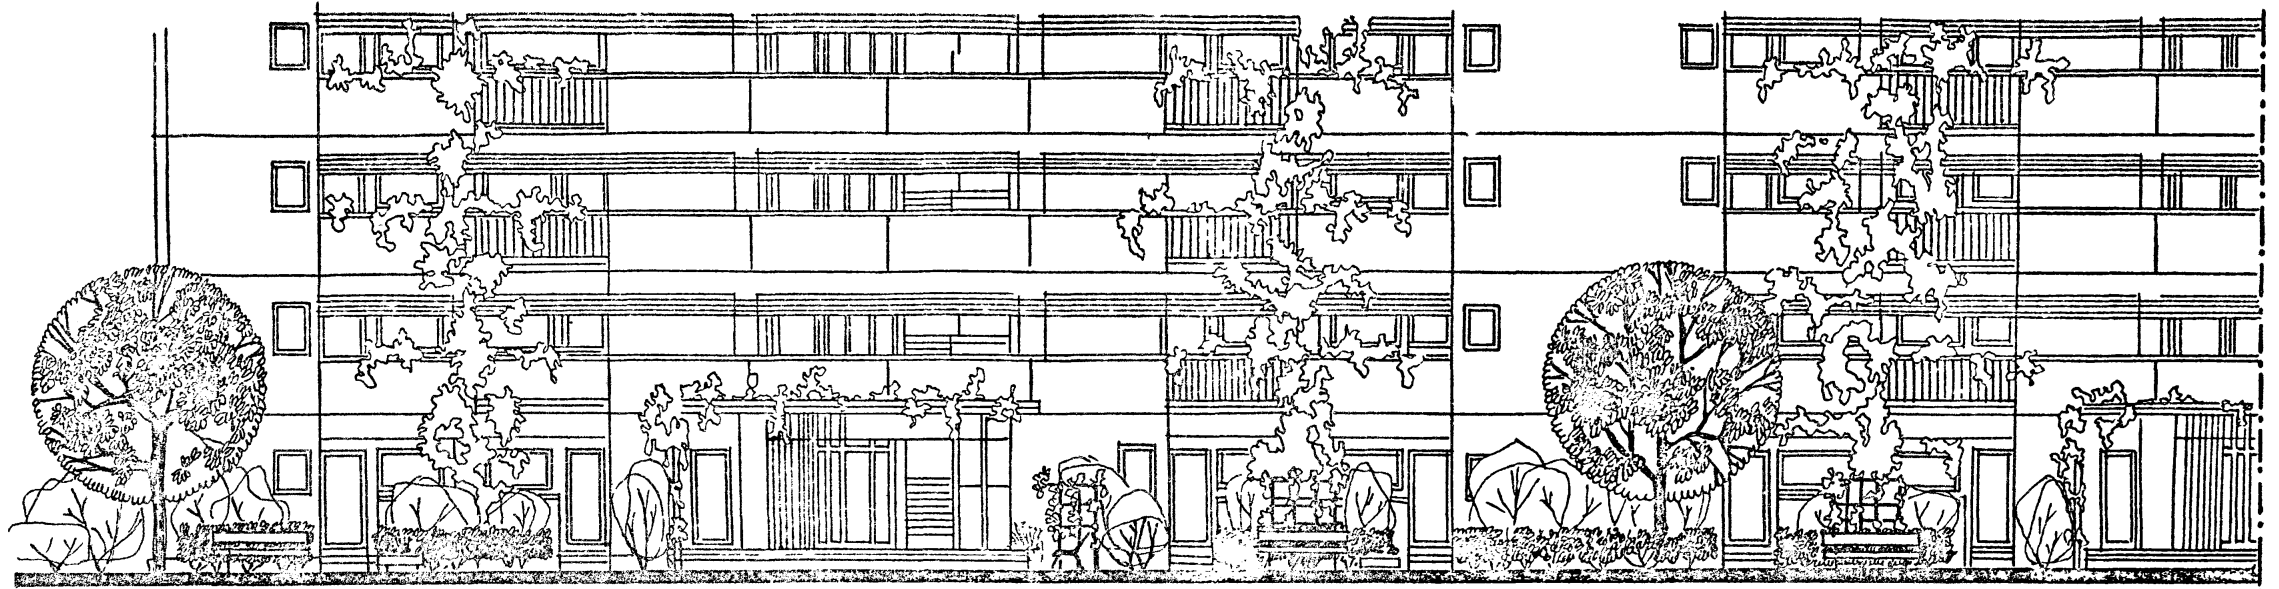

ТЕХНИКО - ЭКОНОМИЧЕСКИЕ ПОКАЗАТЕЛИ

	Тип 5-3	Тип 5-4
1. Общая площадь в условных границах	1250 м <sup>2</sup>	240,00 м <sup>2</sup>
в том числе:		
а) Под застройкой	28,20	79,80
б) Под тротуарами, дорожками и площадками с покрытием из бетонной плитки	47,80 м <sup>2</sup>	90,6 м <sup>2</sup>
в) Под газоном с насаждениями	49,00 м <sup>2</sup>	69,60
2. Борт бетонный 8 × 20 см	17,80 п.м.	30,00 п.м.

ЭКСПЛИКАЦИЯ:

Тип 5-3		Тип 5-4	
А	— Скамья со спинкой	т.п. 320-11, тип Г-1	— 1 шт.
Б	— Декоративная стенка	т.п. 320-13	— 4 шт.
В	— Урна	т.п. 320-10, тип 2	— 2 шт.
Тип 5-4		Тип 5-4	
Г	— Пергола — трельяж	т.п. 320-13	— 1 шт.
Д	— Декоративная стенка	т.п. 320-13,	— 1 шт.
Е	— Пергола	т.п. 320-13, тип 1-1	— 2 шт.
Ж	— Ваза — цветочница	т.п. 320-9, тип В 1-1	— 3 шт.
И	— Урна	т.п. 320-10, тип 2	— 3 шт.
М	— Скамья без спинки	т.п. 320-11, тип С-2	— 2 шт.
К	— Покрытие из бетонной плитки		
Л	— Газон обыкновенный		

ПОЯСНИТЕЛЬНАЯ ЗАПИСКА


Условные границы каждого типа приняты по осям подъездных входов. Палисадники оборудованы скамьями, перголами, трельяжами. Слева от входов устанавливается декоративная стенка, отделяющая общий вход от индивидуального. Тротуары, дорожки и площадки вымощены бетонной плиткой.

МАСШТАБ 1:100

УДОЛЛ.  
ВЫШАНСКАЯ  
КАШИЦОВА

Г. МОСКВА

1977г	Архитектурно-планировочные решения внешнего благоустройства, озеленения и оборудования участков жилых групп на 2.0-4.0 тыс. жителей (для 3-4 строятельно-климатических зон).	Палисадники. Тип 5-3, тип 5-4 Гипплам. Оборудование.	Типовые решения 320-57	Альбом I	АС-36
-------	--	---	---------------------------	-------------	-------

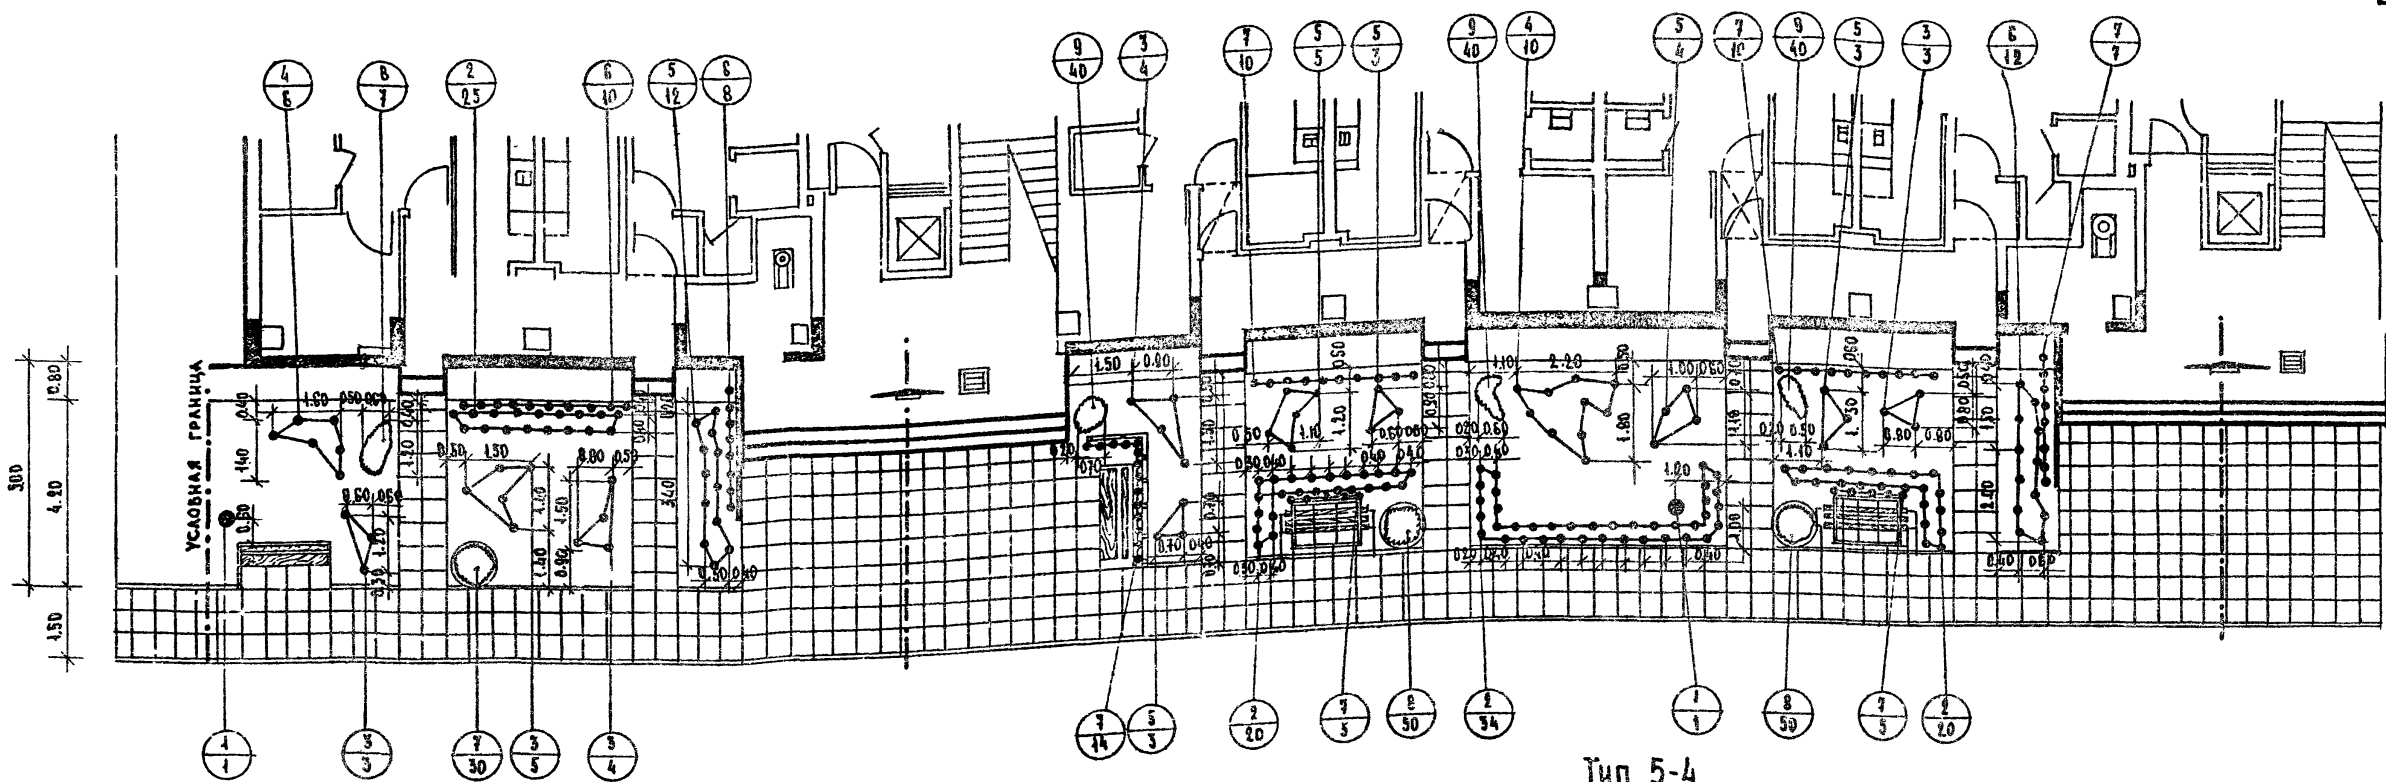

**ТАБЛИЦА АССОРТИМЕНТА РАСТЕНИЙ**  
**ПРИДΟМОВАЯ ПОЛОСА ШИРИНОЙ 5.00 М**  
**Тип 5-3**


№ п/п на чертеж.	НАЗВАНИЕ РАСТЕНИЙ	СТАНДАРТ	КОЛ-ВО ШТУК
<b>ДЕРЕВЬЯ</b>			
1	Магнолия лилейноцветная	6-11 лет	1
<b>КУСТАРНИКИ</b>			
2	Бересклет японский (в двухрядной живой изгороди)	сам.станд.	23
3	Сирень обыкновенная (сортовая)	— " —	12
4	Дейция шероховатая	— " —	6
5	Роза (сортовая)	— " —	12
<b>ВЬЮЩИЕСЯ</b>			
6	Виноград обыкновенный	— " —	18
<b>ЦВЕТЫ</b>			
7	Виола триколор	— " —	30
8	Флокс метельчатый	— " —	7

**ТАБЛИЦА АССОРТИМЕНТА РАСТЕНИЙ**  
**ПРИДΟМОВАЯ ПОЛОСА ШИРИНОЙ 5.00 М**  
**Тип 5-4**

№ п/п на чертеж.	НАЗВАНИЕ РАСТЕНИЙ	СТАНДАРТ	КОЛ-ВО ШТУК
<b>ДЕРЕВЬЯ</b>			
1	Каштан конский	12-16 лет	1
<b>КУСТАРНИКИ</b>			
2	Ирга обыкновенная (в двухрядной живой изгороди)	сам.станд.	74
3	Айва японская высокая	— " —	7
4	Форзиция пониклая	— " —	10
5	Сирень индийская	— " —	18
6	Роза сортовая	— " —	12
<b>ВЬЮЩИЕСЯ</b>			
7	Глициния / вистерия китайская /	— " —	51
<b>ЦВЕТЫ</b>			
8	Лобелия	— " —	100
9	Крокус	— " —	120

МАСШТАБ 1:100

Г. МОСКВА  
 П. АРХ. ПРОЕКТА  
 Р. К. Г. Р. А. Р. К.  
 С. В. И. Н. А.  
 В. Ш. И. Н. С. К. А.  
 К. А. Ш. И. Н. Ц. Е. В. А.

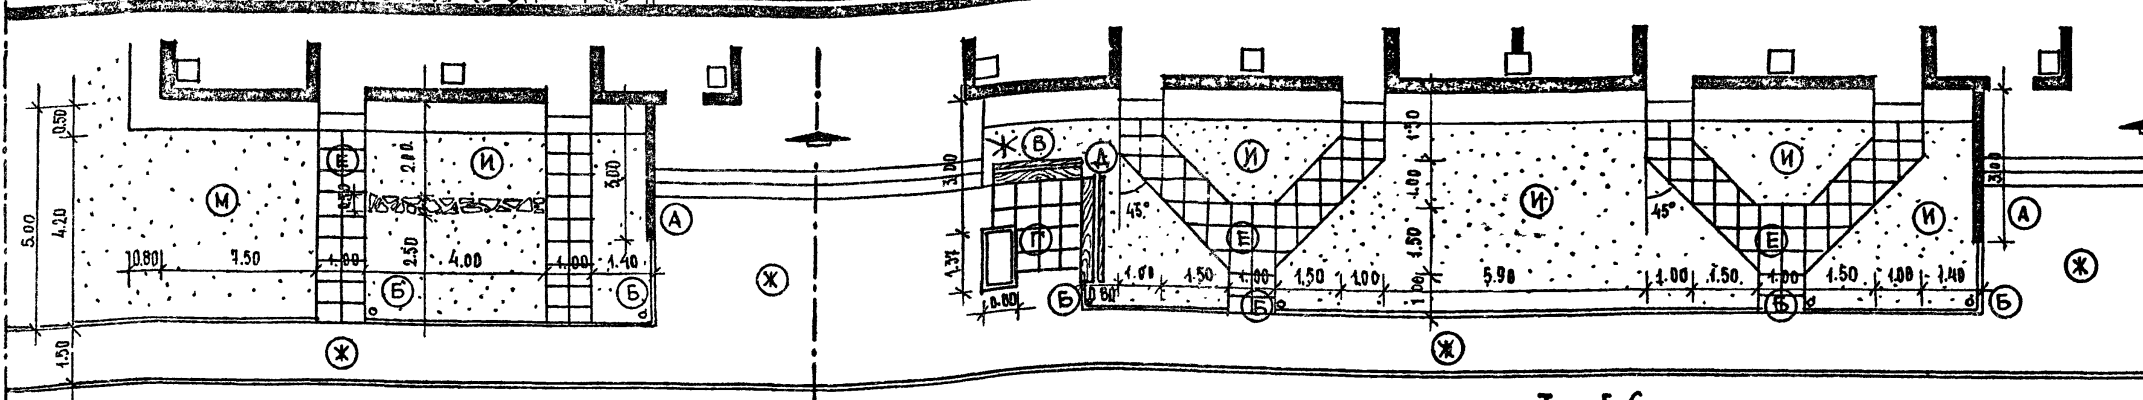

Тип 5-5

Тип 5-6

### ТЕХНИКО-ЭКОНОМИЧЕСКИЕ ПОКАЗАТЕЛИ

	Тип 5-5	Тип 5-6
1. Общая площадь в условных границах	140 м <sup>2</sup>	232 м <sup>2</sup>
в том числе:		
а) Под застройкой	34.90 м <sup>2</sup>	54.70 м <sup>2</sup>
б) Под тротуарами и площадками асфальтированными	38.70 м <sup>2</sup>	73.60 м <sup>2</sup>
в) Под дорожками и площадками с покрытием из бетонной плитки	8.40 м <sup>2</sup>	26.20 м <sup>2</sup>
г) Дорожки с покрытием типа "Брекчия"	2.00 м <sup>2</sup>	—
д) Газон с насаждениями	56.00 м <sup>2</sup>	67.50 м <sup>2</sup>
2. Бортовой камень 8×20 см	18.30 п.м.	30.00 п.м.

### ЭКСПЛИКАЦИЯ Тип 5-5

А — Декоративная стенка	т.п. 320-13	— 1 шт.
Б — Урна, тип 2	т.п. 320-10	— 2 шт.

### Тип 5-6

А — Декоративная стенка	т.п. 320-13	— 1 шт.
Б — Урна, тип 2	т.п. 320-10	— 4 шт.
В — Установка отдельностоящая для млян, т.п. 330-1	—	— 1 шт.
Г — Ваза-цветочница, тип I	т.п. 320-9	— 1 шт.
Д — Скамья со спинкой, тип Г-1	т.п. 320-11	— 2 шт.

- Е — Покрытие из бетонной плитки
- Ж — Асфальтовое покрытие
- И — Газон обыкновенный

МАСШТАБ 1:100

### ПОЯСНИТЕЛЬНАЯ ЗАПИСКА


Тротуары и площадки у входов асфальтируются. Дорожки, ведущие к индивидуальным входам, имеют покрытие из бетонной плитки. Слева от подъезда устанавливается декоративная стенка, отделяющая общий вход от индивидуального.

1977 г. Архитектурно-планировочные решения внешнего благоустройства, озеленения и оборудования участков жилых групп на 2.0-4.0 тыс. жителей (для 3-4 строителей-климатических зон).

Палисадинки Тип 5-5. Тип 5-6. Генплан. Оборудование

Г. МОСКВА  
НИИГ ПРОЕКТИРОВАНИЕ  
УСТРОЙСТВА  
ОБЩЕСТВЕННЫХ  
ПРОСТРАНСТВ  
НАСЕЛЕНИЯ  
ВНЕШНЕГО  
БЛАГОУСТРОЙСТВА  
ОЗЕЛЕНЕНИЯ  
И  
ОБОРУДОВАНИЯ  
УЧАСТКОВ  
ЖИЛЫХ  
ГРУПП  
НА  
2.0-4.0  
ТЫС.  
ЖИТЕЛЕЙ  
(ДЛЯ  
3-4  
СТРОИТЕЛЕЙ-  
КЛИМАТИЧЕСКИХ  
ЗОН)



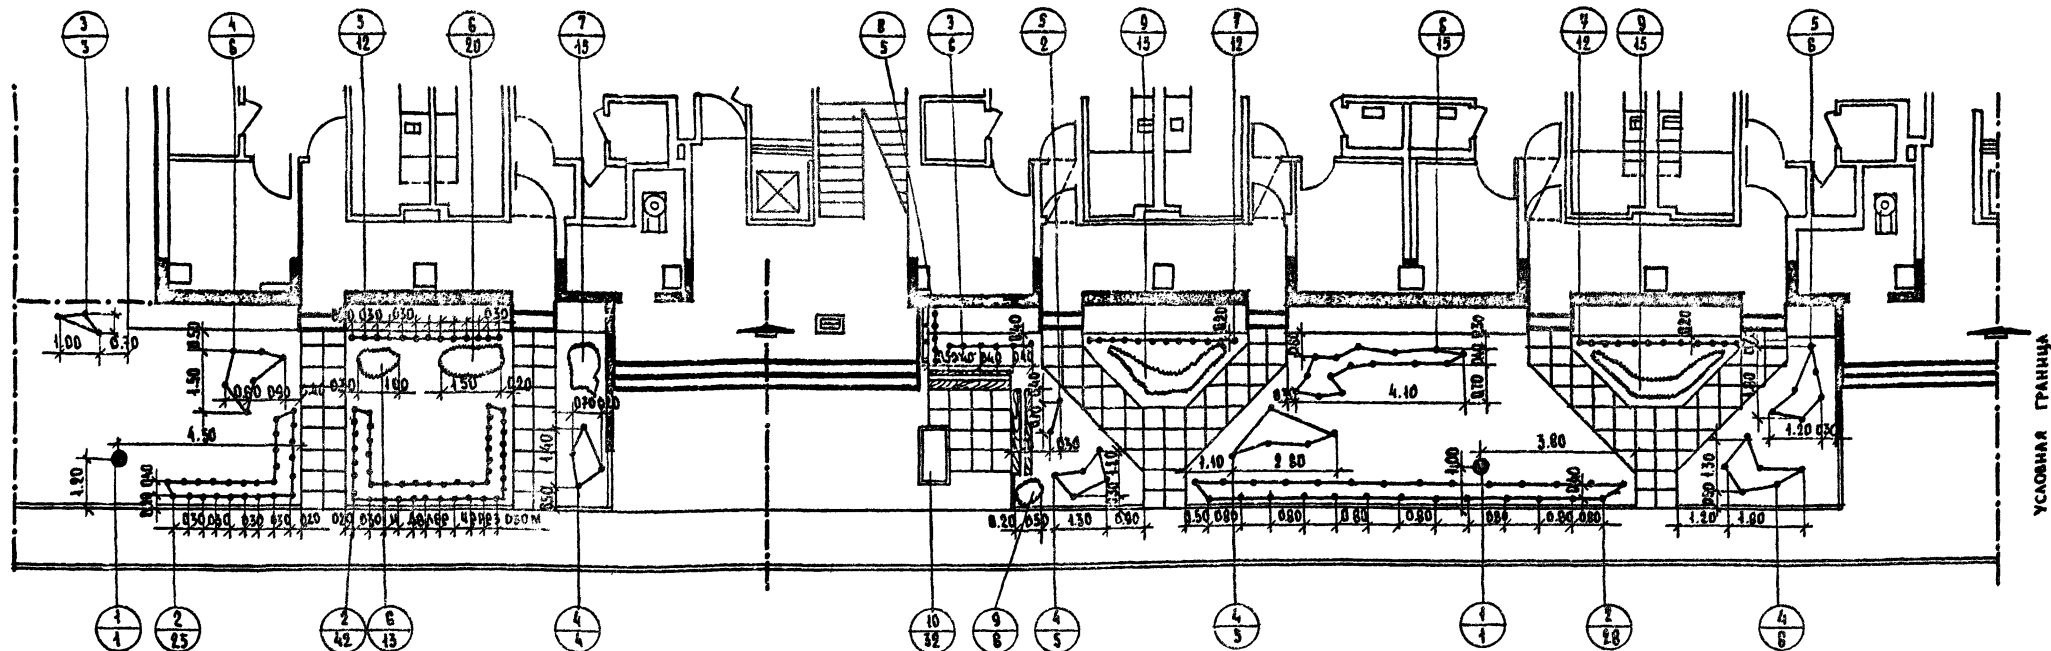

Тип 5-5

Тип 5-6

ТАБЛИЦА АССОРТИМЕНТА РАСТЕНИЙ  
ПРИДОМОВАЯ ПОЛОСА ШИРИНОЙ ДО 5 м.  
Тип 5-5

ТАБЛИЦА АССОРТИМЕНТА РАСТЕНИЙ  
ПРИДОМОВАЯ ПОЛОСА ШИРИНОЙ ДО 5 м  
Тип 5-6

№ п/п на чертеже	НАЗВАНИЕ РАСТЕНИЙ	СТАНДАРТ	КОЛ-ВО ШТУК
<u>ДЕРЕВЬЯ</u>			
1	КАШТАН КОНСКИЙ	42-46 лет	1
<u>КУСТАРНИКИ</u>			
2	КИЗИЛЬНИК БАСТАЯЩИЙ (в двухрядной живой изгороди)	саж. станд.	67
3	КАЛИНА ОБЫКНОВЕННАЯ	— " —	3
4	ЧУБУШНИК ВЕНЕЦКИЙ	— " —	10
<u>ВЬЮЩИЕСЯ</u>			
5	ВИНОГРАД ПЯТИАСТОЧКОВЫЙ	— " —	12
<u>ЦВЕТЫ</u>			
6	ИРИС ГИБРИДНЫЙ	— " —	33
7	ДЕЛЬФИНИУМ /шпорник/	— " —	15

№ п/п на чертеже	НАЗВАНИЕ РАСТЕНИЙ	СТАНДАРТ	КОЛ-ВО ШТУК
<u>ДЕРЕВЬЯ</u>			
1	ЯБЛОНЯ СЛИБОЛИСТНАЯ	6-11 лет	1
<u>КУСТАРНИКИ</u>			
2	СМОРОДИНА ЗОЛОТИСТАЯ (в двухрядной живой изгороди)	саж. станд.	28
3	СНЕЖЕЗГОДНИК КИСТИСТЫЙ (в однорядной живой изгороди)	— " —	6
4	СИРЕНЬ ОБЫКНОВЕННАЯ	— " —	16
5	СИРЕНЬ БЕНГЕРСКАЯ	— " —	8
6	ШИПОВНИК МОРЩИНИСТЫЙ	— " —	15
<u>ВЬЮЩИЕСЯ</u>			
7	ВИНОГРАД ПЯТИАСТОЧКОВЫЙ	— " —	24
8	РОЗА ПЛАСТИСТАЯ	— " —	5
<u>ЦВЕТЫ</u>			
9	ФЛОКС МЕТЕЛЬЧАТЫЙ	— " —	36
10	ВИОЛА ТРИКОЛОР	— " —	32

МАСШТАБ 1:100

ГЛАВ. ПРОЕК. КОСОВСКИЙ  
ДИР. СР. ПРОЕК. КАШИЦЕВА  
СТ. ТЕХНИК. КАШИЦЕВА



С. МОСКВА

**ЭКСПЛИКАЦИЯ:**  
Тип 8-7

- А - Ваза-цветочница, т.п. 320-9 тип В-1-1 — 1шт
- Б - Песочница, т.п. 734-; Тип II — 1шт
- В - Скамья со спинкой т.п. 320-11 Тип Г-1 — 1шт
- Г - Декоративная стенка т.п. 320-13 — 1шт
- А - Урна, т.п. 320-10, Тип 2 — 4шт
- Е - Покрытие из бетонной плитки
- Ж - Щебеночное покрытие
- И - Асфальтовое покрытие

**ТЕХНИКО-ЭКОНОМИЧЕСКИЕ ПОКАЗАТЕЛИ**

- 1. Общая площадь в условных границах — 510,00 м<sup>2</sup>  
в том числе:
  - а) Под застройкой — 228,40 м<sup>2</sup>
  - б) Под тротуарами асфальтированными — 45,00 м<sup>2</sup>
  - в) Под дорожками и площадками с покрытием из бетонной плитки — 84,00 м<sup>2</sup>
  - г) Под площадками со щебеночным покрытием — 106,00 м<sup>2</sup>
  - д) Под газонами с насаждениями — 142,00 м<sup>2</sup>
- 2. Борт бетонный 8 см - 20 см — 30,00 пм

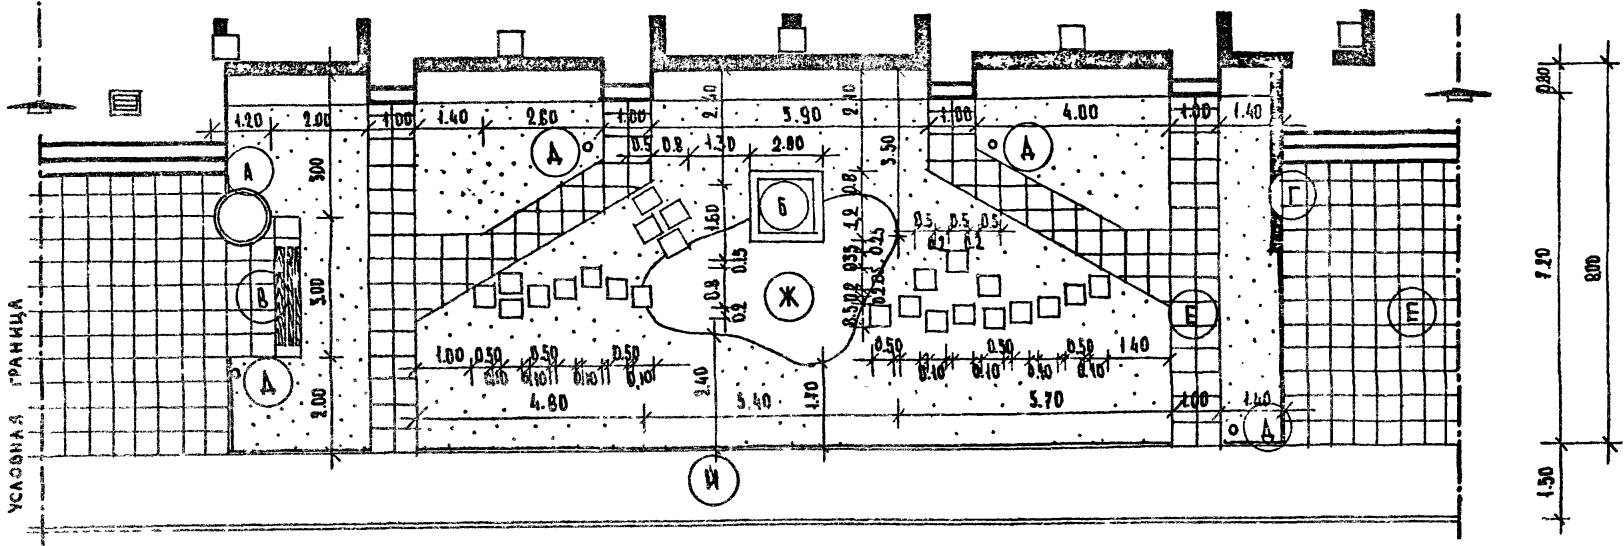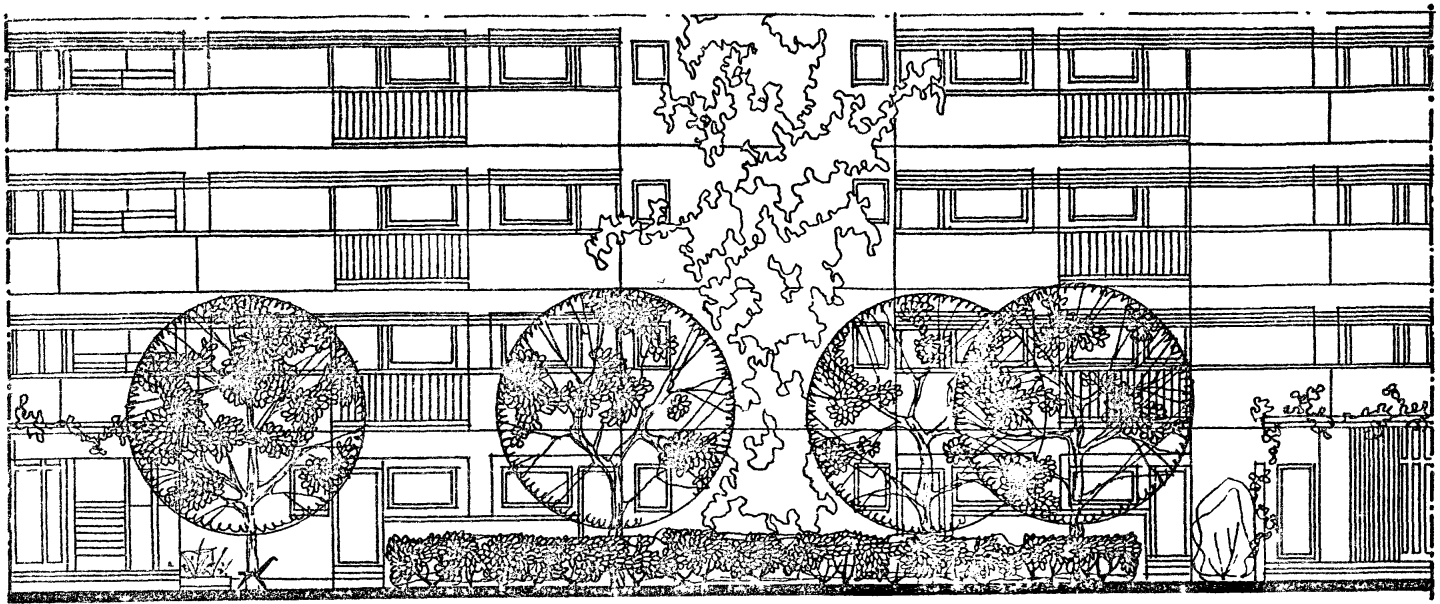

**ПОЯСНИТЕЛЬНАЯ ЗАПИСКА**


Условные границы определяются осями линиями входов.  
 Мощеные площадки и внутренние дорожки (за исключением детской площадки с песочницей) - плиточное.  
 Тротуары - асфальтированные.

МАСШТАБ 1:100

УЧ. МАСШ. № 1  
 И.А. АРХ. ПР. ТА  
 Р.У.Г. ПР. АРХ.  
 Р.У.Г. ПР. АРХ.  
 И.А. АРХ. ПР. ТА  
 Р.У.Г. ПР. АРХ.  
 Р.У.Г. ПР. АРХ.  
 И.А. АРХ. ПР. ТА  
 Р.У.Г. ПР. АРХ.  
 Р.У.Г. ПР. АРХ.

М. МОСКВА

1977г.	АРХИТЕКТУРНО-ПЛАНИРОВОЧНЫЕ РЕШЕНИЯ ВНЕШНЕГО БЛАГОУСТРОЙСТВА, ОЗЕЛЕНЕНИЯ И ОБОРУДОВАНИЯ УЧАСТКОВ ЖИЛЫХ ГРУПП НА 2.0-4.0 ТЫС. ЖИТЕЛЕЙ (ДЛЯ 3-4 СТРОИТЕЛЬНЫХ КАМНАТИЧЕСКИХ ЗОН).	ПЛАНИРОВКА. Тип 8-7. Генплан. Оборудование.	Типовые решения 320-57	Альбом I	АС-40
--------	---	---	------------------------	----------	-------


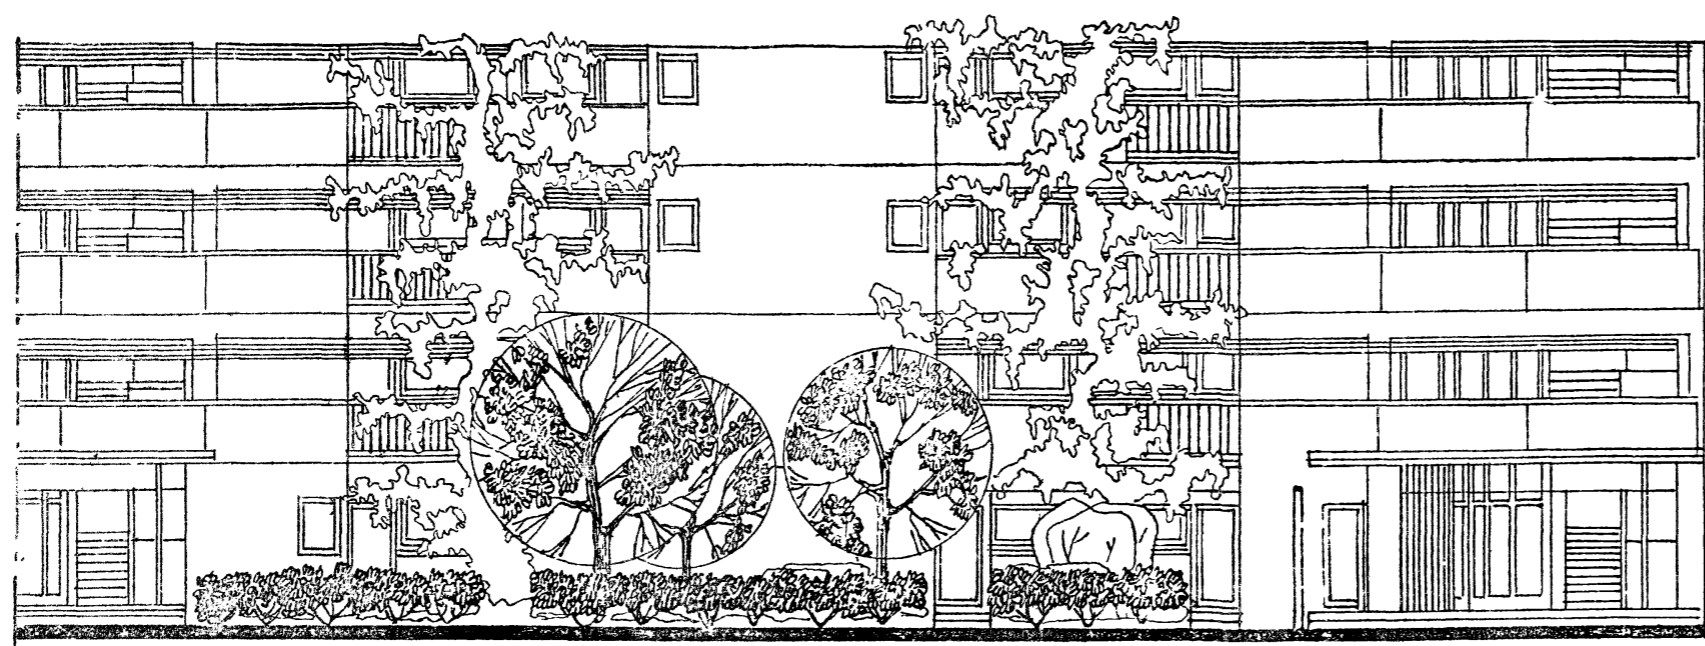


ТЕХНИКО-ЭКОНОМИЧЕСКИЕ ПОКАЗАТЕЛИ

1. Общая площадь в условных границах	— 363,00 м <sup>2</sup>
в том числе:	
а) Под застройкой	— 107,00 м <sup>2</sup>
б) Под тротуарами асфальтированными	— 45,00 м <sup>2</sup>
в) Под площадками и дорожками с покрытием из бетонной плитки	— 82,50 м <sup>2</sup>
г) Под площадкой со щебенистым покрытием	— 15,00 м <sup>2</sup>
д) Под газон с насаждениями	— 113,50 м <sup>2</sup>
2. Борт бетонный 8x20 см	— 30,00 п.м

Пояснительная записка

Условные границы установлены по осям подъездных входов. Тротуар асфальтируется. Остальные дорожки и площадки /за исключением детской/ мостятся бетонной плиткой. Детская площадка - с щебенистым покрытием.

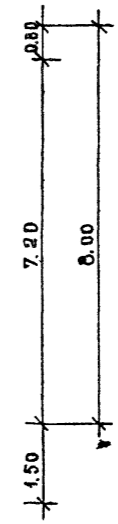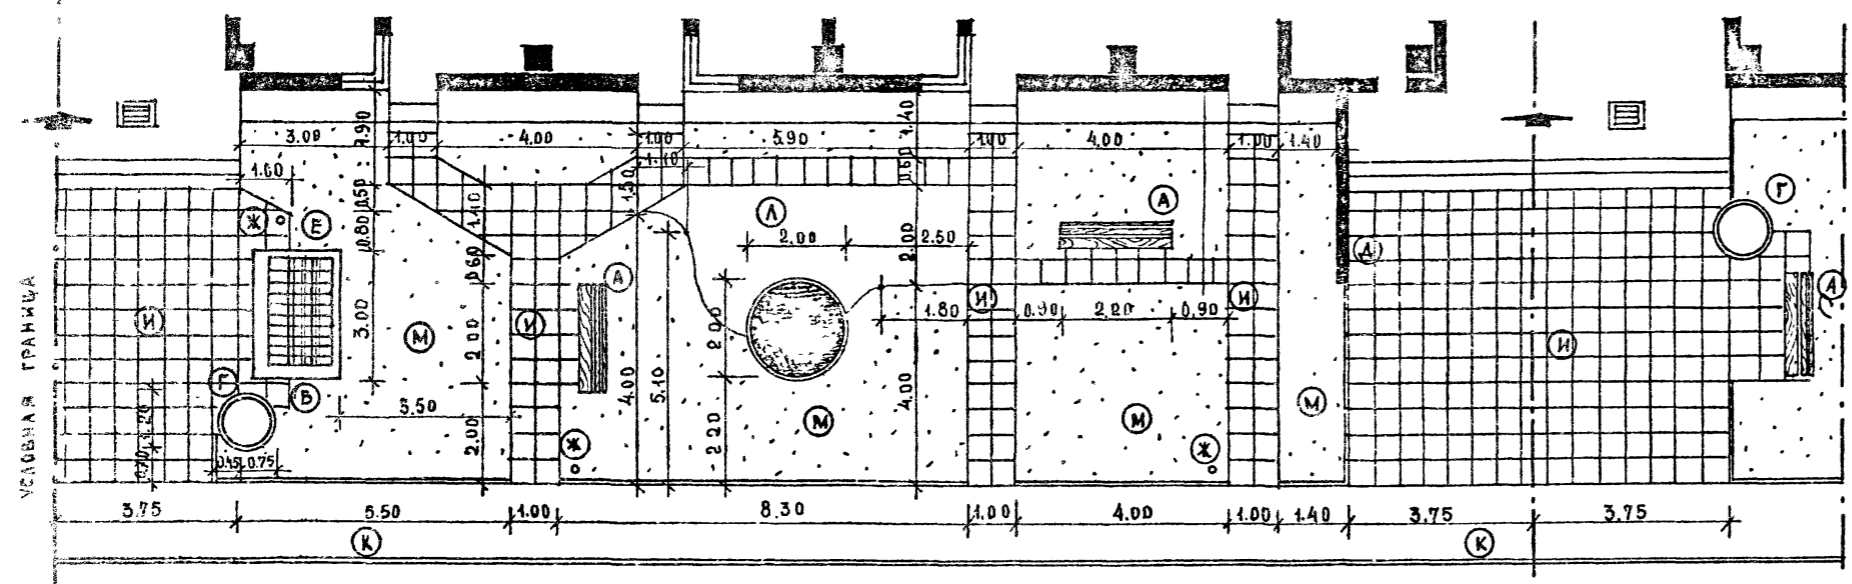

- А - Скамья со спинкой т. п. 320-11, тип Г-1 — 2 шт.
- Б - Скамья без спинки т. п. 320-11, тип С-2 — 1 шт.
- В - Чаша для воды т. п. 320-12, тип I или II — 1 шт.
- Г - Ваза для цветов т. п. 320-9, тип В1-1 — 1 шт.
- Д - Декоративная стенка т. п. 320-13 — 1 шт.
- Е - Пергола т. п. 320-18, тип I — 1 шт.
- Ж - Урна т. п. 320-10, тип 2 — 3 шт.
- И - Мощение из бетонной плитки
- К - Асфальтовое мощение
- Л - Щебенистое покрытие
- М - Газон обыкновенный

МАСШТАБ 1:100

Москва

ГЛАВ. ПРОЕКТ. Б.А. ГА...  
УЧ. ПРО. АРХ. БЫШИНСКАЯ...  
ПРОЕКТ. МАЖ. МАШИЦОВА

1977 г. Архитектурно-планировочные решения внешнего благоустройства, озеленения и оборудования участков жилых районов на 2,0-4,0 тыс. жителей /для 3-4 строек/ - климатически зон/.

Палисадник. Тип В-В. Генплан. Оборудование.

Типовые решения 320-57	Альбом I	АС-41
------------------------	----------	-------


ТАБЛИЦА АССОРТИМЕНТА РАСТЕНИЙ. Тип 8-7

№ п/п по черт.	НАЗВАНИЕ РАСТЕНИЙ	СТАНДАРТ	КОЛ-ВО ШТУК
<u>ДЕРЕВЬЯ</u>			
4.	Липа крупнолистная	12-16 лет	4
<u>КУСТАРНИКИ</u>			
2.	Ирга обыкновенная (в двухрядной живой изгороди)	сам.станд.	64
3.	Чувшик обыкновенный (сортовой)	—И—	32
4.	Шиповник морщинистый	—И—	16
<u>ВЬЮЩИЕСЯ</u>			
5.	Виноград плосколиственный	—И—	16
<u>ЦВЕТЫ</u>			
6.	Флокс метельчатый	—И—	16
7.	Гелениум осенний	—И—	22
8.	Настурция	—И—	35


ТАБЛИЦА АССОРТИМЕНТА РАСТЕНИЙ. Тип 8-8

№ п/п по черт.	НАЗВАНИЕ РАСТЕНИЙ	СТАНДАРТ	КОЛ-ВО ШТУК
<u>ДЕРЕВЬЯ</u>			
1.	Липа крупнолистная	12-16 лет	2
2.	Абрикос обыкновенный	6-11 лет	1
<u>КУСТАРНИКИ</u>			
3.	Бирючина обыкновенная (в двухрядной живой изгороди)	сам.станд.	45
4.	Сирень обыкновенная (сортовая)	—И—	10
5.	Дейция шероховатая	—И—	12
6.	Роза (сортовая)	—И—	11
<u>ВЬЮЩИЕСЯ</u>			
7.	Виноград прибрежный	—И—	24
8.	Жимолость душистая	—И—	7
<u>ЦВЕТЫ</u>			
9.	Тюльпан	—И—	290
10.	Нарцисс	—И—	96
11.	Виола триколор	—И—	32

МАСШТАБ 1:100

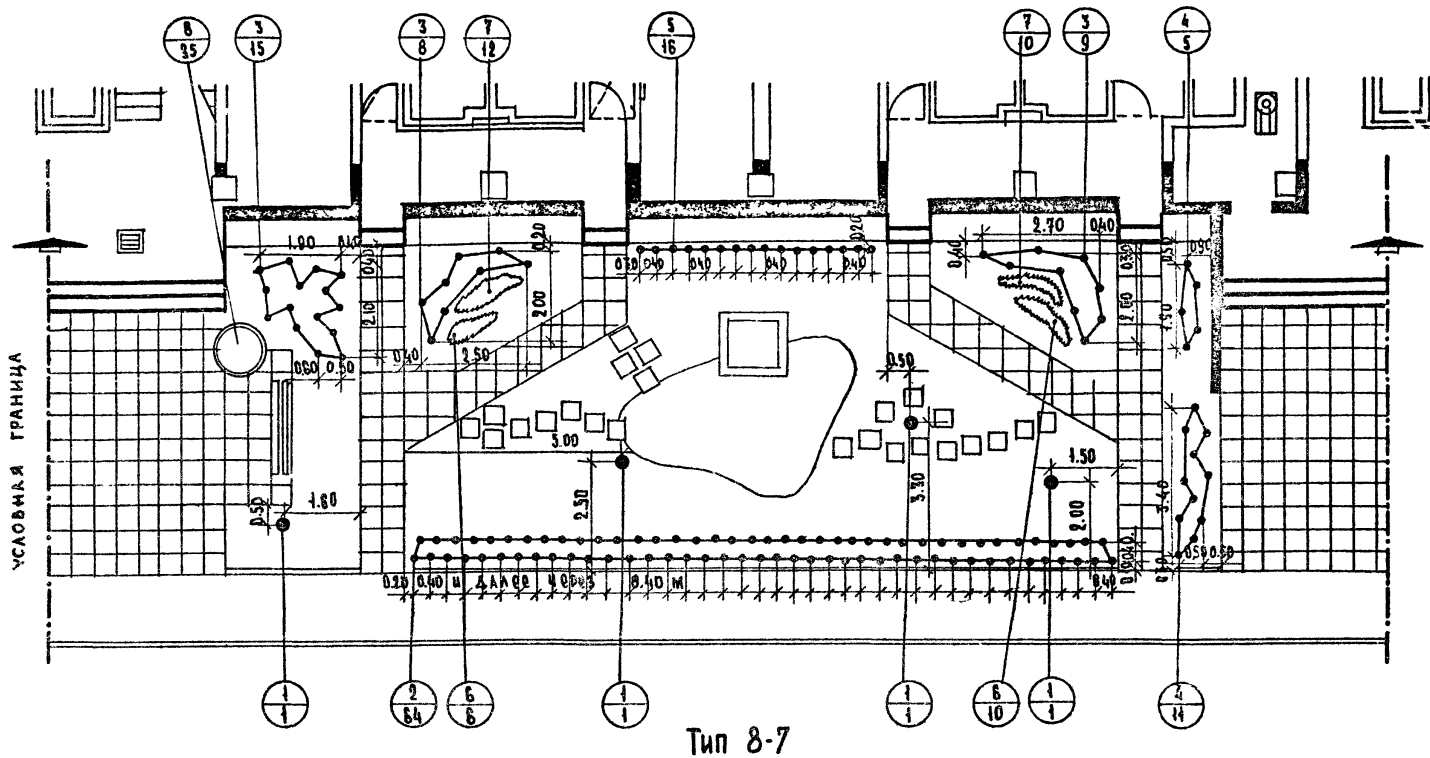

Тип 8-7

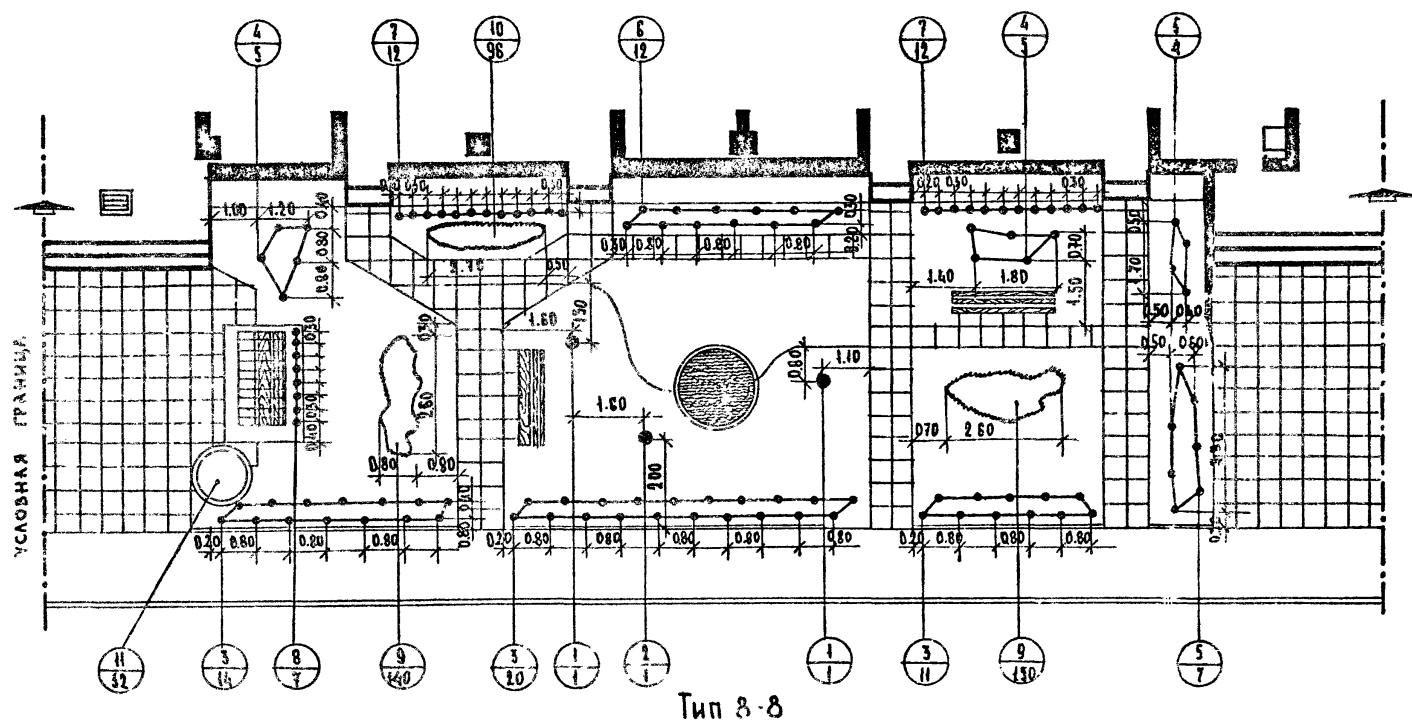

Тип 8-8

ЦНИИ градостроительства  
г. Москва  
ИЗДАННОЕ ОТДЕЛЕНИЕ  
РУКОВОДИТЕЛЬ  
И. А. РАХИПОВА  
С. П. ТЕХНИК  
ПРОЕКТОВЫЙ КОЛЛЕКТИВ  
ОБЩИЙ КОМПОНЕНТ  
САДОВОД  
КАШИЦЕВА  
КАШИЦЕВА  
КАШИЦЕВА



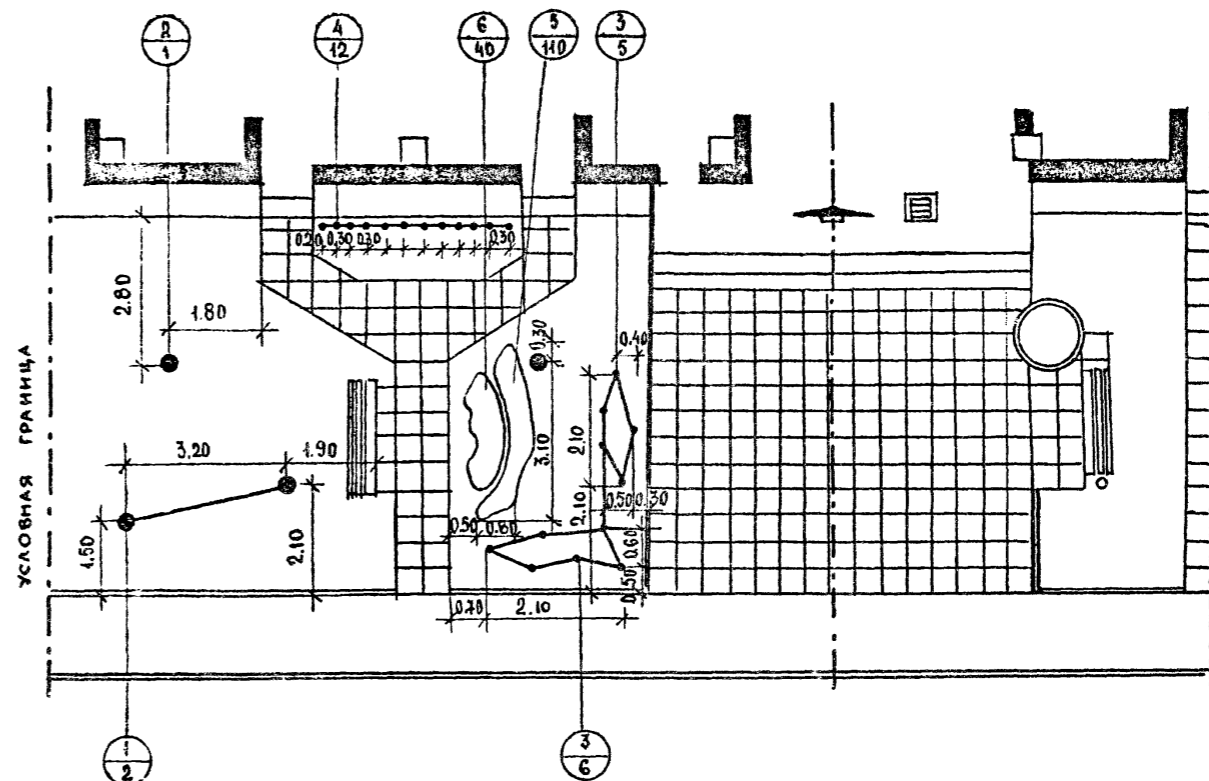
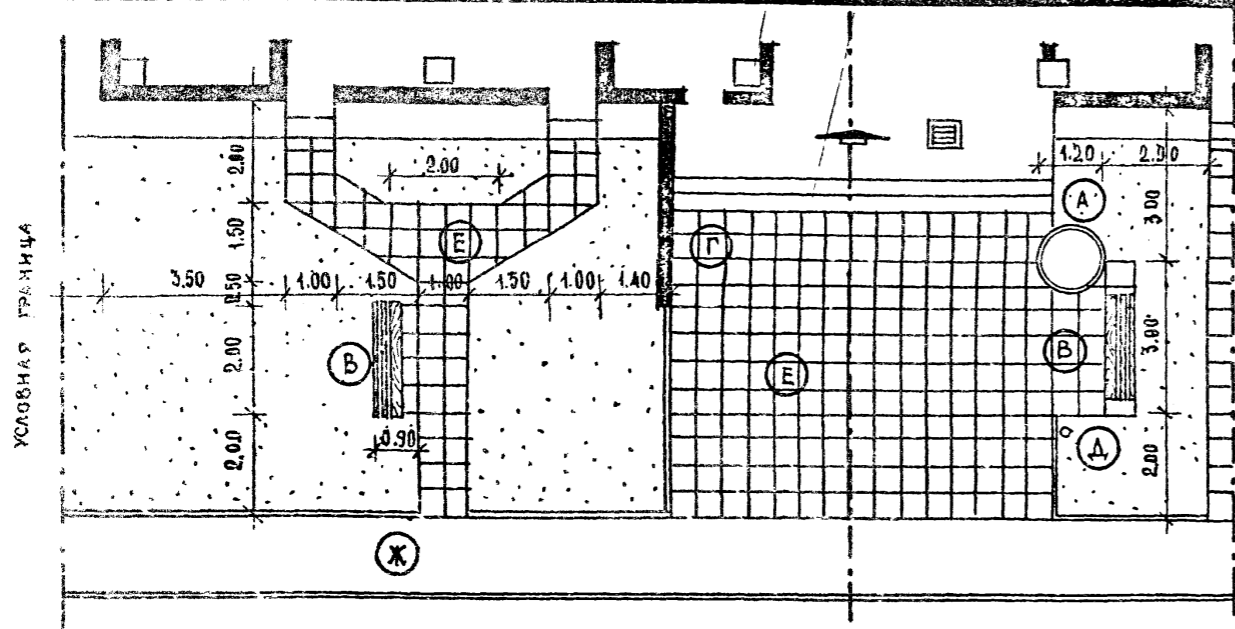
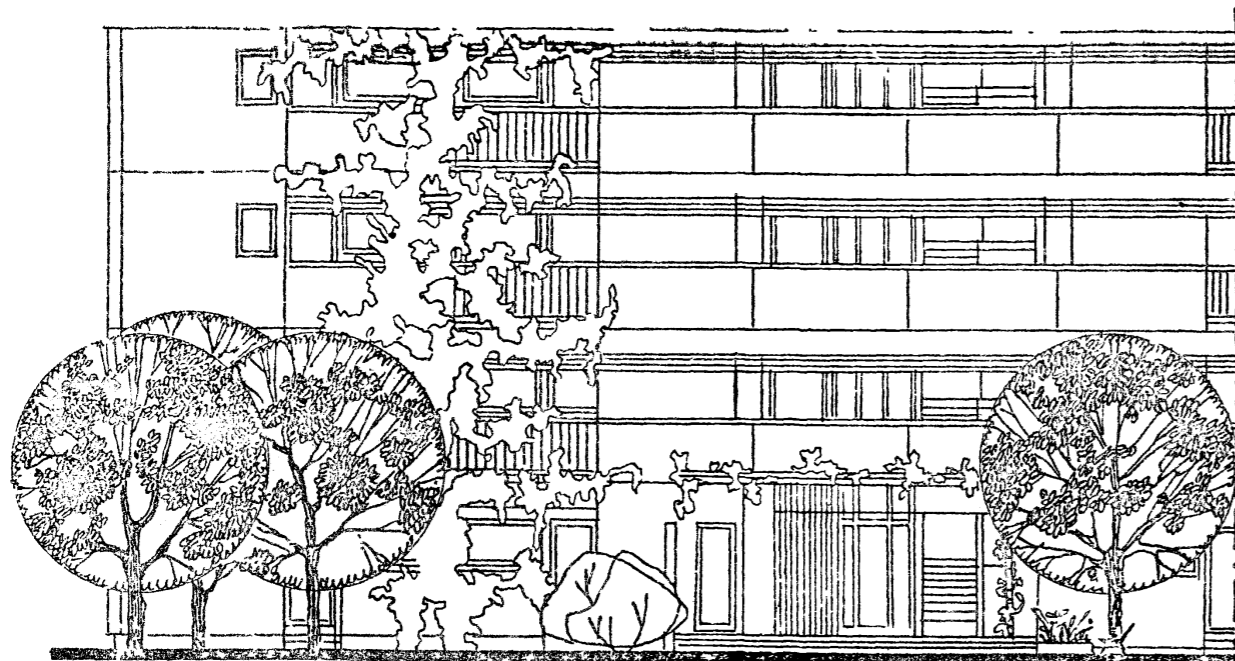


ТАБЛИЦА АССОРТИМЕНТА РАСТЕНИЙ  
ПРИДОМОВАЯ ПОЛОСА ШИРИНОЙ ДО 8 м.  
ТИП 8-9

№ п/п и на чер.	НАЗВАНИЕ РАСТЕНИЙ	СТАНДАРТ	КОЛ-ВО ШТУК
ДЕРЕВЬЯ			
1	ЛИПА ВОЙЛОЧНАЯ	12-16 ЛЕТ	2
2	АБРИКОС ОБЫКНОВЕННЫЙ	6-7 ЛЕТ	1
КУСТАРНИКИ			
3	СИРЕНЬ ОБЫКНОВЕННАЯ СОРТОВАЯ /В ГРУППАХ/	САЖ. СТАНД	11
ВЬЮЩИЕСЯ			
4	ВИНОГРАД ПРИБРЕЖНЫЙ	—	12
ЦВЕТЫ			
3	ТЮЛЬПАН САДОВЫЙ	—	110
6	АРАБИС АЛЬПИЙСКИЙ	—	40

ЭКСПЛИКАЦИЯ Тип 8-9

- А - Ваза-цветочница т.п. 320-9 тип -1 шт.
- В - Скамья со спинкой, тип 1, т.п. 320-11 -1 шт.
- Г - Декоративная стенка, т.п. 320-13 -1 шт.
- Д - Урна, т.п. 320-10, Тип 2 -1 шт.
- Е - Покрытие из бетонной плитки
- Ж - Асфальтовое покрытие

ТЕХНИКО-ЭКОНОМИЧЕСКИЕ ПОКАЗАТЕЛИ

- 1. Общая площадь в условных границах - 272,00 м<sup>2</sup>  
в том числе:
  - а/ Под застройкой - 158,00 м<sup>2</sup>
  - б/ Под тротуарами асфальтированными - 24,00 м<sup>2</sup>
  - в/ Под дорожками и площадками с покрытием из бетонной плитки - 34,50 м<sup>2</sup>
  - г/ Под площадками с щебеночным покрытием - —
  - д/ Под газоном с насаждениями - 55,50 м<sup>2</sup>
- 2. Борт бетонный 8 x 20 см - 16,00 л.м.

ПОЯСНИТЕЛЬНАЯ ЗАПИСКА

Условные границы определяются осевыми линиями входов. Мощение площадок и внутренних дорожек плиточное. Тротуары — асфальтированные.

МАСШТАБ 1:100

АРХИТЕКТУРНО-ПЛАНИРОВОЧНЫЕ РЕШЕНИЯ  
 ВНЕШНЕГО БЛАГОУСТРОЙСТВА, ОЗЕЛЕНЕНИЯ И  
 ОБОРУДОВАНИЯ УЧАСТКОВ ЖИЛЫХ ГРУПП НА  
 2,0-4,0 ТЫС. ЖИТЕЛЕЙ /ДЛЯ 3-4 СТРОИТЕЛЬНО-  
 КЛИМАТИЧЕСКИХ ЗОН/

Г. МОСКВА

1977 г


АРХИТЕКТУРНО-ПЛАНИРОВОЧНЫЕ РЕШЕНИЯ  
ВНЕШНЕГО БЛАГОУСТРОЙСТВА, ОЗЕЛЕНЕНИЯ И  
ОБОРУДОВАНИЯ УЧАСТКОВ ЖИЛЫХ ГРУПП НА  
2,0-4,0 ТЫС. ЖИТЕЛЕЙ /ДЛЯ 3-4 СТРОИТЕЛЬНО-  
КЛИМАТИЧЕСКИХ ЗОН/

Палисадники Тип 8-9. Генплан. Оборудование. Озеленение.

Типовые решения  
320-57.

Альбом

АС-43

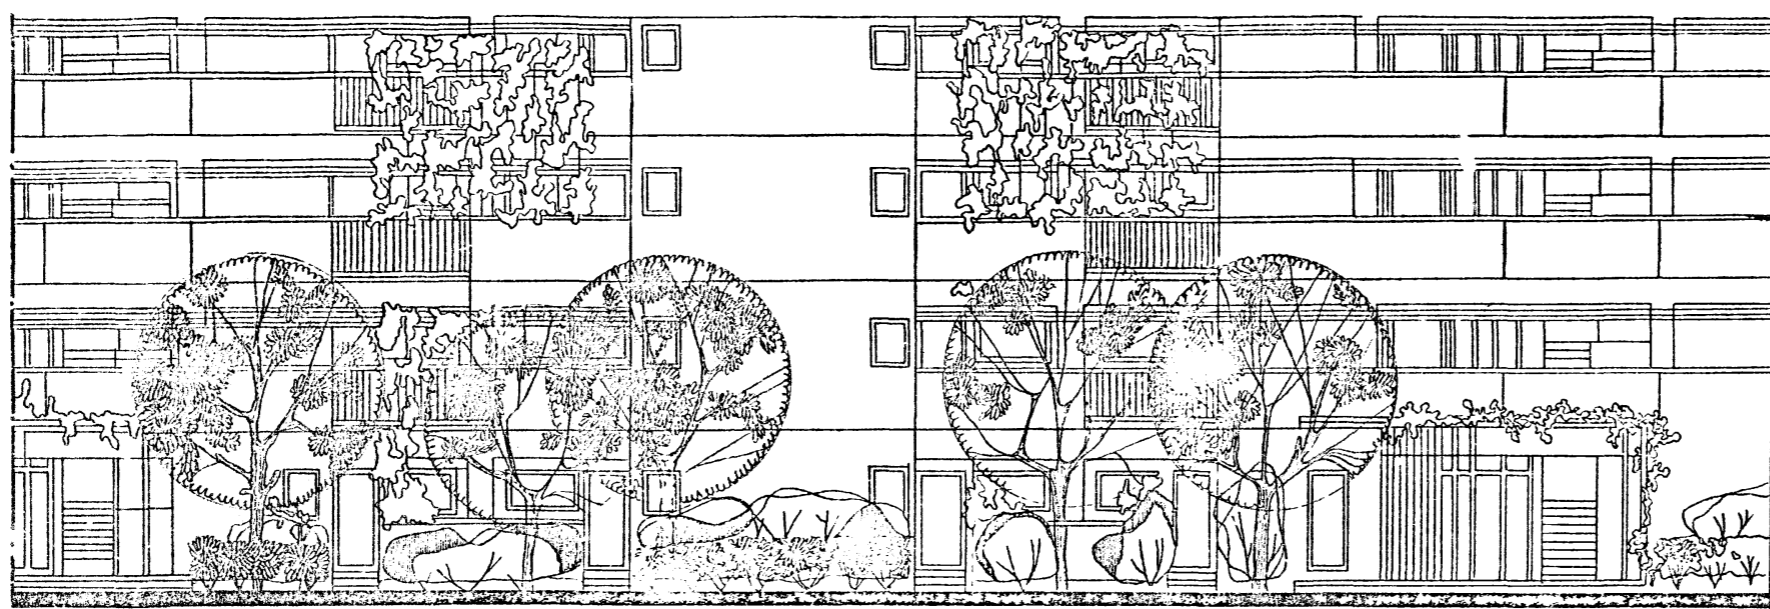


ЭКСПЛИКАЦИЯ:

- А - Пергола т.п. 320-13 тип П-1 - 1шт
- Б - Песочница т.п. 734-1 тип II - 1шт
- В - Декоративная стенка т.п. 320-13 - 1шт
- Г - Скамья без спинки тип С-2 т.п. 320-11 - 2шт
- А - Скамья со спинкой т.п. 320-11 тип Г-1 - 1шт
- Е - Урна, т.п. 320-10 Тип 2 - 4шт

ТЕХНИКО-ЭКОНОМИЧЕСКИЕ ПОКАЗАТЕЛИ

1. Общая площадь в условных границах - 400,00 м<sup>2</sup>
  - в том числе:
  - а) Под застройкой - 73,00 м<sup>2</sup>
  - б) Под тротуаром и площадками с асфальтовым покрытием - 405,00 м<sup>2</sup>
  - в) Под дорожками и площадками с покрытием из бетонной плитки - 51,00 м<sup>2</sup>
  - г) Под дорожками и площадками с щебеночным покрытием - 10,80 м<sup>2</sup>
  - д) Под газоном с насаждениями - 160,00 м<sup>2</sup>
2. Борт бетонный 8 x 20 см - 30,00 м<sup>2</sup>

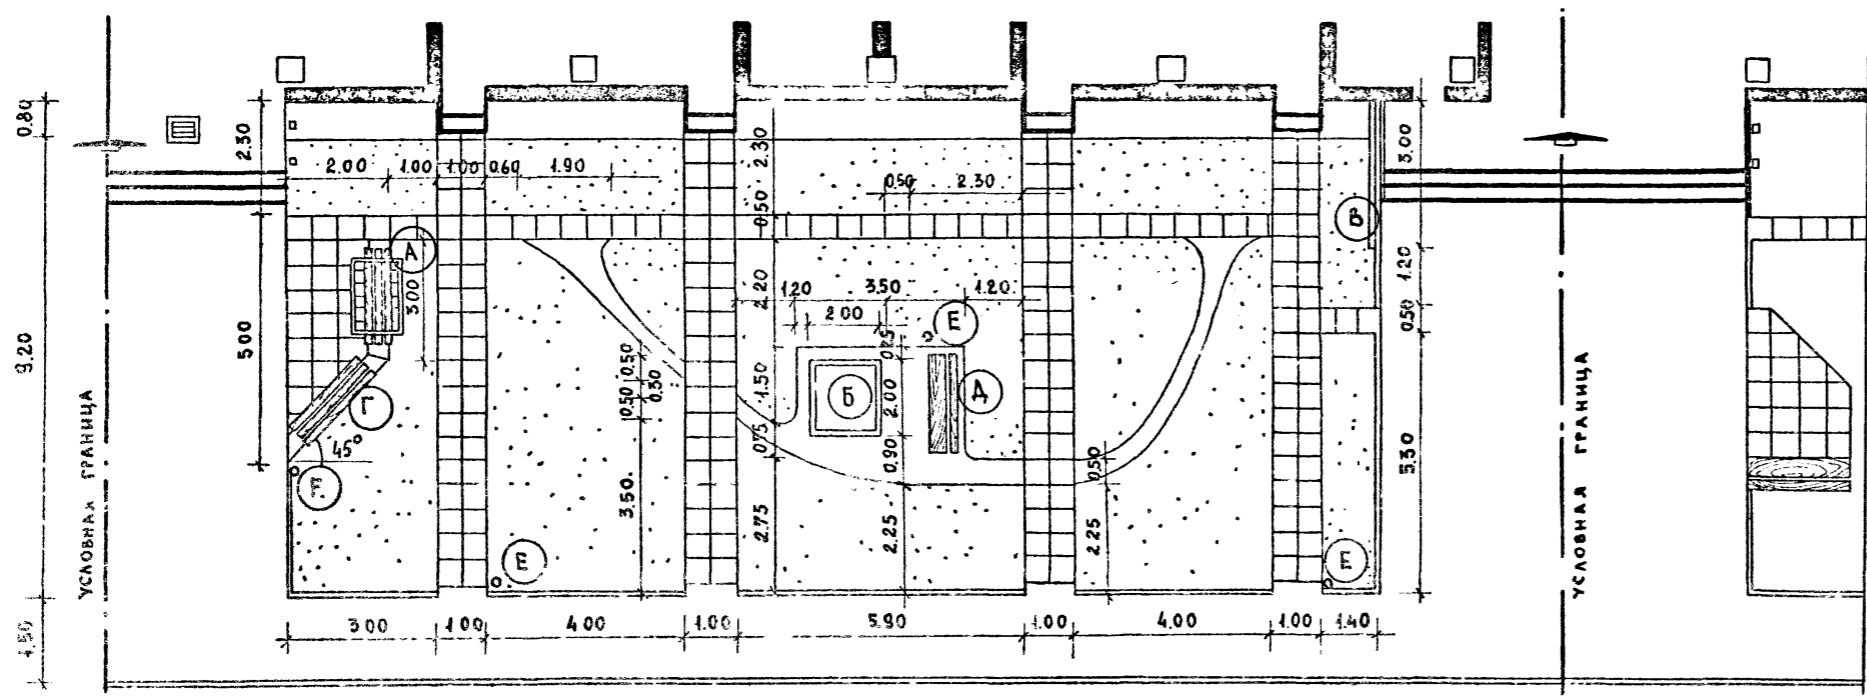


ПОЯСНИТЕЛЬНАЯ ЗАПИСКА

Условные границы приняты по осям входов. Тротуар и площадка у подездов асфальтируются. Дорожки, расположенные в палисаднике покрываются бетонной плиткой. В палисаднике размещена детская площадка с песочницей и скамьей.

МАСШТАБ 1:100

ОТДЕЛ ПРОЕКТИРОВАНИЯ И ПРОЕКТИРОВАНИЯ  
 РУК. НАСТ. И.Б. ШКОЛЬНИКОВ  
 ТА. АРХ. ПР. ТИ. С.А. САЗАН  
 РУК. ГР. АРХ. И.А. ШКОЛЬНИКОВ  
 РУК. ГР. ИНЖ. А.А. ШКОЛЬНИКОВ

1977г.	Архитектурно-планировочные решения внешнего благоустройства, озеленения и оборудования участков жилых групп на 20-40 тыс. жителей (для 3/4 строения - коммунального зона).	Палисадники Тип 10-10. Генплан. Оборудование.	Типовые решения 320-57	Альбом I	АС-44
--------	--	--	---------------------------	-------------	-------

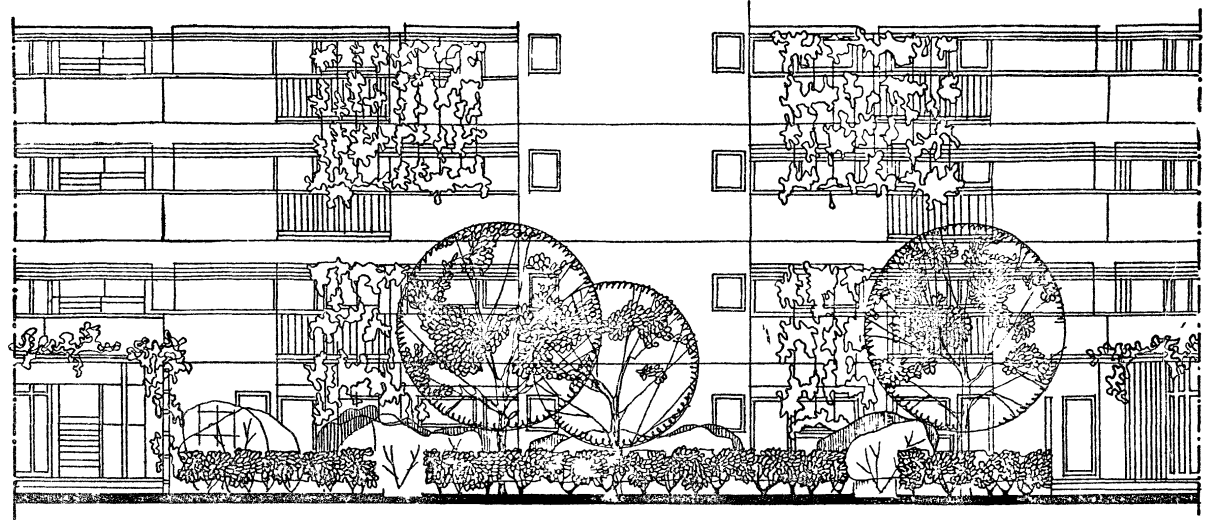

**ЭКСПЛИКАЦИЯ:**

- А - Пергола-треляж Тип 22, т.п. 320-13 — 1шт
- Б - Песочница т.п. 734 Тип I — 1шт
- В - Скамья детская без спинок тип С-3; т.п. 320-25 — 1шт
- Г - Качели тип II, т.п. 320-13 — 1шт
- А - Декоративная стенка т.п. 320-13 — 1шт
- Е - Треляж, т.п. 320-13 — 1шт
- Ж - Урны, т.п. 320-10 Тип 2 — 4шт
- И - Щебеночное покрытие — 1шт
- К - Асфальтовое покрытие — 1шт
- Л - Покрытие из бетонной плитки — 1шт


**ТЕХНИКО-ЭКОНОМИЧЕСКИЕ ПОКАЗАТЕЛИ**

1 Общая площадь в условных границах	390,00 м <sup>2</sup>
в том числе:	
а) Под застройкой	100,00 м <sup>2</sup>
б) Под тротуаром и площадками с асфальтовым покрытием	99,00 м <sup>2</sup>
в) Под дорожками и площадками с покрытием из бетонной плитки	40,00 м <sup>2</sup>
г) Под дорожками и площадками с щебеночным покрытием	24,50 м <sup>2</sup>
д) Под газоном с насаждениями	125,50 м <sup>2</sup>
2 Борт бетонный 8 см x 20 см	30 м.

**ПОЯСНИТЕЛЬНАЯ ЗАПИСКА**

В палисаднике, между внутренними дорожками организуется детская площадка, на которой размещены качели, песочница и скамья для отдыха. Площадка имеет щебеночное покрытие. Дорожки и площадка перед трельажной стенкой мостятся бетонной плиткой 500x500 мм. Тротуар и площадки перед подъездами асфальтируются.

МАСШТАБ 1:100

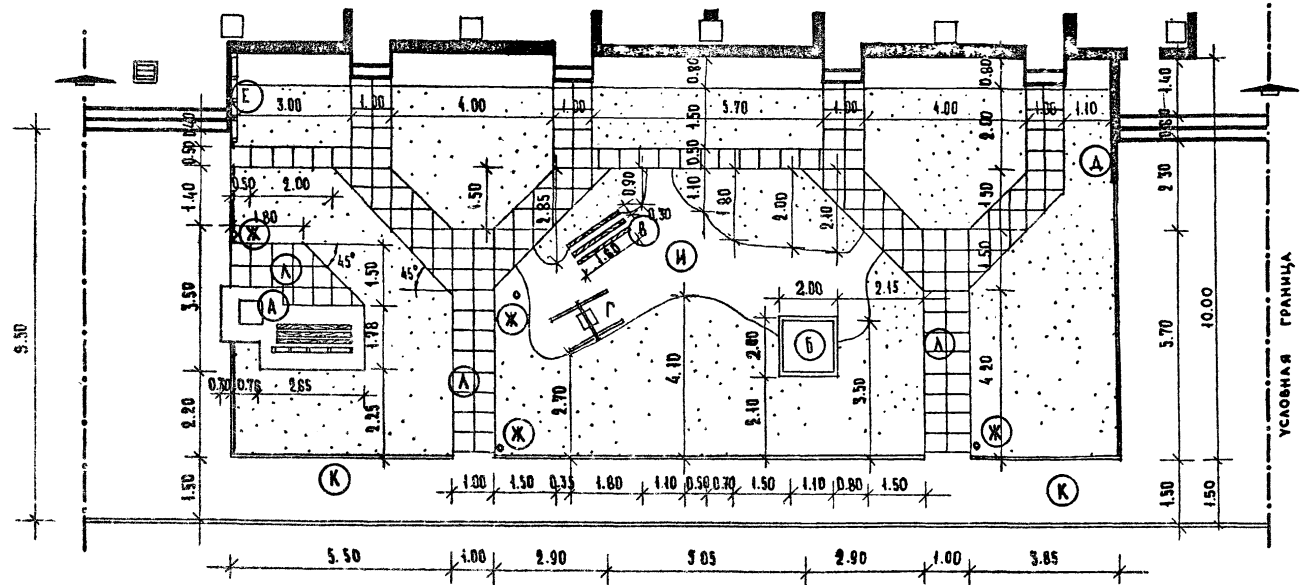

Исполнитель: И.И. Иванов	Проверил: П.П. Петров	С.С. Сидоров	Н.Н. Носов	К.К. Козлов	Л.Л. Леонов	М.М. Морозов	О.О. Орлов	П.П. Петров	Р.Р. Романов	С.С. Сидоров	Т.Т. Тихонов	У.У. Устинов	Ф.Ф. Федотов	Х.Х. Хохлов	Ц.Ц. Цыганов	Ч.Ч. Чернышев	Ш.Ш. Шварц	Щ.Щ. Щербаков	Ъ.Ъ. Ъедов	Ы.Ы. Ысачев	Э.Э. Эристов	Ю.Ю. Юрков	Я.Я. Яковлев
ГЛАВНЫЙ ИНЖЕНЕР	ОБЪЕДИНИТЕЛЬ	ПРОЕКТИРОВЩИК	ПРОЕКТИРОВЩИК	



ТАБЛИЦА АССОРТИМЕНТА РАСТЕНИЙ  
ПРИДОМОВАЯ ПОЛОСА ШИРИНОЙ ДО 10 м  
ТИП 10-10

№ п/п по чер.	НАЗВАНИЕ РАСТЕНИЙ	СТАНДАРТ	КОЛ-ВО ШТУК
<b>ДЕРЕВЬЯ</b>			
1	ПЛАТАН ВОСТОЧНЫЙ	6-11 ЛЕТ	2
2	АКАЦИЯ БЕЛАЯ	6-11 ЛЕТ	1
3	САИБА ПИССАРДА	6-7 ЛЕТ	1
<b>КУСТАРНИКИ</b>			
4	БИРЮЧИНА ОБЫКНОВЕННАЯ (В ДВУХЯРНОЙ ЖИВОЙ ИЗГОРОДИ)	САМ СТАНД.	66
5	СИРЕНЬ ОБЫКНОВЕННАЯ	—//—	23
6	ОЛЕАНДР	—//—	7
7	ФОРЗИЦИЯ ПОНИКЛАЯ	—//—	11
8	РОЗА СОРТОВАЯ	—//—	18
<b>ВЬЮЩИЕСЯ</b>			
9	ВИНОГРАД ПРИВРЕЖНЫЙ	—//—	10
<b>ЦВЕТЫ</b>			
10	ВИОЛА ТРИКОЛОР	—//—	102
11	ХРИЗАНТЕМЫ КОРЕЙСКИЕ	—//—	58

ТАБЛИЦА АССОРТИМЕНТА РАСТЕНИЙ  
ПРИДОМОВАЯ ПОЛОСА ШИРИНОЙ 10 м  
ТИП 10-11

№ п/п по чер.	НАЗВАНИЕ РАСТЕНИЙ	СТАНДАРТ	КОЛ-ВО ШТУК
<b>ДЕРЕВЬЯ</b>			
1	ДУБ ЧЕРЕШЧАТЫЙ	12-16 ЛЕТ	2
2	ЯСЕНЬ ЗЕЛЕНЫЙ	6-11 ЛЕТ	2
3	АБРИКОС ОБЫКНОВЕННЫЙ	6-7 ЛЕТ	1
<b>КУСТАРНИКИ</b>			
4	БИРЮЧИНА ОБЫКНОВЕННАЯ (В ДВУХЯРНОЙ ЖИВОЙ ИЗГОРОДИ)	САМ СТАНД.	44
5	ЧУБУШНИК ЗЕМЧНЫЙ	—//—	33
6	БОБОВНИК (МИНДАЛЬ) СТЕПНОЙ	—//—	12
7	ЛОХ УЗКОЛИСТНЫЙ	—//—	13
8	ШИПОВНИК МОРЩИНЧАТЫЙ	—//—	38
<b>ВЬЮЩИЕСЯ</b>			
9	ВИНОГРАД ПЯТИНАСТОЧКОВЫЙ	—//—	11
<b>ЦВЕТЫ</b>			
10	ИРИСЫ	—//—	7
11	ФЛОКС МЕТЕЛЬЧАТЫЙ	—//—	38

МАСШТАБ 1:100

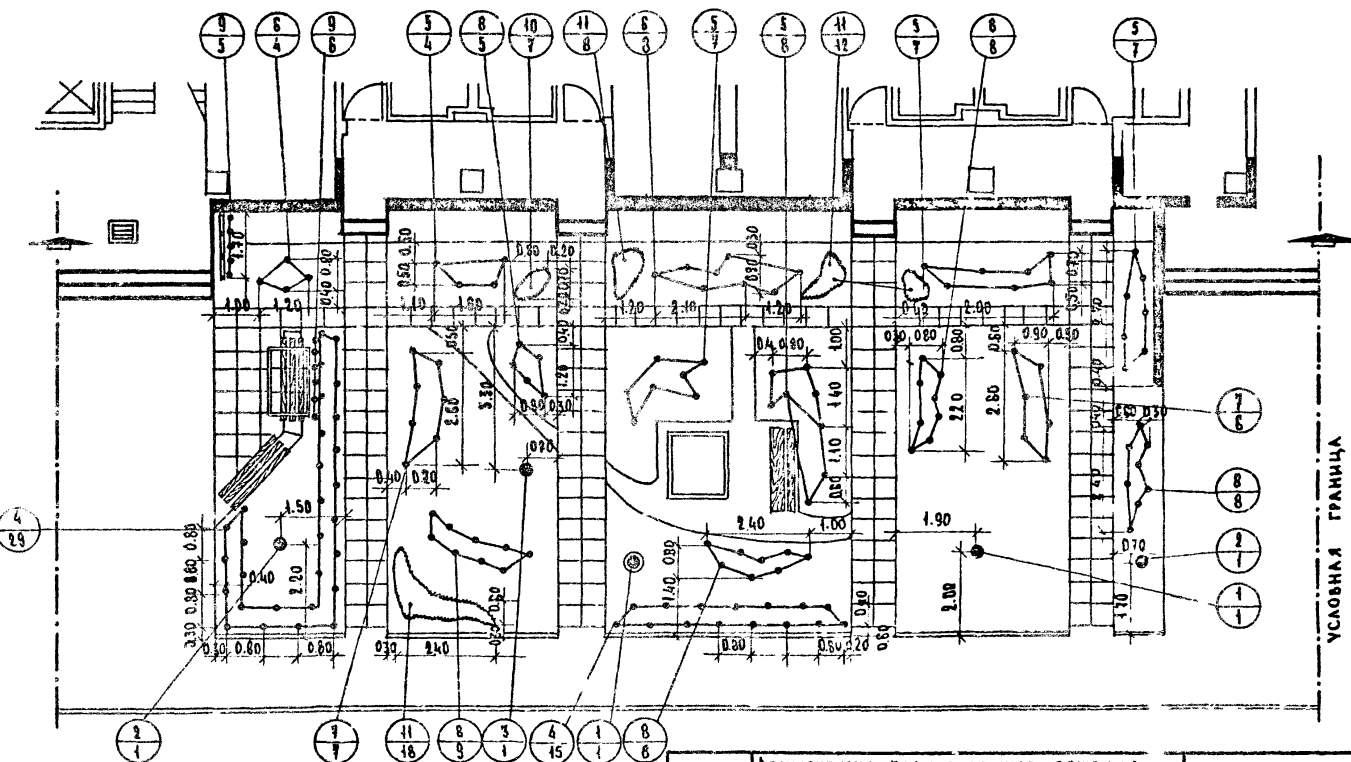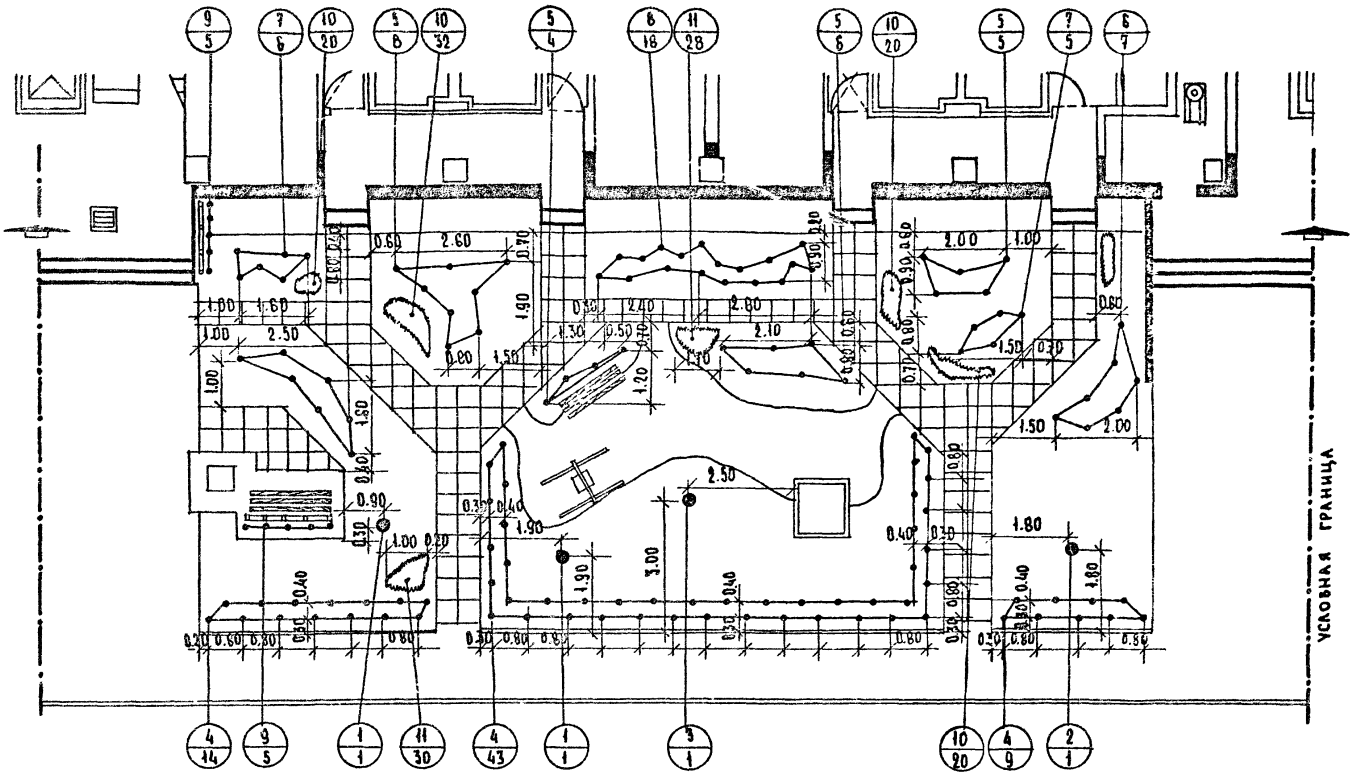

ИЗДАТЕЛЬСТВО  
САВАННА  
КАШИЦЕВА  
ДЖИРОВА

г. Москва



1977г  
АРХИТЕКТУРНО ПЛАНИРОВОЧНЫЕ РЕШЕНИЯ  
ВНЕШНЕГО БЛАГОУСТРОЙСТВА, ОБЕСПЕЧЕНИЯ  
ОБОРУДОВАНИЯ УЧАСТКОВ ЖИЛЫХ ГРУПП НА  
20-40 ТЫС. ЖИТЕЛЕЙ (ДЛЯ ВЪЕЗЖАЮЩЕГО  
КЛИМАТИЧЕСКОГО ЗОН)

ПЛАНИРОВКА. ТИП 10-10. ТИП 10-11. ОЗЕЛЕНЕНИЕ

ТИПОВЫЕ РЕШЕНИЯ 320-57 АЛЬБОМ I АС-46




НИИГ РАСТРОИТЕЛЬСТВА  
 Г. МОСКВА  
 РУК. РАСТ. ПРОЕКТ. КАВУНА  
 РУК. РАСТ. ПРОЕКТ. КАМНИЦОВА  
 РУК. РАСТ. ПРОЕКТ. БЕЛОРУДСКИЙ  
 РУК. РАСТ. ПРОЕКТ. САВИНА  
 РУК. РАСТ. ПРОЕКТ. БАШКИРОВА  
 РУК. РАСТ. ПРОЕКТ. ЖУКОВ  
 РАССЕЛ  
 СТУДИЯ  
 ФАЛСОВ  
 ОВИЧНИКОВ  
 КАМНИЦОВА  
 КАНЯЦОВА  
 БЫЛИНСКАЯ

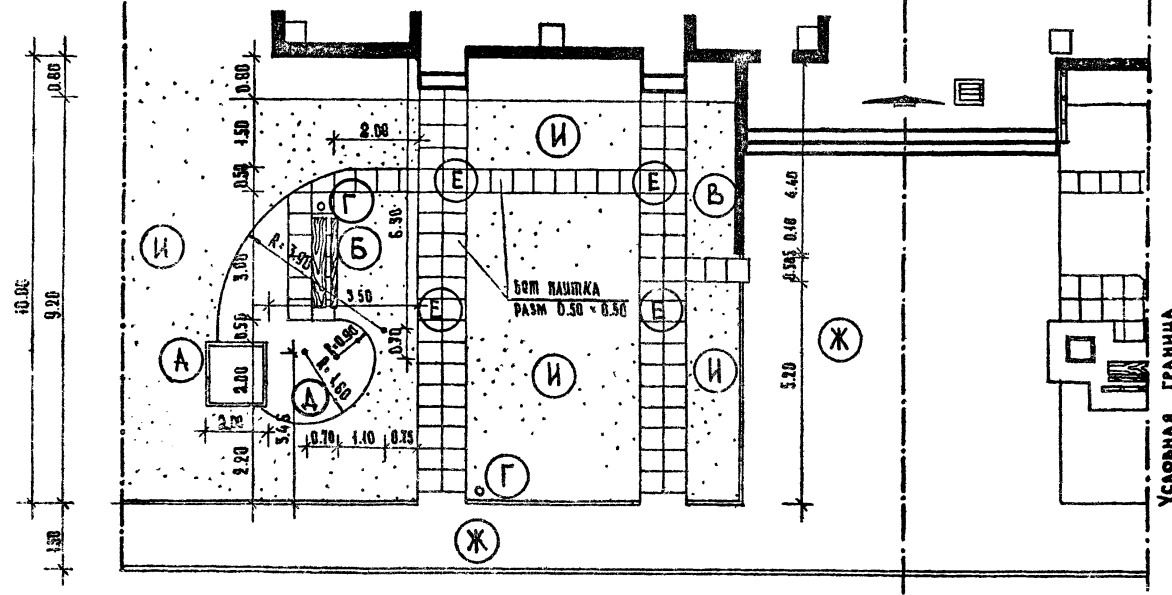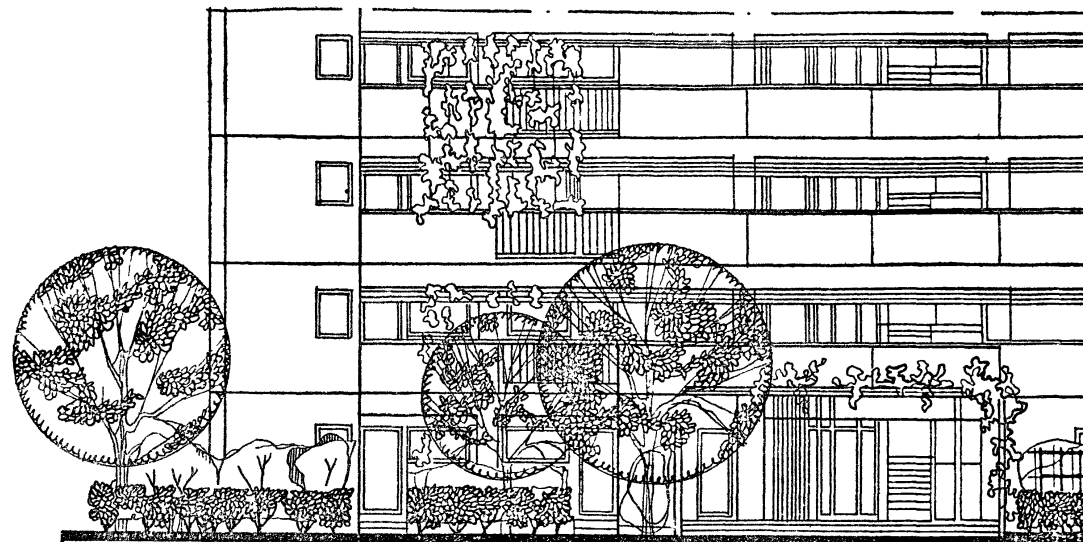

**ЭКСПЛИКАЦИЯ** Тип 10-12

- А — Песочница тип II т.п. 734 ————— 1 шт
- Б — Скамья со спинкой, т.п. 320-11, Тип Г-1 ————— 1 шт
- В — Декоративная стенка, т.п. 320-13 ————— 1 шт
- Г — Урна, т.п. 320-10 Тип 2 ————— 2 шт
- Д — Щебеночное покрытие ————— —————
- Е — Мощение бетонной плиткой ————— —————
- Ж — Мощение асфальтовое ————— —————
- И — Газон обыкновенный ————— —————

6.80 1.00 4.00 1.00 1.30

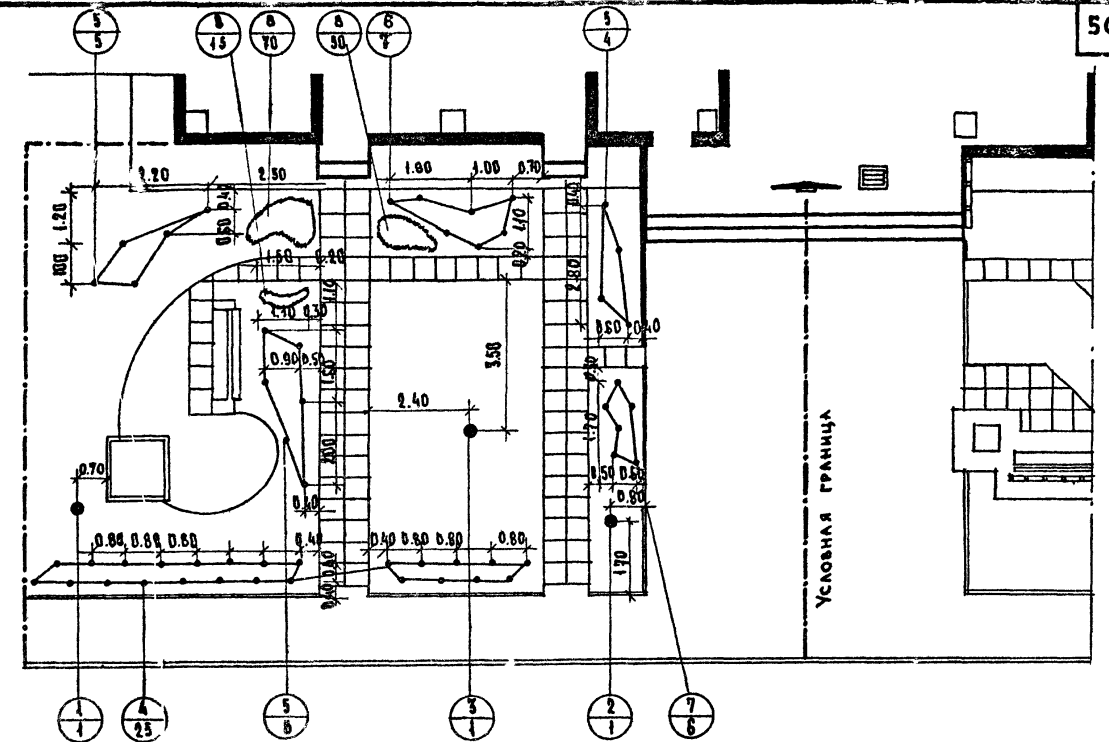

**ТАБЛИЦА АССОРТИМЕНТА РАСТЕНИЙ**  
Тип 10-12

№ П/П НА ЧЕР.	НАЗВАНИЕ РАСТЕНИЙ	СТАНДАРТ	КОЛ-ВО ШТУК
<b>ДЕРЕВЬЯ</b>			
1.	Дуб черешчатый	12-16 лет	1
2.	Ясень зеленый	6-11 лет	1
3.	Абрикос обыкновенный	6-7 лет	1
<b>КУСТАРНИКИ</b>			
4.	Бирючина обыкновенная (в двурядной живой изгороди)	сах. станд.	25
5.	Чубушник вечнозеленый	—	15
6.	Бобовник (миндаль) степной	—	7
7.	Шиповник морщинистый	—	6
<b>ЦВЕТЫ</b>			
8.	Виола триколор	—	135

**ТЕХНИКО - ЭКОНОМИЧЕСКИЕ ПОКАЗАТЕЛИ**

Общая площадь в условных границах	—————	178,00 м <sup>2</sup>
в том числе:		
Под застройкой	—————	9,60 м <sup>2</sup>
Под асфальтовым покрытием	—————	64 м <sup>2</sup>
Под покрытием из бетонной плитки	—————	27,60 м <sup>2</sup>
Под щебеночным покрытием	—————	9,00 м <sup>2</sup>
Под газоном с насаждениями	—————	67,80 м <sup>2</sup>
Борт бетонный 8 см x 20 см	—————	17,80 м.пог.

МАСШТАБ 1:100

1977г. Архитектурно-планировочные решения внешнего благоустройства, озеленения и оборудования участков жилых групп на 2,0-4,0 тыс. жителей (для 3-4 этажной-многоквартирных зон)

Палисады. Тип 10-12.  
Генплан. Оборудование. Озеленение

Типовые решения 320-57 Альбом I AC-47

№ п/п	Общий вид площадки	Тип площадки. Лист в альбоме	Кол-во обслуживаемых граждан	Площадь участка в м <sup>2</sup>	Сметная стоимость типовой площадки в р.	№ п/п	Общий вид площадки	Тип площадки. Лист в альбоме	Кол-во обслуживаемых граждан	Площадь участка в м <sup>2</sup>	Сметная стоимость типовой площадки в р.
1		Тип 1 АС-49	900-1000 чел.	10.00	252	4		Тип 4 АС-52	1200-1500 человек	28.00	1230
2		Тип 2 АС-50	900-1000 чел.	12.00	422	5		Тип 5 АС-53	1800-2000 человек	22.00	711
3		Тип 5 АС-51	1200-1500 человек	28.00	634	6		Тип 6 АС-54	2000-2700 человек	34.00	1242

И.П. ЛЕВ. ИВАНОВА / САВВИНА  
 С.И. НИЖ. / ДИВНОВА  
 С.Т. ТЕХНИК / КАНКШЕВА

г. Москва

ЭКСПЛИКАЦИЯ :

- А - Контейнеры емкостью 0,75 м<sup>3</sup>
- Б - Стенка кирпичная с затиркой цементом - 8,50 м.

ТЕХНИКО-ЭКОНОМИЧЕСКИЕ ПОКАЗАТЕЛИ





1. Общая площадь в условных границах - 10 0,0 м<sup>2</sup>  
в том числе :
  - а) Под площадкой асфальтированной - 10,0 м<sup>2</sup>
  - б) Под дорогой асфальтированной - 34,0 м<sup>2</sup>
  - в) Под газоном с насаждениями - 56,0 м<sup>2</sup>
2. Борт дорожный 15×30 см - 6,00 м. пог
3. Стенка кирпичная h=1,35 м - 2,00 м<sup>3</sup>

ТАБЛИЦА АССОРТИМЕНТА РАСТЕНИЙ

№ п/п и на чер.	Название растений	Стандарт	Кол-во штук
<u>ДЕРЕВЬЯ</u>			
1	Липа мелколистная	12-16 лет	2
<u>КУСТАРНИКИ</u>			
2	Шиповник морщинистый (в двухрядной живой изгороди)	саж. станд.	36
3	Газон обыкновенный		56,0 м <sup>2</sup>

ПОЯСНИТЕЛЬНАЯ ЗАПИСКА.

Площадка полукруглая, рассчитанная на размещение 2 контейнеров. Уклон площадки должен быть к проезжей части.  
 Размеры площадок мусоросборников определяются из расчета: 1 контейнер объемом 0,5 м<sup>3</sup> - на 250-300 человек, или 1 контейнер объемом 0,75 м<sup>3</sup> - на 400-500 человек.  
 Норма площади на 1 контейнер - 2,5-3,0 м<sup>2</sup>.  
 Размеры площадок - до 25 м<sup>2</sup>.  
 Радиус обслуживания - до 150 м.  
 Минимальное удаление от жилых домов - 15 м.

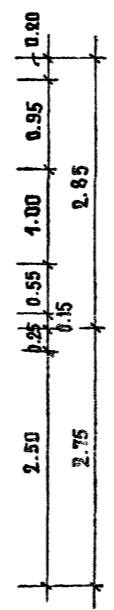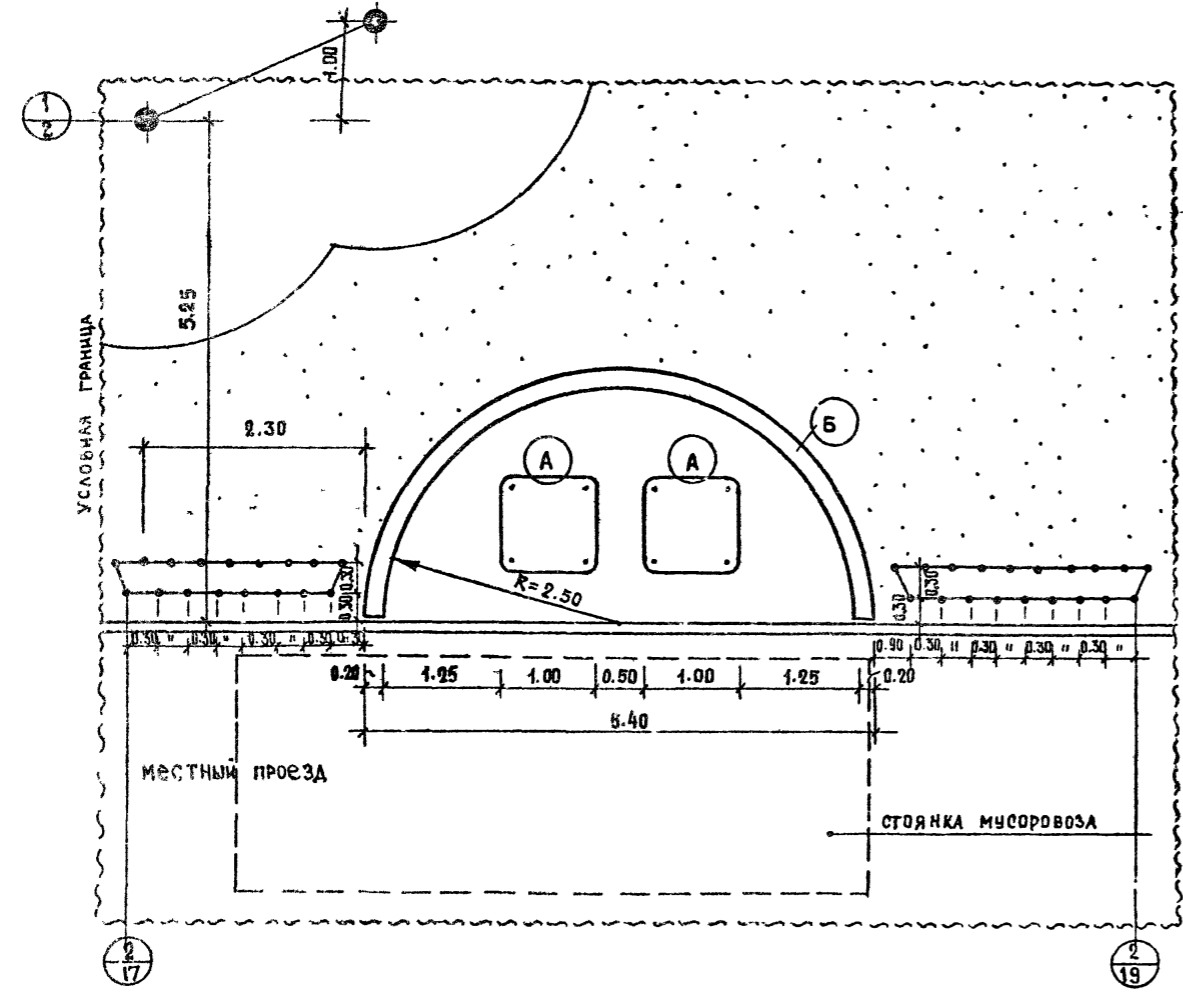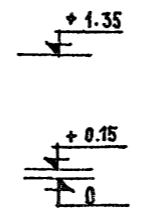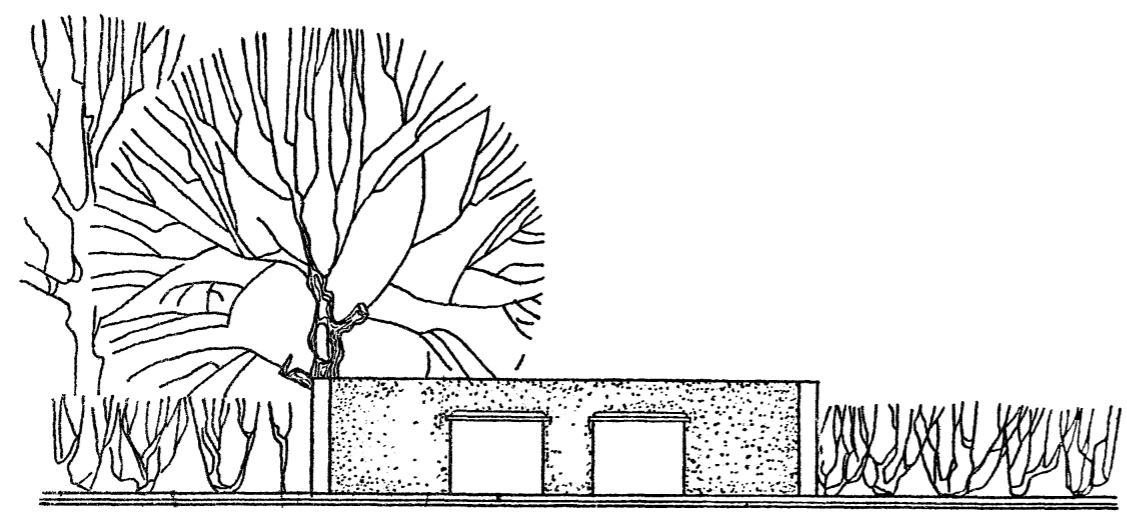

МАСШТАБ 1:50

г. Москва  
 ОУУ. ГР. ИИЖ.  
 Ст. ИИЖ.  
 У. А. ШИЦЕНЦЕВА  
 А. И. ШИЦЕНЦЕВА

## ЭКСПЛИКАЦИЯ:

- Ⓐ - Контейнер емкостью 0,75 м<sup>3</sup>  
 Ⓑ - Стенка кирпичная с затиркой цементон - 12,5 м.п.  
 Ⓒ - Водопроводный гидрант ( место размещения )

## ТЕХНИКО-ЭКОНОМИЧЕСКИЕ ПОКАЗАТЕЛИ

1. Общая площадь в условных границах - 103,00 м<sup>2</sup>  
 в том числе:  
 а) Под площадкой асфальтированной - 11,50 м<sup>2</sup>  
 б) Под дорогой асфальтированной - 38,00 м<sup>2</sup>  
 в) Под газоном с насаждениями - 53,50 м<sup>2</sup>  
 2. Стенка кирпичная  $h = 1,35$  м - 3,00 м.п.  
 3. Борд дорожный 15 × 30 см. - 6,00 м.п.

## ТАБЛИЦА АССОРТИМЕНТА РАСТЕНИЙ


№ п/п и на чер.	Название растений	Стандарт	Кол-во штук
<u>ДЕРЕВЬЯ</u>			
1	Вяз перистоветвистый	6-11 лет	2

## ПРИМЕЧАНИЕ:

Для озеленения площадок мусоросборников желательно брать растения обладающие фитонцидными свойствами.

## ПОЯСНИТЕЛЬНАЯ ЗАПИСКА

Площадка прямоугольной формы на 2 контейнера.  
 Стенки, обрамляющие площадку, могут быть высотой, равной контейнеру.  
 Размеры площадок для мусоросборников определяются из расчета:  
 1 контейнер объемом 0,5 м<sup>3</sup> - на 250-300 человек или 1 контейнер объемом 0,75 м<sup>3</sup> - на 400-500 человек.  
 Размеры площадок от 4,0 до 25 м<sup>2</sup>.  
 Радиус обслуживания до 150 м.  
 Минимальное удаление от жилых домов - 15 м.  
 Рядом с площадкой устанавливается водопроводный вывод для мойки площадки.

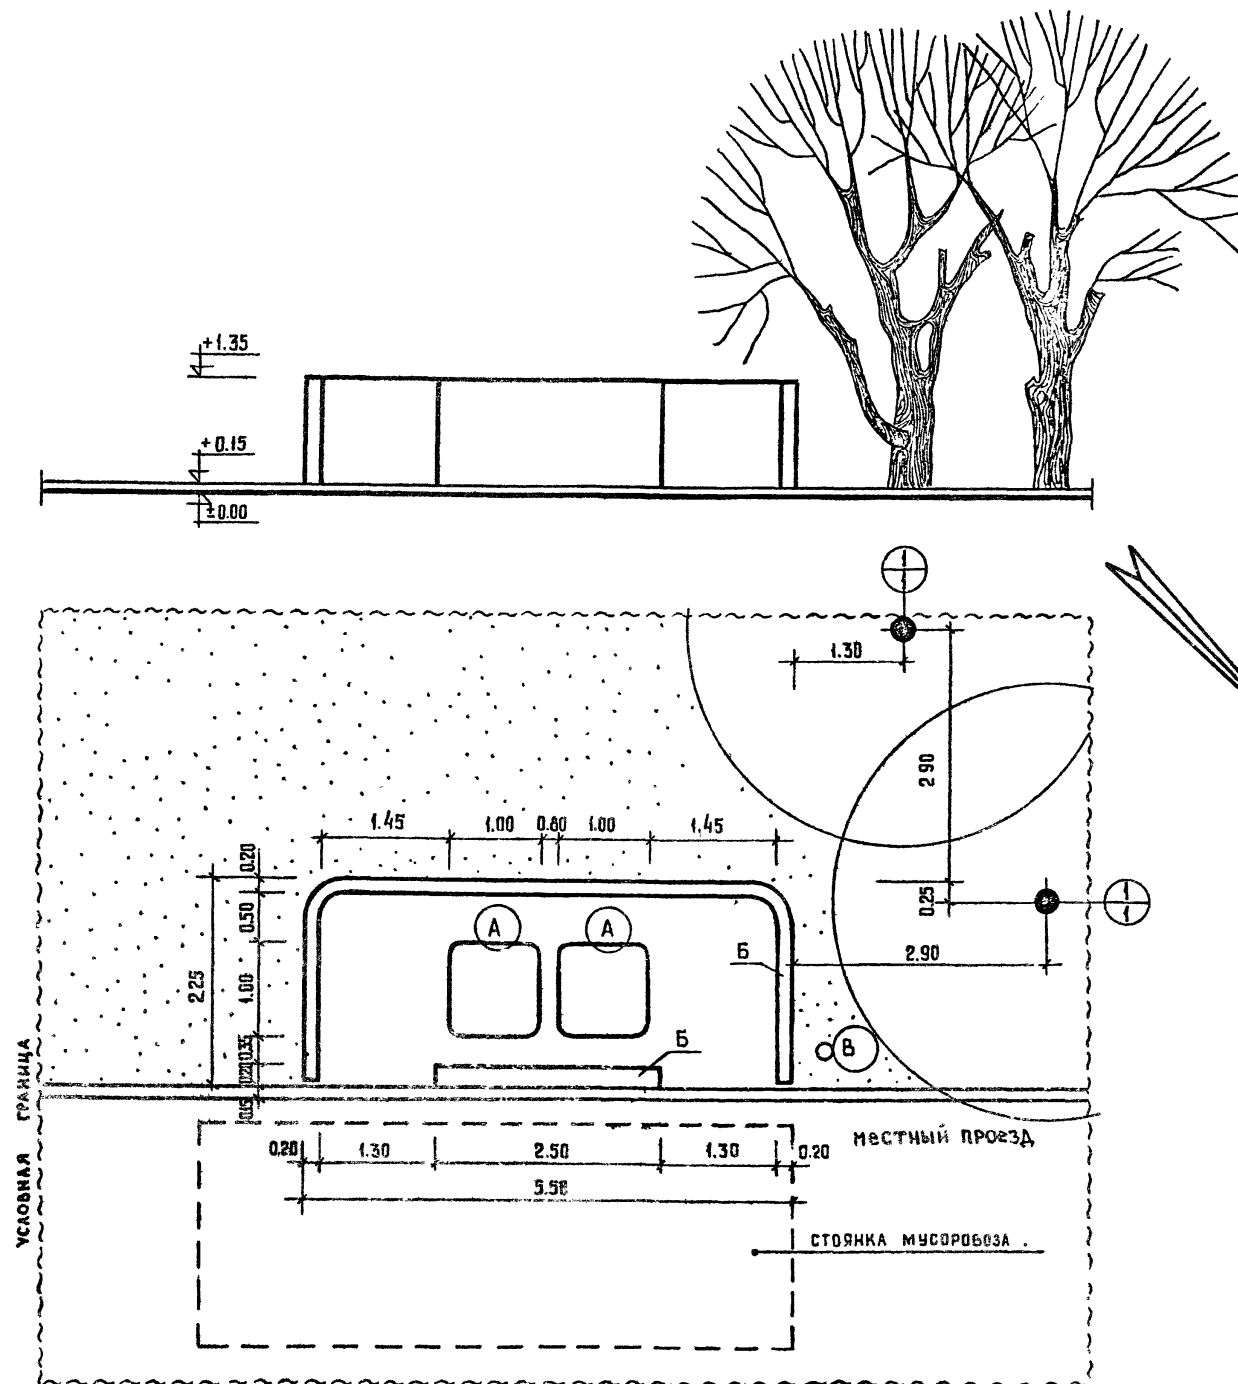

МАСШТАБ 1:50



**ЭКСПЛИКАЦИЯ:**

- А - Мусоросборные контейнеры емкостью 0,5 м<sup>3</sup>
- Б - Водоприсная решетка
- В - Асфальтированная площадка
- Г - Водопроводный гидрант (место размещения)

**ТЕХНИКО-ЭКОНОМИЧЕСКИЕ ПОКАЗАТЕЛИ**

1. Общая площадь в условных границах - 144,00 м<sup>2</sup>  
 в том числе:
- а) Под площадкой асфальтированной - 27,70 м<sup>2</sup>
  - б) Под дорогой асфальтированной - 44,00 м<sup>2</sup>
  - в) Под газоном с насаждениями - 72,30 м<sup>2</sup>

**ТАБЛИЦА АССОРТИМЕНТА РАСТЕНИЙ**

№ п/п на чер.	НАЗВАНИЕ РАСТЕНИЙ	СТАНДАРТ	КОЛ-ВО ШТУК
<b>КУСТАРНИКИ</b>			
1	Бирючина обыкновенная (в двухрядной живой изгороди).	САХ. СТАНД.	70

**ПОЯСНИТЕЛЬНАЯ ЗАПИСКА**

Площадка для мусоросборников размещается так, чтобы контейнеры не просматривались с дороги. Вокруг площадки высаживается плотная живая изгородь из растений обладающих фитонцидными свойствами типа: бирючины обыкновенной, каена татарского, кизильника обыкновенного и т.д.




Площадка для подъезда мусоровоза и площадка для контейнеров асфальтируются. В центре площадки для контейнеров размещается водоприсная решетка для отвода воды во время мытья площадки. Размеры площадок для мусоросборников определяются из расчета: 1 контейнер объемом 0,5 м<sup>3</sup> на 250-300 человек, 1 контейнер объемом 0,75 м<sup>3</sup> на 400-500 человек.

Размеры площадок от 4,0 м<sup>2</sup> - 25,0 м<sup>2</sup>

Радиус обслуживания до 150 м

Минимальное удаление от жилых домов - 15 м

На площадке устанавливается водопроводный гидрант для мытья площадки

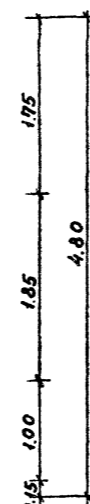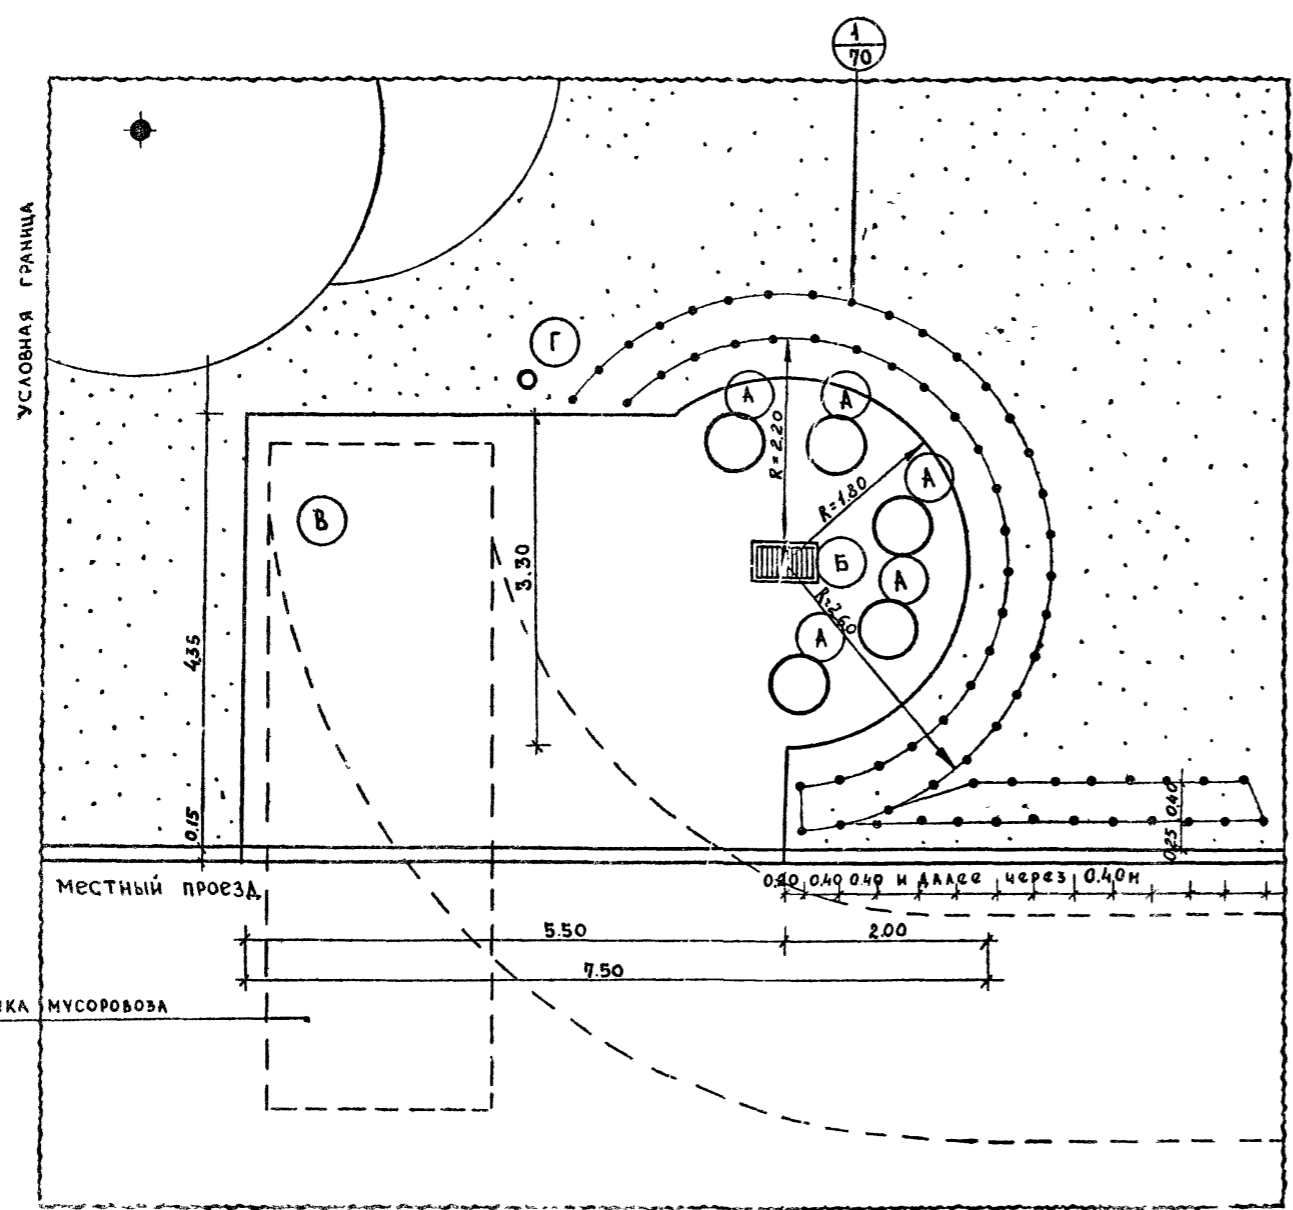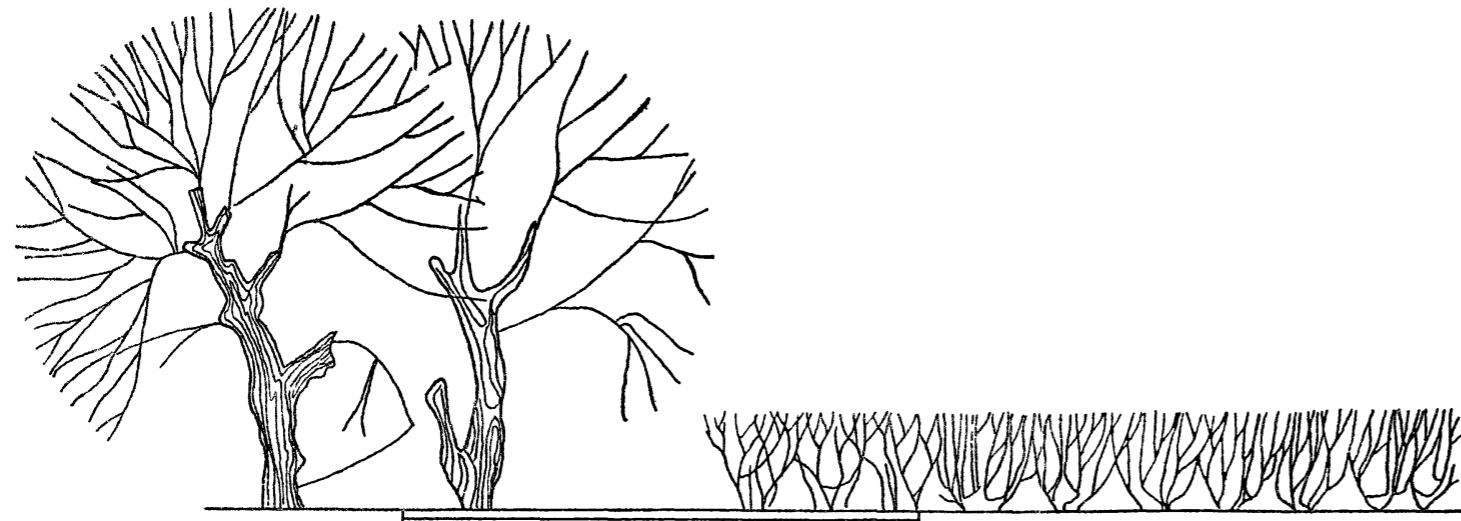

МАСШТАБ 1:50

ТРИ ПРАСОЛОНЧИКОВ	КАШИЦЕВА
ОБЩИНИКОВ	ПРОЗЕРЯ
САВИНА	КАШИЦЕВА
ДАВНОВА	
САВИНА	
КАШИЦЕВА	
ДАВНОВА	

1977г	Архитектурно-планировочные решения внешнего благоустройства, озеленения и оборудования участков жилых групп на 2,0-4,0 тыс жителей (для 3-4 строительно-климатических зон).	Площадка для мусоросборников. Тип 3. Генплан. Оборудование. Благоустройство. Озеленение.	Типовые решения 320-57	Альбом I	АС-51
-------	---	--	------------------------	----------	-------

ЭКСПЛИКАЦИЯ:

- Ⓐ - Мусоросборные контейнеры емкостью 0,5 м³
- Ⓑ - Павильон для хранения контейнеров (место размещения)
- Ⓒ - Водоприемная решетка
- Ⓓ - Асфальтированная площадка
- Ⓔ - Водопроводный гидрант (место размещения)

ТЕХНИКО-ЭКОНОМИЧЕСКИЕ ПОКАЗАТЕЛИ

- 1. Общая площадь в условных границах - 144,00 м²
  - а) Под дорогой асфальтированной - 44,00 м²
  - б) Под площадкой асфальтированной - 27,70 м²
    - в том числе под павильоном - 10,30 м²
  - в) Под газоном с насаждениями - 72,30 м²

ТАБЛИЦА АССОРТИМЕНТА РАСТЕНИЙ

№ п/п на чер.	Название растений	Стандарт	Кол-во штук
<u>ДЕРЕВЬЯ</u>			
1	Дуб черешчатый	6-11 лет	4
<u>КУСТАРНИКИ</u>			
2	Бирючина обыкновенная (в двухрядной живой изгороди)	САХ.СТАНА.	24
3	Бузина черная	-/-	8

ПОЯСНИТЕЛЬНАЯ ЗАПИСКА



Площадка для мусоросборников круглая по форме, размещается так, чтобы контейнеры не просматривались с дороги. Под площадкой сооружается павильон. Площадка для подъезда мусоровоза и площадка под павильоном асфальтируются. В центре павильона размещена водоприемная решетка для отвода воды во время мытья площадки.

Размеры площадок для мусоросборников определяются из расчета: 1 контейнер объемом 0,5 м³ - на 250-300 человек, 1 контейнер объемом 0,75 м³ - на 400-500 человек.

Размеры площадок - 4,0-25 м²  
 Радиус обслуживания до 150 м  
 Минимальное удаление от жилых домов - 15 м

На площадке устанавливается водопроводный гидрант для мытья площадки

МАСШТАБ 1:50

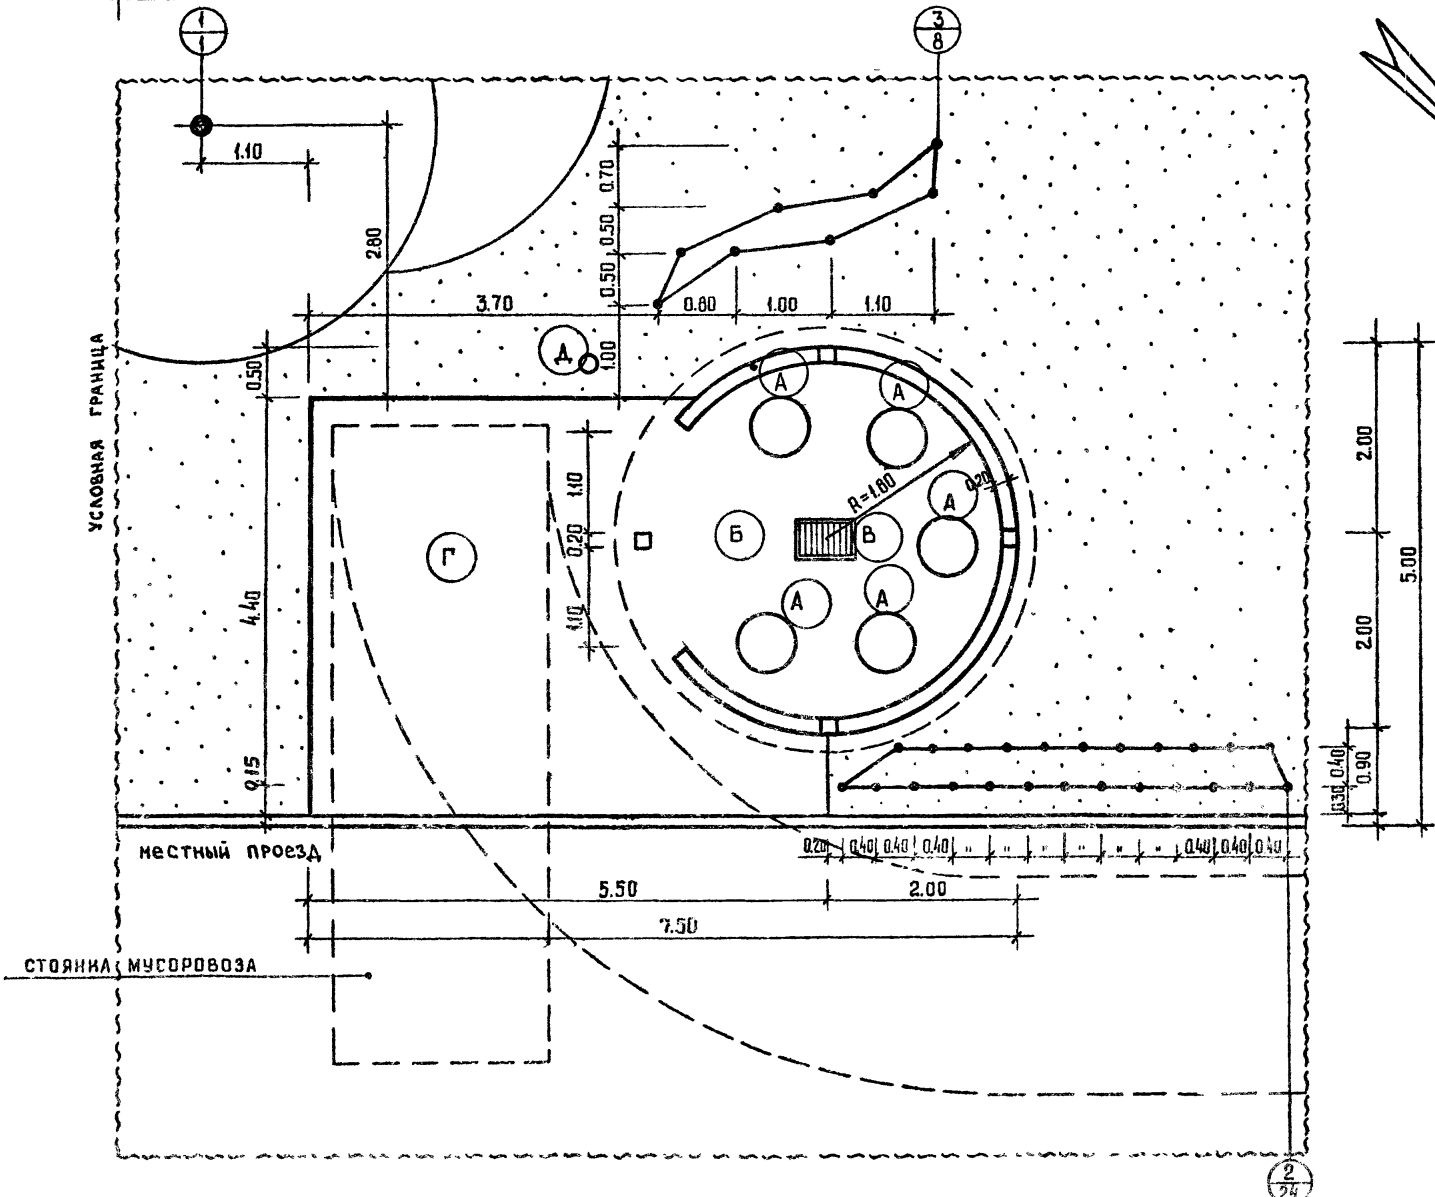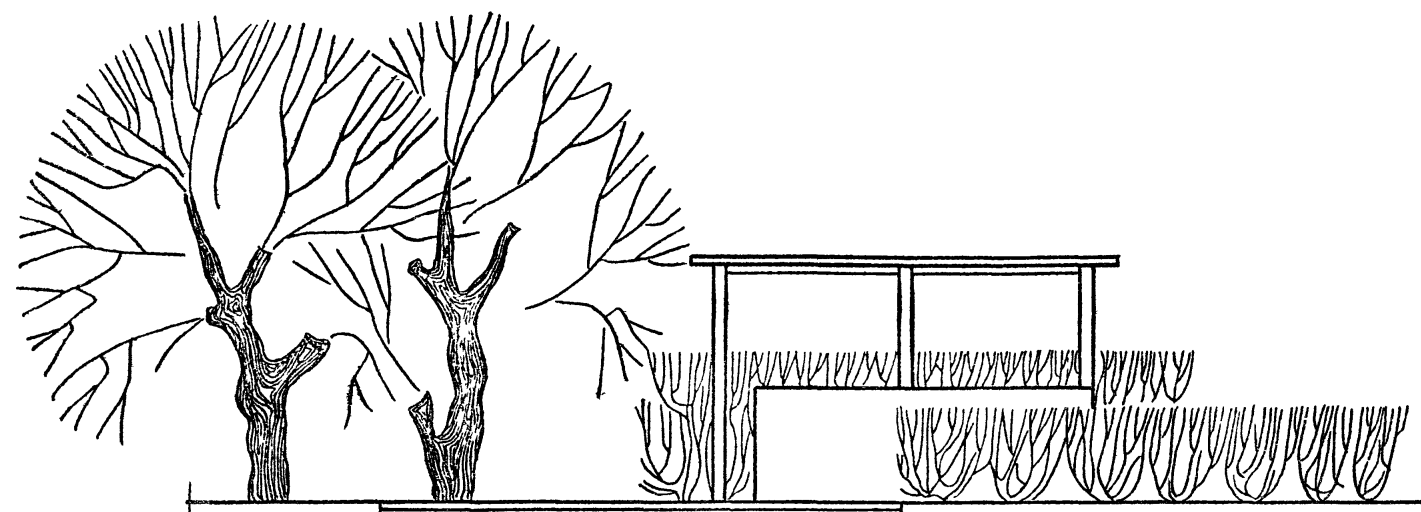

КАШИЦЕВА КАШИЦЕВА	КАШИЦЕВА КАШИЦЕВА	КАШИЦЕВА КАШИЦЕВА	КАШИЦЕВА КАШИЦЕВА	КАШИЦЕВА КАШИЦЕВА	КАШИЦЕВА КАШИЦЕВА
КАШИЦЕВА КАШИЦЕВА	КАШИЦЕВА КАШИЦЕВА	КАШИЦЕВА КАШИЦЕВА	КАШИЦЕВА КАШИЦЕВА	КАШИЦЕВА КАШИЦЕВА	КАШИЦЕВА КАШИЦЕВА
1977г.	Архитектурно-планировочные решения внешнего благоустройства, озеленение и оборудования участков жилых групп на 2,0-4,0 тыс жителей (для 3-4 строительных-квартальных зон).	Площадка для мусоросборников. Тип 4. Генплан. Оборудование. Благоустройство. Озеленение.	Типовые решения 320-57	Альбом I	АС-52
--------	--	---	------------------------	----------	-------

**ЭКСПЛИКАЦИЯ**

- А - Контейнер емкостью 0,75 м<sup>3</sup>
- Б - Стенка кирпичная с затиркой цементом h=0,9 м, l=5,8 м
- В - Водоприемная решетка для приема воды при мытье контейнеров и площадки. Спуск воды осуществляется в общую канализационную сеть или специальный дренажный колодец.
- Г - Водопроводный гидрант для мытья площадки, (место размещения)

**ТЕХНИКО-ЭКОНОМИЧЕСКИЕ ПОКАЗАТЕЛИ**

1. Общая площадь в условных границах - 127,00 м<sup>2</sup>  
 в том числе:
- а) Площадка с асфальтовым покрытием - 22,50 м<sup>2</sup>
  - б) Дорога асфальтированная - 45,50 м<sup>2</sup>
  - в) Под газоном с насаждениями - 59,00 м<sup>2</sup>

**ТАБЛИЦА АССОРТИМЕНТА РАСТЕНИЙ**

№ п/п на чер.	Название растений	Стандарт	Кол-во штук
<b>ДЕРЕВЬЯ</b>			
1	Орех грецкий	САХ.СТАНД.	2


**ПРИМЕЧАНИЕ:**

Вблизи хозяйственных площадок желательно сажать деревья хорошо проветриваемые, обладающие повышенной фитонцидностью.


**ПОЯСНИТЕЛЬНАЯ ЗАПИСКА**

Площадка прямоугольной формы, рассчитанная на безд мусоровоза. Стенки, закрывающие контейнеры, сооружаются из кирпича. Размер площадки определяется из расчета: 1 контейнер объемом 0,75 м<sup>3</sup> на 250-300 человек, объемом 0,75 м<sup>3</sup> на 400-500 человек.  
 Норма площадки на 1 контейнер - 2,5-3,0 м<sup>2</sup>  
 Радиус обслуживания до 150 м  
 Минимальное удаление от жилых домов - 150 м.  
 Мощение площадки асфальтовое с уклоном к водоприемной решетке (на чертеже указано стрелками) Уклон - 5%.  
 Контейнеры устанавливаются в гнезда глубиной - 0,65 м. Стенки и дно гнезда бетонизируются.

МАСШТАБ 1:50

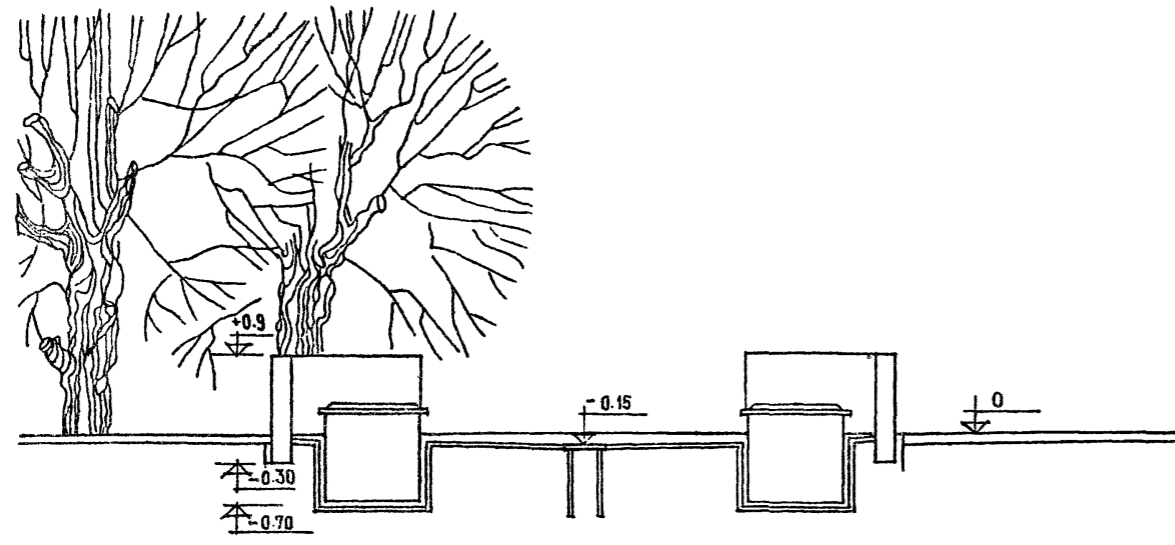

РАЗРЕЗ 1-1

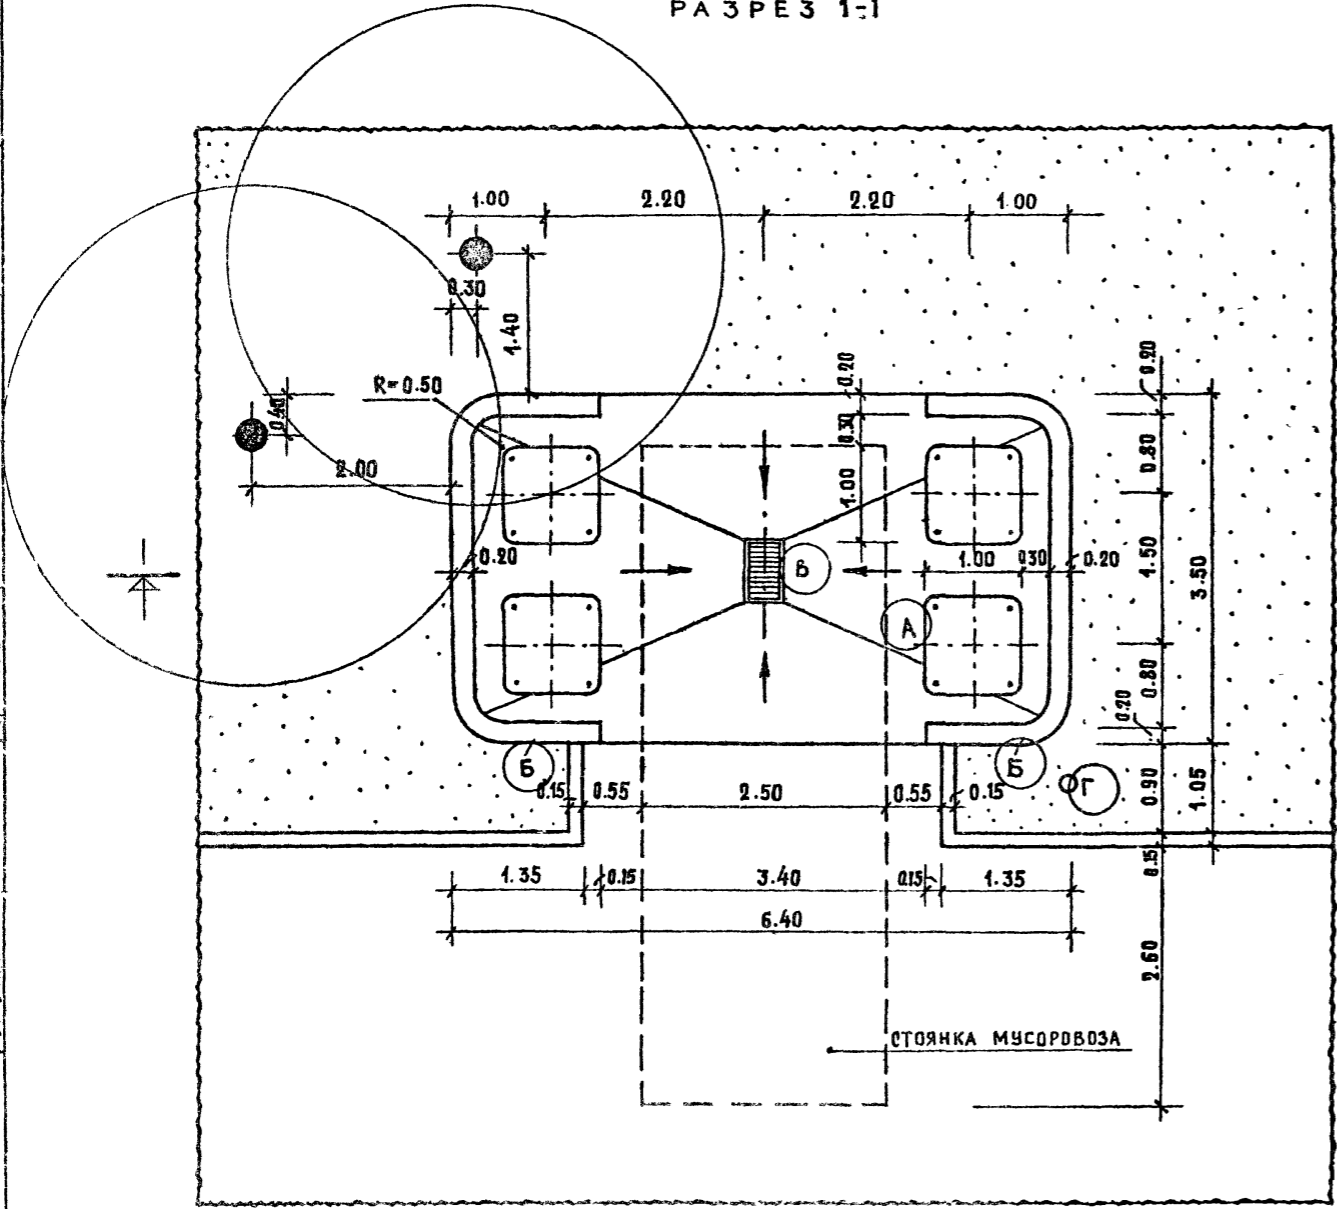

УСЛОВНАЯ ГРАНИЦА

ПРОЕКТИРОВЩИК: ИВАННИКОВ  
 САВИНА  
 КАШИЦЕВА  
 ДАВЛОВА  
 Р. МОСКВА

1977г  
 Архитектурно-планировочные решения внешнего благоустройства, озеленения и оборудования участков жилых групп на 2.0-4.0 тыс. жителей (для 3-4 строительств - климатической зон).

Площадка для мусоросборников. Тип 5.  
 Генплан Оборудование. Благоустройство. Озеленение.  
 Типовые решения 320-57  
 Альбом I  
 АС-53

**ЭКСПЛИКАЦИЯ:**

- Ⓐ - Контейнеры емкостью 0,5 м<sup>3</sup>
- Ⓑ - Павильон для размещения мусоросборников
- Ⓒ - Асфальтированная площадка
- Ⓓ - Водоприемная решетка
- Ⓔ - Гидрант (место размещения)
- Ⓕ - Дорожка с мощением из бетонной плитки



**ТЕХНИКО-ЭКОНОМИЧЕСКИЕ ПОКАЗАТЕЛИ**

- 1. Общая площадь в условных границах - 155,00 м<sup>2</sup>
- а) Под площадкой асфальтированной - 34,00 м<sup>2</sup>  
в том числе под застройкой - 9,00 м<sup>2</sup>
- б) Под дорожкой с мощением бетонной плиткой - 1,90 м<sup>2</sup>
- в) Под дорогой асфальтированной - 32,40 м<sup>2</sup>
- г) Под газоном с насаждениями - 86,70 м<sup>2</sup>



**ТАБЛИЦА АССОРТИМЕНТА РАСТЕНИЙ**

В. № (№1 и №2)	НАЗВАНИЕ РАСТЕНИЙ	СТАНДАРТ	КОЛ-ВО ШТУК
<b>ДЕРЕВЬЯ</b>			
1	Тополь черный	6-11 лет	1
<b>КУСТАРНИКИ</b>			
2	Бирючина обыкновенная	САЖ. СТАНД.	26

**ПОЯСНИТЕЛЬНАЯ ЗАПИСКА**

Площадка для мусоросборников оборудована крытым павильоном. Перед павильоном размещены площадка для подъезда мусоровоза и место для временного размещения контейнеров, нуждающихся в разгрузке. На площадке имеется водосливная решетка и гидрант, расположенный рядом, для мытья площадки. Размеры площадок определяются из расчета: 1 контейнер объемом 0,5 м<sup>3</sup> на 250-300 человек, 1 контейнер объемом 0,75 м<sup>3</sup> на 400-500 человек. Размеры площадок - 4,0-25,0 м<sup>2</sup>. Радиус обслуживания до 150,0 м. Минимальное удаление от жилых домов - 15 м.

МАСШТАБ 1:50

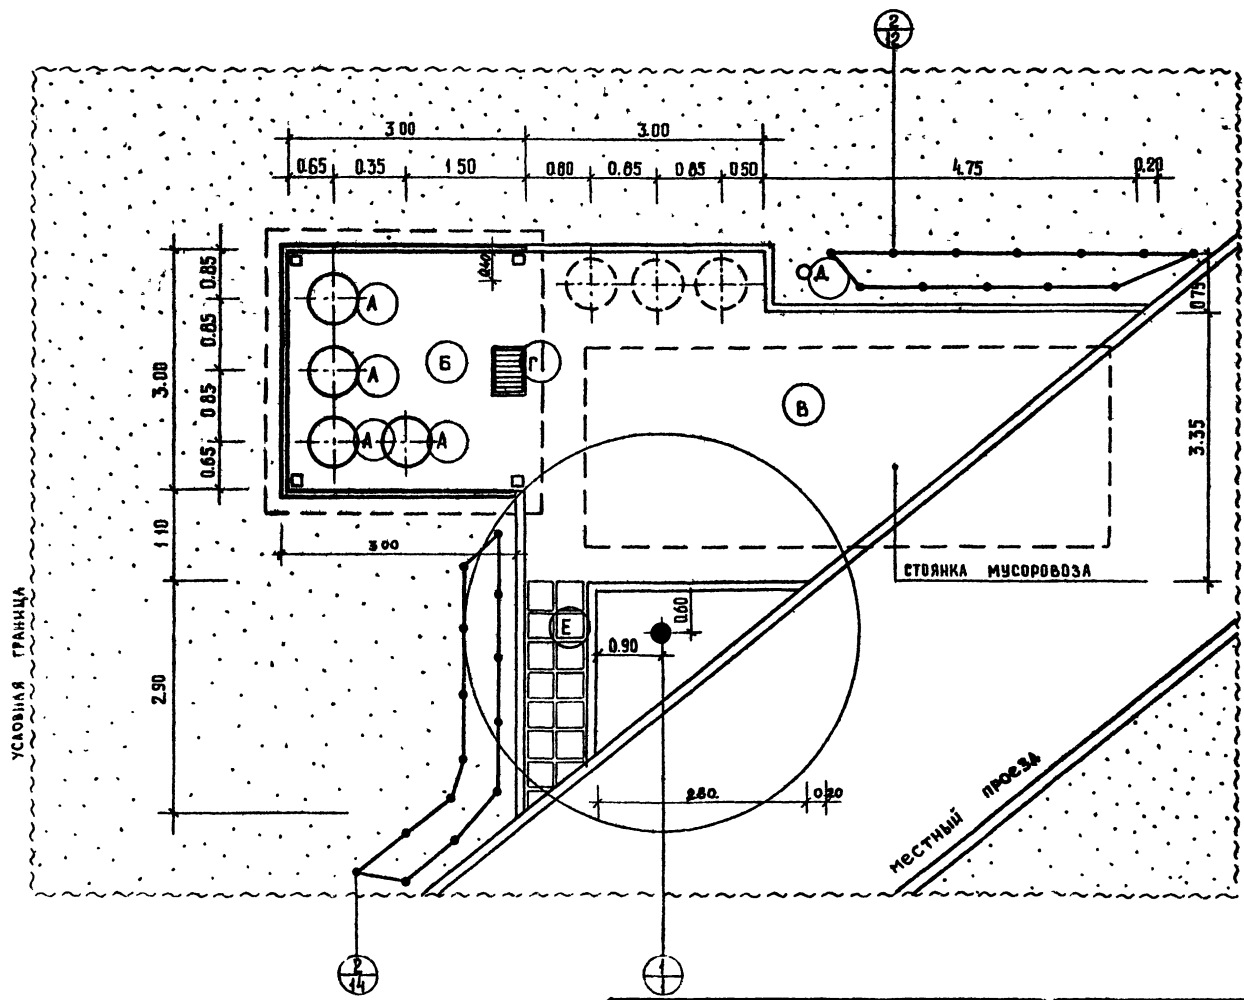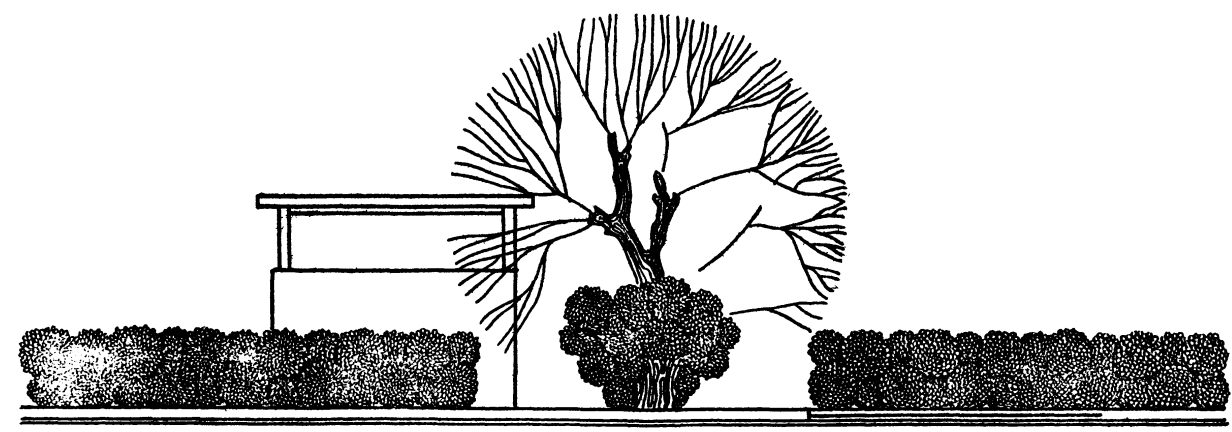

ГЛАВНЫЙ АРХИТЕКТОР	В.А. Давыдов	СТ. ТЕХНИК	С.А. Кашничева
АРХИТЕКТ	В.А. Давыдов	ПРОЕКТИРОВЩИК	С.А. Кашничева
АРХИТЕКТ	В.А. Давыдов	САНИТАР	С.А. Кашничева
АРХИТЕКТ	В.А. Давыдов	САНИТАР	С.А. Кашничева
АРХИТЕКТ	В.А. Давыдов	САНИТАР	С.А. Кашничева
АРХИТЕКТ	В.А. Давыдов	САНИТАР	С.А. Кашничева

1977 г.	Архитектурно-планировочные решения внешнего благоустройства, озеленения и оборудования участков жилых групп на 20-40 тыс. жителей (для 3-4 строительско-климатических зон)	Площадка для мусоросборников Тип 6	Типовые решения 320-57	Альбом I	АС-54
---------	--	------------------------------------	------------------------	----------	-------



НОМЕНКЛАТУРА ТИПОВЫХ ПЛОЩАДОК ОТДЫХА

№ п/п	Общий вид площадки	Возрастная группа обслуживаемых детей	Оборудование	Тип и лист в альбоме	Сметная стоимость типа площадки с оборудованием в руб.
1		Детская игровая площадка для детей дошкольного и младшего школьного возраста	Доскопелля стационарная деревянная т.п. МФ-14 Чаша для игр с водой т.п. 320-12 Скамья со спинкой т.п. 320-11 Тип Б-2 Скамья без спинки т.п. т.п. 320-11, Тип Б-2 Цветочница т.п. 320-9 Ц-1-2	Тип 1 АС-57	330 руб.
2		Детская игровая площадка для детей дошкольного и младшего школьного возраста	Качели на двух детей т.п. 320-15 Скамья со спинкой т.п. 320-11 Цветник	Тип 2 АС-58	783 руб.
3		Детская игровая площадка для детей дошкольного и младшего школьного возраста	Игровой домик-гараж т.п. 320-6 Устройство для балансирования т.п. 320-22 Скамья со спинкой т.п. 320-11	Тип 3 АС-59	935 руб.

№ п/п	Общий вид площадки	Возрастная группа обслуживаемых детей	Оборудование	Тип и лист в альбоме	Сметная стоимость типа площадки с оборудованием в руб.
4		Детская игровая площадка для детей дошкольного и младшего школьного возраста	Дисковая карусель со скамьями т.п. 320-17. Лазерная установка т.п. 320-20 Скамья со спинкой т.п. 320-11 Ваза-цветочница т.п. 320-9 Ц-1-2	Тип 4 АС-60	1172 руб.
5		Площадка отдыха взрослого населения	Водоем (каув) на арке Деревянный помост (суфа) для отдыха Деревянная терраса над водой. Пергола т.п. 320-13 т.п. 2 Пергола т.п. 320-13 т.п. 6 Пергола т.п. 320-13 т.п. 12 Скамья без спинки т.п. 320-14	Тип 5 АС-61	5403 руб.

САШНА  
КАШИЦЕВА  
КАШИЦЕВА

г. Москва

1977г. Архитектурно-планировочные решения внешнего благоустройства, озеленения и оборудования участков жилых групп для 2,0-4,0 тыс. жителей (для 3-4 строительного периода).

НОМЕНКЛАТУРА ТИПОВЫХ ПЛОЩАДОК ОТДЫХА

Типовые решения 320-57  
Альбом I  
АС-55

НОМЕНКЛАТУРА ТИПОВЫХ ПЛОЩАДОК ОТДЫХА

№ п/п	Общий вид площадки	Возрастная группа обслуживаемых детей	Оборудование	Тип и анст. в альбоме	Сметная стоимость тип. площадки с оборудованием в руб.
1	2	3	4	5	6
6		Детская игровая площадка для детей дошкольного и младшего школьного возраста	Пескочувствительный бассейн т.п. 320-23. Пергола т.п. 320-13 Питьевой фонтанчик т.п. 320-29 тип IV Скамья без спинки т.п. 320-11 Тип А-1 Скамья без спинки т.п. 320-11.	Тип 6 АС-62	3242 руб.
7		Детская игровая площадка для детей дошкольного и младшего школьного возраста	Пескочувствительный бассейн "Круг" т.п. 320-23 Деревянный настил Пергола т.п. 320-13 Тип 8 Скамья со спинкой т.п. 320-11 Тип E1	Тип 7 АС-63	3660 руб.

№ п.п.	Общий вид площадки	Возрастная группа обслуживаемых детей	Оборудование	Тип и анст. в альбоме	Сметная стоимость тип. площадки с оборудованием в руб.
1	2	3	4	5	6
8		Детская игровая площадка для младшего и среднего школьного возраста	Пергола т.п. 320-13 Душ фигурный т.п. 320-18 Тип I Скамья со спинкой т.п. 320-11 Тип Г-1 Скамья со спинкой т.п. 320-11 Тип E-1	Тип 8 АС-64	4597 руб.
9		Детская игровая площадка для детей младшего и среднего школьного возраста	Пергола со скамьей на опорной стенке т.п. 320-1 Душ фигурный т.п. 320-18 Тип I	Тип 9 АС-65	1083 руб.

Р.И. ГРИНЖ. С.Т. ТЕХНИК  
КАШИЦЕВА  
КАШИЦЕВА

МОСКВА

ТАБЛИЦА АССОРТИМЕНТА РАСТЕНИЙ

№ п/п и на чер.	НАЗВАНИЕ РАСТЕНИЙ	СТАНДАРТ	КОЛ-ВО ШТУК
<b>ДЕРЕВЬЯ</b>			
1.	КАШТАН КОНСКИЙ	12-16 ЛЕТ	3
<b>ЦВЕТЫ</b>			
2.	ВЬОЛА ТРИКОЛОР (БЕЛАЯ)	САХ. СТАНД.	40
3.	ВЬОЛА ТРИКОЛОР (ТЕМНО-ПУРПУРНАЯ)	-/-	40
4.	ГАЗОН	ОБЫКНОВЕН.	28,68 м <sup>2</sup>

**ЭКСПЛИКАЦИЯ:**



- Ⓐ — Песочница стационарная, деревянная - т.п. МФ-14 (Моспроект-3) — 1 шт.
- Ⓑ — Чаша для игр с водой т.п. 320-12 — 1 шт.
- Ⓑ — Скамья со спинкой т.п. 320-11, Тип Б-2 — 2 шт.
- Ⓒ — Скамья без спинки т.п. 320-11, Тип Б-3 — 1 шт.
- Ⓐ — Цветочница т.п. 320-9 Ц 1-2 — 2 шт.

**ТЕХНИКО-ЭКОНОМИЧЕСКИЕ ПОКАЗАТЕЛИ**

1. Общая площадь в условных границах	_____	95,00 м <sup>2</sup>
в том числе:		
а) Под мощением бетонной плиткой	_____	59,00 м <sup>2</sup>
б) Под песочницей	_____	7,32 м <sup>2</sup>
в) Под газоном с насаждениями	_____	28,68 м <sup>2</sup>

**ПОЯСНИТЕЛЬНАЯ ЗАПИСКА**

Детская игровая площадка для детей младшего дошкольного возраста размещается в 5-10 м от жилых домов. Песочница и чаша для игры с водой размещаются на мощеной площадке. Швы между плитками засеваются травой. Скамьи для детей и взрослых и цветочницы размещаются здесь же. Древесные насаждения обеспечивают легкое затенение в жаркое время года.

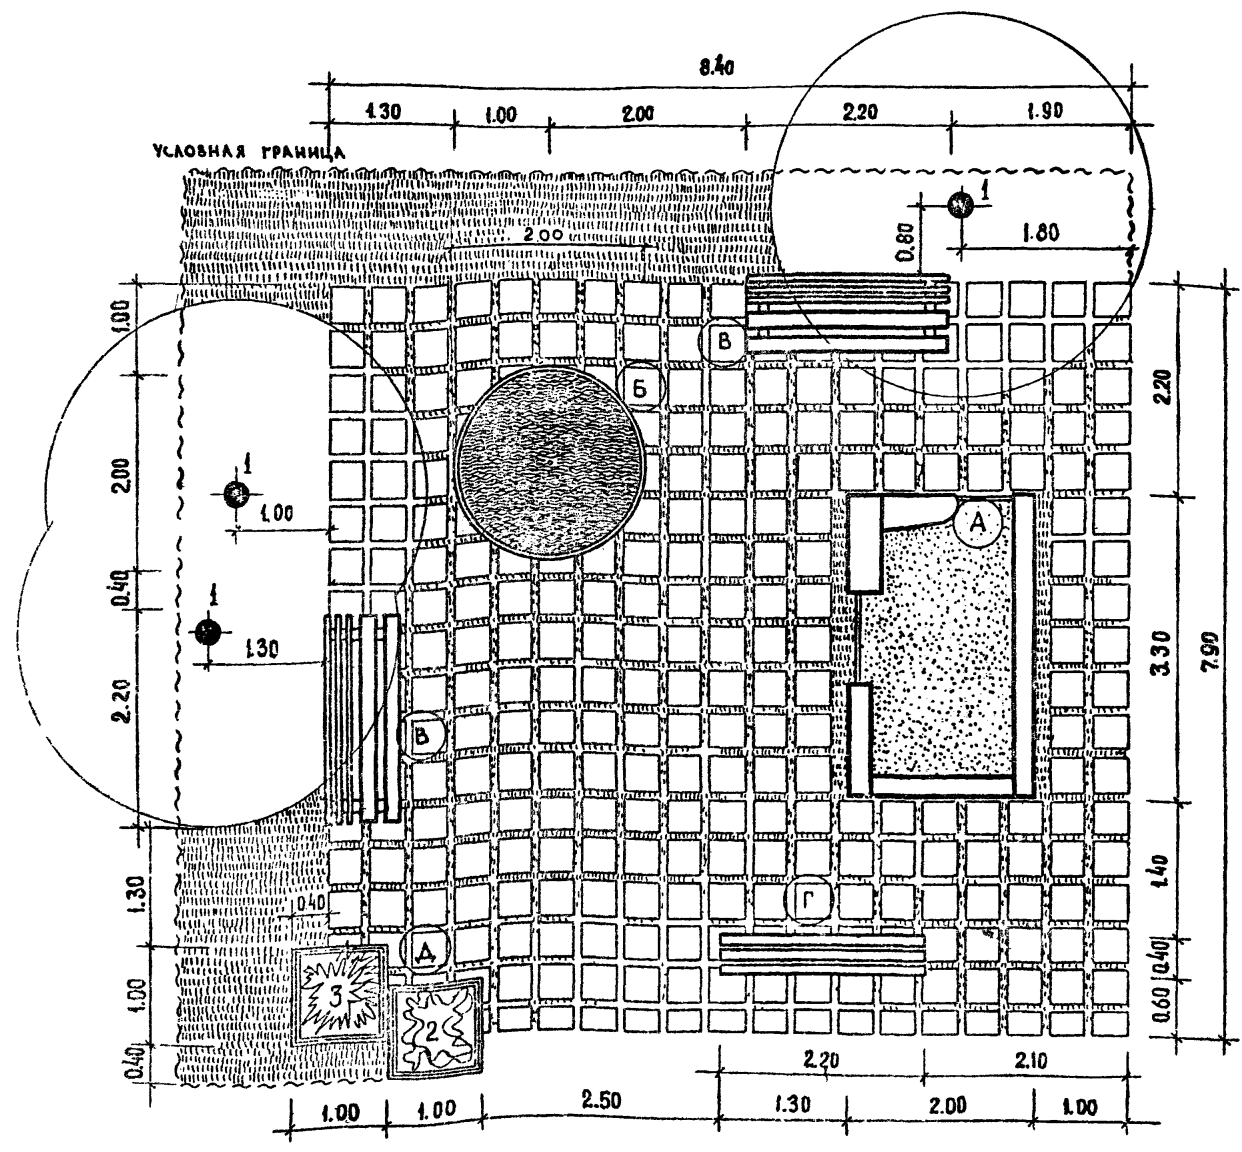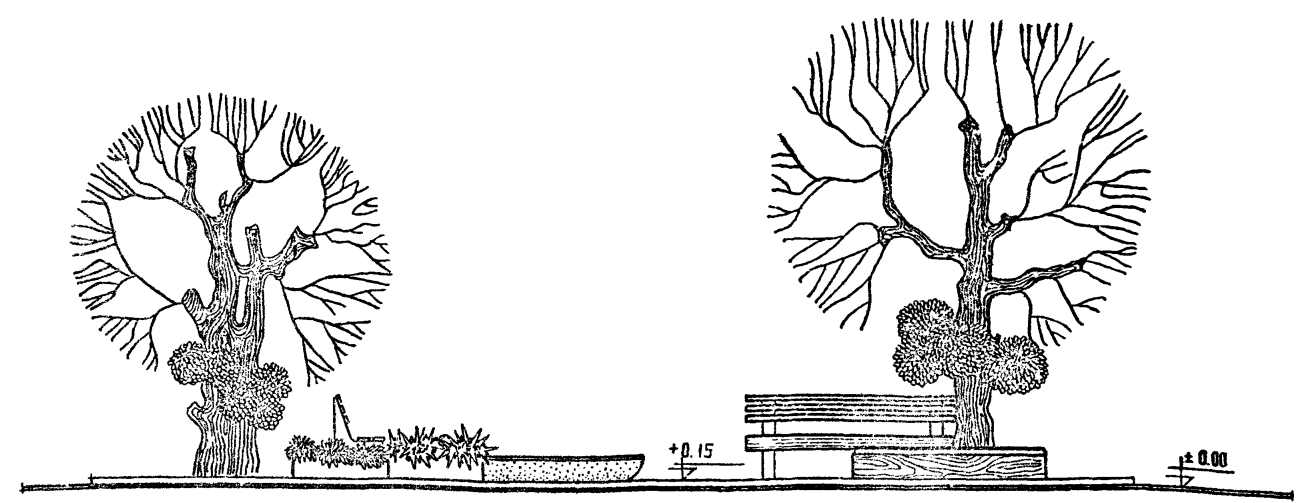

МАСШТАБ 1:50

ЦЕНТРАЛЬНЫЕ РАЙОННЫЕ УПРАВЛЕНИЯ ГОРОДСКОГО ОСВЕЩЕНИЯ  
 МОСКВА  
 Р.К. П. И. Н. Ж. С. Т. А. Р. К.  
 Д. И. В. Н. О. В. А.  
 К. А. Ш. И. В. Е. В. А.  
 С. А. В. И. Н. А.  
 Г. Л. А. Р. Х. П. Р. Т. А.  
 О. В. И. М. И. Н. С. О. Р. П. Р. О. В. Е. Н. А.  
 К. А. Ш. И. В. Е. В. А.  
 К. А. Ш. И. В. Е. В. А.

1977г	АРХИТЕКТУРНО-ПЛАНИРОВОЧНЫЕ РЕШЕНИЯ ВНЕШНЕГО БЛАГОУСТРОЙСТВА, ОЗЕЛЕНЕНИЯ И ОБОРУДОВАНИЯ УЧАСТКОВ ЖИЛЫХ ГРУПП НА 2.0-4.0 ТЫС. ЖИТЕЛЕЙ (ДЛЯ 3-4 СТРОИТЕЛЬНО-КЛИМАТИЧЕСКИХ ЗОН).	ДЕТСКАЯ ИГРОВАЯ ПЛОЩАДКА. Тип 1. ГЕНПЛАН. ОЗЕЛЕНЕНИЕ. ОБОРУДОВАНИЕ.	ТИПОВЫЕ РЕШЕНИЯ 320-57	АЛЬБОМ I	АС-57
-------	--	--	---------------------------	-------------	-------

ТАБЛИЦА АССОРТИМЕНТА РАСТЕНИЙ

№ п/п и на черт.	НАЗВАНИЕ РАСТЕНИЙ	СТАНДАРТ	КОЛ-ВО ШТУК
<u>ДЕРЕВЬЯ</u>			
1.	Липа крупнолистная	12-16 лет	1
2.	Рябина скандинавская	6-11 лет	2
<u>ЦВЕТЫ</u>			
3.	Маргаритки	САЖ. СТАНД.	40
4.	Газон обыкновенный		44,0 м <sup>2</sup>

ЭКСПЛИКАЦИЯ:

- А — Качели на 2х детей т.п. 320-15 1 шт.
- Б — Скамья со спинкой т.п. 320-11 3 шт.
- В — Цветник
- Г — Покрытие из бетонной плитки
- А — Покрытие из бетонной плитки со швами, засеянными травой.



ТЕХНИКО-ЭКОНОМИЧЕСКИЕ ПОКАЗАТЕЛИ

1. Общая площадь в условных границах	— 90,00 м <sup>2</sup>
в том числе:	
а) Под плиточным покрытием со швами 5 см	— 30,70 м <sup>2</sup>
б) Под плиточным покрытием без швов	— 44,30 м <sup>2</sup>
в) Под цветником	— 1,00 м <sup>2</sup>
г) Под газоном с насаждениями	— 14,0 м <sup>2</sup>

ПОЯСНИТЕЛЬНАЯ ЗАПИСКА

Детская игровая площадка для детей дошкольного и младшего школьного возраста размещается на территории микрорайона в 10-15 метрах от жилых домов. Площадка функционально делится на 2 зоны: активного отдыха с качелями на сплошном плиточном покрытии и зону тихого отдыха, состоящую из двух парадочек. Одна с 2 скамьями, цветником, другая со скамьей под деревьями. Покрытие - бетонная плитка с травой в 5 см зазорах между плитками, что создаст мозаичный ковер.

МАСШТАБ 1:50

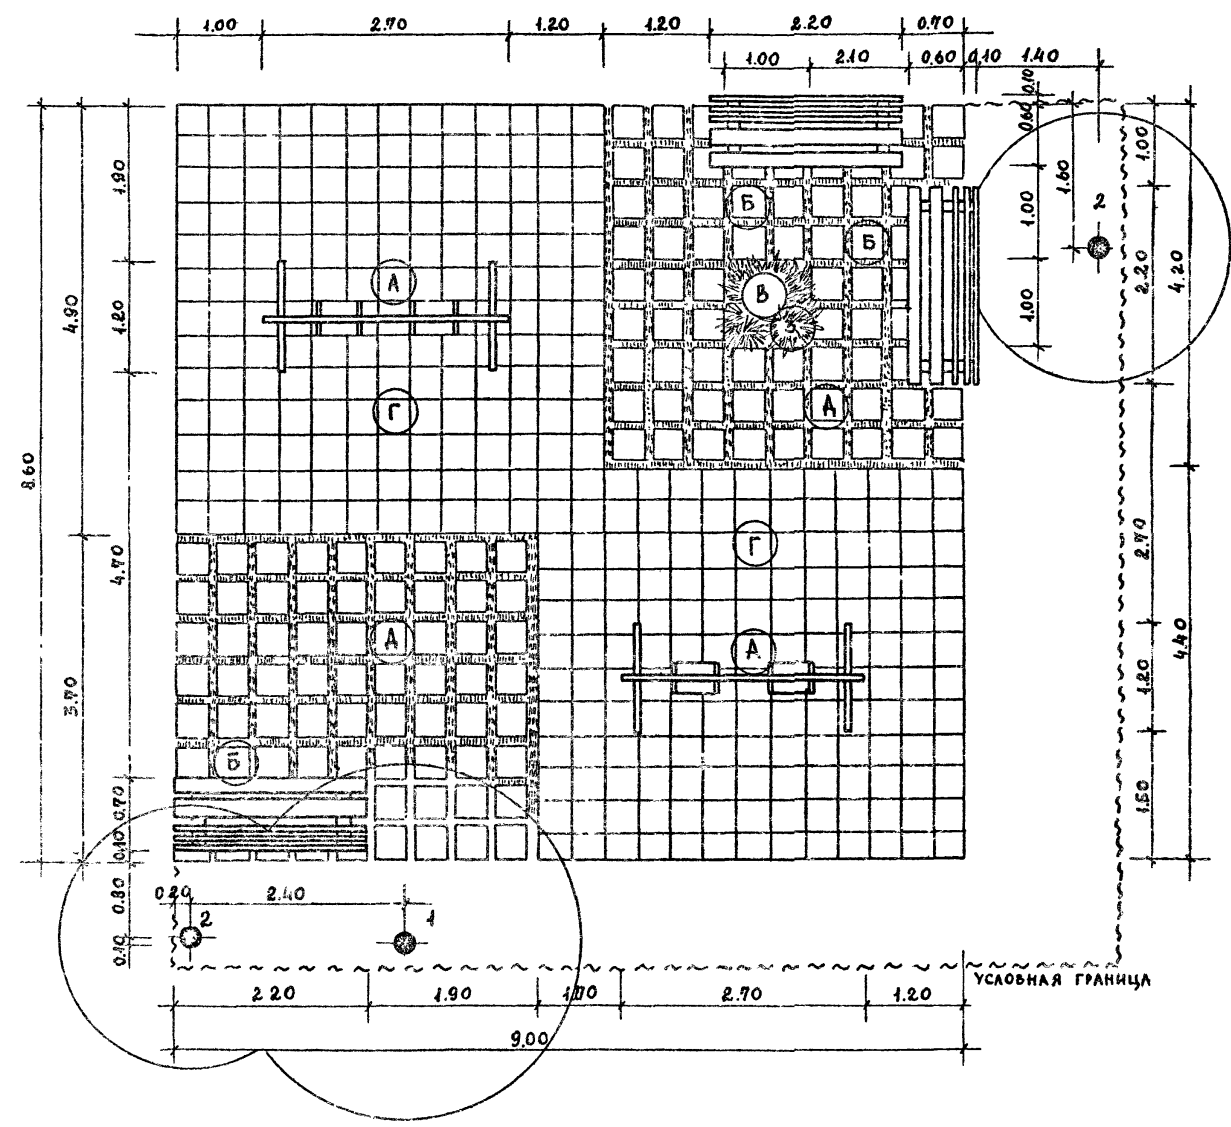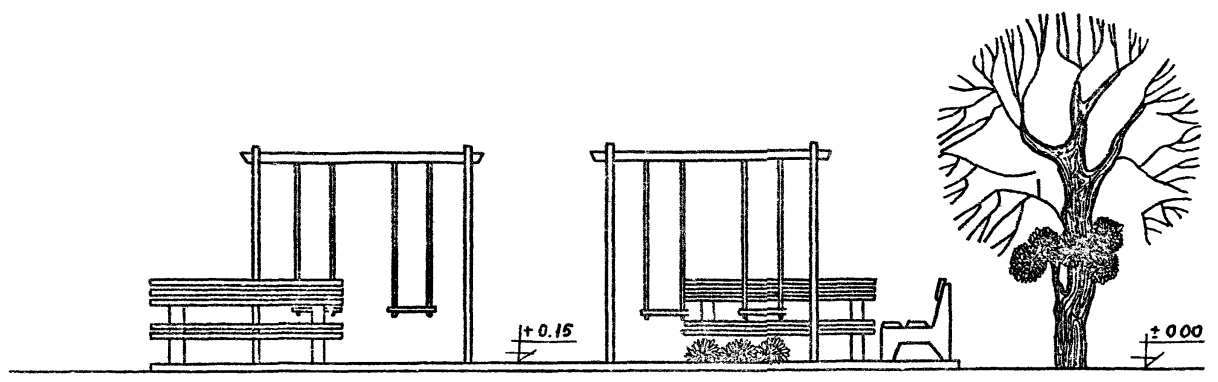

И.М.М. ПРОИЗВ.	И.М.М.М.М.М.	И.М.М.М.М.М.	И.М.М.М.М.М.
РУК. РАБОТЫ	ОБЪЕДИНИТЕЛЬ	ПРОЕКТИРОВАНИЕ	КАПИТАЛЬНЫЕ РАБОТЫ
ТА. АРХ. РАБОТА	САВ. РАБ.	КАШИНИЦА	КАШИНИЦА
СТ. РАБ.	АЛЕХАНДРОВ	АЛЕХАНДРОВ	АЛЕХАНДРОВ

ЦНИИП градостроительства  
г. Москва

1977г.	Архитектурно-планировочные решения внешнего благоустройства, озеленения и оборудования участков жилых групп на 2.0-4.0 тыс. жителей (для 3-4 строительно-кампатических зон)	Детская игровая площадка. Тип 2. Генплан. Озеленение. Оборудование.	Типовые решения 320-57	Альбом I	АС-58
--------	---	--	---------------------------	-------------	-------



ЭКСПЛИКАЦИЯ

- Ⓐ - Домик из досок и панелей, т.п. 320- в т.д. 2 - 1 шт.
- Ⓑ - Устройство для балансирования - т.п. 320-22 - 1 шт.
- Ⓒ - Скамья со спинкой т.п. 320-11 - 1 шт.
- Ⓓ - Плиточное покрытие со швами - 5 см, засеянными травой

ТЕХНИКО-ЭКОНОМИЧЕСКИЕ ПОКАЗАТЕЛИ

- 1. Общая площадь в условных границах - 94,40 м<sup>2</sup>  
в том числе:
- а) Под площадкой с мощением бетонной плиткой - 62,00 м<sup>2</sup>
- б) Под газоном с насаждениями - 32,40 м<sup>2</sup>


ОЗЕЛЕНЕНИЕ

Одиночные деревья на детской площадке размещаются с расчетом затенения её от солнца. Деревья лучше брать в возрасте 12-16 лет, за исключением быстрорастущих пород. В данном случае дерево лучше взять высокоштамбовое, чтобы нижние ветки не страдали от поломок и не мешали детям при игре. На этой площадке для создания ажурной тени можно взять ясень зеленый, акацию белую или вяз меколистный.

ПОЯСНИТЕЛЬНАЯ ЗАПИСКА

Детская игровая площадка для детей дошкольного и младшего школьного возраста размещается на территории микрорайона в местах достаточно обозреваемых с близлежащих площадок отдыха, т.к. оборудование этой площадки очень декоративно. Деревянные балансир и игровой домик устанавливаются на травяной лужайке окруженной плиточным покрытием, швы которого засеяны травой.

МАСШТАБ 1:50

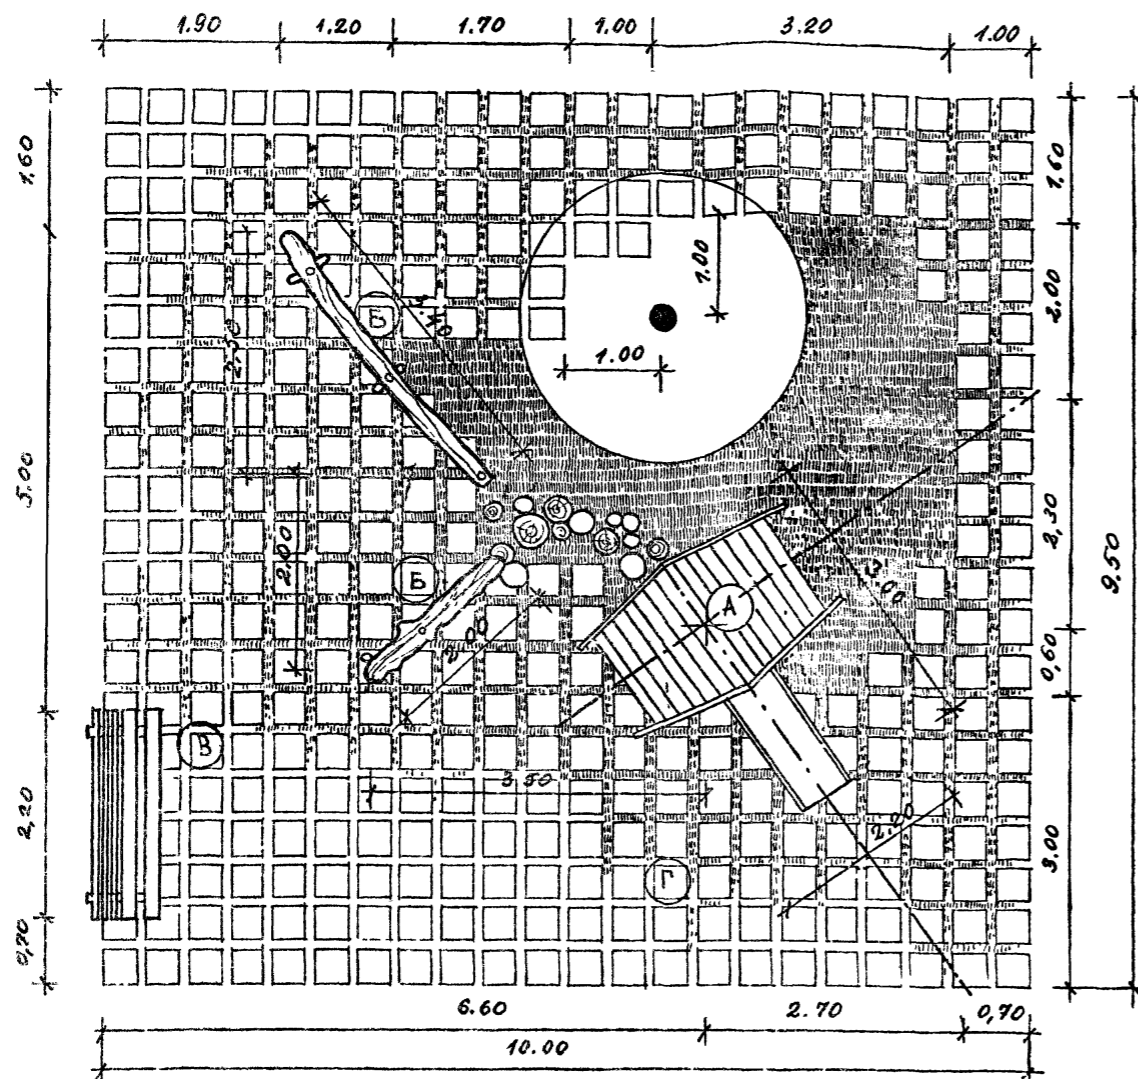

ГЛАВ. АРХ. ПРОЕКТА ШКОЛОВА  
САВИНА  
КАШИЦЕВА  
СТ. АРХ.  
ДИВОНОВА

Г. МОСКВА


1977г. Архитектурно-планировочные решения внешнего благоустройства, озеленения и оборудования участков жилых групп на 2.0-4.0 тыс. жителей (для 3-4 строительно-климатических зон)

ДЕТСКАЯ ИГРОВАЯ ПЛОЩАДКА. Тип 3  
Генплан. Озеленение. Оборудование.

Типовые решения 320-57

Альбом I

АС-59

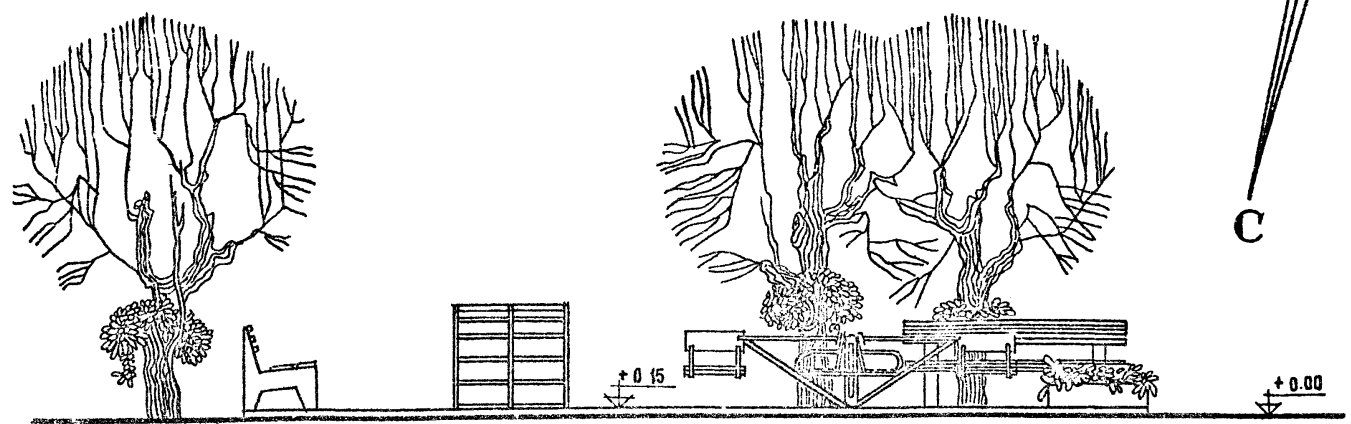

**ЭКСПЛИКАЦИЯ:**

- Ⓐ - ДИСКОВАЯ КАРУСЕЛЬ со скамьями т.п 320-17 1шт
- Ⓑ - ЛАЗАТЕЛЬНАЯ УСТАНОВКА т.п 320-20 1шт
- Ⓒ - Скамья со спинкой т.п 320-11 3шт
- Ⓓ - Ваза - цветочница т.п. 320-9, Ц 1-2 1шт

**ТЕХНИКО-ЭКОНОМИЧЕСКИЕ ПОКАЗАТЕЛИ**

- 1 Общая площадь в условных границах — 91,00 м<sup>2</sup>
- в том числе:
- а) Под площадкой с покрытием из бетонной плитки — 80,40
- б) Под газоном с насаждениями — 10,60

**ТАБЛИЦА АССОРТИМЕНТА РАСТЕНИЙ**


№ п/п и на чер.	НАЗВАНИЕ РАСТЕНИЙ	СТАНДАРТ	КОЛ-ВО ШТУК
<b>ДЕРЕВЬЯ</b>			
1.	ВЯЗ ЛИСТОВАТЫЙ	12-16 ЛЕТ	5
<b>ЦВЕТЫ</b>			
2.	ГЕОРГИН СЕМЕННОЙ	СТАНДАРТ	16
3.	ГАЗОН	ОБЫКНОВЕН.	10,6 м <sup>2</sup>

**ПОЯСНИТЕЛЬНАЯ ЗАПИСКА**

ДЕТСКАЯ ИГРОВАЯ ПЛОЩАДКА ДЛЯ ДЕТЕЙ ДОШКОЛЬНОГО И МЛАДШЕГО ШКОЛЬНОГО ВОЗРАСТА РАЗМЕЩАЕТСЯ НА ТЕРРИТОРИИ МИКРОРАЙОНА В 10-15 МЕТРАХ ОТ ЖИЛОГО ДОМА. ПЛОЩАДКА ОБОРУДОВАНА УСТРОЙСТВАМИ ДЛЯ АКТИВНОГО ОТДЫХА ДЕТЕЙ — НЕПОДВИЖНЫМ ЛАЗАТЕЛЬНЫМ УСТРОЙСТВОМ И КАРУСЕЛЯМИ. СКАМЬИ ДЛЯ ДЕТЕЙ И ВЗРОСЛЫХ И ЦВЕТОЧНИЦА ДОПОЛНЯЮТ ОБОРУДОВАНИЕ ПЛОЩАДКИ. ПОКРЫТИЕ ПЛОЩАДКИ СПАШНОЕ ИЗ БЕТОННОЙ ПЛИТКИ. ЛАЗАТЕЛЬНАЯ УСТАНОВКА РАЗМЕЩАЕТСЯ НА ТРАВЯНОМ ПОКРЫТИИ.

ОЗЕЛЕНЕНИЕ НА ЭТОЙ ПЛОЩАДКЕ ПРЕДУСМОТРЕНО У МЕСТ ОТДЫХА. СКАМЬИ ДЛЯ ОТДЫХА РАСПОЛАГАЮТСЯ В ТЕНИ ДЕРЕВЬЕВ. ЗДЕСЬ ЛУЧШЕ ВЗЯТЬ ДЕРЕВЬЯ, ДАЮЩИЕ ПЛОТНОЕ ЗАТЕНЕНИЕ ТИПА ЛИПЫ (РАЗНЫХ ВИДОВ), ПАЛМАНА ВОСТОЧНОГО, ВЬЯЗ ЛИСТОВАТОГО, КАШТАНА КОНСКОГО И Т.Д. ДЛЯ ВАЗЫ - ЦВЕТОЧНИЦЫ БЕРУТ ЛЕТНИКИ, ДАЮЩИЕ ЯРКОЕ ПЯТНО НА ФОНЕ ПЛИТЧЕНОГО ПОКРЫТИЯ (НАПРИМЕР, ВЬЮЛУ ТРИКОЛОР СО СМЕНОЙ НА САЛЬВИЮ СПАЯНДЕНС, АЗЫЖКУ, ГЕОРГИН СЕМЕННОЙ И Т.Д.).

МАСШТАБ 1:50

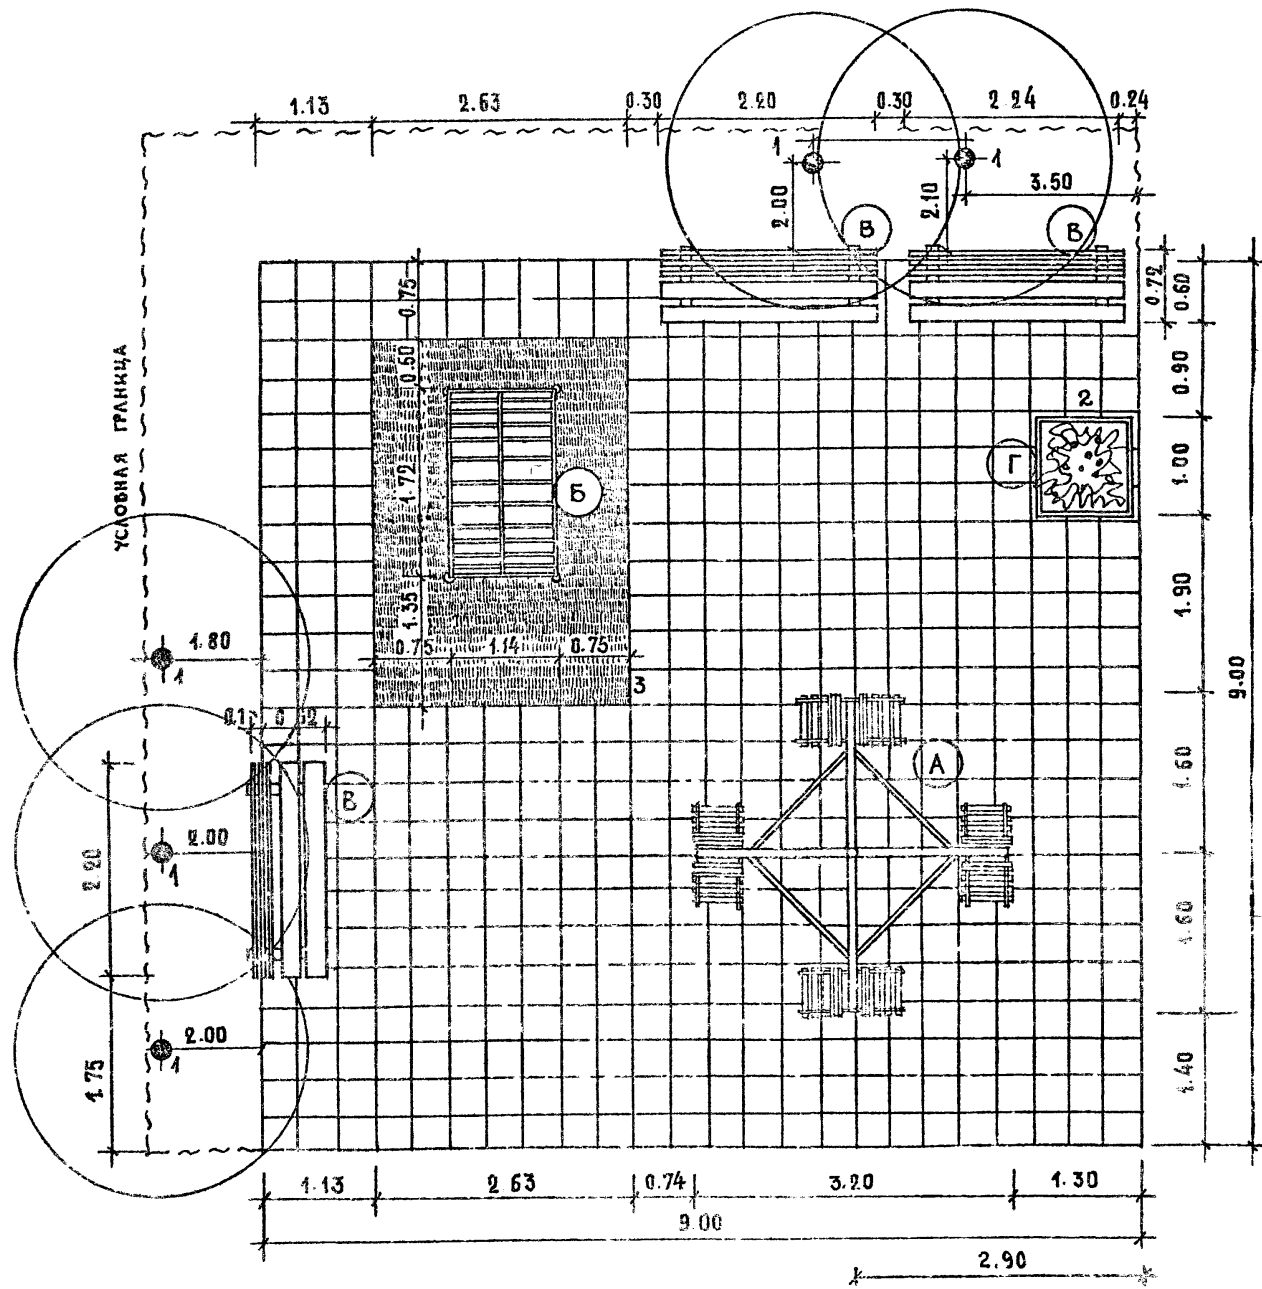

РУК. МАСТ. А.С. ДЕМЬЯНОВ, ПРОВЕРИЛ. КАШИЦЕВА  
 ГЛАВ. АРХ. С.П. ТА. КАШИЦЕВА  
 РУК. ГР. РАБ. Д.И. ТА. КАШИЦЕВА  
 СТ. АРХ. Д.И. ТА. КАШИЦЕВА

НИИ ГОРОДСКОГО СТРОИТЕЛЬСТВА  
 Г. МОСКВА

1977г.	АРХИТЕКТУРНО-ПЛАНИРОВОЧНЫЕ РЕШЕНИЯ ВНЕШНЕГО БЛАГОУСТРОЙСТВА, ОЗЕЛЕНЕНИЯ И ОБОРУДОВАНИЯ УЧАСТКОВ ЖИЛЫХ РУБЕЖ КВ 2.0-4.0 ТЫС. ЖИТЕЛЕЙ (ДЛЯ 3-4 СТРОИТЕЛ. КО-КЛИМАТИЧЕСКИЕ ЗОНЫ)	ДЕТСКАЯ ИГРОВАЯ ПЛОЩАДКА ТИП-4. ГЕНПЛАН. ОЗЕЛЕНЕНИЕ. ОБОРУДОВАНИЕ.	ТИПОВЫЕ РЕШЕНИЯ 320-57	АЛЬБОМ I	АС-60
--------	---	--	------------------------	----------	-------

ТАБЛИЦА АССОРТИМЕНТА РАСТЕНИЙ  
ПЛОЩАДКА ОТДЫХА

№ ПИКИ И КОД РАСТЕНИЯ	НАЗВАНИЕ РАСТЕНИЙ	СТАНДАРТ	КОЛ-ВО ШТУК
<b>ДЕРЕВЬЯ</b>			
1.	ИВА ВАВИЛОНСКАЯ	6-11 ЛЕТ	4
2.	ТОПОЛЬ ЧЕРНЫЙ ПИРАМИДАЛЬНЫЙ	6-11 ЛЕТ	4
3.	МИНДАЛЬ ОБЫКНОВЕННЫЙ	6-7 ЛЕТ	5
<b>КУСТАРНИКИ</b>			
4.	ШИПОВНИК МОЩИНИСТЫЙ (В ДВУХЯРНОЙ ЖИВОЙ ИЗГОРОДИ)	САМ. СТАВ.	127
<b>ВЬЮЩИЕСЯ</b>			
5.	ВИНОГРАД КУЛЬТУРНЫЙ	-И-	142
6.	ГАЗОН ОБЫКНОВЕННЫЙ		587 м <sup>2</sup>

ТЕХНИКО-ЭКОНОМИЧЕСКИЕ ПОКАЗАТЕЛИ


1. Площадь участка в условных границах — 863 м<sup>2</sup>  
 в том числе:  
 а) Площадки и дорожки с мощением бетонной плиткой с зазорами, засеянными травой — 154 м<sup>2</sup>  
 б) Под водоемом (арык и хауз) — 122 м<sup>2</sup>  
 в) Под газоном с насаждениями — 587 м<sup>2</sup>

ЭКСПЛИКАЦИЯ:

- А - водоем (хауз) на арыке
- Б - деревянный помост (суфа) для отдыха
- В - деревянная терраса над водоем
- Г - площадка отдыха с плиточным покрытием
- Г<sup>1</sup> - площадка с плиточным покрытием
- Г<sup>2</sup> - пергола т.п. 320-13 тип 2 — 1 шт.
- Г<sup>3</sup> - пергола т.п. 320-13 тип 6 — 1 шт.
- Г<sup>4</sup> - пергола т.п. 320-13 тип 12 — 1 шт.
- Ж - пешеходные дорожки из бетонной плитки
- И - скамья без спинки т.п. 320-11 — 2 шт.

ПОЯСНИТЕЛЬНАЯ ЗАПИСКА

Площадка отдыха размещаемая вблизи существующего арыка и возле хауза представляет систему площадок и дорожек с декоративными насаждениями и малыми формами специфичными для жителей Средней Азии. Суфы, терраса - беседка над водоемом, вьющиеся - виноград культурный - все это может обеспечить отдых в условиях жаркого лета.

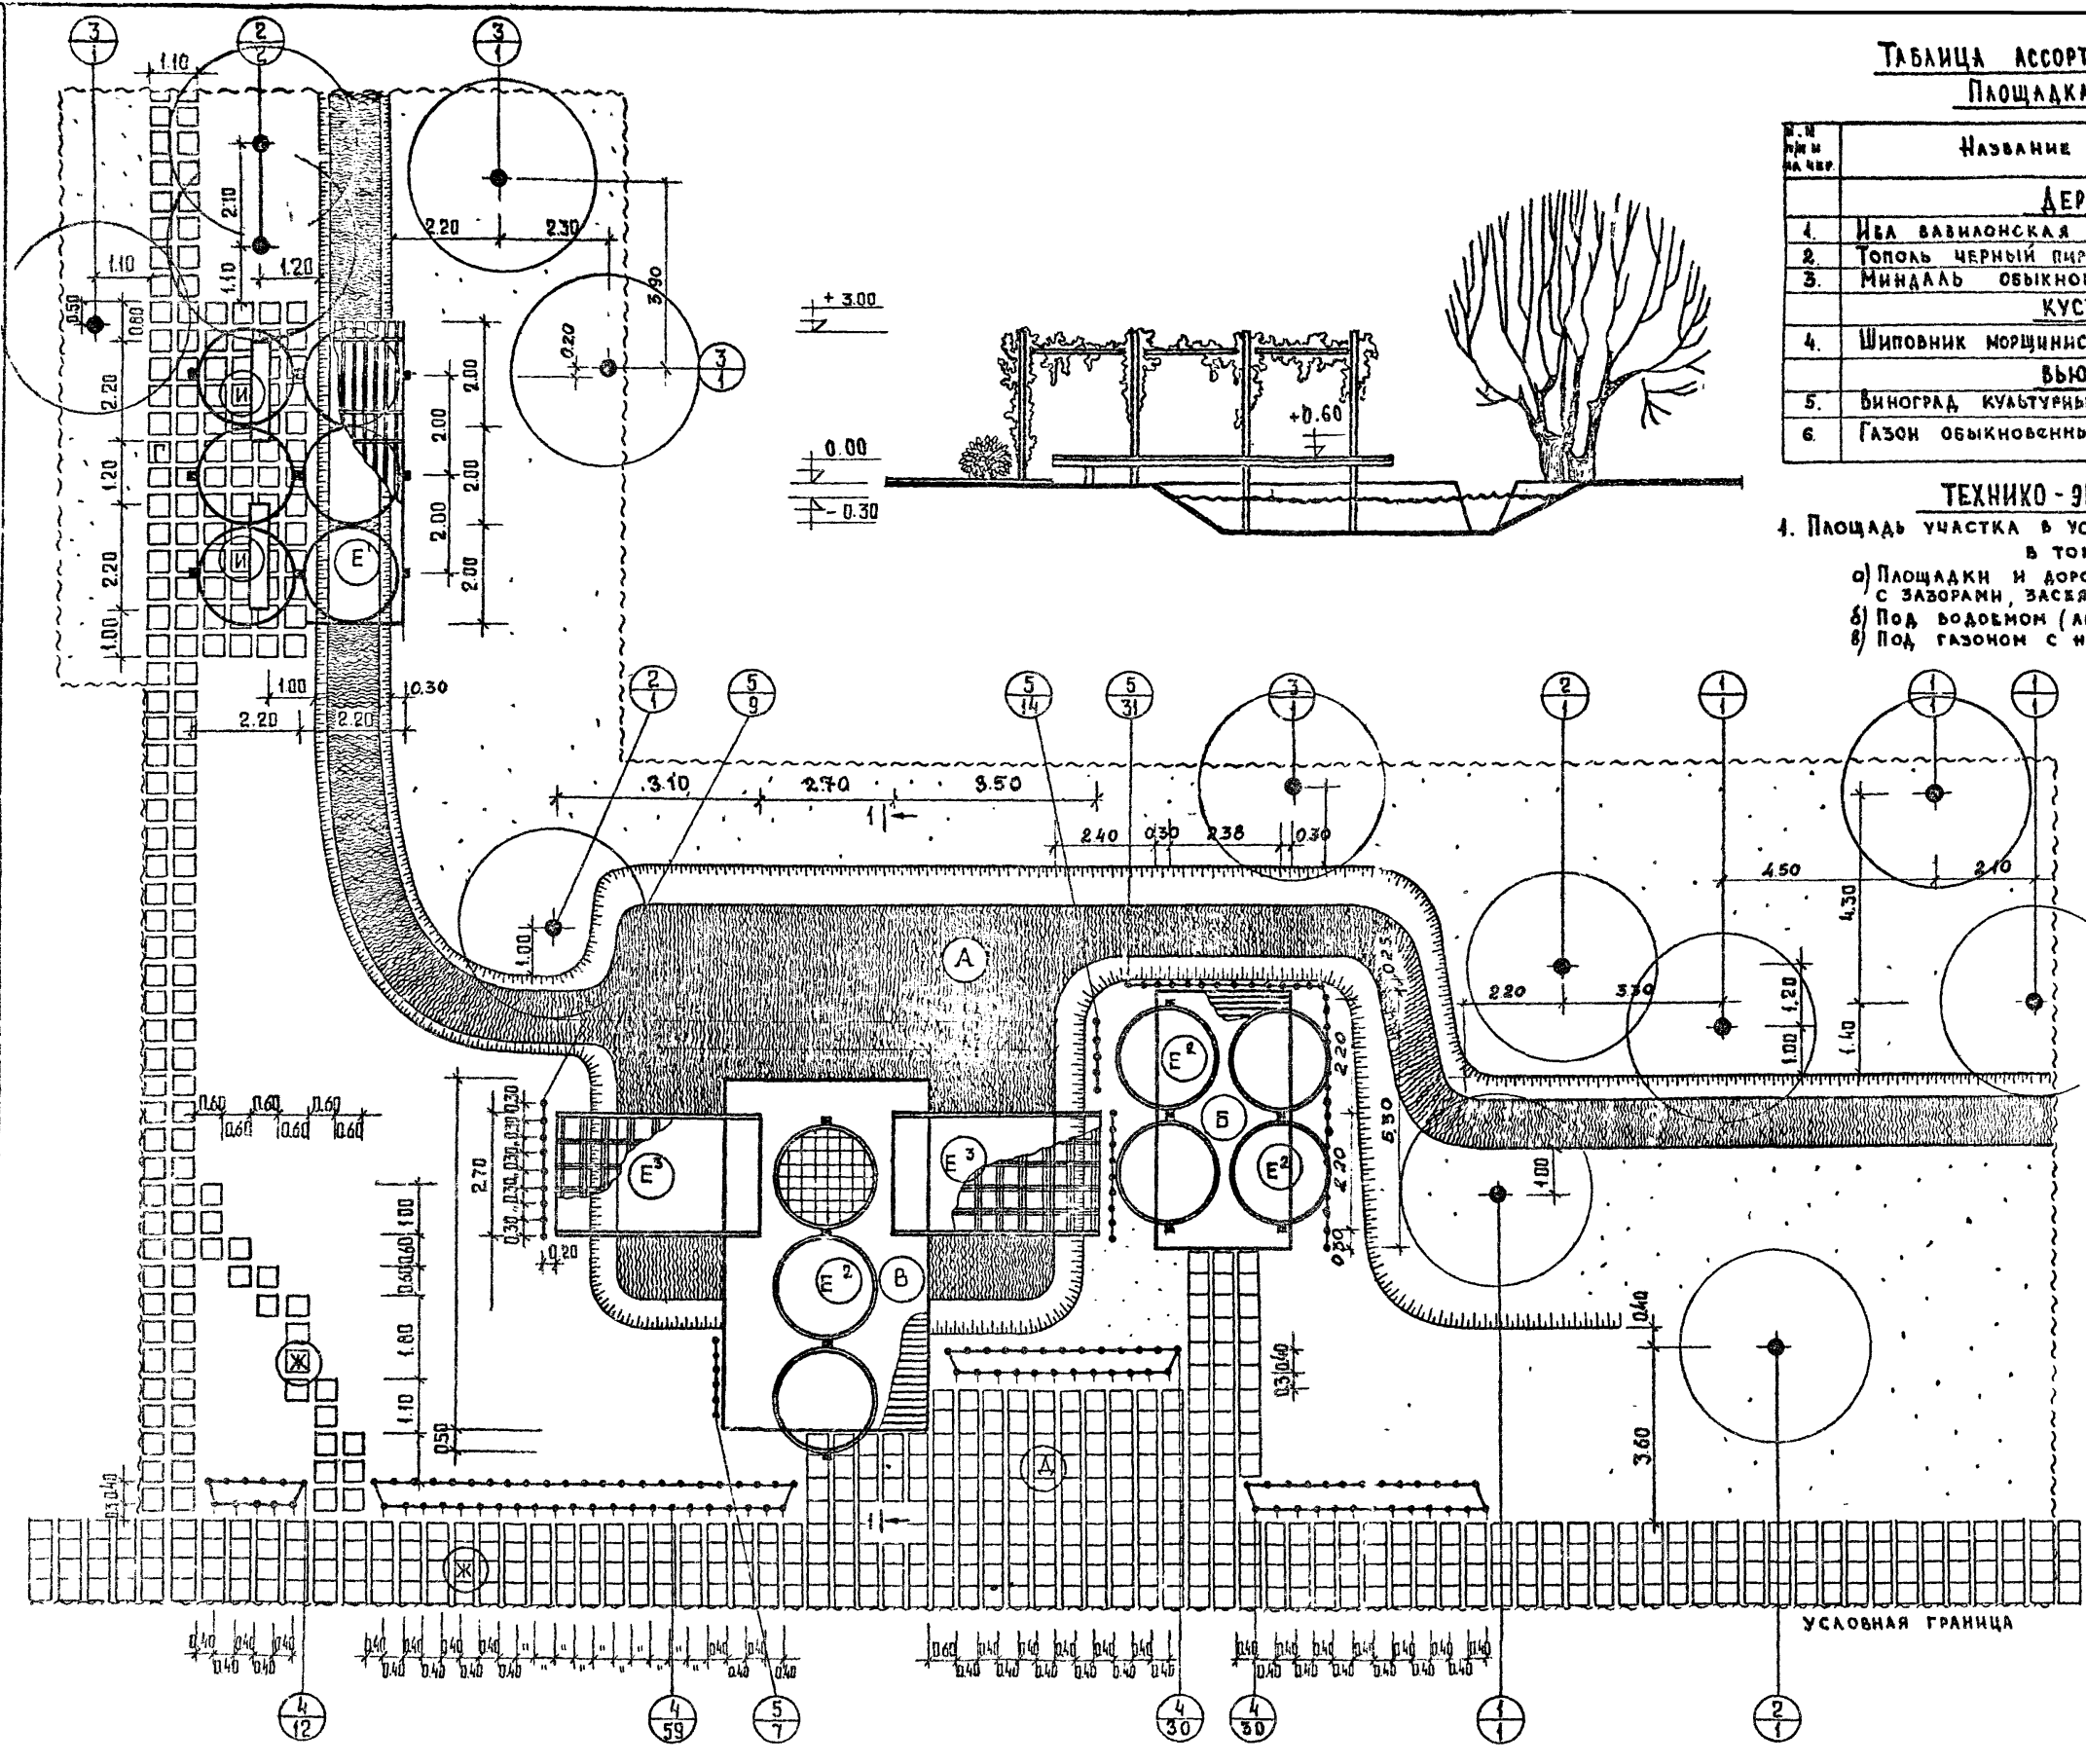


МАСШТАБ 1:100


И.П. ГОРБАТОВА  
 Г. МОСКВА  
 КАШИНА Е.В.  
 МОСКВА  
 ДАВЫДОВ П.В.  
 МОСКВА  
 САХАРОВ В.И.  
 МОСКВА  
 РАКОВИЦКИЙ В.И.  
 МОСКВА  
 СТЕПАНОВ А.И.  
 МОСКВА

ТАБЛИЦА АССОРТИМЕНТА РАСТЕНИЙ

№. И П/О И НА ЧЕР.	НАЗВАНИЕ РАСТЕНИЙ	СТАНДАРТ	КОЛ-ВО ШТУК
<b>ДЕРЕВЬЯ</b>			
1	ИВА БЕЛАЯ ПЛАКУЧАЯ (КУСТОВОЙ ФОРМЫ)	6-11 ЛЕТ	1
2	ТОПОЛЬ ЧЕРНЫЙ ПИРАМИДАЛЬНЫЙ	6-11 ЛЕТ	1
3	КЛЕН ОСТРОЛИСТНЫЙ	6-11 ЛЕТ	4
4	САИВА ПИССАРА	6-7 ЛЕТ	1
<b>КУСТАРНИКИ</b>			
5	ЛОХ УЗКОЛИСТНЫЙ	САХ. СТАН.	5
6	СИРЕНЬ ОБЫКНОВЕННАЯ	—р—	6
<b>ВЬЮЩИЕСЯ</b>			
7	ПЛЮЩ ОБЫКНОВЕННЫЙ	—н—	24
8	ГАЗОН УСТОЙЧИВЫЙ К ВЫТАПТЫВАНИЮ		350,40 м <sup>2</sup>
9	ГАЗОН ОБЫКНОВЕННЫЙ		174,70 м <sup>2</sup>

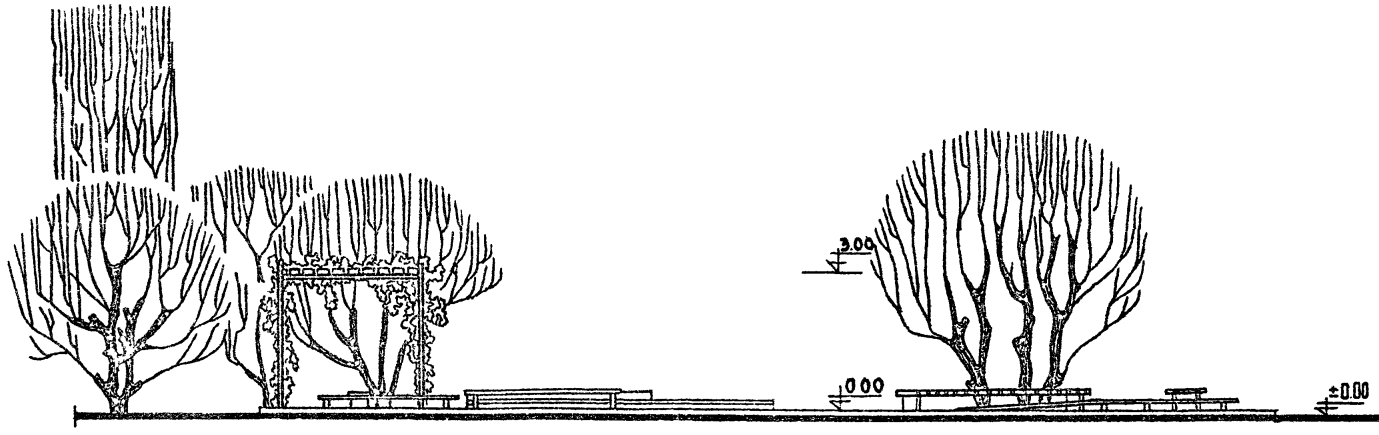

И. П. ГОРБАТУКОВИЧ	И. П. ГОРБАТУКОВИЧ	И. П. ГОРБАТУКОВИЧ	И. П. ГОРБАТУКОВИЧ
КАШИЦЕВА	КАШИЦЕВА	КАШИЦЕВА	КАШИЦЕВА
САВИНА	САВИНА	САВИНА	САВИНА
САВИНА	САВИНА	САВИНА	САВИНА
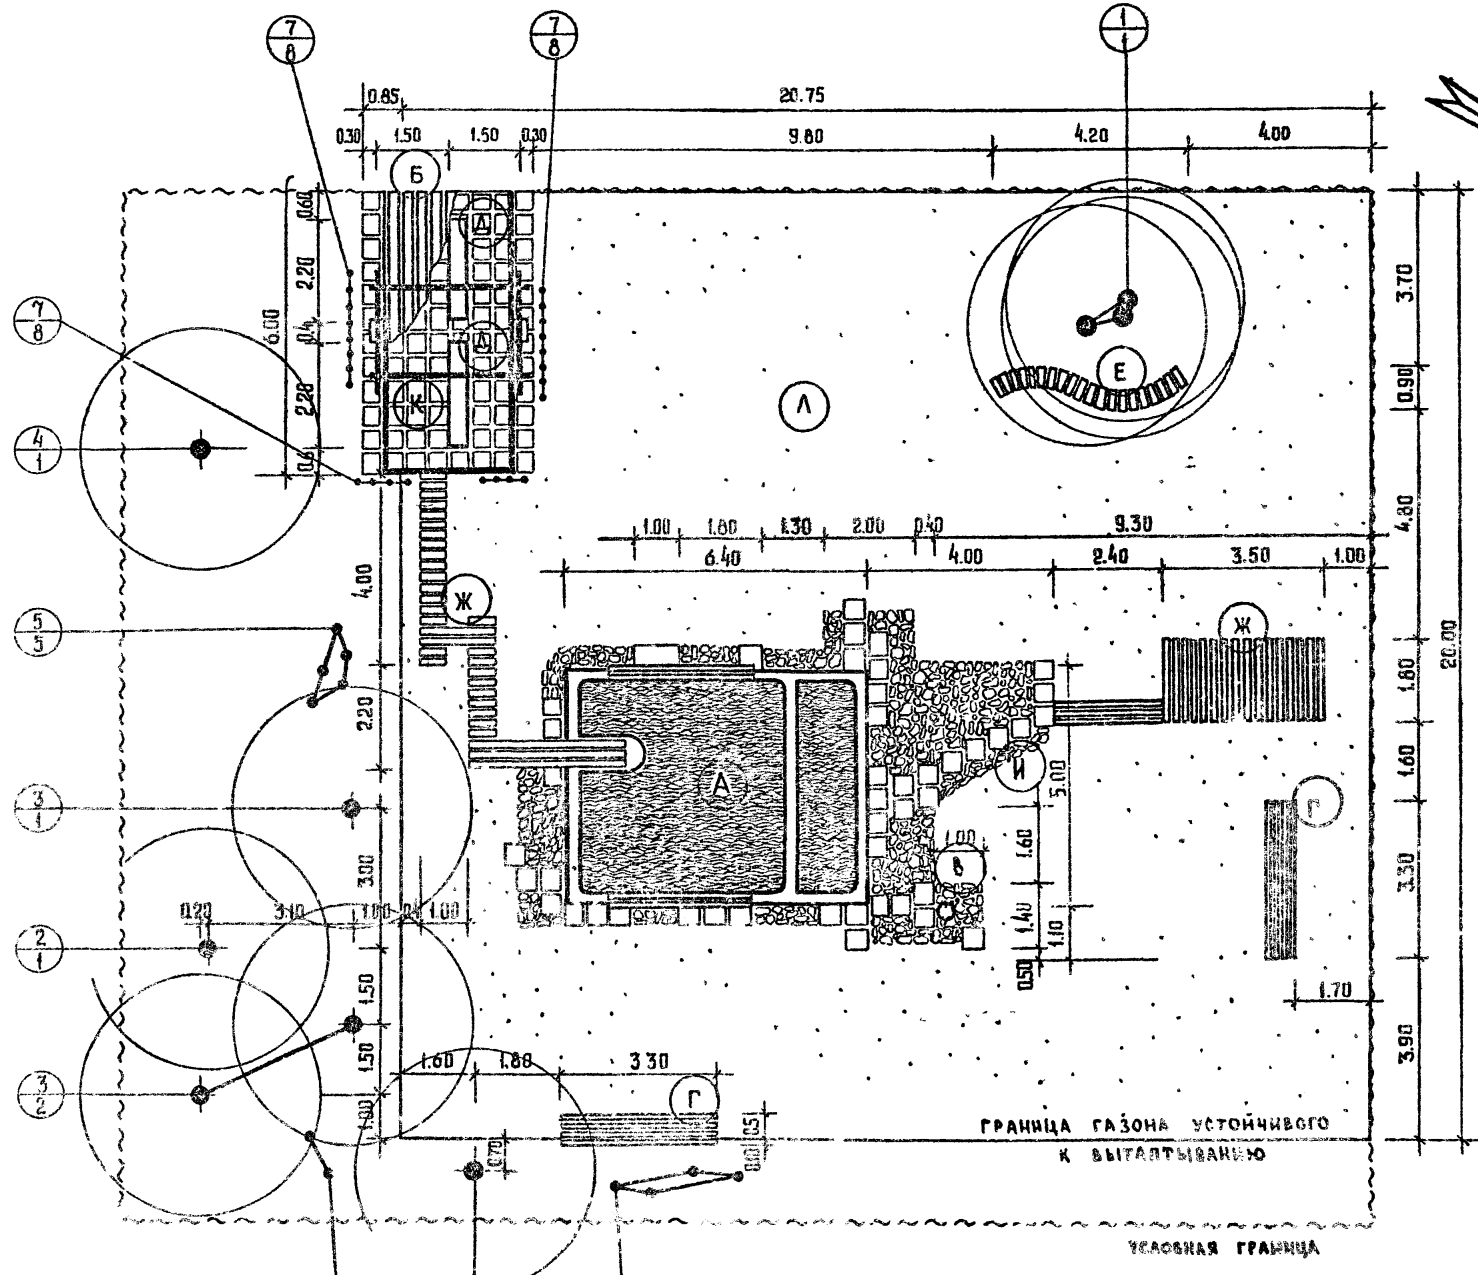

ЭКСПЛИКАЦИЯ:

- А - Пляскальный бассейн т.п. 320-23 — 1шт
- Б - Пергола т.п. 320-13 — 1шт
- В - Питьевой фонтанчик т.п. 320-29, Тип V — 1шт
- Г - Скамьи без спинки т.п. 320-11 Тип А-1 — 2шт
- Д - Скамья криволинейной формы — 1шт
- Ж - Деревянный настил (место для размещения)
- И - Гравийное покрытие в сочетании с плиточным мощением
- К - Мощение из бетонной плитки
- Л - Газон устойчивый к вытаптыванию

ТЕХНИКО-ЭКОНОМИЧЕСКИЕ ПОКАЗАТЕЛИ

1. Общая площадь в условных границах	— 590,00 м <sup>2</sup>
в том числе:	
а) Под плиточным покрытием	— 22,20 м <sup>2</sup>
б) Под гравийным покрытием в сочетании с плиточным	— 30,70 м <sup>2</sup>
в) Под газонем устойчивым к вытаптыванию	— 350,40 м <sup>2</sup>
г) Под газонем обычным	— 174,70 м <sup>2</sup>
д) Под бассейном	— 32,00 м <sup>2</sup>

ПОЯСНИТЕЛЬНАЯ ЗАПИСКА

Детская игровая площадка для детей дошкольного и младшего школьного возраста размещается на территории микрорайона в местах удаленных от проезжих дорог на хорошо инсолируемых участках с возможностью подвода водопровода. Основным игровым оборудованием является пляскальный бассейн, который размещается на газоне. Для сохранения санитарных норм эксплуатации вокруг бассейна запроектировано гравийно-плиточное покрытие. Деревянные мостки и настилы для воздушных ванн, пергола и единичные насаждения образуют место отдыха с легкой ажурной тенью.

НАШТАБ 1:100



ТАБЛИЦА АССОРТИМЕНТА РАСТЕНИЙ

№ П/П ИЛИ №	НАЗВАНИЕ РАСТЕНИЙ	СТАНДАРТ	КОЛ-ВО ШТУК
<u>ДЕРЕВЬЯ</u>			
1.	Ива белая	6-11 лет	3
2.	Липа крупнолиственная	12-16 лет	2
<u>КУСТАРНИКИ</u>			
3.	Роза (сортовая)	САЖ. СТАНД.	31
<u>ВЬЮЩИЕСЯ</u>			
4.	Виноград прибрежный	—  —	18
5.	Газон устойчивый к вытаптыванию		235,2 м <sup>2</sup>
6.	Газон обыкновенный		160,0 м <sup>2</sup>

ЭКСПЛИКАЦИЯ:

- А — Пескательный бассейн „Круг“ т.п. 320-23 — 1шт
- Б — Деревянный настил (место) — 3шт
- В — Пергола т.п. 320-13 Тип 8 — 1шт
- Г — Скамья со спинкой т.п. 320-11, Тип Е-1 — 5шт
- А — Гравийное покрытие
- Е — Мощение из бетонной плитки с зазорами между плитками 5 см засеянными травой
- Ж — Газон устойчивый к вытаптыванию



ТЕХНИКО-ЭКОНОМИЧЕСКИЕ ПОКАЗАТЕЛИ

- 1. Общая площадь в условных границах — 500,00 м<sup>2</sup>
- в том числе:
- а) Площадь бассейна — 60,00 м<sup>2</sup>
- б) Под плиточным покрытием — 32,00 м<sup>2</sup>
- в) Под гравийным покрытием — 12,80 м<sup>2</sup>
- г) Под газоном устойчивым к вытаптыванию — 235,20 м<sup>2</sup>
- г) Под газоном обыкновенным — 160,00 м<sup>2</sup>

ПОЯСНИТЕЛЬНАЯ ЗАПИСКА

Детская игровая площадка для детей дошкольного и младшего школьного возраста размещается на территории микрорайона в местах удаленных от проезжих дорог на хорошо инсолируемых участках с возможностью подводки водопровода. Основным игровым оборудованием является пескательный бассейн, который размещается на травяной лужайке. Площадка отдыха с перголой соединяются с площадкой у бассейна гравийно-плиточной дорожкой. Деревянные настилы для отдыха детей после забав в бассейне.

МАСШТАБ 1:100

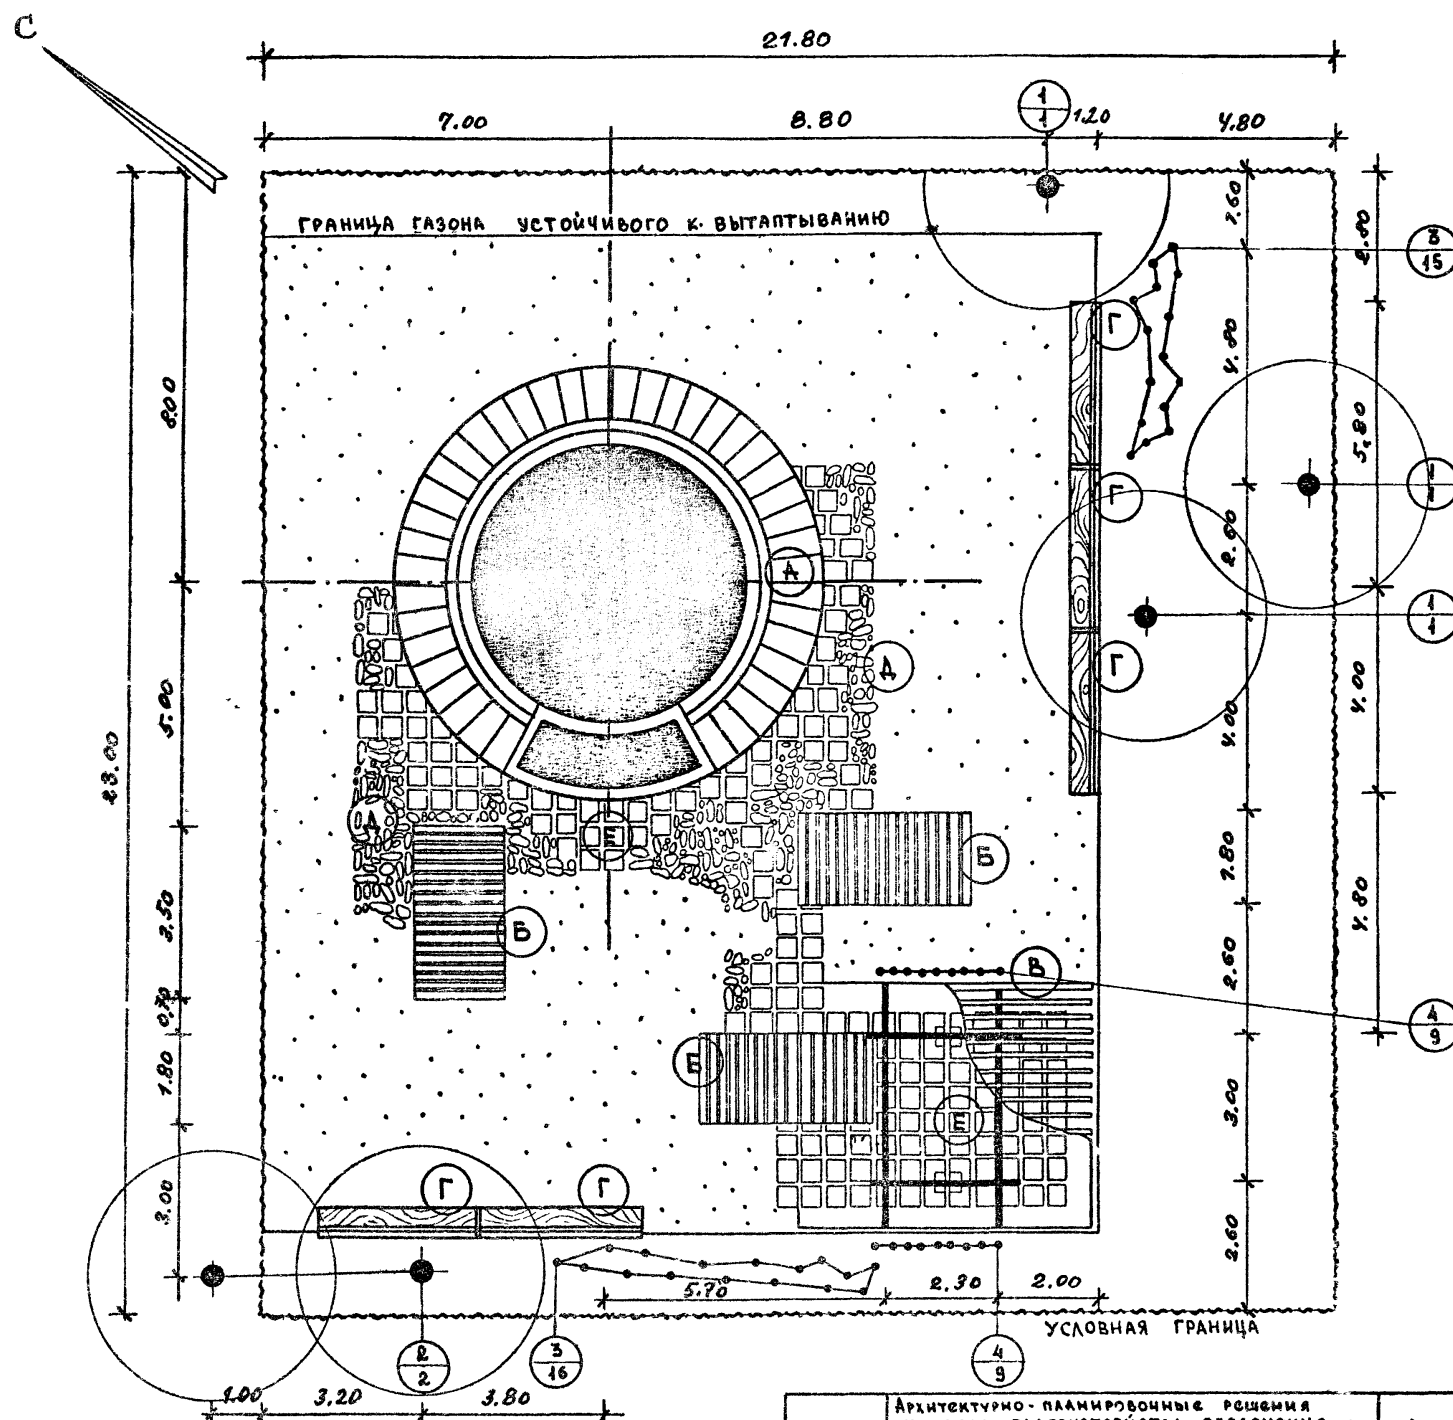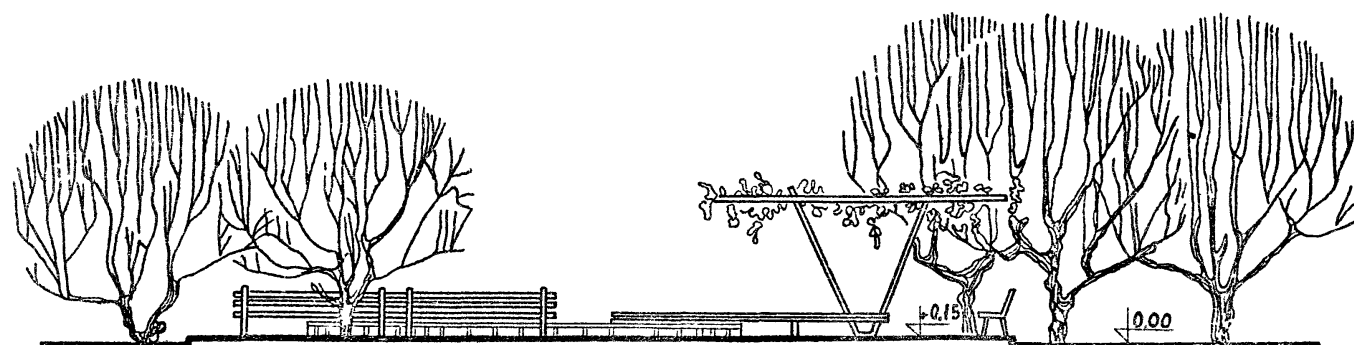

ДИЗАЙН ГРАДОСТРОИТЕЛЬСТВА  
Г. МОСКВА

АРХ. МАСТ. №5  
П. АРХ. ПР. ТА  
П. У. Г. Р. М. И. И. Ж.

ОБЩИНИКОВЕ ПРОВЕРИЛА  
САВИНА  
КАШИЦЕВА  
ДАВЫДОВА



КАШИЦЕВА

1977г  
Архитектурно-планировочные решения внешнего благоустройства, озеленения и оборудования участков жилых групп на 2,0-4,0 тыс. жителей (для в-д строительства, но-климатические зоны)

ДЕТСКАЯ ИГРОВАЯ ПЛОЩАДКА ТИП 7  
ГЕНПЛАН. ОЗЕЛЕНЕНИЕ. ОБОРУДОВАНИЕ.

ТИПОВЫЕ РЕШЕНИЯ 320-57  
АЛЬБОМ I  
АС-63

УНИВЕРСАЛЬНЫЕ ГРАДОСТРОИТЕЛЬСТВА г. Москва	ГЛАВ. ПРО. ОТА.	ФЛАГЕР	СТ. ТЕХНИК	КАШИЦЕВА
	РИС. МАСТ. НЕ	ОВЧИННИКОВ	ПРОВЕРИЛ	КАШИЦЕВА
	ГЛАВ. АРХ. ПРО. ТА	САВИНА		
	РИС. ГР. АРХ.	БЫШИНСКАЯ		
	РИС. ГР. ИНЖ.	КАШИЦЕВА		

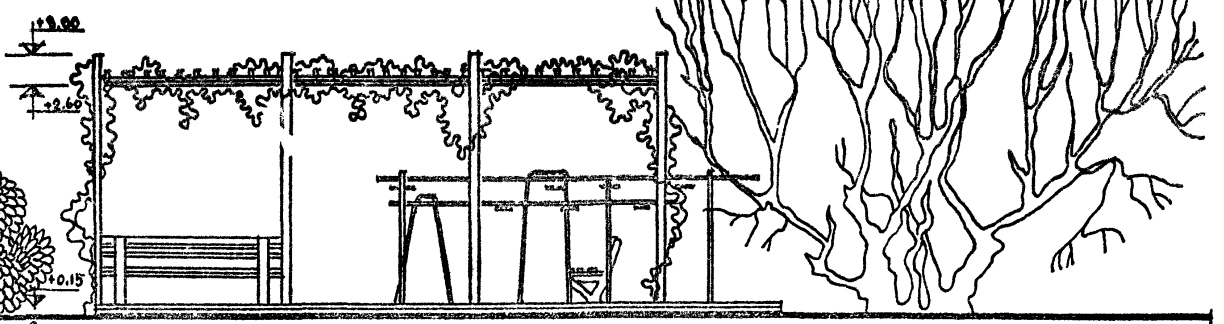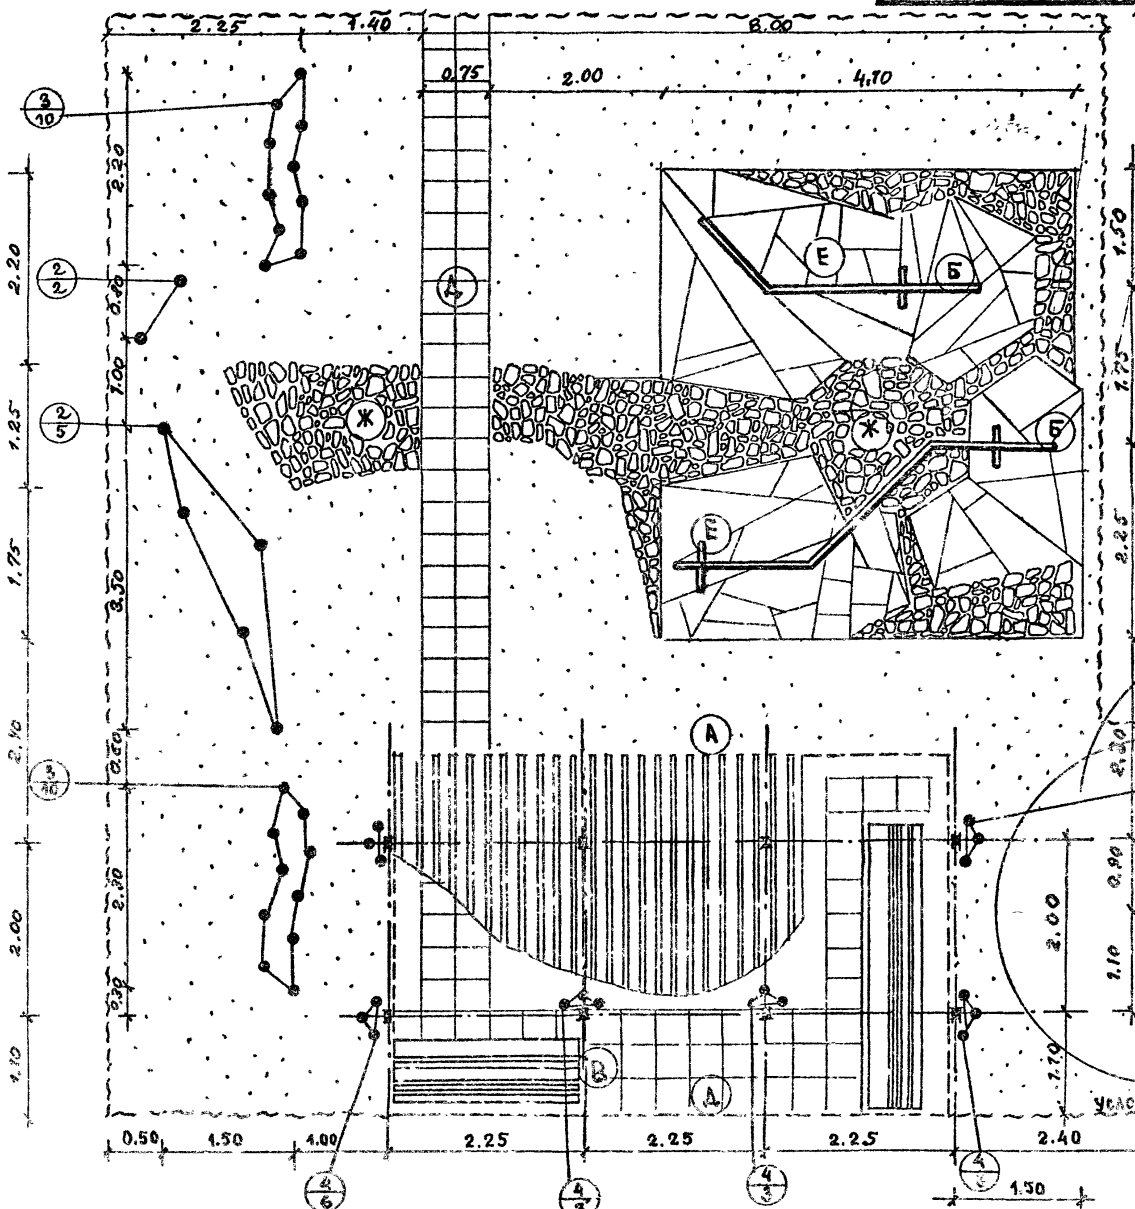

**Экспликация:**

- А — Пергола-т.р. 320-13 — 1 шт.
- Б — Душ фигурный-т.р. 320-18 тип 1-2 шт.
- В — Скамья со спинкой т.р. 320-П, тип Г-1
- Г — Скамья со спинкой т.р. 320-И, тип Е-1
- Д — Покрытие из бетонной плитки
- Е — Покрытие типа „Брекчия“
- Ж — Гравийное покрытие

**ТАБЛИЦА АССОРТИМЕНТА РАСТЕНИЙ**

№ п/п и на чер.	НАЗВАНИЕ РАСТЕНИЙ	СТАНА.	КОЛ-ВО ШТУК
<u>ДЕРЕВЬЯ</u>			
1	Падан восточный	6-11 лет	2
<u>КУСТАРНИКИ</u>			
2	Гранат обыкновенный	саж. стана.	7
3	Айва японская низкая	—	20
<u>Вьющиеся</u>			
4	Вистерия китайская (гиацинт)	—	18
5	Газон обыкновенный		116,00 м <sup>2</sup>

**ТЕХНИКО-ЭКОНОМИЧЕСКИЕ ПОКАЗАТЕЛИ**

- 1. Общая площадь в условных границах — 167,00 м<sup>2</sup>  
в том числе:
- а) Брекчиевое покрытие — 18,60 м<sup>2</sup>
- б) Плиточное покрытие — 20,00 м<sup>2</sup>
- в) Гравийное покрытие — 12,40 м<sup>2</sup>
- г) Газон с насаждениями — 116,00 м<sup>2</sup>

**ПОЯСНИТЕЛЬНАЯ ЗАПИСКА**

Детская игровая площадка для детей младшего и среднего школьного возраста. Площадка размещается на территории микрорайона на хорошо изолируемых участках. Фигурный душ для забав с водой размещается на мозаичной площадке, которая соединяется дорожкой с площадкой отдыха. На площадке стадиона спроектирована пергола. Древесно-кустарниковые насаждения служат изолирующей стенкой и декоративным элементом площадки.

МАСШТАБ 1:50

1977г	Архитектурно-планировочные решения внешнего благоустройства, озеленения и оборудования участков жилых групп на 2,0-4,0 тыс. жителей (для 3-4-х строительных зон)	Детская игровая площадка Тип 8 Генплан. Озеленение. Оборудование.	Типовые решения 320-57	Альбом 1 АС-64 I
-------	--	--	---------------------------	------------------------

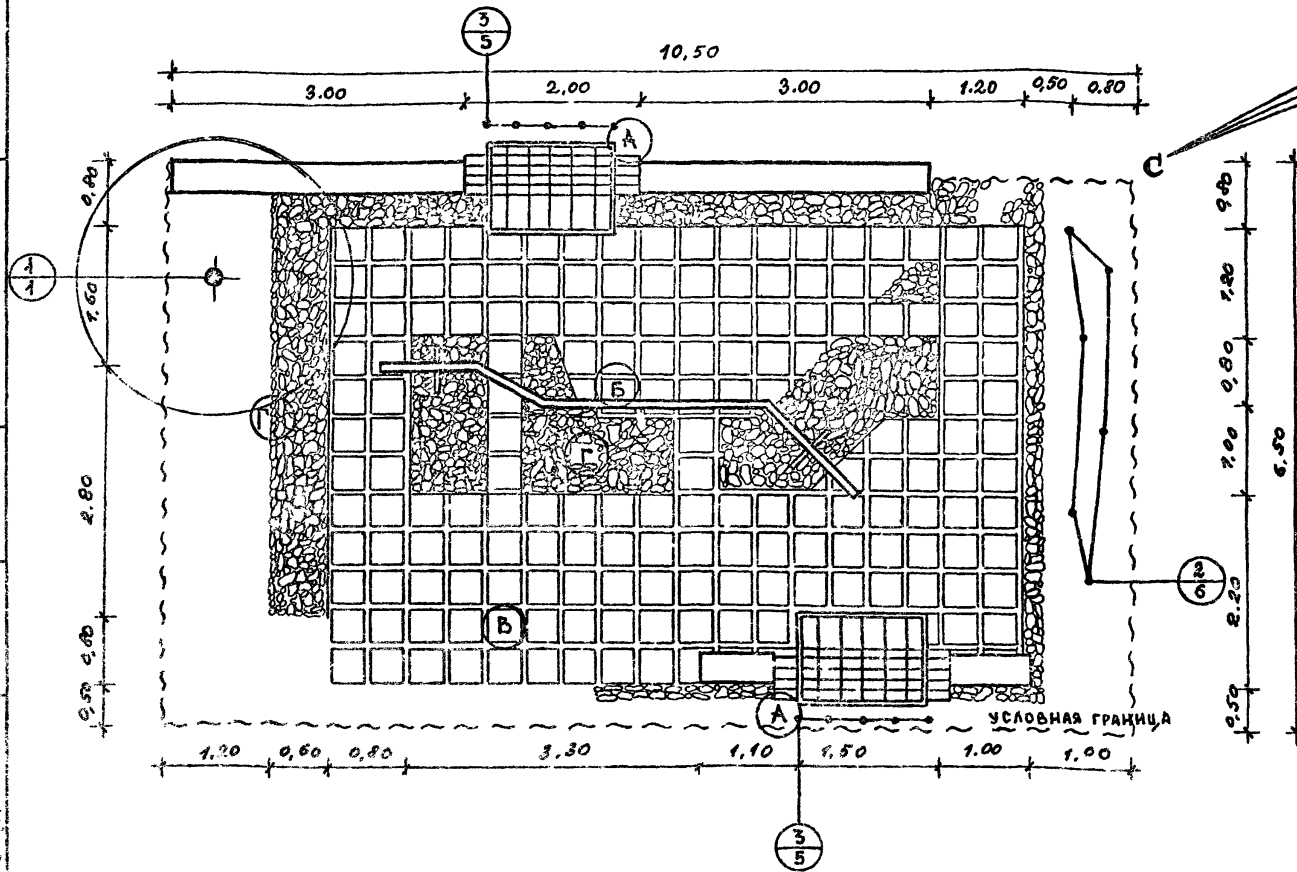
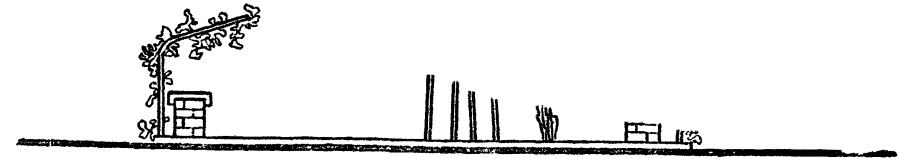
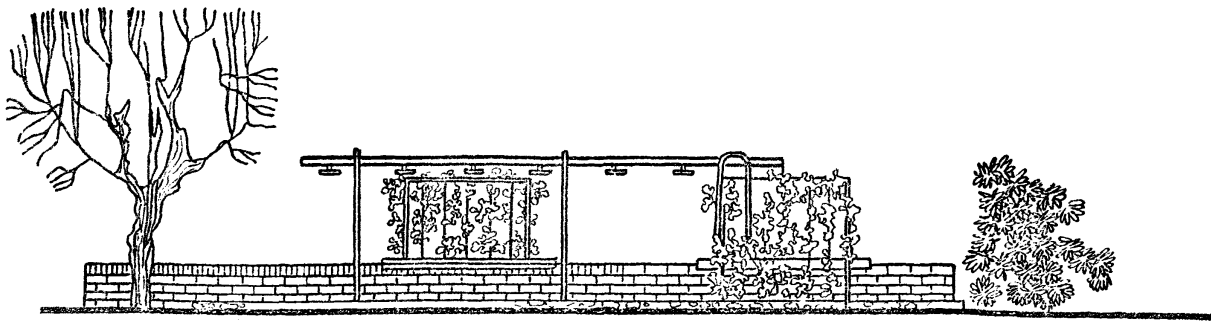


ТАБЛИЦА АССОРТИМЕНТА РАСТЕНИЙ

№ ИЛИ НАИМ.	НАЗВАНИЕ РАСТЕНИЙ	СТАНДАРТ	КОЛ-ВО ШТУК
<b>ДЕРЕВЬЯ</b>			
1	КАШТАН КОНСКИЙ	6-11 ЛЕТ	1
<b>КУСТАРНИКИ</b>			
2	СИРЕНЬ ИНДИЙСКАЯ (АЛГЕРСТРЕМИЯ)	САЖ. СТАНД.	6
<b>ВЬЮЩЕСЯ</b>			
3	ВИСТЕРИЯ КИТАЙСКАЯ (ГЛИЦИННЯ)	—	10
4	ГАЗОН ОБЫКНОВЕННЫЙ		22,30 м <sup>2</sup>

ЭКСПЛИКАЦИЯ:

- А — ПЕРГОЛА СО СКАМЬЕЙ НА ПОДПОРНОЙ СТЕНКЕ - Т.П. 330-1 — 2 шт
- Б — ДУШ ФИГУРНЫЙ - Т.П. 320-18 ТИП I (ОБЩ. СТ. 208 P) — 1 шт
- В — ПЛИТОЧНОЕ ПОКРЫТИЕ
- Г — ГРАВИЙНОЕ ПОКРЫТИЕ

ТЕХНИКО-ЭКОНОМИЧЕСКИЕ ПОКАЗАТЕЛИ

- 1. ОБЩАЯ ПЛОЩАДЬ В УСЛОВНЫХ ГРАНИЦАХ — 68,00 м<sup>2</sup>
- в том числе:
- а) Под плиточным покрытием — 34,30 м<sup>2</sup>
- б) Под гравийным покрытием — 14,40 м<sup>2</sup>
- в) Под газоном обыкновенным — 22,30 м<sup>2</sup>

ПОЯСНИТЕЛЬНАЯ ЗАПИСКА

Детская игровая площадка для детей младшего и среднего школьного возраста.  
 Площадка размещается на территории микрорайона на хорошо инсолируемых участках.  
 Фигурный душ для забав с водой размещается на мощеной площадке. Гравийное покрытие под душевой установкой прикрывает водосливные решетки. Ограждающая стенка со скамьей и перголой служит защитой от ветра и местом для отдыха ребят.

МАСШТАБ 1:50

КАШИЦЕВА  
 КАШИЦЕВА  
 СТ. ТЕРНАК  
 ПРОБЕРИЛ  
 ОВЧИНКОВ  
 САВИНА  
 КАШИЦЕВА  
 ДИВУНОВА  
 ГА. ИЖ. ПР. СТА.  
 РУК. РАСТ. И Б.  
 ГА. АРХ. ПР. СТА.  
 РУК. ПР. ИЖ.  
 СТ. ИЖ.  
 ИНИИ градостроительства  
 г. Москва