

ПОСОБИЕ

**по проектированию
полигонов
по обезвреживанию
и захоронению
ТОКСИЧНЫХ
ПРОМЫШЛЕННЫХ ОТХОДОВ
(к СНиП 2.01.28-85)**

ГОСУДАРСТВЕННЫЙ
НАУЧНО-ИССЛЕДОВАТЕЛЬСКИЙ
И ПРОЕКТНЫЙ ИНСТИТУТ
ХЛОРНОЙ ПРОМЫШЛЕННОСТИ
ГОСНИИХЛОРПРОЕКТ
МИНХИМПРОМА СССР

ГОСУДАРСТВЕННЫЙ
ПРОЕКТНЫЙ ИНСТИТУТ
КАЗВОДОКАНАЛПРОЕКТ
ГОССТРОЯ СССР

ПОСОБИЕ

по проектированию
полигонов
по обезвреживанию
и захоронению
токсичных
промышленных отходов
(к СНиП 2.01.28-85)

*Утверждено
приказом Госстроя СССР
от 15 июня 1984 г. № 47*

Москва
Центральный институт
типового проектирования
1990

Рекомендовано к изданию научно-техническим советом Госниихлорпроекта Минхимпрома СССР.

Пособие по проектированию полигонов по обезвреживанию и захоронению токсичных промышленных отходов (к СНиП 2.01.28-85 „Полигоны по обезвреживанию и захоронению токсичных промышленных отходов. Основные положения по проектированию”) /Госниихлорпроект Минхимпрома СССР и Казводоканалпроект Госстроя СССР. – М.: ЦИТП Госстроя СССР, 1990. – 48 с.

В Пособии приведена технологическая схема работы полигона, варианты компоновок площадок и сооружений, конструкции карт и бункеров, а также технические решения по противofильтрационным мероприятиям, исключающим загрязнение подземных и поверхностных вод.

Для инженерно-технических работников проектно-изыскательских, проектных и производственных организаций.

Табл. 8, ил. 30.

Разработано Госниихлорпроектом Минхимпрома СССР (канд. техн. наук *Н. Я. Степ*; *Л. Н. Гуральник*, *В. А. Шевлягин*, *В. Л. Дедов*, *Л. С. Штерн*) совместно с Казводоканалпроектom (*Ю. И. Ткаченко*, *В. И. Мираков*, *Ю. А. Арсенин*, *Р. Б. Исаева*, *В. В. Мергелова*).

При пользовании Пособием следует учитывать утвержденные изменения строительных норм и правил и государственных стандартов, публикуемые в журнале „Бюллетень строительной техники”, „Сборнике изменений строительных норм и правил” Госстроя СССР и информационном указателе „Государственные стандарты СССР” Госстандарта СССР.

ПРЕДИСЛОВИЕ

Интенсивный рост промышленного производства и систематическое увеличение выброса токсичных отходов (твердых, пастообразных, жидких) во всем мире вызывают все большее загрязнение окружающей среды.

Устройство полигонов по обезвреживанию и захоронению токсичных промышленных отходов является важнейшим мероприятием по охране окружающей среды и сохранению природных ресурсов.

Пособие является временным, так как в настоящее время нет достаточного опыта в проектировании, строительстве и эксплуатации полигонов.

1. ОБЩИЕ ПОЛОЖЕНИЯ

1.1. Централизованный сбор, транспортировка, обезвреживание и захоронение не утилизируемых токсичных промышленных отходов обеспечивают эффективную санитарную очистку городов. Количество и разнообразие токсичных промышленных отходов в настоящее время так велико, что обезвреживание этих отходов на самих предприятиях экономически нецелесообразно. Все эти отходы из-за химических и физических свойств не могут быть обезврежены и уничтожены с соблюдением мер безопасности и охраны окружающей среды совместно с бытовыми отходами методом сжигания или складирования на полигонах, поэтому появилась необходимость создания региональных полигонов по обезвреживанию и захоронению не утилизируемых токсичных промышленных отходов.

1.2. Полигоны являются природоохраняемыми объектами и предназначены для централизованного сбора, транспортировки, обезвреживания и захоронения не утилизируемых токсичных промышленных отходов. При этом обработку отходов на полигоне следует осуществлять таким образом, чтобы они либо совсем уничтожались, либо превращались в не растворимые в воде остатки, которые можно складировать в карты, до минимума сведя риск загрязнения грунтовых вод в будущем.

1.3. В связи с тем, что в настоящее время в нашей стране нет достаточного опыта проектирования современных полигонов, настоящее Пособие составлено на основании имеющихся литературных данных, опыта эксплуатации и проектирования таких полигонов за рубежом.

В нем отражен также опыт, накопленный в ходе разработки и проектирования (на стадии „проект“) полигона для Московского региона, и приведены данные о результатах эксплуатации полигона „Красный Бор“ (Ленинград).

2. ОПРЕДЕЛЕНИЕ РАСЧЕТНОЙ МОЩНОСТИ ПОЛИГОНА

2.1. Мощность полигона по количеству и физическому составу не утилизируемых токсичных промышленных отходов определяется на основании представленных поставщиками отходов инвентаризационных ведомостей Госнаба СССР по форме № 2

и опросных листов на отходы (прил. 1) на момент начала проектирования.

2.2. По своему физическому состоянию токсичные промышленные отходы разделяются на твердые, пастообразные и жидкие.

2.3. В соответствии с ГОСТ 12.1.007–76 и санитарными правилами Минздрава СССР „Порядок накопления, транспортировки, обезвреживания и захоронения токсичных промышленных отходов“ токсичные промышленные вещества (отходы) делятся на четыре класса опасности:

- I класс – чрезвычайно опасные
- II „ – высокоопасные
- III „ – умеренно опасные
- IV „ – малоопасные

2.4. Отнесение тех или иных отходов к классу опасности должны производить промышленные предприятия и организации – поставщики (производители) отходов или научно-исследовательские организации – разработчики технологических процессов.

2.5. Класс опасности промышленных отходов следует определять в соответствии с нормативными материалами АН СССР и Минздрава СССР „Предельное содержание токсичных соединений в промышленных отходах, обуславливающее отнесение этих отходов к категории по токсичности“ № 3170-84, в зависимости от величины индекса опасности K_i , определяемого на основе величины ПДК в почве, а в случае ее отсутствия – на основе величины LD_{50} , опубликованной в справочной литературе. Кроме того, при разработке проекта полигона, эксплуатация которого будет осуществляться в течение длительного времени (20 лет и более), следует учитывать тот факт, что по мере совершенствования технологических процессов, создания новых процессов и производств будут постоянно меняться количественный и качественный составы отходов.

2.6. Необходимо отметить, что, как правило, данные инвентаризации промышленных отходов в нашей стране по разным причинам занижены по сравнению с данными других стран, где учет токсичных отходов проводился значительно раньше и повторялся неоднократно (табл. 1).

Таблица 1

Количество образующихся в разных странах промышленных токсичных (опасных) отходов (по данным литературных публикаций)

Страна	Количество токсичных промышленных отходов	
	млн т/год	кг на 1 чел /год
ФРГ	5–10	80–160
Финляндия	0,4	80
Франция	2–17	40–340
Нидерланды	1	70
Великобритания	4–7	70–120
США	57	250

Таким образом, при определении мощности полигона по данным инвентаризации удельное количество токсичных промышленных отходов должно быть для промышленно развитых регионов не менее 50 кг на 1 чел./год.

По показателям, характерным для промышленного района Европы, подавляющее количество токсичных промышленных отходов (до 80%) органического происхождения. По физическому состоянию отходы характеризуются следующим образом, % по массе:

твердые отходы органического происхождения	50–60
пасты и шламы органического происхождения	10–15
жидкие органические отходы	10–15
сточные воды, содержащие органические и минеральные загрязнения	6–10
различные токсичные отходы неорганические	8–10

Предполагаемая теплотворная способность, МДж/кг (ккал/кг):

твердые отходы органического происхождения	15–20 (3580–4770)
пасты и шламы органического происхождения	12–25 (2870–5970)
жидкие органические отходы	25–28 (5970–6690)

3. ТЕХНОЛОГИЧЕСКАЯ СХЕМА РАБОТЫ ПОЛИГОНА

3.1. Технологическая схема работы полигона должна предусматривать следующие основные мероприятия, позволяющие регулярно и организованно, с соблюдением мер безопасности, удалять не утилизируемые токсичные промышленные отходы предприятий и организаций, обезвреживать их и надежно захоранивать, обеспечив защиту окружающей среды:

организацию сбора не утилизируемых токсичных промышленных отходов на предприятиях-поставщиках;

организацию транспортировки токсичных отходов на полигон;

организацию приема, обезвреживания и захоронения токсичных отходов на полигоне.

ОРГАНИЗАЦИЯ СБОРА НЕУТИЛИЗИРУЕМЫХ ТОКСИЧНЫХ ПРОМЫШЛЕННЫХ ОТХОДОВ НА ПРЕДПРИЯТИЯХ-ПОСТАВЩИКАХ

3.2. При организации сбора токсичных промышленных отходов на предприятиях-поставщиках следует руководствоваться документом „Предельное количество накопления токсичных промышленных отходов на территории предприятия (организации)” Минздрава СССР, Минводхоза СССР, Мингео СССР, 1985 г. и санитарными правилами „Порядок накопления, транспортировки, обезвреживания и захоронения токсичных промышленных отходов” № 3183-84, утвержденными Главным государственным санитарным врачом СССР 29 декабря 1984 г.

3.3. Способ временного хранения отходов определяется их физическим состоянием и классом опасности веществ – компонентов отходов. При наличии в составе отходов веществ различного класса опасности их следует относить к токсичным на основе нормативного материала „Предельное содержание токсичных соединений в промышленных отходах, обуславливающее отнесение этих отходов к категории по токсичности” № 3170-84.

Временное хранение отходов необходимо осуществлять, как правило, в стационарных складах. При этом должны быть обеспечены требования ГОСТ 12.1.005–76 к воздуху рабочей зоны в части ПДК вредных веществ и микроклимата помещений.

Допускается временное хранение отходов на специальной площадке под навесом при соблюдении следующих условий:

содержание вредных веществ в воздухе промышленной площадки на высоте до 2,0 м от поверхности земли не должно превышать 30% ПДК для рабочей зоны;

содержание вредных веществ в подземных и поверхностных водах и в почве на территории предприятия не должно превышать ПДК этих веществ и должно соответствовать требованиям государственных стандартов системы „Охрана природы” для окружающей среды и правил охраны поверхностных вод от загрязнения сточными водами;

площадка для временного хранения отходов должна располагаться в подветренной зоне территории и быть покрыта неразрушаемым и непроницаемым для токсичных веществ материалом (керамзитобетоном, полимербетоном, плиткой) с автономными ливневыми стоками и уклонами в сторону очистных сооружений. При этом попадание поверхностного стока с площадок в общий ливневодосток должно быть исключено путем обваловки и других мероприятий. Для указанного поверхностного стока необходимы специальные очистные сооружения, обеспечивающие улавливание токсичных веществ, очистку и обезвреживание этого стока;

должна быть предусмотрена эффективная защита от воздействия атмосферных осадков на отходы.

3.4. Хранение токсичных отходов в открытом виде (навалом, насыпью) или в негерметичной открытой таре как на складе, так и на специальной площадке не допускается.

3.5. Твердые и пастообразные негорючие токсичные отходы I класса опасности и растворимые отходы II класса опасности отдельными партиями в небольших количествах собираются в специальные металлические контейнеры с толщиной стенок 10 мм, проверенные на герметичность. Конструкции и размеры контейнеров должны быть согласованы с местными органами и учреждениями санитарно-эпидемиологической службы и руководством полигона по обезвреживанию и захоронению отходов.

3.6. Твердые горючие токсичные отходы собираются в специальные герметичные контейнеры, размеры и конструкции которых также согласовываются с органами и учреждениями санитарно-эпидемиологической службы и руководством полигона.

Жидкие горючие, жидкие хлорорганические и пастообразные горючие отходы, а также сточные

воды, содержащие органические и минеральные загрязнения, собираются в специальные герметические емкости раздельно.

3.7. Пастообразные быстрозастывающие органические горючие отходы, а также другие жидкие горючие отходы в небольшом количестве можно собирать и хранить в барабанах, бочках и другой металлической таре при условии вместимости тары не более 200 л.

3.8. В местах хранения отходов должны быть предусмотрены мероприятия по механизации погрузки отходов в специализированный автотранспорт полигона. Для откачки жидких и пастообразных отходов из емкостей в специализированные автоцистерны необходимо предусматривать установку насосов или другие мероприятия (передавливание, вакуум-системы и т. п.).

3.9. На каждом предприятии необходимо назначать приказом лицо, ответственное за сбор, хранение и отгрузку отходов на полигон.

3.10. На каждую отгружаемую партию отходов необходимо представлять паспорт с технической характеристикой отходов и кратким описанием мер безопасности при обращении с ними. Форма паспорта на отходы (см. прил. 2) заполняется поставщиком, подписывается руководителем предприятия-поставщика отходов, а также ответственным лицом и заверяется печатью.

3.11. Контроль за состоянием окружающей среды на участках временного хранения отходов осуществляется лабораториями промышленных предприятий, службой контроля и санитарно-эпидемиологической службой, органами водного надзора в части охраны вод в соответствии с Методическими указаниями по определению низких концентраций вредных веществ в различных средах, разработанными АН СССР совместно с Минздравом СССР и другими заинтересованными министерствами и ведомствами с применением стандартизованных методик определения вредных веществ в воздухе, воде, почве, утвержденных Минздравом СССР.

Периодичность контроля, точки замеров и перечень определяемых вредных веществ согласовываются с местными органами и учреждениями санитарно-эпидемиологической службы.

3.12. Промышленные предприятия (учреждения) — поставщики отходов должны разработать: инструкцию по сбору, хранению (в соответствии с физическим состоянием и классом опасности) и отгрузке (транспортировке) отходов, исключающих их распыление, россыпь, пролив, самовозгорание, взрыв;

инструкцию по технике безопасности, противопожарной профилактике и производственной санитарии для персонала, занятого сбором, хранением, отгрузкой (транспортировкой) и сдачей токсичных отходов на полигон.

Указанные инструкции согласовываются с администрацией полигона и местными учреждениями санитарно-эпидемиологической службы.

ОРГАНИЗАЦИЯ ТРАНСПОРТИРОВКИ ТОКСИЧНЫХ ОТХОДОВ НА ПОЛИГОН

3.13. Транспортировка токсичных промышленных отходов на полигон, как правило, осуществляется специализированным автотранспортом полигона. Допускается транспортировка жидких горючих органических отходов III и IV класса опасности автотранспортом предприятий-поставщиков при условии согласования с органами и учреждениями санитарно-эпидемиологической службы и полигоном.

Транспортировка токсичных промышленных отходов осуществляется в соответствии с „Инструкцией по обеспечению безопасности перевозки опасных грузов автомобильным транспортом“, утвержденной МВД СССР 23 сентября 1985 г.

3.14. Весь автотранспорт, предназначенный для транспортировки токсичных промышленных отходов, должен быть переоборудован с целью:

обеспечения механизации погрузки и выгрузки отходов;

исключения возможности потери отходов и загрязнения окружающей среды при погрузке, транспортировке и выгрузке;

обеспечения удобства и безопасности обслуживания. Переоборудование автотранспорта следует производить в соответствии с методическими рекомендациями „Контроль Государственной автомобильной инспекции за соответствием конструкций транспортных средств требованиям безопасности дорожного движения“, изданными ВНИИБД МВД СССР в 1984 г.

3.15. Специализированный автотранспорт для перевозки жидких и пастообразных органических отходов оборудуется выпускной трубой со съемным искрогасителем, располагаемой с правой стороны перед радиатором. Если расположение двигателя не позволяет произвести такое переоборудование, то допустимо выводить выпускную трубу в правую сторону вне зоны кузова или цистерны и топливной коммуникации.

Топливный бак указанных автомобилей оборудуется металлическими щитками со стороны передней и задней стенок, а со стороны днища устанавливается металлическая сетка с размером ячейки 10×10 мм. Расстояние от топливного бака до щитков и сетки должно быть не менее 20 мм.

3.16. Электрооборудование автомобилей для перевозки жидких и пастообразных органических отходов должно удовлетворять следующим требованиям:

номинальное напряжение не должно превышать 24 В;

электрические цепи должны быть защищены от повышенных токов предохранителями;

электрические цепи должны размыкаться выключателем, приводимым в действие из кабины водителя;

электрические лампы, находящиеся внутри кузова автомобиля, должны быть закрыты прочной сеткой или решеткой. Автомобили оборудуются устройством для отвода статического электричества.

3.17. Кузова специализированных автомобилей для перевозки твердых отходов должны быть закрытыми, прочными, не иметь щелей и должны быть отделены от кабины водителя промежутком не менее 150 мм.

3.18. В случае использования ткани в качестве покрытия открытых кузовов автомобилей, предназначенных для перевозки твердых отходов, она должна быть трудновоспламеняющейся, непромокаемой, хорошо натянутой и перекрывать борта кузова не менее чем на 200 мм.

3.19. В специализированных автомобилях, предназначенных для перевозки замерзающих (затвердевающих) отходов, необходимо предусматривать обогрев отходов отходящими газами.

3.20. Каждый автомобиль, предназначенный для перевозки токсичных промышленных отходов, кроме дополнительного оборудования, указанного в Правилах дорожного движения, комплектуется: набором инструмента для мелкого ремонта;

огнетушителем (порошковым или углекислотным) вместимостью не менее 5 л;

не менее чем одним противооткатным упором; средствами индивидуальной защиты водителя; двумя знаками „Везд запрещен”.

3.21. Специализированный автотранспорт для перевозки токсичных промышленных отходов должен быть оборудован проблесковым маяком оранжевого цвета и обозначен информационными таблицами системы информации об опасности.

Информационные таблицы на автомобиле располагаются: спереди — на правой стороне бампера, сзади — на стенке кузова или цистерны. Таблицы не должны выступать за габариты автомобиля и закрывать номерные знаки и внешние световые приборы.

3.22. На каждый конкретный вид отходов следует разрабатывать условия их безопасной перевозки на основании действующих в СССР нормативных актов (ГОСТов, ОСТов, ТУ, правил, инструкций и т. д.), которые должны быть утверждены исполкомами местных Советов по согласованию с республиканскими министерствами автомобильного транспорта и внутренних дел.

3.23. Ответственным за перевозку токсичных промышленных отходов является водитель специализированного автотранспорта.

3.24. Выбирает маршрут перевозки токсичных промышленных отходов и согласовывает его с Госавтоинспекцией администрация полигона после получения от предприятий-поставщиков подробной технической характеристики отходов (см. прил. 1).

При выборе маршрута перевозки необходимо руководствоваться следующим:

маршрут перевозки по возможности не должен проходить через населенные пункты и вблизи промышленных объектов, зон отдыха, природных заповедников и архитектурных памятников;

в случае перевозки отходов внутри крупных населенных пунктов, маршрут перевозки по возможности не должен проходить вблизи зрелищных, культурно-просветительных, учебных, дошкольных и лечебных учреждений.

3.25. Специализированный автотранспорт, осуществляющий перевозку отходов, по возможности обеспечивается топливом на весь путь следования без дозаправки на автозаправочных станциях (АЗС) общего пользования.

В случае необходимости заправку следует производить на расстоянии не менее 25 м от территории АЗС общего пользования, топливом, полученным на АЗС в металлические канистры.

3.26. При остановке или стоянке специализированного автотранспорта, осуществляющего перевозку отходов, должен быть обязательно включен стояночный тормоз, а на уклоне дополнительно установлен противооткатный упор.

3.27. К управлению специализированным автотранспортом, осуществляющим перевозку токсичных промышленных отходов, допускаются водители, имеющие стаж непрерывной работы не менее трех лет, удостоверение на право управления транспортными средствами соответствующей категории и прошедшие обучение или инструктаж и медицинский контроль.

3.28. В случаях, когда при перевозке отходов водитель вынужден управлять автомобилем более 12 ч, в рейс направляются два водителя.

3.29. Водитель, осуществляющий перевозку отходов, кроме документов, перечисленных в Правилах дорожного движения, обязан при себе иметь:

маршрут перевозки;

свидетельство о допуске транспортного средства к перевозке опасного груза;

свидетельство о допуске водителя к перевозке опасного груза;

аварийную карточку системы информации об опасности.

В верхнем левом углу путевого листа красным цветом должна быть сделана отметка „Опасный груз”.

3.30. Расчет числа автотранспортных средств, необходимых для выполнения технологических перевозок, следует выполнять в соответствии с „Руководством по расчету количества автотранспортных средств в разделах транспорта проектов строительства промышленных предприятий”, вып. 5200, утвержденным Госстроем СССР и Промтрансниипроктом в 1982 г.

Число автотранспортных средств определяется после их выбора и составления маршрутов перевозок по формуле

$$A_{pi} = \frac{Q_i K_{ti}}{W_{pi}}, \quad (1)$$

где A_{pi} — необходимое число рабочих автомобилей;

Q_i — объем перевозок на i -м маршруте за год, т;

K_{ti} — коэффициент, учитывающий массу тары на i -м маршруте; $K_{ti} = 1$ — при транспортировке грузов без тары; $K_{ti} = 1,3 - 1,5$ — при транспортировке грузов в контейнерах;

W_{pi} — производительность рабочего автомобиля за год на i -м маршруте, т;

$$W_{pi} = \frac{T_n n q_i \gamma_i V_{ti} K_n}{(l_{oi} + t_i V_{ti}) K_{mi}}, \quad (2)$$

где T_n – время пребывания рабочего автомобиля на линии за год, ч:

$$T_n = 2008 - \frac{L_0 D_n}{V_{ti}}, \quad (3)$$

здесь L_0 – нулевой пробег автомобиля за смену, км;

D_n – число рабочих дней в году; при 8-часовом рабочем дне $D_n = 253$; при 7-часовом – $D_n = 305$;

n – число смен работы автомобиля на линии, $n \leq 2$;

q_i – грузоподъемность автомобиля на i -м маршруте, т;

γ_i – коэффициент использования грузоподъемности автомобиля на i -м маршруте $\gamma_i \approx 0,6 - 0,85$;

V_{ti} – техническая скорость автомобиля на i -м маршруте, км/ч; на внешних перевозках принимается в зависимости от модели автомобиля и согласно категории эксплуатации. Для полигонов с транспортировкой грузов по хорошим дорогам можно принять $V_{ti} = 38 - 41$ км/ч; на внутренних автомобильных дорогах промпредприятий при $l > 1$ км $V_{ti} = 15$ км/ч;

K_n – коэффициент использования транспортного средства на линии; для нашего случая $K_n = 0,8 - 0,9$;

l_{oi} – длина оборота (путь, проходимый автотранспортным средством по i -му маршруту, с возвратом в начальный пункт), км, определяемая по формуле

$$l_{oi} = l_{ri} + l_{ni}, \quad (4)$$

здесь l_{ri} – пробег автотранспортного средства по i -му маршруту с грузом, км;

l_{ni} – то же без груза, км;

t_i – продолжительность погрузки-разгрузки автомобиля на i -м маршруте, ч, принимаемая равной 2–3 ч;

K_{mi} – коэффициент неравномерности перевозок на i -м маршруте, учитывающий изменение продолжительности рейса, $K_{mi} = 1,1 - 1,2$.

ОРГАНИЗАЦИЯ ПРИЕМА, ОБЕЗВРЕЖИВАНИЯ И ЗАХОРОНЕНИЯ ТОКСИЧНЫХ ОТХОДОВ НА ПОЛИГОНЕ

3.31. Многообразие поступающих на полигон токсичных промышленных отходов требует точного знания их состава и свойств для определения условий хранения и метода обезвреживания. Все эти показатели должны быть приведены в паспорте и в опросном листе на отходы (см. прил. 1 и 2). Лаборатория полигона выполняет выборочный контроль на соответствие состава поступающих отходов данным, приведенным в паспорте и опросном листе. Особое внимание необходимо обратить на самовоспламе-

няющиеся, стихийно разлагающиеся, полимеризующиеся отходы, а также на отходы, которые могут вступить в реакцию с другими отходами или оказывать сильное коррозионное воздействие на углеродистую сталь.

3.32. На основании изучения состава отходов и их физико-химических свойств разрабатываются условия их хранения, транспортировки и обезвреживания. При этом обезвреживание должно осуществляться таким образом, чтобы эти отходы превращались в отатки, не содержащие веществ, растворимых в воде и приводящих к загрязнению грунтовых вод при их захоронении.

Наиболее распространенными методами обезвреживания отходов в настоящее время являются:

для отходов органического происхождения – сжигание при высоких температурах;

для неорганических веществ – физико-химическая обработка в несколько стадий, которая приводит к образованию безвредных, в большинстве случаев нейтральных, не растворимых в воде соединений.

В Пособии рассматривается только метод сжигания, так как при этом методе большая часть всех токсичных отходов обезвреживается, при этом объем этих отходов может быть доведен до 10% их первоначального объема.

3.33. Твердые отходы, как правило, принимаются на хранение в железобетонные бункера, установленные в помещении.

3.34. Для каждого вида пастообразных и жидких отходов предусматриваются специальные обогреваемые емкости, устанавливаемые на открытой площадке.

3.35. Высокоагрессивные пастообразные отходы транспортируются в барабанах (емкостью 60–100 л) из сгораемых синтетических материалов или, если они не коррозионные, в стальных барабанах емкостью до 200 л. Отходы в таре, как правило, хранятся на открытой площадке под навесом.

3.36. Таким же образом, как и определение условий хранения отходов, проводится расчет количества подачи разных отходов в печь, исходя из условия постоянства количества теплоты и вредных веществ, выделяющихся при сгорании отходов.

3.37. Установка для сжигания твердых, пастообразных и жидких не утилизируемых токсичных промышленных отходов состоит из:

- системы подачи и дозировки отходов;
- печи с вращающимся барабаном;
- камеры дожигания;
- системы золо-шлакоудаления;
- котла-утилизатора;
- системы очистки дымовых газов.

Система подачи и дозировки отходов

3.37.1. Система подачи и дозировки отходов представляет собой соединяющее звено между площадками, где хранятся отходы, и печью сжигания отходов. Эти устройства должны быть спроектированы таким образом, чтобы различные отходы могли поступать в печь непрерывно и равномерно по количеству и теплотворной способности, чем достигается относительно стабильное сгорание.

Загрузочные устройства для твердых и пастообразных отходов

Загрузка печи с вращающимся барабаном твердыми отходами из приемных бункеров осуществляется мостовым краном, оборудованным многочелюстным или двухковшовым грейфером, в воронку дозирочного устройства (цепной конвейер, шнековый питатель и т. п.). Следует предусматривать, как правило, установку двух кранов.

Грейферный мостовой кран должен быть оснащен приспособлением для взвешивания, показывающим и регистрирующим массу загружаемых отходов.

Кабина машиниста крана может быть совмещена с пультом управления или расположена отдельно и должна обеспечивать хороший обзор как бункера с отходами, так и воронки дозирочного цепного транспортера.

Цепной транспортер, оснащенный регулятором высоты слоя, сбрасывает отходы в дозированных количествах через шлюз и горизонтальную входную камеру во вращающуюся печь. Очистка наклонной плоскости входной камеры осуществляется паром, подаваемым через специальную форсунку. Во входной камере может быть еще предусмотрен толкатель, который служит для проталкивания находящихся на наклонной плоскости отходов. Толкатель охлаждается водой и управляется в соответствии с программой загрузки вращающейся печи. Пастообразные отходы в барабанах и бочках при помощи роликовых транспортеров подаются на платформу специального подъемника печи.

Подъемное устройство поднимает барабан (бочку) в предварительную камеру, присоединенную к входной камере печи.

Предварительная камера отделена от входной камеры вертикальным охлаждаемым клапаном. При поступлении барабанов (бочек) в предварительную камеру сама загрузочная платформа закрывает камеру. После открытия вертикального клапана барабан (бочка) продвигается в печь посредством специального охлаждаемого опрокидывающего устройства.

Загрузочные устройства для жидких, пастообразных и шламообразных отходов

Жидкие отходы транспортируются по трубопроводам к форсункам (горелкам) печи из соответствующих емкостей насосами. В качестве форсунок для сжигания жидких отходов, как правило, применяются форсунки с паровым (воздушным) распыливанием. Жидкие отходы с низкой теплопроводной способностью сжигаются в горелках совместно с жидкими отходами, обладающими высокой теплопроводной способностью, или с топливом (жидким или газообразным).

Пастообразные и вязкотекучие отходы с включением твердых частиц из емкостей специальными шнековыми насосами по трубопроводу транспортируются через специальное сопло диаметром до 20 мм непосредственно в печь. Это сопло в большинстве случаев позволяет обходиться без фильтрации отходов перед сжиганием.

Основным звеном всей системы загрузки вращающейся печи является смонтированная на подвижной платформе лобовая стенка, которая служит для запирания вращающегося барабана печи и защищена огнеупорным кирпичом. Все необходимые для осуществления процесса горения устройства смонтированы на лобовой стенке. На все горелки (за исключением сопел) устанавливаются запально-защитные устройства.

Так как на установках для сжигания отходов состав отходов и, следовательно, теплопроводная способность постоянно колеблется, то необходимо предусматривать установку горелок, работающих на топливе (жидком или газообразном) для исключения резких колебаний температуры в печи. Теплопроизводительность этих горелок принимают равной 15–25 % расчетной теплопроизводительности печи.

Для постоянного контроля пламени во вращающейся барабанной печи следует предусматривать установку телевизионной камеры.

Так как тепловая нагрузка печи колеблется, то регулировка соотношения воздух–отходы осуществляется вручную со щита КИП по цвету пламени и температуре на выходе из печи.

Вращающийся барабан печи

3.37.2. Вращающийся барабан печи является основным элементом установки для сжигания твердых, пастообразных и жидких отходов.

Размеры печи следует выбирать таким образом, чтобы даже при пиковых нагрузках, превышающих максимальную мощность установки сжигания, удельная тепловая нагрузка на объем печи и скорость дымовых газов в печи не превышали максимальных значений для обеспечения полного выгорания отходов.

Термически сильно нагруженный выходной конец вращающегося барабана представляет собой охлаждаемое воздухом жаростойкое выходное звено. Со стороны входа и выхода вращающийся барабан оснащается специальными уплотнителями, которые обеспечивают минимальное поступление воздуха, подсасываемого из атмосферы в печь.

Вращающийся барабан оснащается двумя рабочими кольцами из стального литья, которые опираются на ролики, приводится в движение посредством зубчатого обода, редуктора и электродвигателя. На случай отключения электроэнергии должен быть предусмотрен аварийный дизель-генератор.

Определение геометрических размеров барабана производят исходя из следующих условий:

температура сжигания отходов — 900–1100 °С, при наличии галогенсодержащих соединений — до 1200 °С; скорость дымовых газов в барабане — 2–3 м/с, максимальная — 5 м/с;

теплонпряжение по объему — 0,4 ГДж/(м³·ч) [1,0 · 10⁵ ккал/(м³·ч)], максимальное — 0,6 ГДж/(м³·ч) [1,5 · 10⁵ ккал/(м³·ч)];

теплонпряжение по сечению — 6 ГДж/(м²·ч) [1,5 · 10⁶ ккал/(м²·ч)], максимальное — 8 ГДж/(м²·ч) [2 · 10⁶ ккал/(м²·ч)];

время нахождения отходов в печи — 0,5–2 ч.

Время нахождения зависит от состава отходов. Если в отходах содержатся углеводороды с двойными связями (остатки смолы и полимеры), то для достижения полного выгорания требуется более продолжительное время нахождения отходов в печи по сравнению с горением летучих отходов и легко расщепляемых углеводородов;

коэффициент избытка воздуха в печи — $\alpha = 2,2 - 2,5$;

продолжительность работы печи в году — 6000–6500 ч.

Футеровка вращающейся барабанной печи

Футеровка вращающегося барабана печи подвержена химическому, механическому и термическому воздействиям одновременно. Это влияние складывается из воздействия отходов, шлаков, дымовых газов и механических воздействий, являющихся результатом вращения барабана.

Вращающийся барабан печи может быть условно разделен на:

входную зону, которая составляет приблизительно 1/7 общей длины барабана и характеризуется выделением влаги и жидкой фазы, вследствие наличия собственной влаги и жидких органических соединений в отходах в связи с начинающимся испарением этих жидкостей, а также из-за начинающегося плавления находящихся в твердой форме химических соединений, особенно искусственных материалов, которые, как правило, при горении не образуют пламени. Требования, предъявляемые к футеровочному материалу этой зоны: высокая прочность на истирание и ударные нагрузки, хорошая устойчивость к смене температур. Для футеровки следует применять твердый шамотный кирпич;

зону плавления и испарения, занимающую также приблизительно 1/7 длины вращающегося барабана. Температура в этой зоне — до 900 °С. Основную нагрузку огнеупорная футеровка несет за счет конденсации, инфильтрации и затвердевания органических и неорганических соединений, сопровождаемых реакциями этих соединений с составными частями огнеупорной футеровки. Эта зона характеризуется плавлением и испарением большинства искусственных материалов, интенсивным образованием газа и пара, сгоранием легковоспламеняющихся газовых смесей на поверхности отходов.

Вследствие сильного испарения щелочей, возникающего в этой зоне, здесь, как правило, применяется кирпич, содержащий не менее 65 % Al_2O_3 ;

зону сгорания, которая занимает около 2/7 длины барабана. Температура в этой зоне при обычных условиях — до 1100 °С, в особых случаях — до 1200 °С. Напряженное состояние огнеупорной футеровки продолжается из-за усиленной инфильтрации жидких шлаков и из-за реакции этих шлаков с составными частями футеровки. В этой зоне образуется плавящаяся при низкой температуре эвтектика, которая в основном состоит из Fe_2O_3 , SiO_2 , различных гидроксидов и щелочей. За счет прилипания частичек шлака, плавящихся при более высокой температуре, образуются более или менее крупные

налеты шлаков (настыль), наличие которых даже желательно (шлаковая шуба). В этих диапазонах применение кирпича с содержанием Al_2O_3 , равным примерно 85 %, необходимо, так как этот кирпич обладает более высокой устойчивостью к коррозии. Щелочи в этом диапазоне температуры не играют существенной роли, тем более что образующийся на поверхности кирпича застывший слой шлака препятствует инфильтрации;

выходную зону и зону выгорания, занимающую 3/7 длины барабана. Температура в этой зоне — до 1600 °С. Принудительное движение пламени и дымовых газов во вращающемся барабане, а также неизбежный путь жидких и твердых остатков при сгорании по всей длине печи характеризуют напряженное состояние огнеупорной футеровки в этой зоне. Высокотемпературные еще догорающие газы, с высокой интенсивностью излучения (С-частицы) способствуют плавлению и текучести шлаков. Жидкий шлак предотвращает в значительной степени проникание газов в огнеупорную футеровку. В этом диапазоне наиболее пригодным футеровочным материалом является кирпич на корундовой основе с содержанием Al_2O_3 до 85 %.

Из вышесказанного следует, что „шлаковая шуба” является лучшим средством защиты футеровки.

На продолжительность службы футеровки печи при сгорании отходов кроме тепловой нагрузки оказывает немалое влияние конструкция вращающегося барабана, его прочностные показатели и связанная с ними деформация, которой подвергается печь во время эксплуатации. Это в первую очередь относится к изменению овальности, которое не должно превышать 0,3 % диаметра барабана.

Следующим критерием для продолжительности срока службы футеровки является прогиб барабана вдоль оси, находящийся в диапазоне 0,002 расстояния между опорами и учитываемый при выборе толщины стенки барабана.

Камера дожигания

3.37.3. Печь с вращающимся барабаном не обеспечивает полного сгорания компонентов, выделяющихся из органических соединений и имеющих высокую термическую стабильность. Поэтому к печи необходимо присоединить камеру дожигания, в которой при соответствующей подаче воздуха, высоких температурах и продолжительном времени пребывания достигается полное окисление всех органических загрязнений дымовых газов.

Геометрические размеры камеры дожигания рассчитываются, как правило, с учетом следующих параметров:

температура горения на выходе из камеры — 900–1000 °С, при галогенсодержащих отходах — 1200–1400 °С. Температура дымовых газов на выходе из камеры дожигания поддерживается за счет сжигания топлива (жидкого или газообразного) в горелках или за счет сжигания высококалорийных жидких отходов;

скорость дымовых газов, отнесенная ко всему сечению камеры дожигания, — 2–4 м/с;

объемное теплонепряжение — 0,4–0,6 ГДж/(м³·ч)
[1,0–1,5 · 10⁵ ккал/(м³·ч)];

теплонепряжение по сечению — 6–8 ГДж/(м²·ч)
[1,5–2,0 · 10⁶ ккал/(м²·ч)];

время пребывания дымовых газов в камере дожигания (от последней горелки до выхода) — 2–6 с.

Время пребывания в камере дожигания зависит от вида и количества органических соединений, содержащихся в отходах.

Камера дожигания должна быть сконструирована таким образом, чтобы достичь наиболее полного смешения дымовых газов, поступающих из печи, и дымовых газов, образующихся в камере дожигания при сжигании топлива.

Камера дожигания должна быть футерована огнеупорным кирпичом, который выдерживает температуру от 1450 до 1600 °С.

Система мокрого золо-шлакоудаления

3.37.4. Для мокрого удаления золы и шлака из печи с вращающимся барабаном и камеры дожигания необходимо предусматривать, как правило, приспособление, располагаемое поперечно оси вращения барабана. Для обеспечения обслуживания камеры дожигания снизу это приспособление должно быть передвижным.

Устройство для мокрого золо-шлакоудаления представляет собой водонепроницаемый корпус, похожий на ванну, облицованный базальтовыми плитами. Зола и шлак транспортируются, как правило, цепным скребковым транспортером, смонтированным в ванне. Уровень жидкости в ванне поддерживается постоянным за счет подпитки воды. Выводится зола и шлак из барабана печи и камеры дожигания через трубы, погруженные ниже уровня жидкости в ванне не менее чем на 300 мм для образования газонепроницаемого затвора по отношению к атмосфере.

Котел-утилизатор

3.37.5. Для охлаждения выходящих из камеры дожигания дымовых газов, образующихся при сжигании различных отходов, и утилизации физического тепла с целью выработки перегретого водяного пара необходимо предусматривать установку котла-утилизатора. Дымовые газы вызывают сильное загрязнение, эрозию и коррозию поверхностей, поэтому к конструкции котла-утилизатора следует предъявлять особые требования.

Перед входом в котел-утилизатор дымовые газы, как правило, должны быть охлаждены до температуры 800 °С впрыском воды (что предпочтительнее) или смешением с атмосферным воздухом. При этой температуре летучая зола находится в твердом состоянии и, следовательно, не прилипает к поверхностям котла.

Примечание. В случае отсутствия в дымовых газах легкоплавких минерализованных соединений температура дымовых газов на входе в котел-утилизатор допускается до 1300–1400 °С.

Как правило, для этих целей необходимо применять барабанные водотрубные котлы частично с естественной, а частично с принудительной циркуляцией.

Все теплопередающие поверхности котла следует выполнять из гладких труб, что позволит свести до минимума опасность загрязнения теплопередающей поверхности.

Каналы для прохода газов следует предусматривать достаточно широкими, чтобы из-за оседающих частичек золы они не зарастали и в период эксплуатации могли быть легко очищены (продувкой сжатым воздухом, паром).

Для предотвращения коррозии температура стенок всех труб котла-утилизатора должна быть в пределах 150–350 °С. Скапливающуюся в каналах котла-утилизатора летучую золу следует непрерывно удалять через воронки и затворы (шлюзовые, мигалки и т. п.) на транспортеры.

Необходимо предусматривать системы очистки нагревательных поверхностей котла от золы (дробестружка, обдувку и т. п.). Конструкция котла должна обеспечивать легкий доступ и осмотр всех элементов котла.

Система очистки дымовых газов

3.37.6. Образующиеся при сжигании токсичных промышленных отходов дымовые газы содержат значительное количество различного вида пыли, аэрозолей, хлористого водорода, двуокиси серы, фтористого водорода, тяжелых металлов. Следовательно, дымовые газы перед выбросом их в атмосферу должны быть очищены до такой степени, чтобы их загрязнения не превышали предельно допустимый выброс.

В настоящее время система очистки дымовых газов аналогичных установок, эксплуатирующаяся в ФРГ, обеспечивает следующее содержание загрязнений в дымовых газах, мг/м³:

пыли	менее 100
фтористых соединений (в пересчете на F)	„ 5
окиси углерода	„ 100
органического углерода	„ 50
двуокиси серы	„ 100

Размеры частичек пыли, содержащейся в дымовых газах, составляют 10⁻⁶–10⁻³ м.

Система очистки дымовых газов, как правило, должна состоять из следующих стадий:

сушки образующихся при мокрой очистке дымовых газов шламов;

очистки дымовых газов от пыли;

абсорбции токсичных газов.

Сушку шламов следует осуществлять, как правило, в распылительной сушилке, причем агентом сушки являются сами дымовые газы, выходящие из котла-утилизатора с температурой около 300 °С.

Дымовые газы могут быть очищены от пыли как механическим (в рукавном фильтре), так и электрическим (в электрофильтре) способами.

Абсорбцию кислотных токсичных газов надлежит выполнять в скрубберах, орошаемых водным раствором солей. За счет добавления щелочных компо-

нентов (как правило, известкового молока) абсорбированные кислые газы нейтрализуются с образованием соответствующих солей. Таким образом, циркулирующая водная фаза содержит сульфаты, сульфиды, хлориды, фториды и карбонаты.

Для обеспечения более надежной очистки дымовых газов от загрязнений необходимо предусматривать санитарную ступень очистки, насадка которой орошается слабым раствором щелочи. Все растворы, образующиеся при очистке дымовых газов, направляются на стадию сушки.

3.38. Особое внимание следует уделять шлакам и золам, содержащим тяжелые металлы. При сжигании токсичных промышленных отходов наряду с нерастворимыми появляются многочисленные растворимые в воде соединения металлов в виде окисей, хлоридов и сульфатов. Эти соединения, содержащиеся в шлаках и золах, могут легко растворяться при мокром удалении. Следовательно, необходимо предусматривать периодическую продувку ванн системы мокрого золо-шлакоудаления. Для получения труднорастворимых гидроокисей металлов в продувочную воду необходимо добавлять известковое молоко. Такую же обработку можно осуществлять и непосредственно в ванне.

Кроме того, некоторые окисы и хлориды металлов обладают при температуре 150 °С достаточно высоким парциальным давлением паров, которые не улавливаются в сухой системе очистки от пыли. Главным образом, это окисы мышьяка, селена, фосфора, а также хлориды сурьмы, мышьяка, железа, свинца, кадмия, висмута. Так как некоторые из этих соединений очень токсичны, то система абсорбции должна работать очень эффективно.

В связи с вышеизложенным, зола и шлак из печи с вращающимся барабаном, камеры дожигания, котла-утилизатора и сушилки должны быть

направлены на захоронение с соблюдением всех мер предосторожности

3.39. На чертежах 1—3 представлены схемы агрегатов сжигания твердых, пастообразных и жидких токсичных промышленных отходов, разработанные фирмами „Фон-Ролл” (Швейцария), „МАН” (ФРГ) и „ЧКД-Дукла” (ЧССР).

УСТРОЙСТВО КАРТ ДЛЯ ЗАХОРОНЕНИЯ ОТХОДОВ

3.40. При производстве земляных работ и подготовке основания под сооружения полигона необходимо руководствоваться СНиП 3.02.01-87 и Пособием по производству работ при устройстве оснований и фундаментов.


3.41. Карты в плане следует выполнять вытянутой формы при соотношении сторон от 1:1,5 до 1:4 с целью сокращения открытой поверхности отходов при захоронении.

Торцевые откосы должны быть с заложением 1:3; 1:4 с учетом возможности заезда машин и механизмов при строительстве, боковые откосы — крутыми, назначаются исходя из их устойчивости и конструкции экрана.

3.42. Дно карт следует проектировать с уклоном по длине. Закладку отходов необходимо начинать с торца, с наиболее высокой отметки дна.


В карте, где производится прием отходов, дно целесообразно разделить на два или три отсека дамбочками из глины или суглинка высотой 1,0 м, позволяющими разделить дождевые воды на чистые и загрязненные.

После дождя стоки со дна карты необходимо перекачивать передвижными насосами: чистые — в дождевую сеть полигона, загрязненные (контактирующие с отходами) — в автоцистерну с транспортировкой на завод по обезвреживанию отходов.

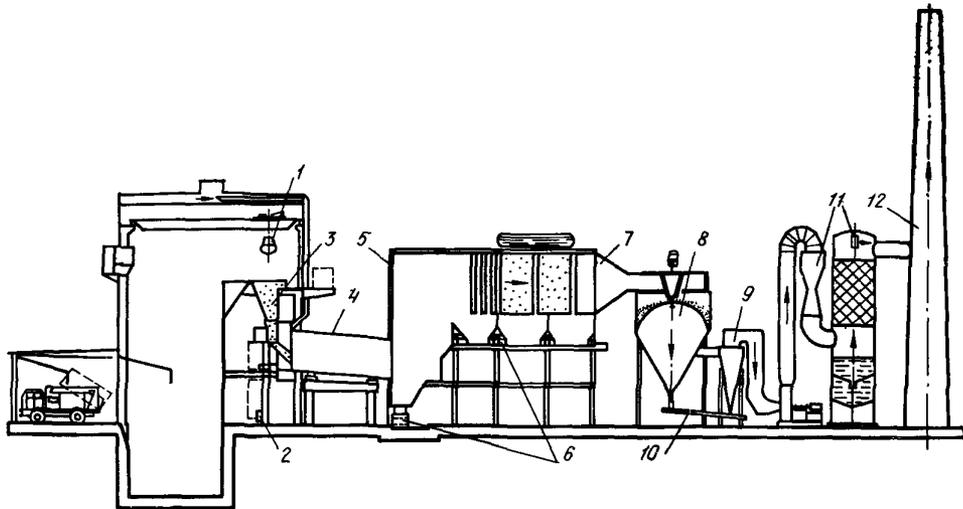


Черт. 1. Агрегат сжигания твердых, пастообразных и жидких токсичных промышленных отходов (фирма „Фон-Ролл” — Швейцария)

1 — грейферный кран; 2 — ролик и лифт для загрузки бочек; 3 — загрузочное устройство для твердых отходов; 4 — печь с вращающимся барабаном; 5 — камера дожигания; 6 — шлакоудаление; 7 — котел-утилизатор; 8 — реактор (сушилка); 9 — циклон; 10 — вывод сухих солей; 11 — скруббер Вентури; 12 — дымовая труба

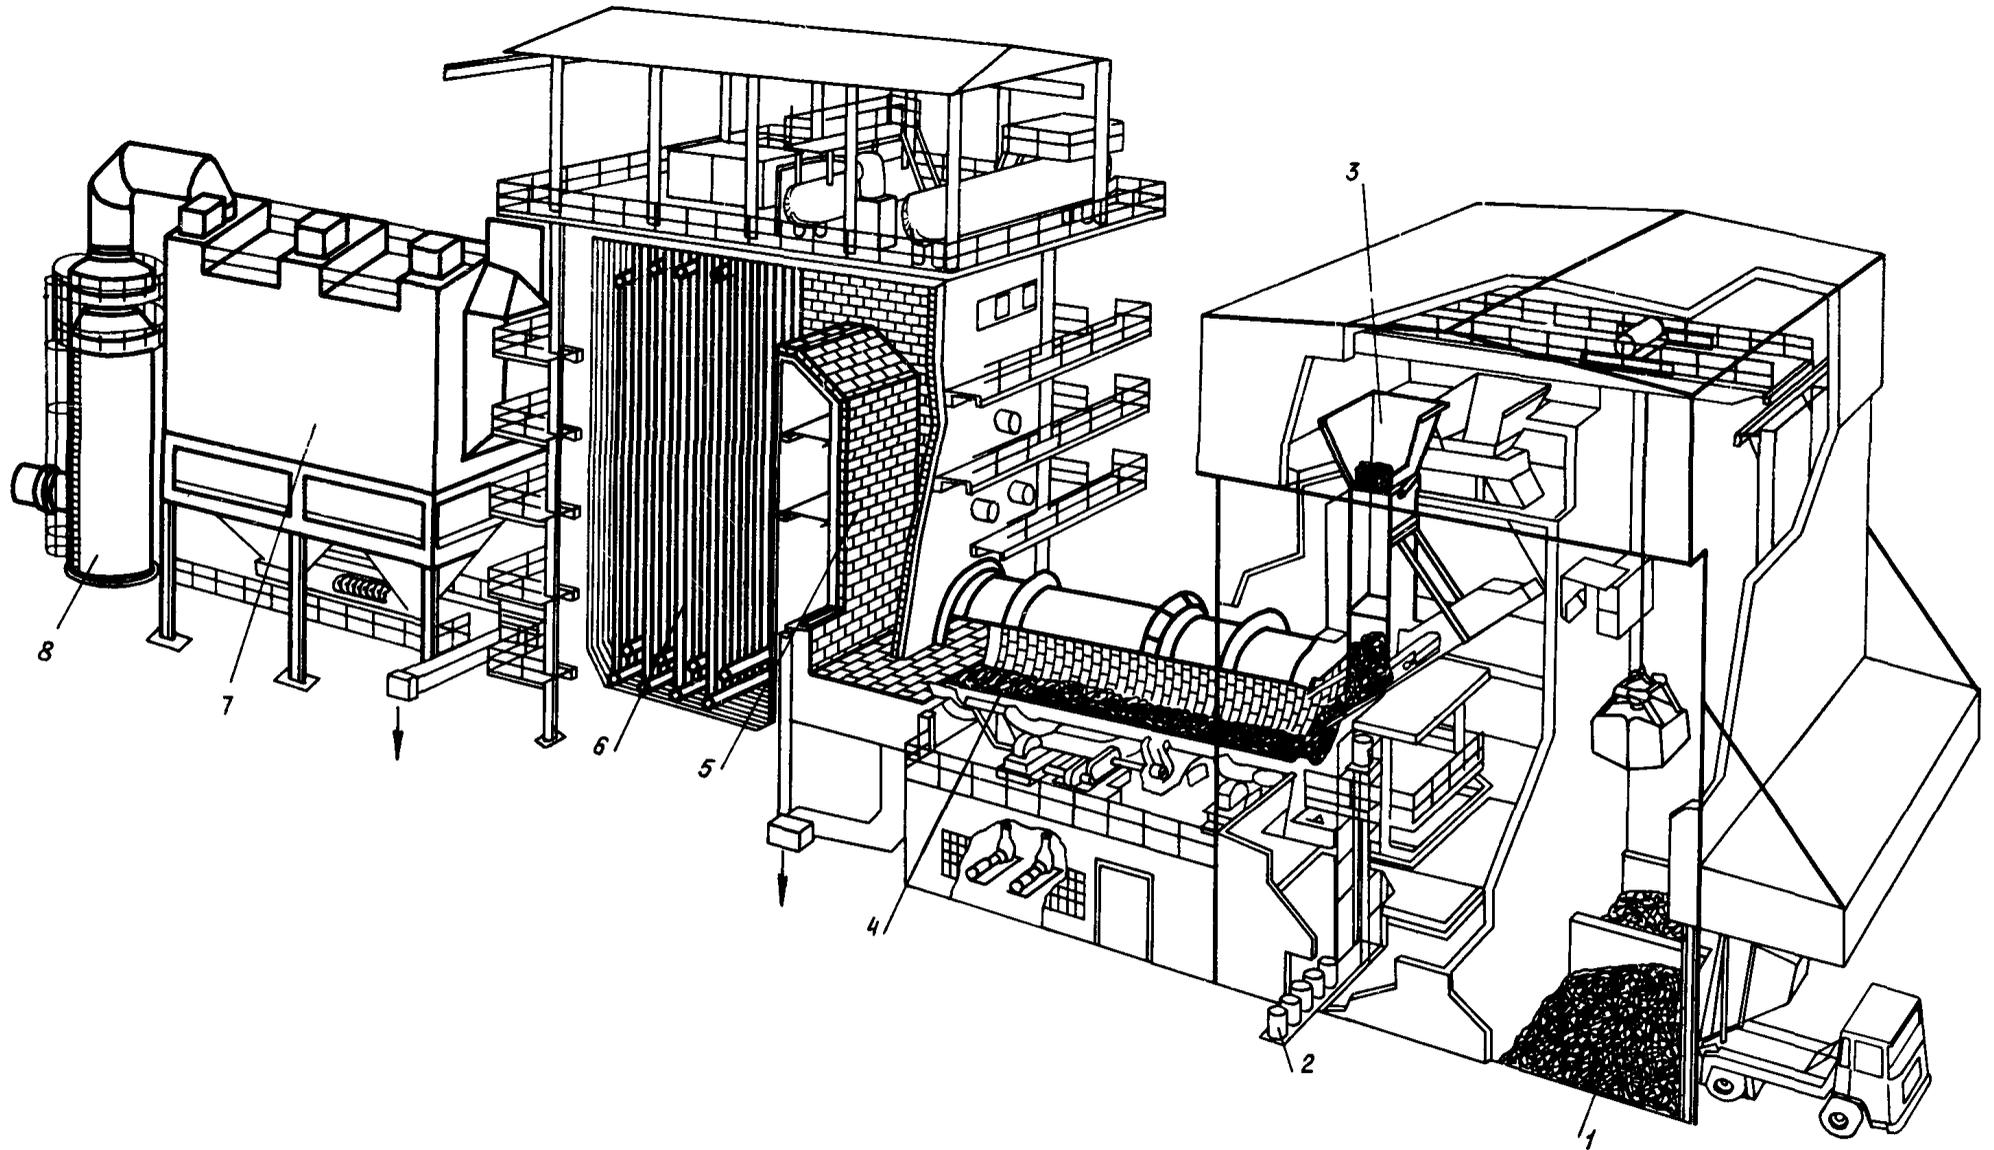

Черт. 2. Агрегат термического обезвреживания токсичных промышленных отходов (фирма „МАН” – ФРГ)

1 – разгрузка отходов; 2 – загрузка бочек; 3 – загрузка сыпучих отходов; 4 – печь с вращающимся барабаном; 5 – камера дожигания; 6 – котел-утилизатор; 7 – электрофильтр; 8 – скруббер

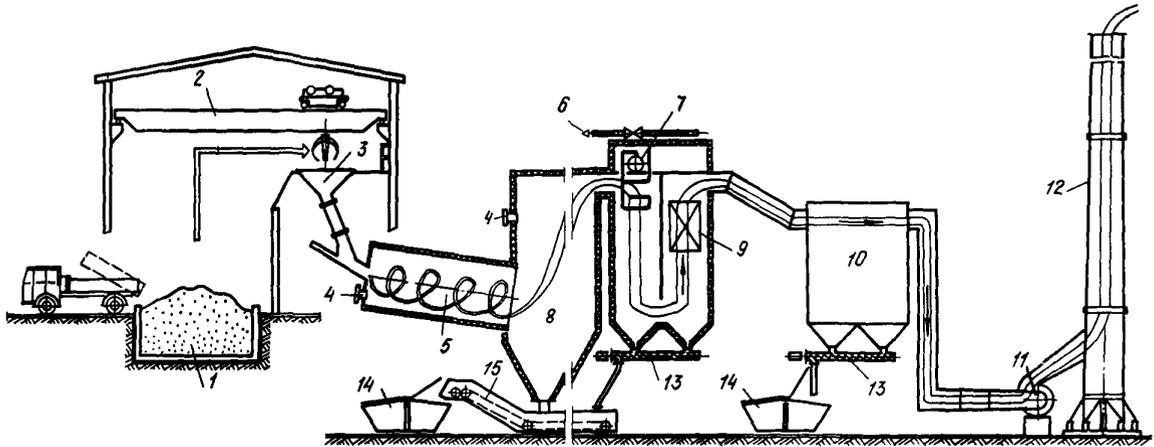

Черт. 3. Схема станции сжигания промышленных отходов (фирма „ЧКД-Дукла” – ЧССР)

1 – бункер; 2 – мостовой кран; 3 – загрузочная воронка с гидравлическим подающим устройством; 4 – стабилизационная горелка; 5 – печь с вращающимся барабаном; 6 – выход перегретого пара; 7 – пароперегреватель; 8 – камера дожигания; 9 – водоподогреватель; 10 – электрофильтр; 11 – дымосос; 12 – дымовая труба; 13 – транспортный шнек; 14 – транспортный бункер; 15 – мокрое устройство для удаления шлака

При наличии пластового дренажа под экраном карт поверхности днища необходимо придать также поперечный уклон к оси карты, повторяющий уклон пластового дренажа.

3.43. Подготовленное основание карт перед устройством экрана или пластового дренажа под экран должно иметь несущую способность не менее 0,1 МПа (1,0 кг/см²).

При прохождении дождя на подготовленное основание карты воду необходимо откачать.

После естественной подсушки основание повторно выравнивается и укладывается.

3.44. В табл. 2 СНиП 2.01.28-85 в знаменателе дан расход вяжущих, кг/м², для поверхностной обработки и закрепления грунта при консервации отходов в картах; показатель в числителе применяется для улучшения противодиффузионных свойств грунтовых экранов.

3.45. Строительство экрана карт необходимо вести в сухую погоду и, как правило, при положительной температуре.

3.46. При размещении полигона на подтопляемой территории в случае устройства под экранами пластового дренажа требование СНиП 2.01.28-85 п. 2.2 в части 2-метрового разрыва уровня грунтовых вод с дном карты исключается ввиду надежности защиты.

4. ОСОБЕННОСТИ ПРОЕКТИРОВАНИЯ ДОЖДЕВОЙ, ХОЗЯЙСТВЕННО-БЫТОВОЙ КАНАЛИЗАЦИИ И ДРЕНАЖА

4.1. Вертикальная планировка полигона должна обеспечивать, как правило, один сточный бассейн дождевых вод, а плановая компоновка должна быть простой и, по возможности, прямолинейной.

4.2. Общая система канализации полигона должна быть бессточной, с повторным использованием незагрязненной части сточных вод для производственно-

го водоснабжения и сжиганием или испарением загрязненной части сточных вод.

4.3. СНиП 2.01.28-85 определил минимальное число секций контрольно-регулирующих прудов дождевых вод. Для более гибкой и рациональной работы прудов по разделению загрязненной части стока число секций, с учетом потребной очередности развития, целесообразно увеличить до трех-четырех.

4.4. Объем регулирующей емкости загрязненной части дождевых вод (при подаче стоков на сжигание) следует принимать в размере 50 % ее расчетного годового количества, но не менее 50 % общего объема одного расчетного дождя.

4.5. Объем загрязненной части дренажных вод следует принимать в размере 5–10 % расчетного годового водопритока.

4.6. Объем контрольно-регулирующих емкостей дренажных вод следует принимать равным максимальному 2-суточному объему водопритока дренажных вод системы дренажа.

4.7. Объем регулирующей емкости загрязненной части дренажных вод при подаче стоков на сжигание или очистку следует принимать не менее 10 % расчетного годового объема.

При сравнительно небольших сбросах притока дренажных вод (до 100 м³/сут) регулирующая емкость загрязненных дренажных вод отдельно не предусматривается, этот объем учитывается в контрольно-регулирующих емкостях.

4.8. При благоприятной взаимной компоновке допускается объединять регулирующие емкости загрязненных дождевых и дренажных вод в общую емкость, состоящую не менее чем из двух секций.

4.9. При перекачке стоков в естественные испарители регулирующие емкости загрязненных дождевых и дренажных вод не предусматриваются. Стоки перекачиваются в испарители непосредственно из контрольно-регулирующих прудов или емкостей.

4.10. Производительность насосной станции перекачки загрязненных стоков на обезвреживание следует назначать равной:

для дренажных вод — расчетному максимальному расходу общего водопритока;

для дождевых вод — исходя из перекачки расчетного годового объема загрязненной части дождевых и талых вод в течение 2–3 месяцев.

В насосной станции должно быть не менее двух рабочих агрегатов и одного резервного.

4.11. При перекачке загрязненных стоков в естественные испарители производительность насосной станции следует назначать равной:

для дренажных вод — удвоенному расчетному максимальному расходу общего водопритока;

для дождевых вод — исходя из возможности перекачки 50 % объема одного расчетного дождя за период не более 24 ч.

4.12. При размещении на участке захоронения канализационных очистных сооружений полигона (КОС) их проектирование следует выполнять исходя из возможности загрязнения стоков отходами.

При этом должны предусматриваться мероприятия, исключающие фильтрацию стоков в грунт.

Класс вредности стоков следует принимать по классу наиболее вредных отходов, подлежащих захоронению, при содержании их в общем объеме не менее 10 %.

4.13. Перед КОС следует предусматривать усреднительную емкость из двух секций общей вместимостью, равной расчетному суточному расходу стоков.

Стоки подаются на биологическую очистку после контроля химического состава. При невозможности биологической очистки стоков их следует направлять на завод для термического обезвреживания или на пруды-испарители. Общее количество химически загрязненных и хозяйственно-бытовых стоков следует принимать в размере 5–10 % их годового объема.

4.14. Загрязненные дождевые или дренажные воды из регулирующих емкостей после контроля химического состава следует направлять на сооружения биологической очистки (при их наличии), а при загрязнениях, исключающих очистку, — отводить на термическое обезвреживание или в пруды-испарители.

Производительность КОС при этом следует увеличить на 50 % среднесуточного расхода загрязненной части дождевых и дренажных вод.

4.15. Отбор проб сточных вод на химический анализ следует производить автоматическими пробоотборниками, например, системы ПАПС Московского завода „Коммунальник” или ПР-1 Псковского завода „Гидроимпульс” Минводхоза СССР.

4.16. Подачу сточных вод полигона в соответствующие емкости при наличии автоматических анализаторов загрязнений, как правило, следует производить с помощью системы АСУТП.

При отсутствии автоматических анализаторов следует предусматривать ввод результатов химических анализов диспетчером в ЭВМ, которая по разработанной программе осуществляет автоматические переключения запорной арматуры.

4.17. Все сточные воды с территории полигона, оказавшиеся после контроля нормативно чистыми, подлежат сбросу в пруд сезонного регулирования с последующим использованием их для производственного водоснабжения полигона или другого ближайшего предприятия.

Для улучшения качества этой воды ее целесообразно разбавлять водой из природных водоисточников.

4.18. На территории завода в местах, где возможны проливы загрязненных стоков, необходимо предусматривать обвалование участков высотой не менее 250 мм.

4.19. На открытых отбортованных участках следует предусматривать отвод первой части расчетного дождя (в течение не менее 15 мин) на обезвреживание, а последующую часть дождя сбрасывать в дождевую сеть.

4.20. При расположении завода и участка захоронения на различных площадках система канализации на каждой площадке решается аналогично.

5. КРАТКОЕ ОПИСАНИЕ МАТЕРИАЛОВ И КОНСТРУКЦИЙ ПРОТИВОФИЛЬТРАЦИОННЫХ ЭКРАНОВ, ЗАВЕС И ПЛАСТОВОГО ДРЕНАЖА

ЭКРАН ГЛИНЯНЫЙ ОДНОСЛОЙНЫЙ

5.1. Глиняные экраны — наиболее простые, надежные и долговечные противofильтрационные устройства.

При наличии местных глин их применение является наиболее экономичным и целесообразным.

Исходная глина ненарушенной структуры должна иметь коэффициент фильтрации K_f не ниже 0,001 м/сут. При использовании ее в экранах глина превращается в пасту путем перемешивания и достижения необходимого коэффициента фильтрации (см. табл. 2 СНиП 2.01.28-85). Толщина экрана в испарителях обосновывается расчетами исходя из допустимого градиента напора $I = 10$, но должна быть не менее 0,5 м.

ЭКРАН ГЛИНЯНЫЙ ДВУХСЛОЙНЫЙ

5.2. Экран состоит из двух слоев глины, каждый толщиной не менее 0,5 м. Между слоями глины устраивается дренажный слой из крупнозернистого песка толщиной 40–60 см, уточняемый расчетами. Поверхность экрана планируется таким образом, чтобы дренажные воды между слоями глины поступали в трубчатые дрены и с помощью насосной станции вновь закачивались в емкость. Эффект двухслойного экрана заключается в том, что на нижний слой действует напор воды, равный глубине ее в дренажном слое.

ЭКРАН ГРУНТОБИТУМНЫЙ

5.3. Грунтобитумный экран назначается, как правило, как основание для других типов экранов и представляет собой минеральный естественный грунт, обработанный на глубину 10–15 см жидким

битумом или нефтью с добавлением цемента и уплотненный гладкими катками. Расход нефти и цемента приведен в табл. 2 СНиП 2.01.28-85.

Перед внесением добавок грунт протравливается гербицидами на глубину до 20 см.

ЭКРАН ИЗ ЖЕЛЕЗОБЕТОННЫХ ПЛИТ

5.4. В чистом виде бетон или железобетон в экранах применяется редко, так как этот материал имеет сравнительно высокий коэффициент фильтрации ($K_f = 0,01$ м/сут) и слабую трещиностойкость. Снижение коэффициента фильтрации до $K_f = 0,00001$ м/сут достигается путем торкретирования или силикатизации. Процесс этот дорогостоящий, поэтому железобетон применяется в небольших емкостных сооружениях типа резервуаров и отстойников. По фильтрационным и прочностным соображениям толщина монолитных или сборных железобетонных плит принимается не менее 10–15 см, бетон марки не ниже Б, В30, F100, W8 в соответствии со СНиП 2.03.01-84.

Конструкции температурных швов железобетонных плит приведены в прил. 3 (размеры даны в сантиметрах).

ЭКРАН ИЗ ПОЛИМЕРБЕТОНА

5.5. Институты „Гидропроект”, МИИТ и ряд других организаций разработали рецепты полимербетонов, обладающих повышенной плотностью ($K_f < 0,001$ м/сут), трещиностойкостью, морозостойкостью и устойчивостью к воздействию агрессивных сред.

Полимербетоны отличаются от обычного бетона тем, что в качестве связующего вместо цемента используются фурановые и эпоксидные смолы или их смесь ФАЭД-20 (ФАМ) — табл. 2, состоящие на 80 % из более дешевого продукта — фурана и на 20 % из эпоксидной смолы с добавкой отвердителя — полиэтиленполиамины.

Таблица 2
Рекомендуемые составы полимербетона

Компоненты	Полимербетон ФАМ, % по массе	
	на андезите	на графите
Гранитный щебень фракции 3–10 мм	51,0	50,0
Кварцевый песок фракции 1,5–2,0 мм	25,0	28,0
Андезитовая мука	13,0	—
Графитовая мука	—	9,0
Смола ФАМ	8,5–9,0	10–10,5
Бензолсульфокислота	2,5	2,5

ЭКРАН БЕТНОПЛЕНОЧНЫЙ

5.6. Значительное распространение получили бетонопленочные экраны, в которых бетон выполняет защитные функции, а пленка — противofильтрационные.

Монолитные или сборные железобетонные плиты толщиной 8–15 см укладываются на защищенную от повреждений пленку. Основание под пленку устраивается как для пленочного экрана. При укладке сборных железобетонных плит на пленку следует соблюдать повышенную осторожность.

ЭКРАН АСФАЛЬТОБЕТОННЫЙ ОДНОСЛОЙНЫЙ С БИТУМНЫМ ПОКРЫТИЕМ

5.7. Асфальтобетонные экраны (черт. 4) выполняются из гидротехнического мелкозернистого асфальта.

Основанием однослойного экрана могут быть практически любые грунты, поддающиеся обработке грейдером, с модулем деформации после уплотнения не менее 10 МПа (100 кгс/см²). После планировки грунты подвергаются обработке (протравливанию) гербицидами на глубину 20 см. Затем производится поверхностная обработка грунта на глубину 10–15 см с внесением битума или сырой нефти из расчета 1,5–2,0 кг/м². После чего основание уплотняется 5-тонными катками до полного устранения деформации. При сравнительно слабых пылеватых супесях и суглинках перед розливом нефти или битума рекомендуется вносить активные добавки — цемент или известь с расходом, указанным в табл. 1 СНиП 2.01.28-85. На подготовленное основание укладывается мелкозернистый асфальтобетон слоем 40–60 мм. Поверхность асфальтобетона покрывается слоем жидкого битума толщиной 2–4 мм с последующей посыпкой слоем песка толщиной 5–10 мм.

При напорах до 5–10 м экран считается нефилтрующим. На откосах при необходимости устраивается дополнительное крепление, обоснованное волновыми расчетами.

На черт. 4 приведена конструкция экрана, в основании которого залегают супеси или суглинки (размеры даны в сантиметрах).


ЭКРАН АСФАЛЬТОБЕТОННЫЙ ДВУХСЛОЙНЫЙ С ДРЕНАЖНОЙ ПРОСЛОЙКОЙ

5.8. При двухслойном экране промежуточный слой устраивается из сортированного гравия или щебня слоем 15–20 см с крупностью фракции 10–40 мм, покрытых битумом (черный гравий). Обработка верхнего и нижнего слоев асфальтобетона такая же, как для однослойного экрана.

При двухслойном экране для сбора и отвода дренажной воды из межслойного пространства дно емкостных сооружений должно быть с уклоном 10–20‰ к трубчатым дренам. Расстояние между дренами следует принимать 100–200 м. Продольный уклон трубчатых дрен — 2–5‰.

ЭКРАН АСФАЛЬТОБЕТОННЫЙ С ПОКРЫТИЕМ БИТУМНО-ПАТЕКСНОЙ ЭМУЛЬСИЕЙ

5.9. В отличие от асфальтобетонного экрана в рассматриваемом экране вместо розлива по асфальту чистого битума слоем 2–4 мм производится розлив

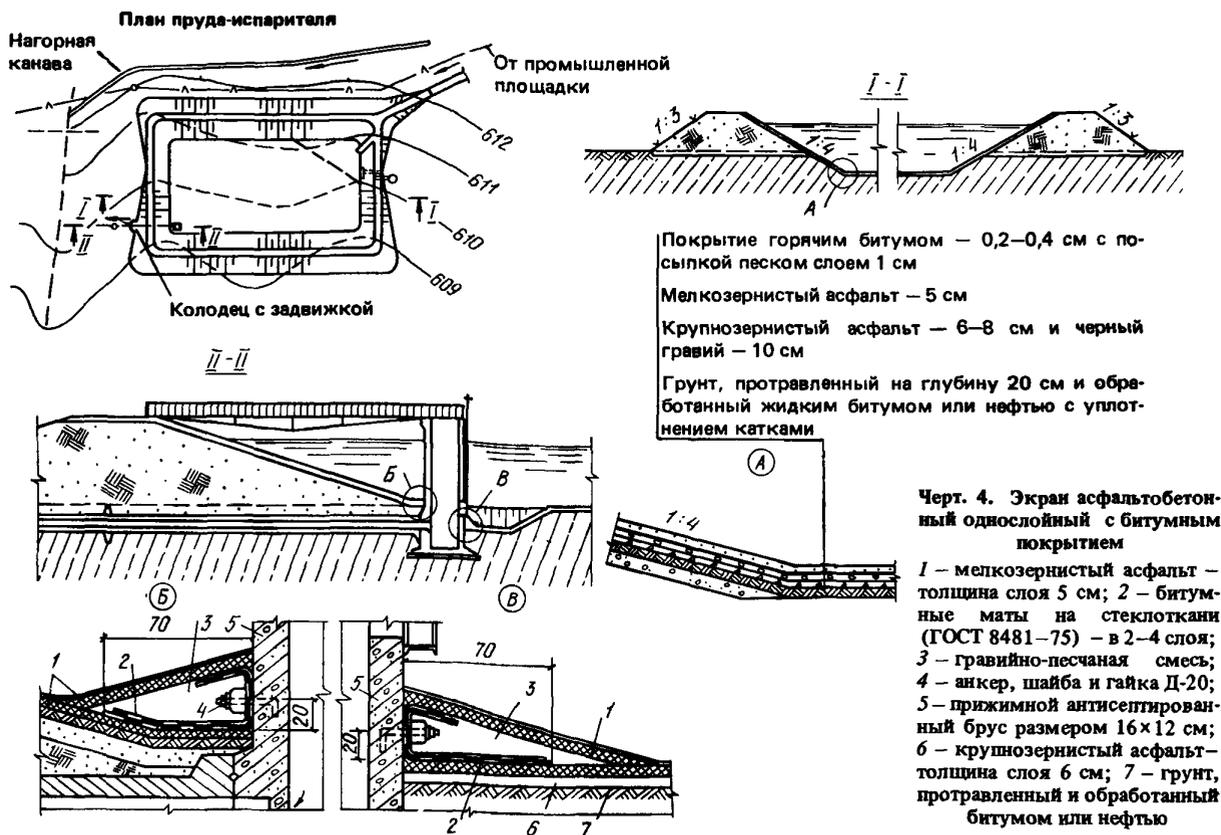

битумно-латексной эмульсии слоем 4–6 мм, состоящей из 20 % латекса и 80 % битума по массе. Битумно-латексная эмульсия наносится на горизонтальную поверхность 1–2 слоями, а на откосы – 2–3 слоями толщиной 2 мм.

Ввиду чувствительности экрана к свету поверхность его засыпается защитным слоем из однородного грунта или промышленных отходов фракцией не более 3 мм. Толщина защитного слоя не менее 0,5 м. Откосы при необходимости дополнительно крепятся на случай волновых воздействий. Работы выполняются при температуре не ниже 10 °С. Битумно-латексная эмульсия готовится в специальном битумном котле, где битум разогревается до 140–150 °С. При непрерывном перемешивании в него вводится латекс. Время приготовления 5–10 ч (уточняется в процессе испытания перед началом работ). Охлажденная до 120 °С битумно-латексная эмульсия наносится на асфальт автогудронатором с гладилкой или с помощью распылителя набрызгом.

Применяемые марки латекса: СКД-1 – по ГОСТ 11604–79, состоящий из водной эмульсии дивинилметакрилового каучука с содержанием сухого вещества 28,8%; СКС-30 – по ГОСТ 11808–76, состоящий из водной эмульсии дивинилстирольного каучука с содержанием сухого вещества 27,8%; СКЭПТ – водная эмульсия этилен-пропиленового каучука с содержанием сухого вещества 66 %.

Применяемые марки битума: БН 70/30 – по ГОСТ 6617–76; БНД 40/60 и БНД 40/90 – по ГОСТ 22245–76.

ЭКРАН АСФАЛЬТОПОЛИМЕРБЕТОННЫЙ

5.10. Конструктивно асфальтополимербетонные экраны ничем не отличаются от обычных асфальтобетонных экранов; выполняются они однослойными и двухслойными. Различие заключается в том, что асфальтобетоны выполняются на вяжущем из битума, а асфальтополимербетоны – на модифицированном вяжущем, состоящем из битума с добавлением каучука или других полимеров в количестве 10–20 % массы битума. Это придает асфальтополимербетону повышенную морозостойкость и эластичность и снижает его водопроницаемость, что обуславливает целесообразность его применения при строительстве противофильтрационных экранов.

Ввиду повышенной гибкости и прочности асфальтополимербетонные экраны могут выполняться монолитными и сборно-монолитными.

Для сборно-монолитного варианта экраны изготавливаются в виде армированных металлической сеткой лент шириной 2 м, толщиной 4–6 см. Ленты наматываются на барабан диаметром 1,5 м. Арматура диаметром 6–7 мм с ячейками 100×100 мм. При длине намотанной ленты 35 м общая масса барабана составляет не более 10 т. Стыки между лентами (зазоры) шириной 5–10 см заделываются свежеприготовленным асфальтополимербетоном с температурой 130–150 °С, который оплавляет края сборных плит.

После укатки образуются качественно монолитные стыки. В местах плохого качества стыка послед-

ний снова разогревается паяльными лампами до получения монолитного состояния.

Рекомендуются следующие составы асфальтополимербетонов, отличающиеся инертными добавками из условий агрессивности среды:

Для щелочной среды ($pH > 8$), % по массе:

щебень известняковый (фракция 5–15 мм)	30–70
песок обычный (фракция мельче 5 мм)	50–20
порошок известняковый (известь-пушонка)	10–10
сажа	ДГ-100
вяжущее полимербитумное . . .	сверх 100 %
	минеральной части
Всего:	10–15

в том числе БНД 90/130 или БНД 60/90	8–11,5
латекс СКД-1 (или каучук „Гекталес“; СКЭПТ/30; ДСТ-30; латекс СКС-30)	2–3,5

Для кислотной среды ($pH < 7$), % по массе:

щебень гранитный (или диоритовый, сиенитовый фракция 5–15 мм)	35–40
песок кварцевый (фракция меньше 5 мм)	45–40
маршалит (молотый кварцевый порошок)	18
строительная известь или известь-пушонка	2
Итого:	100 %

Полимербитумное вяжущее такое же, как и для первого состава. Для увеличения морозостойкости применяется смола ПАБ из расчета: 50 % ПАБ и 50 % полимера.

Повышенный процент полимеров применяется для сборных плит, транспортируемых к месту укладки в собранном виде на барабанах диаметром 1,5 м. Асфальтополимербетон готовят на обычных асфальтобетонных заводах, дооборудован-

ных узлом по приготовлению полимербитумного вяжущего, состоящим из емкости для хранения исходного полимера (желательно в виде латекса или порошка с фракциями не более 2 мм) и битумноварочного котла с лопастной мешалкой для приготовления полимербитумной смеси. Таких котлов должно быть два, в том числе один – расходный.



Вяжущее готовят следующим образом: если к латексу применяют добавки (например, смолу ПАБ), то сначала латекс или сухой полимер смешивают со смолой в высокооборотной мешалке. Полученную эмульсию вводят в выпаренный и разогретый до 150–170 °С битум, затем смесь прогревают до полного выпаривания воды при той же температуре. Так же готовят битумно-латексную эмульсию путем ввода латекса или сухого полимера в разогретый битум. Минеральная часть (кроме порошков) подогревается в сушильном барабане до 200–220 °С. Асфальтополимербетонная смесь готовится в серийных смесителях путем перемешивания приготовленных компонентов в течение 1,5–2,0 мин. Готовая смесь транспортируется автосамосвалами к месту укладки. При укладке температура смеси должна быть не ниже 120–150 °С. Чистая поверхность уплотненного асфальтополимербетонного экрана, так же как асфальтобетонного, покрывается слоем чистого битума толщиной 2–4 мм с посыпкой песком или в более ответственных случаях – битумно-латексной эмульсией слоем 4–6 мм.

Исследовал асфальтополимербетоны и внедрял их в производство ВНИИГ им. Б. Е. Веденеева. И в дальнейшем рекомендуется выполнять эти работы при консультации и участии этого института.

ЭКРАН ИЗ ПОЛИЭТИЛЕНОВОЙ ПЛЕНКИ, СТАБИЛИЗИРОВАННОЙ САЖЕЙ, ОДНОСЛОЙНЫЙ

5.11. При проектировании пленочных экранов необходимо руководствоваться инструкцией СН 551-82.

План контрольно-регулирующих прудов дождевых вод

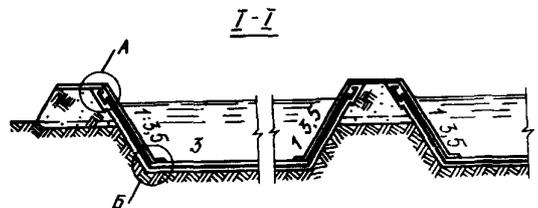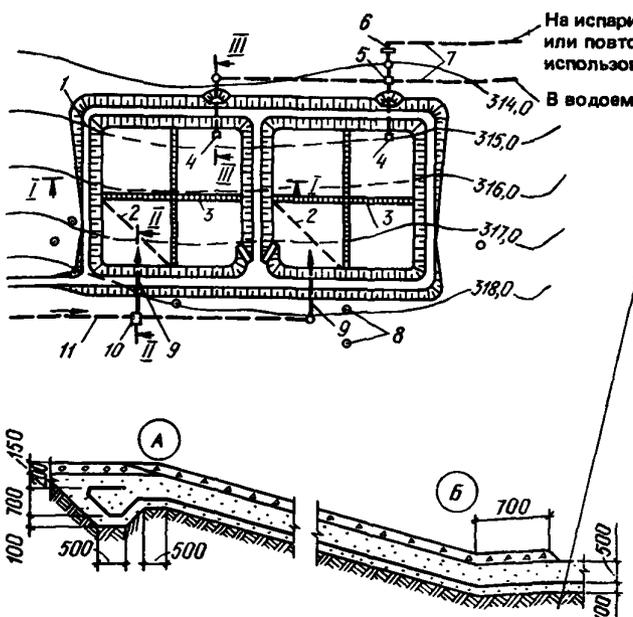

- Крепление откоса от волны (щебень или щебень и железобетонные плиты)
- Защитный слой (песок, супесь, суглинок с фракциями меньше 3 мм)
- Полиэтиленовая пленка толщиной 0,2 мм, стабилизированная сажей
- Защитный слой, обработанный гербицидами
- Основание, обработанное гербицидами на глубину 20 см



Черт. 5. Экран из полиэтиленовой пленки однослойный. Разрез I-I. Узлы А, Б

1 – ограждающая дамба; 2 – нефтеперехватывающая западь; 3 – плиты маячные железобетонные размером 2,0×2,0×0,12 м; 4 – башенный водосброс из пруда; 5 – камера переключения на выпуск; 6 – насосная станция; 7 – отводящие трубопроводы; 8 – контрольные скважины; 9 – выпуск в пруд; 10 – камера переключения с решеткой; 11 – подводный коллектор

Конструктивно однослойный экран (черт. 5–7) состоит из спланированного и протравленного гербицидами основания из однородного грунта на глубину 15–20 см с фракциями не крупнее 3 мм, уплотненного гладкими катками. При наличии в грунтах более крупных фракций в основании устраивается песчаная подготовка слоем не менее 10 см. На пленку укладывается защитный слой из мелкозер-




нистого грунта толщиной 0,5 м по дну и 0,8 м на откосах.

Заложение откосов должно быть не круче 1:3,5. Защитный слой устраивается сразу на полную толщину пионерным способом бульдозером. Необходимость крепления пригрузки на откосах устанавливается расчетами в зависимости от волновых воздействий.

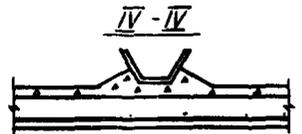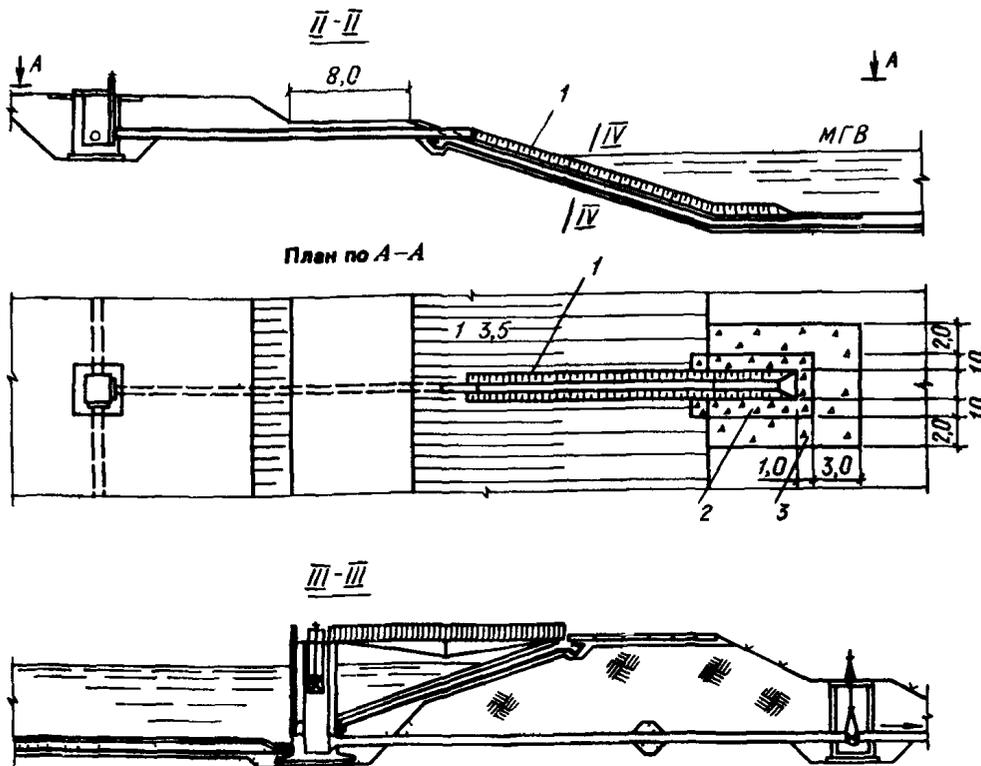



Черт. 6. Экран из полиэтиленовой пленки однослойный. Разрезы II-II, III-III, IV-IV

1 – лоток из сборных железобетонных блоков;
2 – щебень с проливкой цементным раствором;
3 – щебень

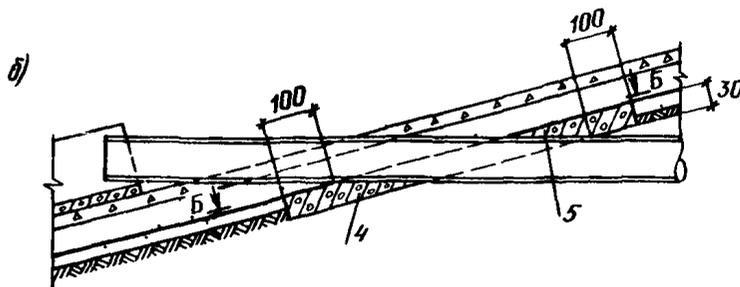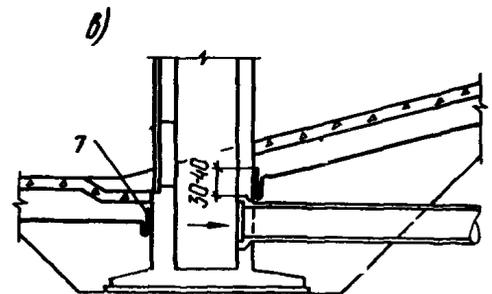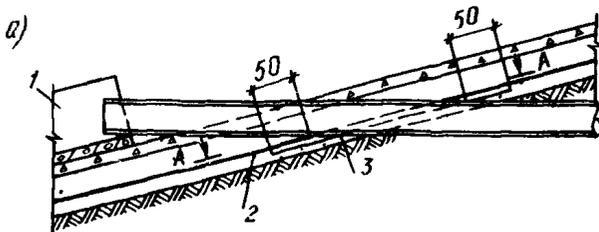

Черт. 7. Экран из полиэтиленовой пленки однослойный. Узлы

а – деталь пропуска стальной трубы через экран из полиэтиленовой пленки на откосе; б – деталь пропуска железобетонной трубы через экран из полиэтиленовой пленки; в – сопряжение пленочного экрана с бетонными и железобетонными сооружениями, 1 – сборный железобетонный лоток; 2 – полиэтиленовая пленка экрана, приклеиваемая к диафрагме битумной мастикой БКС или УМС-50; 3 – стальная диафрагма, привариваемая к трубе сплошным швом; 4 – монолитная железобетонная плита; 5 – липкая лента (для надежности сопряжения после приклейки основных полотнищ щели в пленке по углам башни заделываются наклейкой липкой ленты в 2–3 слоя), 6 – плита, покрываемая битумной мастикой, на которую затем наклеивается пленка; 7 – натирка бетонной поверхности цементным раствором М-100 с последующей окраской мастикой БКС или УМС-50 и наклейкой пленки

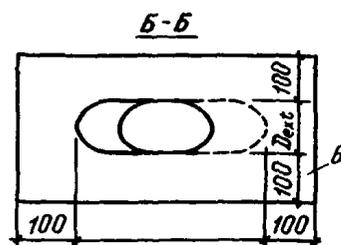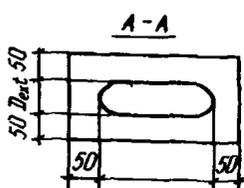

ЭКРАН ИЗ ПОЛИЭТИЛЕНОВОЙ ПЛЕНКИ ДВУХСЛОЙНЫЙ, С ДРЕНАЖНОЙ ПРОСЛОЙКОЙ

5.12. При двухслойном экране (черт 8) промежуточный (дренажный) слой устраивается из качественного песка слоем 0,5 м. Нижний и верхний защитные слои выполняются как для однослойного экрана.

Сопряжение полиэтиленового экрана с сооружениями и коммуникациями является одним из наиболее ответственных мест противοfiltrационного устройства. Пленка в районе бетонных опор и труб приклеивается к ним горячей битумной мастикой, которую одновременно наносят на тщательно очищенный бетон или металл и края пленки. Ширина полосы наносимой мастики не менее 15–20 см. Места соединения пленки тщательно прокатывают деревянным валиком.

Для приклеивания пленки применяют мастику, приготовляемую следующим образом битум марки БН-4 разогревают до жидкого состояния, добавляют в него 5 % (по массе) резиновой крошки и варят эту смесь в течение часа, тщательно перемешивая. После охлаждения до 120–110 °С в смесь малыми дозами, во избежание воспламенения, добавляют, тщательно перемешивая, 5 % соляного масла. Затем мастику следует несколько охладить и проверить, не прожигает ли она пленку. После чего мастика готова к употреблению.

ПРОТИВОФИЛЬТРАЦИОННЫЕ ЗАВЕСЫ

5.13. При проектировании полигонов для захоронения токсичных отходов и испарителей вредных стоков могут применяться следующие типы противοfiltrационных завес.

вертикальная глиняная диафрагма, выполняемая методом „стена в грунте” (черт. 9);

грунтовая диафрагма „стена в грунте” в сочетании с полиэтиленовой пленкой (черт. 10);

комбинированная завеса, состоящая из глиняной диафрагмы („стена в грунте”) в сочетании с дренажом (черт. 11, 12);

глиняная завеса в виде „зуба”, выполняемого в открытой траншее (черт. 13);

глиняная завеса в виде „зуба” в сочетании с полиэтиленовой пленкой (черт. 13);

цементационная завеса (черт. 14);

дренажные завесы (черт. 15):

в виде открытого канала;


в виде закрытой трубчатой дрены;

в виде ряда вертикальных скважин;


комбинированные дренажные завесы (траншея и самоизливающиеся в нее скважины; закрытая дрена и самоизливающиеся в нее скважины).

Проектируются завесы с использованием соответствующих инструкций и норм. Завесы конкурируют с экранами; выбор завесы или экрана решается технико-экономическими расчетами.


Преимуществом завес является возможность их строительства на эксплуатируемых сооружениях, а также при больших площадях водоемов или карт для захоронения отходов и близком залегании водоупора, когда экраны явно не экономичны

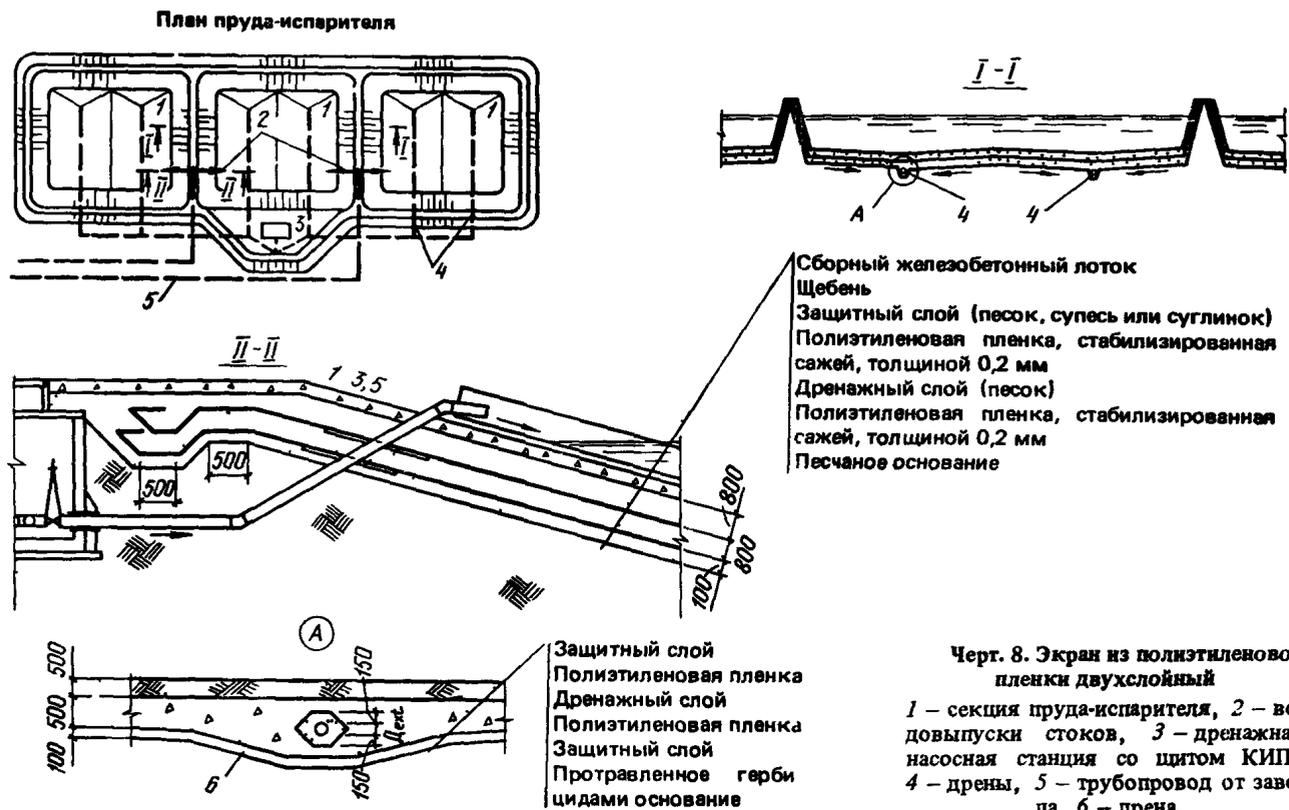


План пруда-испарителя

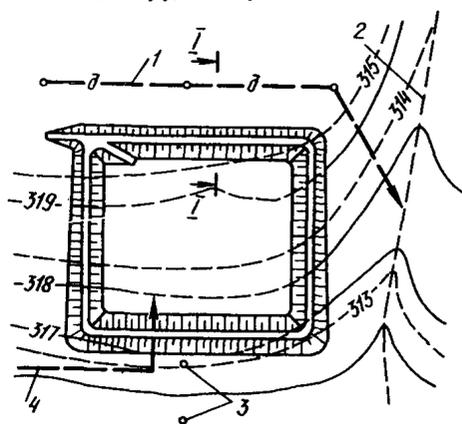


I-I (Вариант 1)

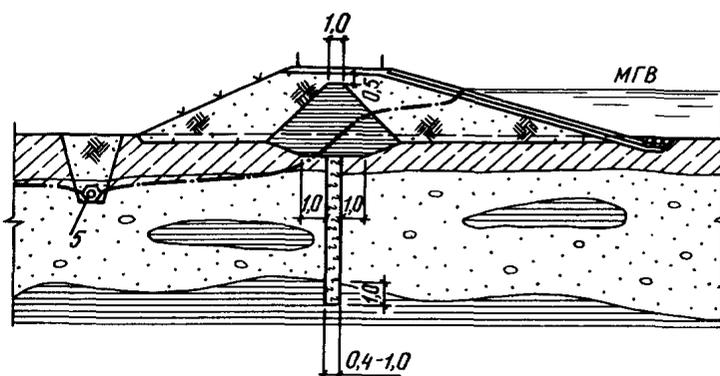


I-I (Вариант 2)

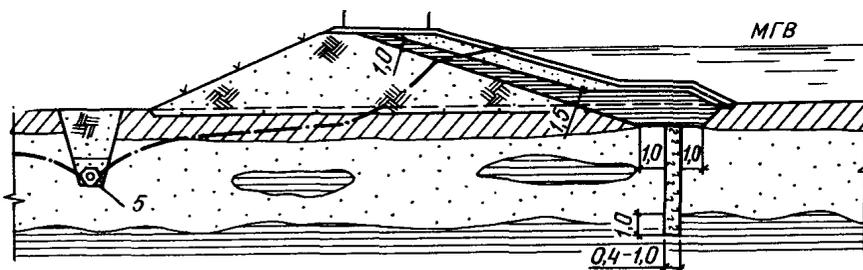

Черт. 9. Вертикальная глиняная диафрагма „стена в грунте” (размеры в метрах)

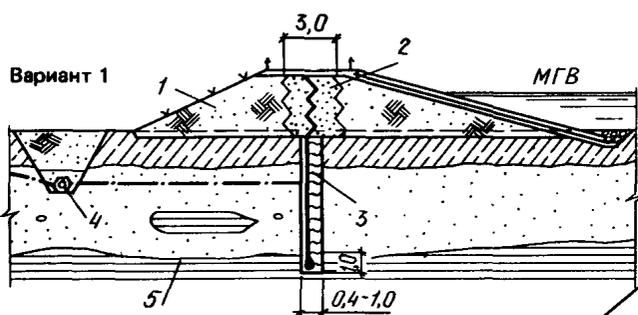


- Железобетонные плиты крепления
- Щебень или гравий — 15 см
- Гравийно-песчаная или песчано-щебеночная смесь—10—15 см
- Защитный слой из песка — 50—100 см
- Полиэтиленовая пленка в 1—2 слоя
- Подготовка (песок или супесь чистые) — 10—15 см

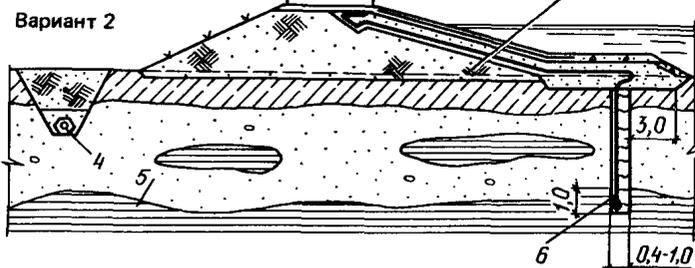


Черт. 10. Грунтовая диафрагма „стена в грунте” в сочетании с полиэтиленовой пленкой

- 1 — местный грунт; 2 — песок, супесь или суглинок; 3 — полиэтиленовая пленка в 1—2 слоя; 4 — дрена; 5 — водопупор; 6 — диафрагма из глины или супеси с пленкой

План пруда-испарителя промышленных стоков

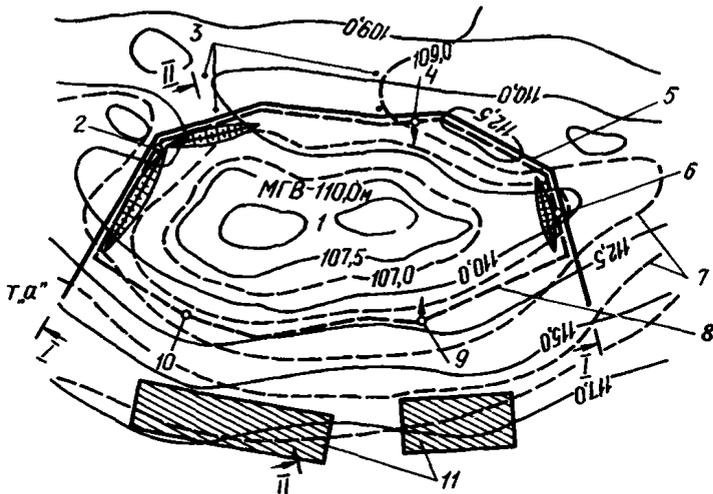

Схематический профиль по глиняной диафрагме (I-I)




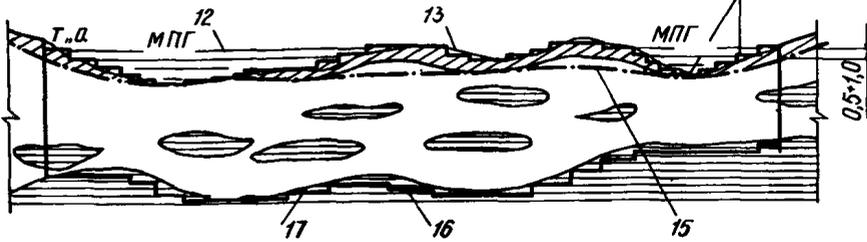


Черт. 11. Комбинированная завеса „стена в грунте” в сочетании с дренажом

1 – испаритель промышленных стоков; 2 – дренажная насосная станция № 1; 3 – контрольные скважины; 4 – дренажная насосная станция № 2; 5 – ось глиняной диафрагмы; 6 – дренажная насосная станция № 3, 7 – гидроизогипсы; 8 – ось дрены; 9 – дренажная насосная станция № 4; 10 – дренажная насосная станция № 5; 11 – промышленные площадки, 12 – гребень дамбы; 13 – линия поверхности земли; 14 – линия планировки при производстве работ; 15 – линия поверхности грунтовых вод; 16 – линия подошвы глиняной диафрагмы; 17 – линия поверхности глиняного водоупора




Рекомендуемая колонка профиля диафрагмы

15	Натурные отметки поверхности земли
15	Отметки низа диафрагмы
15	Отметки планировки под оголовков
10	Расстояния
10	Пикетаж
60	

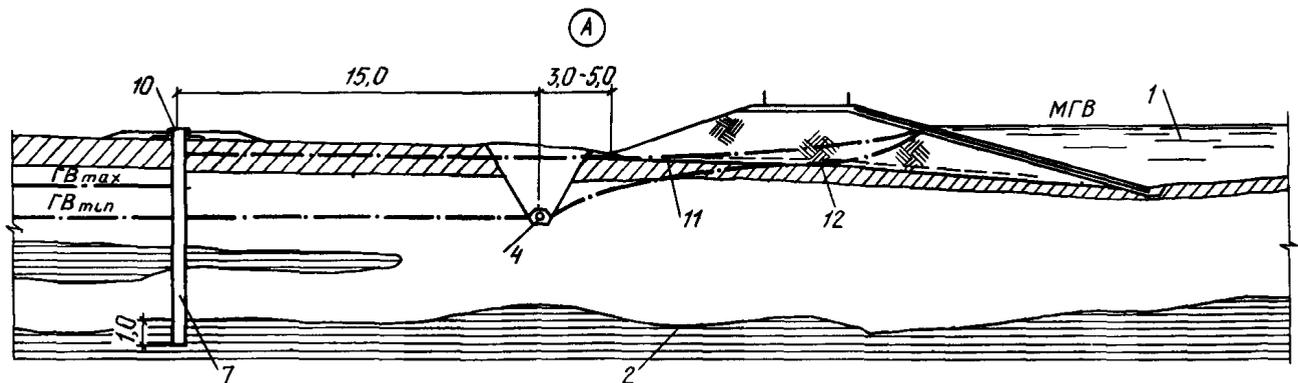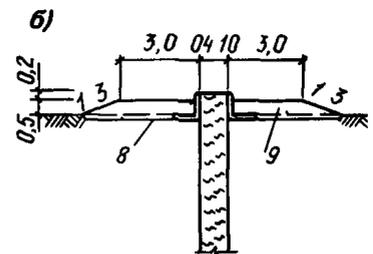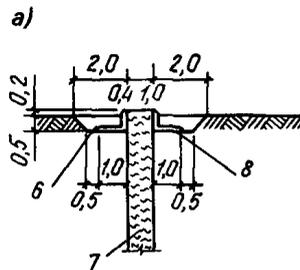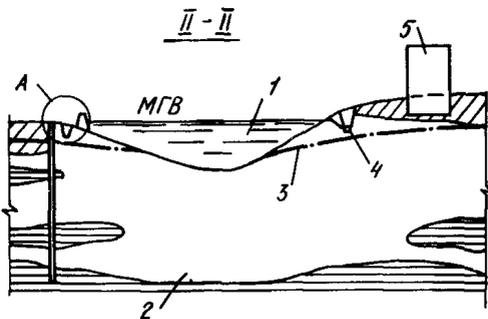



Черт. 12. Комбинированная завеса „стена в грунте” в сочетании с дренажом. Разрезы. Узлы

а – деталь оголовка диафрагмы при строительстве в выемке; б – деталь оголовка диафрагмы при строительстве на ровной поверхности; 1 – пруд-испаритель; 2 – водоупор; 3 – поверхность грунтовых вод до постройки испарителя; 4 – дрена, 5 – завод; 6 – пригрузка местным грунтом; 7 – диафрагма; 8 – спланированное основание; 9 – насыпь из местного грунта; 10 – оголовок диафрагмы при строительстве; 11 – кривая депрессии при отсутствии дрены; 12 – кривая депрессии при наличии дрены

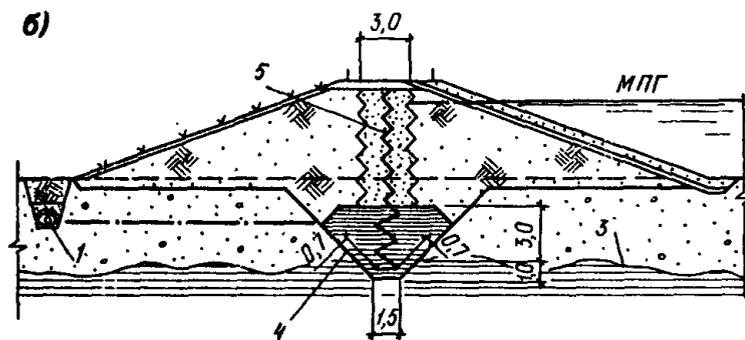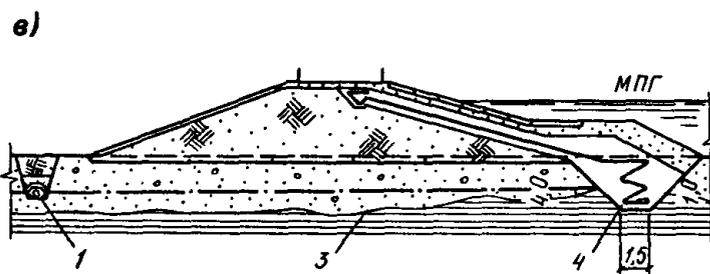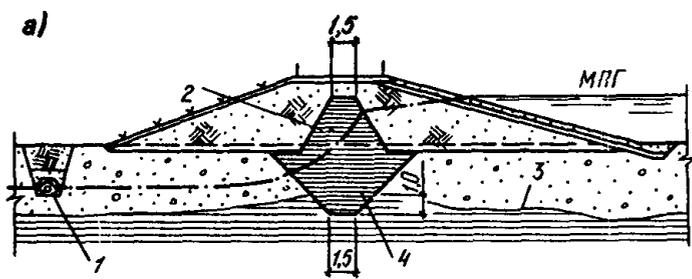


Черт. 13. Глиняная завеса в виде „зуба”



а – сопряжение глиняного „зуба” с телом плотины (тип 1);
 б – сопряжение глиняного „зуба” с полиэтиленовой диафрагмой в теле плотины (тип 2);
 в – сопряжение глиняного „зуба” с полиэтиленовым экраном плотины (тип 3);
 1 – дрена; 2 – ядро из глины; 3 – водоупор; 4 – зуб; 5 – полиэтиленовая пленка в 1–2 слоя

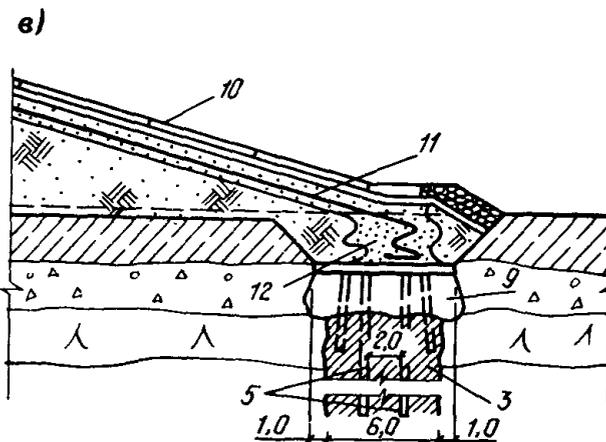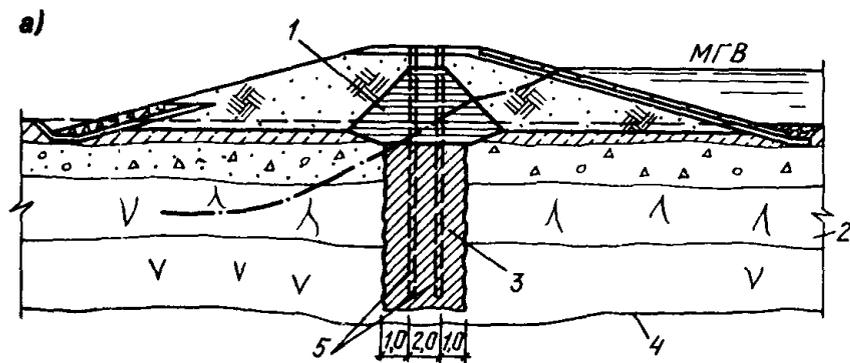

Черт. 14. Цементационная завеса. Узлы сопряжений

а – сопряжение цементационной завесы с глиняным ядром плотины (тип 1); б – сопряжение цементационной завесы с полиэтиленовой диафрагмой в теле плотины (тип 2); в – сопряжение цементационной завесы с пленочным экраном плотины (тип 3); 1 – глиняное ядро; 2 – скала выветрелая; 3 – цементационная завеса; 4 – поверхность плотной скалы; 5 – цементационные скважины; 6 – обсыпка пленки качественной супесью или песком; 7 – диафрагма из полиэтиленовой пленки, стабилизированной сажой, в 1–2 слоя; 8 – скала устойчивая ($K_f = 0,01$ м/сут); 9 – бетонный оголовок; 10 – крепление откоса земляной плотины; 11 – экран из полиэтиленовой пленки в 1–2 слоя; 12 – просеянный песок для защиты пленки

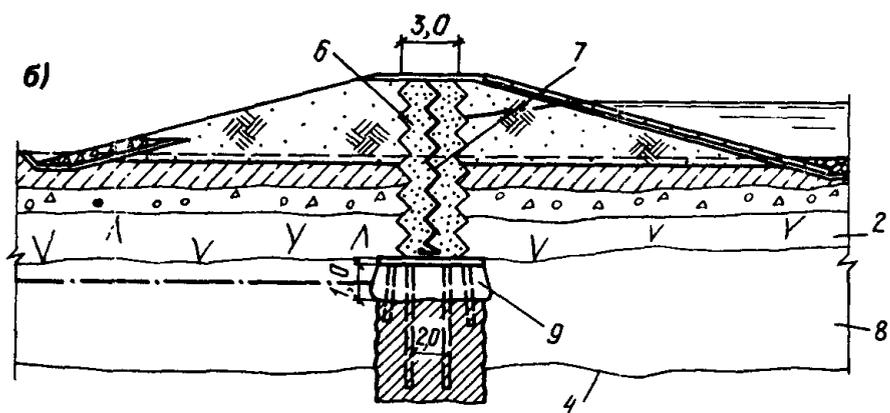

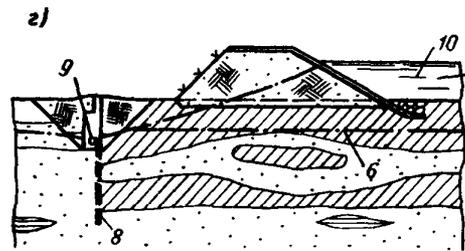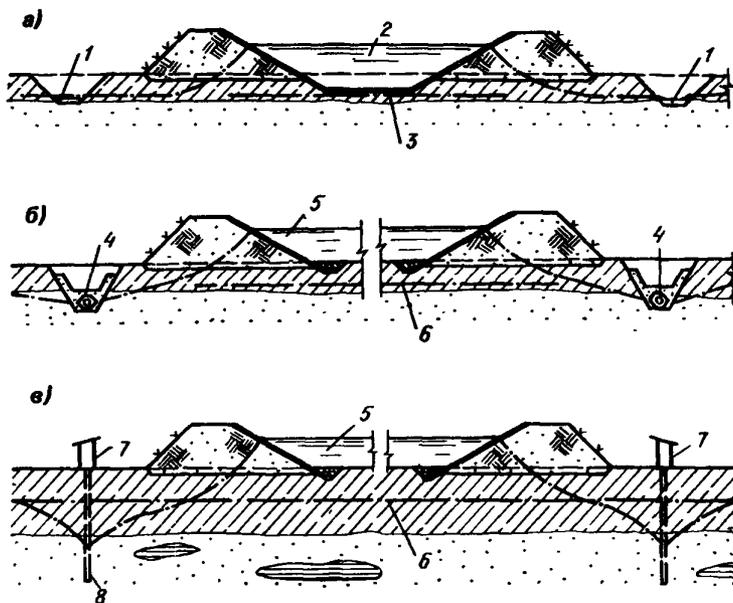

Черт. 15. Дренажные завесы

a – дренажная завеса в виде открытых каналов; *б* – дренажная завеса в виде горизонтальных дрен; *в* – дренажная завеса в виде ряда скважин; *г* – комбинированная дренажная завеса; 1 – дренажный канал; 2 – магистральный канал; 3 – естественный уровень грунтовых вод; 4 – трубчатая дрена; 5 – испаритель; 6 – уровень грунтовых вод до постройки сооружения; 7 – насосная станция; 8 – ряд взаимодействующих дренажных скважин; 9 – горизонтальная трубчатая дрена (откачка грунтовой воды из дрен производится с помощью обычных водопроводных насосных станций); 10 – водоем

ОБЛАСТЬ ПРИМЕНЕНИЯ РАЗЛИЧНЫХ ТИПОВ ЗАВЕС

5.14. Глиняные диафрагмы типа „стена в грунте” толщиной 50–110 см устраиваются как в сухих, так и обводненных супесчаных, песчаных и гравийно-песчаных грунтах (без валунов) при глубинах до водоупора 6–50 м и уровне грунтовых вод не выше 1,5 м от поверхности земли.

5.15. Диафрагма „стена в грунте” в сочетании с полиэтиленовой пленкой в один или два слоя устраивается в тех же условиях, что и глиняные диафрагмы, когда предъявляются более жесткие требования по предотвращению утечек из хранилищ вредных стоков. Такая завеса считается нефилтующей.

5.16. Комбинированная завеса, состоящая из глиняной диафрагмы („стена в грунте”) в сочетании с дренажом, применяется в тех же природных условиях, что и предыдущие, и гарантирует полное предотвращение утечек из емкостей с особо вредными стоками. Рекомендуется дренаж располагать между урезом воды в емкости и глиняной диафрагмой, создавая по возможности некоторое превышение уровня естественной грунтовой воды за диафрагмой над уровнем загрязненной грунтовой воды со стороны емкости, образуя противодавление чистой воды. Откачиваемая дренажная вода вновь подается в емкость.

5.17. Глиняная завеса в виде „зуба” применяется в любых грунтах при глубине фильтрующей толщи до водоупора не более 6,0 м.

5.18. „Зуб” из глины или суглинка в сочетании с полиэтиленовой пленкой применяется также на глубину до 6,0 м, когда в районе строительства нет достаточного количества глинистых грунтов.

5.19. Цементационная завеса, как правило, применяется для предотвращения фильтрации в скальных и полускальных трещиноватых породах практически на любую глубину.

5.20. Дренажная завеса в виде открытой траншеи применяется в сравнительно однородных грунтах

с безнапорным режимом грунтовых вод на глубину до 5,0 м.

Дренажная завеса в виде закрытой трубчатой дрены применяется в тех же условиях, что и открытая дрена, на землях, используемых в сельском хозяйстве.

Дренажная завеса в виде ряда вертикальных скважин, оборудованных насосами, устраивается при глубоком залегании водоупора или его отсутствии, когда верхний горизонт на глубину до 6,0 м сложен слабофильтрующими грунтами, а подтопление происходит через более глубокие слои.

Комбинированные дренажные завесы (горизонтальные открытые или закрытые дрены в сочетании с самоизливающимися в эти дрены скважинами) применяются в сложных гидрогеологических условиях при слоистом строении водоносных пород, когда грунтовые воды на отдельных участках могут быть напорными, а все другие мероприятия – трудновыполнимы и неэкономичны.


ПЛАСТОВЫЙ ДРЕНАЖ

5.21. Пластовый дренаж, часто совместно с пристенным, является наиболее надежным способом защиты от затопления грунтовыми водами заглубленных сооружений и выполняется при строительстве в неблагоприятных гидрологических условиях.

Конструктивно пластовый дренаж представляет собой сплошную постель из одного или двух слоев фильтрующего материала – песка и гравия (щебня), уложенных с уклоном в сторону сборных трубчатых дрен. Минимальная толщина слоя песка 10 см, гравия или щебня – 15 см.

Однослойный фильтр из гравия устраивается на скальном основании.

Каждый слой уплотняется легким катком за 2–3 прохода. Точность планировки поверхности котлована и дренажных слоев после уплотнения ± 5 см.

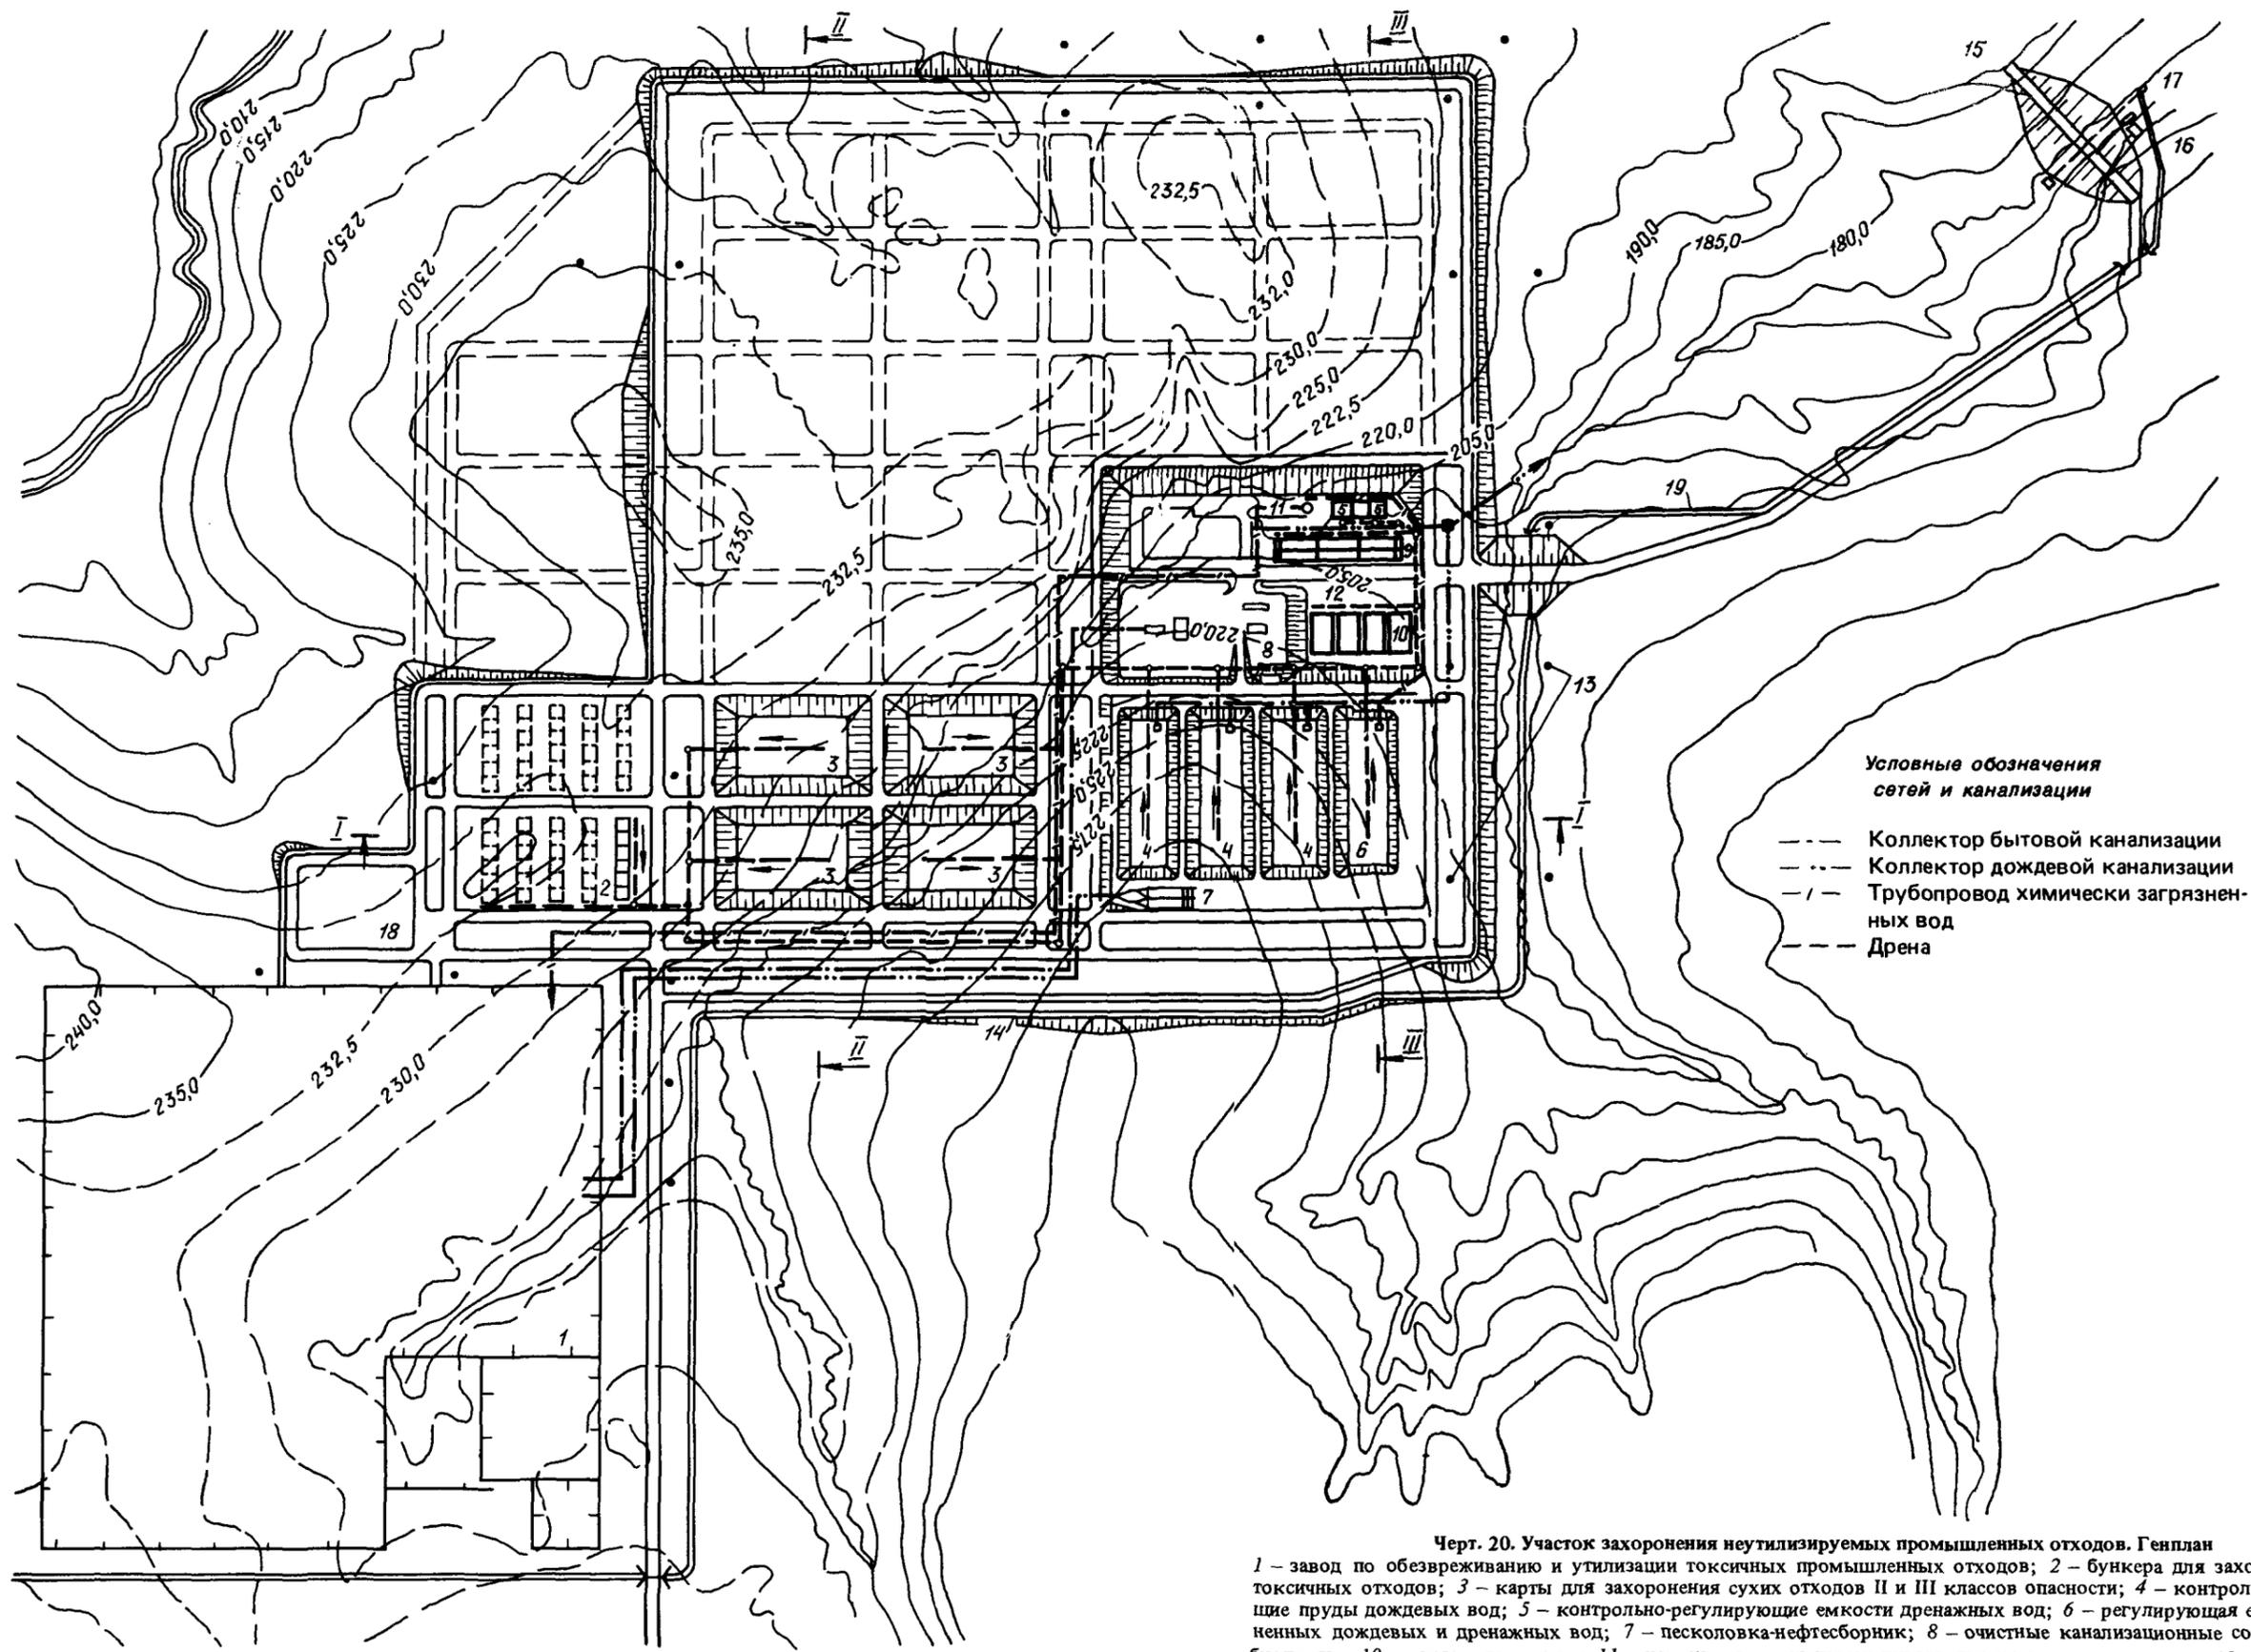

**Условные обозначения
сетей и канализации**

- Коллектор бытовой канализации
- · - · - Коллектор дождевой канализации
- Трубопровод химически загрязненных вод
- - - - Дрена

Черт. 20. Участок захоронения не утилизируемых промышленных отходов. Генплан
 1 – завод по обезвреживанию и утилизации токсичных промышленных отходов; 2 – бункера для захоронения особо токсичных отходов; 3 – карты для захоронения сухих отходов II и III классов опасности; 4 – контрольно-регулирующие пруды дождевых вод; 5 – контрольно-регулирующие емкости дренажных вод; 6 – регулирующая емкость загрязненных дождевых и дренажных вод; 7 – песколовка-нефтеотборник; 8 – очистные канализационные сооружения; 9 – биопруды; 10 – иловые площадки; 11 – насосная станция перекачки загрязненных стоков на завод; 12 – дренажная насосная станция; 13 – контрольные скважины; 14 – нагорная канава; 15 – плотина; 16 – насосная станция промышленной воды; 17 – хлораторная; 18 – стройплощадка для приготовления асфальтополимербетона и бетона; 19 – обводное русло

ОБЛАСТЬ ПРИМЕНЕНИЯ

5.22. Пластовый дренаж применяется в слабофильтрующих (коэффициент фильтрации $K_f = 5$ м/сут) обводненных или подверженных обводнению после строительства грунтах — суглинках, супесях, мелкозернистых песках; в трещиноватых скальных и полускальных породах, обладающих локальной водоносностью.

В этих условиях другие методы борьбы с грунтовыми водами неэффективны.

Если сооружение врезается в водоупор, то устраивается только боковой (пристенный) дренаж с расположением сборной (кольцевой) дрены ниже подошвы фундамента.

Ослабленные увлажненные основания усиливаются уплотнением с добавлением щебня.


ПОРЯДОК РАСЧЕТА

5.23. Заглубление пластового дренажа определяется вертикальной привязкой сооружения. Площадь котлована под сооружение определяется контурами намечаемого пластового дренажа. Суммарный приток к пластовому дренажу равен притоку в котлован, дном которого является подошва пластового дренажа.

Приток в котлован рассчитывается по соответствующей методике, применяемой в гидрогеологии при максимальном прогнозном уровне грунтовых вод на площадке (авторы формул: Дюшюи, Форхгеймер, Абрамов, Бабушкин и др.).

При глубоком заложении водоупора от дна котлована — более 5,0 м, сравнительно небольшой глубине грунтовой воды над дном — до 3,0–4,0 м весь водоприток можно учитывать через дно с равномерным поступлением по площади пластового дренажа (при одинаковом коэффициенте фильтрации основания на участке).

Исходя из полученного водопритока в котлован Q , м³/сут, находим расход воды Q_1 в конце выделенной полосы пластового дренажа шириной 1,0 м, длиной L , м, и равной максимальной длине наклонной плоскости дренажа, тяготеющей к водосборной дрене (см. черт. 16).

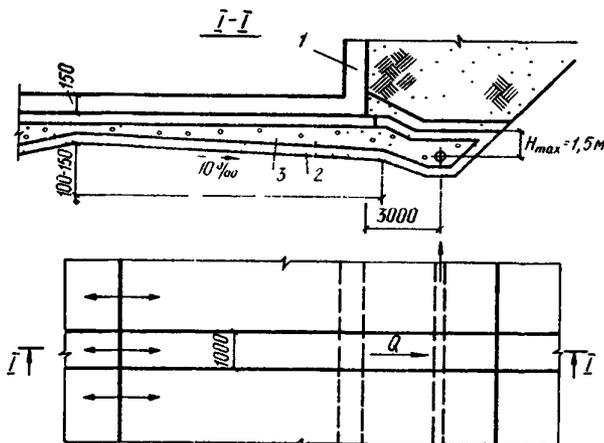

Черт. 16. Расчетная схема пластового дренажа

1 — подземные сооружения; 2 — щебень; 3 — песок

$$Q_1 = qL, \text{ где } q = \frac{Q}{F},$$

здесь q — удельный приток на 1 м² дна котлована; F — площадь котлована, м².

При горизонтальном днище сооружения величина L принимается не более 30,0 м; при наклонных днищах, соответствующих уклону пласта, величина L может быть увеличена до 50,0 м.

Полученный расход Q_1 в конце полосы шириной 1,0 м должен быть меньше ее пропускной способности, которая может быть проверена по формуле Дарси

$$Q = \omega K_f i,$$

где ω — площадь сечения, м² слоя фильтра шириной полосы 1,0 м;

K_f — коэффициент фильтрации гравия, принимаемый для фракций:

$$d_{50} = 10 \text{ мм} \dots \dots \dots 200 \text{ м/сут}$$

$$d_{50} = 20 \text{ мм} \dots \dots \dots 500 \text{ м/сут}$$

$i=0,01$ — рекомендуемый уклон пластового дренажа.

Диаметр сборных дренажных труб выбирается по расходу воды, поступающей в трубу с площади пластового дренажа, тяготеющей к дрене. Минимальный диаметр дренажных труб — 150 мм.

Трубы могут быть полиэтиленовыми, керамическими, бетонными, железобетонными и др. Вода поступает через боковые отверстия диаметром 10–12 мм в количестве 1–2 % общей боковой поверхности трубы или через стыки метровых отрезков труб, укладываемых с зазором 10–20 мм. При этом 1/3 периметра стыка лотковой части заделывается герметиком.

При устройстве перфорации 1/3 лотковой части не перфорируется. Уклон дренажных труб назначается в пределах 0,002–0,005. Смотровые колодцы размещаются так же, как на канализационных коллекторах.

По условиям исключения выноса грунта из-под сооружения сборную дрену следует устраивать не ближе 3,0 м от края фундамента, возможное заглубление дрены ниже подошвы фундамента следует устанавливать соответствующими расчетами.

По сторонам, где нет сборных дрэн, контур пластового дренажа должен выступать от фундамента не менее чем на 0,5 м.

6. КОНТРОЛЬ ГЕРМЕТИЧНОСТИ ЭКРАНОВ

6.1. Герметичность экранов контролируется различными способами в зависимости от гидрогеологических условий территории и конструкции экрана.

При экранах, устраиваемых на слабофильтрующих грунтах с $K_f < 5$ м/сут с относительно высоким уровнем стояния грунтовых вод (до 1,0 м) и небольших уклонах грунтового потока, когда возможен подъем уровня грунтовых вод с подпором экрана, контроль за герметичностью осуществляется путем отбора проб воды на химический анализ из дренажных колодцев, в которые поступает вода от дренажа.

При глубоком залегании уровня грунтовых вод и сравнительно высоком коэффициенте фильтра-

ции грунтов $K_f > 5$ м/сут контроль за герметичностью экрана осуществляется путем отбора проб грунтовых вод на химический анализ из контрольных скважин, располагаемых по контуру в направлении оттока грунтовых вод.

6.2. При двухслойных экранах, когда между слоями устраивается дренаж, герметичность верхнего слоя контролируется путем нагнетания через дренаж воздуха, который в виде пузырьков будет выступать на поверхность воды, или путем установки в межслойном пространстве электрических датчиков.



6.3. Контроль герметичности верхнего слоя экрана (при двухслойном экране) производится с помощью электрических датчиков.

Сущность способа заключается в следующем: под рабочим экраном в дренажном слое по сетке укладываются изолированные проводники, в местах пересечения которых устанавливаются датчики, фиксирующие наличие профильтровавшихся промышленных стоков. Створы датчиков электроконтроля закреплены в натуре по контуру пруда маркировочными столбиками с номерами. Сигнал о наличии жидкости в месте установки датчика передается в помещение КИП, располагаемое вблизи пруда.

На черт. 17 показаны блок-схема (на одну секцию пруда) электрического устройства контроля целостности экрана и конструкции датчика.

7. ПРОЕКТ ПОЛИГОНА, РАЗРАБОТАННОГО В СССР

7.1. Примерный перечень токсичных отходов, поступающих на полигон, приведен в рекомендуемом приложении 1 СНиП 2.01.28-85.

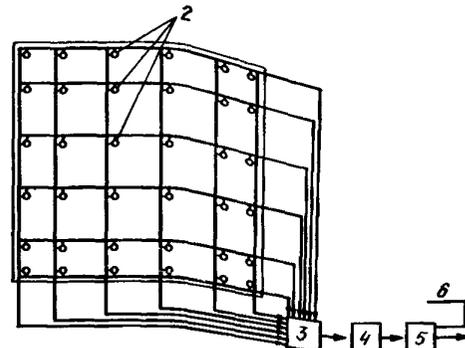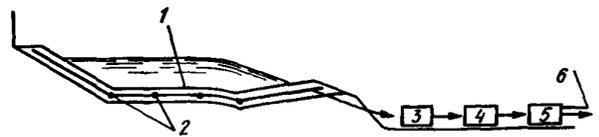

Черт. 17. Контроль герметичности верхнего слоя при двухслойном экране

1 – противофильтрационный экран; 2 – датчик, фиксирующий наличие промышленных стоков; 3 – поисковая система; 4 – контролирующее устройство; 5 – выходной релейный орган; 6 – источник питания

На черт. 18–30 и в табл. 3–7 приведены основные сведения и технико-экономические показатели полигона мощностью 140,6 тыс. т отходов в год с расположением всех сооружений на общей площади в сложных природных условиях:


рельеф сильно изрезан оврагами с перепадом высоты до 30 м;

в основании на глубину до 10–20 м залегают суглинки, ниже – переслаивающиеся супеси, суглинки,

Таблица 3

Техническая характеристика установки обезвреживания и утилизации твердых, пастообразных и жидких токсичных отходов (К-С102)

Отходы	Мощность		
	т/ч	т/сут	т/год
Твердые токсичные горючие	6,15	147,7	40 000
Жидкие органические горючие (нефтепродукты, растворители, масла, не подлежащие регенерации)	1,23	29,54	8 000
Пастообразные горючие органические и шламы	1,31	31,44	8 500
Пастообразные горючие органические в барабанах или бочках вместимостью до 200 л	0,23	5,52	1 500
Сточные воды	1,54	36,96	10 000
Пар давлением 2,4 МПа с температурой 280 °С, передаваемый в теплопункт	40,5	972,0	263 250
Зола и шлак, транспортируемые на захоронение	1,25	30,05	8 138
Продувочные воды оборотных систем	12,96	311,0	84 230
Продувочные воды котлов-утилизаторов	3,42	82,0	22 208

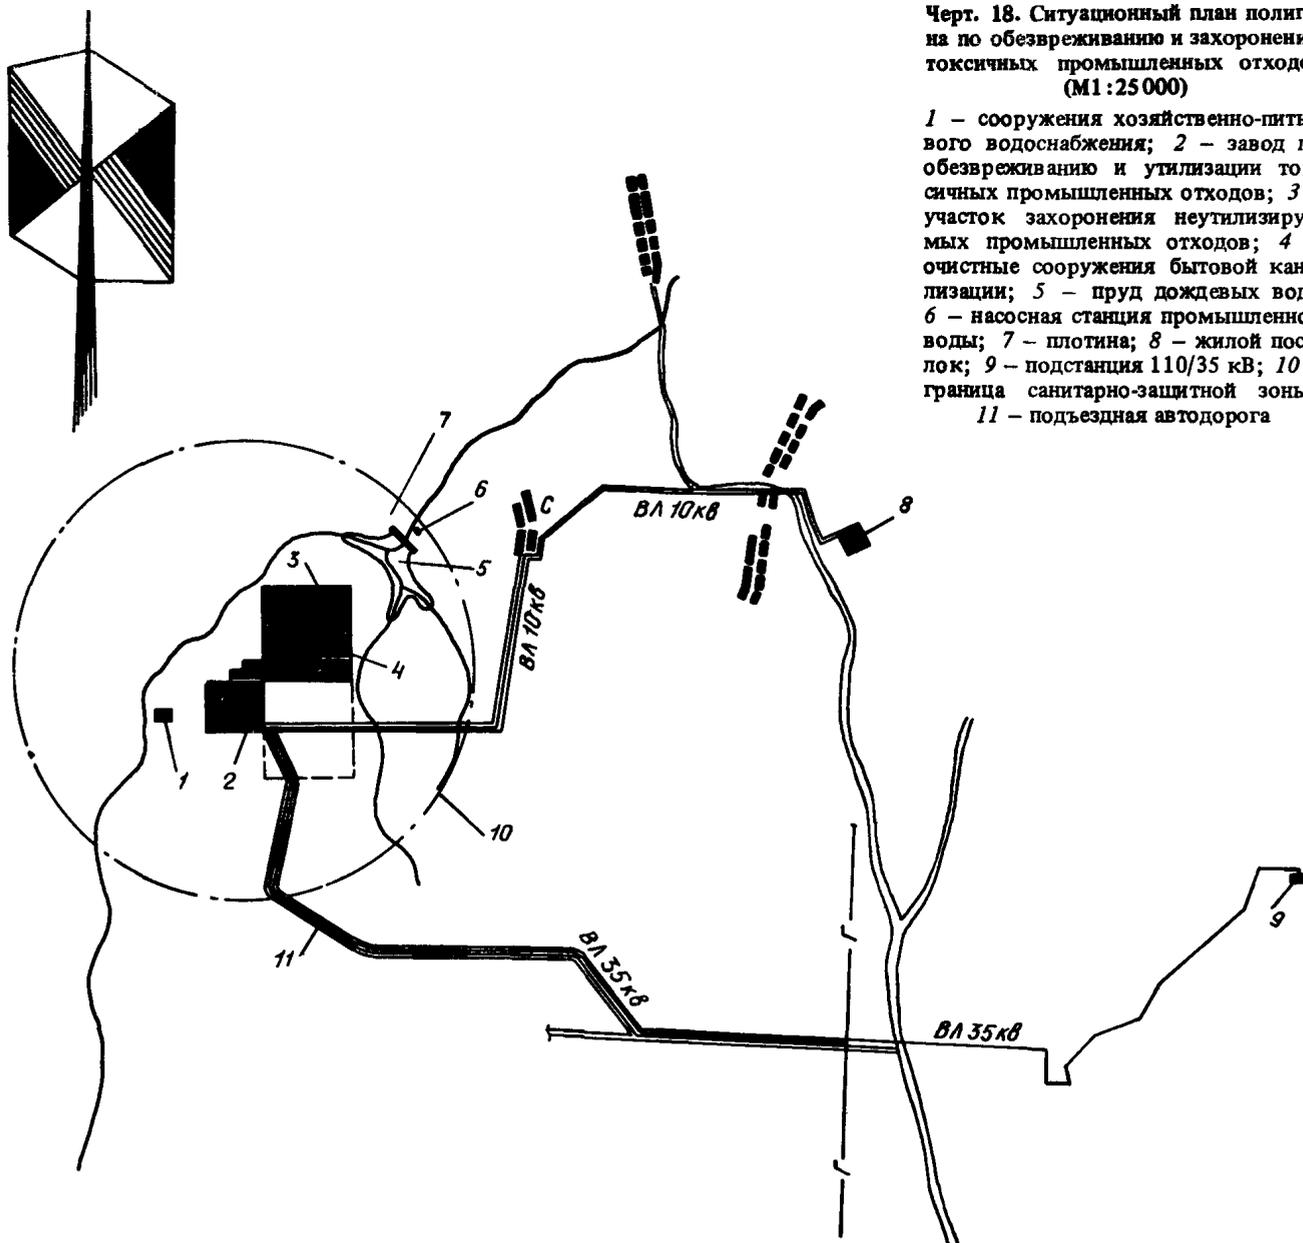

Черт. 18. Ситуационный план полигона по обезвреживанию и захоронению токсичных промышленных отходов (М1:25 000)

1 – сооружения хозяйственно-питьевого водоснабжения; 2 – завод по обезвреживанию и утилизации токсичных промышленных отходов; 3 – участок захоронения не утилизируемых промышленных отходов; 4 – очистные сооружения бытовой канализации; 5 – пруд дождевых вод; 6 – насосная станция промышленной воды; 7 – плотина; 8 – жилой поселок; 9 – подстанция 110/35 кВ; 10 – граница санитарно-защитной зоны; 11 – подъездная автодорога

линзы песка и глин; на глубине от 60 до 100 м эти грунты подстилаются глинами слоем 10–30 м;

грунтовые воды – верховодка на глубине 1,5–5,0 м имеют периодический и местами линзовый характер; постоянный горизонт воды глубиной 15–25 м с уклоном в северном направлении; воды слабо минерализованы;

коэффициенты фильтрации грунтов, м/сут:

суглинки	0,05– 0,5
супеси	0,2 – 2,0
пески	0,5 –10,0
глины	0,1 – 0,01


высококачественные глины с коэффициентом фильтрации менее 0,001 м/сут в регионе отсутствуют.

7.2. Исходя из анализа гидрогеологических условий площадки с учетом требований СНиП 2.01.28-85 под картами и бункерами для захоронения отходов, а также под другими емкостными сооружениями

предусматриваются водонепроницаемые экраны, а для исключения подтопления экранов грунтовыми водами – шпатовые дренажи. Другие способы борьбы с подтоплением в данных условиях неэффективны.

7.3. Учитывая, что грунтовые воды в 7 км ниже полигона используются для питьевых целей, наблюдательные скважины с низовой стороны запроектированы с учетом возможности оборудования их артезианскими насосами для создания дренажной завесы, исключающей отток грунтовых вод ниже полигона.




7.4. В прил. 4–6 приведены примеры компоновки участка захоронения не утилизируемых промышленных отходов на спокойном рельефе (прил. 4), рекомендации по штатам (прил. 5) и режиму контроля химического состава дождевых и грунтовых вод (прил. 6).

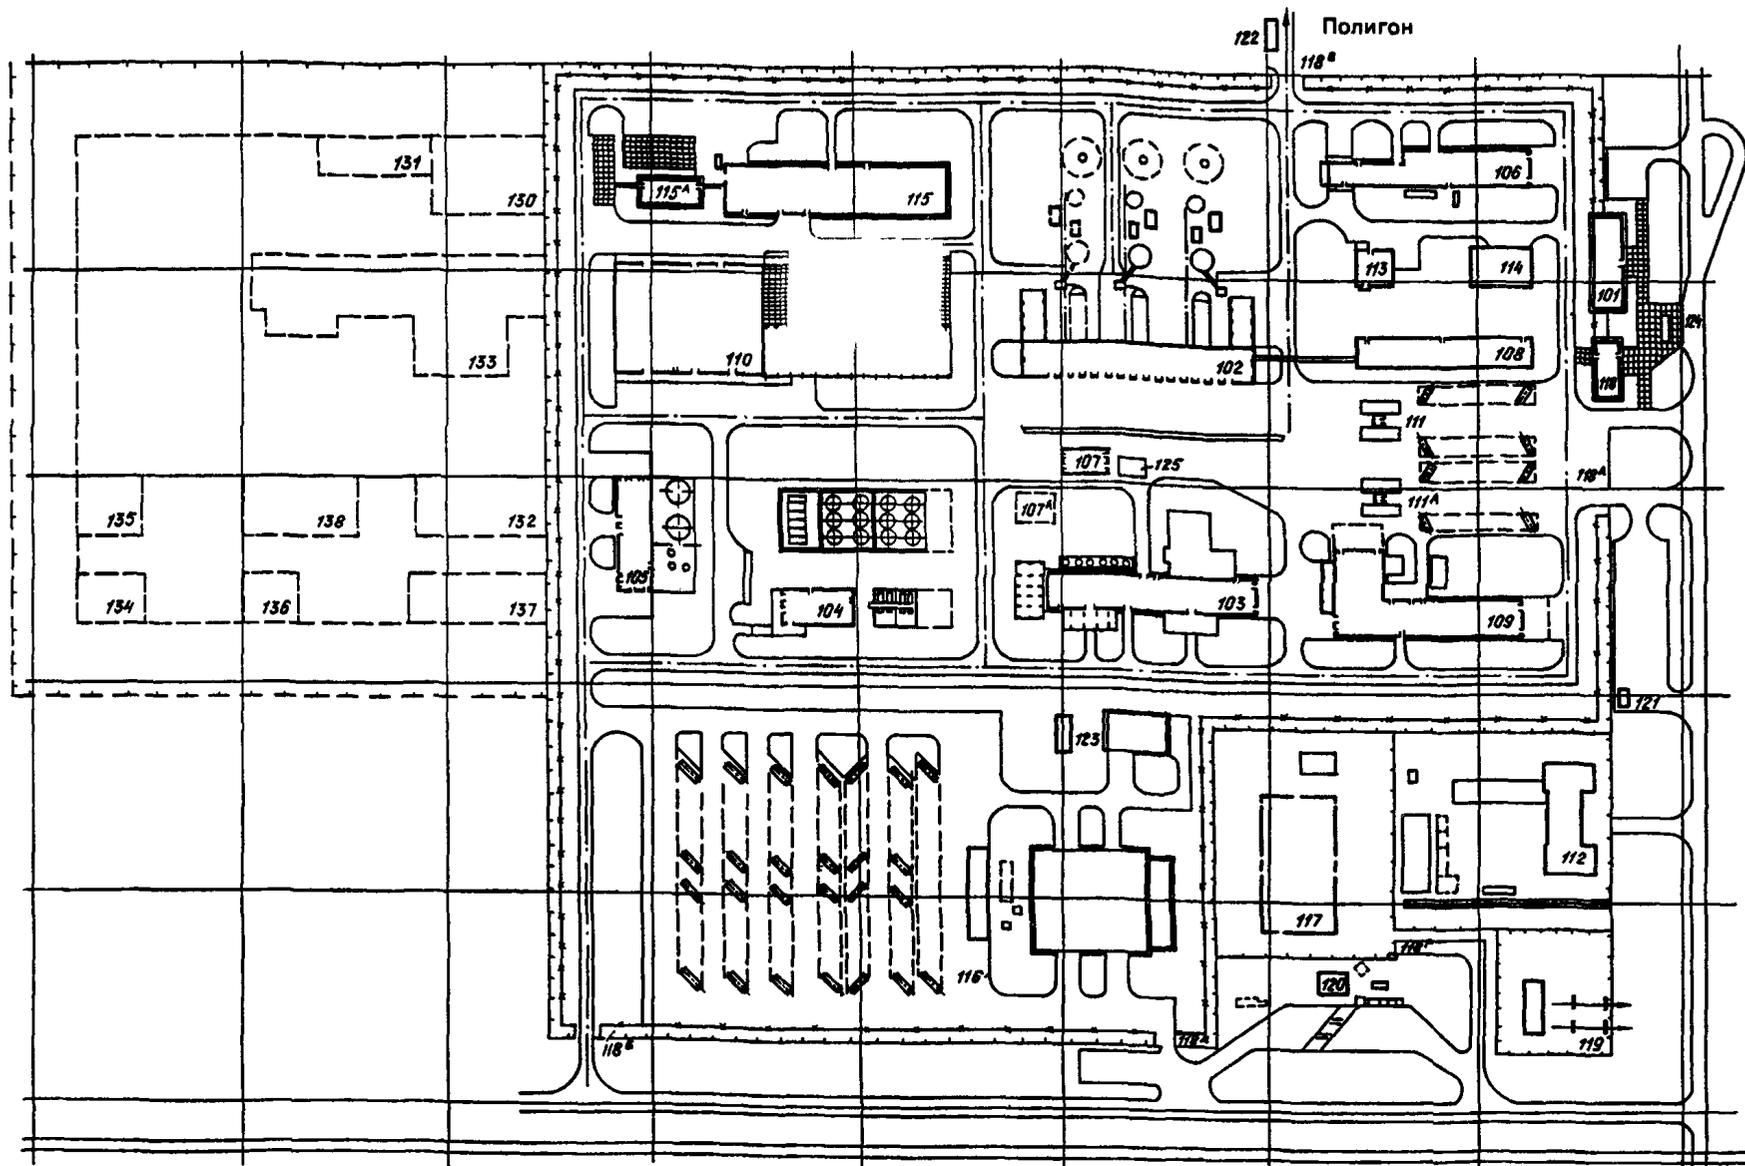

Черт. 19. Завод по обезвреживанию и утилизации токсичных промышленных отходов. Генплан (М1:1000)


1-я очередь строительства: 101 – административный корпус; 102 – термическое обезвреживание твердых отходов; 103 – термическое обезвреживание жидких отходов; 104 – склад жидких отходов и реагентов; 105 – приготовление известкового молока и склад хлористого кальция вместимостью 2×1000 м³; 106 – азотно-кислородная станция, компрессорная сжатого воздуха, водооборотная система; 107, 107а – механизированная мойка спецмашин и контейнеров и очистные сооружения; 108 – лабораторно-бытовой корпус и щитовая КИП; 109 – котельная с химической водоочисткой и бойлерной; 110 – склад оборудования и материалов; 111, 111а – автовесы; 112 – пожарное депо на 4 выезда; 113 – магазин; 114 – столовая на 155 посадочных мест; 115 – блок ремонтных мастерских; 115а – лесопильный участок; 116 – гараж с техобслуживанием на 150 спецмашин и открытой стоянкой; 117 – гараж с техобслуживанием на 50 автомашин и автобусов хозяйственного назначения; 118 – контрольно-проходной пункт с бюро пропусков; 118а, б, в, г – контрольно-проходные пункты; 118д – контрольно-проходной пункт; 119 – подстанция 35/10 кВ с распределительным устройством 10 кВ; 120 – автозаправочная станция; 121 – газораспределительный пункт; 122 – мойка автомашин; 123 – водооборотная система; 124 – автопавильон

2-я очередь строительства: 130 – физико-химическое обезвреживание отходов гальванических производств; 131 – физико-химическое обезвреживание химических отходов; 132 – склад хранения растворов; 133 – обезвреживание ртутных и люминесцентных ламп; 134 – обезвреживание испорченных немаркированных баллонов; 135 – погребок хранения материалов; 136 – блиндаж; 137 – спецпрачечная; 138 – открытый склад хранения изолирующих материалов для карт

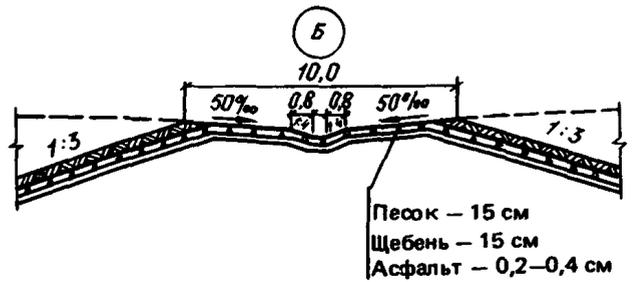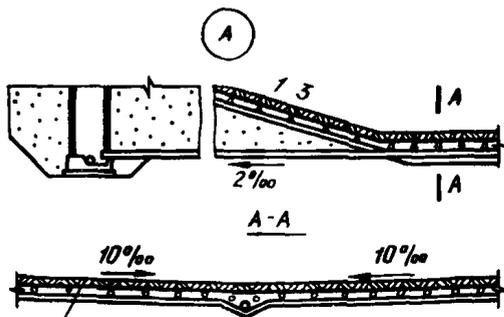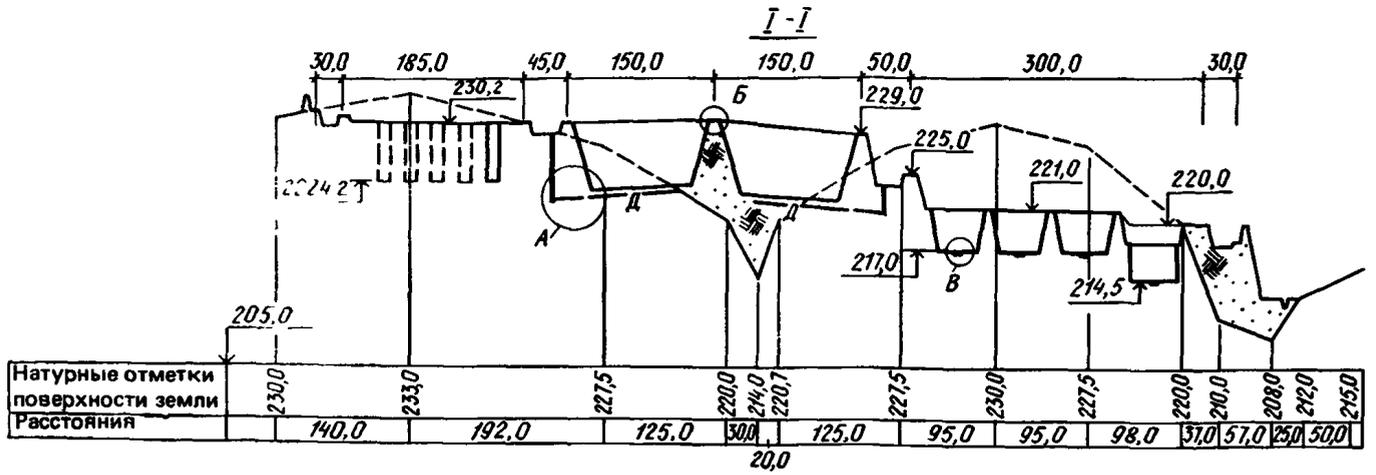


Протравленное и уплотненное основание
Песок — 15 см
Щебень или гравий — 15 см
Асфальтополимербетон — 6 см
Битумно-латексная эмульсия — 0,4 — 0,6 см
Грунт — 30 см

Черт. 21. Участок захоронения не утилизируемых промышленных отходов. Разрез I-I. Узлы А, Б

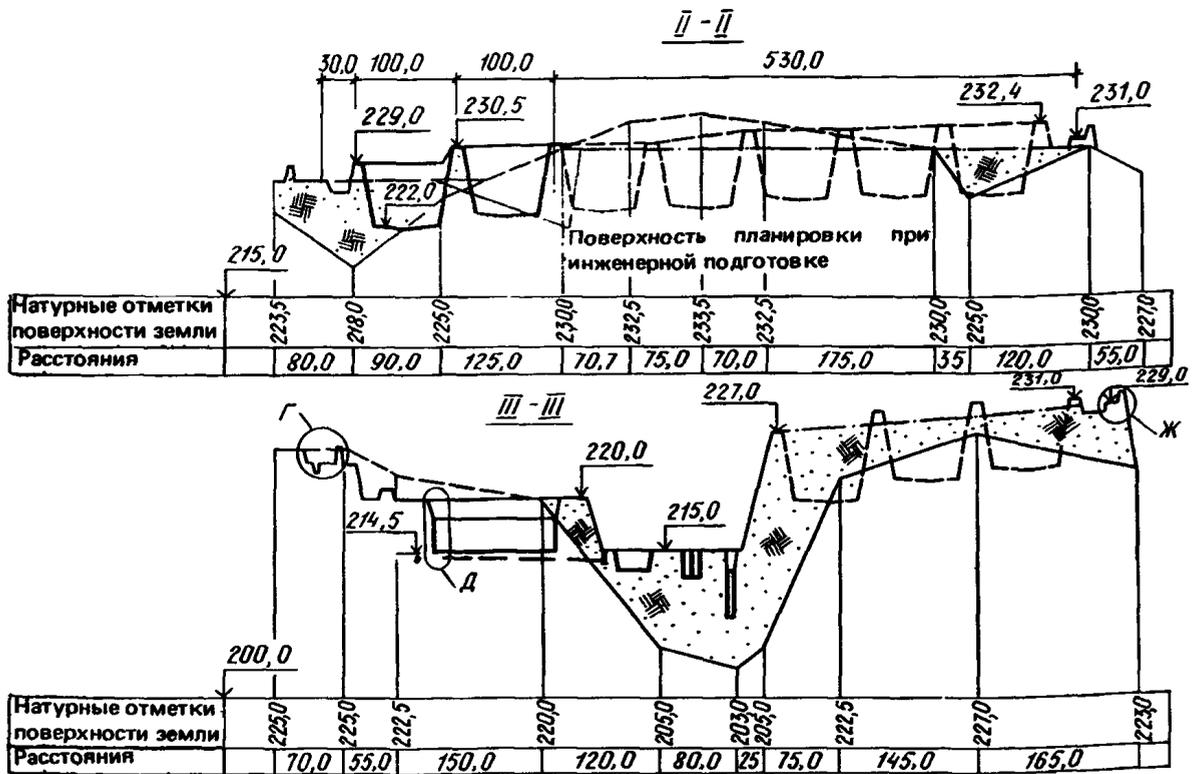

Черт. 22. Участок захоронения не утилизируемых промышленных отходов. Разрезы II-II, III-III

Плиты сборные железобетонные
 Песчано-цементная стяжка — 4 см
 Битумно-латексная эмульсия —
 0,4–0,6 см
 Асфальтополимербетон — 6 см
 Щебень или гравий — 15 см
 Песок — 15 см
 Протравленное и уплотненное основание

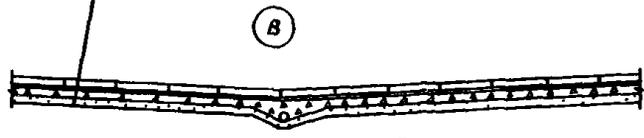




Песок — 15 см
 Щебень — 15 см
 Плиты сборные железобетонные — 12 см

Протравленное и уплотненное основание
 Песок — 15 см
 Щебень или гравий — 15 см
 Асфальтополимербетон — 6 см
 Битумно-латексная эмульсия —
 0,4–0,6 см
 Песчано-цементная стяжка — 4 см
 Монолитный бетон дна

Песок — 15 см
 Щебень — 15 см
 Плиты сборные железобетонные — 12 см



Щебень — 15 см

Песок — 15 см
 Щебень — 15 см
 Асфальтобетон — 7 см

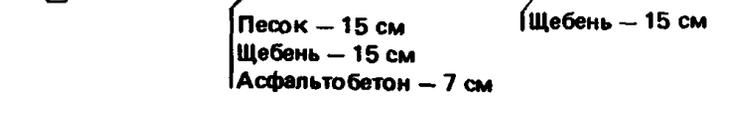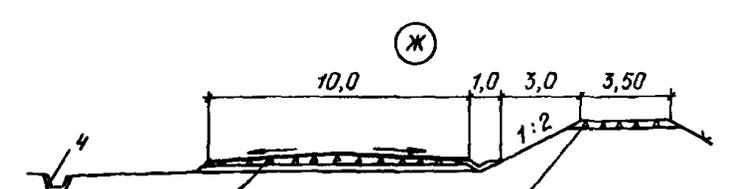
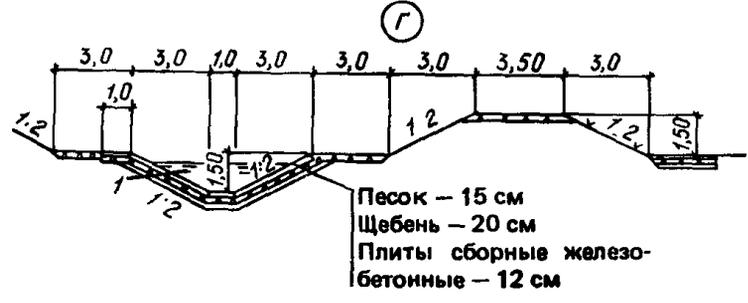


Черт. 23. Участок захоронения не утилизируемых промышленных отходов. Узлы В, Г, Д, Ж

1 — нагорная канава чистой воды; 2 — битумные маты — 10 мм; 3 — дрена Д-150; 4 — ливнеотводной лоток

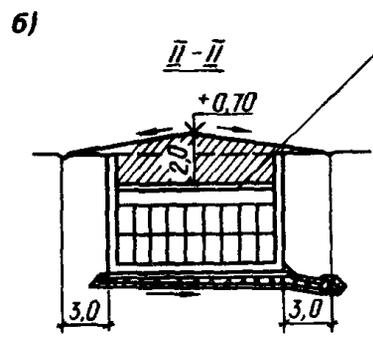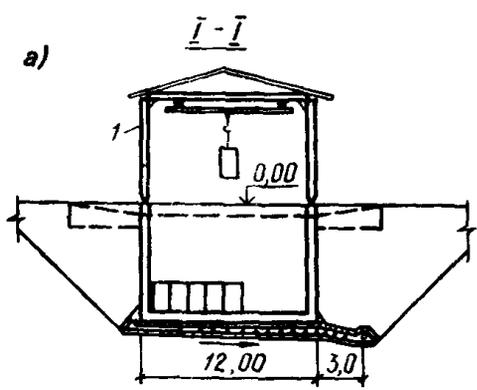


Грунт, уплотненный катками массой 5 т за 5 проходов и обработанный битумом и цементом
 Грунт, протравленный гербицидами с боронованием и уплотненный ручными трамбовками
 Рубероид
 Плиты сборные железобетонные — 30 см

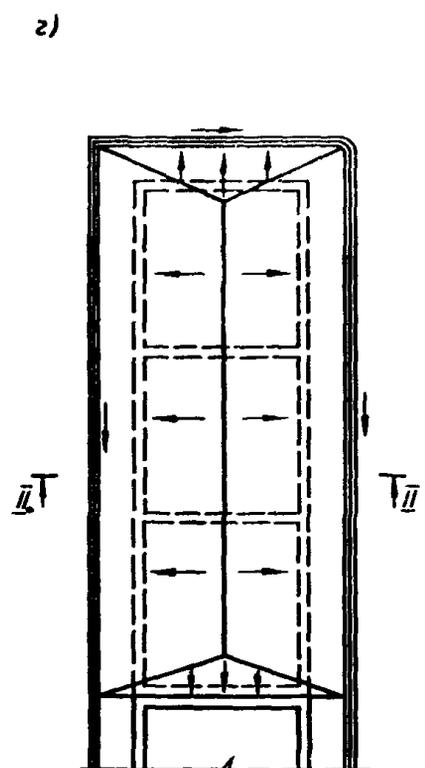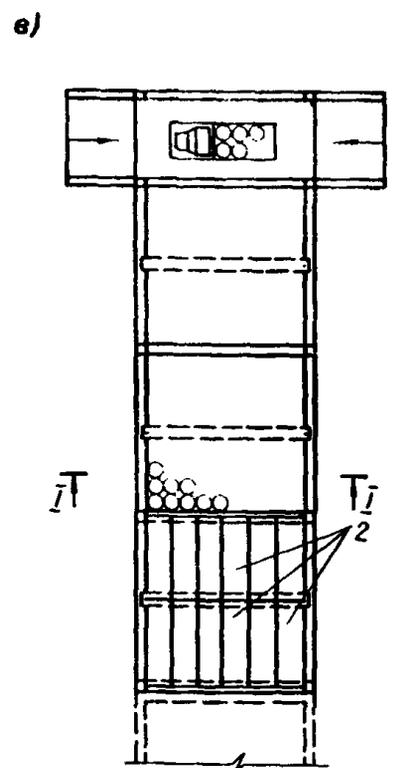


Черт. 24. Бункер для захоронения особо токсичных отходов

а — бункер при закладке отходов;
 б — бункер после захоронения отходов;
 в — план на отм. 0,00; г — план на отм. +0,70; 1 — сборно-разборное металлическое ограждение; 2 — сборные железобетонные плиты перекрытия


План карты после захоронения отходов

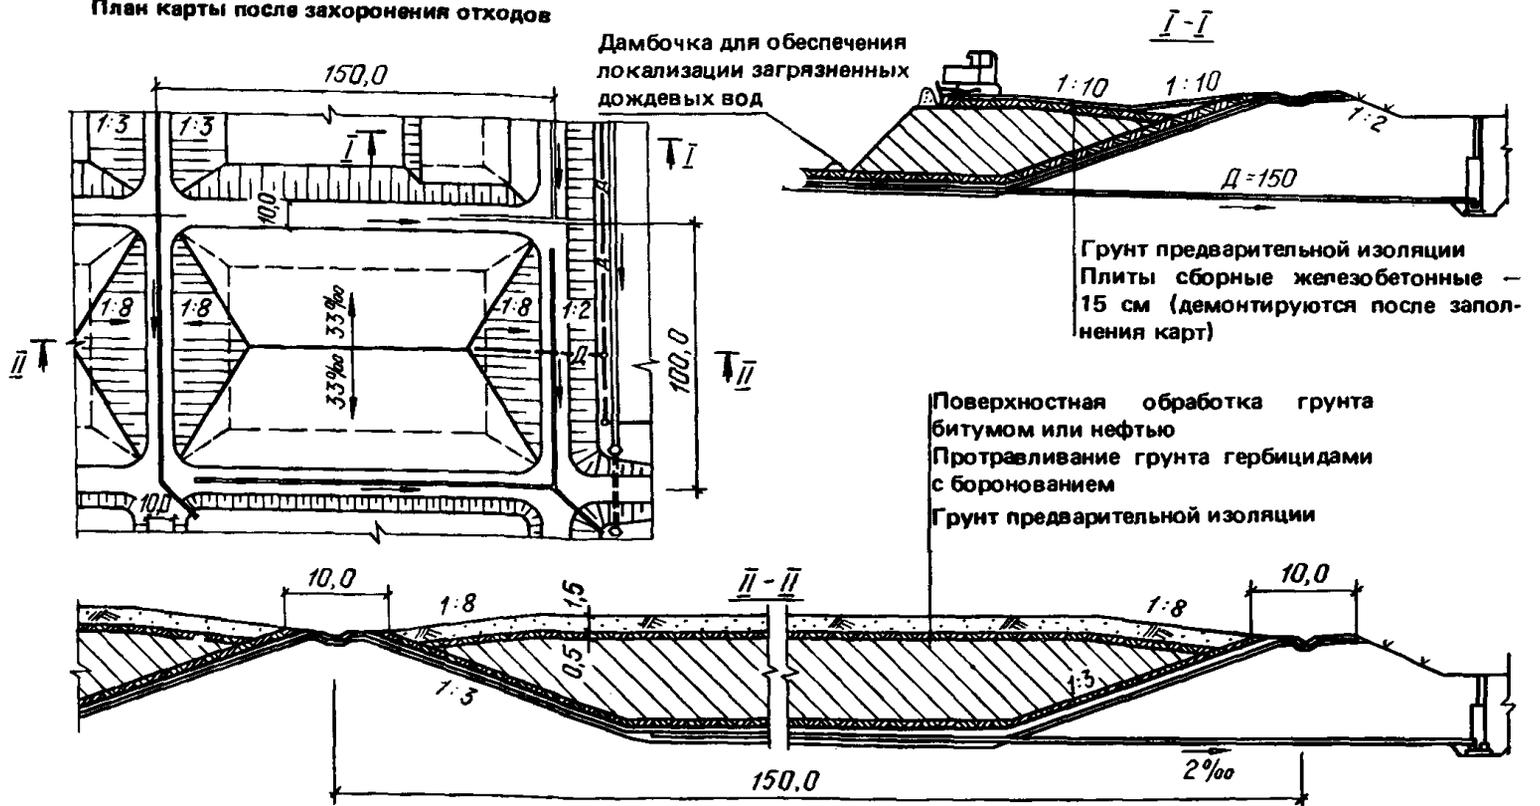


Черт. 25. Карты для захоронения отходов

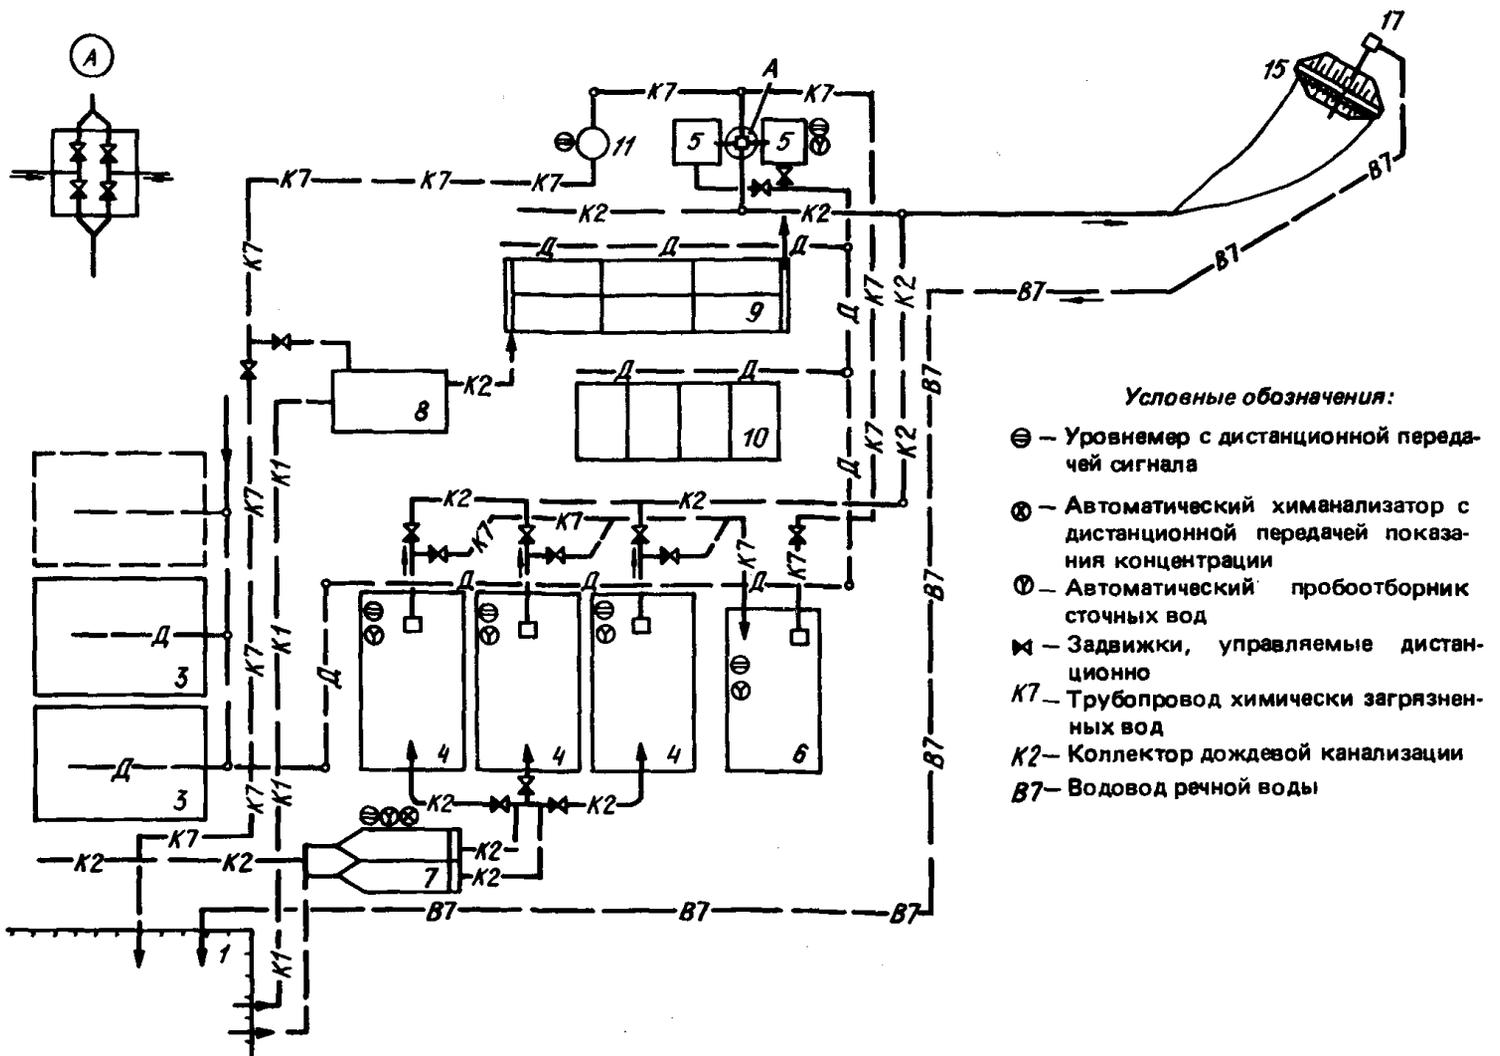

Черт. 26. Схема диспетчерского контроля и управления бригады ОХОС (наименования сооружений см. на черт. 20)

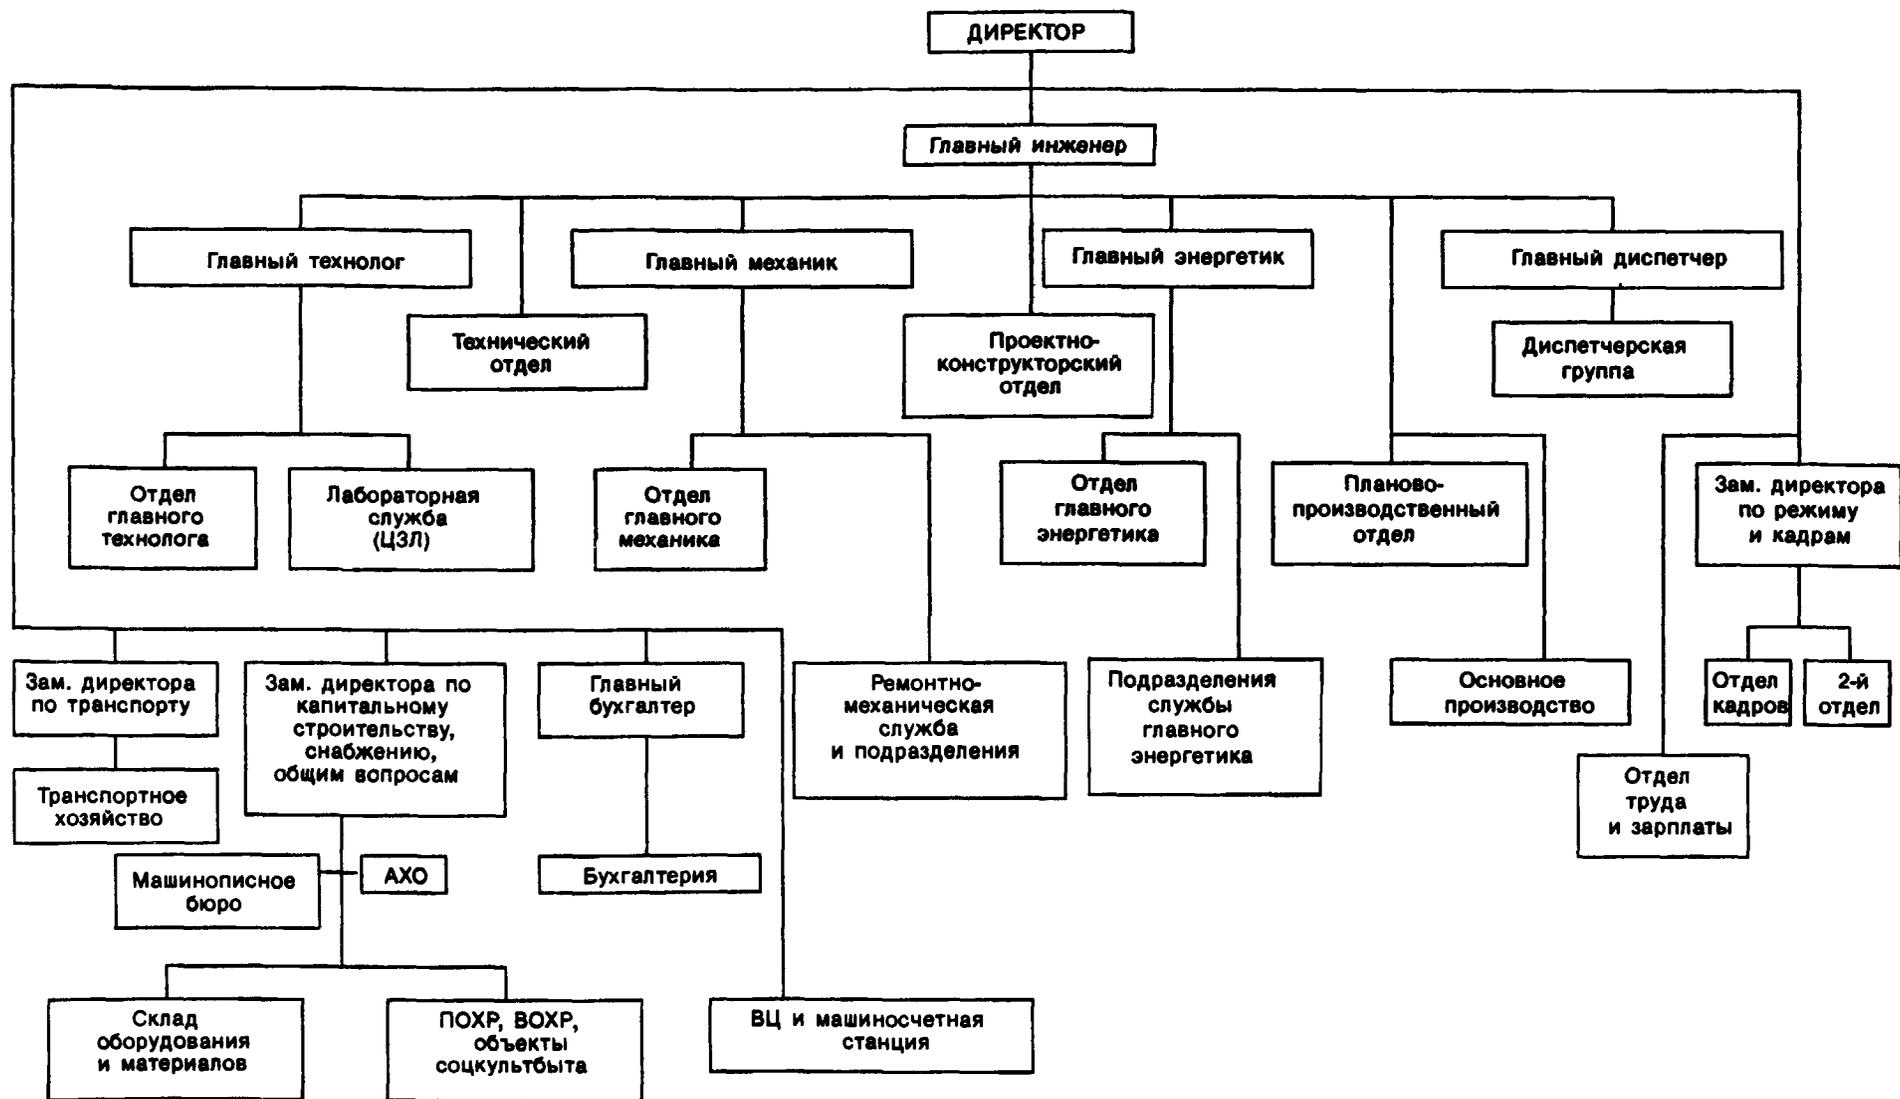

Черт. 27. Организационная схема управления полигоном

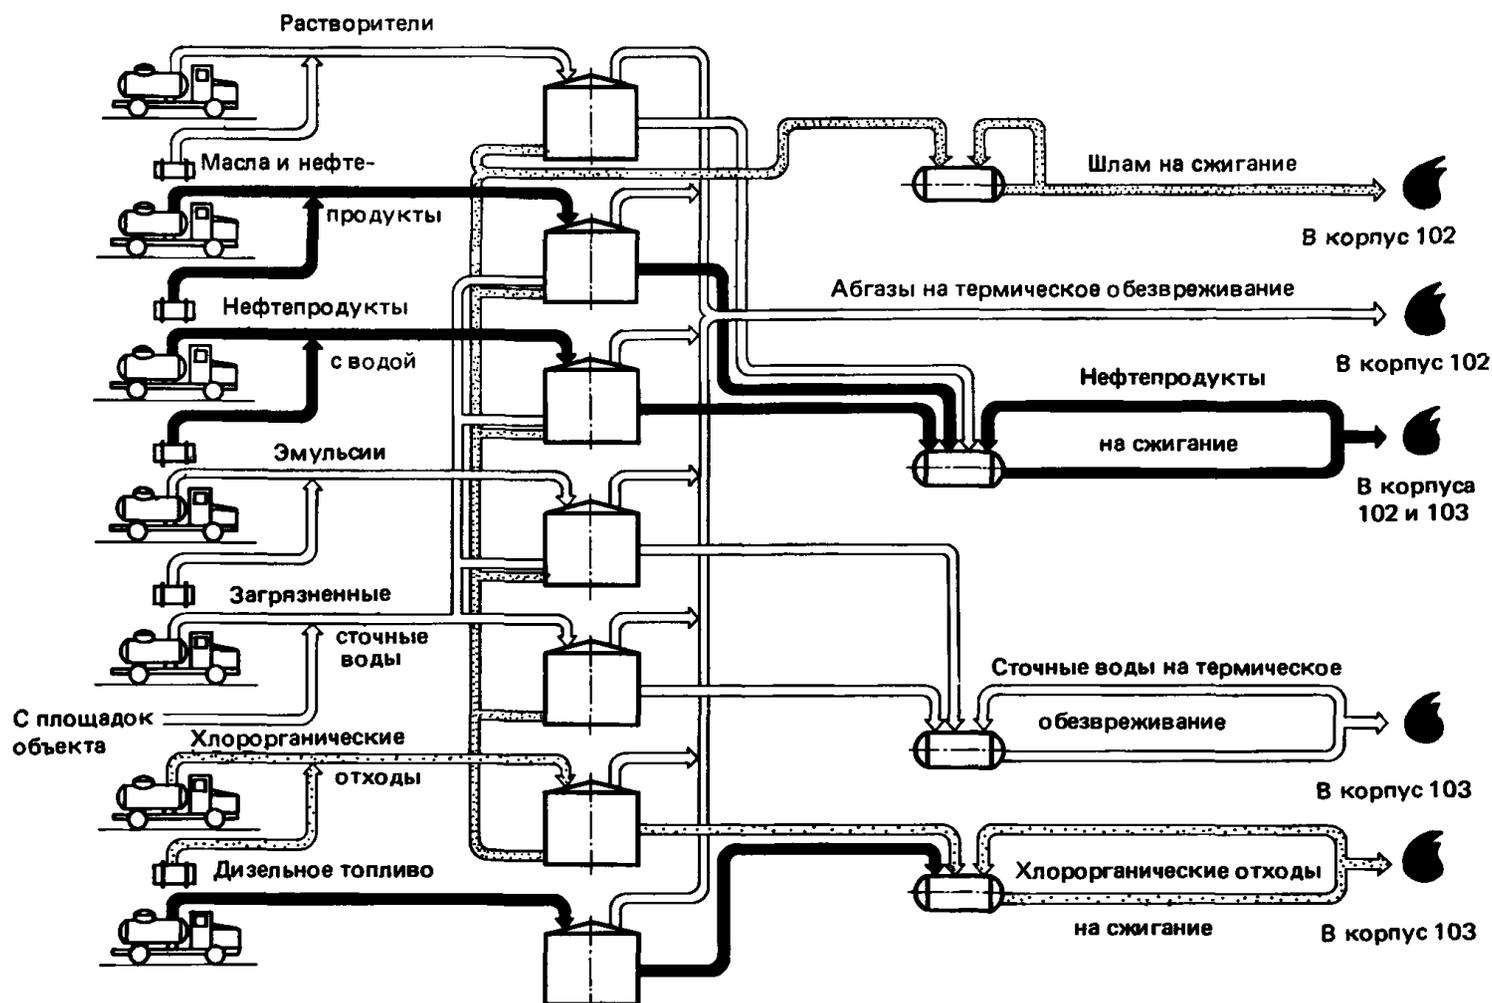


Черт. 28. Схема приема и распределения жидких токсичных отходов на термическое обезвреживание

Таблица 4

Техническая характеристика установки обезвреживания и утилизации жидких отходов


Показатели	Единица измерения	Мощность		
		часовая	суточная	годовая
Хлорорганические отходы	т	1,5	36,0	12 000
Жидкие нефтепродукты	т	1,0	24,0	8 000
Сточные воды, в том числе собственные	т	5,0	120,0	40 000
	т	2,5	60,0	20 000
Пар насыщенный, передаваемый в теплопункт	т	20,5	492,0	164 000
	ГДж	57,2	1372,8	457 600
38 %-ный раствор хлористого кальция	т	6,2	149,8	49 920
Минеральная пыль, вывозимая на полигон захоронения отходов	т	0,2	4,8	1 600
Расход природного газа	тыс. м ³	1,3	30,7	10 240
Расход электроэнергии	тыс. кВт·ч	0,9	20,4	6 792
Расход азота технологического	м ³	92,0	2208,0	736 000

Показатели	Единица измерения	Мощность		
		часовая	суточная	годовая
Расход химочищенной воды	т	6,5	156,0	52 000
Расход оборотной воды	тыс. м ³	0,44	10,5	3 504
Расход производственной воды	м ³	6,0	144,0	48 000
Расход конденсата возвратного	$\frac{\text{т}}{\text{ГДж}}$	$\frac{14,5}{5,4}$	$\frac{348,0}{129,6}$	$\frac{116 000}{43 200}$
Расход щелочи	кг	14,0	336,0	112 000
Расход формиата натрия	кг	10,0	240,0	80 000
Расход 10 %-ной суспензии Са (ОН) ₂ в 38 %-ном растворе СаСl ₂	т	4,8	115,7	38 560

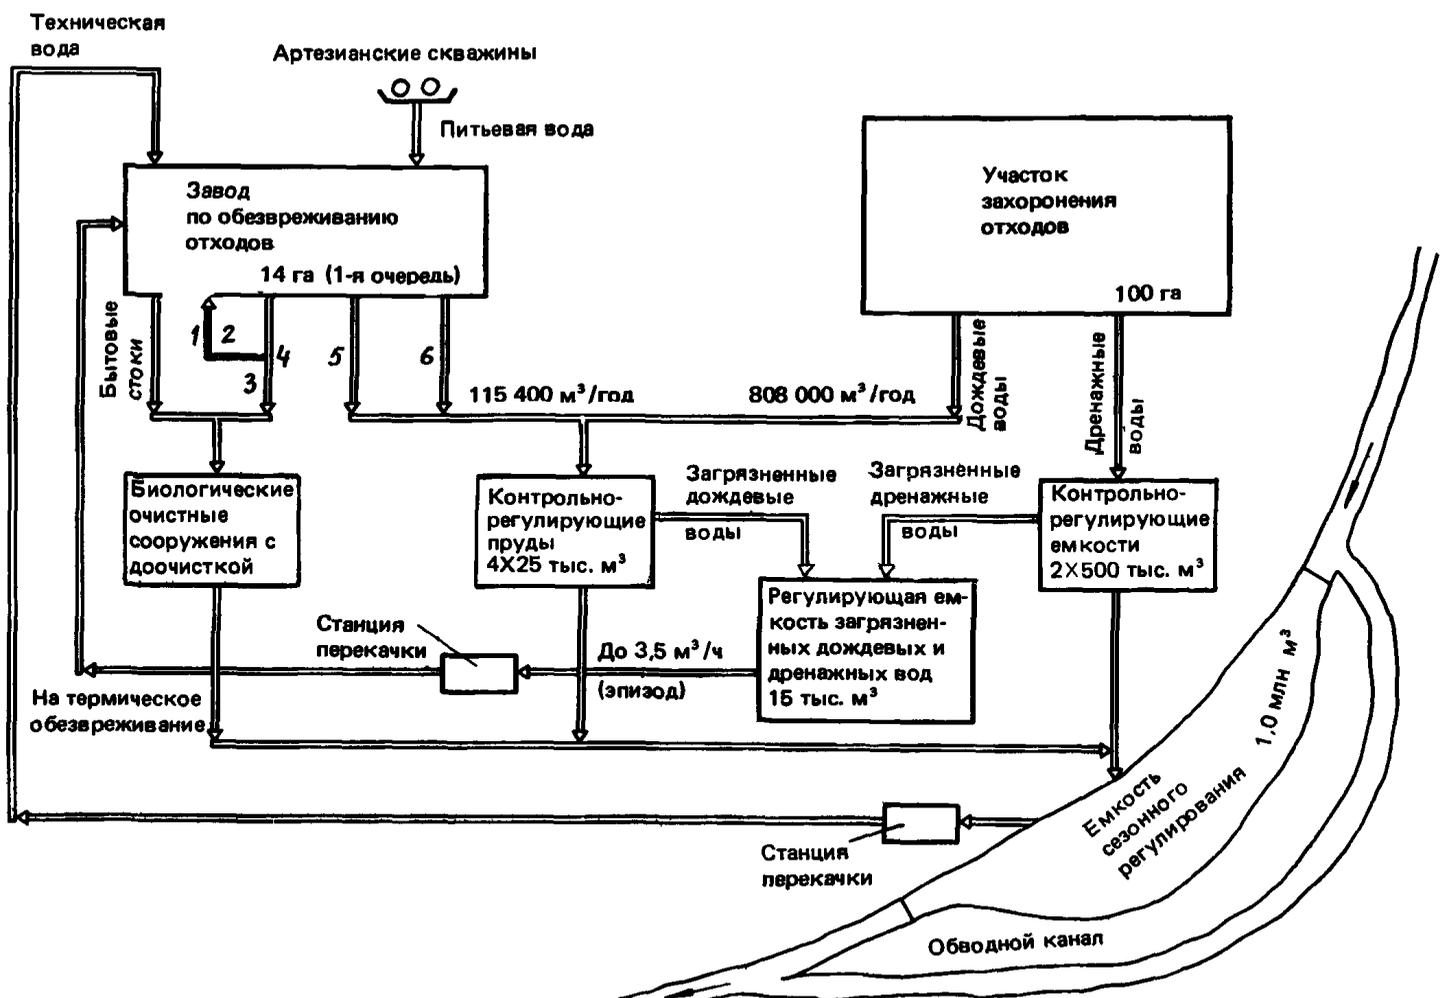


Черт. 29. Принципиальная схема водопотребления и водоотведения полигона по обезвреживанию и захоронению токсичных промышленных отходов

1 – на термическое обезвреживание; 2 – 20-минутный дождь; 3 – 1000 м³/год; 4 – дождевые воды с отбортованных площадок; 5 – дождевые воды с автодорог; 6 – дождевые воды с крыш

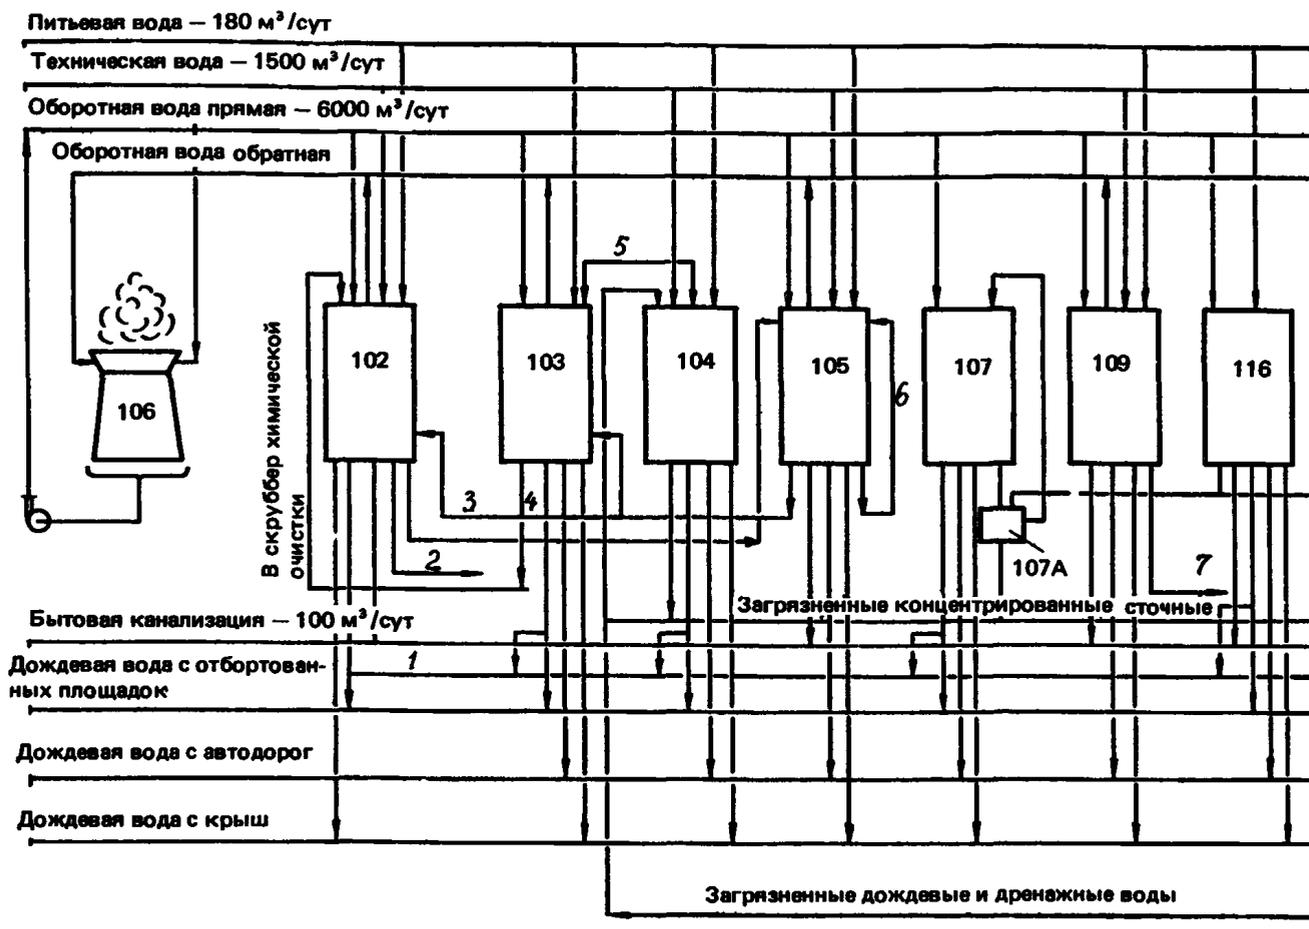

Черт. 30. Схема водопотребления, водоотведения и повторного использования сточных вод полигона по обезвреживанию

1 – первые порции дождевых вод с отбортованных площадок; 2 – соль на захоронение; 3 – известковое молоко; 4 – продув
8 – биологические очистные сооружения с доочисткой; 9 – контрольно-регулирующие пруды; 10 – загрязненные дождевые
рующая емкость загрязненных дождевых и дренажных вод; 15 – станция перекачки; 101 – административный корпус; 102 –
ходов и реагентов; 105 – приготовление известкового молока и склад хлористого кальция вместимостью 2×1000 м³; 106 –
спецмашин и контейнеров и очистные сооружения; 108 – лабораторно-бытовой корпус и щитовая КИП; 109 – котельная с
депо на 4 выезда; 113 – магазин; 114 – столовая на 155 посадочных мест; 115 – блок ремонтных мастерских; 115а – лесом
ем на 50 автомашин и автобусов хозяйственного назначения; 119 – подстанция 35/10 кВ с распределительным устройством
сооружения

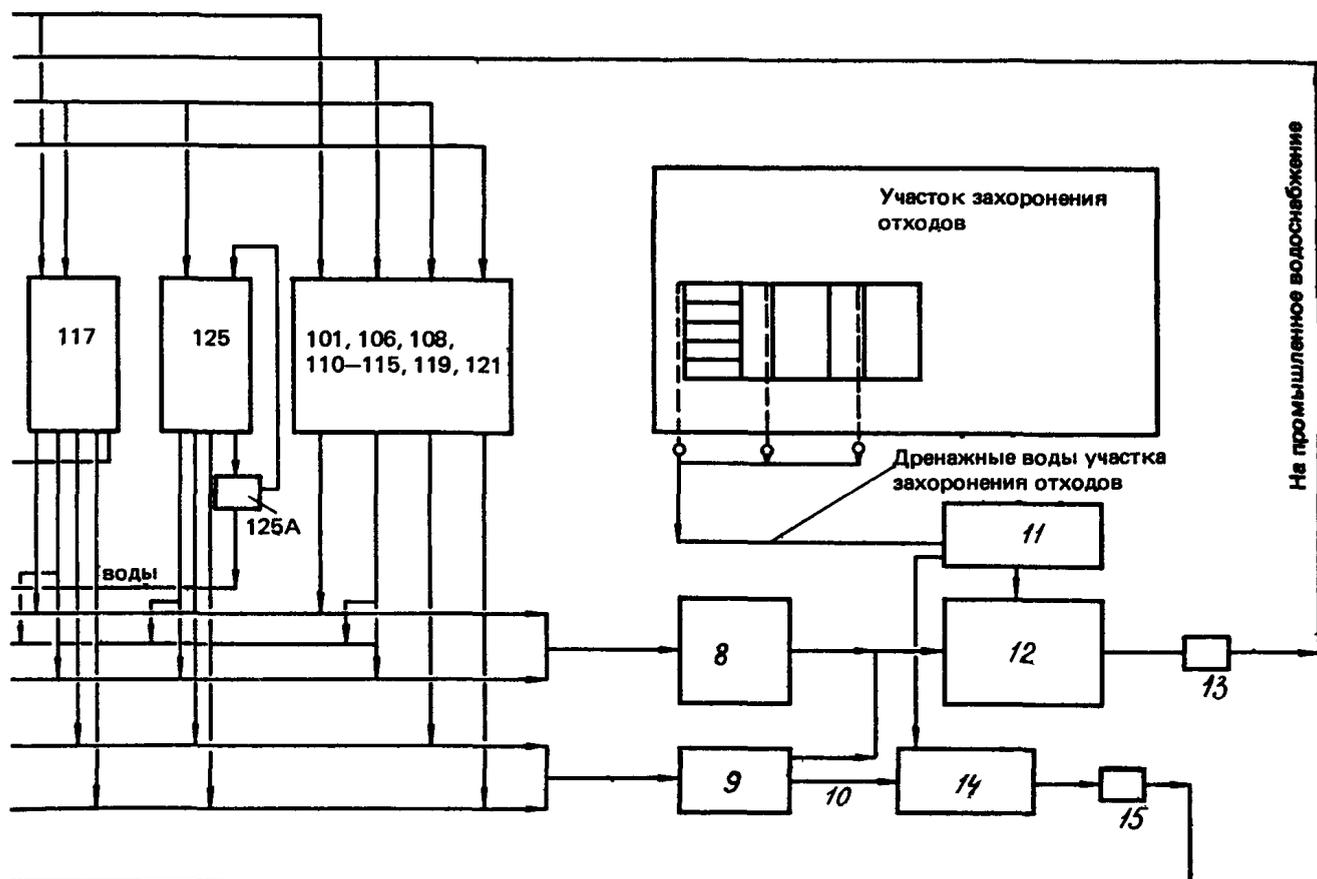

и захоронению токсичных промышленных отходов

ка котлов; 5 – на сжигание; 6 – дождевые воды с отбортованных площадок; 7 – шлам после обезвреживания на захоронение; воды; 11 – контрольно-регулирующие емкости; 12 – емкость сезонного регулирования; 13 – насосная станция; 14 – регулирующее обезвреживание твердых отходов; 103 – термическое обезвреживание жидких отходов; 104 – склад жидких от- азотно-кислородная станция, компрессорная сжатого воздуха, водооборотная система; 107, 107a – механизированная мойка химической водоочисткой и бойлерной; 110 – склад оборудования и материалов; 111, 111a – автовесы; 112 – пожарное пильный участок; 116 – гараж с техобслуживанием на 150 спецмашин и открытой стоянкой; 117 – гараж с техобслуживани- 10 кВ; 121 – газораспределительный пункт; 125, 125a – механизированная мойка спецмашин и контейнеров и очистные

Выбросы вредных веществ в атмосферу полигона
по обезвреживанию и захоронению токсичных промышленных отходов

Сооружение	Продолжительность выброса	Номер корпуса	Единица измерения	Вредные вещества												
				пыль (класс опасности)			органические (класс опасности)			Органические в пересчете на С	СО	HCl	HF	SO ₂	Cl ₂	NO ₂
				I	II	III	I	II	III							
				(Cd; Hg; TL и их соединения)	(As; Cr; Co; Ni и их соединения)	(Pb; Cu; Mn; V и их соединения)										
Установка термического обезвреживания твердых, жидких и пастообразных отходов	Постоянно	102	кг/ч	0,02	0,11	0,55	2,2	10,9	16,4	2,2	8,75	5,5	0,2	21,9	-	-
Установка термического обезвреживания жидких отходов	То же	103	кг/ч	-	-	1,4	-	-	-	-	-	0,83	0,03	-	0,83	1,9
Гараж с техническим обслуживанием 150 спецмашин и открытой стоянкой	Периодически – 8 ч/сут	116	кг/ч	-	-	-	-	-	-	-	0,53	-	-	-	-	0,114
Гараж с техническим обслуживанием 50 автомашин и автобусов хозяйственного назначения	Периодически – 4 ч/сут	117	кг/ч	-	-	-	-	-	-	-	8,60	-	-	-	-	0,27
Мойка автомашин с очистными сооружениями (на заводе)	Периодически – 10 ч/сут	122	кг/ч	-	-	-	-	-	-	-	0,76	-	-	-	-	0,22
Пост мойки автомашин (на участке захоронения)	Периодически – 1 ч/сут	117а	кг/ч	-	-	-	-	-	-	-	0,78	-	-	-	-	0,053

Основные технико-экономические показатели 1-й очереди строительства полигона

Показатель	Величина	Показатель	Величина
Мощность объекта по обезвреживанию и захоронению отходов, тыс. т/год:	140,6	Потребность в сырье (известь), т/год	6300
в том числе:		Потребность в электроэнергии, млн кВт.ч/год	43,0
сжигание:		Потребность в свежей воде, тыс. м ³ /год	988,0
твердых, пастообразных и жидких	58,0	Потребность в природном газе, млн м ³ /год	29,0
жидких хлорорганических	12,0	Побочная продукция:	
сточных вод с органическими и минеральными соединениями	30,0	пар насыщенный, МВт	48,8
захоронение отходов классов опасности:		раствор хлористого кальция, тыс. т/год	15,0
растворимых I и II	0,6	кислород в баллонах, тыс. м ³ /год	218,1
нерастворимых II и III	40,0	Штаты объекта (чел.):	1188
Капитальные вложения, млн руб.:		в том числе автохозяйства	643
всего	109,1	Стоимость обезвреживания 1 т отходов, руб.:	
в том числе:		горючих, твердых, жидких и пастообразных	74 (63,4) *
строительно-монтажные работы (СМР)	32,18	жидких негорючих	18,8 (9,7) *
оборудование	34,04	Стоимость захоронения 1 т отходов, руб., классов опасности:	
прочие затраты	17,7	растворимых I и II	124,38
жилищно-гражданское строительство:	13,74	нерастворимых II и III	17,90
в том числе СМР	11,44		

*В случае передачи всего насыщенного пара сторонним потребителям.

Таблица 7

Основные технико-экономические показатели по участку захоронения отходов

Показатель	Величина
1. Годовое поступление отходов классов опасности:	
I-II - в герметических контейнерах для захоронения в бункерах, т	630
II-III - для захоронения в картах, м ³	57 400
2. Расчетный срок работы полигона, лет	20
3. Общая стоимость СМР по объектным сметным расчетам, тыс. руб.:	11 400,34
в том числе:	
инженерная подготовка	2 069,62
бункеры и карты захоронения отходов в течение трех лет	1 470,18
промышленное водоснабжение	2 772,57
дождевая канализация	1 973,35
дренаж	199,83
контрольно-наблюдательные скважины	440,69
прочие (электрическая часть, КИП, кольцевая автодорога и дамба, ограждение, коммуникации и промышленная площадка)	2 470,10
4. Ежегодные затраты (после трех лет) на устройство бункеров из трех секций и одной карты, тыс. руб.	735,08
5. Годовая зарплата эксплуатационного персонала с начислениями на социальное страхование, тыс. руб.	150,22
6. Реагенты (хлор), тыс. руб.	0,063
7. Электроэнергия, тыс. руб.	39,99
8. Текущий ремонт, тыс. руб.	94,40
9. Ежегодные отчисления на амортизацию, тыс. руб.	355,40
10. Прочие расходы 20 % от поз. 5-9, тыс. руб.	128,015
11. Годовые эксплуатационные затраты (по поз. 4-10), тыс. руб.	1 503,168
12. Себестоимость захоронения 1 м ³ отходов, руб.	25,966
13. Суммарные капитальные вложения (СМР) за 20 лет	28 676,04
14. Объем захоронения отходов за 20 лет, тыс. м ³	1 138,80
15. Осредненные удельные капитальные вложения на 1 м ³ захоронения отходов, руб.	25,18
16. Себестоимость захоронения 1 т особо вредных растворимых отходов I-II классов опасности, руб.	124,38
17. Себестоимость захоронения 1 м ³ сухих отходов II-III классов опасности, руб.	24,82
18. Себестоимость 1 м ³ промышленной воды, коп.	29,19

**ОПРОСНЫЙ ЛИСТ
НА ТОКСИЧНЫЕ ПРОМЫШЛЕННЫЕ ОТХОДЫ,
НАПРАВЛЯЕМЫЕ НА ПОЛИГОН ДЛЯ ОБЕЗВРЕЖИВАНИЯ И ЗАХОРОНЕНИЯ**

Предприятие и его адрес _____

Должность, фамилия, инициалы ответственного лица, служебный телефон _____

_____ (подпись) „ _____ ” _____ 19 г.

№ п. п.	Отходы	Количество, т/год	Периодичность поступления на полигон	Класс опасности	Физическое состояние	Влажность, % по массе	Составляющие компоненты (химическая формула)	Содержание компонента, % по массе	Насыпной вес или плотность, кг/м ³	Транспортная способность по трубопроводу или слеживаемость (да, нет)	Температура, °С				Коррозионная способность	Теплотворная способность, кДж/кг (ккал/кг)	Вид тары (упаковки)	Рекомендуемый метод обезвреживания и захоронения	Краткое описание мер безопасности обращения с отходами
											плавления	кипения	воспламенения	вспышки					
1	2	3	4	5	6	7	8	9	10	11	12	13	14	15	16	17	18	19	20

**ПАСПОРТ
НА ТОКСИЧНЫЕ ПРОМЫШЛЕННЫЕ ОТХОДЫ,
НАПРАВЛЯЕМЫЕ НА ПОЛИГОН
ДЛЯ ОБЕЗВРЕЖИВАНИЯ И ЗАХОРОНЕНИЯ**

Предприятие—поставщик отходов: _____
 почтовый адрес _____
 телеграфный адрес _____
 номер телефона _____

Ответственное лицо: _____
 (фамилия, имя, отчество)
 номер телефона _____

Характеристика отходов:

1. Наименование _____
 [органические, неорганические, галогенсодержащие, смесь (органических и неорганических)]

2. Физическое состояние _____
 (твердые, пастообразные, жидкие, суспензия)

3. Химический состав, % по массе _____

4. Показатель pH (отходов или пульпы) _____

5. Возможность замерзания, застывания или полимеризации (с указанием температуры) _____

6. Транспортабельность по трубопроводам (указать интервал температур) _____

7. Взрыво- и пожароопасные свойства _____
 (указать категорию и группу взрывчатой смеси по ПУЭ)

8. Класс опасности по ГОСТ 12.1.007–76 _____

9. Способ транспортировки на полигон _____
 (в таре или непосредственно в автотранспорте, характеристика тары,
 число единиц тары)

10. Количество отходов _____ кг _____ (нетто)
 _____ кг _____ (брутто)


11. Рекомендации по безопасному обращению с отходами, средства индивидуальной защиты _____

Представитель предприятия:
 „ _____ ” _____ 19 ____ г.

Представитель полигона:
 „ _____ ” _____ 19 ____ г.

М. П.


КОНСТРУКЦИИ ТЕМПЕРАТУРНЫХ ШВОВ

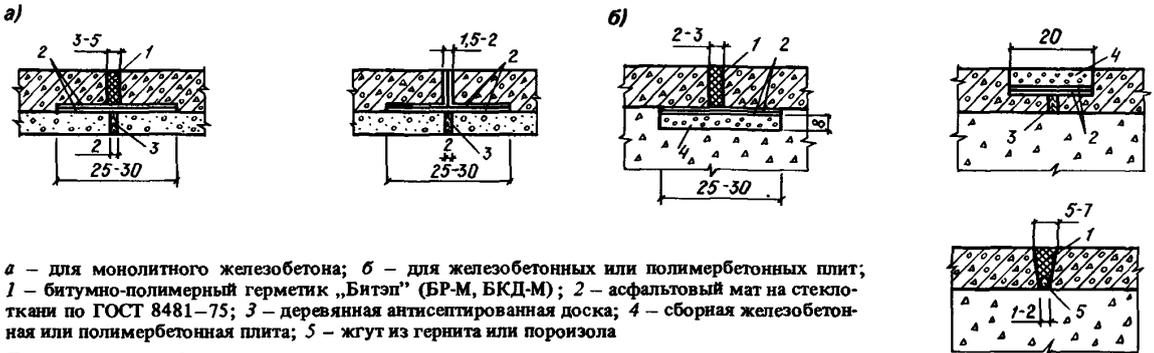


а – для монолитного железобетона; *б* – для железобетонных или полимербетонных плит; 1 – битумно-полимерный герметик „Битэп“ (БР-М, БКД-М); 2 – асфальтовый мат на стеклоткани по ГОСТ 8481–75; 3 – деревянная антисептированная доска; 4 – сборная железобетонная или полимербетонная плита; 5 – жгут из гернита или поризола

Примечание. Размеры даны в сантиметрах.


ПРИМЕР КОМПОНОВКИ УЧАСТКА ЗАХОРОНЕНИЯ ОТХОДОВ
НА СПОКОЙНОМ РЕЛЬЕФЕ ПРИ РАЗМЕЩЕНИИ УЧАСТКА И ЗАВОДА
ПО ОБЕЗВРЕЖИВАНИЮ И УТИЛИЗАЦИИ ТОКСИЧНЫХ ПРОМЫШЛЕННЫХ ОТХОДОВ
НА РАЗНЫХ ПЛОЩАДКАХ

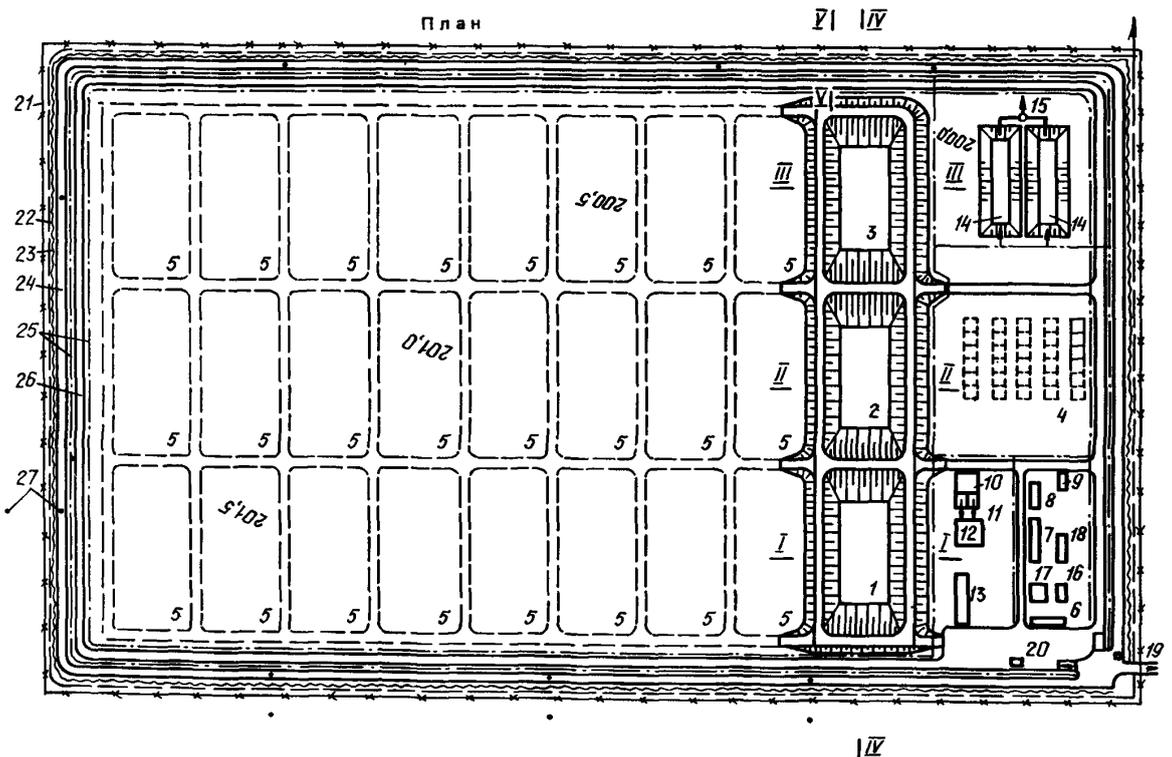


Карта, возводимая
в процессе эксплуатации

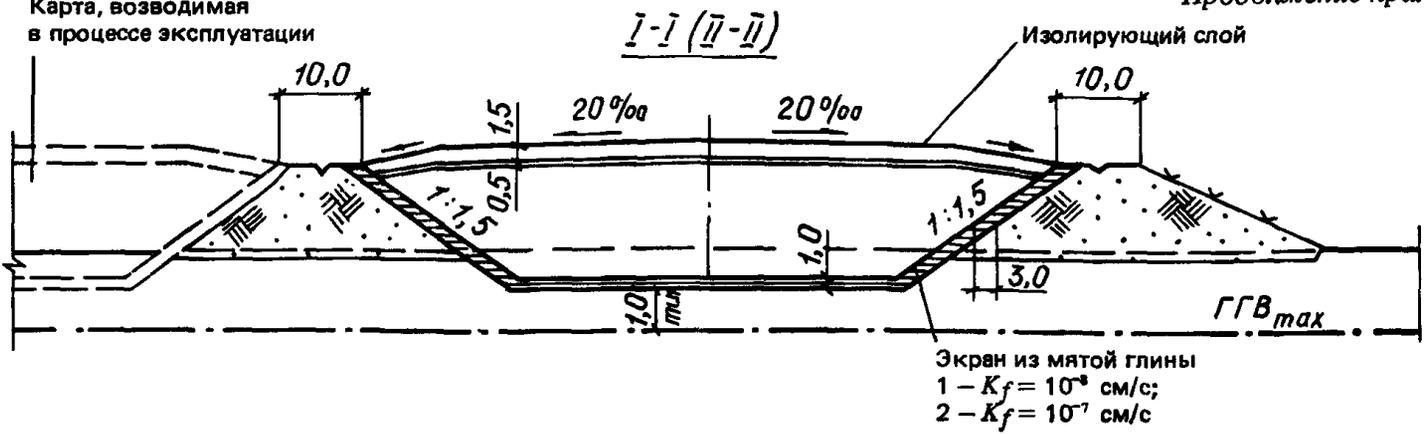


Карта, возводимая
в процессе эксплуатации

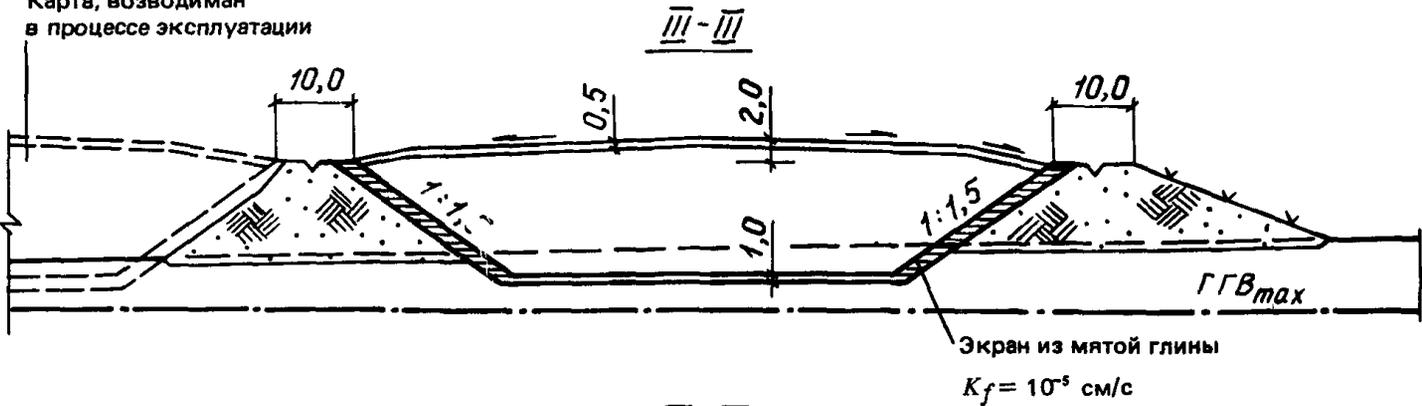

Уплотненный слой
грунта

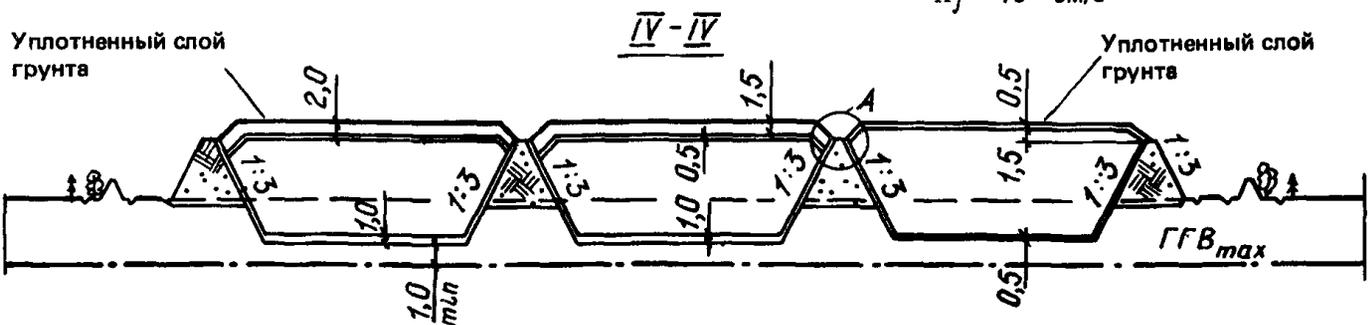


V-V

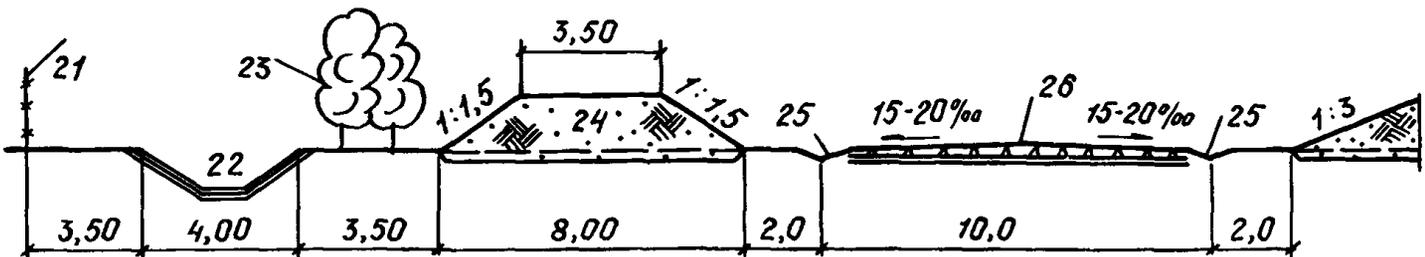

Проливка битумом

A

Растительный грунт
Уплотненный грунт

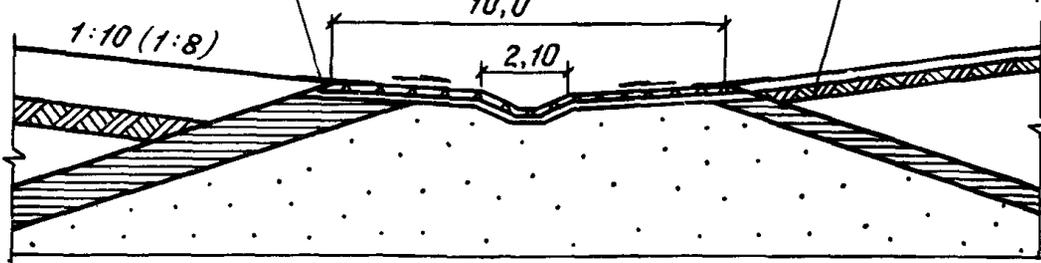

1 - карты захоронения нерастворимых отходов I класса опасности и растворимых отходов II и III классов опасности; 2 - карты для захоронения нерастворимых отходов II и III классов опасности; 3 - карты для захоронения отходов IV класса опасности; 4 - железобетонные бункеры для захоронения растворимых отходов I класса опасности в контейнерах; 5 - карты для захоронения отходов, возводимые в

процессе эксплуатации полигона; 6 - административно-хозяйственный корпус с лабораторией; 7 - навес для спецмашин и механизмов; 8 - ремонтная мастерская; 9 - склад горюче-смазочных материалов; 10 - корпус для мойки спецмашин и контейнеров; 11 - грязеотстойники с нефтеловушками; 12 - отстойник оборотной воды корпуса мойки; 13 - склад материалов, используемых для консервации карт; 14 - контрольно-регулирующие пруды ливневых вод; 15 - насосная станция перекачки дождевых вод; 16 - электростанция; 17 - котельная; 18 - склад топлива; 19 - проходная; 20 - автомобильные весы; 21 - ограда из колючей проволоки; 22 - кольцевой канал чистых дождевых и талых вод; 23 - полоса двухрядного кустарника; 24 - кольцевая защитная дамба; 25 - внутриплощадочные лотки загрязненных дождевых вод; 26 - кольцевая автодорога; 27 - наблюдательные скважины

**РЕКОМЕНДУЕМЫЙ ШТАТ УЧАСТКА ЗАХОРОНЕНИЯ ОТХОДОВ
И ПЕРЕЧЕНЬ ВЫПОЛНЯЕМЫХ РАБОТ ПРИ ОДНОСМЕННОЙ ЗАГРУЗКЕ**

Состав бригады	Число бригад	Применяемые машины	Число машин	Перечень выполняемых работ
1. Бригада по приему и захоронению отходов				
1. Бригадир	1	—	—	Направляет водителей прибывающих специальных машин к месту разгрузки отходов; контролирует заполнение карт; организует (как строповщик) укладку железобетонных плит временного настила для подъезда автомашин; руководит работой машиниста бульдозера по закрытию отходов грунтом; организует мероприятия по предотвращению пыления отходов
2. Машинист бульдозера	1	Бульдозер ДЗ-104	1	Разравнивание грунта по поверхности отходов
3. Оператор электрической стационарной кран-балки	1	Кран-балка электрическая грузоподъемностью 3 т	1	Укладка металлических контейнеров в железобетонные бункеры
4. Рабочий-строповщик	1	—	—	Строповка и укладка контейнеров в железобетонные бункеры
5. Машинист автокрана	1	Автокран грузоподъемностью 15 т КСЧЗ 61А	1	Монтаж и демонтаж временного настила из сборных железобетонных плит по защищенной грунтом поверхности отходов. Он же выполняет погрузку и разгрузку асфальтополимербетонных рулонов на облицовке карт
6. Механики по насосам	2	Насос НПС-3	2	Для откачки дождевых вод со дна готовых и заполняемых карт
Итого:	7			
2. Бригада по строительству новых карт и консервации заполненных				
1. Прораб-инженер или техник (бригадир)	1	—	—	Вынос в натуре карт и других сооружений. Нивелировка и контроль качества строительства всех объектов (дамб, дренажей, трубопроводов, карт, экранов, дождевых лотков)
2. Машинист экскаватора	1	Экскаватор Э-652Б вместимостью ковша 1 м ³	1	Для разработки грунта при строительстве карт
3. Шофер	3	МАЗ-5549 грузоподъемностью 7 т	3	Для транспортировки грунта от экскаватора к месту укладки
4. Машинист бульдозера	1	ДЗ-104	1	Для разравнивания грунта при устройстве дамб и других насыпей и выемок
5. Машинист автогрейдера	1	ДЗ-99-14	1	Для планировки горизонтальных и наклонных поверхностей (как при устройстве, так и консервации карт)
6. Машинист катка	1	ДЗ-47А	1	Для послыйного уплотнения насыпей при устройстве карт, дорог и пластового дренажа
7. Водитель автогудронатора	1	ДС-39А	1	Для разбрызгивания битумно-латексной эмульсии на экран или жидкого битума на грунт для устройства грунтобетона
8. Водитель машины по дозированию минерального порошка	1	ДС-59	1	Для внесения цемента в грунт при консервации карт
9. Тракторист	1	„Беларусь” ЭО-2621А	1	Рытье траншей под коммуникации и их обратная засыпка, а также устройство защитного грунтового слоя над экраном
10. Рабочие-бетонщики по приготовлению и укладке бетона	6	Самходная бетономешалка СБ-138	1	Приготовление и транспортировка смеси, укладка арматуры и бетона при устройстве бункеров
		Вибраторы глубинные	2	
11. Рабочие-плотники	2	—	—	Устройство опалубки
Рабочие-сантехники	2	—	—	Монтаж трубопроводов и дрен
12. Механики на цемент-пушке (они же на насосах по водоотливу)	2	СБ-117	1	Устройство торкрет слоя по бетонным поверхностям бункеров

Состав бригады	Число бригад	Применяемые машины	Число машин	Перечень выполняемых работ
13. Водитель поливо-моечной машины	1	ЗИЛ-150	1	Для послынного увлажнения грунта при устройстве насыпей карт
14. Рабочие по приготовлению асфальтополимербетона (один из них электрик)	7	Установка по приготовлению асфальтополимербетона	1	Дозировка и приготовление асфальтополимербетона; укладка армосеток и укладка массы в ленты с разравниванием вручную и уплотнением катком ДУ-47а. Скатывание ленты в барабан
15. Шофер	1	Автосамосвал ЗИЛ грузоподъемностью 4,5 т	1	Подвозка смеси от бункеров до полигона
16. Шофер	1	КрАЗ грузоподъемностью 10 т	1	Для вывозки рулонов к месту укладки в карты
17. Рабочие	4	—	—	Раскладка рулонов в картах, заделка швов горячей смесью с уплотнением на откосах ручным катком
Итого (без п. 12):	35			
3. Бригада ОХОС				
1. Диспетчер — химик-технолог (бригадир)	1	Диспетчерский пункт завода	—	Постоянное дежурство на диспетчерском пункте завода. Прием показаний приборов автоматического контроля химического состава дождевых вод в песколовке; прием сигналов переполнения контрольно-регулирующих прудов дождевых и дренажных вод. Подача распоряжений по громкоговорящей связи об очистке решетки дождевых вод. Дистанционное переключение задвижек на впуске и выпуске у контрольно-регулирующих прудов и емкостей. Ведение журнала качества дождевых и дренажных вод, а также качества воды в наблюдательных скважинах. Отдача распоряжений о производстве лабораторных химических анализов воды, отобранной автоматическими пробоотборниками, и контроль за включением их в работу
2. Химики-лаборанты	2	ИЖ-2715	1	Прием проб воды от автоматических пробоотборников, транспортировка и выполнение срочных химических анализов с ведением журнала. Периодический отбор проб воды вручную (когда нет дождей) в дренажных колодцах и наблюдательных скважинах; проведение химических анализов. Визуальный контроль наличия нефтяной пленки и осадка в песколовке дождевых вод
3. Рабочие	3	—	—	Регулировка ручными задвижками и затворами на сети дождевой канализации и дренажа, а также электрическими при отказе дистанционного управления. Очистка дождевых лотков вручную. Смыть песколовки после очистки: очистка песколовки производится эжектором, а вывозка песка — строительной бригадой
4. Техник-гидротехник	1	—	—	Осмотр всех сооружений полигона с целью их своевременного ремонта (откосы и гребни дамб карт и дорог, дождевые лотки и каналы, песколовка, пруды, водохранилище, насосные станции, дренажи)
Итого:	7			
Всего:	49			

**РЕКОМЕНДУЕМЫЙ РЕЖИМ КОНТРОЛЯ
ХИМИЧЕСКОГО СОСТАВА ДОЖДЕВЫХ И ГРУНТОВЫХ ВОД**

Отбор проб	
Место	Время
1. Песколовка дождевых вод с автоматическим пробоотборником ПАПС, аппаратом автоматического определения концентрации некоторых химических элементов и передачей сигнала диспетчеру	В начале дождя по сигналу накопления песколовки водой до отметки перелива в пруды дежурный диспетчер включает автоматический анализатор загрязнений воды и автоматический пробоотборник и через 20–30 мин пробы воды доставляются в химическую лабораторию
2. Контрольно-регулирующие пруды дождевых вод с автоматическими пробоотборниками (3 шт.)	Через 15–20 мин после начала поступления воды в пруды диспетчер включает автоматические пробоотборники, предварительно дистанционно уточнив глубину в рабочей секции пруда (не менее 0,3 м), и через 20–30 мин пробы воды доставляются в химическую лабораторию
3. Регулирующая емкость загрязненных дождевых вод с автоматическим пробоотборником	После заполнения емкости на глубину не менее 1,0 м (глубина определяется дистанционно диспетчером по вызову) диспетчер включает в работу пробоотборник, и через 20–30 мин пробы воды доставляются в химическую лабораторию. В зависимости от степени загрязнения стоки перекачиваются либо на сжигание, либо на биологическую очистку
4. Контрольно-регулирующие емкости дренажных вод (2 емк.)	После заполнения емкости на глубину не менее 1,0 м (глубина определяется дистанционно диспетчером по вызову) диспетчер включает в работу пробоотборник, и через 20–30 мин пробы воды доставляются в химическую лабораторию
5. Дренажные колодцы при выходе от каждого сооружения	Пробы отбирают химики-лаборанты вручную только при появлении загрязнений в контрольно-регулирующих емкостях или контрольных скважинах дренажных вод (для отыскания мест утечек)
6. Контрольные скважины (25 шт.)	Летом и осенью (6 мес) – 1 раз в месяц по всем скважинам. Зимой и весной пробы отбираются только при появлении загрязнений в контрольно-регулирующих емкостях дренажных вод

П р и м е ч а н и е. При обнаружении загрязнений в контрольных скважинах необходимо начать систематический контроль воды во всех дренажных колодцах на выход от сооружений не реже двух раз в месяц.