

ПРИЛОЖЕНИЕ
 к постановлению Правительства Москвы от 19 мая 2015 №299-пп
 «Об утверждении
 правил проведения земляных работ, установки временных
 ограждений, размещения временных объектов в городе Москве»



**ДЕПАРТАМЕНТ
 ГРАДОСТРОИТЕЛЬНОЙ
 ПОЛИТИКИ** города Москвы

АЛЬБОМ ОГРАЖДЕНИЙ ОБЪЕКТОВ СТРОИТЕЛЬСТВА
 (С ВКЛЮЧЕНИЕМ В ЕГО СОСТАВ НЕПРОЗРАЧНЫХ ОГРАЖДЕНИЙ)

КЛАССИФИКАЦИЯ УСЛОВИЙ РАЗМЕЩЕНИЯ ОГРАЖДЕНИЙ

ЦЕЛЬ РАЗРАБОТКИ:
повышение эстетических качеств
ограждений объектов строительства

а) ПО УСЛОВИЯМ ПРОВЕДЕНИЯ РАБОТ				
в застройке с выходом на магистрали и улицы города	в стесненных условиях городской застройки с перекрытием пешеходных зон	в промзоне или на свободной от застройки территории (на пустыре)	на особо охраняемых природных территориях, природных и озелененных территориях, особо охраняемых зеленых территориях	на иных озелененных территориях и пустырях
б) ПО ВИДАМ СТРОИТЕЛЬНЫХ ИЛИ РЕМОНТНЫХ РАБОТ				
новое строительство, ремонт, реконструкция зданий и сооружений, в т.ч. работы на фасадах	ремонт и содержание дорог	аварийные разрывы для ремонта подземных коммуникаций	прокладка кабельных коммуникаций мелкого заложения (до 1 м)	прокладка, ремонт, реконструкция инженерных коммуникаций глубокого заложения (более 1 м)
строительство и реконструкция объектов дорожно-мостового хозяйства	строительство и реконструкция объектов метрополитена	на объектах со стационарными ограждениями (зоной проведения строительно-монтажных работ)	капитального строительства на объектах государственной охраны	благоустроительные работы

**РЕЗУЛЬТАТ РАБОТЫ: «АЛЬБОМ» ВКЛЮЧЕН ПРИЛОЖЕНИЕМ
ППМ от 19.05.2015 №299-ПП «ОБ УТВЕРЖДЕНИИ ПОРЯДКА ОФОРМЛЕНИЯ
ОРДЕРОВ (РАЗРЕШЕНИЙ) НА ПРОВЕДЕНИЕ ЗЕМЛЯНЫХ РАБОТ, УСТАНОВКУ
ВРЕМЕННЫХ ОГРАЖДЕНИЙ И РАЗМЕЩЕНИЯ ВРЕМЕННЫХ ОБЪЕКТОВ В
ГОРОДЕ МОСКВЕ»**



**ДЕПАРТАМЕНТ
ГРАДОСТРОИТЕЛЬНОЙ
ПОЛИТИКИ** города Москвы

АЛЬБОМ ОГРАЖДЕНИЙ ОБЪЕКТОВ СТРОИТЕЛЬСТВА
(С ВКЛЮЧЕНИЕМ В ЕГО СОСТАВ НЕПРОЗРАЧНЫХ ОГРАЖДЕНИЙ)

ВАРИАНТЫ ОГРАЖДЕНИЙ

КОНСТРУКТИВНЫЕ РЕШЕНИЯ : 4 ВАРИАНТА

- ПАНЕЛЬНЫЕ ОГРАЖДЕНИЯ;
- СТОЕЧНЫЕ ОГРАЖДЕНИЯ;
- ПАНЕЛЬНО-СТОЕЧНЫЕ ОГРАЖДЕНИЯ;
- ОГРАЖДЕНИЯ ДЛЯ ФАСАДОВ

ТИПЫ ОГРАЖДЕНИЙ (ГОСТ 23407-78):

- ТИП 1 – СИГНАЛЬНОЕ ОГРАЖДЕНИЕ;
- ТИП 2 – ЗАЩИТНОЕ ОГРАЖДЕНИЕ;
- ТИП 3 – ЗАЩИТНО-ОХРАННОЕ ОГРАЖДЕНИЕ

УСЛОВИЯ ВИЗУАЛЬНОЙ ПРОНИЦАЕМОСТИ : НЕПРОЗРАЧНОЕ (Н) И ПРОЗРАЧНОЕ (П)

МАТЕРИАЛЫ ЗАПОЛНЕНИЯ НЕПРОЗРАЧНЫХ ОГРАЖДЕНИЙ: 7 ШТ.


ЦВЕТОВЫЕ РЕШЕНИЯ: МАРКИРОВКА В СИСТЕМЕ RAL - 6 ЦВЕТОВ

ПРАКТИЧЕСКОЕ ПРИМЕНЕНИЕ:

СФОРМИРОВАНА БАЗА ТИПОВЫХ РЕШЕНИЙ ОГРАЖДЕНИЙ ОБЪЕКТОВ СТРОИТЕЛЬСТВА ДЛЯ ПРИМЕНЕНИЯ ЗАСТРОЙЩИКАМИ




ТИП 1. СИГНАЛЬНОЕ ОГРАЖДЕНИЕ

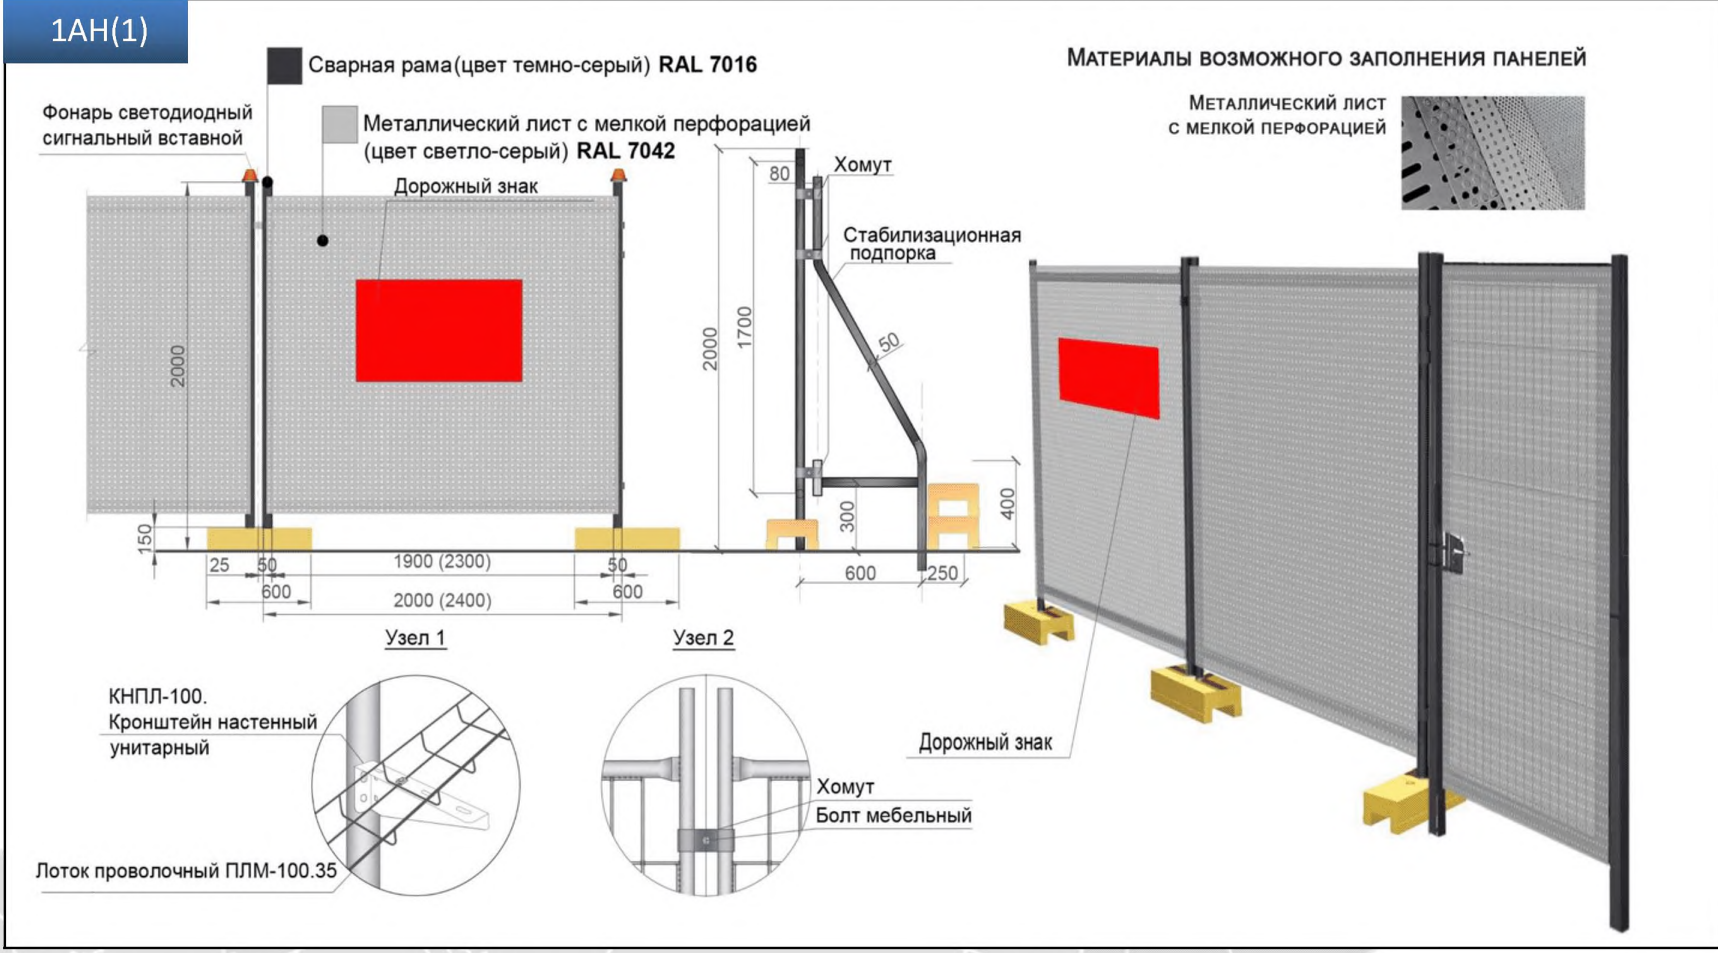

**ДЕПАРТАМЕНТ
ГРАДОСТРОИТЕЛЬНОЙ
ПОЛИТИКИ** города Москвы

ТИП 1. СИГНАЛЬНОЕ ОГРАЖДЕНИЕ

1ВН(1)

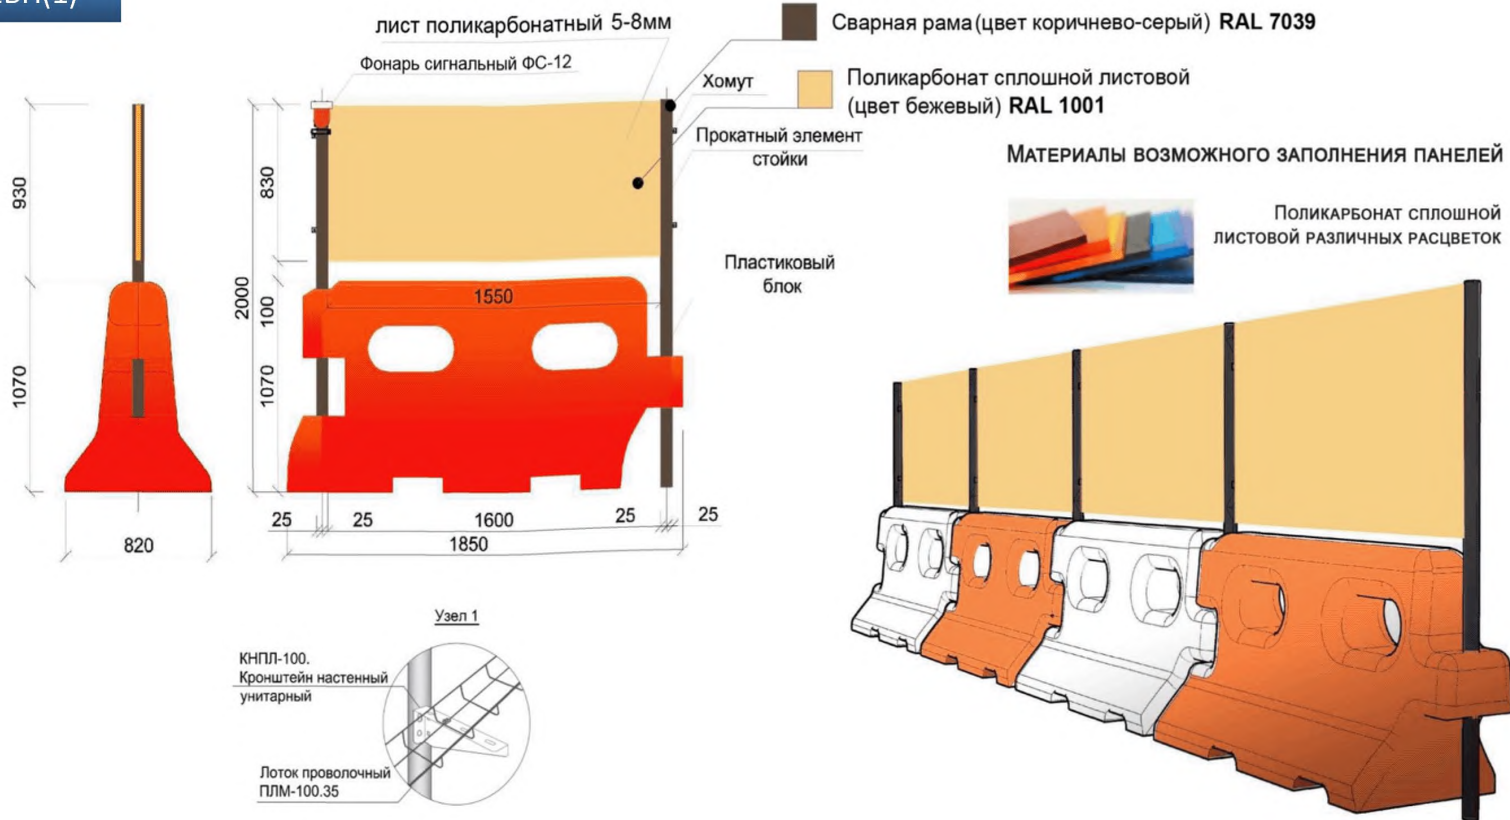


Разработчик: ООО ППФ ПРОЕКТ=РЕАЛИЗАЦИЯ»



ДЕПАРТАМЕНТ
ГРАДОСТРОИТЕЛЬНОЙ
ПОЛИТИКИ города Москвы

ТИП 2. ЗАЩИТНОЕ ОГРАЖДЕНИЕ

2АН(1)

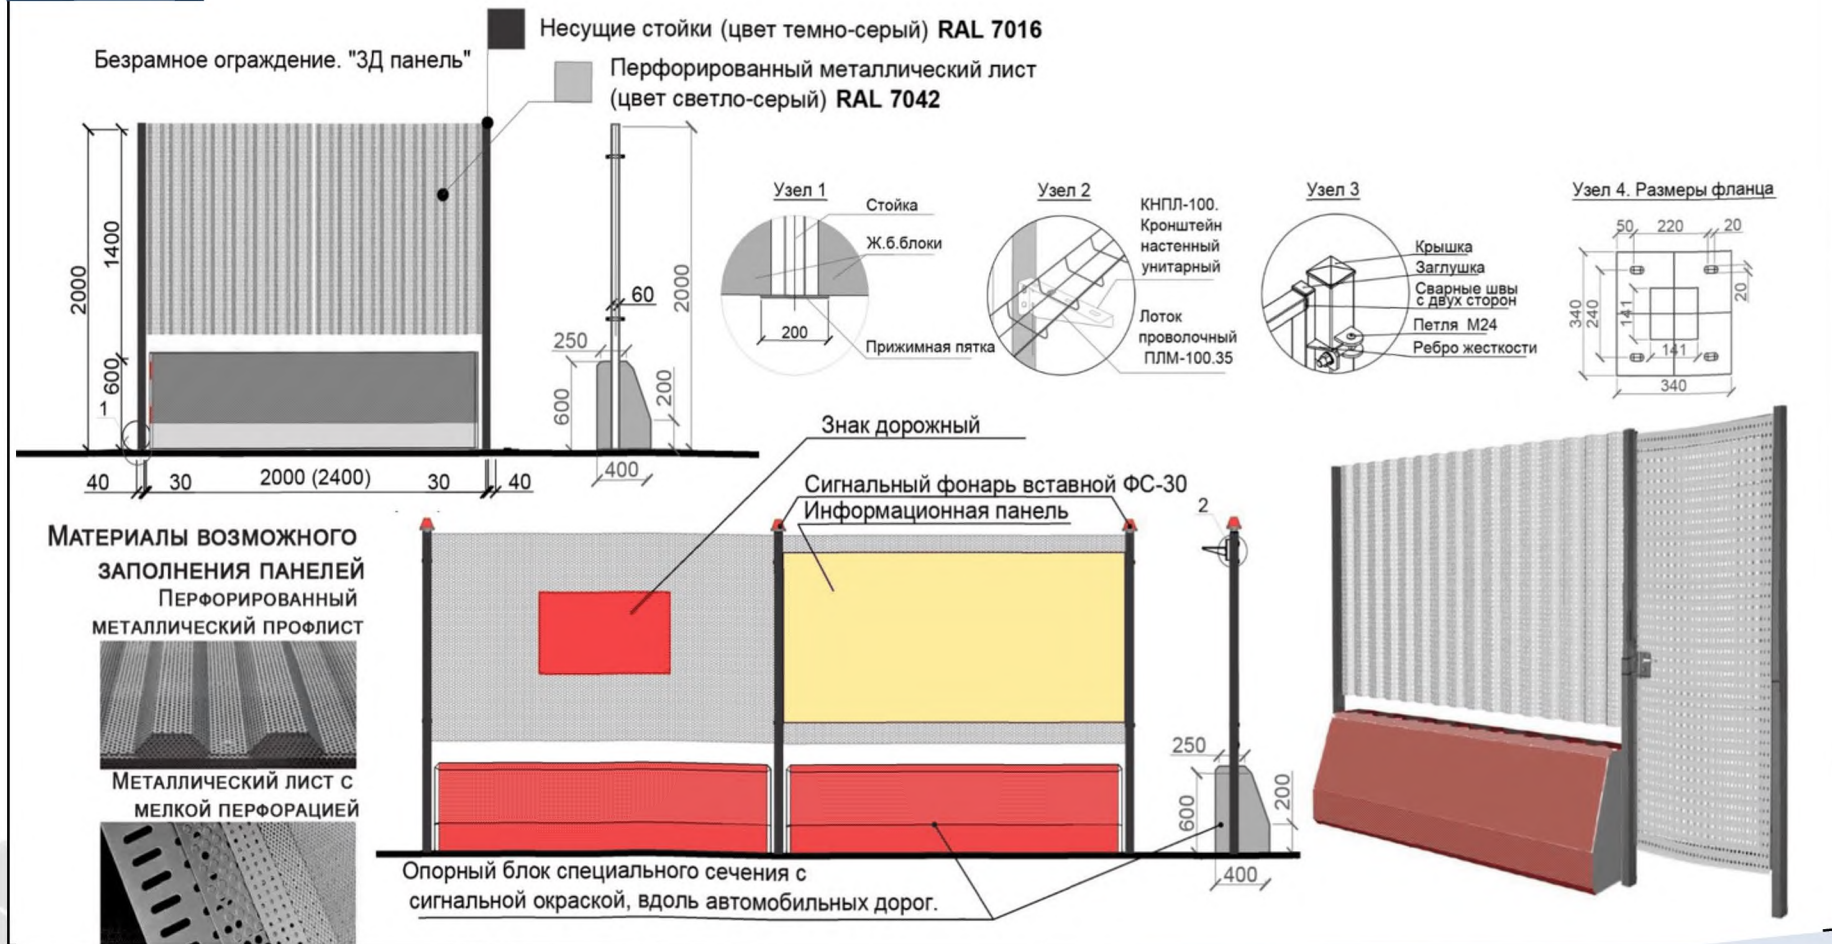


Разработчик: ООО ППФ ПРОЕКТ=РЕАЛИЗАЦИЯ»



ДЕПАРТАМЕНТ
ГРАДОСТРОИТЕЛЬНОЙ
ПОЛИТИКИ города Москвы

ТИП 3. ЗАЩИТНО-ОХРАННОЕ ОГРАЖДЕНИЕ

ЗАН

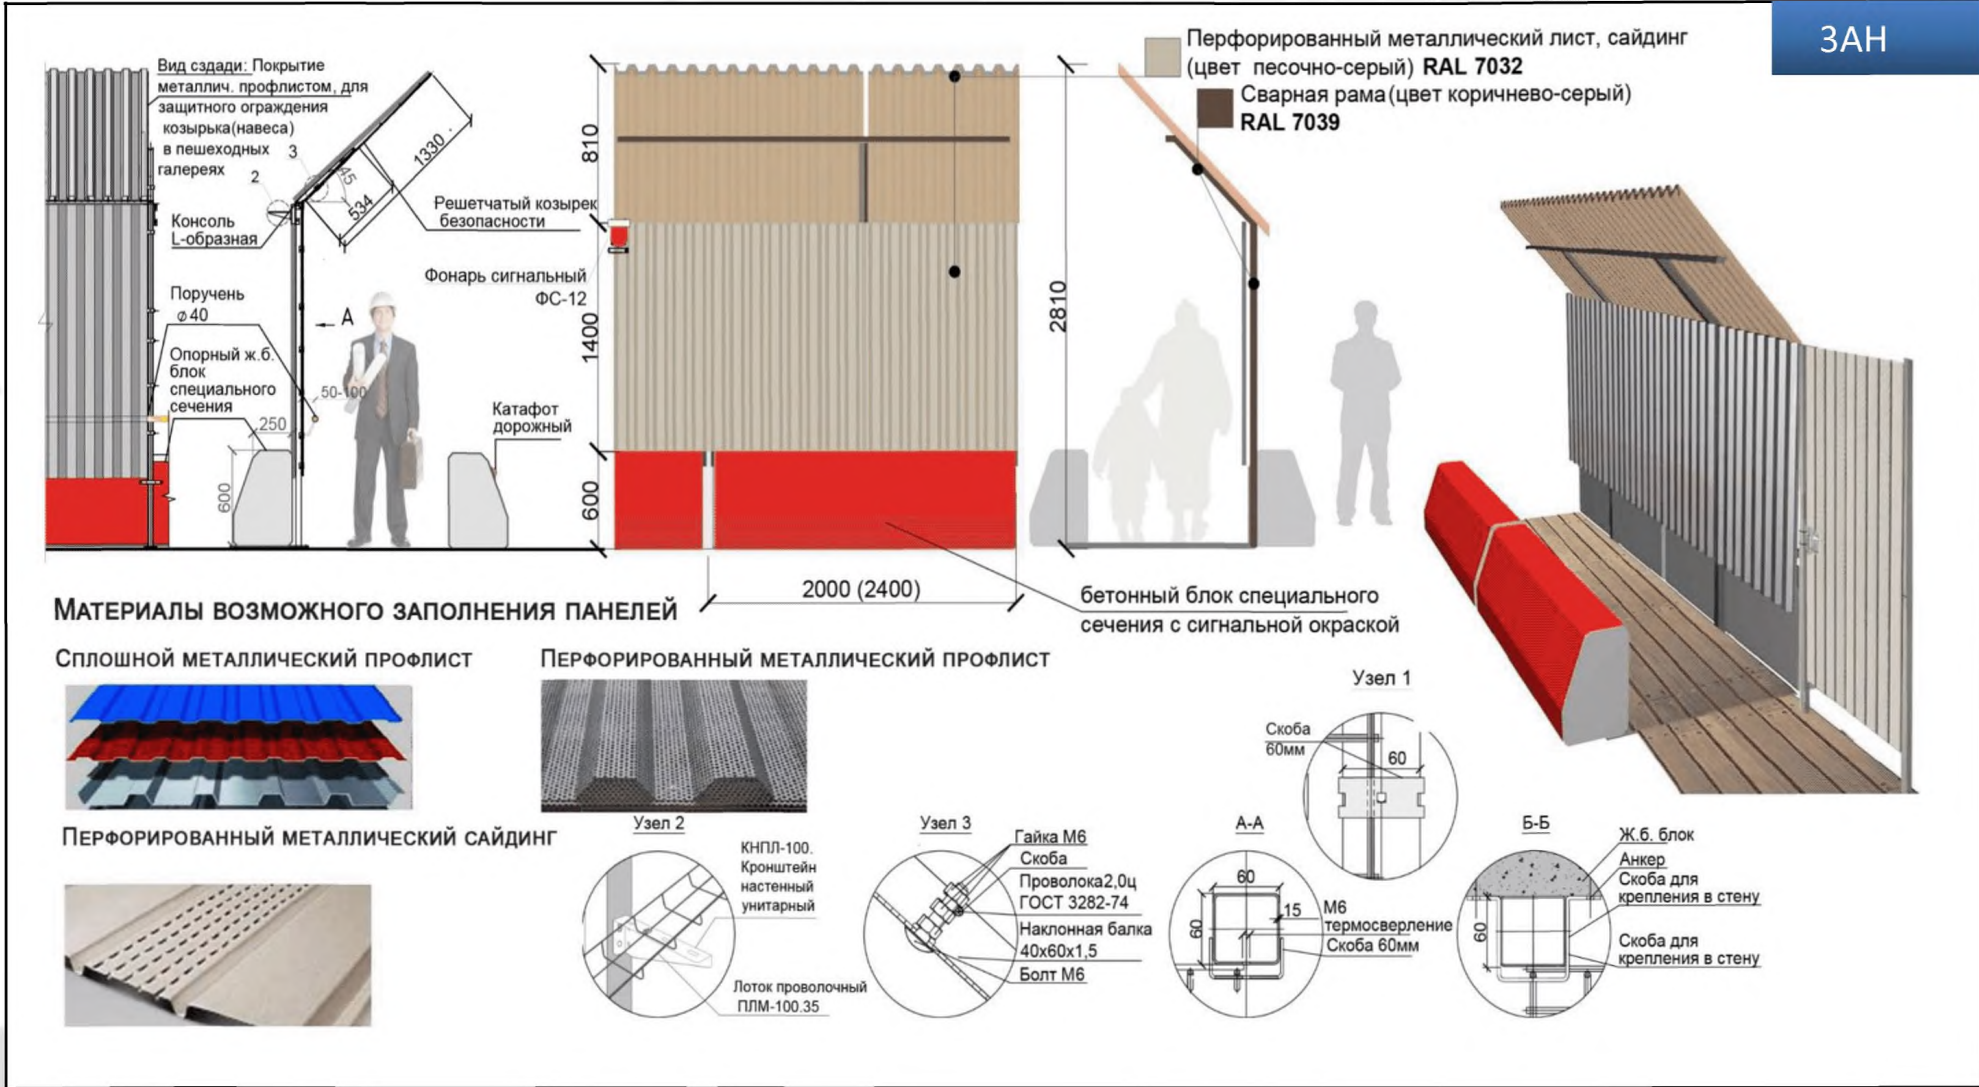


ДЕПАРТАМЕНТ
ГРАДОСТРОИТЕЛЬНОЙ
ПОЛИТИКИ города Москвы

ТИП 3: ЗАЩИТНО-ОХРАННОЕ ОГРАЖДЕНИЕ

ЗБН(1)

МАТЕРИАЛЫ ВОЗМОЖНОГО
ЗАПОЛНЕНИЯ ПАНЕЛЕЙ

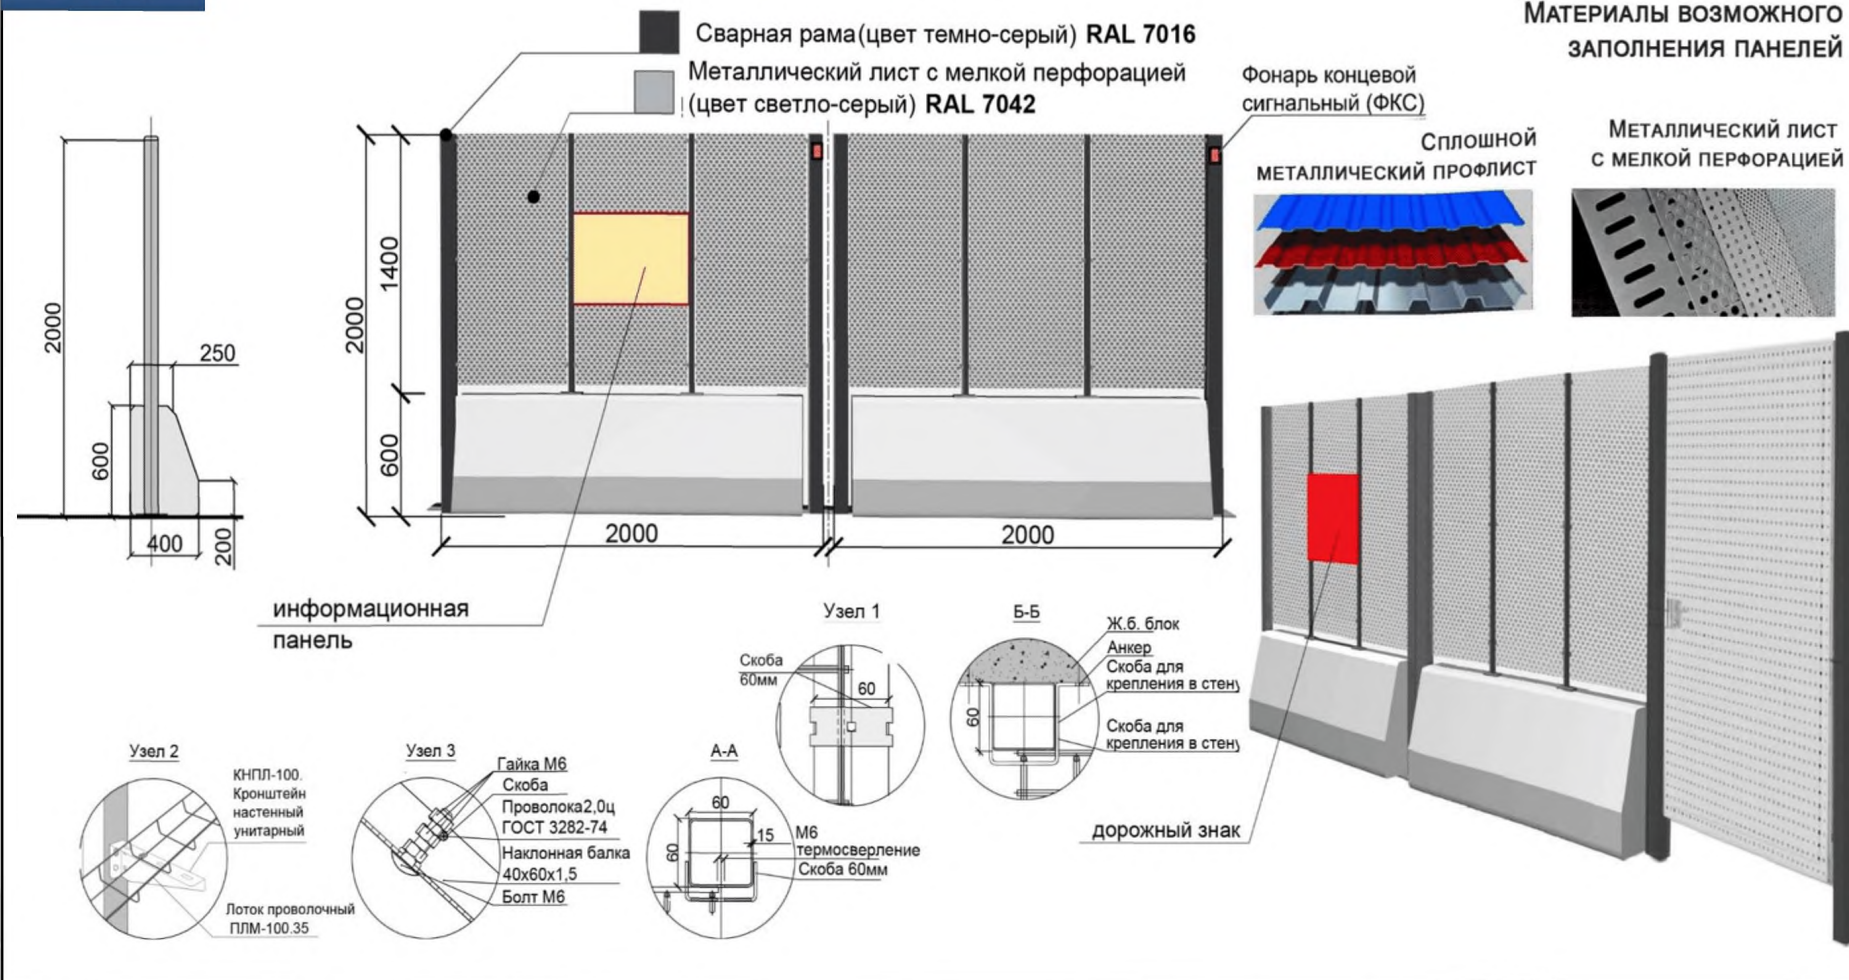

ДЕПАРТАМЕНТ
 ГРАДОСТРОИТЕЛЬНОЙ
 ПОЛИТИКИ города Москвы