

ТИПОВЫЕ МАТЕРИАЛЫ ДЛЯ ПРОЕКТИРОВАНИЯ
801-01-95.89

ЛЕТНИЙ ЛАГЕРЬ НА 200 КОРОВ
ПАСТБИЩНОГО СОДЕРЖАНИЯ

АЛЬБОМ 2

СХЕМЫ ГЕНЕРАЛЬНЫХ ПЛАНОВ.
СВОДНЫЕ ПЛАНЫ ИНЖЕНЕРНЫХ СЕТЕЙ.
СТРОЙГЕНПЛАНЫ.
СХЕМЫ ТЕХНОЛОГИЧЕСКИХ ПОТОКОВ.
СТРОИТЕЛЬНЫЕ ХАРАКТЕРИСТИКИ.
ЗДАНИЙ И СООРУЖЕНИЙ.

23761-02

ЦЕНА 2-13

ОТПУСКАЯ ЦЕНА
НА МОМЕНТ РЕАЛИЗАЦИИ,
УКАЗАНА В СЧЕТ-НАКЛАДНОЙ

ТИПОВЫЕ МАТЕРИАЛЫ ДЛЯ ПРОЕКТИРОВАНИЯ
801-01-95.89

ЛЕТНИЙ ЛАГЕРЬ НА 200 КОРОВ
ПАСТБИЩНОГО СОДЕРЖАНИЯ

АЛЬБОМ 2

ПЕРЕЧЕНЬ АЛЬБОМОВ

- | | |
|----------|--|
| Альбом 1 | Пояснительная записка |
| Альбом 2 | Схемы генеральных планов.
Сводные планы инженерных сетей.
Стройгенпланы.
Схемы технологических потоков.
Строительные характеристики
зданий и сооружений |

РАЗРАБОТАНЫ
ГИПРОНИСЕЛЬХОЗОМ

ГЛАВНЫЙ ИНЖЕНЕР ИНСТИТУТА *В.А. Чернаяров* В.А. ЧЕРНОЯРОВ
ГЛАВНЫЙ ИНЖЕНЕР ПРОЕКТА *Г.А. Аврусина* Г.А. АВРУСИНА

УТВЕРЖДЕНЫ ГОСАГРОПРОМОМ СССР
ПИСЬМО ОТ 17.02.89г. № 805-42/15.
ВВЕДЕНЫ В ДЕЙСТВИЕ ГИПРОНИСЕЛЬХОЗОМ.
ПРИКАЗ ОТ 01.03.89г. №33-П

Содержание


Лист	Наименование	Стр
	Содержание	2
	Основной комплект рабочих чертежей марки ГП	
ГП-1	Общие данные	3
ГП-2	Схема генерального плана. (Вариант I)	4
ГП-3	Схема генерального плана (Вариант II)	5
ГП-4	Сводный план инженерных сетей (Вариант I)	6
ГП-5	Сводный план инженерных сетей (Вариант II)	7
	Основной комплект рабочих чертежей марки ОС	
ОС-1	Стройгенплан (Вариант I)	8
	Основной комплект рабочих чертежей марки ТХ	
ТХ-1	Схема технологических потоков (Вариант I)	9
ТХ-2	Схема технологических потоков (Вариант II)	10
	Основной комплект рабочих чертежей марки ЯС	
ЯС-1	Строительная характеристика зданий и сооружений. (Вариант I)	11
ЯС-2	Строительная характеристика зданий и сооружений (Вариант II)	12

Альбом 2


ВЕДОМОСТЬ РАБОЧИХ ЧЕРТЕЖЕЙ ОСНОВНОГО КОМПЛЕКТА МАРКИ ГП

№	НАИМЕНОВАНИЕ	ПРИМЕЧАНИЕ
1	ОБЩИЕ ДАННЫЕ	
2	СХЕМА ГЕНЕРАЛЬНОГО ПЛАНА (ВАРИАНТ I)	
3	СХЕМА ГЕНЕРАЛЬНОГО ПЛАНА (ВАРИАНТ II)	
4	СВОДНЫЙ ПЛАН ИНЖЕНЕРНЫХ СЕТЕЙ (ВАРИАНТ I)	
5	СВОДНЫЙ ПЛАН ИНЖЕНЕРНЫХ СЕТЕЙ (ВАРИАНТ II)	


РАЗРЕЗ I-I

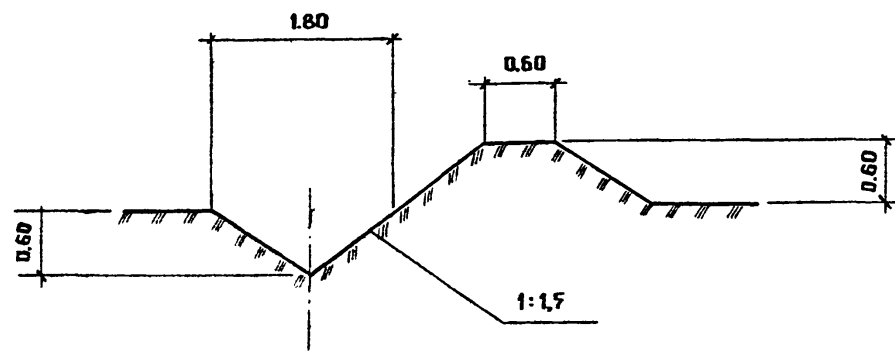

ЦЕМЕНТОБЕТОННОЕ ПОКРЫТИЕ (Ц)

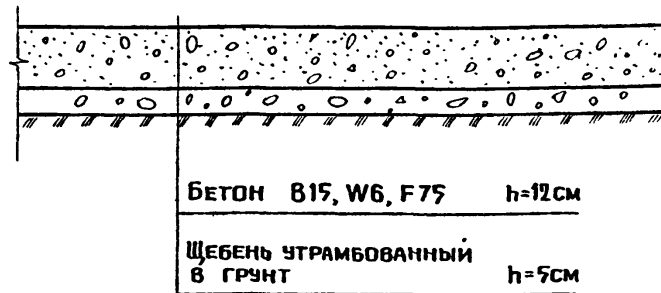

ЩЕБЕНОЧНОЕ ПОКРЫТИЕ (Щ)

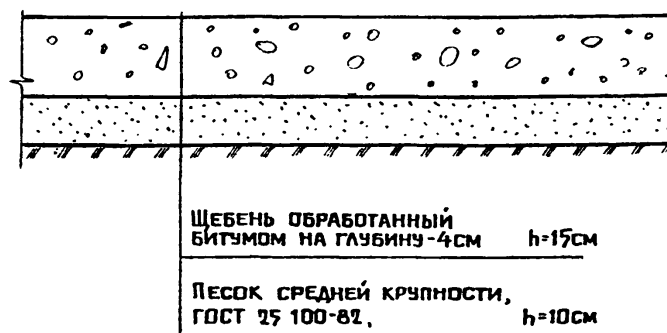

ПОКРЫТИЕ ВЫГУЛЬНО-КОРМОВЫХ ДВОРОВ ГРУНТ (ГР).

ОГРАЖДЕНИЕ ВЫГУЛЬНО-КОРМОВЫХ ДВОРОВ (ВАРИАНТ I)

ВХОДИТ В КОМПЛЕКТНУЮ ПОСТАВКУ ОБОРУДОВАНИЯ.

ОБЩИЕ УКАЗАНИЯ.

ЛЕТНИЙ ЛАГЕРЬ НА 200 КОРОВ ПАСТБИЩНОГО СОДЕРЖАНИЯ

РАЗРАБОТАН В 2^х ВАРИАНТАХ:

ВАРИАНТ I - с комплектной поставкой оборудования (комплект К-Р-10-1, разработанный НПО „Комплектживмаш“).

ВАРИАНТ II - с доильными установками УДА-Ф-12, остальное оборудование для сбора, первичной обработки и хранения молока доставляется с фермы на летний период.

Выбор варианта осуществляется при привязке к местным условиям в зависимости от наличия оборудования, конфигурации площадки и др. условий.

Выбор площадки для строительства летнего лагеря производится на расстоянии не ближе 300 м от селитебной территории, с подветренной стороны по отношению к ней.

Рельеф участка должен быть спокойным от 3‰ до 30‰.

Грунтовые воды не должны быть в зоне сезонного промерзания.

Планировка территории должна быть выборочной - только под сооружениями.

Имен. и подд. Подпись и дата Взам. инвент.

Типовой проект разработан в соответствии с действующими нормами и правилами

Главный инженер проекта

Г.А. АВРУСИНА

801-01-95.89-ГП

				ЛЕТНИЙ ЛАГЕРЬ НА 200 КОРОВ ПАСТБИЩНОГО СОДЕРЖАНИЯ		
ГИП	АВРУСИНА	<i>AB</i>		СТАДИЯ	ЛИСТ	ЛИСТОВ
НАЧ. ОТД.	ИВАНЕКО	<i>IV</i>		Р	1	5
Н. КОНТР.	КОРОЛЕВА	<i>KO</i>				
СА. ТЕХН.	ПАШИНИН	<i>PA</i>				
САЧ	АФОНИЧКИН	<i>AF</i>				
РУК. ГР.	ПАВЕЛЬЕВА	<i>PA</i>		ОБЩИЕ ДАННЫЕ		
АРХ.	ГРИШАЕВ	<i>GR</i>		ГИПРОНИСЕЛЬХОЗ		


Альбом 2

ТЕХНИКО-ЭКОНОМИЧЕСКИЕ ПОКАЗАТЕЛИ

№ п.п.	НАИМЕНОВАНИЕ	ЕД. ИЗМ.	ПОКАЗАТЕЛИ
1.	Площадь территории комплекса	га	0,74
2.	Плотность застройки	%	51,62
3.	Площадь застройки		3820,02
	в т.ч. выгульно-кормовые дворы	м ²	2478,0
4.	Проезды и площадки с щебеночным покрытием	м ²	1661
	- с цементнобетонным покрытием	м ²	391
5.	Ограждение территории (канавы)	п.м. м ³	361 / 195


ЭКСПЛИКАЦИЯ ЗДАНИЙ (СООРУЖЕНИЙ)

№ п.п.	НАИМЕНОВАНИЕ ЗДАНИЙ (СООРУЖЕНИЙ)	ЕД. ИЗМ.	ПЛОЩАДЬ ЗАСТРОЙКИ	ПРИМЕЧАНИЕ
1.	Доильная площадка на одну установку УДА-Ф-12 с машинным блоком	1	244,4	801-5-76.89
2.	Навес теневой на 100 коров (вариант I)	2	315,8	801-9-56.89
3.	Родильное отделение на 17 коров для летнего лагеря	1	528,5	801-3-91.89
4.	Дезбарьер для животноводческих комплексов и ферм	1	38,1	807-11-4
5.	Ванна для обработки копыт	1	18,0	807-11-4
6.	Бункер для хранения сухих кормов БСК-10	1	4,0	
7.	Выгульно-кормовой двор	2	1137,0	
8.	Преддоильная площадка	2	64,0	
9.	Площадка для навоза	2	40,0	
10.	Уборная на 2 очка	1	5,72	191-115-92
11.	Скотопрогон	2	50,0	
12.	Комплектная трансформаторная подстанция	1		4-07-3-272
13.	Жижесборник	3		

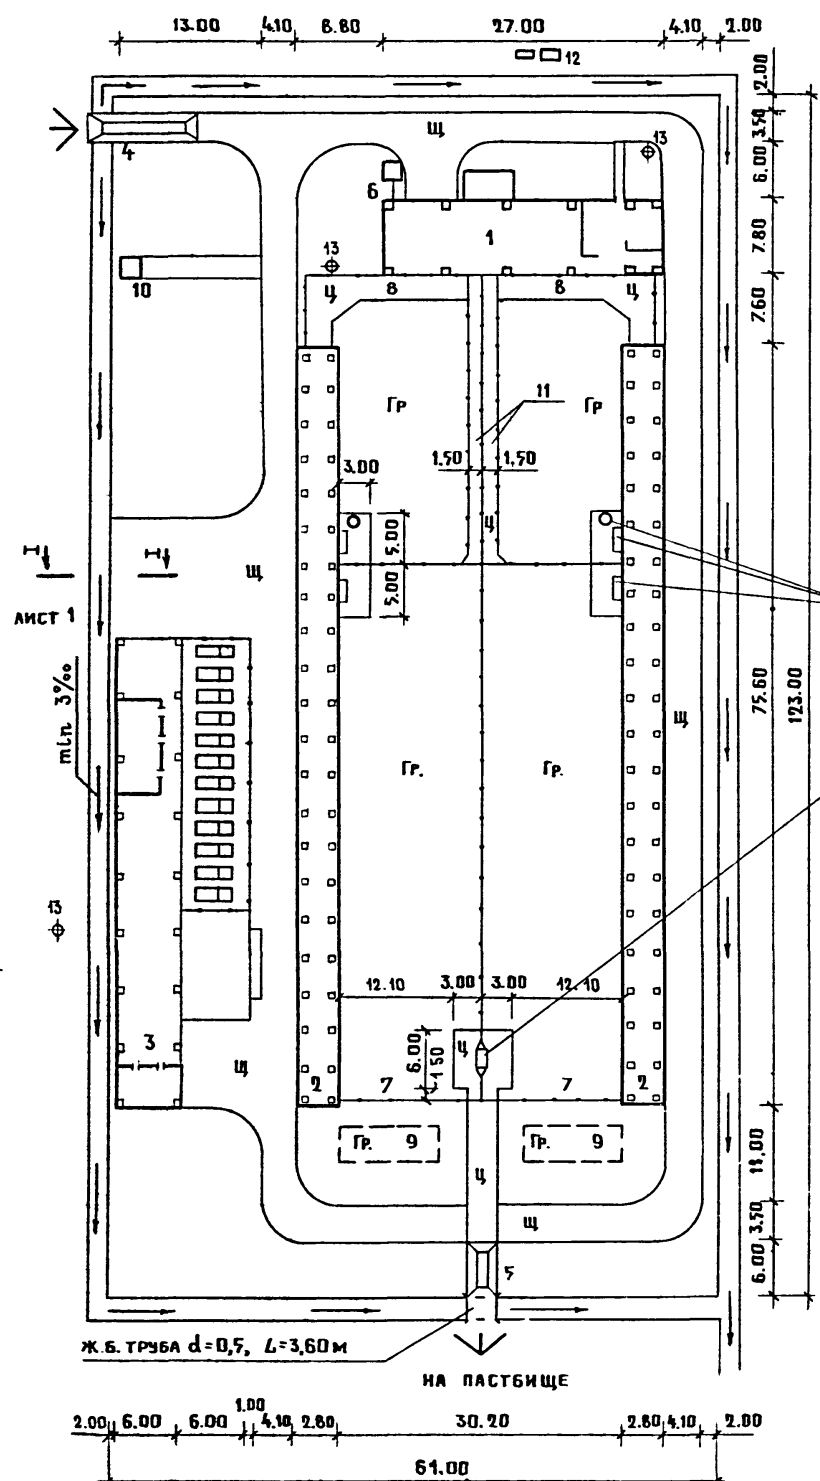

АС	ЯНОВСКИЙ	И.И.
БК	РЫБКИН	В.И.
СЗ	КРОЧКОВА	С.И.
ЗС	ДЕМЕНТЬЕВА	В.И.
Име.п. подл.	Подпись и дата	Взам. инв.п.

801-01-95.89 - ГП			
ЛЕТНИЙ ЛАГЕРЬ НА 200 КОРОВ ПАСТБИЩНОГО СОДЕРЖАНИЯ			
ГИП	АВРУСИНА	И.И.	СТАДИЯ
НАЧ. ОТА	ИВАНЕКО	В.И.	ЛИСТ
И. КОНТР.	КОРОЛЕВА	Т.И.	ЛИСТОВ
ГЛ. ТЕХН.	ВАЩИННИ	С.И.	Р
ГАП	АФОНИЧКИН	С.И.	
РЭК. ГР.	ПАВЕЛЬЕВА	Т.И.	
АРХ.	ГРИШАЕВ	С.И.	
СХЕМА ГЕНЕРАЛЬНОГО ПЛАНА (ВАРИАНТ I) М 1:500			ГИПРОНИСЕЛЬХОЗ

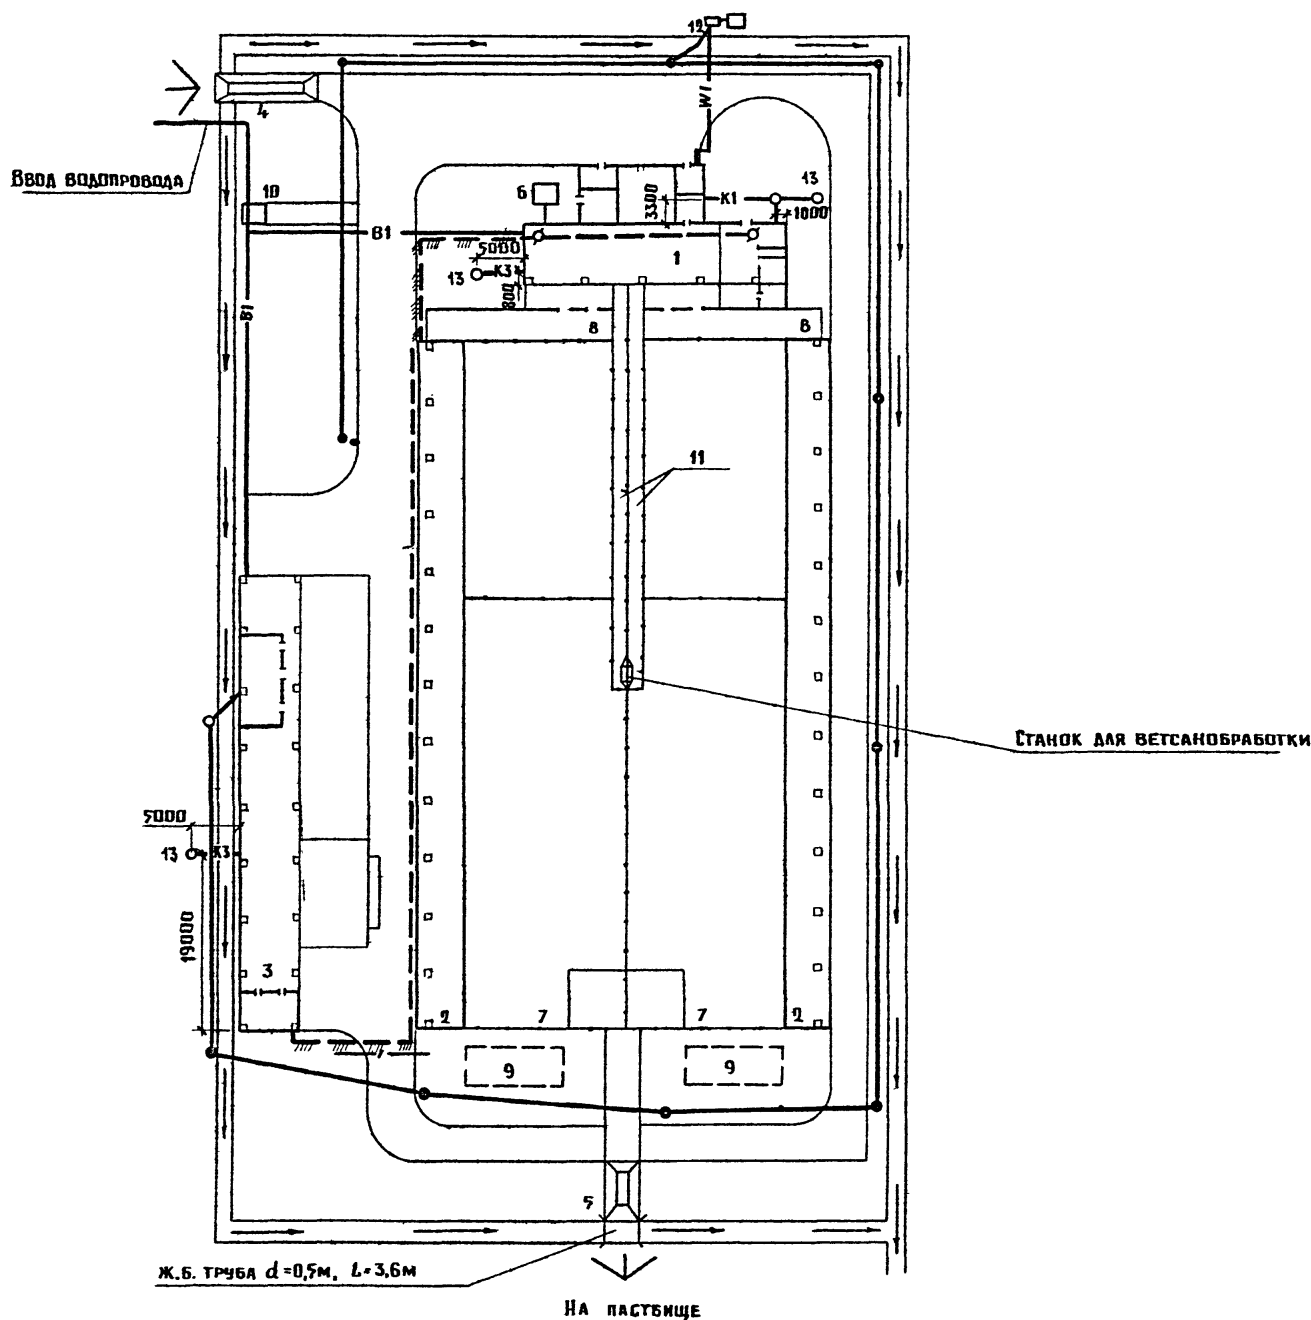

ЭКСПЛИКАЦИЯ ЗДАНИЙ (СООРУЖЕНИЙ)

№ п.п.	НАИМЕНОВАНИЕ ЗДАНИЙ (СООРУЖЕНИЙ)	КОЛ.	ПЛОЩАДЬ ЗАСТРОЙКИ	ПРИМЕЧАНИЕ
1.	ДОИЛЬНО-МОЛОЧНЫЙ БЛОК НА ОДНУ УСТАНОВКУ УДА-Ф-12	1	250,1	801-5-74.89
2.	ТЕНЕВОЙ НАВЕС НА 100 КОРОВ (ВАРИАНТ II)	2	324,0	801-9-57.89
3.	РОДИЛЬНОЕ ОТДЕЛЕНИЕ НА 17 КОРОВ ДЛЯ ЛЕТНЕГО ЛАГЕРЯ	1	528,5	801-3-91.89
4.	ДЕЗБАРЬЕР ДЛЯ ЖИВОТНОВОДЧЕСКИХ КОМПЛЕКСОВ И ФЕРМ	1	38,1	807-11-4
5.	БАННА ДЛЯ ОБРАБОТКИ КОПЫТ	1	18,0	807-11-4
6.	БУНКЕР ДЛЯ ХРАНЕНИЯ СУХИХ КОРМОВ БСК-10	1	4	
7.	ВЫГУЛЬНО-КОРМОВОЙ ДВОР	2	122,4	
8.	ПРЕАДОИЛЬНАЯ ПЛОЩАДКА	2	60	
9.	ПЛОЩАДКА ДЛЯ НАВОЗА	2	40	
10.	УБОРНАЯ НА 2 ОЧКА	1	5,72	191-115-92
11.	СКОТОПРОГОН	2	63	
12.	КОМПЛЕКТНАЯ ТРАНСФОРМАТОРНАЯ ПОДСТАНЦИЯ	1		407-3-272
13.	ШИШЕСБОРНИК			

УСЛОВНЫЕ ОБОЗНАЧЕНИЯ

- W1 — КАБЕЛЬНАЯ ЛИНИЯ 380/220 В
- ● — ВОЗДУШНАЯ ЛИНИЯ 380/220 В
- /// /// /// КАБЕЛЬ СВЯЗИ, ПРОЛОЖЕННЫЙ В ЗЕМЛЕ
- — — КАБЕЛЬ СВЯЗИ НА СТЕНЕ
- K1 — БЫТОВАЯ КАНАЛИЗАЦИЯ
- K3 — ПРОИЗВОДСТВЕННАЯ КАНАЛИЗАЦИЯ
- B1 — ХОЗЯЙСТВЕННО-ПИТЬЕВОЙ ВОДОПРОВОД

СОГЛАСОВАНО:	
ВК	Р. БИКИН
ЭС	ВЕРШИНСКИЙ
СС	ПОВИНИКОВА
ИНВ. П. ПОДП.	ВЗАМ. ИНВ. П.

801-01-95.89-ГП			
ЛЕТНИЙ ЛАГЕРЬ НА 200 КОРОВ ПАСТБИЩНОГО СОДЕРЖАНИЯ			
ГИП	АВРУСИНА	Л.Б.	СТАДИЯ ЛИСТ
НАЧ. ОТД.	ИВАНЕКО	Л.В.	ЛИСТОВ
Н. КОНТР.	КОРОЛЕВА	К.В.	Р
ТАП	АФОНЧКИН	А.В.	5
РУК. ГР.	ПАВЕЛЬЕВА	Т.А.	
СТ. ИНЖ.	ЕФИМОВА	Е.В.	
СВОДНЫЙ ПЛАН ИНЖЕНЕРНЫХ СЕТЕЙ (ВАРИАНТ II)			ГИПРОНИСЕЛЬХОЗ



КАЛЕНДАРНЫЙ ПЛАН СТРОИТЕЛЬСТВА


№ п.п.	НАИМЕНОВАНИЕ ЗДАНИЙ, СООРУЖЕНИЙ ИЛИ ВИДОВ РАБОТ	СМЕТНАЯ СТОИМОСТЬ СМР ТЫС. РУБ.	ПРОДОЛЖИТЕЛЬНОСТЬ СТРОИТЕЛЬСТВА, МЕС.				
			I	II	III	IV	V
1.	ПОДГОТОВКА ТЕРРИТОРИИ СТРОИТЕЛЬСТВА	0,12					
2.	ДОМИЛЬНАЯ ПЛОЩАДКА НА ОДНУ УСТАНОВКУ УДА-Ф-12 С МАШИНЫМ БЛОКОМ	10,81					
3.	ТЕНЕВОЙ НАВЕС НА 100 КОРОВ (ВАРИАНТ I) - ДВА СООРУЖЕНИЯ	9,8					
4.	РОДИЛЬНОЕ ОТДЕЛЕНИЕ НА 17 КОРОВ ДЛЯ ЛЕТНЕГО ЛАГЕРЯ	16,0					
5.	ПРОЧИЕ СООРУЖЕНИЯ	0,74					
6.	СЕТИ ЭЛЕКТРОСНАБЖЕНИЯ, СВЯЗИ, СИГНАЛИЗАЦИИ	2,7					
7.	НАРУЖНЫЕ СЕТИ И СООРУЖЕНИЯ ВОДОСНАБЖЕНИЯ И КАНАЛИЗАЦИИ	6,3					
8.	ПРОЕЗДЫ, ПЛОЩАДКИ, ОГРАЖДЕНИЯ	11,66					

ЭКСПЛИКАЦИЯ ЗДАНИЙ (СООРУЖЕНИЙ)

№ п.п.	НАИМЕНОВАНИЕ ЗДАНИЙ (СООРУЖЕНИЙ)	ЕД. ИЗМ.	ПЛОЩАДЬ ЗАСТРОЙКИ	ПРИМЕЧАНИЕ
1.	ДОМИЛЬНАЯ ПЛОЩАДКА НА ОДНУ УСТАНОВКУ УДА-Ф-12 С МАШИНЫМ БЛОКОМ	1	244,4	801-5-76.89
2.	НАВЕС ТЕНЕВОЙ НА 100 КОРОВ (ВАРИАНТ I)	2	315,8	801-9-56.89
3.	РОДИЛЬНОЕ ОТДЕЛЕНИЕ НА 17 КОРОВ ДЛЯ ЛЕТНЕГО ЛАГЕРЯ	1	528,5	801-3-91.89
4.	ДЕЗБАРЬЕР ДЛЯ ЖИВОТНОВОДЧЕСКИХ КОМПЛЕКСОВ И ФЕРМ	1	38,1	807-11-4
5.	ВАННА ДЛЯ ОБРАБОТКИ КОПЫТ	1	18,0	807-11-4
6.	БУНКЕР ДЛЯ ХРАНЕНИЯ СУХИХ КОРМОВ БСК-10	1	4,0	
7.	ВЫГУЛЬНО-КОРМОВОЙ ДВОР	2	1137,0	
8.	ПРЕДДОМИЛЬНАЯ ПЛОЩАДКА	2	64,0	
9.	ПЛОЩАДКА ДЛЯ НАВОЗА	2	40,0	
10.	УБОРНАЯ НА 2 ОЧКА	1	5,72	191-115-92
11.	СКОТОПРОГОН	2	50,0	
12.	КОМПЛЕКТНАЯ ТРАНСФОРМАТОРНАЯ ПОДСТАНЦИЯ	1		407-3-272
13.	ЖИЖЕСБОРНИК	3		

УСЛОВНЫЕ ОБОЗНАЧЕНИЯ

- ОТКРЫТЫЕ СКЛАДСКИЕ ПЛОЩАДКИ
- ЗОНЫ РАЗМЕЩЕНИЯ ВРЕМЕННЫХ ЗДАНИЙ И СООРУЖЕНИЙ
- ДВИЖЕНИЕ МОНТАЖНОГО КРАНА

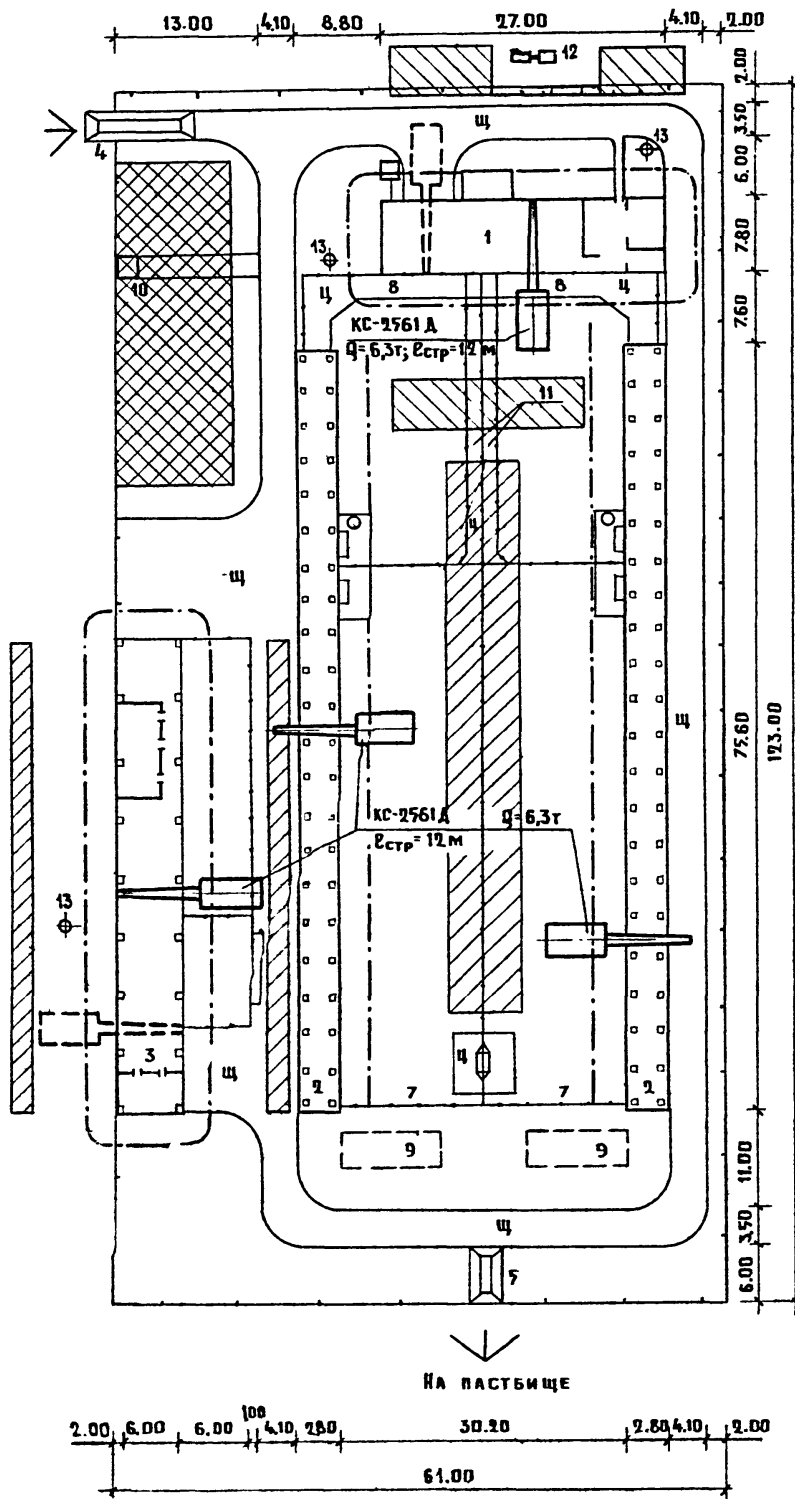


ИМЕНА ПОДА. ПОДАЧЬ И ДАТА ВЗАМ. ИНВ. И

801-01-95.89 - 0С			
ЛЕТНИЙ ЛАГЕРЬ НА 200 КОРОВ ПАСТБИЩНОГО СОДЕРЖАНИЯ			
СТАДИЯ	ЛИСТ	ЛИСТОВ	
Р		1	
ГИП	АВРУСИНА		
НАЧ. ОТД.	ЧЕРЕПАШЕНЦ		
ГЛ. СПЕЦ.	ЛУРЬЕ		
СТ. ИНЖ.	ФАНЕРМАН		
СТРОЙПЛАН (ВАРИАНТ I) М 1:500		ГИПРОНИСЕЛЬХОЗ	

ВЕДОМОСТЬ РАБОЧИХ ЧЕРТЕЖЕЙ ОСНОВНОГО КОМПЛЕКТА МАРКИ ТХ

№	НАИМЕНОВАНИЕ	ПРИМЕЧАНИЕ
1	СХЕМА ТЕХНОЛОГИЧЕСКИХ ПОТОКОВ (ВАРИАНТ I)	
2	СХЕМА ТЕХНОЛОГИЧЕСКИХ ПОТОКОВ (ВАРИАНТ II)	

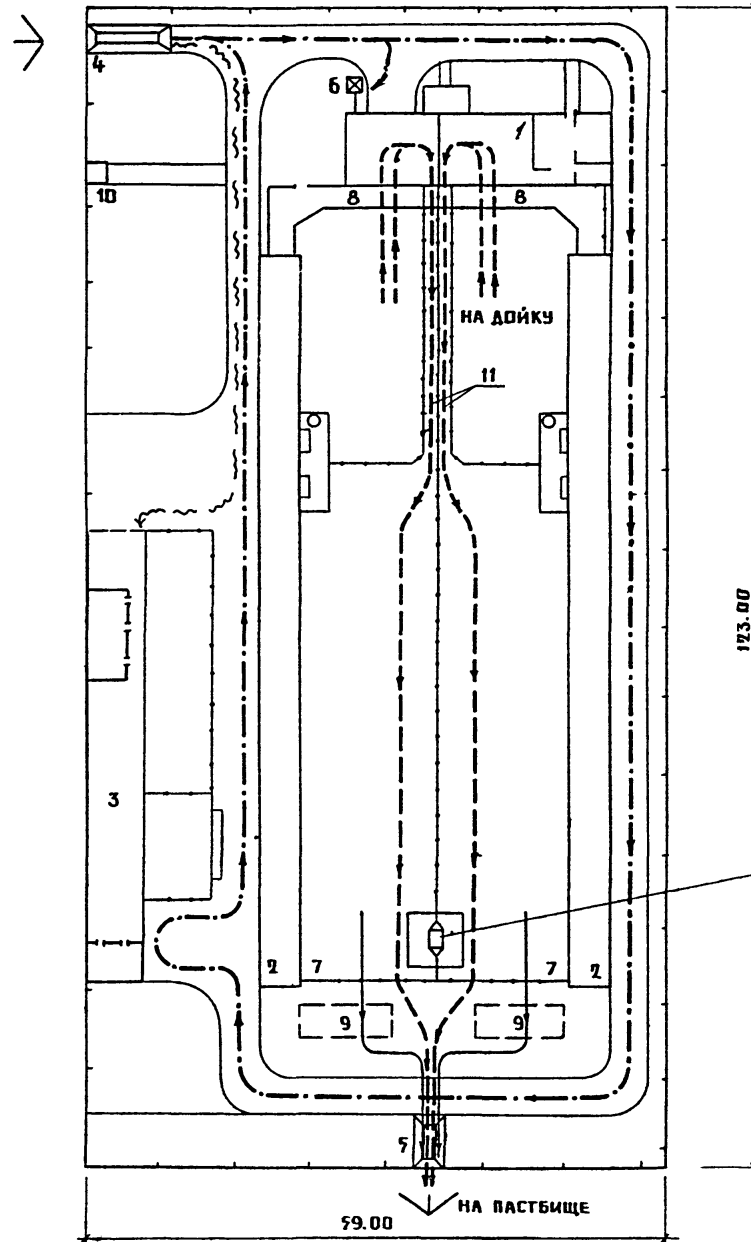

ЭКСПЛИКАЦИЯ ЗДАНИЙ (СООРУЖЕНИЙ)


№ п.п.	НАИМЕНОВАНИЕ ЗДАНИЙ (СООРУЖЕНИЙ)	КОЛ.	ПЛОЩАДЬ ЗАСТРОЙКИ	ПРИМЕЧАНИЕ
1.	ДОИЛЬНАЯ ПЛОЩАДКА НА ОДНУ УСТАНОВКУ ЧДЛ-Ф-12 С МАШИНЫМ БЛОКОМ	1	244,4	801-5-76,89
2.	ТЕНЕВОЙ НАВЕС НА 100 КОРОВ (ВАРИАНТ I)	2	315,8	801-9-56,89
3.	РОДИЛЬНОЕ ОТДЕЛЕНИЕ НА 17 КОРОВ ДЛЯ ЛЕТНЕГО ЛАГЕРЯ	1	528,5	801-3-91,89
4.	ДЕЗБАРЬЕР ДЛЯ ЖИВОТНОВОДЧЕСКИХ КОМПЛЕКСОВ И ФЕРМ	1	38,1	807-11-4
5.	ВАННА ДЛЯ ОБРАБОТКИ КОПЫТ		18,0	807-11-4
6.	БУНКЕР ДЛЯ ХРАНЕНИЯ СУХИХ КОРМОВ БСК-10	1	4,0	
7.	ВЫГУЛЬНО-КОРМОВОЙ ДВОР	2	1137,0	
8.	ПРЕДДОИЛЬНАЯ ПЛОЩАДКА	2	64,0	
9.	ПЛОЩАДКА ДЛЯ НАВОЗА	2	40,0	
10.	УБОРНАЯ НА 2 ОЧКА	1	5,72	191-115-92
11.	СКОТОПРОГОН	2	50,0	

УСЛОВНЫЕ ОБОЗНАЧЕНИЯ

- ЖИВОТНЫЕ
- - - КОРМА
- НАВОЗ
- ~ ПОДСТИЛКА

Имя и подл. Подпись и дата. Взам. инв. №

				801-01-95.89-ТХ		
				ЛЕТНИЙ ЛАГЕРЬ НА 200 КОРОВ ПАСТБИЩНОГО СОДЕРЖАНИЯ		
ГИП	АВРУШИНА	<i>AB</i>		СТАДИЯ	ЛИСТ	ЛИСТОВ
НАЧ. ОТД.	ИВАНЕКО	<i>IK</i>		Р	1	2
Н. КОНТР.	КОРОЛЕВА	<i>KK</i>	02.89			
ГЛ. ТЕХ.	ПАЦИНИН	<i>PK</i>		СХЕМА ТЕХНОЛОГИЧЕСКИХ ПОТОКОВ (ВАРИАНТ I)		
РУК. ГР.	СМИРНОВА	<i>SK</i>		ГИПРОНИСЕЛЬХОЗ		
ИНЖЕНЕР	НИКОЛАИ	<i>NK</i>				

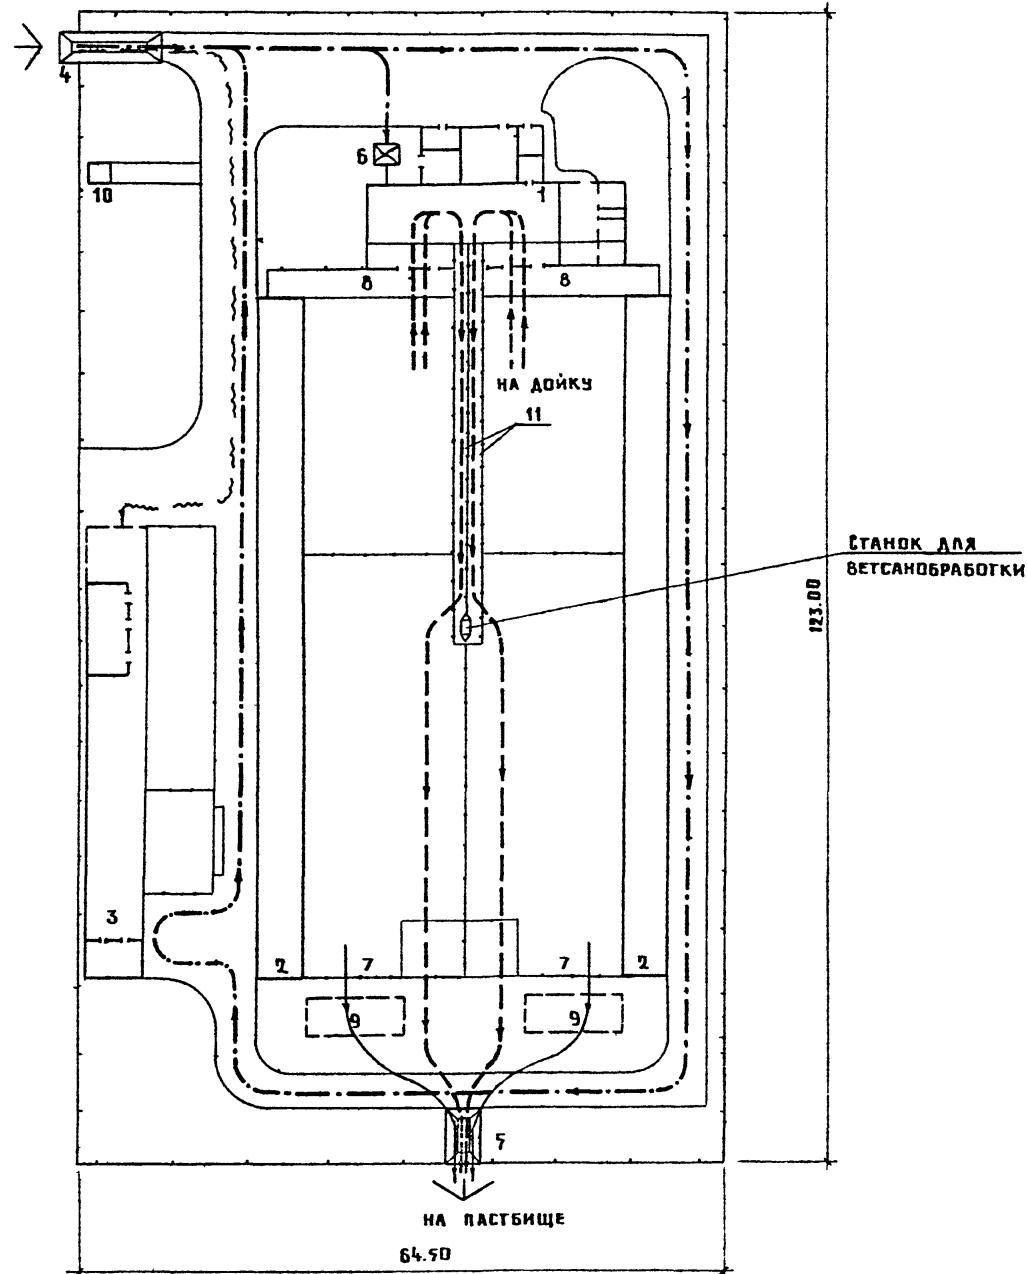

Экспликация зданий (сооружений)

№ п.п.	Наименование зданий (сооружений)	Кол.	Площадь застройки	Примечание
1.	Доильно-молочный блок на одну установку УДЛ-Ф-12	1	250,1	801-5-74.89
2.	Теневой навес на 100 коров (вариант II)	2	324,0	801-9-57.89
3.	Родильное отделение на 17 коров для летнего лагеря	1	528,5	801-3-91.89
4.	Дезбарьер для животноводческих комплексов и ферм	1	38,1	807-11-4
5.	Ванна для обработки копыт	1	18,0	807-11-4
6.	Бункер для хранения сухих кормов БСК-10	1	4	
7.	Выгульно-кормовой двор	2	1224	
8.	Преддоильная площадка	2	60	
9.	Площадка для навоза	2	40	
10.	Уборная на 2 очка	1	5,72	191-115-92
11.	Скотопрогон	2	63	

Условные обозначения

- — — — — Животные
- — — — — Корма
- — — — — Навоз
- — — — — Подстилка

В.И. ПОДАЛ. ПОДПИСЬ И ДАТА ВЗАМ. ИНЖ.И

801-01-95.89-ТХ			
Летний лагерь на 200 коров ластбищного содержания			
ГИП	АВРУСИНА	АВ	
НАЧ. ОТД.	ИВАНЕКО	ИВ	
Н. КОНТР.	КОРОЛОВА	КОР	02.89
ГЛ. ТЕХН.	ПАЦИНИН	ПА	
РЧК. ГР.	СМИРНОВА	СМ	
ИНЖЕНЕР	НИКОЛАИ	НИ	
СХЕМА ТЕХНОЛОГИЧЕСКИХ ПОТОКОВ (ВАРИАНТ II)			ГИПРОНИСЕЛЬХОЗ

№ по генплану	Наименование объекта	Площадь, м ²		Строительный объем м ³	Фундаменты			Каркас	Перекрытие	Покрытие		Кровля			Стены		Перегородки	Заполнение проемов			Примечание
		застройки	общая		под колонны	под рамы	под стены			фермы балки	плиты	пароизоляция	утеплитель	ковер	наружные	внутренние		окон	дверей	ворот	
1	Доильная площадка на одну установку УДА-Ф-12 с машинным блоком т.п. 801-5-76.89	244,4	241,3	609,1	СБОРНЫЕ ЖЕЛЕЗОБЕТОННЫЕ ФУНДАМЕНТЫ ПО ГОСТ 24092-80			СБОРНЫЕ ЖЕЛЕЗОБЕТОННЫЕ КОЛОННЫ ПО ГОСТ 1823.1-2		МЕТАЛЛИЧЕСКИЕ БАЛКИ И ПРОГОНЫ				АСБЕСТОЦЕМЕНТНЫЕ ВОЛНИСТЫЕ ЛИСТЫ ПО ГОСТ 16233-77	АСБЕСТОЦЕМЕНТНЫЕ ВОЛНИСТЫЕ ЛИСТЫ ПО ГОСТ 16233-77		АСБЕСТОЦЕМЕНТНЫЕ ЛИСТЫ ПО ГОСТ 18124-75	ДЕРЕВЯНЫЕ ПО ГОСТ 12506-81	ДЕРЕВЯНЫЕ ПО ГОСТ 6629-88		
2	Навес теневой на 100 коров (вариант I) т.п. 801-9-56.89	315,8	—	—	МОНОЛИТНЫЙ БЕТОННЫЙ															КОМПЛЕКТ ОБОРУДОВАНИЯ ИСПОЛНЕНИЯ ДЛЯ ЛЕТНИХ ЛАГЕРЕЙ К-Р-10-1	
3	Родильное отделение на 17 коров для летнего лагеря т.п. 801-3-91.89	528,5	522,0	998,4	СБОРНЫЕ ЖЕЛЕЗОБЕТОННЫЕ ФУНДАМЕНТЫ ПО ГОСТ 24092-80			СБОРНЫЕ ЖЕЛЕЗОБЕТОННЫЕ КОЛОННЫ СЕРИИ 1823.1-2		МЕТАЛЛИЧЕСКИЕ БАЛКИ И ПРОГОНЫ				АСБЕСТОЦЕМЕНТНЫЕ ВОЛНИСТЫЕ ЛИСТЫ ПО ГОСТ 16233-77	АСБЕСТОЦЕМЕНТНЫЕ ВОЛНИСТЫЕ ЛИСТЫ ПО ГОСТ 16233-77		АСБЕСТОЦЕМЕНТНЫЕ ЛИСТЫ ПО ГОСТ 18124-75	ДЕРЕВЯНЫЕ ПО ГОСТ 12506-81	ДЕРЕВЯНЫЕ ПО ГОСТ 6629-88		
4	Дезбарьер для животноводческих комплексов и ферм т.п. 807-11-4	38,1	—	—																	
5	Ванна для обработки корыт т.п. 807-11-4 -применительно	18,0	—	—																	
10	Уборная на 1 очка т.п. 191-115-92	5,72	4,32	16,6			БУТОВЫЕ ИЛИ БУТОБЕТОННЫЕ СТОЛБЧАТЫЕ		СТРОПИЛА-ДОЩАТЫЕ НАСАДННЫЕ				РУКОННАЯ	ДЕРЕВЯНЫЕ ШИТОВЫЕ			ФРАМУГИ ИНДИВИДУАЛЬНЫЕ	ДЕРЕВЯНЫЕ ИНДИВИДУАЛЬНЫЕ			

* Площадь застройки доильной площадки составляет 171.0 м².

Ведомость рабочих чертежей основного комплекта марки АС

№	Наименование	Примечание
1	Строительная характеристика зданий и сооружений (вариант I)	
2	Строительная характеристика зданий и сооружений (вариант II)	

ГИП	АВРУСИНА	АВ	801-01-95.89-АС		
НАЧ. ОД.	ГОМЗЯКОВ	ГЗ	ЛЕТНИЙ ЛАГЕРЬ НА 100 КОРОВ ПАСТБИЩНОГО СОДЕРЖАНИЯ		
Н. КОНТР.	ТРЕЙБАЧ	ТР			
ГЛ. КОНСТ.	ОЛЕШКО	ОЛ			
ГЛ. АРХ. ОД.	ГАВРИЛОВ	ГА	Стадия	Лист	Листов
ГАП	РОСЛЯКОВ	РО	Р	1	2
ГЛ. СПЕЦ.	ЯНКОВСКИЙ	ЯН	Строительная характеристика зданий и сооружений (вариант I)		
РУК. ГР.	ЛЕВИНСКАЯ	ЛВ	ГИПРОНИСЕЛЬХОЗ		
ИНЖ.	СИНЕВА	СИ			

Имя и дата подписи

Альбом 2

№ по генплану	Наименование объекта	Площадь, м ²		Строительный объем м ³	Фундаменты			Каркас	Перекрытие	Покрытие		Кровля			Стены		Перегородки	Заполнение проемов			Примечание
		застройки	общая		под колонны	под рамы	под стены			фермы балки	плиты	пароизоляция	утеплитель	ковер	наружные	внутренние		окон	дверей	борот	
1	Дояльно-молочный блок на одну установку УДА-Ф-12 т.п. 801-5-74.89	250,1	241,5	840,6						МЕТАЛЛИЧЕСКИЕ БАЛКИ И ПРОГОНЫ					АСБЕСТОЦЕМЕНТНЫЕ ВОЛНИСТЫЕ ЛИСТЫ ПО ГОСТ 16233-77		АСБЕСТОЦЕМЕНТНЫЕ ЛИСТЫ ПО ГОСТ 18124-75	ДЕРЕВЯНЫЕ ПО ГОСТ 12506-81	ДЕРЕВЯНЫЕ ПО ГОСТ 6629-88		
2	Теневой навес на 100 коров (Вариант II) т.п. 801-9-57.89	324,0	—	—	СБОРНЫЕ ЖЕЛЕЗОБЕТОННЫЕ ФУНДАМЕНТЫ ПО ГОСТ 24022-80		СБОРНЫЕ ЖЕЛЕЗОБЕТОННЫЕ КОЛОННЫ СЕРИИ 1.823.1-2			ИНДИВИДУАЛЬНАЯ МЕТАЛЛИЧЕСКАЯ ШЕРМА				АСБЕСТОЦЕМЕНТНЫЕ ВОЛНИСТЫЕ ЛИСТЫ ПО ГОСТ 16233-77							
3	Родильное отделение на 17 коров для летнего лагеря т.п. 801-3-91.89	528,5	522,0	998,4						МЕТАЛЛИЧЕСКИЕ БАЛКИ И ПРОГОНЫ				АСБЕСТОЦЕМЕНТНЫЕ ВОЛНИСТЫЕ ЛИСТЫ ПО ГОСТ 16233-77		АСБЕСТОЦЕМЕНТНЫЕ ЛИСТЫ ПО ГОСТ 18124-75	ДЕРЕВЯНЫЕ ПО ГОСТ 12506-81	ДЕРЕВЯНЫЕ ПО ГОСТ 6629-88			
4	Дезбарьер для животноводческих комплексов и ферм т.п. 807-11-4	38,1	—	—																	
5	Ванна для обработки копыт т.п. 807-11-4 - ПРИМЕНИТЕЛЬНО	18,0	—	—																	
10	Уборная на 20чка т.п. 191-115-92	5,72	4,32	16,6			БУТОВЫЕ ИЛИ БУТОБЕТОННЫЕ СТОЛБЧАТЫЕ			СТРОПИЛА-ДОЩАТЫЕ НАСАДОННЫЕ				РУЧОНАЯ	ДЕРЕВЯНЫЕ ЦИТОВЫЕ			ФРАМУГИ-ИНДИВИДУАЛЬНЫЕ	ДЕРЕВЯНЫЕ ИНДИВИДУАЛЬНЫЕ		

Указ. и подл. Подпись и дата. Изм. инв. №

801-01-95.89 - АС		ЛЕТНИЙ ЛАГЕРЬ НА 200 КОРОВ ПАСТИЩНОГО СОДЕРЖАНИЯ		
ГМП	АВРУСИНА	А.С.	СТАДИЯ	ЛИСТ
НАЧ. ОУД.	ГОМЗЯКОВ	Н.И.	Р	2
Н. КОНТР.	ТРЕЙБАХ	Т.И.	ЛИСТОВ	
ГА КОНСТ.	ОЛЕШКО	О.И.		
ГА АРХ. ОУД.	ГАВРИЛОВ	В.И.		
ГА П.	РОСАКОВ	В.В.		
ГА СПЕЦ.	ЯКОВСКИЙ	М.И.		
РУК. ГР.	ЛЕВИНСКАЯ	Л.С.	СТРОИТЕЛЬНАЯ ХАРАКТЕРИСТИКА ЗАДАНИИ И СООБРУЖЕНИЯ (ВАРИАНТ II)	
ИНЖ.	СИНЕВА	У.С.	ГИПРОНИСЕЛЬХОЗ	