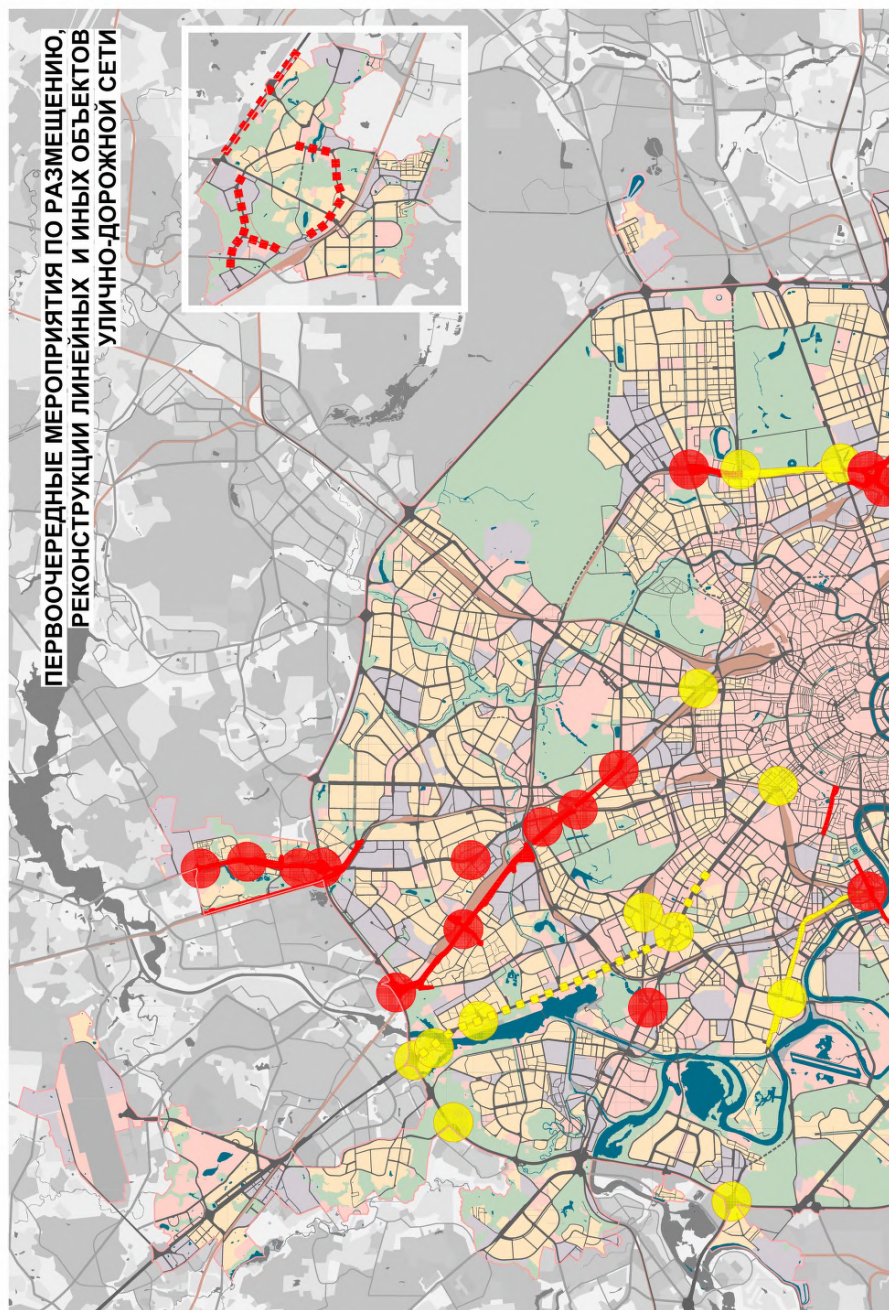


Первоочередные мероприятия
по размещению, реконструкции
линейных и иных объектов улично-
дорожной сети

Масштаб 1:50000



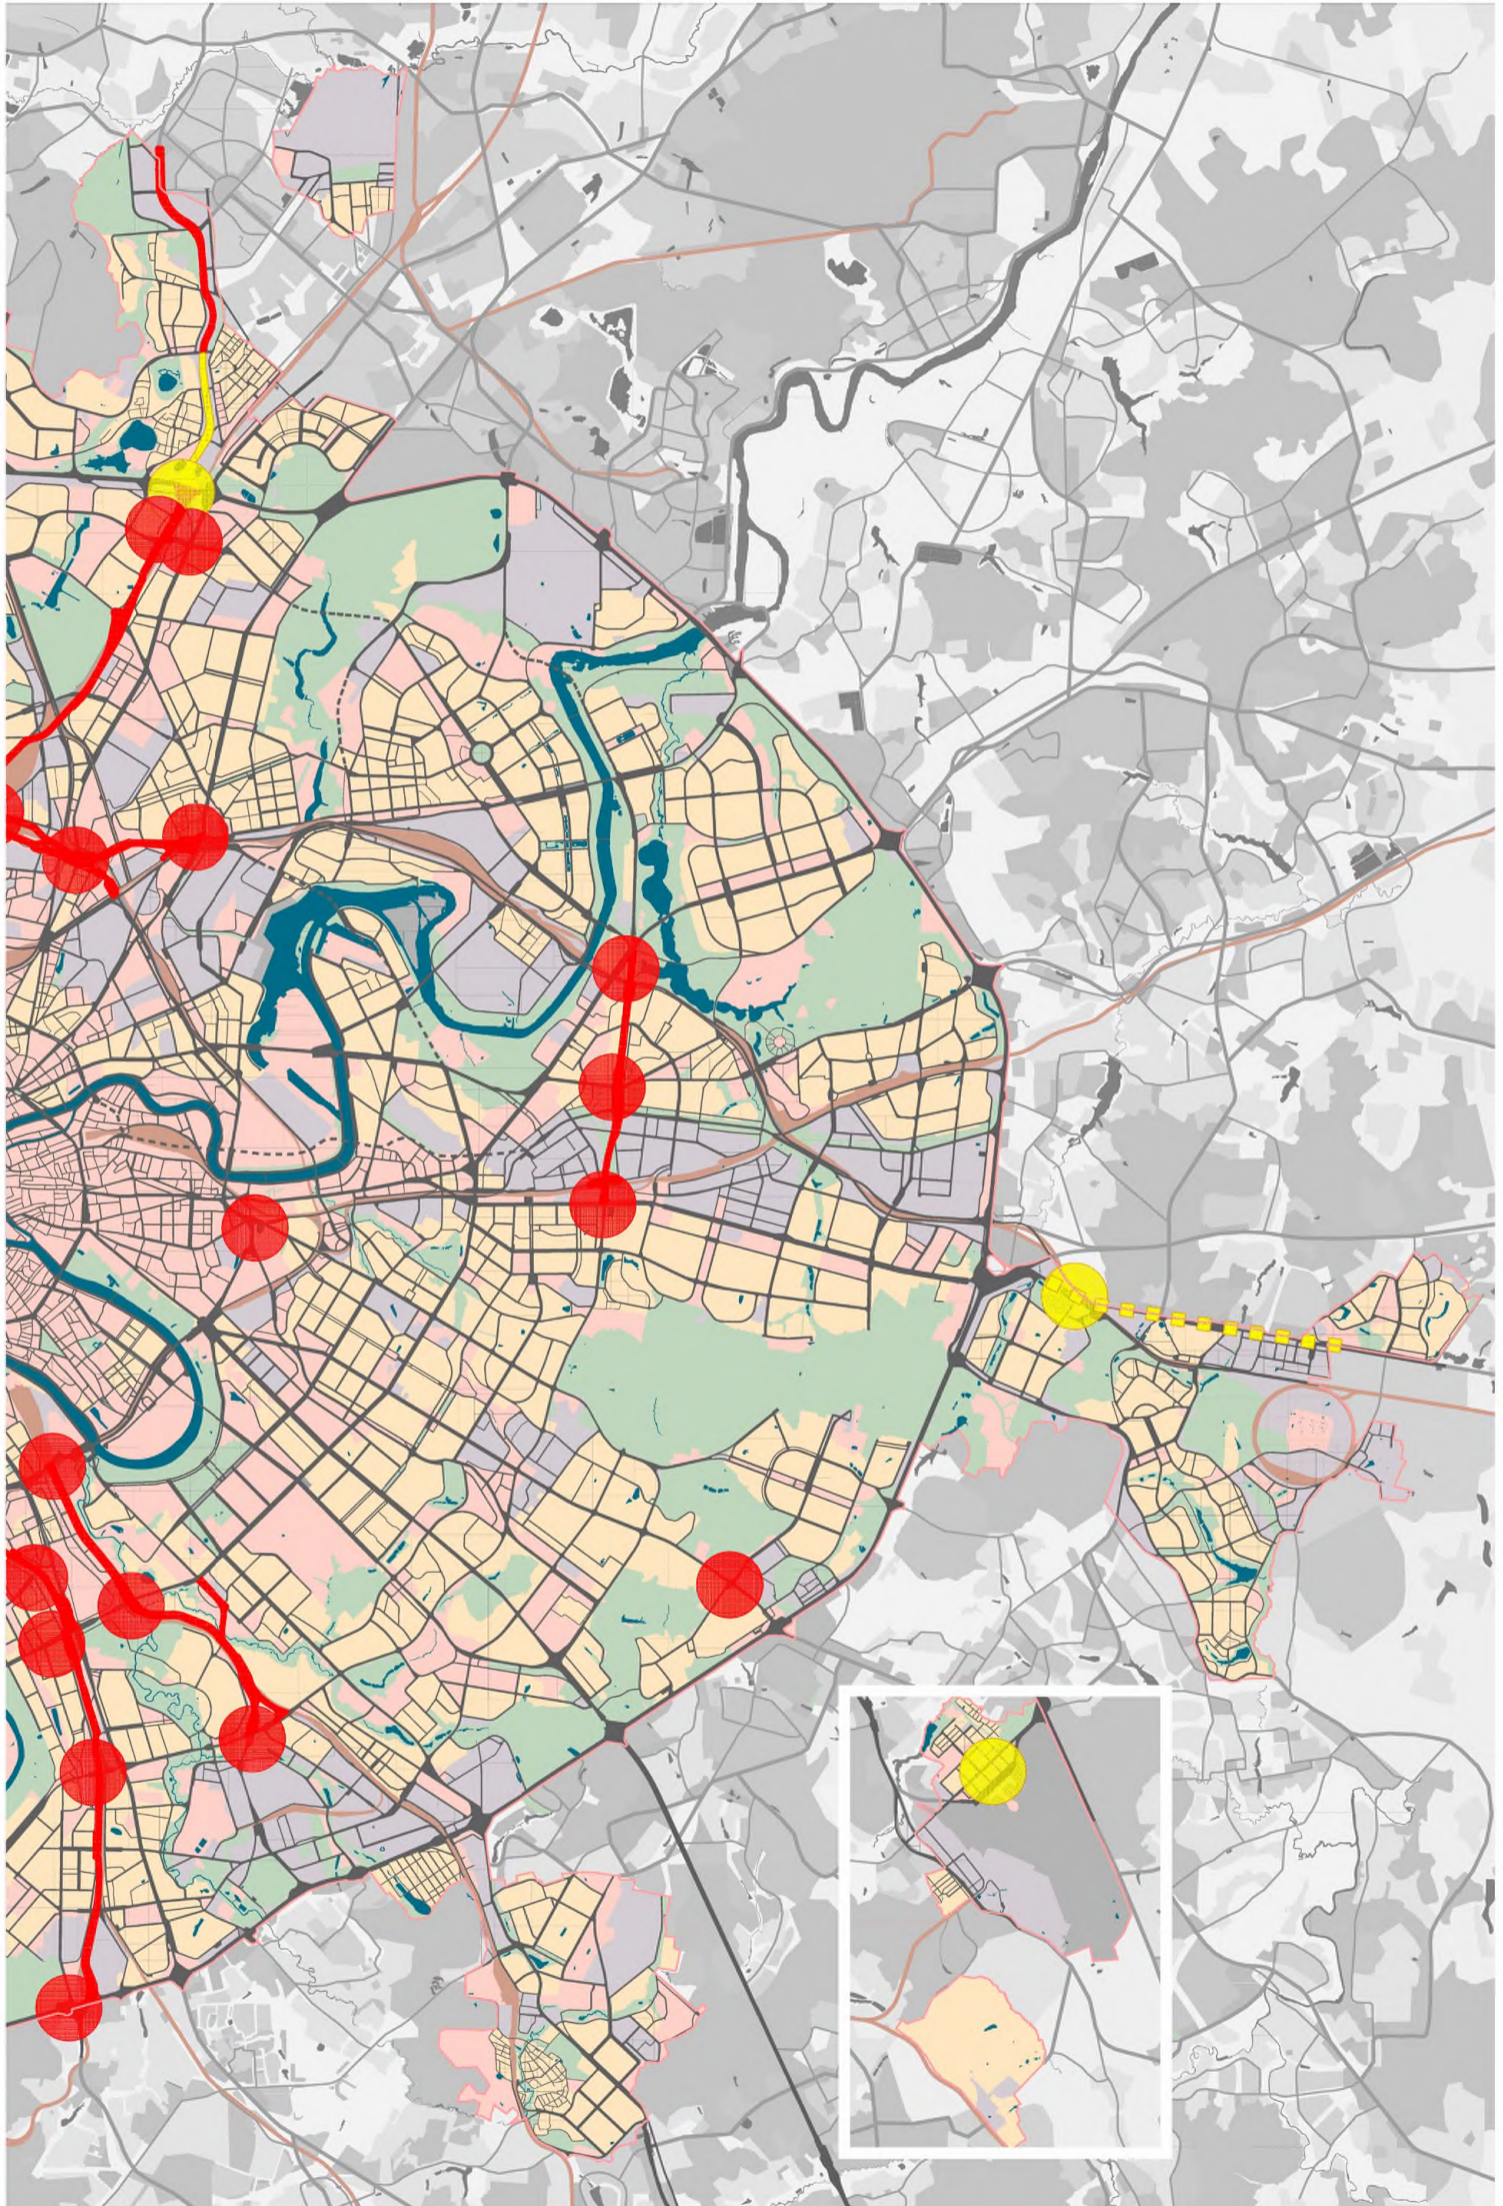


СХЕМА РАСПОЛОЖЕНИЯ ЛИСТОВ КАРТЫ

МАСШТАБ 1:50000



1

- НОМЕР СТРАНИЦЫ АТЛАСА, НА КОТОРОЙ РАСПОЛОЖЕН
СООТВЕТСТВУЮЩИЙ ЛИСТ КАРТЫ

УСЛОВНЫЕ ОБОЗНАЧЕНИЯ:

РЕКОНСТРУКЦИЯ И СТРОИТЕЛЬСТВО ОБЪЕКТОВ:

 - реконструкция объектов улично-дорожной сети

 - строительство объектов улично-дорожной сети города

 - реконструкция и строительство транспортных сооружений

ЗАВЕРШЕНИЕ РЕКОНСТРУКЦИИ И СТРОИТЕЛЬСТВА ОБЪЕКТОВ:

 - реконструкция объектов улично-дорожной сети

 - строительство объектов улично-дорожной сети города


 - реконструкция и строительство транспортных сооружений

Предусмотренные Генеральным планом города Москвы мероприятия по планированию строительства, реконструкции объектов капитального строительства, капитального ремонта, затрагивающие конструктивные элементы зданий, сооружений, не распространяются на территории памятников и ансамблей, включенных в единый государственный реестр объектов культурного наследия, на территории вновь выявленных объектов культурного наследия, а также на территории в габаритах указанных объектов, для которых границы территорий объектов культурного наследия не установлены


A1



A2

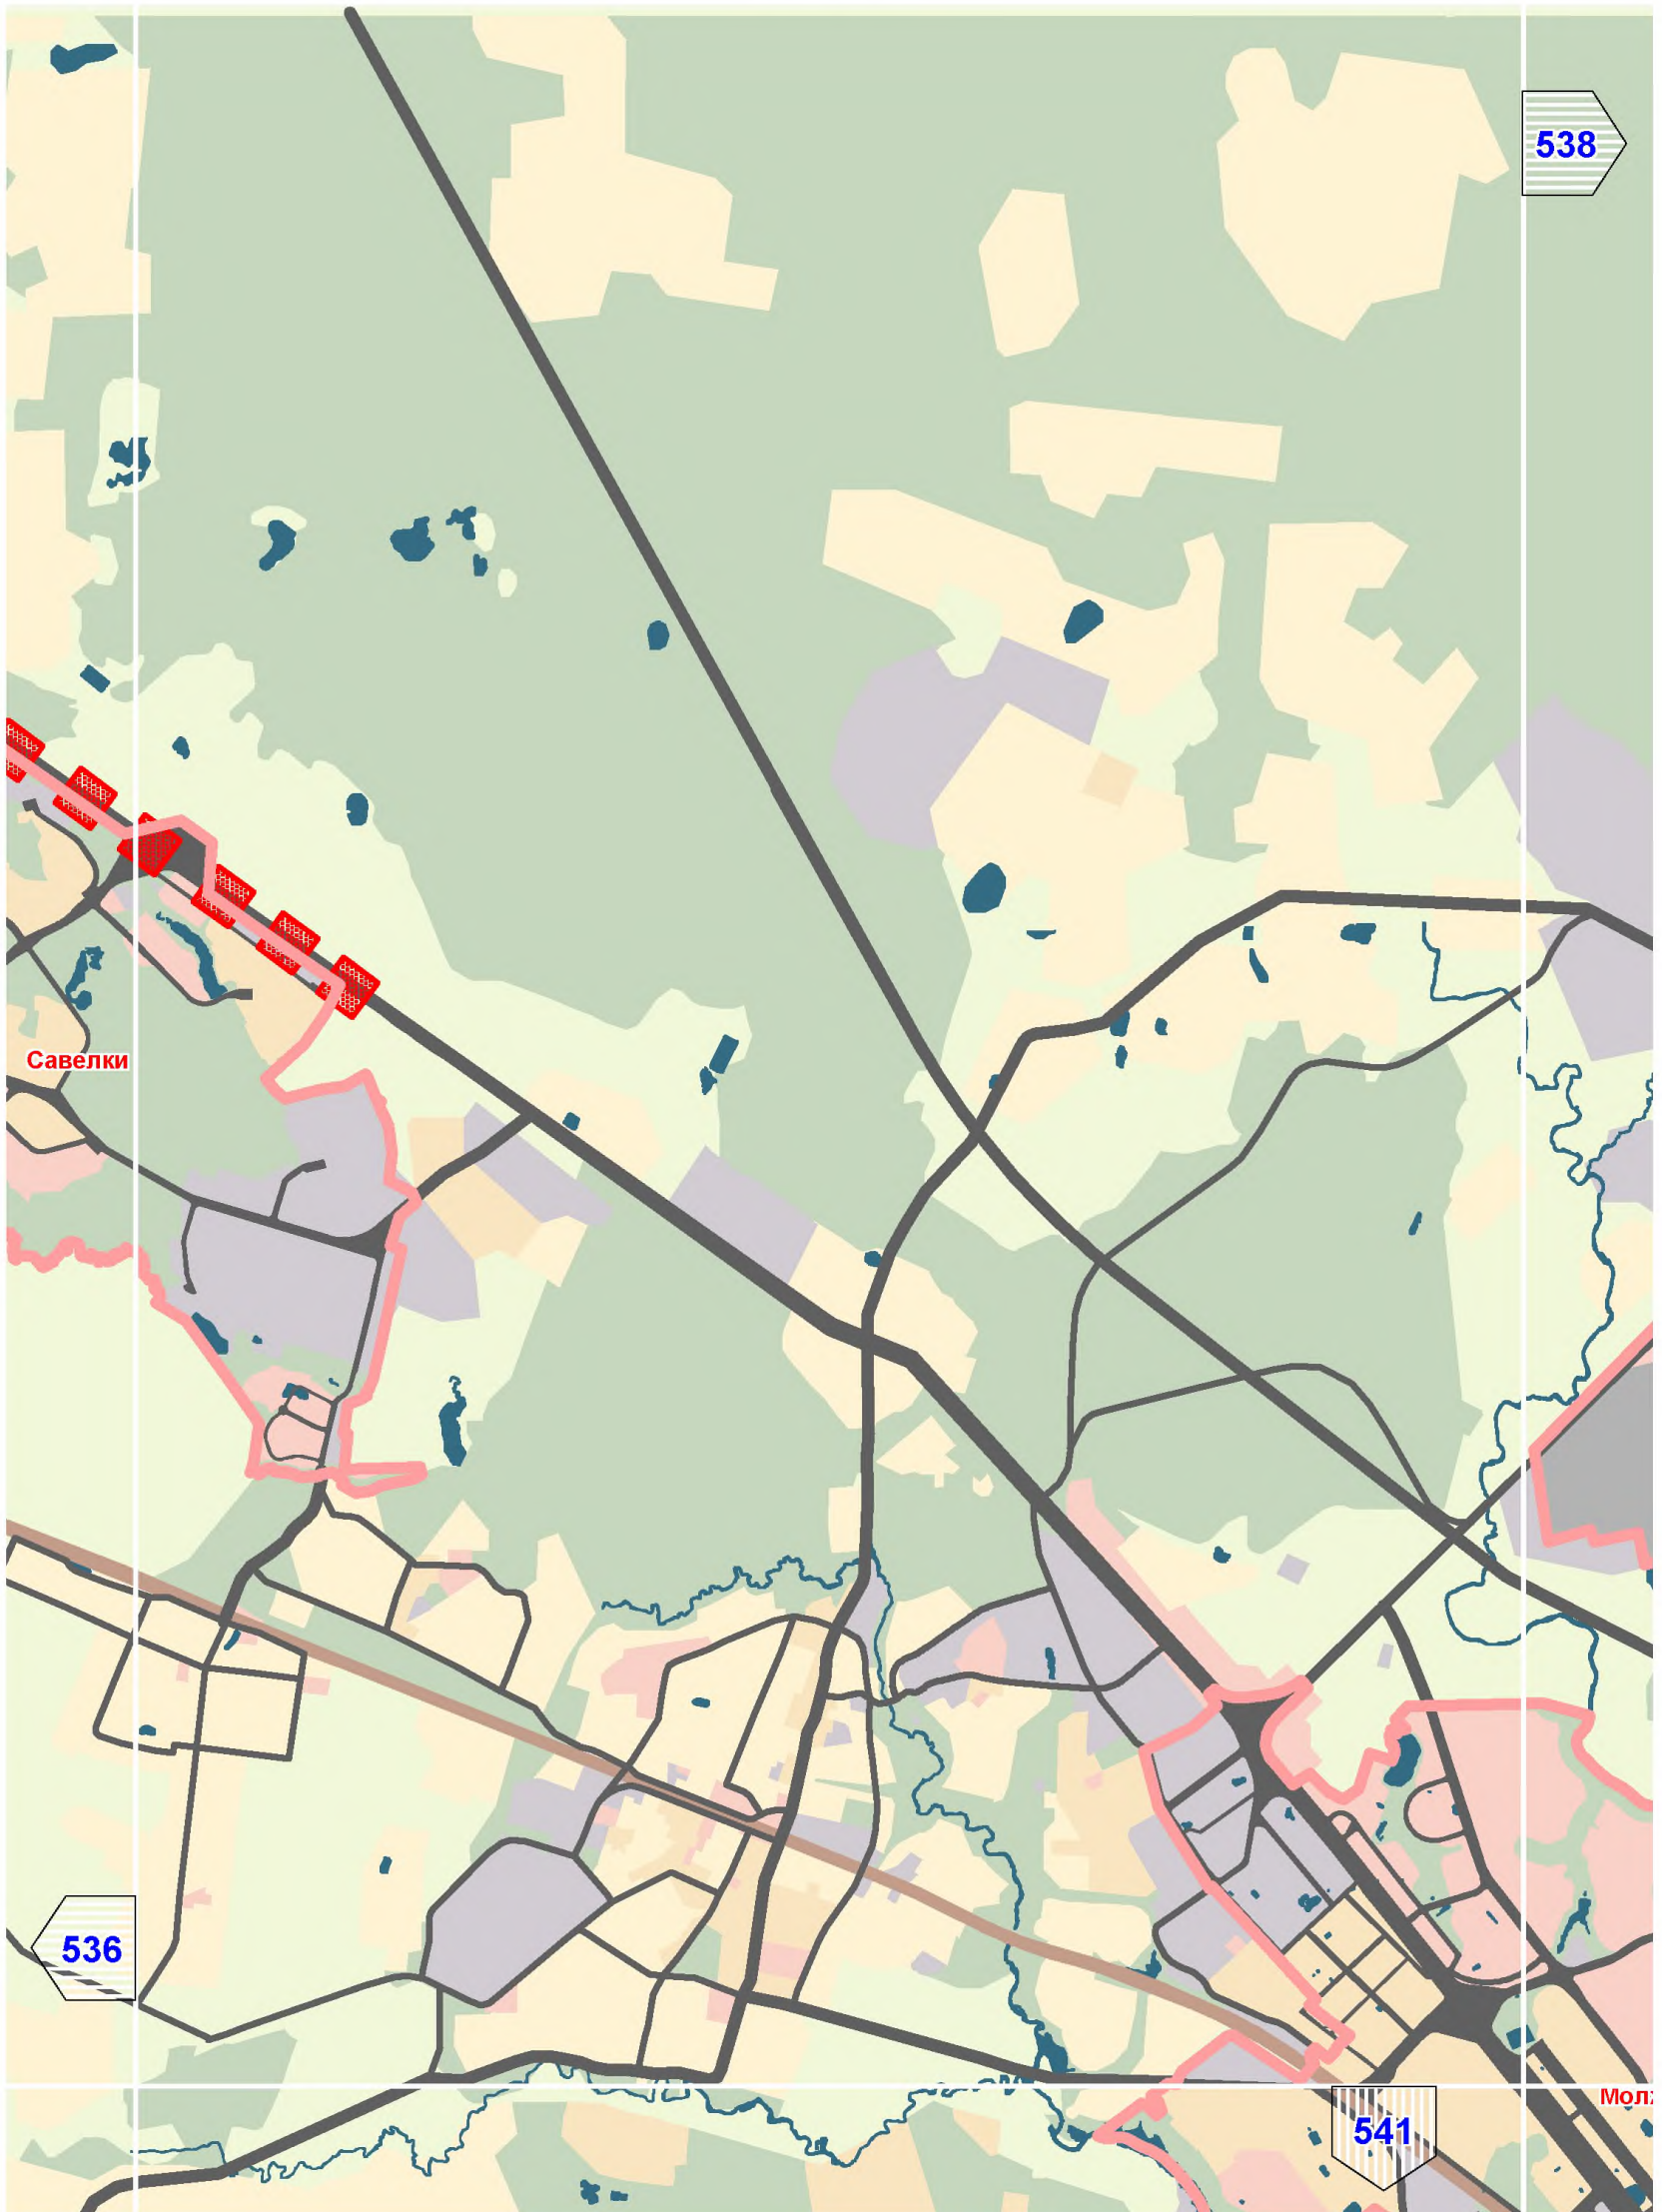

A3

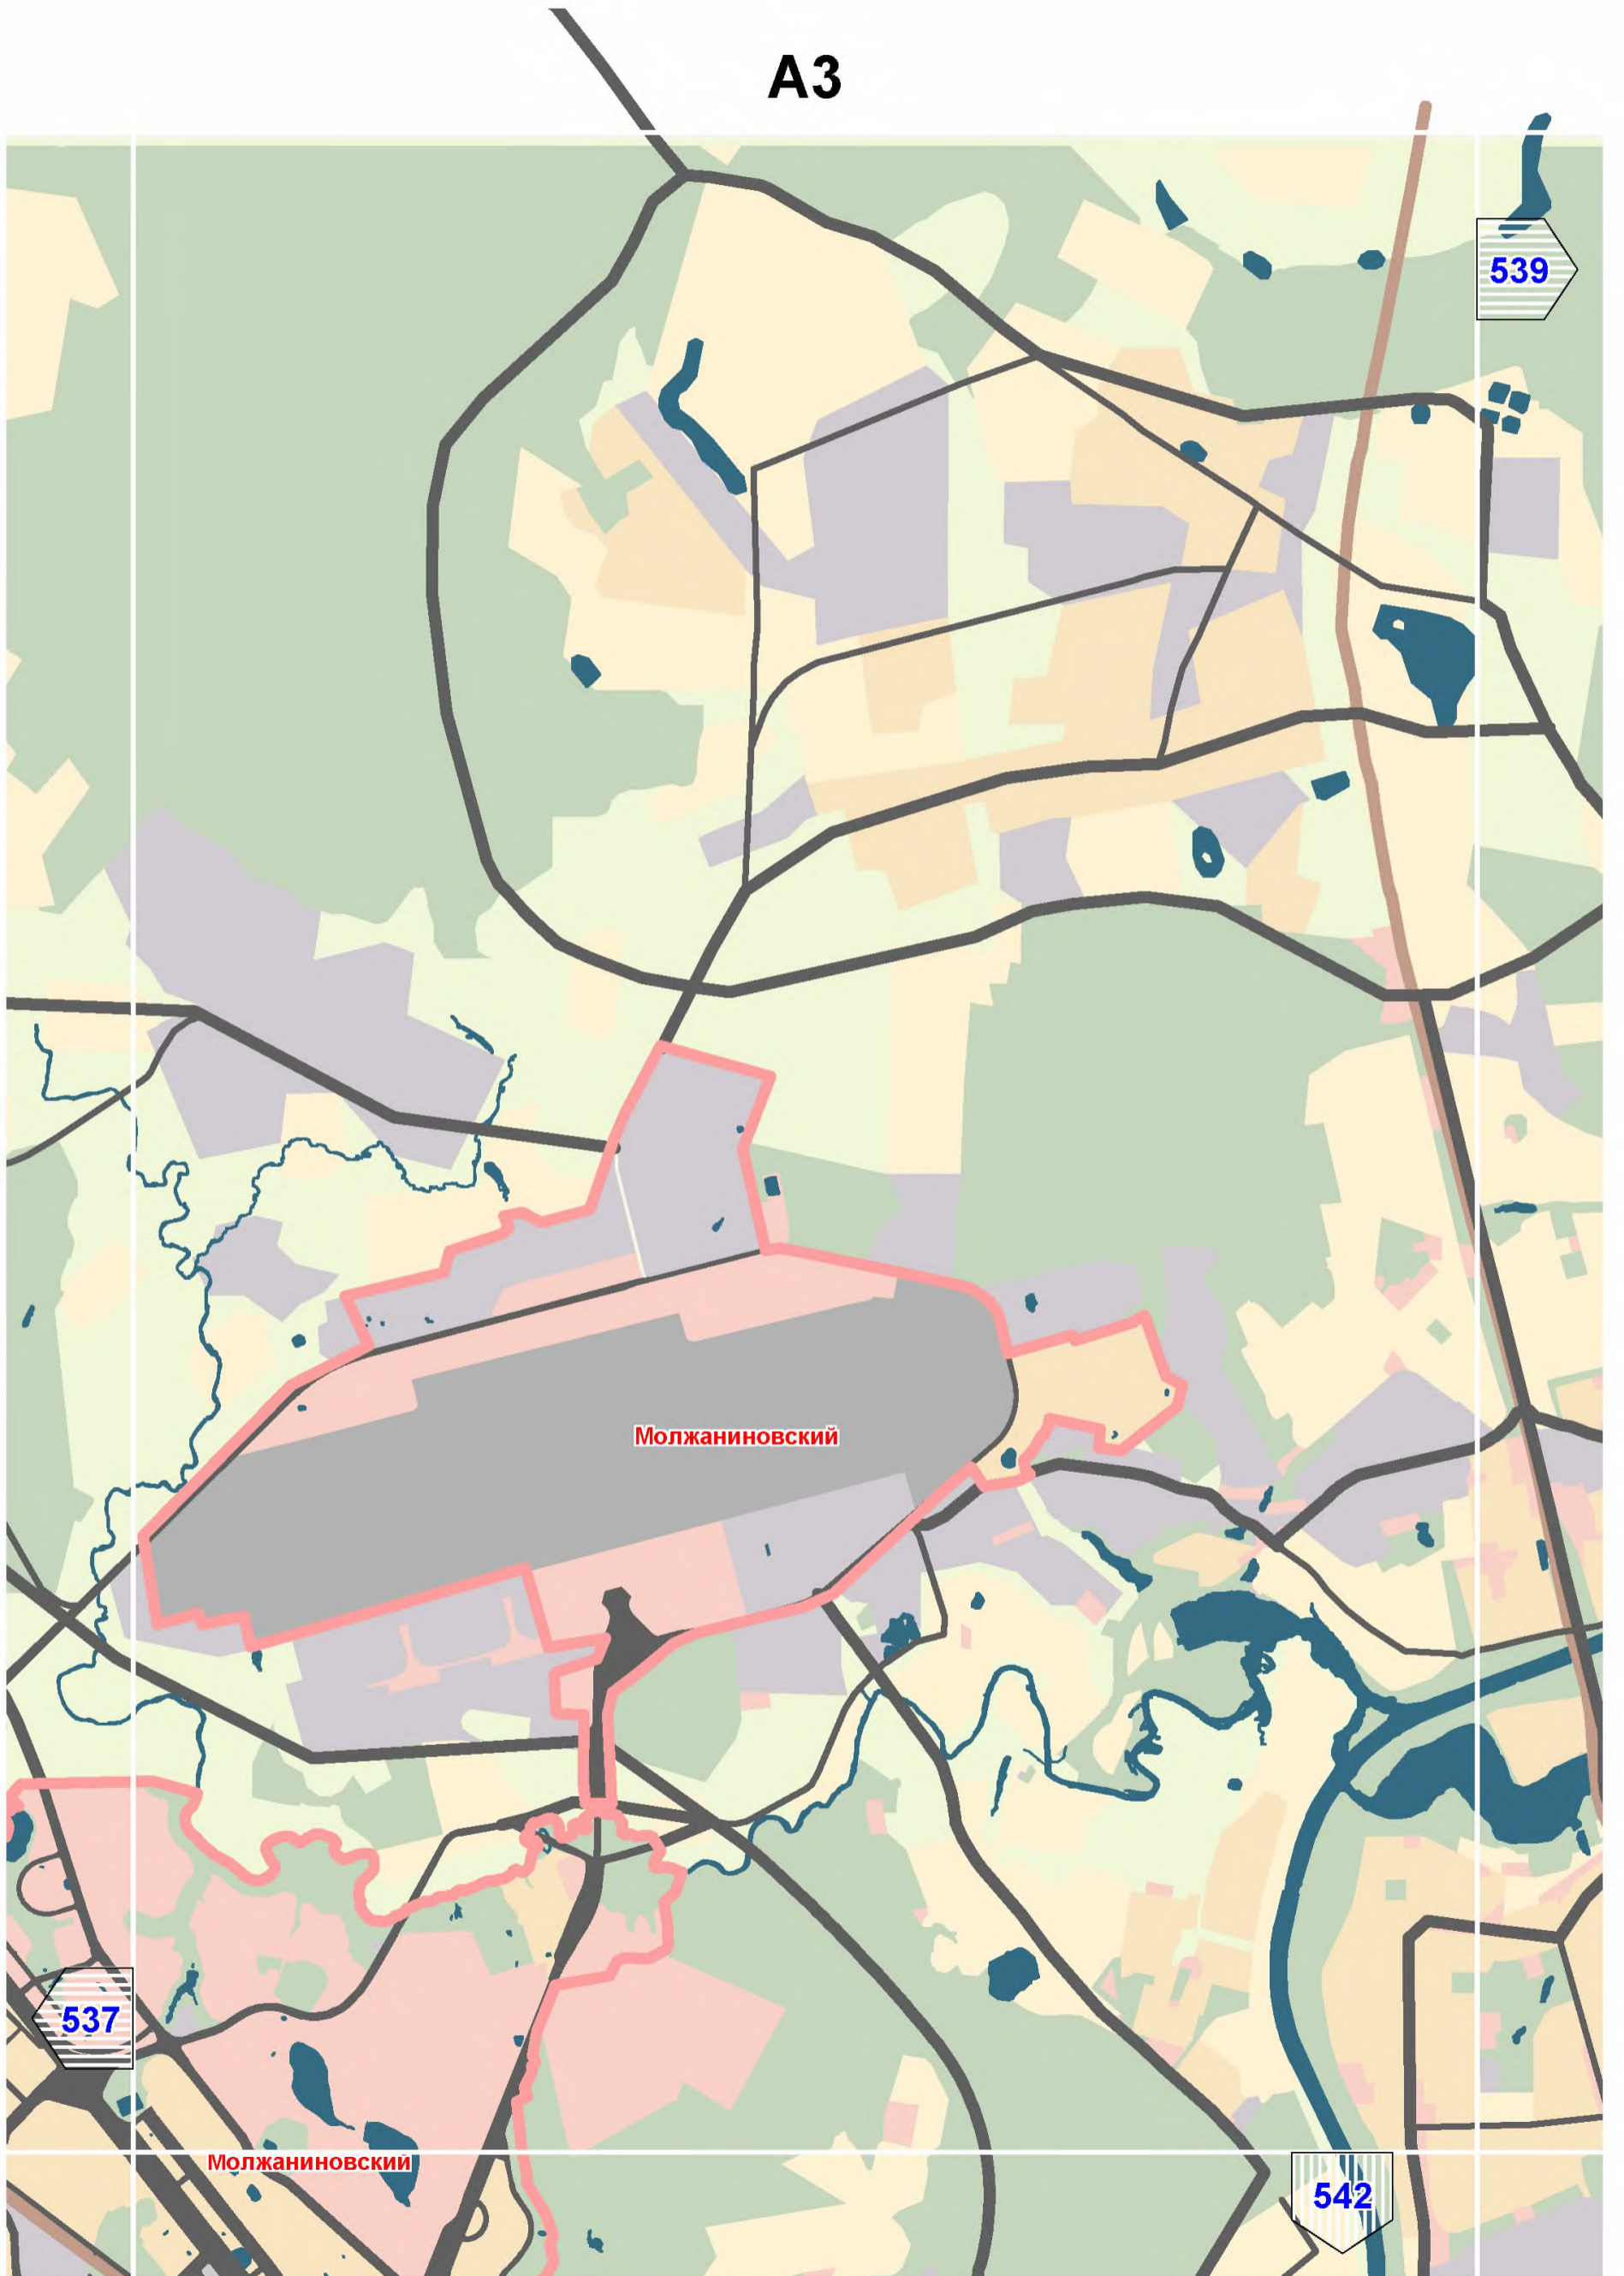

Молжаниновский


537

539


542


Молжаниновский


A4

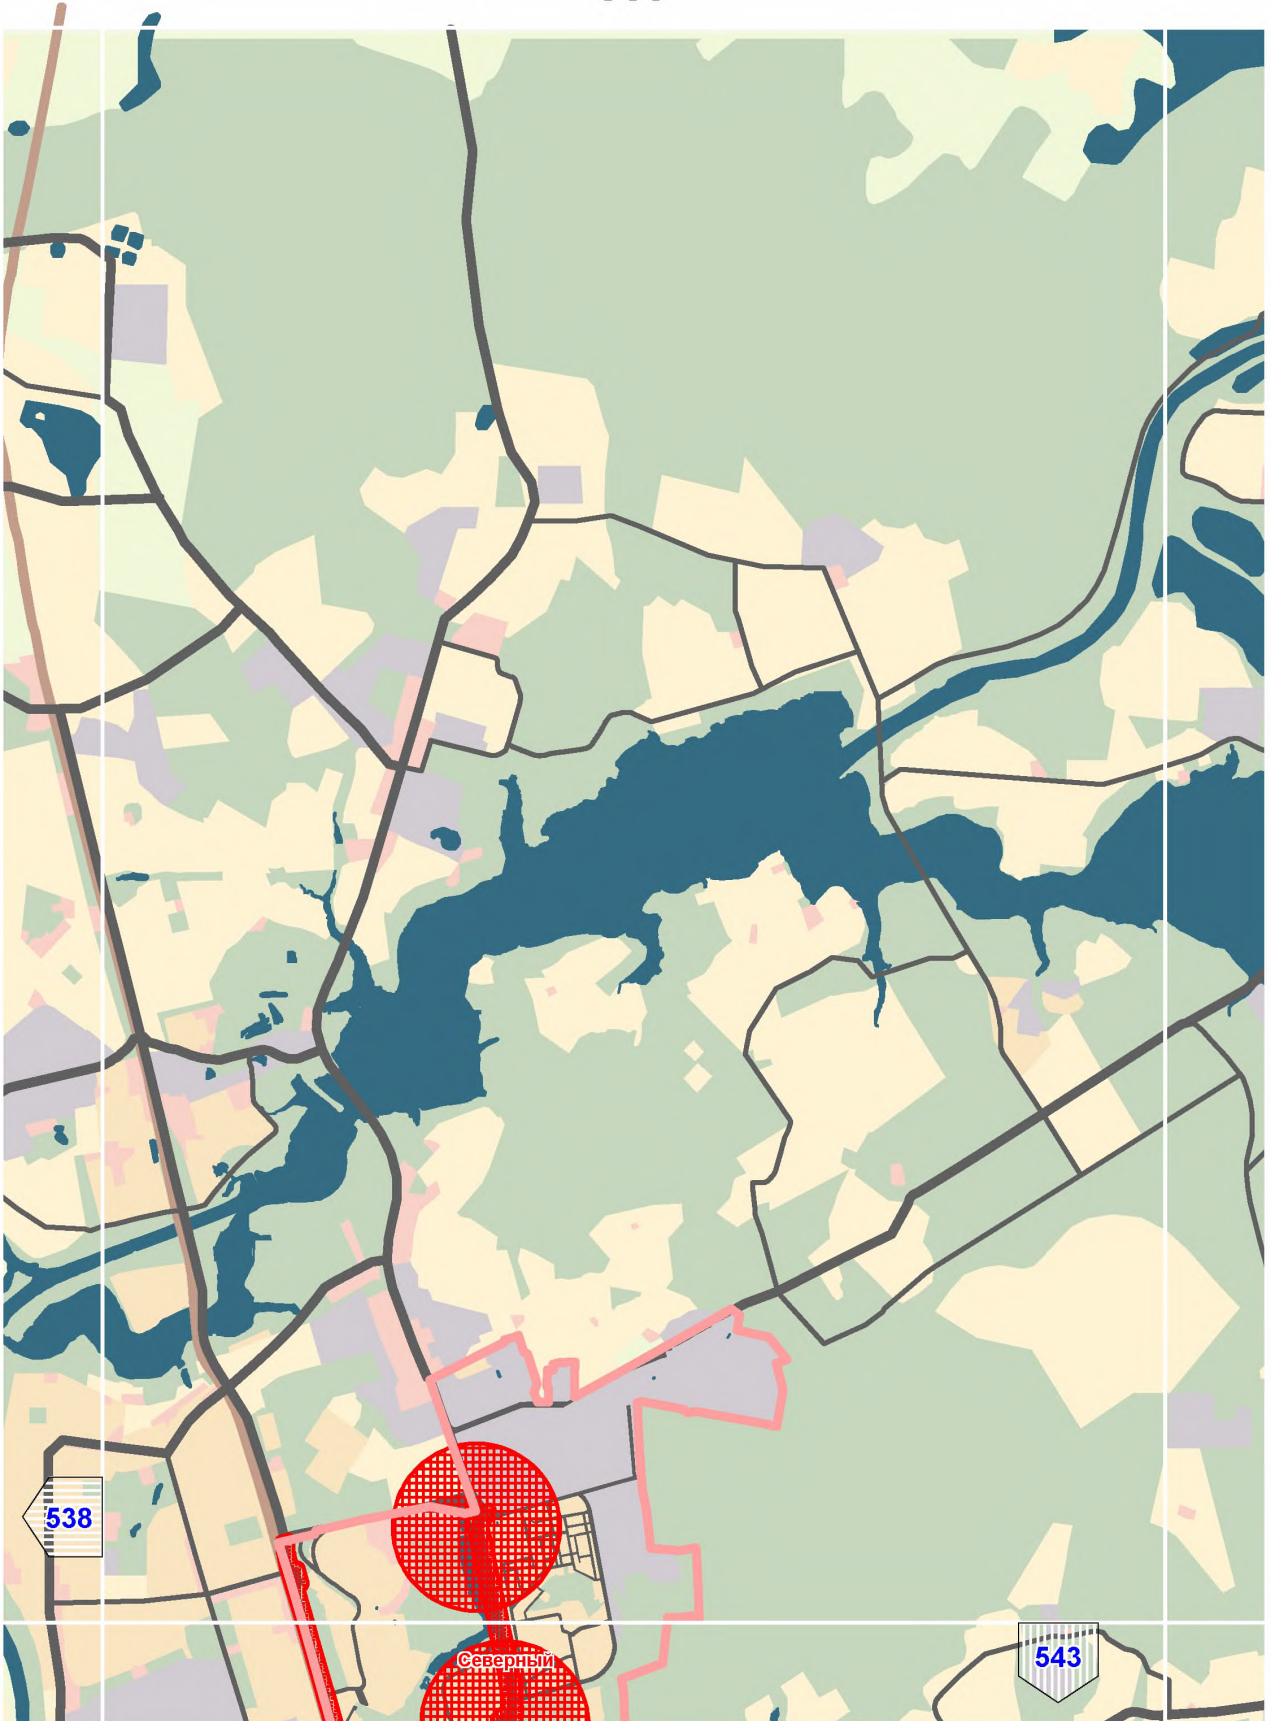


A6

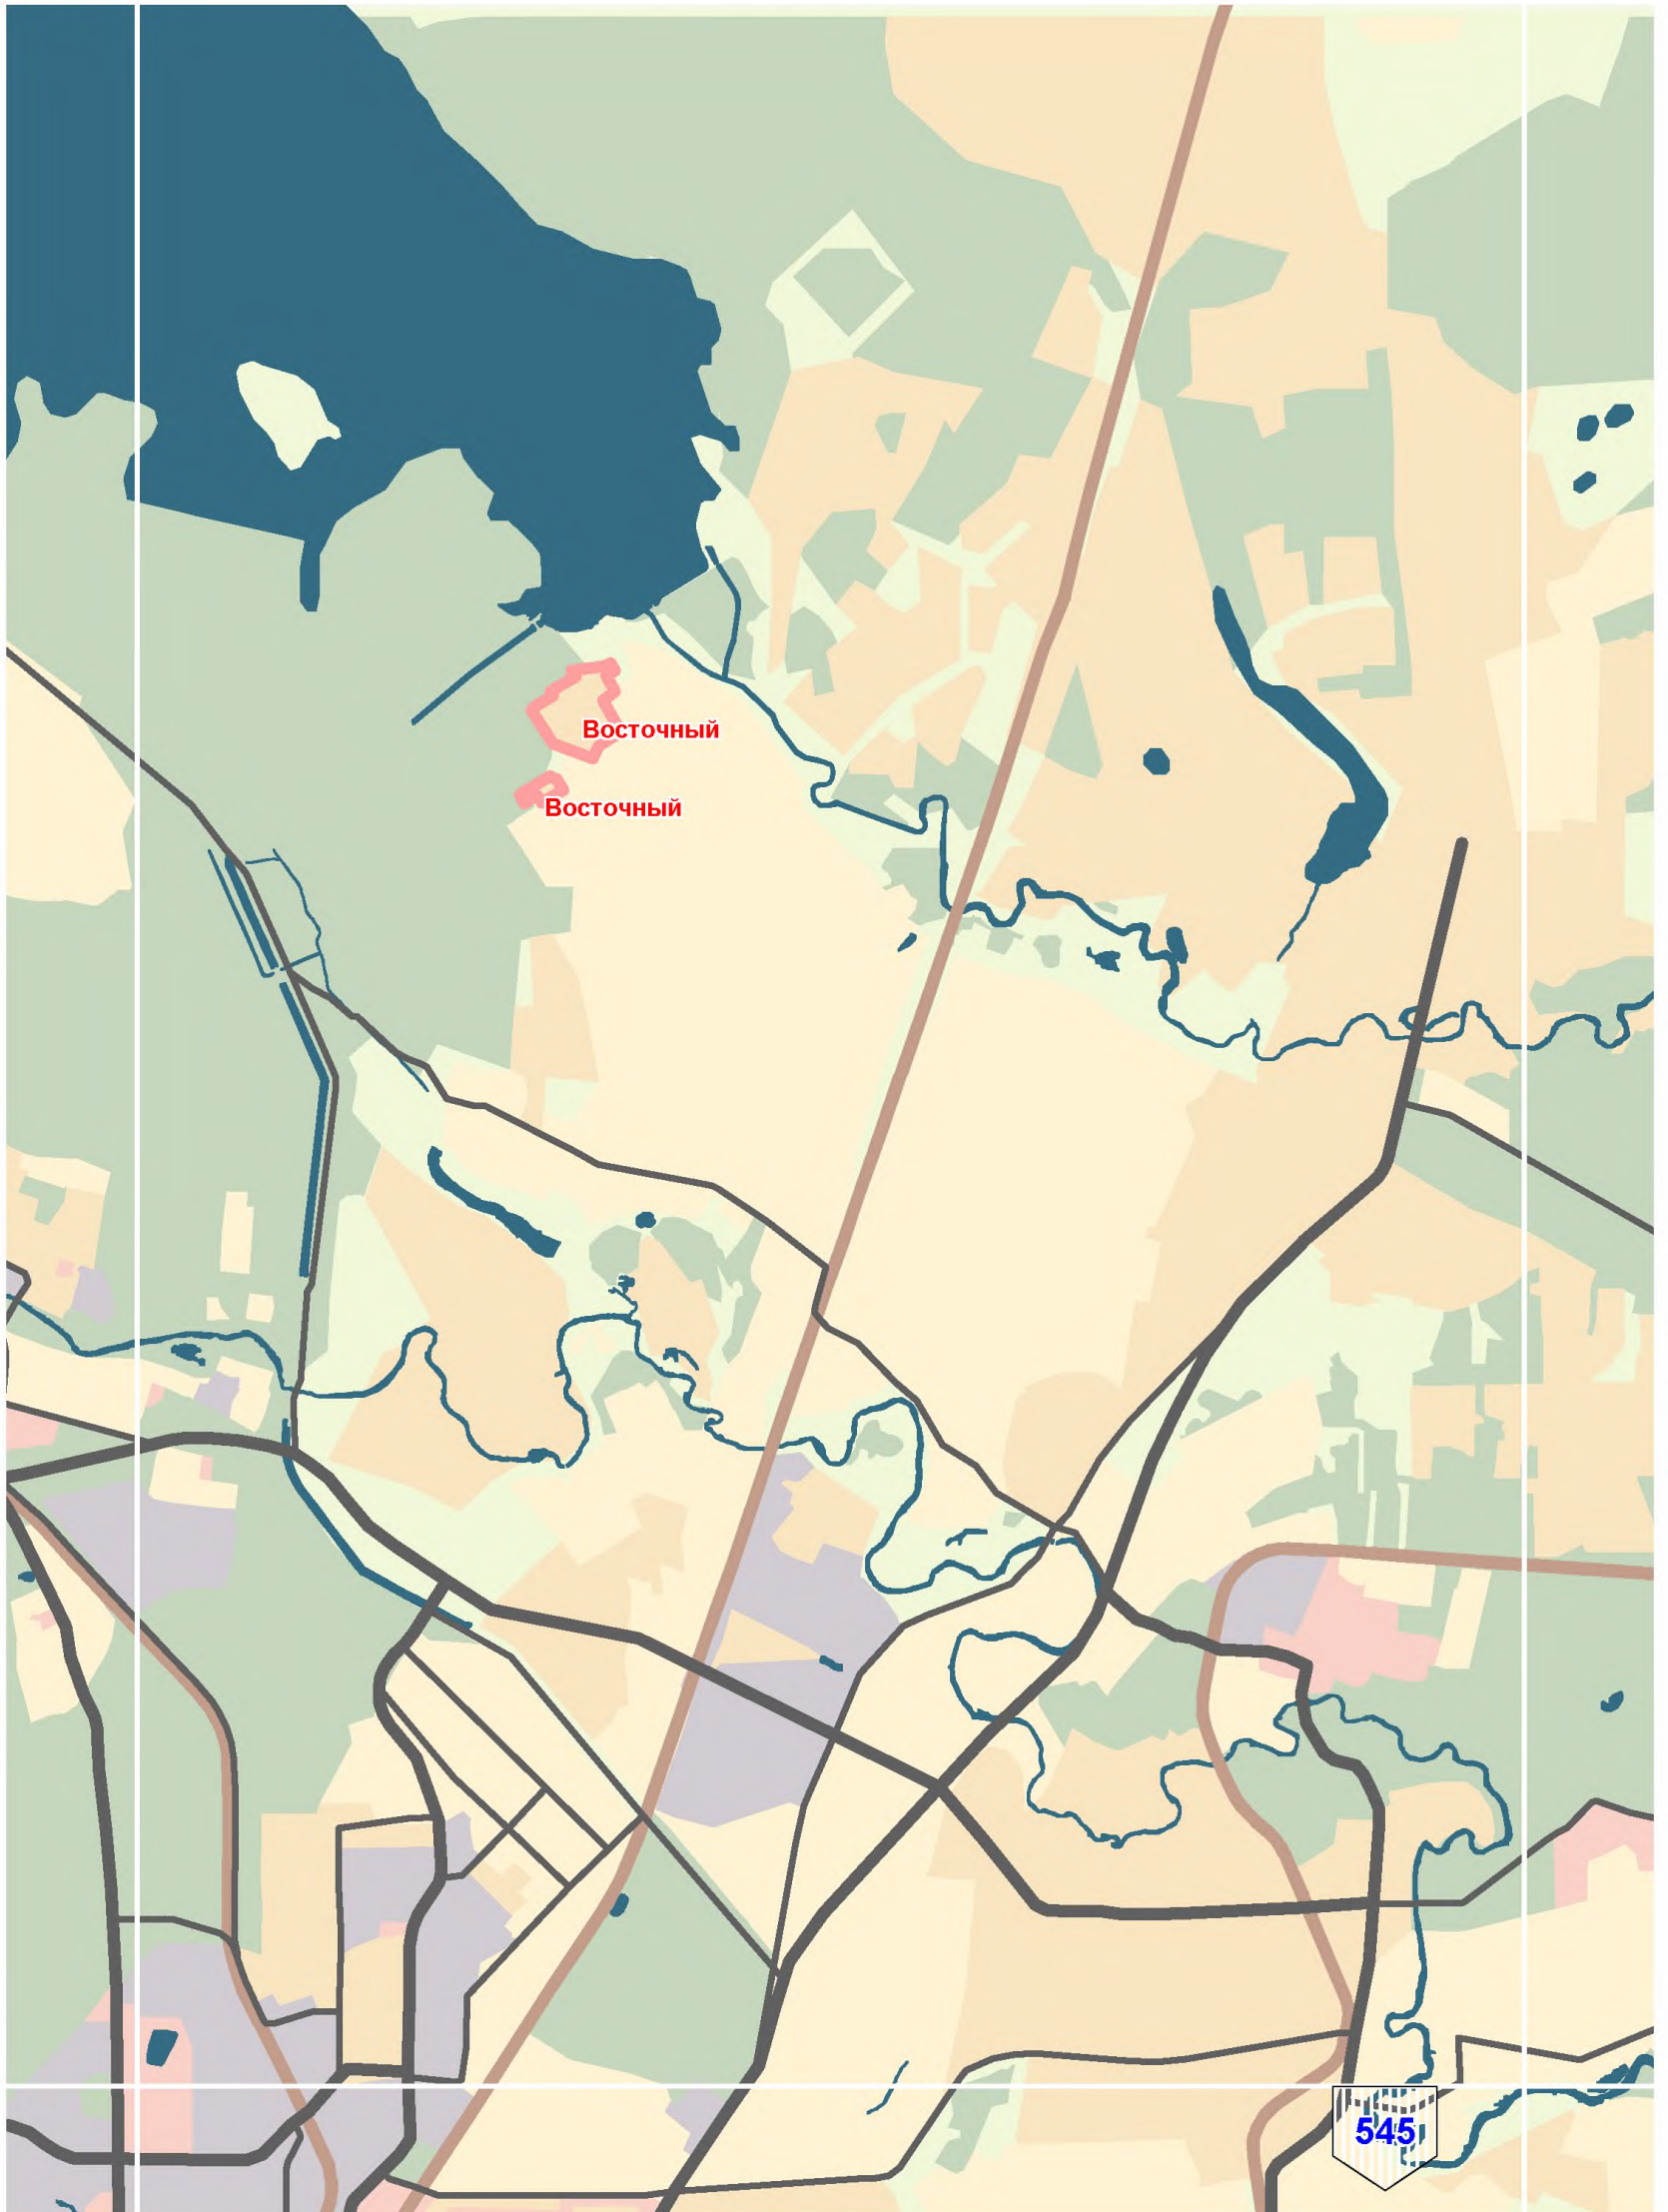

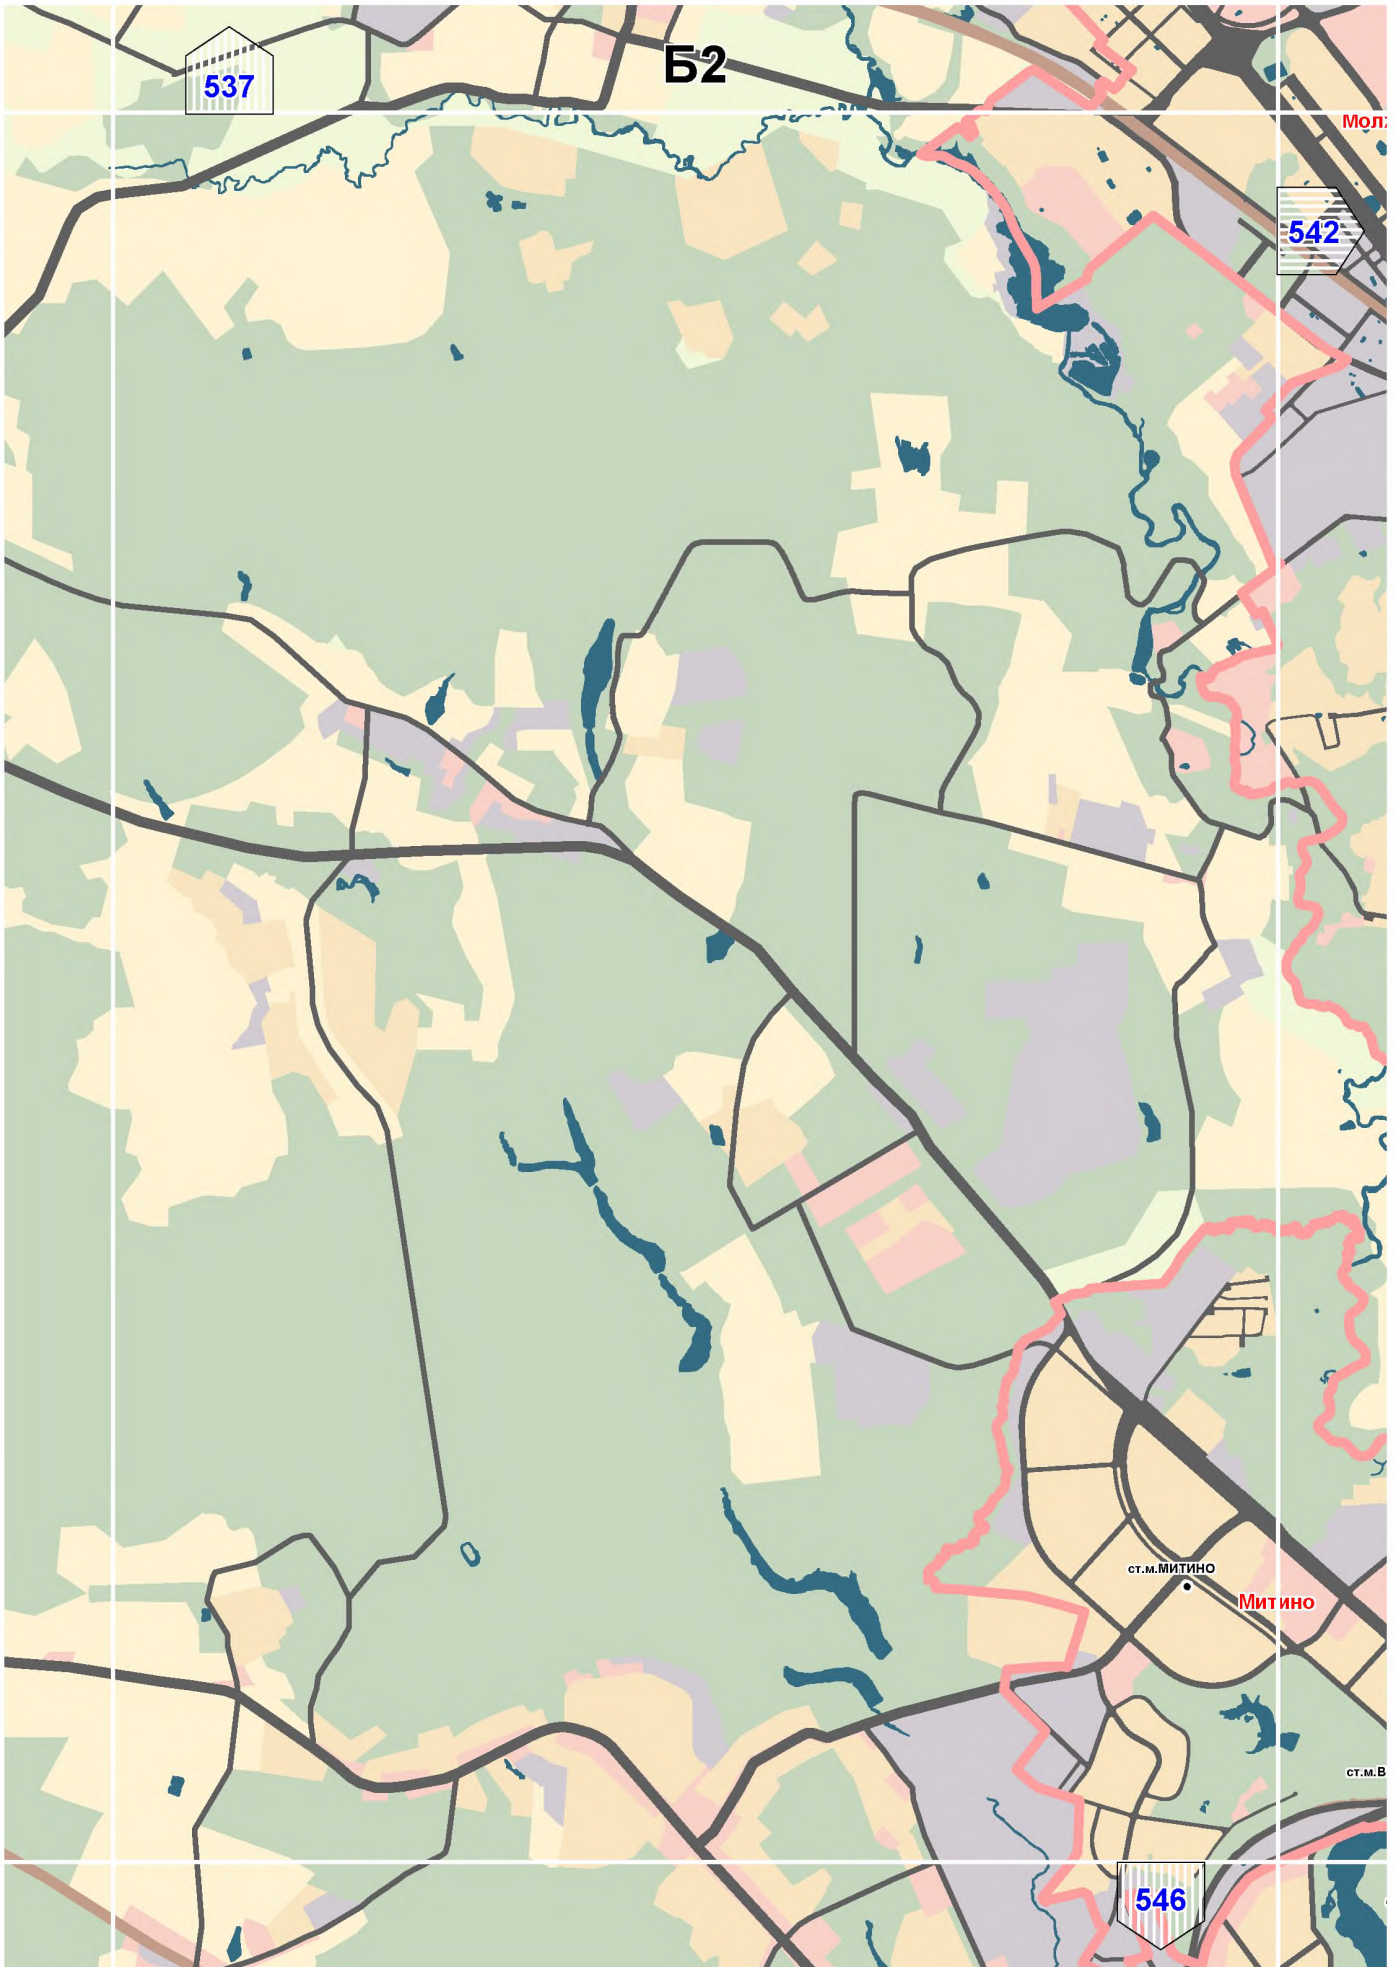


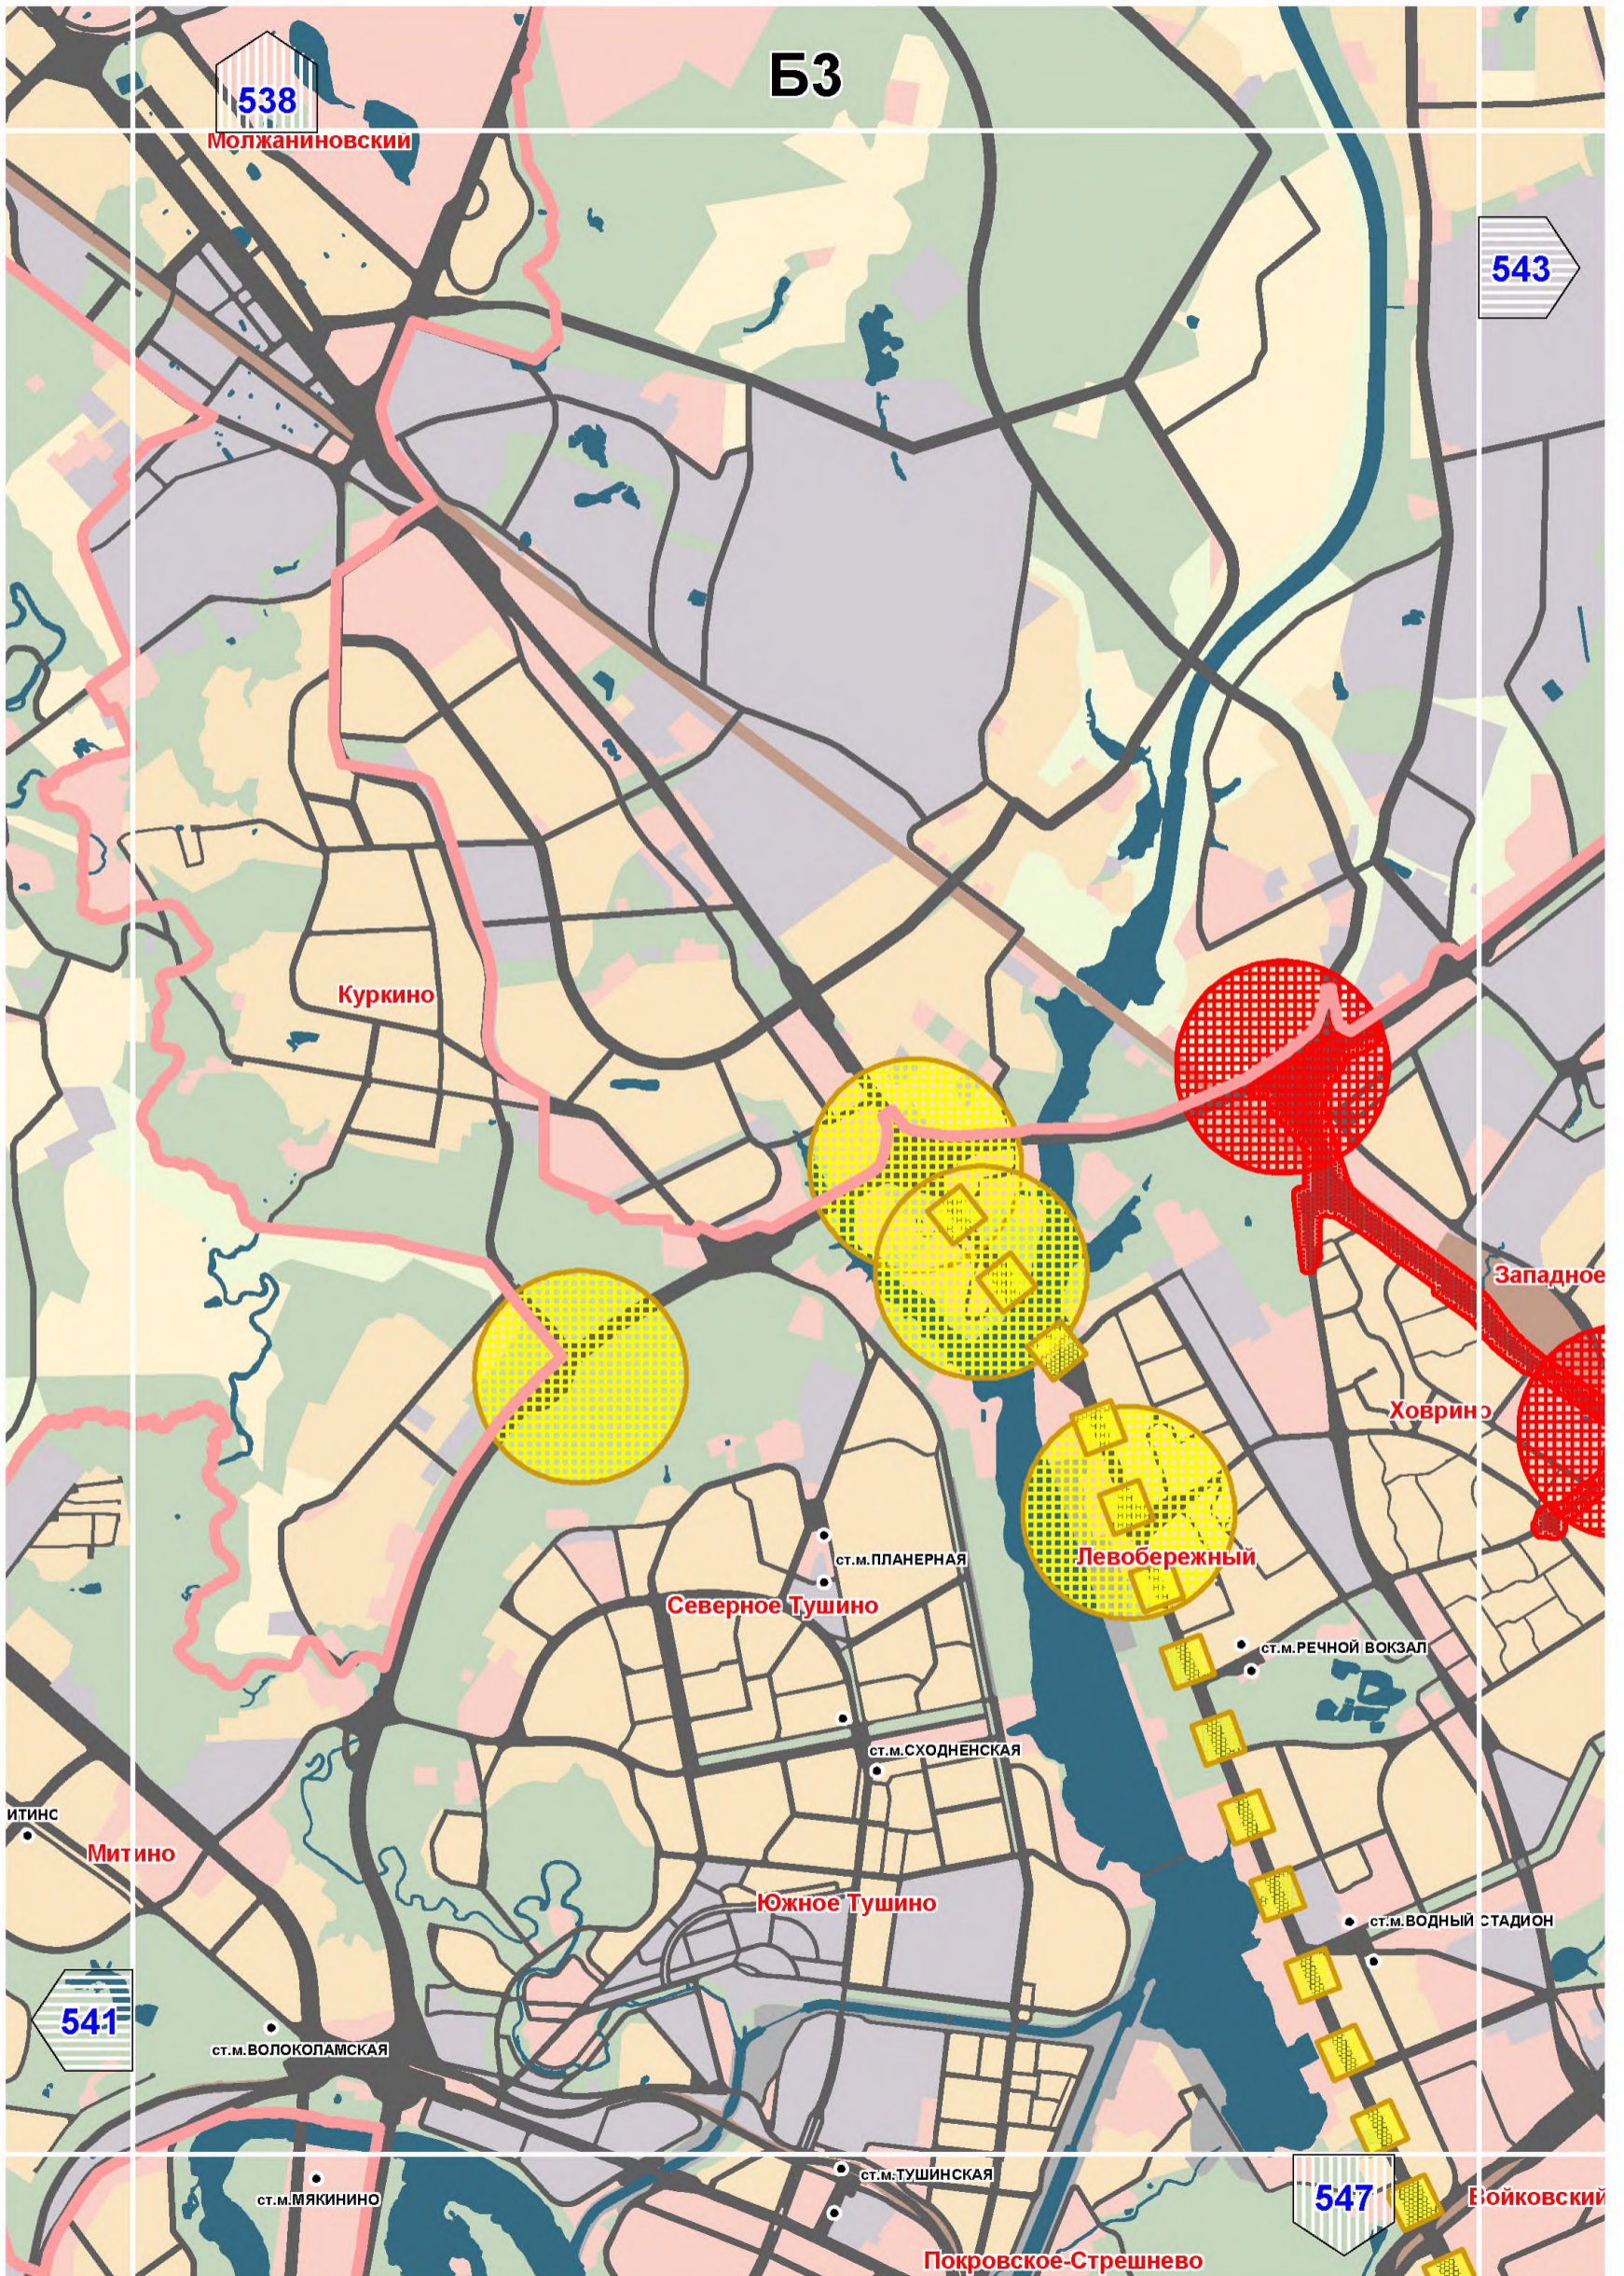


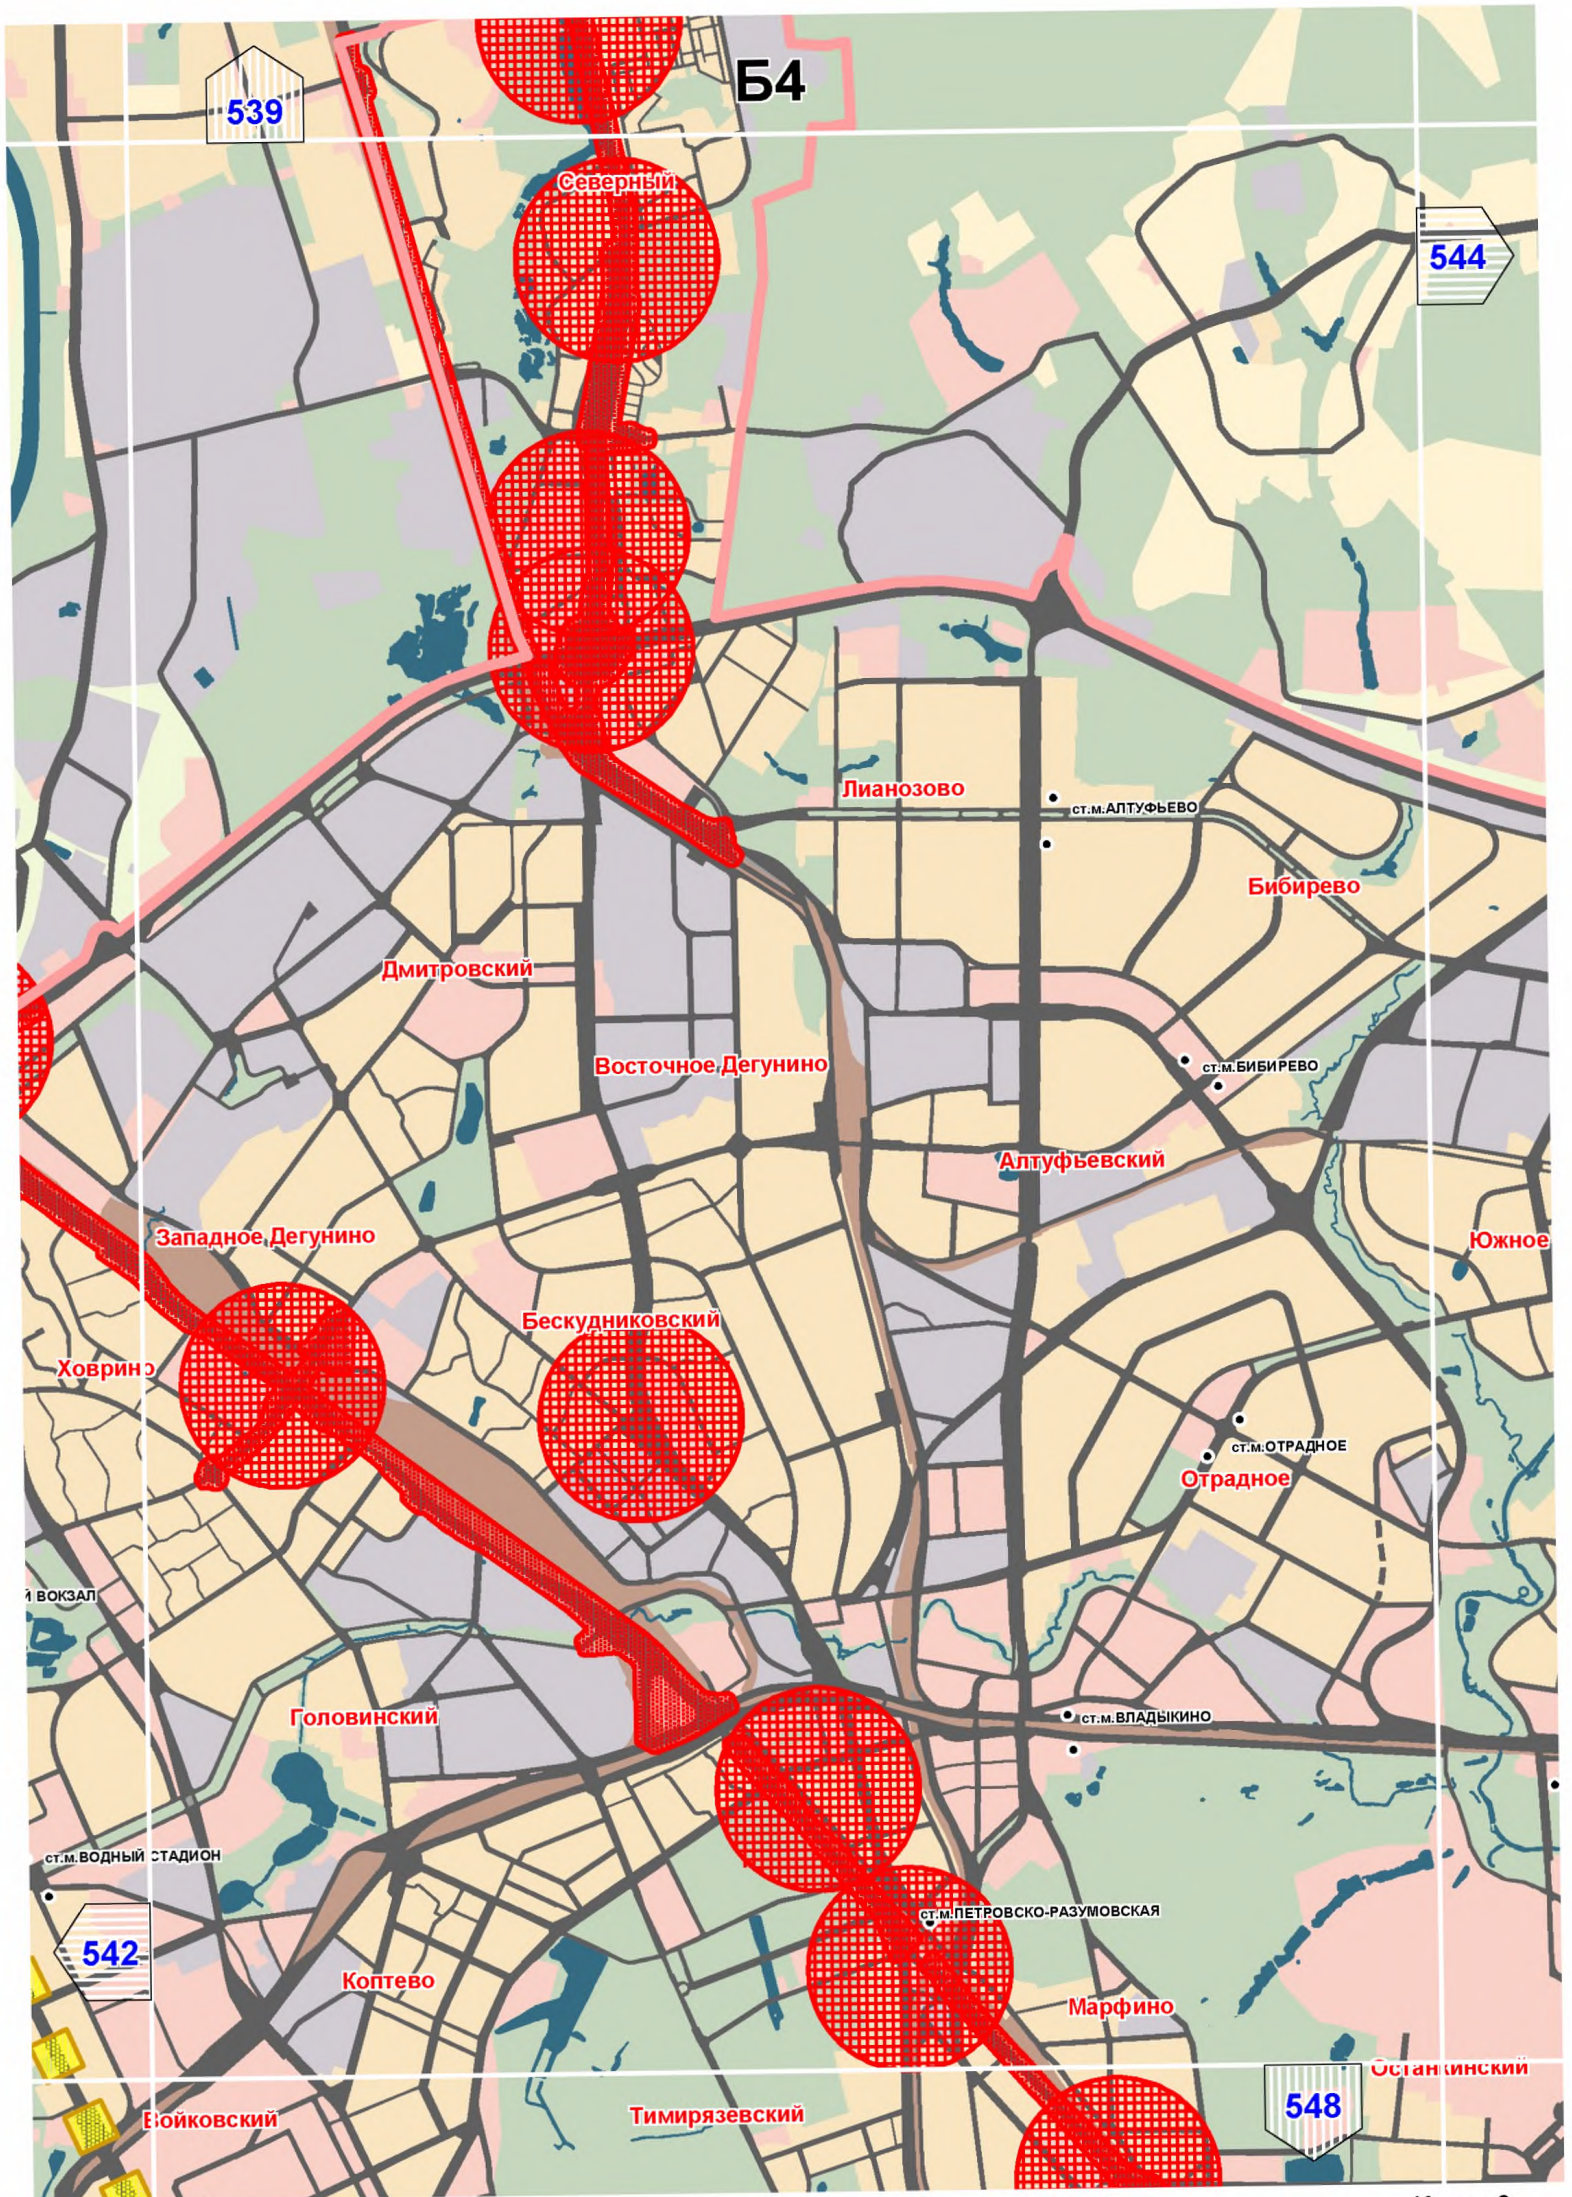


Б5

545

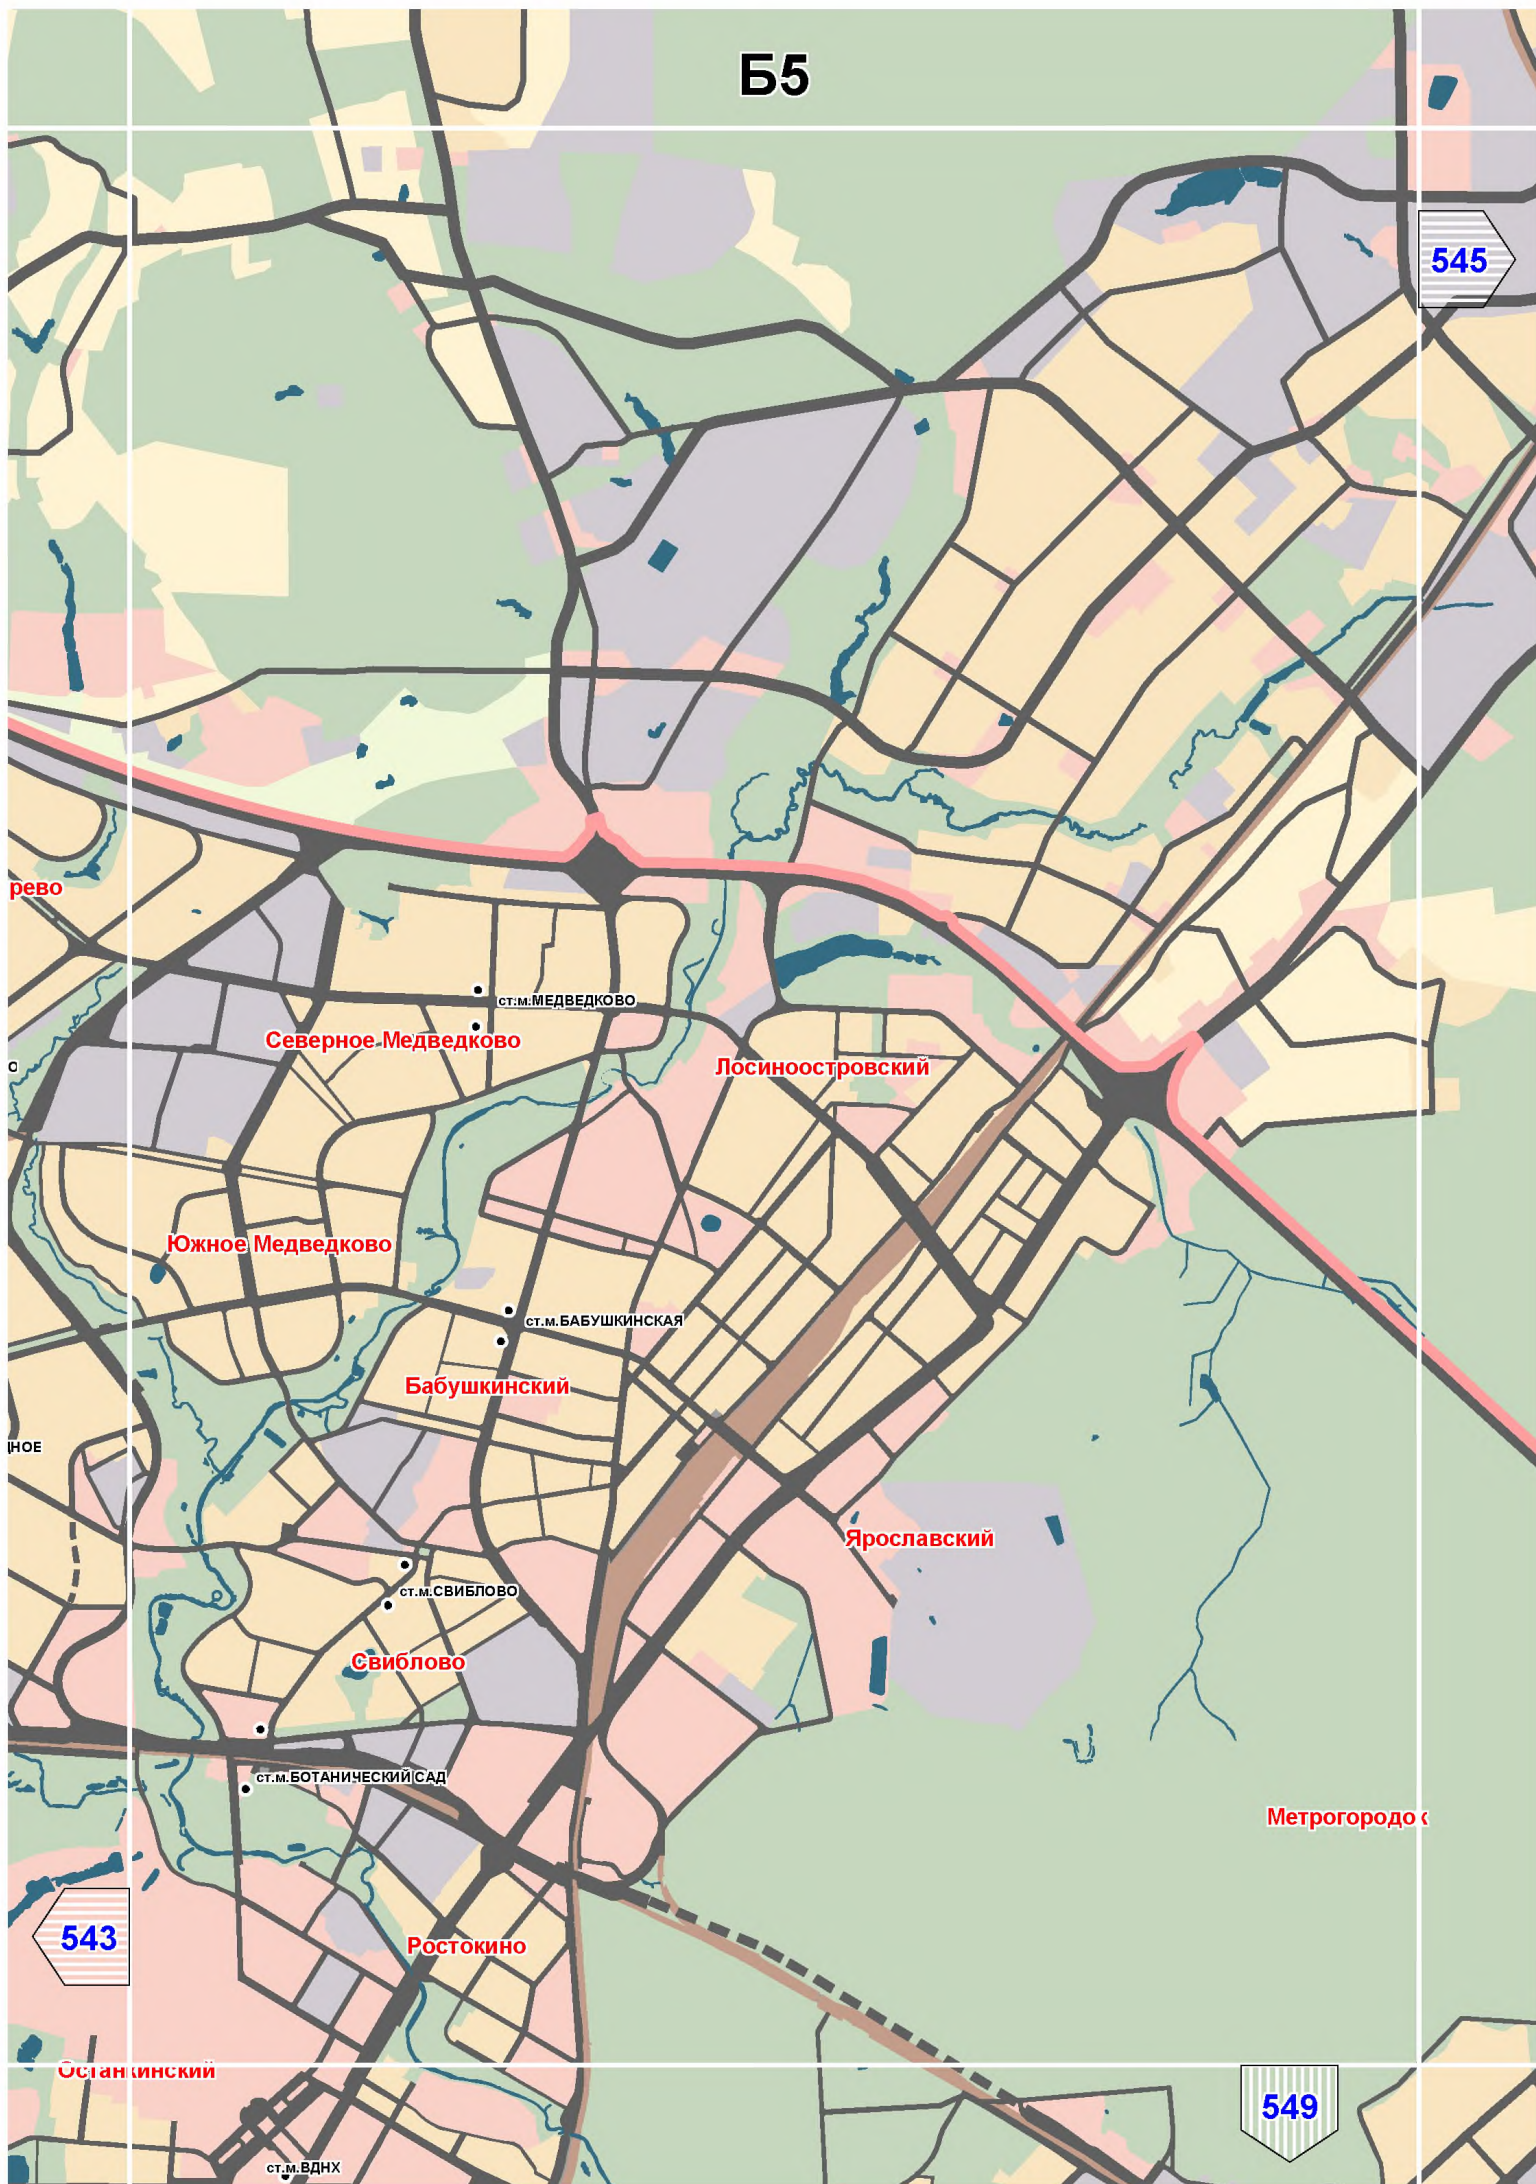

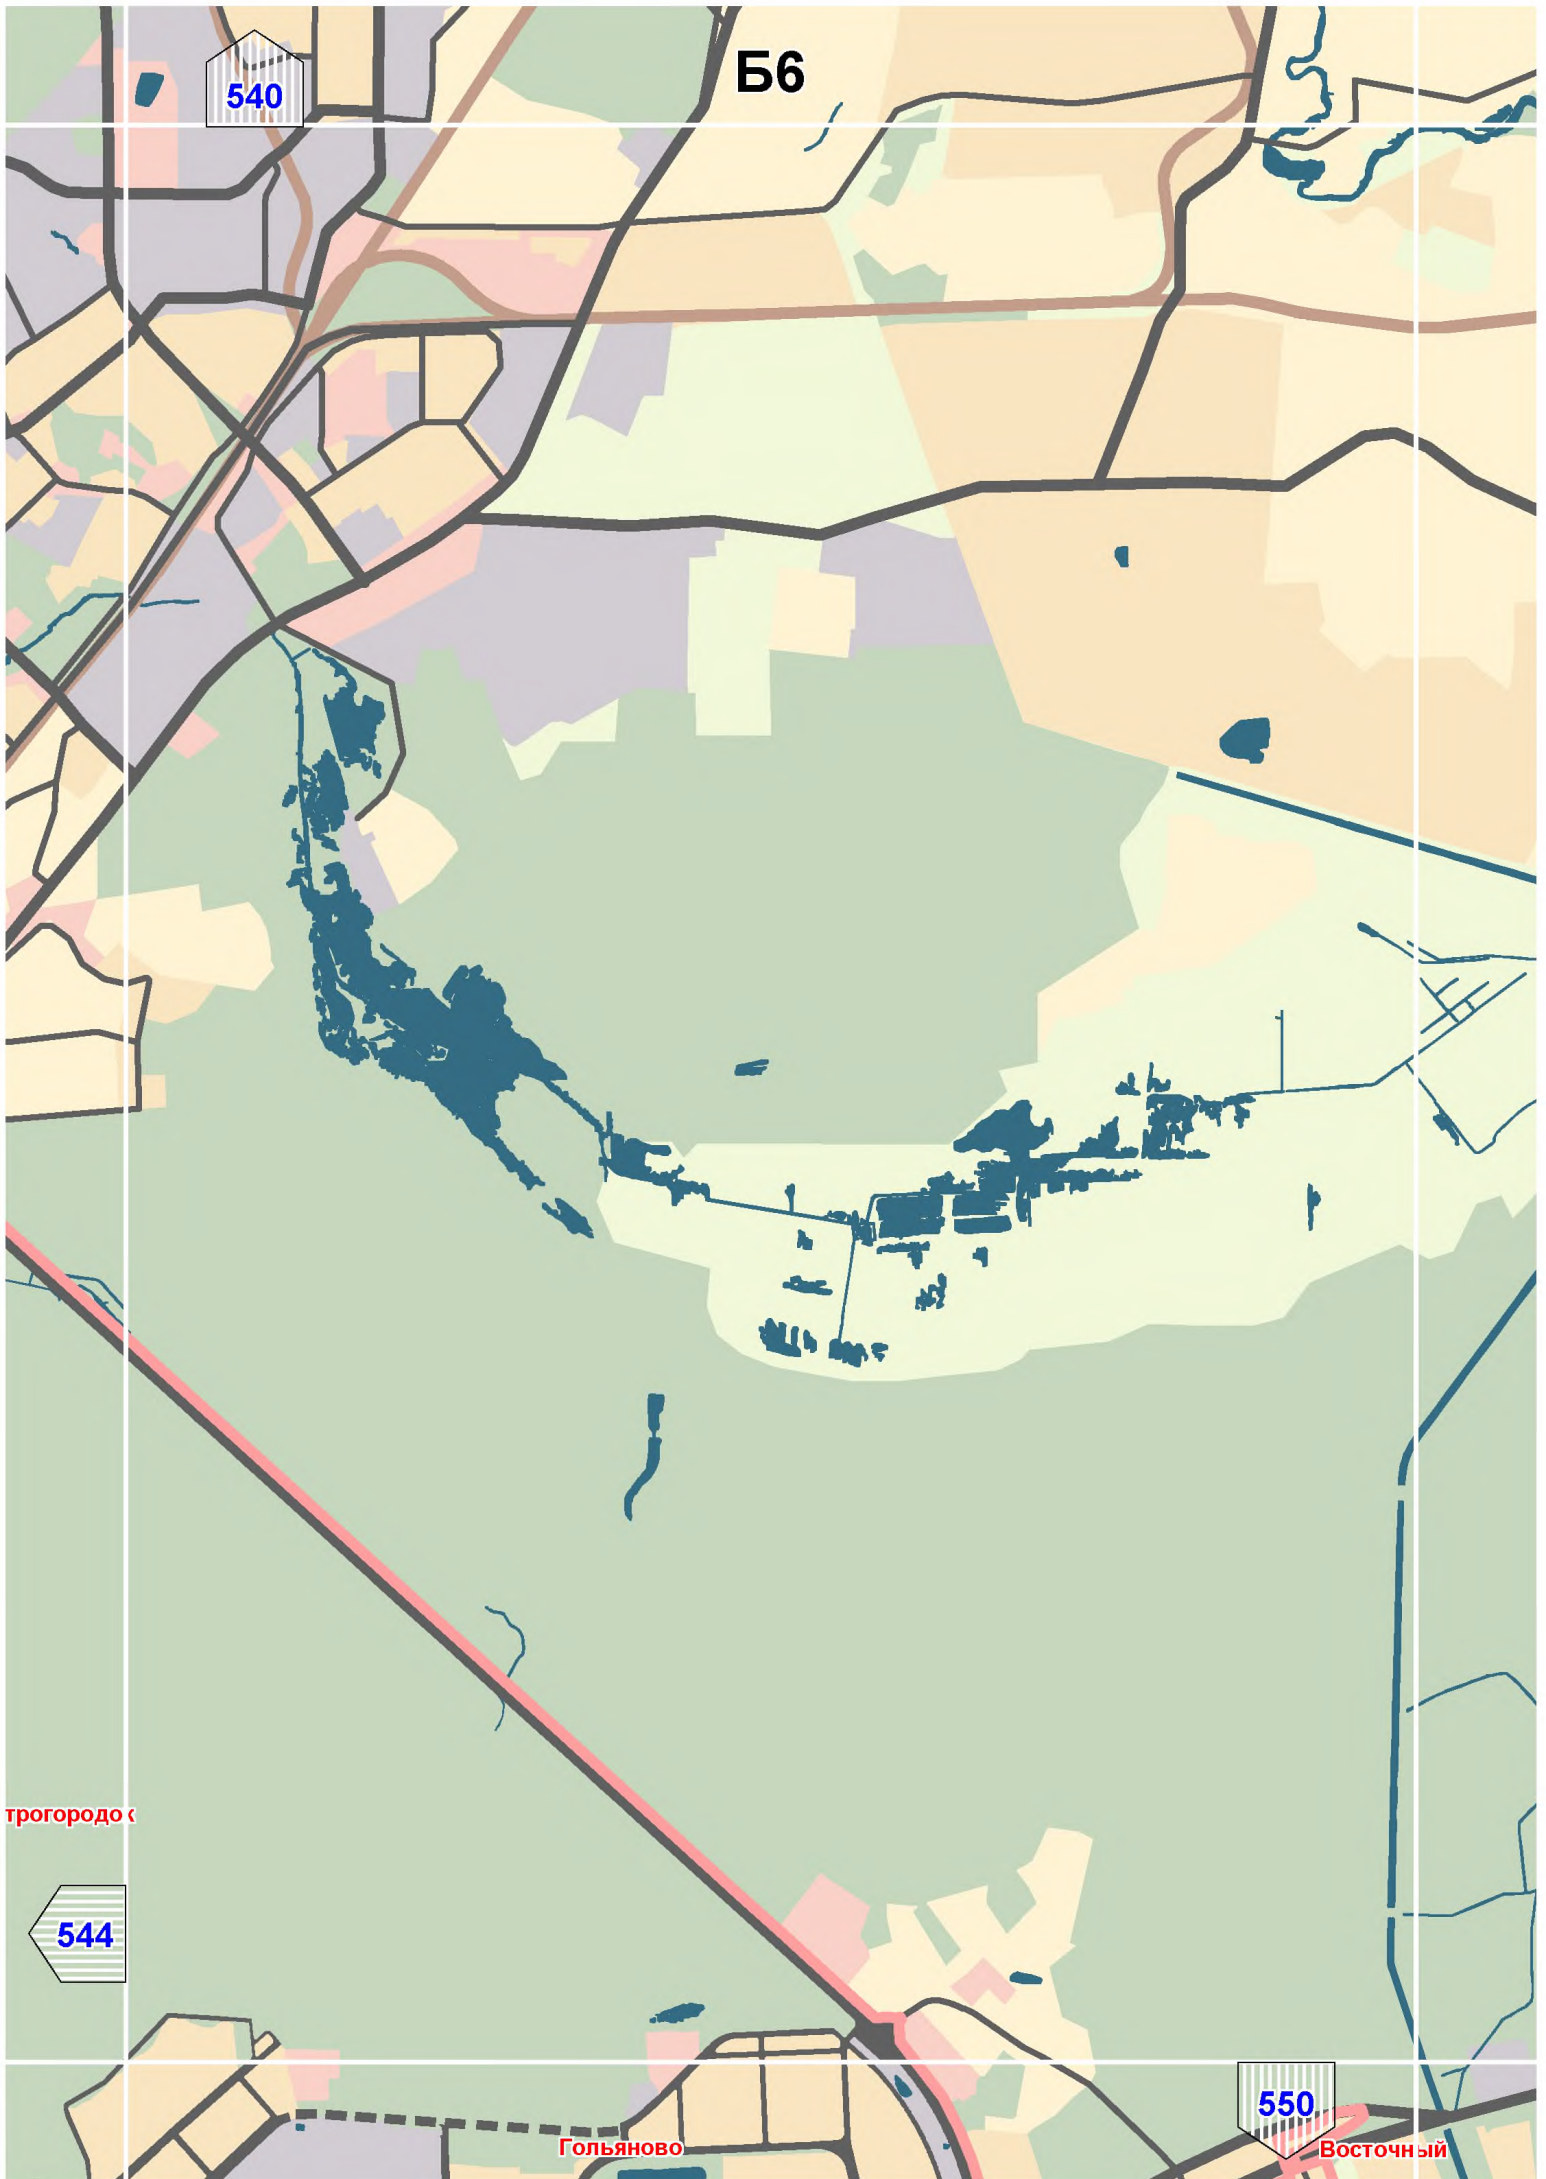

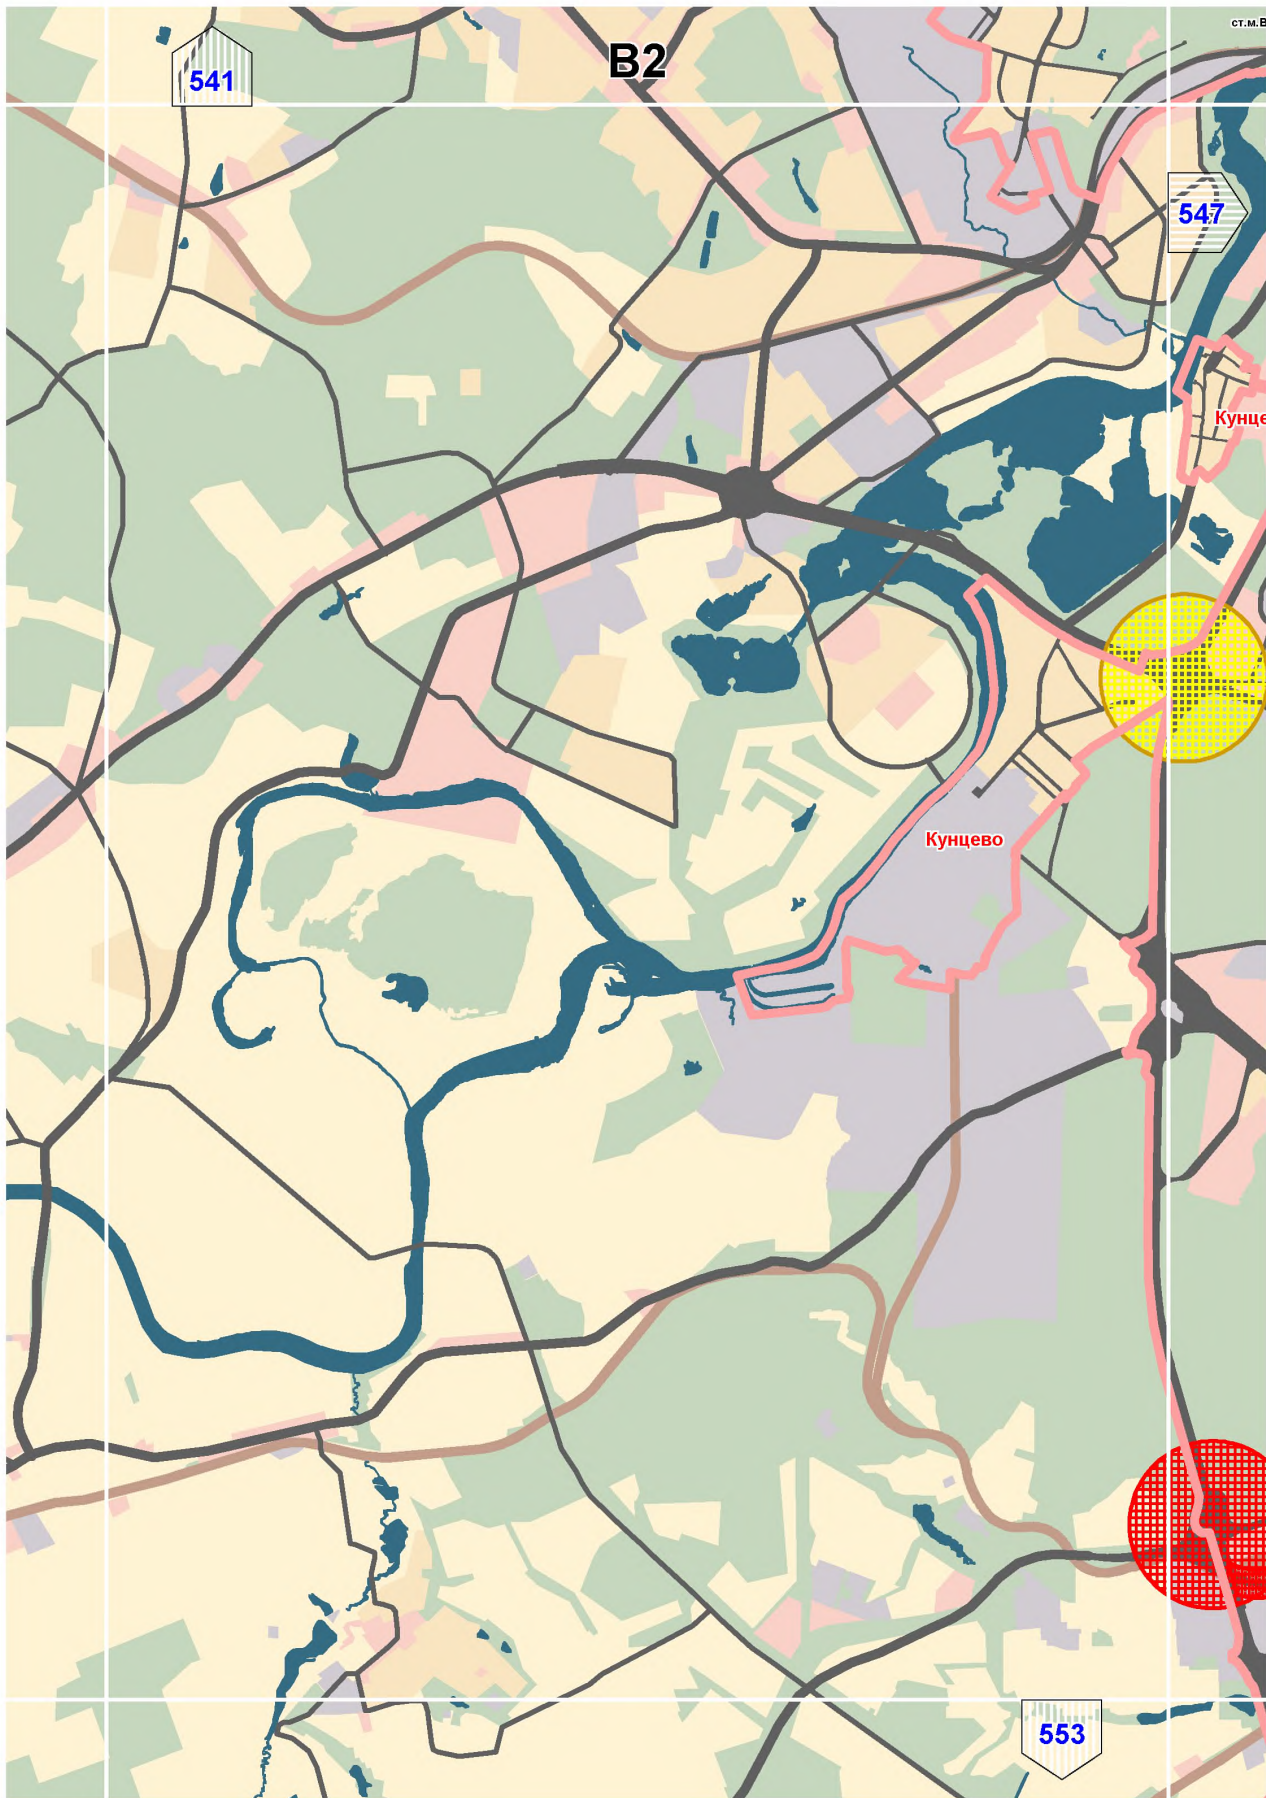

ст.м.в

B2

541

547

Кунце

Кунцево

553

