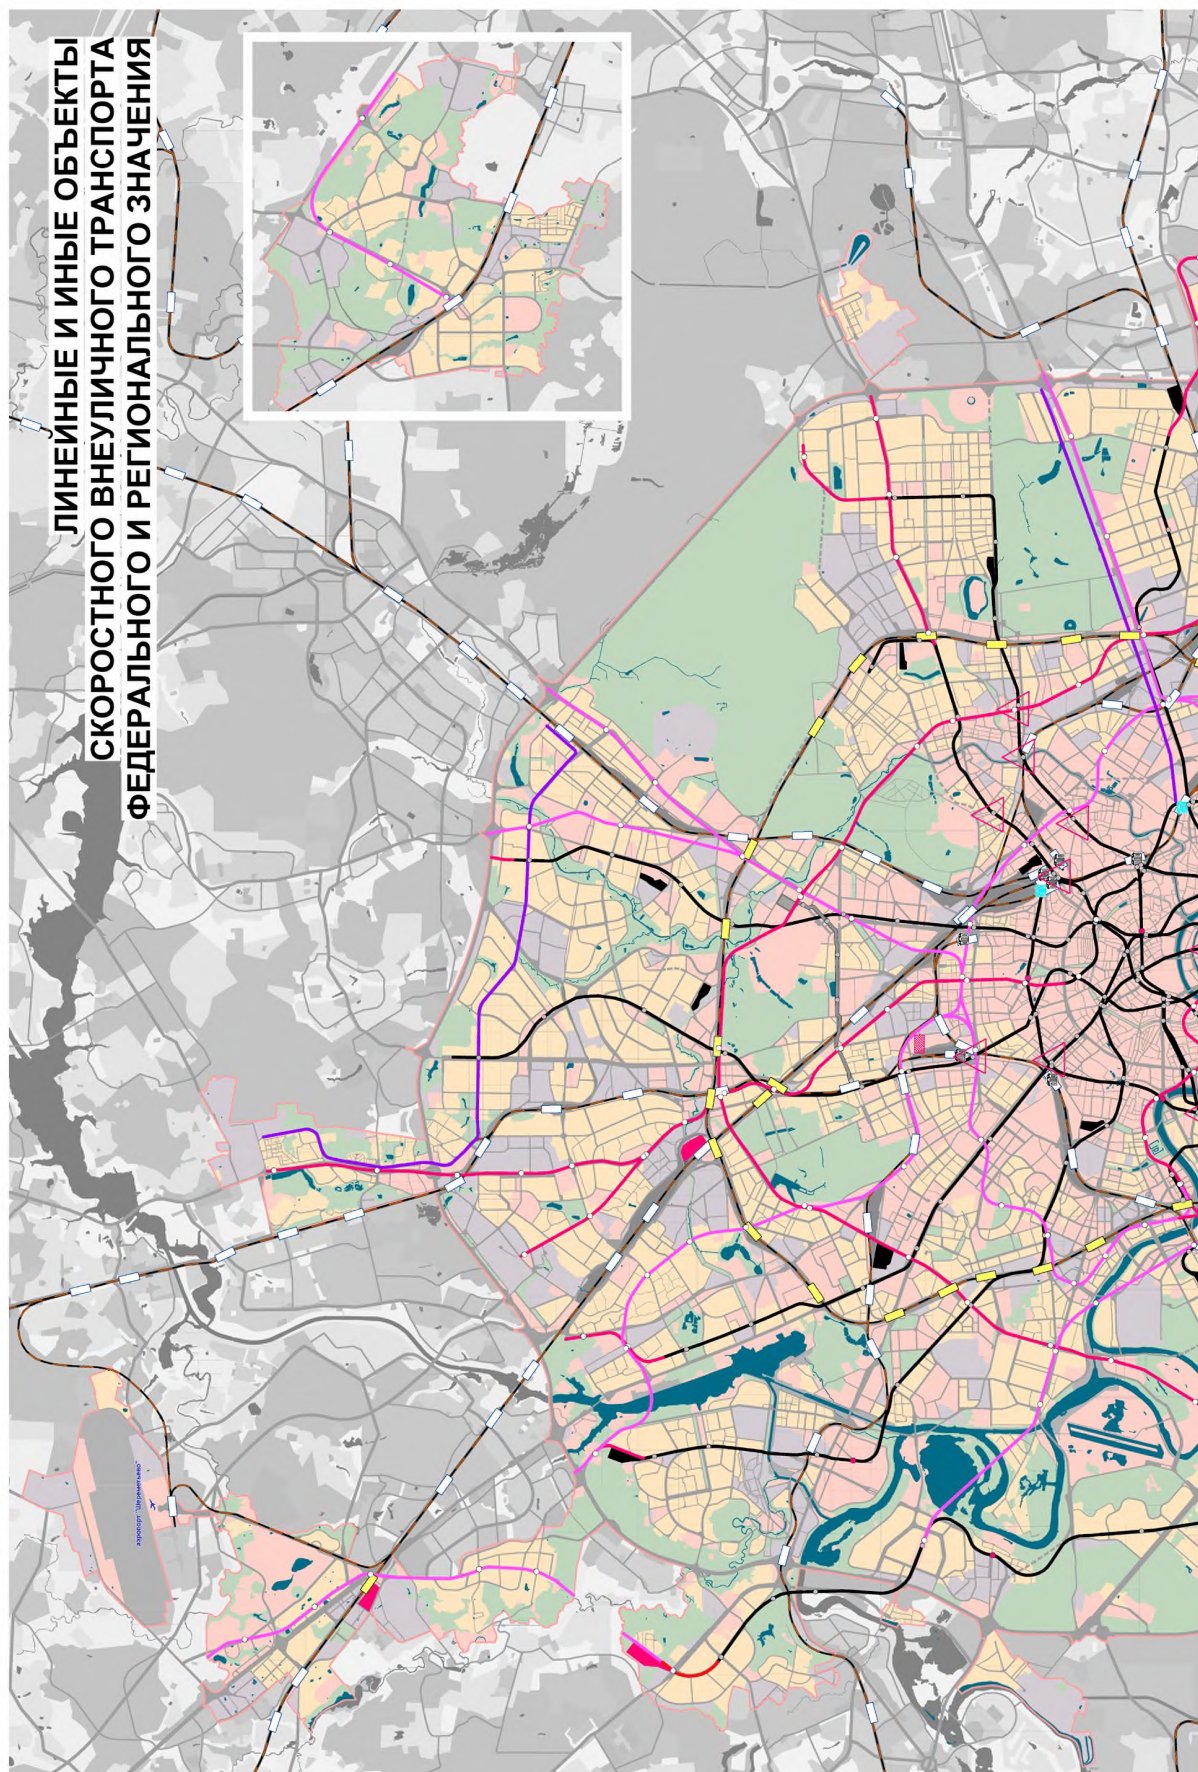


Линейные и иные объекты
скоростного внеуличного транспорта
федерального и регионального
значения

Масштаб 1:50000



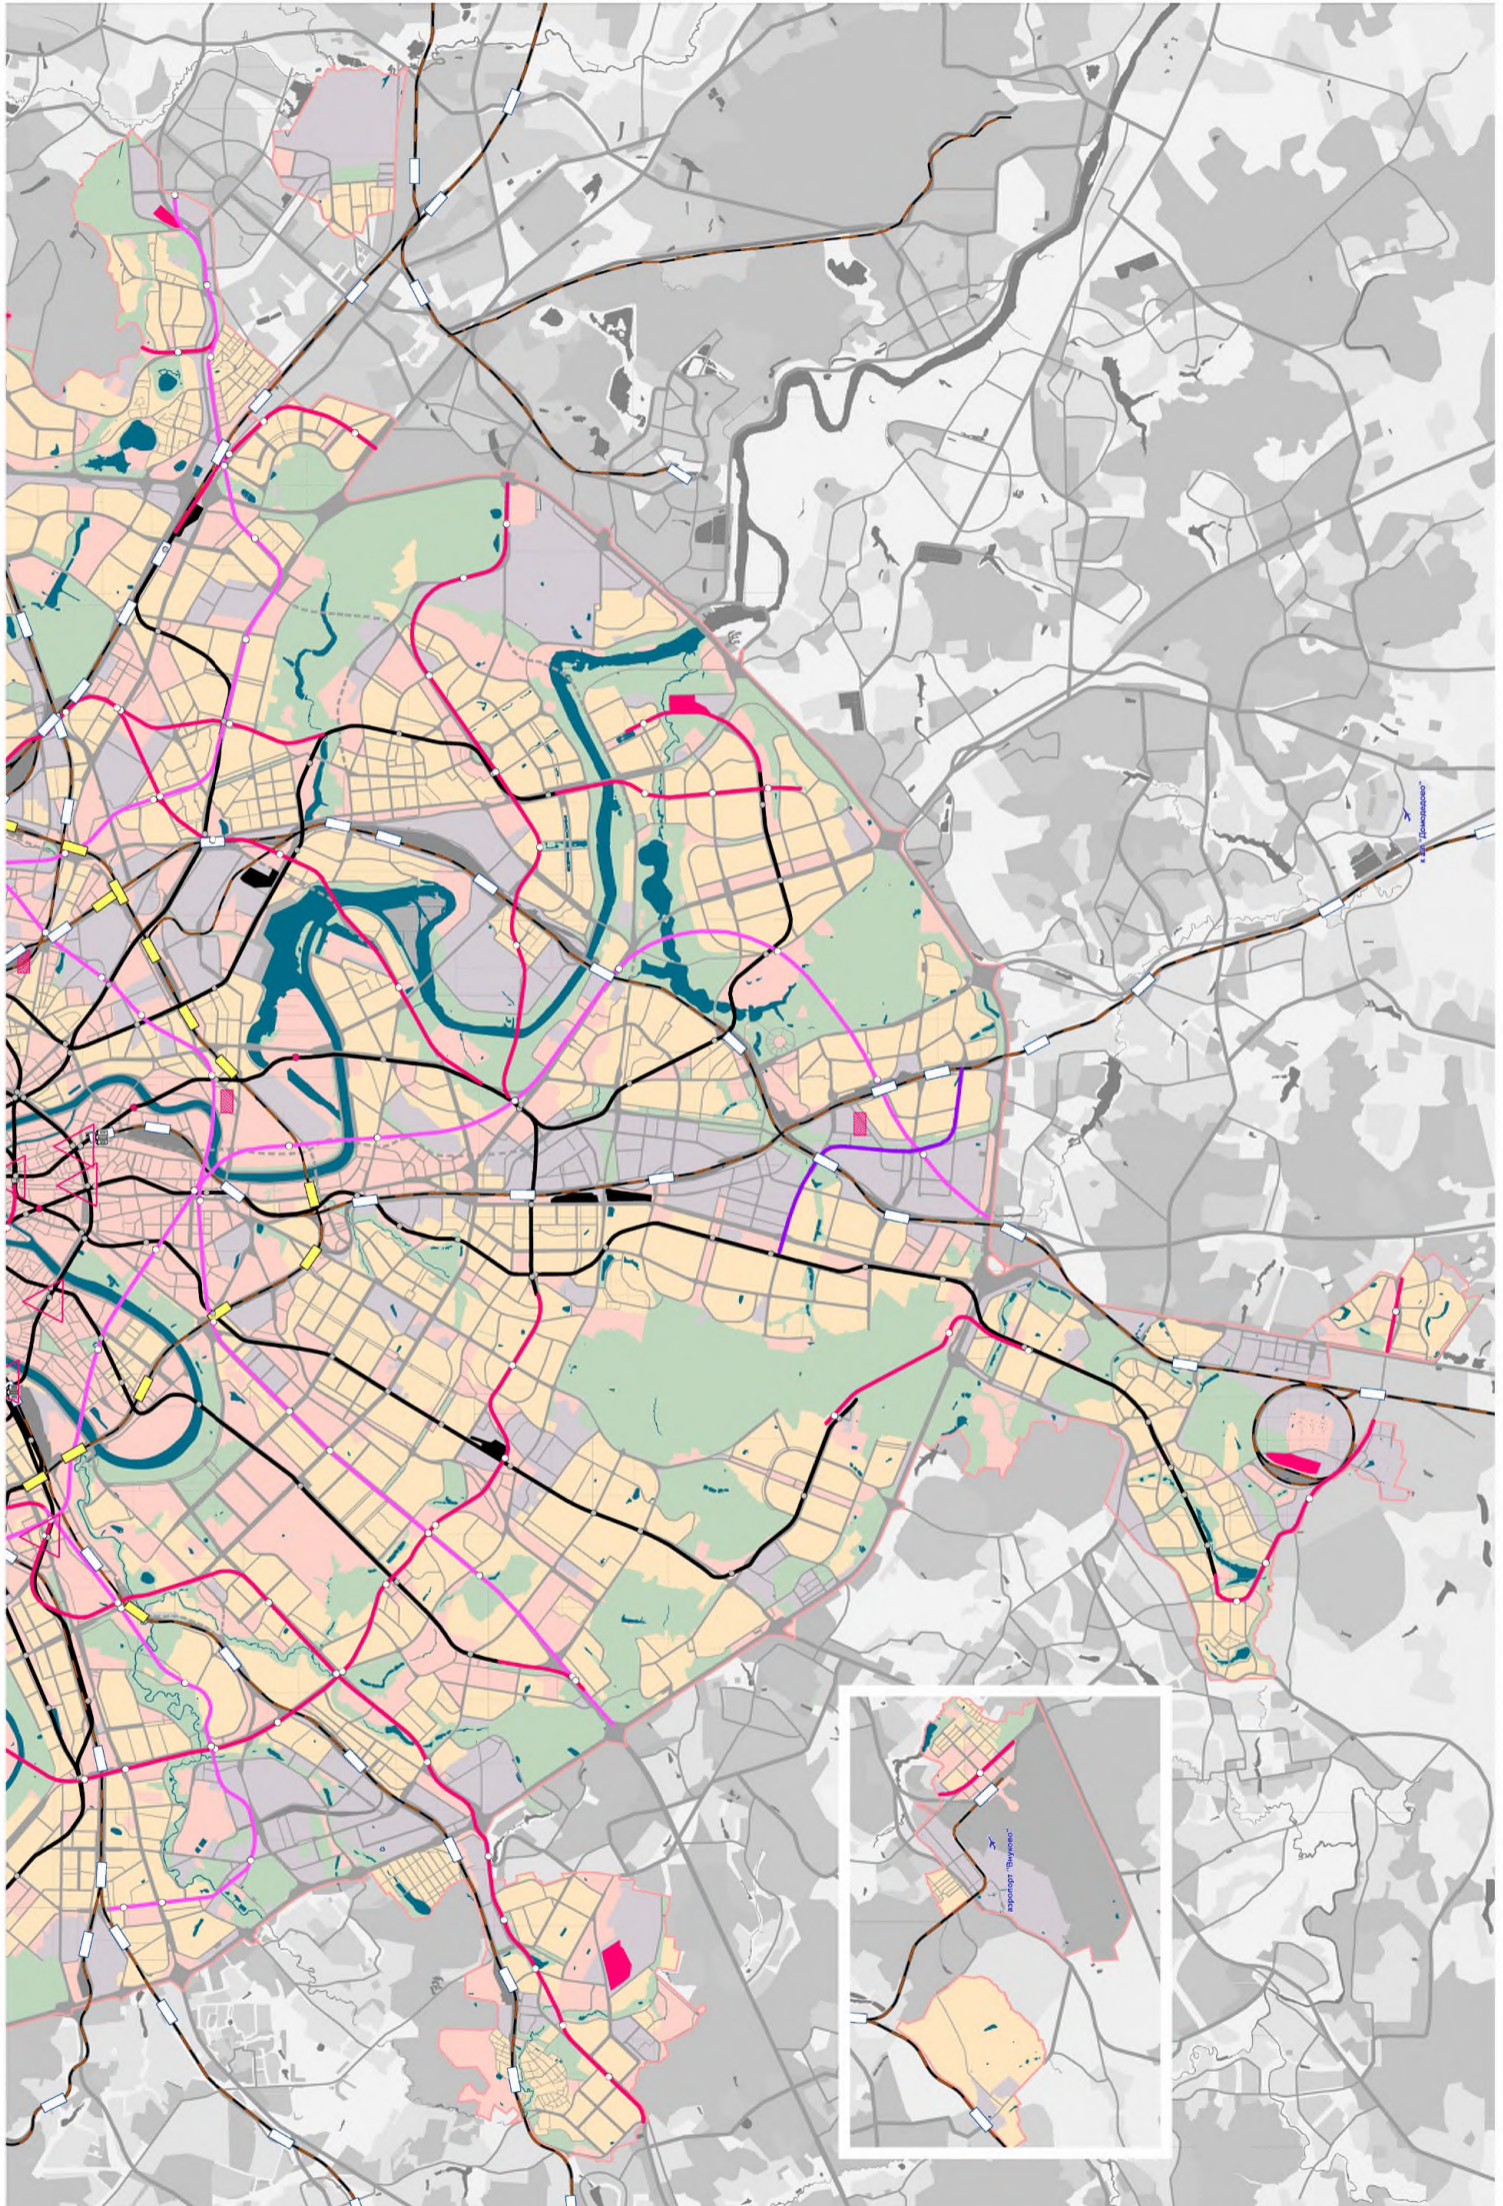


СХЕМА РАСПОЛОЖЕНИЯ ЛИСТОВ КАРТЫ

МАСШТАБ 1:50000



1

- НОМЕР СТРАНИЦЫ АТЛАСА, НА КОТОРОЙ РАСПОЛОЖЕН
СООТВЕТСТВУЮЩИЙ ЛИСТ КАРТЫ

УСЛОВНЫЕ ОБОЗНАЧЕНИЯ:

существующие планируемые

		ОБЪЕКТЫ МЕТРОПОЛИТЕНА
		- линии действующей системы
		- линии скоростной системы
		- станции
		- депо
		- зоны планируемого размещения депо
		- вторые входы на существующих станциях
		- новые станции на действующих линиях
ОБЪЕКТЫ ЖЕЛЕЗНОДОРОЖНОГО ТРАНСПОРТА		
		- линии
		- платформы
		- ЛИНИЯ МОНОРЕЛЬСА
		- ЛИНИИ СКОРОСТНОГО ТРАМВАЯ
		- ЖЕЛЕЗНОДОРОЖНЫЕ ВОКЗАЛЬНЫЕ КОМПЛЕКСЫ

Предусмотренные Генеральным планом города Москвы мероприятия по планированию строительства, реконструкции объектов капитального строительства, капитального ремонта, затрагивающие конструктивные элементы зданий, сооружений, не распространяются на территории памятников и ансамблей, включенных в единый государственный реестр объектов культурного наследия, на территории вновь выявленных объектов культурного наследия, а также на территории в габаритах указанных объектов, для которых границы территорий объектов культурного наследия не установлены

A1

374

375

Матушкино


Силино

Савелки


Старое Крюково

Крюково


Книга 3

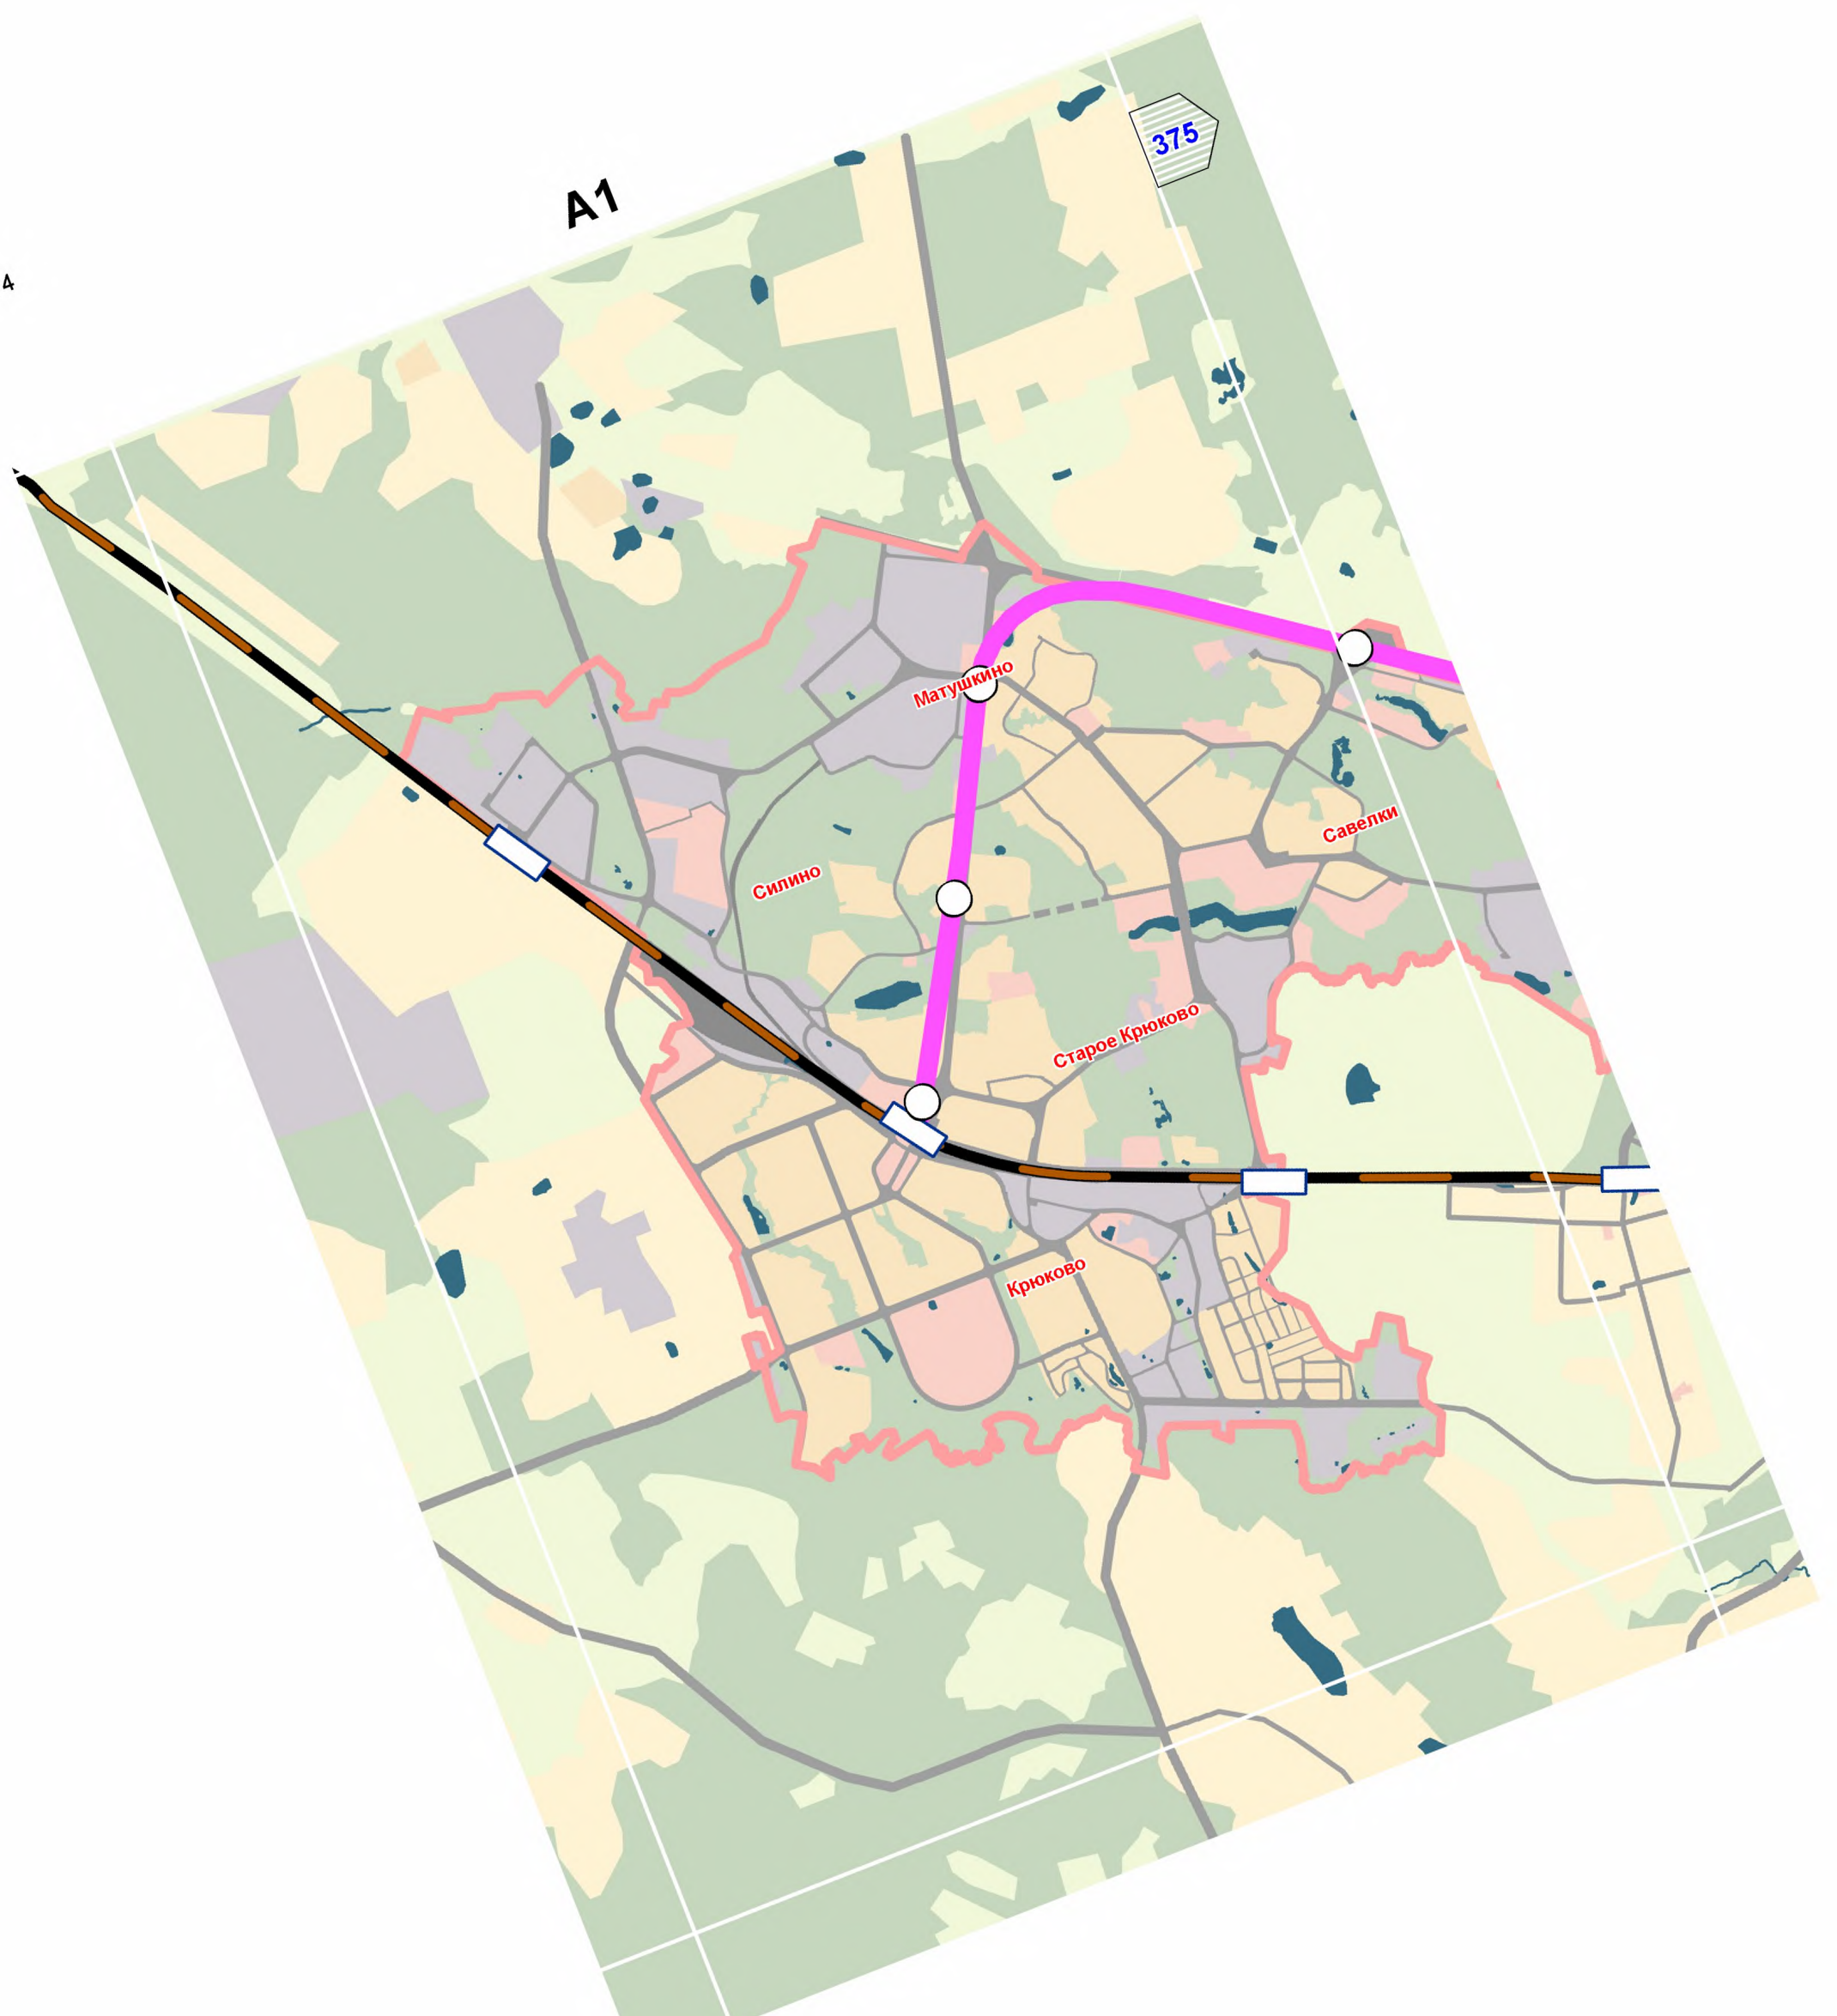


A2

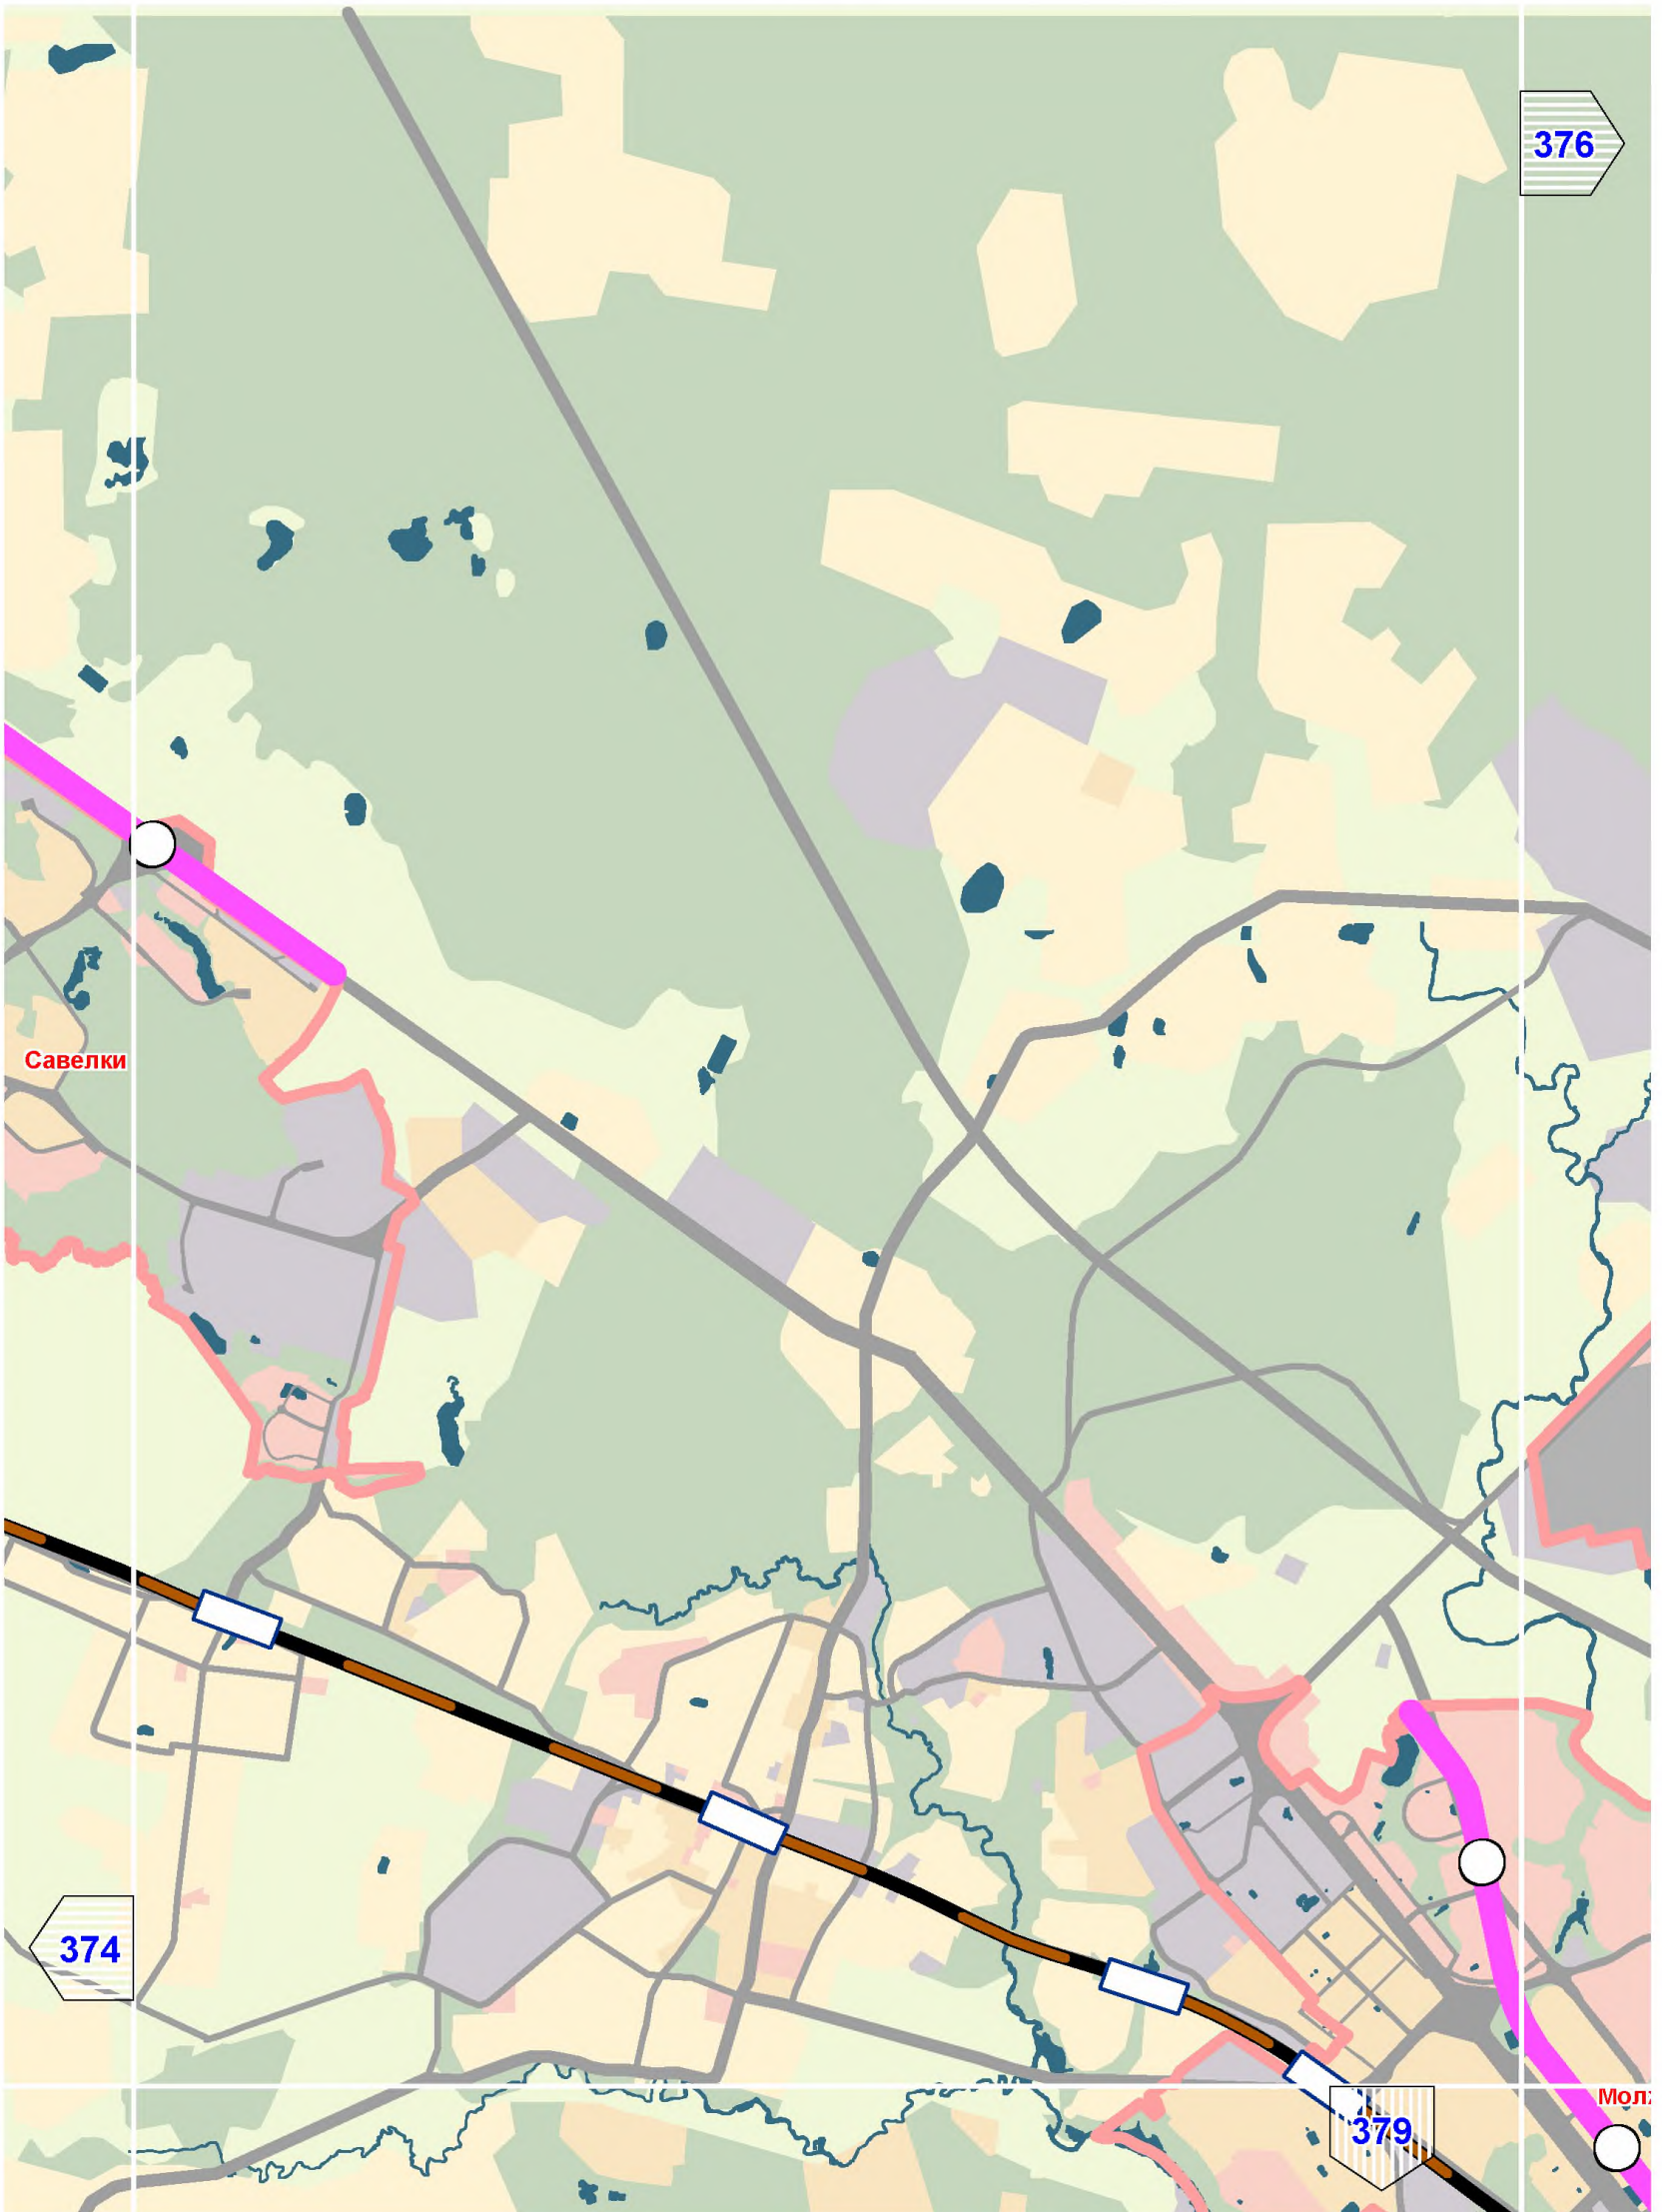

A3

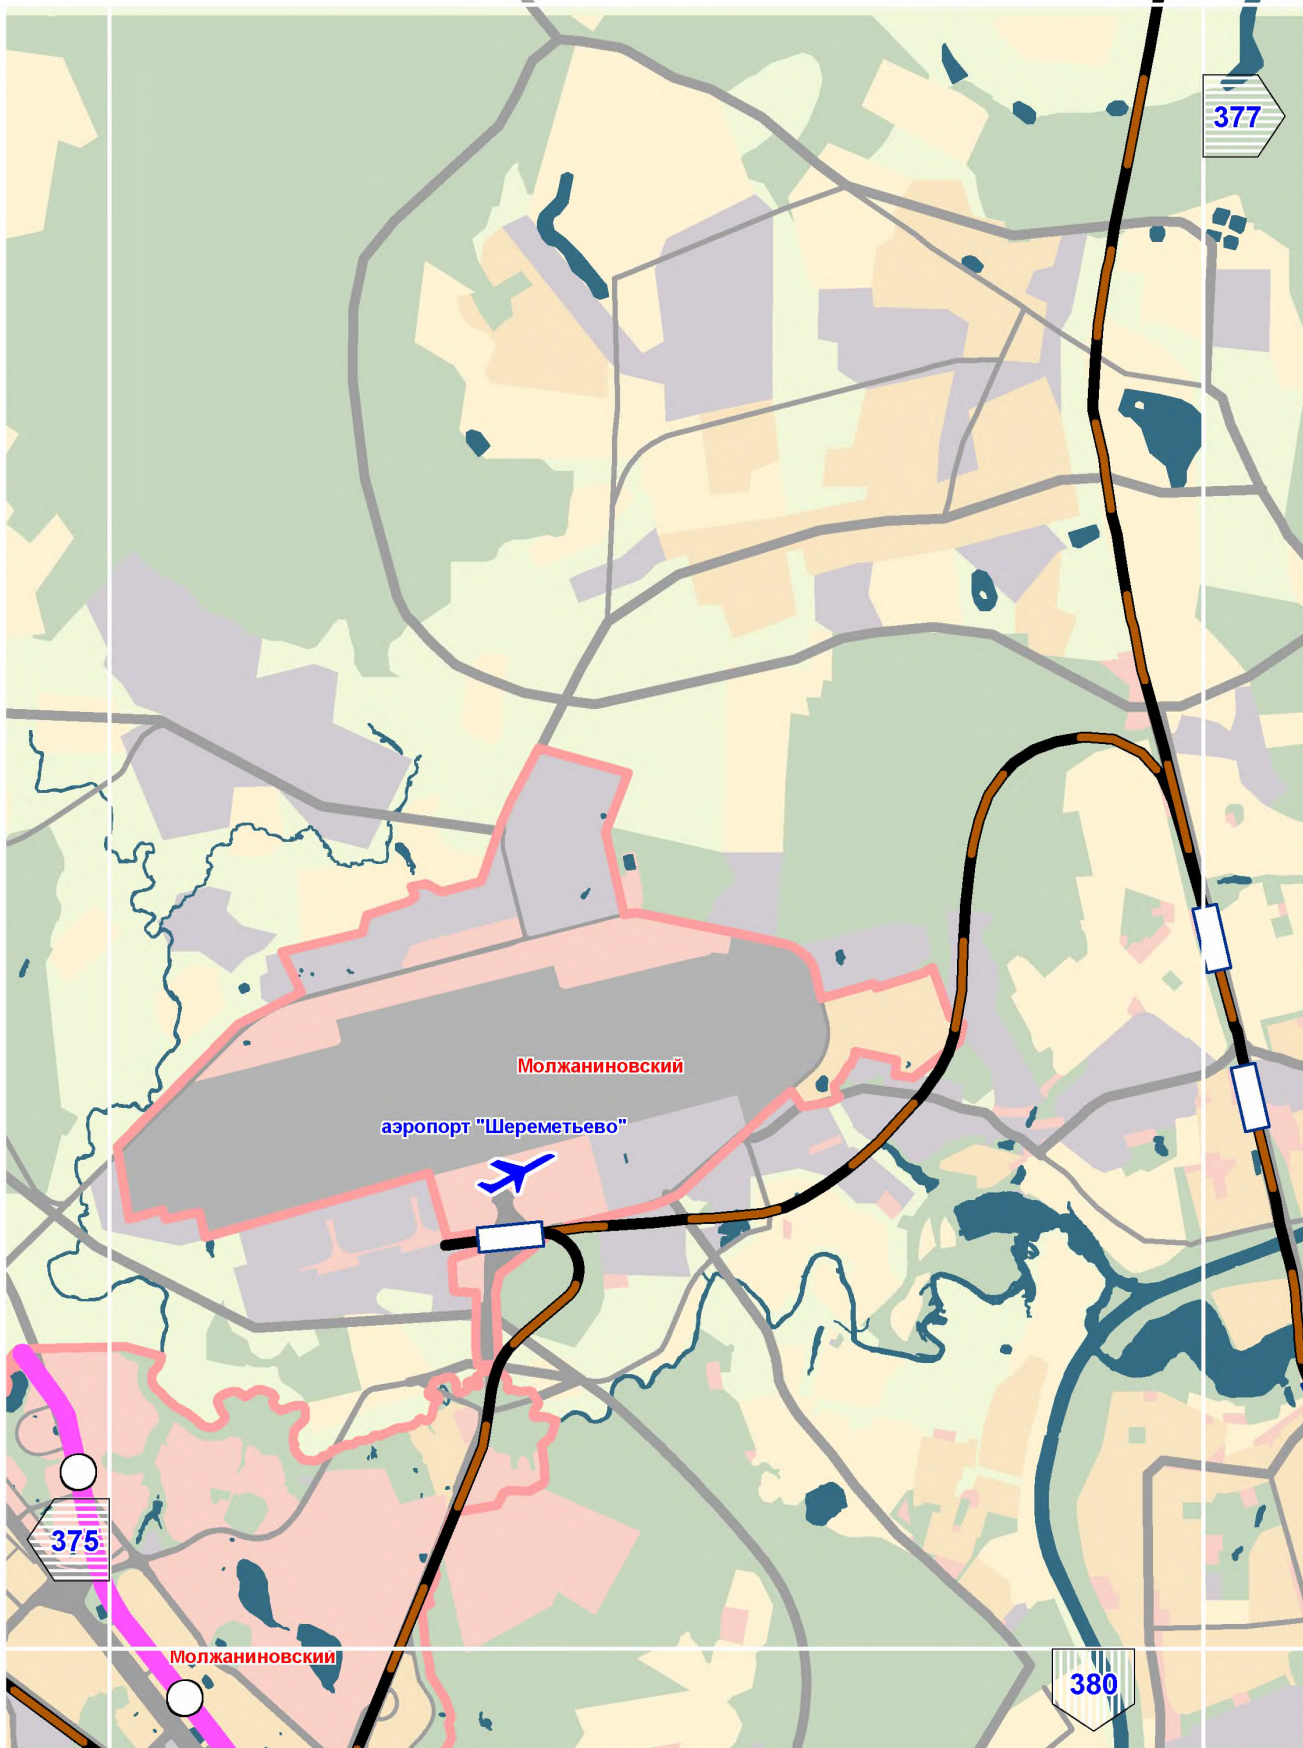

A4

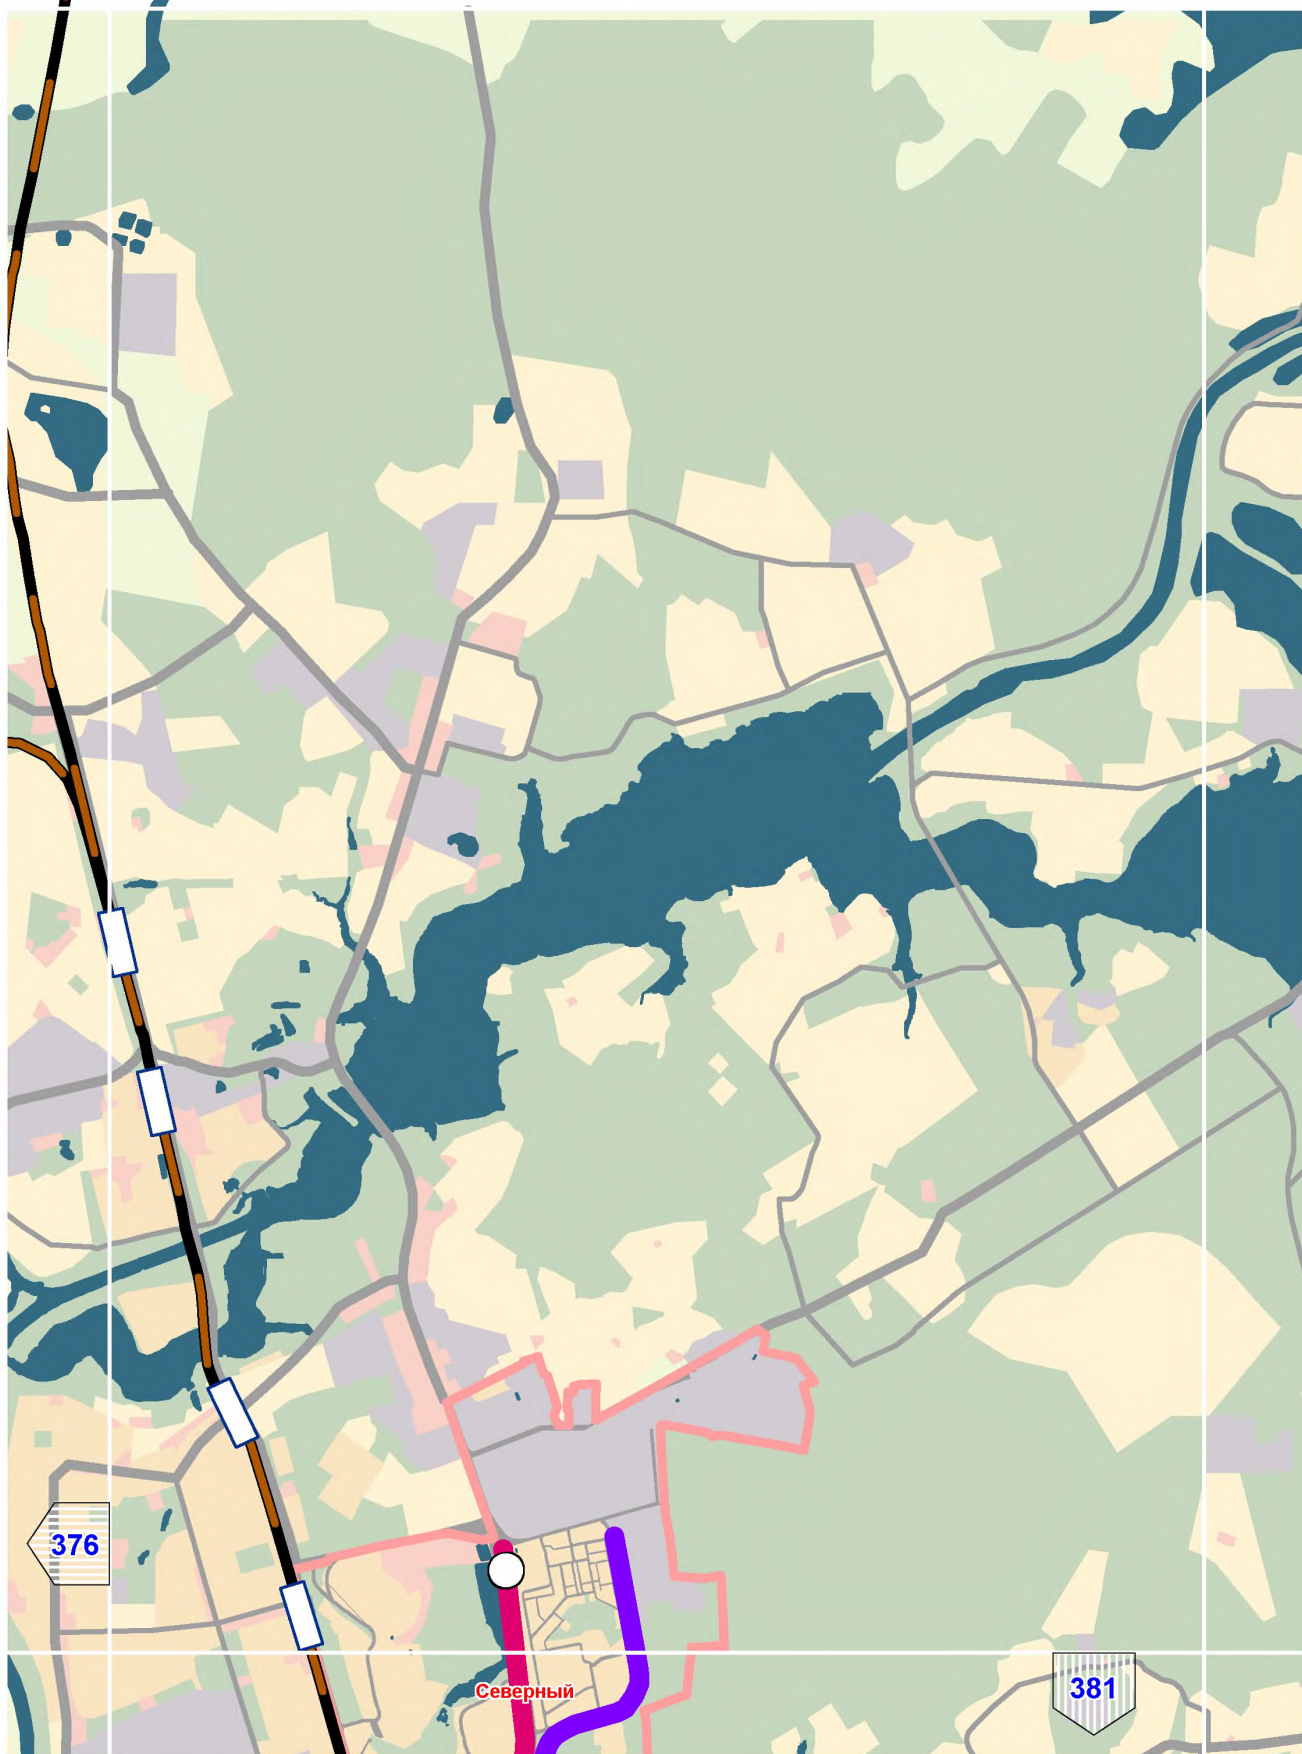

A6

