ЛЕНИНГРАДСКИЙ ГОРОДСКОЙ СОВЕТ ДЕПУТАТОВ ТРУДЯЩИХСЯ ИСПОЛНИТЕЛЬНЫЙ КОМИТЕТ
АРХИТЕКТУРНО-ПЛАНИРОВОЧНОЕ УПРАВЛЕНИЕ
ПРОЕКТНЫЙ ИНСТИТУТ ЛЕНПРОЕКТ

СЕРИЯ 1Лг-606 ТИПОВЫХ ПРОЕКТОВ
КРУПНОПАНЕЛЬНЫХ ЖИЛЫХ ДОМОВ

ТИПОВОЙ ПРОЕКТ
1Лг-606

9-ЭТАЖНЫЙ 7-СЕКЦИОННЫЙ 426-КВАРТИРНЫЙ ЖИЛОЙ ДОМ

АЛЬБОМ II
ТИПОВЫЕ ЧЕРТЕЖИ СЕРИИ

РАЗДЕЛ 3
ЧЕРТЕЖИ ЭЛЕКТРОТЕХНИЧЕСКОГО ОБОРУДОВАНИЯ
ЭТТ

РАЗРАБОТАН МАСТЕРСКОЙ №4 ЛЕНПРОЕКТА
1964

V

Наименование чертежа	N листа	N стр.
Перечень чертежей раздела 3 альбома II	ЭТТ	
Групповая сеть освещения левой торцевой		
секции 1го эт.	ЭТТ-1	
Групповая сеть освещения правой торцевой и		
фронтальной секции 1го этажа	ЭТТ-2	
Групповая сеть освещения секций типового этажа	ЭТТ-3	
Схема радиотрансляционной сети на плане		
фронтальной секции 1го этажа	ТТР-1	
Схема радиотрансляционной сети на плане		
правой торцевой секции 1го этажа	ТТР-2	
Схема радиотрансляционной сети на плане		
левой торцевой секции 1го этажа	ТТР-3	
Схема радиотрансляционной сети на плане		
торцевой секции 2,3,4,5,6,7,8 и 9 этажей	ТТР-4	
Схема радиотрансляционной сети на плане		
фронтальной секции 2,3,4,5,6,7,8 и 9 этажей.	ТТР-5	

~~Отлито скорректировано черт. ЭТТ-2,4,3.~~
~~26-VII-70 г.~~

ЛЕНПРОЕКТ	Гл. инж. ин-та	—	Калинов	Гл. констр. м.	Ильина	Разработал	—	Проверил	
	Гл. констр. ин-та	—	Панфилов	Гл. архит. пр-та	Русатов	Согласов.	Инженер ОВ —	Внесены изменения	
	Мастерская № 4			АВТ. пр-та	Васильев, Кисилева, Ковалева, Хлынова		Инженер ВиК —	Рег. N	Должн.
	Рутов. мост.		Васильев	СП инж. оборуд.	Михачев		Инженер 203 —	Дата	Подпись
				Рассчитал			Инженер эл.		Фамилия
							Инженер связи		Самсонова
									Соколов

Шифр: 67/15-1
Дата: XII-64.

ЧЕРТЕЖИ ОБЩИЕ НА СЕРИЮ	Перечень чертежей раздела 3 альбома II	СЕРИЯ 1Лг-606	ЛИСТ ЭТТ-	1964

VI

инв. N: 7799

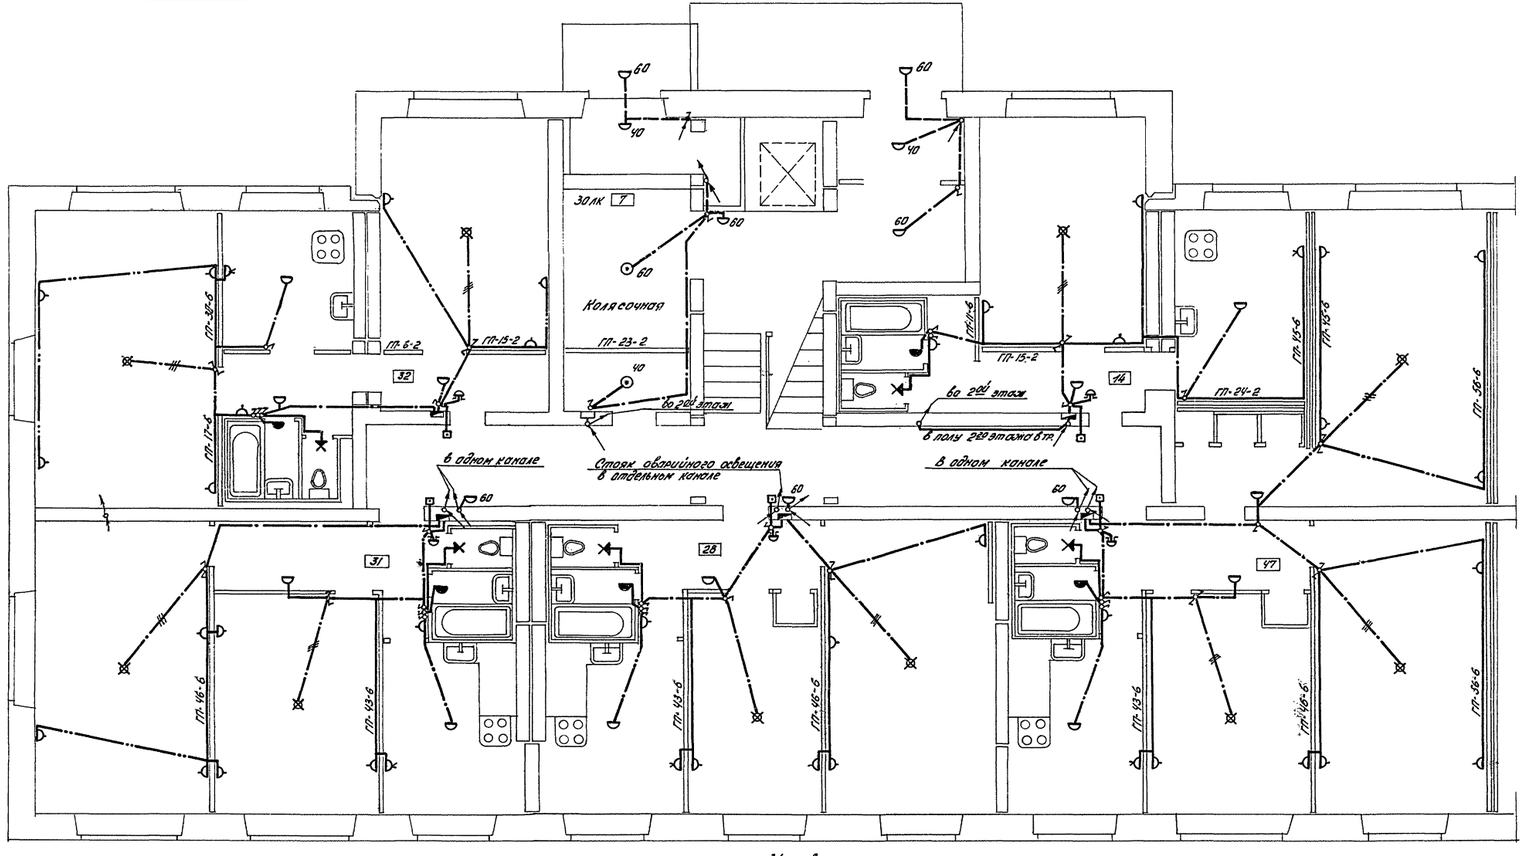

Условные обозначения:

Прокладка в полу верхнего этажа
" в полу данного этажа.
" в канале гипсолитовой перегородки.

Спецификация материалов на секцию

№ п/п	Наименование	Тип или марка	Ед. изм.	Сечен. мм² диам. мм.	Кол-чество	Завод изготовитель или № черт.
1	2	3	4	5	6	7
	Изделия					
1.	Щиток квартирный с почетным выключателем типа ПВ-2-10, двумя автоматами типа АБ-25, с розеткой на 15а и местом для счетчика в комплекте с обрамлением.		шт.		4	
2.	То же, на 1 группу с одним автом. АБ25		"		1	
3.	Блок на 3 однополюсных выключателя и 1 двухполюсную штепсельную розетку	БВШ	"		4	
4.	То же, на 2 выключателя и 1 штепсельную розетку	БВШ	"		1	
5.	Крюк специальный для подвески осветительной арматуры с переходной розеткой на 3 клеммы.		"		10	
	Материалы					
1.	Счетчик однофазного тока на 230в 5а	СО-1	"		5	
2.	Патрон стенной		"		5	
3.	Шар-плафон		"	ф150	21	
4.	Арматура для ванных комнат ПАН		"		5	
5	Арматура „люцетта"		"		2	
6.	Розетка штепсельная двухполюсная до 10а для утопленного монтажа		"		30	
7.	То же на 4 гнезда		"		5	
8	Выключатель однополюсный до 6а для утопленного монтажа		"		11	
9.	Выключатель групповой на 2 зажигания для утопленного монтажа		"		9	
10.	Звонок электрический	ЗД	"		5	
11.	Кнопка звонковая.		"		5	
12.	Провод установочный с алюминиевой жилой с поливинилхлоридной изоляцией однажильный	АПВ	м.	2,5	530	
13	Провод установочный с алюминиевой жилой с поливинилхлоридной изоляцией для скрытой проводки, двухжильный	АППВ	"	2х2,5	45	
14.	То же, трехжильный	"	"	3х2,5	13	
15.	Кабель телефонный абонентский	ТАПК	"	12х0,5	15	
16	Труба стальная электросварная толщиной стенок 1мм наружный ф15мм		м.		120	
17.	Кабель в негорючей резиновой оболочке с алюминиевыми жилами	НРГ	"	2х4	2	
18.	Провод с резиновой изоляцией в трубчатой метал. фальцованной оболочке с алюминиевыми жилами	АПРТФ	"	2х2,5	–	

Пояснения к проекту см. чертеж ЭТ-1

Чертежи общие на серию	Групповая сеть освещения левой торцевой секций 1го этажа.	серия- 1Лг-606	лист ЭТ-1	1964

ЛЕНПРОЕКТ

Шифр: 6115/1 гл.
Дата: XII 1964 г.

Согласовано

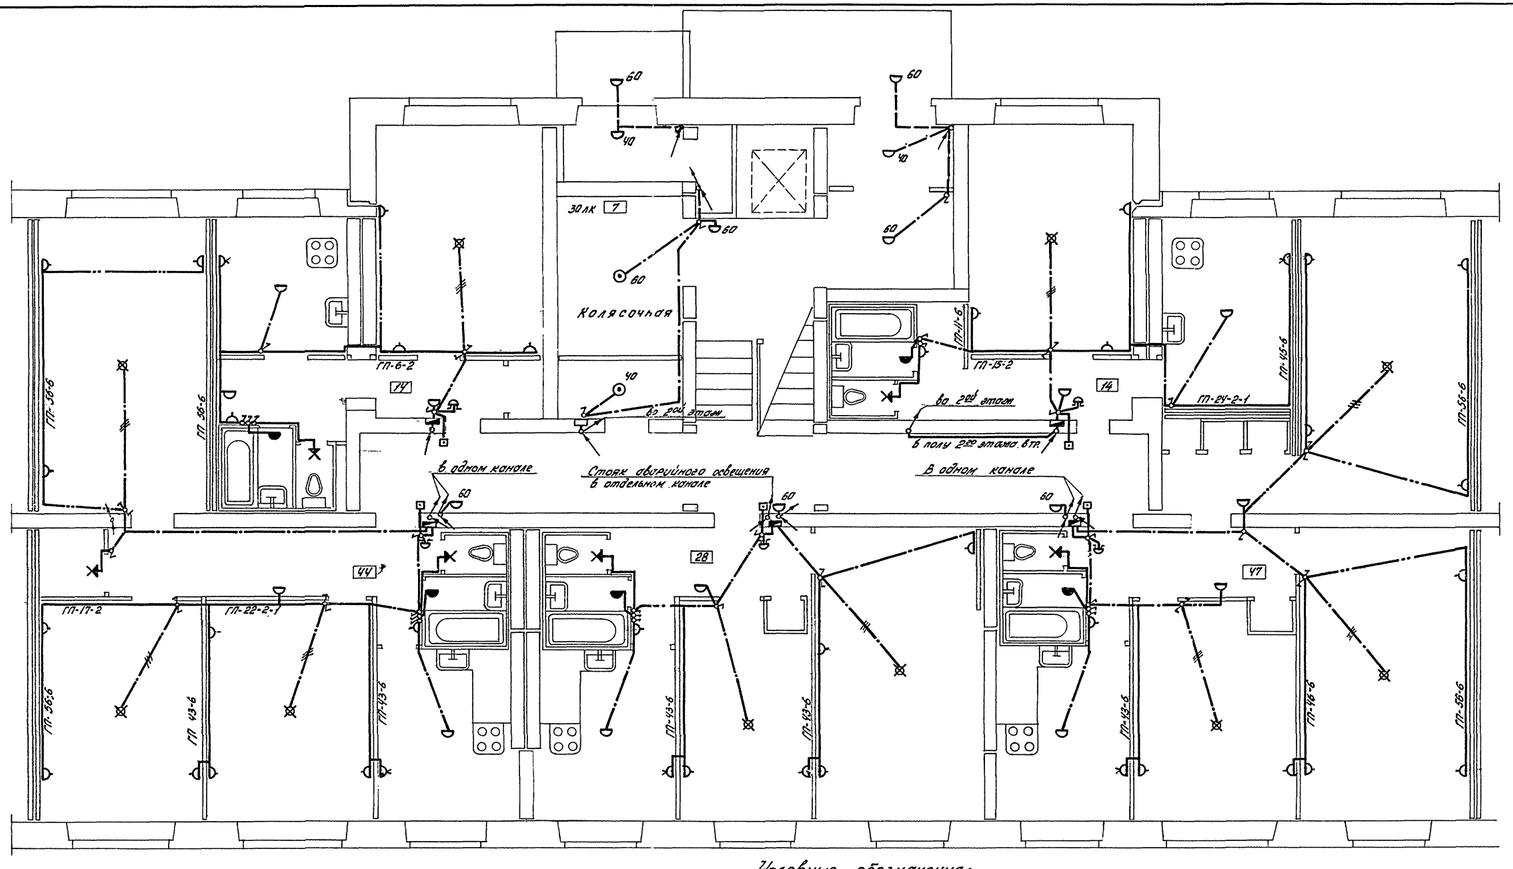

Условные обозначения:

- Прокладка в полу верхнего этажа
- " в полу данного этажа.
- " в канале гипсолитовой перегородки.

Пояснения к проекту см. чертеж ЭТ-1

Спецификация материалов на секцию

№ п/п	Наименование.	Тип или марка	Ед. из-мер.	Сечен. мм² диам. мм.	Коли-чество	Завод изгото-витель или №² черт.
1	2	3	4	5	6	7
1.	Щиток квартирный с пакетным выключателем типа ПВ-2-10, двумя автоматами типа АЕ-25 с розеткой на 15а и местом для счетчика в комплекте с оборудением.		шт.		3	
2.	То же, на 1 группу с одним автоматом АЕ-25		"		2	
3.	Блок на 3 однополюсных выключателя и 1 двухполюсную штепсельную розетку.	БВШ	"		4	
4.	То же, на 2 выключателя и 1 штепсельную розетку:	БВШ	"		1	
5.	Крюк специальный для подвески осветительной арматуры с переходной розеткой на 3 клеммы		"		10	
	Материалы					
1.	Счетчик однофазного тока на 250в 5а	СО-1	"		5	
2.	Патрон стенной		"		6	
3.	Подвес специальный с клеммной розеткой для светильника.		"		–	
4.	Шар-плафон		"	ф150	21	
5.	Арматура для ванных комнат ПВН		"		5	
6.	Арматура „люцетта"		"		2	
7.	Розетка штепсельная двухполюсная до 10а для утопленного монтажа.		"		29	
8.	То же на 4 гнезда		"		5	
9.	Выключатель однополюсный до 6а для утопленного монтажа.		"		13	
10.	Выключатель групповой на 2 зажигания для утопленного монтажа.		"		9	
11.	Звонок электрический.	ЗД	"		5	
12.	Кнопка звонковая.		"		5	
13.	Провод установочный с алюминиевой жилой с поливинилхлоридной изоляцией, одножильный.	АПВ	м.	2.5	530	
14.	Провод установочный с алюминиевой жилой с поливинилхлоридной изоляцией для скрытой проводки, двухжильный	АПВС	"	2х2.5	45	
15.	То же, трехжильный.	"	"	3х2.5	15	
16.	Кабель телефонный абонентский	ТРПК	"	1х2х0.5	15	
17.	Труба стальная электросварная тонкостенной стенки 1мм. наружный ф 13 мм.		м.		120	
18.	Кабель в негорючей резиновой оболочке с алюминиевыми жилами.	КРГ	"	2х4	2	
19.	Провод с резиновой изоляцией в трубчатой метал. фольгованной оболочке с алюминиевыми жилами.	АТПРФ	"	2х2.5	–	

Чертежи общие на серию	Групповая сеть освещения фронтальной и правой торцевой секций 120 этажно.	Серия 1Лг-606	Лист ЭТТ-2	1964

ЛЕНПРОЕКТ

Шифр: 6715/1т

Дата: Нач.












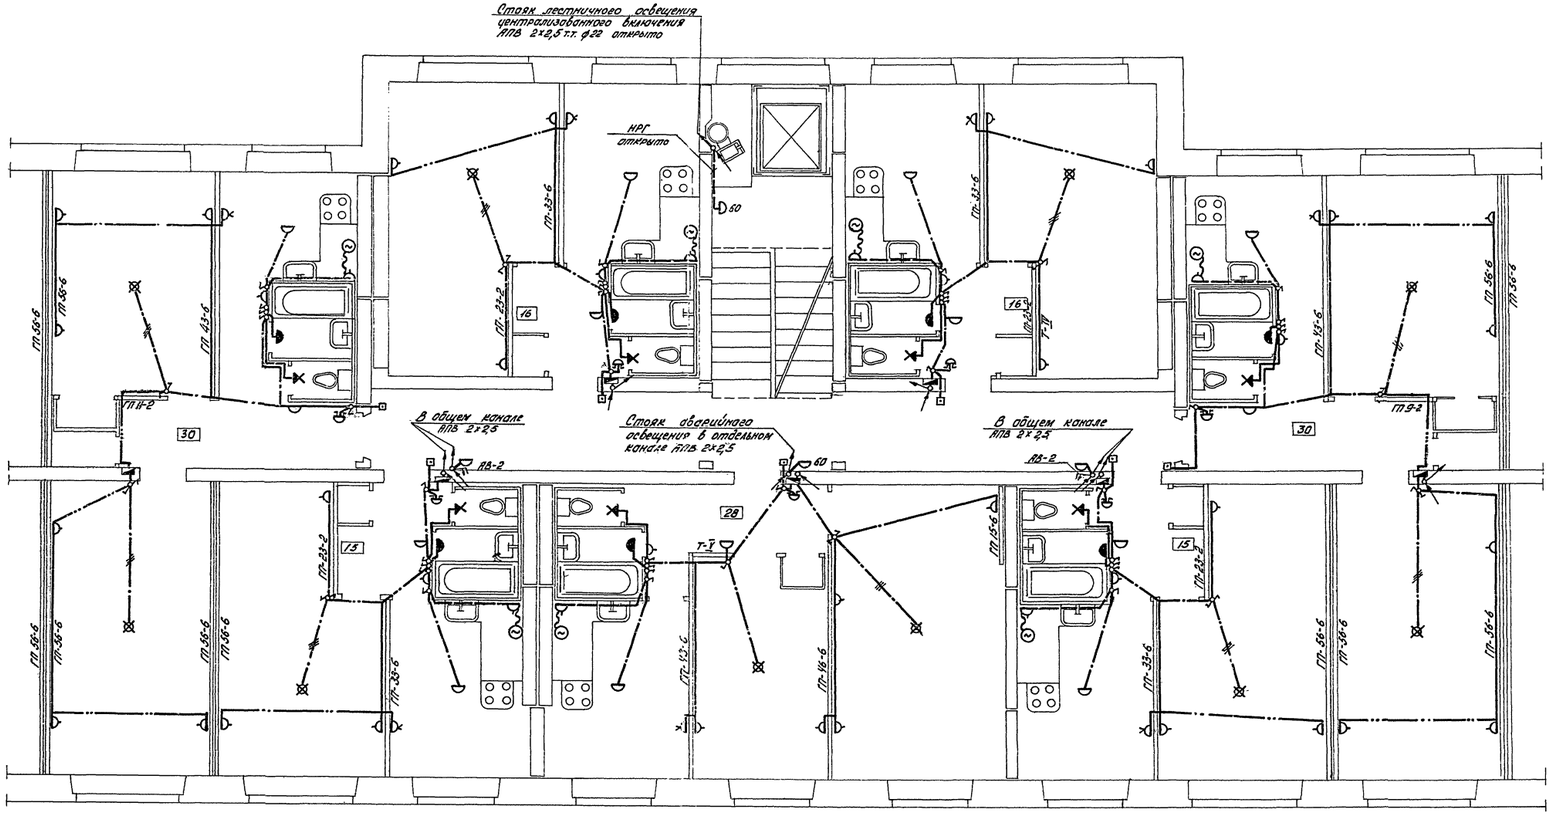

Условные обозначения:

- Прокладка в полу верхнего этажа
- " в полу данного этажа.
- " в канале гипсолитовой перегородки
- " у потолка открыто в трубах.
- " проводом АТПРФ открыто.

Спецификация материалов на секцию.

№№ п/п	Наименование.	Тип или марка	Ед. изм.	Сечен. мм² Диам. мм.	Количество	Завод изготовитель или №² черт.
1	2	3	4	5	6	7
	Изделия					
1.	Щиток квартирный с пакетным выключателем типа ПР 2-10, двумя автоматами типа АЕ-23, с расцепителем на 50 ампер для счетчика в комплекте с обрамлен.		шт.		3	
2.	То же, на 1 группу с одним автом. АЕ-23		"		4	
3.	Блок на 3 однополюсных выключателя и 1 двухполюсную штепсельную розетку	БВШ	"		7	
4.	То же, на 2 выключателя и 1 штепсельную розетку	БВШ.	"		–	
5.	Крюк специальный для подвески осветит. арматуры с переходной розеткой наименов.		"		10	
	Материалы					
1.	Счетчик однофазного тока на 220в 5а	СО-1	"		7	
2.	Патрон стенной		"		7	
3.	Подвес специальный с клеммной розеткой для светильника		"		–	
4.	Шар-плафон		"	ф 150	18	
5.	Арматура для ванных комнат ПУН		"		7	
6.	Арматура, люцетта		"		–	
7.	Розетка штепсельная двухполюсная до 10а для утопленного монтажа.		"		29/36	
8.	То же на 1 гнездо.		"		7	
9.	Выключатель однополюсный до 6а для утопленного монтажа		"		8/15	
10.	Выключатель групповой на 2 заземления для утопленного монтажа		"		9	
11.	Звонок электрический	ЗД.	"		7	
12.	Кнопка звонковая		"		7	
13.	Провод установочный с алюминиевой жилой с полихлорвинил. изоляцией, одножил.	АПВ	м.	2,5	560/630	
14.	Провод установочный с алюминиевой жилой с полихлорвиниловой изоляцией для скрытой проводки, двухжильный	АППВС	"	2х2,5	45/55	
15.	То же, трехжильный.	"	"	3х2,5	15	
16.	Кабель телефонный абонентский.	ТРПК	"	1х2х0,5	20	
17.	Труба стальная электросварн. толщиной стенок 1 мм наружный ф 15мм.		м.		120/135	
18.	Кабель 3 многожильный резиновой оболочке с алюминиевыми жилами.	НРГ	"	2х4	2	
19.	Провод с резиновой изоляцией в трубчатой метал. фальцованной оболочке с алюминиевыми жилами.	АТПРФ	"	2х2,5	6	

Пояснения к проекту см. чертеж ЭТ-1

Цифры в скобках – для 7, 8, 9 эт.

Чертежи общие на серию.	Групповая сеть освещения торцевой и фронтальной секций типового этажа.	Серия 11Г-606	Лист ЭТТ-3	1964

ЛЕНПРОЕКТ
























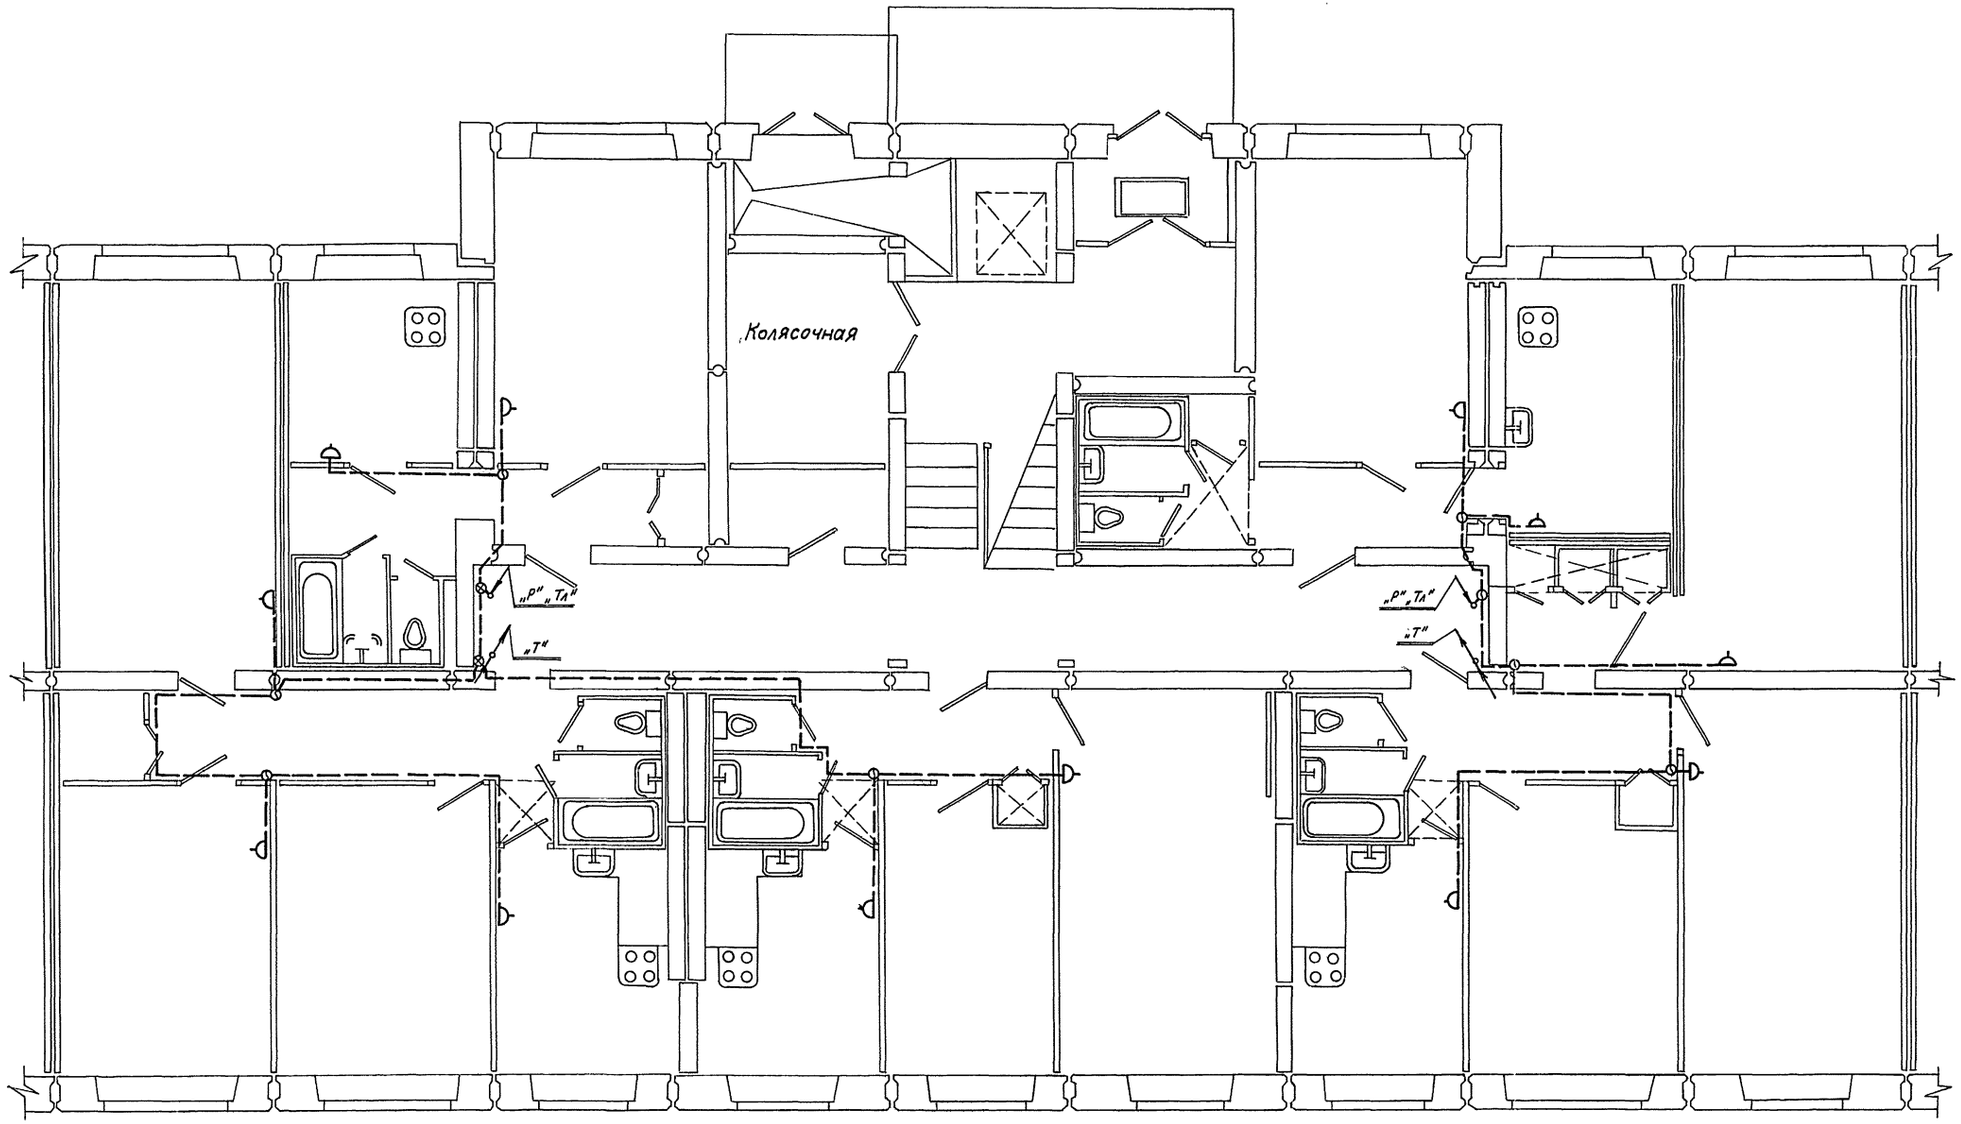
Колясочная
„Р" „Тл"
„Т"
„Р" „Тл"
„Т"

| | | |

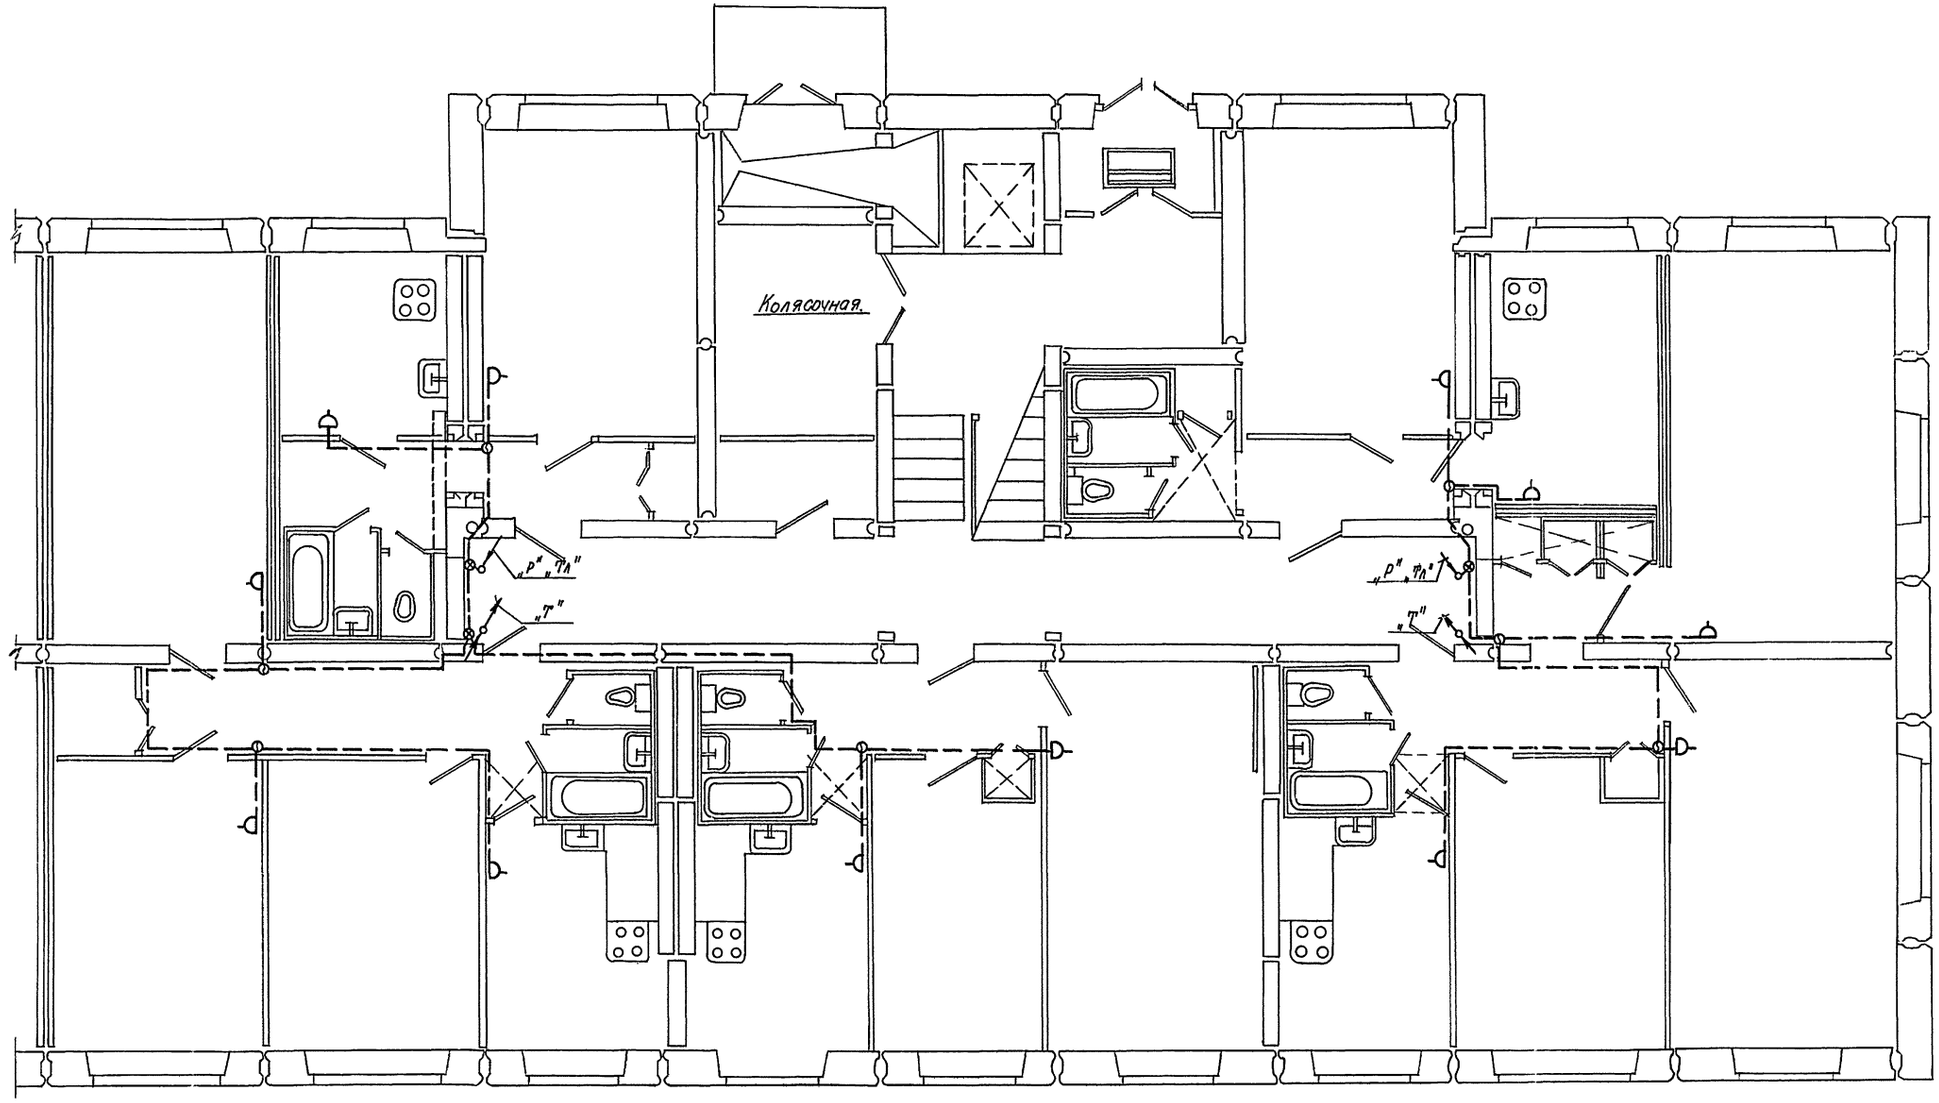
Колясочная.
„Р" „Тл"
„Т"
„Р" „Тл"
„Т"

| | | |

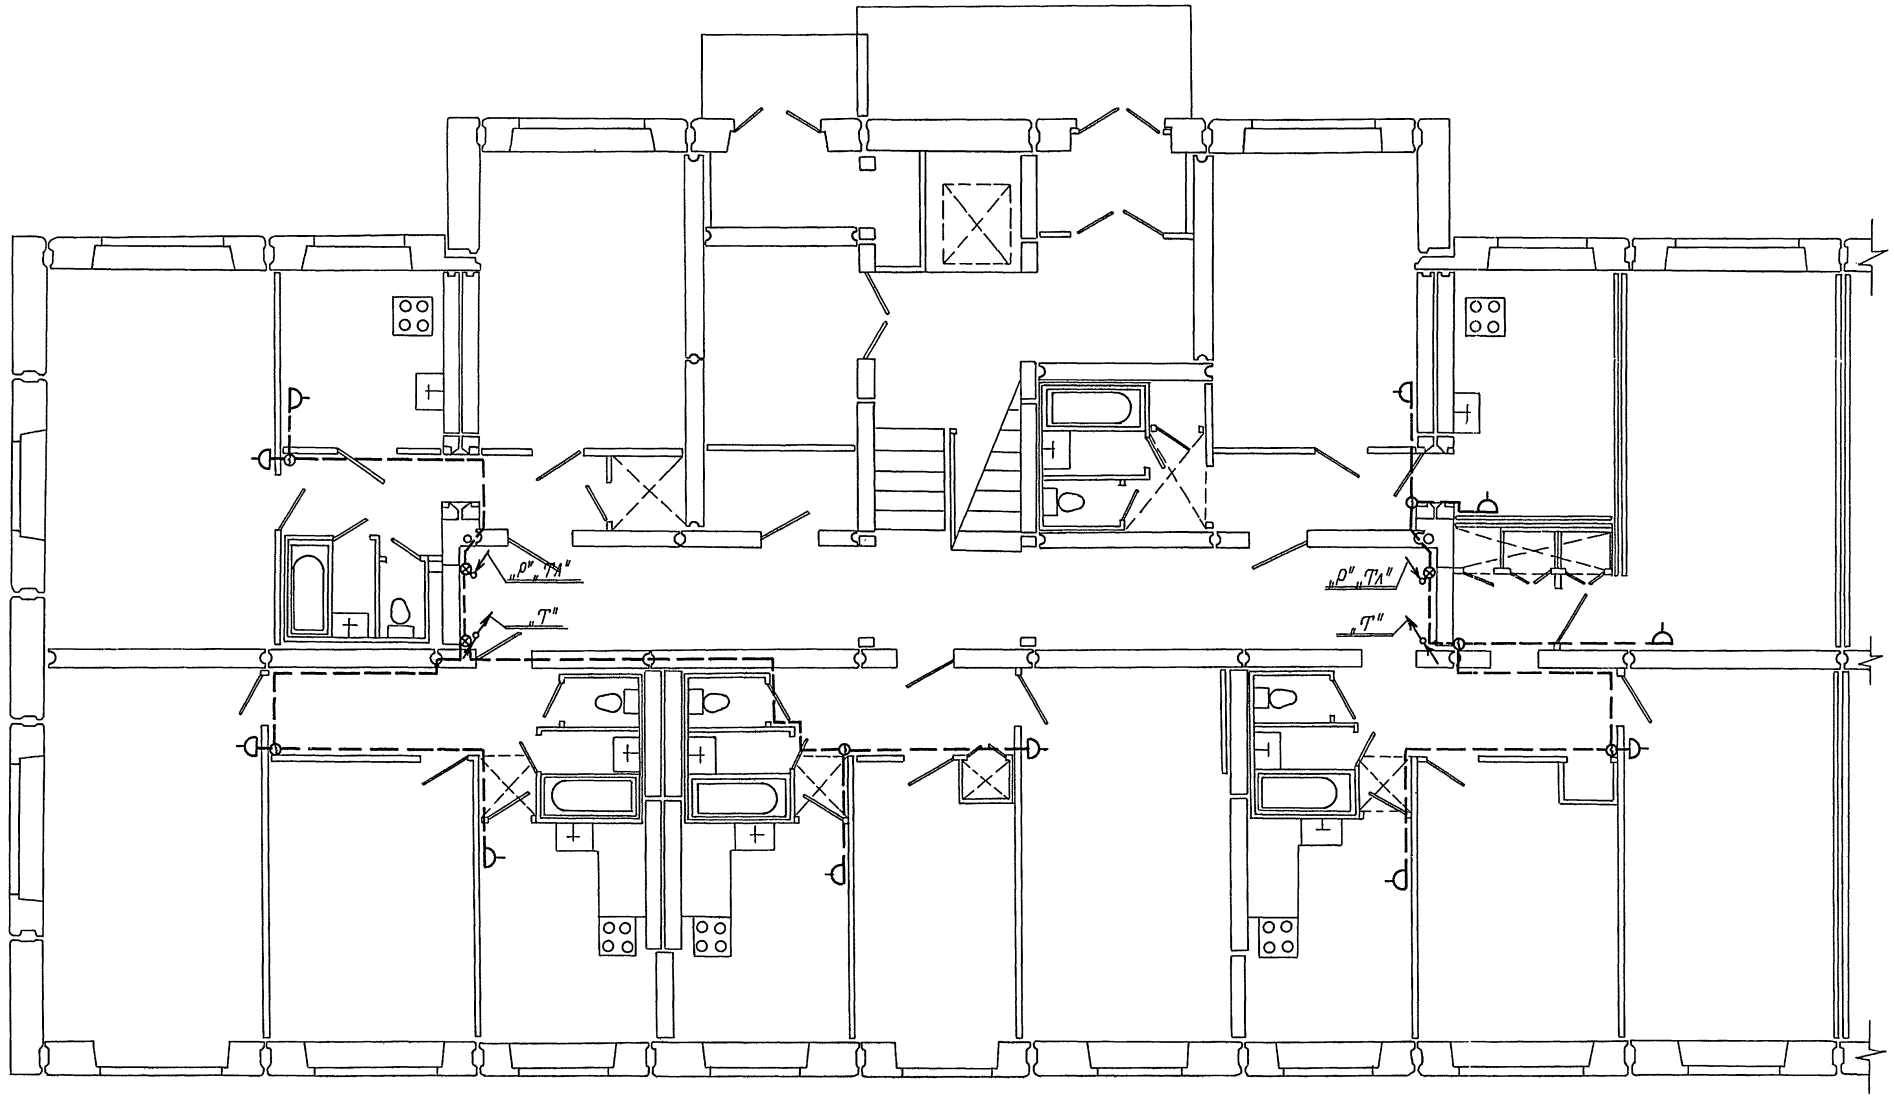
„Р" „ТЛ"
„Т"
„Р" „ТЛ"
„Т"

| | | |

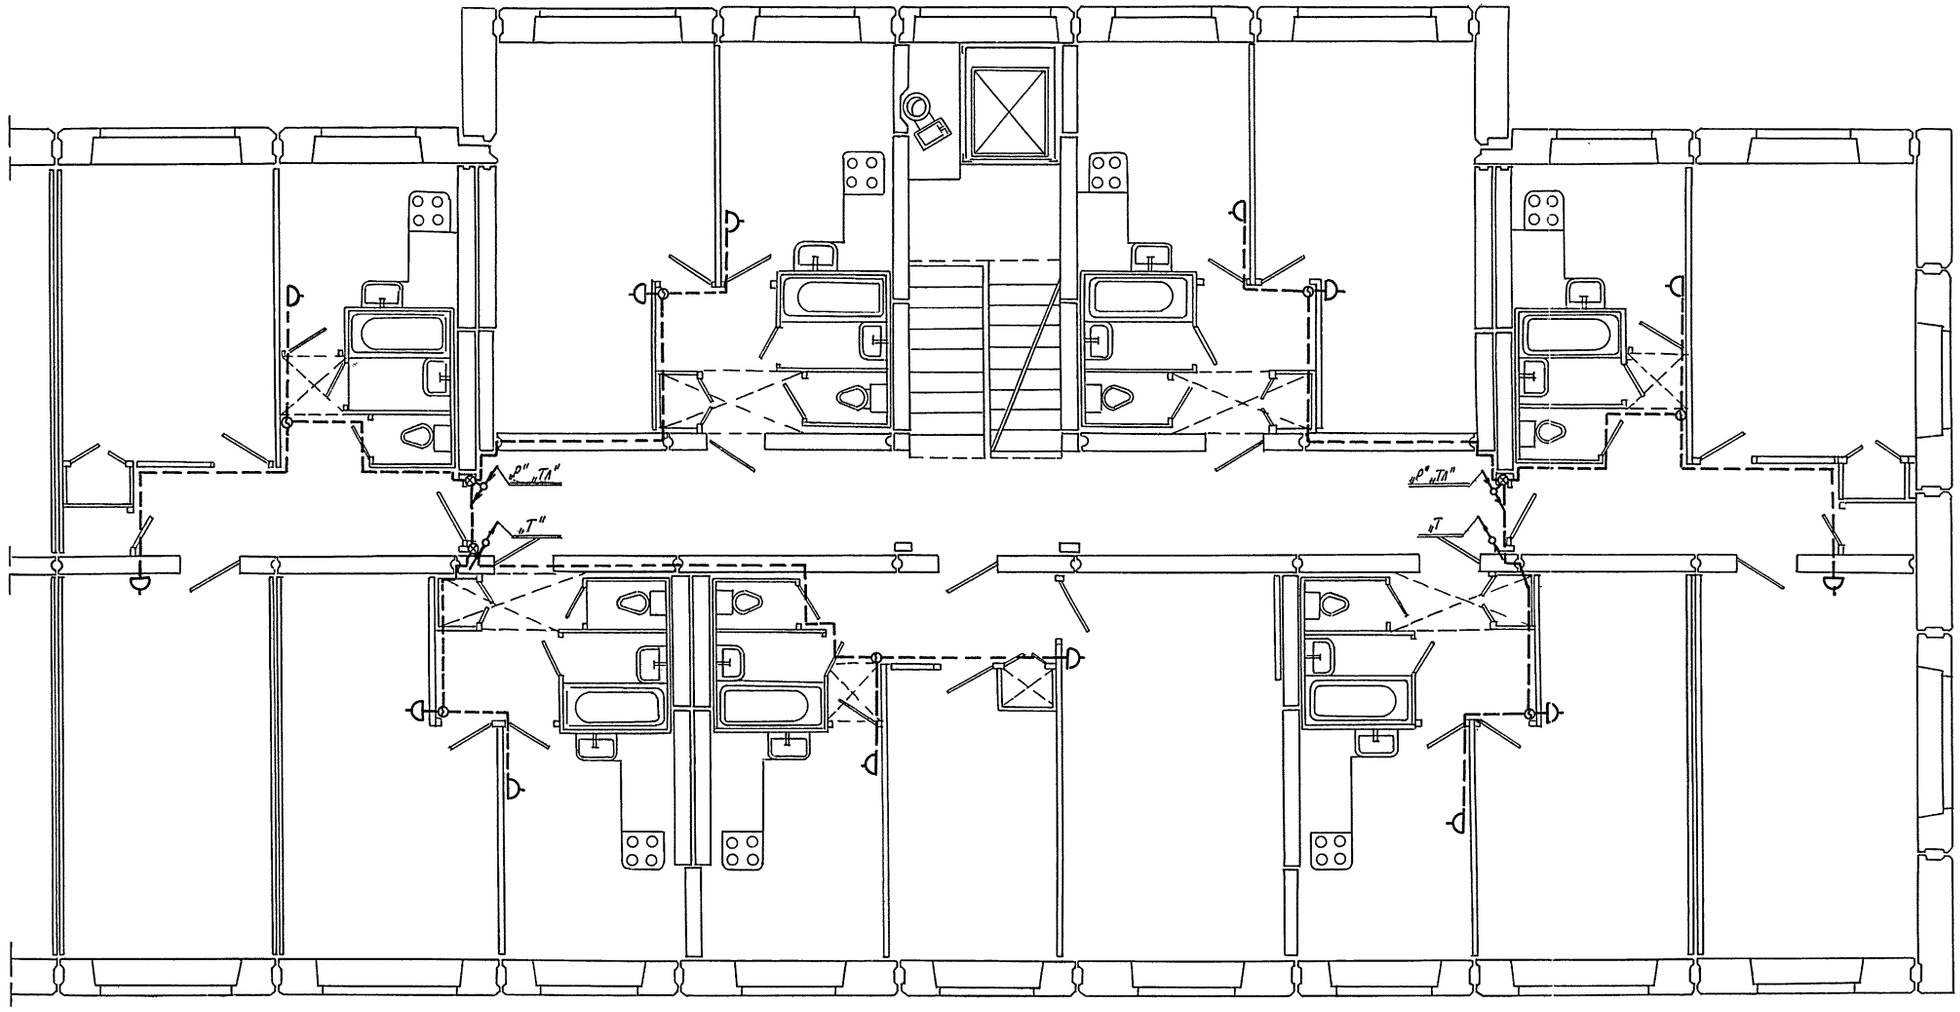

ЛЕНПРОЕКТ	Гл. инж. пр-та		Фишман
	Инженер		Соколов
	Разработал		Русаков
	Гл. арх. пр-та		
	Гл. спец. ин-та	Волкотов	
	Электротехнический отдел		
	Нач. отдела	Волкотов	
Шифр: 6715/Г			
Дата: 1964г			

Согласовано

Гл. конструктор мастер.	Ильина	Фишман
Инженер	Новгородская	
"	Ткачев	
"	Волковский	
"	Беленсон	

Проверил: Вне сены Шатерников

9-ЭТАЖНЫЙ СЕМИСЕКЦИОННЫЙ ЖИЛОЙ ДОМ НА 42.6 КВ.Д/ЖСК	Схема радиотрансляционной сети на плане торцевой секции 2, 3, 4, 5, 6, 7, 8 и 9 этажей.	ПРОЕКТ 1Лг-606-7 / ЛИСТ ТР-4 / 1964

VI

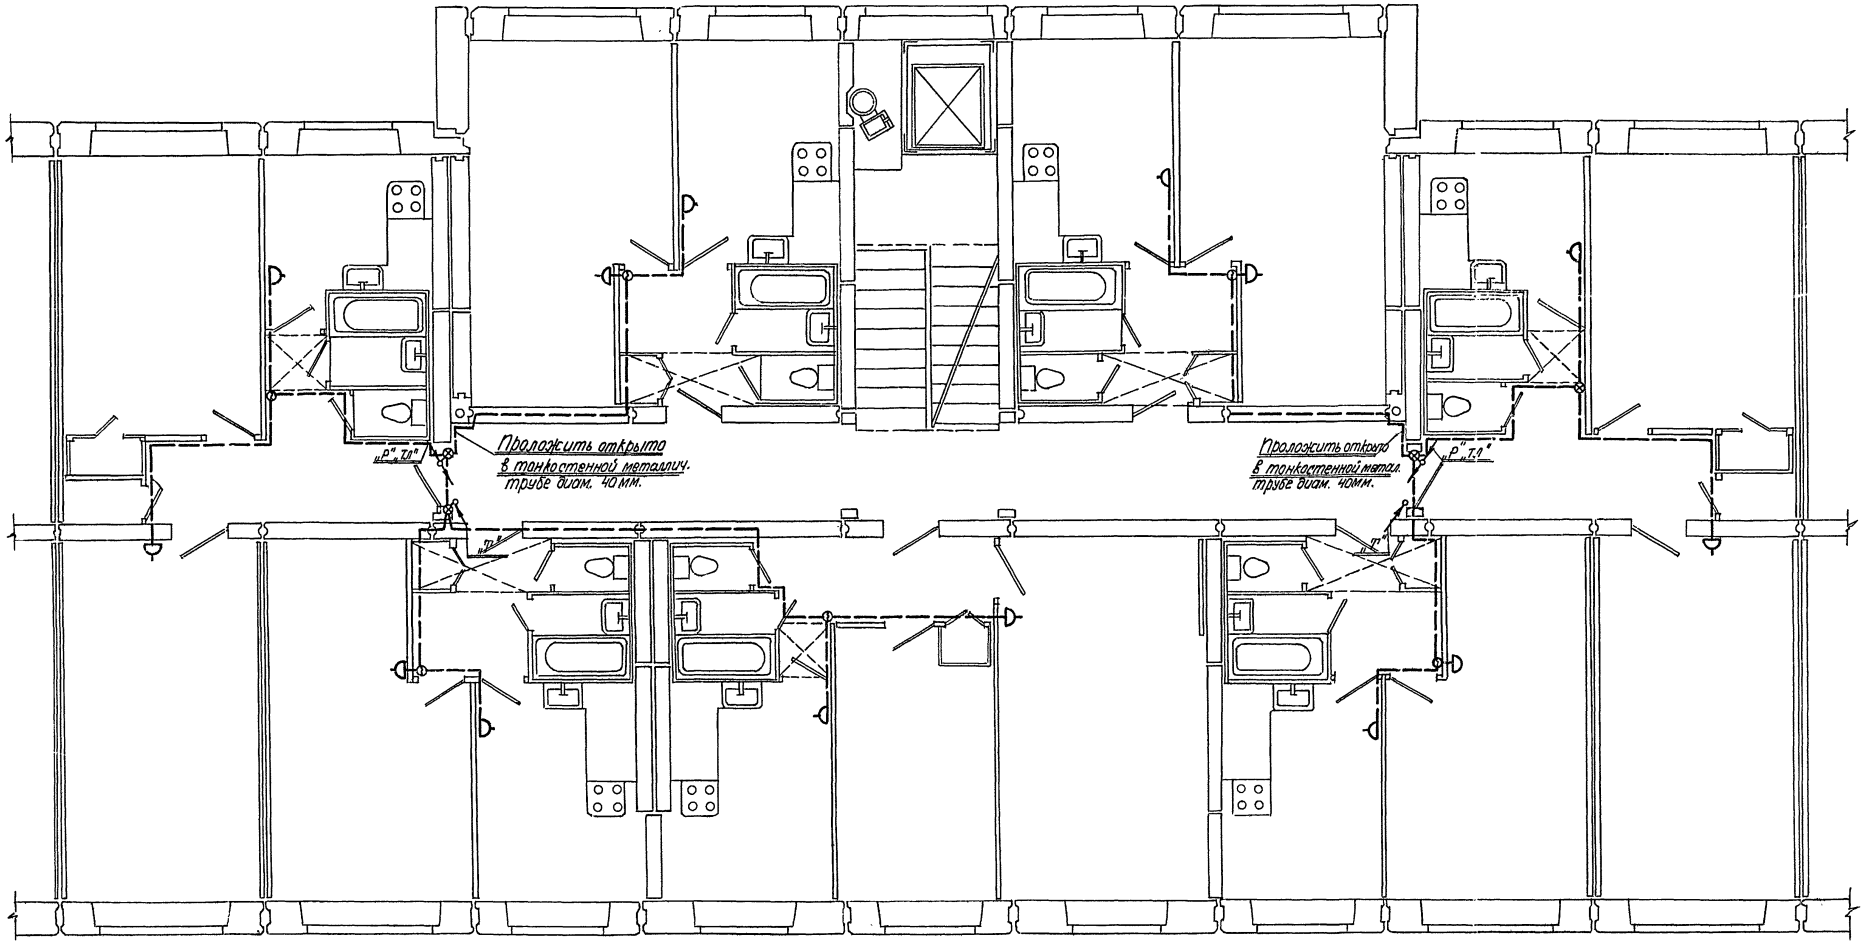
Проложить открыто в тонкостенной металлич. трубе диам. 40 мм.
Проложить открыто в тонкостенной метал. трубе диам. 40мм.
„Р" Т.Л"
„Р" Т.Л"

| | | |