

Альбомы

Наименование	Марка листа	№ стро- мичы
Содержание альбома		2
Перечень комплектных устройств	АОВ1-1	2
Щит управления П1. Чертеж общего вида	АОВ1-2	3
Щит управления П1. Технические данные аппаратов	АОВ1-3	4
Щит управления П1. Перечень надписей	АОВ1-4	5
Щит управления П1. Схема электрической соединений	АОВ1-5	6; 7
Щит управления П2(П1). Чертеж общего вида	АОВ1-6	8
Щит управления П2(П1). Технические данные аппаратов	АОВ1-7	9
Щит управления П2(П1). Перечень надписей	АОВ1-8	10
Щит управления П2(П1). Схема электрической соединений	АОВ1-9	11, 12
Щит управления насосами утилизации. Чертеж общего вида	АОВ1-10	13
Щит управления насосами утилизации. Технические данные аппаратов	АОВ1-11	14
Щит управления насосами утилизации. Перечень надписей	АОВ1-12	15
Щит управления насосами утилизации. Схема электрической соединений	АОВ1-13	16

Привязан

Изд. №

ГУП Барришное
Начальник Архитов
Рук.гр. Суелов
Инженер Суелов

503-4-46.87

Профилактикторий для постоянного обслуживания
200 грузовой автомобилей

Страниц	Лист	Листов
РП		1

Содержание альбома

ГИПРОАВТОТРАНС
Новосибирский филиал

Изд. № 101/111/112/113/999/1000

Формат А4

Наименование	Кол. нку	Кол. пр. введ-ных по-меней	Обозначение чертежа общего вида	Примечание
Щит управления П1 (tн = -30° и -40°С)	1	1	АОВ1-2	
Щит управления П1 (tн = -20°С)	1	1	АОВ1-6	
Щит управления П2	1	1	АОВ1-6	
Щит управления насосами утилизации	1	1	АОВ1-10	

ГУП Барришное
Начальник Архитов
Рук.гр. Суелов

503-4-46.87- АОВ1

Профилактикторий для постоянного обслуживания
200 грузовых автомобилей

Страниц	Лист	Листов
РП	1	13

Перечень комплектных устройств

ГИПРОАВТОТРАНС
Новосибирский филиал


Изд. № 101/111/112/113/999/1000

Копировал АЗ-

Формат А4


Любомин

Вид сверху
Дверь не показана

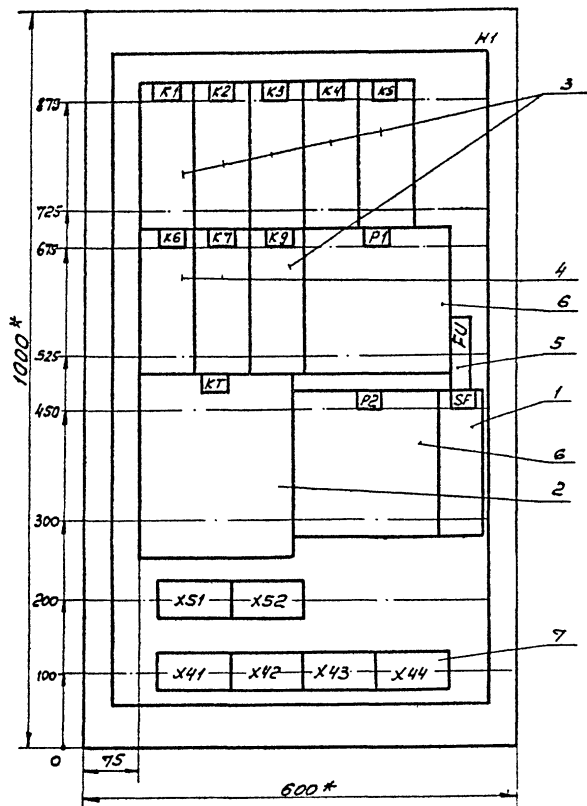

- 1.* Размеры для справок
 2. В контуре табличек указаны номера надписей по перечню надписей
 3. Глубина ящика 350 мм

Дверь ящика
Вид сверху

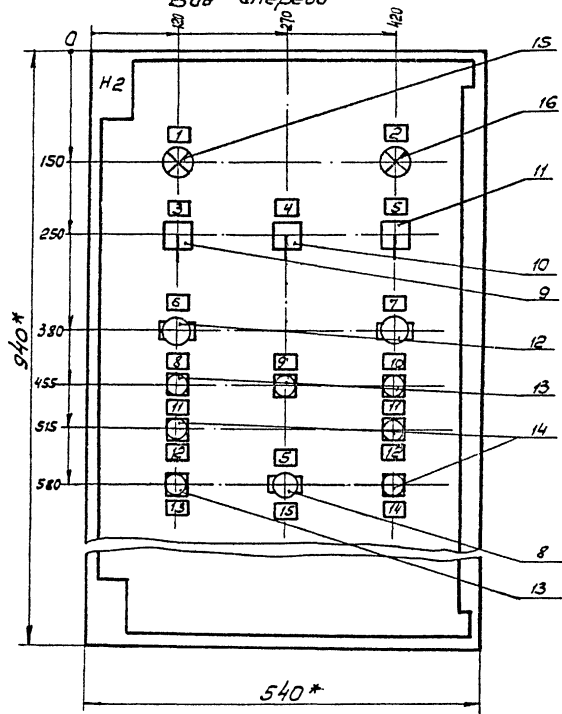

ГПП	Бояринов	Л.С.		503-4-46.87-	ЛЮБ-1
Нач. отд.	Лихачев	Л.И.			
Вик.пр.	Суслов	Л.С.		Профилактический для постоянного обслуживания 200 грузовых автомобилей	
					Столяр
					Лист
					Листов
					РП
					2
				Элект. управляемая ПП чертеж общего вида	ГИПРОАВТОТРАНС
					Новосибирский филиал

Формат	Зона	Пом.-	Услов.	Обозначение	Наименование	кол.	Примечание
					<u>Документация</u>		
A3		503-4-46.87-	А081-2		Чертеж общего вида		
A3		503	А081-5		Схема электрическая соединений		
A4		503	А081-4		Перечень надписей		
					<u>Сборочные единицы</u>		
					Н1		
		1			Выключатель А63-МУЗ на панели, U~220В, 50Гц		
					Ур 2А, 10УН	1	SF
		2			Реле		
					BC-33-1УХЛ4, 6 мин		
		3			В.В.Э мин, U~220В	1	КТ
		4			РПУ2-36402У3Б U~220В	6	К1, К5, К9
		5			РПУ2-36202У3Б U~220В	2	К6, К7
					Предохранитель ПП-10У3		
		6			сВТФ-6У3	1	ФУ
					Прерыватель СИП-01УМ		

Услов. услов. Получить и дату в зам. Шиб. А.

ГУП	Борозинько	И.И.
Исполн.	Архипов	И.И.
Рис. пр.	Буслов	И.И.

503-4-46.87- А081

Профилактика для постоянного обслуживания
200 грузовых автомобилей

Стандарт	Лист	Листов
РТ	3-1	2

Центр управления ПП
Технические данные
аппаратов

ГИПРОАВТОТРАНС
Новосибирский филиал

Формат А4

Формат	Зона	Пом.-	Услов.	Обозначение	Наименование	кол.	Примечание
					МОНТАЖ НАСТЕННЫЙ		
					U~220В, 50Гц	2	P1, P2
		7			Блок зажимов		Х41, Х44
					БЗЗМ-4П16-В/2СУ3-10	6	Х51, Х52
					Н2		
					Переключатели		
		8			ПП2-16/Н2, У3 испол.1	1	SA6
		9			УПС312-С86 У3	1	SA1
		10			УПС311 - А225У3	1	SA3
		11			УПС311 - С225У3	1	SA5
					Выключатели		
		12			ПВ1-16У3, испол.1	2	SA2, SA4
		13			КЕОН-У3-П испол.4		SB2, SB4
					черн.	3	SB7
		14			КЕОН-У3-П испол.5		SB1, SB3
					красн.	4	SB5, SB6
					Лампура		
		15			АСЛНУ2 зел	1	HL1
		16			АСЛНУ2 оранж.	1	HL2


Услов. услов. Получить и дату в зам. Шиб. А.

503-4-46.87- А081 Лист 3-2

Копировал Ш- Формат А4

Вид спереди

Вид сверху

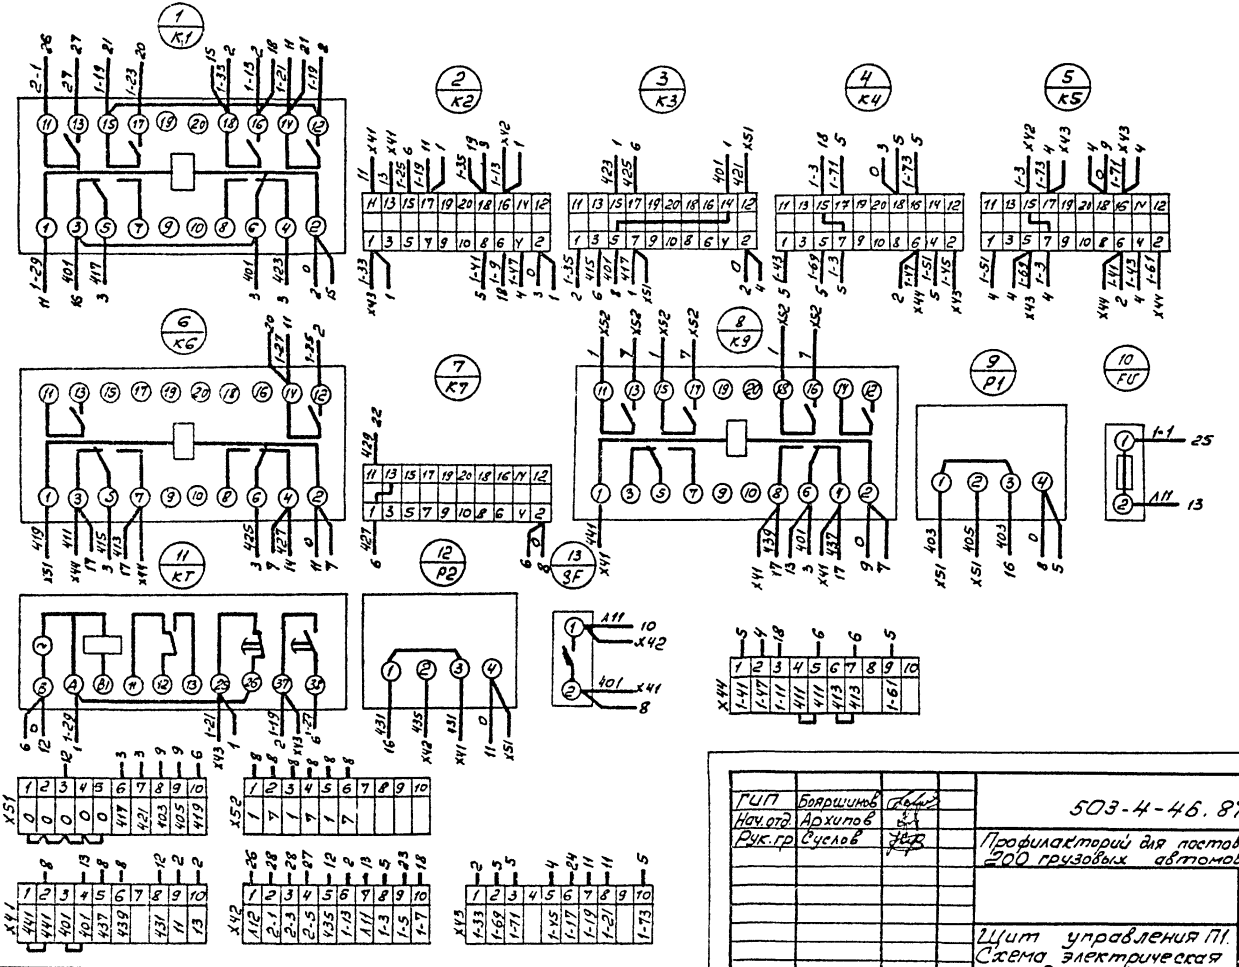

X51	1	2	3	4	5	6	7	8	9	10
X41	1	2	3	4	5	6	7	8	9	10
X42	1	2	3	4	5	6	7	8	9	10
X43	1	2	3	4	5	6	7	8	9	10
X44	1	2	3	4	5	6	7	8	9	10
X45	1	2	3	4	5	6	7	8	9	10
X46	1	2	3	4	5	6	7	8	9	10
X47	1	2	3	4	5	6	7	8	9	10
X48	1	2	3	4	5	6	7	8	9	10
X49	1	2	3	4	5	6	7	8	9	10
X50	1	2	3	4	5	6	7	8	9	10


X13	1	2	3	4	5
X14	1	2	3	4	5
X15	1	2	3	4	5
X16	1	2	3	4	5
X17	1	2	3	4	5
X18	1	2	3	4	5
X19	1	2	3	4	5
X20	1	2	3	4	5
X21	1	2	3	4	5
X22	1	2	3	4	5

X40	1	2	3	4	5	6	7	8	9	10
X41	1	2	3	4	5	6	7	8	9	10
X42	1	2	3	4	5	6	7	8	9	10
X43	1	2	3	4	5	6	7	8	9	10
X44	1	2	3	4	5	6	7	8	9	10
X45	1	2	3	4	5	6	7	8	9	10

ГЦП	Борисов	Рыбаков	503-4-46.87-	Л0В1
Нач. отд.	Архипов	Сидоров	Профилактический для постоянного обслуживания 200 грузовых автомобилей	
Рук. гр.	Бучелов	Сидоров		
			Страница	Лист
			РП	5-1 2
	Цент управления ПИ			ГИПРОАВТОТРАНС
	Схема электрическая соединений			
			Новосибирский филиал	

Альбом V


Дверь ящика
Вид со стороны монтажа

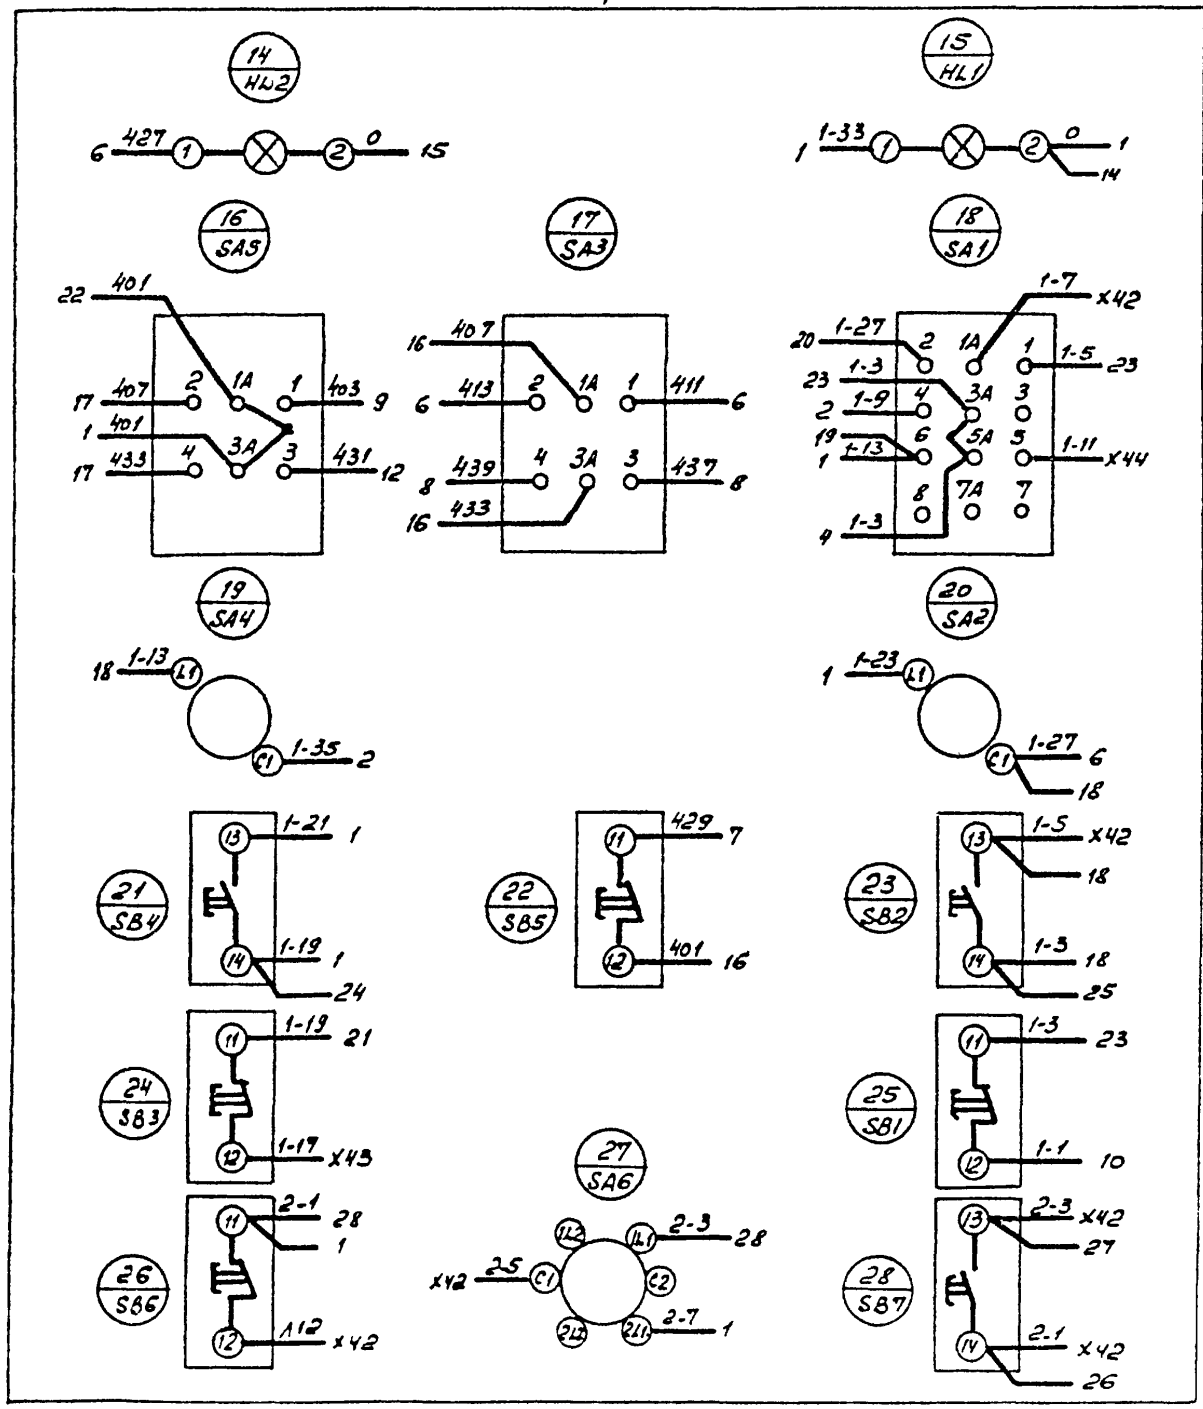


593-4-46.87- AOB1 Лист
5-2

3000

Вид спереди
Дверь не показана

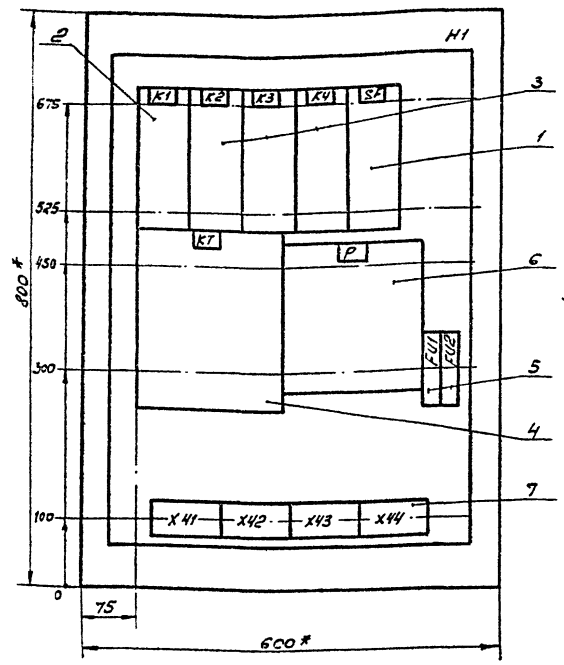

Дверь ящика
Вид спереди

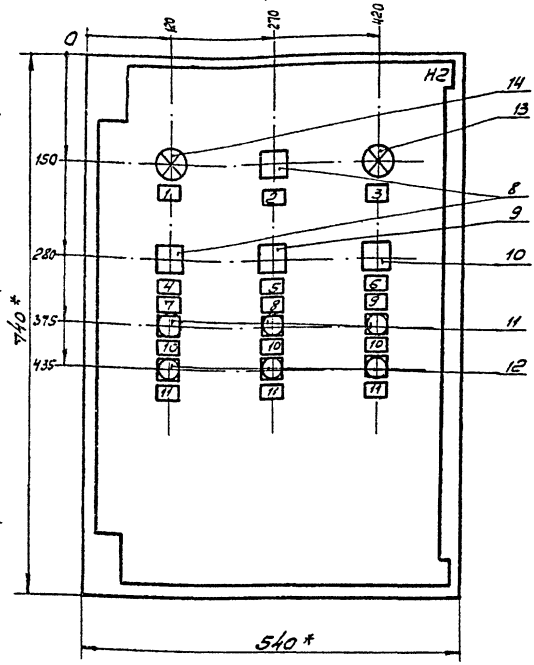

- 1* Размеры для справок
- 2. В контуре табличек указаны номера надписей по перечню надписей
- 3. Глубина ящика 350 мм.
- 4. По данным чертежам изготовить 2 ящика ($t_{н} = -20^{\circ}C$)

ГЛП	Борислав	Степан	
Нового Архипа	3.1		
Кие ГР	Суслов	4.2	

503-4-46.87-		Л081	
Профилактика для постоянного обслуживания 200 грузовых автомобилей			
Старший	Мет	Метов	
РП	6		
Щит управления ПЭ(П)		ГИПРОАВТОТРАНС	
Чертеж общего вида		Новосибирской филиал	

Копировал *Ас-*

Формат А3

Изд. 3-й полк. 11.08.87. 10.08.87. 03.08.87. 03.08.87.

Линейка Г	Формат	Велич	Полож	Услов	Обозначение	Наименование	Кол	Приме-чание
					<u>Документация</u>			
	A3	503-4-46.87-	ЛОБ1-6		Чертеж общего вида			
	A3	503-	ЛОБ-9		Схема электрическая соединений			
	A4	503-	ЛОБ1-8		Перечень подписей			
					<u>Сборочные единицы</u>			
					Н1			
	1				Выключатель А63-М43 на панели, U~220В, 50Гц			
					Ур 2А, 10ТН	1	SF	
					Реле			
	2				РП42-36402У35 U~220В	1	К1	
	3				РП42-36202У35 U~220В	3	К2, К3, К4	
	4				ВР-33-1УХЛ4, 6 мин			
					В.В.З мин, U~220В	1	КТ	
	5				Предохранитель ППТ-РУ3 сВТФ-6У3	2	РП1, РУ2	
	6				Прерыватель ШП-01УМ			

ГЦП	Вращение	Лет			503-4-46.87.	ЛОБ1
Коч.отв	Подписи	Лет			Профилактика для правильного обслуживания авто грузовых автомобилей	
Рук.гр	Услов	Лет				
				Стадия	Лет	Летов
				РП	7-1	2
				Щит управления ПЭТ(П)		ГИПРОАВТОТРАНС Новосибирский филиал
				Технические данные аппаратов		


Формат	Велич	Полож	Услов	Обозначение	Наименование	Кол	Приме-чание
					МОНТАЖ настенный		
					U~220В, 50Гц	1	P
	7				Блок зажимов		x41...
					БЗ24-4П16-В/РС43-10 Н2	4	x44
					<u>Переключатели</u>		
	8				УПС312 - сВ6 У3	2	SA1, SA2
	9				УПС311 - с225У3	1	SA3
	10				УПС311 - А225У3	1	SA4
					<u>Выключатели</u>		
	11				КЕОН-43-П, испол.4		SB2, SB4
					черн	3	SB6
	12				КЕОН-43-П, испол.5		SB1, SB3.
					красн	3	SB5
					<u>Арматура</u>		
	13				АСЛ11У2 орднж.	1	Н42
	14				АСЛ11У2 зел.	1	Н41

Лин.ЛОБ1. Технические данные

503-4-46.87.	ЛОБ1	Лет	7-2
--------------	------	-----	-----


Листом V

Вид спереди

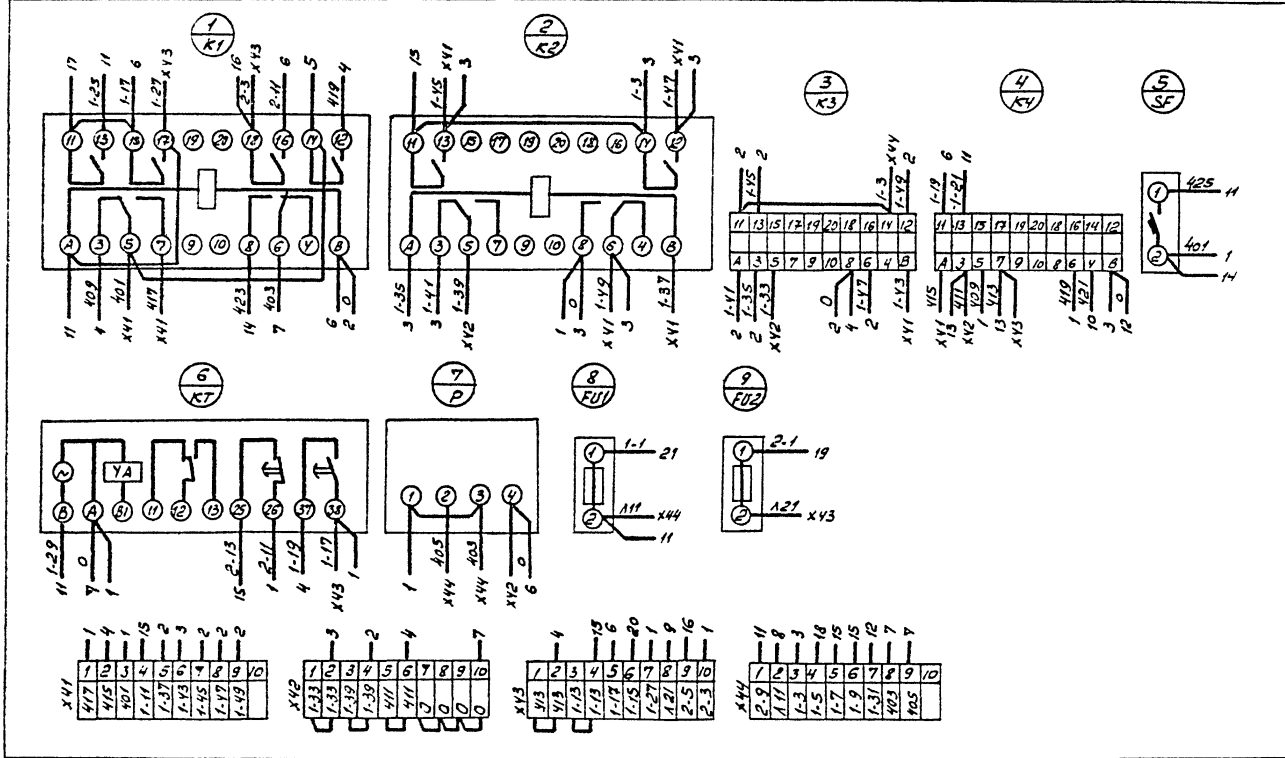

ГИП	Борщиков	503-4-46.87-	1081
Нач. отд.	Архипов	Профилактический для постоянного обслуживания 200 пассажирских автомобилей	
Рук. гр.	Суслов	Страна	Лист
		РН	9-1
		Листов	2
		Цент управления ПАТ(П) / Схема электрической связи	
		ГИПРОАВТОТРАНС / Новосибирский филиал	

Дверь ящика
Вид со стороны монтажа

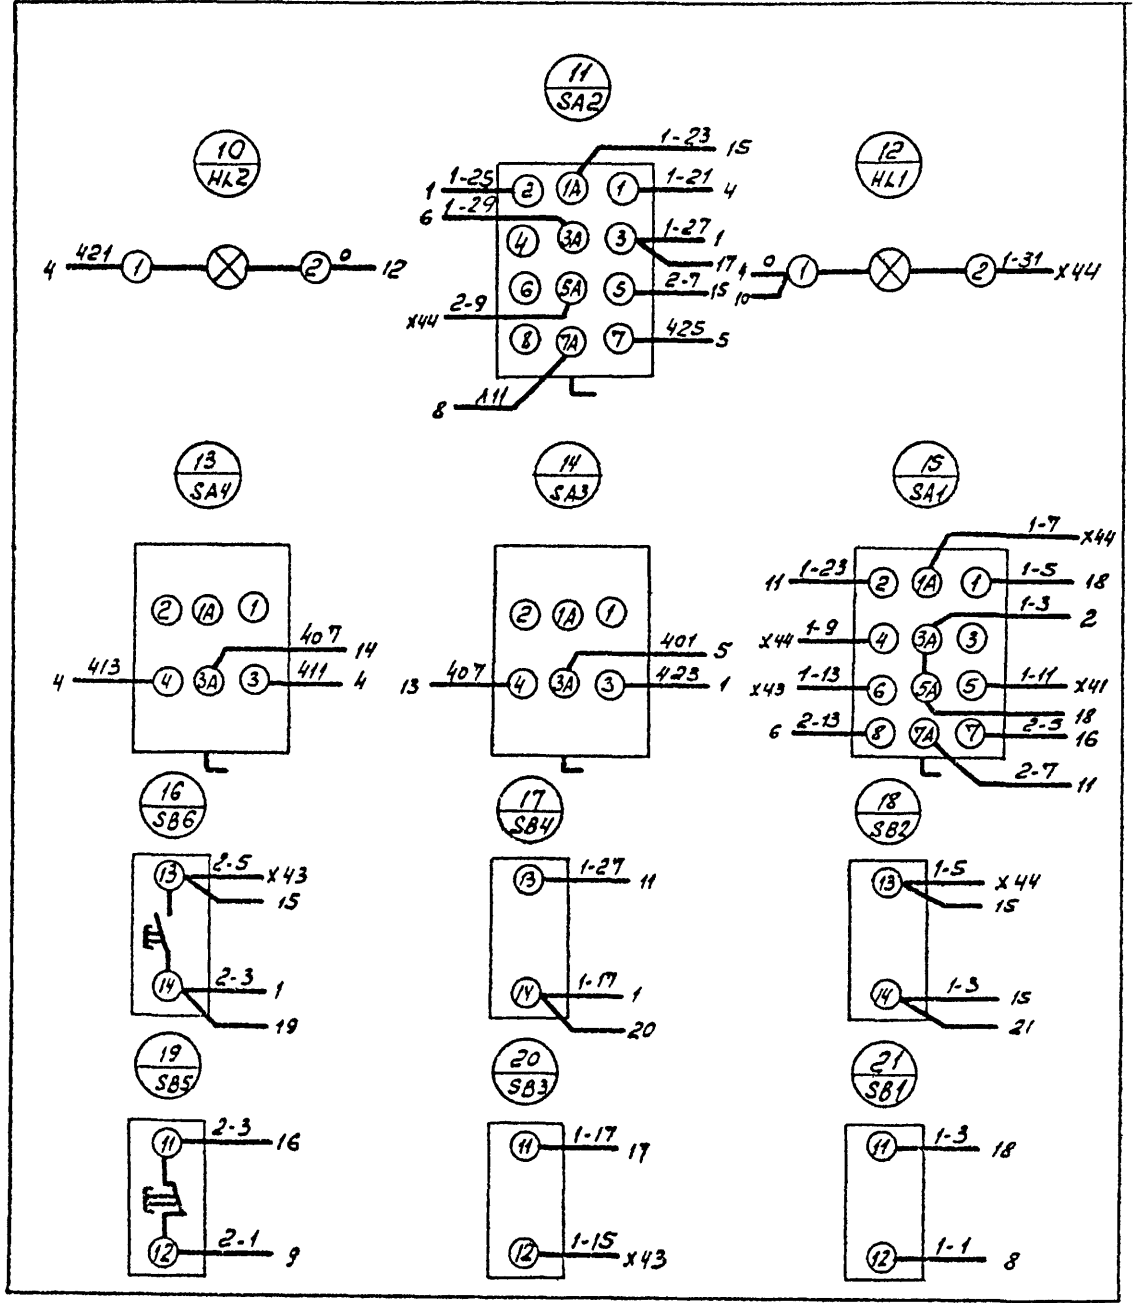


Лин. № подл. Подпись и дата Взам. Л.И.В.И.Р.

503-4-46.87-	ЛОБ1	Лист
		9-2


Копирован ЛС-
Формат А4

Листом V

Вид спереди
Дверь не показана

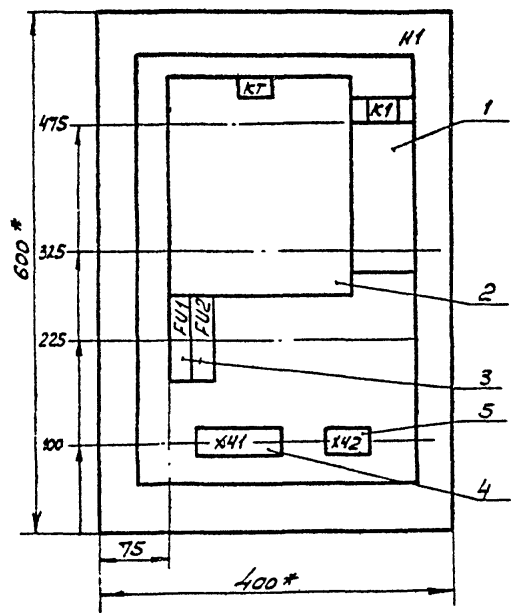

Дверь ящика
Вид спереди

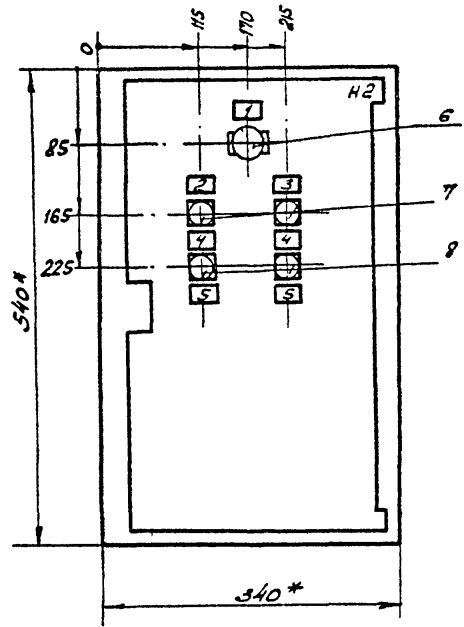

- 1.* Размеры для справок
2. В контуре табличек указаны номера надписей по таблице перечня надписей
3. Глубина ящика 350 мм

ГЦП	Бояринов	46.8		503-4-46.87-	ЛОВ 1
Нач. отд.	Архипов	46		Профилакторий для постоянного обслуживания 200-очувых автомобилей	
Рук. гр.	Суслов	46.8			
				Стадия	Лист
				РП	10
				Лист управления насосами утилизации. Чертеж общего вида	
				ГИПРОАВТОТРАНС	
				Новосибирский филиал	

Формат	Зона	Доку- мент	Обозначение	Наименование	Кол.	Приме- чание
				Документация		
А3		503-4-46.87-	А081-10	Чертеж общего вида		
А4		503-	А081-13	Схема электрической соединений		
А4		503-	А081-12	Перечень надписей		
				Сборочные единицы		
				Н1		
				Реле		
1				РП2-36002У3ВU~220В	1	К1
2				ВС-33-14Х14, 60сек, U~220В	1	КТ
3				Предохранитель ПП-10У3 с ВТФ-6У3	2	FУ1, FУ2
4				Блок зажимов БЗ24-4П16-В/2СУ3-10	1	Х41
5				БЗ24-4П16-В/2СУ3-5	1	Х42



ГУП	Брайлинов	С.А.	503-4-46.87-	А081		
Науч.стд.	Архипов	И.И.	Профилактический для постоянного обслуживания 200 грузовых автомобилей			
Рук.гр.	Суслов	И.И.			Страниц	Лист
					РП	11-1
						2
			Щит управления насосами утилизации. Технические данные аппаратов	ГИПРОАВТОТРАНС Новосибирский филиал		

Формат	Зона	Доку- мент	Обозначение	Наименование	Кол.	Приме- чание
				Н2		
		6		Переключатель ПП2-161Н2У3 испол.1	1	SA
		7		Выключатели КЕОИ-У3-П испол.4 черн.	2	SB2, SB4
		8		КЕОИ-У3-П испол.5 красн.	2	SB1, SB3


503-4-46.87-	А081	Лист
		11-2

Вид спереди




Дверь ящика
Вид со стороны монтажа

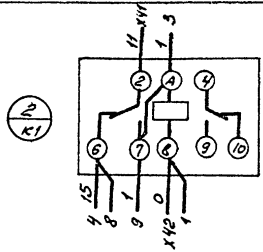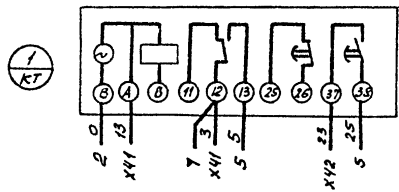


3 FU1

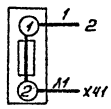


4 FU2

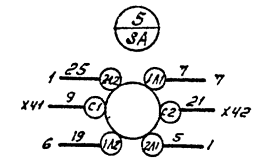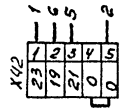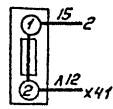


6 SB4

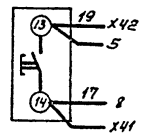


7 SB3

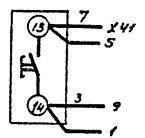

8 SB3

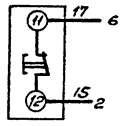

9 SB1

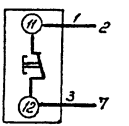

Алюмин.

Шиб. № 1001/Прод. № 1 в дата-базе. Шиб. № 2

ГУП	Бояршинов	С.А.	503-4-46.87-	ЛОБ 1
Нац.отд.	Архипов	И.А.	Профилактика для постоянного обслуживания 200 грузовой автомашин	
Рук.гр.	Суслов	И.А.	Станд. Лист	Листов
			Р/П	13
Щит управления насосной утилизации. Схема электрической соединений.			ГИПРОАВТОТРАН Новосибирский филиал	

Отпечатано
в Новосибирской филиале ЦИП
630064 г. Новосибирск пр. Карла Маркса 1

Выдано в печать 10^{го} XI 1988 г.
Заказ № 3307 Тираж 100