

ТИПОВОЙ ПРОЕКТ
708 - 75. 93

СКЛАД ЦЕМЕНТА ПРИРЕЛЬСОВЫЙ ВМЕСТИМОСТЬЮ
360/240 Т

АЛЬБОМ 4

Электротехническая часть
Чертежи заводу - изготовителю на НКУ

ТИПОВОЙ ПРОЕКТ 708 — 75.93

СКЛАД ЦЕМЕНТА ПРИРЕЛЬСОВЫЙ ВМЕСТИМОСТЬЮ

360/240Т

АЛЬБОМ 4

Перечень альбомов

| | |
|---------------|---|
| Альбом 1 ПЗ | Пояснительная записка |
| Альбом 2 ТХ | Технология производства |
| Альбом 3 | Электротехническая часть |
| ЭМ | Силовое электрооборудование |
| ЭМ1 | Силовое электрооборудование технологической аспирации |
| ЭО | Электроосвещение |
| СС | Связь и сигнализация |
| Альбом 4 | Электротехническая часть Чертежи заводу-изготовителю на НКУ |
| Альбом 5 АР | Архитектурные решения |
| КЖ | Конструкции железобетонные |
| КЖ1 | Конструкции железобетонные (вариант выдачи пневмовинтовым насосом) |
| Альбом 6 КМ | Конструкции металлические |
| Альбом 7 КЖИ | Строительные изделия |
| Альбом 8 ОВ | Отопление и вентиляция. Технологическая аспирация |
| ВК | Внутренний водопровод и канализация |
| ТК | Технологические коммуникации |
| ТК1 | Технологические коммуникации (вариант выдачи пневмовинтовым насосом) |
| Альбом 9 СО | Спецификации оборудования |
| Часть 1 | Спецификации технологического оборудования Спецификация электротехнического оборудования |
| Альбом 9 СО | Спецификация оборудования |
| Часть 2 | Спецификация оборудования по рабочим чертежам марок ОВ, ВК, ТК, ТК1 |
| Альбом 10 ВМ | Ведомости потребности в материалах |
| Альбом 11 С | Сметная документация |
| Часть 1 | Объектные сметы. Локальные сметы |
| Альбом 11 С | Сметная документация |
| Часть 2 | Локальные сметы |
| Книга 1, 2, 3 | |
| Альбом 12 | Эскизные чертежи общих видов нетиповых конструкций |

РАЗРАБОТАН:

АП-институт "Гипростроммаш"

Главный инженер института

Главный инженер проекта

С.К. Казарин

Ф.Н. Шиндеров

Проектный институт № 2

Главный инженер института

Главный инженер проекта

Б.Л. Аронов

И.В. Иванова

Утвержден ГЛАВПРОЕКТОМ ГОССТРОЯ РОССИИ
письмо от 30.11.93г № 9-3-1/254

Введен в действие АП Гипростроммаш
приказ от 06.12.93г.

№ 17

Туполов, проект ТП08-45.93 АлбОМ 4

| Наименование | Обозначение | Стр. |
|--|---------------|-------|
| Перечень чертежей | 3604-ПЧ | 2 |
| Перечень комплектных устройств | 3604-ПКУ | 3 |
| Шкаф АК1. Технические данные аппаратов | 3604-АК1 | 4 |
| Шкаф АК1. Чертеж общего вида | 3604-АК1.В0 | 4 |
| Шкаф АК1. Схема электрическая соединений | 3604-АК1.ЭЧ | 5...8 |
| Шкаф АК1. Перечень надписей | 3604-АК1.ТБ | 9 |
| Ящик АК1.1. Технические данные аппаратов | 3604-АК1.1 | 10 |
| Ящик АК1.1. Чертеж общего вида | 3604-АК1.1.В0 | 10 |
| Ящик АК1.1. Схема электрическая соединений | 3604-АК1.1.ЭЧ | 11 |
| Ящик АК1.1. Перечень надписей | 3604-АК1.1.ТБ | 10 |
| Ящик АК1.2. Технические данные аппаратов | 3604-АК1.2 | 12 |
| Ящик АК1.2. Чертеж общего вида | 3604-АК1.2.В0 | 12 |
| Ящик АК1.2. Схема электрическая соединений | 3604-АК1.2.ЭЧ | 13 |
| Ящик АК1.2. Перечень надписей | 3604-АК1.2.ТБ | 12 |
| Ящик АК1.3. Технические данные аппаратов | 3604-АК1.3 | 14 |
| Ящик АК1.3. Чертеж общего вида | 3604-АК1.3.В0 | 14 |
| Ящик АК1.3. Схема электрическая соединений | 3604-АК1.3.ЭЧ | 15 |
| Ящик АК1.3. Перечень надписей | 3604-АК1.3.ТБ | 14 |
| Ящик АК1.4. Технические данные аппаратов | 3604-АК1.4 | 16 |
| Ящик АК1.4. Чертеж общего вида | 3604-АК1.4.В0 | 16 |
| Ящик АК1.4. Схема электрическая соединений | 3604-АК1.4.ЭЧ | 17 |
| Ящик АК1.4. Перечень надписей | 3604-АК1.4.ТБ | 31 |
| Ящик АК1.5. Технические данные аппаратов | 3604-АК1.5 | 18 |
| Ящик АК1.5. Чертеж общего вида | 3604-АК1.5.В0 | 18 |
| Ящик АК1.5. Схема электрическая соединений | 3604-АК1.5.ЭЧ | 19 |
| Ящик АК1.5. Перечень надписей | 3604-АК1.5.ТБ | 3 |
| Ящик АК1.6. Технические данные аппаратов | 3604-АК1.6 | 20,27 |
| Ящик АК1.6. Чертеж общего вида | 3604-АК1.6.В0 | 20 |

| Наименование | Обозначение | Стр. |
|--|---------------|-------|
| Ящик АК1.4. Схема электрическая соединений | 3604-АК1.4.ЭЧ | 21 |
| Ящик АК1.4. Перечень надписей | 3604-АК1.4.ТБ | 20 |
| Ящик АК1.5. Технические данные аппаратов | 3604-АК1.5 | 22 |
| Ящик АК1.5. Чертеж общего вида | 3604-АК1.5.В0 | 22 |
| Ящик АК1.5. Схема электрическая соединений | 3604-АК1.5.ЭЧ | 23;24 |
| Ящик АК1.5. Перечень надписей | 3604-АК1.5.ТБ | 3 |
| Пульт АСН1. Технические данные аппаратов | 3604-АСН1 | 25 |
| Пульт АСН1. Чертеж общего вида | 3604-АСН1.В0 | 25 |
| Пульт АСН1. Схема электрическая соединений | 3604-АСН1.ЭЧ | 26 |
| Пульт АСН1. Перечень надписей | 3604-АСН1.ТБ | 27 |
| Пульт АСН2. Технические данные аппаратов | 3604-АСН2 | 28 |
| Пульт АСН2. Чертеж общего вида | 3604-АСН2.В0 | 28 |
| Пульт АСН2. Схема электрическая соединений | 3604-АСН2.ЭЧ | 29 |
| Пульт АСН2. Перечень надписей | 3604-АСН2.ТБ | 30 |
| Ящик АК1.6. Перечень надписей | 3604-АК1.6.ТБ | 31 |

Шифр подл. Подл. и дата Шифр инв. № инв. Шифр № экз. Подл. и дата

| | | | | | | | |
|-----------|------------|----------|-------|------------|----------------------------|--------|---------|
| | | | | Приблизит. | | | |
| | | | | 3604-ПЧ | | | |
| Изм. | Исполн. | № докум. | Подп. | Дата | Лист | Масса | Масштаб |
| Разраб. | Кадьякова | | | | Р | | |
| Провер. | | | | | Лист | Листов | 1 |
| И. контр. | | | | | Гипроастроинш г. Москва | | |
| Выполн. | Прилуцкий | | | | | | |
| И. контр. | Кришчикина | | | | | | |
| Удб. | Потехин | | | | | | |

400038-04 3

Типовой проект ТП708-75.93

Взам. инв. № 140010УХЛ4, 3р16 А

| Кол. | Примечание | Наименование | Обозначение |
|------|------------|--------------------------------|-------------|
| | | Документация | |
| A3 | | Чертеж общего вида | 3604-АК1.В0 |
| * | | Схема электрическая соединений | 3604-АК1.34 |
| * | | Перечень надписей | 3604-АК1.Т5 |
| | | Сборочные единицы | |
| | | НМ | 1 |
| | | Выключатель | |
| | | ВА16-26-140010УХЛ4, 3р16 А | 1 |
| | | Реле | |
| | | ВЛ-57УХЛ4; 0,1...10м; 220В | 5 |
| | | ВЛ-56УХЛ4; 0,1...10м; 220В | 2 |
| | | ВЛ-67УХЛ4; 0,1...9,9м; 220В | 1 |
| | | РПУ-2-М96220У3Б; 220В | 48 |

Привязан:

Инв. №:

3604-АК1

Шкаф АК1.
Технические данные
аппаратов

Лист 1 из 2
Гипроэлектромаш
в. Москва

4

Типовой проект ТП708-75.93. Альбом 4

Взам. инв. № 140010УХЛ4, 3р16 А

| Кол. | Примечание | Наименование | Обозначение |
|------|------------|-----------------|-------------|
| | | Реле | |
| | | Блок зажимов | |
| | | Блок зажимов | |
| | | Крышка торцевая | |

Привязан:




Инв. №:

3604-АК1

Лист 2

Типовой проект ТП708-75.93 Альбом 4

Взам. инв. № 140010УХЛ4, 3р16 А

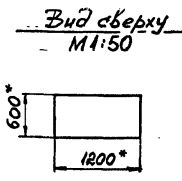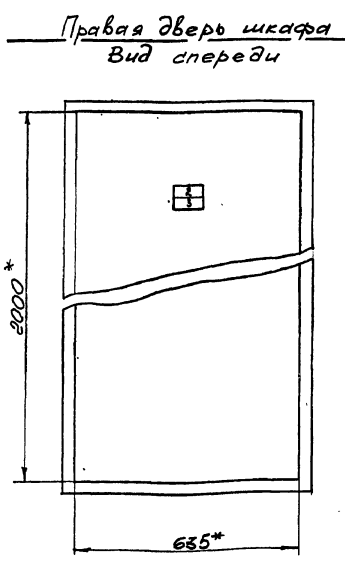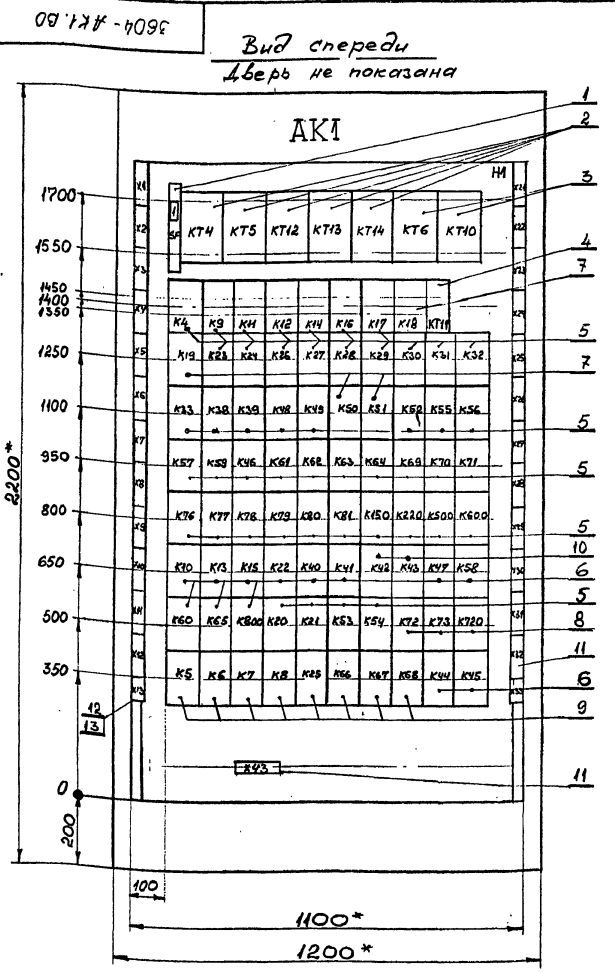

1. * Размеры для справок.
2. Неуказанные предельные отклонения размеров по...
3. В контуре табличек и аппаратов указаны номера надписей по перечню надписей.

Привязан:


Инв. №:

3604-АК1.В0

Шкаф АК1.
Чертеж общего вида

Лист 1 из 1
Гипроэлектромаш
в. Москва

вид спереди

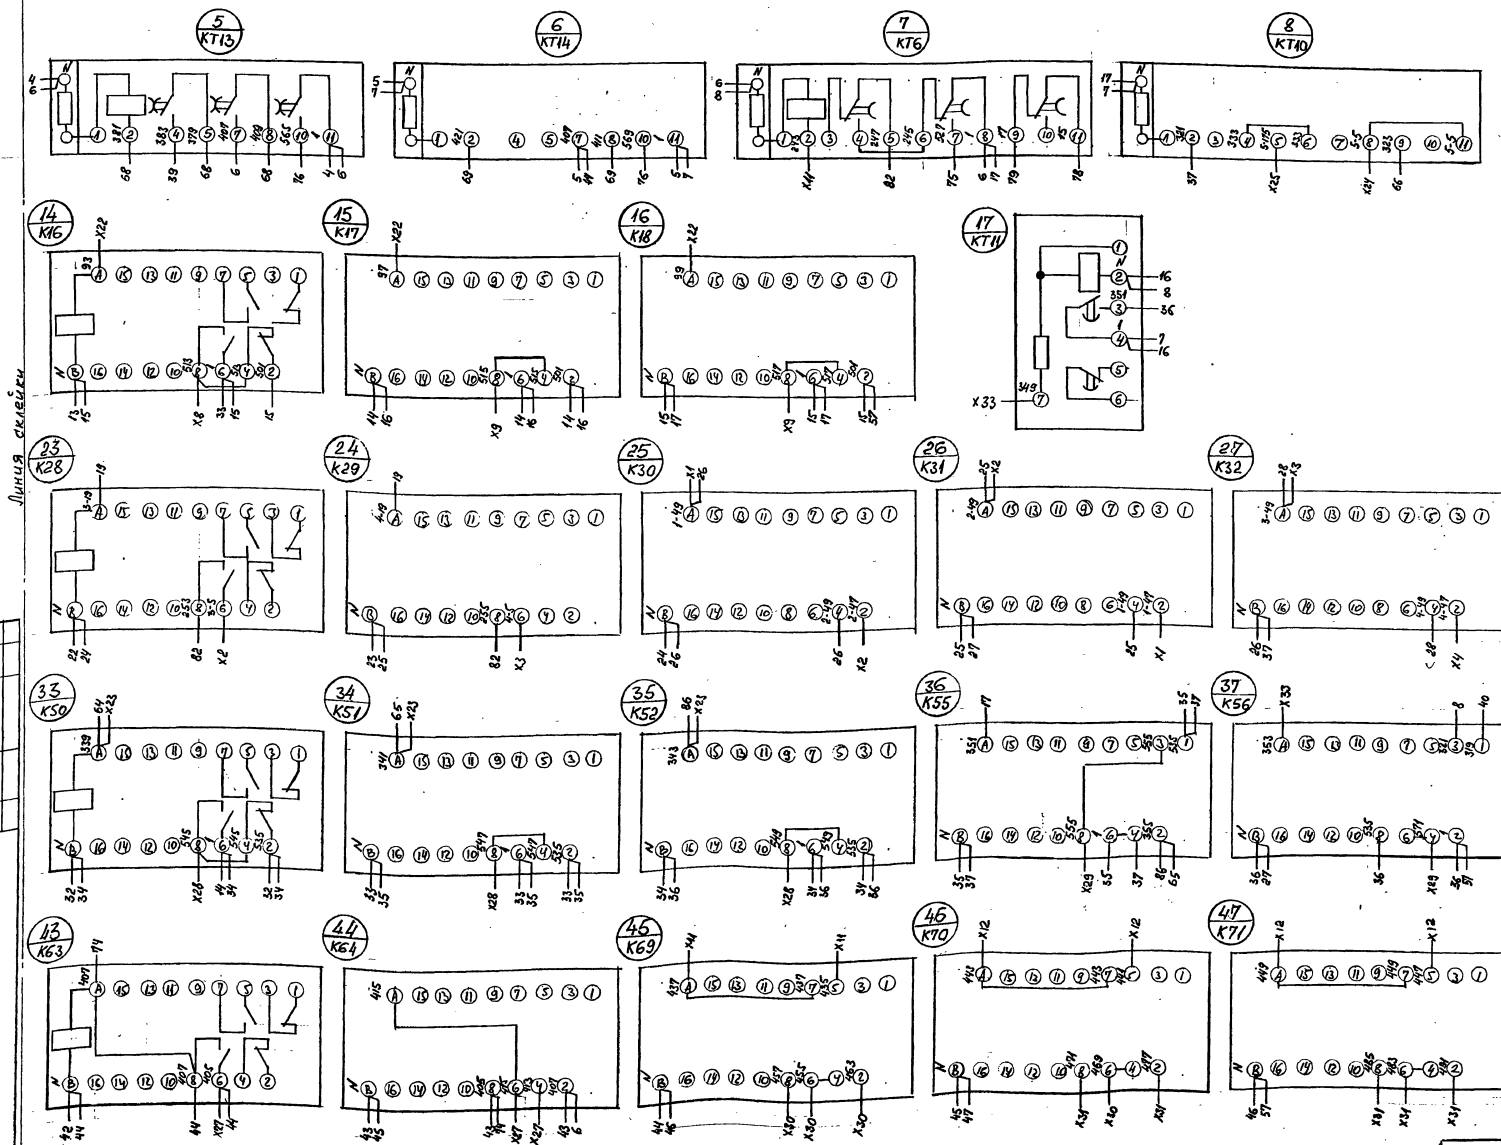

X21

| | | |
|----|----|----|
| 10 | 1 | 33 |
| 2 | 2 | 37 |
| 58 | 3 | 47 |
| 4 | 4 | 45 |
| 71 | 5 | 75 |
| 58 | 6 | 77 |
| 58 | 7 | 87 |
| 77 | 8 | 83 |
| 77 | 9 | 85 |
| 77 | 10 | 87 |

X22

| | | |
|----|----|-----|
| 77 | 1 | 89 |
| 14 | 2 | 93 |
| 15 | 3 | 97 |
| 16 | 4 | 99 |
| 48 | 5 | 101 |
| 74 | 6 | 103 |
| 72 | 7 | 105 |
| 34 | 8 | 335 |
| 52 | 9 | 337 |
| 52 | 10 | 337 |

X23

| | | |
|----|----|-----|
| 33 | 1 | 339 |
| 34 | 2 | 341 |
| 35 | 3 | 343 |
| 73 | 4 | 345 |
| 13 | 5 | 77 |
| 13 | 6 | 63 |
| 3 | 7 | 65 |
| 59 | 8 | 75 |
| | 9 | |
| | 10 | |

X24

| | | |
|----|----|-------|
| 23 | 1 | 257 |
| 30 | 2 | 259 |
| 69 | 3 | 417 |
| 40 | 4 | 5-15 |
| 70 | 5 | 5-17 |
| 70 | 6 | 5-221 |
| | 7 | |
| 66 | 8 | 5-19 |
| 8 | 9 | 5-5 |
| | 10 | |

X25

| | | |
|----|----|-------|
| 8 | 1 | 5-175 |
| 52 | 2 | 261 |
| 62 | 3 | 263 |
| 62 | 4 | 273 |
| 63 | 5 | 285 |
| 63 | 6 | 287 |
| 64 | 7 | 289 |
| 64 | 8 | 291 |
| 65 | 9 | 293 |
| 65 | 10 | 293 |

X26

| | | |
|----|----|-----|
| 65 | 1 | 295 |
| 86 | 2 | 297 |
| 86 | 3 | 299 |
| 86 | 4 | 301 |
| 62 | 5 | 305 |
| 63 | 6 | 305 |
| 64 | 7 | 307 |
| 65 | 8 | 309 |
| 86 | 9 | 311 |
| 87 | 10 | 315 |

линия склейки

линия склейки










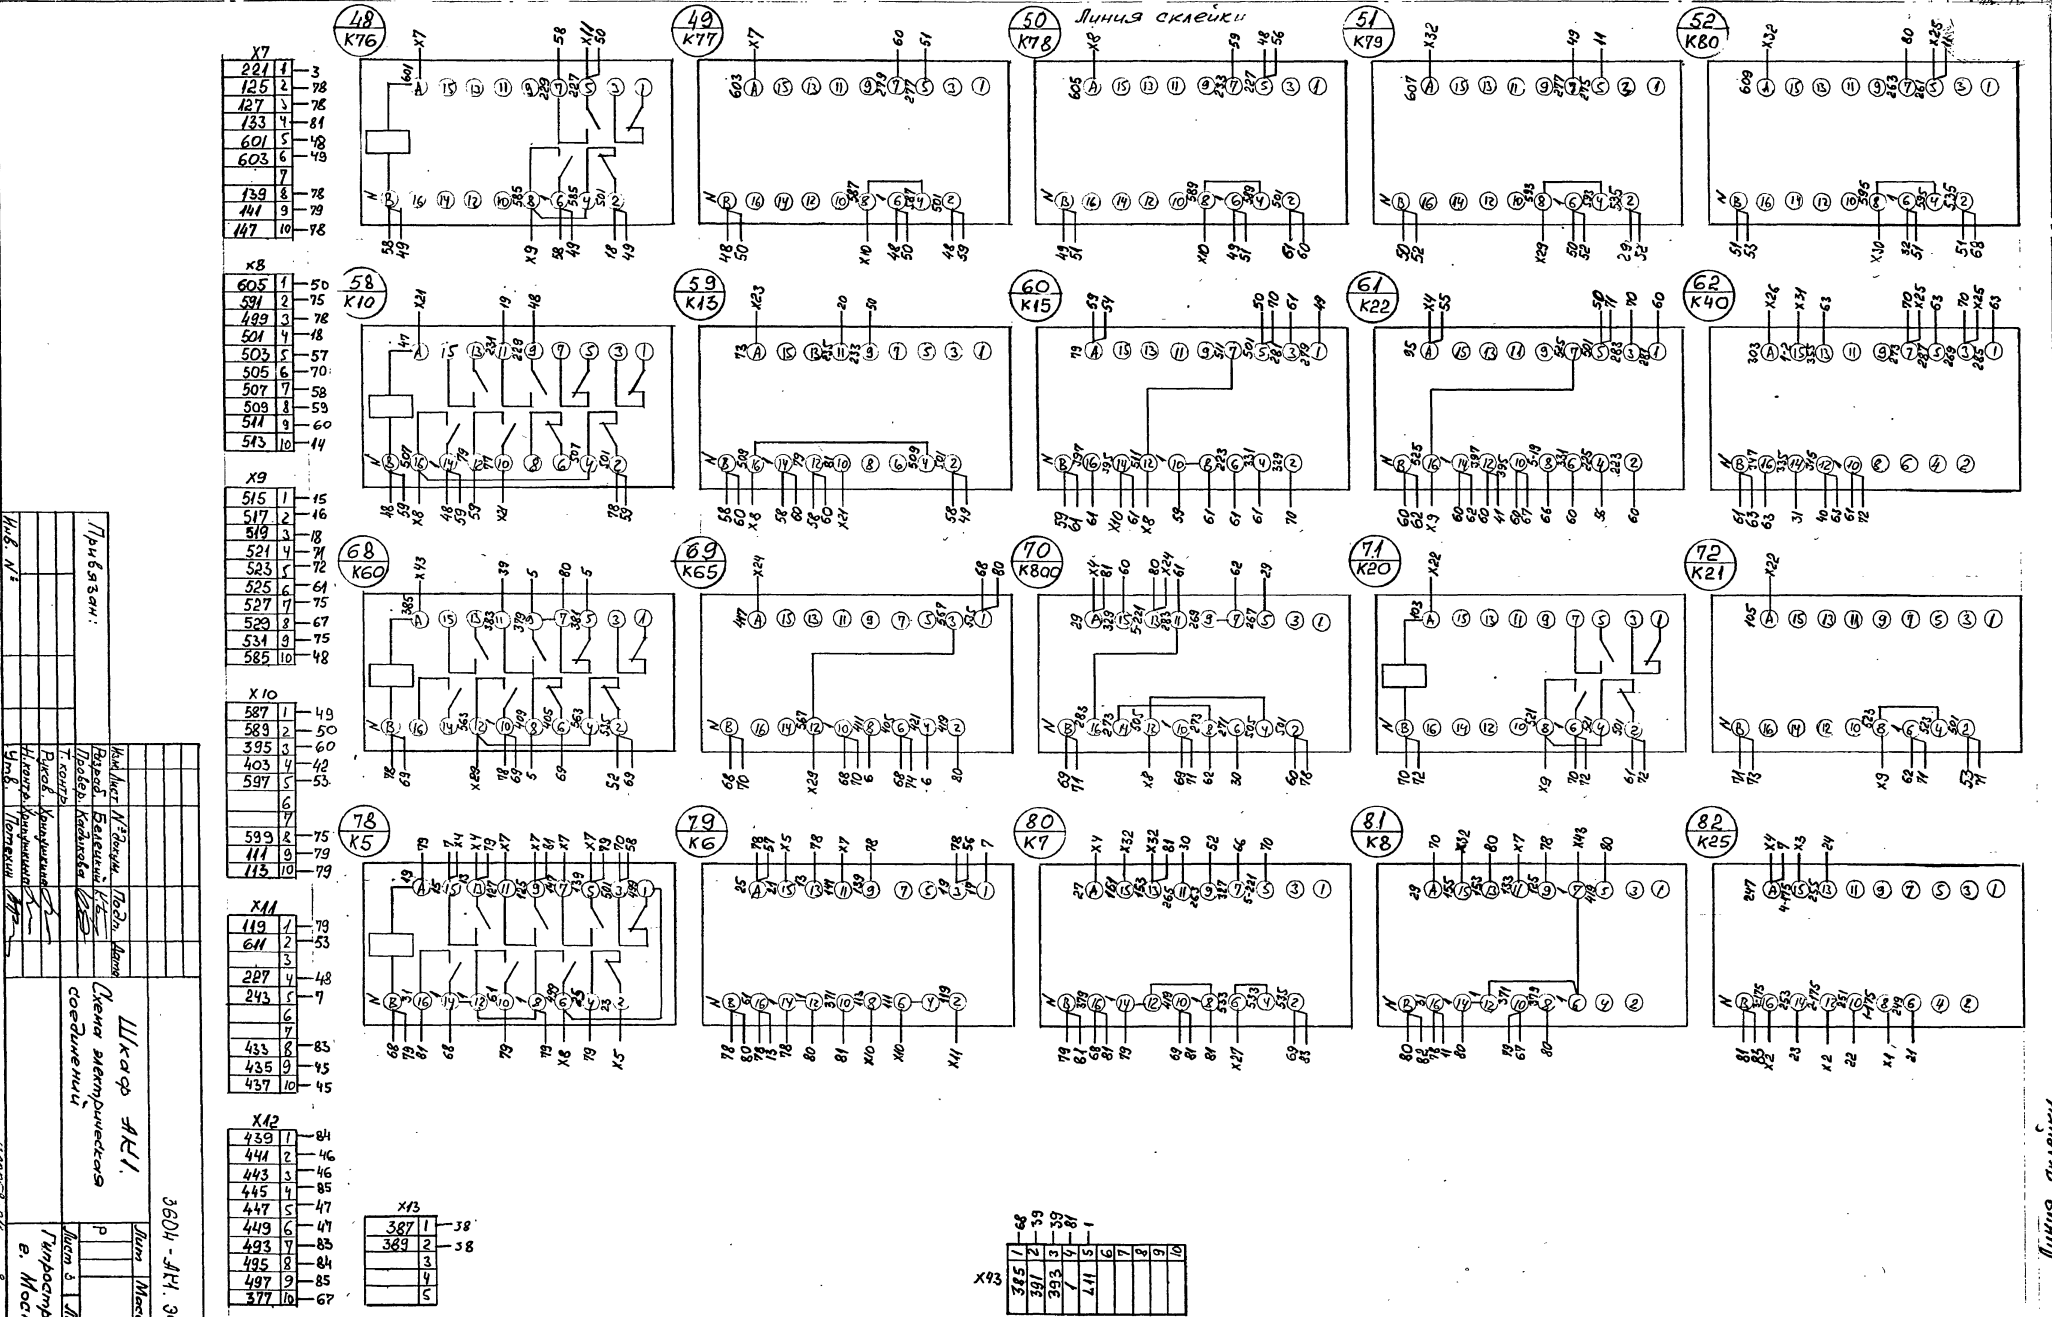

Ив. №

Лист 6 из 8







X93

| | | | |
|-----|-----|-----|----|
| 1 | 387 | 1 | 38 |
| 2 | 389 | 2 | 38 |
| 3 | | 3 | |
| 4 | | 4 | |
| 5 | | 5 | |

Шина нулевая
черной

Линия склейки

Типовой проект ТП708-75.93 Альбом #

Изм. № 1, 2, 

Типовой проект ТП408-75.93 Альбом 4

Листы: 1, 2, 3, 4, 5, 6

| Лист | Обозначение | Наименование | Кол | Примечание |
|------|--------------|--------------------------------|-----|-------------|
| | | Документация | | |
| A3 | 3604-АКС1.60 | Чертеж общего вида | | |
| A2 | 3604-АКС1.94 | Схема электрическая соединений | | |
| A4 | 3604-АКС1.76 | Перечень надписей | | |
| | | Сборочные единицы | | |
| | | H1 | 1 | |
| | | Реле | | |
| 1 | | ВЛ57УХЛ4 1...100 мин-220В | 2 | КТ2, КТ3 |
| 2 | | ВЛ67У3 ОЛ-99с ~220В | 1 | КТ1 |
| 3 | | РП4-2-М9640093Б ~220В | 3 | К1, К11, К2 |
| | | H51 | 1 | |
| | | Переключатель | | |
| 4 | | ПЕ-031У3 исп.1 | 7 | SA2... SA8 |
| | | Блок зажимов | | |
| 5 | | БЗЗЧ-ЧПЭС-В/ВУЗ-10 | 4 | X1...X4 |
| 6 | | Крышка торцевая КТ54 | 1 | |

Прикреплен

| | | | |
|----------|-----------|---------|------|
| Лист | № докум | Подпись | Дата |
| Разработ | Царева | Иванова | |
| Проверил | | | |
| Руковод | Хрипушкин | | |
| Н.контр | Хрипушкин | | |
| Утв | Потехин | | |

3604-АКС1

Ящик АКС1. Технические данные аппаратов

Лит Лист Листов

Гипростроммаш г. Москва

Типовой проект ТП408-75.94 Альбом 4

Листы: 1, 2, 3, 4, 5, 6, 7, 8, 9, 10, 11, 12

| Лист | Поз. обозначение | Место надписи | Текст | Кол | Примечание |
|------|------------------|---------------|-------------------------------|-----|------------|
| | | | Панель | | |
| | | Табличка | КТ2 | 1 | |
| | | " | КТ3 | 1 | |
| | | " | К | 1 | |
| | | " | К1 | 1 | |
| | | " | К2 | 1 | |
| | | " | КТ1 | 1 | |
| | | | Дверь | | |
| 1 | | Табличка | Склад цемента | 1 | |
| 2 | | " | Ящик АКС1 (3АКС1, АКС1, АКС1) | 1 | |
| 3 | SA3 | " | Аэрация N1 | 7 | |
| 4 | SA4 | " | Аэрация N2 | 7 | |
| 5 | SA2... SA6 | " | Автоматическое | 7 | |
| 6 | SA2... SA8 | " | Отключено | 1 | |
| 7 | SA2... SA8 | " | Местное | 1 | |
| 8 | SA5 | " | Аэрация N3 | 1 | |
| 9 | SA6 | " | Аэрация N4 | 1 | |
| 10 | SA2 | " | Клапан разгрузитель | 1 | |
| 11 | SA8 | " | Эжекция и аэрация | 1 | |
| 12 | SA7 | " | Продувка | 1 | |

Прикреплен

| | | | |
|----------|-----------|---------|------|
| Лист | № докум | Подпись | Дата |
| Разработ | Царева | Иванова | |
| Проверил | | | |
| Руковод | Хрипушкин | | |
| Н.контр | Хрипушкин | | |
| Утв | Потехин | | |

3604-АКС1.76



Ящик АКС1. Перечень надписей

Лит Лист Листов

Гипростроммаш г. Москва

Типовой проект ТП408-75.93 Альбом 4

Листы: 1, 2, 3, 4, 5, 6

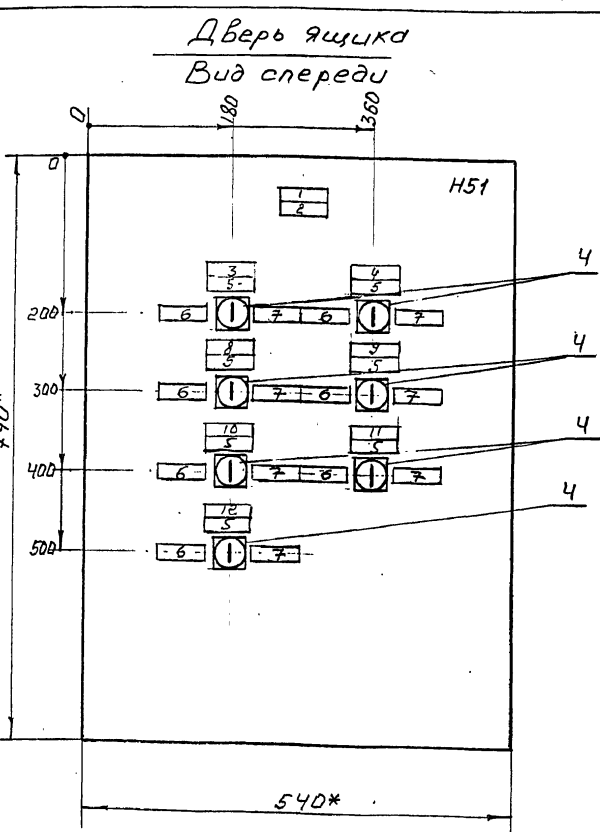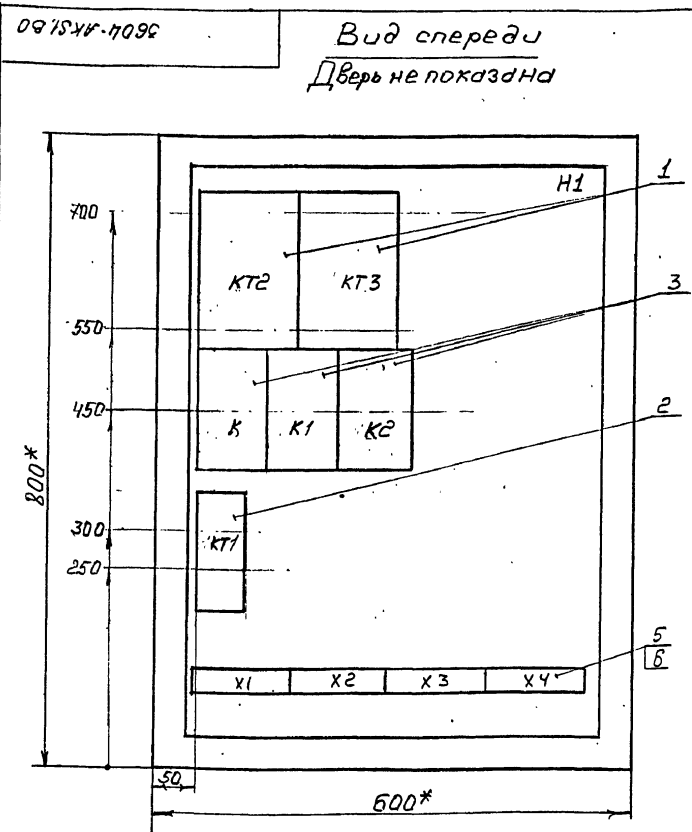

- 1* Размеры для справок.
- 2 Неуказанные предельные отклонения размеров по ...
- 3 В контуре табличек и аппаратов указаны номера надписей по перечню надписей.
- 4 Глубина ящика 360 мм.
- 5 По данному чертежу изготовить 4 ящика

Прикреплен

| | | | |
|----------|-----------|---------|------|
| Лист | № докум | Подпись | Дата |
| Разработ | Царева | Иванова | |
| Проверил | | | |
| Руковод | Хрипушкин | | |
| Н.контр | Хрипушкин | | |
| Утв | Потехин | | |

3604-АКС1.60

Ящик АКС1. Чертеж общего вида

Литер Масса Масштаб








Лит Лист Листов 1

Гипростроммаш г. Москва

Титовый проект ТП408-45.93 Альбом 4

Вид спереди

Дверь ящика
Вид со стороны монтажа

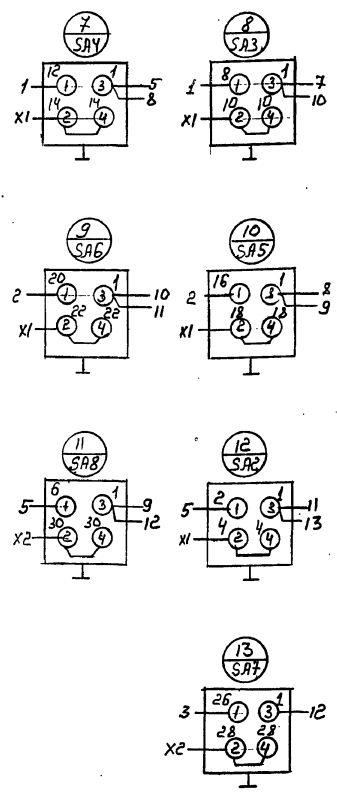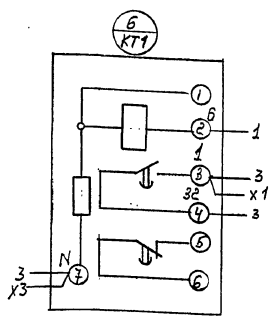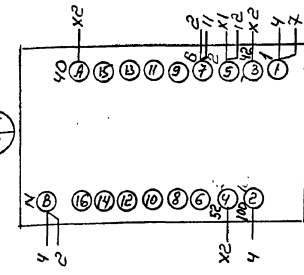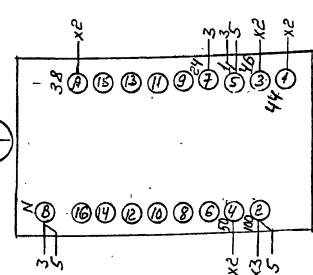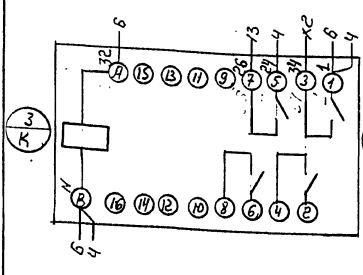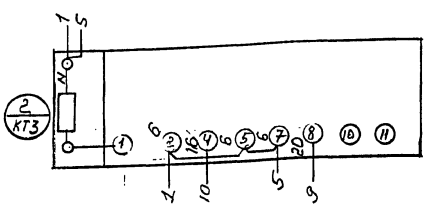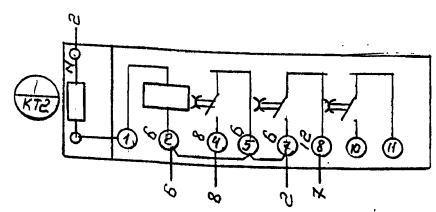



| | | | | | | | |
|----------|----------|-------------|---------|------|------|----------|--------|
| Привязан | ИЗМ | Исполнитель | Подпись | Дата | Лист | Из всего | Листов |
| | Разработ | Иванова | Иванова | | | | |
| | Проверил | | | | | | |
| | Т.контр | | | | | | |
| | Руковод | Иванов | | | | | |
| | Н.контр | Иванов | | | | | |
| Инв. № | Утв. | Потехин | | | | | |

3604-АКС1.94
Ящик АКС1.
Схема электрическая
соединений
Лист 1 из 1
Гипростроймост
г. Москва

Типовой проект ТП 708-75.93 Альбом 4

| № п/п | Код | Обозначение | Наименование | Кол | Примечание |
|-----------------------------|-----|--------------|------------------------------------|-----|---------------|
| <u>Документация</u> | | | | | |
| А3 | | 3604-АКС2.В0 | Чертеж общего вида | | |
| А2 | | 3604-АКС2.Э4 | Схема электрическая соединительная | | |
| А4 | | 3604-АКС2.Т6 | Перечень надписей | | |
| <u>Сборочные единицы</u> | | | | | |
| | | | Н1 | 1 | |
| <u>Реле</u> | | | | | |
| 1 | | | ВЛ57УМ14...100 мин. ~220В | 2 | КТ2 КТ3 |
| 2 | | | ВЛ67УЗ1...39с ~220В | 1 | КТ1 |
| 3 | | | РПЧ-2-М96700435 ~220В | 3 | КТ1 КТ2 |
| <u>Переключатель</u> | | | | | |
| 4 | | | ПС-03143 ч.п.1 | 8 | СА2... СА9 |
| <u>Блок зажимов</u> | | | | | |
| 5 | | | БЗ24-УП25-В/ВУЗ-10 | 4 | Х1...Х4 |
| <u>Крышка торцевая КТ5У</u> | | | | | |
| 6 | | | | 1 | |

Привязан

Лист №

3604-АКС2

| | | | | |
|----------|------|---------|---------|------|
| Изм | Лист | № докум | Подпись | Дата |
| Разр | С | И | И | |
| Проверил | | | | |
| Руковод | | | | |
| Утв. | | | | |

Ящик АКС2.
Технические данные аппаратов

Лист Лист Листов
Р 1 1

Гипростронмаш
г. Москва

Типовой проект ТП 708-75.93 Альбом 4

| Панель | Наименование | Поз. | Место подписи | Текст | Кол | Вид |
|---------------|--------------|------|---------------|-----------------------|-----|-----|
| <u>Панель</u> | | | | | | |
| | Табличка | | | КТ2 | 1 | |
| | " | | | КТ3 | 1 | |
| | " | | | К | 1 | |
| | " | | | К1 | 1 | |
| | " | | | К2 | 1 | |
| | " | | | КТ1 | 1 | |
| <u>Дверь</u> | | | | | | |
| 1 | Табличка | | | Склад цемента | 1 | |
| 2 | " | | | Ящик АКС2 (БКС2) | 1 | |
| 3 | СА3 | | | Аэрация N1 | 8 | |
| 4 | СА4 | | | Аэрация N2 | 8 | |
| 5 | СА2... СА9 | | | Автоматическое | 8 | |
| 6 | СА2... СА9 | | | Отключено | 1 | |
| 7 | СА2... СА9 | | | Местное | 1 | |
| 8 | СА5 | | | Аэрация N3 | 1 | |
| 9 | СА6 | | | Аэрация N4 | 1 | |
| 10 | СА2 | | | Клапан разгрузочный | 1 | |
| 11 | СА8 | | | Эжекция и аэрация | 1 | |
| 12 | СА7 | | | Продувка | 1 | |
| 13 | СА9 | | | Продувка трубопровода | 1 | |

Привязан

Лист №

3604-АКС2.Т6

| | | | | |
|----------|------|---------|---------|------|
| Изм | Лист | № докум | Подпись | Дата |
| Разр | С | И | И | |
| Проверил | | | | |
| Руковод | | | | |
| Утв. | | | | |


Ящик АКС2.
Перечень надписей

Лист Лист Листов
Р 1 1


Гипростронмаш
г. Москва

Типовой проект ТП 708-75.93 Альбом 4

3604-АКС2.В0 Вид спереди Дверь не показана

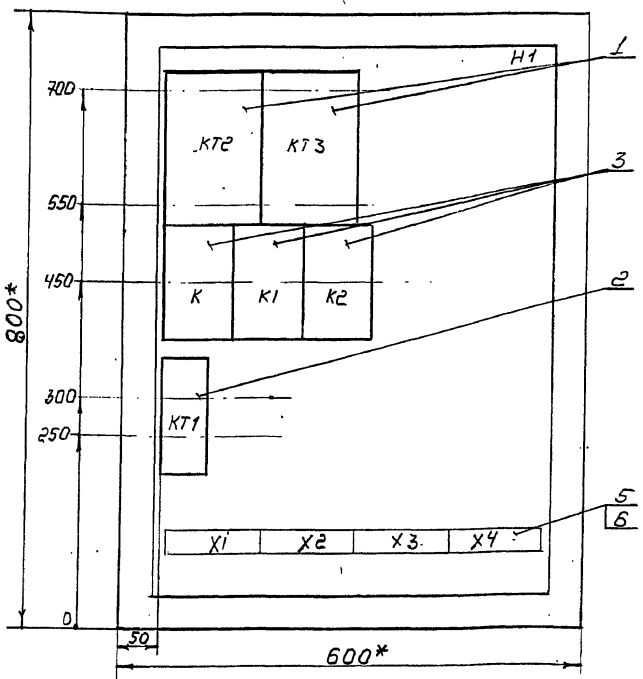

Дверь ящика Вид спереди

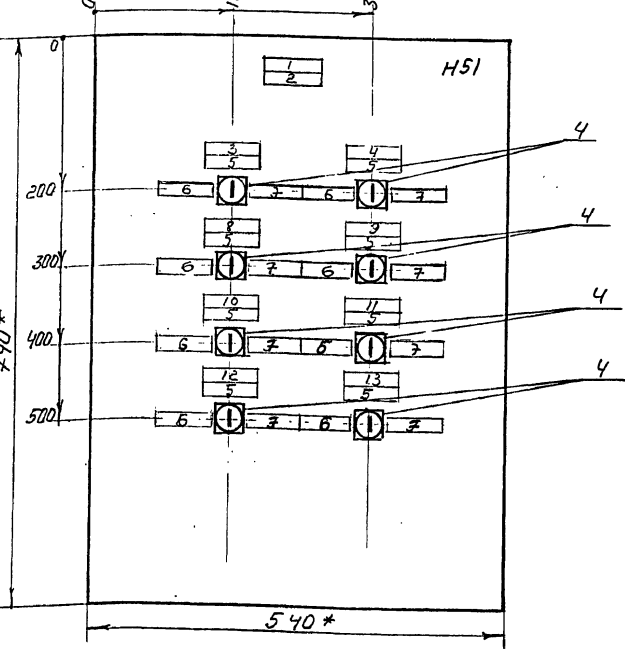

- 1* Размеры для справок
- 2 Неуказанные предельные отклонения размеров по...
- 3 В контуре табличек и аппаратов указаны номера надписей поперечно надписей
- 4 Глубина ящика 360 мм
- 5 По данному чертежу изготовить 2 ящика

Привязан

Лист №

3604-АКС2.В0

| | | | | |
|----------|------|---------|---------|------|
| Изм | Лист | № докум | Подпись | Дата |
| Разр | С | И | И | |
| Проверил | | | | |
| Руковод | | | | |
| Утв. | | | | |

Ящик АКС2.
Чертеж общего вида













Лист Лист Листов
А 1 1

Гипростронмаш
г. Москва

Типовой проект ТП708 - №5.93
 Альбом 4

Вид спереди

Дверь ящика
 Вид со стороны монтажа

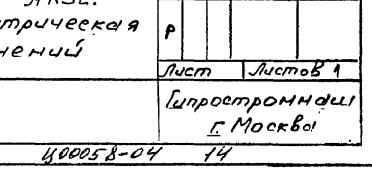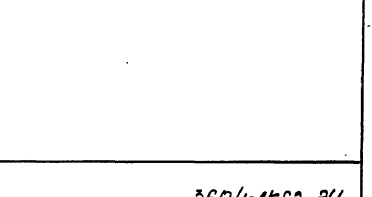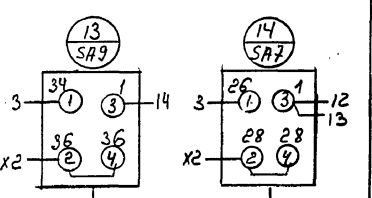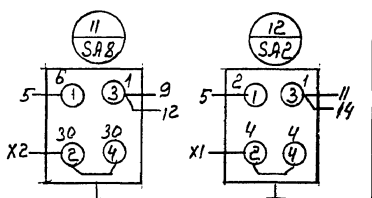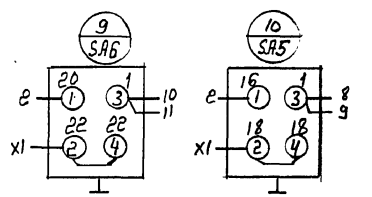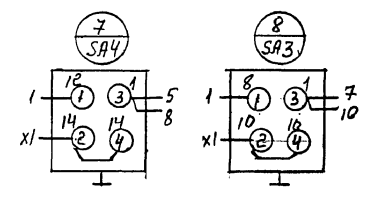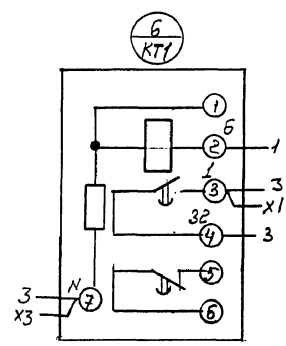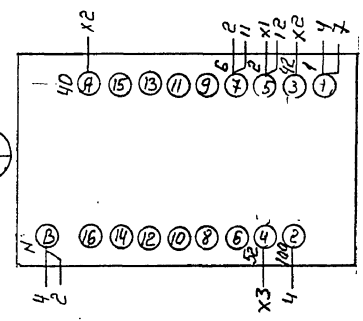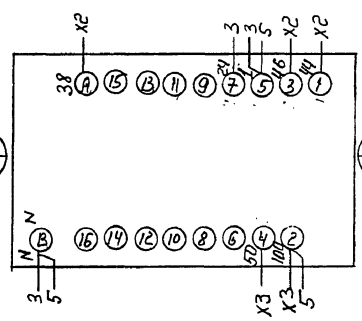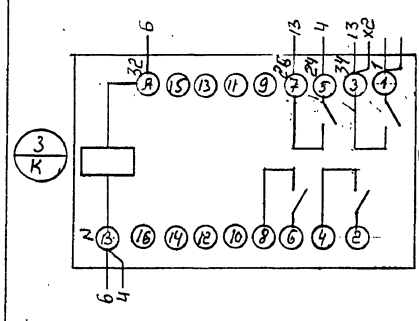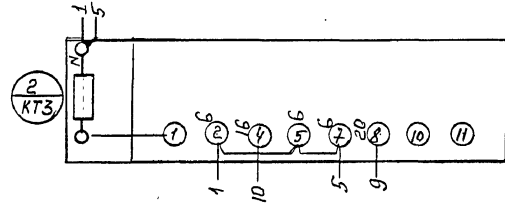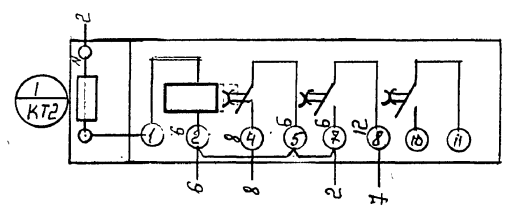






| | | | | | |
|----------|-----------|--|--|--|--|
| Привязан | | | | | |
| Разработ | Черевин | | | | |
| Проверил | | | | | |
| Т.контр. | | | | | |
| Руков. | Урушикин | | | | |
| Н.контр. | Крипачкин | | | | |
| Ств. | Потехин | | | | |
| Циф. № | | | | | |

Ящик АКС2.
 Схема электрическая
 соединитель

| | | |
|----------------------------|----------|---------|
| 3604-АКС2.94 | | |
| Лист | Масса | Масштаб |
| Р | | |
| Лист | Листов 1 | |
| Гипроотроммаш Г. Москва | | |

Типовой проект ТП 708 - 45. 93


| Лист | Обозначение | Наименование | Кол | Примечание |
|------|---------------|--------------------------------|-----|----------------|
| | | Документация | | |
| A3 | 3604-ASH3. B0 | Чертеж общего вида | | |
| A2 | 3604-ASH3. Э4 | Схема электрическая соединений | | |
| A4 | 3604-ASH3. ТБ | Перечень надписей | | |
| | | Сборочные единицы | | |
| | | НЗ1 | 1 | |
| | | Переключатели | | |
| 1 | | ПЕО12УХЛ3; исполн. 1 | 1 | СЯ2 |
| 2 | | ПЕО11УХЛ3; исполн. 1 | 7 | СЯ1, СЯ3...СЯ8 |
| 3 | | Арматура АС12013У2, 220В | 8 | НЛ1...НЛ8 |
| 4 | | Звонок ЗВП-220УХЛ5, 220В | 1 | НЯ |
| 5 | | Блок зажимов | | |
| 6 | | БЗ24-4П25-В/В43-10 | 2 | Х1, Х2 |
| | | Крышка торцевая КТ5У | 1 | |

Прибязан:

| Лист | № докум. | Подп. | Дата |
|-----------|------------|-------|------|
| Резрб. | Ковалева | Лаш- | |
| Проб. | | | |
| Рубр. | Хрипчикина | | |
| Н. контр. | Хрипчикина | | |
| Утб. | Потехин | | |

3604-ASH3

Ящик АШЗ.
Технические данные аппаратов.

Лит. Лист Листов
Р 1 1

Гипростроммаш
г. Москва

Типовой проект ТП 708 - 45. 93 Альбом 4


| Лист | Обозначение | Место надписи | Текст | Лит. | Лист | Листов |
|------|-------------|---------------|---|------|------|--------|
| 1 | | табличка | Склад цемента | 1 | | |
| 2 | | " | Ящик АШЗ | 1 | | |
| 3 | | " | Ввод сжатого воздуха | 1 | | |
| 4 | НЛ1 | " | Ниже 0,6 МПа | 1 | | |
| 5 | НЛ2 | " | Выше 0,7 МПа | 1 | | |
| 6 | НЛ3, СЯ3 | " | Загрузка камерных насосов | 1 | | |
| 7 | НЛ1... НЛ8 | " | Отклонение давления от нормы | 3 | | |
| 8 | СЯ1 | " | | 1 | | |
| 9 | СЯ2 | " | | 1 | | |
| 10 | СЯ1... СЯ8 | " | Отключено | 8 | | |
| 11 | СЯ1... СЯ8 | " | Включено | 8 | | |
| 12 | НЛ5, СЯ5 | " | Пнеумобинтовой насос | 1 | | |
| 13 | НЛ4, СЯ4 | " | Выгрузка камерных насосов | 1 | | |
| 14 | НЛ6, СЯ6 | " | Продувка | 1 | | |
| 15 | НЛ7, СЯ7 | " | Эжекция и аэрация данных выгрузителей | 1 | | |
| 16 | НЛ8, СЯ8 | " | Аэрационные свободобрушающие устройства | 1 | | |

Прибязан:

| Лист | № докум. | Подп. | Дата |
|-----------|------------|-------|------|
| Резрб. | Ковалева | Лаш- | |
| Проб. | | | |
| Рубр. | Хрипчикина | | |
| Н. контр. | Хрипчикина | | |
| Утб. | Потехин | | |

3604-ASH3. ТБ


Ящик АШЗ.
Перечень надписей.

Лит. Лист Листов
Р 1 1

Гипростроммаш
г. Москва

Типовой проект ТП 708 - 45. 93 Альбом 4


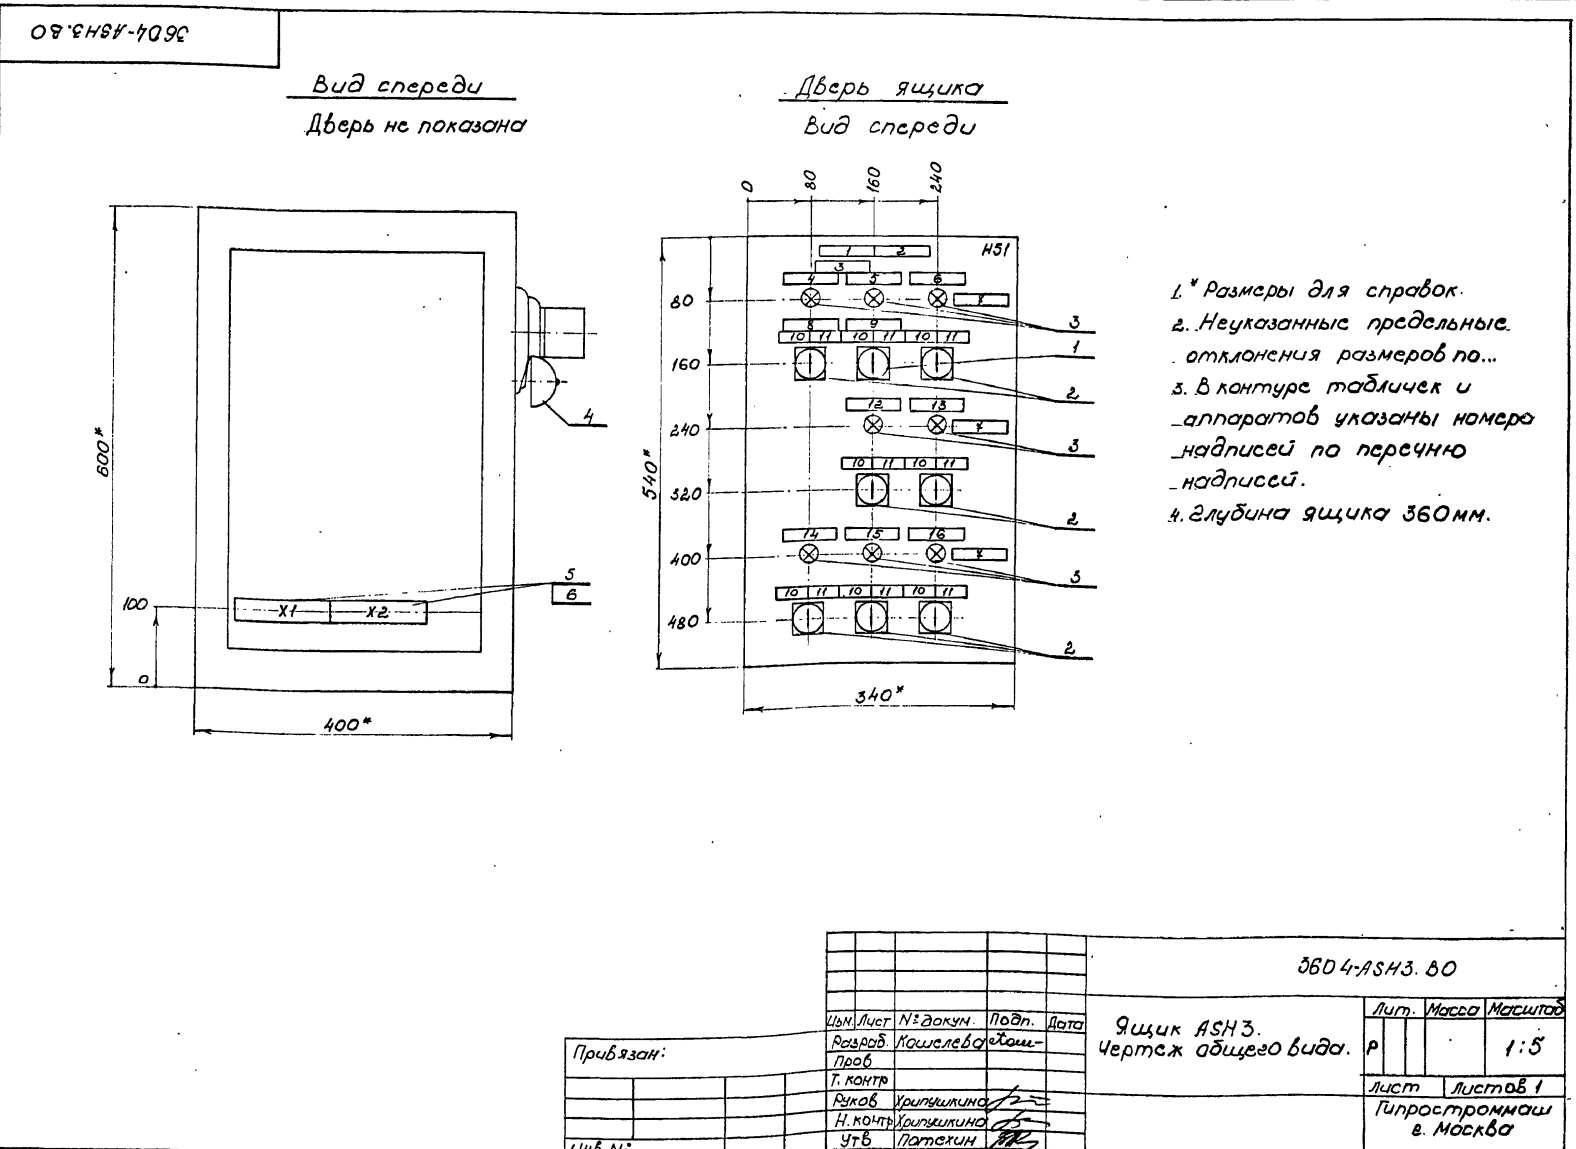



Типовой проект ППФ08-У5.93 Любом.

Вид спереди

Правая боковая стенка

Дверь ящика
Вид со стороны монтажа


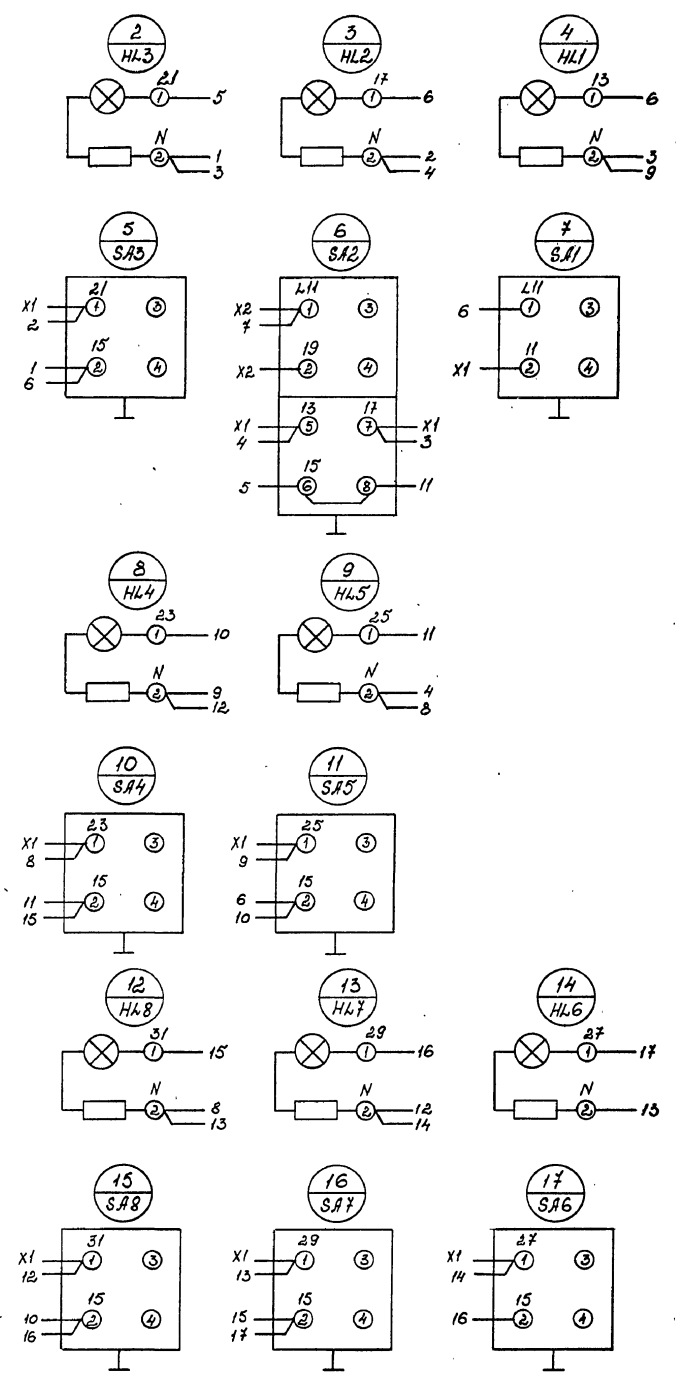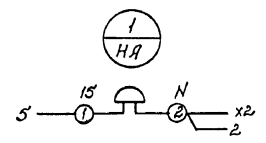


| | | | | | | | |
|-----------|-----------|---------|------|---------------------|--|------------------|----------|
| Привязан: | | | | 3604-ASH3.34 | | | |
| Изм/Лист | № докум. | Подп. | Дата | Ящик АШЗ. | | Лист | Масштаб |
| Разработ | Кощицкина | Лашин | | Схема электрическая | | Р | |
| Проб | | | | соединений. | | | |
| Т.контр | | | | | | Лист | Листов 1 |
| Реконв | Кощицкина | | | | | Типостроительная | |
| Н.контр | Кощицкина | | | | | в Москва | |
| УИВ №: | УИВ | Потехин | | | | | |

| Формат листа | Лист | Обозначение | Наименование | кол. | Примечание |
|--------------|----------------|------------------------------------|--------------|--------|------------|
| | | | Документация | | |
| A3 | 3604 - АКШН.В0 | Чертеж общего вида | | | |
| A2 | 3604 - АКШН.Э4 | Схема электрическая соединений | | | |
| * | 3604 - АКШН.ТБ | Перечень надписей | | | * А4; А4 |
| | | Сборочные единицы | | | |
| | | Н1 | 1 | | |
| 1 | | Выключатель | | | |
| | | ВЛН-26-14-30УХЛ4, 3р, 1,6А | 1 | SF | |
| 2 | | Пускатель | | | |
| | | ПМЛ 110004Б, ~220В | 1 | КМ | |
| | | Реле | | | |
| 3 | | РПУ-2-М96220У3Б, ~220В | 2 | К1; К2 | |
| 4 | | ВЛ-6-7УХЛ4, 1, 10 мин, ~220В, 50Гц | 1 | КТ | |

Привязан:

| | |
|---------|--|
| Изм. №: | |
| Изм. №: | |
| Изм. №: | |

3604-АКШН1

| | | |
|---------|------|--------|
| Изм. №: | Лист | Листов |
| Изм. №: | Р1 | 1 2 |

Ящик АКШН.
Технические данные аппаратов.

Гипростромаш
г. Москва

| Формат листа | Лист | Обозначение | Наименование | кол. | Примечание |
|--------------|------|-------------|-------------------------|------|------------|
| | | | Н51 | 1 | |
| | | | Переключатели | | |
| 5 | | | ПЕОЗ1УХЛ3 исполн. 1 | 1 | 135А |
| 6 | | | ПЕО1УХЛ3 исполн. 2 | 2 | 5А; 15А |
| | | | Выключатели | | |
| 7 | | | КЕО1У3, исп. 4, черный | 2 | 5В2, 5В3 |
| | | | КЕО1У3, исп. 5, красный | 1 | 5В1 |
| | | | Арматура | | |
| 9 | | | АС12013У2, ~220В | 4 | НЛ...НЛ4 |
| 10 | | | АС12011У2, ~220В | 1 | НЛ5 |
| | | | Блок зажимов | | |
| 12 | | | БЗ24-4П25-В/В43-10 | 3 | Х1...Х3 |
| 13 | | | Крышка торцевая КТ5У | 1 | |

Привязан:



| | |
|---------|--|
| Изм. №: | |
| Изм. №: | |
| Изм. №: | |

3604-АКШН1

| | | |
|---------|------|--------|
| Изм. №: | Лист | Листов |
| Изм. №: | Р1 | 1 2 |

Ящик АКШН.
Технические данные аппаратов.

Гипростромаш
г. Москва

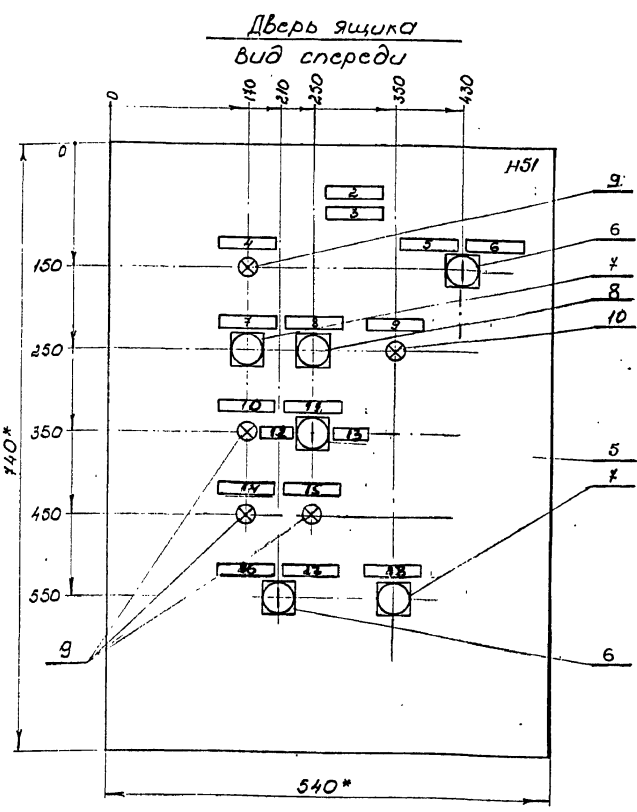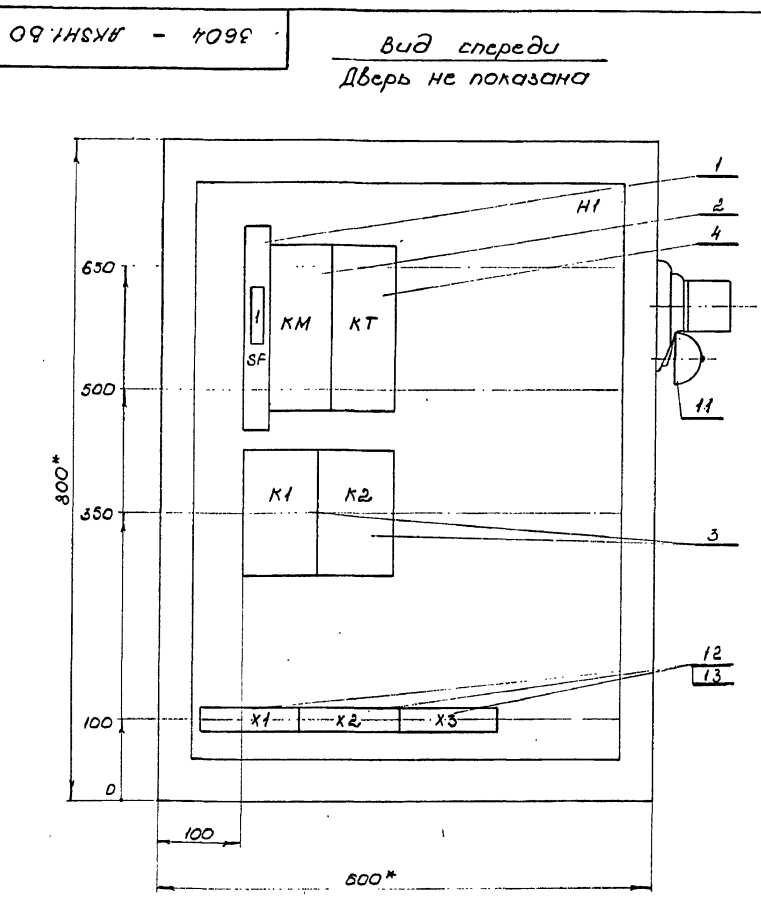

- * Размеры для справок.
- Неуказанные предельные отклонения размеров по...
- В контуре табличек и аппаратов указаны номера надписей по перечню надписей.
- Глубина ящика 360 мм.

Привязан:

| | |
|---------|--|
| Изм. №: | |
| Изм. №: | |
| Изм. №: | |

3604-АКШН1.В0

| | | |
|---------|------|--------|
| Изм. №: | Лист | Листов |
| Изм. №: | Р1 | 1 5 |

Ящик АКШН.
Чертеж общего вида

Гипростромаш
г. Москва

| | | | | |
|--------------|--------------|--------------|--------------|--------------|
| Циф. № подл. | Подп. и дата | Взам. циф. № | Циф. № дудл. | Подп. и дата |
|--------------|--------------|--------------|--------------|--------------|








3604 - ЯКШН1.34

вид спереди

правая боковая стенка

дверь ящика вид со стороны монтажа

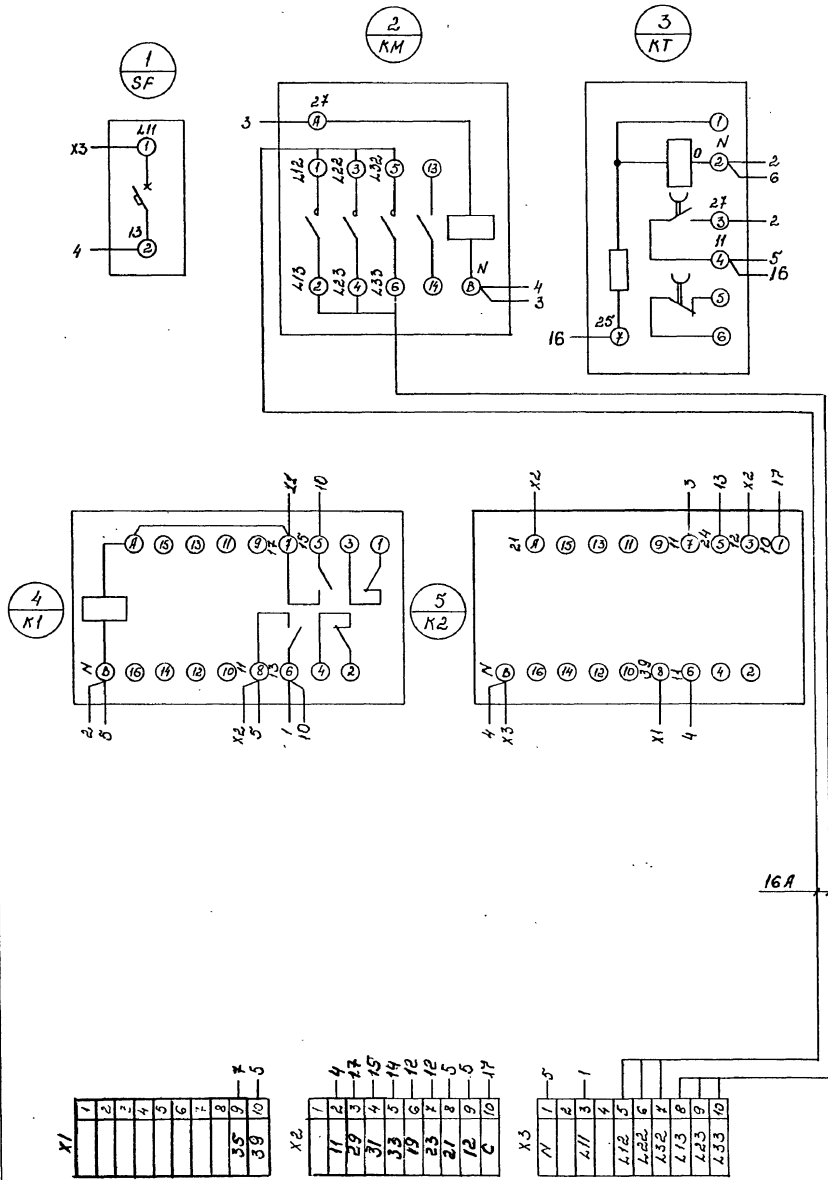

16A

Типовой проект ТП708-75.93 Альбом А

Циф. лист Подп. и дата Вып. лист № Циф. лист № Подп. и дата

| Формат листа | №03 | Обозначение | Наименование | Кол. | Примечание |
|--------------|-----|---------------|----------------------------------|------|------------|
| | | | Документация | | |
| | A3 | 3604-АКСНЗ.В0 | Чертеж общего вида | | |
| | A2 | 3604-АКСНЗ.З4 | Схема электрическая соединений | | |
| | * | 3604-АКСНЗ.ТВ | Перечень надписей | | * А4, А4 |
| | | | Сборочные единицы | | |
| | | | Н1 | 1 | |
| | 1 | | Предохранитель ПРС-6УЗ-П | | |
| | 2 | | с глав. вставкой ПВД на ток 2А | 2 | FU1, FU2 |
| | | | Пускатель ПМЛ-5202.П42Б | | |
| | | | ~380В | 1 | КМ1 |
| | | | Реле | | |
| | 3 | | ВЛ-67УХМ4; 1, 220В; 50Гц; 1.10мм | 1 | КТ1 |
| | 4 | | ВЛ-67УХМ4; 1, 220В; 50Гц; 1.10мм | 1 | КТ2 |
| | 5 | | РПУ-2-М96220У3Б; ~220В | 2 | К1, К2 |

Привязан.

| | | | |
|-----------|------------|-------|------|
| Циф. лист | № докум | Подп. | Дата |
| Разработ | Колосов | Лаш | |
| Проб | | | |
| Руковод | Хрипушкина | | |
| Н. контр | Хрипушкина | | |
| Утв. | Потехин | | |

3604-АКСНЗ

Ящик АКСНЗ. Технические данные аппаратов.

| | | |
|------|------|--------|
| Лист | Лист | Листов |
| Р | 1 | 2 |

Гипростройнаш 2 Москва

Типовой проект ТП708-75.93 Альбом А

Циф. лист Подп. и дата Вып. лист № Циф. лист № Подп. и дата

| Формат листа | №03 | Обозначение | Наименование | Кол. | Примечание |
|--------------|-----|-------------|-----------------------------|------|------------|
| | | | Н51 | 1 | |
| | | | Переключатели | | |
| | 6 | | ПЕ031УХЛЗ; исполн 1 | 1 | СА1 |
| | 7 | | ПЕ01УХЛЗ; исполн 2 | 1 | СА2 |
| | | | Выключатели | | |
| | 8 | | КЕ01УЗ; исп. 4; толк черн. | 1 | СВ2 |
| | 9 | | КЕ01УЗ; исп. 5; толк красн. | 1 | СВ1 |
| | | | Зажимы набортные силовые | | |
| | 10 | | ЗН24-16П63-В/В43 | 6 | Х3 |
| | 11 | | Блок зажимов | | |
| | 12 | | ВЗ24-4П25-В/В43-10 | 2 | Х1, Х2 |
| | 13 | | Крышка торцевая КТ5У | 1 | |
| | | | Крышка торцевая КТ6У | 1 | |

Привязан.

| | | | |
|-----------|------------|-------|------|
| Циф. лист | № докум | Подп. | Дата |
| Разработ | Колосов | Лаш | |
| Проб | | | |
| Руковод | Хрипушкина | | |
| Н. контр | Хрипушкина | | |
| Утв. | Потехин | | |

3604-АКСНЗ.



Ящик АКСНЗ. Технические данные аппаратов.

| | | |
|------|------|--------|
| Лист | Лист | Листов |
| Р | 1 | 2 |

Гипростройнаш 2 Москва

Типовой проект ТП708-75.93 Альбом А

Циф. лист Подп. и дата Вып. лист № Циф. лист № Подп. и дата

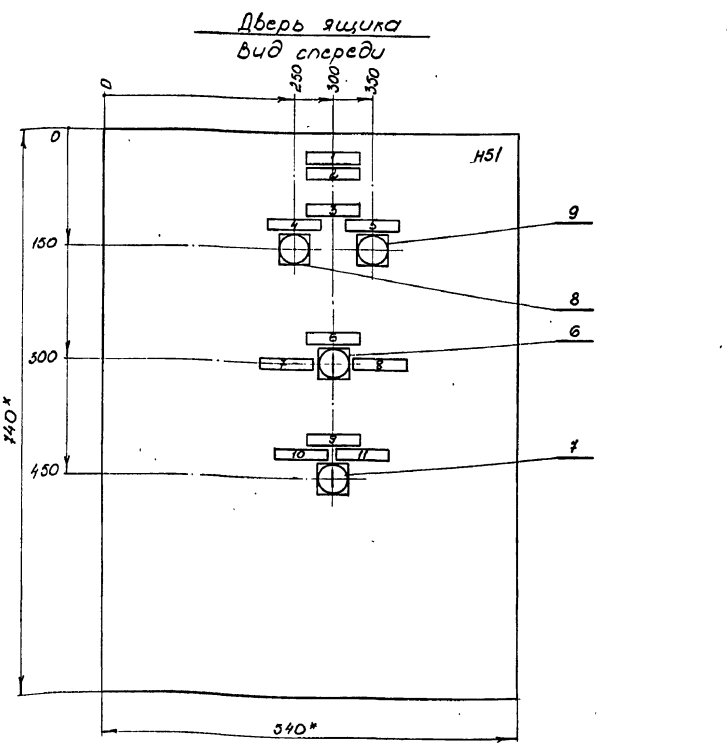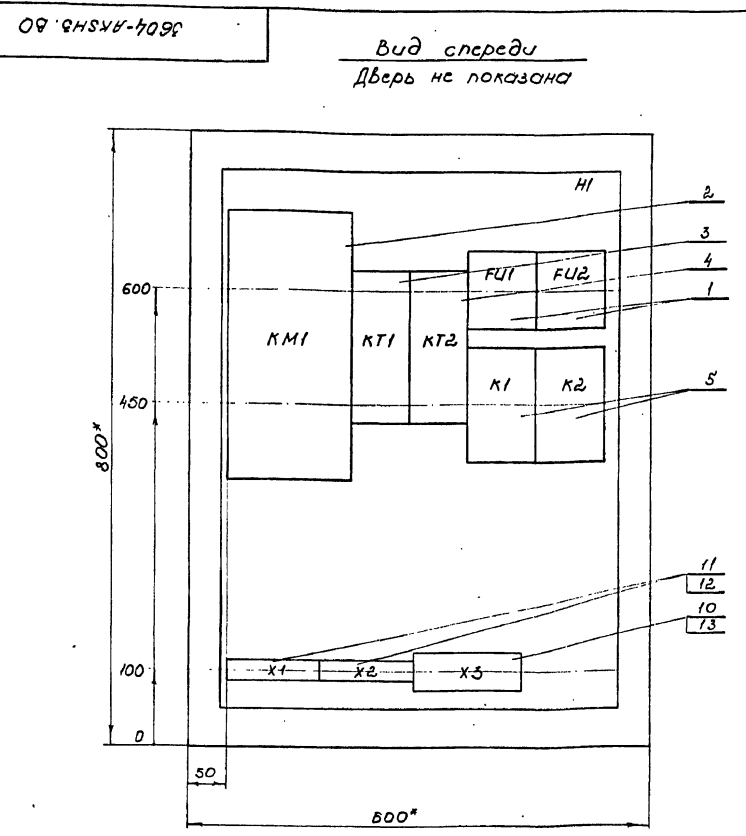

- * размеры для справок.
- Неуказанные предельные отклонения размеров по...
- В контуре табличек и аппаратов указаны номера надписей по перечню надписей.
- Глубина ящика 360мм.

Привязан.

| | | | |
|-----------|------------|-------|------|
| Циф. лист | № докум | Подп. | Дата |
| Разработ | Колосов | Лаш | |
| Проб | | | |
| Руковод | Хрипушкина | | |
| Н. контр | Хрипушкина | | |
| Утв. | Потехин | | |

3604-АКСНЗ.В0

Ящик АКСНЗ. Чертеж общего вида.

| | |
|------|--------|
| Лист | Листов |
| Р | 1 |


Гипростройнаш 2 Москва

| | | | | |
|--------------|--------------|---------------|--------------|--------------|
| ЦиФ. № подл. | Подп. и дата | Взам. ЦиФ. №: | ЦиФ. № дубл. | Подп. и дата |
| | | | | |

Вид спереди

Левый ящик
Вид со стороны монтажа

Схема соединенной подбита
на 90°

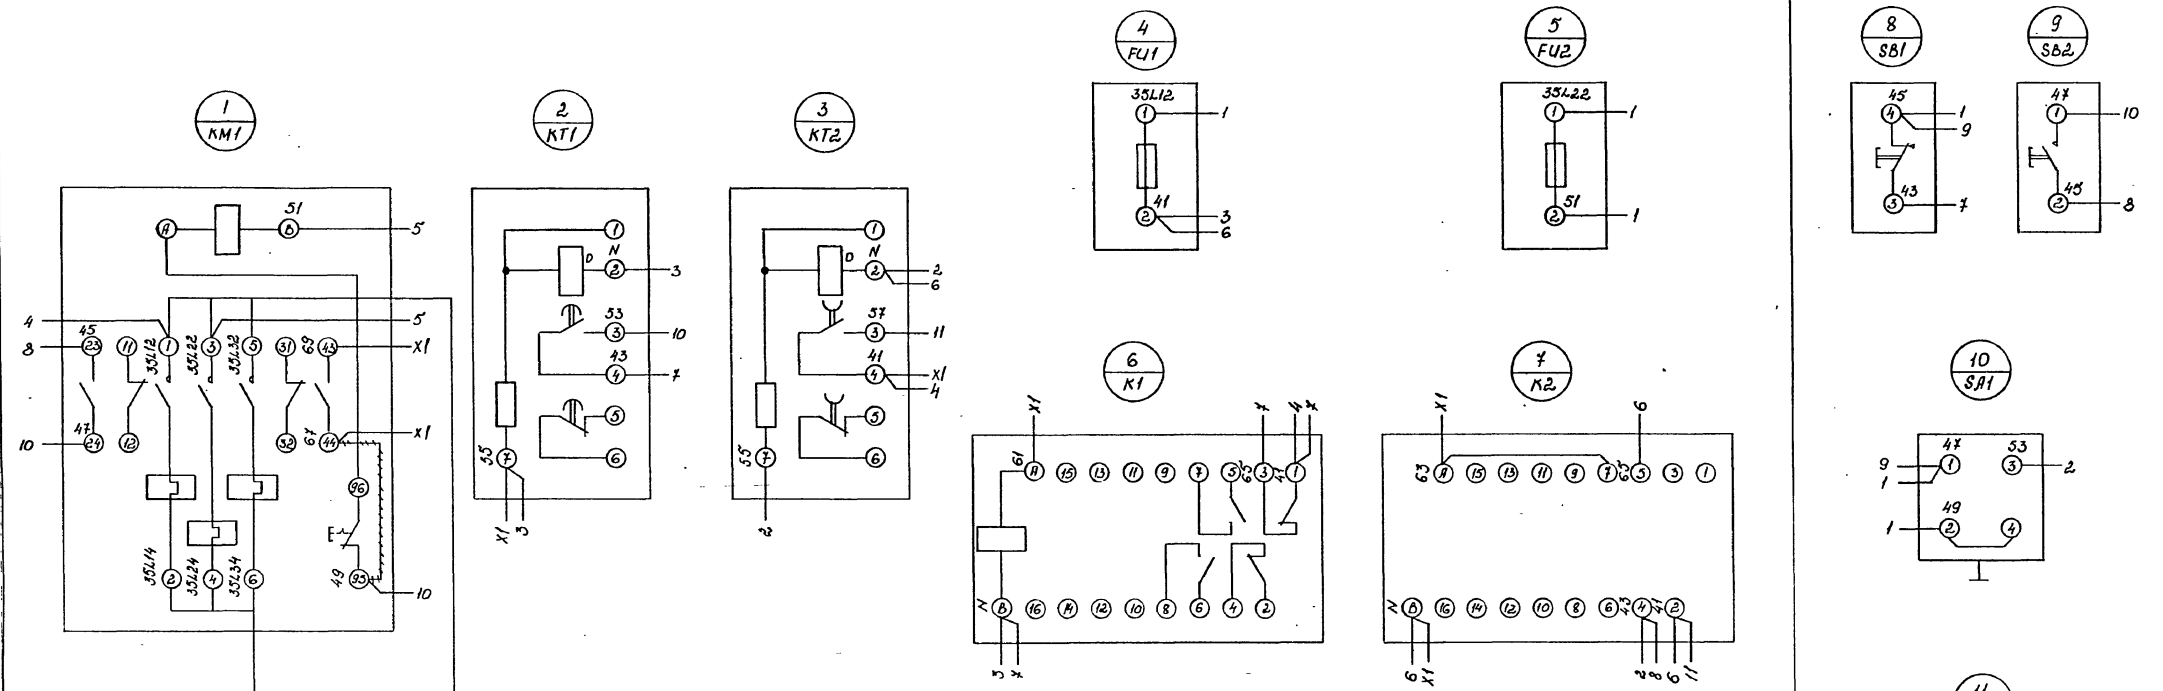

| | | | | | | | | | | |
|----|-------|-------|-------|-------|-------|-------|-------|-------|-------|-------|

| | | | | | |
|---------|-----------|---------|-----------|---------|-----------|
| ЦиФ. №: | Продв. №: | ЦиФ. №: | Продв. №: | ЦиФ. №: | Продв. №: |
| | | | | | |
| ЦиФ. №: | Продв. №: | ЦиФ. №: | Продв. №: | ЦиФ. №: | Продв. №: |
| | | | | | |
| ЦиФ. №: | Продв. №: | ЦиФ. №: | Продв. №: | ЦиФ. №: | Продв. №: |
| | | | | | |

| | | |
|---|------------------------------|----------|
| 3604-АКСНЗ.34 | Лист | Масштаб |
| Щиток АКСНЗ. Схема электрическая соединенной. | Р | - |
| | Лист | Листов 1 |
| | Гиперпроинформ г. Москва. | |

Типовой проект ТП 708 - 75.93

| Код | Обозначение | Наименование | кол. | Примечание |
|-----|---------------|--------------------------------|------|------------------|
| | | Документация | | |
| А3 | 3604-АКСН4.В0 | Чертеж общего вида | | |
| А2 | 3604-АКСН4.94 | Схема электрическая соединений | | |
| А1 | 3604-АКСН4.ТБ | Перечень надписей | | |
| | | Сборочные единицы | | |
| | | Н1 | 1 | |
| | | Реле | | |
| 1 | | РП4-2-НВ220УЗБ ~220В | 2 | К85, К86 |
| 2 | | ВЛ-6УХЛ4, 1, 220В, 50Гц, 10А | 1 | К115 |
| | | Н51 | 1 | |
| | | Выключатели | | |
| 3 | | КЕОНУЗ исп. 4 ток. черной | 3 | SB22, SB24, SB25 |
| 4 | | КЕОНУЗ исп. 5 ток. красной | 2 | SB21, SB23 |

Привязан:

| | |
|--------------------|------------|
| Лист № | 3604-АКСН4 |
| Изм. лист № докум. | |
| Разработчик | Горькова |
| Проб. | |
| Рисов. | Хрипачкина |
| Н. контр. | Хрипачкина |
| Утв. | Петелин |

Ящик АКСН4
Технические данные аппаратов
г. Москва

Типовой проект ТП 708 - 75.93 Альбом 4

| Послед. | Поз. обозначение | Место надписи | Текст | Кол. |
|---------|------------------|---------------|---------------------------|------|
| 1 | | Табличка | Склад цемента | 1 |
| 2 | | " | Ящик АКСН4 | 1 |
| 3 | Н.66 | " | Подоча из цистерны | 1 |
| 4 | Н.68 | " | Силовая банка перепапанки | 1 |
| 5 | SB24 | " | Сзем сигнала | 1 |
| 6 | SB25 | " | Переговорная сигнализация | 1 |
| 7 | SB23 | " | Сзем аварии | 1 |
| 8 | Н.65 | " | ~220В | 1 |
| 9 | SB21 | " | Отключить | 1 |
| 10 | SB22 | " | Включить | 1 |

Привязан:


| | |
|--------------------|---------------|
| Лист № | 3604-АКСН4.ТБ |
| Изм. лист № докум. | |
| Разработчик | Горькова |
| Проб. | |
| Рисов. | Хрипачкина |
| Н. контр. | Хрипачкина |
| Утв. | Петелин |

Ящик АКСН4
Перечень надписей
г. Москва


Типовой проект ТП 708 - 75.93 Альбом 4

3604-АКСН4.В0

Вид спереди
Дверь не показана

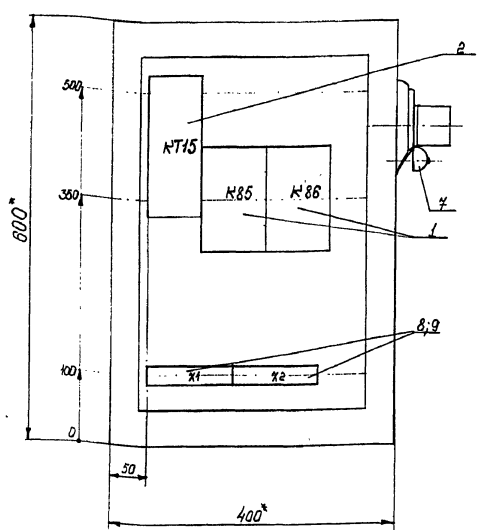

Дверь ящика
Вид спереди

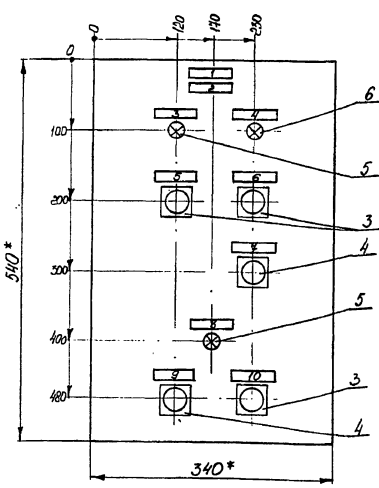

- * Размеры для справок
- Неуказанные предельные отклонения размеров по...
- В контуре табличек и аппаратов указаны номера надписей по перечню надписей.
- Глубина ящика 360мм

Типовой проект ТП 708 - 75.93 Альбом 4

Привязан:

| | |
|--------------------|---------------|
| Лист № | 3604-АКСН4.В0 |
| Изм. лист № докум. | |
| Разработчик | Горькова |
| Проб. | |
| Рисов. | Хрипачкина |
| Н. контр. | Хрипачкина |
| Утв. | Петелин |

Ящик АКСН4
Чертеж общего вида
г. Москва

| | | |
|-----------|--------|---|
| Лист | Листов | 1 |
| г. Москва | | |













У00058-04 21

Вид спереди

Левая боковая стенка

Дверь ящика
Вид со стороны монтажа

Схема соединений полярности на 90°

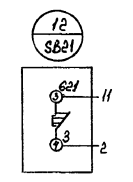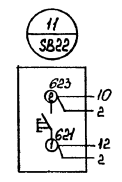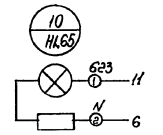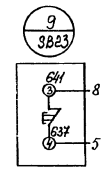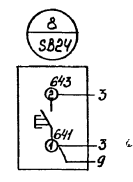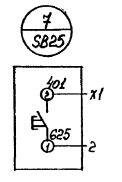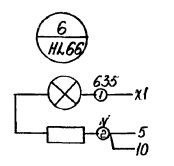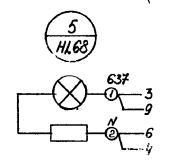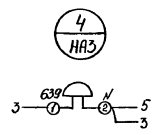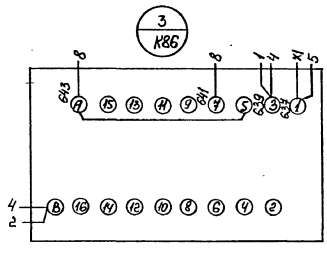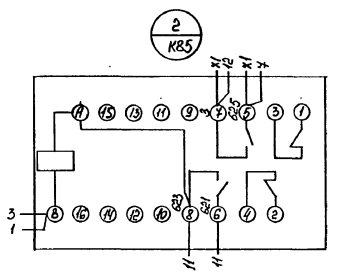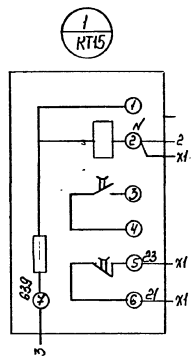

| | |
|----|----|
| 1 | 2 |
| 3 | 4 |
| 5 | 6 |
| 7 | 8 |
| 9 | 10 |
| 11 | 12 |
| N | |

| | | | | | | | | | | |
|---|---|---|---|---|---|---|---|---|----|----|
| 1 | 2 | 3 | 4 | 5 | 6 | 7 | 8 | 9 | 10 | 11 |
|---|---|---|---|---|---|---|---|---|----|----|

| | | | | |
|--------------|---------------|---------------|---------------|--------------|
| Инв. № подл. | Подп. и дата | Элем. инв. №: | Инв. №: дубл. | Подп. и дата |
| | | | | |
| Инв. №: | Подп. и дата: | | | |
| | | | | |
| Инв. №: | Подп. и дата: | | | |
| | | | | |

3604-АКШН.ЭЧ

Схема соединений
средней

| | | | |
|---------|---------------|--|--|
| Инв. №: | Подп. и дата: | | |
| | | | |
| Инв. №: | Подп. и дата: | | |
| | | | |
| Инв. №: | Подп. и дата: | | |
| | | | |

Типовой проект ТП 708-75.93 Альбом 4

Изм. №, год, лист, и дата. Вып. инв. №, табл. №, дата, лист, и дата.

| Вып. инв. № | Зона | Лист | Обозначение | Наименование | Кол. | Примечание |
|--|------|------|-------------|---------------------------|------|------------|
| | | | | <u>Документация</u> | | |
| | | | | <u>Сборочные единицы</u> | | |
| | | | | Н1 | 1 | |
| | | | | Выключатель | | |
| | | | | ВАК-26-140010-20УХЛ4 | | |
| | | | | Тр 10А | 1 | СФ1 |
| | | | | Реле | | |
| | | | | ВА-64УХЛ4, 1, 220В, 1-10с | 1 | КТ1 |
| | | | | РПУ-2-М96400У3Б, ~220В | 2 | К1, К7 |
| | | | | РПУ-2-М96220У3Б, ~220В | 3 | К2, К5, К6 |
| | | | | РПУ-2-М9640У3Б, ~220В | 1 | К4 |
| | | | | РПУ-2-М96620У3Б, ~220В | 1 | К3 |
| Привязан: | | | | | | |
| Изм. №? | | | | | | |
| Изм. Лист № докум. Подп. Дата | | | | | | |
| Язык АКШН. Технические данные аппаратов | | | | | | |
| Гипрострояши в. Москва | | | | | | |



Типовой проект ТП 708-75.93 Альбом 4

Изм. №, год, лист, и дата. Вып. инв. №, табл. №, дата, лист, и дата.

| Вып. инв. № | Зона | Лист | Обозначение | Наименование | Кол. | Примечание |
|--|------|------|-------------|-----------------------------|------|---------------|
| | | | | Н51 | 1 | |
| | | | | Переключатели | | |
| | | | | ПЕО11УХЛЗ, исп. 2, П | 3 | СЯ1, СЯ2, СЯ4 |
| | | | | ПКУЗ-12М6016У3 | 1 | СЯ5 |
| | | | | ПКУЗ-12С5028У3 | 1 | СЯ7 |
| | | | | Выключатель | | |
| | | | | КЕО11У3, исп. 4, толк. чехл | 1 | СБ |
| | | | | Арматура | | |
| | | | | АС 12011У2, ~220В | 1 | НЛ10 |
| | | | | АС 12013У2, ~220В | 9 | НЛ1...НЛ9 |
| Привязан: | | | | | | |
| Изм. №? | | | | | | |
| Изм. Лист № докум. Подп. Дата | | | | | | |
| Язык АКШН. Технические данные аппаратов | | | | | | |
| Гипрострояши в. Москва | | | | | | |


Типовой проект ТП 708-75.93 Альбом 4

Изм. №, год, лист, и дата. Вып. инв. №, табл. №, дата, лист, и дата.

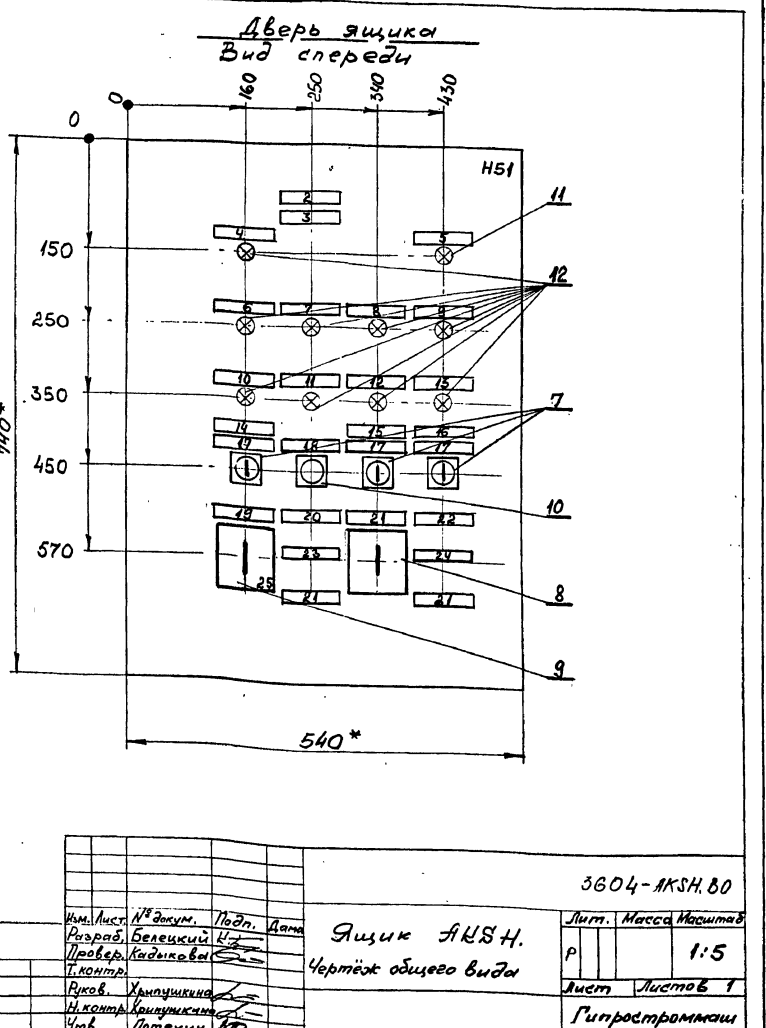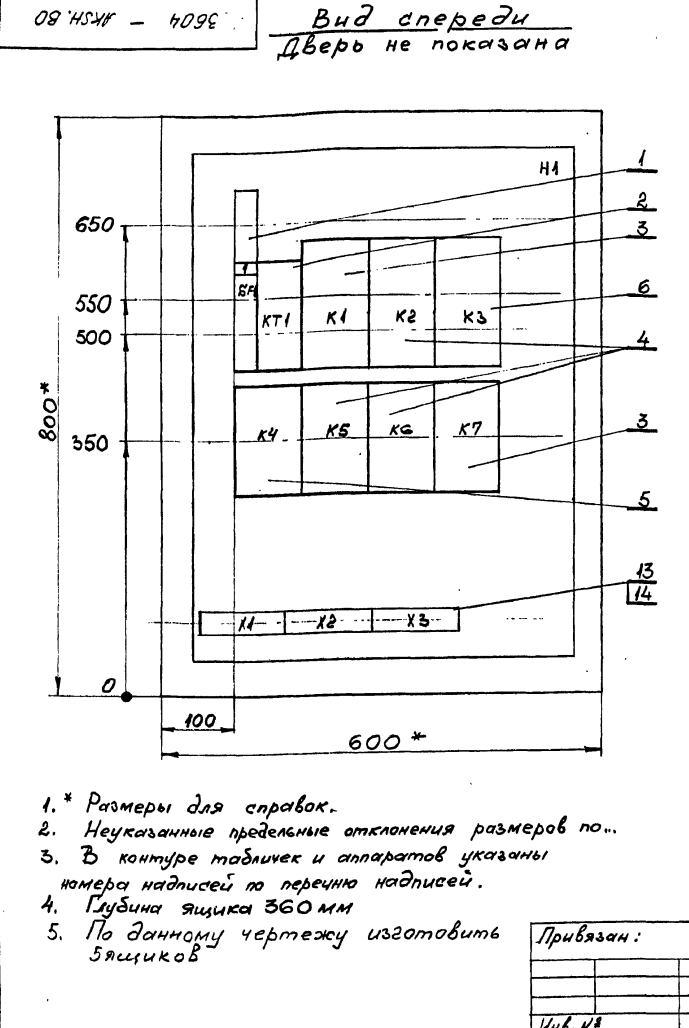

Вид спереди

Типовой проект ТП 708-75.93 Альбом 4

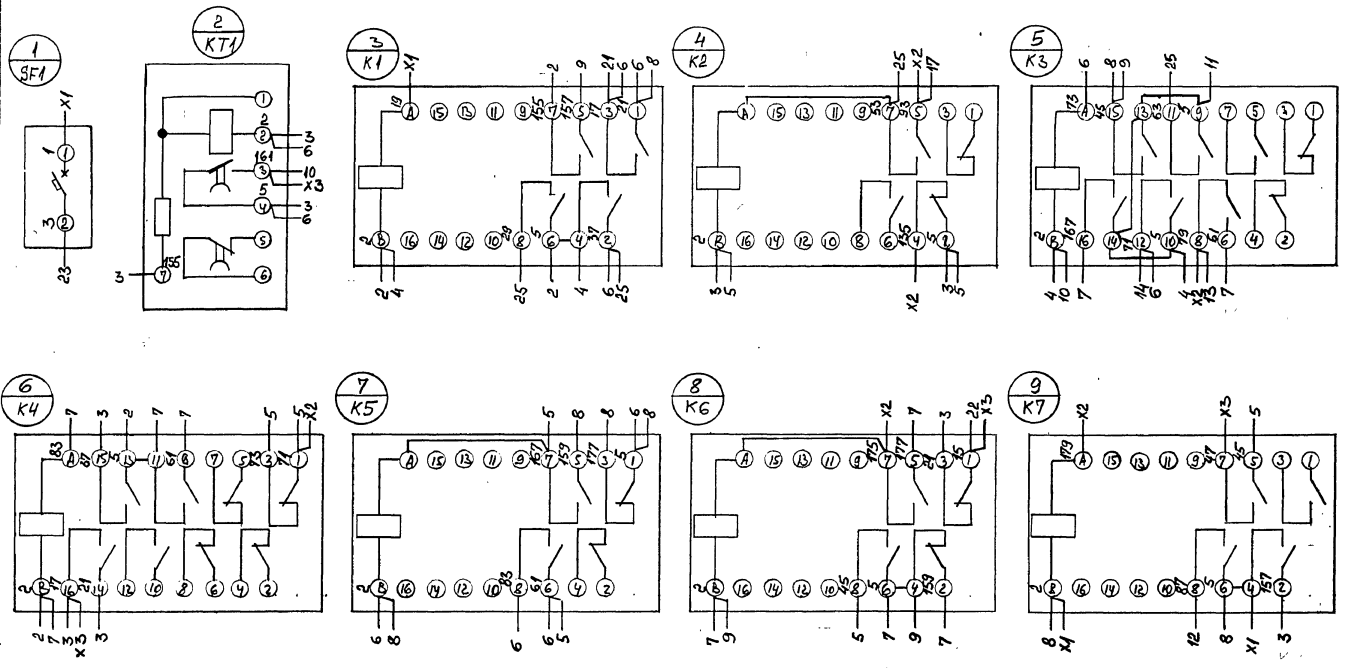







Изм. № п/п, Подп. и дата, Взам. инв. №, Инв. № изд., Подп. и дата

Привязан:
Изм. №

Изм. лист № докум. Подп. Дата
Разраб. Белецкий К.В.
Провер. Кадыков С.
Т. контр. Хрилушкин С.
Н. контр. Хрилушкин С.
Утв. Потехин П.В.

Ящик АКСН.
Схема электрическая
соединений

















3604-АКСН.34
Лит. Масса Масситс
Лист 1 Листов 2
Гипростроймаш
в. Москва
100058-04 24

Линия склейки

Дверь ящика
Вид со стороны монтажа

Типовой проект ППХ08-75.93 Любам 4

Линия склейки

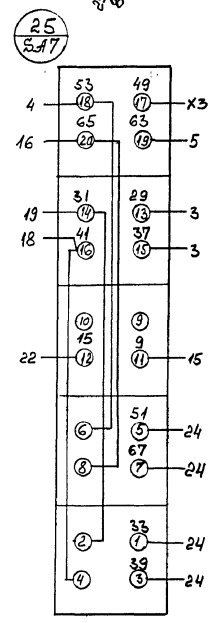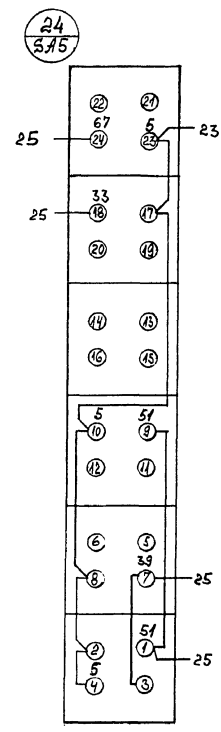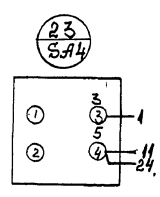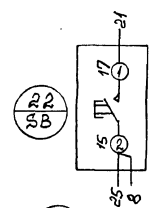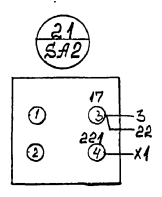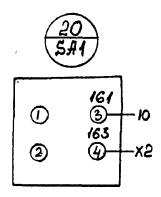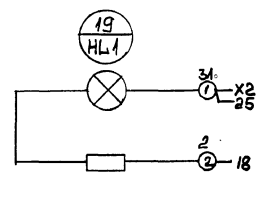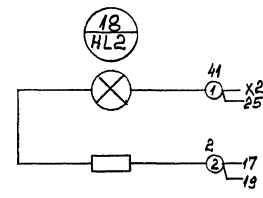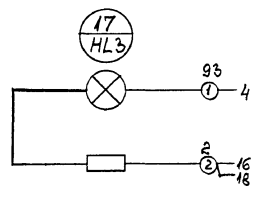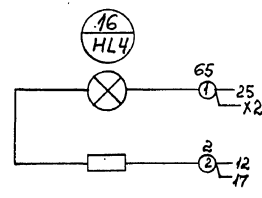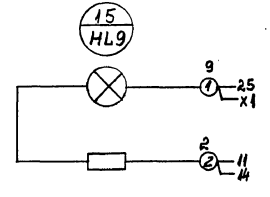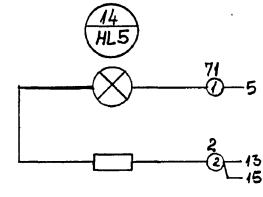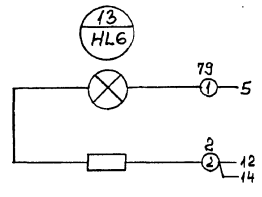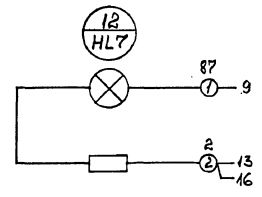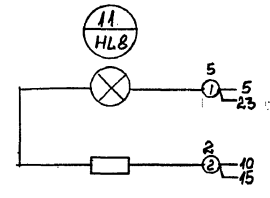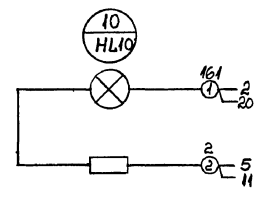

Изм. № Подп. и дата
Взам. инв. № Инв. № Изм. № Изд. Подп. и дата

Привязан:

Изм. лист № докум. Подп. Дата
Разработ. Беляцкий К.Т.
Проверка Кадыкова
Т. контр.
Рисов. Хрилушкина
Н. контр. Хрилушкина
Утв. Потезин

Ящик АКШН.
Схема электрическая
соединений

3604-АКШН.ЭЧ

Литр. Масса Масштаб
Лист 2 Листов
Гипростроймаи
г. Москва

Типовой проект ТП708-75.93 Альбом №4

Лист № 1
Изм. № 1
Изм. № 2
Изм. № 3
Изм. № 4
Изм. № 5

| Кол-во | Обозначение | Наименование | Кол-во | Примечание |
|--------|--------------|--------------------------------|-----------|------------------------------|
| | | Документация | | |
| 43 | 3604-ASH1.80 | Чертёж общего вида | | |
| 42 | 3604-ASH1.34 | Схема электрическая соединений | | |
| * | 3604-ASH1.76 | Перечень надписей | №, А4, А4 | |
| | | Сборочные единицы | | |
| | | НБ1 | 1 | |
| | | Переключатели | | |
| | | ПЕ-012УХЛ3 исп.2 „П.“ | 1 | СА10 |
| | | ПКУ-12Х600ВУ3 | 1 | СА11 |
| | | Выключатели | | |
| | | КЕОМУ3 исп.5, толк. красный 3 | | SB1, SB3, SB9 |
| | | КЕОМУ3 исп.4, толк. черный 6 | | SB2, SB4, SB5, SB6, SB7, SB8 |
| | | КЕОМУ3 исп.1 толк. черный 1 | | SB7 |

Привязан:

| | | |
|------|------|------|
| Лист | Лист | Лист |
| 1 | 2 | 3 |

Изм. № 1

Изм. № 2

Изм. № 3

Изм. № 4

Изм. № 5

3604-ASH1.
Пульт АШН
Технические данные
аппаратов

Лист 1
Лист 2
Лист 3
Типростроммаш
г. Москва

Типовой проект ТП708-75.93 Альбом №4

Лист № 2
Изм. № 1
Изм. № 2
Изм. № 3
Изм. № 4
Изм. № 5

| Кол-во | Обозначение | Наименование | Кол-во | Примечание |
|--------|-----------------|------------------|--------|---|
| | | Арматура | | |
| 6 | АСУ2013У2 ~220В | | 17 | НЧ, НН1, НН2, НН6У, НН8, НН12, НН48, НН51, НН81, НН22, НН54, НН55 |
| 7 | АС1201У2 ~220В | | 7 | НН11, НН20 |
| 8 | АС1201У3 ~220В | | 8 | НН13, НН23, НН56, НН67 |
| | | Звонок | | |
| 9 | ЗВП-220УХЛ5 | | 1 | НН1 |
| | | Блок зажимов | | |
| | | БЗМ-4П25-В/У3-10 | 14 | Х1...Х7, Х11...Х13 |
| | | Крышки торцевая | | |
| | | К75У | 2 | |

Привязан:

| | | |
|------|------|------|
| Лист | Лист | Лист |
| 1 | 2 | 3 |

Изм. № 1

Изм. № 2

Изм. № 3

Изм. № 4

Изм. № 5

3604-ASH1.
Лист 2



Типовой проект ТП708-75.93 Альбом №4

Лист № 3
Изм. № 1
Изм. № 2
Изм. № 3
Изм. № 4
Изм. № 5

09'1MSF-7996

Вид А

Габаритные размеры, мм

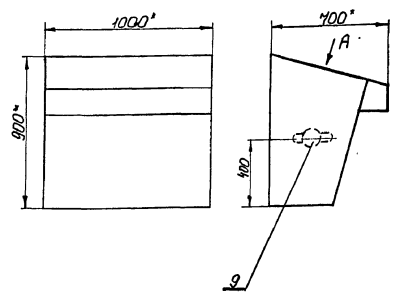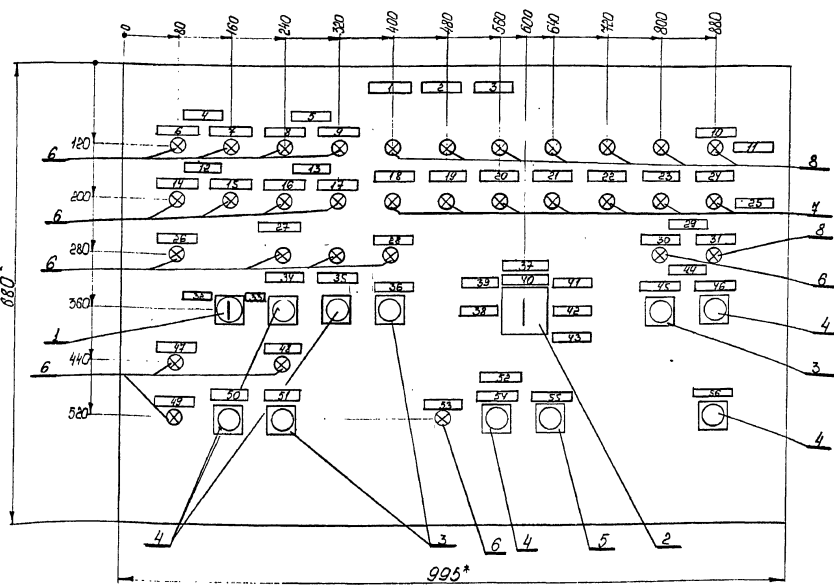

- Размеры для справок
- Неуказанные предельные отклонения размеров по...
- В контуре табличек и аппаратов указаны номера надписей по перечню надписей.

Привязан:

| | | |
|------|------|------|
| Лист | Лист | Лист |
| 1 | 2 | 3 |

Изм. № 1

Изм. № 2

Изм. № 3

Изм. № 4

Изм. № 5

3604-ASH1.80
Пульт АШН
Чертёж общего вида

Лист 1
Лист 2
Лист 3
Типростроммаш
г. Москва

1:5

Альбом 4
Типовой проект ТП 408-75.93

| Лист | № док-та | Подп. | Дата | Взам. инв. № | Инв. № инв. | Обозначение | Наименование | Кол. | Примечание |
|-----------|----------|-------|------|--------------|-------------|-------------|--------------------|------|------------|
| | | | | | | | Арматура | | |
| 5 | | | | | | | АС1201342 ~220В | 2 | №65 №66 |
| 6 | | | | | | | АС1201142 ~220В | 1 | №68 |
| | | | | | | | Звонок | | |
| 7 | | | | | | | ЗВП-220УХЛ5 | 1 | №А3 |
| | | | | | | | Блок зажимов | | |
| 8 | | | | | | | БЗ24-4025-В/243-10 | 2 | №1, №2 |
| | | | | | | | Крышка торцевая | | |
| 9 | | | | | | | КТ54 | 1 | |
| Привязан: | | | | | | | | | |
| Инв. № | | | | | | | | | |
| 3604-АКШ4 | | | | | | | | | |
| | | | | | | | | | Лист |
| | | | | | | | | | 2 |

Альбом 4
Типовой проект ТП 408-75.93

| Лист | № док-та | Подп. | Дата | Взам. инв. № | Инв. № инв. | Поз. обозначение | Место надписи | Текст | Кол. | Примечание |
|-------------|----------|-------|------|--------------|-------------|------------------|---------------|----------------------------|------|------------|
| 1 | | | | | | | Табличка | Склад цемента | 1 | |
| 2 | | | | | | | " | АШ1 | 1 | |
| 3 | | | | | | | " | Загрузка | 1 | |
| 4 | | | | | | | " | Шаровой кран №1 | 1 | |
| 5 | | | | | | | " | ~220В Указатели уровня | 1 | |
| 6 | | | | | | №64 | " | Открыт | 1 | |
| 7 | | | | | | №65 | " | Закрыт | 1 | |
| 8 | | | | | | №62 | " | Приемный бункер | 1 | |
| 9 | | | | | | №61 | " | Силосные банки | 1 | |
| 10 | | | | | | | " | Сигнализация загрузки | 1 | |
| 11 | | | | | | | " | Верхний уровень | 1 | |
| 12 | | | | | | | " | Выходной переключатель 1 | 1 | |
| 13 | | | | | | | " | Выходной переключатель 2 | 1 | |
| 14 | | | | | | №68 | " | Подача цемента из хоппера | 1 | |
| 15 | | | | | | №69 | " | Падки цемента на перекачку | 1 | |
| 16 | | | | | | №65 | " | подача цемента из хоппера | 1 | |
| 17 | | | | | | №60 | " | подача цемента из цистерны | 1 | |
| 18 | | | | | | №14; №66 | " | Силосная банка №1 | 1 | |
| 19 | | | | | | №15; №67 | " | Силосная банка №2 | 1 | |
| Привязан: | | | | | | | | | | |
| Инв. № | | | | | | | | | | |
| 3604-АШ1.ТБ | | | | | | | | | | |
| | | | | | | | | | Лист | |
| | | | | | | | | | 3 | |

Альбом 4
Типовой проект ТП 408-75.93

| Лист | № док-та | Подп. | Дата | Взам. инв. № | Инв. № инв. | Поз. обозначение | Место надписи | Текст | Кол. | Примечание |
|-------------|----------|-------|------|--------------|-------------|------------------|---------------|--------------------------------|------|------------|
| 20 | | | | | | №16; №68 | Табличка | Силосная банка №3 | 1 | |
| 21 | | | | | | №17; №69 | " | Силосная банка №4 | 1 | |
| 22 | | | | | | №18; №60 | " | Силосная банка №5 | 1 | |
| 23 | | | | | | №19; №61 | " | Силосная банка №6 | 1 | |
| 24 | | | | | | №63; №20 | " | Загружаемая банка | 1 | |
| 25 | | | | | | | " | Верхний уровень | 1 | |
| 26 | | | | | | №10 | " | Перекачка | 1 | |
| 27 | | | | | | | " | Выбор режима | 1 | |
| 28 | | | | | | №67 | " | Загрузка из цистерны настроена | 1 | |
| 29 | | | | | | | " | Аспирация загрузки | 1 | |
| 30 | | | | | | №22 | " | Включена | 1 | |
| 31 | | | | | | №23 | " | Не включена | 1 | |
| 32 | | | | | | SA10 | " | Перекачка | 1 | |
| 33 | | | | | | | " | Выдача в б/см цех | 1 | |
| 34 | | | | | | SB4, №В | " | загрузка из хоппера | 1 | |
| 35 | | | | | | SB5, №9 | " | Загрузка из цистерны | 1 | |
| 36 | | | | | | SB3 | " | Отключить загрузку | 1 | |
| 37 | | | | | | SA11 | " | Выбор силосной банки | 1 | |
| 38 | | | | | | | " | Силосная банка №1 | 1 | |
| 39 | | | | | | | " | Силосная банка №2 | 1 | |
| 40 | | | | | | | " | Силосная банка №3 | 1 | |
| Привязан: | | | | | | | | | | |
| Инв. № | | | | | | | | | | |
| 3604-АШ1.ТБ | | | | | | | | | | |
| | | | | | | | | | Лист | |
| | | | | | | | | | 2 | |

Альбом 4
Типовой проект ТП 408-75.93

| Лист | № док-та | Подп. | Дата | Взам. инв. № | Инв. № инв. | Поз. обозначение | Место надписи | Текст | Кол. | Примечание |
|-------------|----------|-------|------|--------------|-------------|------------------|---------------|-----------------------------|------|------------|
| 41 | | | | | | | Табличка | Силосная банка №4 | 1 | |
| 42 | | | | | | | " | Силосная банка №5 | 1 | |
| 43 | | | | | | | " | Силосная банка №6 | 1 | |
| 44 | | | | | | | " | Звонок | 1 | |
| 45 | | | | | | ЗВ9 | " | Свет аварии | 1 | |
| 46 | | | | | | SB10 | " | Съем сигнала | 1 | |
| 47 | | | | | | №11 | " | Цементопровод №1 установлен | 1 | |
| 48 | | | | | | №12 | " | Цементопровод №2 установлен | 1 | |
| 49 | | | | | | №4 | " | ~220В | 1 | |
| 50 | | | | | | SB2 | " | Включить | 1 | |
| 51 | | | | | | SB1 | " | Отключить | 1 | |
| 52 | | | | | | | " | Камерные насосы | 1 | |
| 53 | | | | | | №21 | " | Окончание работы | 1 | |
| 54 | | | | | | SB6 | " | Доработка | 1 | |
| 55 | | | | | | SB7 | " | Включить | 1 | |
| 56 | | | | | | SB18 | " | Контроль лампы | 1 | |
| Привязан: | | | | | | | | | | |
| Инв. № | | | | | | | | | | |
| 3604-АШ1.ТБ | | | | | | | | | | |
| | | | | | | | | | Лист | |
| | | | | | | | | | 3 | |

Типовой проект ТП 708-75.93 Альбом 4

Листы и детали
Вексель № 1
Шиб. № 1
Листы и детали

| Кол. | Обозначение | Наименование | Кол. | Примечание |
|-------------------|----------------------------------|--------------------------------|---------------------|------------|
| | | Документация | | |
| 13 | 3604-ASH2.80 | Чертеж общего вида | | |
| 12 | 3604-ASH2.94 | Схема электрическая соединений | | |
| * | 3604-ASH2.Т5 | Перечень надписей | А4; А4; 84; А4 | |
| Сборочные единицы | | | | |
| | ИС1 | 1 | | |
| Переключатели | | | | |
| 1 | ПЕ-03УКЛЗ исп. 1 «П» | 1 | SA12 | |
| 2 | ПКУ3-12Ф2035У3 | 3 | SA13, SAH SA15 | |
| 3 | ПЕ-031УКЛЗ исп. 1 «П» | 3 | SA16, SA17 SA18 | |
| 4 | ПЕ-01УКЛЗ исп. 2 | 6 | ISA1... 6SA1 | |
| Выключатели | | | | |
| 5 | КЕО1У3 исп. 5 толк. механический | 2 | SBH, SB13 SB8, SB12 | |
| 6 | КЕО1У3 исп. 4 толк. черны | 4 | SBM, SA12 | |

Привязан:

| | | | |
|--------|----------|--------|--------|
| Лист | № докум. | Подп. | Дата |
| Лист 1 | Лист 1 | Лист 1 | Лист 1 |

Шиб. №: 1

Учт. Лист № докум. Подп. Дата

3604-ASH2.
Пульт АШН2
Технические данные
аппаратов

Лист Лист Листов
1 1 2

Илпротромаш
г. Москва

Типовой проект ТП 708-75.93 Альбом 4

Листы и детали
Вексель № 1
Шиб. № 1
Листы и детали

| Кол. | Обозначение | Наименование | Кол. | Примечание |
|-----------------|-------------------|--------------|--|------------|
| | | Арматура | | |
| 7 | АС12013У2 ~ 220В | 24 | НЛ24, НЛ33 НЛ34, НЛ35 НЛ36, НЛ37 НЛ38, НЛ39 НЛ51, НЛ53 | |
| 8 | АС12014У2 ~ 220В | 1 | НЛ34 | |
| 9 | АС12014У2 ~ 220В | 2 | НЛ38 НЛ40 | |
| Звонок | | | | |
| 10 | ЗБП-220УКЛ5 | 1 | НА2 | |
| Блок зажимов | | | | |
| | БЗЗ4-4П25-8/ВЗ-10 | 4 | Х1...Х4 | |
| Крышка торцевая | | | | |
| | КТ-5У | 1 | | |

Привязан:

| | | | |
|--------|----------|--------|--------|
| Лист | № докум. | Подп. | Дата |
| Лист 1 | Лист 1 | Лист 1 | Лист 1 |

Шиб. №:


Учт. Лист № докум. Подп. Дата

3604-ASH2

Лист 2

Типовой проект ТП 708-75.93 Альбом 4

Листы и детали
Вексель № 1
Шиб. № 1
Листы и детали

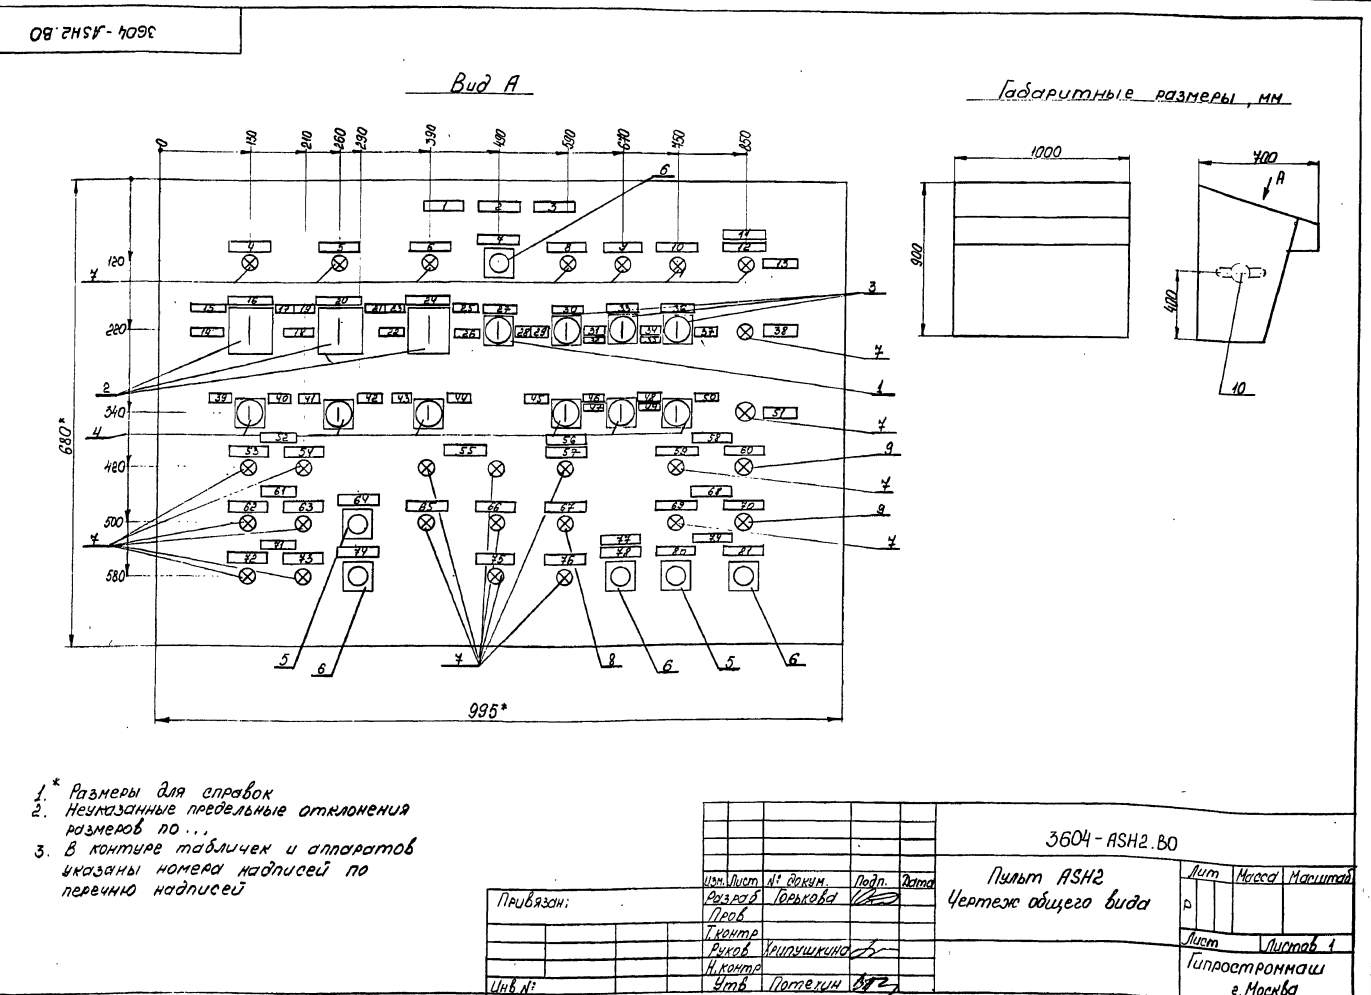

Типовой проект ТП 408-75.93 Альбом 4


| Порядк. № | Поз. обозначение | Место подписи | Текст | № | Вид | Значение |
|-----------|------------------|---------------|-------------------------|---|-----|----------|
| 1 | | Табличка | Склад цемента | 1 | | |
| 2 | | " | ASH2 | 1 | | |
| 3 | | " | Тракт выдачи | 1 | | |
| 4 | Н427 | " | Силовая банка №1 | 1 | | |
| 5 | Н428 | " | Силовая банка №2 | 1 | | |
| 6 | Н429 | " | Силовая банка №3 | 1 | | |
| 7 | SB19 | " | Контроль жмп | 1 | | |
| 8 | Н430 | " | Силовая банка №4 | 1 | | |
| 9 | Н431 | " | Силовая банка №5 | 1 | | |
| 10 | Н432 | " | Силовая банка №6 | 1 | | |
| 11 | | " | Сигнализация взвешивки | 1 | | |
| 12 | Н433 | " | Розвешиваемая банка | 1 | | |
| 13 | | " | Нижний уровень | 1 | | |
| 14 | SA13 | " | Выдача в автоматическом | 1 | | |
| 15 | SA13 | " | Марка 1 | 1 | | |
| 16 | SA13 | " | Отключено | 1 | | |
| 17 | SA13 | " | Марка 2 | 1 | | |
| 18 | SA14 | " | Выдача в автоматическом | 1 | | |

Привязан:

Шифр №:

Изм. Лист № докум. Подп. Дата

3604-ASH2.ТБ

Пульт ASH2
Перечень подписей

Лист Лист Листов

Типографская г. Москва

Типовой проект ТП 408-75.93 Альбом 4


| Порядк. № | Поз. обозначение | Место подписи | Текст | № | Вид | Значение |
|-----------|------------------|---------------|-------------------------|---|-----|----------|
| 19 | SA14 | Табличка | Марка 1 | 1 | | |
| 20 | SA14 | " | Отключено | 1 | | |
| 21 | SA14 | " | Марка 2 | 1 | | |
| 22 | SA15 | " | Выдача в автоматическом | 1 | | |
| 23 | SA15 | " | Марка 1 | 1 | | |
| 24 | SA15 | " | Отключено | 1 | | |
| 25 | SA15 | " | Марка 2 | 1 | | |
| 26 | SA12 | " | Автоматическое | 1 | | |
| 27 | SA12 | " | Отключено | 1 | | |
| 28 | SA12 | " | Дистанционное | 1 | | |
| 29 | SA16 | " | Марка 1 | 1 | | |
| 30 | SA16 | " | Отключено | 1 | | |
| 31 | SA16 | " | Марка 2 | 1 | | |
| 32 | SA17 | " | Марка 1 | 1 | | |
| 33 | SA17 | " | Отключено | 1 | | |
| 34 | SA17 | " | Марка 2 | 1 | | |
| 35 | SA18 | " | Марка 1 | 1 | | |
| 36 | SA18 | " | Отключено | 1 | | |
| 37 | SA18 | " | Марка 2 | 1 | | |
| 38 | | " | Пневмоэлектроды открыты | 1 | | |
| 39 | ISA1 | " | Отключить | 1 | | |

Привязан:

Шифр №:

Изм. Лист № докум. Подп. Дата

3604-ASH2.ТБ

Лист 2

Типовой проект ТП 408-75.93 Альбом 4


| Порядк. № | Поз. обозначение | Место подписи | Текст | № | Вид | Значение |
|-----------|------------------|---------------|---------------------------|---|-----|----------|
| 40 | ISA1 | Табличка | Включить | 1 | | |
| 41 | 2SA1 | " | Отключить | 1 | | |
| 42 | 2SA1 | " | Включить | 1 | | |
| 43 | 3SA1 | " | Отключить | 1 | | |
| 44 | 3SA1 | " | Включить | 1 | | |
| 45 | 4SA1 | " | Отключить | 1 | | |
| 46 | 4SA1 | " | Включить | 1 | | |
| 47 | 5SA1 | " | Отключить | 1 | | |
| 48 | 5SA1 | " | Включить | 1 | | |
| 49 | 6SA1 | " | Отключить | 1 | | |
| 50 | 6SA1 | " | Включить | 1 | | |
| 51 | | " | Пневмоэлектроды закрыты | 1 | | |
| 52 | | " | Шаровой кран №2 | 1 | | |
| 53 | Н442 | " | открыт | 1 | | |
| 54 | Н445 | " | закрыт | 1 | | |
| 55 | Н424, Н453 | " | Выдача в автоматическом | 1 | | |
| 56 | | " | Роспадный бункер | 1 | | |
| 57 | Н43 | " | Питание указателей уровня | 1 | | |
| 58 | | " | Автоматизация | 1 | | |
| 59 | Н437 | " | Включена | 1 | | |
| 60 | Н438 | " | Не включена | 1 | | |
| 61 | | " | Шаровой кран №3 | 1 | | |

Привязан:

Шифр №:

Изм. Лист № докум. Подп. Дата

3604-ASH2.ТБ

Лист 3

Типовой проект ТП 408-75.93 Альбом 4


| Порядк. № | Поз. обозначение | Место подписи | Текст | № | Вид | Значение |
|-----------|------------------|---------------|-------------------------|---|-----|----------|
| 62 | Н443 | Табличка | открыт | 1 | | |
| 63 | Н446 | " | закрыт | 1 | | |
| 64 | SB13 | " | Открыть | 1 | | |
| 65 | Н452 | " | Перекачка | 1 | | |
| 66 | Н425 | " | Марка 1 | 1 | | |
| 67 | Н434 | " | Верхний уровень | 1 | | |
| 68 | | " | Пневмоцилиндровой насос | 1 | | |
| 69 | Н439 | " | Включено | 1 | | |
| 70 | Н440 | " | Не включен | 1 | | |
| 71 | | " | Шаровой кран №4 | 1 | | |
| 72 | Н444 | " | открыт | 1 | | |
| 73 | Н447 | " | закрыт | 1 | | |
| 74 | SB14 | " | Закрыть | 1 | | |
| 75 | Н426 | " | Марка 2 | 1 | | |
| 76 | Н441 | " | Нижний уровень | 1 | | |
| 77 | | " | Компьютер насос №5 | 1 | | |
| 78 | SB8 | " | Дозировка | 1 | | |
| 79 | | " | Звонок | 1 | | |
| 80 | SB11 | " | Съем аварии | 1 | | |
| 81 | SB12 | " | Съем сигнала | 1 | | |

Привязан:

Шифр №:

Изм. Лист № докум. Подп. Дата

3604-ASH2.ТБ

Лист 4

Типовой проект ТП 708-75.93 № 4668/4

| № п/п | № надписи | Поз. обозначение | Место надписи | Текст | кол. надписей | кол. листов |
|---------------|-----------|------------------|-----------------|-------|---------------|-------------|
| Панель | | | | | | |
| 1 | 3F | Табличка | Цели управления | | 1 | |
| | | " " | КМ | | 1 | |
| | | " " | КТ | | 1 | |
| | | " " | К1 | | 1 | |
| | | " " | К2 | | 1 | |

| | | | | | | |
|--------------|------|----------|------------------------------------|--|---|--|
| Дверь | | | | | | |
| 2 | | Табличка | Склад цемента | | 1 | |
| 3 | | " " | Ящик АКШН1 | | 1 | |
| 4 | НЛ1 | " " | ~ 220В | | 1 | |
| 5 | СА | " " | Отключение звукового сигнала | | 1 | |
| 6 | СА | " " | Включение | | 1 | |
| 7 | СВ2 | " " | Включение напряжения | | 1 | |
| 8 | СВ1 | " " | Отключение напряжения | | 1 | |
| 9 | НЛ5 | " " | Верхний уровень в приемном бункере | | 1 | |
| 10 | НЛ2 | " " | Возгон на разгрузке | | 1 | |
| 11 | 13СА | " " | Отключено | | 1 | |

| | | | |
|-----------|------|------------|-------|
| Привязан | | | |
| № п/п | лист | № докум. | Подп. |
| Разраб. | | Кочегарова | С.В. |
| Проб. | | | |
| Рисов. | | Зрицкая | Л.В. |
| Н. контр. | | Зрицкая | Л.В. |
| Учт. | | Попехин | И.В. |

3604 - АКШН. ТБ

Ящик АКШН1.
Перечень надписей

| | | |
|------|------|--------|
| Лист | Лист | Листов |
| 1 | 1 | 2 |

Гипроэлектромаш
г. Москва

Типовой проект ТП 708-75.93 № 4668/4

| № п/п | № надписи | Поз. обозначение | Место надписи | Текст | кол. надписей | кол. листов |
|-------|-----------|------------------|-------------------------|-------|---------------|-------------|
| 12 | 13СА | Табличка | "Хоппер" | | 1 | |
| 13 | 13СА | " " | "Цистерна" | | 1 | |
| 14 | НЛ3 | " " | Приемный рукав 1 поднят | | 1 | |
| 15 | НЛ4 | " " | Приемный рукав 2 поднят | | 1 | |

| | | | | | | |
|----|-----|-----|--------------------------|--|---|--|
| 16 | 15А | " " | Поднять приемные рукава | | 1 | |
| 17 | 15А | " " | Опустить приемные рукава | | 1 | |
| 18 | СВ3 | " " | Включение вибратора | | 1 | |

| | | | |
|-----------|------|----------|-------|
| Привязан | | | |
| № п/п | лист | № докум. | Подп. |
| Разраб. | | | |
| Проб. | | | |
| Рисов. | | | |
| Н. контр. | | | |
| Учт. | | | |

3604 - АКШН. ТБ

| | | |
|------|------|--------|
| Лист | Лист | Листов |
| 1 | 1 | 2 |

Гипроэлектромаш
г. Москва