

А-25-39

А-25-39

СЕРИЯ
3. 320 - 3
ВЫПУСК
0

ЭЛЕМЕНТЫ УСТАНОВОК НАРУЖНОГО ОСВЕЩЕНИЯ НАСЕЛЕННЫХ МЕСТ

(СПРАВОЧНЫЕ МАТЕРИАЛЫ ДЛЯ ПРОЕКТИРОВАНИЯ)

МП (И-2-02)

Примечание.

С учетом результатов проведенного ГУП ЦНИИ анализа фонда, Госстрой России перевел в разряд материалов для проектирования (МП) ряд серий проектной документации на типовые строительные конструкции с предоставлением возможности их использования в качестве справочного материала и сохранением в фонде типовой проектной документации.

В разряд материалов для проектирования были, в основном, переведены железобетонные несущие конструкции, разработанные до введения ныне действующих СНиП 2.03.01-84, а также ряд серий ограждающих конструкций, область применения которых существенно сузилась после внесения в СНиП II-3-79 изменений № 3 и № 4.

Их применение допускалось при проектировании и строительстве при условии обязательной проверки соответствия принятых конструктивных решений и марок конструкций и изделий (из числа переведенных в МП), требованиям действующих нормативных документов и уточненной области их применения.

Возможность изготовления таких конструкций и изделий по соответствующим типовым (переведенным в МП) рабочим чертежам без изменений или с необходимыми изменениями, определяется проектной организацией, применяющей указанные конструкции и изделия в конкретном проекте.

СЕРИЯ
З. 320 - 3
ВЫПУСК
0

ЭЛЕМЕНТЫ УСТАНОВОК НАРУЖНОГО ОСВЕЩЕНИЯ НАСЕЛЕННЫХ МЕСТ

(СПРАВОЧНЫЕ МАТЕРИАЛЫ ДЛЯ ПРОЕКТИРОВАНИЯ)

СОСТАВ ПРОЕКТА:

1. ПОЯСНИТЕЛЬНАЯ ЗАПИСКА
2. СВЕТИЛЬНИКИ И ИСТОЧНИКИ СВЕТА
3. ЖЕЛЕЗОБЕТОННЫЕ ФОНАРИ И МЕТАЛЛИЧЕСКИЕ ТОРШЕРЫ
4. ДЕРЕВЯННЫЕ ОПОРЫ ДЛЯ ГОРОДСКИХ ВОЗДУШНЫХ ЛИНИЙ
ЭЛЕКТРОПЕРЕДАЧИ 0,4 кВ
5. КОНСТРУКТИВНЫЕ УЗЛЫ И ДЕТАЛИ УСТАНОВОК НАРУЖНОГО ОСВЕЩЕНИЯ

РАЗРАБОТАН
ПРОЕКТОМ ИНСТИТУТА
ЦИВИЛЬНГО ИНЖЕНЕРНОГО ОБОРУДОВАНИЯ
ГОРОДОВ, ЖЕЛЕЗНЫХ И ОБЩЕСТВЕННЫХ ЗДАНИЙ

ГЛАВНЫЙ ИНЖЕНЕР ИНСТИТУТА
ГЛАВНЫЙ ИНЖЕНЕР ПРОЕКТА

В. Мясников
/В. МЯСНИКОВ/
И. Новичков
/И. НОВИЧКОВ/

УТВЕРЖДЕН И ВВЕДЕН В ДЕЙСТВИЕ
ПРИКАЗ № 100 ОТ 23 ДЕКАБРЯ 1976 Г.
И № 73 ОТ 17 ЯНВАРЯ 1977 Г.

Введение

Альбом "Элементы установок наружного освещения населенных мест" выполнен в соответствии с планом бюджетных работ Госгражданстрой на 1976 г. и заменяет ранее выпущенный альбом 3.320-2.

В альбоме представлены основные технические характеристики и габаритно-установочные чертежи (эскизы) элементов наружного освещения населенных мест, выпускаемых промышленностью в настоящее время или намеченных к выпуску в ближайший период.

В альбоме использованы каталожные и проектные материалы научно-исследовательских и проектных организаций (ВНИСИ, ВКХ им. Патфилова, НИИПИ самэлектро, Мосгазпроект и др.)

В альбом включены справочные материалы по элементам осветительных установок, применяемых для освещения улиц, бульваров, внутриквартальных территорий, транспортных и пешеходных туннелей. В альбом не вошли установки наружного освещения стадионов, выставок и других городских объектов специального назначения.

Альбом ставит своей целью ознакомить проектировщиков с существующими элементами наружного освещения, при применении же в проектах тех или иных установок наружного освещения необходимо пользоваться соответствующими справочными материалами, на которые даны ссылки в альбоме.

При проектировании наружного освещения населенных мест следует руководствоваться ВСН 22-75
Госгражданстрой.

Светильники и источники света

В альбоме представлены светильники наружного освещения с лампами накаливания и ртутными лампами.

Технические данные светильников приведены в альбоме в соответствии с типажом светильников наружного освещения, составленным ВНИСИ ОАА-691.042.71 на 71-75 г.

В альбоме приведены технические данные прожекторов, применяемых для освещения городских площадей, для архитектурного освещения фасадов зданий и памятников, а также для подсвета зеленых насаждений.

Технические данные источников света приведены в альбоме с каталога ВНИИЭМ.

Согласовано:

Исполн.	6595/1-77
Подпись и дата	

				3.320-3 в.0 ЭЛ.		
Изм.	Лист	№ докум.	Подпись	Дата	Элементы установок наружного освещения населенных мест.	
Инженер	Кузьмина	Нач. отд.	Саркисьян		Лист	Листов
гип	Новичков				Р	40
Пояснительная записка.					ЦНИИЭП инженерного оборудования с Москва.	

Железобетонные фонари и металлические таршеры

В альбоме приведены общие виды и паспортные данные железобетонных фонарей, разработанных СКТБ Главмашспроетпротма-териалаб совместно с НИИЖБ Госстроя СССР и металлических таршеров, разработанных институтом "Мингазпроект".

По своему назначению фонари делятся на две группы:

I. Фонари для наружного освещения, на которых устанавливаются только светильники.

2. Фонари для наружного освещения и подвески проводов контактной электросети.

В альбоме представлены фонари наружного освещения для кабельной и воздушной электросети.

Деревянные опоры для городских воздушных линий электропередачи 0,4 кВ.

В альбоме приведены общие виды и основные технические данные деревянных опор с железобетонными или деревянными креплениями по действующим типовым проектам.

Светильники устанавливаются на опорах на высоте не ниже 5,5 м от уровня земли.

Определение области применения опор и стоек должно отвечать техническим требованиям по экономному расходованию основных материалов (ТП 107-76)

Конструктивные узлы и детали установок наружного освещения




В этом разделе альбома представлены чертежи конструктивных узлов кабельной и воздушной электросети наружного освещения, разработанные институтом "Мингазпроект", а также примерные решения по установке прожекторов для освещения городских площадей, фасадов зданий, архитектурных памятников и зеленых насаждений.

Рабочие чертежи установки прожекторов в альбоме не приведены ввиду большого многообразия конструктивного выполнения прожекторных установок, обусловленного особенностью взаимного расположения прожекторных установок и освещаемых объектов, а также различным количеством и типов прожекторов, применяемых для освещения объектов различного назначения. Конструктивные узлы прожекторных установок подлежат разработке при проектировании осветительных электроустановок с учетом конкретных условий.

						3.320-3 в.о	ЭЛ	
Элементы установок наружного освещения населенных мест						лист	лист	лист
Итого						Р	2	40
Инженер	Кузьмина	Гриб	Пояснительная записка			ЦНИИЭП инженерного оборудования в Москве		
Рис	Новичков							
Нач. отд.	Варкьявский							

Эскиз светильника	Тип светильника	Источник света		Основные технические харак- теристики светильника и область его применения.	Конструк- тивное ис- полнение	Светораспределение, показатели угла рассеивания		Завод изготовитель.
		Мощность лампы, Вт	Кол-во лампы, шт.			Вертик.	Горизонт.	
1	2	3	4	5	6	7	8	9

Светильники с лампы накаливания.

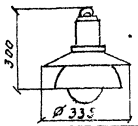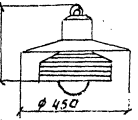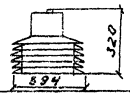	СПО-200	150-200	1	Открытый, подвесной, с маточ- ным рассеивателем и диффуз- ным отражателем для осве- щения улиц категории В, парков и бульваров.	1Р23	А	КС	ЗЭМУ-В; ЭСП, Мосгорсвет**
	СПП-200М	150-200	1	Открытый, подвесной с прелом- лятелем из силикатного стекла и диффузным отра- жателем для освещения улиц категории В.	1Р23	Ш	КС	З-д. «Светотехника» г. Лухославль
	НСУ-200	150-200	1	Открытый, подвесной, с прелом- лятелем из силикатного стекла для освещения улиц категории В.	1Р23	Ш	КС	З-д. «Светотехника» г. Лухославль.

- Б - несимметричное боковое;
- Ц - несимметричное осевое;
- П - несимметричное четырехстороннее;
- С - симметричное;
- КС - концентрированное симметричное;
- К - концентрированное
- Д - среднее симметричное;
- Ш - широкое.

* - завод электромонтажных изделий №6, г. Луганск

** - электросетевое предприятие наружного
освещения г. Москвы.

3.320-3 во ЭЛ.

изм	лист	и докум.	подпись	дата	Элементы установок наружного освещения населенные мест.						
					<table border="1"> <tr> <td>ЛИТ.</td> <td>ЛИСТ</td> <td>ЛИСТОВ</td> </tr> <tr> <td>Р.</td> <td>3</td> <td>40</td> </tr> </table>	ЛИТ.	ЛИСТ	ЛИСТОВ	Р.	3	40
ЛИТ.	ЛИСТ	ЛИСТОВ									
Р.	3	40									
Инженер	Кузьмина	С.И.			Светильники с лампами накаливания.						
Т.П.	Небыкова	Г.									
Нач. отд.	Саркисова	Л.В.									

ЦНИНЭП
Инженерное оборудование
г. Москва.

Согласовано
Исполнитель
65994-77

1	2	3	4	5	6	7	8	9
	НКУ-200	150-200	1	Открытый консольный, с диффузно-отражающим корпусом для освещения сельских населенных мест.	1P23	А	Б	З-д. «Коммунальник» г. Гомель
	НТУ-200 Маяк-II (Огонек II)	200	1	Закрытый, венчающий с призматическим рассеивателем для архитектурно-декоративного освещения улиц, парков и бульваров.	1P53	С А	КС КС	З-д. «Светотехника» г. Лихославль
	СЗЛ-300-1	300	1	Зеркальный, закрытый с защитным термостойким стеклом для освещения фасадов зданий, спортивных площадок.	1P44	К	К	ГЗСТЯ*
	СЗЛ-500М (С, Д, Ч, П)	300-500	1	Закрытый, подвесной, с зеркальным отражателем-корпусом и преломителем для освещения улиц, площадей категорий Б.	1P53	Ш	КС; Б; Ч; Ч	З-д. «Светотехника» г. Лихославль
	СВ-500	300-500	1	Закрытый, венчающий с диффузным рассеивателем для архитектурно-декоративного освещения улиц, парков и бульваров.	1P53	С	КС	З-д. «Светотехника» г. Лихославль






* - Гусевский завод светотехнической арматуры.

Согласовано

Инв. № табл. Подпись и дата
6595/4-77

				3.320-3 в.о ЭЛ		
Изм	лист	№ докум.	подпись	дата	Элементы установок наружного освещения населенных мест	
					ЛИТ.	ЛИСТ
					Р	4
Инженер	Кузьмина	Ю.М.			40	
г.п.	Навичков				ЦНИИЭП	
Нач. отд.	Сорокисьян				инженерного оборудования г. Москва	







Светильники с дуговыми ртутными лампами (ДРЛ).

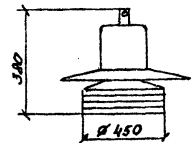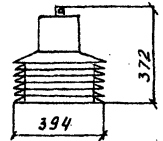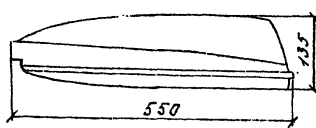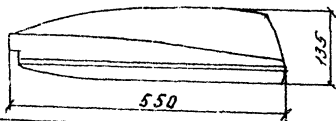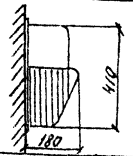1	2	3	4	5	6	7	8	9
	СППР-125 м	80-125	1	Открытый, подвесной с преломлятелем из силикатного стекла и диффузным отражателем для освещения улиц категорий Б, В. ПРА-некомпенсированный встроенного исполнения.	1P23	Ш	КС	З-д. "Светотехника" г. Лихославль, ЭСП, Мосгорсвет.
	РСУ-125	80-125	1	Открытый, подвесной с преломлятелем из силикатного стекла для освещения улиц категорий В.	1P23	Ш	КС	З-д. "Светотехника" г. Лихославль.
	РКУ-125	80-125	1	Открытый, консольный с зеркальным отражателем для освещения улиц категорий Б, В. ПРА-некомпенсированный встроенного исполнения.	1P23	Ш	Б	З-д. "Светотехника" г. Лихославль.
	РКУ-125 м	80-125	1	Открытый, консольный с зеркальным отражателем для освещения улиц категорий Б, В.	1P23	Ш	Б	З-д. "Светотехника" г. Лихославль.
	РБУ-125	125	1	Закрытый, настенный, зеркально-призматический для освещения внутриквартирных проемов, микроработ и пешеходных переходов. ПРА-компенсированный встроенного исполнения.	1P53	Ш	Б	З-д. "Светотехника" г. Лихославль.

Согласовано.

Инв. № подл. 65.04/5-77
Листы в сборе







3.320-3. в.о			ЭЛ.
Элементы установок наружного освещения населенных мест.			
ИЗМ. ЛИСТ	№ ДИКУМ.	ПОДПИСЬ	ВОЗРАСТ
Инженер	Кузьмина	Лунь	Светильники с дуговыми ртутными лампами (ДРЛ).
ГЛП	Навочкин		
Нач. отд.	Соркин		
ЦНИИЭП			Инженерного оборудования г. Москва

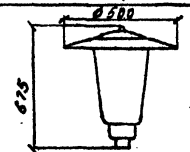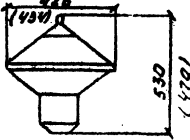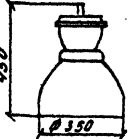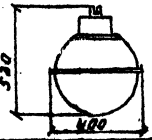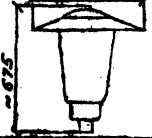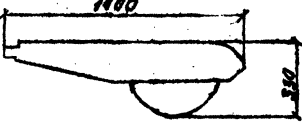1	2	3	4	5	6	7	8	9
	СВР-125	80-125	1	Закрытый, вентилируемый, с диффузным рассеивателем для архитектурно-декоративного освещения улиц, парков и бульваров. ПРЯ-некомпенсированный встроенного исполнения.	1P53	С	КС	З-д „Светотехника“ г. Лихославль. ЗСП „Масгарсвет“.
	РТУ-125 Мояк-1 (Огонек 1)	125	1	Закрытый, вентилируемый, с проточным рассеивателем для архитектурно-декоративного освещения улиц, парков и бульваров. ПРЯ-компенсированный встроенного исполнения.	1P53	С А	КС КС	З-д „Светотехника“ г. Лихославль.
	СПОР-250	250	1	Открытый подвесной с молочным рассеивателем для освещения улиц категорий А, Б, парков и бульваров. ПРЯ-некомпенсированный встроенного исполнения.	1P23	А	КС	З-д „Светотехника“ г. Лихославль. ЗСП „Масгарсвет“.
	СЗПР-250М (С, Б, Ч, П)	250	1	Закрытый, подвесной, с зеркальным отражателем-корпусом и преломлятелем для освещения улиц категорий Б. ПРЯ-некомпенсированный встроен. исполнения.	1P53	Ш Ш Ш Ш	КС Б Ч Ч	З-д „Светотехника“ г. Лихославль, ЗСП „Масгарсвет“.
	СВР-250	250	1	Закрытый, вентилируемый, с диффузным рассеивателем для архитектурно-декоративного освещения улиц, парков и бульваров. ПРЯ-некомпенсированный встроенного исполнения.	1P53	С	КС	З-д „Светотехника“ г. Лихославль.
	СКЗПР-400	250-400	1	Закрытый, консольный, с преломлятелем из силикатного стекла и зеркальцами вольфраму для освещения улиц категорий А, Б. ПРЯ-некомпенсированный встроенного исполнения.	1P53	Ш	Б	З-д „Светотехника“ г. Лихославль. З-д „Экран“ г. Новосибирск.

Согласовано:

659516-77

3.320-3 6.0 3Л.		
Элементы установки наружного освещения		
ИЗМ. №	№ докум.	подпись
Светильники с дуговыми ртутными лампами (ДРЛ).		
ИЗМ. №	ЛИСТ	ИЗВЕЩ.
Р	6	40
ЦНИИЭП инженерного оборудования с Москва		

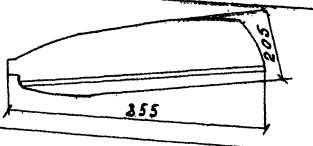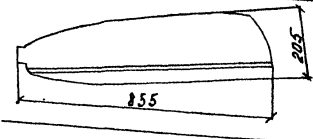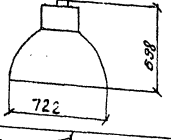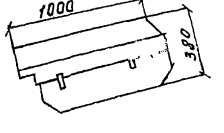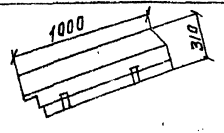
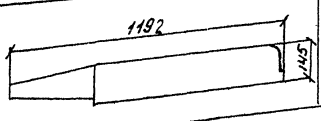
1	2	3	4	5	6	7	8	9
	PKY-400	250-400	1	Открытый, консольный, с зеркальным отражателем для освещения улиц категорий А, Б и площадей. ПРЯ - некомпенсированный встраиваемого исполнения.	1P23	Ш	Б	З-Э "Светотехника" г. Лихославль
	PKY-400M	250-400	1	Открытый, консольный, с зеркальным отражателем для освещения улиц и площадей категорий А и Б.	1P23	Ш	Б	З-Э "Светотехника" г. Лихославль
	PCY-1000 ²⁾	1000	1	Открытый, подвесной, с зеркальным отражателем-корпусом для освещения площадей, транспортных пересечений и развязок при высококачественной системе. ПРЯ-компенсированный встраиваемого исполнения.	1P23	А	КС	З-Э "Светотехника" г. Лихославль
	PKY-400 ¹⁾	250-400	1	Закрытый, консольный с зеркальным отражателем и изолированным оптическим отсеком для освещения улиц, площадей категорий А и Б. ПРЯ - компенсированный встраиваемого исполнения.	1P53	Ш	Б	З-Э "Светотехника" г. Лихославль
	PKY-400 ¹⁾	250-400	1	Открытый, консольный, с зеркальным отражателем для освещения улиц, площадей категорий А, Б. ПРЯ - некомпенсированный встраиваемого исполнения.	1P23	Ш	Б	З-Э "Светотехника" г. Лихославль
	SK3P-2x250	250	2	Открытый, консольный, с зеркальным отражателем для освещения улиц категорий А, Б. ПРЯ - некомпенсированный встраиваемого исполнения.	1P23	Ш	Б	З-Э "Светотехника" г. Лихославль

				3.320-3 в.о			ЭЛ		
				Элементы установок наружного освещения населенных мест.					
							лист		
							Р. 7 40		
Инженер Козымина ГИП Новичков		Зам. Новичков		Светильники с дуговыми ртутными лампами (ДРЛ).			ЦНИИЭП инженерного оборудования г. Москва		
Нач. отд. Саркисьян									

Договор №

Циф. из. Подш. Подпись и дата 65957-77


Светильники с натриевыми лампами.

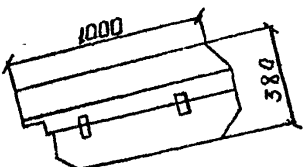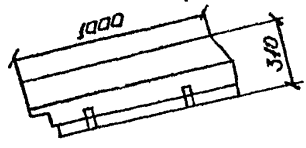	ЖКУ-400 ¹⁾	250-400	1	Закрытый, консольный, с направленнo-рассеивающим отражателем с защитным стеклом и изолированным оптическим отсеком для освещения улиц и площадей категорий А и Б, ПР-встроенного исполнения	1P53	Ш	Б	З-д „Светотехника“ г. Лихославль
	ЖКУ-400 ¹⁾	250-400	1	Открытый, консольный, с направленнo-рассеивающим отражателем для освещения улиц и площадей категорий А и Б. ПР-встроенного исполнения	1P23	Ш	Б	З-д „Светотехника“ г. Лихославль

Согласовано

ИМЬ № ПОЛ. ПОДПИСЬ И ДАТА
0595/8-77


				3.320-3 в.о			ЭЛ.		
				Элементы установок наружного освещения населённых мест.					
Изм	Лист	№ ДКУМ	Подпись	Дата			Лист	Лист	Листов
							Р	8	40
Инженер	КВЗЫЧНА	Лухъ	Светильники с			ЦНИИЭП инженерного оборудования г. Москва			
ГЛАВ	ИВЕНКОВ		натриевыми лампа-						
Нач. отд.	САРИСЬЯН		ми.						

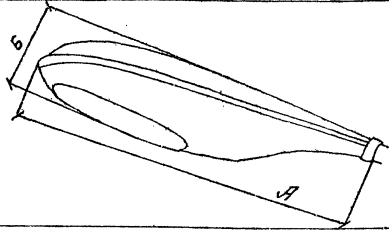

Тип светильника	Размеры, мм		Индекс светильника
	А	Б	
УЕВ - 125	950	370	02.36.9К
УЕВ - 250	1170	450	02.36.10К
УЕВ - 400	1170	460	02.36.14К

Закрытый, консольный, с двупромышленным отражателем для освещения улиц категорий А, Б, В и Г. ПРМ-компенсированный встроенного исполнения.

"Лайхтенбау", Лейпциг, ГДР.

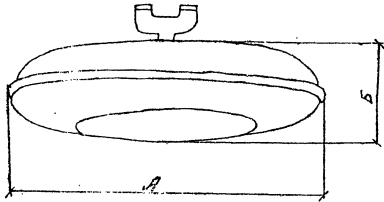


Мощность лампы, Вт	Размеры, мм		Индекс светильника
	А	Б	
125	750	220	02.31.4К
250	890	250	02.31.5К
400	990	250	02.31.6К

Открытый, подвесной, с двупромышленным отражателем для освещения улиц категорий Б, В и Г. ПРМ-компенсированный встроенного исполнения.


"Лайхтенбау", Лейпциг, ГДР.

8174/1 x HQ4 125 W

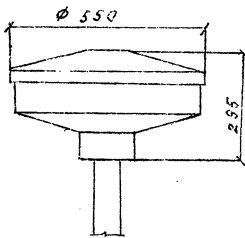

Светильник венчающий, закрытый, с отражателем из окрашенного с обжигом алюминия для освещения парков, бульваров и тротуаров.

"Слао", Хельсинки, Финляндия.

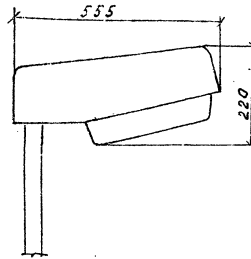


8217/HQ4 250 W

Светильник закрытый, консольный с отражателем из анодированного алюминия для освещения улиц категорий А, Б, В и Г. Светильник можно снабдить компенсирующим конденсатором.

"Слао", Хельсинки, Финляндия.

8161/HQ4 250 W

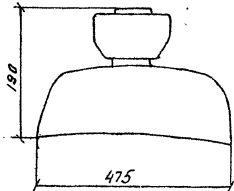

Светильник подвесной, открытый, с отражателем из анодированного алюминия для освещения улиц категорий Б, В и Г.

"Слао", Хельсинки, Финляндия.

			3.320-3 8.0	ЭЛ
			Элементы установок наружного освещения населенных мест.	
Изм. лист	№ докум.	подпись	дата	
Инженер	Кузнецова	Иванов		
Т.П.	Навичков			
Нач. отд.	Сорокин			
Светильники с дугами ртутными лампами (ДРА) - импортные.				
				ЛИТ. ЛИСТ ЛИСТОВ
				Р 9 40
				ЦНИИЭП инженерного оборудования г. Москва

Согласовано:

Иванов, подпись и дата
#5595/р-77

Прожекторы общего назначения.

Прожекторы для освещения фасадов здания

Тип прожектора	Источник света			Световой поток ЛМ	Углы рассеяния в градусах		Канал глубины исполнения	Завод изготовитель
	Мощность Вт	Тип	Цоколь		Гориз. плоск.	Вертик. плоск.		
ЛСМ-30-А1	200	ЛК-220-300	Р27-1	2700	16	16	ЛР54	ГЗСТА
ЛСМ-40-А1	500	ЛК-220-500	Р40-1	8100	19	19	ЛР54	—
ЛСМ-40-А2	500	ЛК-220-500-3	Р-С91-1	8500	8.5	9	ЛР54	—
ЛСМ-50-А1	1000	ЛК-220-1000	Р40-2	18200	21	21	ЛР54	—
ЛСМ-50-А2	1000	ЛК-220-1000-3	Р-С91-1	17000	8.5	9	ЛР54	—
ЛКН-1000-1	1000	КУ-220-1000-5	керамический	22000	8.5	15	ЛР54	—
ЛКН-1000-2	1000	КУ-220-1000-3	керамический	22000	8.5	15	ЛР54	—
ЛКН-1500-1	1500	КУ-220-1500	керамический	33000	9.5	15	ЛР54	—
ЛКН-1500-2	1500	КУ-220-1500	керамический	33000	9.5	15	ЛР54	—
ЛРР-250	250				≥60	≥80	ЛР54	—
ЛРР-400	400				≥60	≥60	ЛР54	—

Тип прожектора	Источник света			Световой поток ЛМ	Углы рассеяния в градусах				Канал глубины исполнения	Завод изготовитель
	Мощность Вт	Тип	Цоколь		Горизонт. плоск.	Вертик. плоск.	Горизонт. плоск.	Вертик. плоск.		
ЛРС-35-2	300	ЛК-220-300		4900	≥13	≥13	≥12	≤12	ЛР44	ГЗСТА
ЛРС-35-3	300	ЛК-220-500-3		8500	≥10	≥10	≥20	≤9	ЛР44	—
ЛРС-35-4	300	ЛК-220-300		4900	≥36	≥36	≥6	≥6	ЛР44	—
ЛРС-45-1	1000	ЛК-220-1000-3	Р-С91-1	17000	≥6	≥6	≥6	≥6	ЛР44	—
ЛРС-45-2	1000	ЛК-220-1000-3		17000	≥12	≥12	≥11	≤12	ЛР44	—
ЛРС-45-3	1000	ЛК-220-1000-3		17000	≥10	≥10	≥18	≤9	ЛР44	—
ЛРР-45-1	500	ДРШ-500М		22500	4.5	4.5	4.5	4.5	ЛР55	—
ЛРР-45-2	500	ДРШ-500М	22500	≥36	≥36	≤6	≤6	—	—	
ЛРР-45-3	500	ДРШ-500М	22500	≤6	≤6	≥36	≥36	—	—	
ЛРР-45-4	500	ДРШ-500М	22500	≥30	≥30	≥30	≥36	—	—	

Примечание.

В таблице приведены технические данные прожекторов, рассчитанные на включение в электросеть напряжением 220 В. Технические данные прожекторов на напряжение электросети 127 В в таблице не приведены ввиду очень редкого их применения.

3.320-3 в.о 3Л


Элементы установок наружного освещения наведенных мест

Лист	Лист	Листов
Р	10	40

Таблица основных технических характеристик прожекторов.


ЦНИИЭП инженерного оборудования г. Москва.

Лист 10 из 40

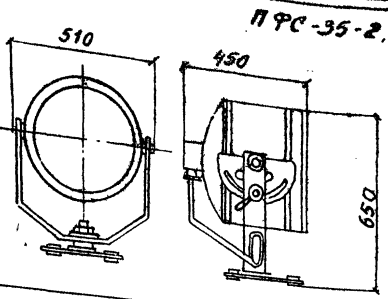


ПРС-35-2,3,4.

Закрытый, с вентиляционными отверстиями, с параболическим зеркальным отражателем с рассеивателем и с прожекторной лампой для освещения спортивных и архитектурных сооружений, памятников и площадей.

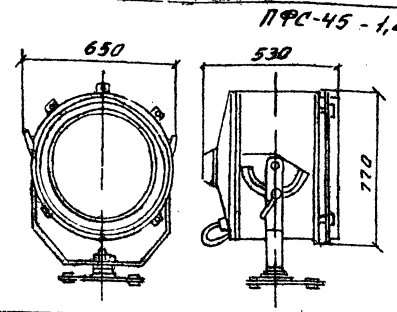


ПРС-45-1,2,3

Закрытый, с вентиляционными отверстиями, с зеркальным параболическим стеклянным отражателем, с защитным термостойким стеклом (1), с оптическим рассеивателем (2,3) и с прожекторной лампой для освещения спортивных и архитектурных сооружений, памятников, площадей и др. открытых пространств.

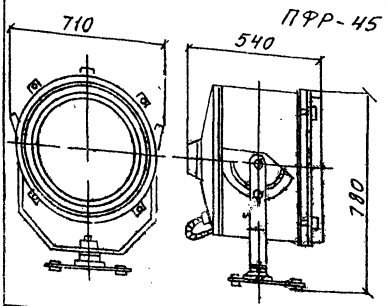

ПФР-45


Закрытый, с зеркальным параболическим отражателем и рассеивателем для освещения памятников, архитектурных сооружений и др. открытых пространств.

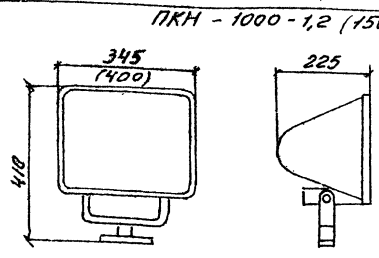

ПКН-1000-1,2 (1500-1,2)


Закрытый, с зеркальным (1) металлическим, с рифленным (2) металлическим, параболическим отражателем и защитным термостойким стеклом для освещения спортивных и архитектурных сооружений, памятников, котлованов, стройплощадок и др. открытых пространств.

ПСМ

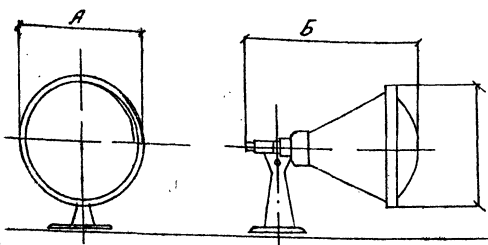

Тип прожектора	Размеры в мм			Источники света
	А	Б	В	
ПКН-30-А1	330	420	440	лампа накаливания
ПСМ-40-А1	430	520	500	лампа накаливания
ПСМ-40-В2				прожекторная лампа
ПСМ-50-А1	530	650	570	лампа накаливания
ПСМ-50-В2				прожекторная лампа

Закрытый, с глубоким металлическим параболическим отражателем, с защитным термостойким стеклом для освещения стадионов, архитектурных сооружений, памятников, площадей и др. открытых пространств.

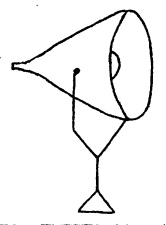

Закрытый, с металлическим параболическим отражателем сложной формы, с защитным термостойким стеклом для освещения спортивных сооружений и открытых пространств.

Исполн.	Козьмина	Зуб
ГЛП	Навичков	
Нач. отд.	Саркисьян	

3.320-3.6.0 9Л

Элементы установок наружного освещения населенных мест

ЛИСТ	ЛИСТ	ЛИСТОВ
Р	11	40

ЦНИИЭП
Инженерного оборудования
г. Москва

Прожекторы

Согласовано:

Инв. № подл. Подпись и дата
6595/11-77

Лампы накаливания.

Тип лампы	Мощность, Вт	Световой поток, лм	Средний срок службы, час	Размеры лампы, мм		Тип цоколя
				Дли-на	Ди-аметр	
Лампы общего назначения:						
Б 220-100	100	1320	1000	129	66	Р 27-1
Б 220-150	150	2000		175	81	Р 27-1
Г 220-150	150	2000		175	81	Р 27-1
Б 220-200	200	2920		175	81	Р 27-1
Г 220-200	200	2800		175	81	Р 27-1
Г 220-300	300	4500		240	112	Р 40-1
Г 220-500	500	8200		240	112	Р 40-1
Г 220-750	750	13100		345	152	Р 40-2
Г 220-1000	1000	18500		345	152	Р 40-2
Г 220-1500	1500	28000		345	167	Р 40-2
КУ 220-1000-5	1000	22000	2000	190	10.7	Керамический
КУ 220-1500	1500	33000		260	10.7	Керамический
КУ 220-2000-4	2000	44000		335	10.7	Керамический
Пржекторные лампы						
ПЖ 220-300	300	4900	400	180	97	1Ф-С51-1
ПЖ-82	500	7600		220	132	1Ф-С51-1
ПЖ 220-500-3	500	8500		195	112	1Ф-С51-1
ПЖ 220-1000-3	1000	17000		220	132	1Ф-С51-1
ПЖ-53	3000	53300		380	182	1Ф-С51-1
ПЖ-78	1000	17200	500	230	Ф-С51-1	
Зеркальные лампы						
НЗК 220-200	200	1900	1500	175	128	Р 27-1
НЗК 220-300	300	3330		185	127	Р 27-1
НЗК 220-500	500	5050		267	180	Р 40-1
НЗК 220-750	750	15000		267	201	Р 40-1
НЗК 220-1000	1000	20600		267	201	Р 40-1

Газоразрядные лампы.

Тип лампы	Мощность, Вт	Световой поток, лм	Средний срок службы, час	Размеры лампы, мм		Тип цоколя
				Дли-на	Ди-аметр	
Ртутные лампы высокого давления						
ДРЛ 80	80	3200	10000	165	81	Е 27/32 * 30
ДРЛ 125	125	5600	10000	184	91	Е 27/32 * 30
ДРЛ 125-х.л.1	125	5200	4000	184	91	Е 27/32 * 30
ДРЛ 250	250	12500	10000	227	91	Е 40/45
ДРЛ 250-х.л.1	250	9900	2500	227	91	Е 40/45
ДРЛ-400	400	22000	10000	292	122	Е 40/45
ДРЛ-400-х.л.1	400	17100	3000	292	122	Е 40/45
ДРЛ 700	700	38500	10000	368	152	Е 40/45
ДРЛ 1000	1000	55000	10000	410	181	Е 40/55
Ртутные лампы сверхвысокого давления						
ДРШ-250	250	12500	250	145	40	Специальный
ДРШ-250-3	250	12600	500	145	40	Специальный
ДРШ 500 М	500	22500	600	190	45	Специальный
ДРШ 1000	1000	53000	100	232	58	Специальный

Согласовано


3.320-3.8.0 9Л

Элементы установок наружного освещения населенных мест

Изд. лист	Лист	Всего
А.2. Вокан. Лобичев	12	40

Таблица основных техни-
ческих характеристик ис-
точников света.

ЦНИИЭП


Основные технические характеристики
стоек для наружного освещения.

Группа опор	№ п/п	Марка стоек	Размеры			Горизонтальная нагрузка на стойку Рн, кг	Масса стойки, т
			Ц, м	А, мм	Б, мм		
I кабельная подводка питания	1	СЦс-0,65-8	8,0	170	290	100	0,54
	2	СЦс-0,8-10	10,0	170	320	100	0,73
II воздушная подводка питания	3	СЦс-1,2-10	10,0	170	320	150	0,82
	4	СЦс-2,8-10	10,0	170	320	400	0,84
III кабельная подводка питания (для совме- щенных с контакт- ными се- тками).	5	СНЦс-3,4-11,5	11,5	200	373	400	1,40
	6	СНЦс-5,1-11,5	11,5	200	373	600	1,47
	7	СНЦс-7,7-12	12	290	470	900	2,22
	8	СНЦс-10-12	12	290	470	1200	2,25

Расшифровка марок стоек:


1 Буквенные обозначения:

- С - стойка;
- Н - с напрягаемой арматурой;
- Цс - центрифугированная со стержневой арматурой.


2. Цифровые обозначения:

- 0,65 - нормативный момент на уровне земли;
- 8 - длина стойки.


Группа I

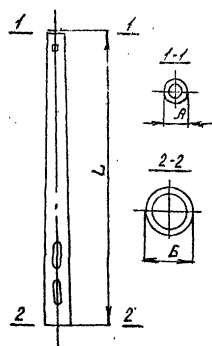

Группа II

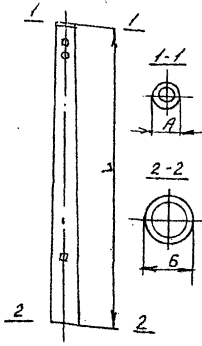

Группа III

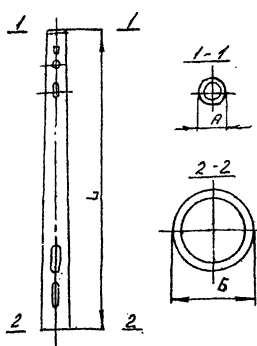

Типовая серия 3.320-1 выпуск 1, 2, 3. Разработана СКТБ Главмашстройматериалов совместно с НИИЖБ Госстроя СССР. Проект утвержден и введен в действие с 15 июля 1975 г. постановлением Госстроя СССР № 50 от 15 июля 1975 г.

3.320-3 в.о

ЭЛ

Имя лист № докум	Лист	Дата	Элементы установок наружного освещения населенных мест		
	Р	13	Лист	40	
Инженер Кузьмина	Проф.		Основные технические ха- рактеристики стоек для наружного освещения.		
ГЛП Новичков			ЦНИИЭП инженерного оборудования с. Москва		
Нач. отд. Саркисьян					

Согласовано.

Имя № подл. Подпись и дата 6595/13-77

Кронштейны односветильниковые.

N п/п	Схема	Марка	Размеры, м			Масса кг
			H	Л	φ	
1		КО $\frac{2 \times 2}{0.19}$	2.0		0.19	44.80
2		КО $\frac{3 \times 2}{0.19}$				52.52
3		КО $\frac{3 \times 2}{0.22}$	3.0	2.0	0.22	54.82
4		КО $\frac{3 \times 2}{0.31}$				62.37
5		КО $\frac{4 \times 2}{0.19}$	4.0		0.19	64.21
6		КО $\frac{4 \times 2}{0.22}$				67.55
7		КО $\frac{4 \times 2}{0.31}$				77.86

Кронштейны двухсветильниковые разнонаправленные.

N° п/п	Схема	Марка	Размеры, м			Масса кг
			H	Л	φ	
14		КАР $\frac{2 \times 4}{0.19}$	2.0		0.19	78.05
15		КАР $\frac{2 \times 4}{0.22}$				80.34
16		КАР $\frac{2 \times 4}{0.31}$	3.0	4.0	0.19	93.35
17		КАР $\frac{3 \times 4}{0.22}$				96.29
18		КАР $\frac{3 \times 4}{0.31}$	4.0		0.19	109.96
19		КАР $\frac{4 \times 4}{0.19}$				120.89
20		КАР $\frac{4 \times 4}{0.22}$				127.49
21		КАР $\frac{4 \times 4}{0.31}$	4.0		0.22	146.24
22		КАР $\frac{4 \times 4}{0.31}$				146.24

Кронштейны двухсветильниковые парные.

N п/п	Схема	Марка	Размеры, м			Масса кг
			H	Л ^{х)}	φ	
8		КАП $\frac{3 \times 2}{0.19}$	3.0		0.19	86.81
9		КАП $\frac{3 \times 2}{0.22}$				89.82
10		КАП $\frac{3 \times 2}{0.31}$	4.0	2.0	0.31	102.68
11		КАП $\frac{4 \times 2}{0.19}$				116.44
12		КАП $\frac{4 \times 2}{0.22}$	4.0		0.22	122.69
13		КАП $\frac{4 \times 2}{0.31}$				141.79

х) — размер дан только для верхнего разбега.
 Типовая серия 3.320-1 выпуск 1,2,3. разработана
 СКБЕ Главмоспромстройматериалов совместно с НИИЗЭС
 Госстроя СССР.

Расшифровка марок кронштейнов:

- Буквенные обозначения: К - кронштейн;
 О - односветильниковые;
 Д - двухсветильниковые;
 Р - разнонаправленные;
 П - парные.
- Цифровые обозначения: числитель - H x L;
 знаменатель - диаметр обечайки.

Примечания. 1. Кронштейны марок „КО“ и „КАР“ могут
 быть использованы для подвесных светиль-
 ников.
 2. Кронштейн марки КО $\frac{2 \times 2}{0.19}$ рассчитан на макси-
 мальный вес светильника 18 кг, все осталь-
 ные кронштейны - на 30 кг.

3.320-3. в.о

ЭЛ.

Изм	Лист	№ докум.	подпись	дата	Элементы установок наружного освеще- ния населенных мест		
					лит.	лист	листов
					Р	14	40
Инженер	Кувшинова	Лож			Основные технические, характеристики кронштей- нов.		
ГЛП	Навичков				Инженерного оборудования г. Москва		
Нач. отд.	Саркисьян						

согласовано.

Лист № 14 из 40
857/14-11

Опоры		Стойки		К р о н ш т е й н ы																						
Группа	Назначение	№ п/п	Марки	односветильниковые							двухсветильниковые парные						двухсветильниковые разнонаправленные									
				К0 2x2 D.15	К0 3x2 D.19	К0 3x2 D.22	К0 3x2 D.31	К0 4x2 D.19	К0 4x2 D.22	К0 4x2 D.31	К0П 3x2 D.15	К0П 3x2 D.22	К0П 3x2 D.31	К0П 4x2 D.19	К0П 4x2 D.22	К0П 4x2 D.31	К0П 2x4 D.19	К0П 2x4 D.22	К0П 2x4 D.31	К0П 3x4 D.19	К0П 3x4 D.22	К0П 3x4 D.31	К0П 4x4 D.19	К0П 4x4 D.22	К0П 4x4 D.31	
				1	2	3	4	5	6	7	8	9	10	11	12	13	14	15	16	17	18	19	20	21	22	
I	для кабель-ного электропитания	1	СЦс-0.65-8	1-1	-	-	-	-	-	-	-	-	-	-	-	-	-	-	-	-	-	-	-	-		
		2	СЦс-0.8-10	2-1	2-2	-	-	2-5	-	-	2-8	-	-	2-11	-	-	2-14	-	-	2-17	-	-	2-20	-	-	
II	для воздуш-ного электропитания	3	СЦс-1.2-10	3-1	3-2	-	-	3-5	-	-	3-8	-	-	3-11	-	-	3-14	-	-	3-17	-	-	3-20	-	-	
		4	СЦс-2.8-10	4-1	4-2	-	-	4-5	-	-	4-8	-	-	4-11	-	-	4-14	-	-	4-17	-	-	4-20	-	-	
III	свильценные для освещения и контак-ной сети.	5	СНЦс-3.4-11.5	-	-	5-3	-	-	5-6	-	-	5-9	-	-	5-12	-	-	5-15	-	-	5-18	-	-	5-21	-	
		6	СНЦс-5.1-11.5	-	-	6-3	-	-	6-6	-	-	6-9	-	-	6-12	-	-	6-15	-	-	6-18	-	-	6-21	-	
		7	СНЦс-7.7-12	-	-	-	7-4	-	-	7-7	-	-	7-10	-	-	7-13	-	-	7-16	-	-	7-19	-	-	7-22	-
		8	СНЦс-10-12	-	-	-	8-4	-	-	8-7	-	-	8-10	-	-	8-13	-	-	8-16	-	-	8-19	-	-	8-22	-

Согласовано:

Инв. № подл. Подпись и дата. 6.5.57/5-77

Примечание: Рекомендуемые марки опор в монтажных чертежах принимаются в сокращенном обозначении, при котором вместо наименований марок стоек и кронштейнов указываются только их порядковые номера.

Пример сокращенного обозначения опоры: опора б-3 1-стойка марки СНЦс-5,1-11,5 с кронштейном марки 7-4.

3.320-3 в о			ЭЛ.
Элементы установок наружного освещения населенных мест.			
Лист	Лист	Листов	
Р	15	40	
Инженер К.В.Минин Гип. И.П.Климов Нач. отд. В.А.Киселев			Рекомендуемые марки опор
			ЦНИИЭП инженерная организация г. Москва.

Установка стоек в зависимости от нормативного сопротивления грунта.

№ п/п	Способы установки стоек	Нормативное сопротивление грунта R _{ср} , кг/см ²	Марки стоек							
			СЦ-0.65-8	СЦ-0.8-10	СЦ-1.2-10	СЦ-2.0-10	СЦ-3.4-11.5	СЦ-5.1-11.5	СЦ-7.7-12	СЦ-10-12
1	Установка стоек непосредственно в грунт	4.0	+	+	+	-	-	-	-	-
		3.0	-	+	+	-	-	-	-	-
		2.0	-	+	+	-	-	-	-	-
2	Установка стоек в монолитный фундамент	4.0	-	-	-	Ф-2	Ф-2	Ф-3	Ф-6	Ф-7
		3.0	-	-	-	Ф-3	Ф-3	Ф-4	Ф-7	Ф-8
		2.0	Ф-1	-	-	Ф-4	Ф-4	Ф-5	Ф-8	Ф-9

Гидроизоляция комлевой части стоек, устанавливаемых в неагрессивных средах.

Способы установки стоек	Марки стоек															
	СЦ-0.65-8		СЦ-0.8-10		СЦ-1.2-10		СЦ-2.0-10		СЦ-3.4-11.5		СЦ-5.1-11.5		СЦ-7.7-12		СЦ-10-12	
	наружи	изнутри	наружи	изнутри	наружи	изнутри	наружи	изнутри	наружи	изнутри	наружи	изнутри	наружи	изнутри		
Установка стоек непосредственно в грунт	+	+	+	+	без фундаментов не устанавливаются											
Установка стоек в монолитный фундамент	-	+	-	+	-	+	-	+	-	+	-	+	-	-		

Основные характеристики фундаментов.

№ п/п	Схема установки стоек.	Размеры, м			Проектная марка бетона по прочности	Объем бетона, м ³	Расход арматуры, кг	Контроль качества бетона, кг/м ³	
		Д	Н	h					
1		Ф-1	0.6	1.5	-	200	0.33	10.06	57.1
2		Ф-2	0.6	2.0	-	200	0.42	25.20	60.0
3		Ф-3	0.8	2.0	-	200	0.86	33.44	30.8
4		Ф-4	1.0	2.0	-	200	1.43	45.35	31.7
5		Ф-5	1.2	2.0	-	200	2.06	54.92	26.6
6		Ф-6	0.6	2.5	-	200	0.31	33.00	100.0
7		Ф-7	0.8	2.5	-	200	0.86	44.82	52.1
8		Ф-8	1.0	2.5	-	200	1.57	55.83	35.5
9		Ф-9	1.2	2.7	0.2	200	2.66	91.43	34.4

Примечания.

- Расчет заделки стоек произведен в соответствии с ВСН-141-68 Минтрансстроя.
- Знак "плюс" в таблице означает, что указанные марки стоек устанавливаются непосредственно в грунт.
- Знак "плюс" в таблице означает, что гидроизоляция наносится, знак "минус" - не наносится.
- Гидроизоляция наносится на подземную часть стойки и на 0,15 м выше поверхности земли.
- При расчетной зимней температуре воздуха в районе установки опор: ниже -35°C применяется марка бетона 150; ниже -20°C, но не ниже -35°C - марка бетона 75; ниже -5°C, но не ниже -20°C - марка бетона 50; выше -5°C - марка бетона не нормируется.

3.320-3 6.0 3Л

Элементы установок наружного освещения населенных мест.

Изм. Лист № докум. Подпись Дата


Лист	Лист	Листов
Р	16	40

Инженер Кувшинов Мухоморов
 Главный Инженер Набычков
 Нач. отд. Саркисьян

фундаменты.

ЦНИИЭП инженерная оборудование г. Москва.

Согласовано:
 6595/П-171

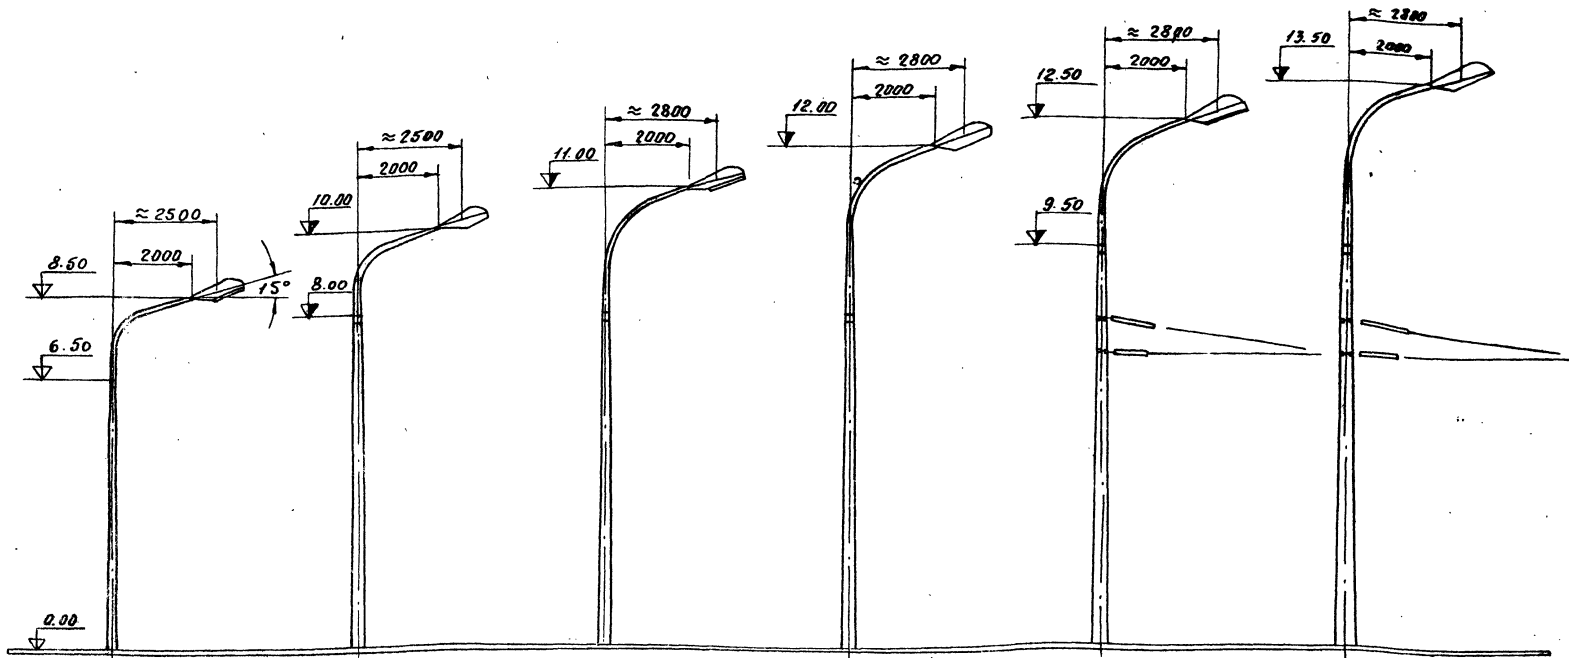

1-1;

2-1; 3-1; 4-1;

2-2; 3-2; 4-2;

2-5; 3-5; 4-5;

5-3; 7-4;
6-3; 8-4;

5-6; 7-7;
6-6; 8-7;

Примечание.


1. В наименовании опор первая цифра обозначает порядковый номер стойки, вторая - кронштейна (см. лист № 13).

Моловая серия 3,320-1 выпуск 1.2.3. Разработана СКГБ Главмоспротстройматериалов совместно с НИИ ЖБ Госстроя СССР.

				3.320-3 в.0			ЭЛ
				Элементы установок наружного освещения населенных мест			
Изм	Лист	№ докум.	Подпись	Дата	лист	лист	лист
					Р	17	40
Инженер г.и.п. Нач. отд.	Козьмина Новичков Сорокина	Суров			Другие виды фонарей с одноветильниковыми кронштейнами. ЦНИИЭП инженерного оборудования г. Москва		

Согласовано:

Шифр по вкл. Подпись и дата.
65584-1-77

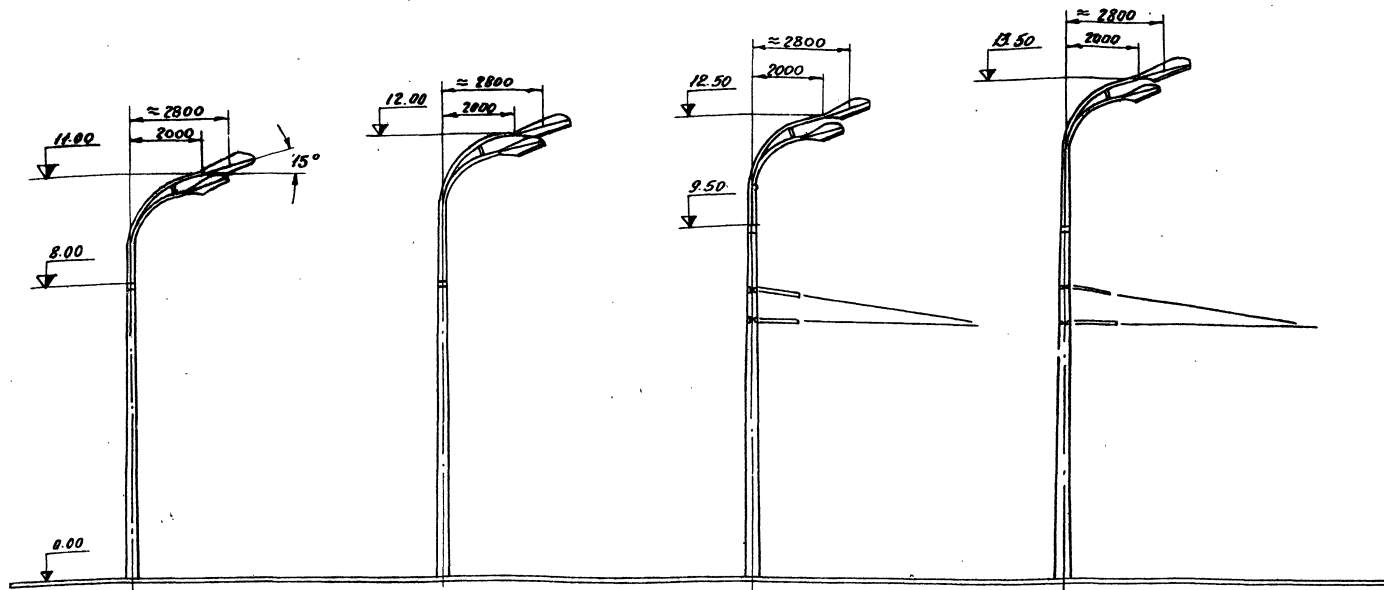

2-8; 3-8; 4-8;

2-11; 3-11; 4-11

5-9; 7-10;
6-9; 8-10;

5-12; 7-13
6-12; 8-13

Примечание.


- 1 В наименовании аппар первая цифра обозначает порядковый номер стойки вторая - кронштейна (см. лист 13).
- 2 При привязке аппар в проекте следует указать полную маркировку обоих элементов опор.

Типовая серия 3.320-1 выпуск 1.2.3. Разработана СКТБ Главмашпроектматериалов совместно с НИИЖБ Госстроя СССР.

			3.320-3 в.0		ЭЛ
			Элементы установок наружного освещения населённых мест.		
Изм	Лист	№ докум.	Листы	Дата	
			Лист	Лист	Листов
			Р	18	40
Инженер	Козьмина	Лук	Данные виды фонарей с двух-светильниковыми парными кронштейнами.		
ГЛА	Навумков				
Начальн	Сидоркина				
			ЦНИИЭП инженерного оборудования в Москве.		

Согласовано:

Циф. метод. работы и чертеж
1985/10-71

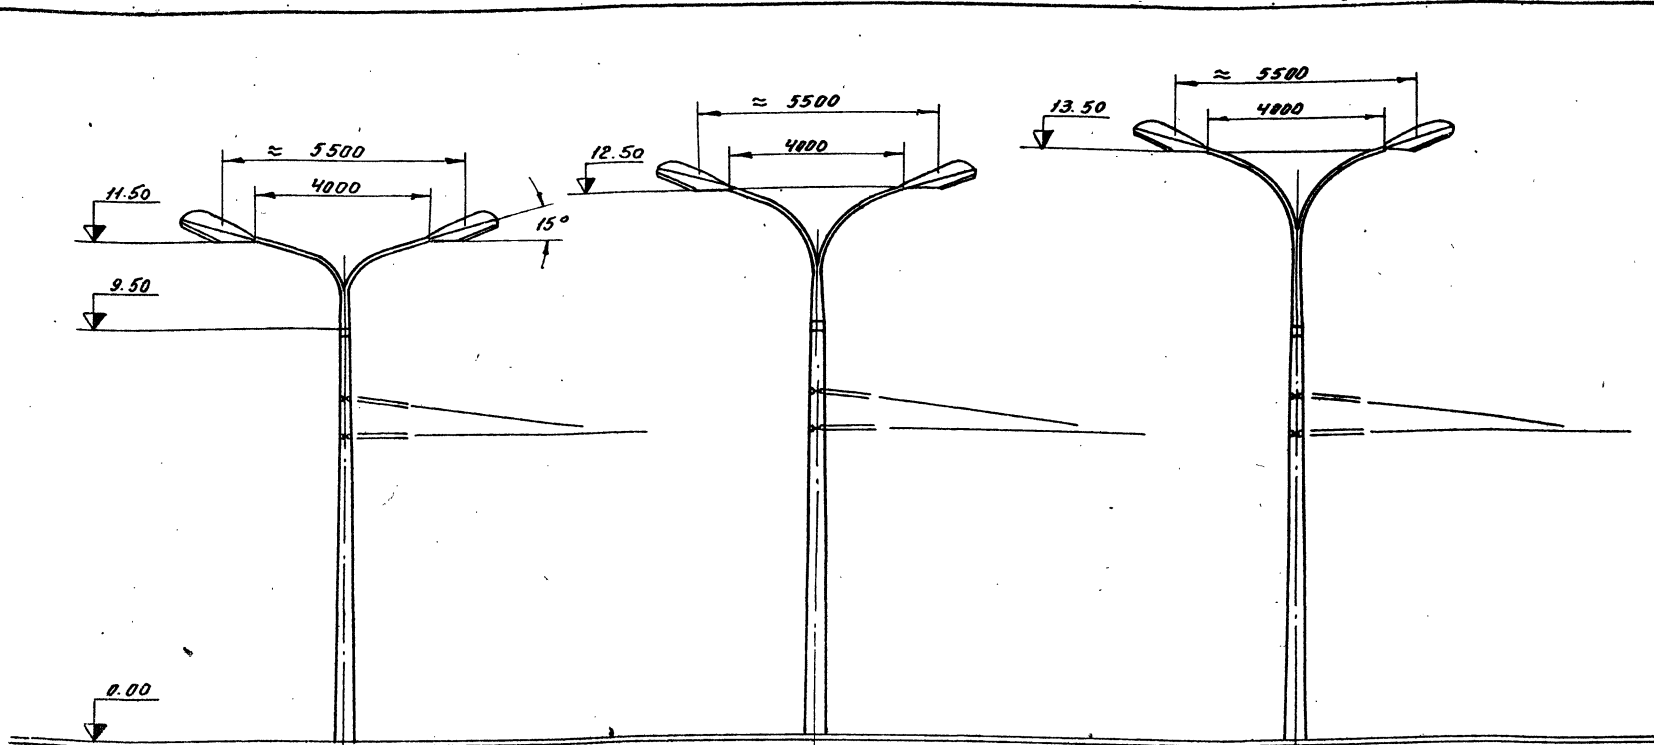

5-15; 7-16;
6-15; 8-16;

5-18; 7-19;
6-18; 8-19;

5-21; 7-22;
6-21; 8-22

Примечание.


1. В наименовании опор первая цифра обозначает порядковый номер стойки, вторая — кронштейна (см. лист № 13).
2. При привязке опор в проекте следует указать полную маркировку всех элементов опор.

Типовая серия 3.320-1 выпуск 1,2,3. Разработана СКБ Главпротрайтматериалов совместно с НИИЖБ Гострой СССР.

				3.320-3 6.0			ЭЛ		
ИЗМ	ЛИСТ	№ докум.	Подпись	Дата	Элементы освещения	установок населенных мест.	Лит.	Лист	Листов
							Р	19	40
Инженер	Кузьмина	Проф.			*Всего видов совмещенных опор с двухсветильниковыми разнонаправленными кронштейнами.				
Гип	Новичков				ЦНИЭП опытного оборудования г. Москва				
Нач. отд.	Сиркина								

С. Власович

Илл. м. подл. Подпись и дата 25.05/89 77

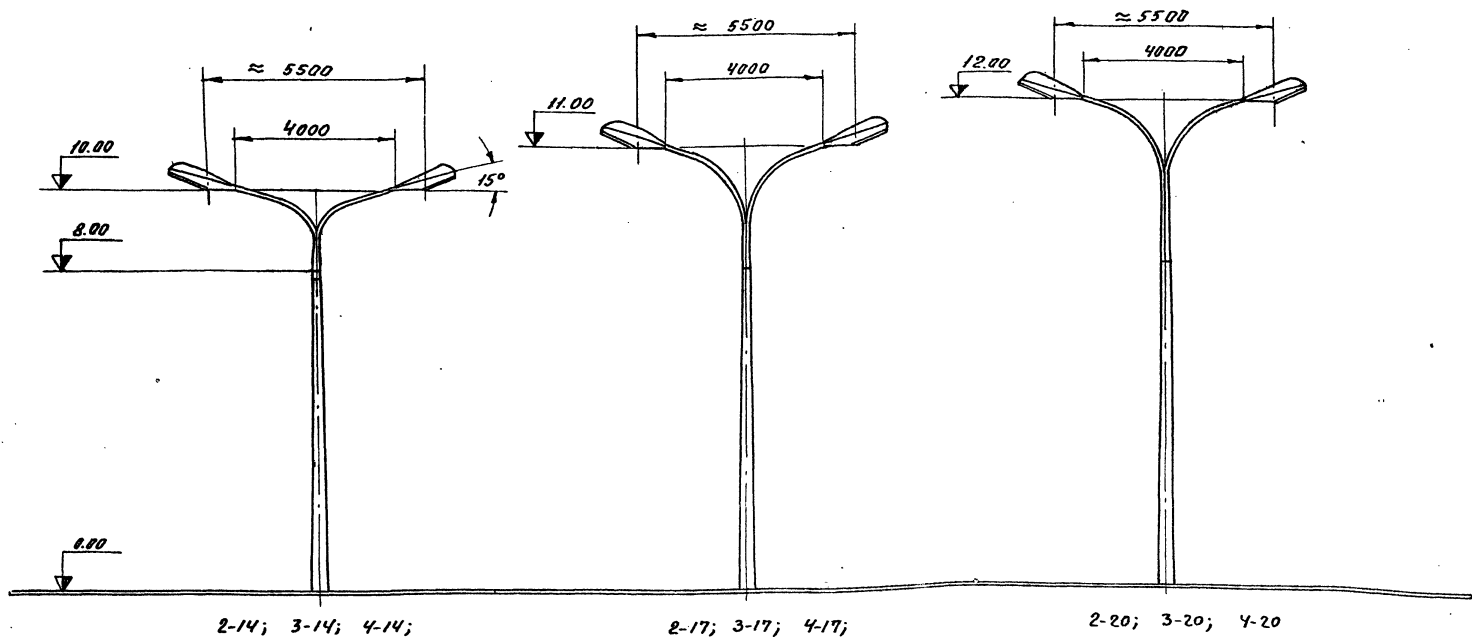

2-14; 3-14; 4-14;

2-17; 3-17; 4-17;

2-20; 3-20; 4-20


Примечание.

1. В наименовании опор первая цифра обозначает порядковый номер стойки, вторая - кронштейна (см. лист 13).
2. При привязке опор в проекте следует указать полную маркировку обоих элементов опор.

Типовая серия 3.320-1 Выпуск 1, 2, 3. Разработана СКТБ Главмоспротстройматериалов совместно с НИИЖБ Госстроя СССР.

				3.320-3 в.о			ЭЛ.
				Элементы установок наружного освещения населенных мест			
Изм.	Лист	и докум.	Подпись	Дата			
					Лист	Лист	Листов
					Р	20	40
Инженер	Кузнецова	Тель	Общие виды фонарей с двухсветильниками и равнонаправленные кронштейны				ЦНИЭП инженерного оборудования г. Москва
Гип	Новичков						
Нач. отд.	Саркисов						


Фонарь типа „Торшер“
со светильником СВР-125-250
(с металлической опорой).

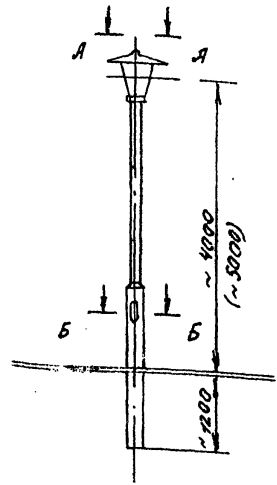


Тип светильника	СВР-125 СВР-250
Расход металла, кг	53 (58)
Расход бетона, м³	0,1

Примечания

1. Рабочие чертежи металлической опоры торшера разработаны институтом „Мосгазпроект“ за № 9-186-00 для торшера со светильником типов СВР-125; и № 9-187-00 для торшера со светильником типа СВР-250 (с удлинением стойки на 700 мм).
2. Технические данные, указанные в скобках, относятся к торшеру со светильником типа СВР-250.

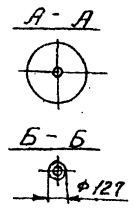


Фонарь типа „Торшер“
(с металлической опорой) со
светильником 8174/1xHQ6 125 W
(„Слава“ Финляндия).

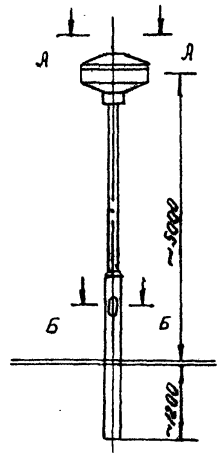

Тип светильника	8174/1xHQ6 125W
Расход металла, кг	58
Расход бетона, м³	0,1

Примечание

Рабочие чертежи металлической опоры торшера разработаны институтом „Мосгазпроект“ за № 9-186-00 (с устройством перехода на $\phi = 60$ мм в верхней части стойки).

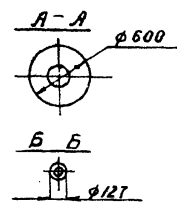

Согласовано:

Шифр № подл. Подпись и дата
65395/21-77

		3.320-3 6.0		21
Элементы установок наружного освещения населенных мест.				
Изм	Лист	из	Всего	
		лист	листов	
		Р	21	40
Инженер	Кузьмина	Луб	Фонари для наружного освещения типа „Торшер“	
ГИП	Навичков		ЦНИИЭП инженерного оборудования г. Москва	
Нач. отд.	Саркисьян			

тип опоры	Промежуточные		Перекрестная и ответвительная	
	для 4-х проводов	для 8 проводов	для 4-х проводов	для 8 проводов
Район по гололеду	I - III			
Марка и сечение провода	А-16 ÷ А-95 ; ПСО-5			
Схема опоры	ПН-7,15	ПН-7,75	ПОН-7,6	ПОН-7,2
объем древесины (железобетона) м³	0,19 (0,13)	0,26 (0,13)	0,26 (0,13)	0,36 (0,13)

тип опоры	Концевая с подкосом для 4-х проводов	Угловая с подкосом на 8 проводов	Угловая с подкосом на 4 провода
	I - III		
Район по гололеду	I - III		
Марка и сечение провода	А-16 ÷ А-95 ; ПСО-5		
Схема опоры	КН-7,35	УН-7,15	УН-7,15
объем древесины (железобетона) м³	0,575 (0,364)	0,575 (0,364)	0,53 (0,364)

Согласовано

Шиб. метод. Подпись и дата.
6.5.75/22-77

Типовой проект 3.407-22 разработан Институтом "Трансэлектропроект" и введен в действие 2 октября 1967г.

ИЗМ		лист		N докум.		подпись		дата		3. 320-3 8.0		ЭЛ		
Элементы установок наружного освещения населенных мест.										ЛИСТ	ЛИСТ	ЛИСТОВ		
										Р	22	40		
Исполнитель Кузьмина Е.И. Гипс Новичков Нач. отд. Саркисьян										Унифицированные деревянные опоры с железобетонными приставками с крюками для вл до 1кВ			ЦНИИЭП инженерного оборудования г. Москва.	

Тип опоры	Промежуточная для 4(6) проводов		Промежуточная повышенная для 8(12) проводов	
	для 4(6) проводов		для 8(12) проводов	
Район по гололеду	I - III			
Марка и сечение провода	А-16 ÷ А-95; ПСО-5			
Схема опоры	ПН-7.85	ПН-8.05	ПН-9.05	ПОН-8.25
Объем древесины (железобетона), м³	0,203 (0,13)	0,296 (0,13)	0,42 (0,13)	0,296 (0,13)





Тип опоры	Перекрестная и ответвительная для 8(12) проводов	Концевая с подкосом для 4(6) проводов	Угловая с подкосом для 4(6) проводов	Анкерная концевая для 8(12) проводов
	I ÷ III			
Район по гололеду	I ÷ IV			
Марка и сеч. провода	А-16 ÷ А-95; ПСО-5			
Схема опоры	ПОН-7.85	КН-7.95	УН-7.95	АКН-7.5
Объем древесины (железобетона), м³	0,452 (0,13)	0,575 (0,364)	0,575 (0,364)	1,008 (0,364)

Типовой проект 3.407-82 разработан институтом "Трансэлектропроект"

3.320-3 в.о		ЭЛ
Изм	лист	№ докум.
Исполнитель	Кузьмина	Техн.
Проверен	Новичков	Инж.
Утвержден	Сергеев	Инж.
Элементы установки наружного подвешенных проводов		лист
Уширенные деревянные опоры с железобетонными приставками с трассерами для в.л до 1кв.		Р 23 40

Согласовано:

Исп. № подл. Проект и дата. 0530543-77

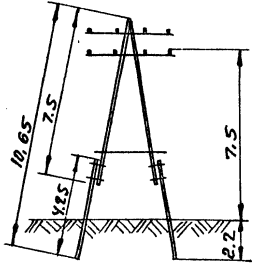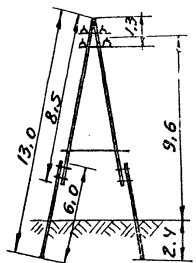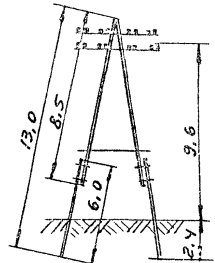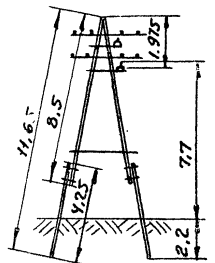тип опоры	Угловая анкерная для 8 (12) проводов.	Анкерная повышенная для 8 (12) проводов.	Угловая анкерная повышенная для 8 (12) проводов.	Концевая ответвительная для 8 (12) проводов.
Район по гололеду	I ÷ IV			
Марка и сечение провода.	А-16 ÷ А-95 ; ПСО-5			
Схема опоры	УАН-7,5	АН-9,6	УАН-9,6	КОН-7,7
				
Объем древесины (железобетона), м³	1.158 (0,364)	1.17 (0,644)	1.308 (0,644)	1.028 (0,364)

Типовой проект 3.407-22 разработан институтом „Трансэлектропроект“

3.320-3 в.о				37
Элементы установок наружного освещения населенных мест				
Лист	№ докум.	Листов	Дата	
Инженер	Мухомин	Проверено		
Глав	Мельников			
Нач. отд.				
				лист
				лист
				40
ЦНИИЭП				
Инженерная организация г. Москва.				

Согласовано:

Шифр подл. подпись и дата.
6535974-77

Тип опоры	Промежуточная для 4 (6) проводов	Промежуточная для 8 (12) проводов	Промежуточная повышенная для 8 (12) проводов
Марка и сечение проводов	А-16 ÷ А-95; ПСО-5		
Схема опоры	ПН-8,0 	ПН-8,1 	ПН-9,1
	Объем древесины, м³	0,316 (0,323)	0,422 (0,436)

Тип опоры	Перекрестная и ответвительная для 4 (6) проводов	Перекрестная и ответвительная для 8 (12) проводов	Концевая с подрисом для 4 (6) проводов
Марка и сечение проводов	А-16 ÷ А-95; ПСО-5		
Схема опоры	ПОН-8,3 	ПОН-7,9 	КН-7,9
	Объем древесины, м³	0,422 (0,436)	0,484 (0,512)

Согласовано

Инв. № подл. Подпись и дата
6595/6-77

Типовой проект 3.407-64 разработан институтом "Трансэлектропроект"

ЭЗМ		АИЛТ	№ докум.	Подпись	Дата	3.320-3 в.0			ЭЛ
Элементы установок наружного освещения населенных мест.						Лит.	Лист	Листов	
						Р	26	40	
Инв. № подл. Подпись и дата						Деревянные опоры с деревянными приставками с крюками для ВЛ до 1кВ			ЦНИИЭП инженерного оборудования г. Москва

Тип опоры	Угловая опора с подкосом для 4 (6) проводов.	Якорная и концевая для 8 (12) проводов.	Угловая анкерная для 8 (12) проводов.
Район по гололеду	I ÷ IV		
Марка и сечение провода	А-16 ÷ А-95 ; ПСО-5		
Схема опоры	УН-7.9	АКН-7.5	УАН-7.5
Объем древесины, м³	0,945 (0,952)	1,301 (1,357)	1,459 (1,583)

Тип опоры	Анкерная повышенная для 8 (12) проводов.	Угловая анкерная повышенная для 8 (12) проводов.	Концевая ответвительная для 8 (12) проводов.
Район по гололеду	I ÷ IV		
Марка и сечение провода	А-16 ÷ А-95 ; ПСО-5		
Схема опоры	АН-9.9	УАН-9.9	КОН-7.6
Объем древесины, м³	2,353 (2,405)	2,667 (2,755)	1,445 (1,501)

Примечание.
Цифры в скобках приведены для 6-ти стержневых траверс.




Типовой проект 3.407-64 разработан институтом "Трансэлектропроект."




3.320-3 в.о		3Л
Элементы установок наружного освещения населенных мест		
ИЗМ. № докум.	Подпись	Дата
Инженер Кузьмина И.В.		
Гео Новичков		
Нач. отд. Савицкий		

Лист	АКСИ	Листов
Р	27	40

Согласовано:

Изд. по спец. Изданию и дата. 6536-67-71

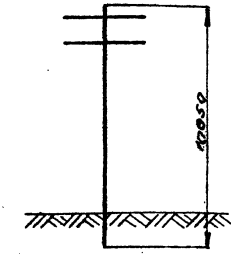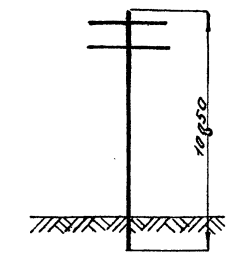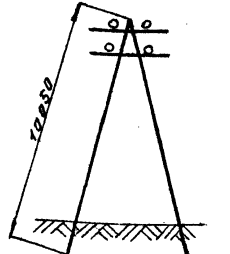Тип опоры	Промежуточная	Перекрестная	Угловая
	А-16 ÷ А-95; ПС-25 ÷ ПС-50		
Схема опоры			
Площадь основания м²	0,29	0,29	0,29

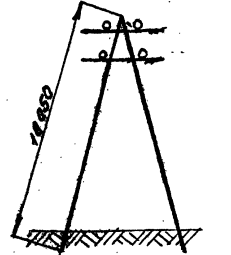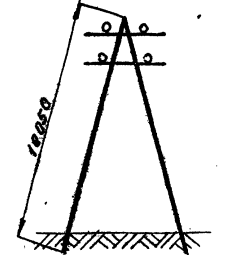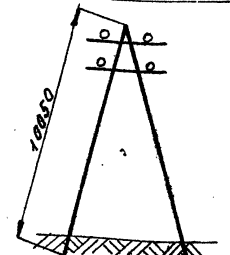Тип опоры	Перекрестная ответвительная	Переходная анкерная	Переходная концевая
	А-16 ÷ А-95; ПС-25 ÷ ПС ÷ 50		
Схема опоры			
Площадь основания м²	0,29	0,29	0,29

Типовой проект 3-407-III разработан
институтом "Гидропротранстрой"
и введен в действие с 1 марта 1976 г.
распоряжением МПС за № П-38381 от
31 декабря 1975 г.

				3.320-3.6.0			ЭЛ
Изм	лист	не док.	подпись	дата	Элементы установок наружного освещения для населенных мест.		
					лит.	лист	листов
					Р	28	40
Инженер Кузьмина Т.И. ГЛП Новичков Мач. отд. Каржисья					Опоры воздушных линий электропередачи напряжением до 1кВ из централизованного железобетона.		
					ЦНИИЭП инженерного оборудования г. Москва		

Согласовано:

Изм. № 1, 2, 1000

Тип опоры	Промежуточные			Угловые	
Район по гололеду	I - IV и особый				
Марка и сечение провода	А-25 ÷ А-70; АС-25 ÷ АС-50			АС-25	
Схема опоры	ПС-2А	ПС-2АА; ПС-2Б	ПС-1А; ПС-1АА (1АБ)	УС-2В	УС-2АА; УС-2АБ
Объем древесины/бетона м ³	0,49 ÷ 0,82 / -	0,48 ÷ 0,93 / -	-	1,16 ÷ 1,48 / -	УС-2АА 1,27 / - УС-2АБ 0,7 / 0,4

Тип опоры	Угловая	Концевые			Ответственные
Район по гололеду	I - IV и особый				
Марка и сечение провода	А-25 ÷ А-70; АС-25 ÷ АС-50; АС-25				
Схема опоры	УС-1А; УС-1АА (1АБ)	КС-2А	КС-2АА; КС-2АБ	КС-1А; КС-1АА (1АБ)	ОС-2А
Объем древесины/бетона м ³	-	1,16 ÷ 1,48 / -	1,15 / -	-	1,16 / -



Согласовано:

инв. № подл. 6595/89-77
подпись и дата

Типовой проект 3.407-92 разработан Краснодарским отделением института "Сельэнергопроект" и введен в действие 11 сентября 1978г.

			3.320-3 в.о	ЭЛ.
изм. лист	№ докум.	подпись	Элементы установок наружного освещения населенных мест.	
			лит.	лист
			Р	29
				40
Инженер	Кузьмина		ЦНИИЭП инженерного оборудования г. Москва.	
рип	Новичков			
Нач. отд.	Пархисьян			

Учитываются деревянные опоры для воздушных линий электропередачи для собственных подстанций проводов напряжением 0,4, 6-10 кВ.

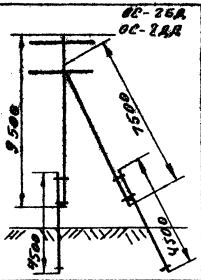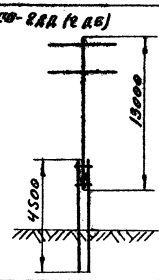Тип опоры	Световысотная	Верховная
Схема опоры		
	Объем древесины/м ³	0,88 ÷ 1,4 / 0,4


Типовой проект 3,407-92 разработан
Краснодарским отделением института «Селэнергопроект».

ИЗМ. ЛИСТ			№ докум.			Подпись			Дата					
						3.320-3 6.0						ЭЛ		
Элементы установок наружного освещения населенных мест												лист	лист	листов
												Р	30	40
Инженер Кузьмина						Учт.						Учт. деревянные опоры воздушных линий электропередач для совместной работы проводов напряжением 0,4 кВ - 10 кВ.		
рип Новичков						Учт.								
Нач. отд. Саркисьян						Учт.								
												ЦНИИЭП инженерного оборудования г. Москва.		

Сек. Л. Савинов


Инж. Л. Новичков, подпись и дата.

6539600-17

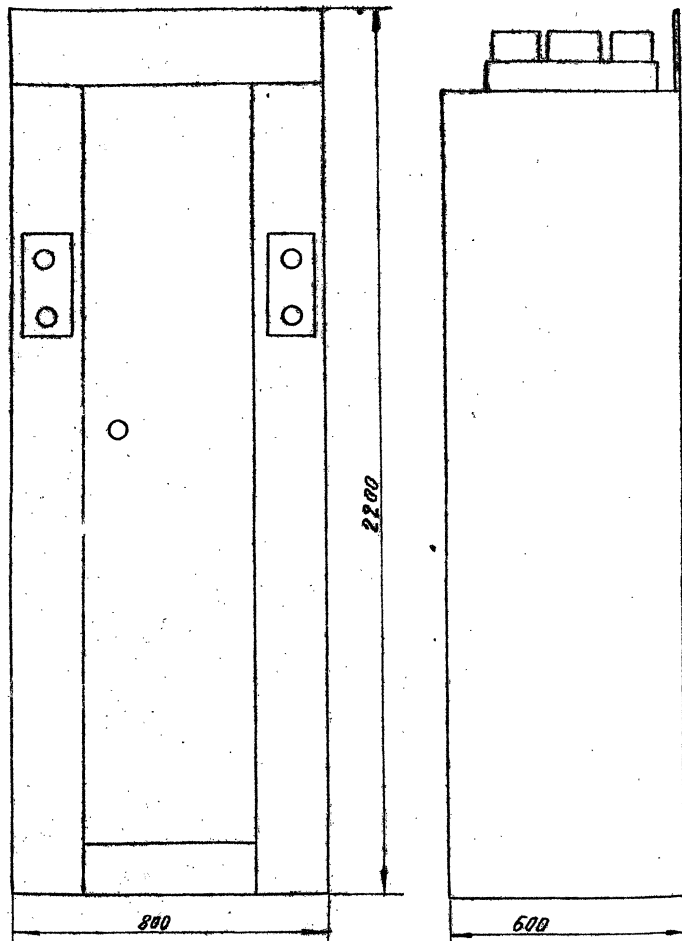

Примечания.

1. Для главного питающего пункта уличного освещения — схема электрических соединений Э07.41.00.00.33; на панели устанавливается телемеханическое устройство У74.
2. Для промежуточного и ответвительного пункта уличного освещения — схема электрических соединений Э07.41.00.00.133; на панели устанавливаются 2 реле для каскадного включения от главного пункта.


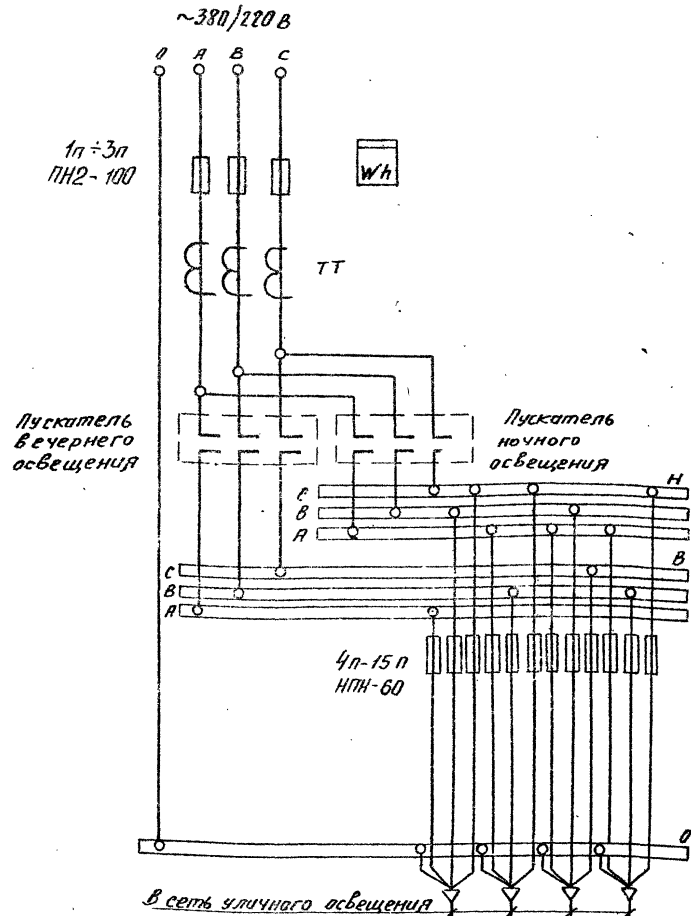


			3.320-3 в.о		37
ИЗМ.	ЛИСТ	Исх.кум.	Площадь	Элементы установок наружного освещения населенных мест	
			Даты	Лист	Листов
				Р	31 / 40
Инженер	Кузьмина	Худ.		ЦНИИЭП Инженерная лаборатория г. Москва.	
Лист	Кобличков				
Нач. отд.	Саркисьян				
			Общий вид и принципиальная схема управления уличным освещением типа ЭО 70-41		

Согласовано

Инженер
 Подпись и дата
 05.05.61 17

**План-схема
воздушной электросети.**

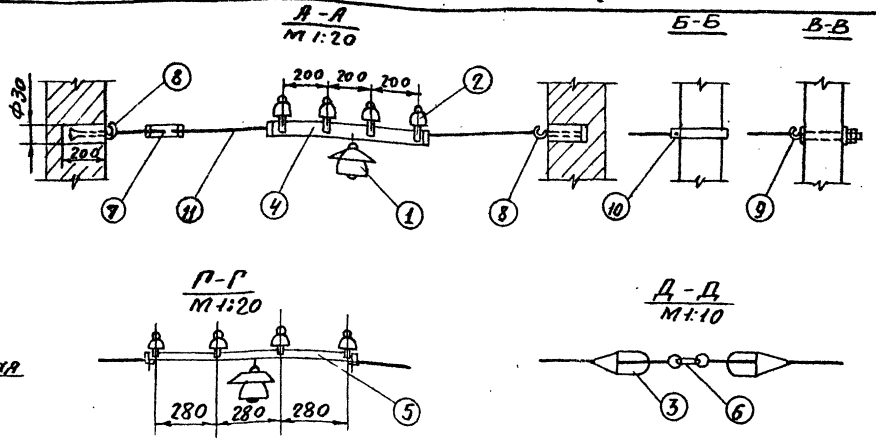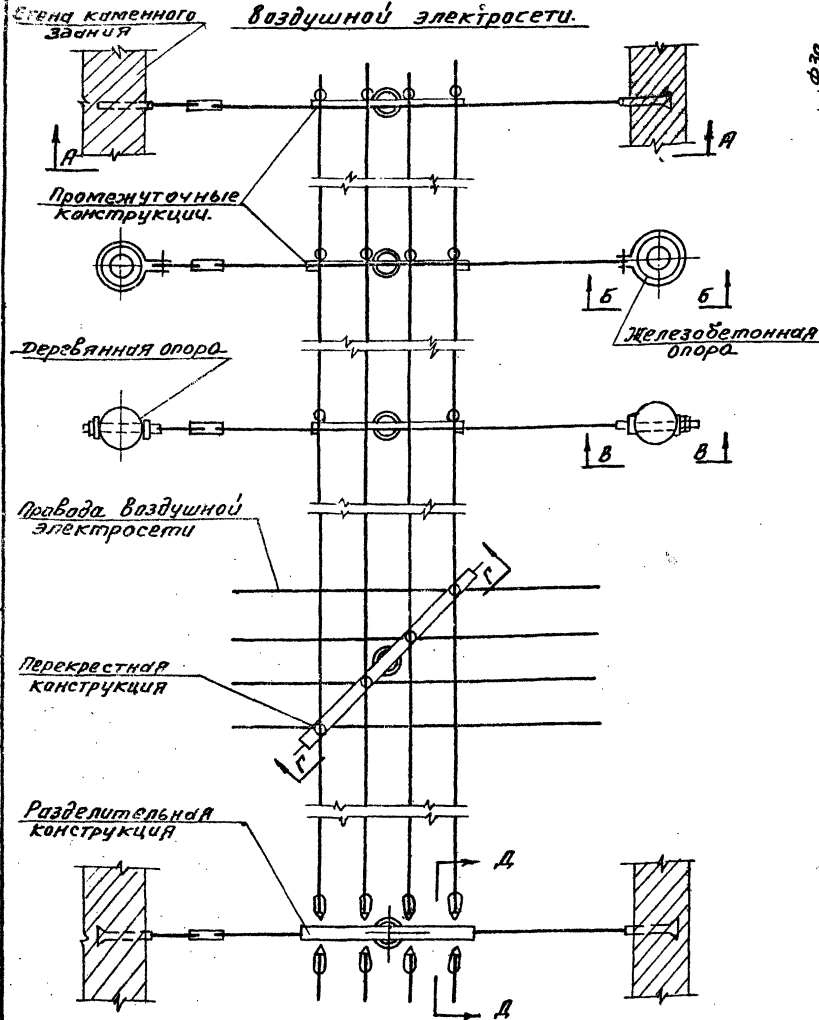

11	Трос (диаметр по проекту)
10	Хомут для крепления растяжек к железобетонной опоре.
9	Крык для крепления растяжек к деревянной опоре.
8	Крык для крепления растяжек к каменной стене.
7	Муфта натяжная
6	Разделительная конструкция
5	Перекрестная конструкция
4	Промежуточная конструкция
3	Изолятор по ГОСТ 3536-76
2	Изолятор типа ТФ-3 гост 2366-69
1	Светильник (тип по проекту)
№	Наименование
Экспликация	

Диаметр проволоки мм	Допустимое усилие на проволок, кг.	Допустимое усилие при натяжении проволоки, кг.
5	805	565
5,5	970	680
6	1160	810
7	1570	1100
8	2030	1440
9	2600	1820
10	3220	2260

Примечания.

1. Натяжение троса производится с усилием, не превышающим 0,7 усилия, допускаемого для данного троса.
2. Для троса применяется стальная оцинкованная горячекатанная проволока марки ст.3 по гост 2590-74.

3.320-3 6.0 ЭЛ.

Элементы установки наружного освещения населенных мест.

изм.№	№ докум.	подпись	дата	лист	лист	листо в
				Р	33	40


Инженер Кузьмина Ж.В. Новичков Нач. отд. Сварковский

Монтажная схема и конструктивные узлы резьбы проводов воздушной электросети на тросовых растяжках.


ЦНИИЭП инженерного оборудования г. Москва.

Согласовано
 Инв. № 65915/37-77
 Подпись и дата


Конструкция для двухпроводной электросети

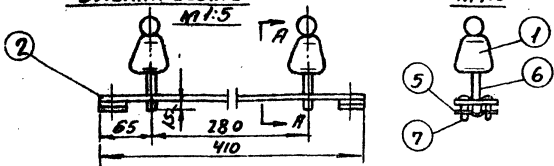


Конструкция для трехпроводной электросети.

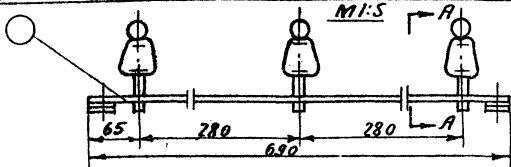


Конструкция для четырехпроводной электросети.

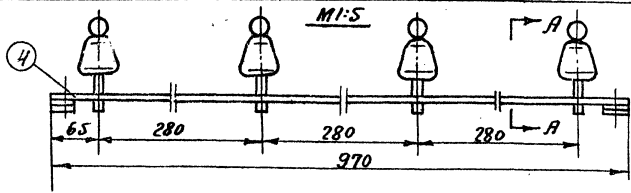


Планка для четырех проводной электросети.

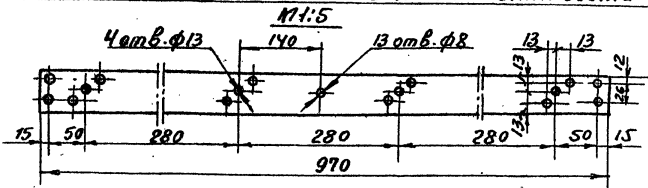


Деталь №5

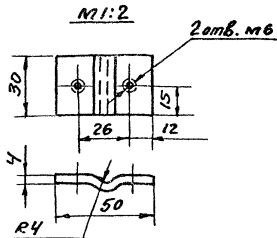


Деталь №6

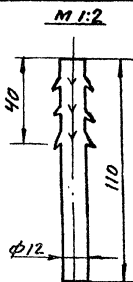

Планка для двухпроводной электросети

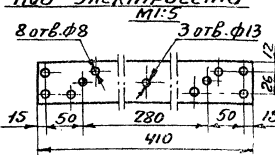

Планка для трехпроводной электросети

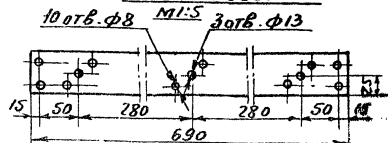

7	Винт по гост 1:91-72	М6×22	4	0,002	0,008		
6	Штырь	Ст. кругл. φ12	80	2	0,14		
				4	0,21		
					0,28		
5	Скоба	Ст. полоса 30×4	60	2	0,56	1,12	
4	Планка перекрестная для четырех изоляторов.	Ст. полоса 50×5	970	1	1,90	1,90	
3	Планка перекрестная для трех изоляторов.	Ст. полоса 50×5	690	1	1,35	1,35	
2	Планка перекрестная для двух изоляторов.	Ст. полоса 50×5	410	1	0,81	0,81	
1	Изолятор гост 2366-67	ТФ-3		2	0,33	0,66	
				3	0,99	0,99	
				4	1,32	1,32	
ИИ поз.	Наименование.	Обозначение материала, сорт/марки	Размеры, заготовки, мм.	Кол-во	шт.	Объем, кг	Примечания.

Спецификация



			3. 320-3 8.0			ЭЛ.
Элементы установок наружного освещения населенных мест.						
ИЗМ	ЛИСТ	И. ДОКУМ.	ПОДПИСЬ	ДАТА	ЛИСТ	ЛИСТОВ
					Р	34 / 40
ИНЖЕНЕР	КУЗЬМИНА	С.И.	Перекрестные конструкции и детали для воздушной электросети на тросовых растяжках.			
ГОП	НОВИЧКОВ	С.И.				
НАЧ. ОТД.	СВЯЖИНСКИЙ	С.И.	ЦНИЭП инженерного оборудования г. Москва.			

Согласовано


ИИВ. И. Моск. 63395/И-17

Годовая и дата.


Конструкция для двухпроводной электросети.

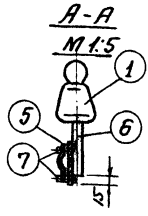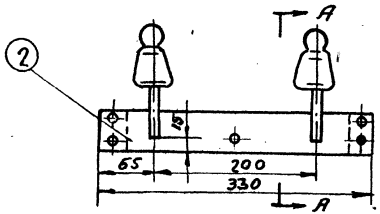


Деталь №5

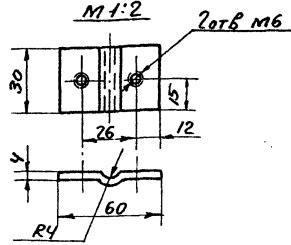

Деталь №6

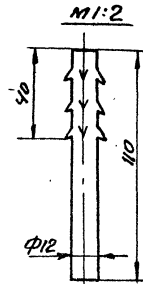


Конструкция для трехпроводной электросети.

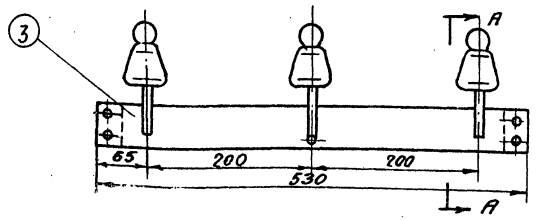


5 отв. ф 8

Планка промежуточная

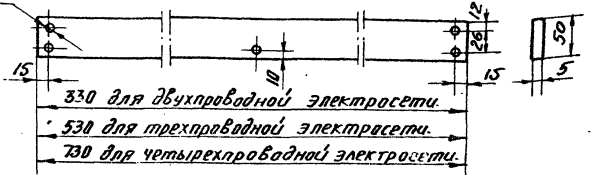

Конструкция для четырехпроводной электросети.

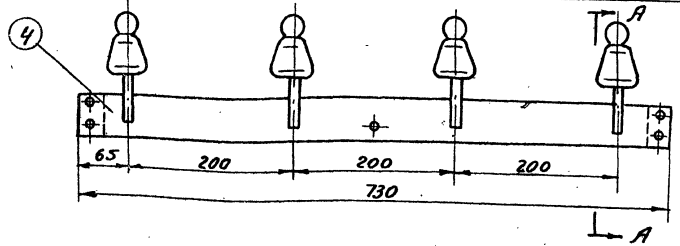

7	Винт по ГОСТ 1491-72	М6x22		4	0,002	0,008
6	Штырь	Ст. круглая Ф12	110	2		0,18
				3	0,09	0,27
				4		0,36
5	Скаба.	Ст. полоса 30x4	60	2	0,56	1,12
4	Планка промежуточная для четырех изоляторов.	Ст. полоса 50x5	730	1	1,43	1,43
3	Планка промежуточная для трех изоляторов.	Ст. полоса 50x5	530	1	1,03	1,03
2	Планка промежуточная для двух изоляторов.	Ст. полоса 50x5	330	1	0,64	0,64
1	Изолятор. ГОСТ 2366-67	ТФ-3		2		0,66
				3	0,33	0,99
				4		1,32
№№ поз	Наименование	Обозначение материала сортамент	Размеры изготовления мм.	Кол-во	Ист. Общ. Вес кг.	Примечания



3. 320-3 в.о 27.

ИЗМ. ЛИСТ	№ докум.	Подпись	Дата	Элементы установки наружного освещения населенных мест.		
				Лист	Лист	Листов
				Р	35	40
ИНЖЕНЕР	Кузьмина	Мухомов		Промежуточные конструкции и детали для воздушной электросети на тропических районах.		
ГИП	Новицкий			ЦНИИЭП инженерного оборудования г. Москва.		
ИВЧ. ОПД	Саркисов					


согласовано:

ИИВ. № подл. Подпись и дата.
659545-17


Планка для двухпроводной электросети

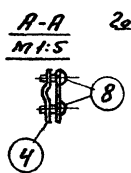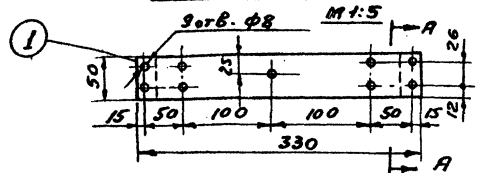


Деталь №4
M1:2

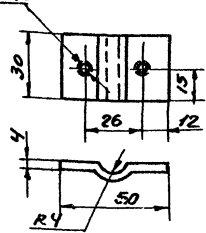


Деталь №5
M1:5

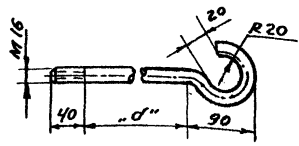


Деталь №6
M1:5

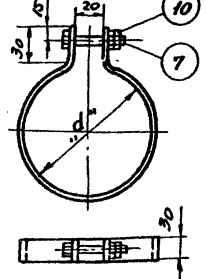


Деталь №11

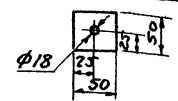

Планка для трехпроводной электросети

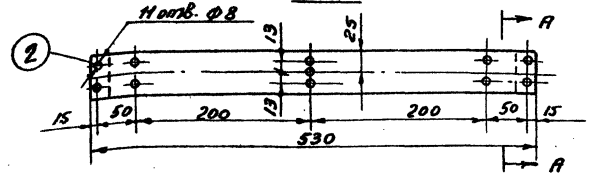

Планка для четырехпроводной электросети.

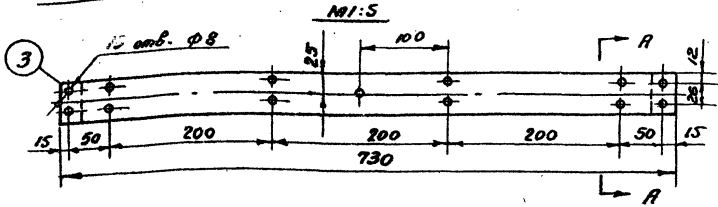

Конструкция крюка в сборе с метизами

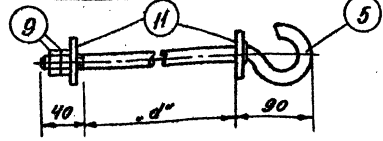


Таблица размеров деталей №5 и №6

Диаметр тары, мм	Размеры заготовки, мм.		Вес деталей, кг	
	Дет. №5	Дет. №6	Дет. №5	Дет. №6
160	350	540	0,55	0,51
180	370	605	0,58	0,57
200	390	665	0,61	0,63

11	Шайба квадратная	Ст. полоса 50x5	50	2	0,09	0,18	
10	Гайка по ГОСТ 5915-70	M12		1	0,02	0,02	
9	Гайка по ГОСТ 5915-70	M16		2	0,03	0,06	
8	Винт по ГОСТ 1491-72	M6x22		4	0,002	0,008	
7	Болт по ГОСТ 7798-70	M12x50		1	0,06	0,06	
6	Хомут	Ст. полоса 30x4		1			См. таблицу использованных деталей №5 и №6
5	Крюк	Ст. кругл. Ф16		1			
4	Скаба	Ст. полоса 30x4	60	2	0,56	1,12	
3	Планка разделительная для четырехпроводной электросети	Ст. полоса 50x5	730	1	1,43	1,43	
2	Планка разделительная для трехпроводной электросети	Ст. полоса 50x5	530	1	1,03	1,03	
1	Планка разделительная для двухпроводной электросети.	Ст. полоса 50x5	330	1	0,64	0,64	
ИИ по 3.	Наименование	Обозначение материала изготовления	Размеры заготовки мм	Кол-во	Ист. Общ. Вес. кг.		Примечан.


Спецификация.

		3.320-3 8.0		ЭЛ.	
Изм.	Лист	№ докум.	Подпись	Дата	Элементы установок наружного освещения НОВЫХ МЕСТ
			Лист	Лист	Листов
			P	36	40
Инженер	Кузьмина	М.И.	Разделительные конструкции и детали для воздушной электросети на тросовых растяжках.		
Нач. отд.	Новичков	Саркисьян	ЦНИИЭП инженерного оборудования г. Москва.		


Согласовано

Ив. И. Подп. Инженер отдела 03395/30-77




Вариант I

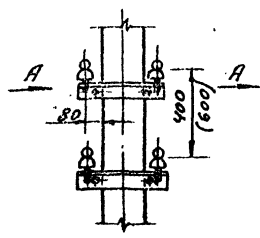


Вариант II

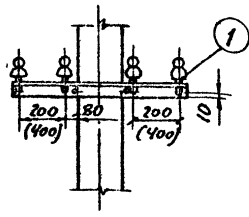


Вид по А

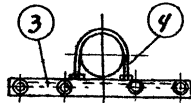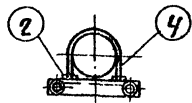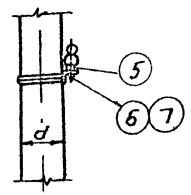


Деталь №2

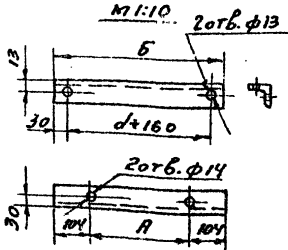

Деталь №3

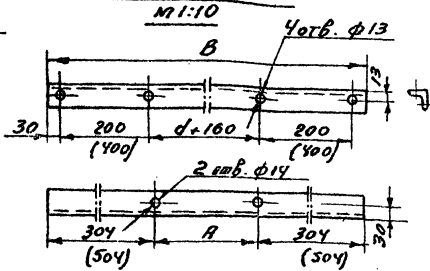

Деталь №4

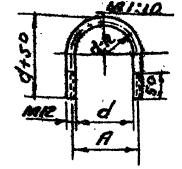

Деталь №5

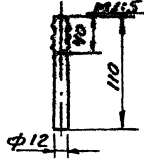


Таблица размеров деталей №2,3 и 4

Диаметр отверстия, мм d	Размеры в мм.				Вес в кг		
	А	Б	В	Г	Дет. №2	Дет. №3	Дет. №4
160	172	380	180 (1180)	906	1,43	2,94 (4,45)	0,43
180	192	400	180 (1200)	557	1,50	3,01 (4,52)	0,47
200	212	420	180 (1220)	570	1,57	3,03 (4,54)	0,50

Примечания:

- Размеры между изоляторами и соответственно между отверстиями в траверсах под штыри даны при пролетах до 30 м:
 а) без скобок для I, II и III районов галопедности.
 б) в скобках для IV и особого районов галопедности.
 Для I, II и III районов галопедности при пролетах более 30 м. расстояние между изоляторами должно быть не менее 300 мм.
- В спецификации количество деталей дано на одну конструкцию.
- Штыри крепить к траверсам при помощи сварки.

№ по з.	Наименование	Обзнач. материал	Размеры заготовки мм.	Кол.	Лит. Вес, кг.	Примечание
7	Шайба		12	2	0,006	ГОСТ 6057-54
6	Гайка		M12	4	0,017	ГОСТ 5915-70
5	Штырь	ст. круглая ф. 12	110	по кол-ву изобр.	0,09	ГОСТ 2590-71
4	Хомут	ст. круглая ф. 12	ст. разм. Г в таблице	1	1 см	ГОСТ 2590-71
3	Траверса для 4х изоляторов	ст. углов. 50х50х5	ст. разм. В в таблице	по пр-ту	1,56	ГОСТ 8509-72
2	Траверса для 2х изоляторов	ст. углов. 50х50х5	ст. разм. Б в таблице	по проекту	1,44	ГОСТ 8509-72
1	Изолятор	ГОСТ 2366-67	ТФ-3	по проекту	0,33	


Спецификация

			3.320-3 в.о			ЭЛ
Элементы установок наружного освещения населенных мест						
ИЗМ	Лист	ИЗМ	Лист	Лист	Лист	Лист
			Р	37	40	
Инженер	Козьмина	Упр.	Конструкции и детали для подвески проводов воздушной электросети на опорках.			ЦНИИЭП инженерного оборудования г. Москва
Рис.	Новичков					
Нач. отд.	Саркисянц					


Э. В. ЛЕВЧЕНКО

Инж. А. М. Мельник
6595/57-77

Установка прожекторов на крыше зданий для освещения городских площадей.

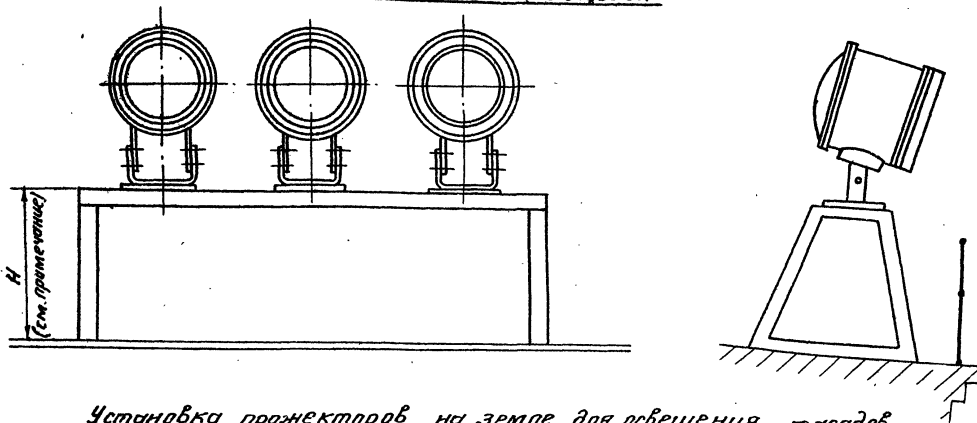

Установка прожекторов на земле для освещения фасадов зданий, памятников и зеленых насаждений.

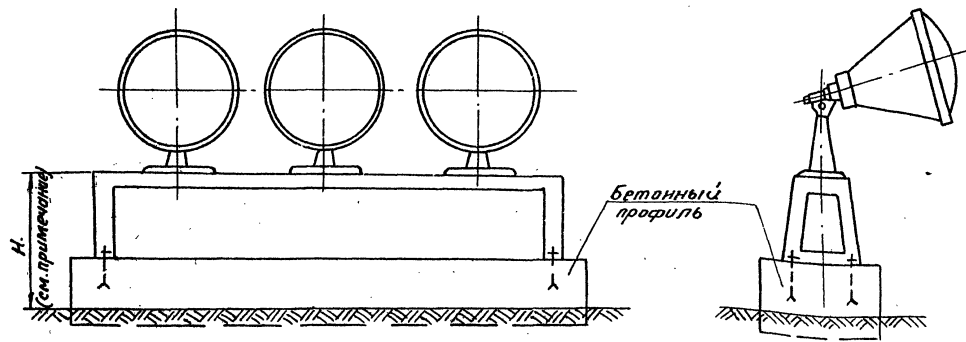


Примечание.

Тип, количество и высота (H) установки прожекторов определяются при конкретном проектировании.


				3.320-3	8.0	ЭЛ.
Изм.	лист	№ докум.	Подпись	Дата	Элементы установок наружного освещения населенных мест.	
					Лит.	Лист
					Р	38
						40
Инженер	Козьмина	Техн.			Примеры решения установки прожекторов на крыше зданий и на земле.	
Нач. отд.	Новичков				ЦНИИЭП инженерного оборудования г. Москва.	
	Сорокина					

Согласовано
 № 335/89-77
 Подпись и дата

Установка прожекторов на фонарях для освещения фасадов зданий

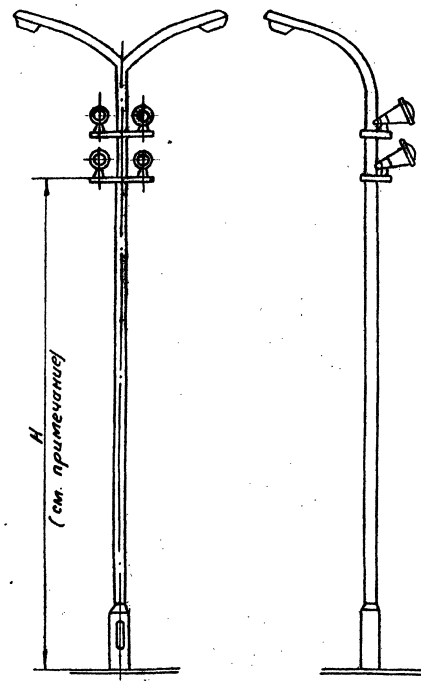

Установка прожекторов на мачтах для освещения городских площадей.

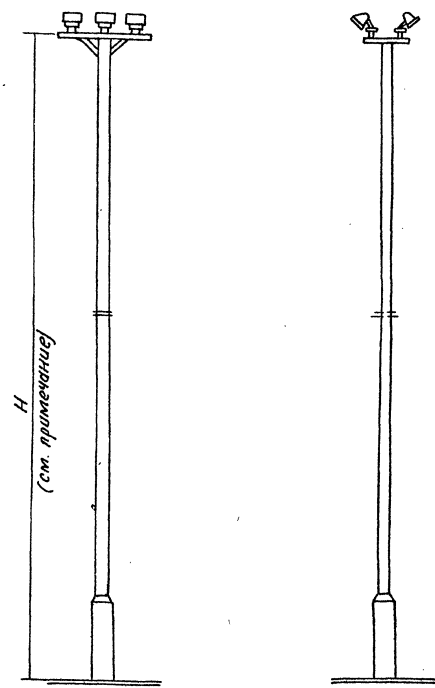

примечание.

Тип, количество и высота (H) установки прожекторов определяются при конкретном проектировании.

3.320-3 в.о


ЭЛ.

ИЗМ.	лист	№ док.м.	Подпись	Дата	Элементы установок наружного освещения населенных мест.	лист	лист	листов
						Р	39	40
Исполнитель	Козьмина	Худяков			Примерные решения установки прожекторов на опорах	ЦНИИЭП инженерного оборудования г. Москва.		
Рис.	Новичков	Сидельников						


в.а.г. Ласована

Шиф. и подл. Подпись и дата.
4595/39-77


Железобетонный фонарь с кабельным вводом.

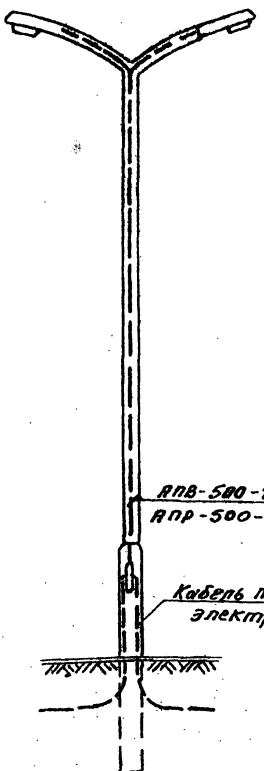


Железобетонный фонарь с кабельным вводом и контактной сетью для электротранспорта.

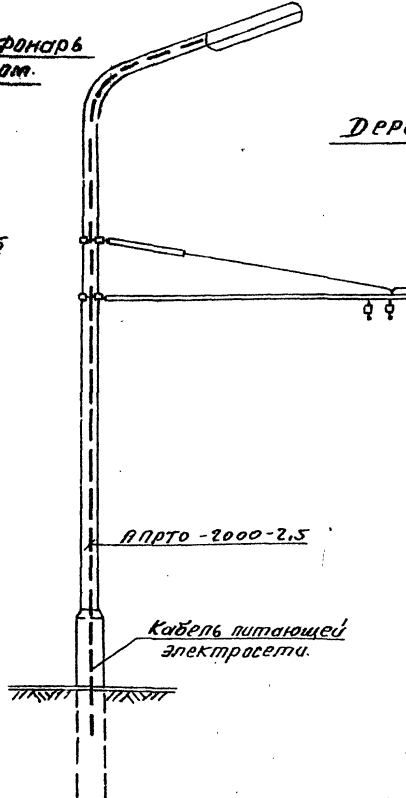


Железобетонный фонарь с воздушным вводом.

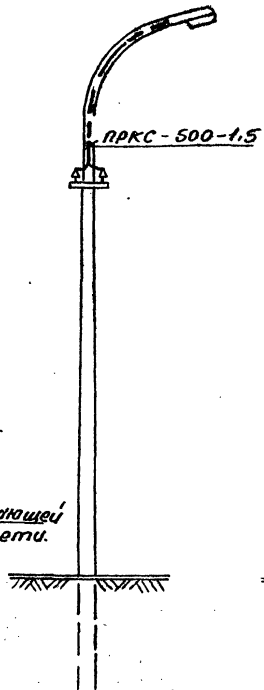

Деревянная опора ВЛ-0,4кв.

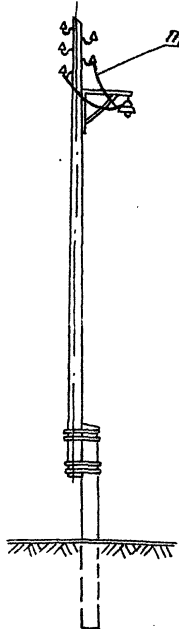

Металлический торшер

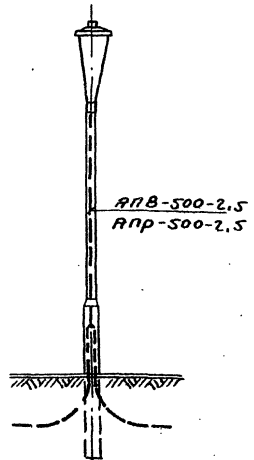

Примечание.

Длина проводов для присоединения светильников к питающей электросети определяется в зависимости от высоты установки светильников.

			3.320-3 в.о			ЭЛ.		
Элементы установок наружного освещения населенных мест			Лист			Лист		
Лист			Р			40		
Инженер Кузьмина			Примеры присоединения светильников к питающей электросети.			ЦНИИЭП инженерного оборудования с Москва		
гип Новичков								
нач. в.д. Варкисьян								

Согласовано:

Ивб.м. подл. Подпис. и дата.
6595/19-177